

CONVÊNIO 055/2015 - PREFEITURA DA CIDADE DO RECIFE E UNIVERSIDADE FEDERAL DE PERNAMBUCO

ETAPA
PROJETO EXECUTIVO
CONTEÚDO
CORTES
CORTES 22 a 24

PU 41/64
PRANCHA
CT07 1/10

CONTRATANTE: PREFEITURA DA CIDADE DO RECIFE ESCALA: 1/100

PROJETO DE REQUALIFICAÇÃO DA AVENIDA BEIRA RIO - TRECHO PONTE DA TORRE / PONTE DA CAPUNGA

COORDENAÇÃO GERAL CIRCE MARIA GAMA LUIZ GÔES VIEIRA FILHO ROBERTO MONTEZUMA CARNEIRO DA CUNHA


RESPONSÁVEIS TÉCNICOS

LUIZ GÔES VIEIRA FILHO ASSINATURA

ROBERTO MONTEZUMA CARNEIRO DA CUNHA ASSINATURA

REV.	DATA	NATUREZA	DESENHO	REVISÃO
R00	28/05/2018	EMIÇÃO INICIAL	PATRICIA M.	PATRICIA M.
R01	31/05/2018	AJUSTES RUAS DE INFILTRAÇÃO CONFORME DEMANDAS CTU	JONAS A.	PATRICIA M.
R02	08/06/2018	EMIÇÃO FINAL	JONAS A.	PATRICIA M.
R03	14/06/2018	---- REVISÃO CANCELADA ---- AJUSTE VIÁRIO ACESSO R. AMÉLIA + AJUSTES ACESSIBILIDADE	JONAS A.	PATRICIA M.
R02b	15/06/2018	AJUSTES DE REPRESENTAÇÃO GRÁFICA E REVISÃO ÁRVORES A RETIRAR (PLANTA DEMOLIR)	JONAS A.	PATRICIA M.
R04	09/07/2018	AJUSTES ACESSIBILIDADE (DEMANDA SEMOC + URB) + AJUSTES ESPECIFICAÇÕES	JONAS A.	PATRICIA M.
R05	17/07/2018	AJUSTES ACESSIBILIDADE		
R05 a	26/09/2018	AJUSTES ESPECIFICAÇÕES PAVIMENTAÇÃO		
R05 b	17/01/2020	NÃO HOUE ALTERAÇÕES NESTA PRANCHA		
R05 c	25/03/2020	NÃO HOUE ALTERAÇÕES NESTA PRANCHA		

ARQUIVO: GRA_URB_PE2_CORTES_R05.c.dwg CTB: PARQUE CAPIBARIBE_PE.ctb
OBS: CONFERIR COTAS NO LOCAL

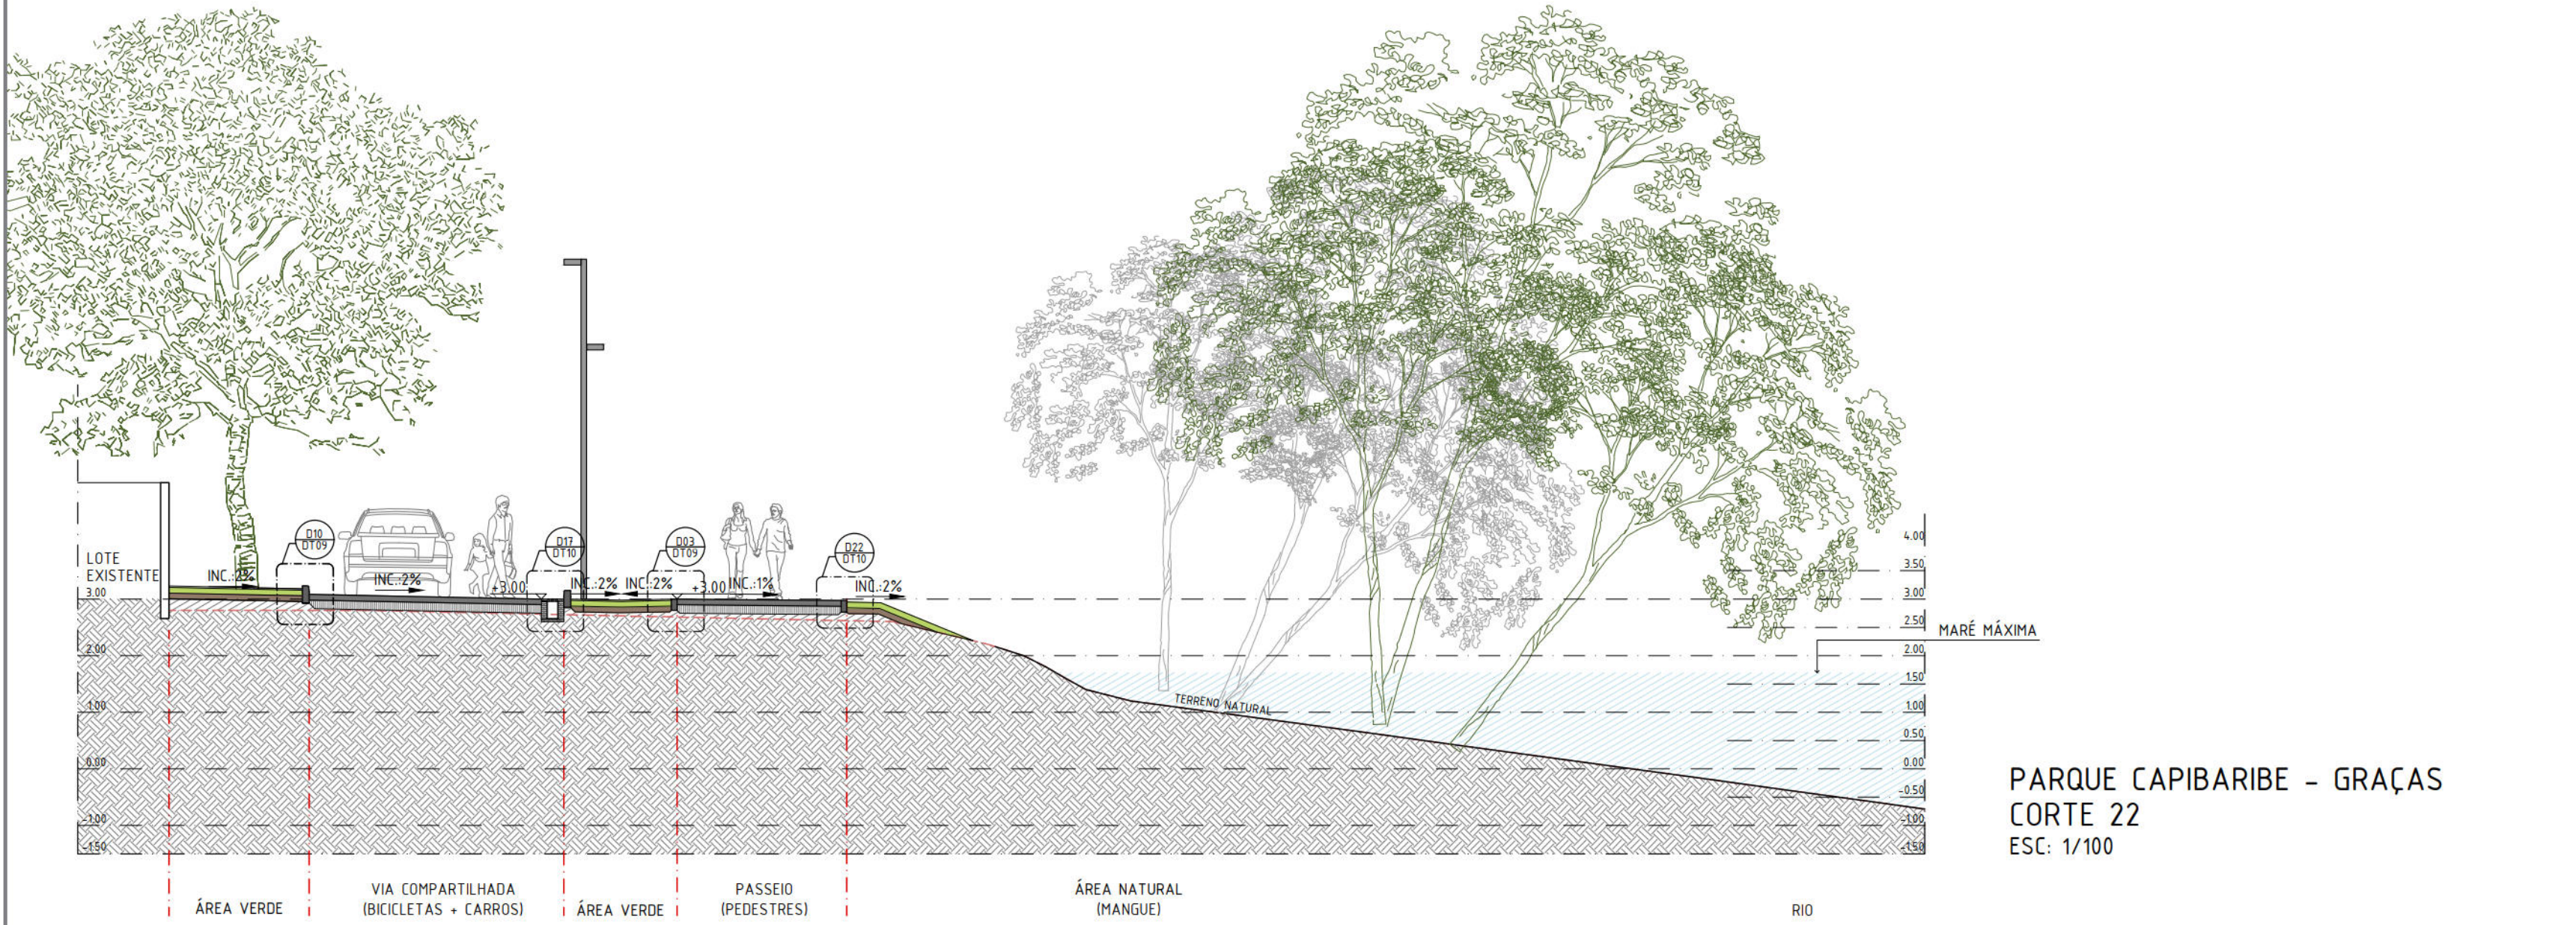

PARQUE CAPIBARIBE - GRAÇAS
CORTE 22
ESC: 1/100



PARQUE CAPIBARIBE - GRAÇAS
CORTE 23
ESC: 1/100



PARQUE CAPIBARIBE - GRAÇAS
CORTE 24
ESC: 1/100