




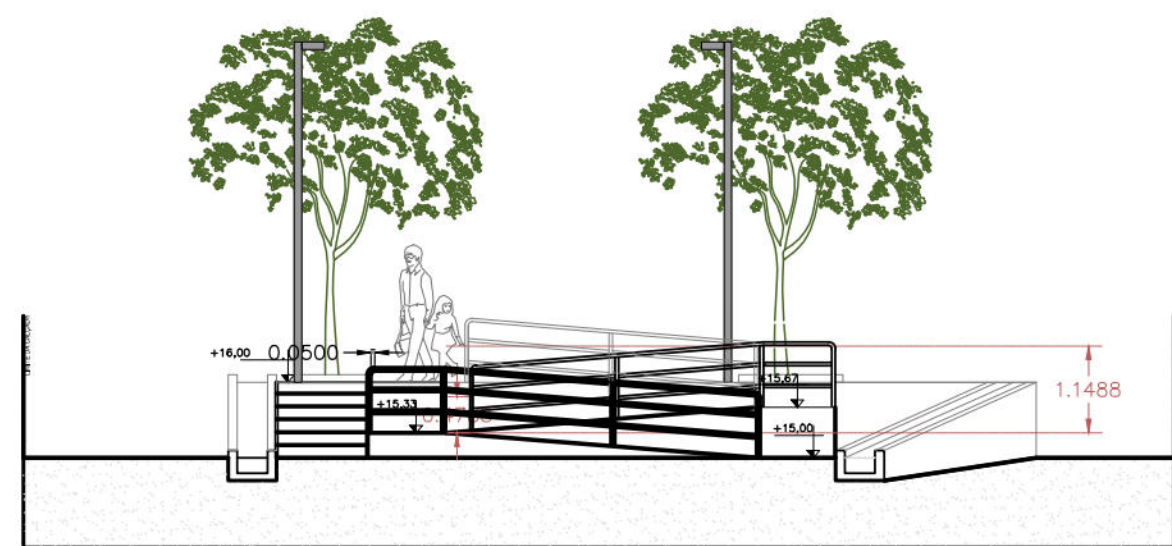

CORTE AA
ESC. 1/100

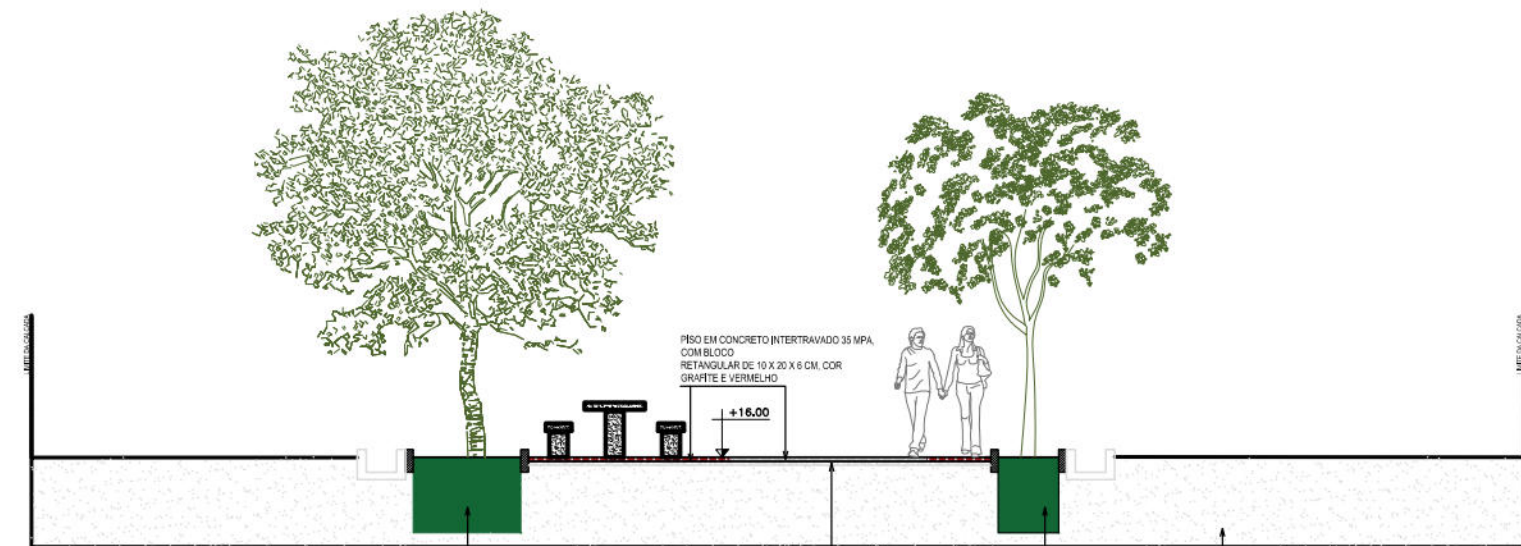


CORTE BB
ESC. 1/100

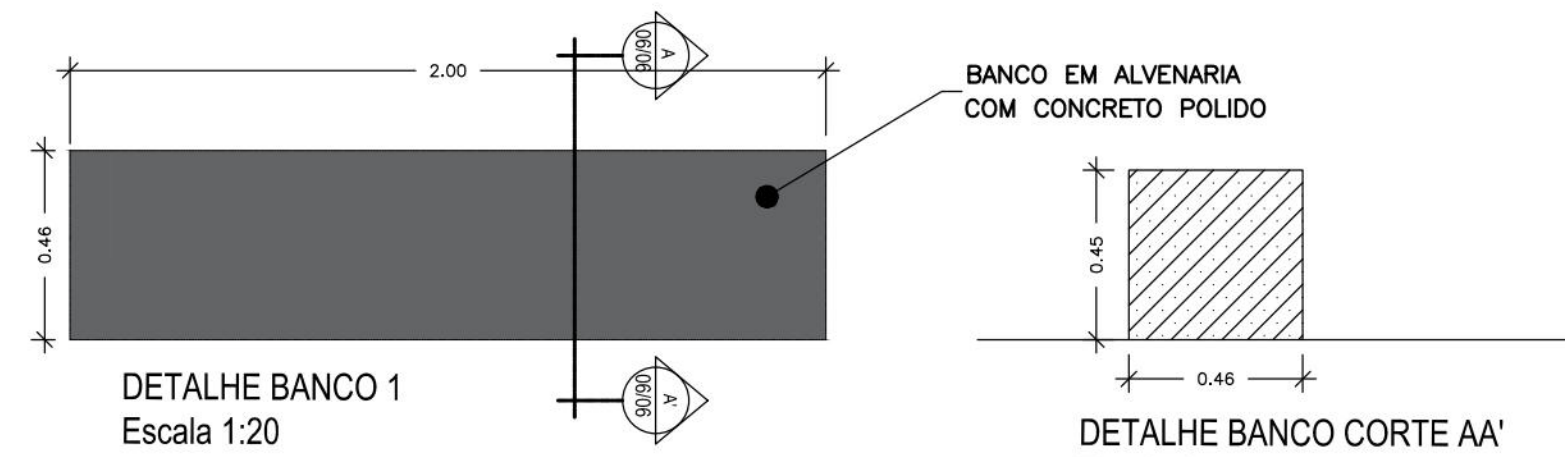


DETALHE BANCO 1
Escala 1:20



DETALHE BANCO CORTE AA'
Escala 1:20

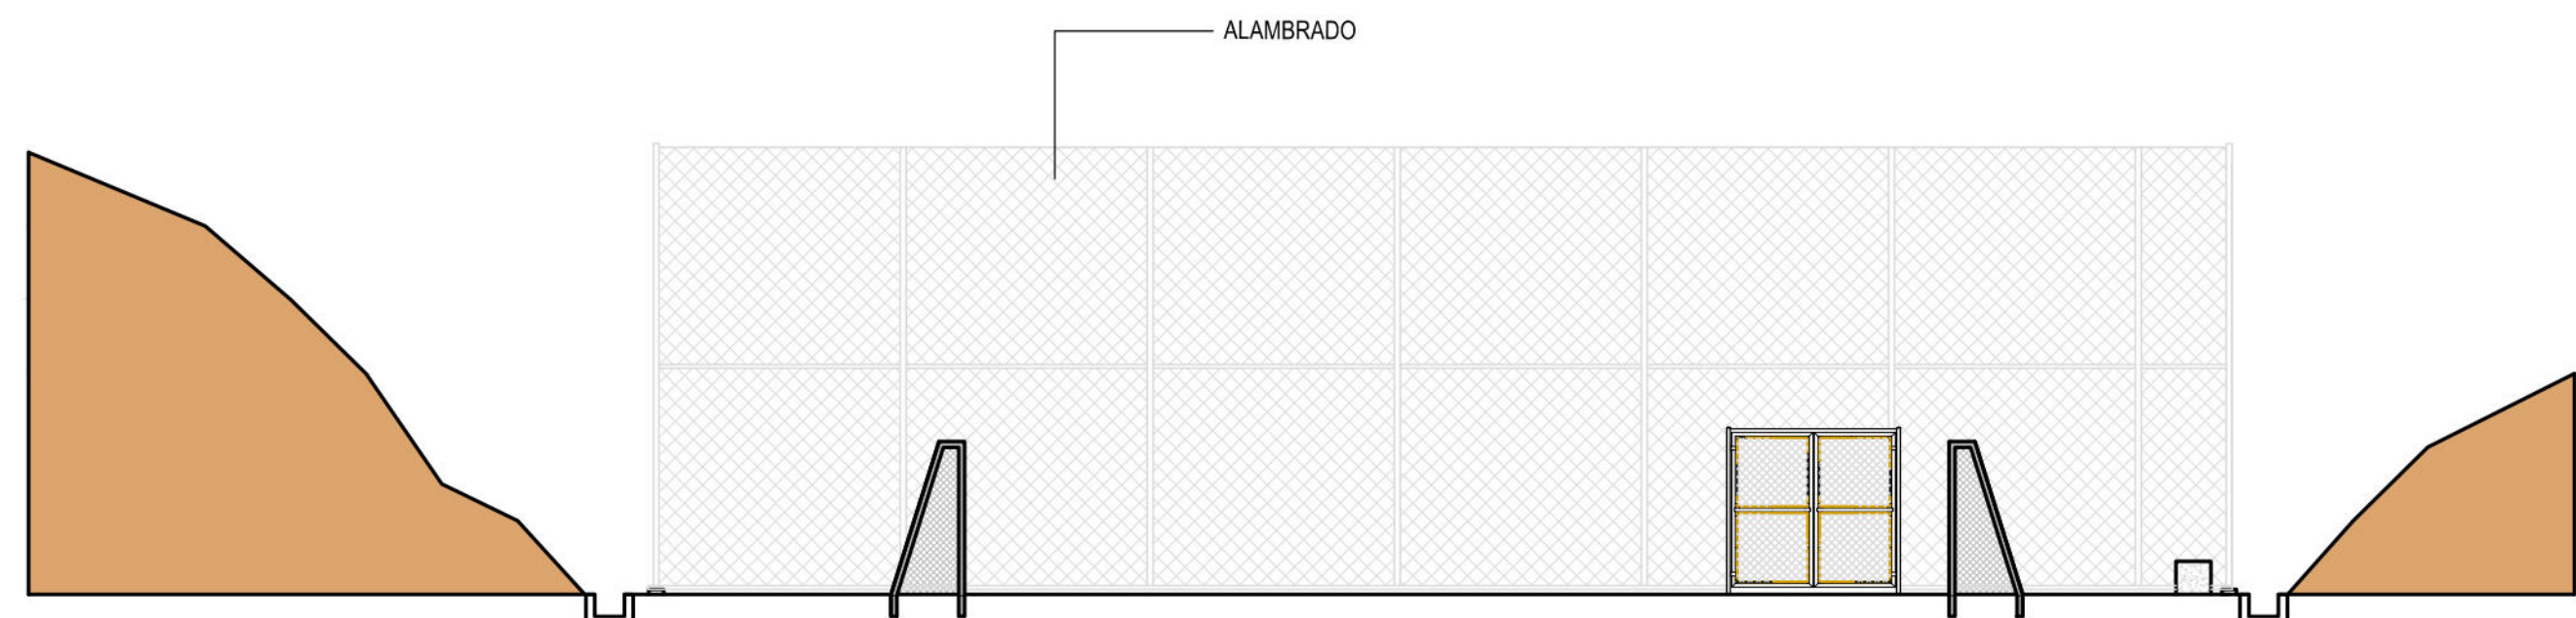


CORTE CC
ESC. 1/100

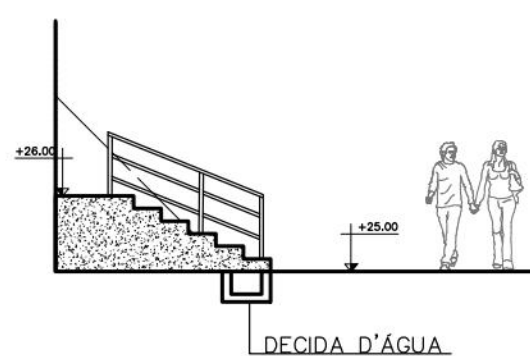


CORTE EE
ESC. 1/100

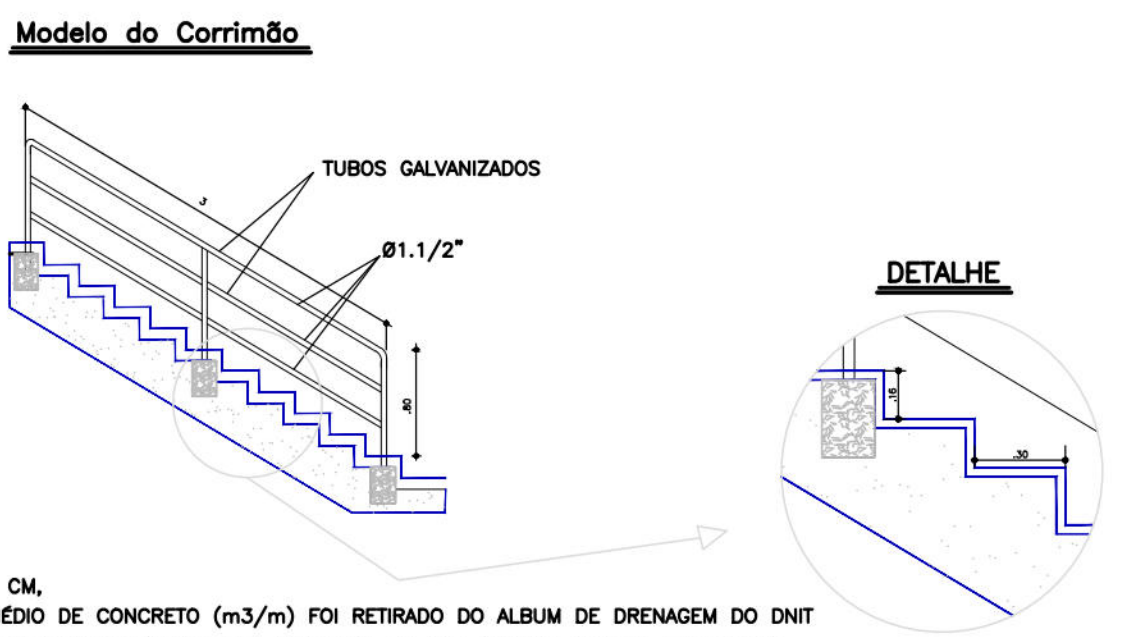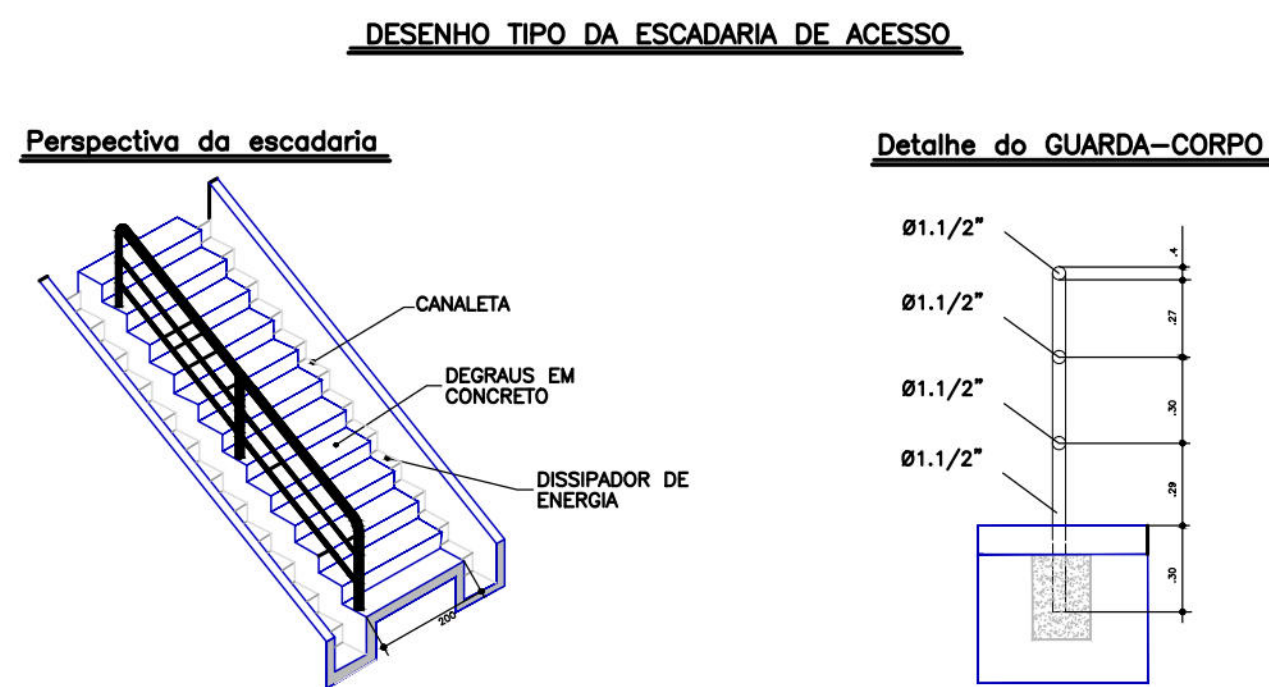


OBSERVAÇÕES :
1 - Dimensões em CM.
2 - O CONSUMO MÉDIO DE CONCRETO (m3/m) FOI RETIRADO DO ALBUM DE DRENAGEM DO DNIT (DESCIDA DE D'ÁGUA EM DREGRAS) COM UMA DIMENSÃO DE 200 (SIMILAR A OBRA PROJETADA).

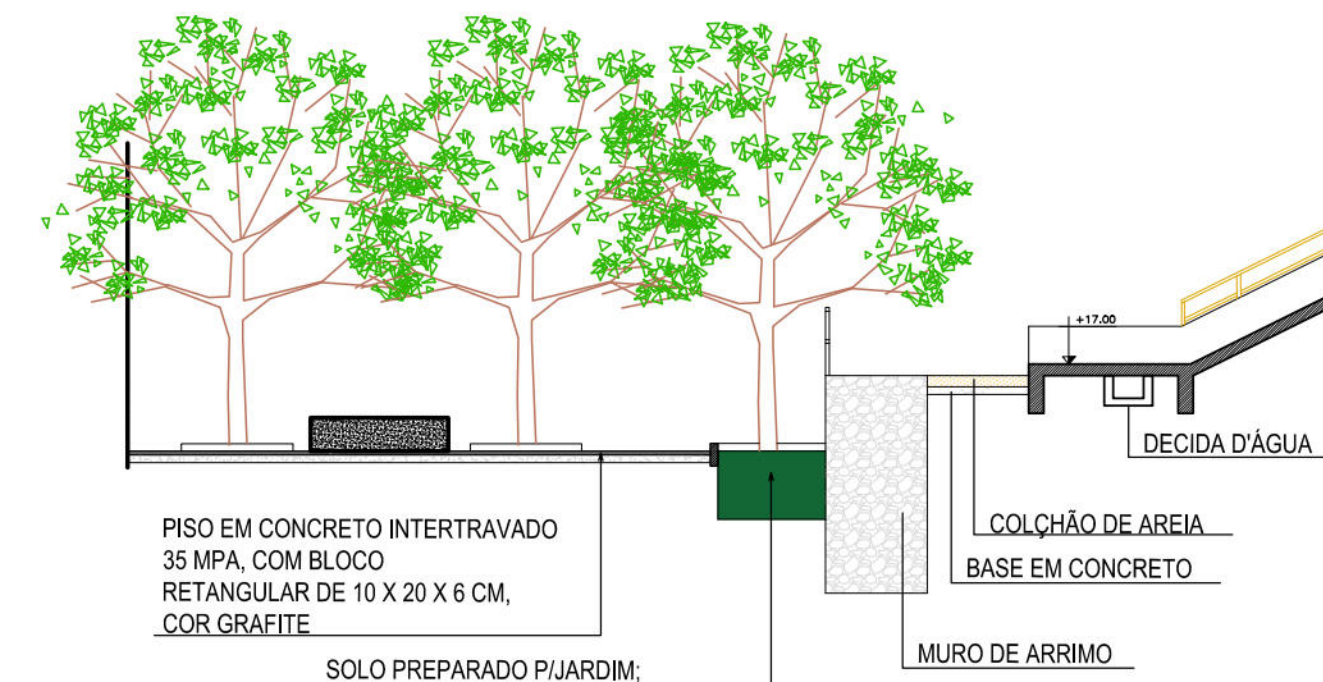

CORTE FF
ESC. 1/100

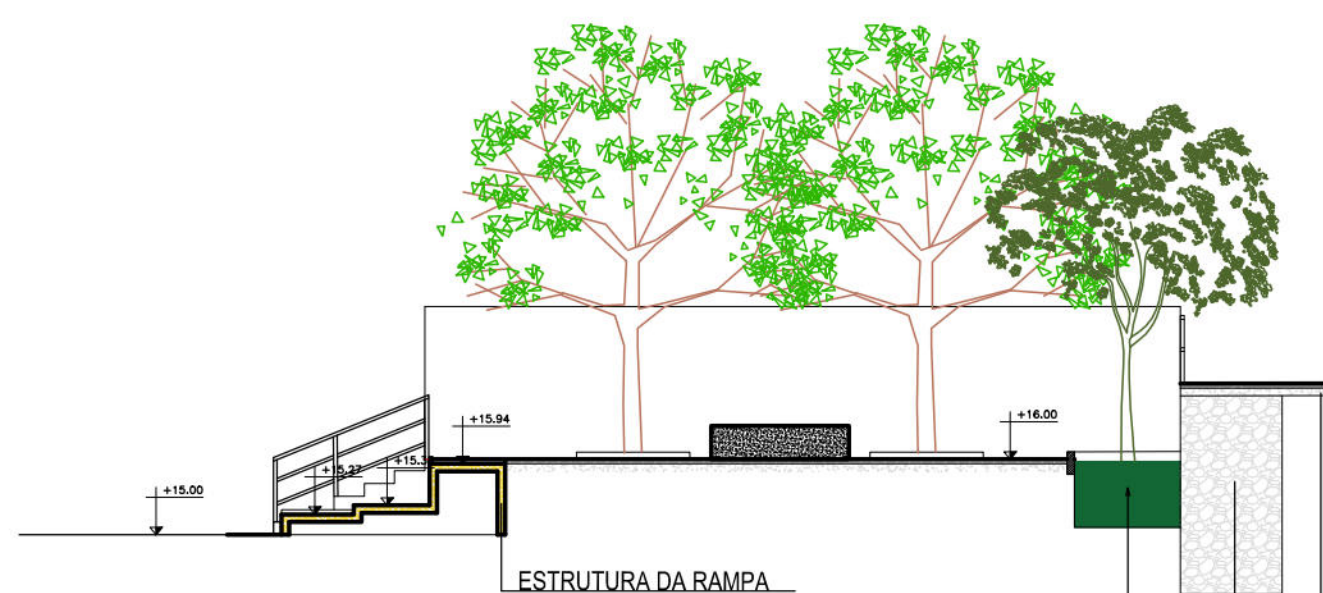

CORTE DD
ESC. 1/100

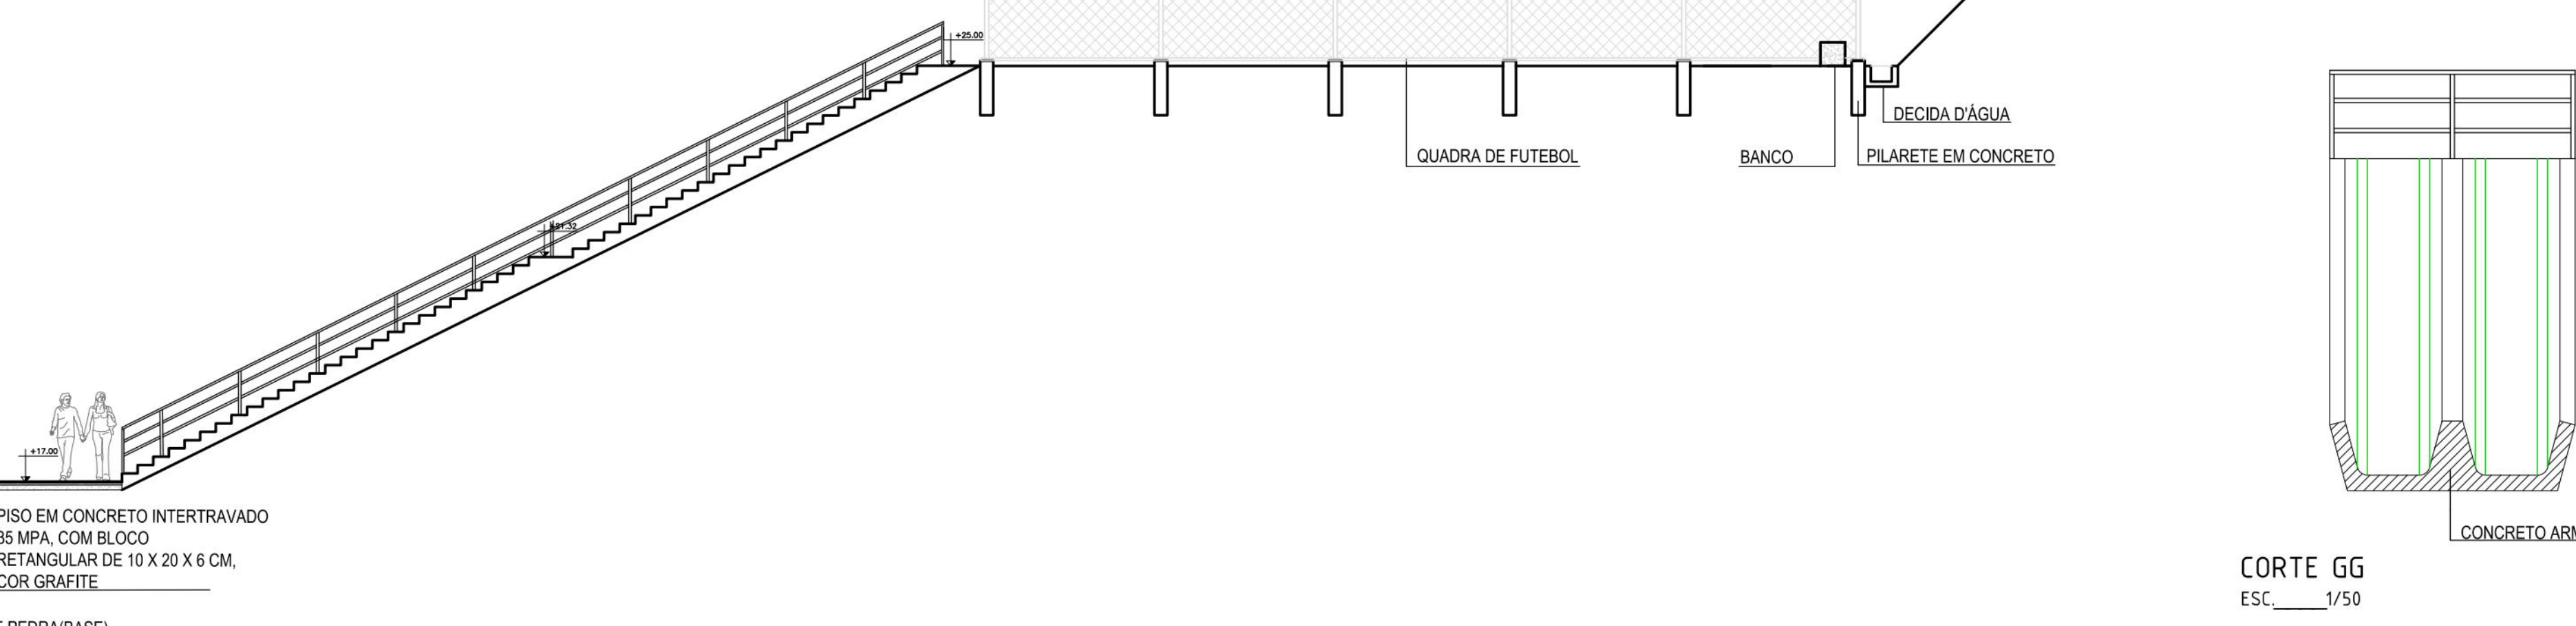

CORTE GG
ESC. 1/50

CONSTRUÇÃO:

PROPRIETÁRIO: MUNICÍPIO DO RECIFE.
RESPONSÁVEL TÉCNICO DO PROJETO: NATÁLIA TENÓRIO

REVISÃO: 06

PREFEITURA DA CIDADE DO RECIFE
SECRETARIA DE INFRAESTRUTURA E HABITAÇÃO
AUTARQUIA DE URBANIZAÇÃO DO RECIFE

RECIFE
PREFEITURA DA CIDADE

DIRETORIA DE PLANEJAMENTO E PROJETOS: LUANA GENTIL
GERENTE GERAL DE PROJETOS URBANOS: NATÁLIA TENÓRIO

PROJETO: URBANIZAÇÃO RUA MARILAC

ETAPA: PROJETO EXECUTIVO

USO: RUA MARILAC / COQUEJAL

CONTEÚDO: CORTES E DETALHES

ESCALA: INDICADA

COMPUTAÇÃO GRÁFICA: CAMILA PAIVA E HELOISA CARVALHO

AUTORA DO PROJETO: NATÁLIA TENÓRIO

RESUMO DE ÁREAS: