
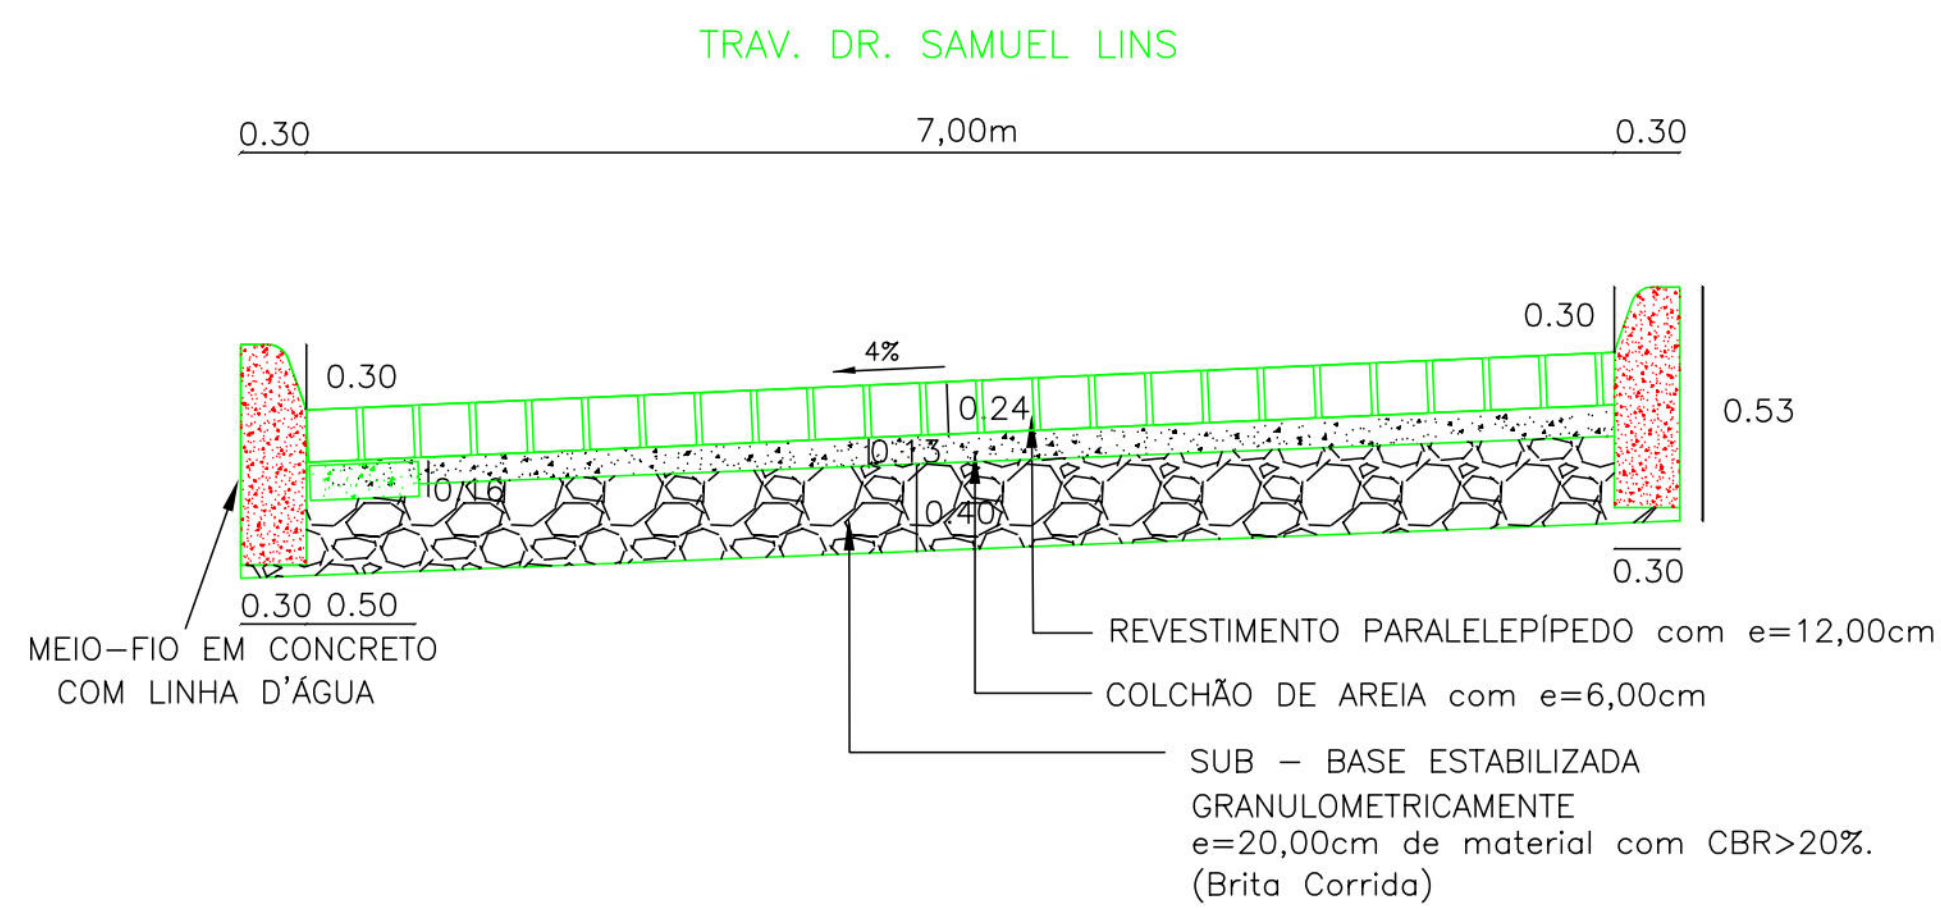
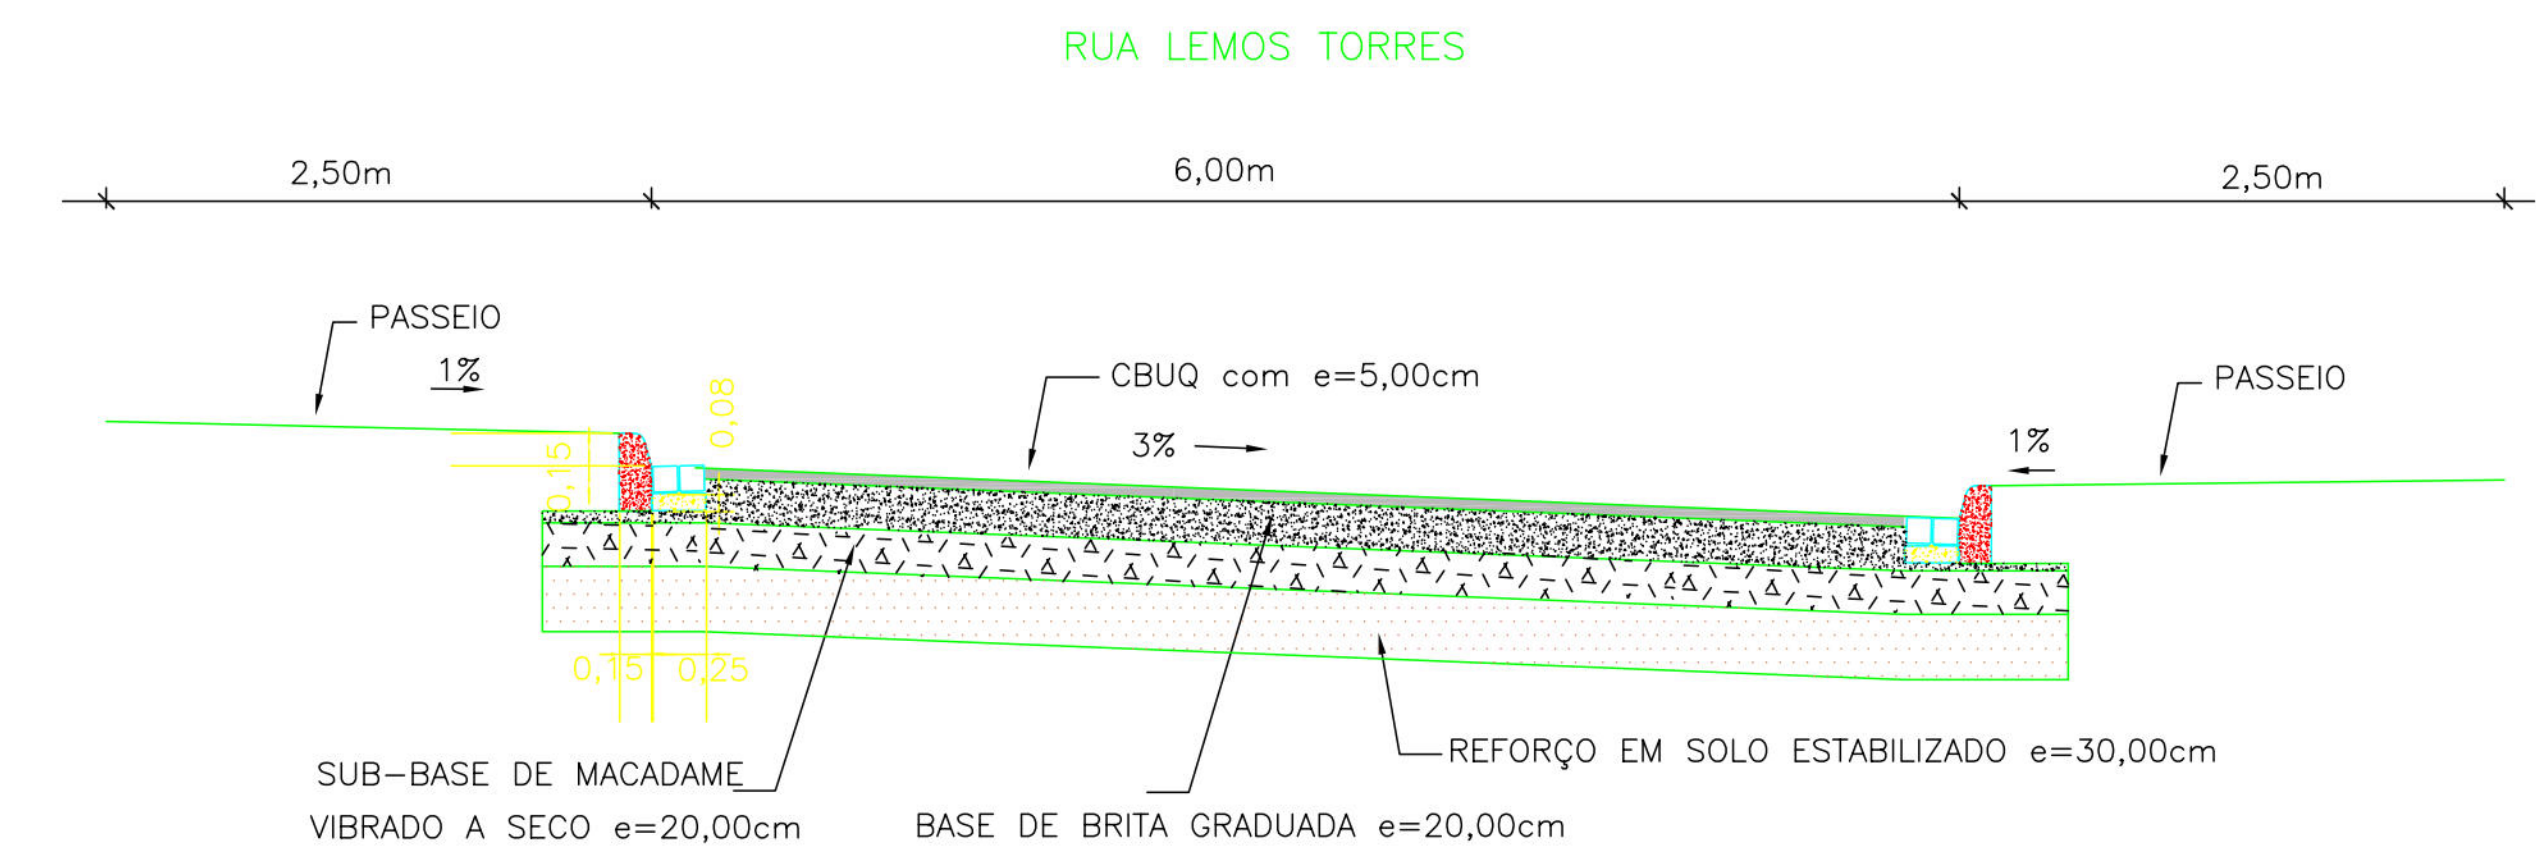


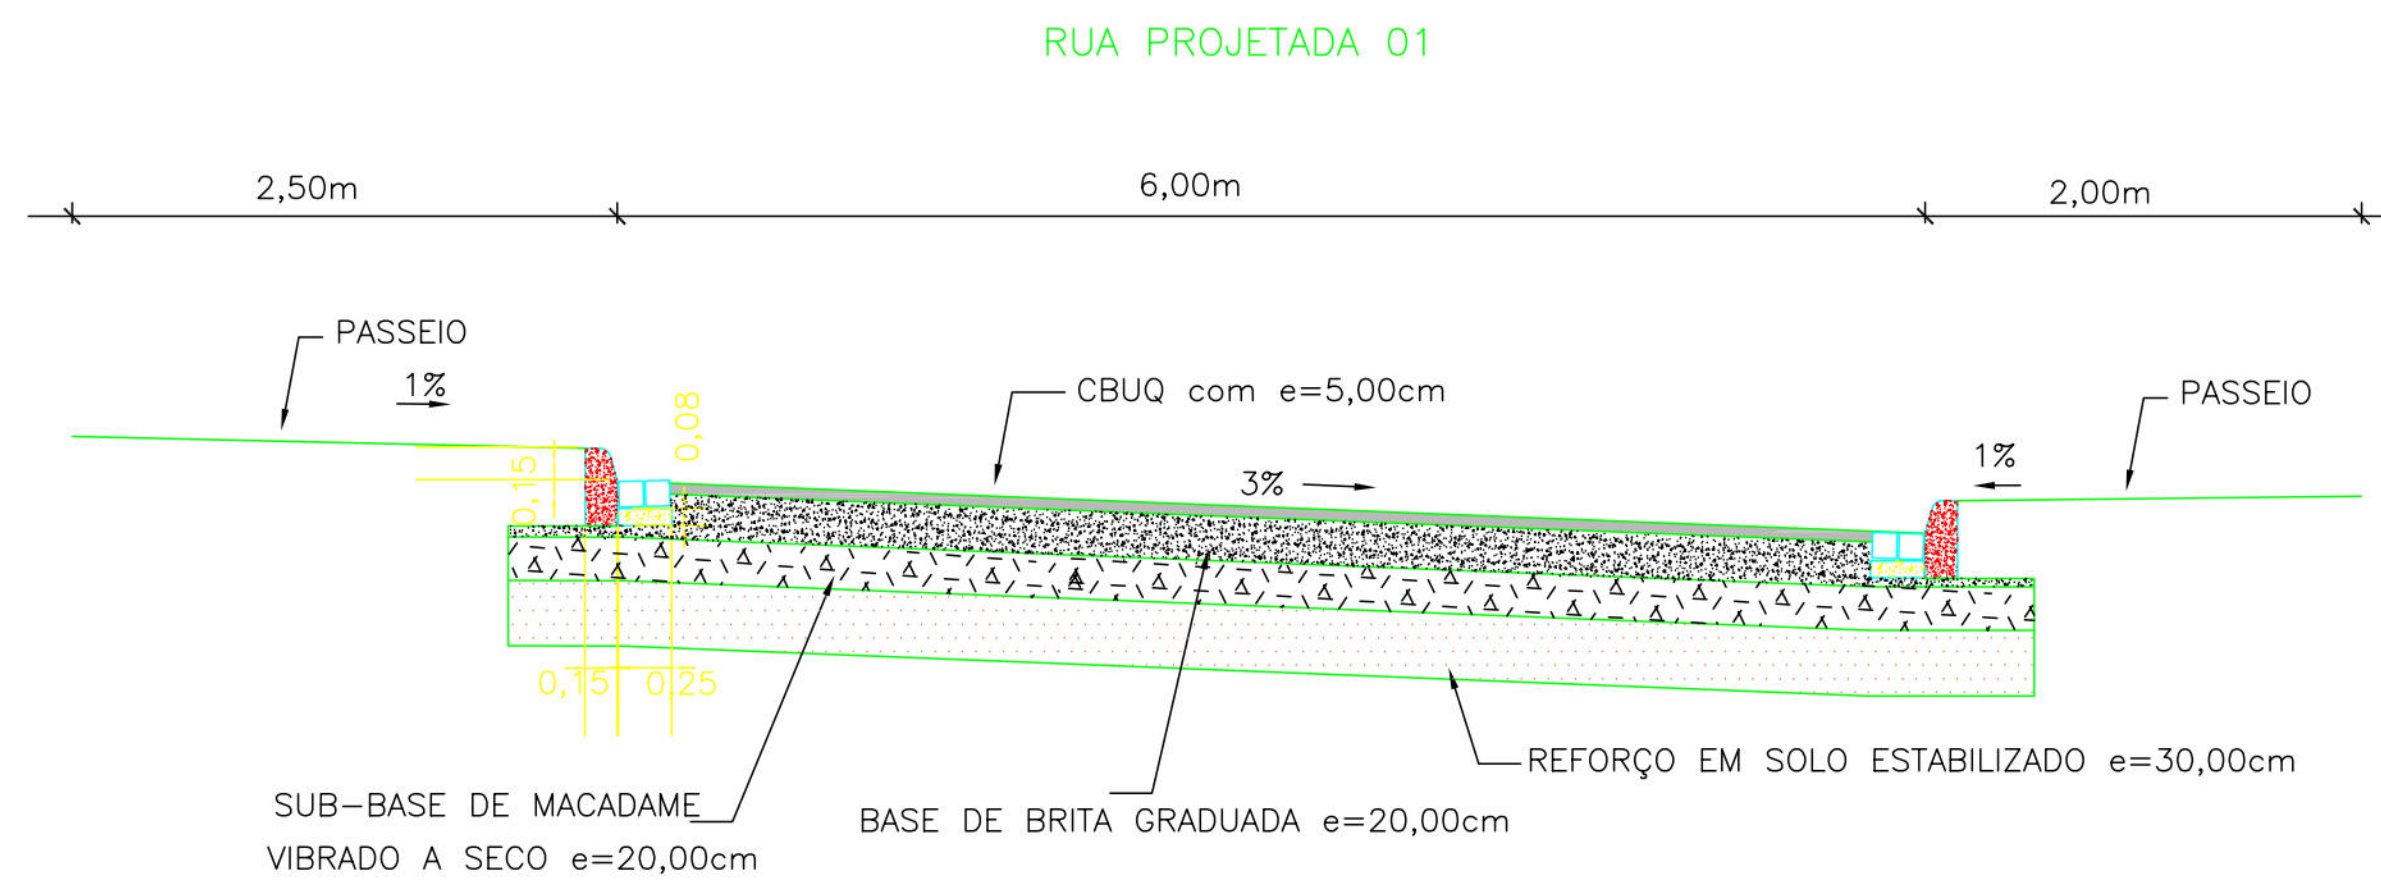

PROPRIETÁRIO: EMPRESA DE URBANIZAÇÃO DO RECIFE – URB			
PROJETO:			
CONSTRUÇÃO:			
PREFEITURA DA CIDADE DO RECIFE SECRETARIA DE PLANEJAMENTO, URBANISMO E MEIO AMBIENTE EMPRESA DE URBANIZAÇÃO DO RECIFE - URB			
COORDENADOR GERAL CEZAR BARROS			
DIRETORIA DE PROJETOS FLAVIANA GOMES			
PROJETO			
PROJETO DE REURBANIZAÇÃO DOS CANAIS PROJETO DE TERRAPLENAGEM E PAVIMENTAÇÃO			
SITUAÇÃO			
CANAL DO PARNAMIRIM, RUA PROJETADA 01, RUA LEMOS TORRES E TRAV. DR. SAMUEL LINS, RECIFE-PE			
PRANCHAS 01/01	ETAPA PROJETO EXECUTIVO	DATA JANEIRO/2011	
CONTEÚDO SEÇÕES TRANSVERSAIS TIPO	ESCALA 1/50	REFERÊNCIA	
RESPONSÁVEL TÉCNICO ROBERTO LEMOS MUNIZ – ENG. CIVIL –		DIGITALIZAÇÃO	
GEOSISTEMAS Engenharia & Planejamento			