



MURO – 1			
TIPO	ALTURA (m)	EXTENSÃO (m)	ESTACAS
INCLINADO	4,00	14,00	E0+0,00 a E0+13,45
INCLINADO	3,50	20,50	E0+13,45 a E1+14,00

MURO – 2			
TIPO	ALTURA (m)	EXTENSÃO (m)	ESTACAS
HORIZONTAL	3,00	7,20	E0+6,20 a E0+13,45
INCLINADO	2,50	22,20	E0+13,45 a E1+14,00

MURO – 3			
TIPO	ALTURA (m)	EXTENSÃO (m)	ESTACAS
HORIZONTAL	5,00	18,00	E1+0,00 a E1+14,00

MURO – 4			
TIPO	ALTURA (m)	EXTENSÃO (m)	ESTACAS
HORIZONTAL	4,50	22,60	E0+0,00 a E1+2,00
HORIZONTAL	2,50	6,00	E1+2,00 a E1+7,50

PROPRIETÁRIO: EMPRESA DE URBANIZAÇÃO DO RECIFE - URB

PROJETO:

CONSTRUÇÃO:

 PREFEITURA DA CIDADE DO RECIFE
SECRETARIA DE CONTROLE, DESENVOLVIMENTO URBANO E OBRAS
EMPRESA DE URBANIZAÇÃO DO RECIFE - URB

DIRETORIA DE PLANEJAMENTO E PROJETOS

CONCEIÇÃO LAFAIETE
GERENTE GERAL DE PROJETOS DE INFRAESTRUTURA

GERENTE GERAL D
GEISE ZANON

ESTABILIZAÇÃO DE TALUDES DO PAC 2 - CONTENÇÃO DE ENCOSTAS


SITUAÇÃO
RUA NOVA MILANO, N°1475 AO N° 79, ALTO JOSÉ BONIFÁCIO, BEBERIBE - RECIFE/PE SETOR: JGN-14

PRANCHA 01/04	ETAPA PROJETO EXECUTIVO	DATA MARÇO/2016
------------------	----------------------------	--------------------

01/04	PROJETO EXECUTIVO	MARÇO/2014
CONTEÚDO	ESCALA	REFERÊNCIA
PLANTA BAIXA E DETALHE	1/250	

RESPONSÁVEL TÉCNICO
ROBERTO LEMOS MUNIZ – ENG. CIVIL –

GEO SISTEMAS
Engenharia & Planejamento

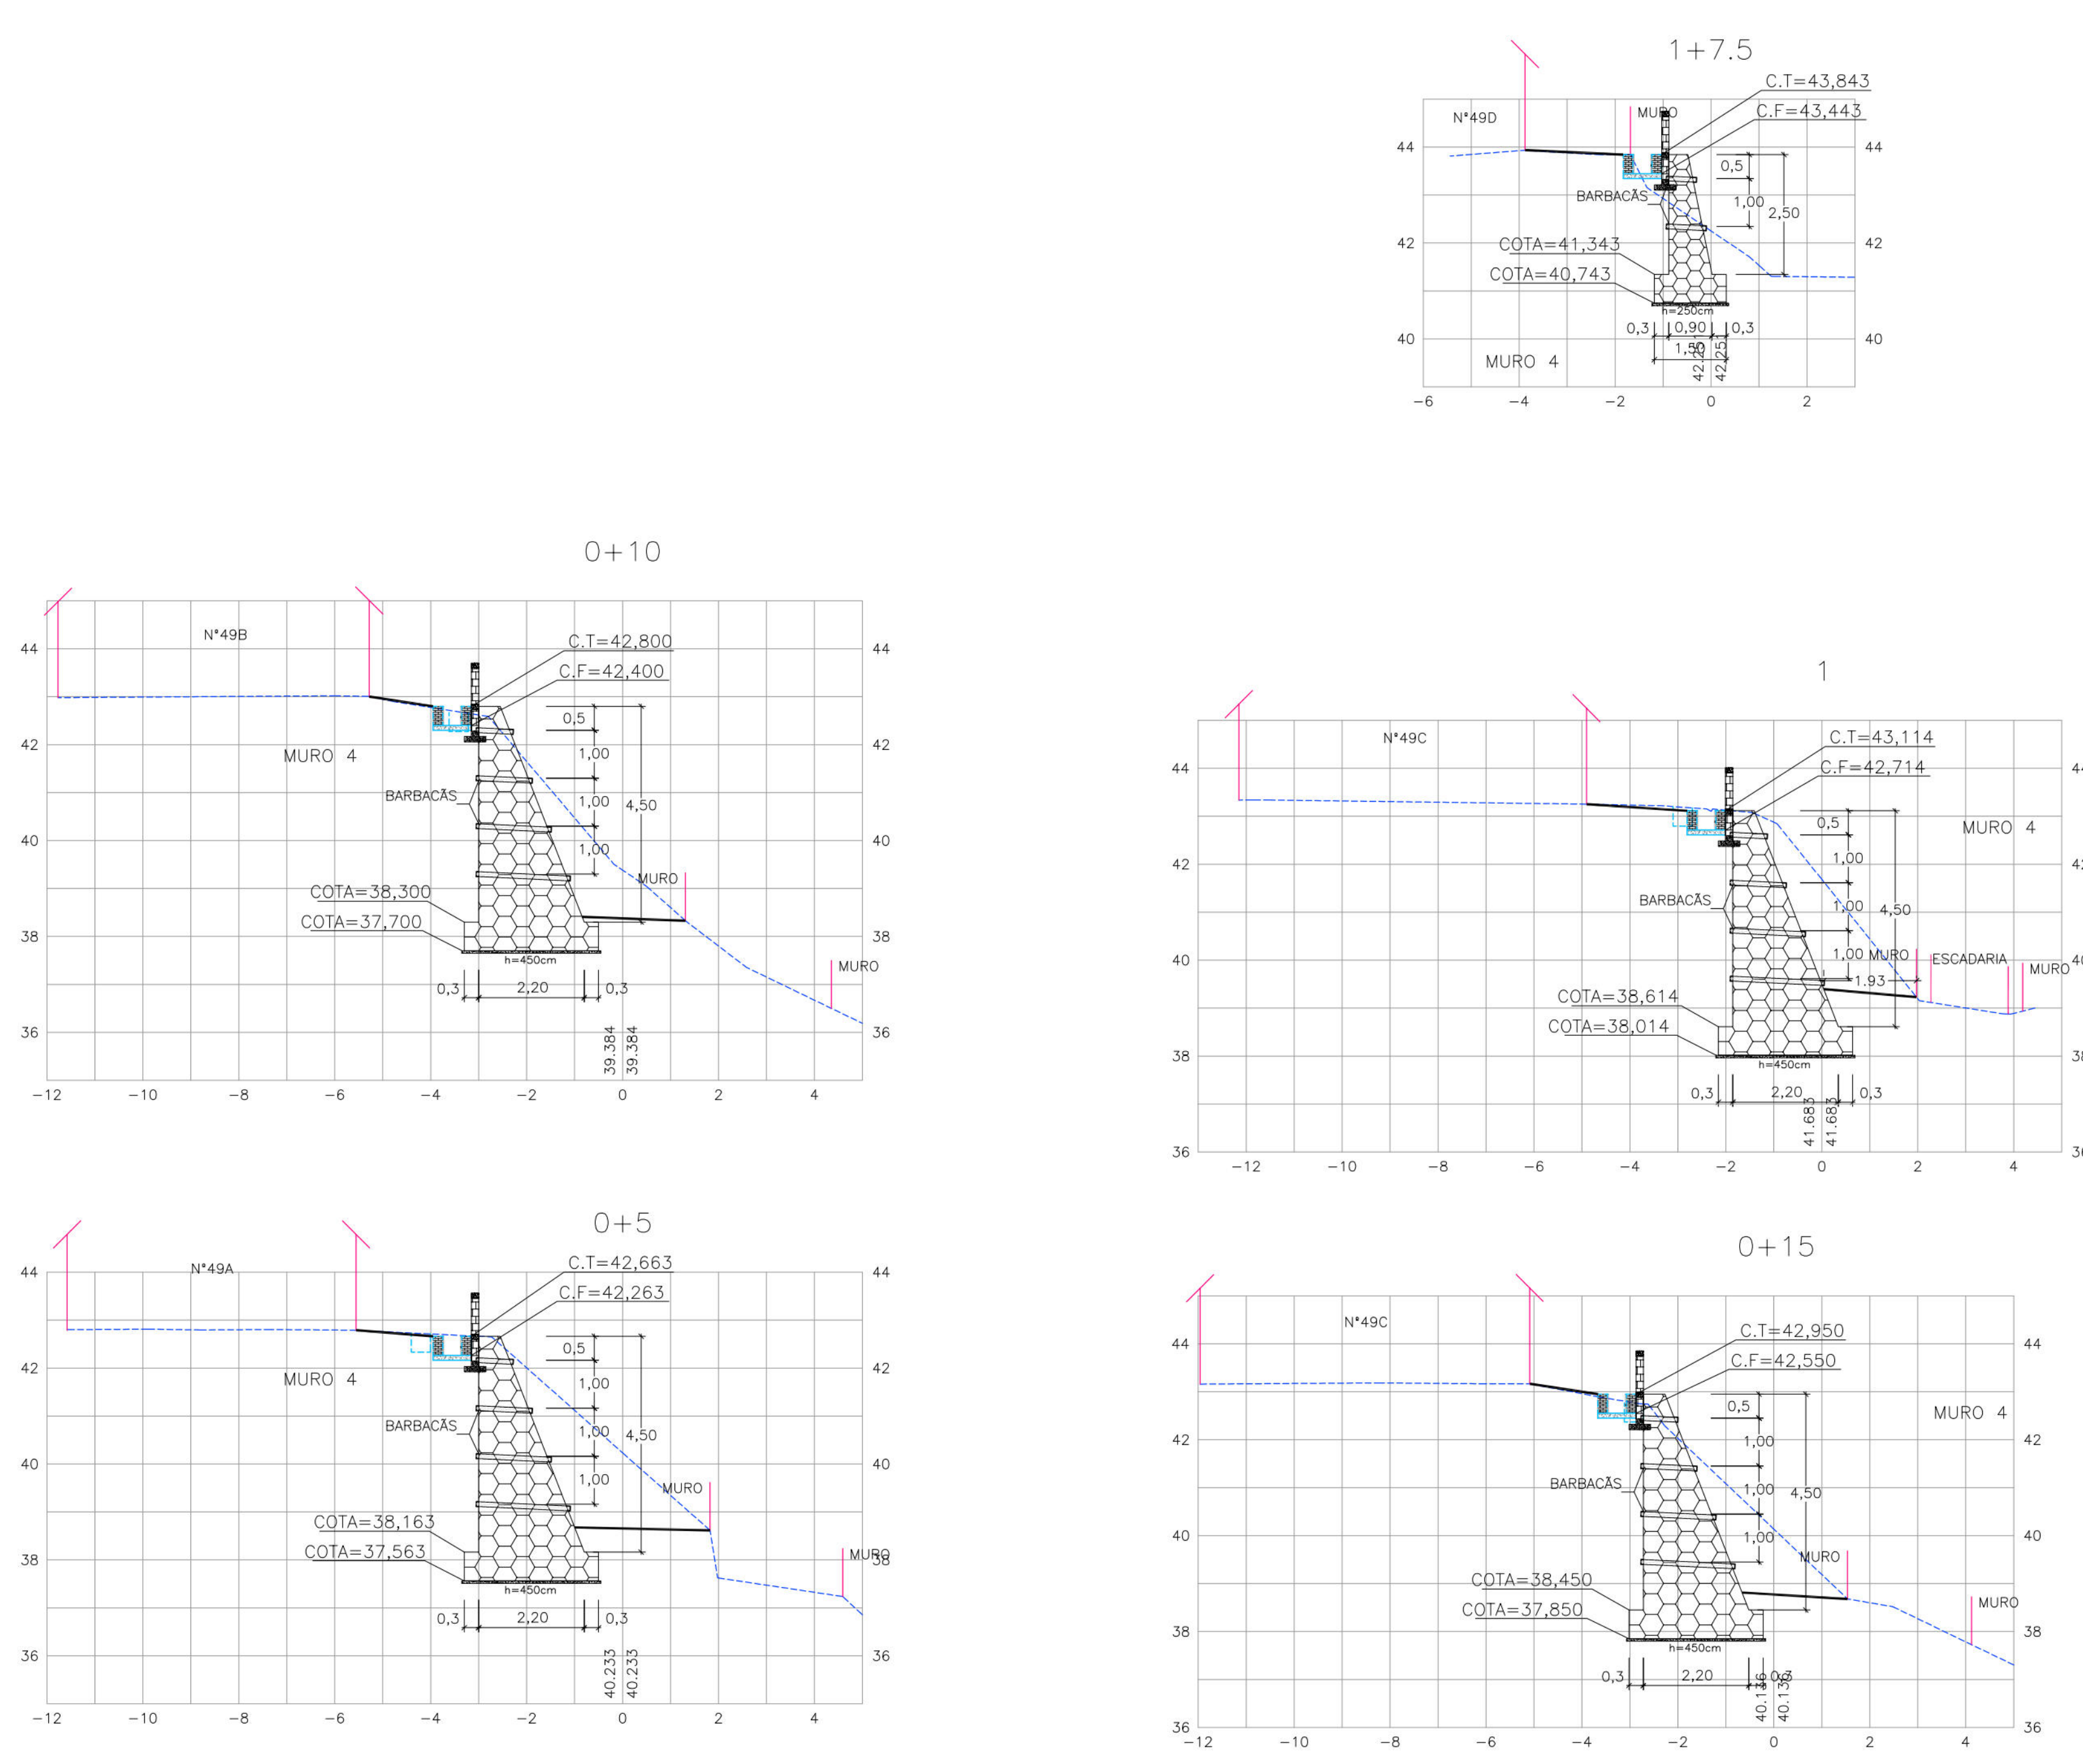

- CONVENÇÕES
- EDIFICAÇÃO
 - GREIDE EXISTENTE
 - MURO DE ARRIMO PROJETADO
 - CANAleta EXISTENTE
 - PASSEIO PROJETADO
 - TELA ARGAMASSADA
 - CANAleta SEM TAMPA PROJETADA
 - MURETA DE PROTEÇÃO PROJETADA
 - MURETA DE CRAVAÇÃO PROJETADA

PROPRIETÁRIO: EMPRESA DE URBANIZAÇÃO DO RECIFE - URB

PROJETO:

CONSTRUÇÃO:

PREFEITURA DA CIDADE DO RECIFE
SECRETARIA DE CONTROLE, DESENVOLVIMENTO URBANO E OBRAS
EMPRESA DE URBANIZAÇÃO DO RECIFE - URB

DIRETORIA DE PLANEJAMENTO E PROJETOS
CONCEIÇÃO LAFAIETE
GERENTE GERAL DE PROJETOS DE INFRAESTRUTURA
GEISE ZANON










PROJETO

ESTABILIZAÇÃO DE TALUDES DO PAC 2 - CONTENÇÃO DE ENCOSTAS





SITUAÇÃO: RUA NOVA MILANO, Nº1475 AO Nº 79, ALTO JOSÉ BONIFÁCIO, BEBERIBE – RECIFE/PE SETOR: JGN-14

PRANCHA 03/04	ETAPA PROJETO EXECUTIVO	DATA MARÇO/2016
CONTEÚDO SEÇÕES TRANSVERSAIS (EIXO-2)	ESCALA H:1/100 E V:1/100	REFERÊNCIA
RESPONSÁVEL TÉCNICO ROBERTO LEMOS MUNIZ – ENGº CIVIL –	DIGITALIZAÇÃO	

GEO SISTEMAS
Engenharia & Planejamento

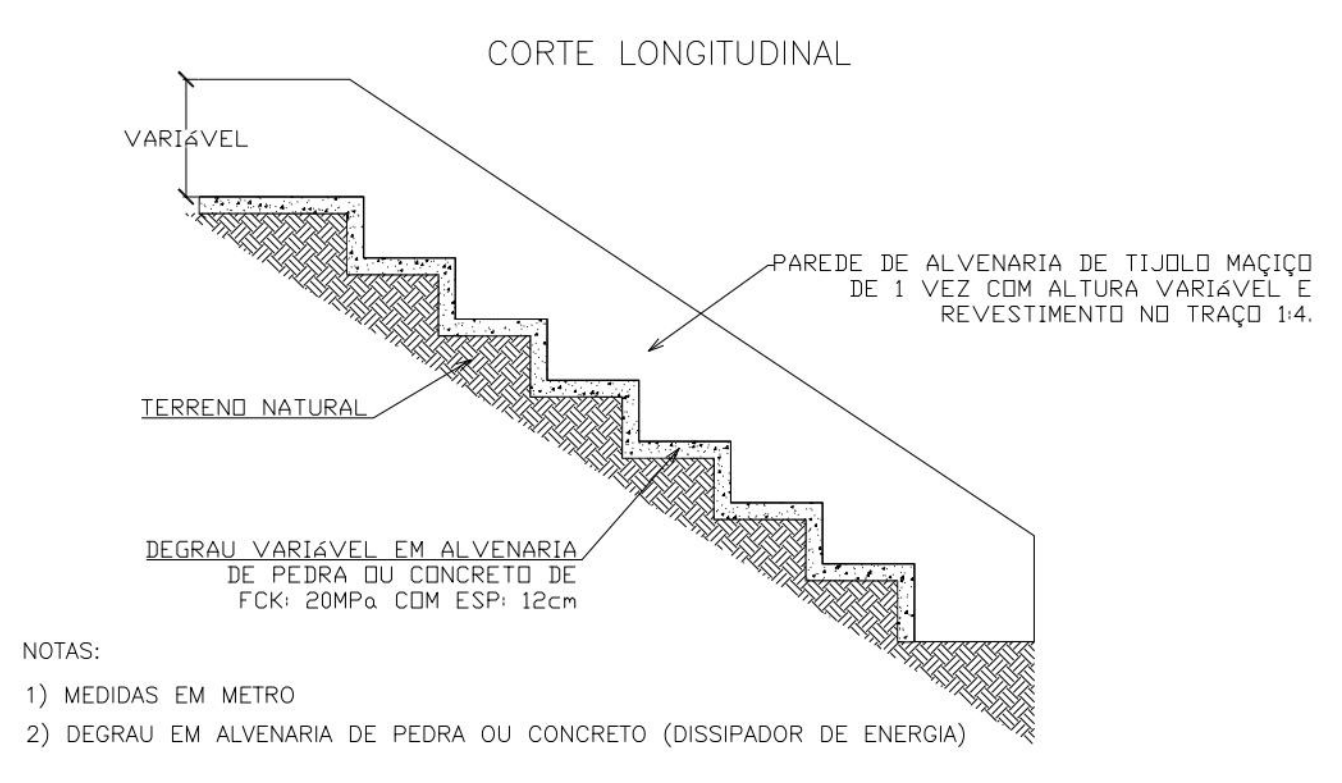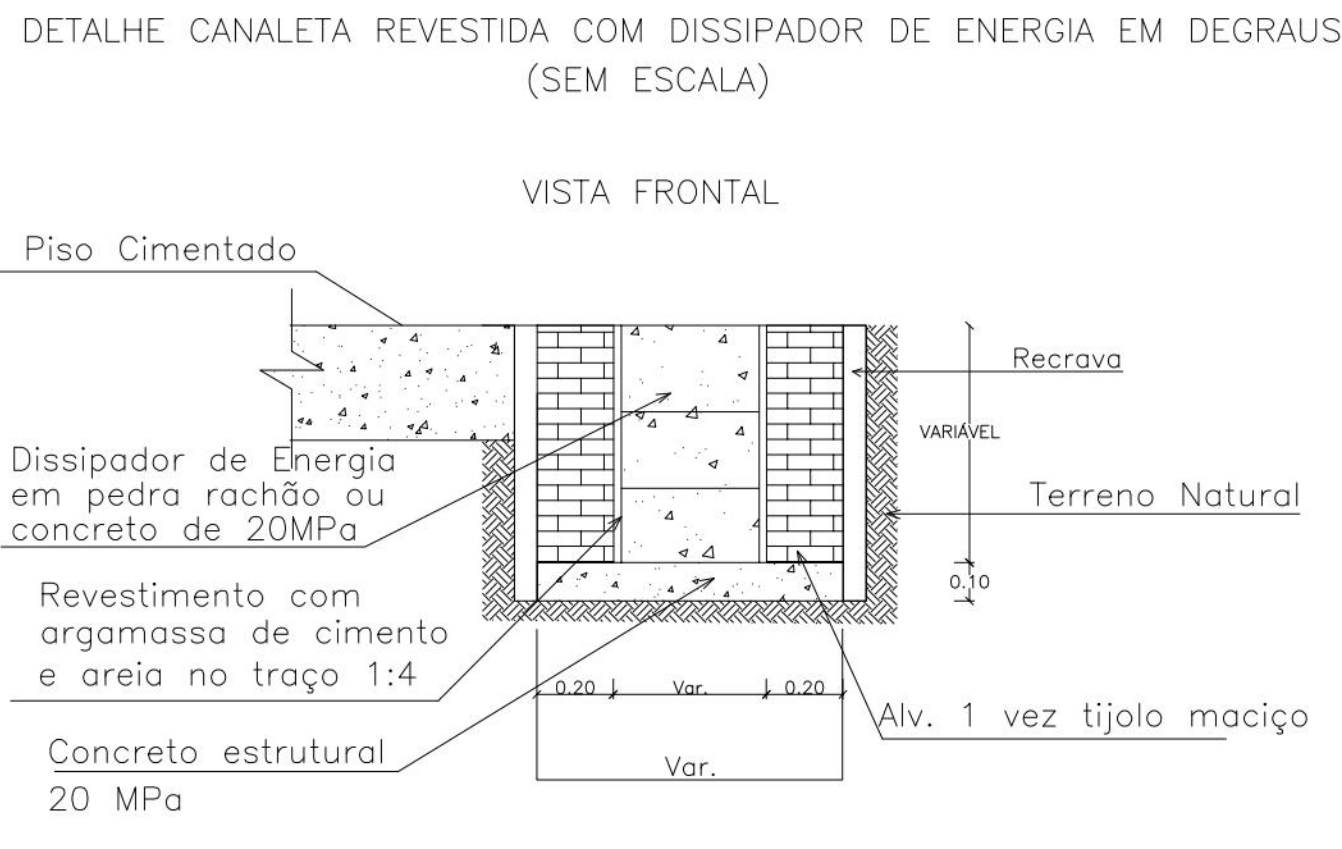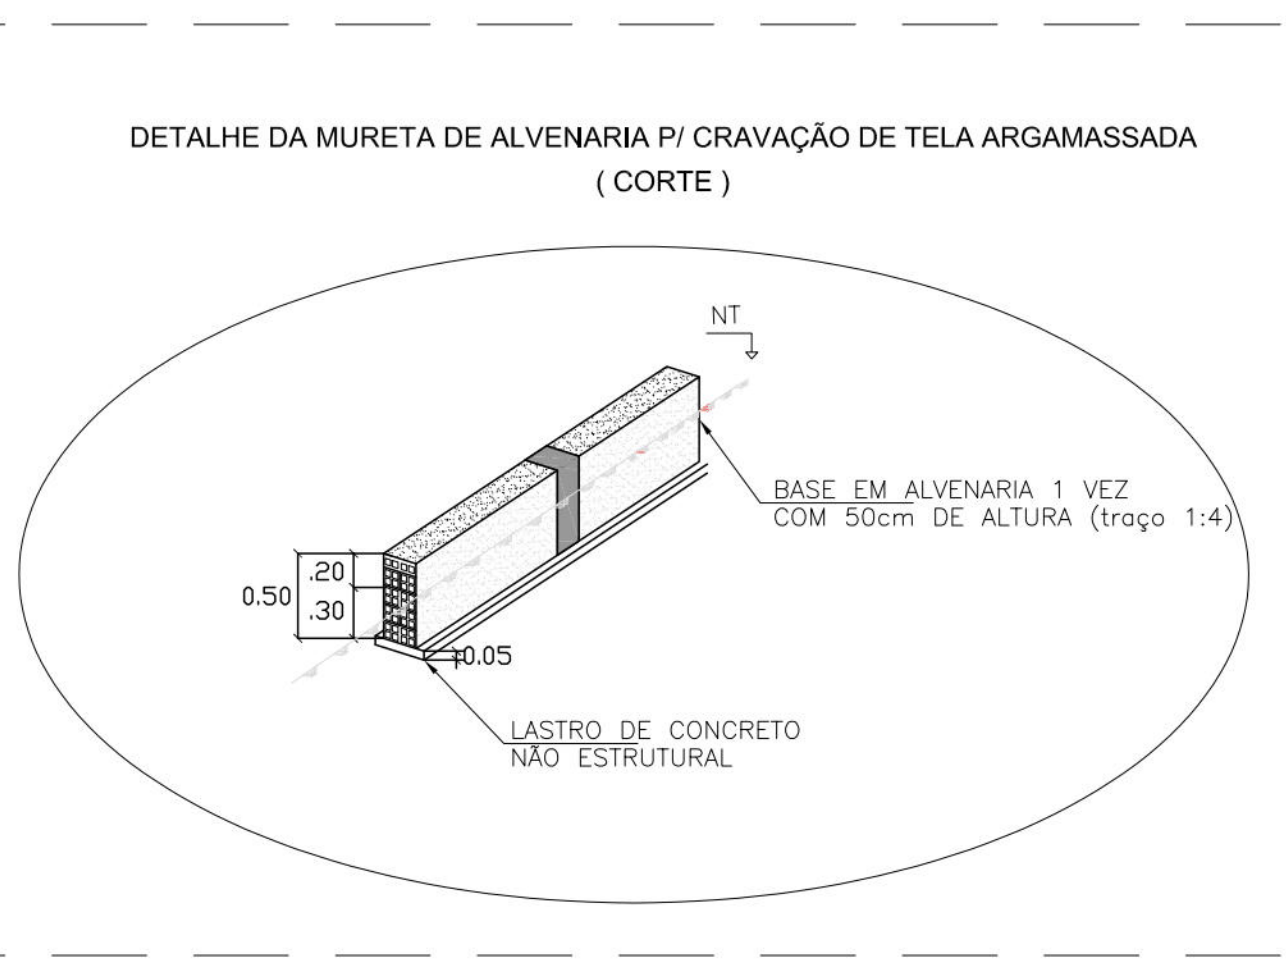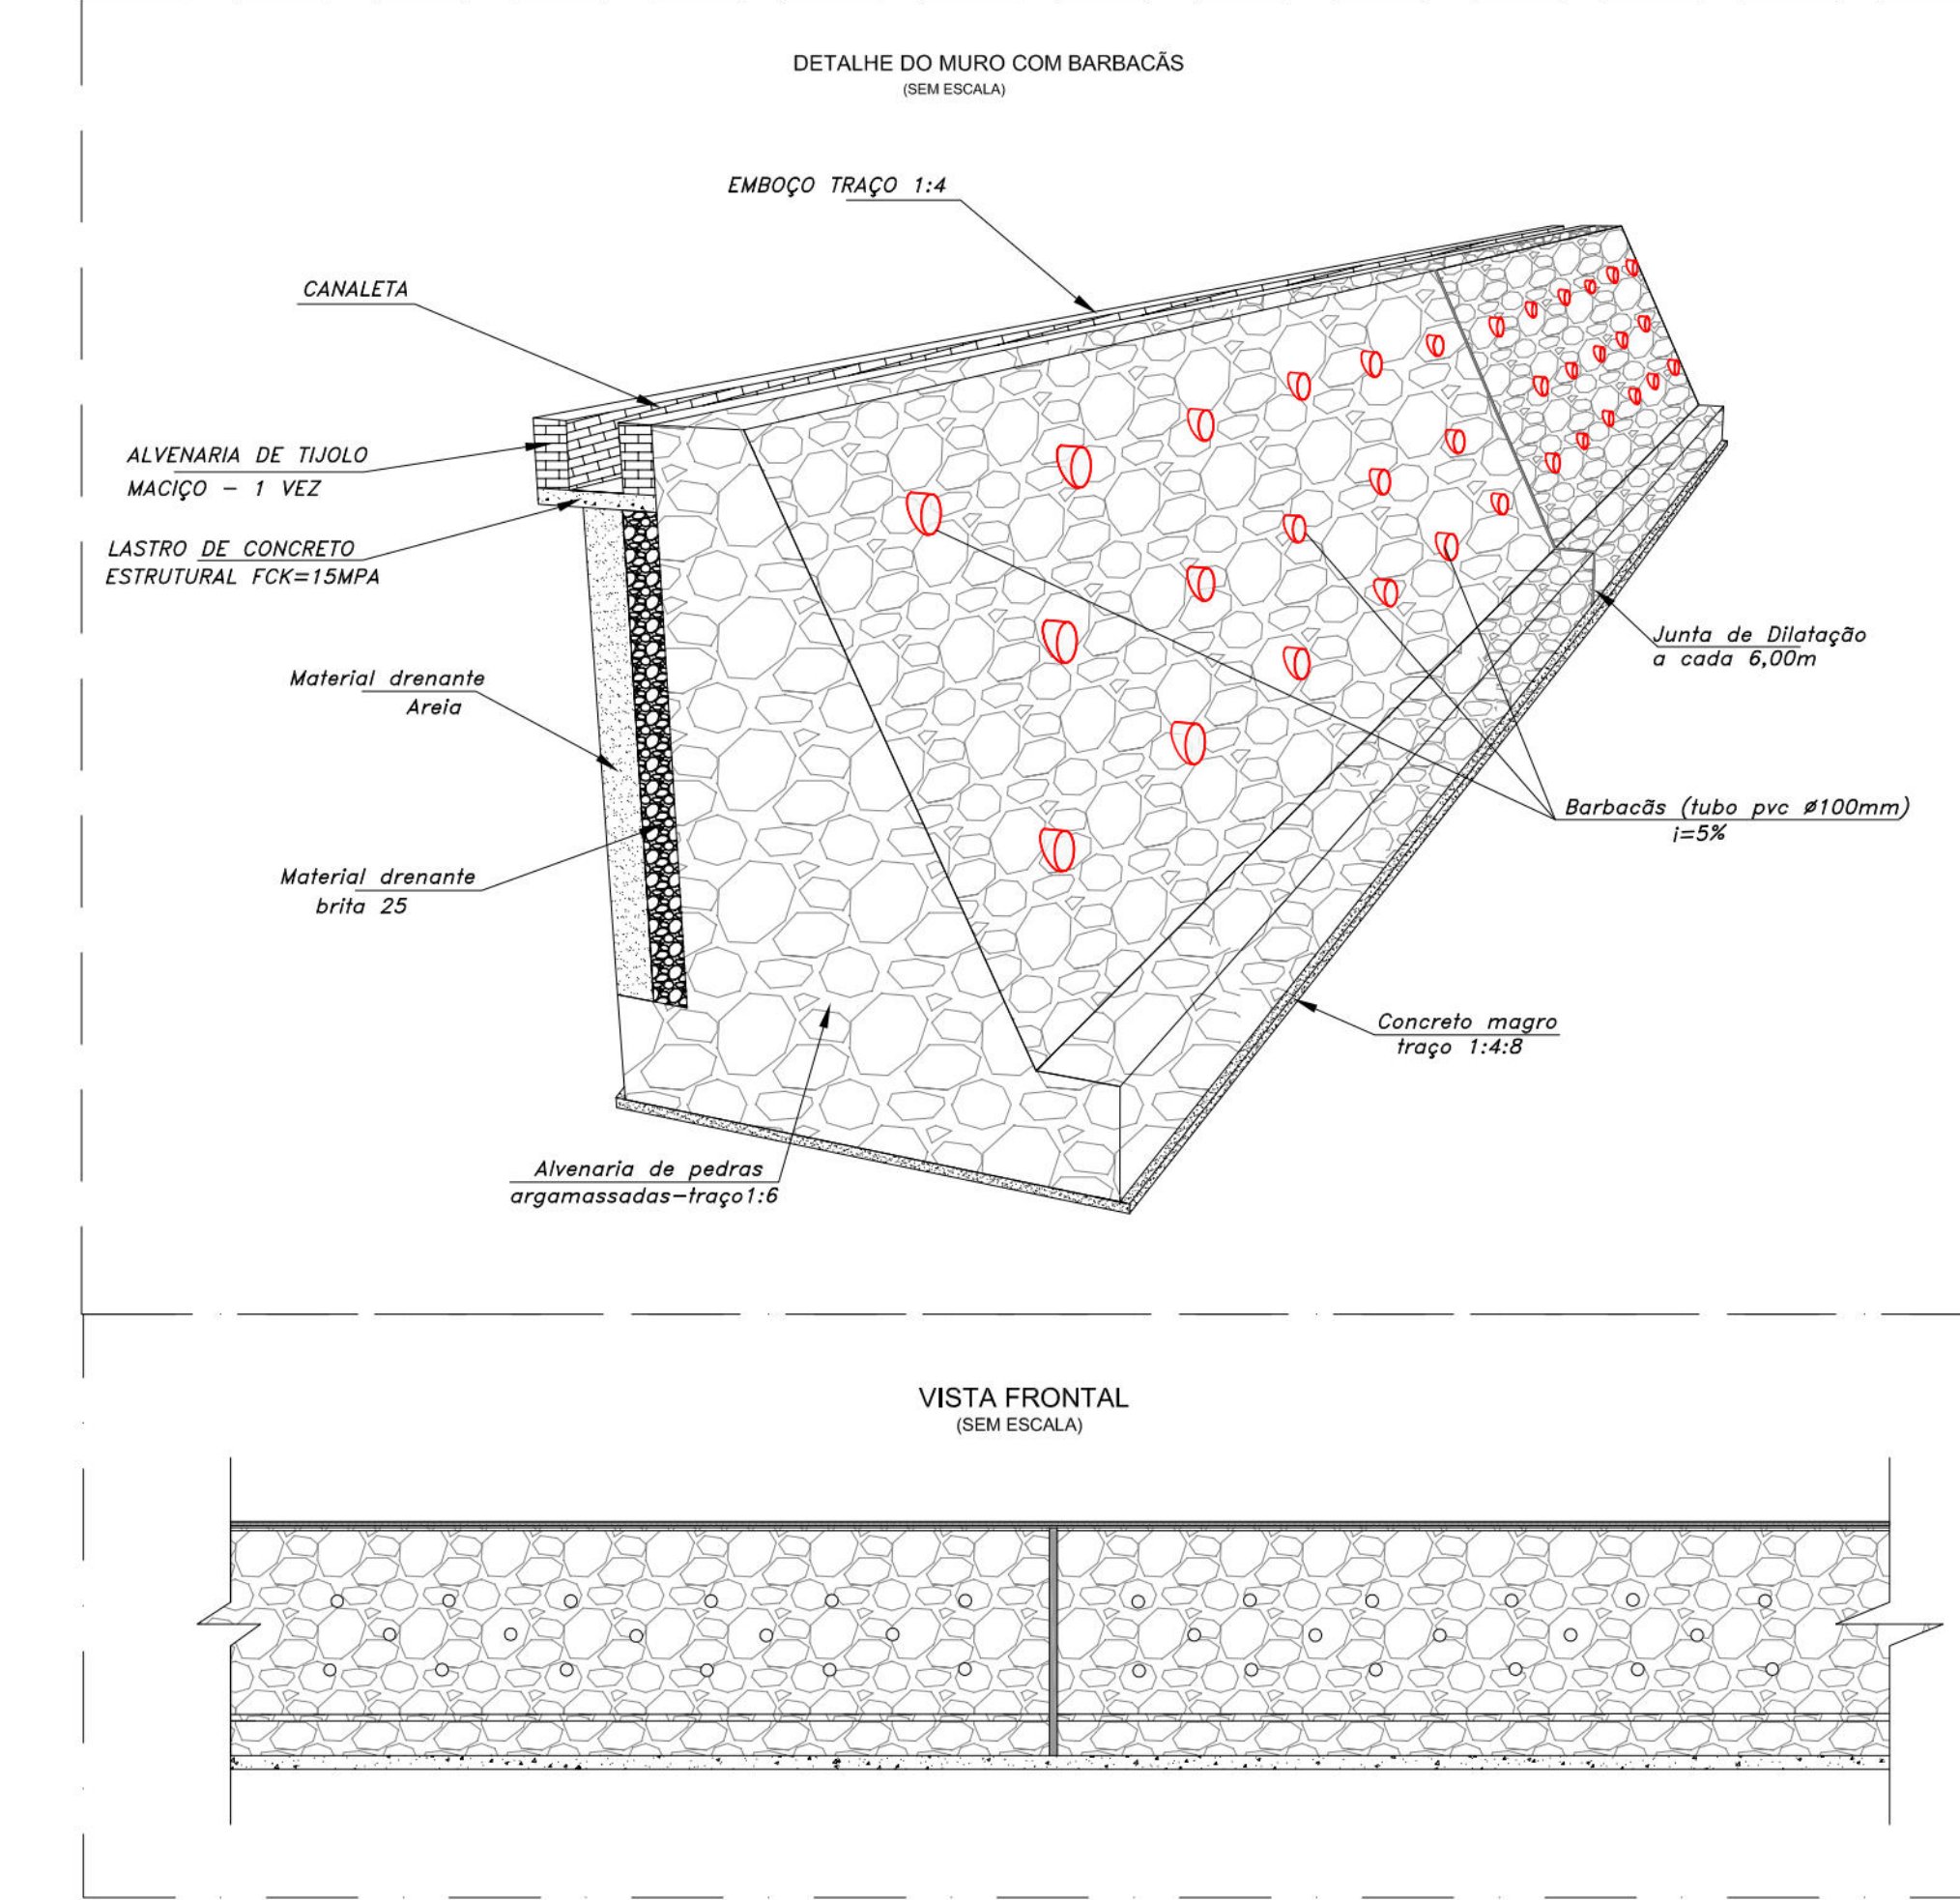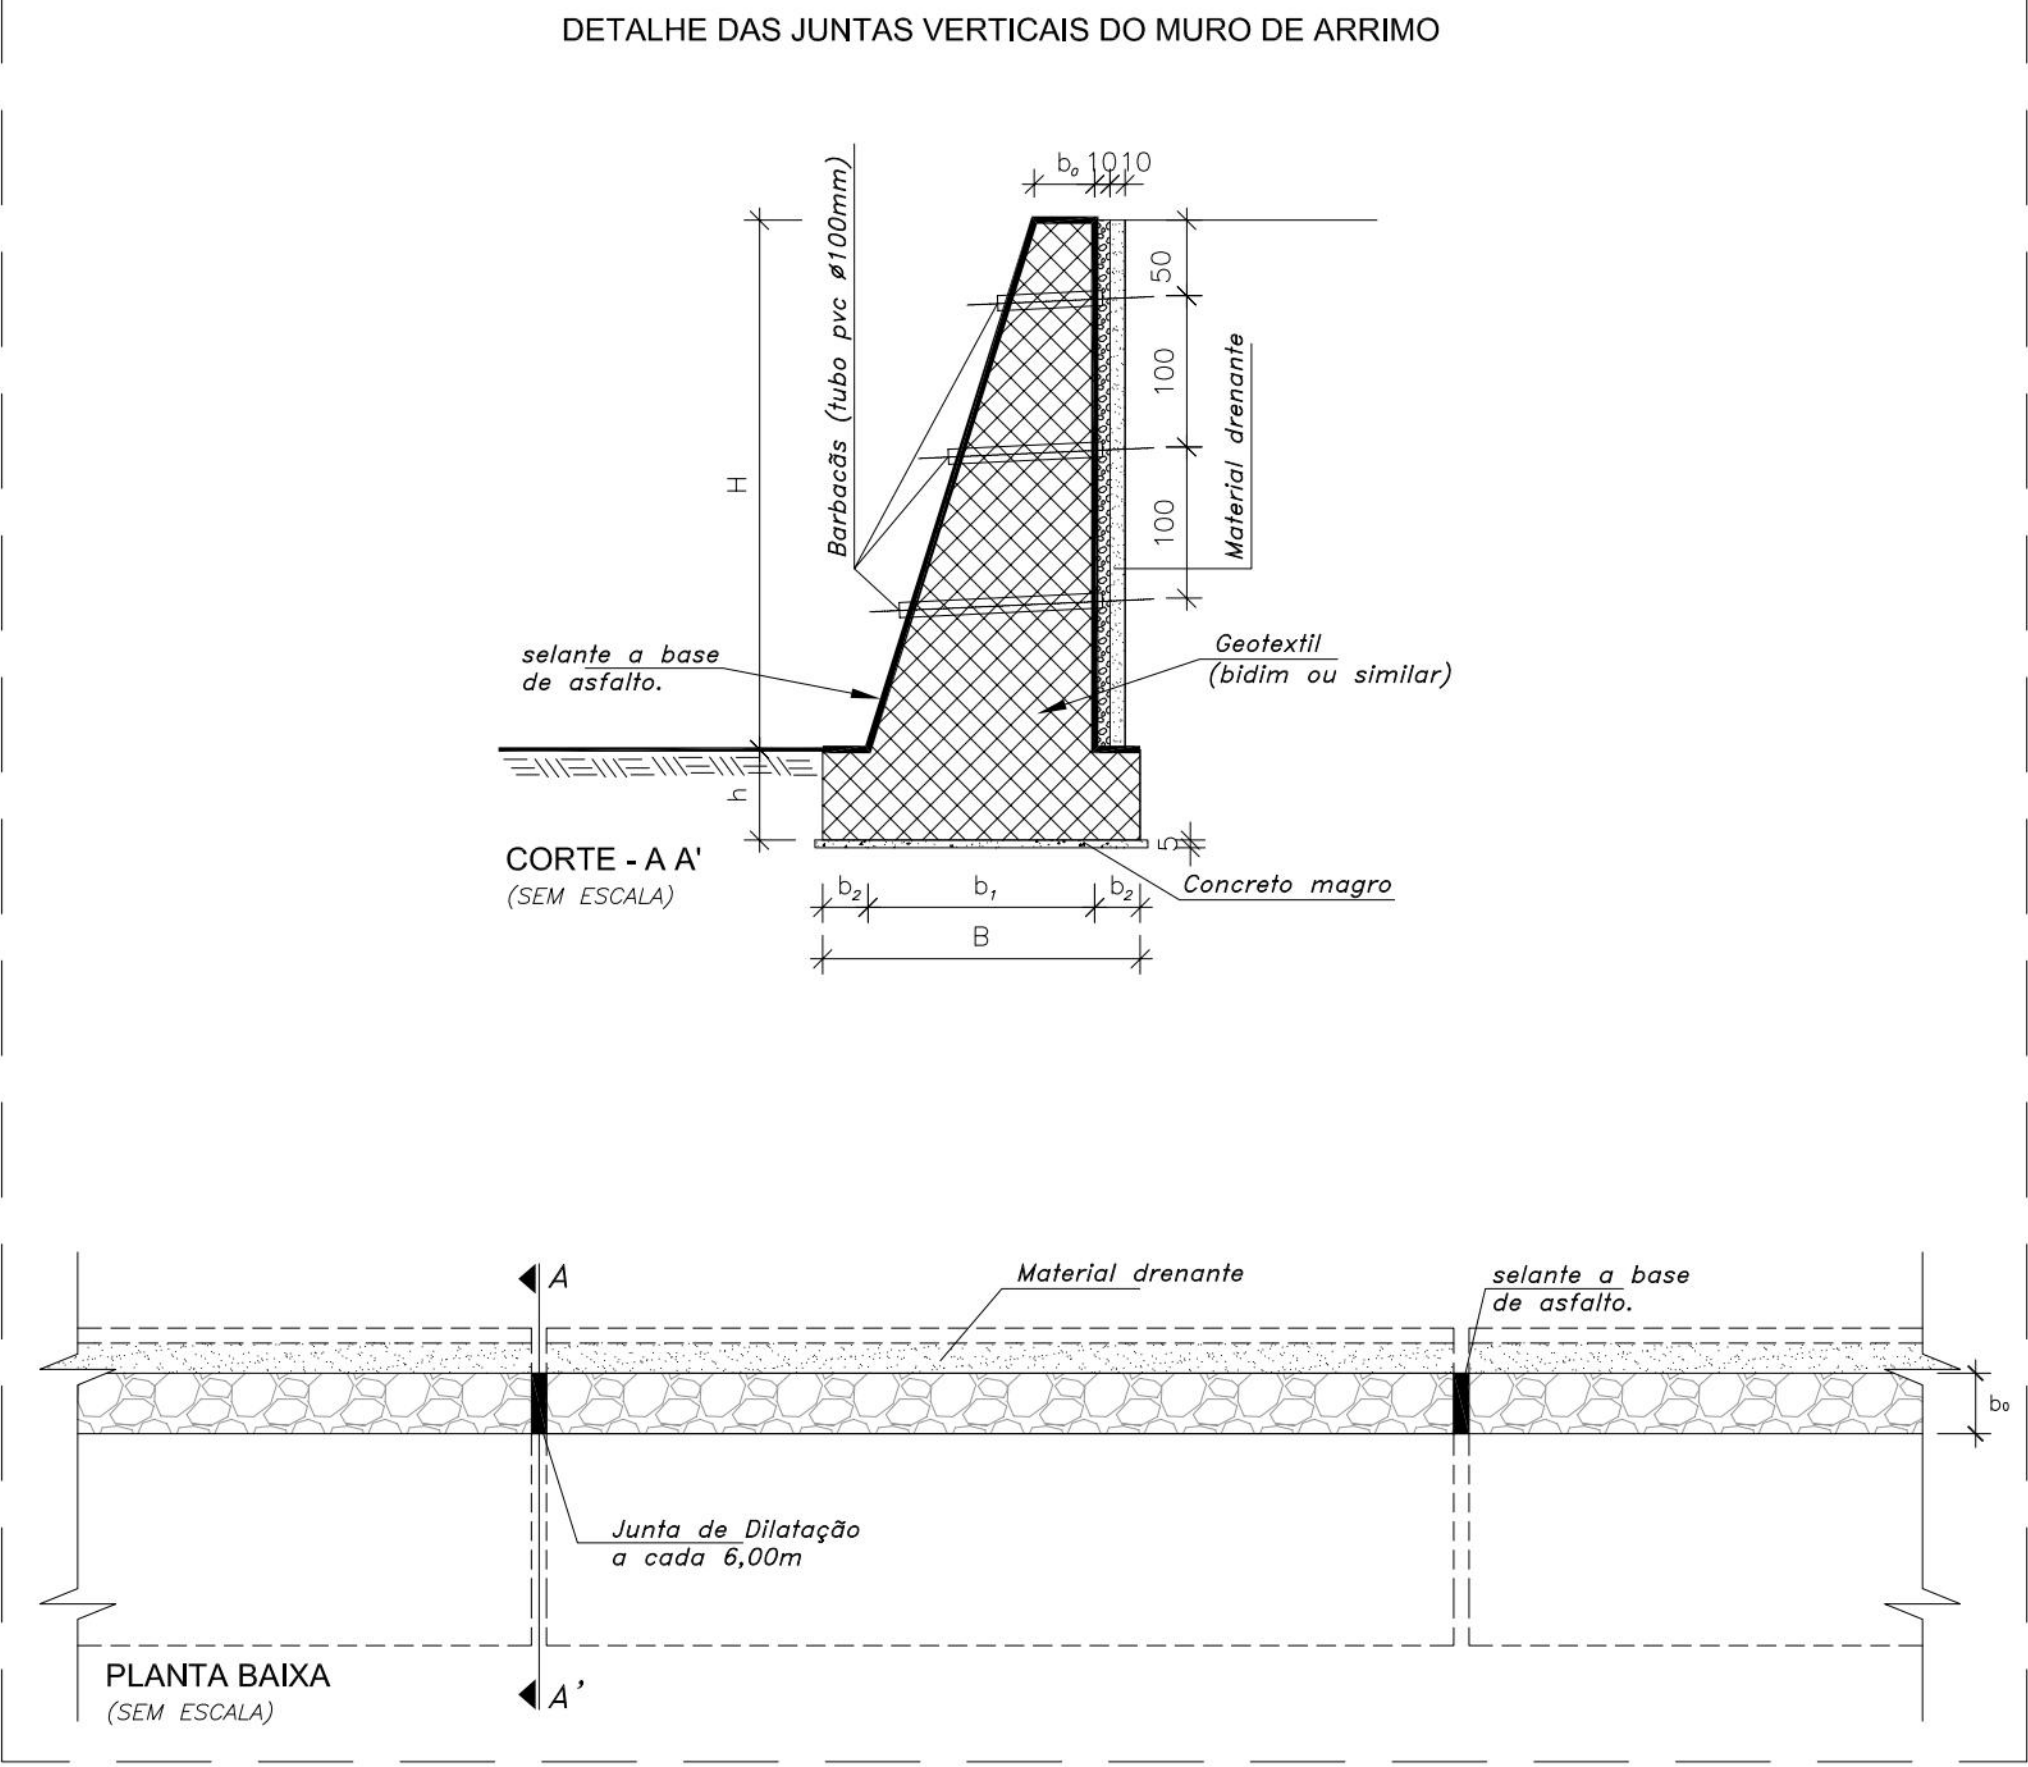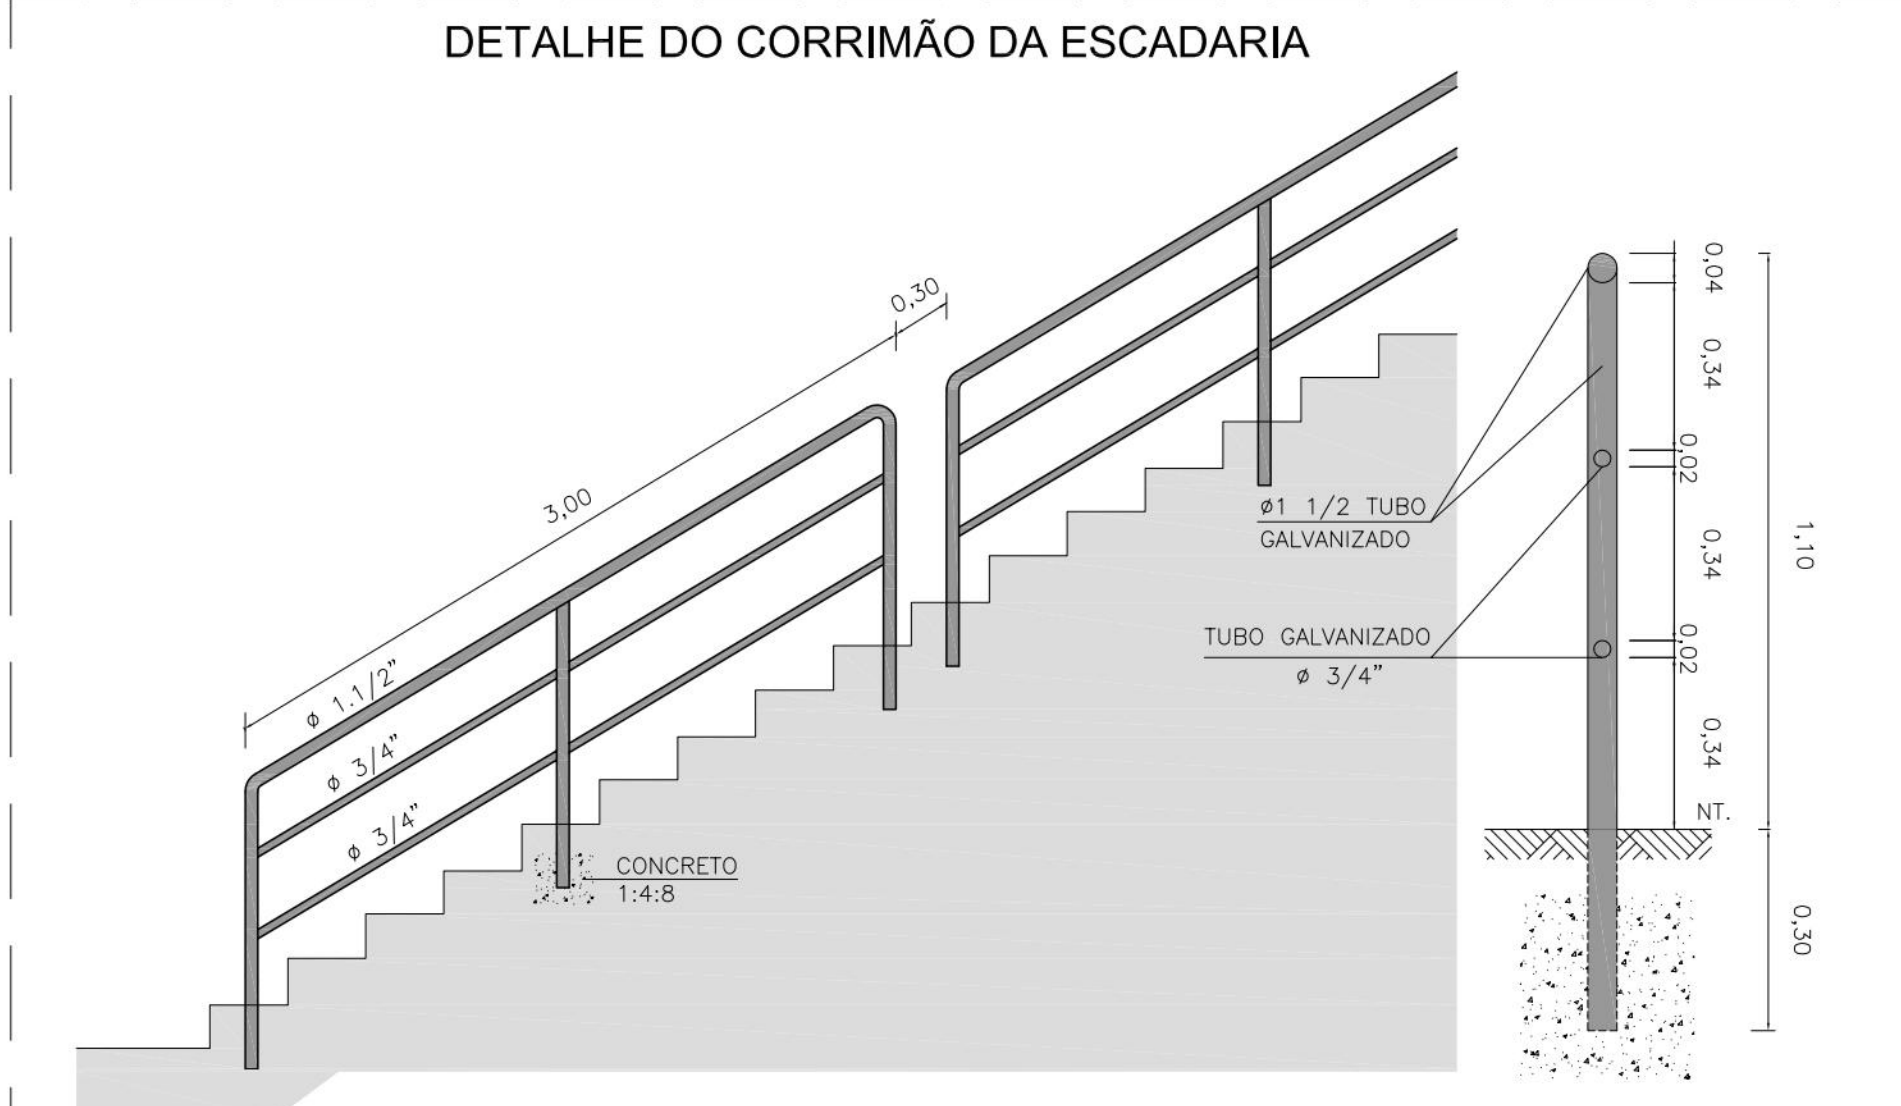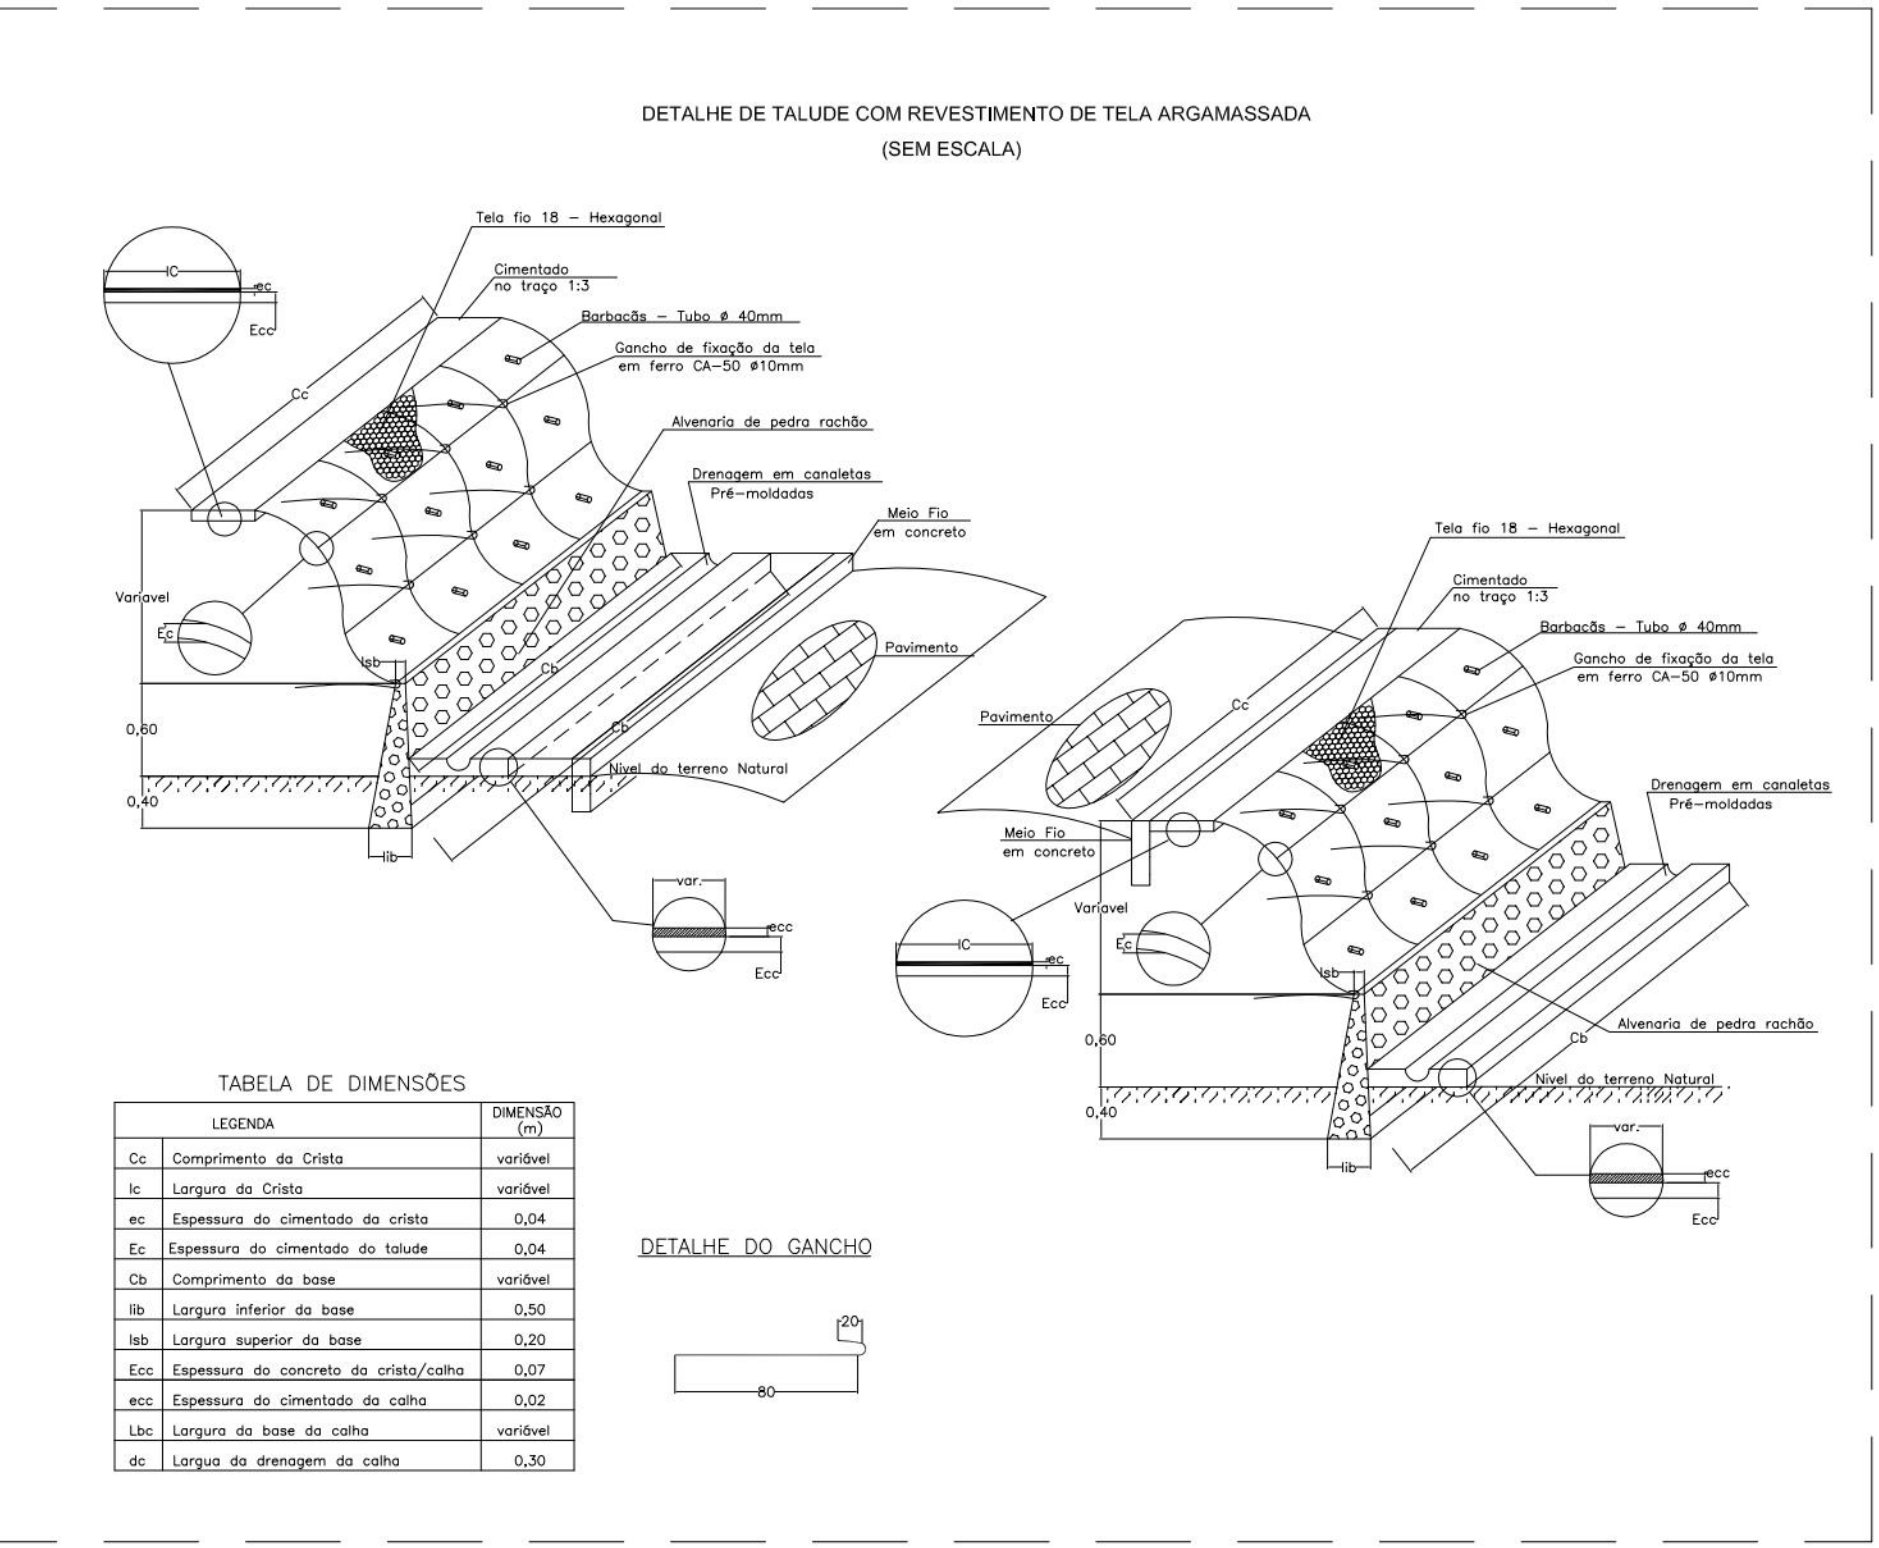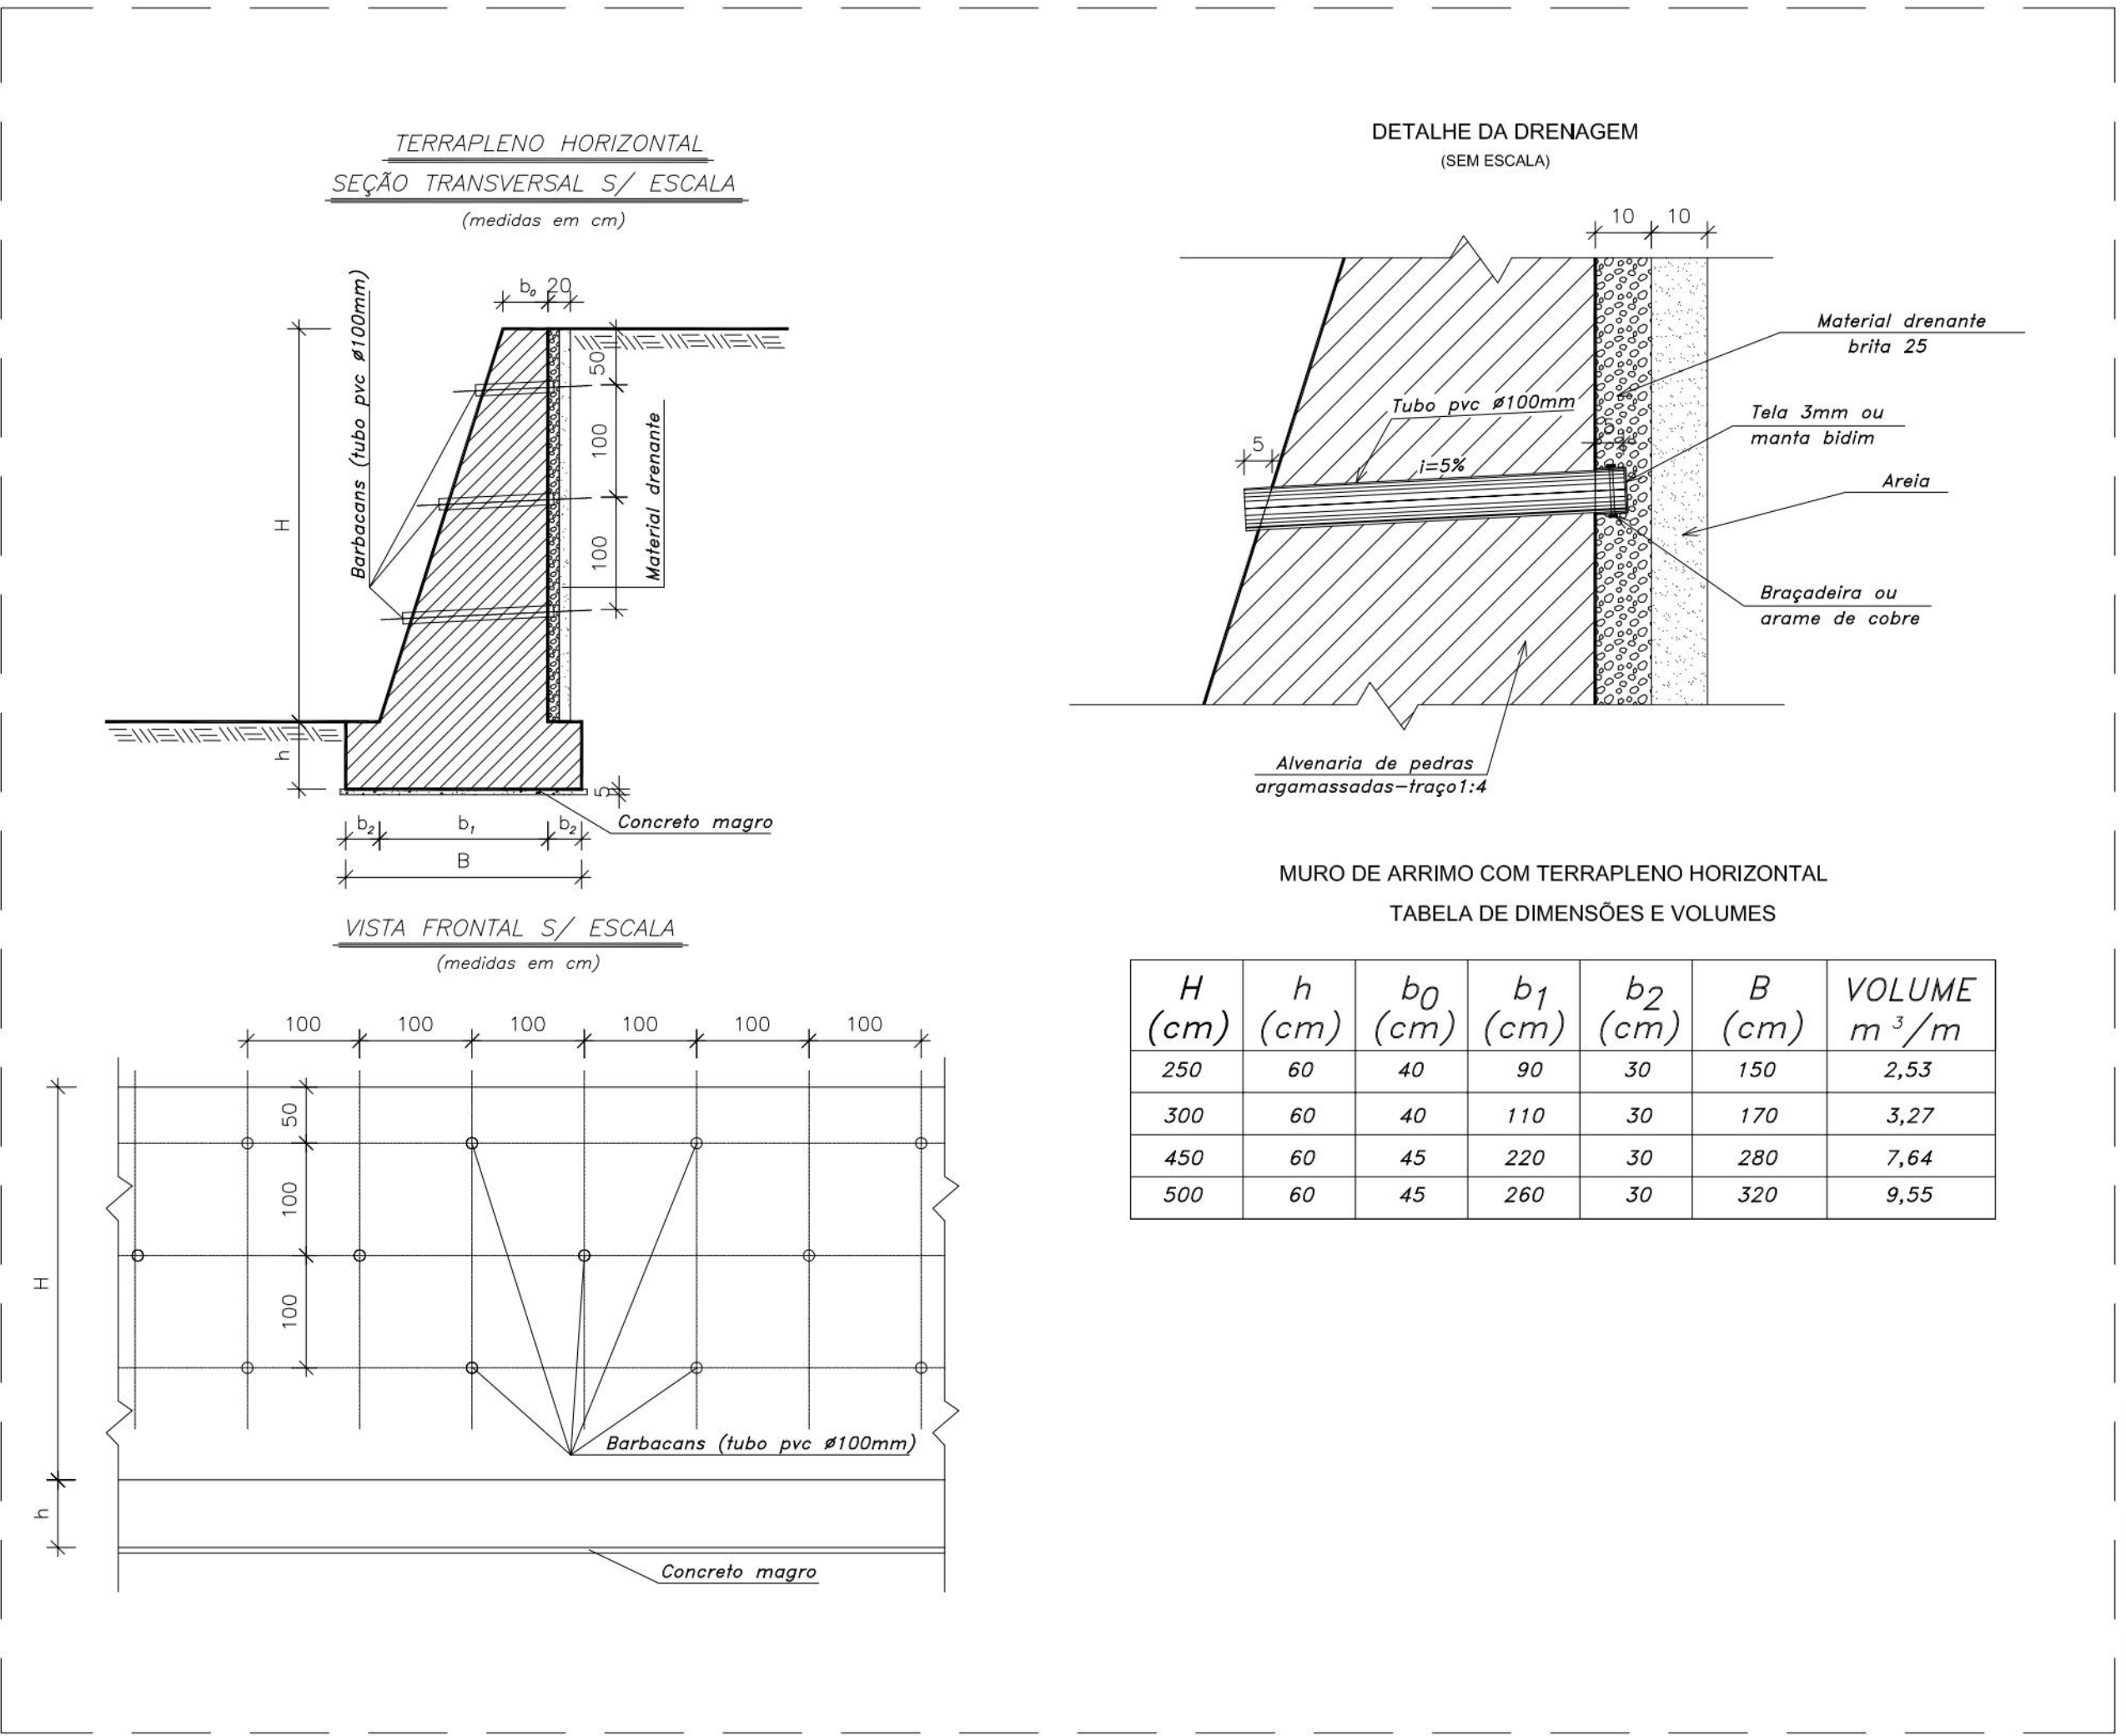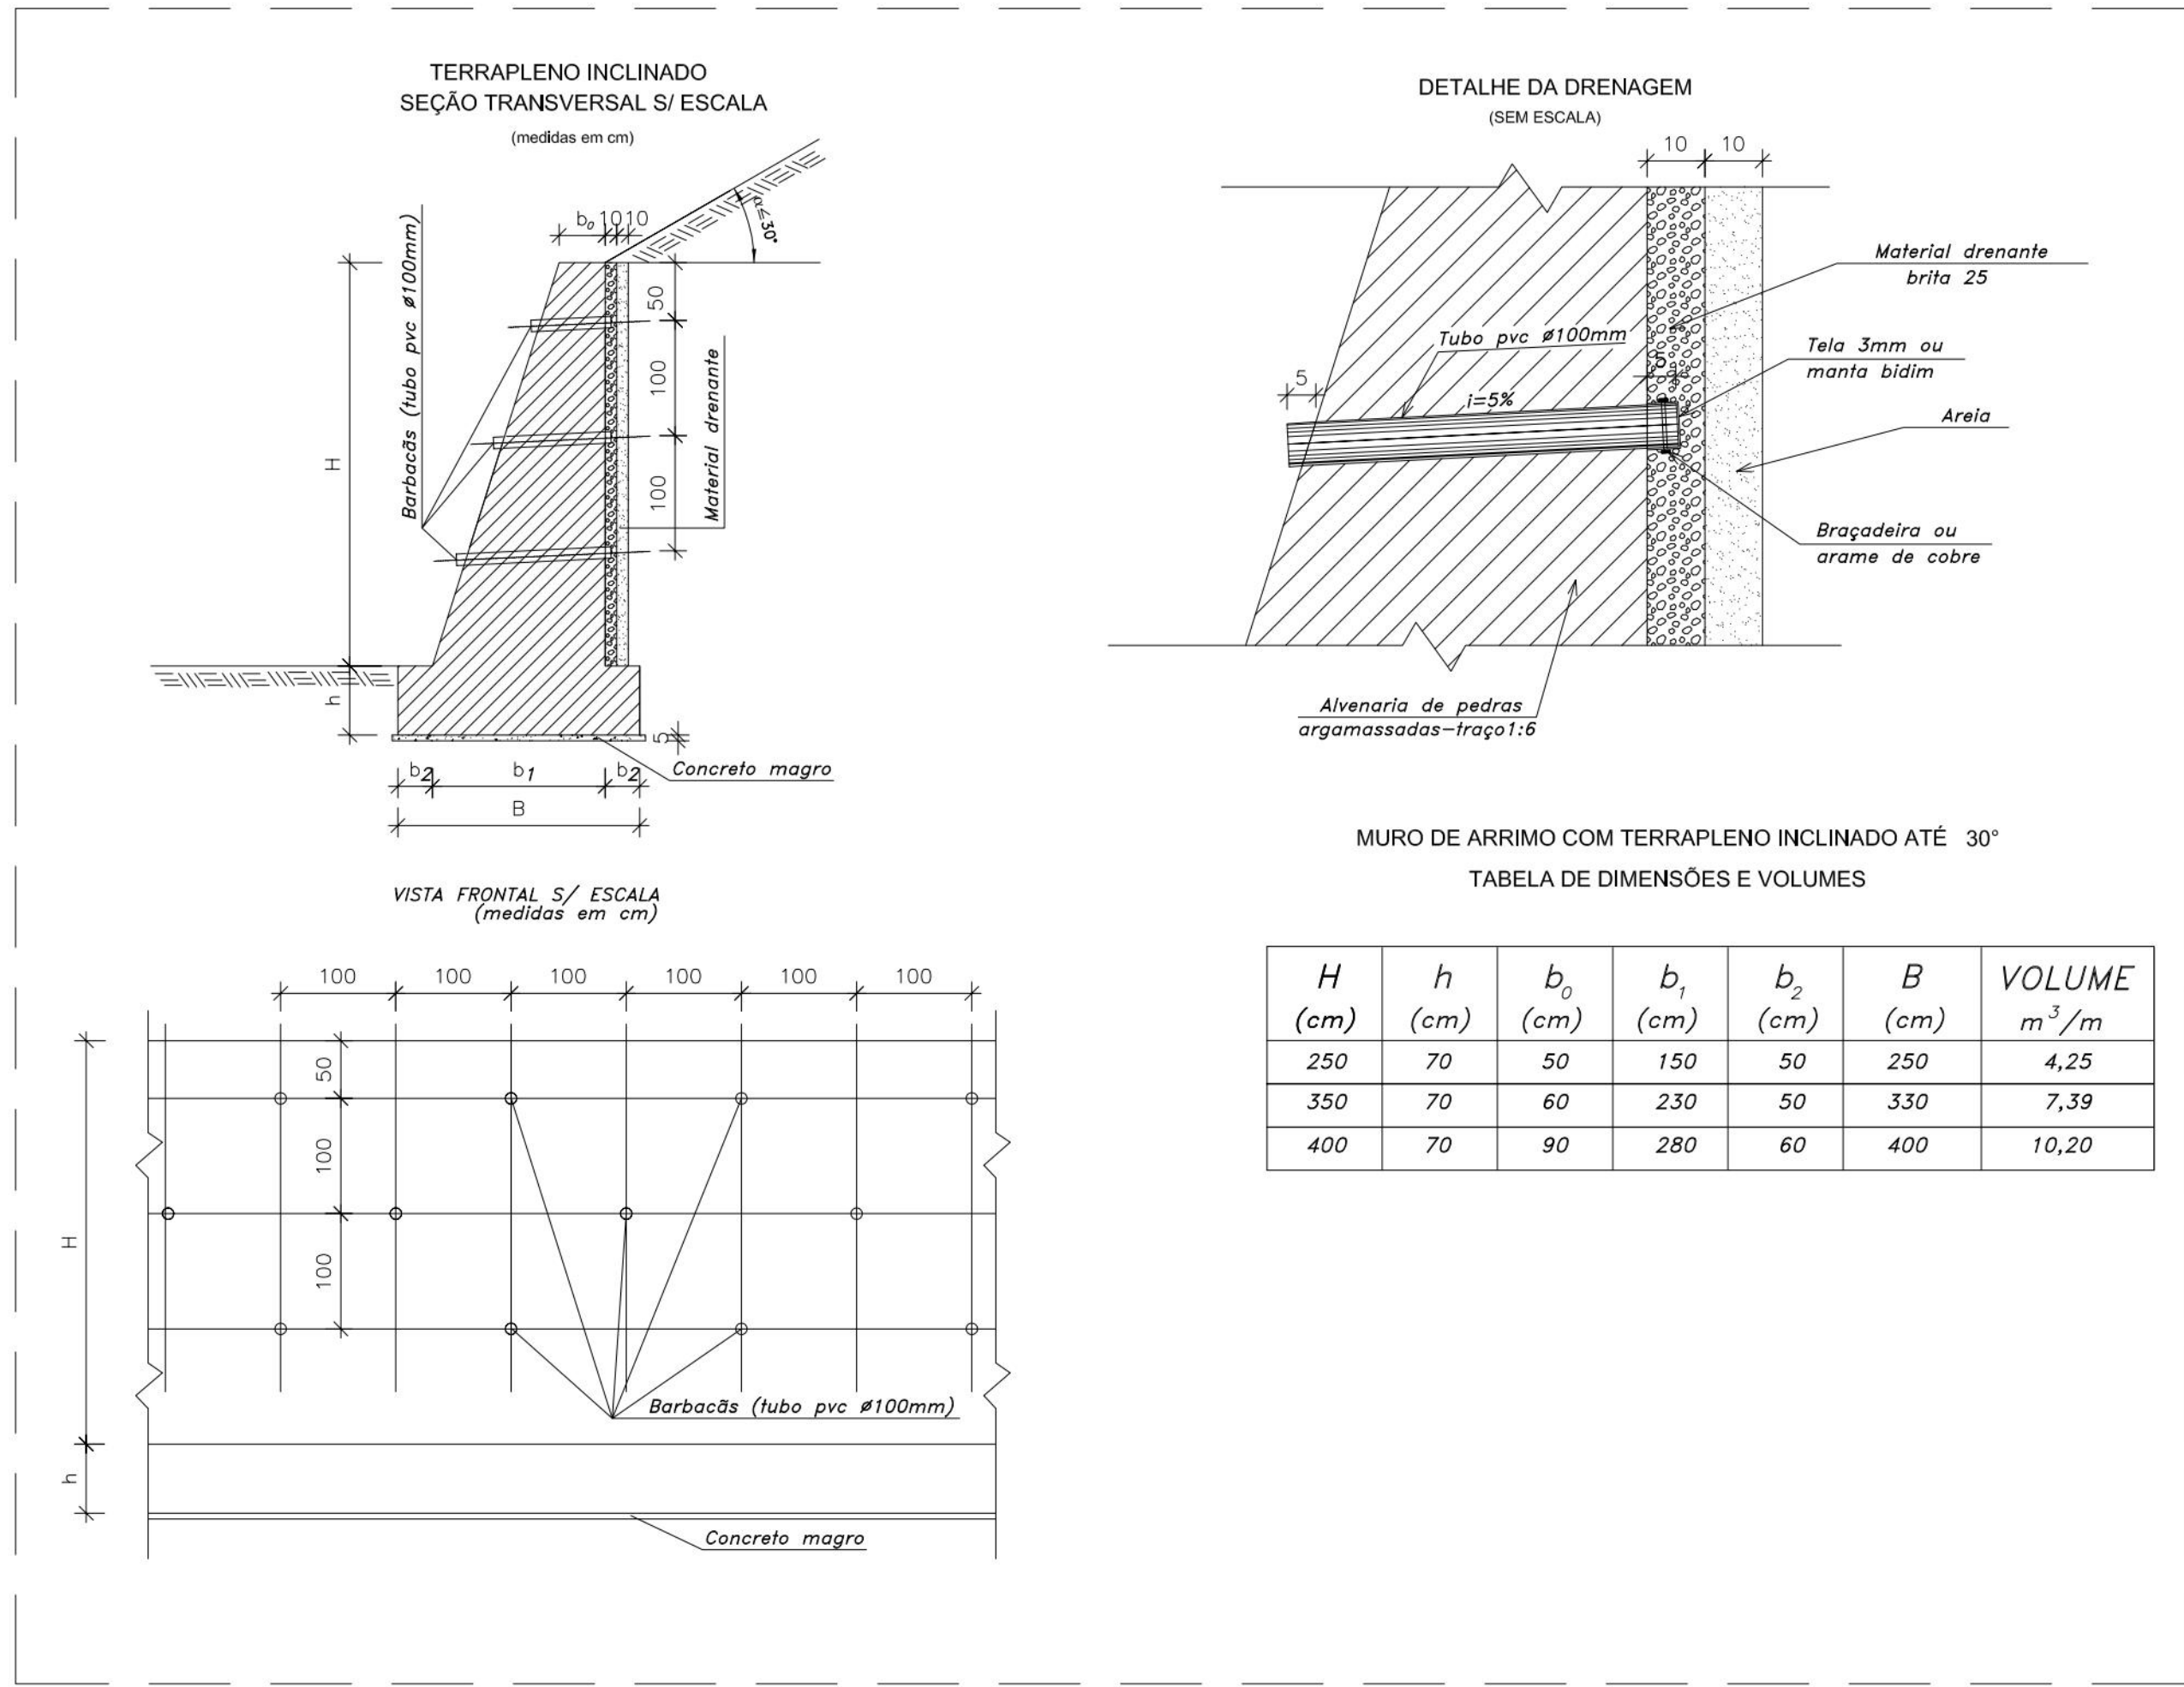

- NOTAS:
1. MEDIDAS EM METRO
 2. DEGRAU EM ALVENARIA DE PEDRA OU CONCRETO (DISSIPADOR DE ENERGIA)

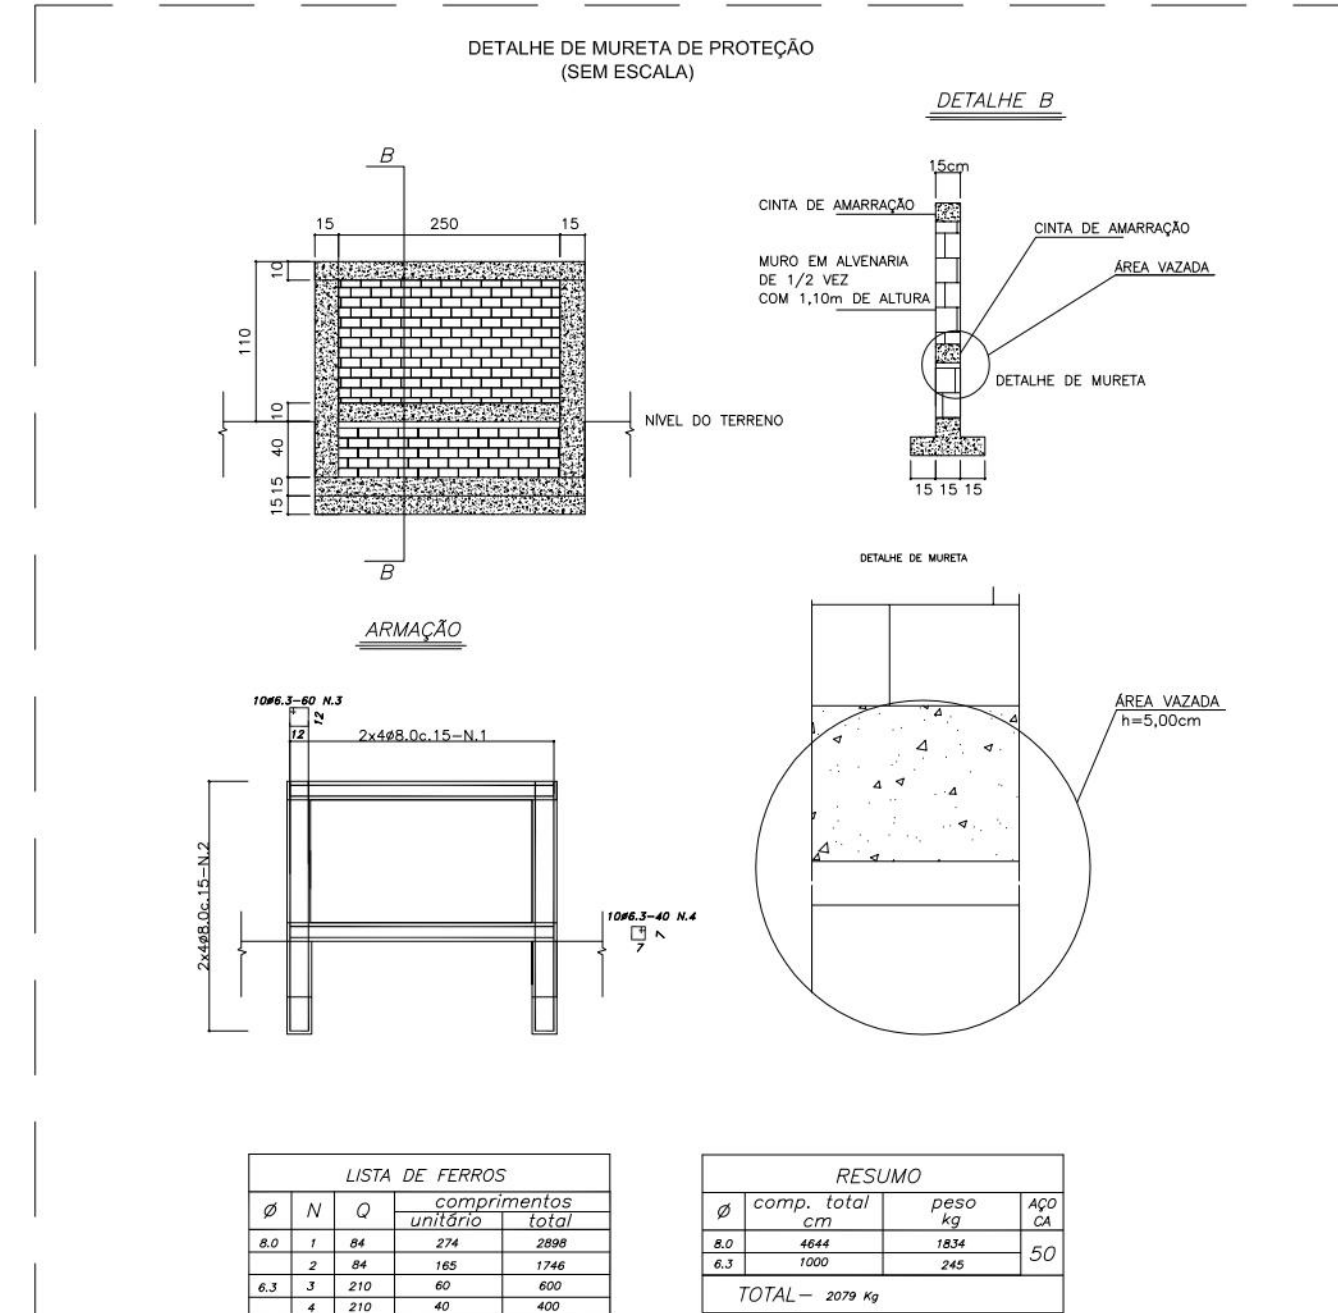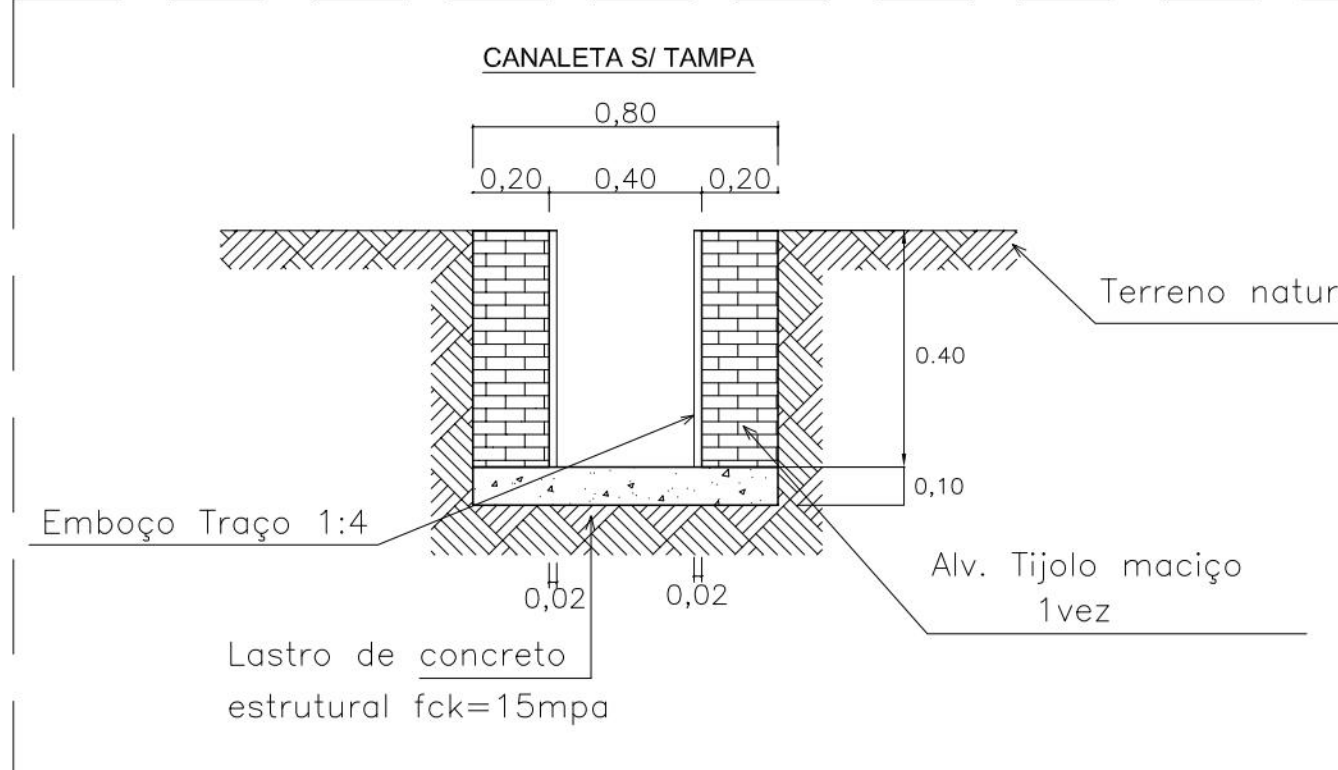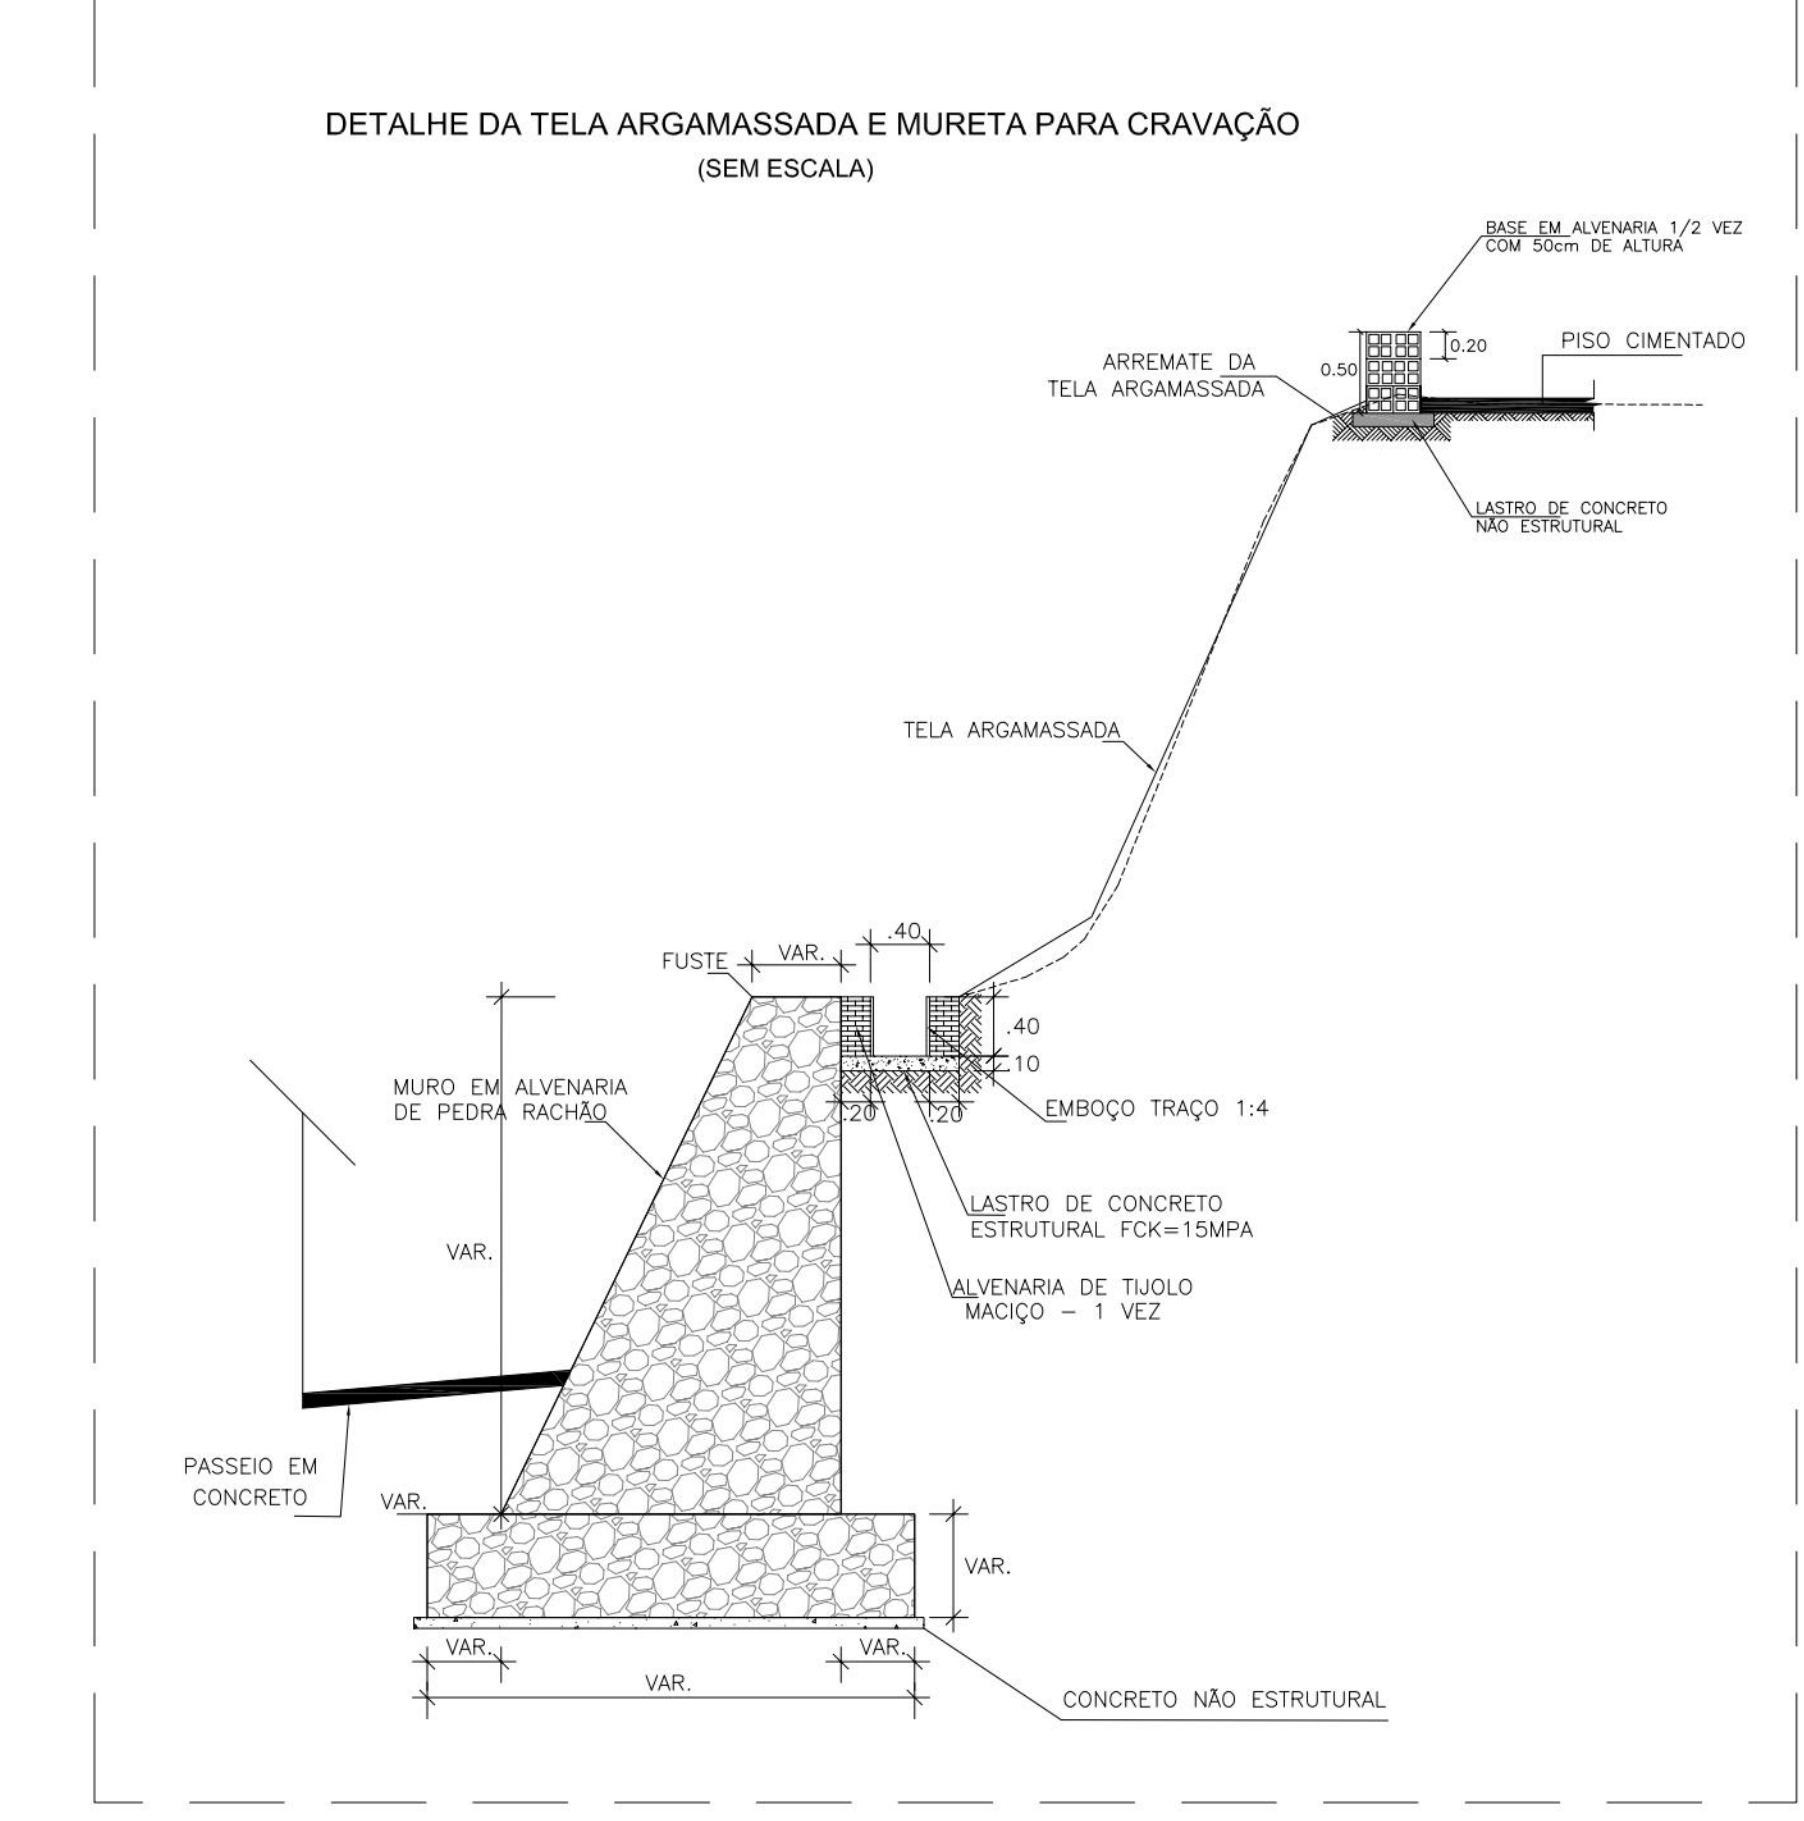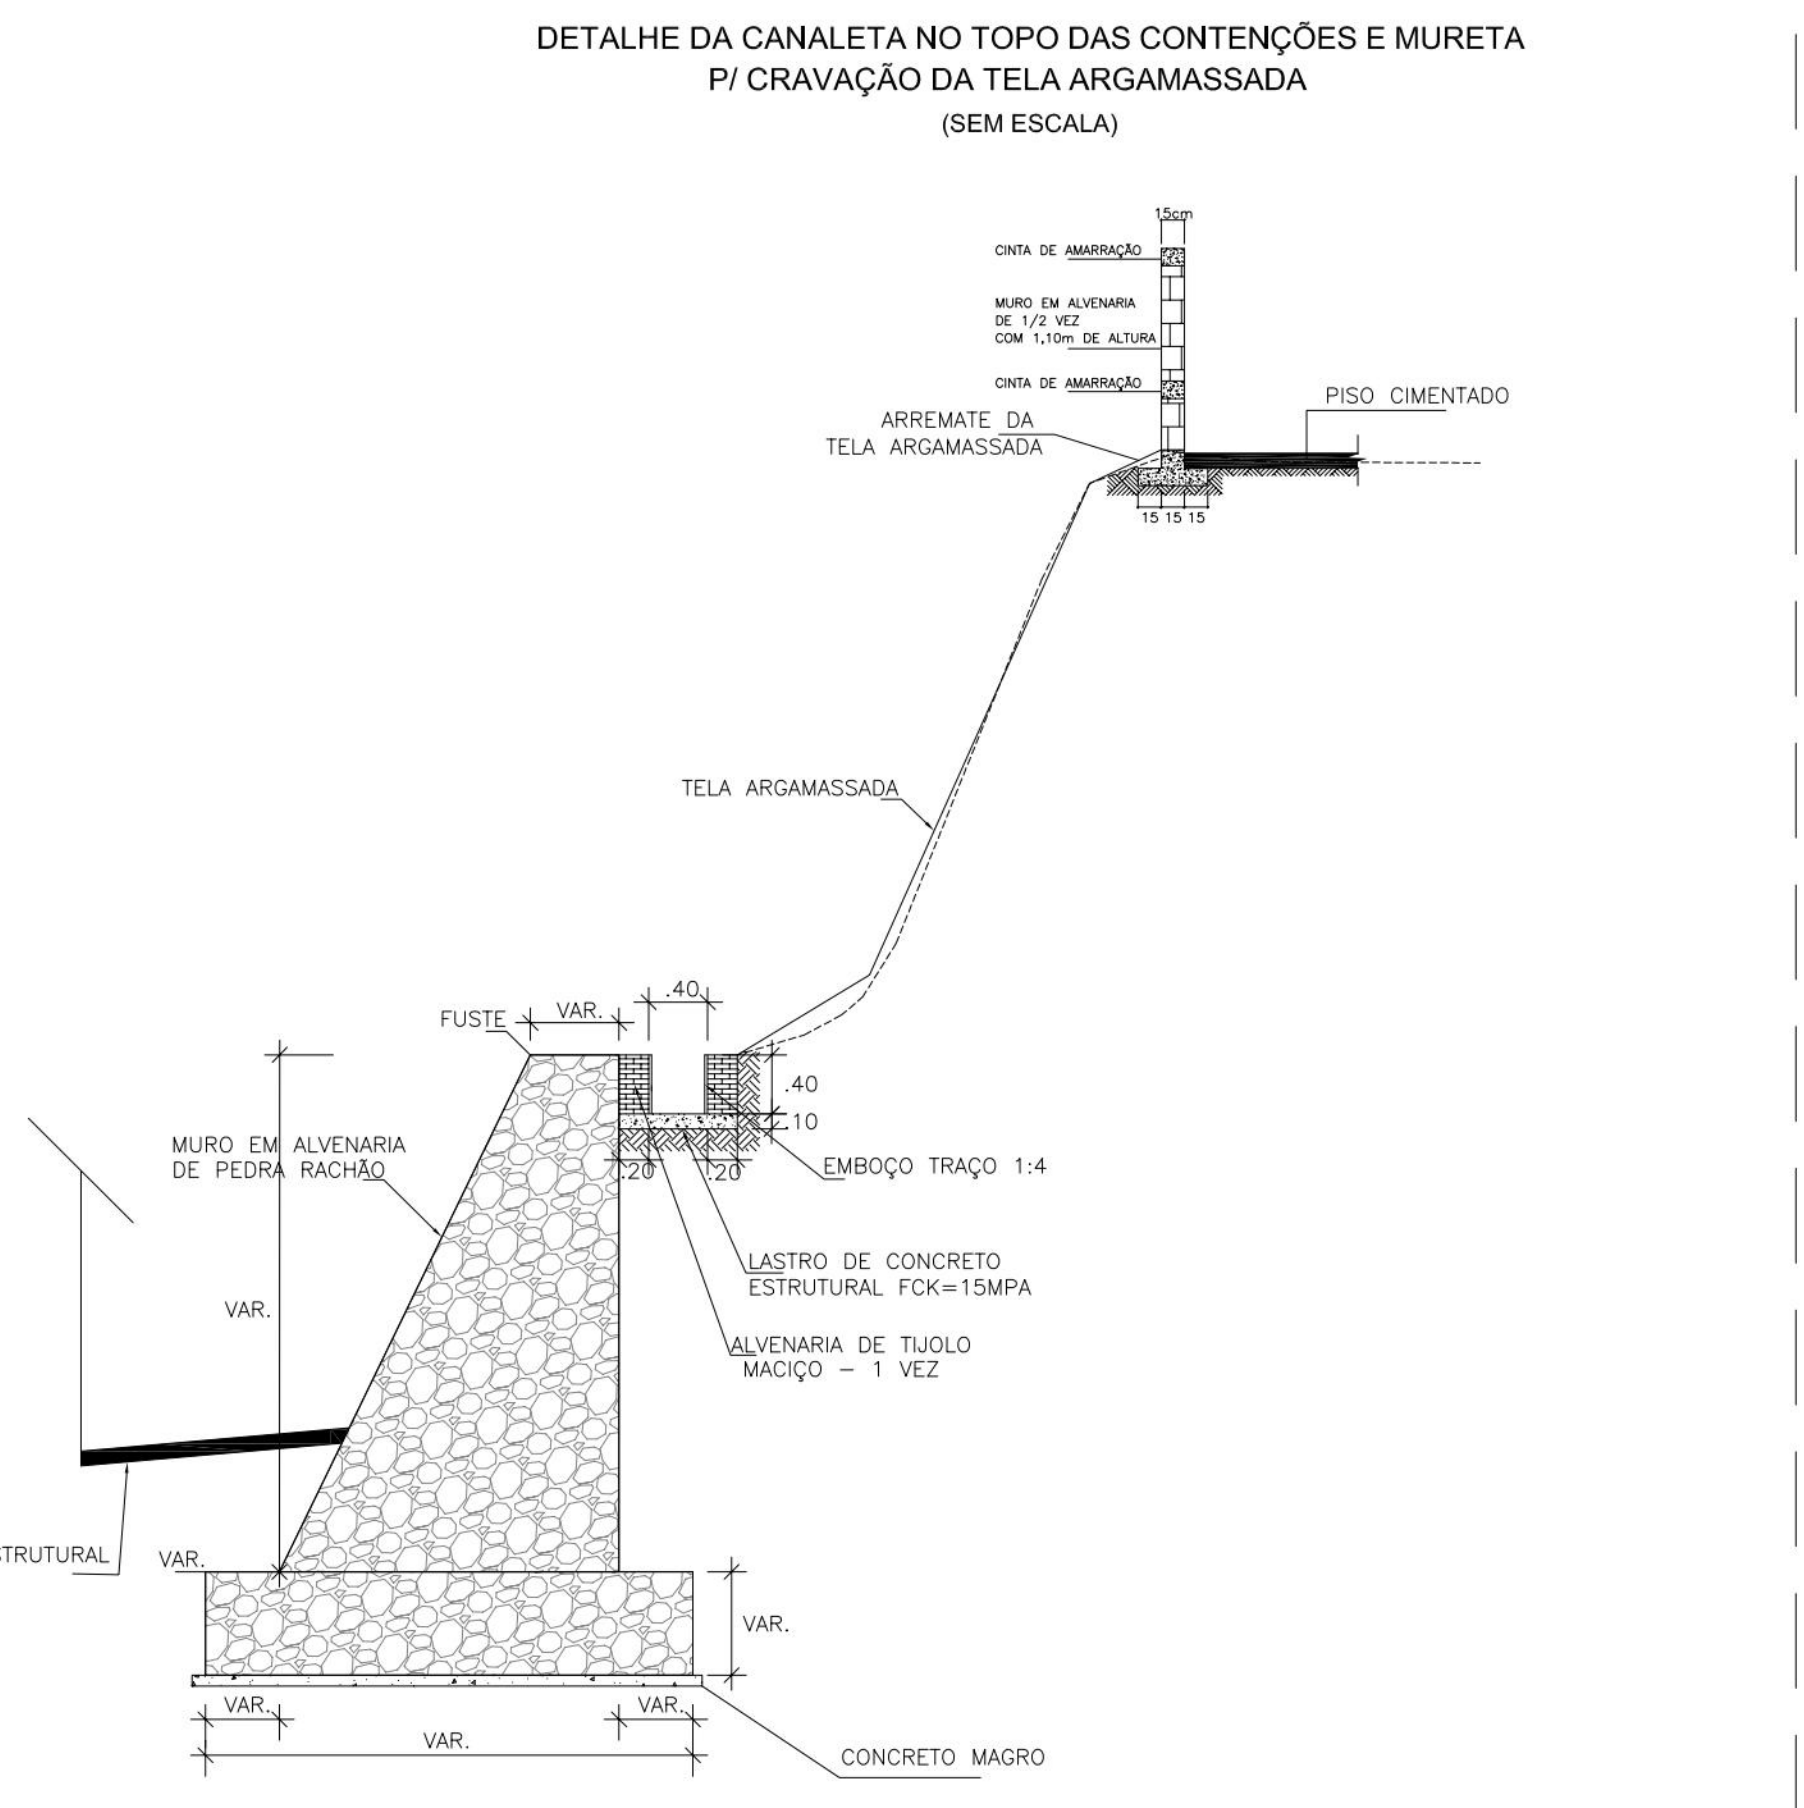

PROPRIETÁRIO: EMPRESA DE URBANIZAÇÃO DO RECIFE - URB

PROJETO: []

CONSTRUÇÃO: []

PREFEITURA DA CIDADE DO RECIFE
SECRETARIA DE CONTROLE, DESENVOLVIMENTO URBANO E OBRAS
EMPRESA DE URBANIZAÇÃO DO RECIFE - URB

DIRETORIA DE PLANEJAMENTO E PROJETOS
CONCEÇÃO LAFINETE
GERENTE GERAL DE PROJETOS DE INFRAESTRUTURA
GEISE ZANON
PROJETO: []

ESTABILIZAÇÃO DE TALUDES DO PAC 2 - CONTENÇÃO DE ENCOSTAS

SITUAÇÃO: RUA NOVA MILANO, Nº1475 AO Nº 79, ALTO JOSÉ BONIFÁCIO, BEBERIBE - RECIFE/PE SETOR: JGN-14

PROJETO: 04/04

PROJETO EXECUTIVO: []

PROJETO TIPO: []

RESPONSÁVEL TÉCNICO: ROBERTO LEMOS MUNIZ - ENO CIVIL

DATA: MARÇO/2016

ESCALA: SEM ESCALA

REFERÊNCIA: []

DISTÂNCIA: []

GEOSISTEMAS
Engenharia & Planejamento