




QUADRO DE CURVAS
RUA ITAPIRANGA (TRECHO 2)


CURVAS	AC	R(m)	T(m)	D(m)	PC-EST.	PT-EST.
03	90°43'30"	5,000	5,064	7,917	4+2,34	4+10,26

QUADRO DE CURVAS
RUA ITAPIRANGA (TRECHO 3)

CURVAS	AC	R(m)	T(m)	D(m)	PC-EST.	PT-EST.
01	05°18'45"	120,000	5,567	11,126	1+5,95	1+17,07
02	02°56'05"	120,000	3,074	6,147	3+3,43	3+9,58
03	01°17'23"	200,000	2,251	4,502	4+1,12	4+5,62
04	01°16'46"	250,000	2,792	5,583	9+0,83	9+6,41
05	03°49'09"	100,000	3,334	6,666	11+14,23	12+0,90
06	04°36'29"	60,000	2,414	4,825	12+3,32	12+8,15

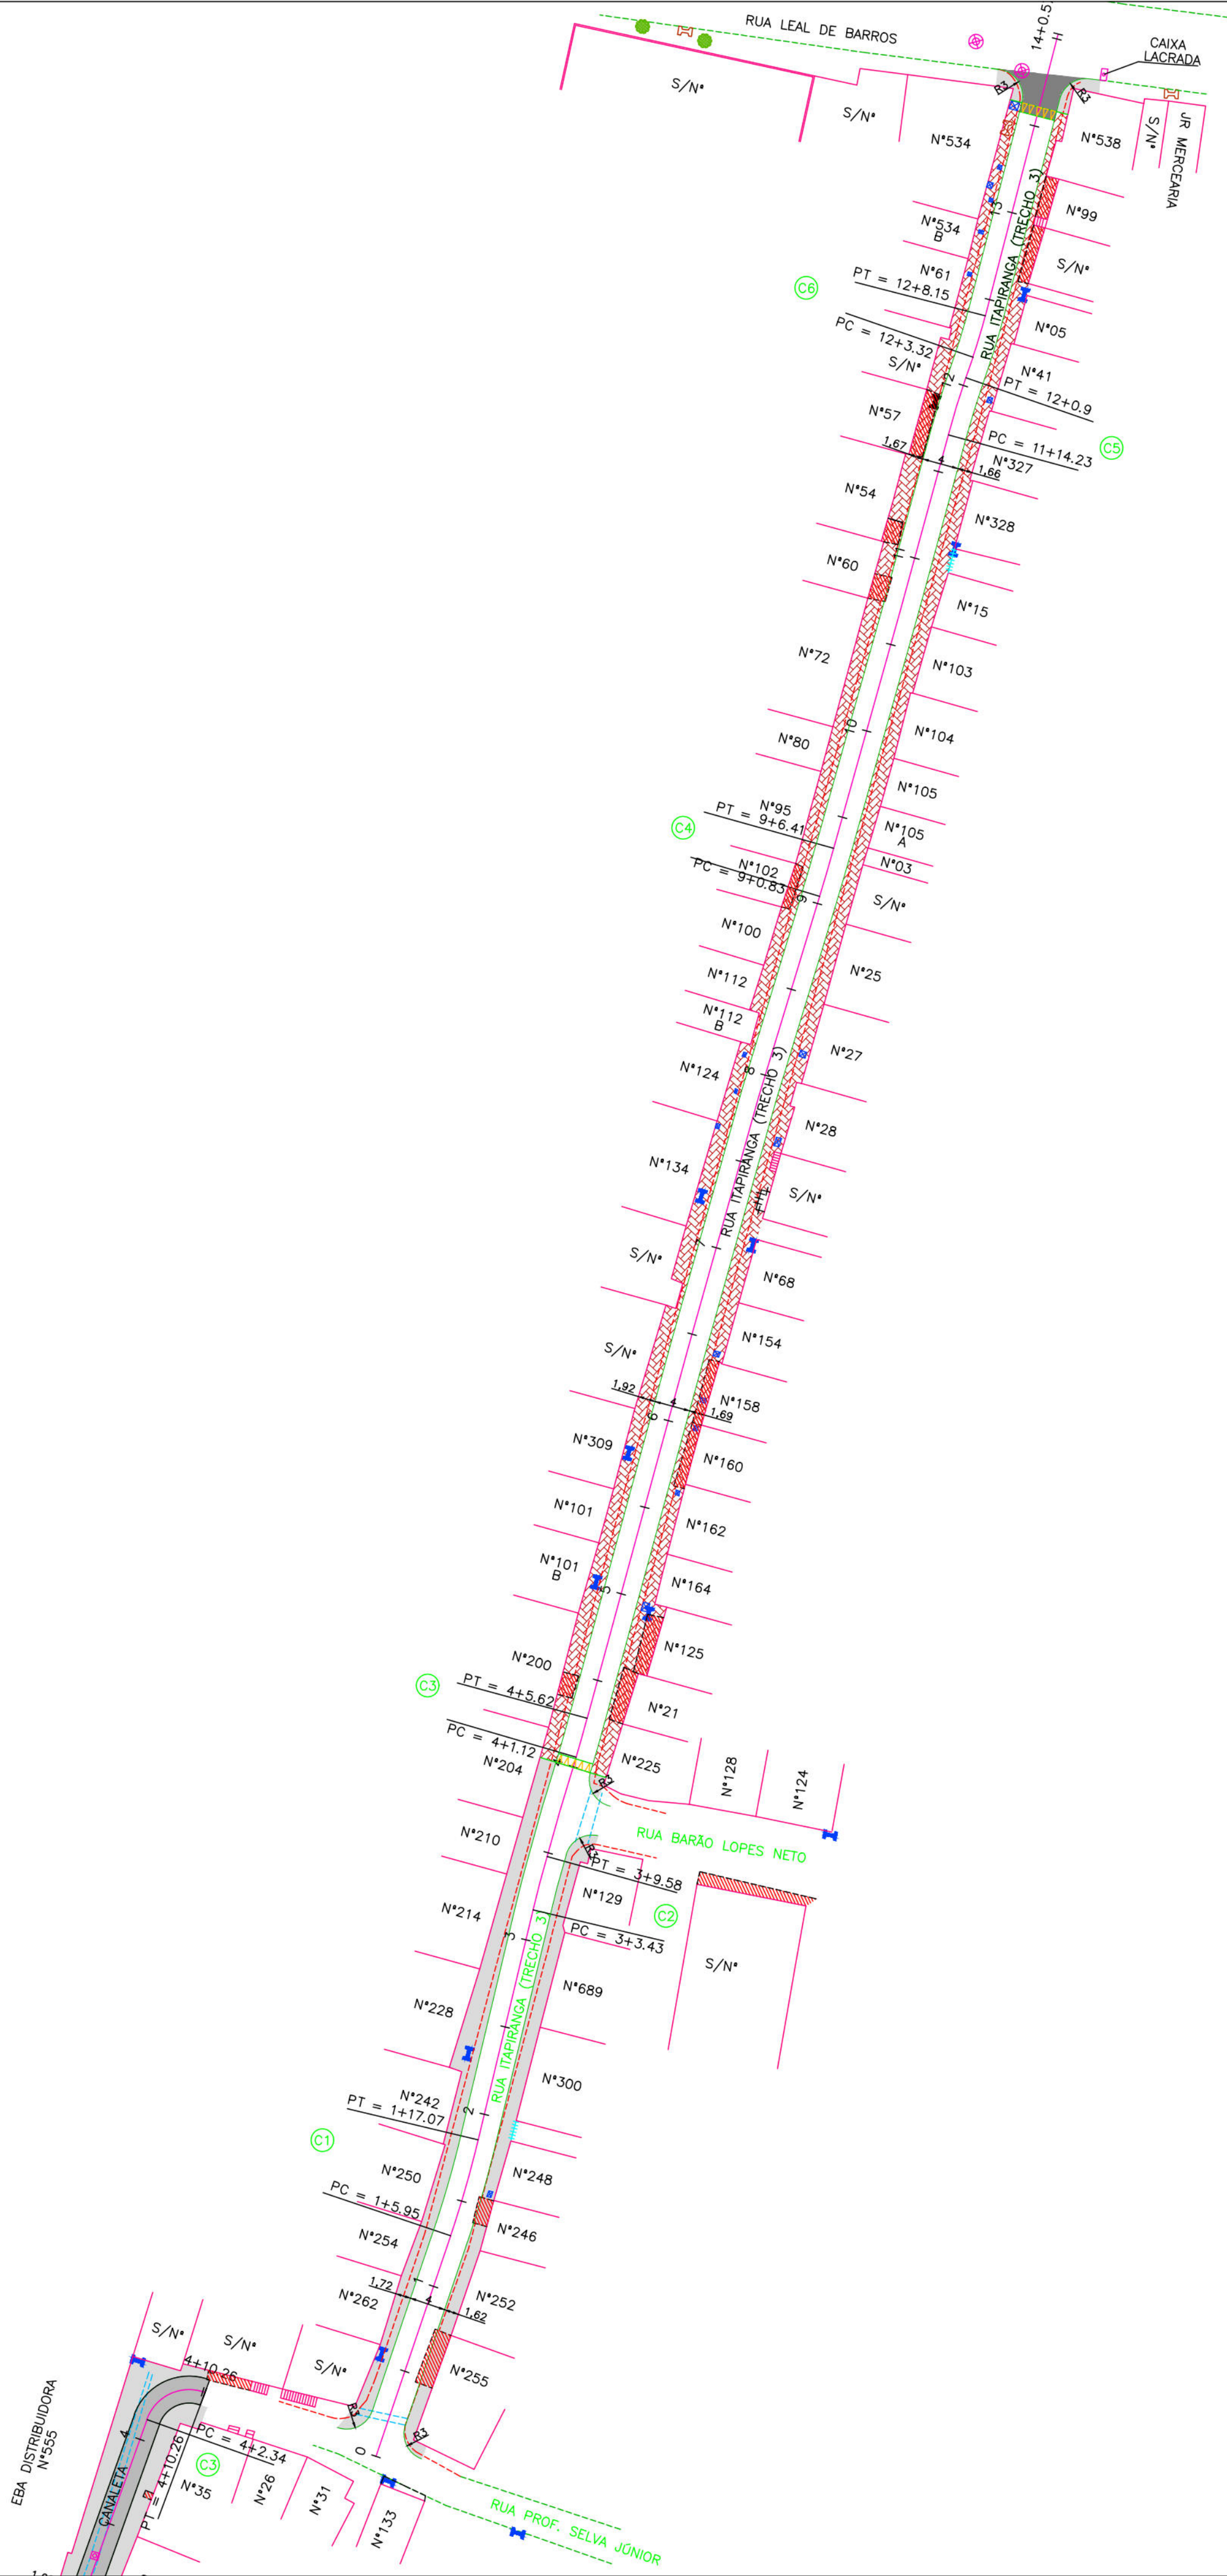

ARTICULAÇÃO DAS PLANTAS

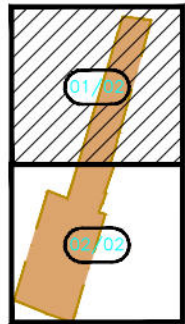

CONVENÇÕES

- EDIFICAÇÃO
- MURO
- MEIO-FIO EXISTENTE
- CALÇADA
- GRADE
- POSTE DE BAIXA TENSÃO (BT)
- POSTE DE ALTA TENSÃO (AT)
- ÁRVORE
- CANAL/CANALETA EXISTENTE
- CAIXA COLETORA TIPO GRELHA EXISTENTE
- POÇO DE VISITA TIPO GAVETA EXISTENTE
- POÇO DE VISITA TIPO TAMPÃO DA DRENAGEM EXISTENTE
- GALERIA EXISTENTE
- CAIXA DE PASSAGEM DE ESGOTO CONDOMINIAL EXISTENTE
- POÇO DE VISITA DE ESGOTO EXISTENTE
- CAIXA DE PASSAGEM DE ESGOTO CONDOMINIAL EXISTENTE
- EIXO PROJETADO
- MEIO-FIO PROJETADO
- PASSEIO PROJETADO
- RUA A SER PAVIMENTADA EM CBUQ
- RUA A SER PAVIMENTADA EM PARALELEPÍEDO
- RUA A SER PAVIMENTADA COM INTERTRAVADO COR NATURAL
- CALÇADA A SER PAVIMENTADA COM INTERTRAVADO VERMELHO
- RAMPA

DEMOLIÇÃO

- PASSEIO EXISTENTE À DEMOLIR
- MEIO-FIO EXISTENTE À DEMOLIR

ÁREA CALÇADAS

RUA ITAPIRANGA (TRECHO 1) = 76,70m²
E0+6,53 à E10+3,76
RUA ITAPIRANGA (TRECHO 3) = 99,55m²
E0+1,50 à E13+15,91

COMPRIMENTO MEIO-FIO

538,31m

NOTAS:

- Os serviços de terraplenagem, pavimentação e drenagem da rua Prof. Selva Junior foram contemplados no projeto da Comunidade Barão da Soledade.
- Não foi prevista a pavimentação para o trecho 3 da Rua Itapiranga pois este trecho já se encontra pavimentado.



PREFEITURA DA CIDADE DO RECIFE
SECRETARIA DE CONTROLE, DESENVOLVIMENTO URBANO E OBRAS
EMPRESA DE URBANIZAÇÃO DO RECIFE - URB

COORDENAÇÃO GERAL

GEISE ZANON

DIRETORIA DE PROJETO

RUBIA CAMPELO

PROJETO

REVISÃO/ATUALIZAÇÃO DE PROJETOS EXECUTIVOS PARA 19 LOCALIDADES COMPONENTES DO PROJETO
CARIPIRIBE MELHOR E ELABORAÇÃO DO PROJETO EXECUTIVO DA COMUNIDADE CARANGUEJOITABAIARES, NA
CIDADE DE RECIFE/PE.

LOCALIZAÇÃO

COMUNIDADE ITAPIRANGA

ETAPA

PROJETO EXECUTIVO

CONTEÚDO

PROJETO GEOMÉTRICO - PLANTA BAIXA

DATA

SETEMBRO/2018

ESCALAS

1/500

PRANCHA

01/02

RESPONSÁVEL TÉCNICO

ROBERTO LEMOS MUNIZ - ENGº CIVIL -





QUADRO DE CURVAS RUA ITAPIRANGA (TRECHO 1)						
CURVAS	AC	R(m)	T(m)	D(m)	PC-EST.	PT-EST.
01	05°33'57"	90,000	4,375	8,743	0+17,90	1+6,64
02	02°44'05"	200,000	4,774	9,546	3+7,85	3+17,39
03	10°15'58"	50,000	4,491	8,959	6+6,63	6+15,59
04	07°08'04"	50,000	3,117	6,226	7+8,02	7+14,25
05	01°14'57"	200,000	2,180	4,360	9+1,11	9+5,47

QUADRO DE CURVAS RUA ITAPIRANGA (TRECHO 2)						
CURVAS	AC	R(m)	T(m)	D(m)	PC-EST.	PT-EST.
01	03°34'27"	60,000	1,872	3,743	1+8,56	1+12,30
02	03°31'48"	60,000	1,849	3,697	2+4,22	2+7,92

ARTICULAÇÃO DAS PLANTAS

CONVENÇÕES

- EDIFICAÇÃO
- MURO
- MEIO-FIO EXISTENTE
- CALÇADA
- GRADE
- POSTE DE BAIXA TENSÃO (BT)
- POSTE DE ALTA TENSÃO (AT)
- ÁRVORE
- CANAL/CANALETA EXISTENTE
- CAIXA COLETORA TIPO GRELHA EXISTENTE
- POÇO DE VISITA TIPO GAVETA EXISTENTE
- POÇO DE VISITA TIPO TAMPÃO DA DRENAGEM EXISTENTE
- GALERIA EXISTENTE
- CAIXA DE PASSAGEM DE ESGOTO CONDOMINIAL EXISTENTE
- POÇO DE VISITA DE ESGOTO EXISTENTE
- CAIXA DE PASSAGEM DE ESGOTO CONDOMINIAL EXISTENTE
- EIXO PROJETADO
- MEIO-FIO PROJETADO
- PASSEIO PROJETADO
- RUA A SER PAVIMENTADA EM CBUQ
- RUA A SER PAVIMENTADA EM PARALELEPÍPEDO
- RUA A SER PAVIMENTADA COM INTERTRAVADO COR NATURAL
- CALÇADA A SER PAVIMENTADA COM INTERTRAVADO VERMELHO
- RAMPA

DEMOLIÇÃO

- PASSEIO EXISTENTE À DEMOLIR
- MEIO-FIO EXISTENTE À DEMOLIR

ÁREA CALÇADAS
RUA ITAPIRANGA (TRECHO 1) = 76,70m² E0+6,53 à E10+3,76
RUA ITAPIRANGA (TRECHO 3) = 99,55m² E0+1,50 à E13+15,91

COMPRIMENTO MEIO-FIO
538,31m

NOTAS:

1-Os serviços de terraplenagem, pavimentação e drenagem da rua Prof. Selva Junior foram contemplados no projeto da Comunidade Barão da Soledade.

2-Não foi prevista a pavimentação para o trecho 3 da Rua Itapiranga pois este trecho já se encontra pavimentado.

PREFEITURA DA CIDADE DO RECIFE
SECRETARIA DE CONTROLE, DESENVOLVIMENTO URBANO E OBRAS
EMPRESA DE URBANIZAÇÃO DO RECIFE - URB

COORDENAÇÃO GERAL
GEISE ZANON

DIRETORIA DE PROJETO
RUBIA CAMPELO


PROJETO:
REVISÃO/ATUALIZAÇÃO DE PROJETOS EXECUTIVOS PARA 19 LOCALIDADES COMPONENTES DO PROJETO CAPIBARIBE MELHOR E ELABORAÇÃO DO PROJETO EXECUTIVO DA COMUNIDADE CARANGUEJOITABAIARES, NA CIDADE DE RECIFE/PE.

LOCALIZAÇÃO:
COMUNIDADE ITAPIRANGA


ETAPA PROJETO EXECUTIVO	DATA SETEMBRO/2018	PRANCHA 02/02
CONTEÚDO PROJETO GEOMÉTRICO - PLANTA BAIXA	ESCALAS 1/500	

RESPONSÁVEL TÉCNICO
ROBERTO LEMOS MUNIZ - ENGº CIVIL -


RUA ITAPIRANGA (TRECHO 3)

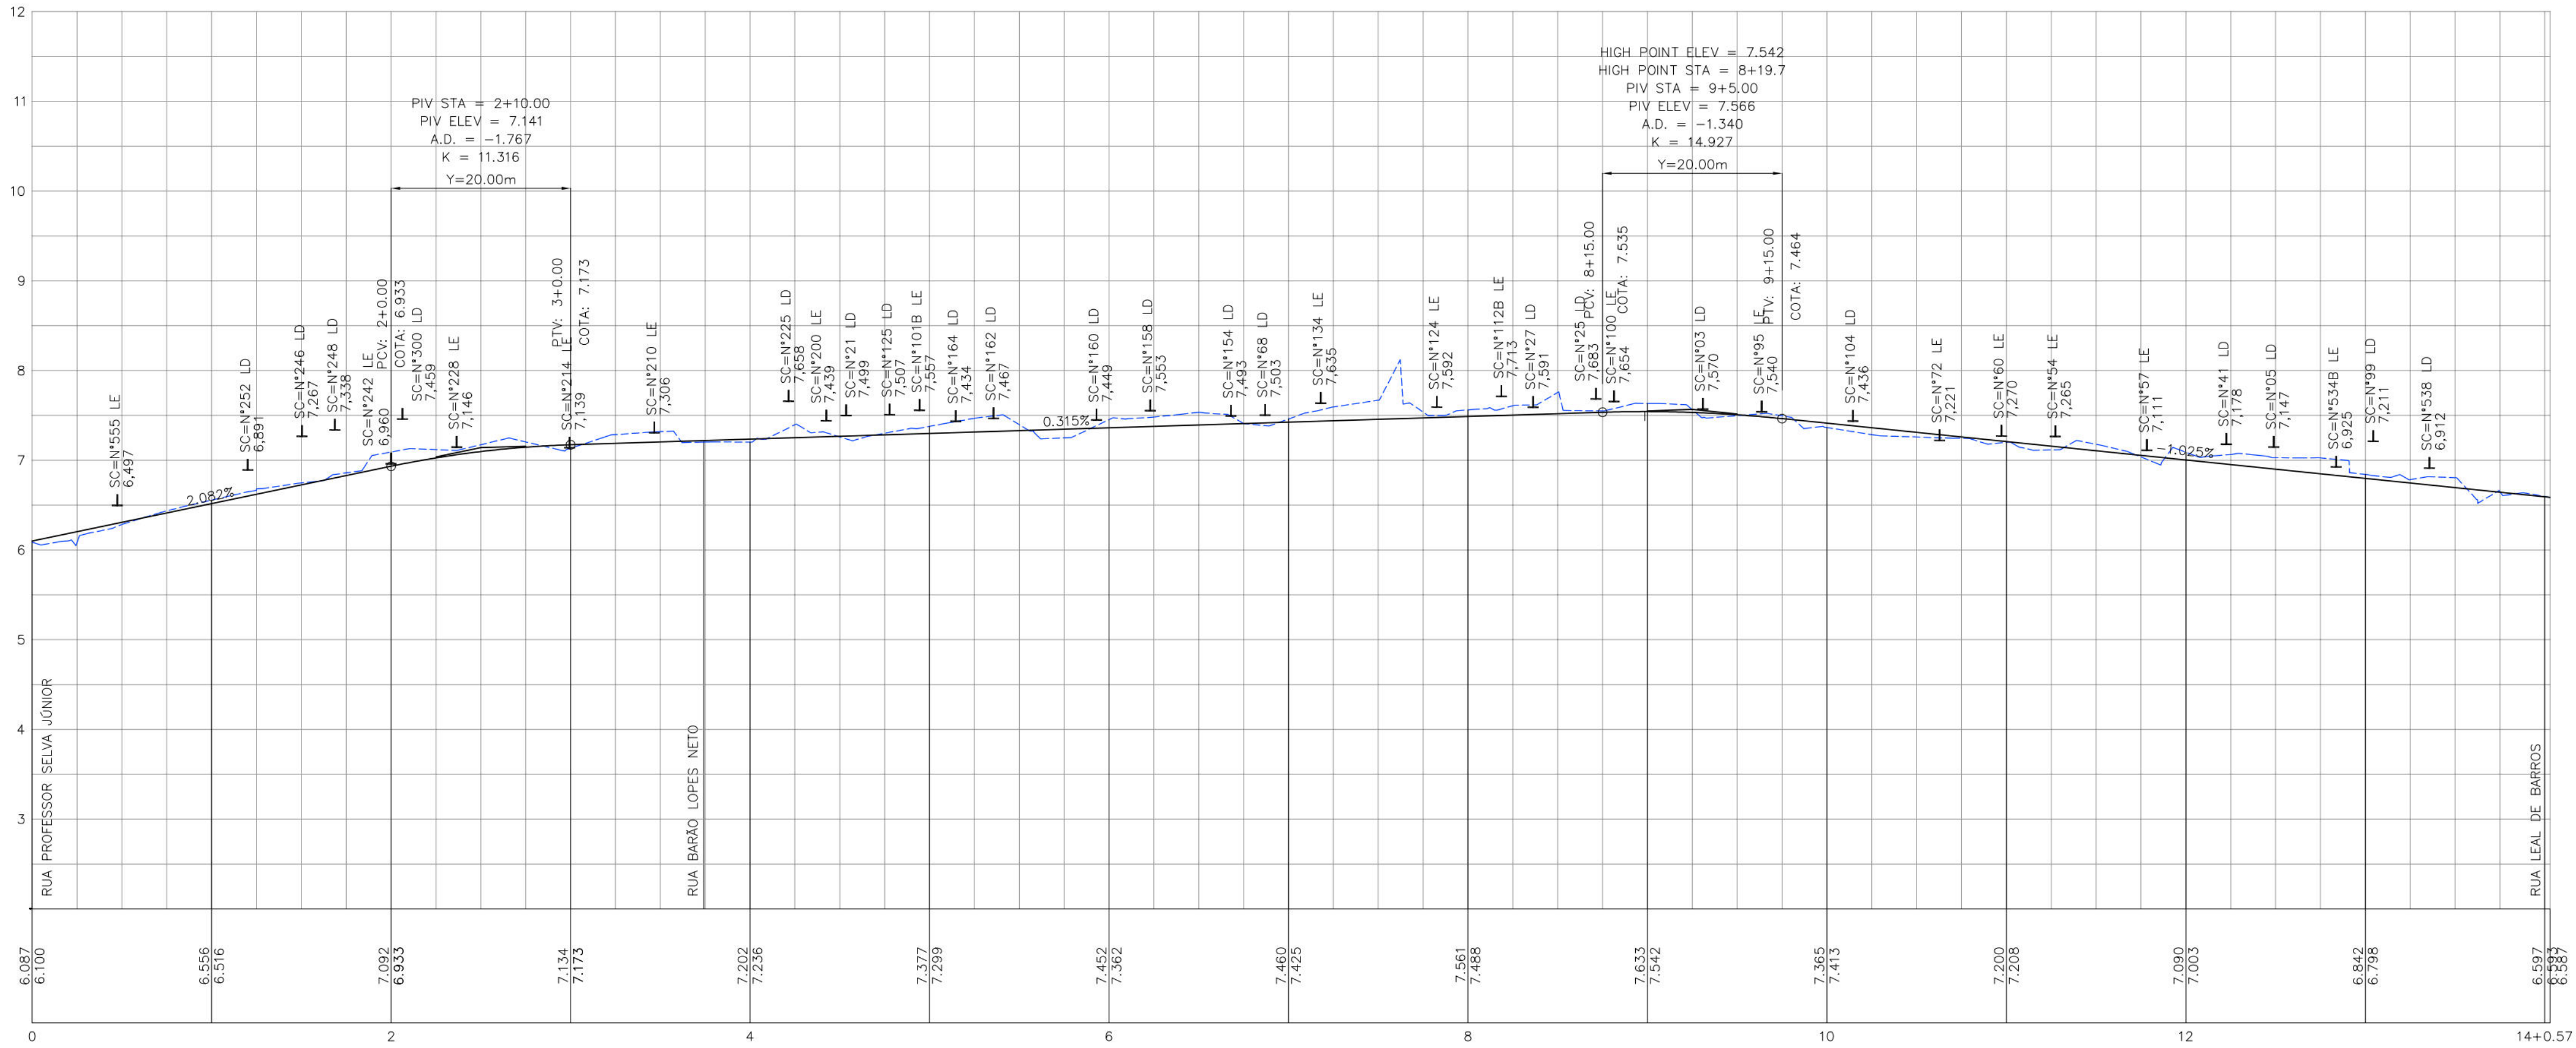

RUA ITAPIRANGA (TRECHO 1)

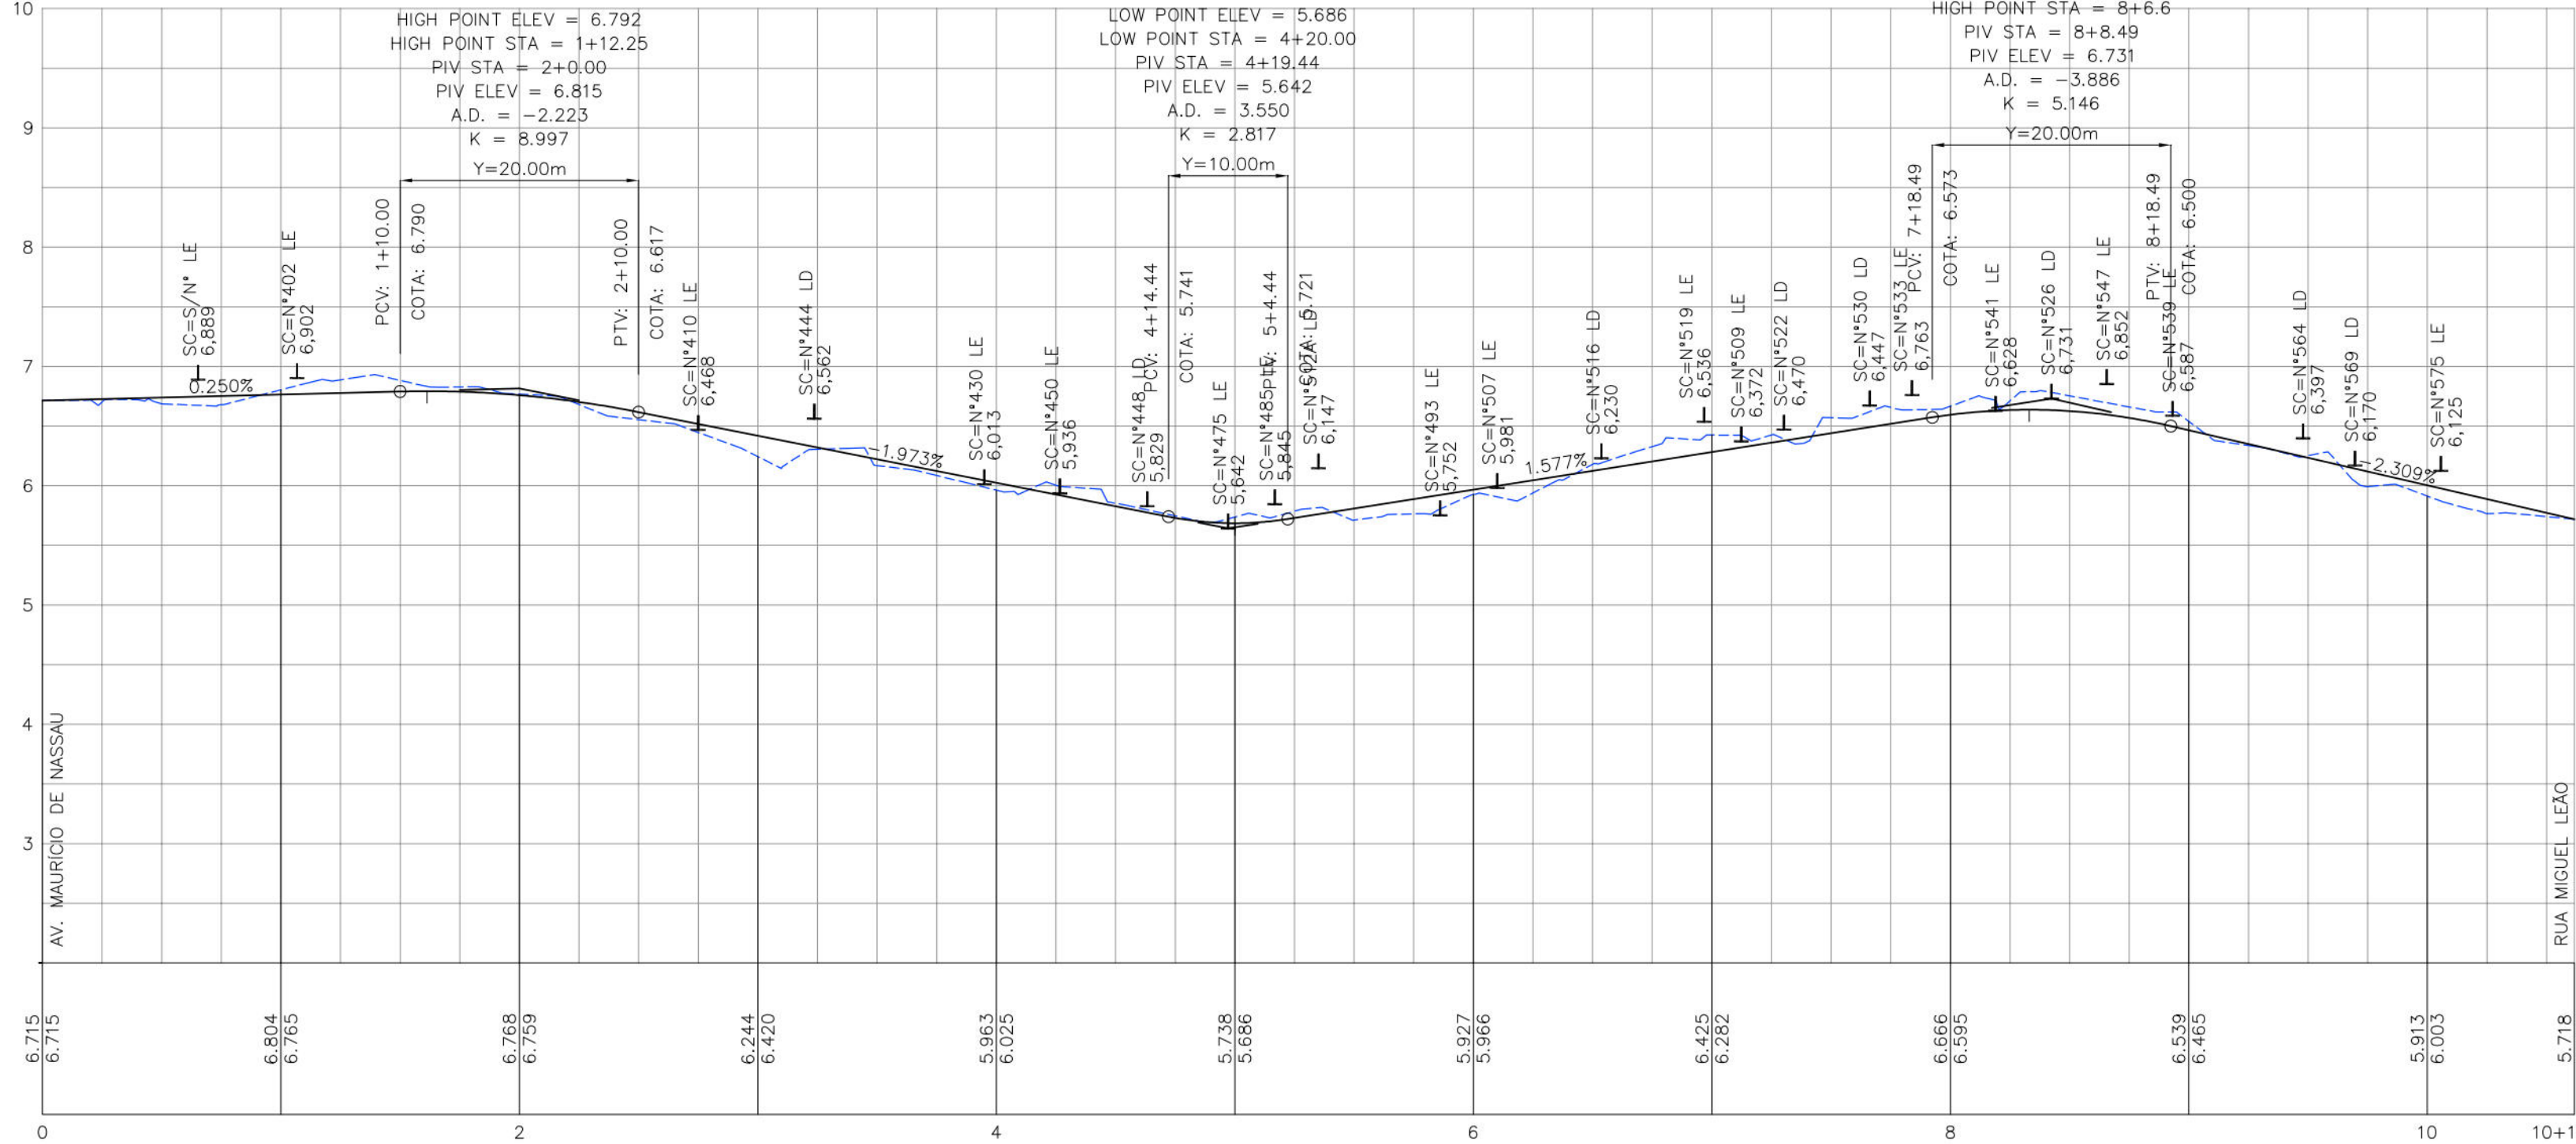

RUA ITAPIRANGA (TRECHO 2)

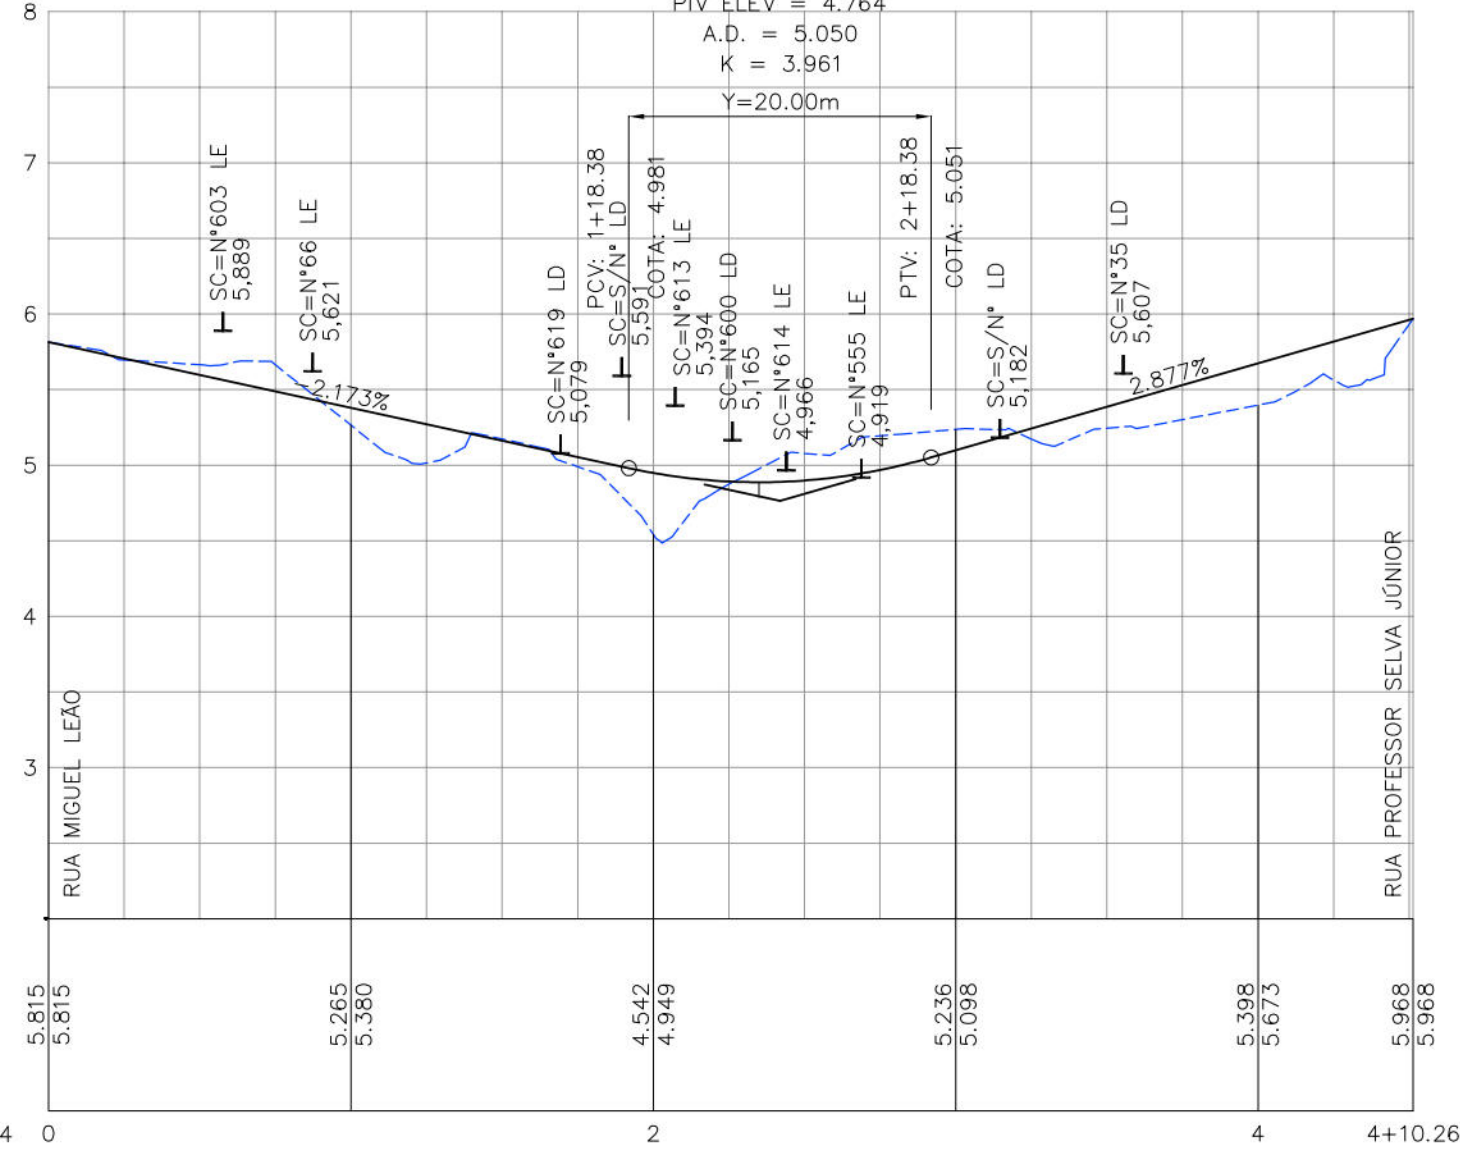

- CONVENÇÕES
- GREIDE EXISTENTE
 - INÍCIO E FINAL DE PLANOS INCLINADOS
 - GREIDE PROJETADO DE PAVIMENTAÇÃO/TERRAPLENAGEM
 - SOLEIRA

PREFEITURA DA CIDADE DO RECIFE
SECRETARIA DE CONTROLE, DESENVOLVIMENTO URBANO E OBRAS
EMPRESA DE URBANIZAÇÃO DO RECIFE - URB

COORDENAÇÃO GERAL
GERSE ZANON

DIRETORIA DE PROJETO
RUBIA CAMPELO

PROJETO

REVISÃO/ATUALIZAÇÃO DE PROJETOS EXECUTIVOS PARA 19 LOCALIDADES COMPONENTES DO PROJETO
CAPIBARIBE MELHOR E ELABORAÇÃO DO PROJETO EXECUTIVO DA COMUNIDADE CARANGUEJO/TABAIARES, NA
CIDADE DE RECIFE/PE.

LOCALIZAÇÃO
COMUNIDADE ITAPIRANGA

ETAPA
PROJETO EXECUTIVO

DATA
SETEMBRO/2018

PRANCHAS

CONTEÚDO
PROJETO GEOMÉTRICO - PERFIS LONGITUDINAIS

ESCALAS
HOR-1/500 E VER-1/50

01/01

RESPONSÁVEL TÉCNICO

ROBERTO LEMOS MUNIZ - ENGº CIVIL -

GEO SISTEMAS
Engenharia & Planejamento

