
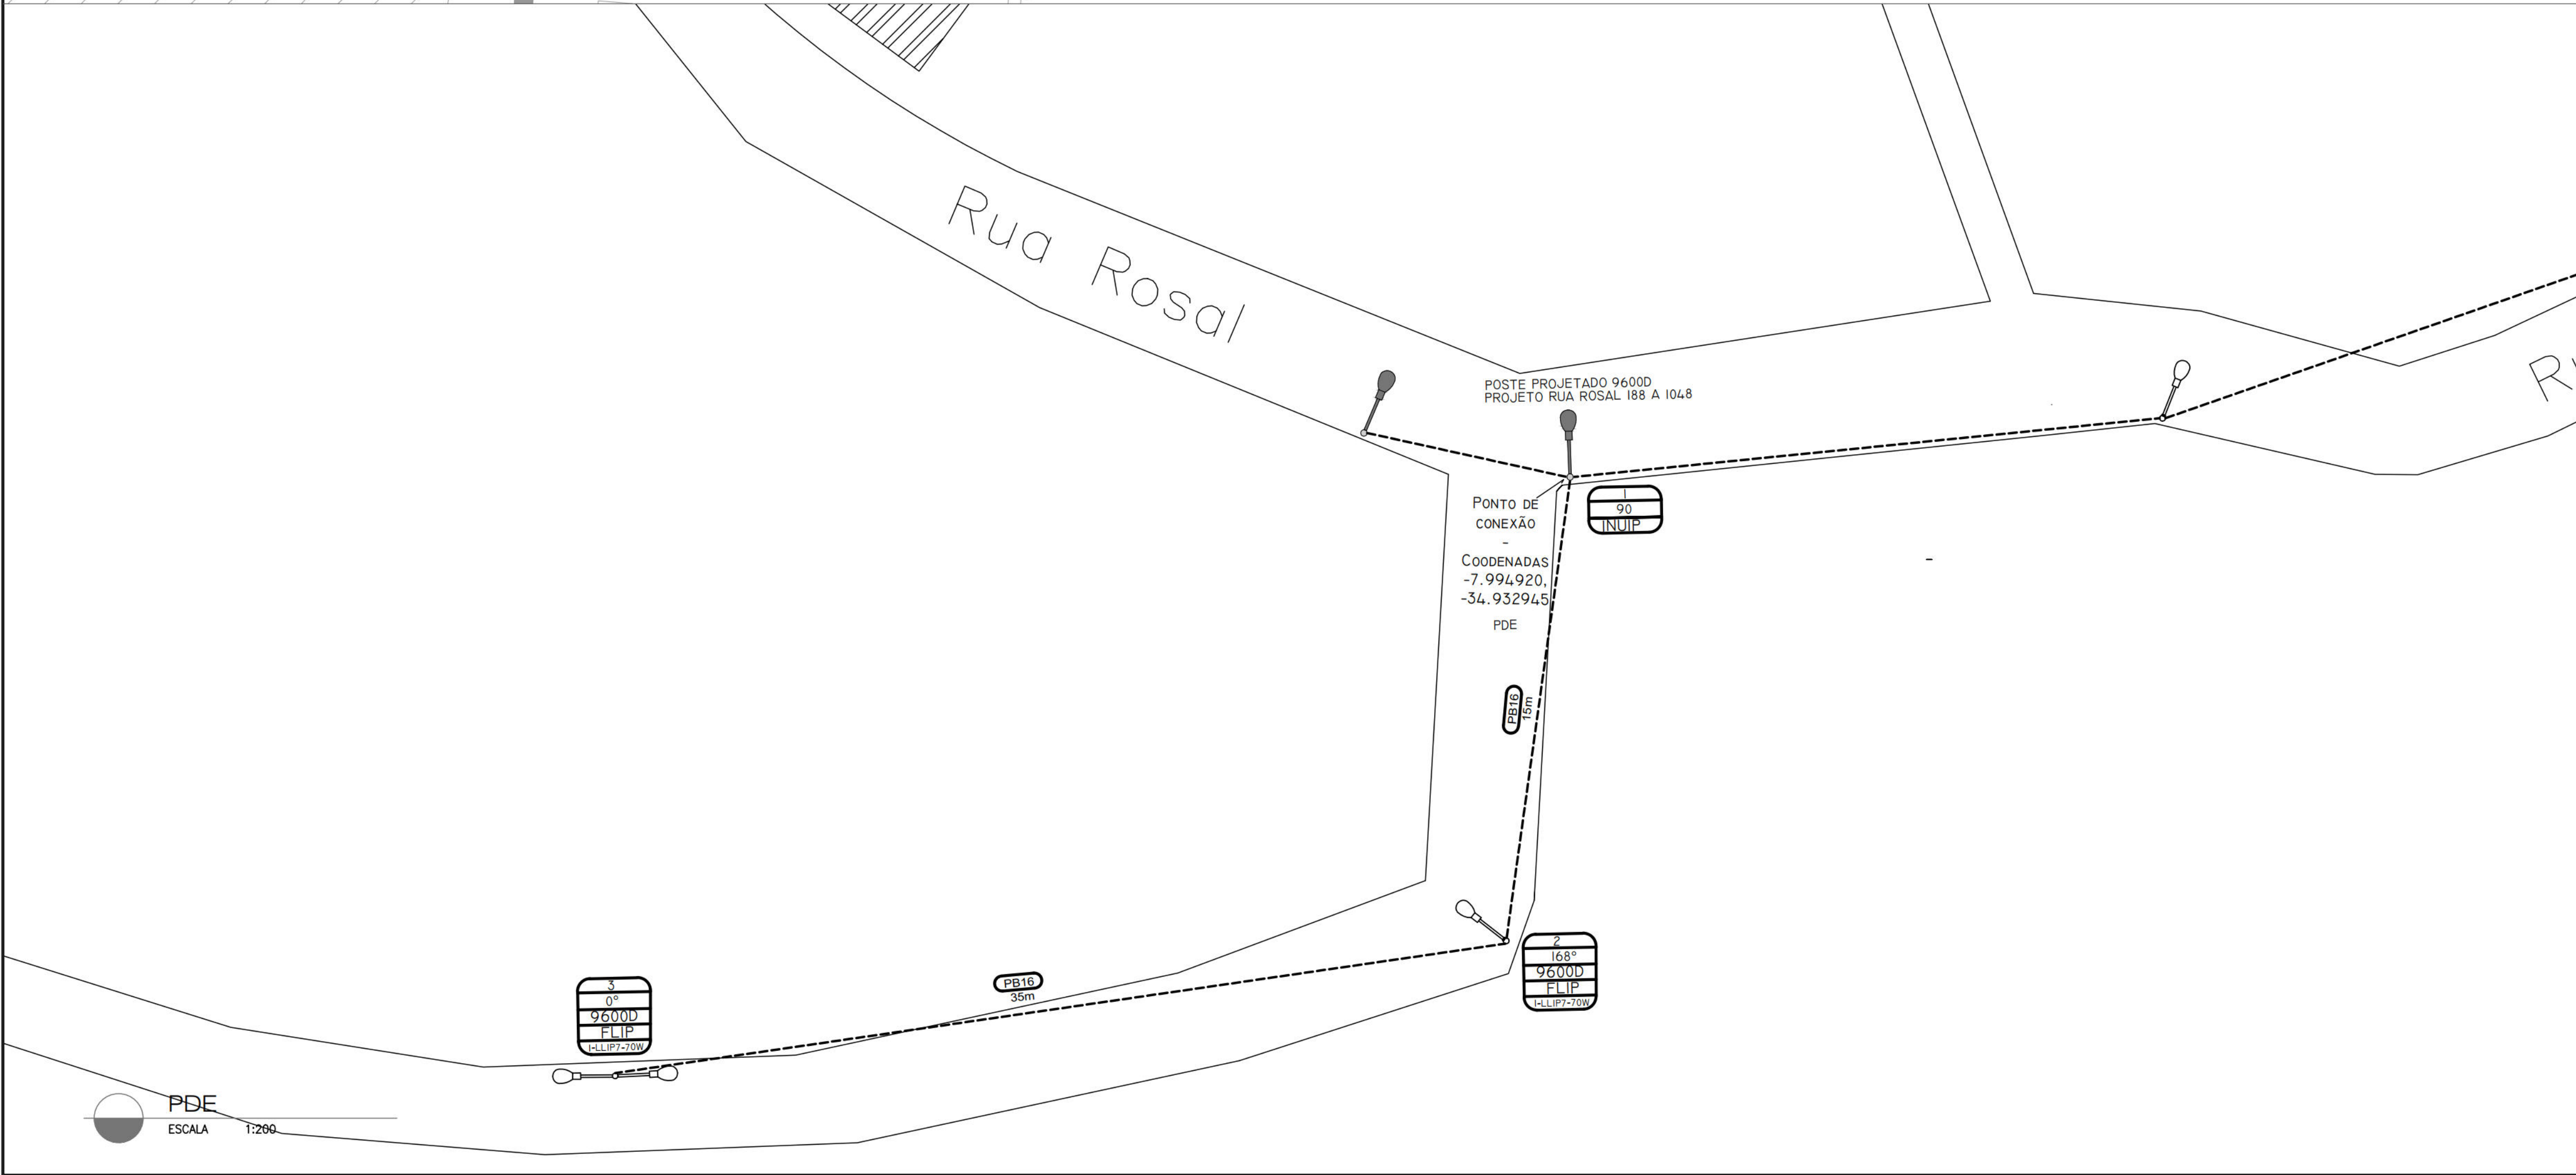


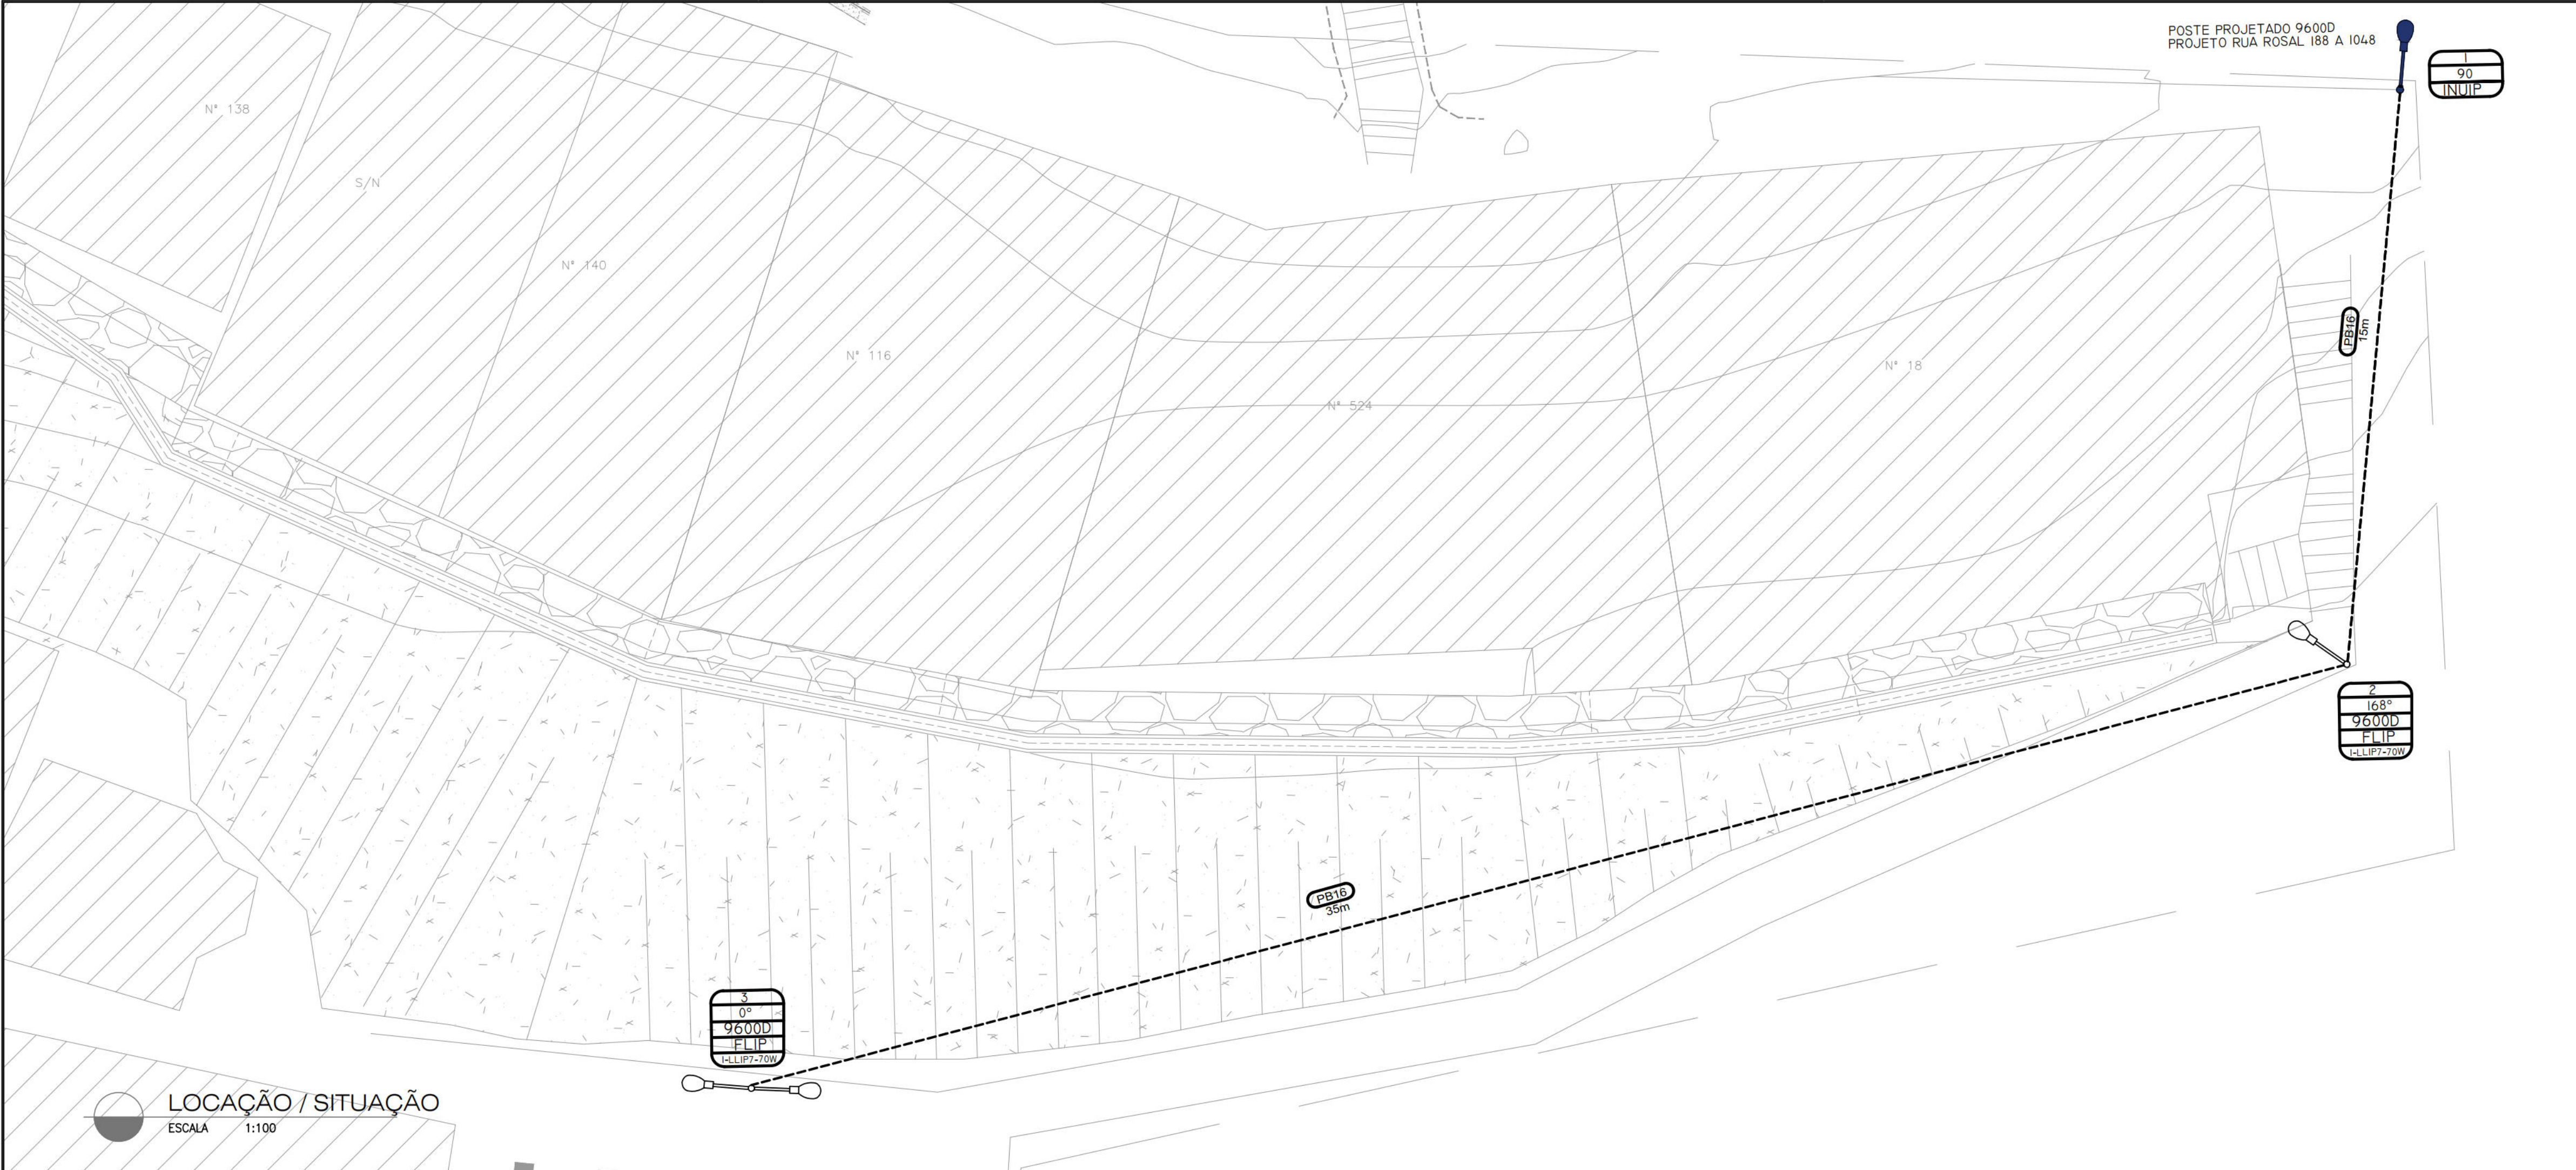

NOTAS GERAIS

- 1 - COTAS E NÍVEIS EM METROS.
- 2 - OS DESENHOS FORAM ELABORADOS NA BASE GEOMÉTRICA FORNECIDA.
- 3 - ANTES DA EXECUÇÃO E INSTALAÇÃO DE QUALQUER SERVIÇO, TODAS AS MEDIDAS DEVERÃO SER CONFERIDAS.
- 4 - O MEMORIAL DESCRITIVO É PARTE INTEGRANTE DESSE PROJETO, DEVENDO SEMPRE SER CONSULTADOS PARA EXECUÇÃO DA OBRA.
- 5 - O PROJETO DA RUA ROSAL 513 É UM PROJETO COMPLEMENTAR DA RUA ROSAL 188.

- LEGENDA:
- POSTE FIBRA DE VIDRO 9M / 400DAN;
 - LUMINÁRIA LED 77W - PROJETADA;
 - LUMINÁRIA LED 70W - EXISTENTE;
 - REDE ÁREA PROJETADA - MULTIPLEXADO 2X16MM²
 - REDE ÁREA EXISTENTE.

Nº	DISCRIMINAÇÃO DAS REVISÕES	DATA	RESPONSÁVEL TÉCNICO	APROVAÇÃO
00	Emissão Inicial	30/01/2023	Robério Jr	
01	Revisão	04/02/2023	Robério Jr	
02	Revisão	07/02/2023	Robério Jr	

TERRA SOL ENGENHARIA



Área
RUA ROSAL Nº 513 AO 278 - CÓRREGO JARDIM PRIMAVERA - BREJO DA GUABIRABA - RPA 3

Nº Contrato
04

Responsável Técnico (Projeto)
Robério Fernando da Silva Jr CFT: 

Proprietário

Autarquia de Urbanização do Recife - URB Prefeitura de Recife-PE

Projeto
Projeto Executivo de Engenharia para Contenção de Encostas e Taludes de Corte, Visando a Redução de Deslizamentos em Áreas de Riscos na Cidade de Recife/PE - RPA's 3.4 e 5 (Novas intervenções)


Folha
01/02

Descrição
**PROJETO EXECUTIVO ILUMINAÇÃO PÚBLICA
Planta Locação / Situação**


Data
04/02/2023

Escala
INDICADA




Código
DES-IL-PE-01-02-CR04-RS2-R02

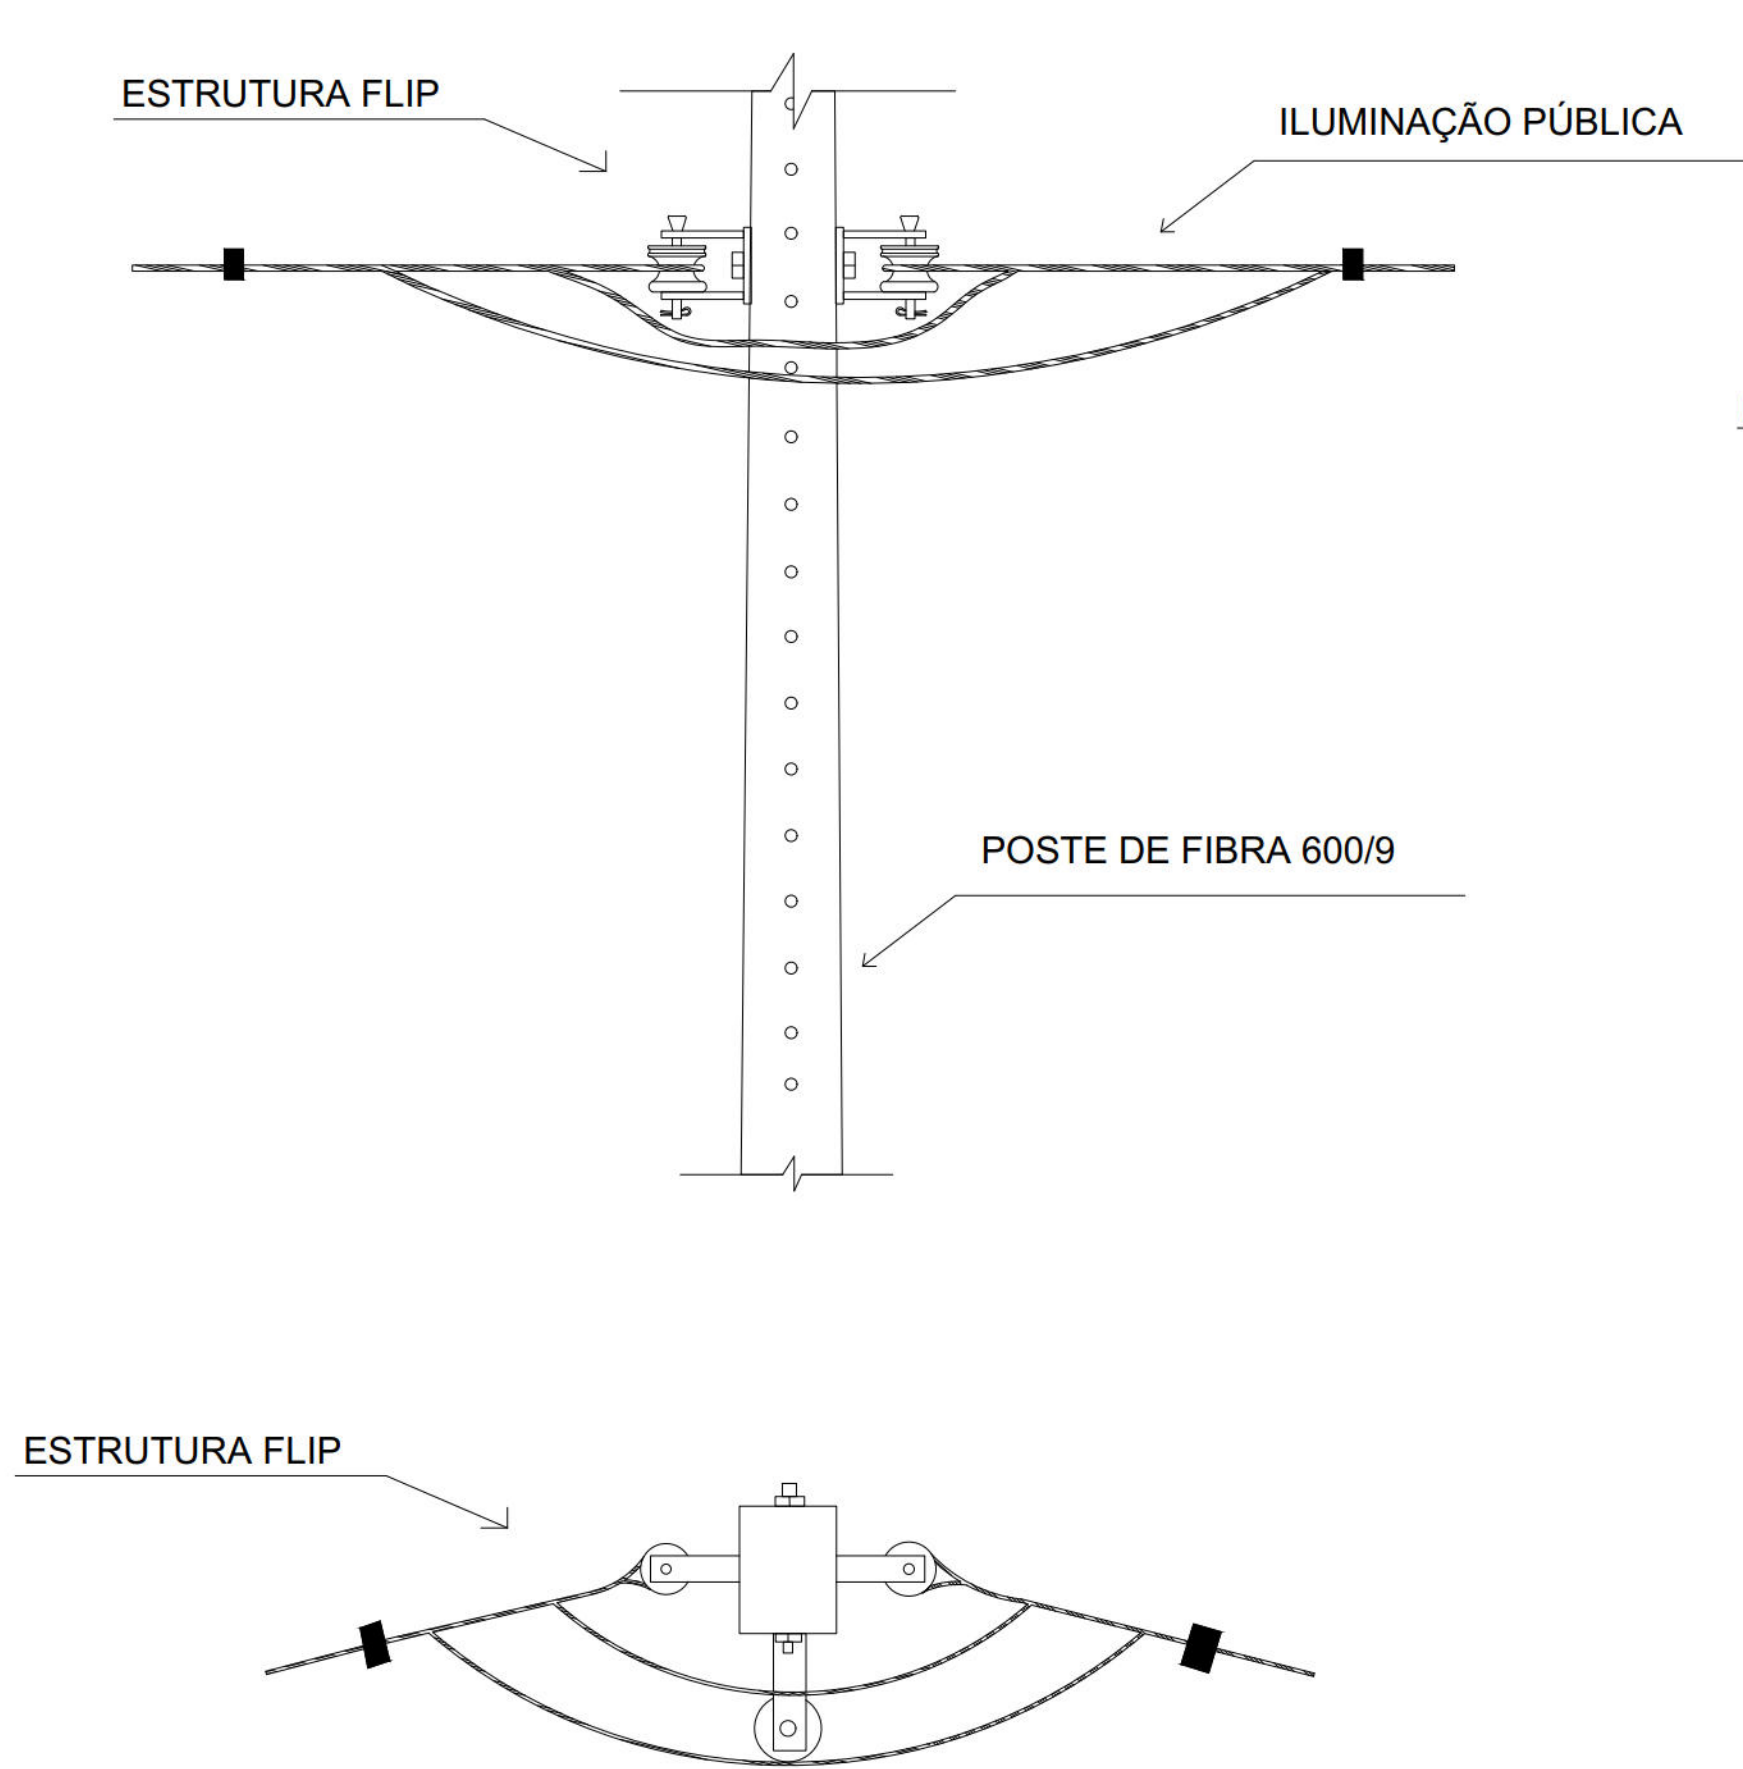

DETALHE-PADRÃO DE MEDIÇÃO
SEM ESCALA

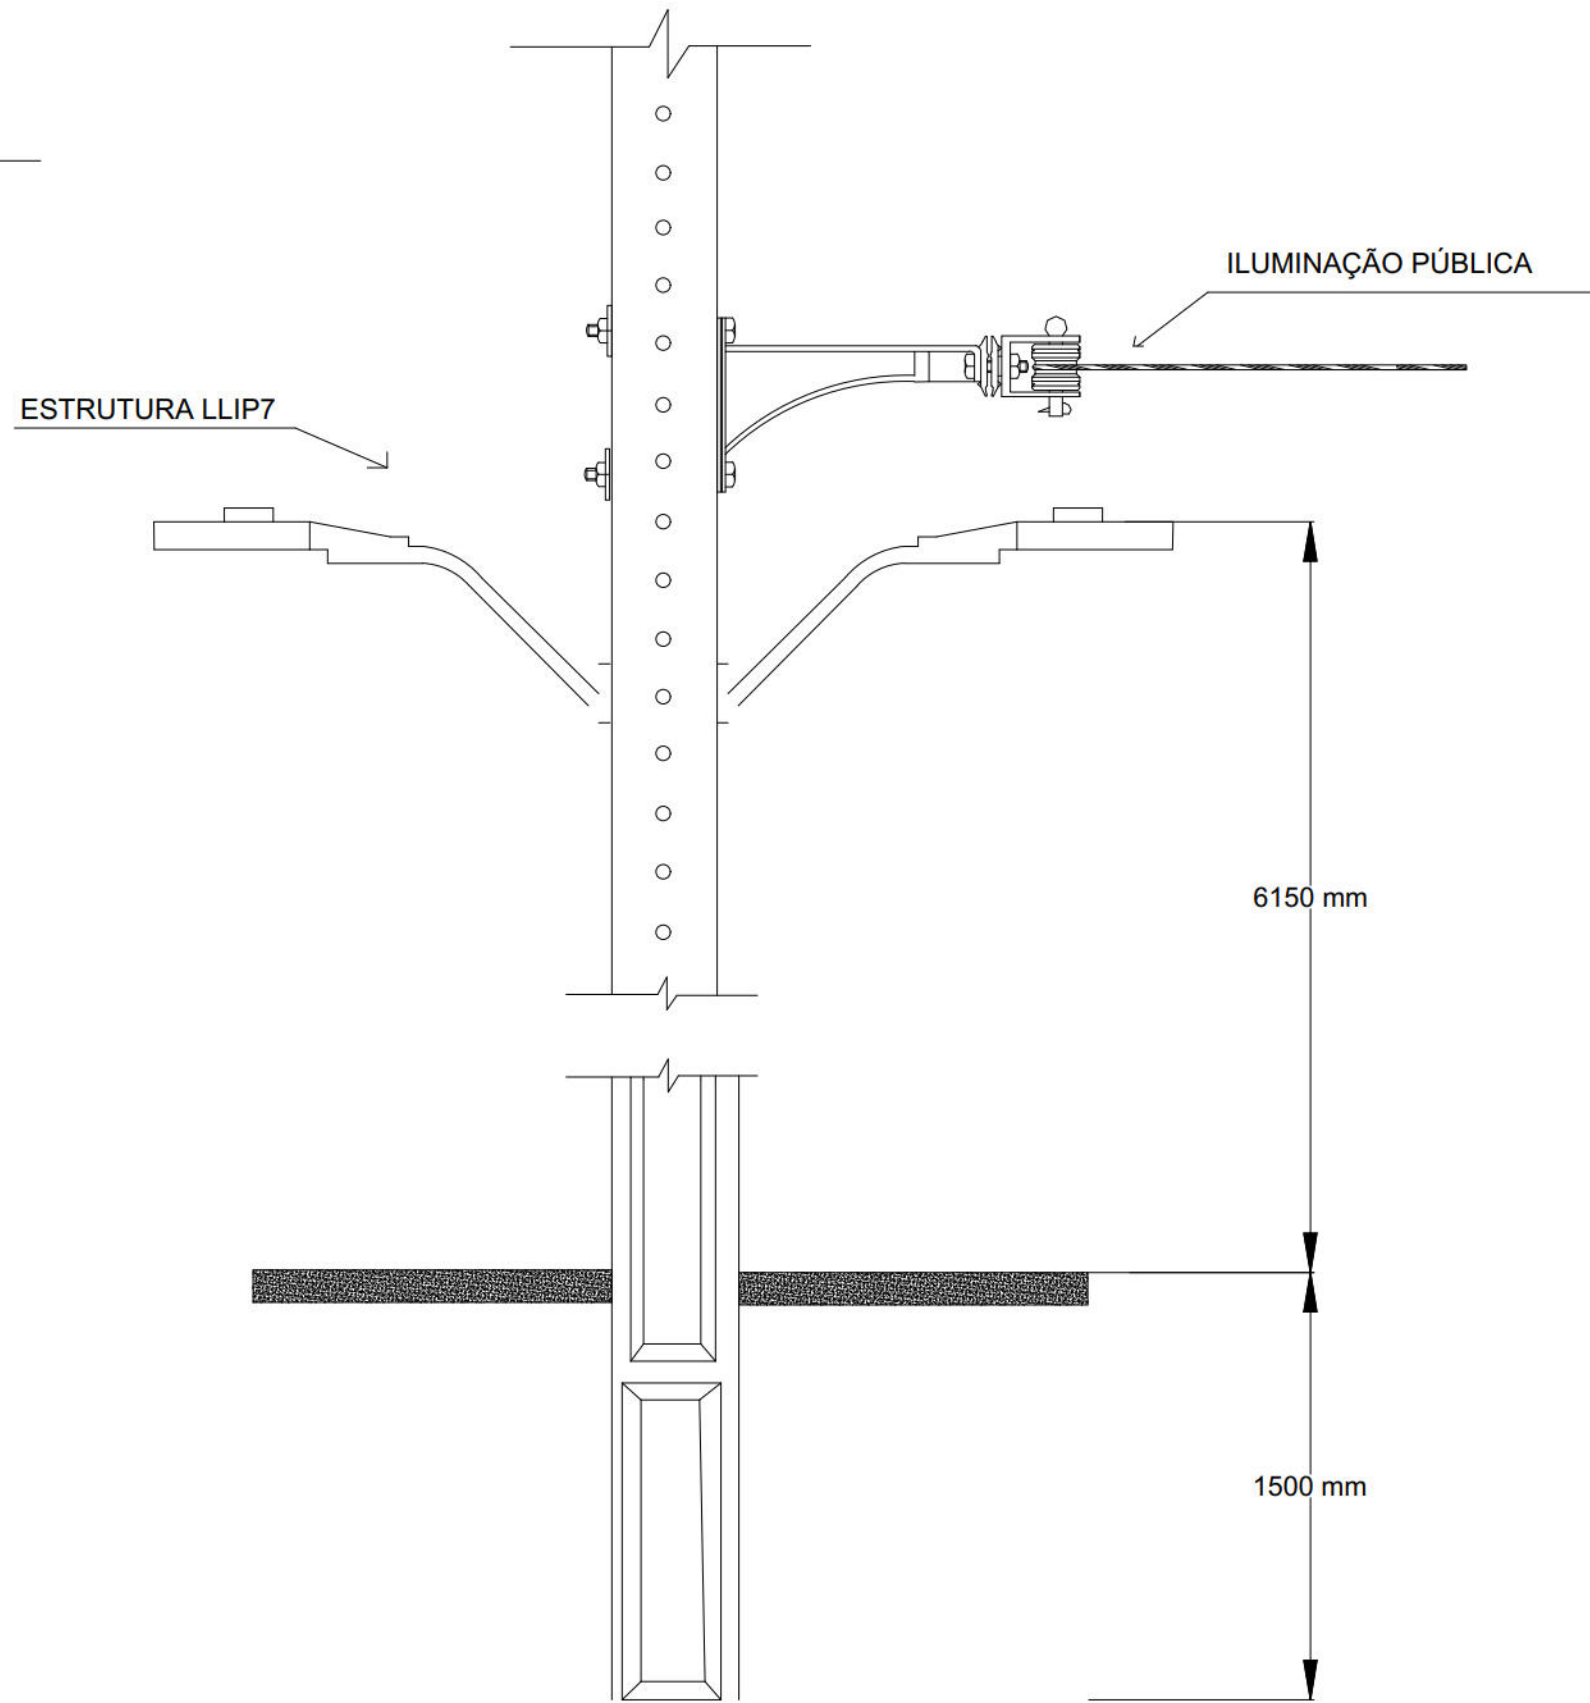

DETALHE-ESTRUTURA LLIP07 A SER INSTALADA
SEM ESCALA

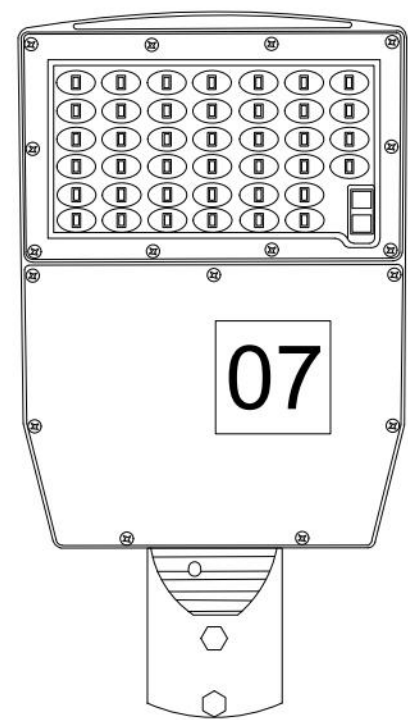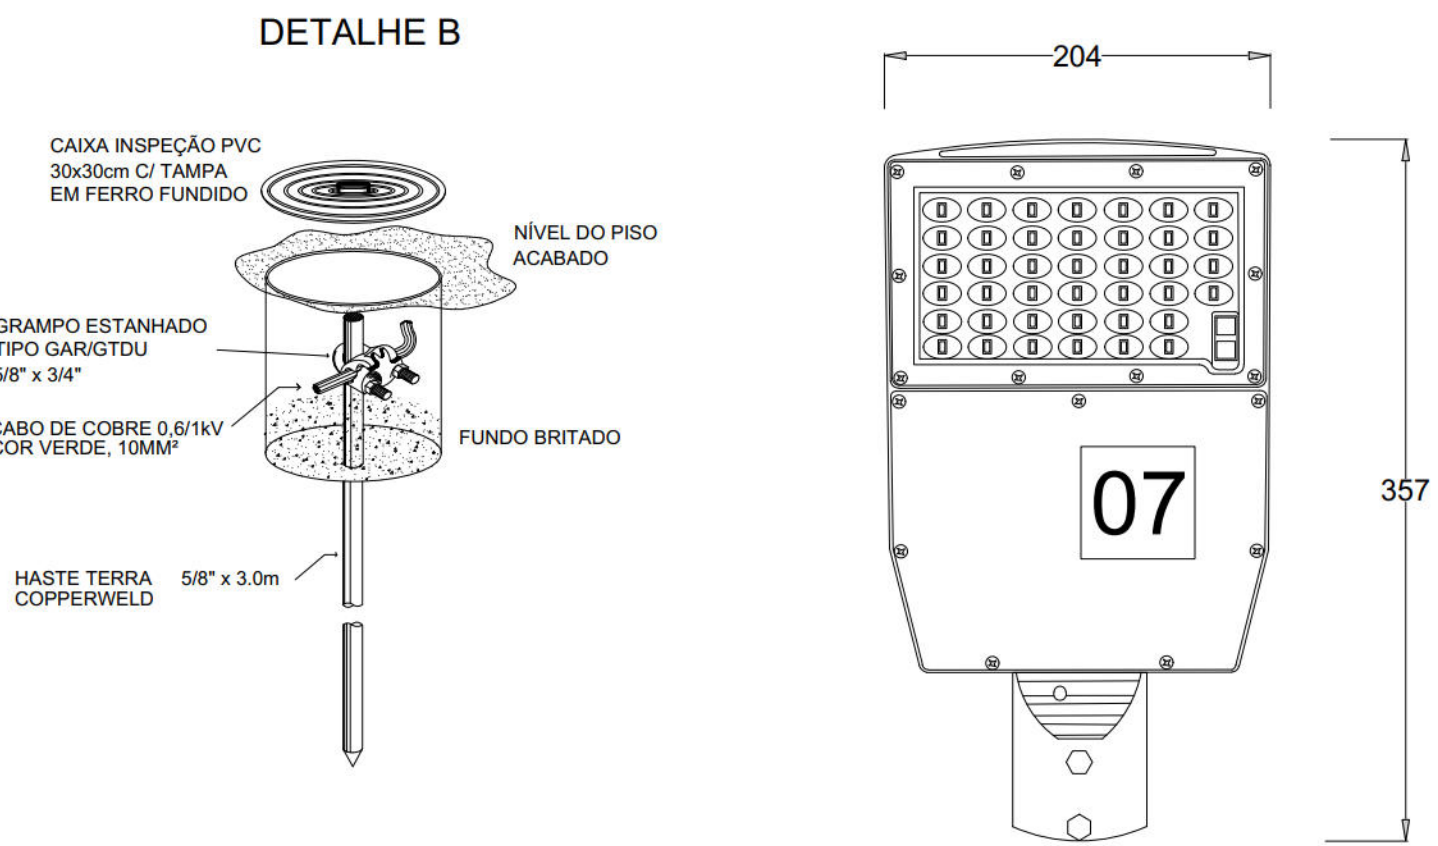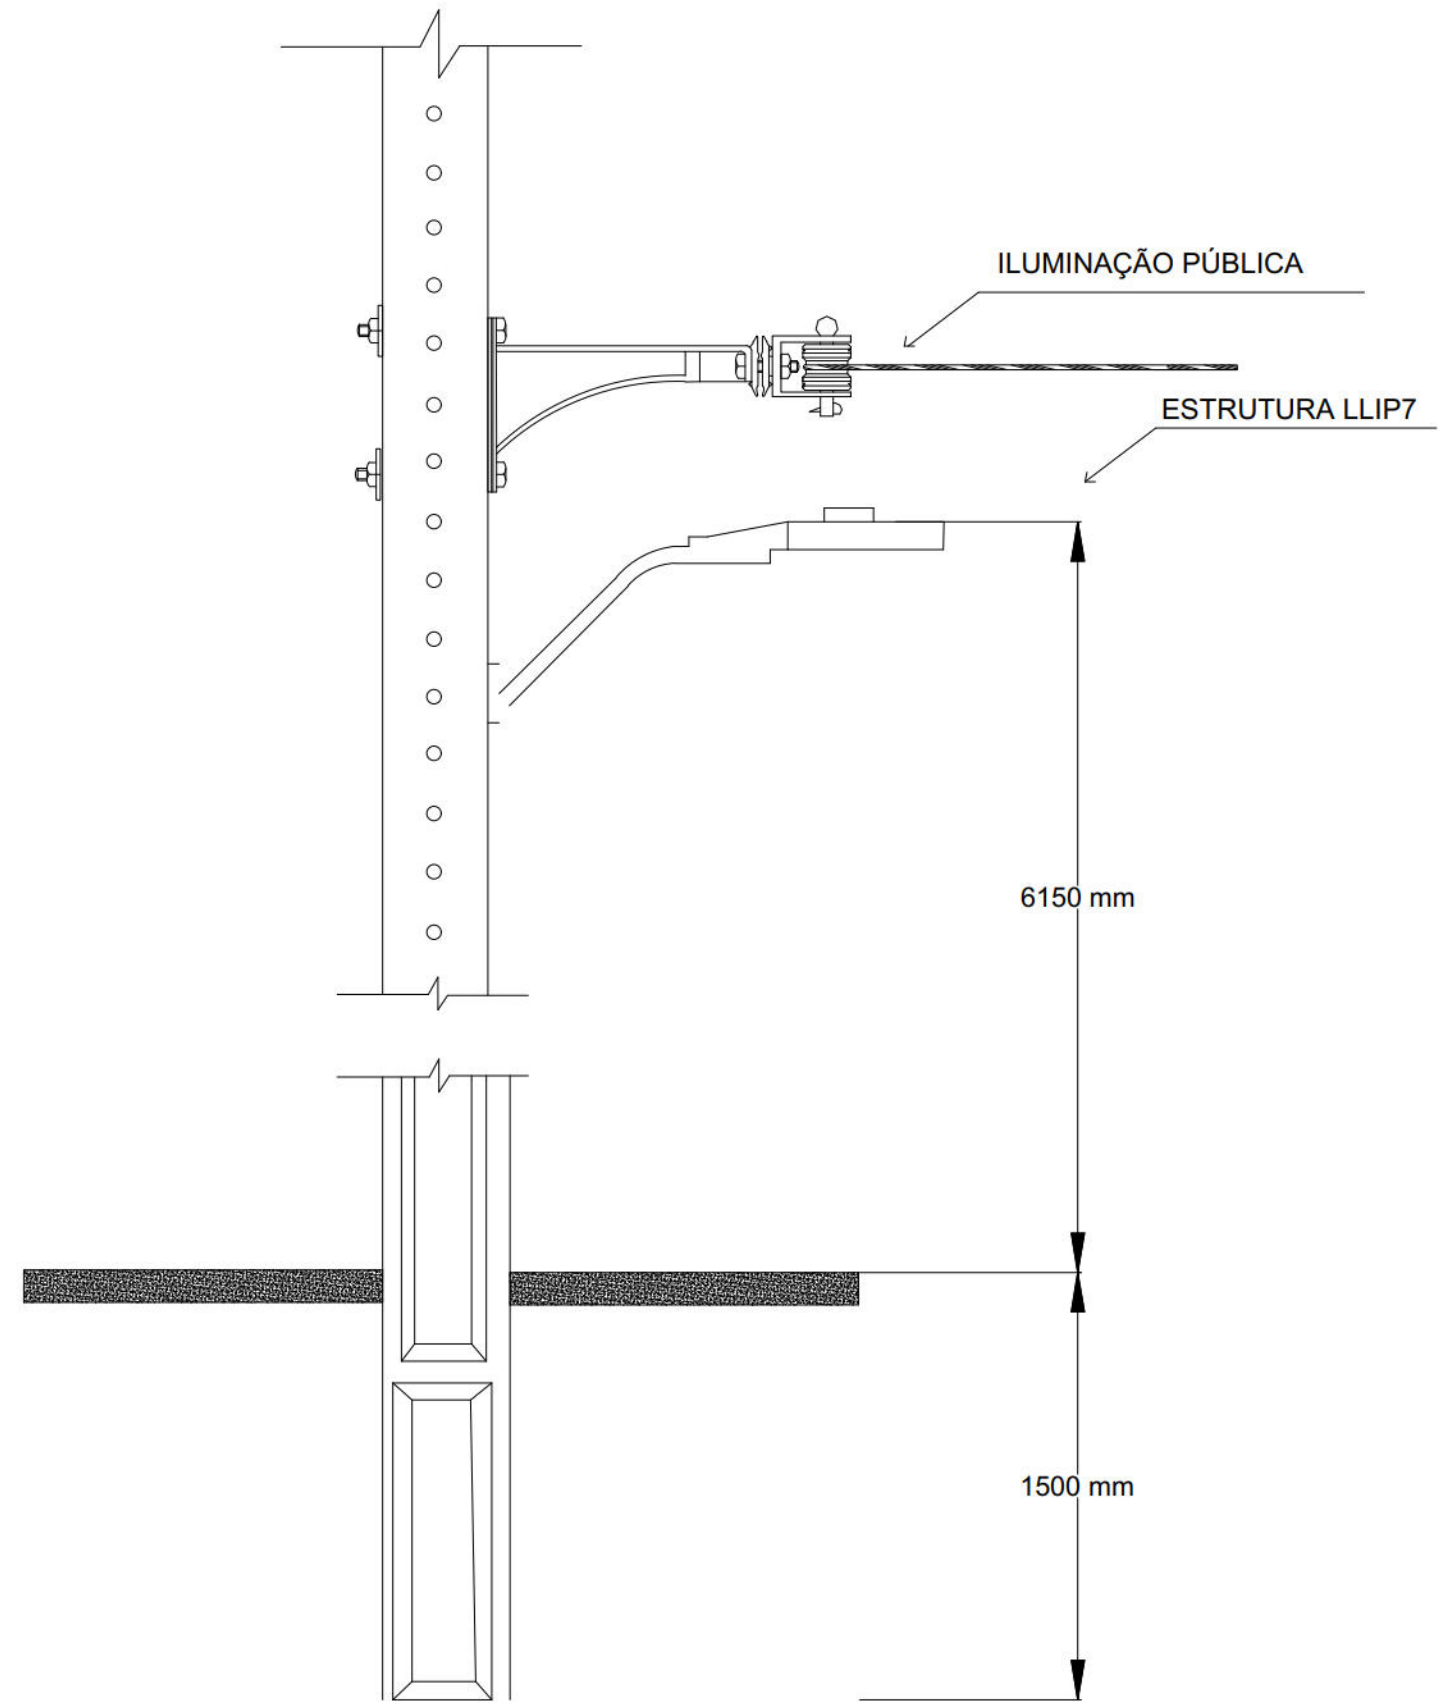

INFORMAÇÕES TÉCNICAS

Potência nominal
2X77W

Código produto
LED 77W A7

Lumens
155 lúmens/Watt

IRC
> 80

Temperatura
3000k

DETALHE ESQUEMÁTICO LUMINÁRIA

DIAGRAMA UNIFILAR REDE 220V PROJETADA

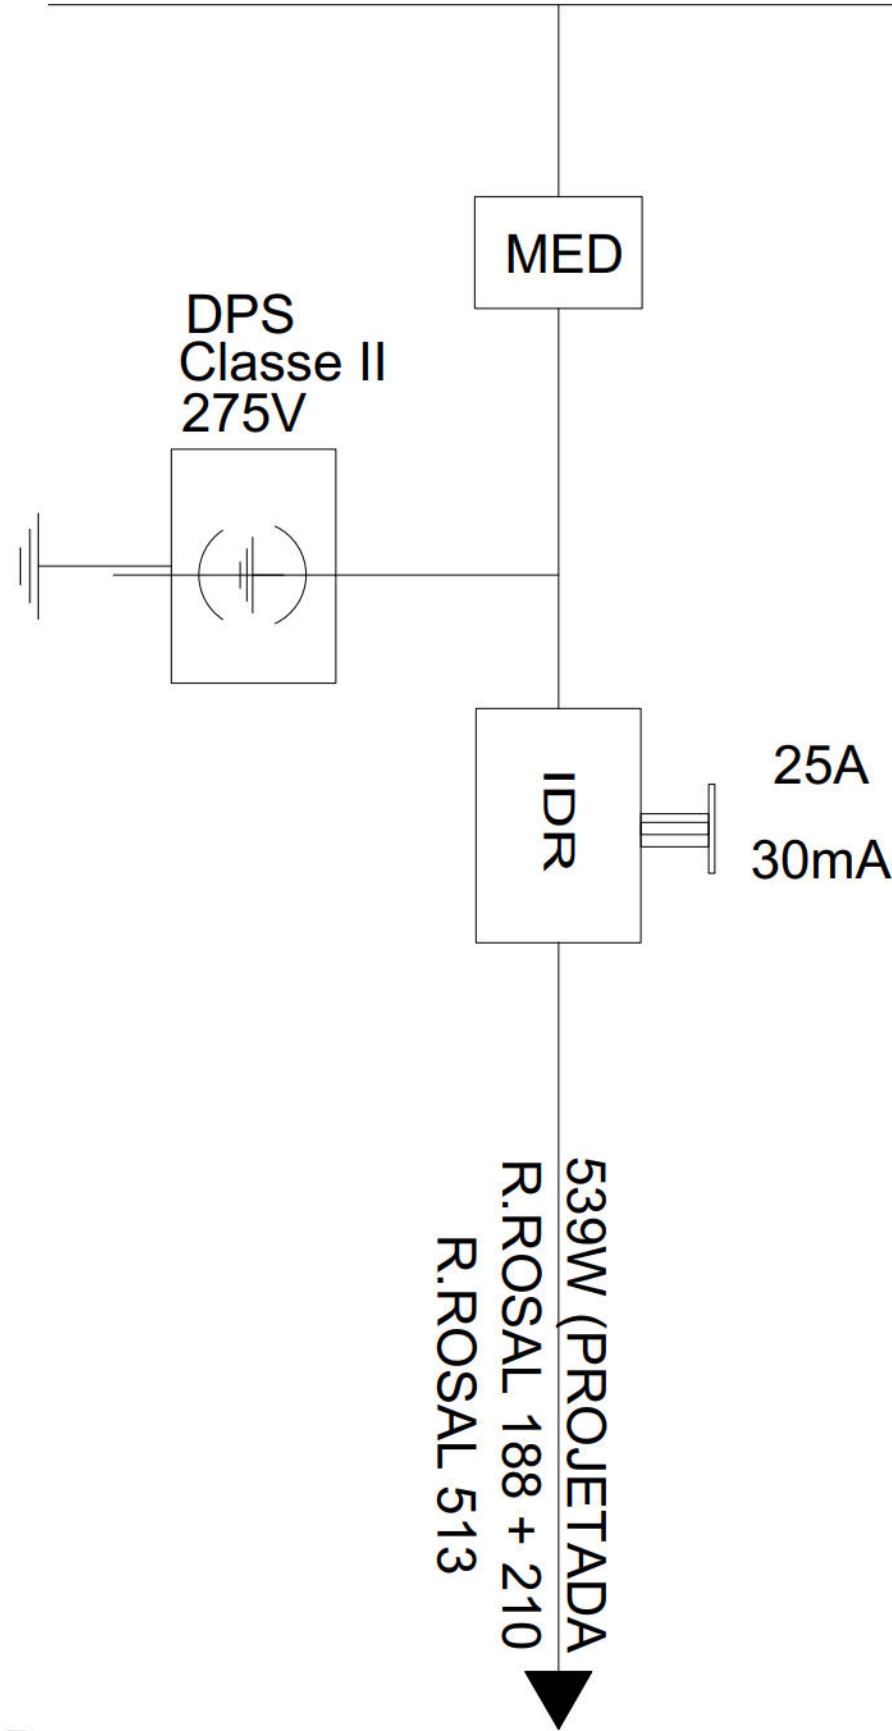


DIAGRAMA UNIFILAR
SEM ESCALA

NOTAS GERAIS

- 1 - COTAS E NÍVEIS EM METROS.
- 2 - OS DESENHOS FORAM ELABORADOS NA BASE GEOMÉTRICA FORNECIDA.
- 3 - ANTES DA EXECUÇÃO E INSTALAÇÃO DE QUALQUER SERVIÇO, TODAS AS MEDIDAS DEVERÃO SER CONFERIDAS.
- 4 - O MEMORIAL DESCRITIVO É PARTE INTEGRANTE DESSE PROJETO, DEVENDO SEMPRE SER CONSULTADOS PARA EXECUÇÃO DA OBRA.

Nº	DISCRIMINAÇÃO DAS REVISÕES	DATA	RESPONSÁVEL TÉCNICO	APROVAÇÃO
00	Emissão Inicial	30/01/2023	Robério Jr	
01	Revisão	04/02/2023	Robério Jr	
02	Revisão	07/02/2023	Robério Jr	

TERRA SOL ENGENHARIA			
Área		Nº Contrato	
RUA ROSAL Nº 513 AO 278 - CÔRREGO JARDIM PRIMAVERA - BREJO DA GUABIRABA - RPA 3		04	
Responsável Técnico (Projeto)		Proprietário	
Robério Fernando da Silva Jr CFT: [REDACTED]		 Autarquia de Urbanização do Recife - URB Prefeitura de Recife-PE	
Projeto		Folha	
Projeto Executivo de Engenharia para Contenção de Encostas e Taludes de Corte, Visando a Redução de Deslizamentos em Áreas de Riscos na Cidade de Recife/PE - RPA's 3.4 e 5 (Novas intervenções)		02/02	
Descrição			
PROJETO EXECUTIVO ILUMINAÇÃO PÚBLICA DETALHES			
Data	Escala	Código	
04/02/2023	INDICADA	DES-IL-PE-02-02-CR04-RS2-R02	