



- CONVENÇÕES
- EDIFICAÇÃO
 - MURO
 - MED-FIO EXISTENTE/ BORDO DA ESTRADA
 - CERCA
 - POSTE DE BAIXA TENSÃO (BT)
 - EIXO DE LOCAÇÃO
 - CURVA DE NÍVEL INTEIRA
 - CURVA DE NÍVEL INTERMEDIÁRIA
 - CANAL / CANALETA EXISTENTE
 - RN
 - MURO DE ARRIMO EXISTENTE
 - FURO DE SONDAGEM
 - CANALETA PROJETADA SEM TAMPA
 - CANALETA PROJETADA COM TAMPA
 - MURO DE ARRIMO PROJETADO
 - TELA ARGAMASSADA
 - PISO CIMENTADO
 - CORRIMÃO TUBULAR
 - MURETA PARA CRAVAÇÃO DA TELA
 - SENTIDO DO ESCOAMENTO
 - MURETA DE PROTEÇÃO
 - PONTO GPS

PROPRIETÁRIO: EMPRESA DE URBANIZAÇÃO DO RECIFE - URB

PROJETO:

CONSTRUÇÃO:

PREFEITURA DA CIDADE DO RECIFE
SECRETARIA DE CONTROLE, DESENVOLVIMENTO URBANO E OBRAS
EMPRESA DE URBANIZAÇÃO DO RECIFE - URB

DIRETOR DE FUNDAMENTO E PROJETO
NORAH NEVES

GERENTE GERAL DE PROJETOS
FLAVIANA GOMES

PROJETO

PROJETO DE CONTENÇÃO DE ENCOSTA

SITUAÇÃO: RUA LIDIA RODRIGUES ALVES, LOCALIZADA NO ALTO DO PASCOAL - RECIFE/PE







PRONCHIA: 01/03 DATA: 02 DE JUNHO DE 2014

CONTEÚDO: PROJETO EXECUTIVO ESCALA: REFERENCIAL

PLANTA BAIXA E DETALHE INDICADA

RESPONSÁVEL TÉCNICO: ROBERTO LEMOS MUNIZ - ENG. CIVIL - [REDACTED] DIGITALIZAÇÃO: [REDACTED]


GEOSISTEMAS
Engenharia e Planejamento

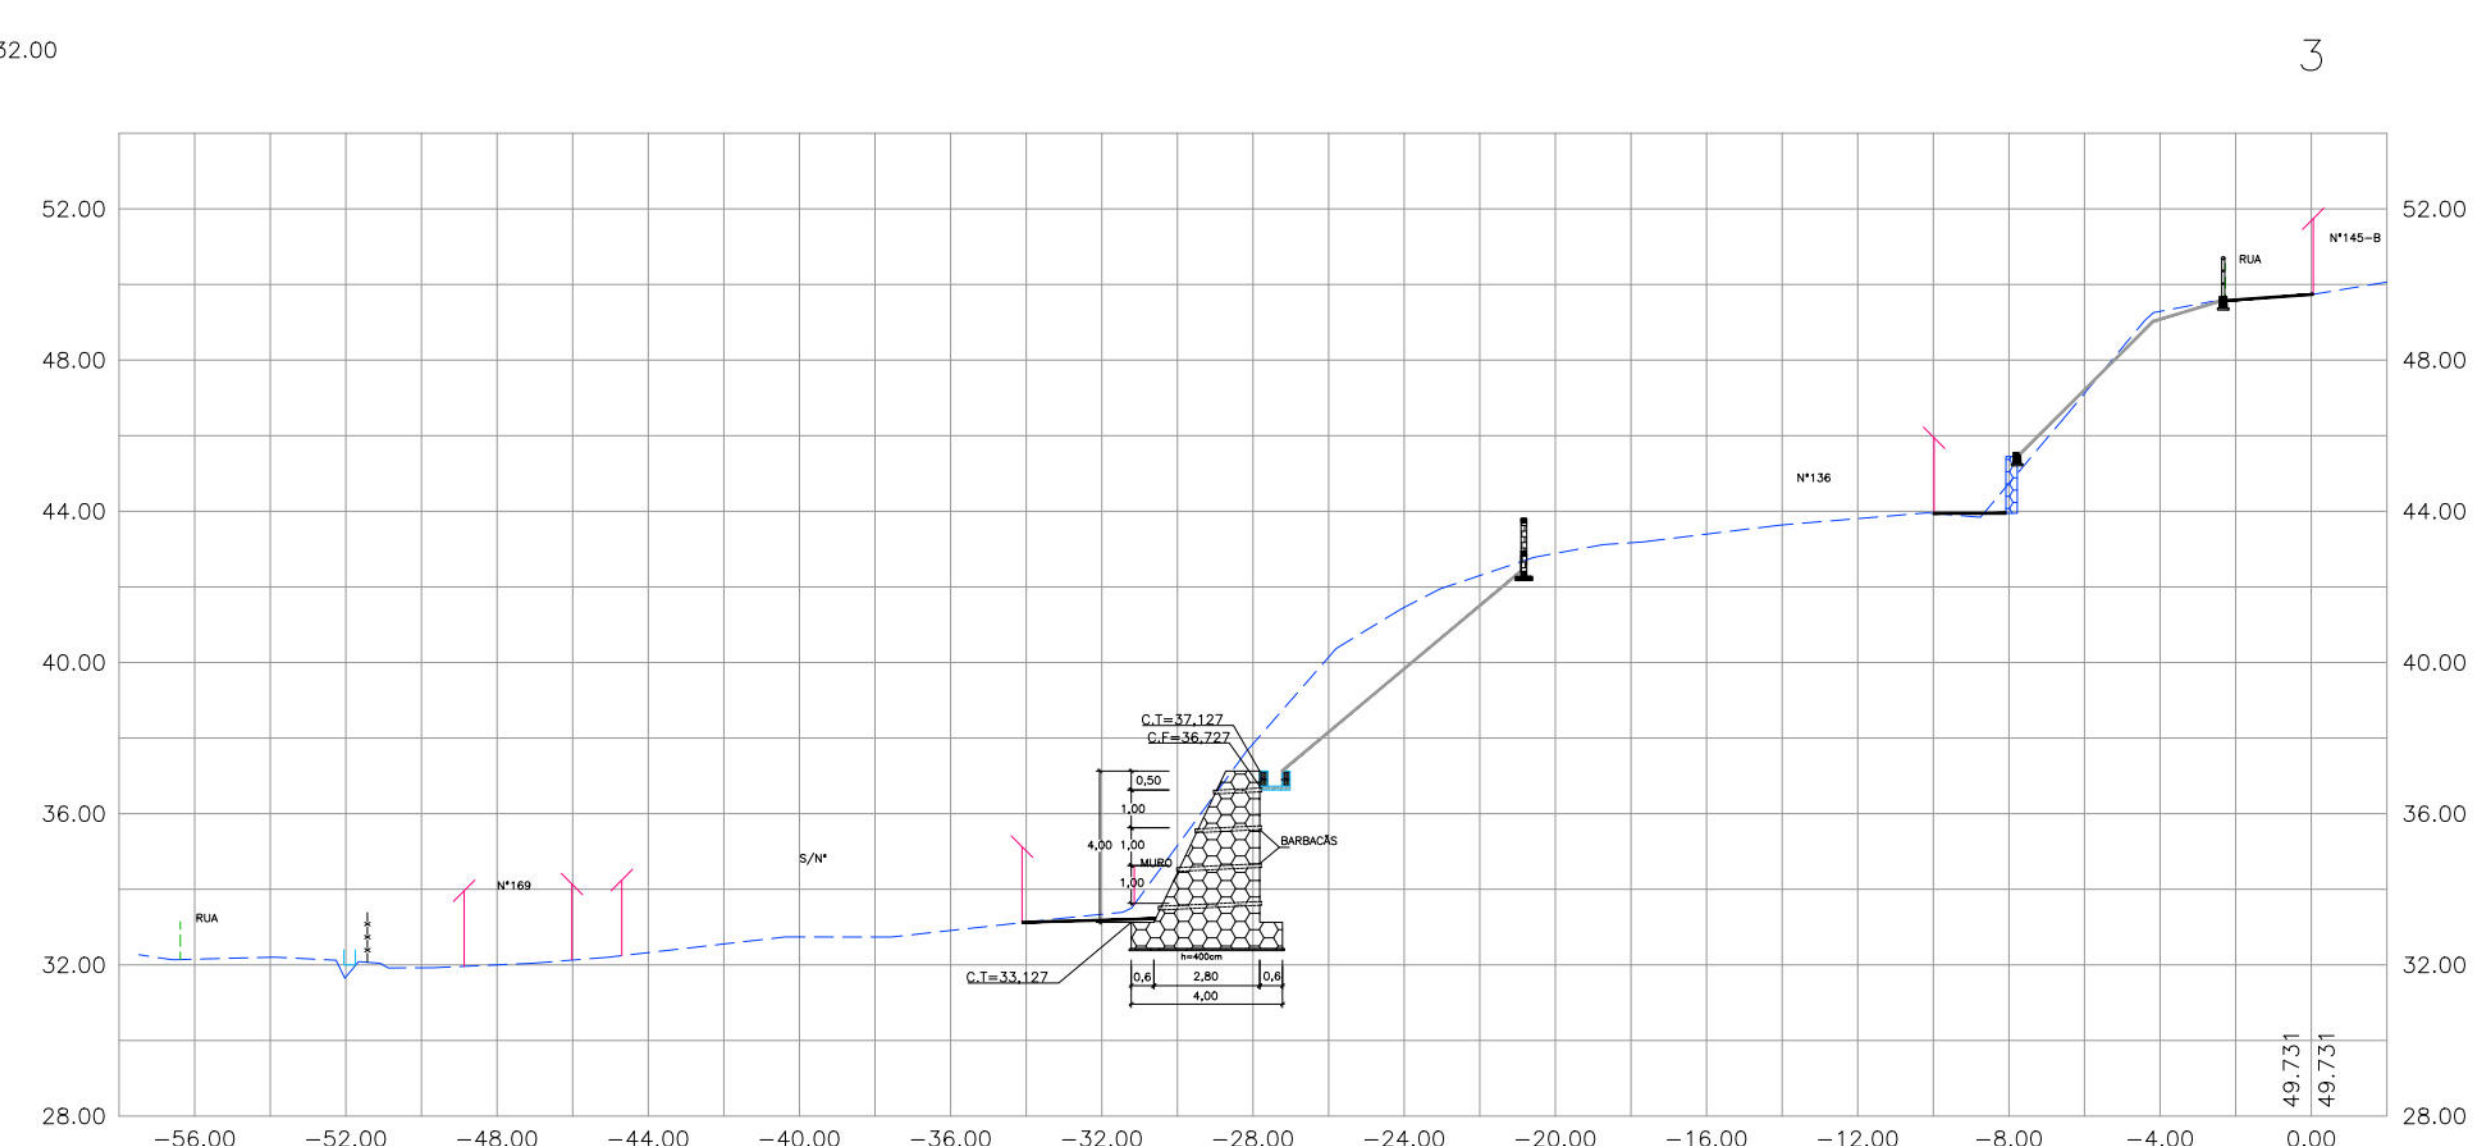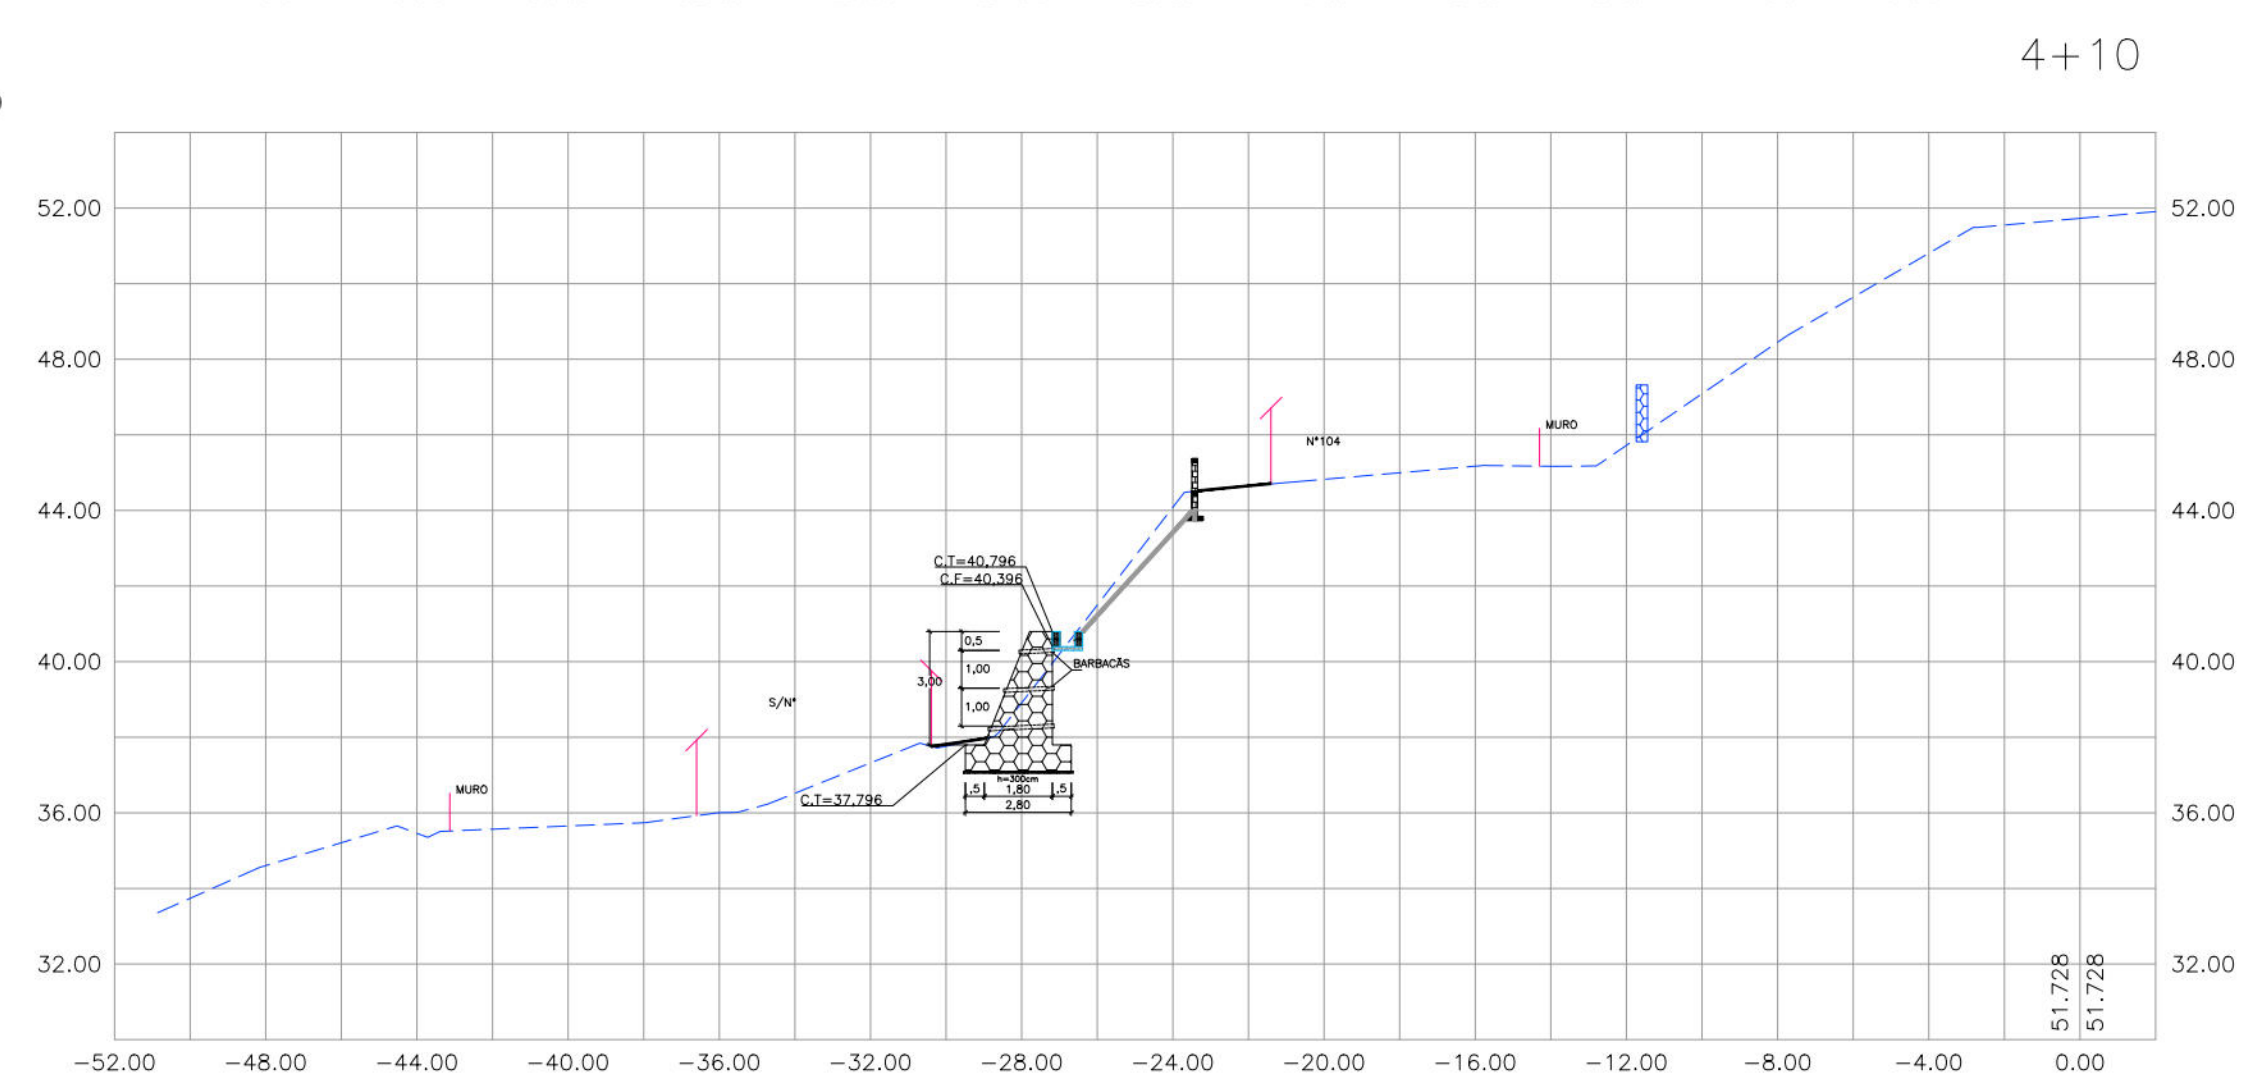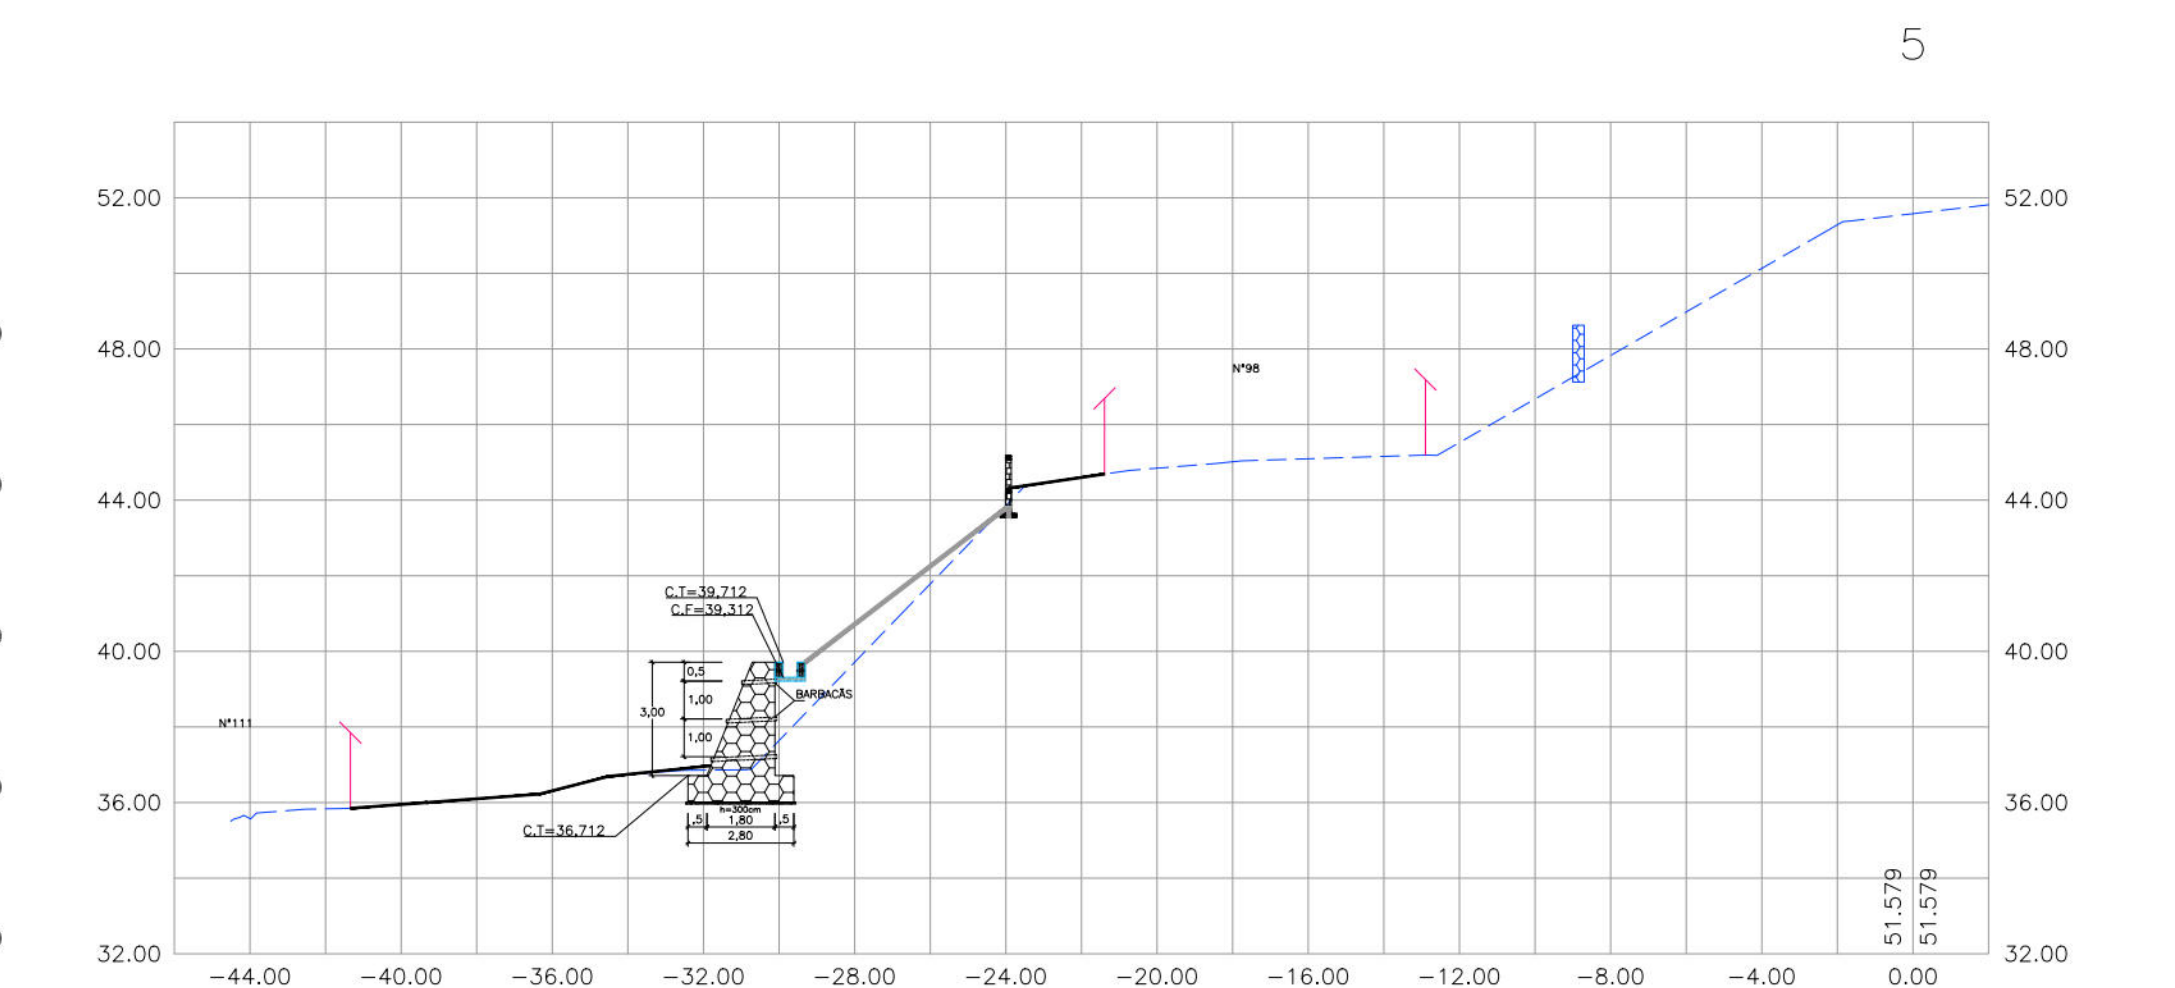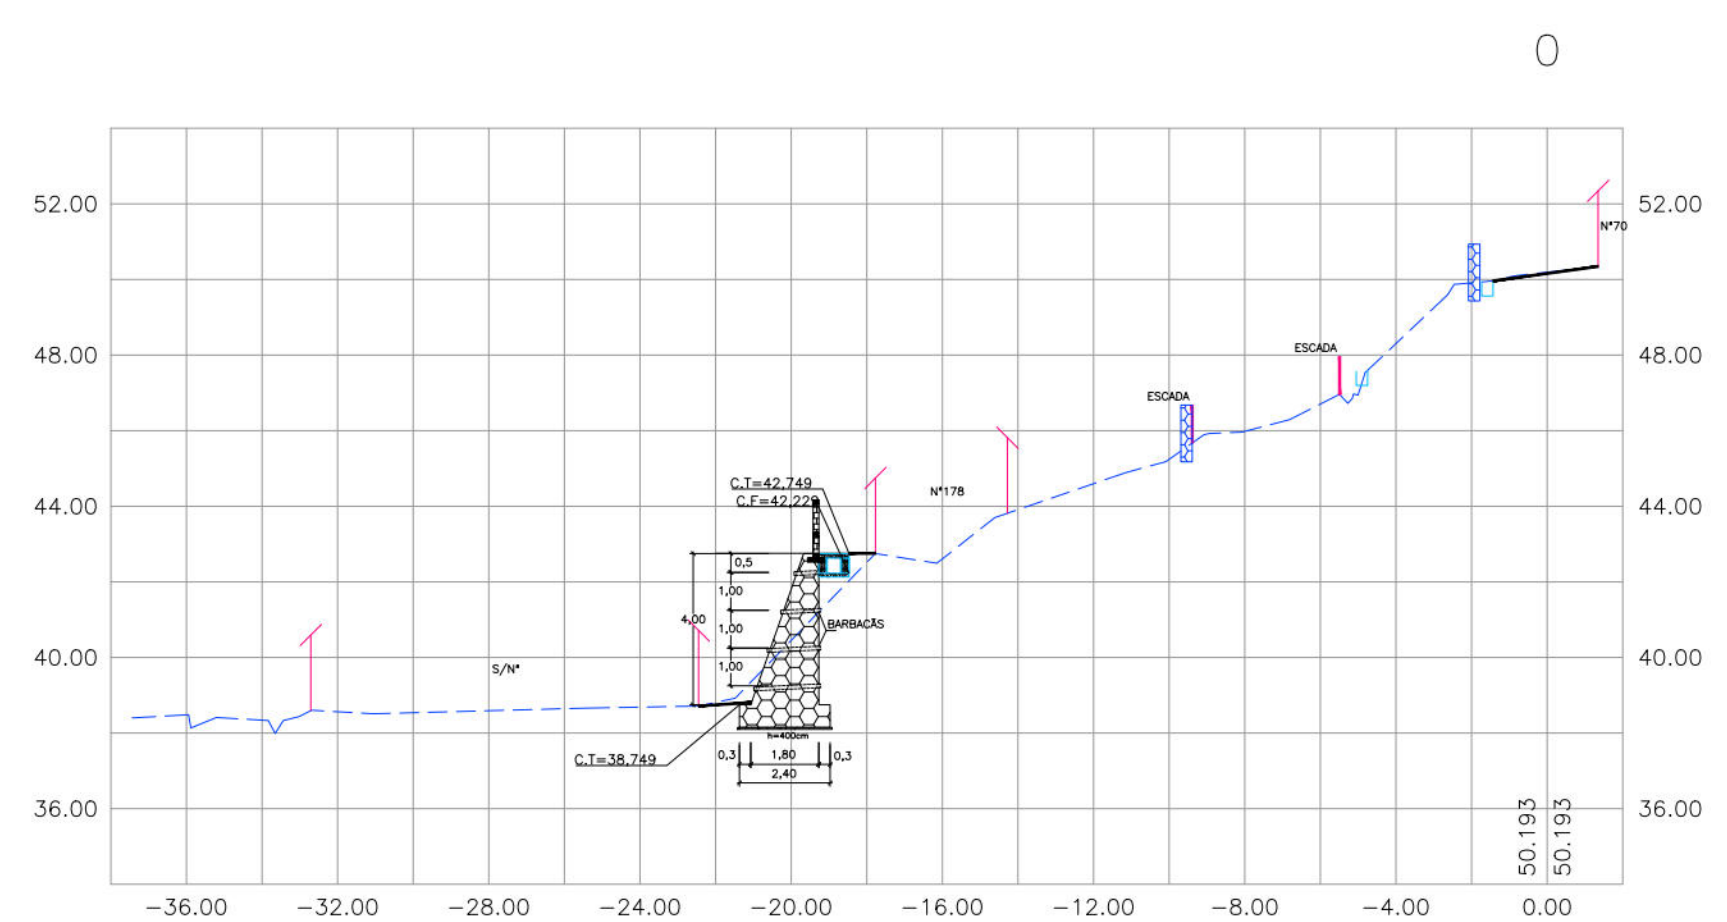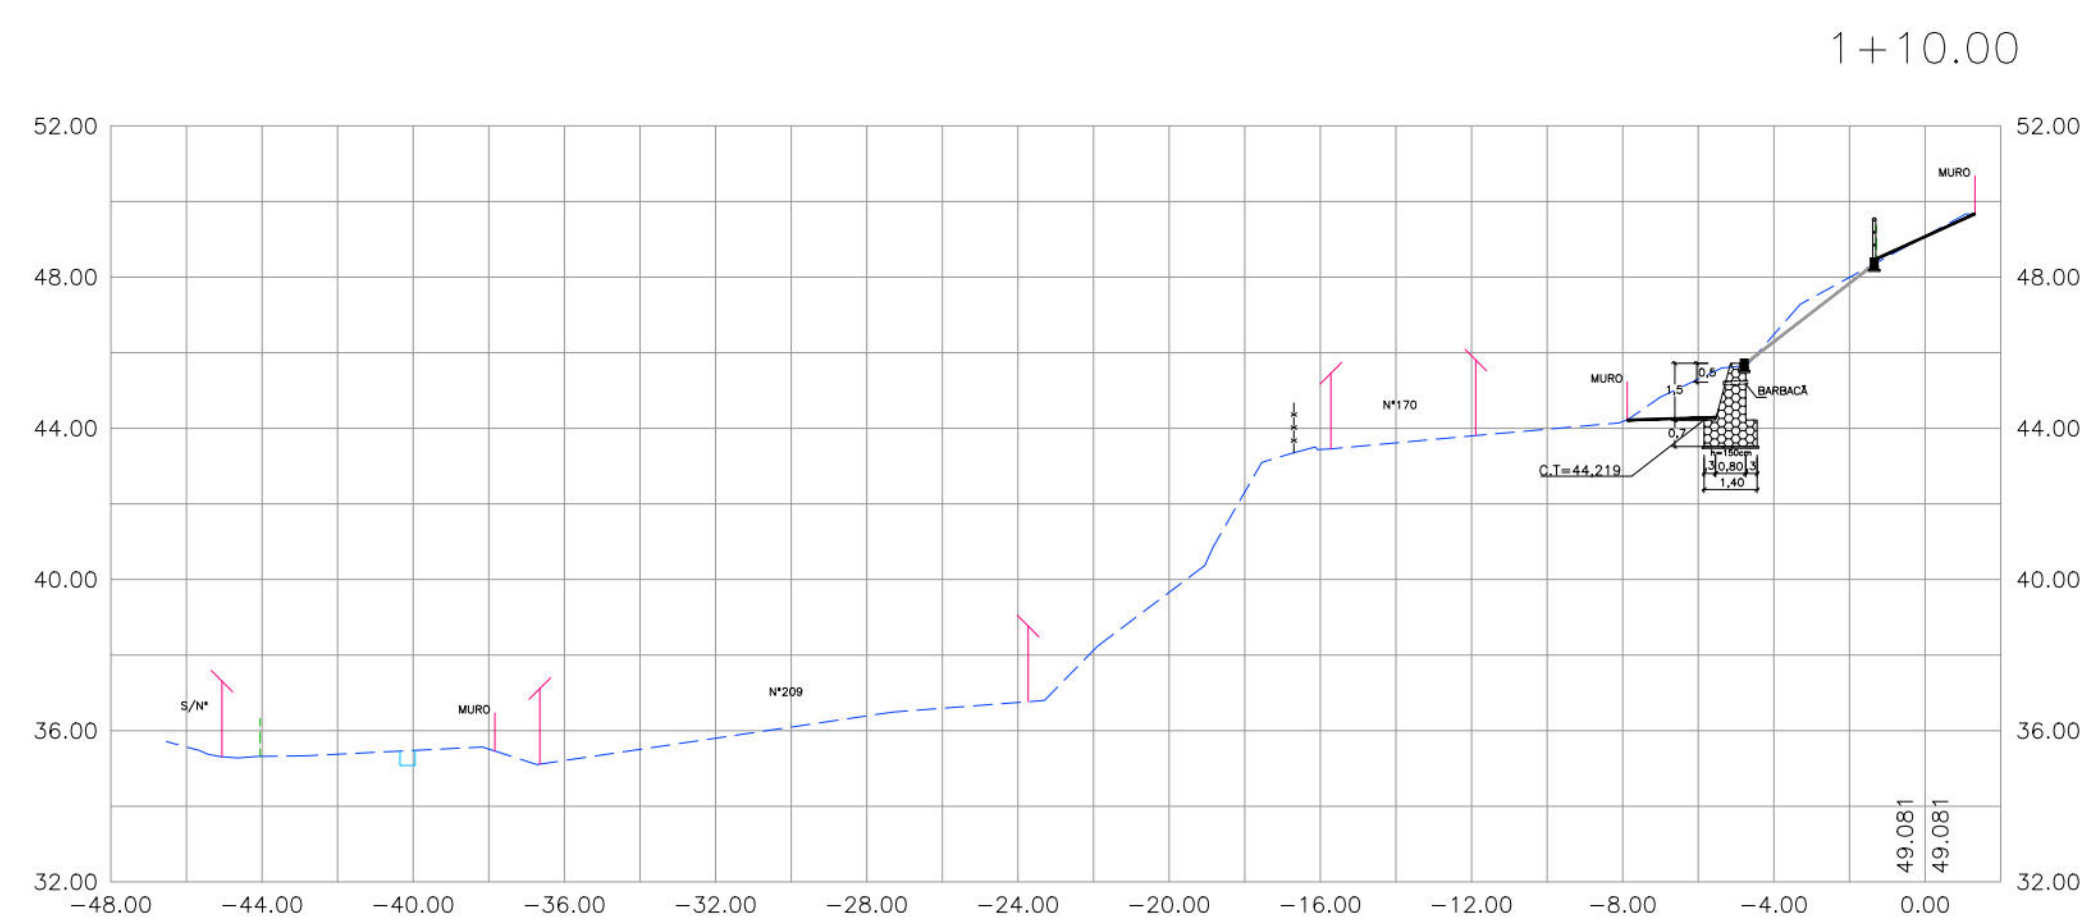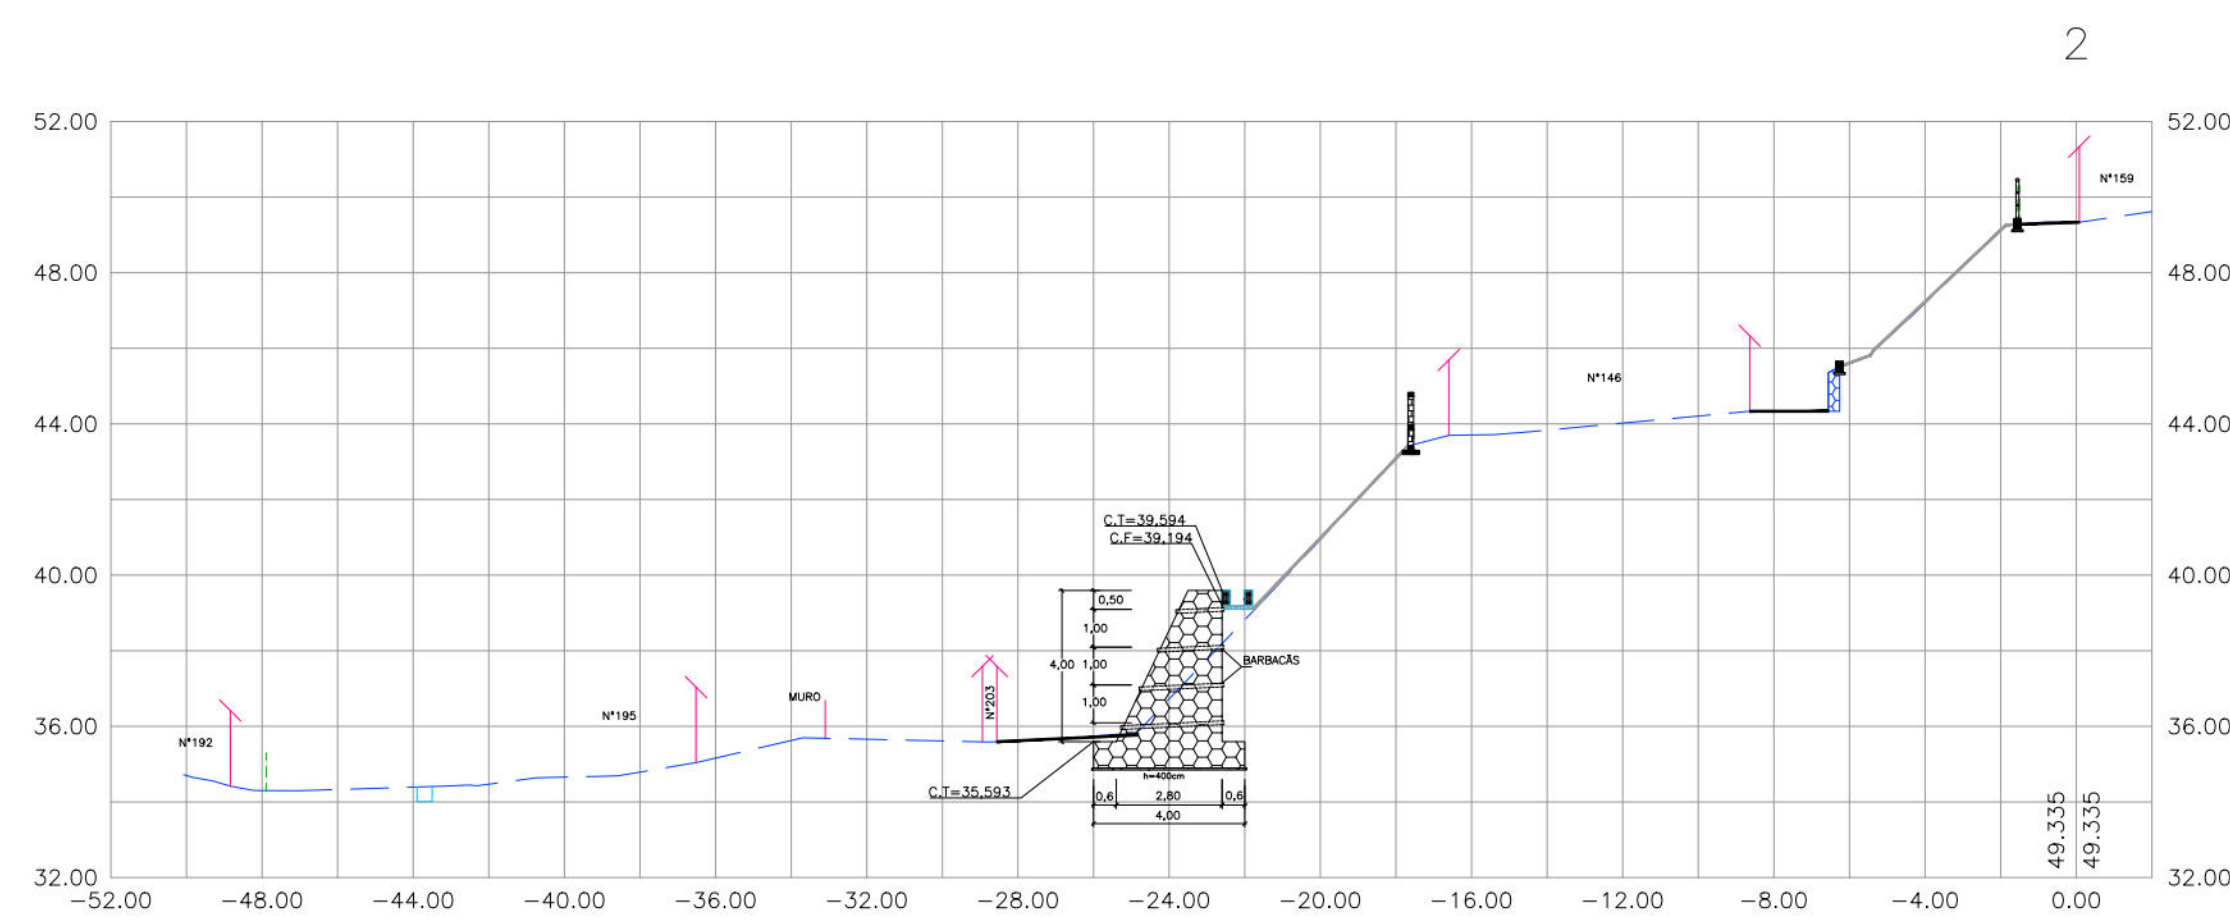


- CONVENÇÕES
- EDIFICAÇÃO
 - TERRENO NATURAL
 - CERCA
 - MEIO - FIO EXISTENTE
 - CANAL / CANALETA
 - MURO DE ARRIMO EXISTENTE
 - MURO DE ARRIMO PROJETADO
 - CORRIMÃO TUBULAR
 - MURETA PARA CRAVAÇÃO DA TELA
 - CANAleta SEM TAMPA PROJETADA
 - CANAleta COM TAMPA PROJETADA
 - TELA ARGAMASSADA
 - PASSEIO PROJETADO
 - MURETA DE PROTEÇÃO PROJETADA

PROPRIETÁRIO: EMPRESA DE URBANIZAÇÃO DO RECIFE - URB
PROJETO:
CONSTRUÇÃO:
PREFEITURA DA CIDADE DO RECIFE SECRETARIA DE CONTROLE, DESENVOLVIMENTO URBANO E OBRAS EMPRESA DE URBANIZAÇÃO DO RECIFE - URB
DIRETOR DE PLANEJAMENTO E PROJETO NORAH NEVES
GERENTE GERAL DE PROJETOS ELIANARA COMES
PROJETO
PROJETO DE CONTENÇÃO DE ENCOSTA
SITUAÇÃO RUA LUIZ RODRIGUES ALVES, LOCALIZADA NO ALTO DO PASCOAL, RECIFE.
DATA 02/03
PROJETO EXECUTIVO 02 DE JUNHO DE 2014
CONTEÚDO SEÇÕES TRANSVERSAIS
ESCALA HOR=1/100 E VER=1/100
RESPONSÁVEL TÉCNICO ROBERTO LEMOS MUNIZ - ENG. CIVIL -
DISTRIBUIÇÃO
GEOSISTEMAS Engenharia & Planejamento


MURO DE ARRIMO – PROJETO TIPO

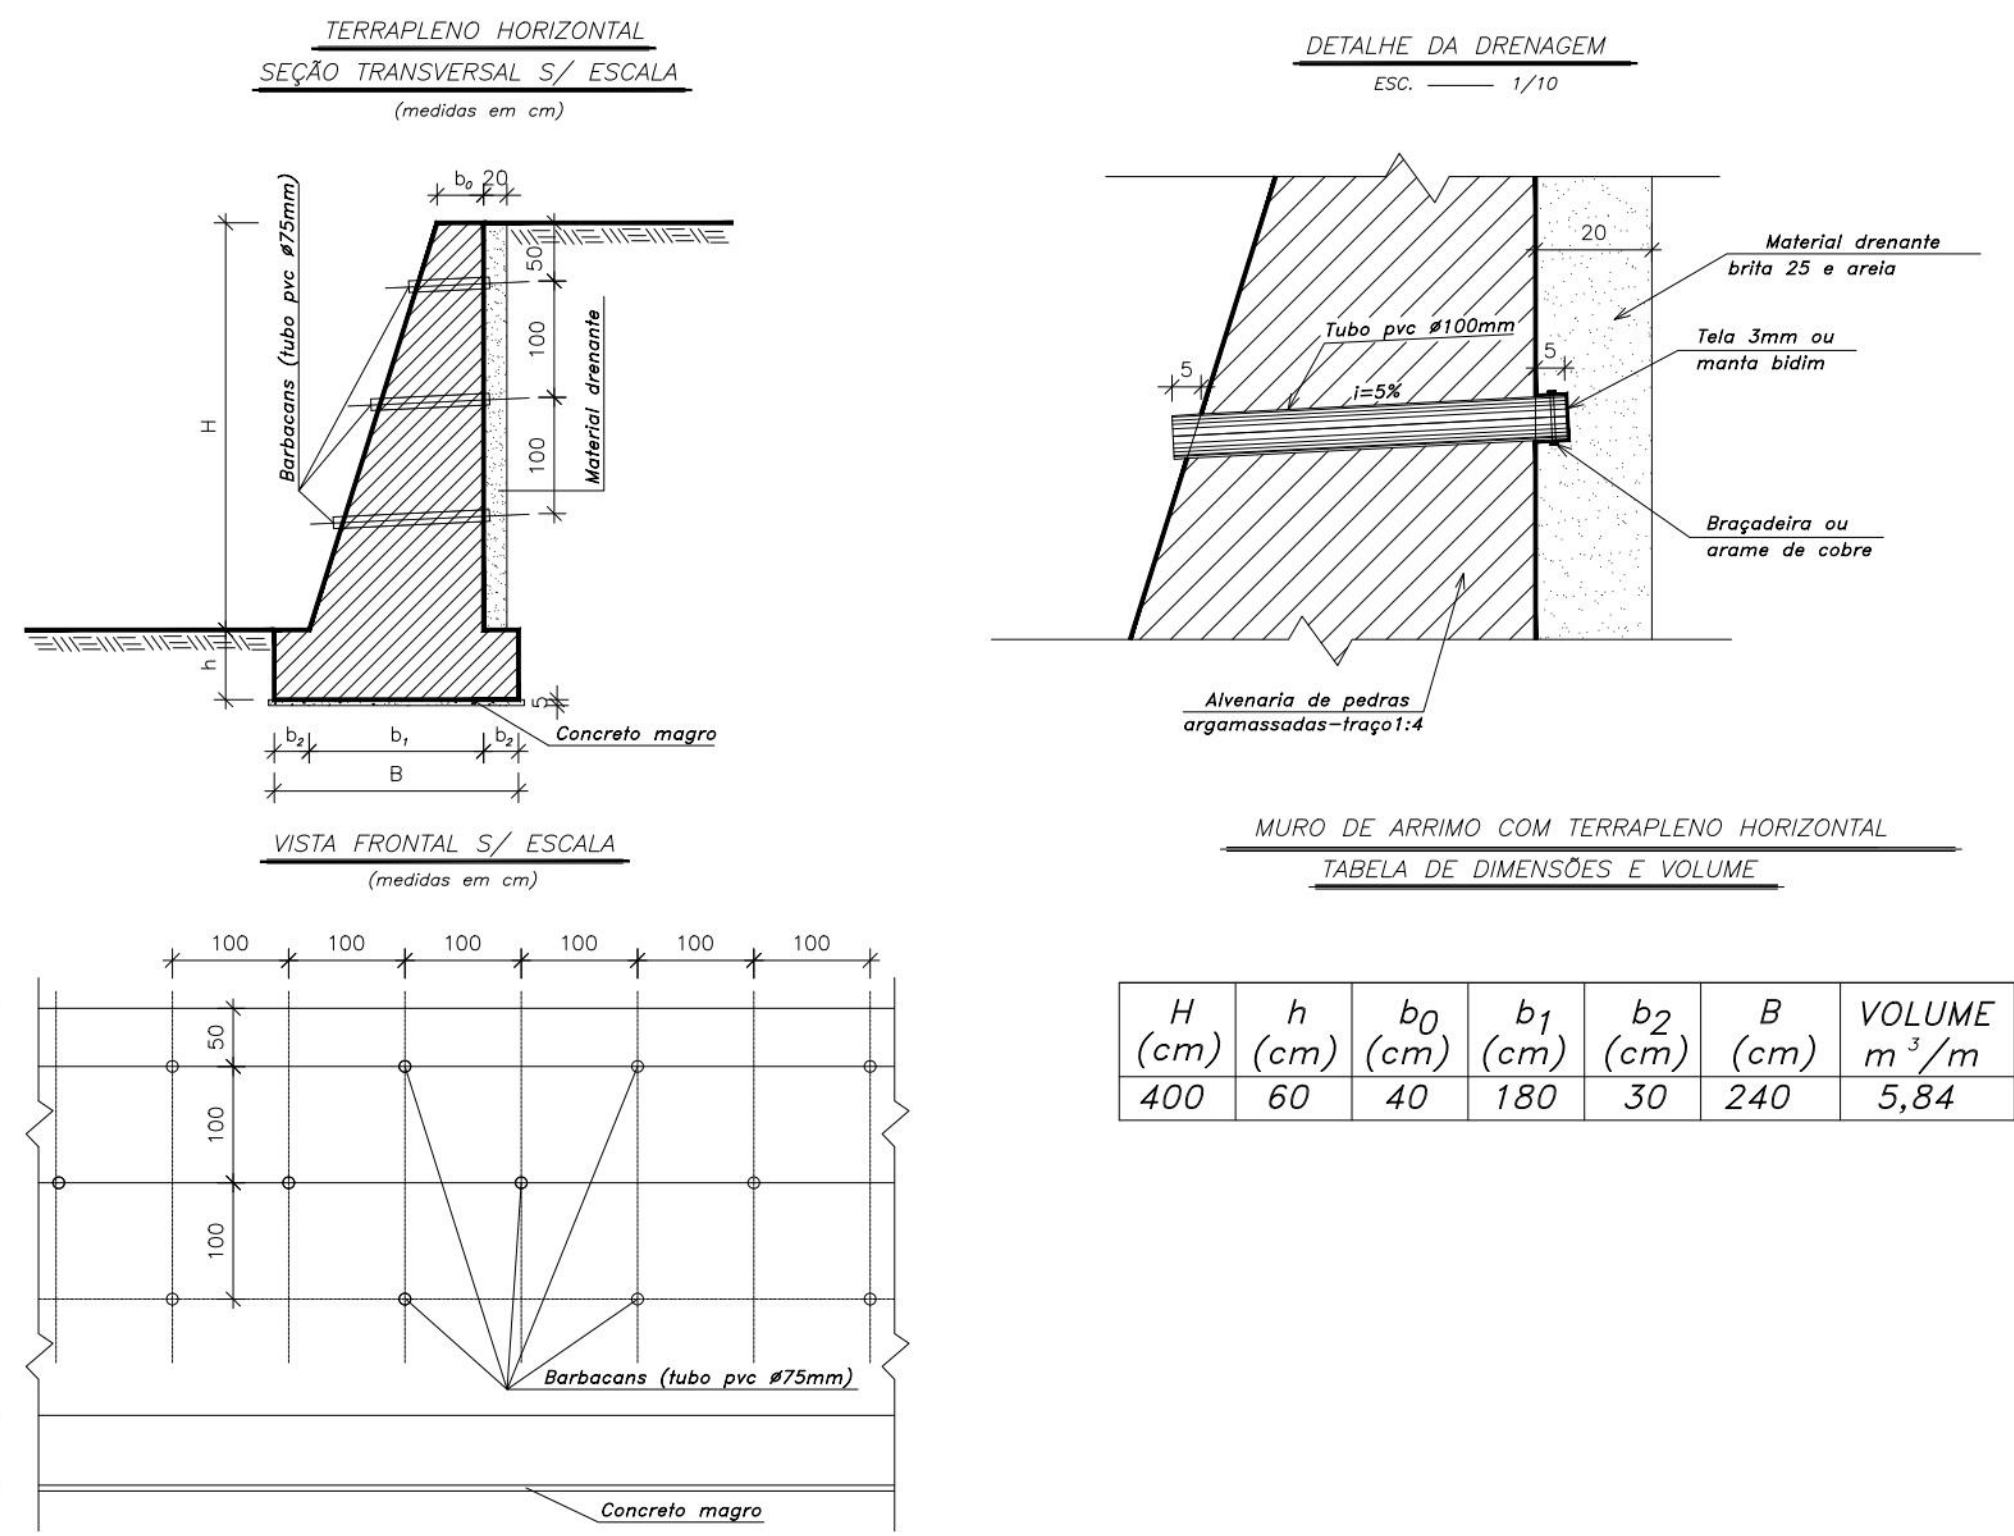

MURO DE ARRIMO COM TERRAPLENO INCLINADO ATÉ 30° – PROJETO TIPO

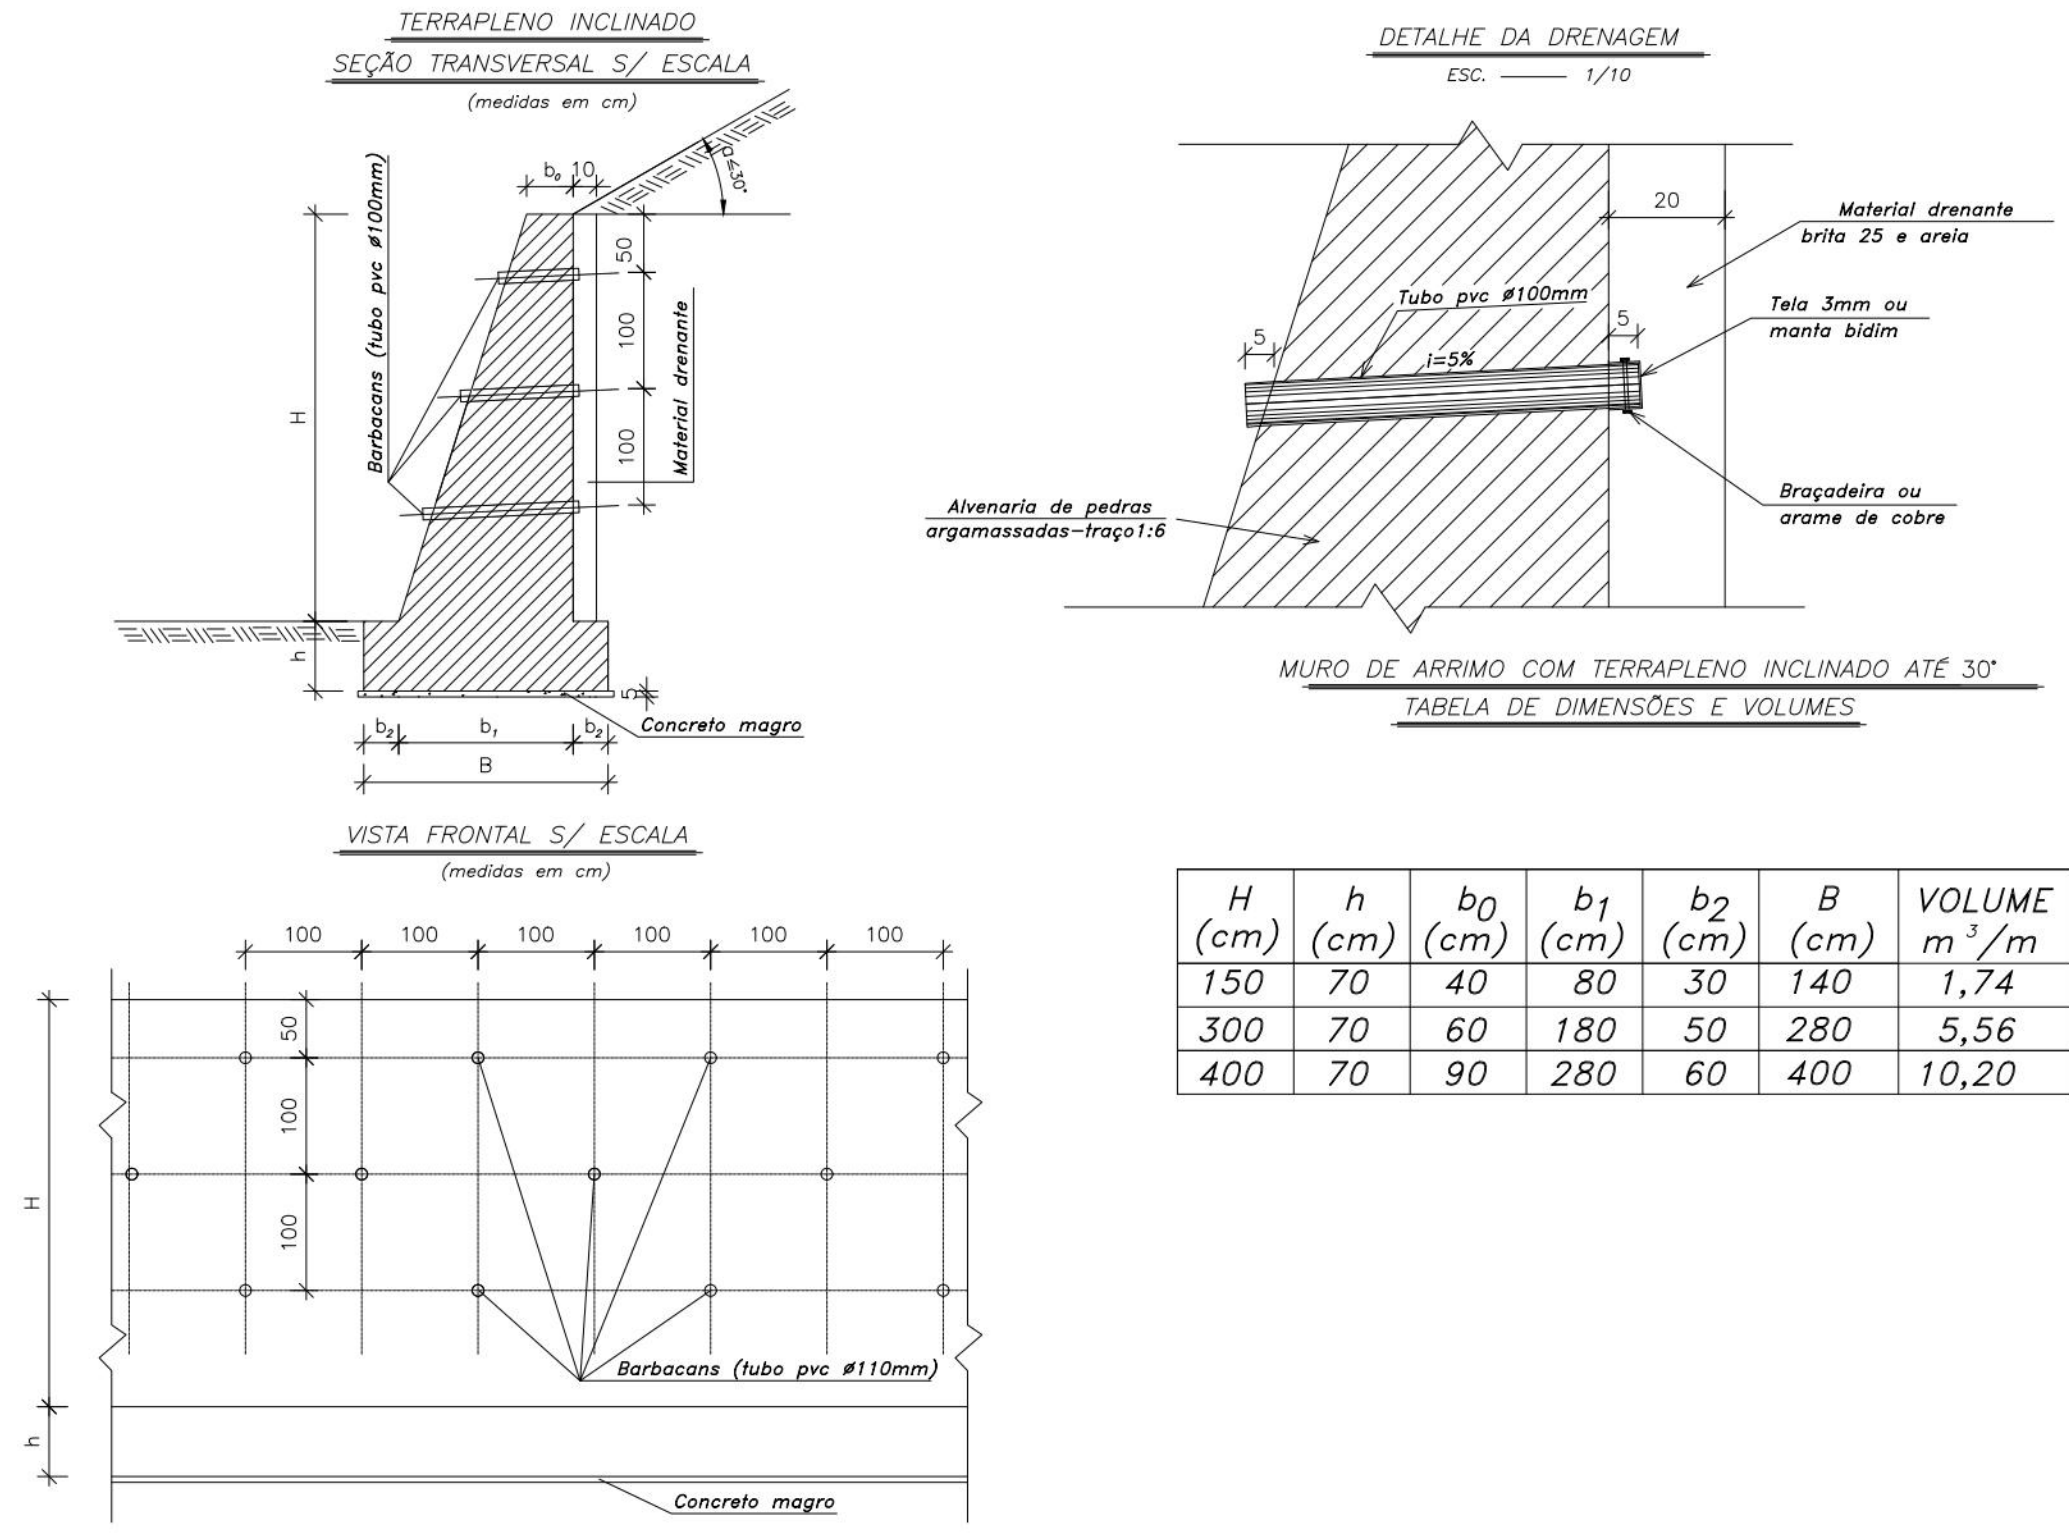


PROJETO TIPO – PROTEÇÃO DE TALUDE COM REVESTIMENTO DE TELA ARGAMASSADA

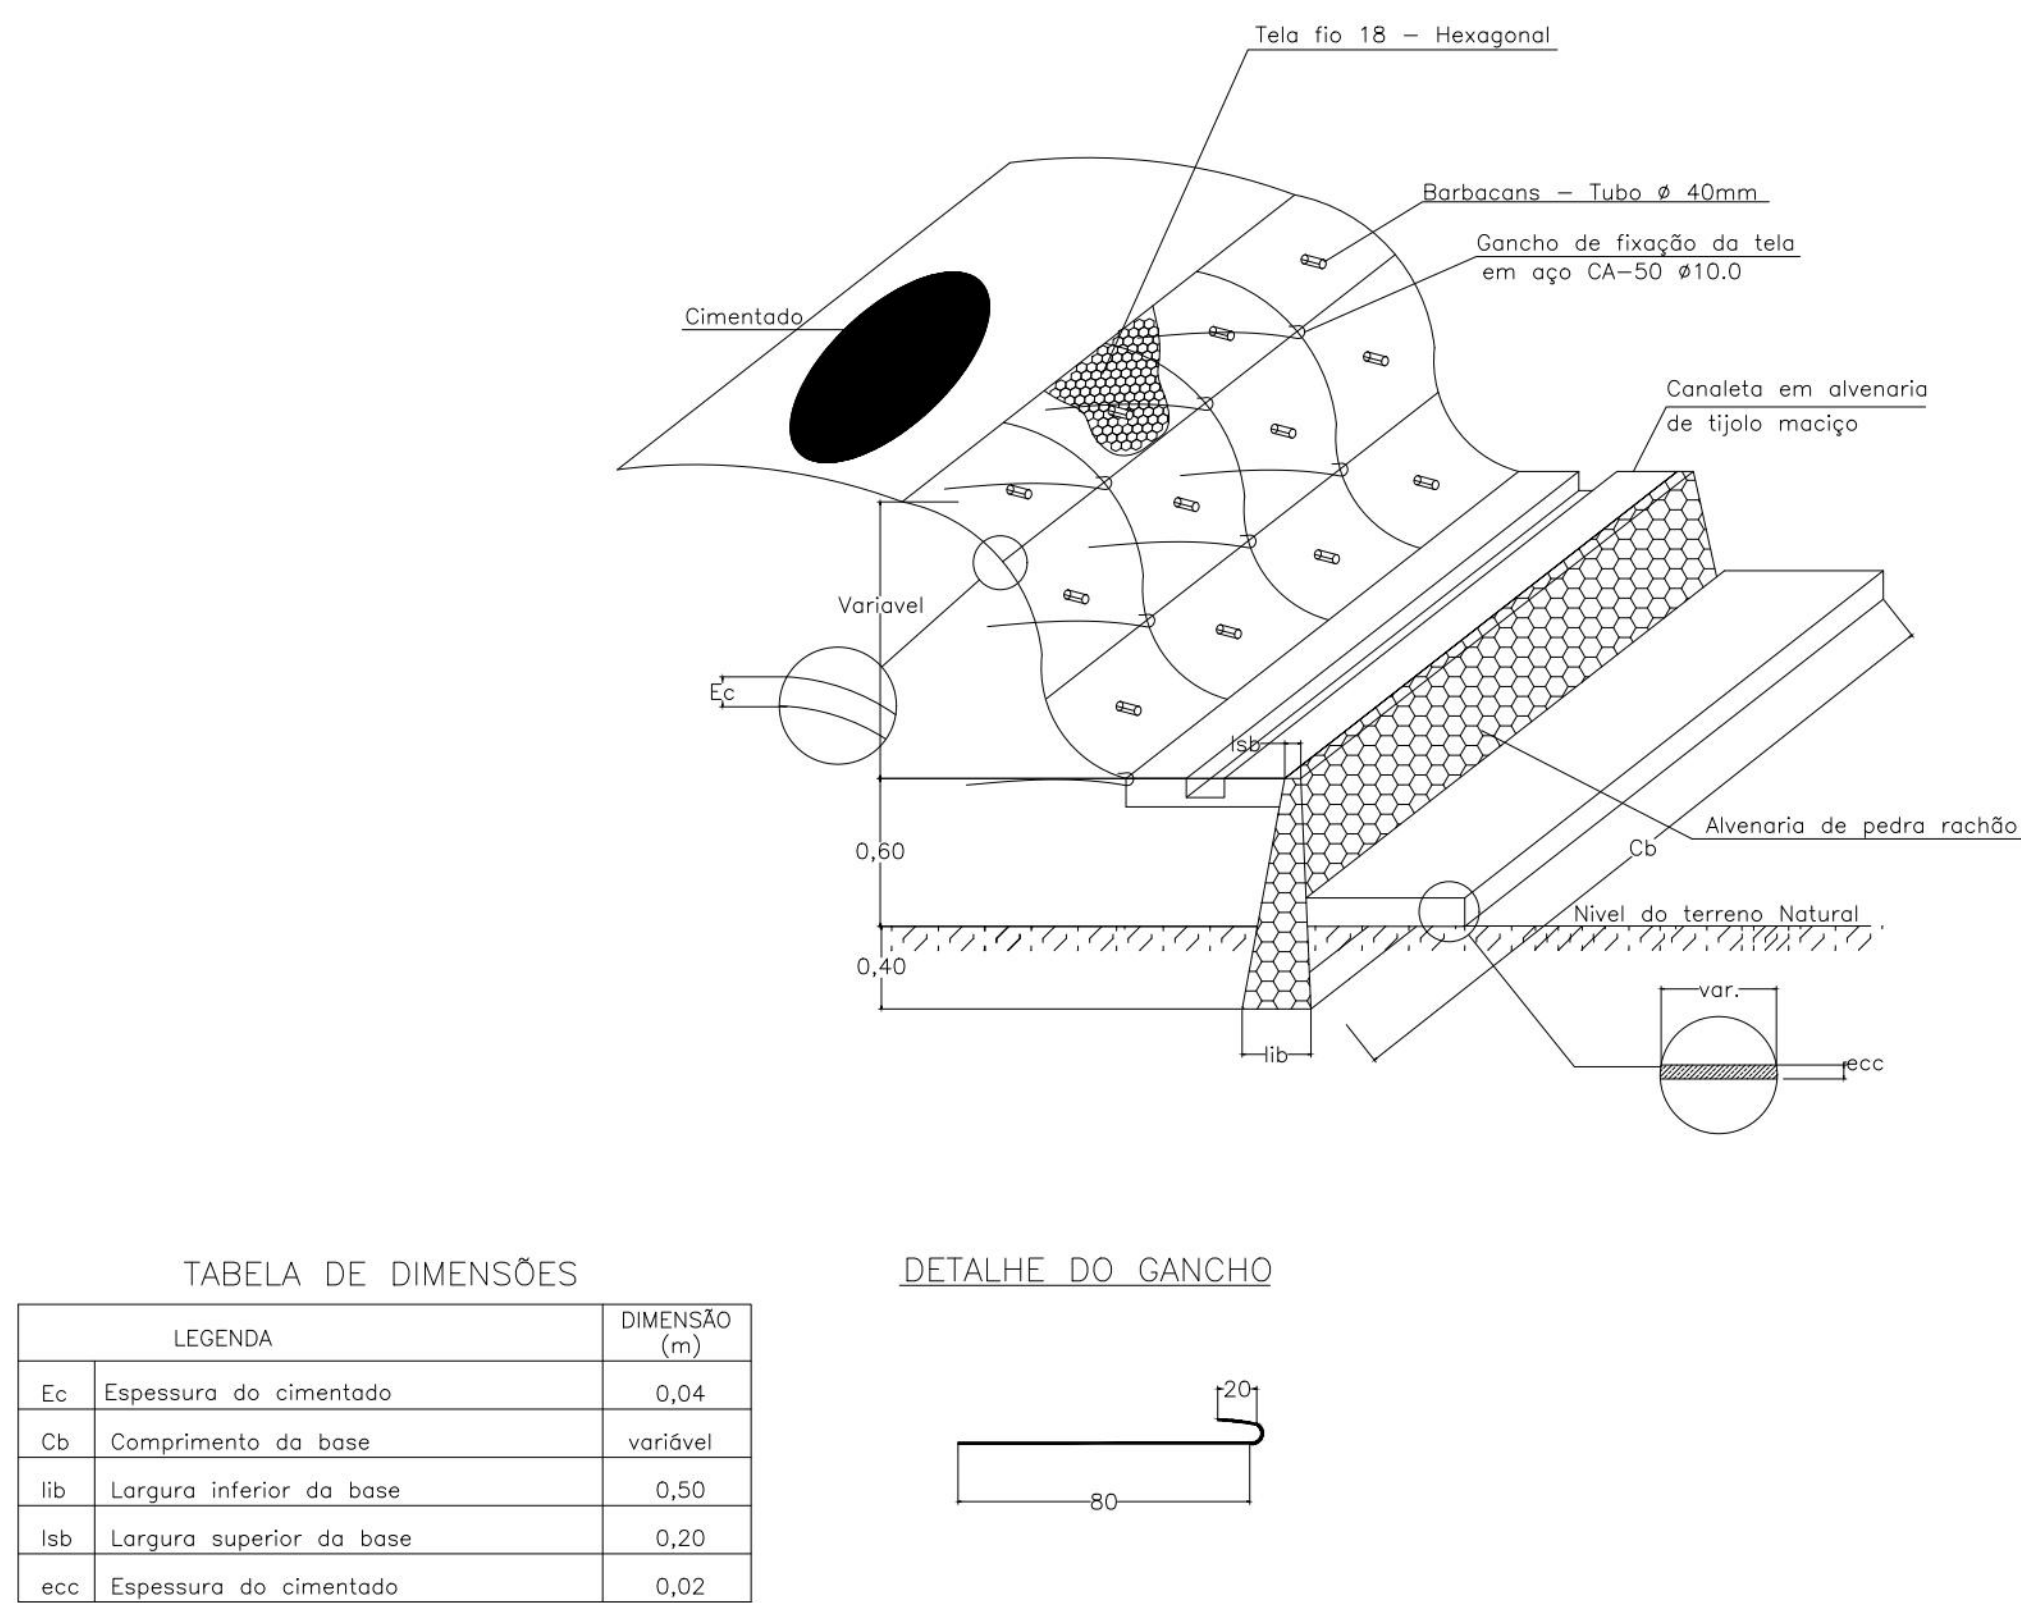


MURETA DE PROTEÇÃO EM ALVENARIA – PROJETO TIPO

DETALHE – MURETA DE PROTEÇÃO

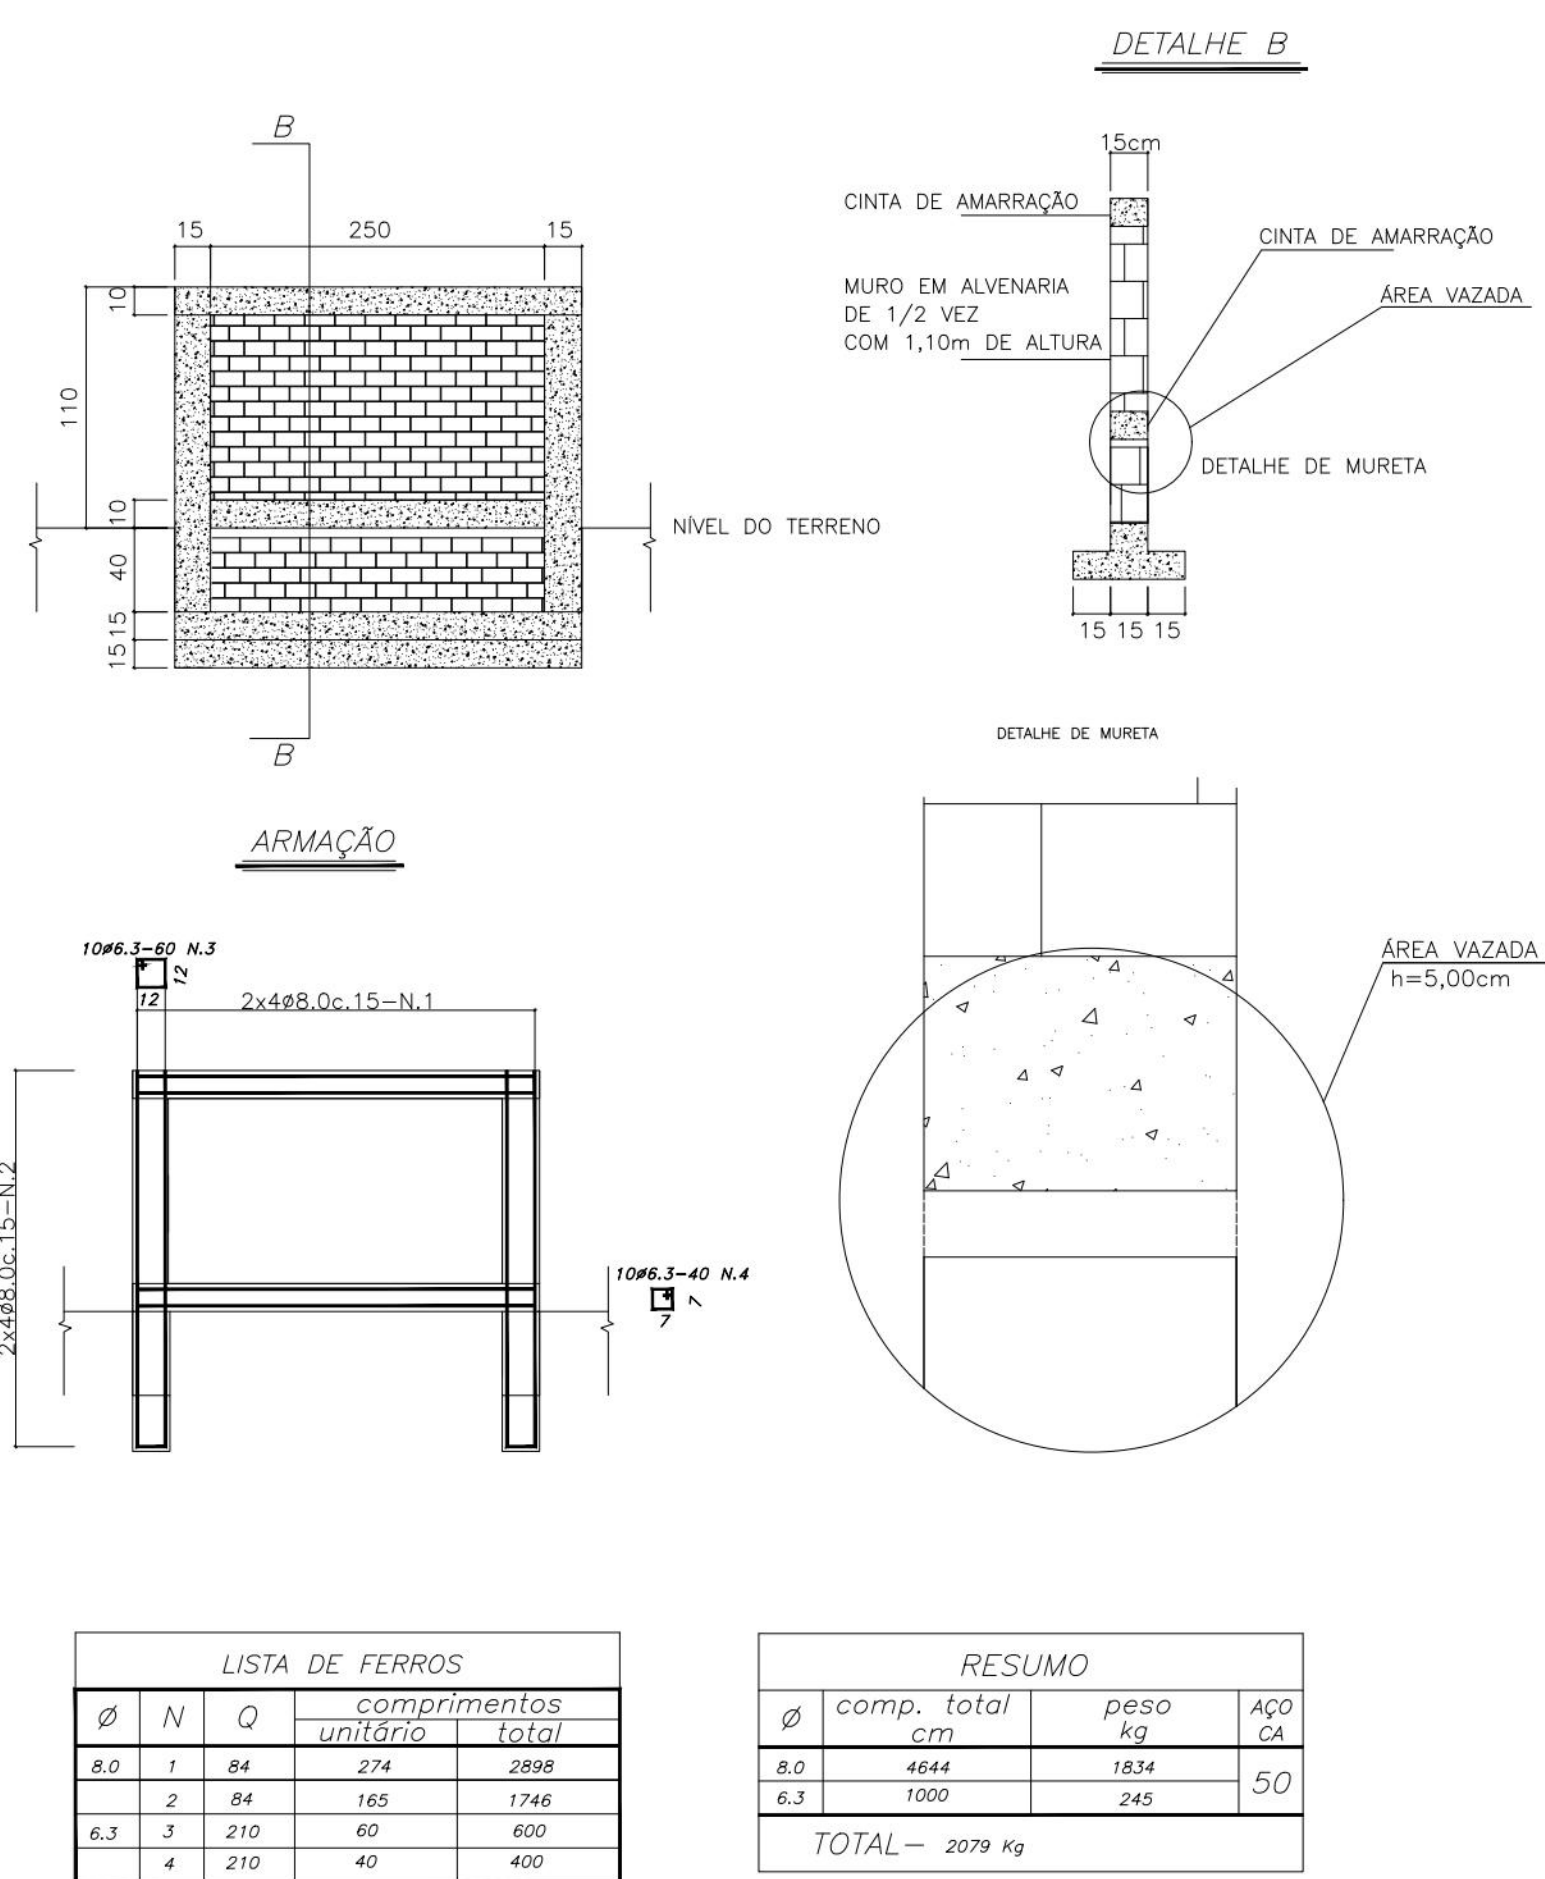


DETALHE DO CORRIMÃO DAS CONTENÇÕES DE ENCOSTAS


DETALHE - CORRIMÃO

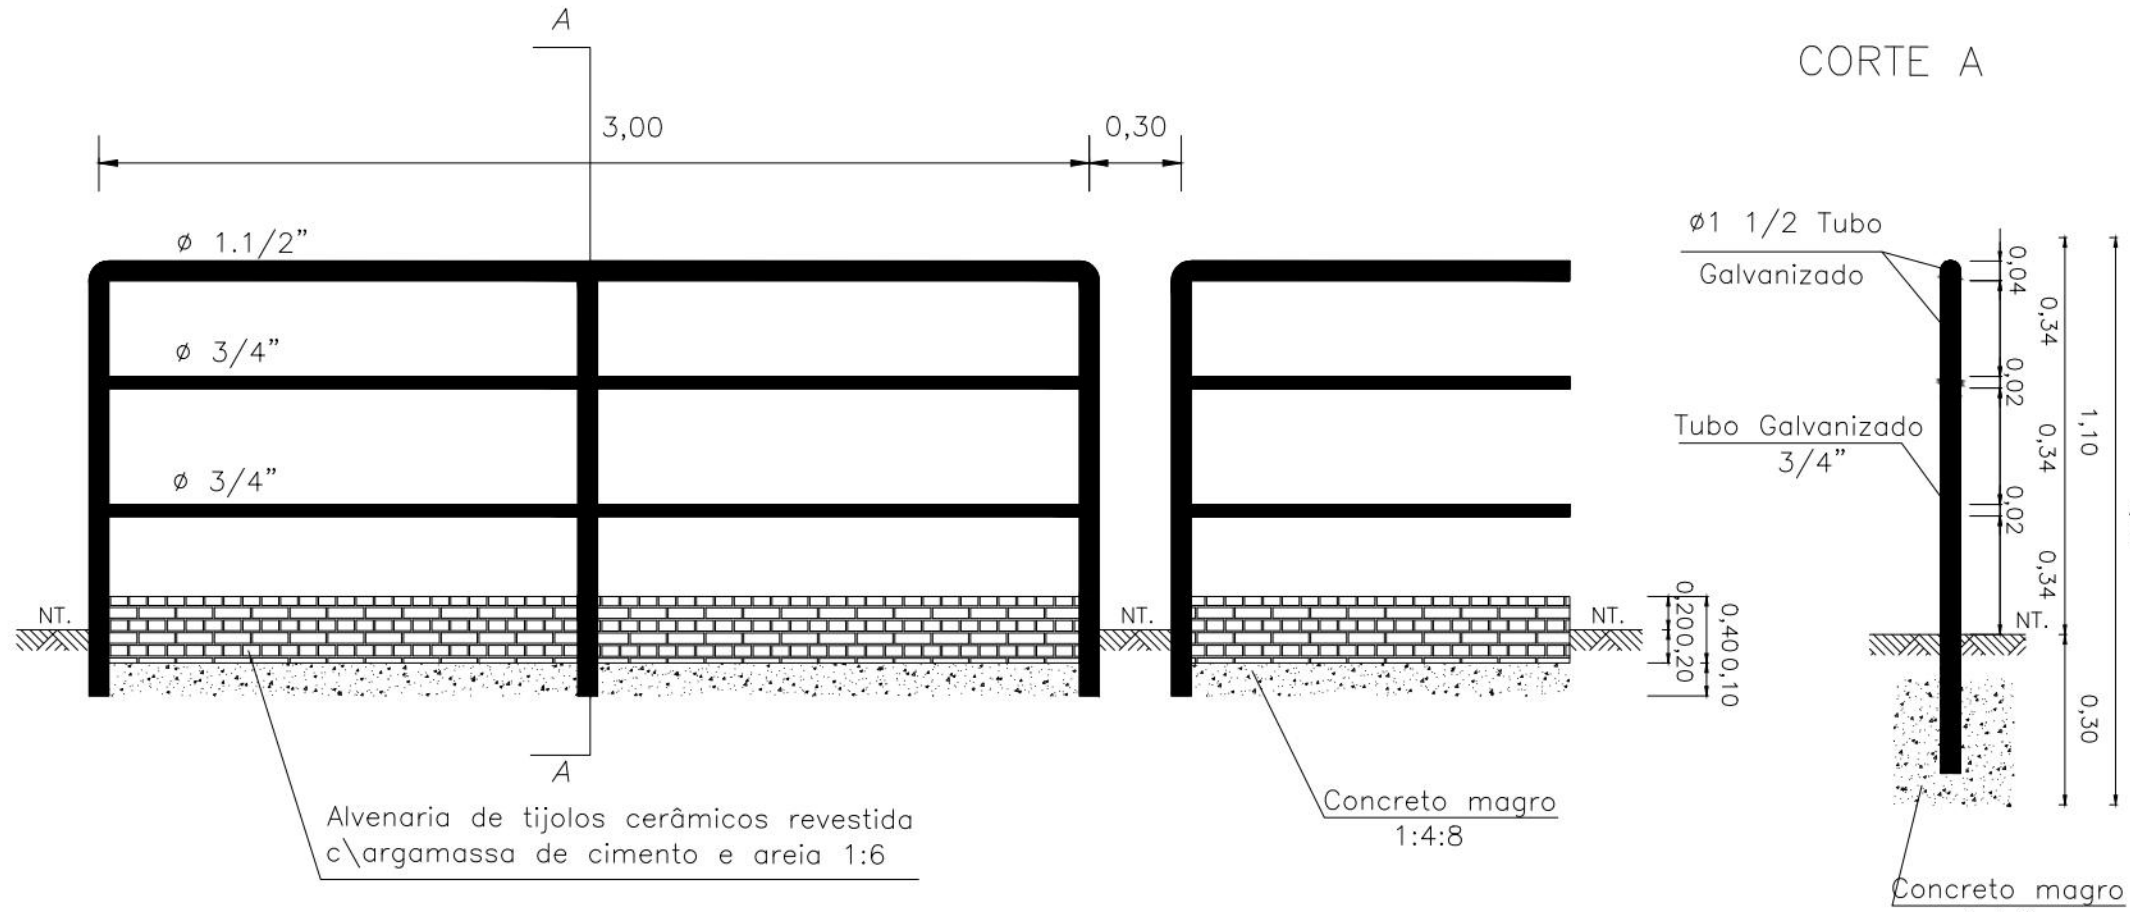


DETALHE DAS JUNTAS VERTICAIS DO MURO DE ARRIMO

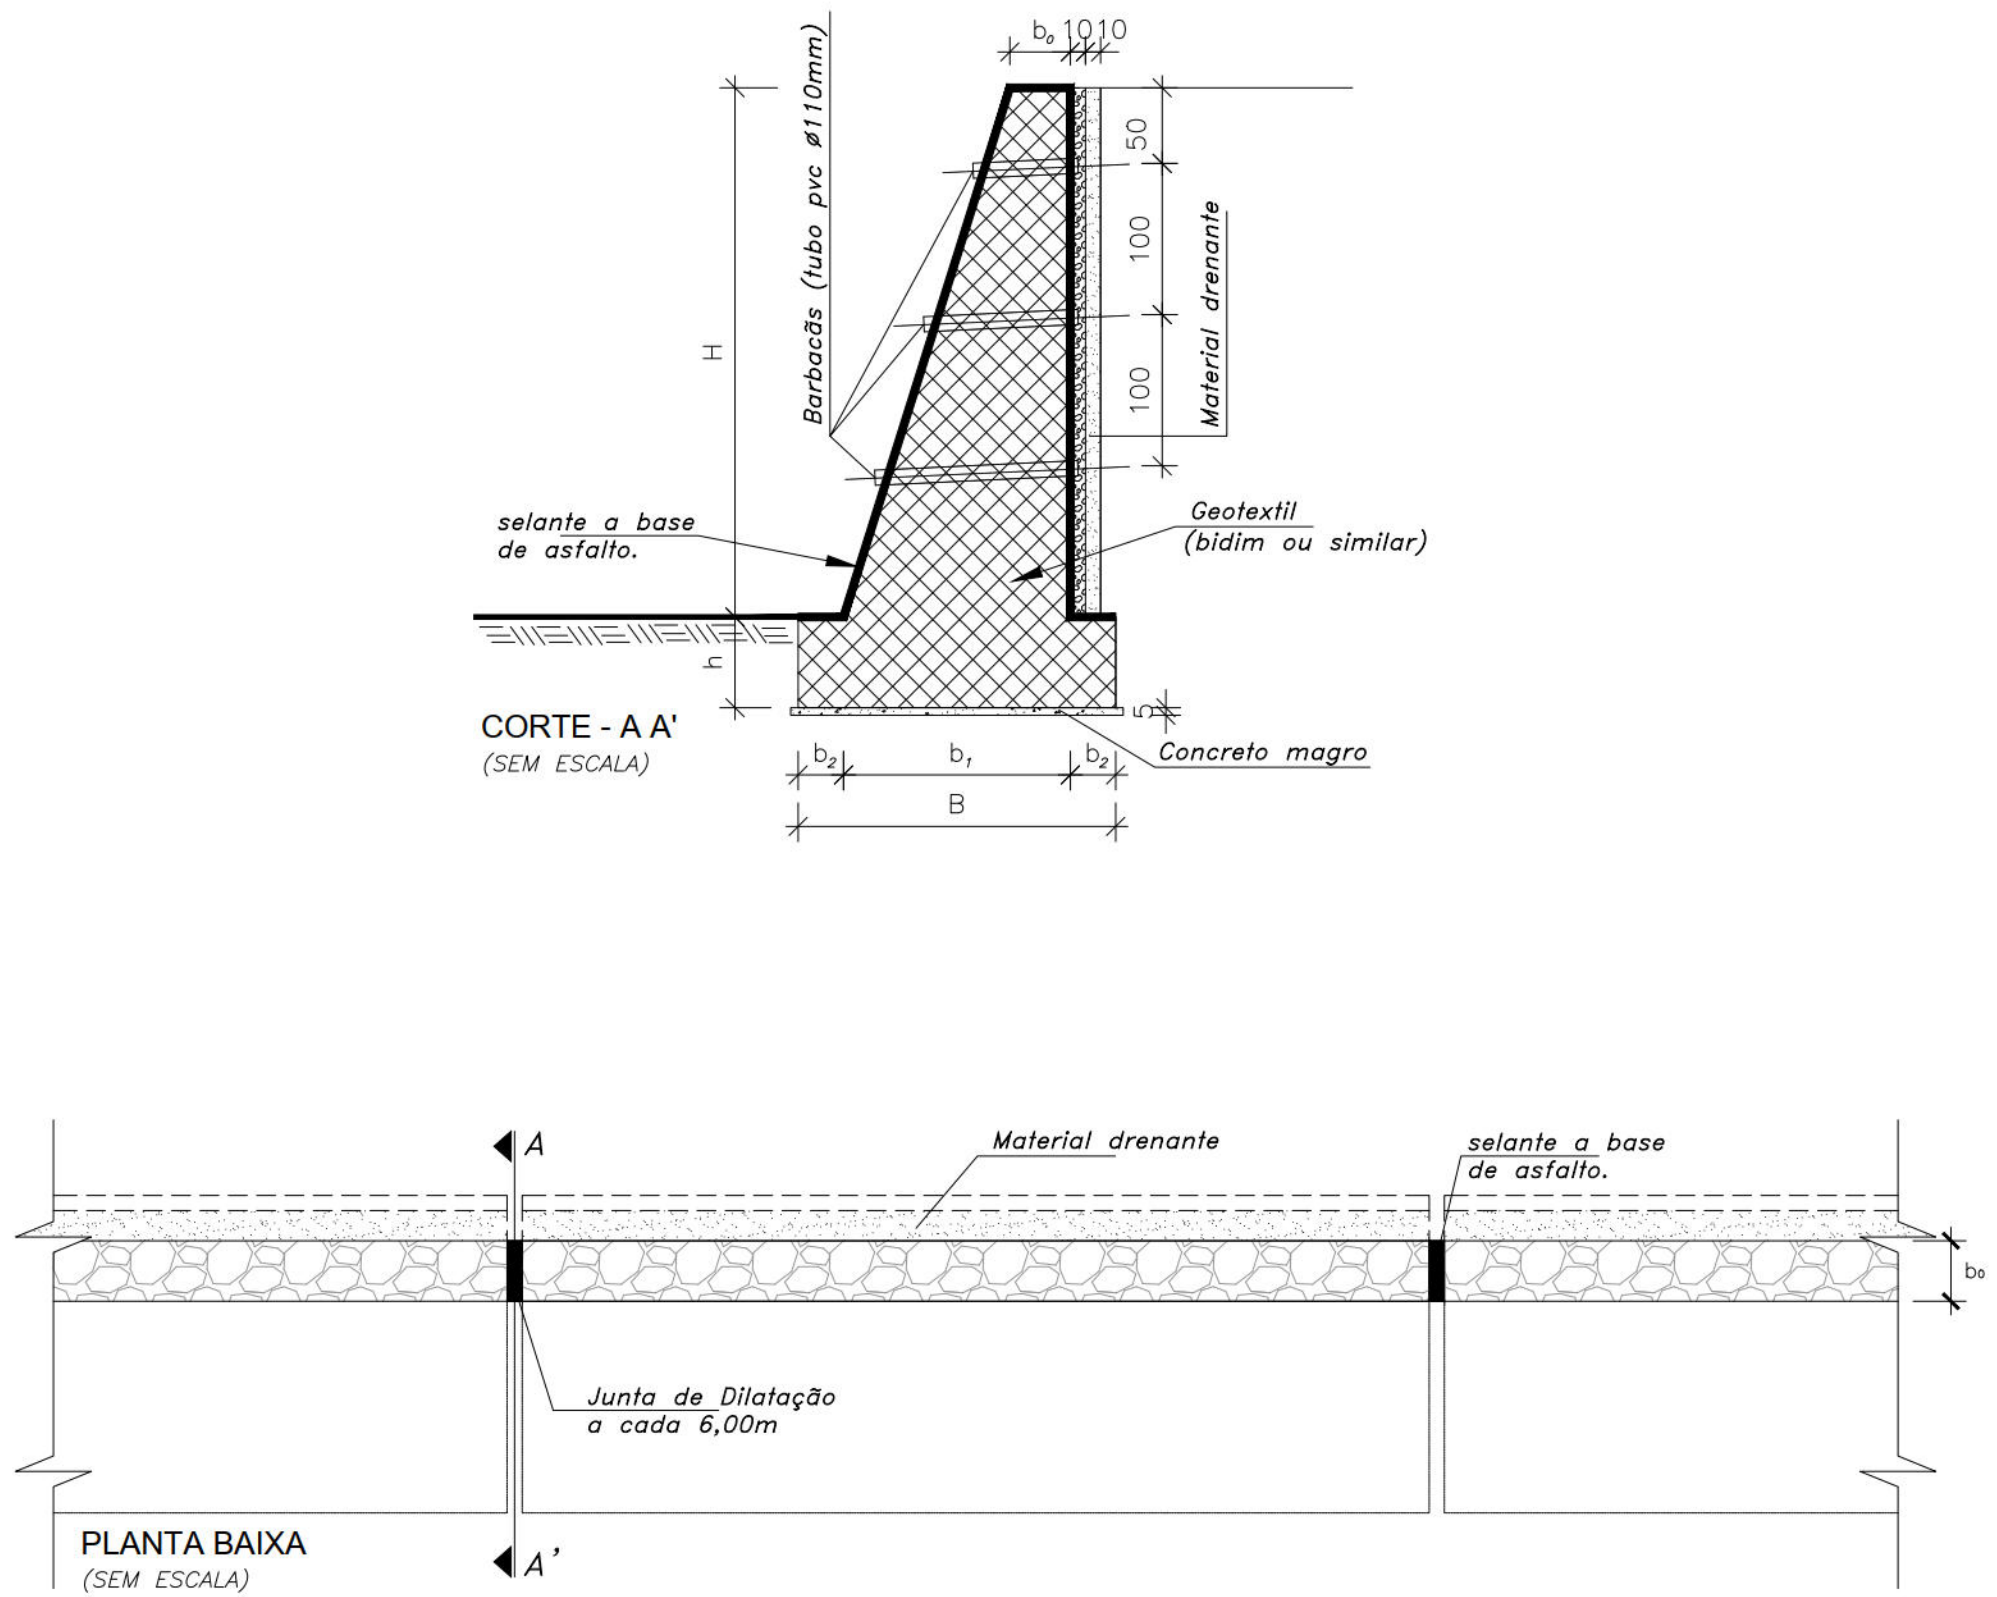


DETALHE DA MURETA DE ALVENARIA P/ CRAVAÇÃO DE TELA ARGAMASSADA (CORTE)

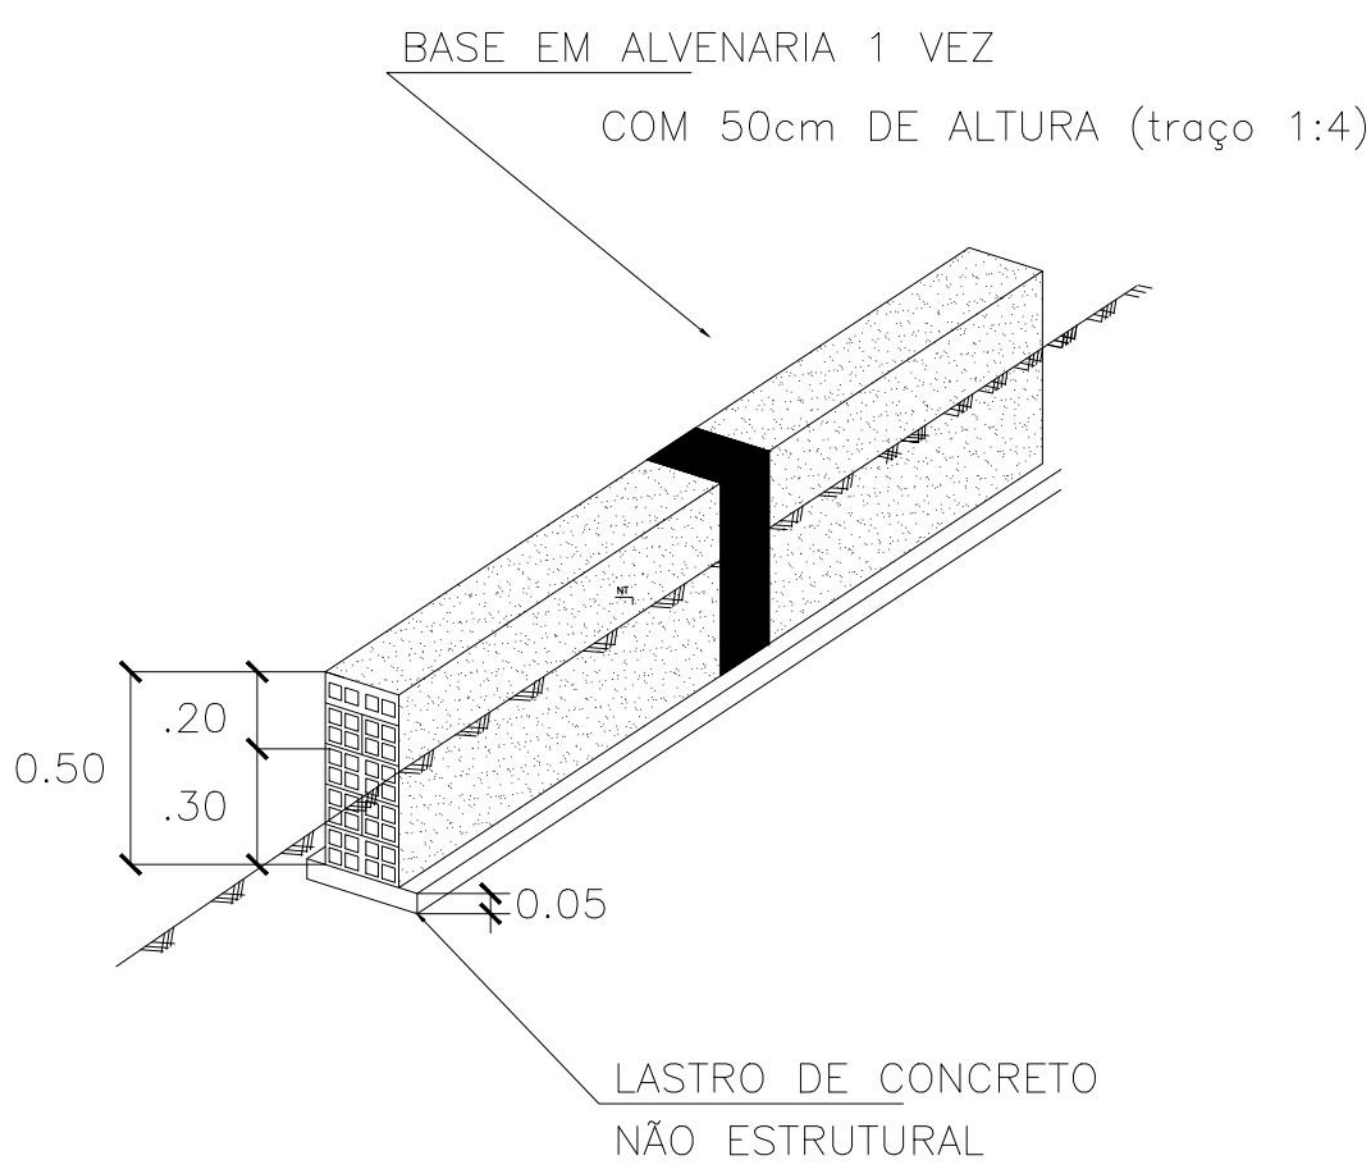

CANALETA REVESTIDA COM DISSIPADOR DE ENERGIA EM DEGRAUS

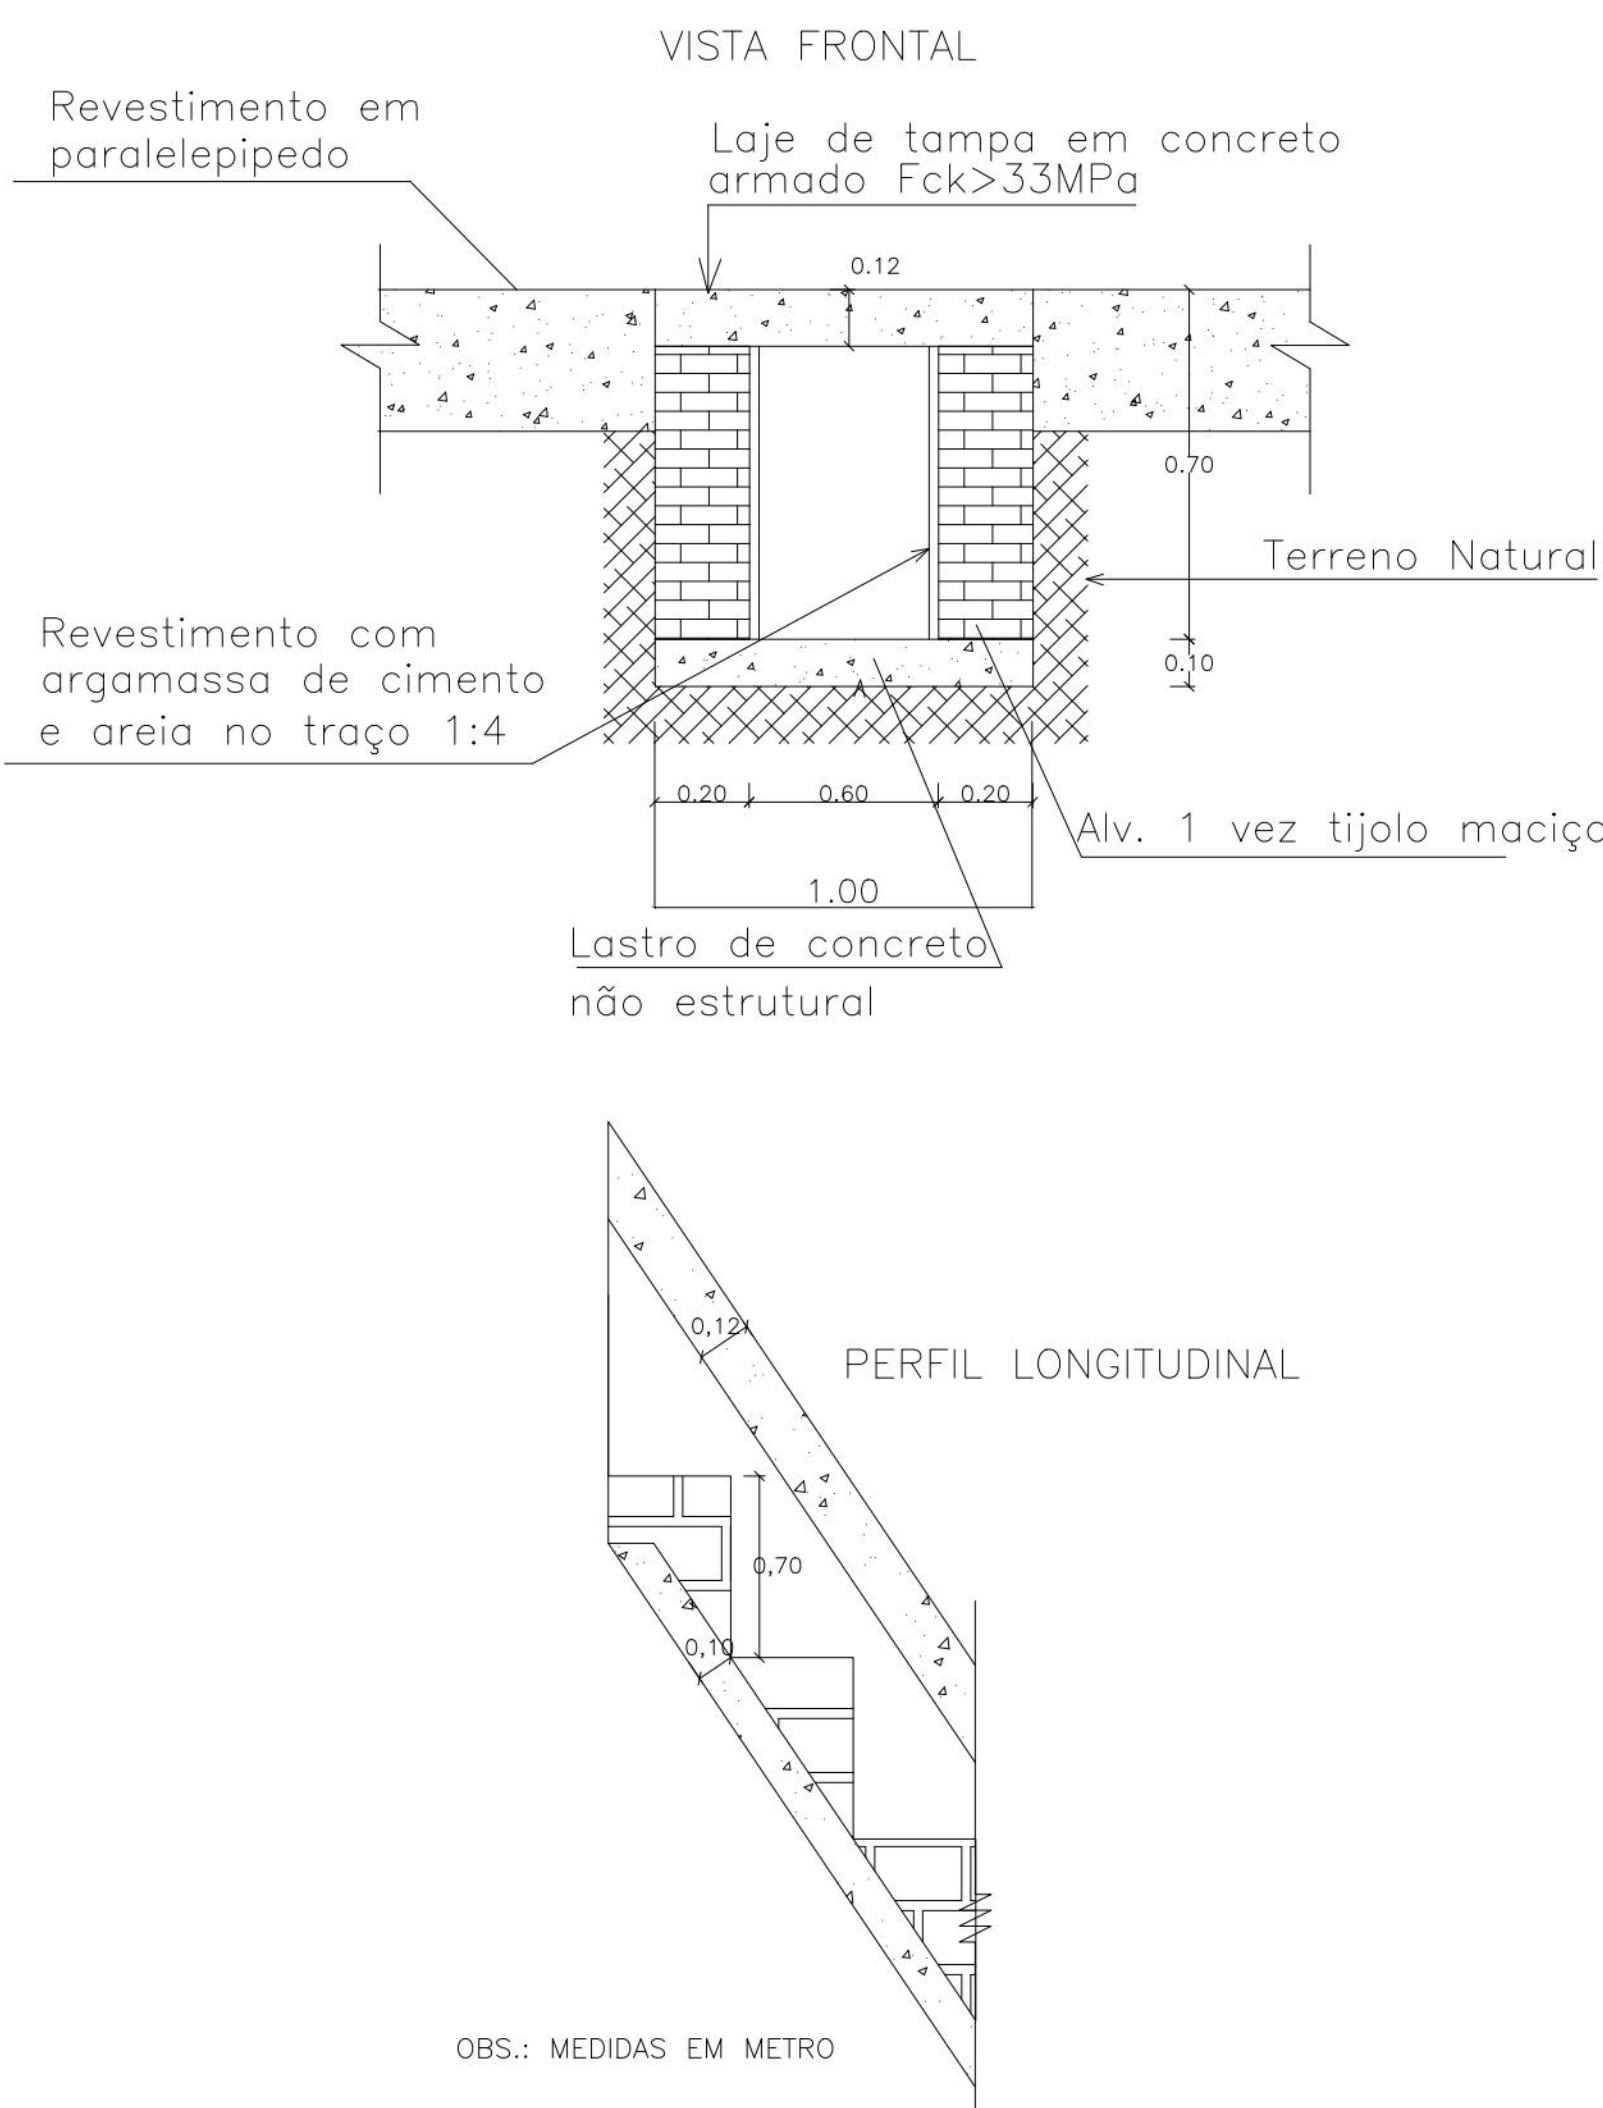

DETALHE DA CANALETA NO TOPO DAS CONTENÇÕES E MURETA P/ CRAVAÇÃO DA TELA ARGAMASSADA

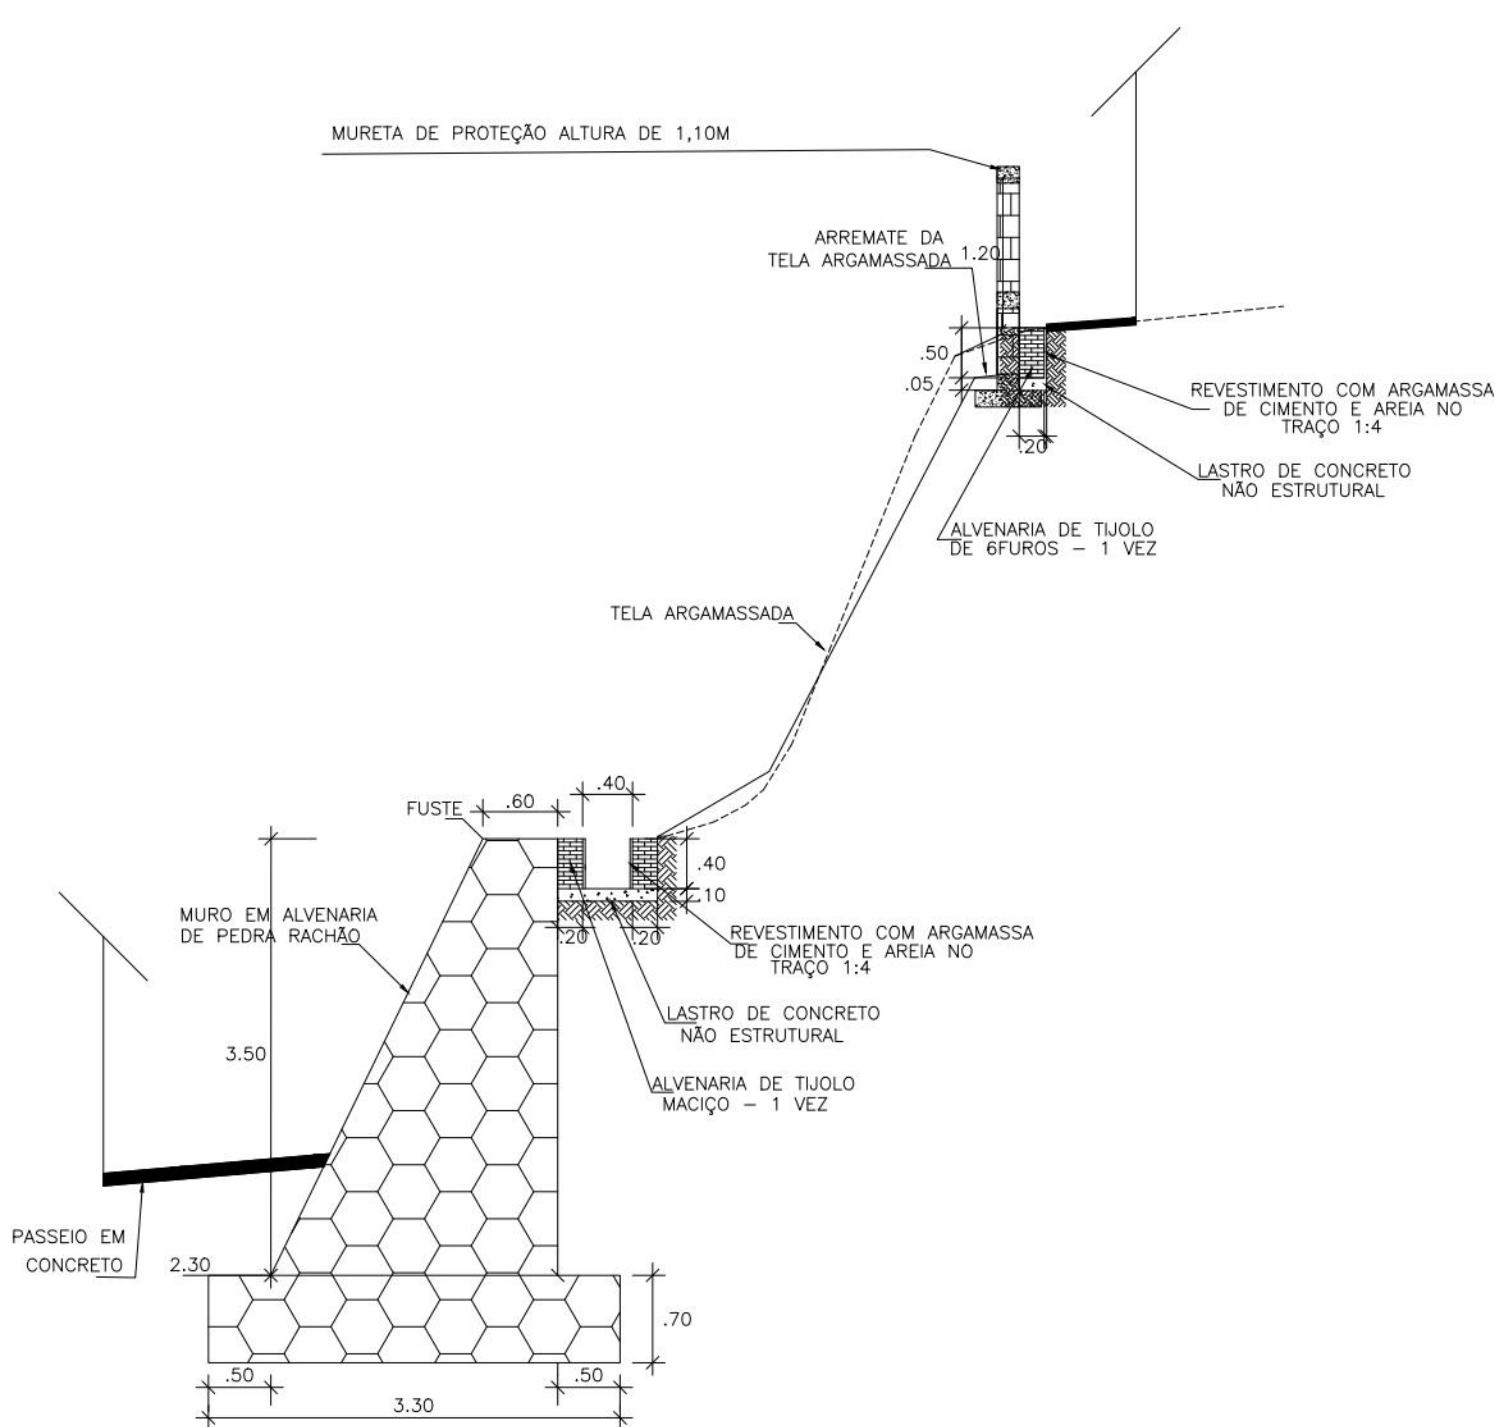

PROPRIETÁRIO: EMPRESA DE URBANIZAÇÃO DO RECIFE - URB

PROJETO:

CONSTRUÇÃO:

PREFEITURA DA CIDADE DO RECIFE
SECRETARIA DE CONTROLE, DESENVOLVIMENTO URBANO E OBRAS
EMPRESA DE URBANIZAÇÃO DO RECIFE - URB

DIRETORIA DE PLANEJAMENTO E PROJETO

NÍVEL DE PROJETO

SERVIÇO DE PROJETO

FLAVIANA GOMES

PROJETO

PROJETO DE CONTENÇÃO DE ENCOSTA

SITUAÇÃO: RUA LÍDIA RODRIGUES ALVES, LOCALIZADA NO ALTO DO PASCOAL – RECIFE/PE

TRABALHO: PROJETO EXECUTIVO

03/03

CONTEÚDO: SEM ESCALA

RESPONSÁVEL TÉCNICO: ROBERTO LEANDRO MUNIZ – ENG. CIVIL –

DIGITALIZAÇÃO

GEOSISTEMAS
Engenharia & Planejamento