
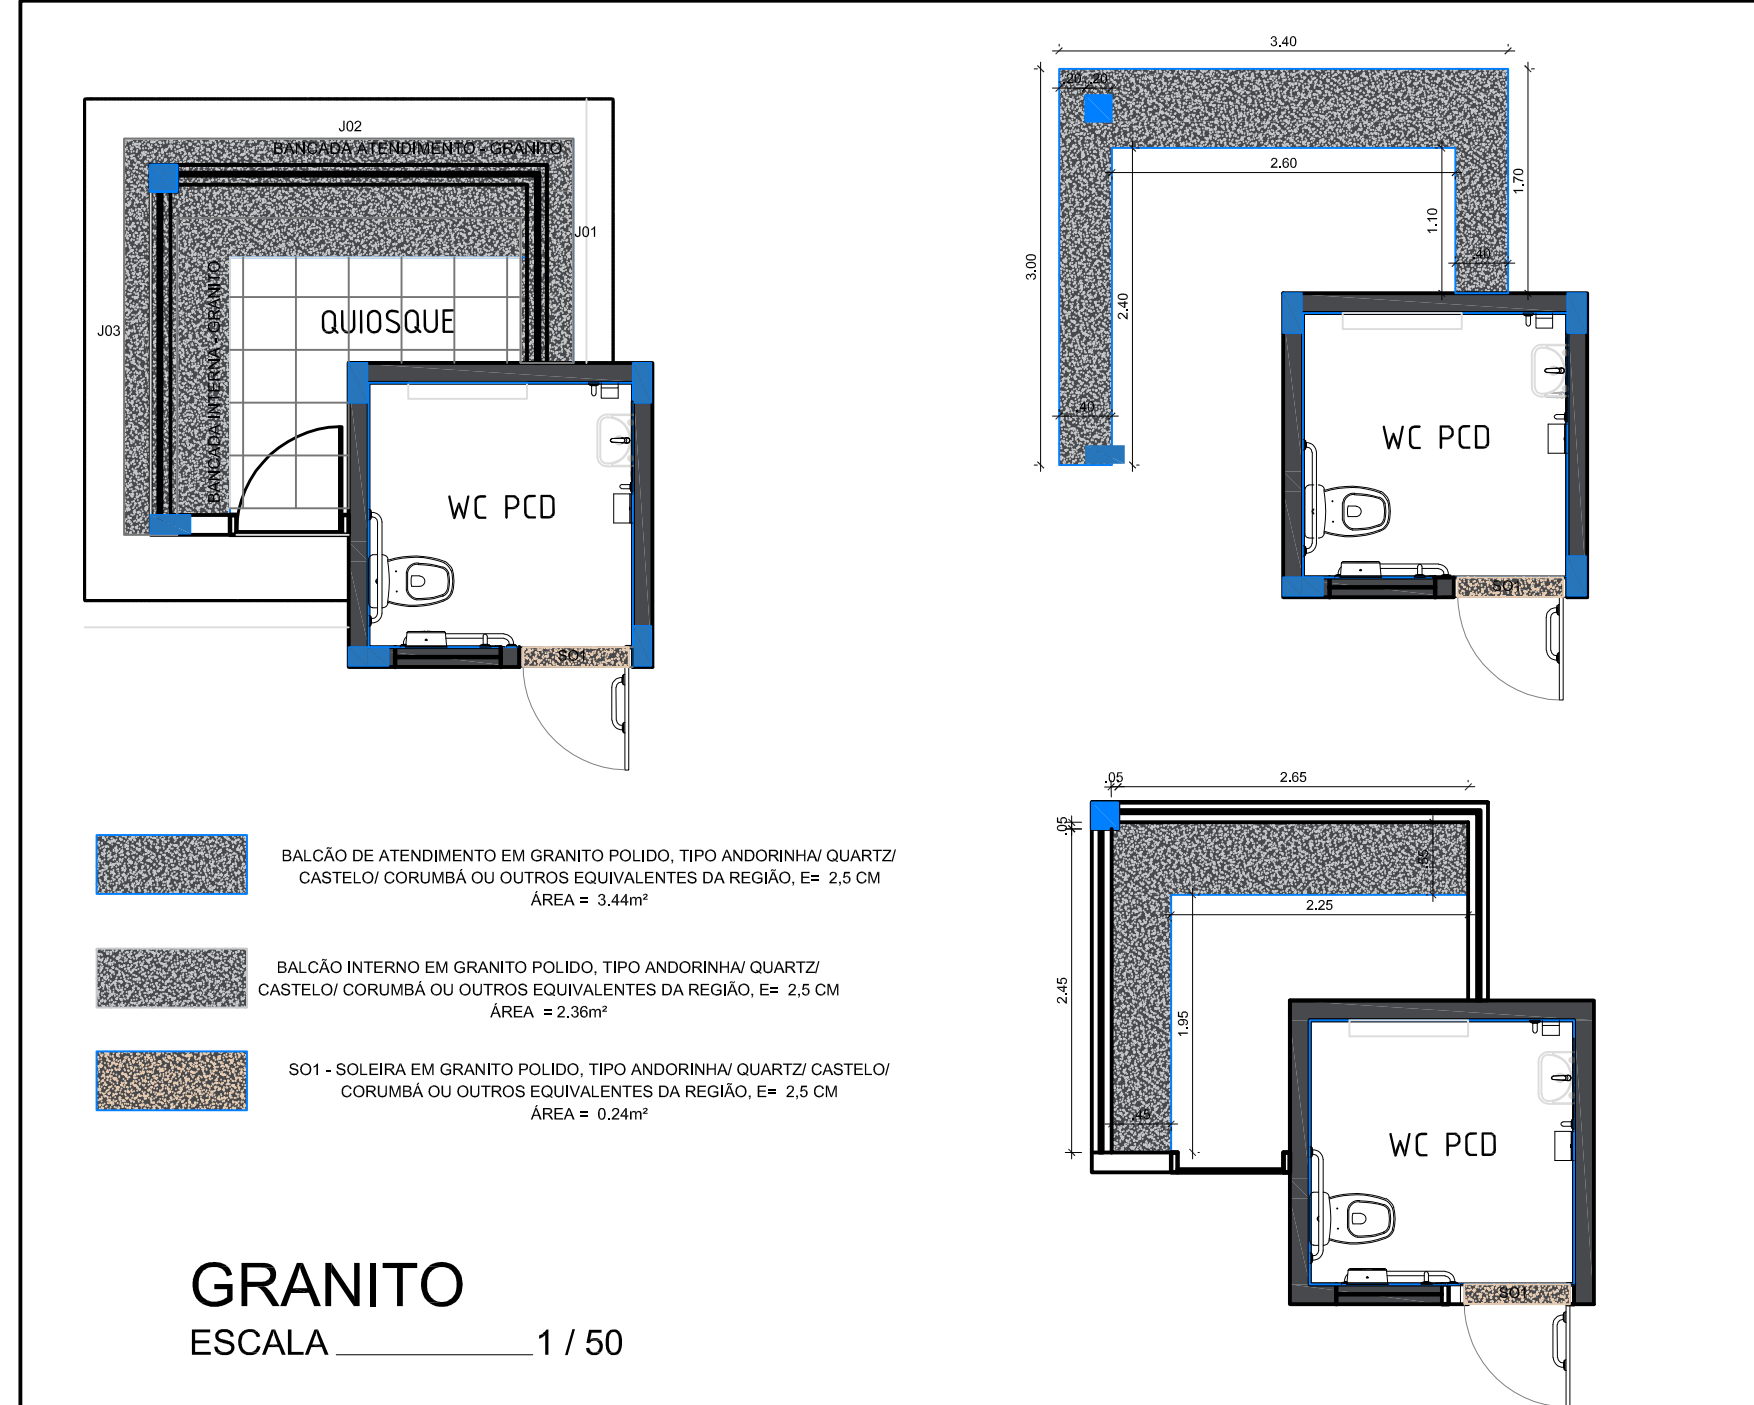
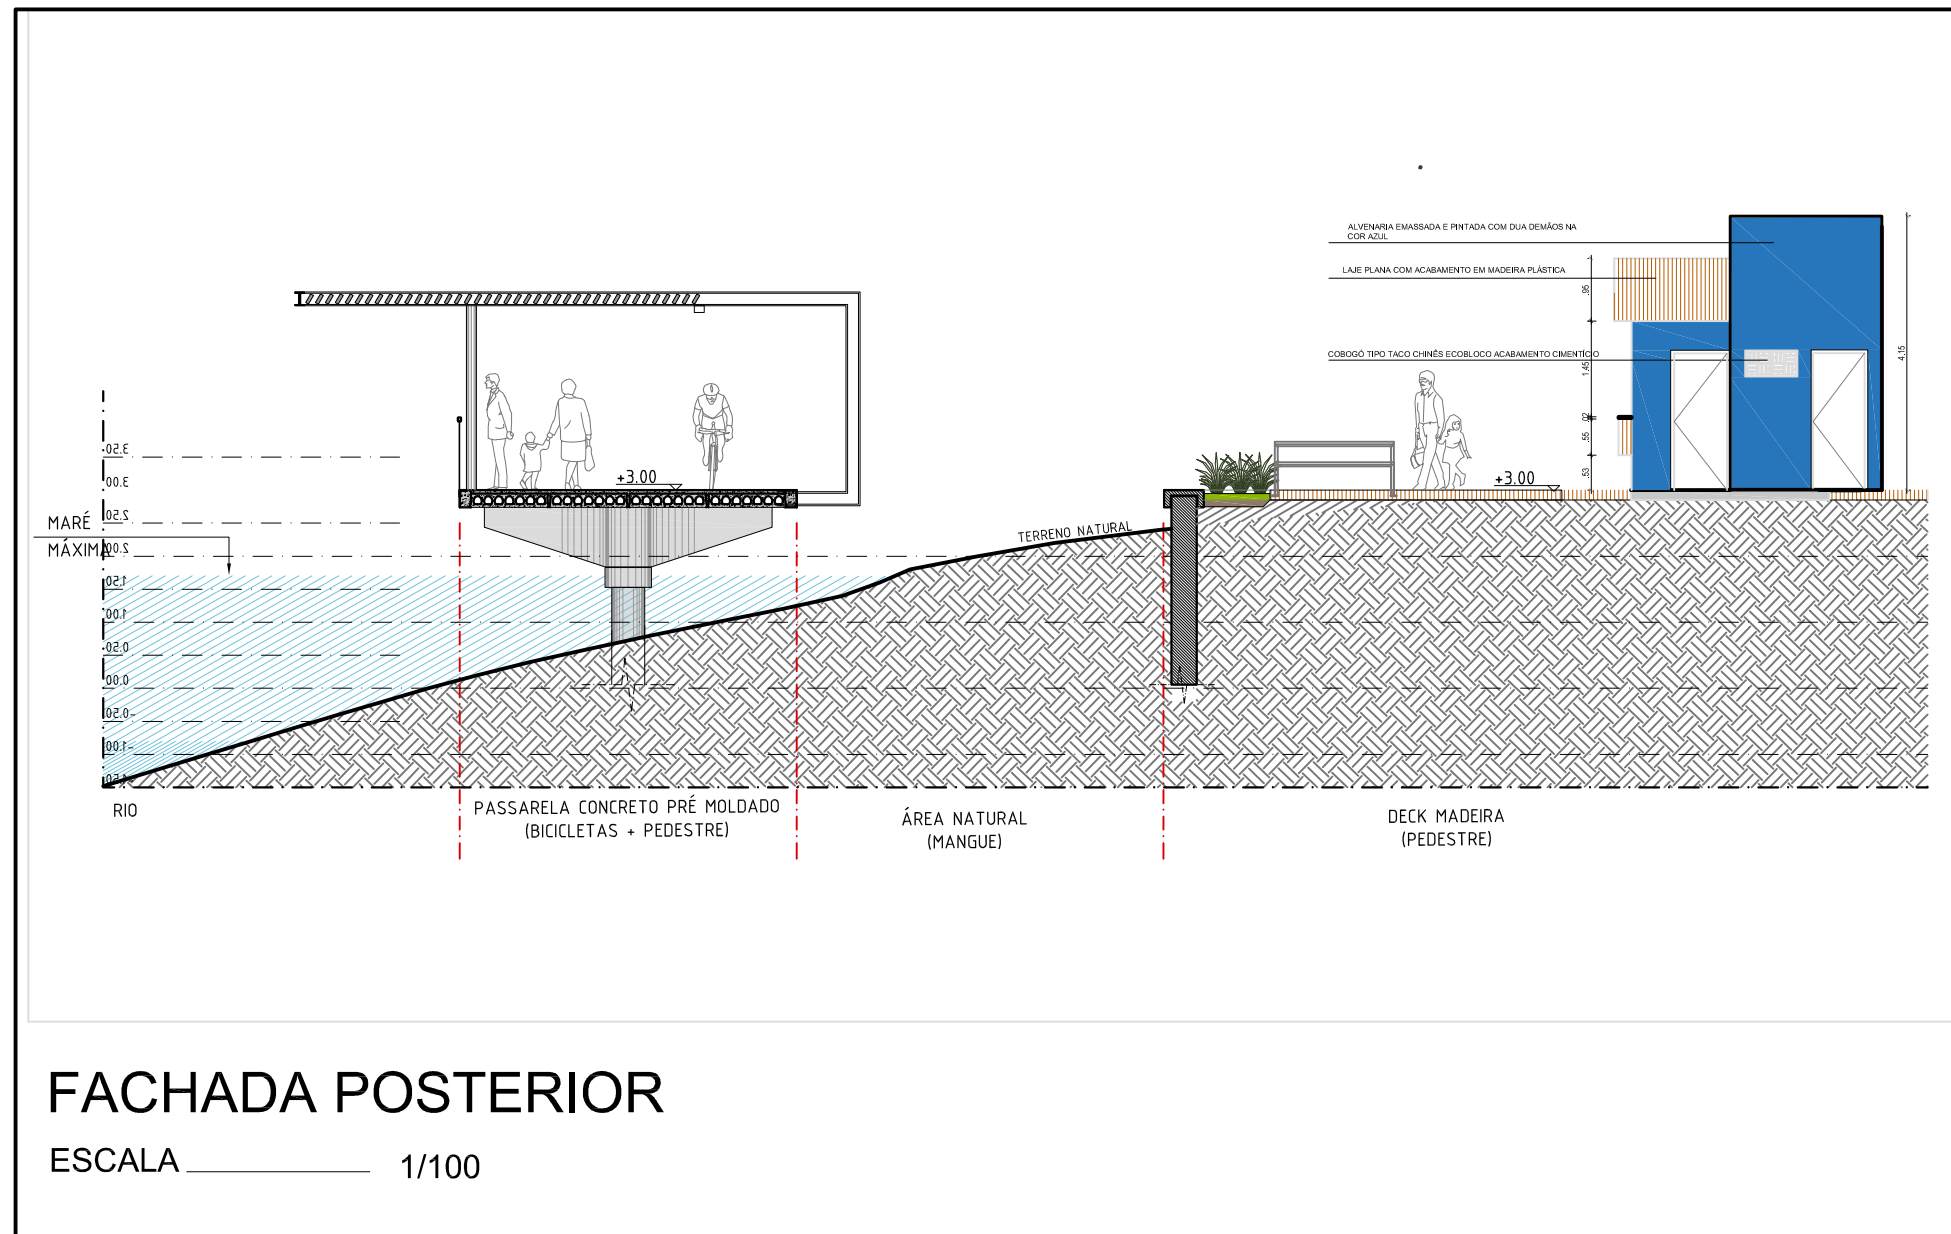
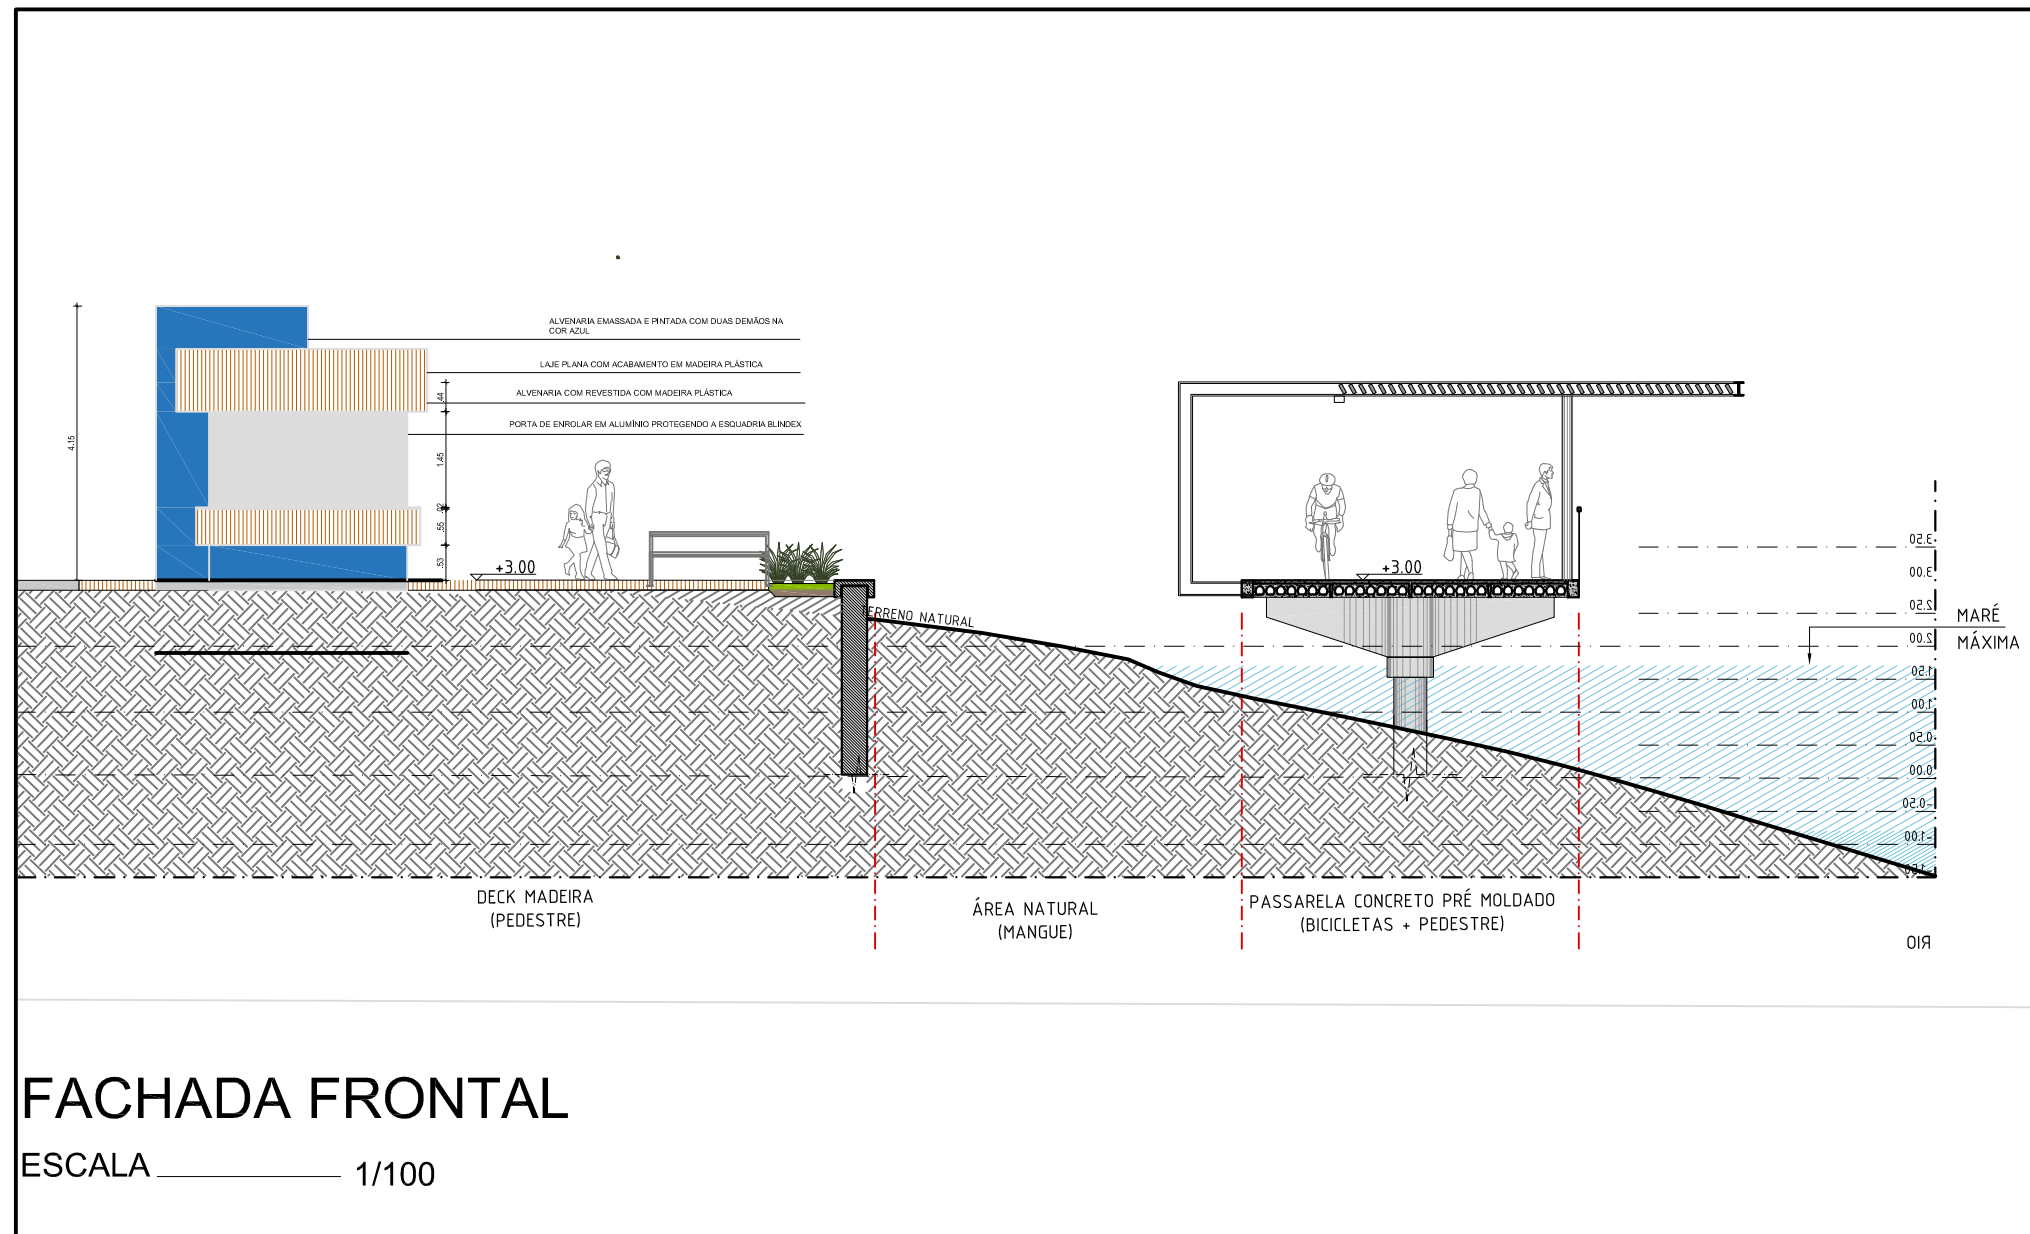
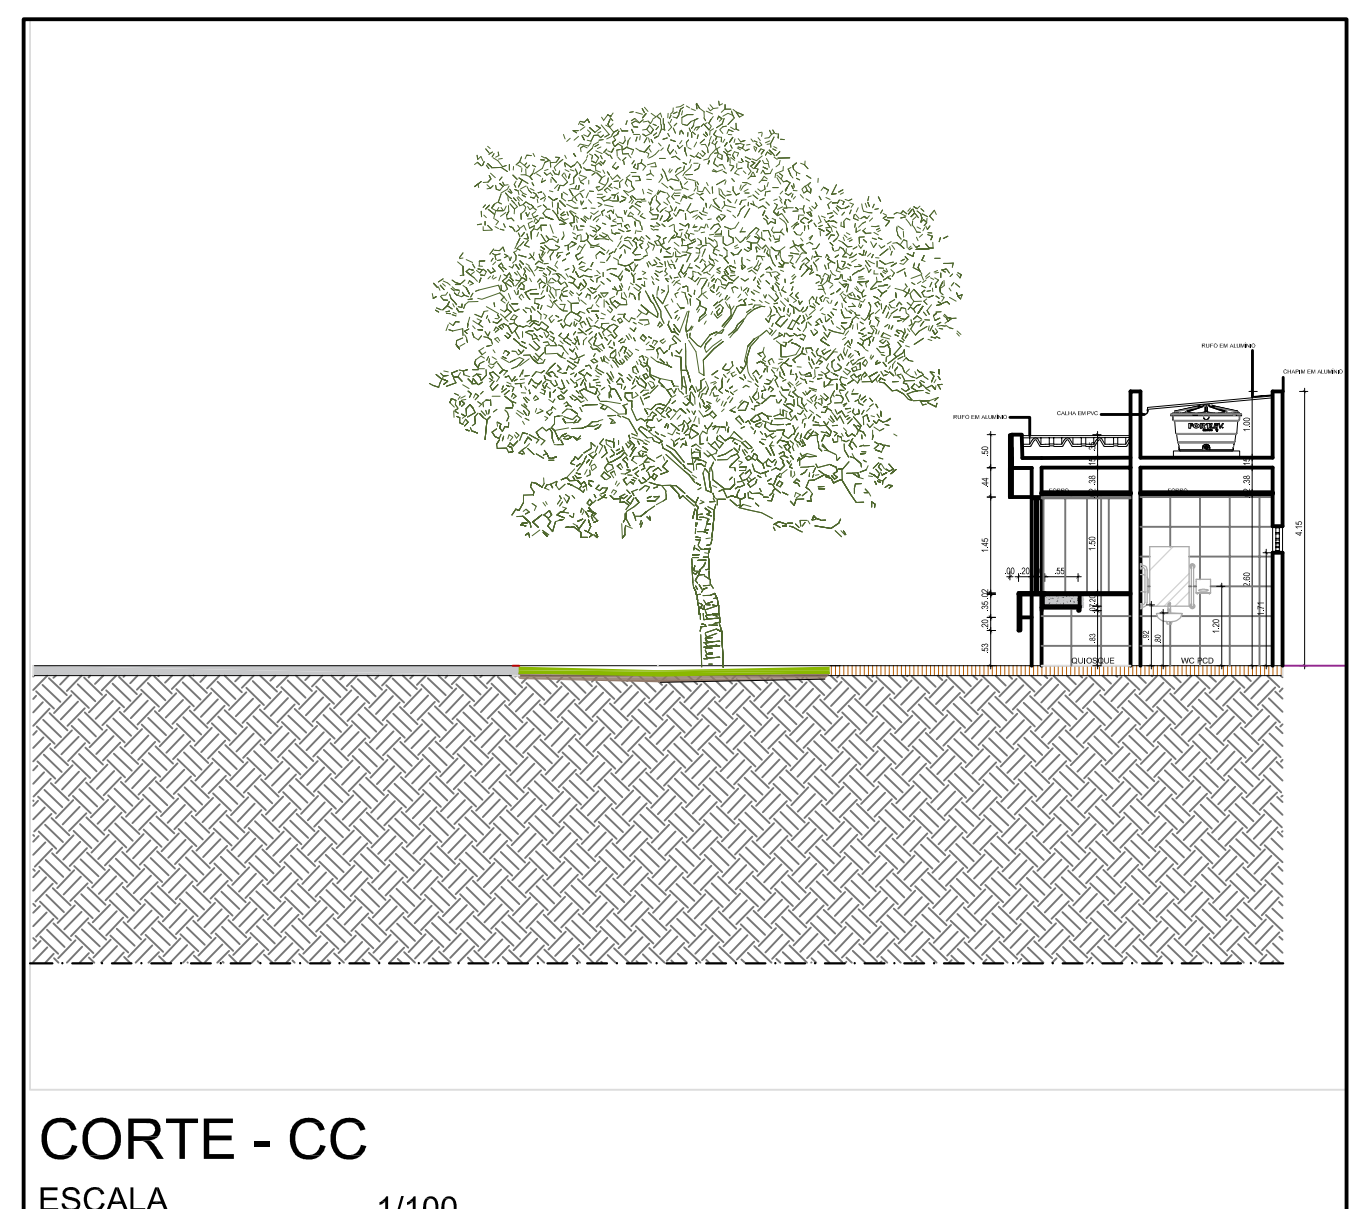
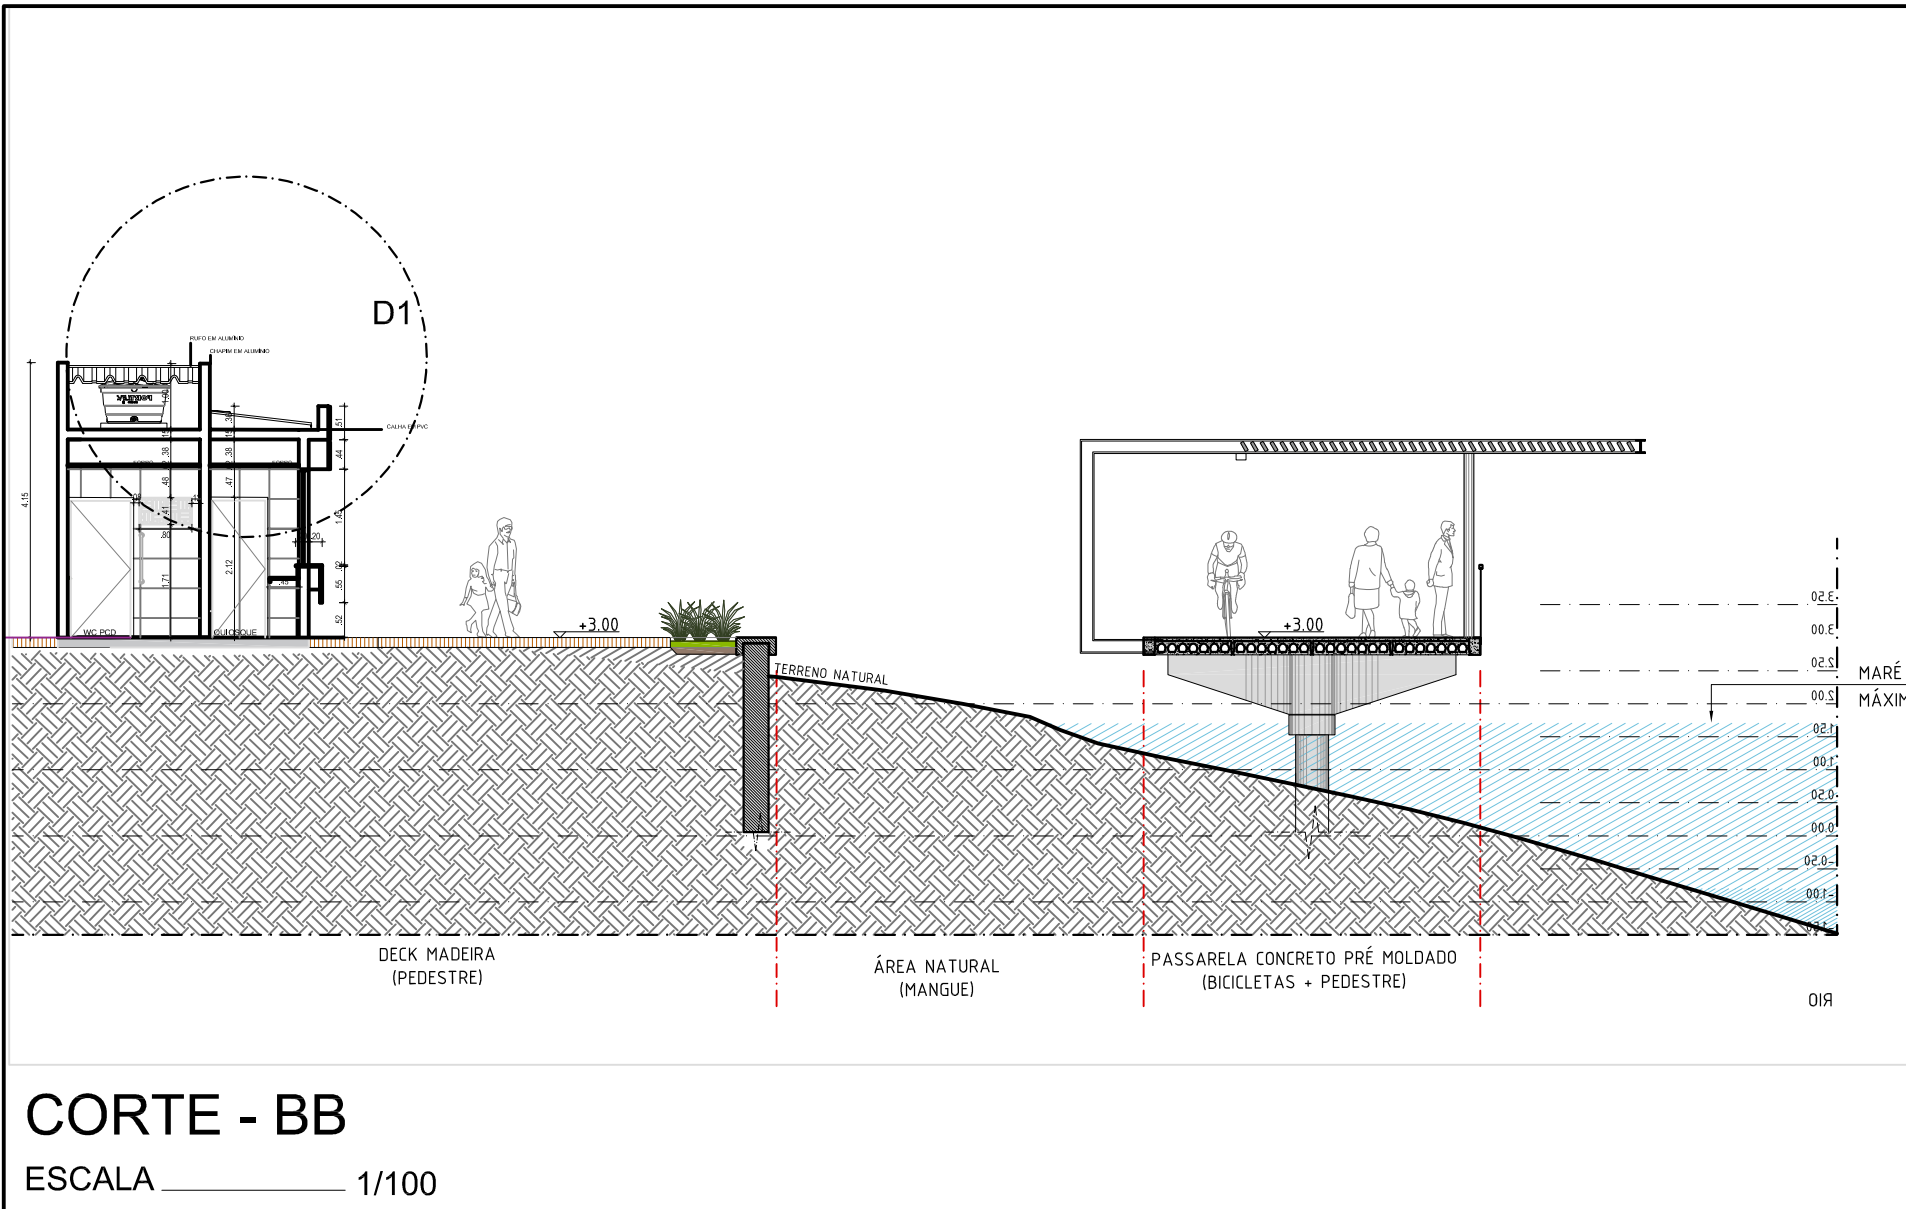
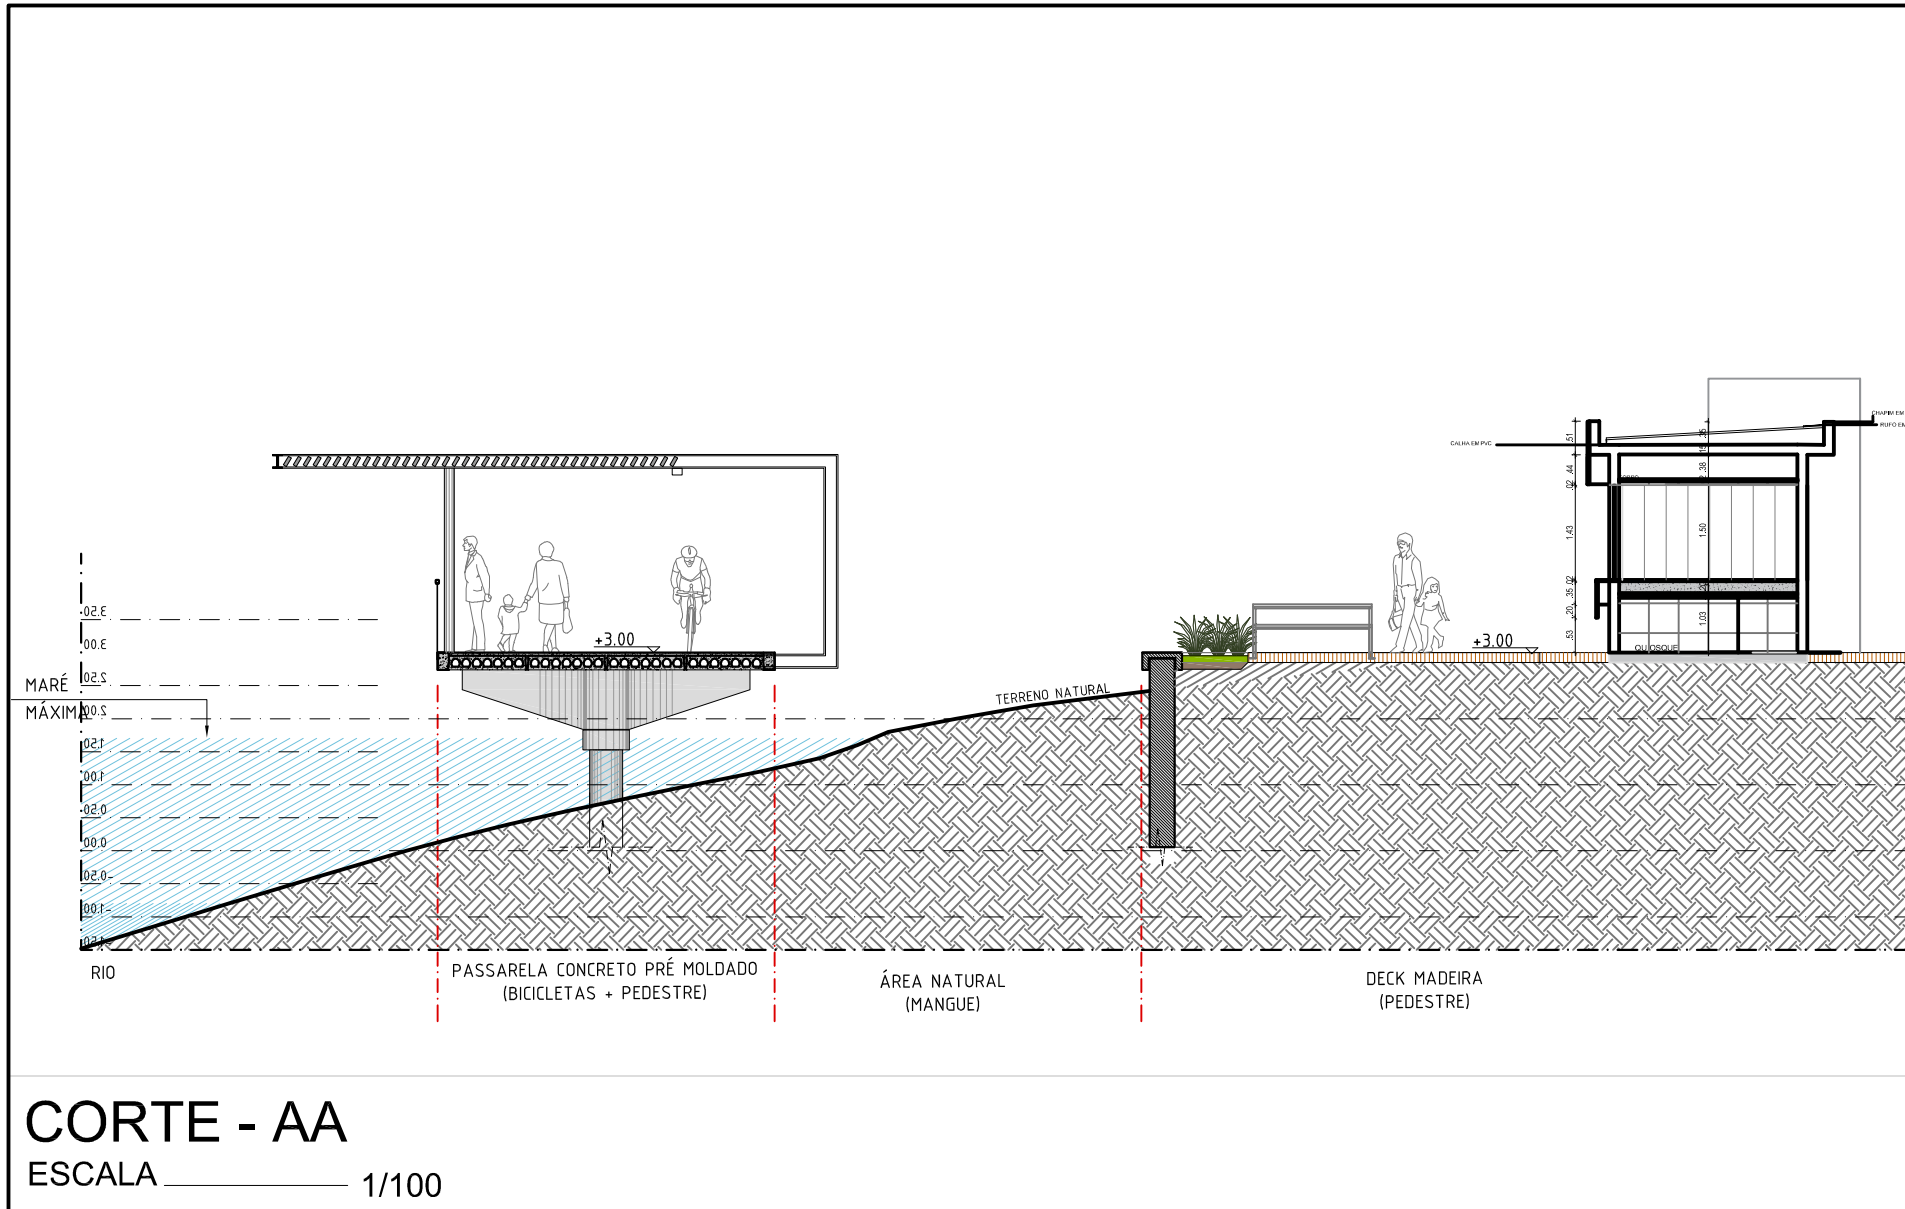
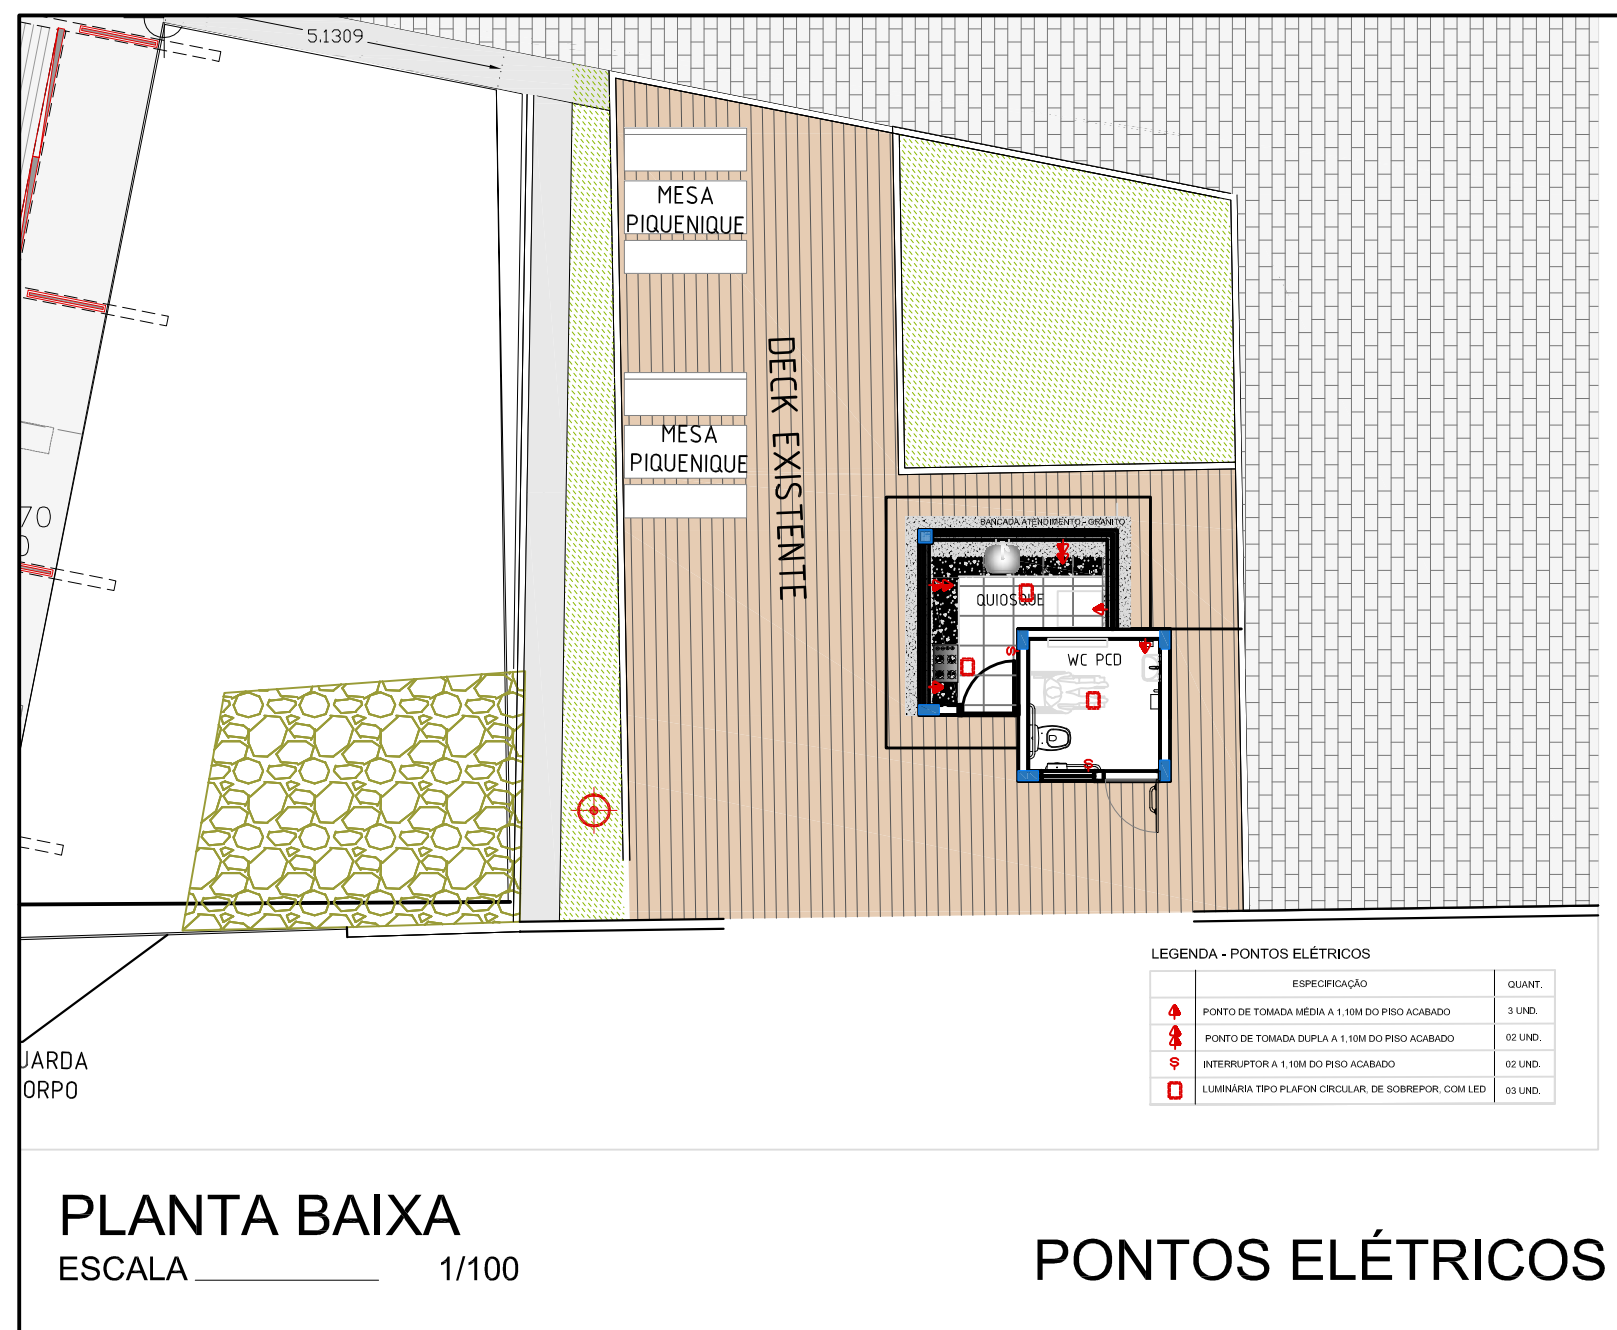
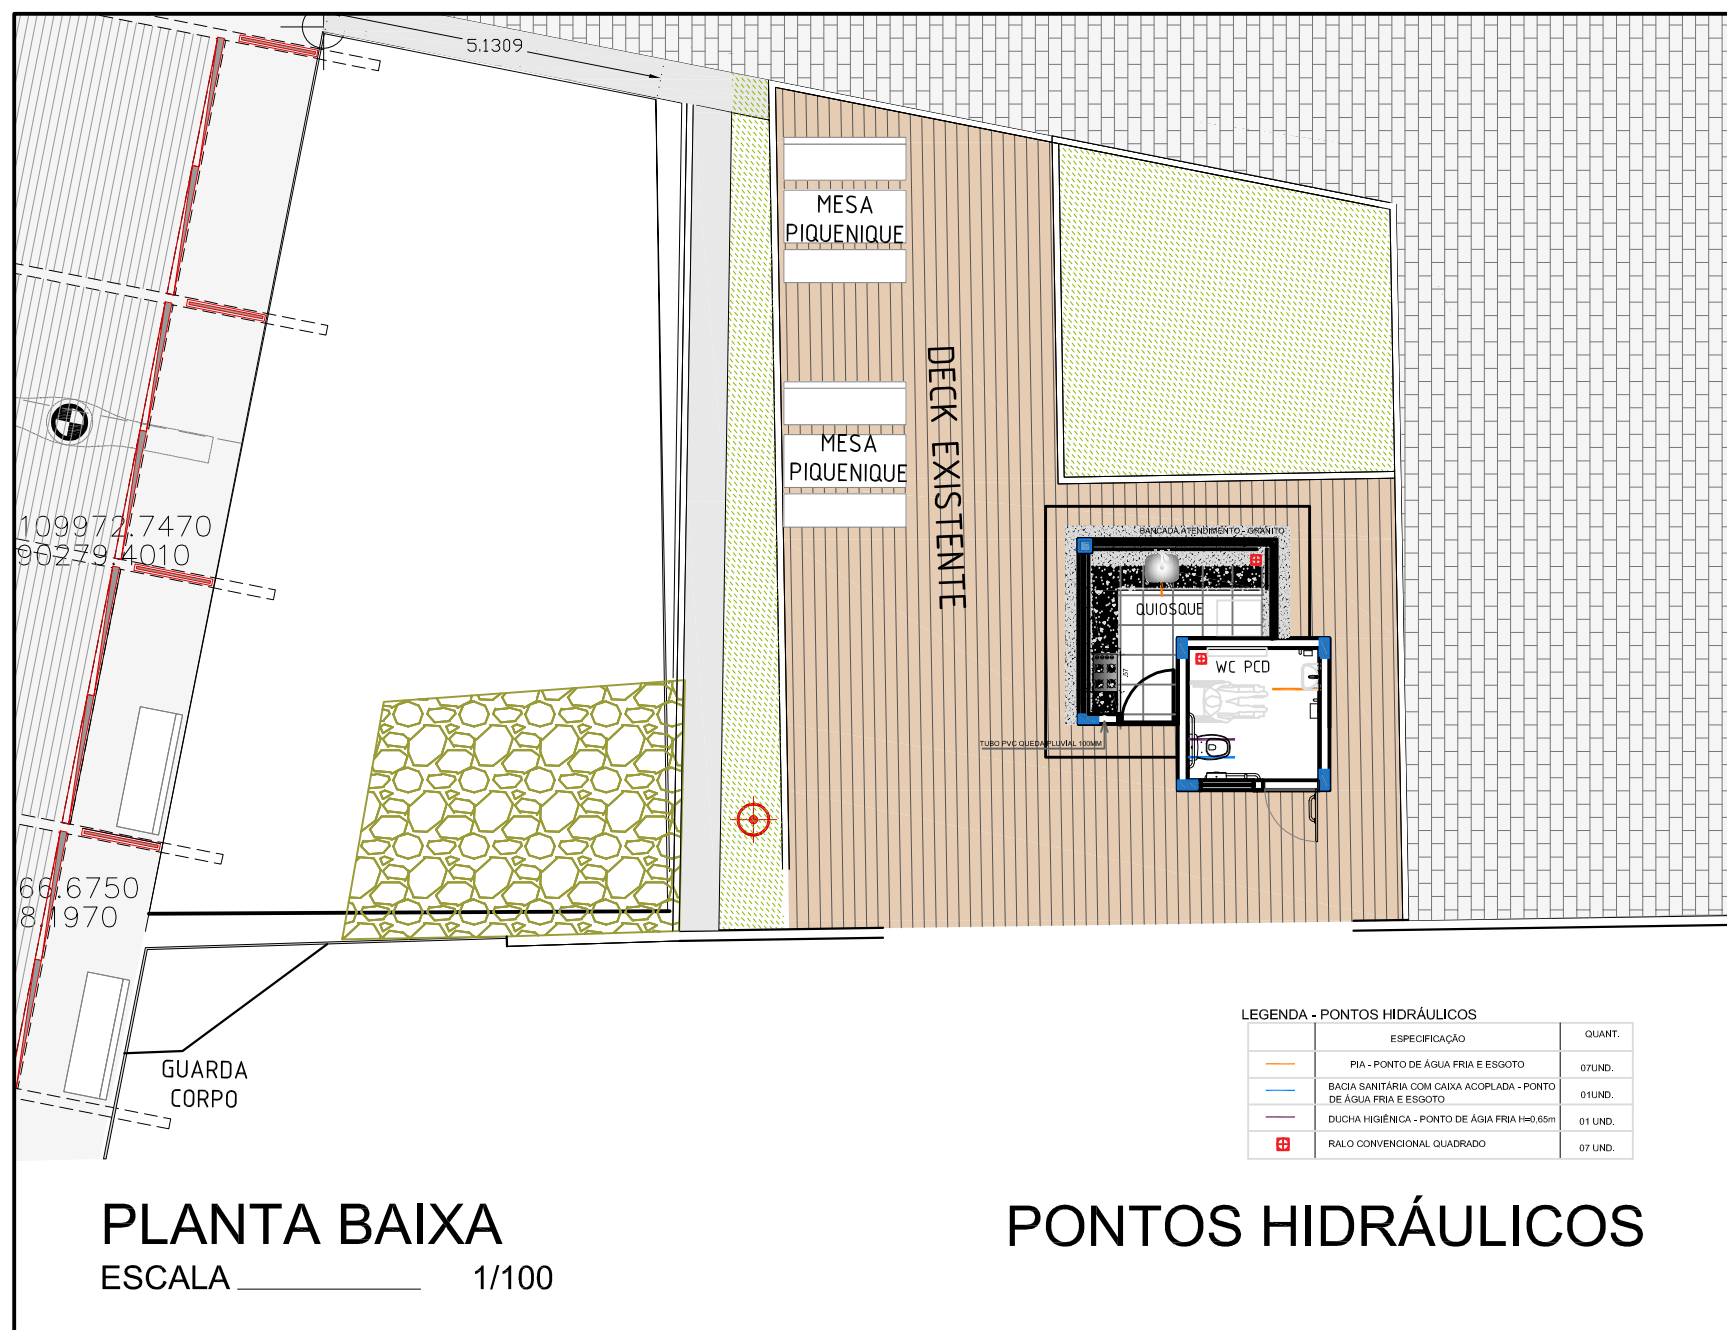


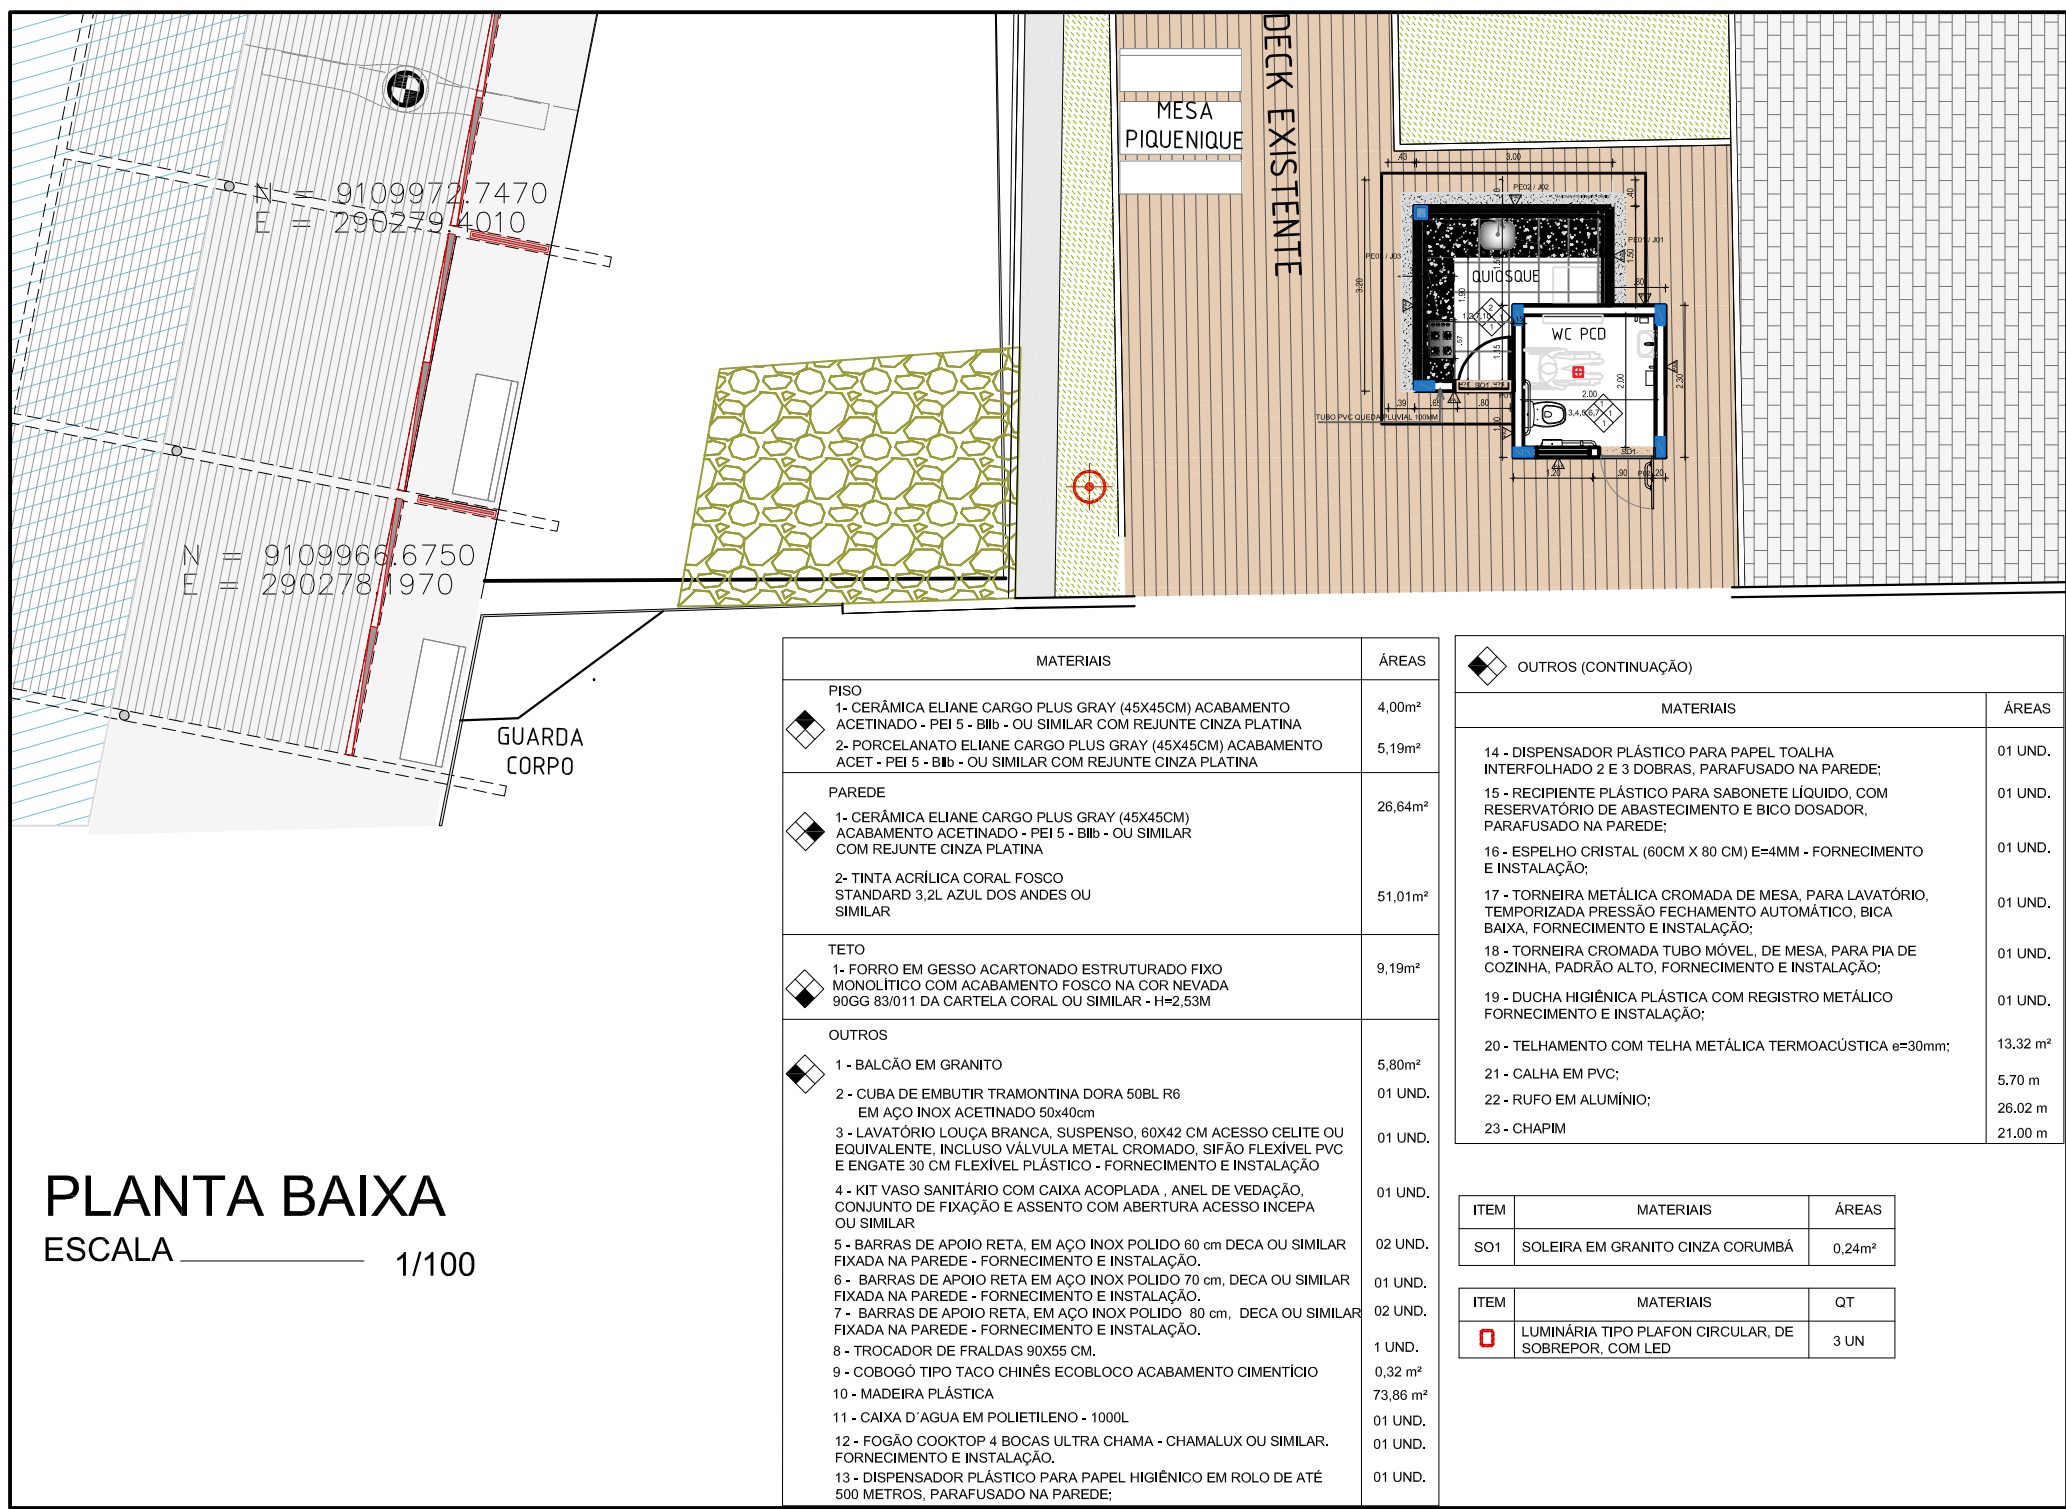

QUANTITATIVO PAREDES EXTERNAS							
PAREDE	DESCRIÇÃO	LARGURA (m)	ALTURA (m)	ÁREA (m²)	CORRADO (m²)	PORTA (m²)	ÁREA ÚTL. (m²)
PA1		2,30	4,15	9,54	-	0,32	7,40
PA2		2,30	4,15	9,54	-	-	9,54
PA3		1,50	3,00	4,50	-	-	1,82
PA4	2- TINTA ACRILICA CORAL FORCO STANDARD 3,0 AZUL DOS ANJOS OU SIMILAR	2,80	3,00	8,40	3,55	-	4,85
PA5		3,00	3,00	9,00	3,98	-	5,02
PA6		1,50	3,00	4,50	2,08	-	2,42
PA7		2,30	4,15	9,54	-	-	9,54
PA8		2,30	4,15	9,54	-	-	9,54
TOTAL							51,01

QUANTITATIVO PAREDES INTERNAS							
PAREDE	DESCRIÇÃO	LARGURA (m)	ALTURA (m)	ÁREA (m²)	JANELA (m²)	CORRADO (m²)	ÁREA ÚTL. (m²)
PA		2,00	2,53	5,06	-	0,32	2,92
PB		2,00	2,53	5,06	-	-	5,06
PC		2,00	2,53	5,06	-	-	5,06
PD	1- CERÂMICA BLANCA CARGOS PLUS GRAY	2,00	2,53	5,06	-	-	5,06
PE	2- TINTA ACRILICA CORAL FORCO STANDARD 3,0 AZUL DOS ANJOS OU SIMILAR	1,50	3,00	4,50	-	-	1,82
PF		2,46	3,00	7,38	3,55	-	3,83
PH		2,65	3,00	7,95	3,98	-	3,97
TOTAL							26,64






QUADRO DE ESQUADRIAS - PORTAS				
COD.	QT.	LARGURA	ALTURA	DESCRIÇÃO
P01	1	0,80 m	2,10 m	PORTA DE ABIR 90° EM FOLHA ÚNICA DE ALUMÍNIO COM PINTURA ELETROSTÁTICA BRANCA R00210
P02	1	0,80 m	2,10 m	PORTA DE ABIR 90° EM FOLHA ÚNICA DE ALUMÍNIO COM PINTURA ELETROSTÁTICA BRANCA R00210 (COM BARRA)

QUADRO DE ESQUADRIAS - PORTAS EXTERNAS					
COD.	QT.	LARGURA	ALTURA	DESCRIÇÃO	
PE01	1	2,45 m	1,45 m	1,10 m	PORTA DE ENROLAR AUTOMÁTICA EM AÇO GALVANIZADO TIPO MEIA CAIXA COM PINTURA NA COR BRANCA FORNECIMENTO E INSTALAÇÃO
PE02	1	2,74 m	1,45 m	1,10 m	PORTA DE ENROLAR AUTOMÁTICA EM AÇO GALVANIZADO TIPO MEIA CAIXA COM PINTURA NA COR BRANCA FORNECIMENTO E INSTALAÇÃO
PE03	1	1,44 m	1,45 m	1,10 m	JANELA EM ESQUADRIA BRANCA - 4 FOLHAS VÍDEO TEMPERADO INCLUIR ALUMÍNIO COM PINTURA ELETROSTÁTICA BRANCA


QUADRO DE ESQUADRIAS - JANELAS					
COD.	QT.	LARGURA	ALTURA	DESCRIÇÃO	
J01	1	1,44 m	1,45 m	1,10 m	JANELA EM ESQUADRIA BRANCA - 4 FOLHAS VÍDEO TEMPERADO INCLUIR ALUMÍNIO COM PINTURA ELETROSTÁTICA BRANCA
J02	1	2,74 m	1,45 m	1,10 m	JANELA EM ESQUADRIA BRANCA - 4 FOLHAS VÍDEO TEMPERADO INCLUIR ALUMÍNIO COM PINTURA ELETROSTÁTICA BRANCA
J03	1	2,54 m	1,45 m	1,10 m	JANELA EM ESQUADRIA BRANCA - 4 FOLHAS VÍDEO TEMPERADO INCLUIR ALUMÍNIO COM PINTURA ELETROSTÁTICA BRANCA

QUANTITATIVO POR QUIOSQUE.			
QUADRO DE REVISÕES			
REVISÃO	DATA	PROJETISTA	ASSUNTO
R08	10/01	NATALY	RETIRADA DA ESQUADRIA J04; ADIÇÃO DE SOLEIRA; REVISÃO QUANTITATIVOS; ALTERAÇÃO DO MODELO DO VASO SANITÁRIO; ALTERAÇÃO DO PROJETO DE COBERTA - INSERÇÃO DO CHAPIM, CALHA, RUFO E TUBO DE QUEDA; ADIÇÃO DE PORTA DE ENROLAR;

CONSTRUÇÃO:	
PROPRIETÁRIO:	
RESPONSÁVEL TÉCNICO DO PROJETO:	
REVISÃO:	
R02	
50 ANOS	
PREFEITURA DA CIDADE DO RECIFE SECRETARIA DE INFRAESTRUTURA AUTARQUIA DE URBANIZAÇÃO DO RECIFE	
DIRETORIA DE PLANEJAMENTO E PROJETOS: LUANA GENTIL	
GERENTE GERAL DE PROJETOS URBANOS: MARIANNA AFONSO FERREIRA	
PROJETO: PARQUE DAS GRAÇAS	
ETAPA: PROJETO EXECUTIVO	
USO: PARQUE DAS GRAÇAS / RECIFE - PE	
LOCAL: TRECHO 01 E 04	
CONTÊIDOR: QUIOSQUES TRECHO 01	
ESCALA: INDICADA	
COMPUTAÇÃO GRÁFICA:	
AUTORIA DO PROJETO:	
RESUMO DE ÁREAS:	
01/02	

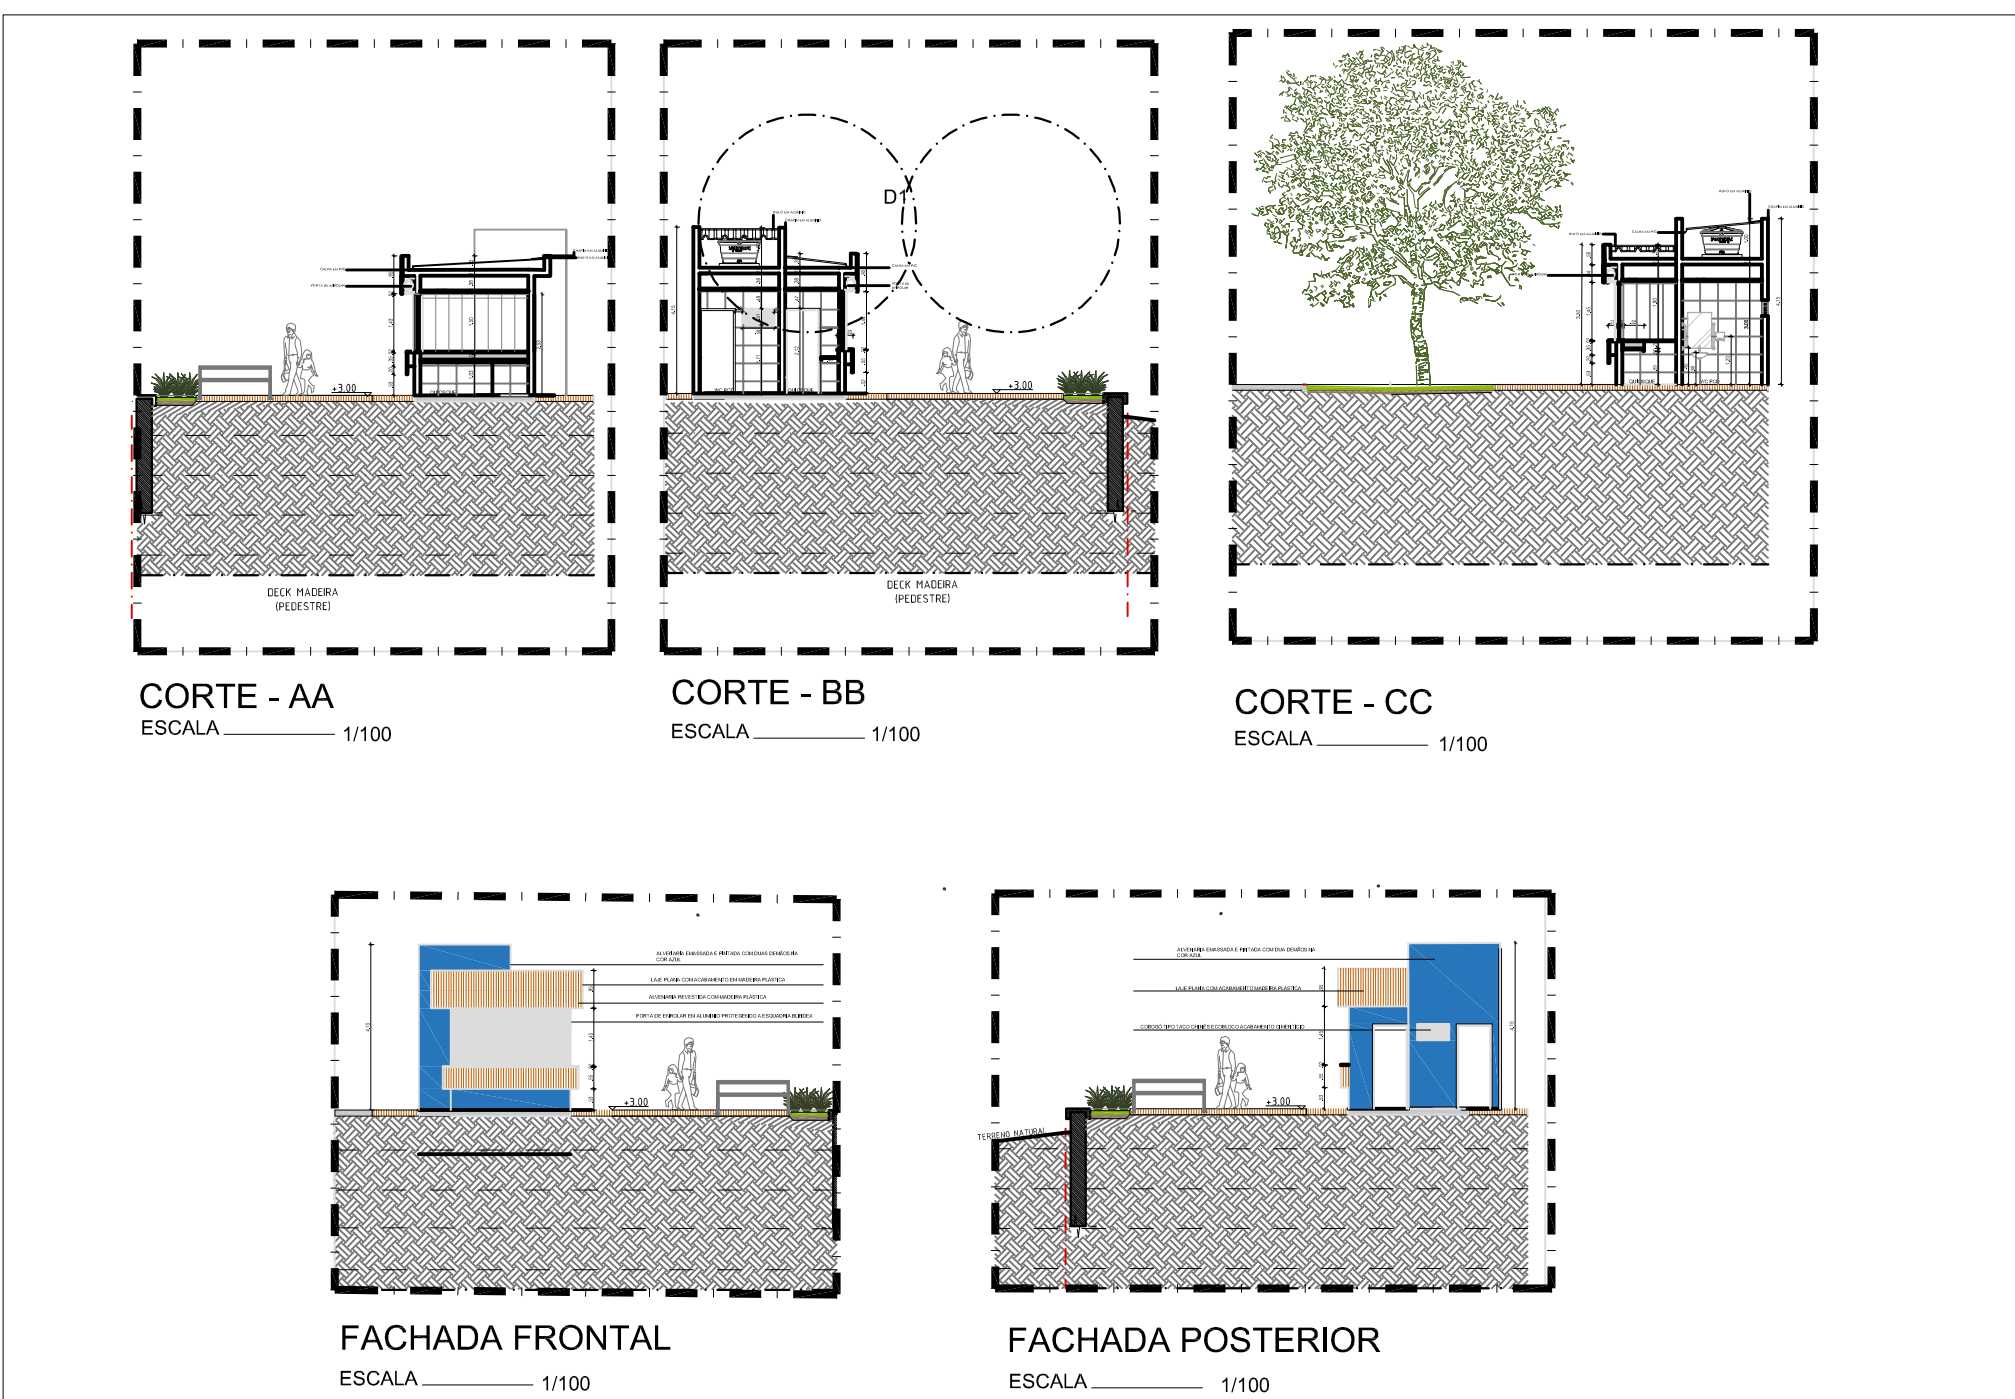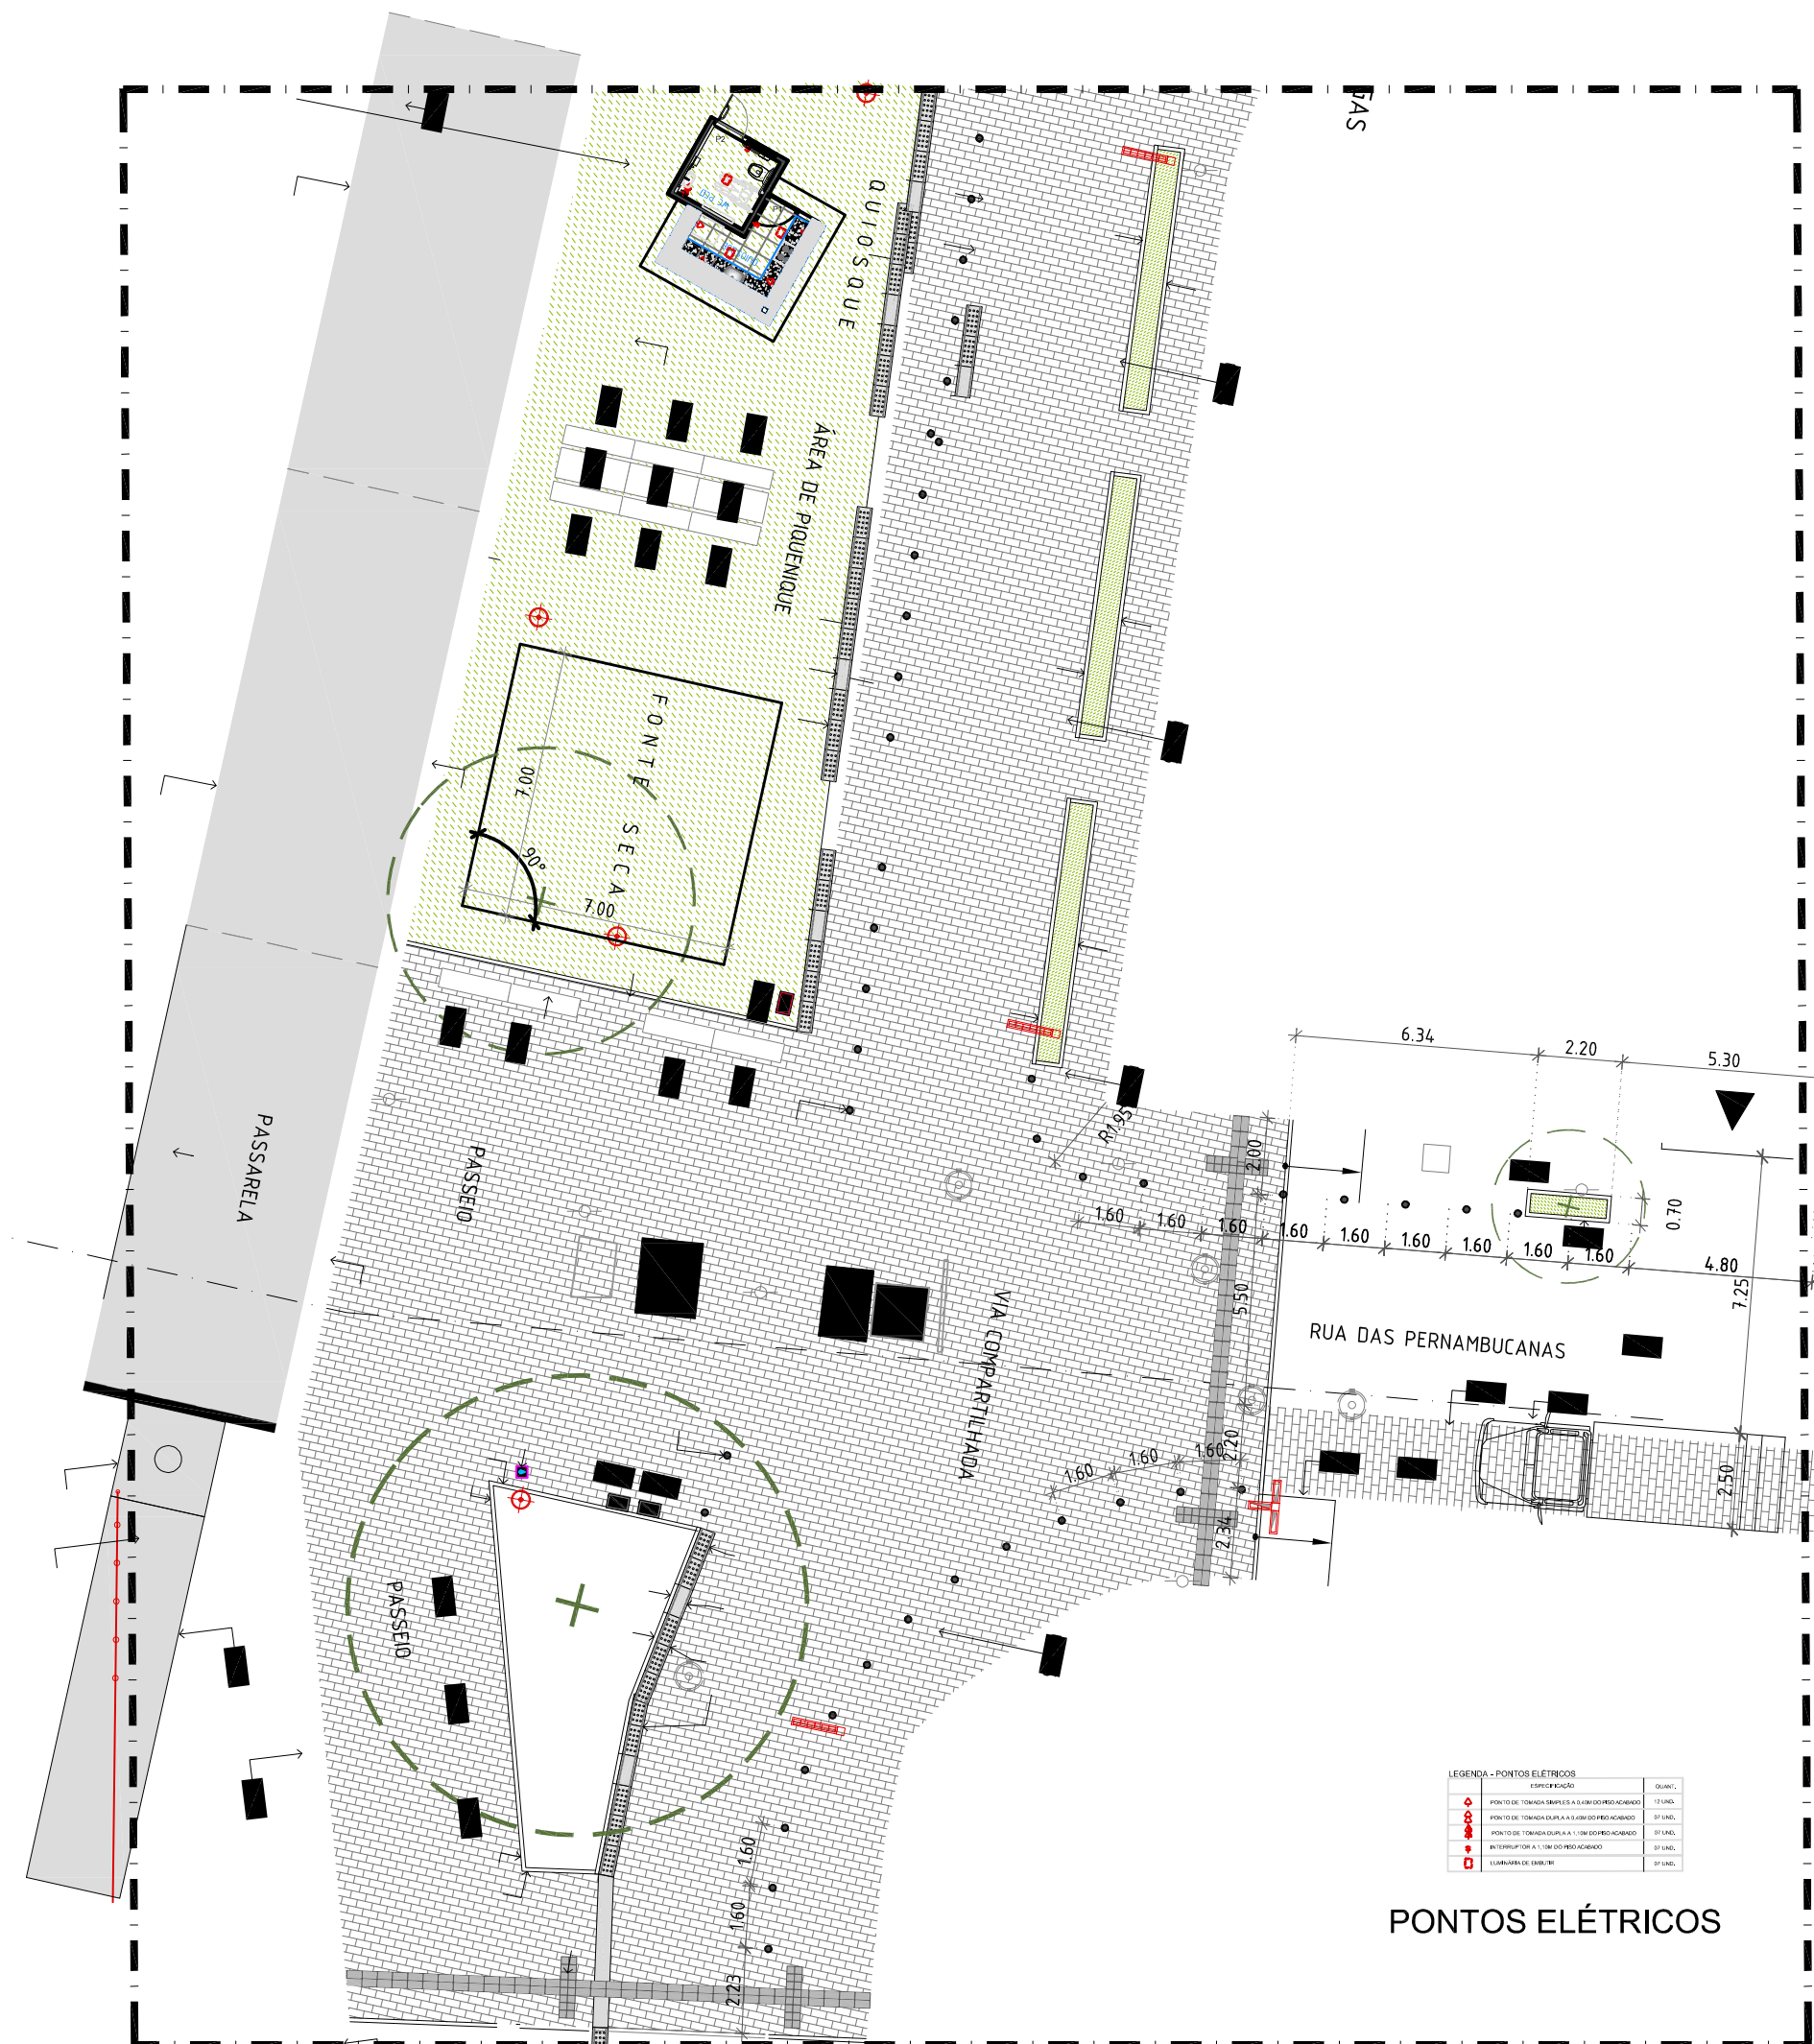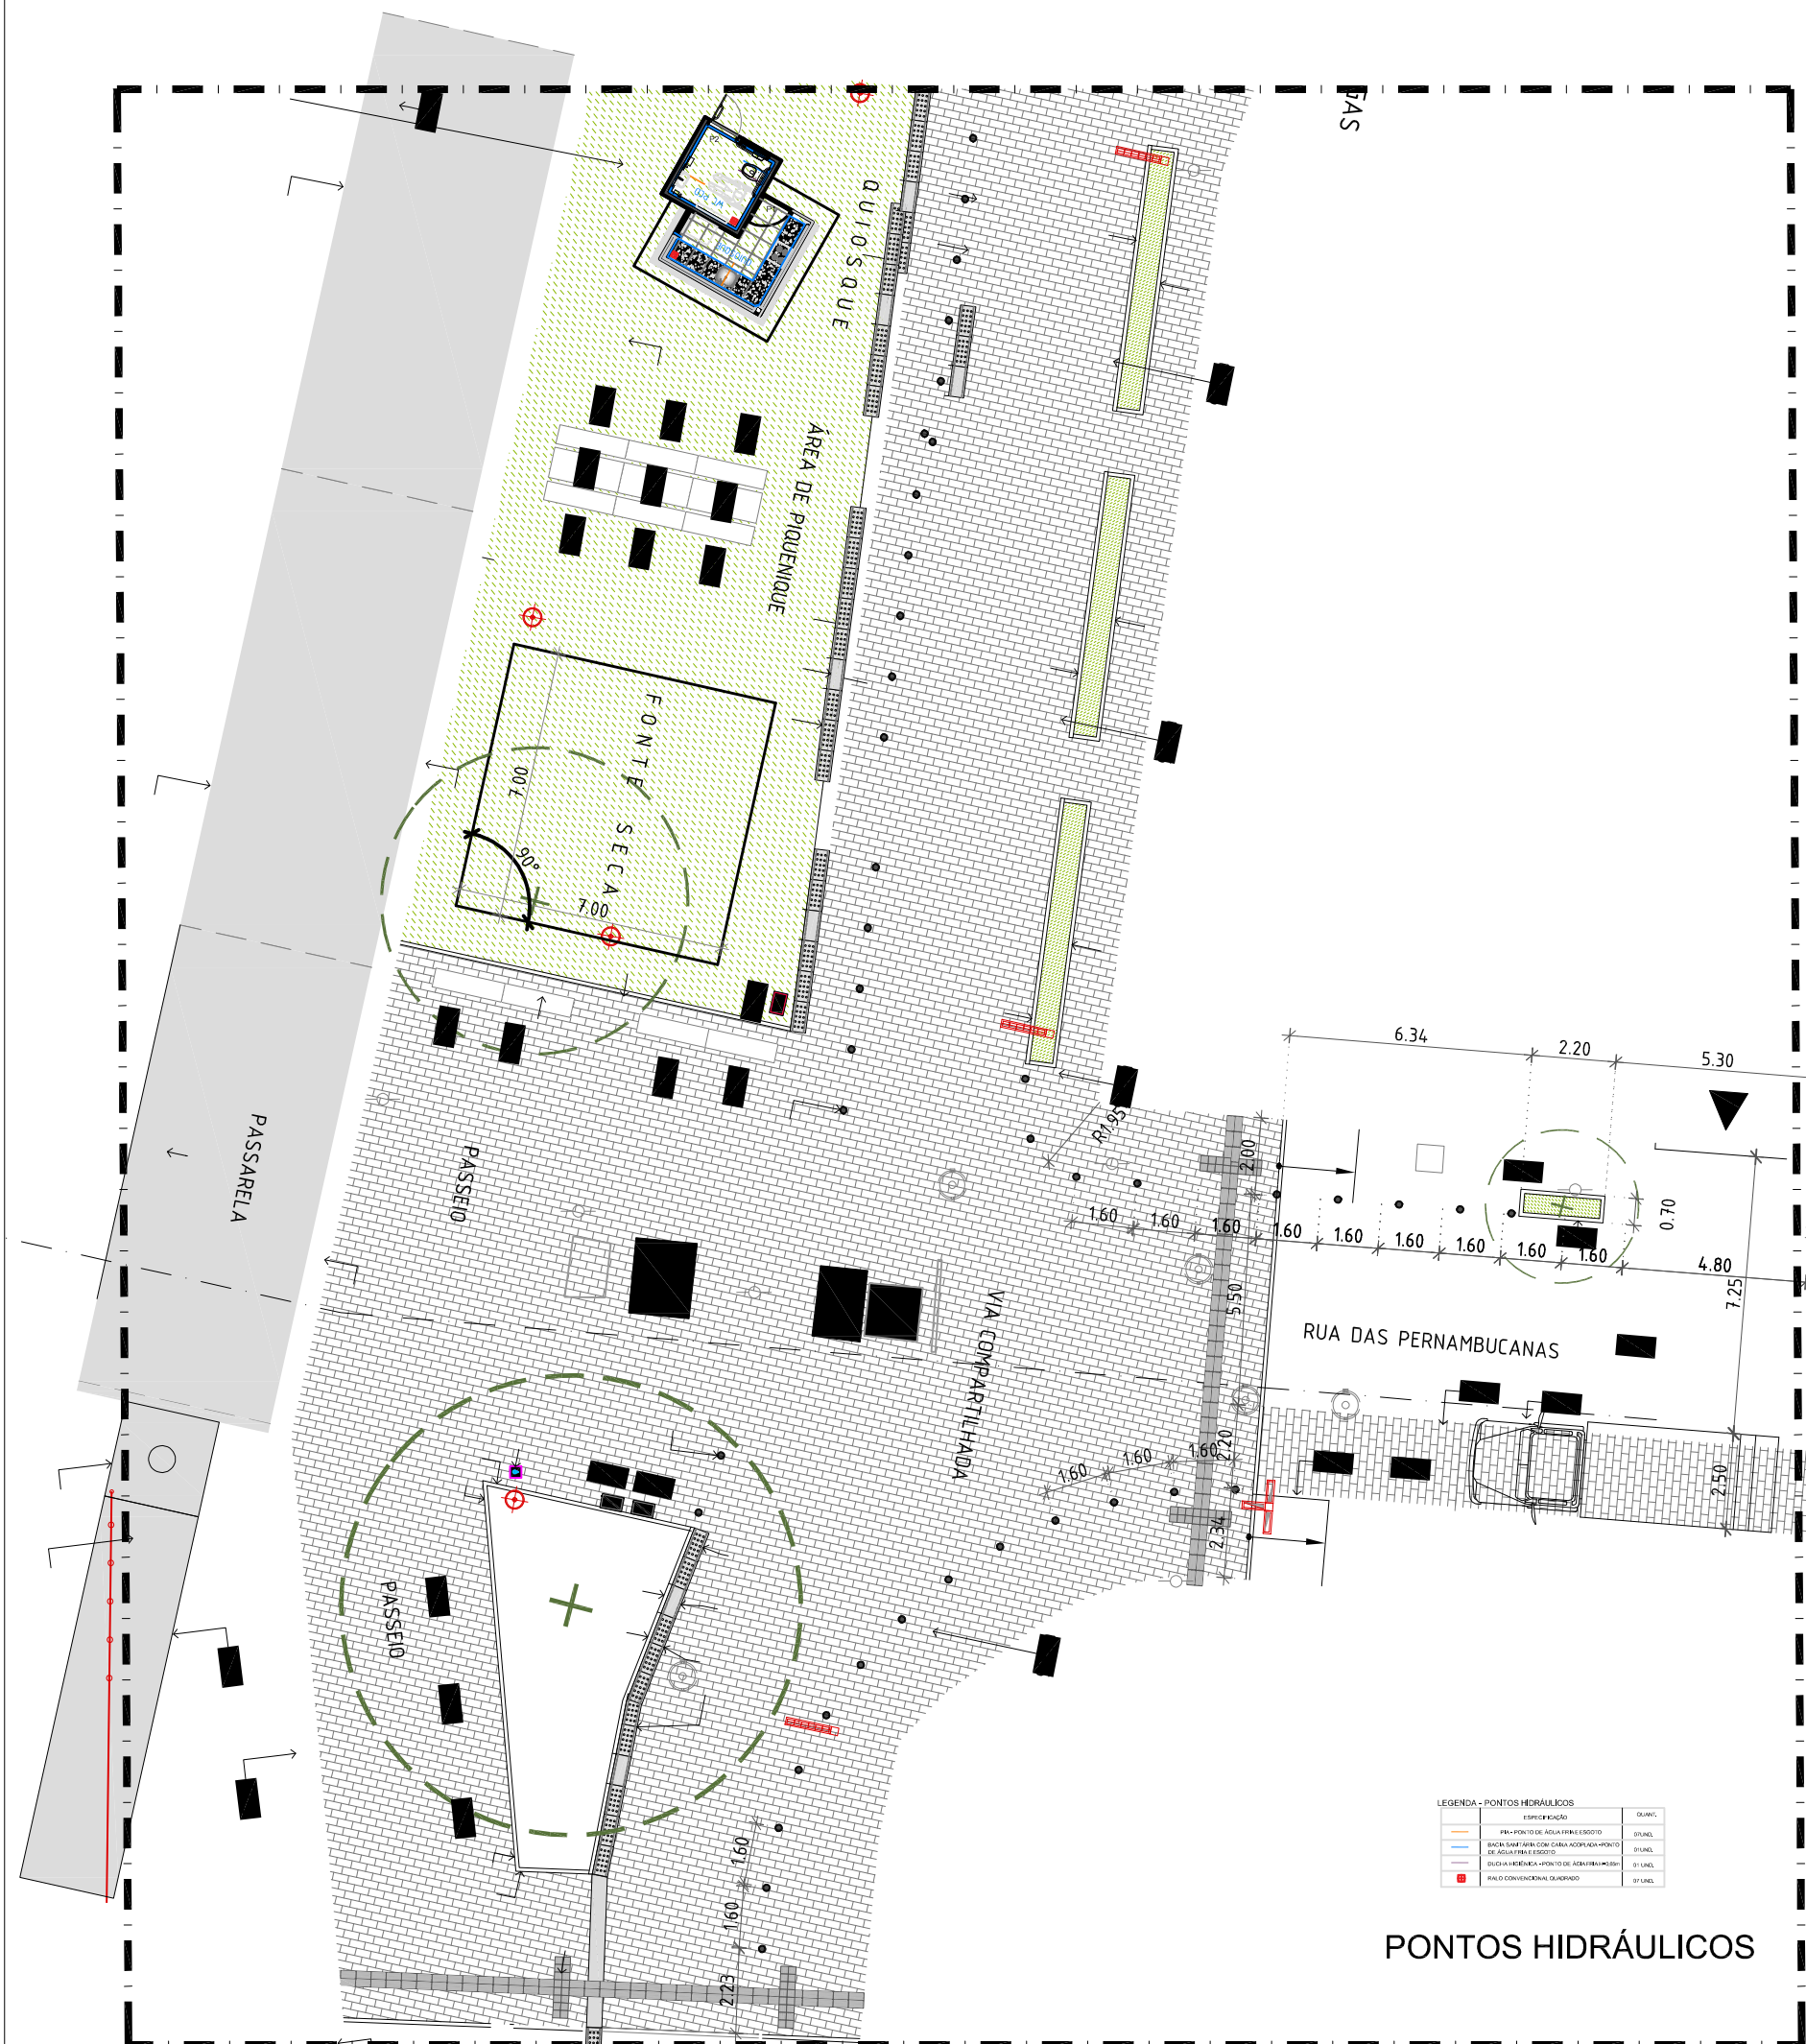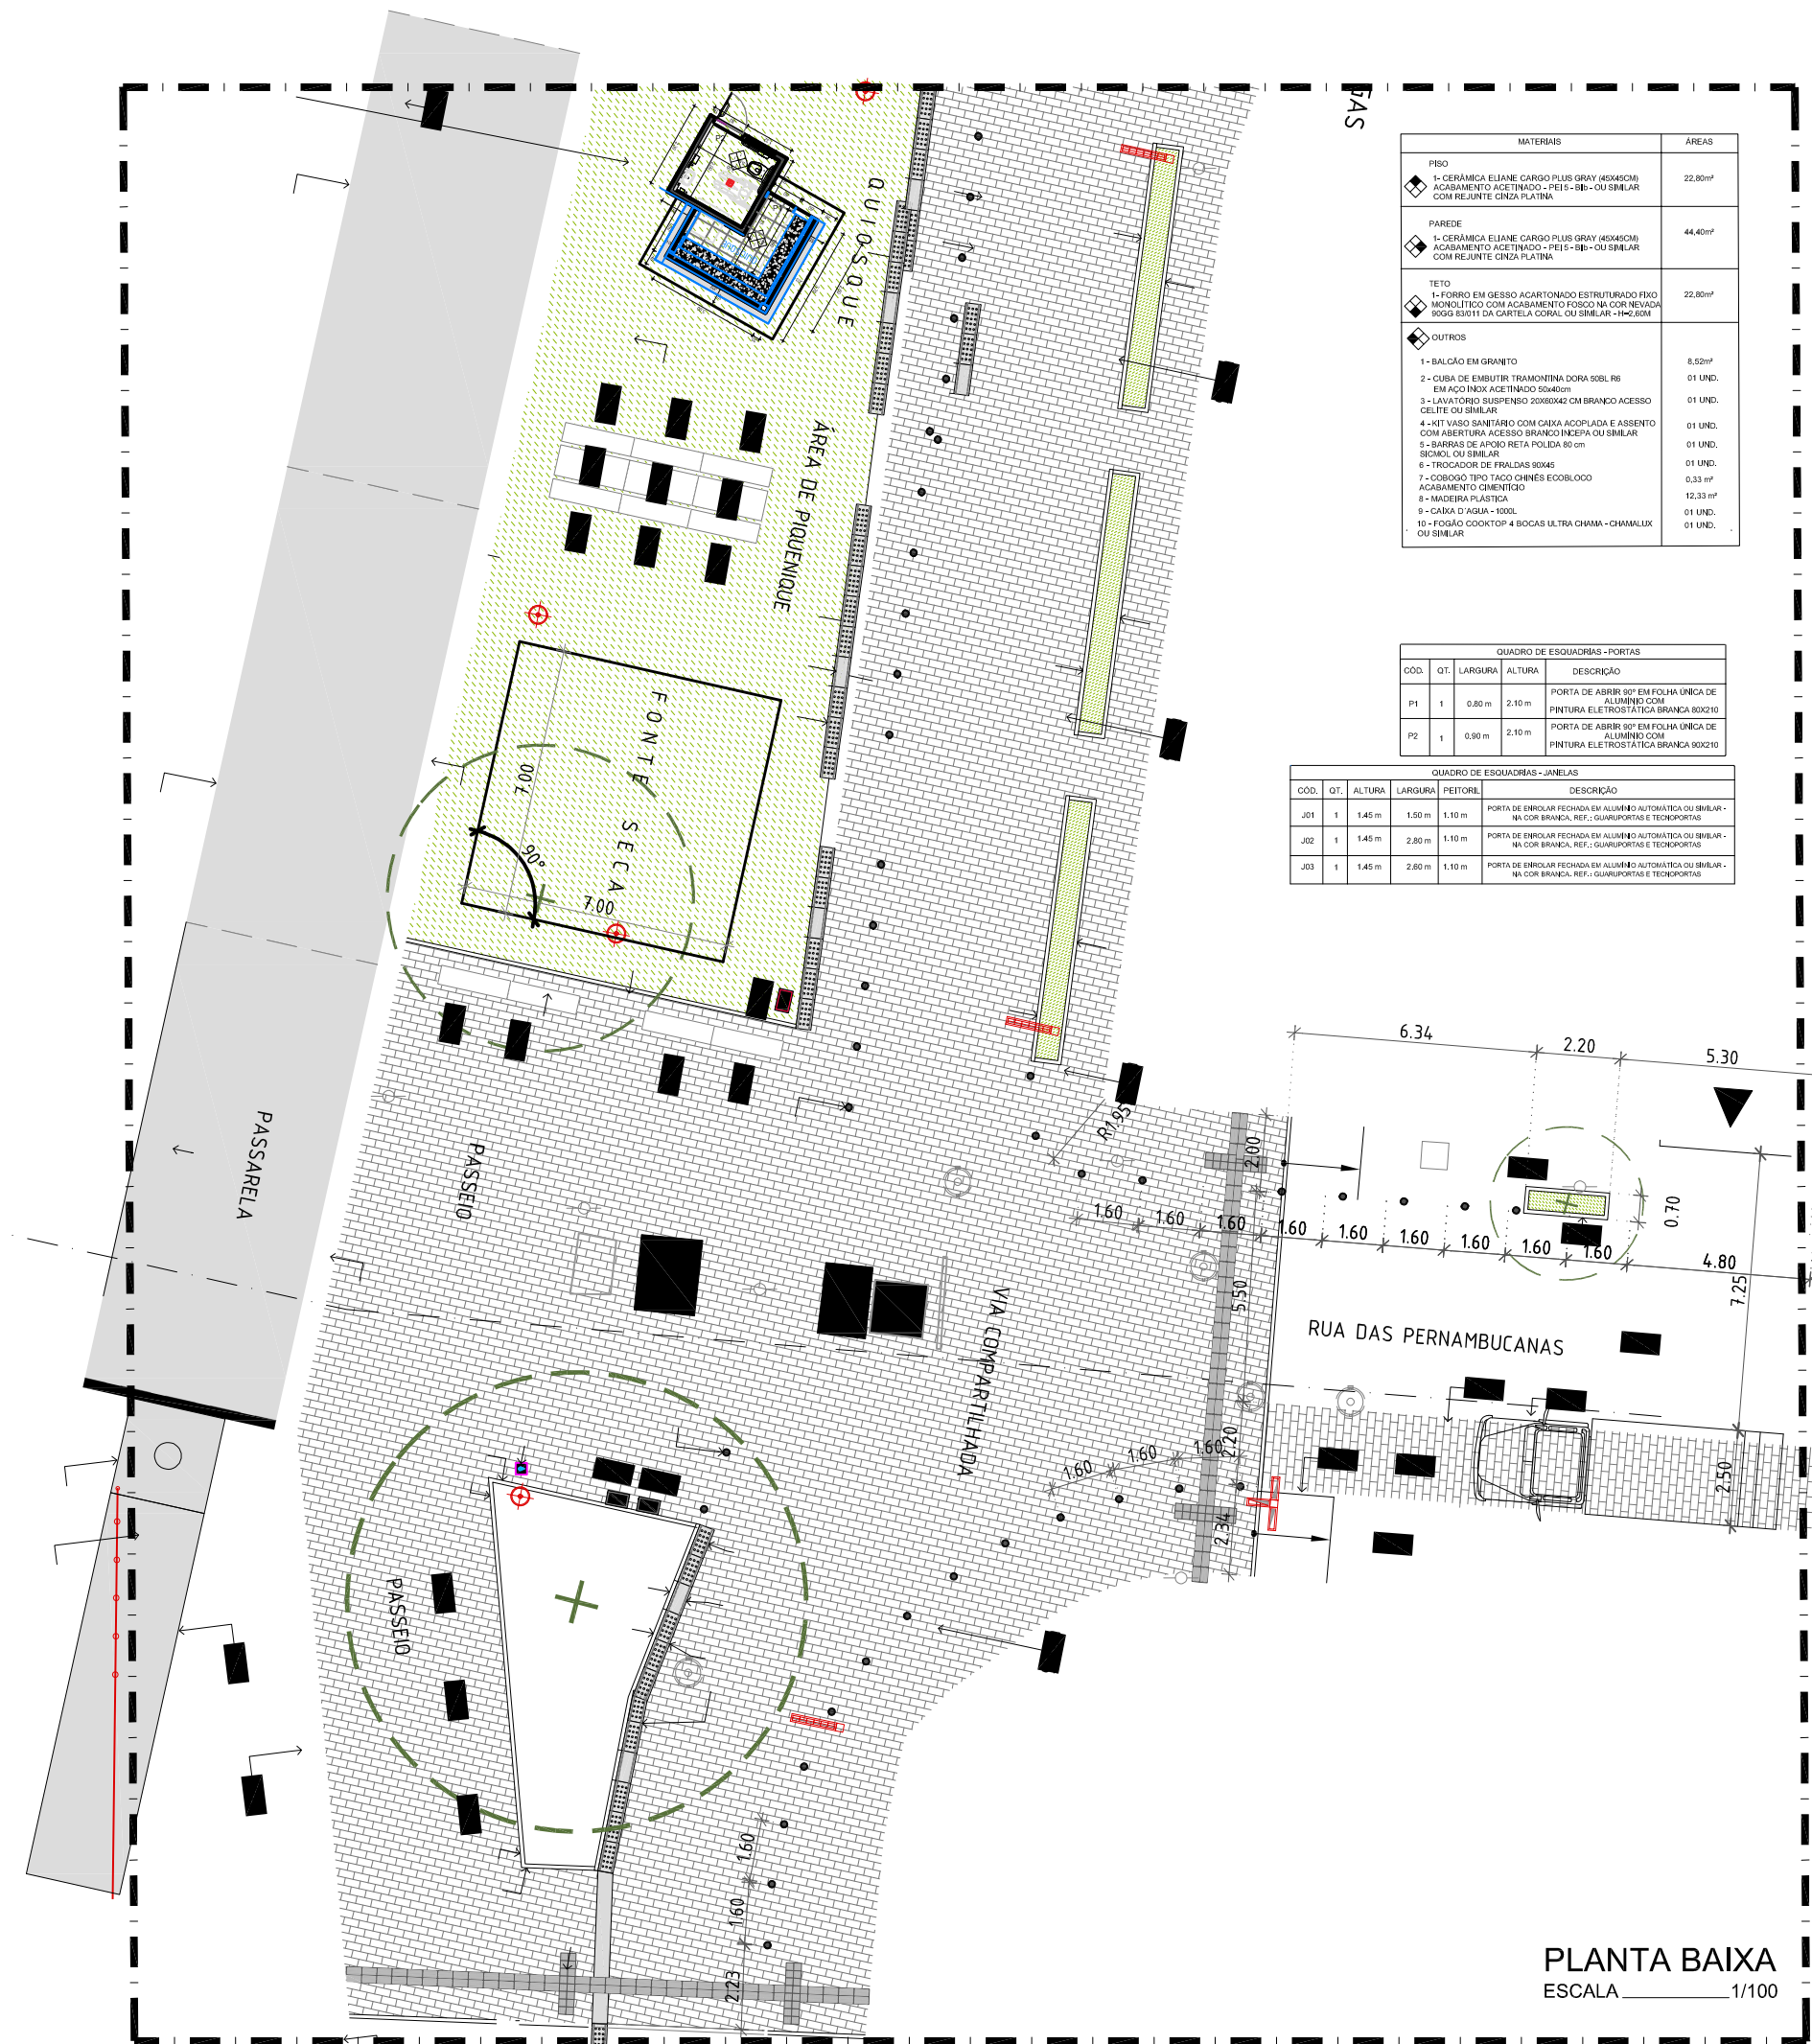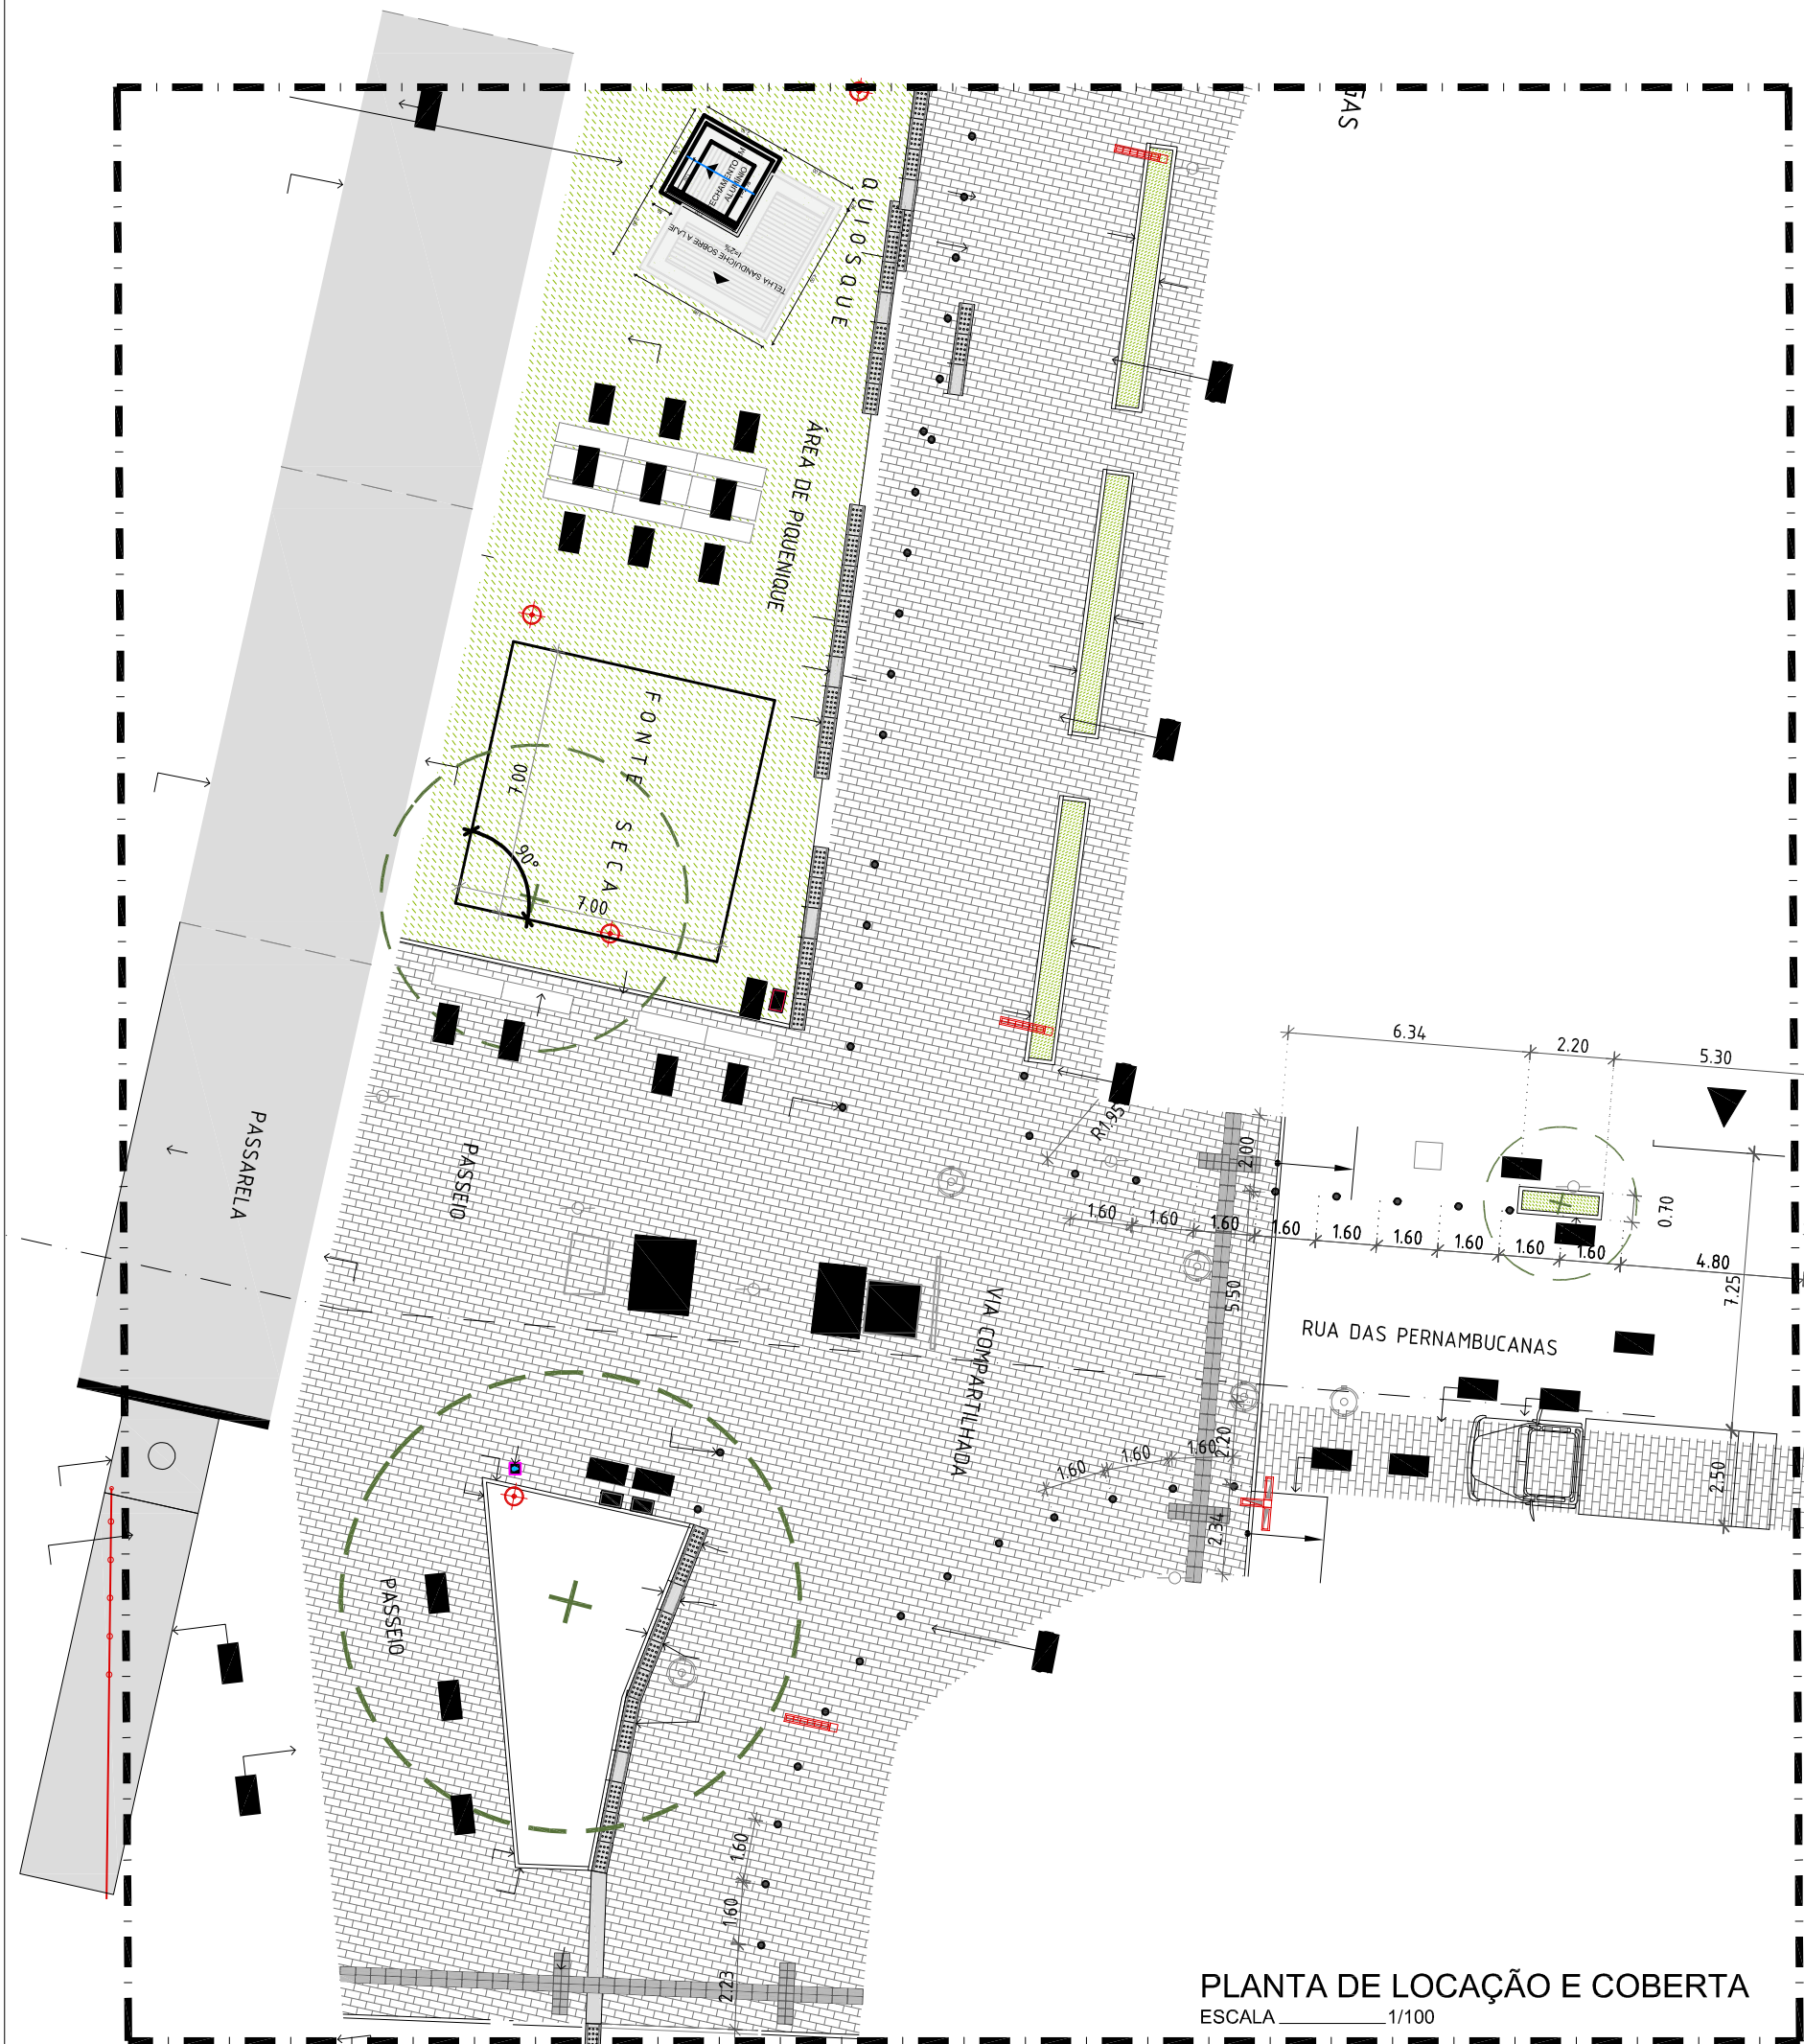

GRANITO

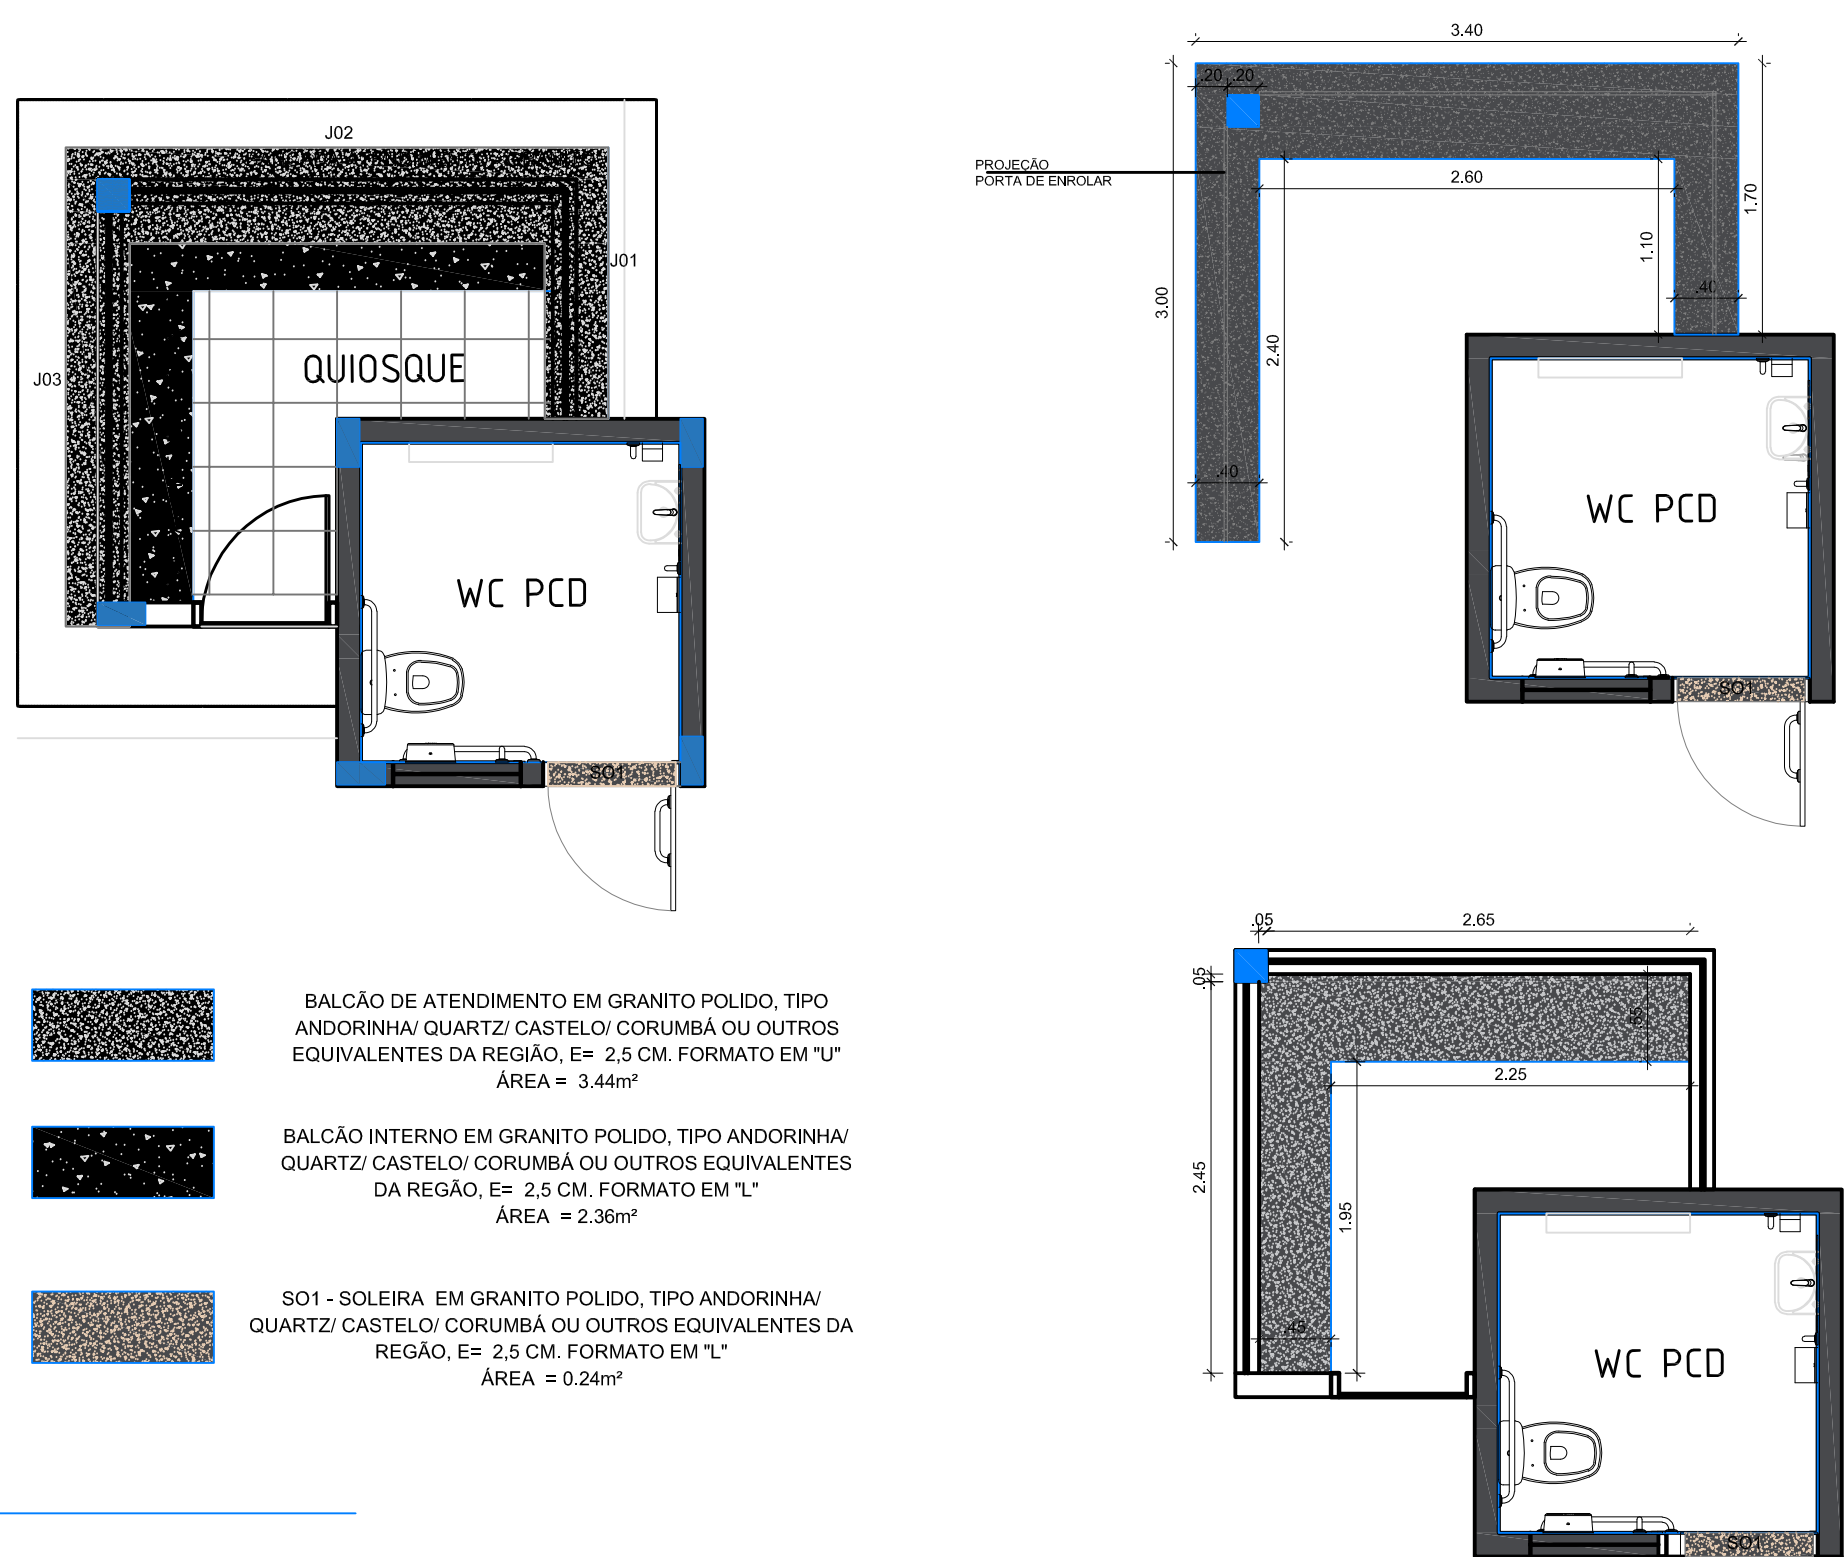


QUANTITATIVO PAREDES EXTERNAS								
PAREDE	DESCRIÇÃO	LARGURA (m)	ALTURA (m)	ÁREA (m²)	JANELA (m²)	COBOGÔ (m²)	PORTA (m²)	ÁREA ÚTIL (m²)
PA1	3- TINTA ACRILICA CORAL FOSCO STANDARD 3,5L AZUL DOS ANDES OU SIMILAR	2.30	4.15	9.54	-	0.32	1.82	7.40
PA2		2.30	4.15	9.54	-	-	-	9.54
PA3		1.50	3.00	4.50	-	-	1.82	2.70
PA4		2.80	3.00	8.40	3.55	-	-	4.85
PA5		3.00	3.00	9.00	3.98	-	-	5.02
PA6		1.50	3.00	4.50	2.08	-	-	2.42
PA7		2.30	4.15	9.54	-	-	-	9.54
PA8		2.30	4.15	9.54	-	-	-	9.54
TOTAL								51.01
QUANTITATIVO PAREDES INTERNAS								
PAREDE	DESCRIÇÃO	LARGURA (m)	ALTURA (m)	ÁREA (m²)	JANELA (m²)	COBOGÔ (m²)	PORTA (m²)	ÁREA ÚTIL (m²)
PA	1- CERÂMICA ELIANE CARGO PLUS GRAY (40x40cm) ACABAMENTO ACETINADO - PEI 5, COM REJUNTE CINZA PLATINA 18B - OU SIMILAR	2.00	2.53	5.06	-	0.32	1.82	2.92
PB		2.00	2.53	5.06	-	-	-	5.06
PC		2.00	2.53	5.06	-	-	-	5.06
PD		2.00	2.53	5.06	-	-	-	5.06
PE		1.50	3.00	4.50	-	-	1.82	2.70
PF		2.46	3.00	7.38	3.55	-	-	3.83
PG		2.65	3.00	7.95	3.98	-	-	3.97
PH		1.35	3.00	4.05	2.08	-	-	1.97
TOTAL								26.64


QUADRO DE ESQUADRIAS - PORTAS					
COD.	QT.	LARGURA	ALTURA	DESCRIÇÃO	
P01	1	0,80 m	2,10 m	PORTA DE ABRIR 90° EM FOLHA ÚNICA DE ALUMÍNIO COM PINTURA ELETROSTÁTICA BRANCA 80X210	
P02	1	0,80 m	2,10 m	PORTA DE ABRIR 90° EM FOLHA ÚNICA DE ALUMÍNIO COM PINTURA ELETROSTÁTICA BRANCA 80X210 (COM BARRA)	
QUADRO DE ESQUADRIAS - PORTAS EXTERNAS					
COD.	QT.	LARGURA	ALTURA	DESCRIÇÃO	
PE01	1	2,45 m	1,45 m	1,10 m	PORTA DE ENROLAR AUTOMÁTICA EM AÇO GALVANIZADO TIPO MEIA CANA COM PINTURA NA COR BRANCA. FORNECIMENTO E INSTALAÇÃO
PE02	1	2,74 m	1,45 m	1,10 m	
PE03	1	1,44 m	1,45 m	1,10 m	
QUADRO DE ESQUADRIAS - JANELAS					
COD.	QT.	LARGURA	ALTURA	DESCRIÇÃO	
J01	1	1,44 m	1,45 m	1,10 m	JANELA EM ESQUADRIA BLINDEX - 4 FOLHAS VIDRO TEMPERADO INCOLOR, ALUMÍNIO COM PINTURA ELETROSTÁTICA BRANCA
J02	1	2,74 m	1,45 m	1,10 m	JANELA EM ESQUADRIA BLINDEX - 4 FOLHAS VIDRO TEMPERADO INCOLOR, ALUMÍNIO COM PINTURA ELETROSTÁTICA BRANCA
J03	1	2,54 m	1,45 m	1,10 m	JANELA EM ESQUADRIA BLINDEX - 7 FOLHAS VIDRO TEMPERADO INCOLOR, ALUMÍNIO COM PINTURA ELETROSTÁTICA BRANCA

*QUANTITATIVO POR QUIOSQUE.			
QUADRO DE REVISÕES			
REVISÃO	DATA	PROJETISTA	ASSUNTO
R08	10/01	NATALY	RETIRADA DA ESQUADRIA J04; ADIÇÃO DE SOLEIRA; REVISÃO QUANTITATIVOS; ALTERAÇÃO DO MODELO DO VASO SANITÁRIO; ALTERAÇÃO DO PROJETO DE COBERTA - INSERÇÃO DO CHAPIM, CALHA, RUFO E TUBO DE QUEDA; ADIÇÃO DE PORTA DE ENROLAR;

CONSTRUÇÃO:	
PROPRIETÁRIO:	
RESPONSÁVEL TÉCNICO DO PROJETO:	
REVISÃO:	
R02	
50 POR RECIFE PREFEITURA DA CIDADE DO RECIFE SECRETARIA DE INFRAESTRUTURA AUTARQUIA DE URBANIZAÇÃO DO RECIFE PREFEITURA DO RECIFE	
DIRETORIA DE PLANEJAMENTO E PROJETOS:	GERENTE GERAL DE PROJETOS URBANOS:
LUANA GENTIL	MARIANNA AFONSO FERREIRA
PROJETO: PARQUE DAS GRAÇAS	
ETAPA: PROJETO EXECUTIVO	
USO:	
LOCAL:	PARQUE DAS GRAÇAS / RECIFE - PE
ZONA:	TRECHO 01 E 04
CONTEÚDO: QUIOSQUES TRECHO 04	
ESCALA:	DATA:
INDICADA	JANEIRO / 2024
COMPUTAÇÃO GRÁFICA:	
AUTORIA DO PROJETO:	
RESUMO DE ÁREAS:	

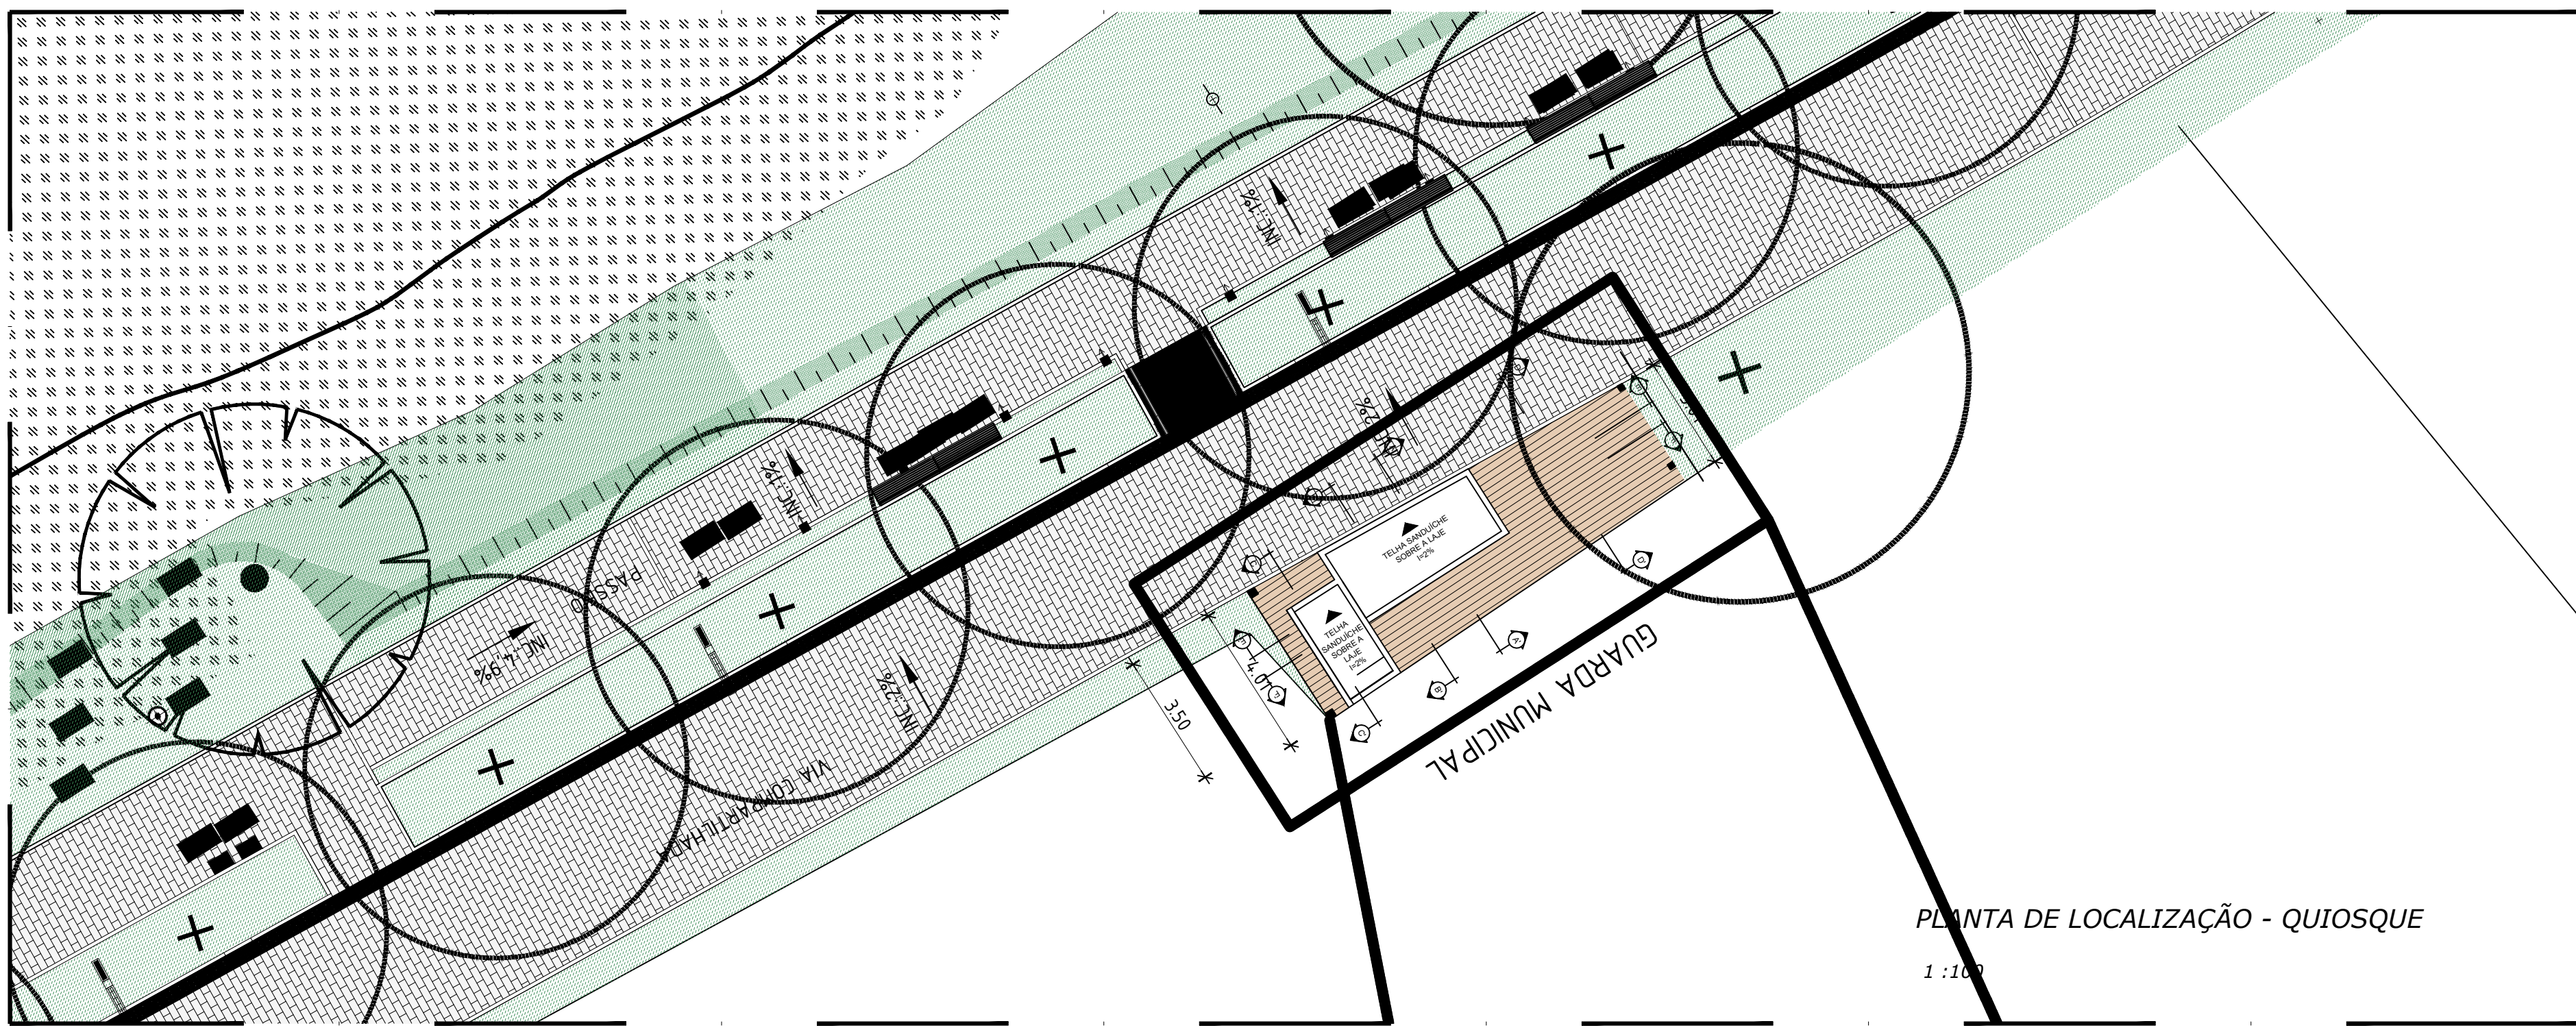


PLANTA DE LOCALIZAÇÃO - QUIOSQUE

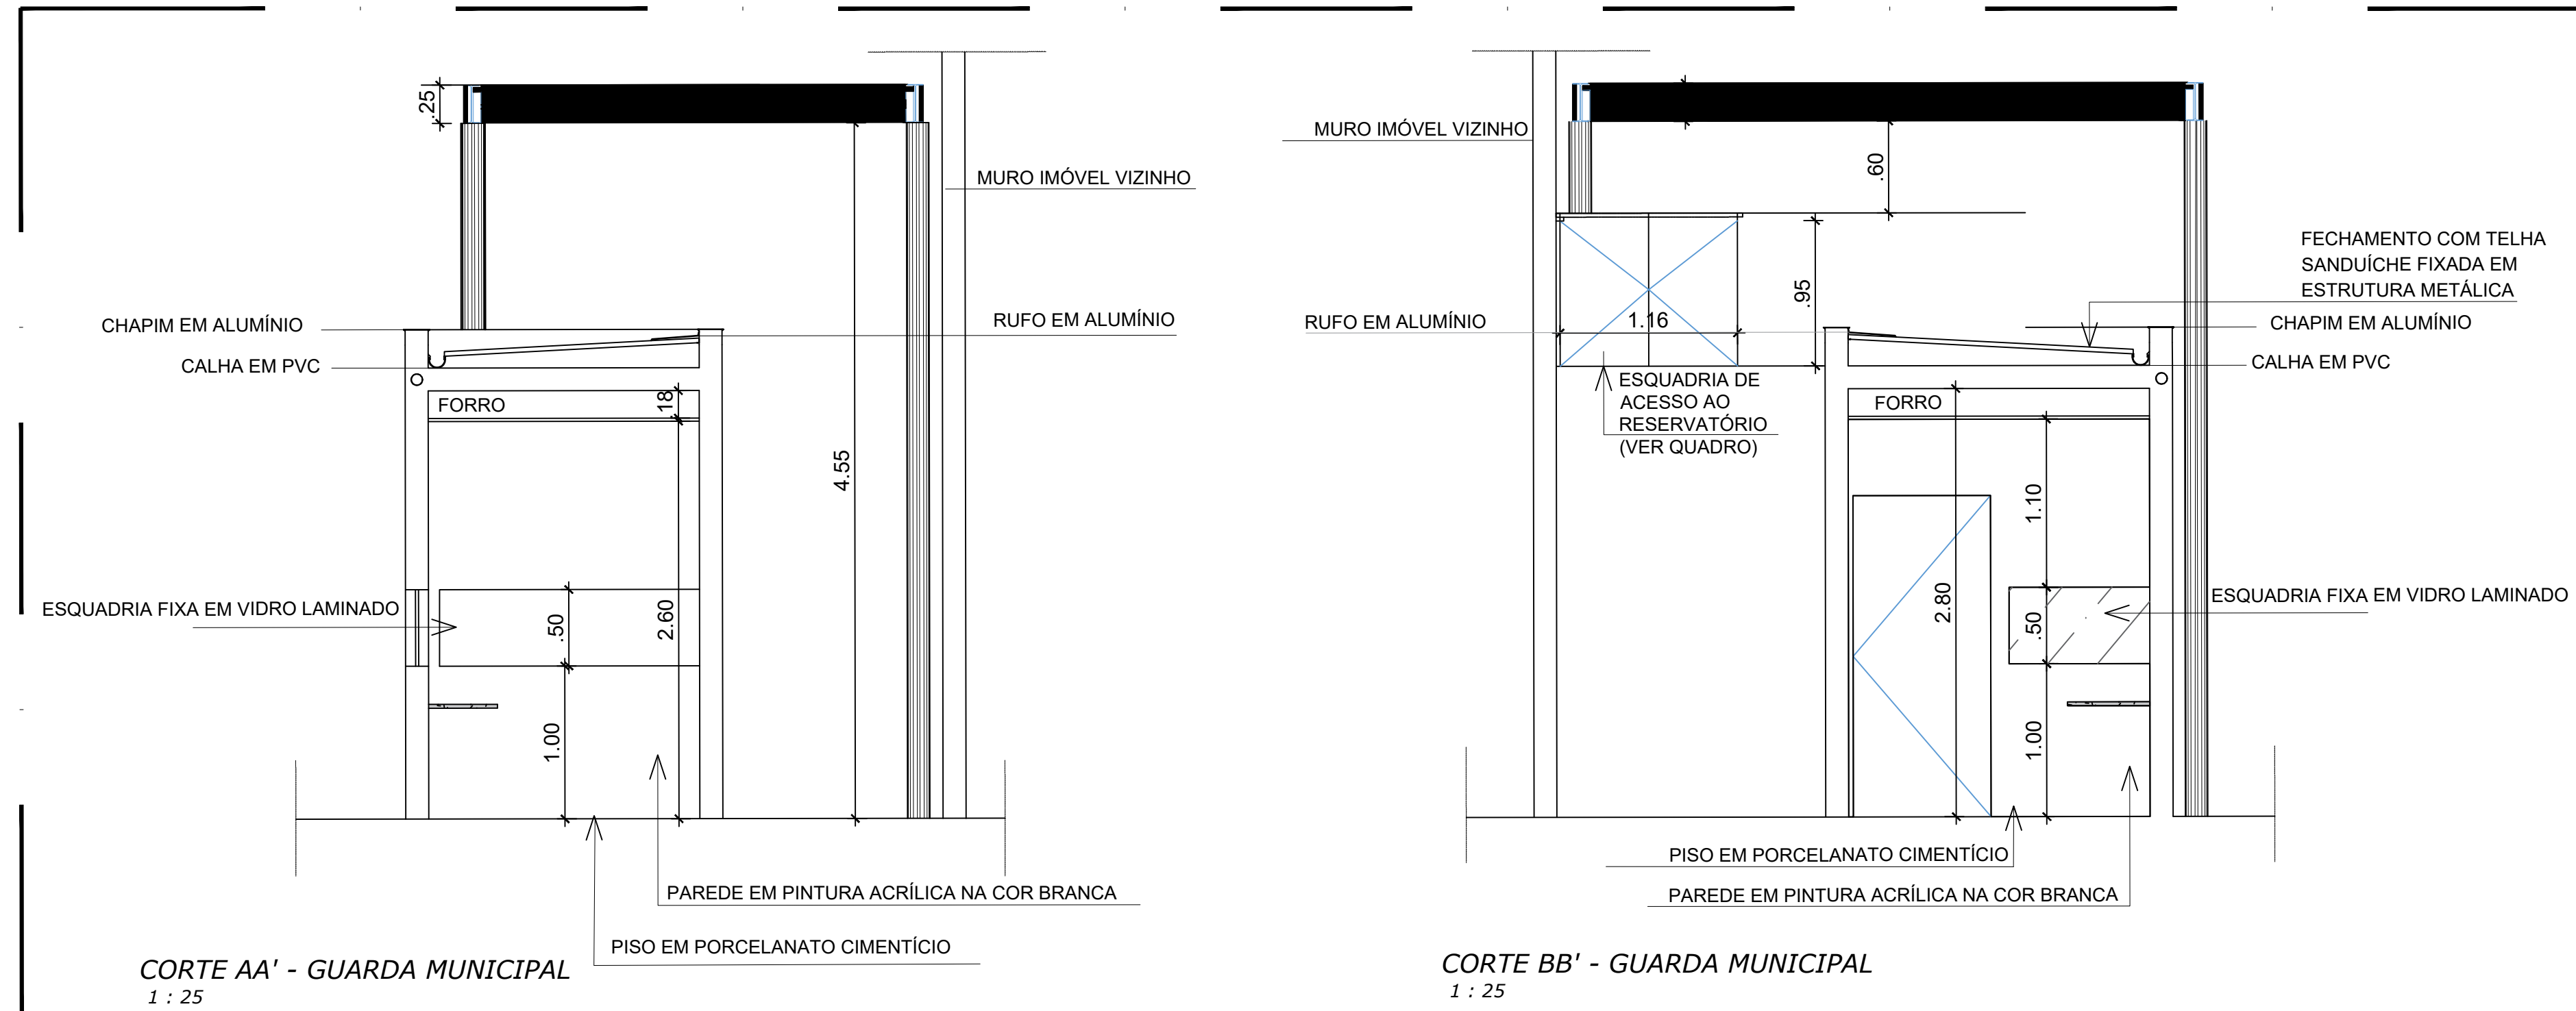


CORTE AA' - GUARDA MUNICIPAL

CORTE BB' - GUARDA MUNICIPAL

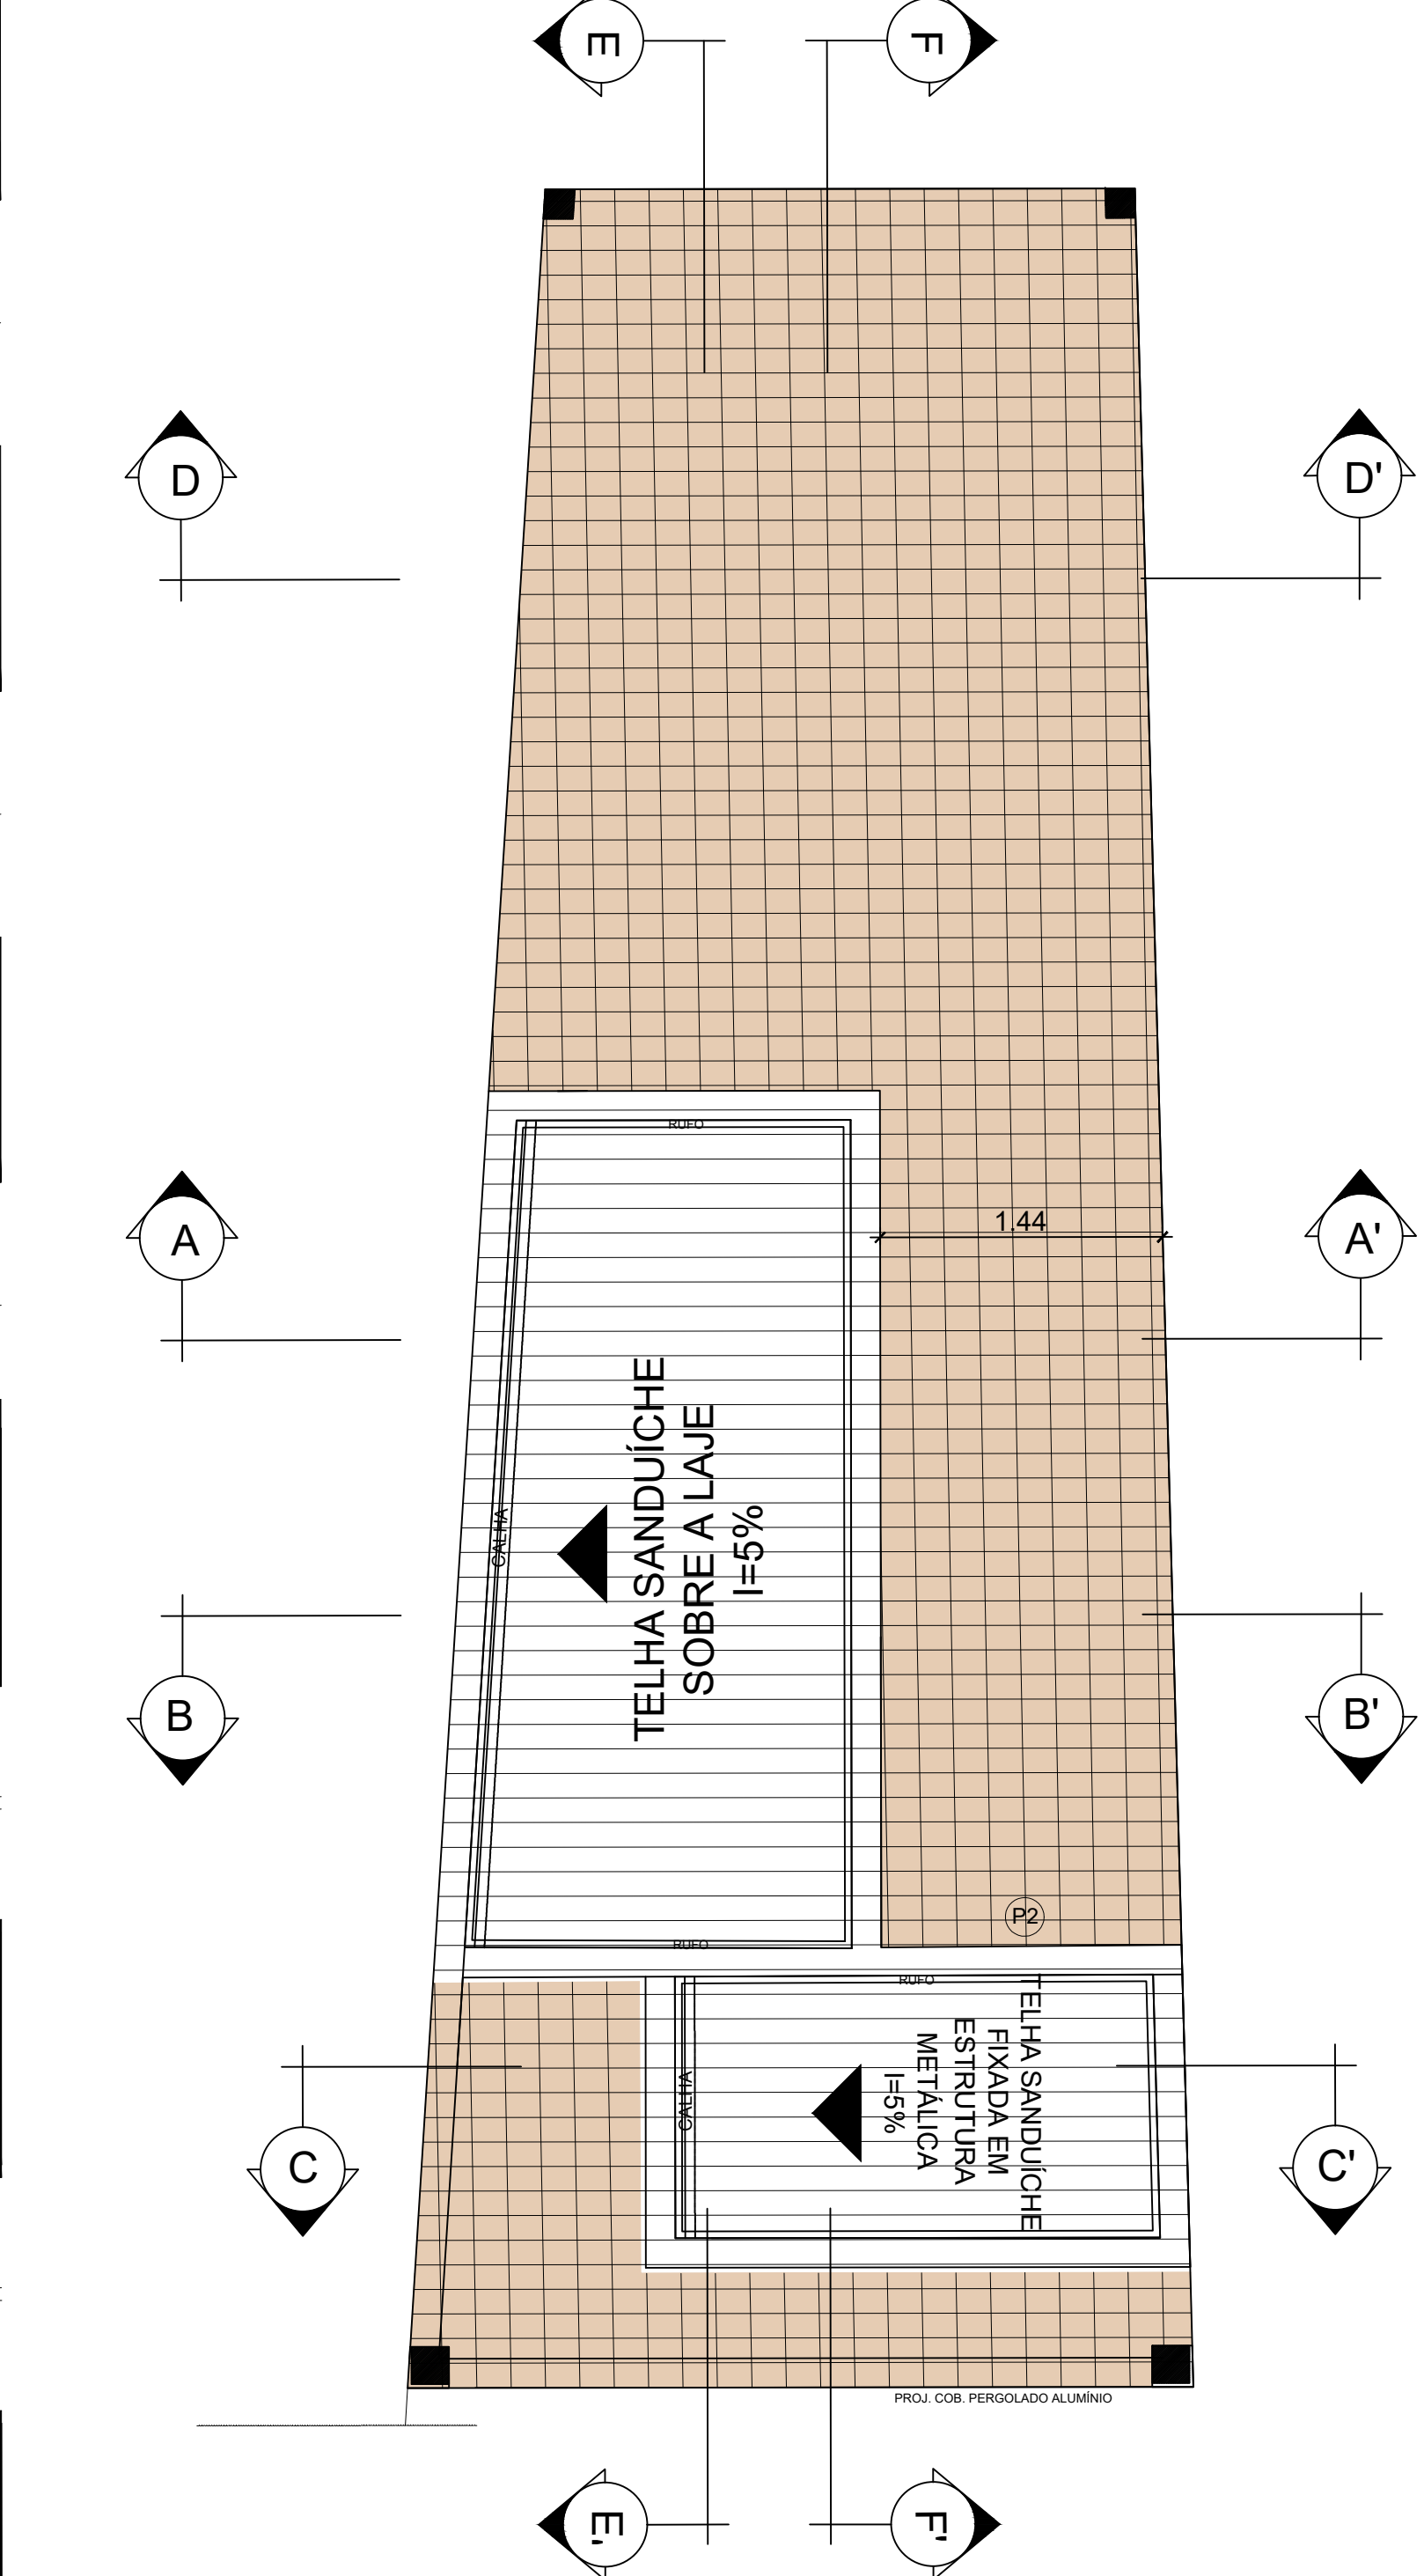

PLANTA DE COBERTA - QUIOSQUE

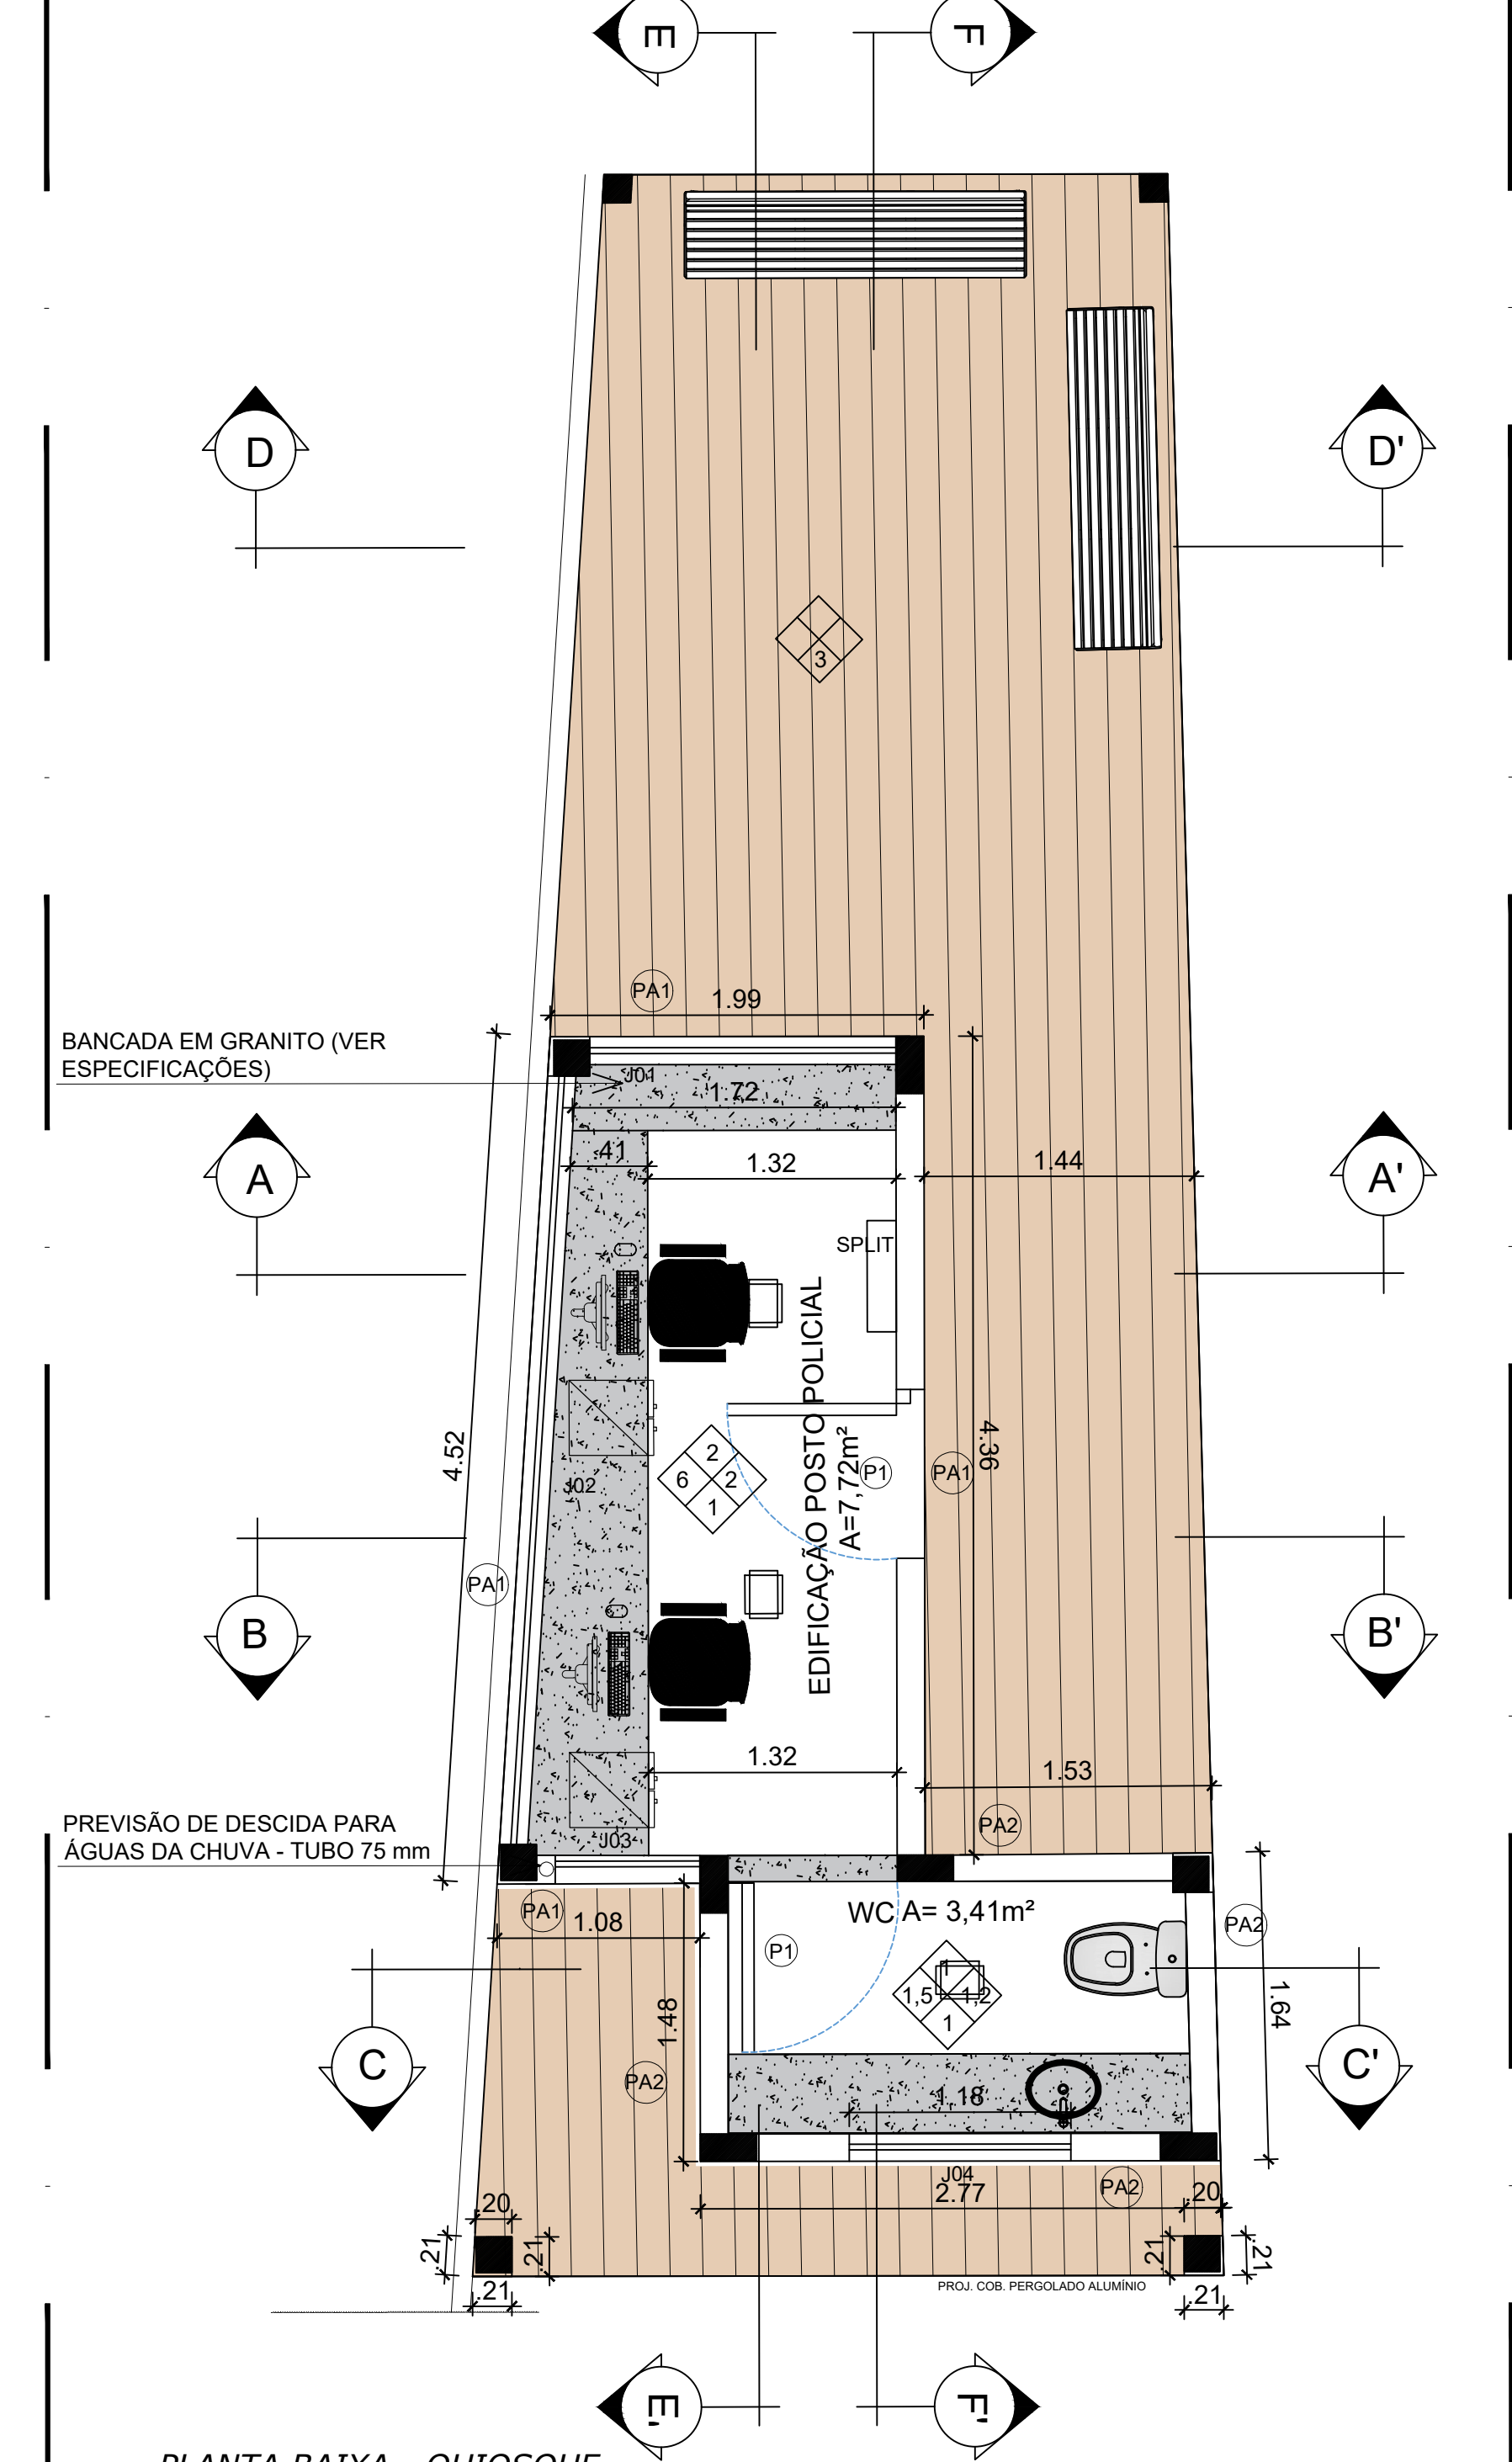


PLANTA BAIXA - QUIOSQUE

ESPECIFICAÇÕES		
PISO	01- REVESTIMENTO CERÂMICO CARGO PLUS GRAY (40x40cm) - ELABOR. ACABAMENTO ACETINADO - PEI 5 - Bb OU SIMILAR COM REJANTE CINZA PLATINA.	3,28 m²
	02- PISO EM PORCELANATO CIMENTÍCIO (45 x 45) - REJANTE CINZA	7,72 m²
	03- BORDO EM MADEIRA ECOLÓGICA (WPC)	21,12 m²
PAREDE	01- REVESTIMENTO CERÂMICO CARGO PLUS GRAY (40x40cm) - ELABOR. ACABAMENTO ACETINADO - PEI 5 - Bb OU SIMILAR COM REJANTE CINZA PLATINA, ATÉ 2,10M DE ALTURA.	13,42 m²
	02- PAREDE EMASSADA E PINTADA COM TINTA ACRÍLICA NA COR BRANCA NEVE.	24,04 m²
	03- PAREDE EXTERNAS COM TEXTURA EM GRAFIATO NA COR CINZA CLARO	67,11 m²
TETO	01- FORRO DE GESSO EMASSADO E PINTADO COM TINTA ACRÍLICA NA COR BRANCA NEVE.	11,00 m²
	02- FOLHAGEM EM GRANTO CINZA CORMUBA DIMENSÕES: 0,42 x 2,47m ; RESPALDO: 11 CM ; TESTEIRA: SCM	1,42m²
	03- CAIXA D'ÁGUA - 1000L	01 UND.
OUTROS	04 - SPLIT INVERTER 9000 BTU/h	01 UND.
	05 - SOLERA EM GRANTO CINZA CORMUBA DIMENSÕES: 0,50m x 0,1307 - ÁREA = 0,1248m²	01 UND.
	06 - BALCÃO EM GRANTO CINZA CORMUBA VER DIMENSÕES EM PLANTA, SEM TESTEIRA E SEM RESPALDO	2,81m²


QUANTITATIVO DE LOUÇAS E METAIS		
LOUÇAS		
BACIA SANITÁRIA COM CAIXA ACOPLADA 3 LITROS MONTE CARLO - DECA OU SIMILAR	01 UND.	
DISPENSER PARA PAPEL HIGIÊNICO TIPO ROLÃO (200/2000) DA LINHA CLEAN COD. C19890 PREMISSE OU SIMILAR	01 UND.	
CLUBA DE EMBUTIR OVAL 0,40 x 0,30 m Branco Gelo DECA OU SIMILAR	01 UND.	
METAIS		
DISPENSER PARA PAPEL TOALHA INTERIOUHAS 2 OU 3 DOBRAS, SAÍDA "FOR FOLHAGEM" DA LINHA CLEAN VELOZ. COD. C19893 PREMISSE OU SIMILAR	01 UND.	
DISPENSER PARA SABONETE ESELMIA 800ML DA LINHA PREMISSE OU SIMILAR	01 UND.	
ESPELHO TIPO CRISMETAL (0,53x0,80) E=3MM	01 UND.	
TORNHEIRA DE MESA CONFORTO ACOINAMENTO ALAVANCA COM FECHAMENTO AUTOMÁTICO PARA LAVATÓRIO DECAMATIC ECO COD. 1173 COM. DECA OU SIMILAR COM SIFÃO PARA LAVATÓRIO	01 UND.	

QUADRO DE ESQUADRIAS - PORTAS		
COD.	QTD.	ALCANTARAL
P1	1	1,00m x 2,10m
P2	1	1,00m x 2,10m
QUADRO DE ESQUADRIAS - JANELAS		
COD.	QTD.	ALCANTARAL
J01	1	1,00m x 2,10m
J02	1	1,00m x 2,10m
J03	1	1,00m x 2,10m
J04	1	1,00m x 2,10m
QUADRO DE ESQUADRIAS - BRISAS		
COD.	QTD.	ALCANTARAL
B01	1	1,00m x 2,10m
B02	1	1,00m x 2,10m
B03	1	1,00m x 2,10m
B04	1	1,00m x 2,10m
QUADRO DE ESQUADRIAS - CALHA		
COD.	QTD.	ALCANTARAL
C01	1	1,00m x 2,10m
C02	1	1,00m x 2,10m
C03	1	1,00m x 2,10m
C04	1	1,00m x 2,10m
QUADRO DE ESQUADRIAS - CHAPIM		
COD.	QTD.	ALCANTARAL
CH01	1	1,00m x 2,10m
CH02	1	1,00m x 2,10m
CH03	1	1,00m x 2,10m
CH04	1	1,00m x 2,10m

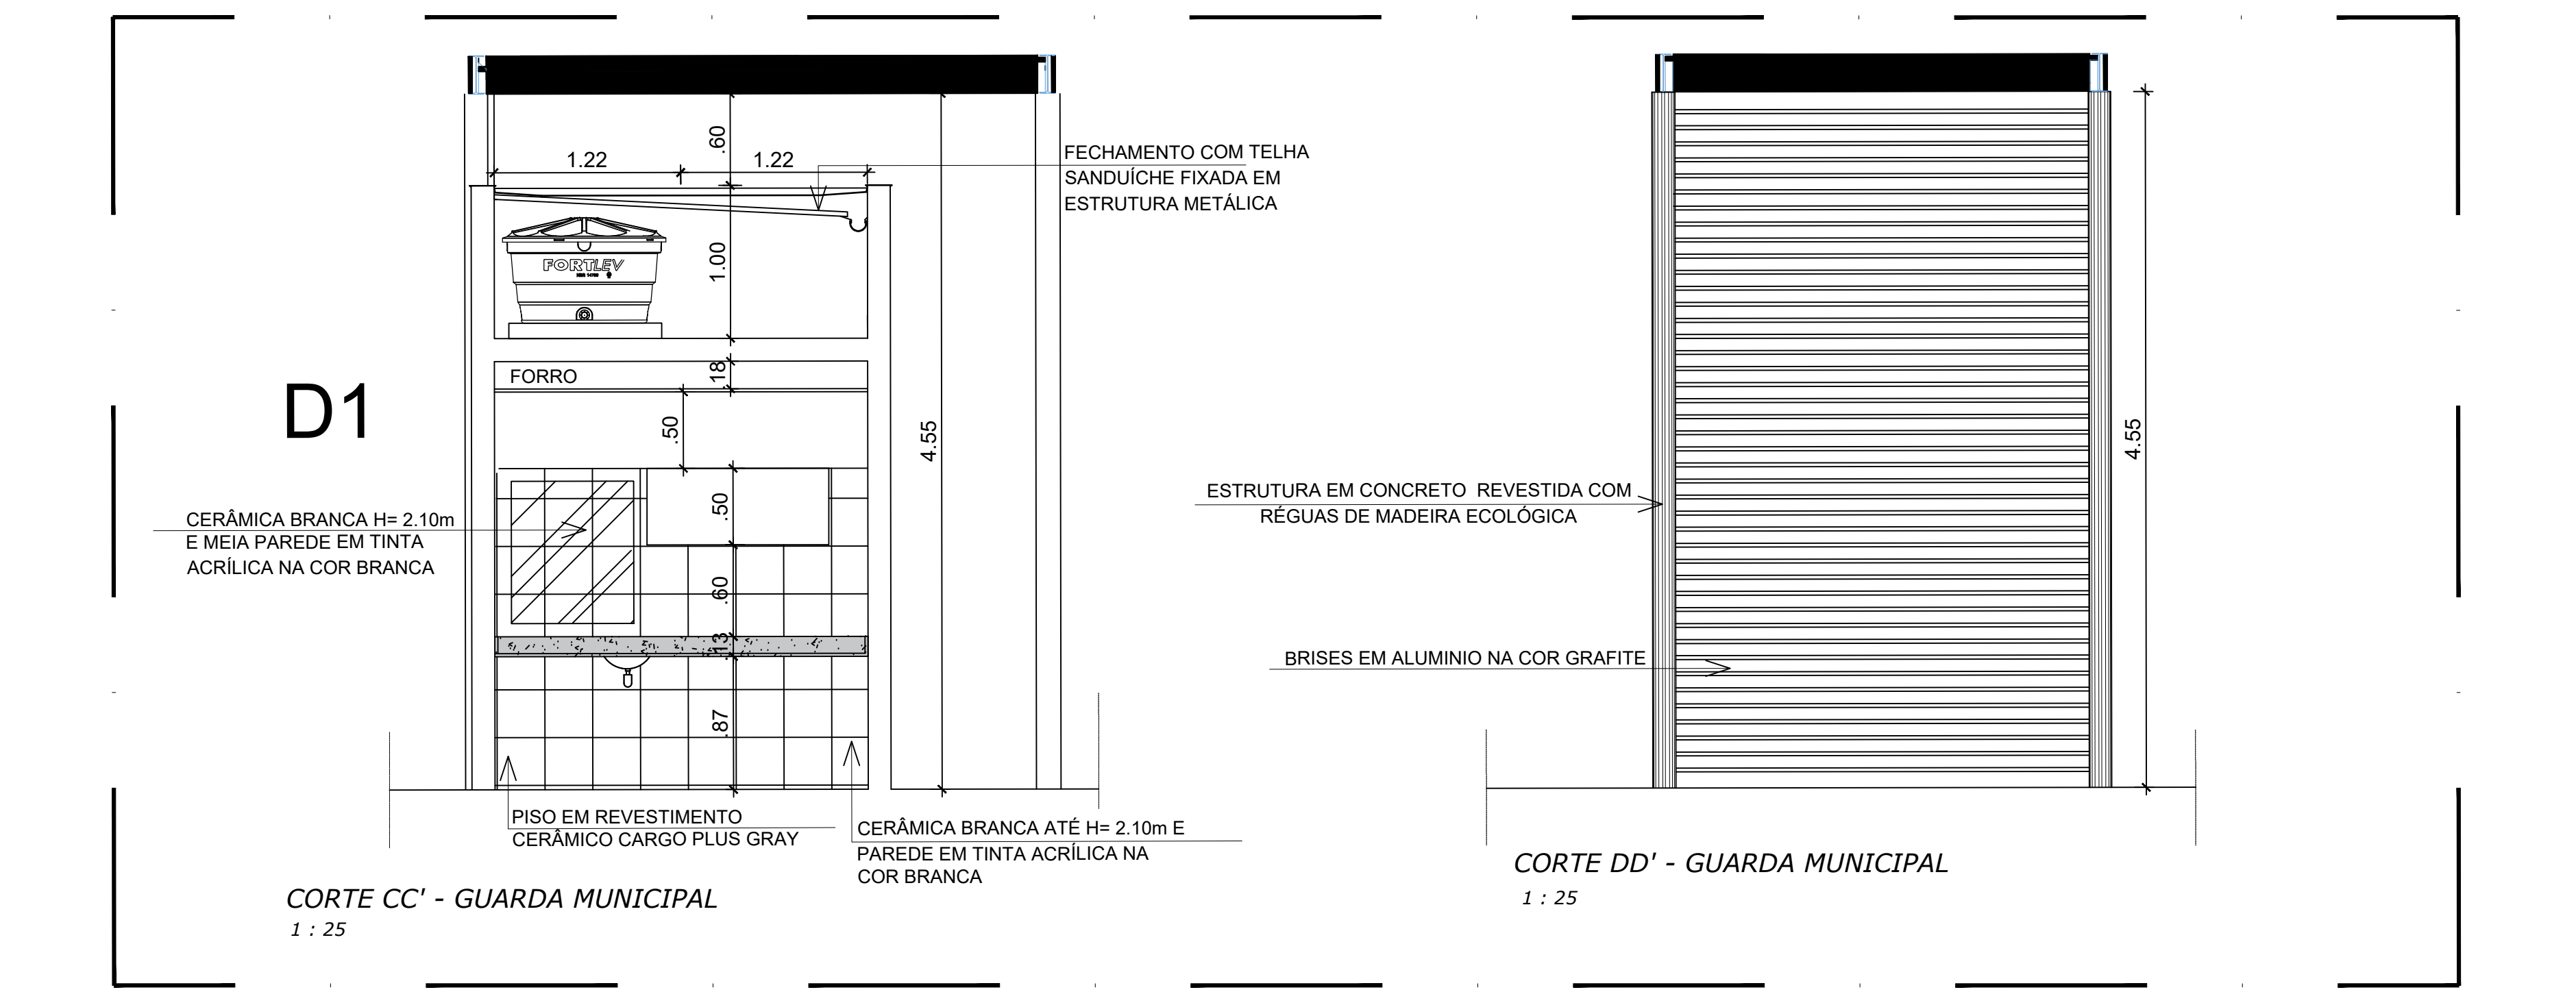


CORTE CC' - GUARDA MUNICIPAL


CORTE DD' - GUARDA MUNICIPAL

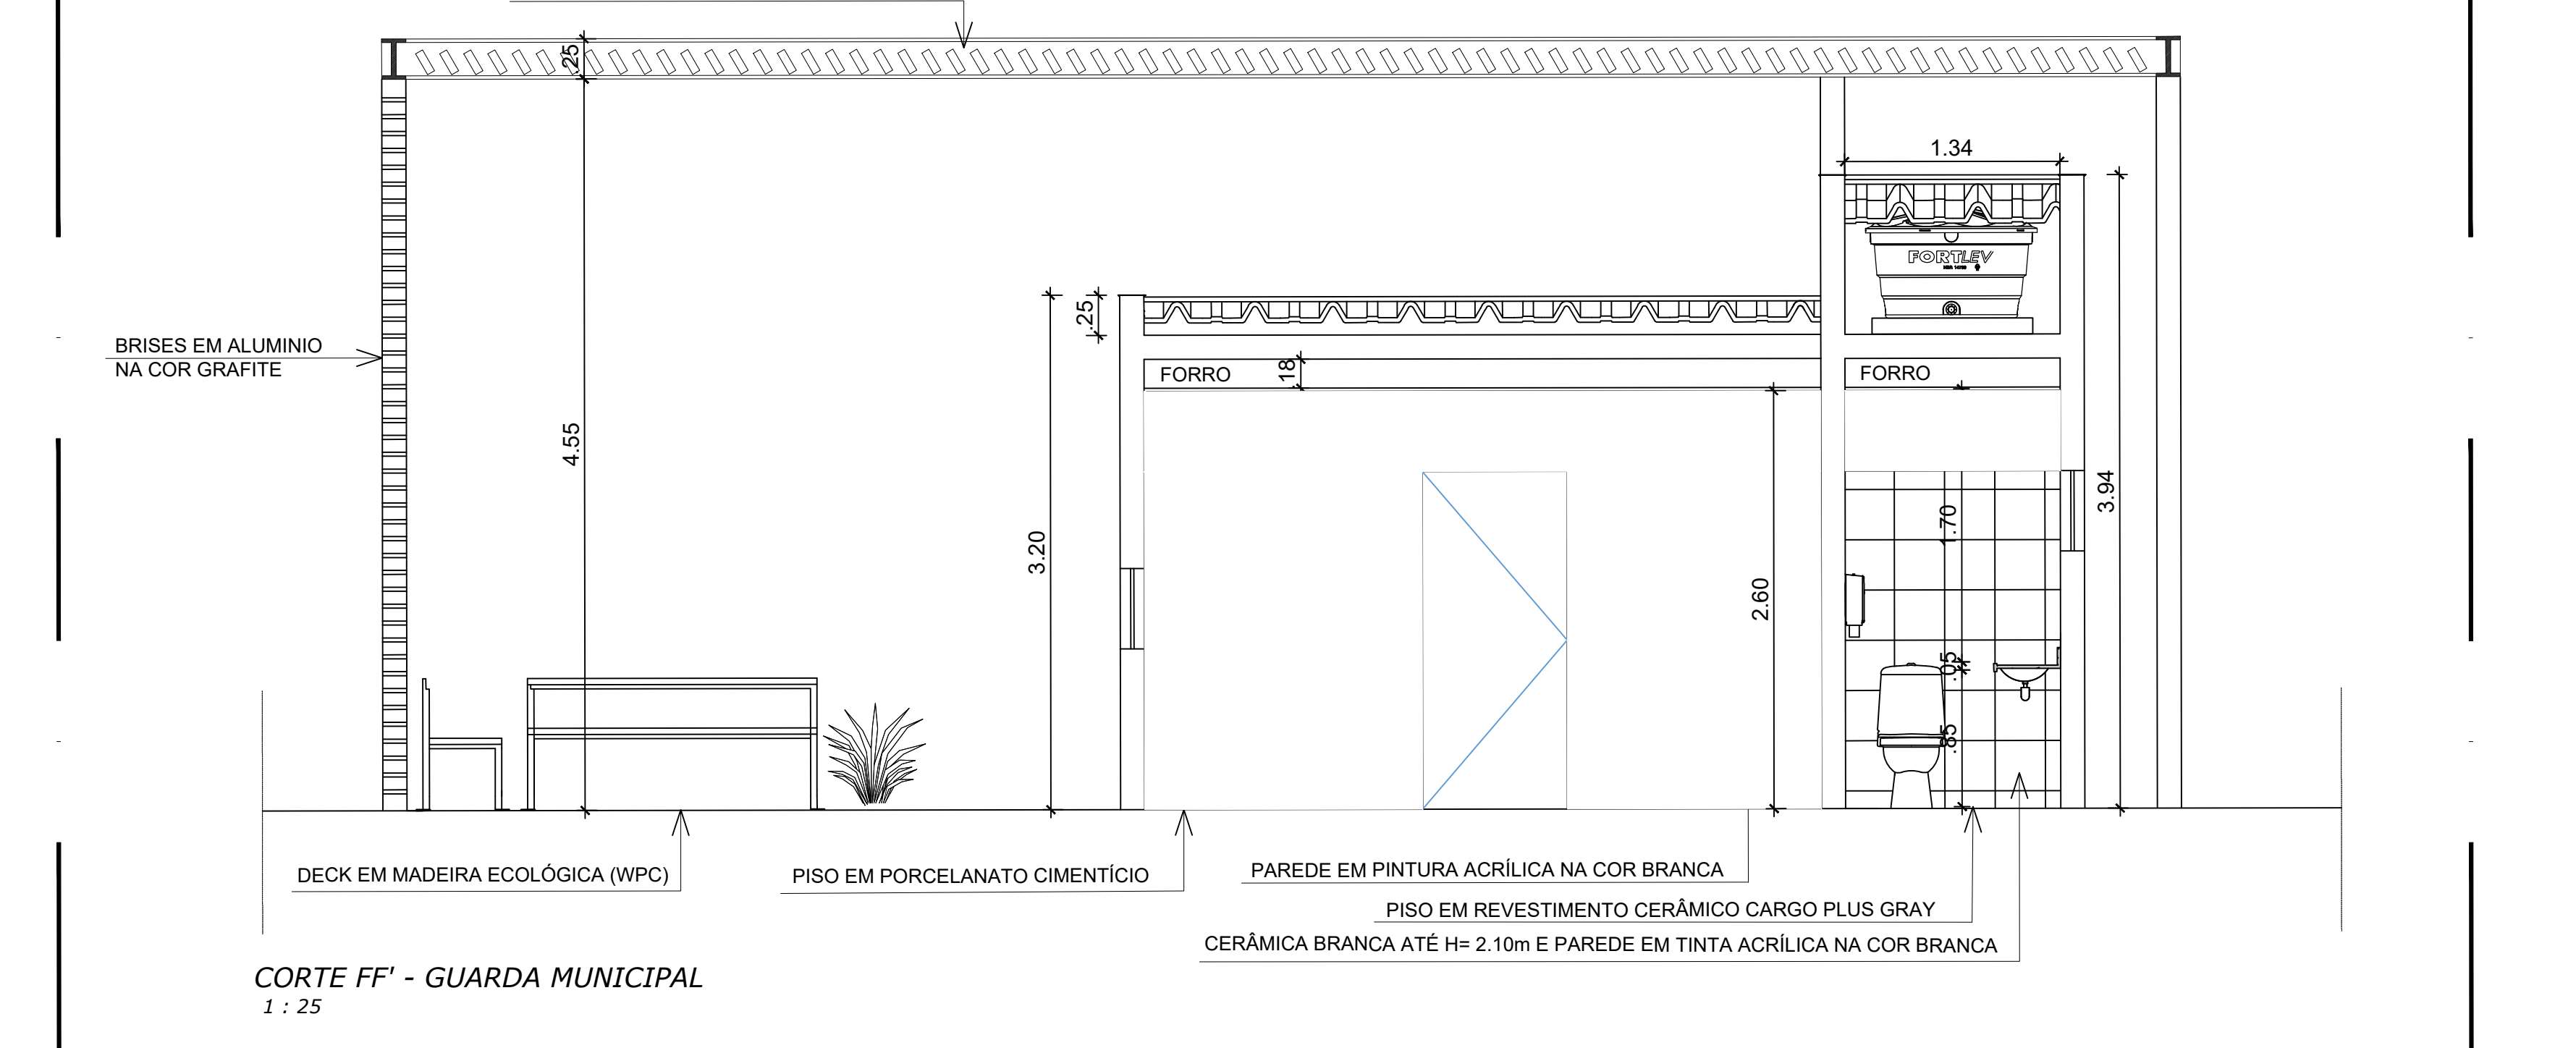


CORTE FF' - GUARDA MUNICIPAL

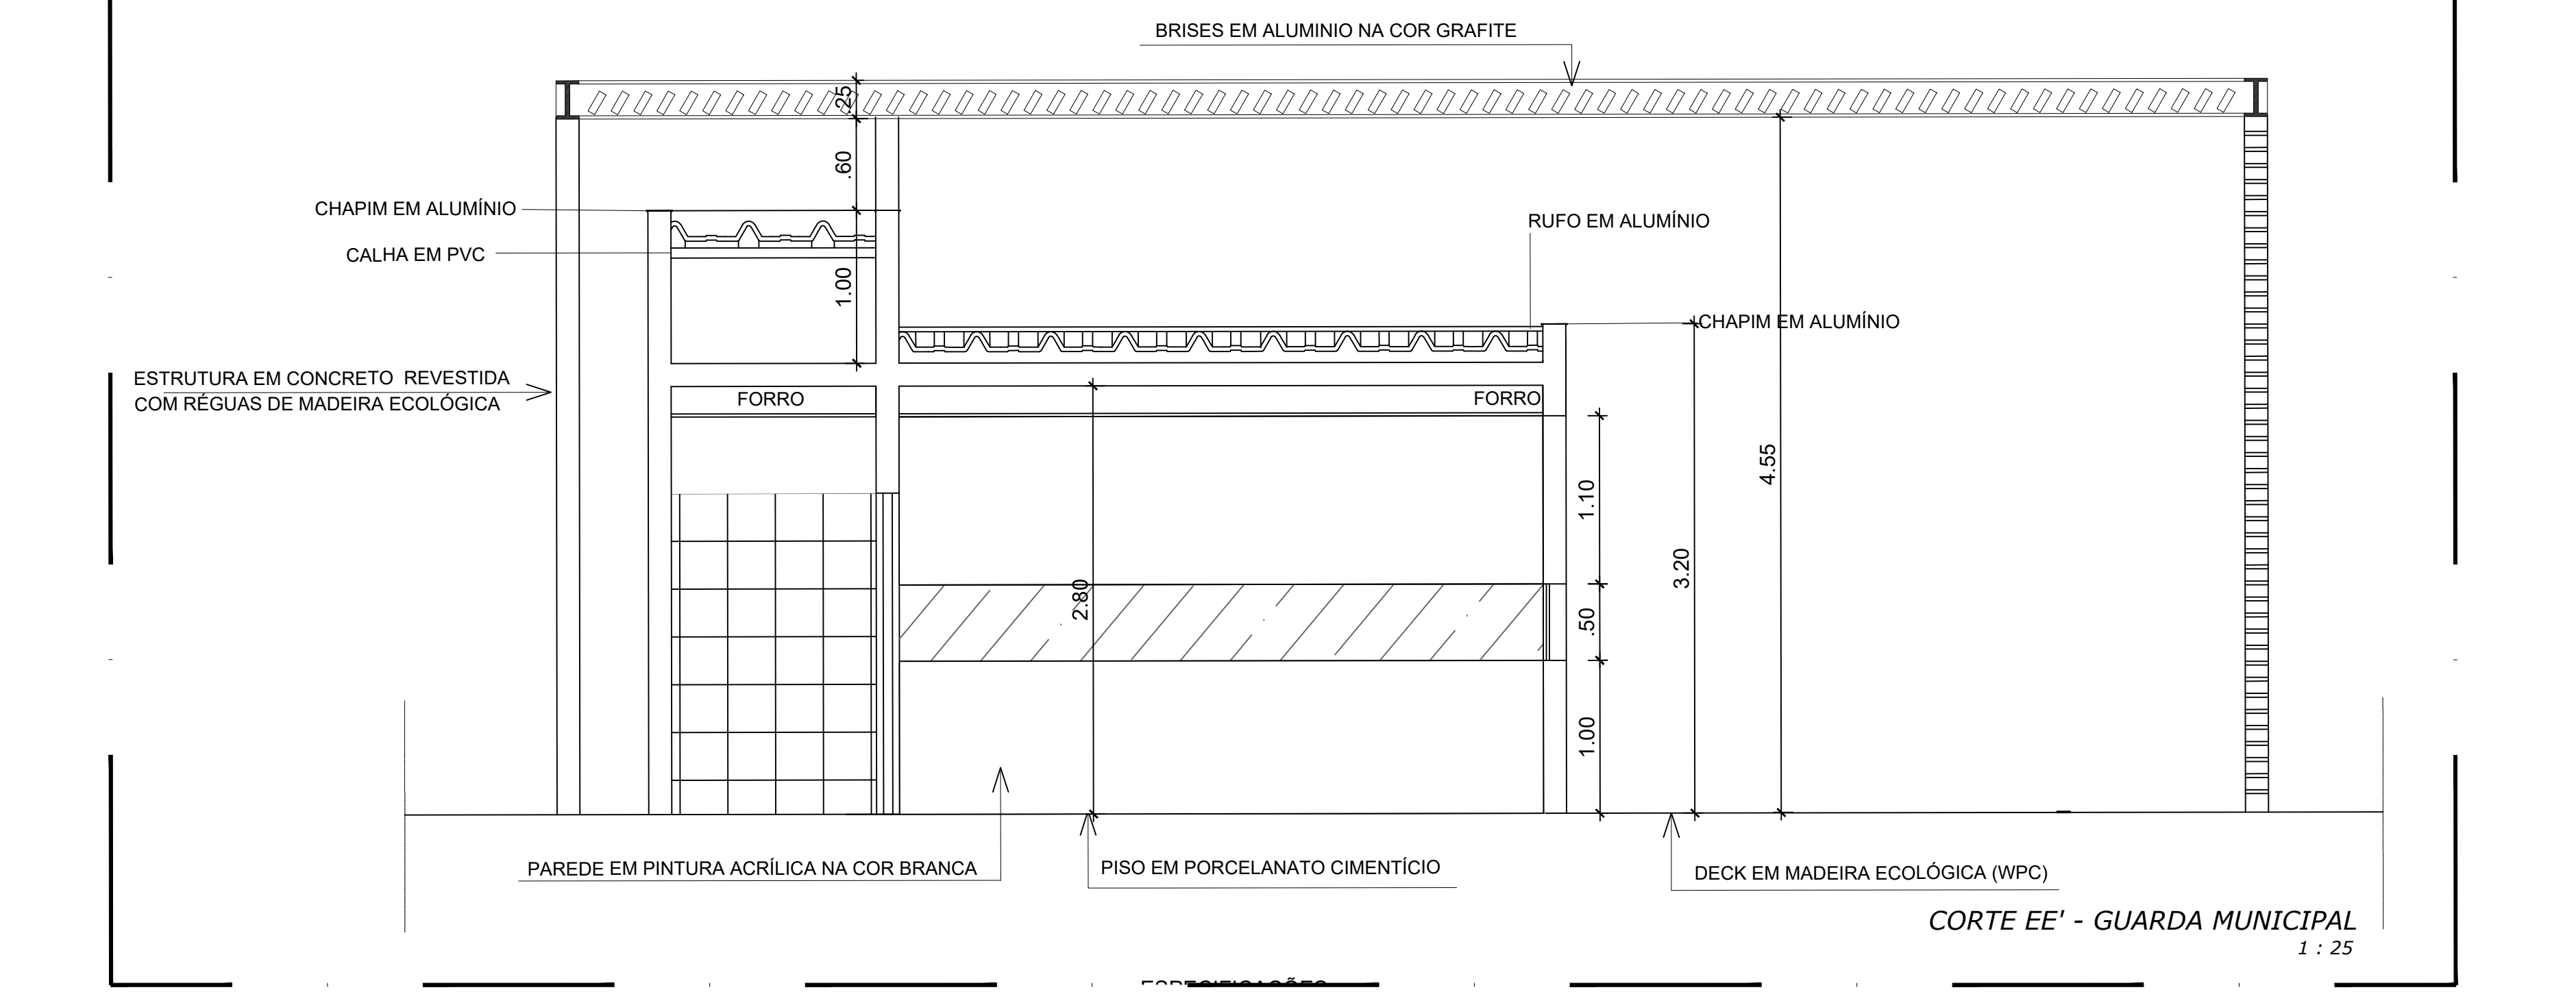

CORTE EE' - GUARDA MUNICIPAL

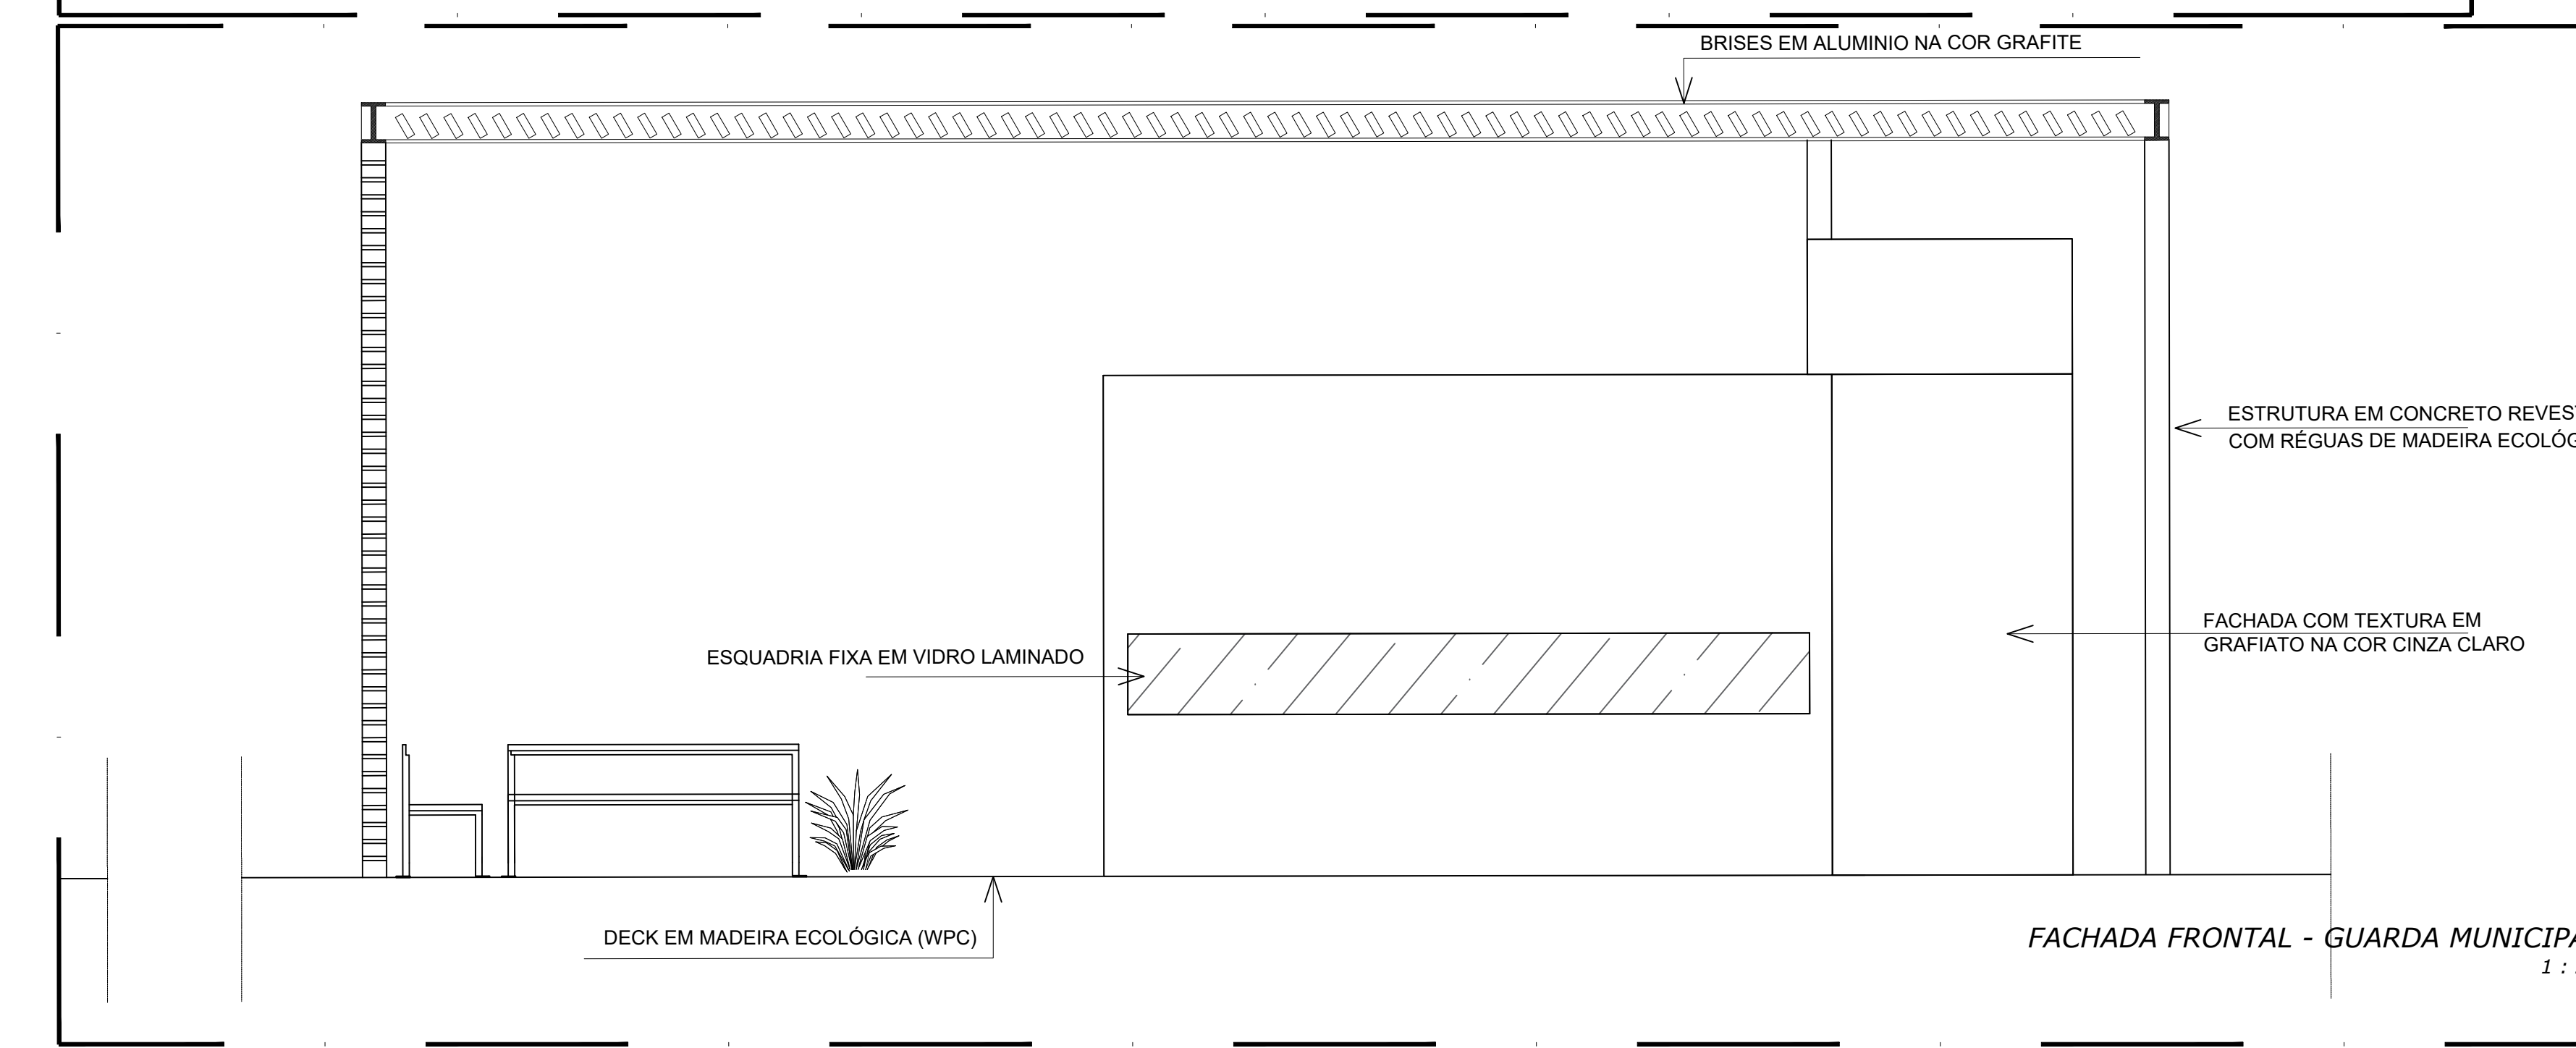

FACHADA FRONTAL - GUARDA MUNICIPAL

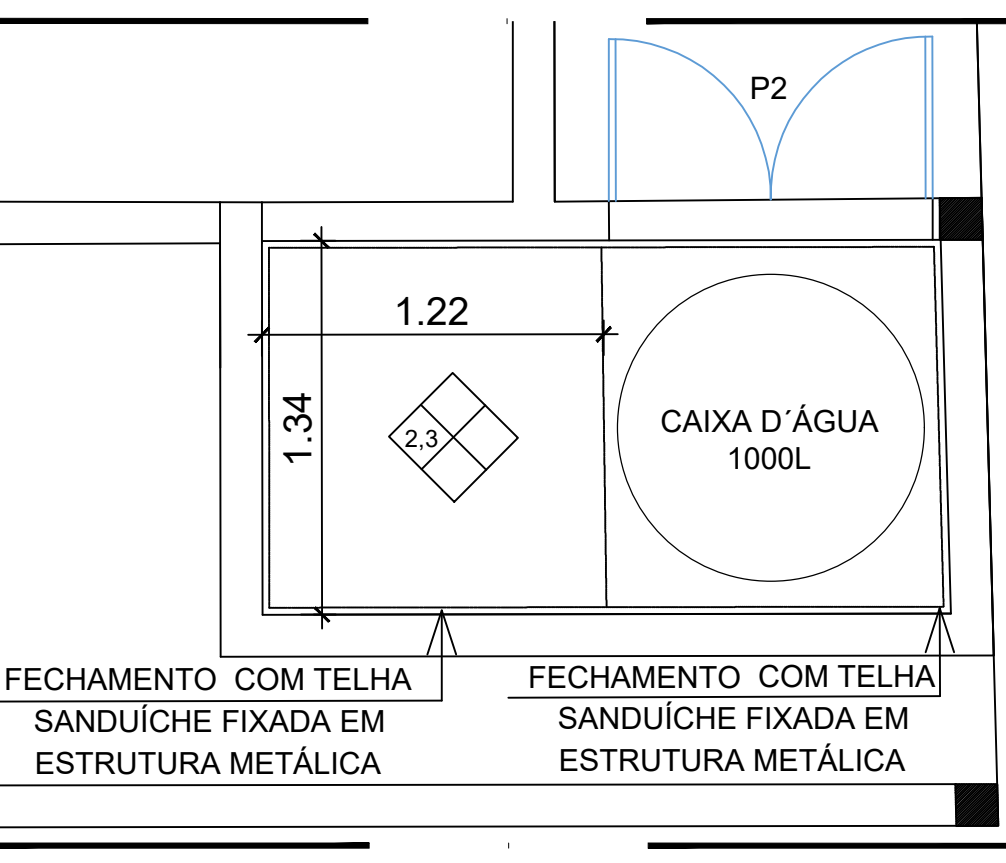

DETALHE - RESERVATÓRIO

QUADRO DE REVISÕES		
REVISÃO	DATA	PROJETISTA
R01	10/01	VIVIANE

CONSTITUIÇÃO		
PROPRIETÁRIO:		
RESPONSÁVEL TÉCNICO DO PROJETO:		
REVISÃO:		
R01		
50		
PREFEITURA DA CIDADE DO RECIFE		
SECRETARIA DE INFRAESTRUTURA		
AUTARQUIA DE URBANIZAÇÃO DO RECIFE		
DIRETORIA DE PLANEJAMENTO E PROJETOS		
LUNA GENTIL		
GERENTE GERAL DE PROJETOS URBANOS		
MARIANA AFRONSO FERREIRA		
PROJETO:		
PARQUE DAS GRAÇAS		
ETAPA:		
PROJETO EXECUTIVO		
LOCAL:		
PARQUE DAS GRAÇAS / RECIFE - PE		
ZONA:		
TRECHO 01		
CONTÍDUO:		
GUARDA MUNICIPAL - TRECHO 01		
ESCALA:		
INDICADA		
COMPUTAÇÃO GRÁFICA:		
AUTORIA DO PROJETO:		
REVISÃO DE ÁREAS:		