CONSTRUÇÃO

Mini-guia de concreto pré-moldado, 40 x 8 x 15 cm (C x L x H cm), incluindo escavação, fornecimento e assentamento


MOBILIÁRIO URBANO

ÁRVORES				
			ALTURA	DIMENSÃO

REVISÃO Nº	DECISÃO	SOURCEFIRE	DATA

PRODUTO DE QUALIFICAÇÃO DAS

02/02

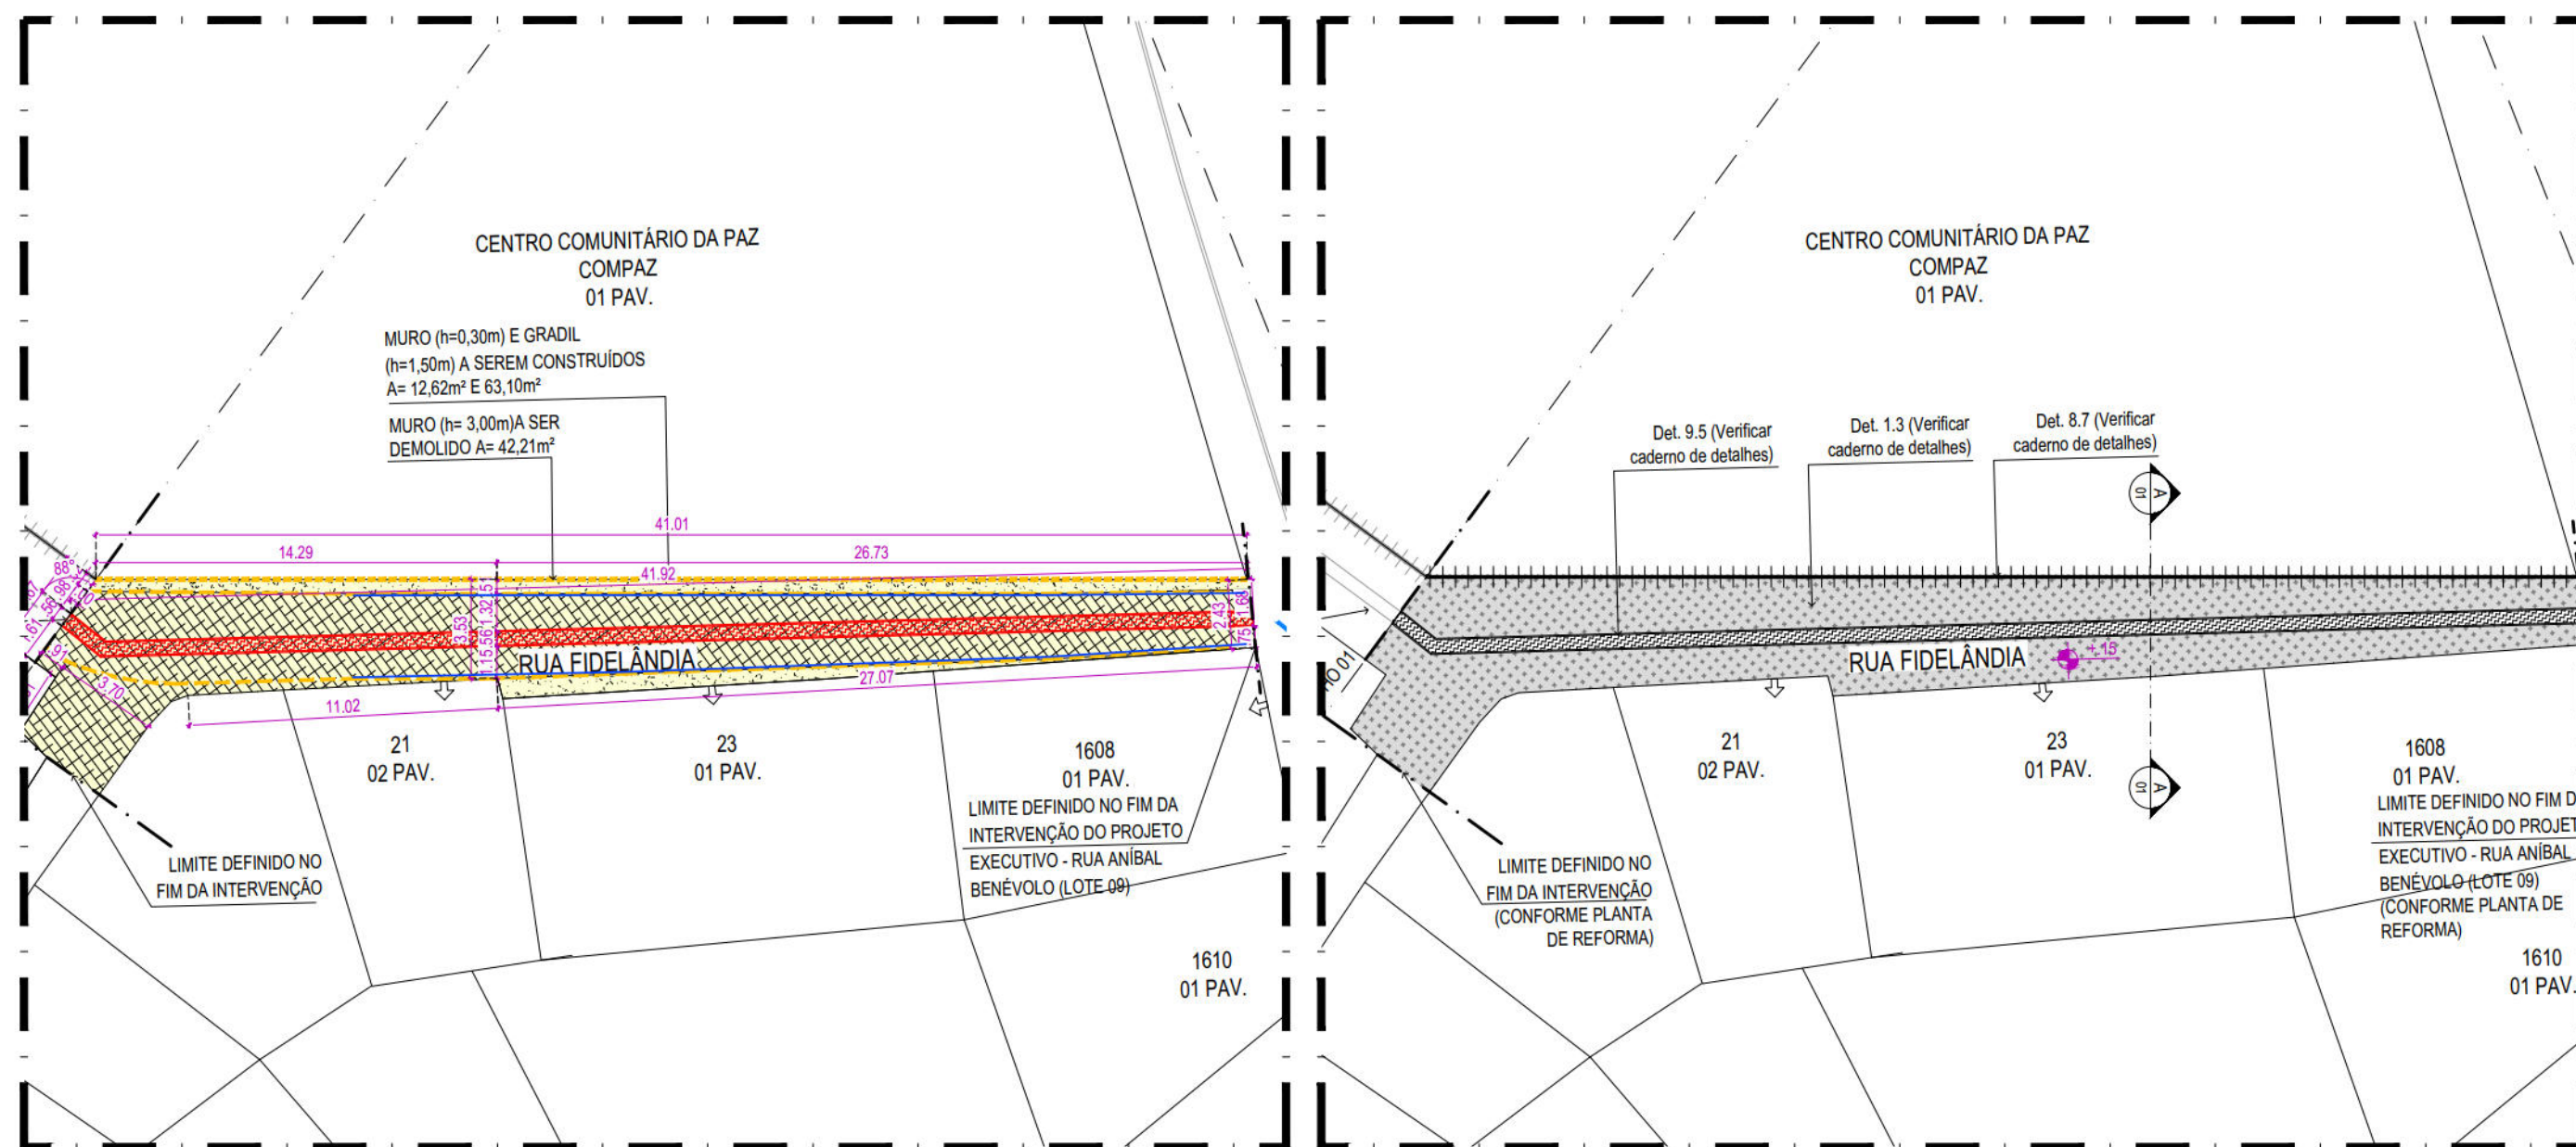

01

PLANTA BAIXA REFORMA E PROPOSTA - VN66 - RUA FIDELÂNDIA

ESCALA 1:250



PROJETO DE REQUALIFICAÇÃO DAS CALÇADAS E ESPAÇOS PÚBLICOS



Nº DO CONTRATO: 030/2015

PROJETO EXECUTIVO - FICHA DE IMÓVEL 01

AÇÃO:
ELABORAÇÃO DE PROJETO EXECUTIVO DE REQUALIFICAÇÃO DOS PASSEIOS PÚBLICOS DE
DIVERSAS VIAS NA CIDADE DO RECIFE

CONTEÚDO:
RUA FIDELÂNDIA

TODA EXTENSÃO DA VIA

OBSERVAÇÃO: Esta via possui a configuração de beco com estreitamento em alguns pontos, impossibilitando passagem acessível. Além disso, tem o passeio pedonal comprometido devido aos postes dispostos ao longo em sua extensão.