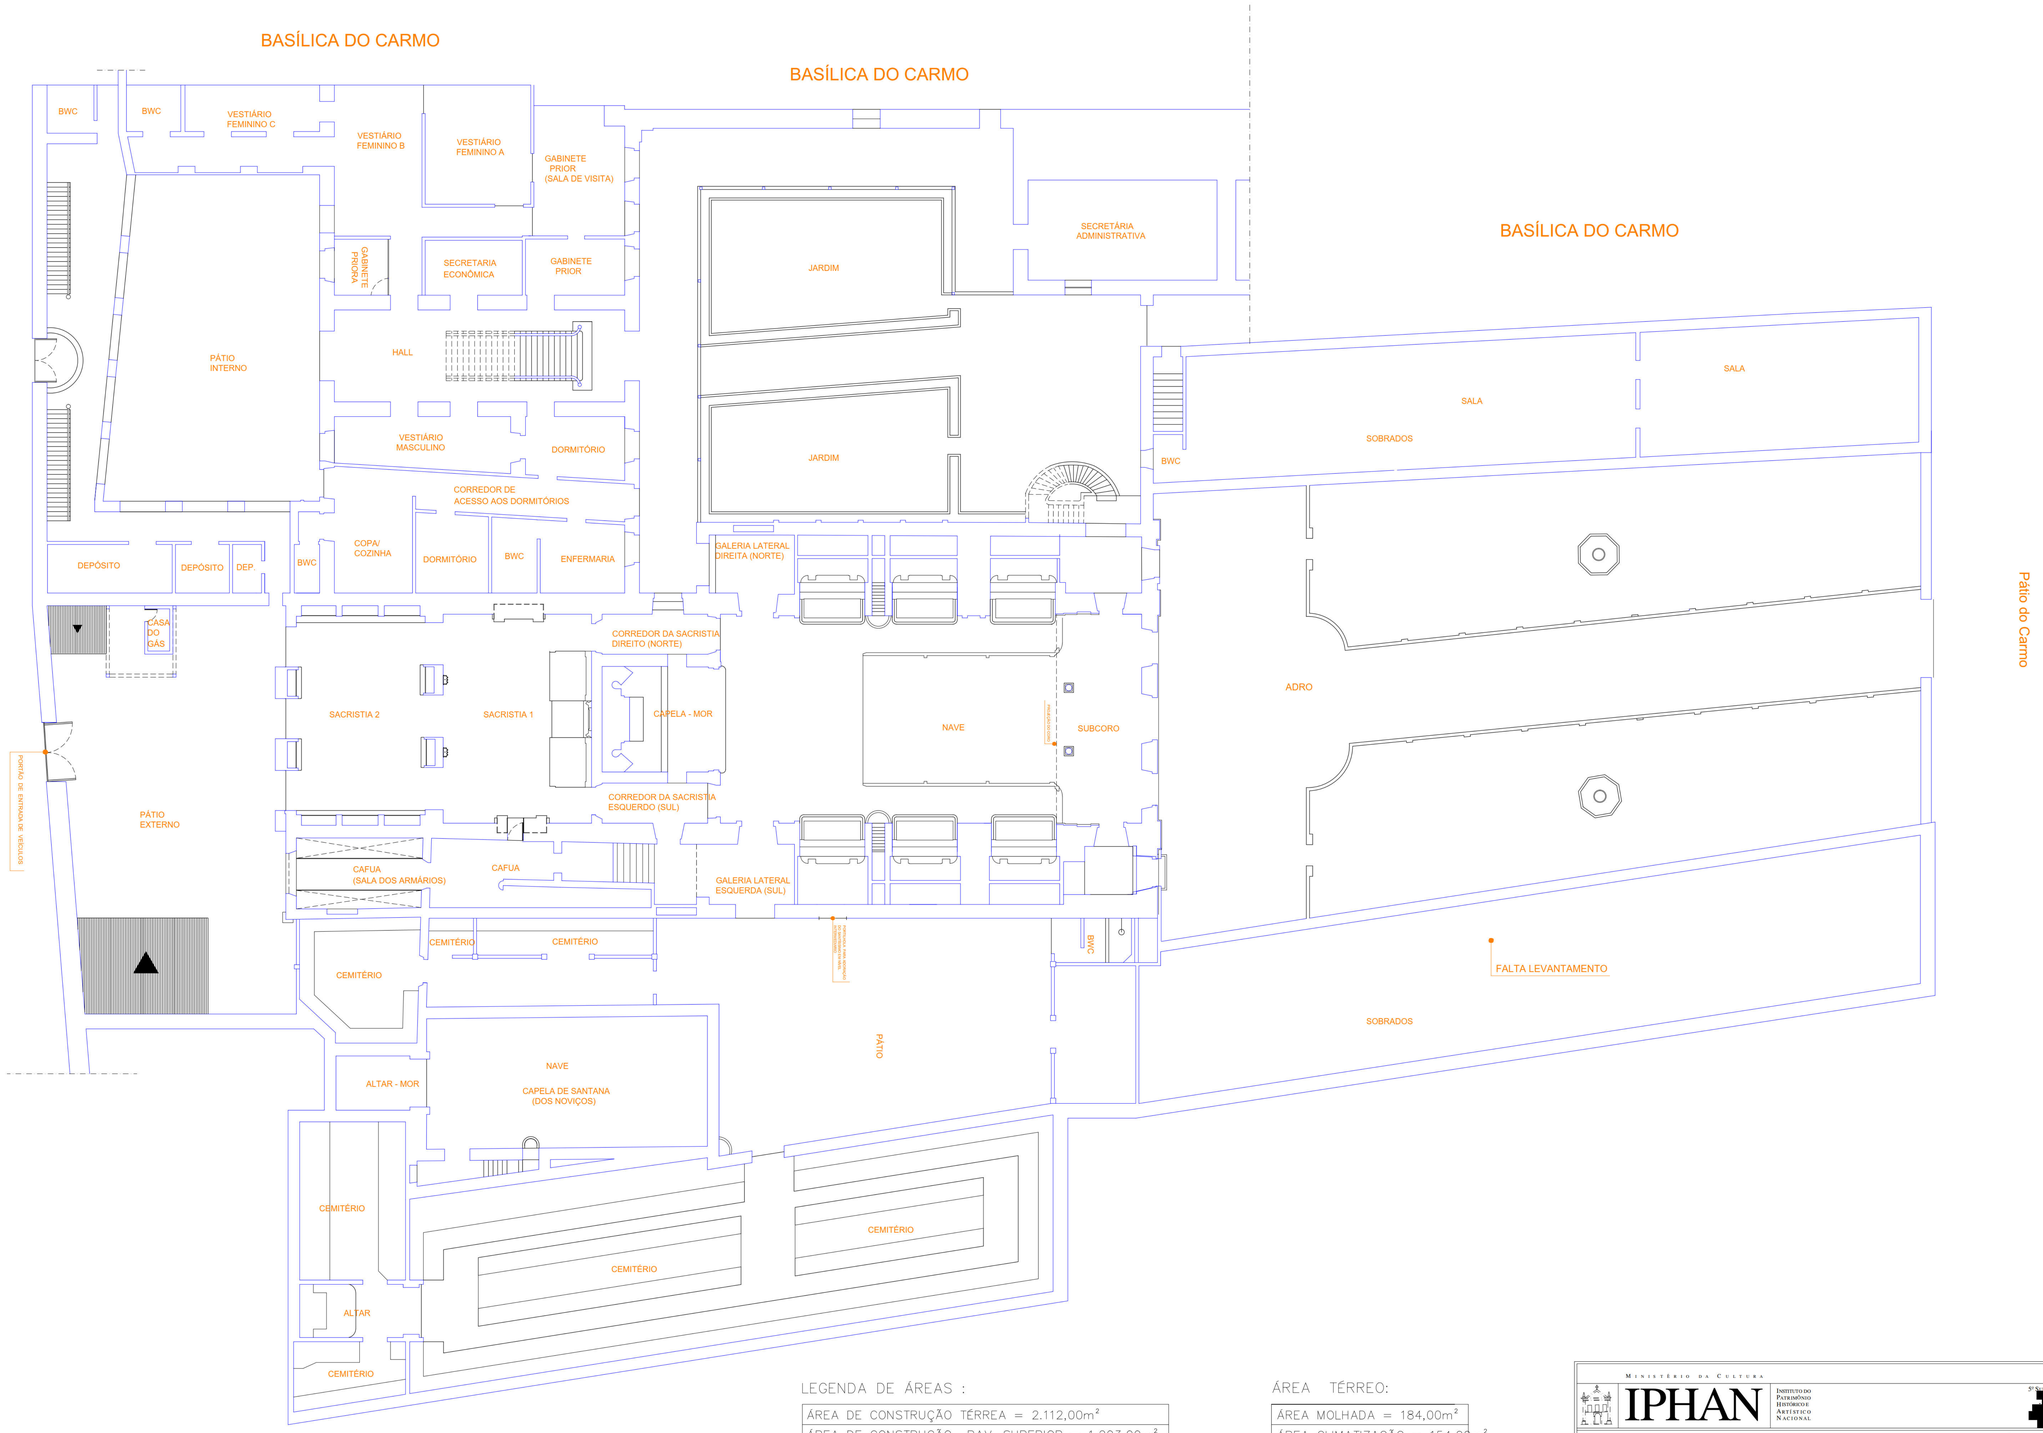

LEGENDA DE ÁREAS :

ÁREA DE CONSTRUÇÃO TÉRREA = 2.112,00m²
ÁREA DE CONSTRUÇÃO PAV. SUPERIOR = 1.203,00m²
ÁREA TOTAL DE CONSTRUÇÃO = 3.316,00m²
ÁREA SOLO NATURAL = 1.512,00m²

ÁREA TÉRREO:

ÁREA MOLHADA = 184,00m²
ÁREA CLIMATIZAÇÃO = 154,00m²
ÁREA TELEFÔNIA = 256,00m²

ÁREAS TOTAIS: TÉRREO–SUPERIOR

ÁREA MOLHADA = 215,00m²
ÁREA CLIMATIZAÇÃO = 703,00m²
ÁREA TELEFÔNIA = 722,50m²
ÁREA ELEVADOR = 15,00m²

PLANTA BAIXA TÉRREA DA ORDEM 3ª DO CARMO
COM CAFUA
ESCALA _____1/300

MINISTÉRIO DA CULTURA
IPHAN INSTITUTO DO PATRIMÔNIO HISTÓRICO E ARTÍSTICO NACIONAL
5ª SUPERINTENDÊNCIA REGIONAL [redacted]

CONJUNTO DA ORDEM 3ª DO CARMO – IGREJA E EDIFÍCAÇÕES ADJACENTES
AV. CONDE DA BOA VISTA BARRETO, RECIFE –PE.

INBMI – Inventário Nacional de Bens Móveis e Integrados
MÓDULO I – Recife / MinC – IPHAN

LEVANTAMENTO DO CONJUNTO DA ORDEM 3ª DO CARMO

PLANTA BAIXA TÉRREO
Escala 1/300

EQUIPE TÉCNICA :
SUPERINTENDENTE REGIONAL: Frederico Faria neves
COORDENAÇÃO: Frederico Faria Neves Almeida
LEVANTAMENTO: Ariadne Paulo Silva e Izabela Brandão Veríssimo
DESENHO: Ariadne Paulo Silva

DATA : agosto/2001

P 01/ 02

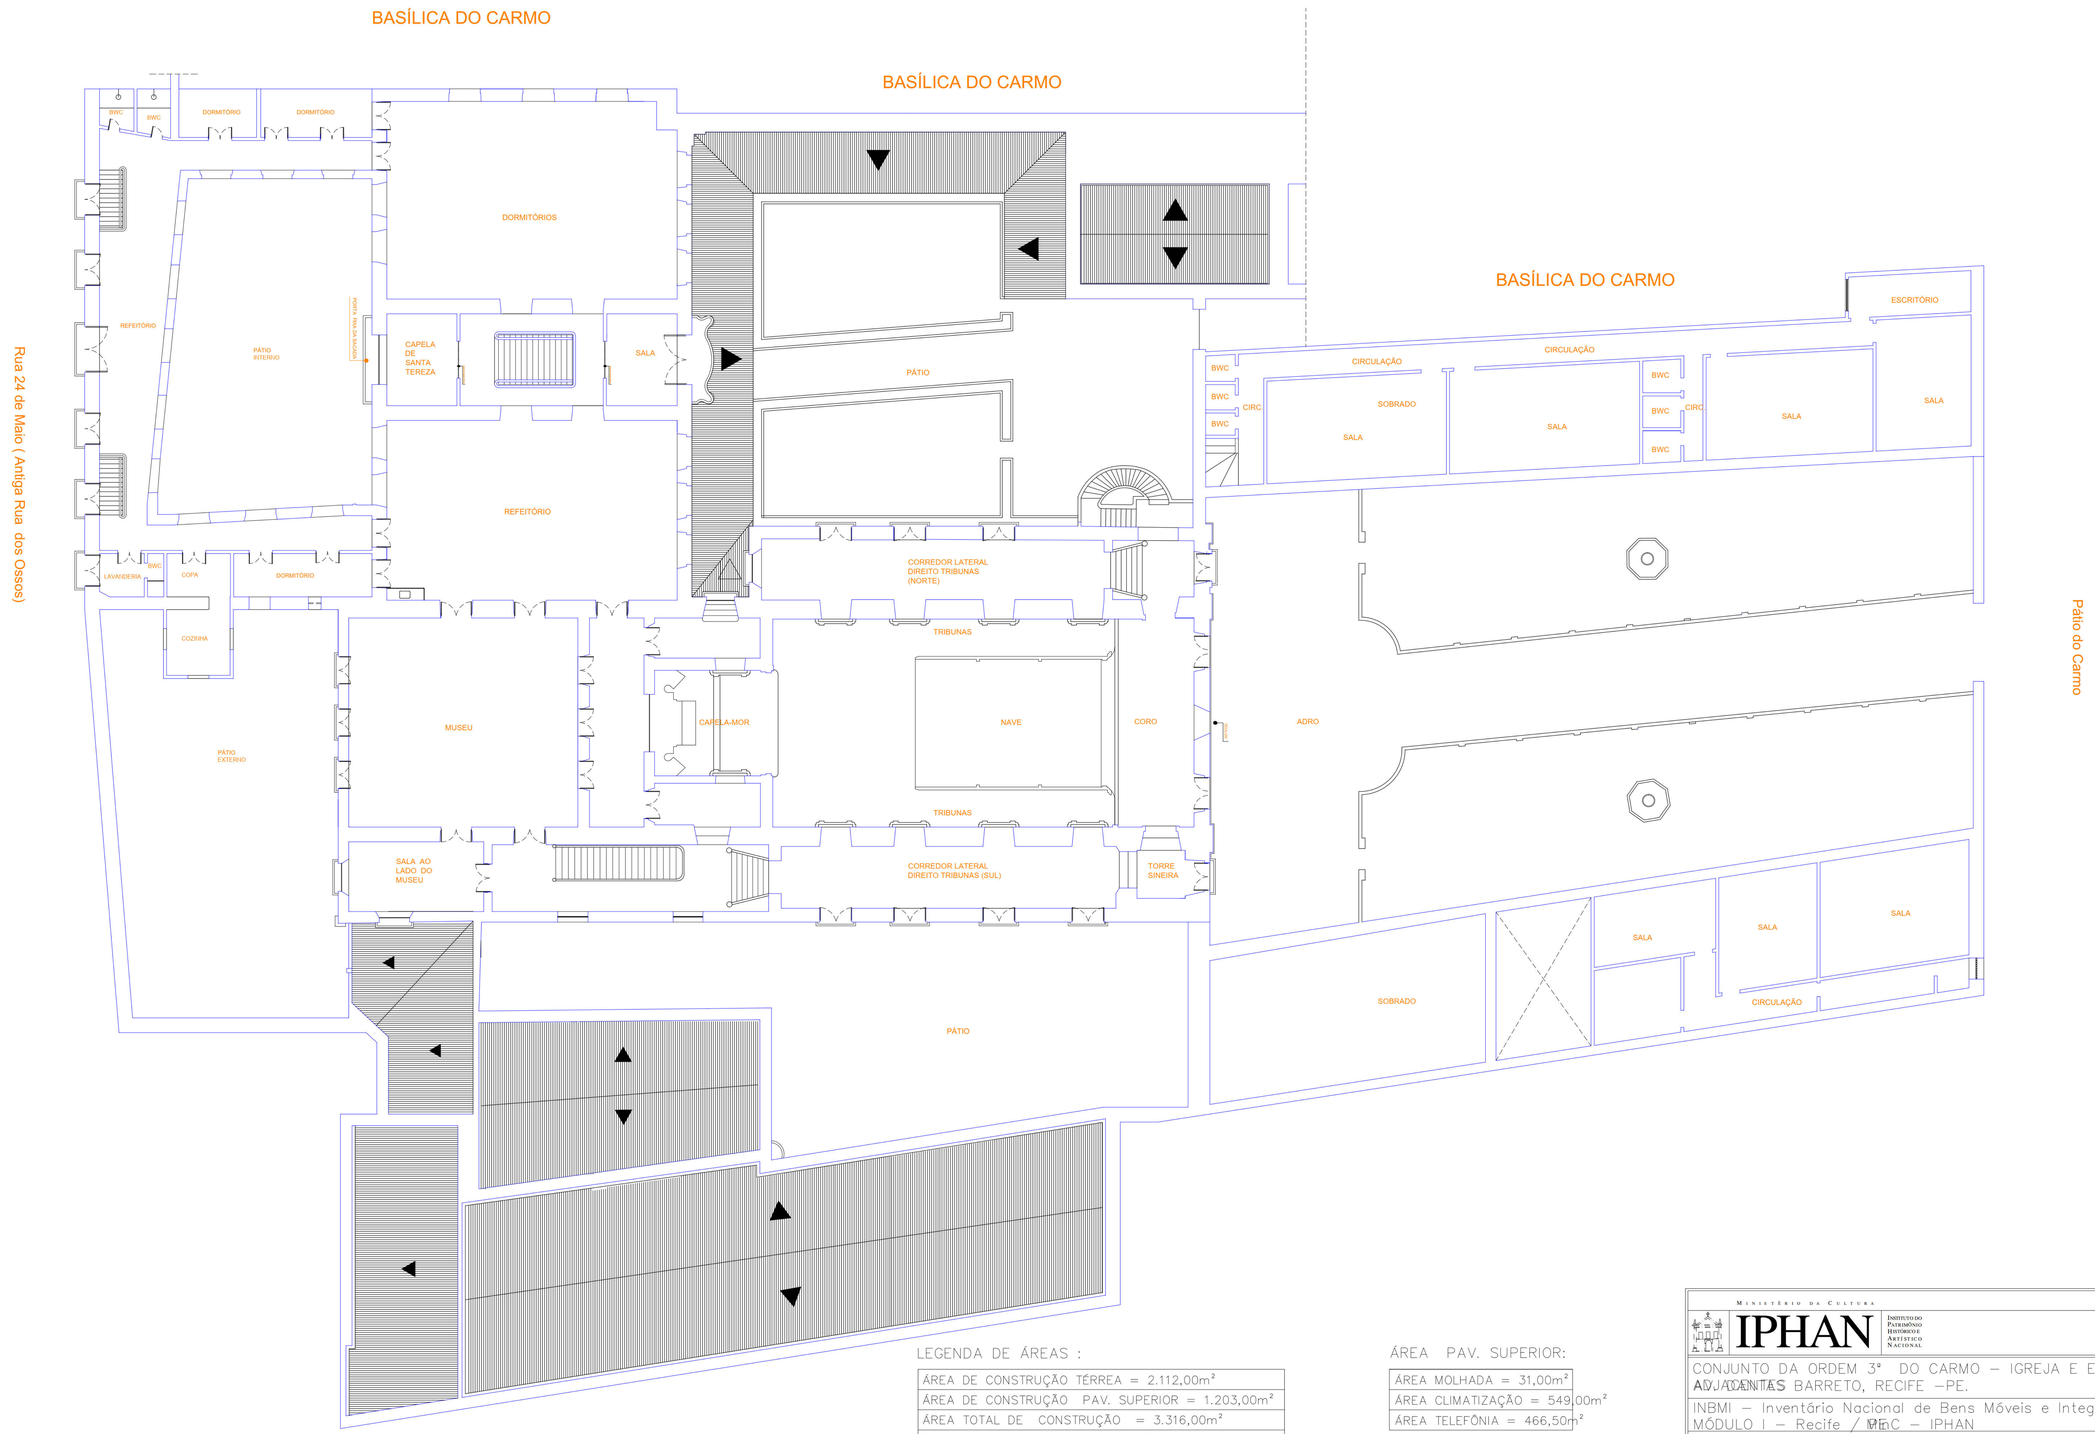

LEGENDA DE ÁREAS :

ÁREA DE CONSTRUÇÃO TÉRREA = 2.112,00m²
ÁREA DE CONSTRUÇÃO PAV. SUPERIOR = 1.203,00m²
ÁREA TOTAL DE CONSTRUÇÃO = 3.316,00m²
ÁREA SOLO NATURAL = 1.512,00m²

ÁREA PAV. SUPERIOR:

ÁREA MOLHADA = 31,00m²
ÁREA CLIMATIZAÇÃO = 549,00m²
ÁREA TELEFÔNIA = 466,50m²

ÁREAS TOTAIS PISOS: 1º–2º–3º–4º

ÁREA MOLHADA = 215,00m²
ÁREA CLIMATIZAÇÃO = 703,00m²
ÁREA TELEFÔNIA = 722,50m²
ÁREA ELEVADOR = 15,00m²

PLANTA BAIXA SUPERIOR DA ORDEM 3ª DO CARMO

ESCALA _____1/300

MINISTÉRIO DA CULTURA
IPHAN INSTITUTO DO PATRIMÔNIO HISTÓRICO E ARTÍSTICO NACIONAL
5ª SUPERINTENDÊNCIA REGIONAL
[redacted]

CONJUNTO DA ORDEM 3ª DO CARMO – IGREJA E EDIFICAÇÕES ADJACENTES
AV. CONDE DA BOA VISTA, BARRETO, RECIFE –PE.

INBMI – Inventário Nacional de Bens Móveis e Integrados
MÓDULO I – Recife / MinC – IPHAN

LEVANTAMENTO DO CONJUNTO DA ORDEM 3ª DO CARMO

PLANTA BAIXA SUPERIOR
Escala 1/300

EQUIPE TÉCNICA :
SUPERINTENDENTE REGIONAL: Frederico Faria neves
COORDENAÇÃO: Frederico Faria Neves Almeida
LEVANTAMENTO: Ariadne Paulo Silva e Izabela Brandão Veríssimo
DESENHO: Ariadne Paulo Silva

P 02/ 02

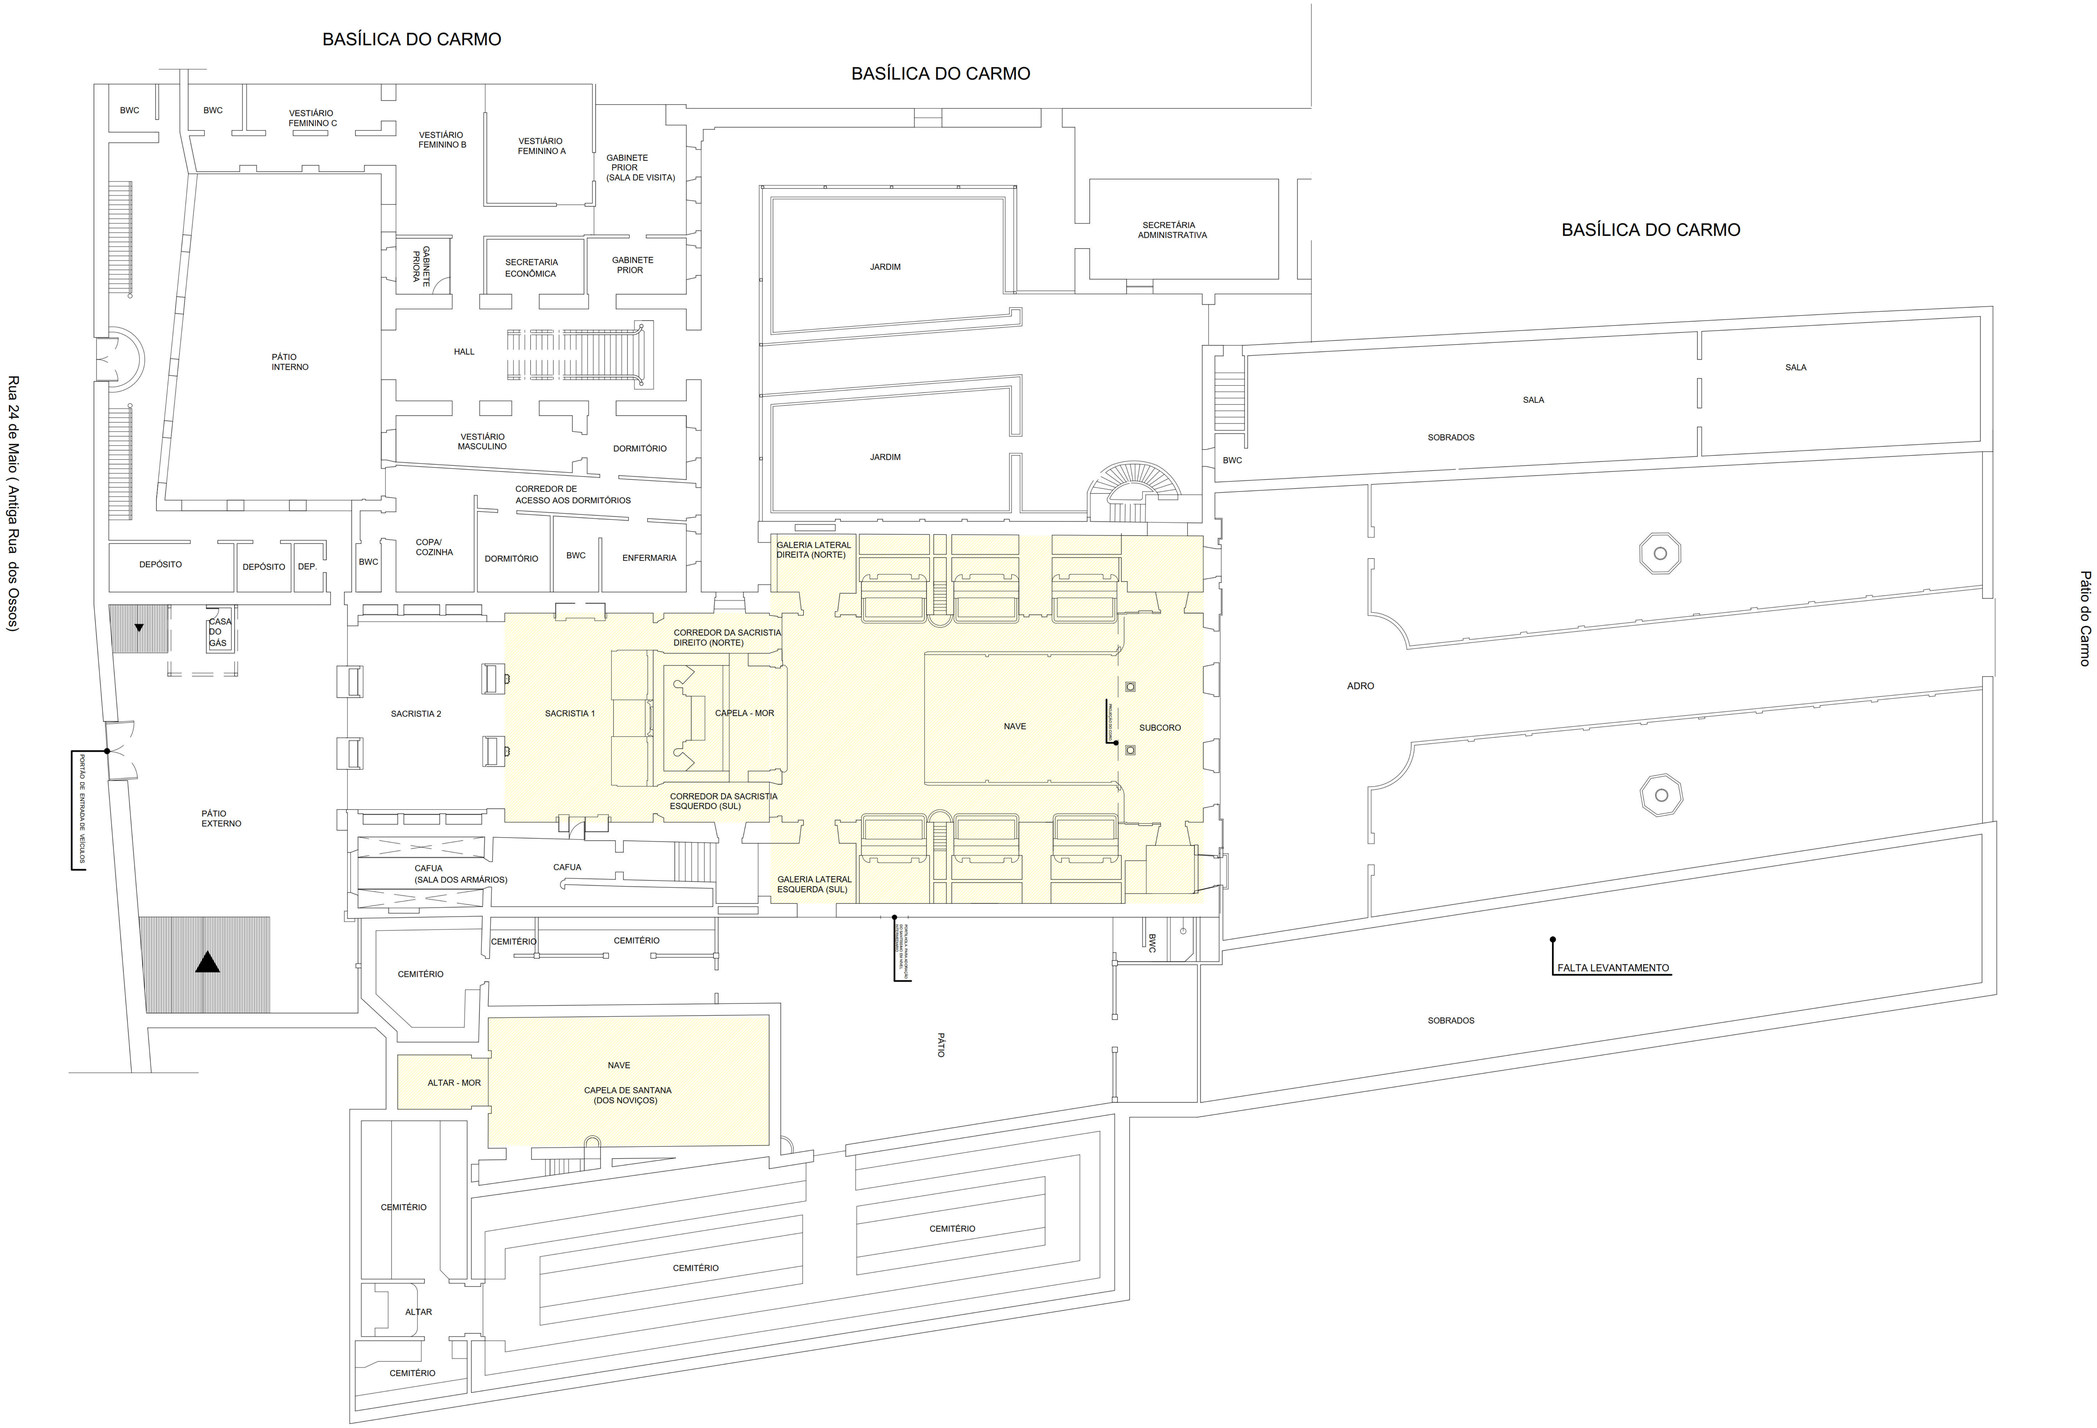

PLANTA BAIXA - TÉRREO

0 2 4 6 8 10 20