

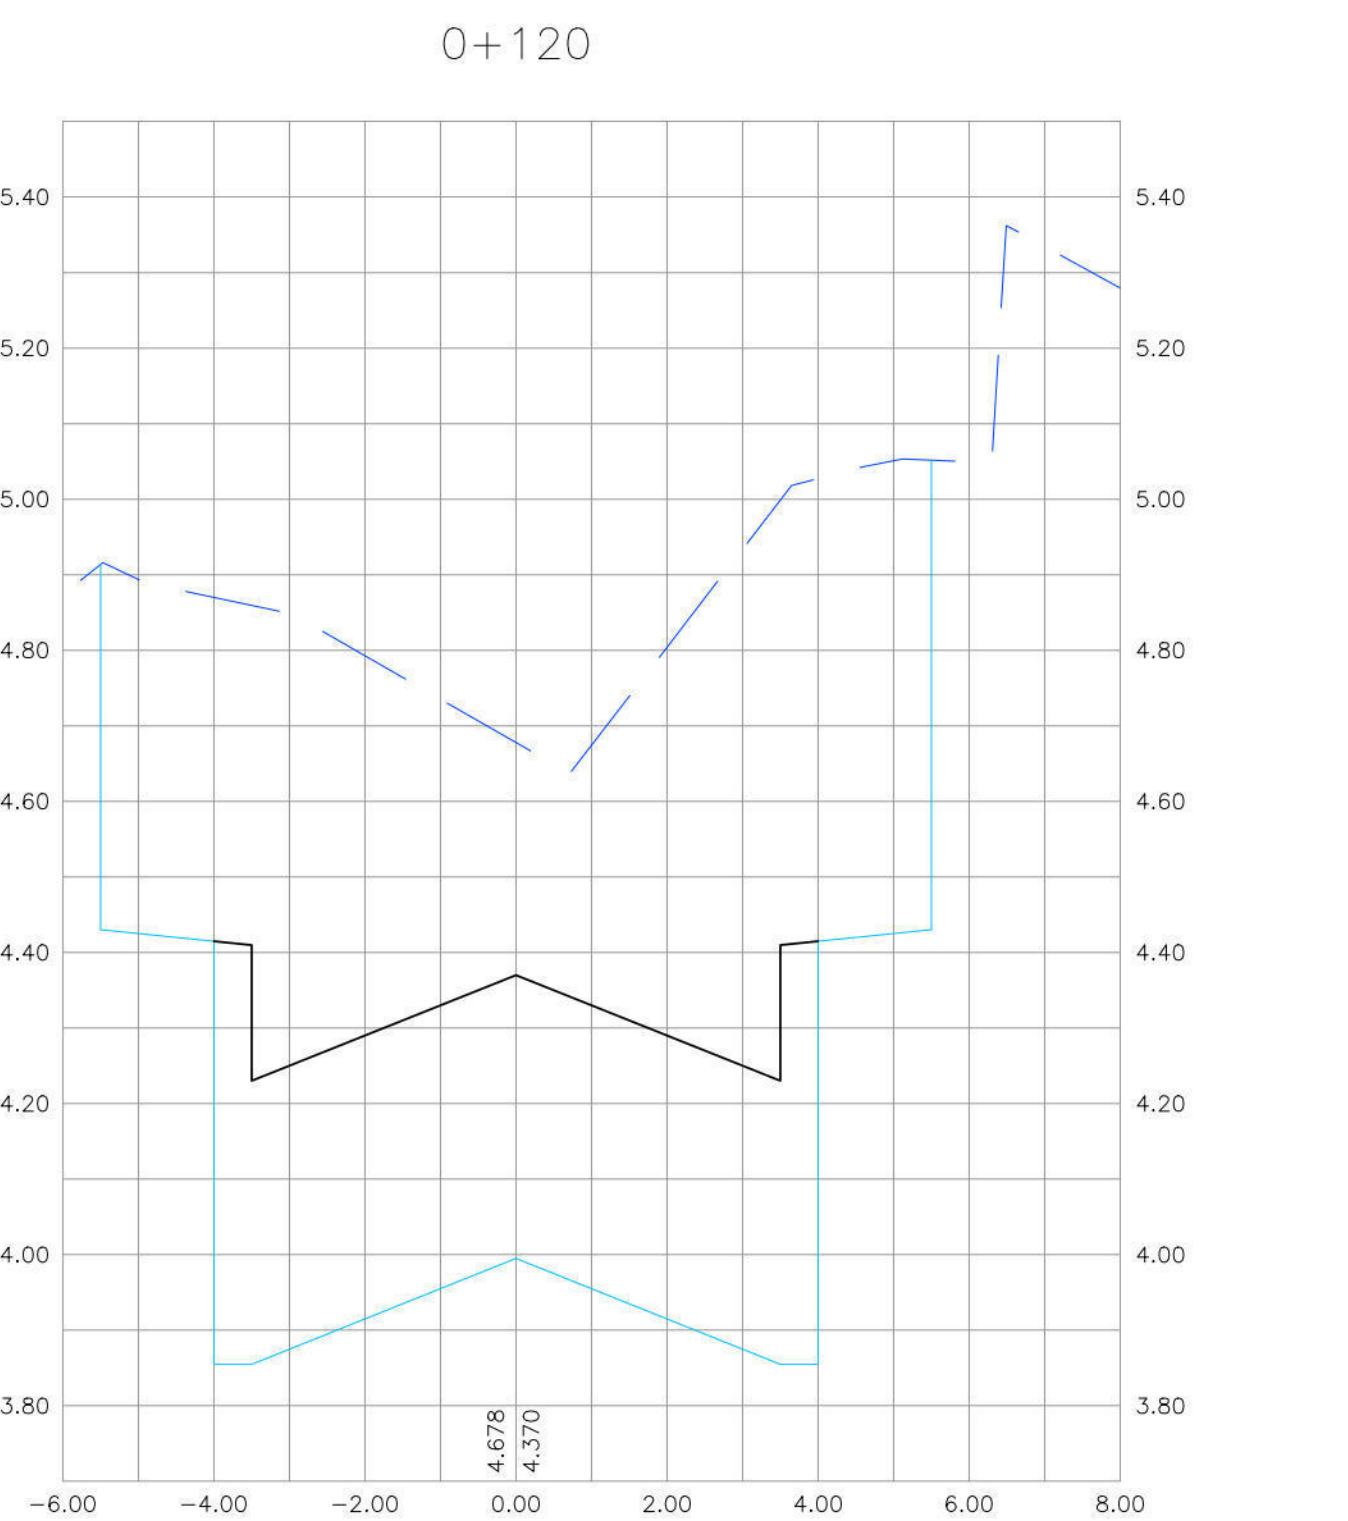
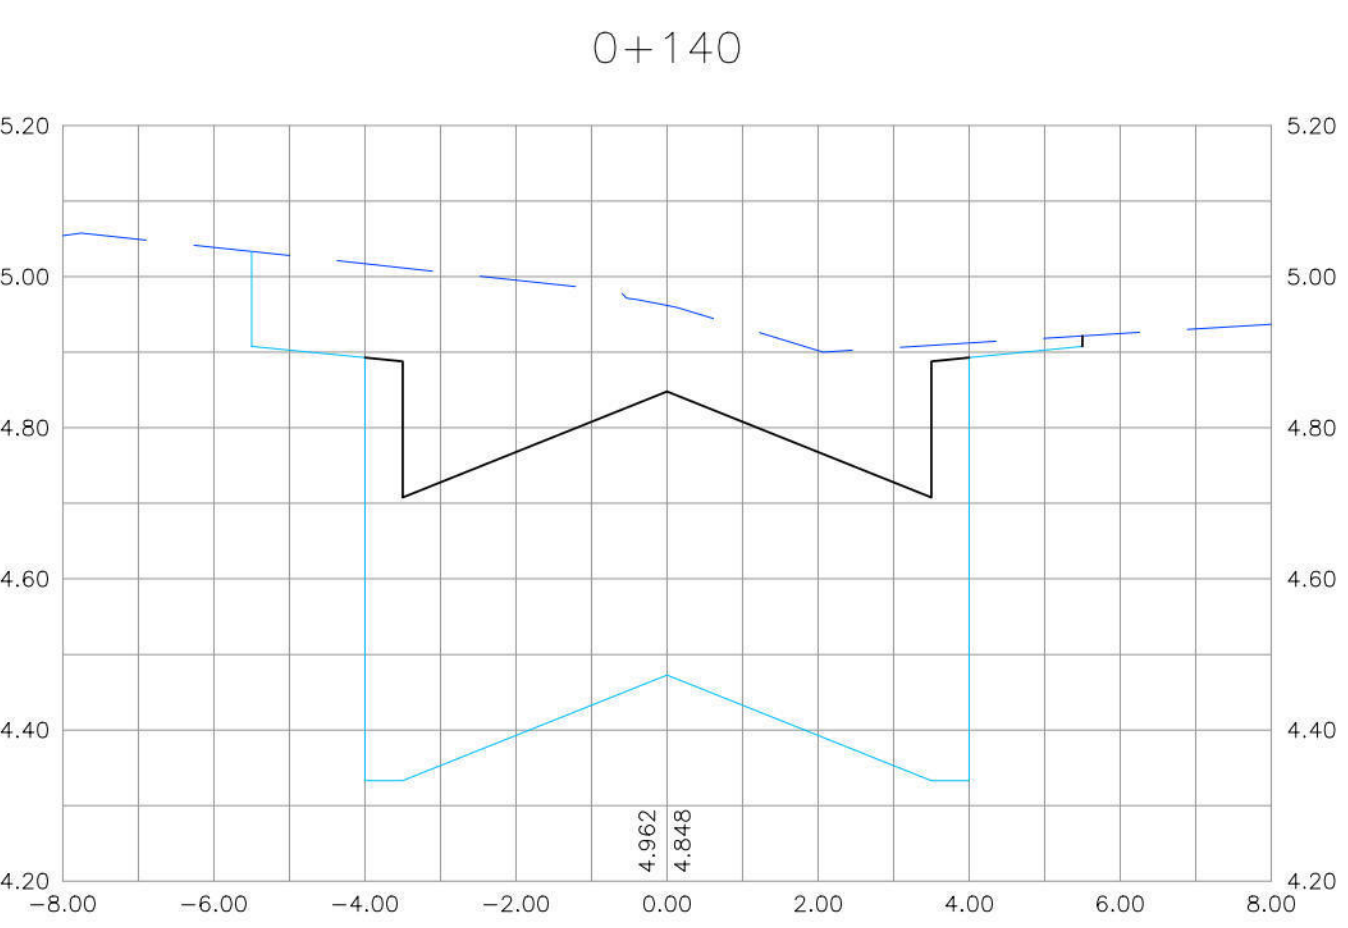
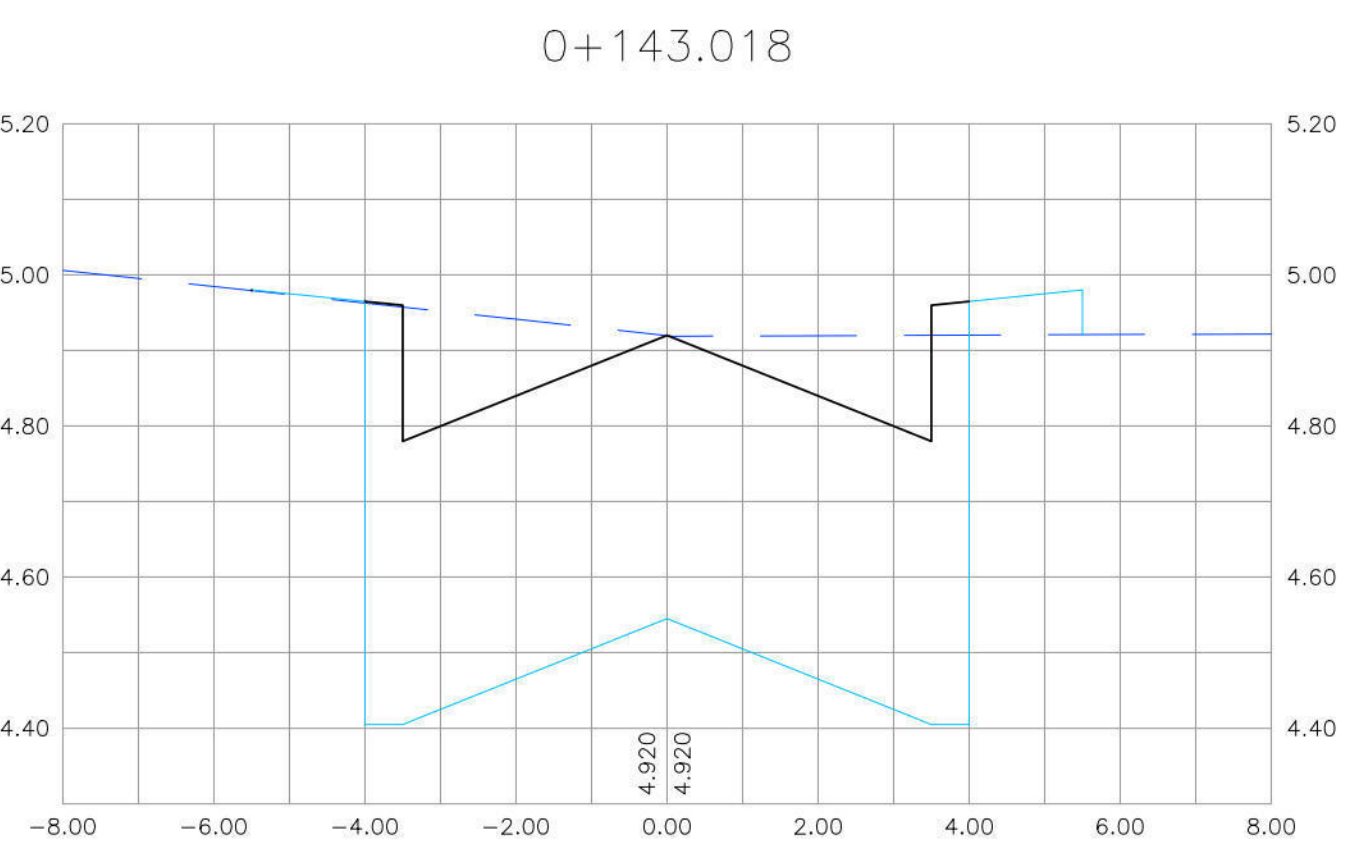
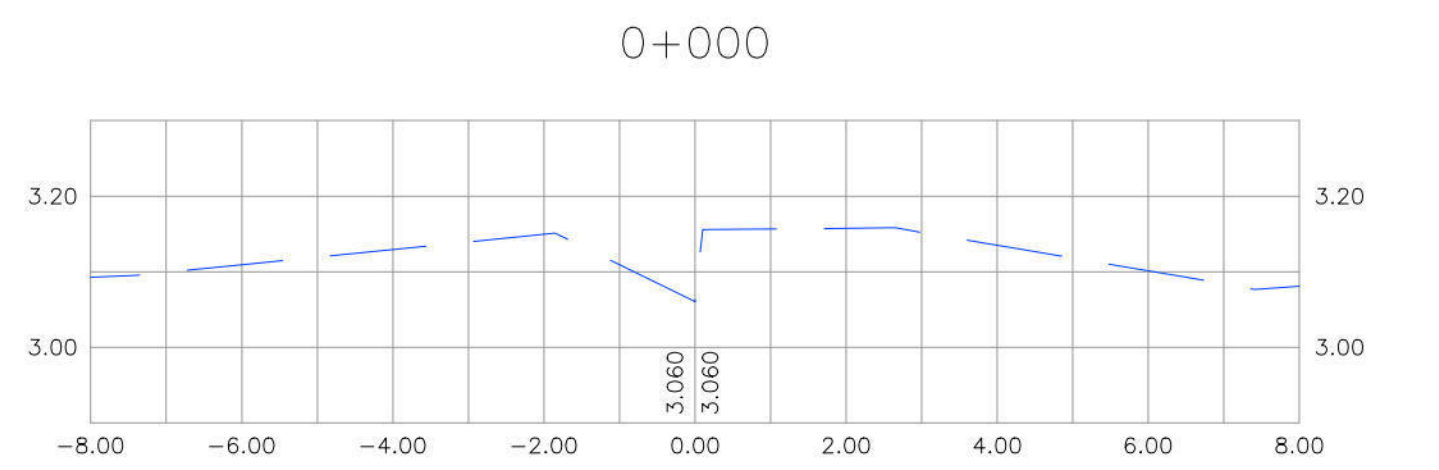
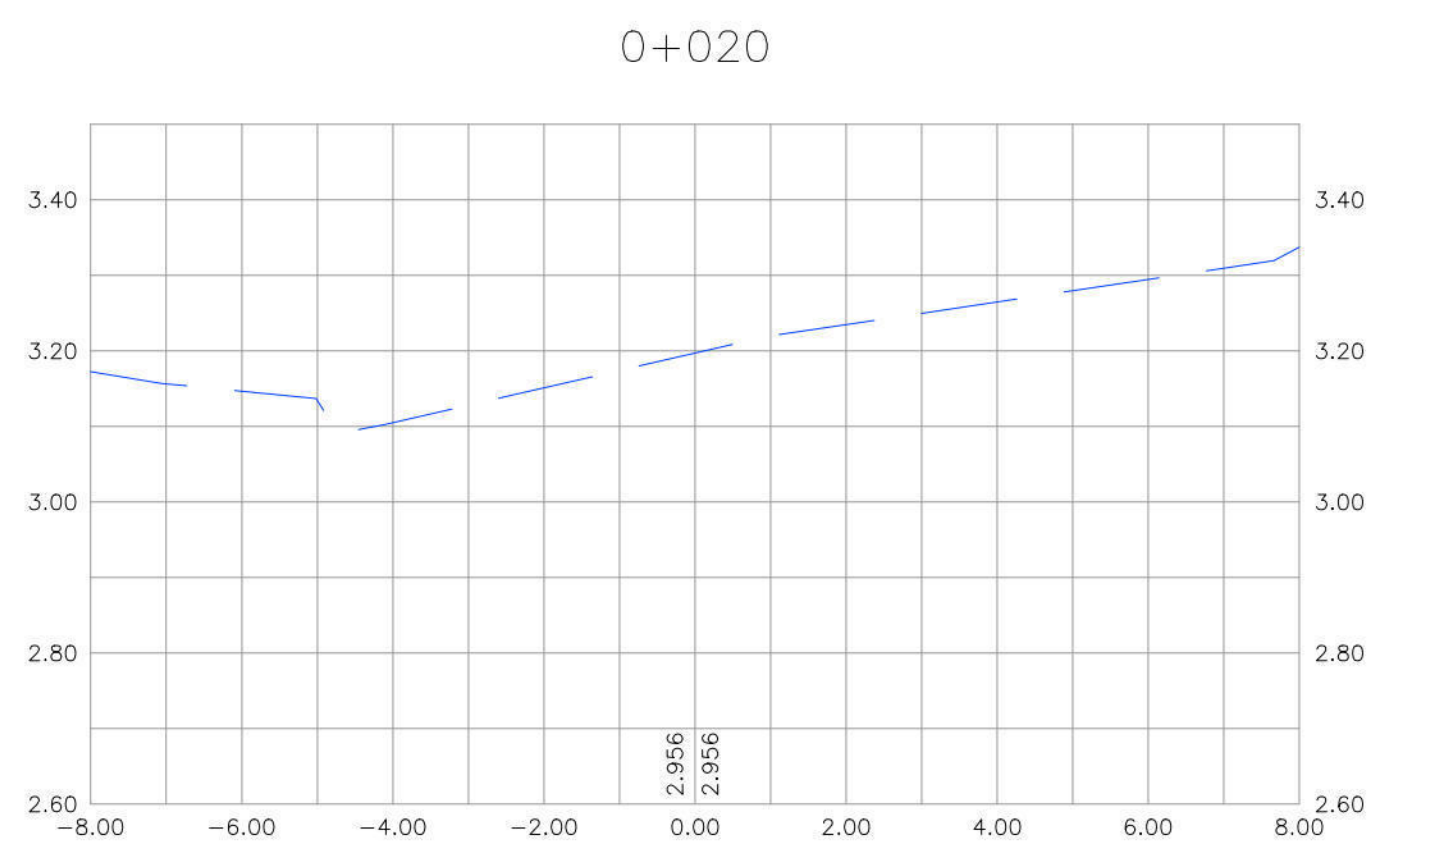
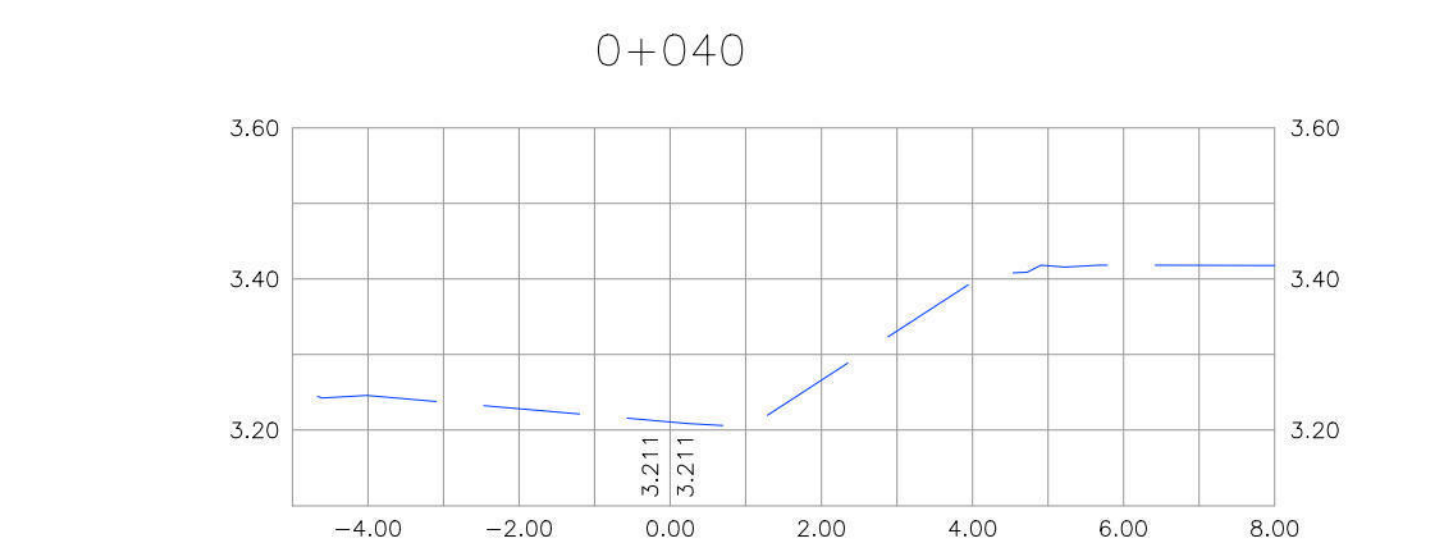
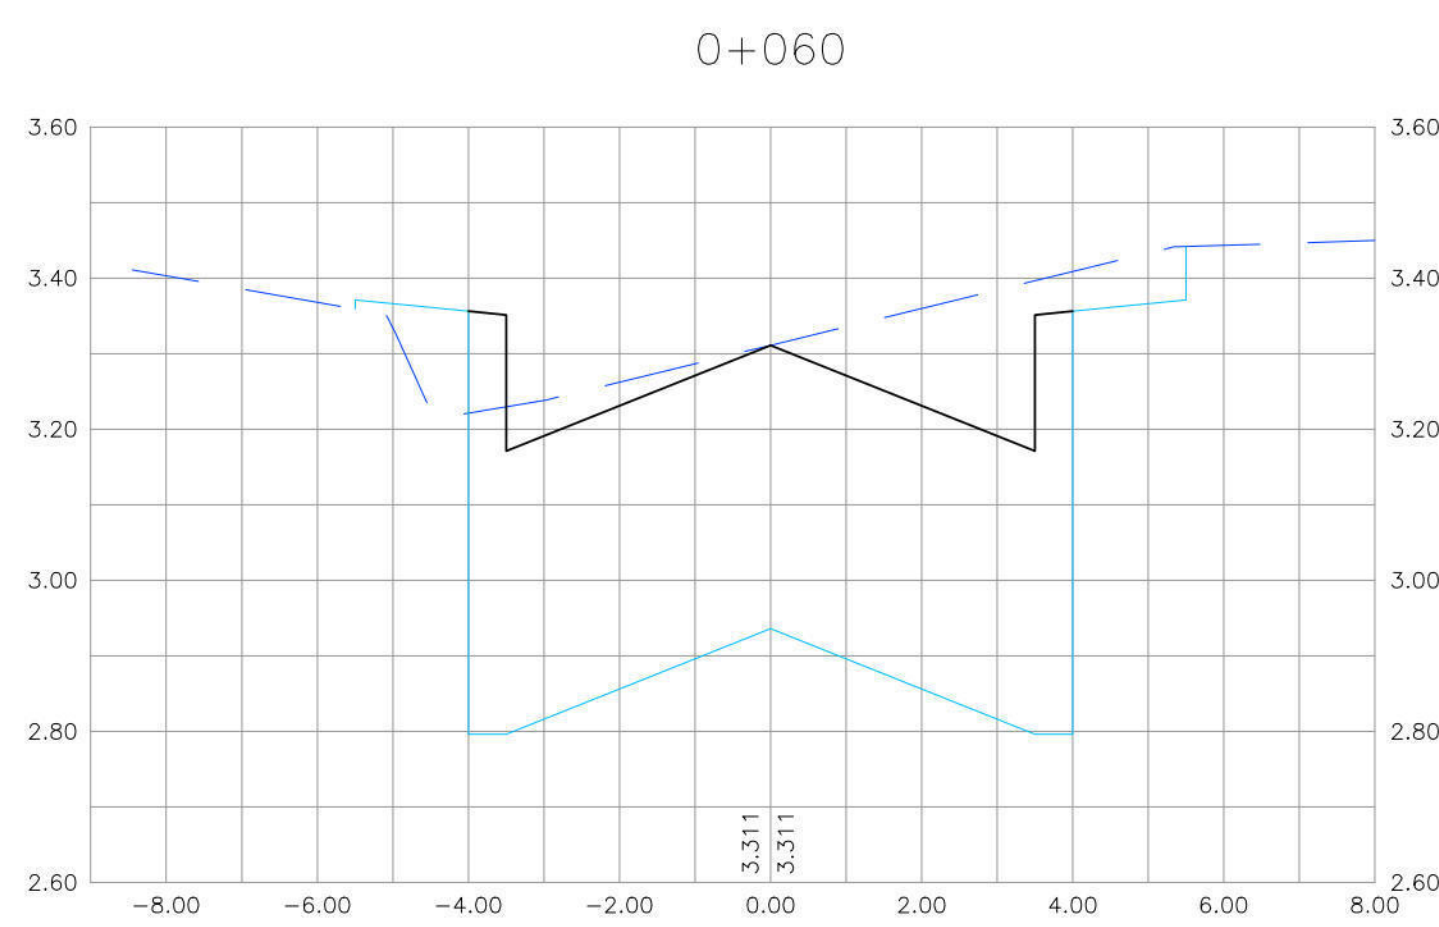
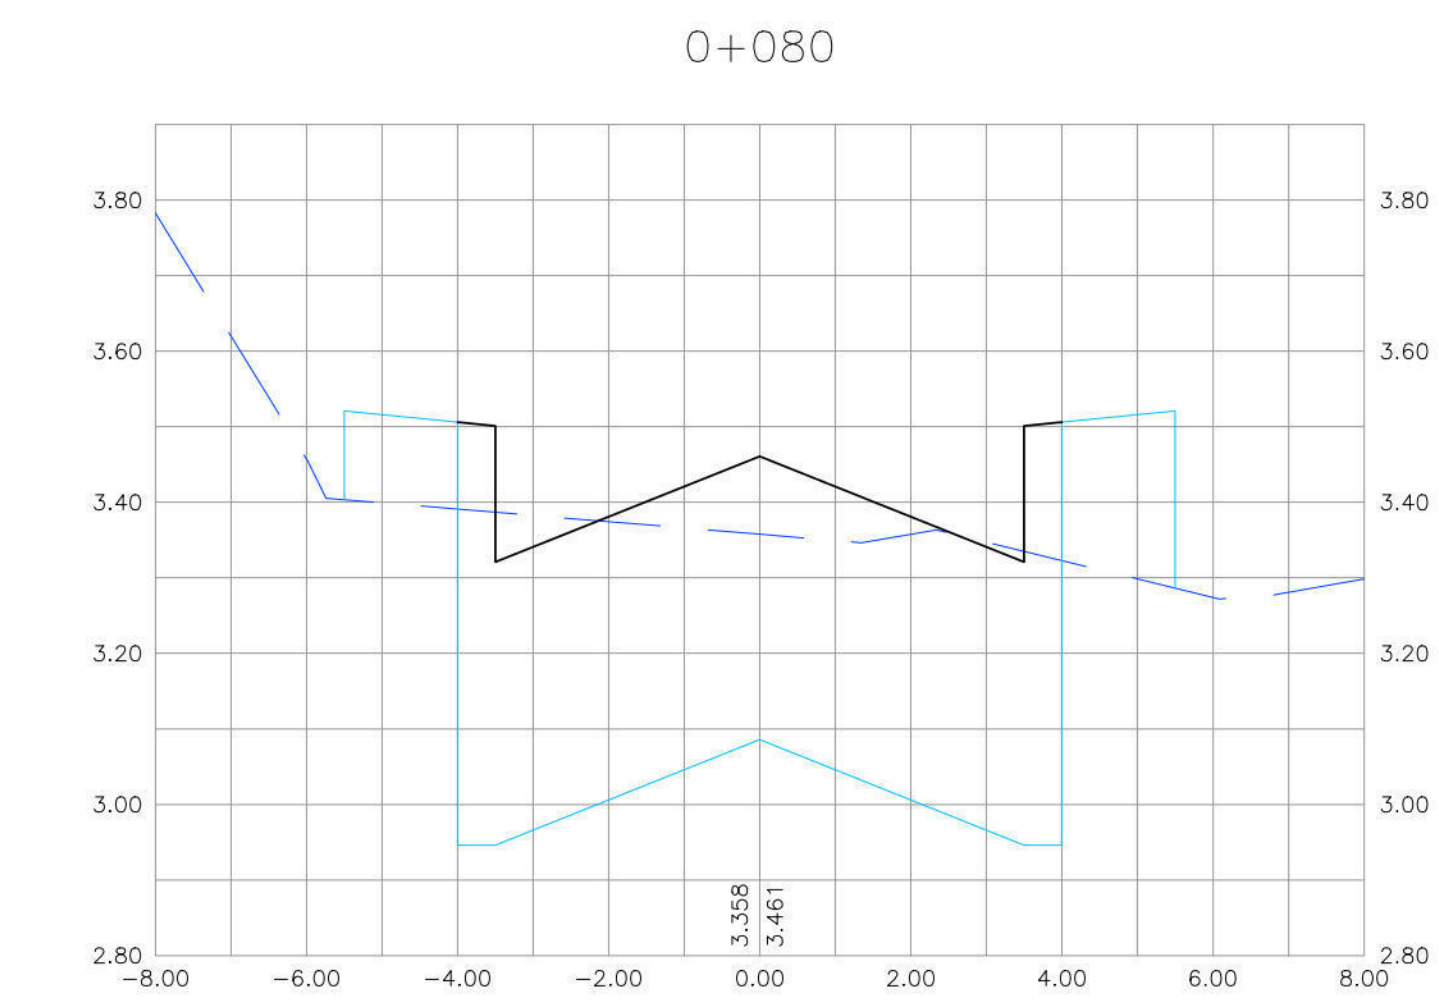
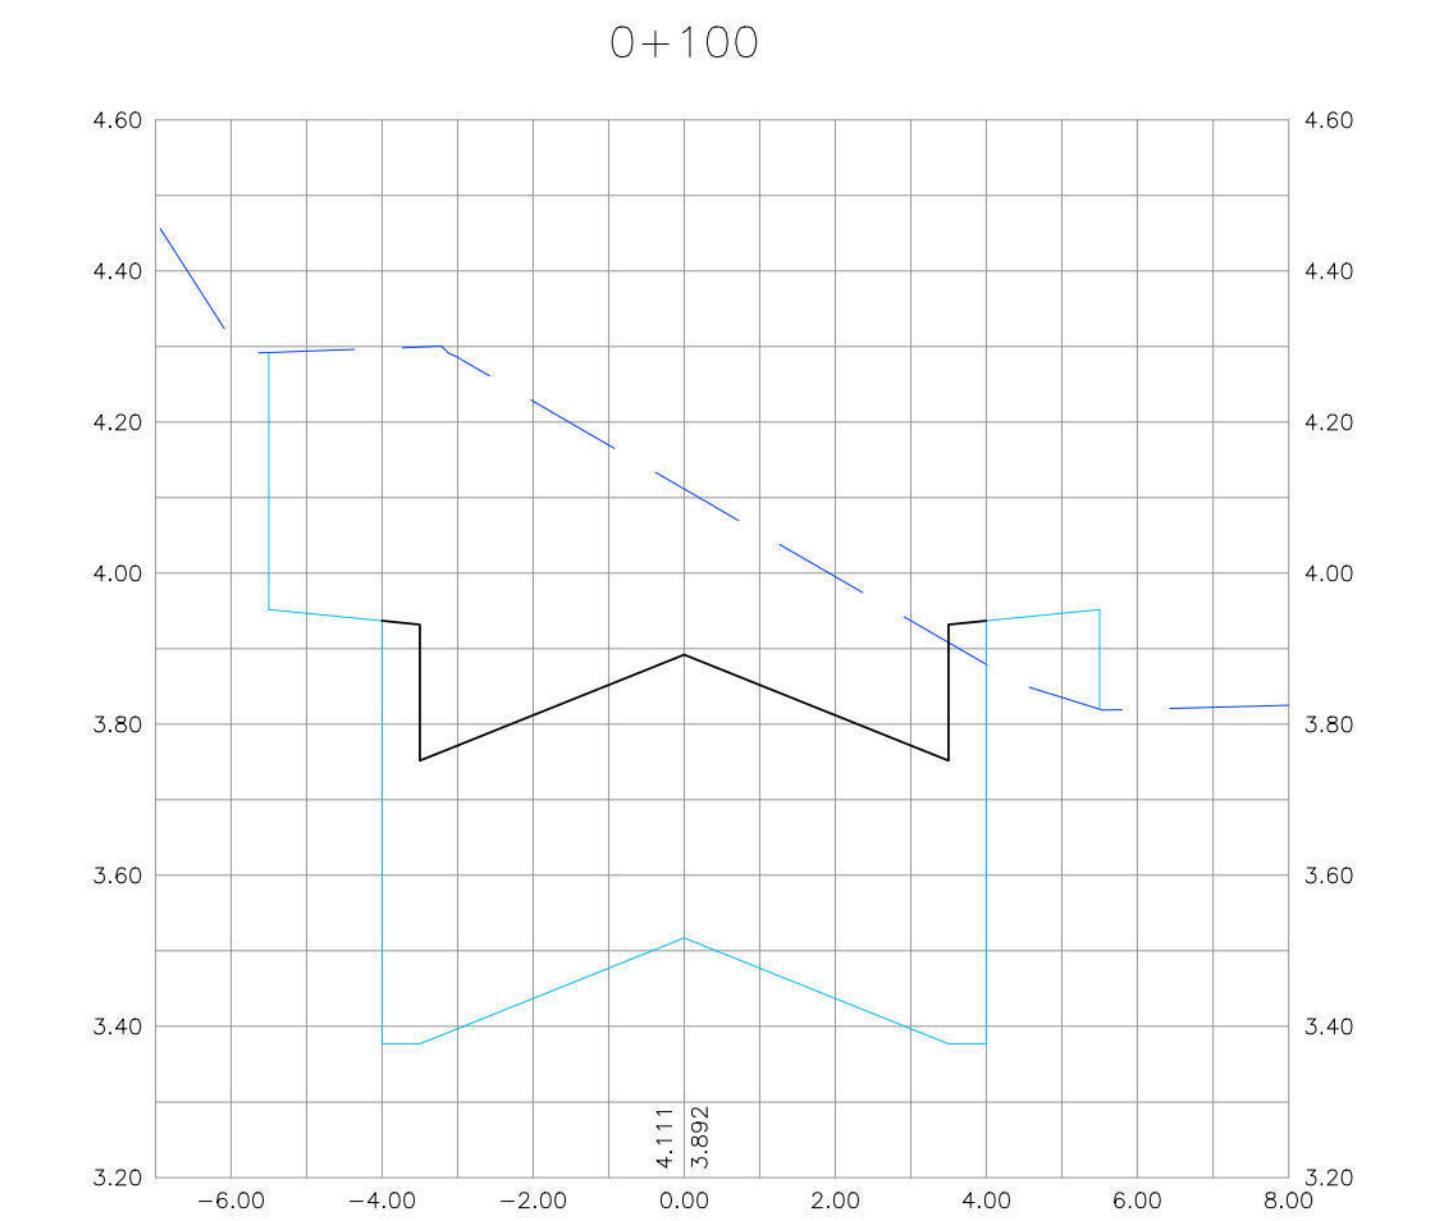
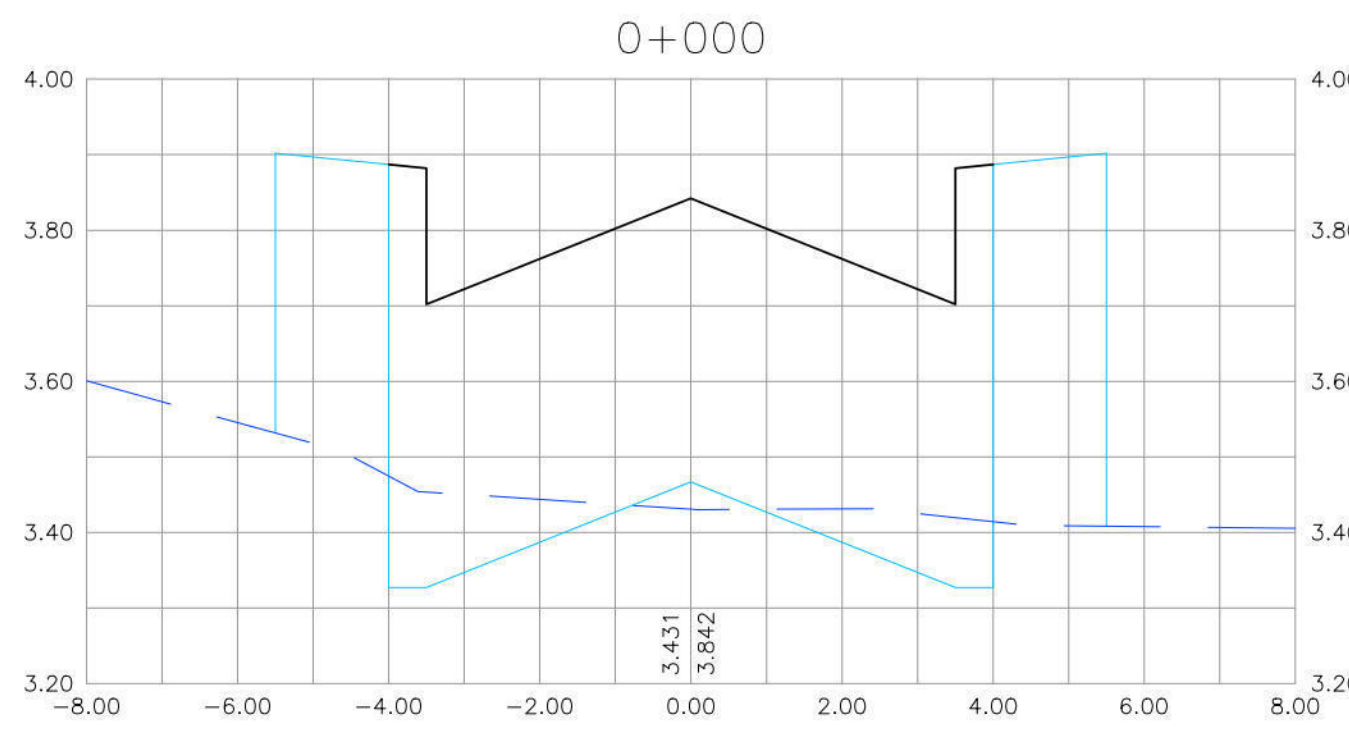
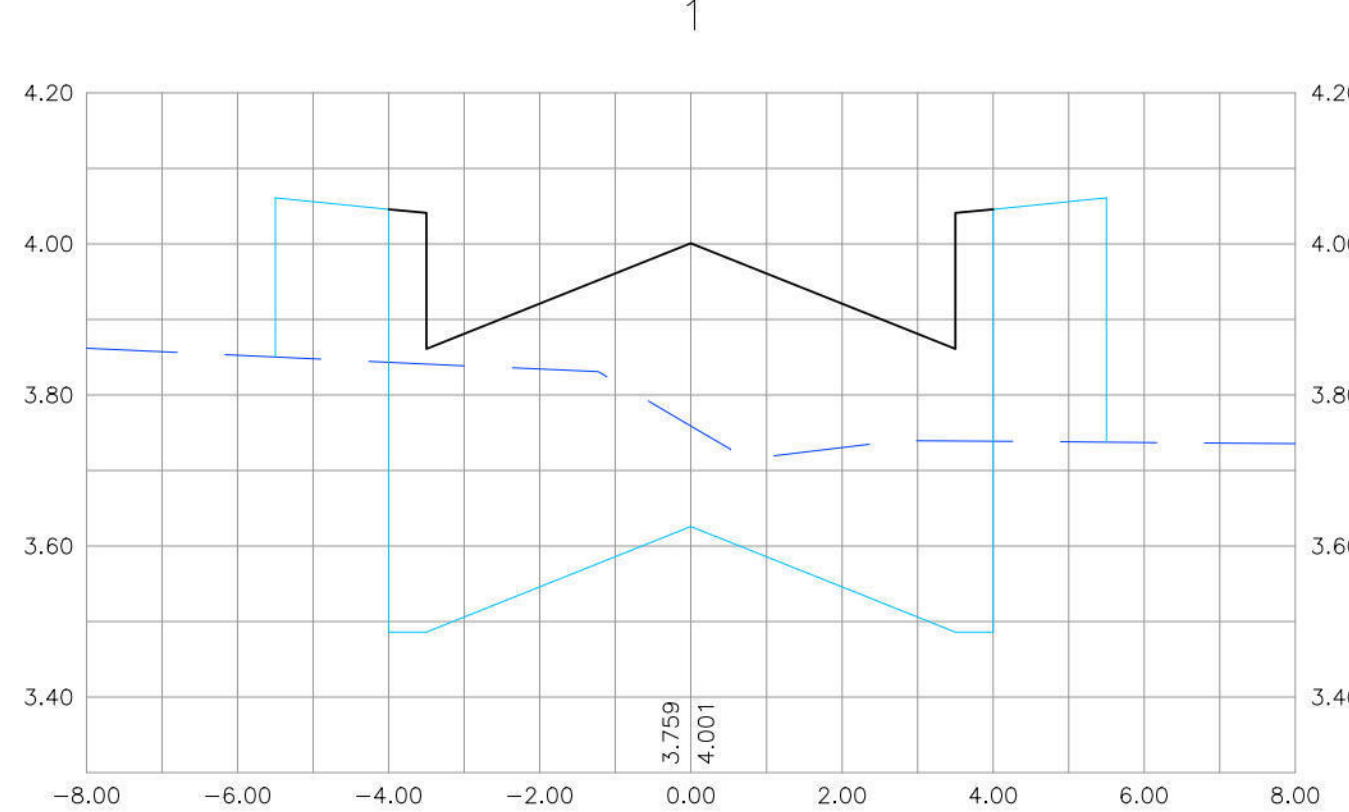
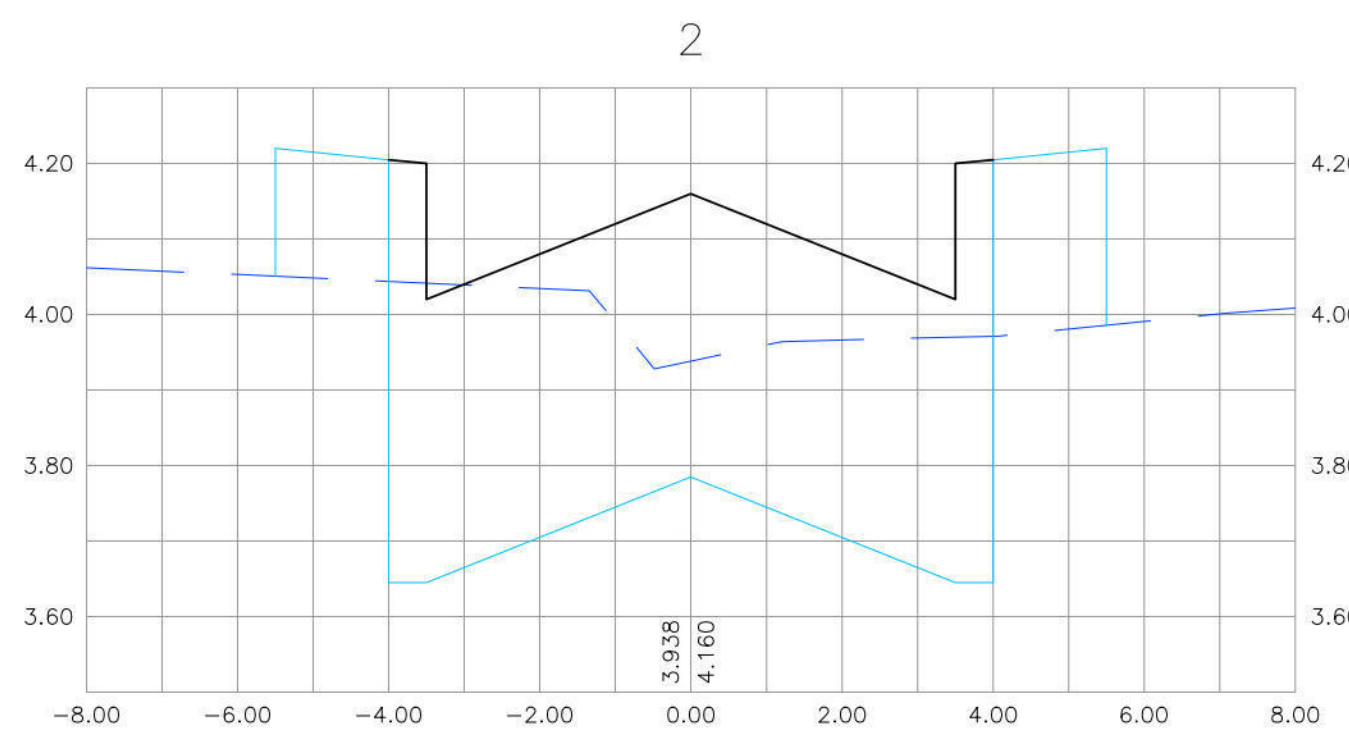
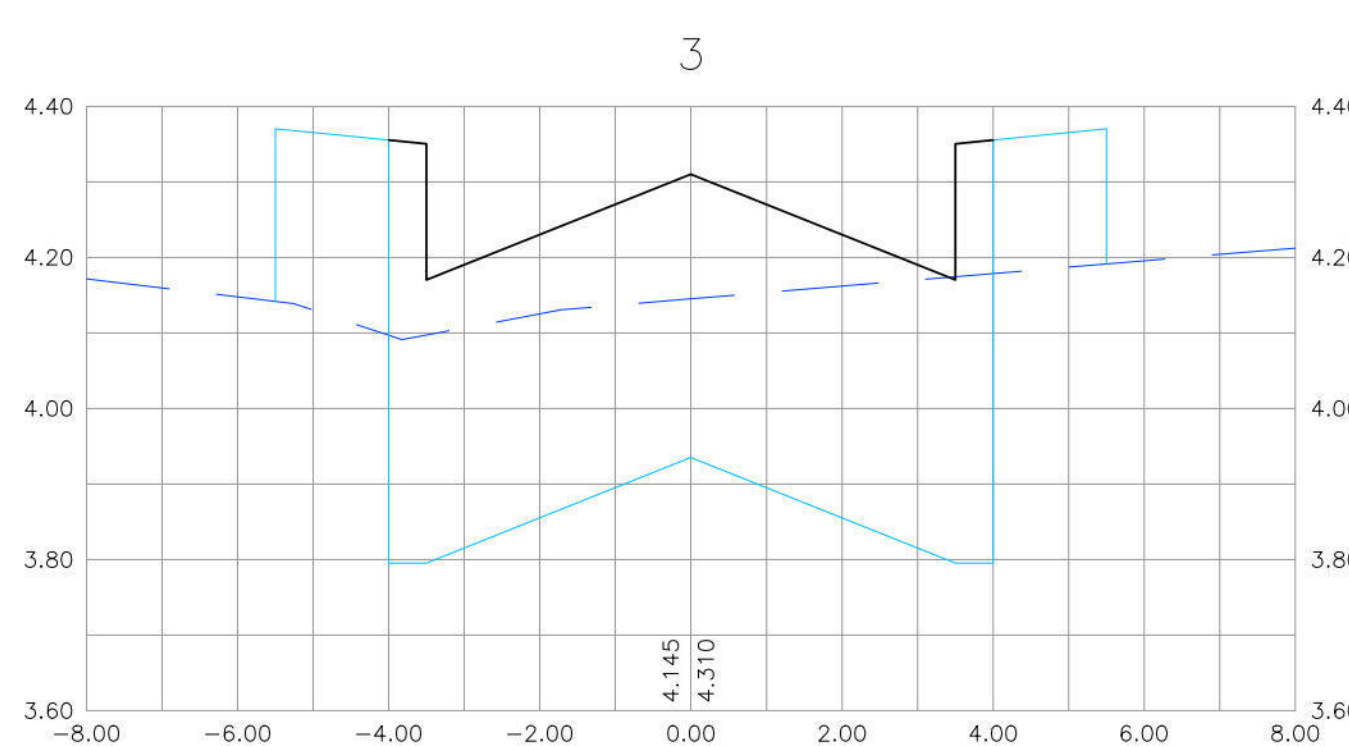
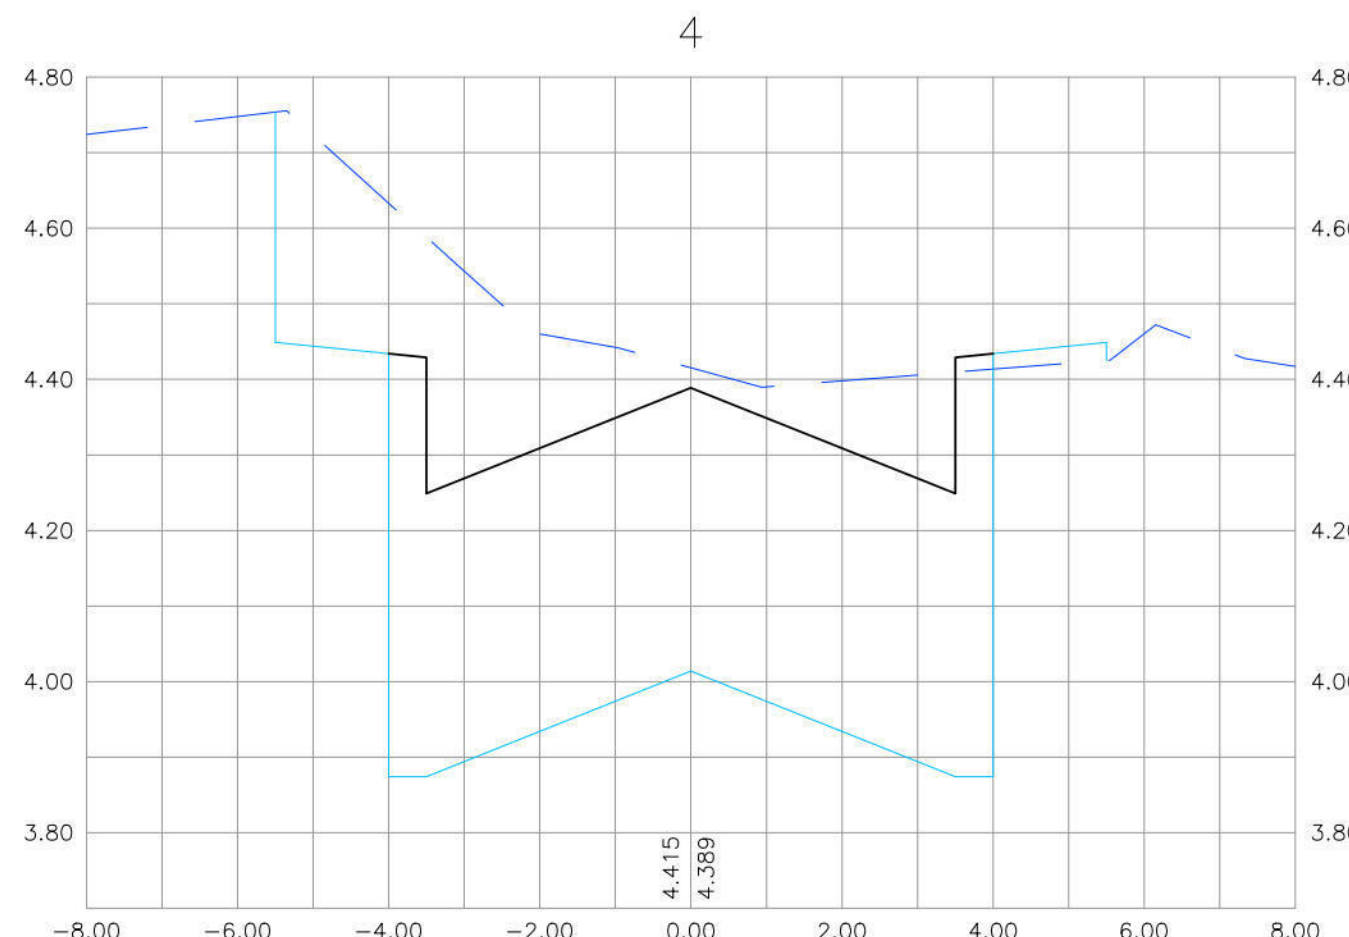






RUA PRIMAVERA

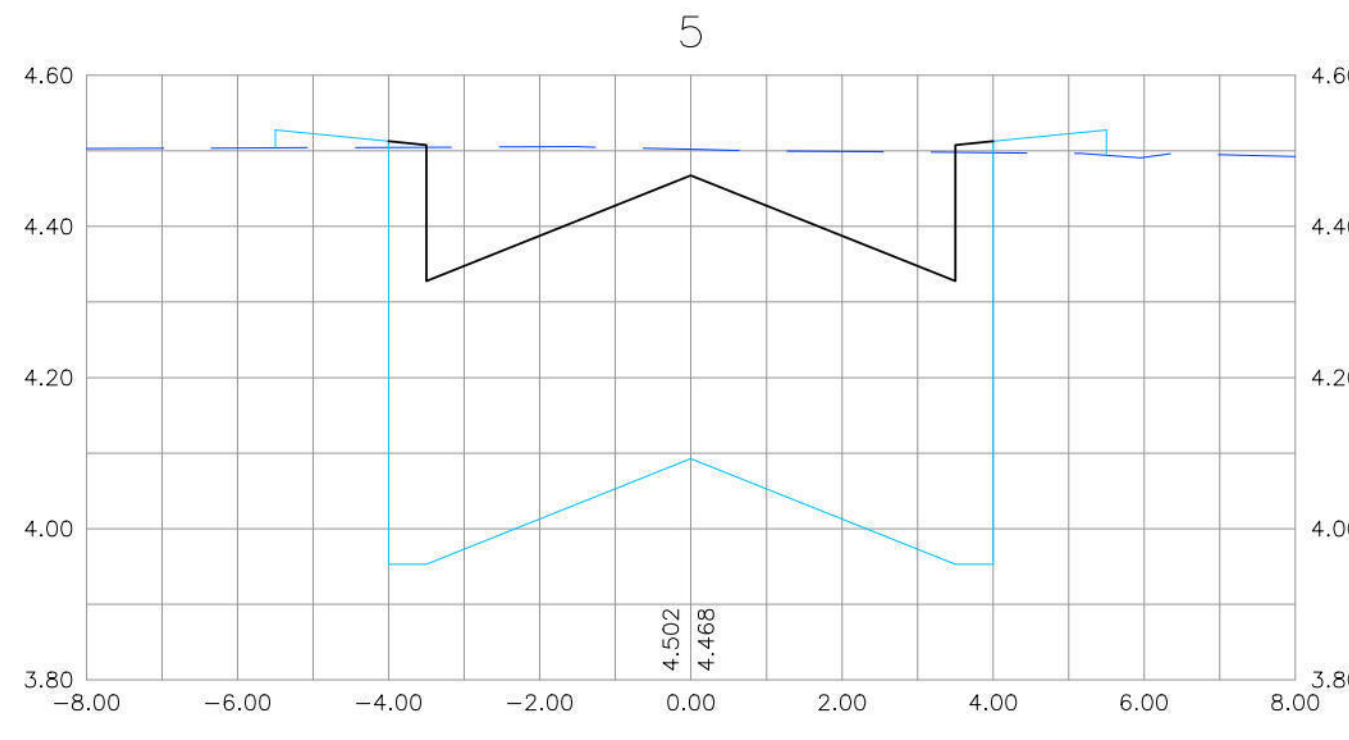





RUA DO OCIDENTE

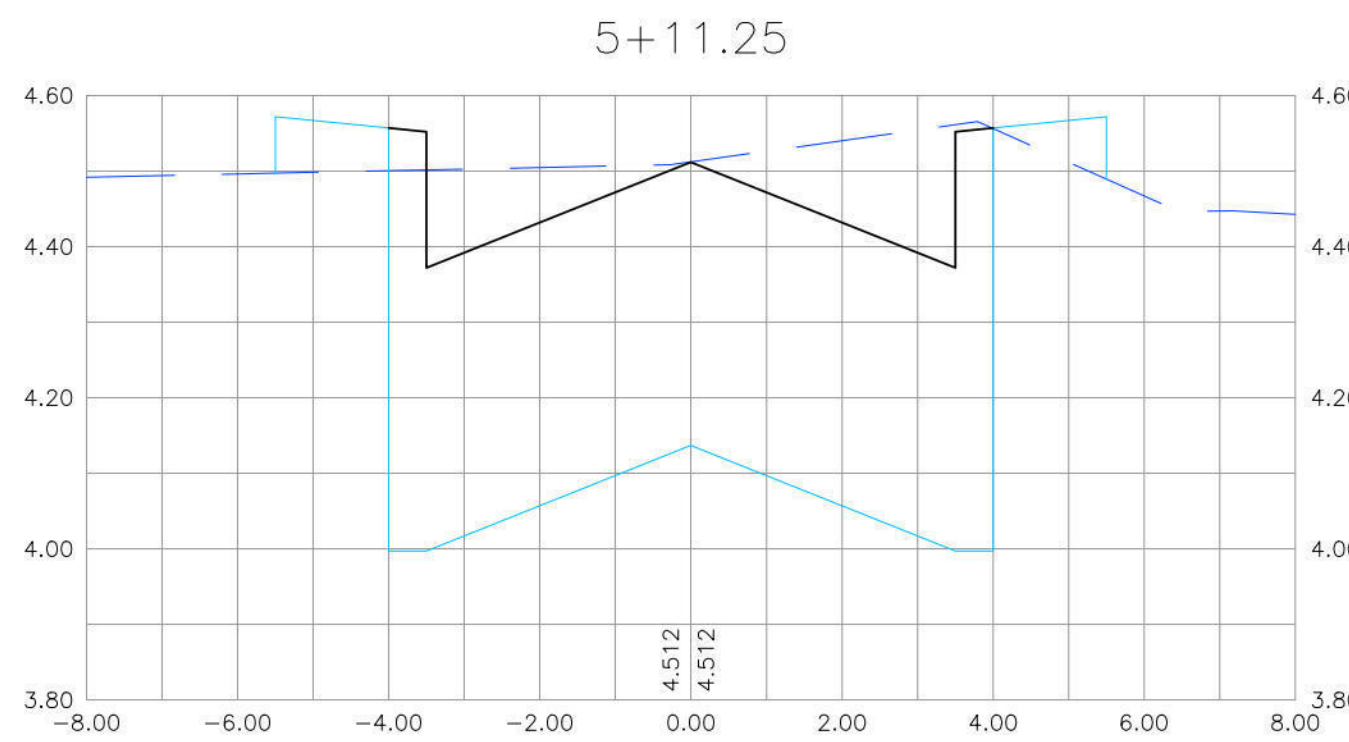

RUA A

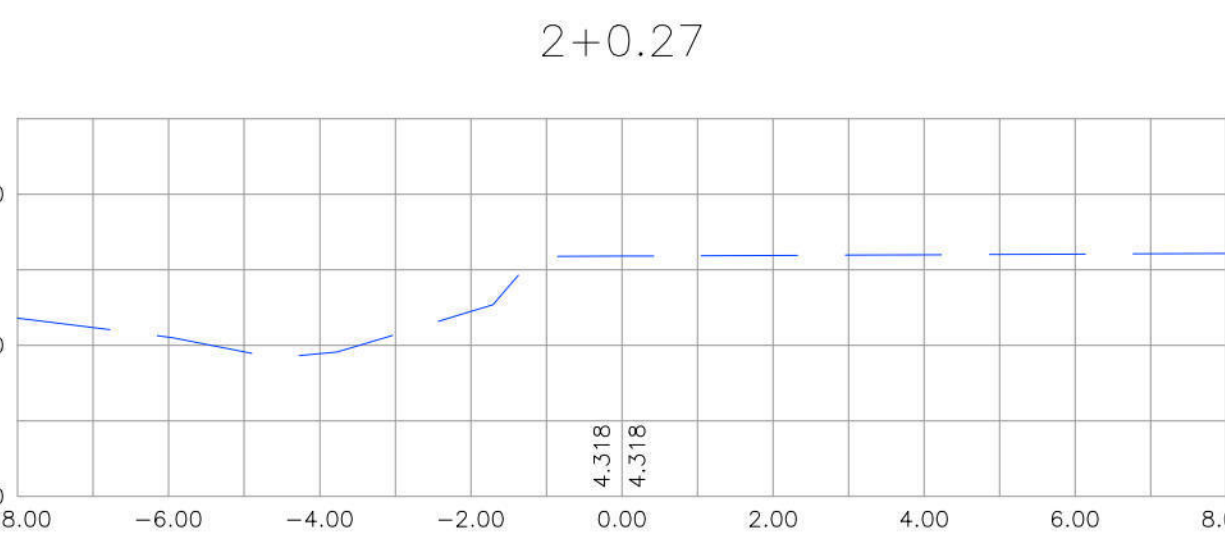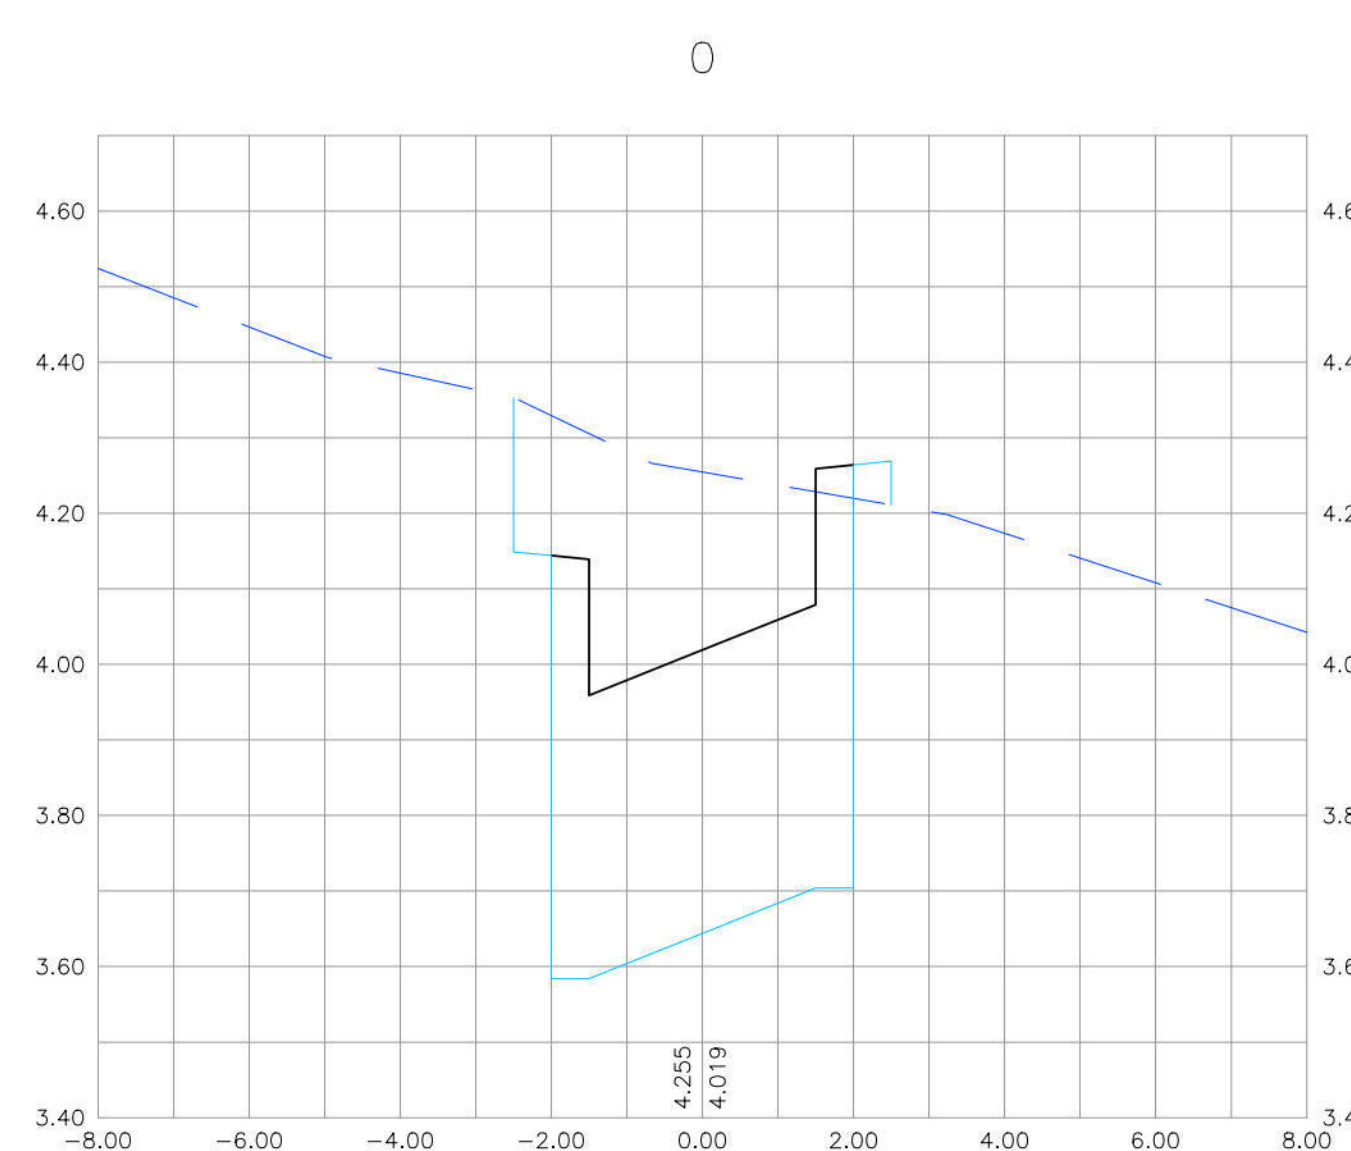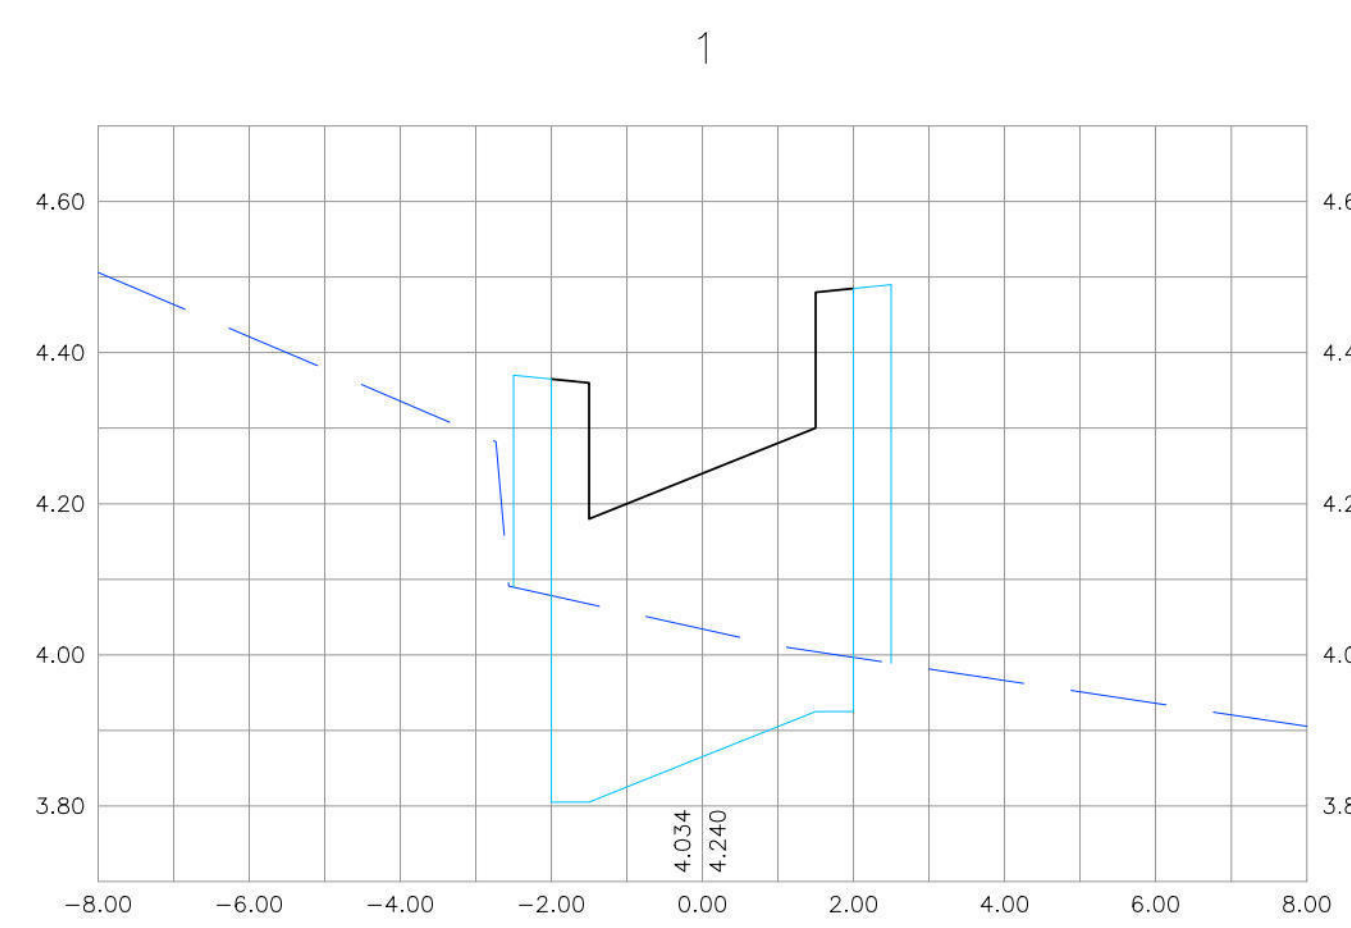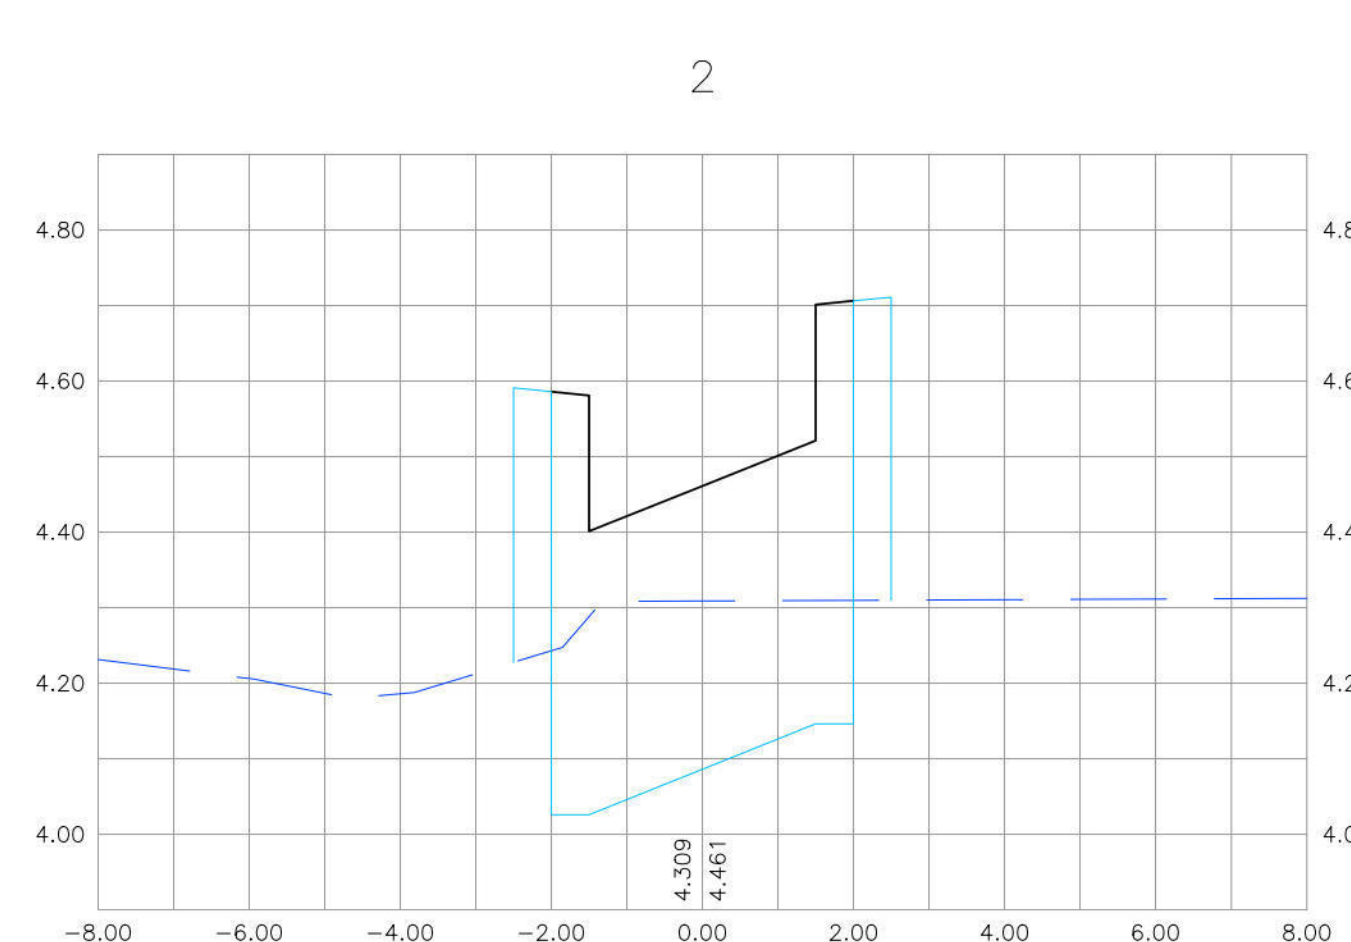

RUA EDGAR WERNECK

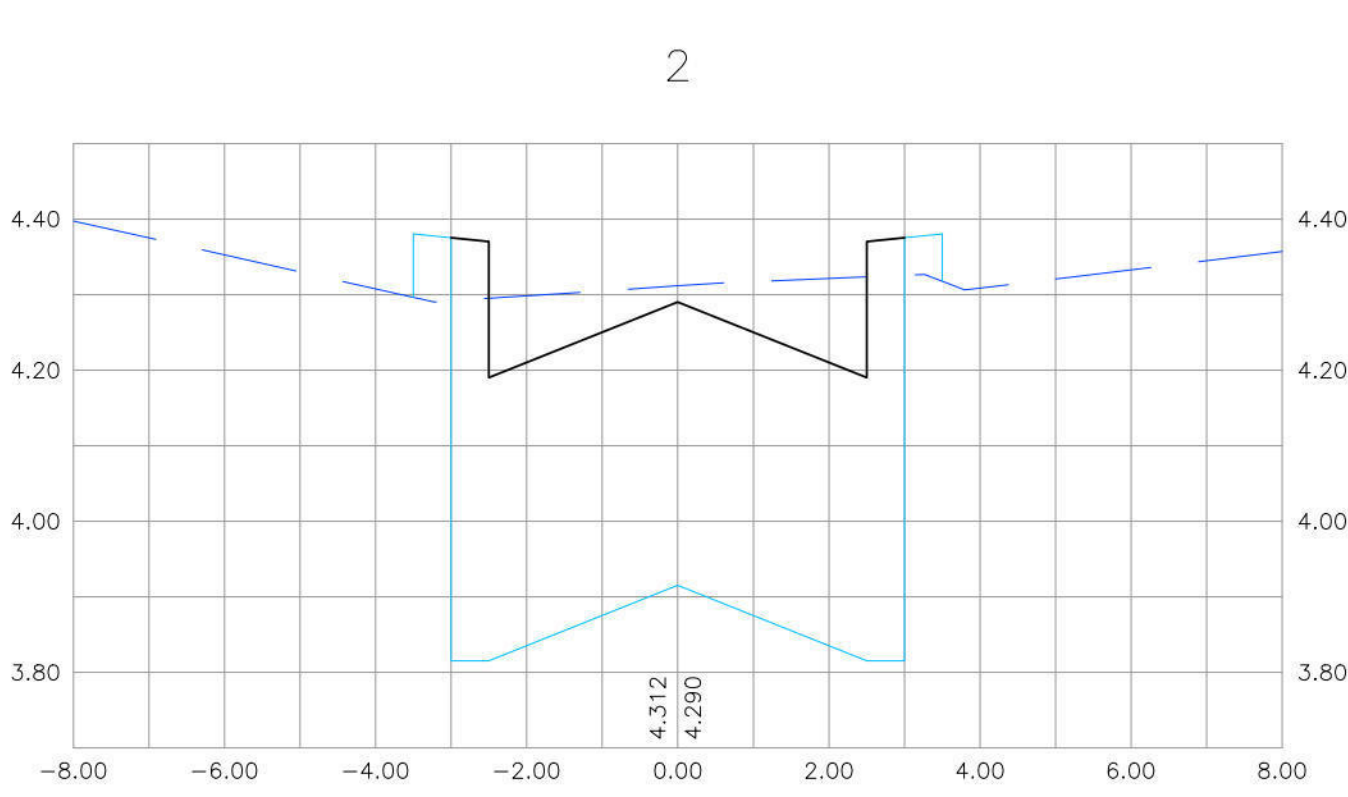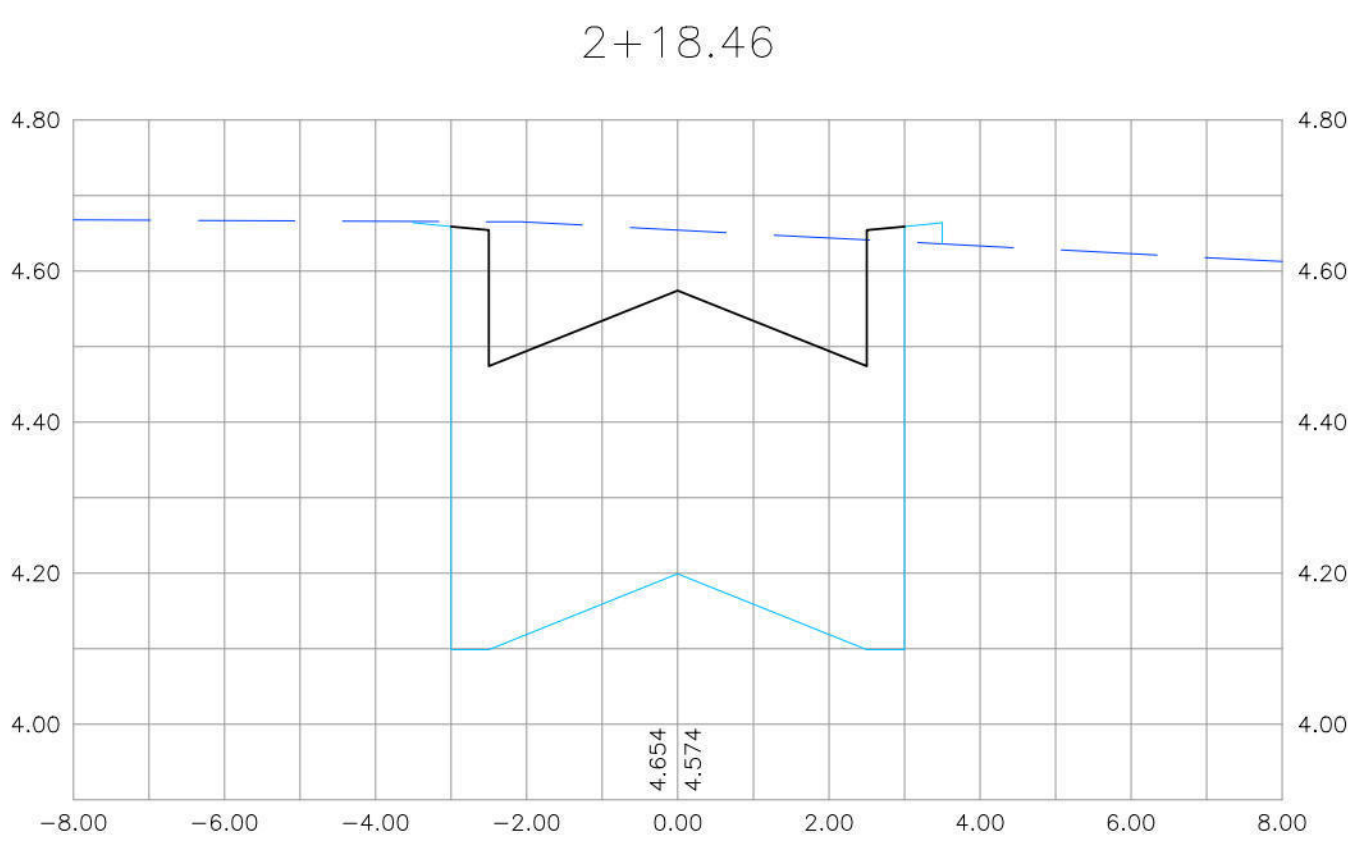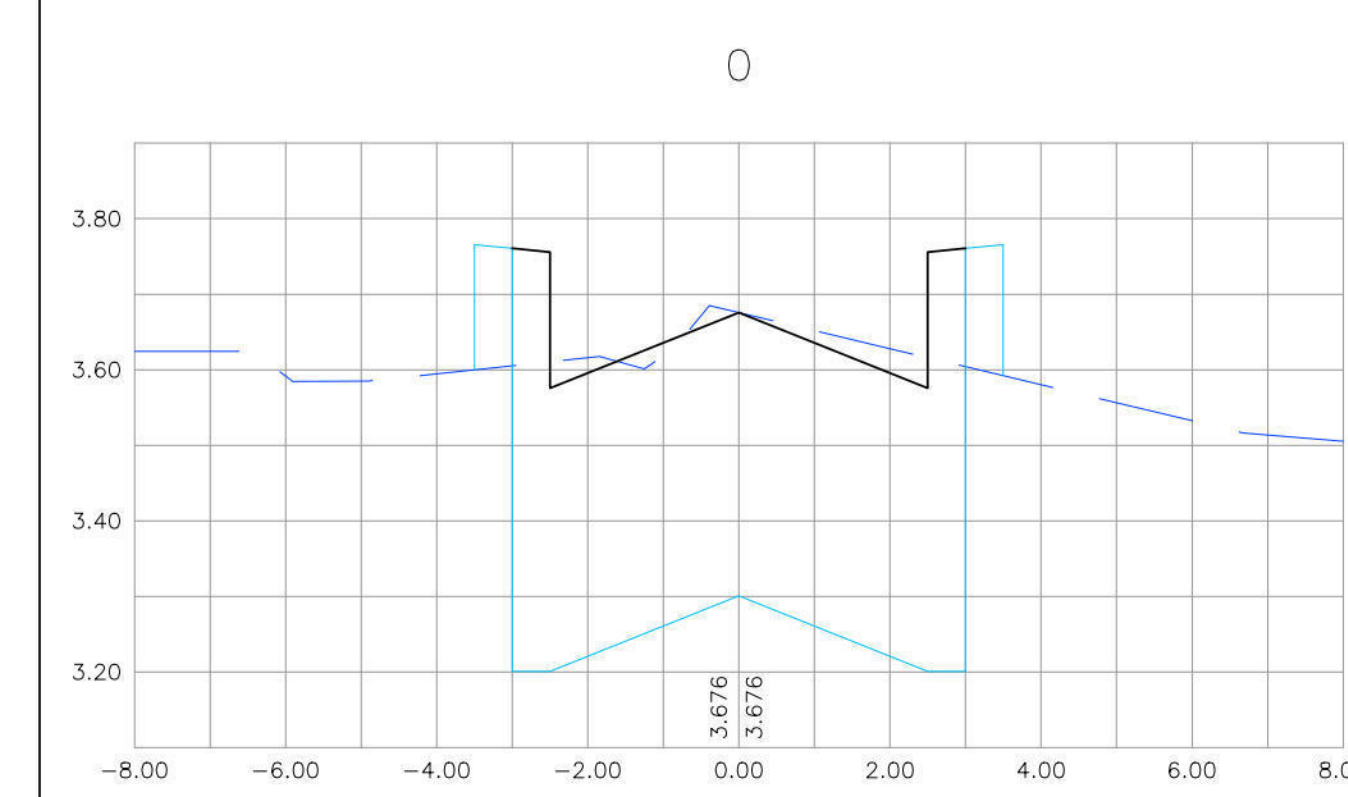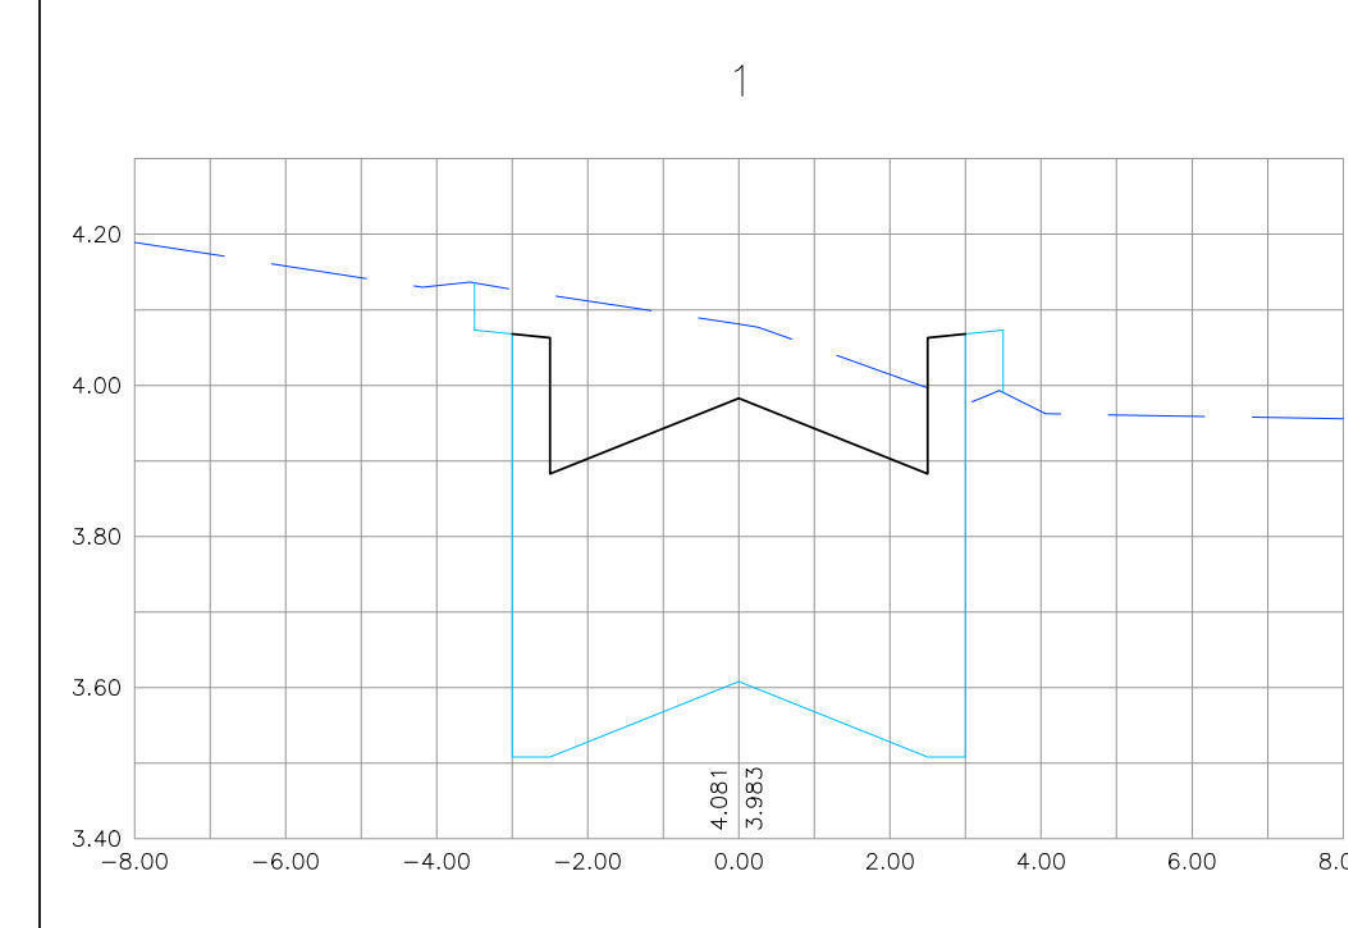

- CONVENÇÕES
- TERRENO NATURAL
 - PLATAFORMA DO PAVIMENTO
 - PLATAFORMA DE TERRAPLENAGEM

PROPRIETÁRIO: EMPRESA DE URBANIZAÇÃO DO RECIFE - URB

PROJETO:

CONSTRUÇÃO:

PREFEITURA DA CIDADE DO RECIFE
SECRETARIA DE PLANEJAMENTO URBANISMO E MEIO AMBIENTE
EMPRESA DE URBANIZAÇÃO DO RECIFE - URB


DIRETORIA DE PROJETOS URBANOS
ESAD AZOUREL
DEPARTAMENTO
PLAVIANA GOMES
PROJETO

PROJETO DE TERRAPLENAGEM E PAVIMENTAÇÃO
RUA PRIMAVERA; RUA DO OCIDENTE; RUA EDGAR WERNECK E RUA A

SITUAÇÃO
CONJUNTO HABITACIONAL DO PILAR - BARRIO DO RECIFE
PROJETO
01/03
PROJETO EXECUTIVO
CORREÇÃO
SEÇÕES TRANSVERSAIS
ROBERTO LEMOS MUNIZ - ENGº CIVIL - CREA
DATA
NOVEMBRO/2008
REFERÊNCIA
DIGITALIZAÇÃO

VELOX
Construções e Incorporações Ltda.

RUA BERNARDO VIEIRA DE MELO

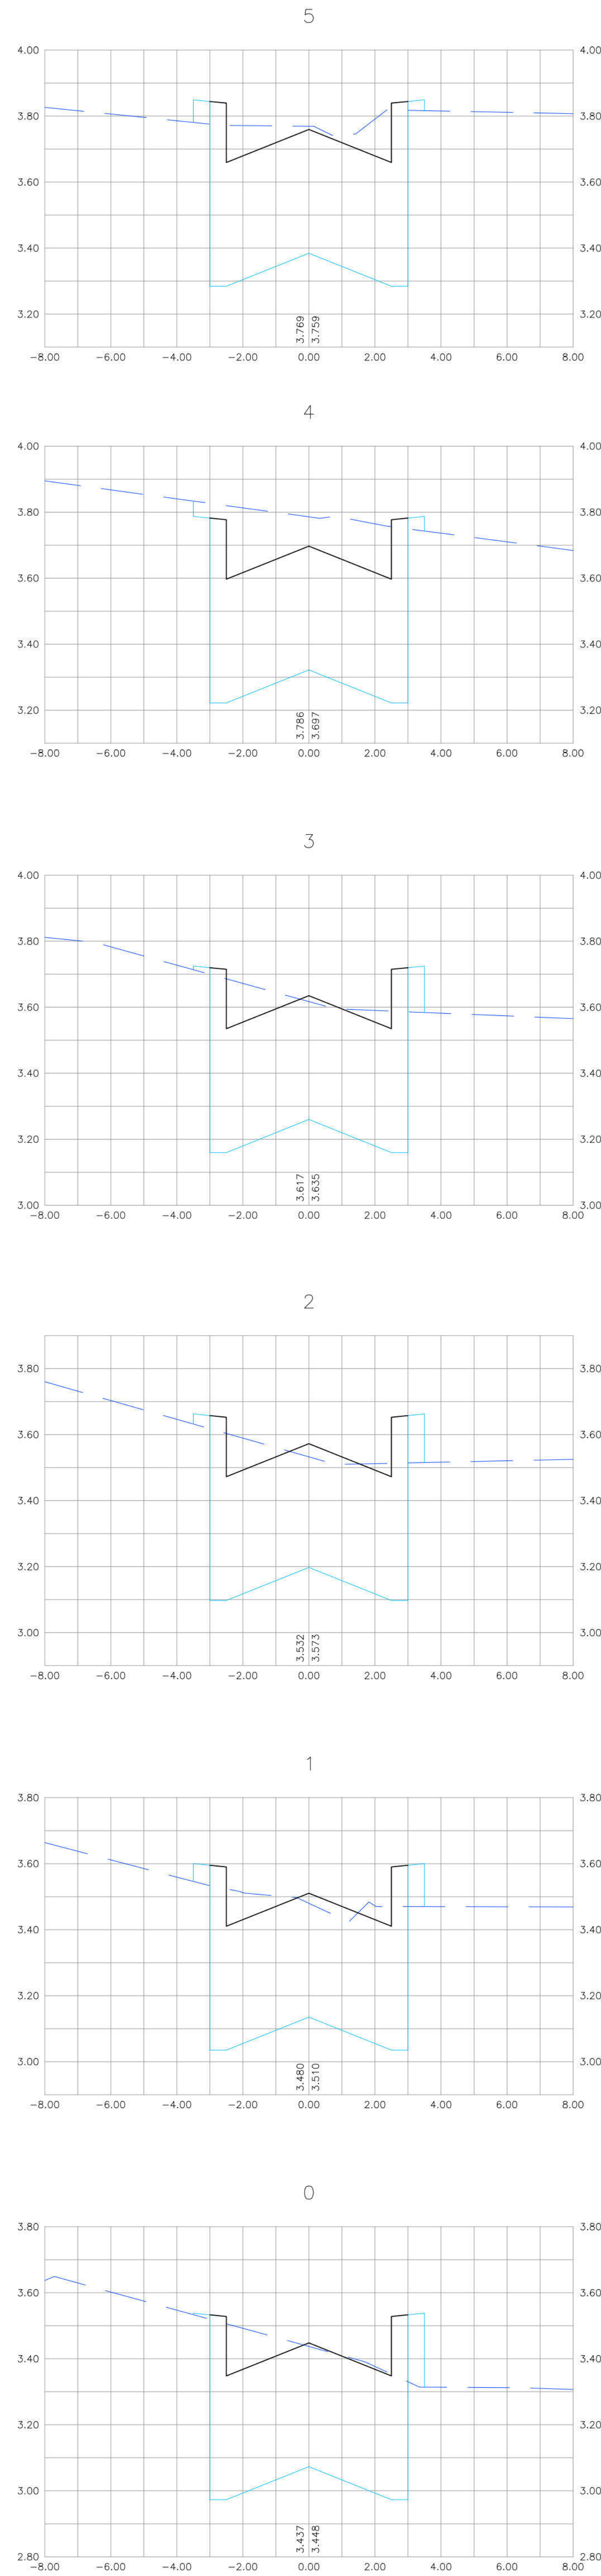

RUA SÃO JORGE



- CONVENÇÕES
- TERRENO NATURAL
 - PLATAFORMA DO PAVIMENTO
 - PLATAFORMA DE TERRAPLENAGEM

PROPRIETÁRIO: EMPRESA DE URBANIZAÇÃO DO RECIFE - URB

PROJETO:

CONSTRUÇÃO:

PREFEITURA DA CIDADE DO RECIFE
SECRETARIA DE PLANEJAMENTO URBANISMO E MEIO AMBIENTE
EMPRESA DE URBANIZAÇÃO DO RECIFE - URB







DIRETORIA DE PROJETOS URBANOS
ESCAD. AZULBEL
DEPARTAMENTO
PLANEJAMENTO
PROJETO

PROJETO DE TERRAPLENAGEM E PAVIMENTAÇÃO
RUA BERNARDO VIEIRA DE MELO E RUA SÃO JORGE







SITUAÇÃO
CONJUNTO HABITACIONAL DO PILAR - BAIRRO DO RECIFE
PROJETO
02/03
CONTEÚDO
SEÇÕES TRANSVERSAIS
PROJETO: TÊNIS
ROBERTO LEMOS MUNIZ - ENG. CIVIL -
DATA
NOVEMBRO/2008
REFERÊNCIA
1/100=H 1/10=V
DIGITALIZAÇÃO

VELOX
Construções e Incorporações Ltda.

RUA PROJETADA DA QUADRA 60

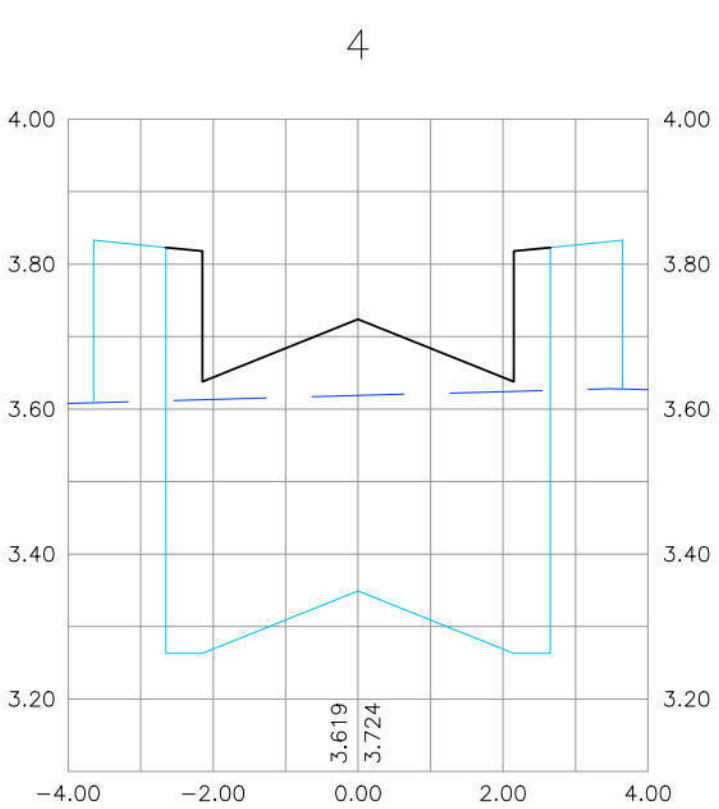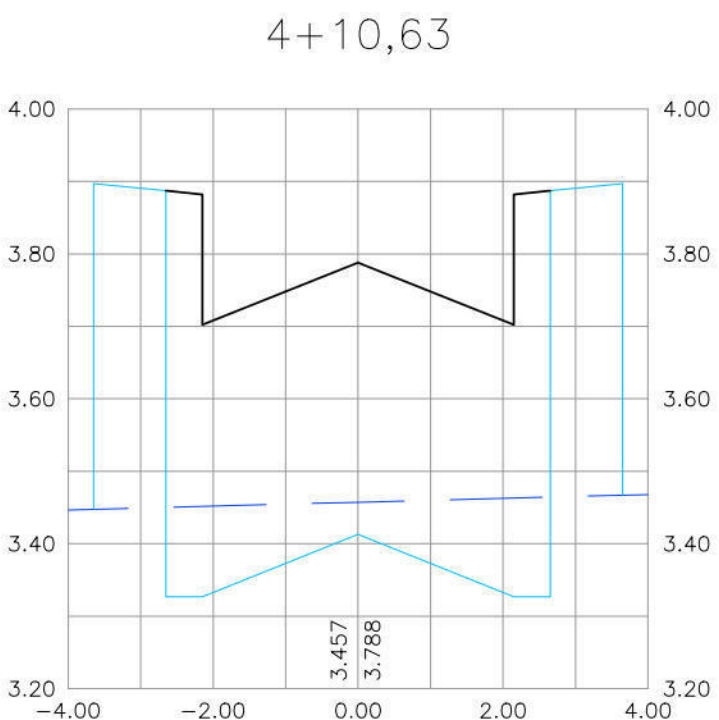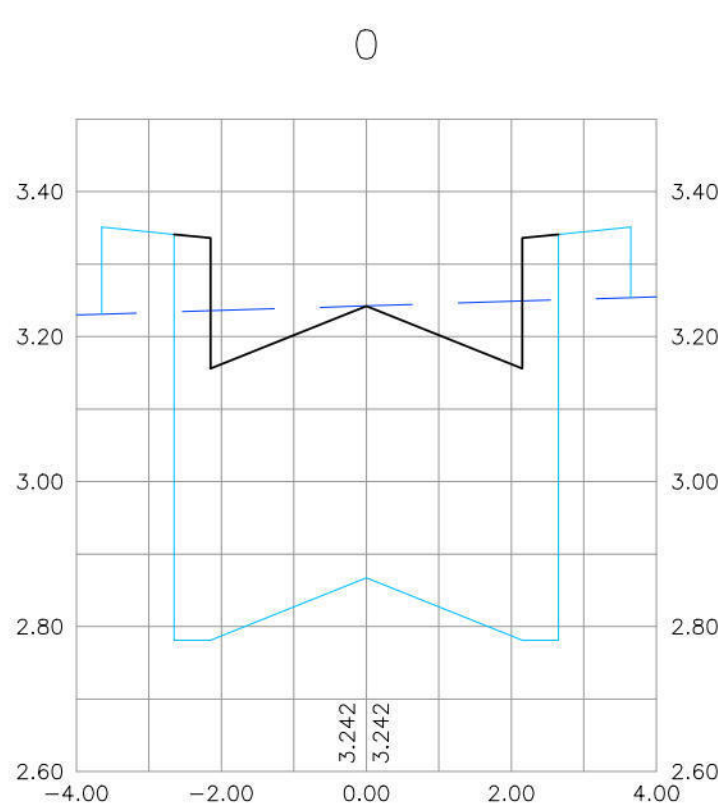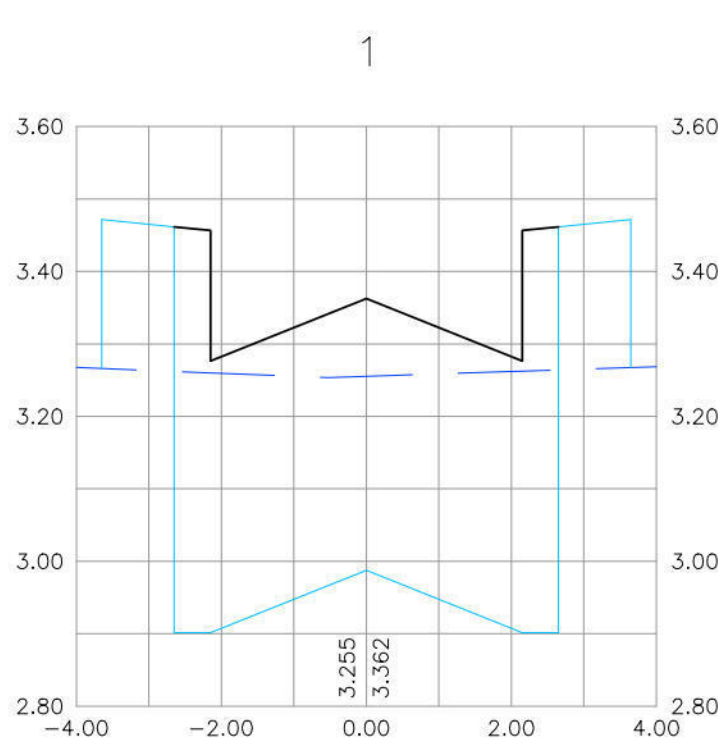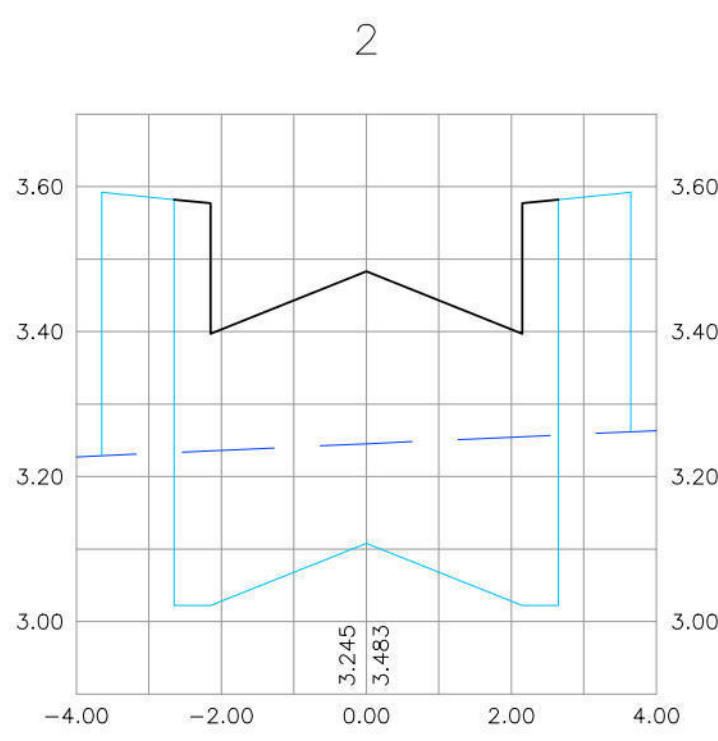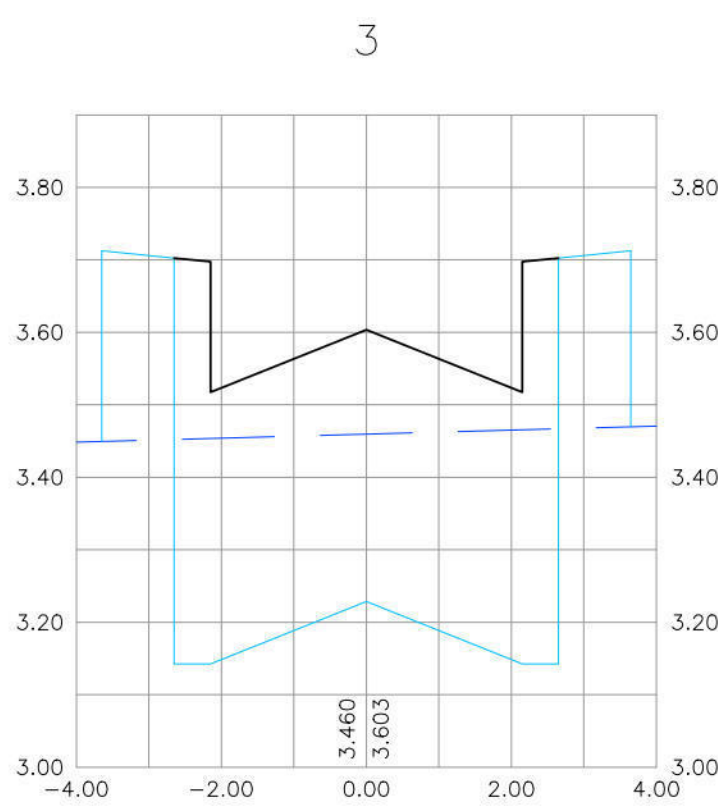

RUA PROJETADA DA QUADRA 40

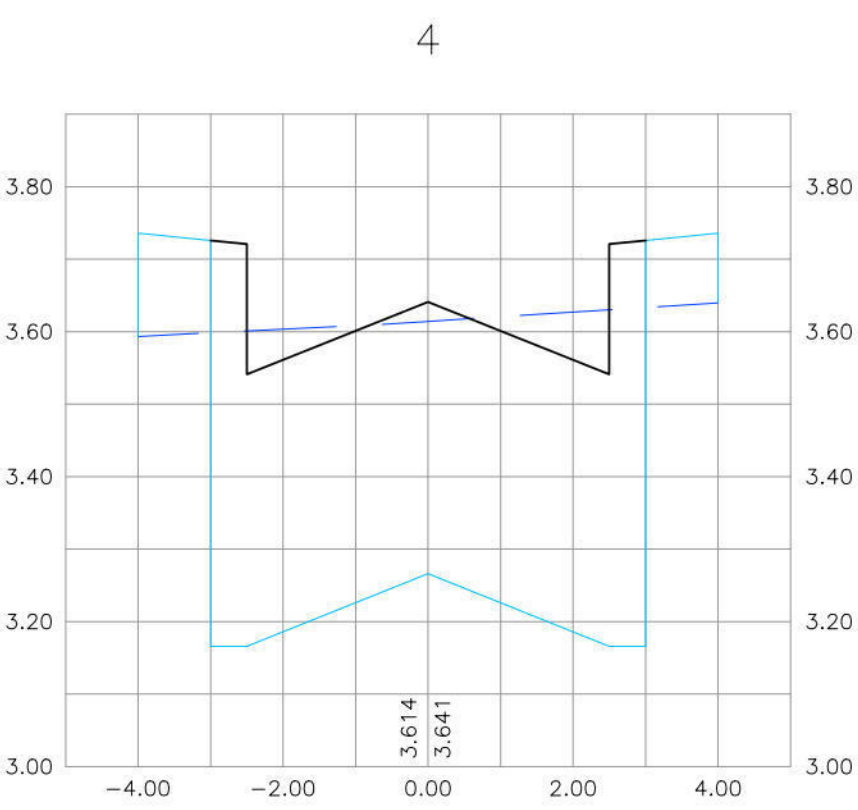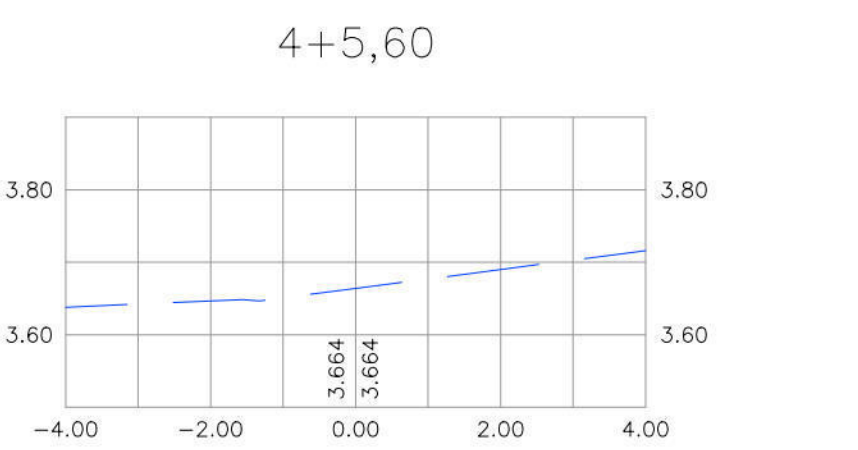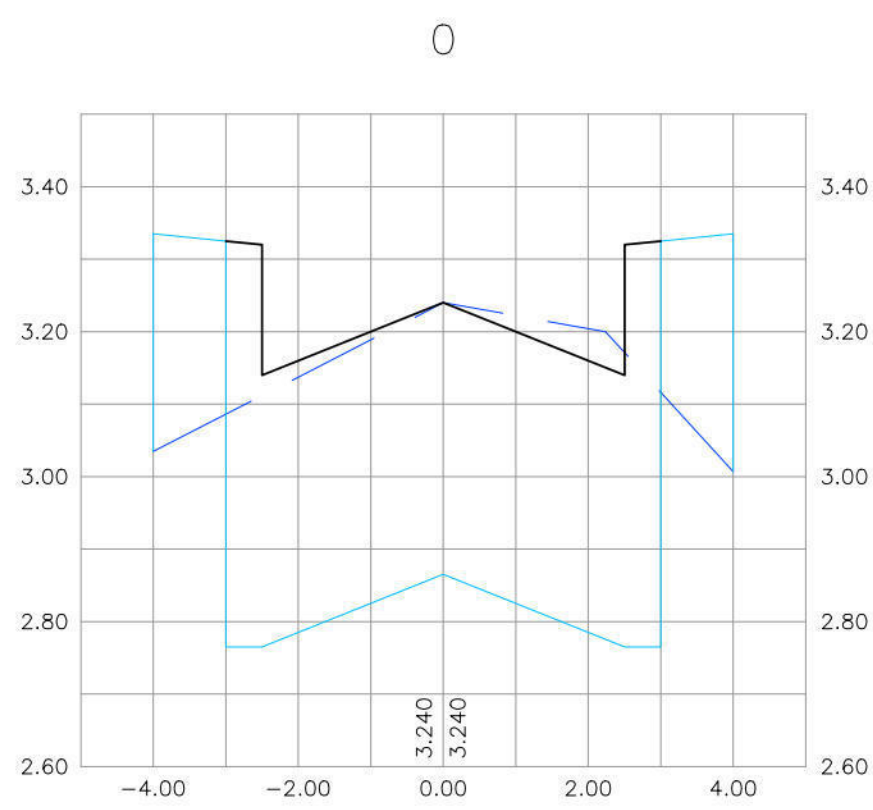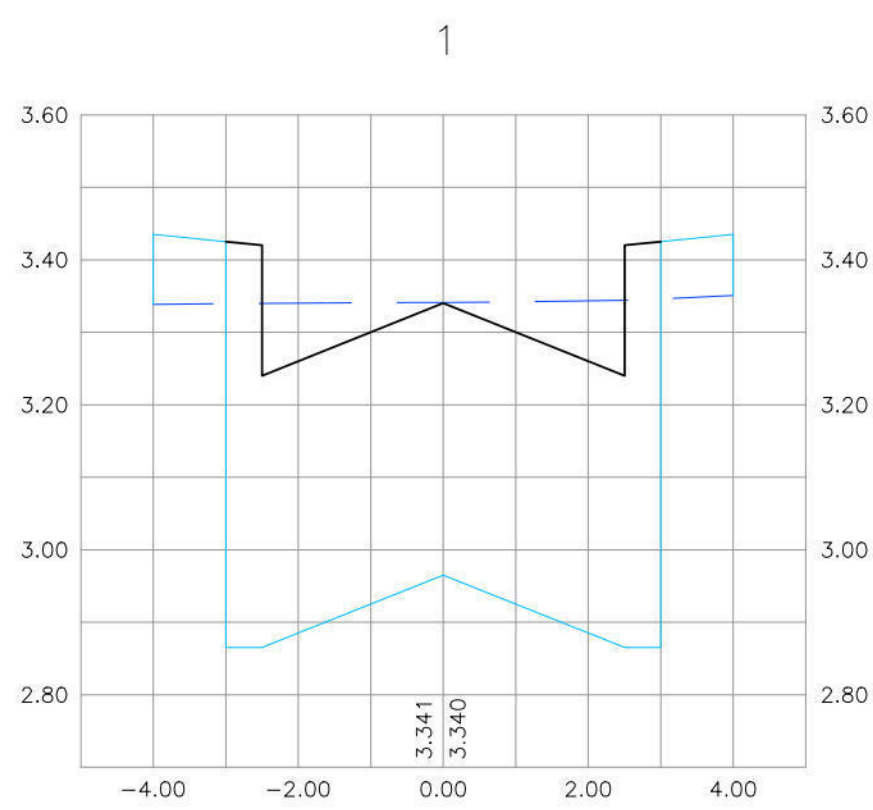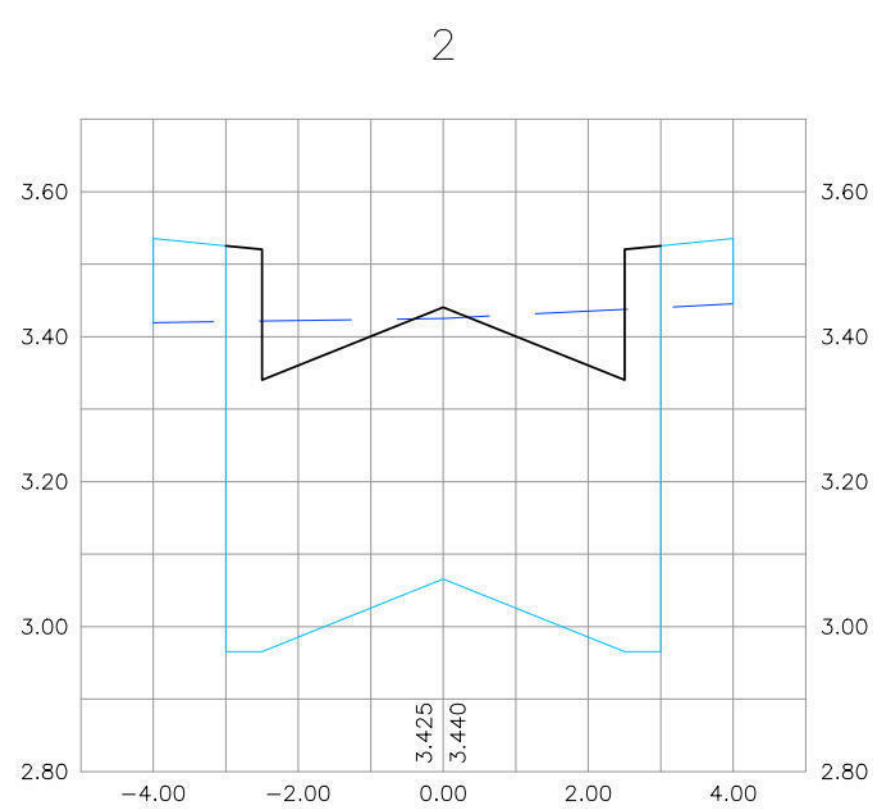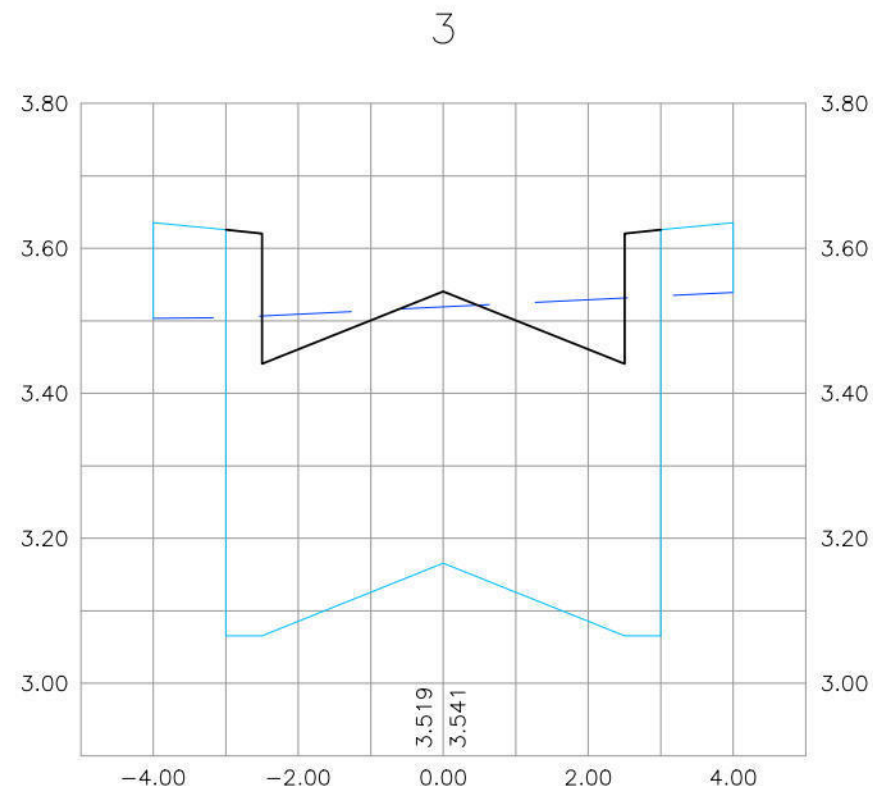


CONVENÇÕES

- TERRENO NATURAL
- PLATAFORMA DO PAVIMENTO
- PLATAFORMA DE TERRAPLENAGEM


PROPRIETÁRIO: EMPRESA DE URBANIZAÇÃO DO RECIFE - URB		
PROJETO:		
CONSTRUÇÃO:		
 PREFEITURA DA CIDADE DO RECIFE SECRETARIA DE PLANEJAMENTO, URBANISMO E MEIO AMBIENTE EMPRESA DE URBANIZAÇÃO DO RECIFE - URB		
DIRETORIA DE PROJETOS URBANOS ISAC AZOUBEL		
DEPARTAMENTO FLAVIANA GOMES		
PROJETO PROJETO DE TERRAPLENAGEM E PAVIMENTAÇÃO RUA PROJETADA DA QUADRA 40 E RUA PROJETADA DA QUADRA 60		
SITUAÇÃO CONJUNTO HABITACIONAL DO PILAR - BAIRRO DO RECIFE		
PRANCHAS 03/03	ETAPA PROJETO EXECUTIVO	DATA NOVEMBRO/2008
CONTEÚDO SEÇÕES TRANSVERSAIS	ESCALA 1/100=H 1/10=V	REFERÊNCIA
RESPONSÁVEL TÉCNICO ROBERTO LEMOS MUNIZ - ENG. CIVIL -		DIGITALIZAÇÃO
 VELOX Construções e Incorporações Ltda.		

ESC:1/250
DETALHE AMARRAÇÃO


RUA DO OCIDENTE

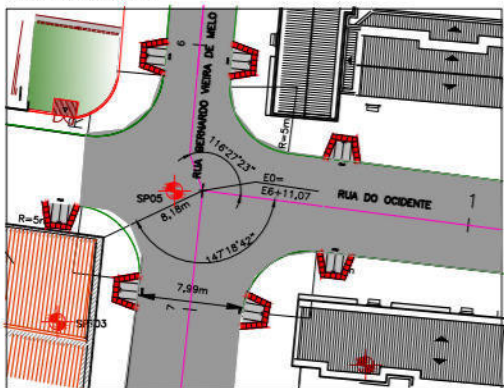


RUA EDGAR WERNEK

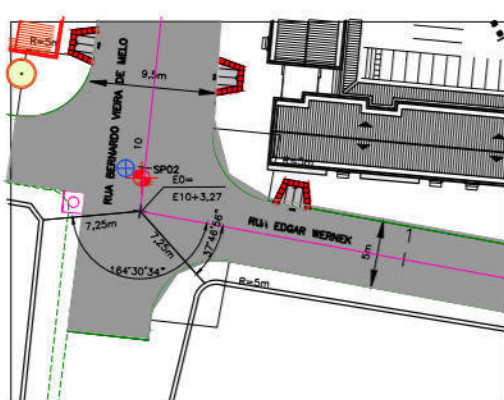


RUA SÃO JORGE

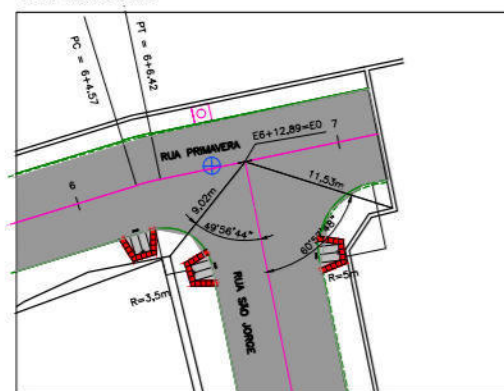


RUA A

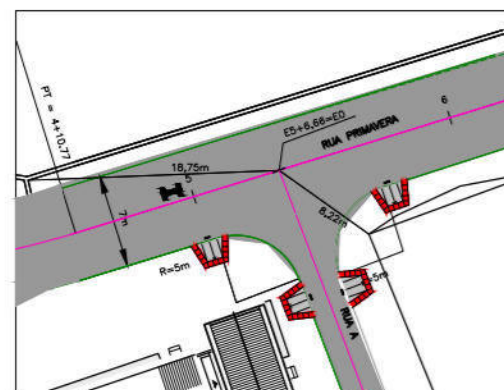


RUA PRIMAVERA

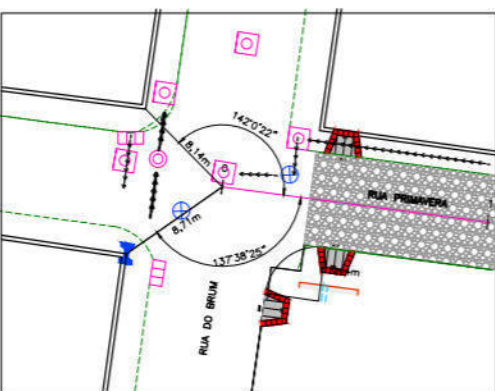

RUA PROJETADA DA QUADRA 40

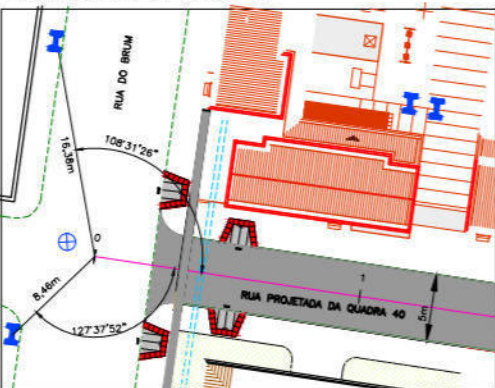

RUA PROJETADA DA QUADRA 60

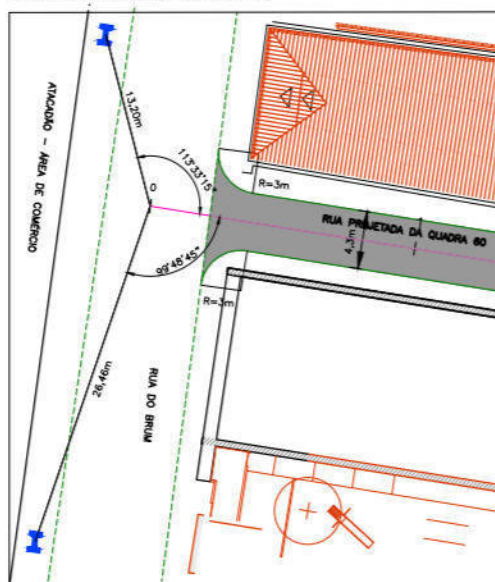

RUA BERNARDO VIEIRA DE MELO



QUADRO DE CURVAS
(RUA PRIMAVERA)

CURVAS	AC	R(m)	T(m)	D(m)	PC-EST.	PT-EST.
01	24°39'48"	60,00	13,12	25,83	3+4,94	4+10,77
02	05°18'30"	20,00	0,83	1,85	6+4,57	6+6,42

(RUA SÃO JORGE)

CURVAS	AC	R(m)	T(m)	D(m)	PC-EST.	PT-EST.
01	17°53'58"	50,00	7,87	15,62	2+0,86	2+16,48



CONVENÇÕES

- CANALETA A DEMOLIR
- MEIO-FIO EXISTENTE
- CALÇADA
- ARVORE
- CAIXA COLETORES TIPO GRELHA EXISTENTE
- POÇO DE VISITA TIPO GAVETA EXISTENTE
- POÇO DE VISITA TIPO TAMPAO DA DRENAGEM EXISTENTE
- POÇO DE VISITA DE SERVIÇOS PÚBLICOS EXISTENTE
- GALERIA EXISTENTE
- RN
- CAIXA DE PASSAGEM DE ESGOTO CONDOMINIAL EXISTENTE
- FURO DE SONDAGEM A PERCUSSÃO (SPT)
- FURO DE SONDAGEM A PA E PICHARETA (SP)
- EIXO DE LOCAÇÃO PROJETADO
- MEIO-FIO PROJETADO
- RUA COM PAVIMENTO A PRESERVAR (PEDRA ANTIGA)
- RUA A PAVIMENTAR
- RUA PAVIMENTADA A PRESERVAR
- POSTE EXISTENTE DE BAIXA TENSÃO
- POSTE EXISTENTE A RETIRAR DE BAIXA TENSÃO

PROPRIETÁRIO: EMPRESA DE URBANIZAÇÃO DO RECIFE - URB

PROJETO

CONSTRUÇÃO

PREFEITURA DA CIDADE DO RECIFE
SECRETARIA DE PLANEJAMENTO, URBANISMO E MEIO AMBIENTE
EMPRESA DE URBANIZAÇÃO DO RECIFE - URB

DIRETORIA DE PROJETOS URBANOS
ISAC AZEVEDO
DEPARTAMENTO
FLAVIANA GOMES
PROJETO

PROJETO GEOMÉTRICO

RUA PRIMAVERA; RUA DO OCIDENTE; RUA EDGAR WERNECK; RUA PROJETADA DA QUADRA 40;
RUA PROJETADA DA QUADRA 60; RUA BERNARDO VIEIRA DE MELO; RUA A E RUA SÃO JORGE.

CONJUNTO HABITACIONAL DO PILAR - BARRIO DO RECIFE

PROJETO EXECUTIVO

ESCALA 1/500









PROJETO

PROJETO

PROJETO

PROJETO

PROJETO

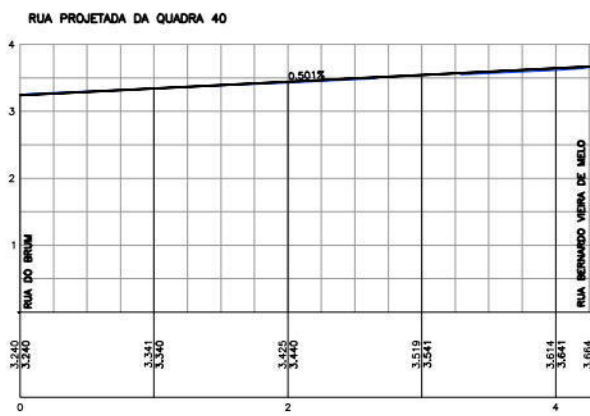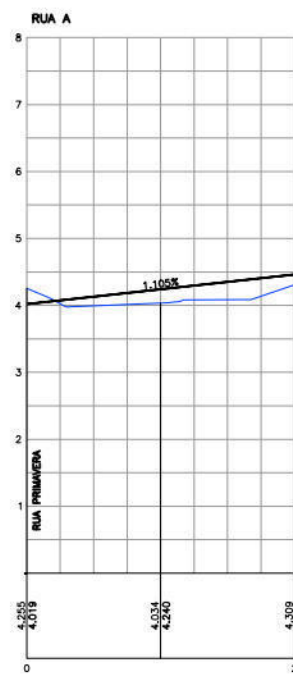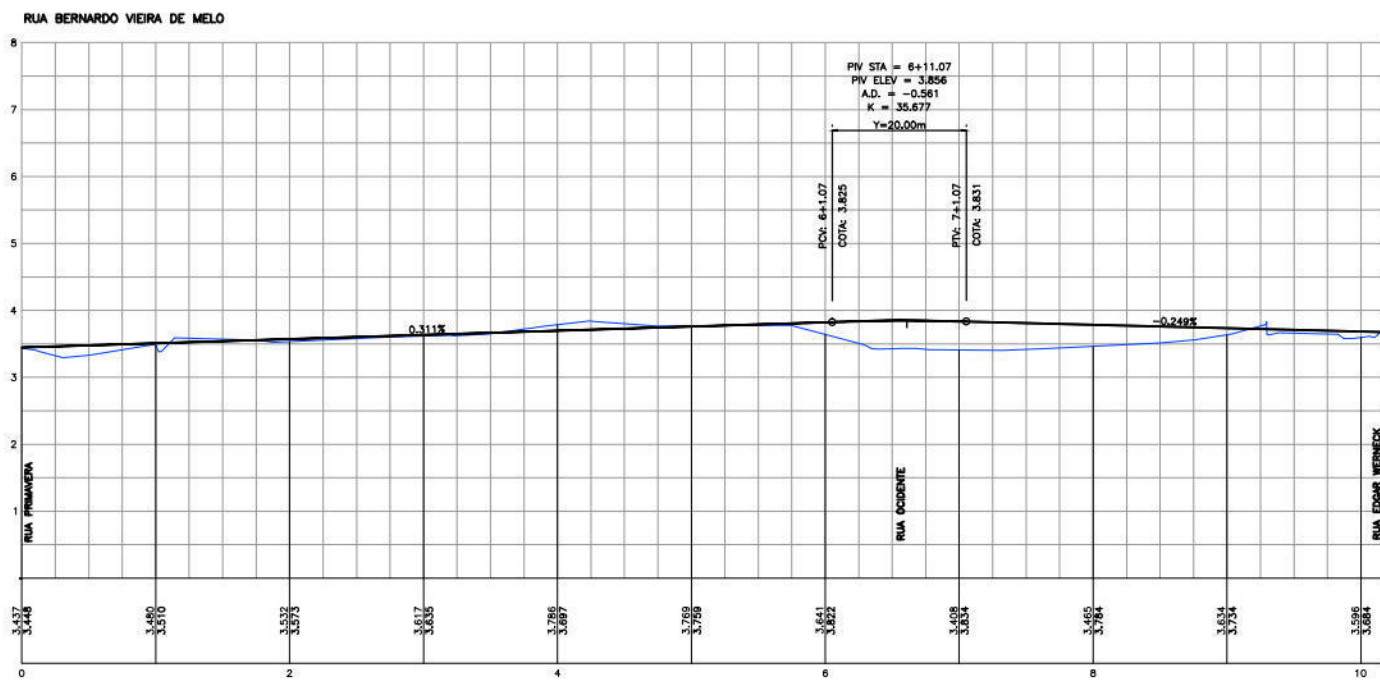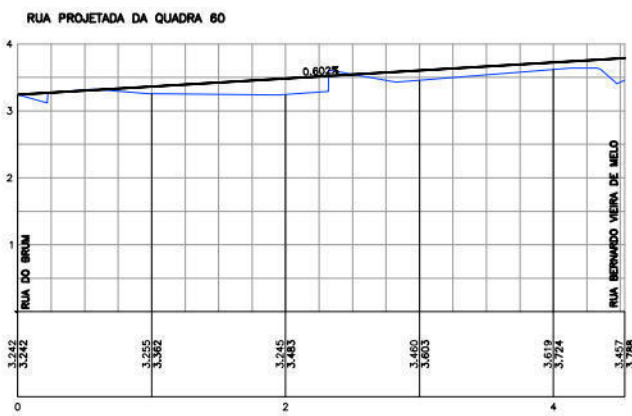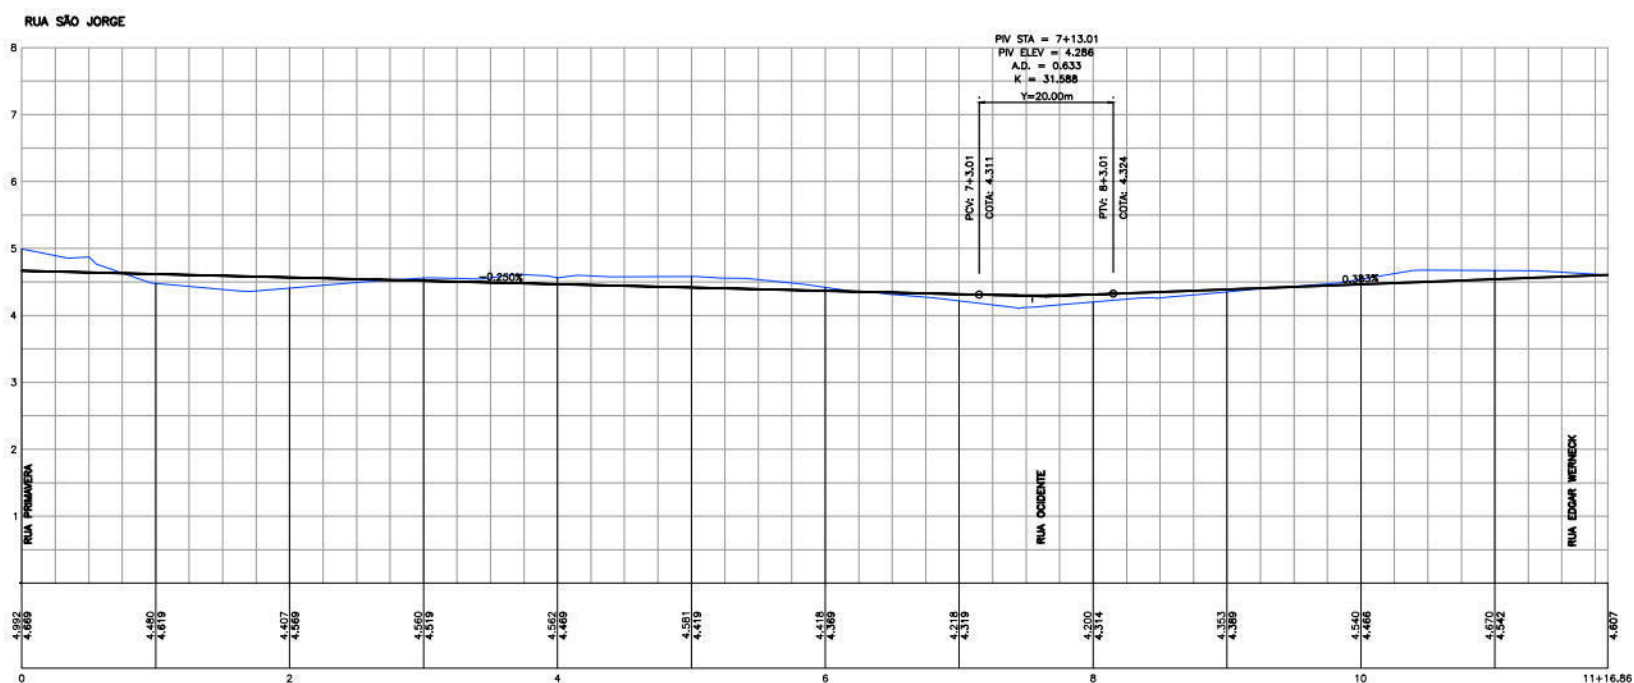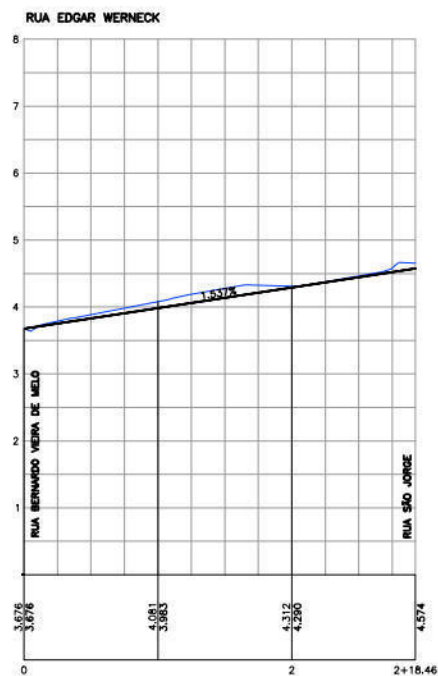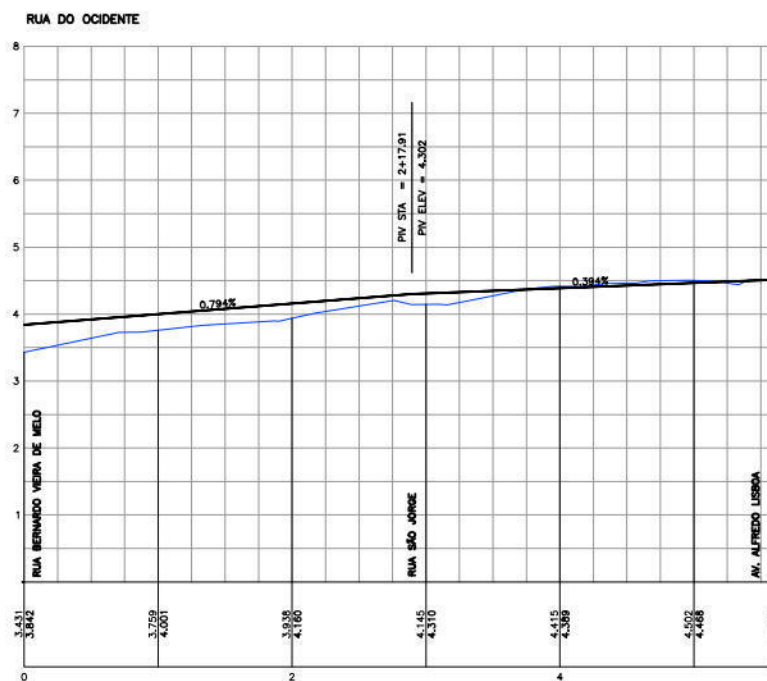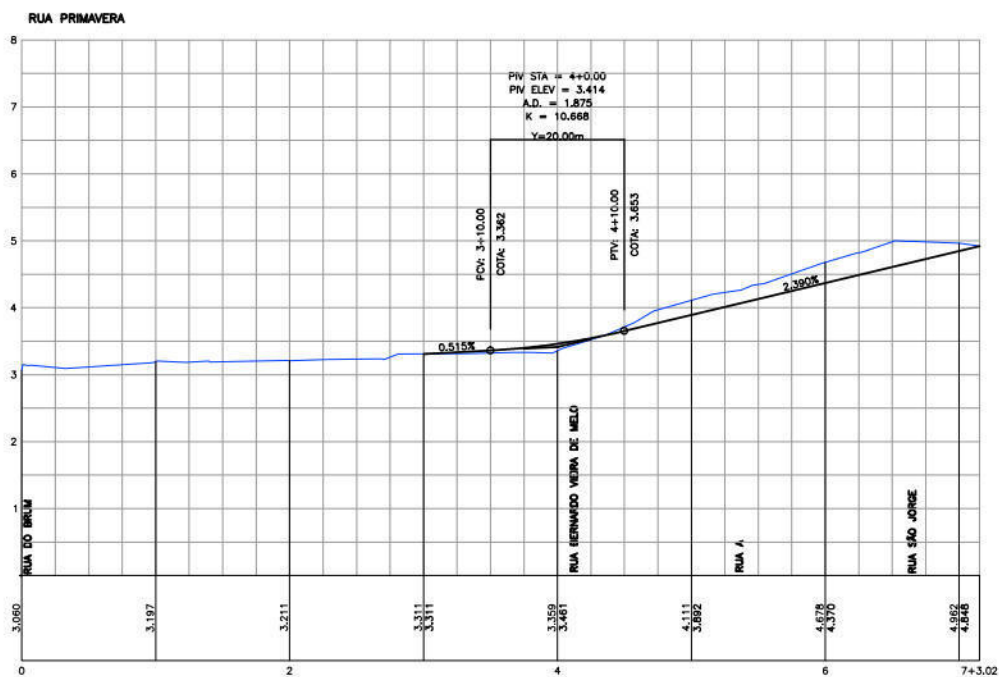

CONVENÇÕES

△ PI

○ INÍCIO E FINAL DE PLANOS INCLINADOS

— GREDE PROJETADO DE PAVIMENTAÇÃO

— GREDE EXISTENTE

PROPRIETÁRIO: EMPRESA DE URBANIZAÇÃO DO RECIFE - URB

PROJETO:

CONSTRUÇÃO:

PREFEITURA DA CIDADE DO RECIFE
SECRETARIA DE PLANEJAMENTO, URBANISMO E MEIO AMBIENTE
EMPRESA DE URBANIZAÇÃO DO RECIFE - URB

DIRETORIA DE PROJETOS URBANOS
ISMAEL AZOUBEL
GERENCIAMENTO
FLAVIANA GOMES

PROJETO

PROJETO GEOMÉTRICO
RUA PRIMAVERA; RUA DO OCIDENTE; RUA EDGAR WERNECK; RUA PROJETADA DA QUADRA 40;
RUA PROJETADA DA QUADRA 60; RUA BERNARDO VIEIRA DE MELO; RUA A E RUA SÃO JORGE.

SITUAÇÃO
CONJUNTO HABITACIONAL DO PILAR - BAIRRO DO RECIFE

PROJETO
02/02
PROJETO EXECUTIVO

CONTEÚDO
PERFIL LONGITUDINAL

RESPONSÁVEL TÉCNICO
ROBERTO LEMOS MUNIZ - ENGº CIVIL -

1/500-H 1/50=V










1/500=H 1/50=V

REFERÊNCIA


DIGITALIZAÇÃO

VELOS

Construções e Incorporações Ltda.

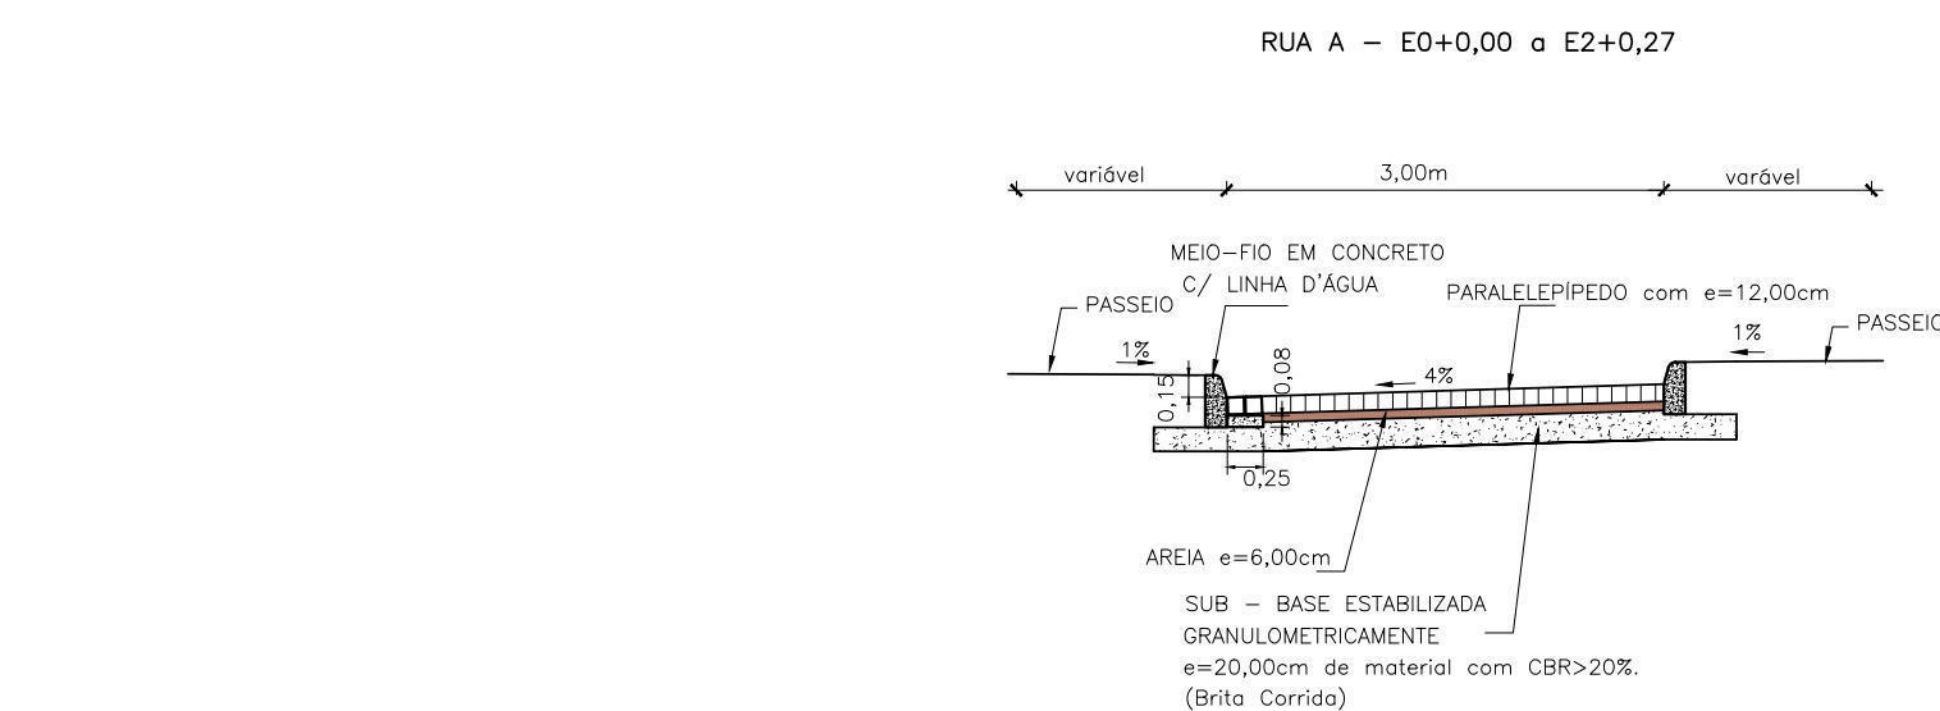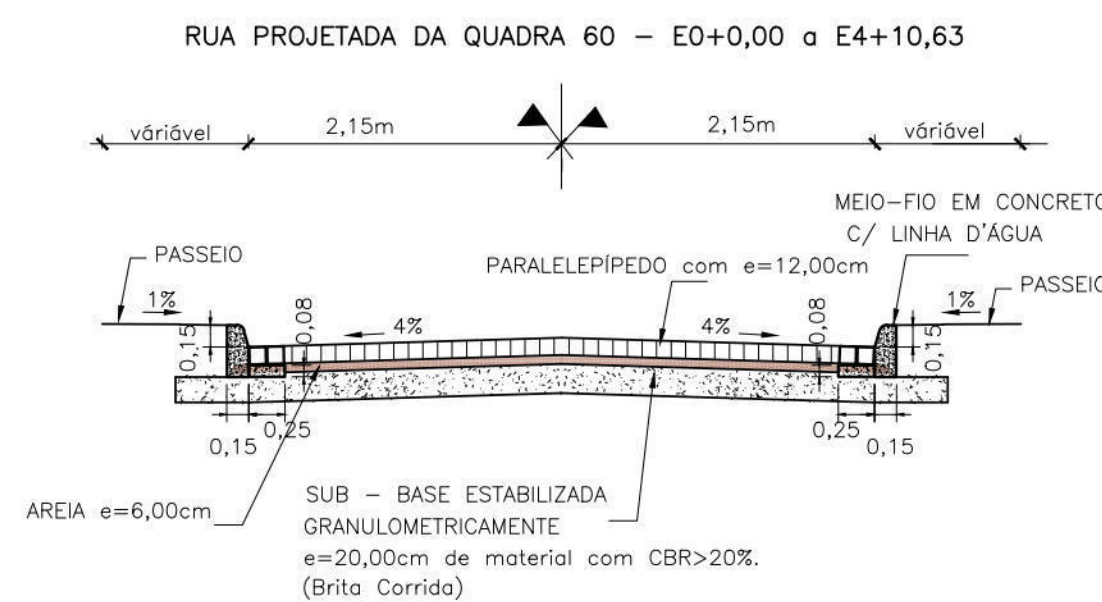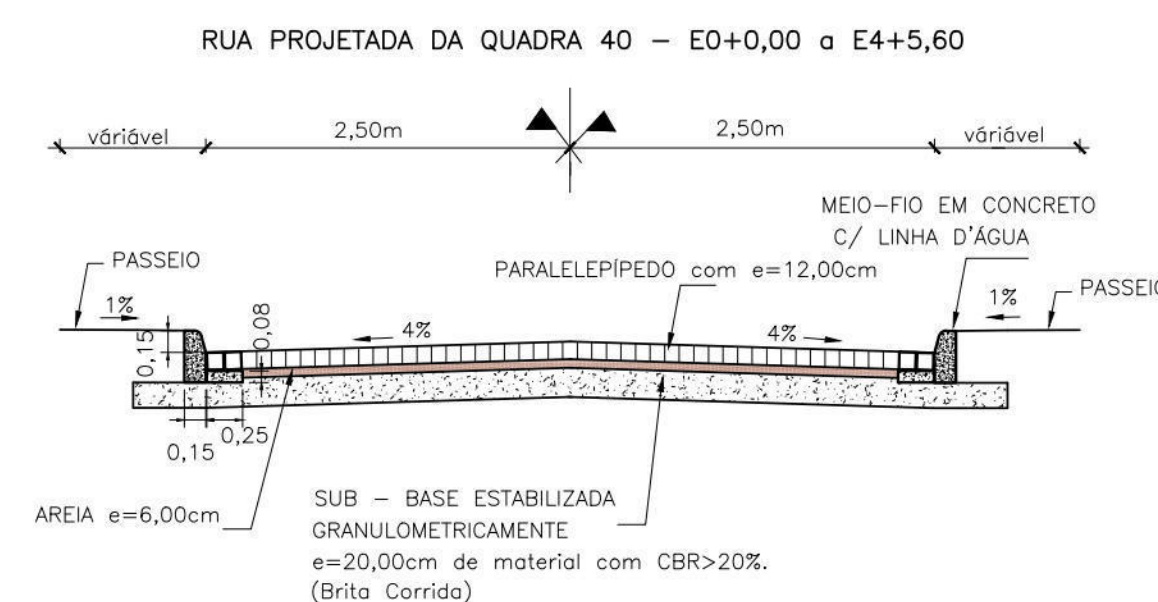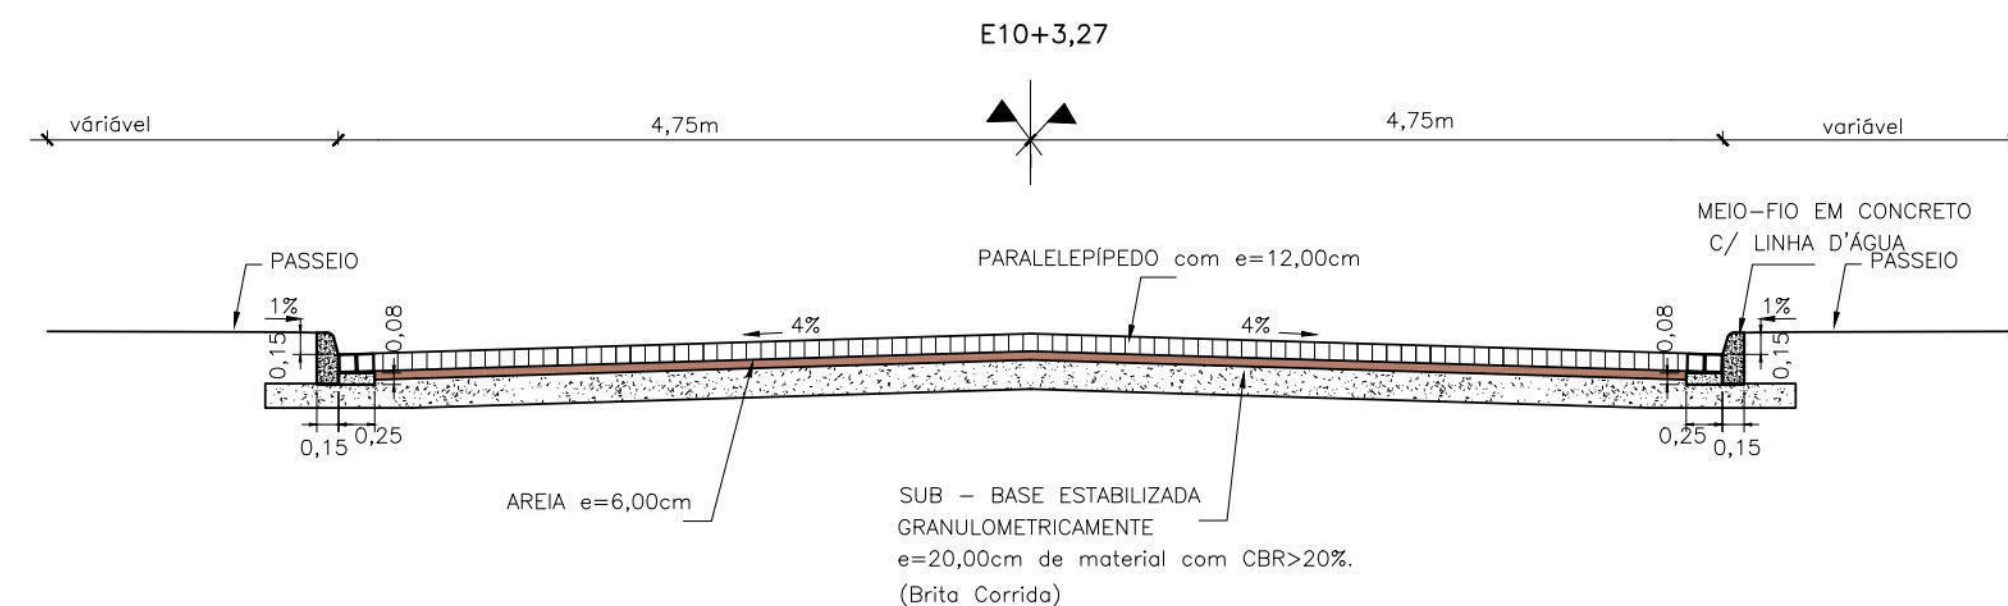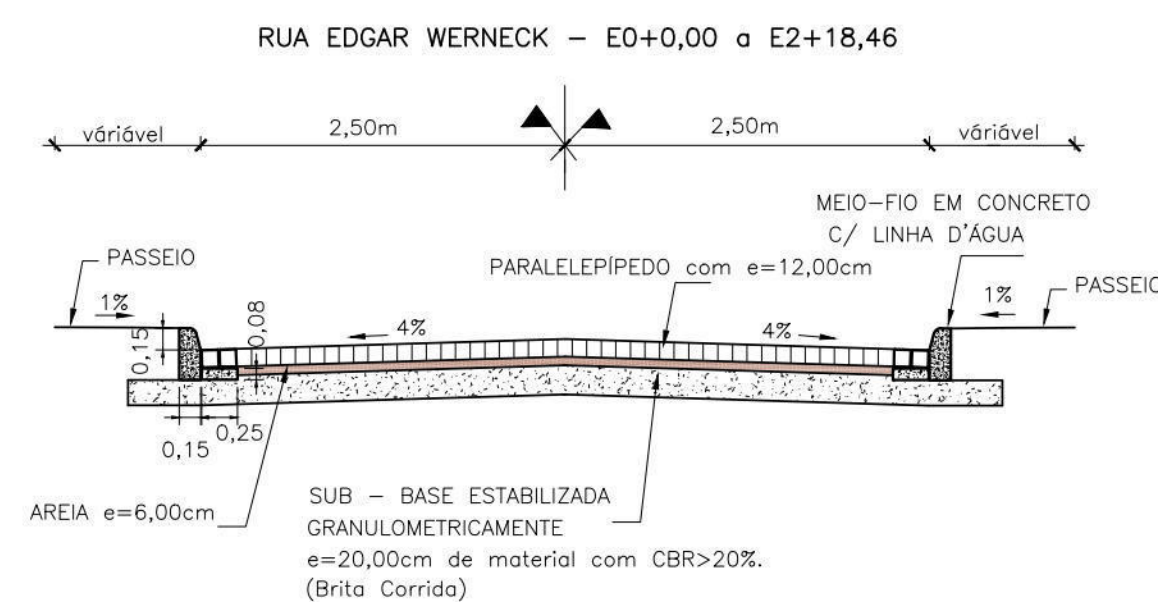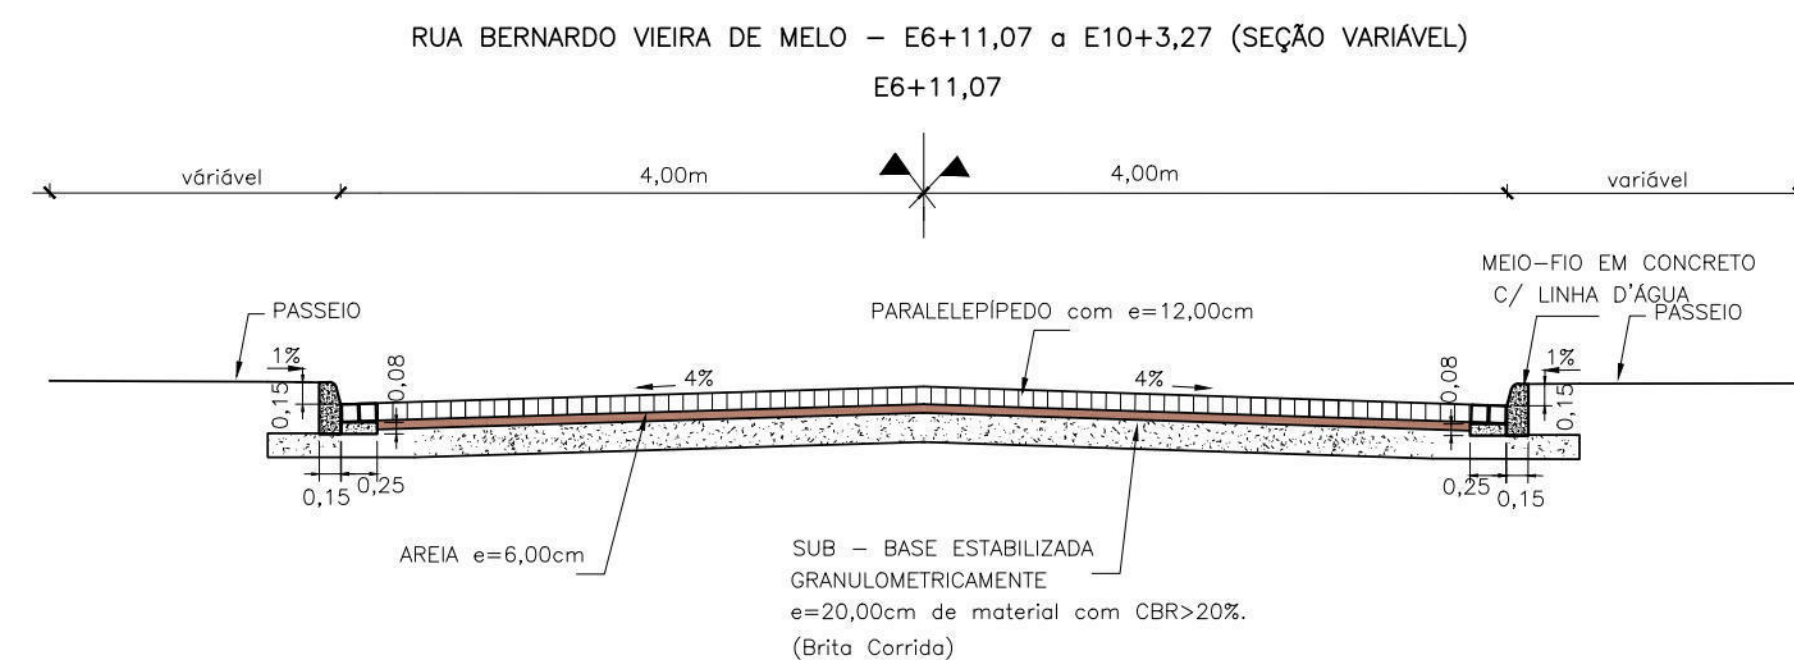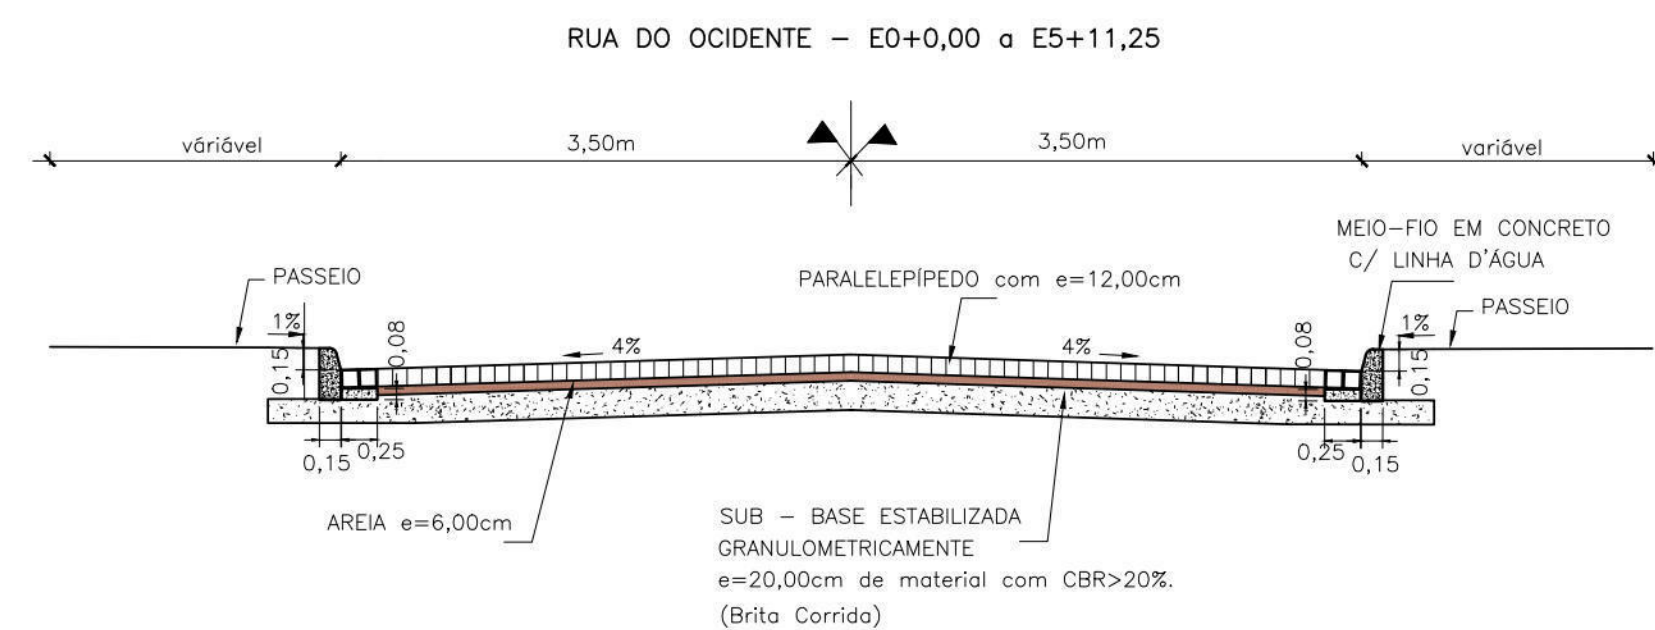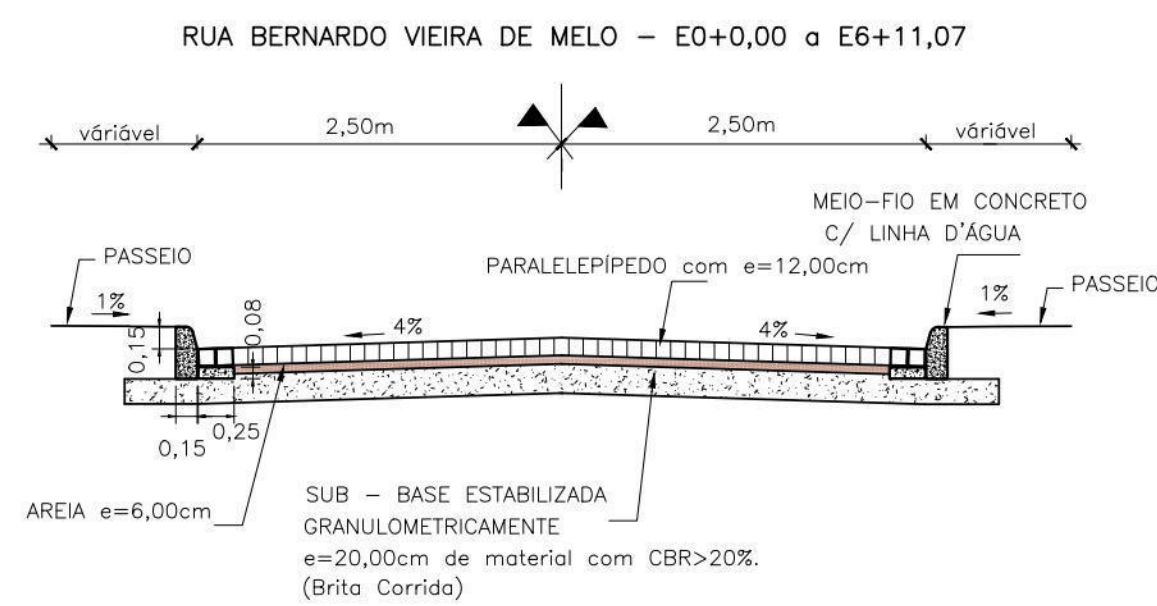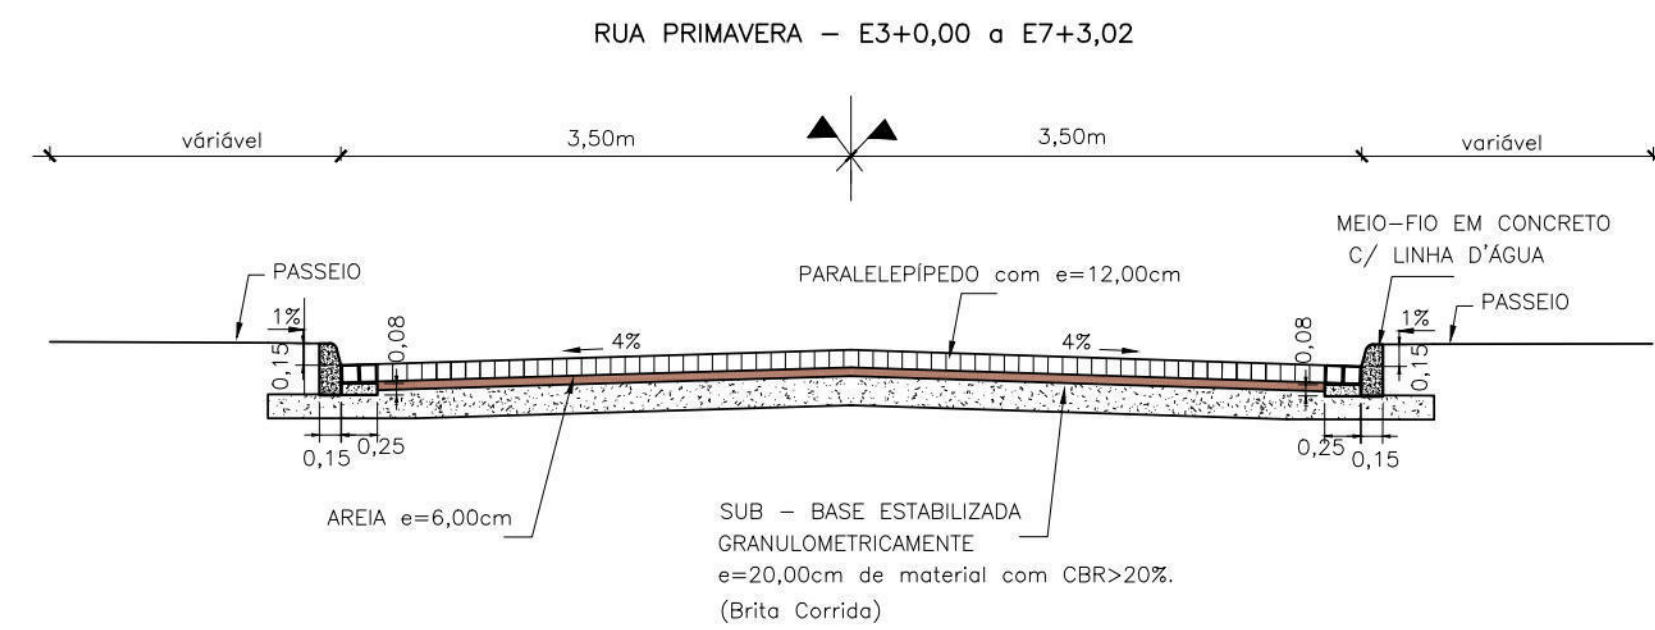

PROPRIETÁRIO: EMPRESA DE URBANIZAÇÃO DO RECIFE – URB		
PROJETO:		
CONSTRUÇÃO:		
 PREFEITURA DA CIDADE DO RECIFE SECRETARIA DE PLANEJAMENTO, URBANISMO E MEIO AMBIENTE EMPRESA DE URBANIZAÇÃO DO RECIFE - URB		
DIRETORIA DE PROJETOS URBANOS ISAAC AZOUBEL DEPARTAMENTO FLAVIANA GOMES PROJETO		
PROJETO GEOMÉTRICO RUA PRIMAVERA; RUA DO OCIDENTE; RUA EDGAR WERNECK; RUA PROJETADA DA QUADRA 40; RUA PROJETADA DA QUADRA 60; RUA BERNARDO VIEIRA DE MELO E RUA A.		
SITUAÇÃO CONJUNTO HABITACIONAL DO PILAR – BAIRRO DO RECIFE		
PRANCHAS 01/02	ETAPA PROJETO EXECUTIVO	DATA NOVEMBRO/2008
CONTEÚDO SEÇÕES TRANSVERSAIS TIPO	ESCALA 1/50	REFERÊNCIA
RESPONSÁVEL TÉCNICO ROBERTO LEMOS MUNIZ – ENGº CIVIL –		DIGITALIZAÇÃO
 Construções e Incorporações Ltda.		

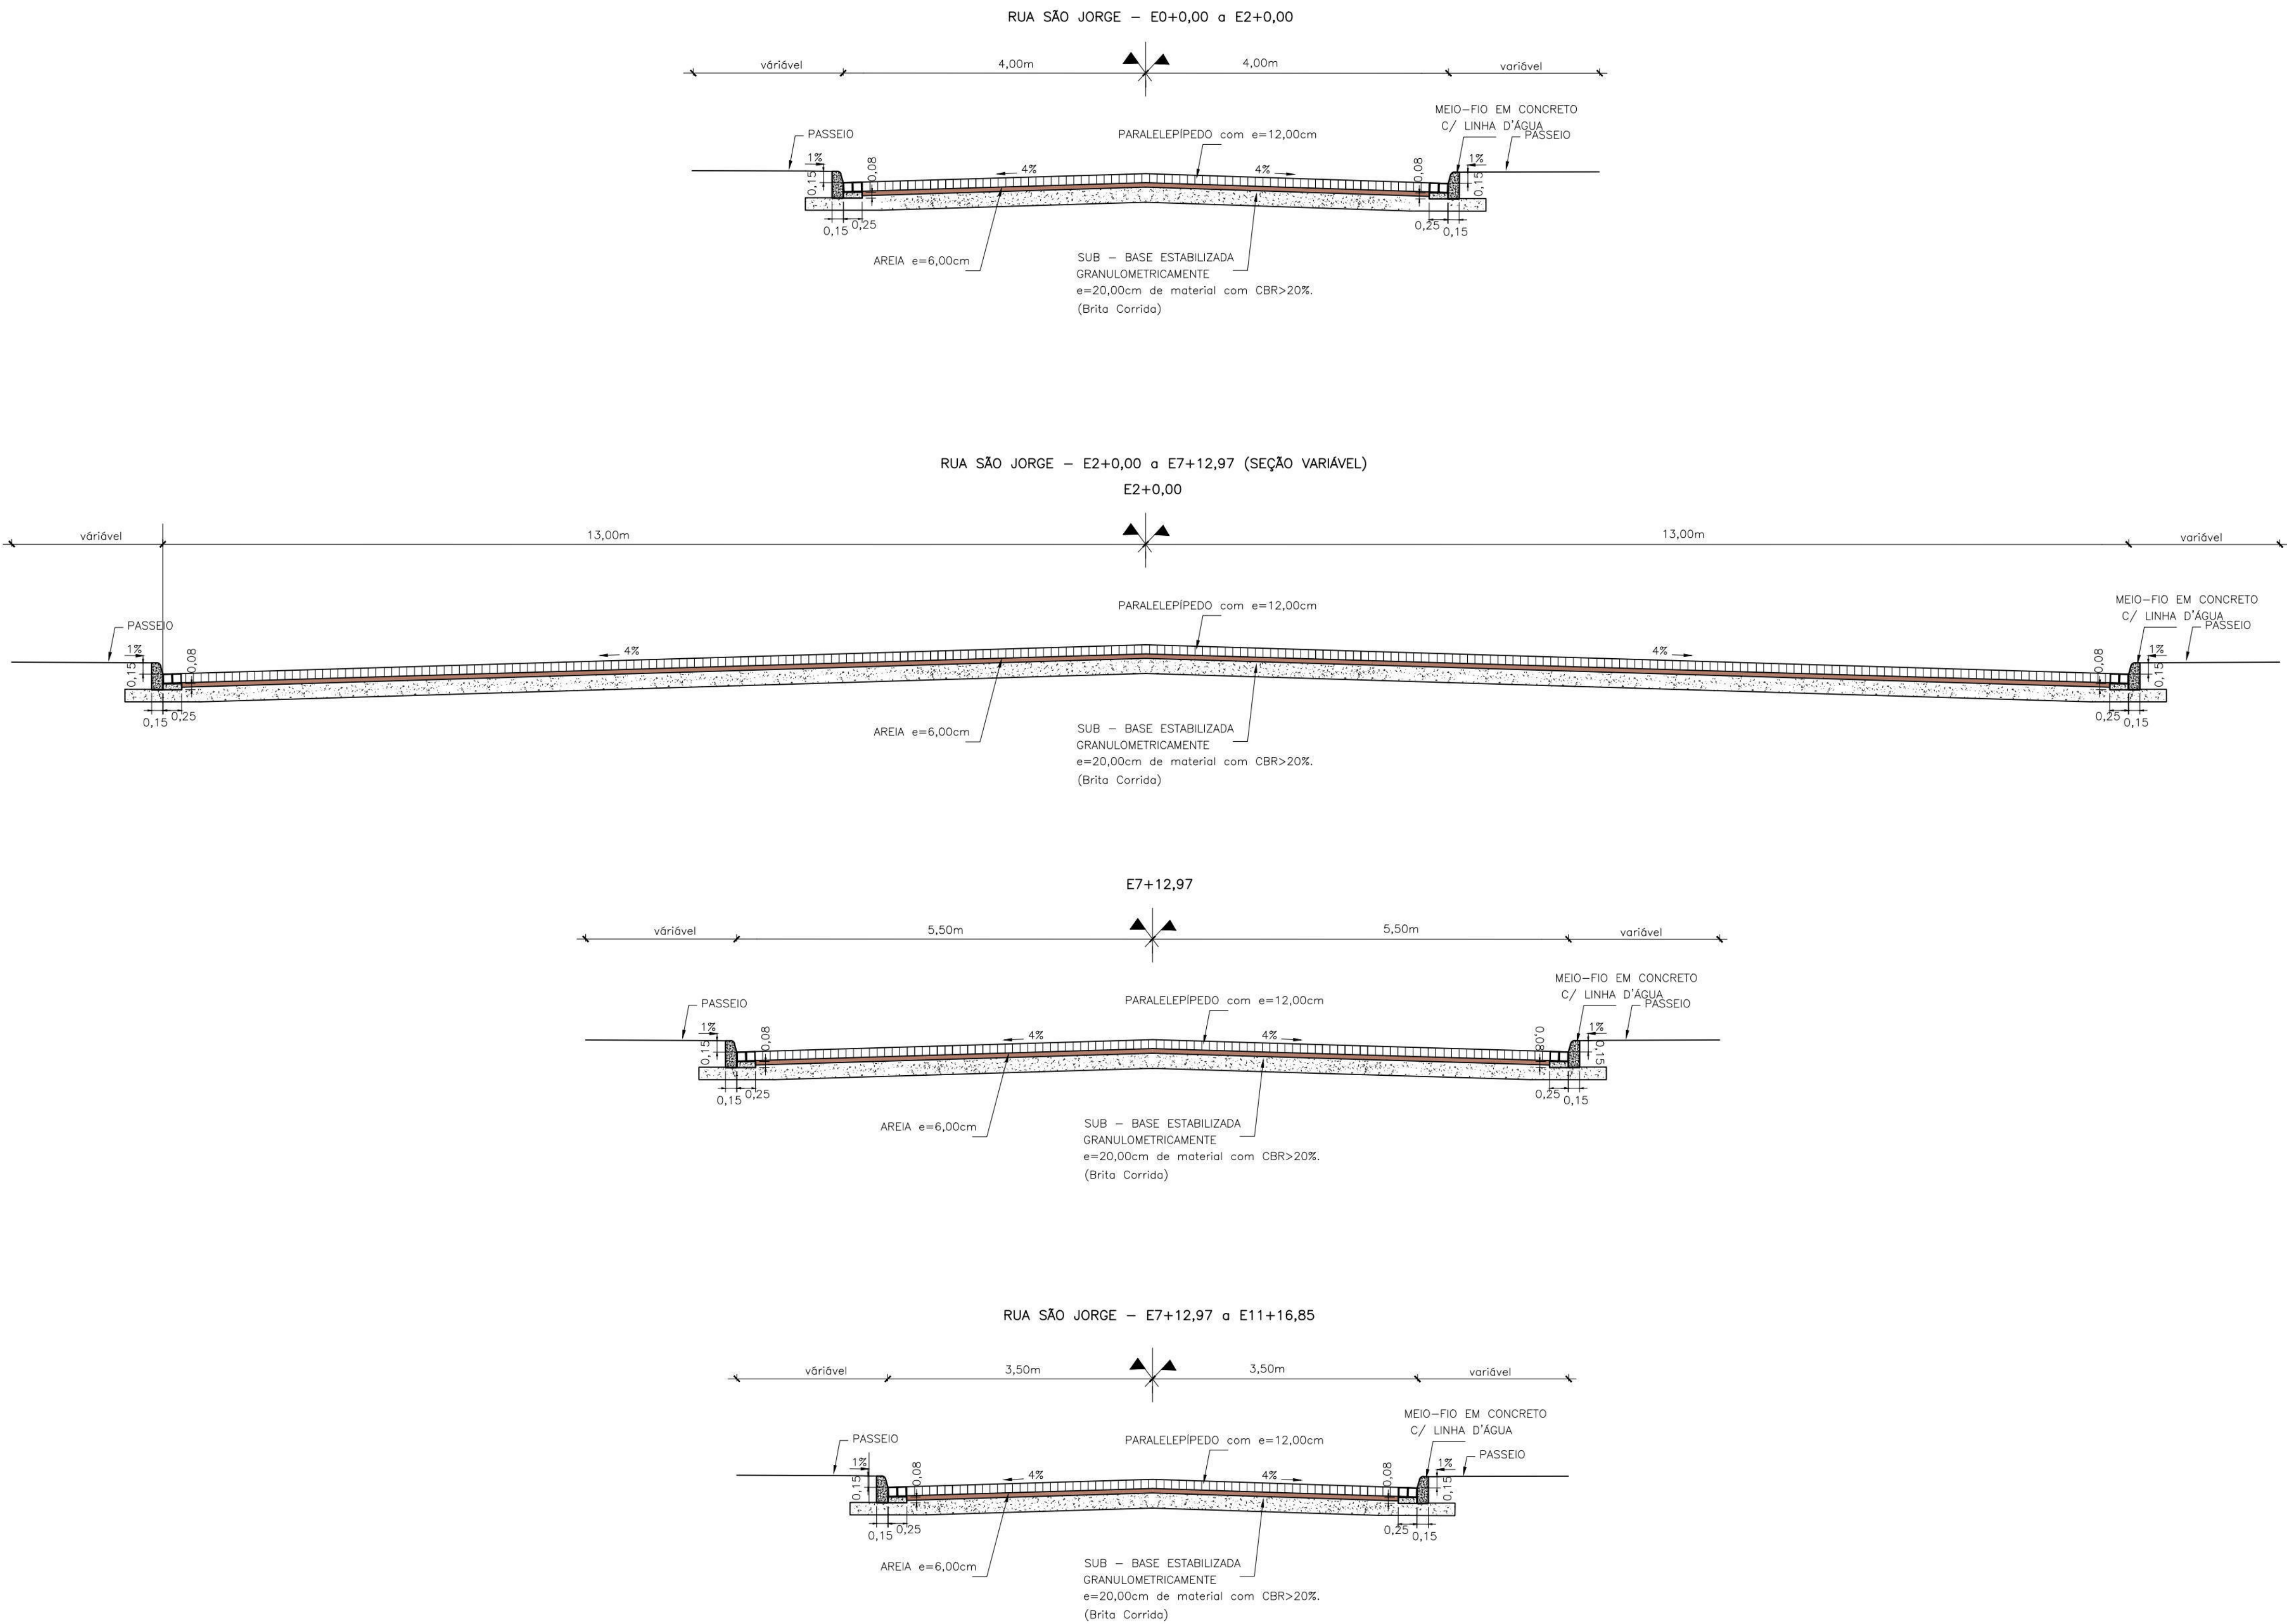

PROPRIETÁRIO: EMPRESA DE URBANIZAÇÃO DO RECIFE - URB

PROJETO:

CONSTRUÇÃO:

PREFEITURA DA CIDADE DO RECIFE
SECRETARIA DE PLANEJAMENTO, URBANISMO E MEIO AMBIENTE
EMPRESA DE URBANIZAÇÃO DO RECIFE - URB

DIRETORIA DE PROJETOS URBANOS
ISAAC AZOUBEL
DEPARTAMENTO
FLAVIANA GOMES

PROJETO

PROJETO GEOMÉTRICO
RUA SÃO JORGE

SITUAÇÃO
CONJUNTO HABITACIONAL DO PILAR - BAIRRO DO RECIFE

PRANCHAS
02/02

CONTEÚDO
SEÇÕES TRANSVERSAIS TIPO

RESPONSÁVEL TÉCNICO
ROBERTO LEMOS MUNIZ - ENGº CIVIL -

ETAPA
PROJETO EXECUTIVO

ESCALA
1/50

DATA
NOVEMBRO/2008

REFERÊNCIA

DIGITALIZAÇÃO

VELOX

Construções e Incorporações Ltda.