



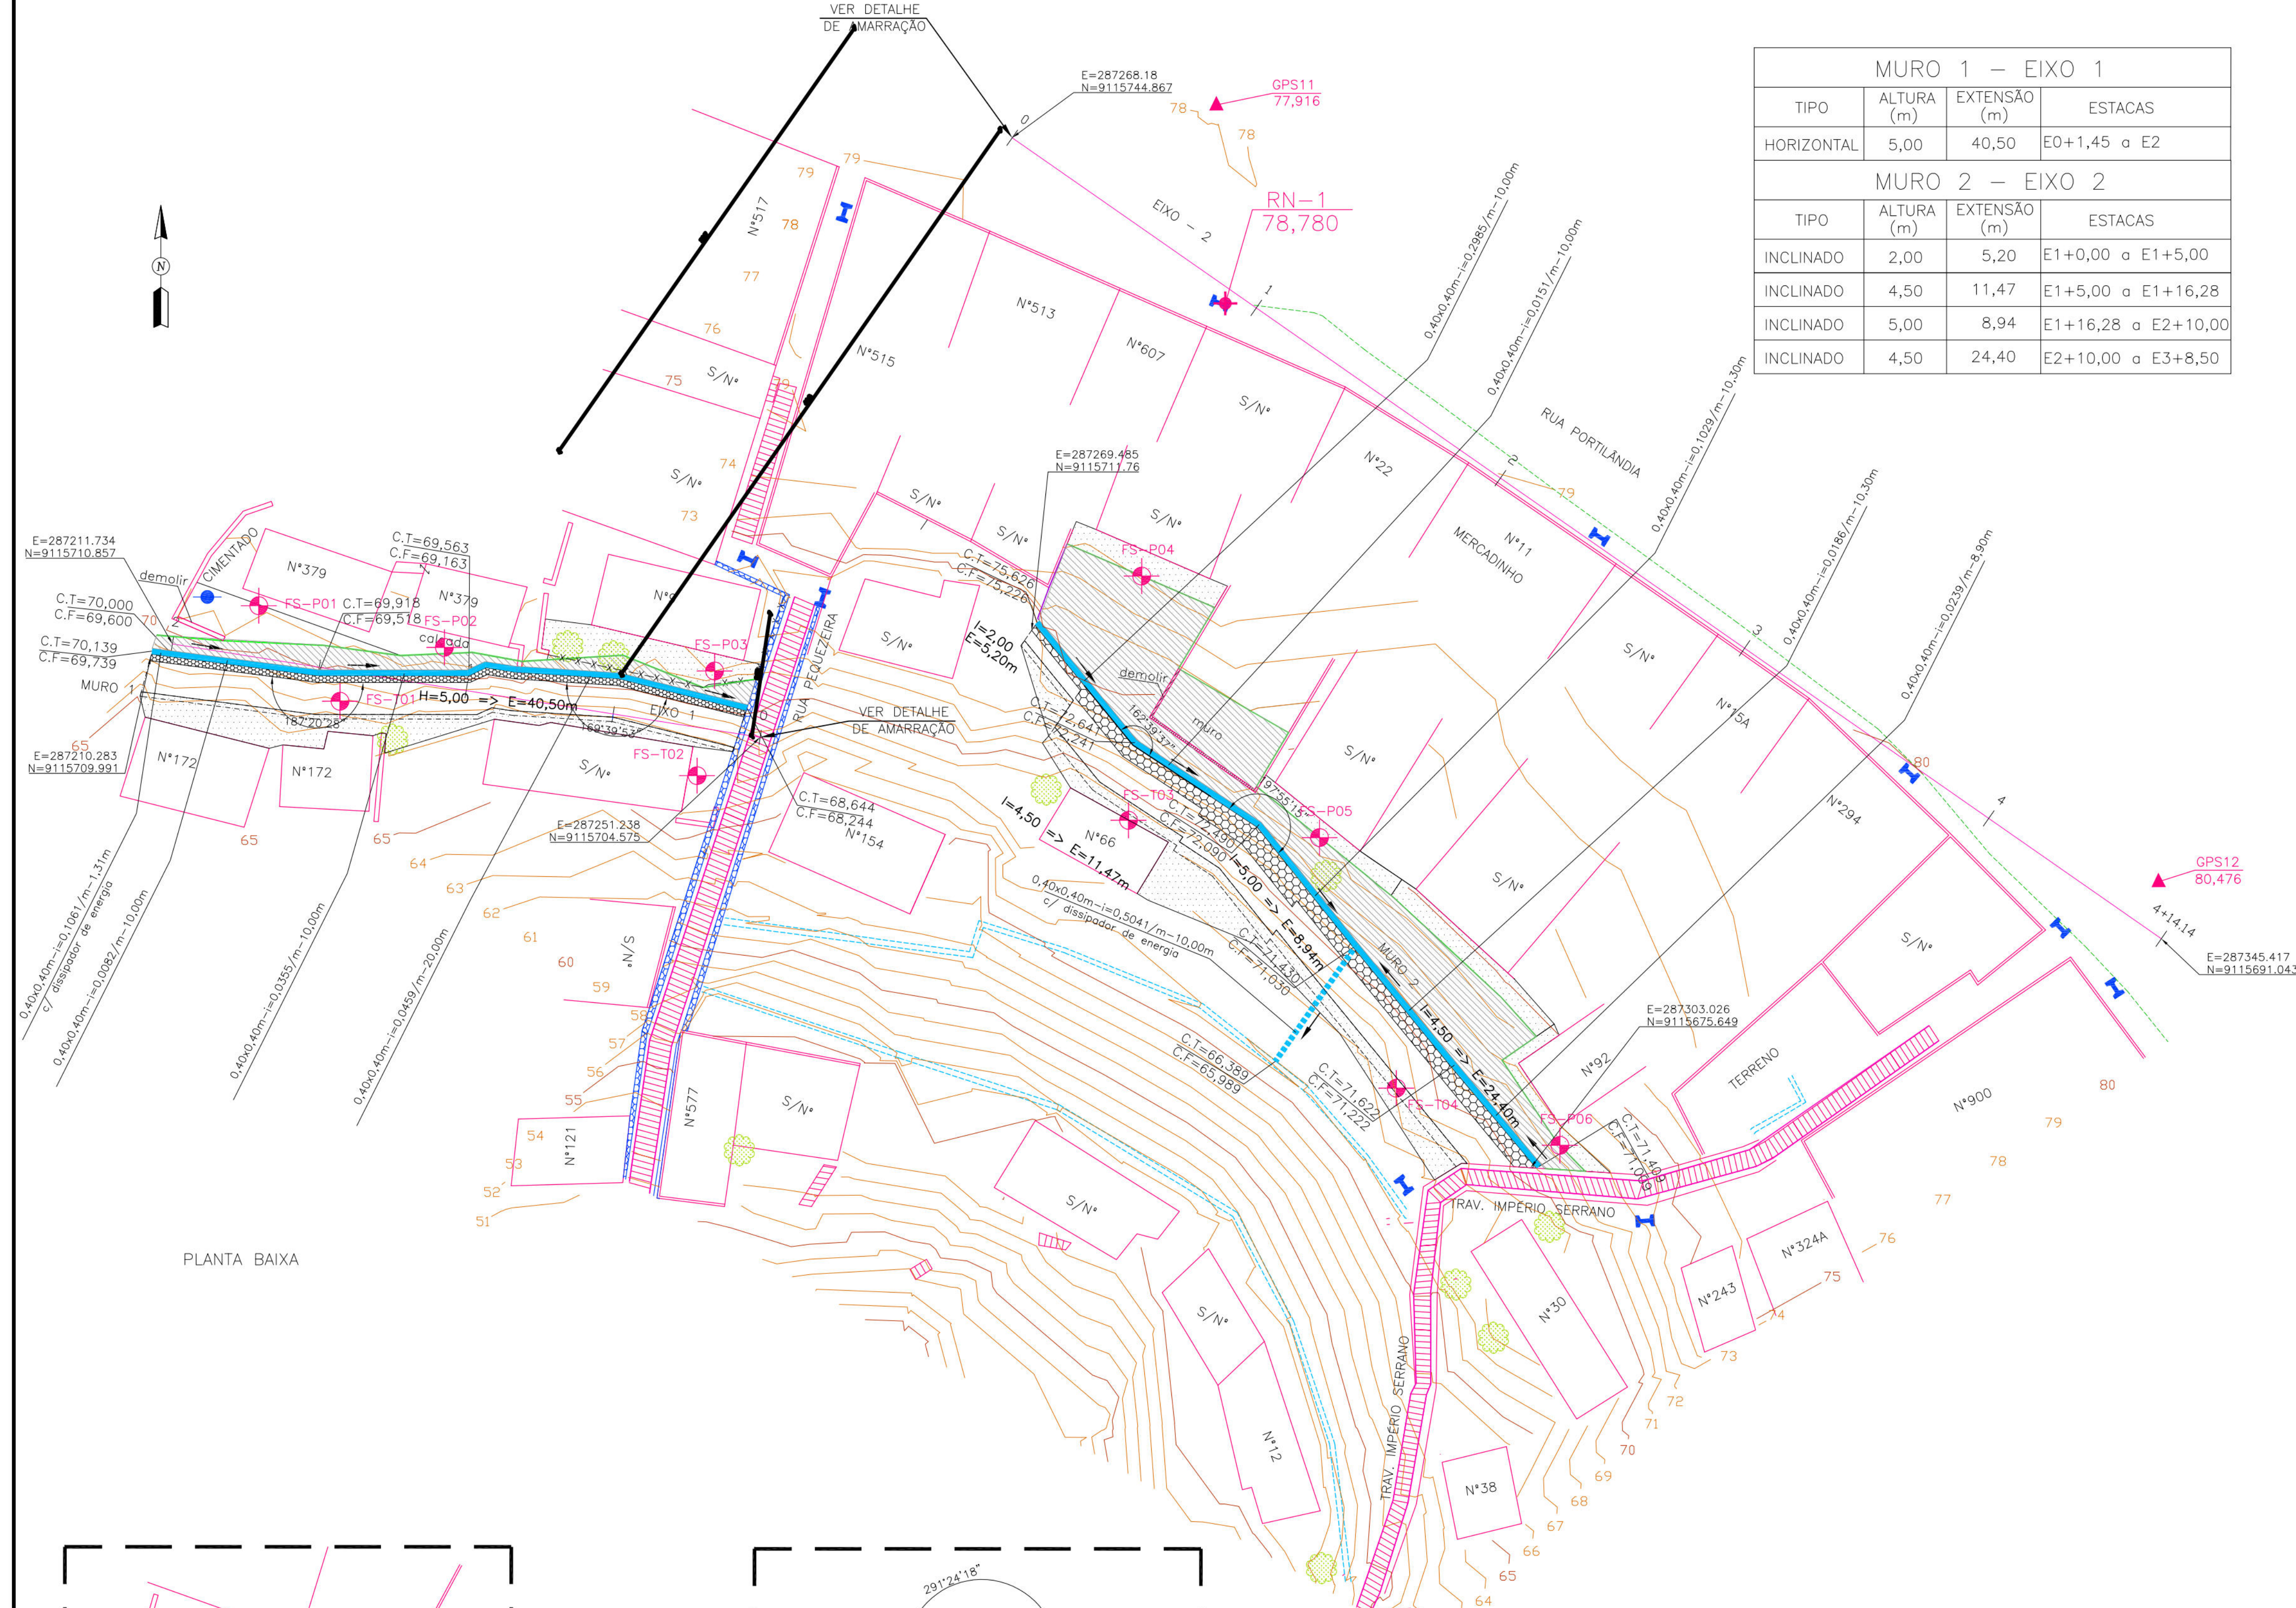


| MURO 1 - EIXO 1 |            |              |              |
|-----------------|------------|--------------|--------------|
| TIPO            | ALTURA (m) | EXTENSÃO (m) | ESTACAS      |
| HORIZONTAL      | 5,00       | 40,50        | E0+1,45 a E2 |

| MURO 2 - EIXO 2 |            |              |                     |
|-----------------|------------|--------------|---------------------|
| TIPO            | ALTURA (m) | EXTENSÃO (m) | ESTACAS             |
| INCLINADO       | 2,00       | 5,20         | E1+0,00 a E1+5,00   |
| INCLINADO       | 4,50       | 11,47        | E1+5,00 a E1+16,28  |
| INCLINADO       | 5,00       | 8,94         | E1+16,28 a E2+10,00 |
| INCLINADO       | 4,50       | 24,40        | E2+10,00 a E3+8,50  |

- CONVENÇÕES
- EDIFICAÇÃO
  - MURO
  - MEIO-FIO EXISTENTE/ BORDO DA ESTRADA
  - CERCA
  - MURO DE ARRIMO EXISTENTE
  - POSTE DE BAIXA TENSÃO (BT)
  - POSTE DE FERRO
  - ÁRVORE
  - CANAL / CANALETA EXISTENTE
  - RN
  - EIXO DE PROJETO
  - CURVA DE NIVEL MESTRA
  - CURVA DE NIVEL INTERMEDIÁRIA
  - FURO DE SONDAGEM
  - MURO DE ARRIMO PROJETADO
  - PONTO GPS
  - SENTIDO DO ESCOAMENTO
  - ESCADARIA EXISTENTE
  - PASSEIO PROJETADO
  - TELA ARGAMASSADA
  - CORRIMÃO TUBULAR
  - MURETA DE PROTEÇÃO PROJETADA
  - MURETA PARA CRAVAÇÃO DE TELA
  - CANALETA COM TAMPA PROJETADA
  - CANALETA SEM TAMPA PROJETADA

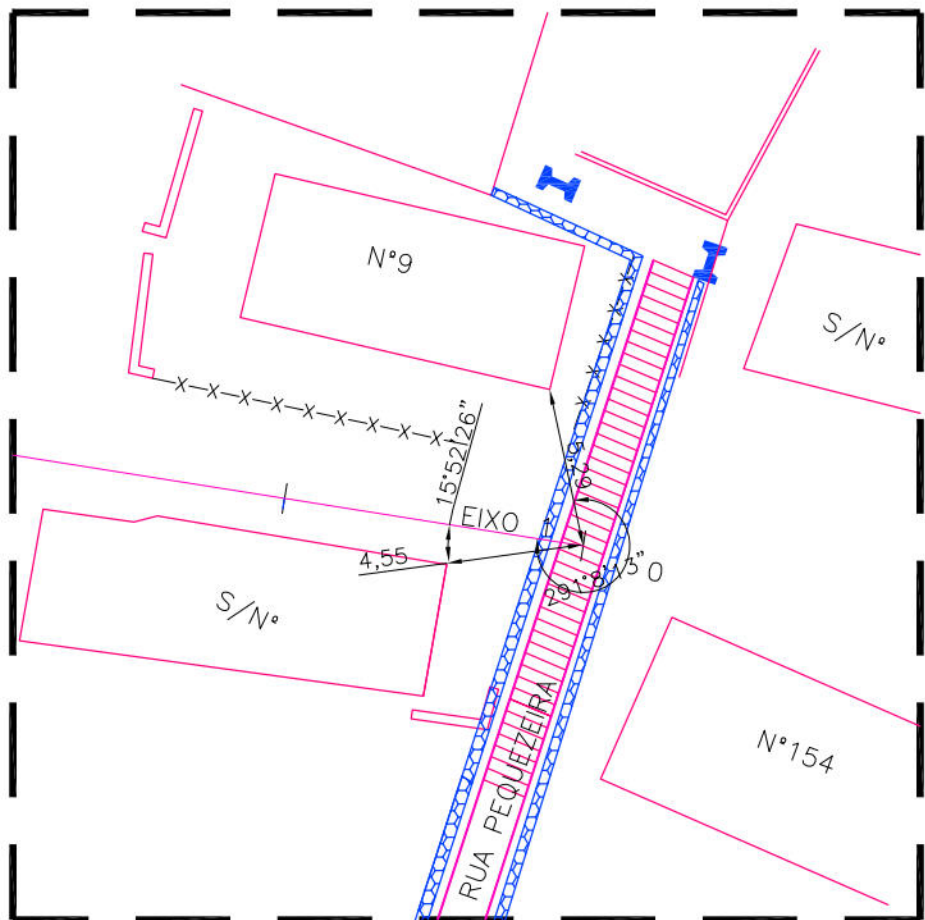

DETALHE DA AMARRAÇÃO - RUA PEQUEZEIRA

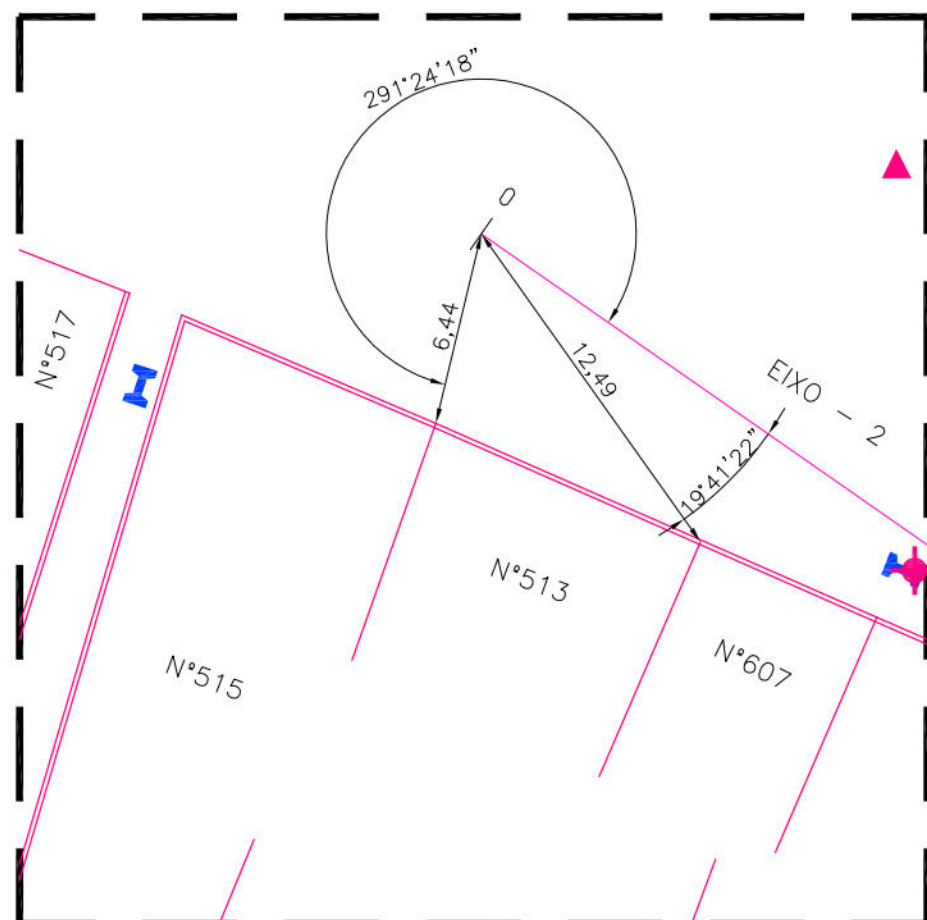

DETALHE DA AMARRAÇÃO - RUA PORTILÂNDIA

PROPRIETÁRIO: EMPRESA DE URBANIZAÇÃO DO RECIFE - URB

PROJETO:

CONSTRUÇÃO:

PREFEITURA DA CIDADE DO RECIFE  
SECRETARIA DE CONTROLE, DESENVOLVIMENTO URBANO E OBRAS  
EMPRESA DE URBANIZAÇÃO DO RECIFE - URB

DIRETORIA DE PLANEJAMENTO E PROJETOS  
CONCEIÇÃO LAFIETE  
GERENTE GERAL DE PLANEJAMENTO DE INFRAESTRUTURA  
GEISE ZANON

PROJETO  
ESTABILIZAÇÃO DE TALUDES DO PAC 2 - CONTENÇÃO DE ENCOSTAS

SITUAÇÃO RUA PEQUEZEIRA Nº09/379 E TRAVESSA IMPÉRIO SERRANO Nº92/99, CÔRREGO DO INÁCIO,


NOVA DESCOBERTA - RECIFE/PE SETOR: RN-04

|                                                           |                            |                    |
|-----------------------------------------------------------|----------------------------|--------------------|
| PRANCHA<br>01/05                                          | ETAPA<br>PROJETO EXECUTIVO | DATA<br>MARÇO/2016 |
| CONTEÚDO<br>PLANTA BAIXA E DETALHE                        | ESCALA<br>1/250            | REFERÊNCIA         |
| RESPONSÁVEL TÉCNICO<br>ROBERTO LEMOS MUNIZ - ENGº CIVIL - |                            | DIGITALIZAÇÃO      |


GEO SISTEMAS  
Engenharia & Planejamento

RUA PORTILÂNDIA

2

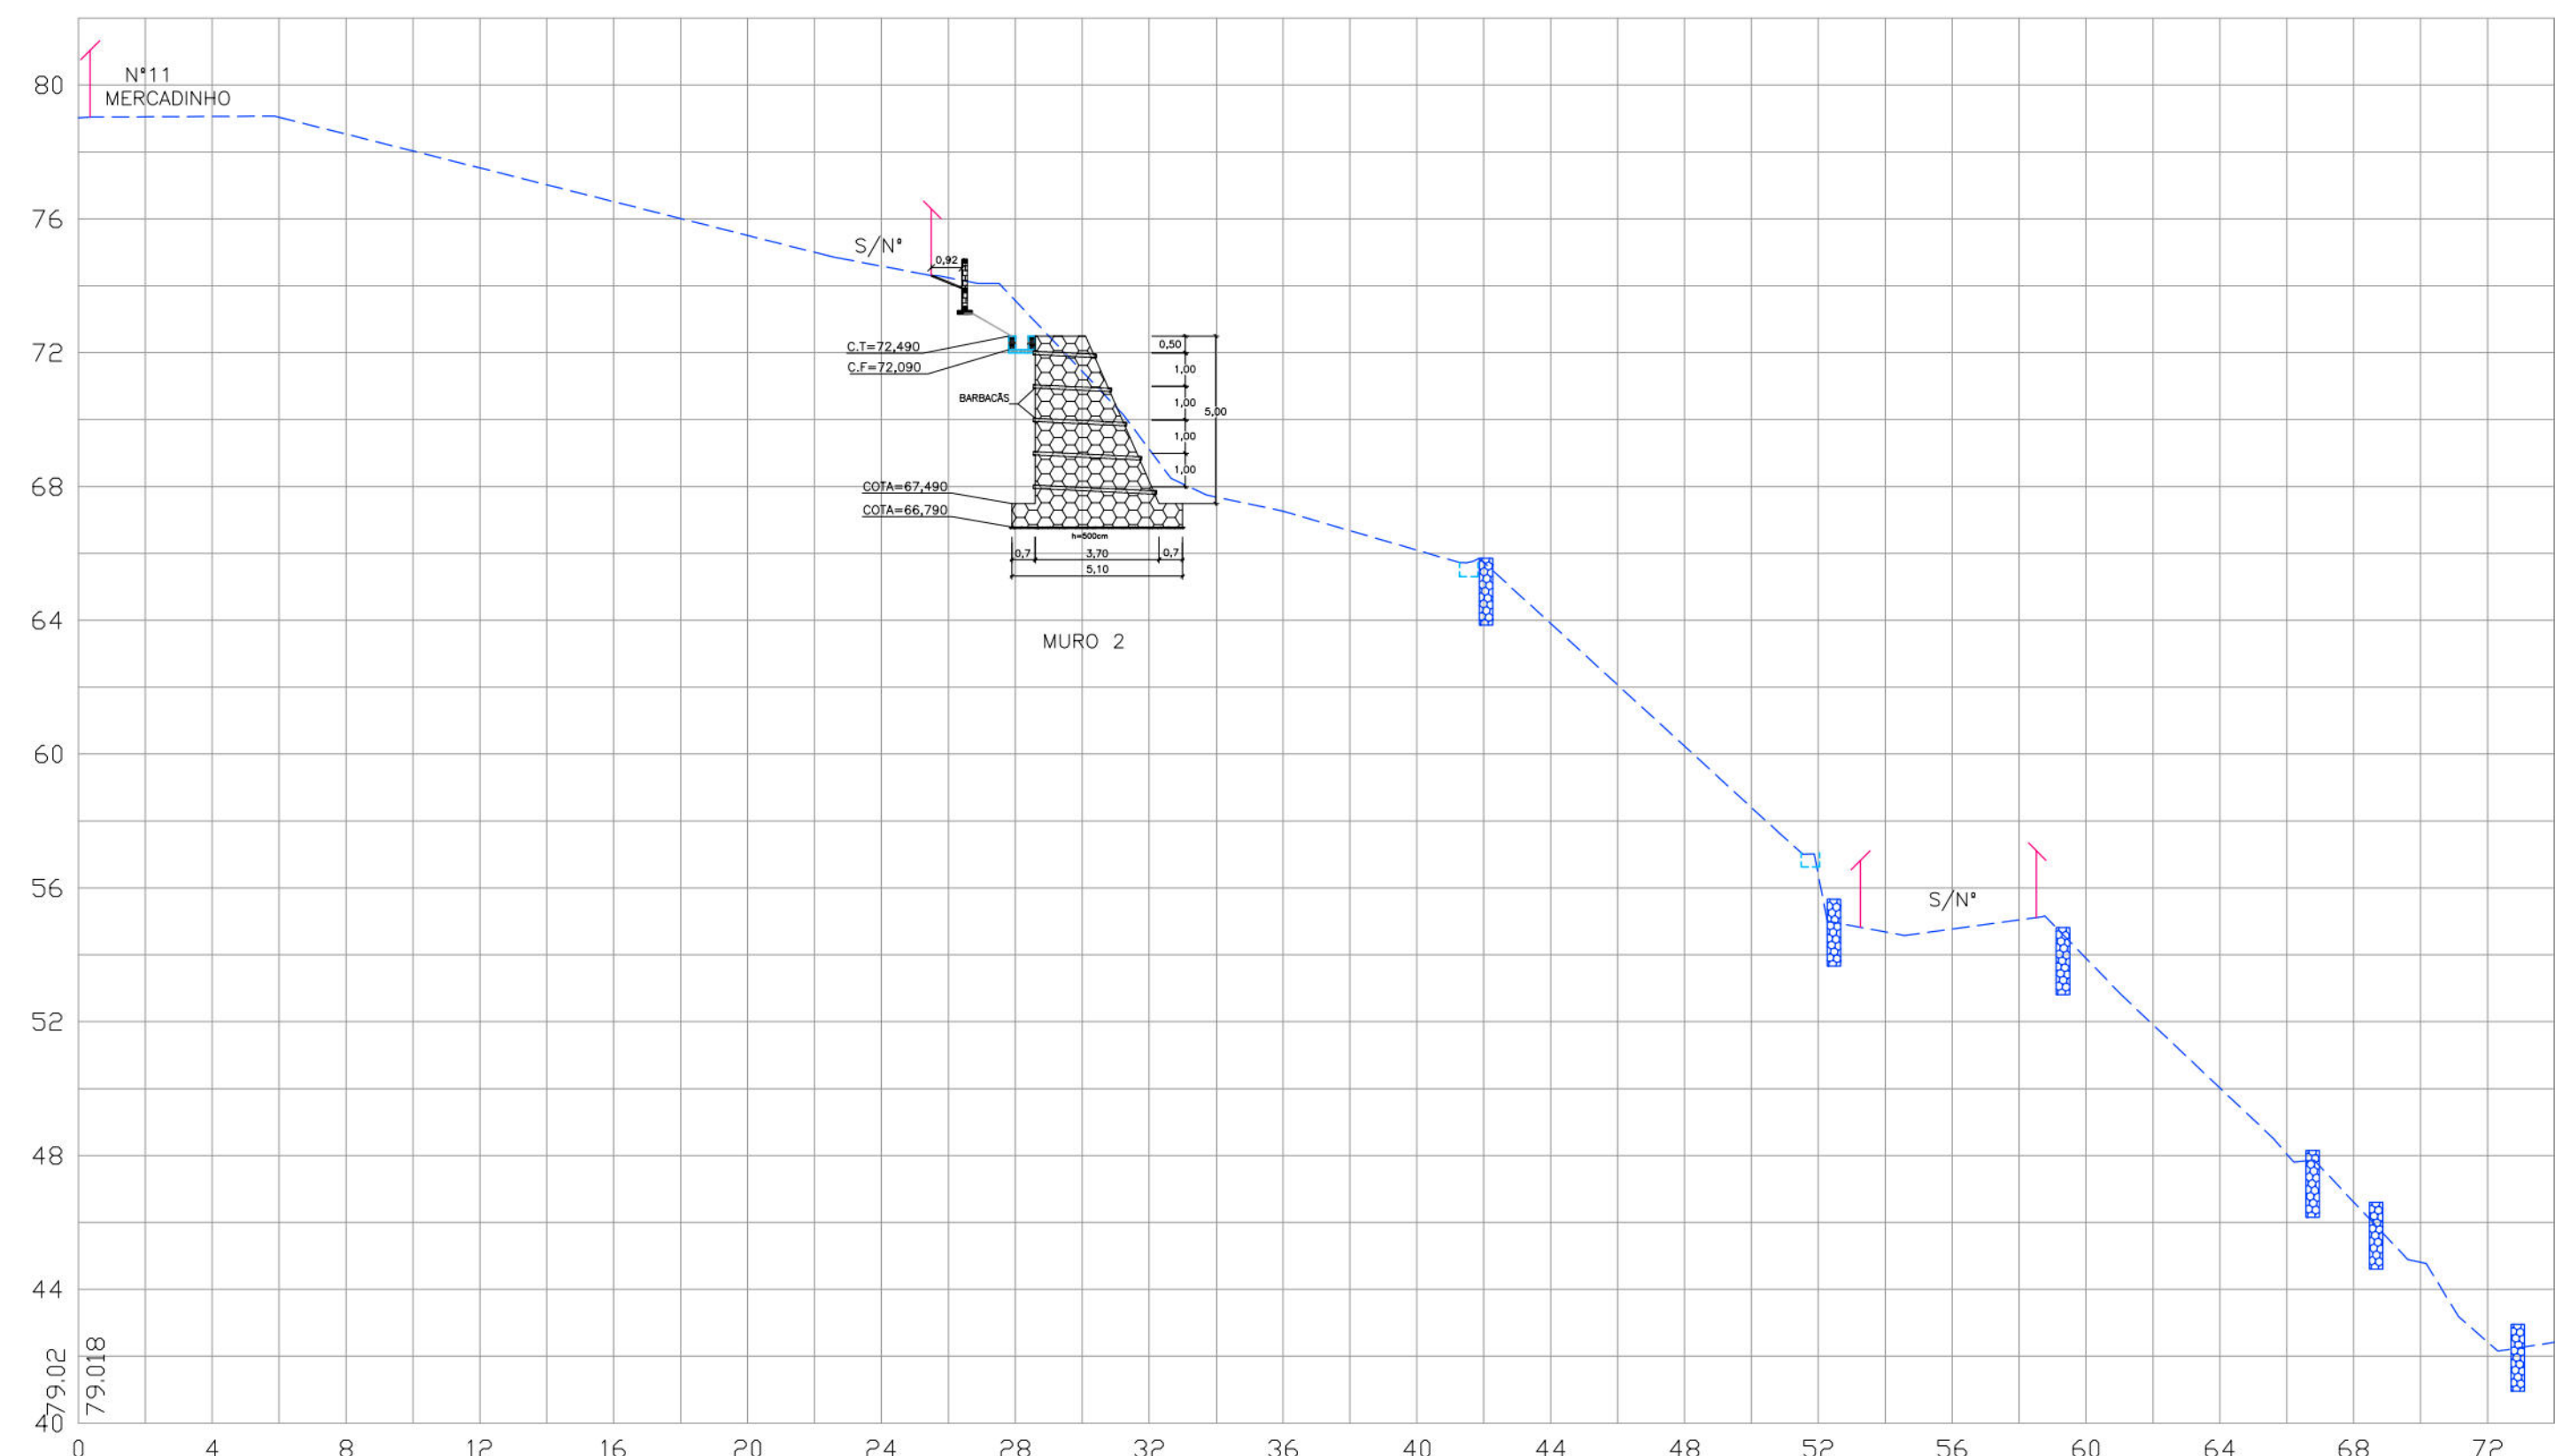


1+10.00

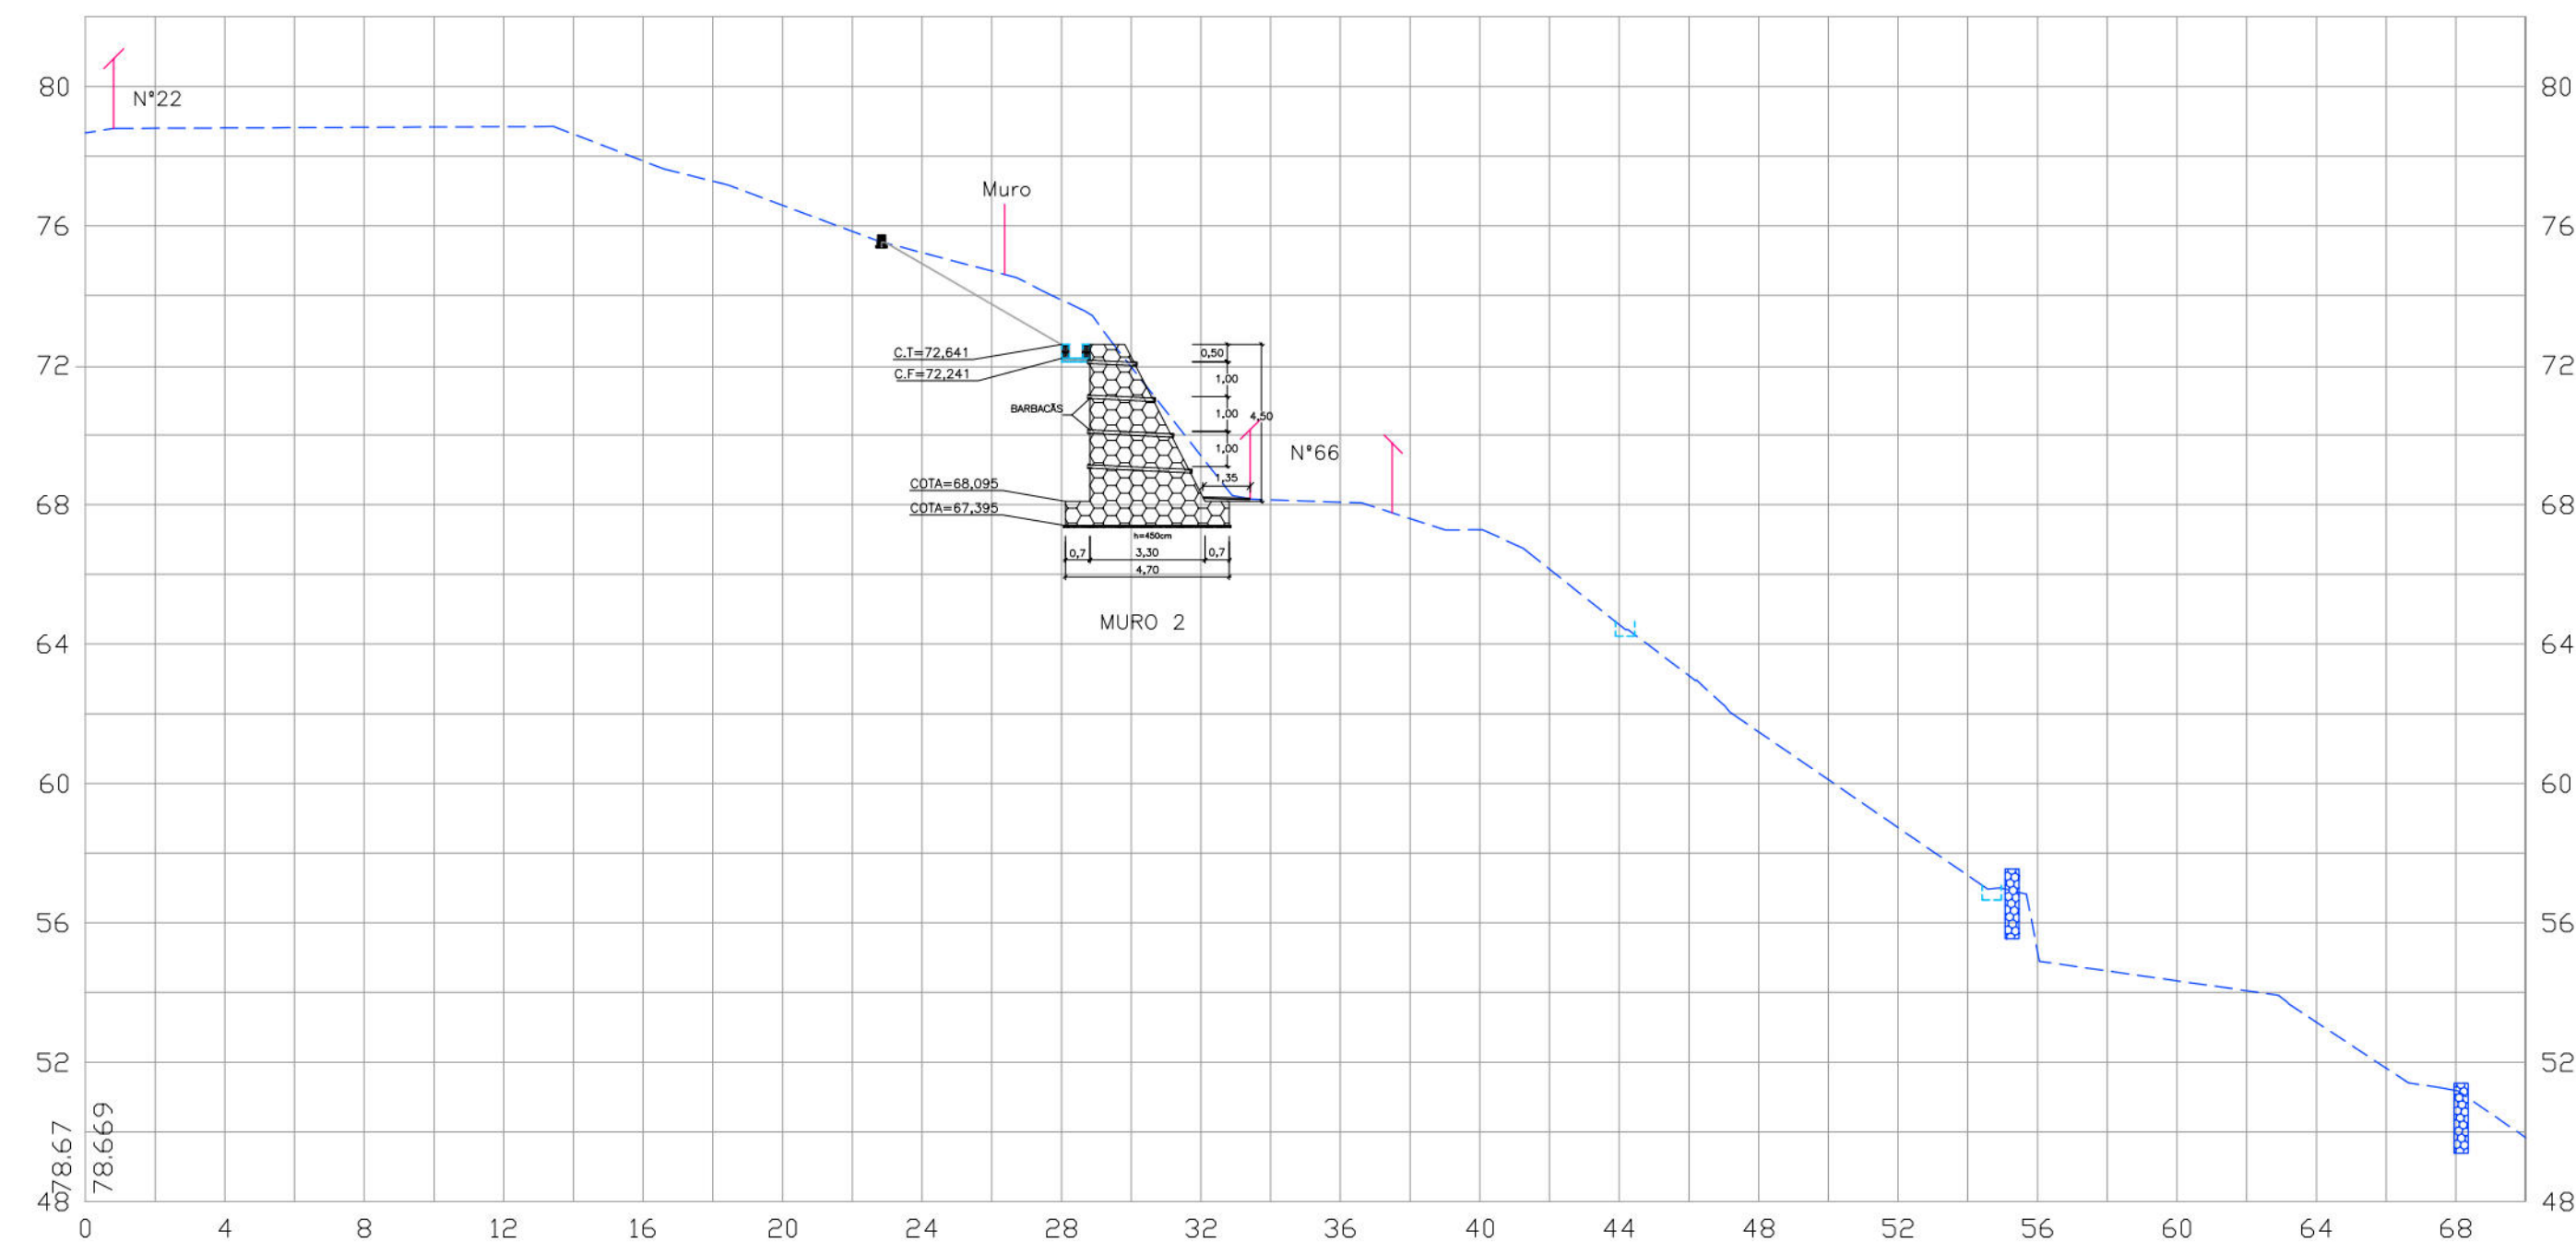


1




0

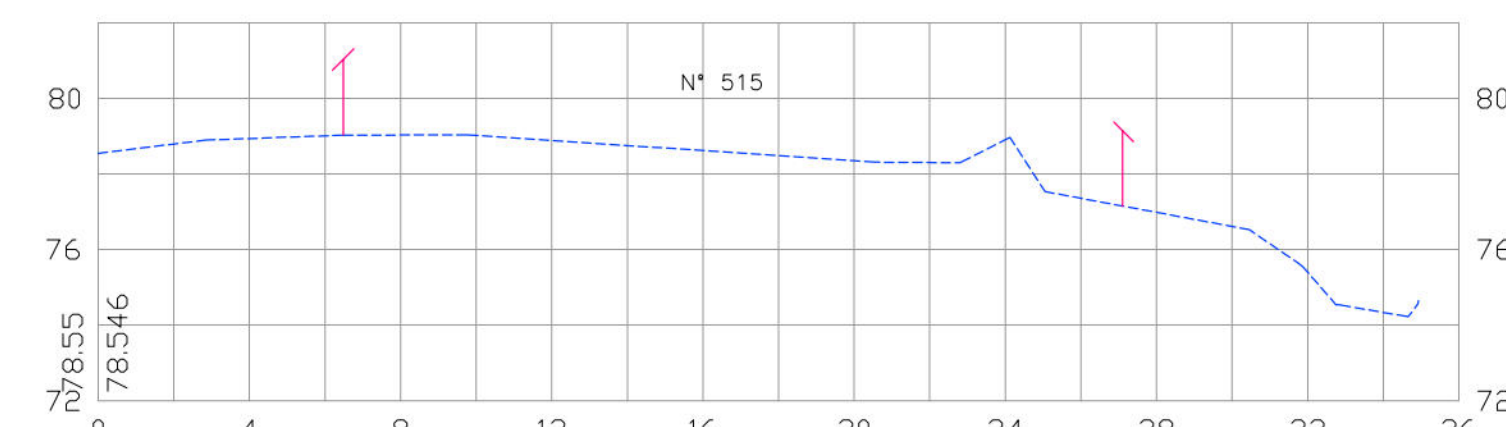

3

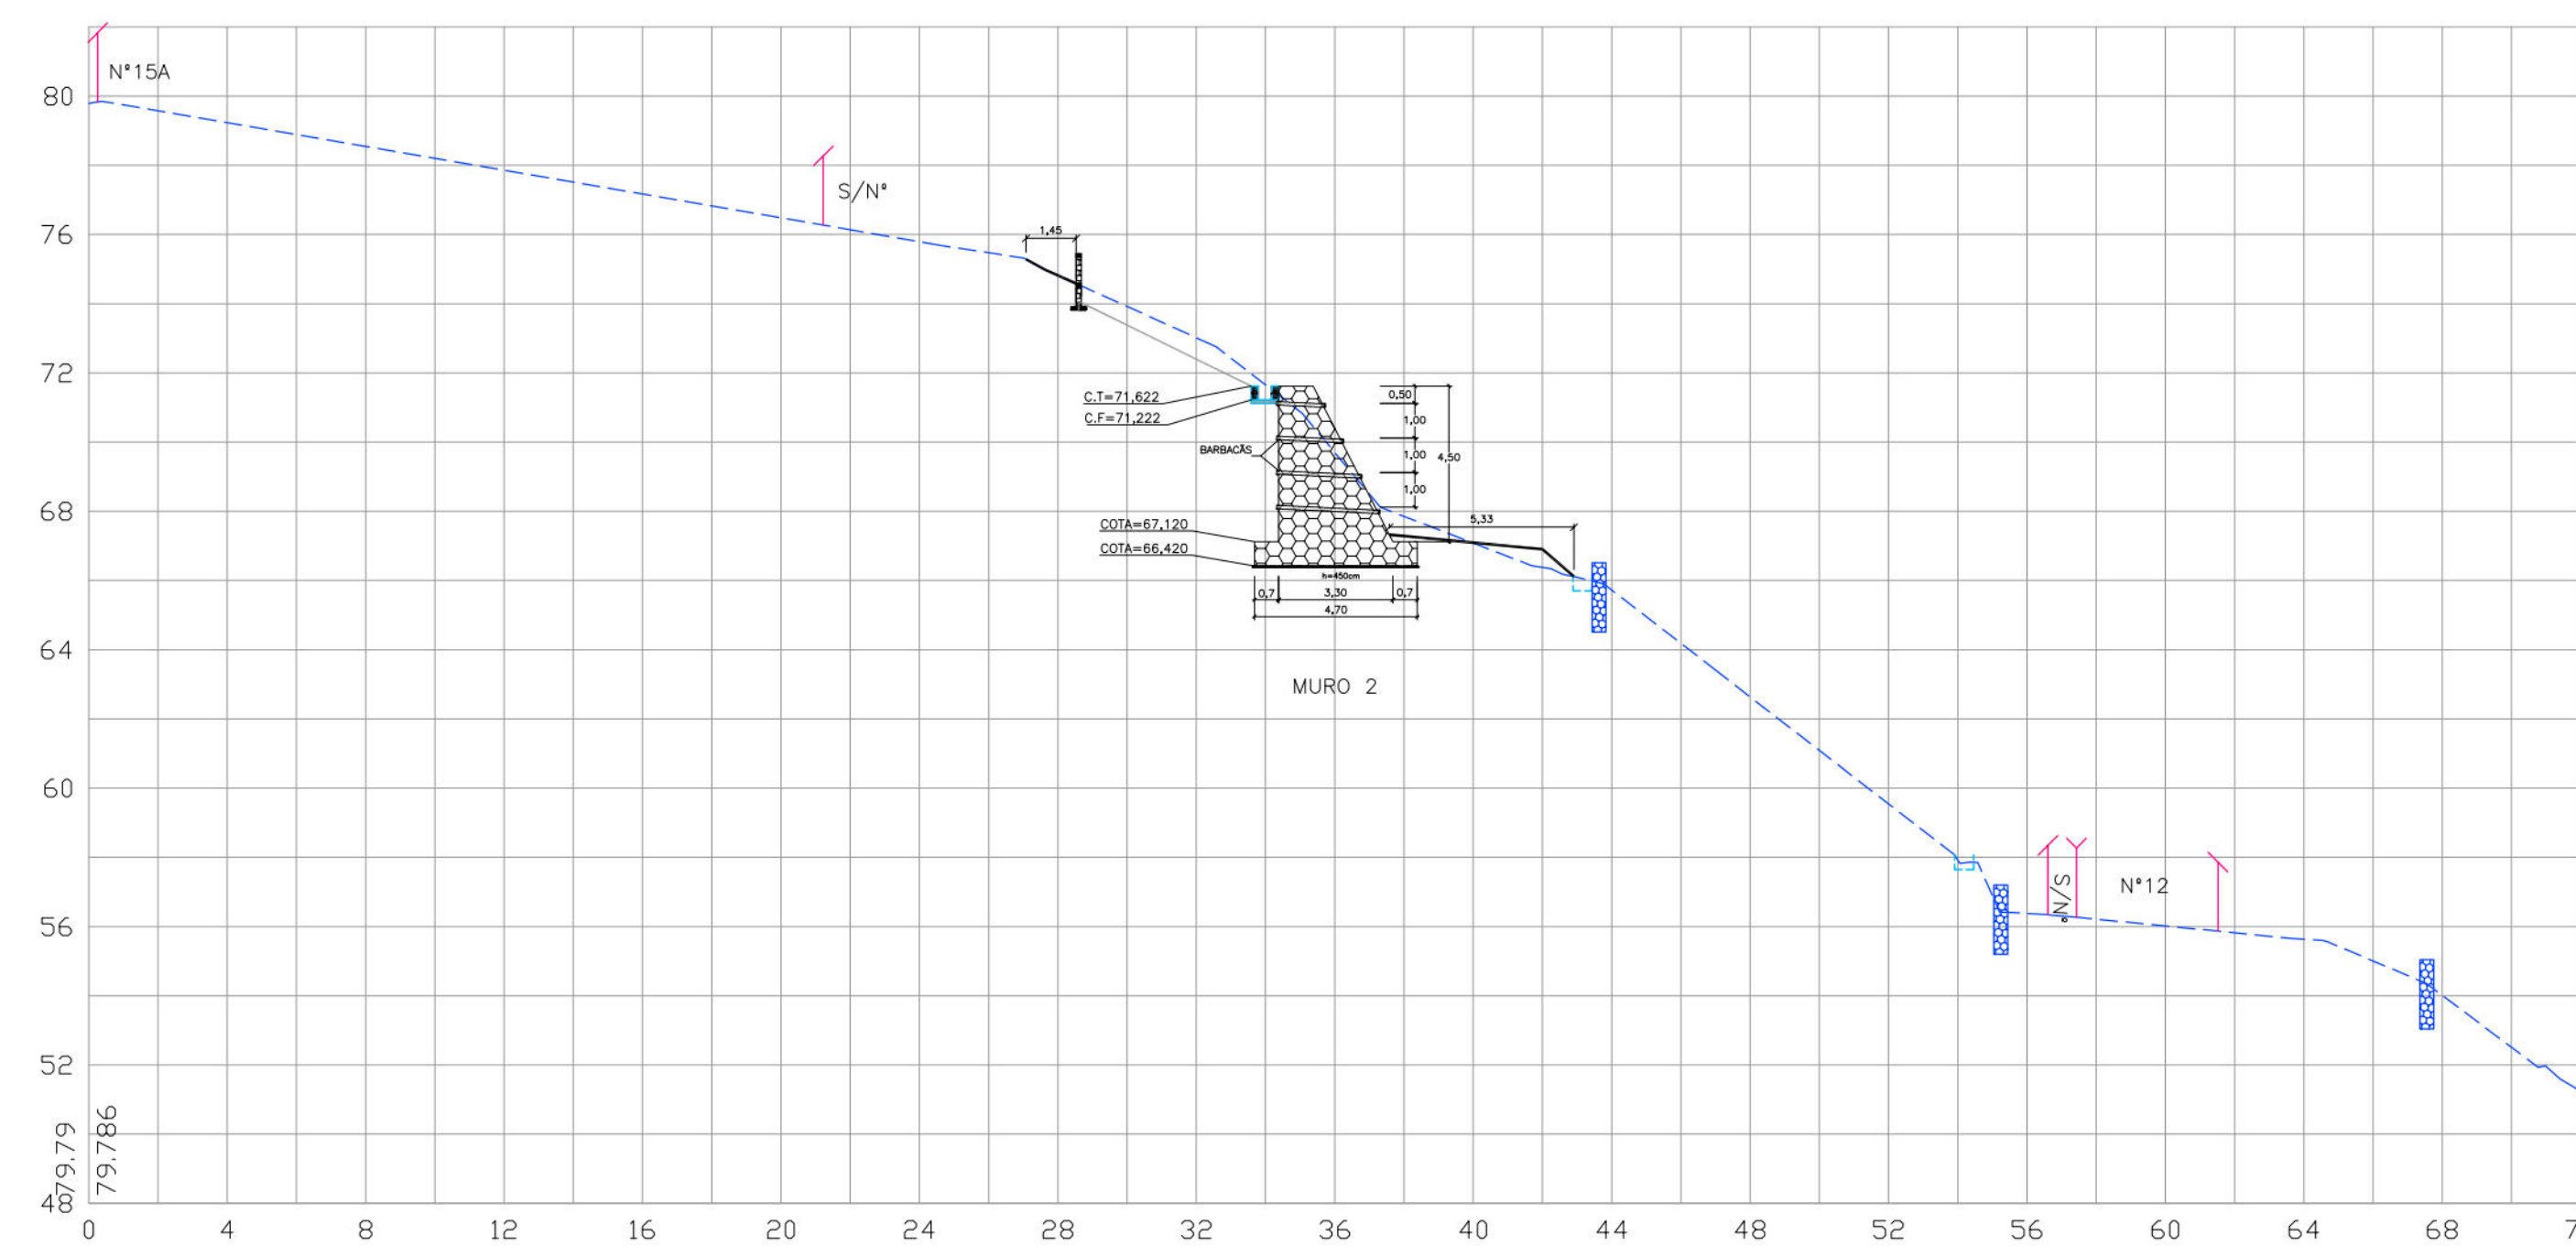

2+10.00

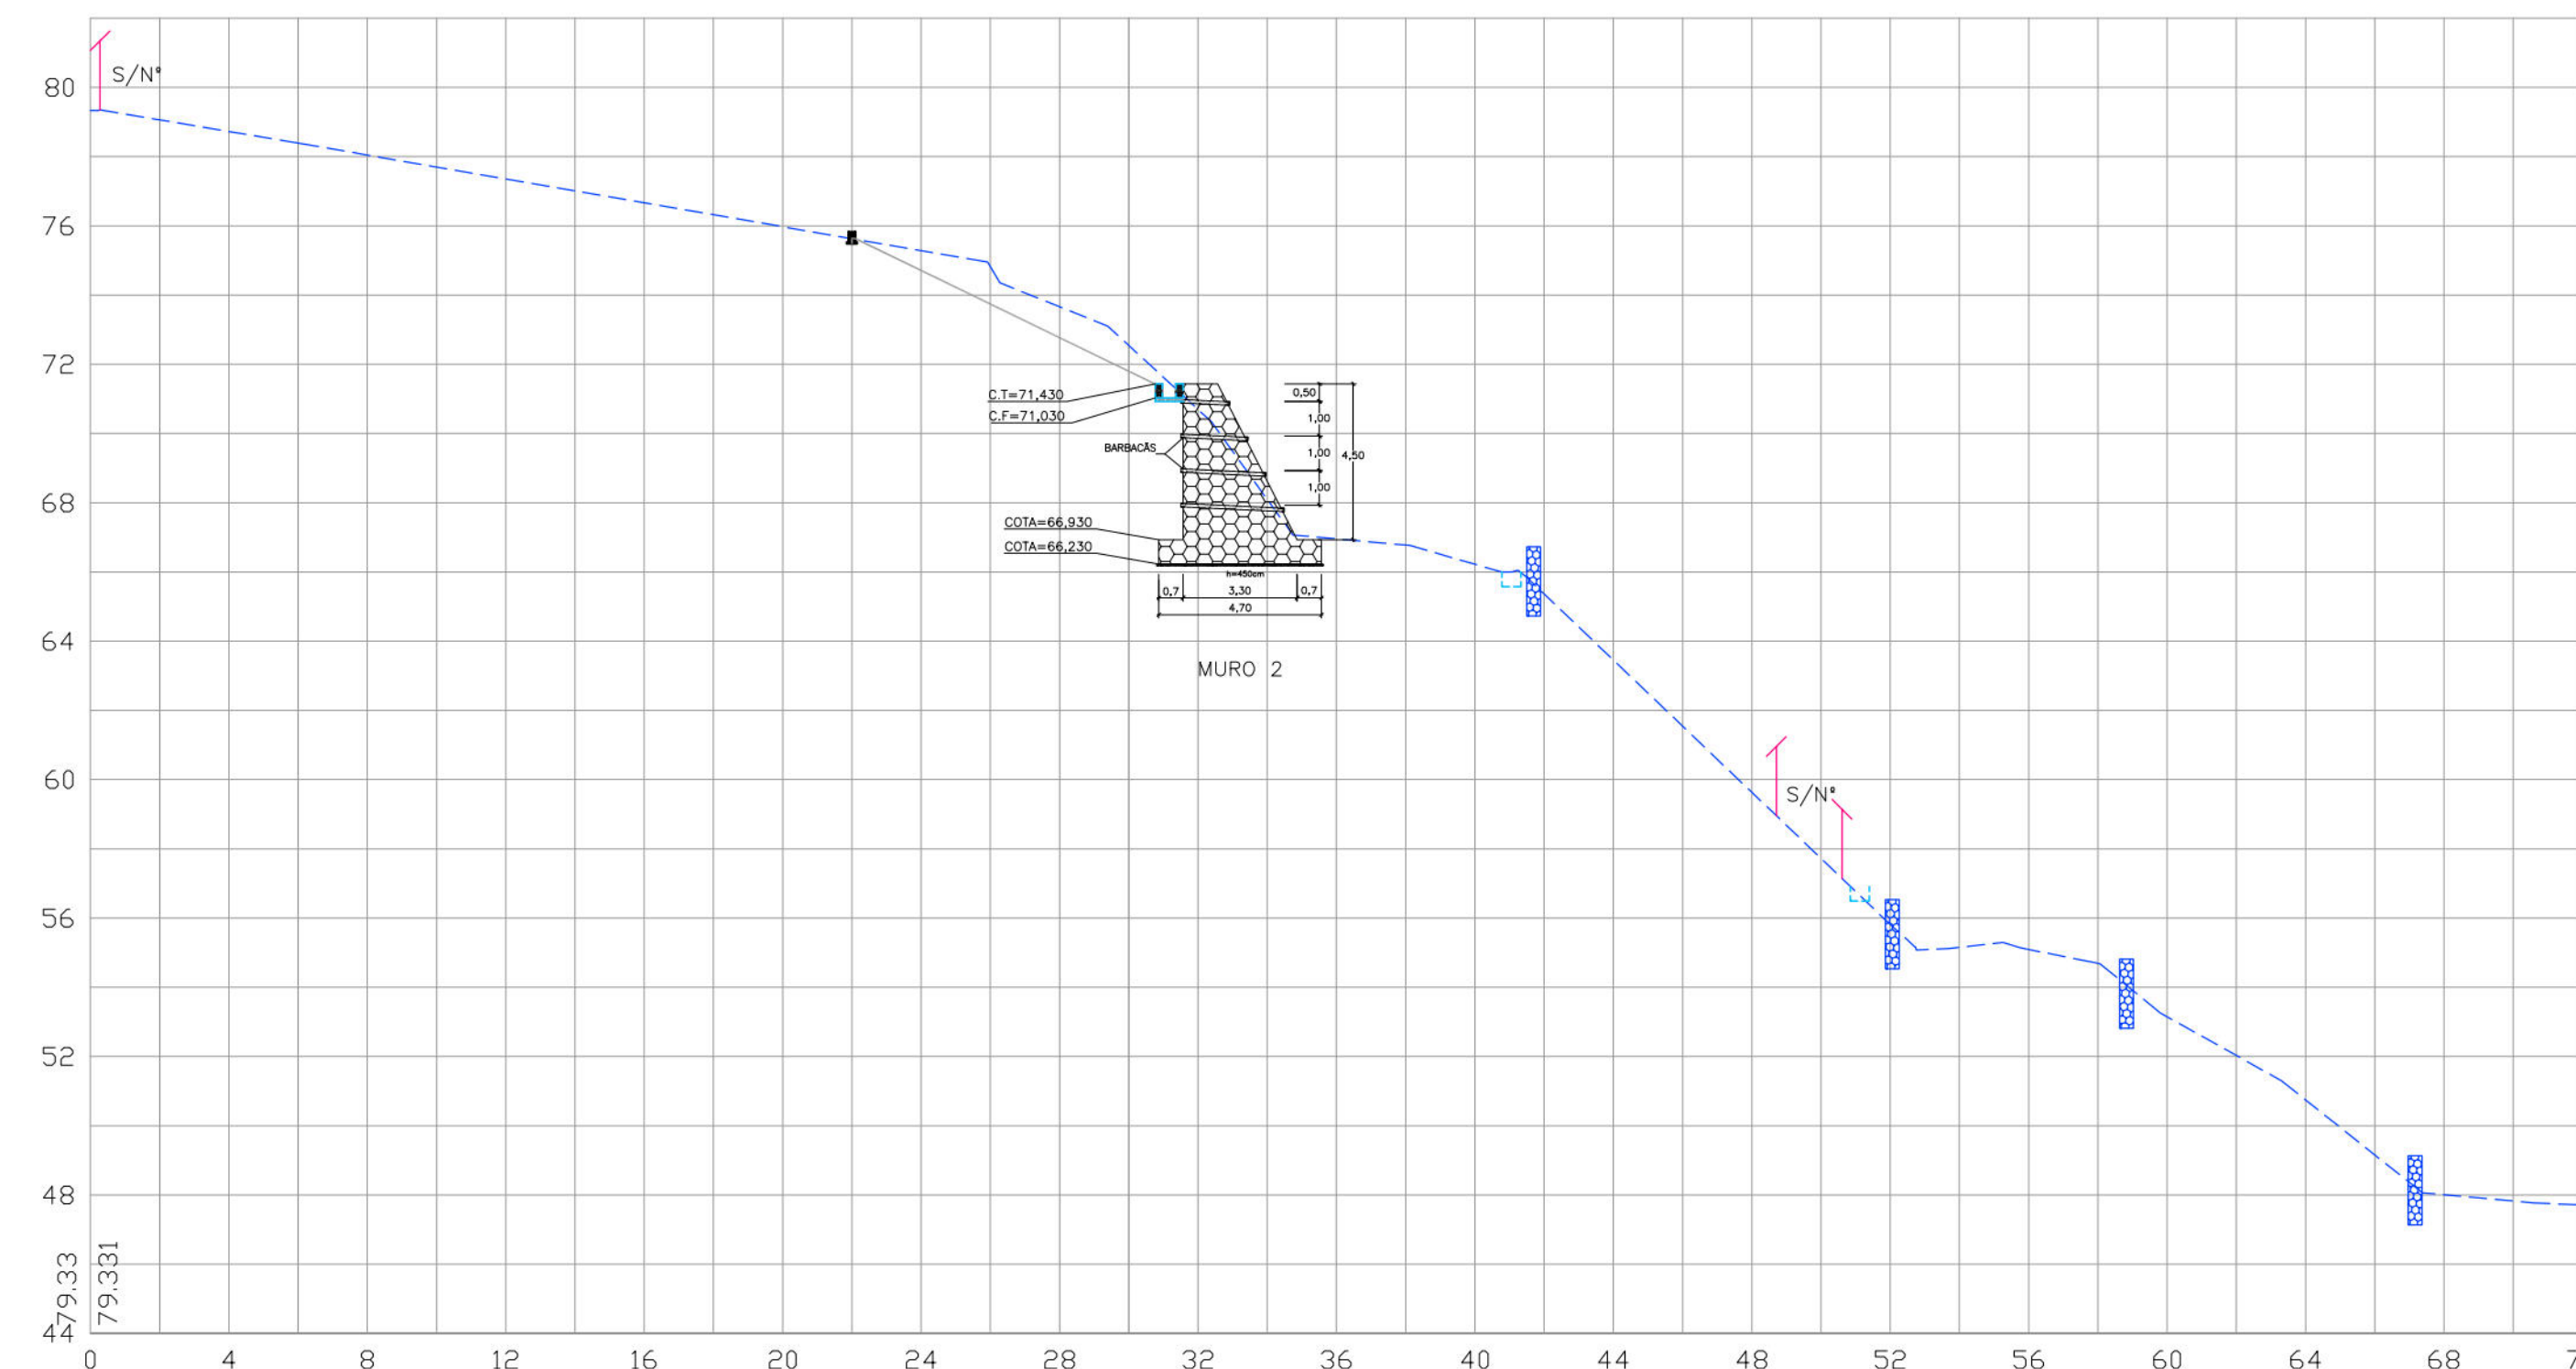

CONVENÇÕES

- EDIFICAÇÃO
- GRADE EXISTENTE
- MURO DE ARRIMO EXISTENTE
- MURO DE ARRIMO PROJETADO
- CANALETA EXISTENTE
- PASSEIO PROJETADO
- TELA ARGAMASSADA
- CANALETA SEM TAMPA PROJETADA
- MURETA DE ALVENARIA PROJETADA

PROPRIETÁRIO: EMPRESA DE URBANIZAÇÃO DO RECIFE - URB

PROJETO

CONSTRUÇÃO

PREFEITURA DA CIDADE DO RECIFE  
SECRETARIA DE CONTROLE, DESENVOLVIMENTO URBANO E OBRAS  
EMPRESA DE URBANIZAÇÃO DO RECIFE - URB

DIRETOR DE PLANEJAMENTO E PROJETO:  
CONCEIÇÃO LAFAYETTE  
COORDENADOR DE PLANEJAMENTO DE INFRAESTRUTURA:  
GEISE ZANON

PROJETO:  
ESTABILIZAÇÃO DE TALUDES DO PAC 2 - CONTENÇÃO DE ENCOSTAS

SITUAÇÃO: RUA PEQUENAS Nº109/170 E TRAVESSA IMPERIO SERRANO Nº102/99, CORREGO DO INACOL,  
NOVA DESCUBERTA - RECIFE/PE, SETOR: IVA-04

PROJETO EXECUTIVO

CONCEIÇÃO LAFAYETTE

RESPONSÁVEL TÉCNICO

ROBERTO LEMOS MUNIZ - ENO\* CIVIL -


DIGITALIZAÇÃO

GEOSISTEMAS


Engenharia & Planejamento

RUA PEQUEZEIRA


2

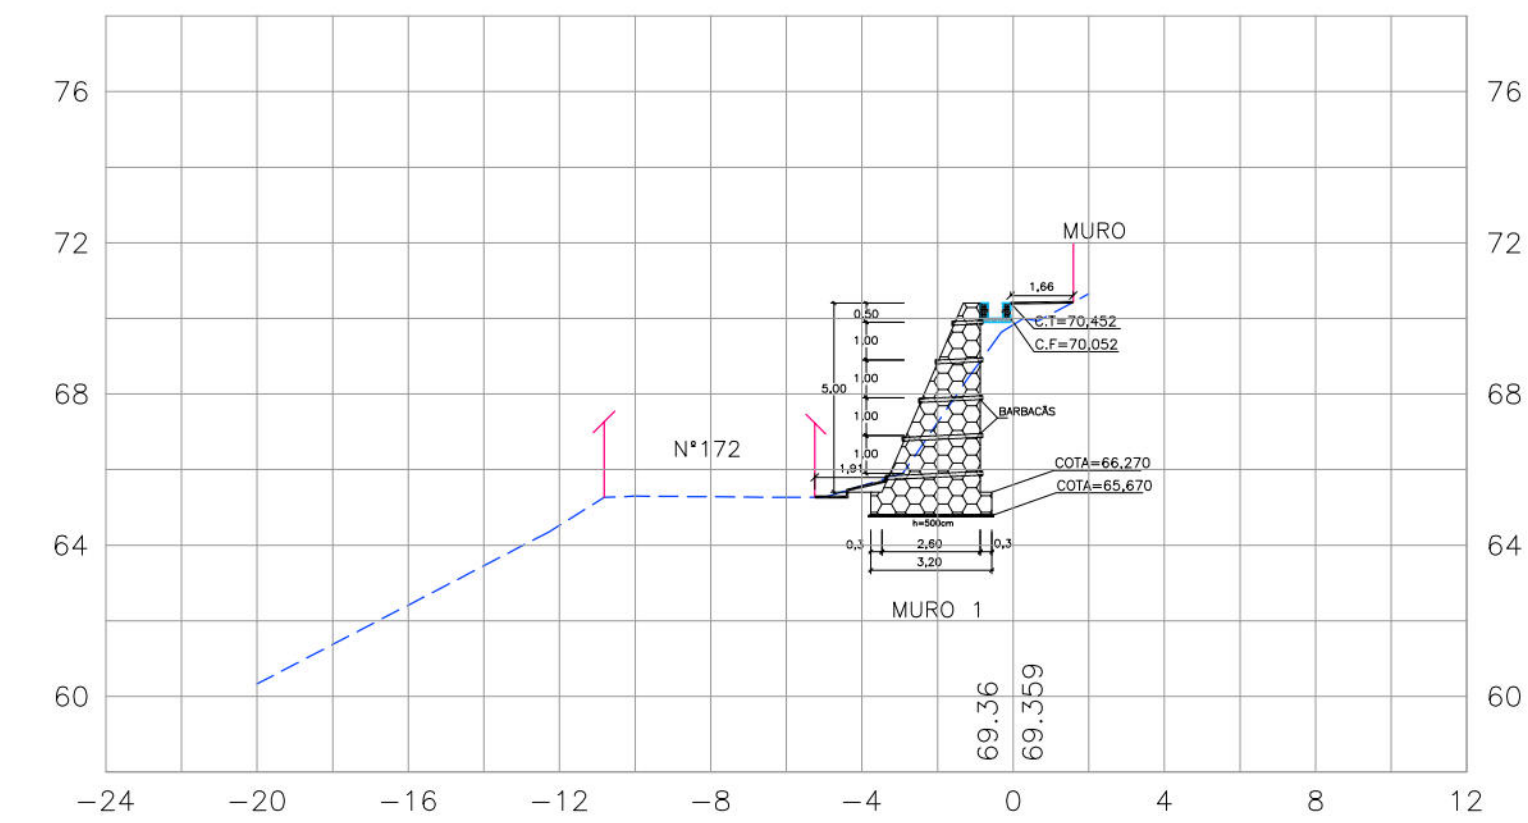


1

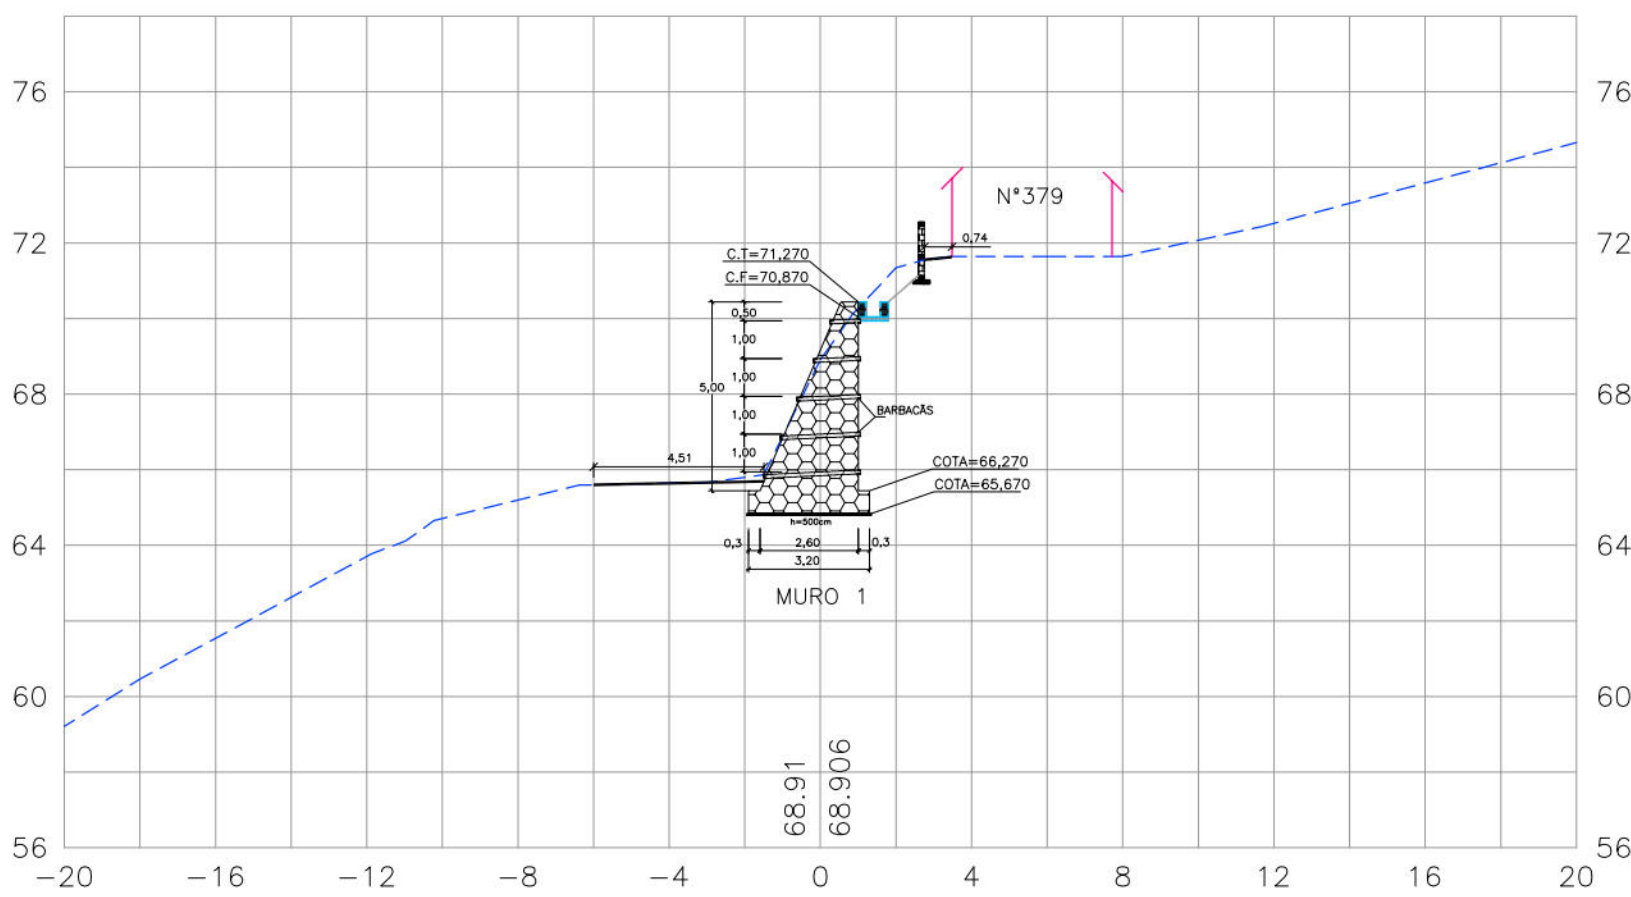


1+10.00

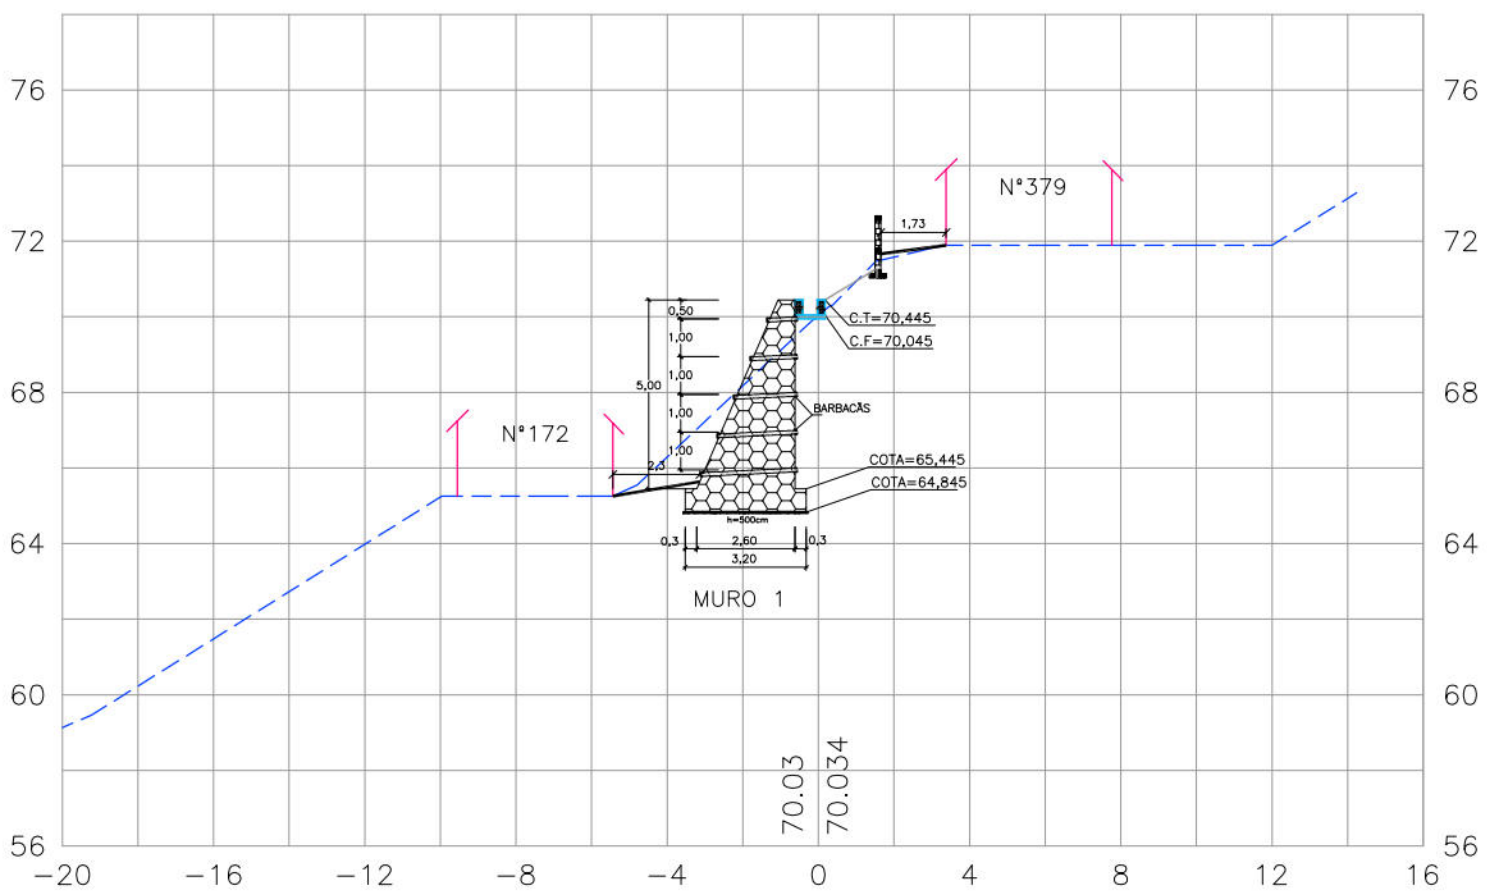

0

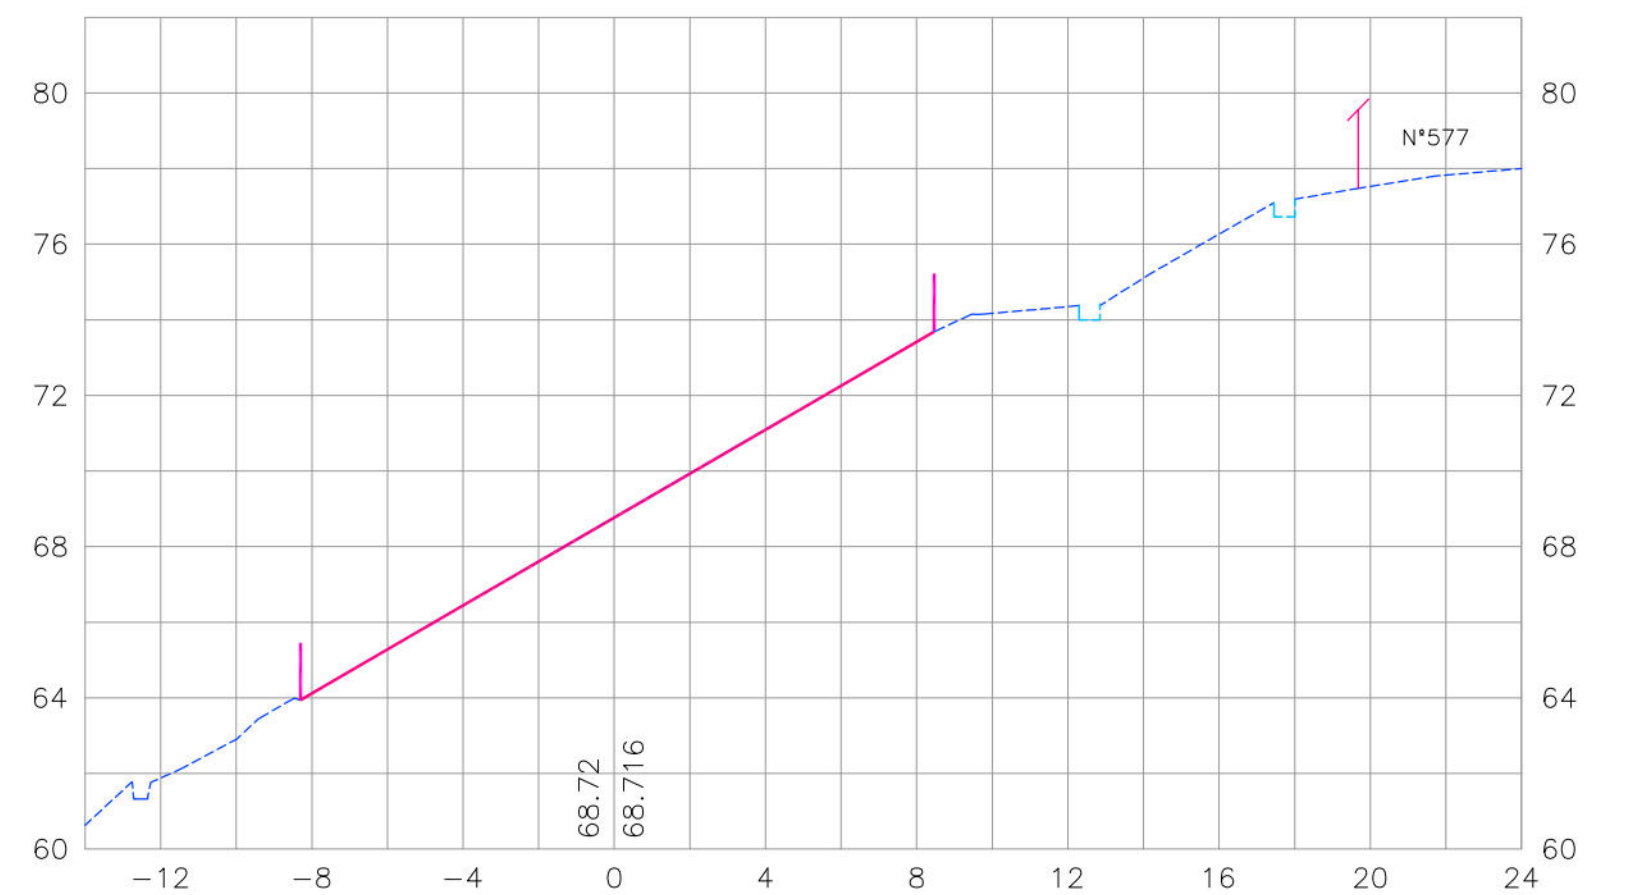

0+10.00

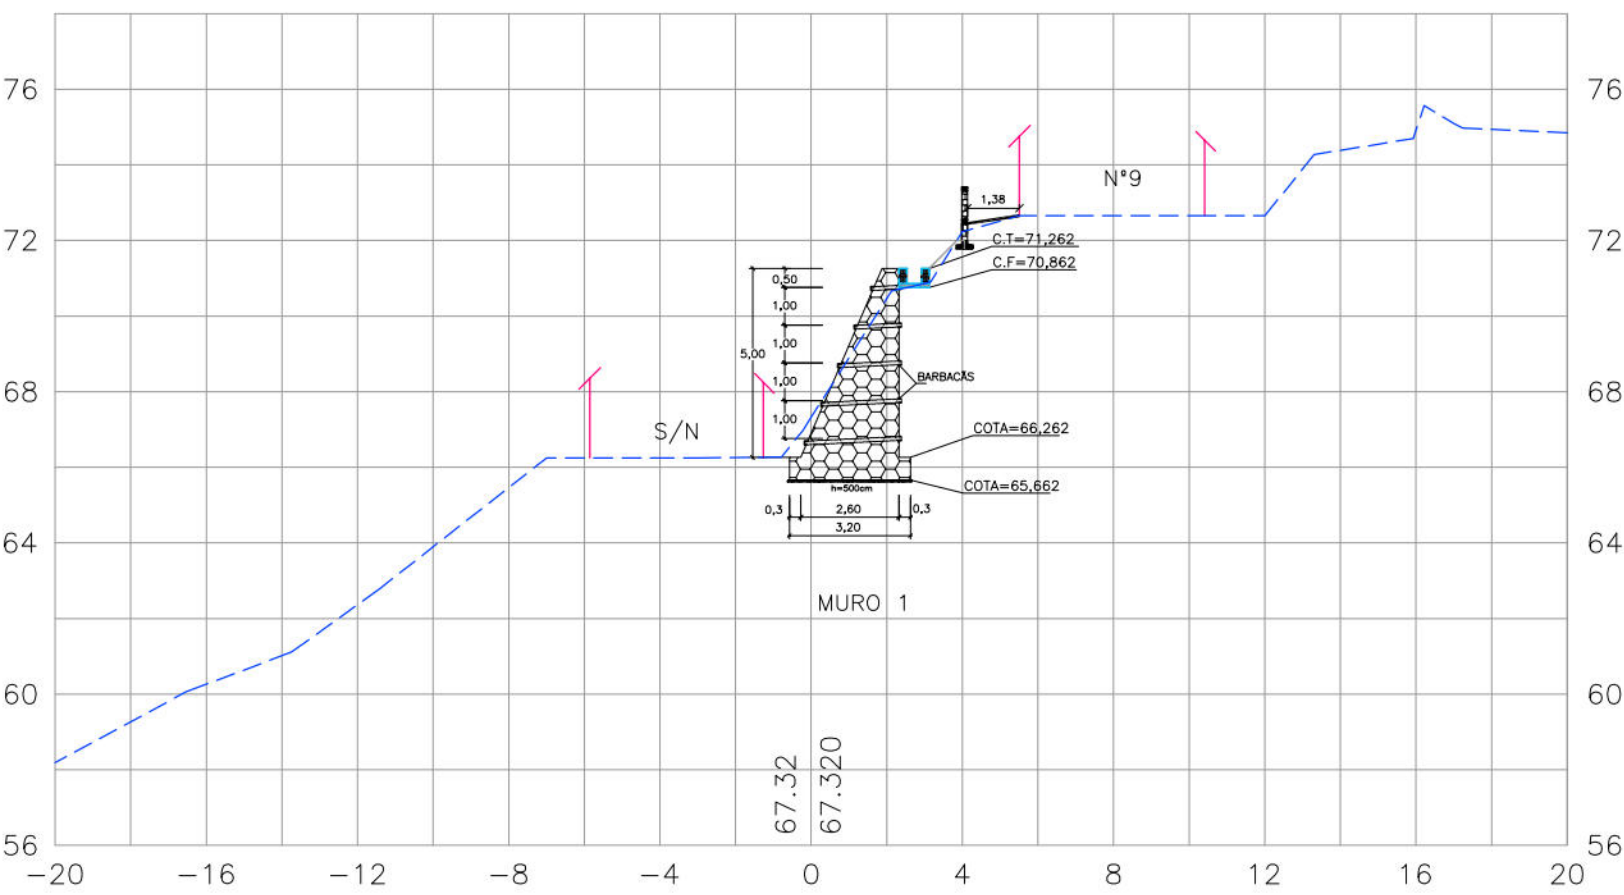

CONVENÇÕES

- EDIFICAÇÃO
- GREIDE EXISTENTE
- MURO DE ARRIMO PROJETADO
- PASSEIO PROJETADO
- TELA ARGAMASSADA
- CANALETAS SEM TAMPA PROJETADA

PROPRIETÁRIO: EMPRESA DE URBANIZAÇÃO DO RECIFE - URB

PROJETO:

CONSTRUÇÃO:

PREFEITURA DA CIDADE DO RECIFE  
SECRETARIA DE CONTROLE, DESENVOLVIMENTO URBANO E OBRAS  
EMPRESA DE URBANIZAÇÃO DO RECIFE - URB

DIRETORIA DE PLANEJAMENTO E PROJETOS  
CONCEIÇÃO LAFIETE  
GERENTE GERAL DE PLANEJAMENTO DE INFRAESTRUTURA  
GEISE ZANON

ESTABILIZAÇÃO DE TALUDES DO PAC 2 - CONTENÇÃO DE ENCOSTAS

SITUAÇÃO RUA PEQUEZEIRA Nº09/379 E TRAVESSA IMPÉRIO SERRANO Nº92/99, CÔRREGO DO INÁCIO,  
NOVA DESCUBERTA - RECIFE/PE. SETOR: RN-04


|                     |                                    |               |
|---------------------|------------------------------------|---------------|
| PRANCHAS            | ETAPA                              | DATA          |
| 03/05               | PROJETO EXECUTIVO                  | MARÇO/2016    |
| CONTEÚDO            | ESCALA                             | REFERÊNCIA    |
| SEÇÕES TRANSVERSAIS | H.:1/200 E V.:1/200                |               |
| RESPONSÁVEL TÉCNICO | ROBERTO LEMOS MUNIZ - ENGº CIVIL - | DIGITALIZAÇÃO |

GEO SISTEMAS  
Engenharia & Planejamento




## CANALETA EM ALVENARIA COM TAMPA PERFURADA

FORMA DA TAMPÁ

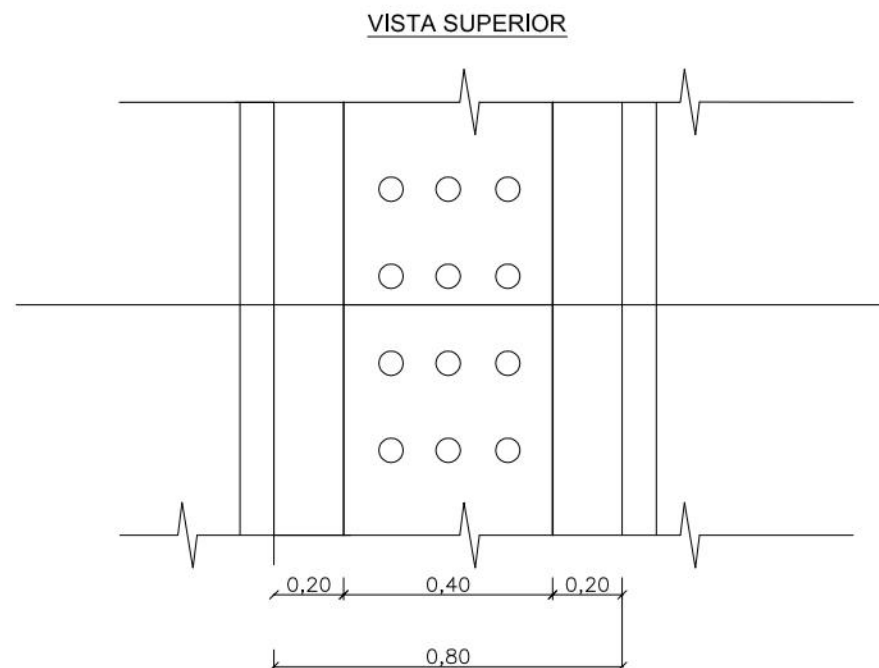


CORTE A.J.

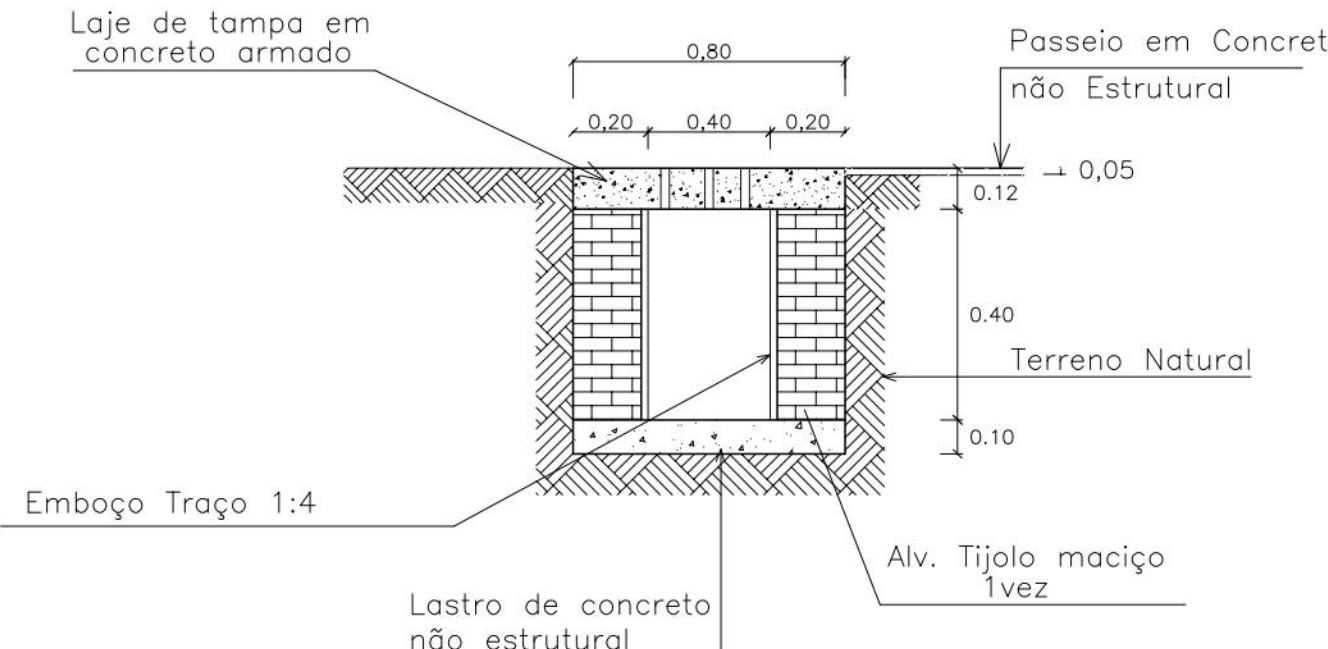

QUADRO DE FERRO POR PLACA

|             |    |        | Comprimento |   |
|-------------|----|--------|-------------|---|
| $\emptyset$ | N. | Quant. | cm          | m |
| 10.0        | 1  | 8      | 105         | 8 |
|             | 2  | 8      | 110         | 9 |


### ARMAÇÃO DA TAMPA

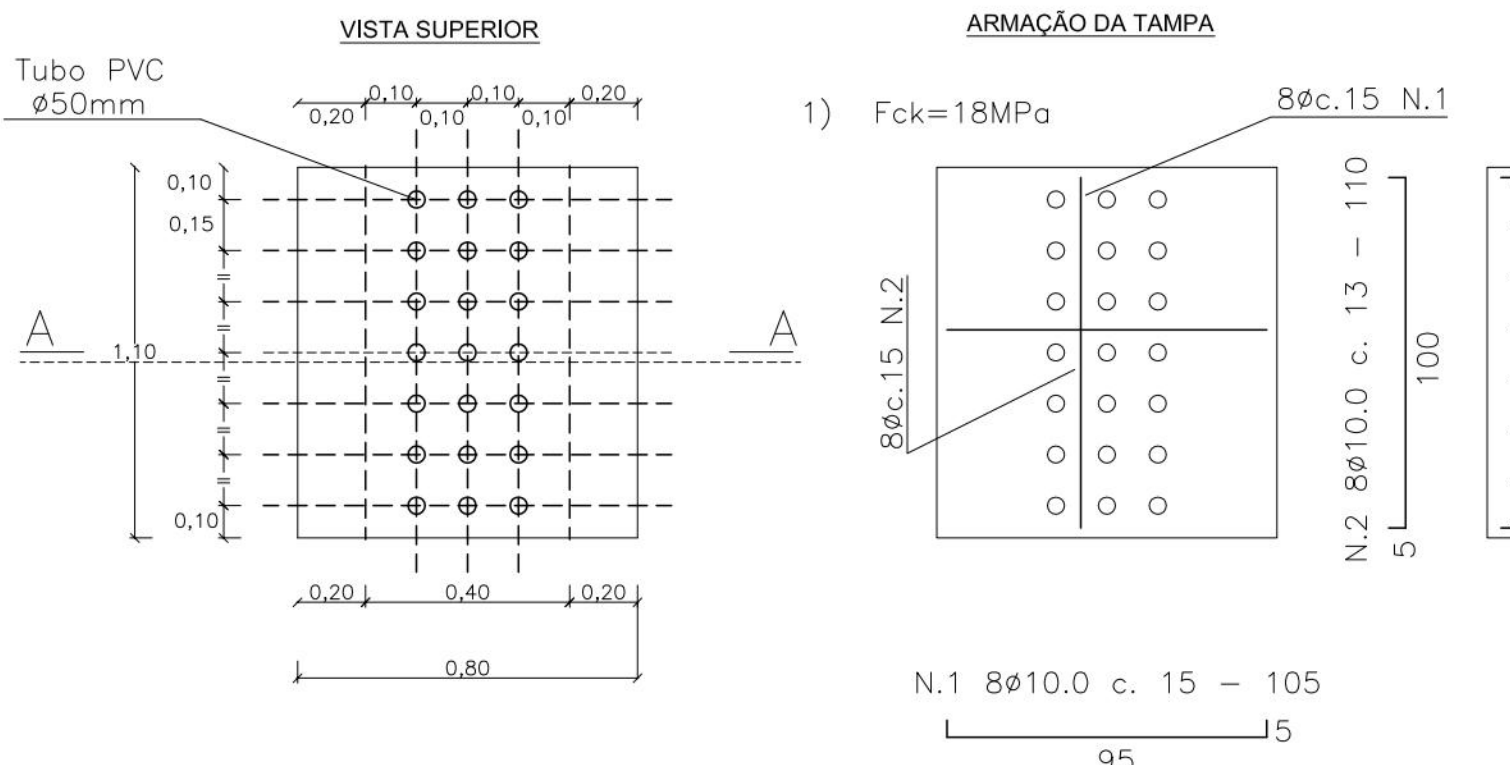

RESUMO DE FERRO POR PLACA

| Ø     | Comp.<br>(m) | Peso<br>(kg) |
|-------|--------------|--------------|
| 10.0  | 17           | 10           |
| Total | 10.0 kg      |              |

DETALHE DE TALUDE COM REVESTIMENTO DE TELA ARGAMASSA  
(SEM ESCALA)

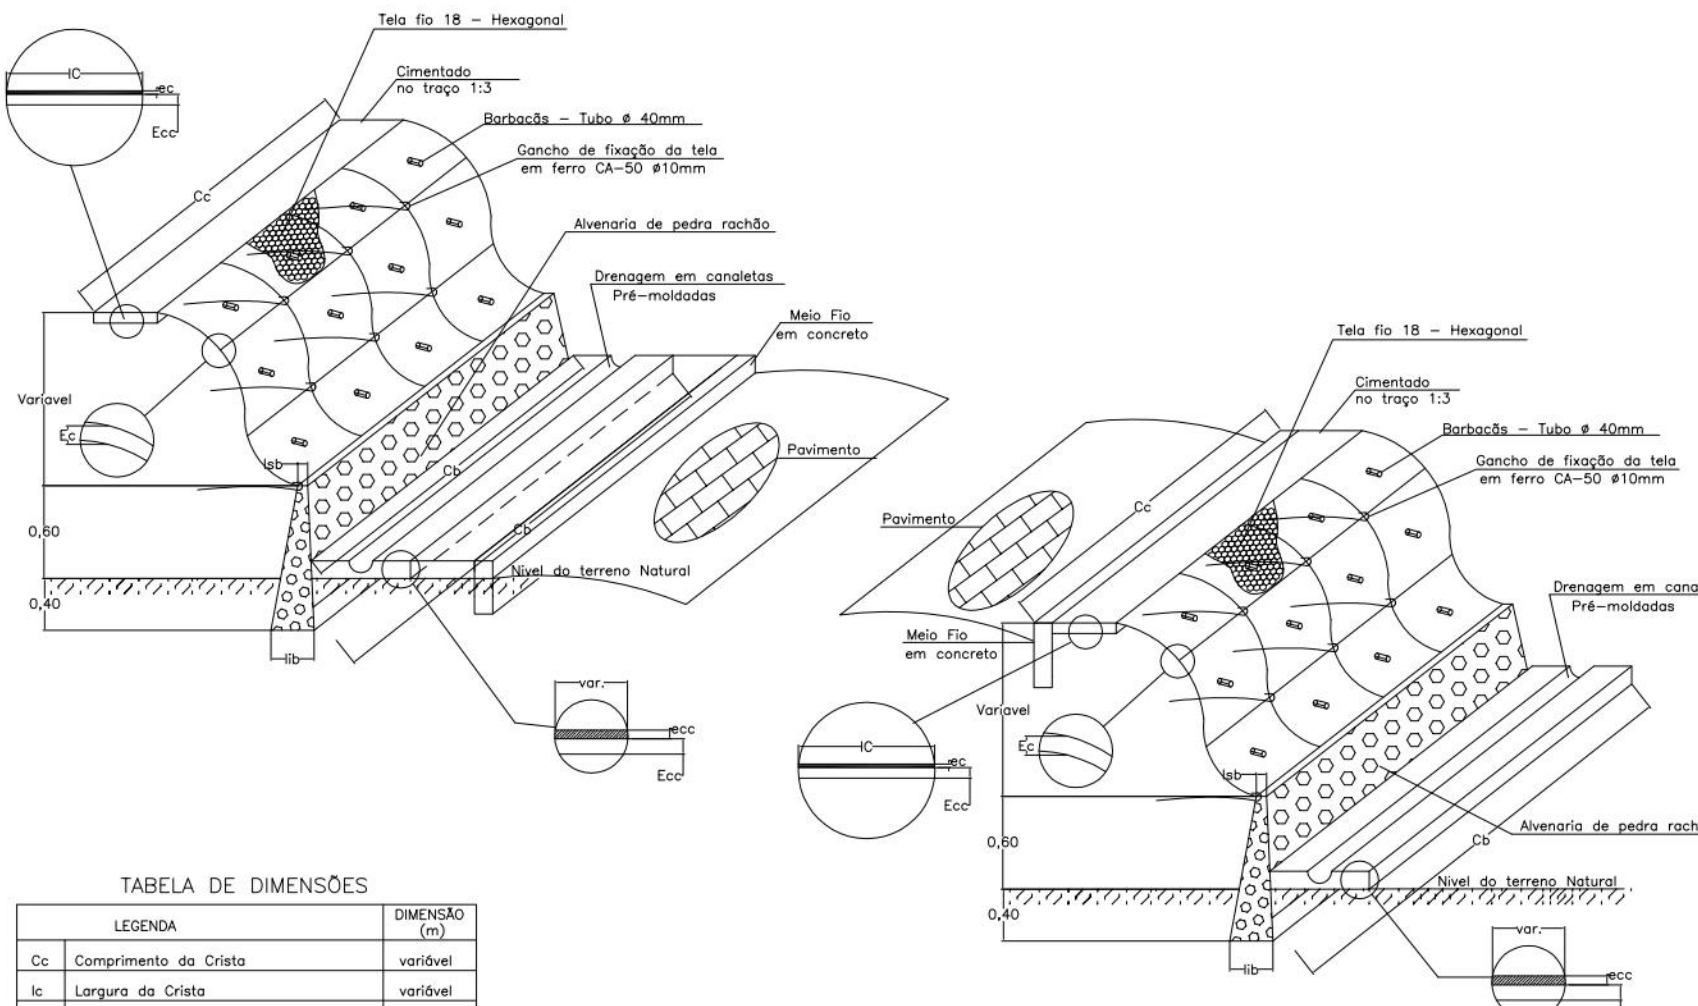


DETALHE DO GANCHO

| LEGENDA |                                       | DIMENS (m) |
|---------|---------------------------------------|------------|
| Cc      | Comprimento da Crista                 | variável   |
| lc      | Largura da Crista                     | variável   |
| ec      | Espessura do cimentado da crista      | 0,04       |
| Et      | Espessura do cimentado do talude      | 0,04       |
| Cb      | Comprimento da base                   | variável   |
| lb      | Largura inferior da base              | 0,50       |
| ltb     | Largura superior da base              | 0,20       |
| Ec      | Espessura do concreto da crista/caixa | 0,07       |
| ecc     | Espessura do cimentado da caixa       | 0,02       |
| Lbc     | Largura da base da caixa              | variável   |



DETALHE DE MURETA DE PROTEÇÃO  
(SEM ESCALA)

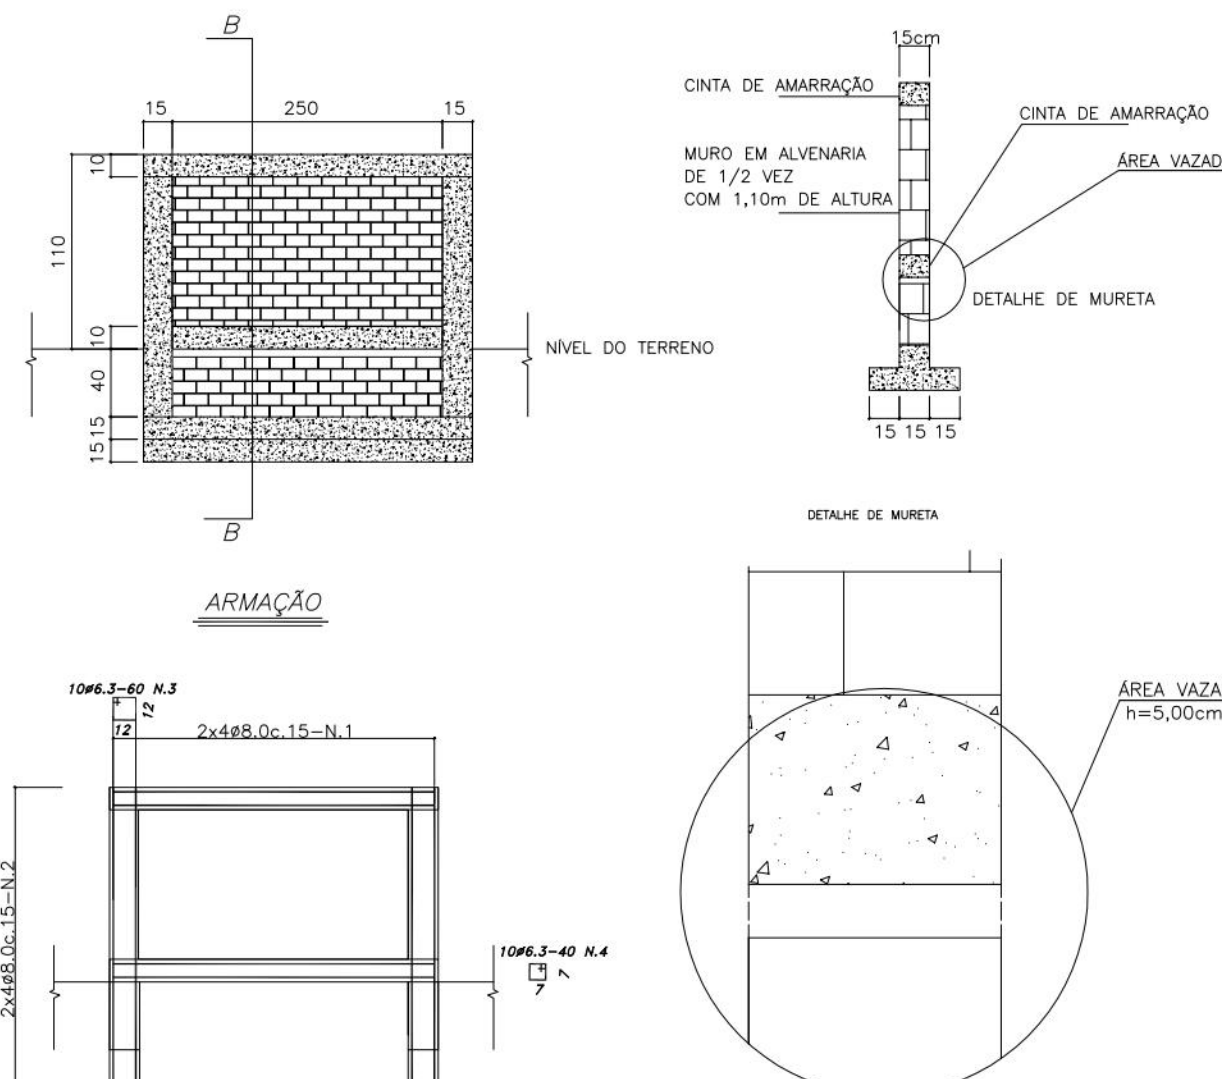

LISTA DE FERRO

| LISTA DE FERROS |   |     |              |       |
|-----------------|---|-----|--------------|-------|
| $\emptyset$     | N | Q   | comprimentos |       |
|                 |   |     | unitário     | total |
| 8.0             | 1 | 84  | 274          | 2898  |
|                 | 2 | 84  | 165          | 1746  |
| 6.3             | 3 | 210 | 60           | 600   |

## RESUMEN

| RESUMO          |                   |            |
|-----------------|-------------------|------------|
| $\emptyset$     | comp. total<br>cm | peso<br>kg |
| 8.0             | 4644              | 1834       |
| 6.3             | 1000              | 245        |
| TOTAL = 2079 Kg |                   |            |

PROJET

CONSTRUCÇÃO



PREFEITURA DA CIDADE DO RECIFE  
SECRETARIA DE CONTROLE, DESENVOLVIMENTO URBANO E OBRAS  
EMPRESA DE URBANIZAÇÃO DO RECIFE - URB

DIRETORA DE PLANEJAMENTO E PROJETOS  
CONCEIÇÃO LAFAIETE

PROJET

ESTABILIZAÇÃO DE TALUDES DO PAC 2 - CONTENÇÃO DE ENCOSTAS

SITUAÇÃO RUA PEQUEZEIRA N°09/379 E TRAVESSA IMPÉRIO SERRANO N°92/99, CÔRREGO DO INÁCIO,  
NOVA DESCOBERTA - RECIFE/PE SETOR: INA-04

|                           |                            |                    |
|---------------------------|----------------------------|--------------------|
| PRANCHA<br>05/05          | ETAPA<br>PROJETO EXECUTIVO | DATA<br>MARÇO/2016 |
| CONTEÚDO<br>PROJETOS TIPO | ESCALA<br>SEM ESCALA       | REFERÊNCIA         |

RESPONSÁVEL TÉCNICO

1 2 1

# GEO SIS