

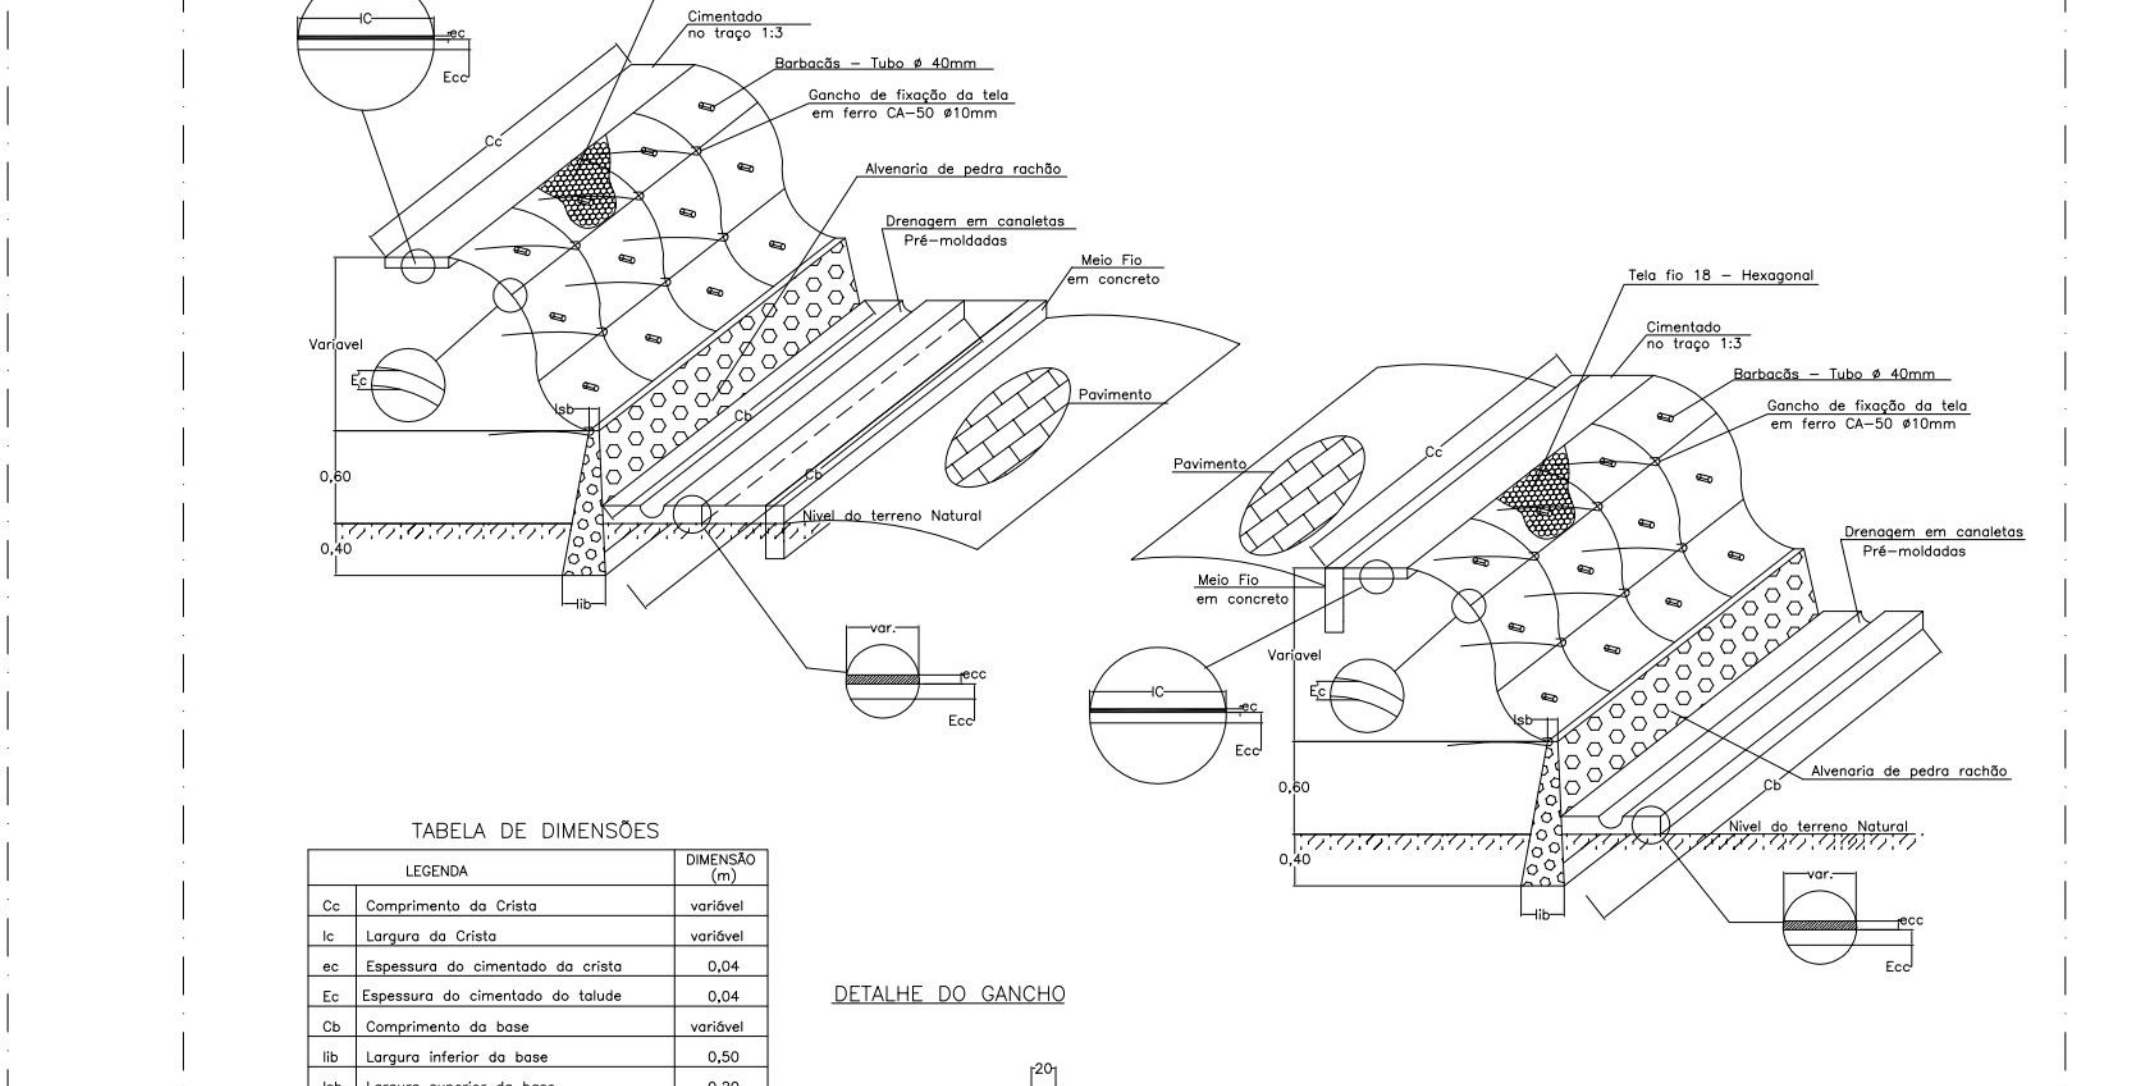
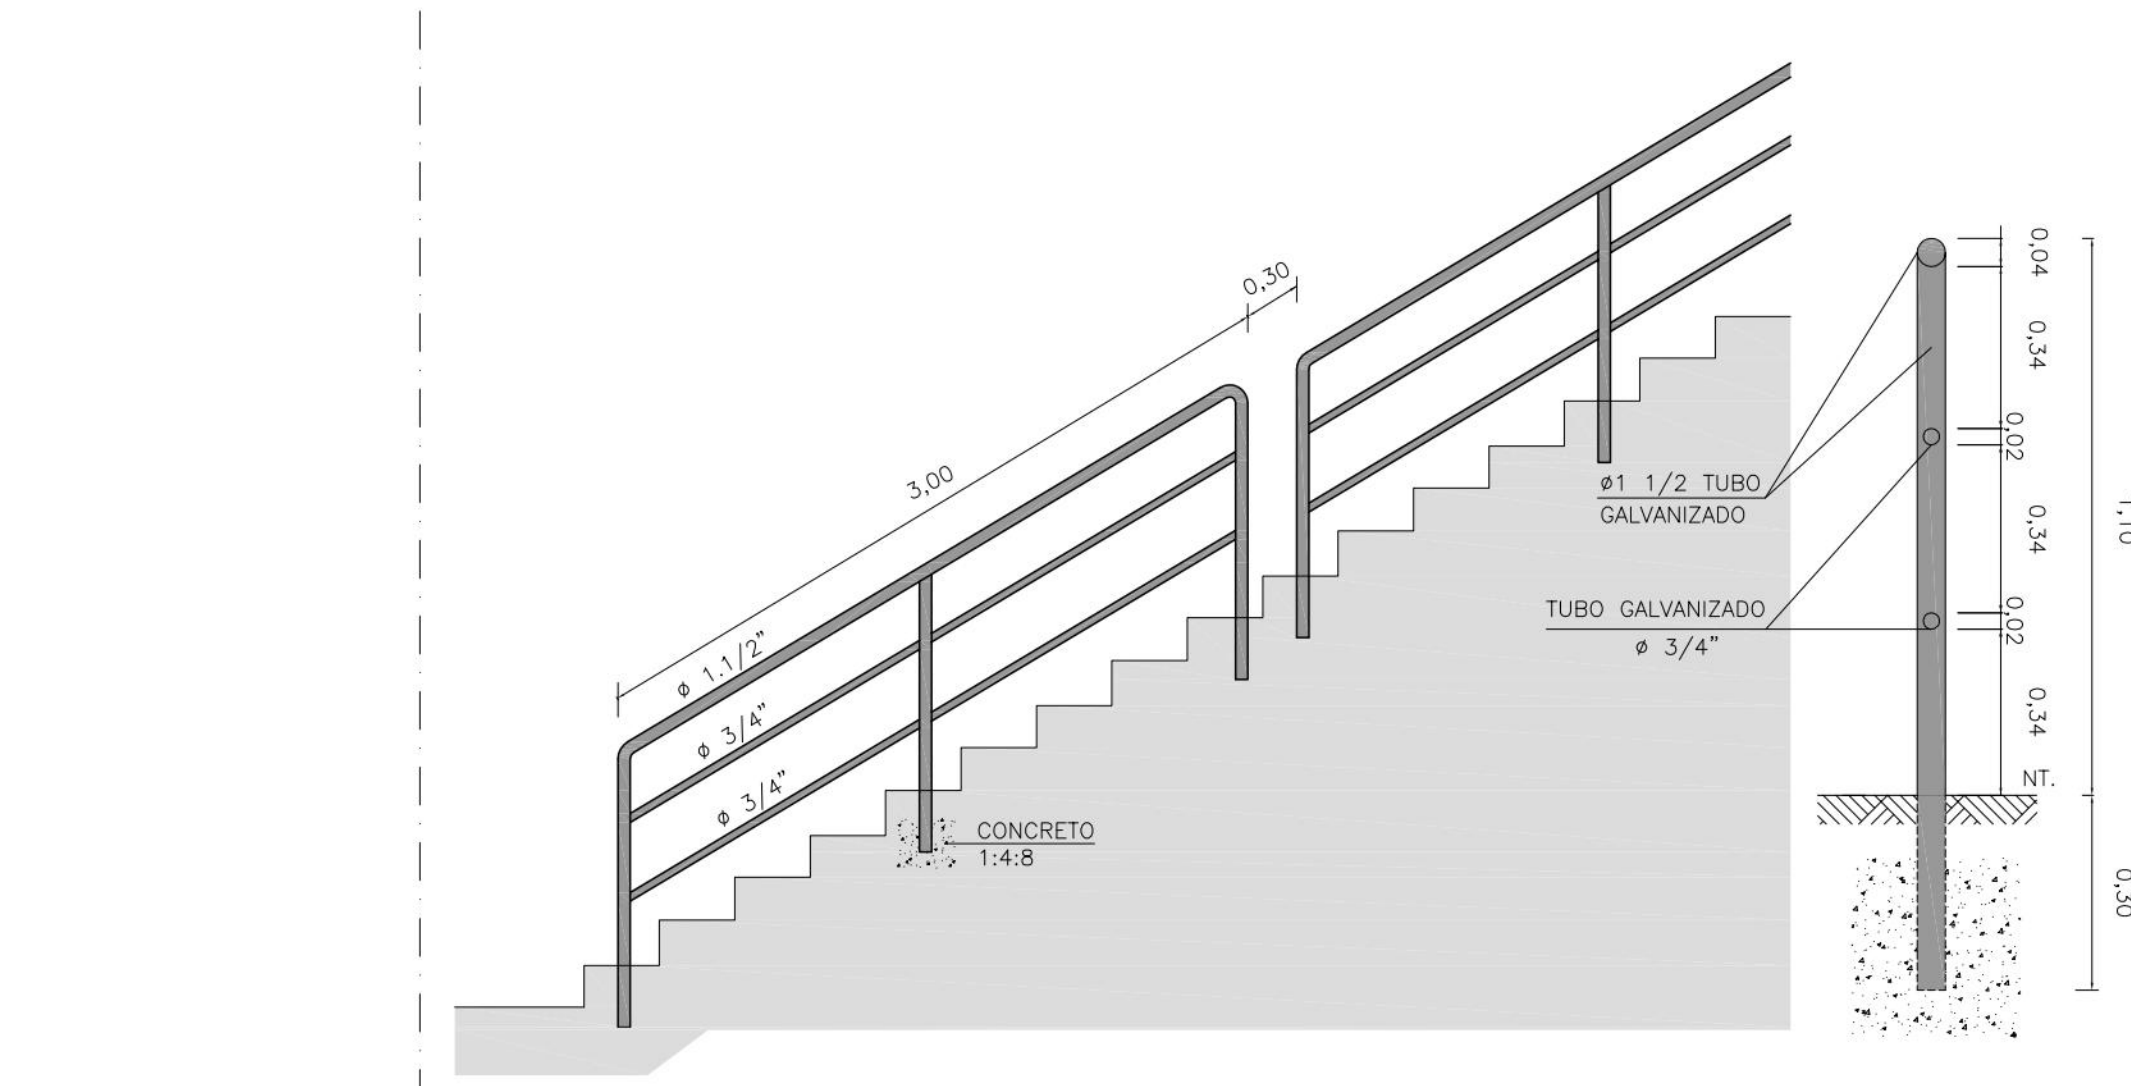
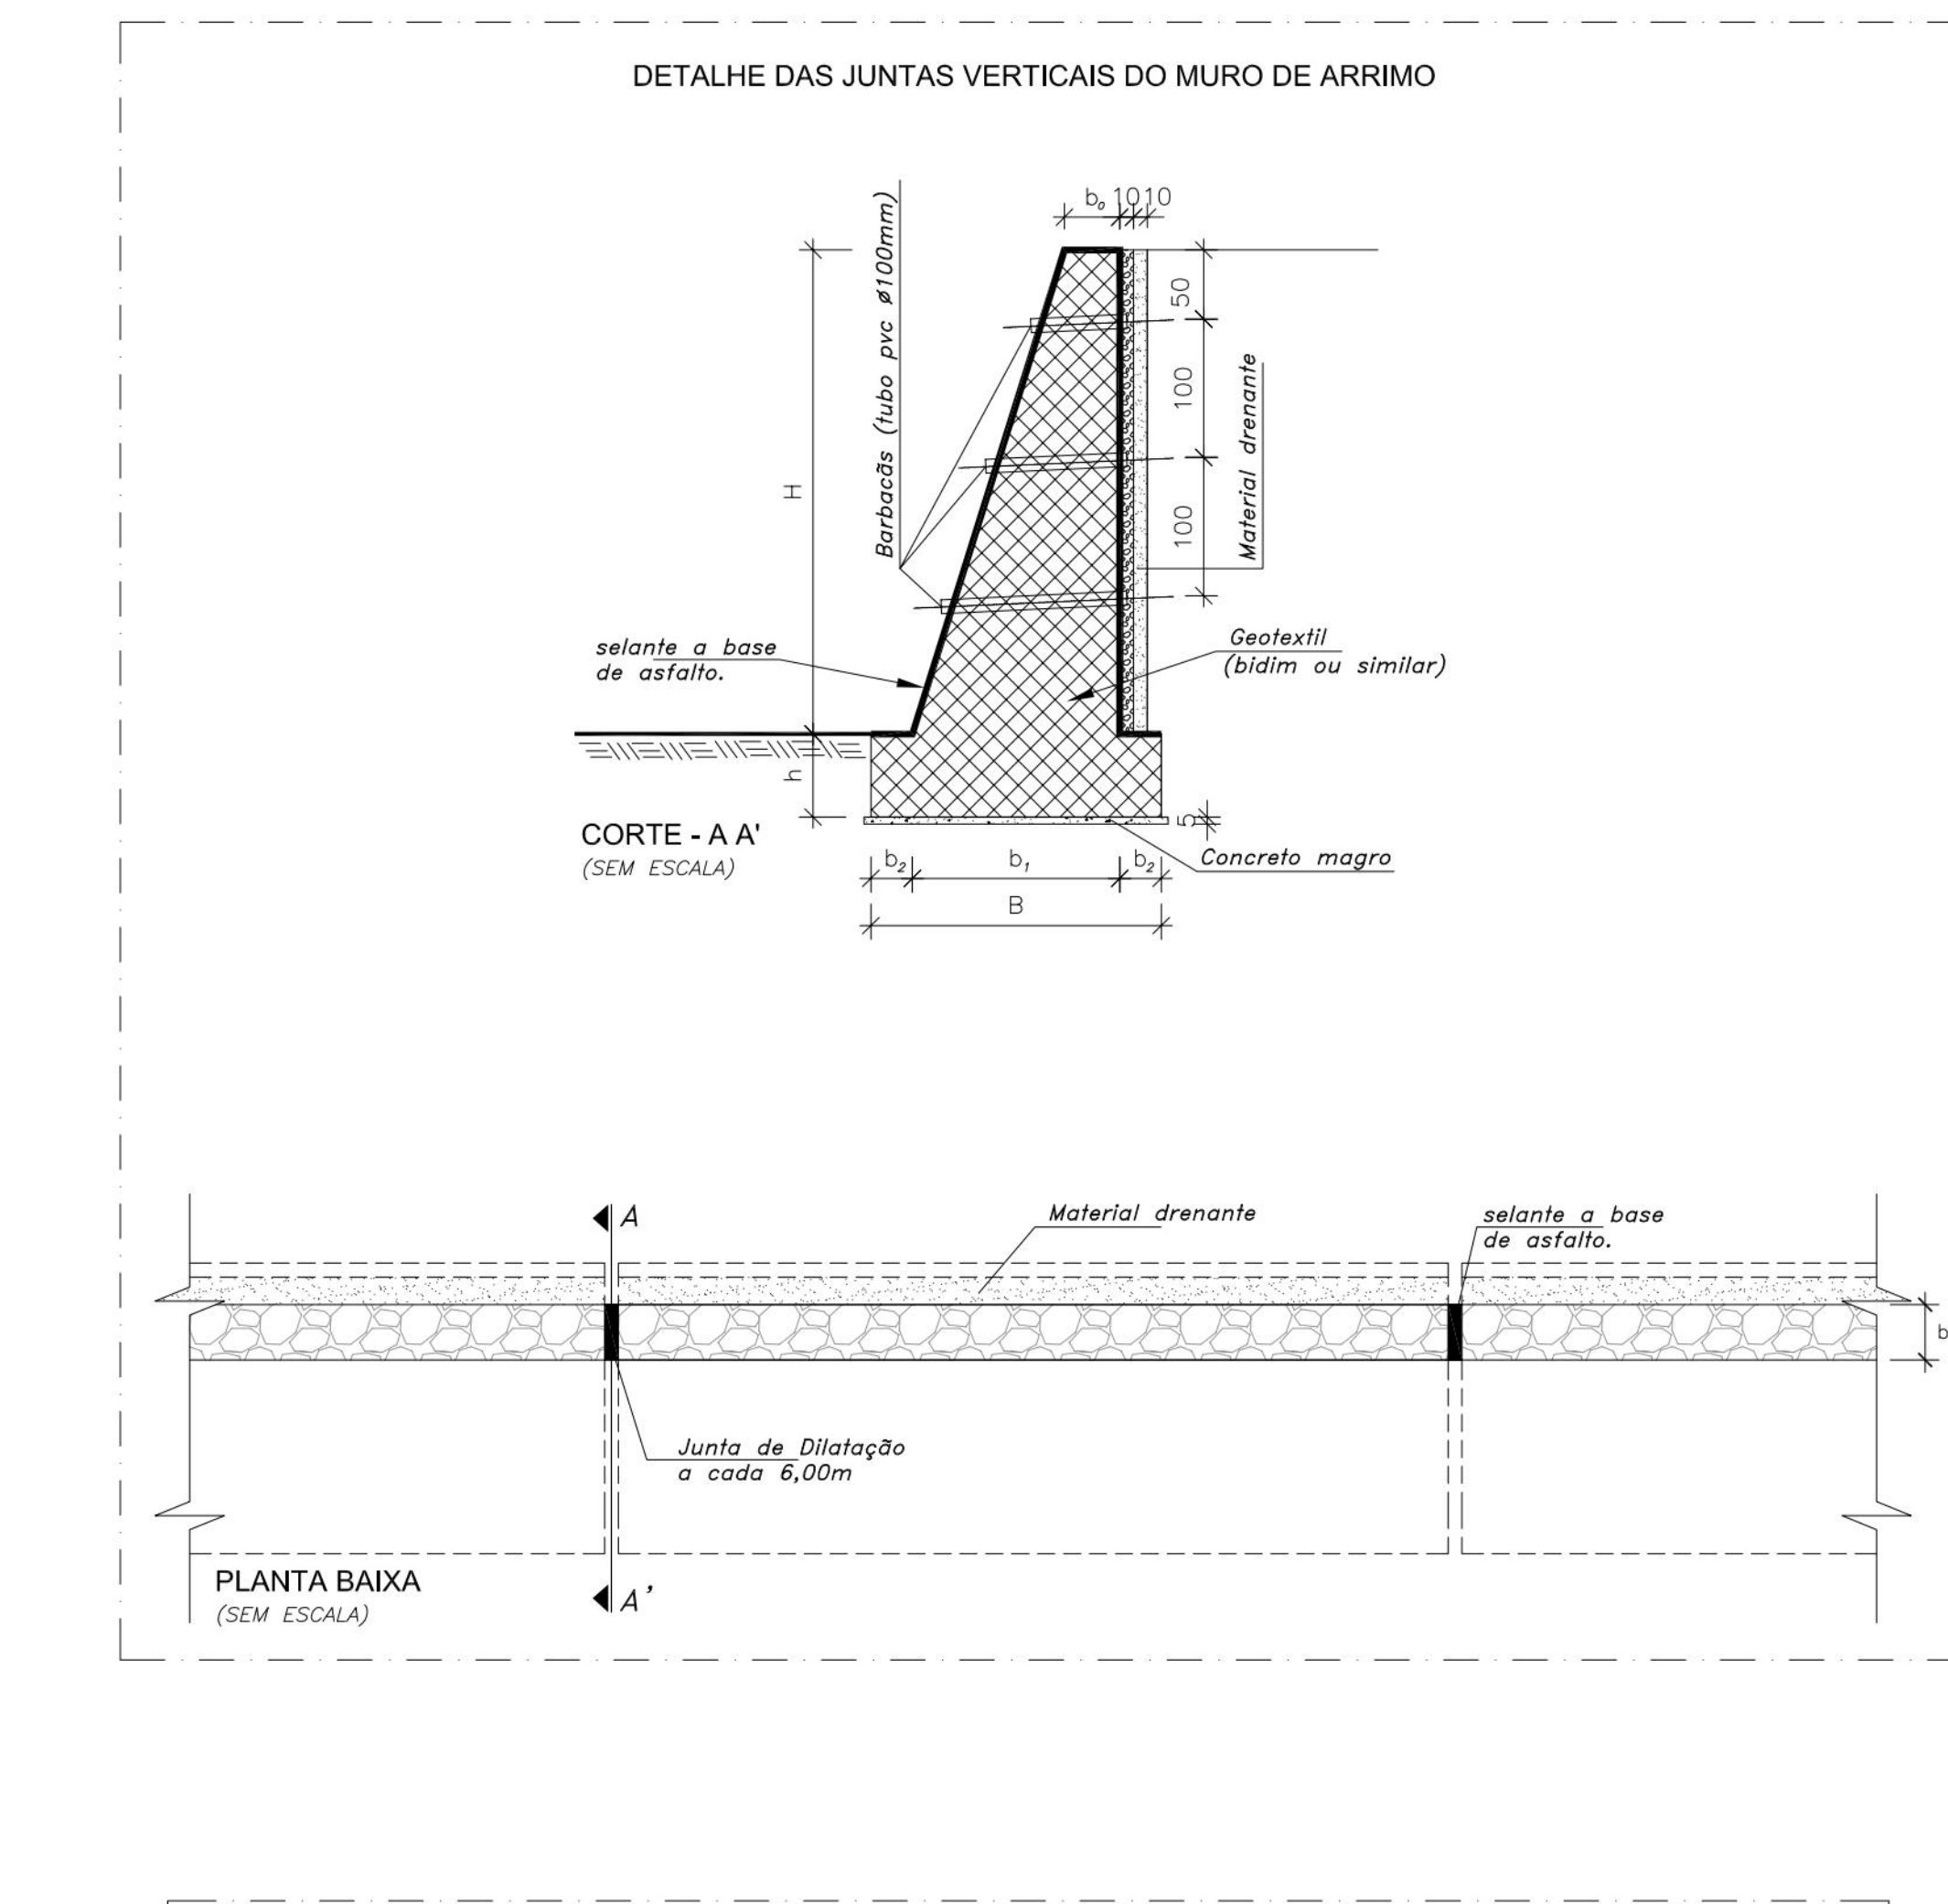
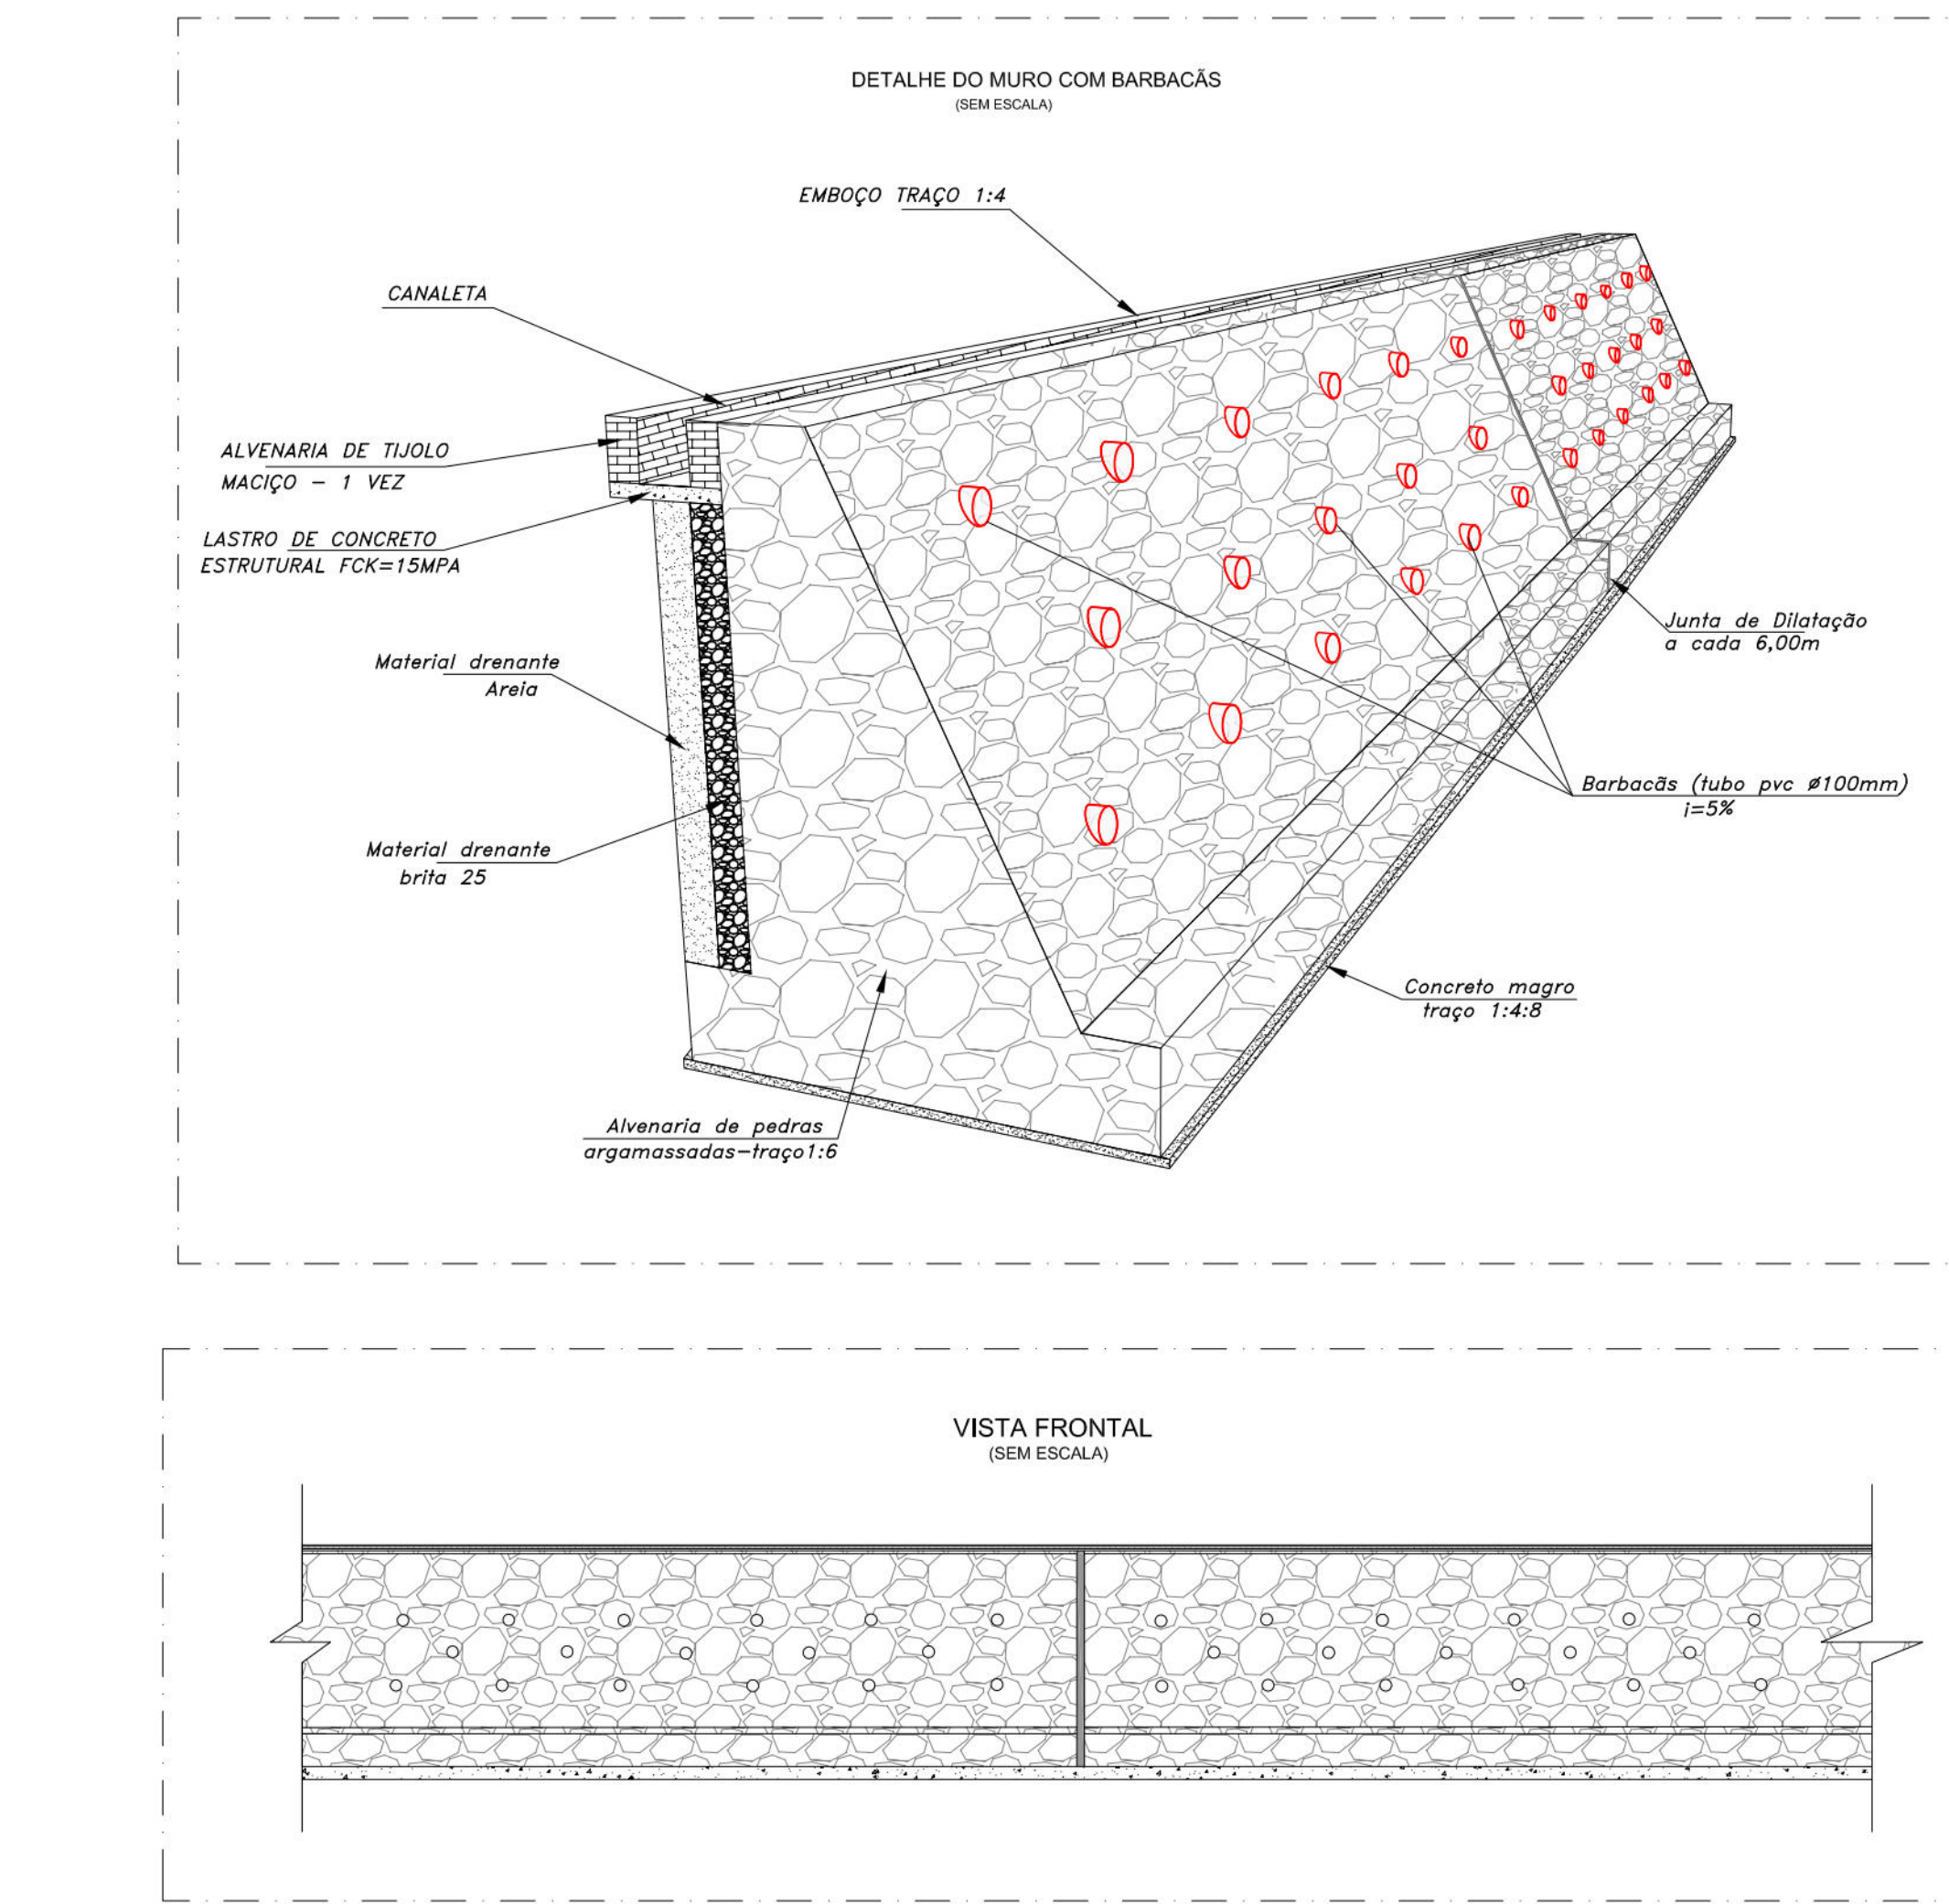
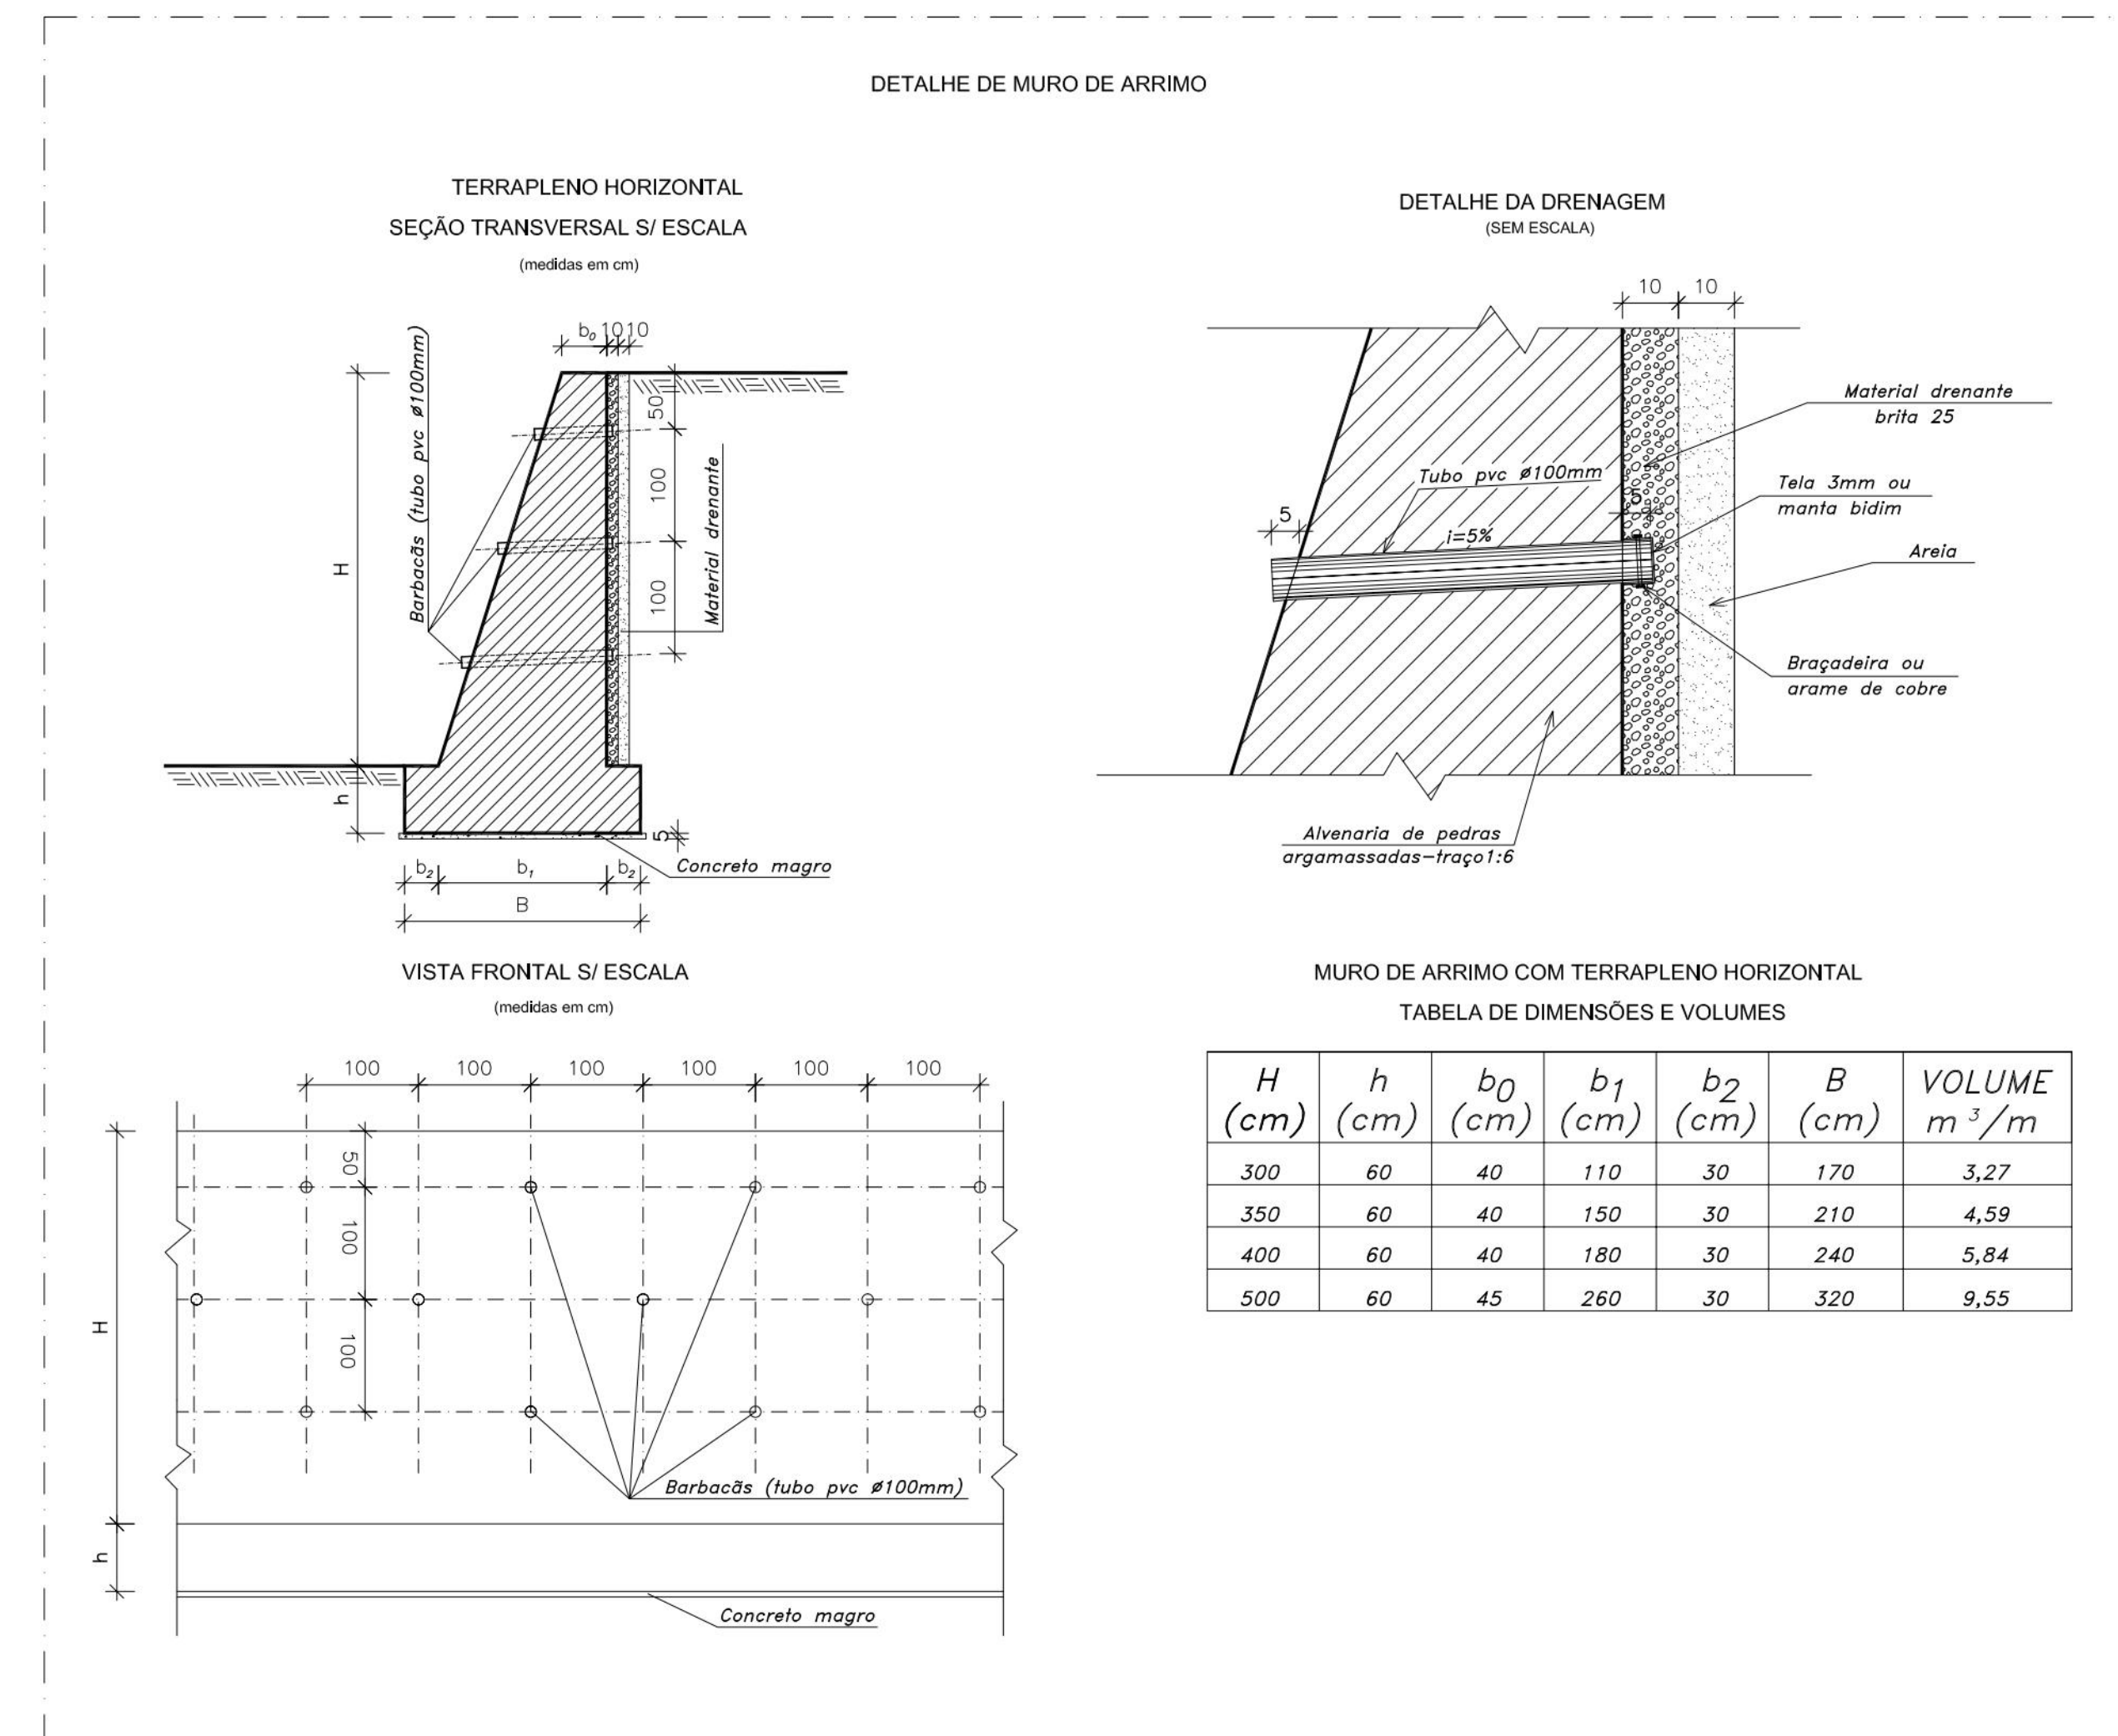
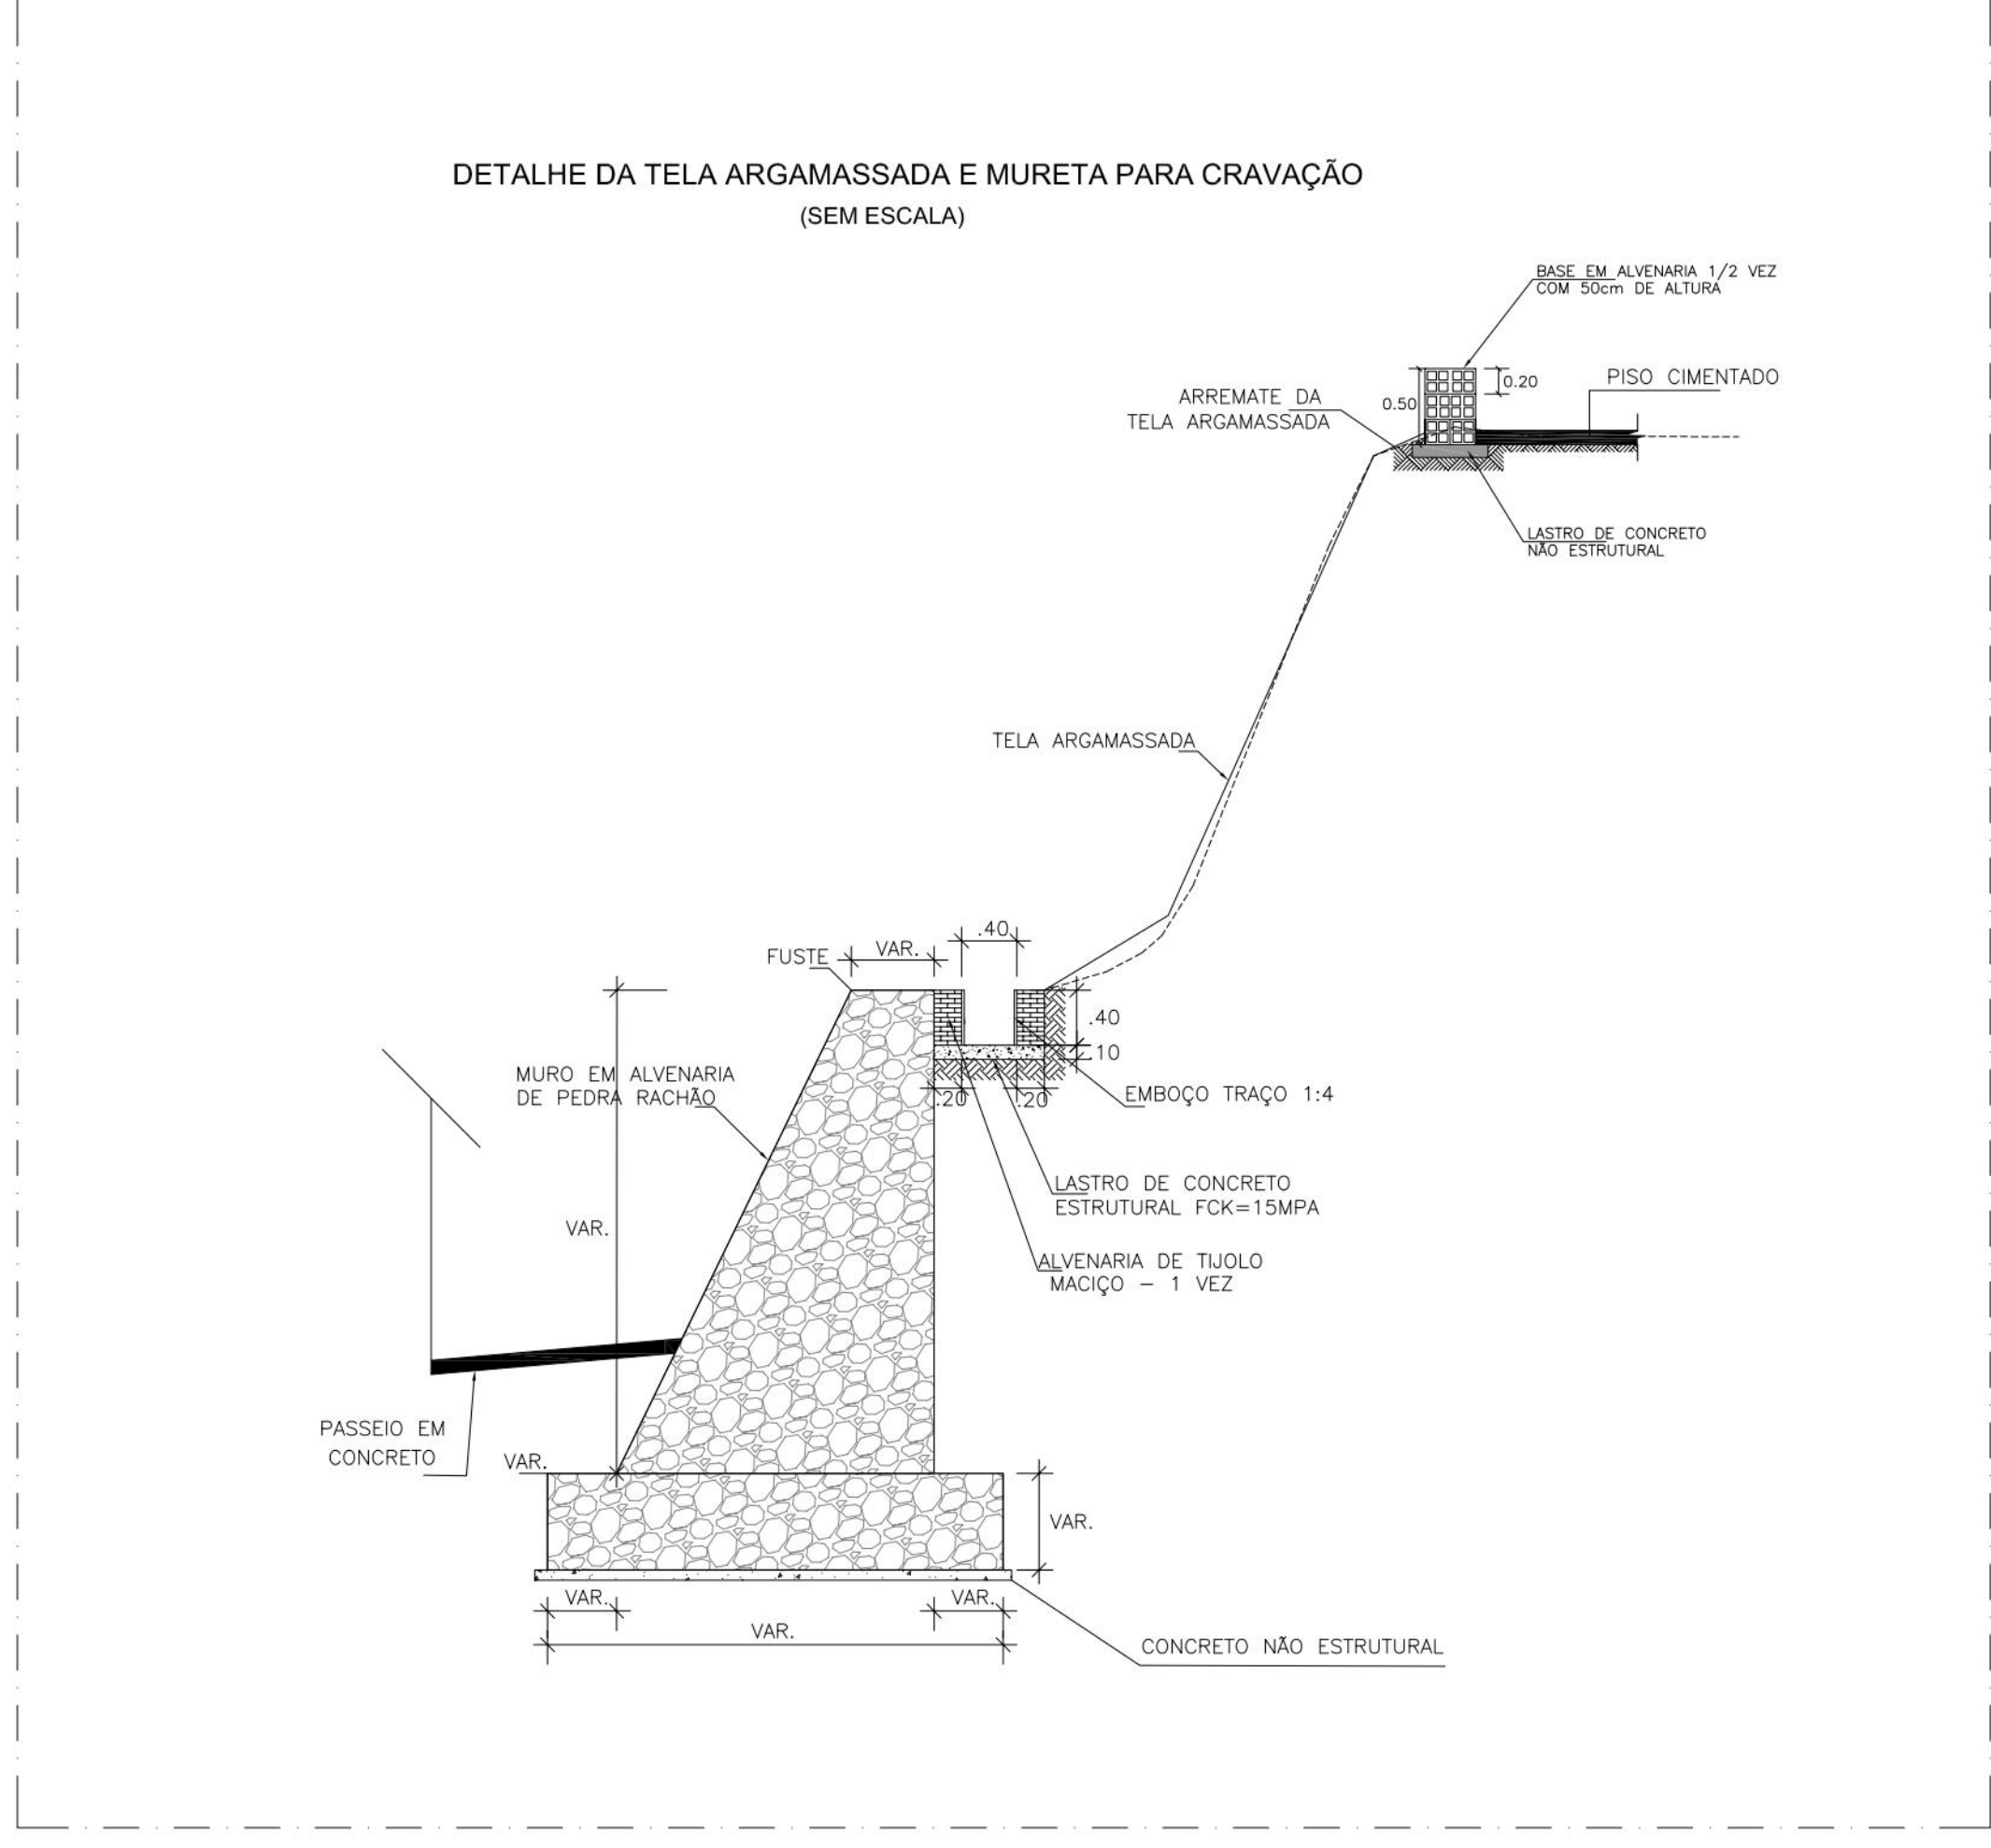


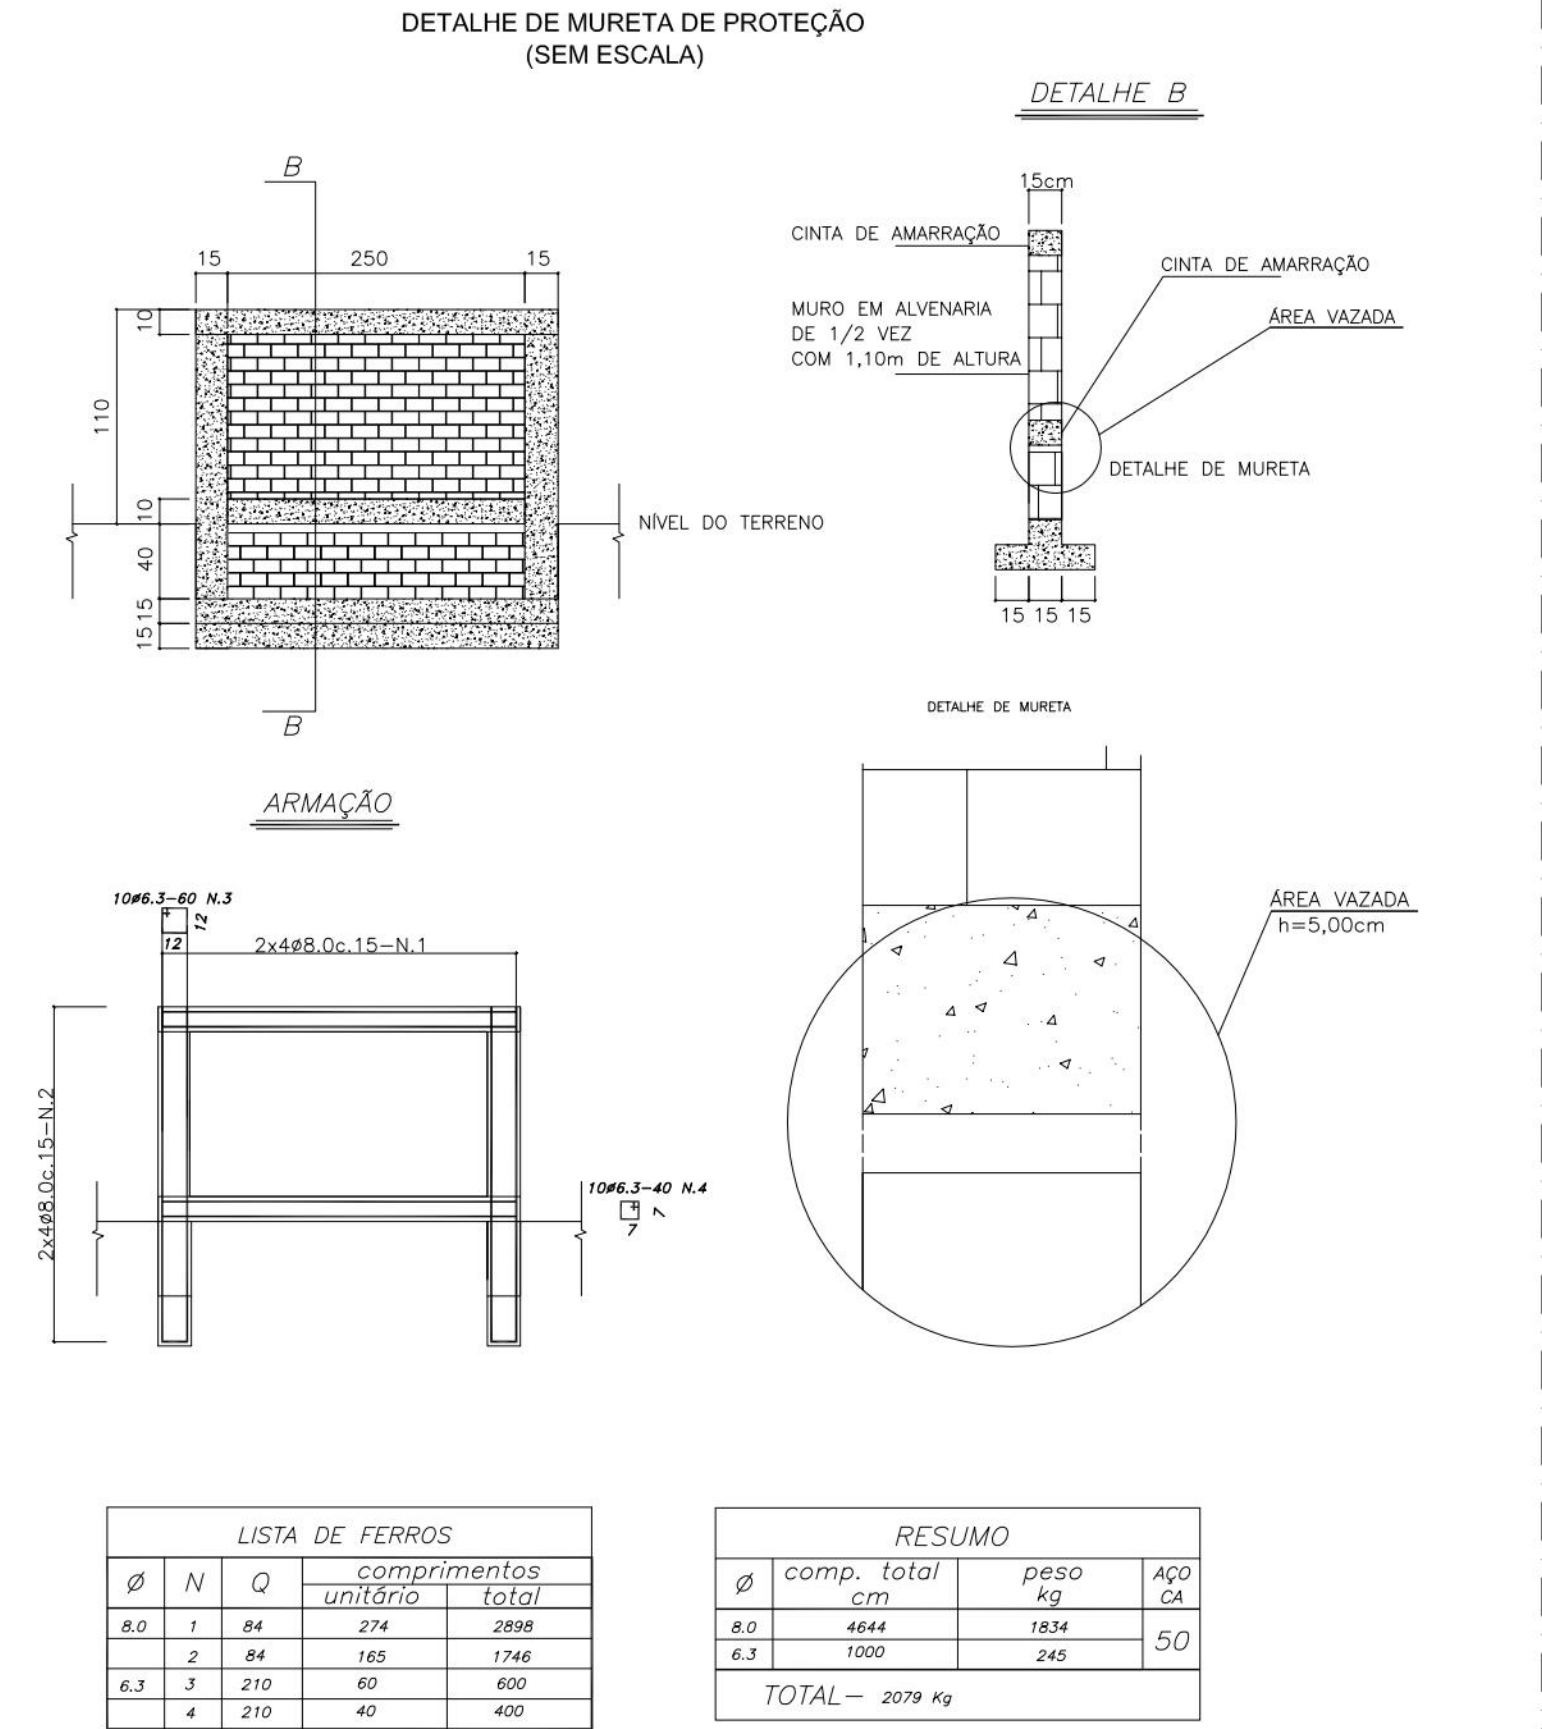


PRANCHA TAMANHO – A0
1.188x840mm


CANALETA EM ALVENARIA COM TAMPA PERFURADA

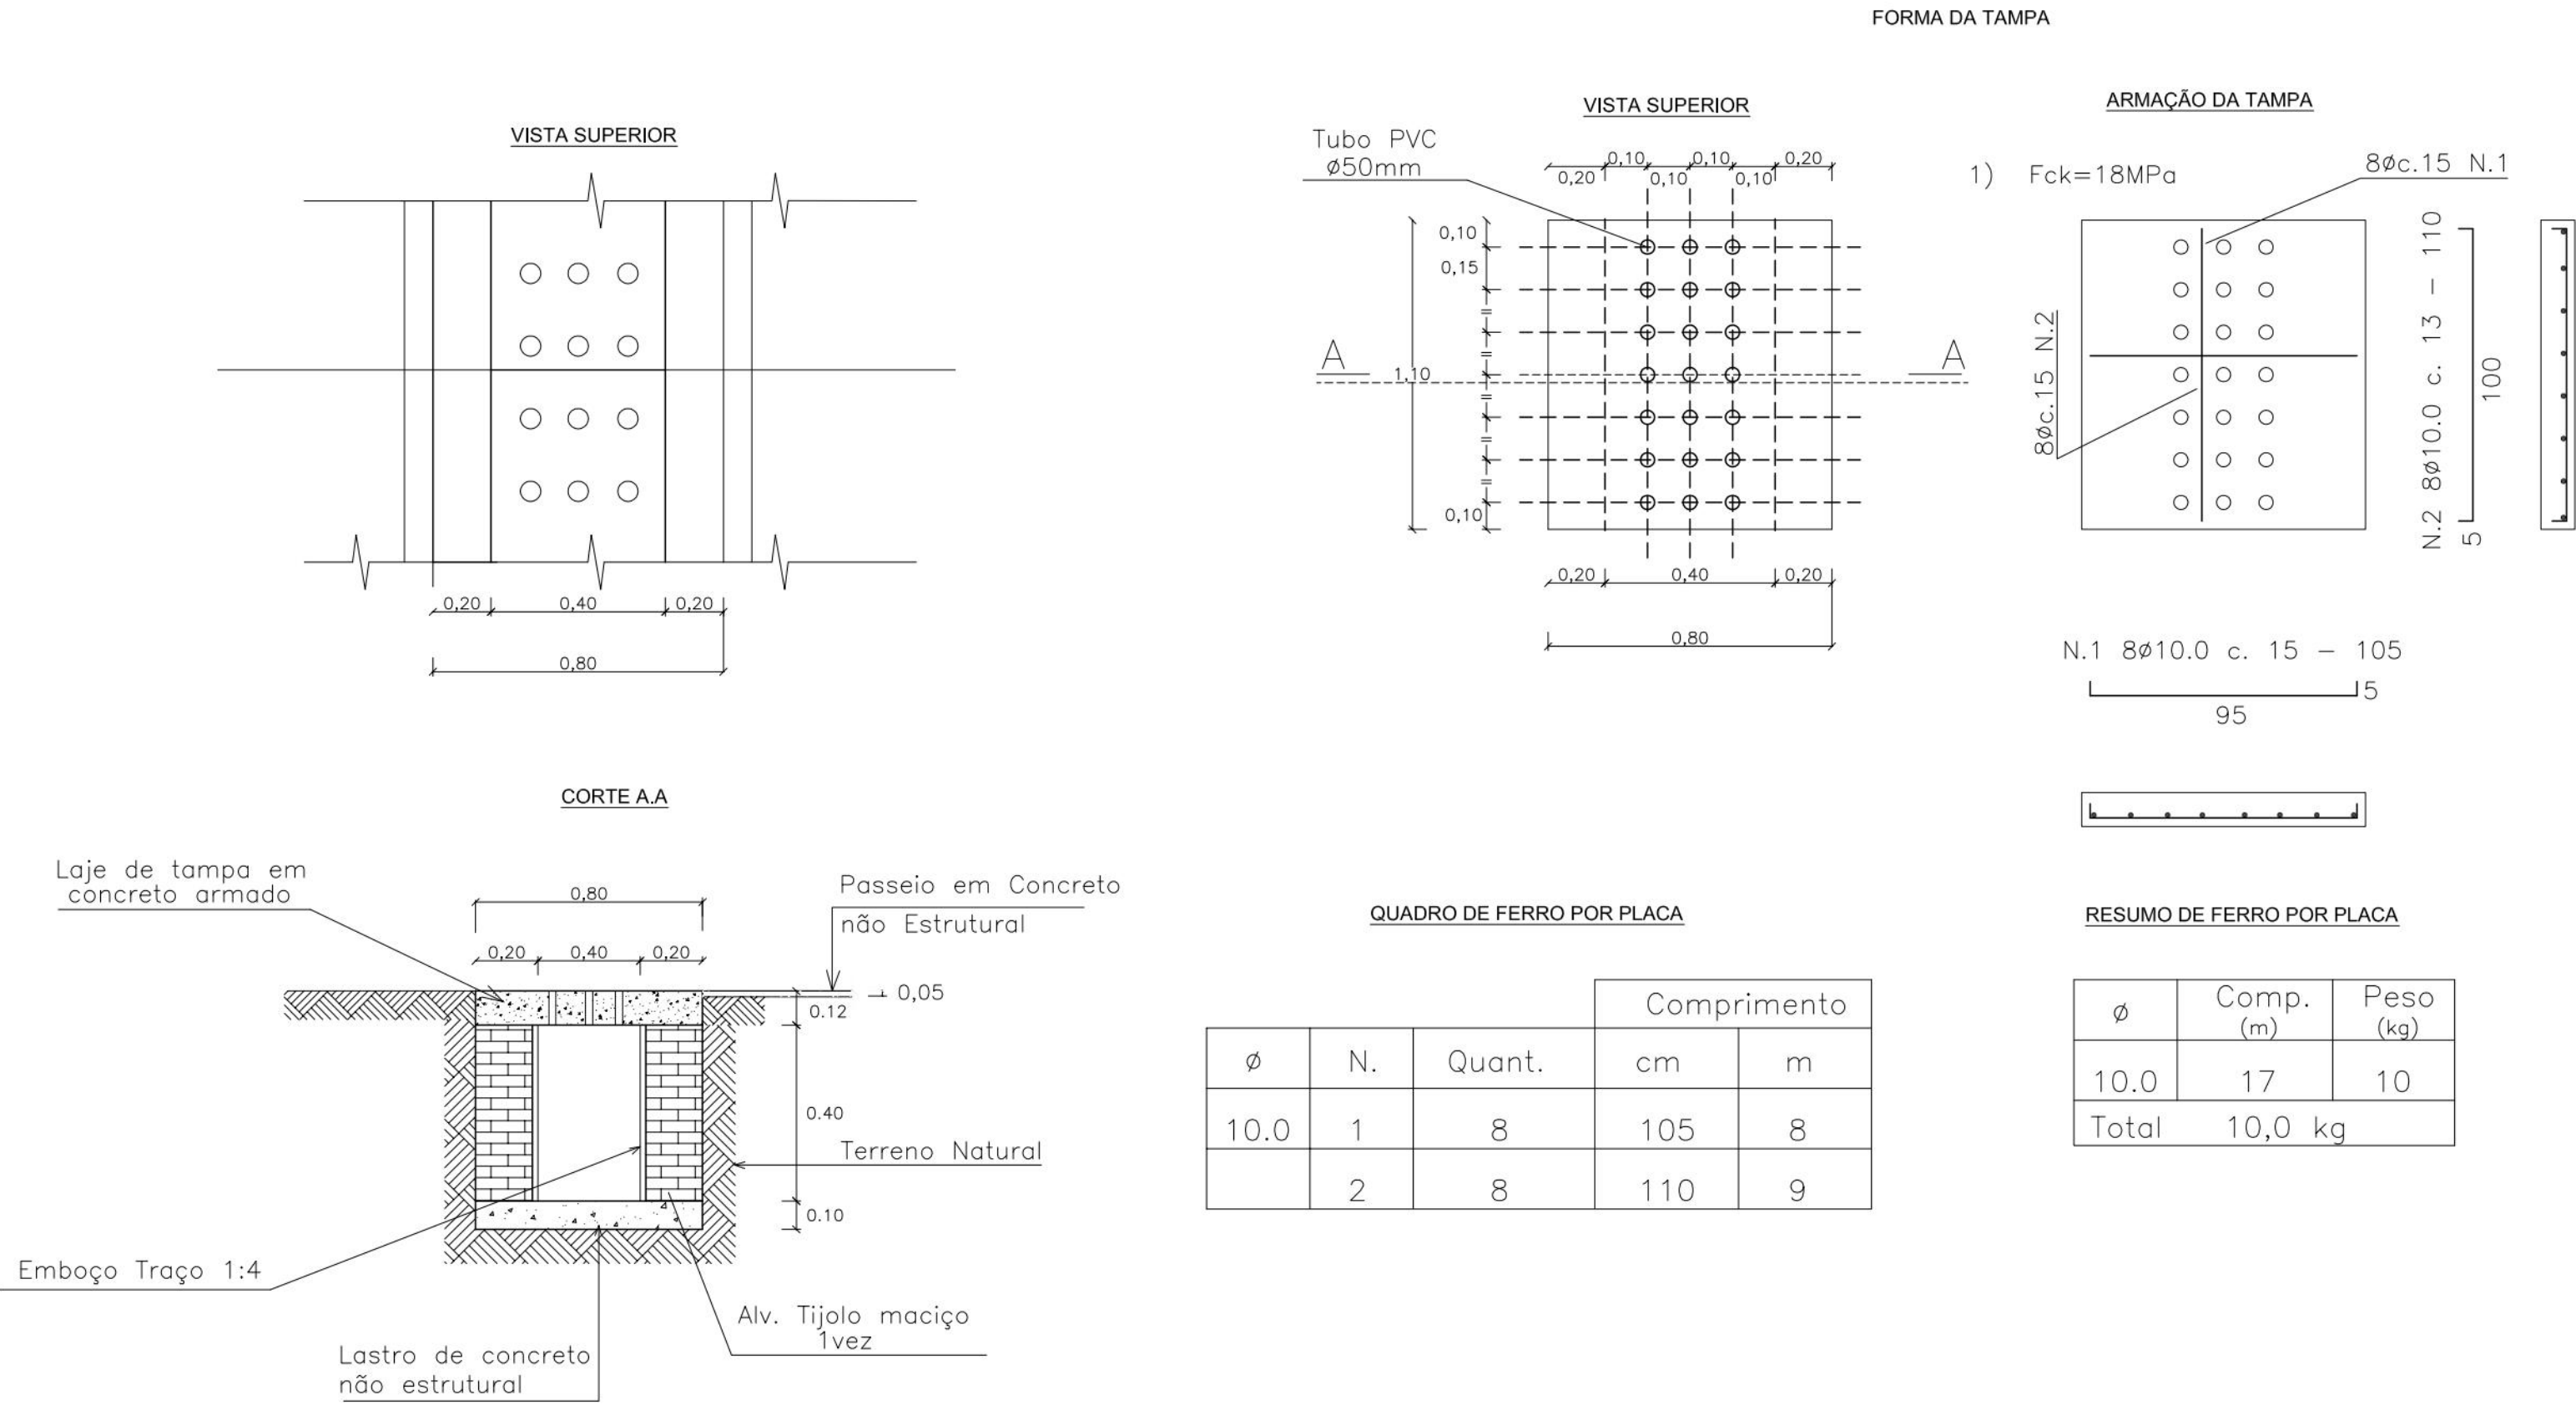

DETALHE CANALETA REVESTIDA COM DISSIPADOR DE ENERGIA EM DEGRAUS (SEM ESCALA)

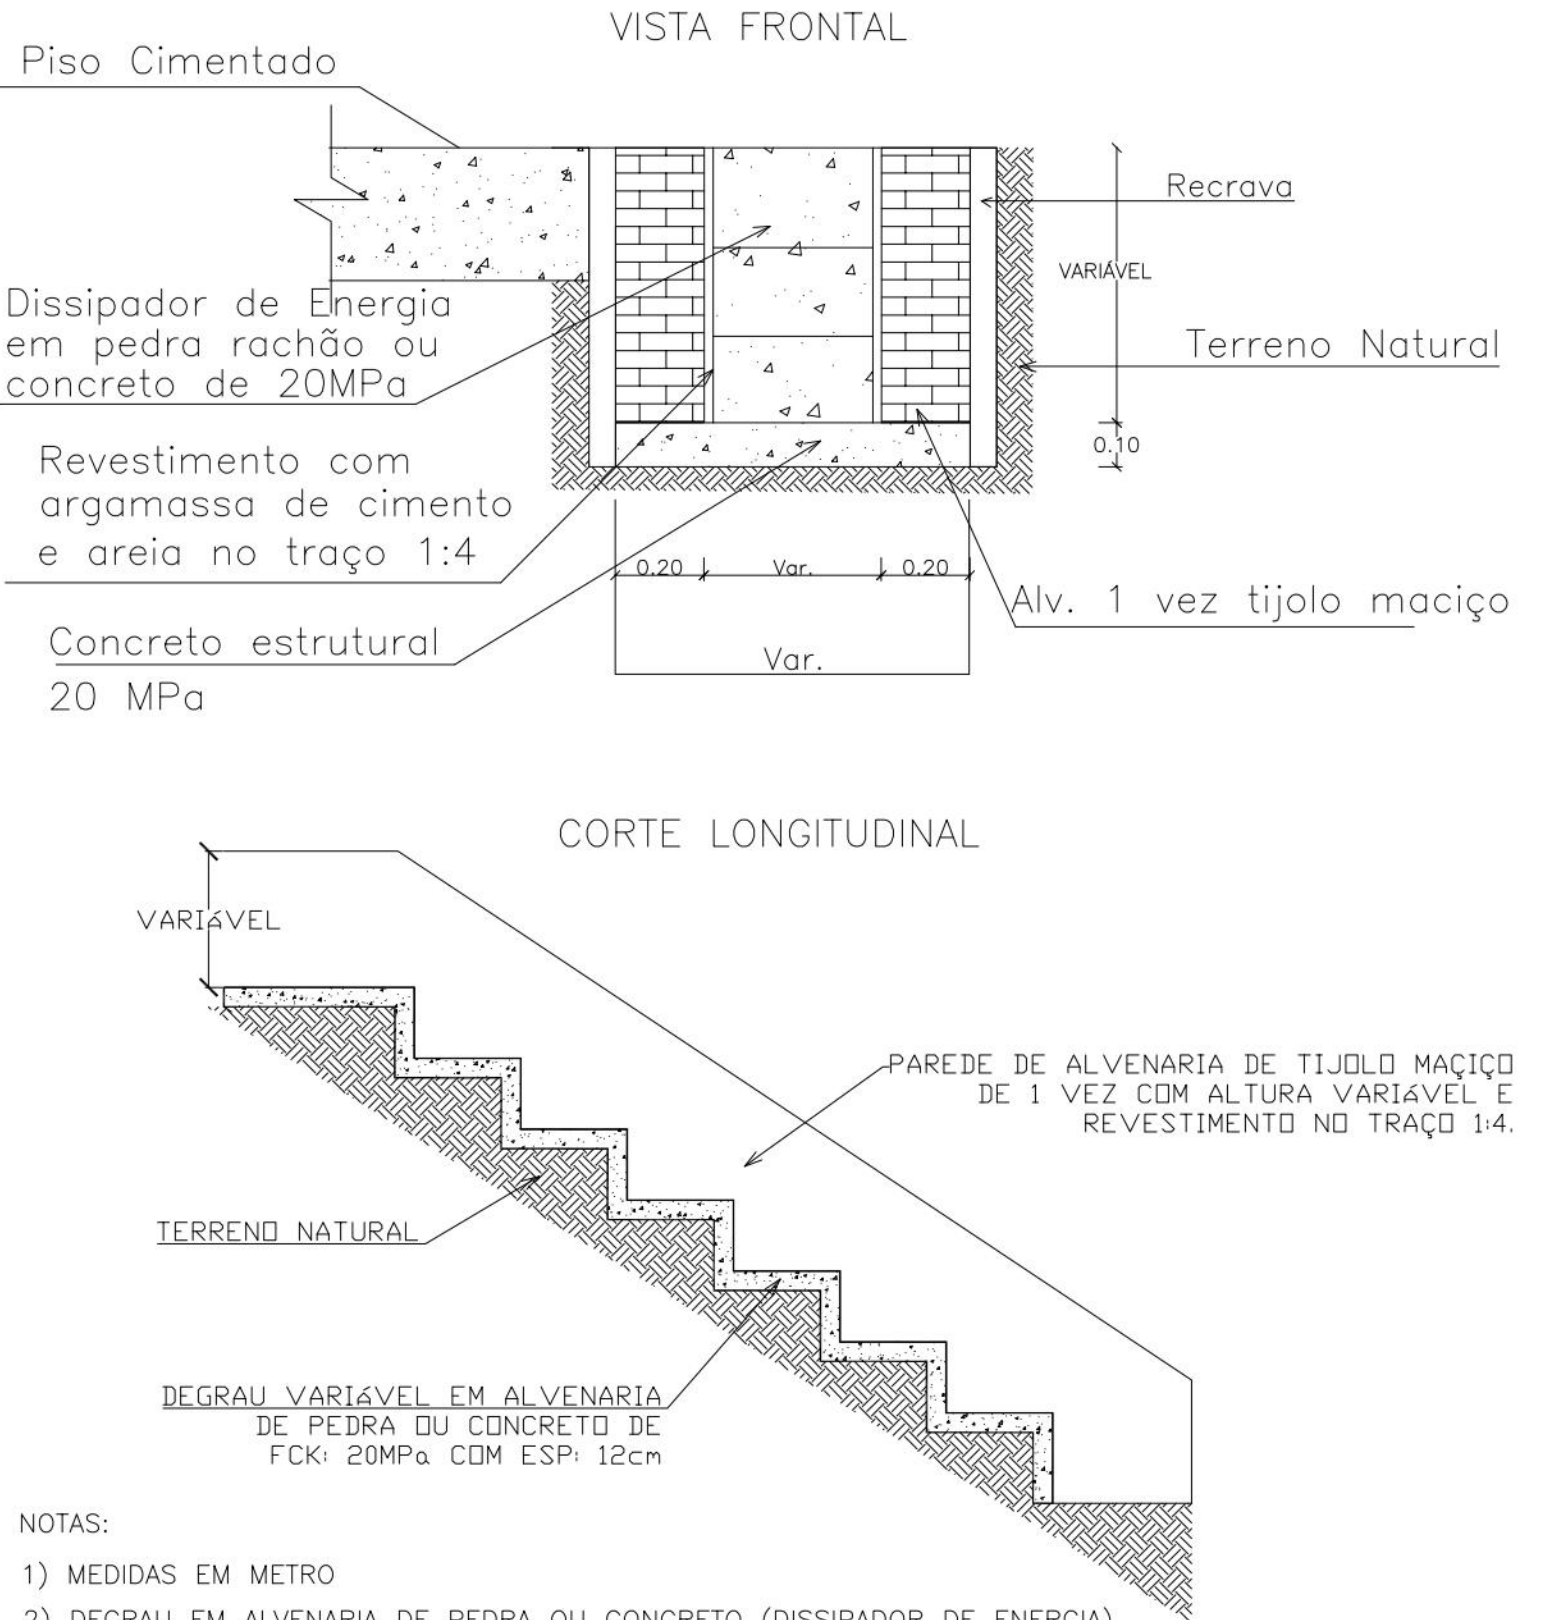

DETALHE DA MURETA DE ALVENARIA P/ CRAVAÇÃO DE TELA ARGAMASSADA (CORTE)

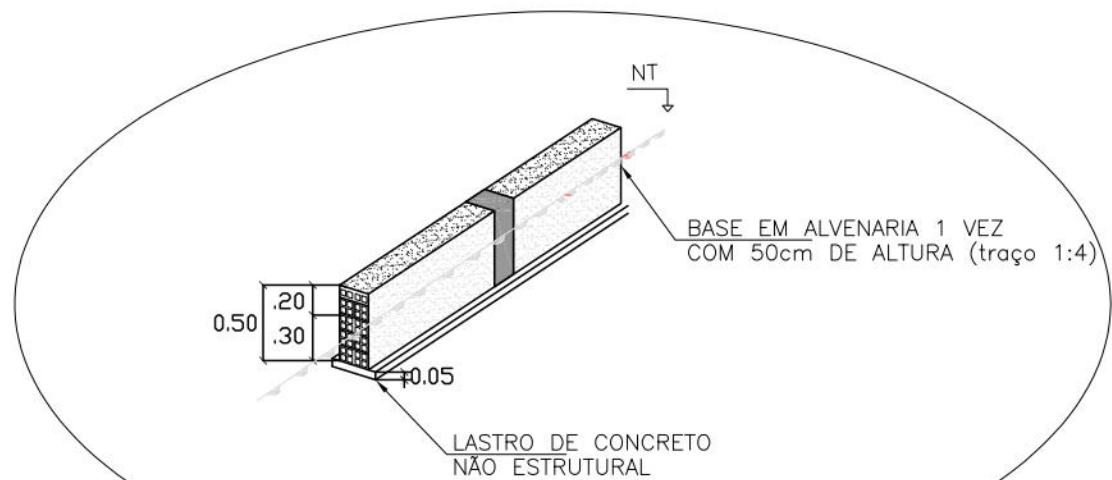

PROPRIETÁRIO: EMPRESA DE URBANIZAÇÃO DO RECIFE - URB

PROJETO:

CONSTRUÇÃO:

PREFEITURA DA CIDADE DO RECIFE
SECRETARIA DE CONTROLE, DESENVOLVIMENTO URBANO E OBRAS
EMPRESA DE URBANIZAÇÃO DO RECIFE - URB

DIRETORA DE PLANEJAMENTO E PROJETOS
CONCEIÇÃO LAFAYETE
GERENTE GERAL DE PROJETOS DE INFRAESTRUTURA
GEISSE ZANON

PROJETO

ESTABILIZAÇÃO DE TALUDES DO PAC 2 - CONTENÇÃO DE ENCOSTAS

SITUAÇÃO
2ª TRAVESSA CÔRREGO DO CARROCEIRO, 63, 67A, 70, 80, 202 E RUA CÔRREGO DO CARROCEIRO
Nº124 AO Nº430, CÔRREGO DA BICA, PASSARINHO - RECIFE/PE

PRANCHAS
08/09

ETAPA
PROJETO EXECUTIVO

DATA
MARÇO/2016

CONTEÚDO
ESCALA

REFERÊNCIA

PROJETOS TIPO
SEM ESCALA

RESPONSÁVEL TÉCNICO
ROBERTO LEMOS MUNIZ - ENGº CIVIL -

DIGITALIZAÇÃO

GEOSISTEMAS
Engenharia & Planejamento