
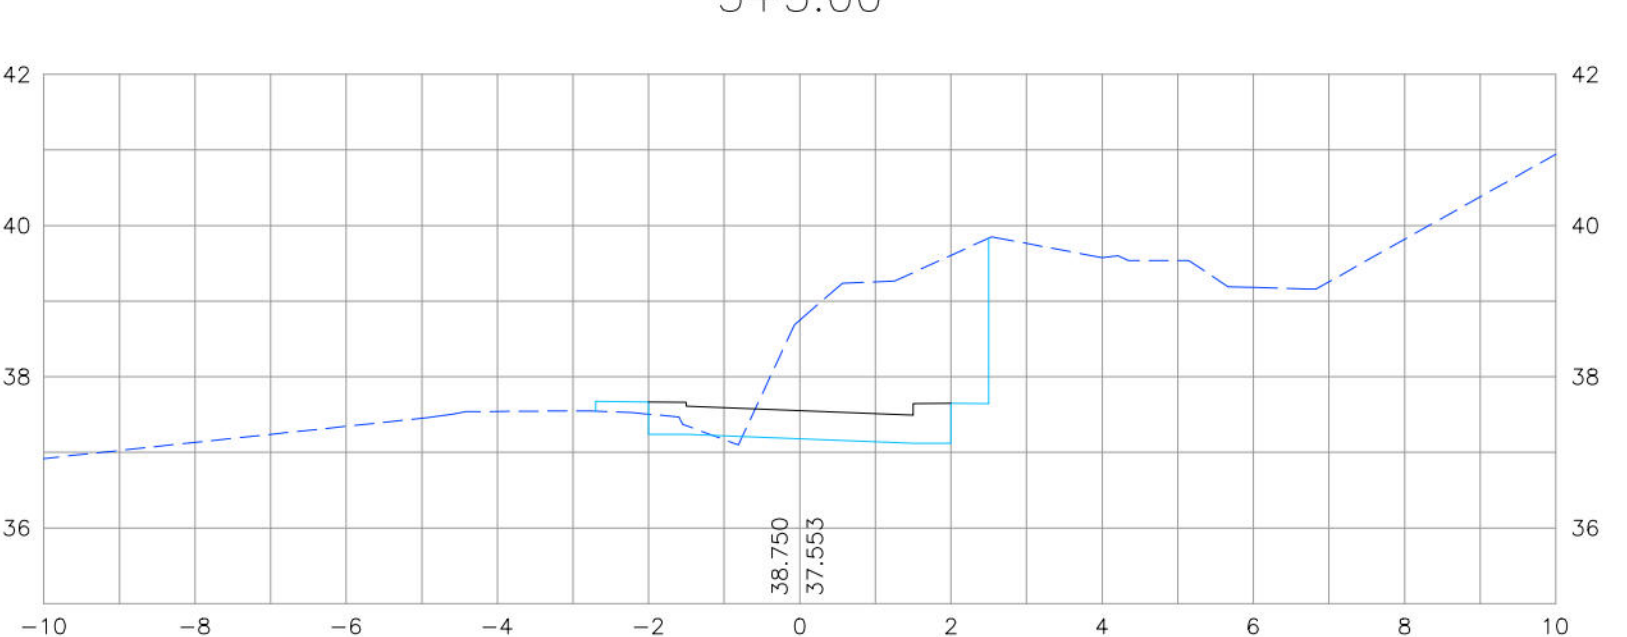
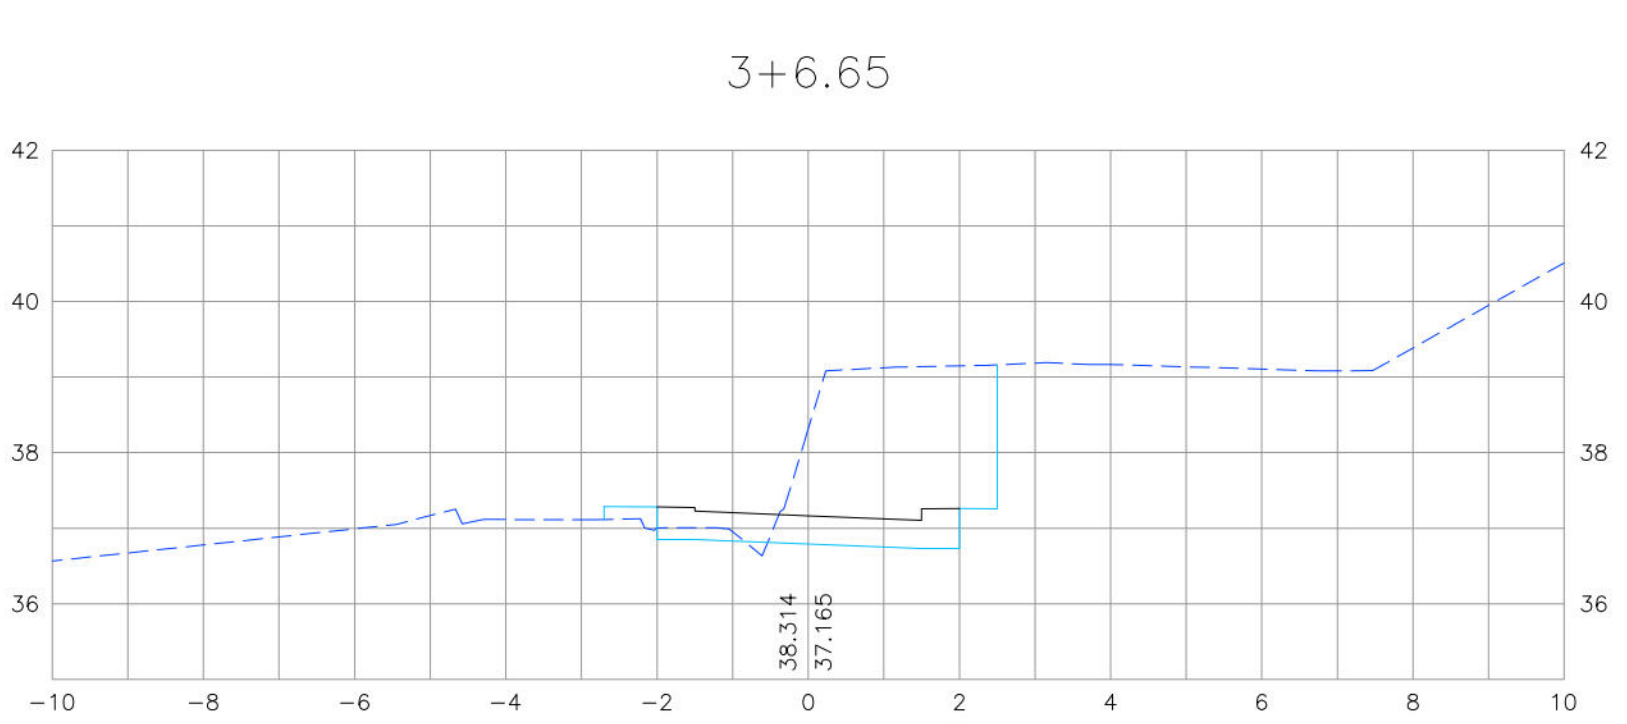
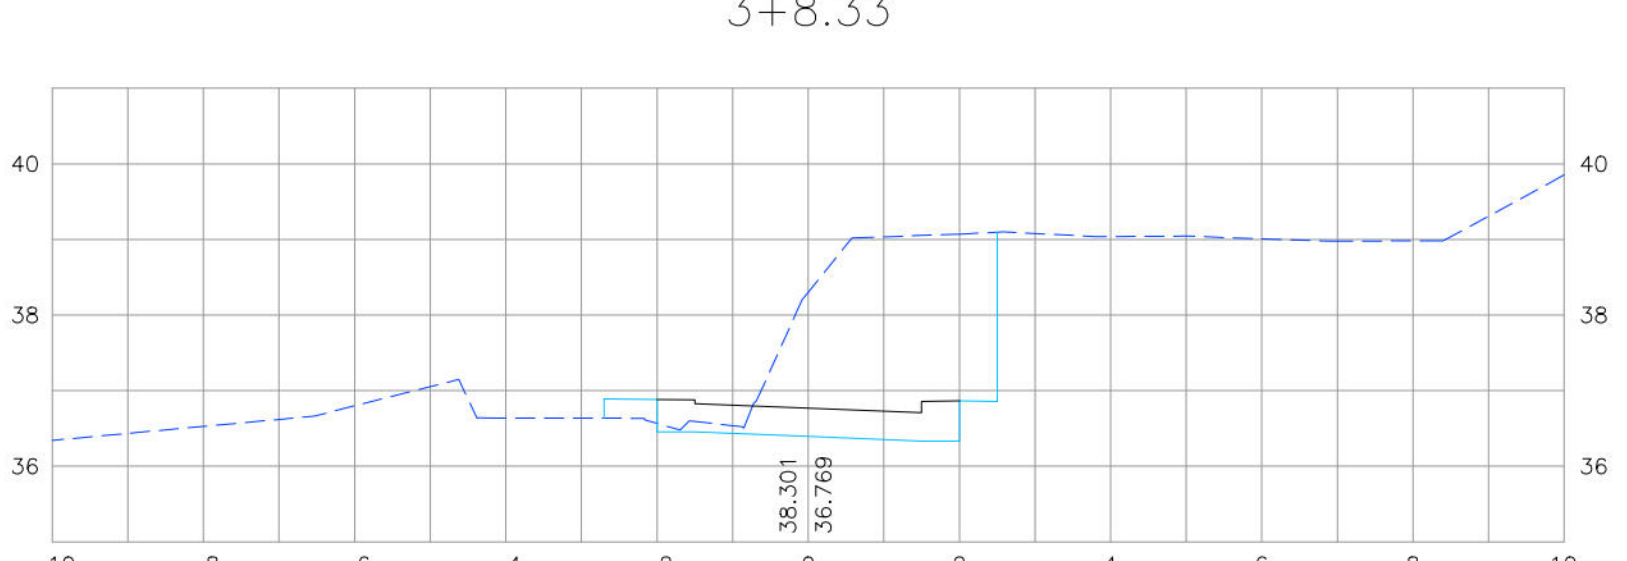
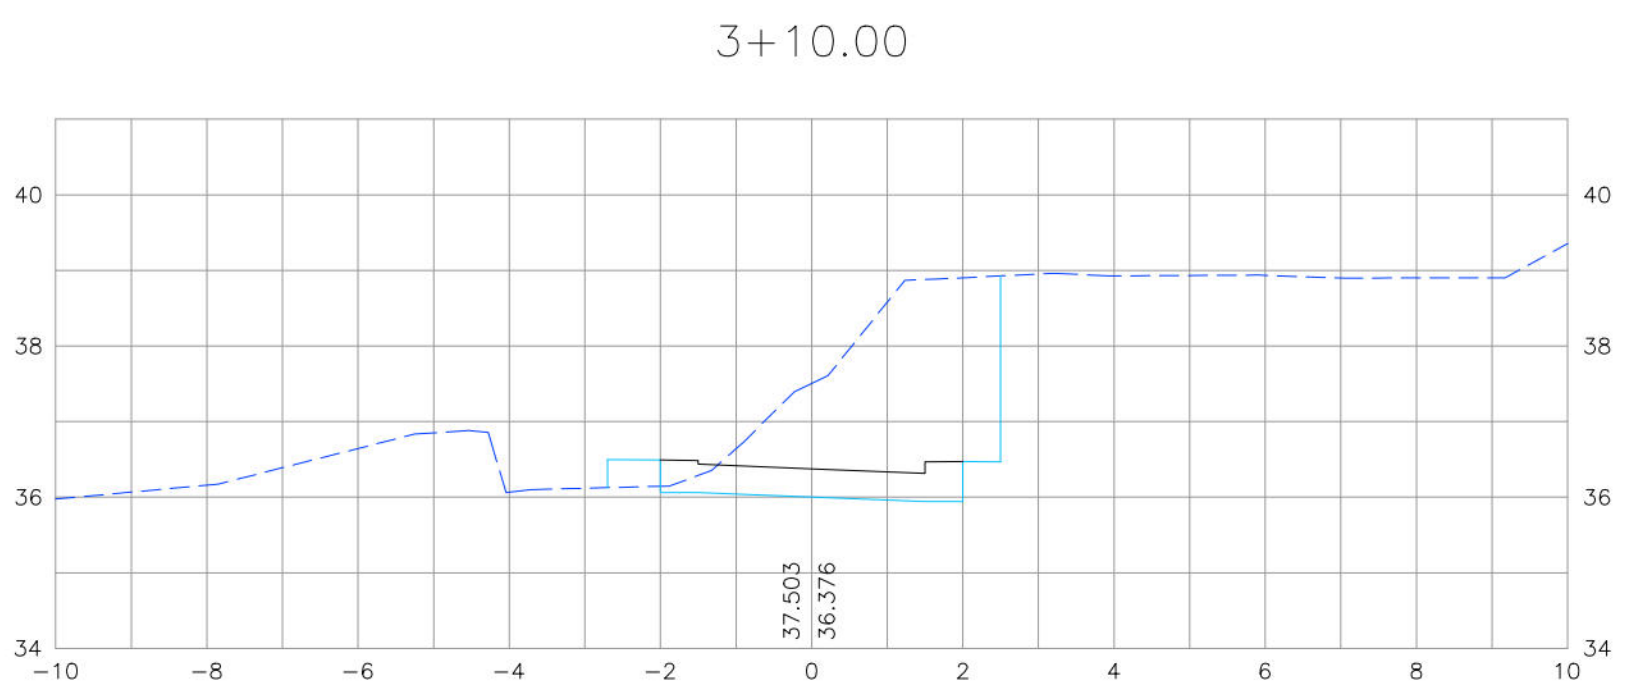
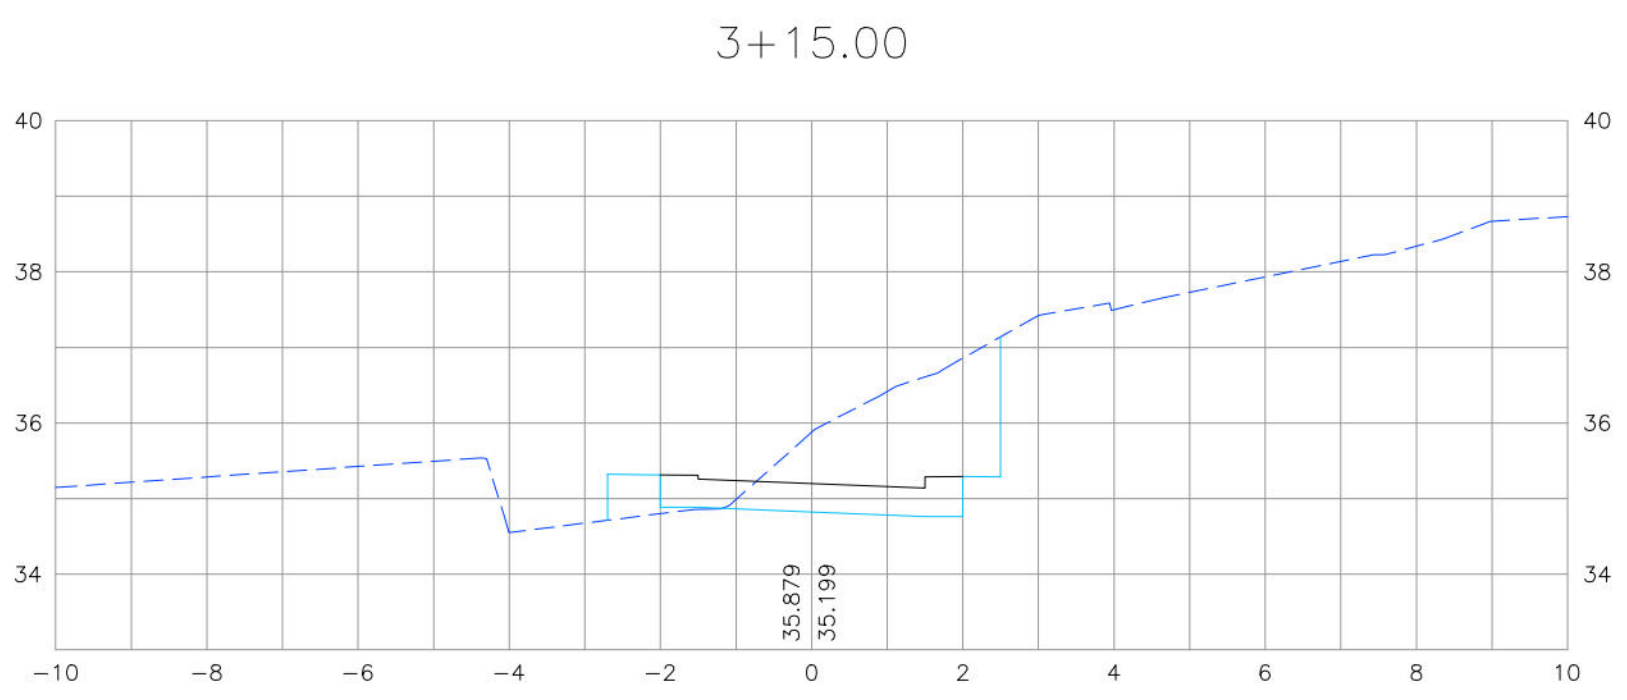
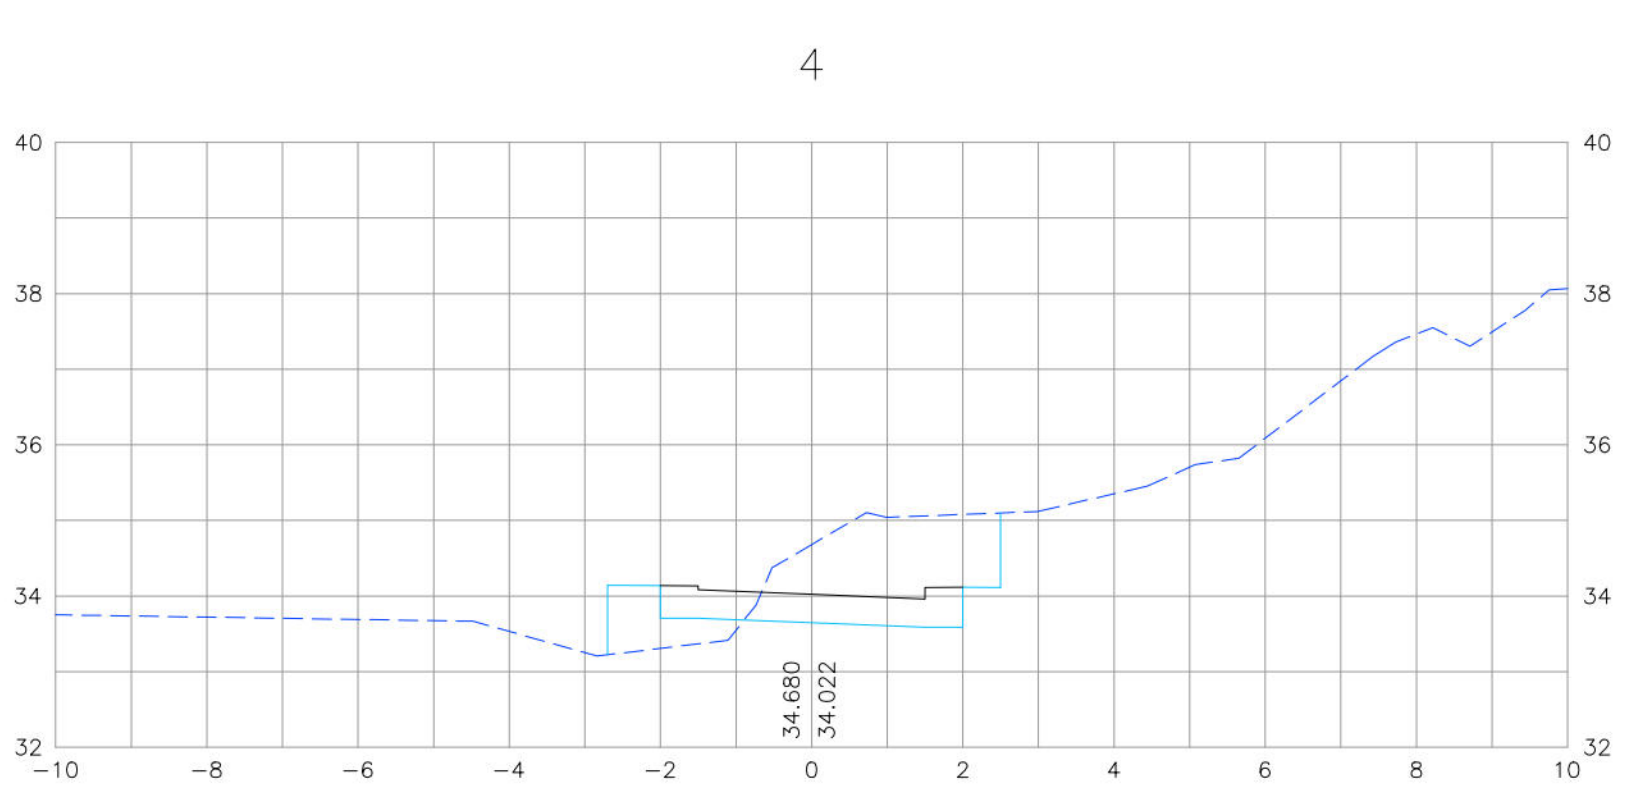
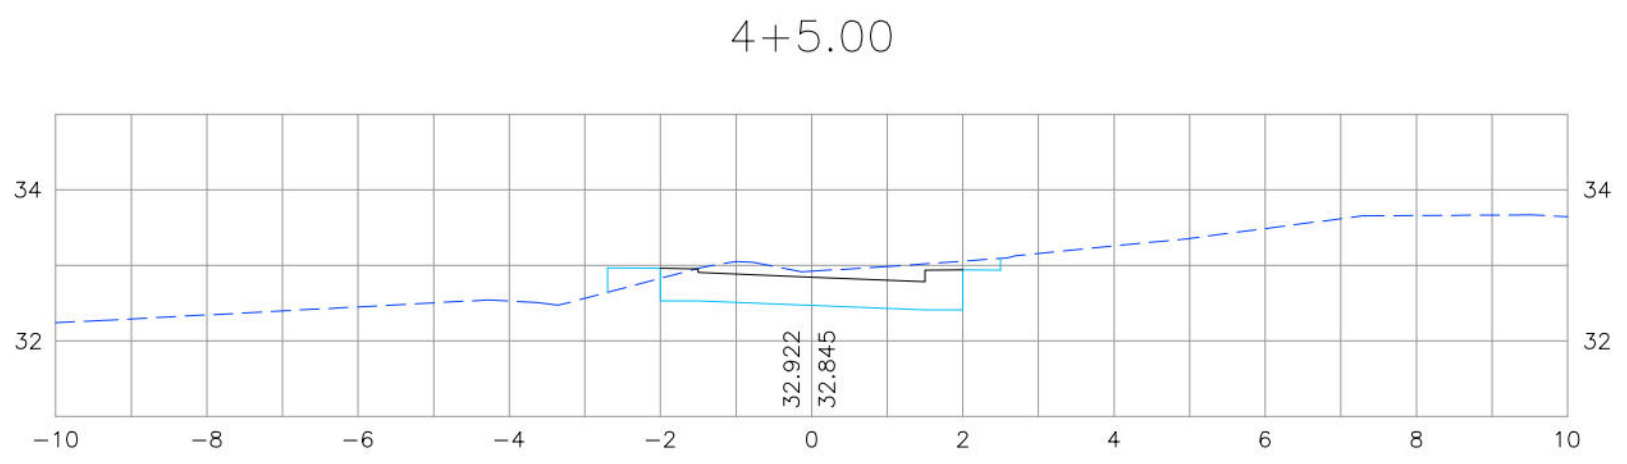
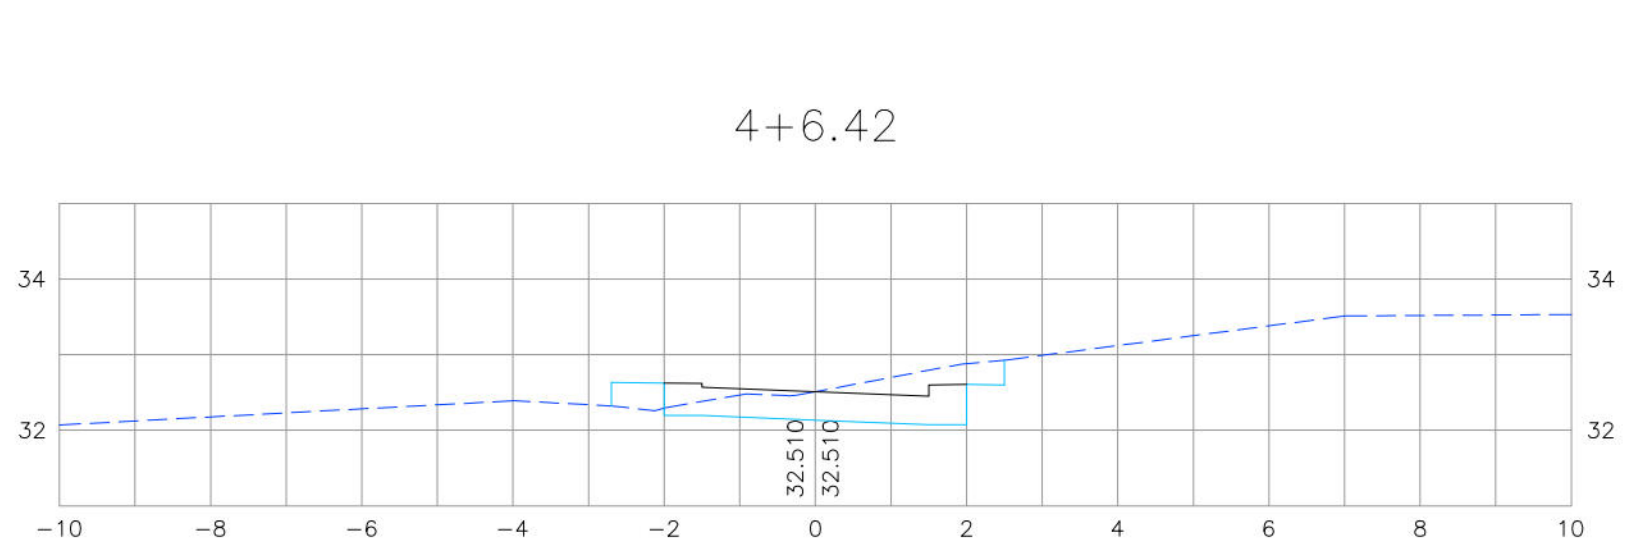
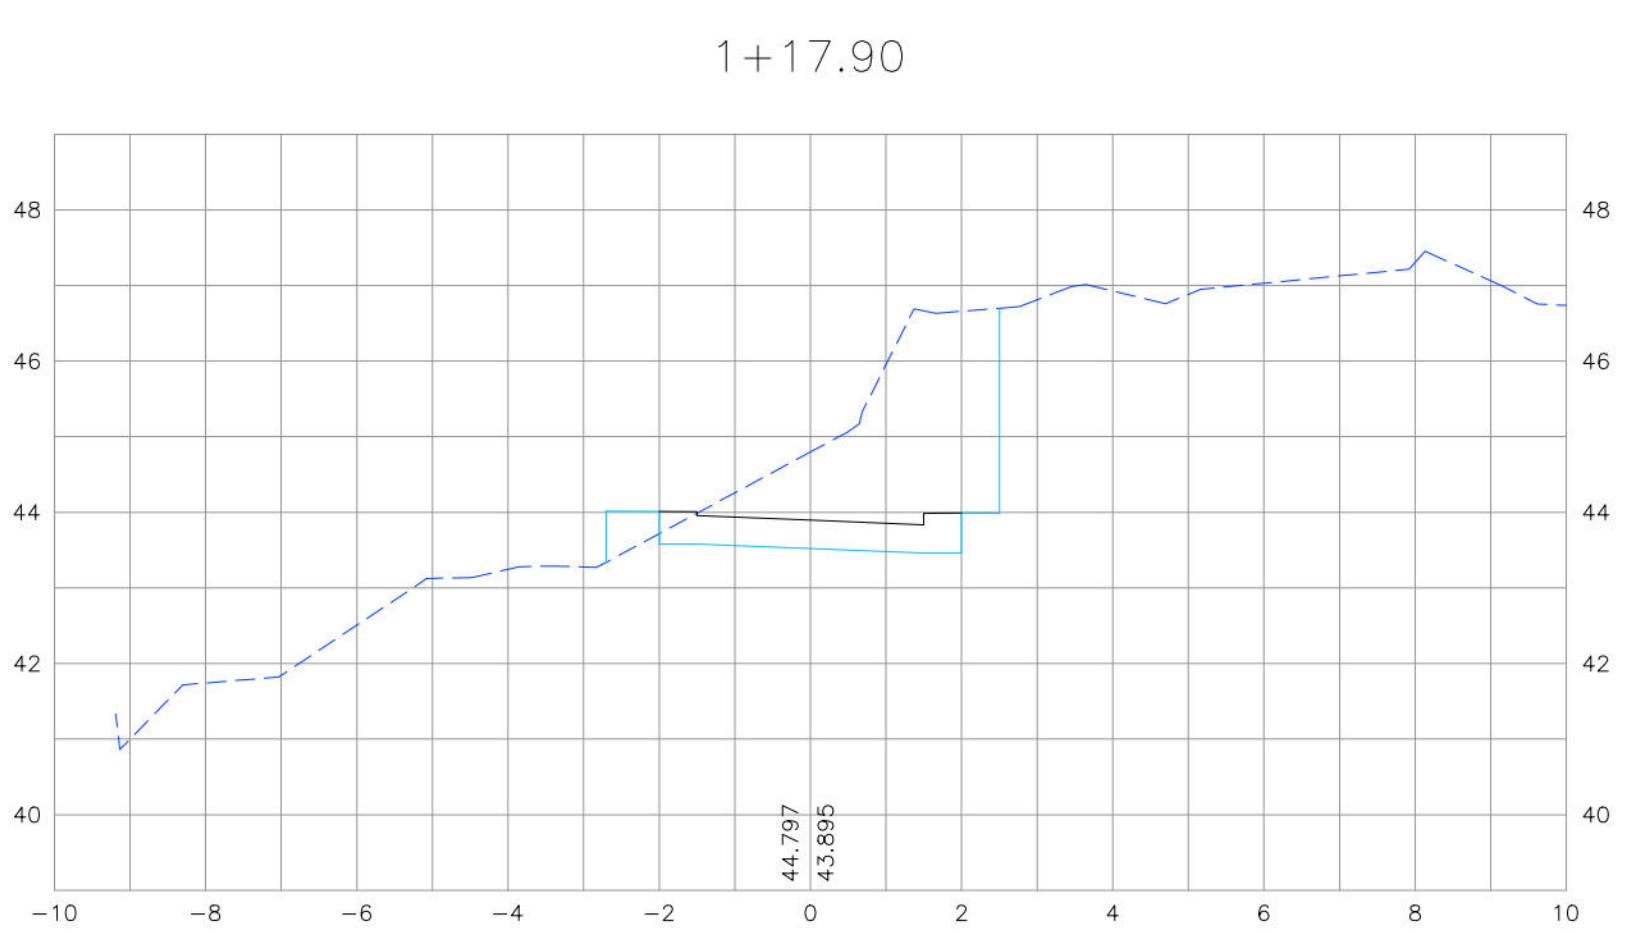
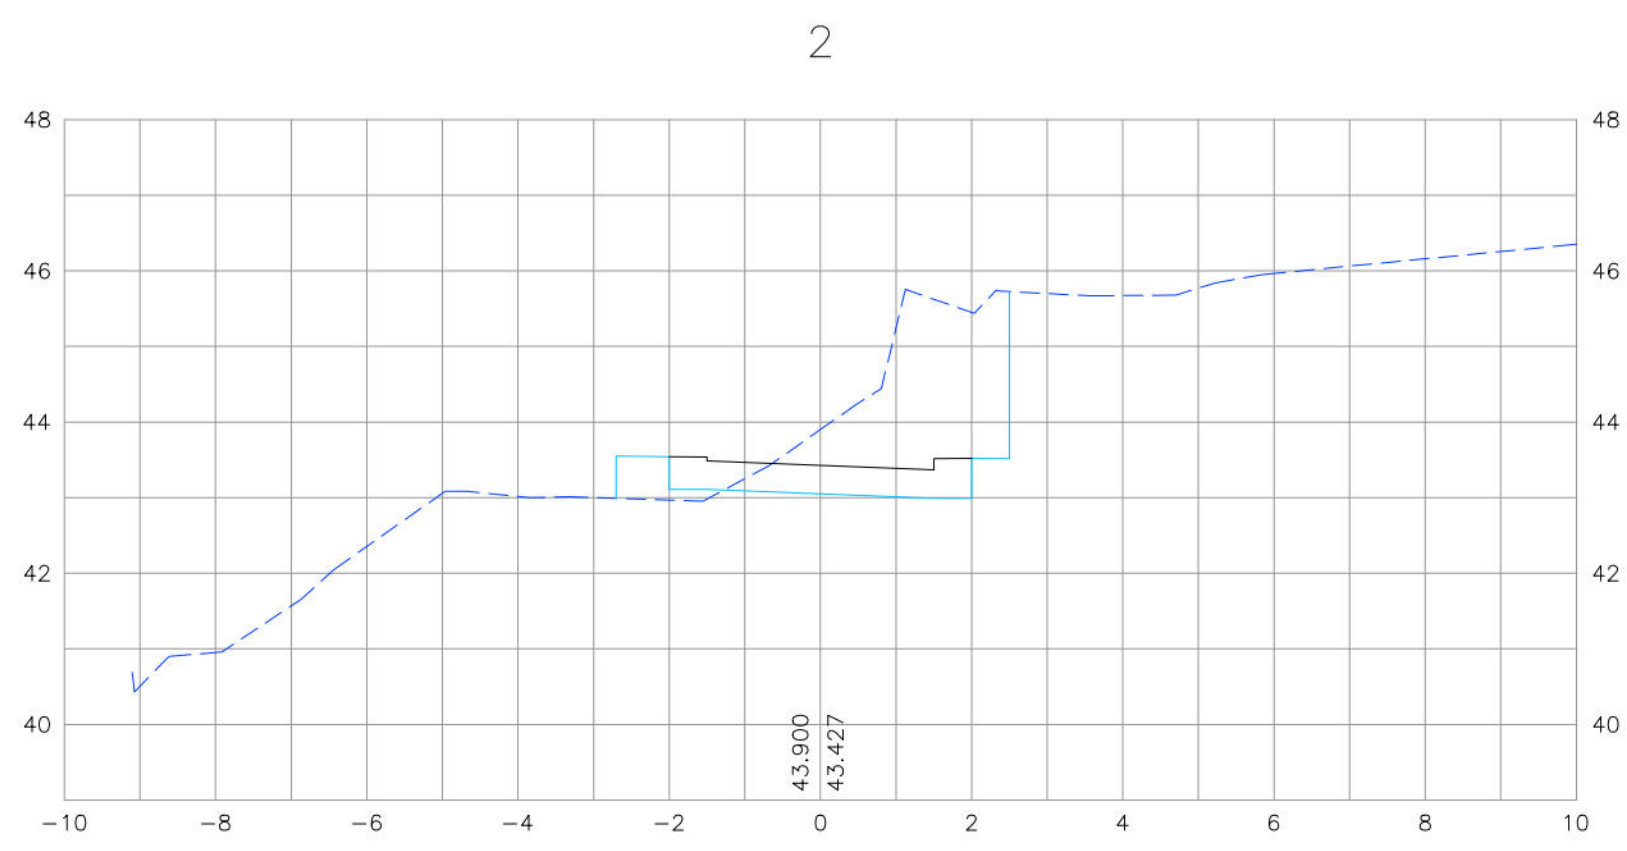
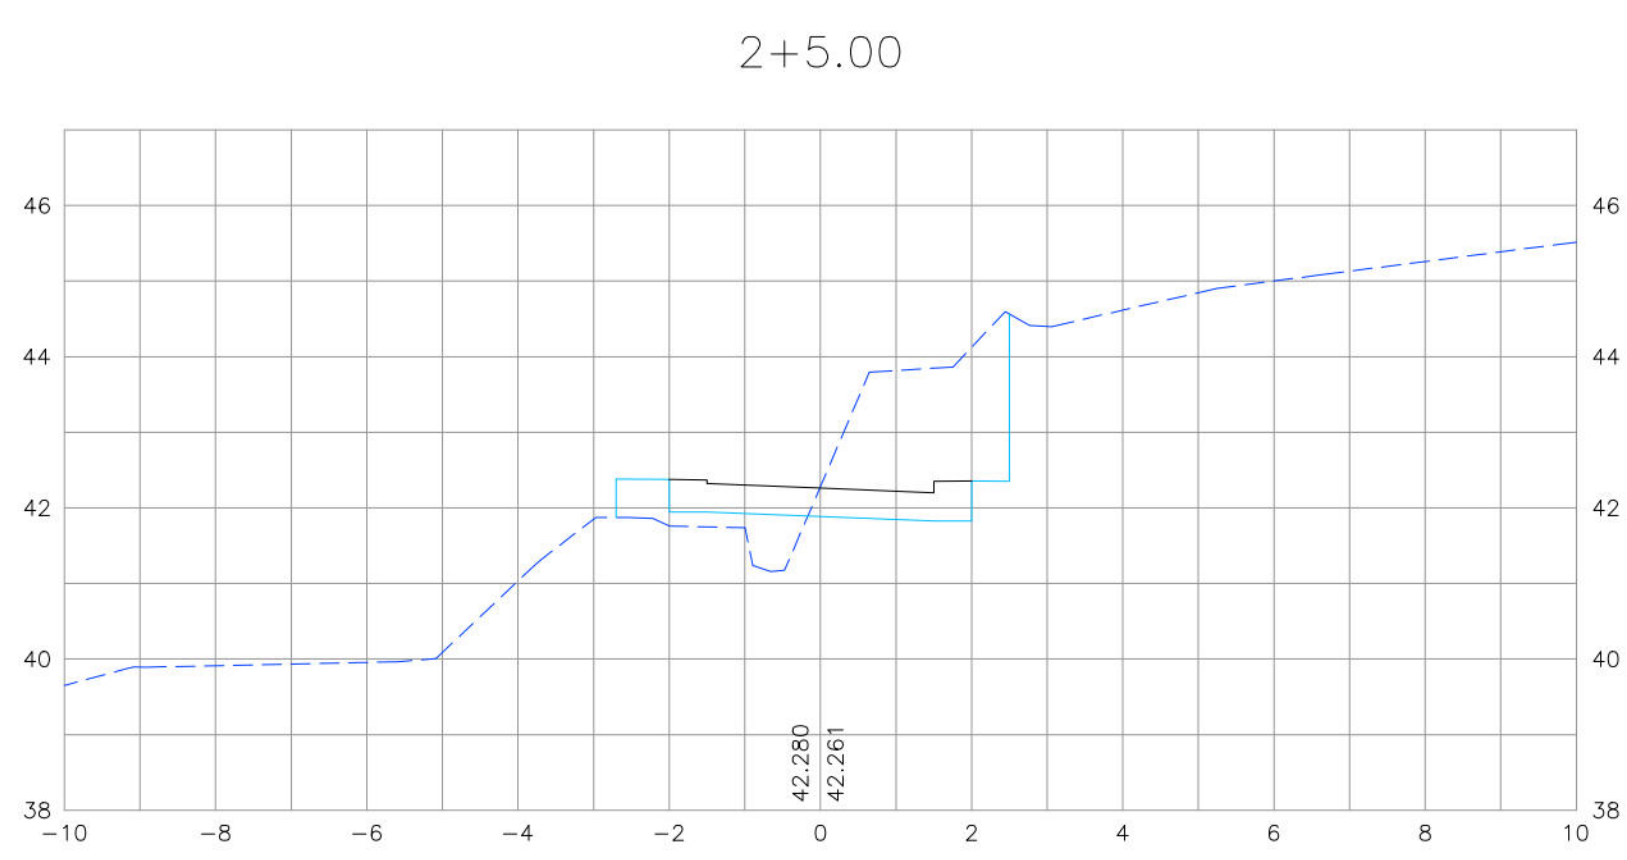
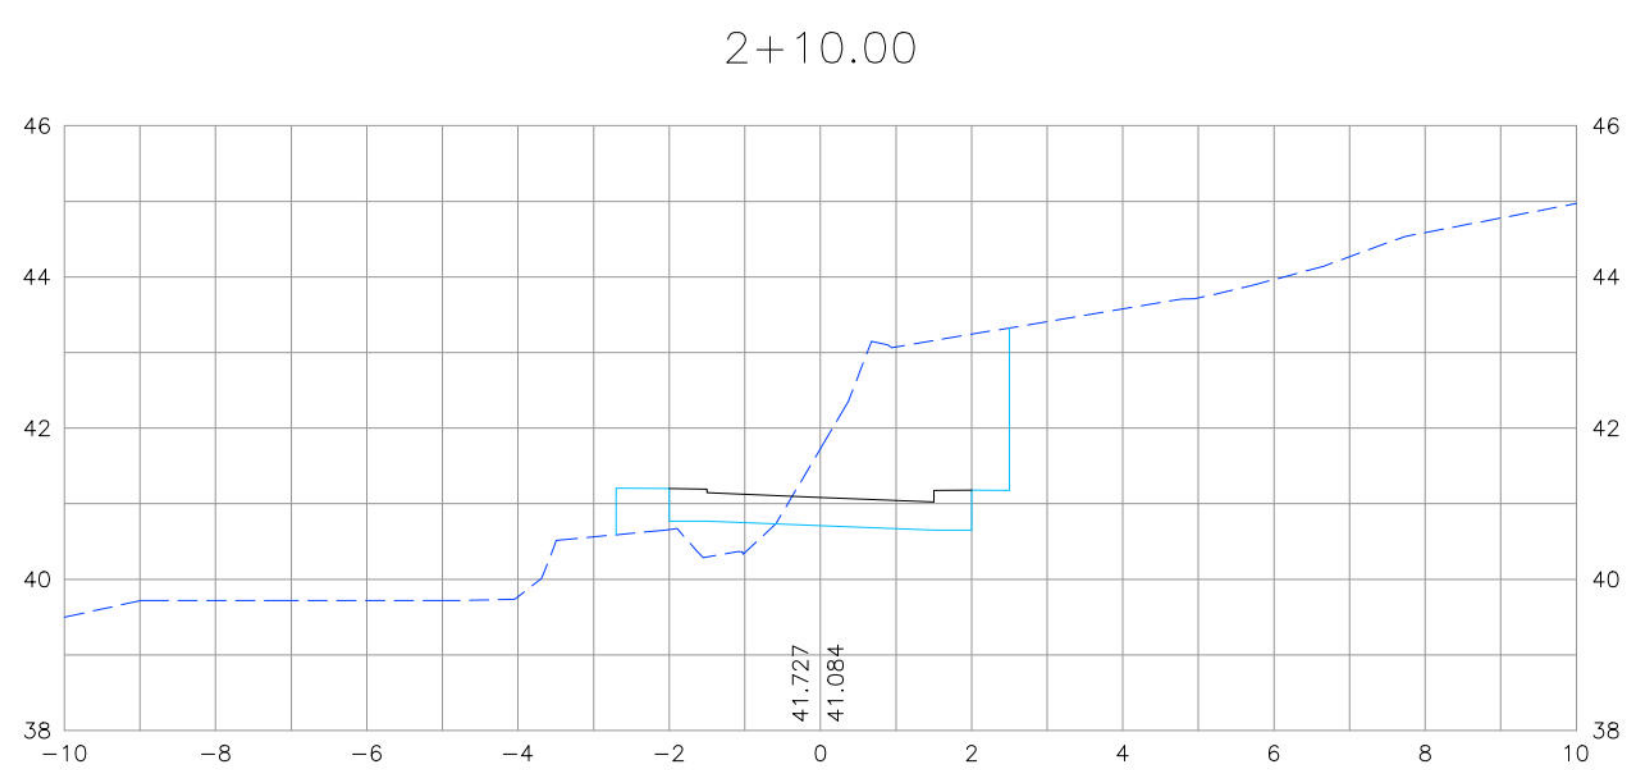
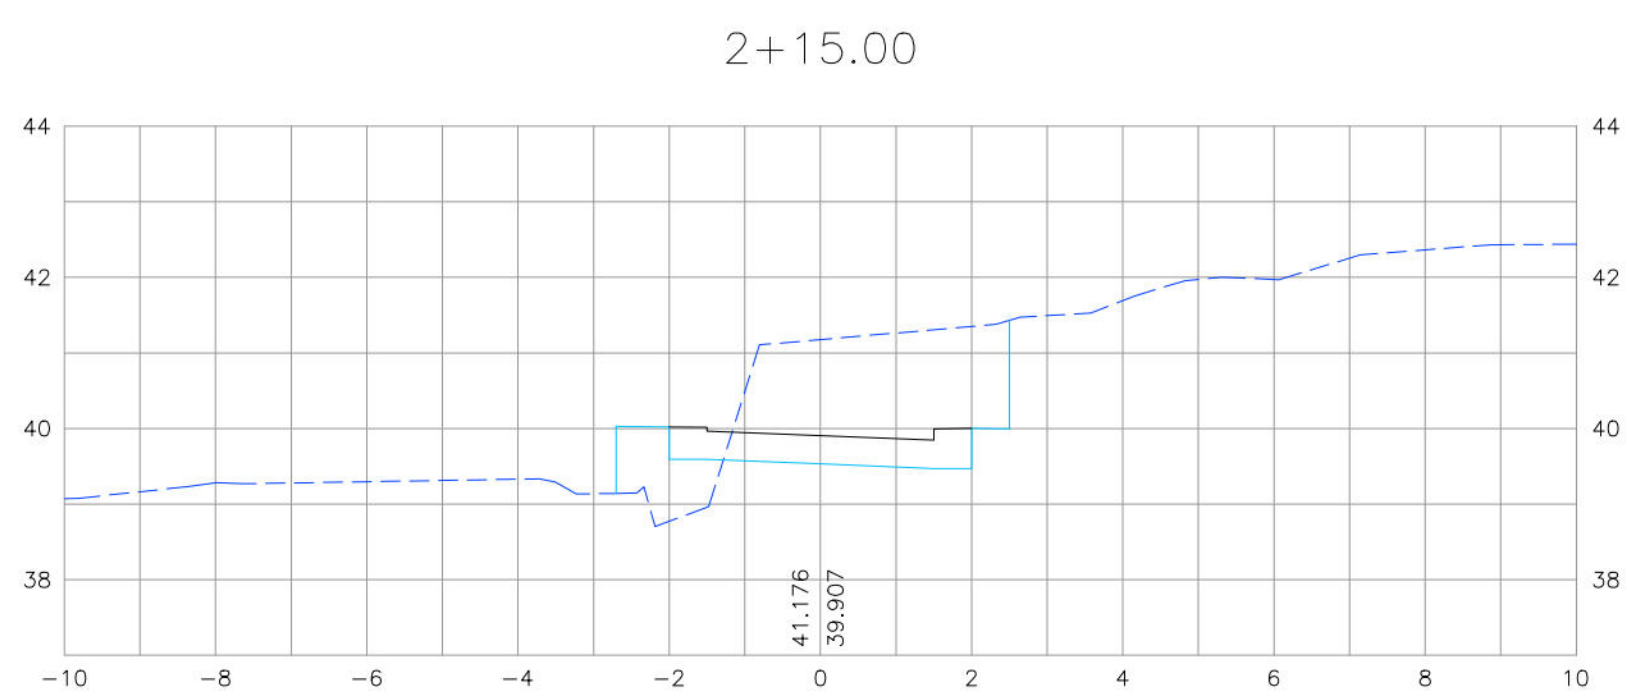
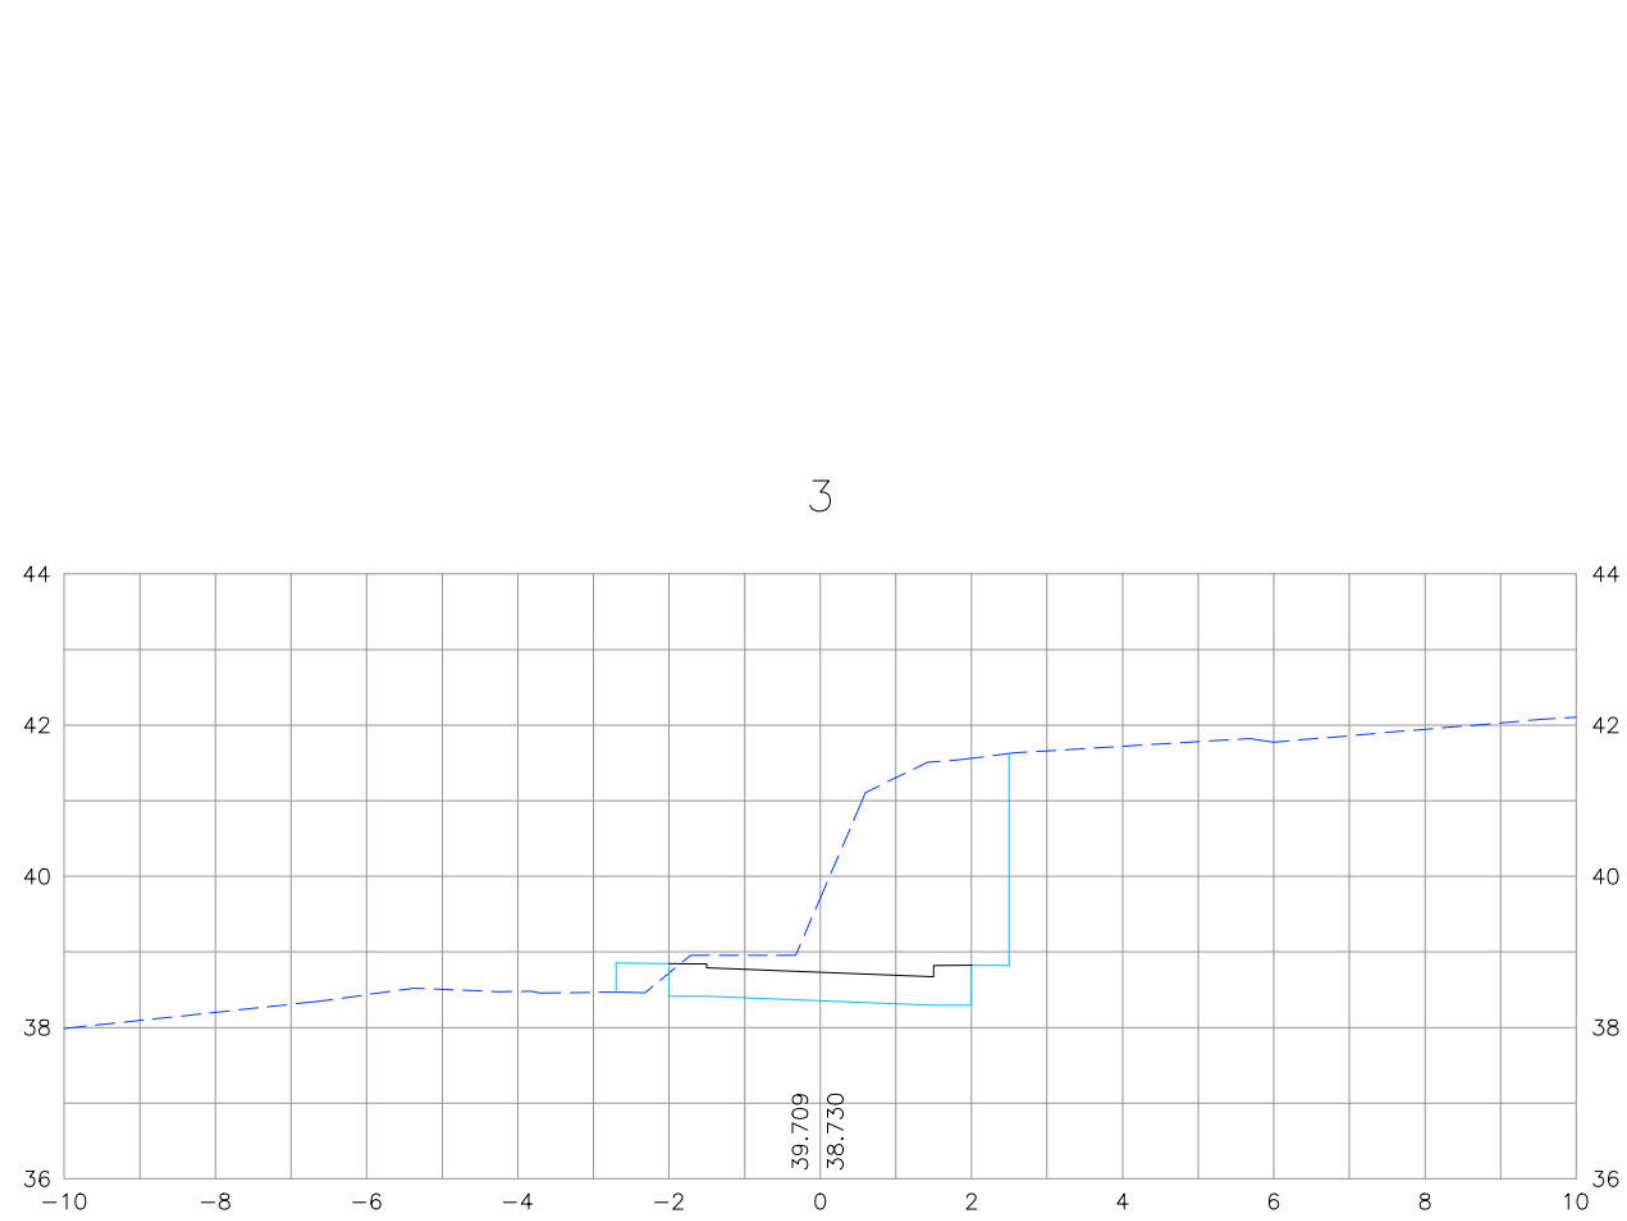
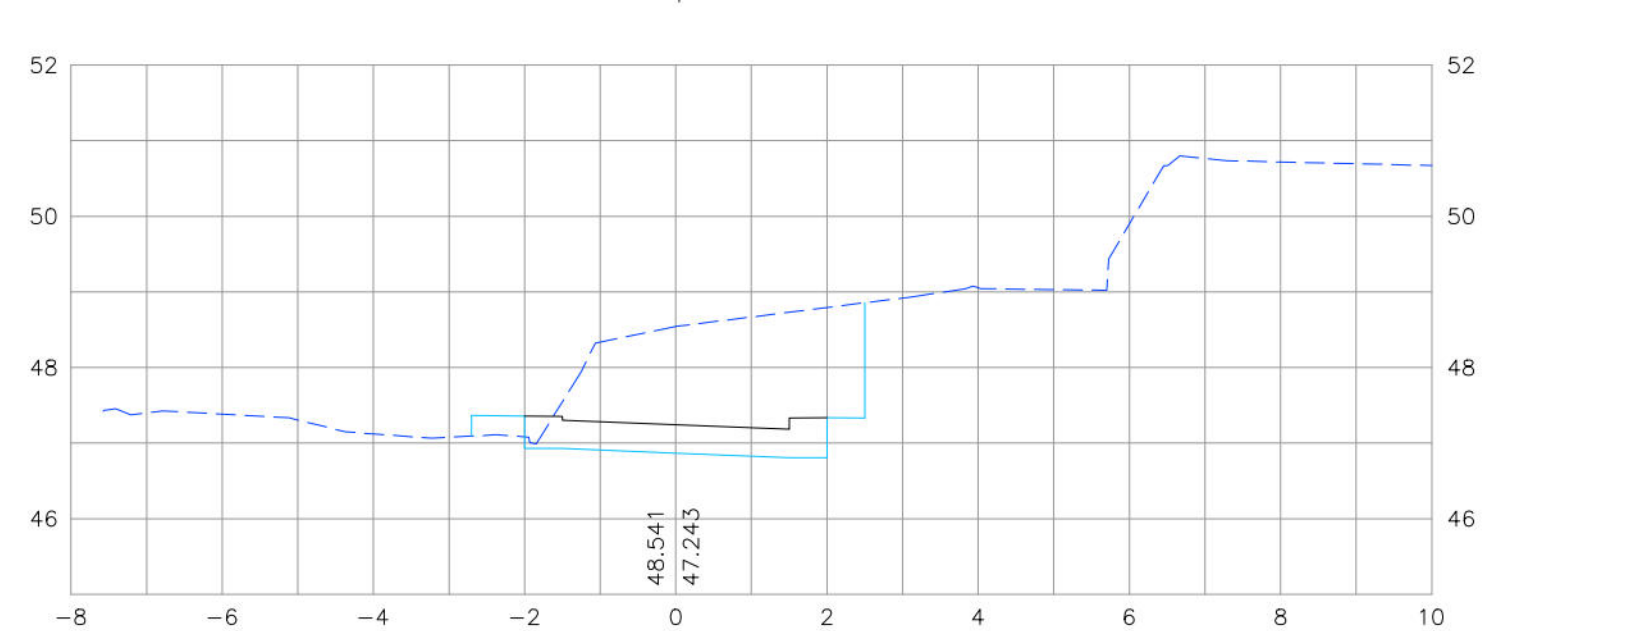
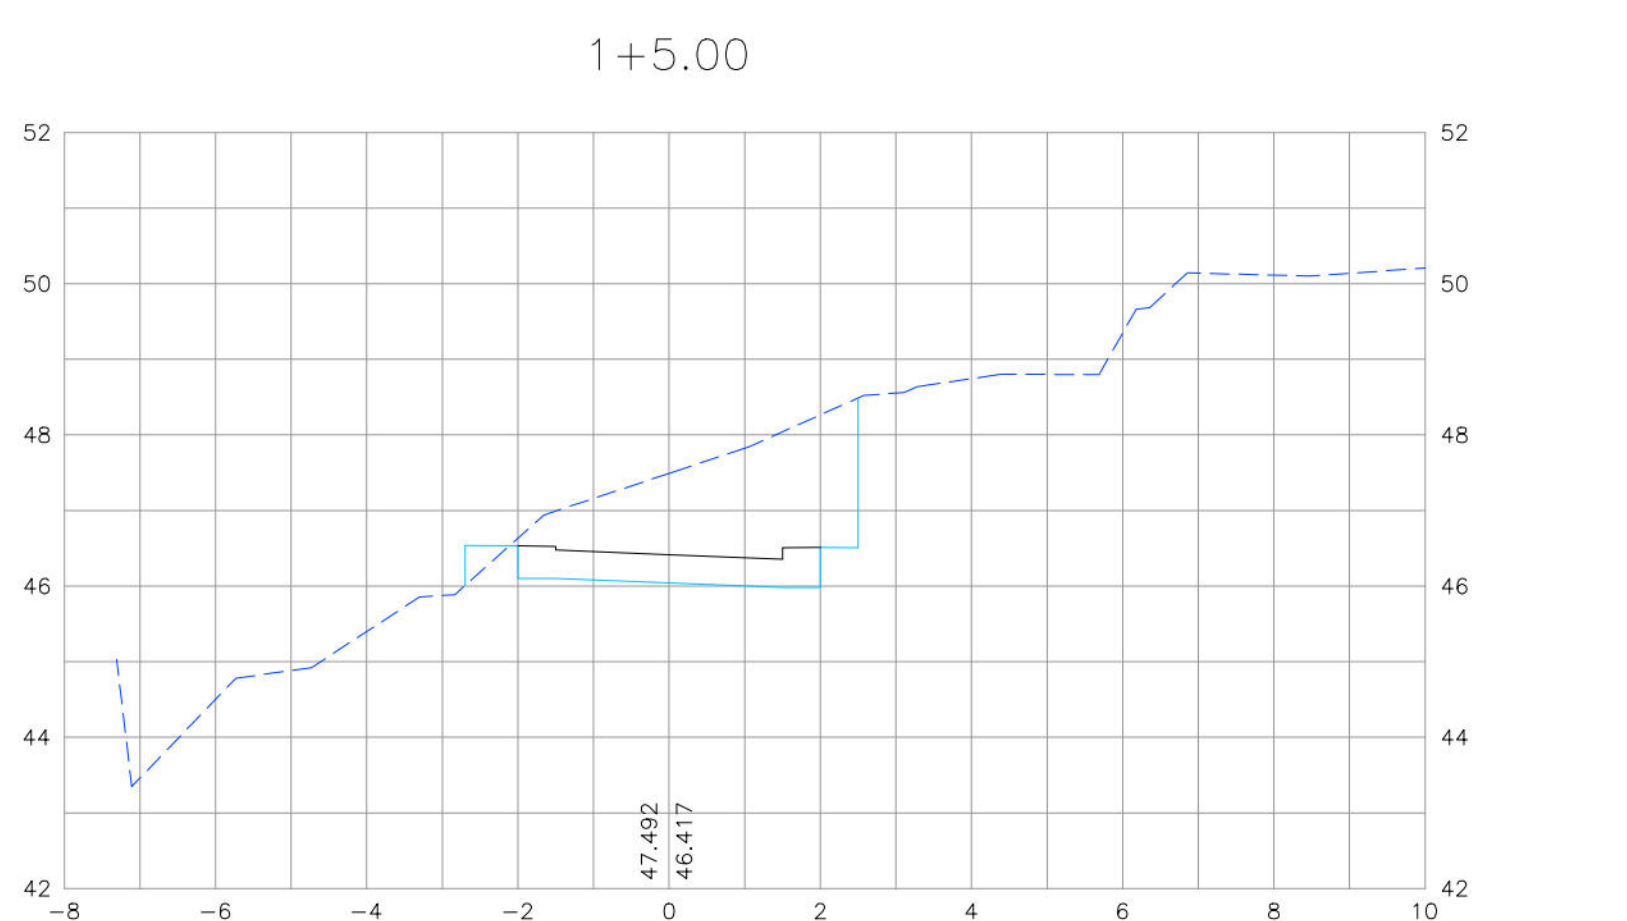
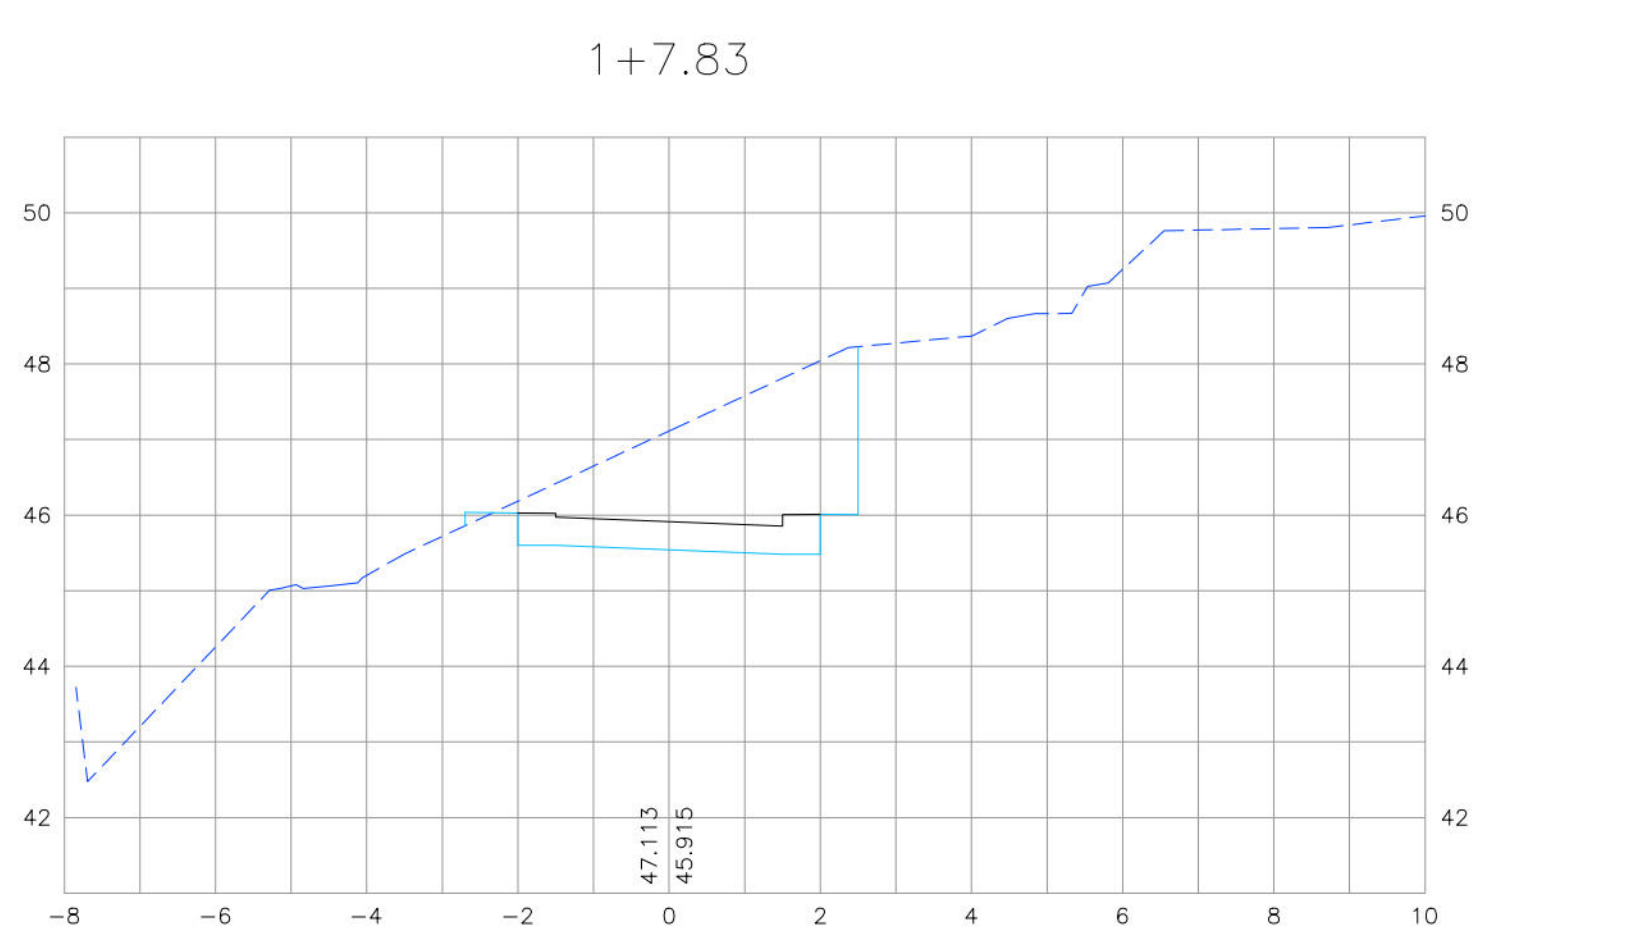
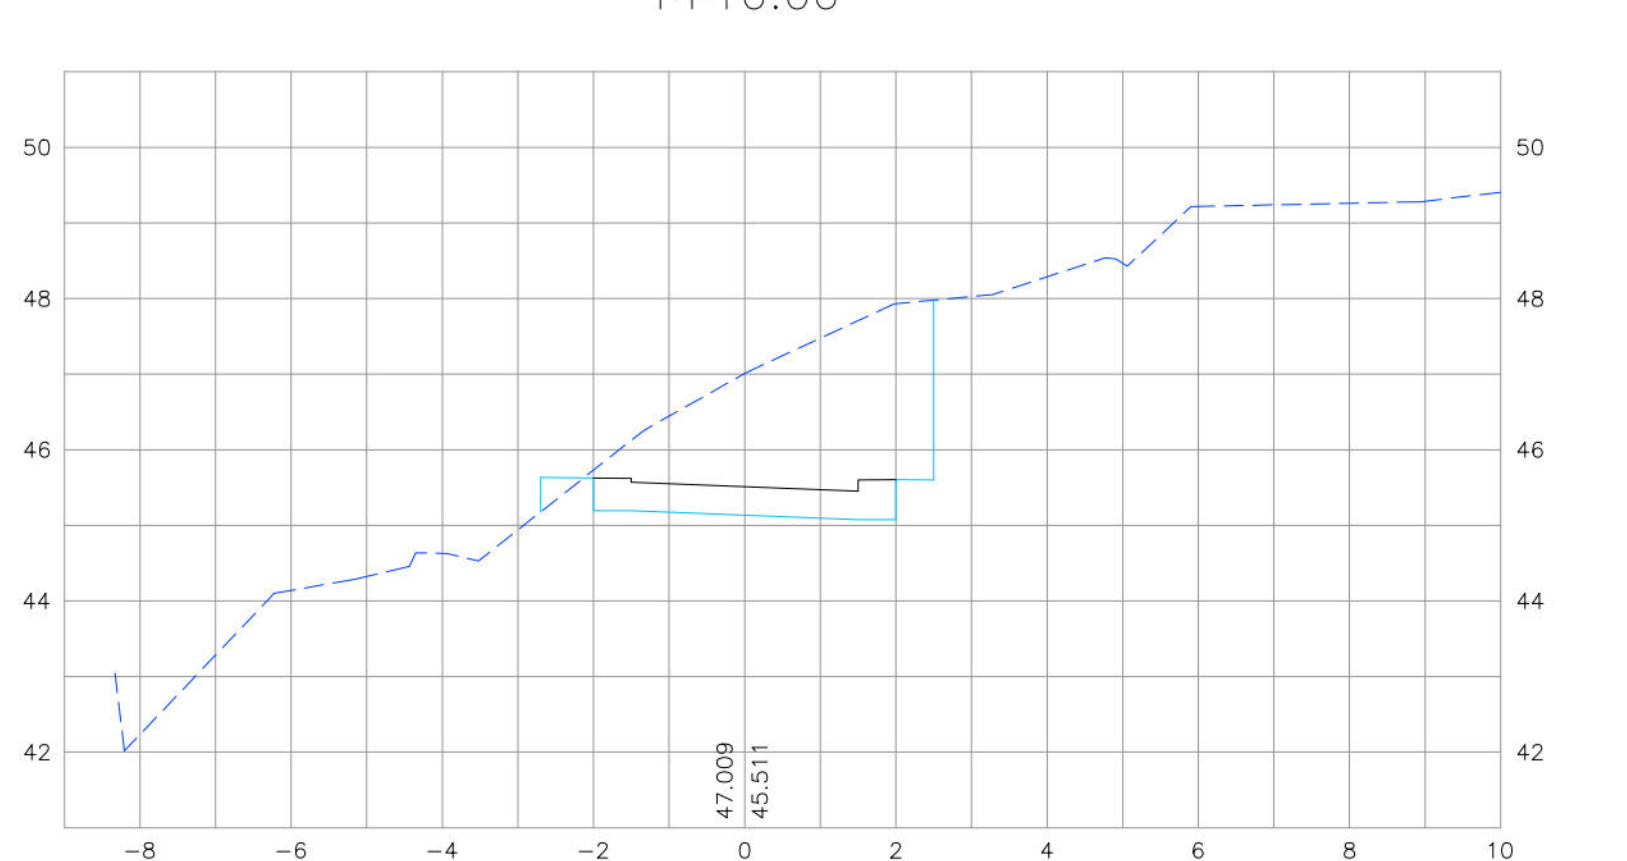
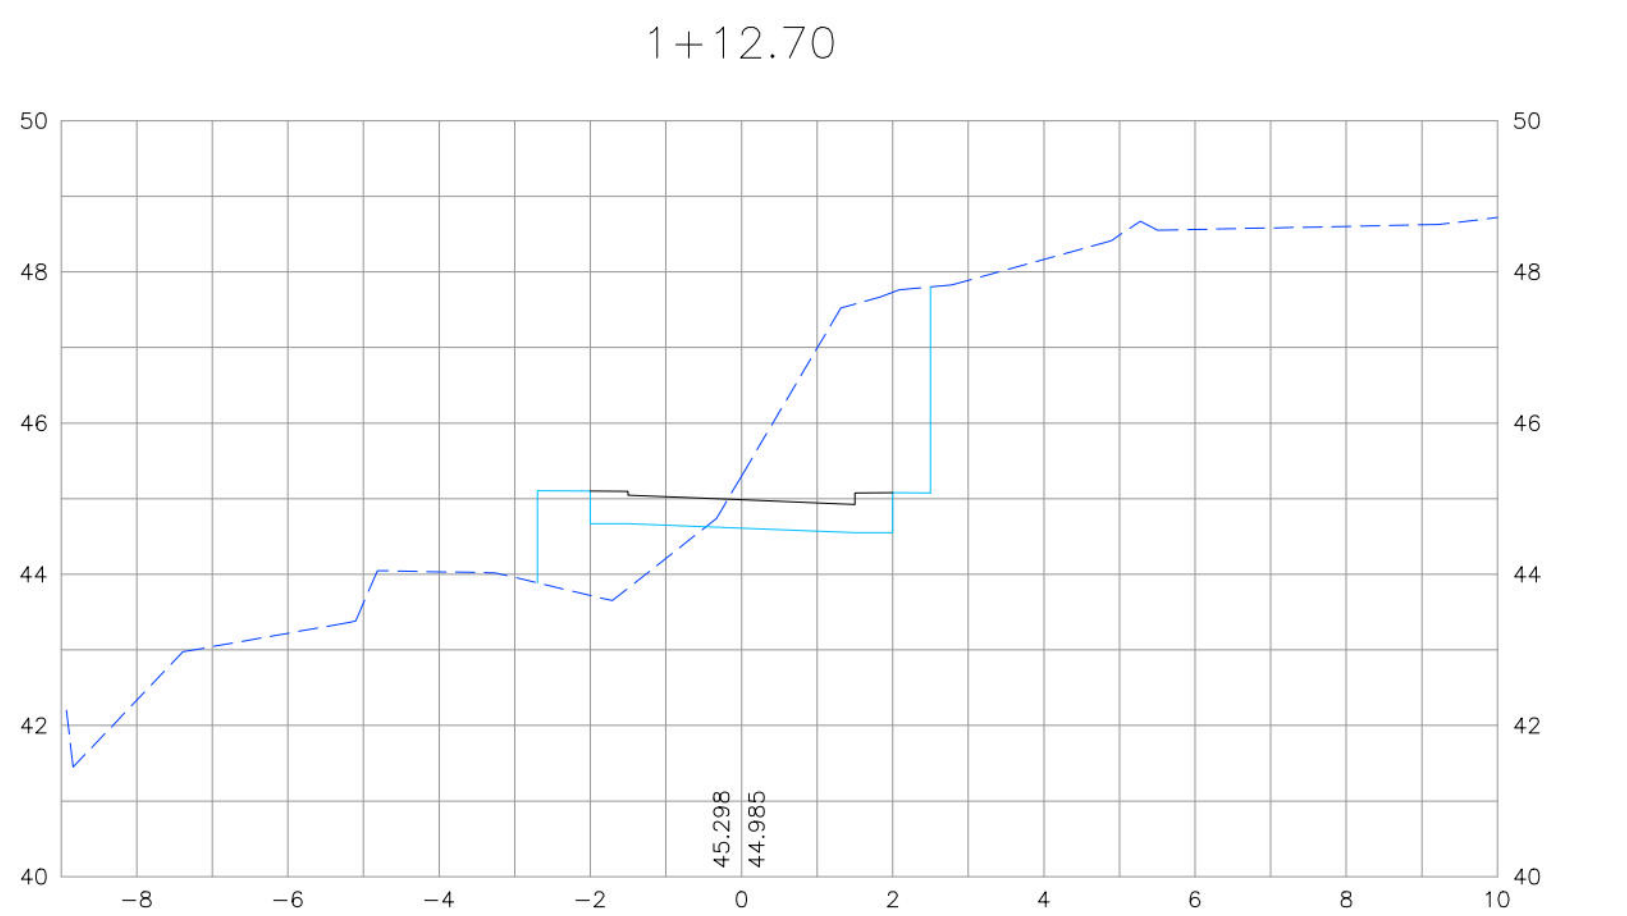
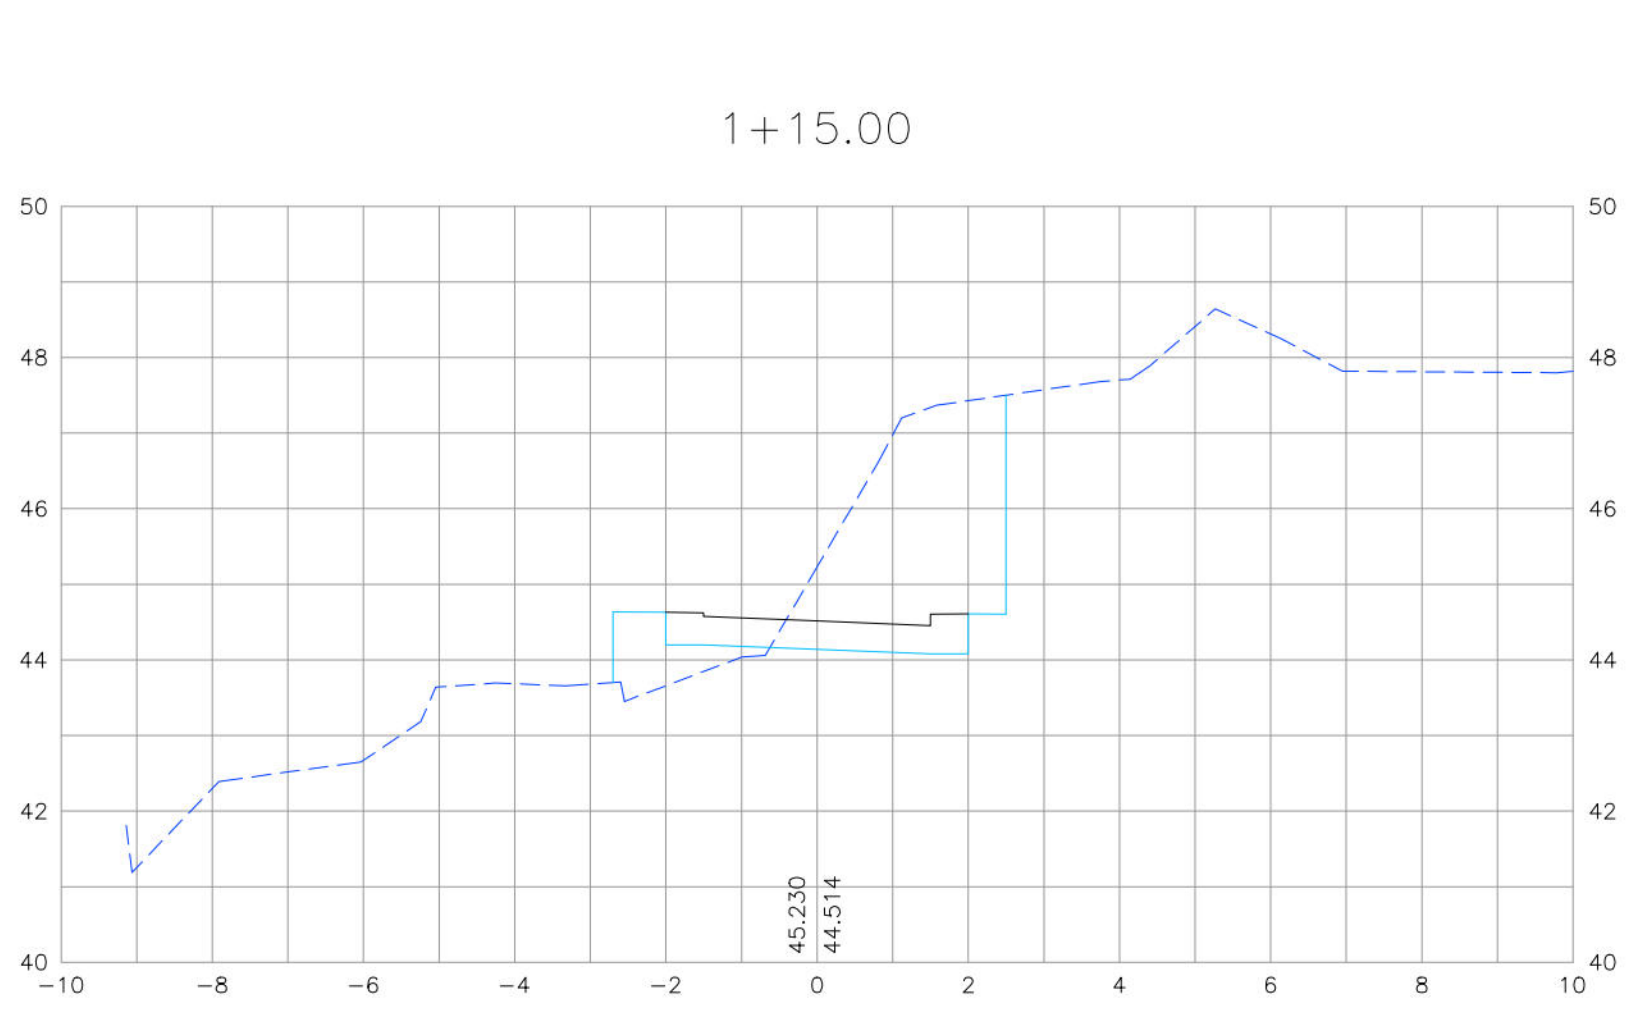
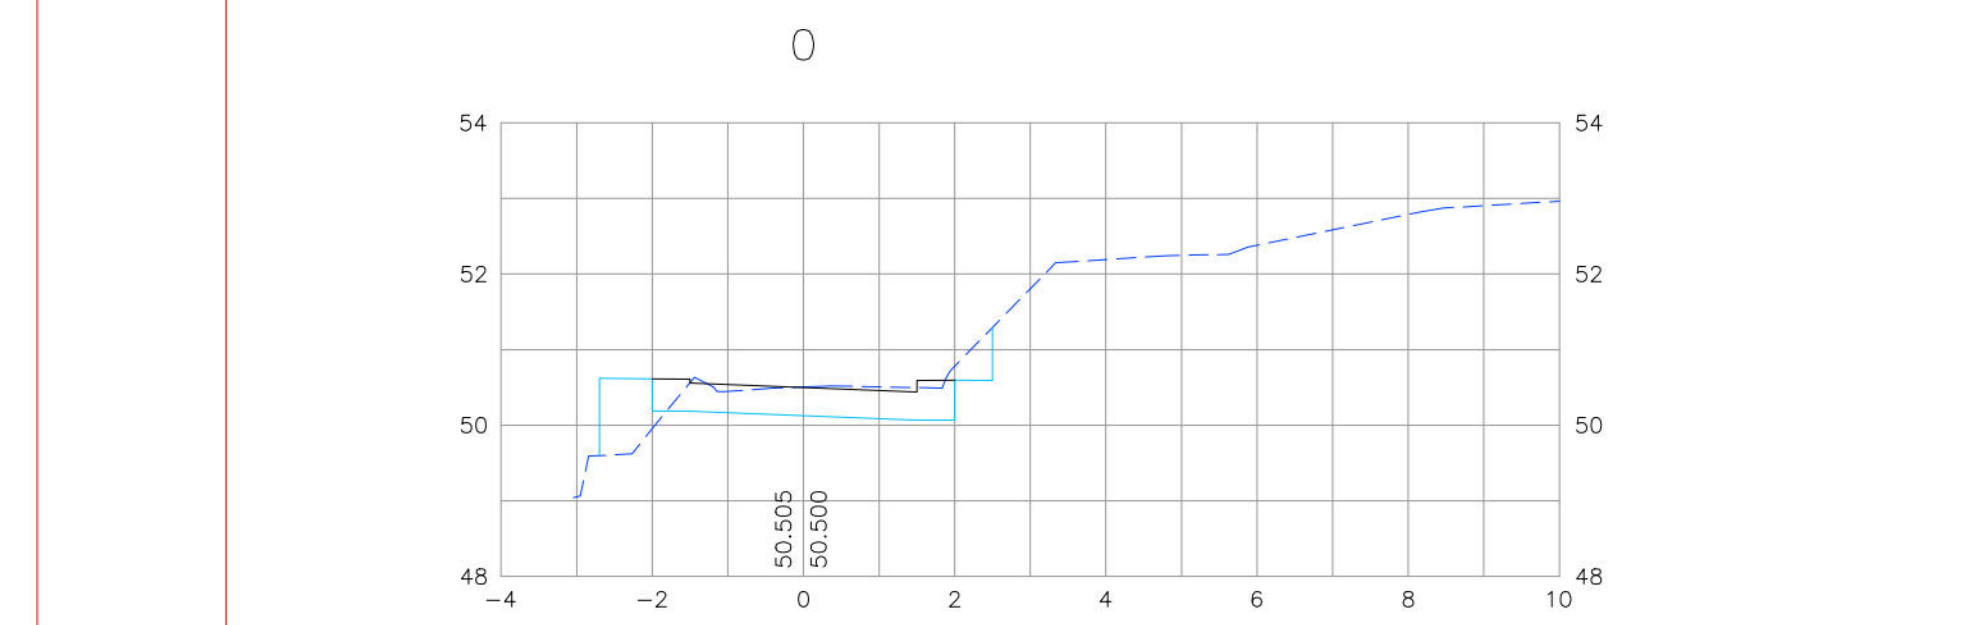
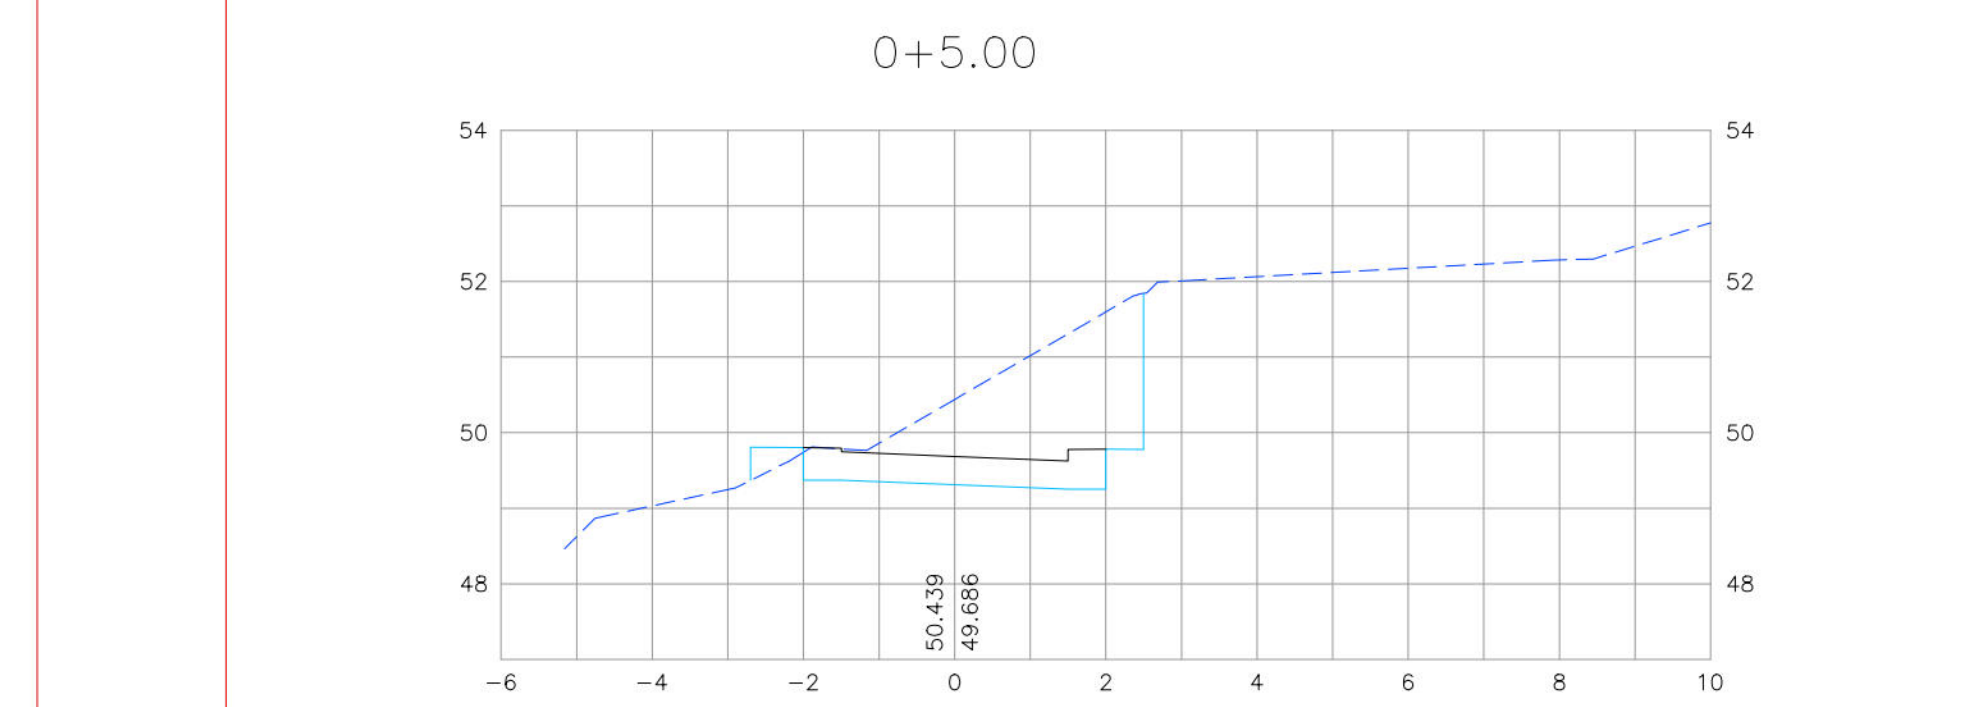
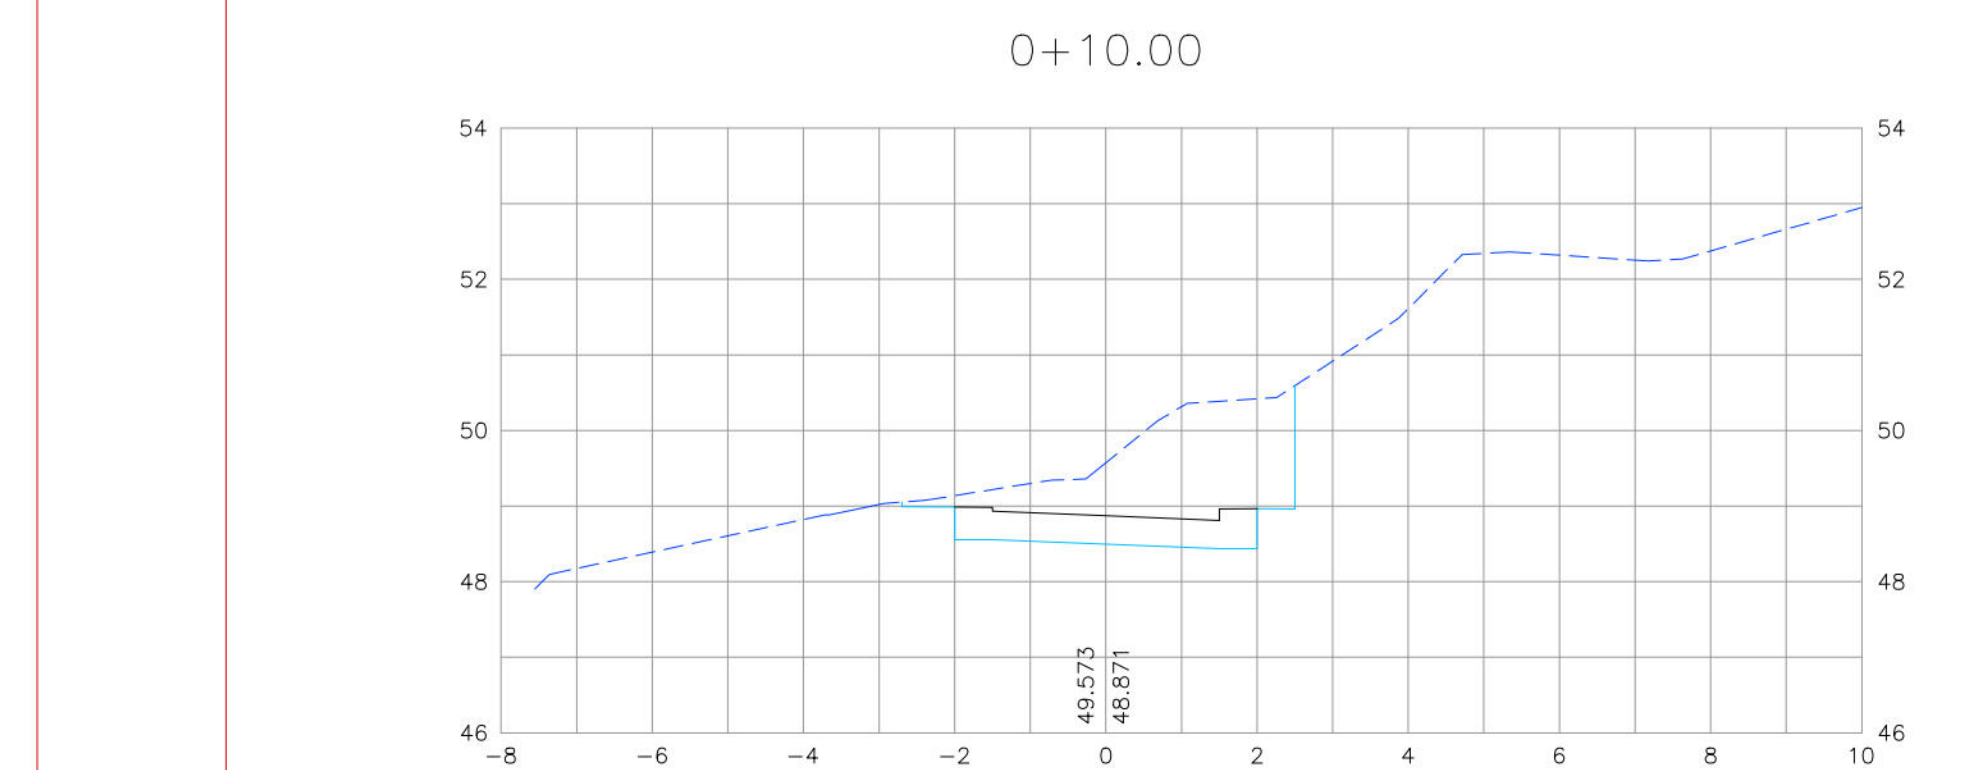
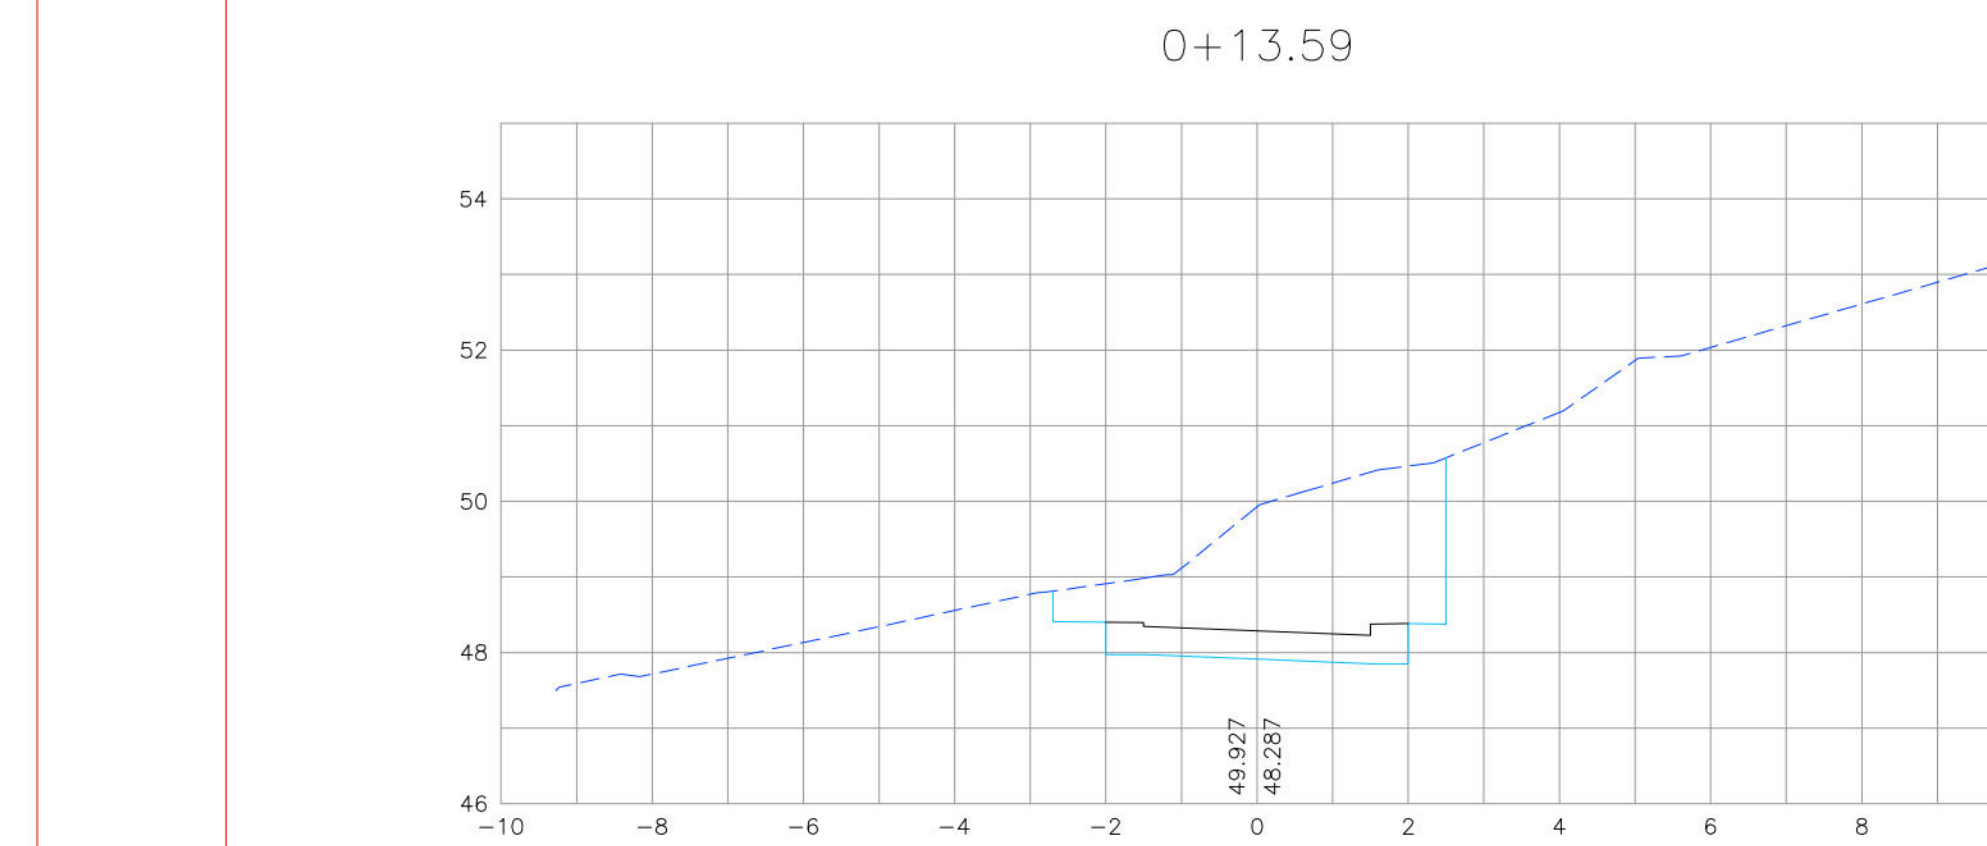
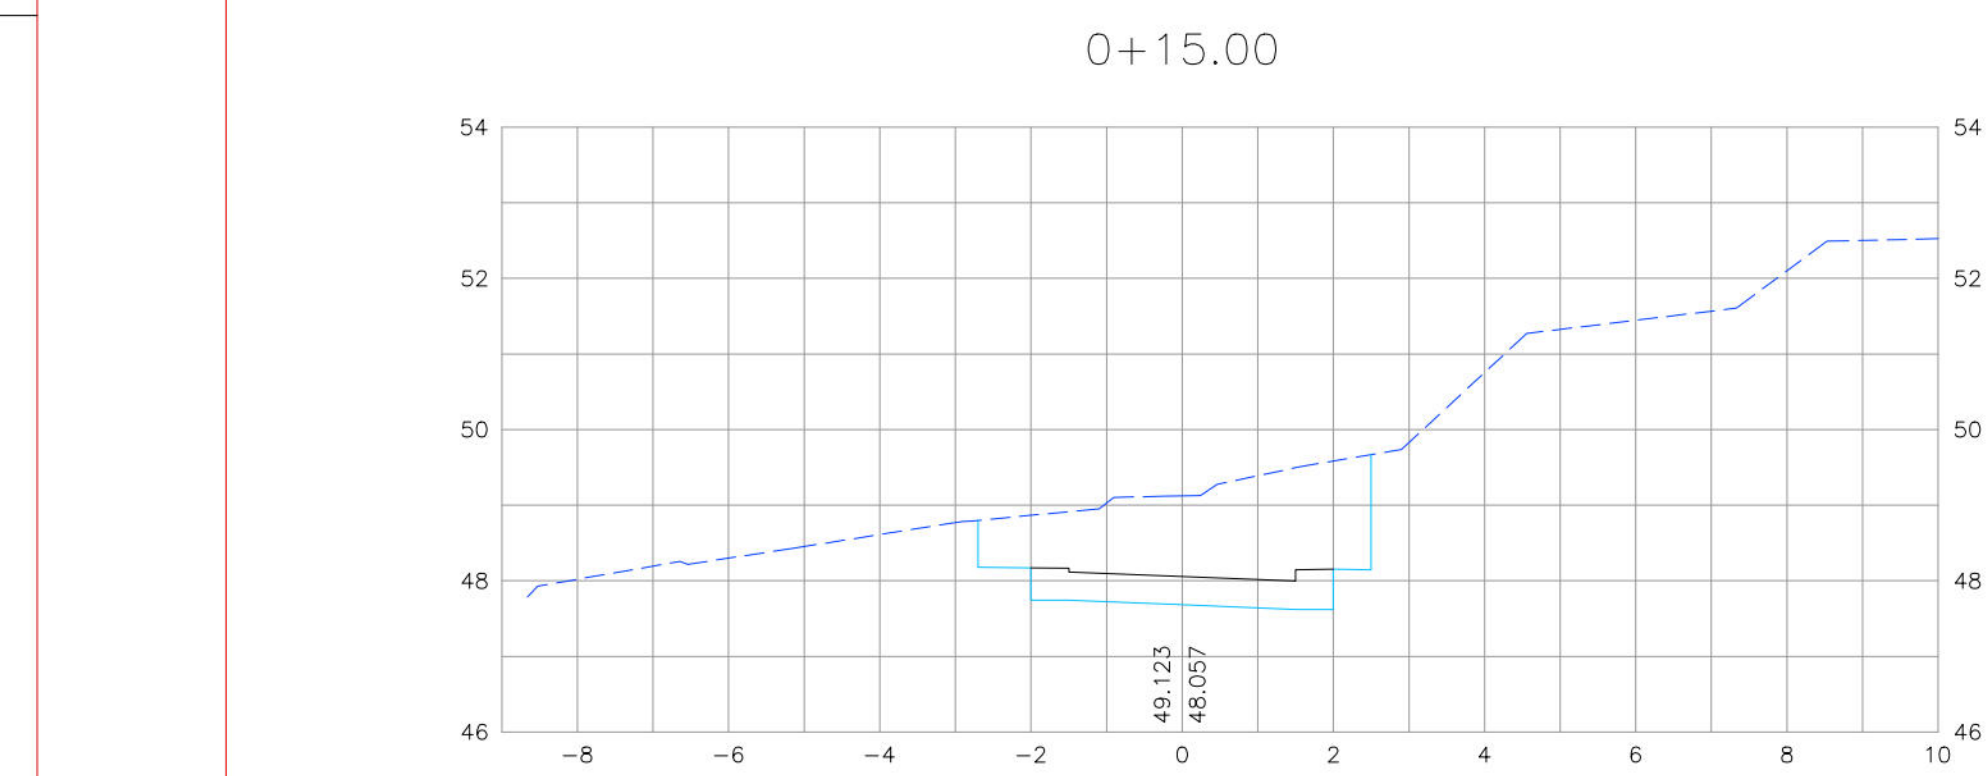
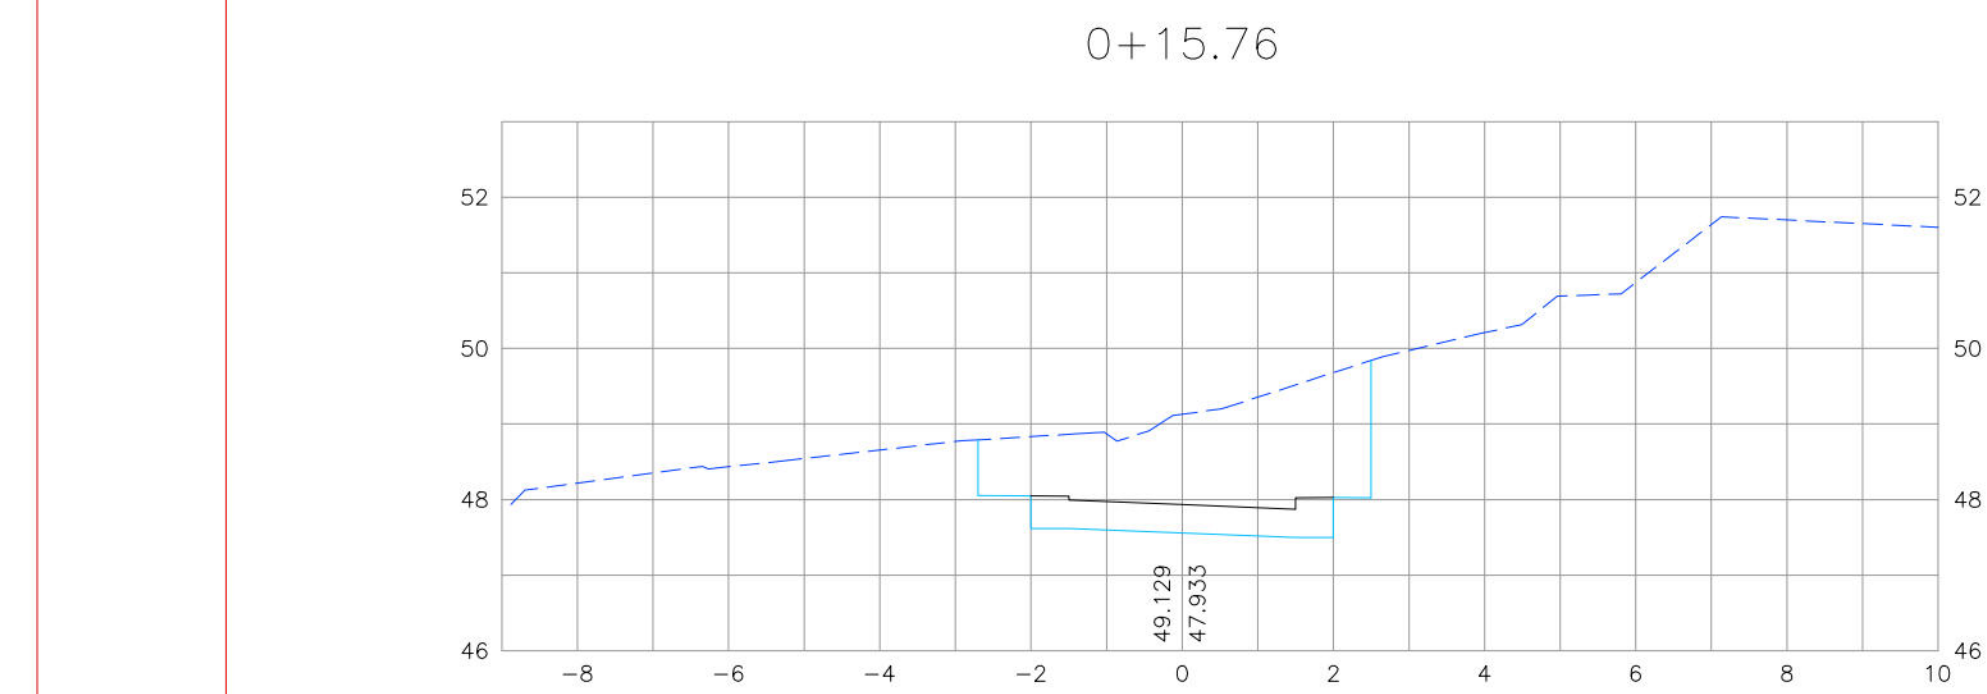


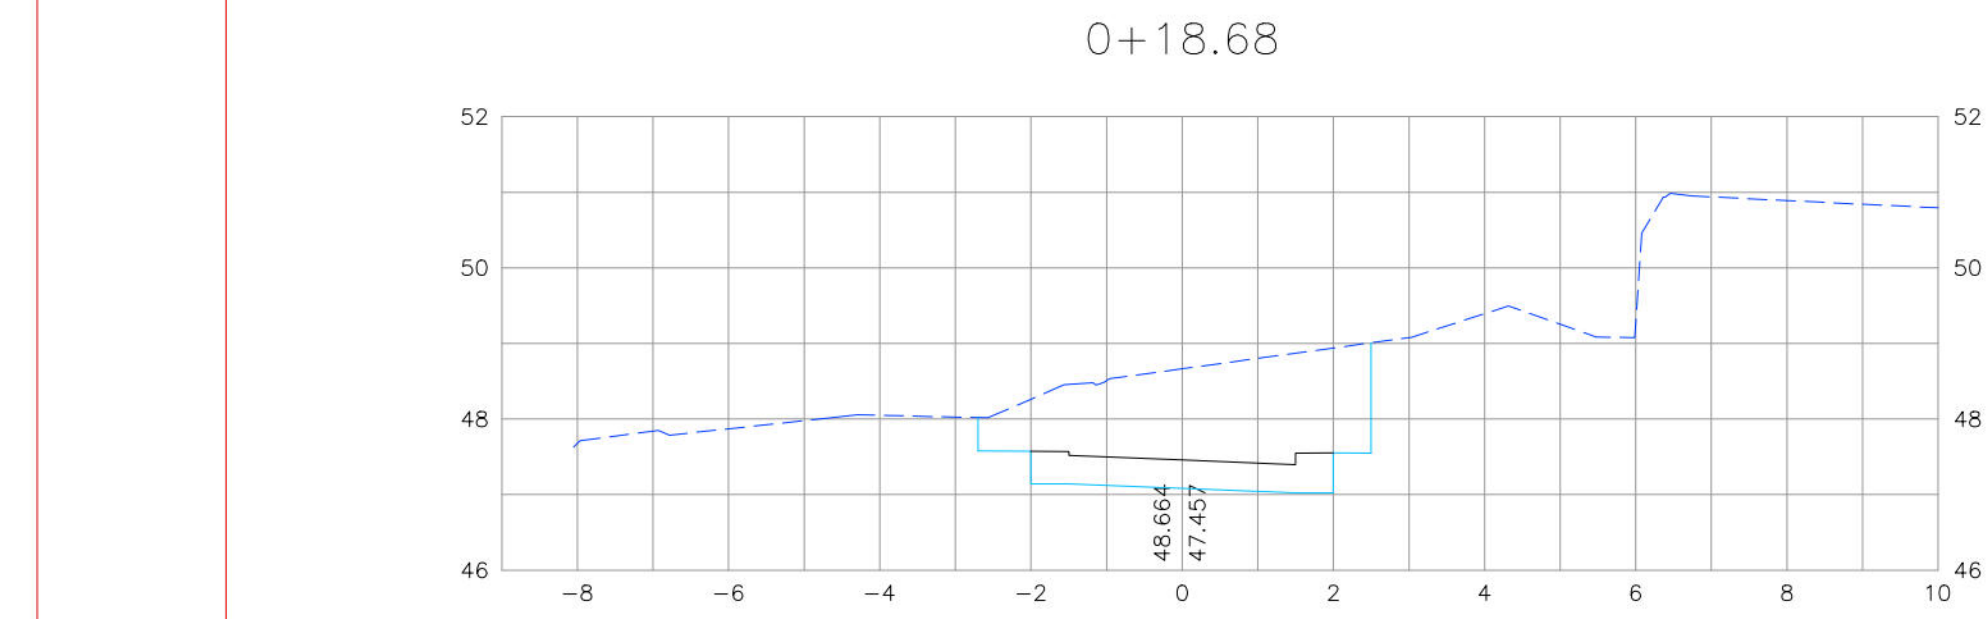

CONVENÇÕES

- TERRENO NATURAL
- PLATAFORMA DO PAVIMENTO
- PLATAFORMA DE TERRAPLENAGEM

PROPRIETÁRIO: EMPRESA DE URBANIZAÇÃO DO RECIFE – URB

PROJETO:

CONSTRUÇÃO:

PREFEITURA DA CIDADE DO RECIFE
SECRETARIA DE CONTROLE, DESENVOLVIMENTO URBANO E OBRAS
EMPRESA DE URBANIZAÇÃO DO RECIFE – URB











COORDENADORA DE PLANOS E PROJETOS
FLAVIANA COMES
DIRETORA DE PROJETOS DE INFRAESTRUTURA
ANDRÉIA LUCENA
PROJETO

PROJETO DE TERRAPLENAGEM

SITUAÇÃO
1ª TRAVESSA TORRES GALVÃO, LOCALIZADA NO BAIRRO DO JORDÃO – RECIFE/PE
FECHA
03/05
PROJETO EXECUTIVO
FECHA
31 DE MARÇO DE 2014
CONTIDOS
SEÇÕES TRANSVERSAIS
HOR:1/100 E VER:1/100
REFERÊNCIA

RESPONSÁVEL TÉCNICO
ROBERTO LIMAOS MUNIZ – ENGº CIVIL –

GEOSISTEMAS
Engenharia & Planejamento

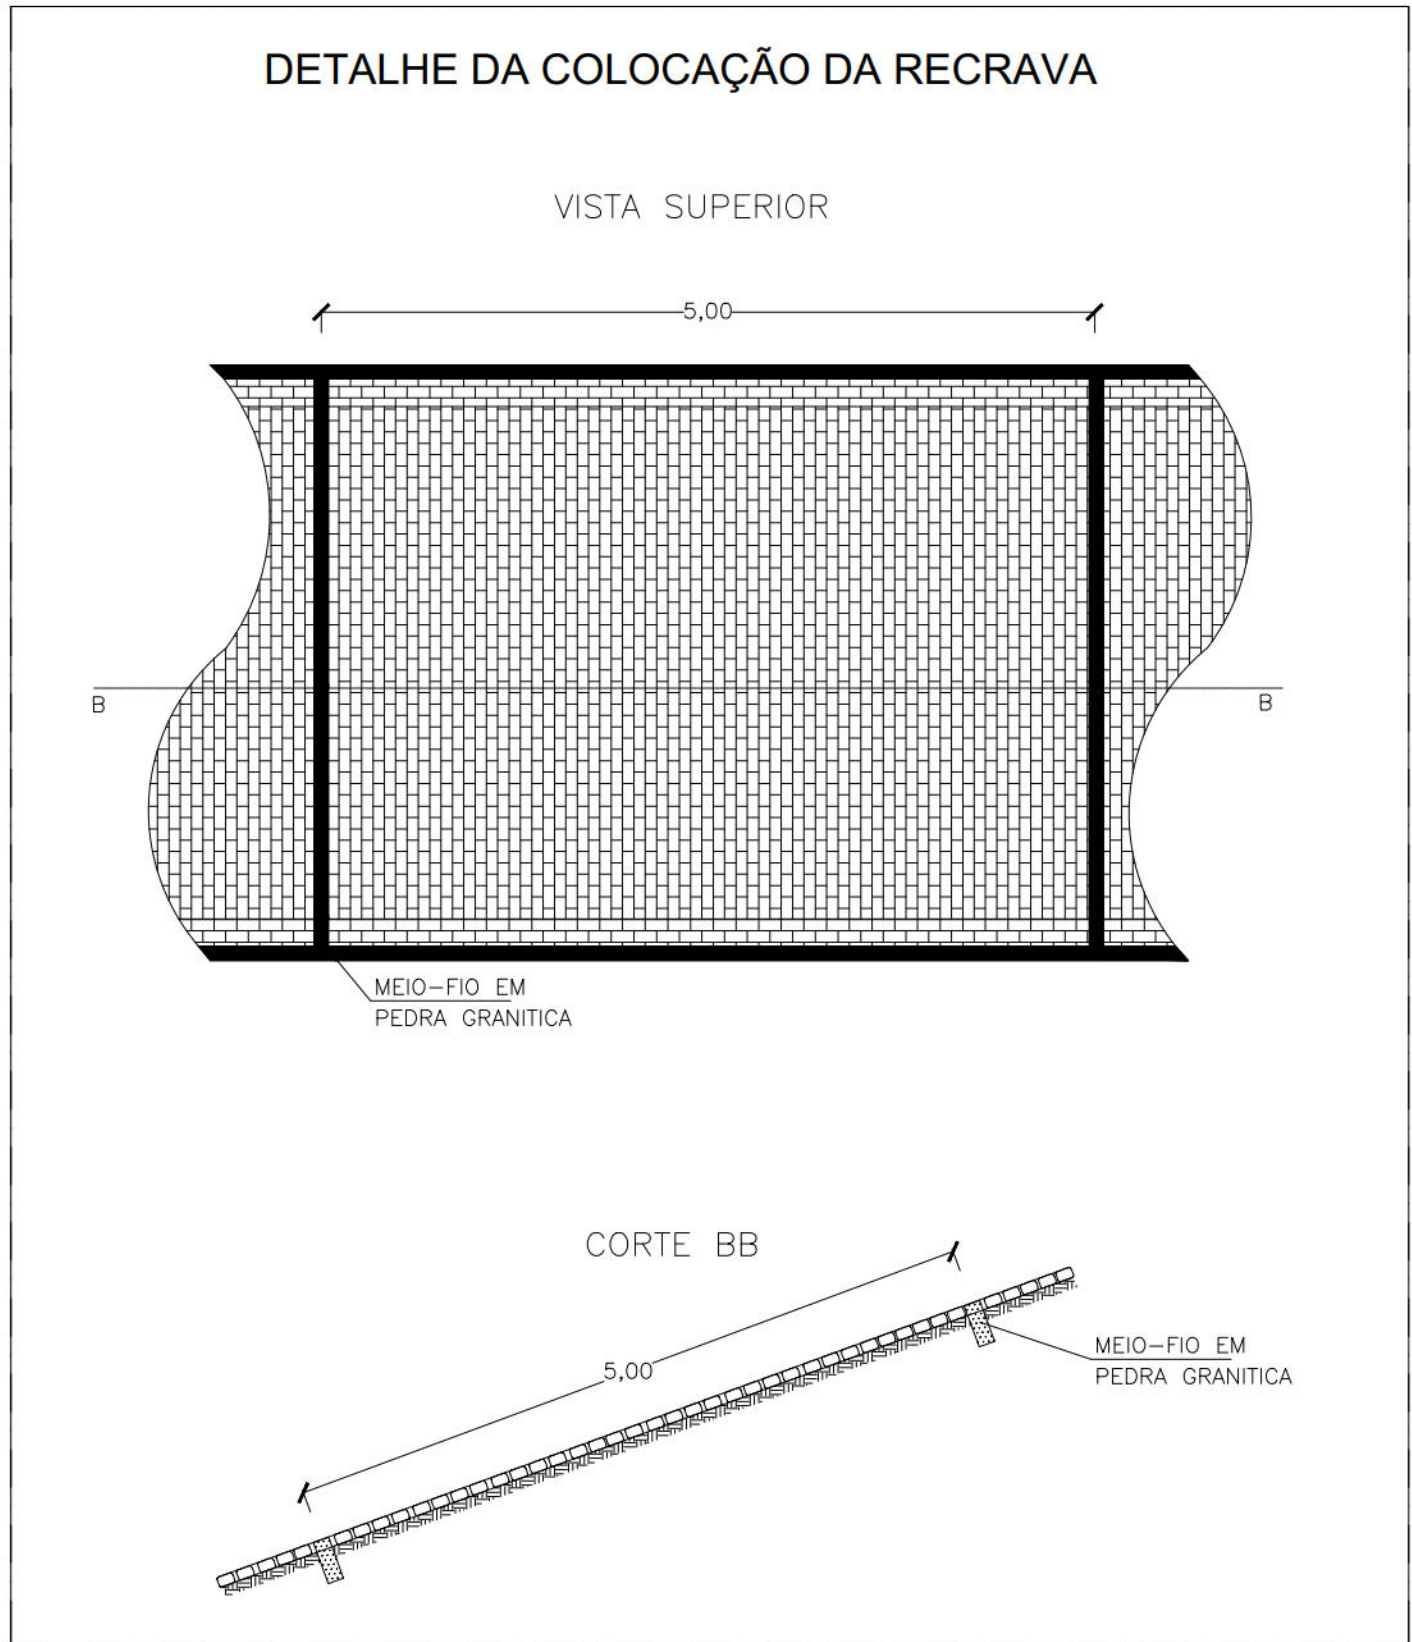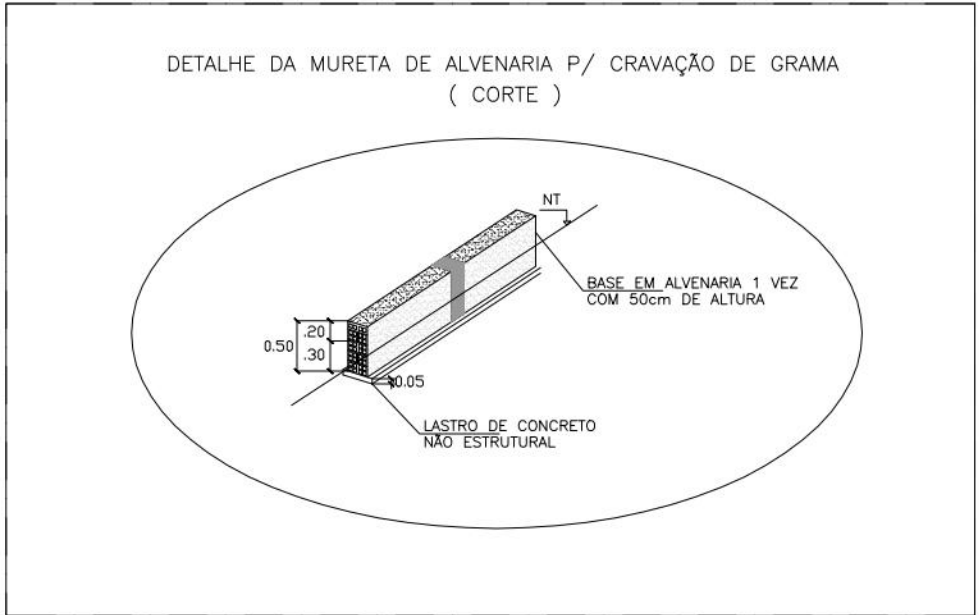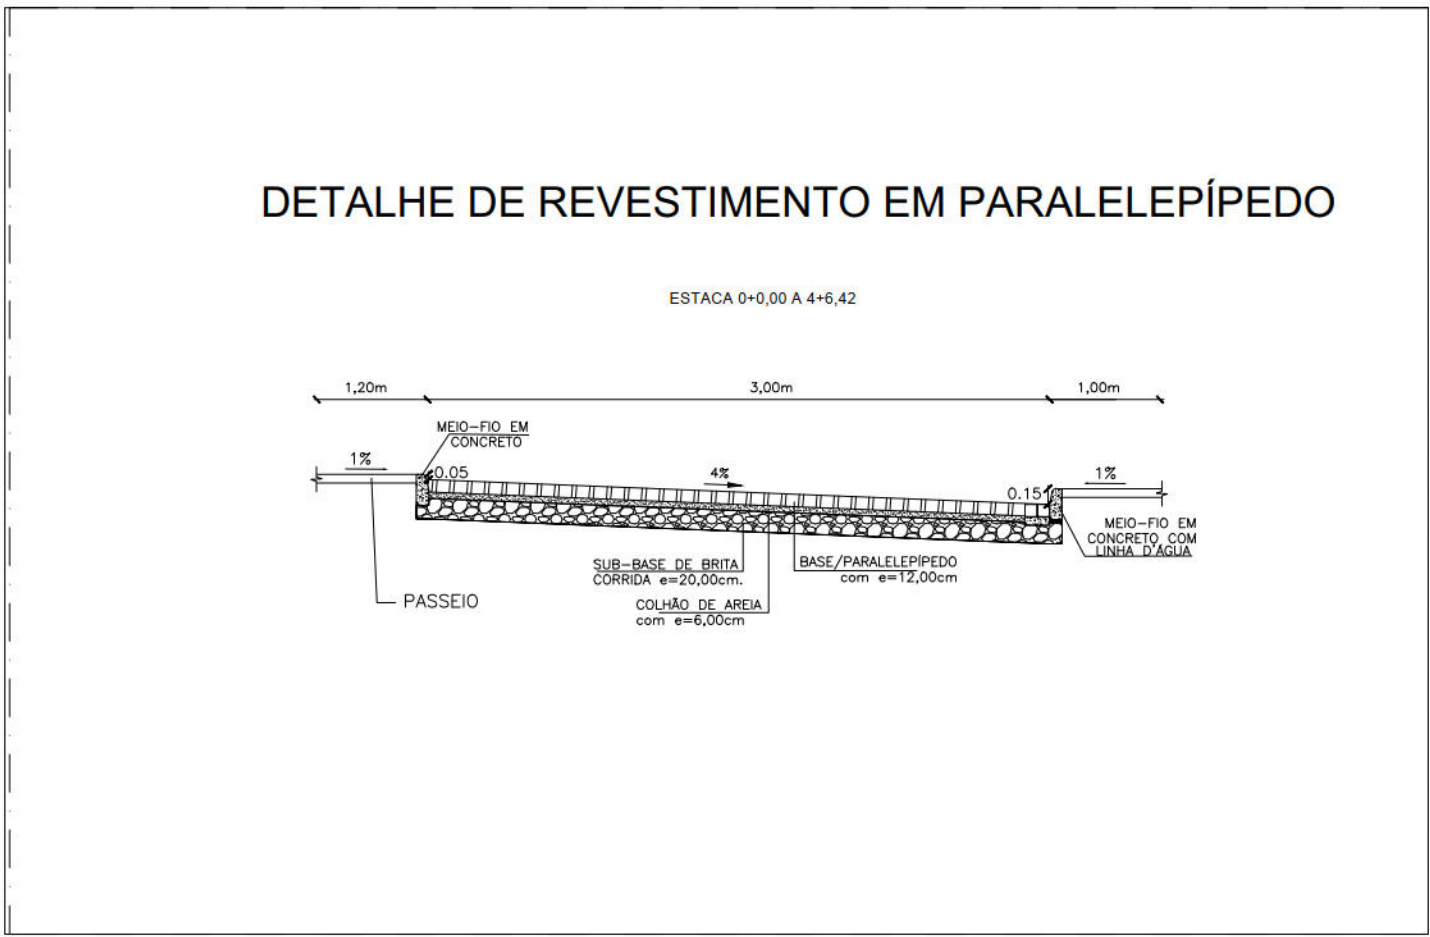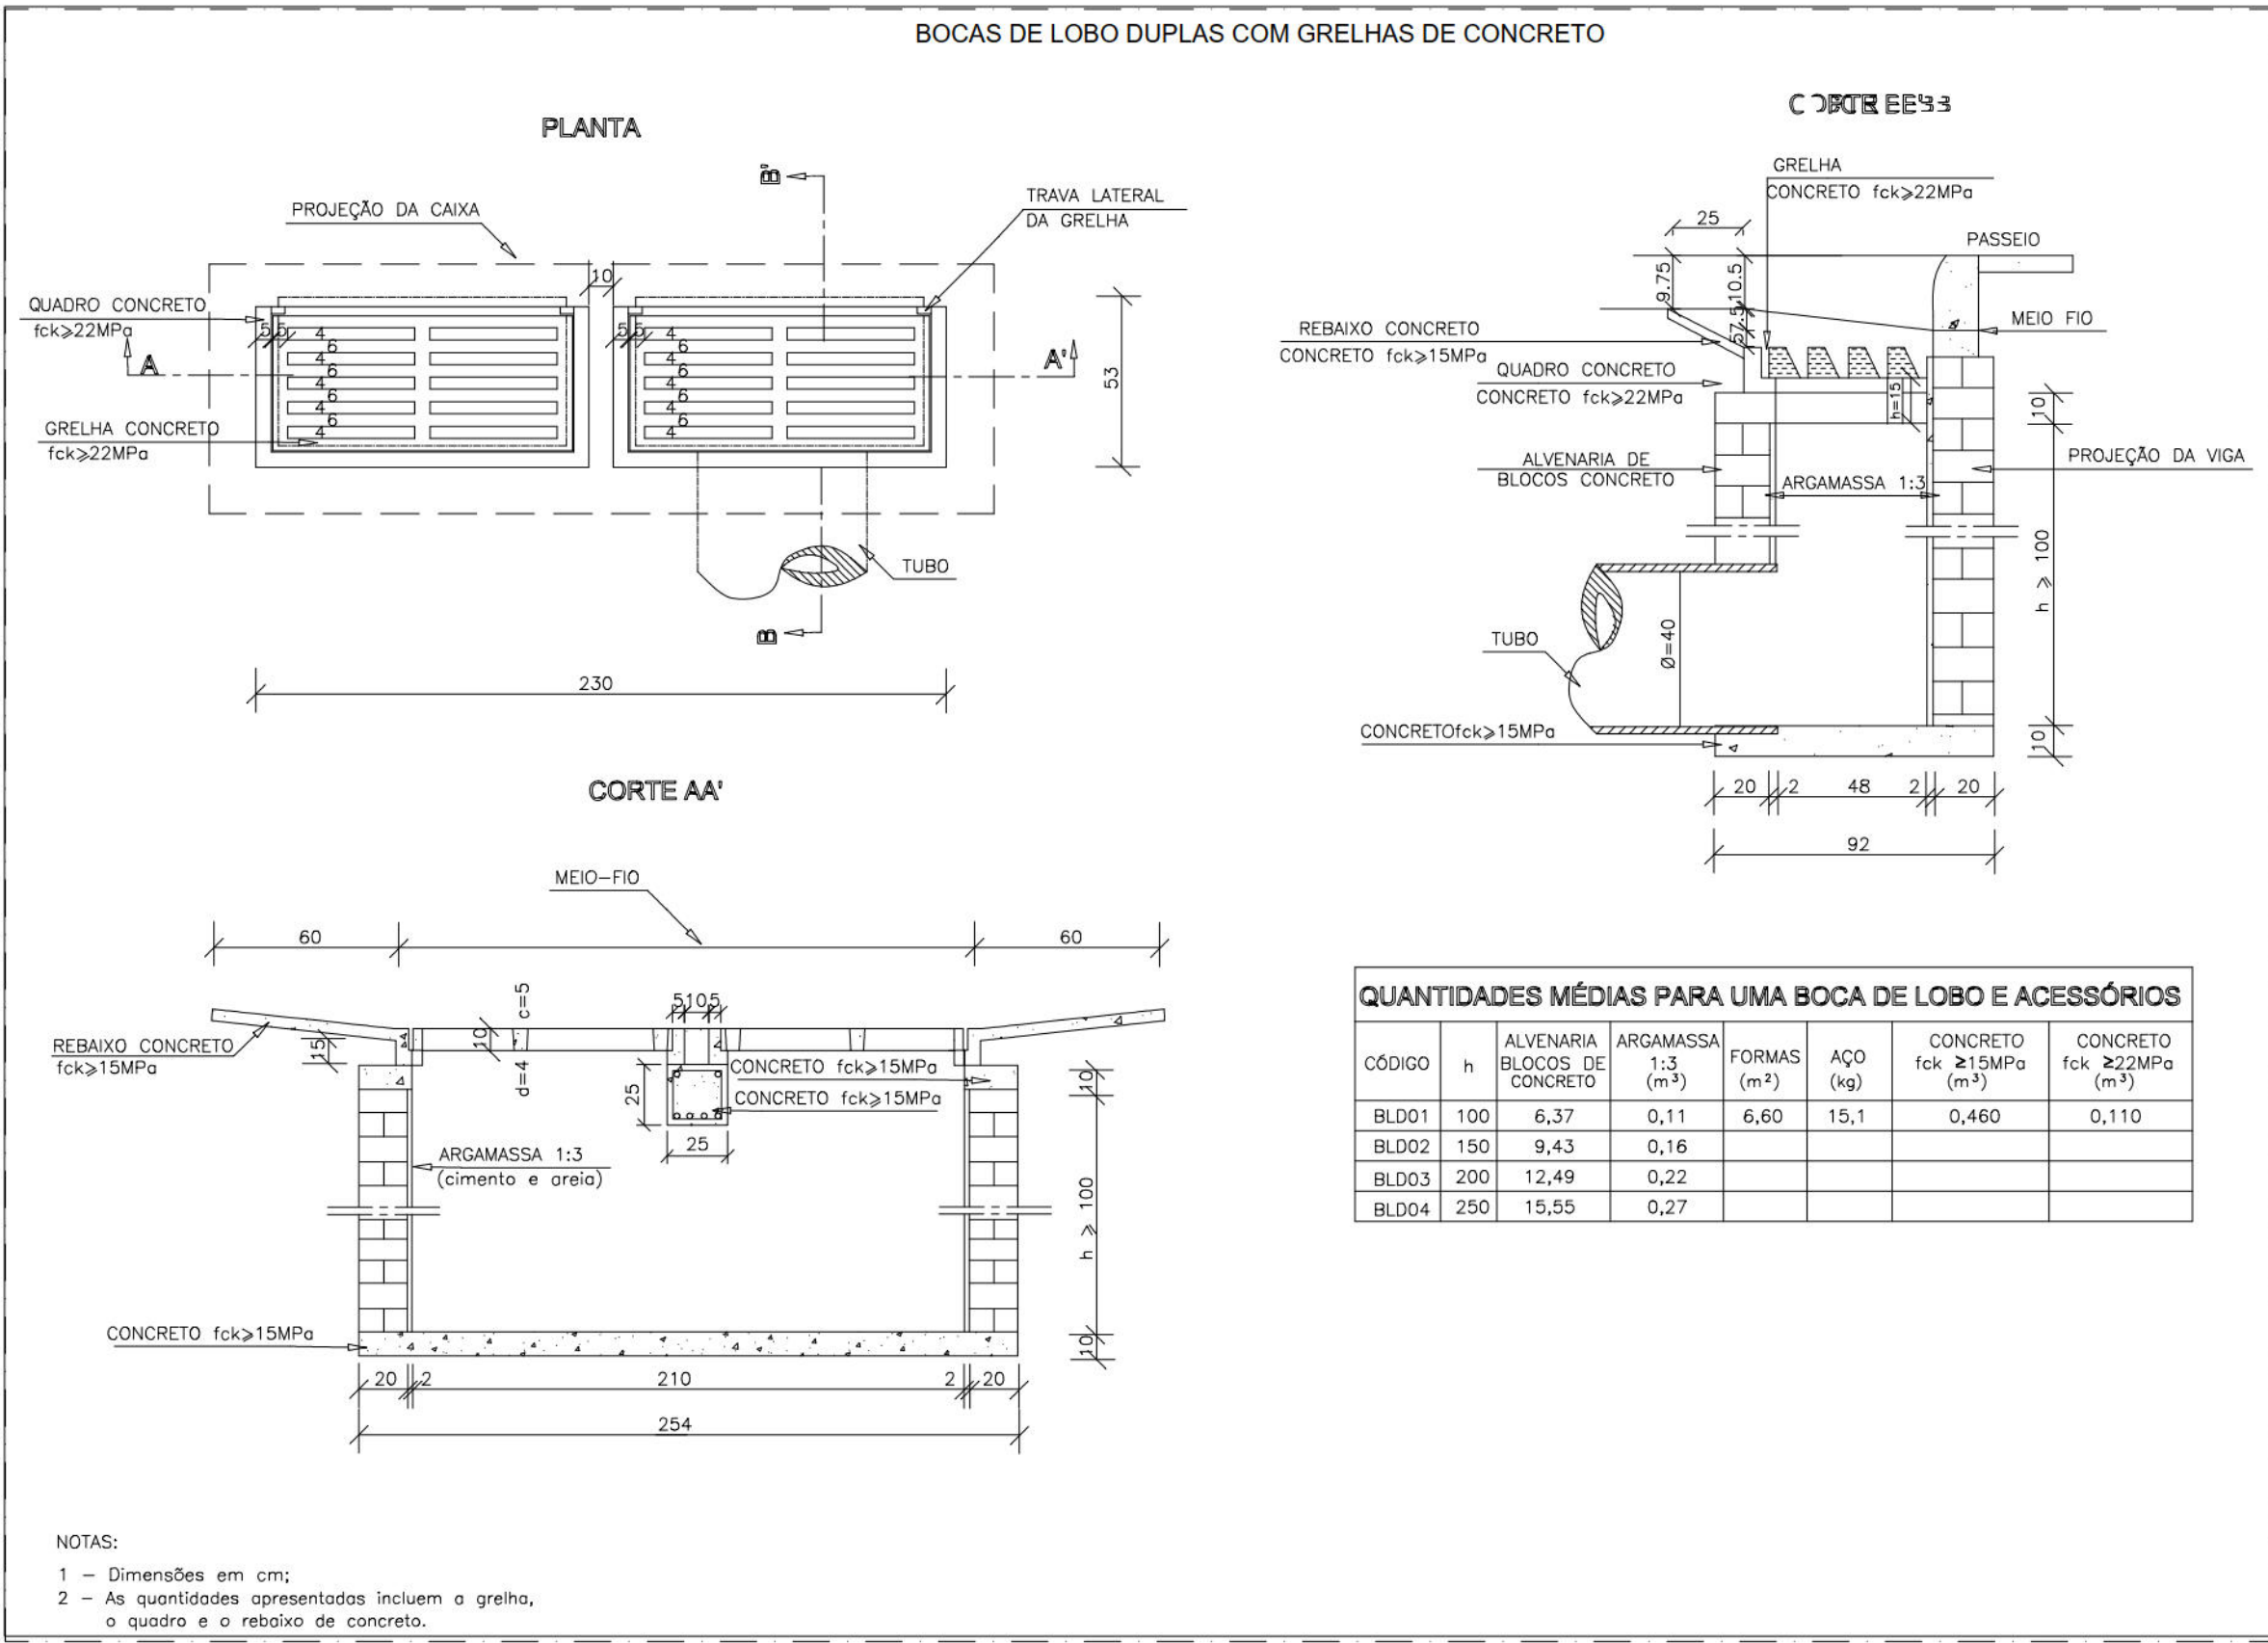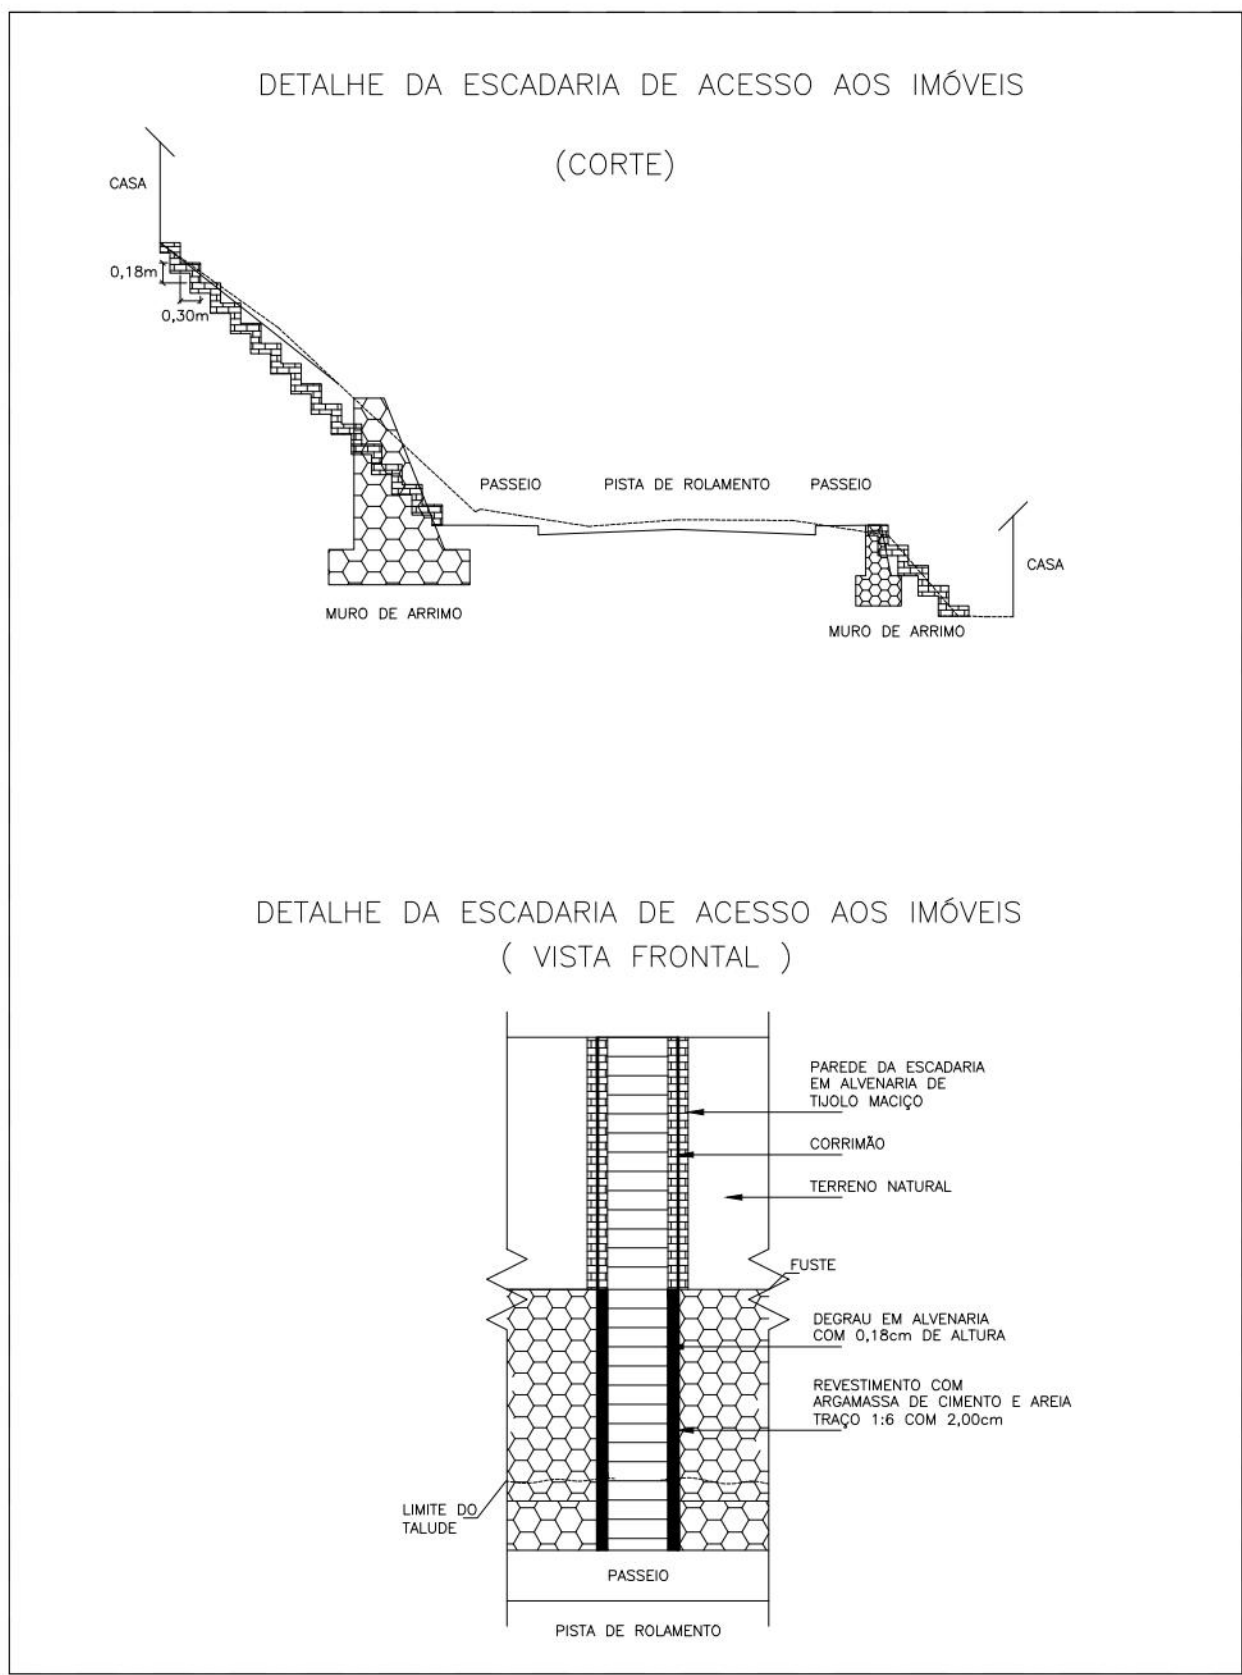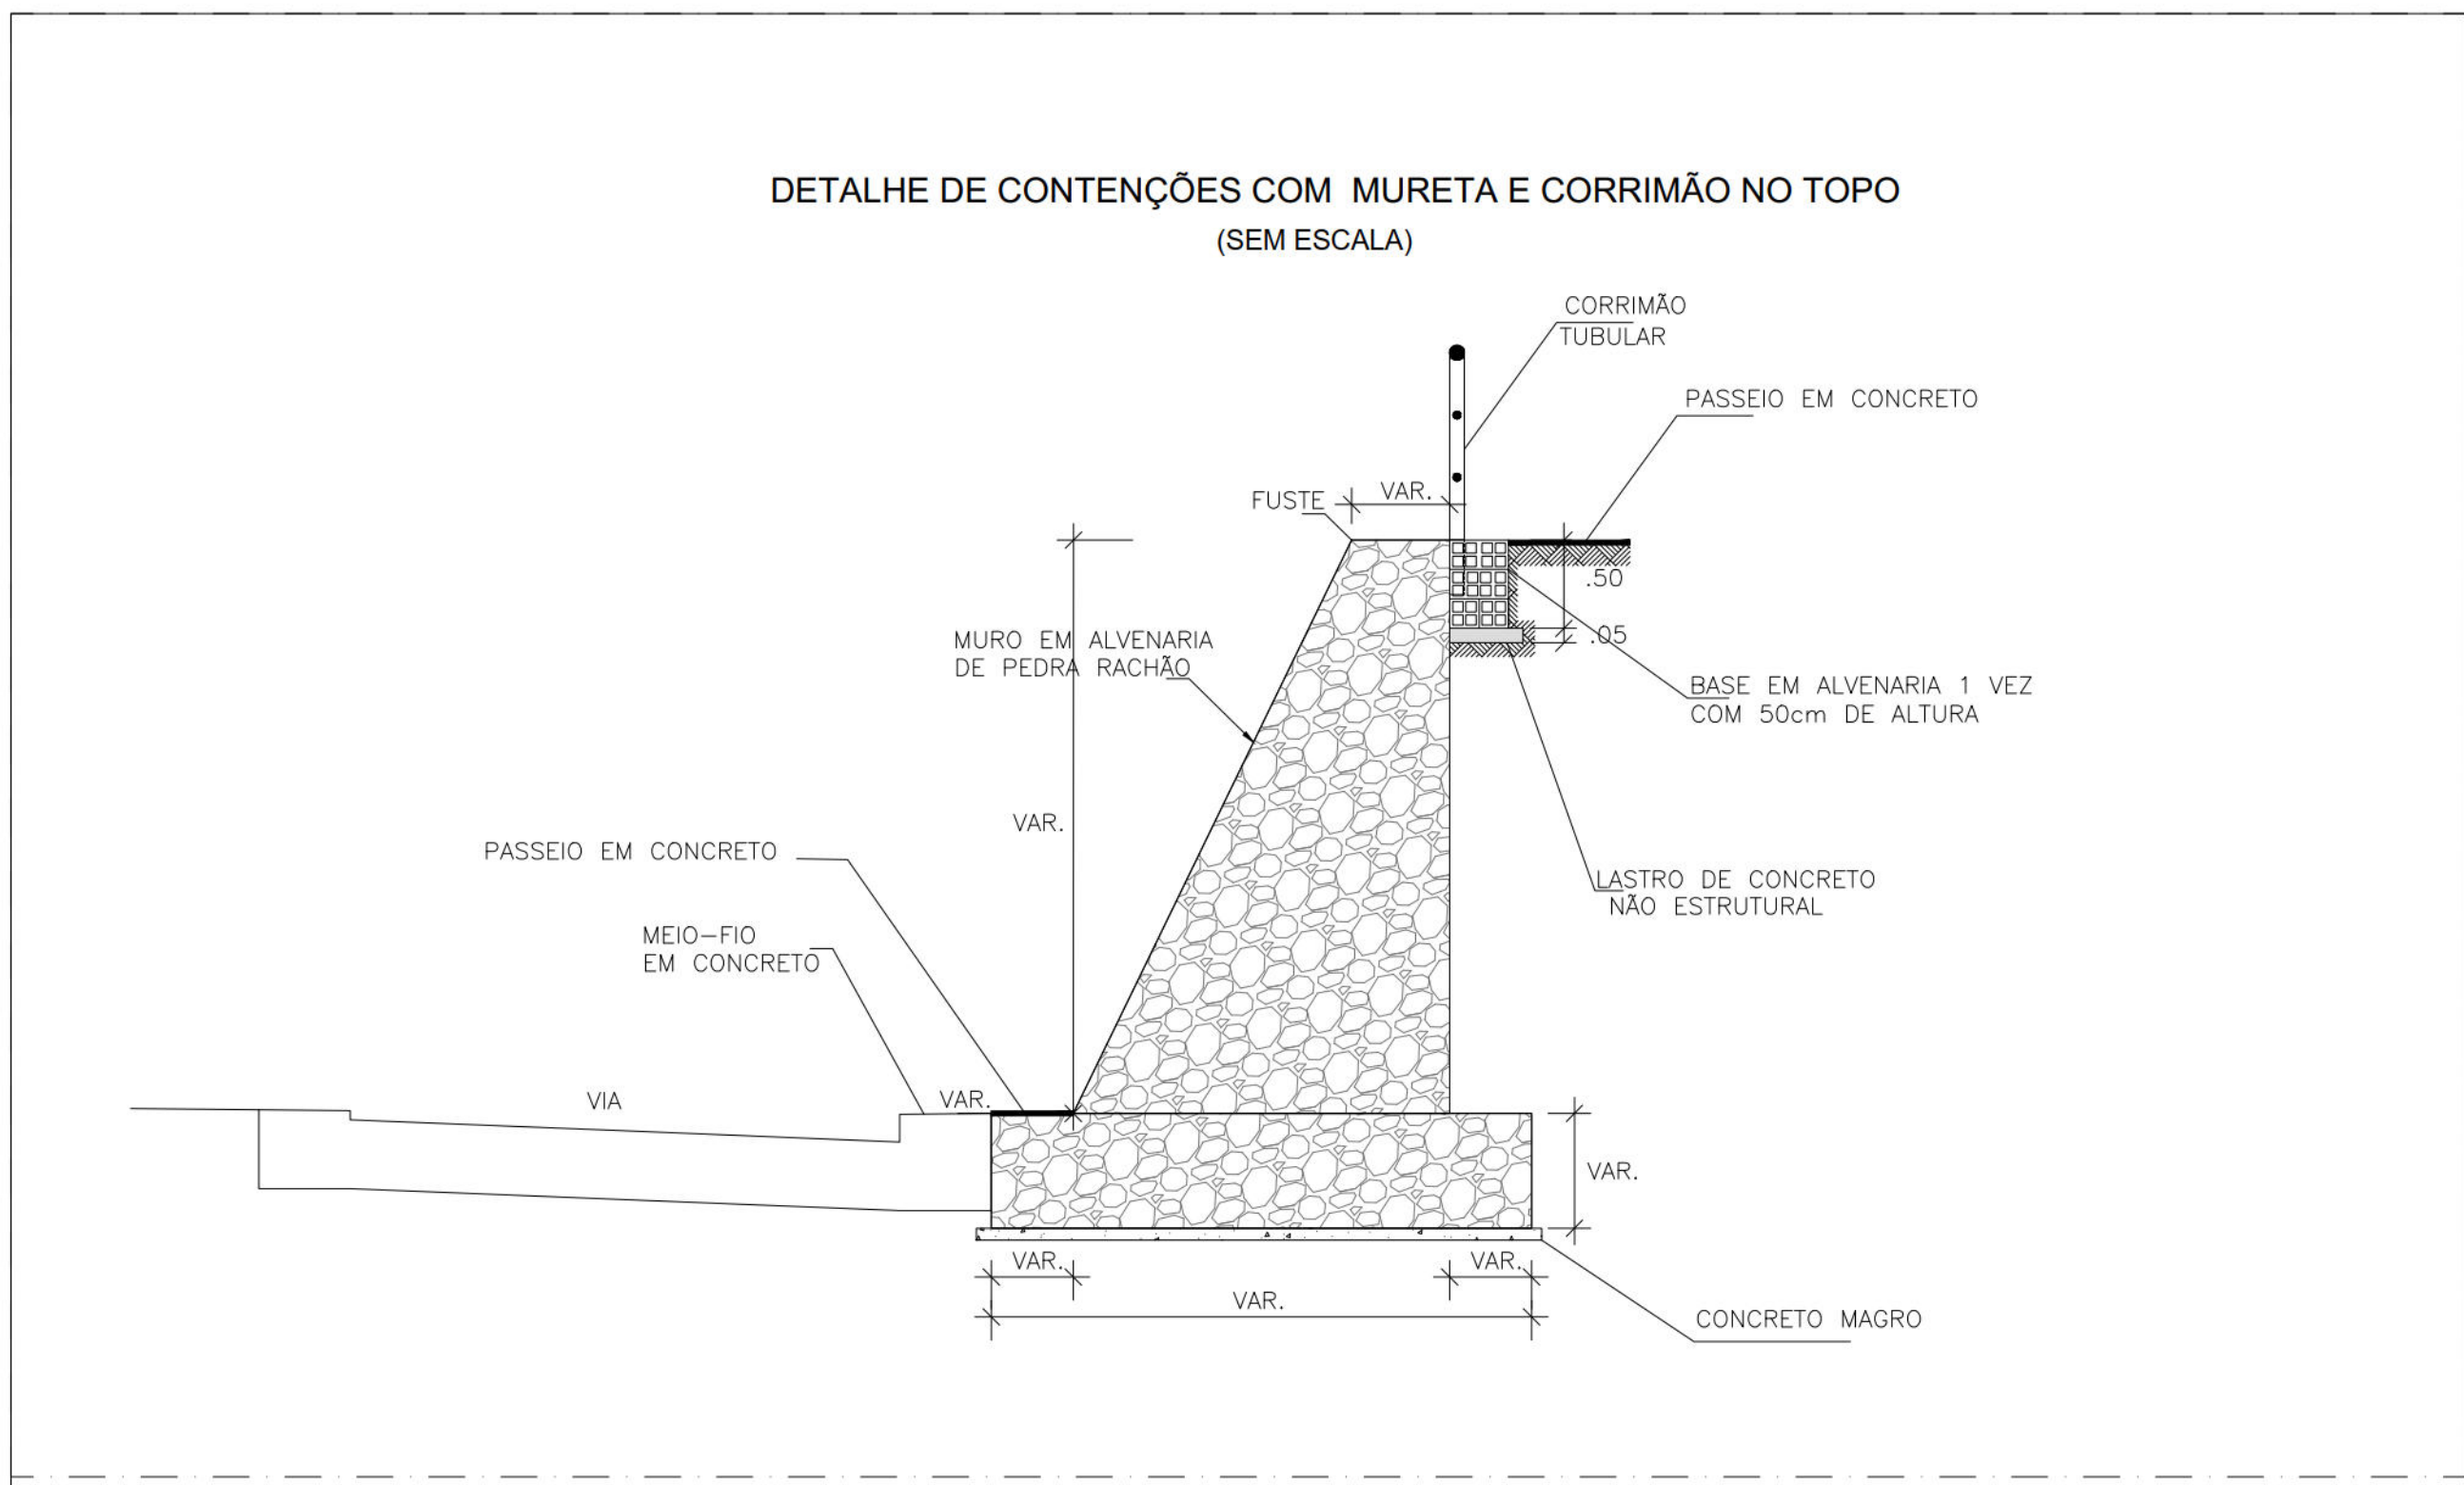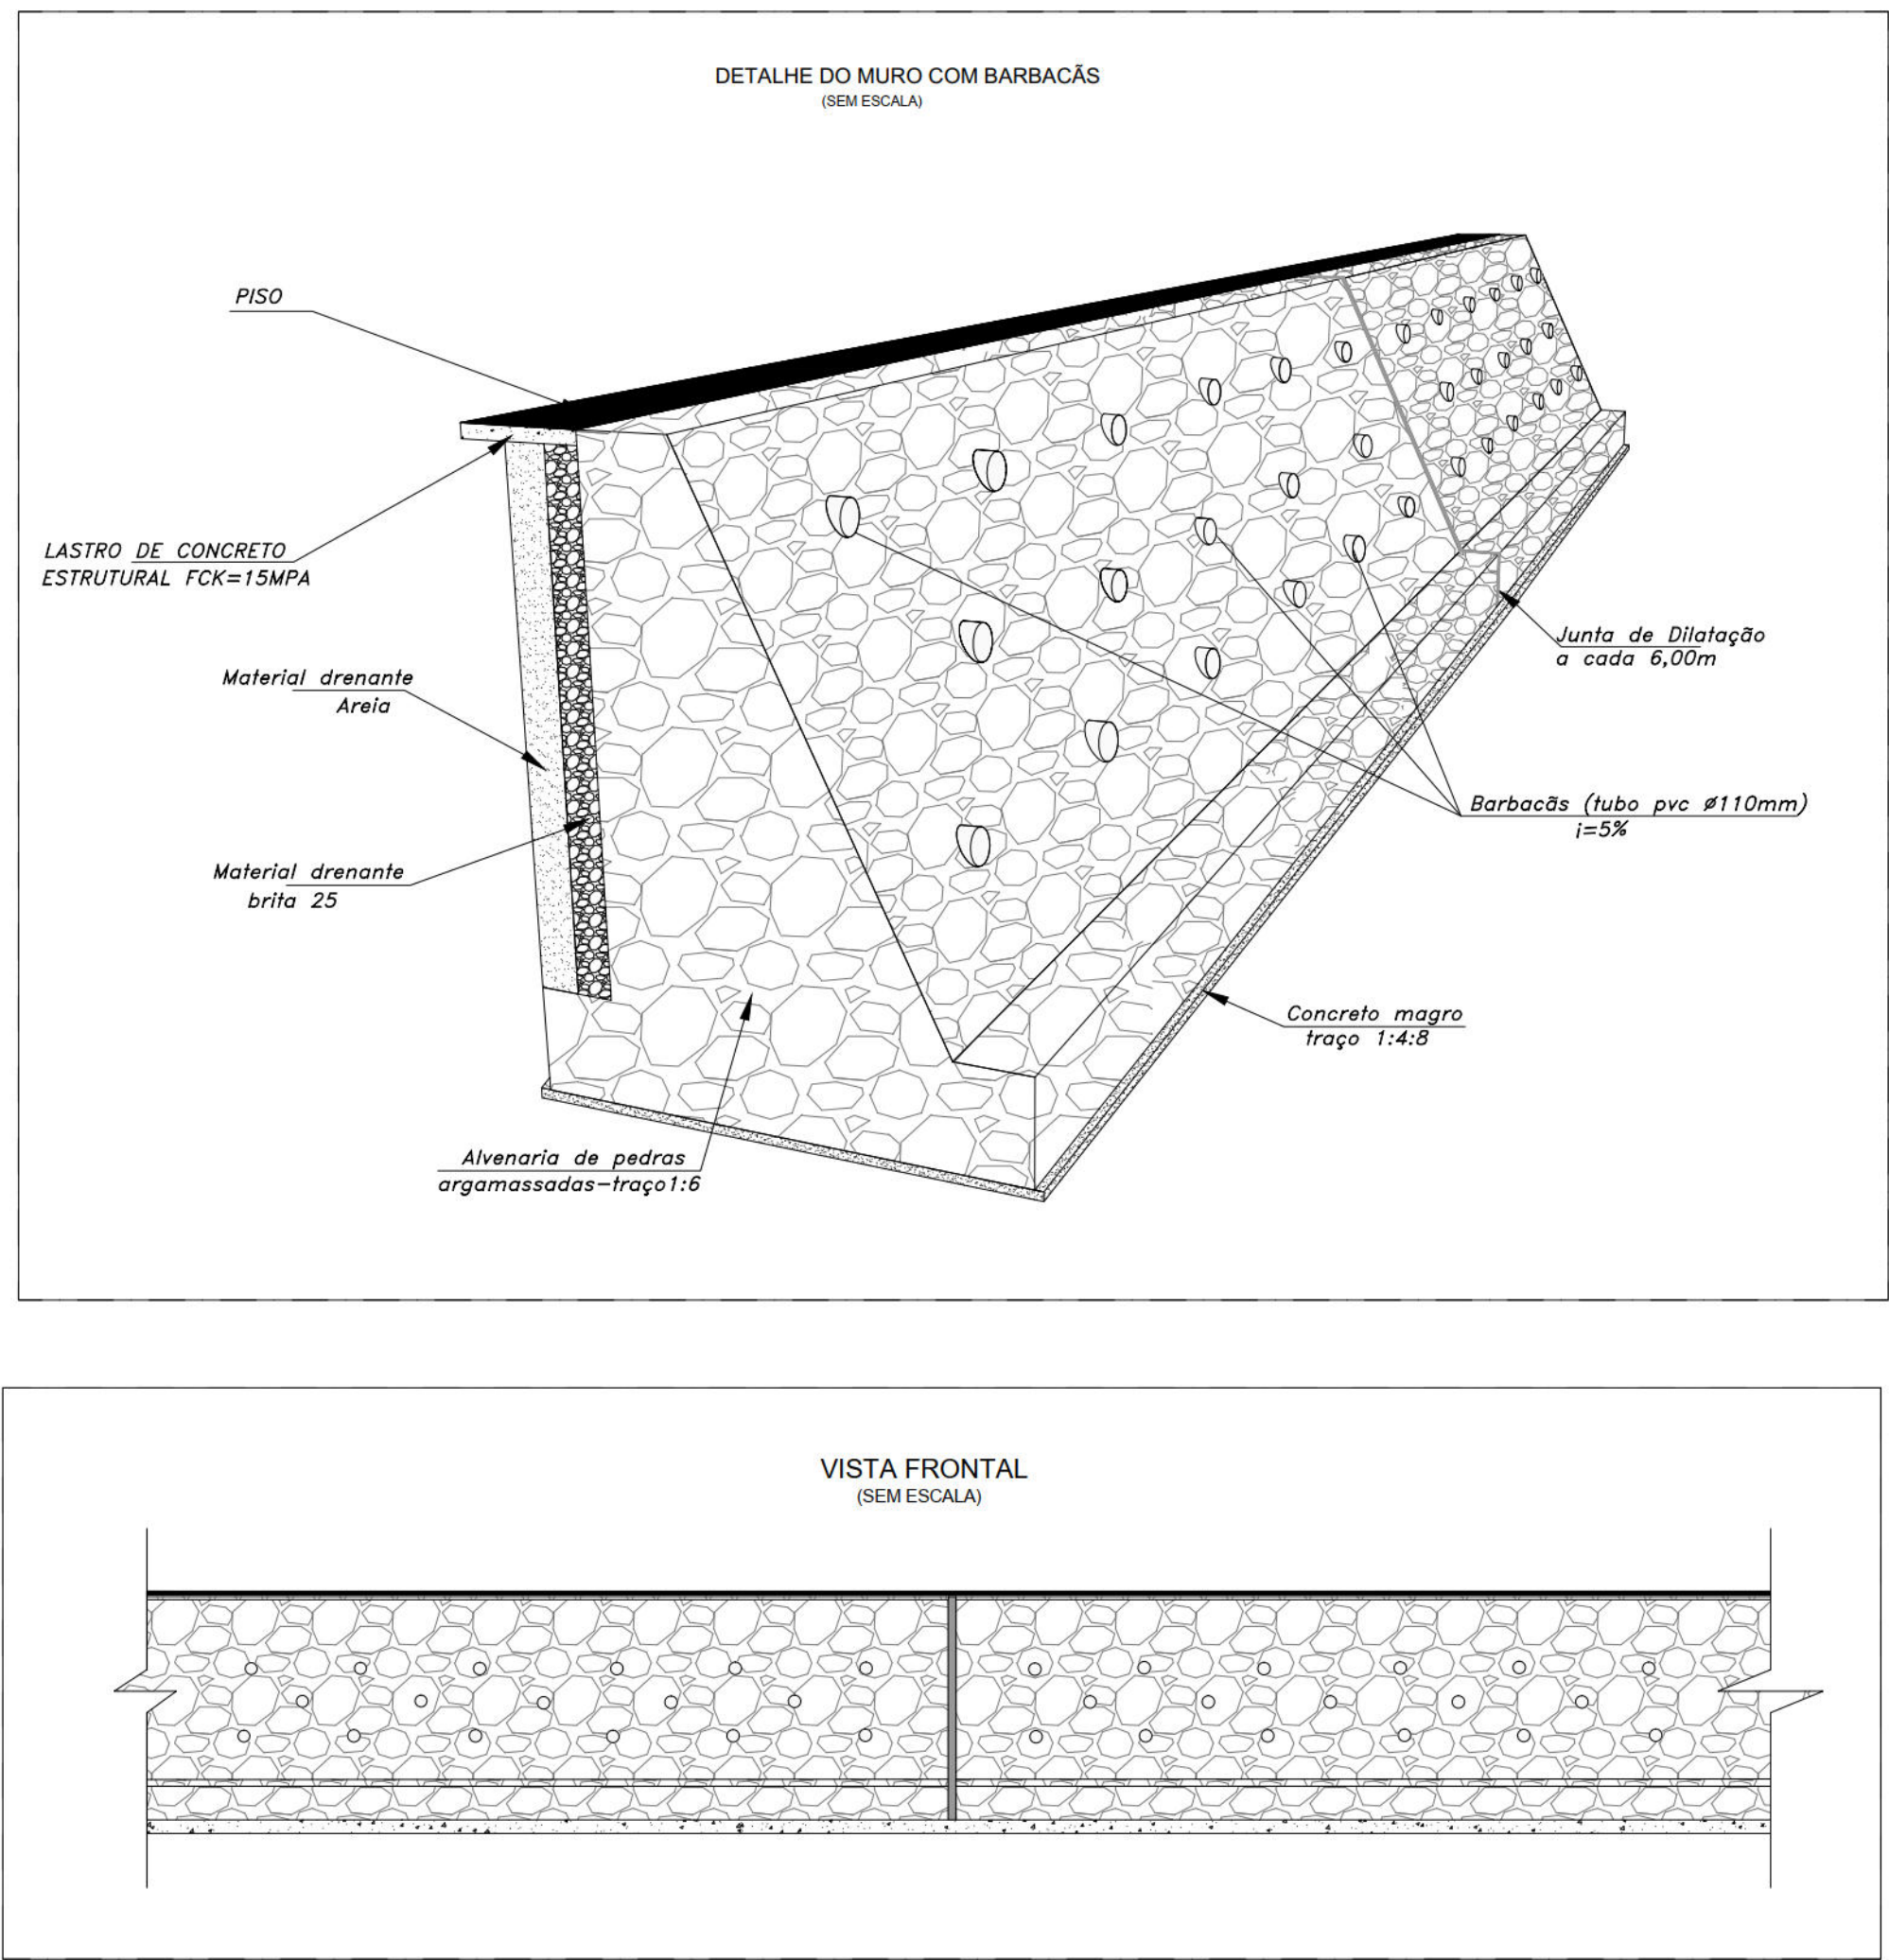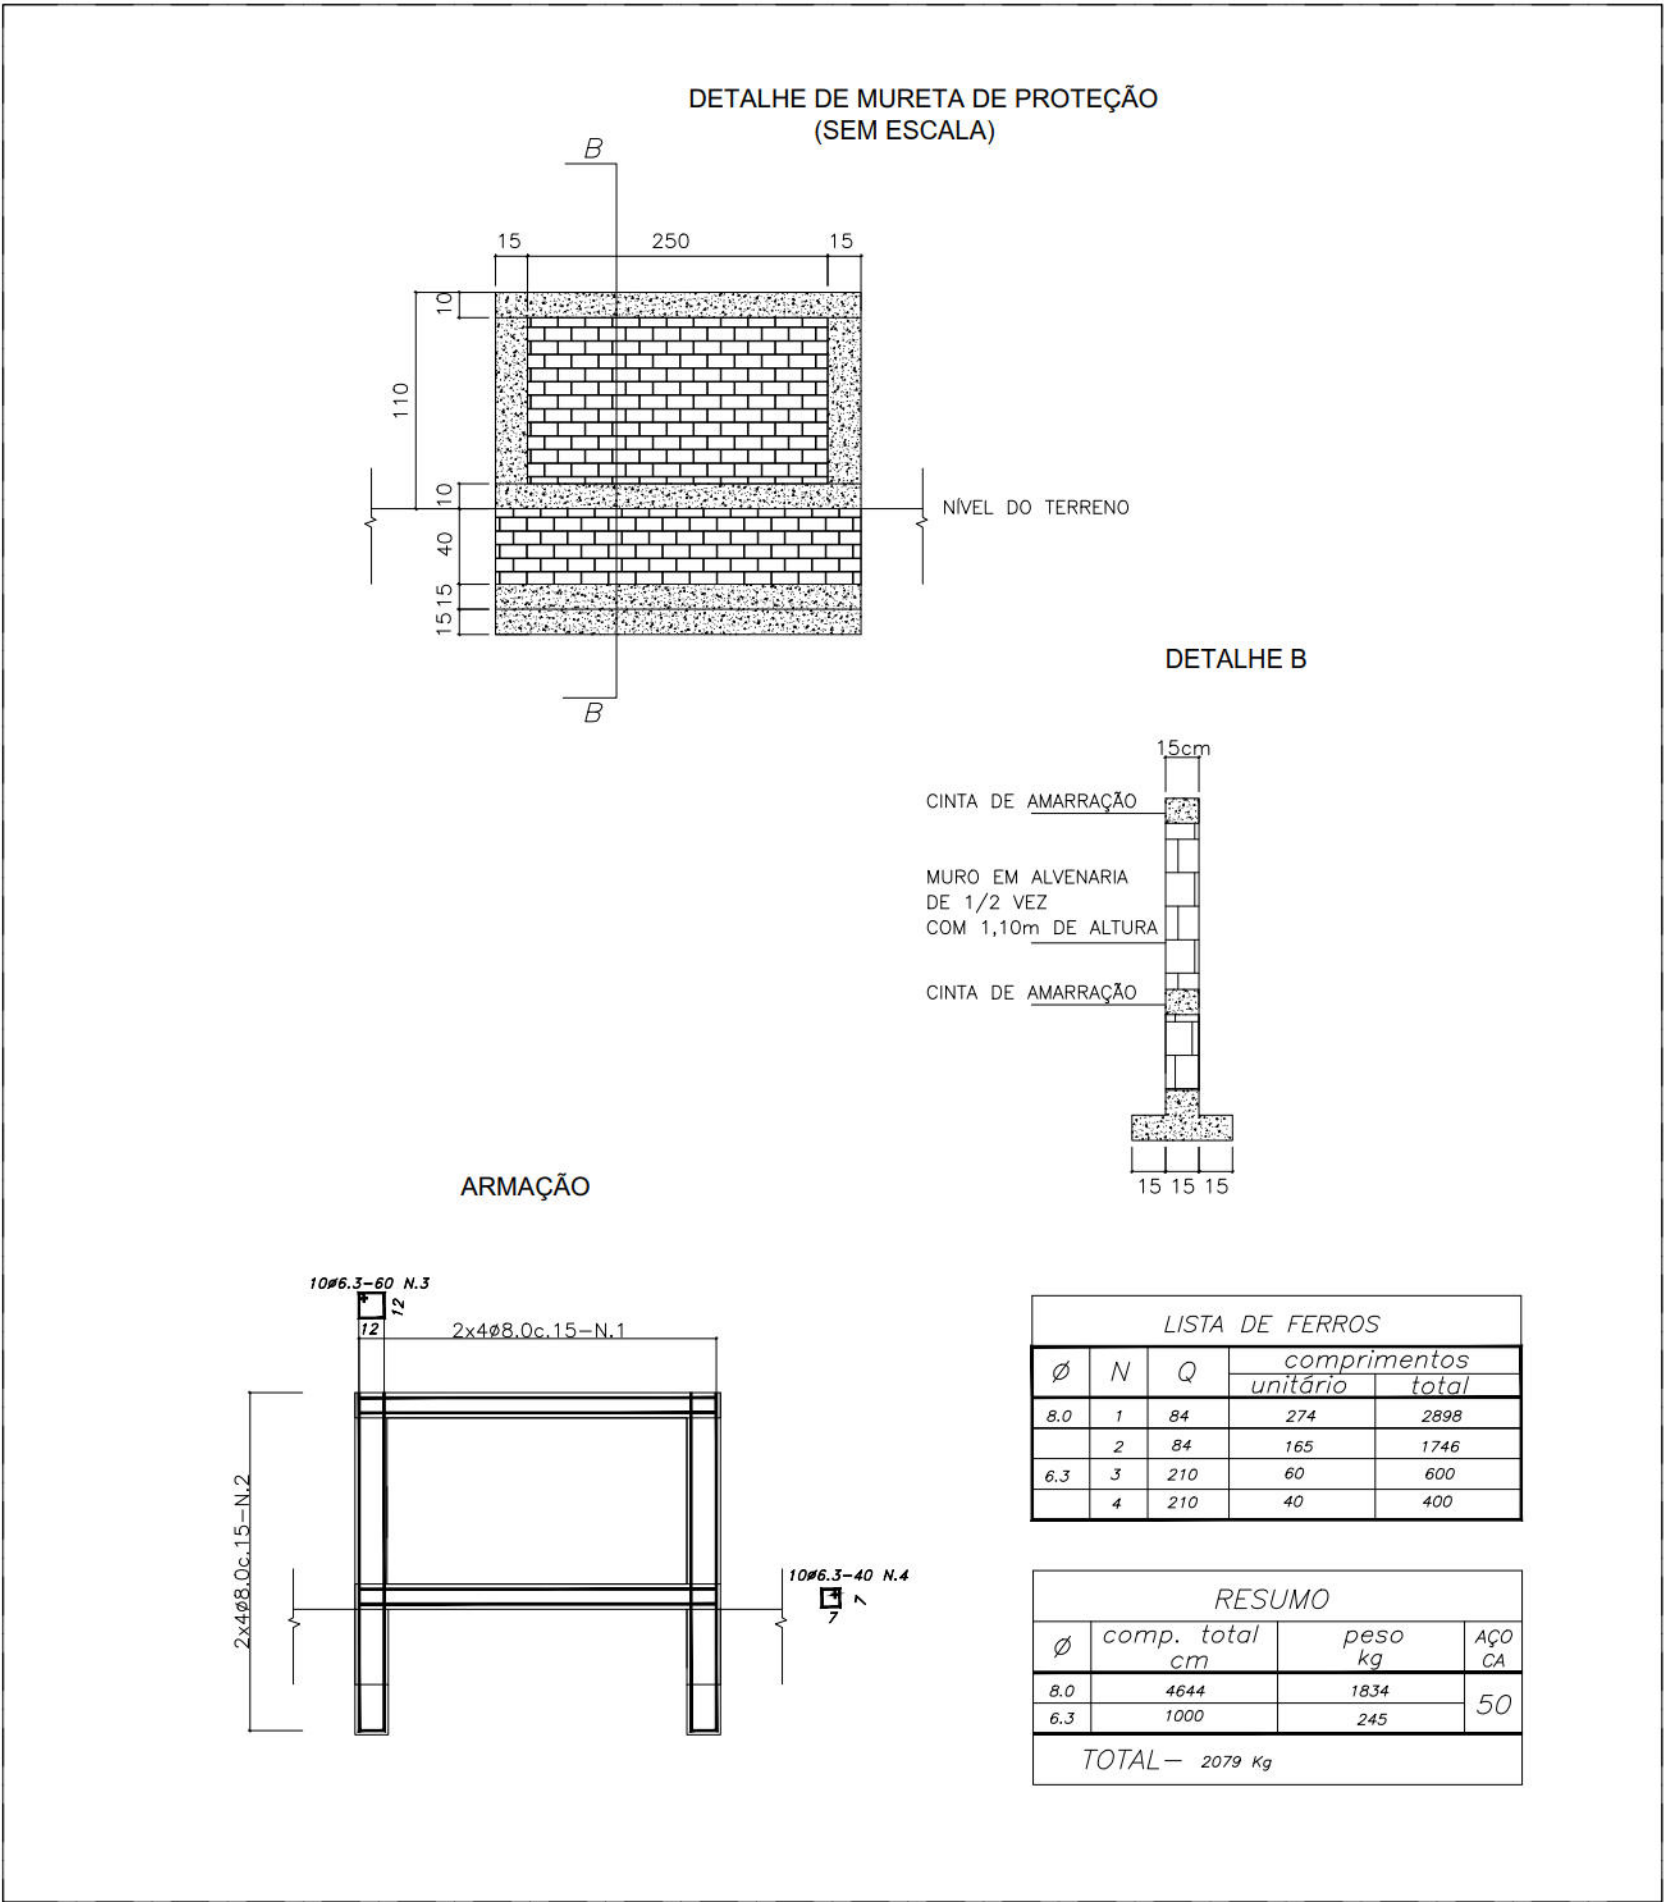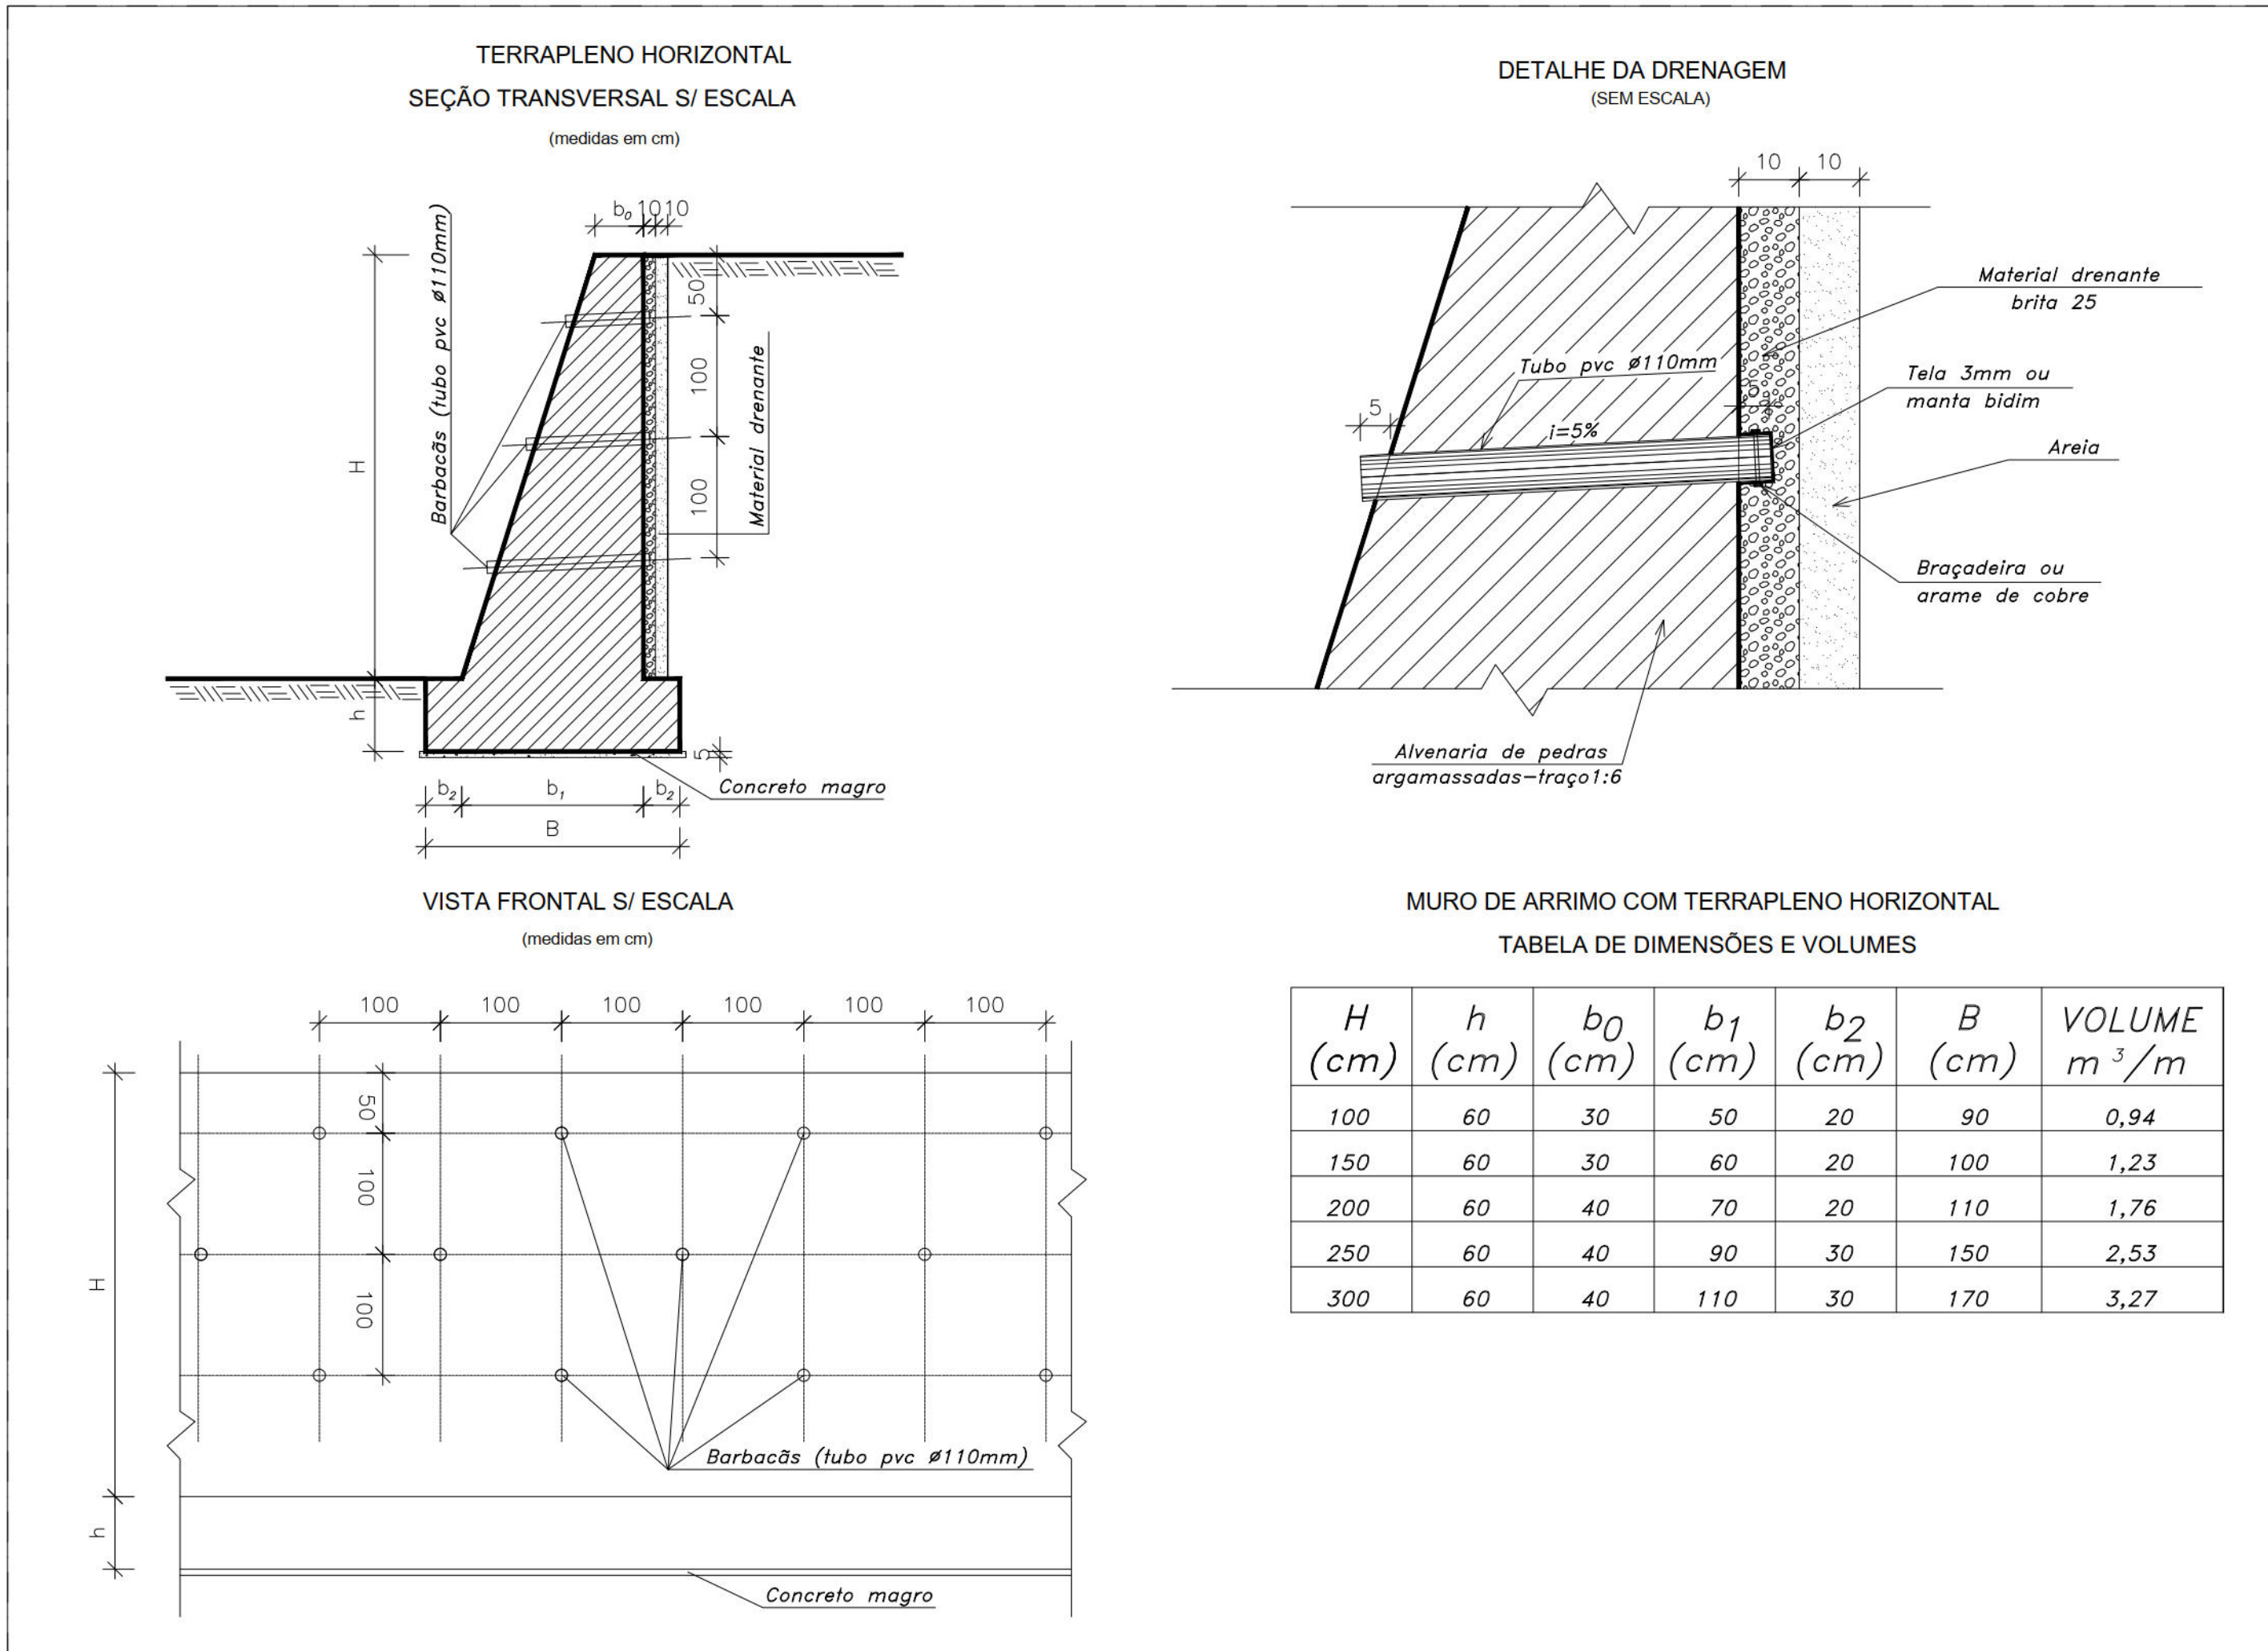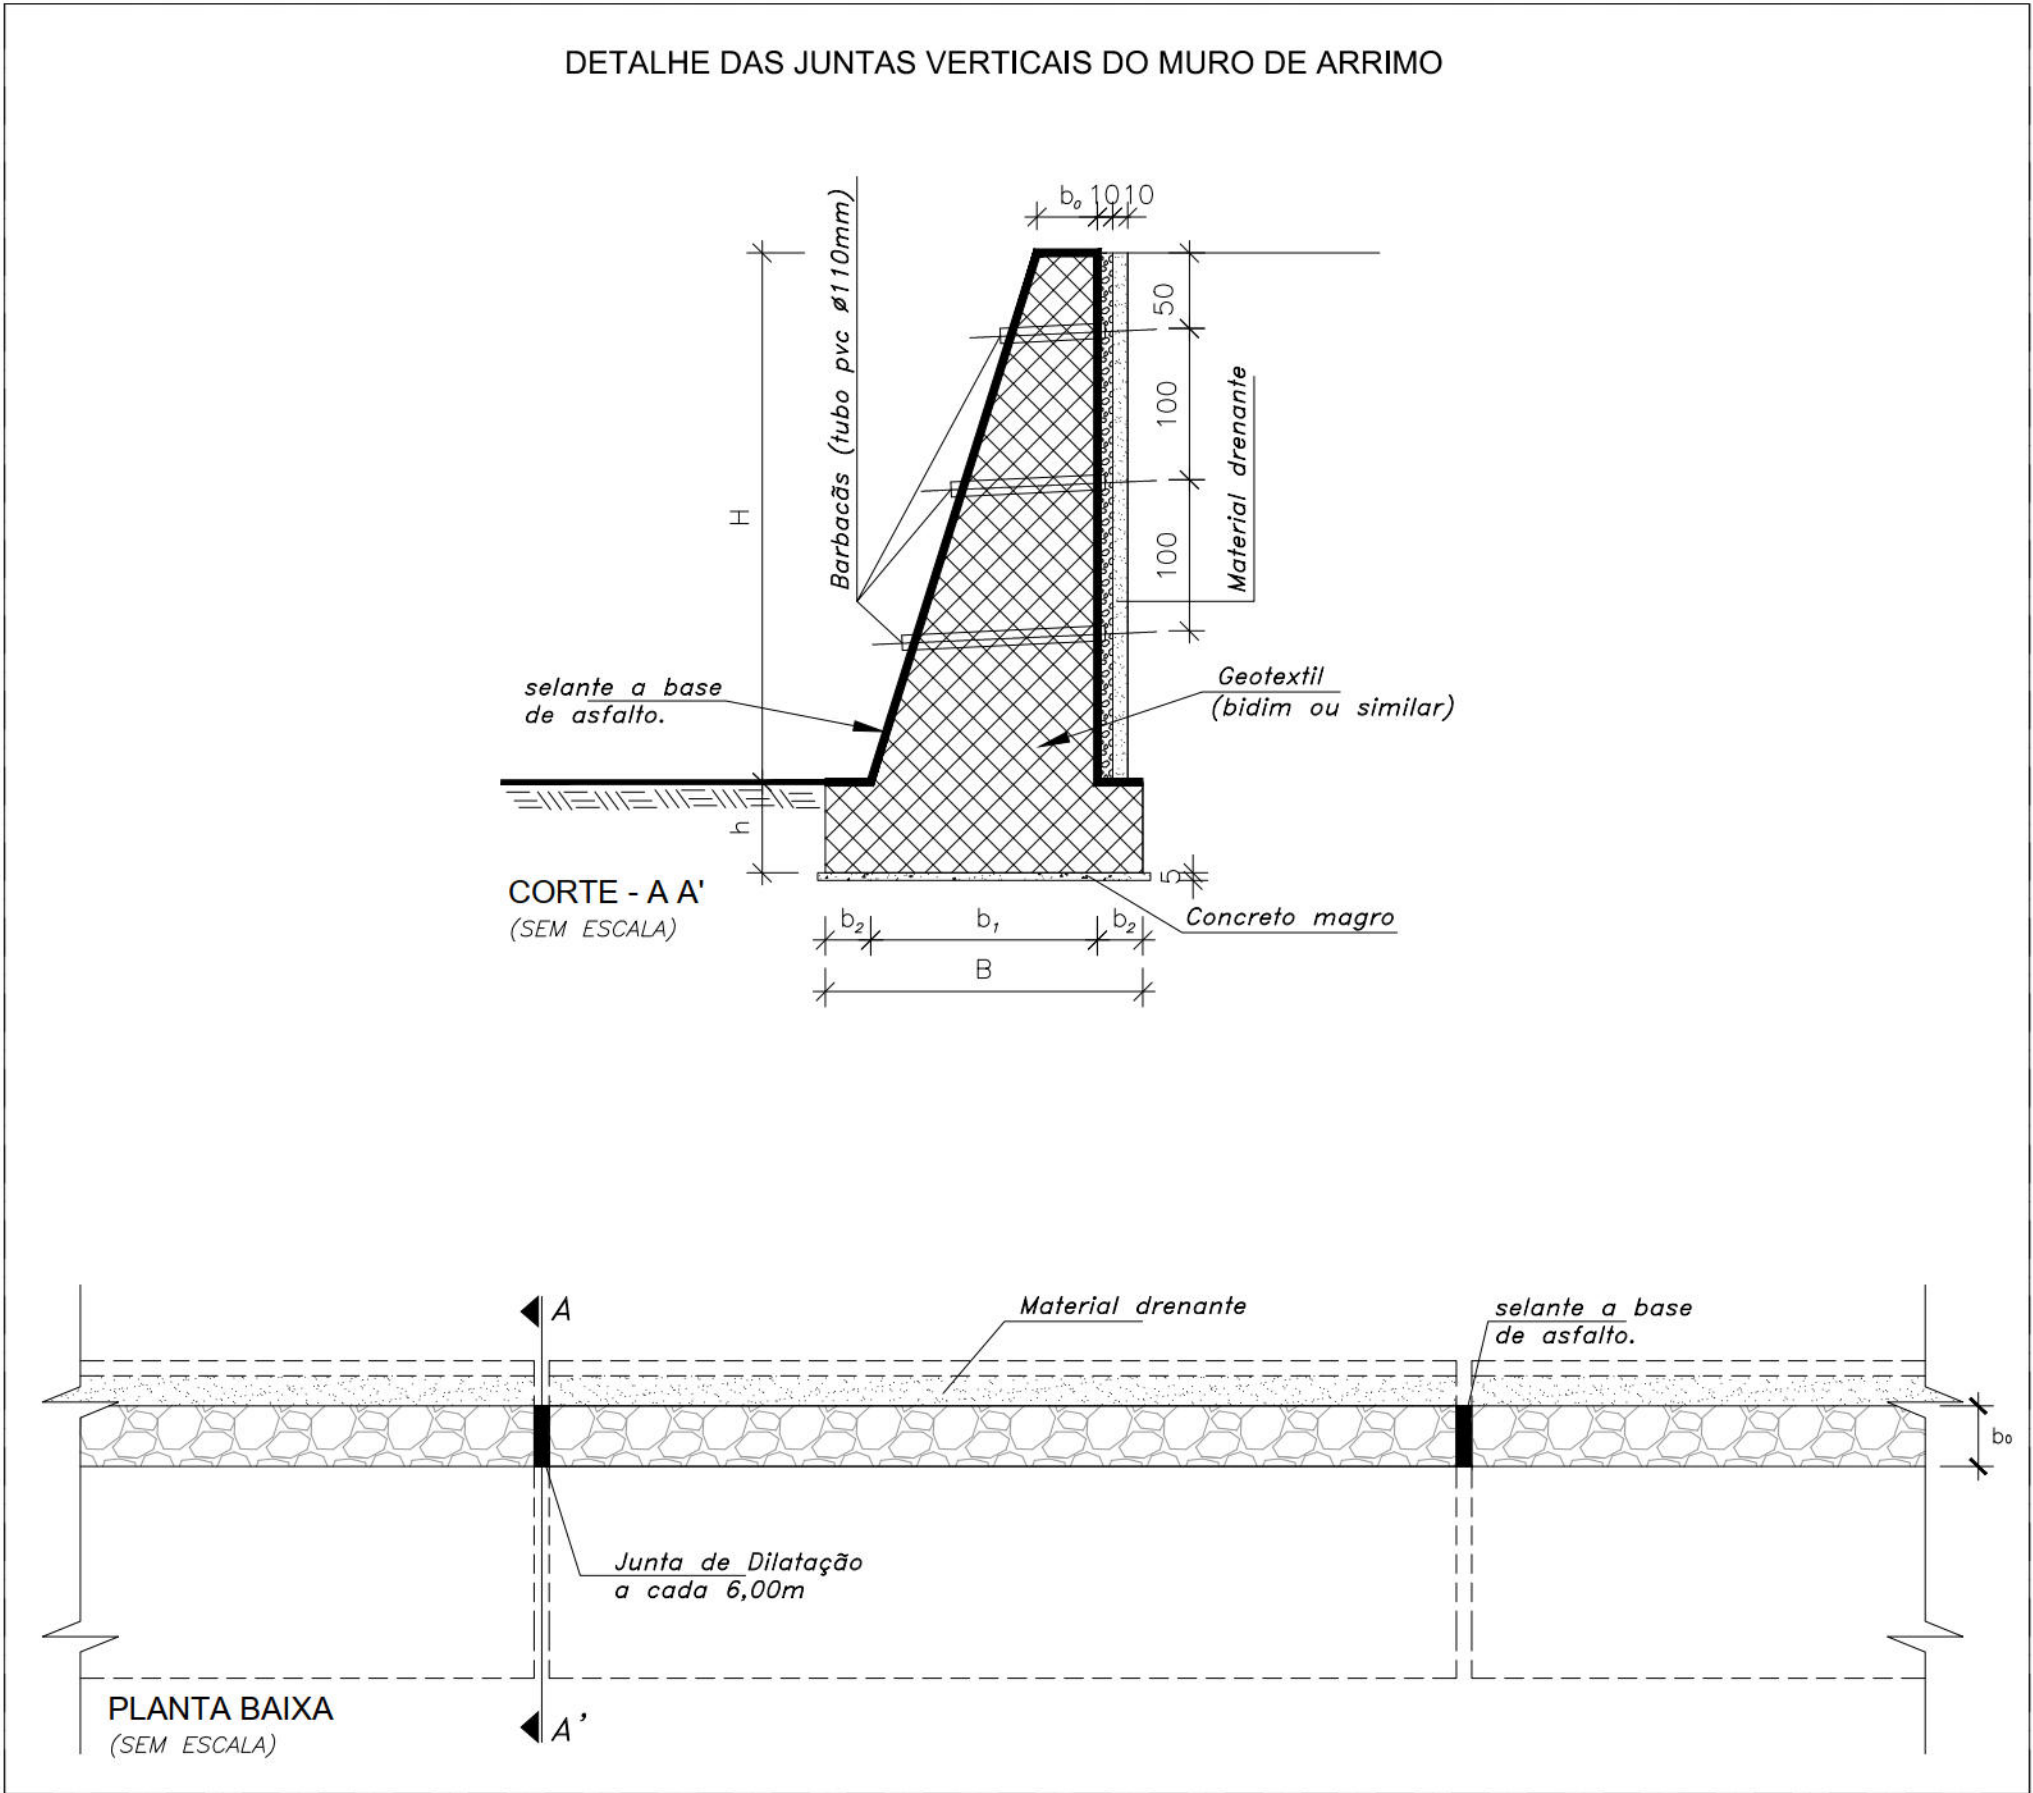

PROPRIETÁRIO: EMPRESA DE URBANIZAÇÃO DO RECIFE - URB

PROJETO:

CONSTRUÇÃO:

PREFEITURA DA CIDADE DO RECIFE
SECRETARIA DE CONTROLE, DESENVOLVIMENTO URBANO E OBRAS
EMPRESA DE URBANIZAÇÃO DO RECIFE - URB

COORDENADORA DE PLANOS E PROJETOS
ELAYNARA COMES
DIRETORA DE PROJETOS DE INFRAESTRUTURA
ANDRÉIA LUCENA
PROJETO

PROJETO GEOMÉTRICO

SITUAÇÃO
11 TRAVESSA TORRES GALVÃO, LOCALIZADA NO BAIRRO DO JORDÃO - RECIFE
FECHA
04/05
PROJETO EXECUTIVO
FECHA
31 DE MARÇO DE 2014
CONTEÚDO
DETALHES DE PROJETO
SEM ESCALA
REFERÊNCIA
RESPONSÁVEL TÉCNICO
ROBERTO LIMA MUNIZ - ENG. CIVIL -
DIGITALIZAÇÃO

GEOSISTEMAS
Engenharia & Planejamento

MEIO-FIO PRÉ-MOLDADO EM CONCRETO (1,0x0,38x0,15)m

10

0,5

38

33

15

$R_{\text{m}} = 0$

OPBS:

1. Quando pré-moldadas, as peças retas serão feitas com 1,00m de comprimento. As peças curva com 0,60m.
2. Quando moldadas "IN SITU", contínuas, terão juntas de enfraquecimento a cada 6,00m.
3. As juntas serão preenchidas com:
CAP-50/60 (50% em peso)
AREIA FINA (20% em peso)
PÓ CALCÁRIO (30% em peso)

CONSUMOS MÉDIOS	
ESCAVAÇÃO	<0,05 m ³ /m
CONCRETO fck > 15MPa	0,053 m ³ /m
FORMAS DE MADEIRA COMUM	0,76 m ³ /m
CONCRETO MAGRO (1:4:8)	0,020 m ³ /m

[illegible]

OPS:

1. Quando pré-moldadas, as peças retas serão feitas com 1,00m de comprimento. As peças curvo com 0,60m.
2. Quando moldadas "IN SITU", contínuas, terão juntas de enfraquecimento a cada 6,00m.
3. As juntas serão preenchidas com:
CAP-50/60 (50% em peso)
AREIA FINA (20% em peso)
PÓ CALCÁRIO (30% em peso)

CONSUMOS MÉDIOS	
ESCAVAÇÃO	<0,05 m ³ /m
CONCRETO fck > 15MPa	0,053 m ³ /m
FORMAS DE MADEIRA COMUM	0,76 m ³ /m
CONCRETO MAGRO (1:4:8)	0,020 m ³ /m


Diagrama de uma obra de recuperação ambiental em um talude. A imagem mostra uma seção transversal de um talude com casas no topo e uma estrada curva na base. O talude é revestido com uma camada de levas (matrizes de fibra de coco) e coberto com uma camada de solo e vegetação. Um detalhe ampliado das levas mostra uma grade de 0,20m x 0,20m com uma espessura de 0,10m. O detalhe também indica a presença de uma camada de solo de 0,20m de espessura e a distribuição das levas em uma malha de 0,20m x 0,20m.

OBS.: O REVESTIMENTO VEGETAL DOS TALUDES SERÁ EXECUTADO POR MEIO DE LEIVAS OU COM O PLANTIO DE MUDAS, AS COVAS SERÃO PREENCHIDAS COM SOLO ORGÂNICO, ADICIONANDO-SE 5g. POR COVA, DE FERTILIZANTE DO TIPO SUPER-FÓSFATO SIMPLES, AS LEIVAS SERÃO PREPARADAS EM SEMEANTEIRAS, A LEIVA SERÁ CONSTITUÍDA POR: 1 PARTE DE TERRA VEGETAL, 2 PARTES DE SOLO ARGILOSO, E SUPER- FÓSFATO SIMPLES, DE MODO A FORNECER UMA CONCENTRAÇÃO DE 50g/m. A DISTRIBUIÇÃO DA PROTEÇÃO VEGETAL, SERÁ DE ACORDO COM AS NECESSIDADES LOCAIS E DA FISCALIZAÇÃO.

PROPRIETÁRIO: EMPRESA DE URBANIZAÇÃO DO RECIFE - URB

PROJETO:	
----------	--

CONSTRUÇÃO:

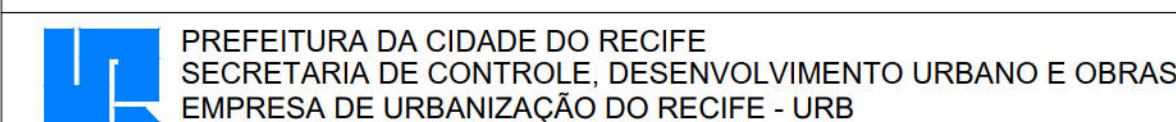

COORDENADORIA DE PLANOS E PROJETOS
FLAVIANA GOMES
DIRETORIA DE PROJETOS DE INFRAESTRUTURA
ANDRÉA LUCENA
PROJETO

PROJETO GEOMÉTRICO

SITUAÇÃO		
1ª TRAVESSA TORRES GALVÃO, LOCALIZADA NO BAIRRO DO JORDÃO – RECIFE		
PRANCHA 05/05	ETAPA PROJETO EXECUTIVO	DATA 31 DE MARÇO DE 2014
CONTEÚDO DETALHES DE PROJETO	ESCALA SEM ESCALA	REFERÊNCIA
RESPONSÁVEL TÉCNICO		DATA DE EMISSÃO

GE SISTEMAS
Engenharia & Planejamento