

CONVÊNIO 055/2015 - PREFEITURA DA CIDADE DO RECIFE E UNIVERSIDADE FEDERAL DE PERNAMBUCO

ETAPA

PROJETO EXECUTIVO

CONTEÚDO

CORTES

CORTES 01 a 03

PU 35/64

PRANCHA

CT01 1/10

CONTRATANTE: PREFEITURA DA CIDADE DO RECIFE

ESCALA: 1/100

PROJETO DE REQUALIFICAÇÃO DA AVENIDA BEIRA RIO - TRECHO PONTE DA TORRE / PONTE DA CAPUNGA

COORDENAÇÃO GERAL

CIRCE MARIA GAMA

LUIZ GÔES VIEIRA FILHO

ROBERTO MONTEZUMA CARNEIRO DA CUNHA

RESPONSÁVEIS TÉCNICOS

LUIZ GÔES VIEIRA FILHO


ROBERTO MONTEZUMA CARNEIRO DA CUNHA

REV.	DATA	NATUREZA	DESENHO	REVISÃO
R00	28/05/2018	EMIÇÃO INICIAL	PATRICIA M.	PATRICIA M.
R01	31/05/2018	AJUSTES RUAS DE INFILTRAÇÃO CONFORME DEMANDAS CTU	RICARDO H.	PATRICIA M.
R02	08/06/2018	EMIÇÃO FINAL	RICARDO H.	PATRICIA M.
R03	14/06/2018	--- REVISÃO CANCELADA --- AJUSTE VIÁRIO ACESSO R. AMÉLIA + AJUSTES ACESSIBILIDADE	JONAS A.	PATRICIA M.
R02b	15/06/2018	AJUSTES DE REPRESENTAÇÃO GRÁFICA E REVISÃO ÁRVORES A RETIRAR (PLANTA DEMOLIR)	JONAS A.	PATRICIA M.
R04	09/07/2018	AJUSTES ACESSIBILIDADE (DEMANDA SEMOC + URB) + AJUSTES ESPECIFICAÇÕES	JONAS A.	PATRICIA M.
R05	17/07/2018	AJUSTES ACESSIBILIDADE		
R05 a	26/09/2018	AJUSTES ESPECIFICAÇÕES PAVIMENTAÇÃO		
R05 b	17/01/2020	NÃO HOUE ALTERAÇÕES NESTA PRANCHA		
R05 c	25/03/2020	NÃO HOUE ALTERAÇÕES NESTA PRANCHA		

ARQUIVO: GRA_URB_PE2_CORTES_R05.c.dwg

CTB: PARQUE CAPIBARIBE_PE.ctb

OBS: CONFERIR COTAS NO LOCAL

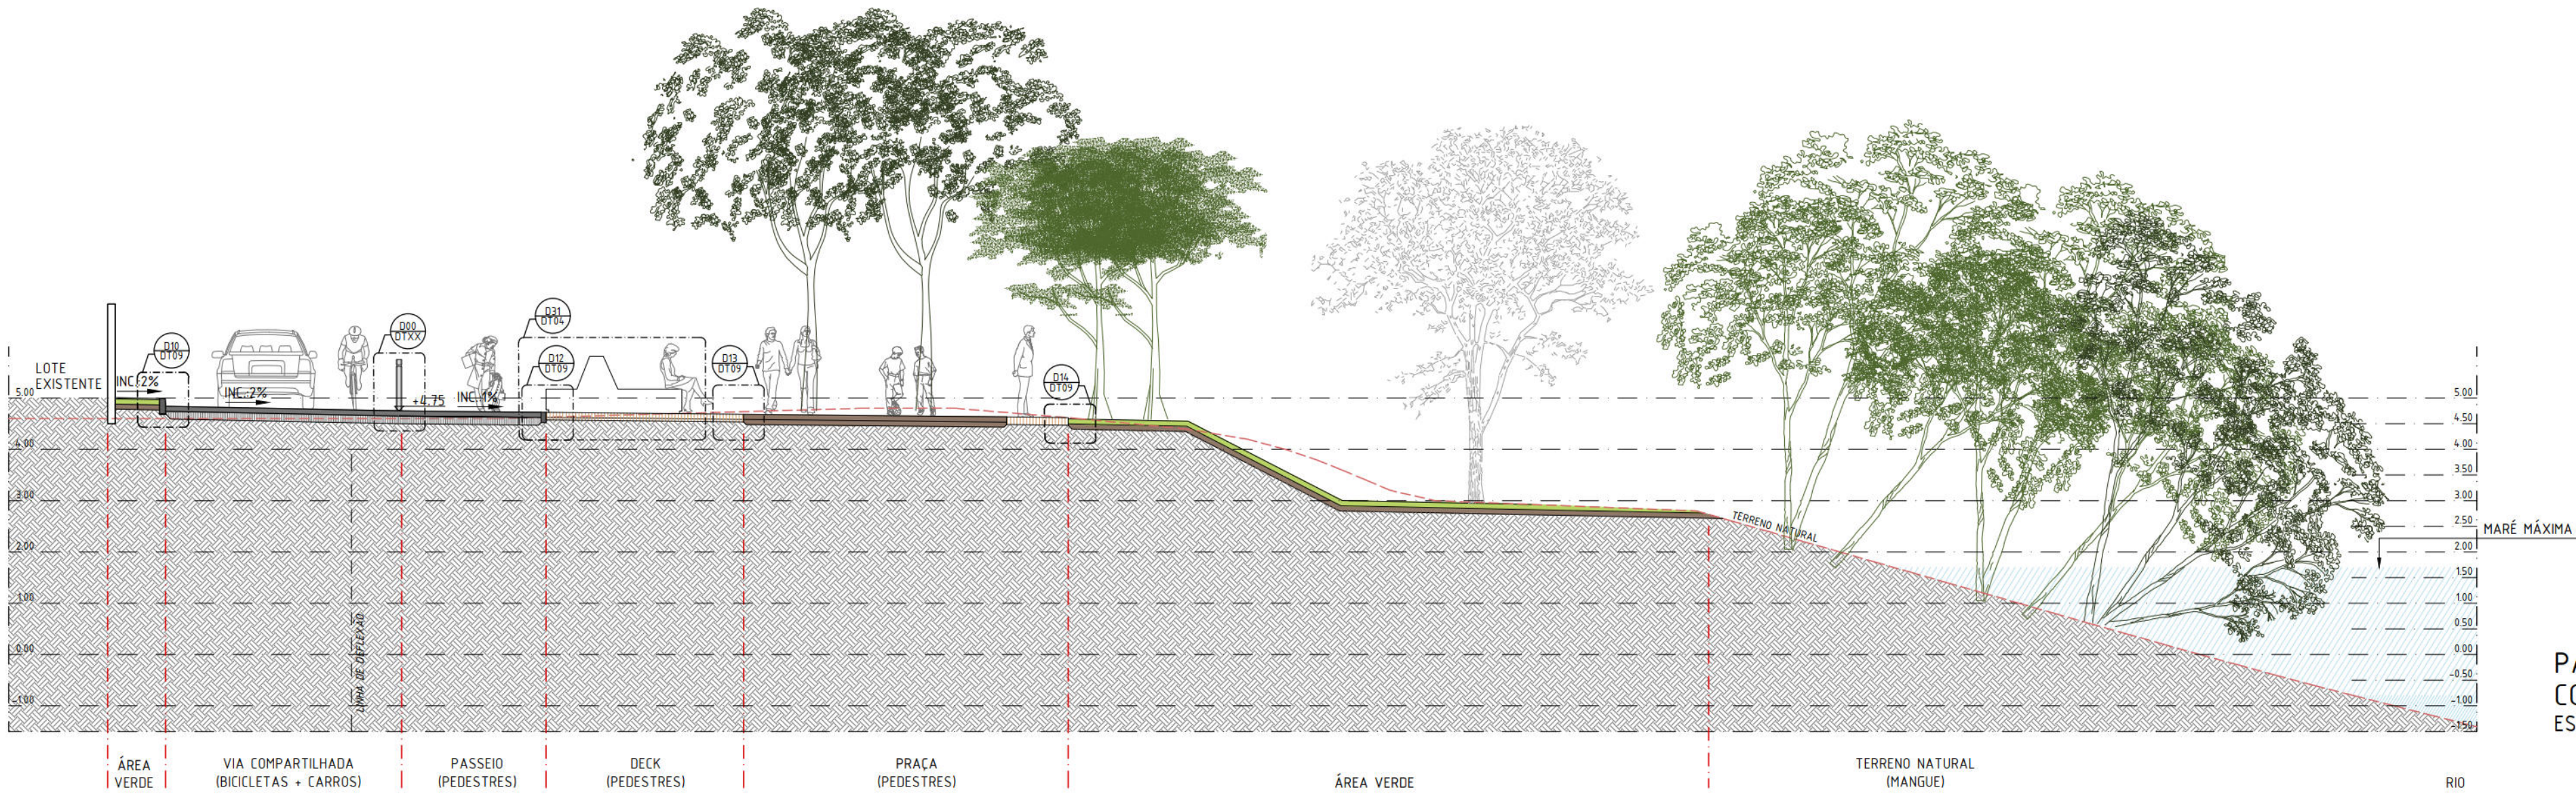

PARQUE CAPIBARIBE - GRAÇAS
CORTE 01
ESC: 1/100



PARQUE CAPIBARIBE - GRAÇAS
CORTE 02
ESC: 1/100



PARQUE CAPIBARIBE - GRAÇAS
CORTE 03
ESC: 1/100