
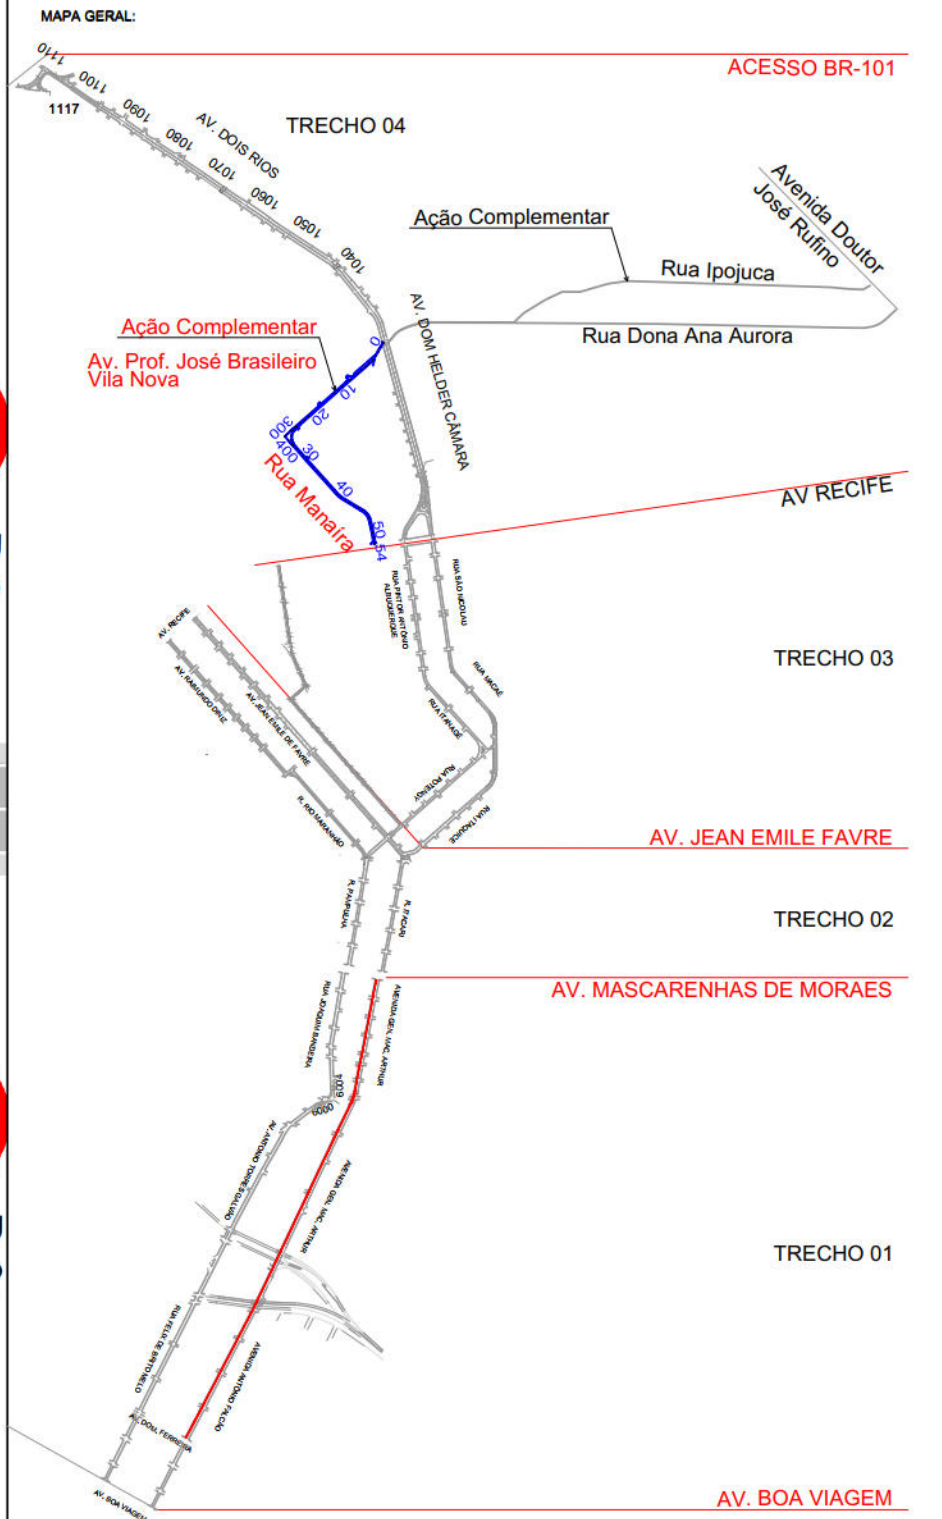



PLANTA
ESC.: 1:500

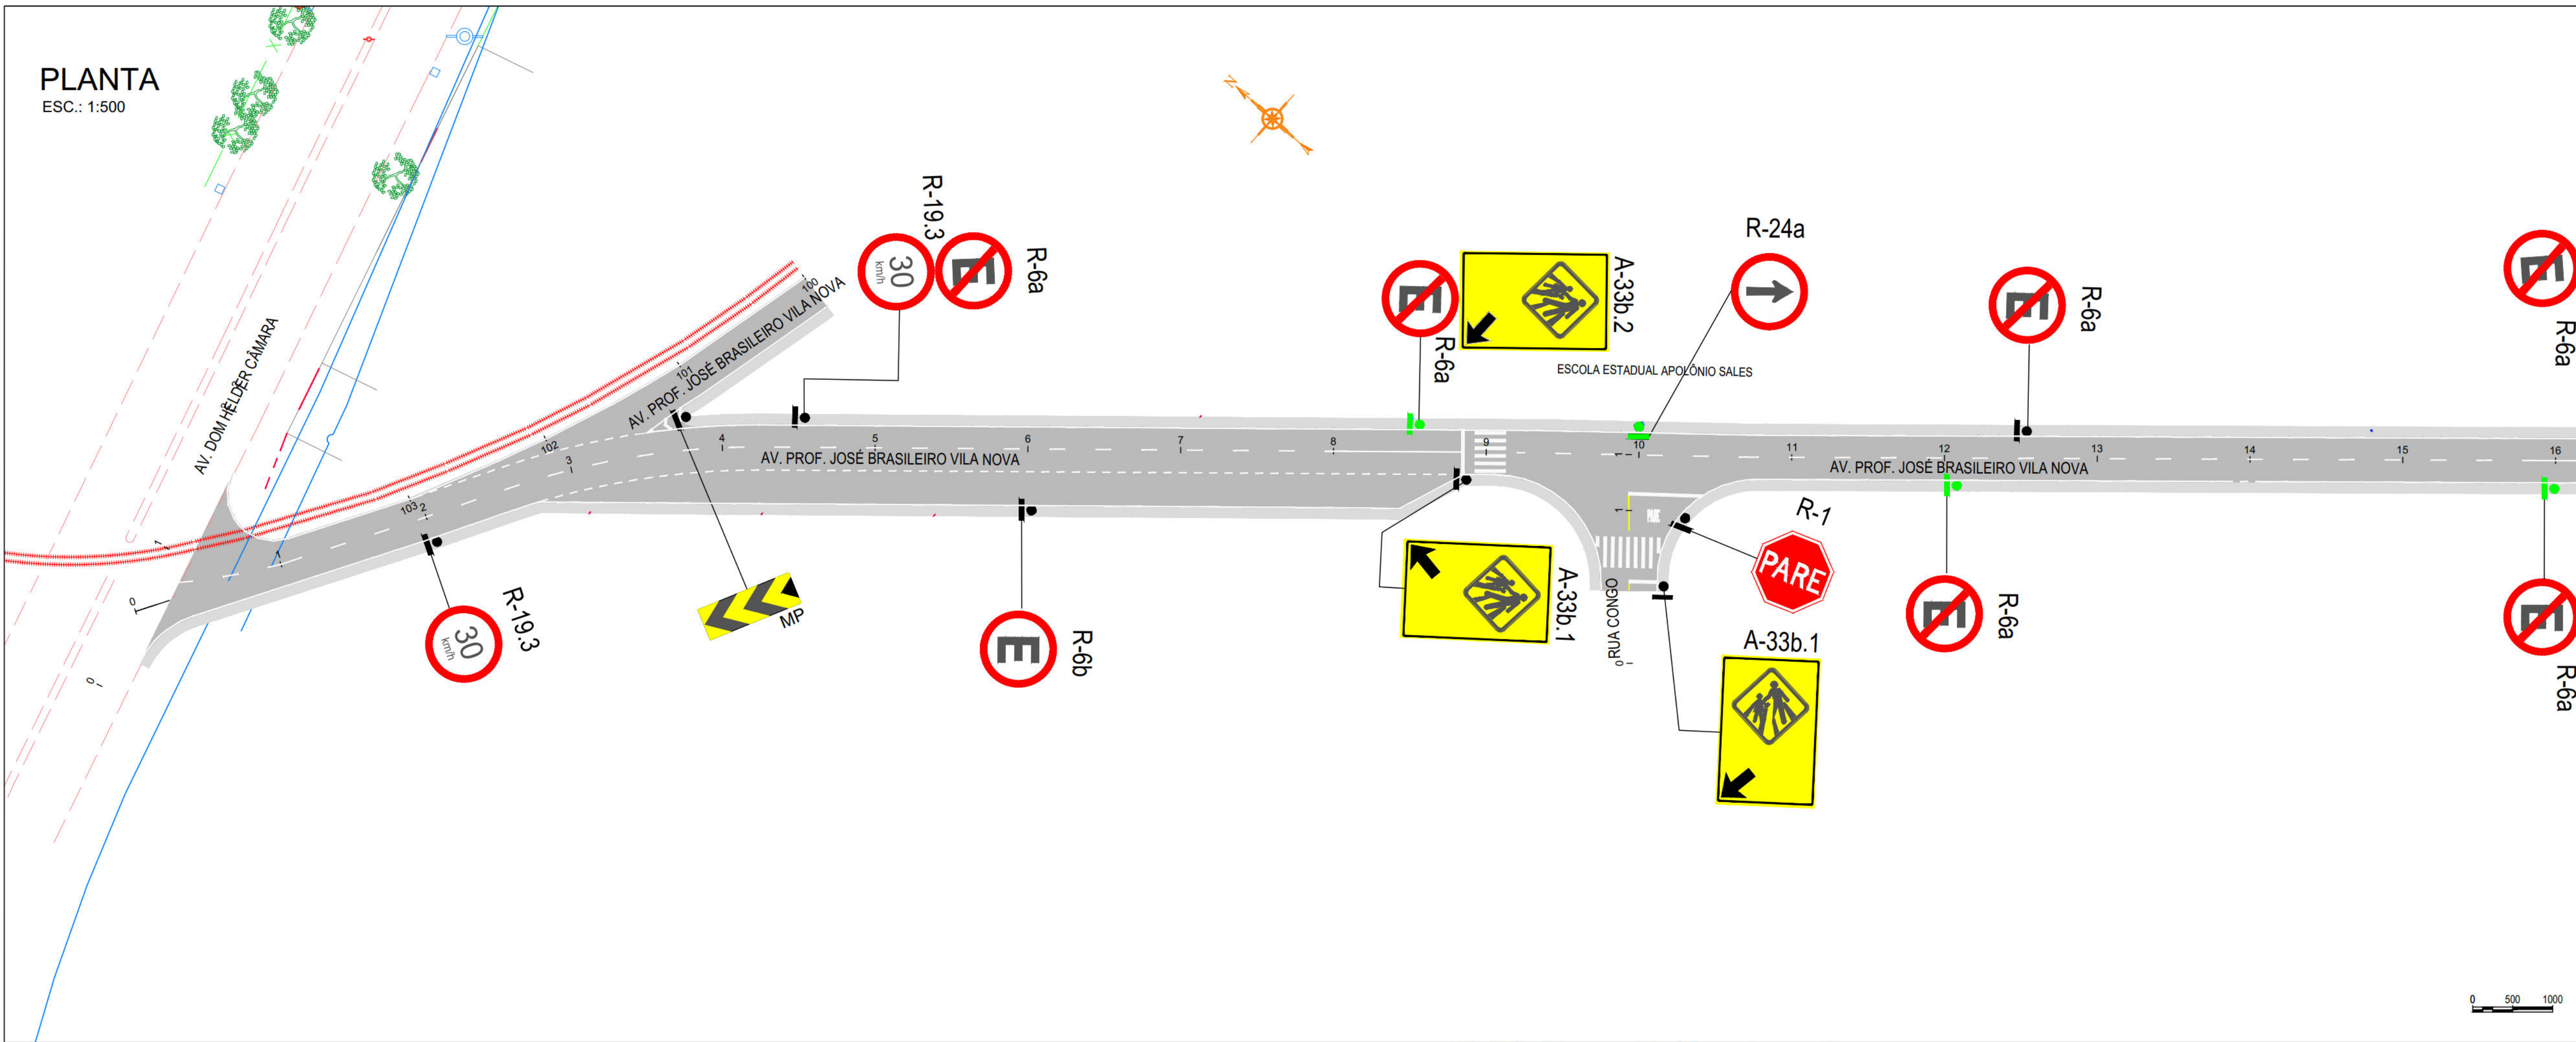

- ESTACAS DE PROJETO
- SETAS E INSCRIÇÕES
- MARCAS LONGITUDINAIS
- PLACA DE REGULAMENTAÇÃO
- PLACA DE ADVERTÊNCIA
- PLACAS: SUPORTES A IMPLANTAR
- SUPORTE EXISTENTE (POSTE)
- SUPORTE ESPECIAL CONFORME A NBR 15942
- NORTE

0 500 1000


PLANTA
ESC.: 1:500

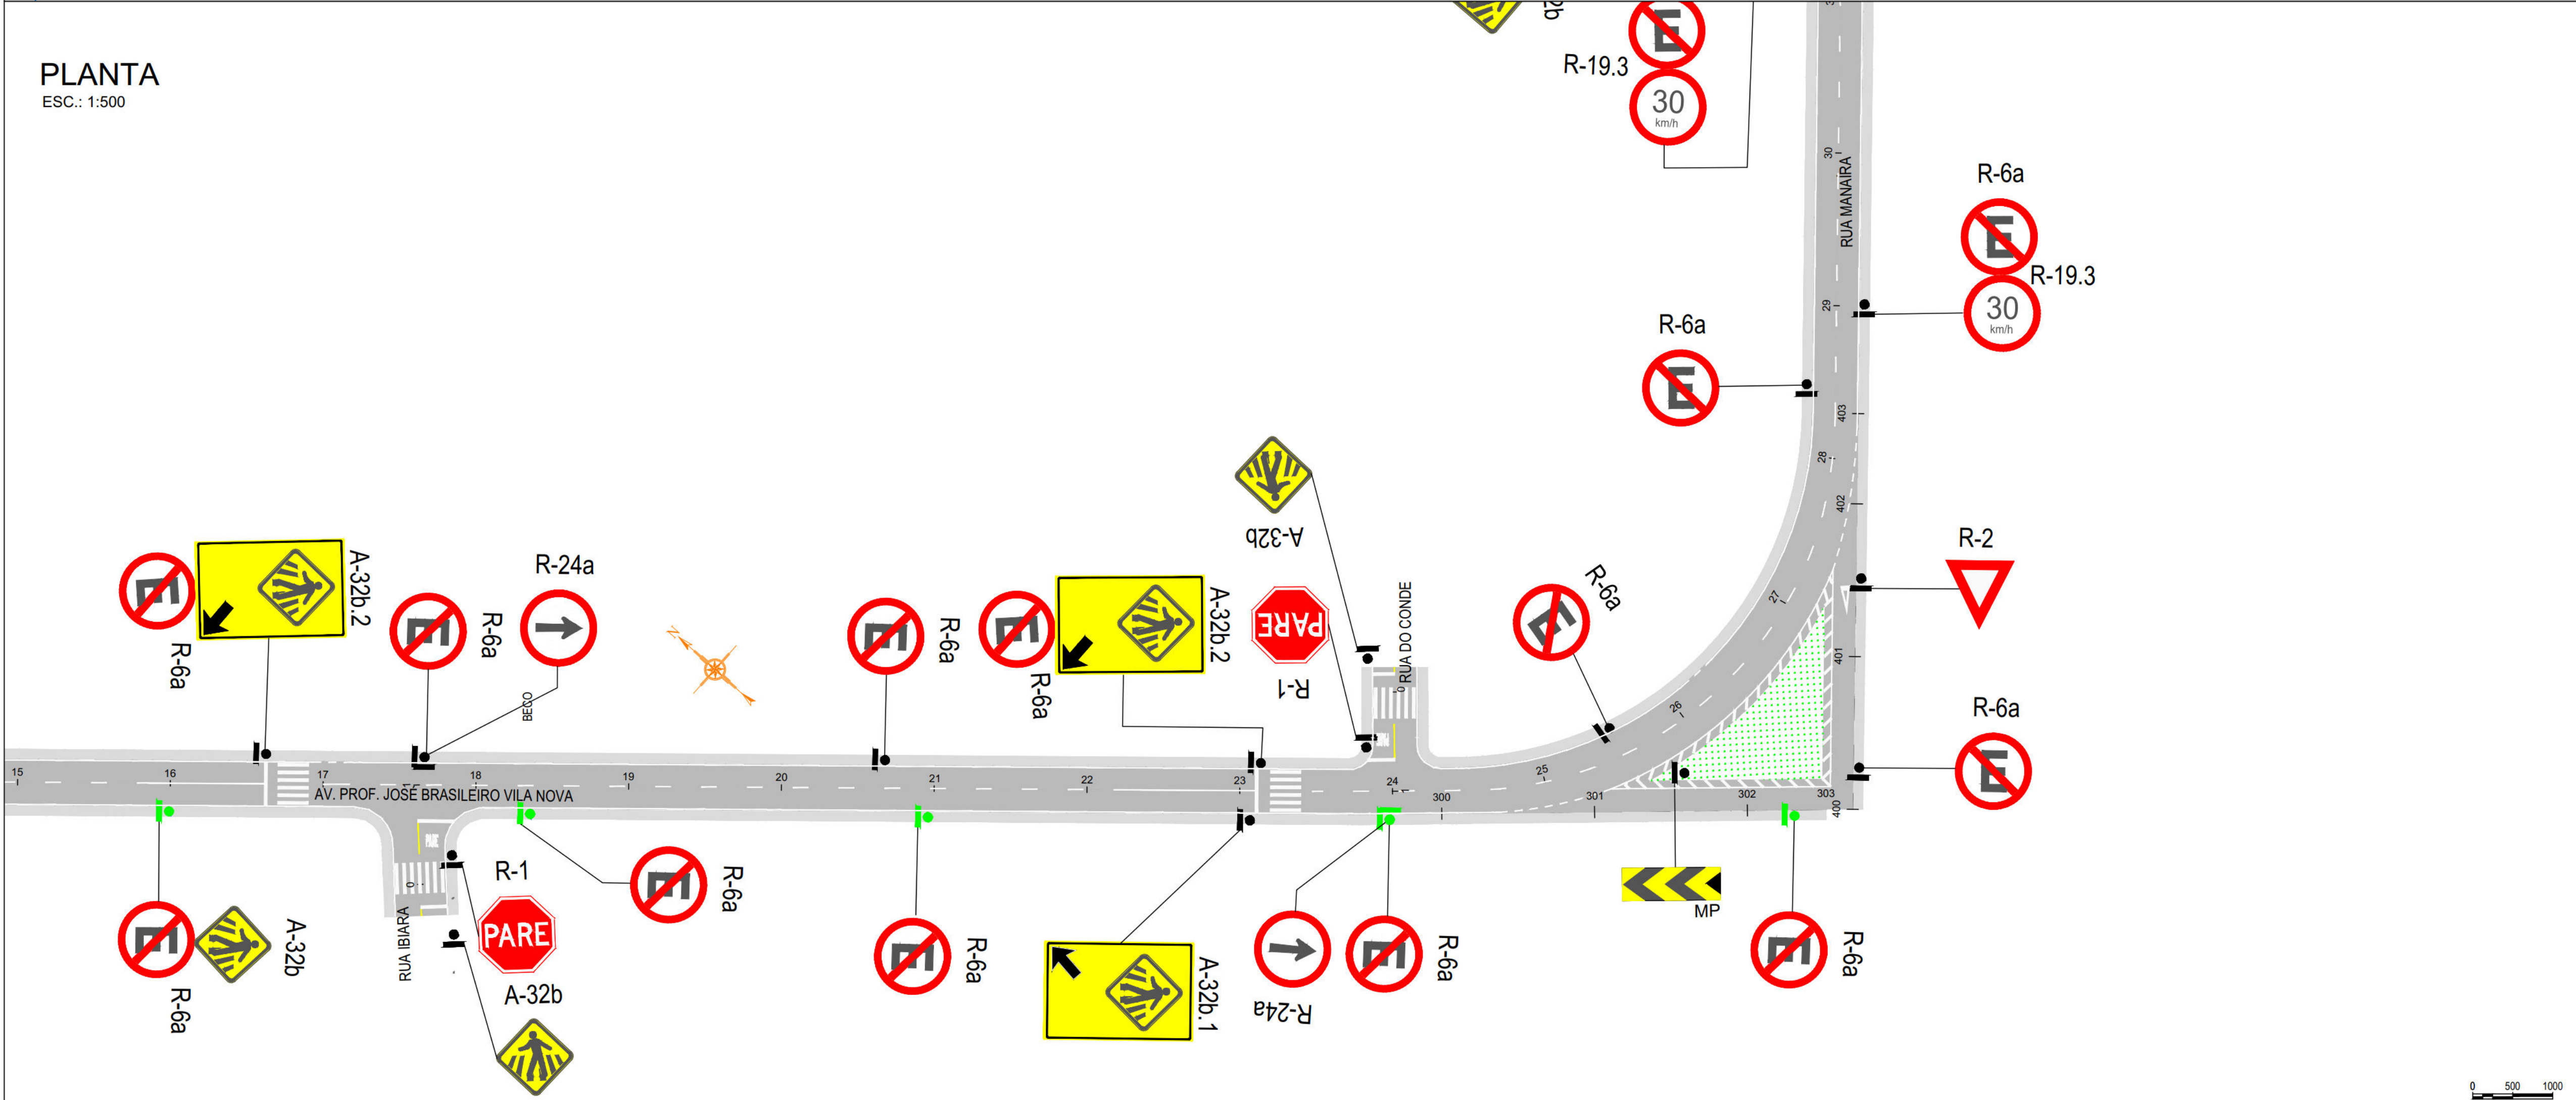

00	VERSÃO INICIAL	17/05/2024	ENIO OLIVEIRA
Nº:	DISCRIMINAÇÃO:	DATA:	RESPONSÁVEL:
PROPRIETÁRIO: AUTARQUIA DE URBANIZAÇÃO DO RECIFE - URB			
PROJETO:			
CONSTRUÇÃO:			
 PREFEITURA DA CIDADE DO RECIFE SECRETARIA DE CONTROLE E DESENVOLVIMENTO URBANO E OBRAS AUTARQUIA DE URBANIZAÇÃO DO RECIFE			
DIRETORIA DE PLANEJAMENTO E PROJETOS: LUANA GENTIL DE BARROS PEREIRA			
PROJETOS EXECUTIVOS DE ADEQUAÇÃO VIÁRIA DA II PERIMETRAL, DA III PERIMETRAL, DA RADIAL SUL E DE SISTEMAS VIÁRIOS COMPLEMENTARES PARA A IMPLANTAÇÃO DE CORREDORES EXCLUSIVOS DE ÔNIBUS RADIAL SUL ROTA ALTERNATIVA: AV. DOM HELDER / AV. RECIFE			
SITUAÇÃO:	AV. PROF. JOSÉ BRASILEIRO VILA NOVA	ESCALA:	1:500
DATA:	MAIO/2024	ETAPA:	PROJETO EXECUTIVO
CONTEÚDO:	PROJETO DE SINALIZAÇÃO - PLANTA	EQUIPE TÉCNICA:	ENIO DE SOUZA OLIVEIRA
AUTORIA DO PROJETO:		FINANCIADA:	
			SIN - 01/06

0 500 1000

ESC.: 1:500

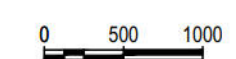

	ESTACAS DE PROJETO
	SETAS E INSCRIÇÕES
	MARCAS LONGITUDINAIS
	PLACA DE REGULAMENTAÇÃO
	PLACA DE ADVERTÊNCIA
	PLACAS: SUPORTES A DE IMPLANTAR
	SUPORTE EXISTENTE (POSTE)
	SUPORTE ESPECIAL CONFORME A NBR 15942
	NORTE

ESC.: 1:500



SIN - 02/06

PLACAS DE REGULAMENTAÇÃO

R - 1 - PARE



L=0,331m

R-6b - ESTACIONAMENTO REGULAMENTADO



Ø=0,80m

R - 6a - PROIBIDO ESTACIONAR




Ø=0,80m

R - 19.3 - VELOCIDADE MÁXIMA PERMITIDA




Ø=0,80m

R - 24a - SENTIDO ÚNICO DE CIRCULAÇÃO DAS VIAS

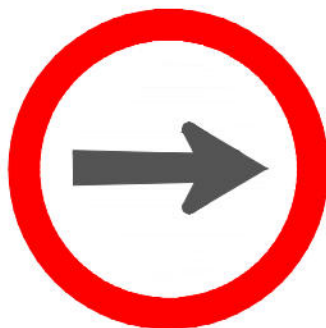

Ø=0,80m

R - 2 - DÊ A PREFERÊNCIA

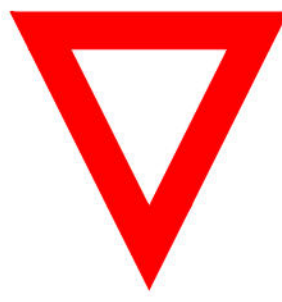


L=0,80m

Características dos Sinais de Regulamentação


Forma		Cor	
		Fundo	Branca
		Símbolo	Preta
		Tarja	Vermelha
		Orla	Vermelha
		Letras	Preta

Características dos Sinais R-1 e R-2


Sinal		Cor	
Forma	Código		
	R-1	Fundo	Vermelha
		Orla interna	Branca
		Orla externa	Vermelha
		Letras	Branca
	R-2	Fundo	Branca
		Orla	Vermelha

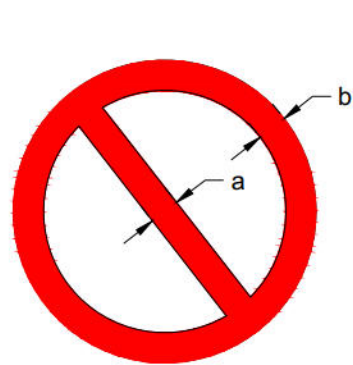


Dimensões (mm)		
Placas	a	b
800	70	90
1000	90	110

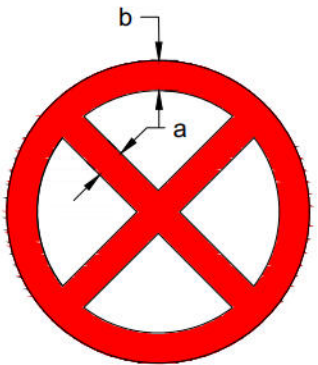

Dimensões (mm)		
Placas	a	b
800	70	90
1000	90	110

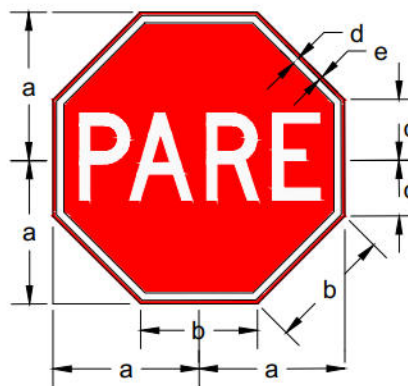

Dimensões (mm)					
Placas	a	b	c	d	e
800	400	331	165	20	10
1000	500	414	207	30	20

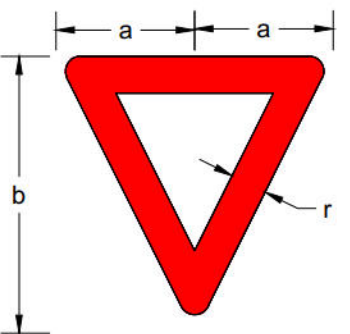

Dimensões (mm)			
Placas	a	b	d
800	400	688	72
1000	500	860	90

Notas: Para os trechos urbanos, está sendo adotada a dimensão de 0,80m, e para os trechos rurais, a dimensão adotada é de 1,00m. Para obter mais detalhes, consulte o IPR 743 Manual de Sinalização Rodoviária - DNIT.

PLACAS DE ADVERTÊNCIA

A-33b.2



0,40x0,80m

A-33b.2



0,40x0,80m

A-32b



0,80x0,80

A-32b.1



0,40x0,80m

A-32b.1



0,40x0,80m

A-41



Área=0,636m²

A-39



0,80x0,80

A-43



0,80x0,80

A - 100




0,70x0,60m

Características dos Sinais de Advertência

Forma	Cor	
	Fundo	Amarela
	Símbolo	Preta
	Orla interna	Preta
	Orla externa	Amarela
	Legenda	Preta

MARCADOR DE PERIGO- PADRÃO DE COR

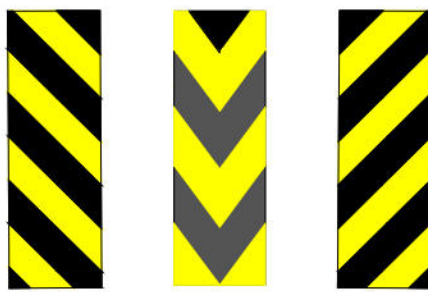


COR	
FUNDO	AMARELA
SÍMBOLO	PRETA
DIMENSÕES	
0,30 x 0,90m	

Notas:







01 - As placas de sinalização vertical serão confeccionadas em chapas planas de aço zincado nº 16, na espessura de 1,25mm, com o mínimo de 270g/m² de zinco, que deverão atender a Norma ABNT NBR 11904/92. As chapas serão revestidas com película refletiva constituída por microesferas de vidro aderidas em resina sintética (flat top com garantia mínima de 7 anos), o verso das chapas será revestido com tintas esmalte sem brilho na cor, preta, de secagem a 140°.

02- Para os trechos urbanos, está sendo adotada a dimensão de 0,80m, e para os trechos rurais, a dimensão adotada é de 1,00m. Para obter mais detalhes, consulte o IPR 743 Manual de Sinalização Rodoviária - DNIT.

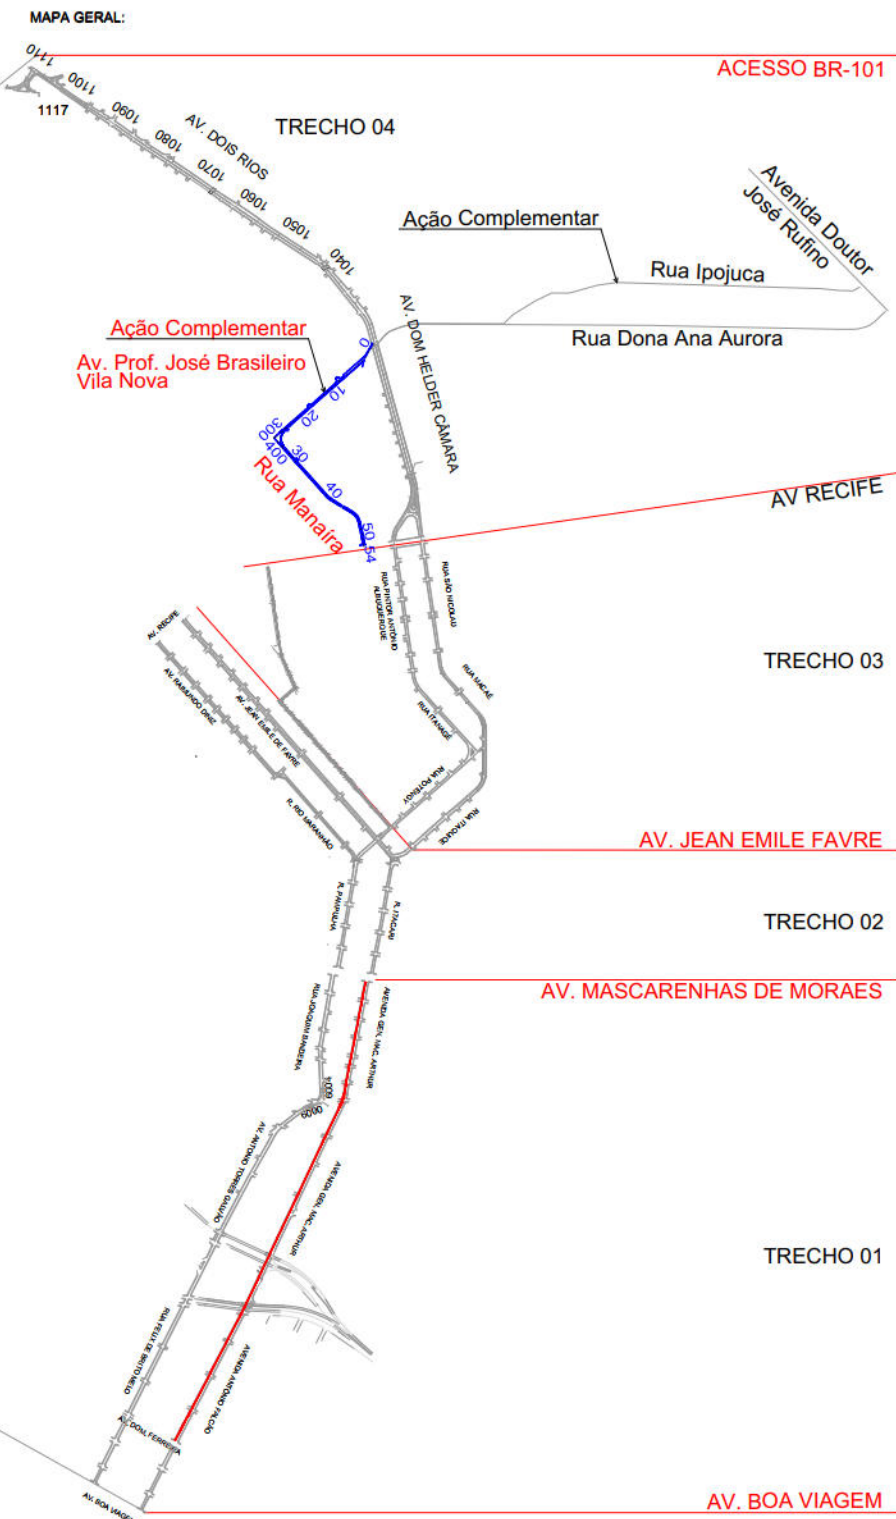


00	VERSÃO INICIAL	17/05/2024
Nº:	DISCRIMINAÇÃO:	DATA:
PROPRIETÁRIO: AUTARQUIA DE URBANIZAÇÃO DO RECIFE - URB		
PROJETO:		
CONSTRUÇÃO:		
PREFEITURA DA CIDADE DO RECIFE SECRETARIA DE CONTROLE E DESENVOLVIMENTO URBANO E OBRAS AUTARQUIA DE URBANIZAÇÃO DO RECIFE		
DIRETORIA DE PLANEJAMENTO E PROJETOS: LUANA GENTIL DE BARROS PEREIRA		
PROJETOS EXECUTIVOS DE ADEQUAÇÃO VÁRIA DA II PERIMETRAL, DA III PERIMETRAL, DA RADIAL SUL E DE SISTEMAS VÁRIOS COMPLEMENTARES PARA A IMPLANTAÇÃO DE CORREDORES EXCLUSIVOS DE ÔNIBUS RADIAL SUL ROTA ALTERNATIVA: AV. DOM HELDER / AV. RECIFE		
SITUAÇÃO: AV. PROF. JOSÉ BRASILEIRO VILA NOVA	ESCALA:	
DATA: MARÇO/24	ETAPA: PROJETO EXECUTIVO	CODIFICAÇÃO: C413_R05_R05_R05_R05_R05
CONTEÚDO: DETALHE - PLACAS DE REGULAMENTAÇÃO, ADVERTÊNCIA E MP	EQUIPE TÉCNICA: ENZO DE SOUSA OLIVEIRA	
AUTORIA DO PROJETO:	PRONÓIA:	
JBR		SIN - 03/06

DETALHE DAS PLACAS E SUPORTES

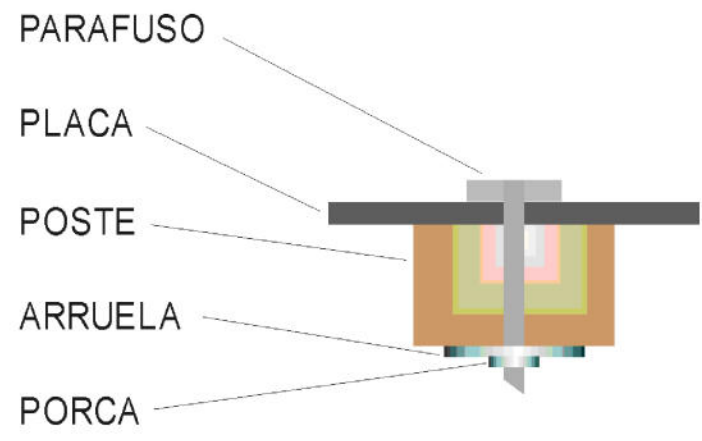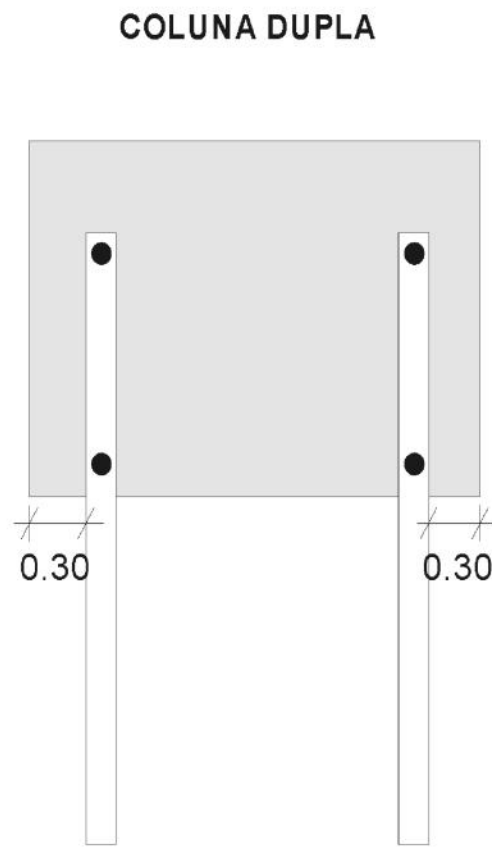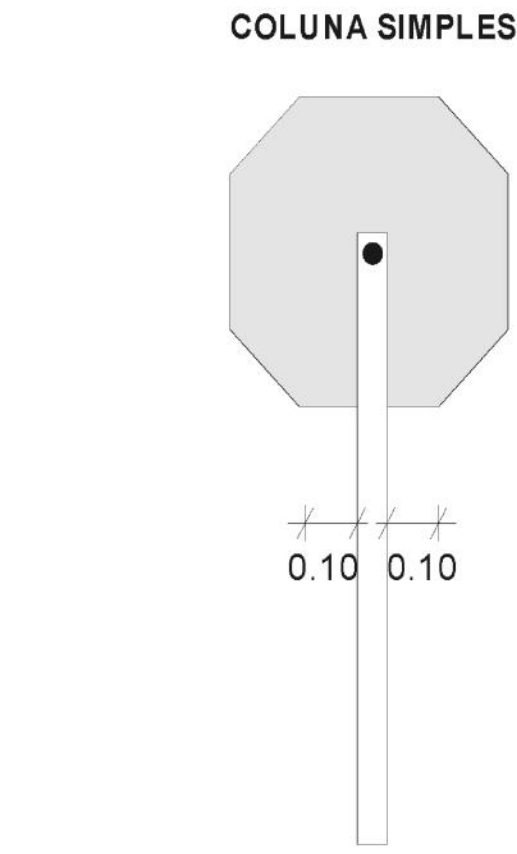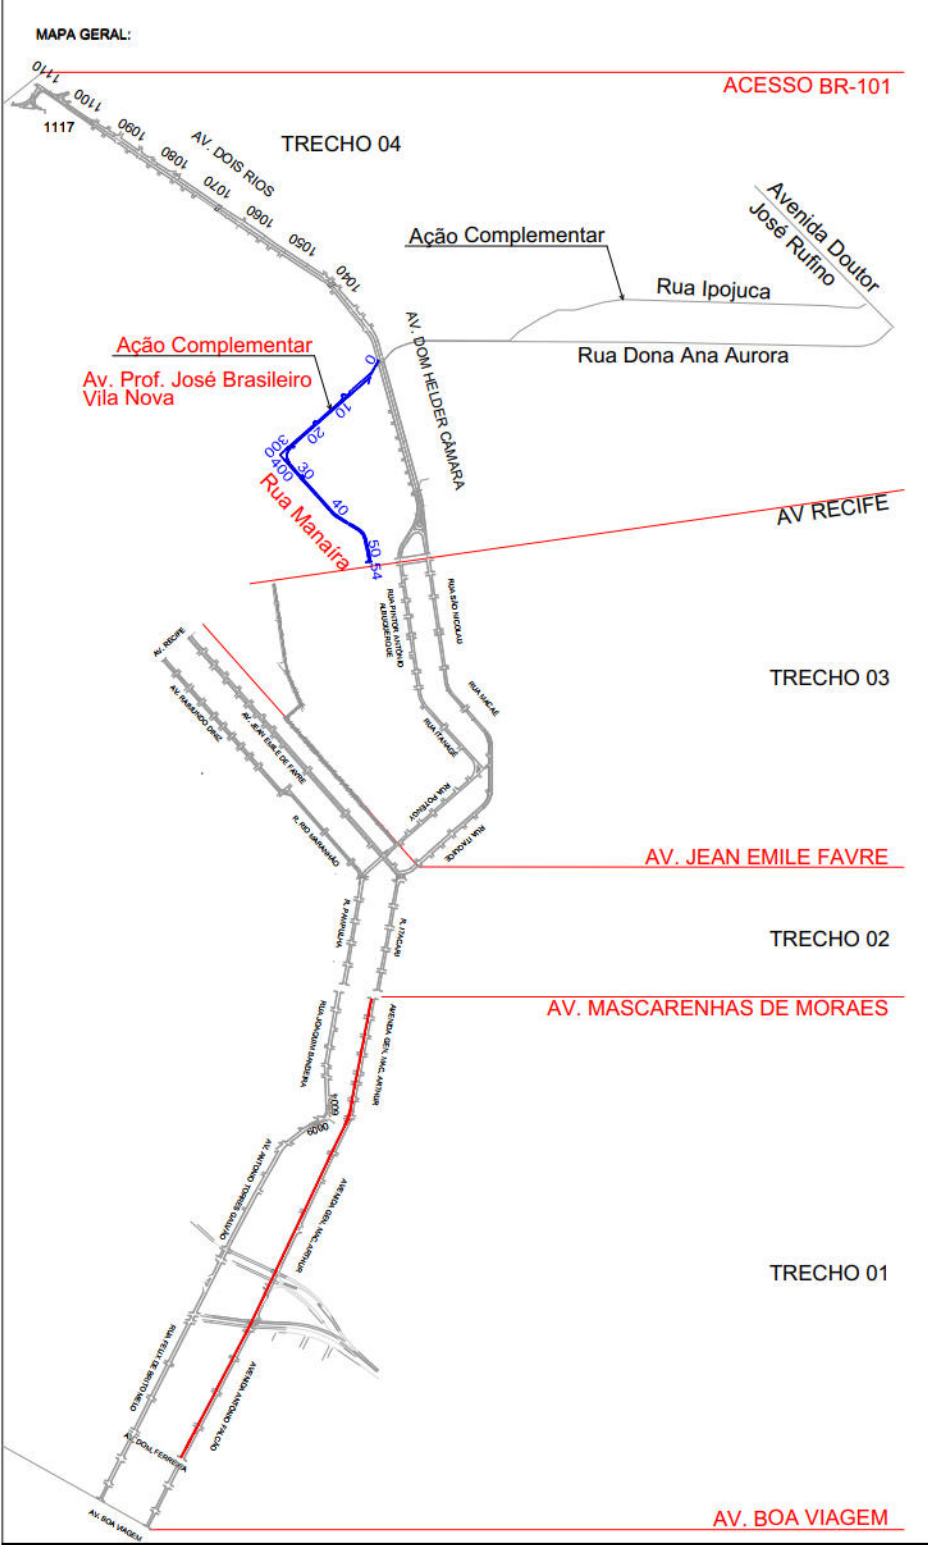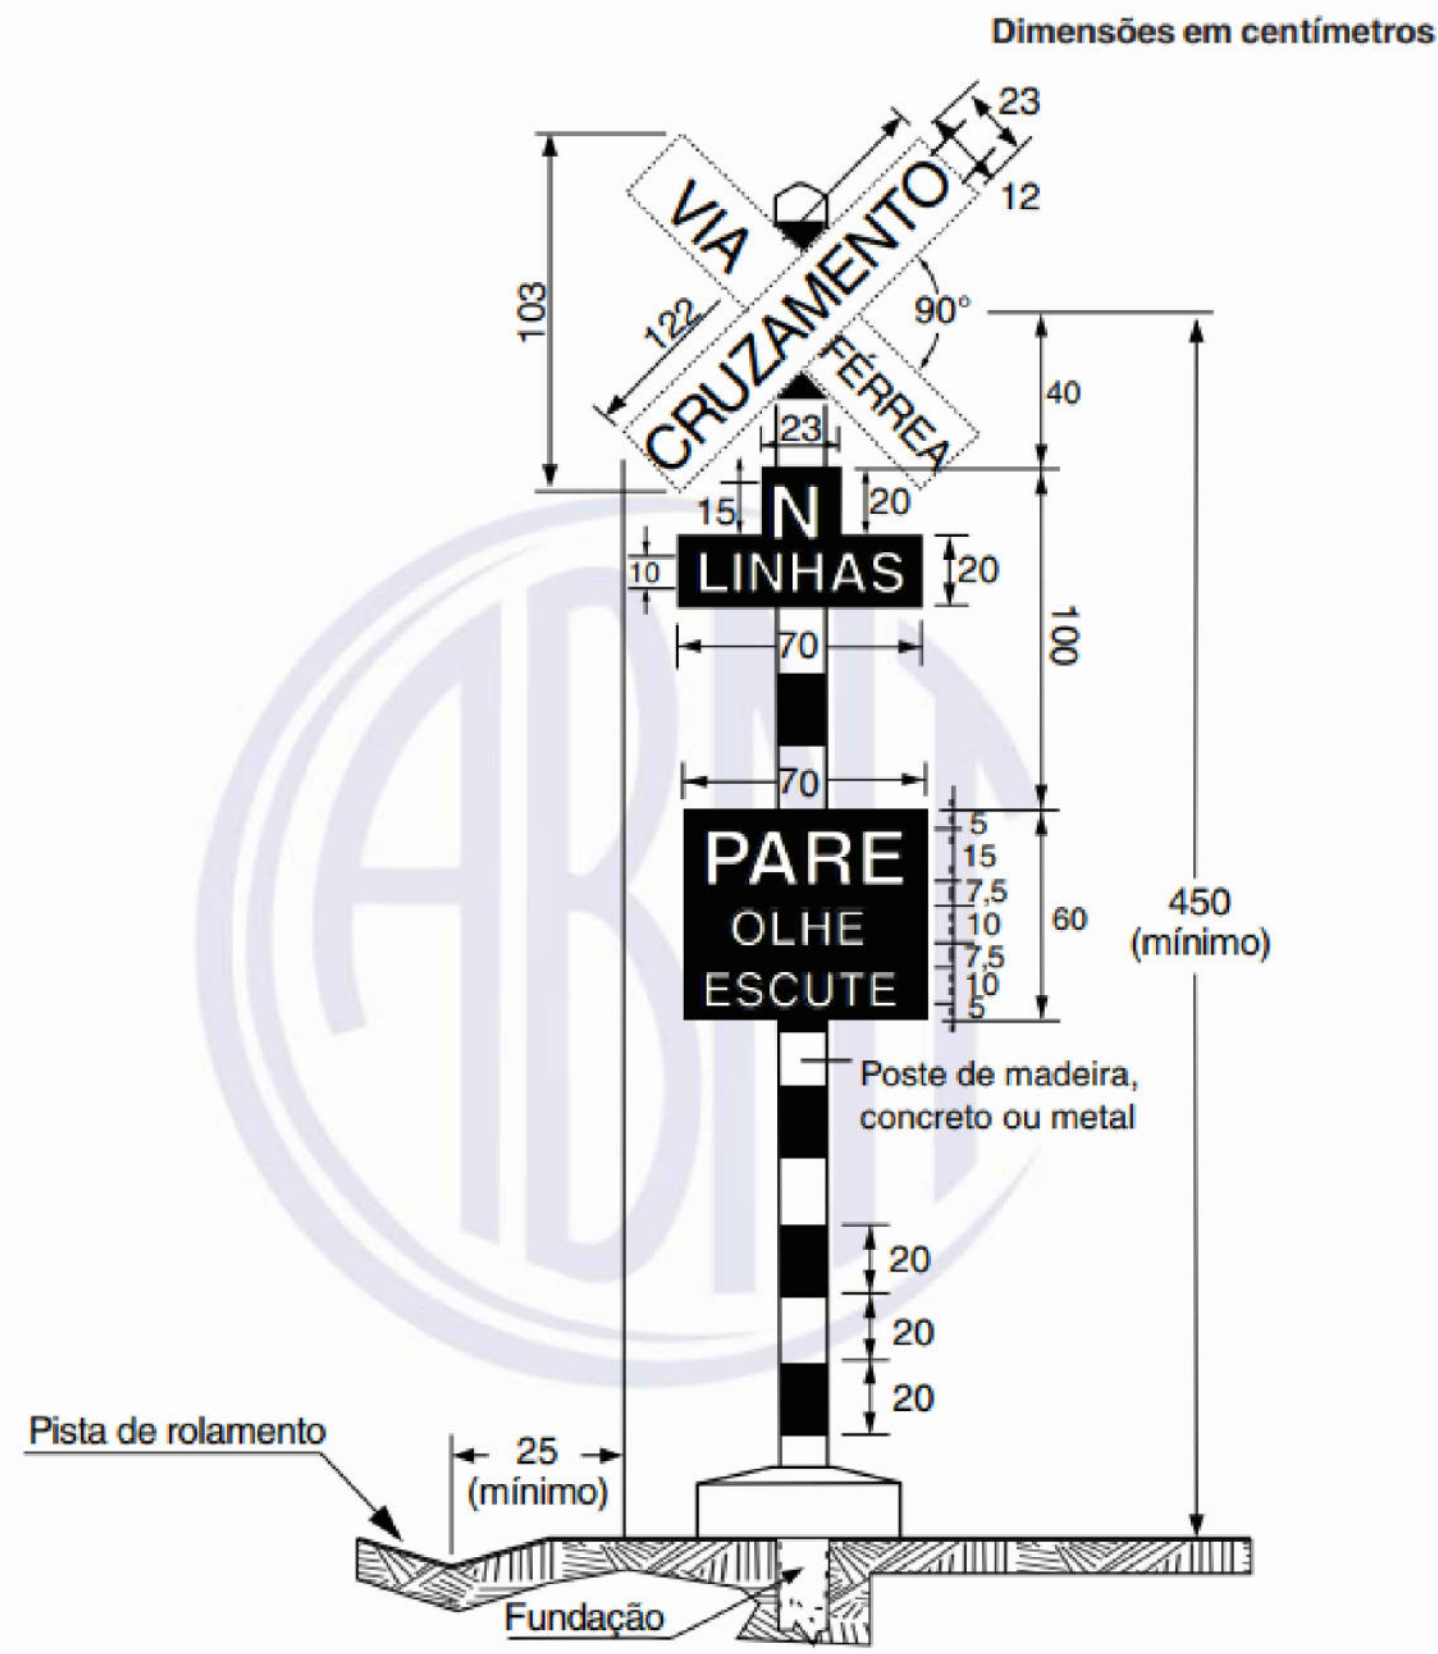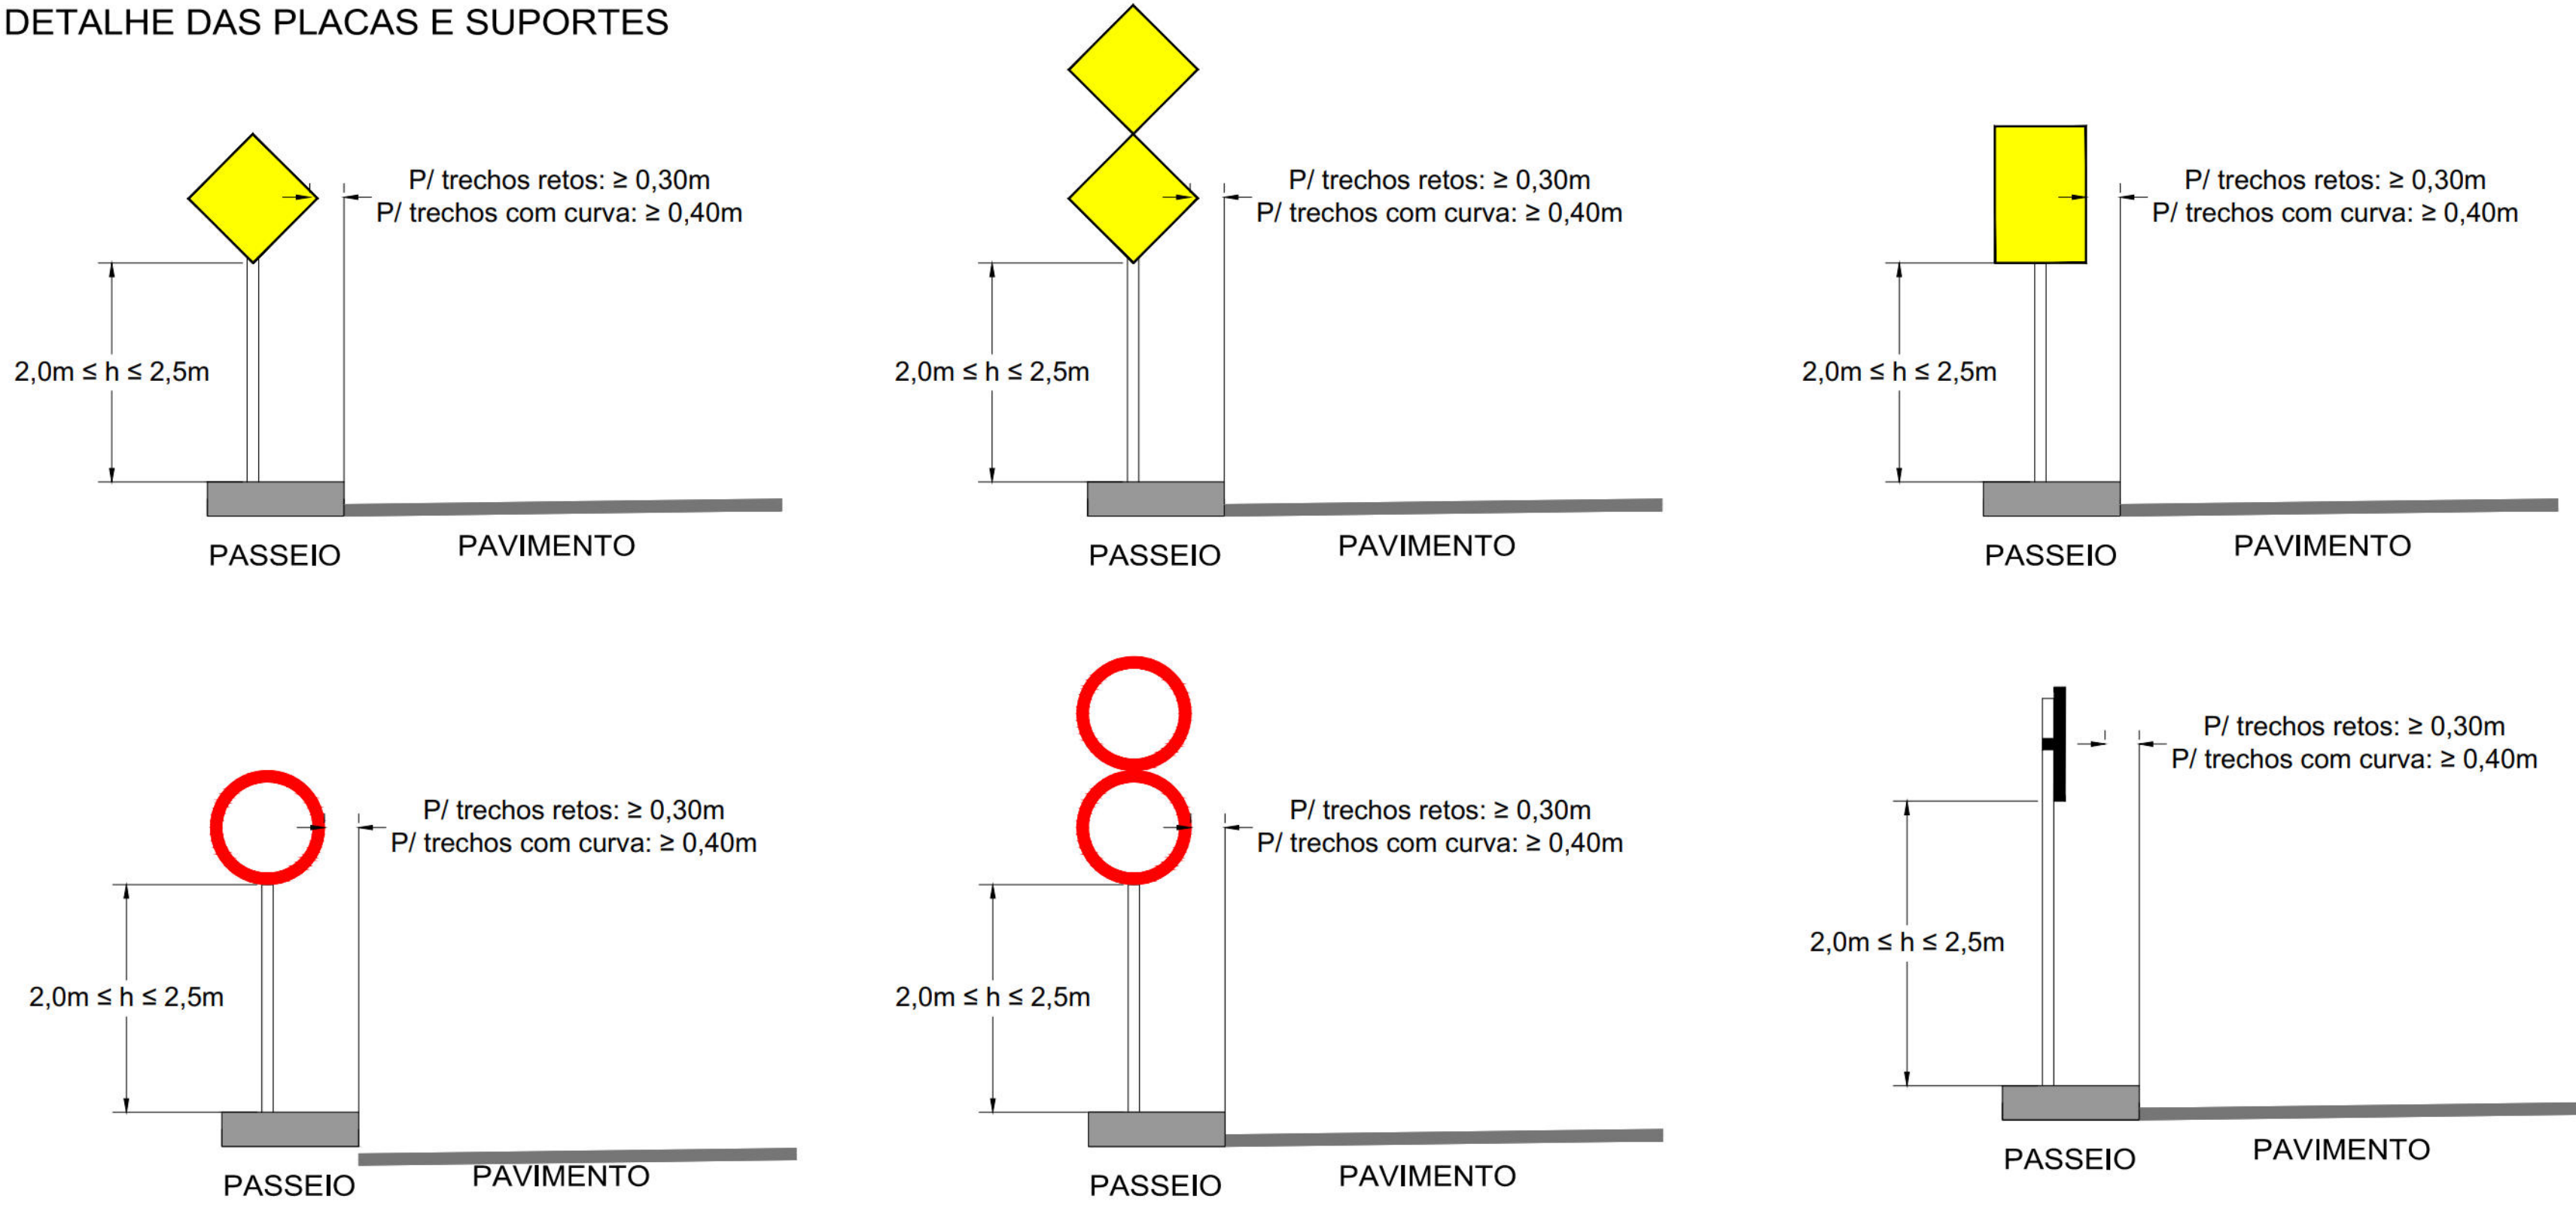

POSTE DE SUSTENTAÇÃO
VISTA E CORTE



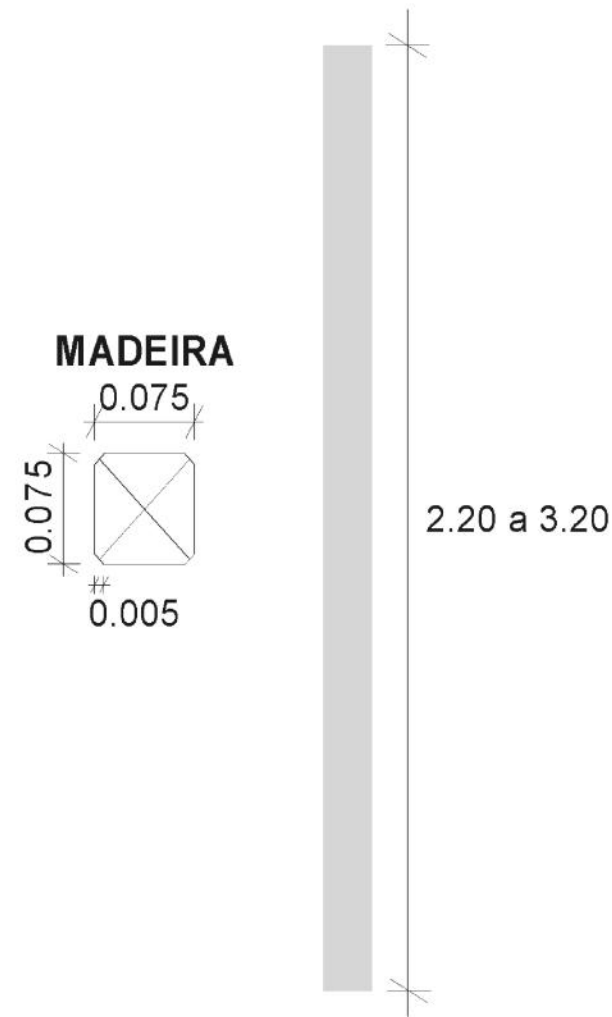


Notas:

01 - A fixação do suporte da placa da Cruz de Santo André (SIF) deve ser executada em conformidade com as especificações da norma técnica NBR 15942/2011, utilizando uma coluna metálica como suporte.

Passeio

CAVA PARA
SUSTENTAÇÃO DOS POSTES

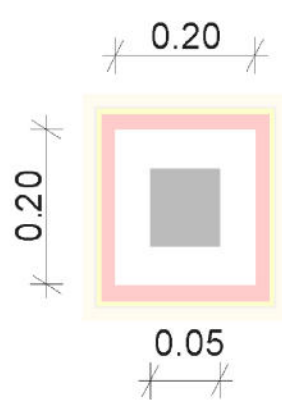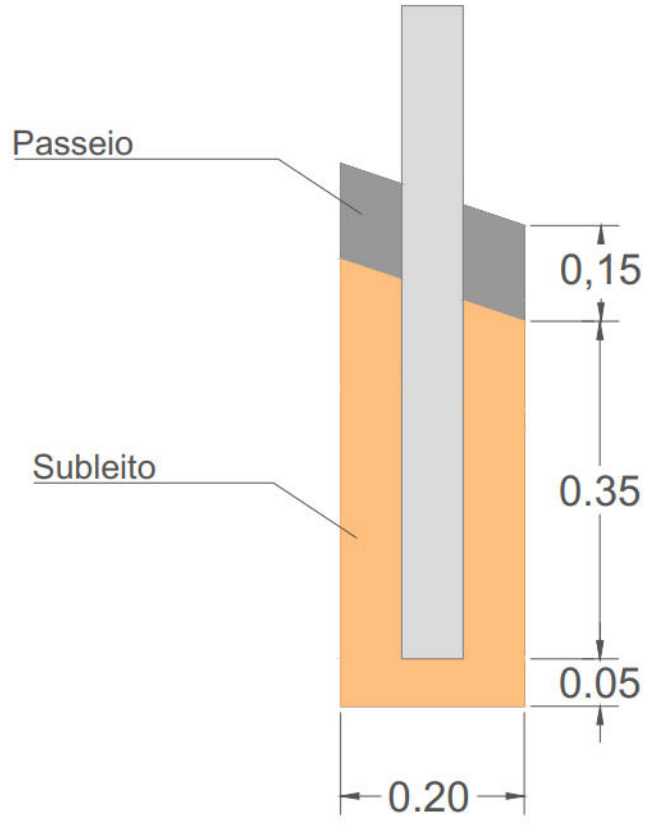
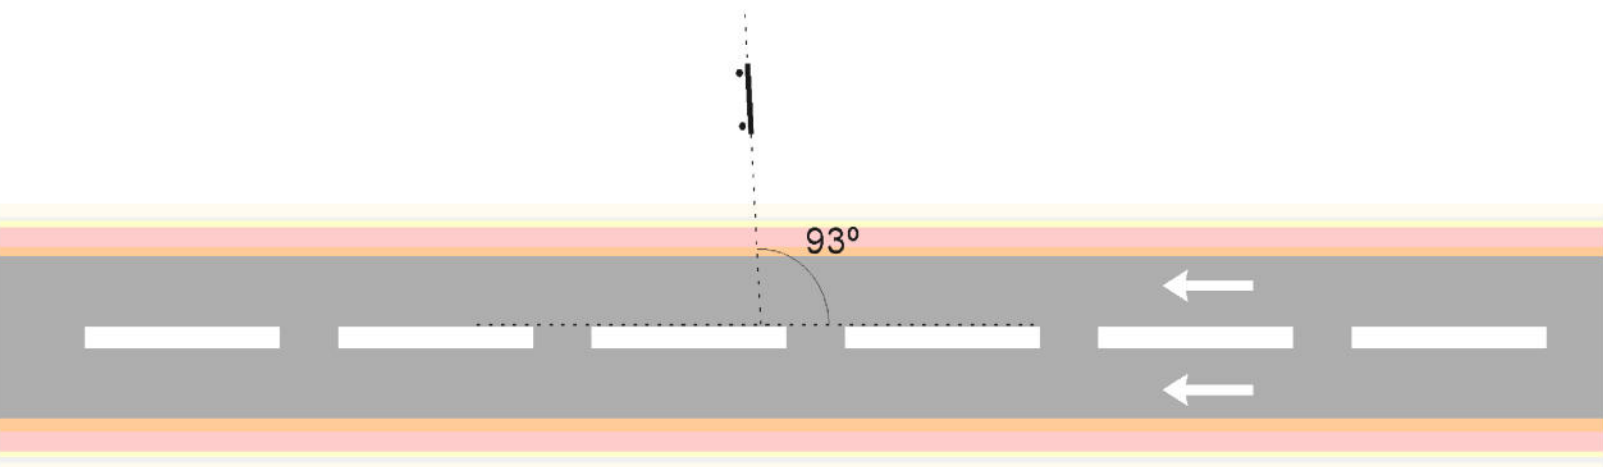


OBS.: DIMENSÕES EM METROS

00	VERSÃO INICIAL	17/05/2024	ENIO OLIVEIRA
Nº:	DISCRIMINAÇÃO:	DATA:	RESPONSÁVEL:
PROPRIETÁRIO: AUTARQUIA DE URBANIZAÇÃO DO RECIFE - URB			
PROJETO:			
CONSTRUÇÃO:			
PREFEITURA DA CIDADE DO RECIFE SECRETARIA DE CONTROLE E DESENVOLVIMENTO URBANO E OBRAS AUTARQUIA DE URBANIZAÇÃO DO RECIFE			
DIRETORIA DE PLANEJAMENTO E PROJETOS: LUANA GENTIL DE BARROS PEREIRA			
PROJETOS EXECUTIVOS DE ADEQUAÇÃO VÁRIA DA II PERIMETRAL, DA III PERIMETRAL, DA RADIAL SUL E DE SISTEMAS VÁRIOS COMPLEMENTARES PARA A IMPLANTAÇÃO DE CORREDORES EXCLUSIVOS DE ÔNIBUS RADIAL SUL ROTA ALTERNATIVA: AV. DOM HELDER / AV. RECIFE			
SITUAÇÃO: AV. PROF. JOSÉ BRASILEIRO VILA NOVA			
DATA: 18/05/2024			
ETAPA: PROJETO EXECUTIVO			
CONTÉUDO: DETALHE - SUPORTES			
AUTORIA DO PROJETO: ENIO DE SOUSA OLIVEIRA			
ESCALA: C413, R04, R05, R06,R1858, R18			




SETA PEM 2
A=2,06m²

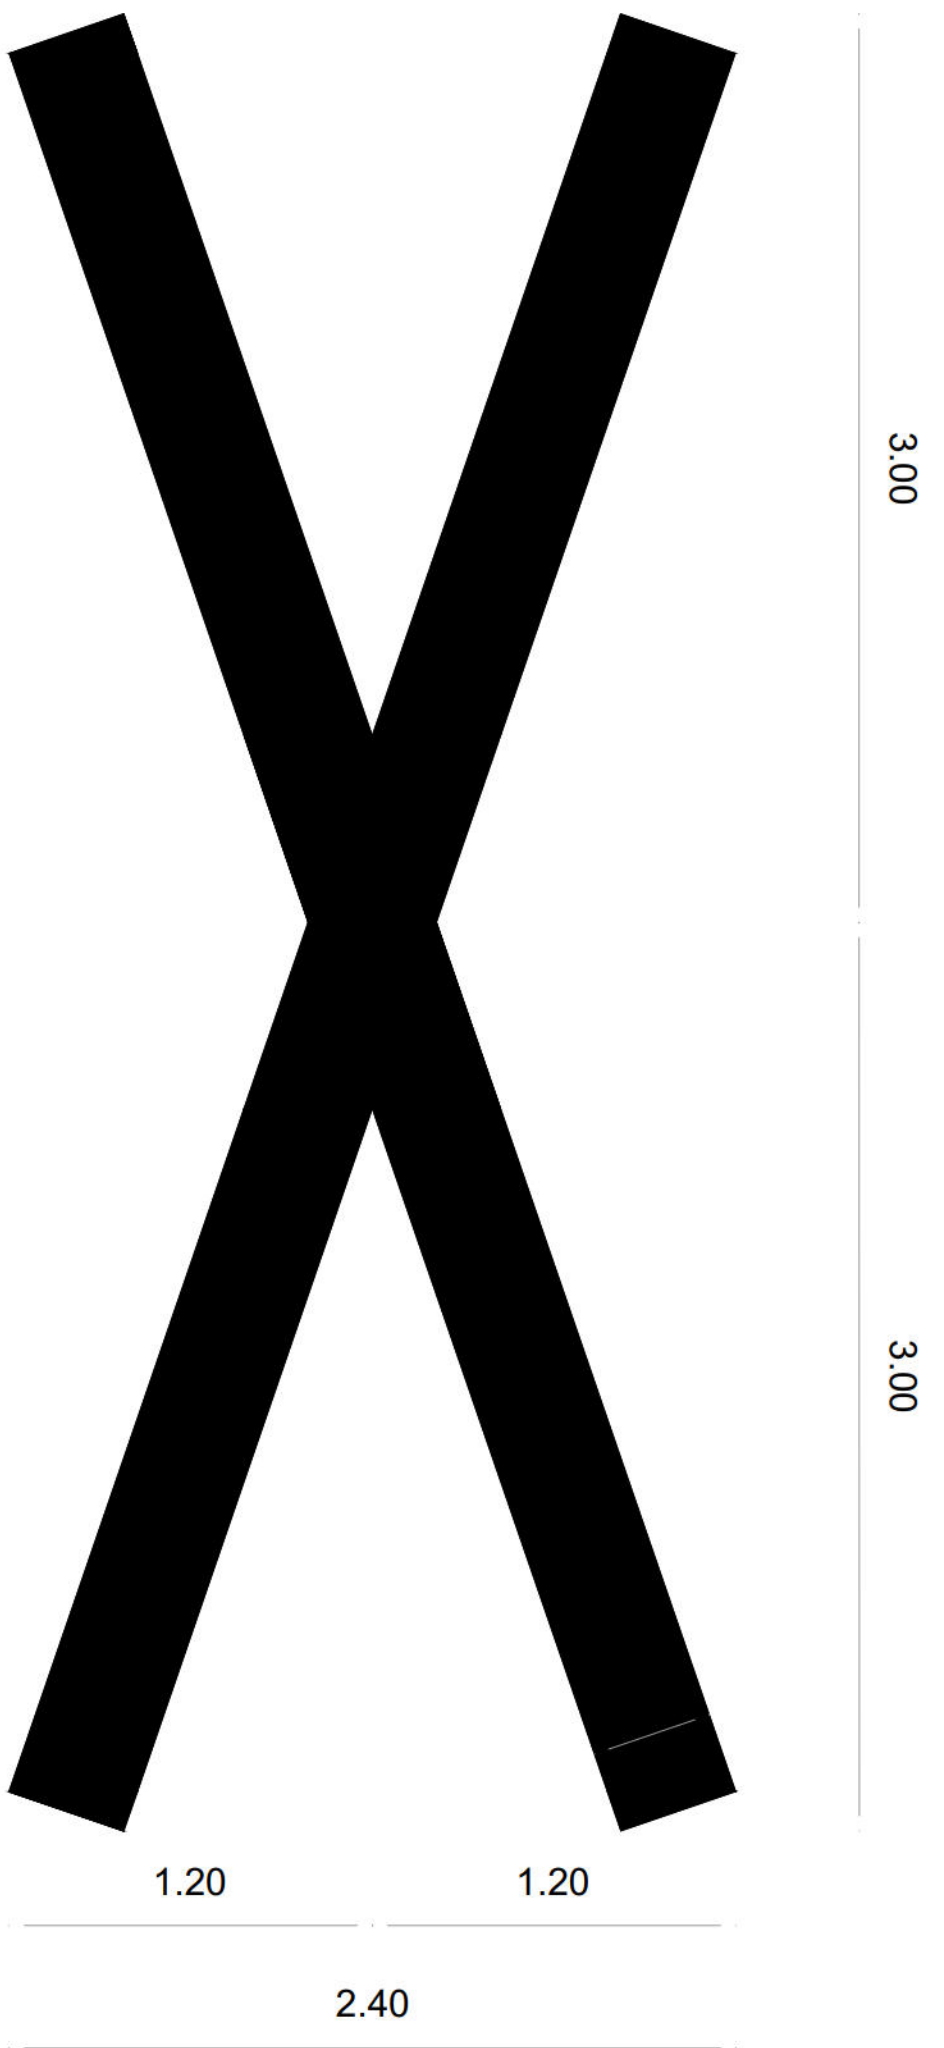
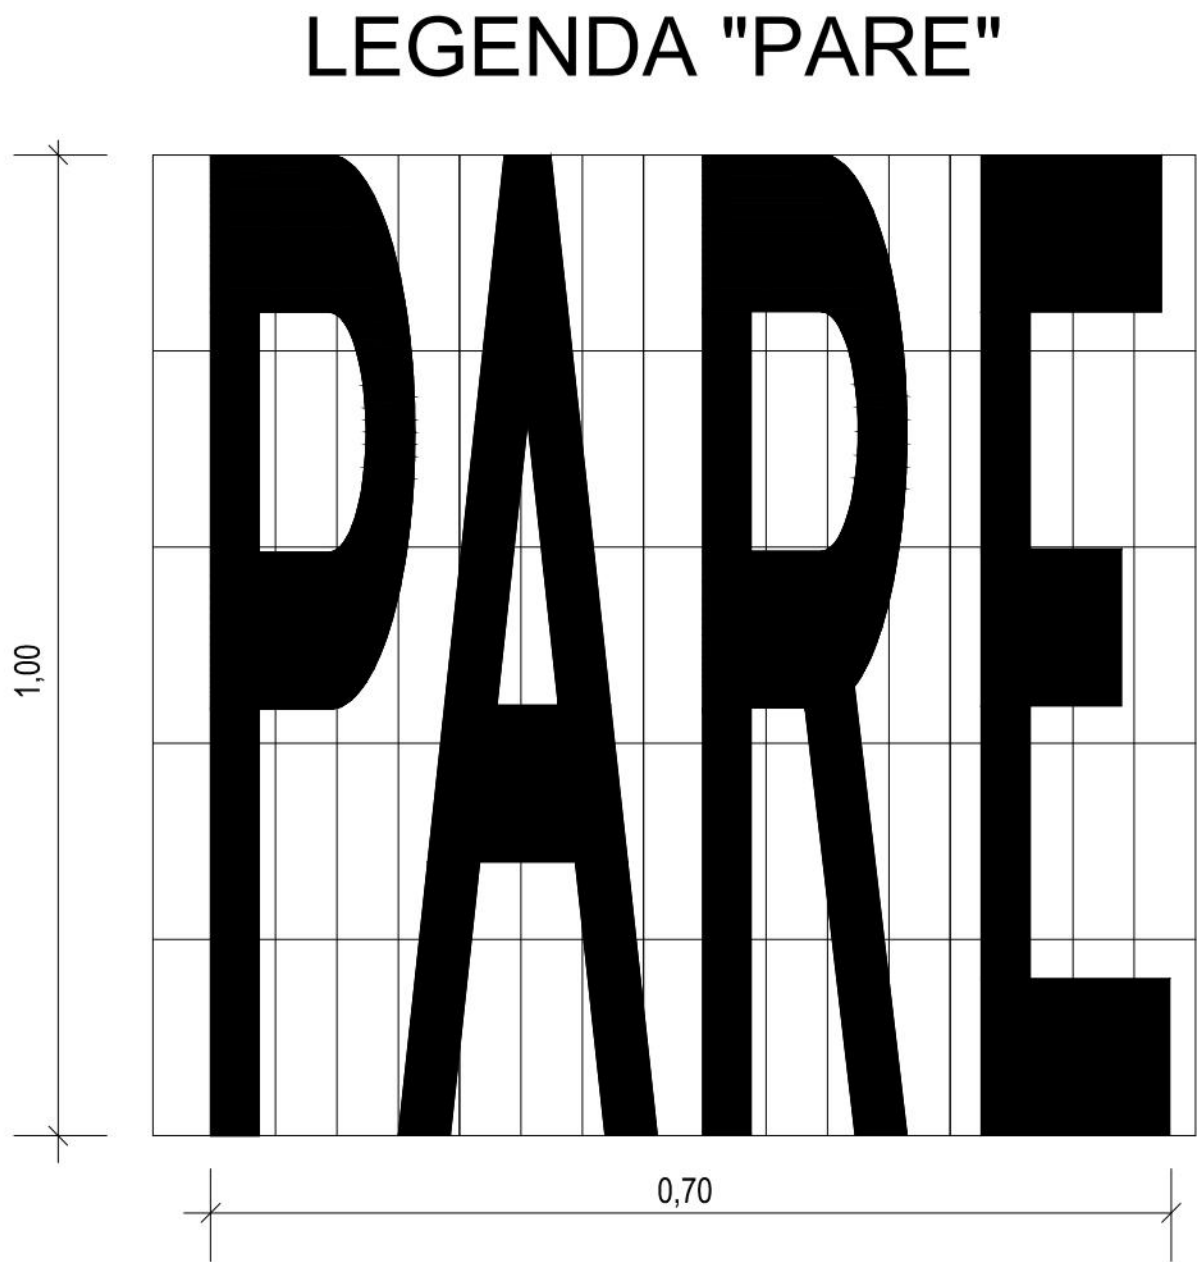


SIF
A=4,71m²

FAIXA DE PEDESTRE E RETENÇÃO

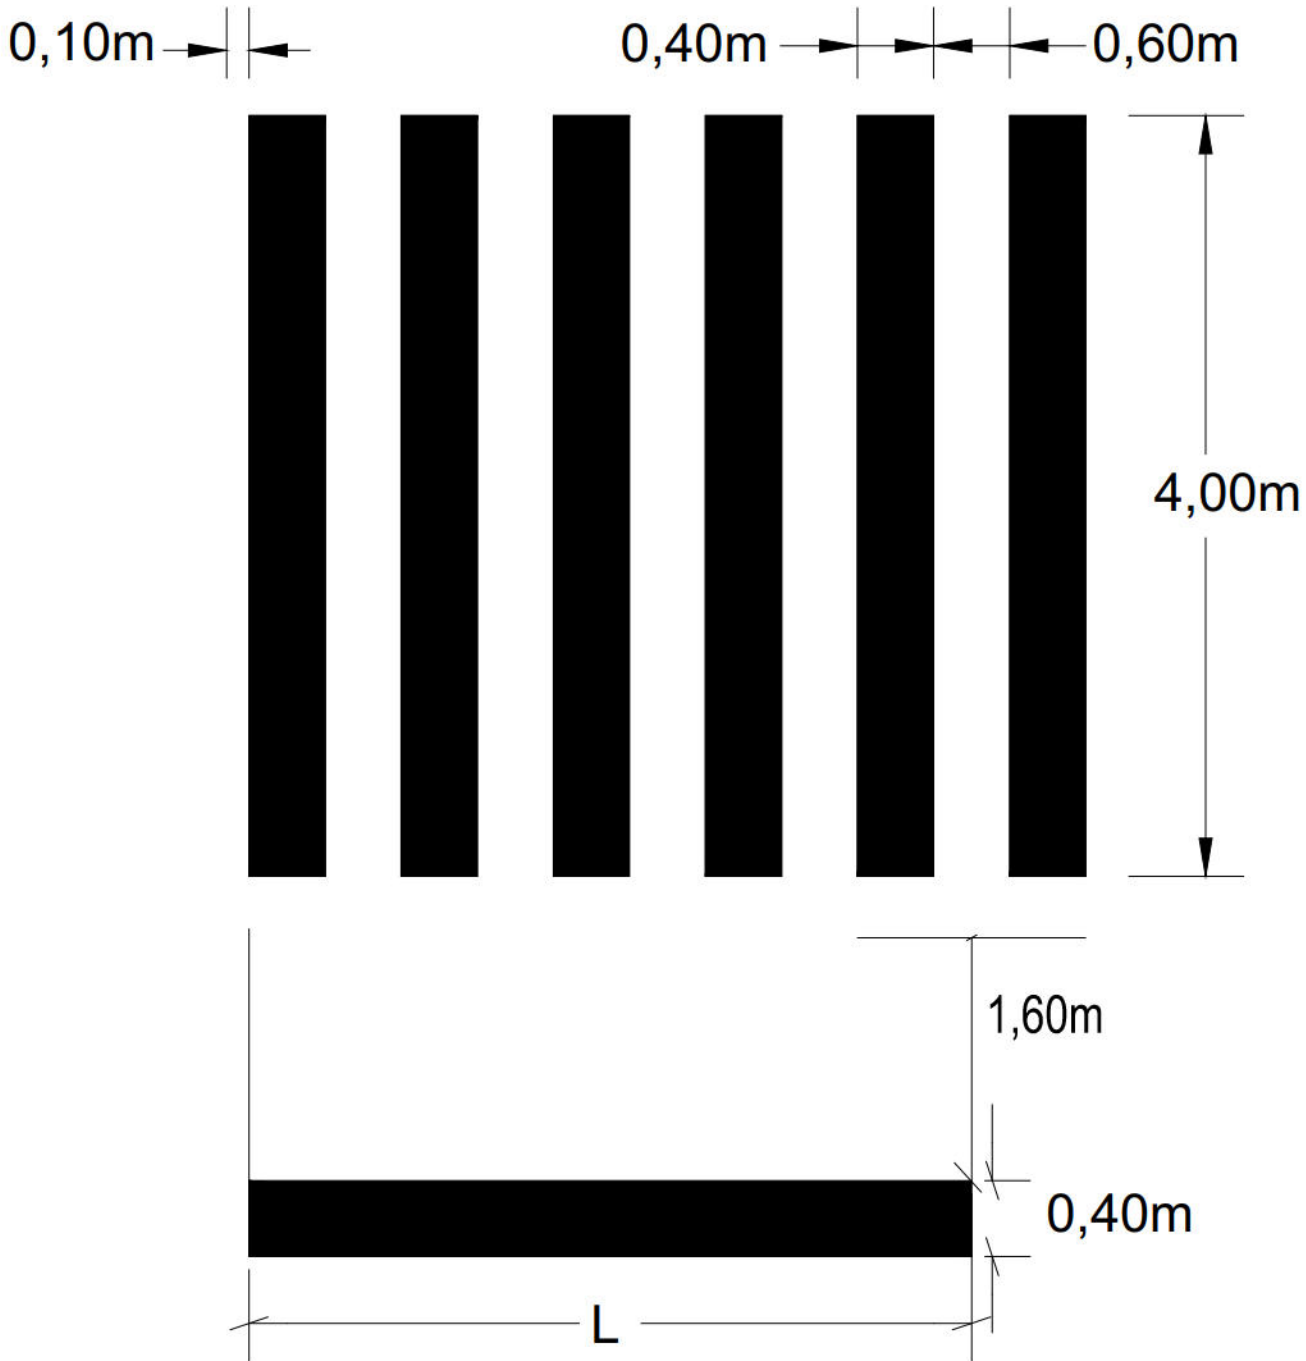

SIP

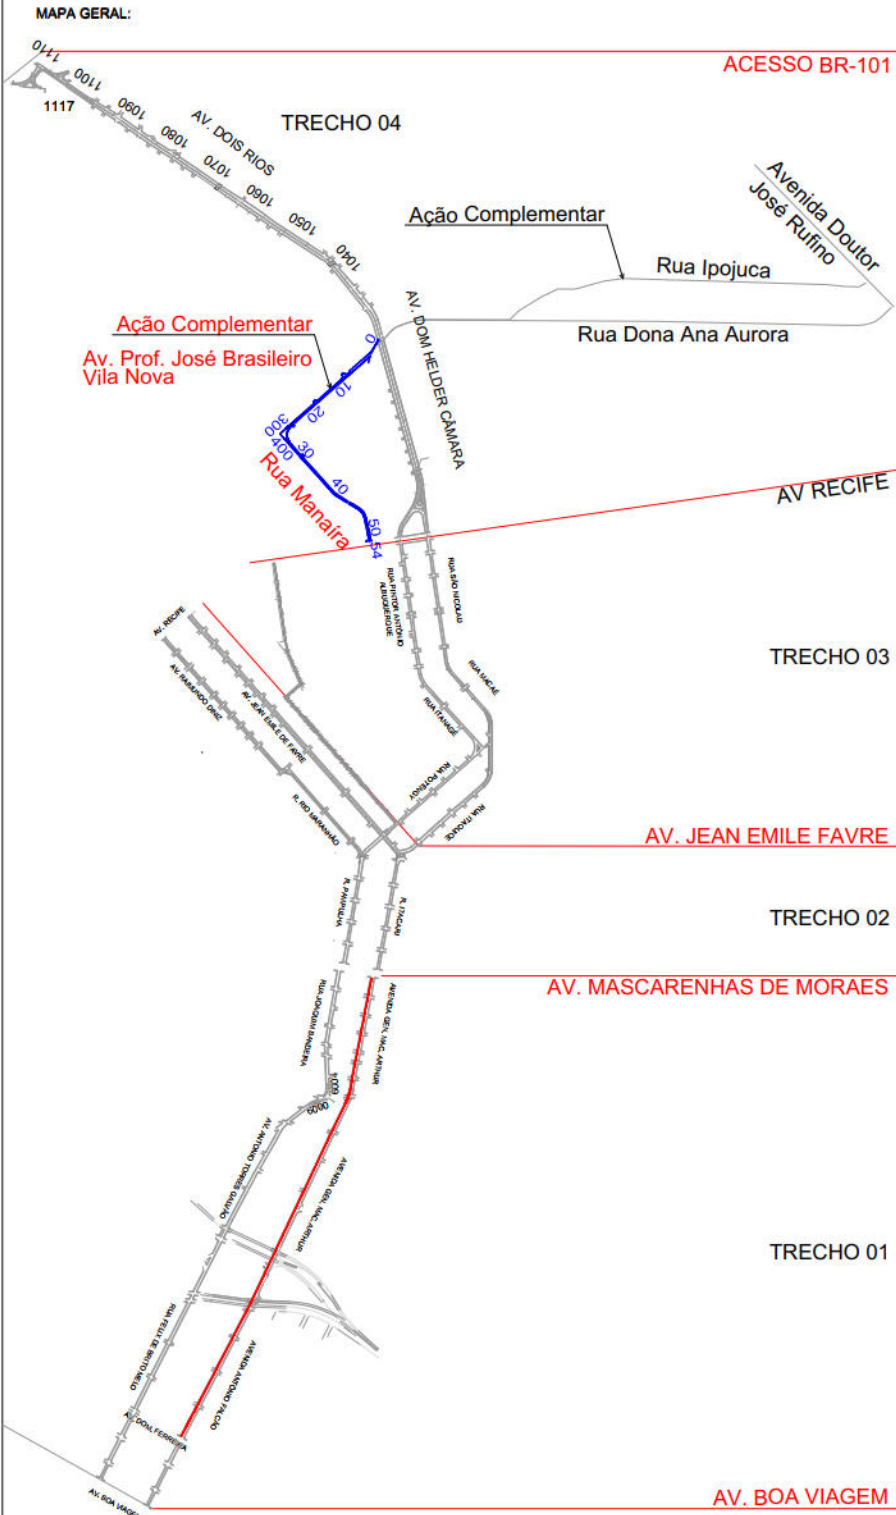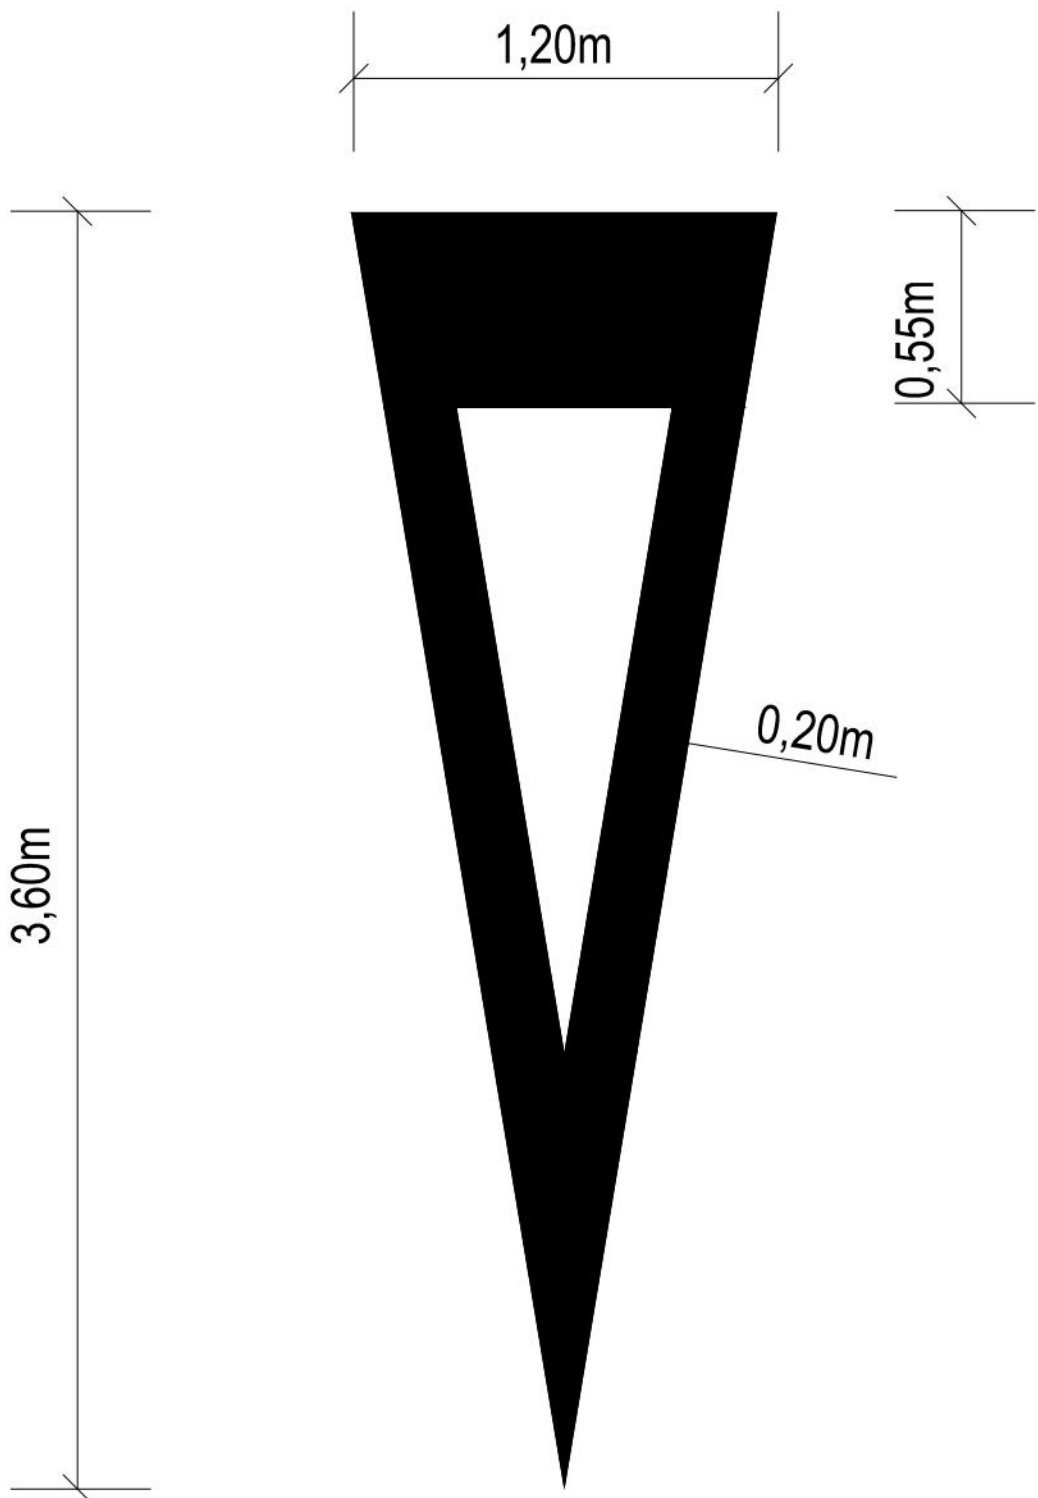

00	VERSÃO INICIAL	17/05/2024	ENIO OLIVEIRA
Nº:	DISCRIMINAÇÃO:	DATA:	RESPONSÁVEL:
PROPRIETÁRIO: AUTARQUIA DE URBANIZAÇÃO DO RECIFE - URB			
PROJETO:			
CONSTRUÇÃO:			
 PREFEITURA DA CIDADE DO RECIFE SECRETARIA DE CONTROLE E DESENVOLVIMENTO URBANO E OBRAS AUTARQUIA DE URBANIZAÇÃO DO RECIFE			
DIRETORIA DE PLANEJAMENTO E PROJETOS: LUANA GENTIL DE BARROS PEREIRA			
PROJETOS EXECUTIVOS DE ADEQUAÇÃO VIÁRIA DA II PERIMETRAL, DA III PERIMETRAL, DA RADIAL SUL E DE SISTEMAS VIÁRIOS COMPLEMENTARES PARA A IMPLANTAÇÃO DE CORREDORES EXCLUSIVOS DE ÔNIBUS RADIAL SUL ROTA ALTERNATIVA: AV. DOM HELDER / AV. RECIFE			
SITUAÇÃO: AV. PROF. JOSÉ BRASILEIRO VILA NOVA		ESCALA:	
DATA: 18/05/2024	ETAPA: PROJETO EXECUTIVO	CODIFICAÇÃO: C413_R05_R5_RL_P2_S01_T010	
CONTEÚDO: DETALHE - INSCRIÇÕES / SÍMBOLOS E ETC		EQUIPE TÉCNICA: ENIO DE SOUSA OLIVEIRA	
AUTORIA DO PROJETO:		PRANCOPIA:	
		SIN - 05/06	

