



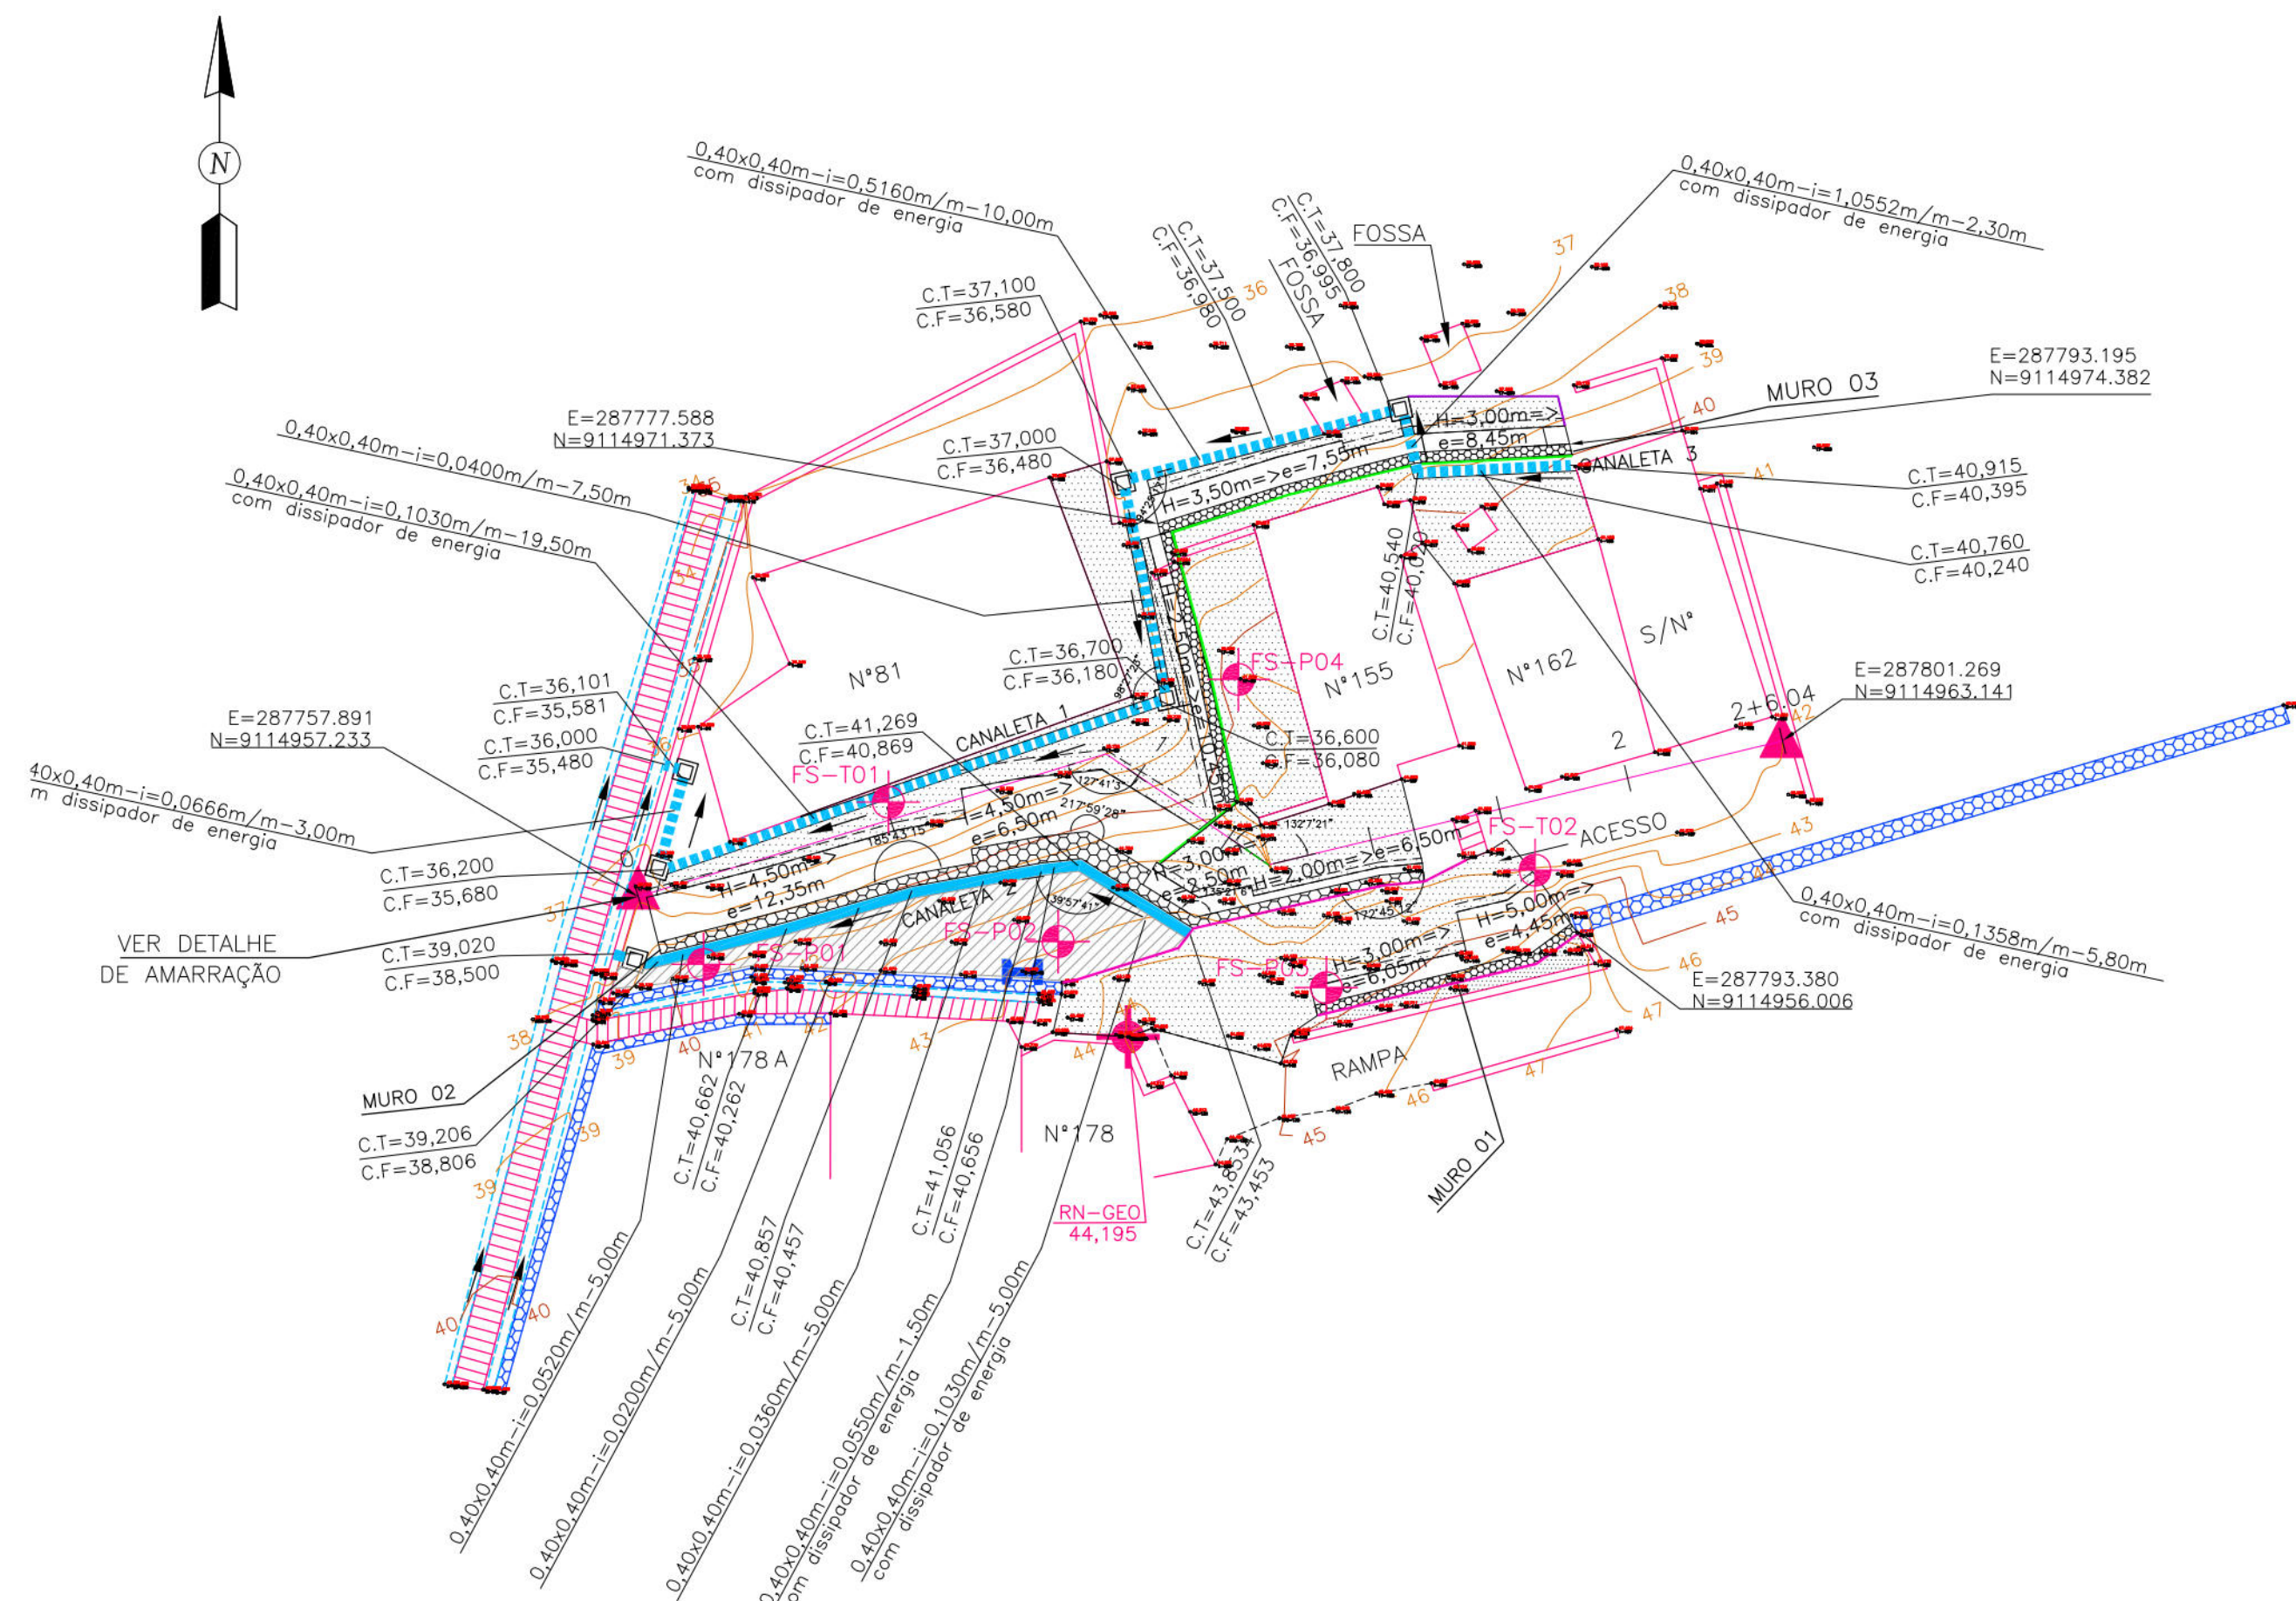

| MURO-1     |            |              |                     |
|------------|------------|--------------|---------------------|
| HORIZONTAL | 3,00       | 6,05         | E1+6,54 a E1+12,58  |
| HORIZONTAL | 5,00       | 4,45         | E1+12,58 a E1+16,60 |
| MURO-2     |            |              |                     |
| TIPO       | ALTURA (m) | EXTENSÃO (m) | ESTACAS             |
| HORIZONTAL | 4,50       | 12,35        | E0 a E0+12,83       |
| INCLINADO  | 4,50       | 6,50         | E0+12,83 a E1+2,34  |
| HORIZONTAL | 3,00       | 2,50         | E1+2,34 a E1+4,80   |
| HORIZONTAL | 2,00       | 6,50         | E1+4,80 a E1+11,67  |
| MURO-3     |            |              |                     |
| TIPO       | ALTURA (m) | EXTENSÃO (m) | ESTACAS             |
| HORIZONTAL | 2,50       | 10,45        | E0+15,00 a E1+3,62  |
| HORIZONTAL | 3,50       | 7,55         | E1+6,00 a E1+13,08  |
| HORIZONTAL | 3,00       | 8,45         | E1+13,08 a E2+1,34  |

- CONVENÇÕES
- EDIFICAÇÃO
  - MURO
  - CALÇADA
  - MURO DE ARRIMO EXISTENTE
  - POSTE DE BAIXA TENSÃO (BT)
  - CANAL / CANALETA EXISTENTE
  - CÓRREGO
  - RN
  - EIXO DE PROJETO
  - CURVA DE NÍVEL MESTRA
  - CURVA DE NÍVEL INTERMEDIÁRIA
  - FURO DE SONDAGEM
  - PASSEIO PROJETADO
  - PONTO GPS
  - MURO DE ARRIMO PROJETADO
  - SENTIDO DO ESCOAMENTO
  - ESCADARIA EXISTENTE
  - PASSEIO PROJETADO
  - TELA ARGAMASSADA
  - CORRIMÃO TUBULAR PROJETADO
  - MURETA DE PROTEÇÃO PROJETADA
  - MURETA PARA CRAVAÇÃO DE TELA
  - CANALETA COM TAMPA PROJETADA
  - CANALETA SEM TAMPA PROJETADA
  - CAIXA DE INSPEÇÃO

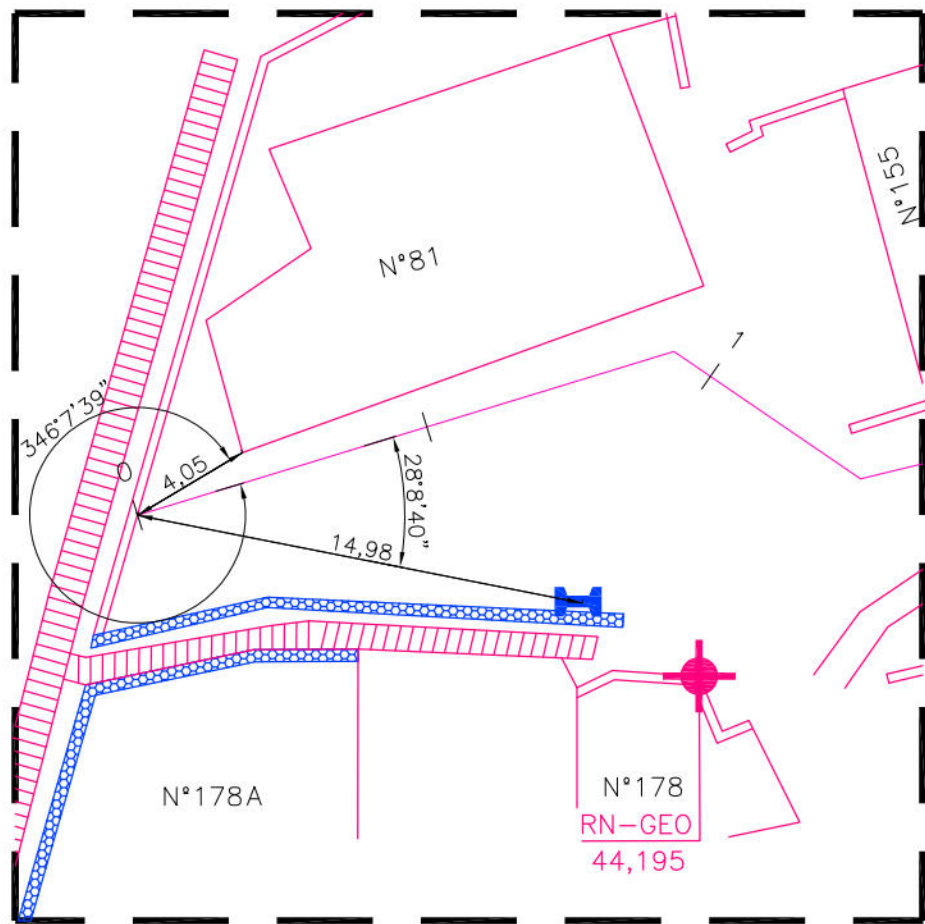

DETALHE DA AMARRAÇÃO

PROPRIETÁRIO: EMPRESA DE URBANIZAÇÃO DO RECIFE - URB

PROJETO:

CONSTRUÇÃO:

PREFEITURA DA CIDADE DO RECIFE  
SECRETARIA DE CONTROLE, DESENVOLVIMENTO URBANO E OBRAS  
EMPRESA DE URBANIZAÇÃO DO RECIFE - URB

DIRETORIA DE PLANEJAMENTO E PROJETOS  
CONCEIÇÃO LAFAIETE  
GERENTE GERAL DE PROJETOS DE INFRAESTRUTURA  
GEISE ZANON

PROJETO  
ESTABILIZAÇÃO DE TALUDES DO PAC 2 - CONTENÇÃO DE ENCOSTAS

SITUAÇÃO  
RUA COPA SETENTA Nº81, 155 e 162, CÓRREGO DA JOSELIA, NOVA DESCOBERTA - RECIFE/PE - SETOR: JSL-06  
FRANCHA  
01/04  
PROJETO EXECUTIVO  
MARÇO/2016  
CONTEÚDO  
PLANTA BAIXA E DETALHE  
ESCALA  
1/250  
REFERÊNCIA  
RESPONSÁVEL TÉCNICO  
ROBERTO LEMOS MUNIZ - ENGº CIVIL -  
DIGITALIZAÇÃO

GEO SISTEMAS  
Engenharia & Planejamento











