

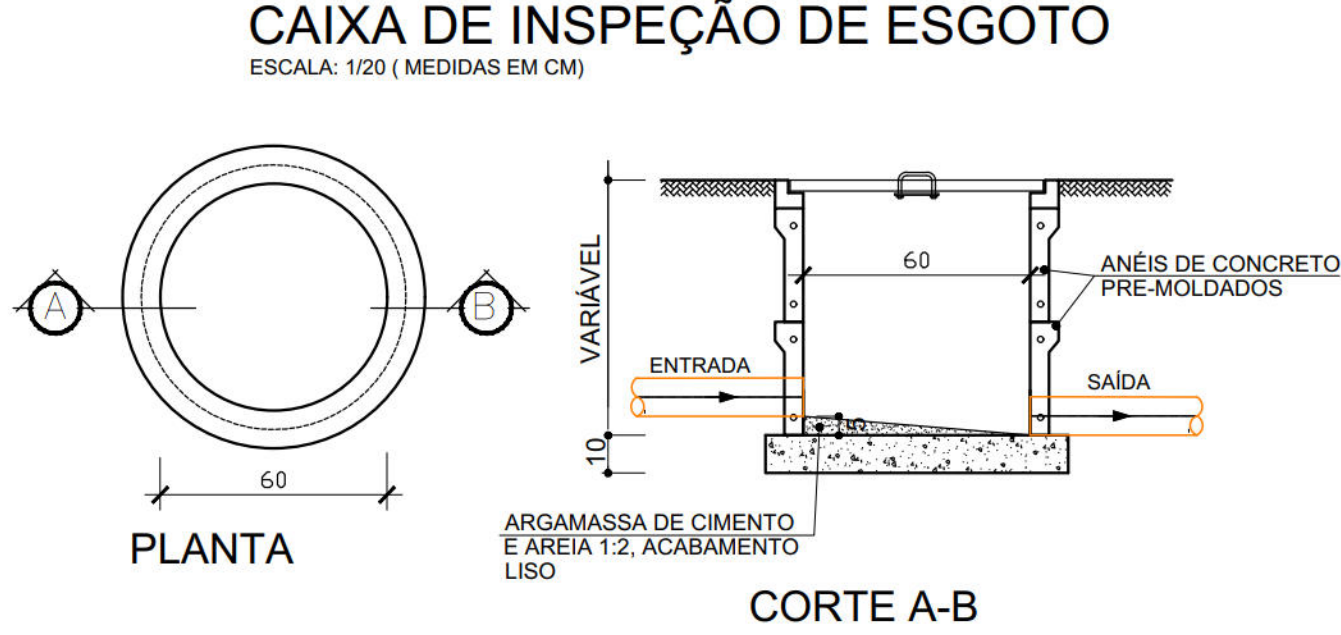
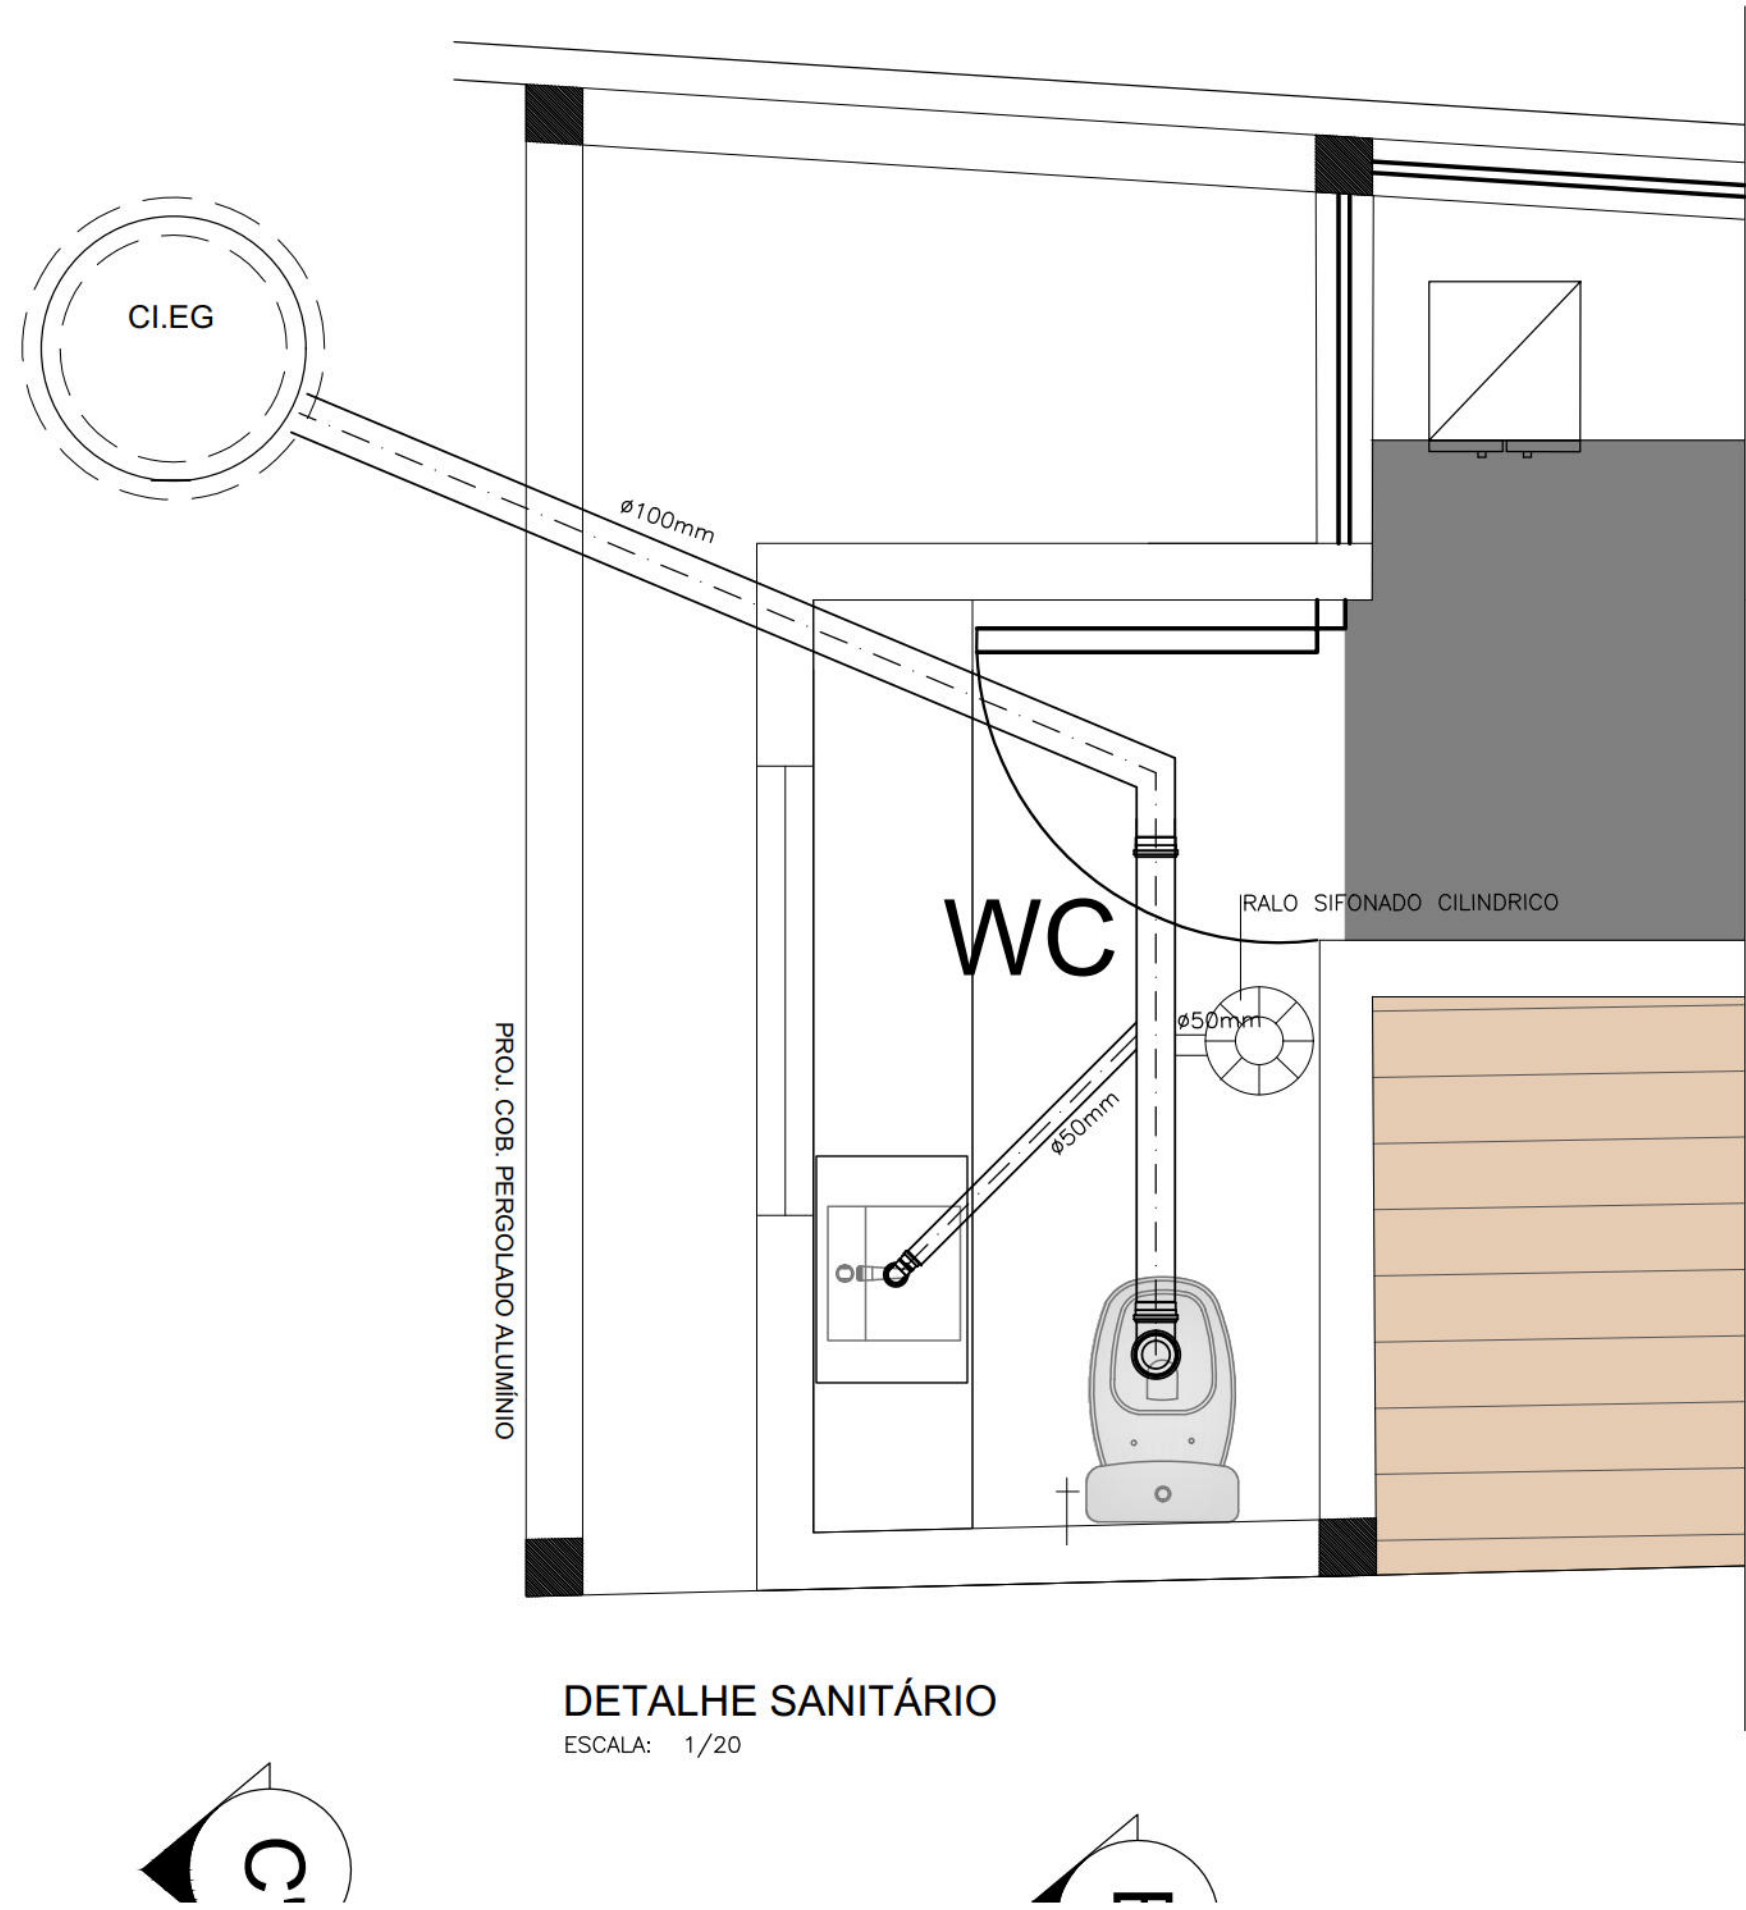


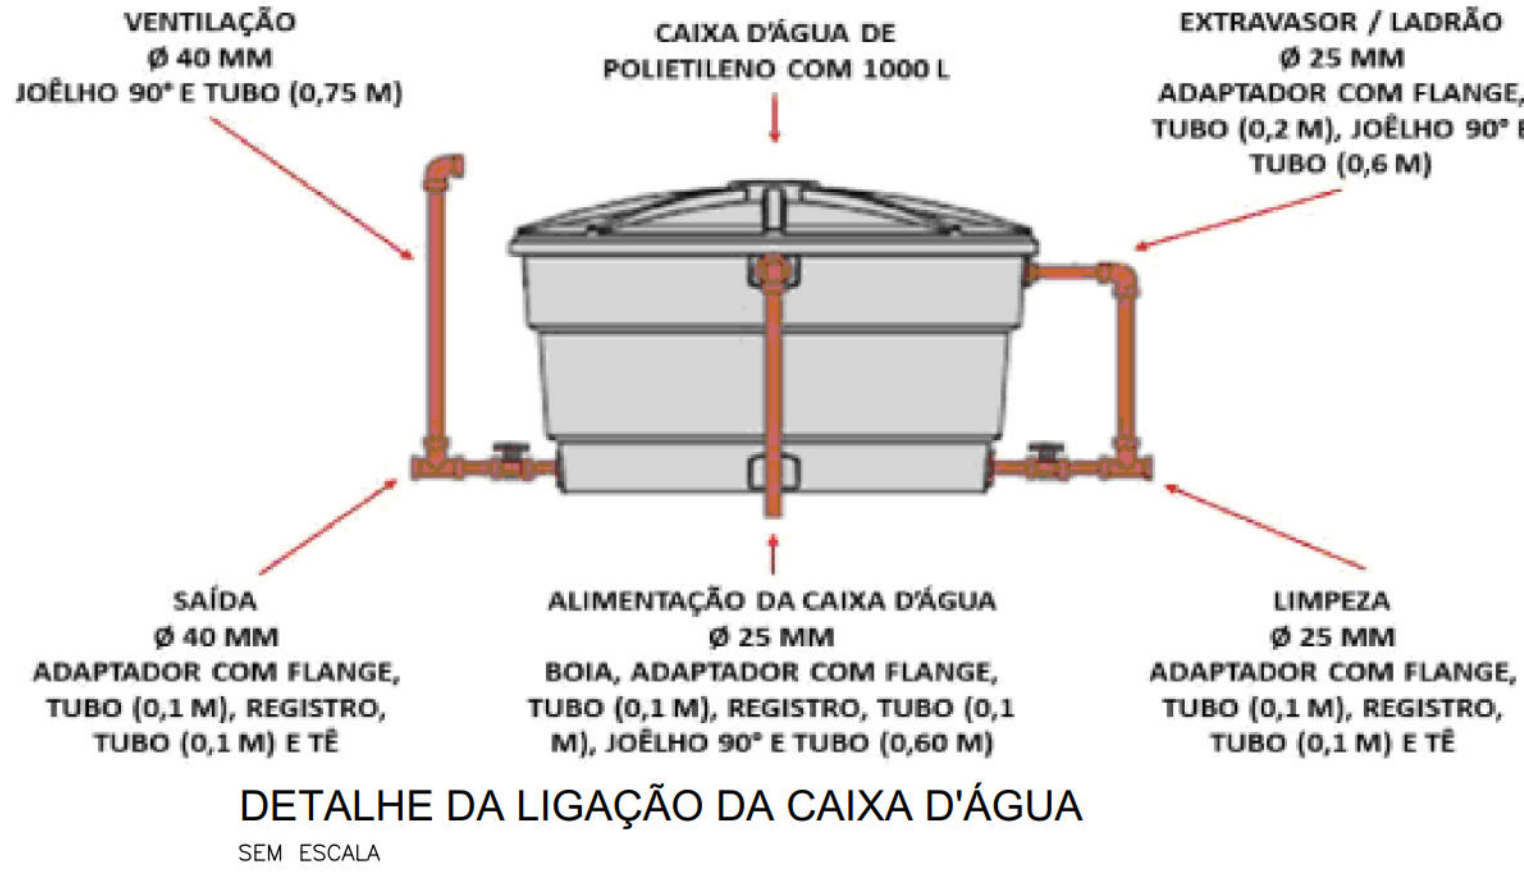



DETALHES DAS CAIXAS
ESCALA: 1/20

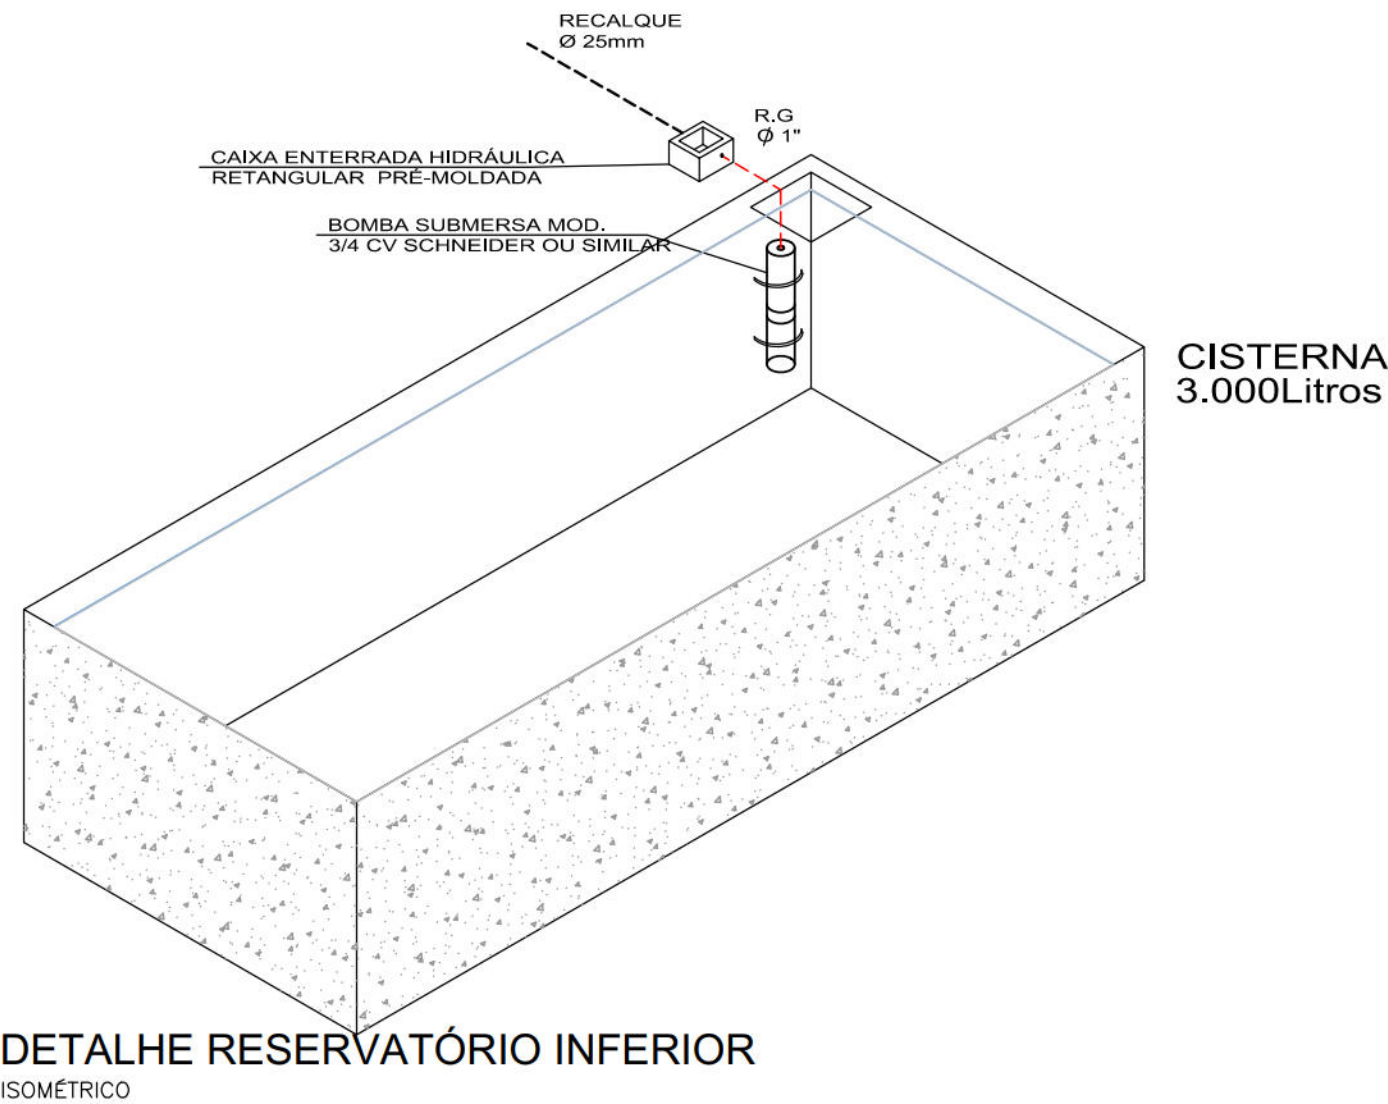

SIMBOLOGIA:

- PV - POÇO DE VISITA EXISTENTE
- CIEG - CAIXA DE INSPEÇÃO DE ESGOTO
- RG - REGISTRO DE GAVETA
- ØXX - I = XX.XXm => DIÂMETRO - DECLIVIDADE - EXTENSÃO


QUADRO DE QUANTITATIVOS COM LISTA DE MATERIAIS - GUARDA MUNICIPAL		UNID	QUANT. FINAL
INSTALAÇÕES HIDRÁULICAS E SANITÁRIAS			
BOMBA D'ÁGUA SUBMERSA EQUIVALENTE TÉCNICO	3/4 CV SCHNEIDER OU	UND	01
CAIXA D'ÁGUA POLIETILENO 1000Lts (INCLUSOS TUBOS, CONEXÕES E TORNEIRA DE BOIA)		UND	01
CAIXA D'ÁGUA EM CONCRETO PRÉ MOLDADO PARA ABRIGO DE HIDRÔMETRO COM DN 20 (1/2)		UND	01
CAIXA ENTERRADA HIDRÁULICA RETANGULAR, EM CONCRETO PRÉ MOLDADA, DIMENSÕES INT. 0,3x0,3x0,3m		UND	01
HIDRÔMETRO DN 20 (1/2) 3,0m3		UND	01
JOELHO 90 GRAUS COM BUCHA DE LATÃO, PVC, SOLDÁVEL, DN 25mm, 3/4		UND	03
JOELHO 90 GRAUS PVC, SOLDÁVEL, DN 25mm		UND	12
KIT CAVALETE PARA MEDIÇÃO DE ÁGUA- ENTRADA PRINCIPAL, EM PVC SOLDÁVEL DN 25 (3/4")		UND	01
LULA, PVC, SOLDÁVEL, DN 32mm		UND	19
REGISTRO DE GAVETA BRUTO, LATÃO, ROSCÁVEL, 1"		UND	01
REGISTRO DE GAVETA BRUTO, LATÃO, ROSCÁVEL, 1" COM ACABAMENTO E CANOPLA CROMADOS.		UND	01
TÊ DE SERVIÇO, DIÂMETRO DE 125X32mm		UND	01
TÊ, PVC, SOLDÁVEL, DN 25mm		UND	03
TUBO, PVC, SOLDÁVEL, DN 25mm		M	14
TUBO, PVC, SOLDÁVEL, DN 32mm		M	107
TUBO DE PVC PARA REDE COLETORA DE ESGOTO DE PARDEE MACIÇA, DN 150mm JUNTA ELÁSTICA		M	90
TUBO PVC, SERIE NORMAL, ESGOTO PREDIAL, DN 100mm		M	04
TUBO PVC, SERIE NORMAL, ESGOTO PREDIAL, DN 50mm		M	02
POÇO DE INSPEÇÃO CIRCULAR PARA ESGOTO, EM CONCRETO PRÉ MOLDADO, DIÂMETRO INTERNO= 0,60m PROFUNDIDADE= 1,40m		UND	05
TAMPA CIRCULAR PARA ESGOTO E DRENAGEM, EM CONCRETO PRÉ MOLDADO, DIÂMETRO INTERNO= 0,60m E ALTURA= 0,10m		UND	05
RALO SIFONADO, PVC, DN 100X40MM, JUNTA SOLDÁVEL, FORNECIDO E INSTALADO EM RAMAL DE DESCARGA OU EM RAMAL DE ESGOTO SANITÁRIO. RF- 08/2022		UND	01
PONTO DE ESGOTO COM TUBO DE PVC RÍGIDO SOLDÁVEL DE Ø 50 mm		UND	02
PONTO DE ESGOTO COM TUBO DE PVC RÍGIDO SOLDÁVEL DE Ø 100 mm (VASO SANITÁRIO)		UND	01
QUANTITATIVOS DRENAGEM PLUVIAL (CALHAS)			
JOELHO, PVC, SOLDÁVEL, DN 75mm		UND	05
TUBO, PVC, SOLDÁVEL, DN 75mm		M	10
CALHA DE BEIRAL, SEMICIRCULAR DE PVC, DIÂMETRO 125 MM		M	5,5

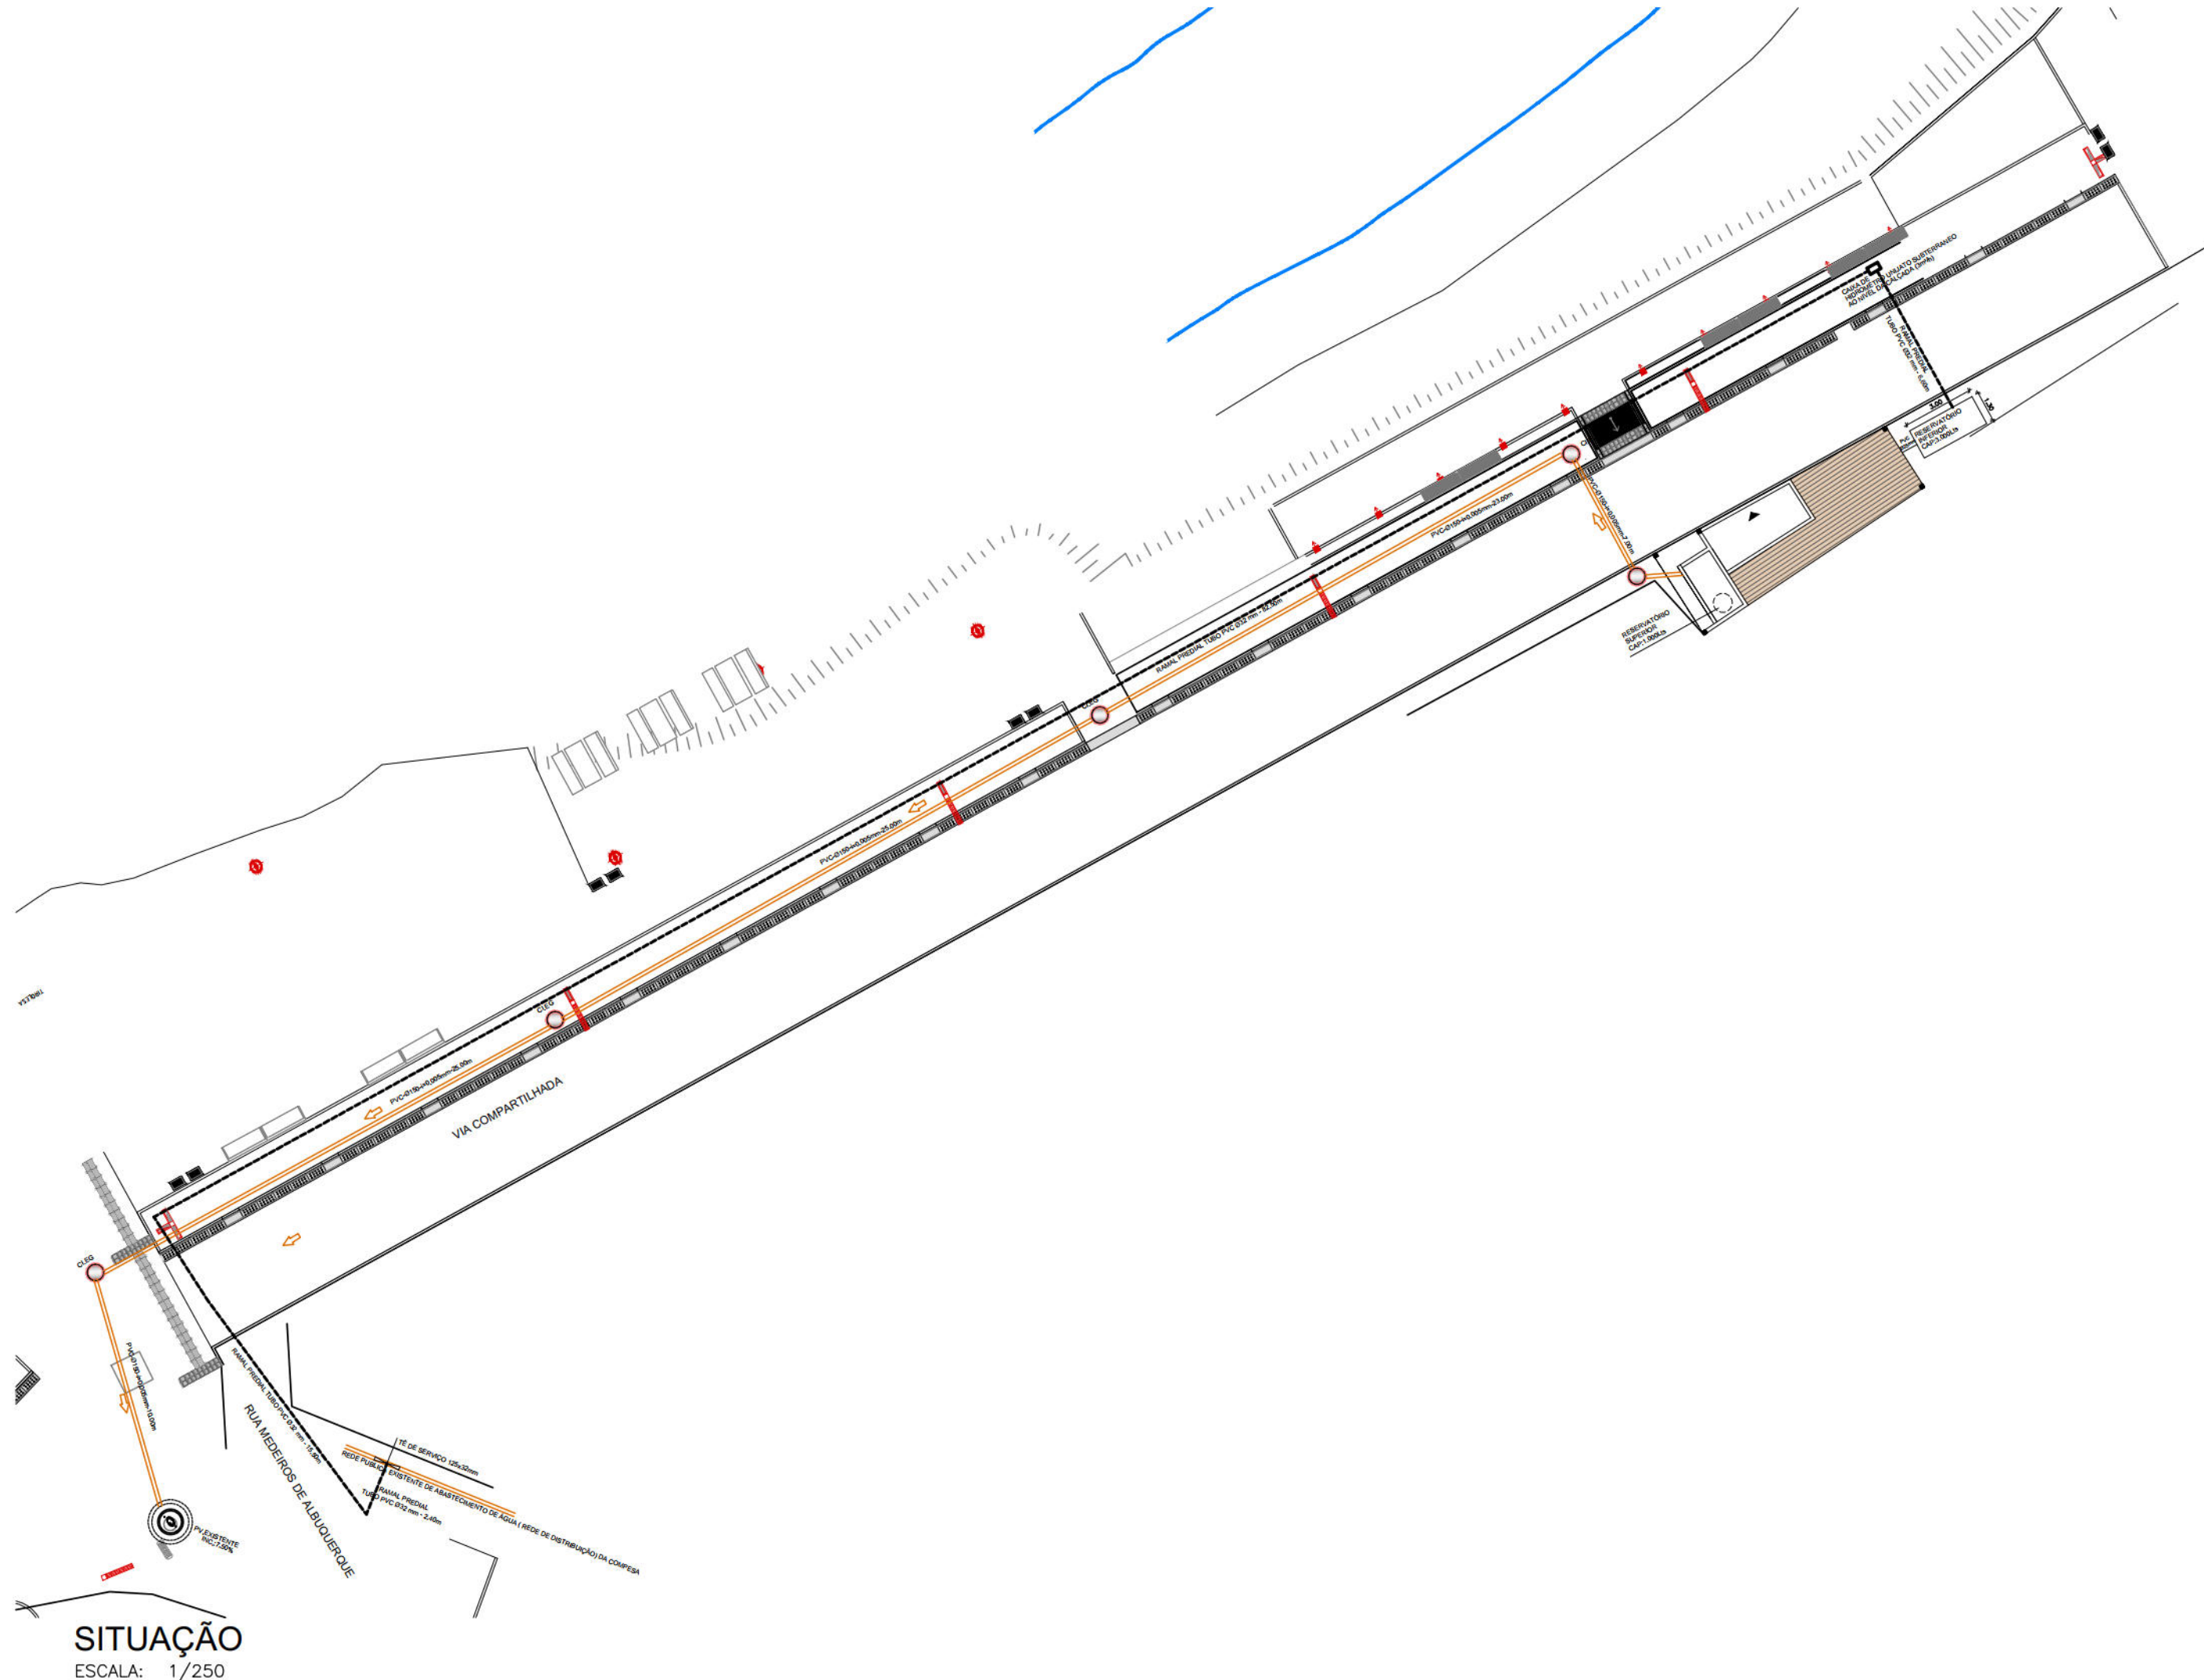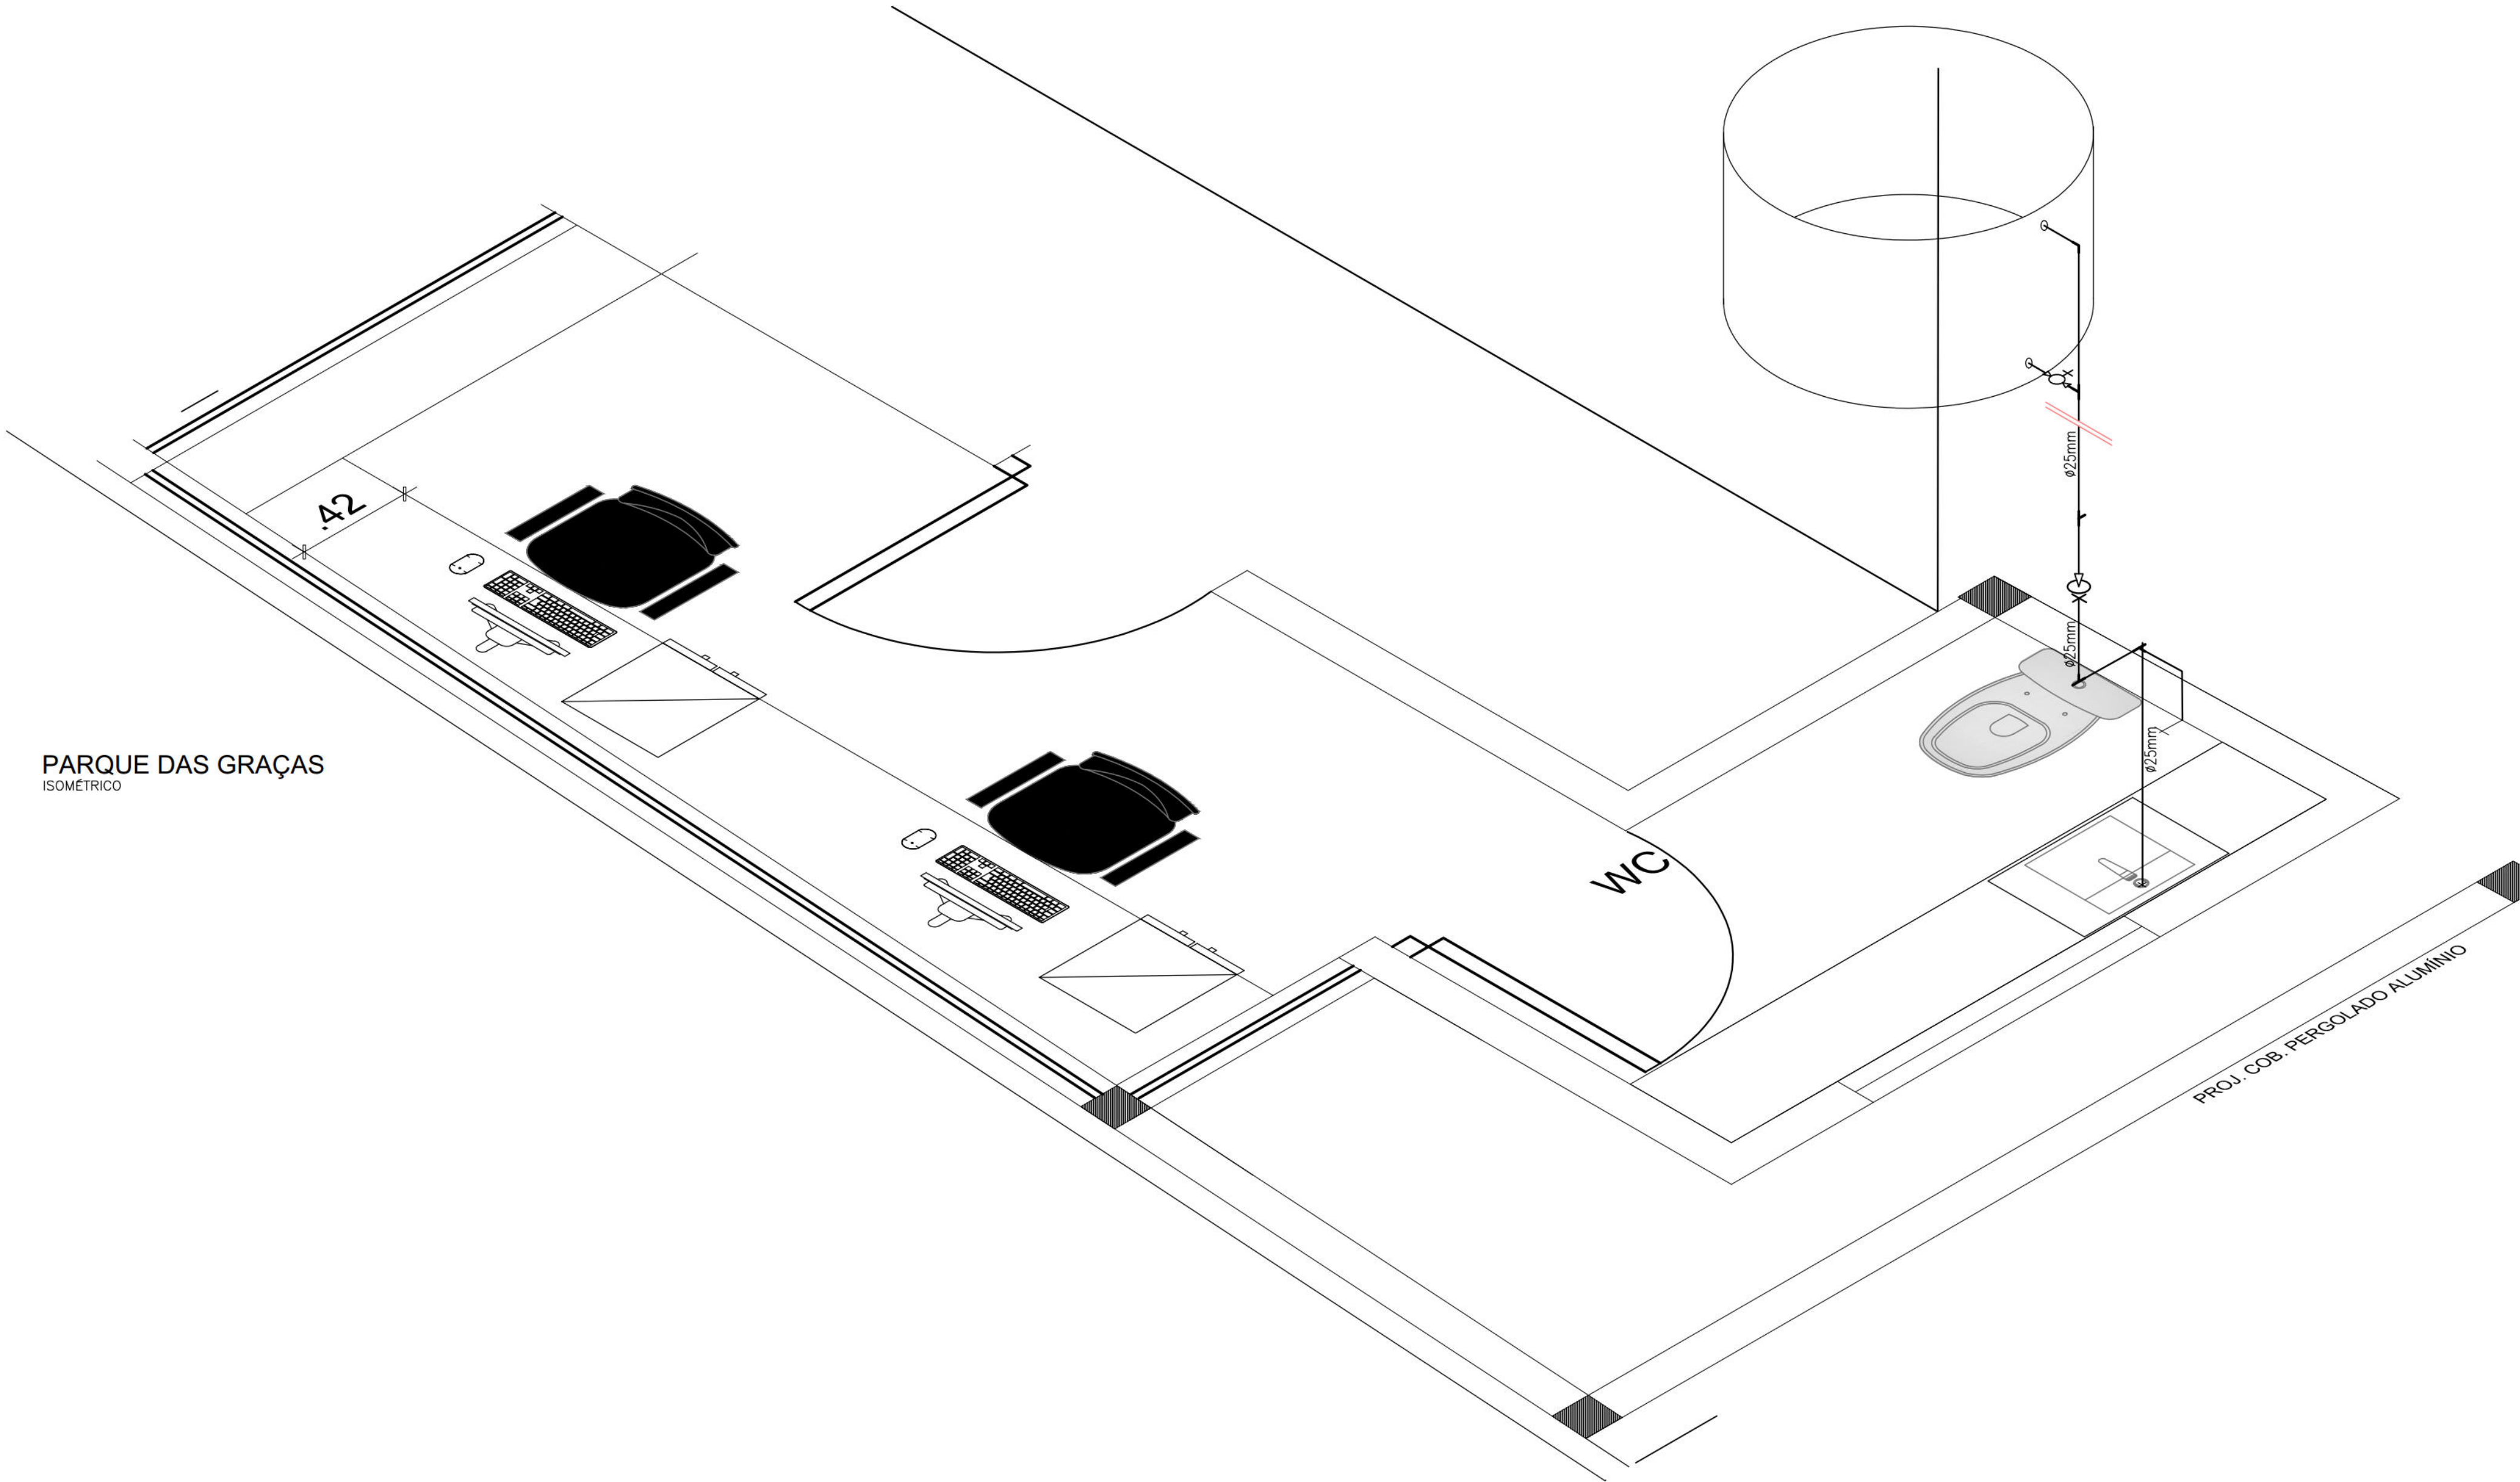

CONSTRUÇÃO:

PROPRIETÁRIO:
RESPONSÁVEL TÉCNICO DO PROJETO:

REVISÃO:
R02

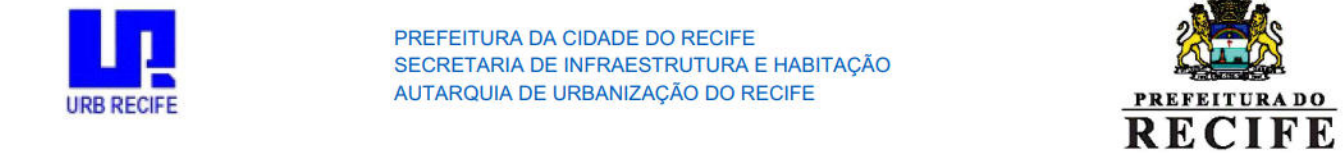

DIRETORA DE PLANEJAMENTO E PROJETOS: LUANA GENTIL
GERAL DE PROJETOS DE INFRAESTRUTURA: DÂMARIS TAVARES

PROJETO: PARQUE DAS GRAÇAS

ETAPA: PROJETO EXECUTIVO

USO:

LOCAL: PARQUE DAS GRAÇAS / RECIFE - PE

ZONA: TRECHO 01

CONTEÚDO:
GUARDA MUNICIPAL - TRECHO 01

ESCALA:
INDICADA


DATA:
JANEIRO/2024

COMPUTAÇÃO GRÁFICA:
Designer


AUTORIA DO PROJETO:

FLÁVIO ANTONIO DA SILVEIRA ALVES -


RESUMO DE ÁREAS:

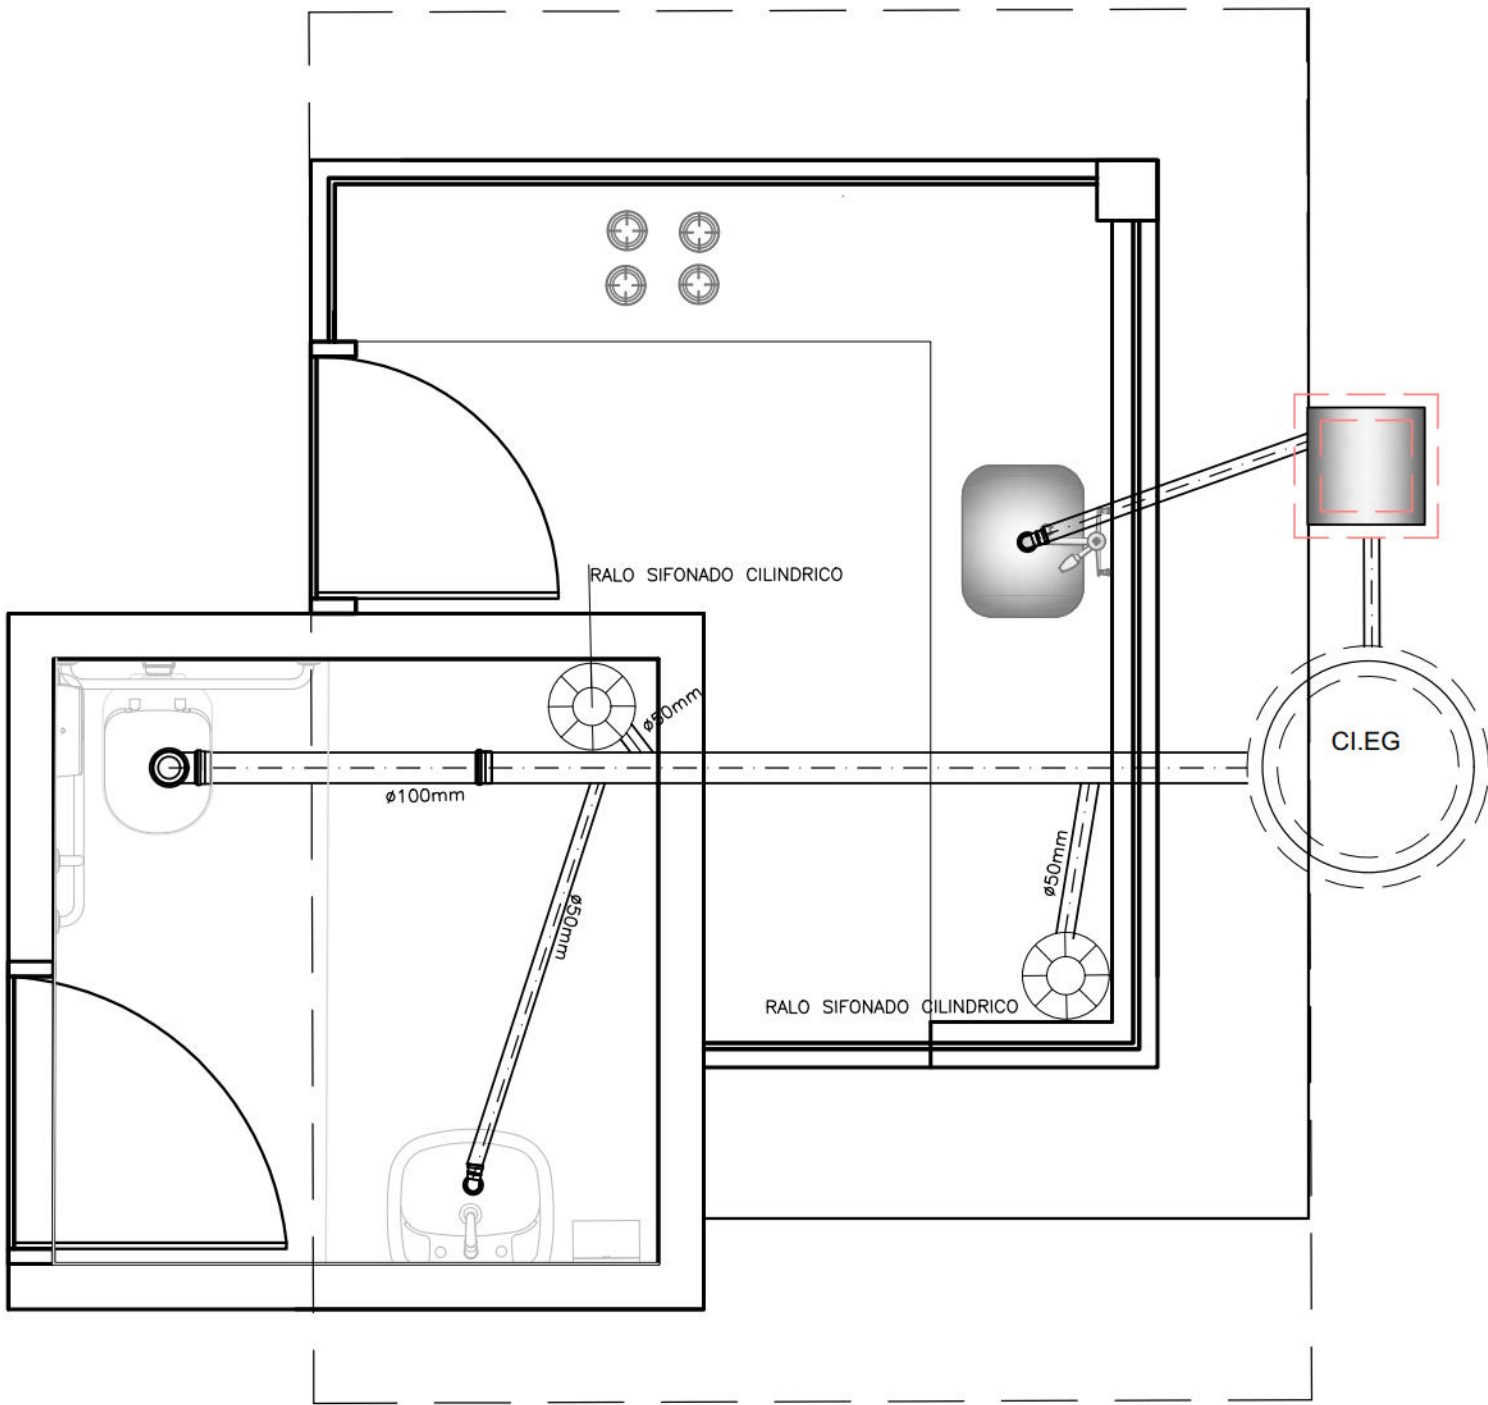



DETALHE SANITÁRIO
ESCALA: 1/25

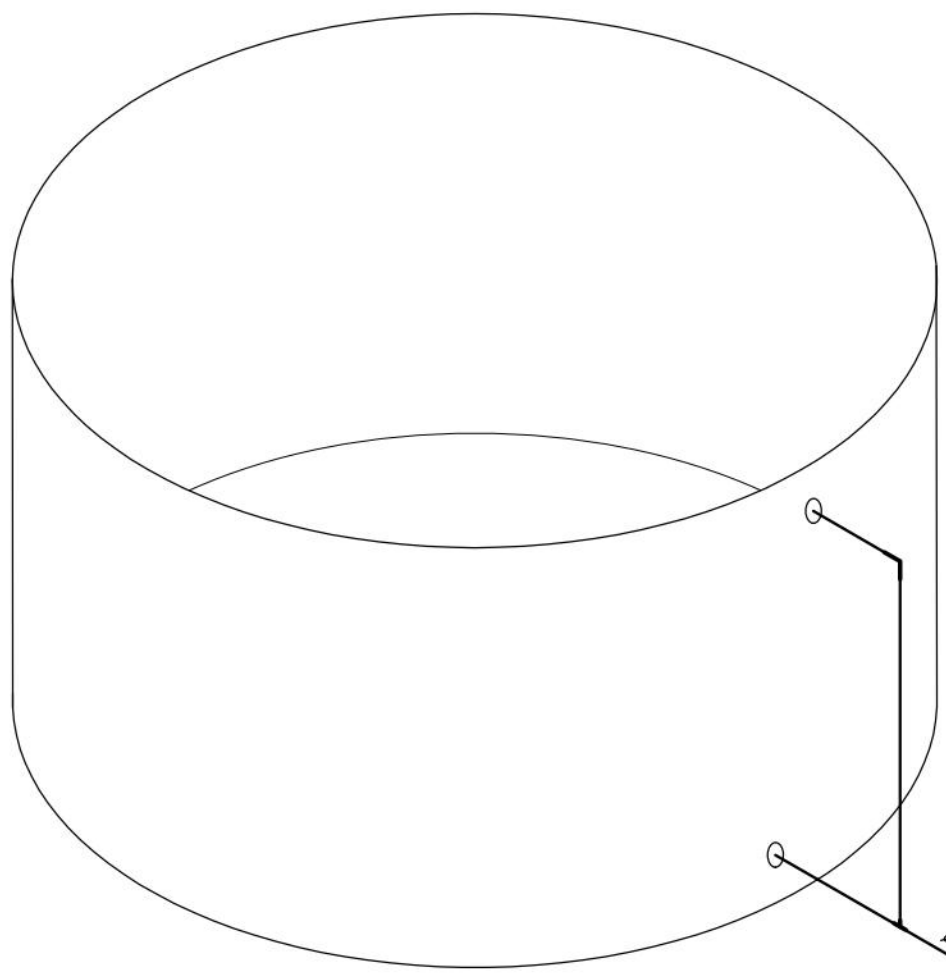

DETALHE DE ÁGUA FRIA
ISOMÉTRICO

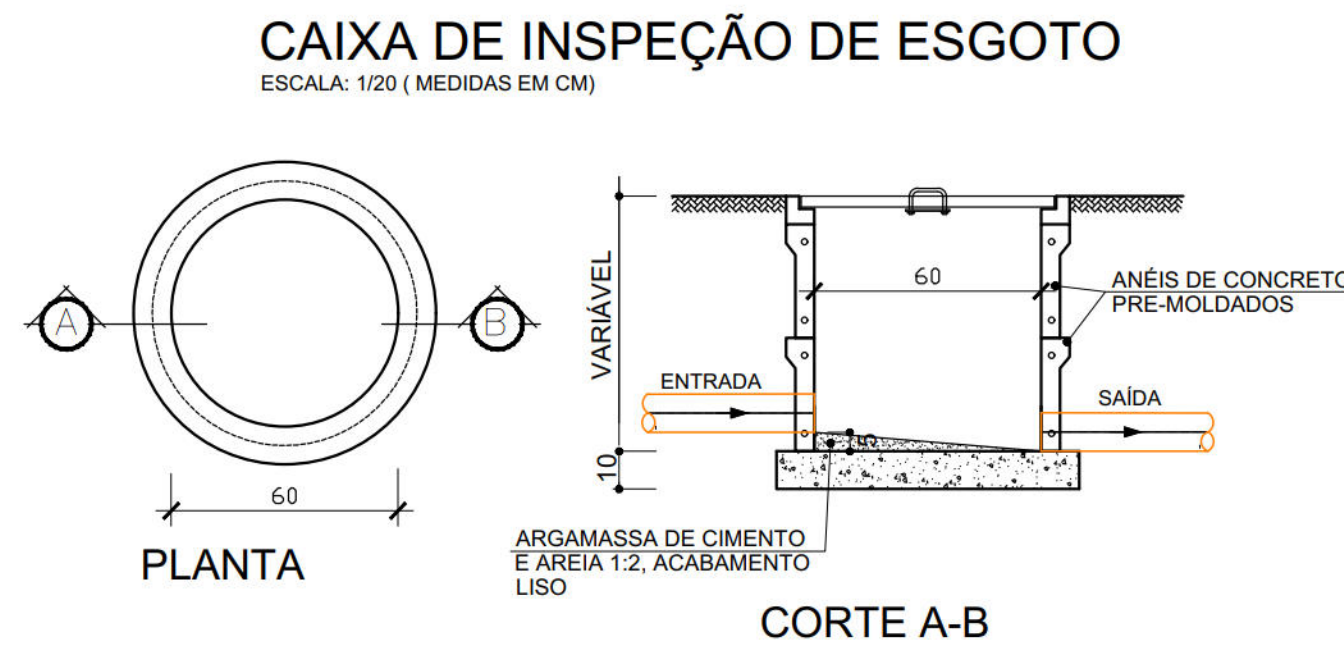

DETALHES DAS CAIXAS
ESCALA: 1/20

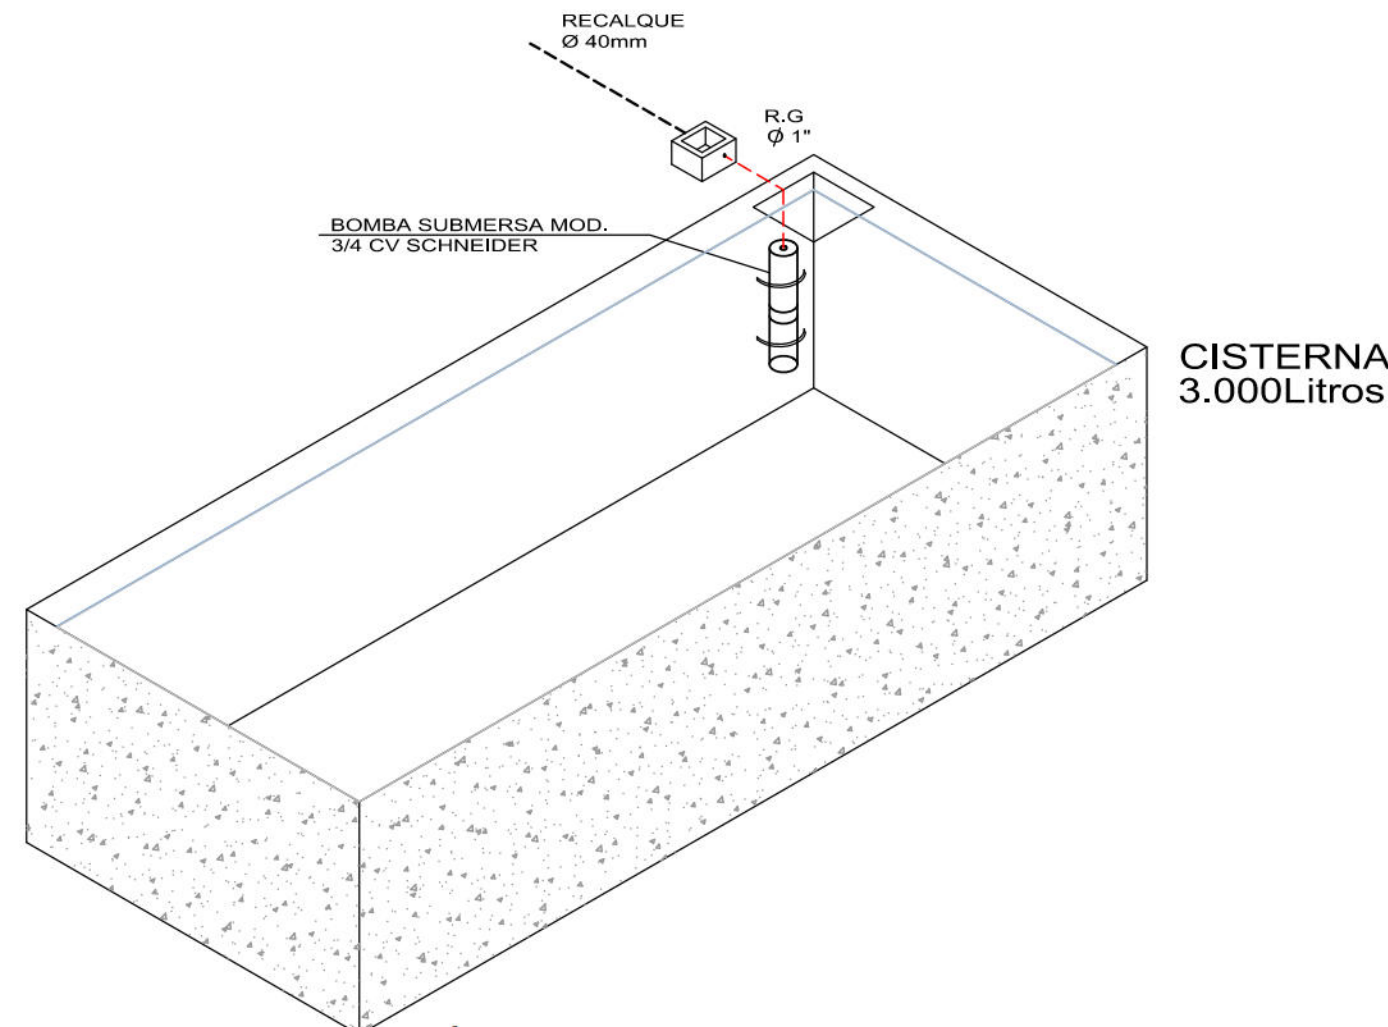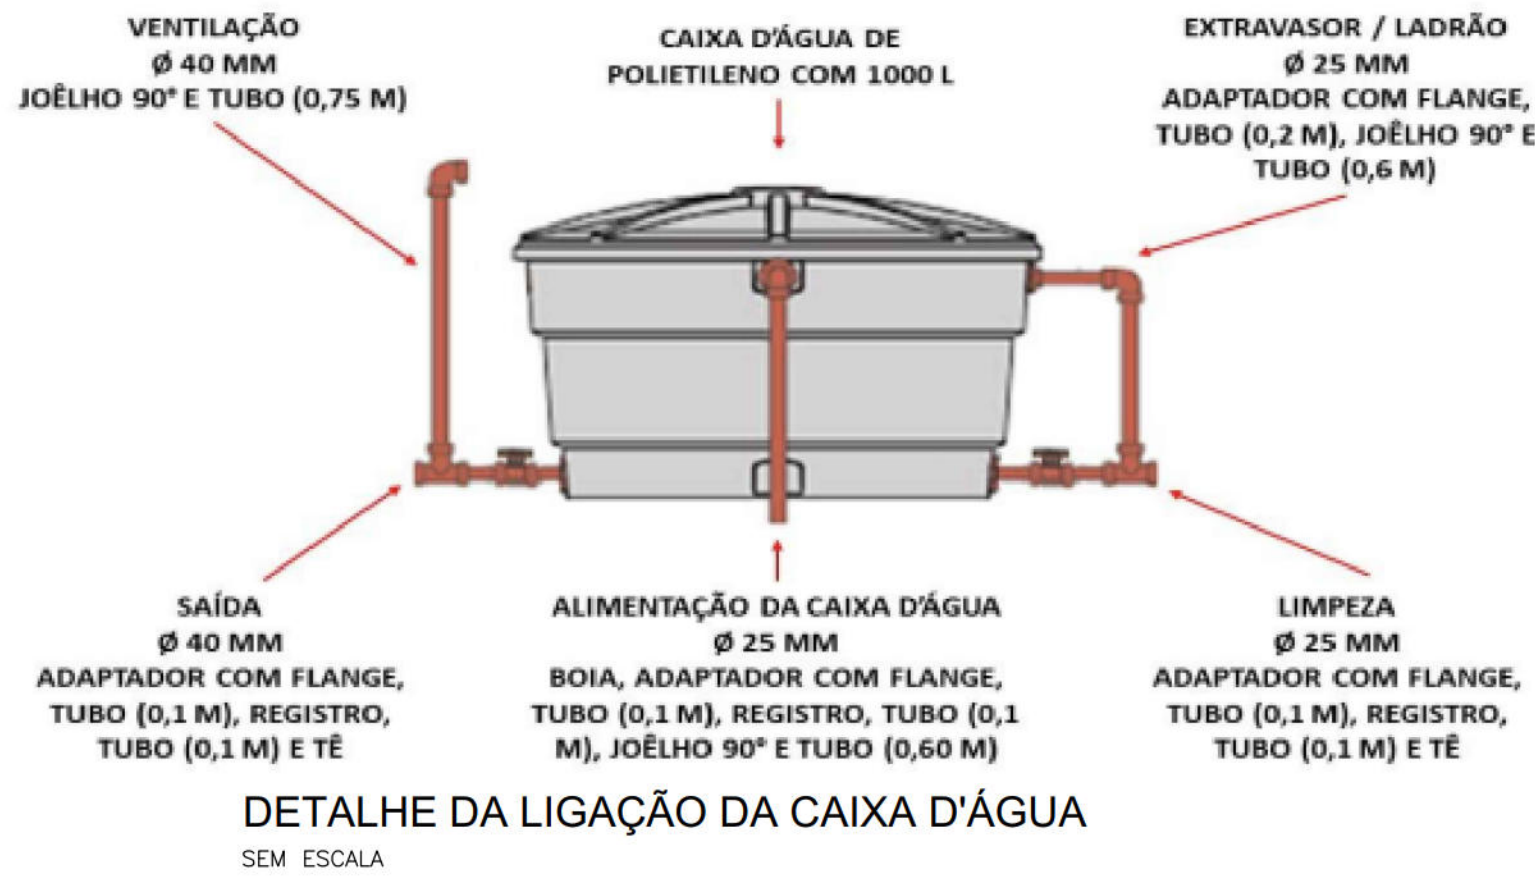


DETALHE RESERVATÓRIO INFERIOR
SW ISOMÉTRICO VIEW

SIMBOLOGIA:

- PV - POÇO DE VISITA EXISTENTE
- CI-EG - CAIXA DE INSPEÇÃO DE ESGOTO
- CG - CAIXA DE CORDURA
- RG - REGISTRO DE GAVETA
- 8XX - I - XX.XXXm -> DIÂMETRO - DECLIVIDADE - EXTENSÃO

QUADRO DE QUANTITATIVOS COM LISTA DE MATERIAIS - QUIOSQUE 02	UNID.	QUANT. FINAL
INSTALAÇÕES HIDRÁULICAS E SANITÁRIAS		
BOMBA D'ÁGUA SUBMERSA 3/4 CV SCHNEIDER OU EQUIVALENTE TÉCNICO	UND	01
CAIXA D'ÁGUA POLIETILENO 1000Lts (INCLUSOS TUBOS, CONEXÕES E TORNEIRA DE BÓIA)	UND	01
CAIXA D'ÁGUA EM CONCRETO PRÉ MOLDADO PARA ABRIGO DE HIDROMETRO COM DN 20 (1/2)	UND	01
CAIXA ENTERRADA HIDRÁULICA RETANGULAR, EM CONCRETO PRÉ MOLDADA, DIMENSÕES INT. 0,3x0,3x0,3m	UND	01
HIDROMETRO DN 20 (1/2) 3,0m3	UND	01
JOELHO 90 GRAUS COM BUCHA DE LATÃO, PVC, SOLDÁVEL, DN 25mm, 3/4	UND	03
JOELHO 90 GRAUS PVC, SOLDÁVEL, DN 25mm	UND	14
KIT CAVALETE PARA MEDIÇÃO DE ÁGUA-- ENTRADA PRINCIPAL, EM PVC SOLDÁVEL DN 25 (3/4")	UND	01
LULA, PVC, SOLDÁVEL, DN 32mm	UND	10
REGISTRO DE GAVETA BRUTO, LATÃO, ROSCÁVEL, 1"	UND	01
REGISTRO DE GAVETA BRUTO, LATÃO, ROSCÁVEL, 1" COM ACABAMENTO E CANOPLA CROMADOS,	UND	02
TE DE SERVIRÇO, DIÂMETRO DE 125X32mm	UND	01
TE, PVC, SOLDÁVEL, DN 25mm	UND	04
TUBO, PVC, SOLDÁVEL, DN 25mm	M	13
TUBO, PVC, SOLDÁVEL, DN 32mm	M	35
TUBO DE PVC PARA REDE COLETOIRA DE ESGOTO DE PAREDE MACIÇA, DN 150mm JUNTA ELÁSTICA	M	27
TUBO PVC, SERIE NORMAL, ESGOTO PREDIAL, DN 100mm	M	05
TUBO PVC, SERIE NORMAL, ESGOTO PREDIAL, DN 50mm	M	09
POÇO DE INSPEÇÃO CIRCULAR PARA ESGOTO, EM CONCRETO PRÉ MOLDADO, DIÂMETRO INTERNO= 0,60m PROFUNDIDADE= 1,40m	UND	02
TAMPA CIRCULAR PARA ESGOTO E DRENAGEM, EM CONCRETO PRÉ MOLDADO, DIÂMETRO INTERNO= 0,60m E ALTURA= 0,10m	UND	02
RALO SIFONADO, PVC, DN 100X40MM, JUNTA SOLDÁVEL, FORNECIDO E INSTALADO EM RAMAL DE DESCARGA OU EM RAMAL DE ESGOTO SANITÁRIO. AF-- 08/2022	UND	02
PONTO DE ESGOTO COM TUBO DE PVC RÍGIDO SOLDÁVEL DE Ø 50 mm	UND	04
PONTO DE ESGOTO COM TUBO DE PVC RÍGIDO SOLDÁVEL DE Ø 100 mm (VASO SANITÁRIO)	UND	01
CAIXA DE CORDURA SIMPLES (CAPACIDADE=36L), RET--GULAR, EM ALVENARIA COM BLOCOS DE CONC. DIMEN. INTERNAS= 0,2x0,4m, INTERNA = 0,8m.	UND	01
QUANTITATIVOS DRENAGEM PLUVIAL (CALHAS)		
JOELHO, PVC, SOLDÁVEL, DN 100mm	UND	05
TUBO, PVC, SOLDÁVEL, DN 100mm	M	13
CALHA DE BEIRAL, SEMICIRCULAR DE PVC, DIÂMETRO 125 MM	M	5,2

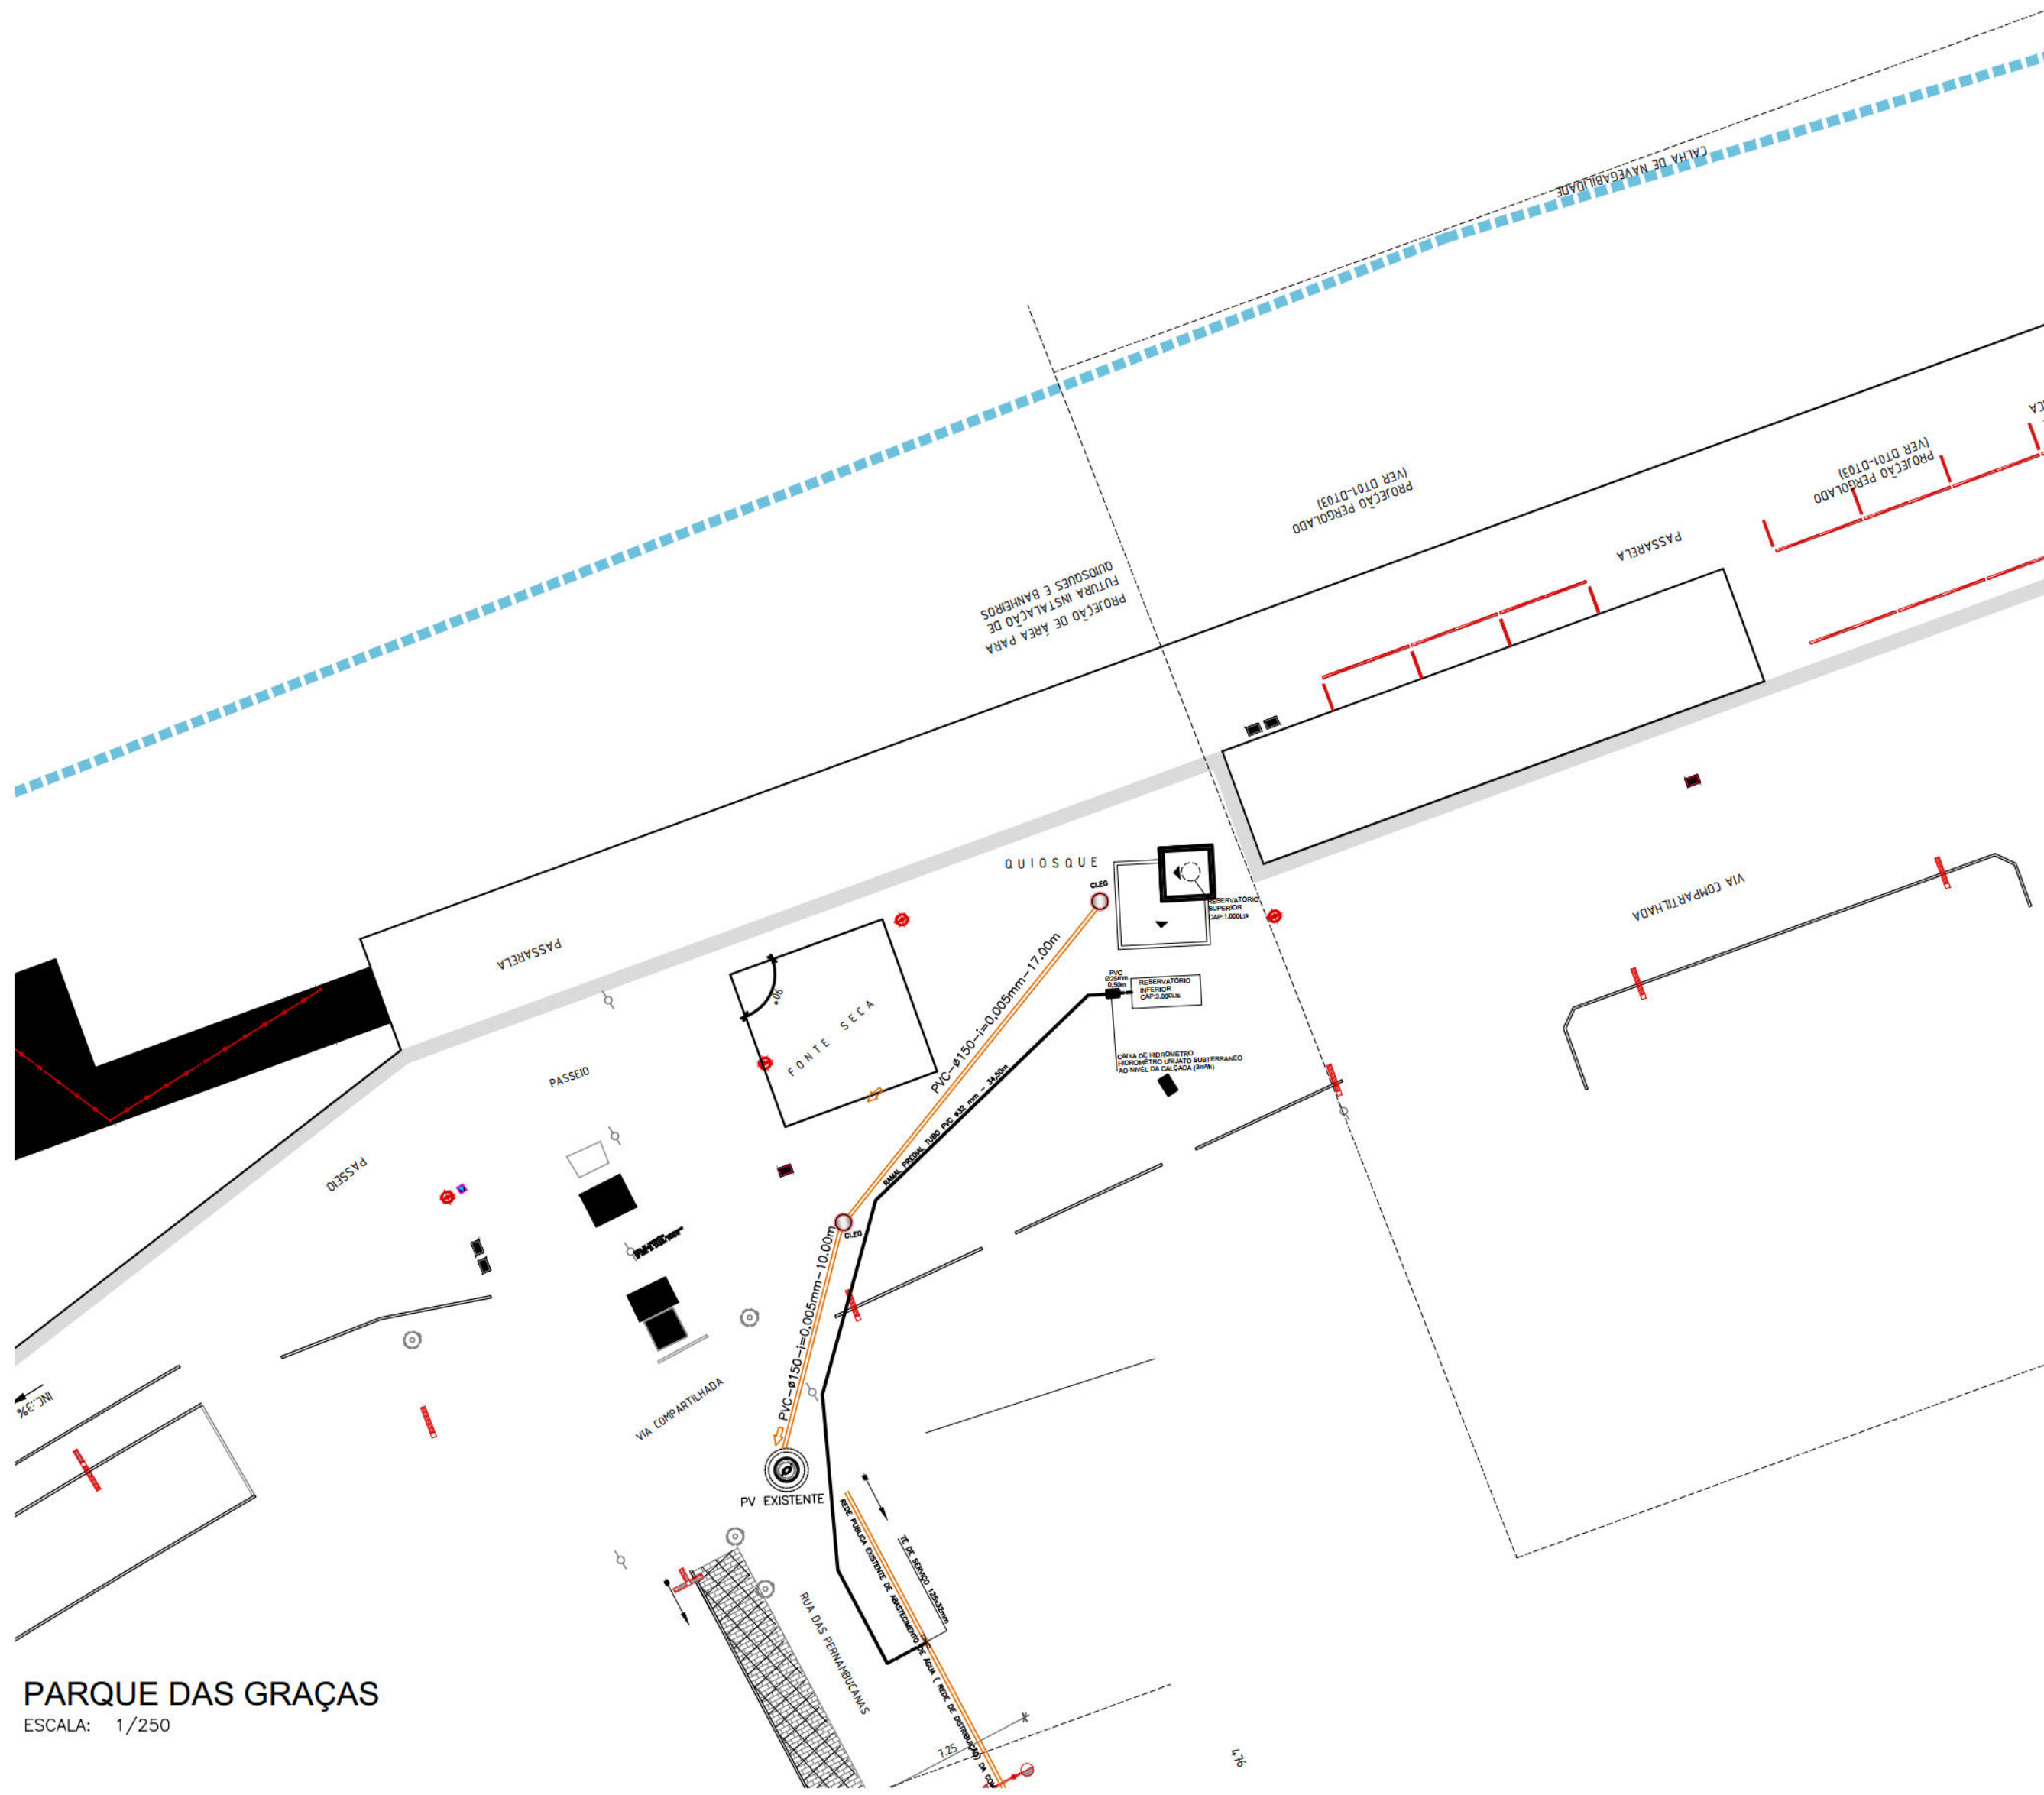

PARQUE DAS GRAÇAS
ESCALA: 1/250

CONSTRUÇÃO:

PROPRIETÁRIO:
RESPONSÁVEL TÉCNICO DO PROJETO:

REVISÃO:
R02



PREFEITURA DA CIDADE DO RECIFE
SECRETARIA DE INFRAESTRUTURA E HABITAÇÃO
AUTARQUIA DE URBANIZAÇÃO DO RECIFE



DIRETORA DE PLANEJAMENTO E PROJETOS:
LUANA GENTIL

GERAL DE PROJETOS DE INFRAESTRUTURA
DÂMARIS TAVARES

PROJETO: PARQUE DAS GRAÇAS

ETAPA: PROJETO EXECUTIVO

USO:

LOCAL: PARQUE DAS GRAÇAS / RECIFE - PE

ZONA: TRECHO 01

CONTEÚDO:
QUIOSQUE 02 - TRECHO 04 RUA DAS PERNAMBUCANAS

ESCALA:
INDICADA


DATA:
JANEIRO / 2024

COMPUTAÇÃO GRÁFICA:
Designer


AUTORIA DO PROJETO:

FLÁVIO ANTONIO DA SILVEIRA ALVES -


RESUMO DE ÁREAS:

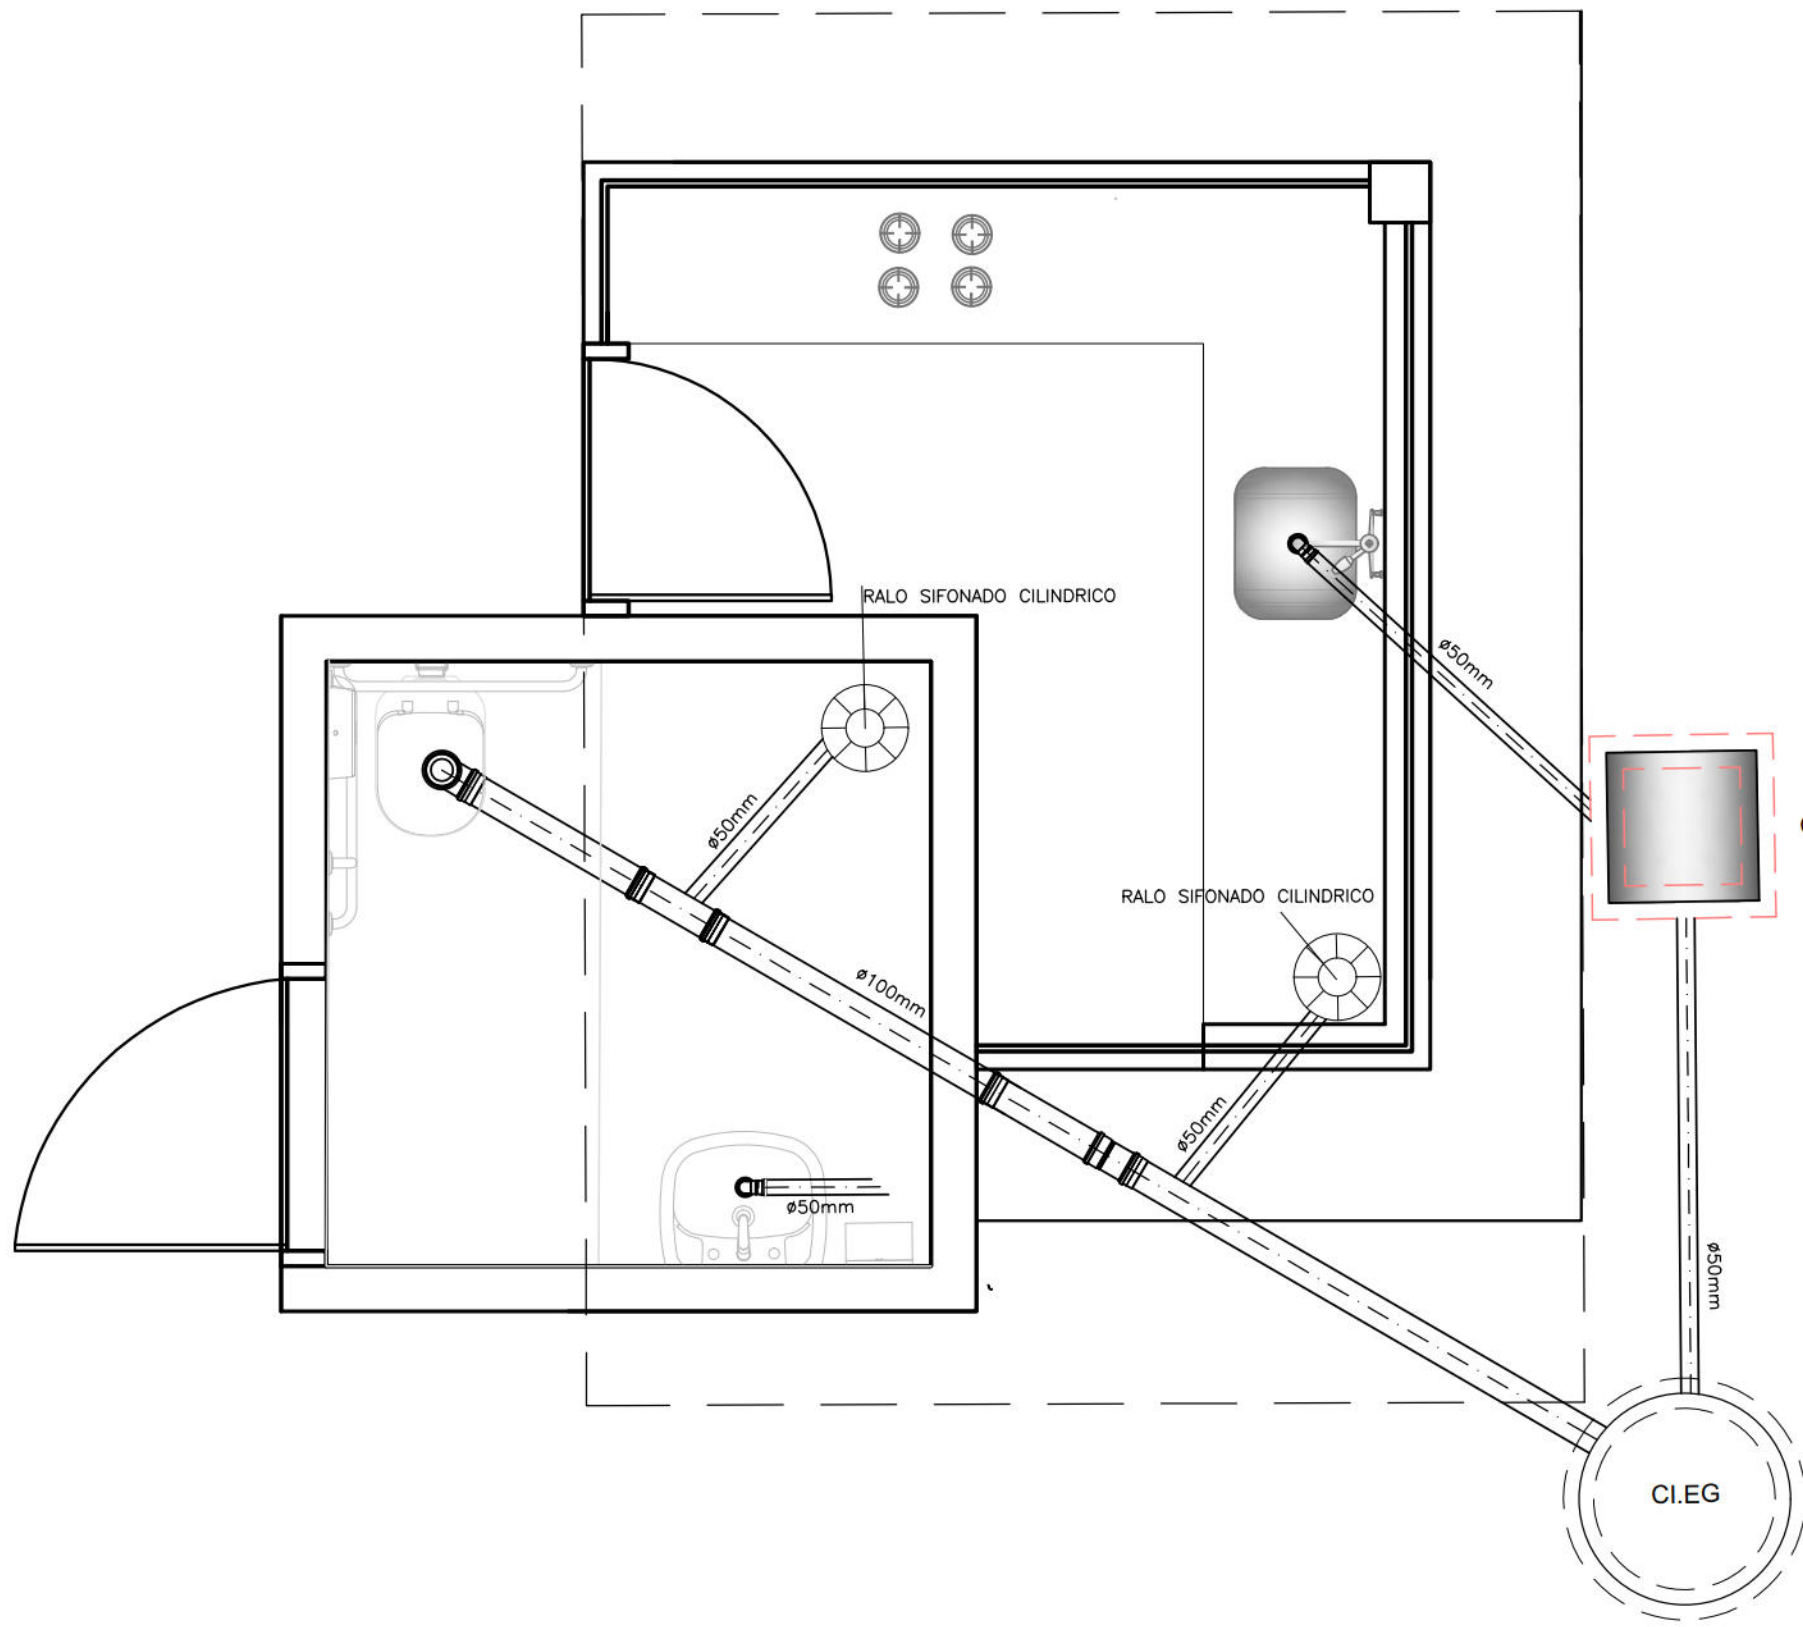


DETALHE SANITÁRIO
ESCALA: 1/25

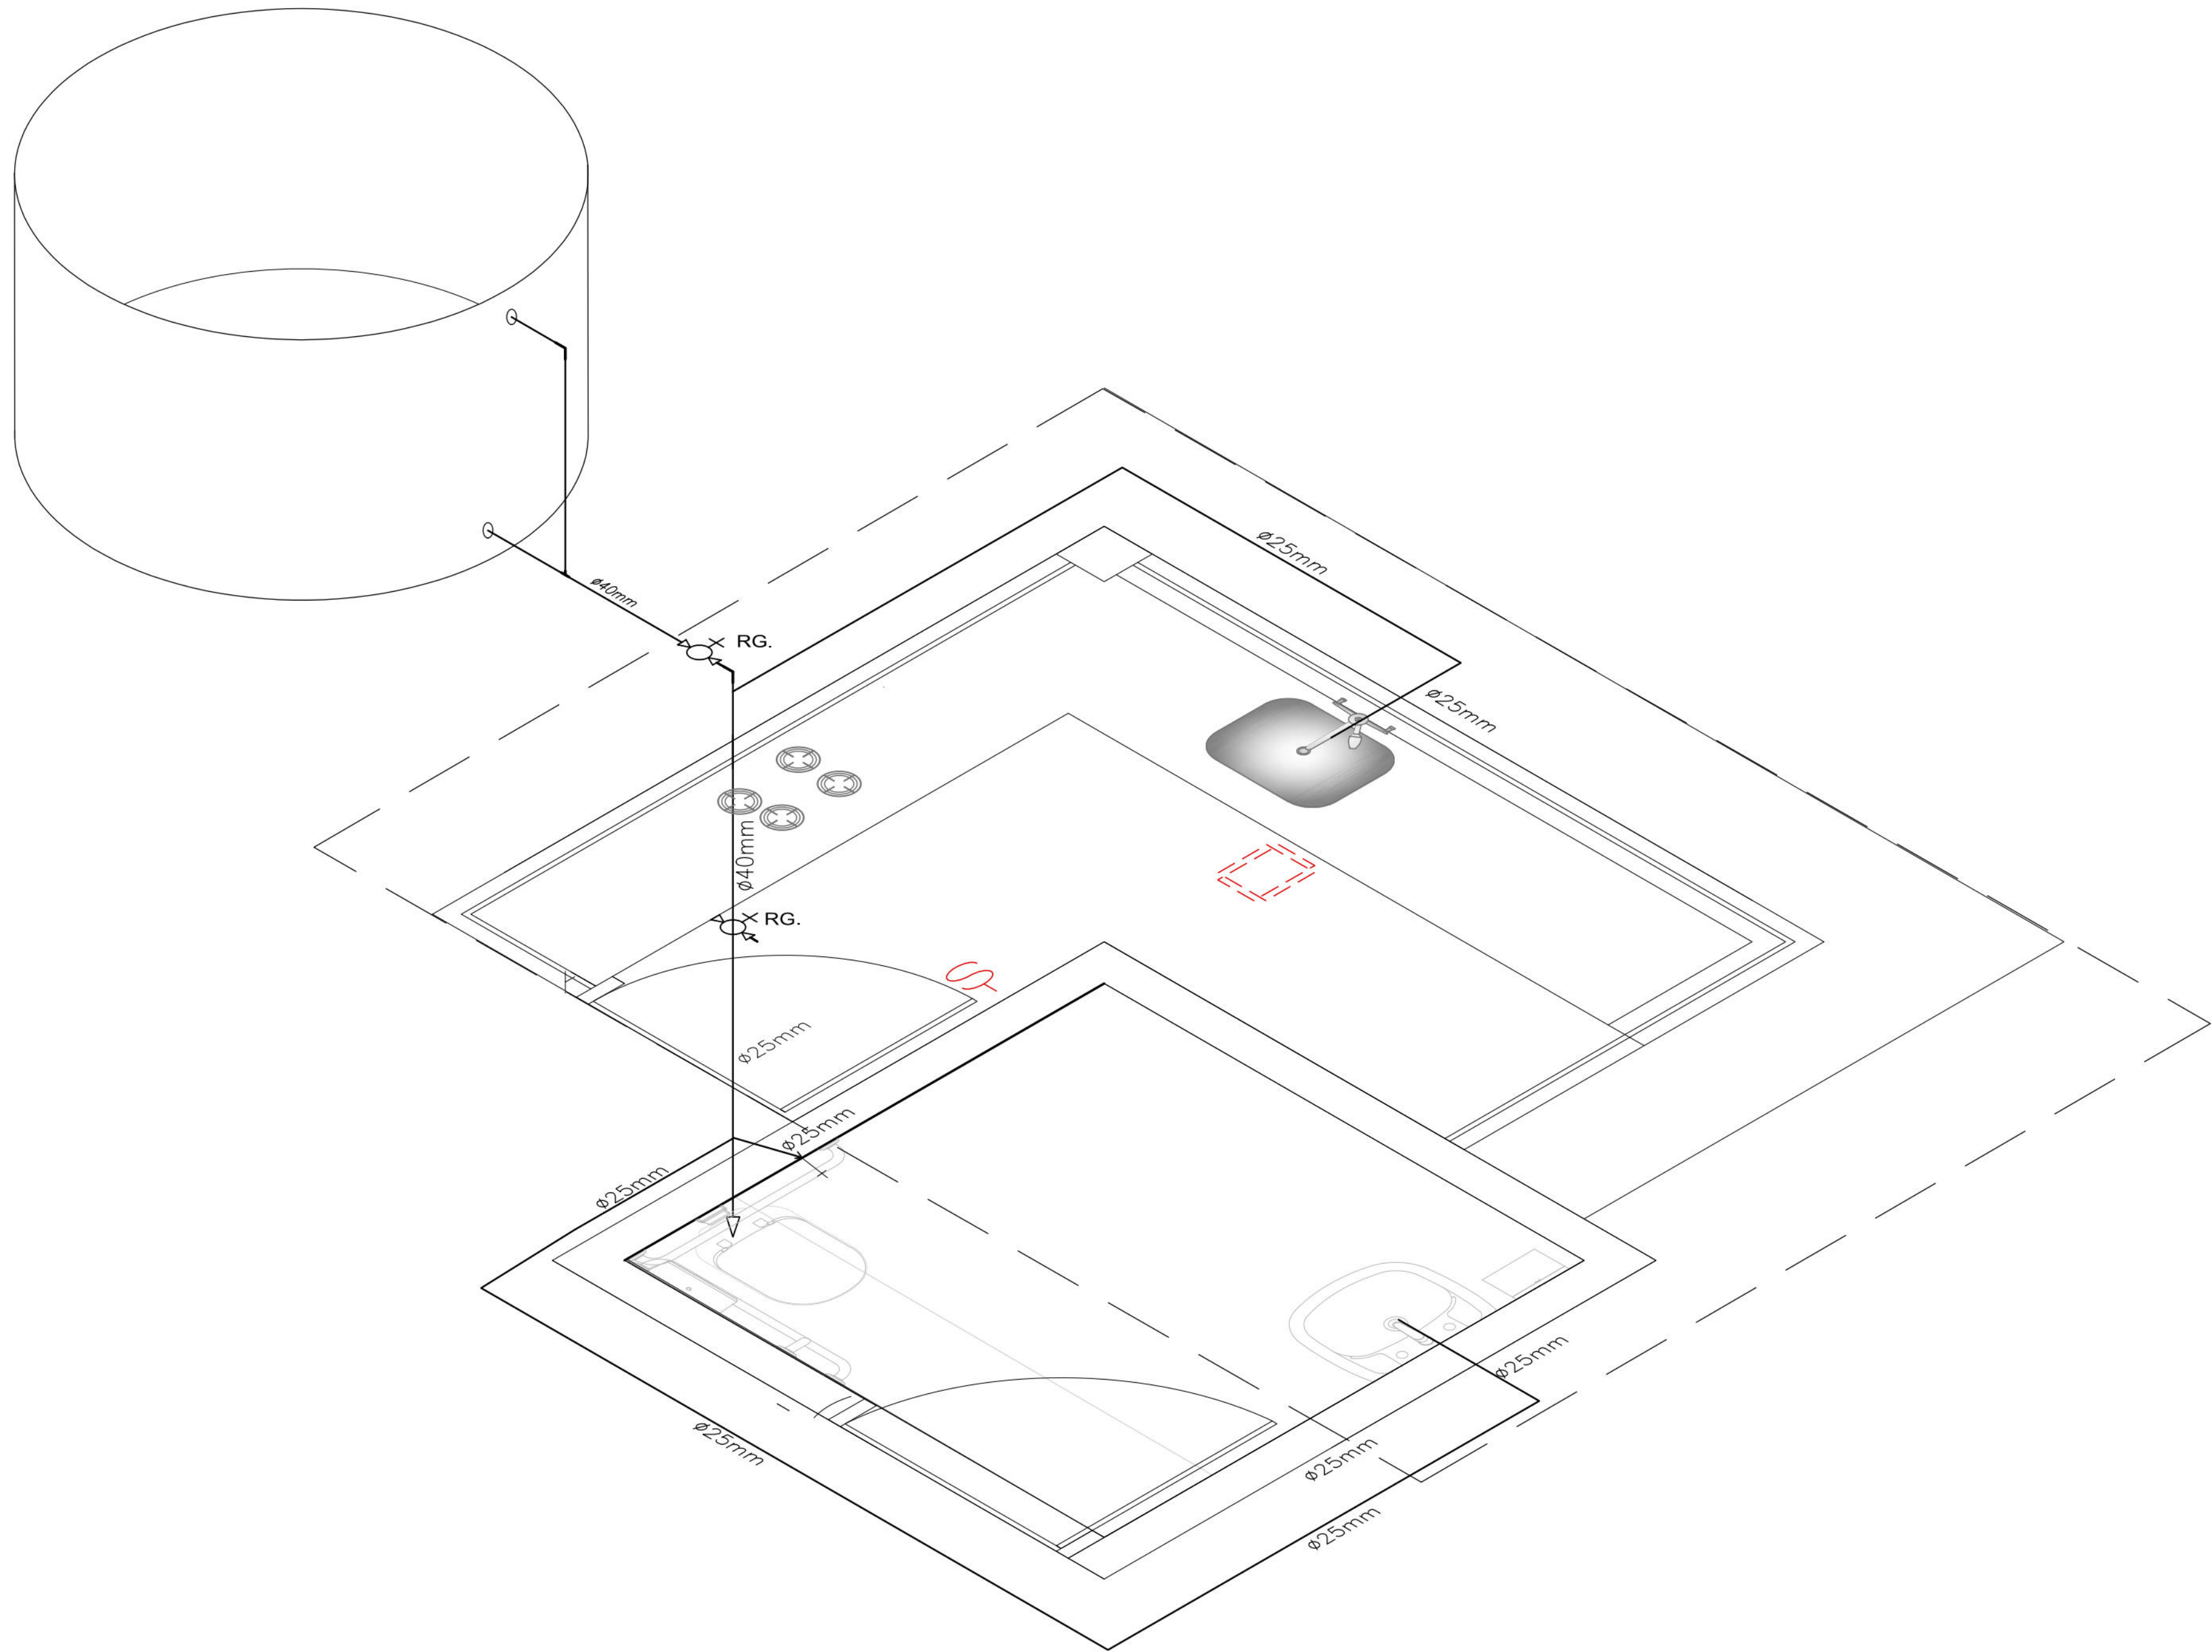


DETALHE DE ÁGUA FRIA
ISOMÉTRICO

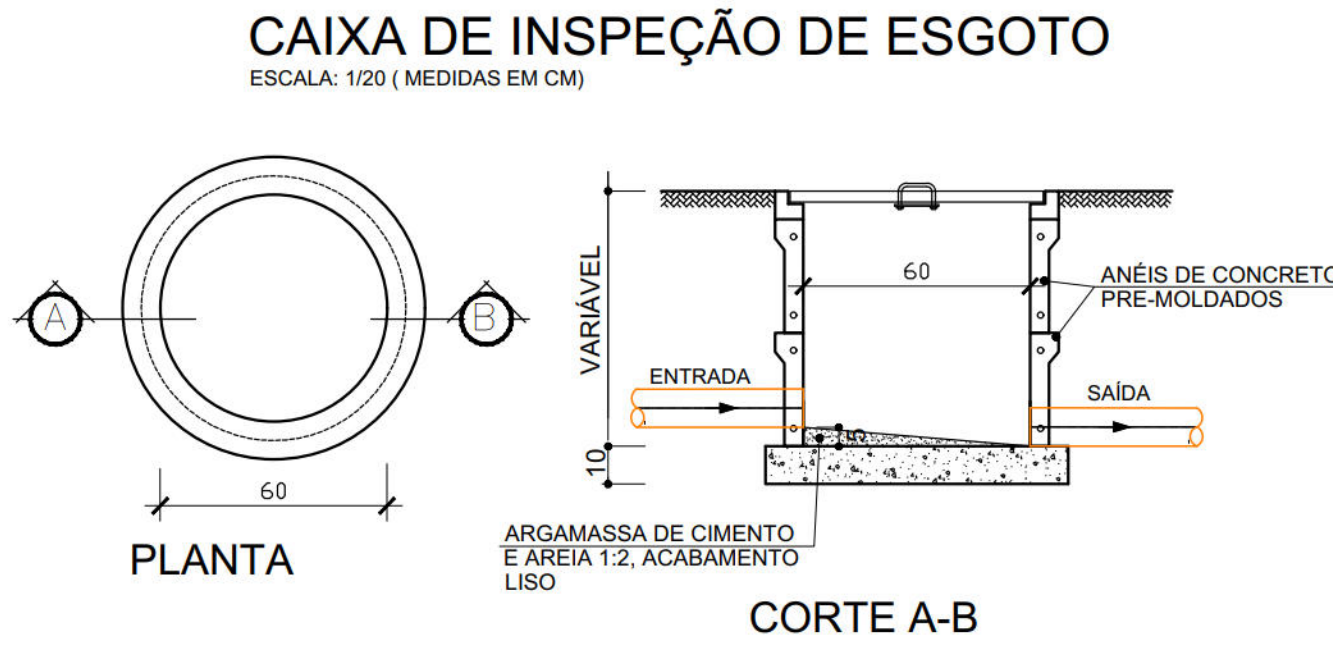

DETALHES DAS CAIXAS
ESCALA: 1/20

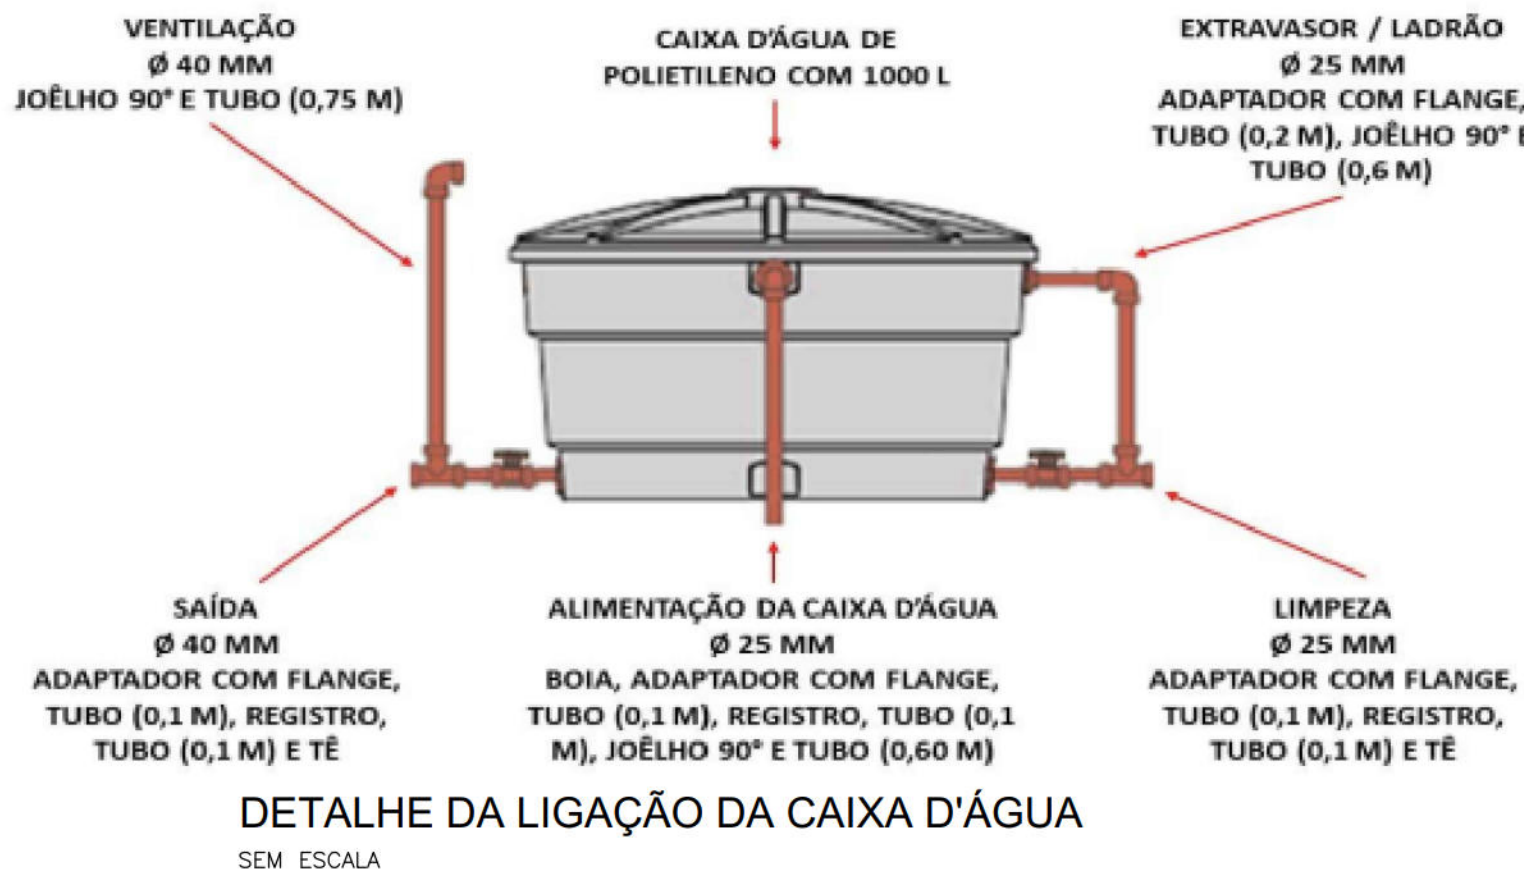


DETALHE DA LIGAÇÃO DA CAIXA D'ÁGUA
SEM ESCALA

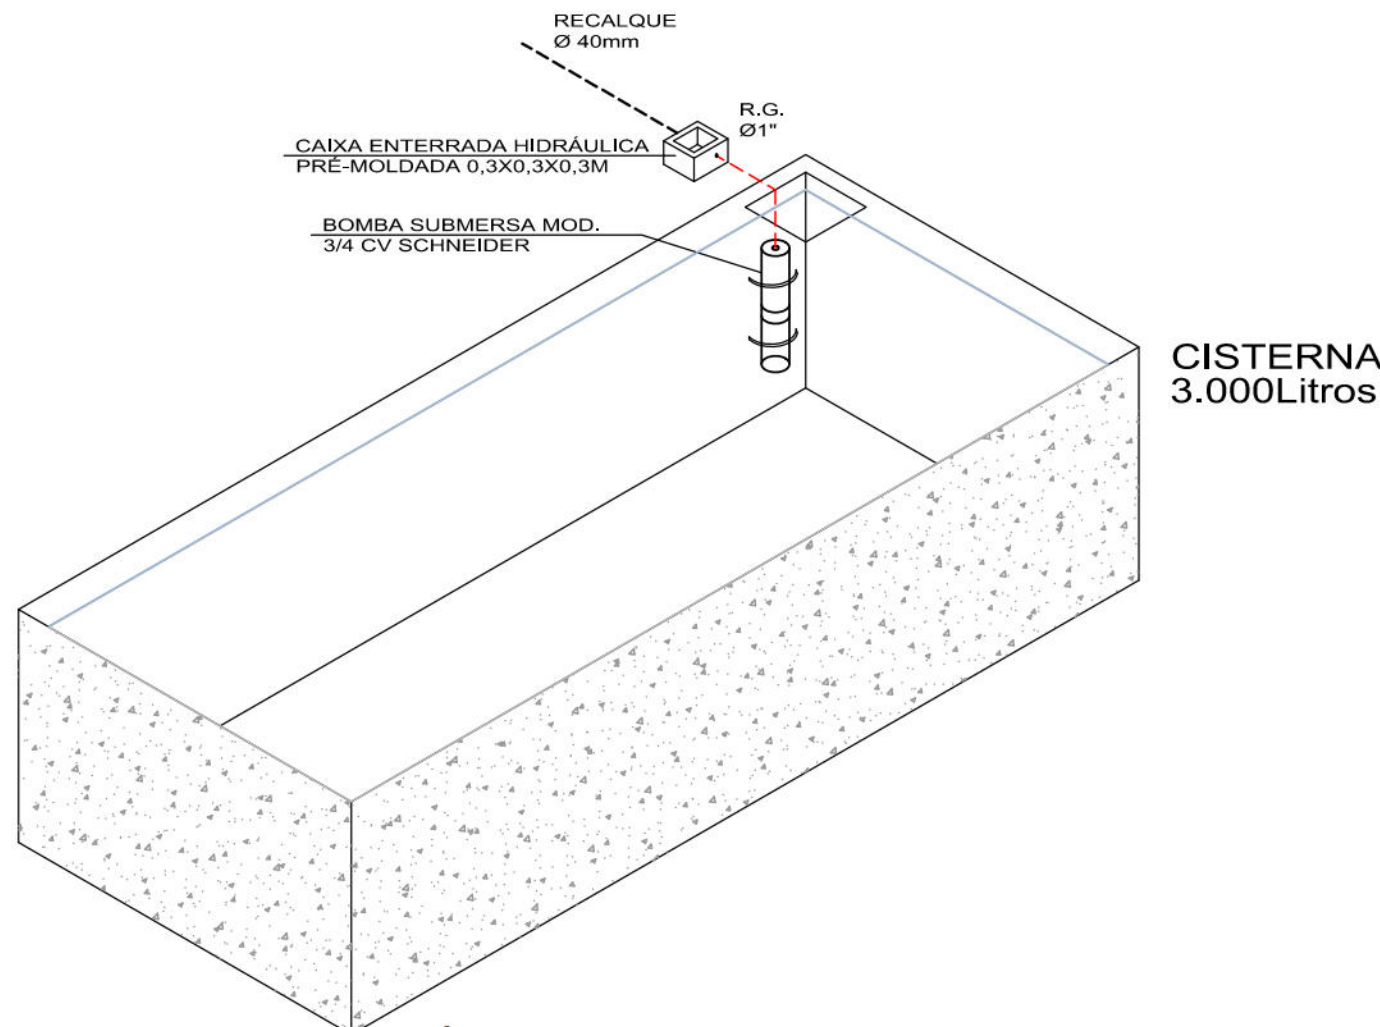

DETALHE RESERVATÓRIO INFERIOR
ISOMÉTRICO

SIMBOLOGIA:

	PV	- POÇO DE VISITA EXISTENTE
	C/EG	- CAIXA DE INSPEÇÃO DE ESGOTO
	CG	- CAIXA DE GORDURA
	RG	REGISTRO DE GAVETA
	ØXX - I + XX.Xm =>	DIÂMETRO - DECLIVIDADE - EXTENSÃO

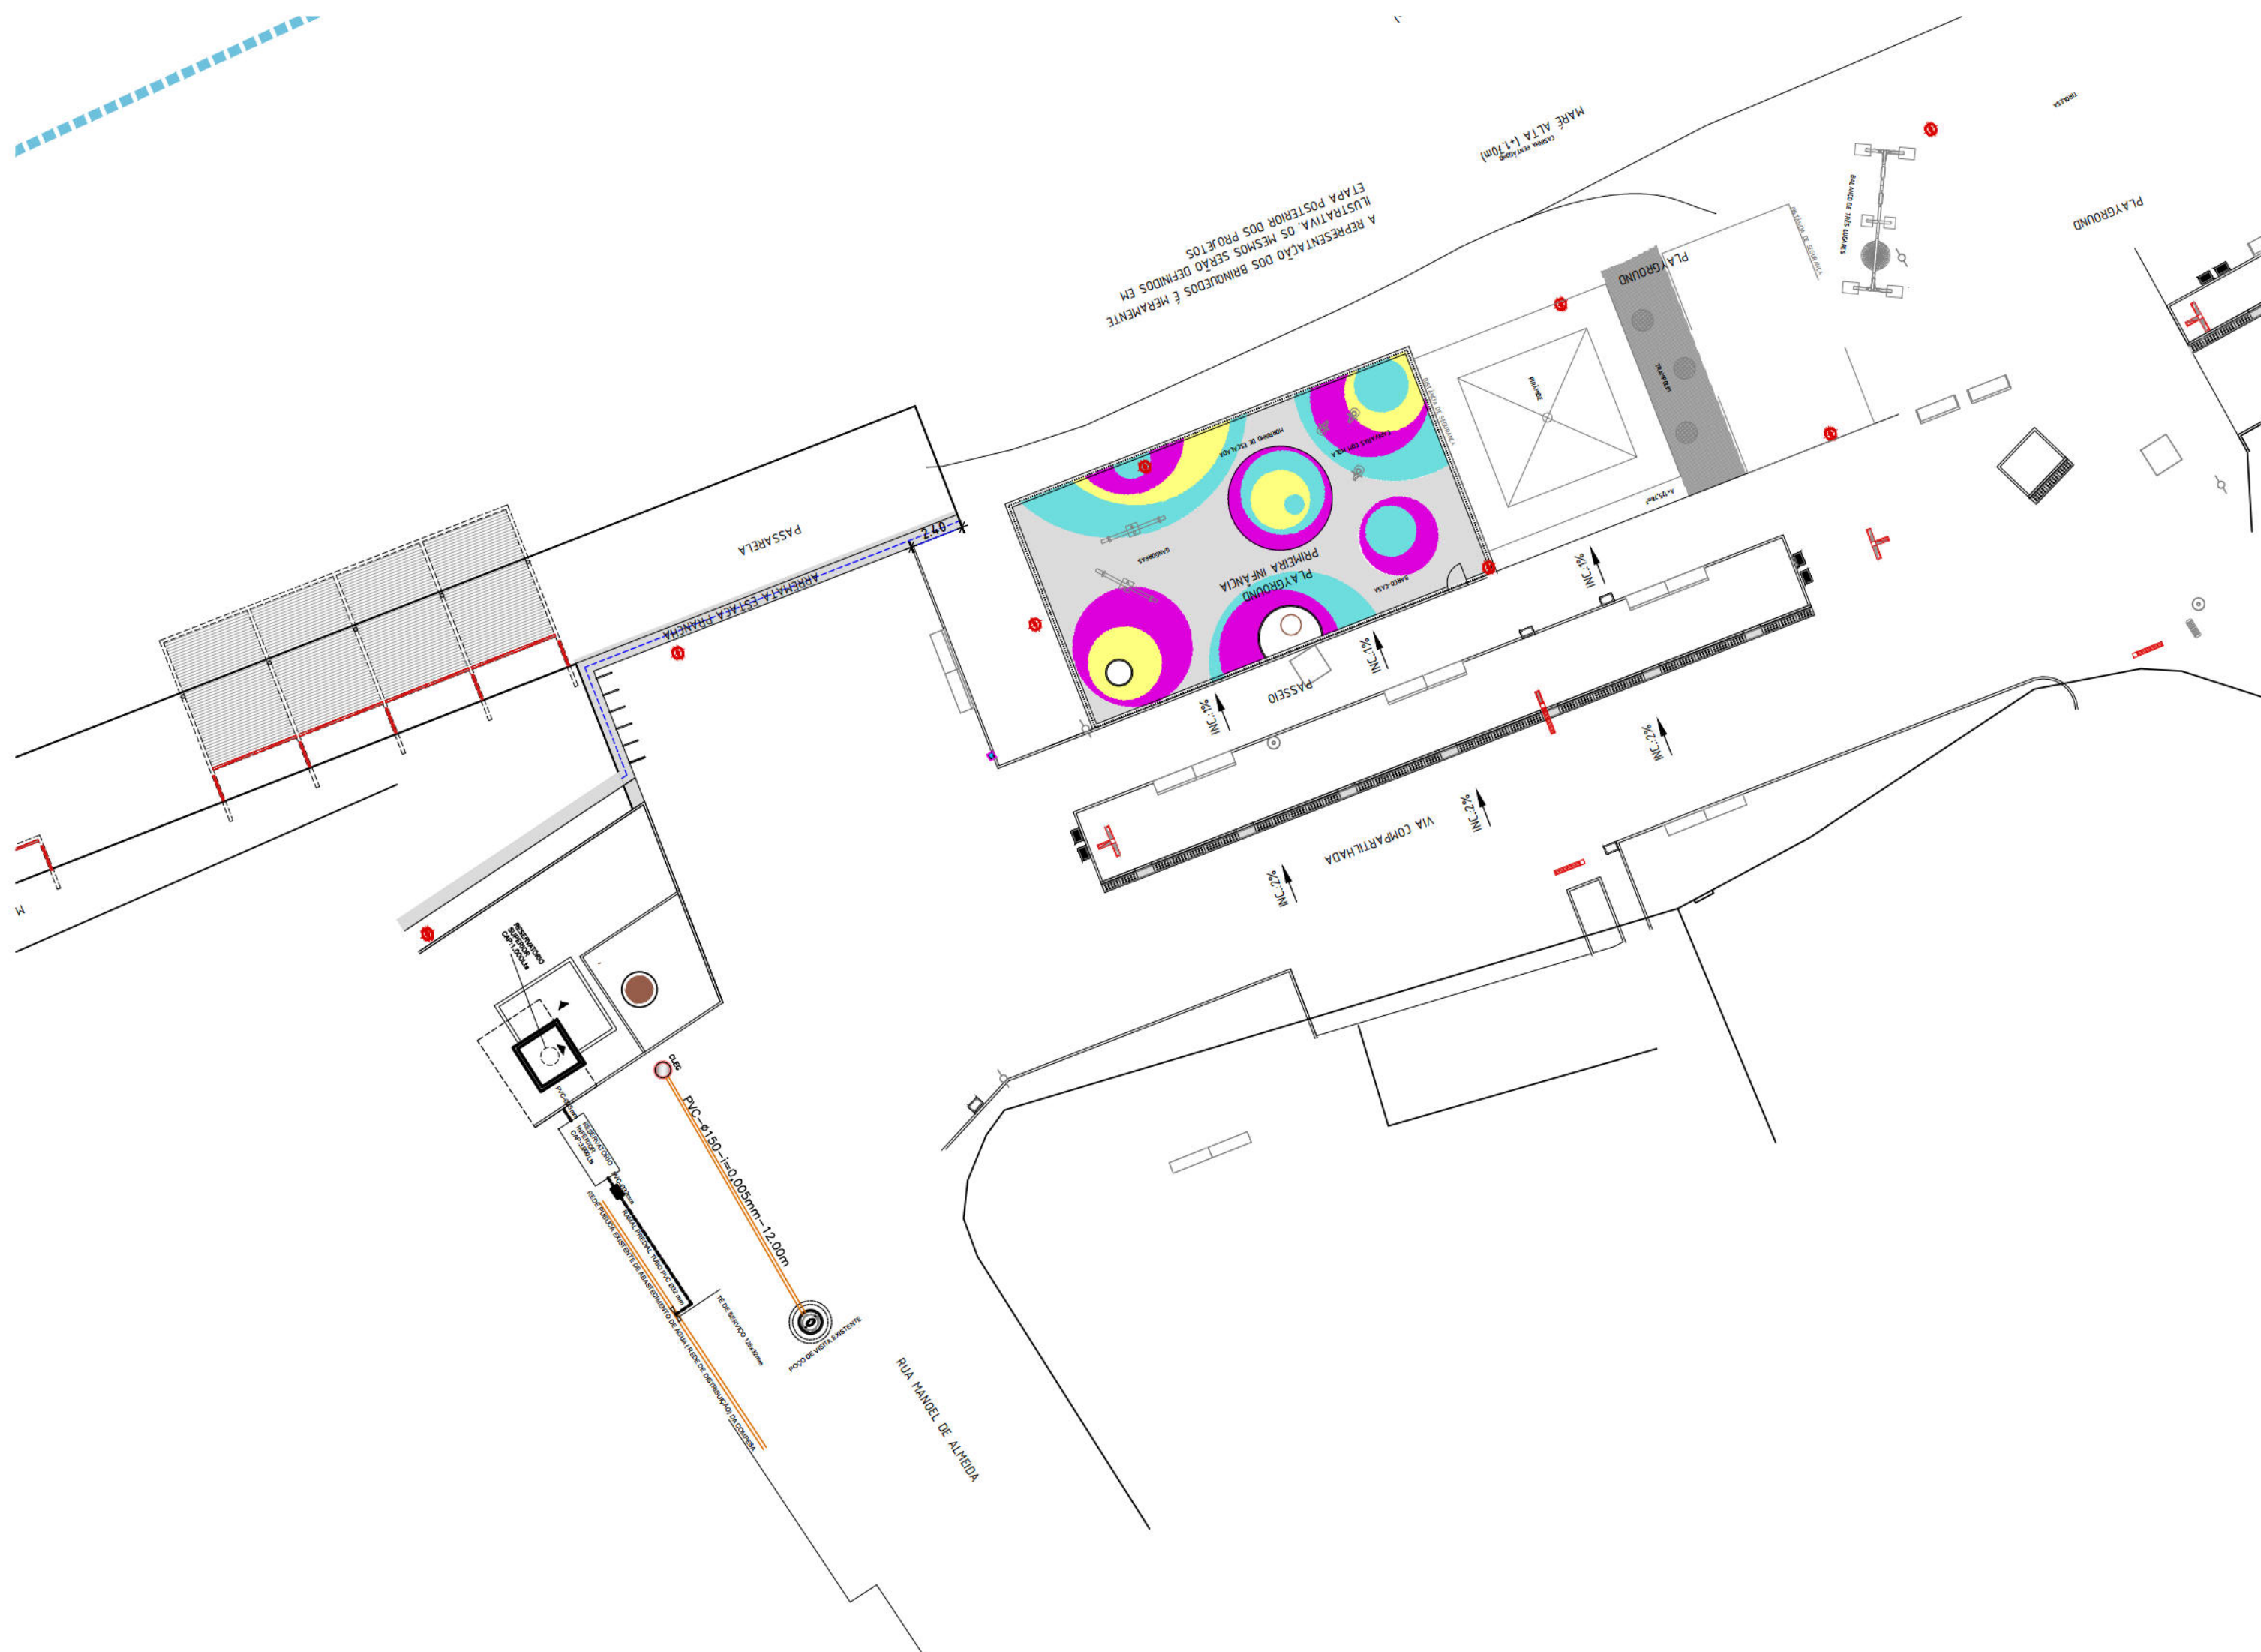

PARQUE DAS GRAÇAS
ESCALA: 1/250

QUADRO DE QUANTITATIVOS COM LISTA DE MATERIAIS - QUIOSQUE 01		UNID.	QUANT. FINAL
INSTALAÇÕES HIDRÁULICAS E SANITÁRIAS			
BOMBA D'ÁGUA SUBMERSA 3/4 CV SCHNEIDER OU EQUIVALENTE TÉCNICO		UND	01
CAIXA D'ÁGUA POLIETILENO 1000Lt (INCLUSOS TUBOS, CONEXÕES E TORNEIRA DE BÓIA)		UND	01
CAIXA D'ÁGUA EM CONCRETO PRE MOLDADO PARA ABRIGO DE HIDROMETRO COM DN 20 (1/2)		UND	01
CAIXA ENTERRADA HIDRÁULICA RETANGULAR, EM CONCRETO PRE MOLDADA, DIMENSÕES INT. 0,3x0,3x0,3m		UND	01
HIDROMETRO DN 20 (1/2) 3,0m3		UND	01
JOELHO 90 GRAUS COM BUCHA DE LATÃO, PVC, SOLDÁVEL, DN 25mm, 3/4		UND	03
JOELHO 90 GRAUS PVC, SOLDÁVEL, DN 25mm		UND	14
KIT CAVALETE PARA MEDIÇÃO DE ÁGUA- ENTRADA PRINCIPAL, EM PVC SOLDÁVEL DN 25 (3/4")		UND	01
LUVA, PVC, SOLDÁVEL, DN 32mm		UND	01
REGISTRO DE GAVETA BRUTO, LATÃO, ROSCÁVEL, 1"		UND	01
REGISTRO DE GAVETA BRUTO, LATÃO, ROSCAVEL, 1" COM ACABAMENTO E CANOPLA CROMADOS.		UND	02
TÊ DE SERVIÇO, DIÂMETRO DE 125X32mm		UND	01
TÊ, PVC, SOLDÁVEL, DN 25mm		UND	04
TUBO, PVC, SOLDÁVEL, DN 25mm		M	12
TUBO, PVC, SOLDÁVEL, DN 32mm		M	08
TUBO DE PVC PARA REDE COLETOIRA DE ESGOTO DE PAREDE MACIÇA, DN 150mm JUNTA ELÁSTICA		M	13
TUBO PVC, SERIE NORMAL, ESGOTO PREDIAL, DN 100mm		M	4,5
TUBO PVC, SERIE NORMAL, ESGOTO PREDIAL, DN 50mm		M	07
POÇO DE INSPEÇÃO CIRCULAR PARA ESGOTO, EM CONCRETO PRE MOLDADO, DIÂMETRO INTERNO= 0,60m PROFUNDIDADE= 1,40m		UND	01
TAMPA CIRCULAR PARA ESGOTO E DRENAGEM, EM CONCRETO PRE MOLDADO, DIÂMETRO INTERNO= 0,60m E ALTURA= 0,10m		UND	01
RALO SIFONADO, PVC, DN 100X40MM, JUNTA SOLDÁVEL, FORNECIDO E INSTALADO EM RAMAL DE DESCARGA OU EM RAMAL DE ESGOTO SANITÁRIO. AF- 08/2022		UND	02
PONTO DE ESGOTO COM TUBO DE PVC RÍGIDO SOLDÁVEL DE Ø 100 mm (VASO SANITÁRIO)		UND	04
PONTO DE ESGOTO COM TUBO DE PVC RÍGIDO SOLDÁVEL DE Ø 100 mm (VASO SANITÁRIO)		UND	01
CAIXA DE GORDURA SIMPLES (CAPACIDADE:36L), RET- GULAR, EM ALVENARIA COM BLOCOS DE CONC. DIMEN: INTERNAS= 0,2x0,4m. INTERNA = 0,8m.		UND	01
QUANTITATIVOS DRENAGEM PLUVIAL (CALHAS)			
JOELHO, PVC, SOLDÁVEL, DN 100mm		UND	05
TUBO, PVC, SOLDÁVEL, DN 100mm		M	13
CALHA DE BEIRAL, SEMICIRCULAR DE PVC, DIAMETRO 125 MM		M	5,2

CONSTRUÇÃO:
PROPRIETÁRIO:
RESPONSÁVEL TÉCNICO DO PROJETO:

REVISÃO:
R02

PREFEITURA DA CIDADE DO RECIFE
SECRETARIA DE INFRAESTRUTURA E HABITAÇÃO
AUTARQUIA DE URBANIZAÇÃO DO RECIFE



DIRETORA DE PLANEJAMENTO E PROJETOS:
LUANA GENTIL

GERAL DE PROJETOS DE INFRAESTRUTURA
DÂMARIS TAVARES

PROJETO: PARQUE DAS GRAÇAS

ETAPA: PROJETO EXECUTIVO

USO:

LOCAL: PARQUE DAS GRAÇAS / RECIFE - PE

ZONA: TRECHO 01

CONTEÚDO:
QUIOSQUE 01 (TRECHO 01) RUA MANOEL DE ALMEIDA

ESCALA:
INDICADA

DATA:
JANEIRO / 2024

COMPUTAÇÃO GRÁFICA:
Designer

AUTORIA DO PROJETO:

FLÁVIO ANTONIO DA SILVEIRA ALVES -

RESUMO DE ÁREAS: