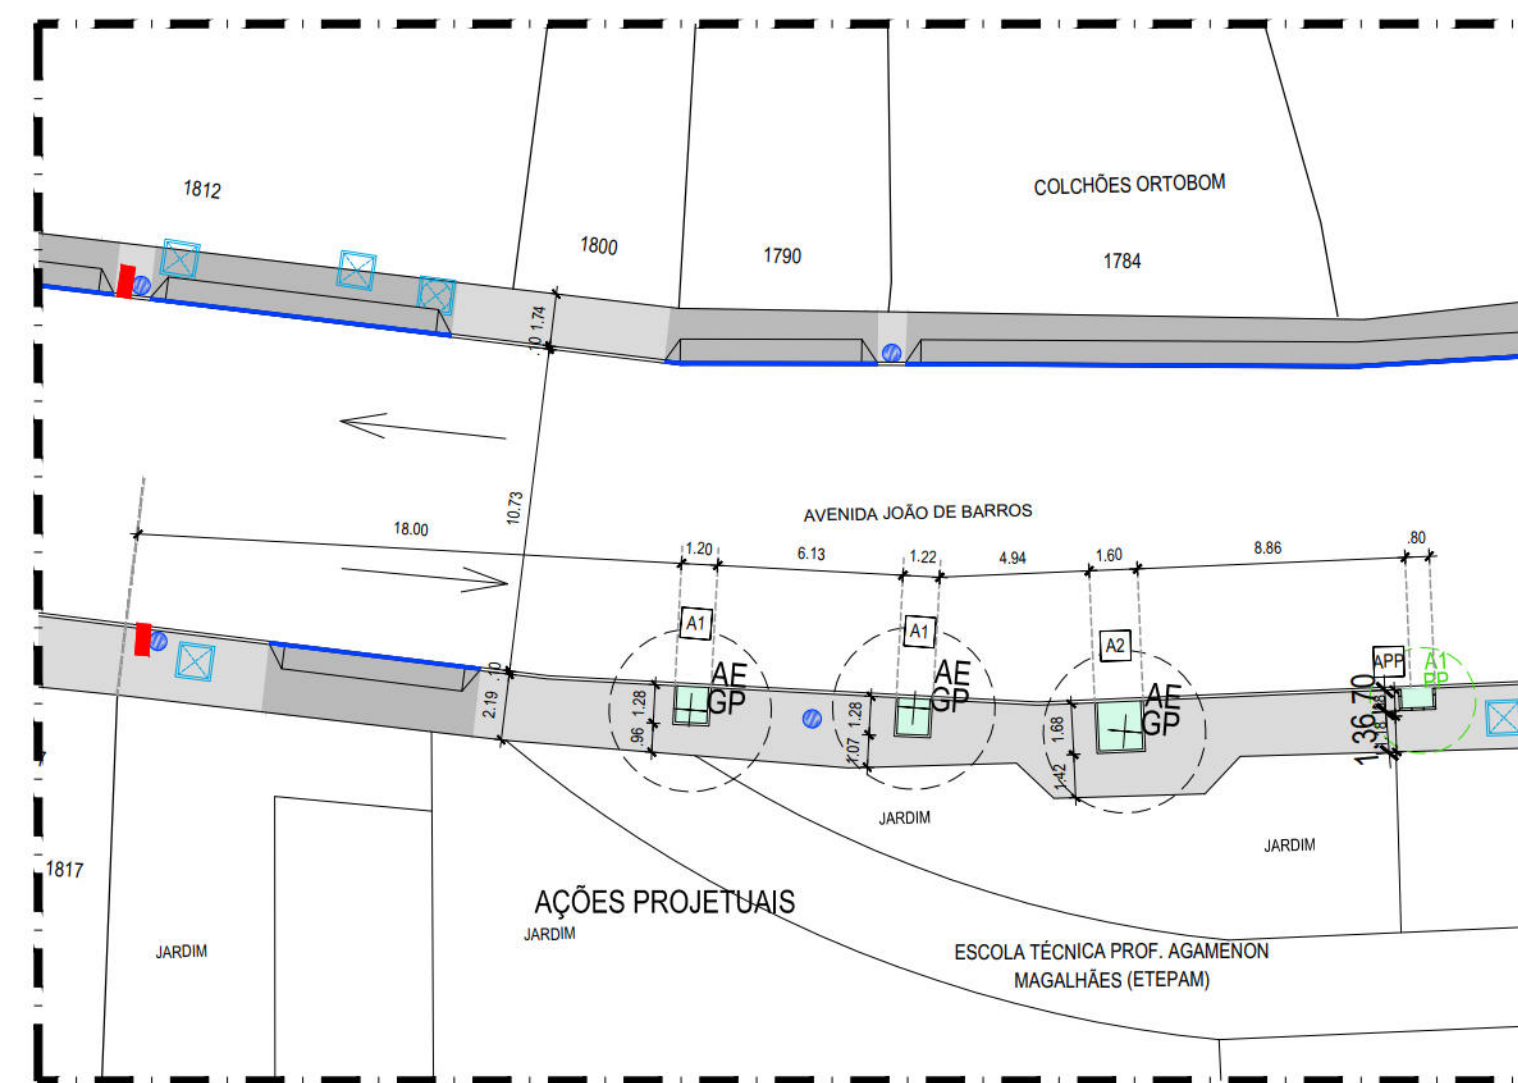
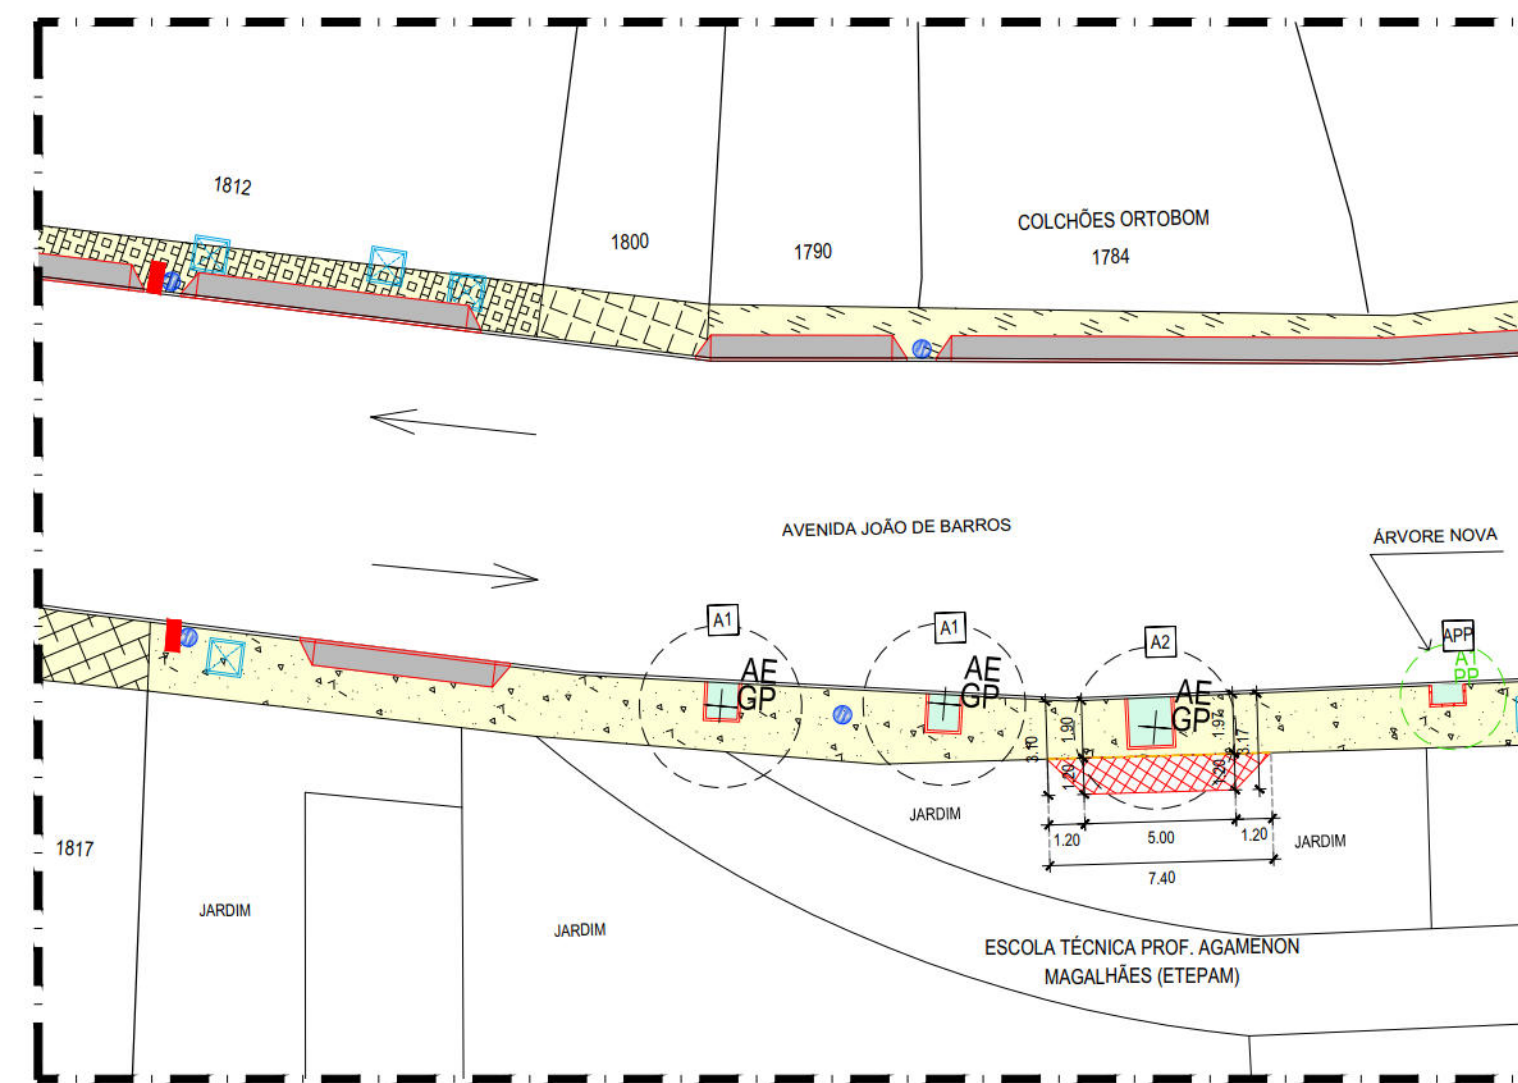
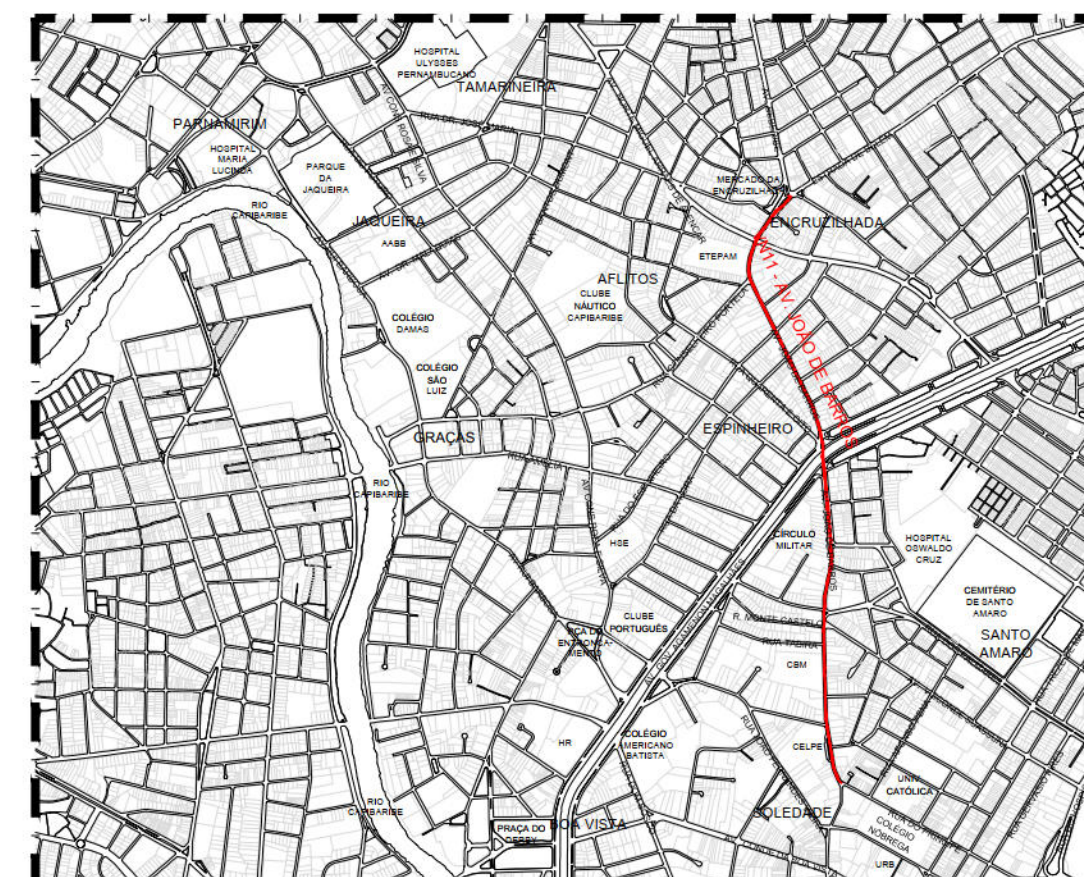
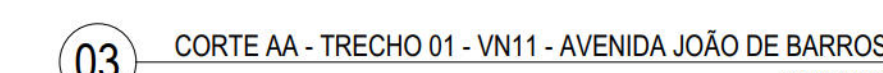
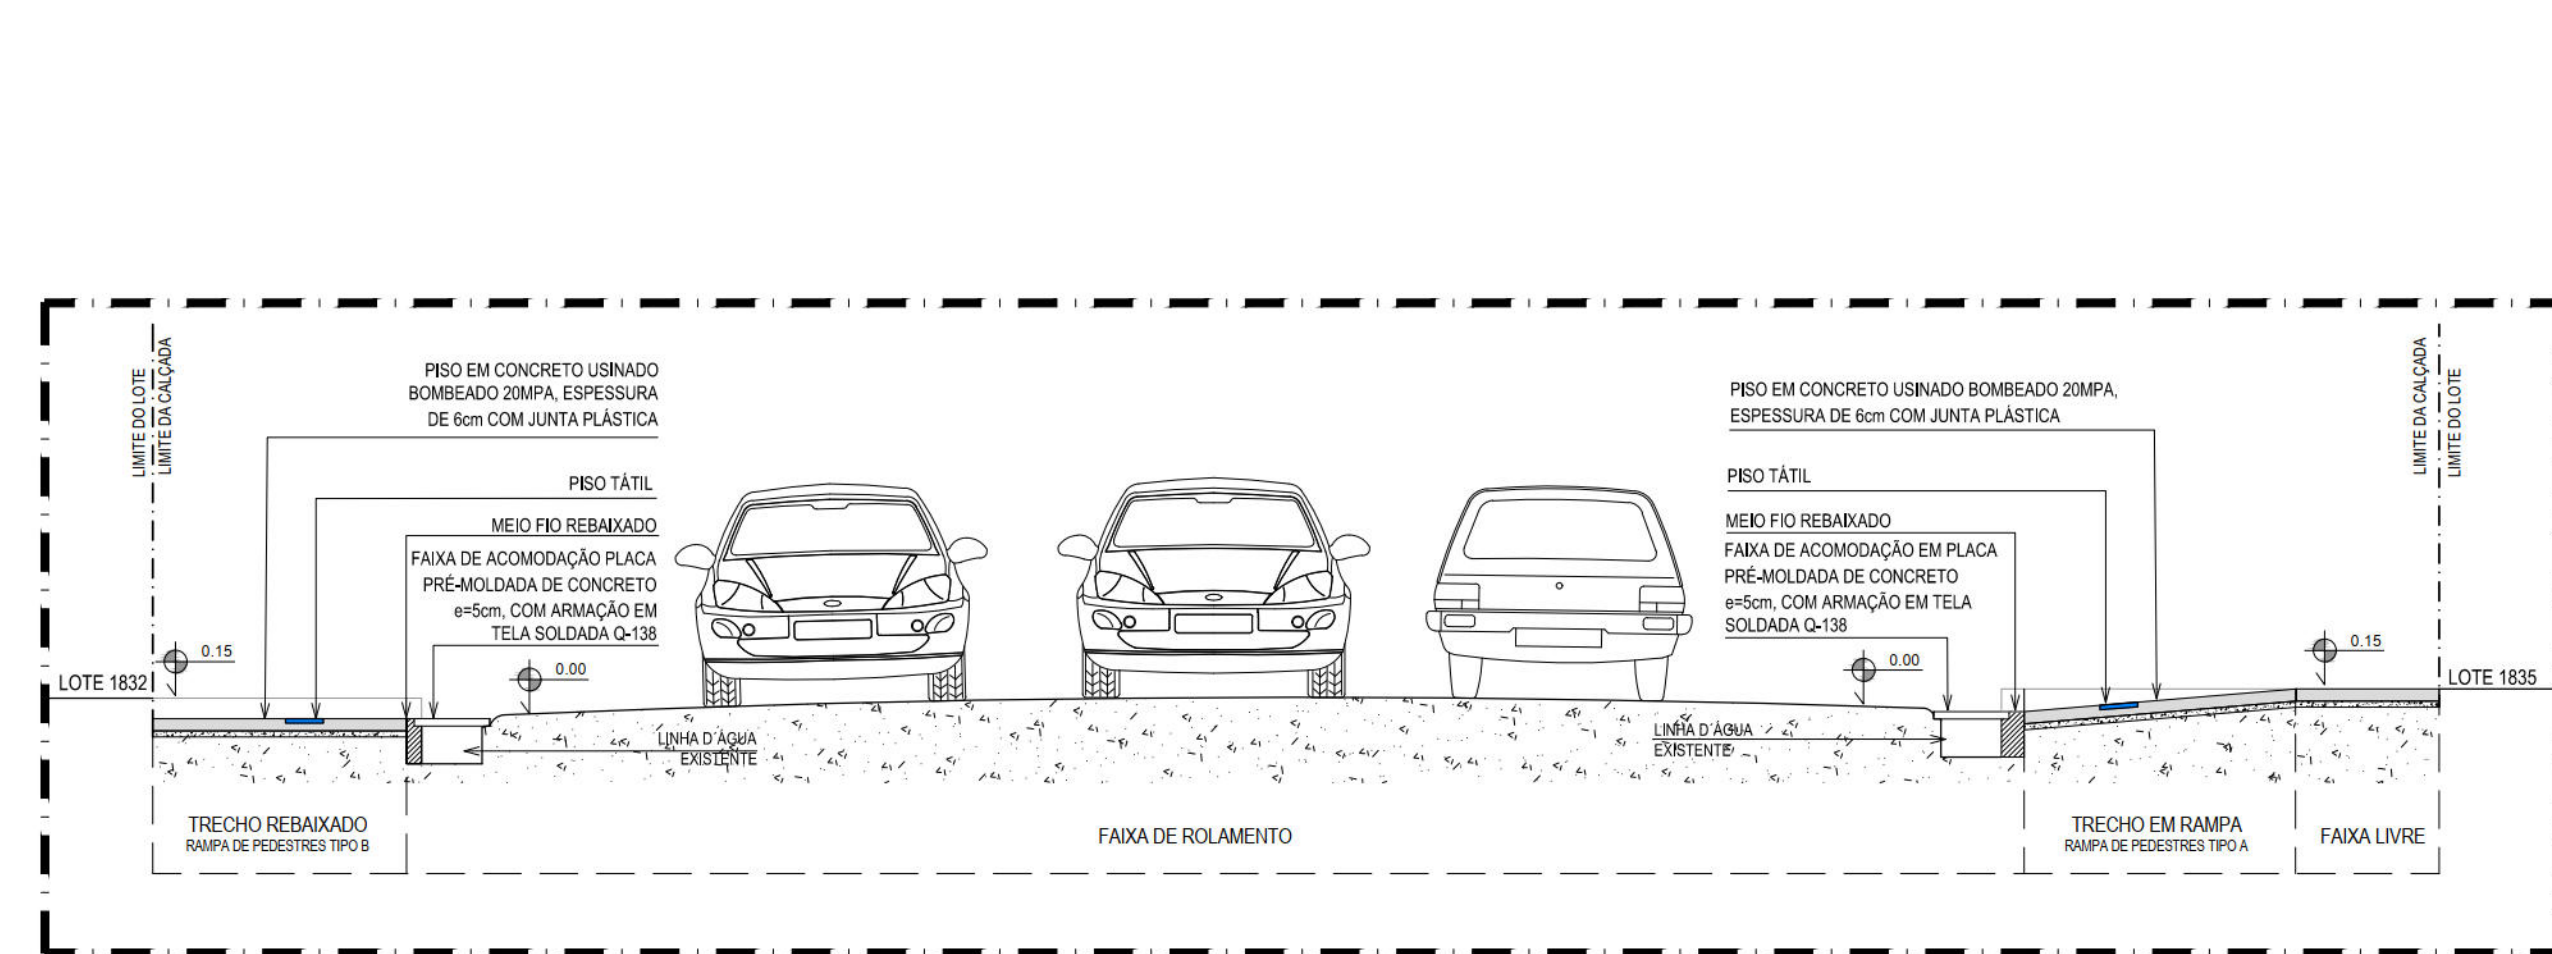
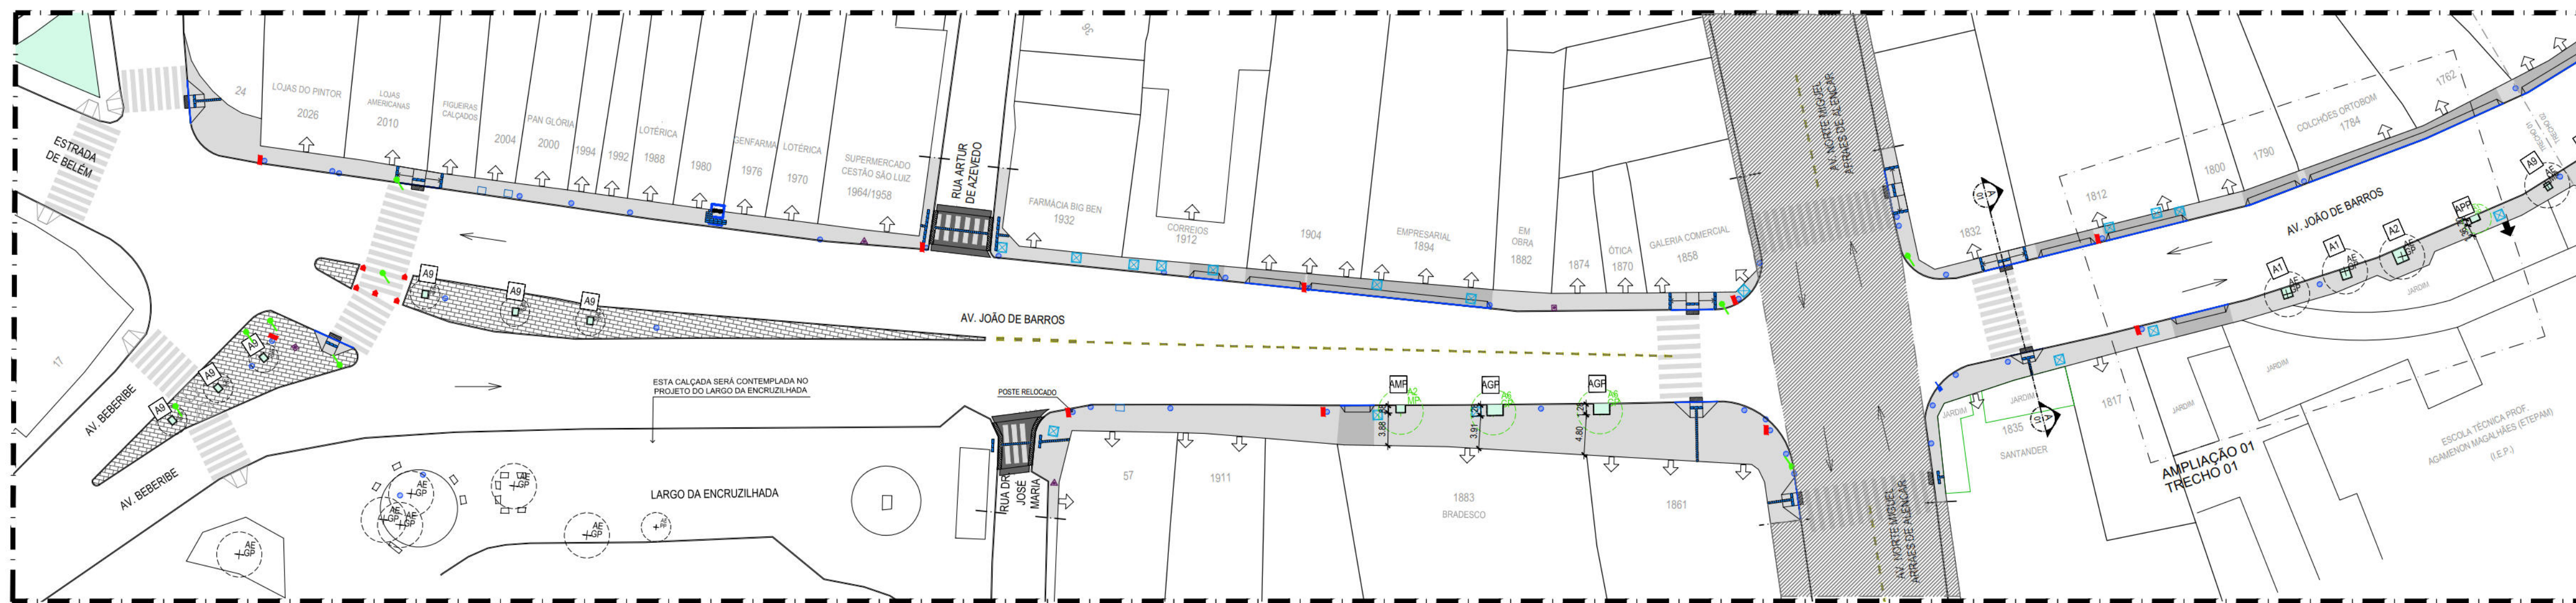
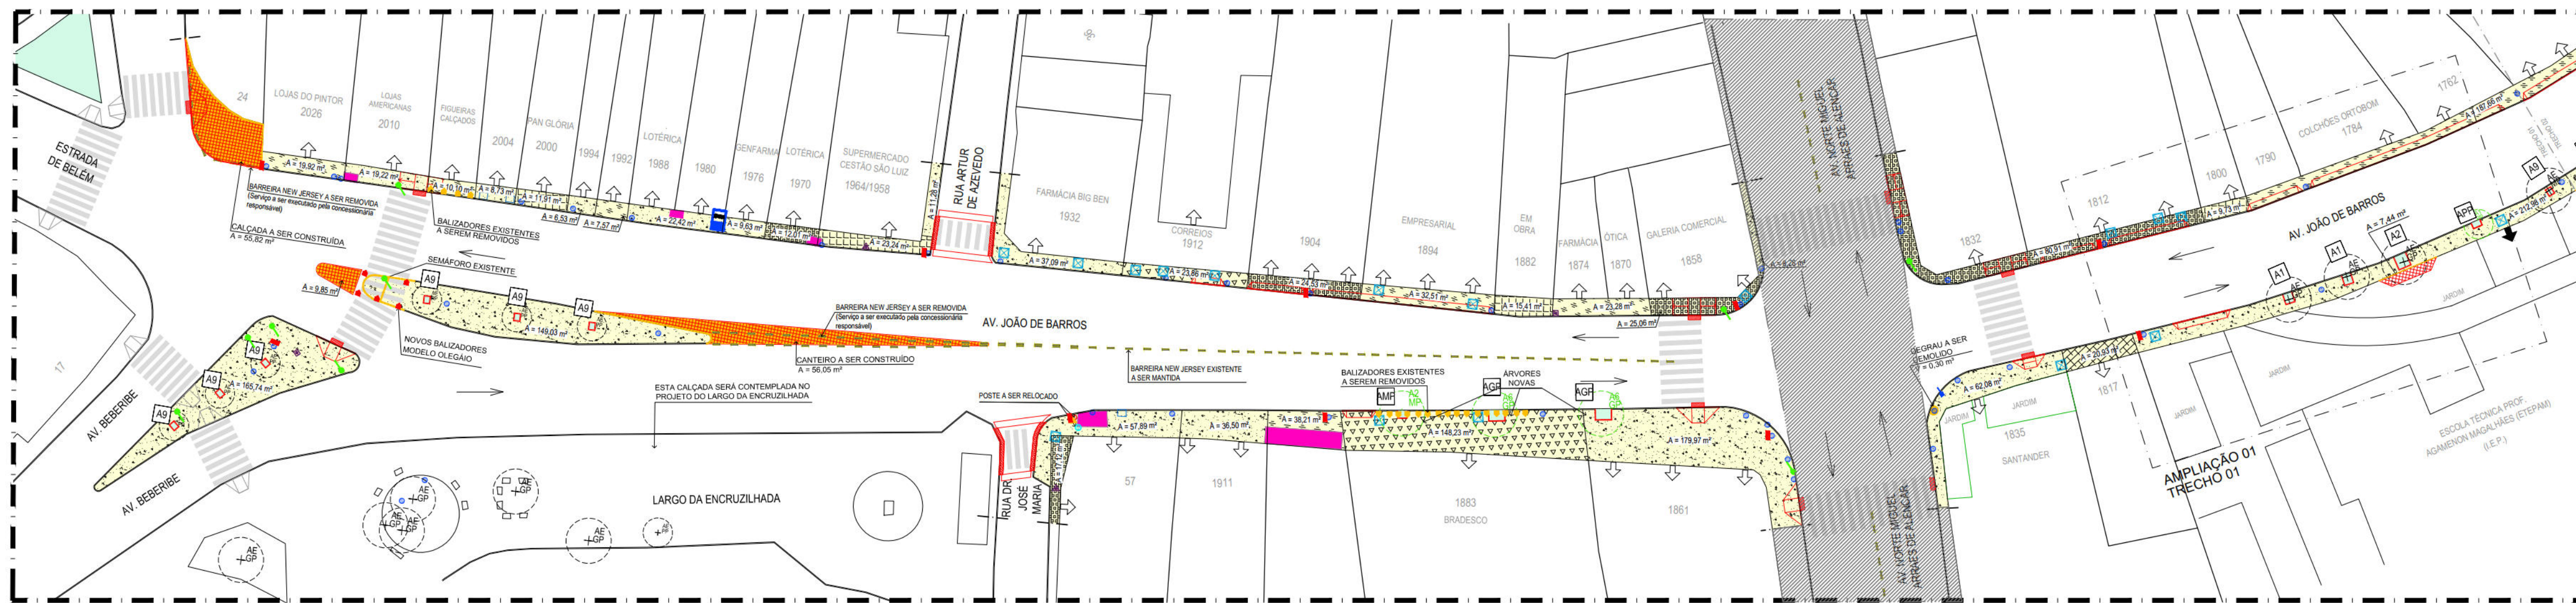
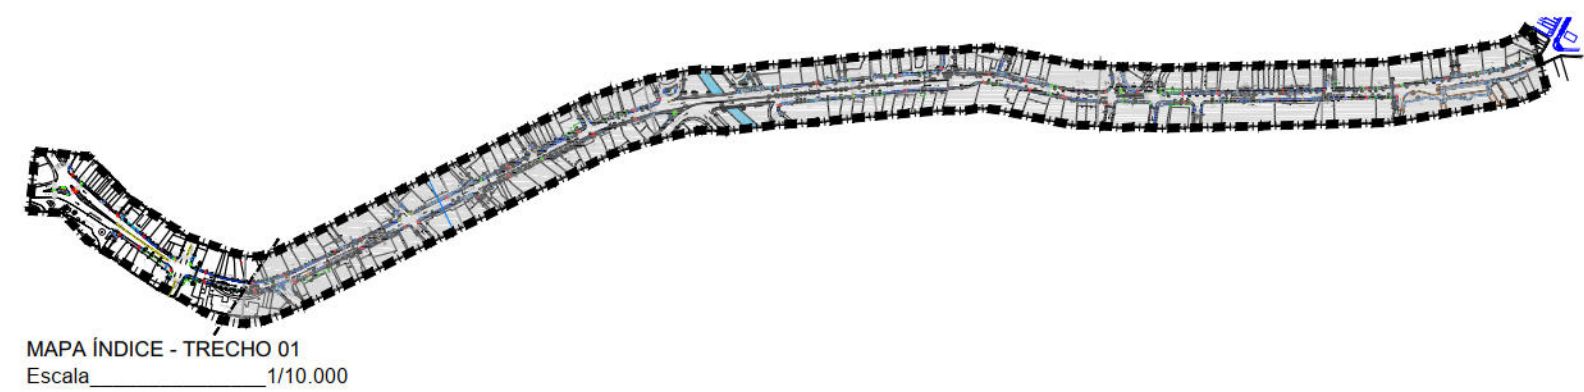


- ## AÇÕES PROJETOAIS

- [illegible]

- ## RECOMENDAÇÕES

- Recomenda-se o investimento em todas as tampas de caixa de coleta de chuva, de caixa de drenagem da Prefeitura, em especial as ligadas à rede de esgotos da COMSAR, com o piso das calçadas;
 - Recomenda-se a rebocação das calçadas de esgoto quando coincidirem com as rampas propostas remanejando-se conforme nível indicado nas calçadas;
 - Relação de pontos e semáforo com a finalidade de proporcionar faixa livre de circulação e adequação às normas de acessibilidade;
 - Por recomendação do Núcleo de Acessibilidade - NAC / Comissão Permanente de Acessibilidade - CPA/ Secretaria de Mobilidade e Controle Urbano - SEMOC, serão reboçados todos os projetos de topografia para o muro e retirados todos os pontos de pedestres e bicicletas;
 - Em casos de sinalização a serem remanejadas indicadas em projeto, deverão ser topografadas de acordo com as normas das concessionárias responsáveis.
- Logo após o término da obra, a fim de garantir o acesso ao lote, localizados na calçada, fica a cargo do proprietário estudar solução internamente ao lote.

LEGENDA	
CONVENÇÃO	
	Demarcar
	Construir
	Calçada existente em bloco de concreto intertravada a ser mantida.
	Calçada existente em Pedra Portuguesa a ser recomposta nos locais indicados
	Indicação do sentido do fluxo de veículos
	Indicação de acesso de pedestres a edificações residenciais Indicação de acesso de pedestres a grandes equipamentos

DEMOLIÇÃO REMOÇÃO SUBSTITUIÇÃO		
SÍMBOLO	DESCRIÇÃO	
	Demolição de revestimento de pavimento em ladrilho hidráulico	159,64 m²
	Demolição de revestimento de pavimento em cerâmico	102,63 m²
	Demolição manual de piso de concreto simples e/ou cimentado	6244,47 m²
	Demolição de pavimentação com pedrelotas de concreto, incluindo empilhamento	152,81 m²
	Remoção manual de pavimentação de lajes de granito em passais	368,65 m²
	Remoção do pavimento em blocos intertravados de concreto	808,76 m²
	Remoção manual de passeio em pedra portuguesa	851,63 m³
	Calçada sem revestimento a ser pavimentada com ñom	10,14 m²
	Calçada sem revestimento a ser pavimentada com ñom	20,71 m²
	Remoção reencastada de revestimento e pavimento da via (camada base)	34,20 m²
	Calçada a ser pavimentada com ñom	326,50 m²
	Calçada a ser pavimentada com ñom	6,40 m²
	Baraca (comércio informal) existente a ser retirada	
	Demolição de meio-dio existente	155,17 m
	Demolição de Placas Orientadoras de pedestres, Placas Topográficas, Balizadores e Orelhões existentes no local	
	Posto Semáforo existente a ser remanejado	

CONSTRUÇÃO		
ÍCONE	DESCRIÇÃO	
	Reconstrução de passagens em pedras portuguesas, na cor preta e branca, incluindo base de pó de pedra e areia e rejuntamento com cimento branco	9,62 m ²
	Pavimento de piso metrificado, com laço longitudinal de 10x20 cm, cor natural, FCK 20MPa, executiva base	355,11 m ²
	Passagem em pedra meirada, com face beneficiada, dimensões 14x5cm, na cor branca; assentado com argamassa de massa cimento	354,64 m ²
	Pavimento em concreto armado 20 MPa assente, espessura 8cm, incluído juntas de dilatação plástica a cada 1,50m	63,91 m ² 131
	Pavimento em concreto 20MPa assente, espessura 8cm, com armação em tela soldada q-138 (acesso vertical)	106,66 m ²
	Pavimento em CBQ/C (Concreto Betuminoso Unificado a Quente)	533,97 m ²
	Piso 180° direcional em laje de concreto, cor cinza escuro, 25 x 25 cm, espessura de 3,0 cm	385,03 m ²
	Piso 180° laje em laje de concreto, cor cinza escuro, 25 x 25 x 50 cm, espessura de 3,0 cm	187,64 m ²
	Molde em pedra granítica, rejuntado cartagemassa cimento e areia 1:3	572,16 m
	Reboco de meio-cm em pedra granítica, incluindo execução + fomento e assentamento	127,41 m
	Execução de face de acomodação em alcaja pré-moldada 20x20 cm e 5cm, com armação em tela soldada q-138	54,79 m ²
	Piso pré-moldado de concreto -enfiar, com armação em aço CA50	138,23 m ²
	Alapara local para plantio de árvores ornamentais (Mingão de jardim pré-moldado, com 90cm, 10x6 cm, incluindo execução + fomento e assentamento)	520,76 m
	Solo preparado com a seguinte composição: 15% de húmus, 13% de terra vegetal e 13% de areia. Acondicionando fôrmele em grama Envelada	981,83 m ²
	Rampa de Pedestais 10 x 20 - piso em concreto armado bombeado 20MPa, espessura de 8cm, incluído junta plástica -dimensões variáveis (1,0m x 5,0m)	39,60 m ²
	Rampa de Pedestais 10 x 20 - piso em concreto armado bombeado 20MPa, espessura de 8cm, incluído junta plástica -dimensões variáveis (1,20m x 3,00m)	25,93 m ²
	Rampa de Acesso a redeburda - piso em concreto 20MPa, espessura de 8cm, reforçado com tela metálica estriada q-138 (dimensões variáveis)	70,29 m ²
	Paralela (bordo com energia) / Paralela (bordo sem energia)	
	Alapara horizontal com tela reforçadora, base de massa acrílica com microbalas de vidro	1315,00 m ²

MÓDULO		DESCRIÇÃO	
	Lixeira para via pública existente		*
	Nova Lixeira para via pública, em pedestal, capacidade 50L, com tampa 90L, colmeira ou equivalente térmico-fornecimento e instalação		05 un
	Balizador modelo elegião, em ferro fundido 5", h = 1 m - fornecimento e instalação		05 un
	Postes padêes existentes no local		*
	Postes remanejado a ser instalado, conforme Concessionária Responsável		05 un
	Câmeras da Secretaria de Defesa Social - SDS existentes no local		*
	Semáforo padrão existente no local		*
	Semáforo remanejado a ser instalado, conforme Concessionária Responsável		01 un
	Caixa de incêndio Hídrica existente no local		*
	Placas de sinalização existentes no local (Detran Informações Turísticas Sinalização em geral)		*
	Chefreio existente no local		*
	Caixa distribuidora Telefone existentes no local		*
	Arrematado em concreto <u>pre-moldado</u> , 10x10x10cm, para caixas de inspeção existentes no local <u>incluindo escavação - fornecimento e assentamento</u> (Para cada caixa considerou-se 2,32m de guta por Tampa)		417,60 m
	Caixas de Drenagem Boca de Lobo existente no local		*

A* - A nomenclatura A* indica os alegretes modelados fora do padrão dos demais alegretes apresentados na prancha de detalhes. Estes alegretes possuem as dimensões indicadas em planta baixa.

[illegible]

REVISÃO Nº	DESCRIÇÃO	SOLICITANTE	DATA
REV.00			

   	
PROJETO DE REQUALIFICAÇÃO DAS CALÇADAS E ESPAÇOS PÚBLICOS	
PROJETO EXECUTIVO	
PLANTA DE REQUALIFICAÇÃO DO PROJETO EXECUTIVO DE REQUALIFICAÇÃO DOS PASSEIOS PÚBLICOS DE DIVERSAS VIAS NA CIDADE DO RECIFE	
ENDEREÇO: AVENIDA JOÃO DE BARROS	
COORDENADOR DO PROJETO: HENRIQUE SILVA	
COORDENADOR EM ARQUITETURA E LUSOFORMA: ADRIANA ASFORA	
COORDENADOR DE INFRAESTRUTURA:	
PLANTA DE REFORMA, PLANTA PROPOSTA E CORTE	
ESPECIALISTA: URBANISMO	
ARGUMENTO: VN111.dwg	
PROJETO DE REQUALIFICAÇÃO DAS CALÇADAS E ESPAÇOS PÚBLICOS	
ANANDA COSTA / FLAVIA SANTIAGO	
ESCALA: INDICADA	
DATA: maio 17	
PROJETO DE REQUALIFICAÇÃO DAS CALÇADAS E ESPAÇOS PÚBLICOS	
ANANDA COSTA	
01/09	