


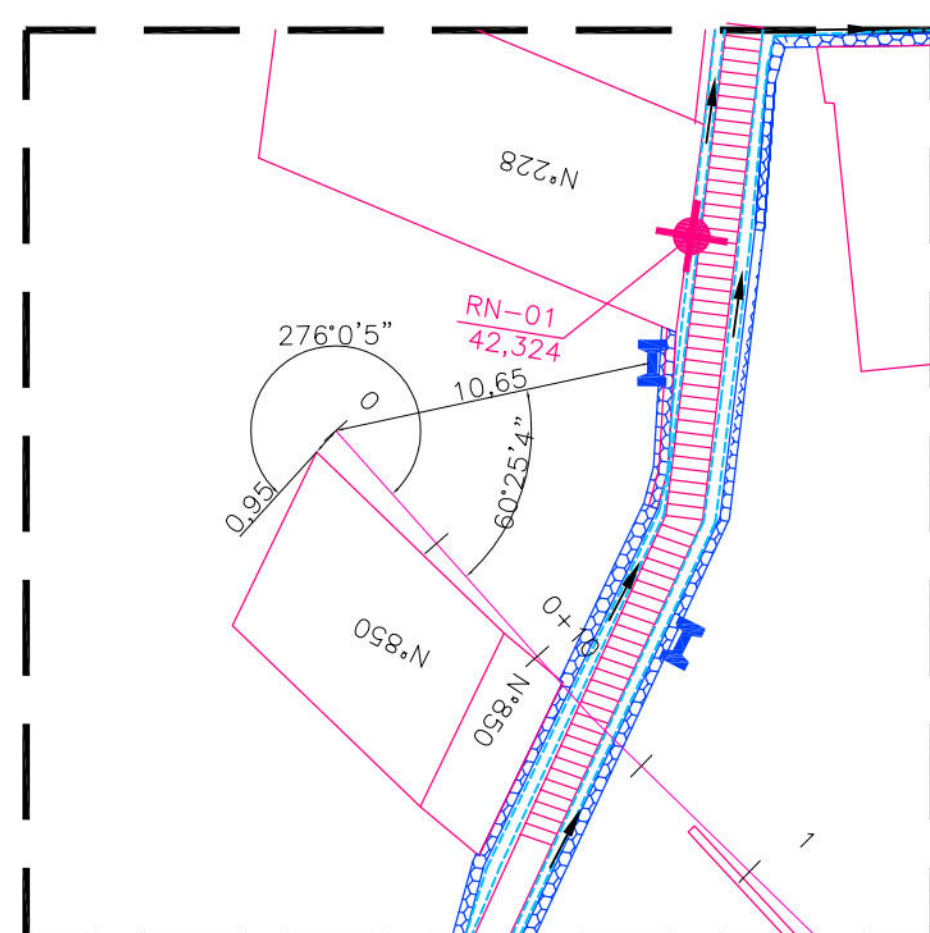

MURO— 1			
TIPO	ALTURA (m)	EXTENSÃO (m)	ESTACAS
HORIZONTAL	3,00	6,00	E0+17,40 A E1+2,00
HORIZONTAL	4,00	15,60	E0+7,40 A E0+17,40 E1+2,00 A E1+7,50
HORIZONTAL	4,50	6,40	E1+7,50 A E1+13

MURO—2			
TIPO	ALTURA (m)	EXTENSÃO (m)	ESTACAS
HORIZONTAL	2,50	8,00	E0+1,10 A E0+6,90
INCLINADO	4,00	22,75	E0+12,20 A E1+15,00
HORIZONTAL	5,00	5,90	E0+6,90 A E0+12,20

- ### CONVENÇÕES
- | | |
|---|--------------------------------------|
|  | EDIFICAÇÃO |
|  | MURO |
|  | MEIO-FIO EXISTENTE/ BORDO DA ESTRADA |
|  | MURO DE ARRIMO EXISTENTE |
|  | ÁRVORE |
|  | POSTE DE BAIXA TENSÃO (BT) |
|  | CANAL / CANALETA EXISTENTE |
|  | RN |
|  | EIXO DE PROJETO |
|  | CURVA DE NÍVEL MESTRA |
|  | CURVA DE NÍVEL INTERMEDIÁRIA |
|  | FURO DE SONDAGEM |
|  | PASSEIO PROJETADO |
|  | PONTO GPS |
|  | MURO DE ARRIMO PROJETADO |
|  | ESCADARIA EXISTENTE |
|  | TELA ARGAMASSADA |
|  | PASSEIO PROJETADO |
|  | CORRIMÃO TUBULAR |
|  | MURETA DE PROTEÇÃO PROJETADA |
|  | MURETA PARA CRAVAÇÃO DE TELA |
|  | SENTELO DO ESCOAMENTO |
|  | CANALIZA SEM TAMPA PROJETADA |

PROPRIETÁRIO: EMPRESA DE URBANIZAÇÃO DO RECIFE – URB

PROJETO:

CONSTRUÇÃO:

 PREFEITURA DA CIDADE DO RECIFE
SECRETARIA DE CONTROLE, DESENVOLVIMENTO URBANO E OBRAS
EMPRESA DE URBANIZAÇÃO DO RECIFE - URB








DIRETORA DE PLANEJAMENTO E PROJETOS
CONCEIÇÃO LAFAIETE
 GERENTE GERAL DE PROJETOS DE INFRAESTRUTURA
GEISE ZANON

PROJETO

ESTABILIZAÇÃO DE TALUDES DO PAC 2 - CONTENÇÃO DE ENCOSTAS

SITUAÇÃO		
TRAVESSA CURUPÁ, 127, CORREGO DA JOSELA, NOVA DESCOBERTA – RECIFE/PE – SETOR JSL-01		
PRONCHIA	ETAPA	DATA
01/04	PROJETO EXECUTIVO	MARÇO/2016
CONTEÚDO	ESCALA	REFERÊNCIA
PLANTA BAIXA E DETALHE	1/250	
RESPONSÁVEL TÉCNICO		DIGITALIZAÇÃO
ROBERTO LEMOS MUNIZ – ENG.º CIVIL –		

GEO SISTEMAS
Engenharia & Planejamento

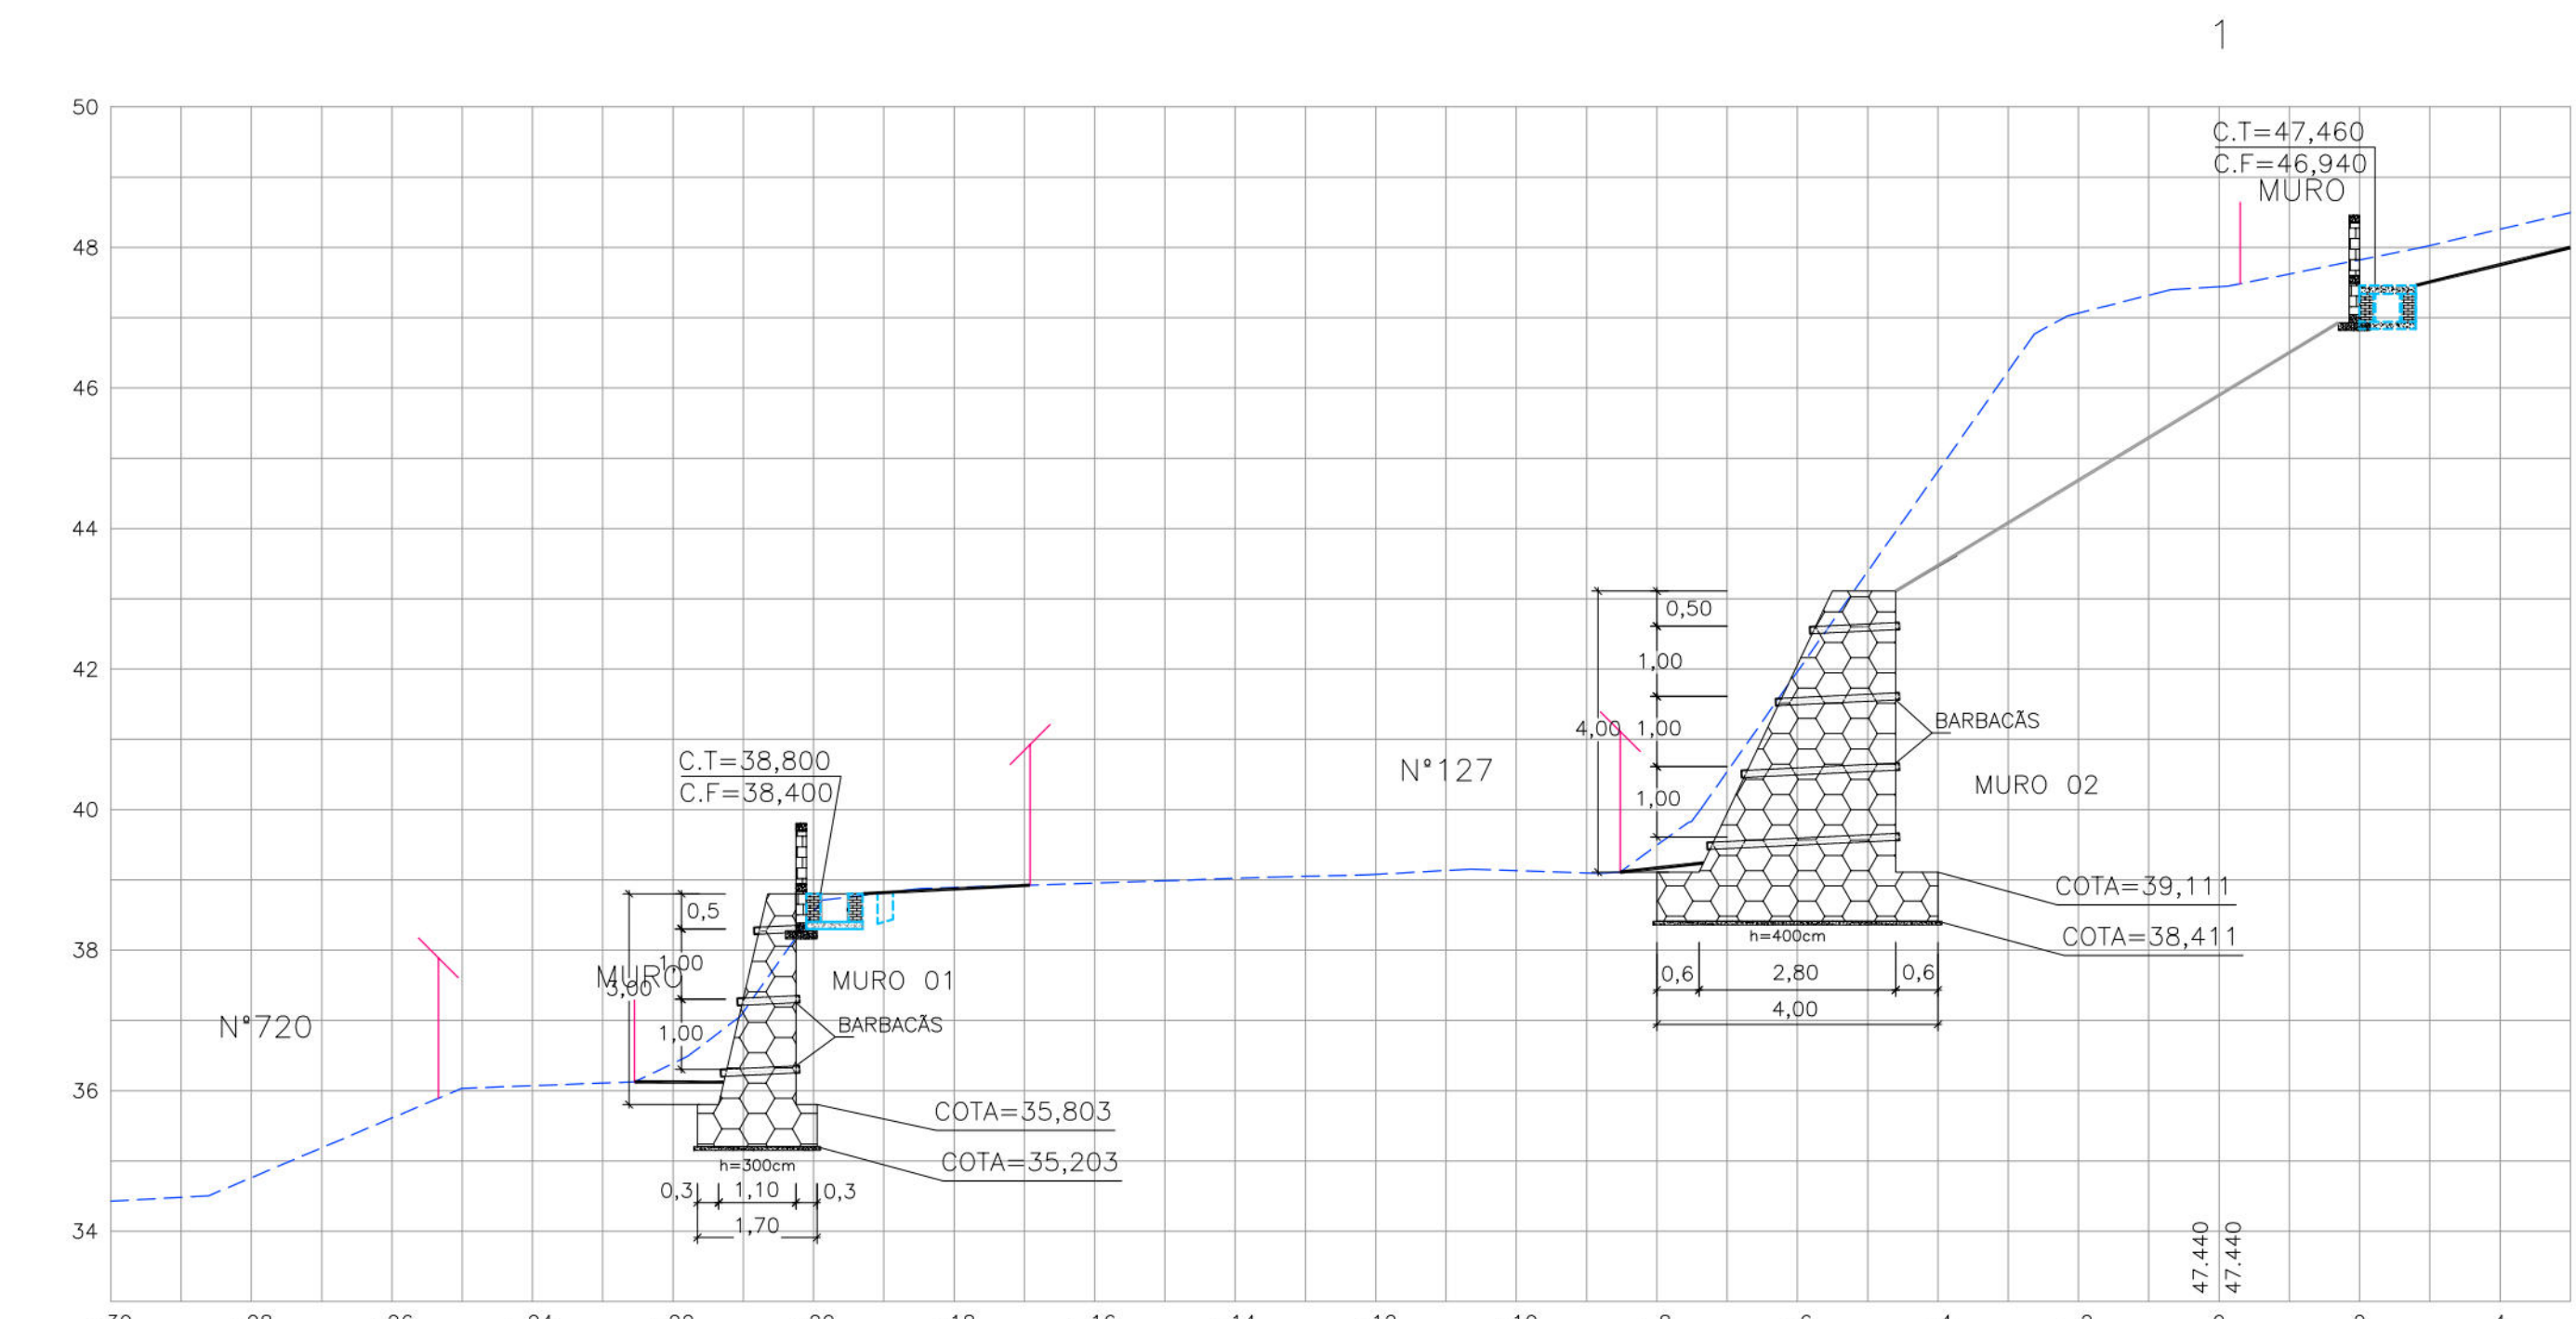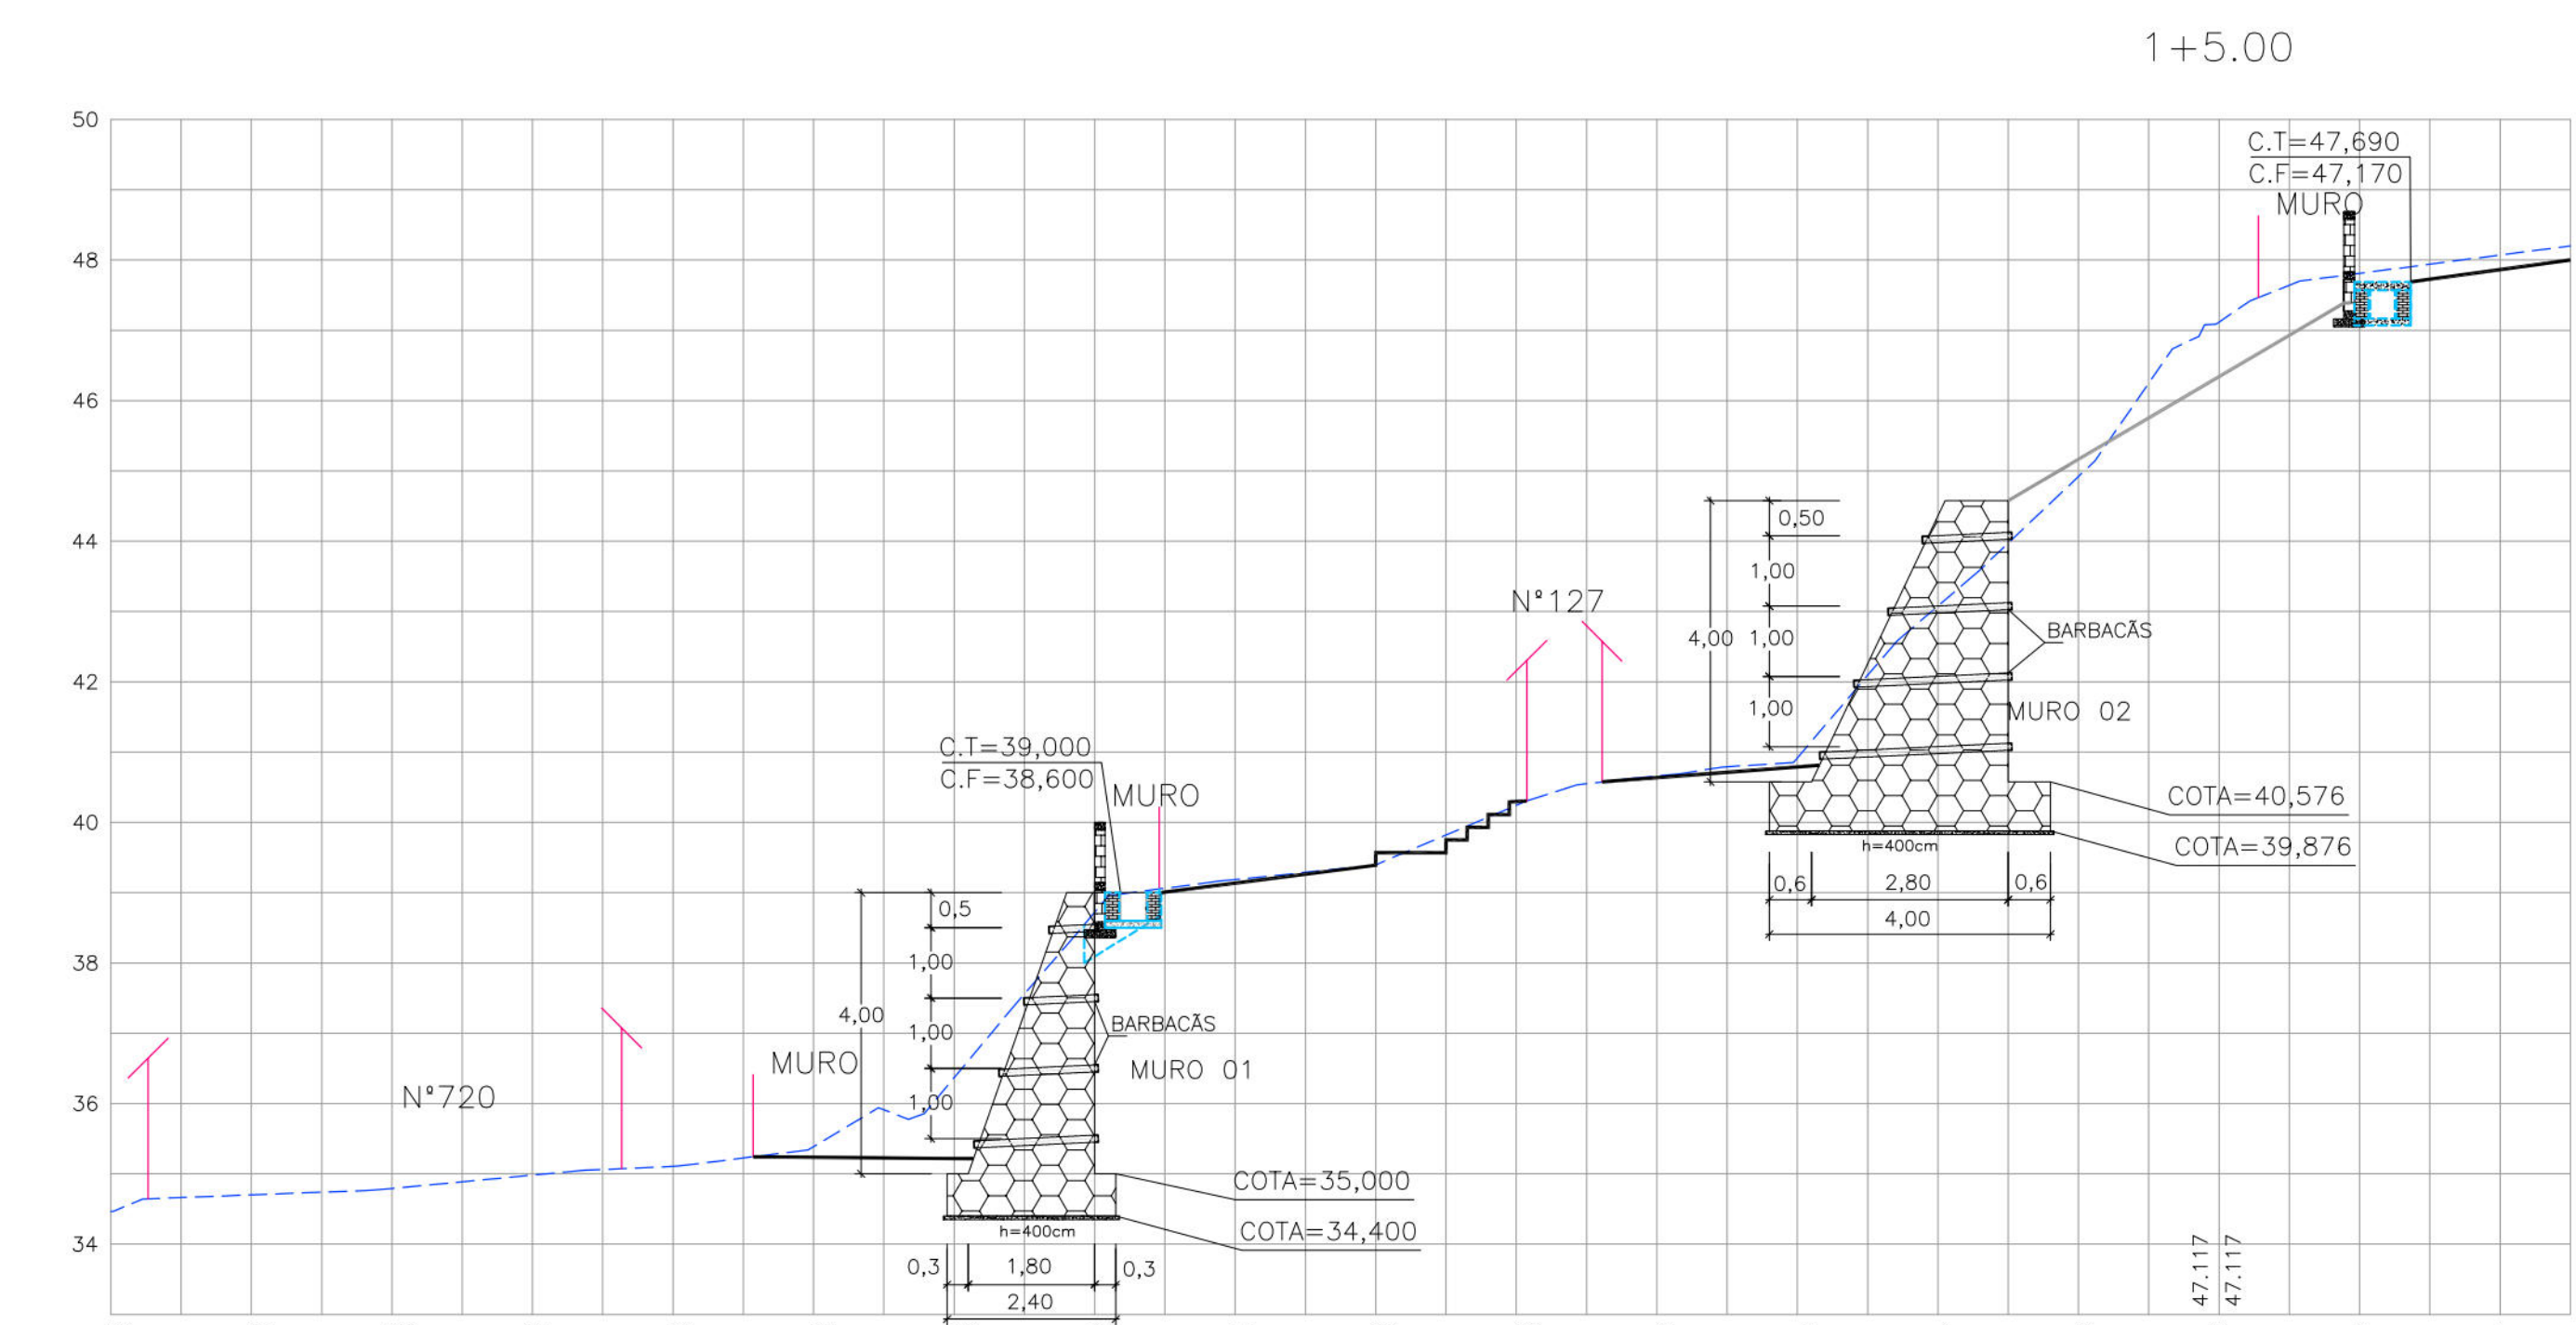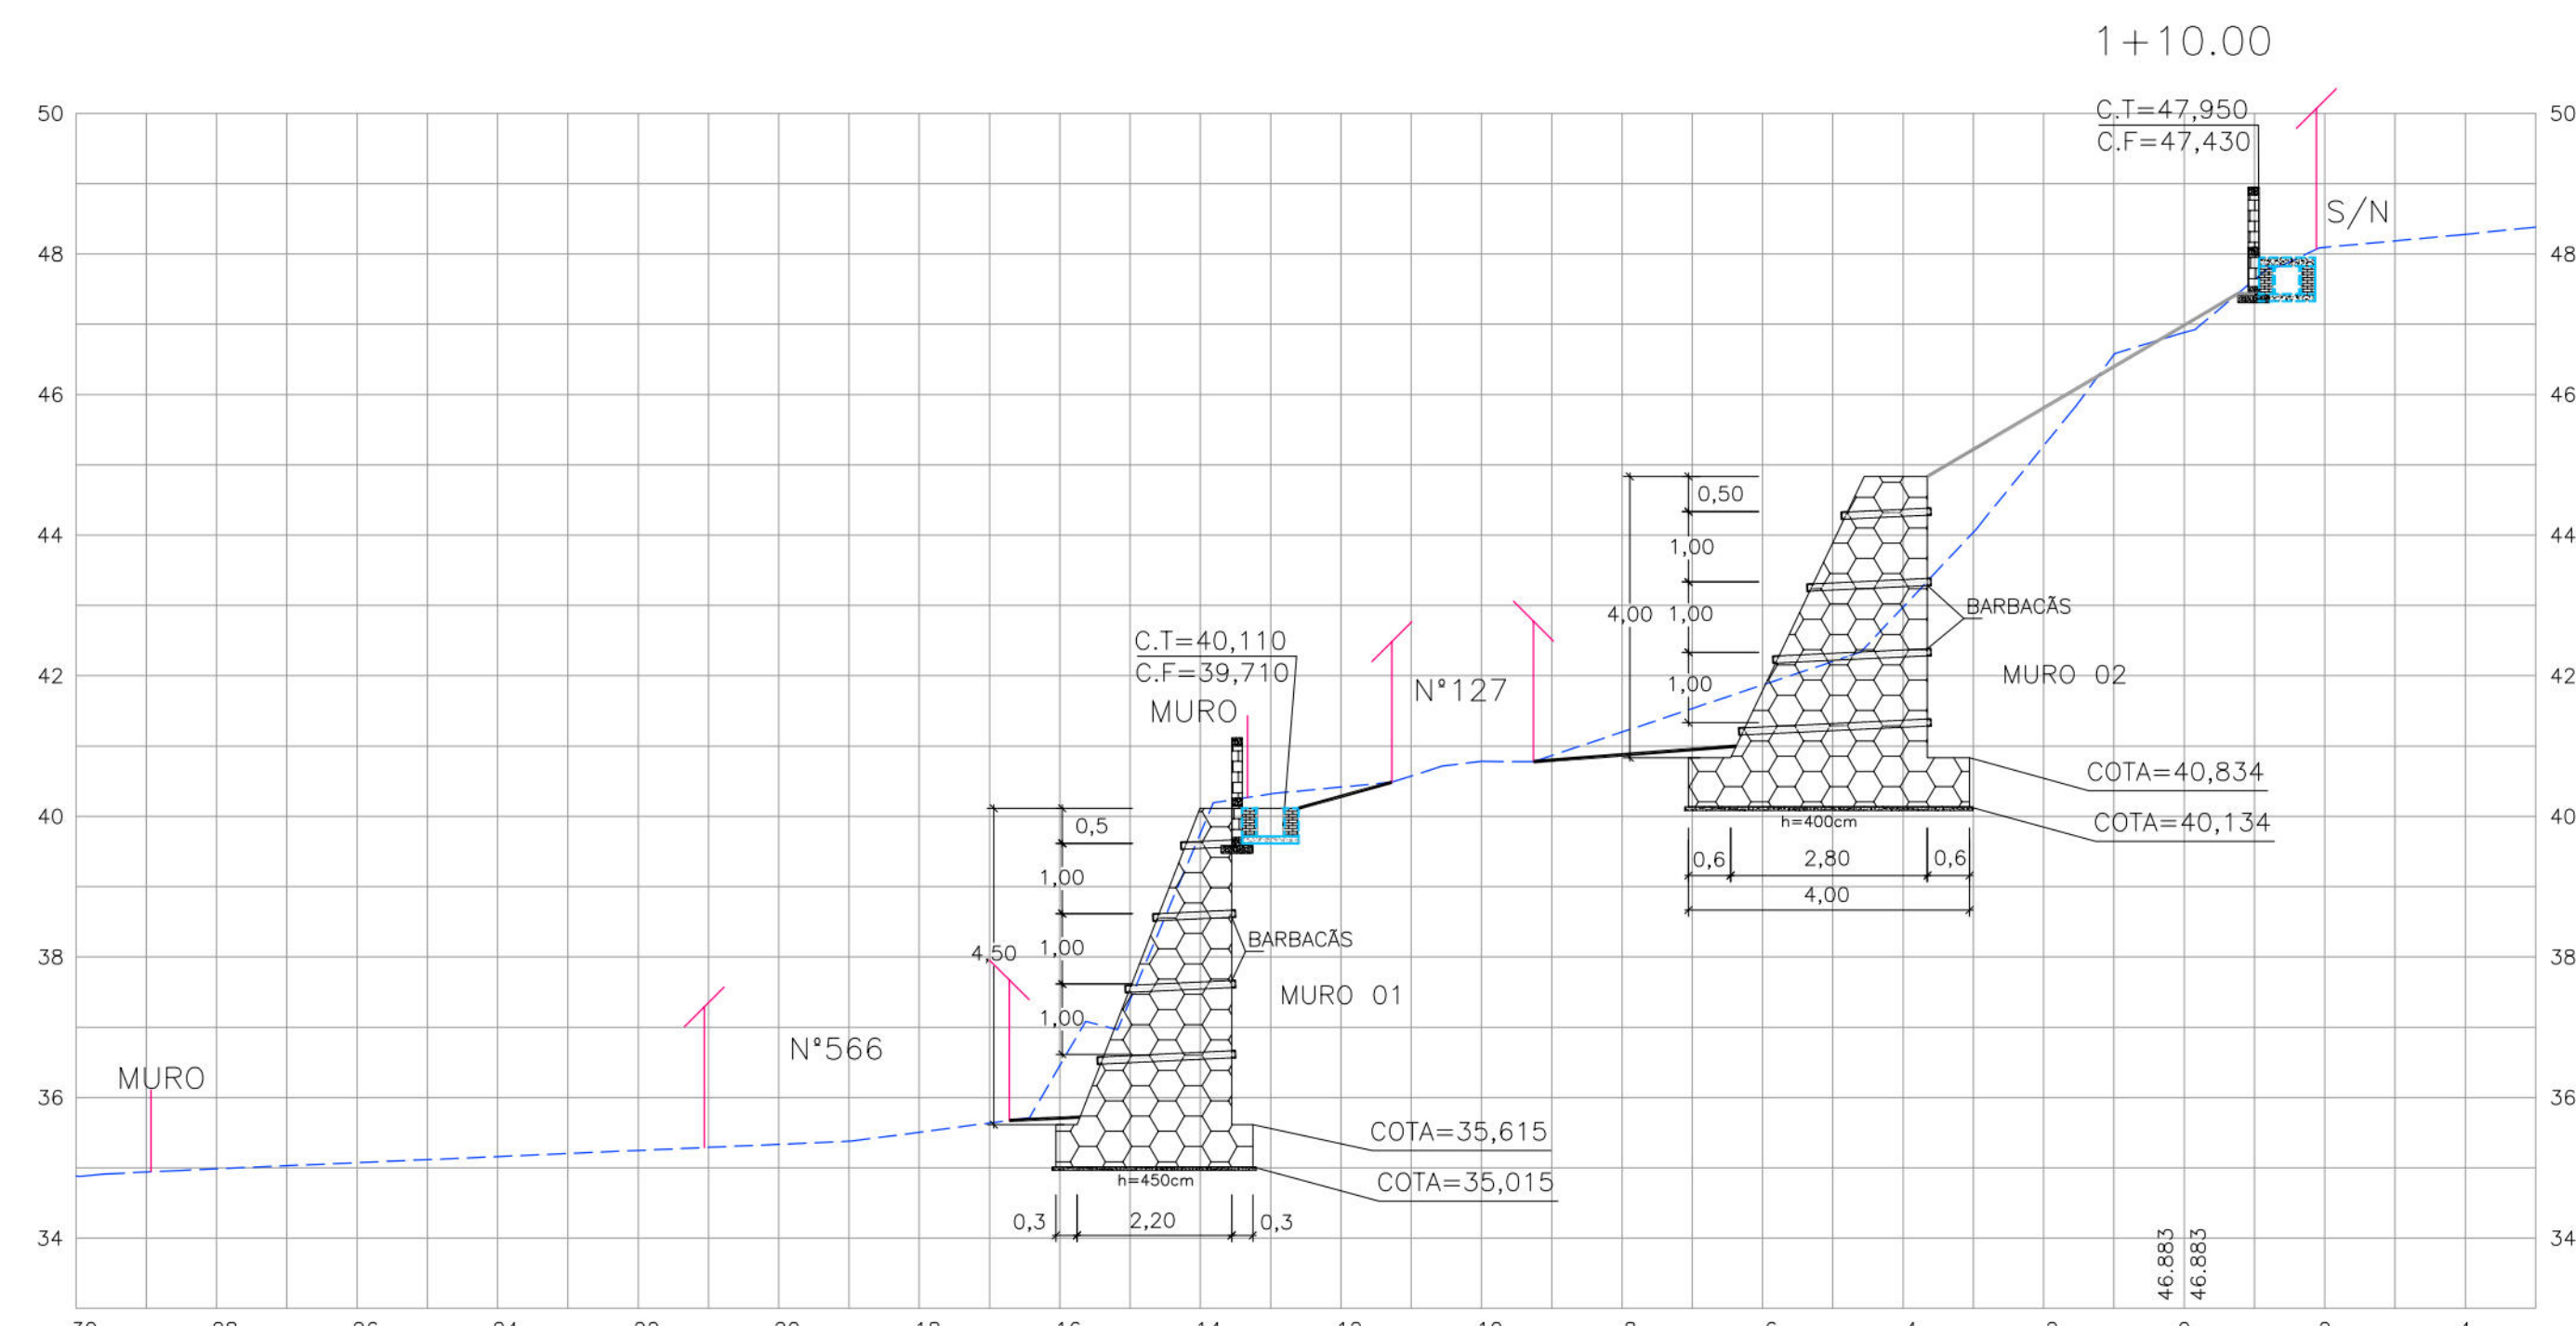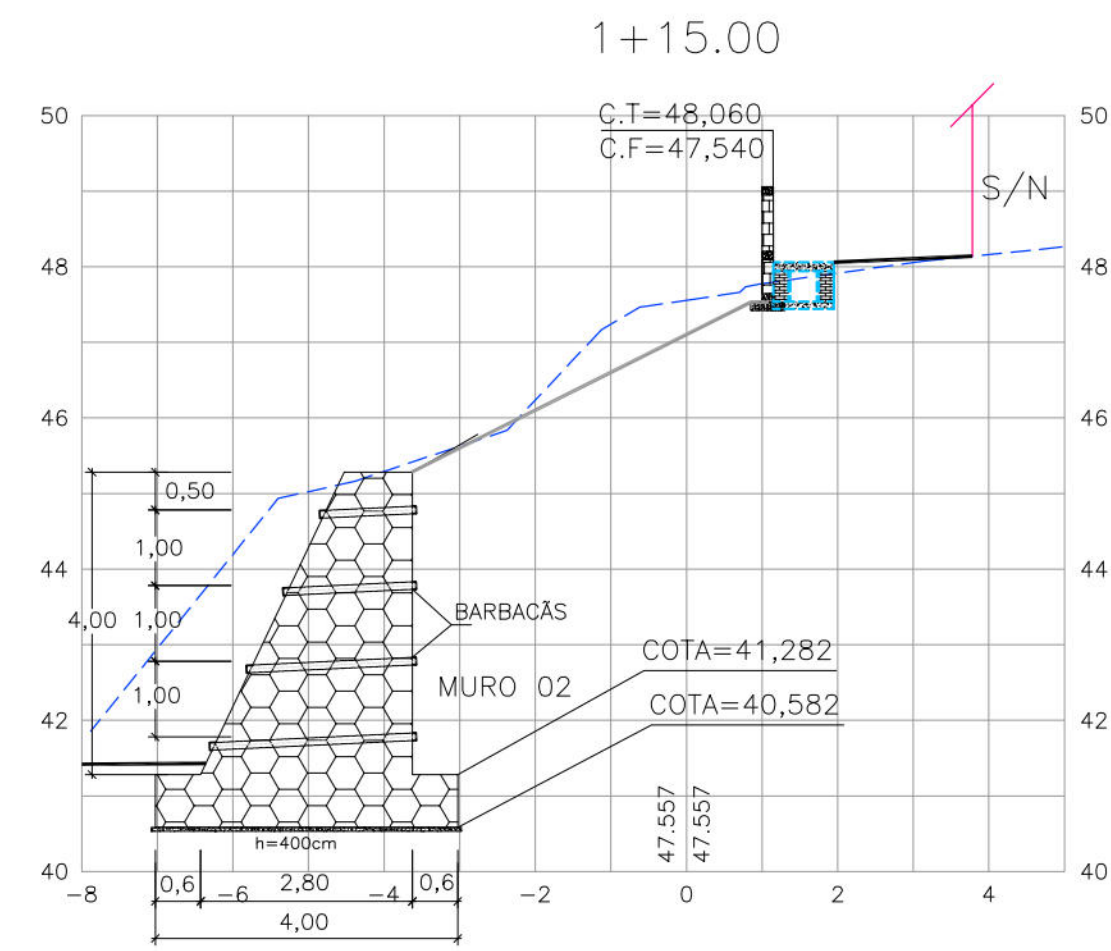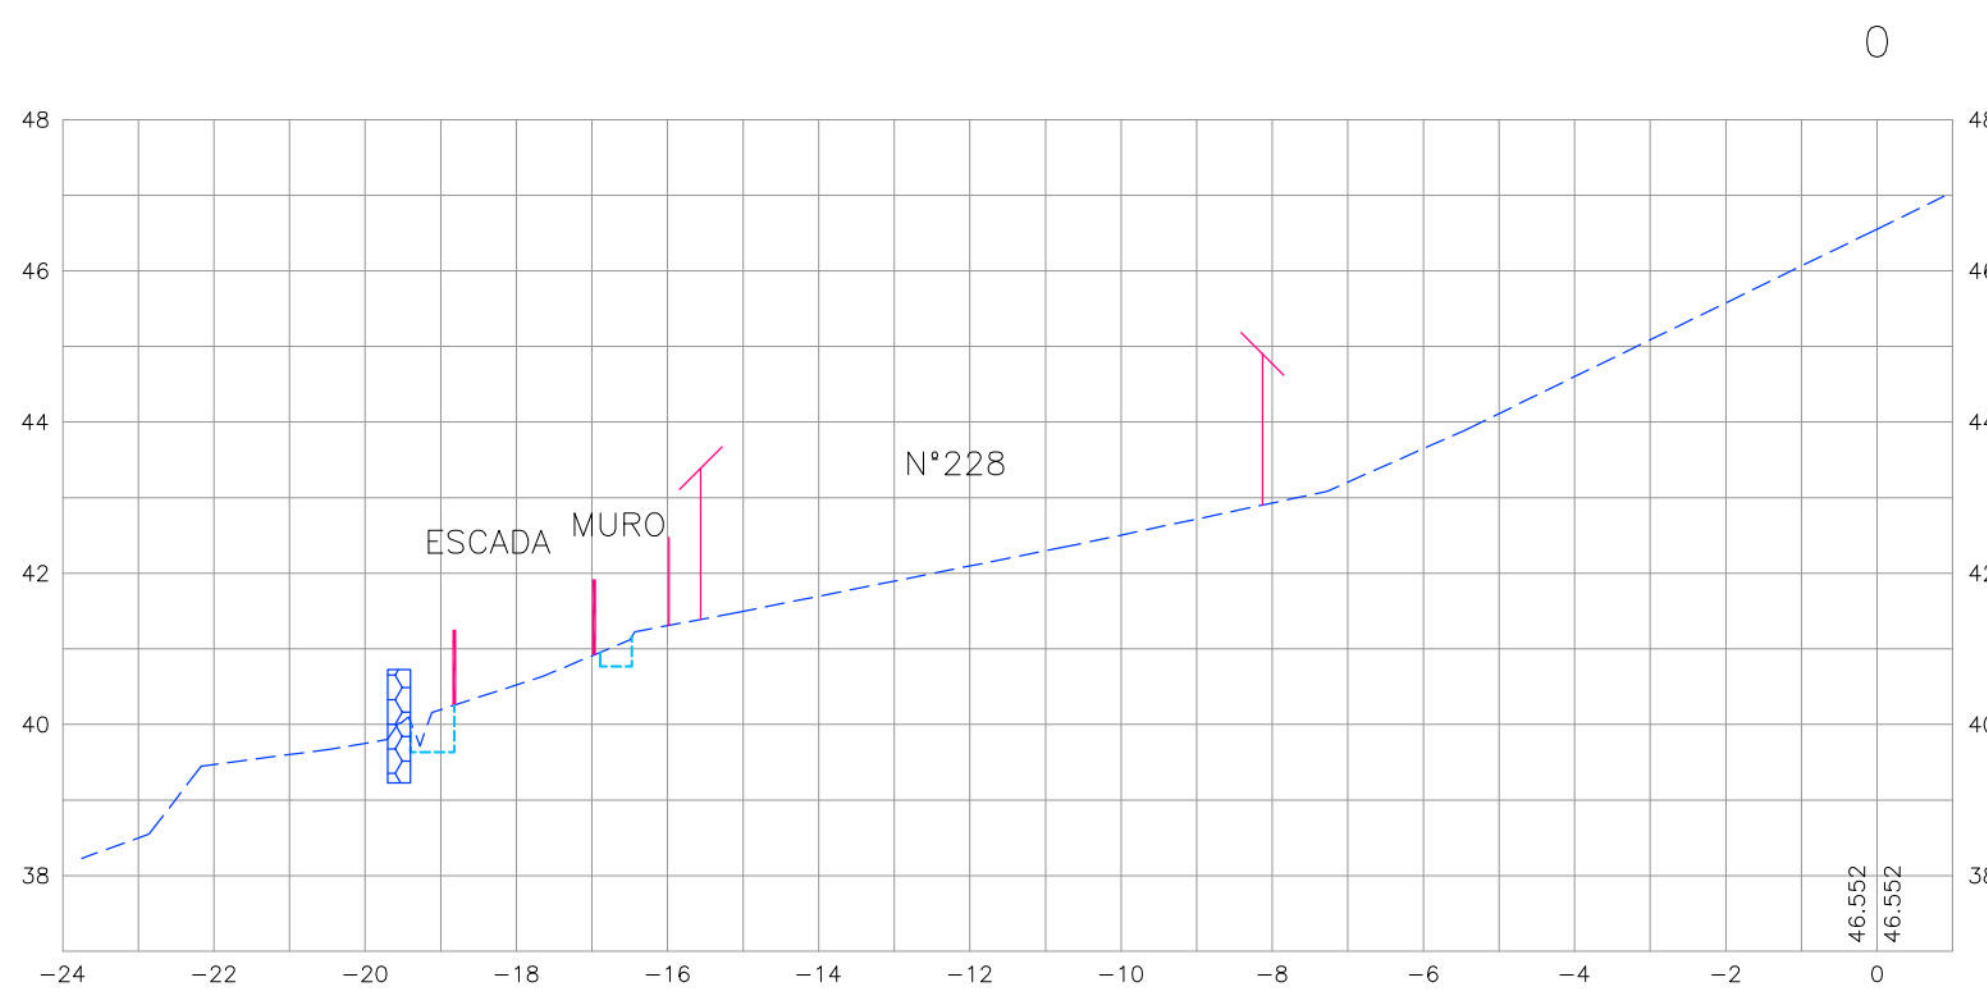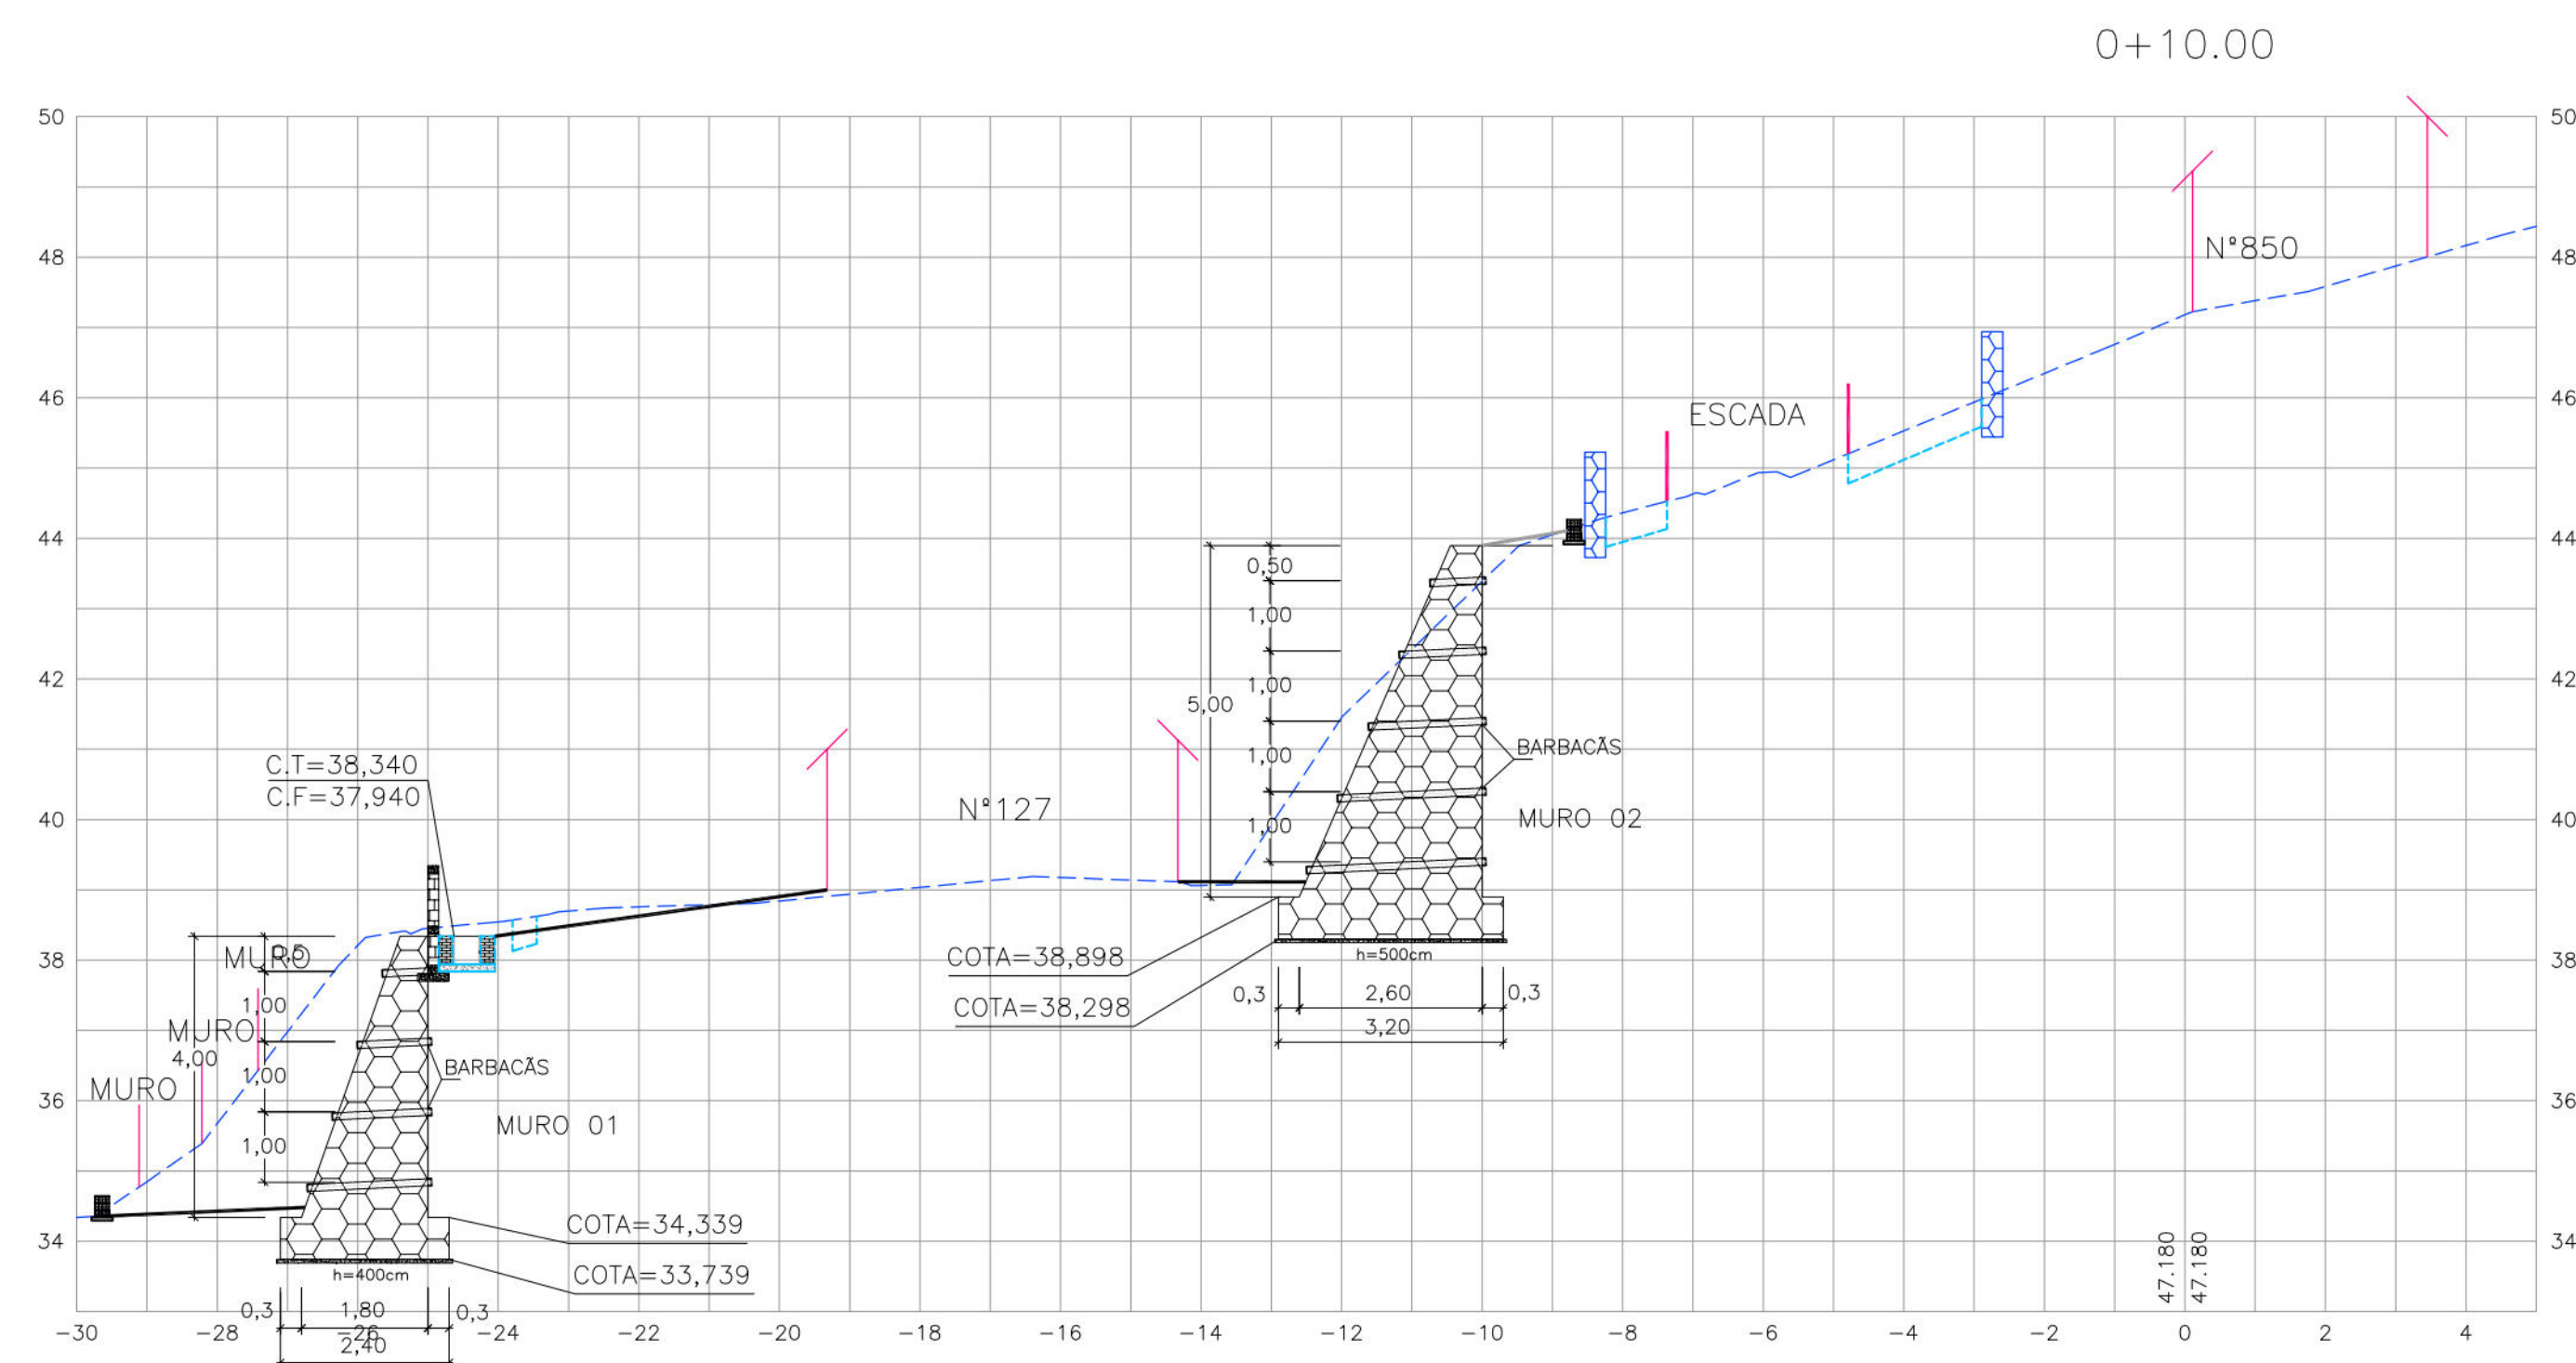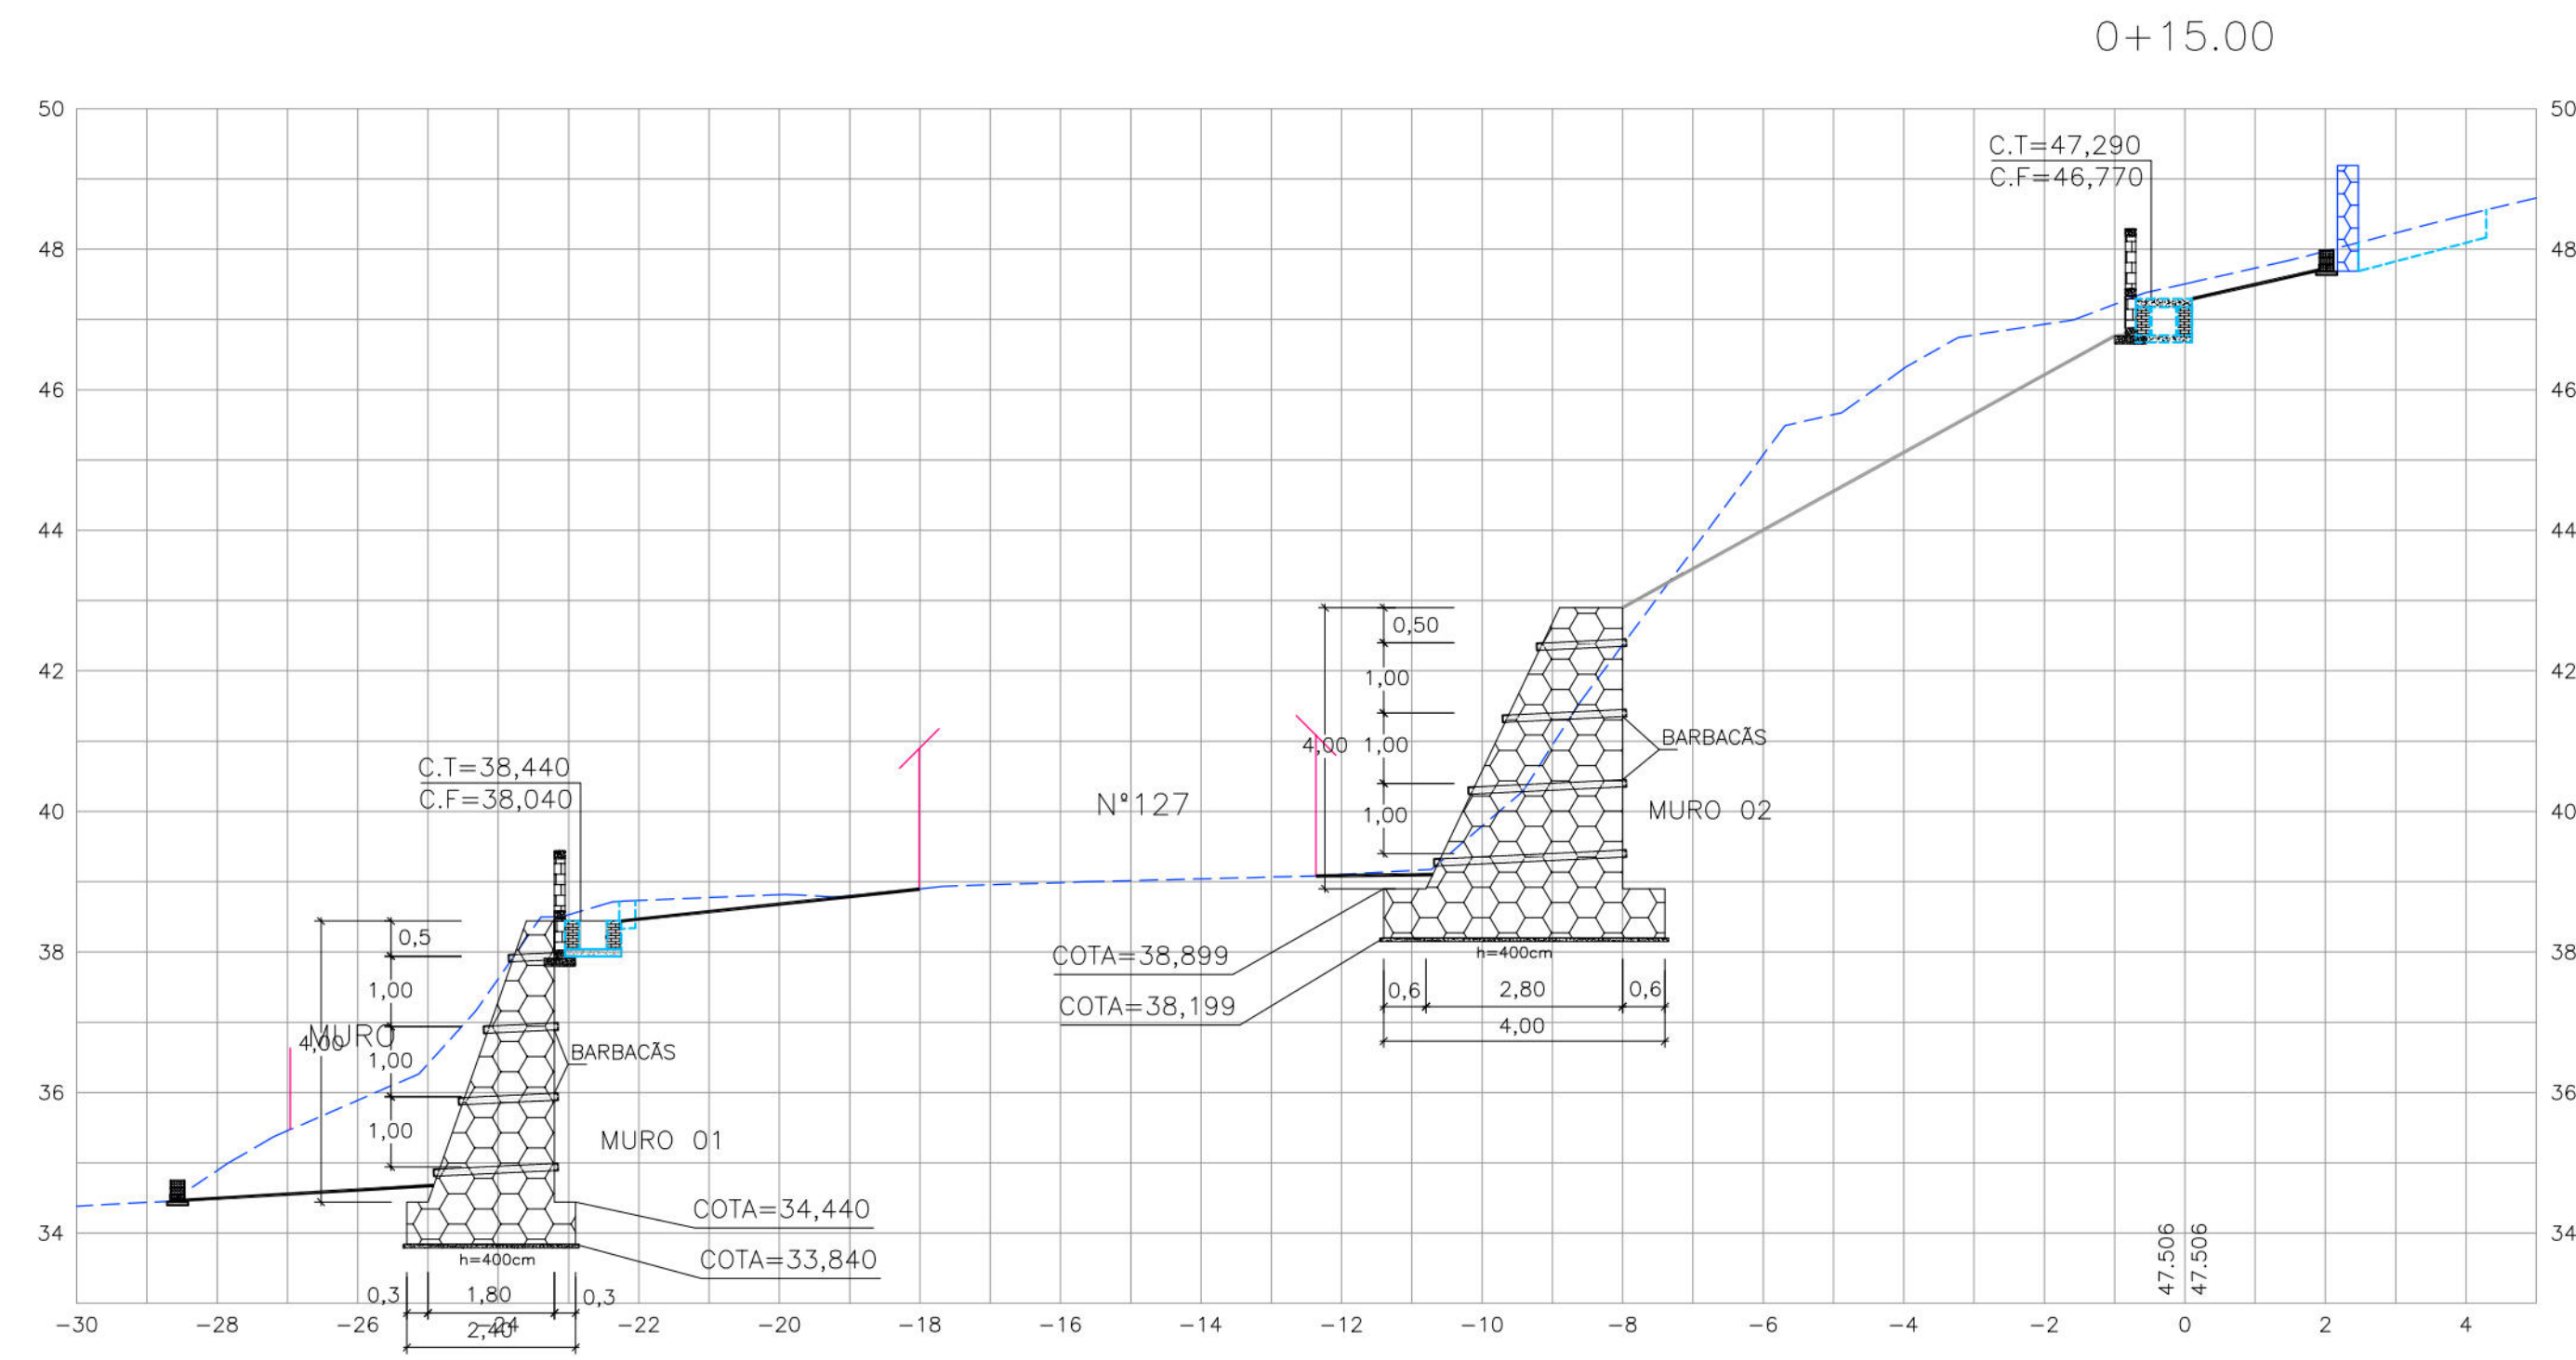

- CONVENÇÕES
- EDIFICAÇÃO
 - TERRENO NATURAL
 - MURO DE ARRIMO EXISTENTE
 - MURO DE ARRIMO PROJETADO
 - CANALETA EXISTENTE
 - PASSEIO PROJETADO
 - TELA ARGAMASSADA
 - CANALETA SEM TAMPA PROJETADA
 - MURETA DE PROTEÇÃO PROJETADA

PROPRIETÁRIO: EMPRESA DE URBANIZAÇÃO DO RECIFE - URB

PROJETO:

CONSTRUÇÃO:

PREFEITURA DA CIDADE DO RECIFE
SECRETARIA DE CONTROLE, DESENVOLVIMENTO URBANO E OBRAS
EMPRESA DE URBANIZAÇÃO DO RECIFE - URB

DIRETORIA DE PLANEJAMENTO E PROJETOS
CONCEÇÃO LAFIETE
GERENTE GERAL DE PROJETOS DE INFRAESTRUTURA
CESE JAYON

PROJETO

ESTABILIZAÇÃO DE TALUDES DO PAC 2 - CONTENÇÃO DE ENCOSTAS

SITUAÇÃO: TRAVESSA CURUPÁ, 127, CORREGO DA JOSELIA, NOVA DESCOBERTA - RECIFE/PE - SETOR 402-01

PRONCHA: 02/04

CONTEÚDO: SEÇÕES TRANSVERSAIS

RESPONSÁVEL TÉCNICO: ROBERTO LEMOS MUNIZ - ENG. CIVIL





DATA: MARÇO/2016

PROJETO EXECUTIVO

ESCALA: HOR.: 1/100 E VER.: 1/100

DISTRIBUIÇÃO:

GEOSISTEMAS
Engenharia & Planejamento

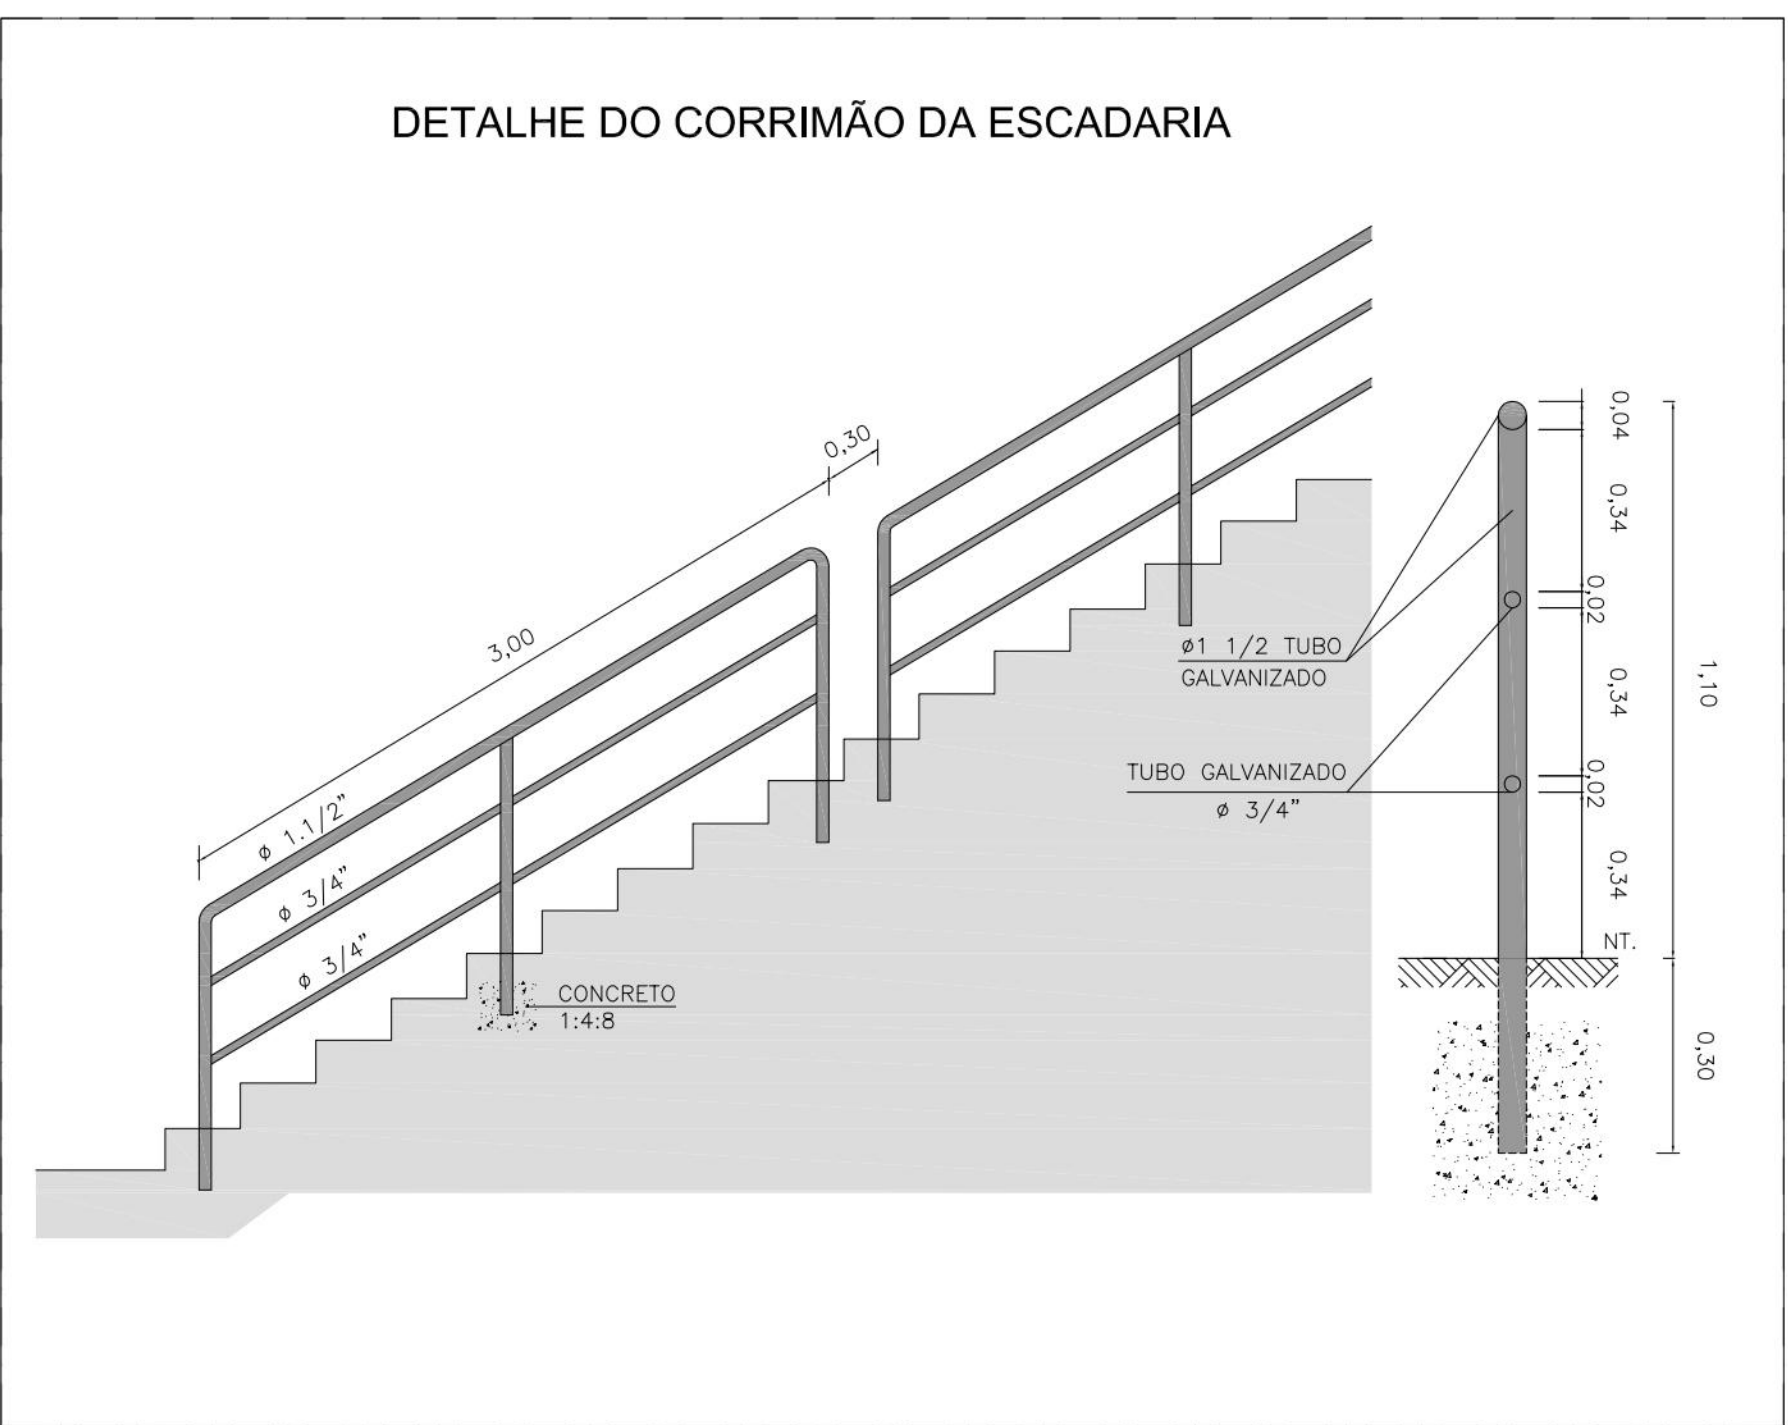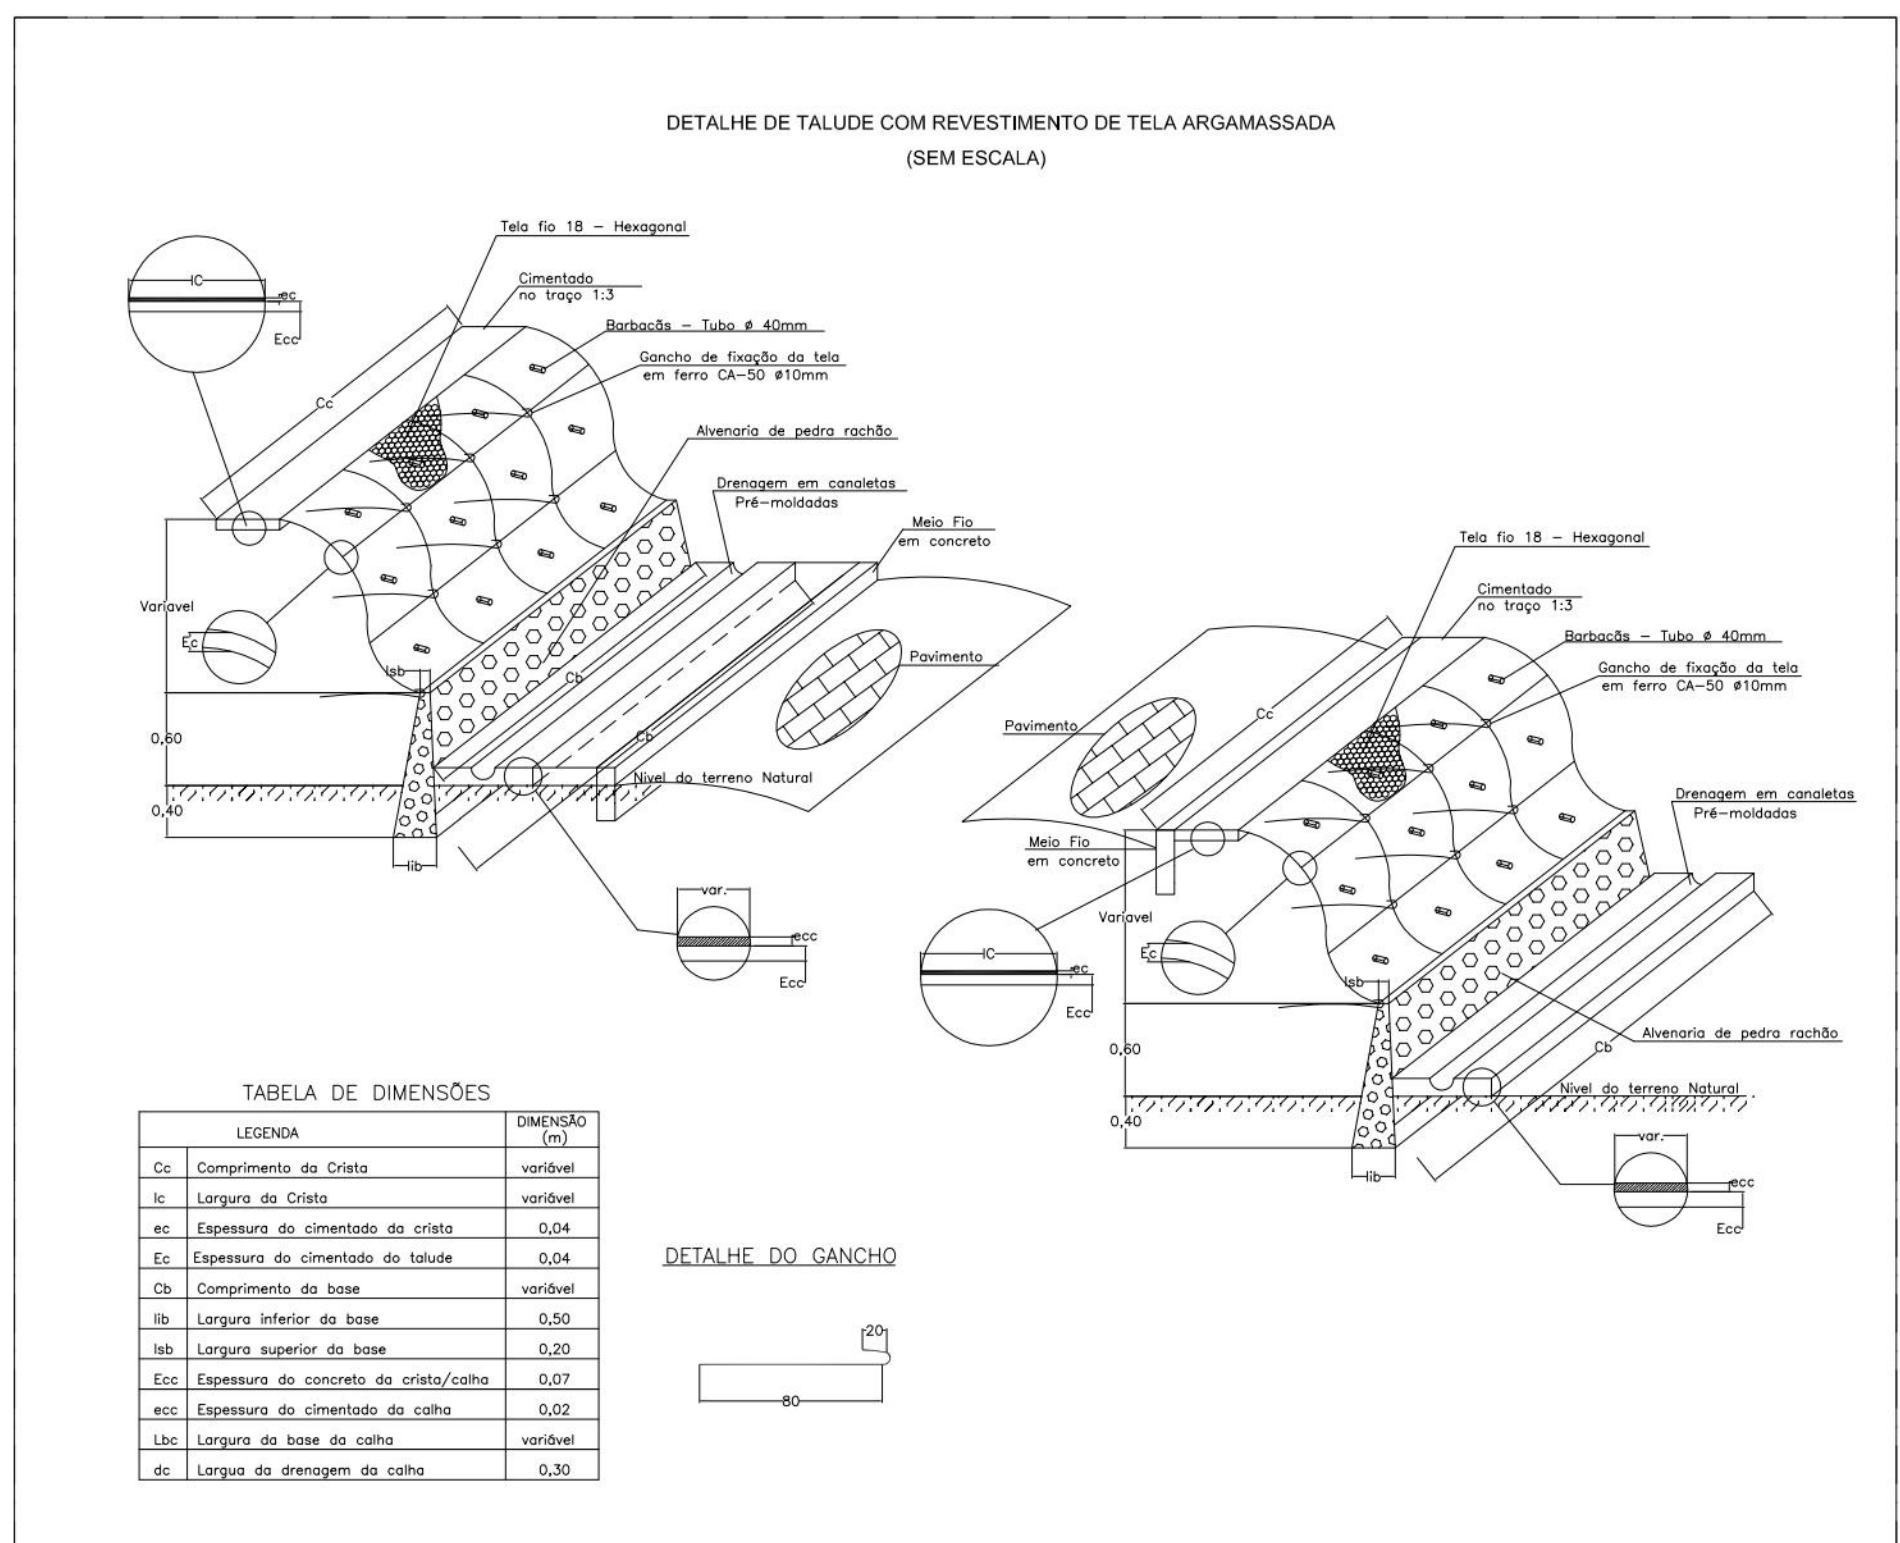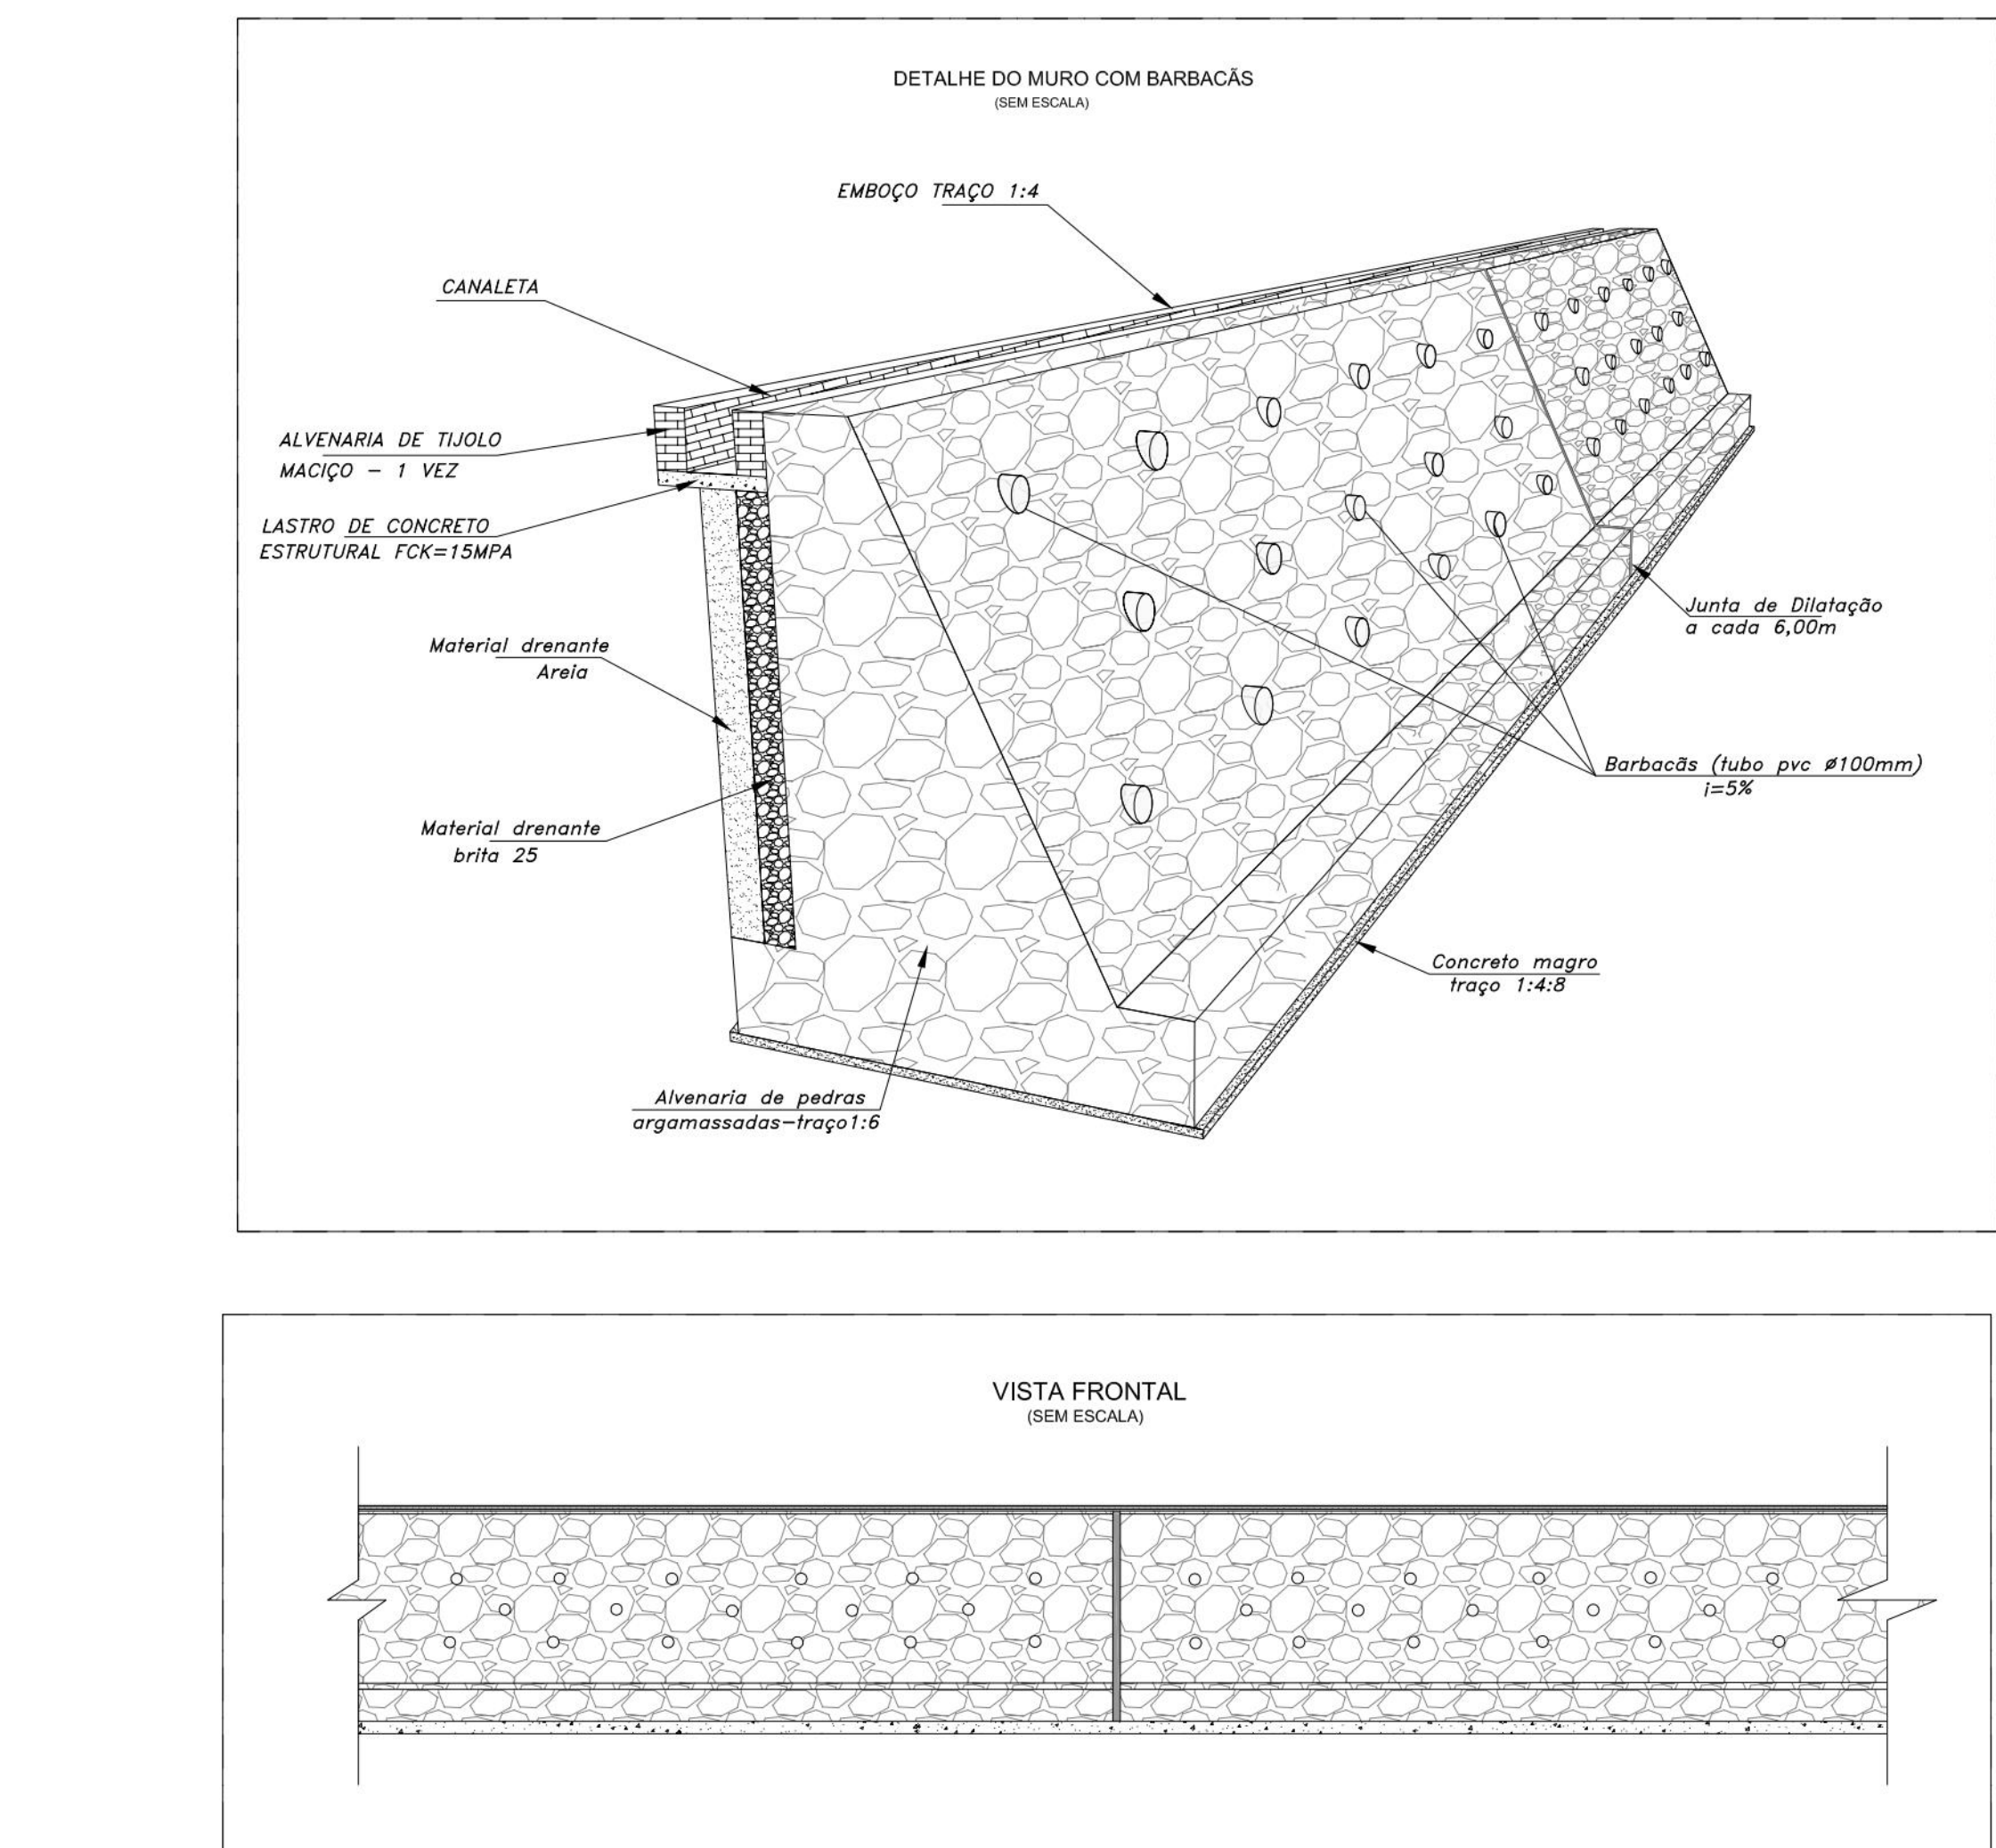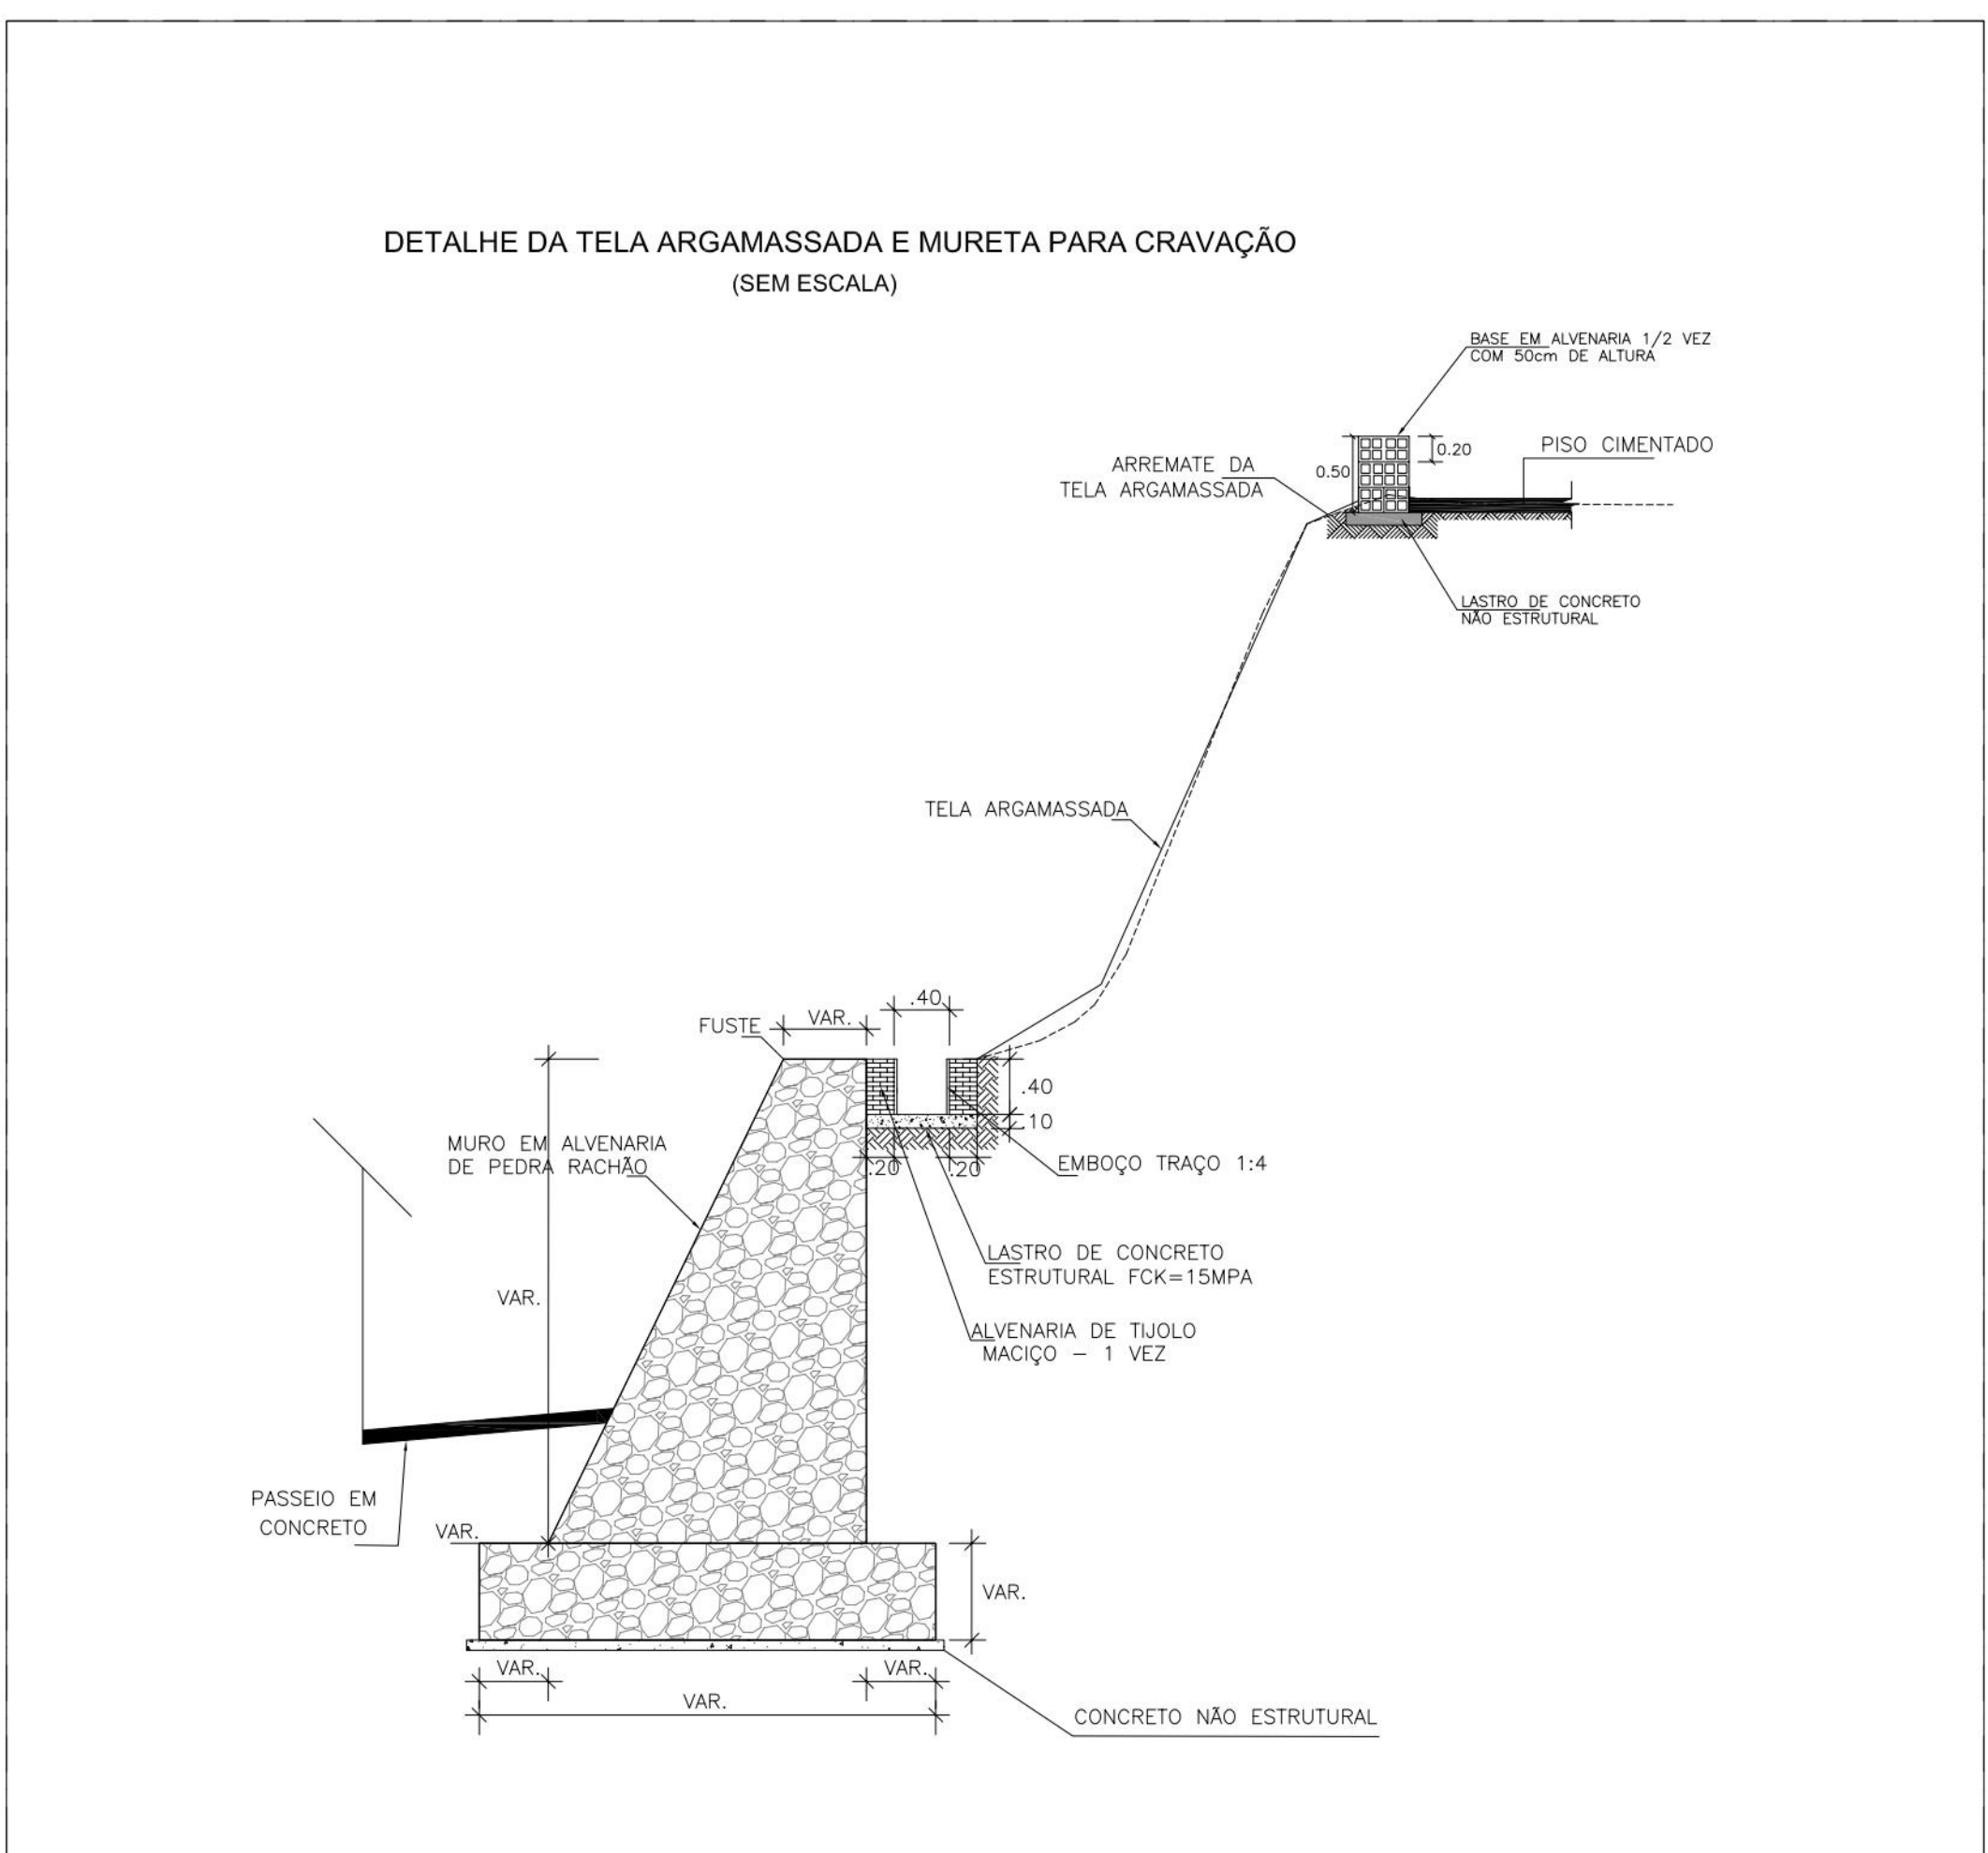

LEGENDA		DIMENSÃO (m)
Co	Comprimento da Orelha	variável
lc	Largeza da Orelha	variável
ec	Exposição do cimento da orelha	0,04
Es	Exposição de cimentado do talude	0,04
Co	Comprimento da base	variável
lb	Largeza inferior da base	0,50
lsb	Largeza superior da base	0,20
Ecc	Exposição do concreto da orelha/calha	0,07
ecc	Exposição do cimentado da calha	0,02
Lbc	Largeza da base da calha	variável
do	dois da drenagem da calha	0,30

