



MUR010 – EIXO 1			
TIPO	ALTURA (m)	EXTENSÃO (m)	ESTACAS
INCLINADO	2,00	40,60	E0+4,44 – E1+10,97
INCLINADO	3,50	15,00	E1+10,97 – E3+11,80


OBS.: EXTENSÃO (m) MEDIDA EM PROJETO
ESTACAS INÍCIO E FINAL DO MURO

- [illegible]

PROPRIETÁRIO: EMPRESA DE URBANIZAÇÃO DO RECIFE - UUR

PROJETO:

CONSTRUÇÃO

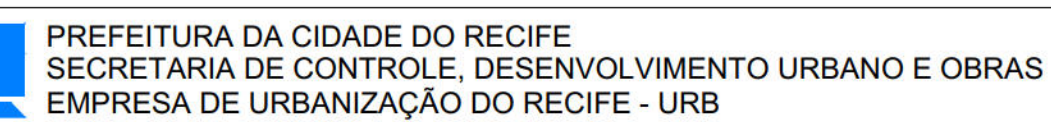

DIRETORA DE PLANEJAMENTO E PROJETOS
CONCEIÇÃO LAFAIETE

GERENTE GERAL DE PROJETOS DE INFRAESTRUTURA
GEISE ZANON

ESTABILIZAÇÃO DE TALUDES DO PAC 2 - CONTENÇÃO DE ENCOSTAS

[illegible]


RUA DEMERVAL LOBAO 26 ao 36A, 219 ao 436 e 375 ao 400, IBURA - SETOR: IBX-06 -

PRONCHA	ETAPA	DATA
01/01	PROJETO - EXECUÇÃO	NOVEMBRO / 2016


01/04	PROJETO EXECUTIVO	NOVEMBRO/2010
CONTEÚDO	ESCALA	REFERÊNCIA

PLANTA BAIXA E DETALHES INDICADA

GEO SISTEMAS
Engenharia & Planejamento

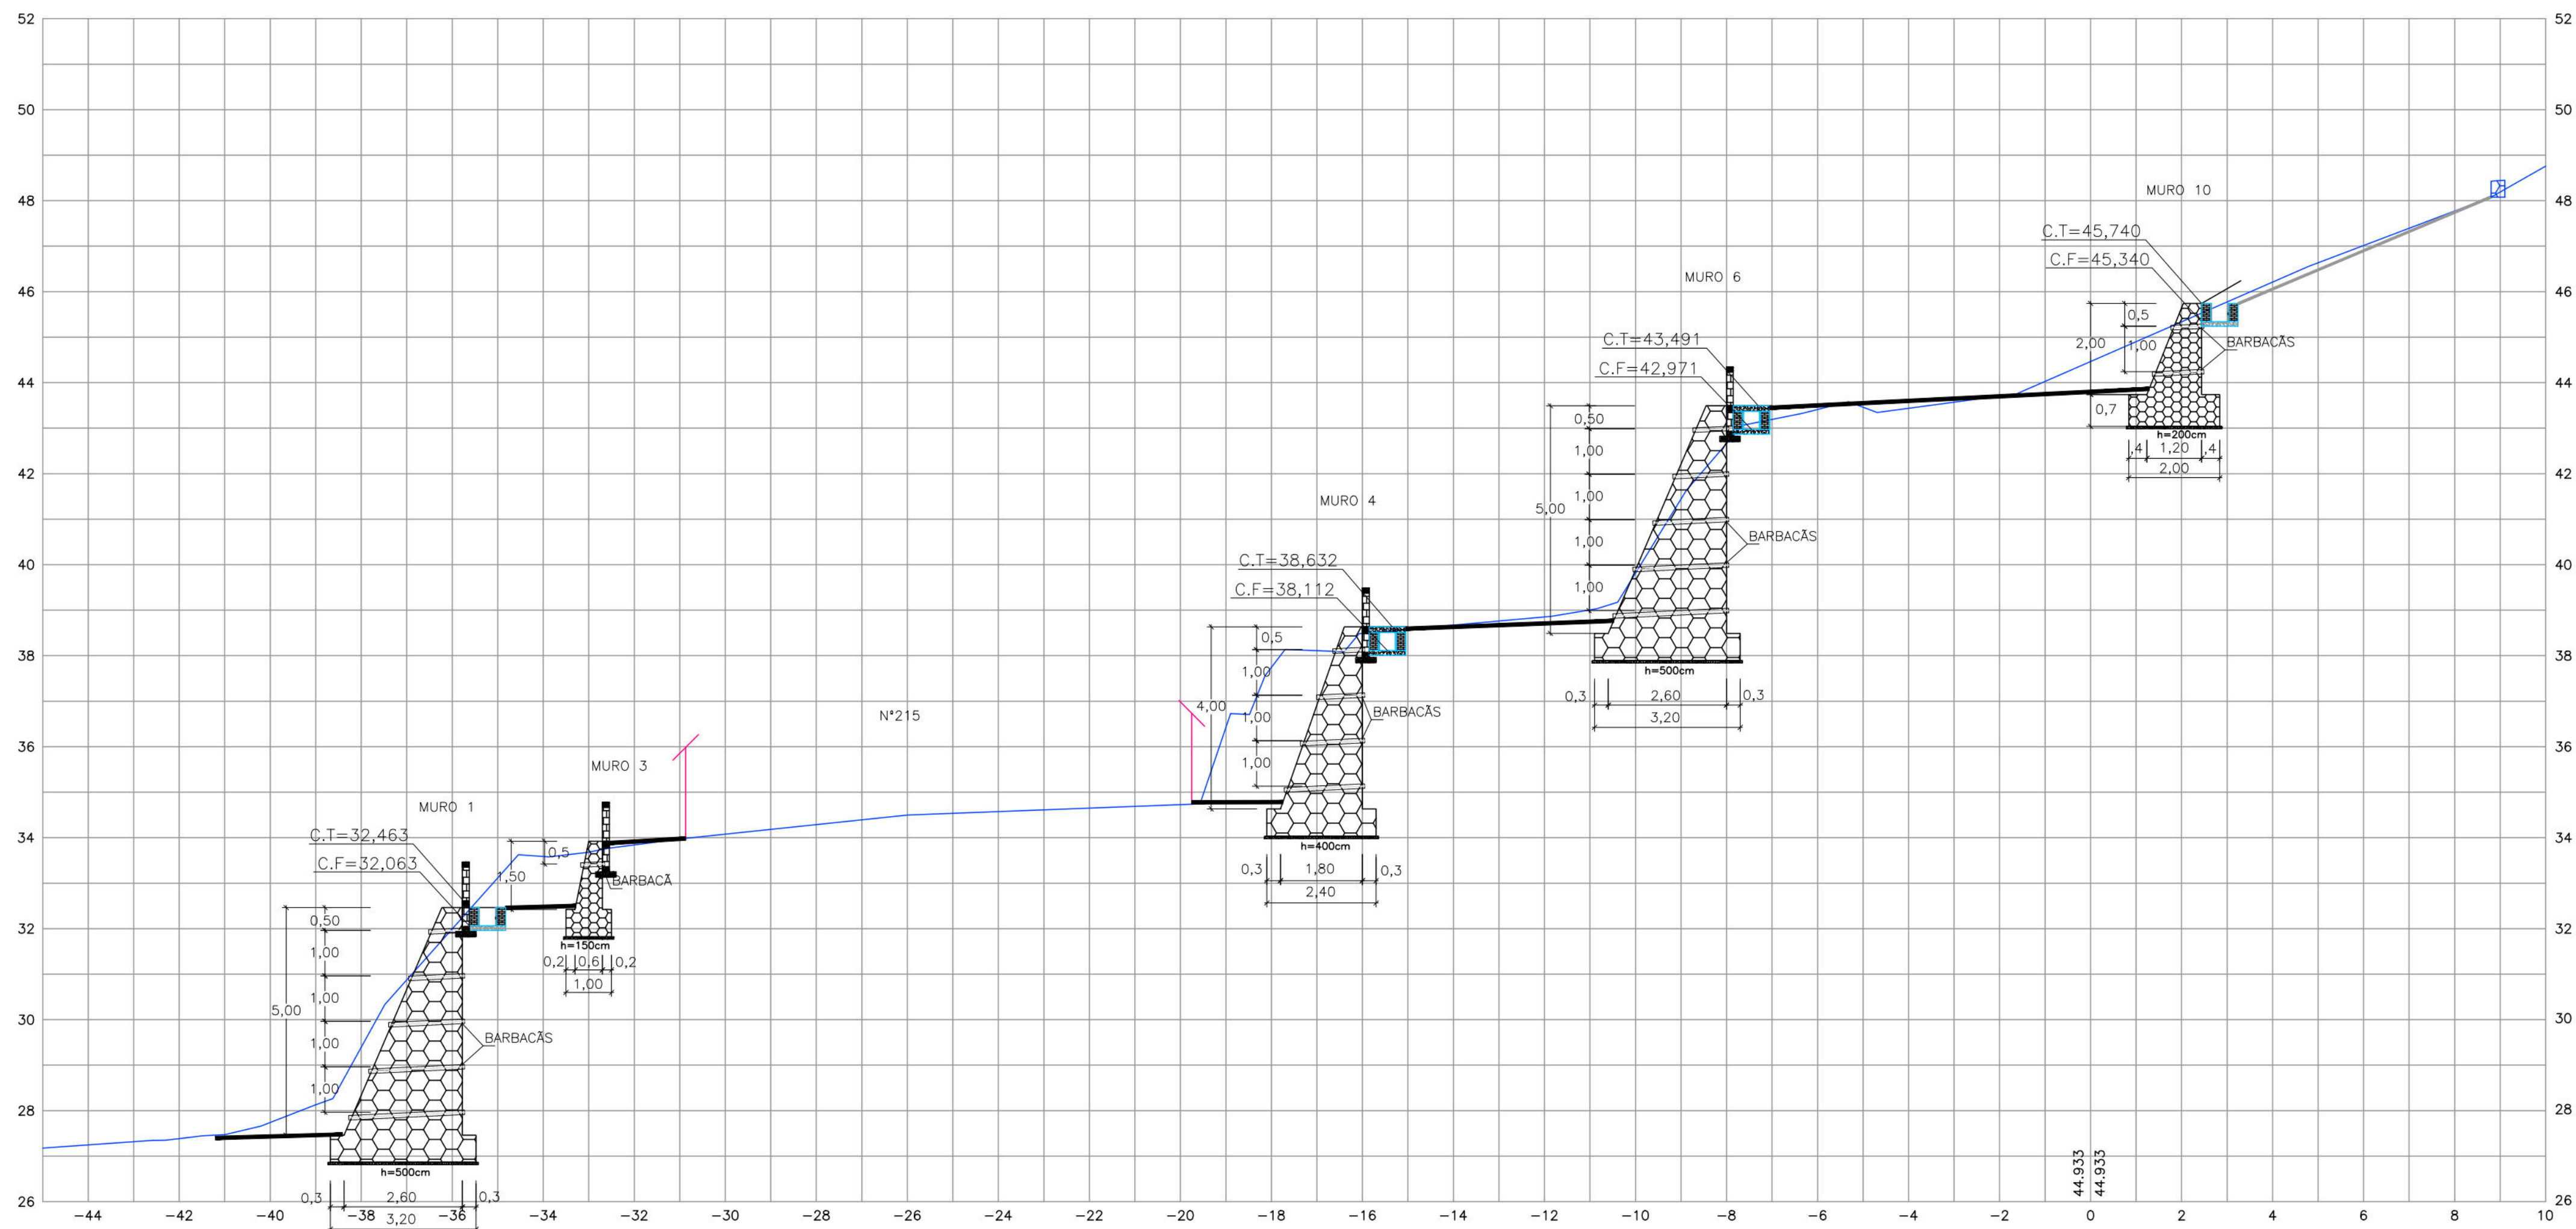

- CONVENÇÕES
- EDIFICAÇÃO
 - TERRENO NATURAL
 - MURO DE ARRIMO PROJETADO
 - CANALETA EXISTENTE
 - PASSEIO PROJETADO
 - TELA ARGAMASSADA
 - CANALETA COM TAMPA PROJETADA
 - CANALETA SEM TAMPA PROJETADA
 - MURETA DE PROTEÇÃO PROJETADA
 - MURETA PARA CRAVAÇÃO DE TELA PROJETADA

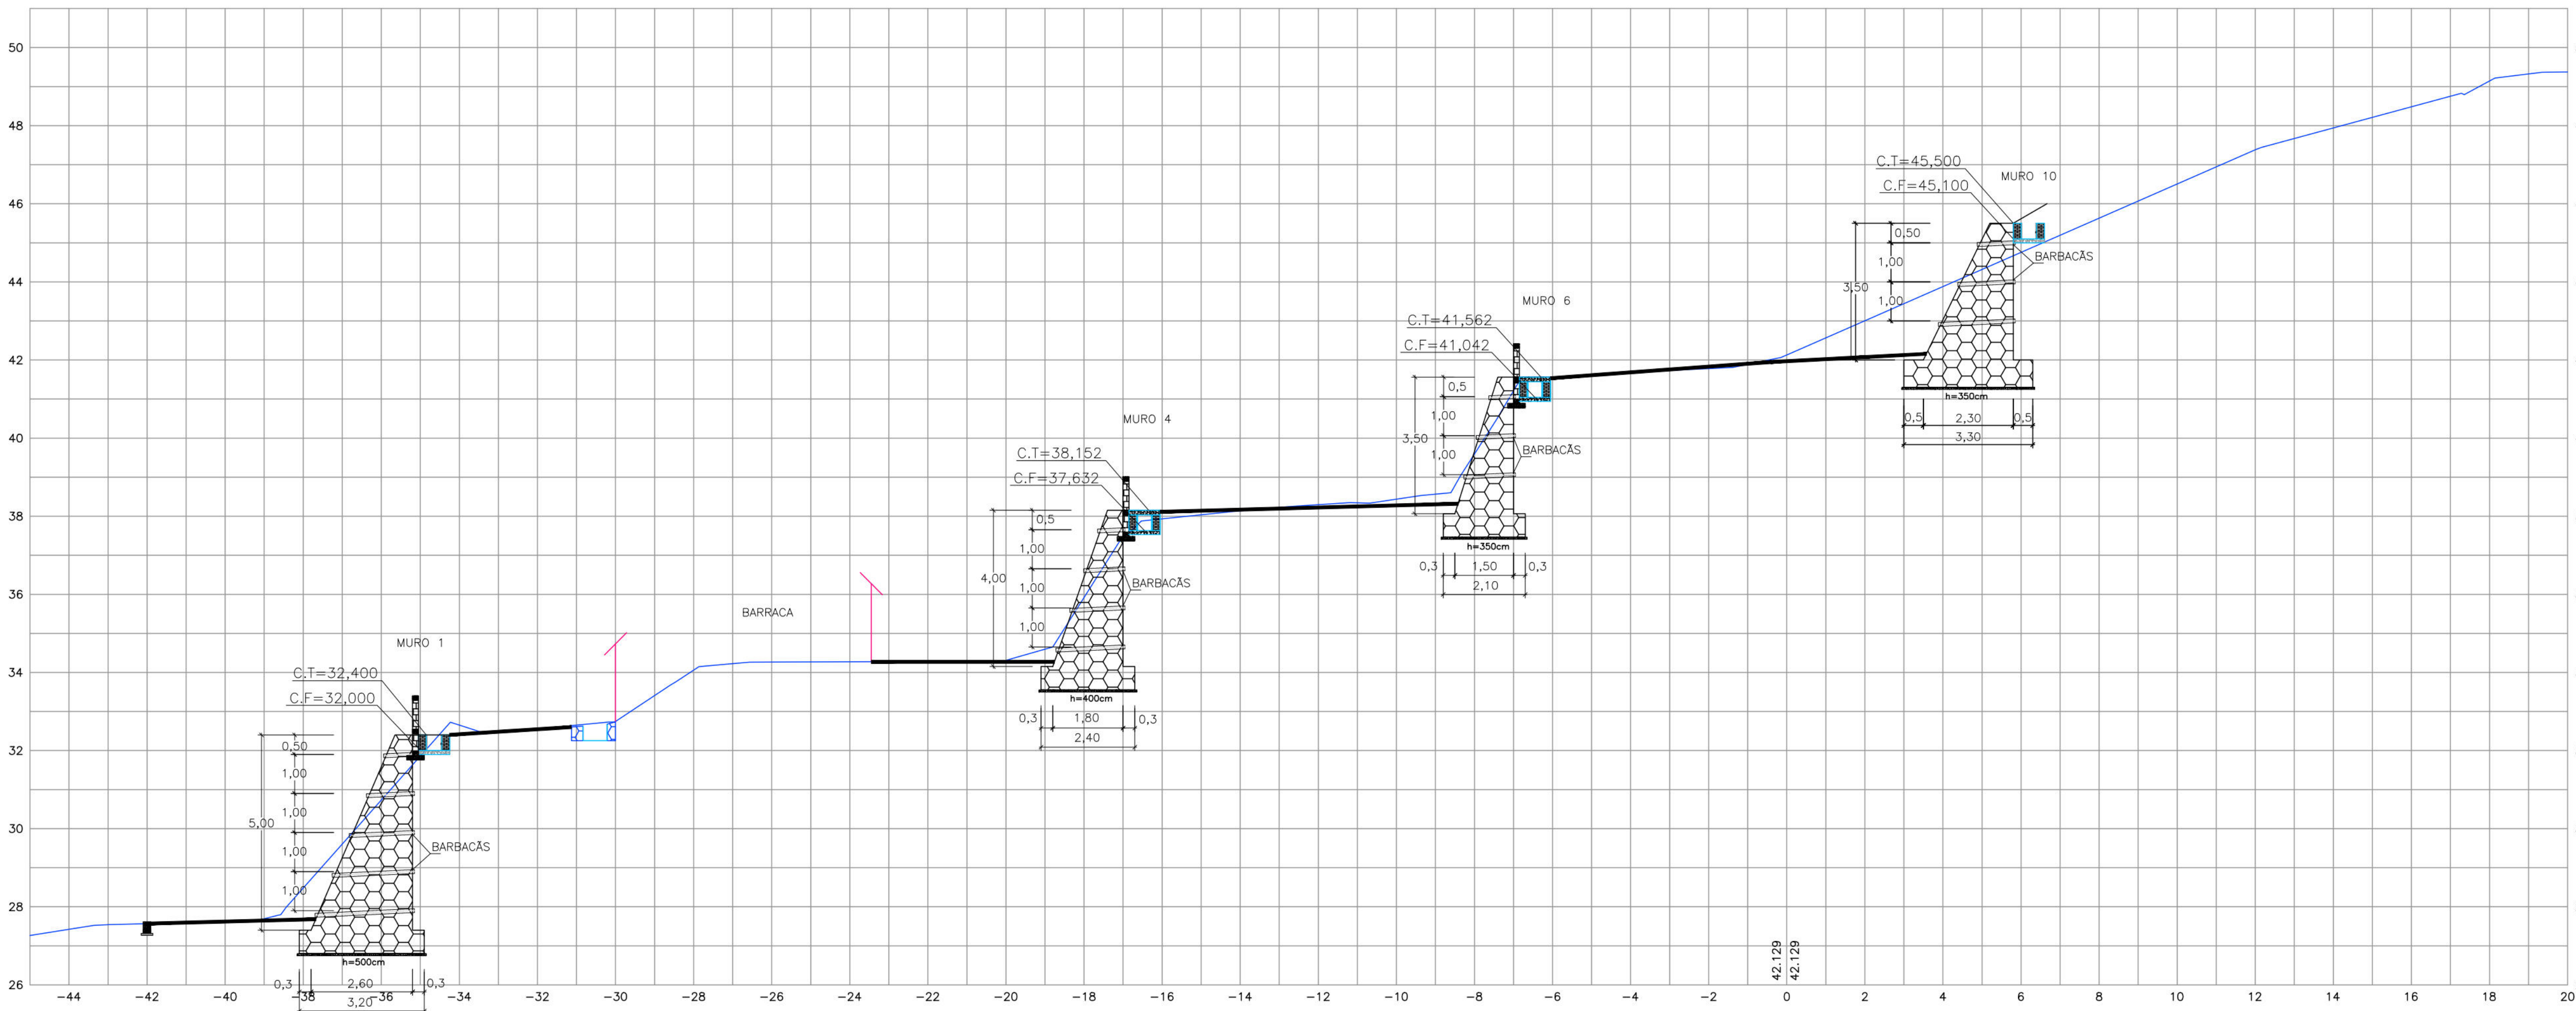

PROPRIETÁRIO: EMPRESA DE ORGANIZAÇÃO DO RECIFE - URB

PROJETO:

CONSTRUÇÃO:

PREFEITURA DA CIDADE DO RECIFE
SECRETARIA DE CONTROLE, DESENVOLVIMENTO URBANO E OBRAS
EMPRESA DE ORGANIZAÇÃO DO RECIFE - URB

DIRETORIA DE PLANEJAMENTO E PROJETOS
COORDENAÇÃO: LAFAPETE
GERENTE GERAL DE PROJETOS DE INFRAESTRUTURA
GERENTE: ZANONI
PROJETO:

ESTABILIZAÇÃO DE TALUDES DO PAC 2 - CONTENÇÃO DE ENCOSTAS

SITUAÇÃO: RUA: DEMERVAL LOBAO 26 ao 36A, 219 ao 436 e 375 ao 400, (BURA - SETOR: IEX-06 - RECIFE/PE

PROJETO: 02/04

PROJETO EXECUTIVO

DATA: NOVENEMBRO/2016

CONTÉUDO: SEÇÕES TRANSVERSAIS (EXO-1)


ESCALA: HOR:1/100 E VER:1/100

RESPONSÁVEL TÉCNICO: ROBERTO LEMOS MUNIZ - ENGº CIVIL


DIGITALIZAÇÃO

Engenharia & Planejamento

156

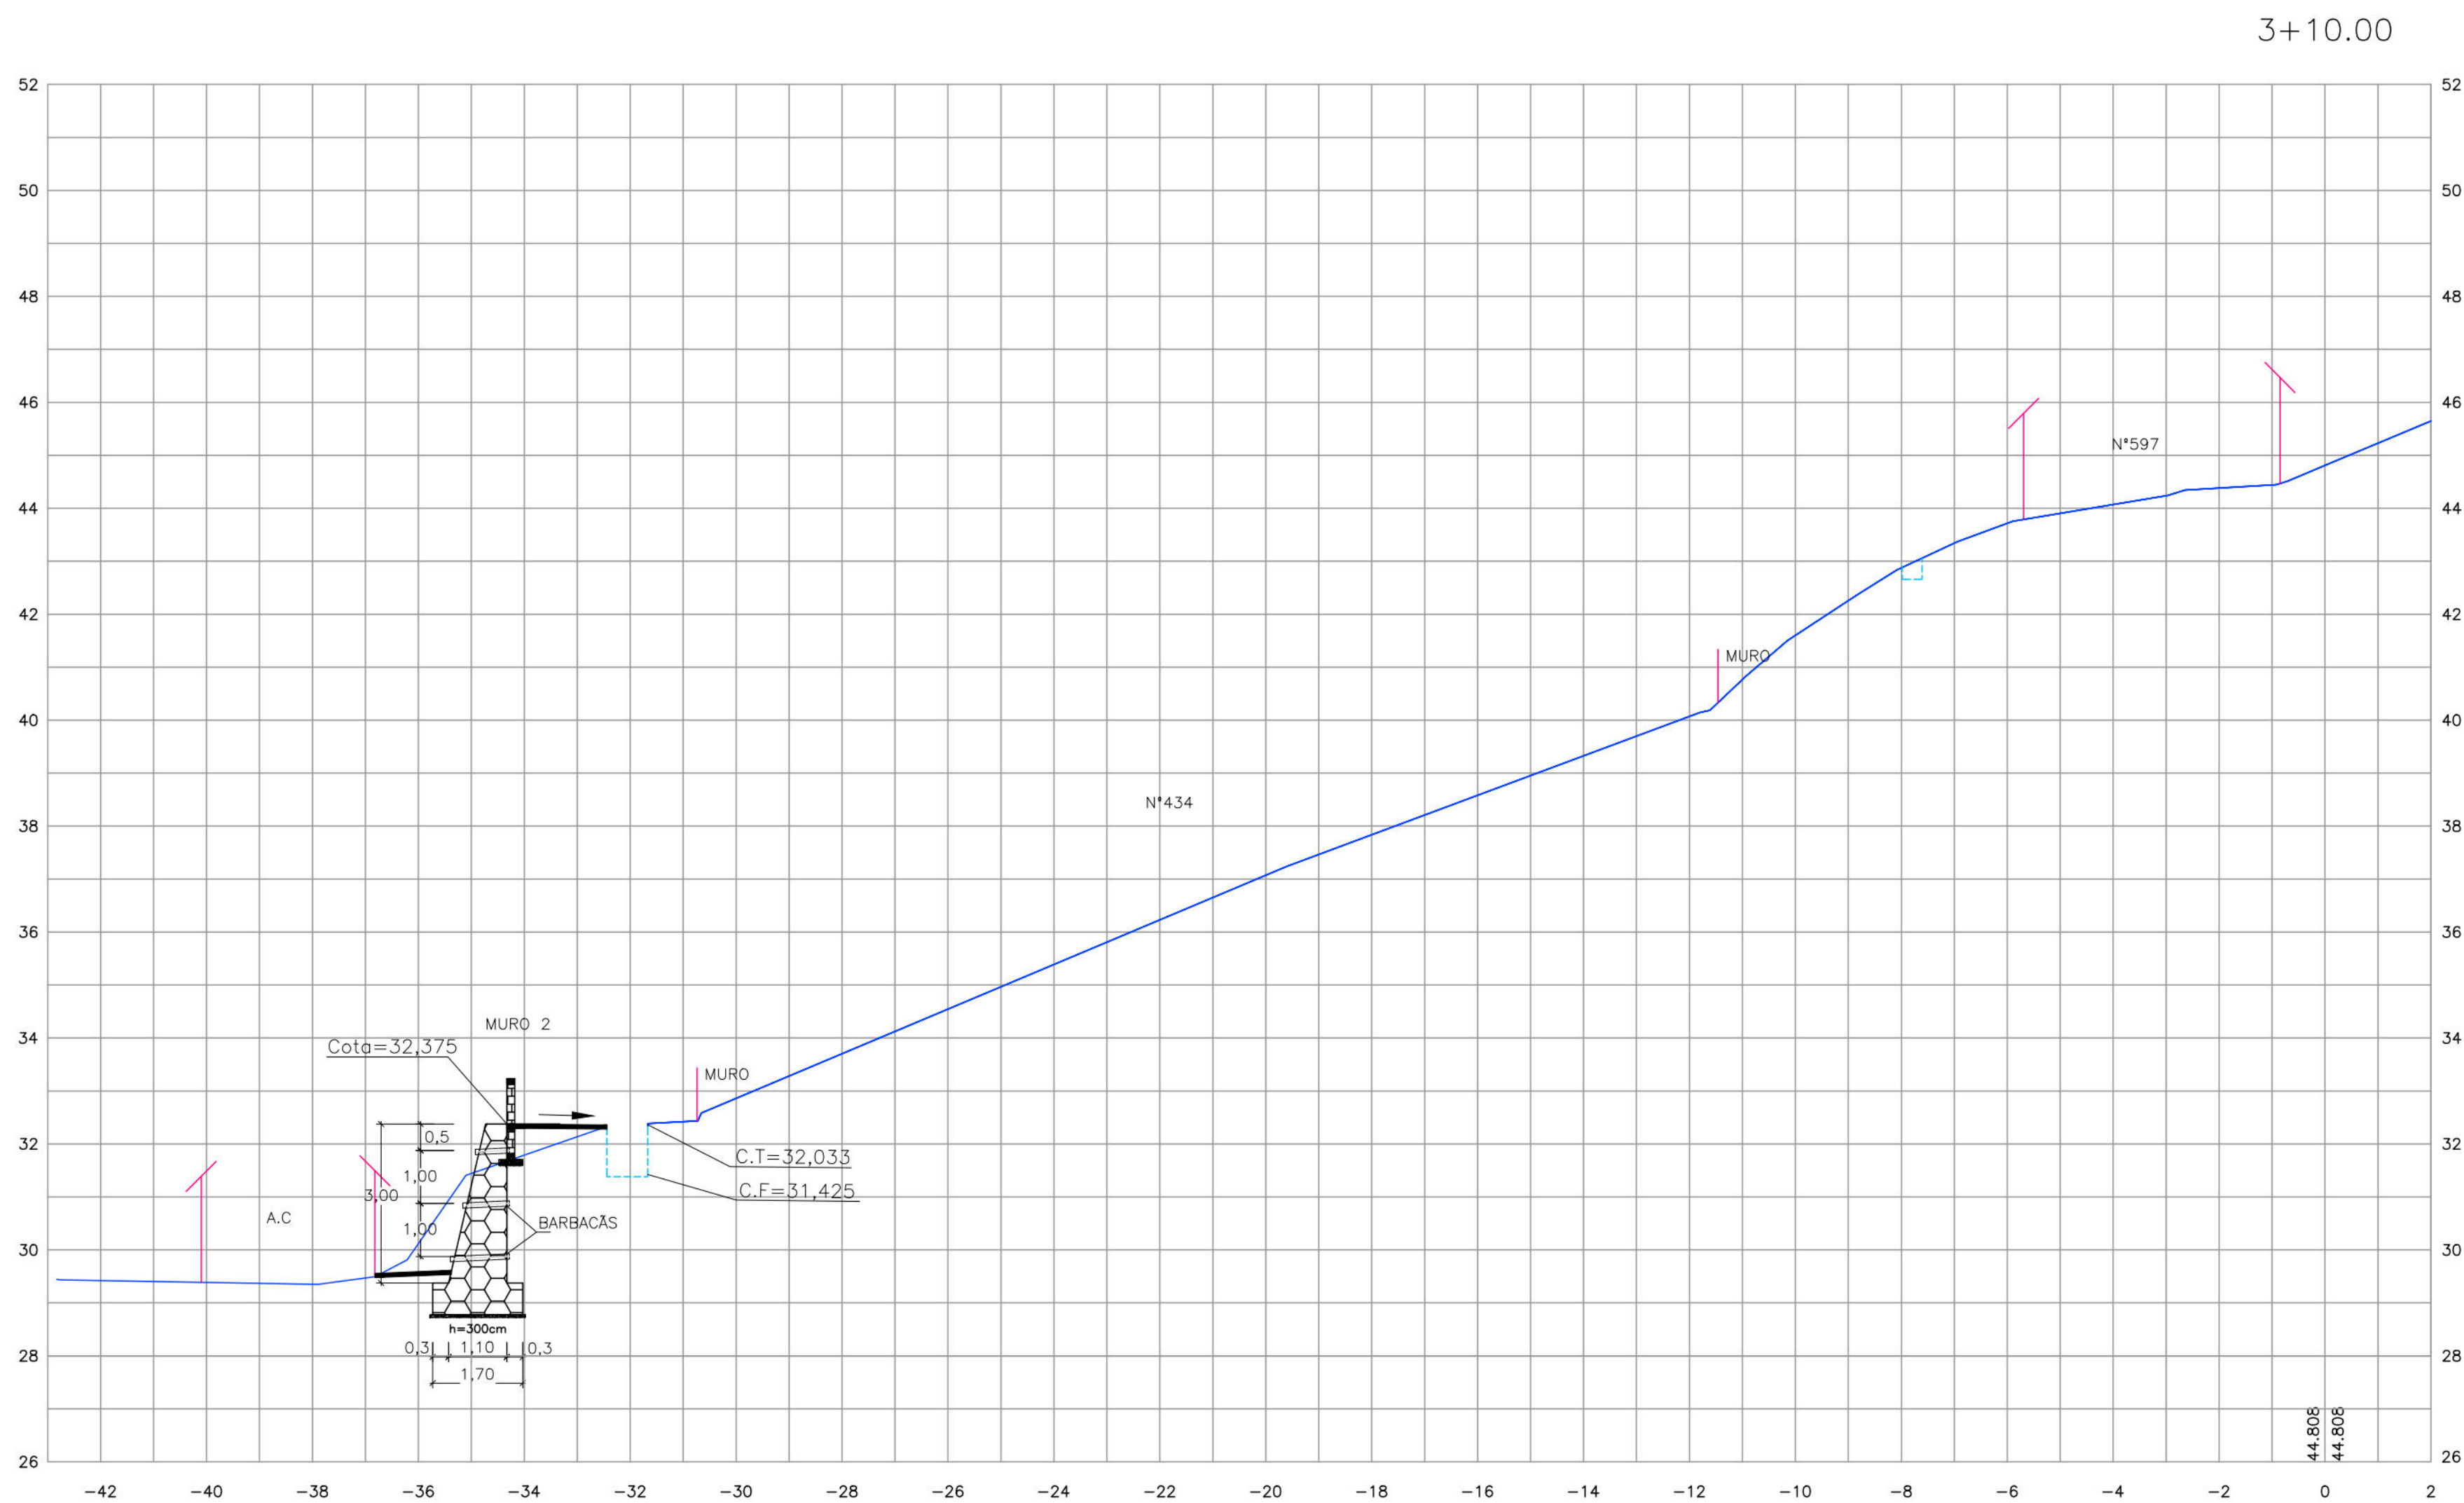

- CONVENÇÕES
- EDIFICAÇÃO
 - TERRENO NATURAL
 - MURO DE ARRIMO PROJETADO
 - CANALETA EXISTENTE
 - PASSEIO PROJETADO
 - TELA ARGAMASSADA
 - CANALETA COM TAMPA PROJETADA
 - CANALETA SEM TAMPA PROJETADA
 - MURETA DE PROTEÇÃO PROJETADA
 - MURETA PARA CRAVAÇÃO DE TELA PROJETADA

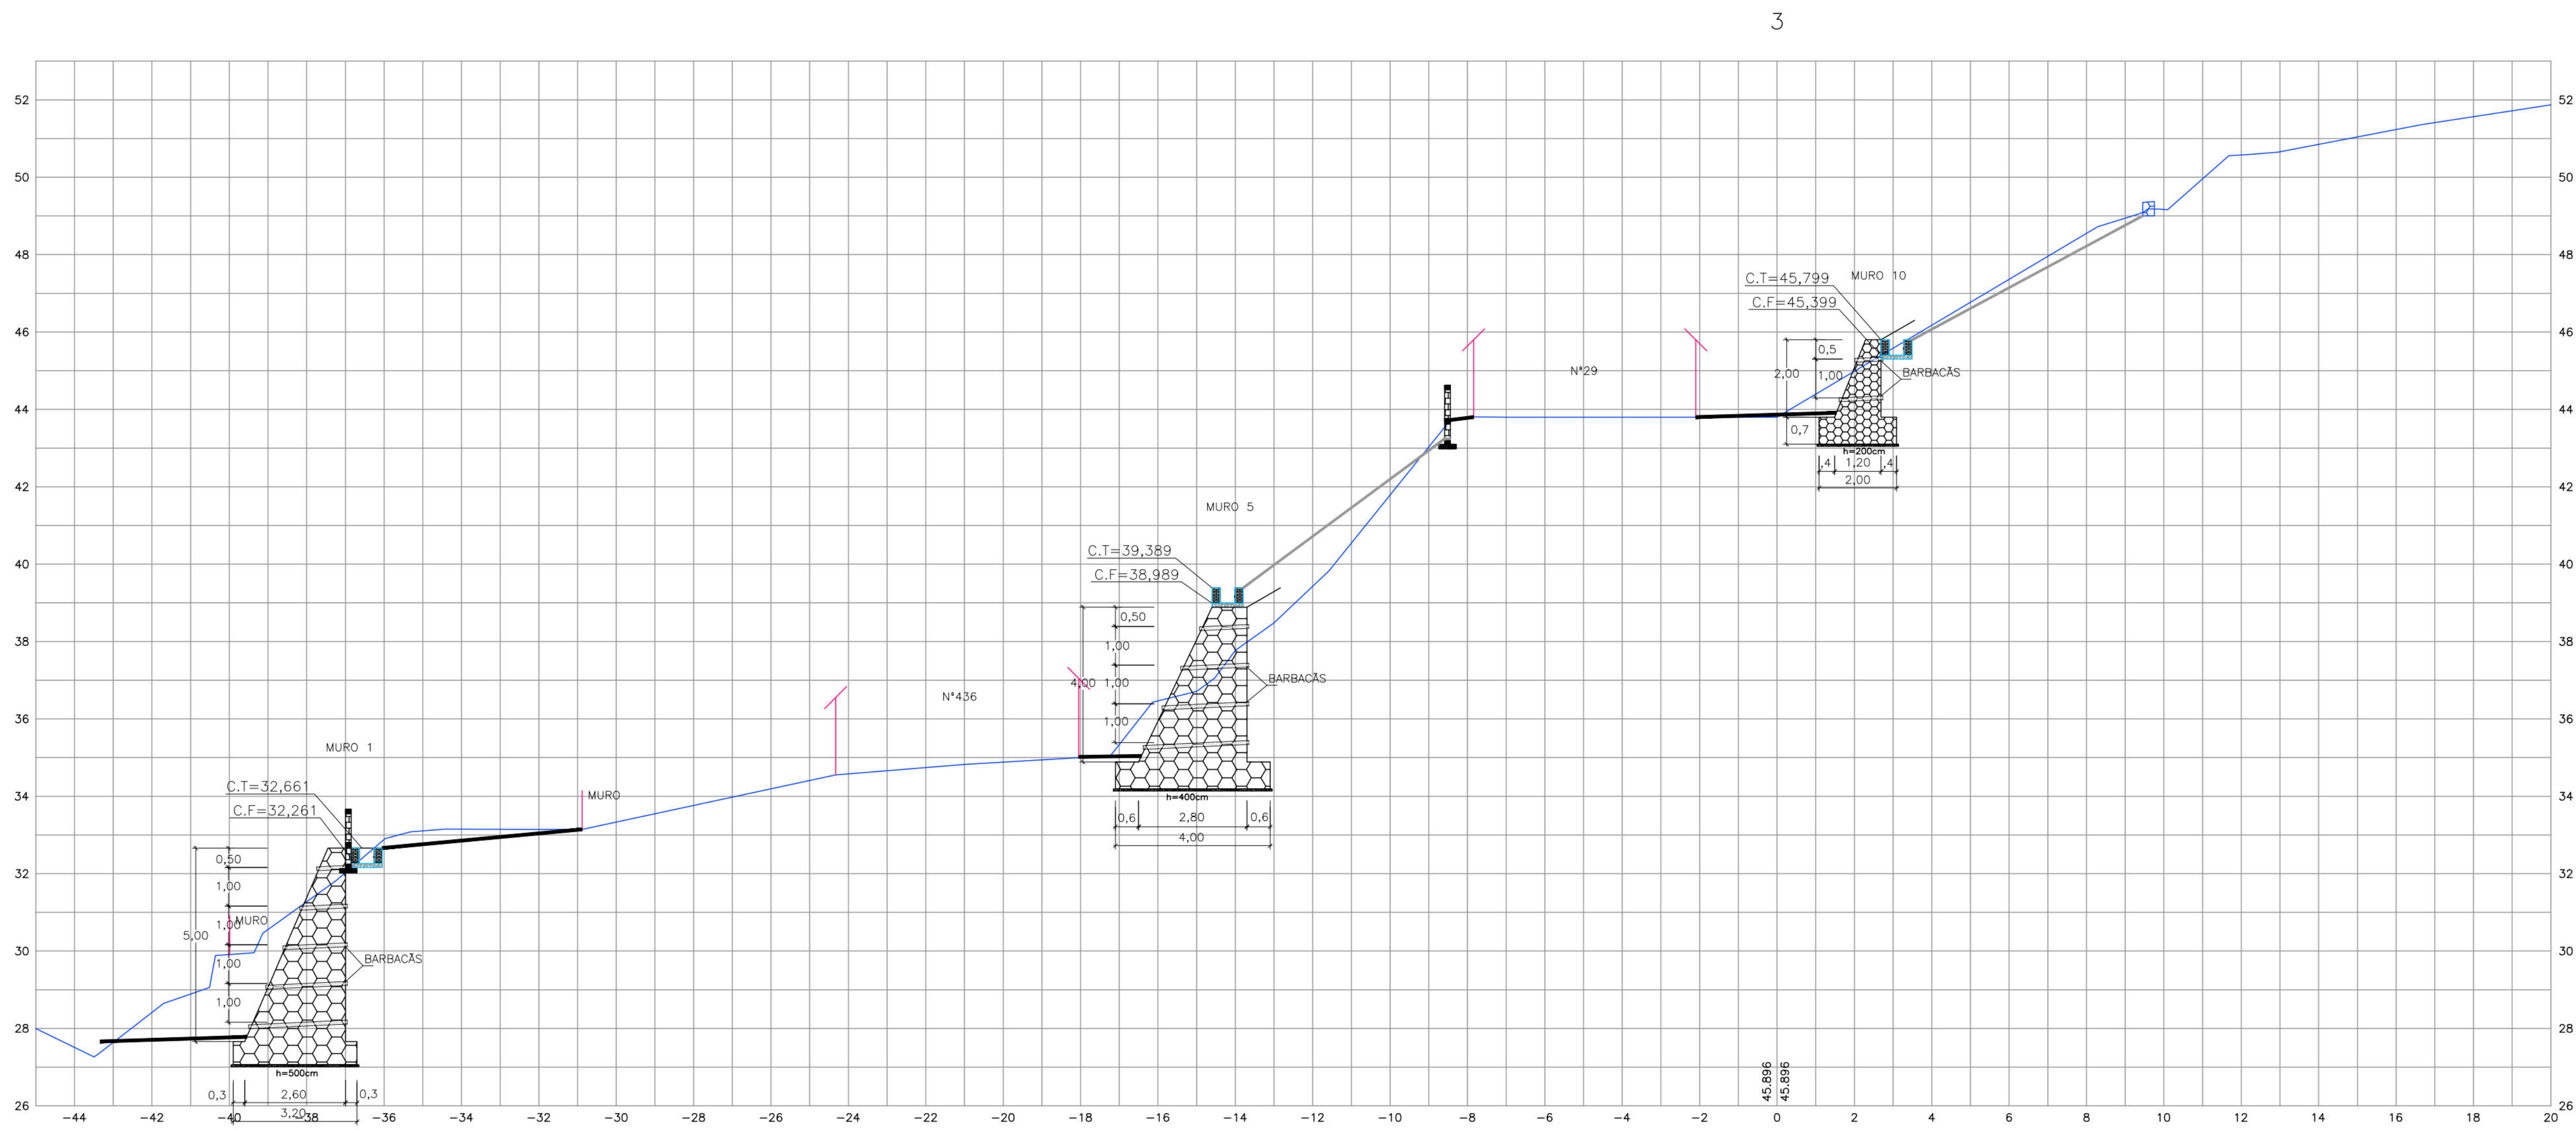

PROPRIETÁRIO: EMPRESA DE ORGANIZAÇÃO DO RECIFE - URB

PROJETO:

CONSTRUÇÃO:

PREFEITURA DA CIDADE DO RECIFE
SECRETARIA DE CONTROLE, DESENVOLVIMENTO URBANO E OBRAS
EMPRESA DE ORGANIZAÇÃO DO RECIFE - URB

DIRETORIA DE PLANEJAMENTO E PROJETOS
COORDENAÇÃO: LAFAPETE
GERENTE GERAL DE PROJETOS DE INFRAESTRUTURA
GERENTE: ZANONI
PROJETO:

ESTABILIZAÇÃO DE TALUDES DO PAC 2 - CONTENÇÃO DE ENCOSTAS





SITUAÇÃO: RUA: INTERVAL LOBAO 26 ao 36A, 219 ao 436 e 375 ao 400, (BURA - SETOR: IBX-06 - RECIFE/PE

PROJETO: 03/04 DATA: 03/04 PROJETO EXECUTIVO DATA: NOVENBRO/2016

CONTEÚDO: SEÇÕES TRANSVERSAIS (EXO-1) ESCALA: HOR:1/100 E VER:1/100 REFERÊNCIA:

RESPONSÁVEL TÉCNICO: ROBERTO LEMOS MUNIZ - ENG° CIVIL - DIGITALIZAÇÃO:

GEOSISTEMAS
Engenharia & Planejamento

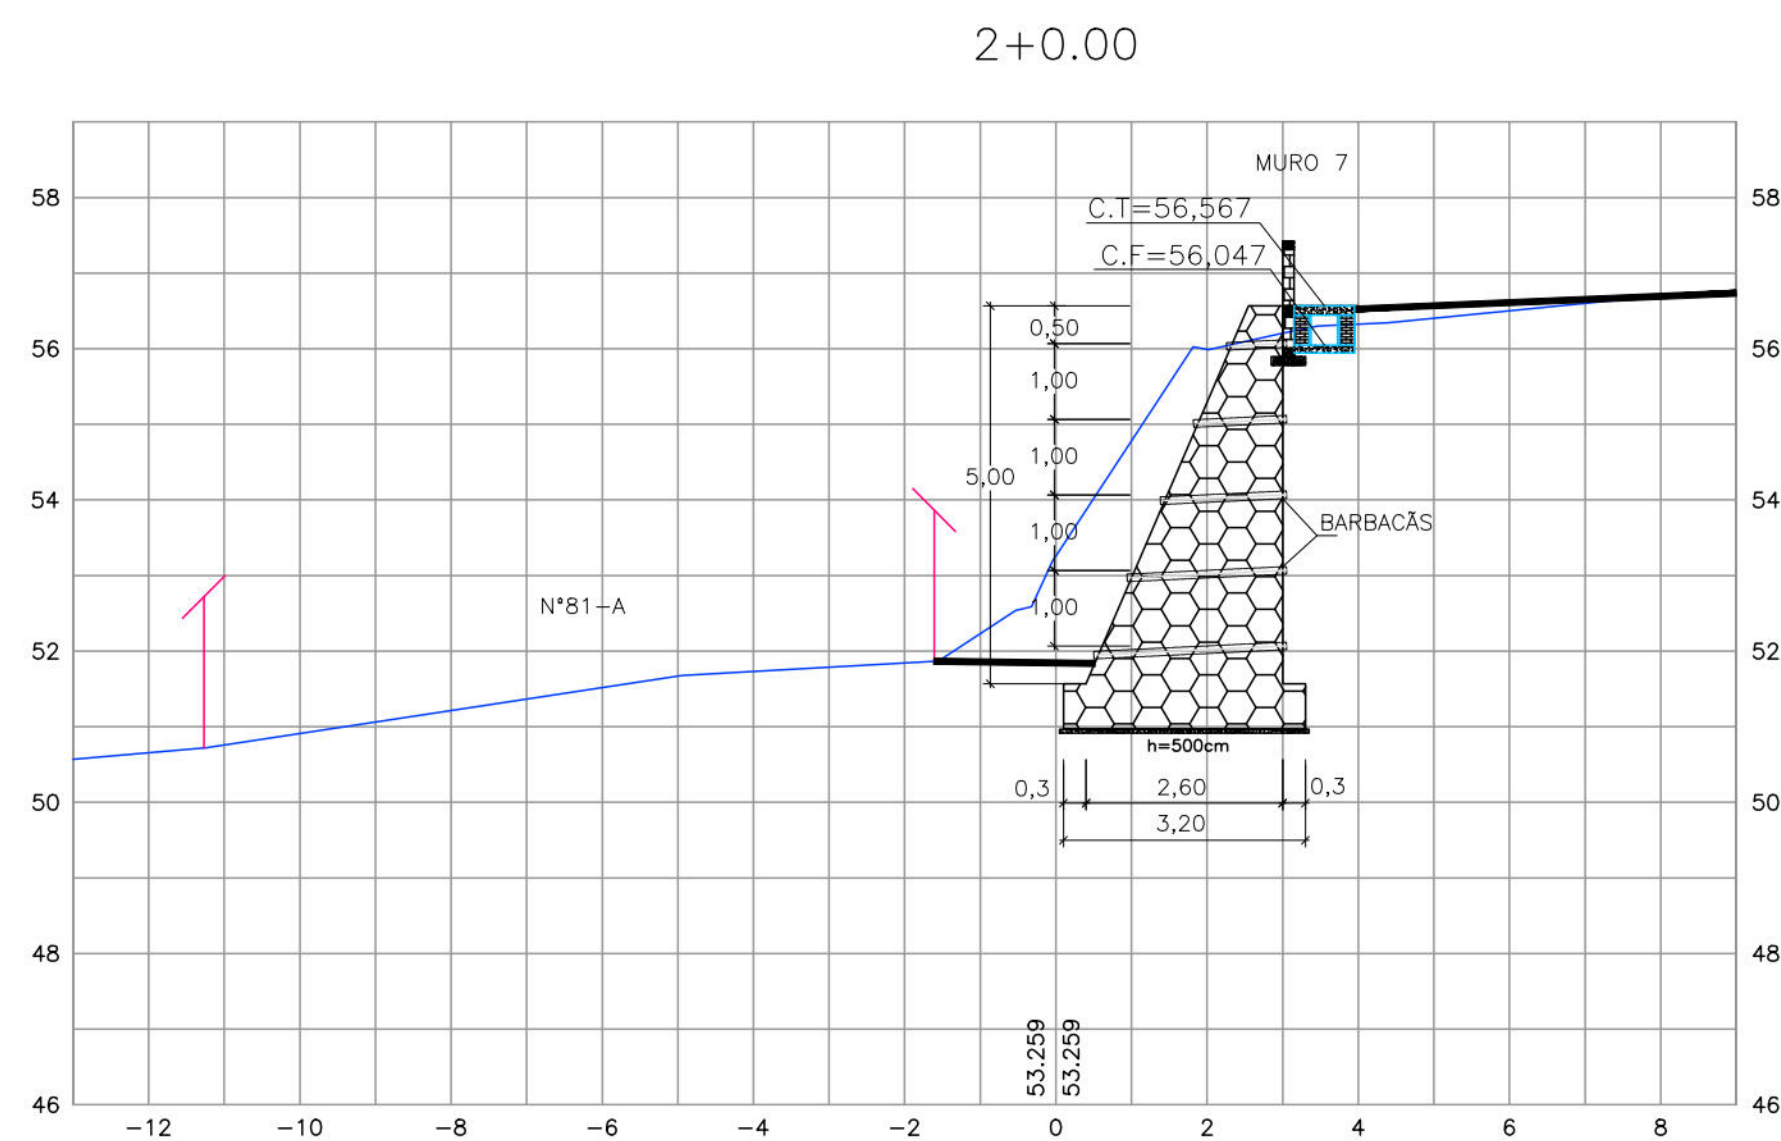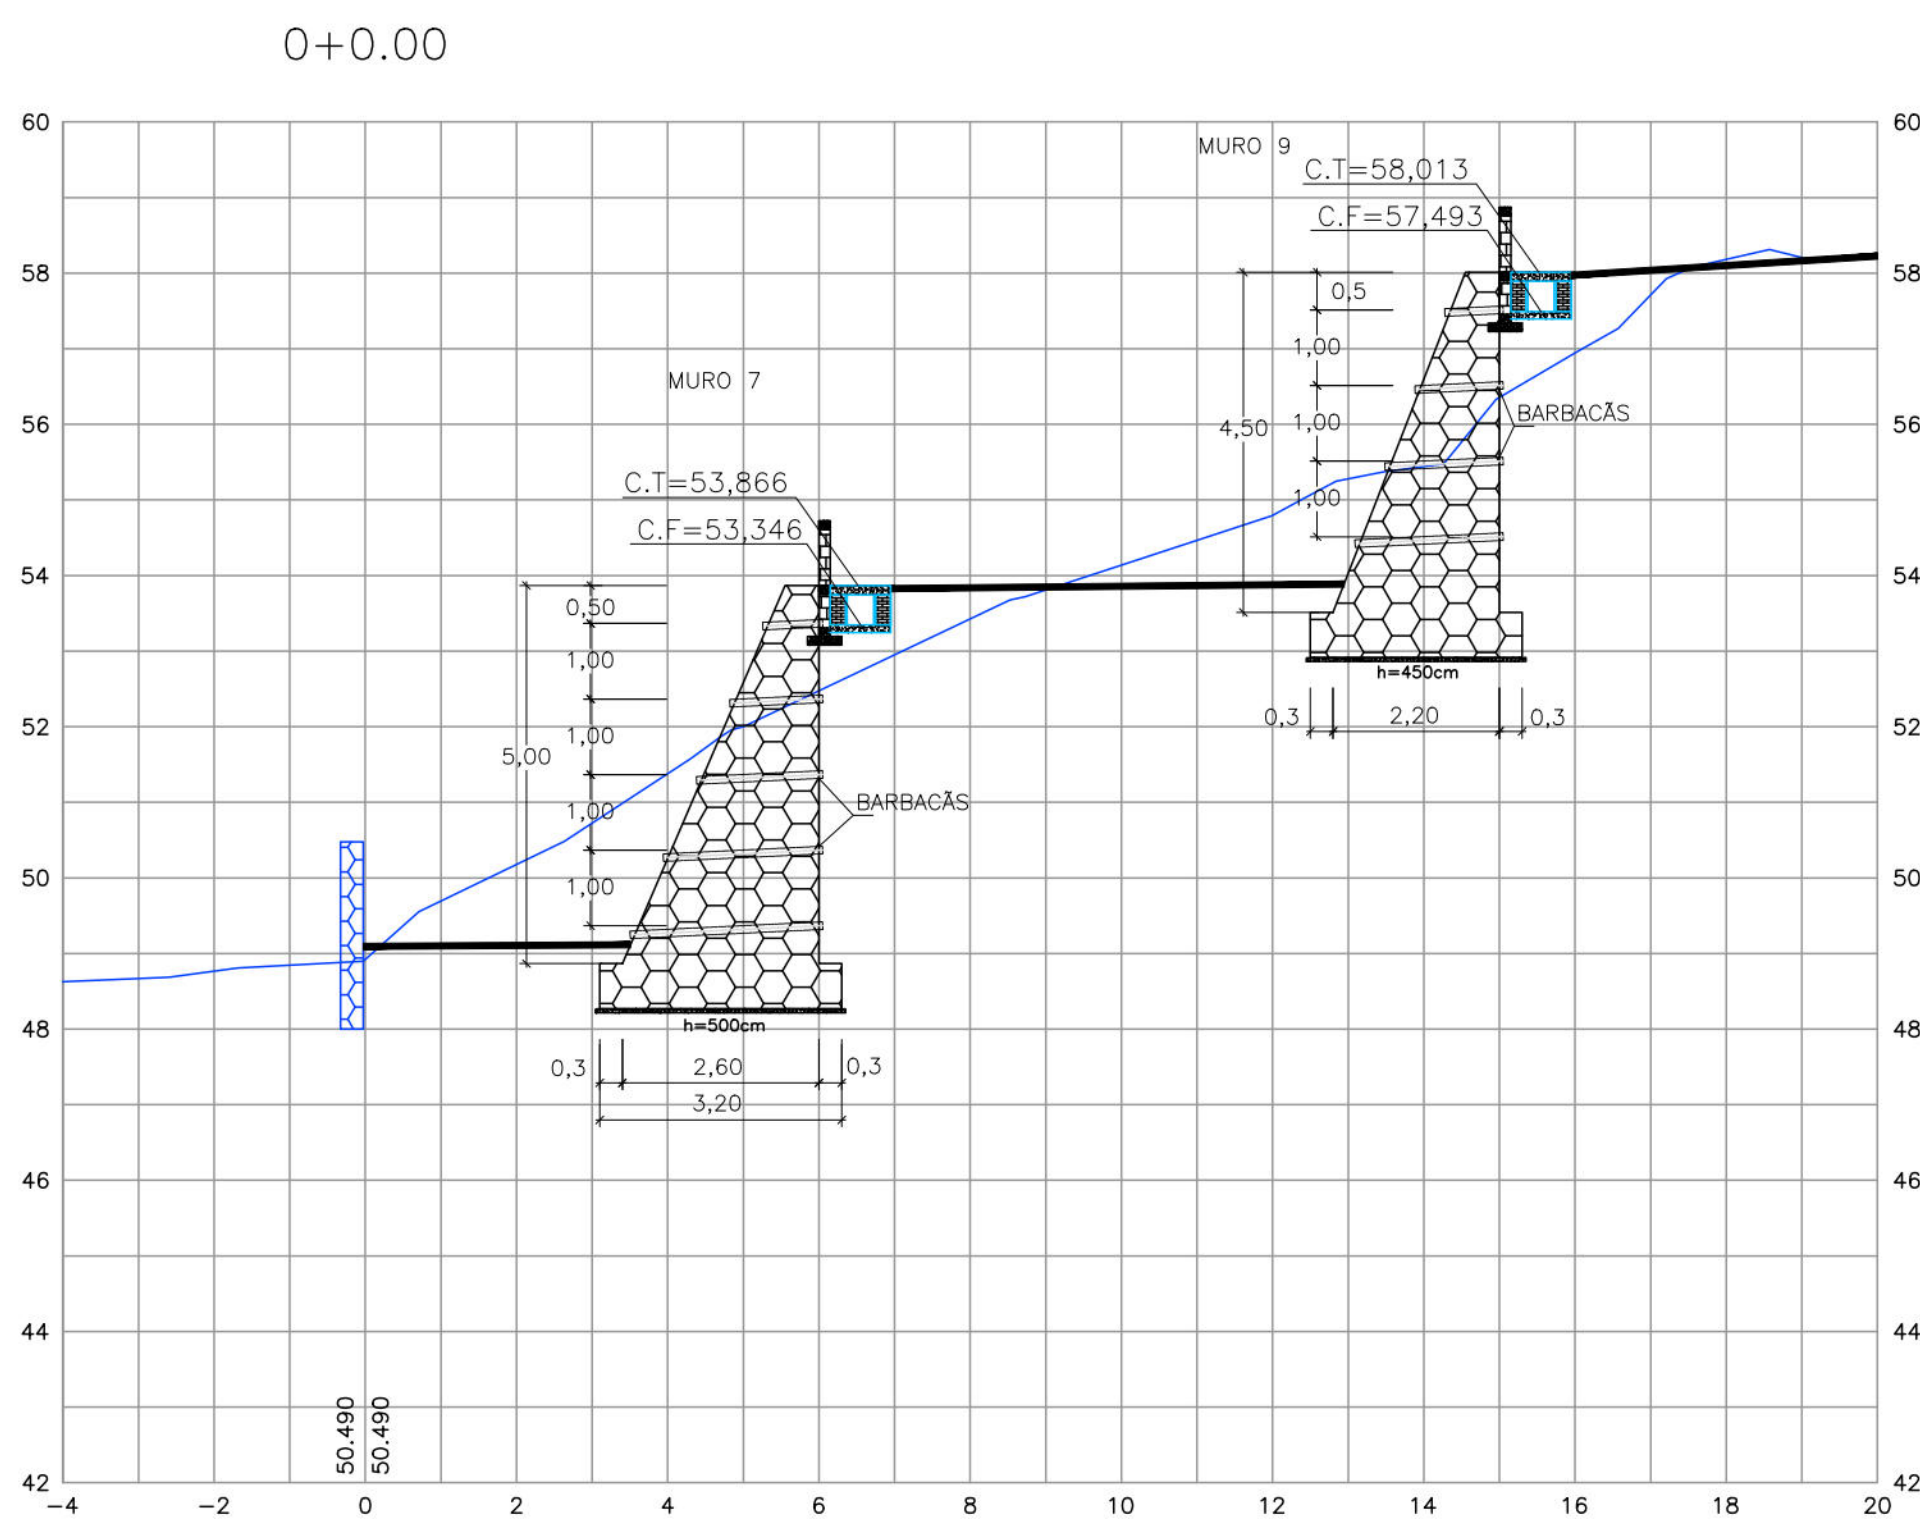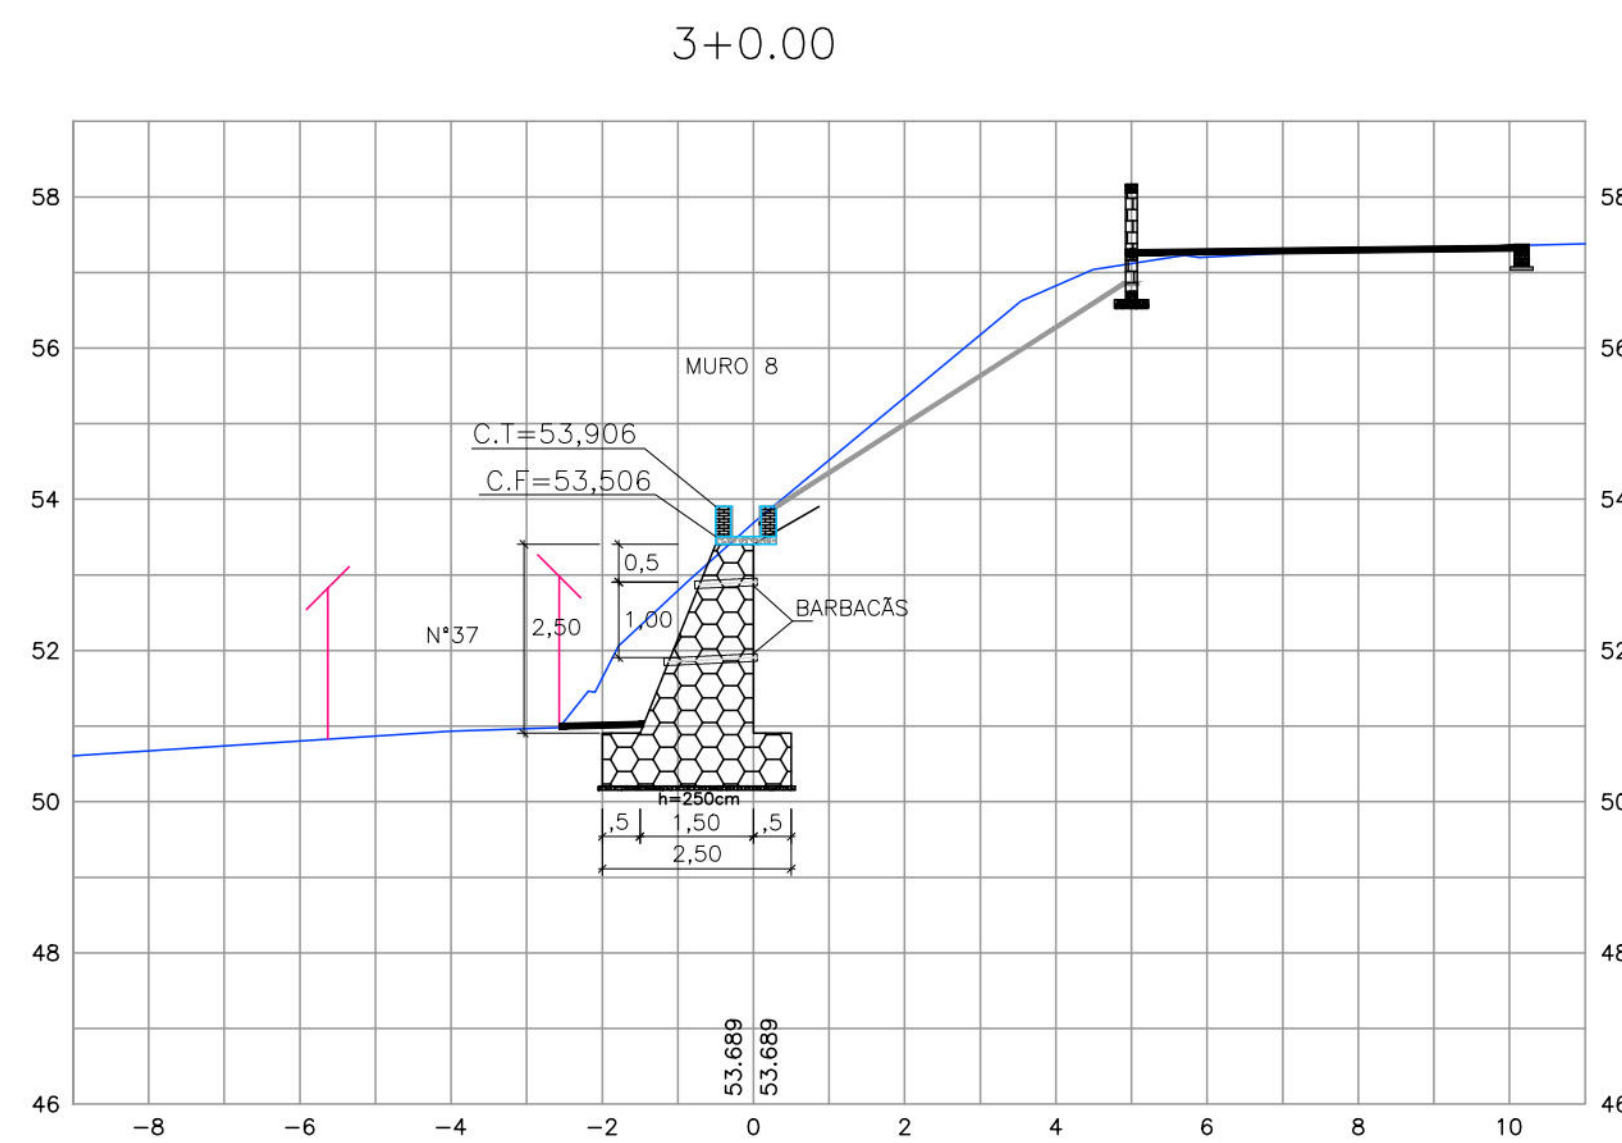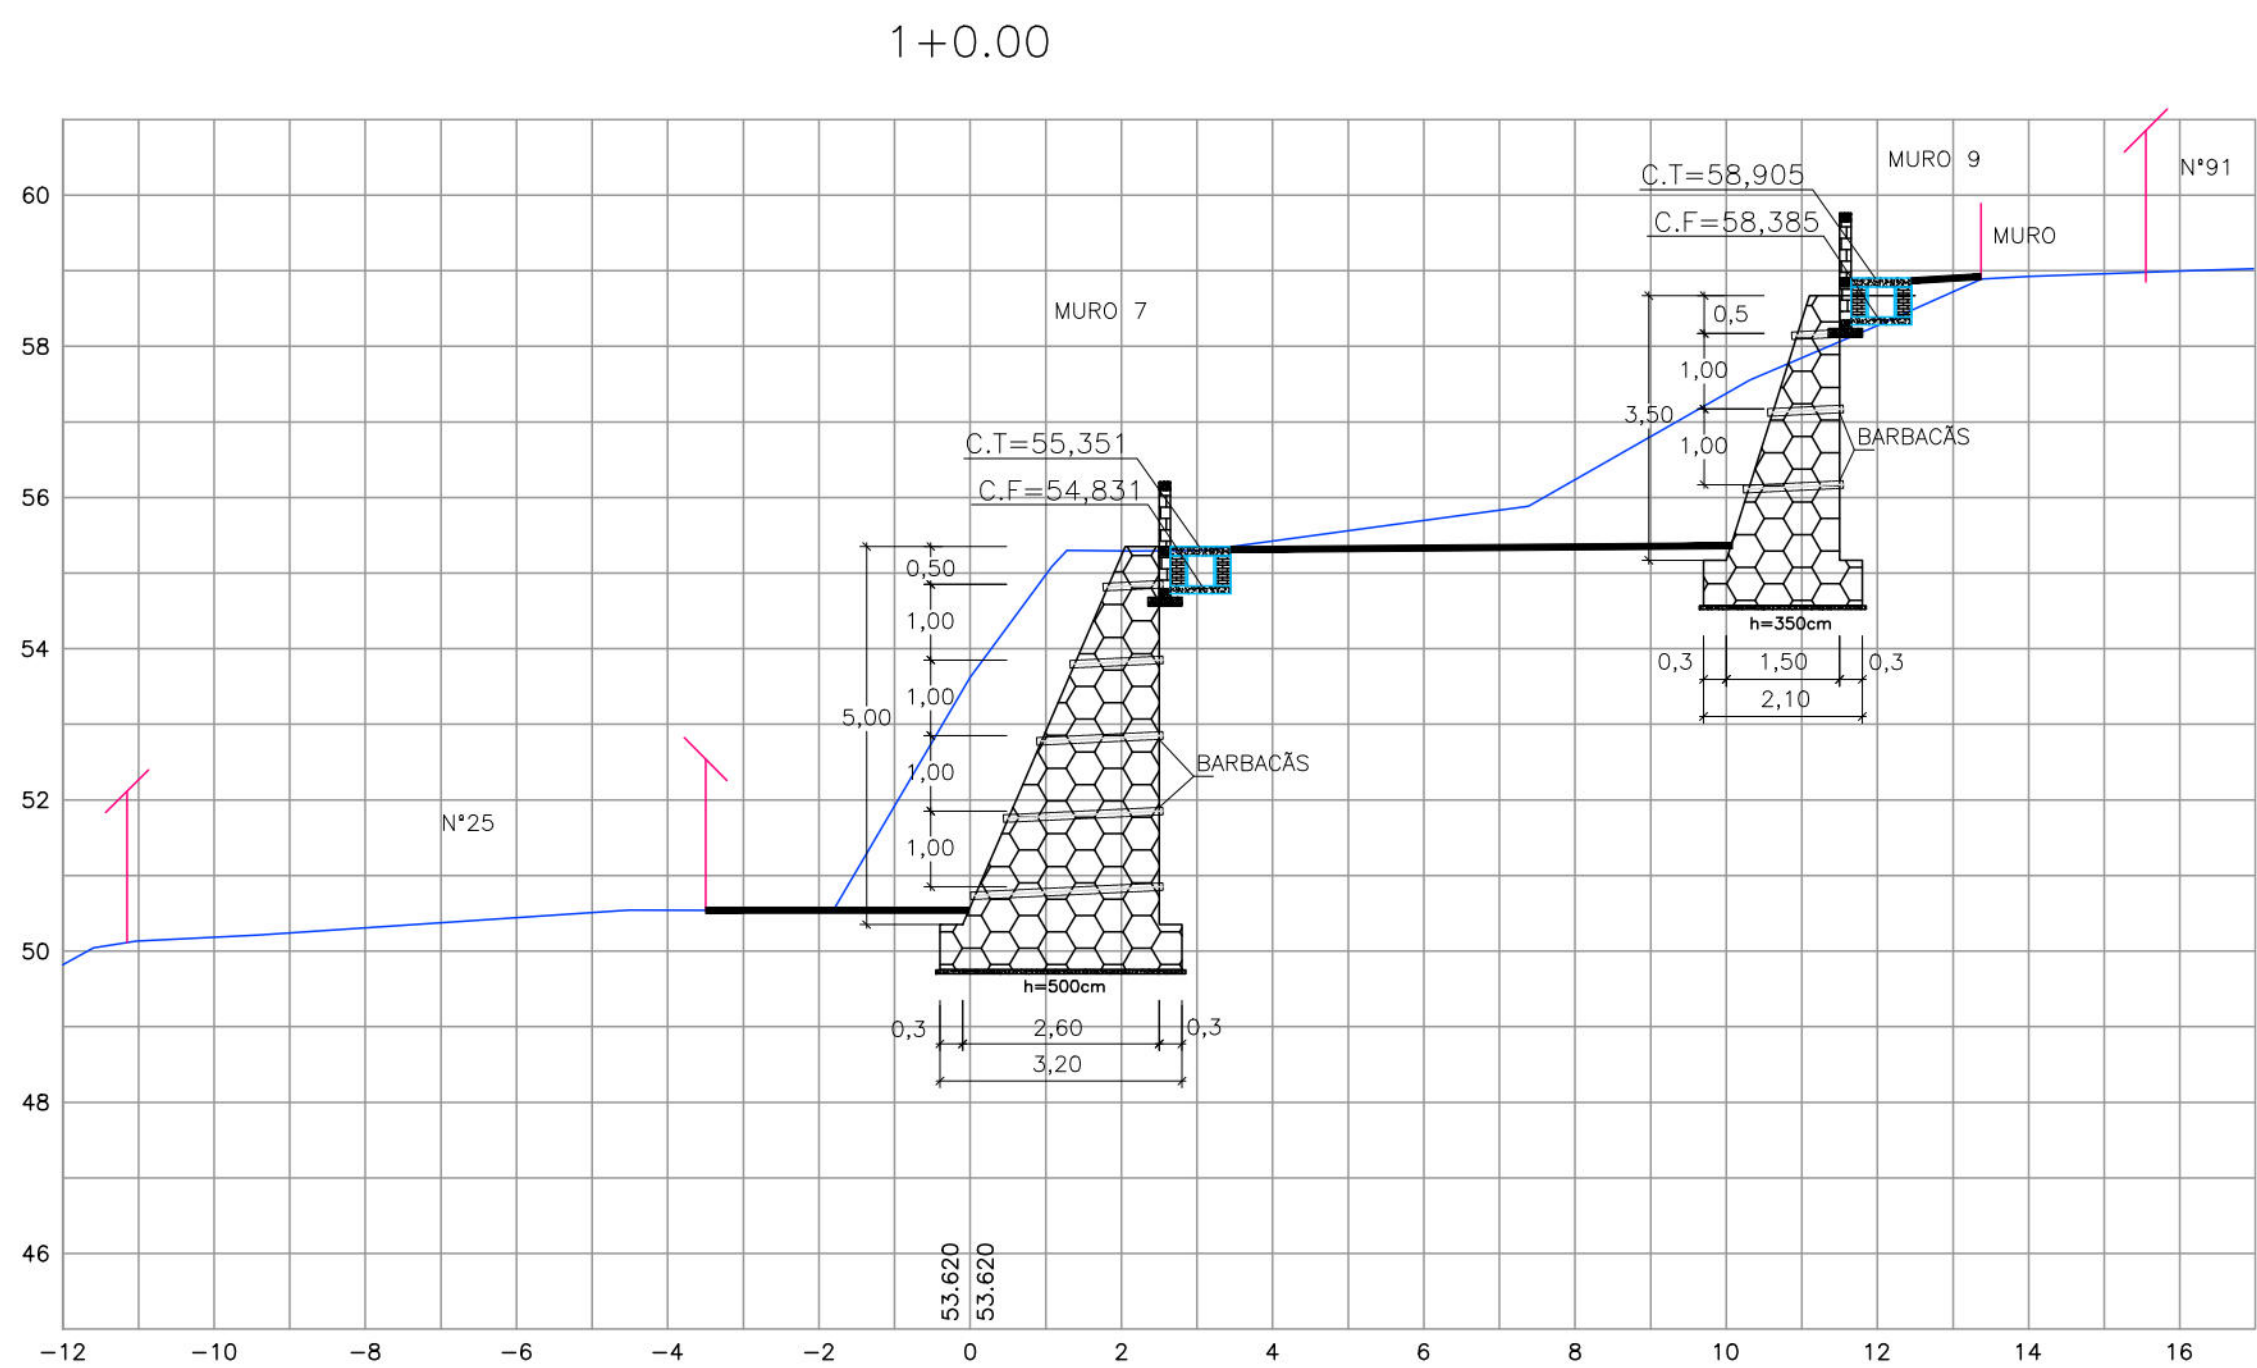

- CONVENÇÕES
- EDIFICAÇÃO
 - TERRENO NATURAL
 - MURO DE ARRIMO EXISTENTE
 - MURO DE ARRIMO PROJETADO
 - CANAleta EXISTENTE
 - PASSEIO PROJETADO
 - TELA ARGAMASSADA
 - CANAleta COM TAMPA PROJETADA
 - CANAleta SEM TAMPA PROJETADA
 - MURETA DE PROTEÇÃO PROJETADA
 - MURETA PARA CRAVAÇÃO DE TELA PROJETADA

PREFETURA DA CIDADE DO RECIFE

SECRETARIA DE CONTROLE, DESENVOLVIMENTO URBANO E OBRAS

EMPRESA DE URBANIZAÇÃO DO RECIFE - URB

| DIRETORIA DE PLANEJAMENTO E PROJETOS CONCEIÇÃO LAFAYETTE GERENTE GERAL DE PROJETOS DE INFRAESTRUTURA GEISE ZANON |
| PROJETO |
| ESTABILIZAÇÃO DE TALUDES DO PAC 2 - CONTENÇÃO DE ENCOSTAS |
| SITUAÇÃO RUA DEMERVAL LOBÃO 26 ao 36A, 219 ao 436 e 375 ao 400, IBURA - SETOR: IBX-06 - RECIFE/PE |
PRANCHA 04/04	ETAPA PROJETO EXECUTIVO	DATA NOVEMBRO/2016
CONTEÚDO SEÇÕES TRANSVERSAIS (EIXO-2)	ESCALA HOR.:1/100 E VER.:1/100	REFERÊNCIA
RESPONSÁVEL TÉCNICO ROBERTO LEMOS MUNIZ - ENG° CIVIL -		DIGITALIZAÇÃO

