




CAN-RET-SD16-07
Esc: 1:200

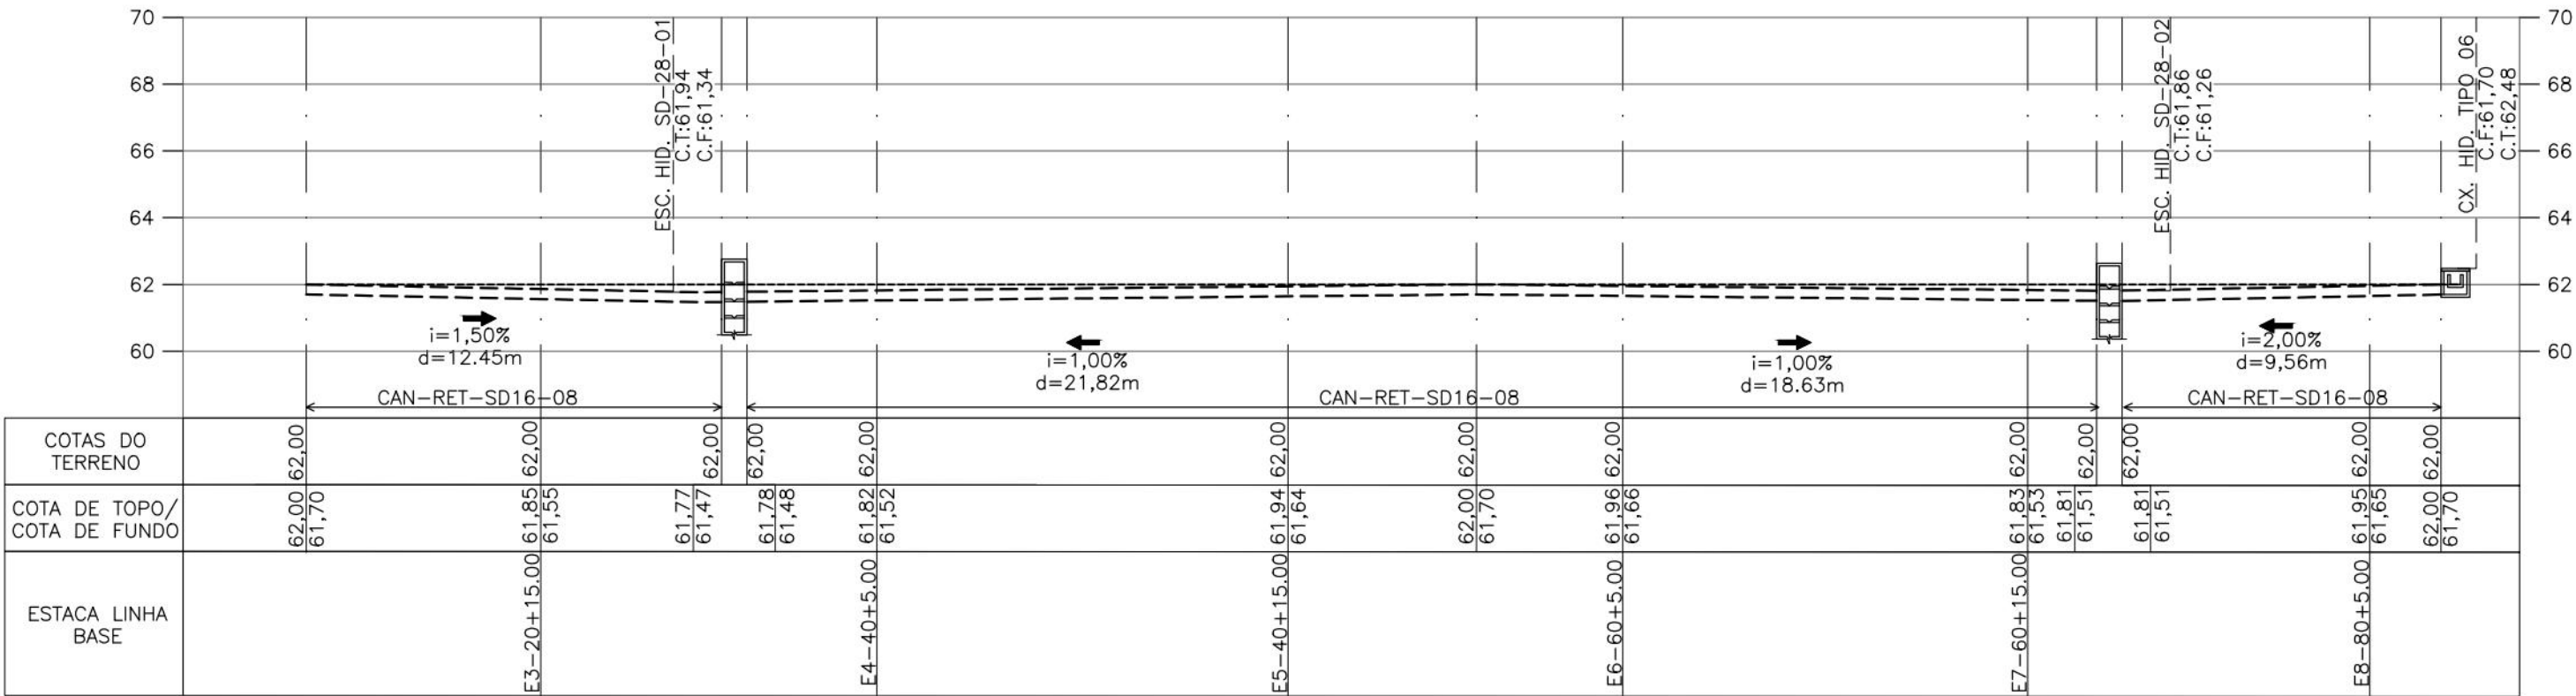


CAN-RET-SD16-08
Esc: 1:200

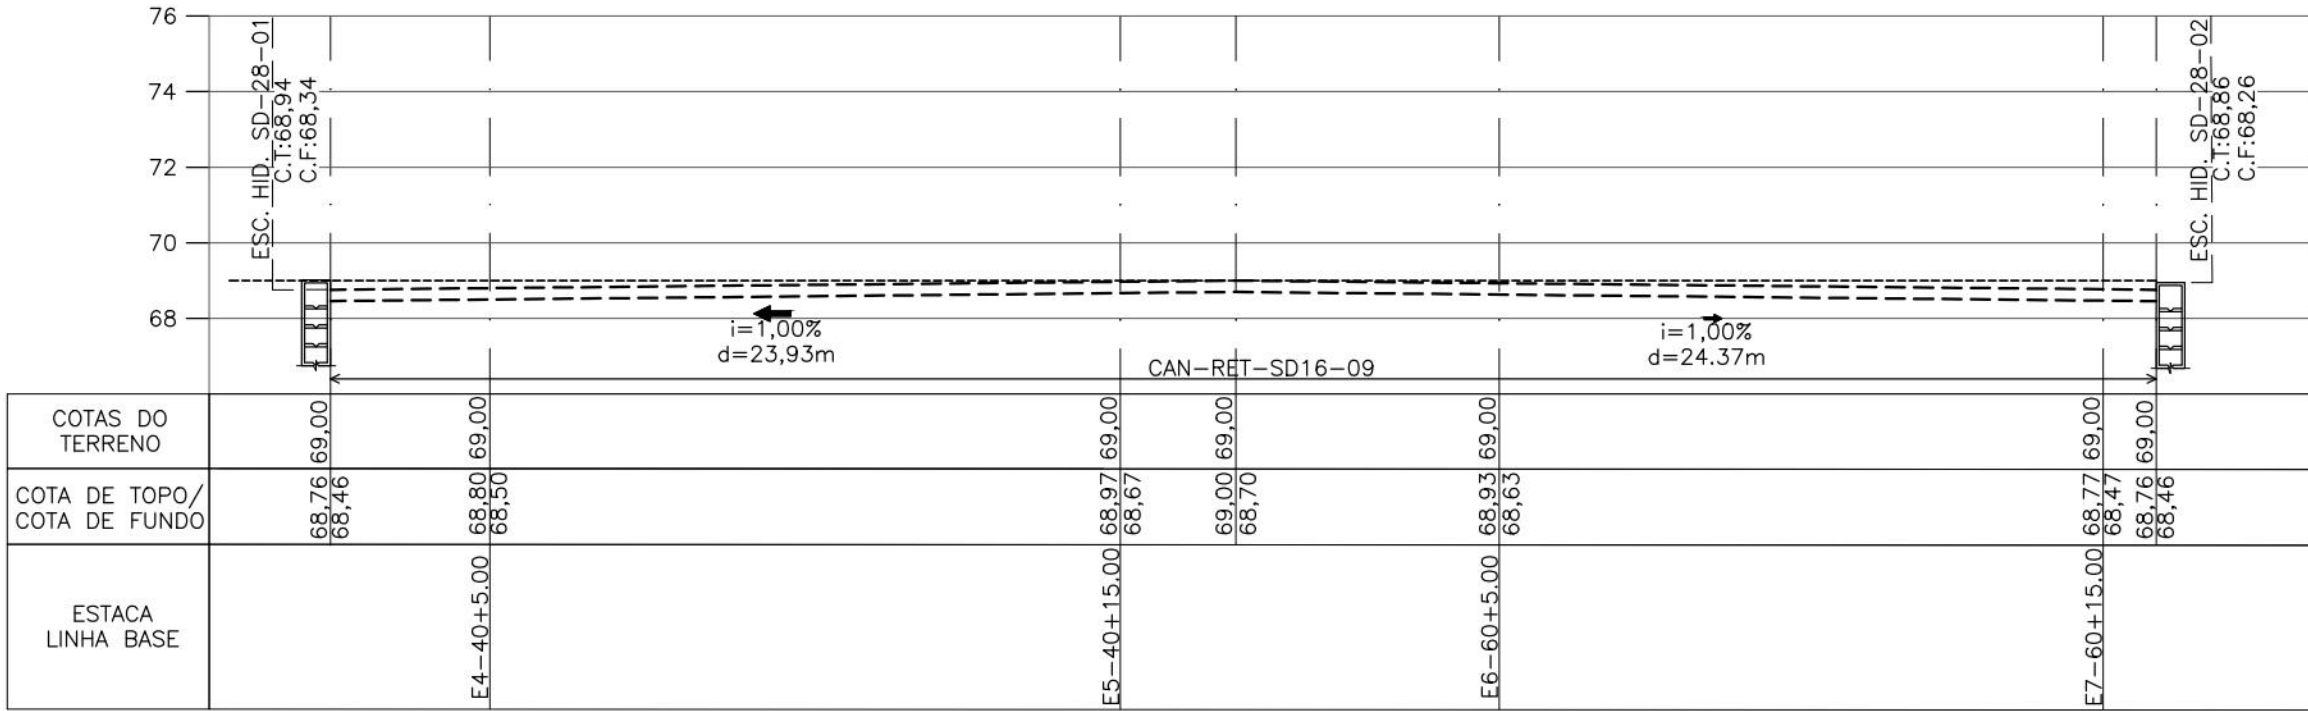

CAN-RET-SD16-09
Esc: 1:200

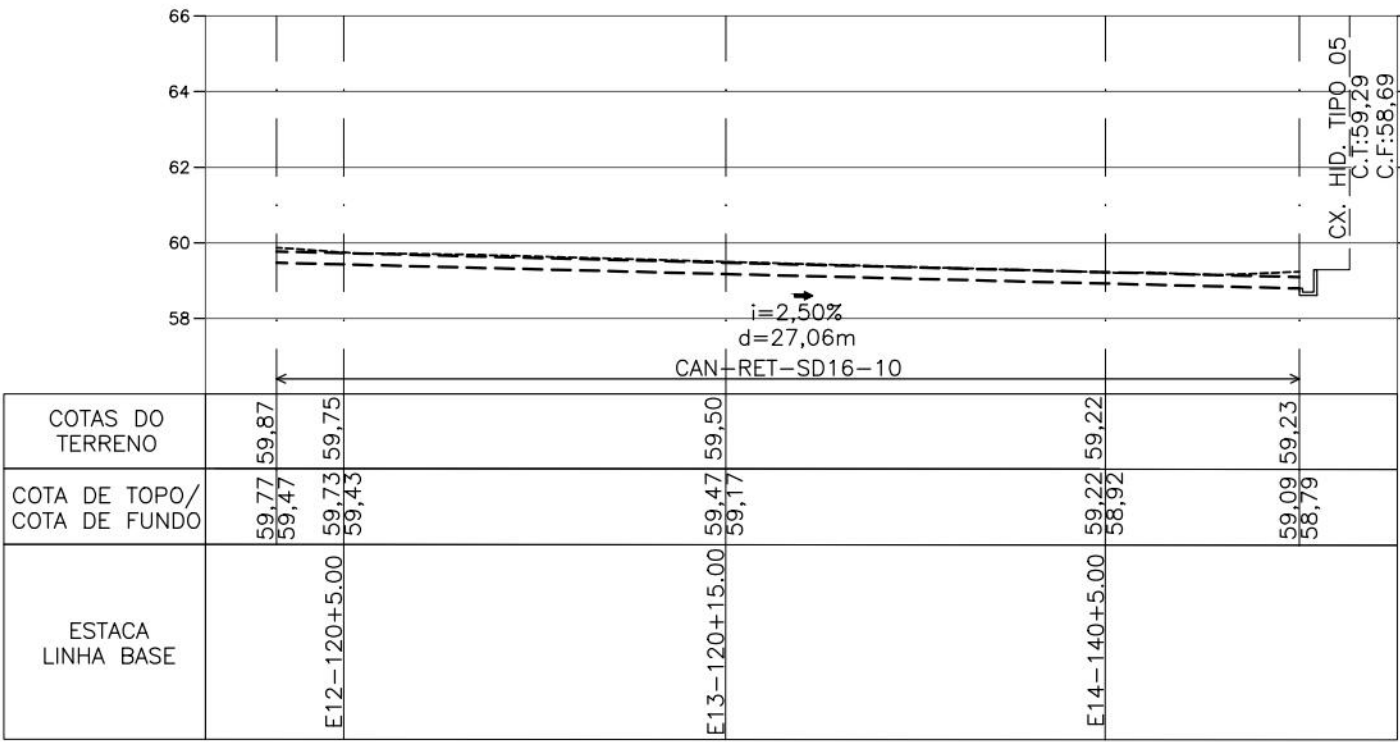

CAN-RET-SD16-10
Esc: 1:200

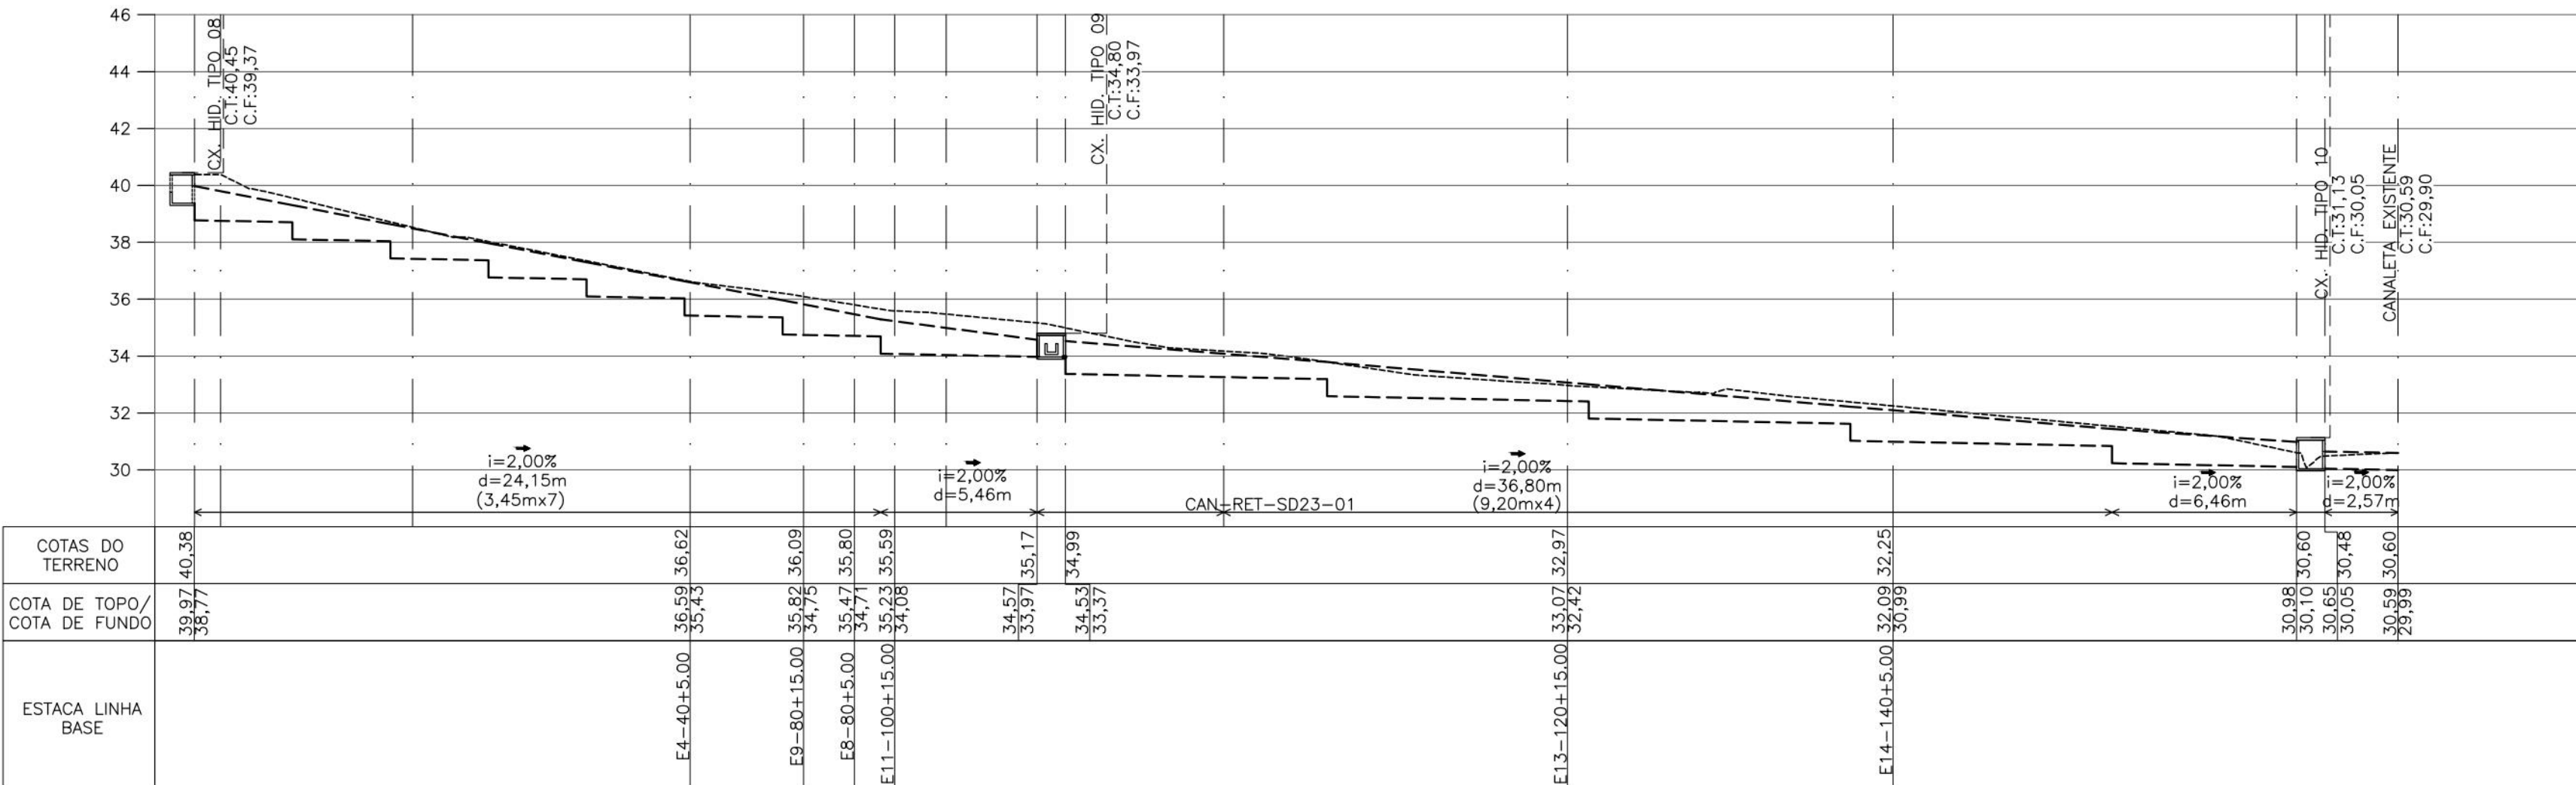

CAN-RET-SD23-01
Esc: 1:200

NOTAS GERAIS

1. COTAS E DIMENSÕES EM METRO (EXCETO ONDE INDICADO);
2. DEVERÃO SER SEGUIDAS TODAS AS RECOMENDAÇÕES DA NBR-6118 "PROJETO DE ESTRUTURAS DE CONCRETO - PROCEDIMENTO", NBR-11682 "ESTABILIDADE DE TALUDES";

DOCUMENTOS DE REFERÊNCIAS

RL-CON-PC-02-04-CR04-REC-R01
MC-PE-01-CR04-JSM-R00

Nº	DISCRIMINAÇÃO DAS REVISÕES	DATA	RESPONSÁVEL TÉCNICO	APROVAÇÃO
00	Emissão Inicial	10/03/2023		
01	Revisão	19/04/2023		

TERRA SOL ENGENHARIA



Área

RUA JOÃO SÉRGIO DE MELO Nº 2399, 243 - CÔRREGO DO BEIJU - NOVA DESCOBERTA - RPA 3
RUA JOÃO SÉRGIO DE MELO Nº 16 - CÔRREGO DO BEIJU - NOVA DESCOBERTA - RPA 3
RUA JOÃO SÉRGIO DE MELO Nº 237D - CÔRREGO DO BEIJU - NOVA DESCOBERTA - RPA 3

Nº Contrato

04

Responsável Técnico (Projeto)

Eng.º Elídio Nunes Vieira

Proprietário



Autarquia de Urbanização do Recife - URB Prefeitura de Recife-PE

Projeto

Projeto Executivo de Engenharia para Contenção de Encostas e Taludes de Corte, Visando a Redução de Deslizamentos em Áreas de Riscos na Cidade de Recife/PE - RPA's 3.4 e 5

Folha

03/08

Descrição

PROJETO DE DRENAGEM
Perfis das canaletas

Data

19/04/2023

Escala


INDICADO

Folha


A1

Código


DES-DRE-PE-03-08-CR04-JSM-R01

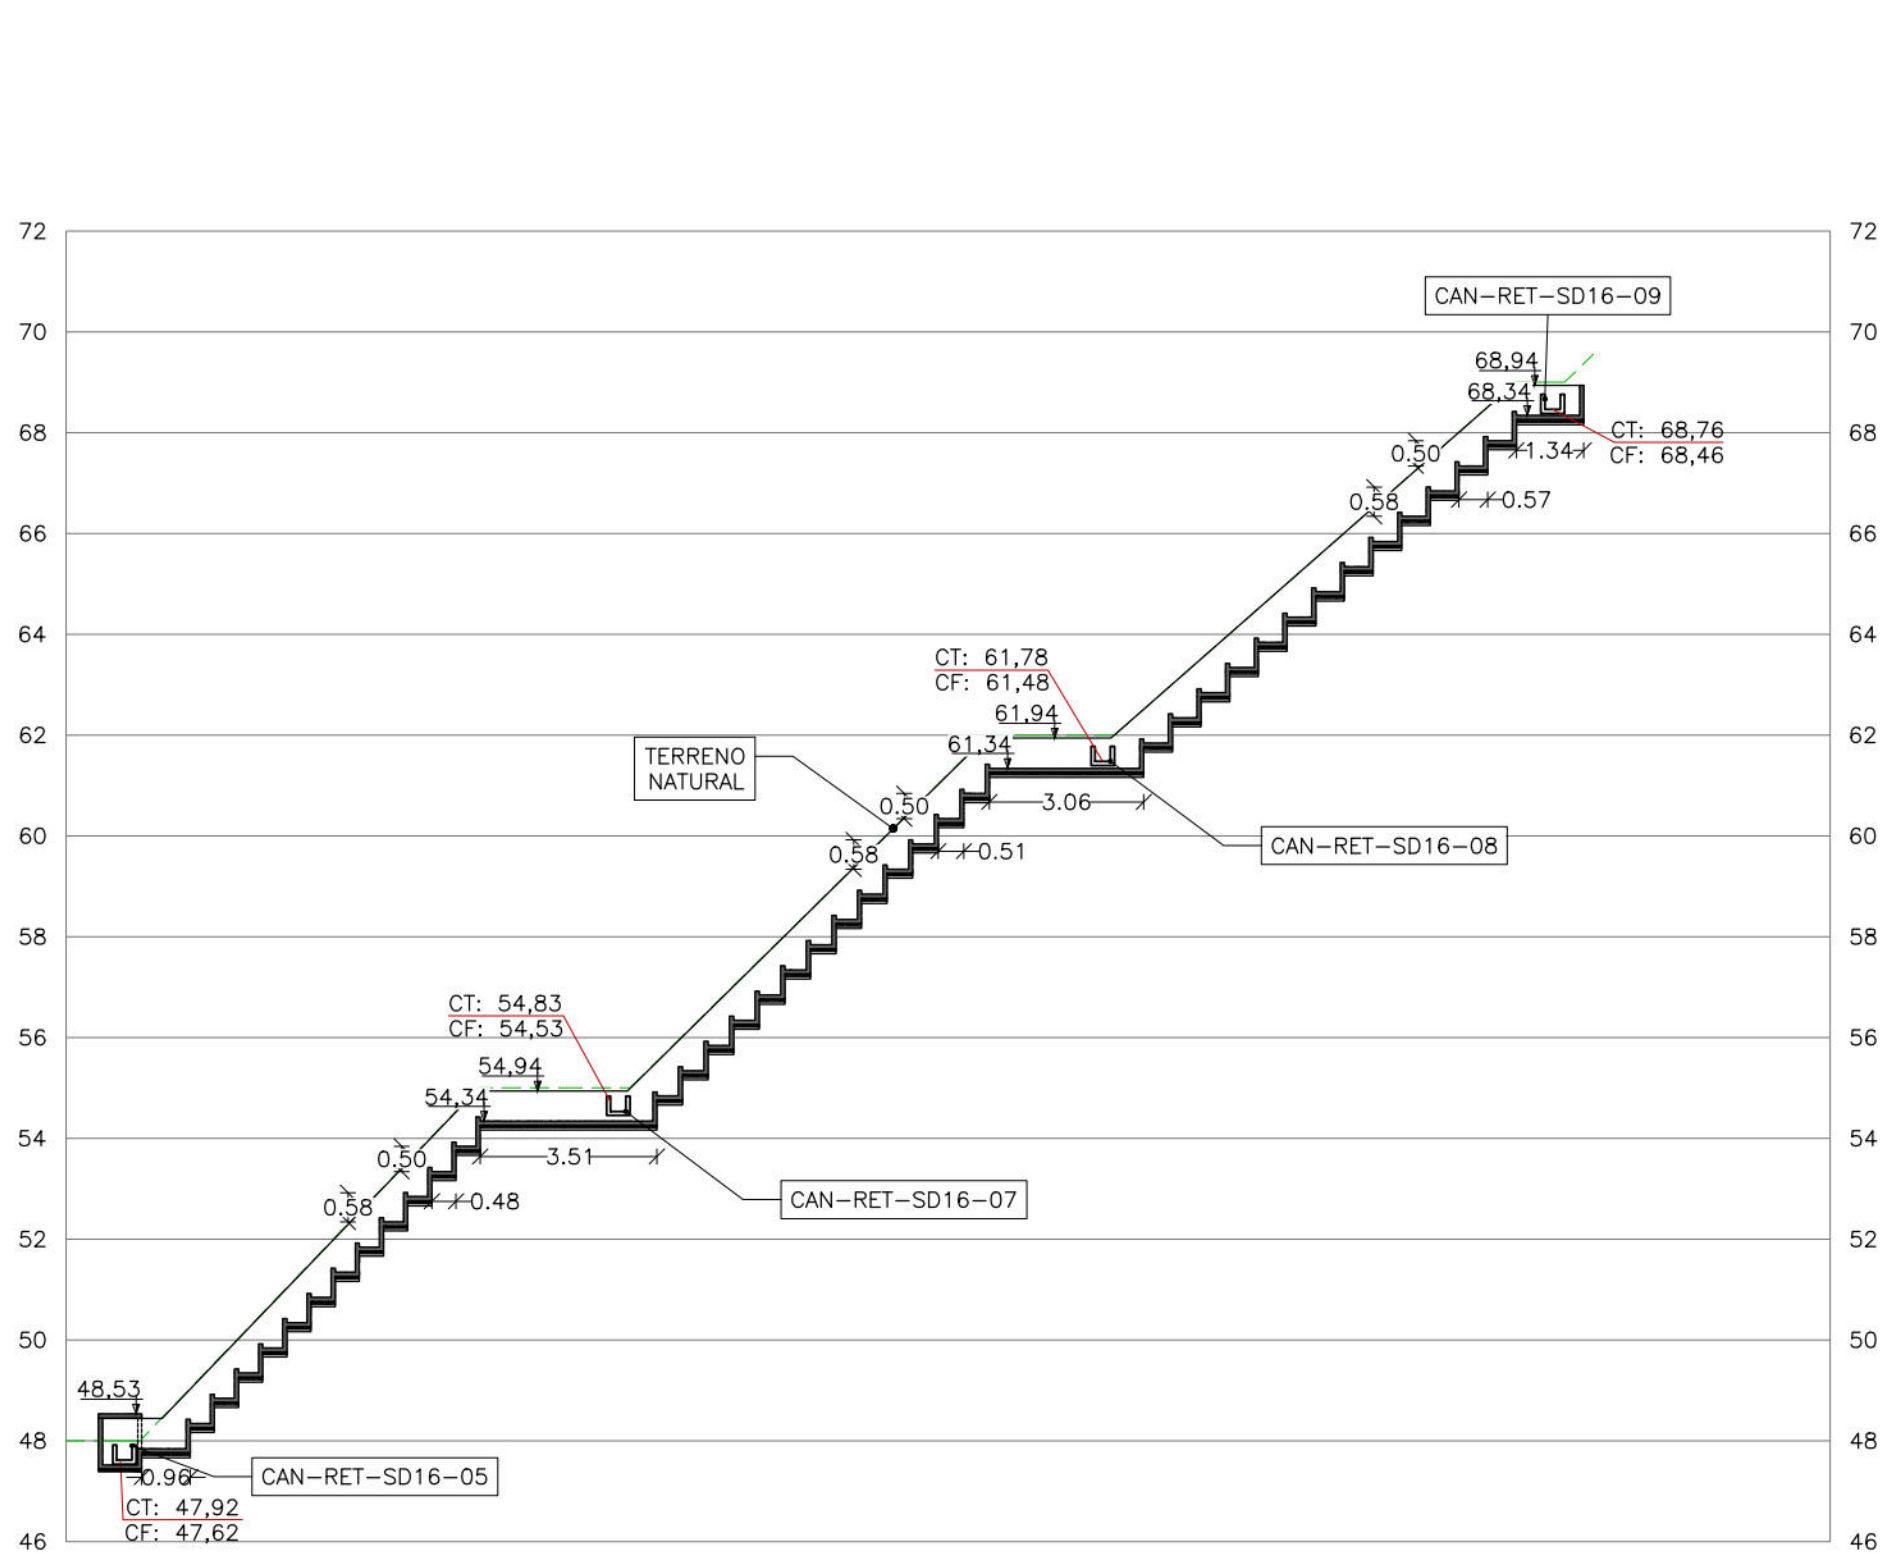


DESCIDA SD-28-01
Escala: 1:150

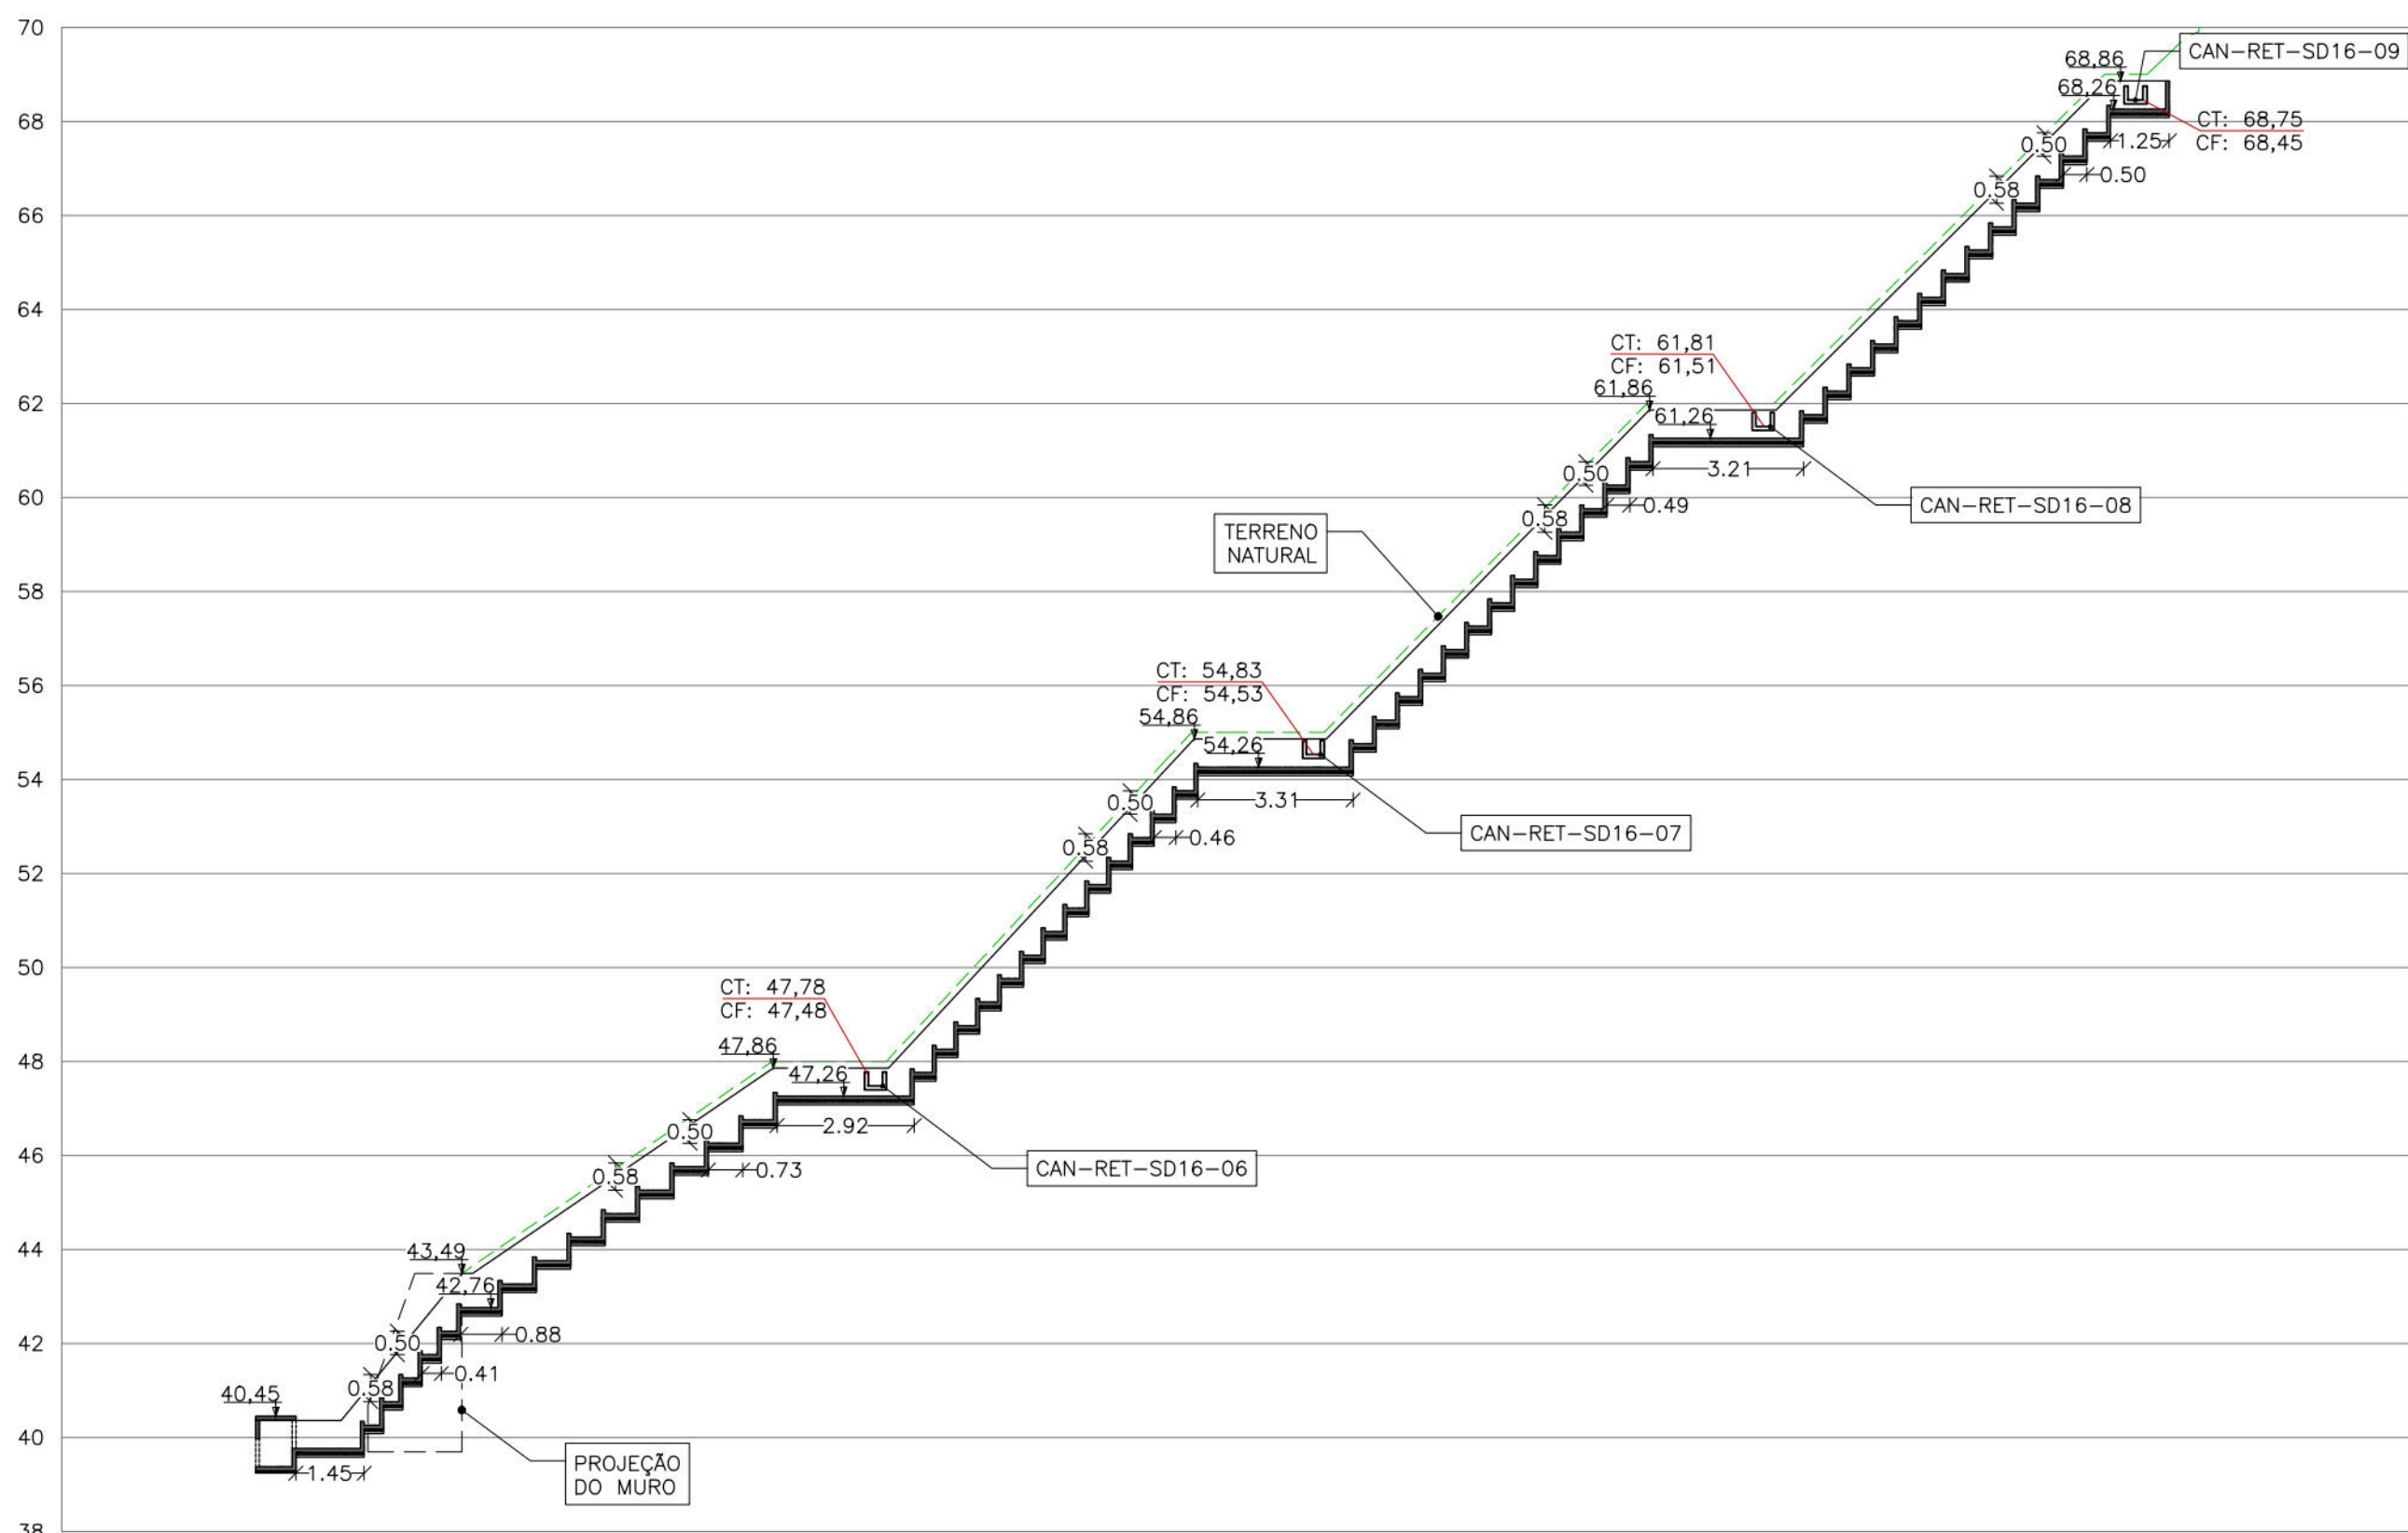


DESCIDA SD-28-02
Escala: 1:150

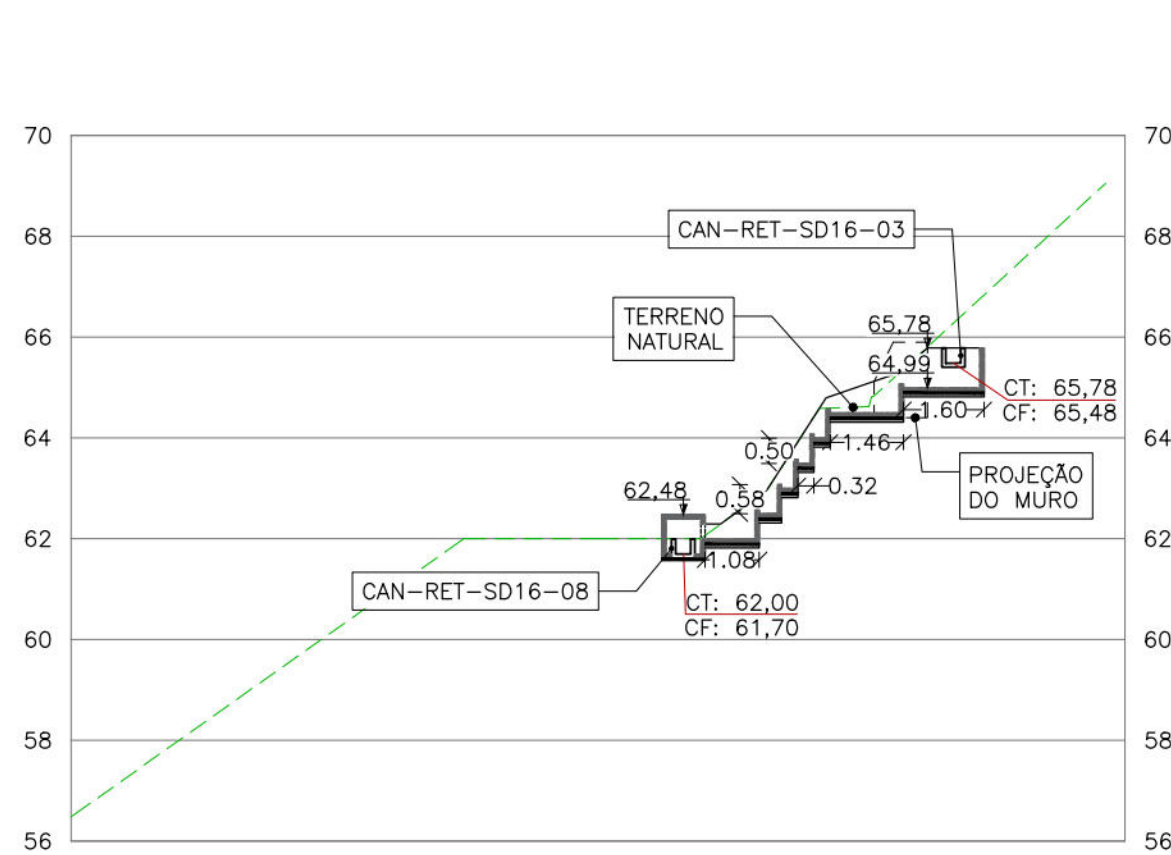

DESCIDA SD-26-01
Escala: 1:150

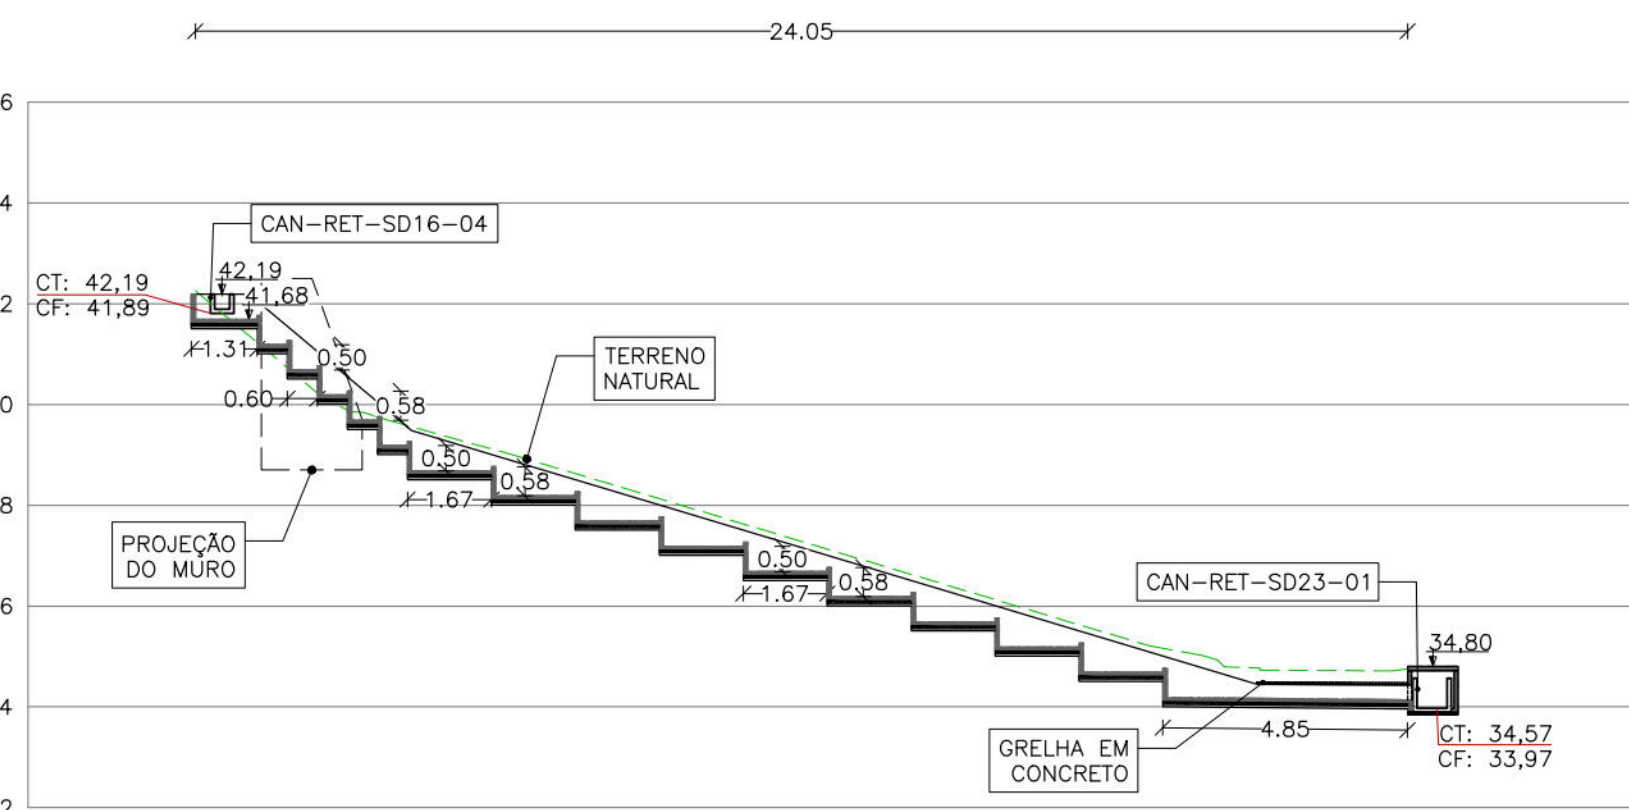


DESCIDA SD-26-02
Escala: 1:150

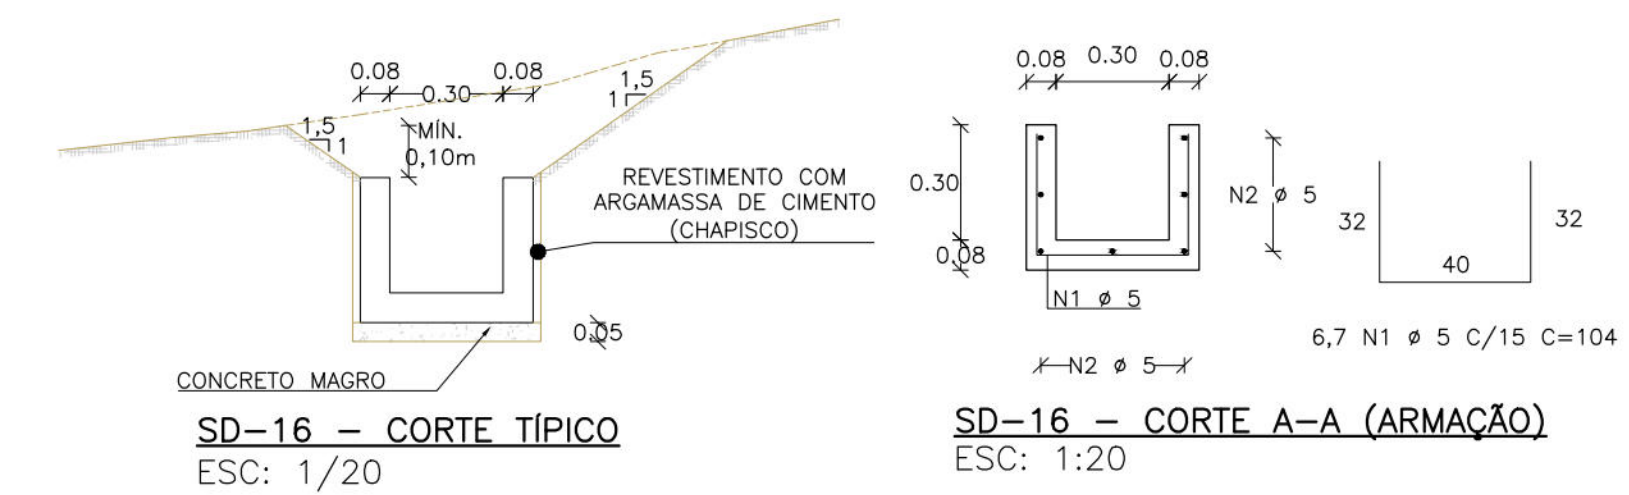


SD-16 - CORTE TÍPICO
ESC: 1/20

SD-16 - CORTE A-A (ARMAÇÃO)
ESC: 1:20

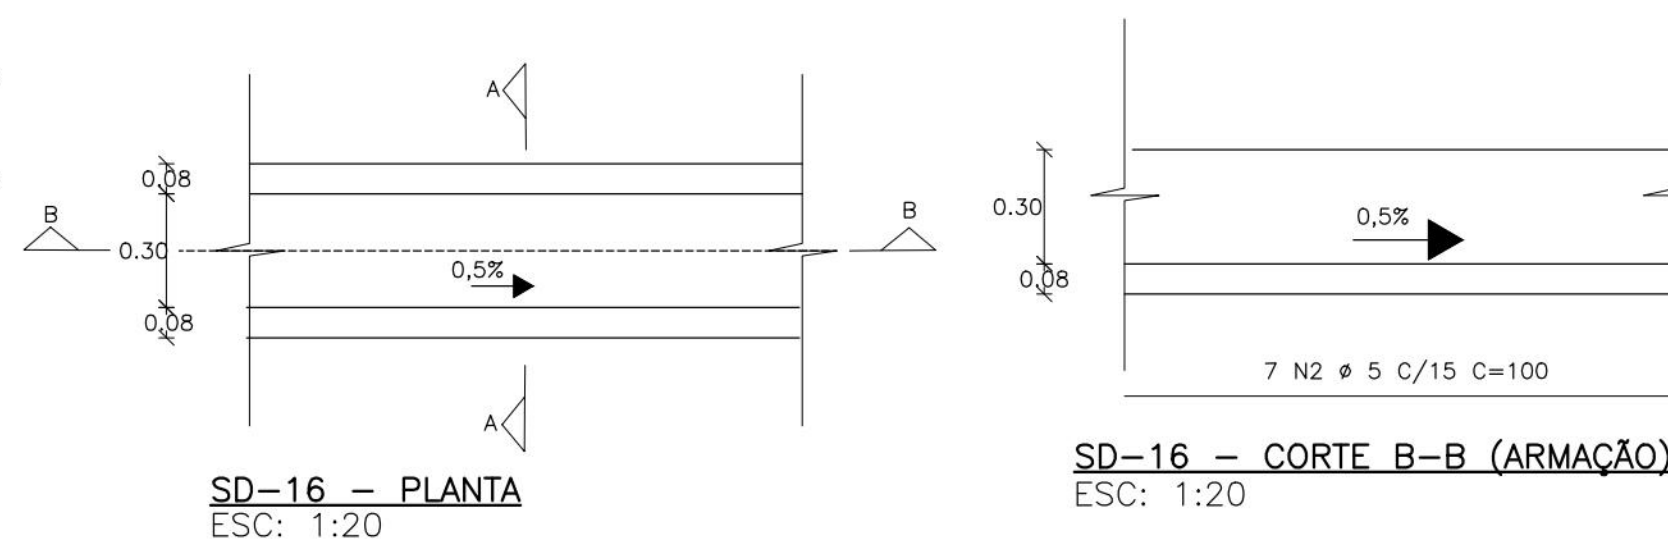

SD-16 - PLANTA
ESC: 1:20

SD-16 - CORTE B-B (ARMAÇÃO)
ESC: 1:20

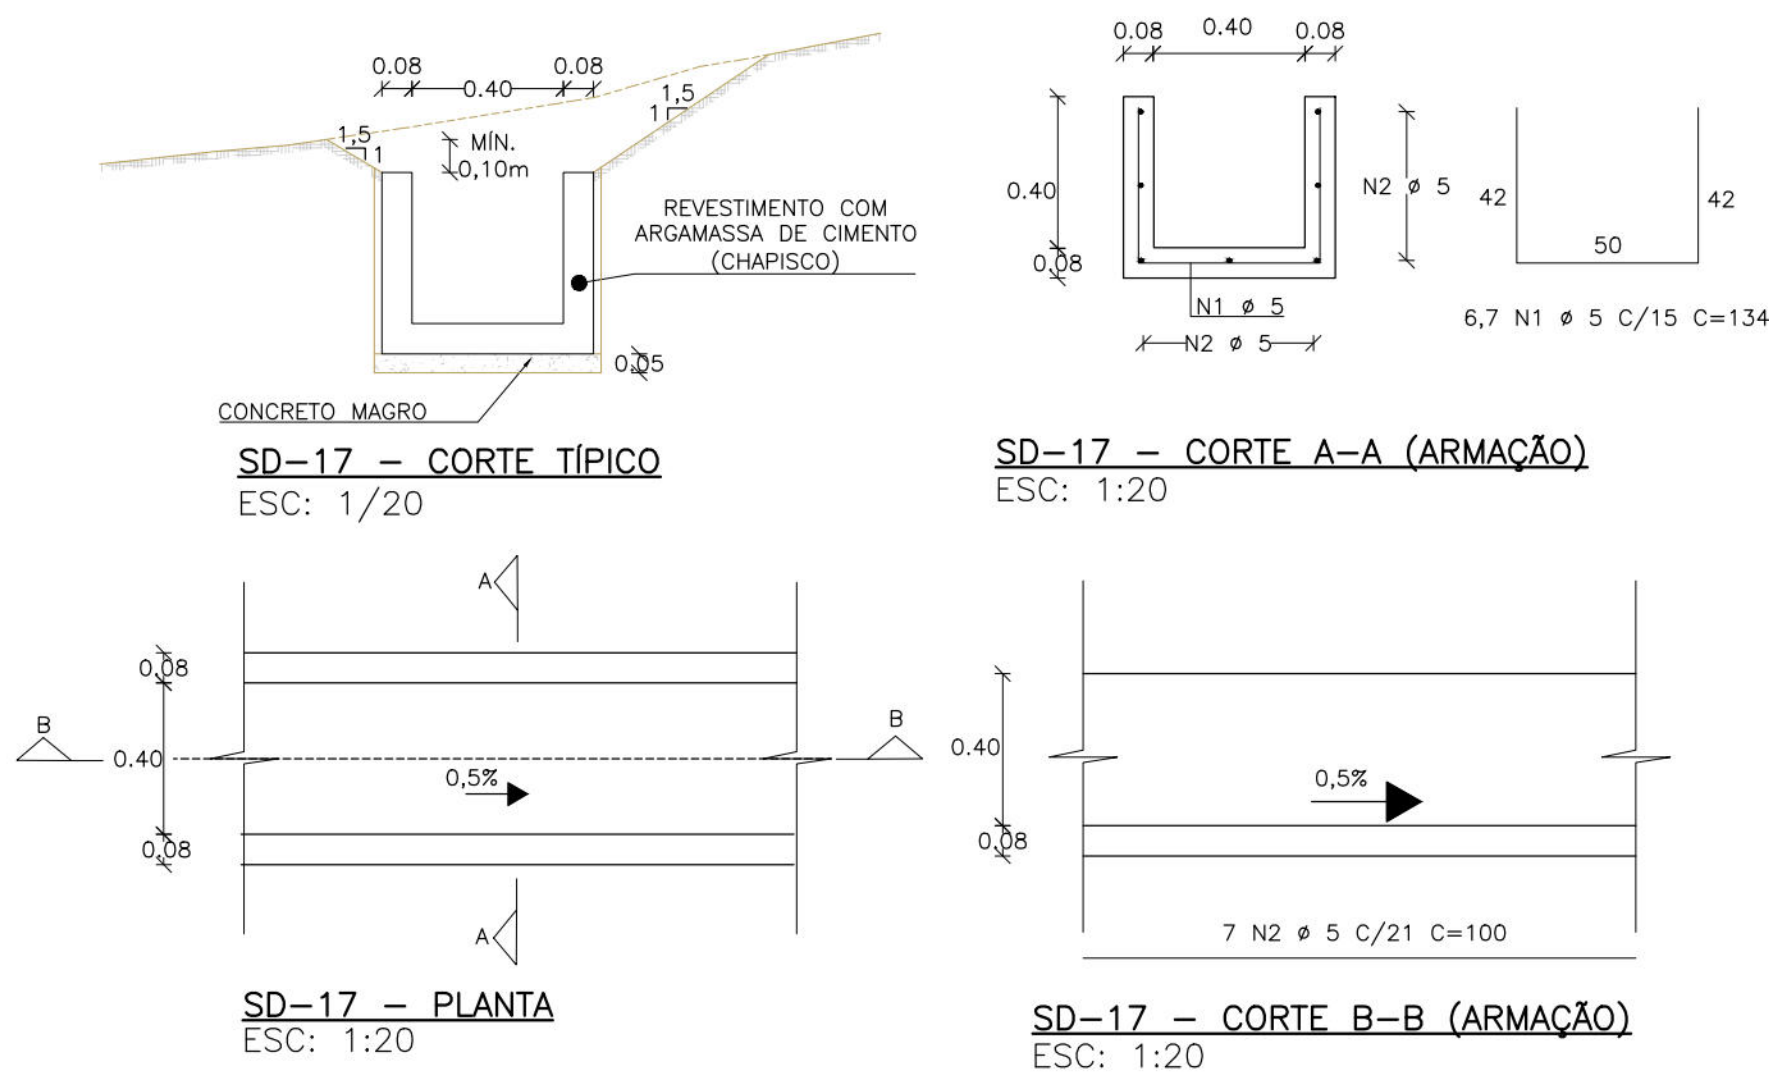


SD-17 - CORTE TÍPICO
ESC: 1/20

SD-17 - CORTE A-A (ARMAÇÃO)
ESC: 1:20

SD-17 - CORTE B-B (ARMAÇÃO)
ESC: 1:20

SD-17 - PLANTA
ESC: 1:20

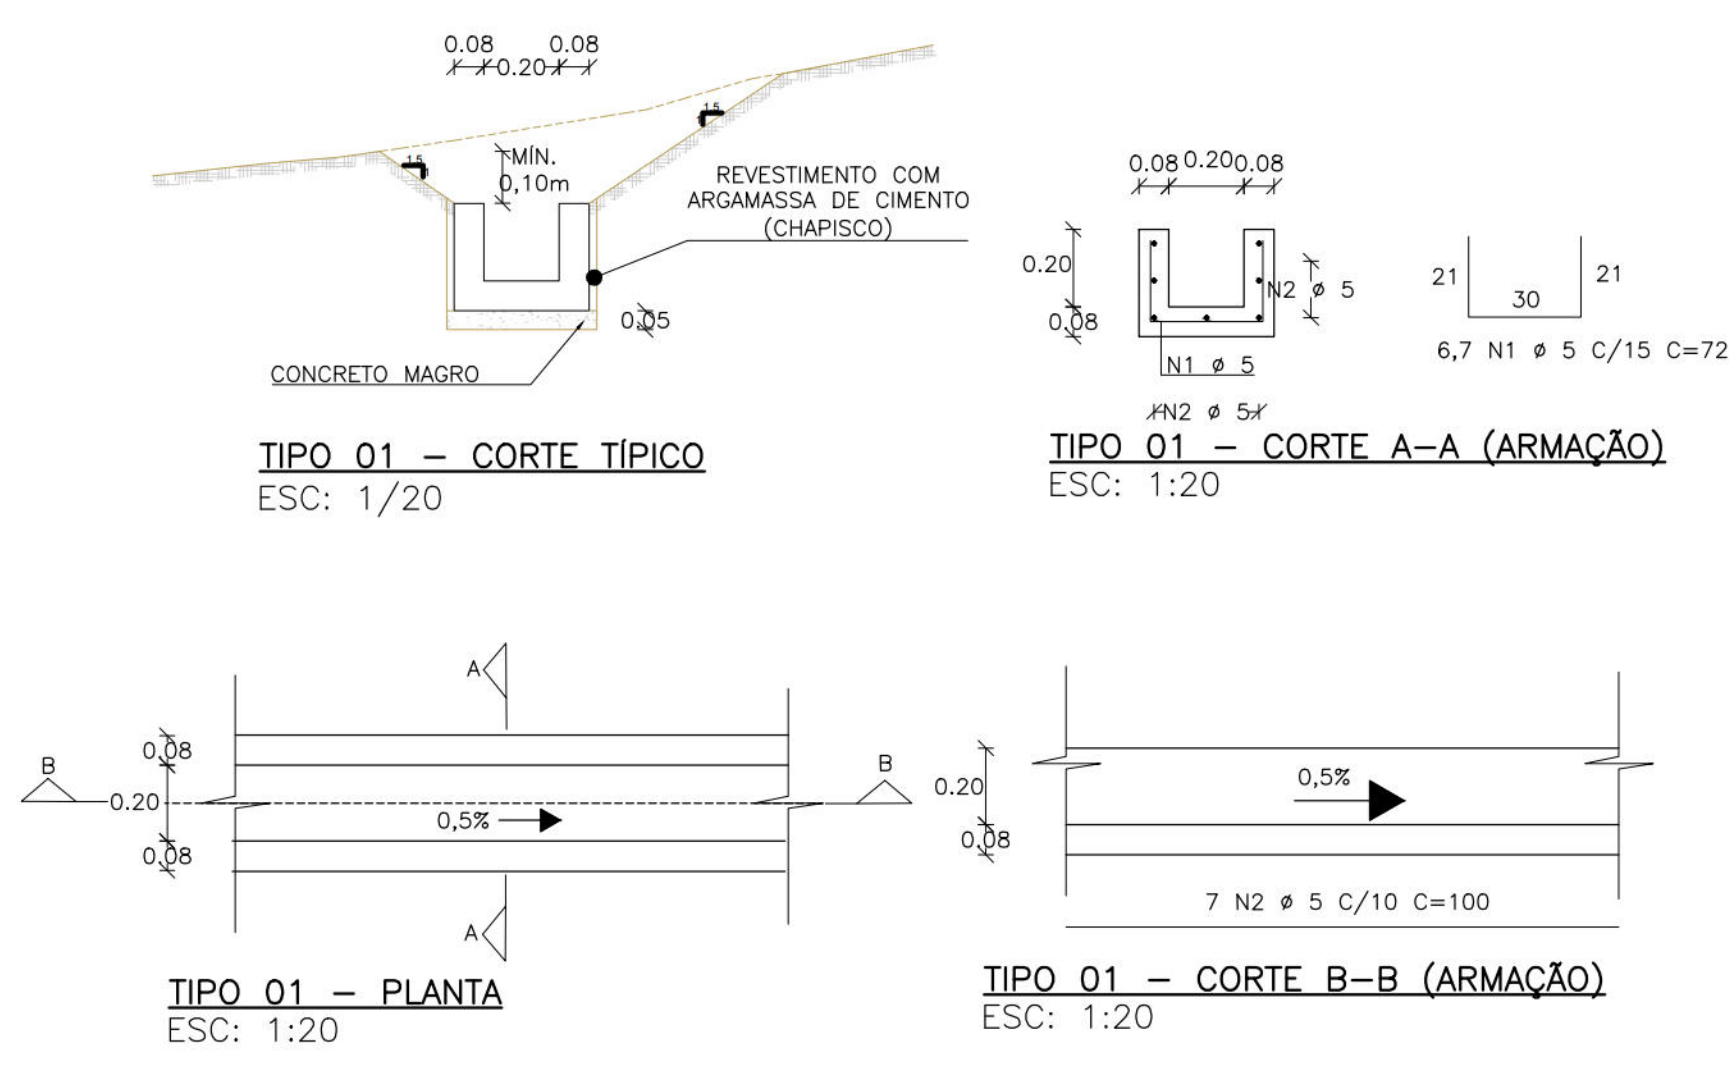

TIPO 01 - CORTE TÍPICO
ESC: 1/20

TIPO 01 - CORTE A-A (ARMAÇÃO)
ESC: 1:20

TIPO 01 - PLANTA
ESC: 1:20

TIPO 01 - CORTE B-B (ARMAÇÃO)
ESC: 1:20

NOTAS GERAIS

1. COTAS E DIMENSÕES EM METRO (EXCETO ONDE INDICADO);
2. DEVERÃO SER SEGUIDAS TODAS AS RECOMENDAÇÕES DA NBR-6118 "PROJETO DE ESTRUTURAS DE CONCRETO - PROCEDIMENTO", NBR-11682 "ESTABILIDADE DE TALUDES";
3. GARANTIR O TRASPASSE MÍNIMO DE 15cm PARA EMENDAS NA ARMADURA LONGITUDINAL DAS CANALETAS.

DOCUMENTOS DE REFERÊNCIAS

RL-CON-PC-02-04-CR04-REC-R01
MC-PE-01-CR04-JSM-R00

Nº	DISCRIMINAÇÃO DAS REVISÕES	DATA	RESPONSÁVEL TÉCNICO	APROVAÇÃO
00	Emissão Inicial	10/03/2023		
01	Revisão	19/04/2023		

TERRA SOL ENGENHARIA



Área	RUA JOÃO SÉRGIO DE MELO Nº 2399, 243 - CÔRREGO DO BEIJU - NOVA DESCOBERTA - RPA 3 RUA JOÃO SÉRGIO DE MELO Nº 16 - CÔRREGO DO BEIJU - NOVA DESCOBERTA - RPA 3 RUA JOÃO SÉRGIO DE MELO Nº 237D - CÔRREGO DO BEIJU - NOVA DESCOBERTA - RPA 3	Nº Contrato	04
Responsável Técnico (Projeto)	Eng.º Elídio Nunes Vieira	Proprietário	
Projeto	Projeto Executivo de Engenharia para Contenção de Encostas e Taludes de Corte, Visando a Redução de Deslizamentos em Áreas de Riscos na Cidade de Recife/PE - RPA's 3.4 e 5	Folha	04/08
Descrição	PROJETO DE DRENAGEM Perfis das escadas Detalhes das canaletas		
Data	19/04/2023	Escala	INDICADO
Folha	A1	Código	DES-DRE-PE-04-08-CR04-JSM-R01