



PROPRIETÁRIO: EMPRESA DE URBANIZAÇÃO DO RECIFE – URB

PROJETO:

GEOSISTEMAS
Engenharia & Planejamento

esc.1:25



DIMENSÕES PADRONIZADAS DOS POÇOS DE VISITAS SEM O REVESTIMENTO, EM FUNÇÃO DO DIÂMETRO DA TUBULAÇÃO PRINCIPAL	
DIÂMETRO DOS TUBOS DE CONCRETO OU PEAD (m)	DIMENSÕES MÍNIMAS INTERNAS DOS POÇOS (L)
0,50 e 0,60	1,00 x 1,00
0,70 e 0,80	1,20 x 1,20
0,90 e 1,00	1,50 x 1,50
1,10 e 1,20	1,80 x 1,80
1,50	2,00 x 2,00




- 1- TODAS AS MEDIDAS ESTÃO COTADAS EM METROS
- 2- CARACTERÍSTICAS DOS MATERIAIS :
- 3- ALVENARIA DE BLOCOS DE CONCRETO NA DIMENSÕES DE 20x10x8cm;
- 4- BASE DE CONCRETO ESTRUTURAL (FCK > 25 MPa);
- 5- LASTRO DE CONCRETO MAGRO COM 5cm DE ESPESSURA COM FCK >10MPa
- 6- RECUBRIMENTO DA ARMADURA DE 3cm;
- 7 - REVESTIMENTO INTERNO DOS POÇOS COM ARGAMASSA DE CIMENTO E AREIA NO TRAÇO 1:3 E ESPESSURA = 2,5cm
- 8- SOBRETAMPA COM CAXILHO DE 80X80X10cm, DEVEM SER ASSENTADAS DE FORMA DESCENTRALIZADA QUANDO O POÇO TIVER PROFUNDIDADE SUPERIOR A 1,50m
- 10- OS DEGRAUS DA ESCADA DOS POÇOS, DEVEM SER EM VERGALHÃO DE FIBRA DE VIDRO OU EM AÇO GALVANIZADO CA-25, COM BITOLA DE Ø 16,00mm, AFIÇADAS COM GRAUTE, DEVEDO TER NO MÍNIMO 7cm DE ENGASTE NA ALVENARIA E 15cm DE AFASTAMENTO DA PAREDE DO POÇO , COM ESPAÇAMENTOS DE 30cm ENTRE SI.

esc.1:25



esc.1:5

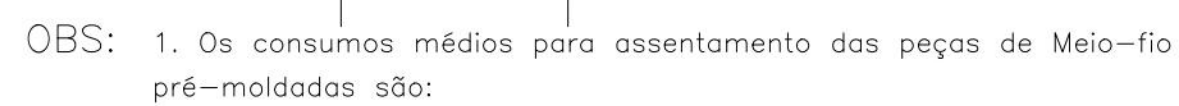


CONSUMOS MÉDIOS



esc.....1:20



POÇO DE VISITA COM TAMPÃO – PVT-01
esc.1:25

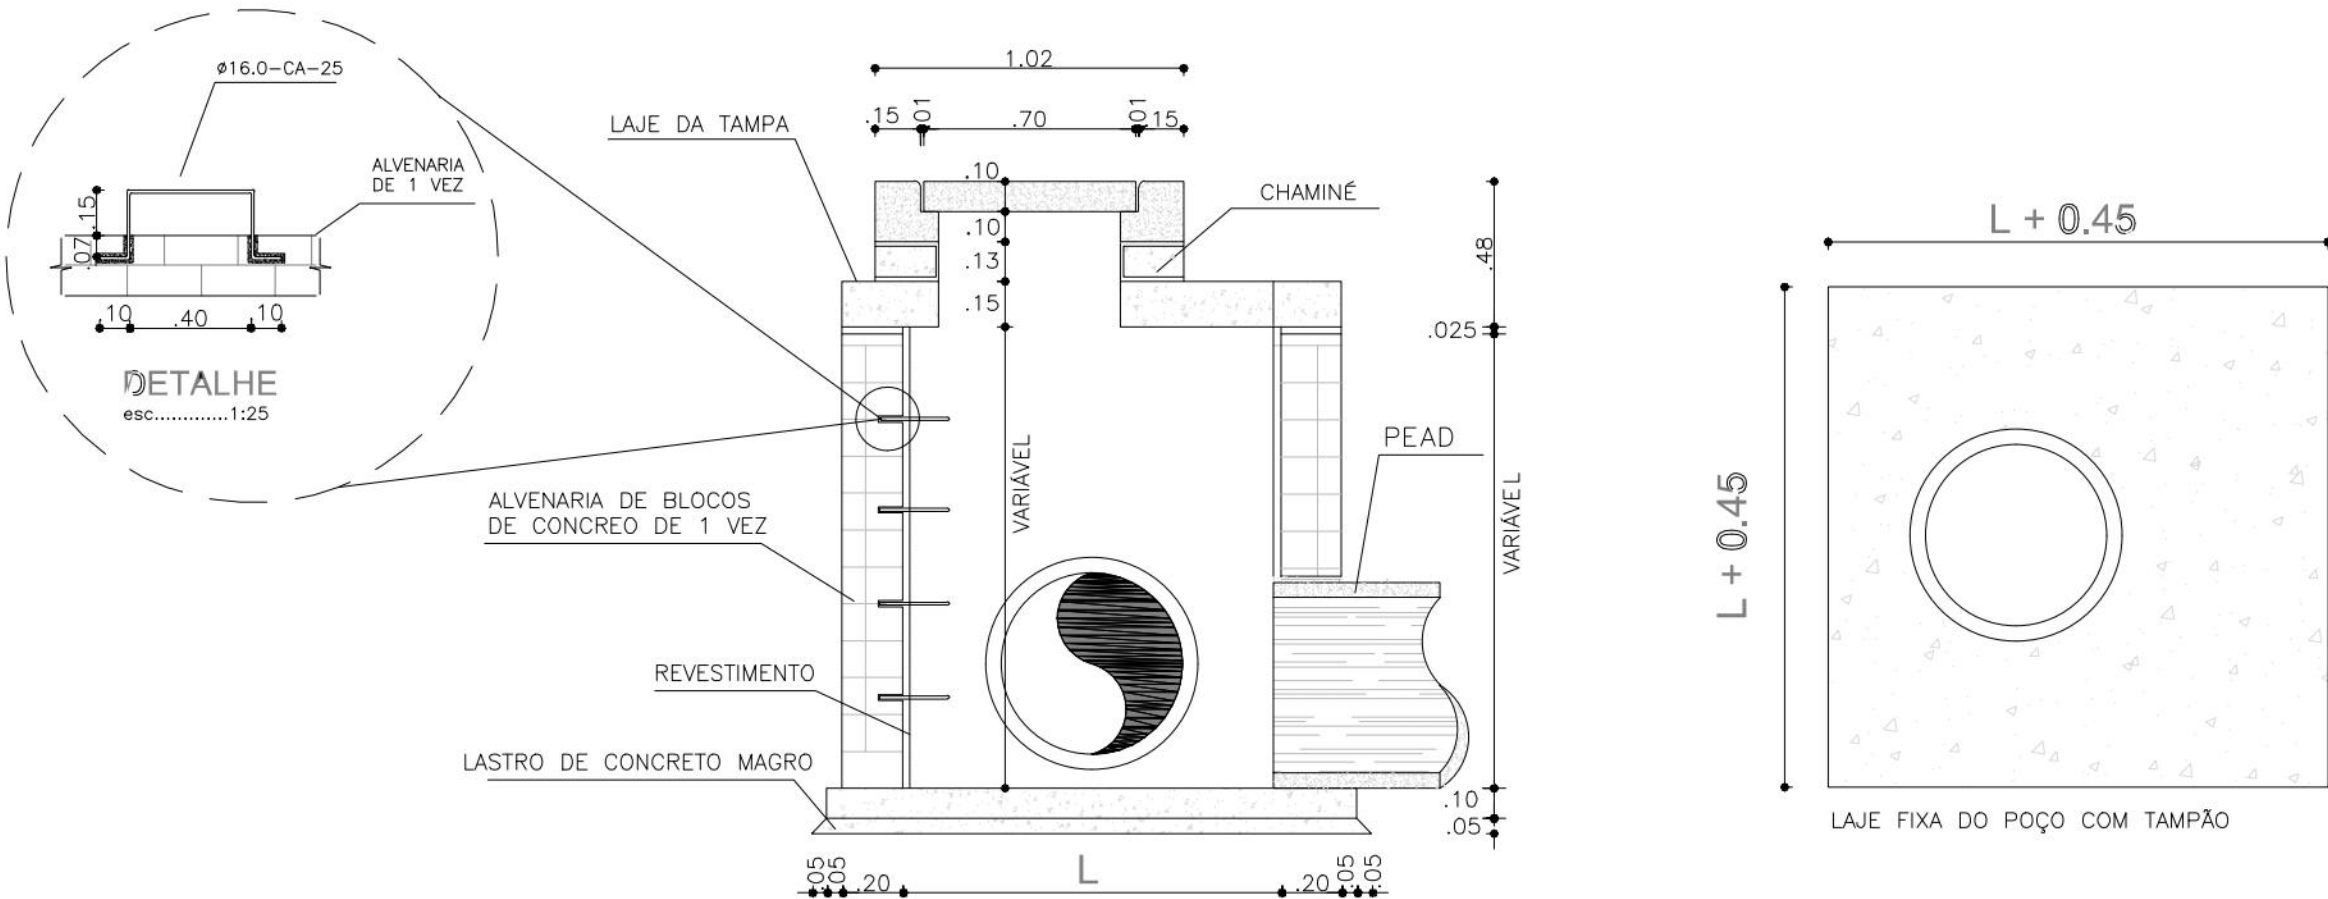


CORTE A-B
esc.1:25

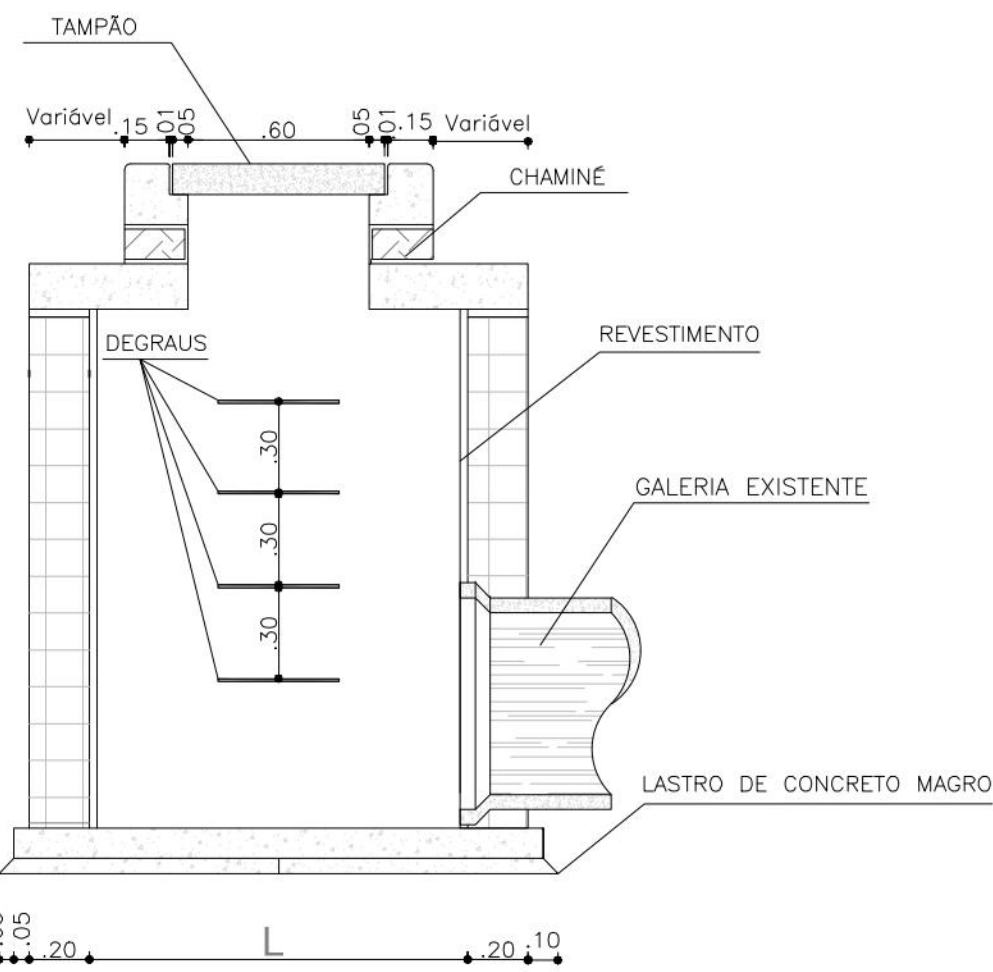
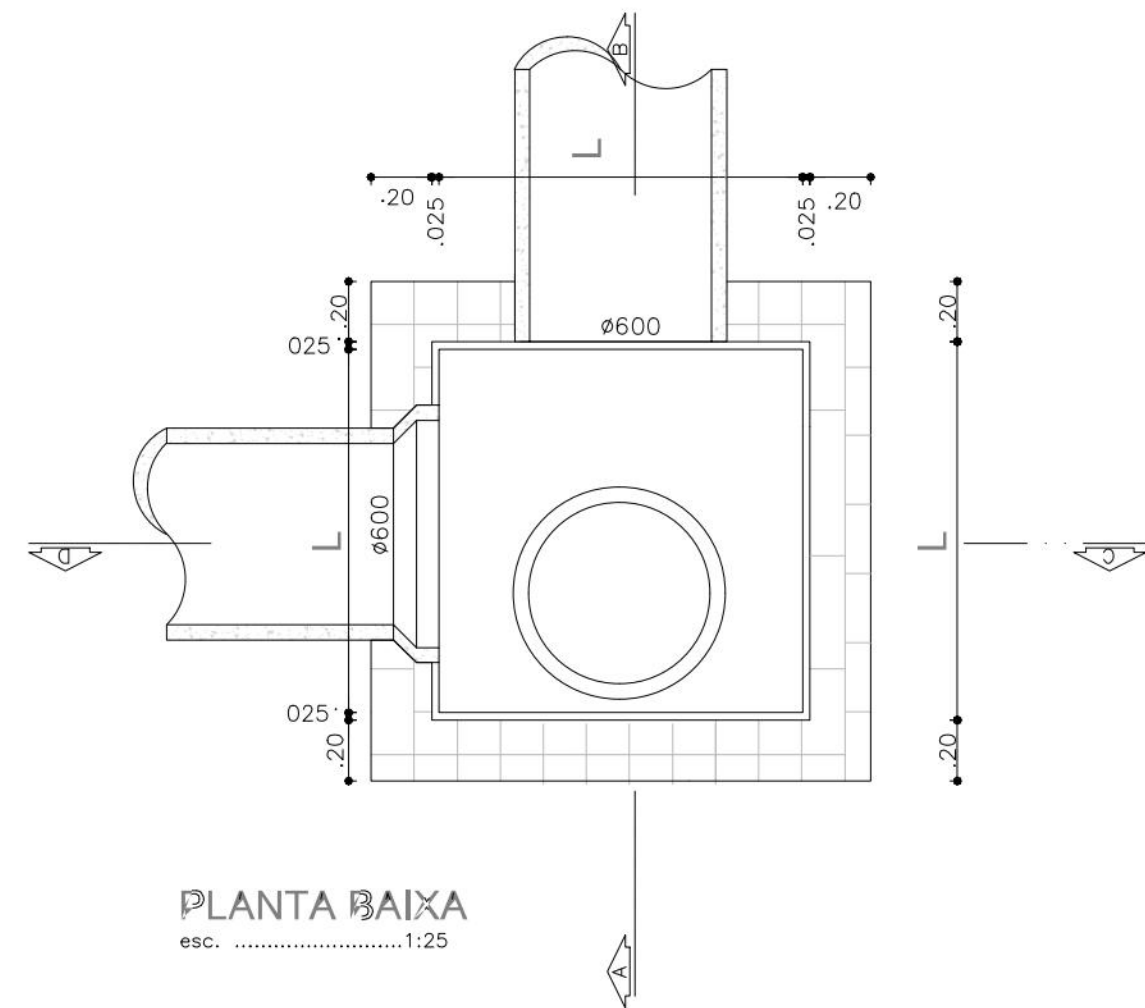


CORTE C-D
esc.1:25

POÇO DE VISITA COM TAMPÃO – PVT-02
esc.1:25

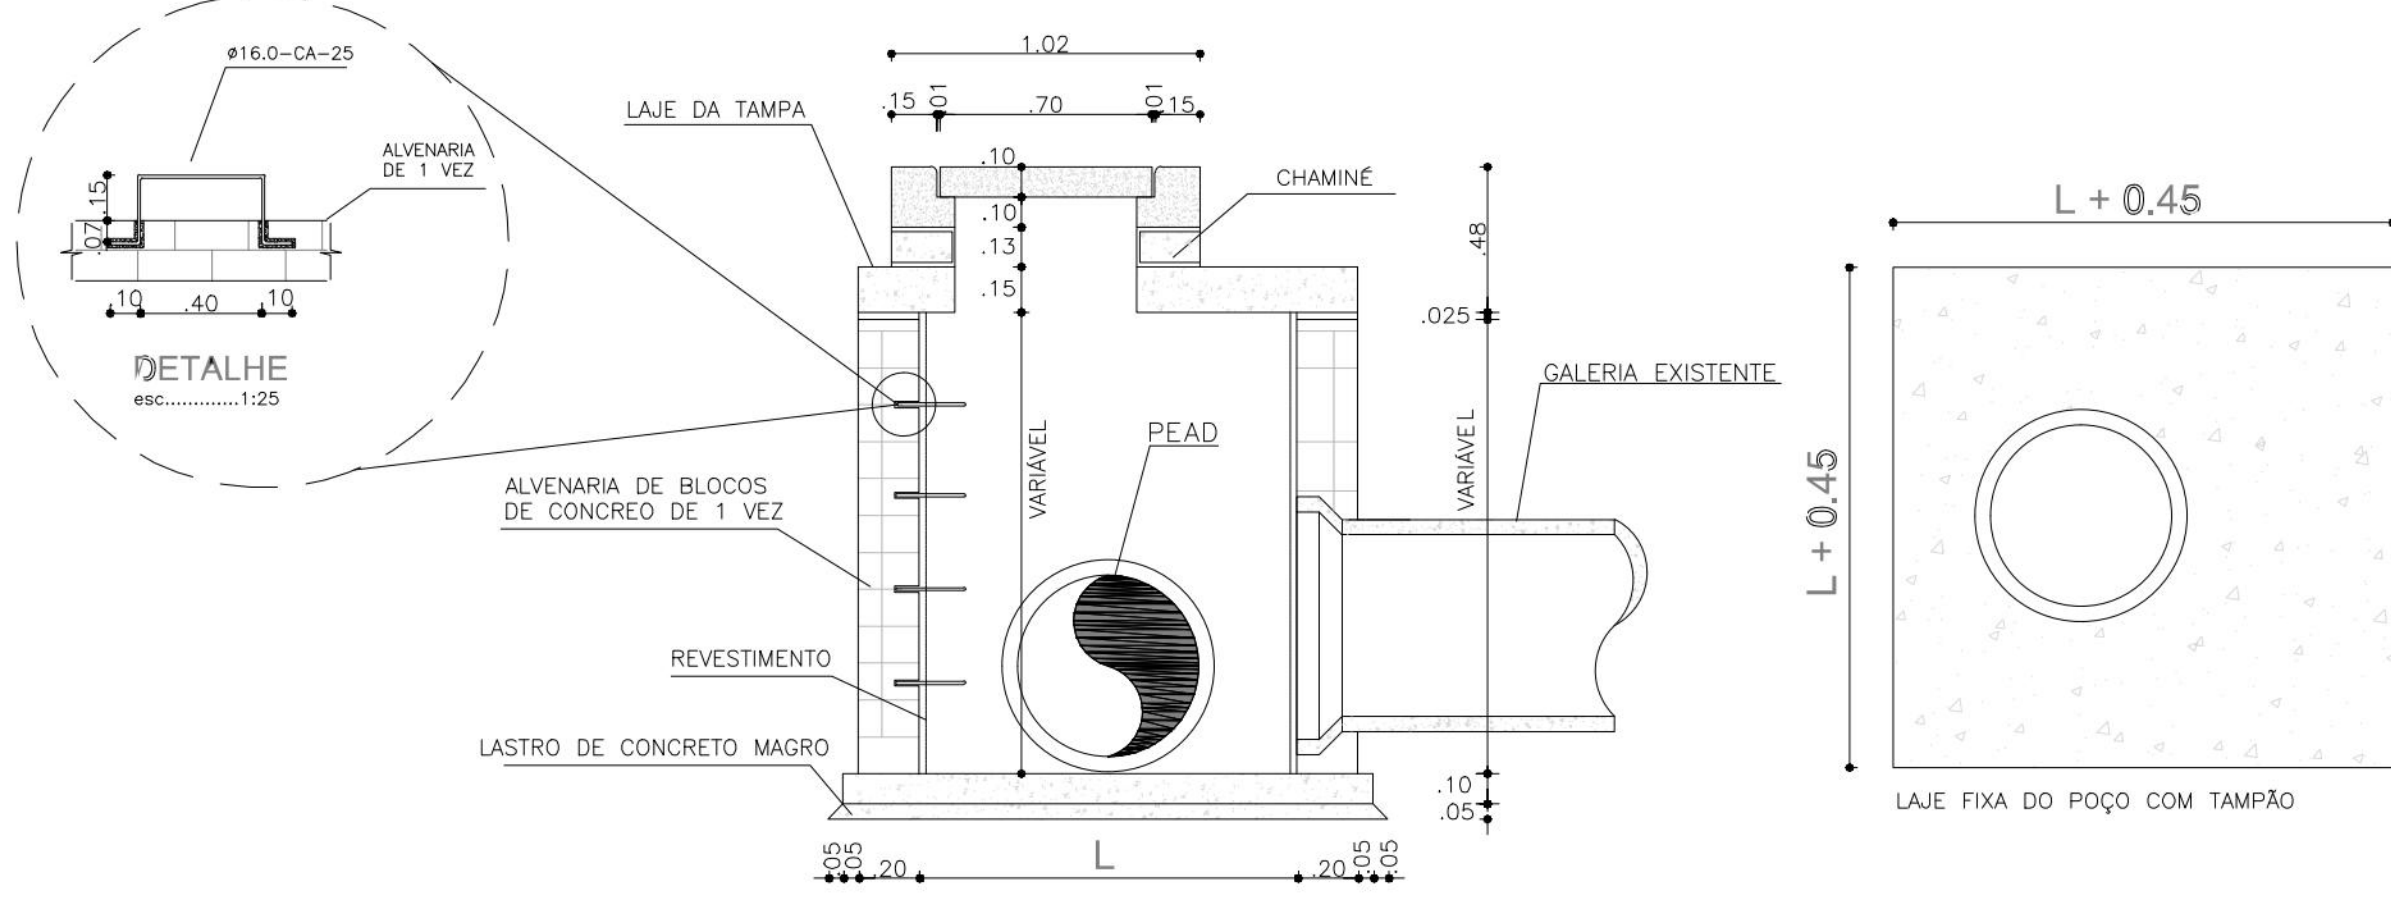


CORTE A-B
esc.1:25

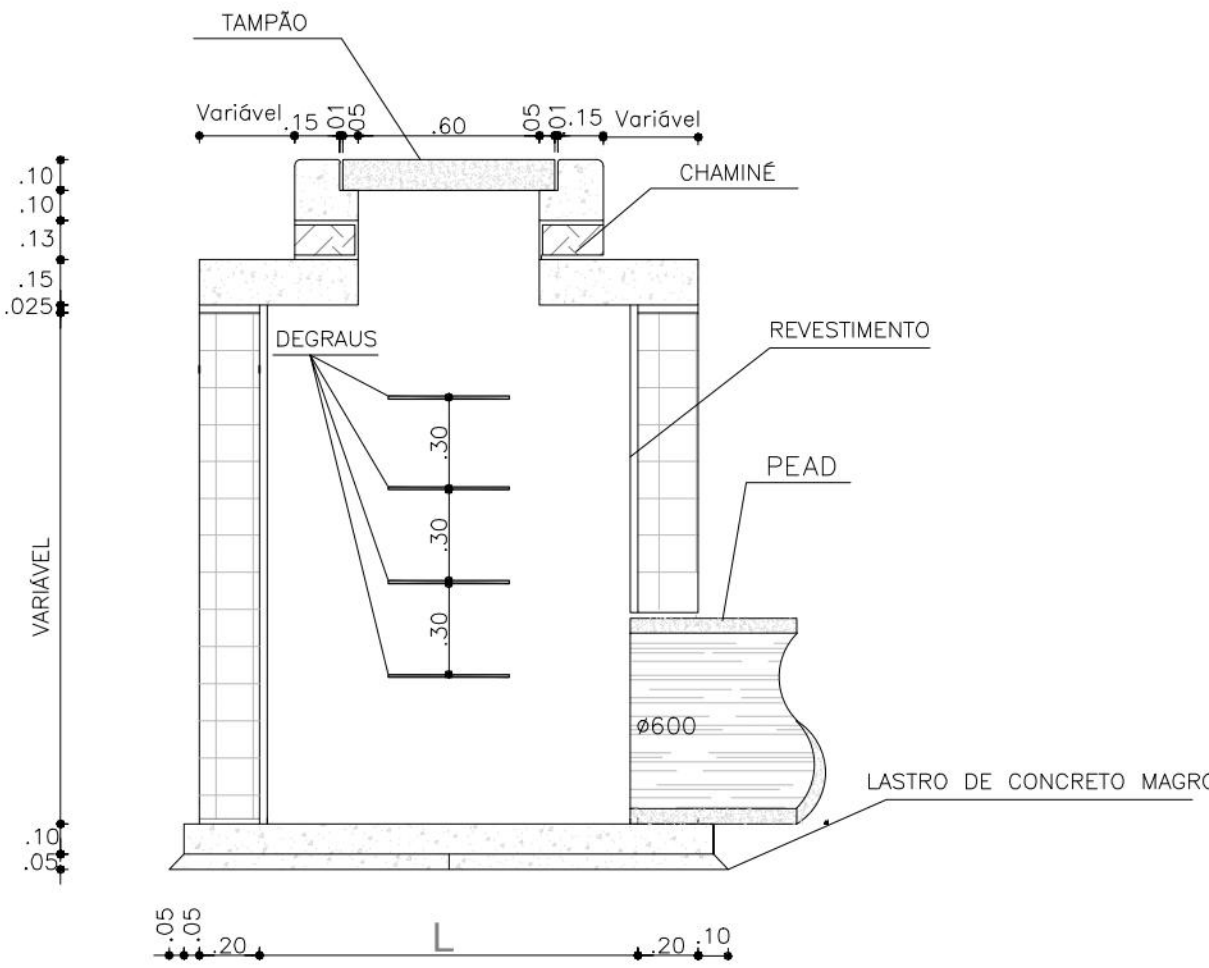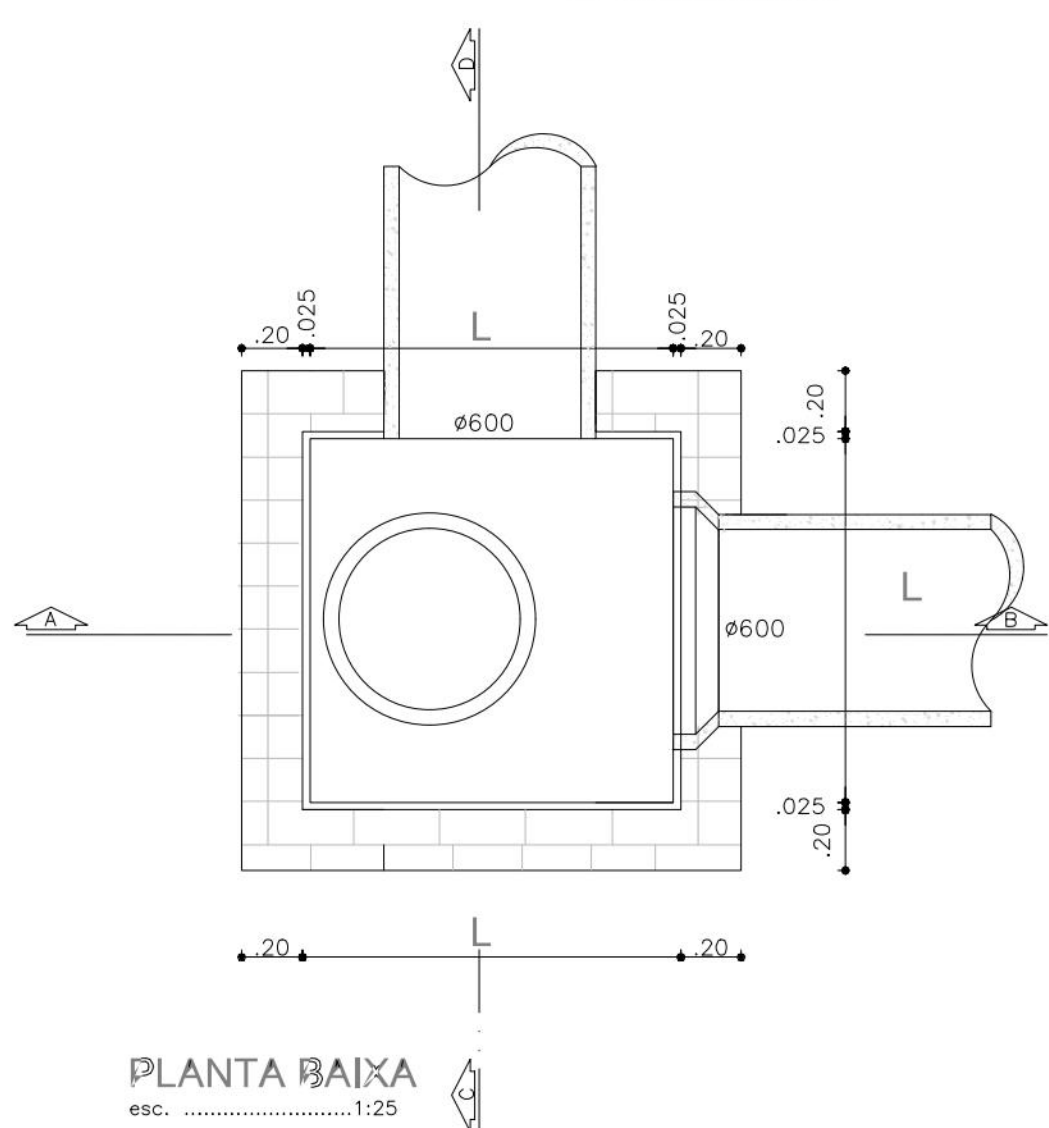

CORTE C-D
esc.1:25

TABELA-01

DIMENSÕES PADRONIZADAS DOS POÇOS DE VISITAS SEM O REVESTIMENTO, EM FUNÇÃO DO DIÂMETRO DA TUBULAÇÃO PRINCIPAL	
DIÂMETRO DOS TUBOS DE CONCRETO OU PEAD (m)	DIMENSÕES MÍNIMAS INTERNAS DOS POÇOS (L)
0,50 e 0,60	1,00 x 1,00
0,70 e 0,80	1,20 x 1,20
0,90 e 1,00	1,50 x 1,50
1,10 e 1,20	1,80 x 1,80
1,50	2,00 x 2,00

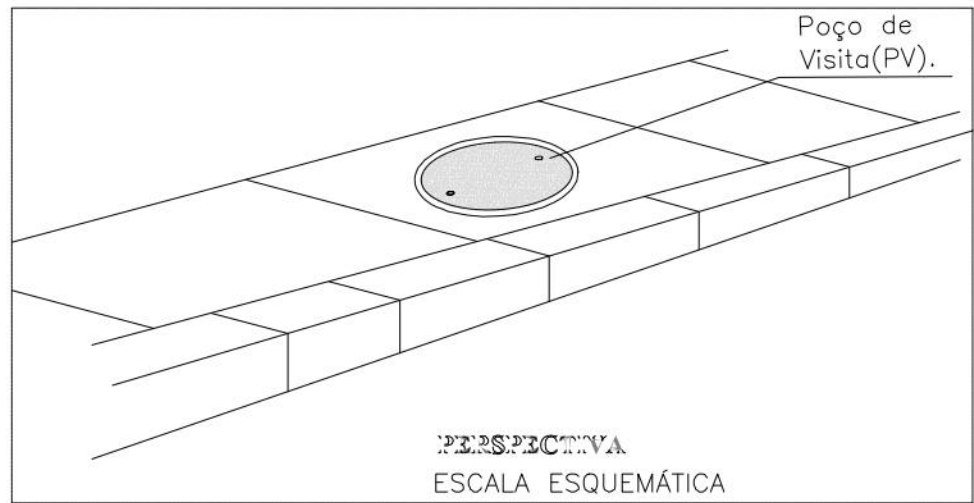

- NOTAS:**
- 1- TODAS AS MEDIDAS ESTÃO COTADAS EM METROS
 - 2- CARACTERÍSTICAS DOS MATERIAIS :
 - 3- ALVENARIA DE BLOCOS DE CONCRETO NA DIMENSÕES DE 20x10x8cm;
 - 4- BASE DE CONCRETO ESTRUTURAL (FCk > 25 MPa);
 - 5- LASTRO DE CONCRETO MAGRO COM 5cm DE ESPESSURA COM FCk >10MPa
 - 6- RECOBRIMENTO DA ARMADURA DE 3cm;
 - 7- REVESTIMENTO INTERNO DOS POÇOS COM ARGAMASSA DE CIMENTO E AREIA NO TRAÇO 1:3 E ESPESSURA = 2,5cm
 - 8- A CHAMINÉ DEVE SER EM ANEL DE CONCRETO, CUJA ALTURA DEVE SER DE NO MÁXIMO DE 13cm, FICANDO A ALTURA TOTAL COM 48cm;
 - 9- TAMPÃO EM POLIÉSTER REFORÇADO EM FIBRA DE VIDRO COM DIÂMETRO DE 600mm CAPACIDADE DE CARGA DE 40T, COM A TROCA DO CAIXILHO DE MESMO MATERIAL INCLUSIVE ASSENTAMENTO E TRANSPORTE(BASEADO CODIGO EMLURB 21.01.060).
 - 10- OS DEGRAUS DA ESCADA DOS POÇOS, DEVEM SER EM VERGALHÃO DE FIBRA DE VIDRO OU EM AÇO GALVANIZADO CA-25, COM BITOLA DE Ø 16,00mm, AFIÇADAS COM GRAUTE, DEVENDO TER NO MÍNIMO 7cm DE ENGASTE NA ALVENARIA E 15cm DE AFASTAMENTO DA PAREDE DO POCO COM ESPACAMENTOS DE 30cm ENTRE SI

PROPRIETÁRIO: EMPRESA DE URBANIZAÇÃO DO RECIFE – URB
PROJETO:
CONSTRUÇÃO:

 AUTARQUIA DE URBANIZAÇÃO DO RECIFE DIRETORIA DE PLANEJAMENTO E PROJETOS		
DIRETORIA DE PLANEJAMENTO E PROJETOS LUANA GENTIL GERENTE GERAL DE PROJETOS DÂMARIS TAVARES		
PROJETO PROJETO DE DRENAGEM		
SITUAÇÃO PONTILHÃO 03: CONEXÃO ENTRE A RUA CÔNEGO ROMEU E A RUA ENG. ZUEL DIÓGENES SOBRE O CANAL DE SETÓBAL – BOA VIAGEM, RECIFE/PE.		
PRANCHA 03/03/03	ETAPA EXECUTIVO	DATA 21/06/2023
CONTEÚDO POÇO DE VISITA COM TAMPÃO – PVT	ESCALA INDICADA	ARO. DIGITAL DE-P03-03-03-112-D.dwg
RESPONSÁVEL TÉCNICO ROBERTO LEMOS MUNIZ – ENG* CIVIL –	DIGITALIZAÇÃO ARMANDO NEGROMONTE	
		