



TIPO	EXTENSÃO (m)
C/ TAMPA	63,00
S/ TAMPA	63,00

PROPRIETÁRIO: EMPRESA DE URBANIZAÇÃO DO RECIFE - URB

PROJETO:

CONSTRUÇÃO:






 PREFEITURA DA CIDADE DO RECIFE
SECRETARIA DE PLANEJAMENTO, URBANISMO E MEIO AMBIENTE
EMPRESA DE URBANIZAÇÃO DO RECIFE - URB

FLAVIANA GOMES

PROJETO DE CONTENÇÃO DE ENCOSTA

SITUAÇÃO		
RUA CARANDÁI, CORRÊGO DO TIRO, NA LINHA DO TIRO		
PRANCHA	ETAPA	DATA
01/02	PROJETO BÁSICO	JANEIRO/2011
CONTEÚDO	ESCALA	REFERÊNCIA
PLANTA BAIXA	1/200	
RESPONSÁVEL TÉCNICO		DIGITALIZAÇÃO
ROBERTO LEMOS MUNIZ - ENG.º CIVIL - [REDACTED]		MICHELLE GONÇALVES

GEISO SISTEMAS
Engenharia & Planejamento

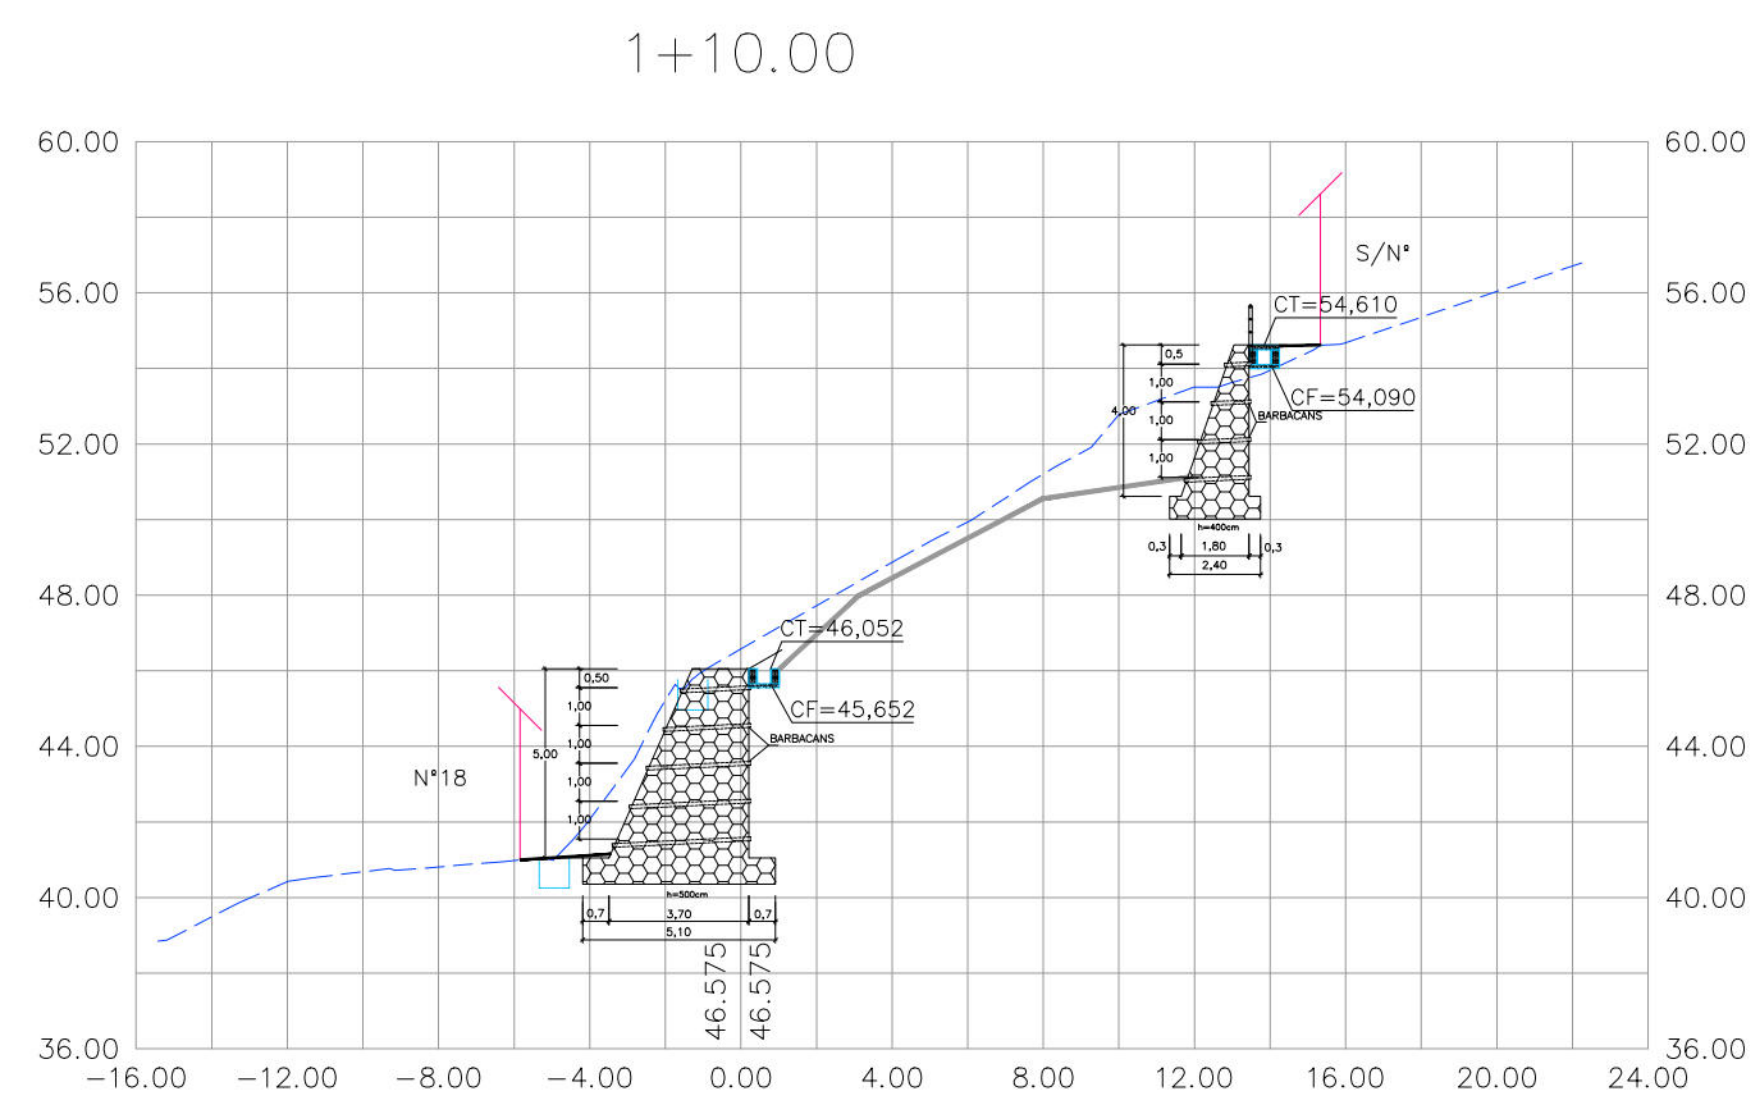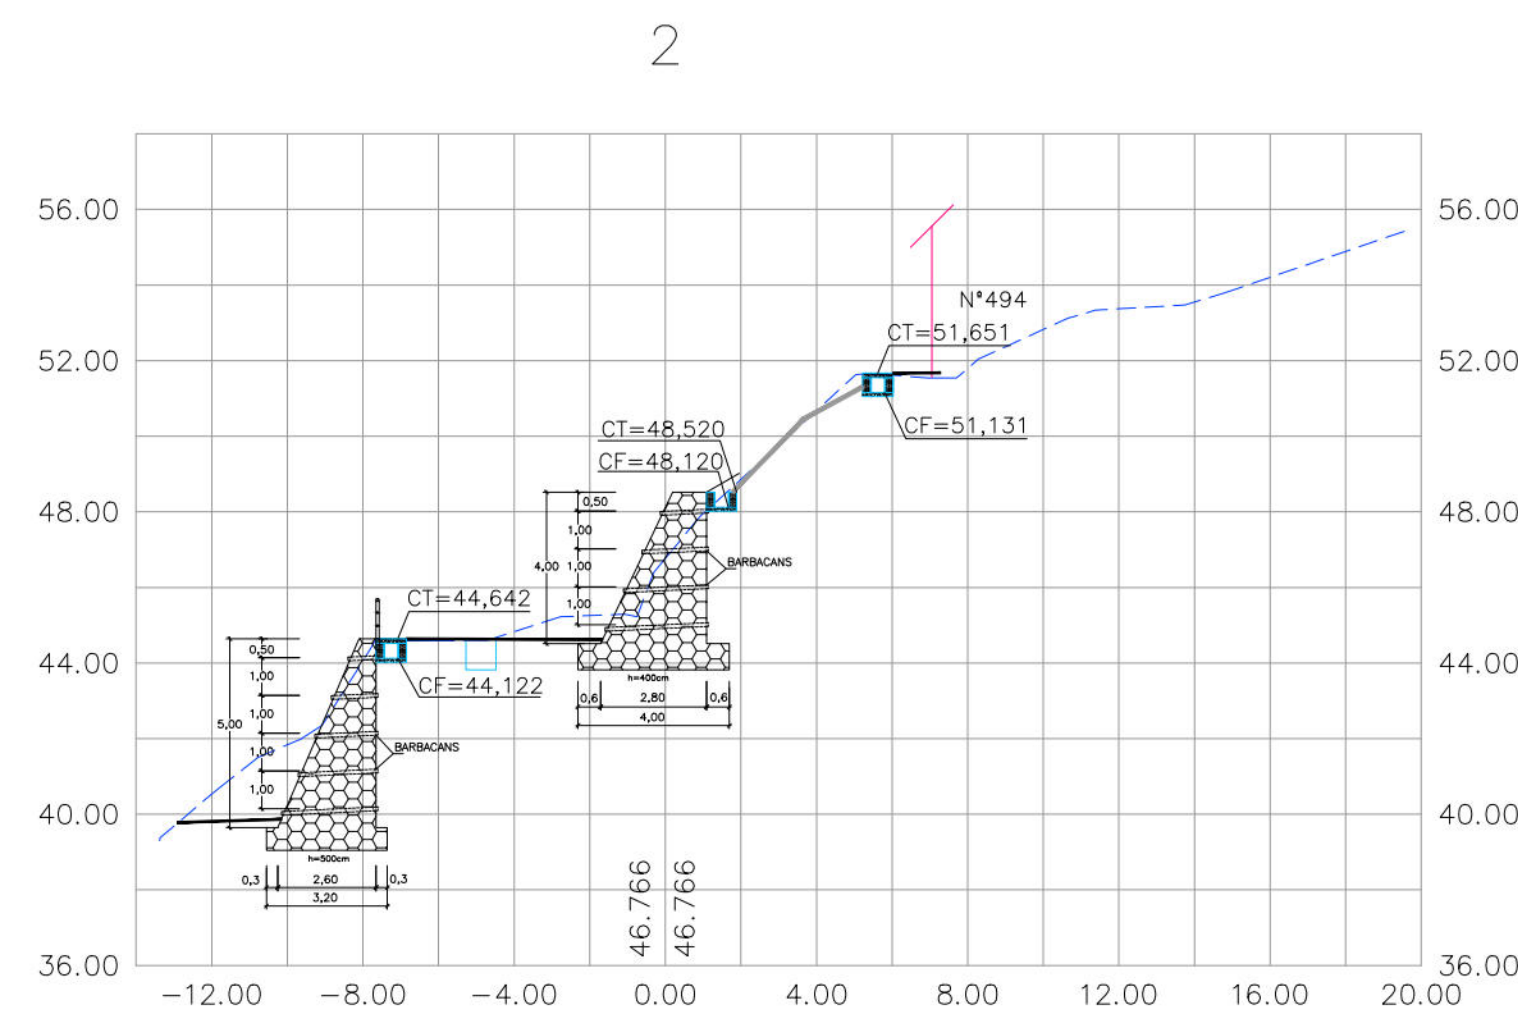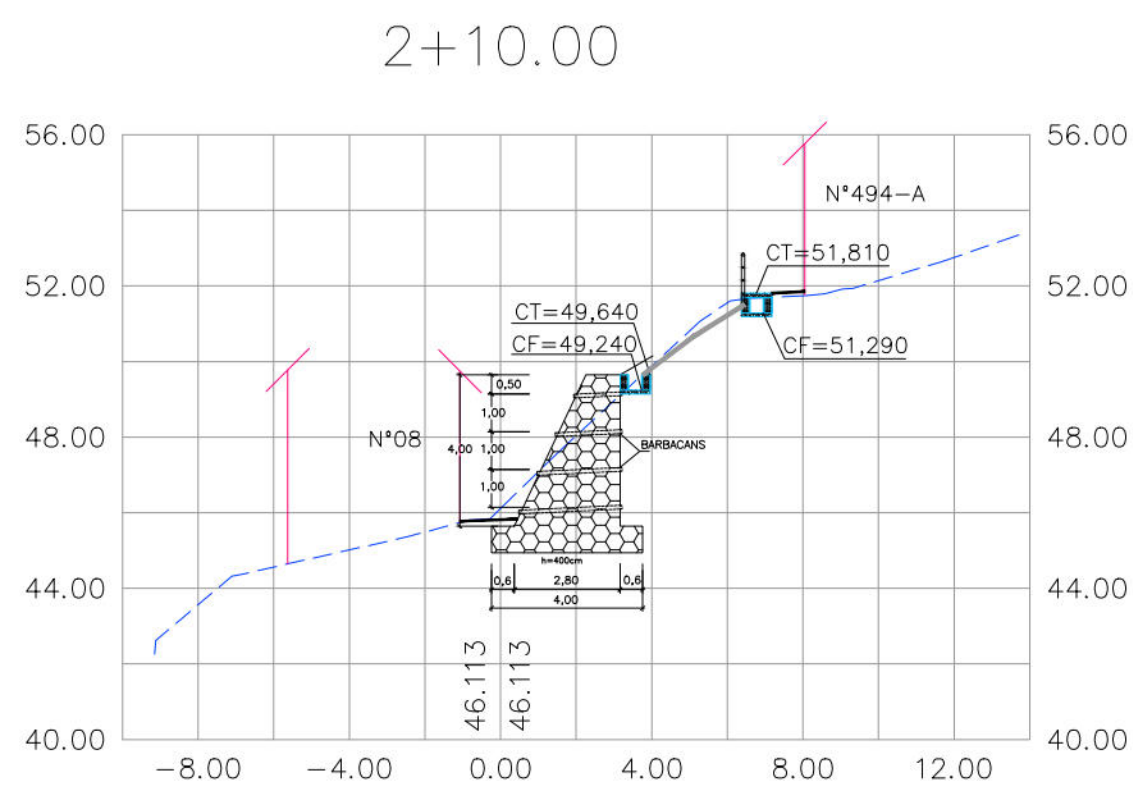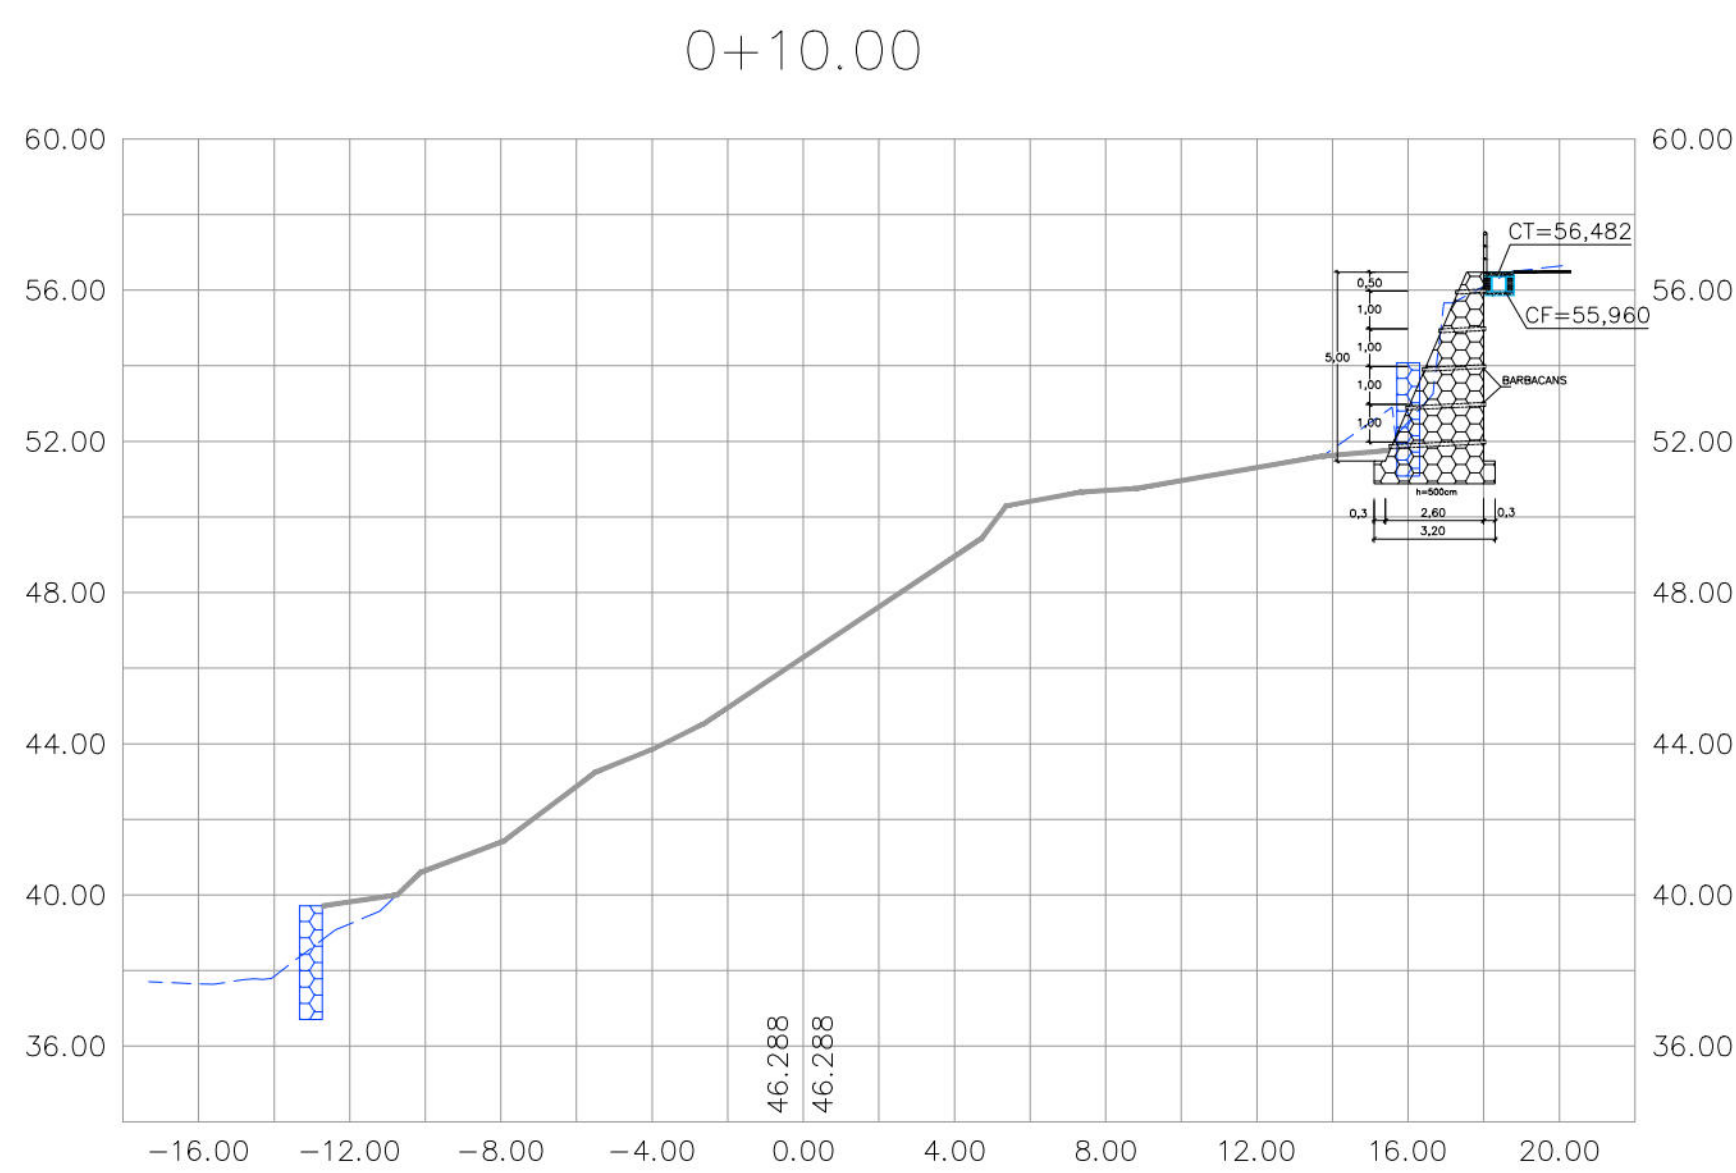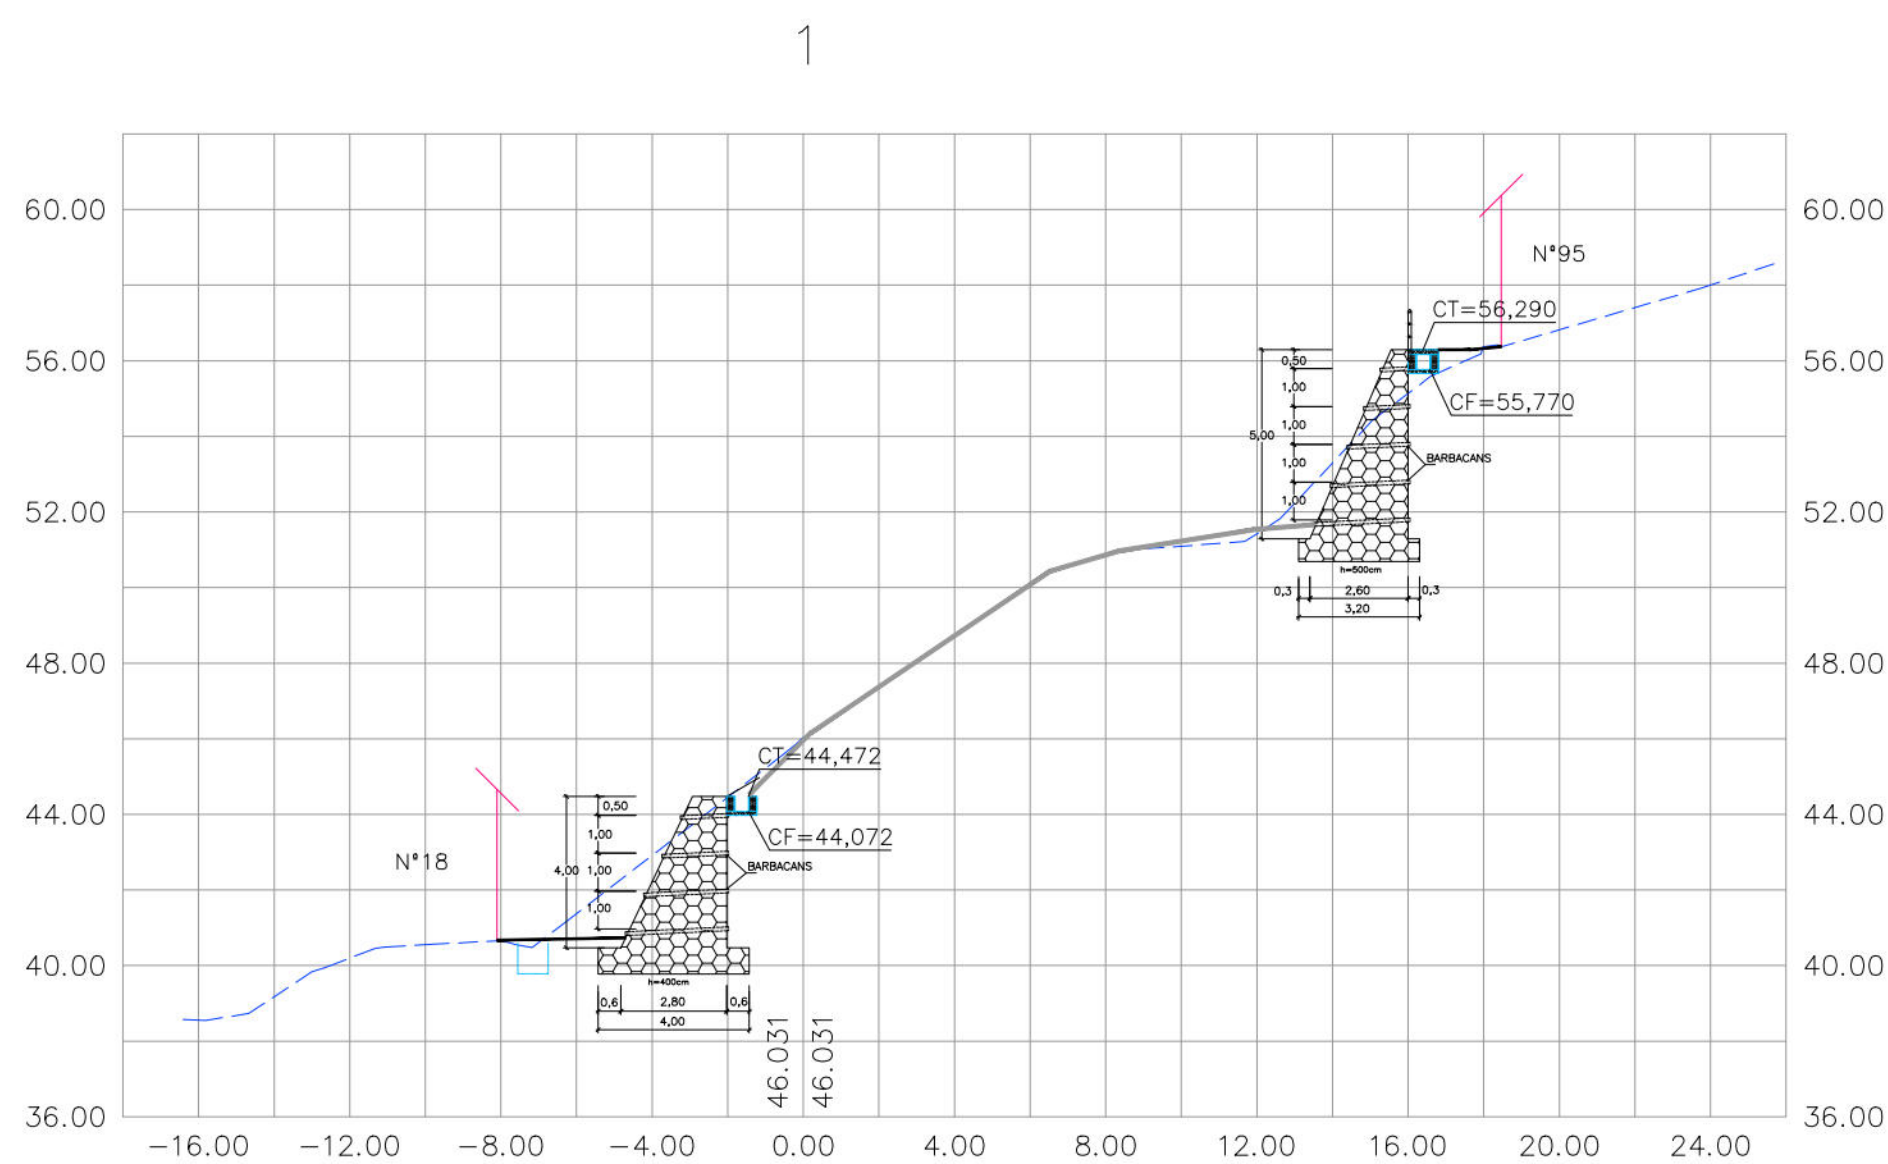

- CONVENÇÕES
- EDIFICAÇÃO
 - TERRENO NATURAL
 - CANAL / CANALETA
 - CERCA
 - CANALETA PROJETADA COM TAMPA
 - CANALETA PROJETADA SEM TAMPA
 - MURO DE ARRIMO PROJETADO
 - MURO DE ARRIMO EXISTENTE
 - PISO CIMENTADO
 - TELA ARGAMASSADA
 - CORRIMAÇÃO DO MURO

PROPRIETÁRIO: EMPRESA DE URBANIZAÇÃO DO RECIFE - URB

PROJETO:

CONSTRUÇÃO:

PREFEITURA DA CIDADE DO RECIFE
SECRETARIA DE PLANEJAMENTO URBANISMO E MEIO AMBIENTE
EMPRESA DE URBANIZAÇÃO DO RECIFE - URB

DIRETORIA DE PROJETOS URBANOS

FLAVIANA GOMES

DEPARTAMENTO

DANIELLE DE CARVALHO

PROJETO

PROJETO DE CONTENÇÃO DE ENCOSTA

SITUAÇÃO

RUA CARANDAI, CORREGO DO TIRO, NA LINHA DO TIRO

PROJETO

PROJETO

