

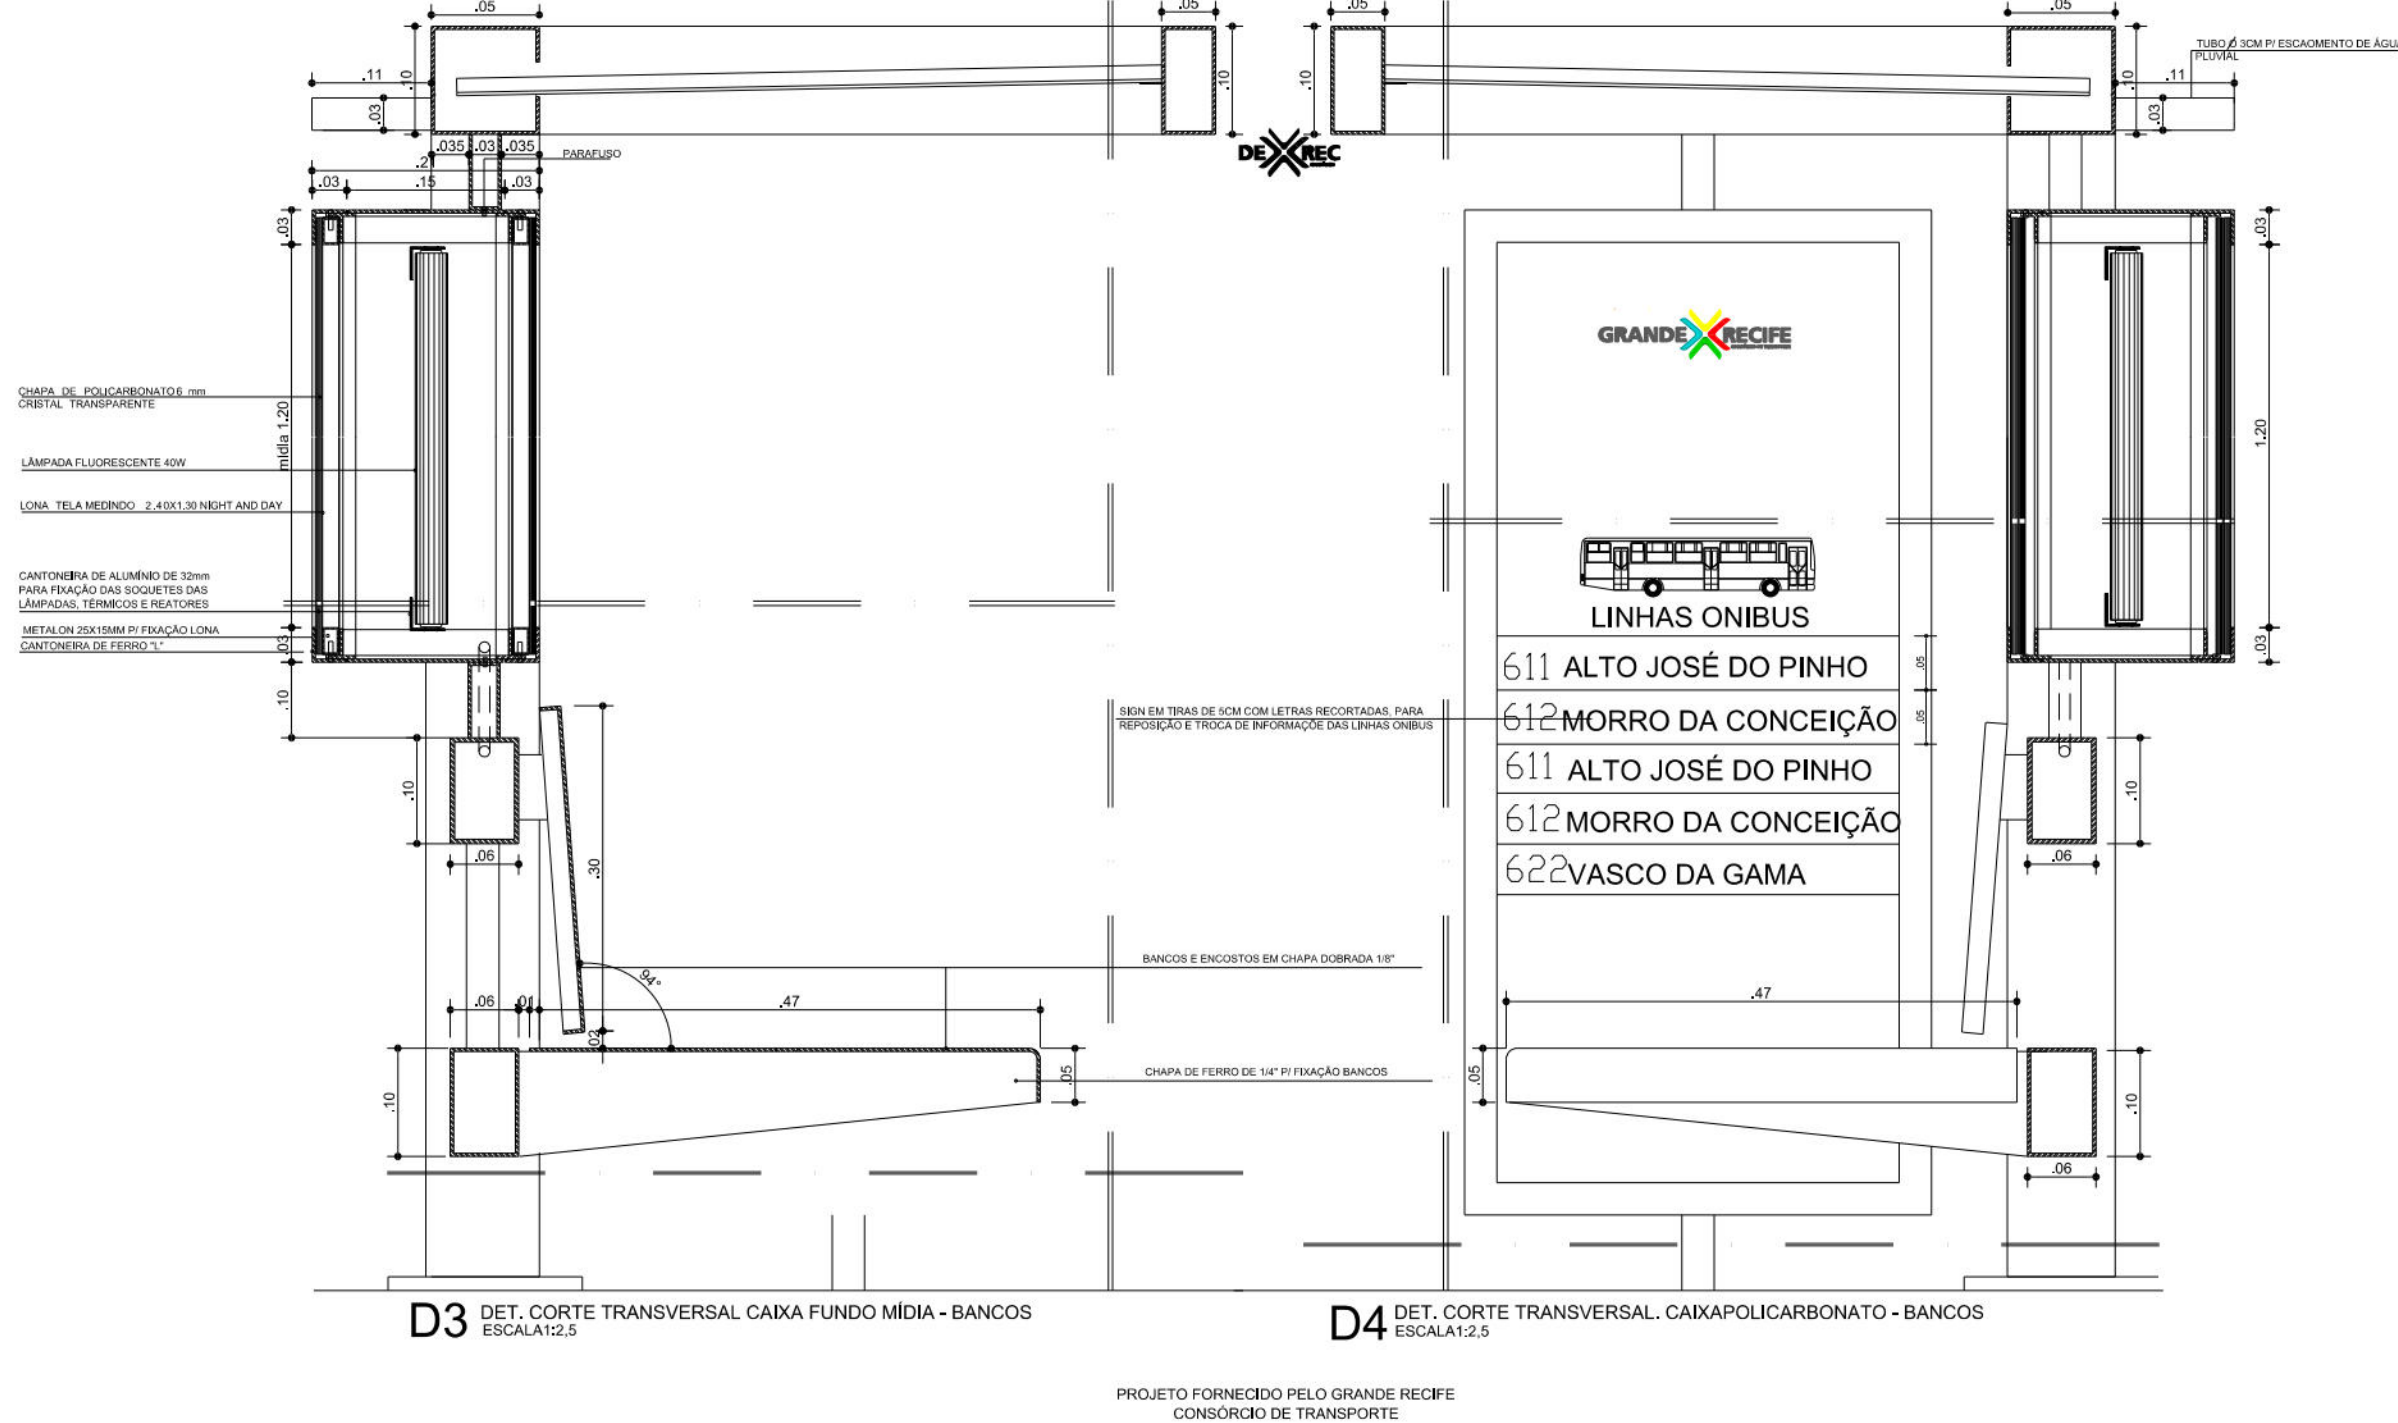
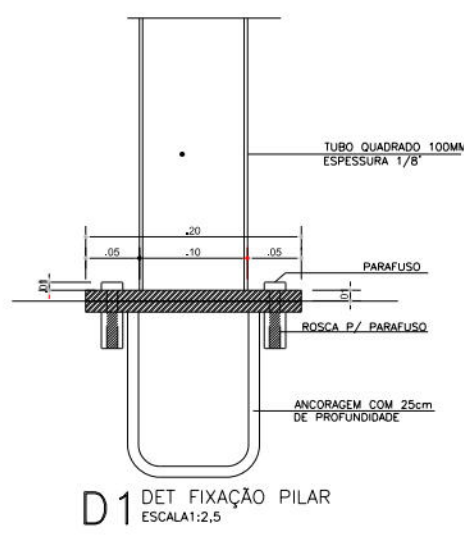


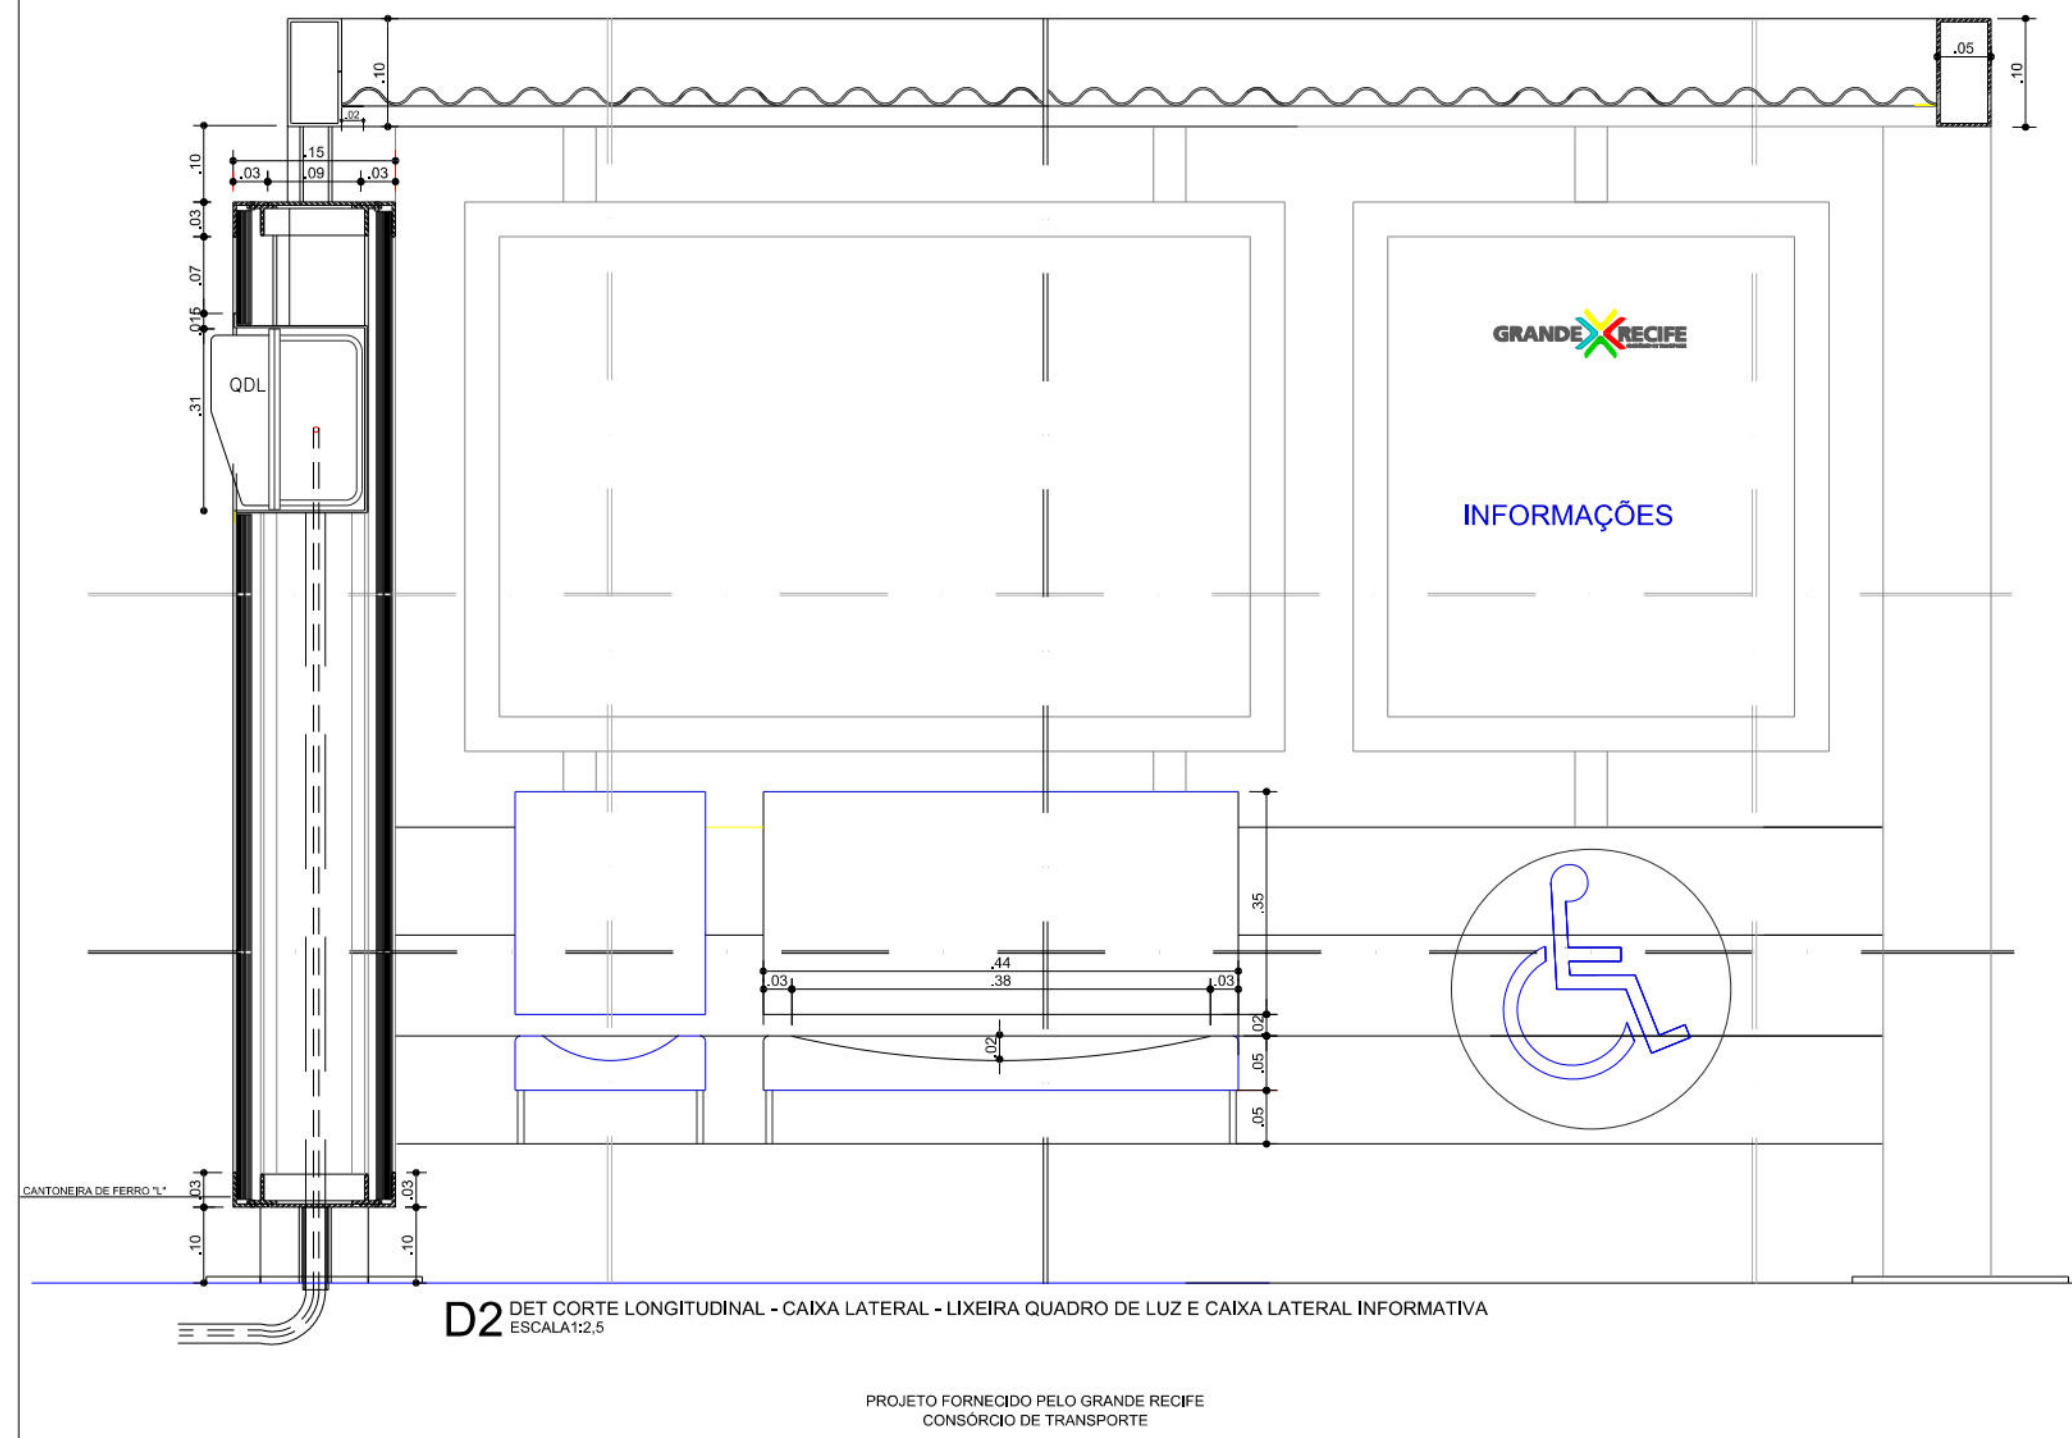

01	DESMEMBRAMENTO DO PROJETO ORIGINAL EM TRECHOS PARA ATENDIMENTO AO SOLICITADO PELA URB	25/05/2017	MARIA DO CARMO
00	VERSÃO INICIAL	10/08/2015	MONA MIRELA
Nº	DISCRIMINAÇÃO	DATA:	RESPONSÁVEL
UF PREFEITURA DA CIDADE DO RECIFE SECRETARIA DE CONTROLE E DESENVOLVIMENTO URBANO E OBRAS EMPRESA DE URBANIZAÇÃO DO RECIFE			
OBJETO: PROJETOS BÁSICOS DE ADEQUAÇÃO VIÁRIA DA PERIMETRAL II TRECHO 1: AV. ABDIAS DE CARVALHO A PONTE TORRE-PARNAMIRIM PROJETO BÁSICO DE OBRAS COMPLEMENTARES			
SITUAÇÃO	ETAPA	ESCALA	INDICADA
DATA	PROJETO BÁSICO	PRANCHA	PRCH-00-01-R01
CONTEÚDO: PARADA DE ÔNIBUS - PROJETO TIPO	EQUIPE TÉCNICA		
AUTORA DO PROJETO	MARIA DO CARMO MOLA DE FARFAS		
JBR JBR ENGENHARIA LTDA			

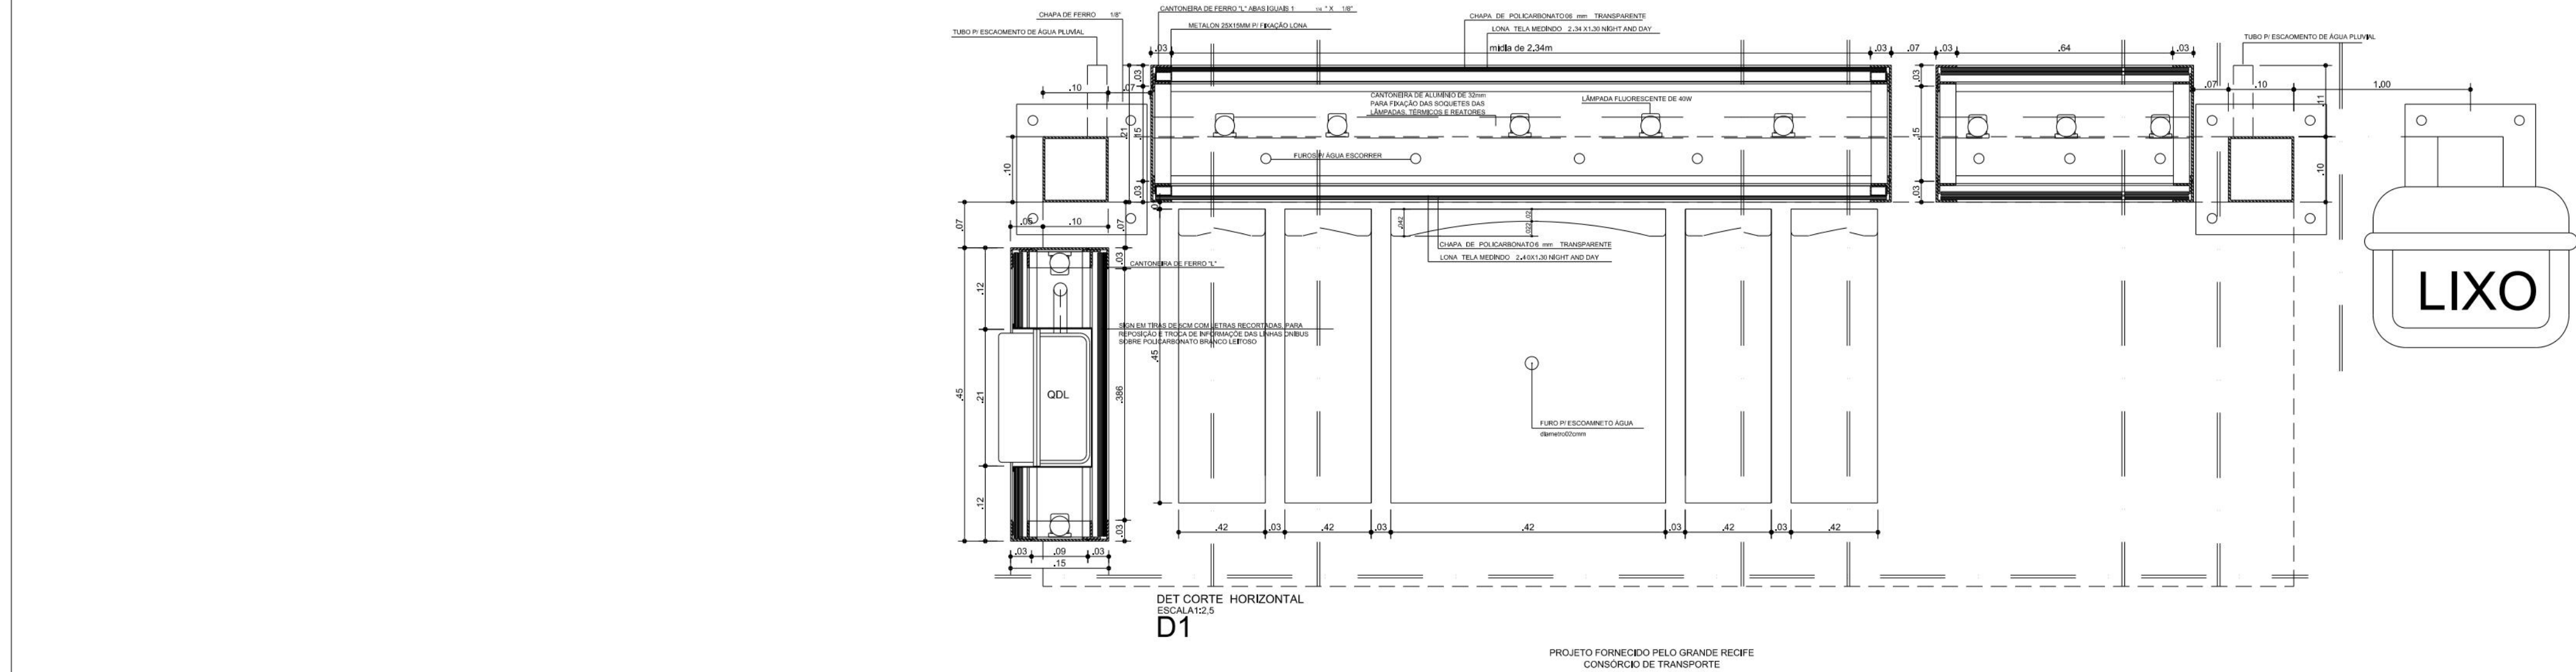

A line drawing illustration showing a woman on the left and a man on the right, both using crutches to support themselves while standing. The woman is wearing a short-sleeved top and a skirt, and the man is wearing a long-sleeved shirt and trousers. Both are wearing shoes.

01	DESMEMBROAMENTO DO PROJETO ORIGINAL EM TRECHOS PARA ATENDIMENTO AO SOLICITADO PELA USR	25/05/2017	MARIA DO CARMO
00	VERSÃO INICIAL	10/08/2015	MONA MIRRELA
Nº	DISCRIMINAÇÃO	DATA:	RESPONSÁVEL


DIRETORA DE PLANEJAMENTO E PROJETOS:
RÚBIA CAMPELO

SITUAÇÃO		ESCALA INDICADA
DATA	ETAPA	PRANCHA
JUNHO/2017	PROJETO BÁSICO	PII-T1-OC-02-R01
CONTEUDO: PARADA DE ÔNIBUS - PROJETO TIPO		EQUIPE TÉCNICA MARIA DO CARMO MOLA DE FARIAS

AUTORIA DO PROJETO


JBR
 engenharia


PONTO DE ÔNIBUS PADRÃO - TIPO A
DETALHE PLANTA BAIXA

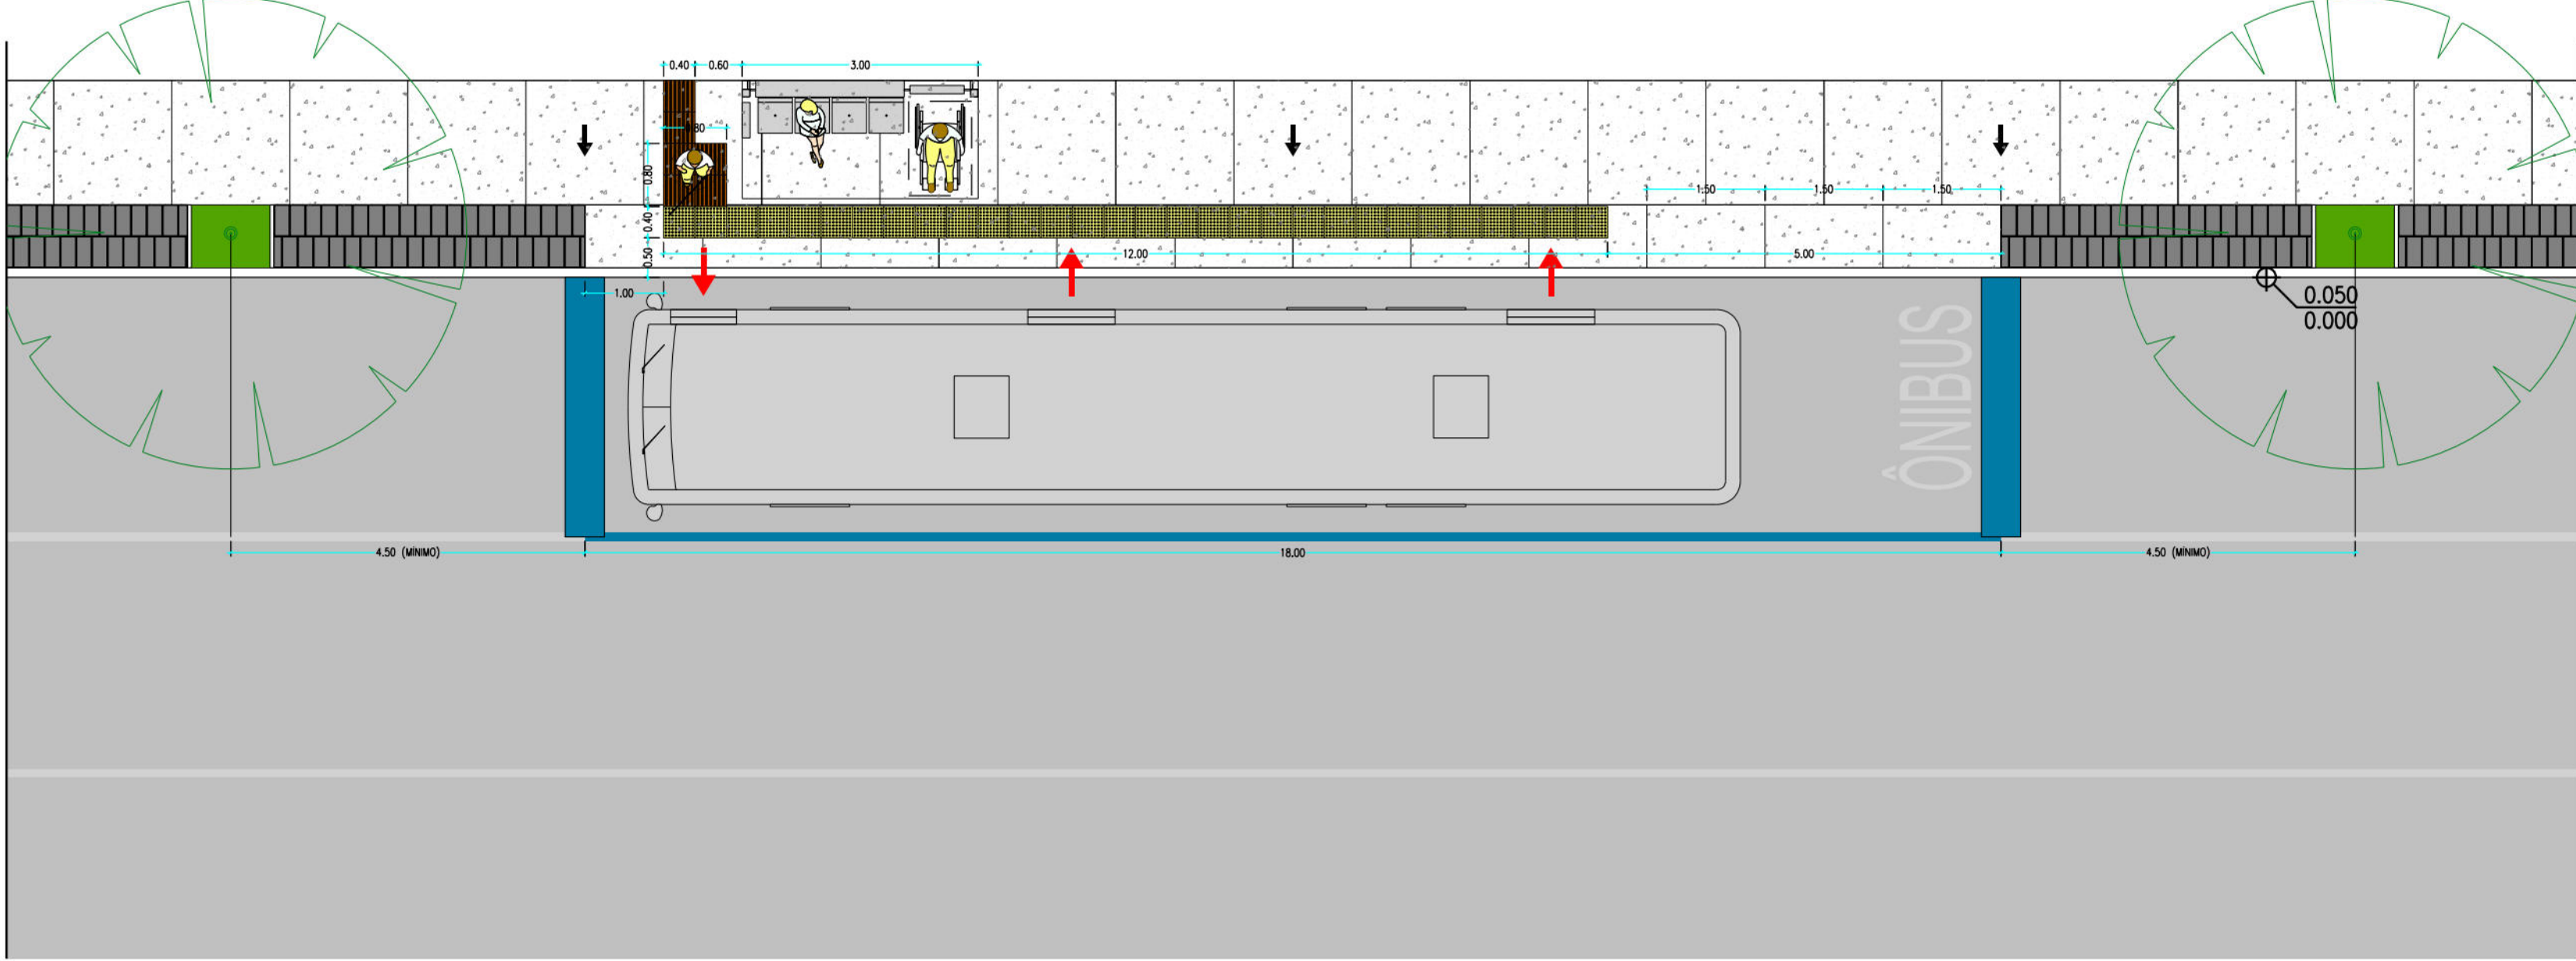


ESTACA	LADO	BAIA TIPO	ABRIGO	EIXO	TRECHO	LOGRADOURO
Est. 113+15.63	D	A	-	0	I	ESTRADA DOS REMÉDIOS
Est. 133+19.28	D	A	-	0	I	AV. VISCONDE ALBUQUERQUE
Est. 154+10.30	D	A	X	0	I	AV. VISCONDE ALBUQUERQUE
Est. 164+10.00	D	A	X	0	I	AV. VISCONDE ALBUQUERQUE
Est. 177+06.28	D	A	X	0	I	RUA JOSÉ BONIFÁCIO
Est. 187+15.19	D	A	-	0	I	RUA JOSÉ BONIFÁCIO
Est. 202+13.49	D	A	-	0	I	RUA JOSÉ BONIFÁCIO
Est. 219+06.35	D	A	X	0	I	RUA JOSÉ BONIFÁCIO
Est. 1109+07.99	E	A	X	1000	I	RUA JOÃO IVO DA SILVA
Est. 1144+10.31	E	A	X	1000	I	RUA REAL DA TORRE
Est. 1146+13.05	E	A	X	1000	I	RUA REAL DA TORRE
Est. 1159+13.26	E	A	X	1000	I	RUA REAL DA TORRE
Est. 1177+02.69	E	A	X	1000	I	RUA REAL DA TORRE
Est. 1199+00.00	E	A	X	1000	I	RUA REAL DA TORRE
Est. 1210+19.29	E	A	X	1000	I	RUA PROFESSOR TRAJANO DE MENDONÇA
Est. 1221+07.00	E	A	-	1000	I	RUA JOSÉ BONIFÁCIO

ELEMENTO	RESUMO DAS QUANTIDADES	
	TRECHO I	
BAIAS TIPO A		16
BAIAS TIPO B		0
ABRIGOS		11


PONTO DE ÔNIBUS PADRÃO - TIPO A
DETALHE - POSICIONAMENTO E DIMENSÕES

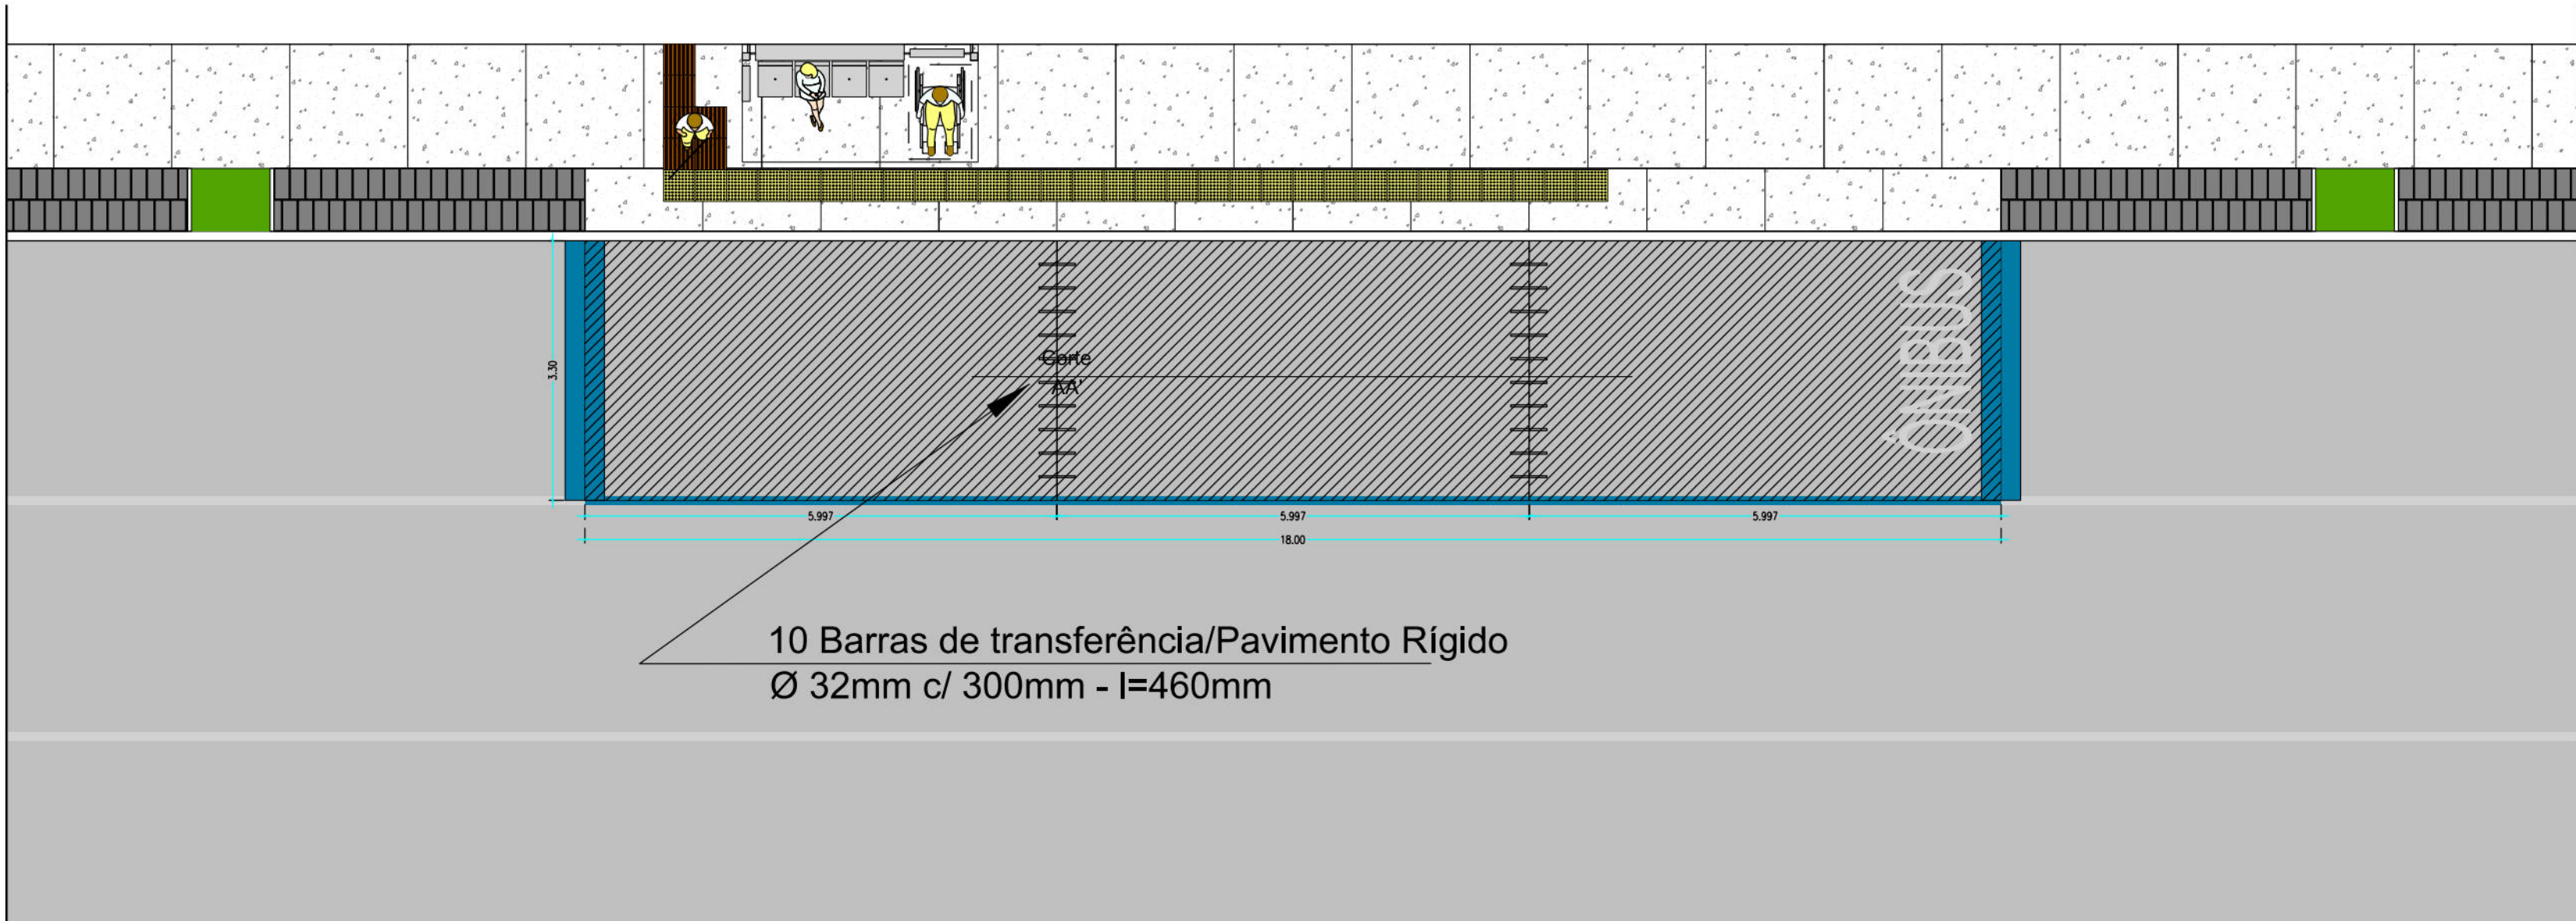


10 Barras de transferência/Pavimento Rígido
Ø 32mm c/ 300mm - l=460mm

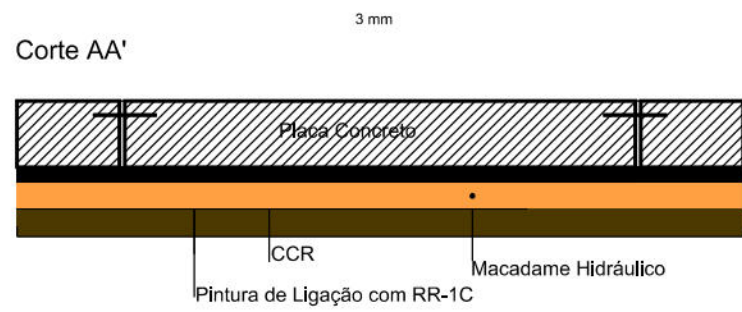


DETALHAMENTO DA JUNTA TRANSVERSAL
DE RETRAÇÃO COM BARRA DE TRANSFERÊNCIA

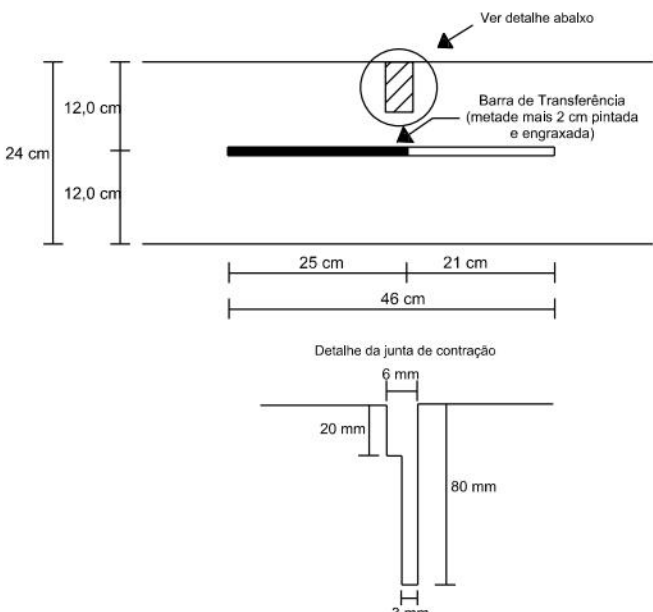


DETALHAMENTO DA JUNTA LONGITUDINAL
DE ARTICULAÇÃO COM BARRA DE LIGAÇÃO

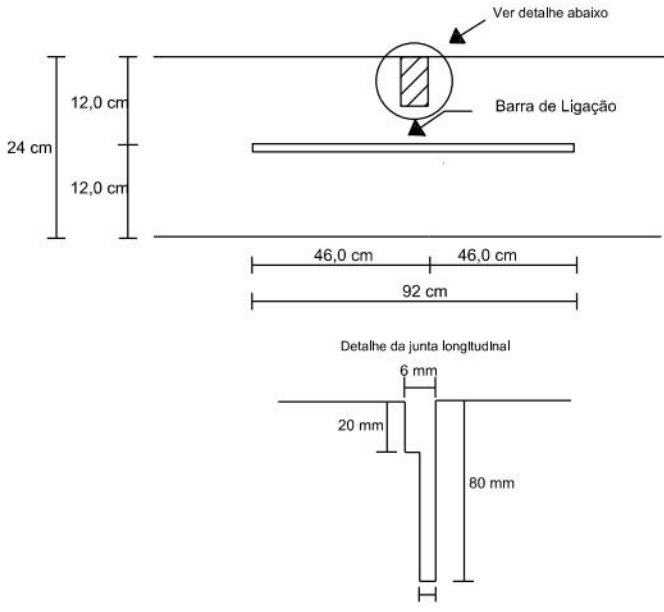


JUNTA LONGITUDINAL DE ARTICULAÇÃO:
ENCAIXE E SEÇÃO ENFRAQUECIDA

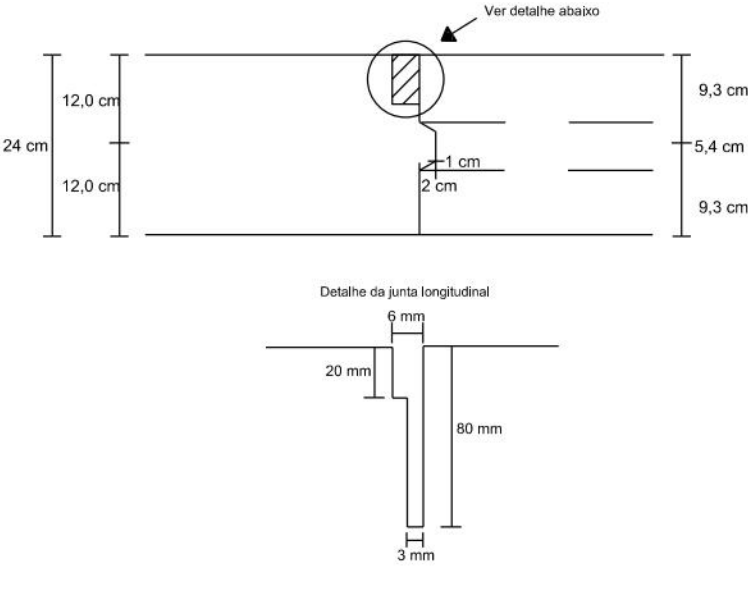

Junta de Construção com Barras de Transferência

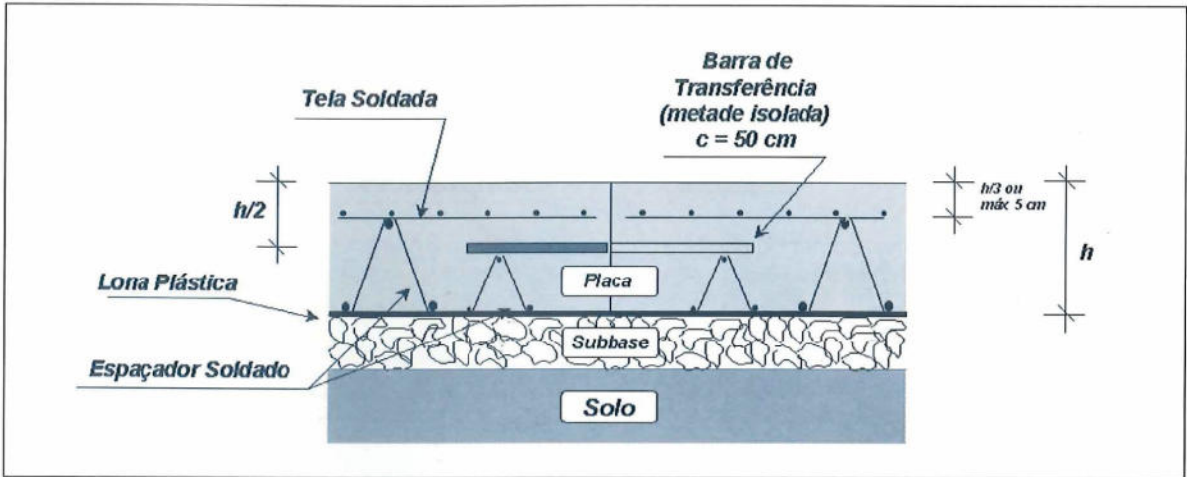

Junta Serrada

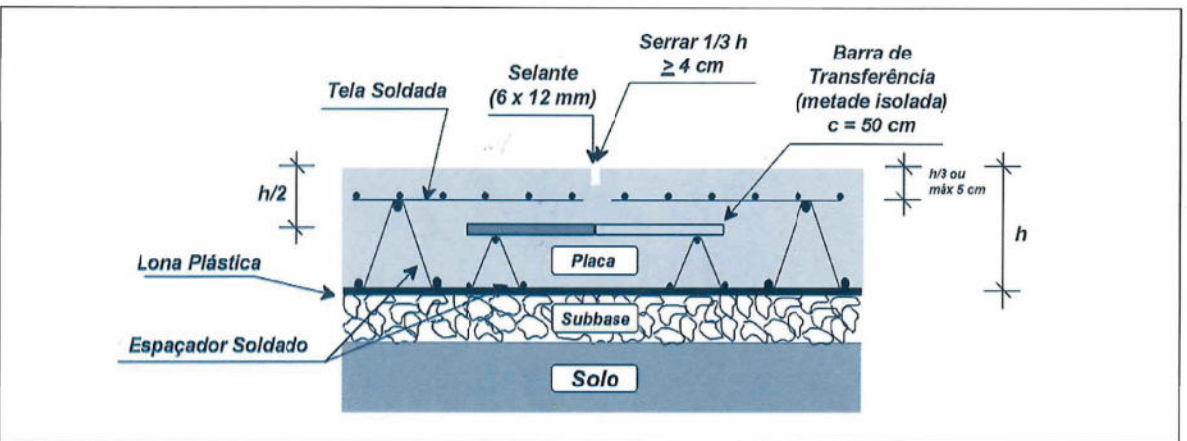

QUANTIDADES DE AÇO E JUNTAS - BAIA TIPO A							
Ø (mm)	TIPO (AÇO)	QUANT. DE BARRAS (UD)	COMP. DE BARRA (m)	COMP. TOTAL (m)	PESO (kg/m)	TOTAL (kg)	JUNTAS
							TRASVERSAIS PCC/PCC (m)
32	CA-25	20	0.46	9.2	6.313	58.08	12

02	INCLUSÃO DE QUADRO DE LISTAGEM	28/11/2017	MARIA DO CARMO
01	DESEMBOLAMENTO DO PROJETO ORIGINAL EM TRECHOS PARA	25/05/2017	MARIA DO CARMO
00	ATENDIMENTO AO SOLITADO PELA URB	10/08/2015	MONA MRELA
Nº	DISCRIMINAÇÃO	DATA:	RESPONSÁVEL
PREFEITURA DA CIDADE DO RECIFE AUTARQUIA DE URBANIZAÇÃO DO RECIFE			
OBJETO: PROJETOS BÁSICOS DE ADEQUAÇÃO VIÁRIA DA PERIMETRAL II TRECHO 1: AV. ABDIAS DE CARVALHO À PONTE TORRE-PARNAMIRIM PROJETO BÁSICO DE OBRAS COMPLEMENTARES			
SITUAÇÃO	ETAPA	ESCALA	INDICADA
DATA	PROJETO BÁSICO	PRANCHAS	PRANCHAS
CONTEÚDO: PARADA DE ÔNIBUS - PROJETO TIPO	EQUIPE TÉCNICA	88 11-02-03 R02	EQUIPE TÉCNICA
AUTORIA DO PROJETO	JBR ENGENHARIA LTDA		
JBR ENGENHARIA			