

E=287980 m


E=288050 m

E=288120 m

N=9114280 m


N=9114210 m

N=9114140 m

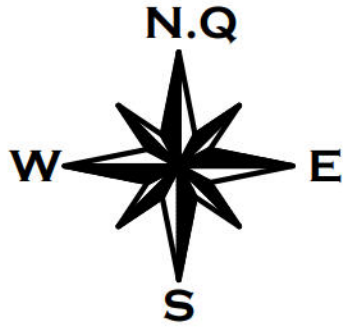


BASE DE DADOS

1. Levantamento Topográfico realizado com receptor com técnica GNSS, através do método de posicionamento relativo, realizado com GPS L1/L2 RTK, modelo HIPER V – TOPCON.
2. Base processada em PPP (Posicionamento por Ponto Preciso).
3. Levantamentos executados no mês de outubro de 2022.
4. Curvas de nível a cada 1,00 m

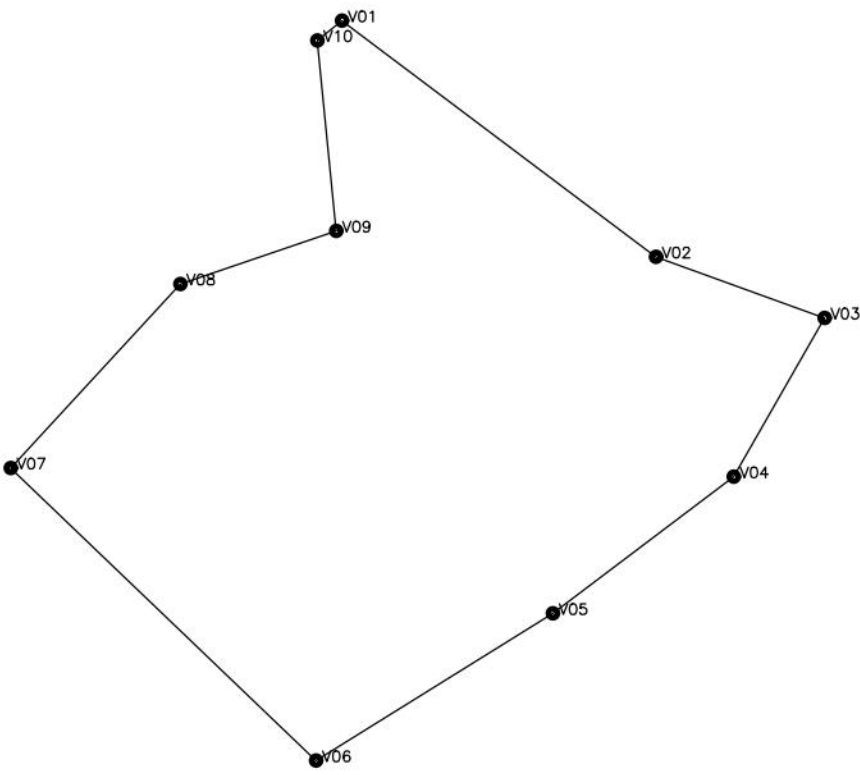

QUADRO DE COORDENADAS

LADOS			AZIMUTE	DISTÂNCIA (metros)	COORDENADAS (UTM)*	
VERTICE "A"	VERTICE "B"	N (metros)			E (metros)	
V01	V02	126°57'38"	94,00	9.114.300,272	288.032,693	
V02	V03	109°52'21"	42,93	9.114.243,753	288.107,804	
V03	V04	209°48'02"	43,80	9.114.229,160	288.148,180	
V04	V05	232°50'01"	54,25	9.114.191,155	288.126,414	
V05	V06	238°07'11"	66,70	9.114.158,441	288.083,132	
V06	V07	313°48'10"	101,20	9.114.123,215	288.026,495	
V07	V08	42°38'38"	59,86	9.114.193,260	287.953,460	
V08	V09	71°14'52"	39,37	9.114.237,290	287.994,010	
V09	V10	354°23'23"	45,81	9.114.249,940	288.031,288	
V10	V01	51°11'20"	7,55	9.114.295,540	288.026,810	

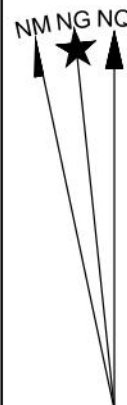

PROJEÇÃO UNIVERSAL TRANSVERSA DE MERCATOR
SIRGAS2000
MC: 33°W
FUSO: 25
VERTICE: RN
LAT: -8° 00' 31,528"
LONG: -34° 55' 19,914"
K: 1,0001527
CM: 0' 16" 04,47514"
DECLINAÇÃO MAGNÉTICA DE: -21° 27' 36"
NA DATA: 10/03/2023
COM VARIAÇÃO ANUAL DE: 0' 06" 00"


LEGENDAS

- MEIO FIO
- LIMITE DOS LOTES
- POLIGONAL
- CANALETA
- ESCADA
- PERFIL
- CERCA
- CURVAS DE NÍVEL
- CAIXA COLETOIRA
- TALUDE
- POSTE
- COQUEIRO
- ÁRVORE
- MARCO

Nº	DISCRIMINAÇÃO DAS REVISÕES	DATA	RESPONSÁVEL TÉCNICO	APROVAÇÃO
00	Emissão Inicial	31/10/2022		
01	Revisão 01	10/03/2023		

Área : 16.647,74 m²

TERRA SOL ENGENHARIA

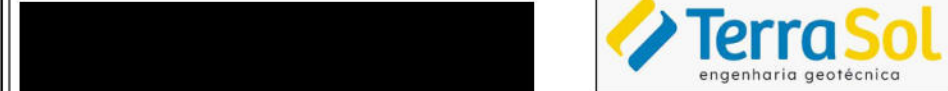

Área: RUA JOÃO SÉRGIO DE MELO Nº 2399, 243 - CORREGO DO BELU - NOVA DESCOBERTA - RPA 3
RUA JOÃO SÉRGIO DE MELO Nº 16 - CORREGO DO BELU - NOVA DESCOBERTA - RPA 3
RUA JOÃO SÉRGIO DE MELO Nº 16 - CORREGO DO BELU - NOVA DESCOBERTA - RPA 3

Responsável Técnico (Levantamento): [Assinatura]
Responsável Técnico (Projeto): [Assinatura]

Engº Elido Nunes Vieira [Assinatura]

Autarquia de Urbanização do Recife - URB
Procedimento de Recuperação

Projeto: Projeto Executivo de Engenharia para Contenção de Encostas e Taludes de Corte, Visando a Redução de Deslizamentos em Áreas de Risco na Cidade do Recife/PE - RPA's 3, 4 e 5 (Novas intervenções)



Descrição: Planta Topográfica

Levantamento Planialtimétrico Cadastral

Data: 10/03/2023 Escala: 1:350 Código: DES-TOP-PB-02-03-CR04-SM1-SM2-SM3-R01


Folha: 02/03

Conjunto: 1

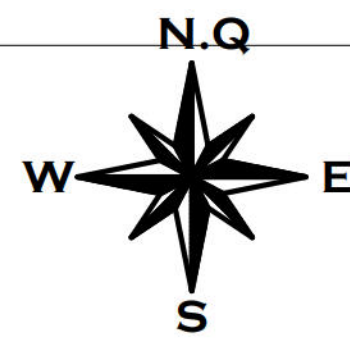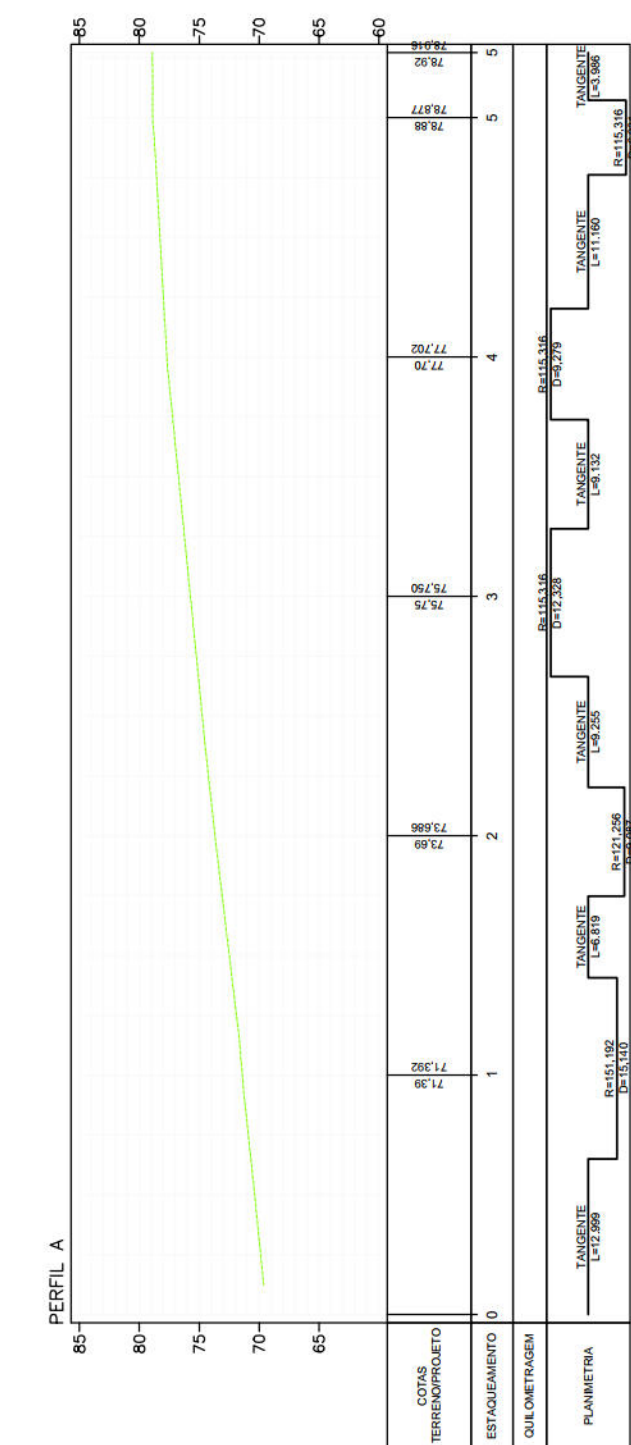




- ÁREA DO LEVANTAMENTO= 16.647,74 m²
 PERÍMETRO DO LEVANTAMENTO= 555,47 m

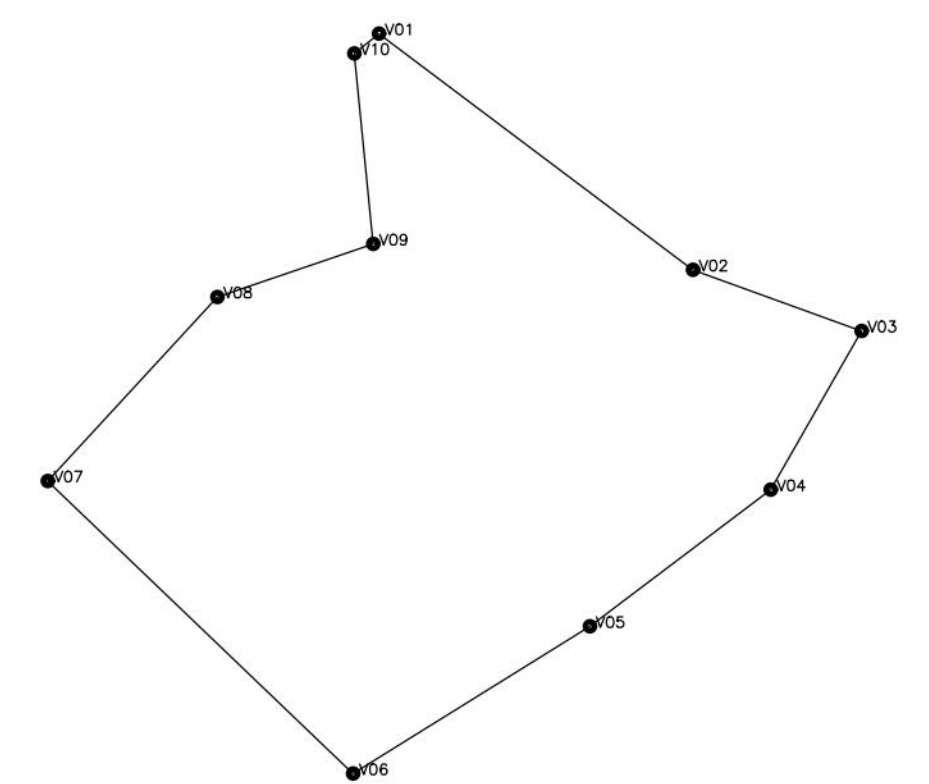

QUADRO DE COORDENADAS					
LADOS		AZIMUTE	DISTÂNCIA (m)	COORDENADAS (UTM*)	
VERTECE "A"	VERTECE "B"			N (metros)	E (metros)
V01	V02	126°57'38"	94,00	9.114.300,272	2.882.039,693
V02	V03	109°52'21"	42,93	9.114.243,753	2.881.107,804
V03	V04	209°48'02"	43,80	9.114.229,160	2.881.148,105
V04	V05	232°55'01"	54,25	9.114.191,155	2.881.126,414
V05	V06	236°07'00"	86,70	9.114.168,444	2.881.066,130
V06	V07	313°48'10"	101,20	9.114.123,215	2.880.039,495
V07	V08	42°38'38"	56,86	9.114.193,260	2.877.953,460
V08	V09	71°14'52"	39,37	9.114.237,290	2.879.940,010
V09	V10	354°23'23"	45,81	9.114.249,940	2.880.031,288
V10	V01	51°11'20"	7,55	9.114.295,540	2.886.026,810

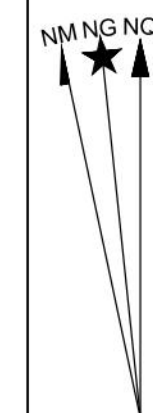

PROJEÇÃO UNIVERSAL TRANSVERSA DE MERCATOR
SGR: SIRGAS2000
MC: 33°W
FUSO: 25

VÉRTICE: RN
LAT: -8° 00' 31,528"
LONG: -34° 55' 19,914"
K: 1,0001527
CM: 0° 16' 04,47514"
DECLINAÇÃO MAGNÉTICA DE: -21° 27' 36"
NA DATA: 10/03/2023
COM VARIAÇÃO ANUAL DE: 0° 06' 00"

LEGENDAS

[illegible]

TERRA SOL ENGENHARIA



Área	RUA JOÃO SÉRGIO DE MELO Nº 2399, 243 - CÔRREGO DO BEIJU - NOVA DESCOBERTA - RPA 3 RUA JOÃO SÉRGIO DE MELO Nº 16 - CÔRREGO DO BEIJU - NOVA DESCOBERTA - RPA 3 RUA JOÃO SÉRGIO DE MELO Nº 16 - CÔRREGO DO BEIJU - NOVA DESCOBERTA - RPA 3	Nº Controle
		04

Responsável Técnico (Levantamento)	Proprietário
Tec. Vilos Gabriel Gomes de Lima	 

Eng.º Elídio Nunes Vieira

Projeto	Projeto Executivo de Engenharia para Contenção de Encostas e Taludes de Corte, Visando a Redução de Deslizamentos em Áreas de Riscos na Cidade de Recife/PE - RPA's 3, 4 e 5 (Novas intervenções)	Folha
---------	---	-------

Descrição	03/03
Planta Topográfica	

Planta Topográfica	Conjunto	1
Levantamento Planialtimétrico Cadastral		

Data		Escola	Código
------	--	--------	--------