
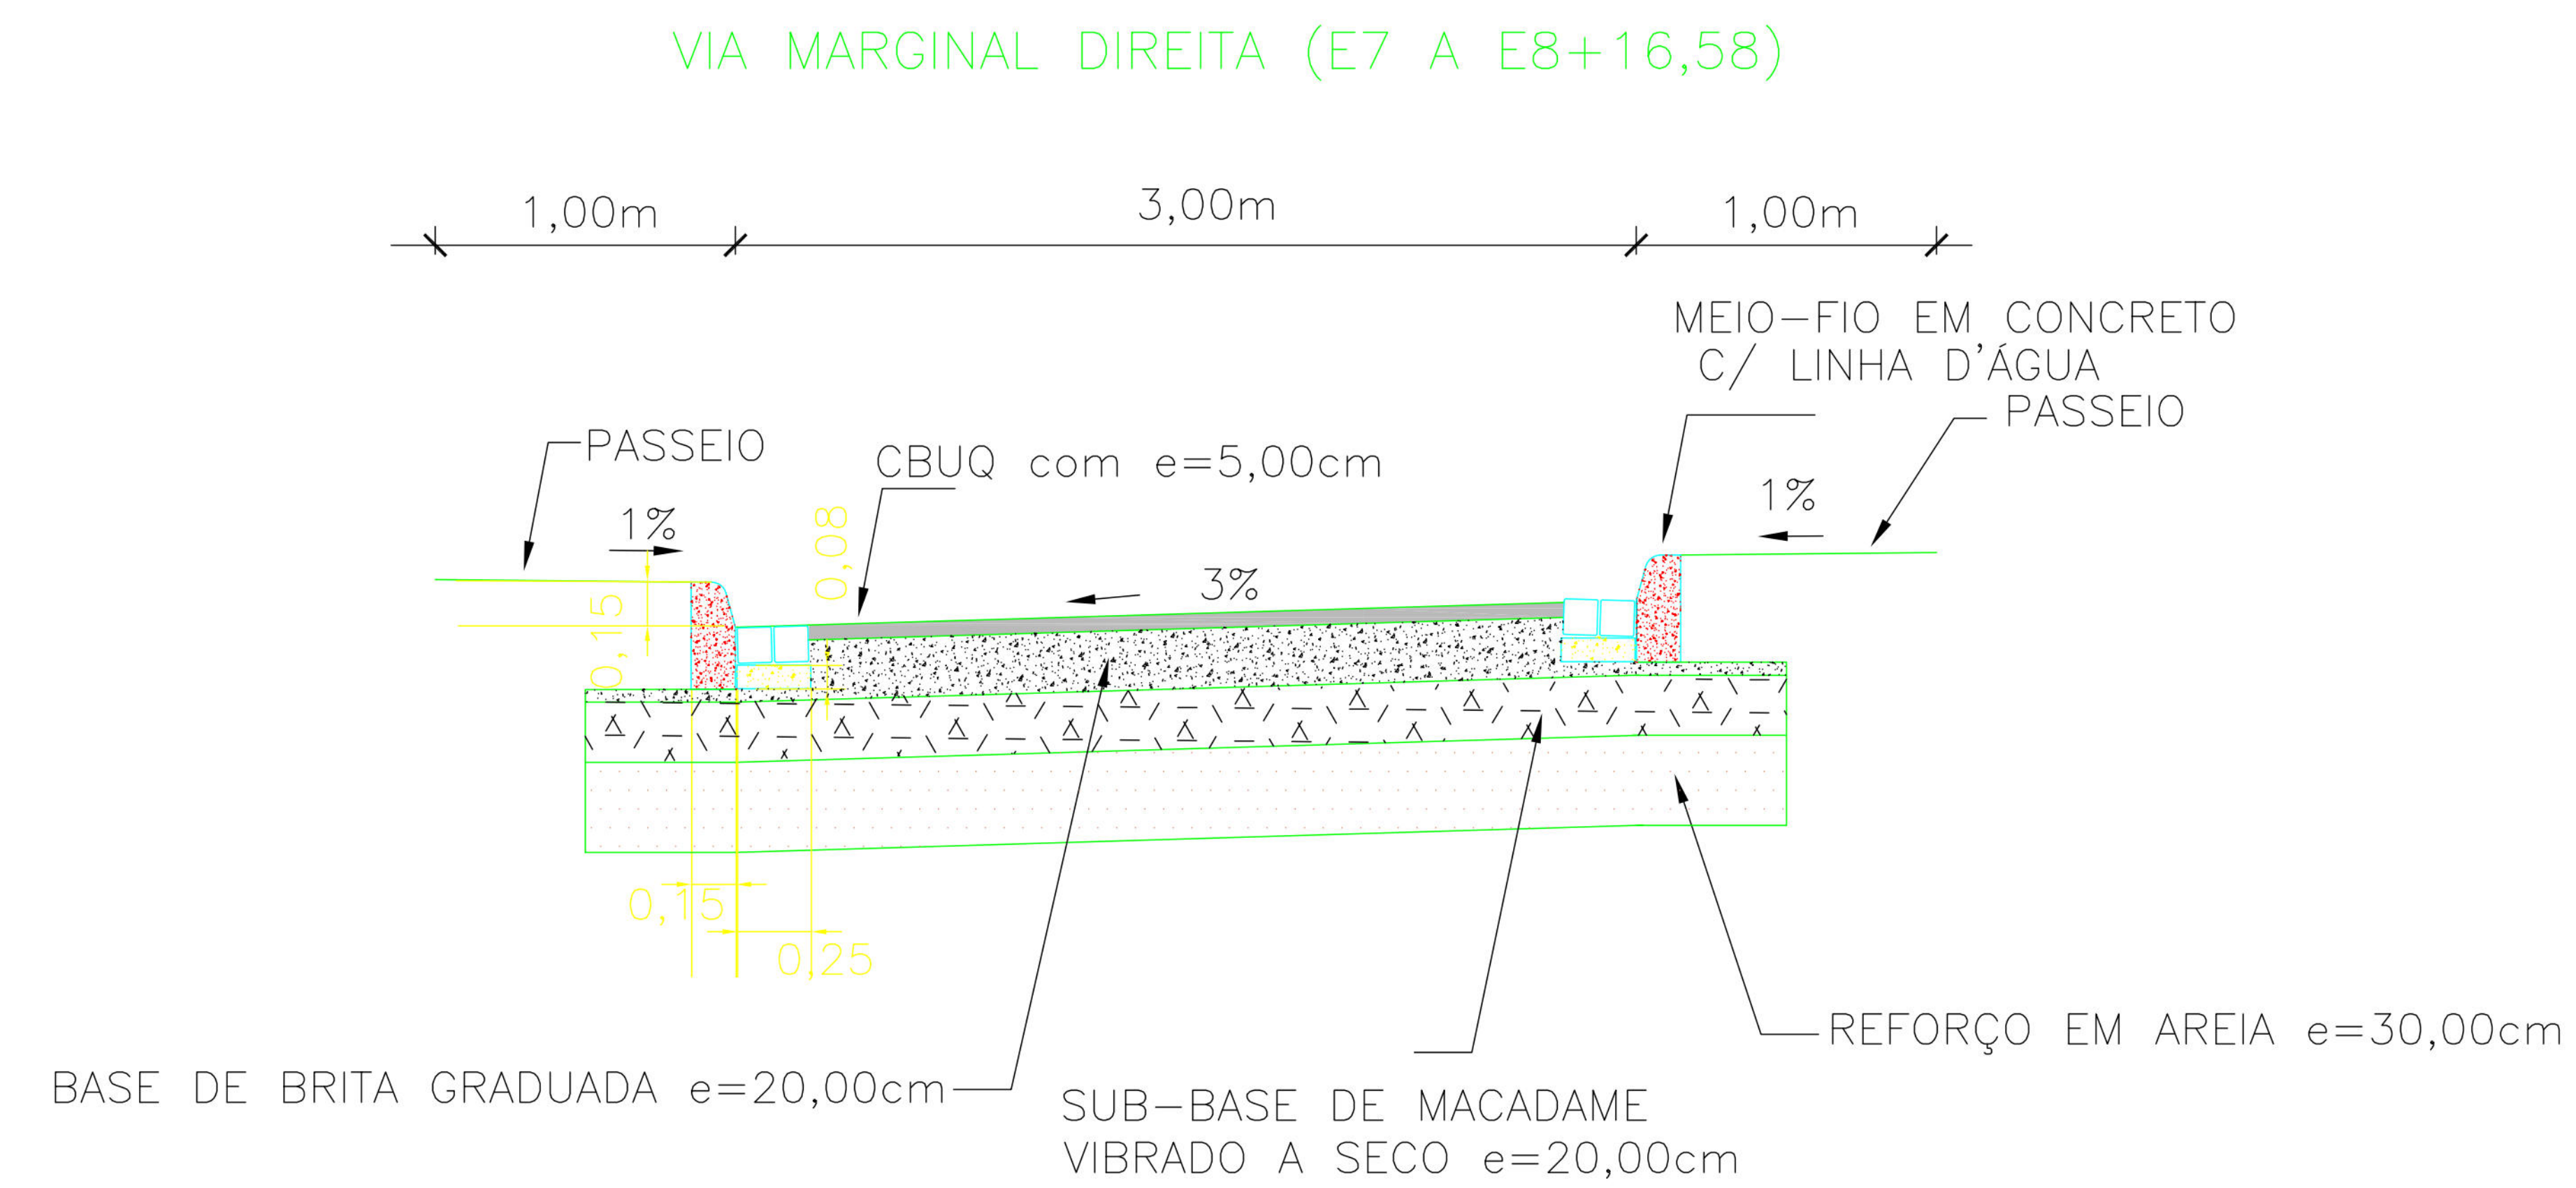


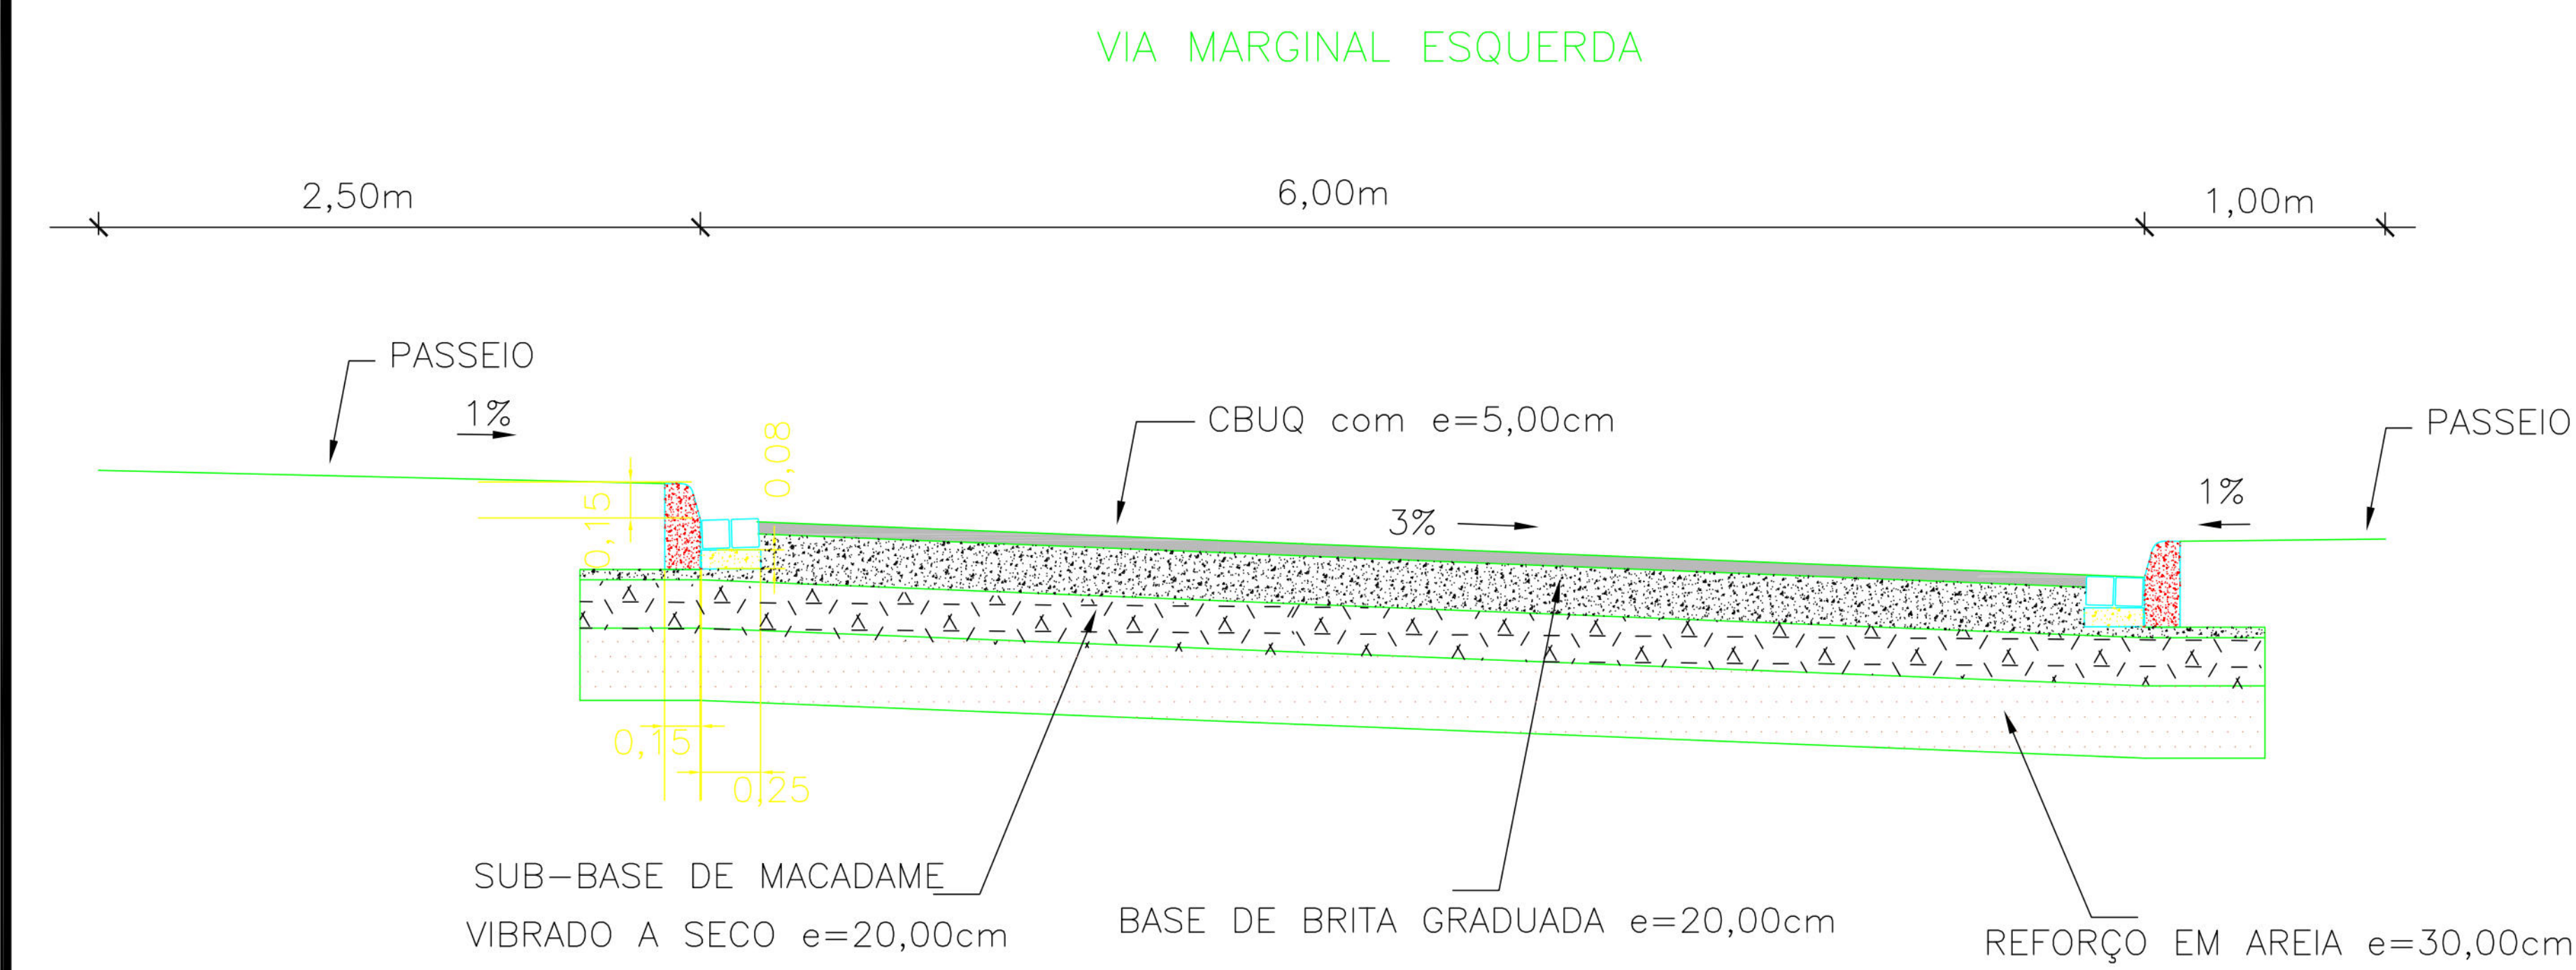

PREFEITURA DA CIDADE DO RECIFE
SECRETARIA DE PLANEJAMENTO, URBANISMO E MEIO AMBIENTE
EMPRESA DE URBANIZAÇÃO DO RECIFE - URB



PROJETO
CAPIBARIBE MELHOR

CONTEÚDO
SEÇÃO TRANSVERSAL TIPO

ESCALA
SEM ESCALA

DATA
MAIO/2009

GE **ISO** **SISTEMAS**
Engenharia & Planejamento

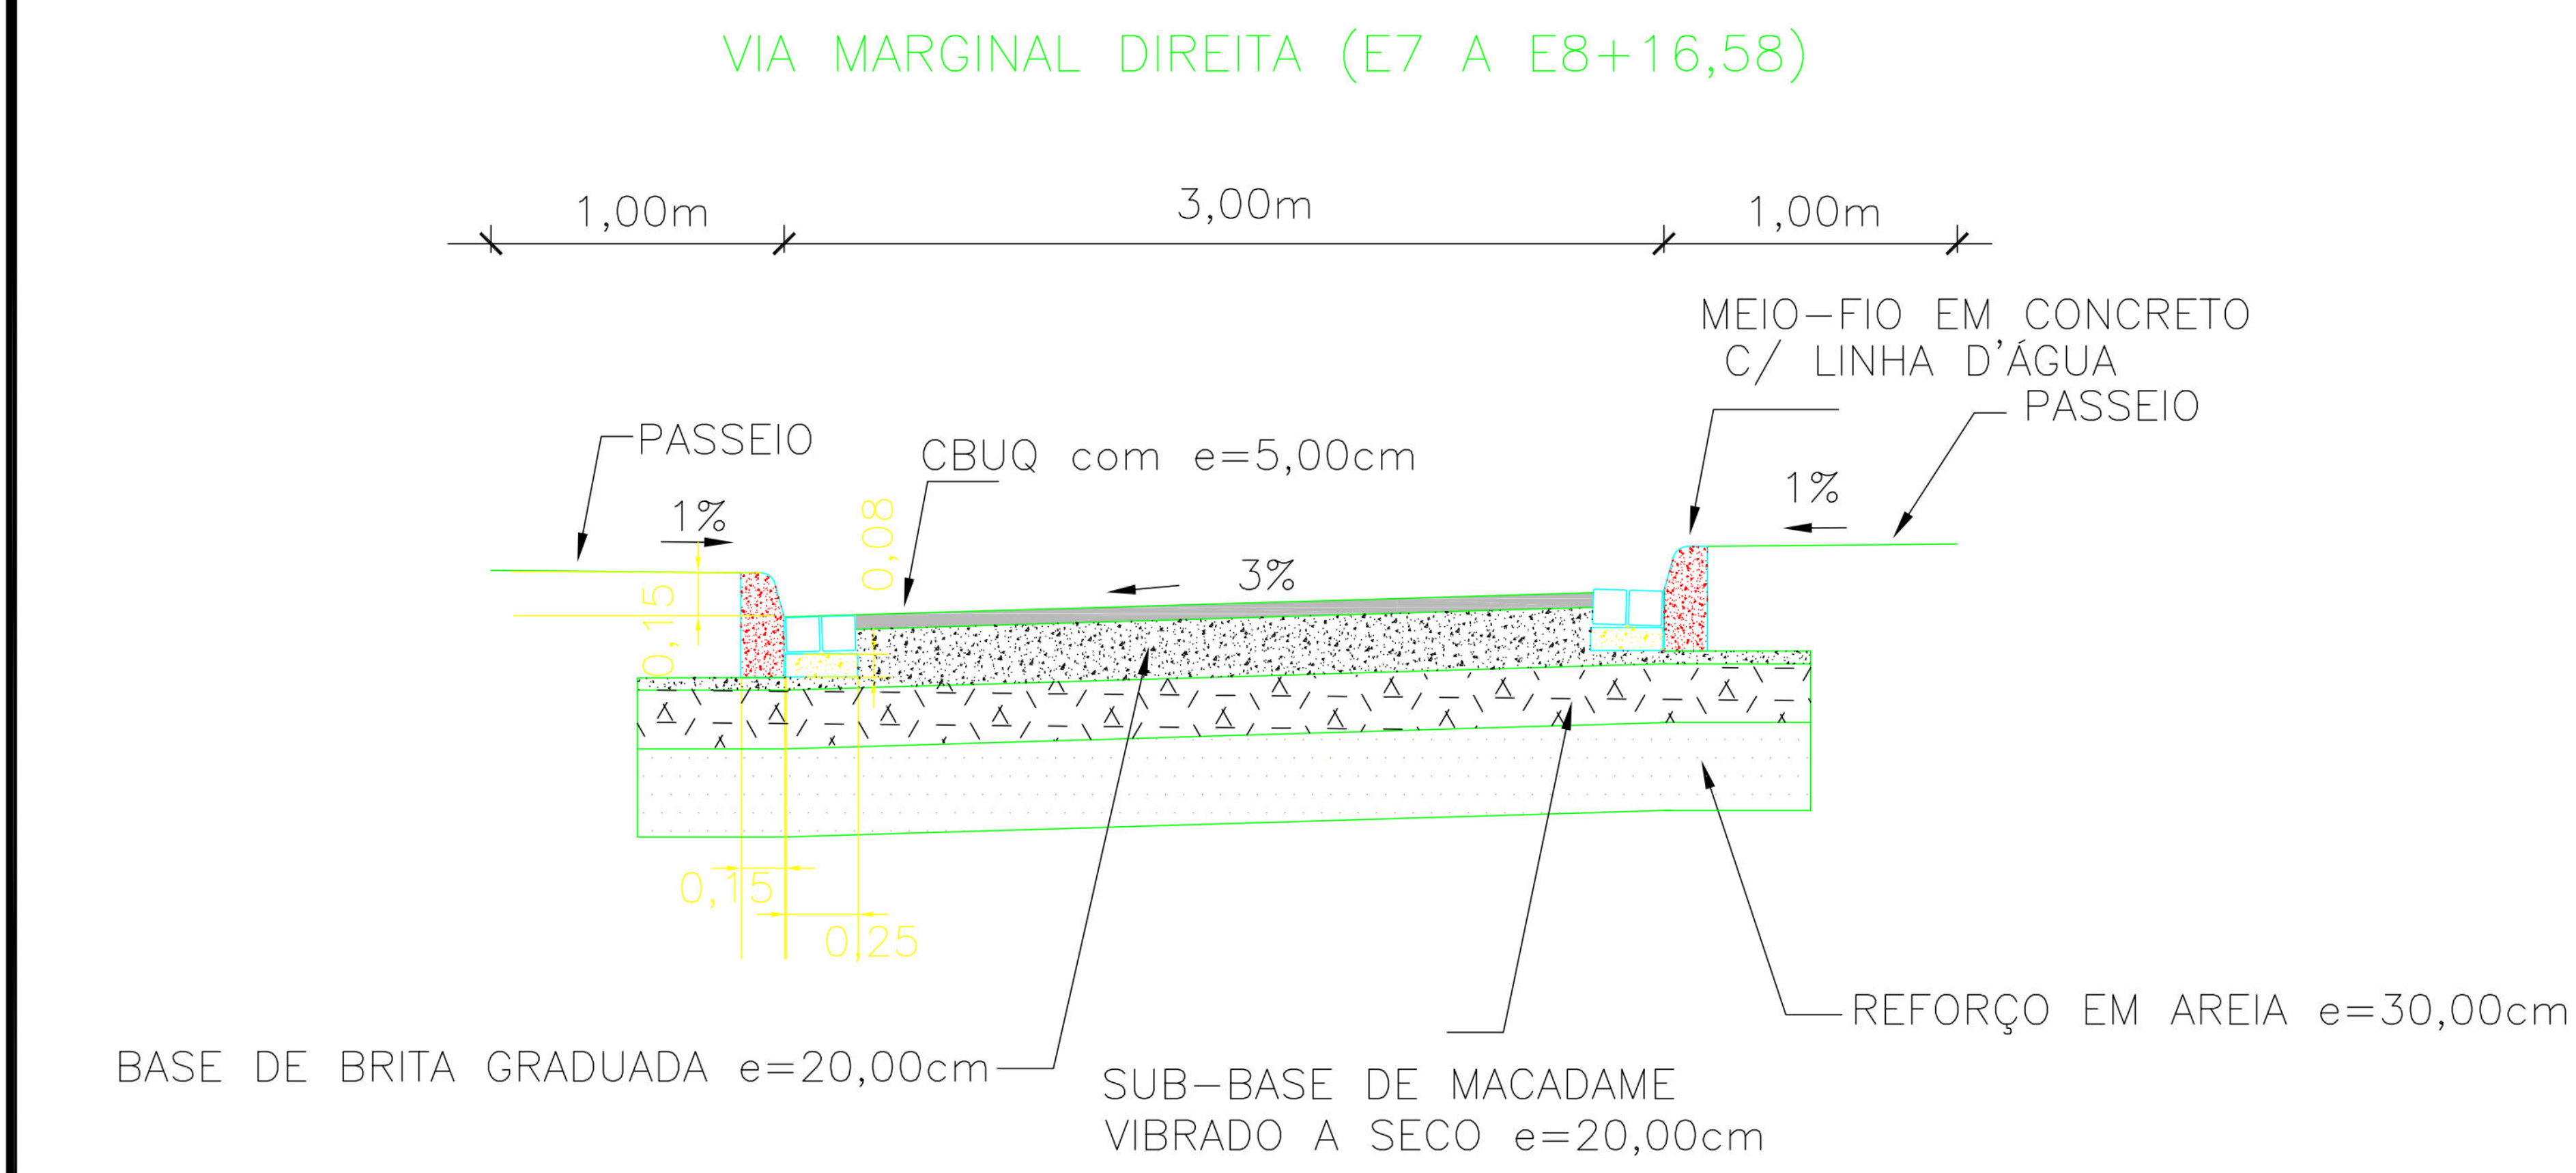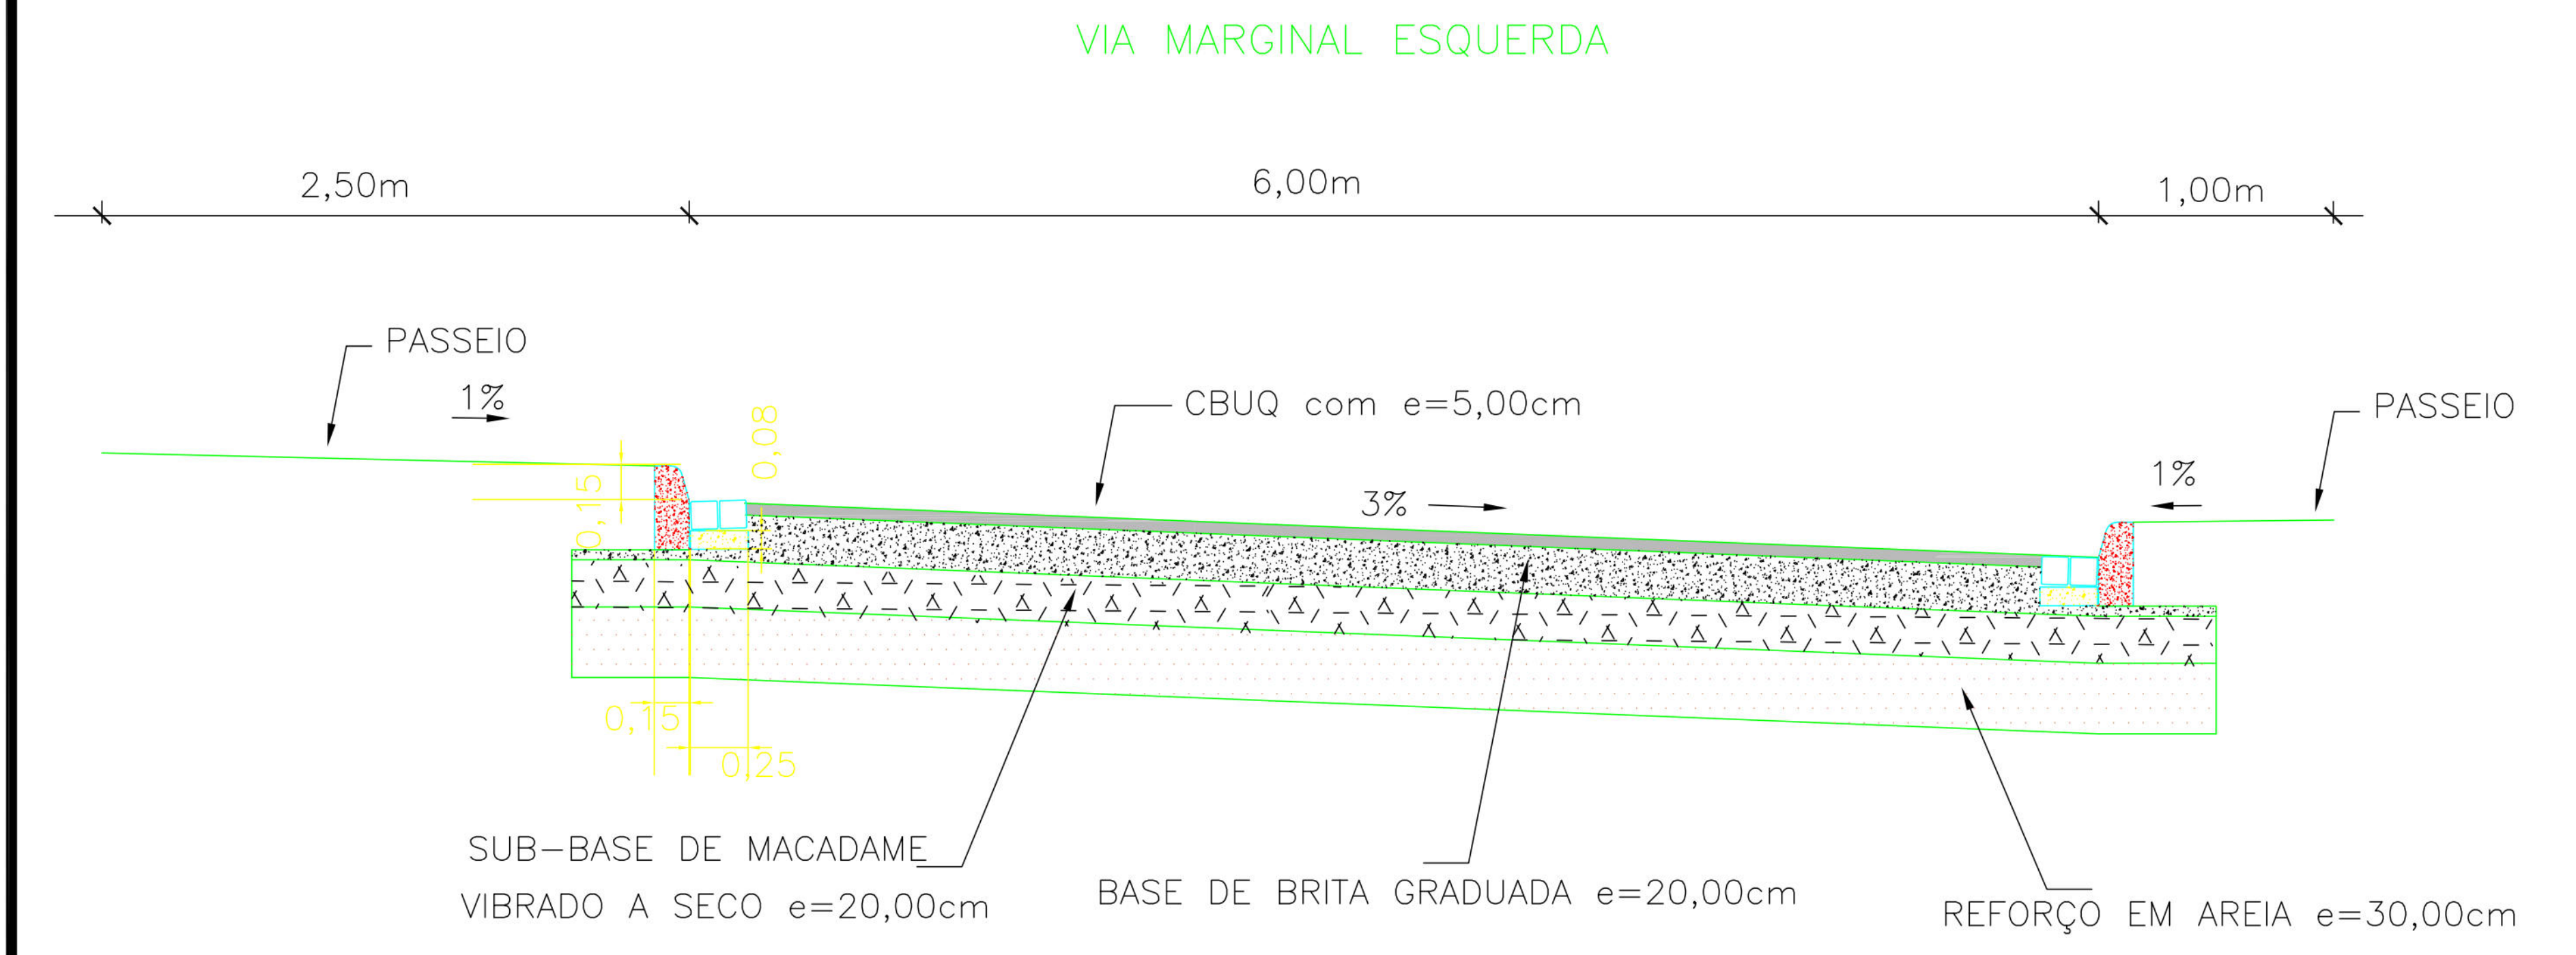

PREFEITURA DA CIDADE DO RECIFE
SECRETARIA DE PLANEJAMENTO, URBANISMO E MEIO AMBIENTE
EMPRESA DE URBANIZAÇÃO DO RECIFE - URB

PROJETO
CAPIBARIBE MELHOR


CONTEÚDO
SEÇÃO TRANSVERSAL TIPO

ESCALA
SEM ESCALA


DATA
MAIO/2009



VIA MARGINAL DIREITA (E0 A E7)

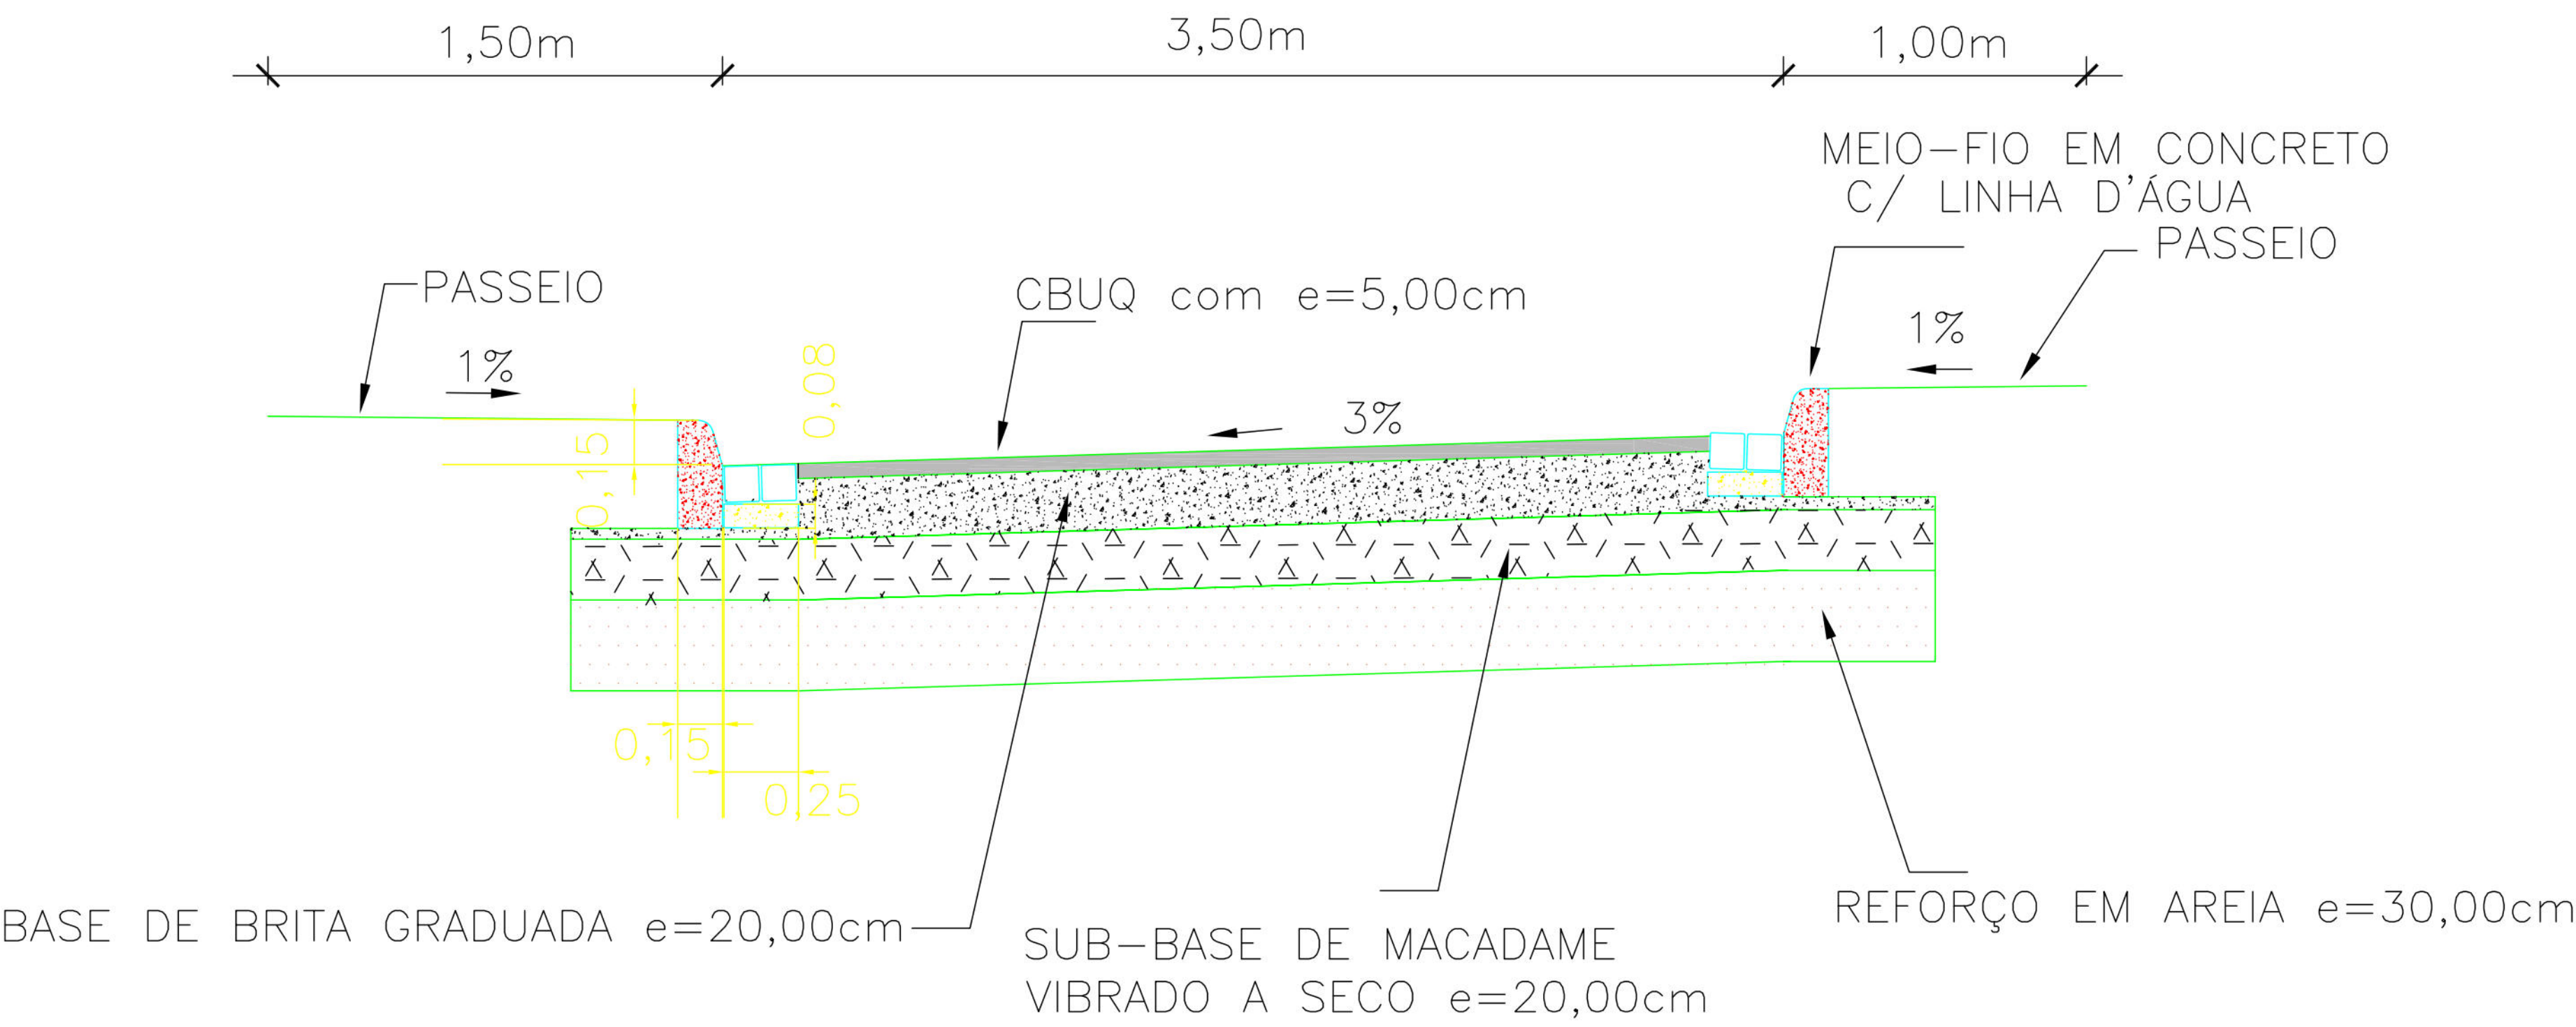

RUA JOSÉ C. SALES

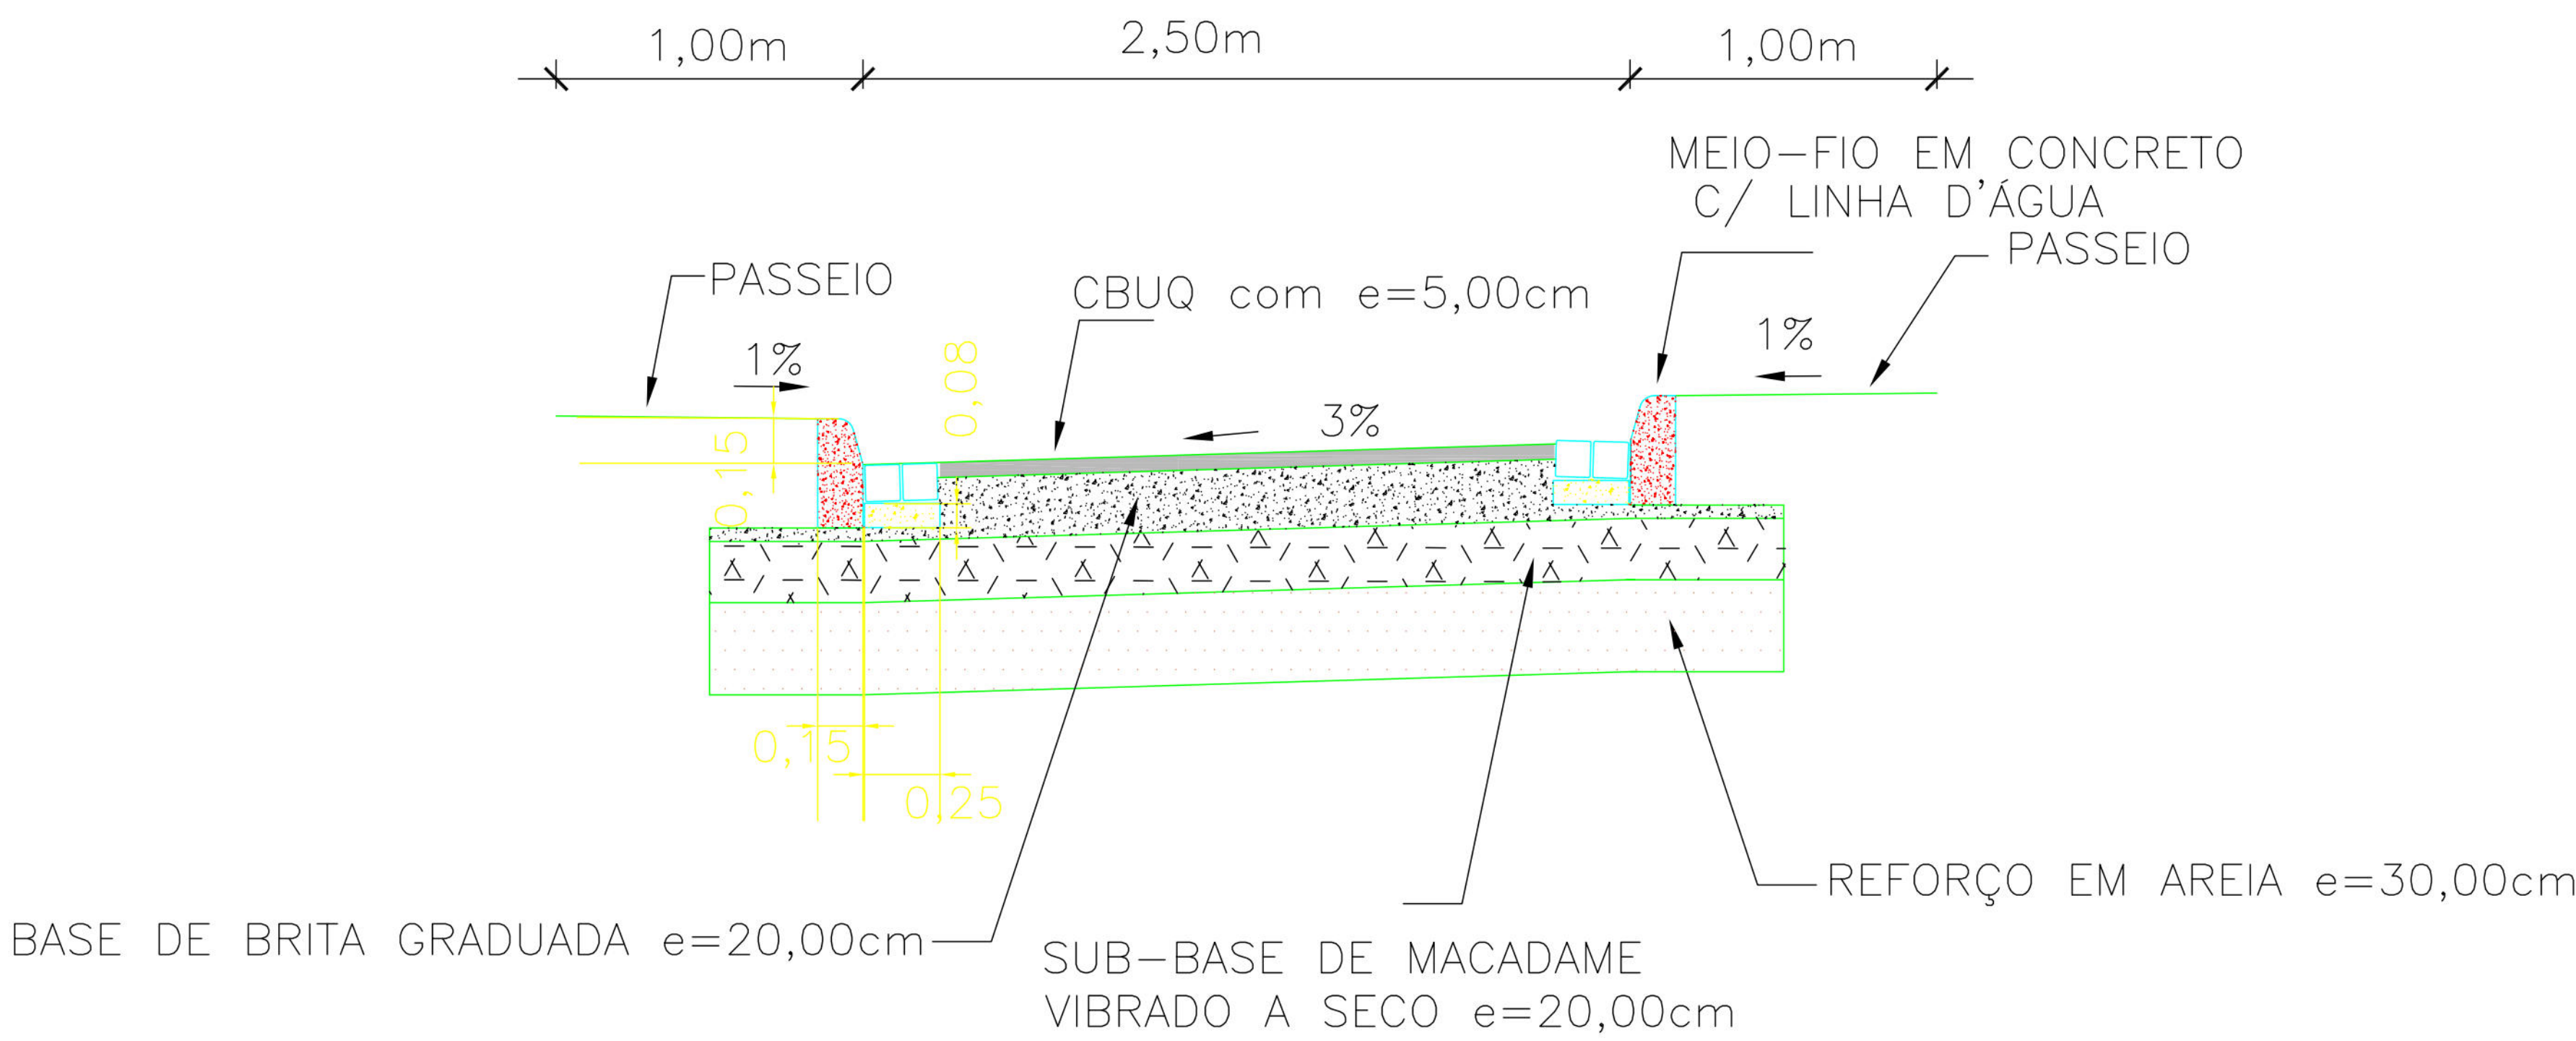

PREFEITURA DA CIDADE DO RECIFE
SECRETARIA DE PLANEJAMENTO, URBANISMO E MEIO AMBIENTE
EMPRESA DE URBANIZAÇÃO DO RECIFE - URB

PROJETO
CAPIBARIBE MELHOR


CONTEÚDO
SEÇÃO TRANSVERSAL TIPO

ESCALA
SEM ESCALA


DATA
MAIO/2009



VIA MARGINAL DIREITA (E0 A E7)

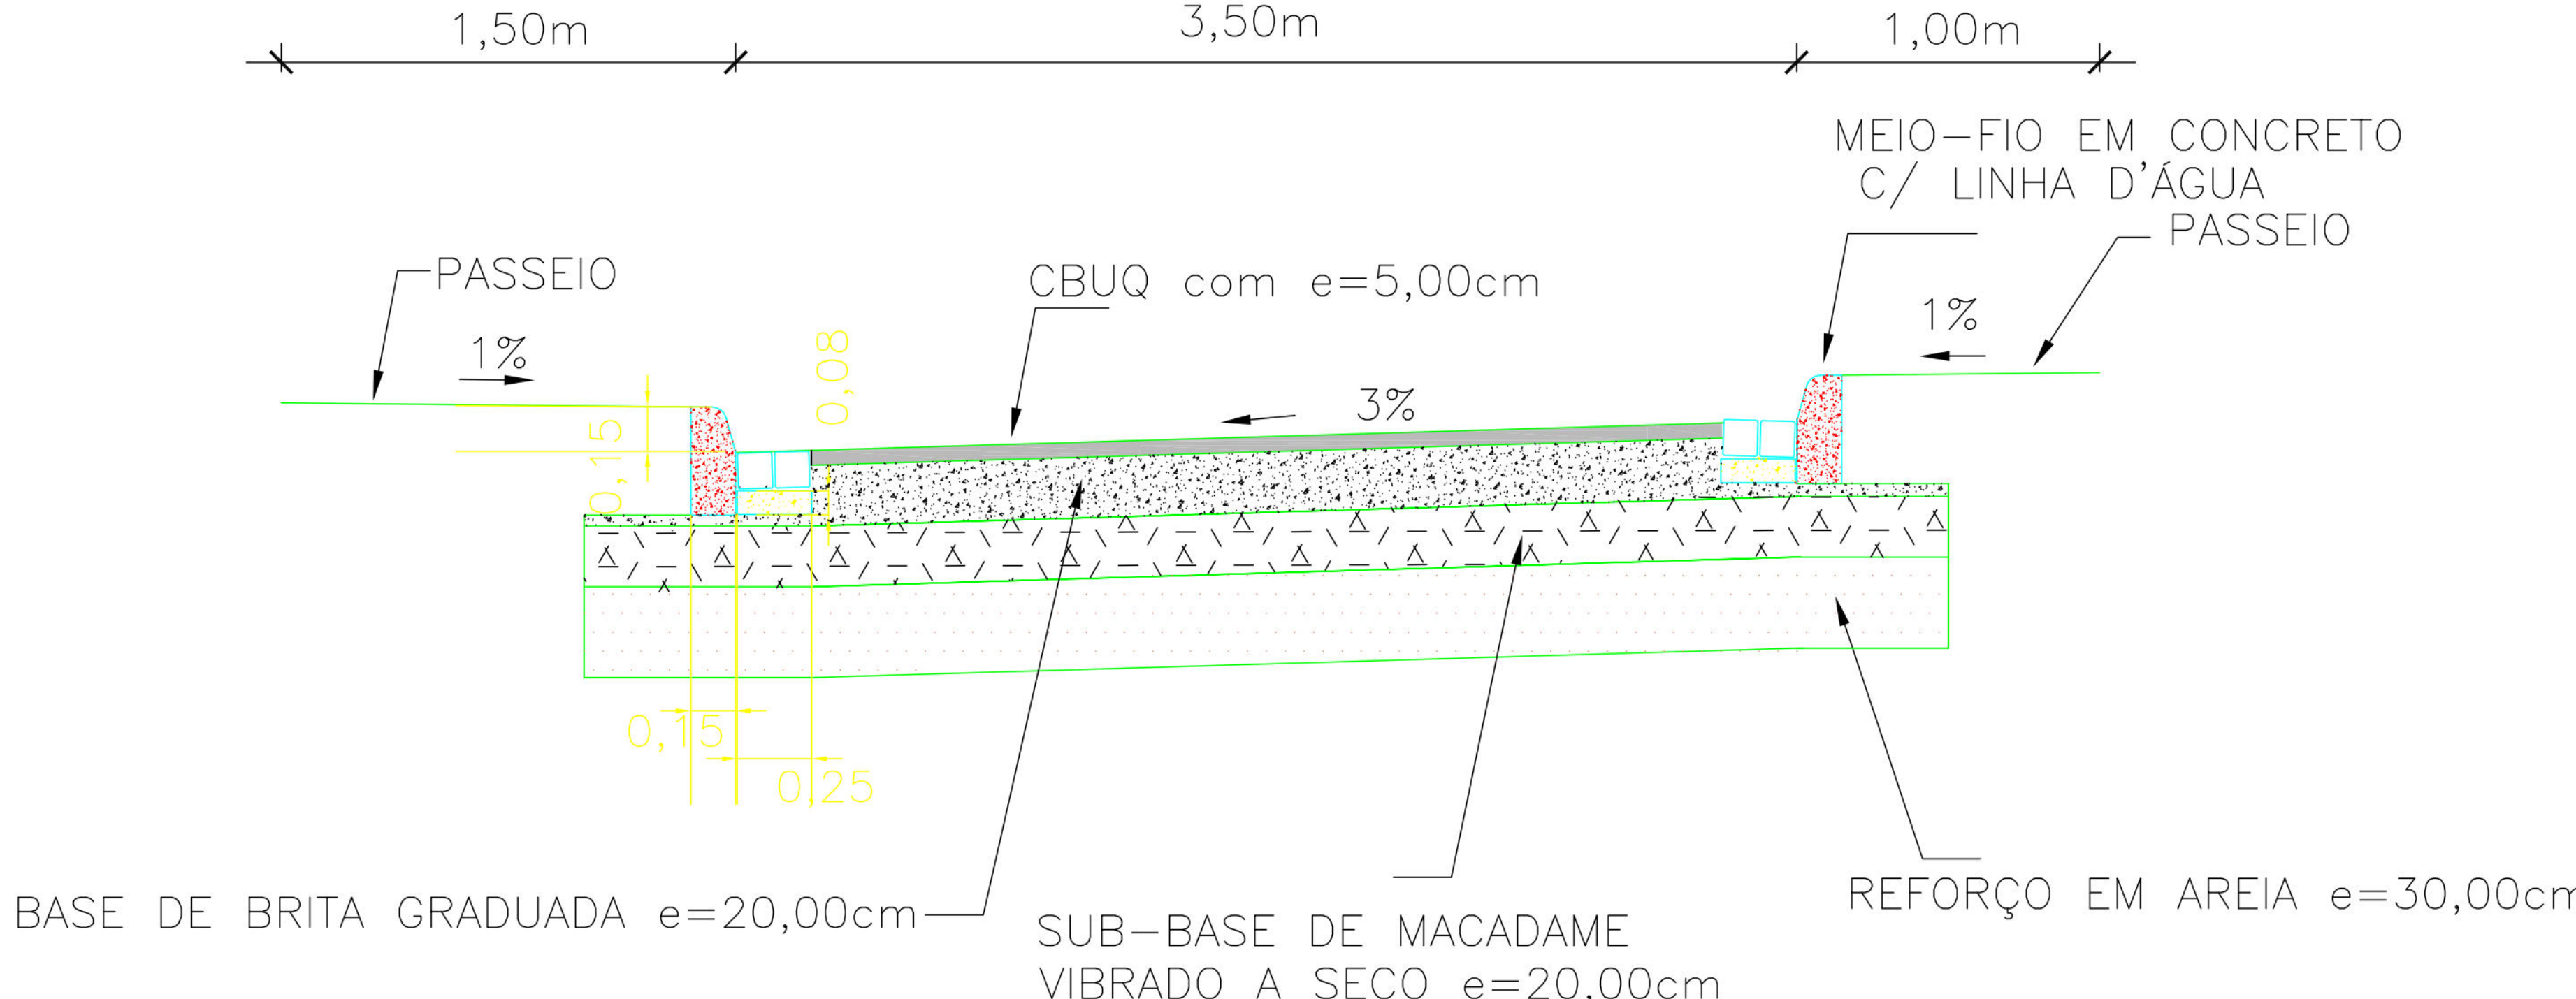

RUA JOSÉ C. SALES

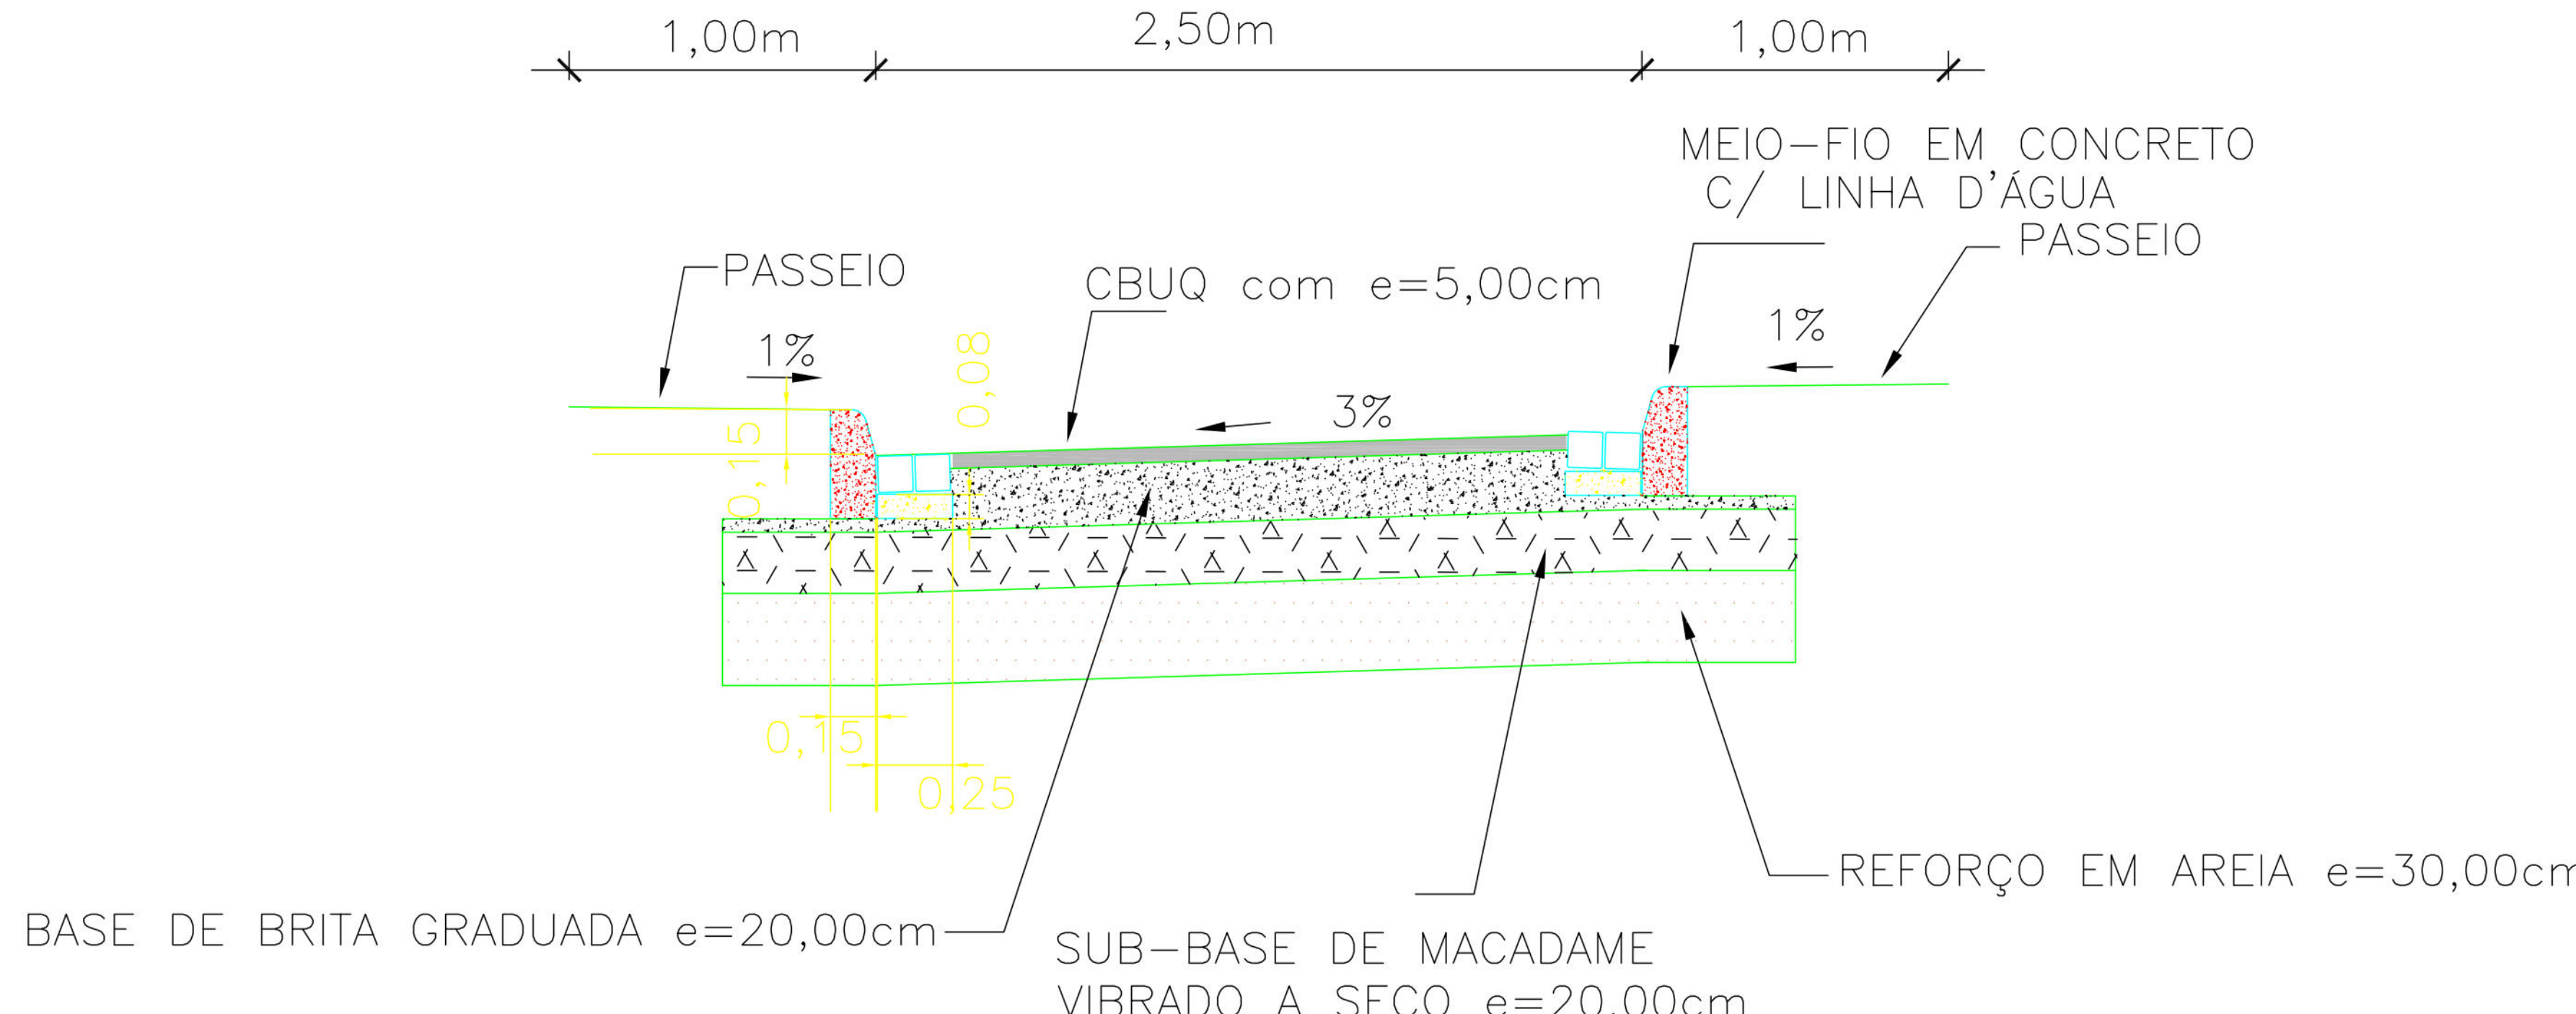

PREFEITURA DA CIDADE DO RECIFE
SECRETARIA DE PLANEJAMENTO, URBANISMO E MEIO AMBIENTE
EMPRESA DE URBANIZAÇÃO DO RECIFE - URB

PROJETO
CAPIBARIBE MELHOR

ESCALA
SEM ESCALA

