



ESC:1/250
DETALHE AMARRAÇÃO


RUA DO OCIDENTE

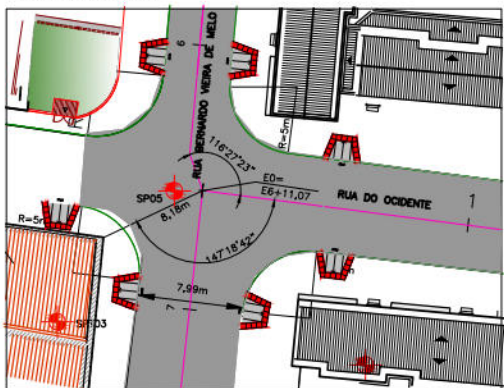


RUA EDGAR WERNECK

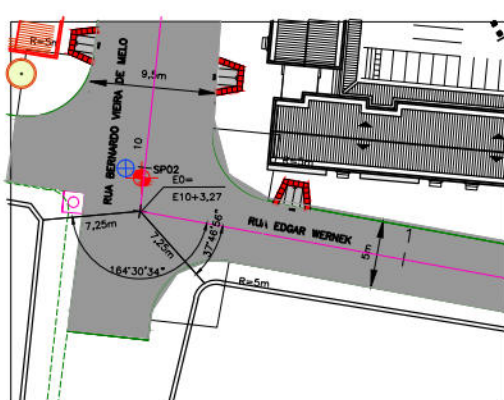


RUA SÃO JORGE

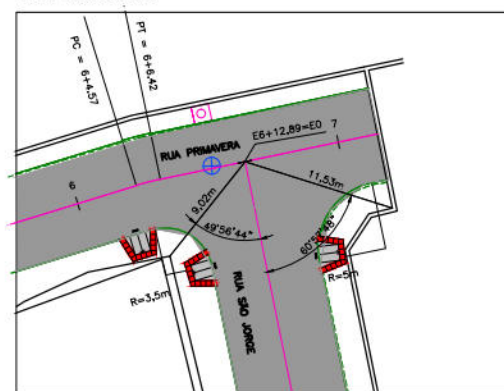


RUA A

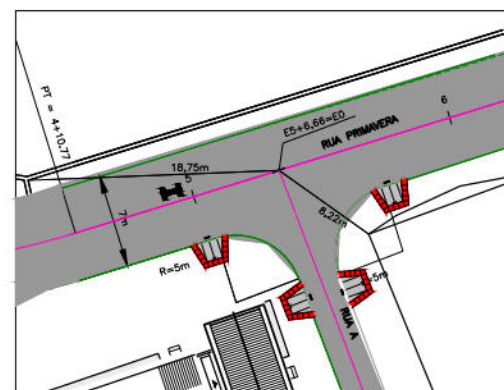


RUA PRIMAVERA

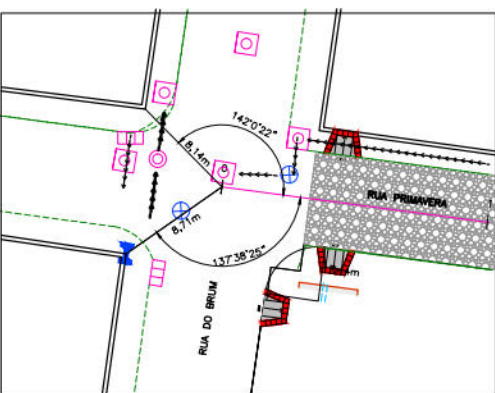

RUA PROJETADA DA QUADRA 40

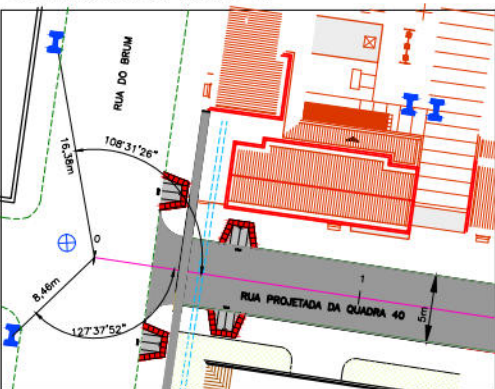

RUA PROJETADA DA QUADRA 60

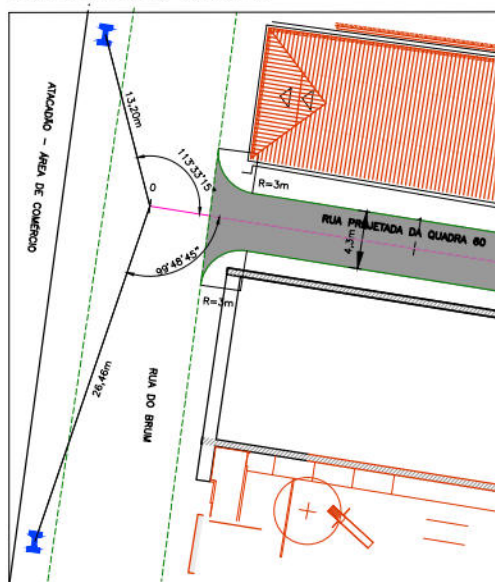

RUA BERNARDO VIEIRA DE MELO



QUADRO DE CURVAS
(RUA PRIMAVERA)

CURVAS	AC	R(m)	T(m)	D(m)	PC-EST.	PT-EST.
01	24°39'40"	60,00	13,12	25,83	3+4,94	4+10,77
02	05°18'30"	20,00	0,93	1,85	6+4,57	6+6,42

(RUA SÃO JORGE)

CURVAS	AC	R(m)	T(m)	D(m)	PC-EST.	PT-EST.
01	175°5'58"	50,00	7,87	15,62	2+0,86	2+16,48



CONVENÇÕES

- CANALETA A DEMOLIR
- MEIO-FIO EXISTENTE
- CALÇADA
- ARVORE
- CAIXA COLETOIRA TIPO GRELHA EXISTENTE
- POÇO DE VISITA TIPO GAVETA EXISTENTE
- POÇO DE VISITA TIPO TAMPÃO DA DRENAGEM EXISTENTE
- POÇO DE VISITA DE SERVIÇOS PÚBLICOS EXISTENTE
- GALERIA EXISTENTE
- RN
- CAIXA DE PASSAGEM DE ESGOTO CONDOMINIAL EXISTENTE
- FURO DE SONDAÇÃO A PERCUSSÃO (SPT)
- FURO DE SONDAÇÃO A PÁ E PICARETA (SP)
- EIXO DE LOCAÇÃO PROJETADO
- MEIO-FIO PROJETADO
- RUA COM PAVIMENTO A PRESERVAR (PEDRA ANTIGA)
- RUA A PAVIMENTAR
- RUA PAVIMENTADA A PRESERVAR
- POSTE EXISTENTE DE BAIXA TENSÃO
- POSTE EXISTENTE A RETIRAR DE BAIXA TENSÃO

PROPRIETÁRIO: EMPRESA DE URBANIZAÇÃO DO RECIFE - URB

PROJETO

CONSTRUÇÃO

PREFEITURA DA CIDADE DO RECIFE
SECRETARIA DE PLANEJAMENTO, URBANISMO E MEIO AMBIENTE
EMPRESA DE URBANIZAÇÃO DO RECIFE - URB

DIRETORIA DE PROJETOS URBANOS
ISAC AZEVEDO
DEPARTAMENTO
FLAVIANA GOMES
PROJETO

PROJETO GEOMÉTRICO
RUA PRIMAVERA; RUA DO OCIDENTE; RUA EDGAR WERNECK; RUA PROJETADA DA QUADRA 40;
RUA PROJETADA DA QUADRA 60; RUA BERNARDO VIEIRA DE MELO; RUA A E RUA SÃO JORGE.

CONJUNTO HABITACIONAL DO PILAR - BARRIO DO RECIFE

PROJETO EXECUTIVO

1/200









NOVEMBRO/2008

REVISÃO: 01

ROBERTO LEMOS MUNIZ - ENO CIVIL -

VELOX

Construções e Incorporações Ltda.

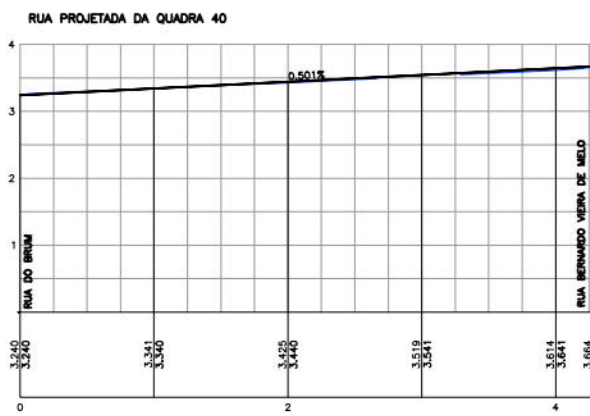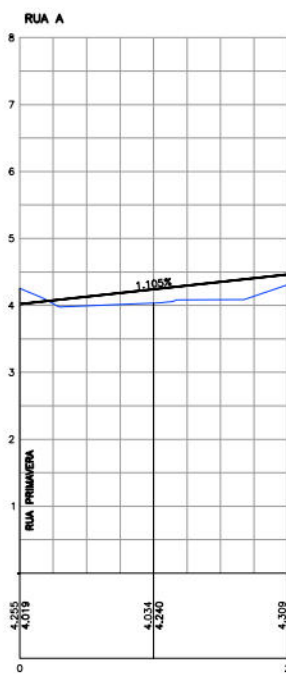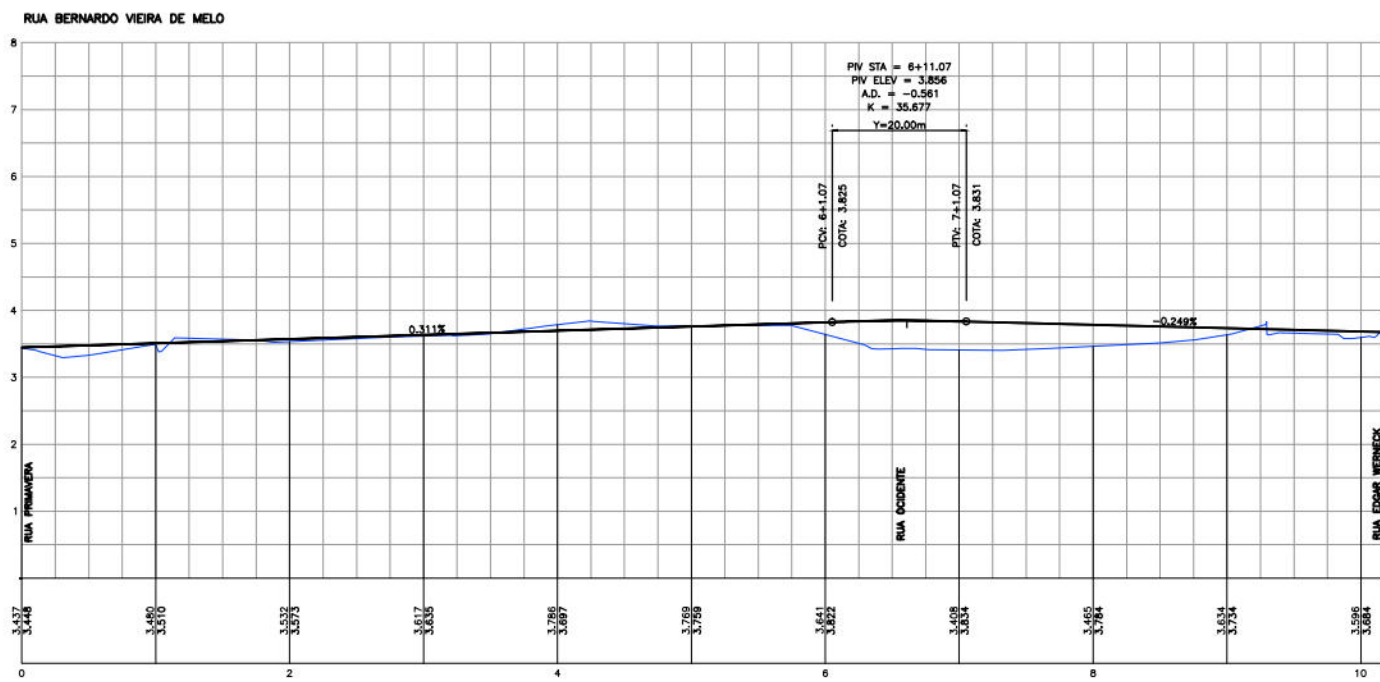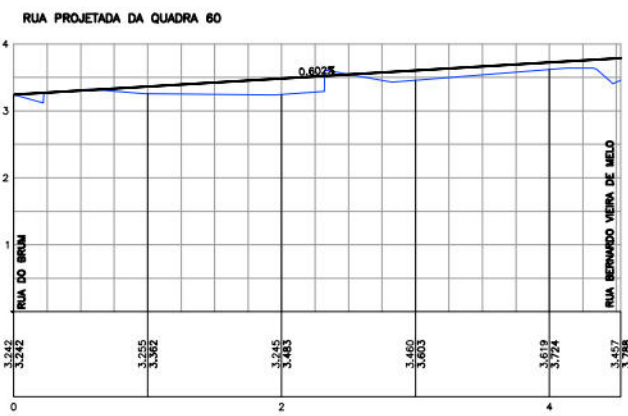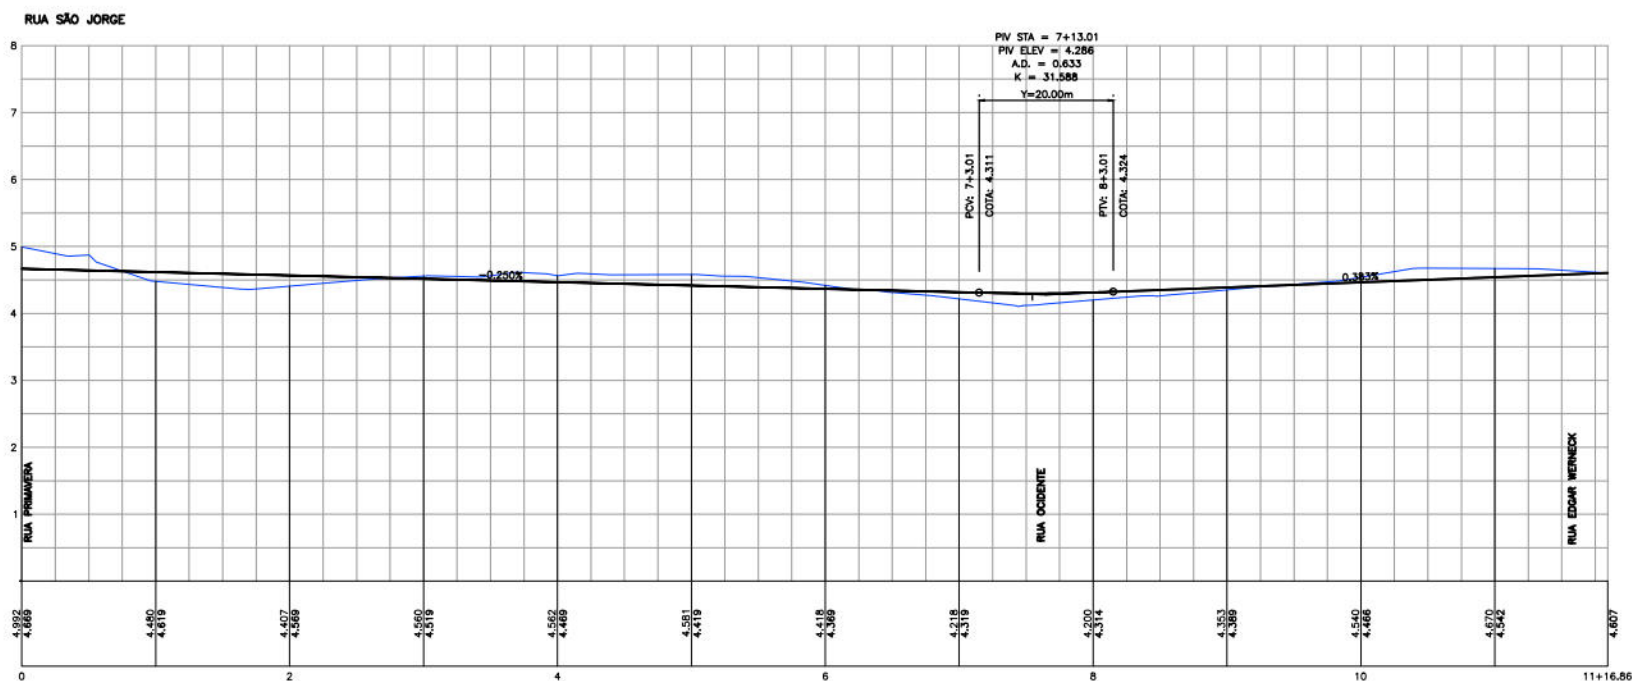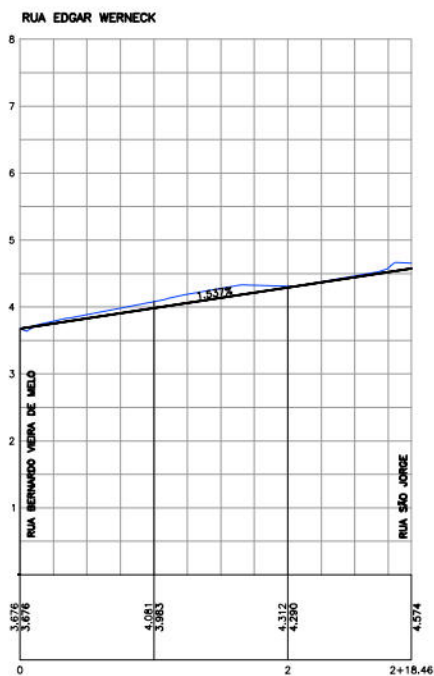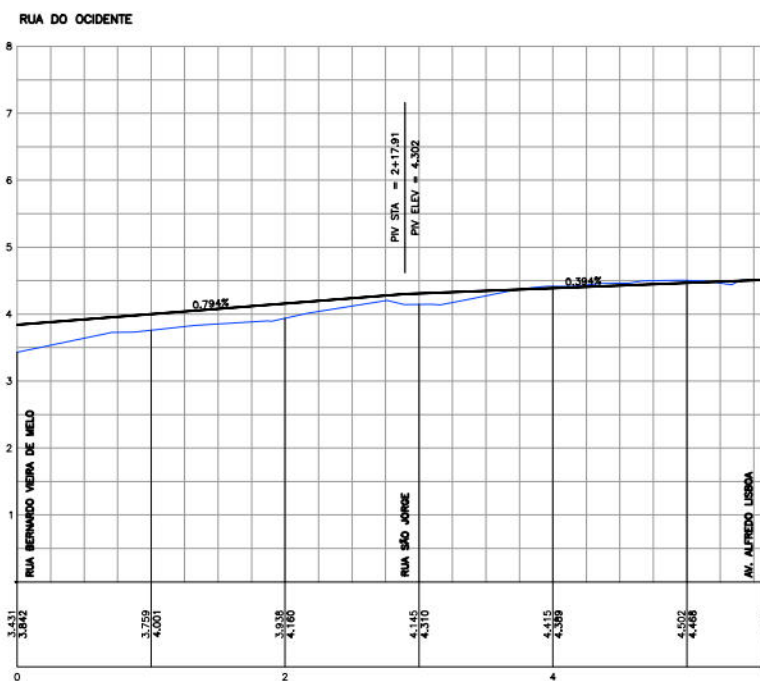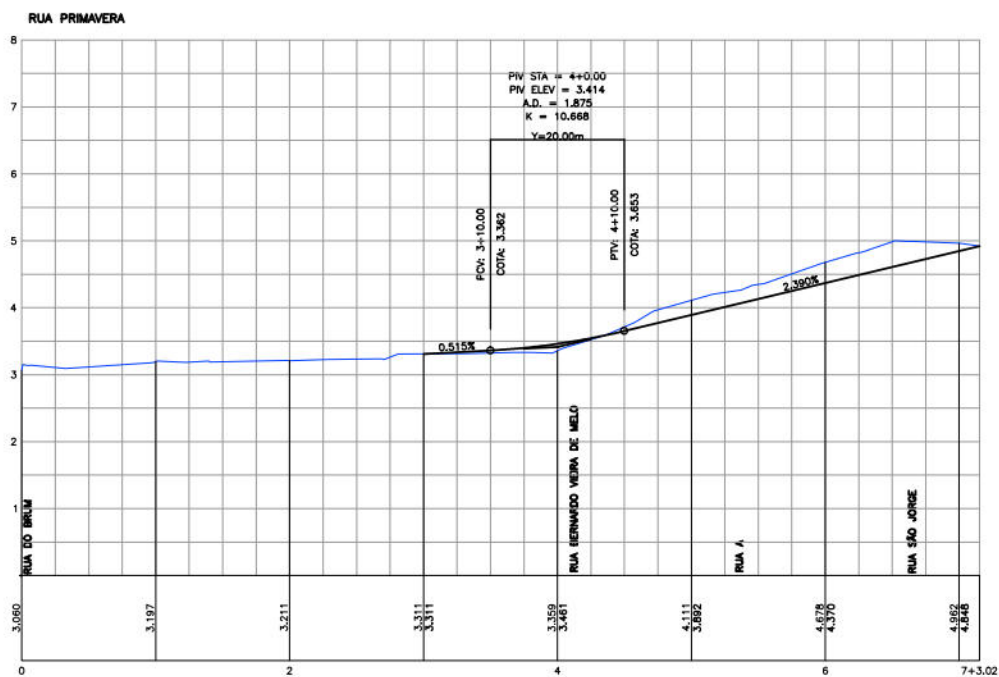

- CONVENÇÕES
- △ PI
 - INÍCIO E FINAL DE PLANOS INCLINADOS
 - GREDE PROJETADO DE PAVIMENTAÇÃO
 - GREDE EXISTENTE

PROPRIETÁRIO: EMPRESA DE URBANIZAÇÃO DO RECIFE - URB

PROJETO:

CONSTRUÇÃO:

PREFEITURA DA CIDADE DO RECIFE
SECRETARIA DE PLANEJAMENTO, URBANISMO E MEIO AMBIENTE
EMPRESA DE URBANIZAÇÃO DO RECIFE - URB

DIRETORIA DE PROJETOS URBANOS
ISMAEL AZOUBEL
COORDENADOR
FLAVIANA GOMES

PROJETO

PROJETO GEOMÉTRICO
RUA PRIMAVERA; RUA DO OCIDENTE; RUA EDGAR WERNECK; RUA PROJETADA DA QUADRA 40;
RUA PROJETADA DA QUADRA 60; RUA BERNARDO VIEIRA DE MELO; RUA A E RUA SÃO JORGE.

SITUAÇÃO: CONJUNTO HABITACIONAL DO PILAR - BAIRRO DO RECIFE

DATA: 02/02

PROJETO EXECUTIVO

REVISÃO: 1/500-H 1/50-V










RESPONSÁVEL TÉCNICO: ROBERTO LEMOS MUNIZ - ENGº CIVIL - CREA 12.492-D/PE

REFERÊNCIA: NOVENO/2008

DIGITALIZAÇÃO

VELOX

Construções e Incorporações Ltda.

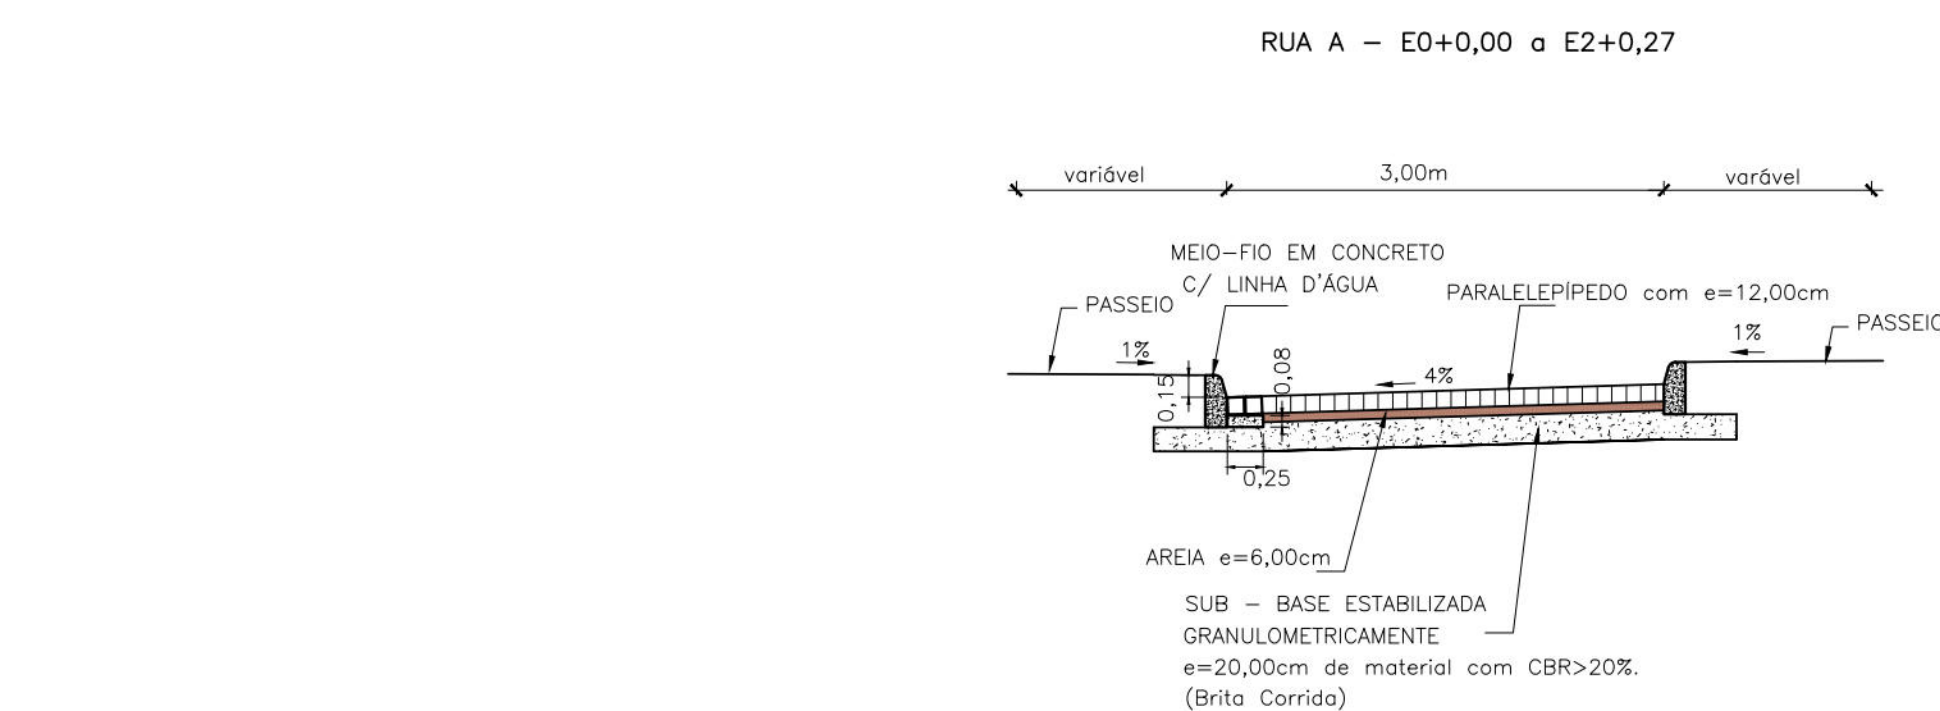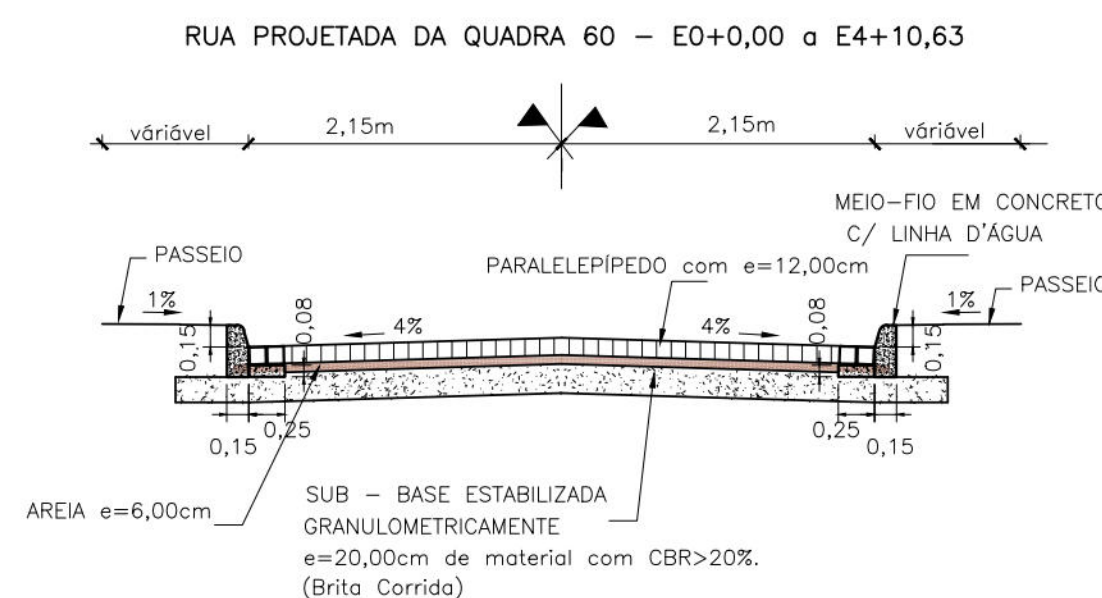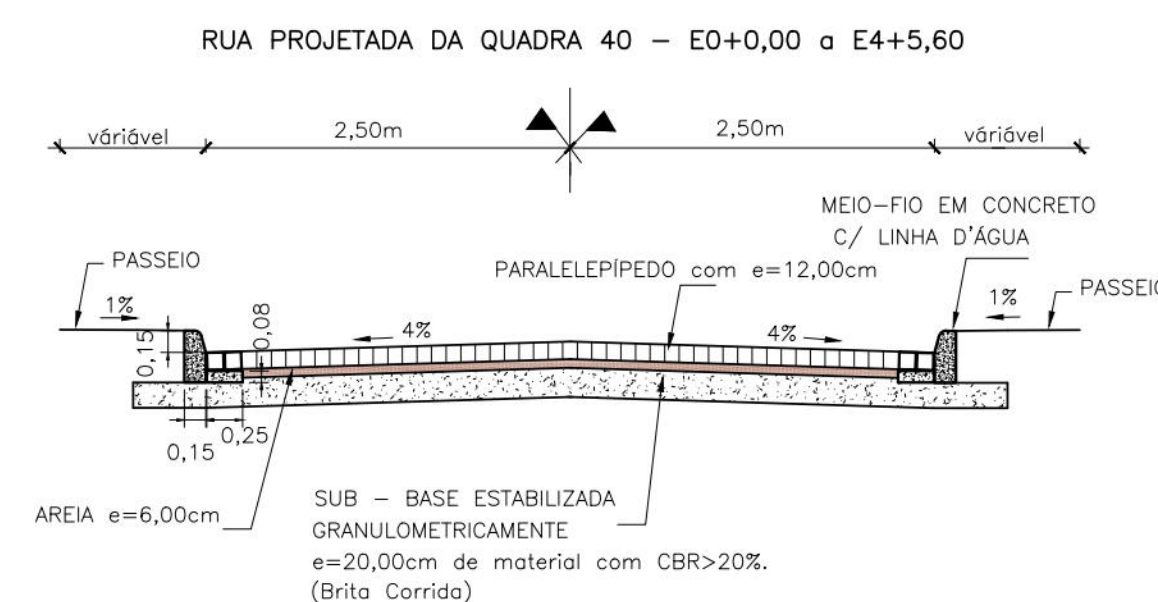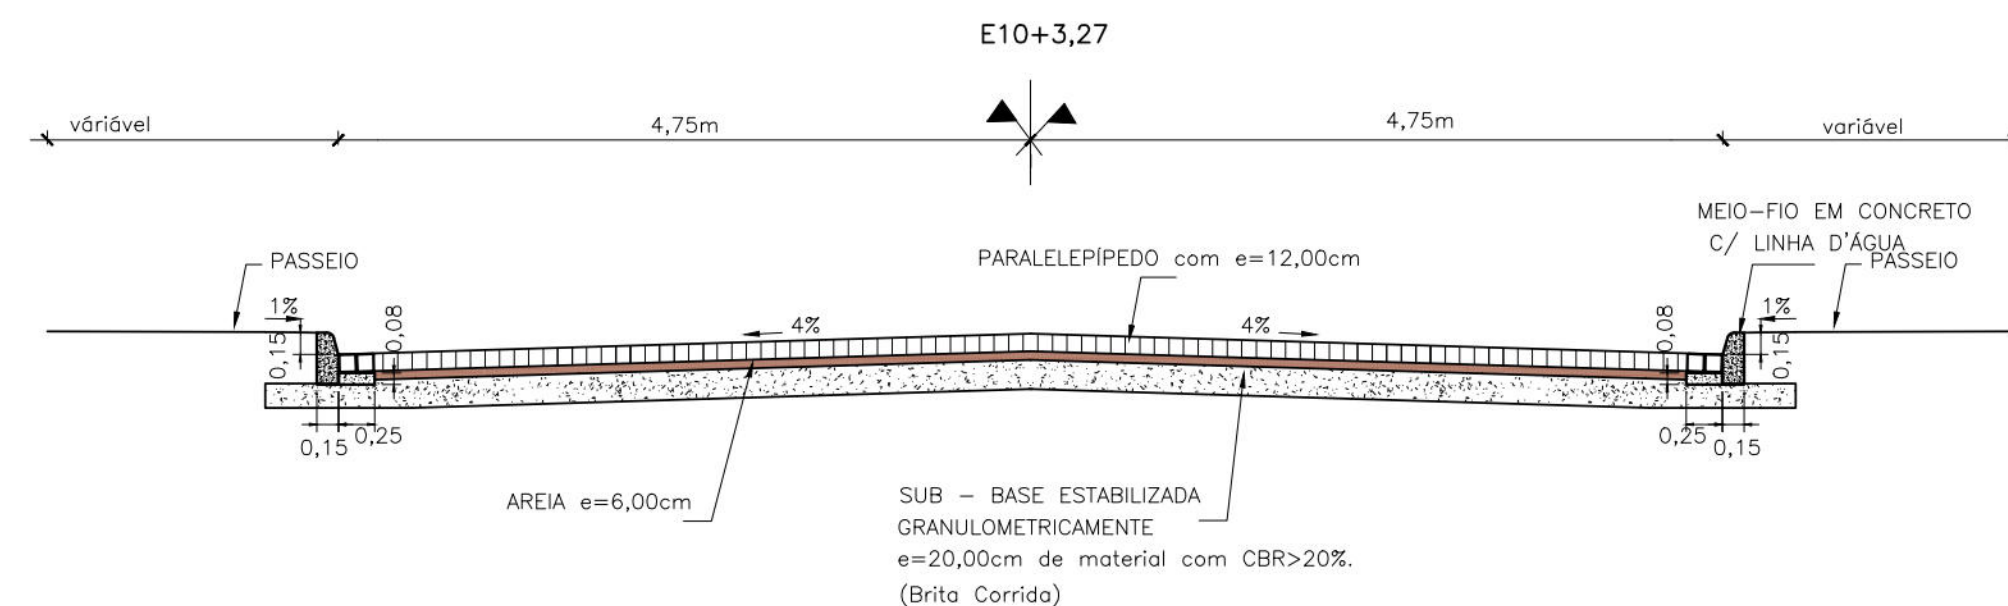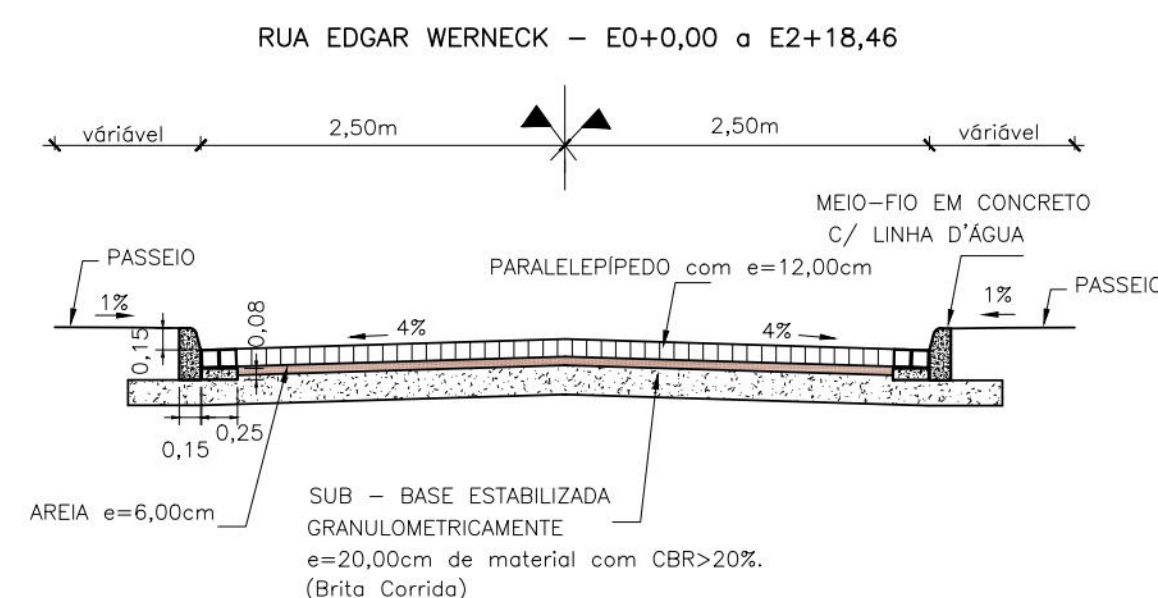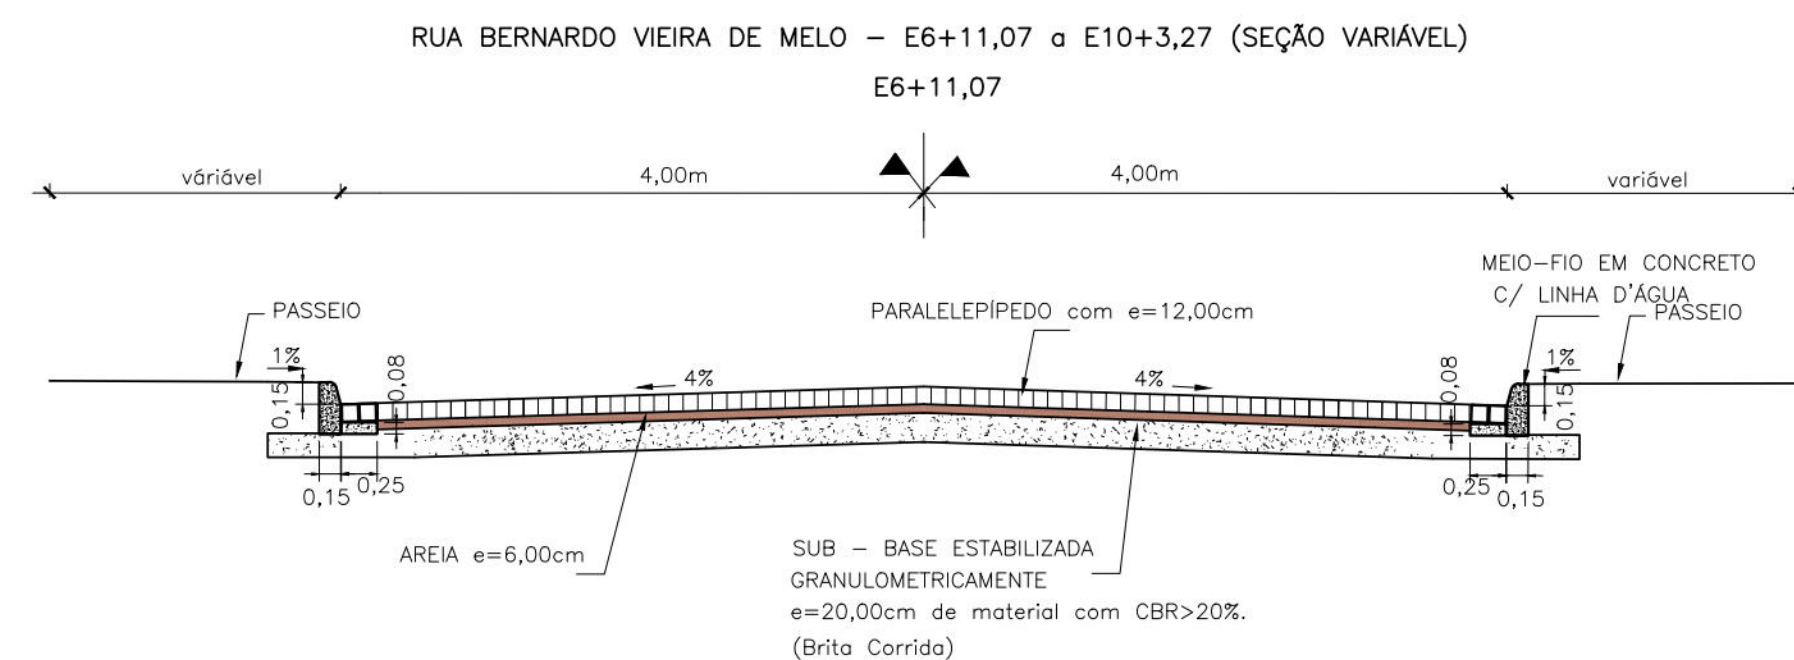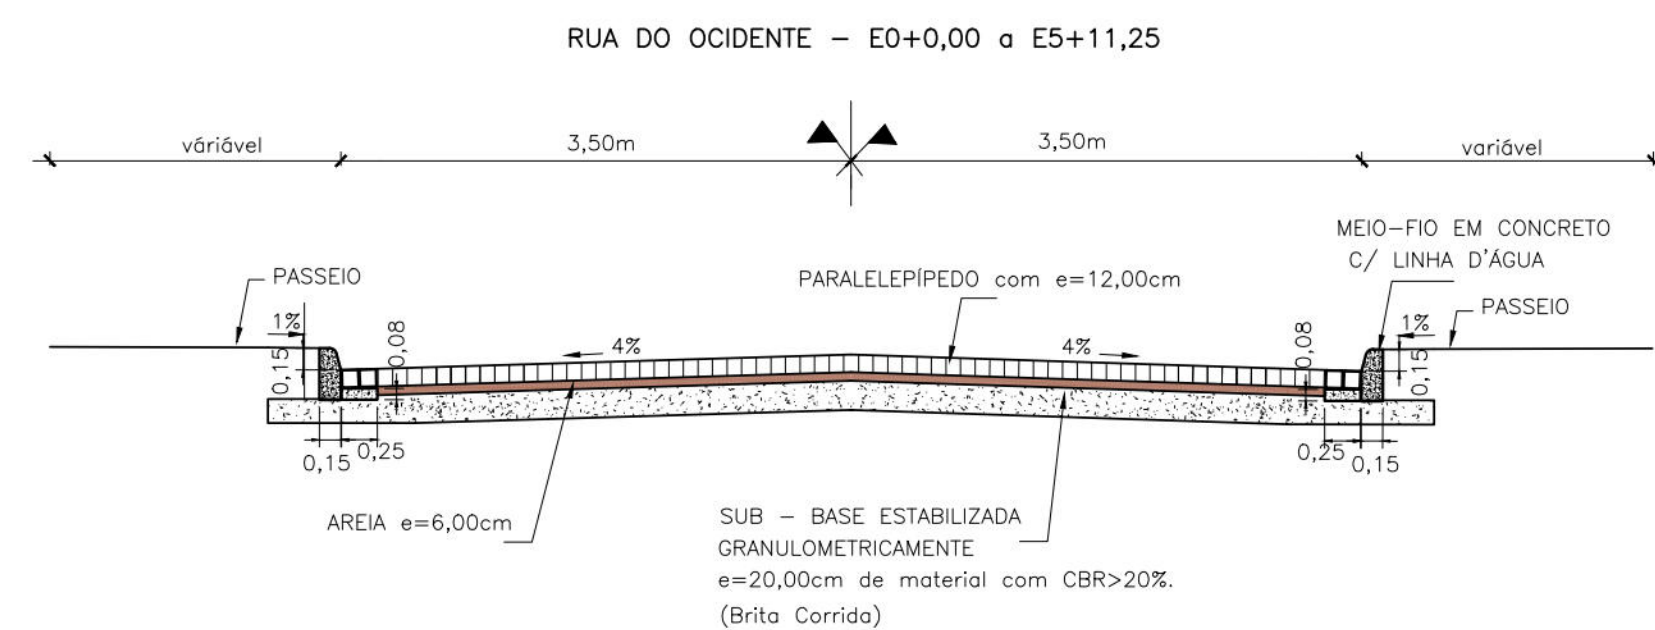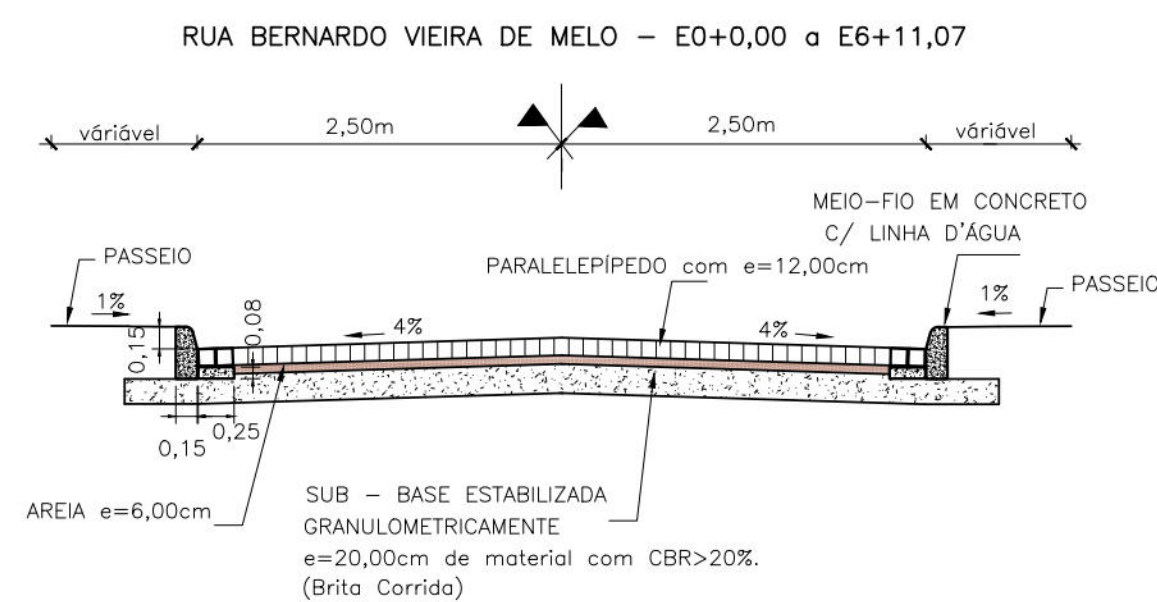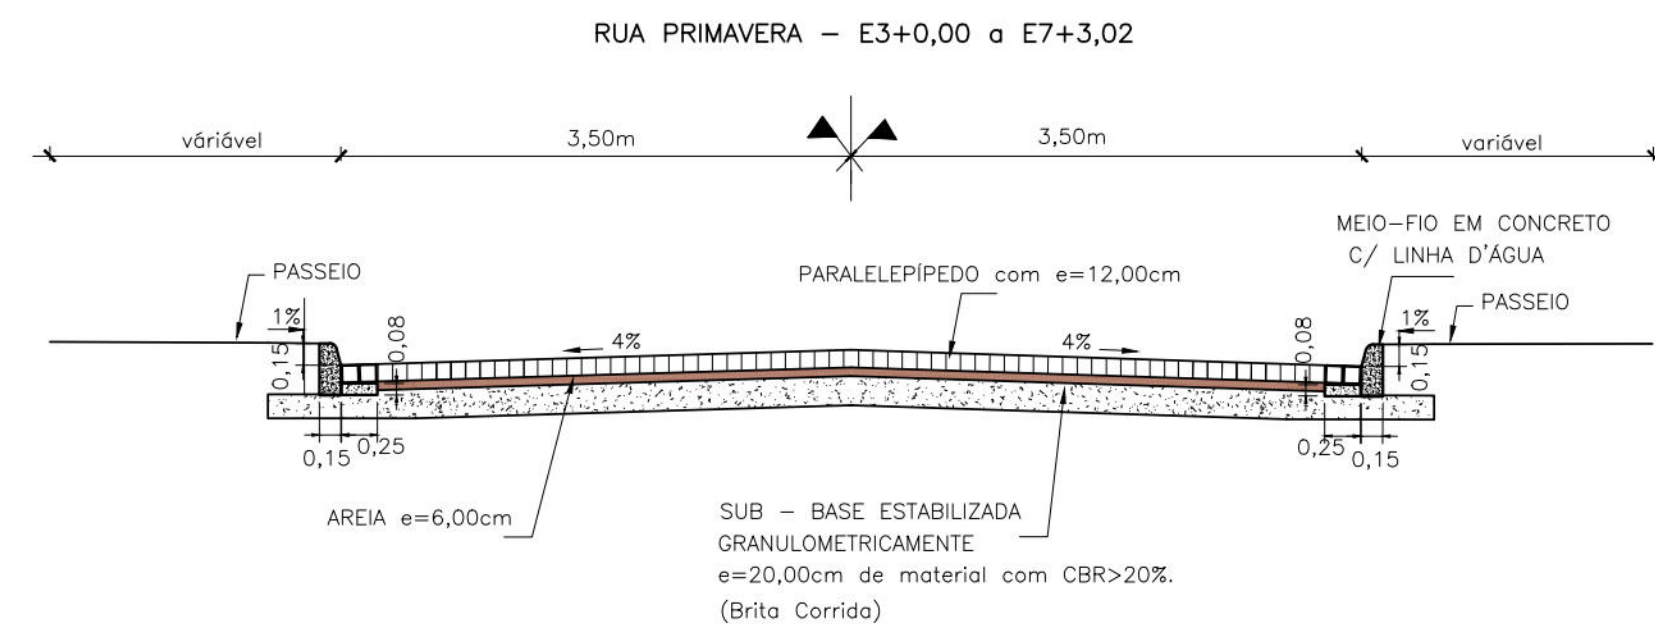

PROPRIETÁRIO: EMPRESA DE URBANIZAÇÃO DO RECIFE – URB

PROJETO:

CONSTRUÇÃO:


PREFEITURA DA CIDADE DO RECIFE
SECRETARIA DE PLANEJAMENTO, URBANISMO E MEIO AMBIENTE
EMPRESA DE URBANIZAÇÃO DO RECIFE - URB

DIRETORIA DE PROJETOS URBANOS
ISAAC AZOUBEL
DEPARTAMENTO
FLAVIANA GOMES
PROJETO

PROJETO GEOMÉTRICO
RUA PRIMAVERA; RUA DO OCIDENTE; RUA EDGAR WERNECK; RUA PROJETADA DA QUADRA 40;
RUA PROJETADA DA QUADRA 60; RUA BERNARDO VIEIRA DE MELO E RUA A.

SITUAÇÃO
CONJUNTO HABITACIONAL DO PILAR – BAIRRO DO RECIFE
PRANCHAS
01/02
ETAPA
PROJETO EXECUTIVO
DATA
NOVEMBRO/2008
CONTEÚDO
SEÇÕES TRANSVERSAIS TIPO
ESCALA
1/50
REFERÊNCIA
RESPONSÁVEL TÉCNICO
ROBERTO LEMOS MUNIZ – ENG. CIVIL –
DIGITALIZAÇÃO

VELOX
Construções e Incorporações Ltda.

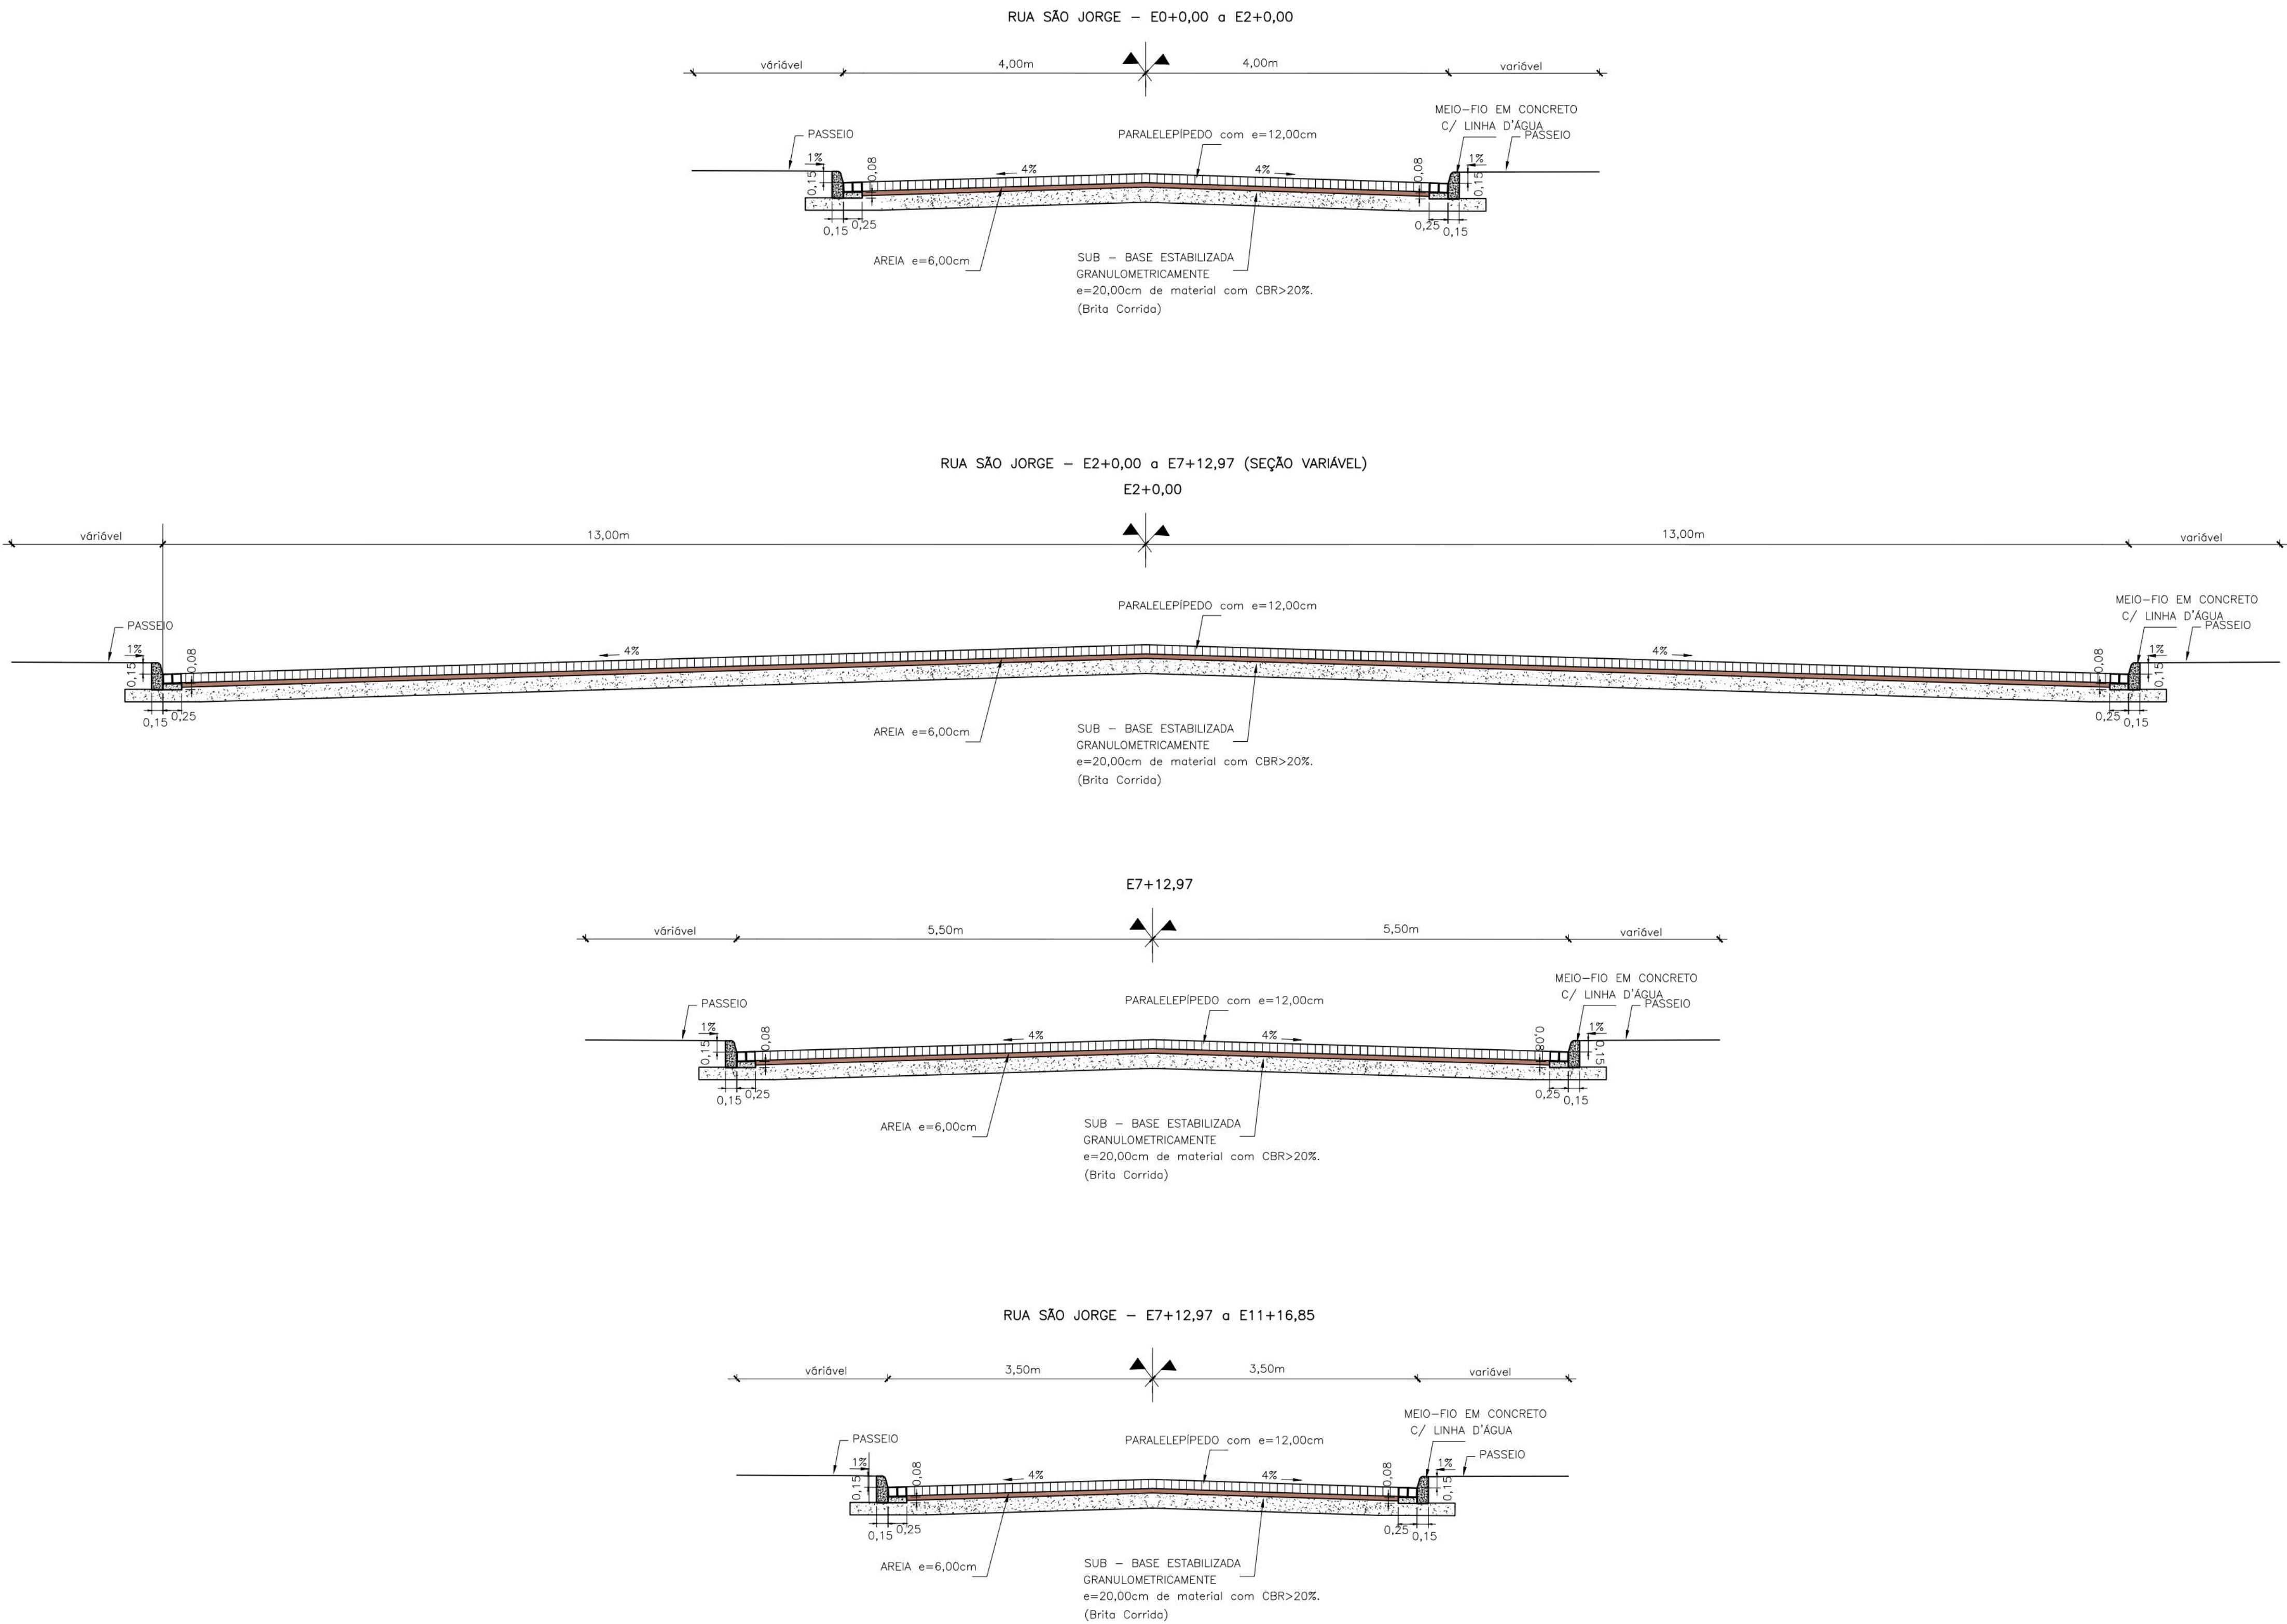

PROPRIETÁRIO: EMPRESA DE URBANIZAÇÃO DO RECIFE - URB

PROJETO:

CONSTRUÇÃO:

PREFEITURA DA CIDADE DO RECIFE
SECRETARIA DE PLANEJAMENTO, URBANISMO E MEIO AMBIENTE
EMPRESA DE URBANIZAÇÃO DO RECIFE - URB

DIRETORIA DE PROJETOS URBANOS
ISAAC AZOUBEL
DEPARTAMENTO
FLAVIANA GOMES

PROJETO:

PROJETO GEOMÉTRICO
RUA SÃO JORGE

SITUAÇÃO:

CONJUNTO HABITACIONAL DO PILAR - BAIRRO DO RECIFE

PRANCHAS

02/02

ETAPA

PROJETO EXECUTIVO

DATA

NOVEMBRO/2008

CONTEÚDO

ESCALA

1/50

REFERÊNCIA

RESPONSÁVEL TÉCNICO







ROBERTO LEMOS MUNIZ - ENG. CIVIL -

DIGITALIZAÇÃO








VELOX

Construções e Incorporações Ltda.





RUA PRIMAVERA

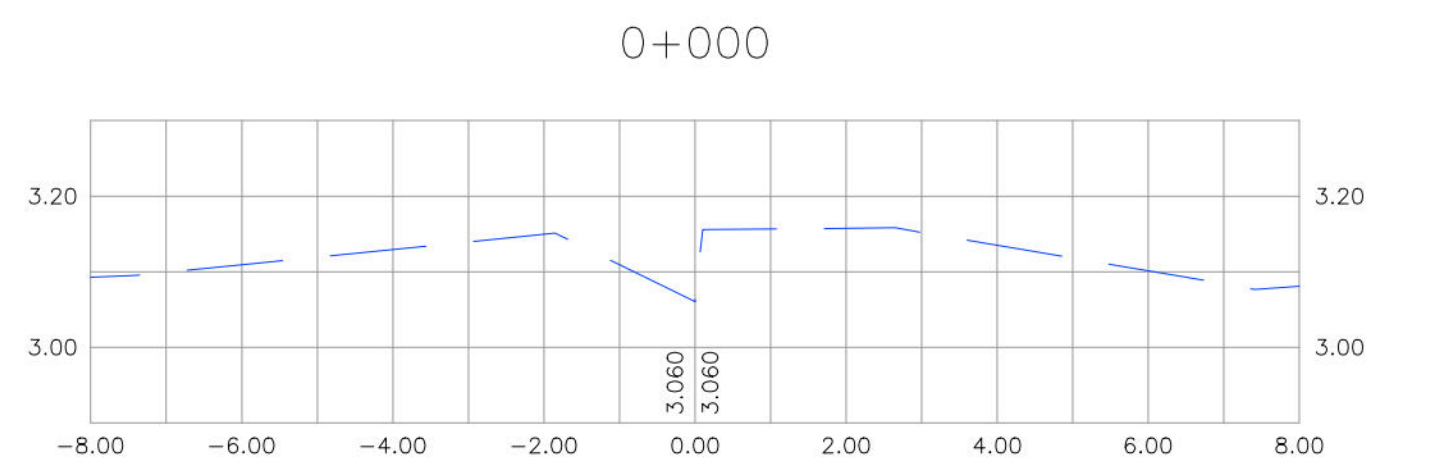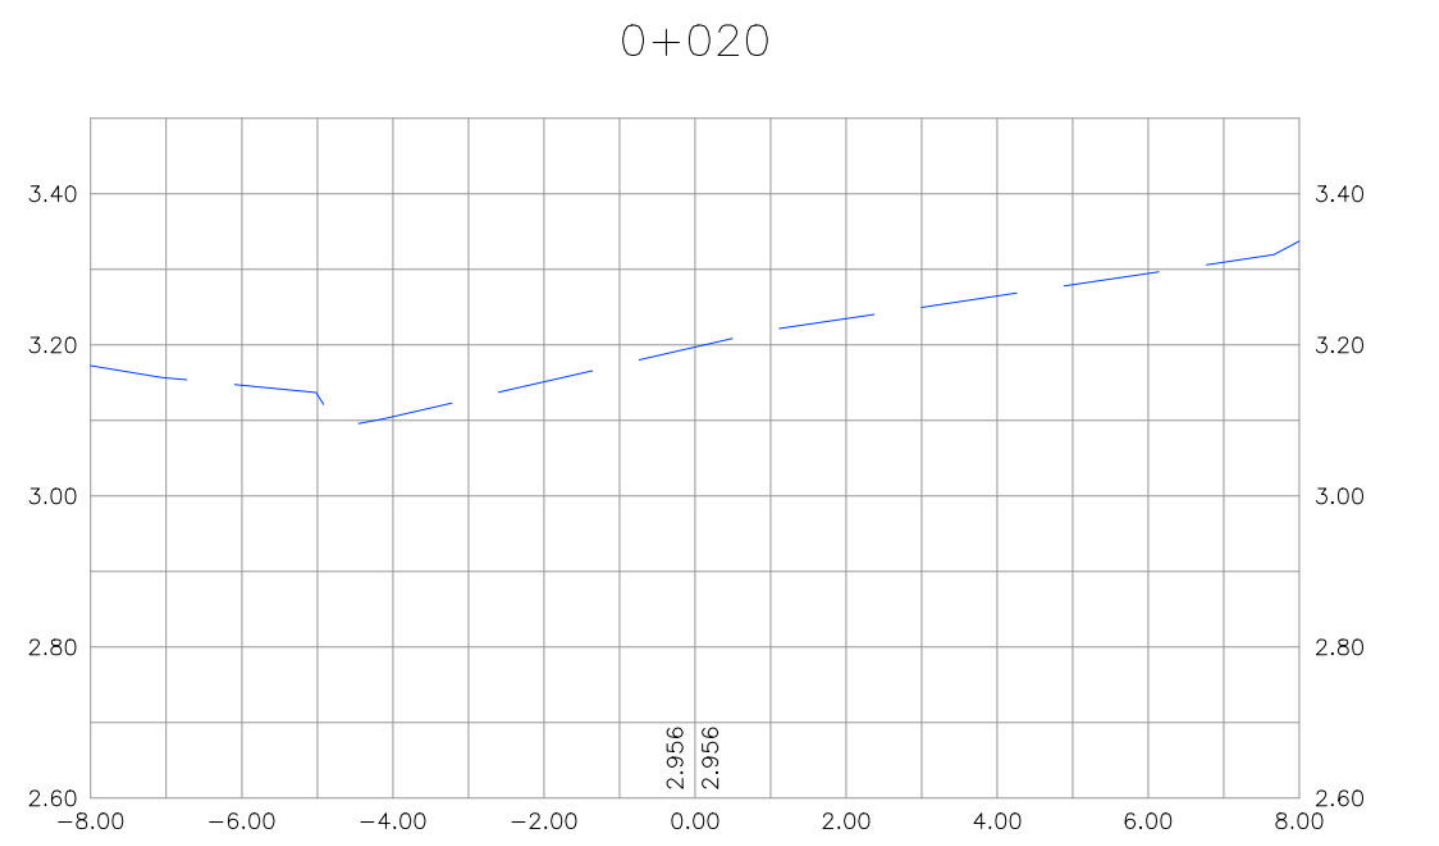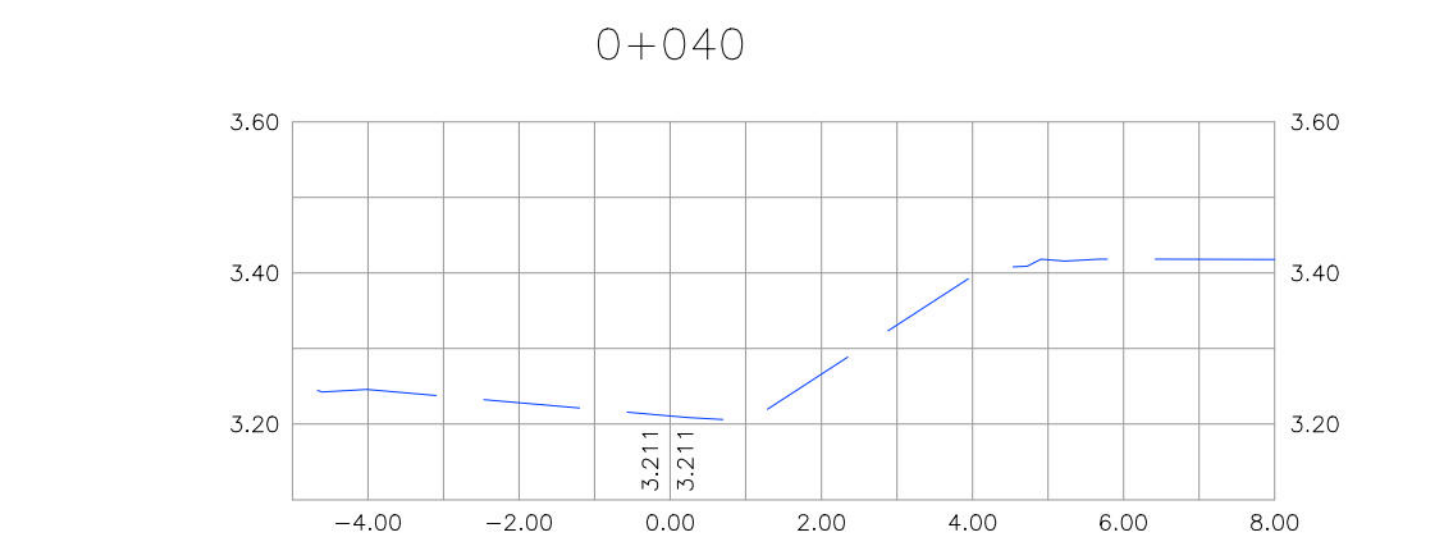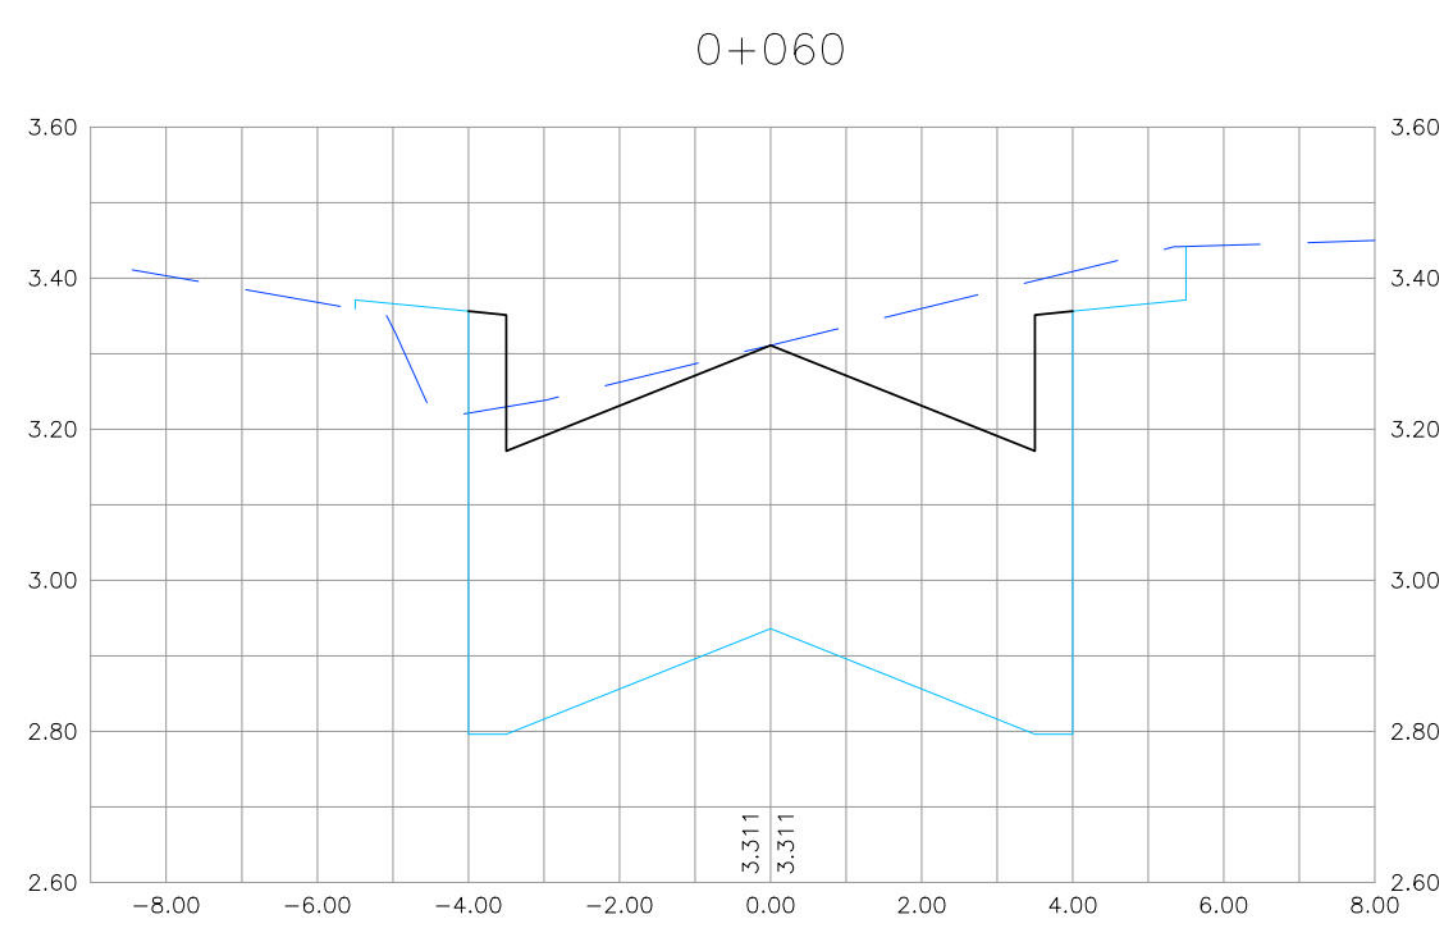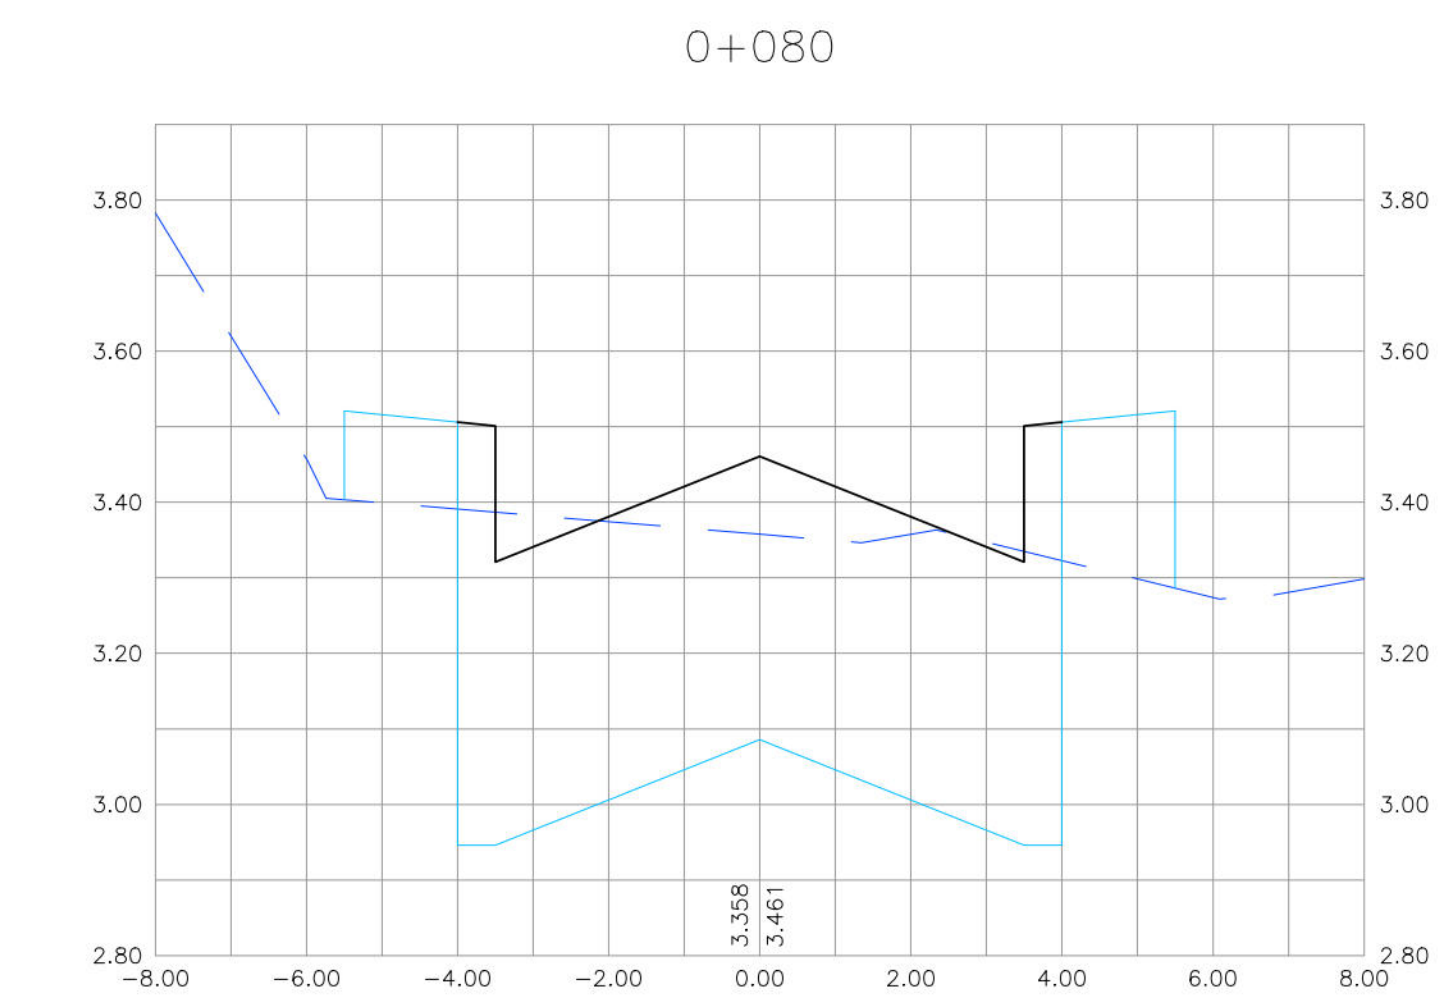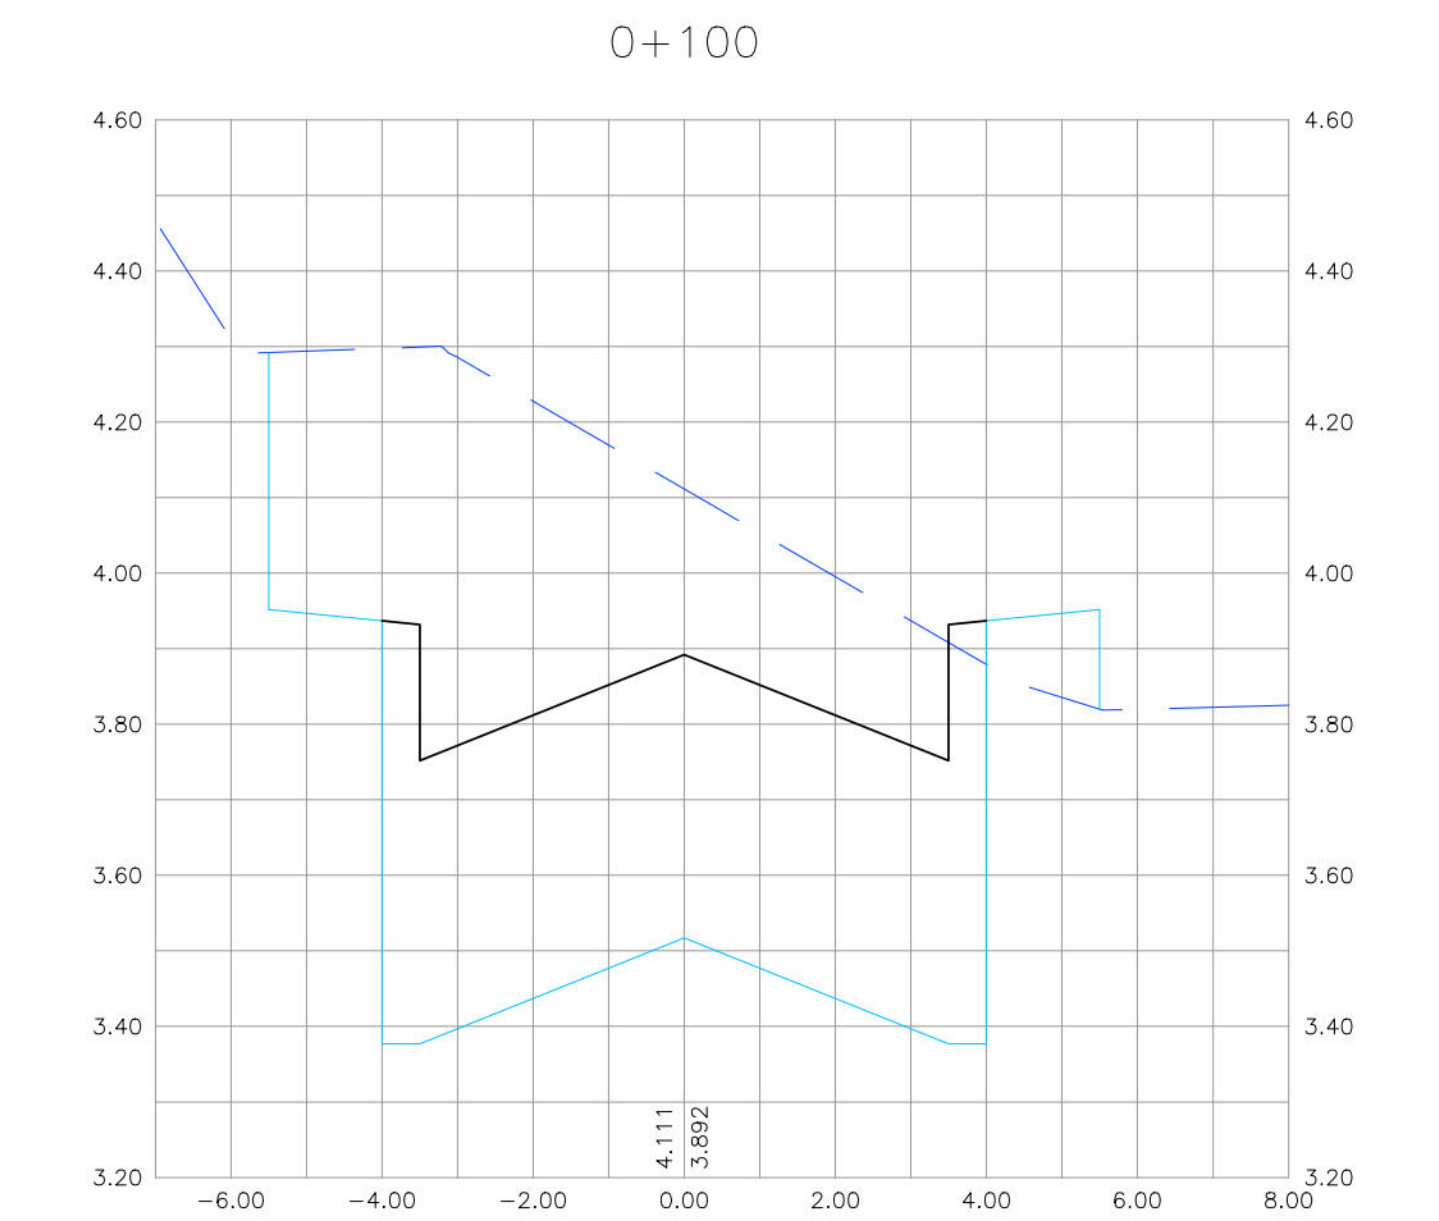





RUA DO OCIDENTE

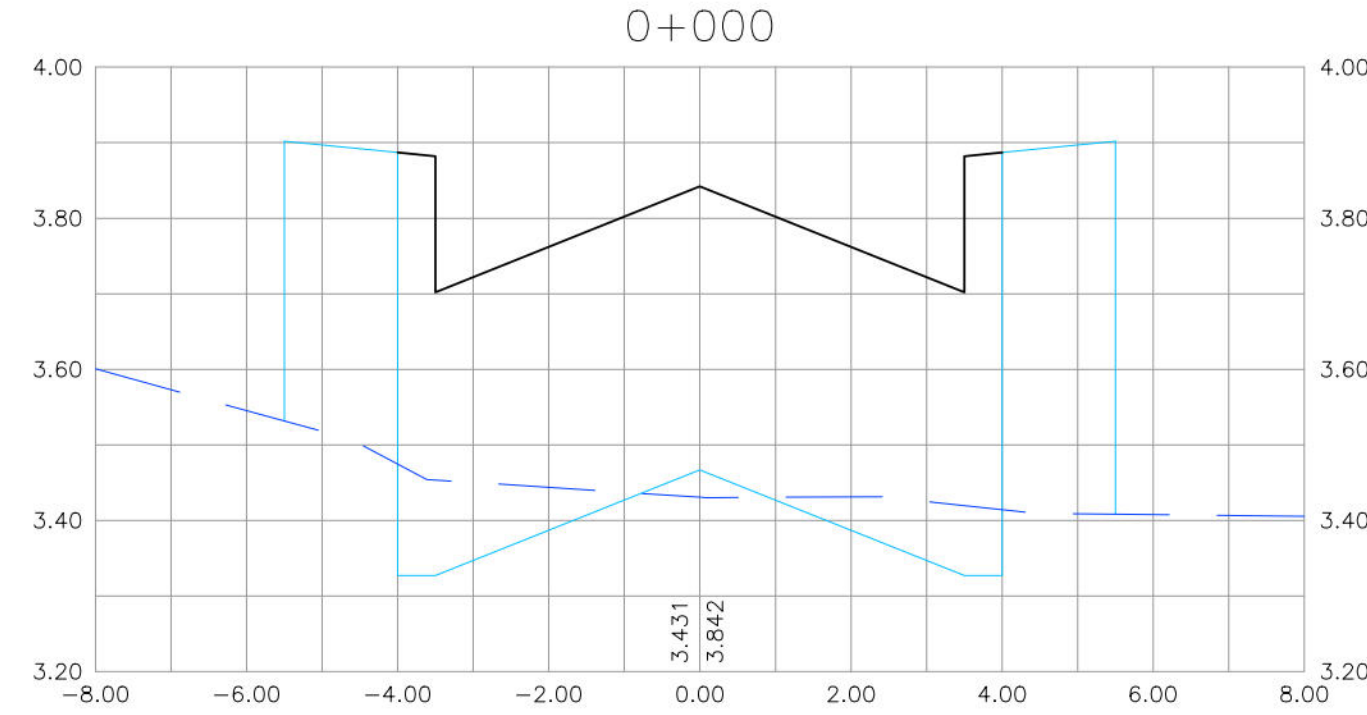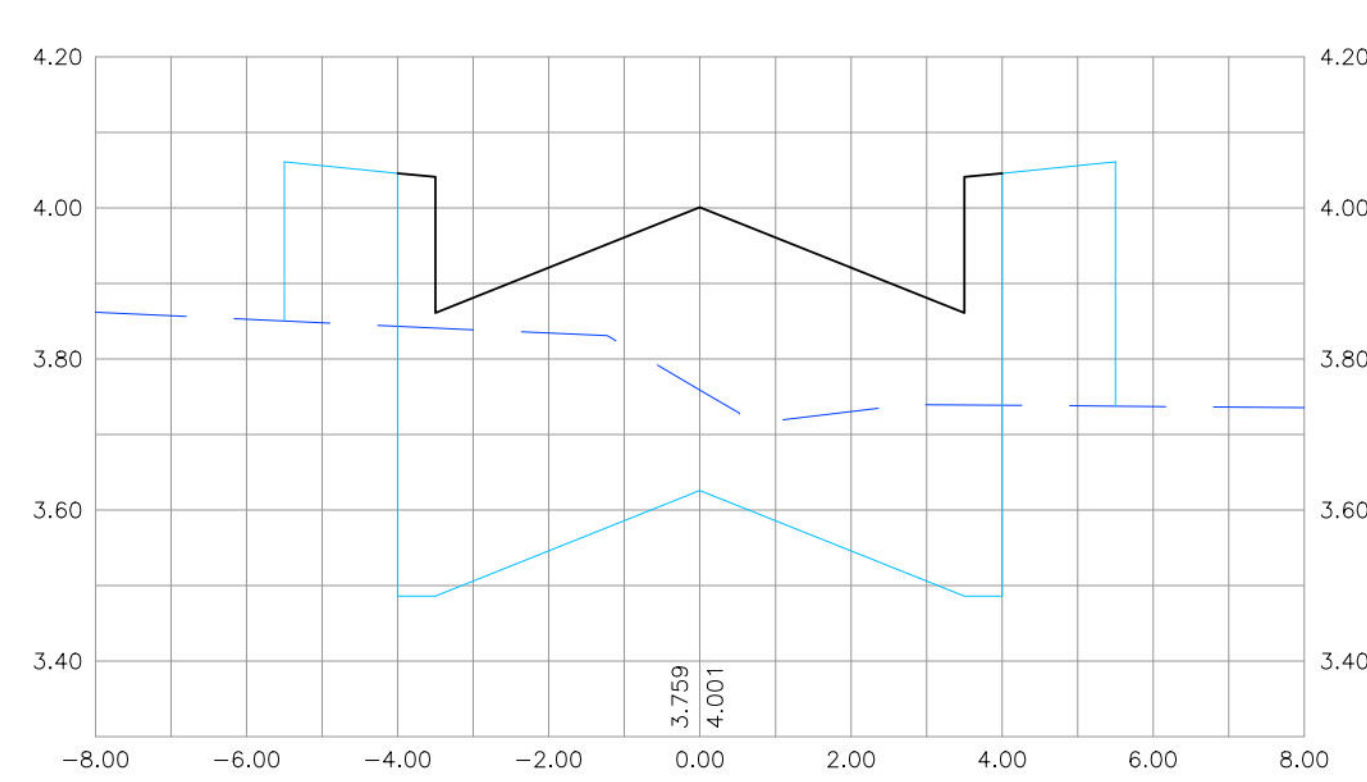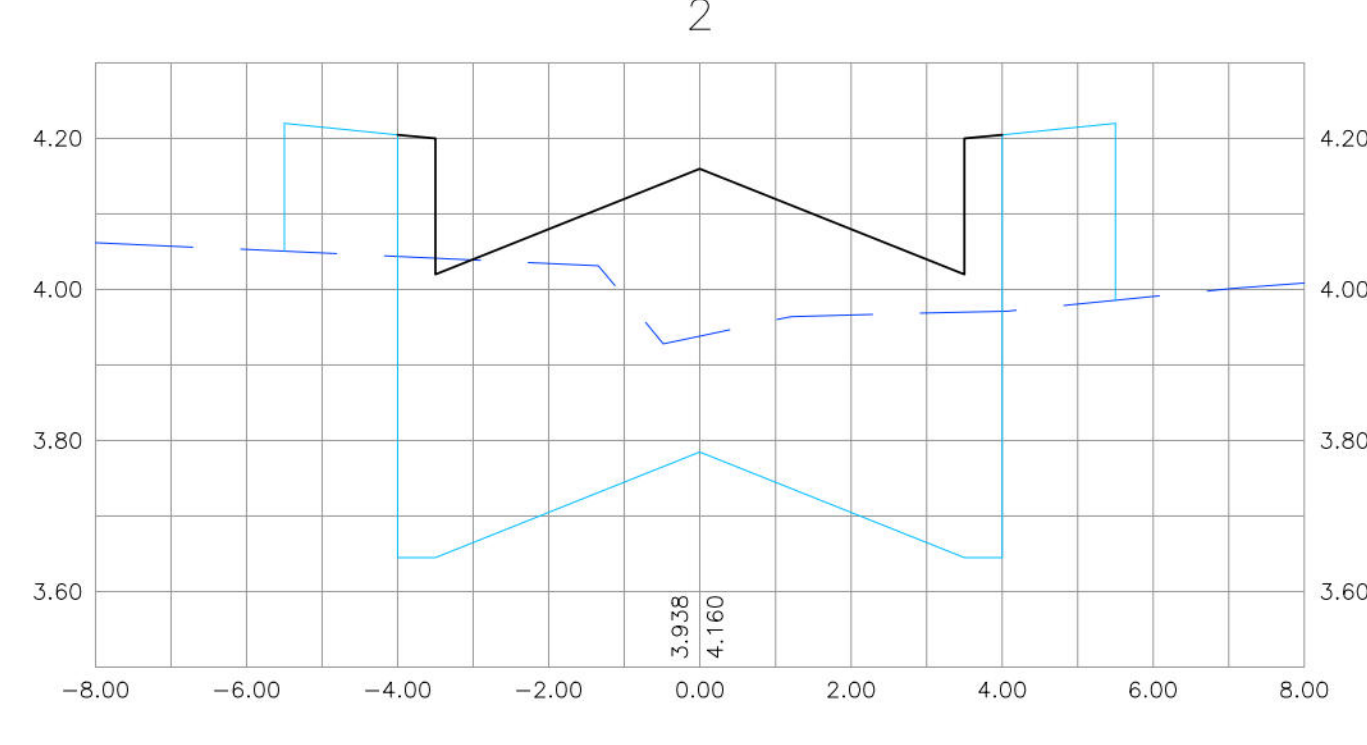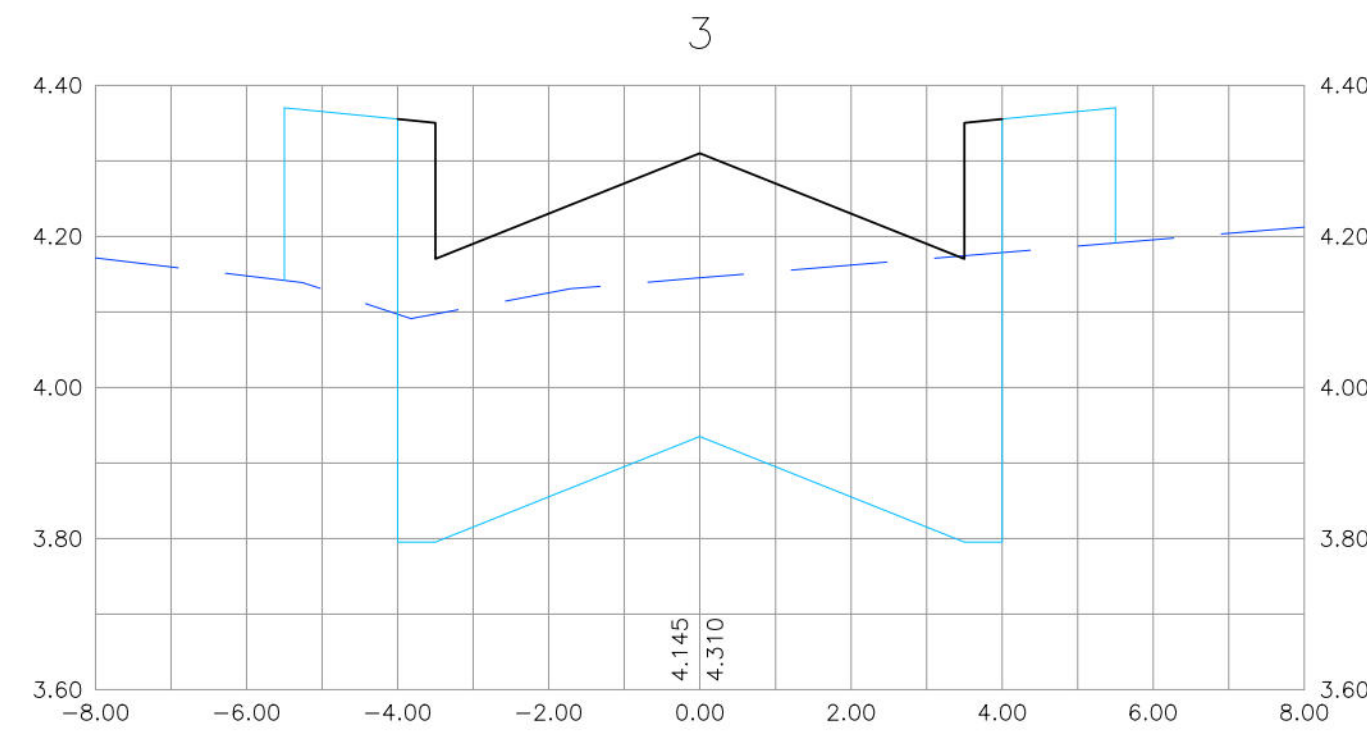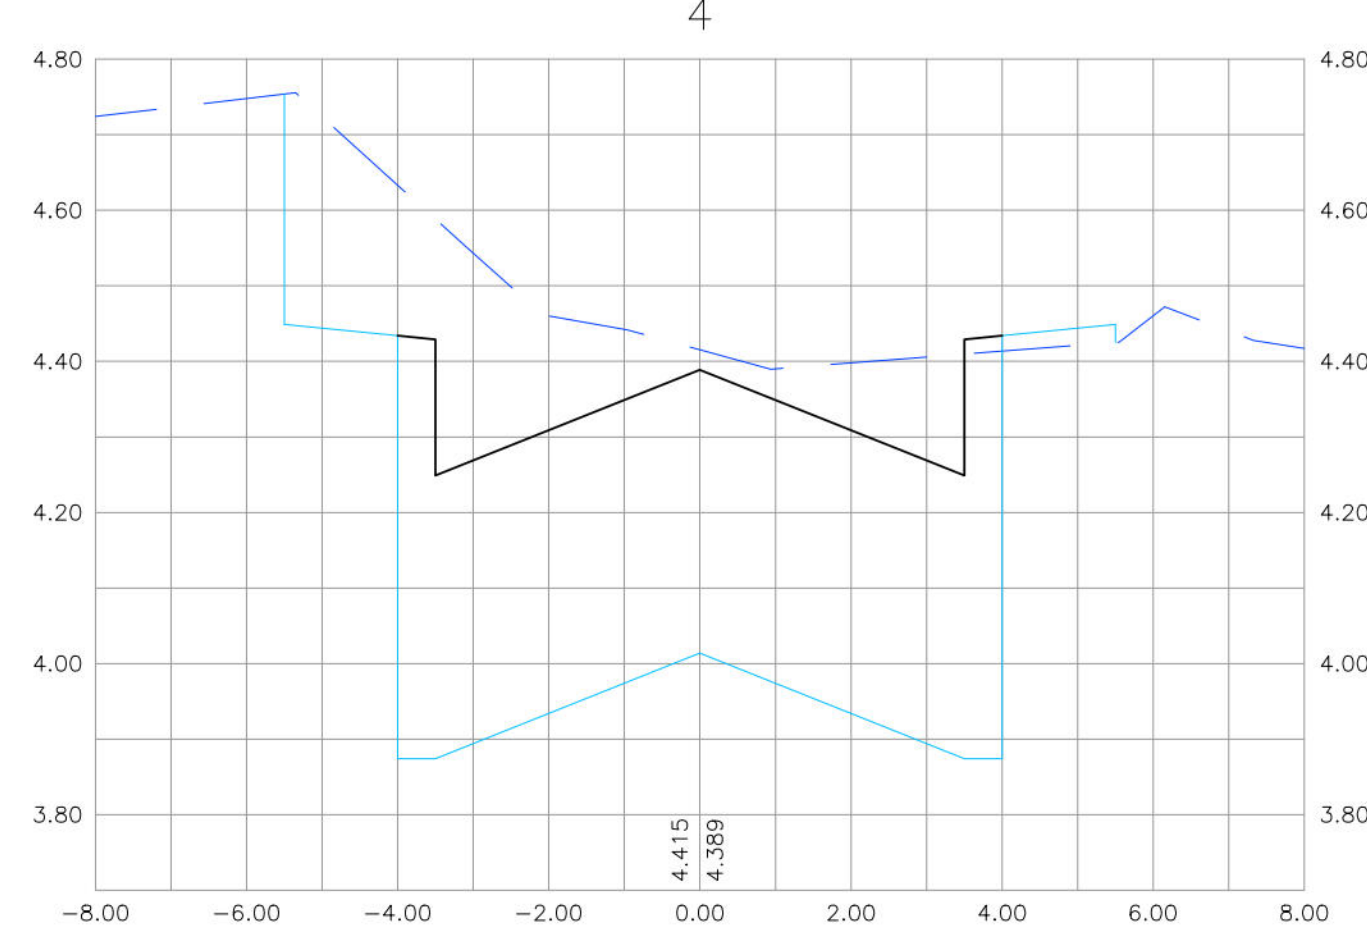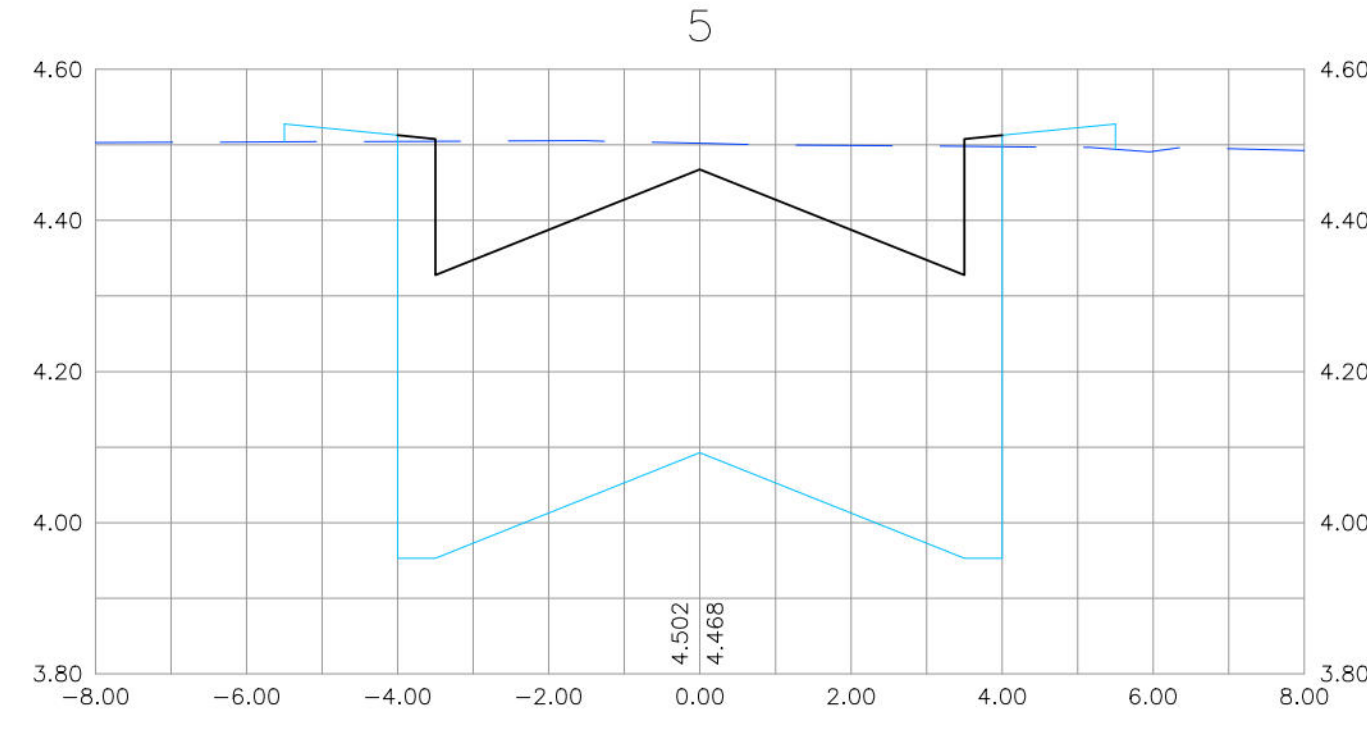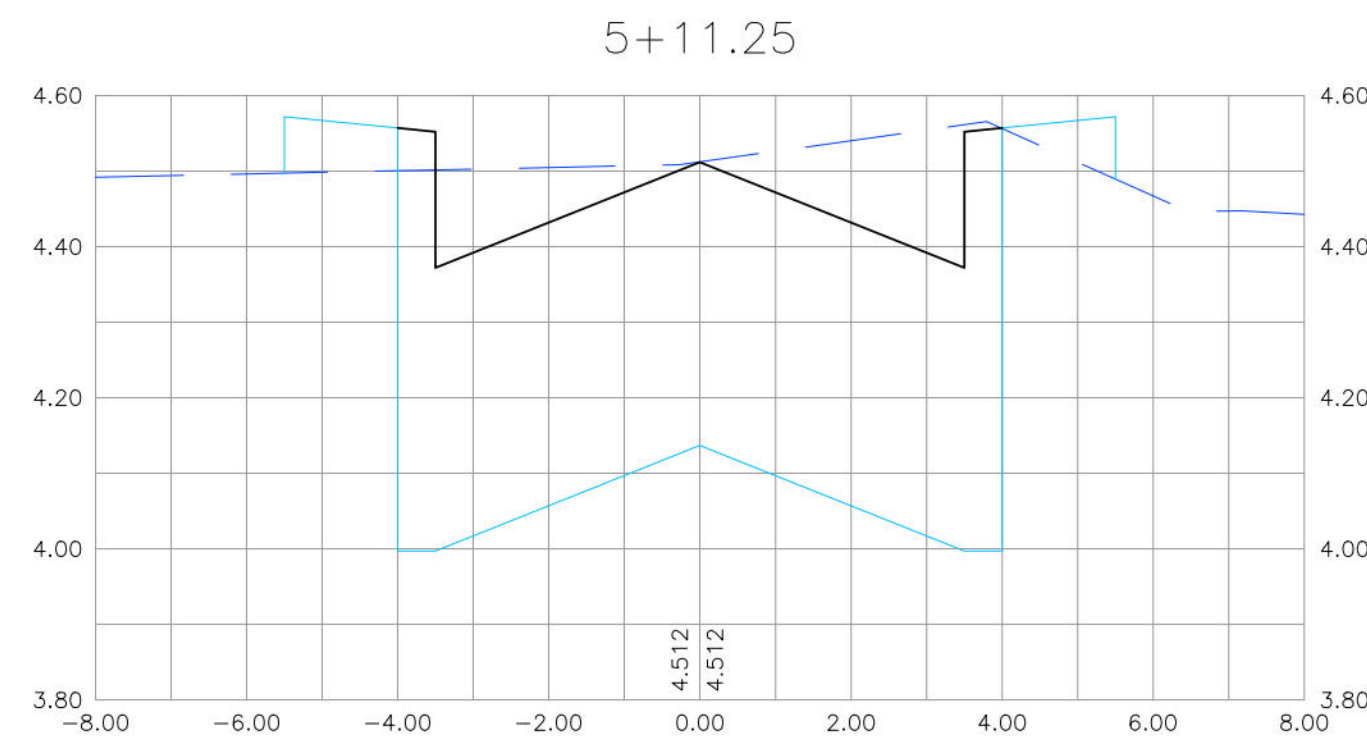

RUA A

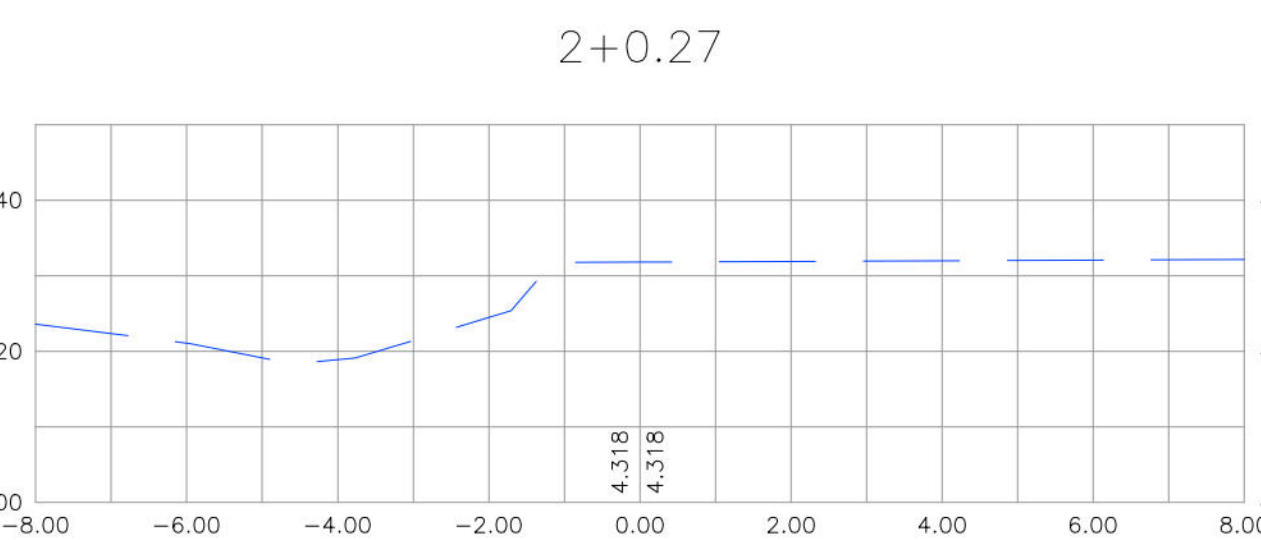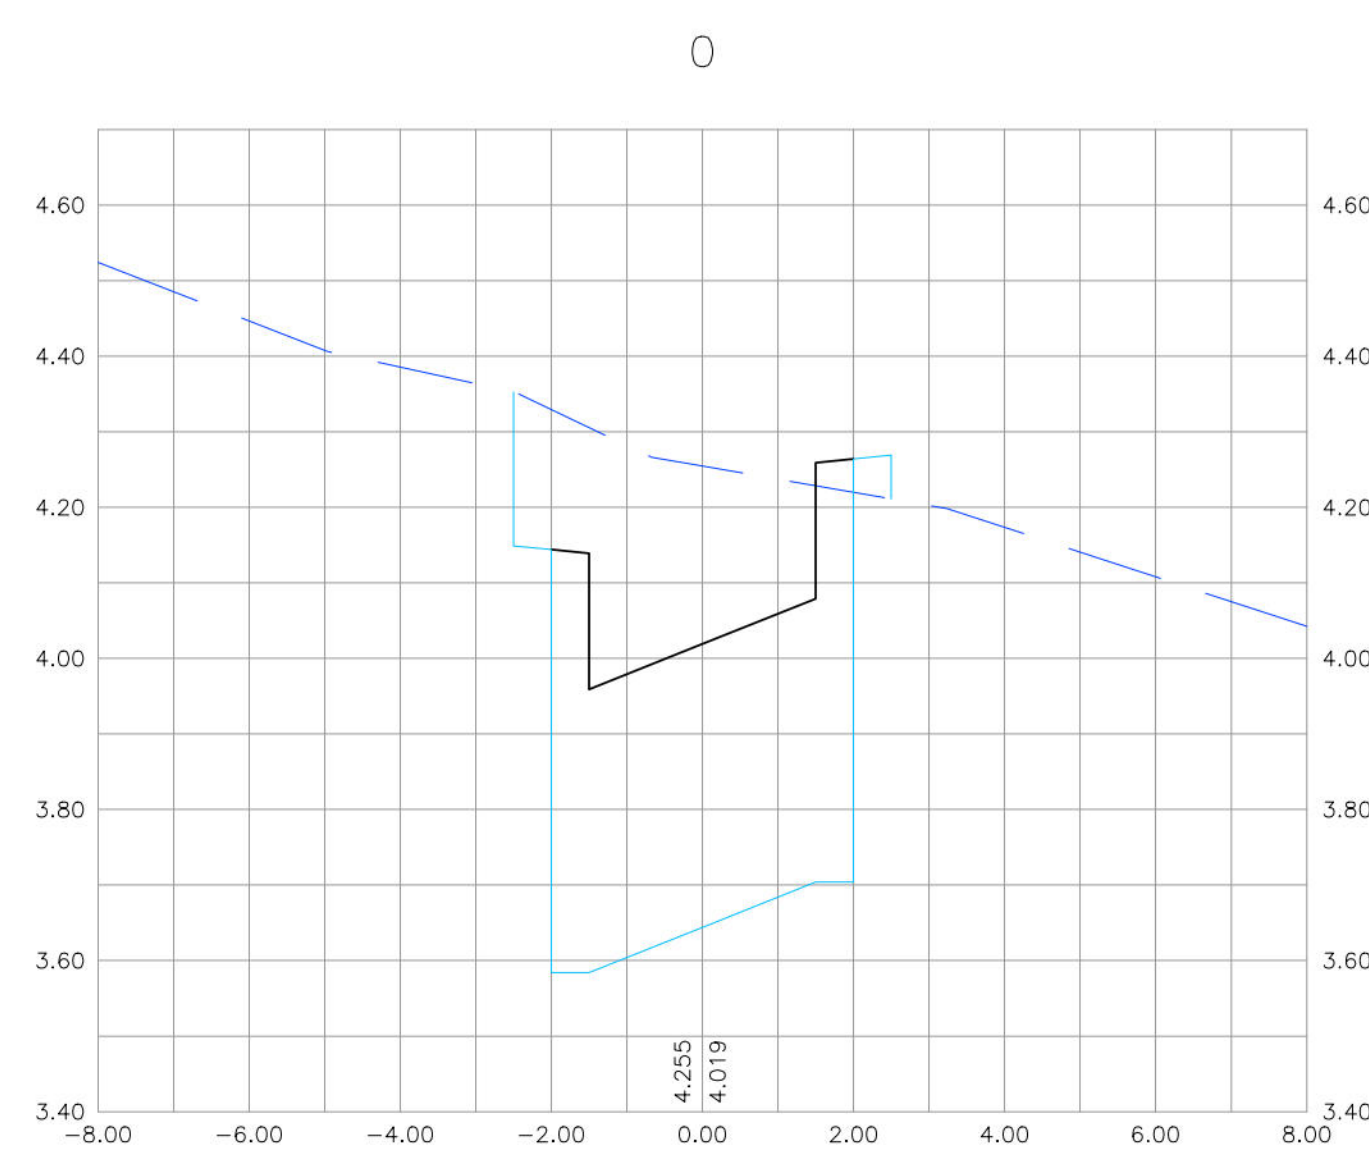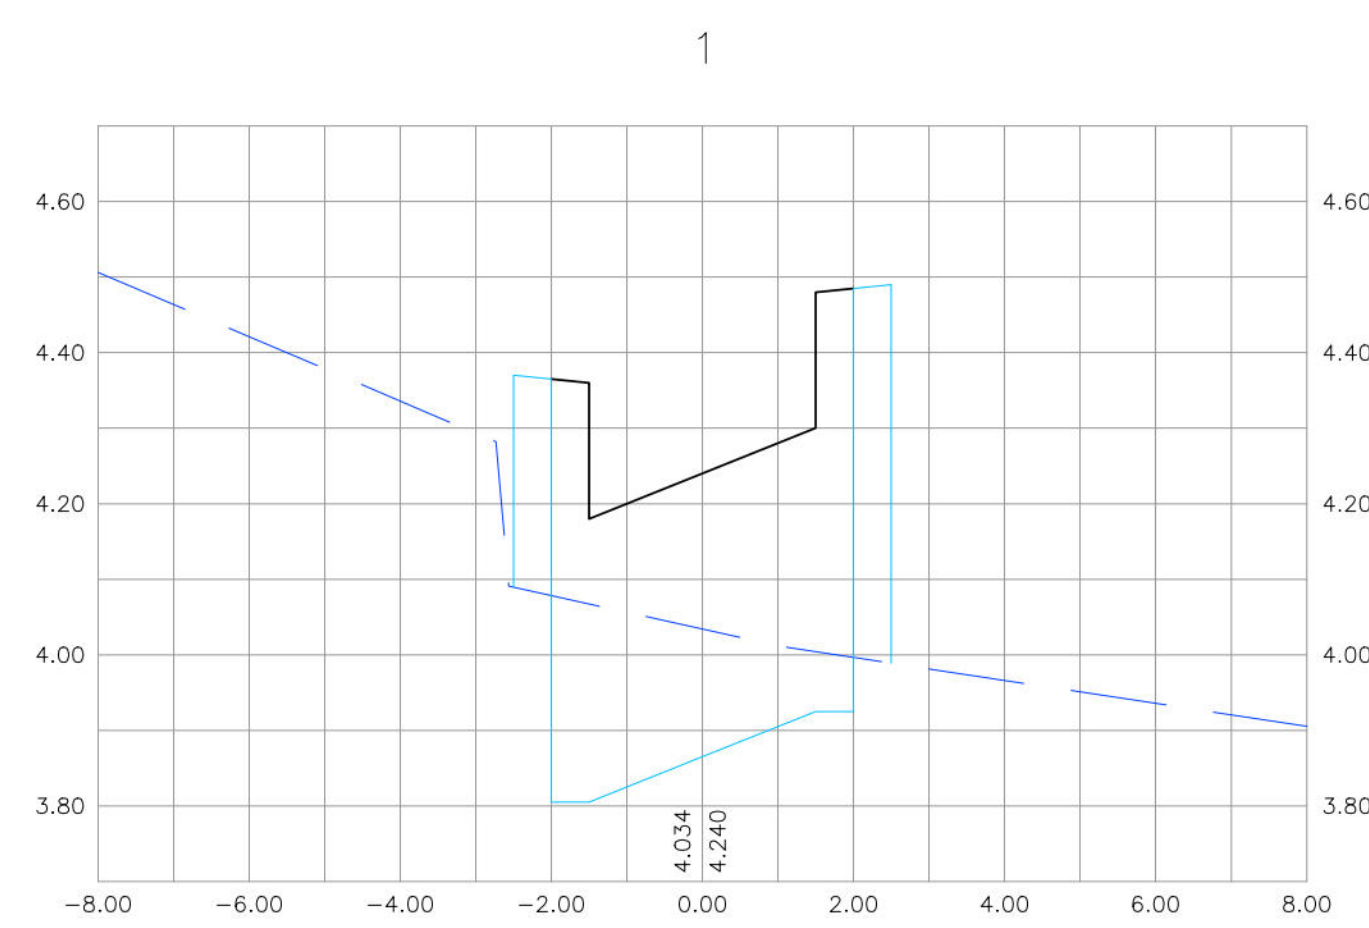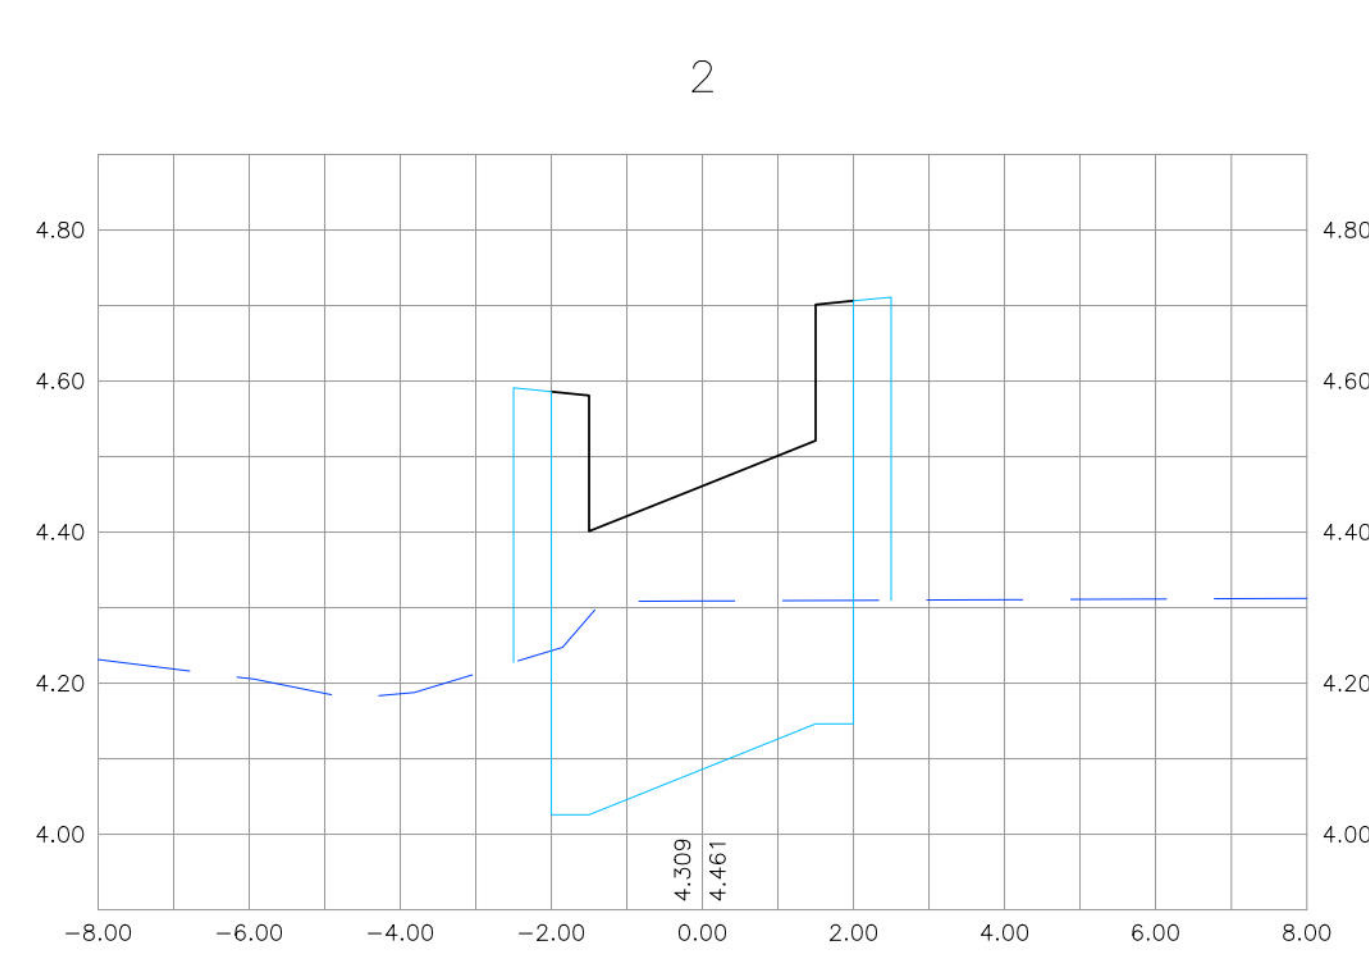

RUA EDGAR WERNECK

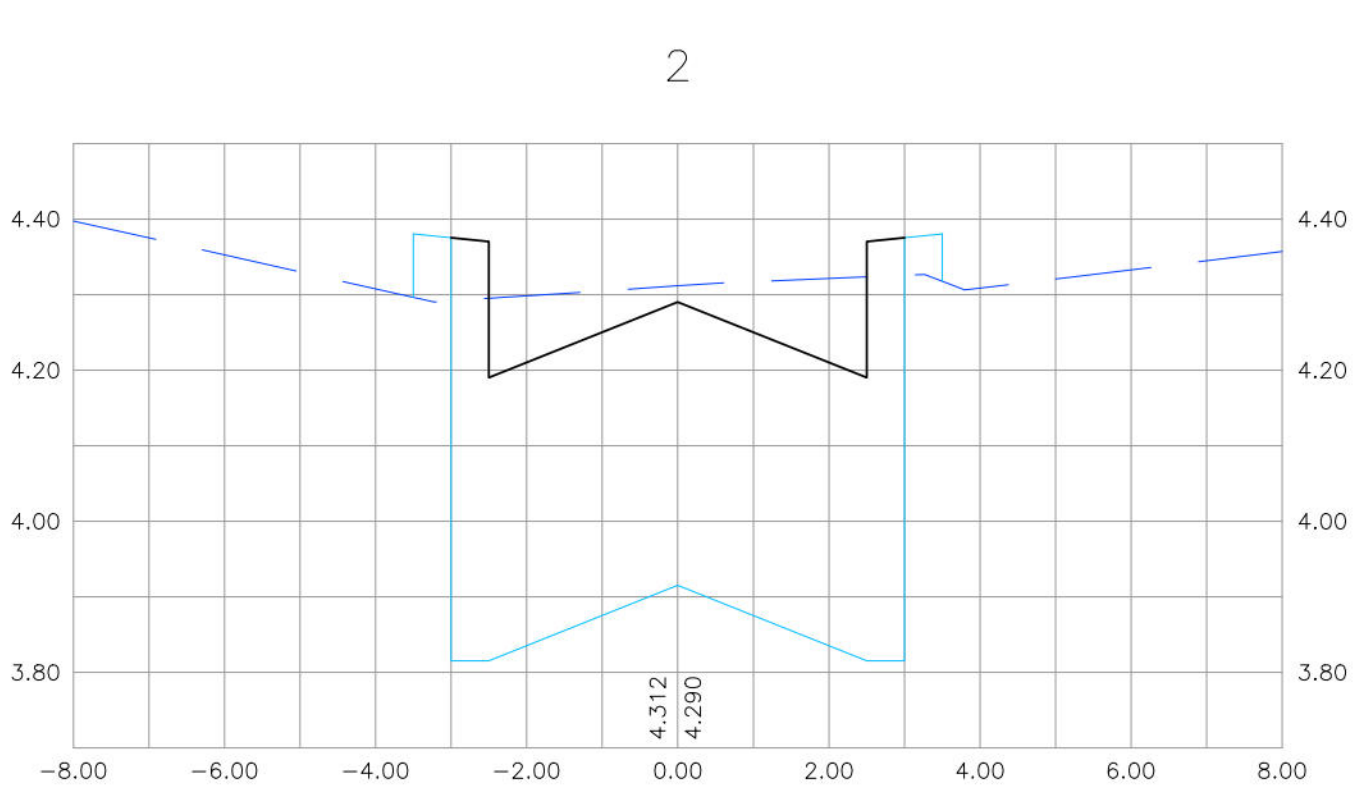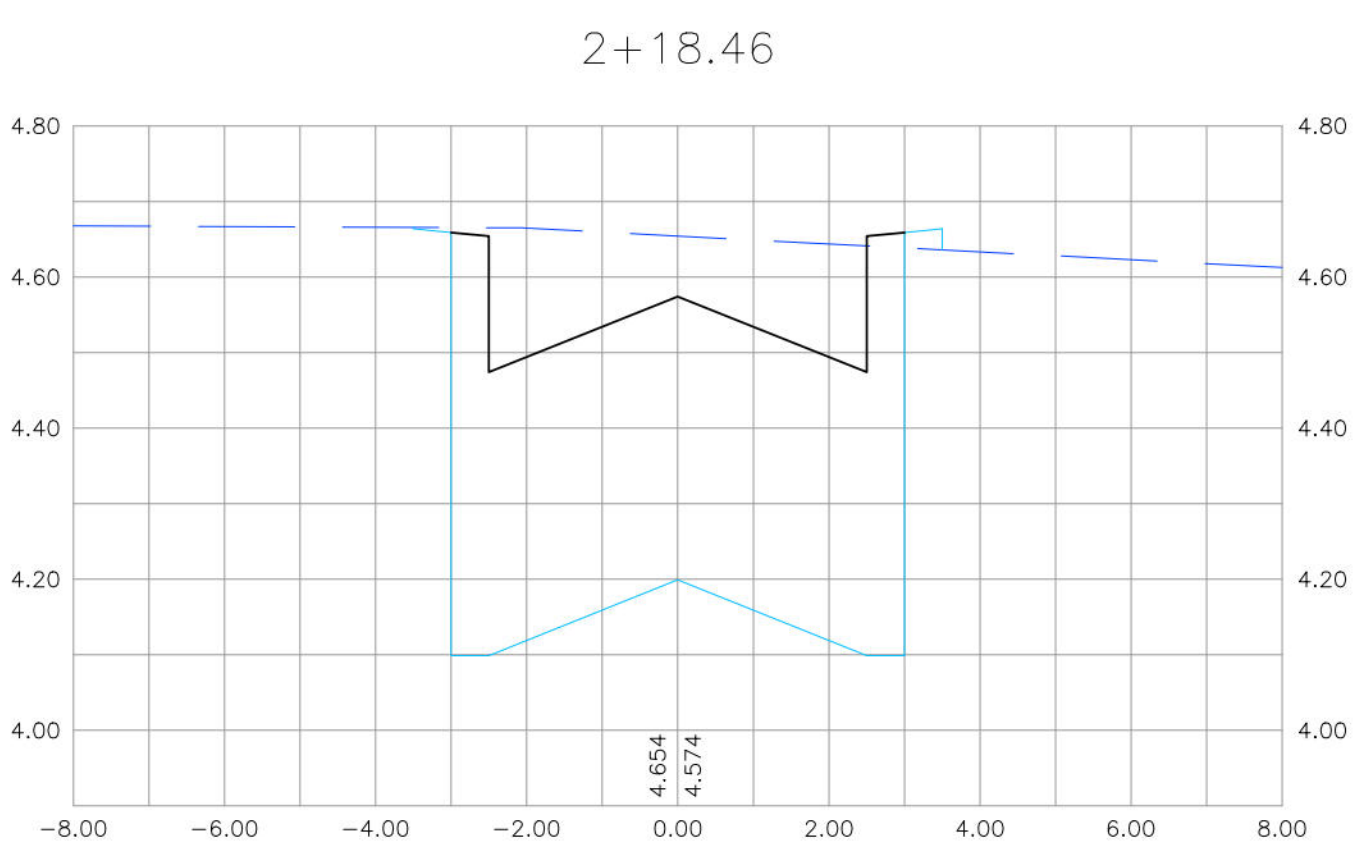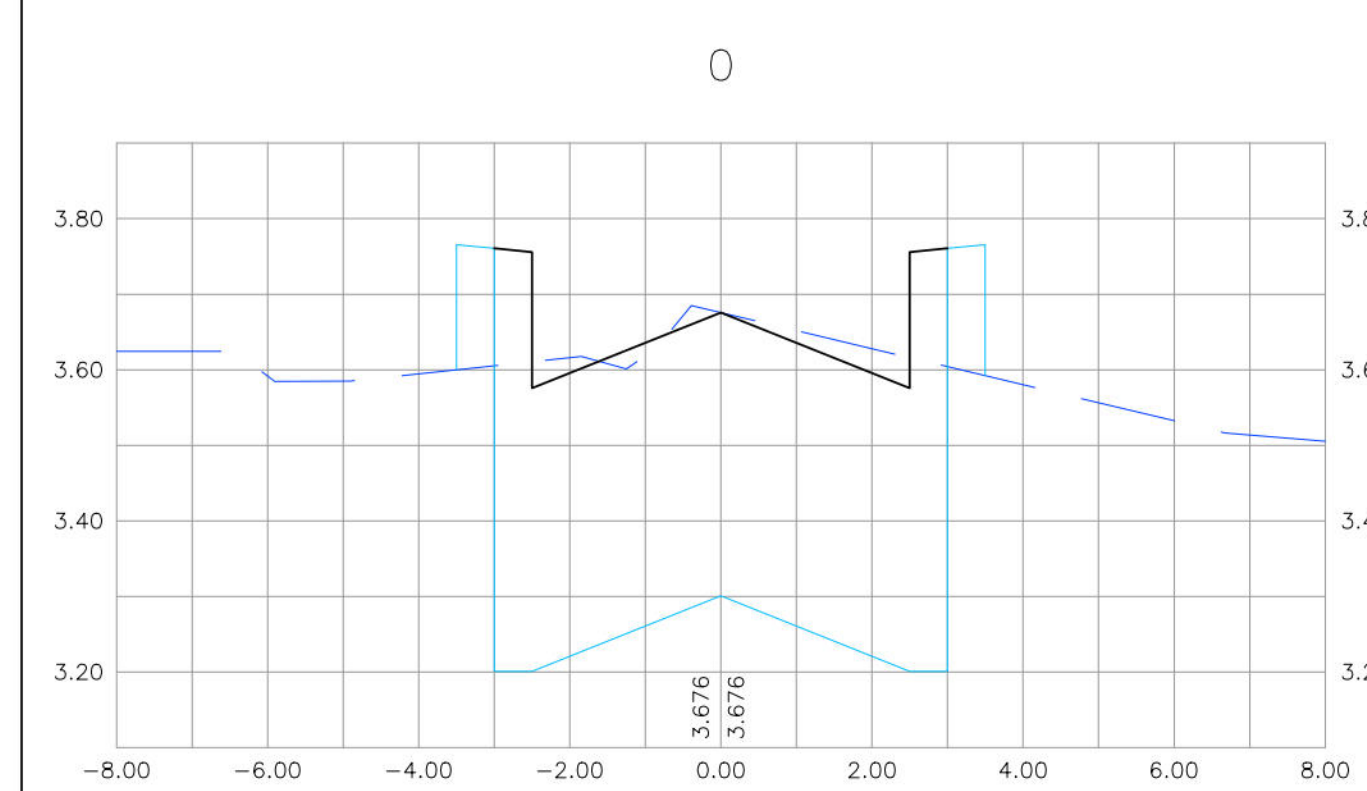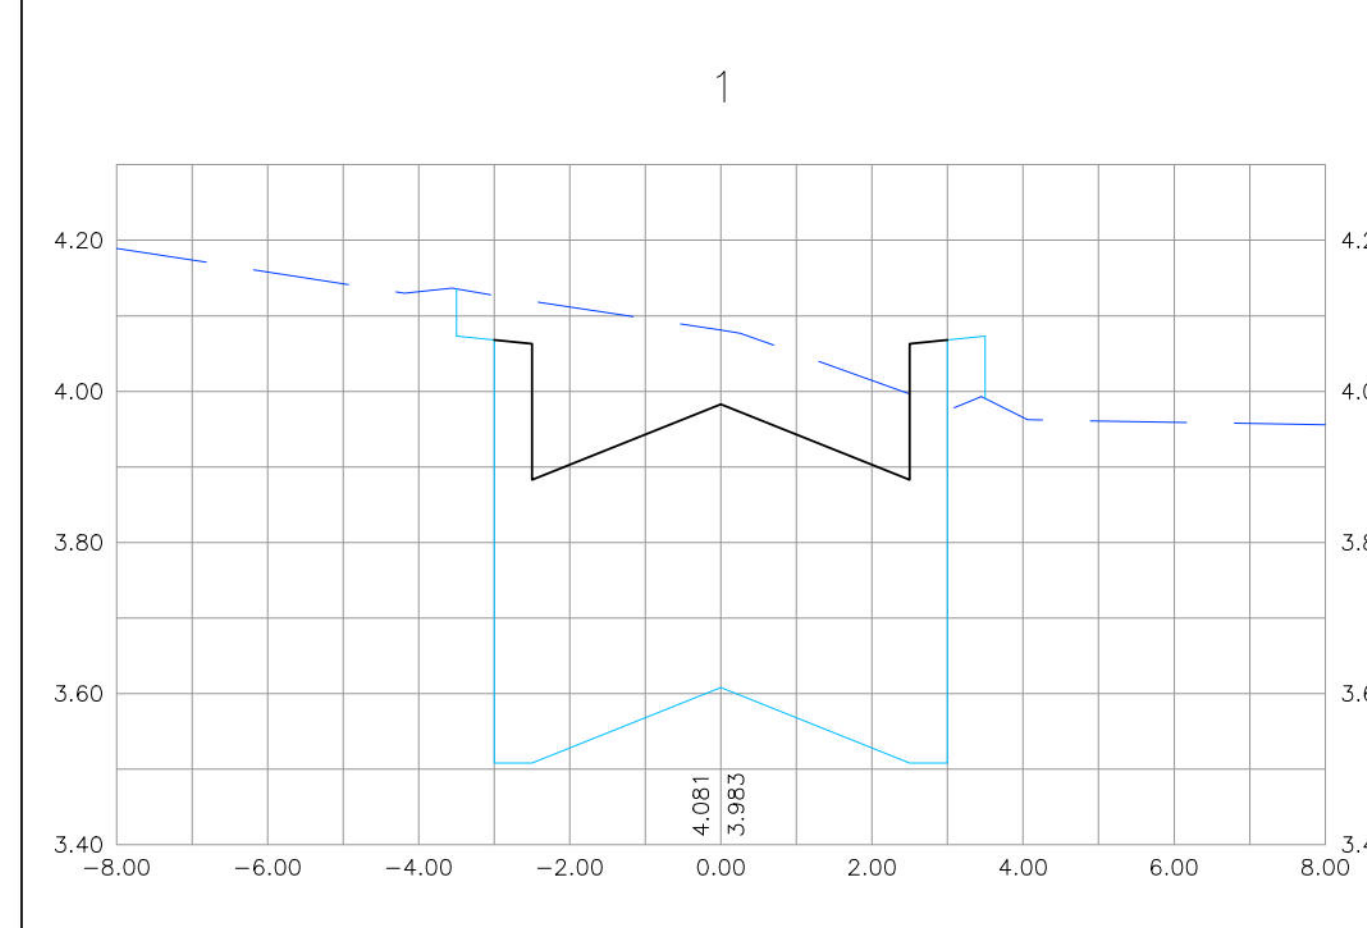

- CONVENÇÕES
- TERRENO NATURAL
 - PLATAFORMA DO PAVIMENTO
 - PLATAFORMA DE TERRAPLENAGEM

PROPRIETÁRIO: EMPRESA DE URBANIZAÇÃO DO RECIFE - URB

PROJETO:

CONSTRUÇÃO:

PREFEITURA DA CIDADE DO RECIFE
SECRETARIA DE PLANEJAMENTO URBANISMO E MEIO AMBIENTE
EMPRESA DE URBANIZAÇÃO DO RECIFE - URB


DIRETORIA DE PROJETOS URBANOS
ESAC: AZOUREL
DEPARTAMENTO
FLAVIANA GOMES
PROJETO

PROJETO DE TERRAPLENAGEM E PAVIMENTAÇÃO
RUA PRIMAVERA: RUA DO OCIDENTE; RUA EDGAR WERNECK E RUA A

SITUAÇÃO
CONJUNTO HABITACIONAL DO PILAR - BARRIO DO RECIFE
PROJETO
01/03
PROJETO EXECUTIVO
CONTEÚDO
SEÇÕES TRANSVERSAIS
ROBERTO LEMOS MUNIZ - ENGº CIVIL -
DATA
NOVEMBRO/2008
REFERÊNCIA
DIGITALIZAÇÃO

VELOX
Construções e Incorporações Ltda.

RUA BERNARDO VIEIRA DE MELO

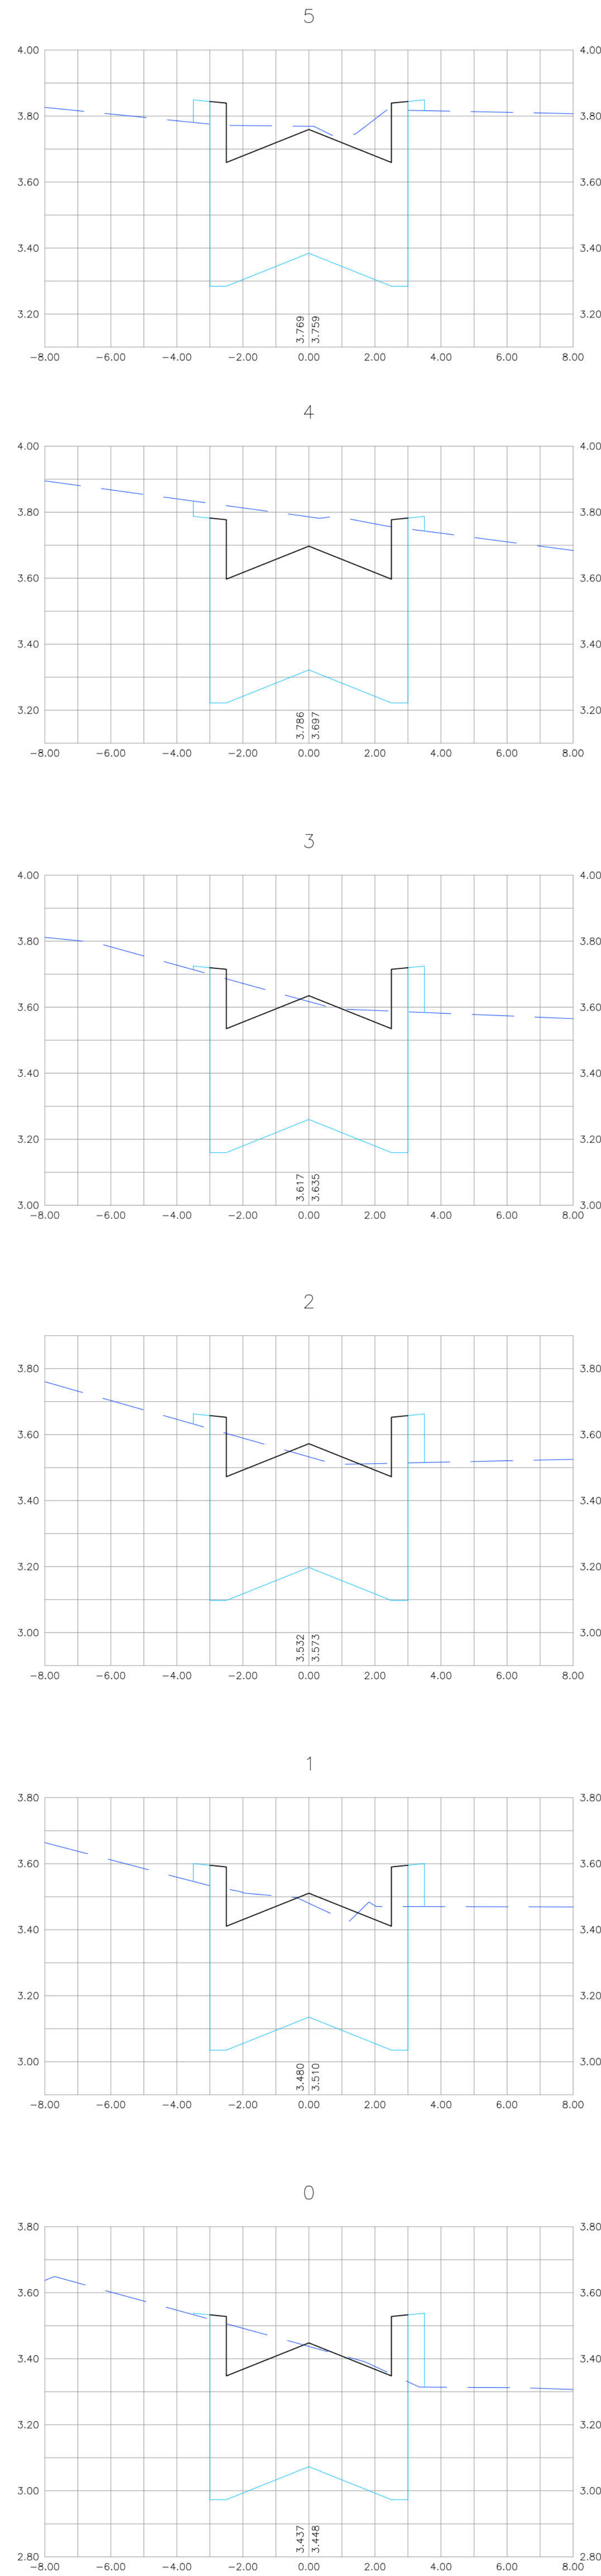

RUA SÃO JORGE



- CONVENÇÕES
- TERRENO NATURAL
 - PLATAFORMA DO PAVIMENTO
 - PLATAFORMA DE TERRAPLENAGEM

PROPRIETÁRIO: EMPRESA DE URBANIZAÇÃO DO RECIFE - URB

PROJETO:

CONSTRUÇÃO:

PREFEITURA DA CIDADE DO RECIFE
SECRETARIA DE PLANEJAMENTO URBANISMO E MEIO AMBIENTE
EMPRESA DE URBANIZAÇÃO DO RECIFE - URB







DIRETORIA DE PROJETOS URBANOS
ESAD AZQUEBEL
DEPARTAMENTO
PLANEJAMENTO
PROJETO

PROJETO DE TERRAPLENAGEM E PAVIMENTAÇÃO
RUA BERNARDO VIEIRA DE MELO E RUA SÃO JORGE







SITUAÇÃO
CONJUNTO HABITACIONAL DO PILAR - BAIRRO DO RECIFE
PROJETO
02/03
CONTEÚDO
SEÇÕES TRANSVERSAIS
PROJETO: TÊNIS
ROBERTO LEMOS MUNIZ - ENGº CIVIL -
DATA
NOVEMBRO/2008
REFERÊNCIA
1/100=H 1/10=V
DIGITALIZAÇÃO

VELOX
Construções e Incorporações Ltda.

RUA PROJETADA DA QUADRA 60

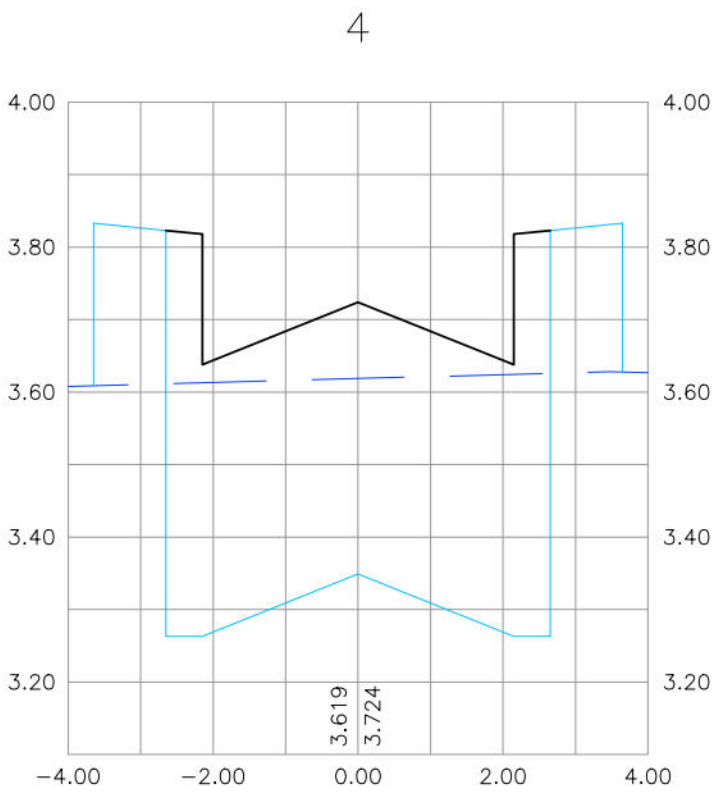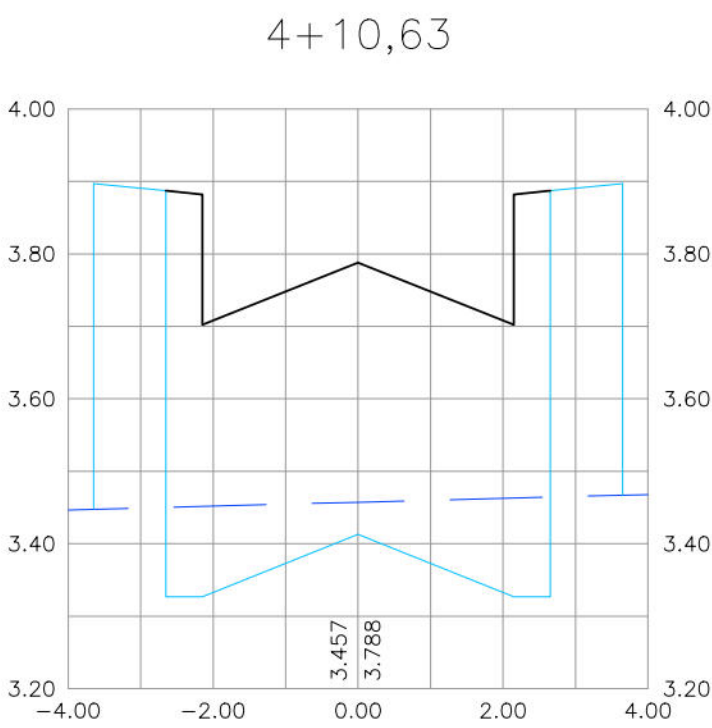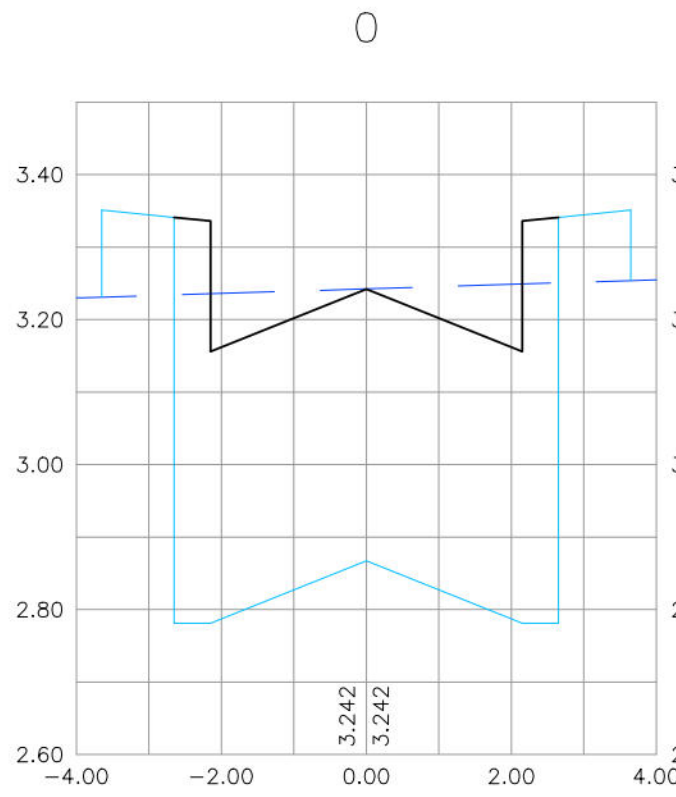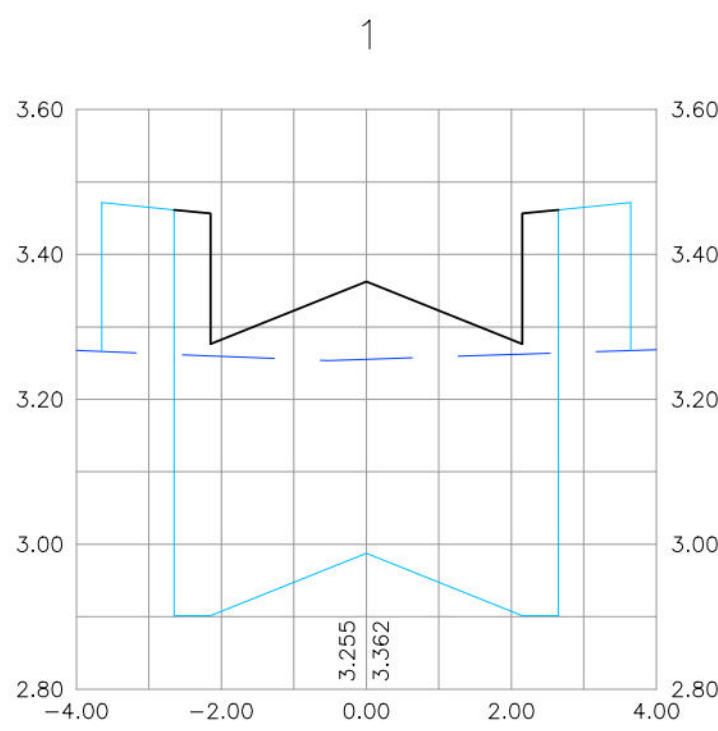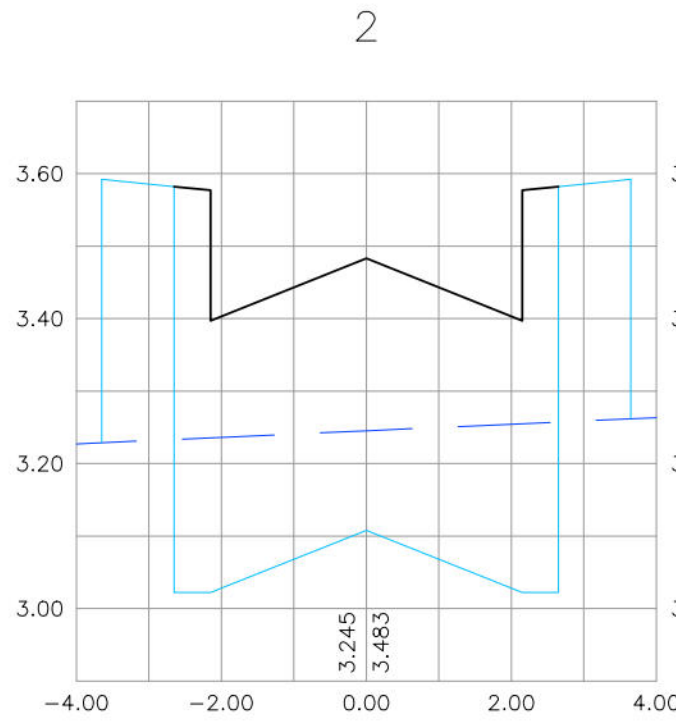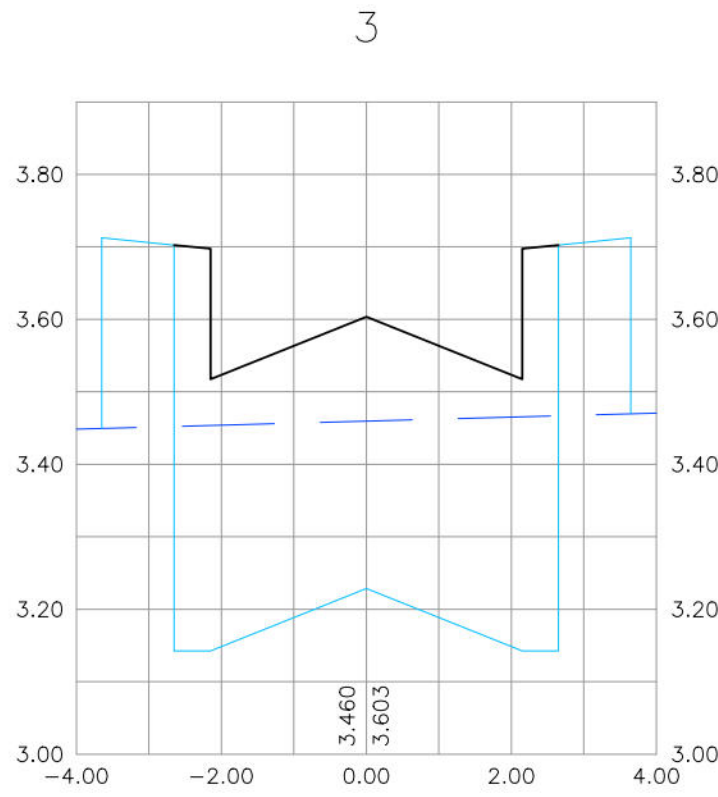

RUA PROJETADA DA QUADRA 40

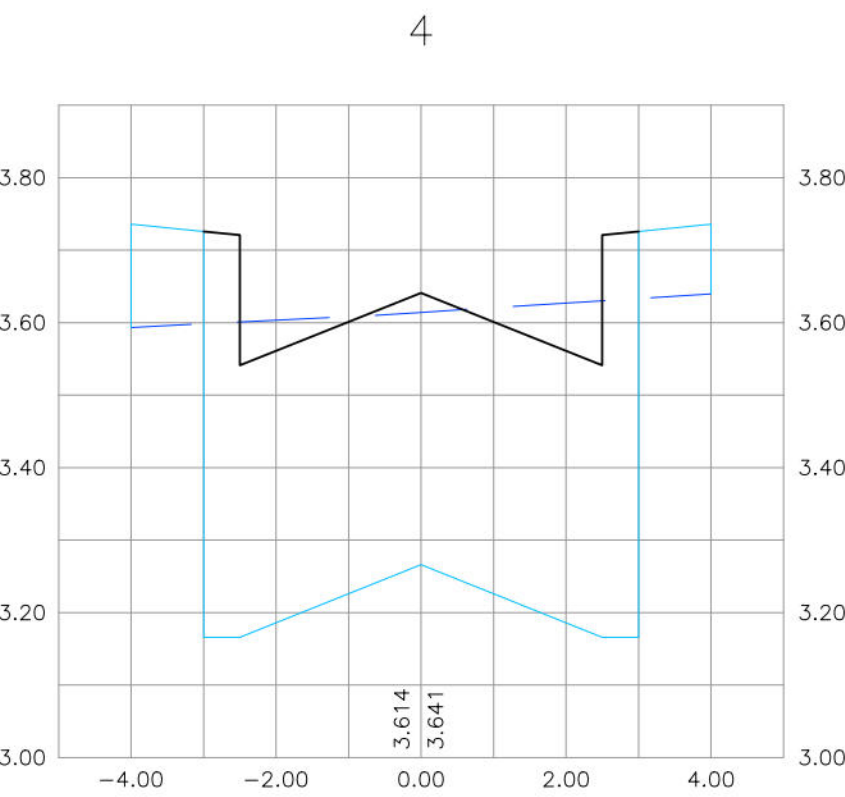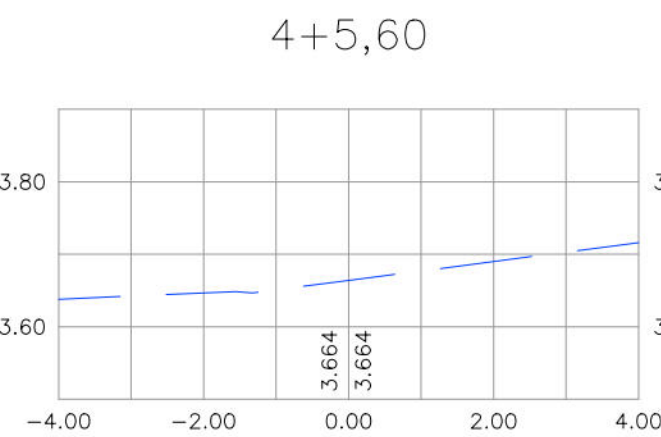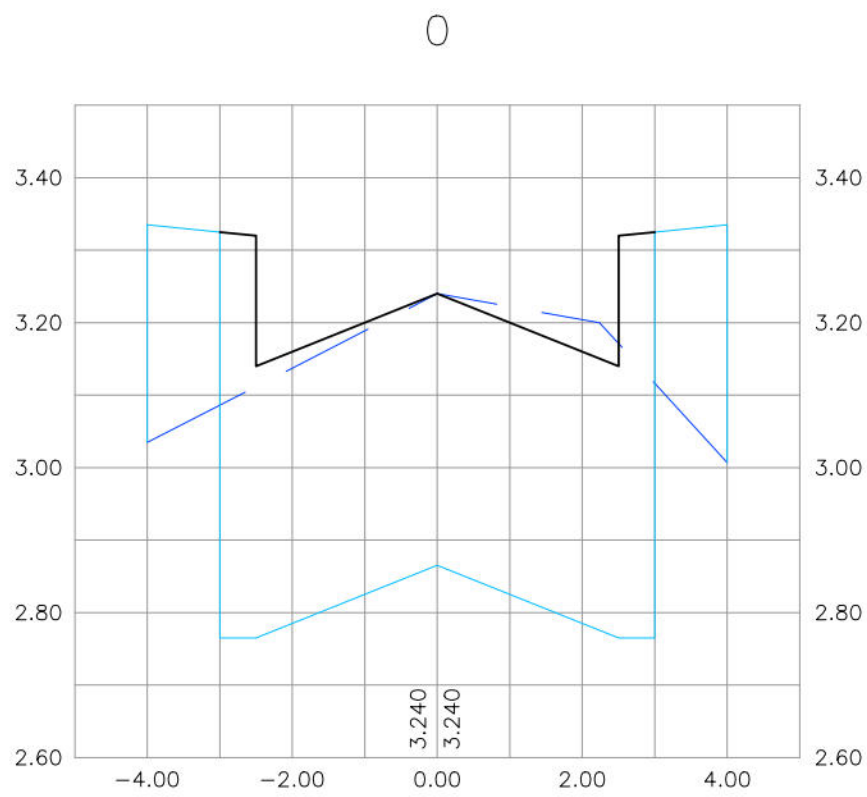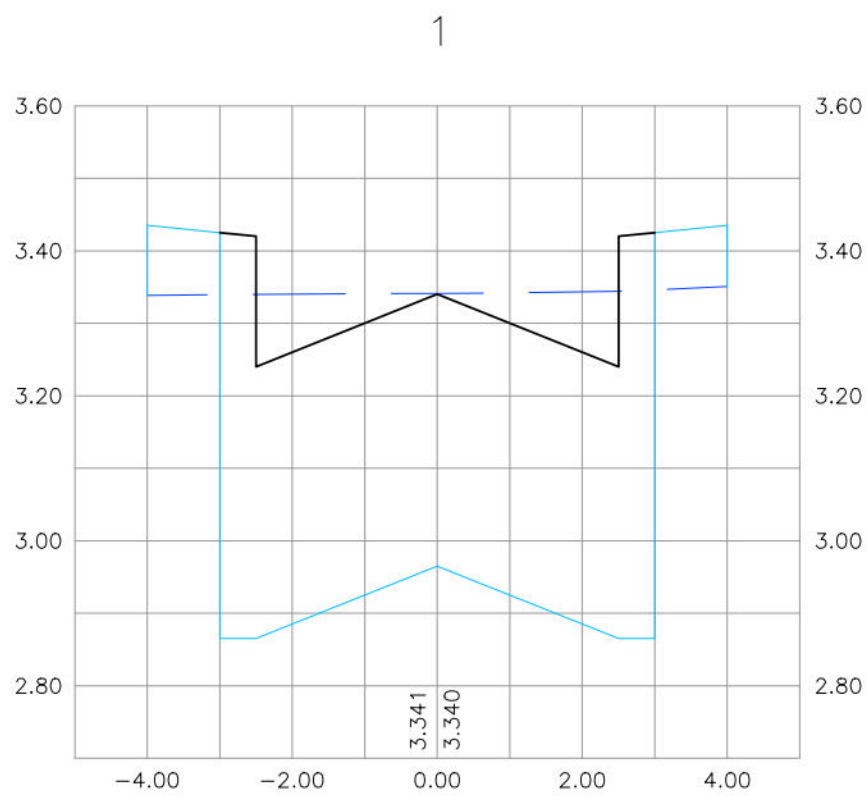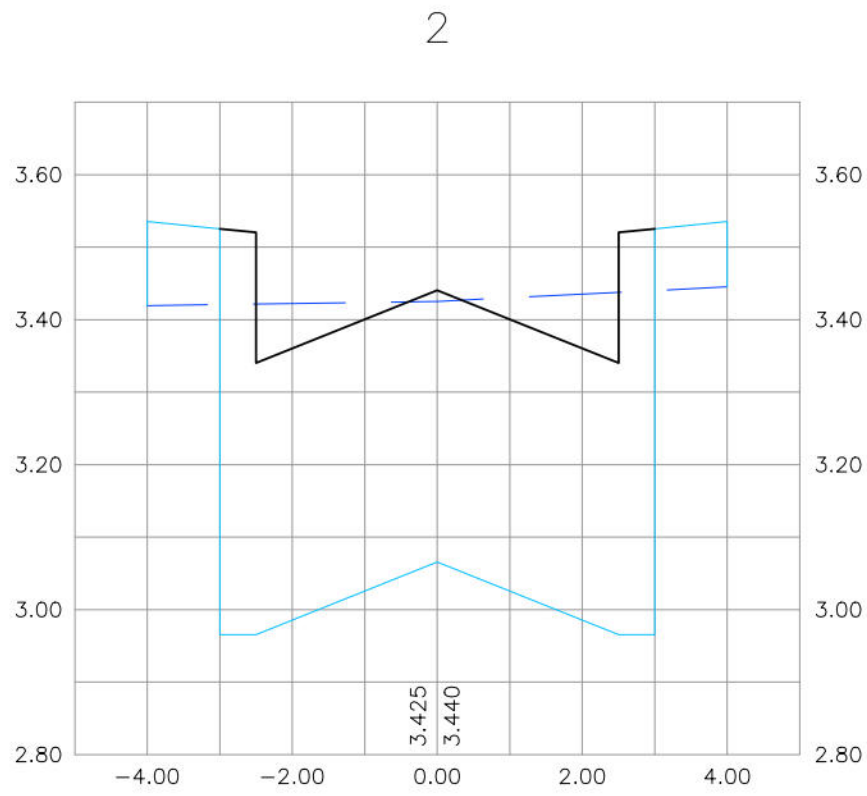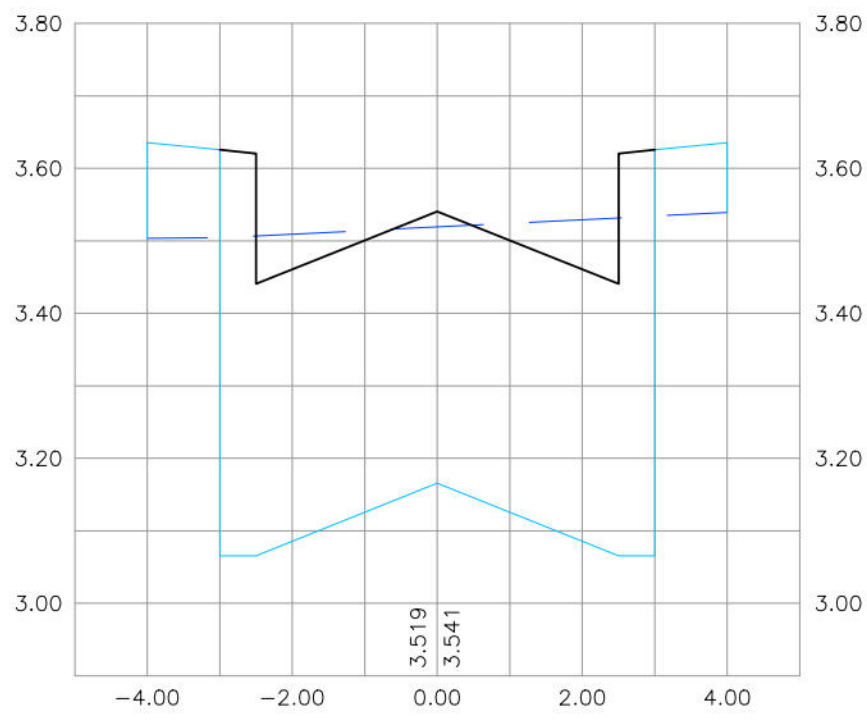

CONVENÇÕES

- TERRENO NATURAL
- PLATAFORMA DO PAVIMENTO
- PLATAFORMA DE TERRAPLENAGEM

PROPRIETÁRIO: EMPRESA DE URBANIZAÇÃO DO RECIFE - URB

PROJETO:

CONSTRUÇÃO:

PREFEITURA DA CIDADE DO RECIFE
SECRETARIA DE PLANEJAMENTO, URBANISMO E MEIO AMBIENTE
EMPRESA DE URBANIZAÇÃO DO RECIFE - URB

DIRETORIA DE PROJETOS URBANOS

ISAC AZOUBEL

DEPARTAMENTO

FLAVIANA GOMES

PROJETO

PROJETO DE TERRAPLENAGEM E PAVIMENTAÇÃO

RUA PROJETADA DA QUADRA 40 E RUA PROJETADA DA QUADRA 60

SITUAÇÃO

CONJUNTO HABITACIONAL DO PILAR - BAIRRO DO RECIFE

PRANCHAS

03/03

CONTEÚDO

SEÇÕES TRANSVERSAIS

RESPONSÁVEL TÉCNICO

ROBERTO LEMOS MUNIZ - ENG. CIVIL -

VELOX

Construções e Incorporações Ltda.

ETAPA

PROJETO EXECUTIVO

ESCALA

1/100=H 1/10=V

REFERÊNCIA

DIGITALIZAÇÃO

DATA

NOVEMBRO/2008