




ESCALA PARA PLOTAGEM = 1:1





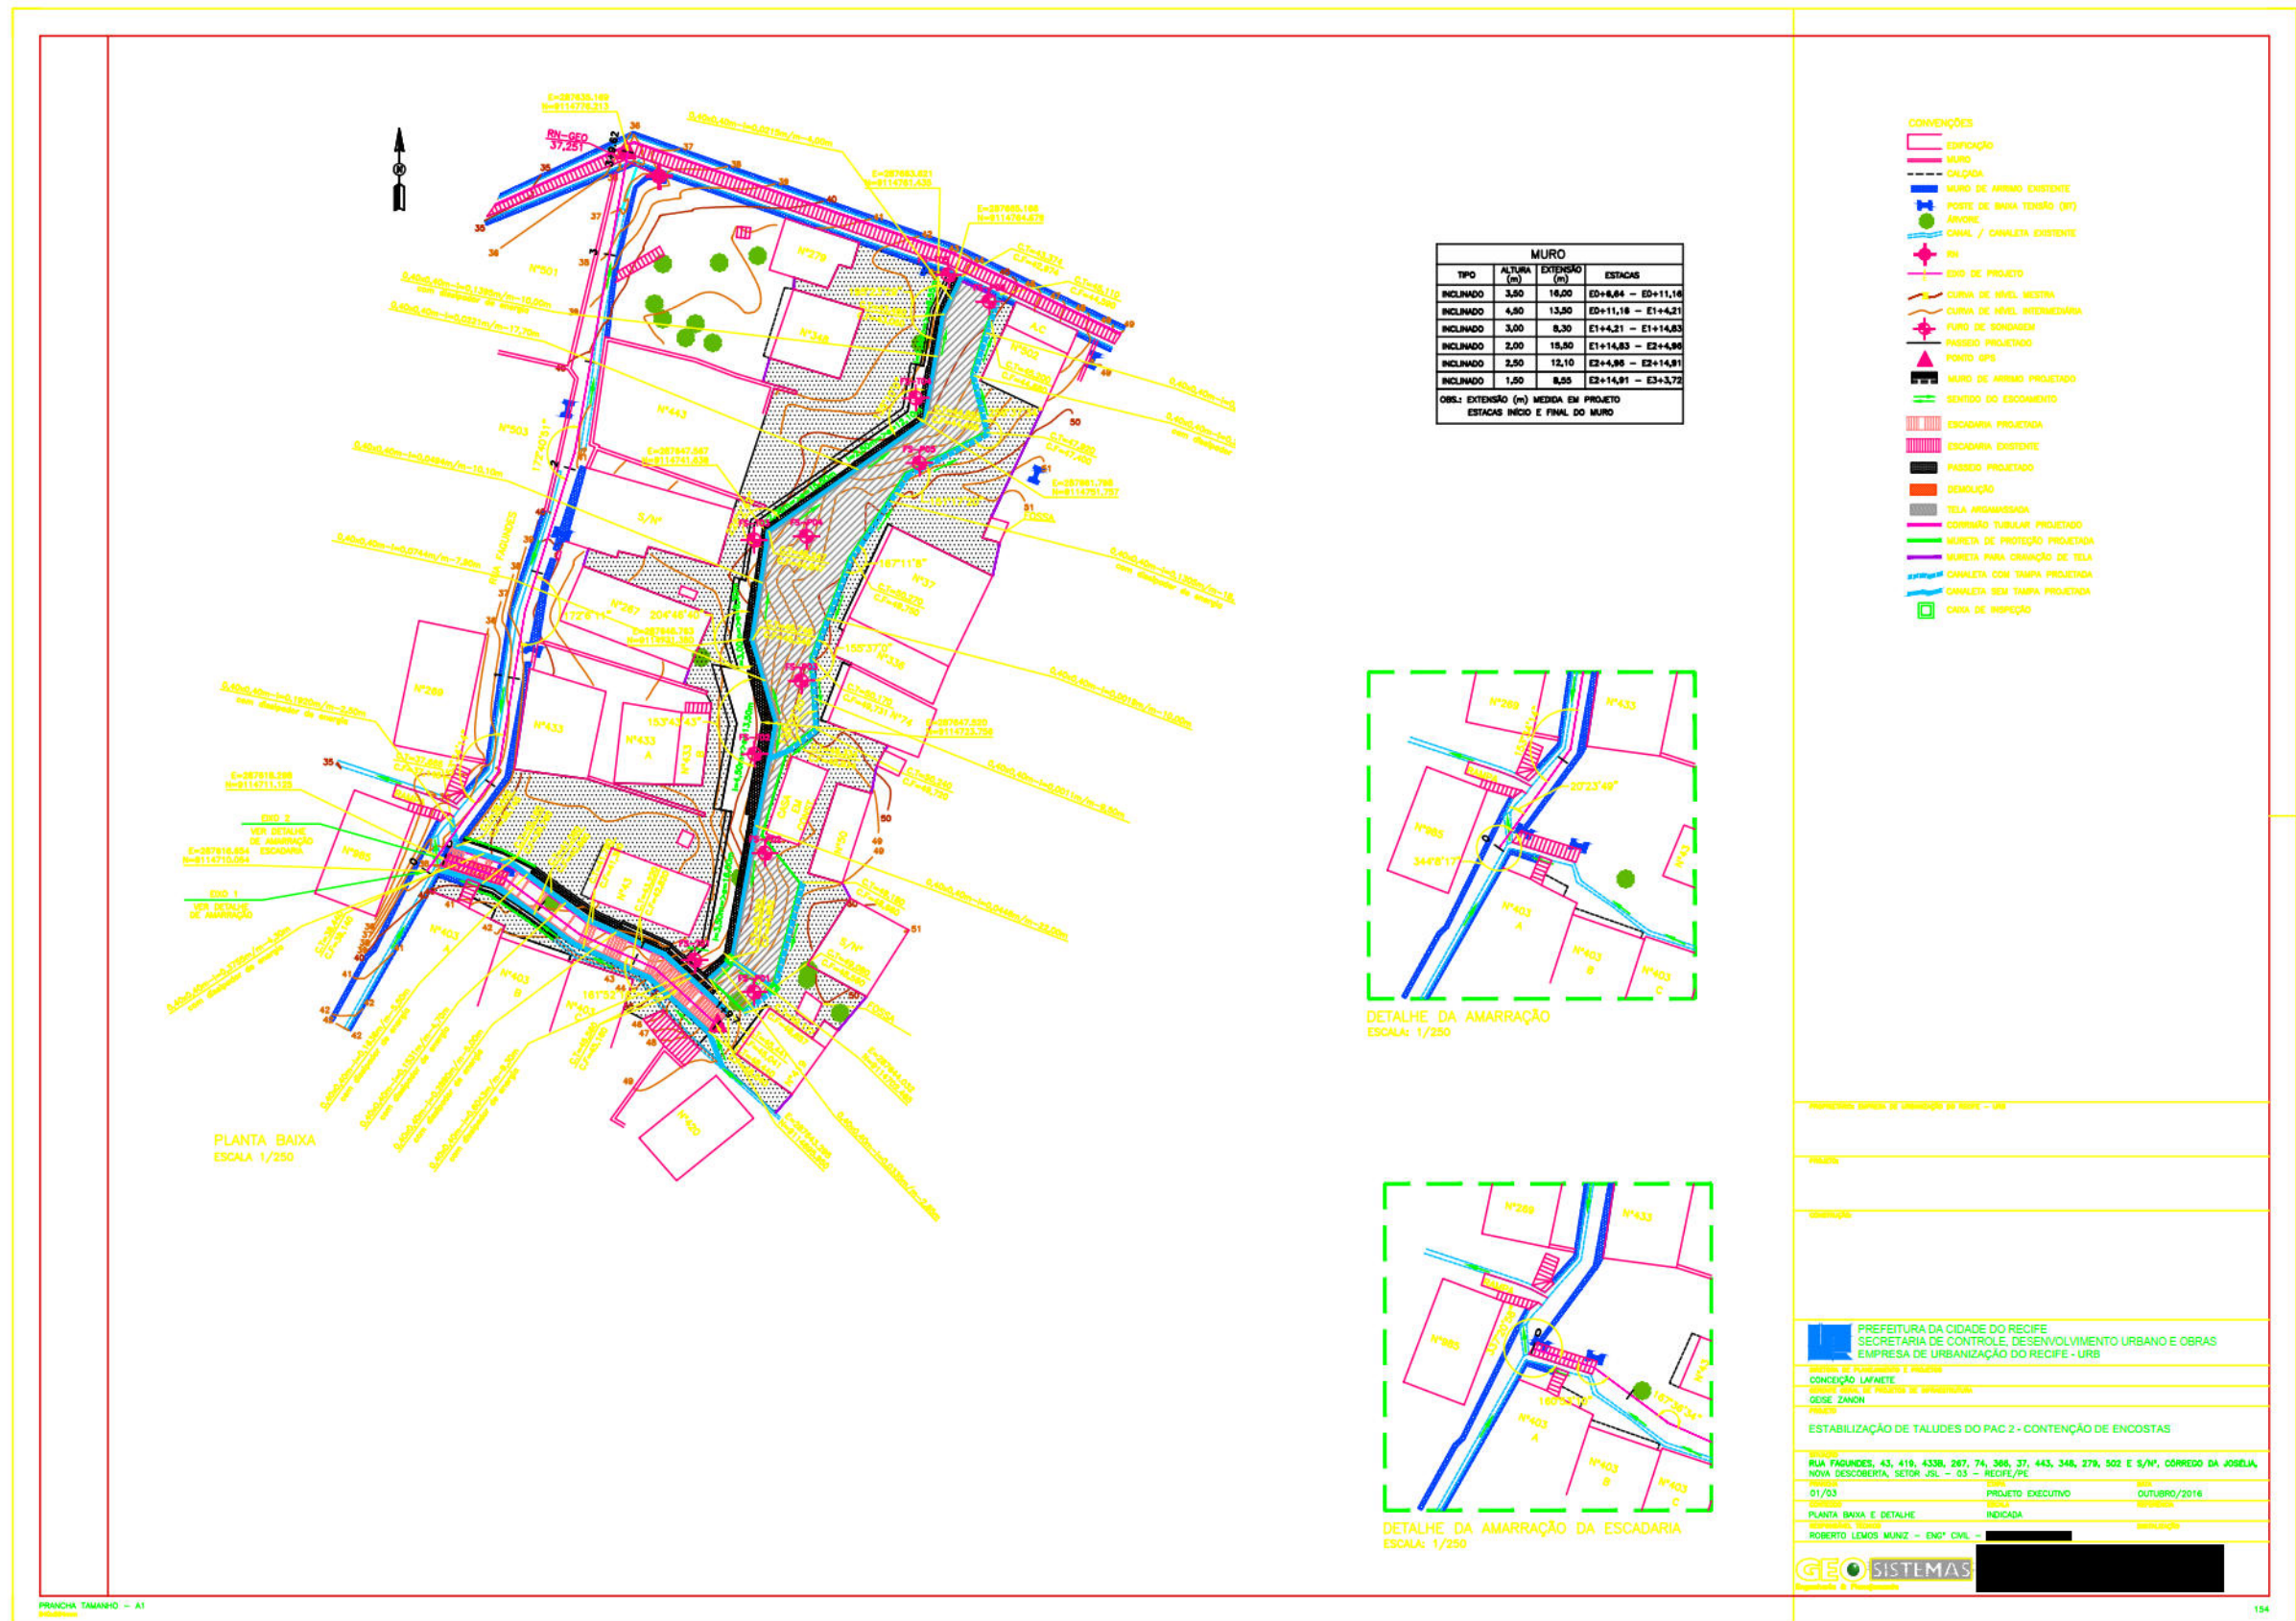


ESCALA PARA PLOTAGEM = 1:1

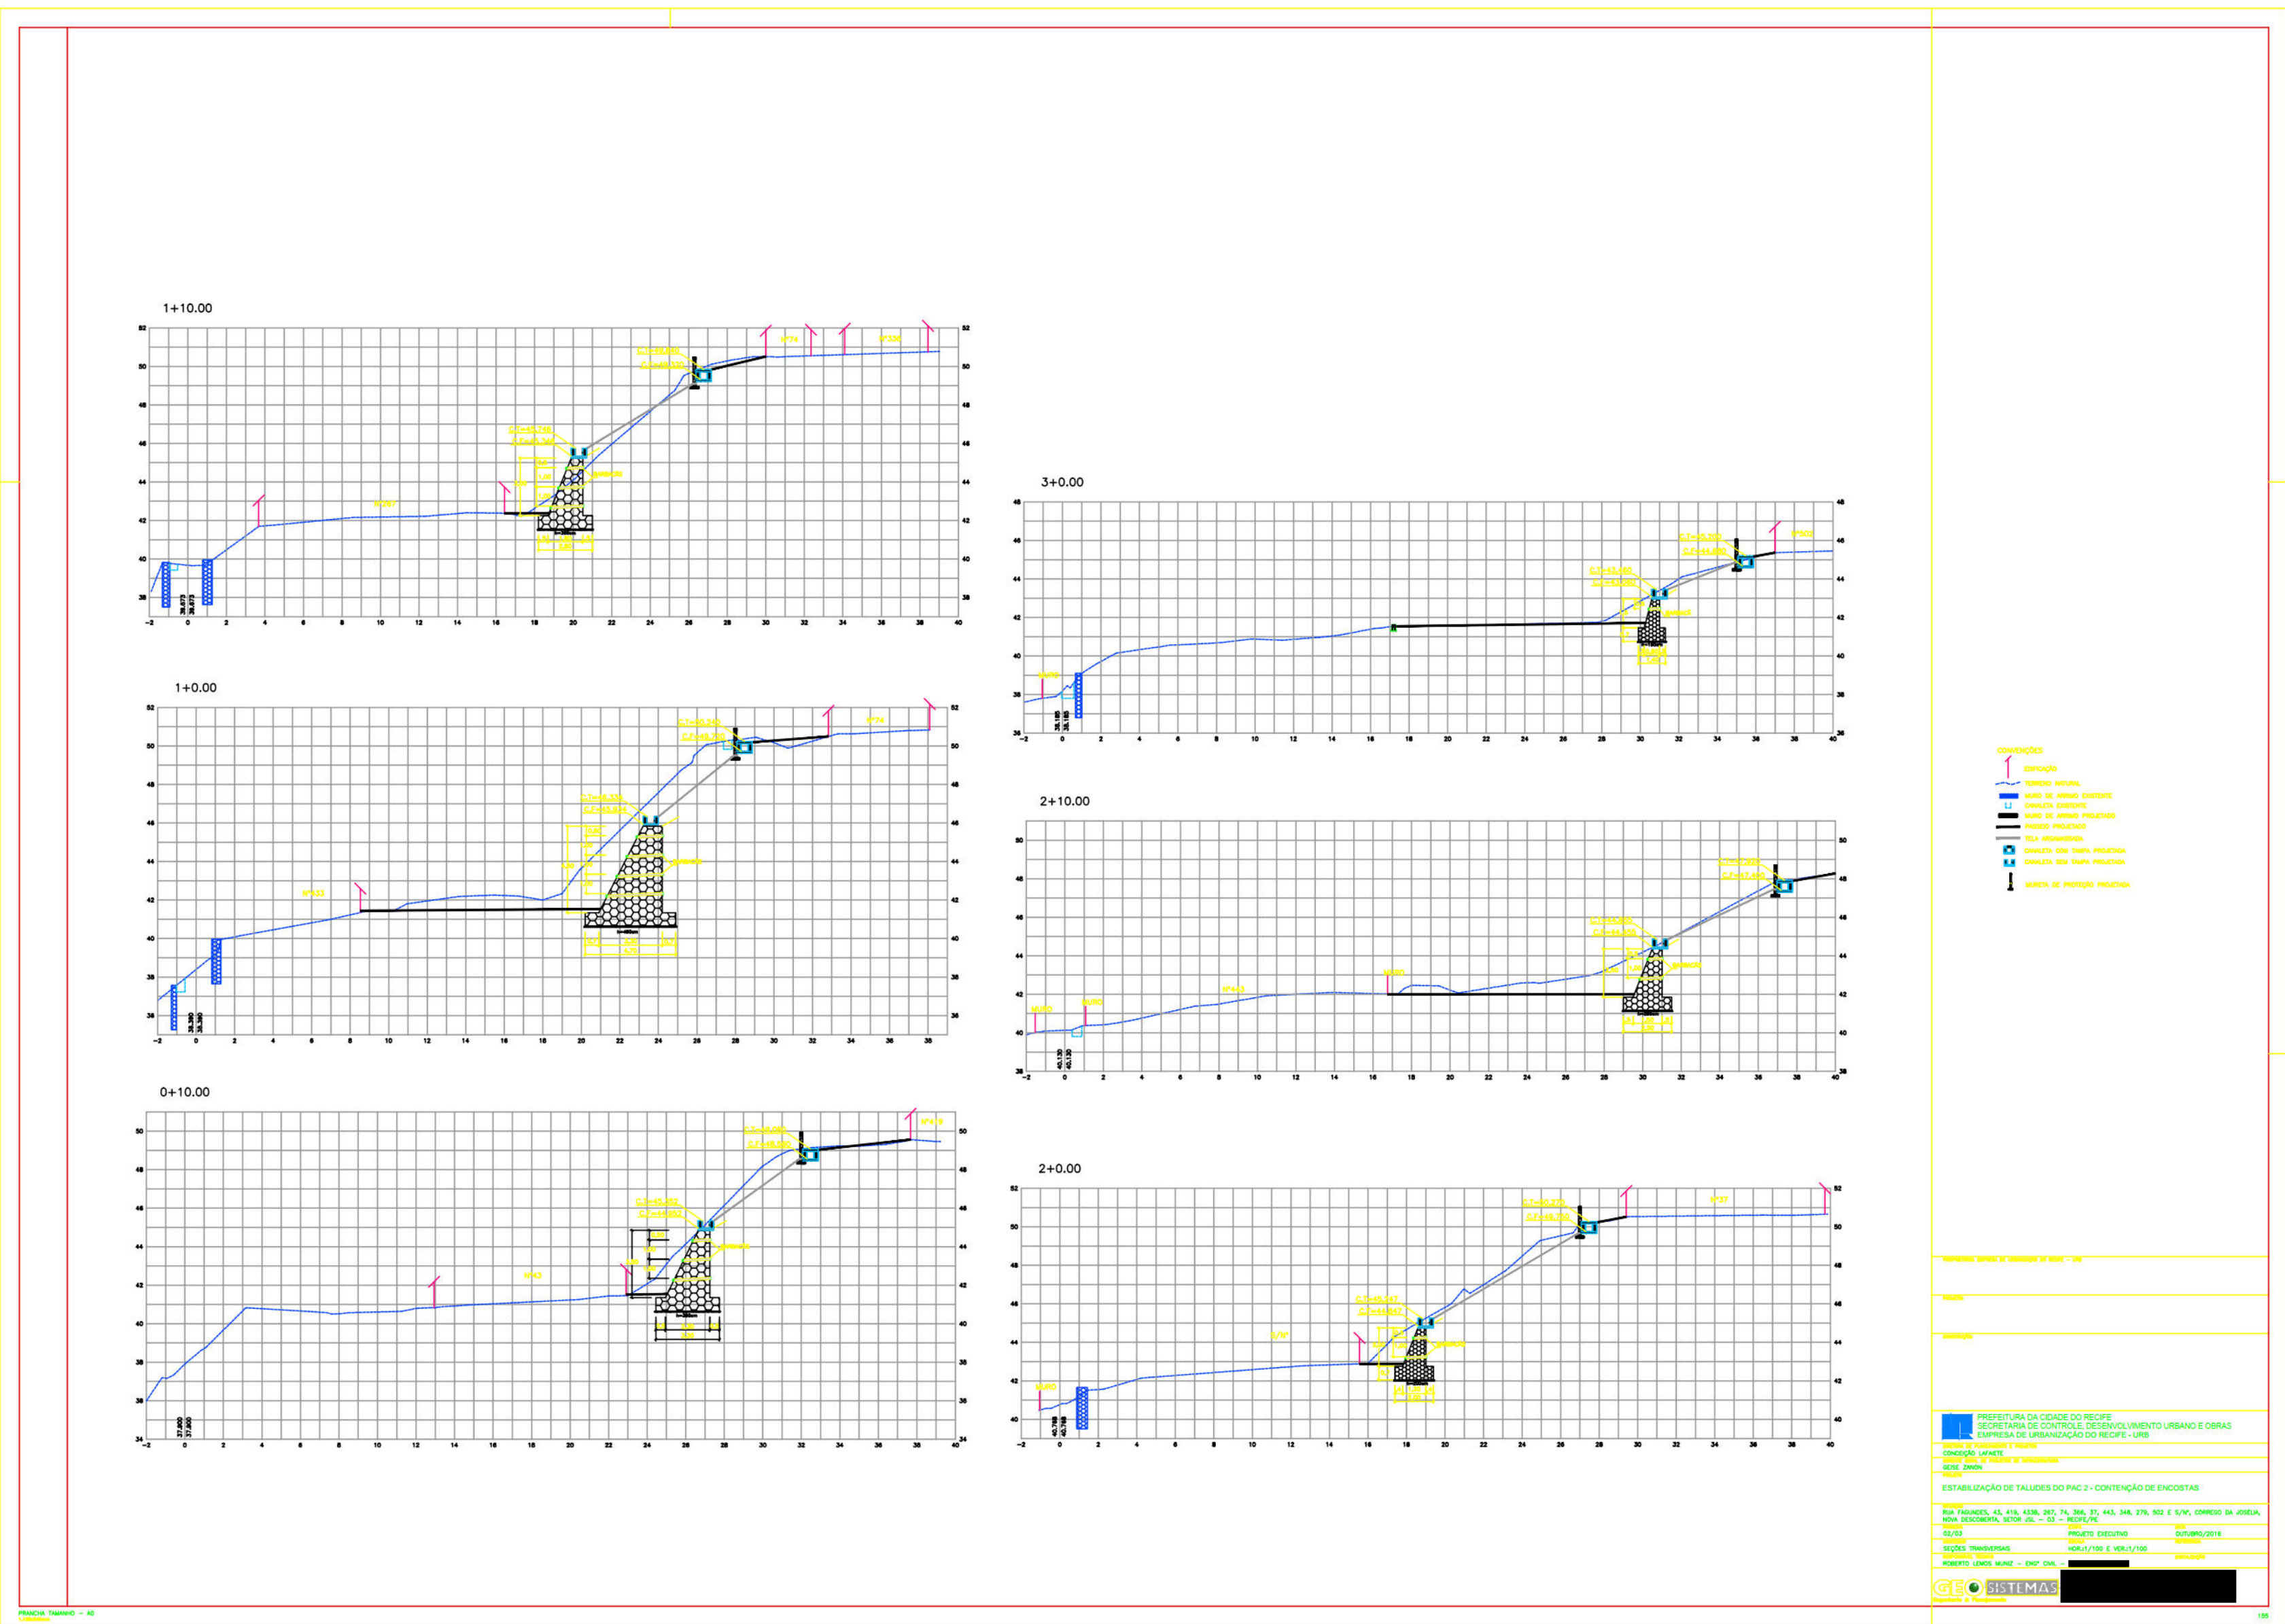

ESCALA PARA PLOTAGEM = 1:1

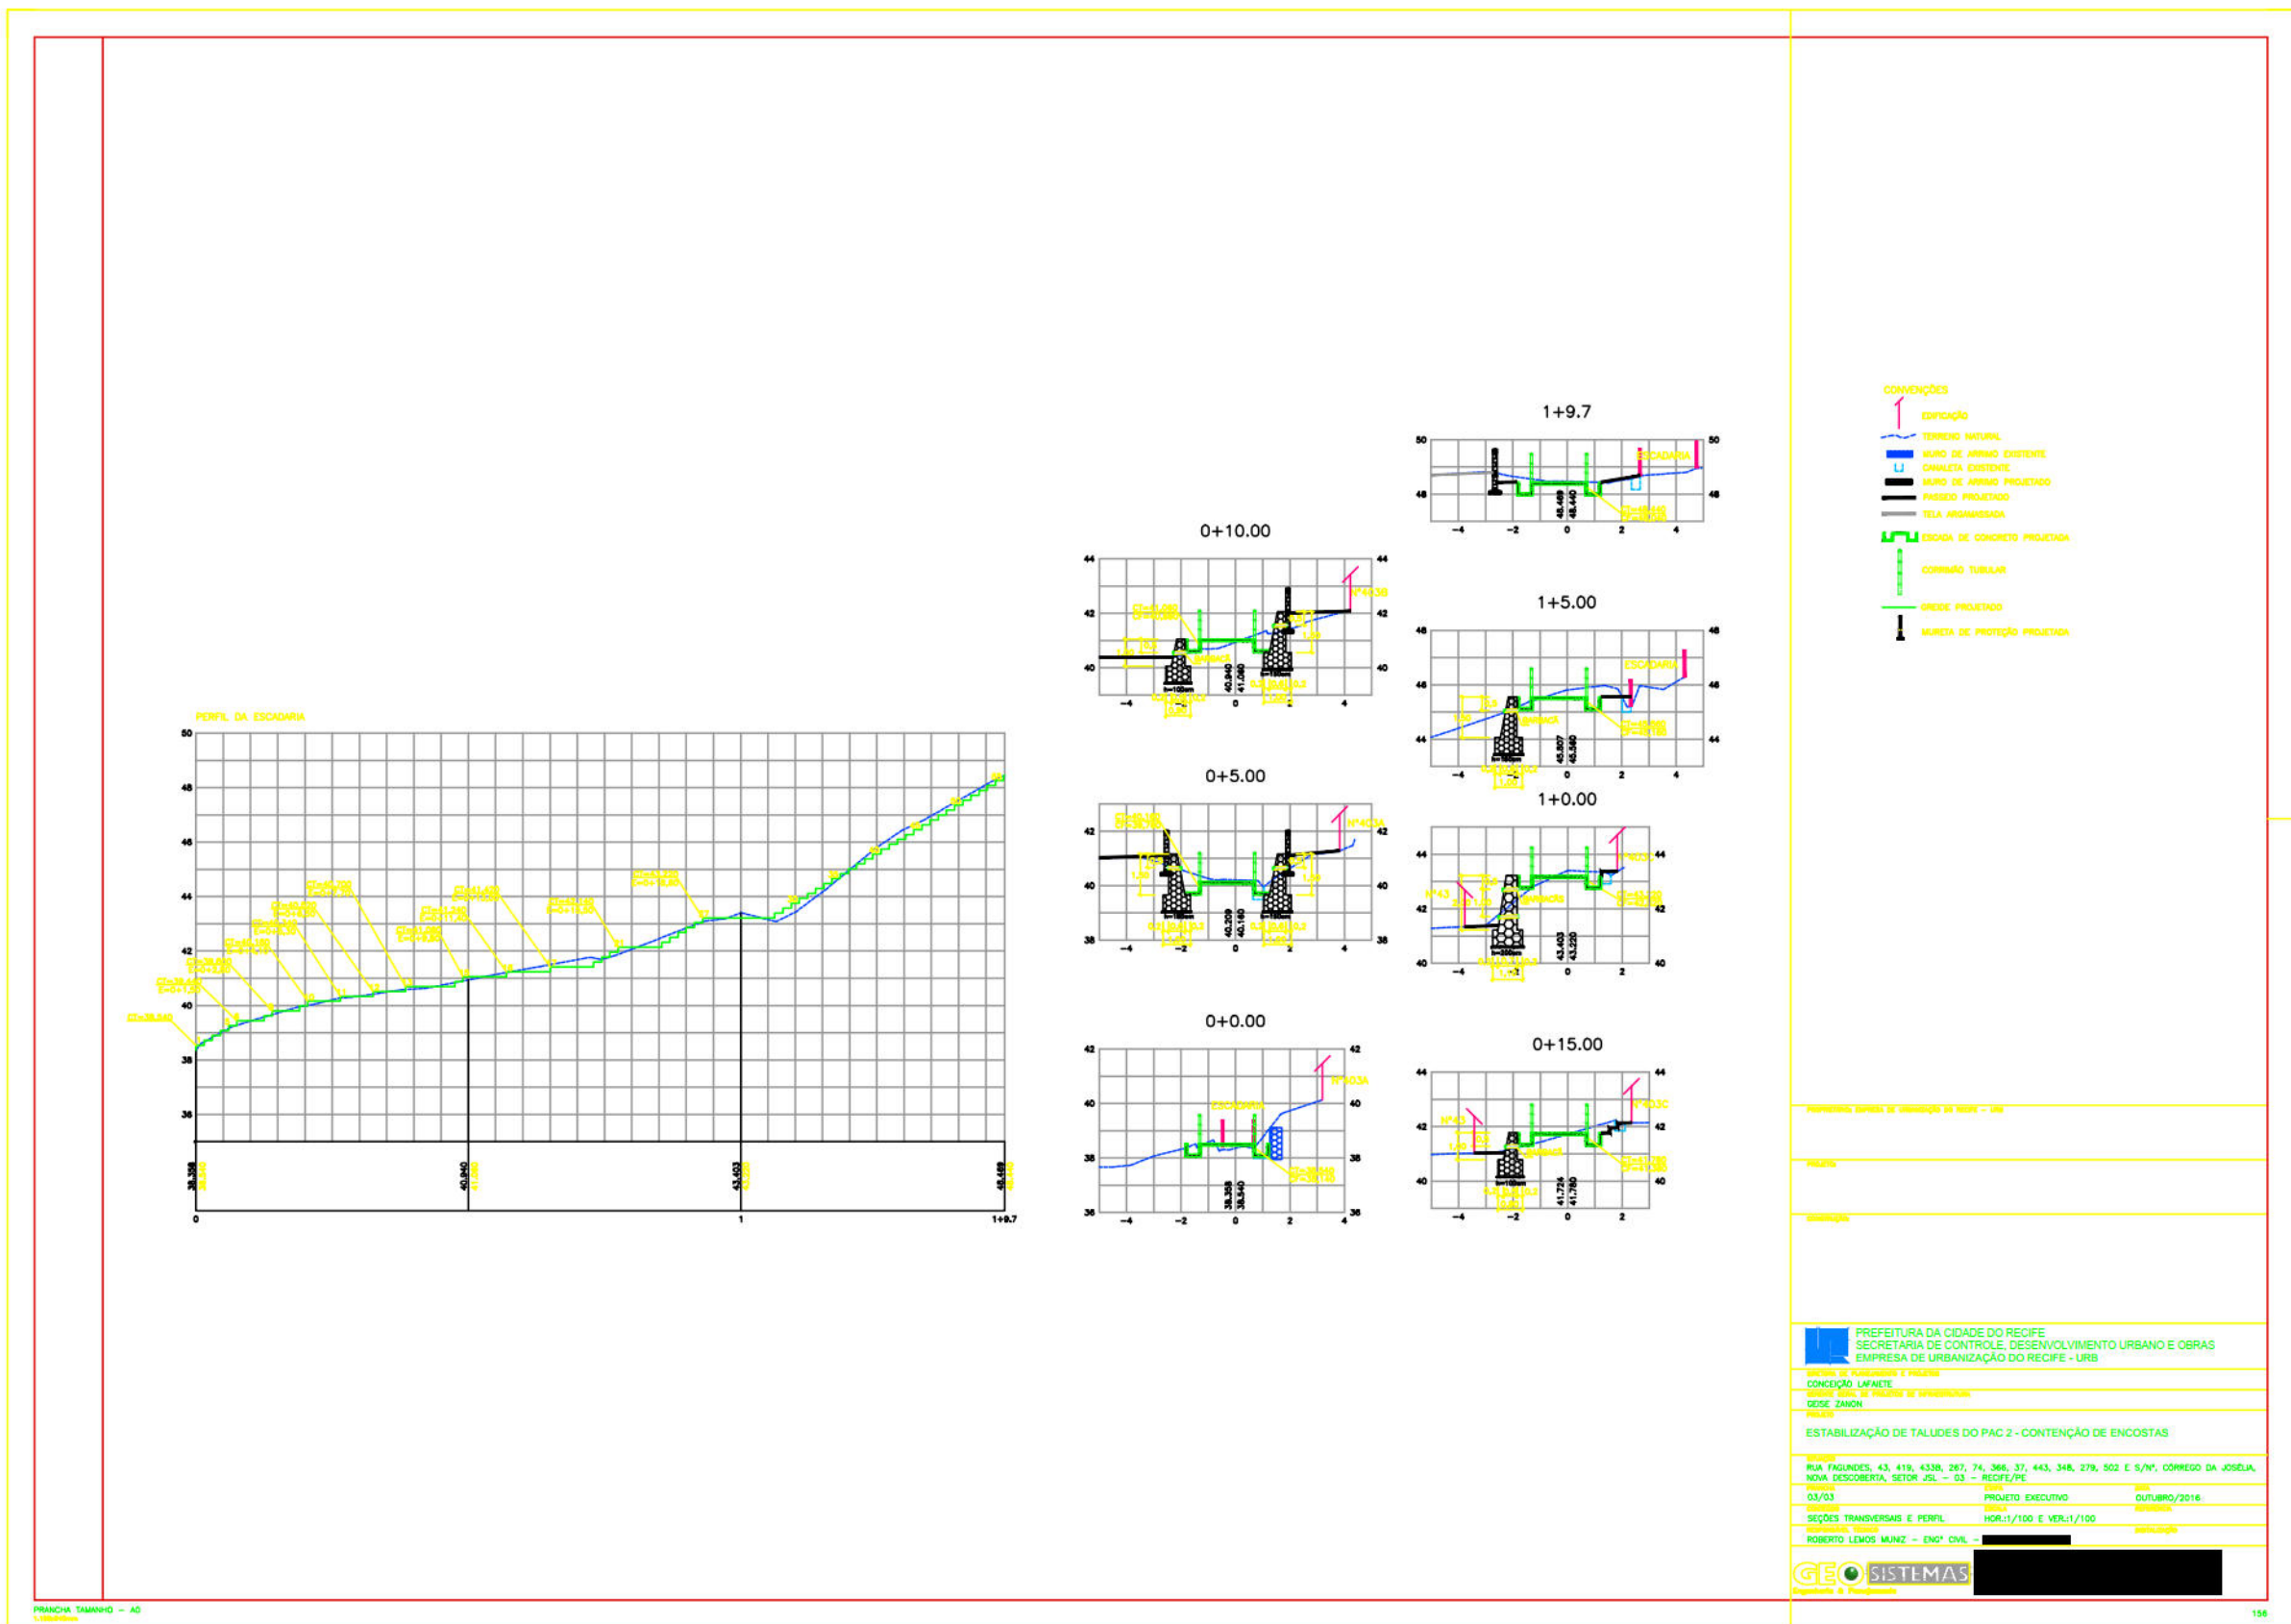

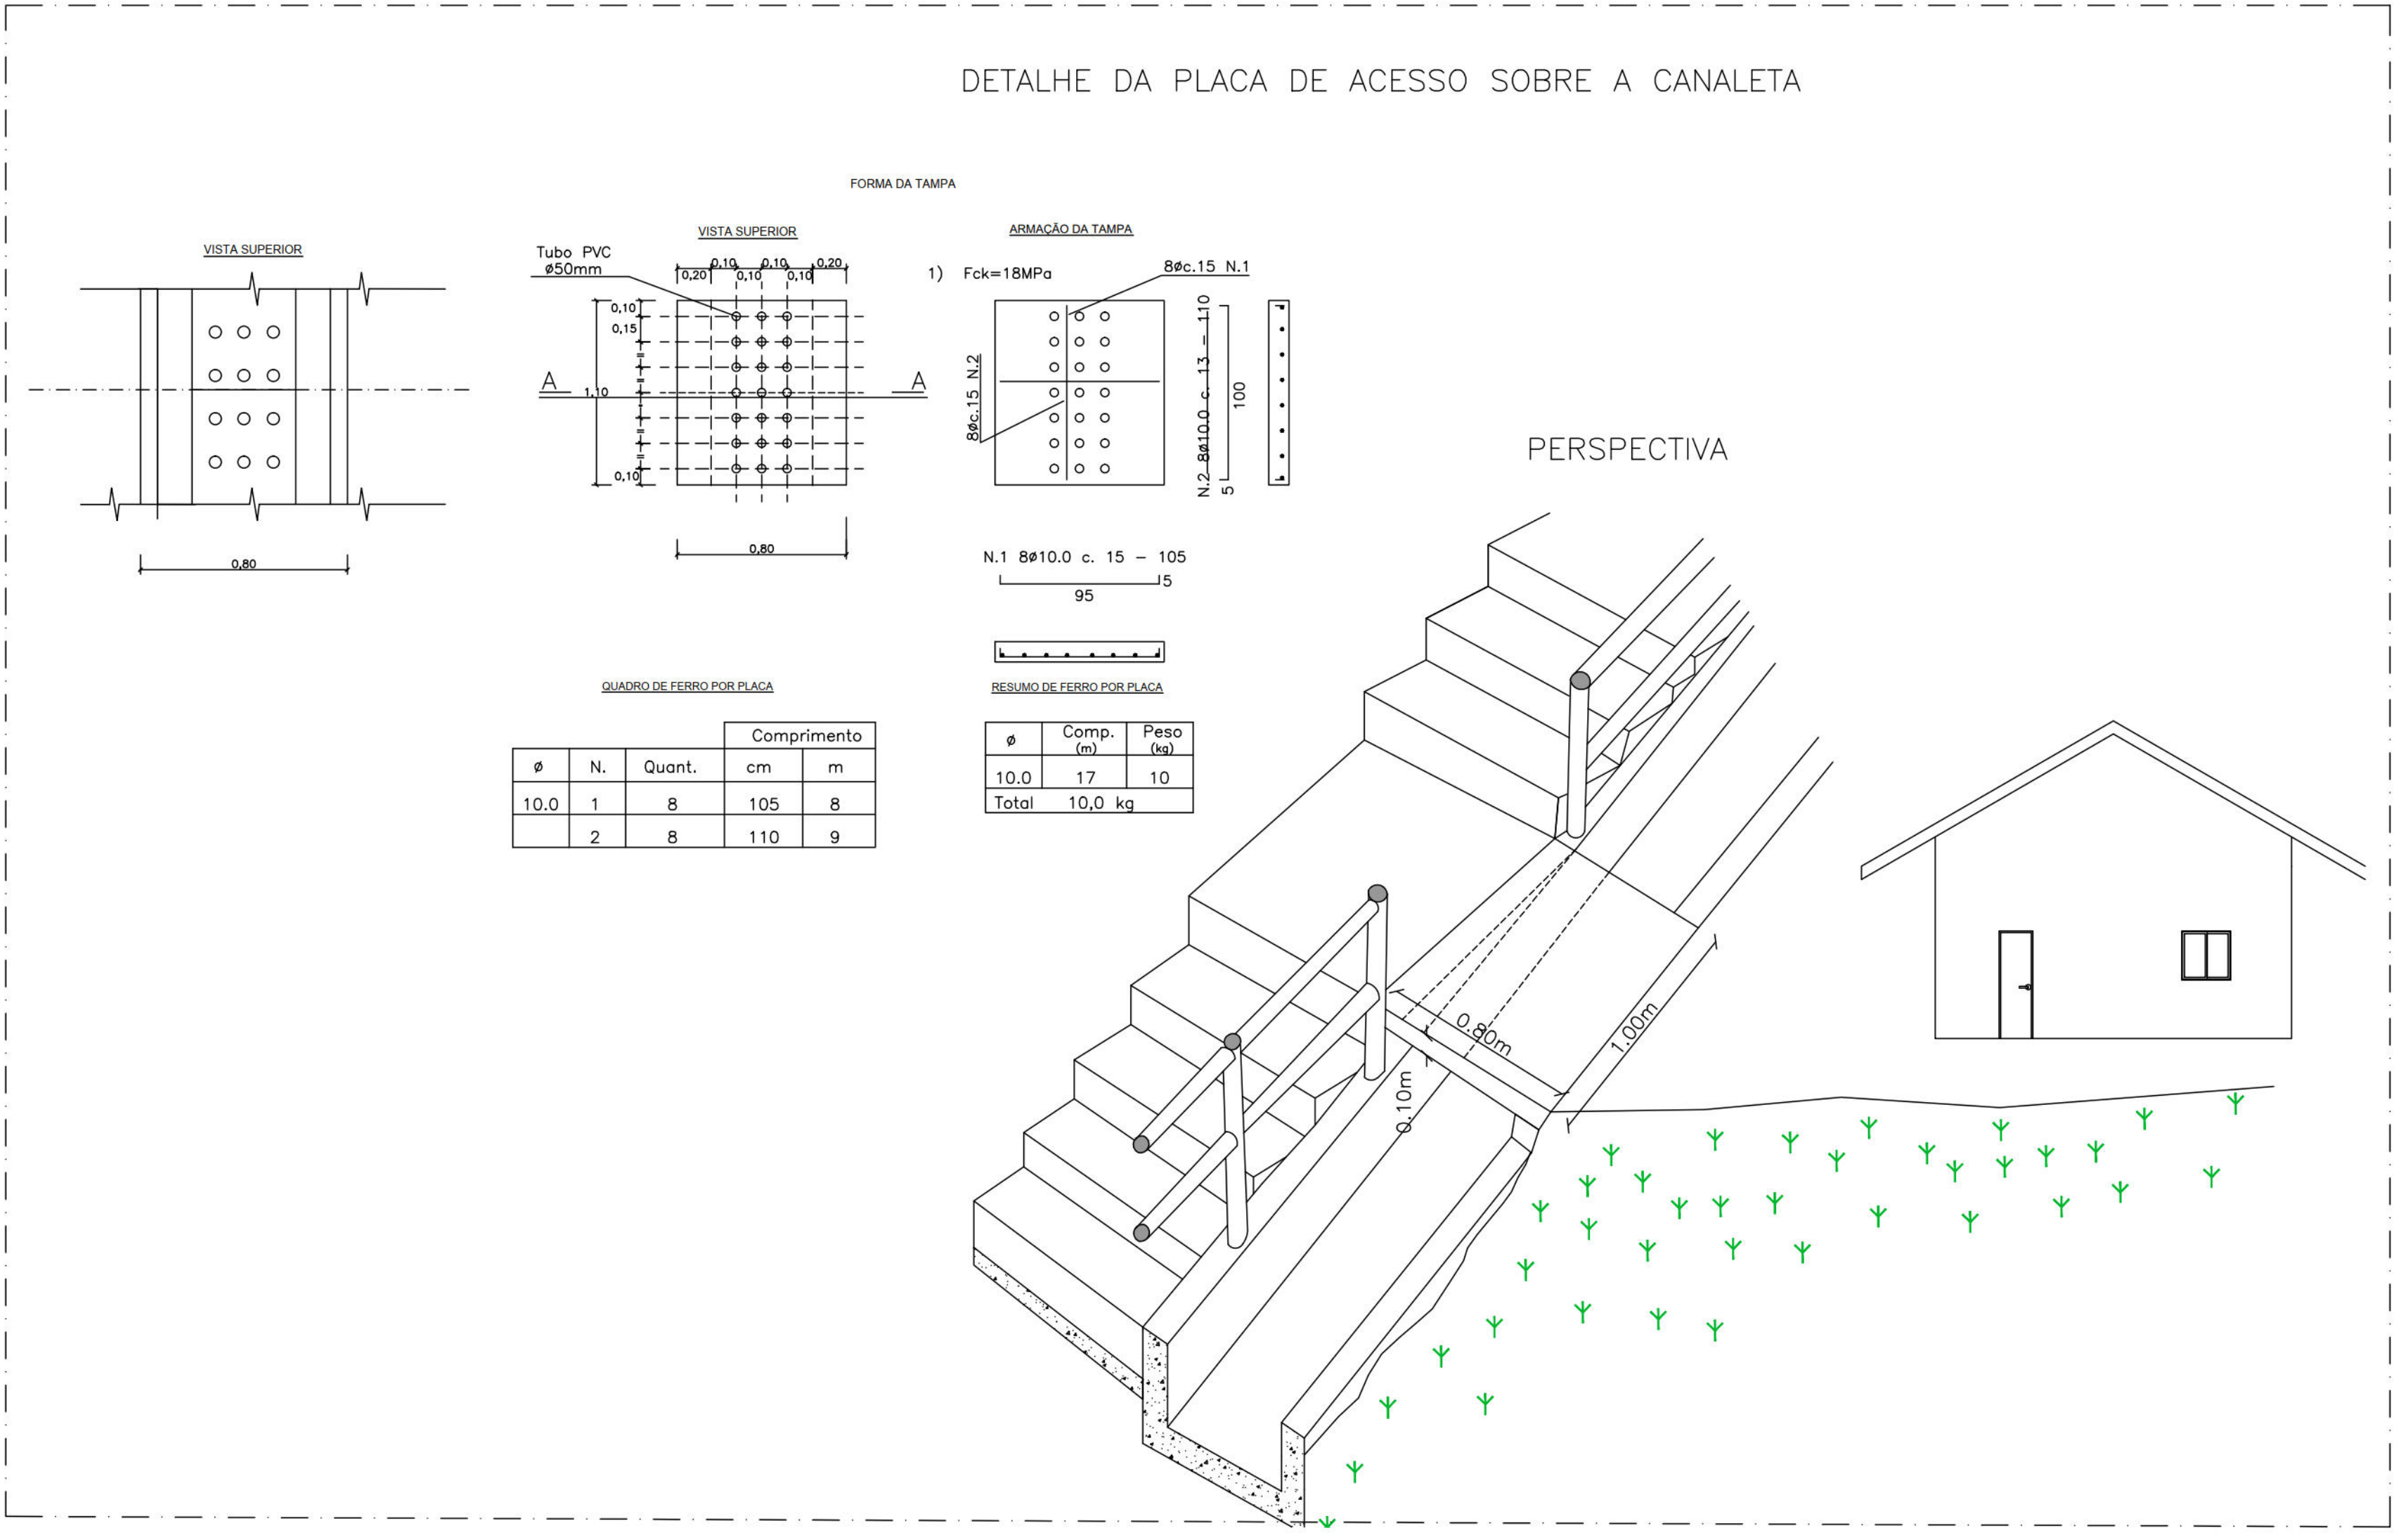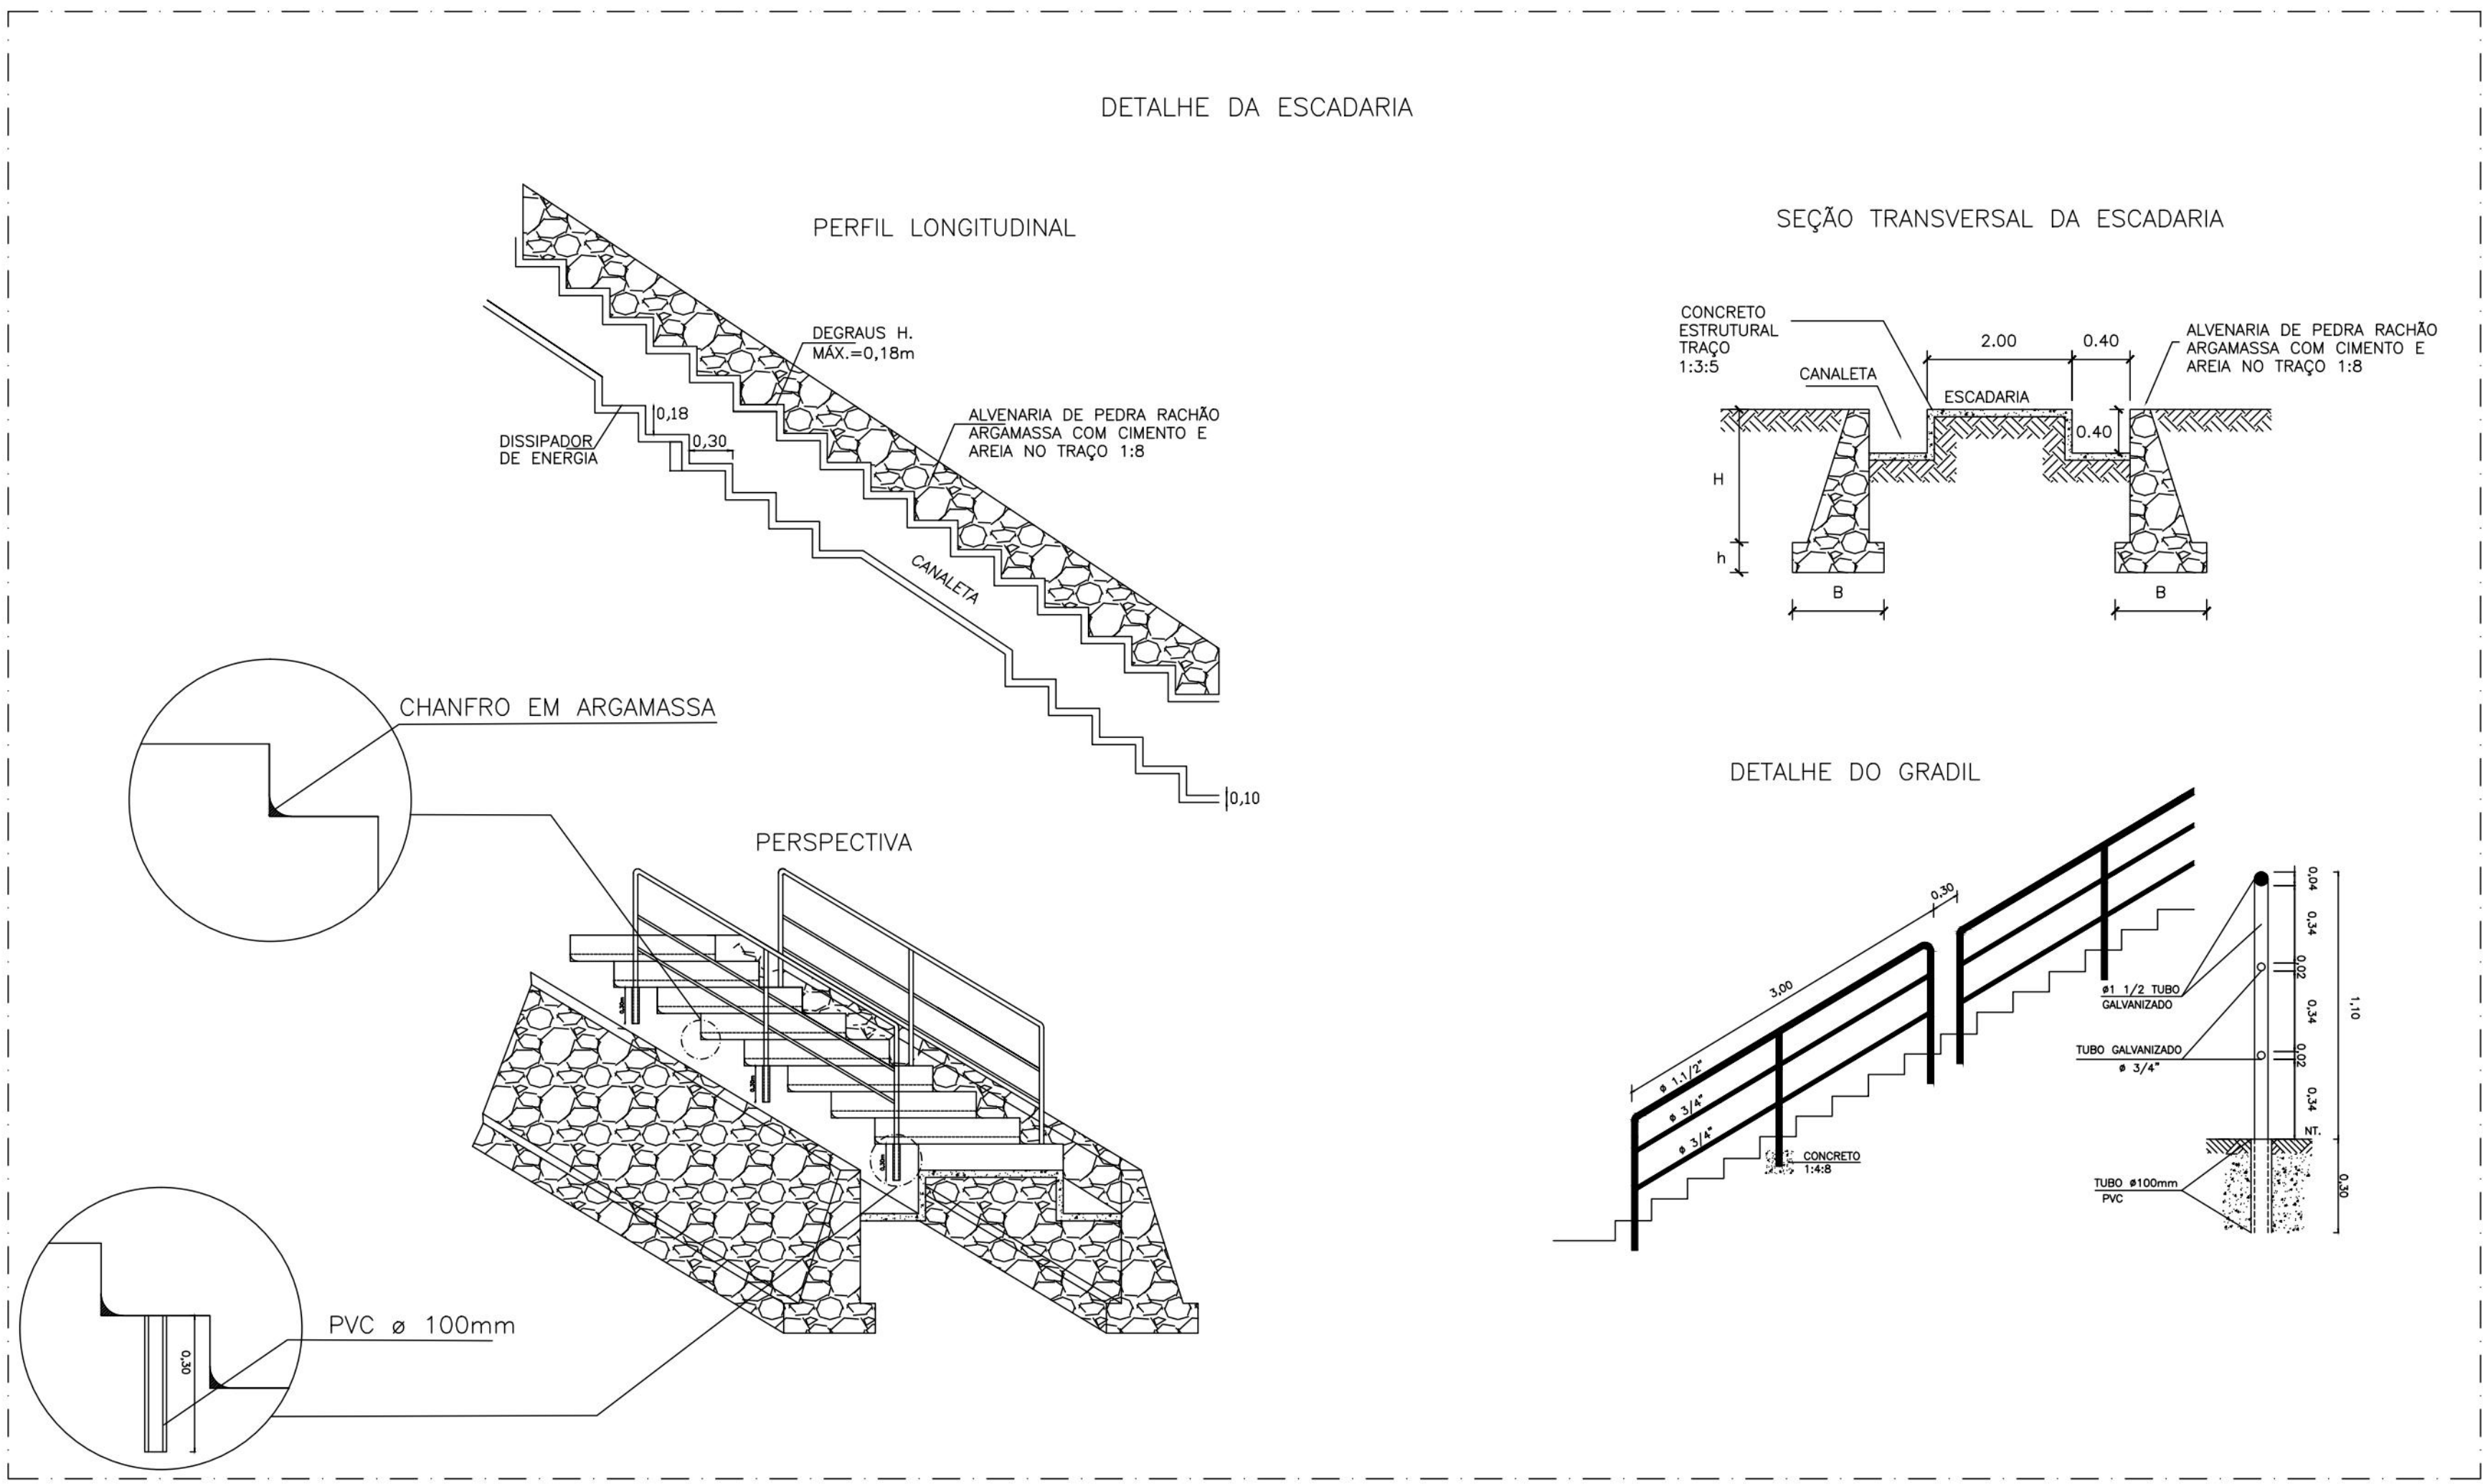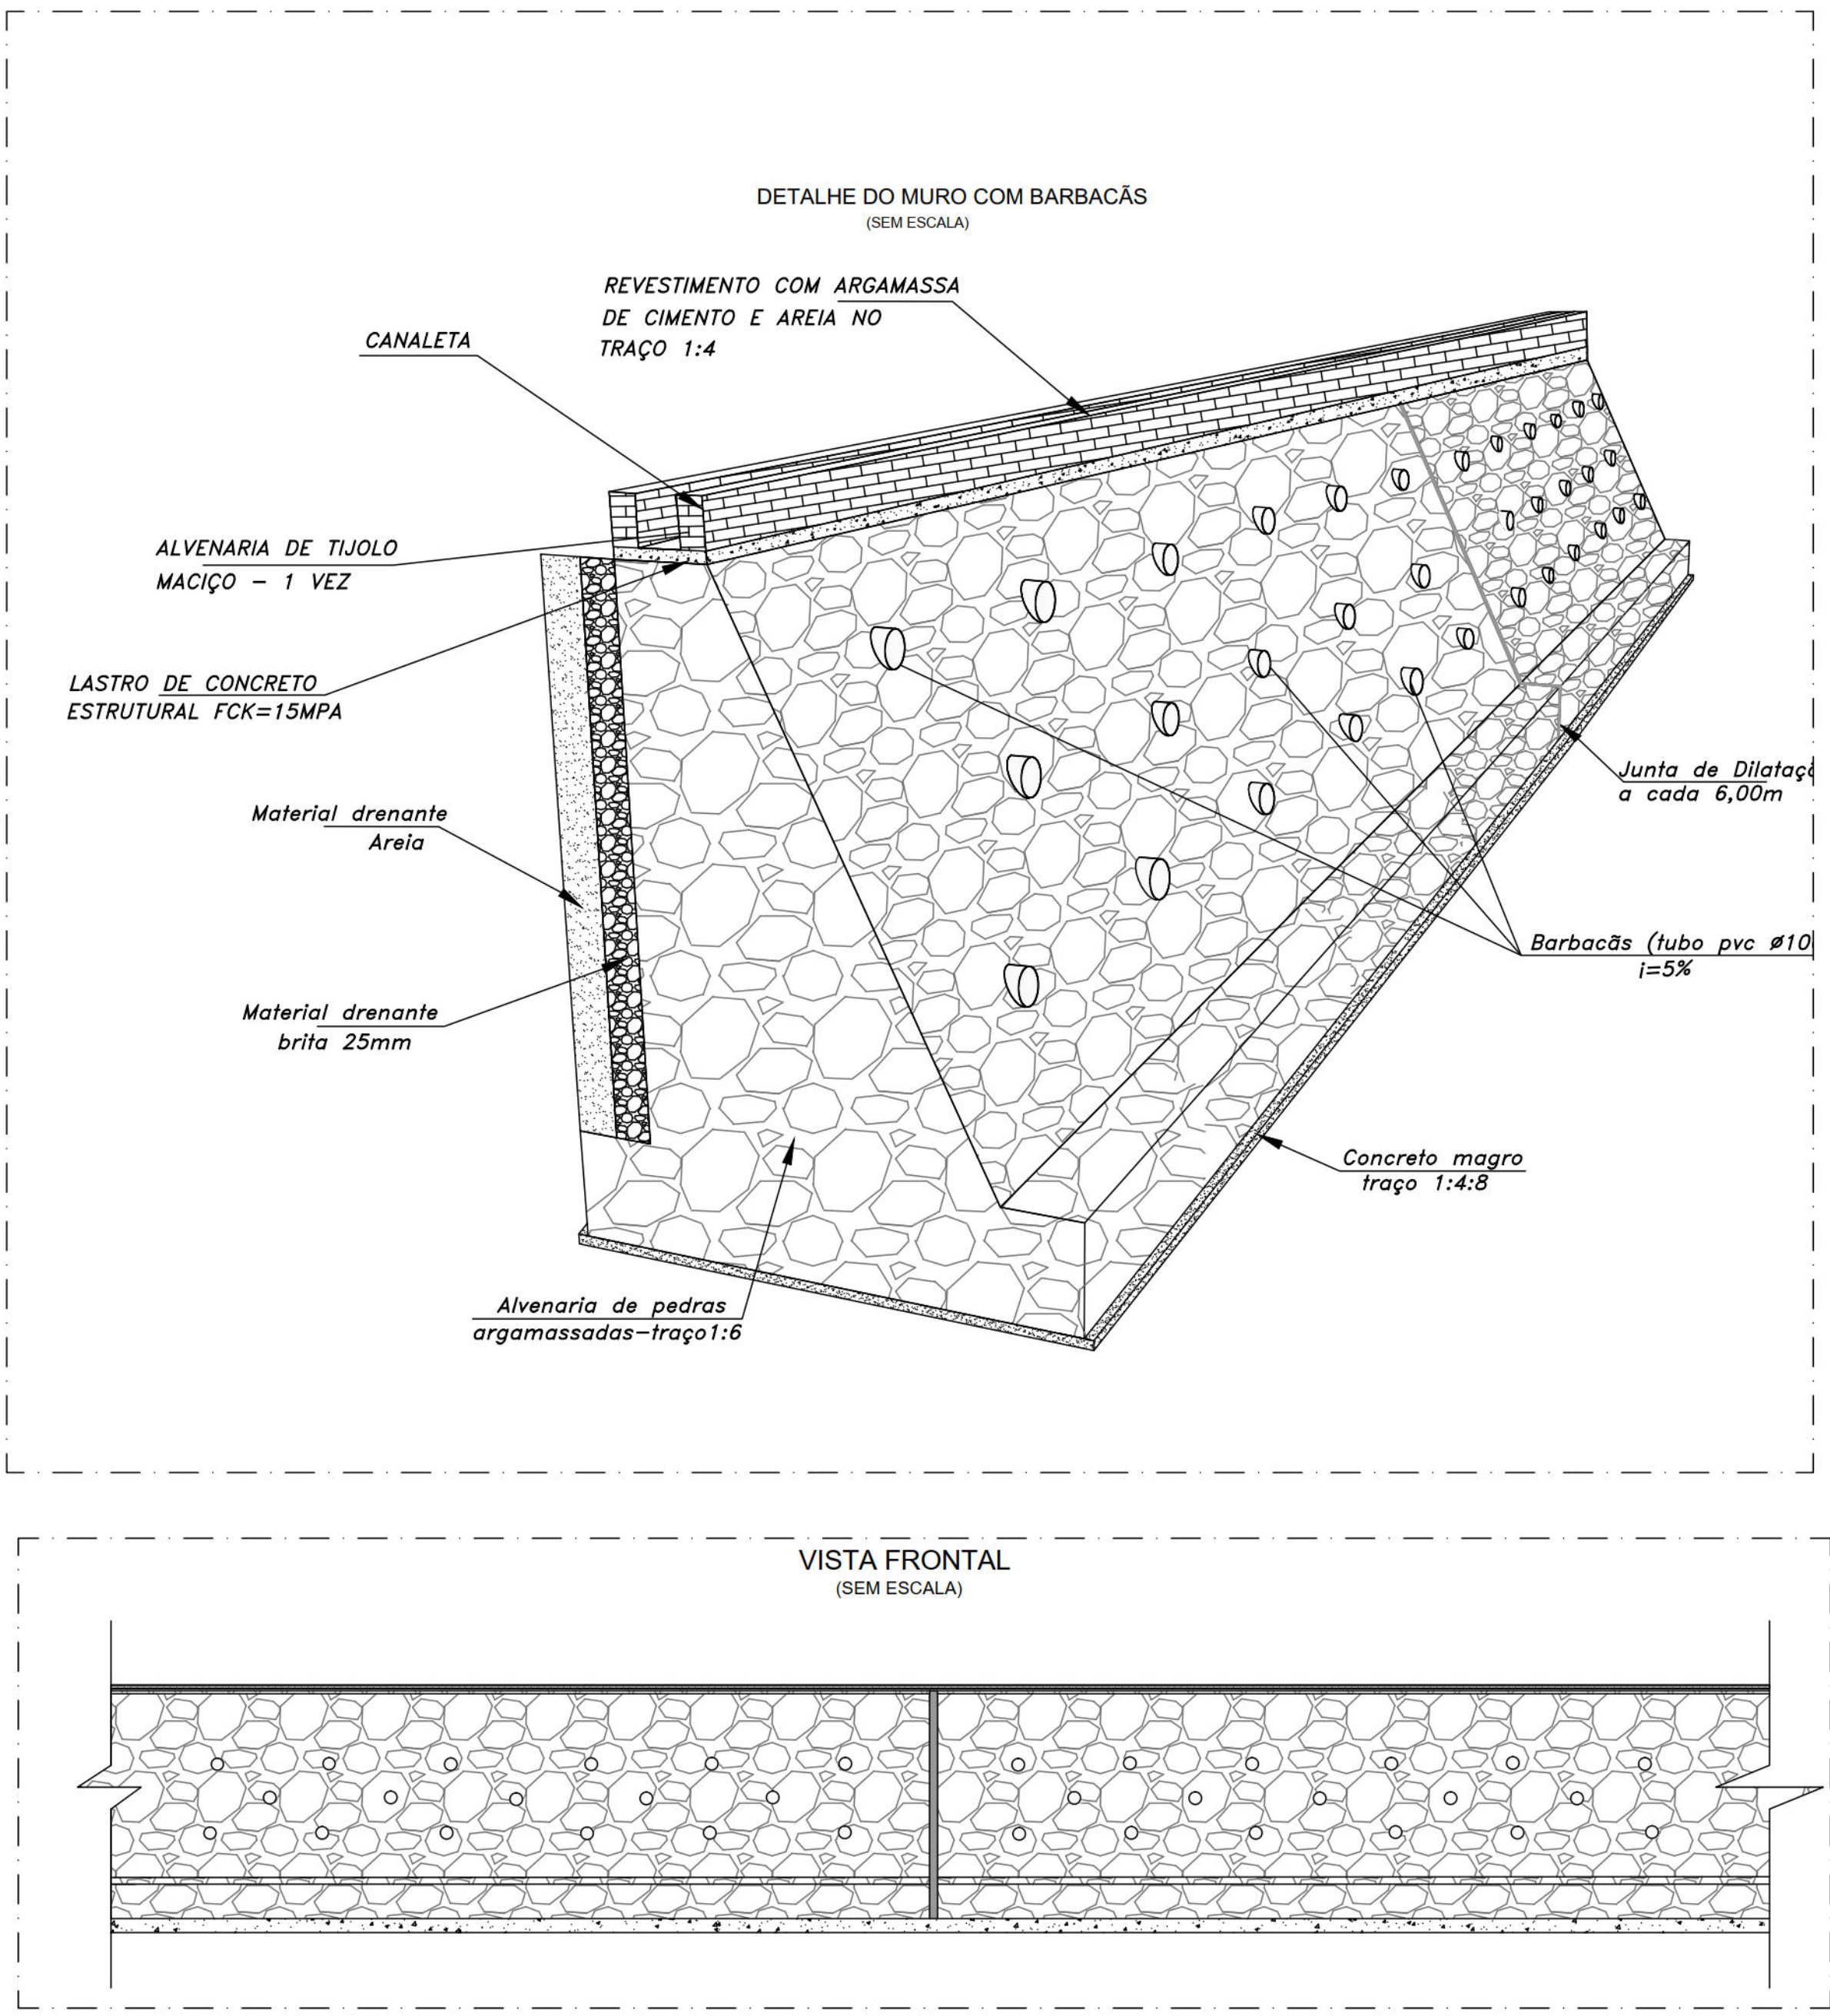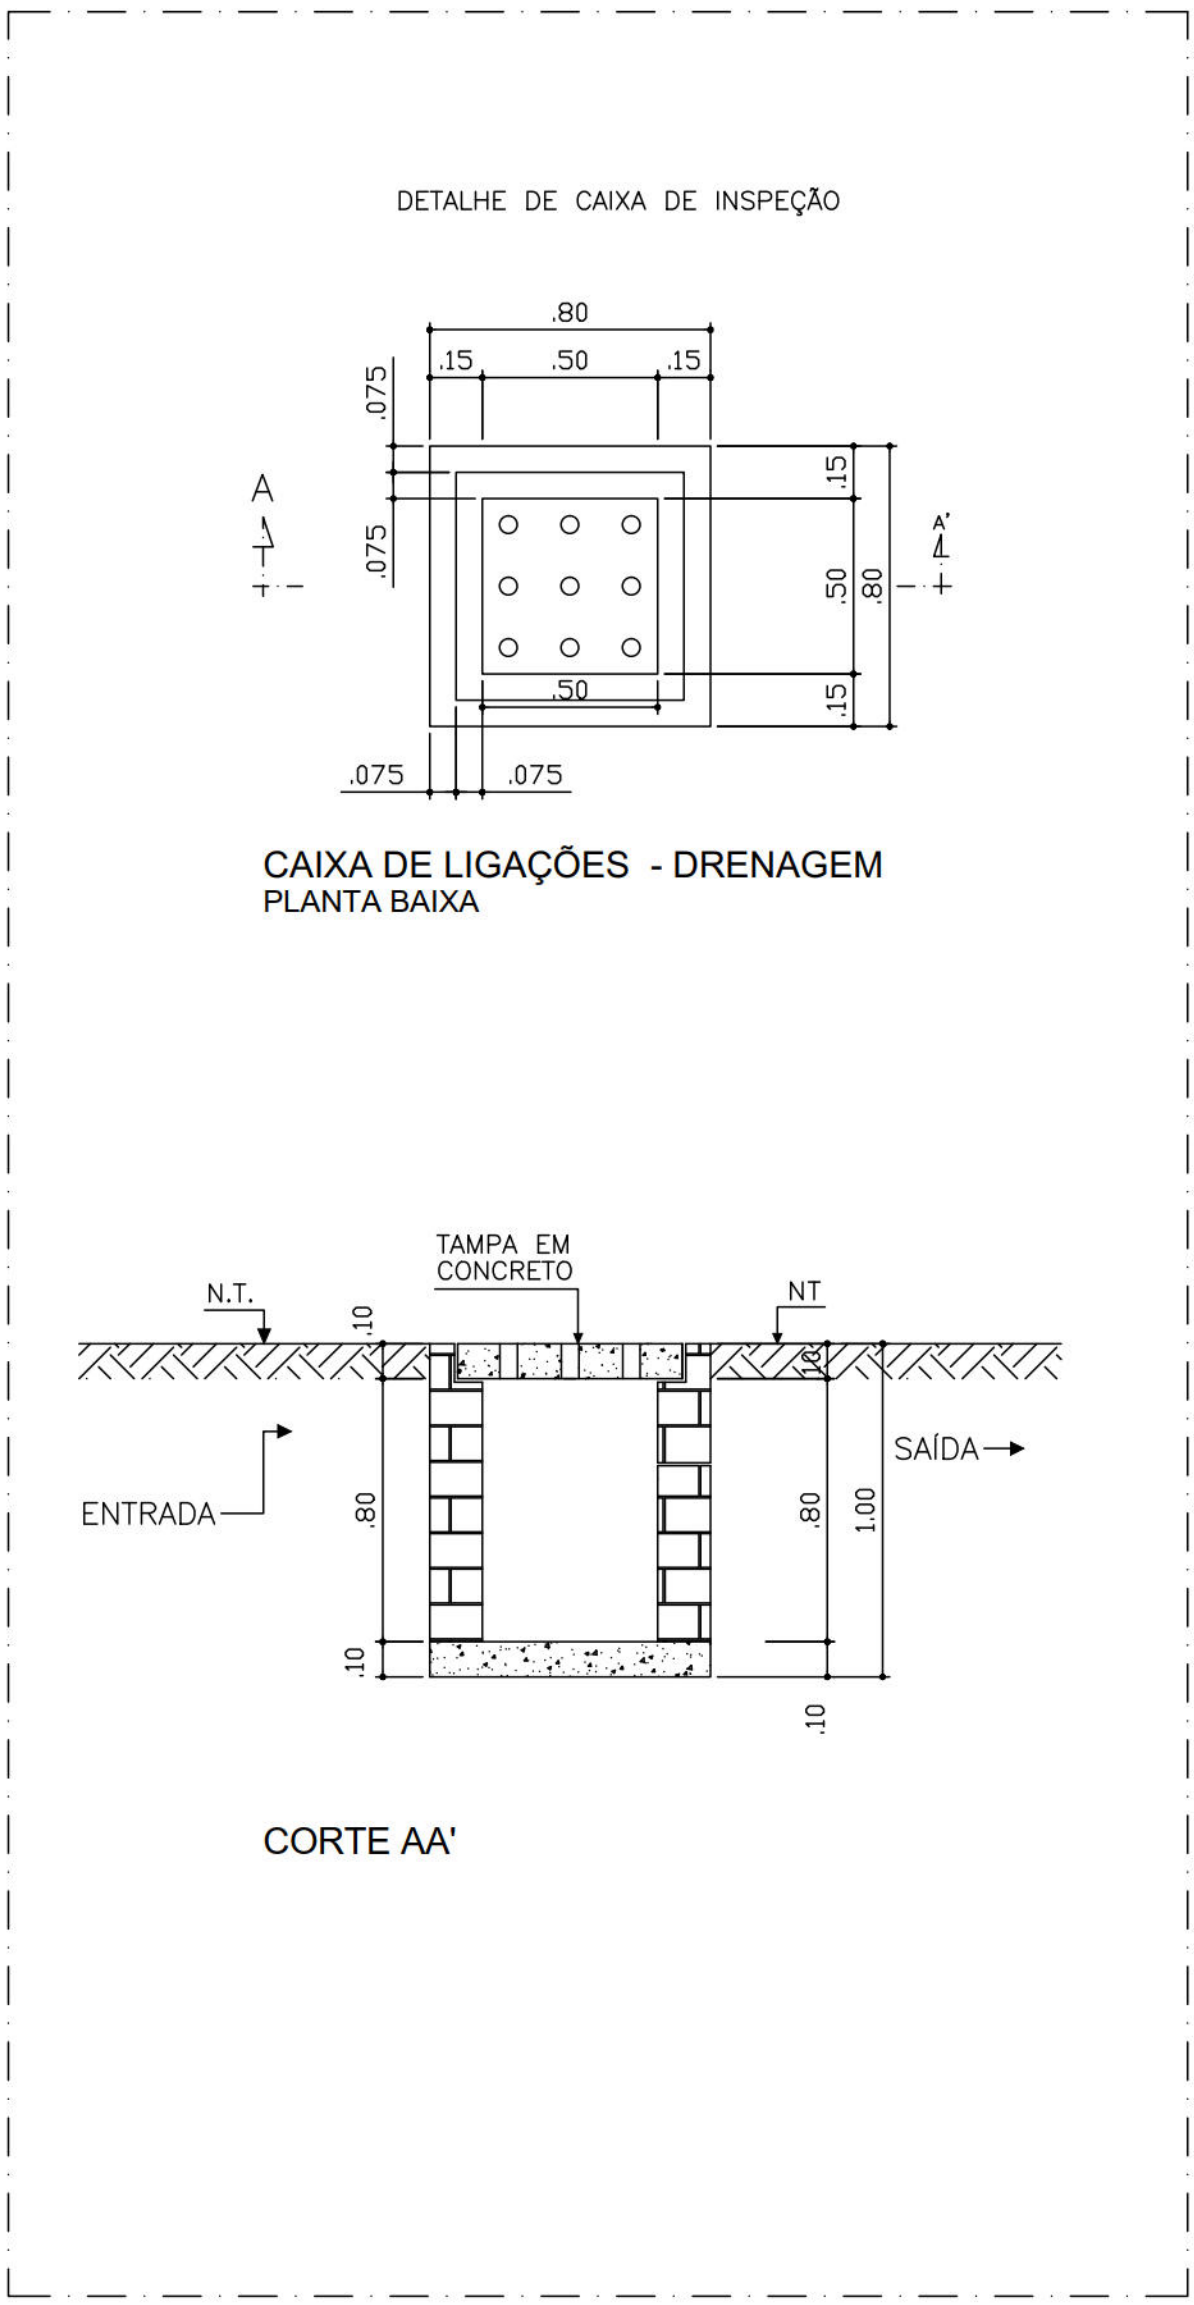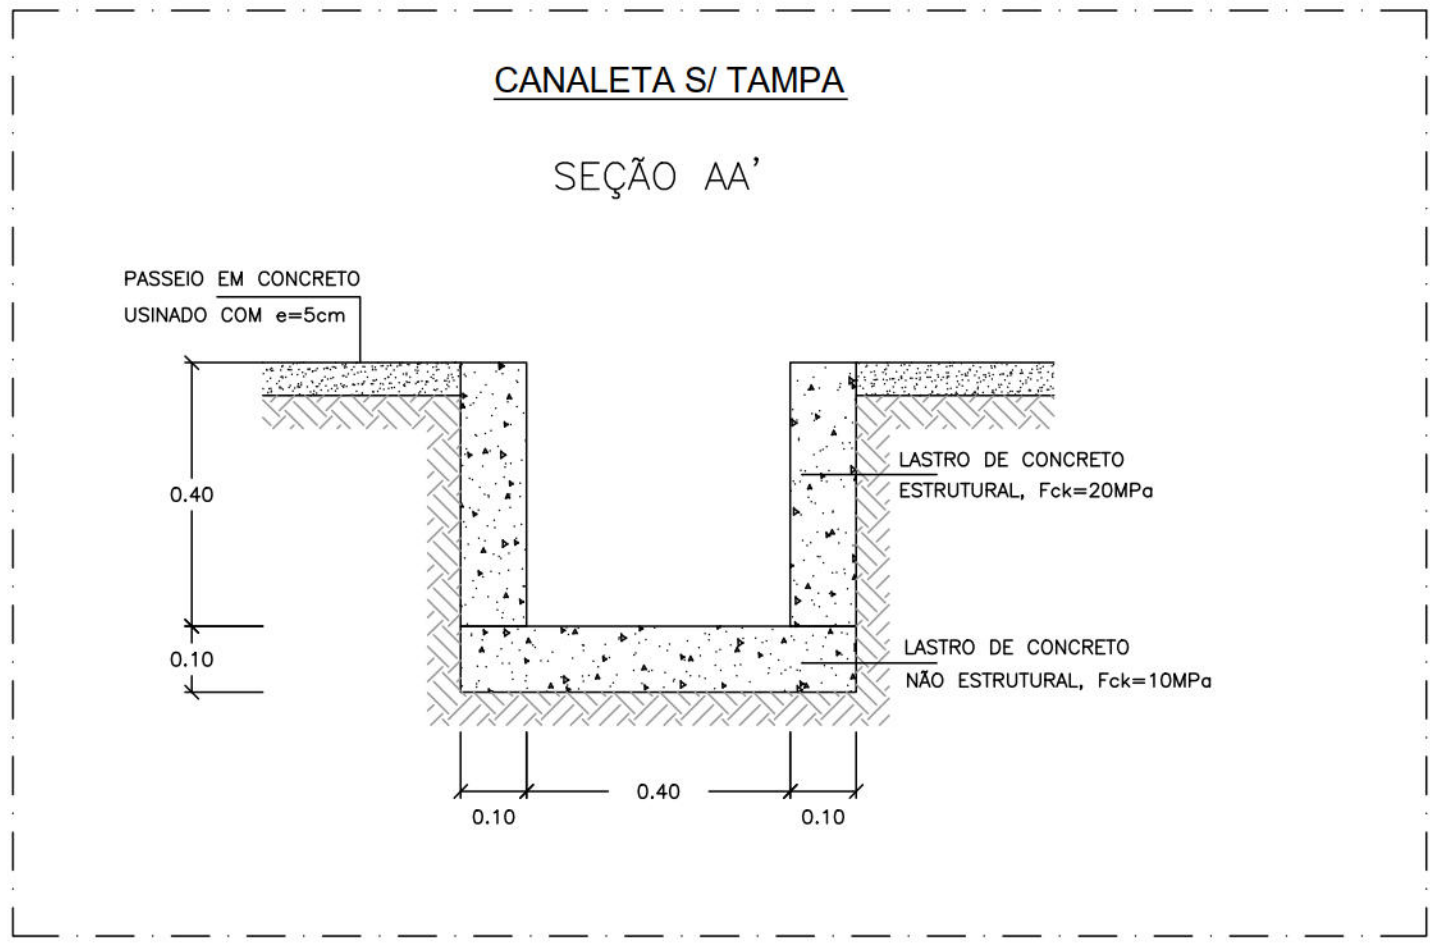

PROPRIETÁRIO: EMPRESA DE URBANIZAÇÃO DO RECIFE - URB

PROJETO:

CONSTRUÇÃO:

PREFEITURA DA CIDADE DO RECIFE
SECRETARIA DE CONTROLE, DESENVOLVIMENTO URBANO E OBRAS
EMPRESA DE URBANIZAÇÃO DO RECIFE - URB

DIRETORIA DE PLANEJAMENTO E PROJETOS
CONCEPCAO LAFAYETTE
GERENTE GERAL DE PROJETOS DE INFRAESTRUTURA
GEISE ZAVON

ESTABILIZAÇÃO DE TALUDES DO PAC 2 - CONTENÇÃO DE ENCOSTAS

SITUAÇÃO
RUA: FAZUNDES, 43, 419, 433B, 267, 74, 366, 37, 443, 348, 279, 502 E S/Nº, CÓRREGO DA JOSELA,
NOVA DESCOBERTA, SETOR JSL - 03 - RECIFE/PE
PARCELA: 02/02
CONTEÚDO: PROJETO EXECUTIVO
PROJETOS TIPO: SEM ESCALA
RESPONSÁVEL TÉCNICO: ROBERTO LEMOS MUNIZ - ENGº CIVIL -
DATA: OUTUBRO/2016
REFERÊNCIA: DIGITALIZAÇÃO

GEOSISTEMAS
Engenharia & Planejamento