



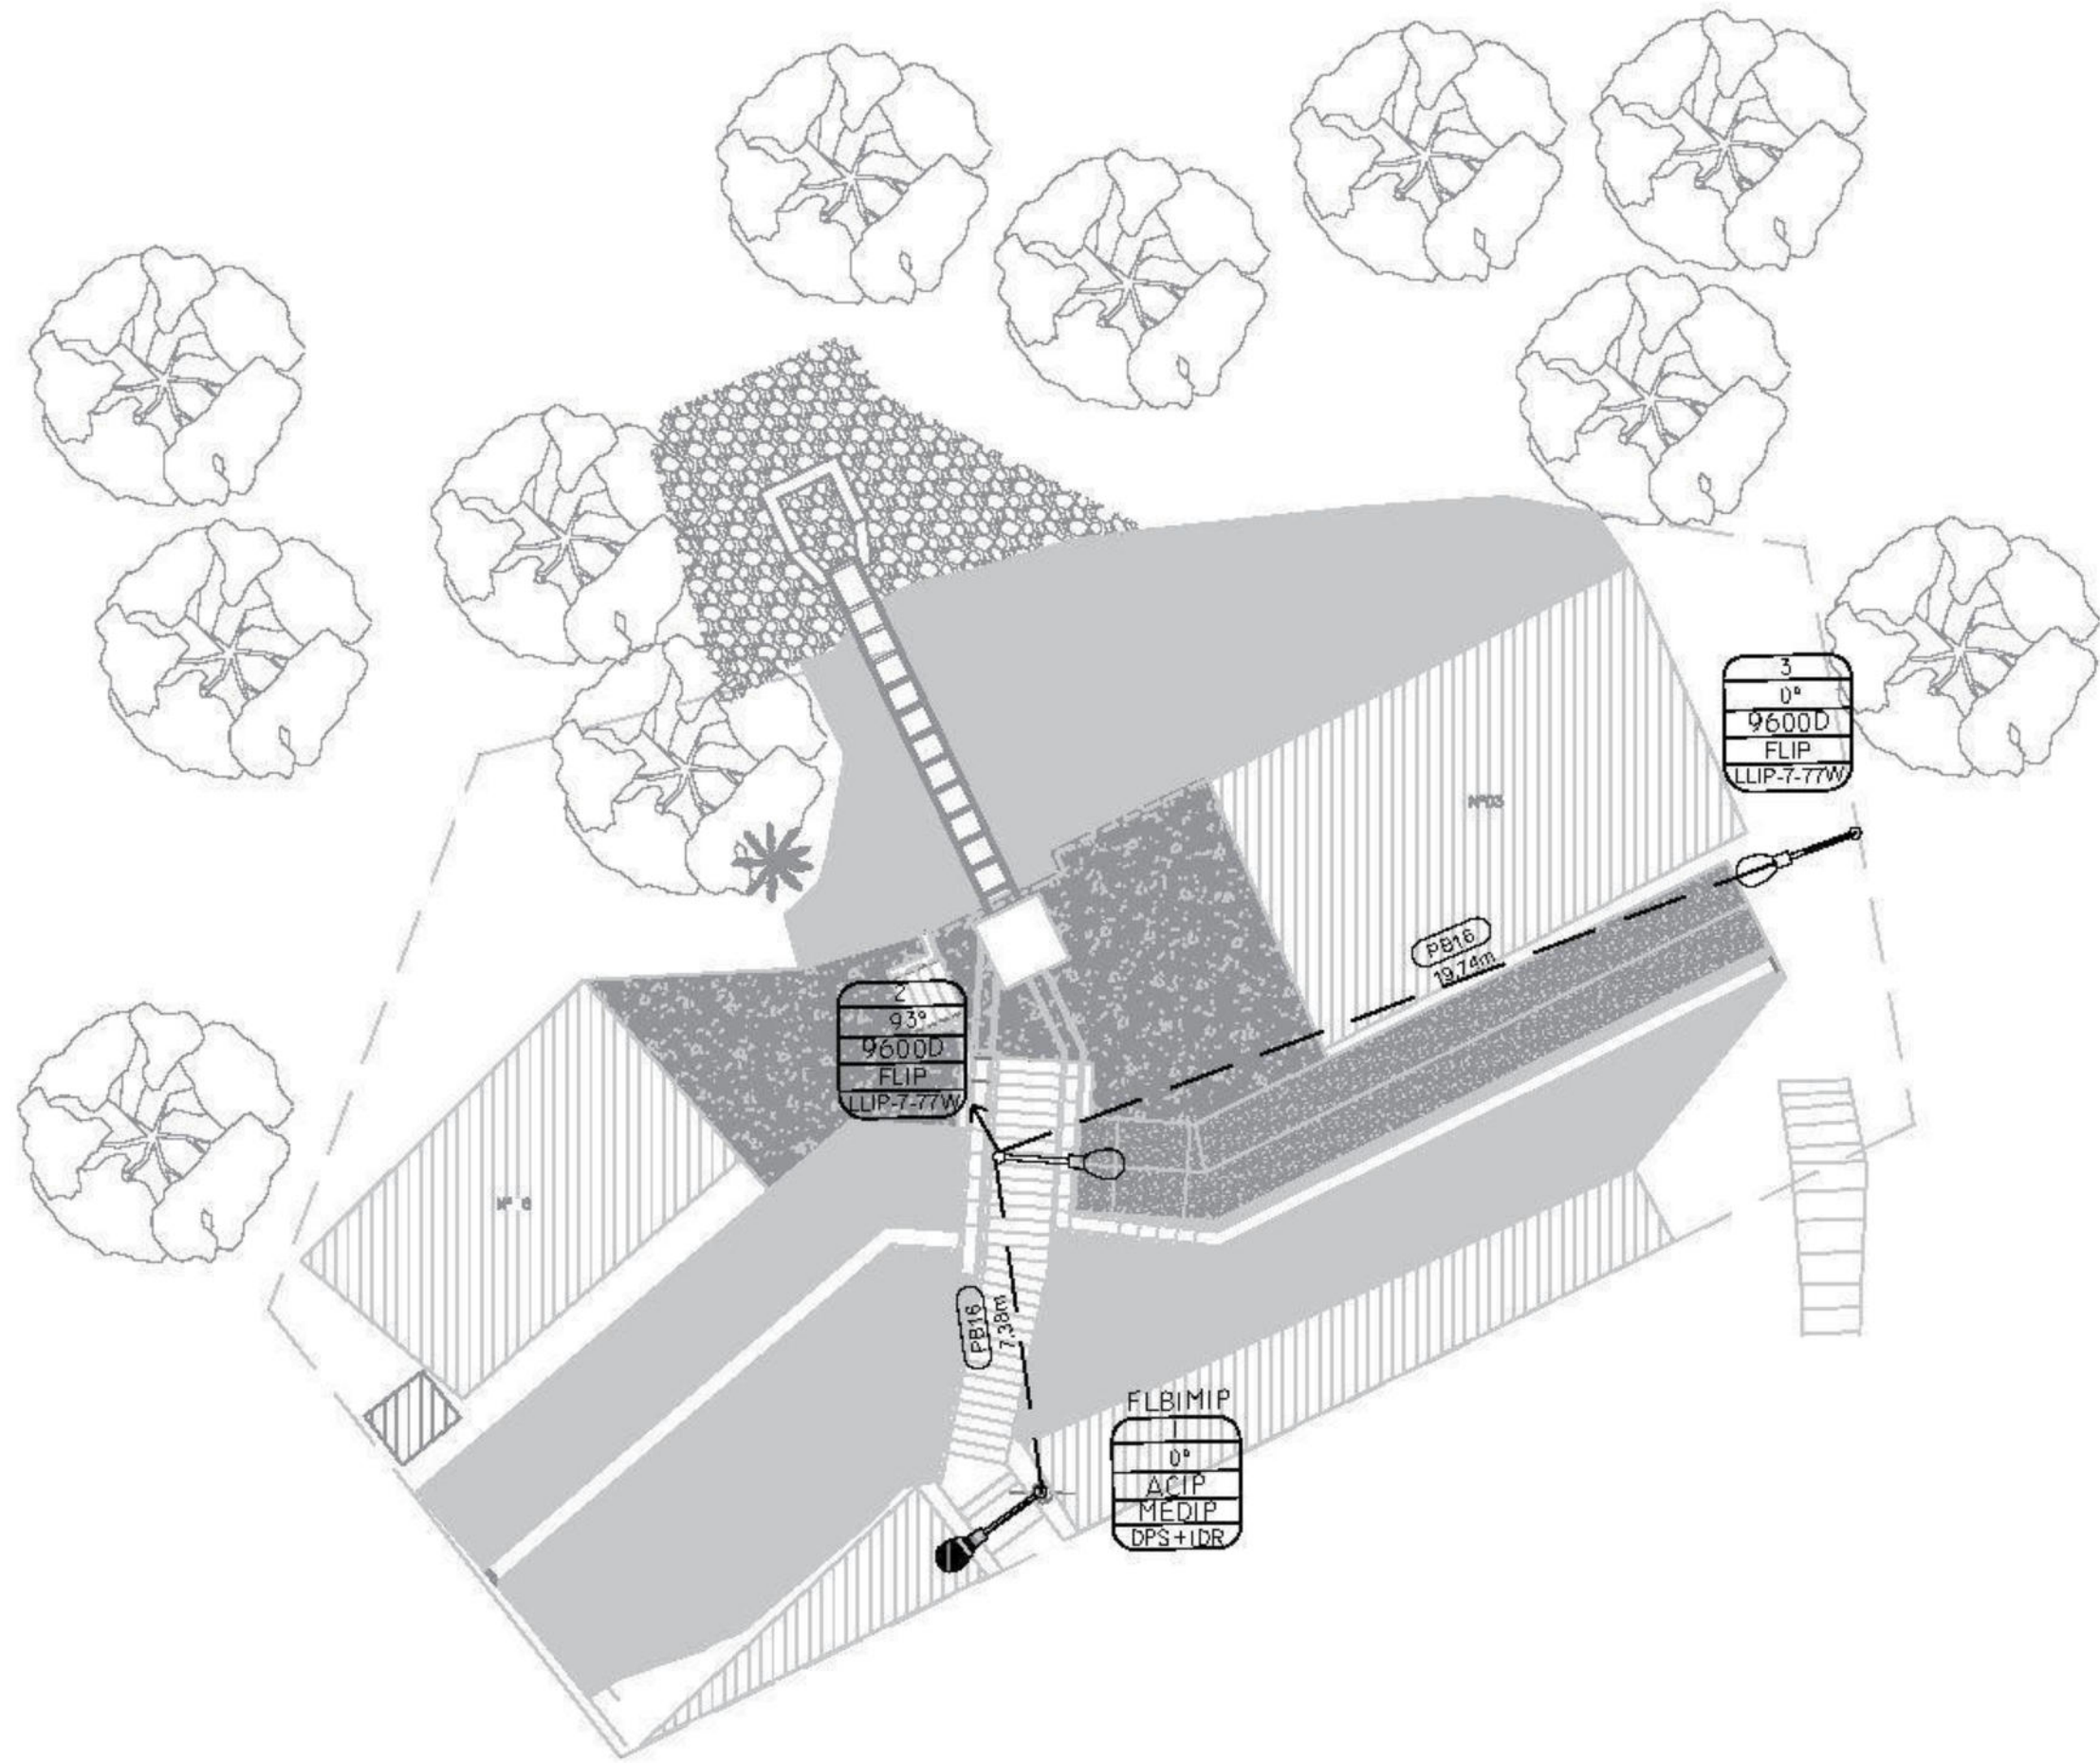

LOCAÇÃO / SITUAÇÃO
ESCALA 1:150

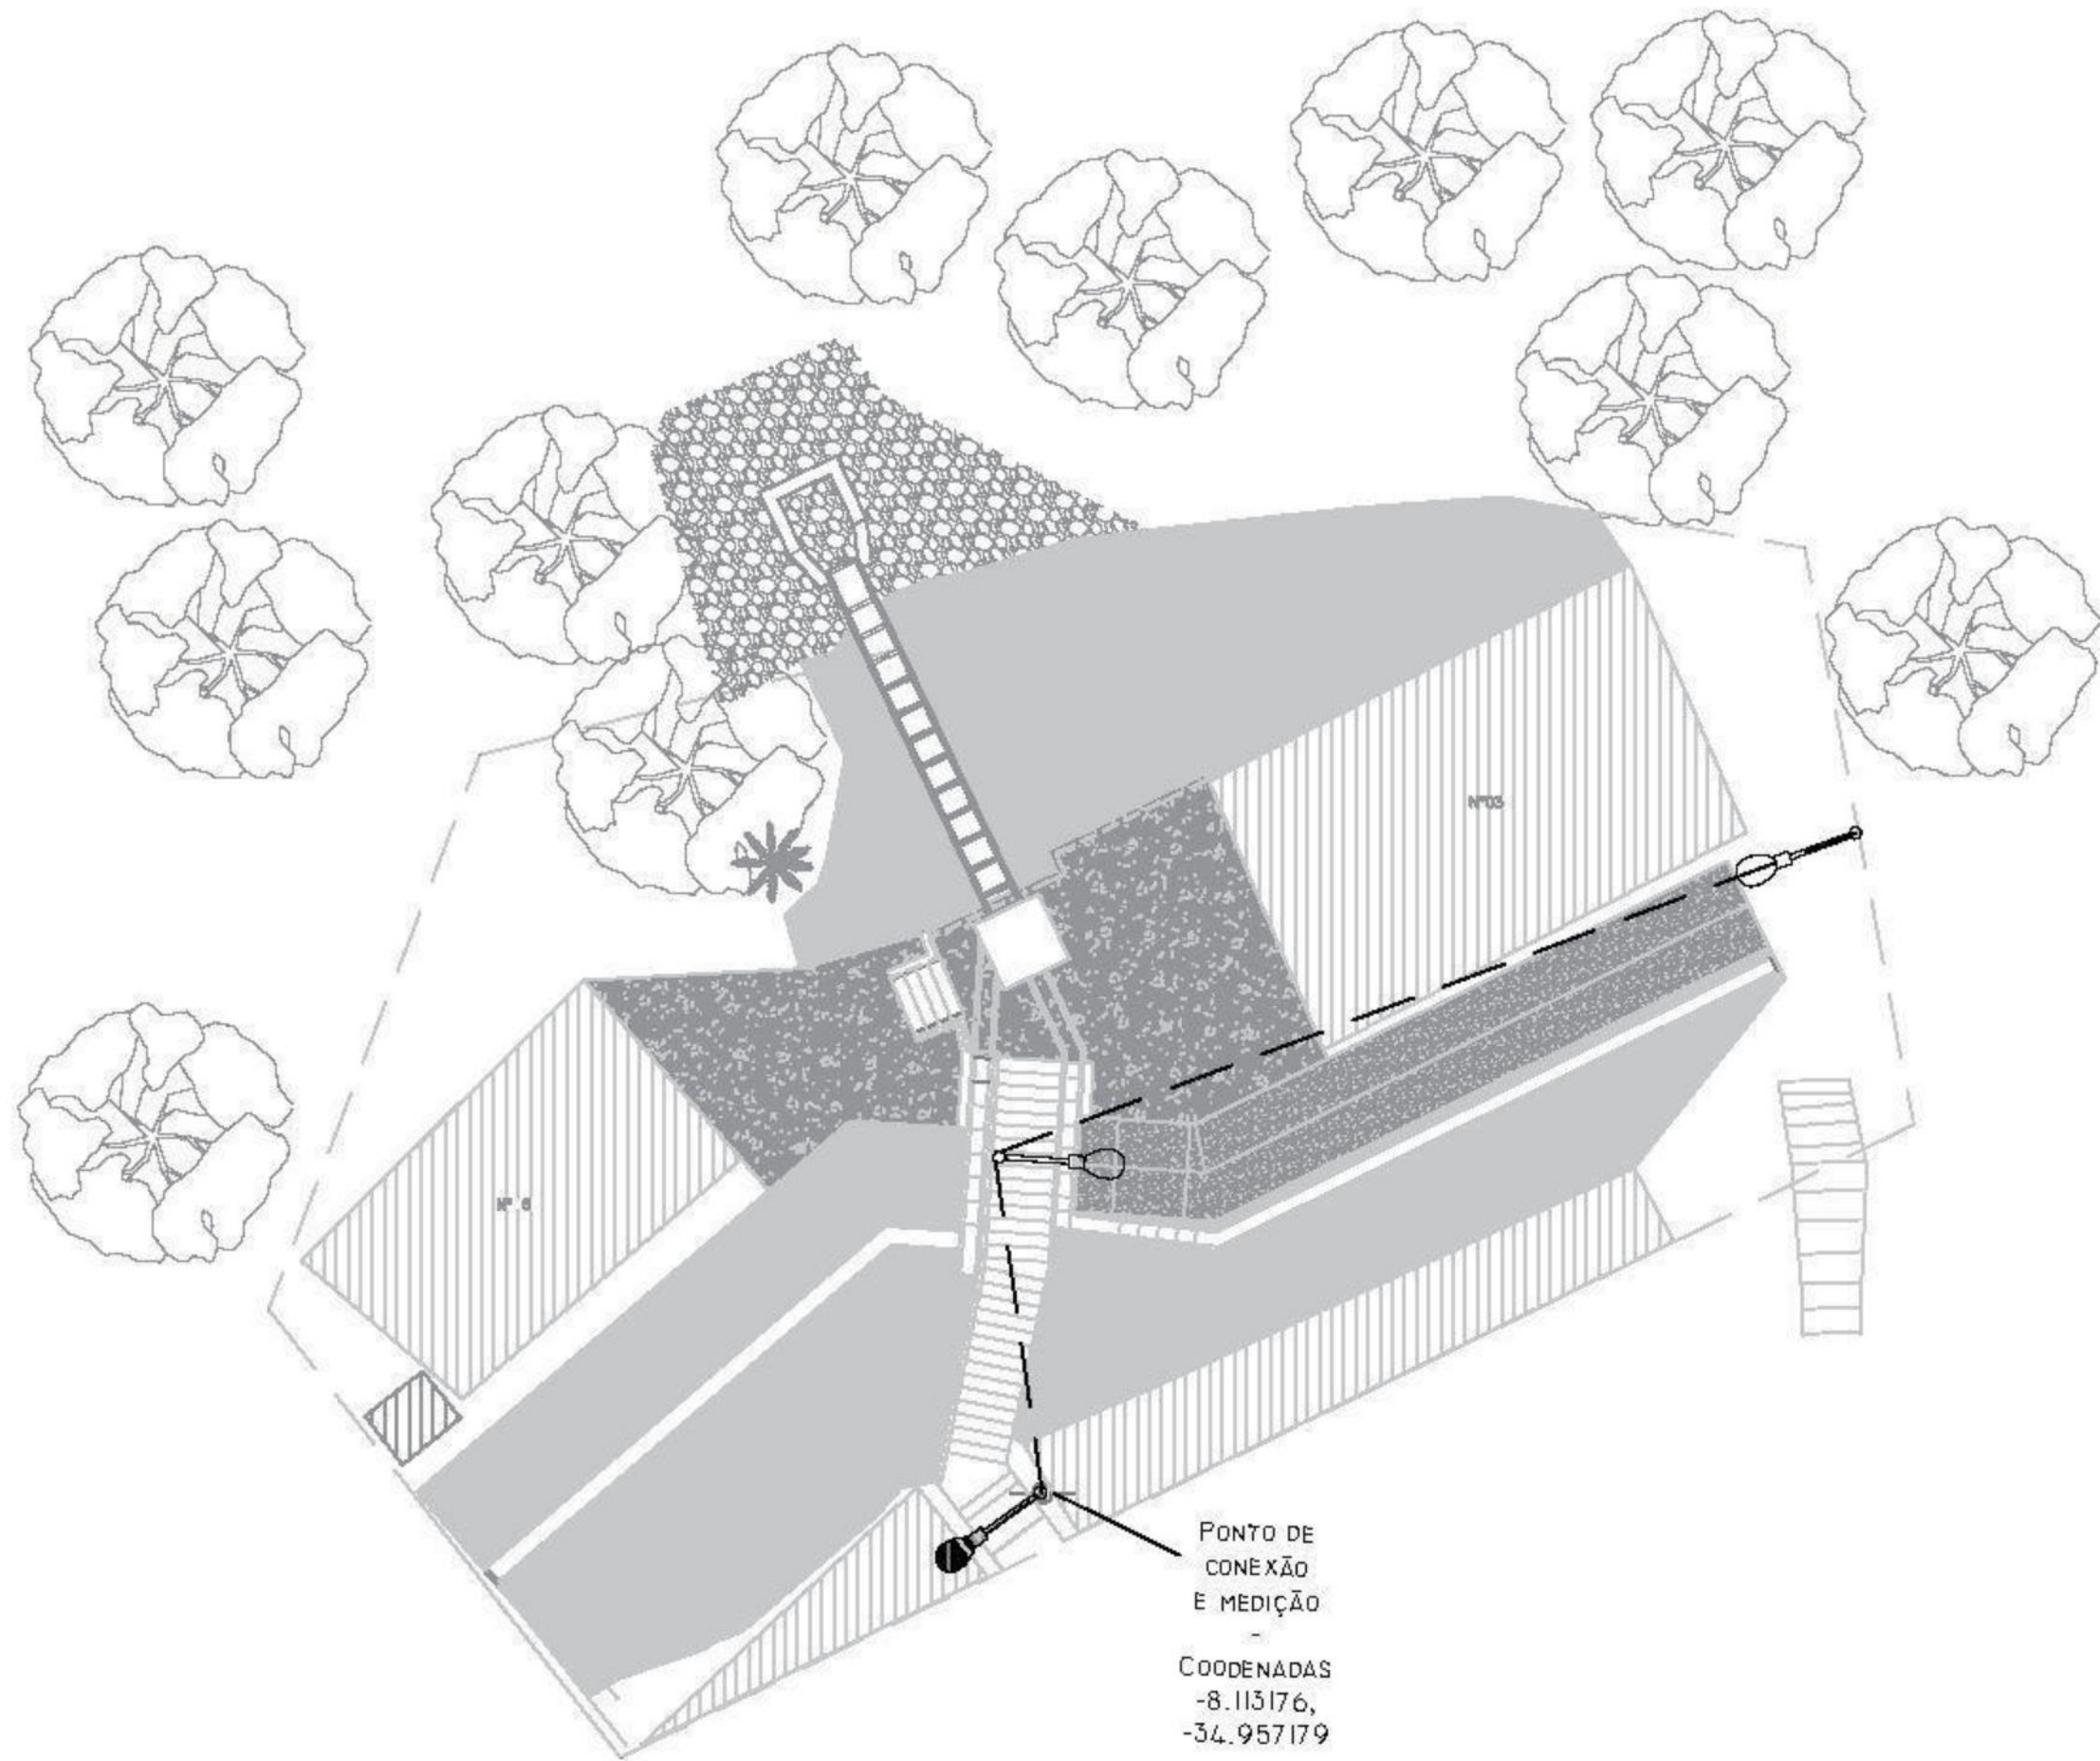

PDE
ESCALA 1:500

NOTAS GERAIS

QUADRO RESUMO				
NOME	DESCRIÇÃO	DIMENSÃO	QUANTIDADE	AMBIENTE
FLIP	ESTRUTURA	CONJUNTO	2	RUA
ACIP	ESTRUTURA	CONJUNTO	1	RUA
MEDIP	ESTRUTURA	CONJUNTO	1	RUA
LUP7	ESTRUTURA	CONJUNTO	2	RUA
REDE AÉREA	CABO DE ALUMÍNIO MULTIPLEXADO DUPLEX 16MM²	METRO	27,12	RUA
IDR 25A 30mA 400V	SISTEMA DE PROTEÇÃO	UNIDADE	1	RUA
DPS 1P 275V/20kA /40kA	SISTEMA DE PROTEÇÃO	UNIDADE	1	RUA
Disjuntor Unipolar 40A Curva C Din	SISTEMA DE PROTEÇÃO	UNIDADE	1	RUA
POSTE DE FIBRA	POSTE DE FIBRA CONTÍNUO (TOPO QUADRADO E BASE CIRCULAR) 9 METROS, 600 DAN	UNIDADE	2	RUA
LUMINÁRIA LED	LUMINÁRIA PÚBLICA LED 77W A7 – 4000K – IP 66 - PORTARIA N.º62, DE 17/02/2022 DO INMETRO E PROCEL - BASE 7 PINOS COMPATÍVEL COM SISTEMA DE TELEGESTÃO - 204MM(L) X 357MM(C) X 115MM(A) - 155 LÚMENS/WATT	UNIDADE	2	RUA/PRAÇA
CAIXA DE SOBREPOR SCAME 190X112X106MM 4 DISJUNTOR DIN CINZA	SISTEMA DE PROTEÇÃO	UNIDADE	1	RUA

LEGENDA:

- - POSTE FIBRA DE VIDRO 9M / 600DAN - PROJETADO;
- - POSTE EXISTENTE
- - LUMINÁRIA LED 77W - PROJETADA;
- - LUMINÁRIA LED 70W - EXISTENTE;
- - - - REDE ÁREA PROJETADA - MULTIPLEXADO 2X16MM²
- REDE ÁREA EXISTENTE.

DESENHOS DE REFERÊNCIAS

DES-IL-PE-01-02-CR03-SSC-R00

Nº	DISCRIMINAÇÃO DAS REVISÕES	DATA	RESPONSÁVEL TÉCNICO	APROVAÇÃO
00	Emissão Inicial	04/04/2023	Robério Jr	
01	Revisão	23/05/2023	Robério Jr	
02	Revisão	08/06/2023	Robério Jr	
03	Emissão Final	02/08/2023	Robério Jr	

TERRA SOL ENGENHARIA



Área

RUA SARGENTO SEBASTIÃO CHAVES, Nº06 - JARDIM MONTE VERDE - COHAB - RPAS

Nº Contrato

03

Responsável Técnico (Projeto)


Roberto Fernando da Silva Jr CFT

Proprietário


Autarquia de Urbanização do Recife - URB Prefeitura de Recife-PE

Projeto

Projeto Executivo de Engenharia para Contenção de Encostas e Taludes de Corta, visando a Redução de Deslizamentos em Áreas de Riscos na Cidade do Recife/PE - RPA's 3,4 e 5 (Novas intervenções)

Folha

01/02

Descrição

PROJETO EXECUTIVO ILUMINAÇÃO PÚBLICA
Planta Locação / Situação / PDE

Data


02/08/2023

Escala

INDICADA


Código

DES-IL-PE-01-02-CR03-SSC

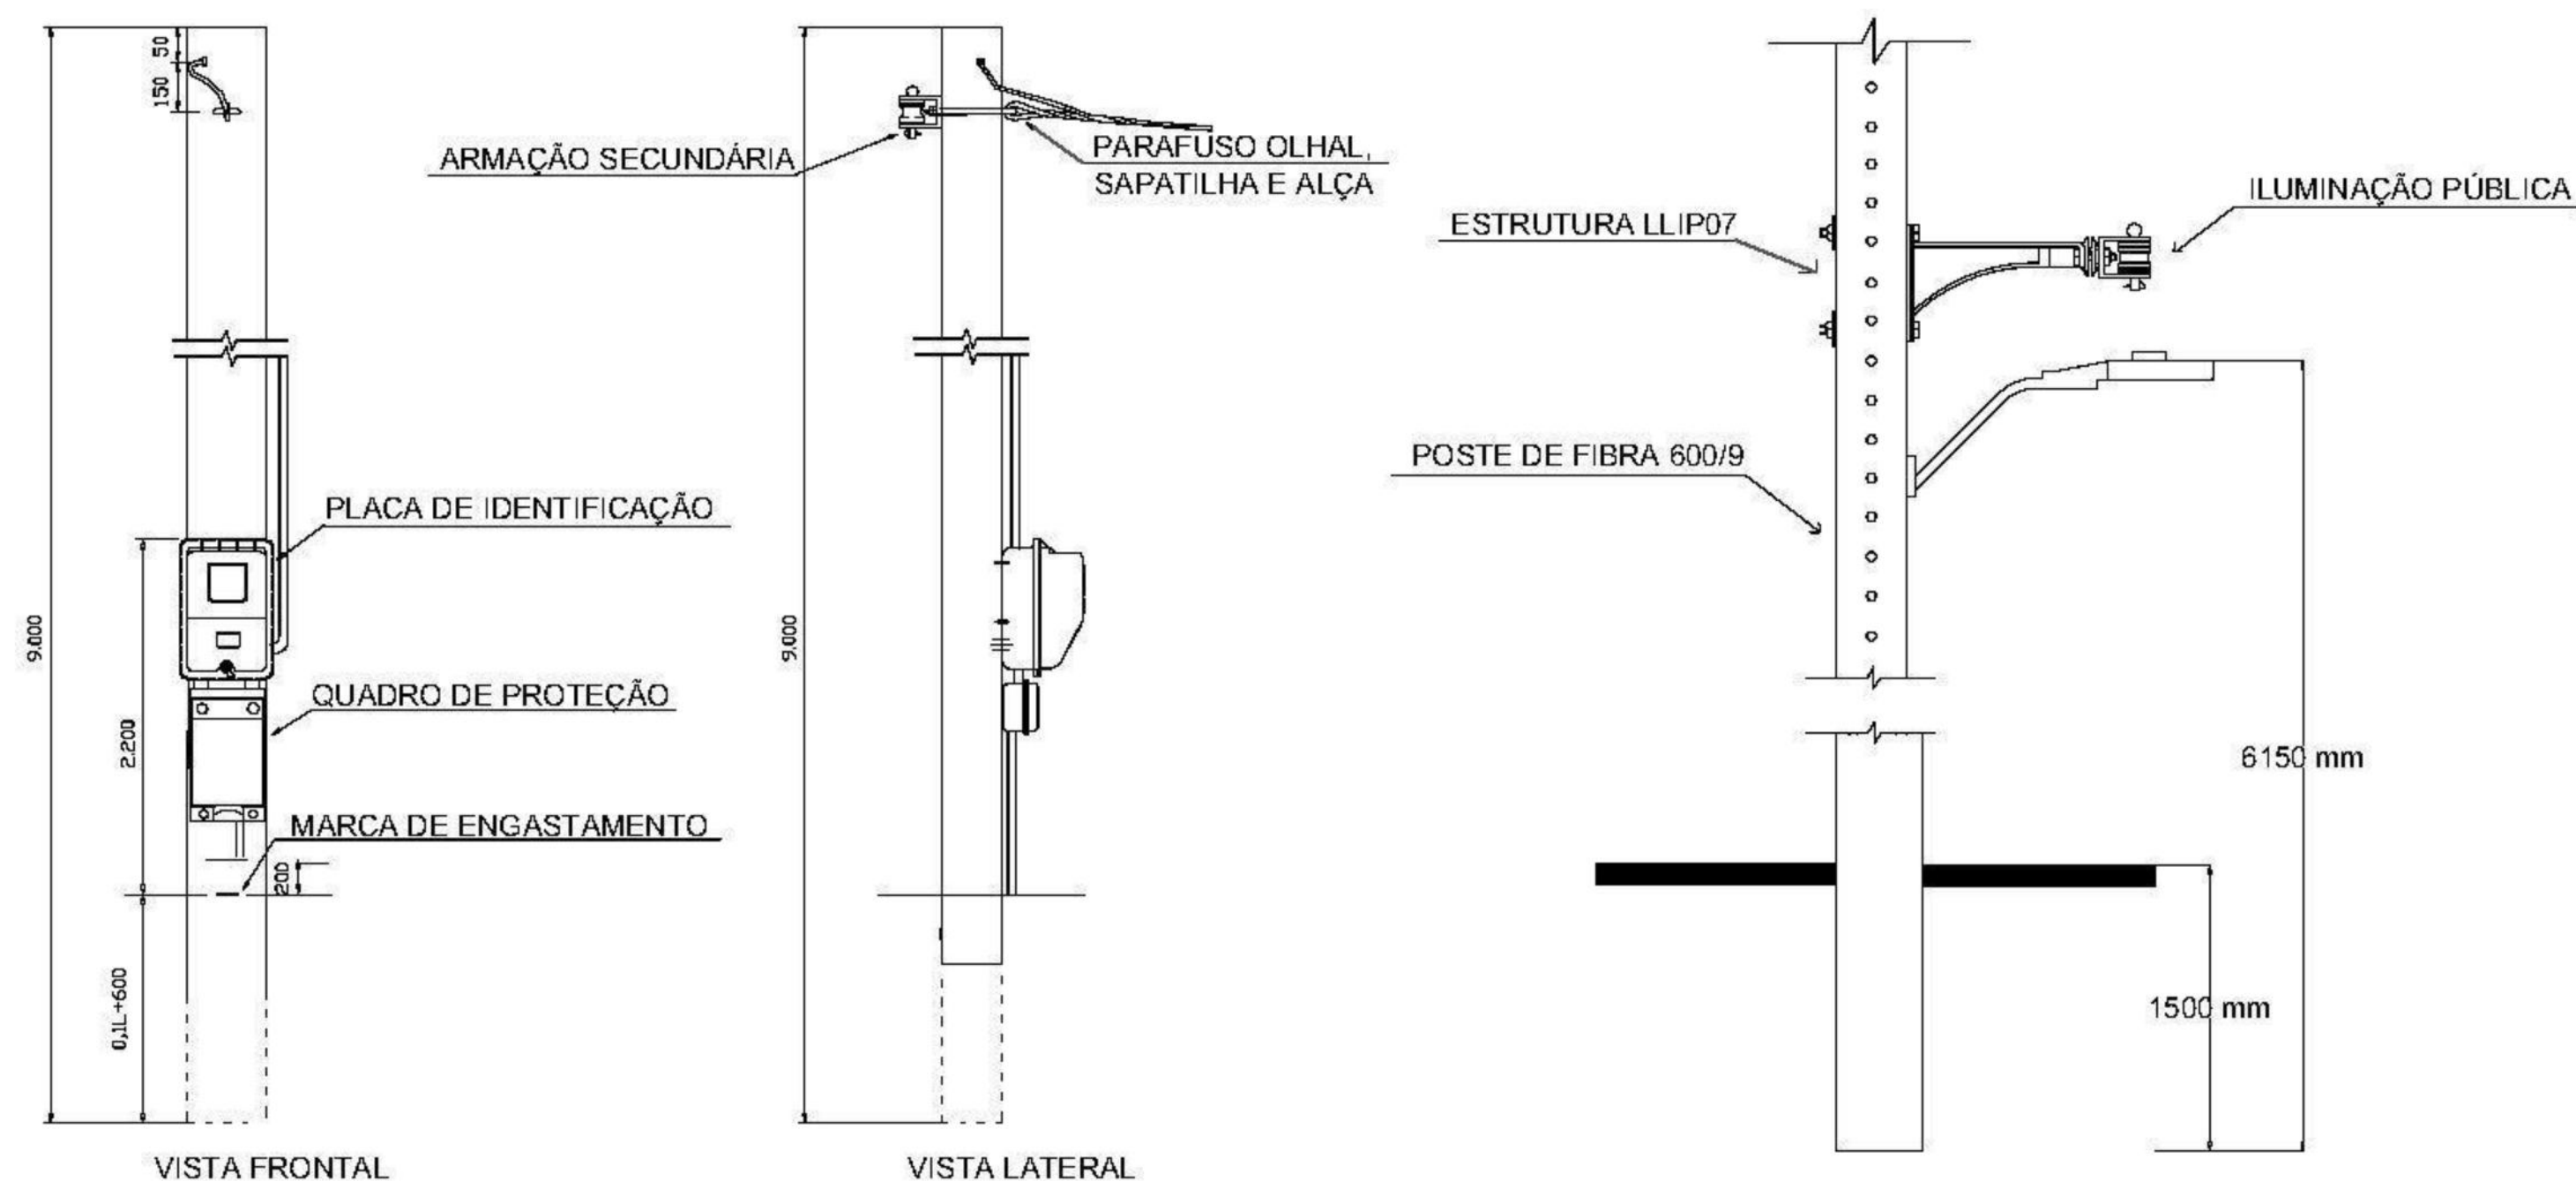


DETALHE-PADRÃO DE MEDIÇÃO
SEM ESCALA

DETALHE-ESTRUTURA SIP
SEM ESCALA

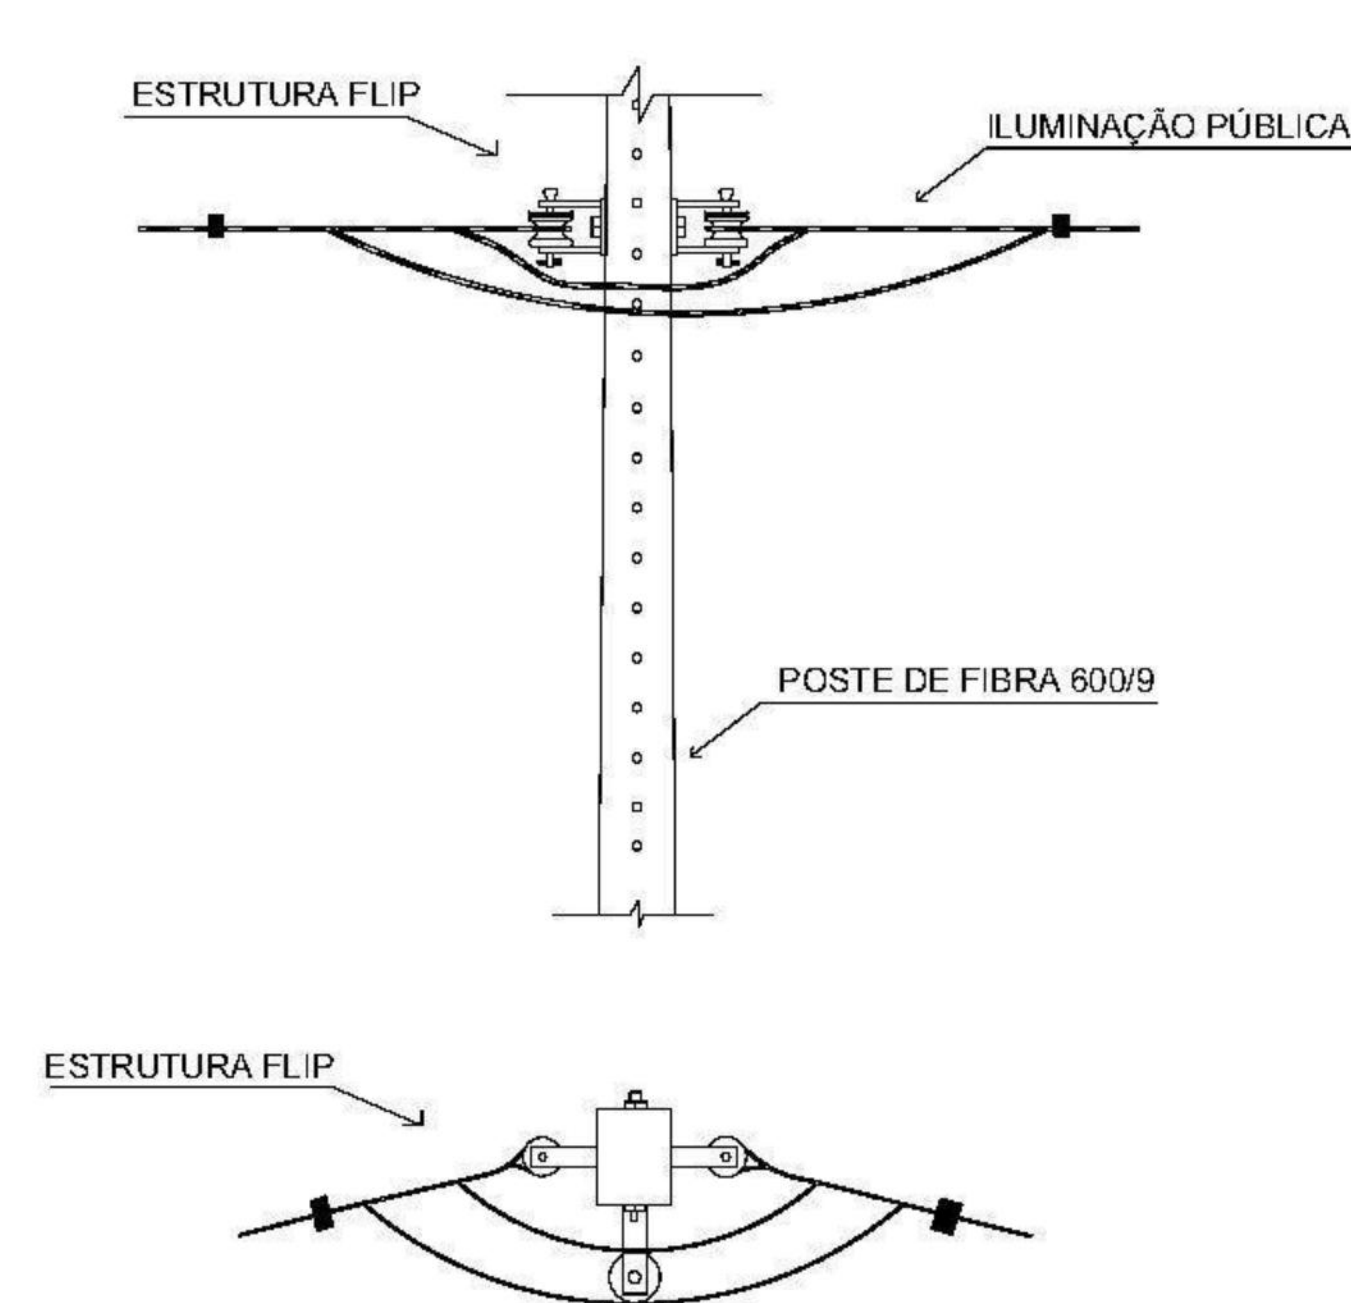

DETALHE-ESTRUTURA FLIP
SEM ESCALA

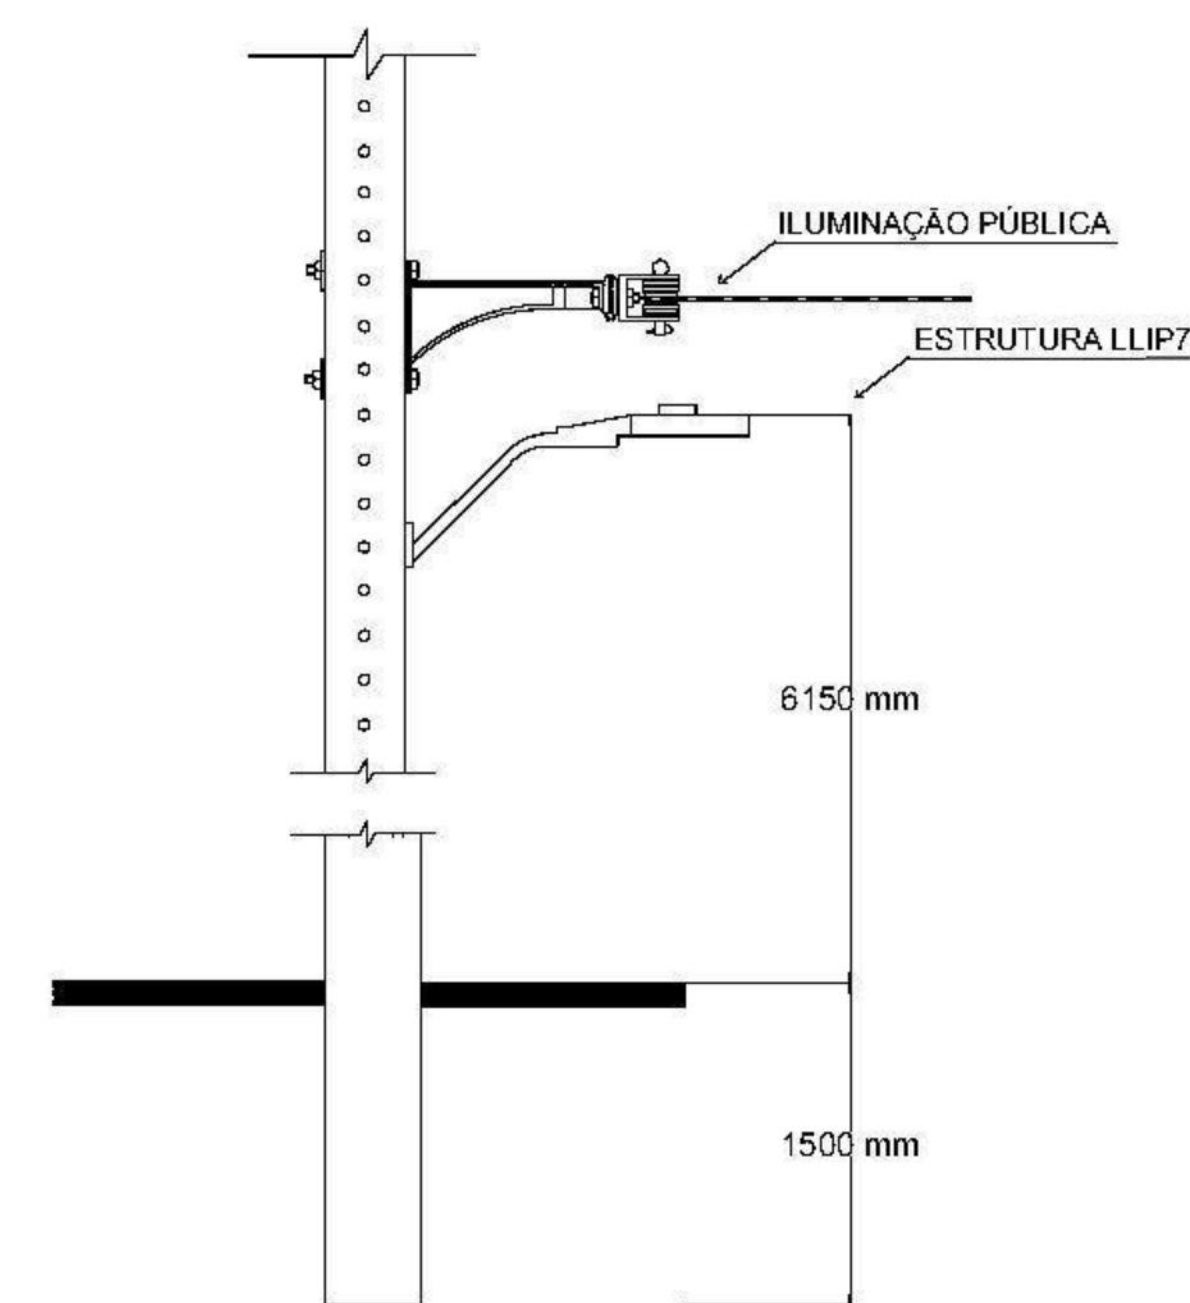

DETALHE-ESTRUTURA LLIP7
SEM ESCALA


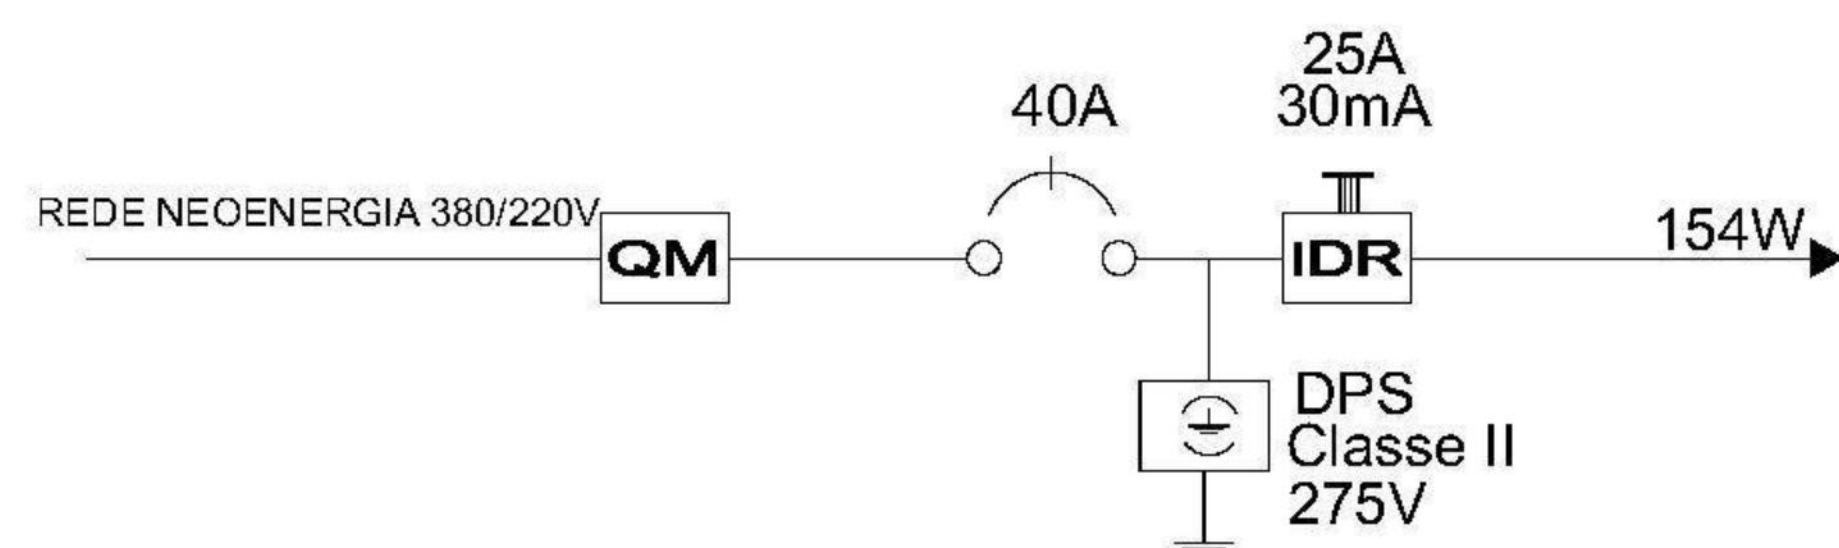


DIAGRAMA DE BLOCO
SEM ESCALA




QUADRO DE PROTEÇÃO
SEM ESCALA

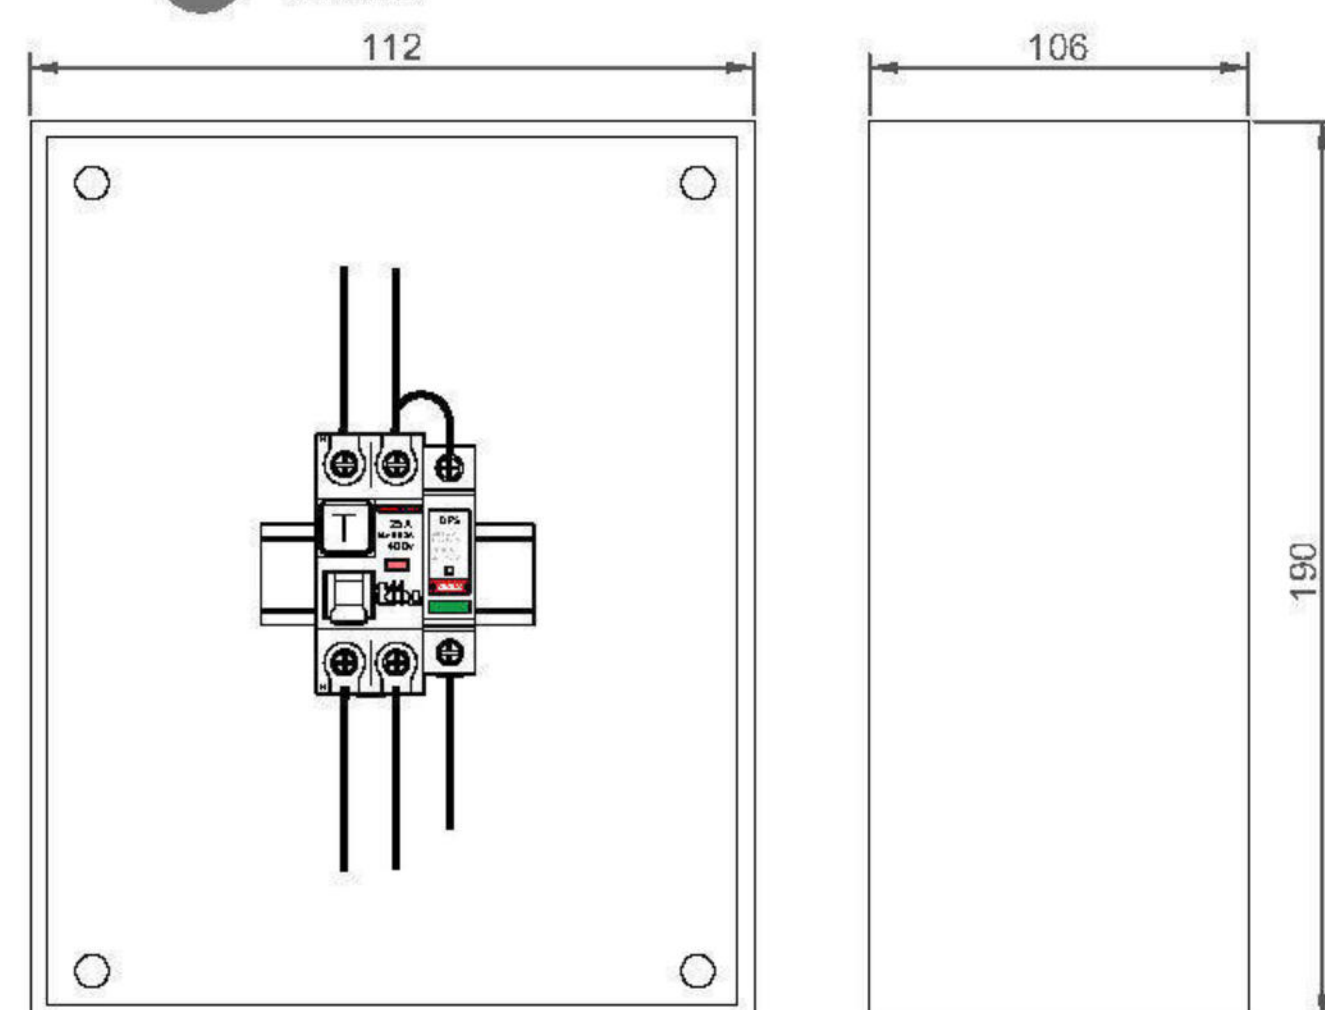


DETALHE ESQUEMÁTICO LUMINÁRIA

DETALHE A

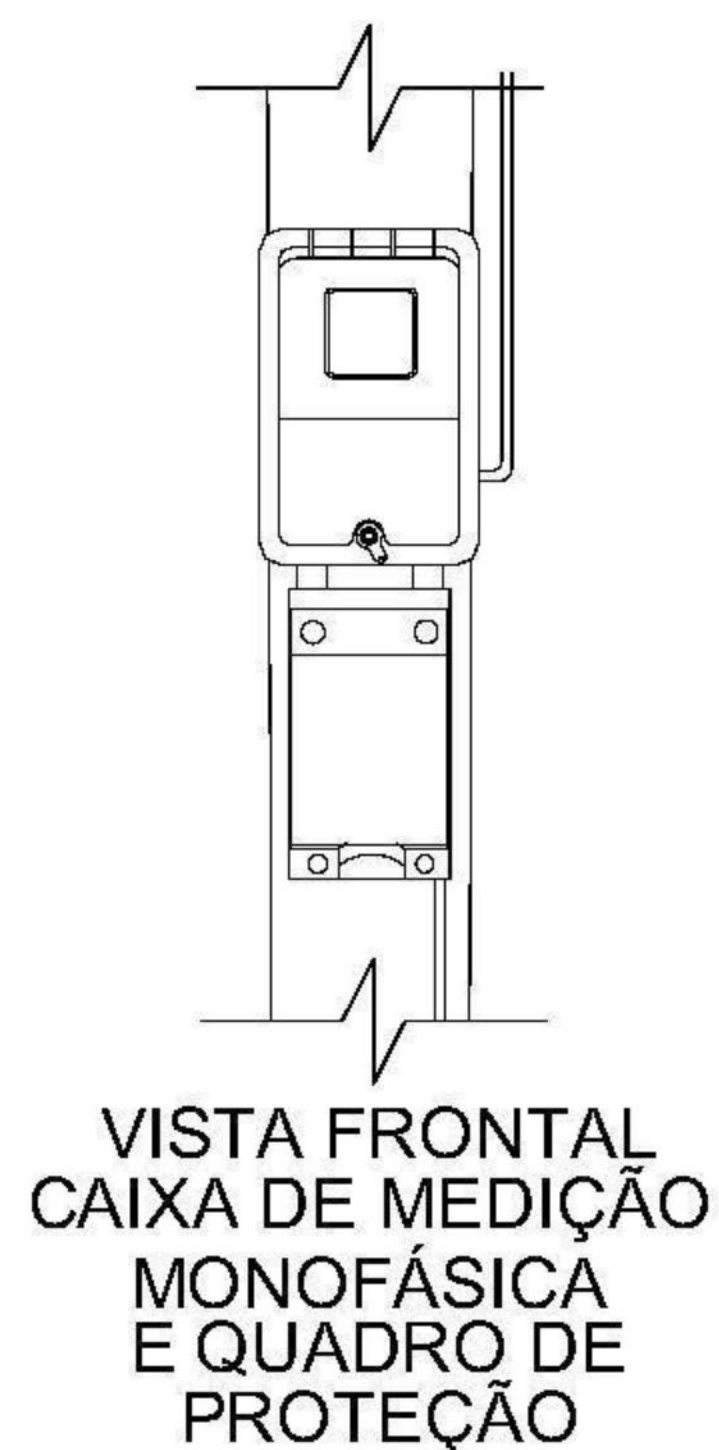


DETALHES
SEM ESCALA

DETALHE B

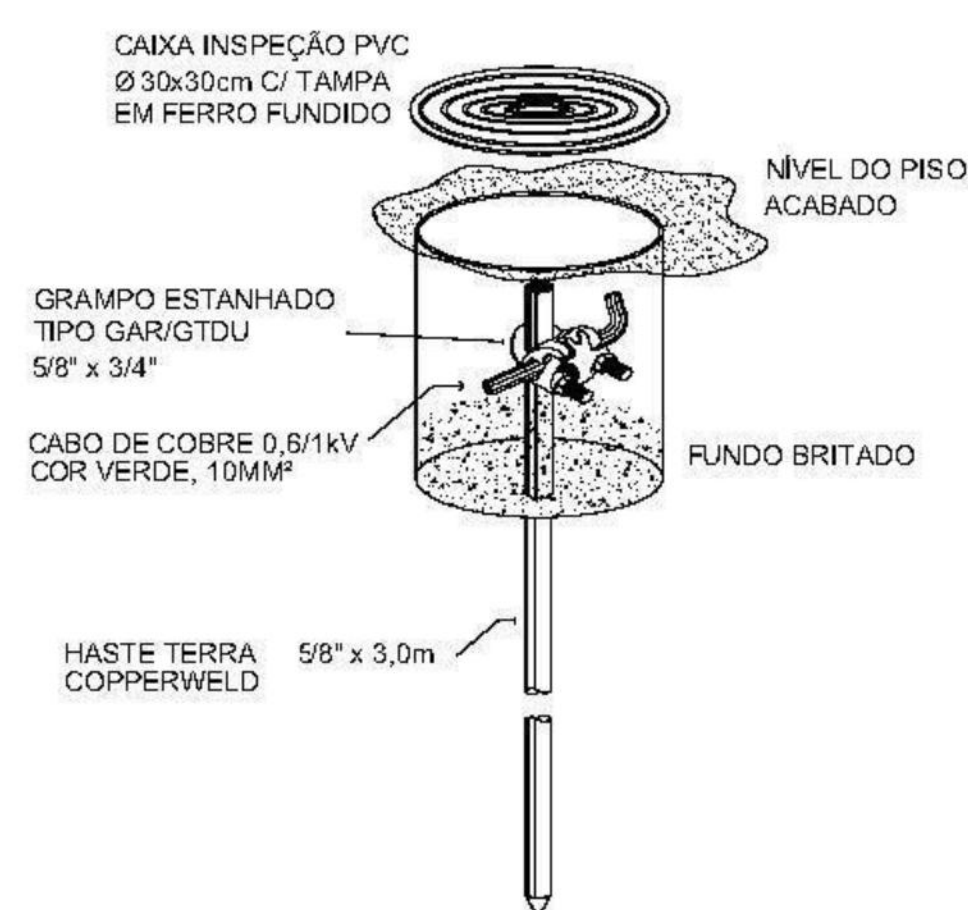

DETALHE C

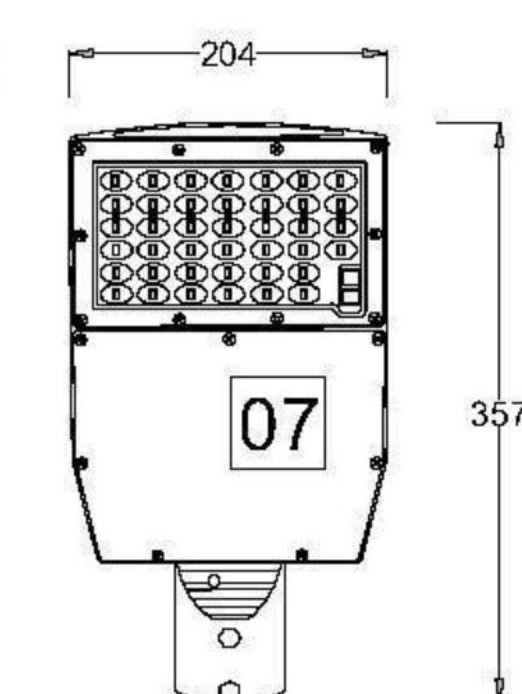

Nº	DISCRIMINAÇÃO DAS REVISÕES	DATA	RESPONSÁVEL TÉCNICO	APROVAÇÃO
00	Emissão Inicial	04/04/2023	Robério Jr	
01	Revisão	23/05/2023	Robério Jr	
02	Revisão	08/06/2023	Robério Jr	
03	Emissão Final	02/08/2023	Robério Jr	

TERRA SOL ENGENHARIA		RUA SARGENTO SEBASTIÃO CHAVES, Nº06 - JARDIM MONTE VERDE - COHAB - RPA8		Nº Contrato
RUA SARGENTO SEBASTIÃO CHAVES, Nº06 - JARDIM MONTE VERDE - COHAB - RPA8		RPA8		03
Responsável Técnico (Projeto)		Proprietário		
Robério Fernando da Silva Jr CFT: [REDACTED]		[REDACTED]		
Projeto		Autarquia de Urbanização do Recife - URB		
Projeto Executivo de Engenharia para Contenção de Encostas e Taludes de Corta, Visando a Redução de Deslizamentos em Áreas de Risco na Cidade do Recife/PE - RPA's 3.4 e 5 (Novas intervenções)		Prefeitura de Recife-PE		
Descrição		PROJETO EXECUTIVO ILUMINAÇÃO PÚBLICA		02/02
Detalhes				
02/08/2023	Escala	INDICADA	Folha	A1
		Código		DES-IL-PE-02-02-CR03-SSC