


MEMORIAL DESCRITIVO

GUARDA MUNICIPAL – Localizada no PARQUE DAS GRAÇAS, R. Amélia, 960 - Graças, Recife.

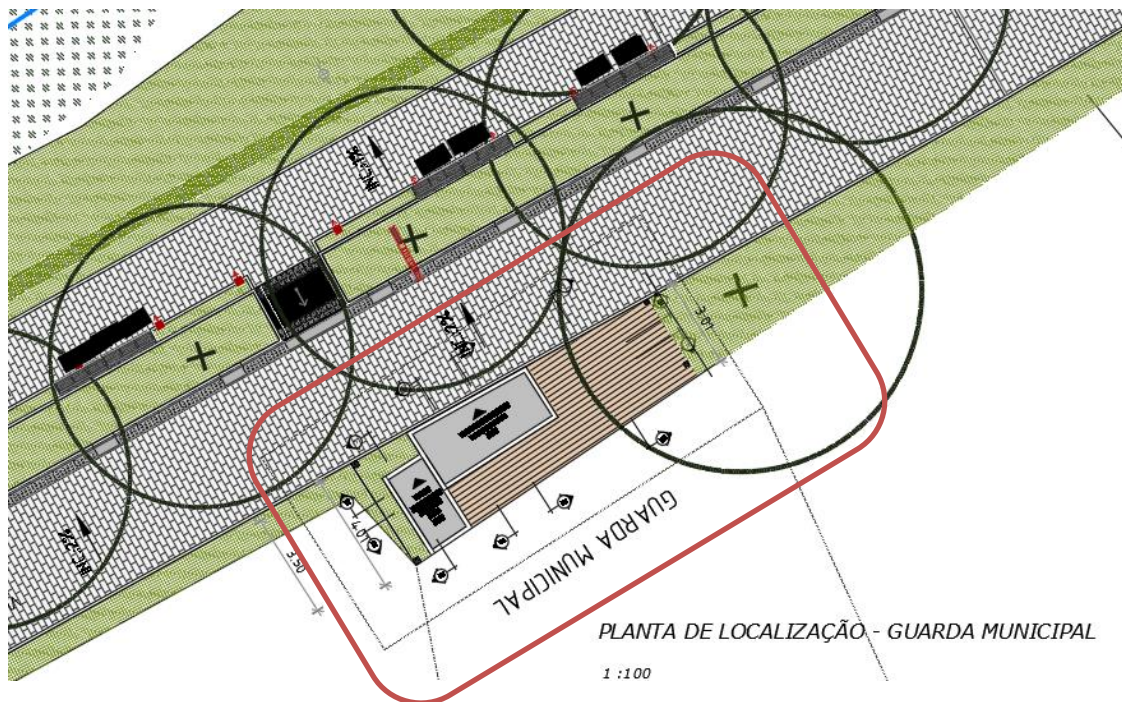

PRINCIPAIS CARACTERÍSTICAS:


ÁREA DA GUARDA (28,85 m²)

- Deck parte externa – Madeira Plástica;
- Parede externas pintada com tinta acrílica na cor Branco Neve;
- Piso em Porcelanato Cimentício (45 x 45);



- Paredes internas emassadas e pintada com tinta acrílica na cor Branco Neve;
- Estrutura em concreto – Revestida com régua de madeira ecológica e brise em alumínio na cor Grafite;
- Forro de Gesso com acabamento fosco – Cor Branco Neve;
- Esquadria fixa em vidro laminado;
- Balcão em granito;
- Coberta com Telha Sanduiche;

BANHEIRO PCD (5,30m²)



- Revestimento piso e parede em cerâmica eliane cargo plus gray (45X45CM);
- Paredes internas em assadas e pintada com tinta acrílica na cor Branco Neve;
- Bacia Sanitária com caixa acoplada;
- Balcão em granito com cuba de embutir;

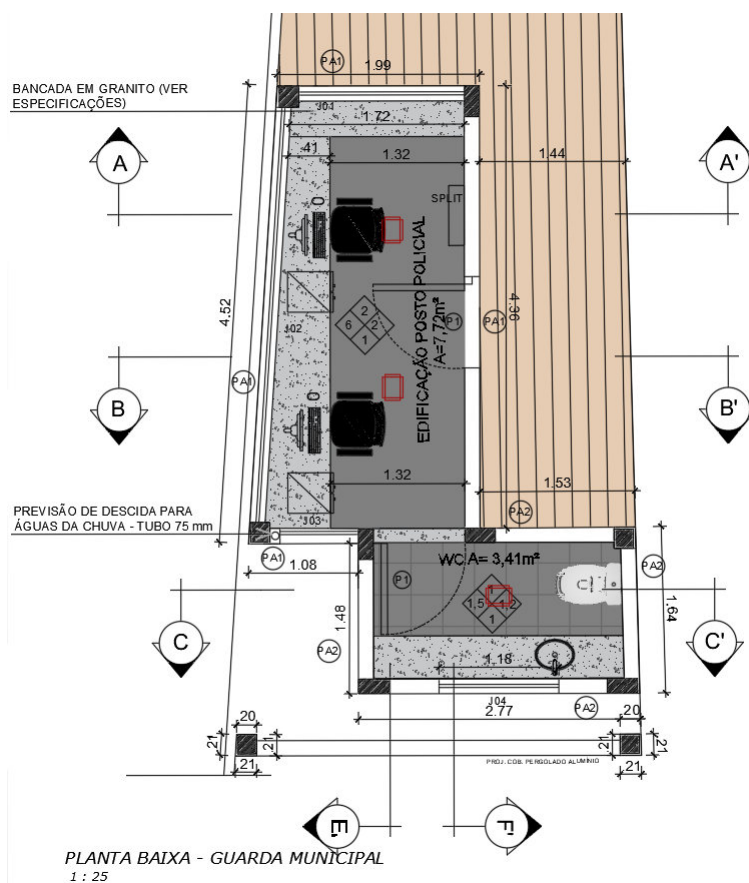


PLANTA BAIXA

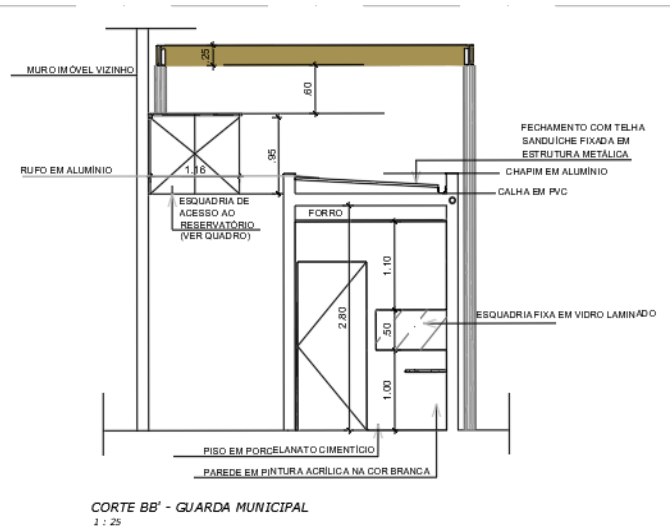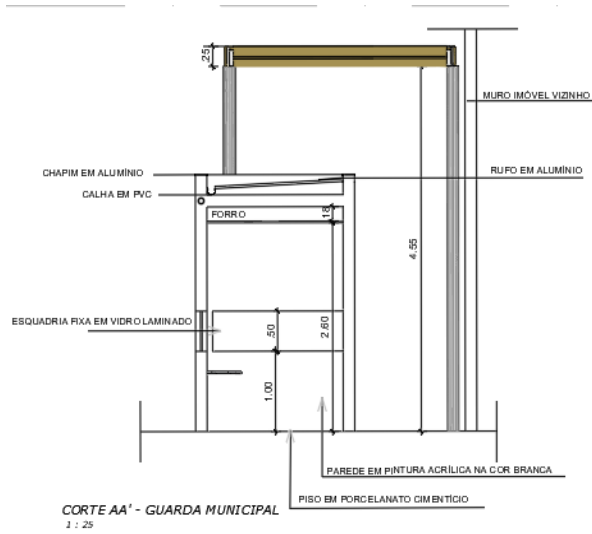


CORTES AA'E BB'

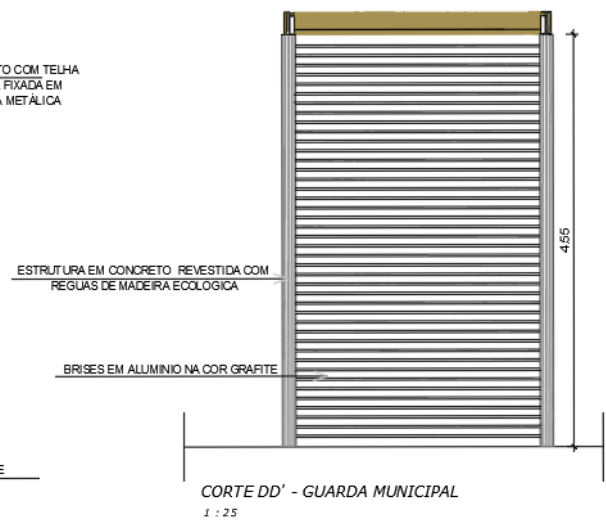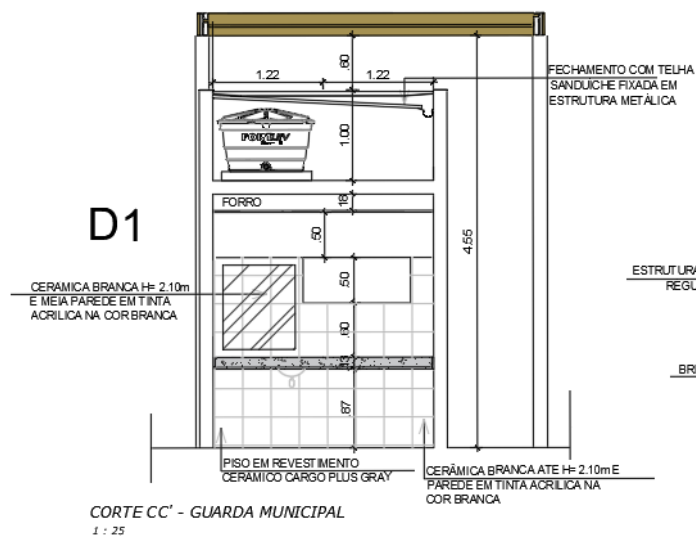


CORTES CC'E DD'

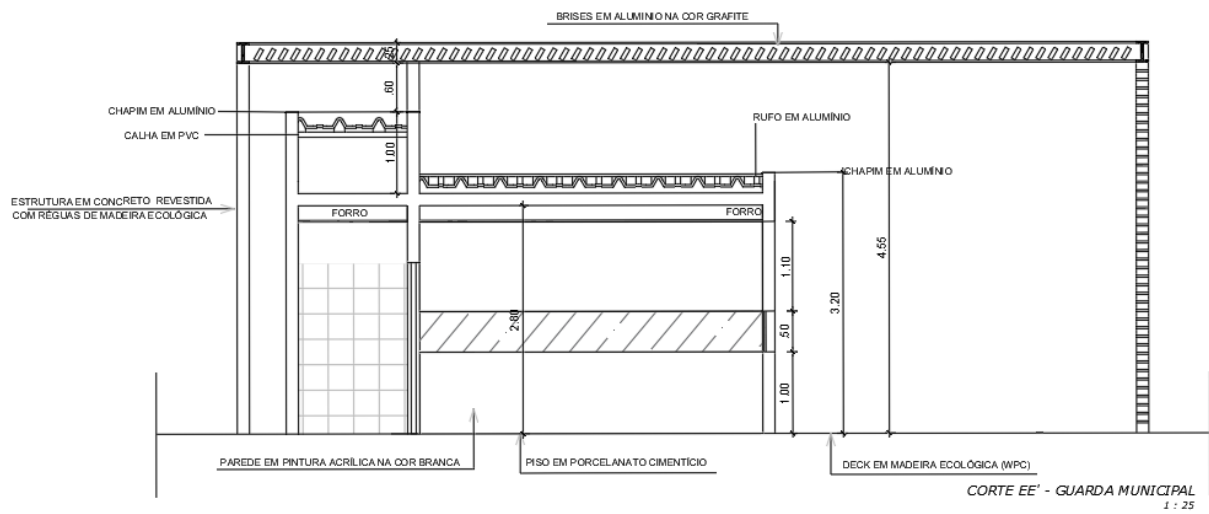

CORTE EE'

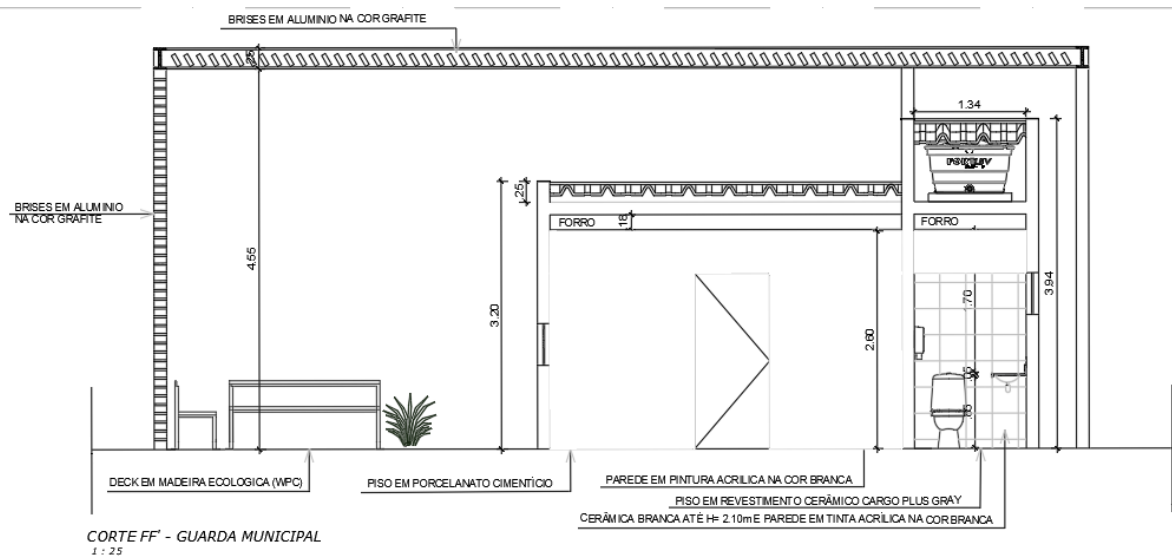

CORTE FF'

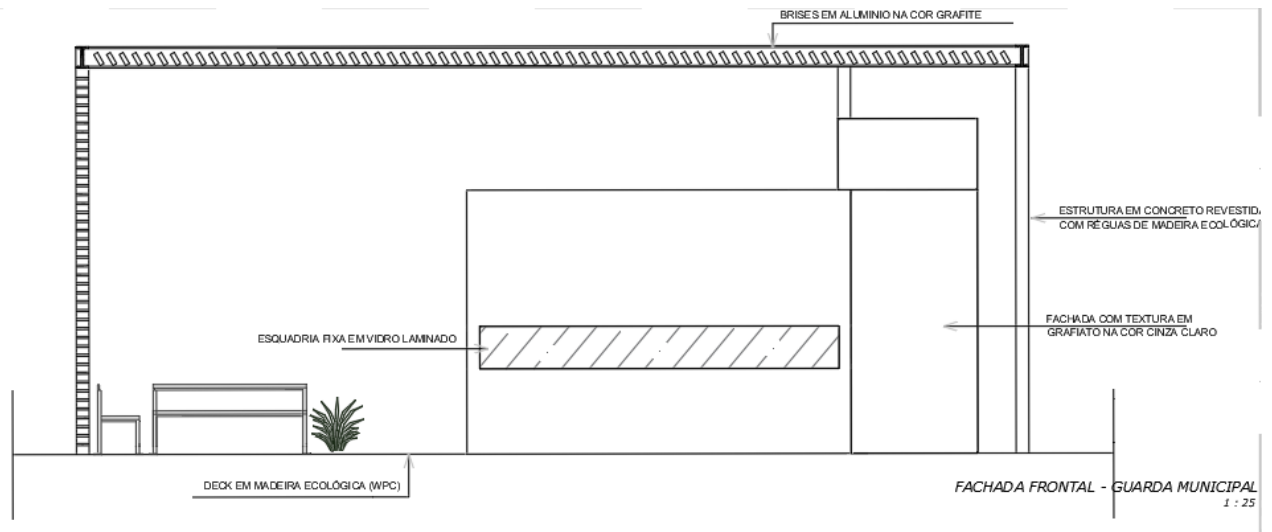


FACHADA PRINCIPAL

Recife, 02 de Fevereiro de 2024.

MARIANNA AFONSO FERREIRA
Arquiteta, DPP/GGPU
Matrícula URB
[Redacted]

MEMORIAL DESCRITIVO

QUIOSQUES – PARQUE DAS GRAÇAS

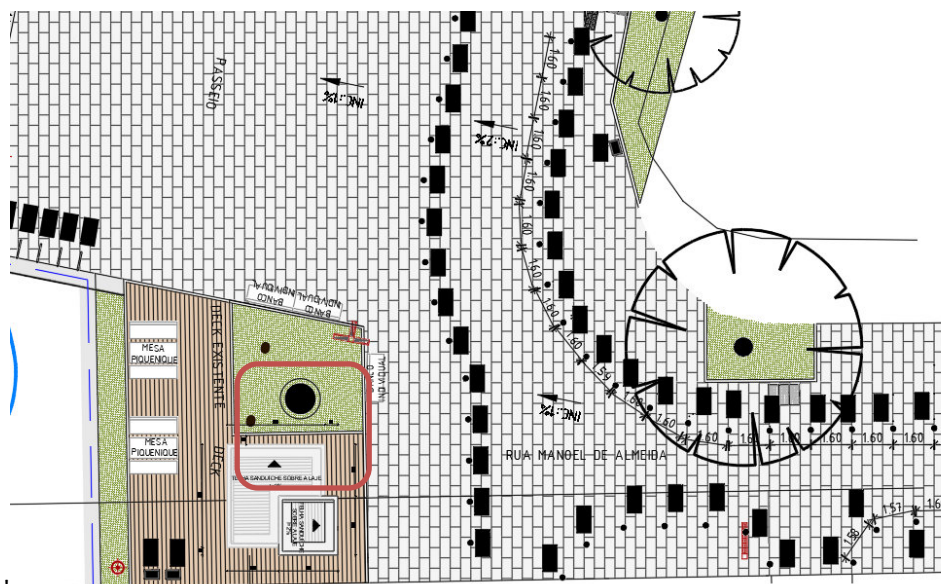

QUIOSQUE– TRECHO 01, LOCALIZADO NA RUA MANOEL DE ALMEIDA, PARQUE DAS GRAÇAS, RECIFE.



QUIOSQUE – TRECHO 04, LOCALIZADO NA RUA DAS PERNAMBUCANAS, PARQUE DAS GRAÇAS, RECIFE.


PRINCIPAIS CARACTERÍSTICAS:

QUIOSQUE (9,00m²)


- Revestimento piso e parede em cerâmica ELIANE CARGO PLUS GRAY (45X45CM);
- Forro de Gesso com acabamento fosco – Cor Nevada da cartela Coral ou SIMILAR;
- Esquadria Blindex com Porta de Enrolar em alumínio, protegendo a esquadria Blindex;
- Balcão em granito com Cuba de embutir;
- Fachada em alvenaria com dois tipos de revestimentos: Tinta acrílica Coral fosco – Cor Azul dos Andes ou SIMILAR e acabamento em Madeira Plástica;
- Laje com acabamento em concreto , com telha metálica Termoacústica;

BANHEIRO PCD (5,30m²)


- Revestimento piso e parede em CERÂMICA ELIANE CARGO PLUS GRAY (45X45CM);
- Fachada em alvenaria com dois tipos de revestimentos: Tinta acrílica Coral fosco – Cor Azul dos Andes ou SIMILAR e Cobogó tipo chinês ecobloco acabamento cimentício;
- Trocador de Fraldas;
- Torneira metálica cromada de mesa;
- Ducha Higiênica;

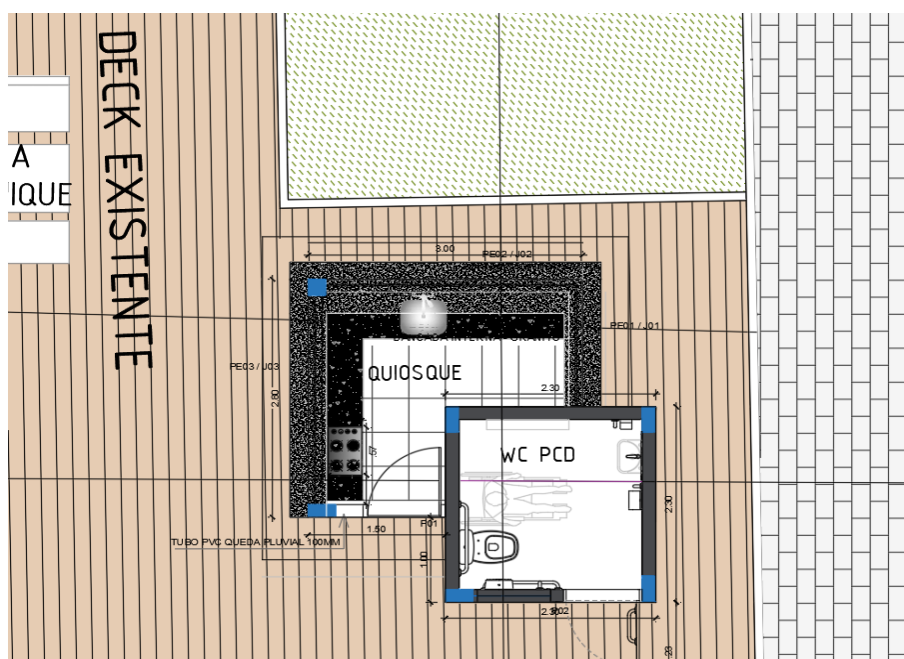


PLANTA BAIXA

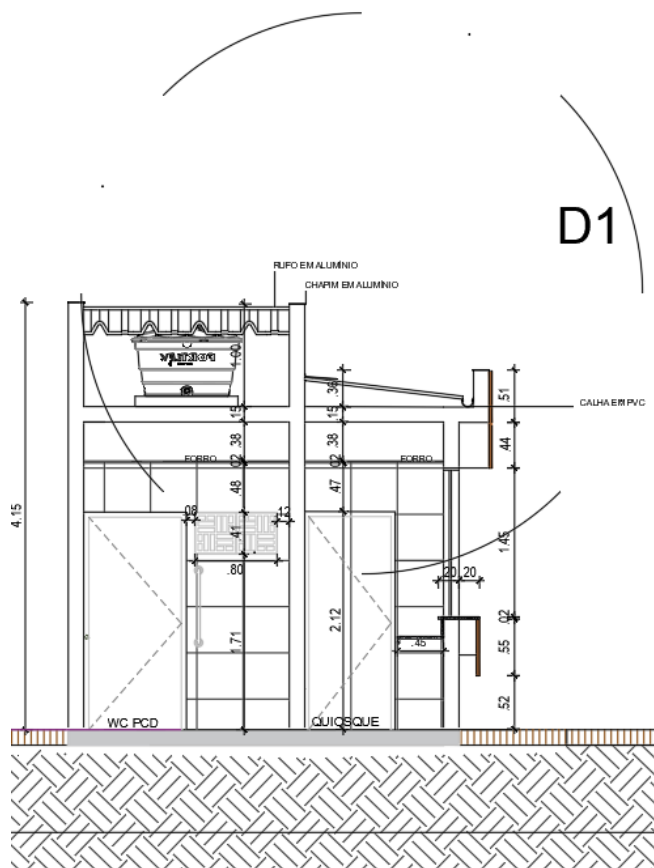


CORTE

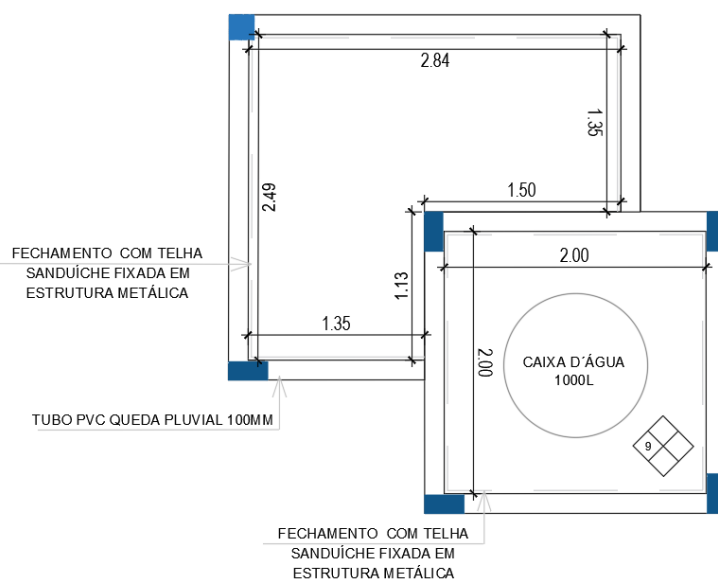


DETALHE RESERVATÓRIO

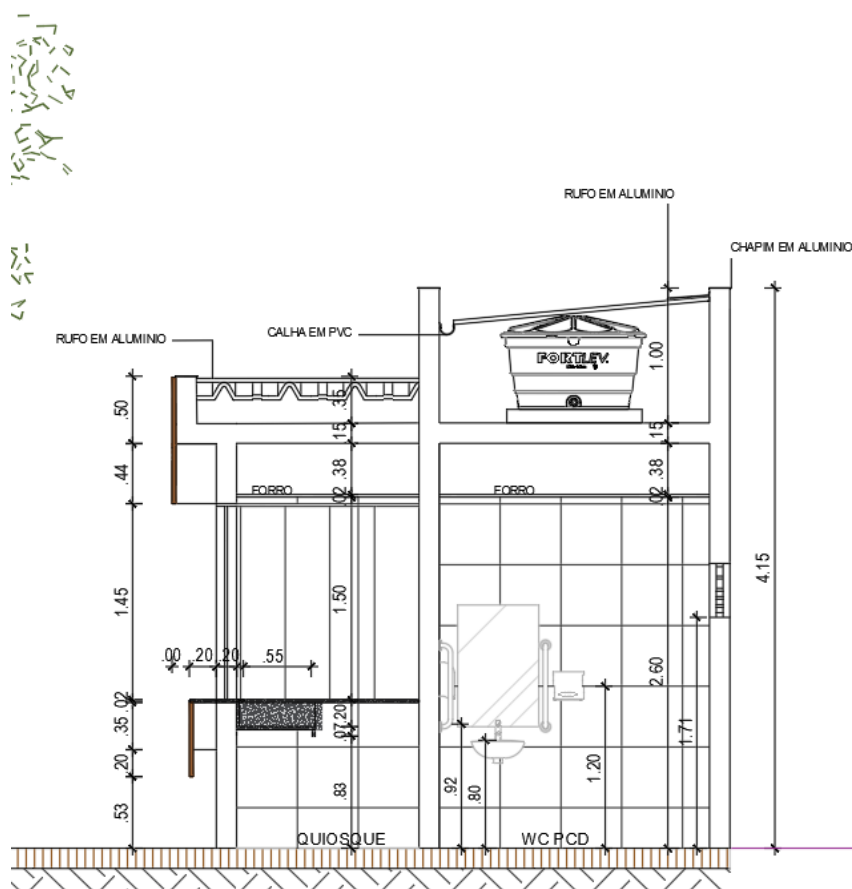

CORTE

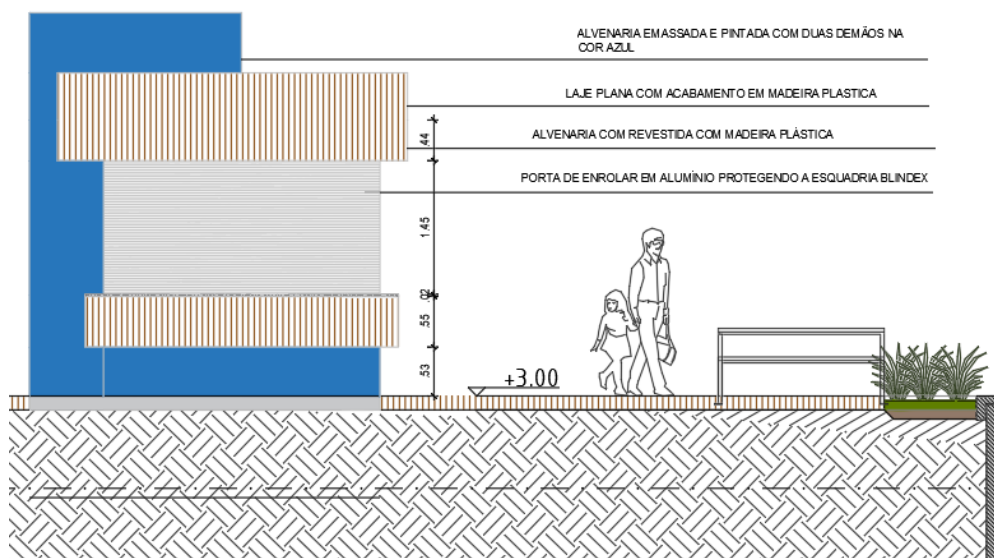

FACHADA

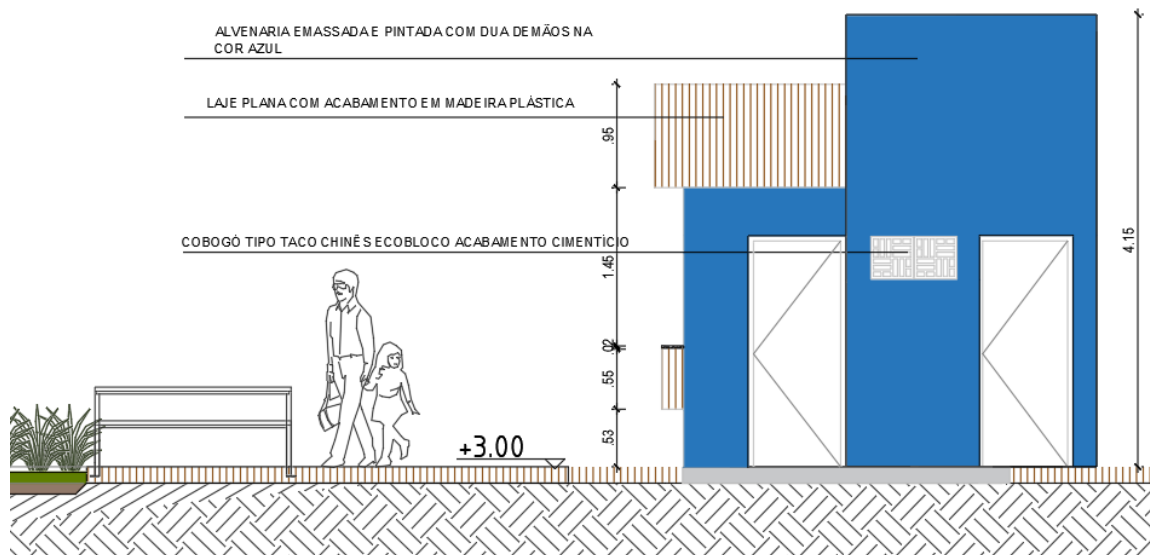

FACHADA

Recife, 02 de Fevereiro de 2024.

MARIANNA AFONSO FERREIRA

Arquiteta, DPP/GGPU

Matrícula URB

██████████

MEMORIAL DESCRITIVO

O Parque das Graças, situado no bairro das Graças, é um exemplar notável de requalificação urbanística na cidade. Integrado ao projeto de revitalização da Avenida Beira-Rio, o parque se estende ao longo das margens do rio Capibaribe, abrangendo uma área significativa desde a Rua Amélia até a Ponte da Capunga.

Antes da requalificação, a área ao redor do parque carecia de infraestrutura adequada. A transformação foi motivada pela crescente demanda da comunidade local por um espaço que não apenas embelezasse a região, mas também oferecesse funcionalidades práticas e seguras para moradores e visitantes.

O projeto de requalificação visou criar um ambiente acolhedor e seguro, incluindo amplas áreas verdes, trilhas para caminhadas e espaços de lazer. Os caminhos foram planejados para promover acessibilidade e uso sustentável do espaço. O projeto buscou equilibrar as necessidades de renovação urbana com as demandas da comunidade, preservando a identidade e a paisagem do entorno. Além disso, o parque tem fomentado um senso de pertencimento e orgulho entre os moradores. A revitalização não só melhorou a estética da área, mas também promoveu um estilo de vida mais ativo e comunitário.

O Parque das Graças é um exemplo de como a requalificação urbanística pode transformar um espaço urbano, melhorando a qualidade de vida e fortalecendo o vínculo entre os moradores e seu ambiente. Ao equilibrar as necessidades funcionais com a preservação da identidade local, o parque se estabelece como um verdadeiro oásis urbano, beneficiando a comunidade de diversas formas e promovendo um ambiente sustentável e inclusivo.

Entretanto, o Parque implantado careceu de uma infraestrutura de apoio, como banheiros, áreas para comércio e segurança. Atendendo a uma demanda coletiva dos usuários, a prefeitura decidiu realizar uma nova intervenção no local.

Como resultado dessa intervenção, serão incorporados dois quiosques, cada um com banheiros para atender às necessidades dos visitantes. Além disso, será construída uma edificação destinada à guarda municipal, que inclui um banheiro de apoio para os funcionários.

Após a realização da intervenção, espera-se:

- **Infraestrutura Adicional:** Serão incorporados dois quiosques estrategicamente localizados, cada um com banheiros para atender às necessidades dos visitantes. Esses quiosques não só proporcionam comodidades básicas, mas também funcionam como pontos de apoio para pequenas vendas e eventos locais.
- **Segurança e Serviços:** A presença de uma edificação dedicada à guarda municipal é uma das principais melhorias. Este edifício inclui um banheiro de apoio para os funcionários, reforçando a segurança e garantindo a manutenção da ordem no parque. A presença da guarda municipal é essencial para a segurança dos frequentadores e para a proteção do espaço, proporcionando um ambiente seguro e bem cuidado para todos os frequentadores.

Na Imagem 01, abaixo, podem ser vistos o perímetro do parque e os locais a receber os objetos desta intervenção:

- **Guarda Municipal** – Trecho 01, localizado no quarteirão entre a Rua Amélia e a Rua Medeiros e Albuquerque
- **Quiosque 01** – Trecho 01, localizado na rua Manoel de Almeida, Parque das Graças, Recife.
- **Quiosque 02** – Trecho 04, localizado na rua das Pernambucanas, Parque das Graças, Recife.



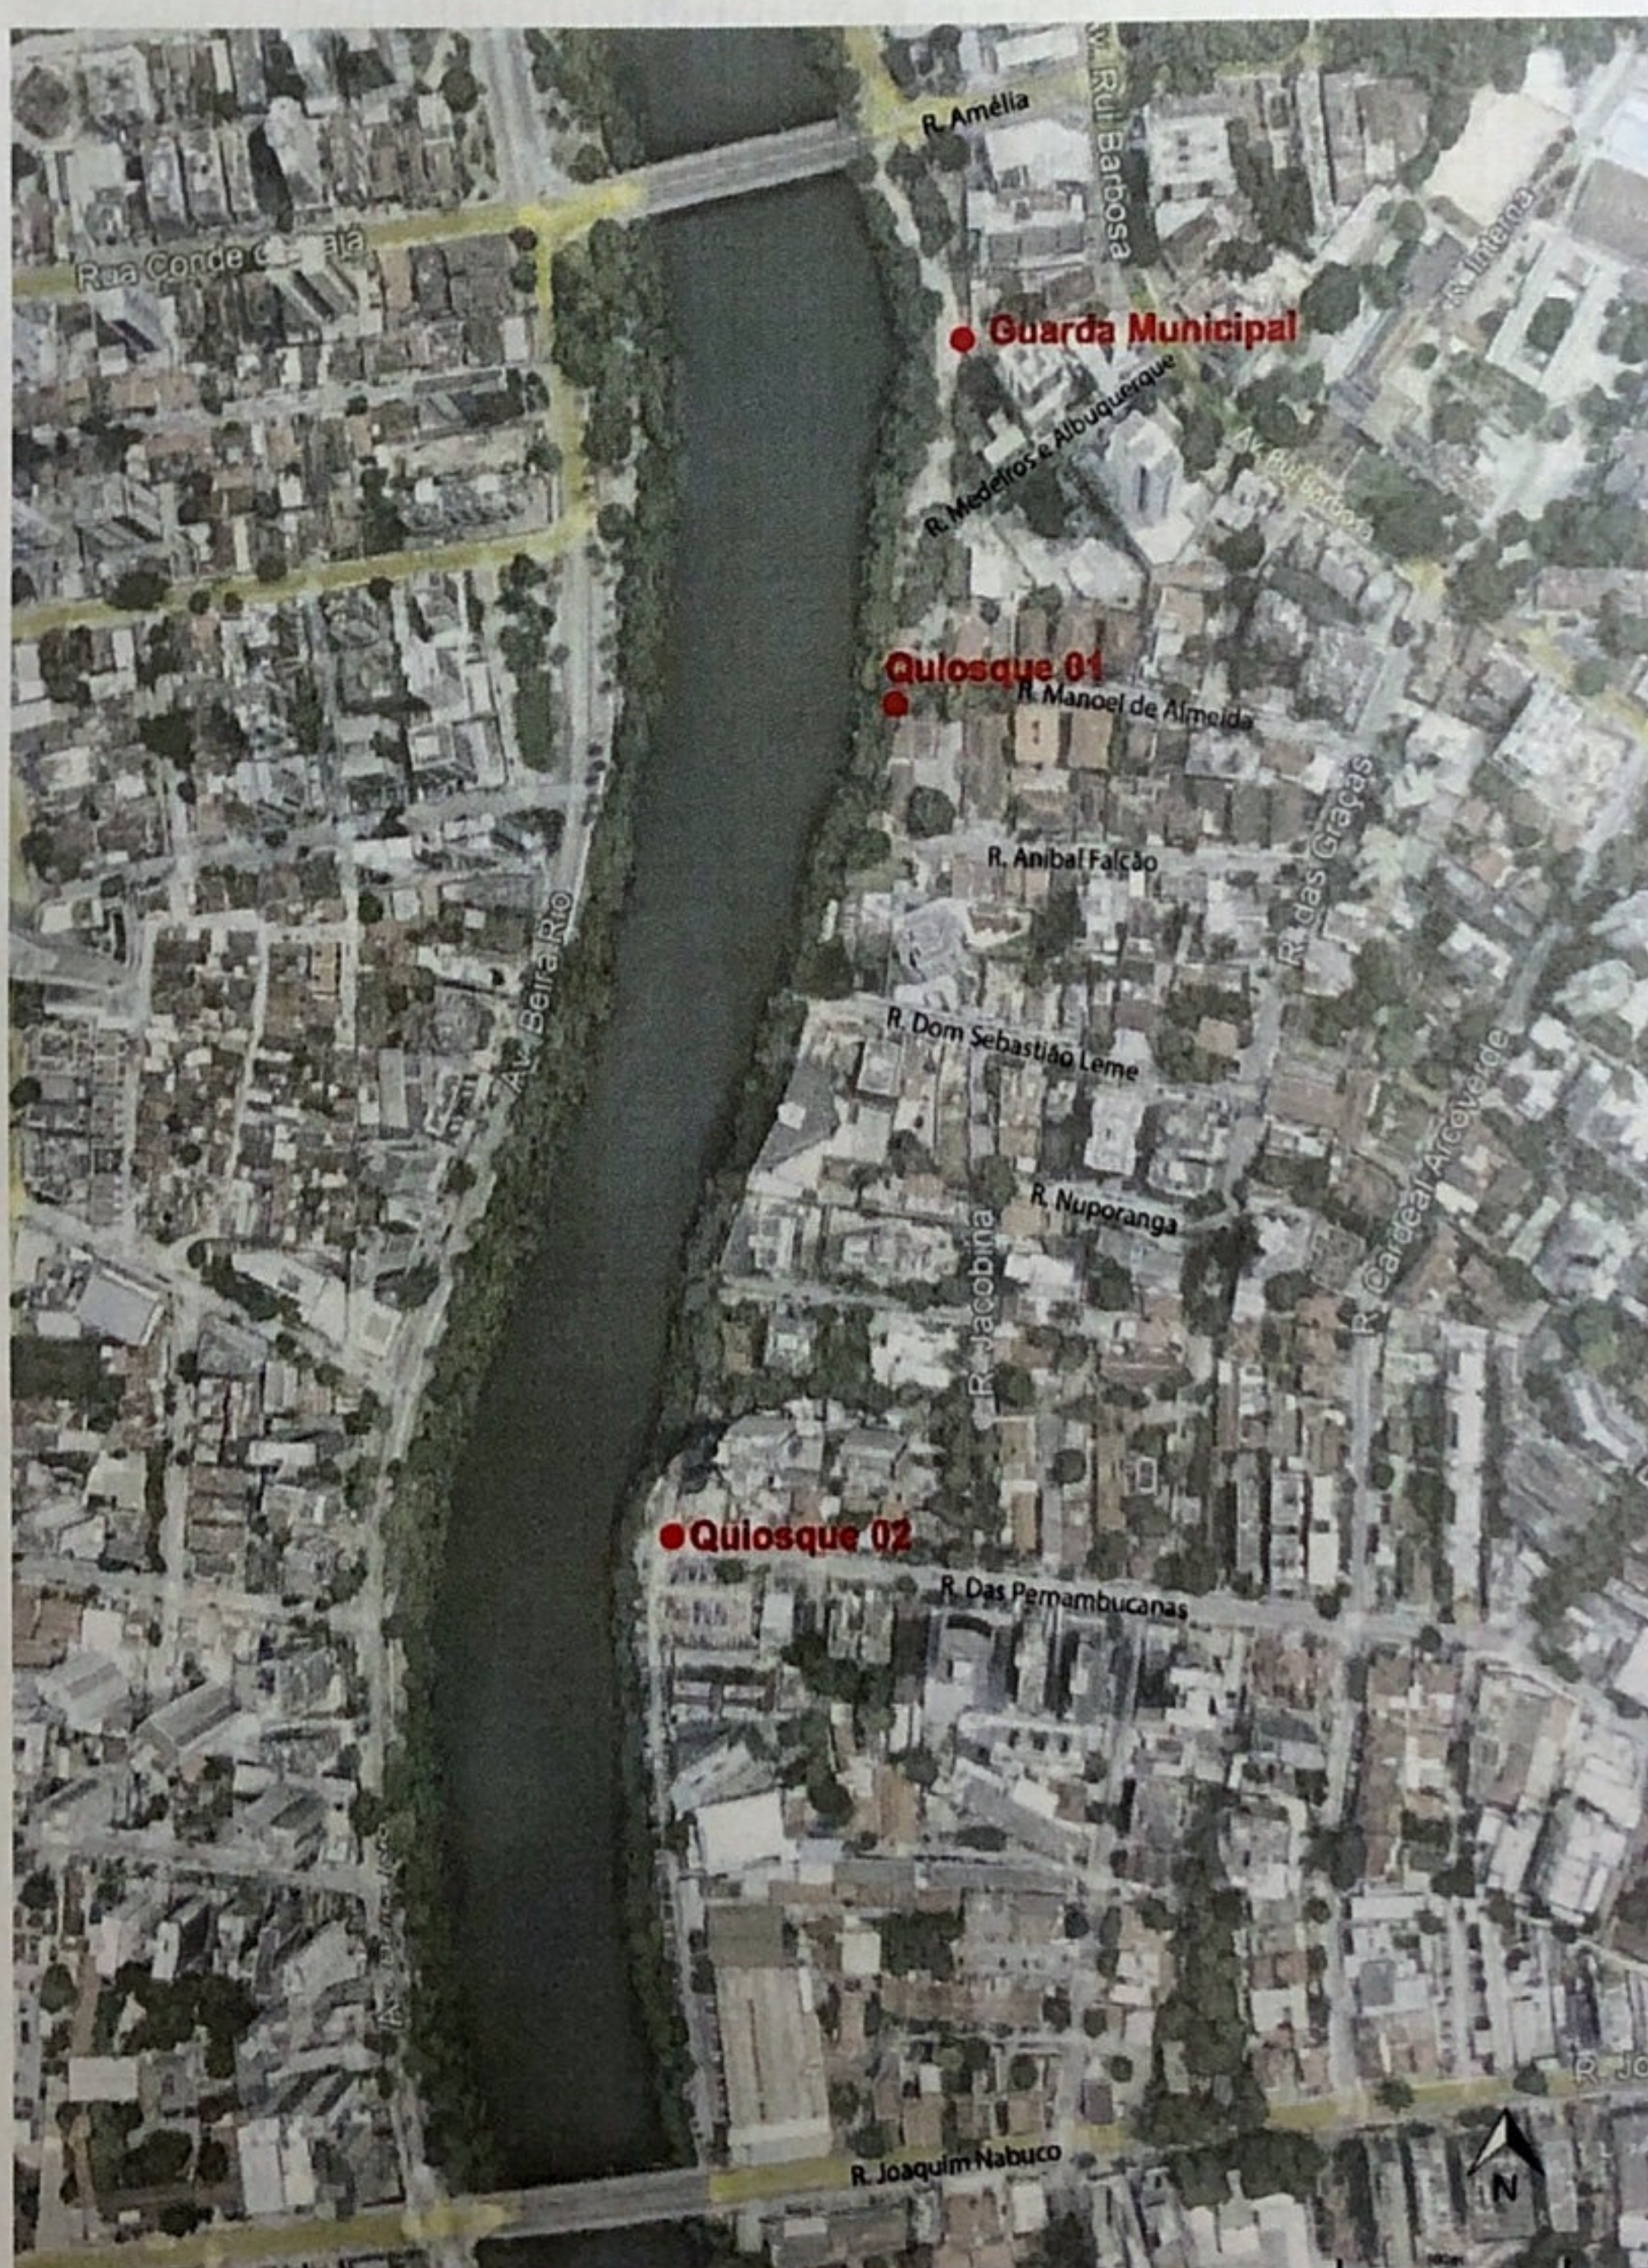


Imagem 01 – Parque da Graças

QUIOSQUES – PARQUE DAS GRAÇAS

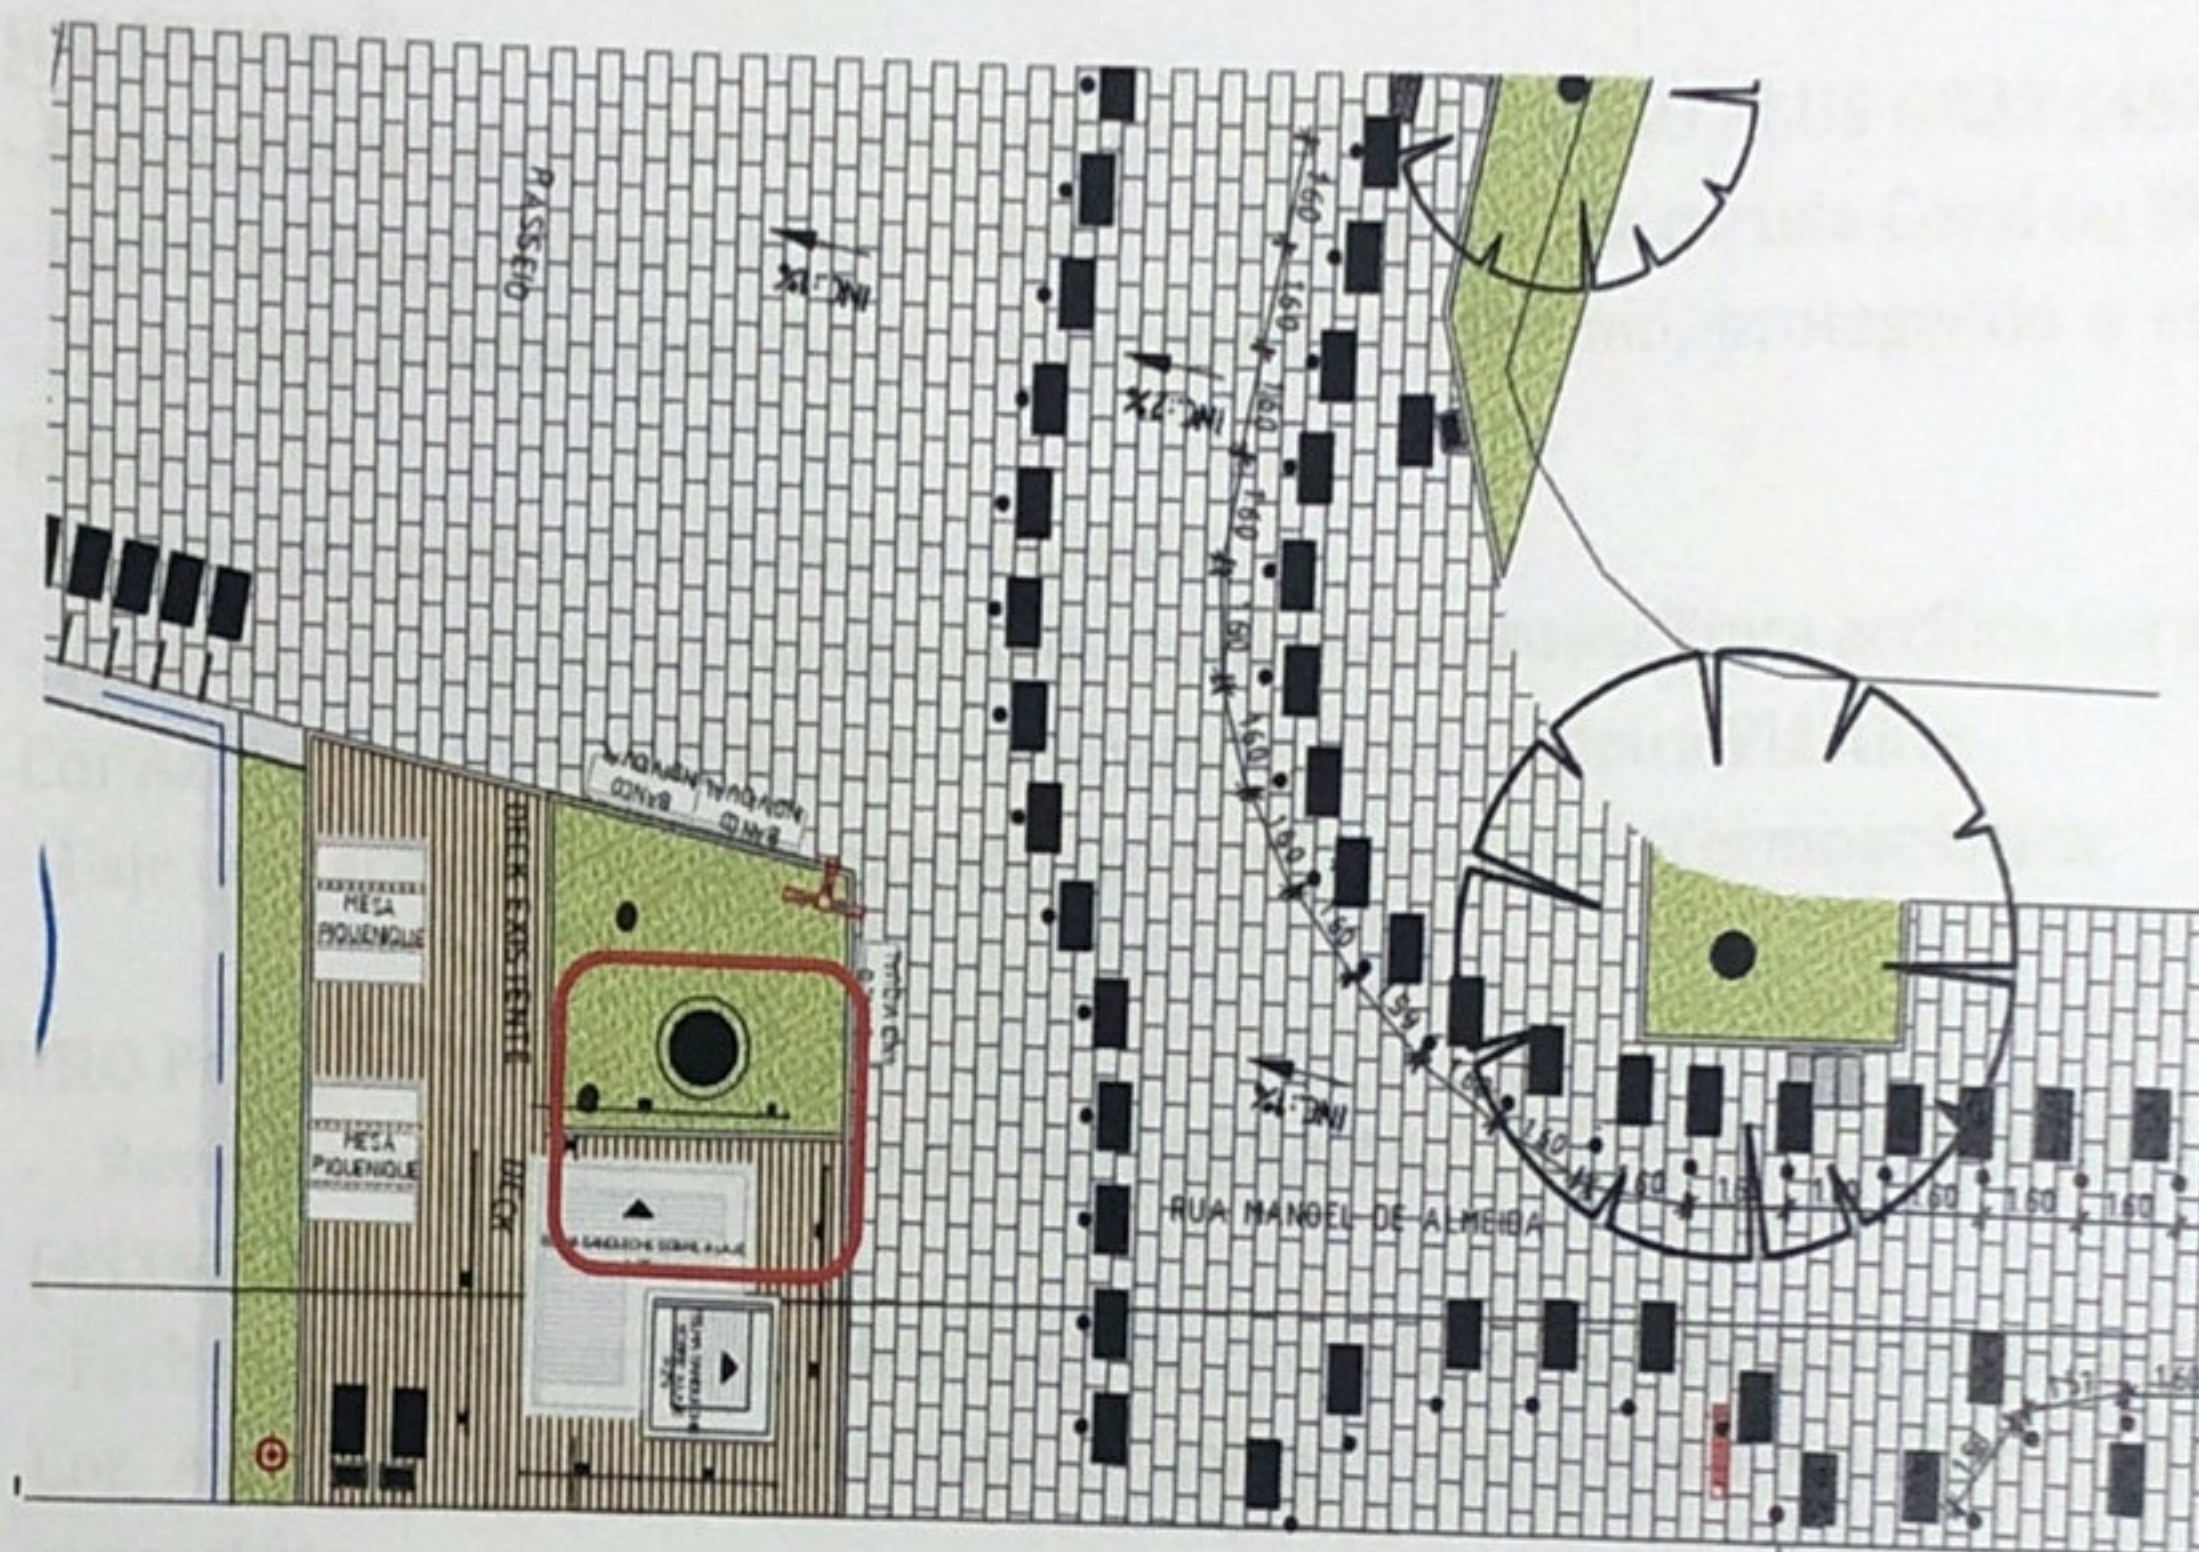

QUIOSQUE- TRECHO 01, LOCALIZADO NA RUA MANOEL DE ALMEIDA, PARQUE DAS GRAÇAS, RECIFE

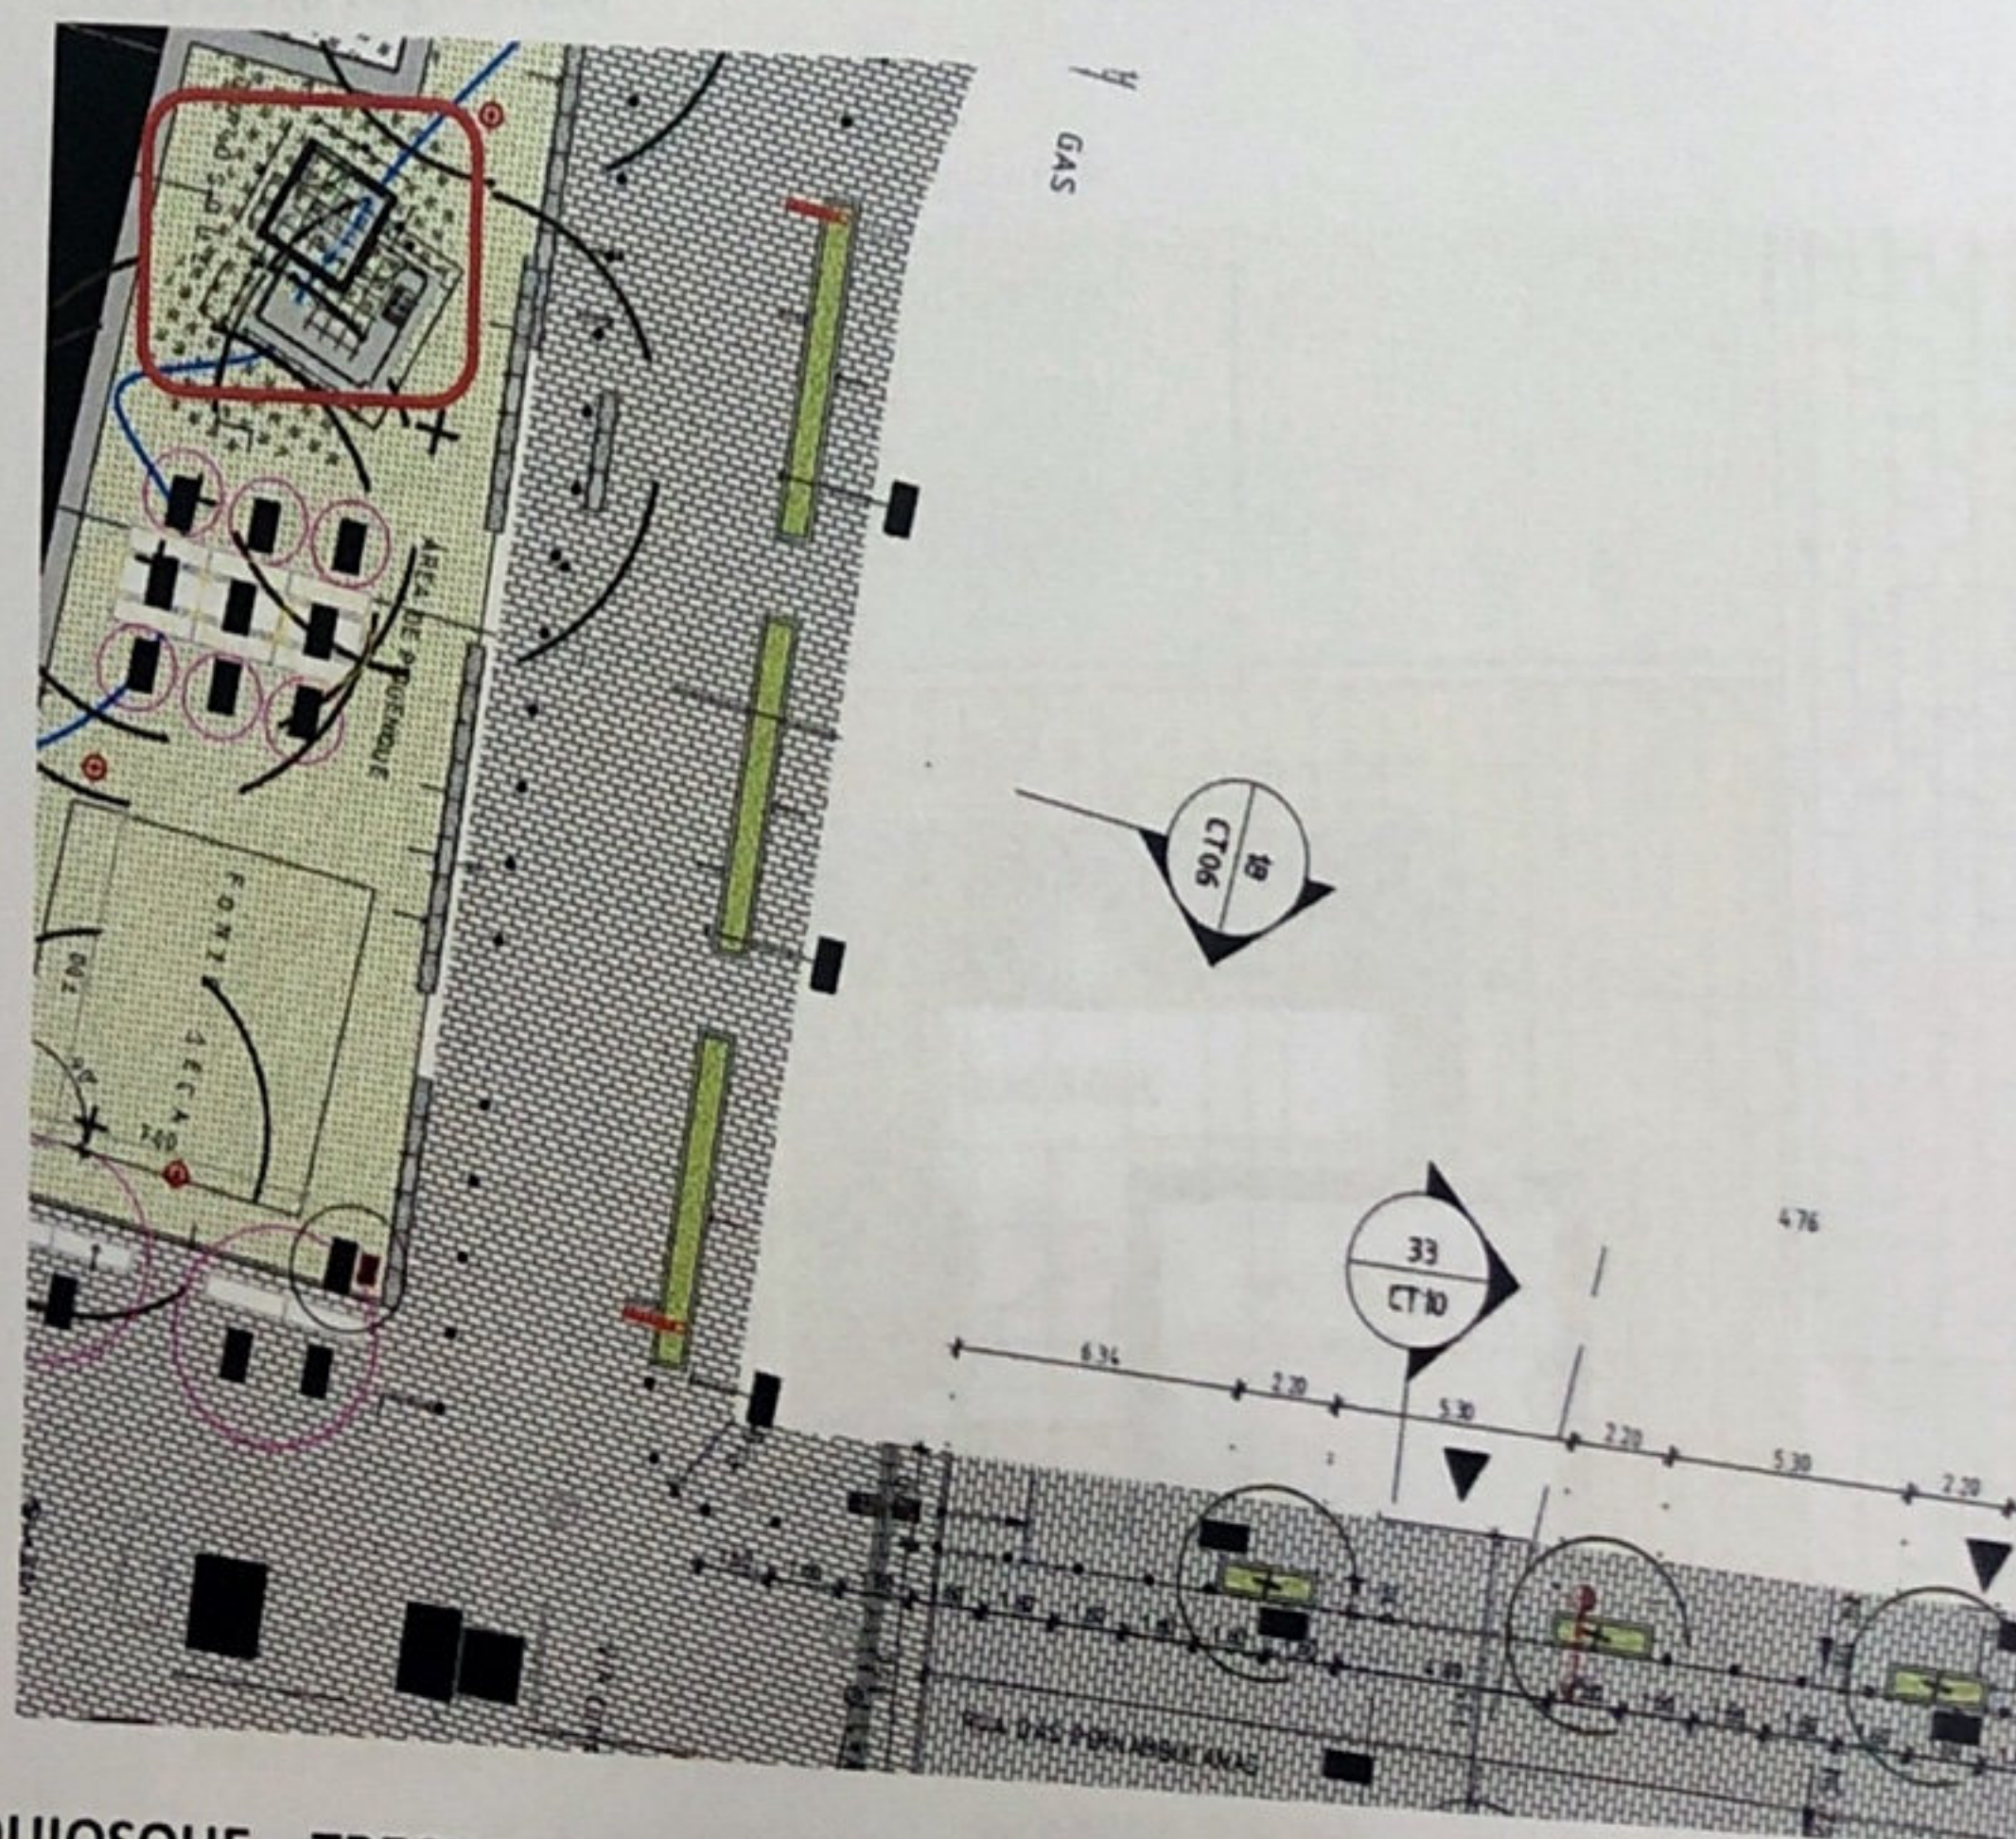

QUIOSQUE – TRECHO 04, LOCALIZADO NA RUA DAS PERNAMBUCANAS, PARQUE DAS GRAÇAS, RECIFE


PRINCIPAIS CARACTERÍSTICAS:

QUIOSQUE (9,00m²)

- Revestimento piso e parede em cerâmica ELIANE CARGO PLUS GRAY (45X45CM);
- Forro de Gesso com acabamento fosco – Cor Nevada da cartela Coral ou SIMILAR;
- Esquadria Blindex com Porta de Enrolar em alumínio, protegendo a esquadria Blindex;
- Balcão em granito com Cuba de embutir;
- Fachada em alvenaria com dois tipos de revestimentos: Tinta acrílica Coral fosco – Cor Azul dos Andes ou SIMILAR e acabamento em Madeira Plástica;
- Laje com acabamento em concreto , com telha metálica Termoacústica;


BANHEIRO PCD (5,30m²)

- Revestimento piso e parede em CERÂMICA ELIANE CARGO PLUS GRAY (45X45CM);
- Fachada em alvenaria com dois tipos de revestimentos: Tinta acrílica Coral fosco – Cor Azul dos Andes ou SIMILAR e Cobogó tipo chinês ecobloco acabamento cimentício;
- Trocador de Fraldas;
- Torneira metálica cromada de mesa;
- Ducha Higiênica;

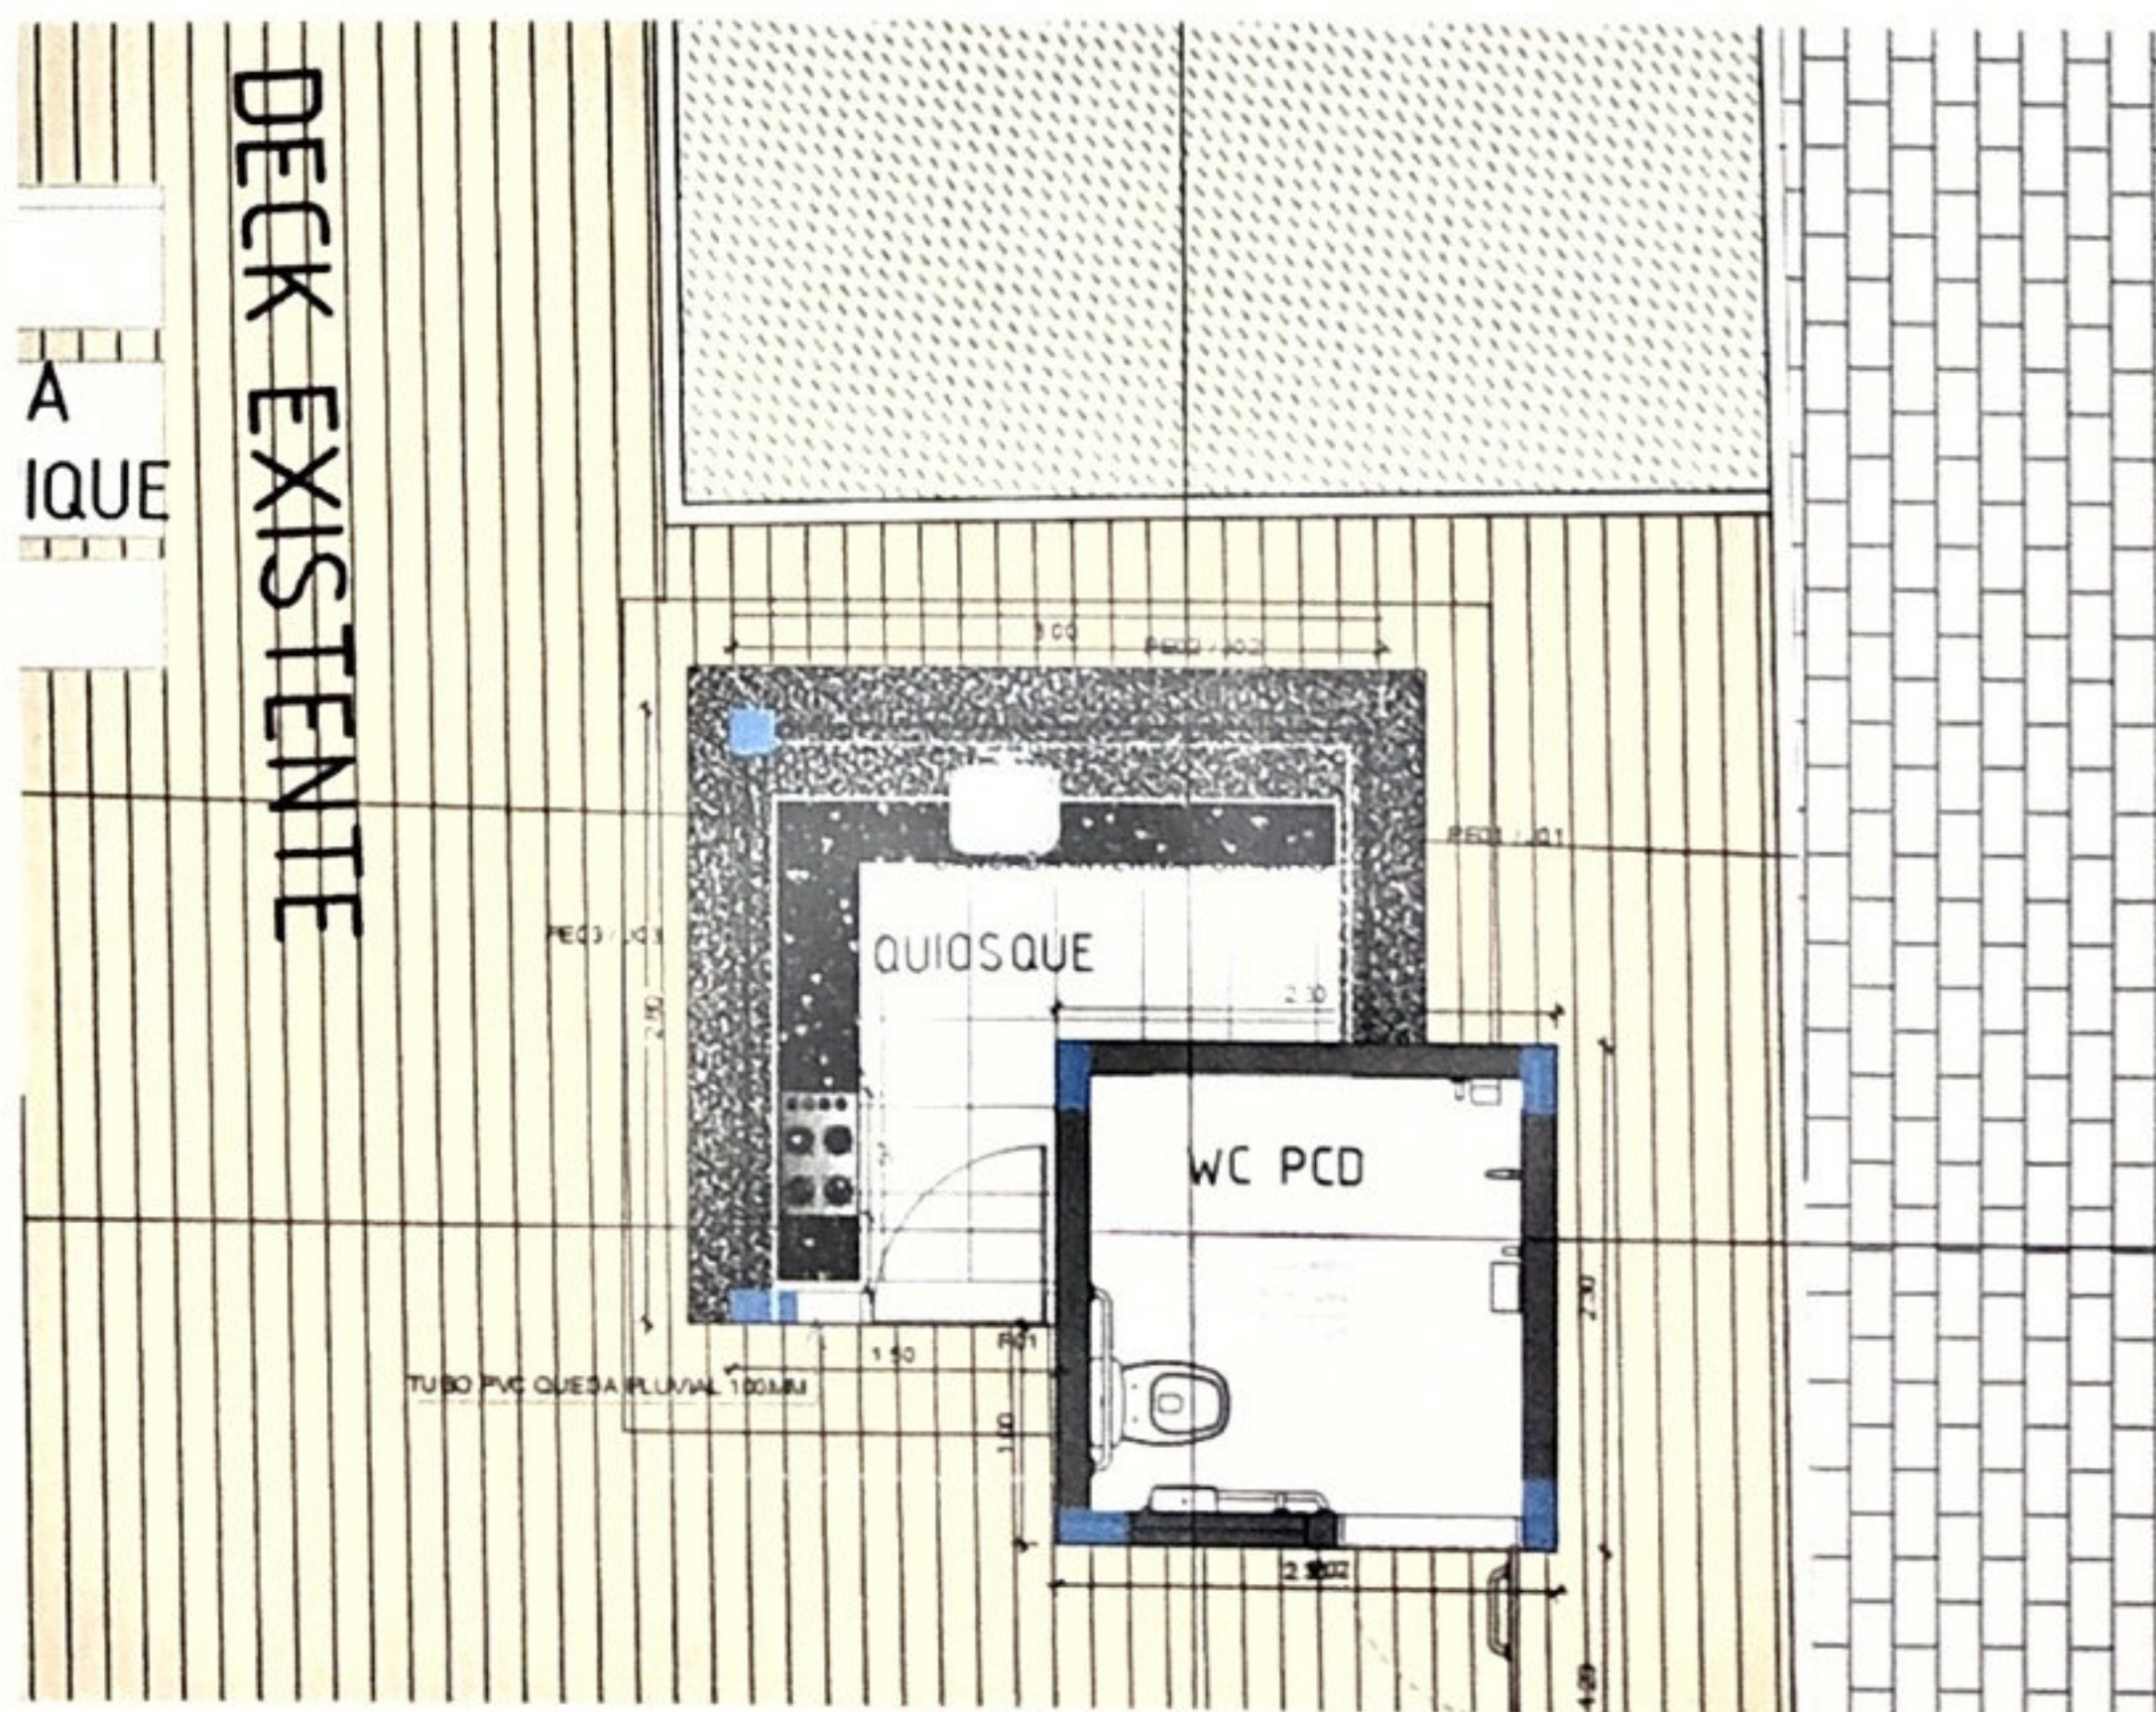


PLANTA BAIXA


D1

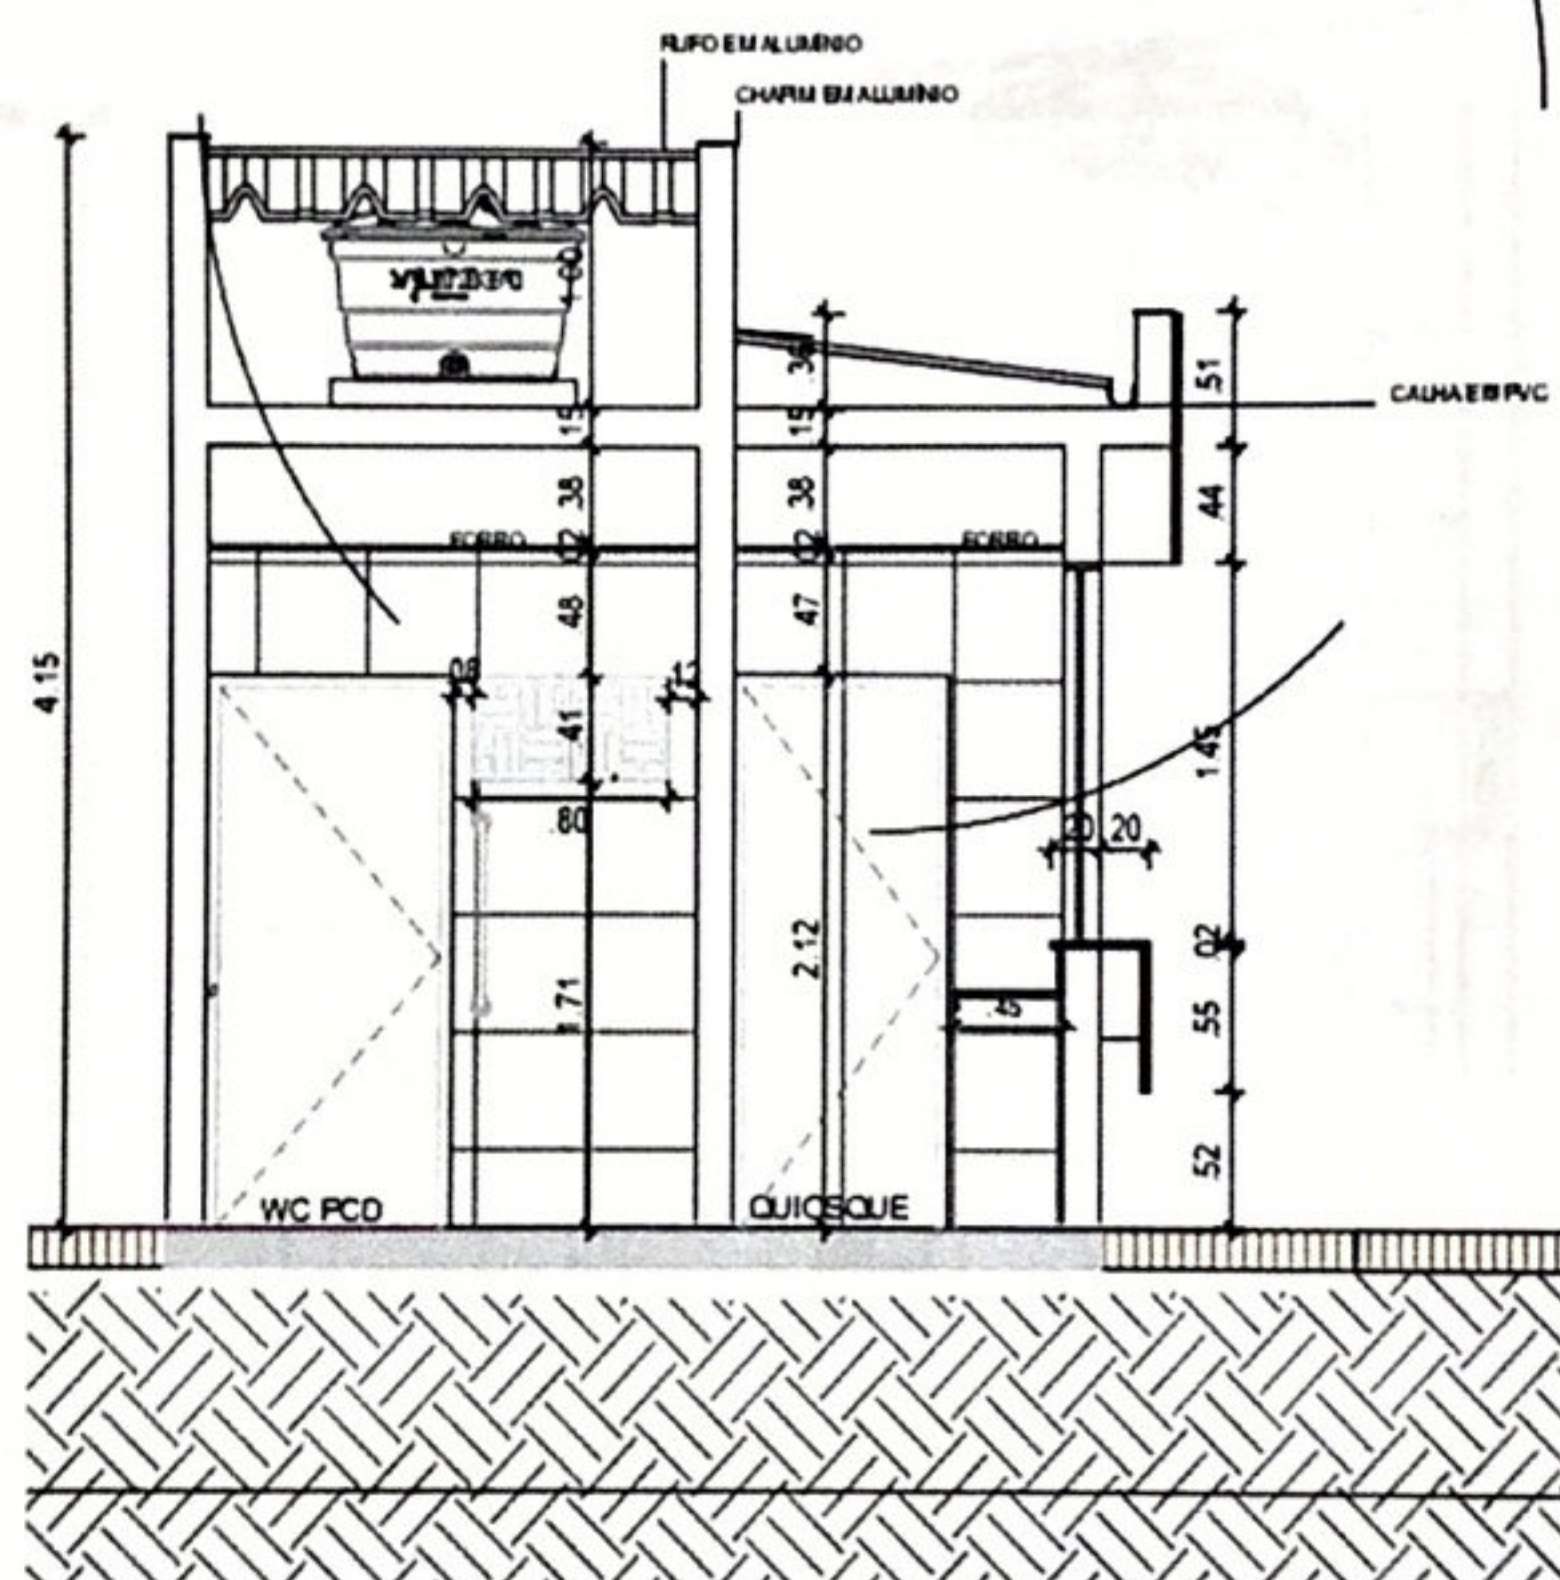


CORTE

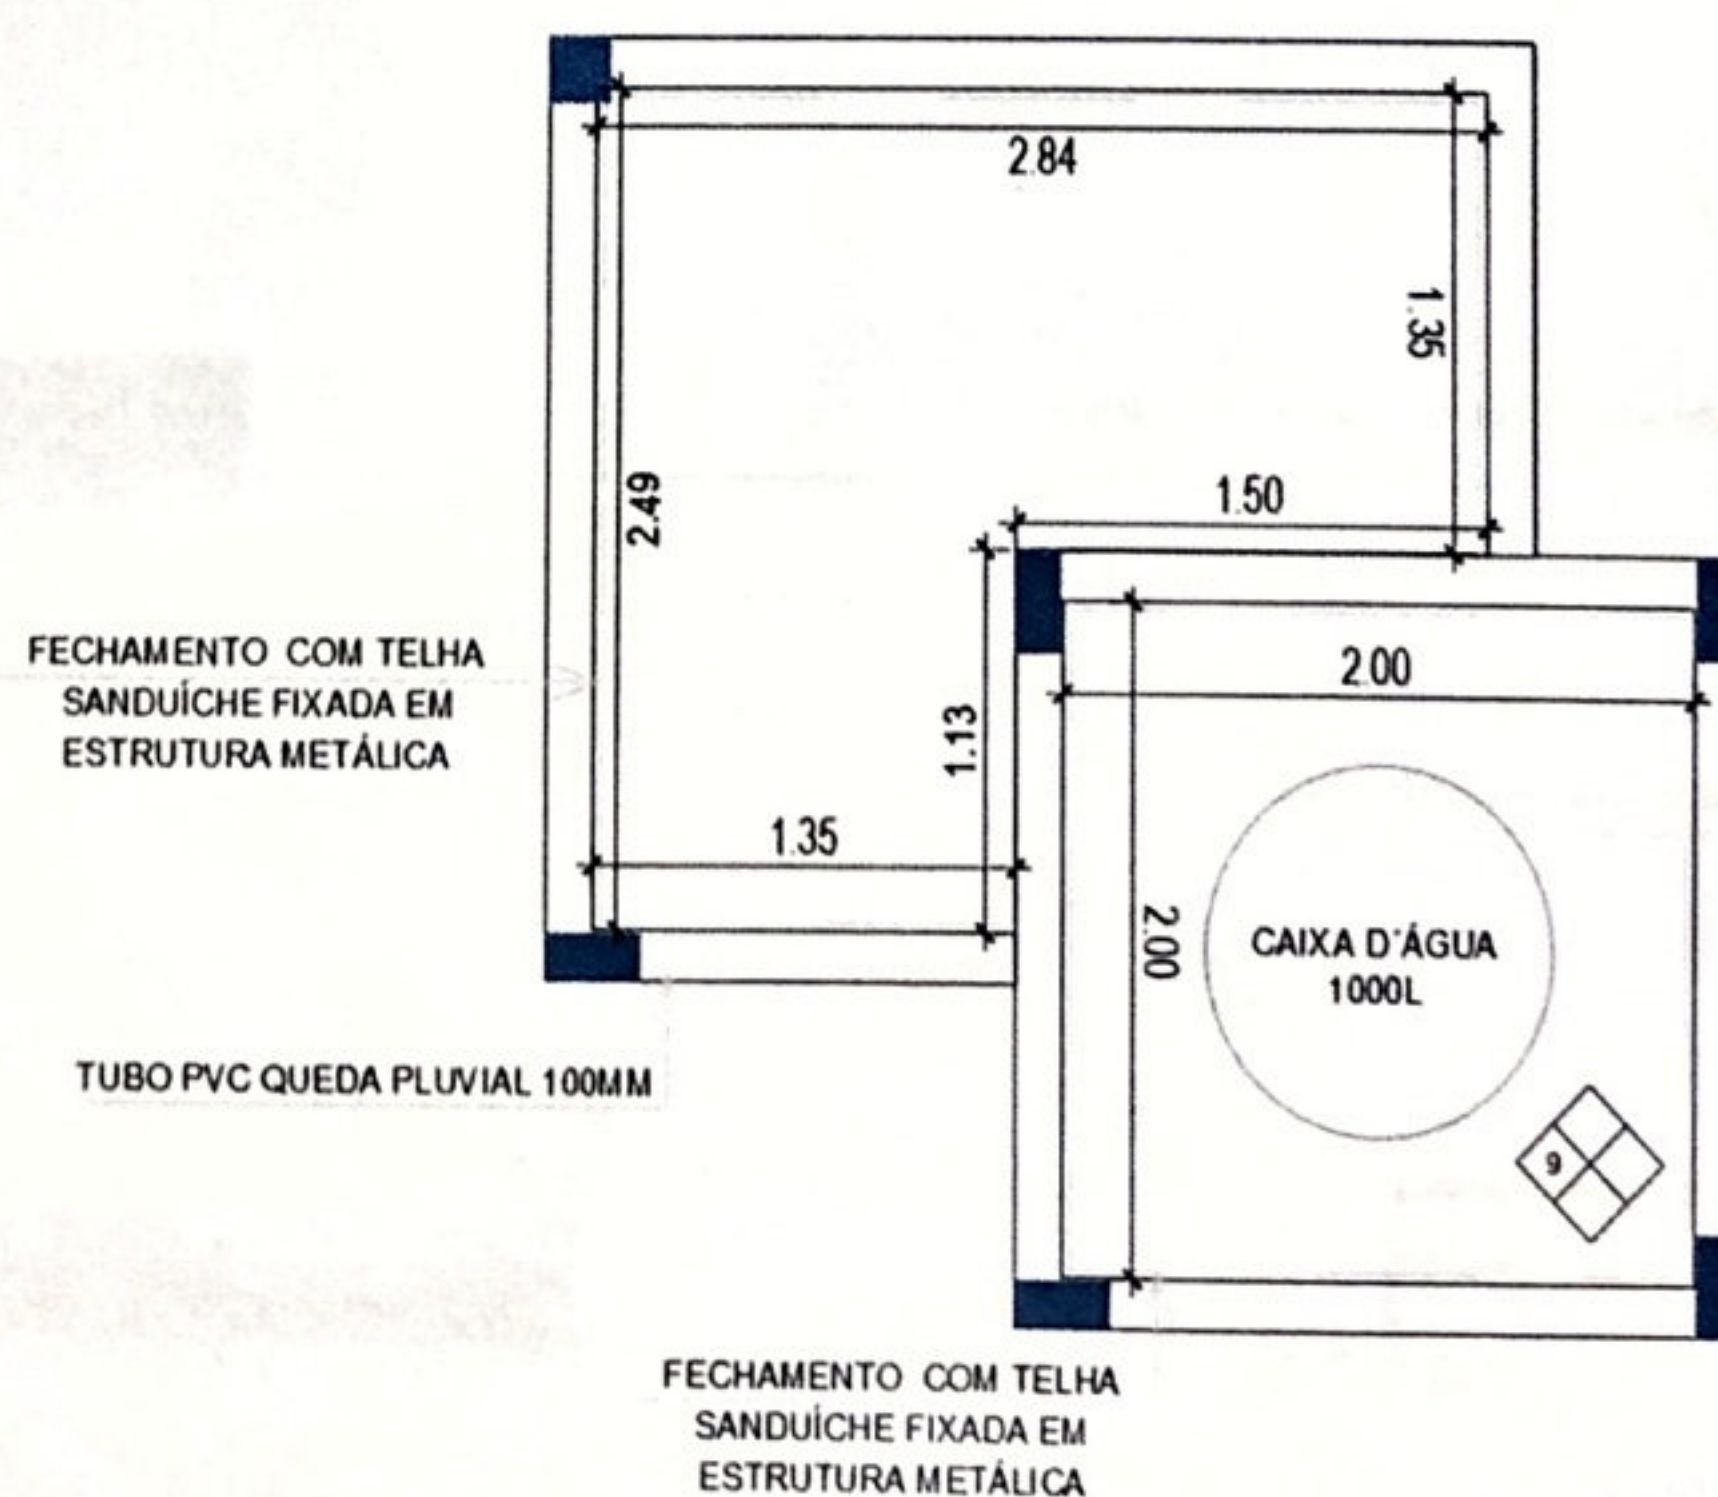


DETALHE RESERVATÓRIO

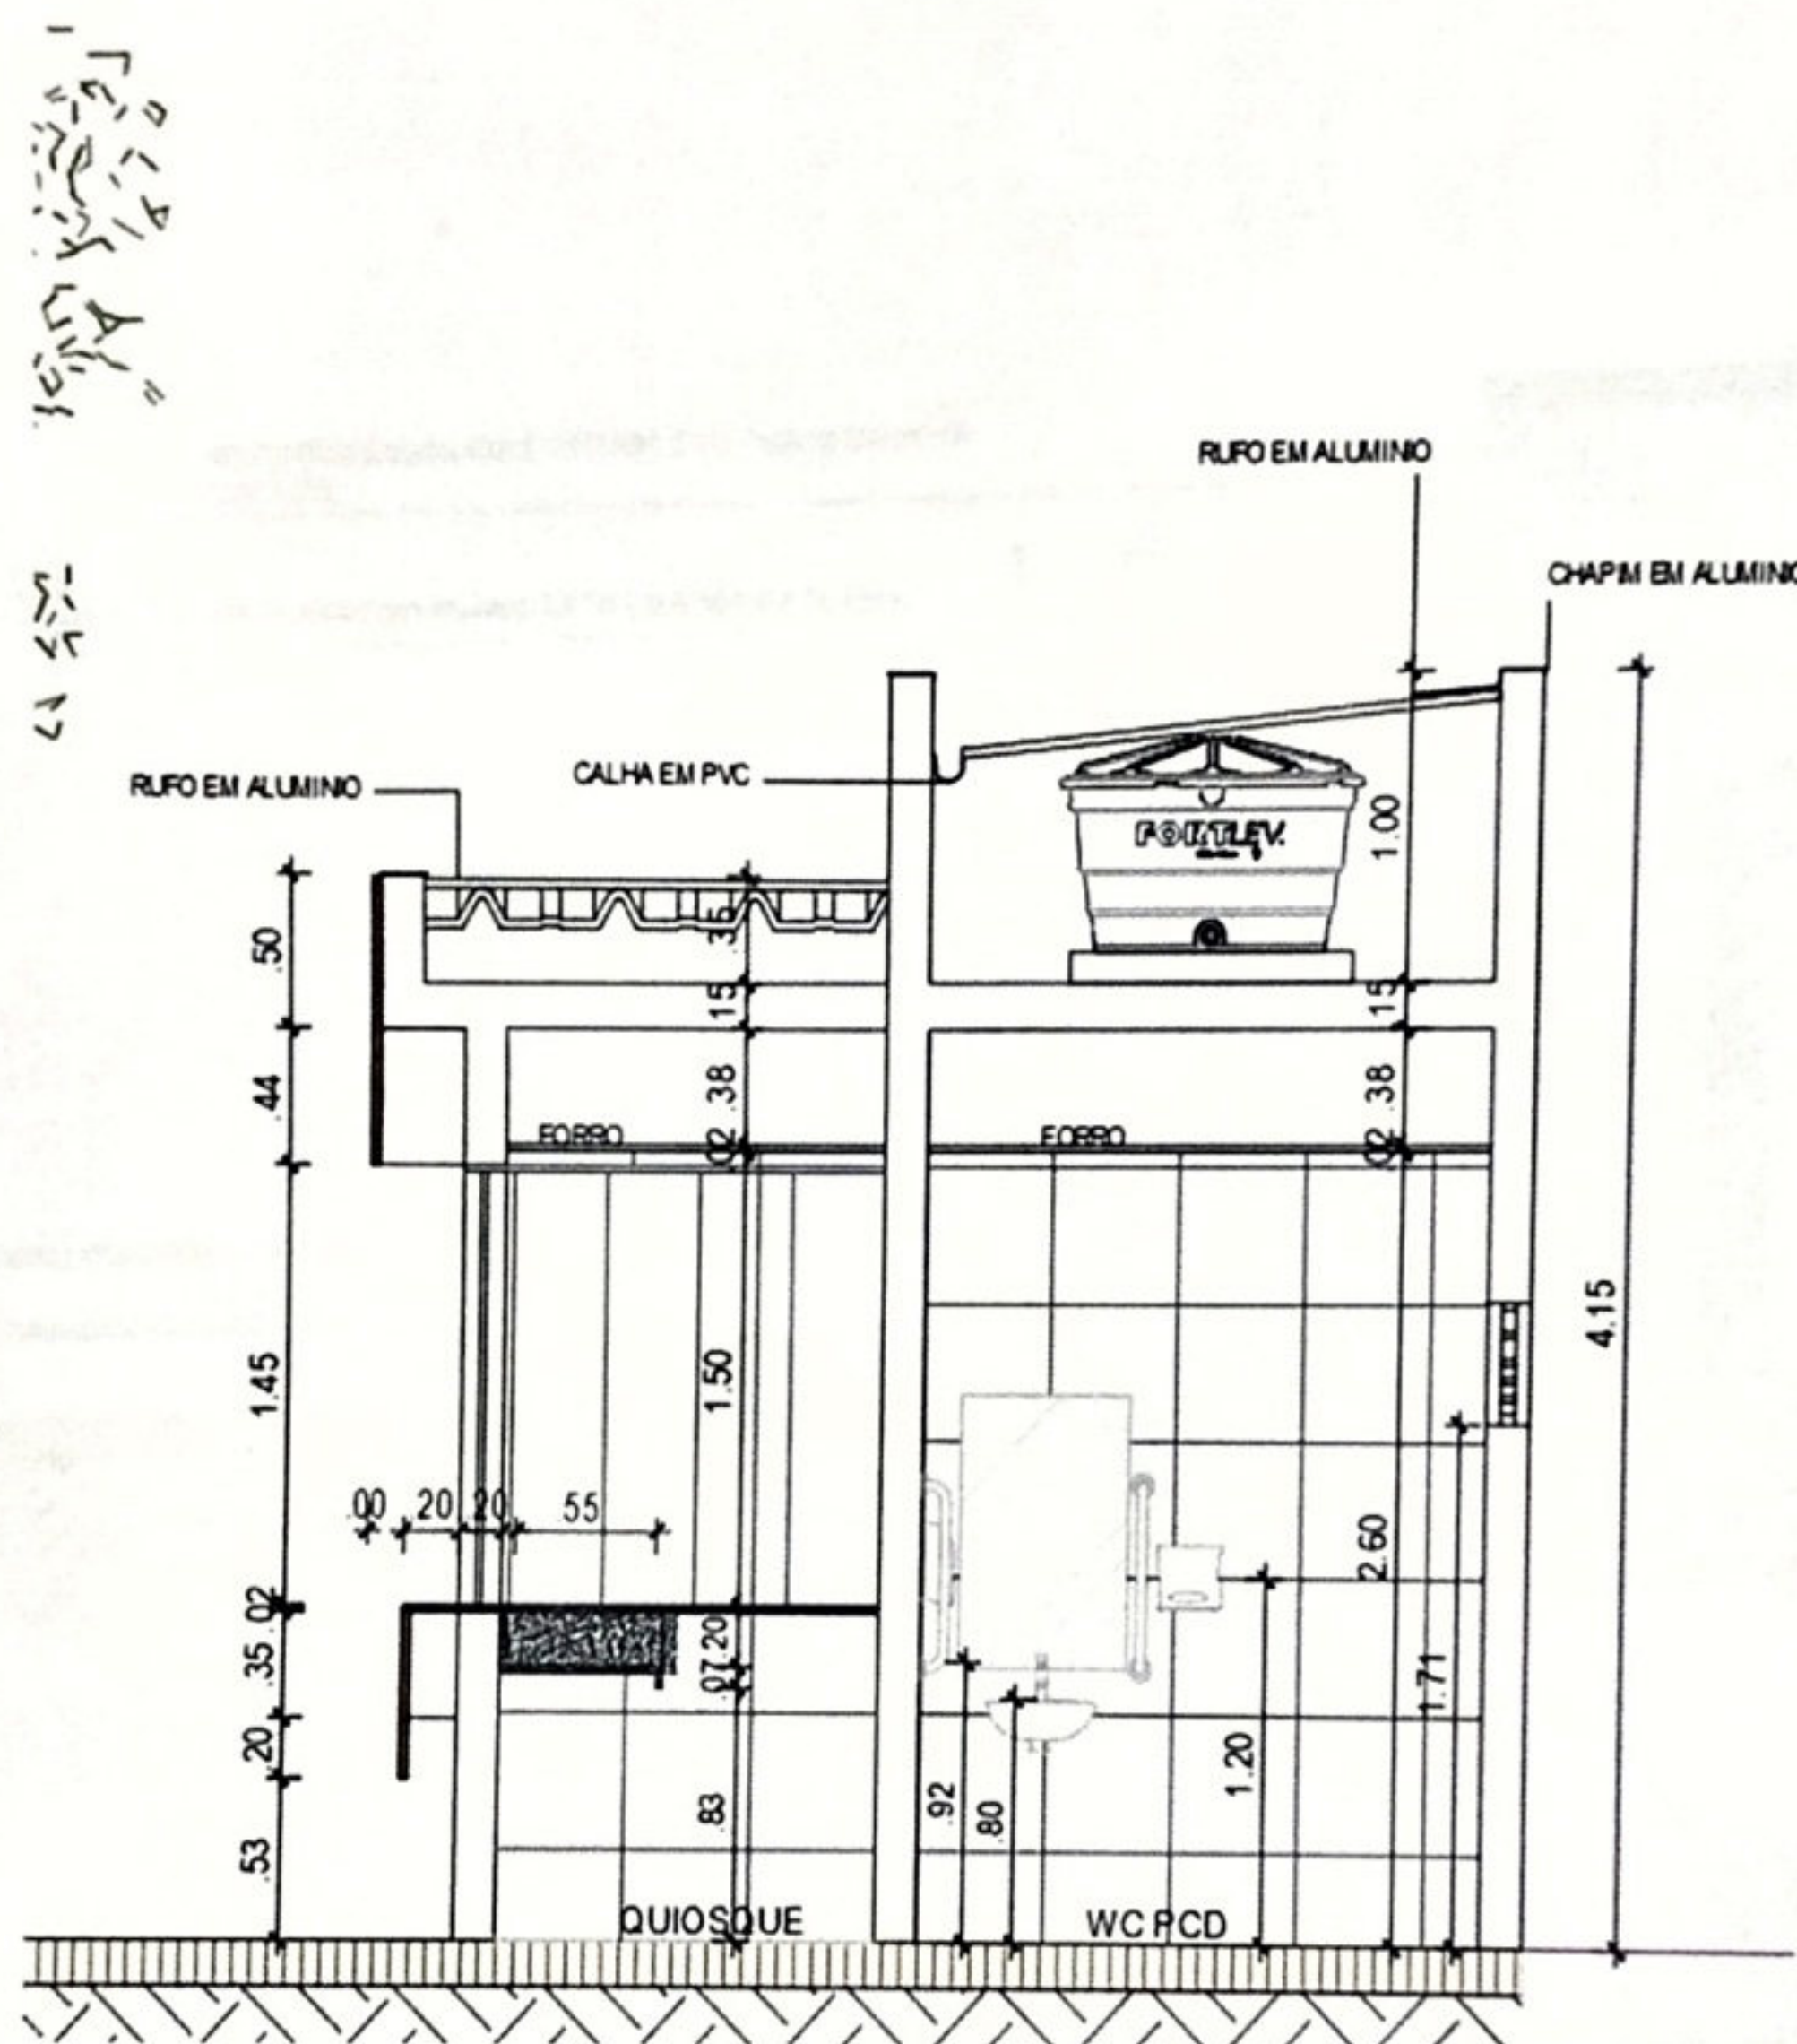

CORTE

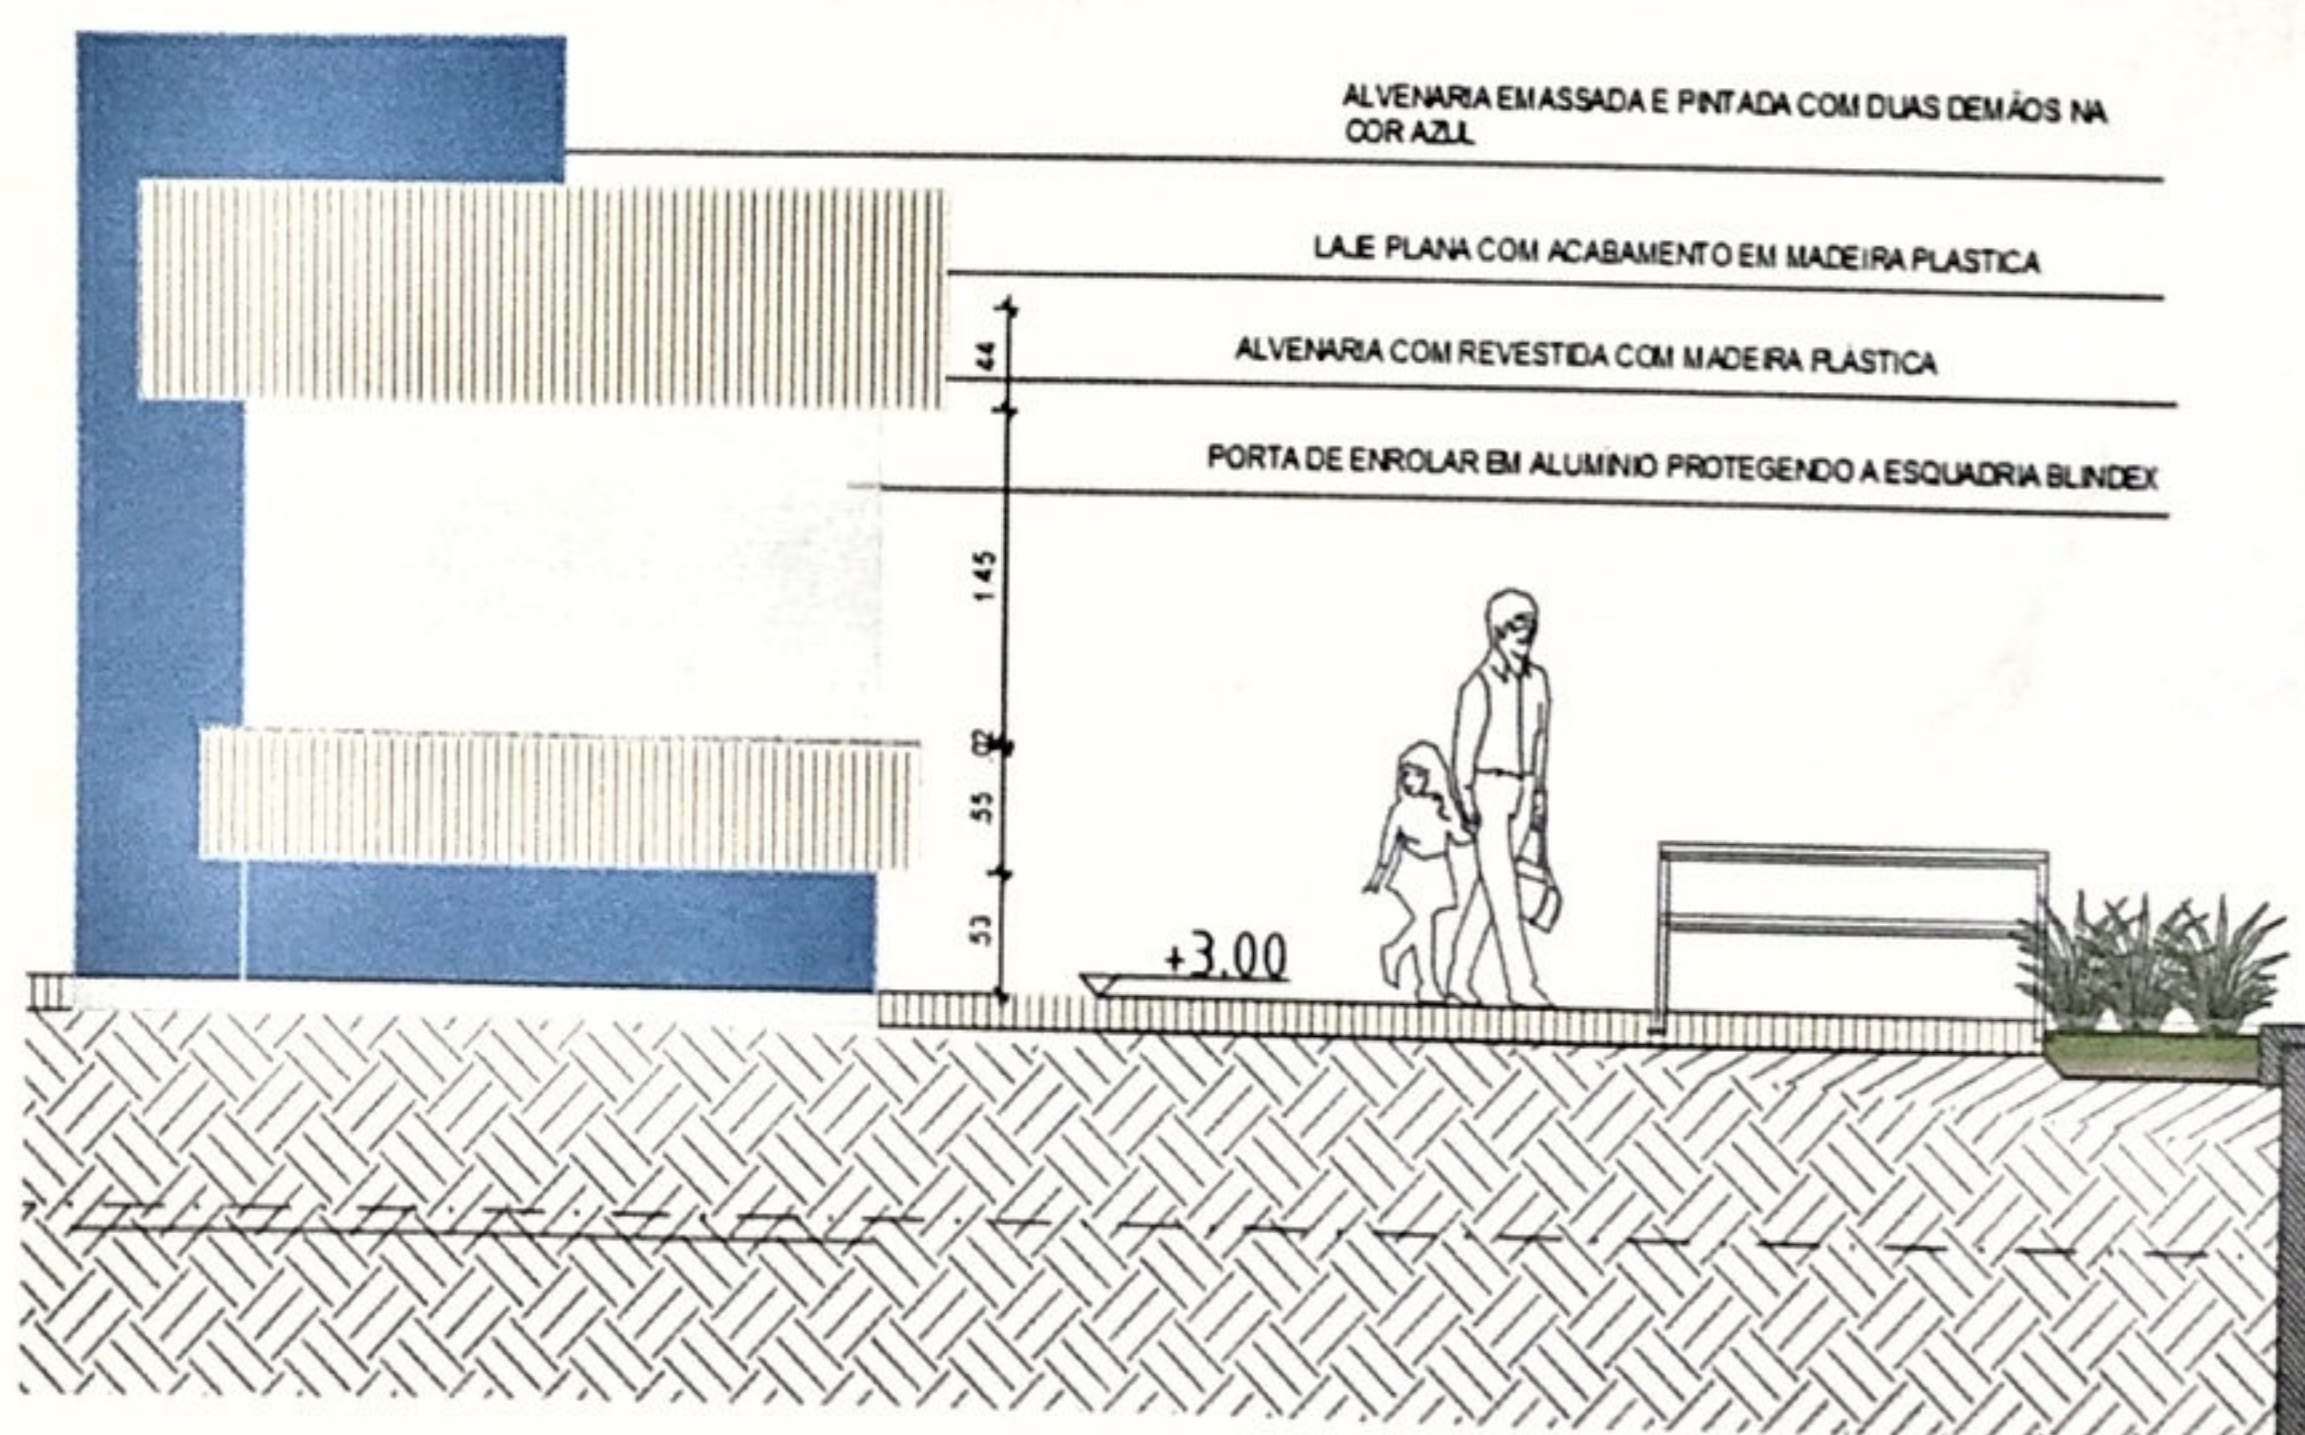


FACHADA

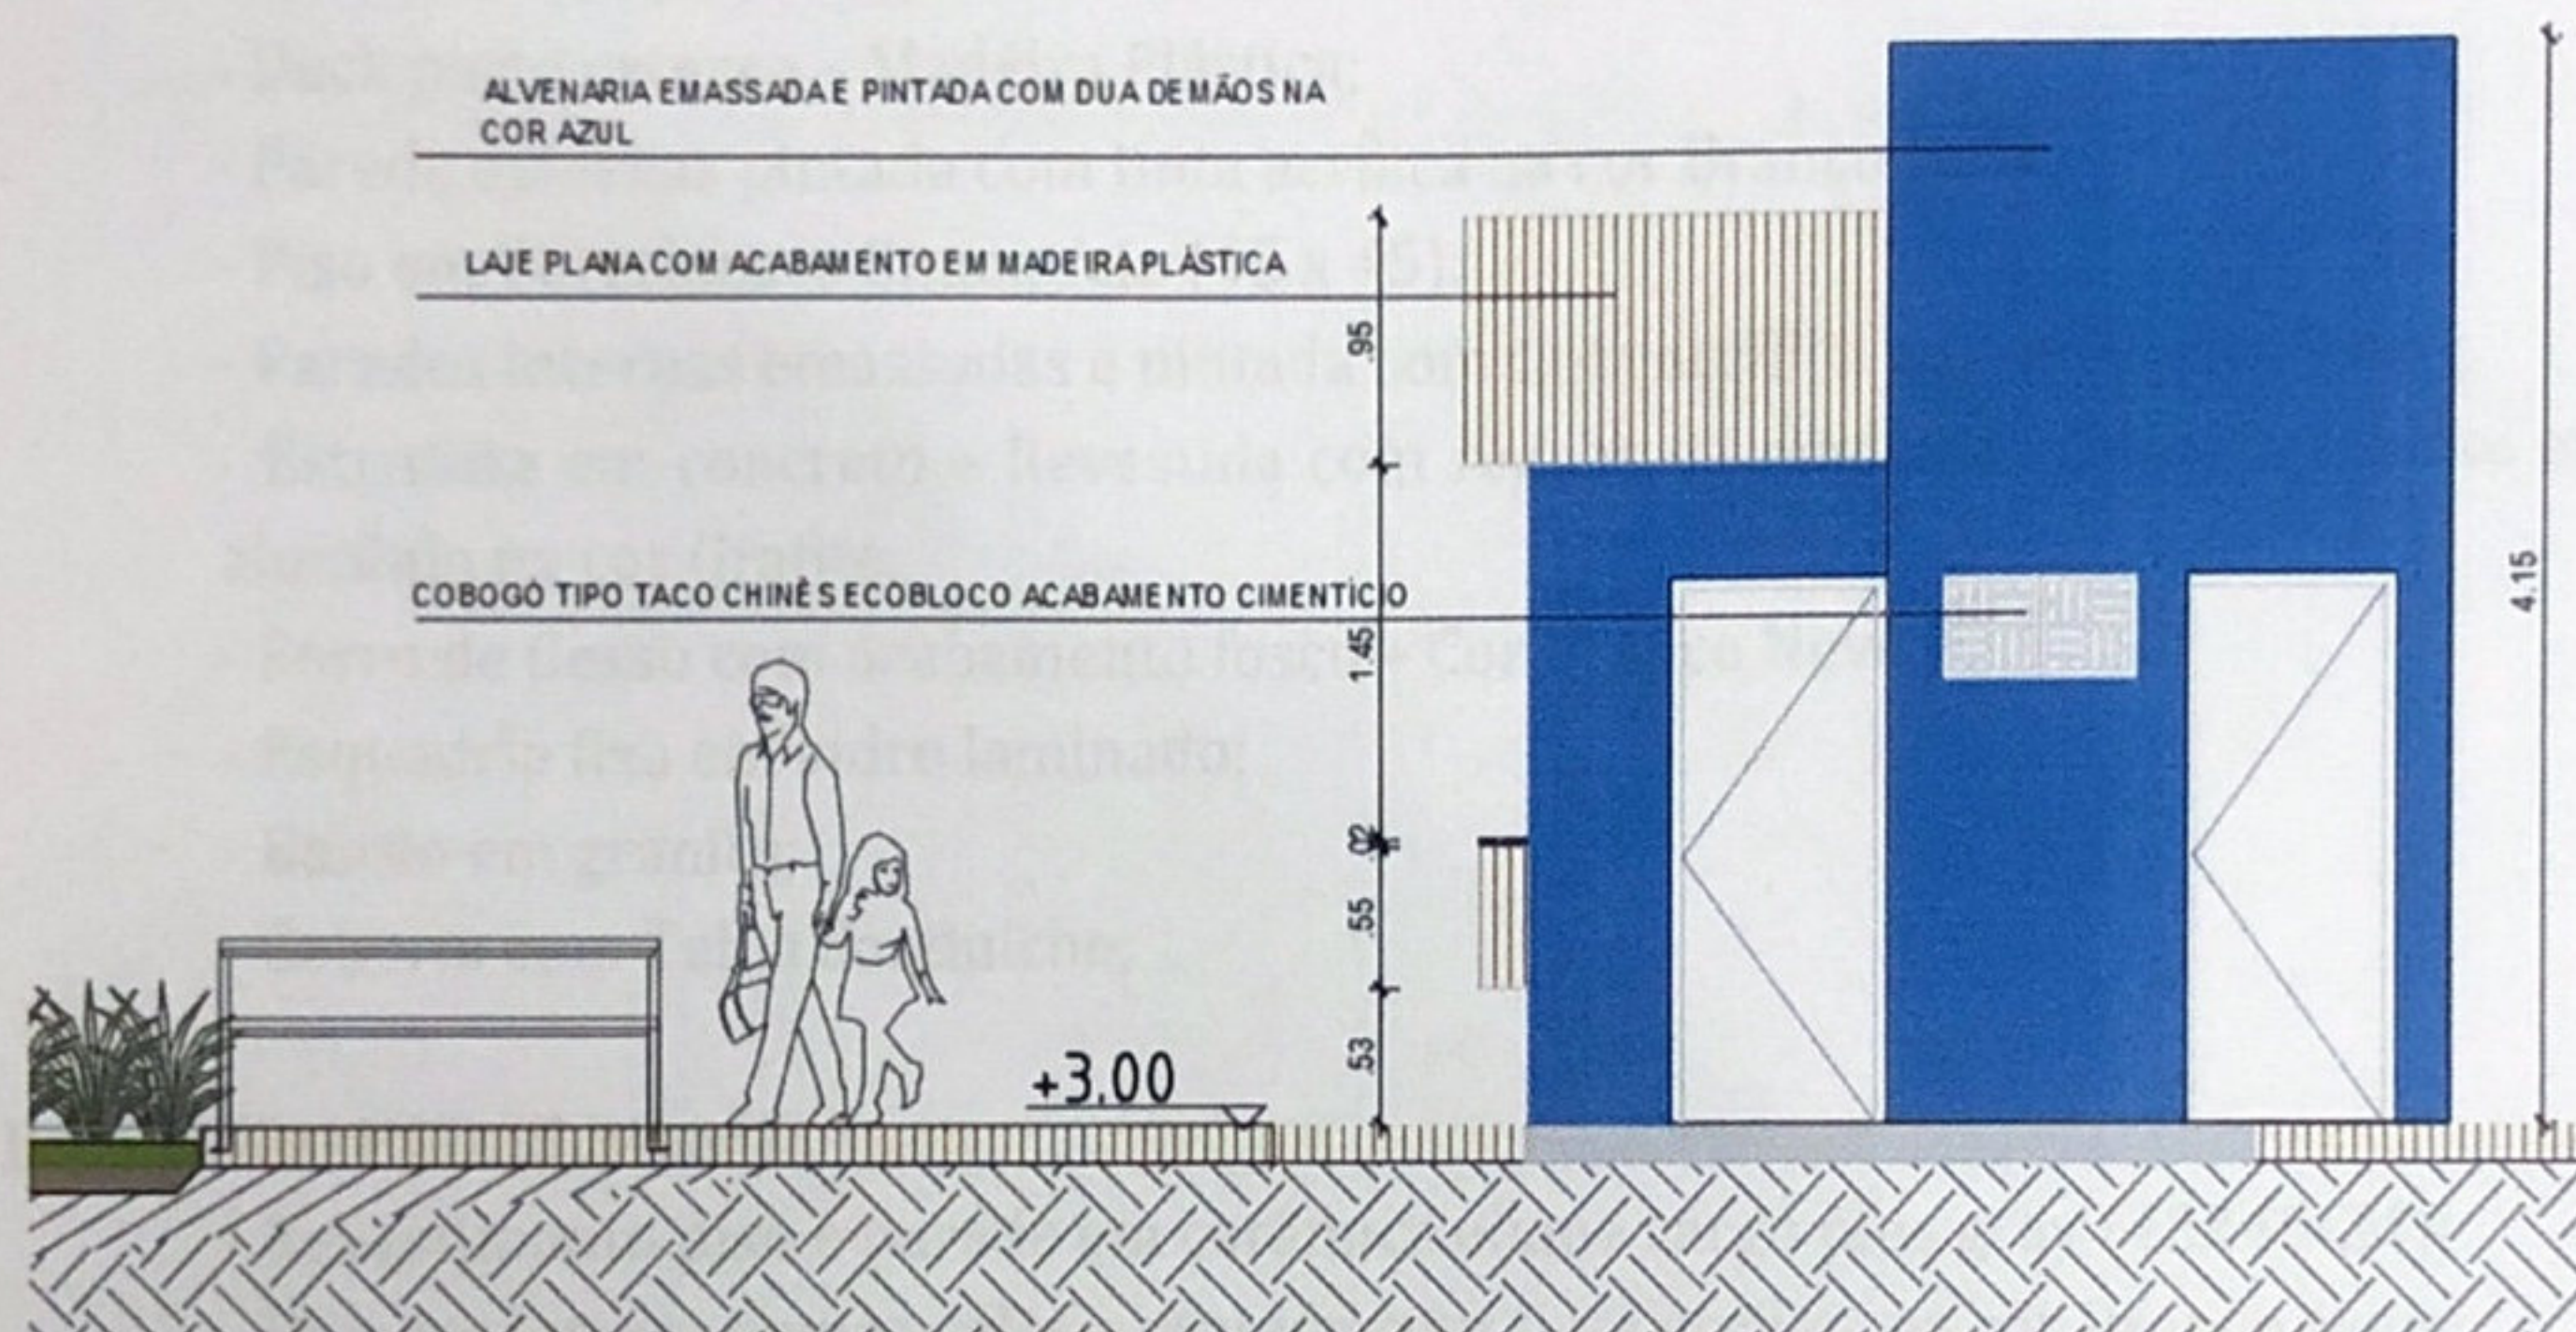

FACHADA

GUARDA MUNICIPAL – Localizada no PARQUE DAS GRAÇAS, R. Amélia, 960 - Graças, Recife.

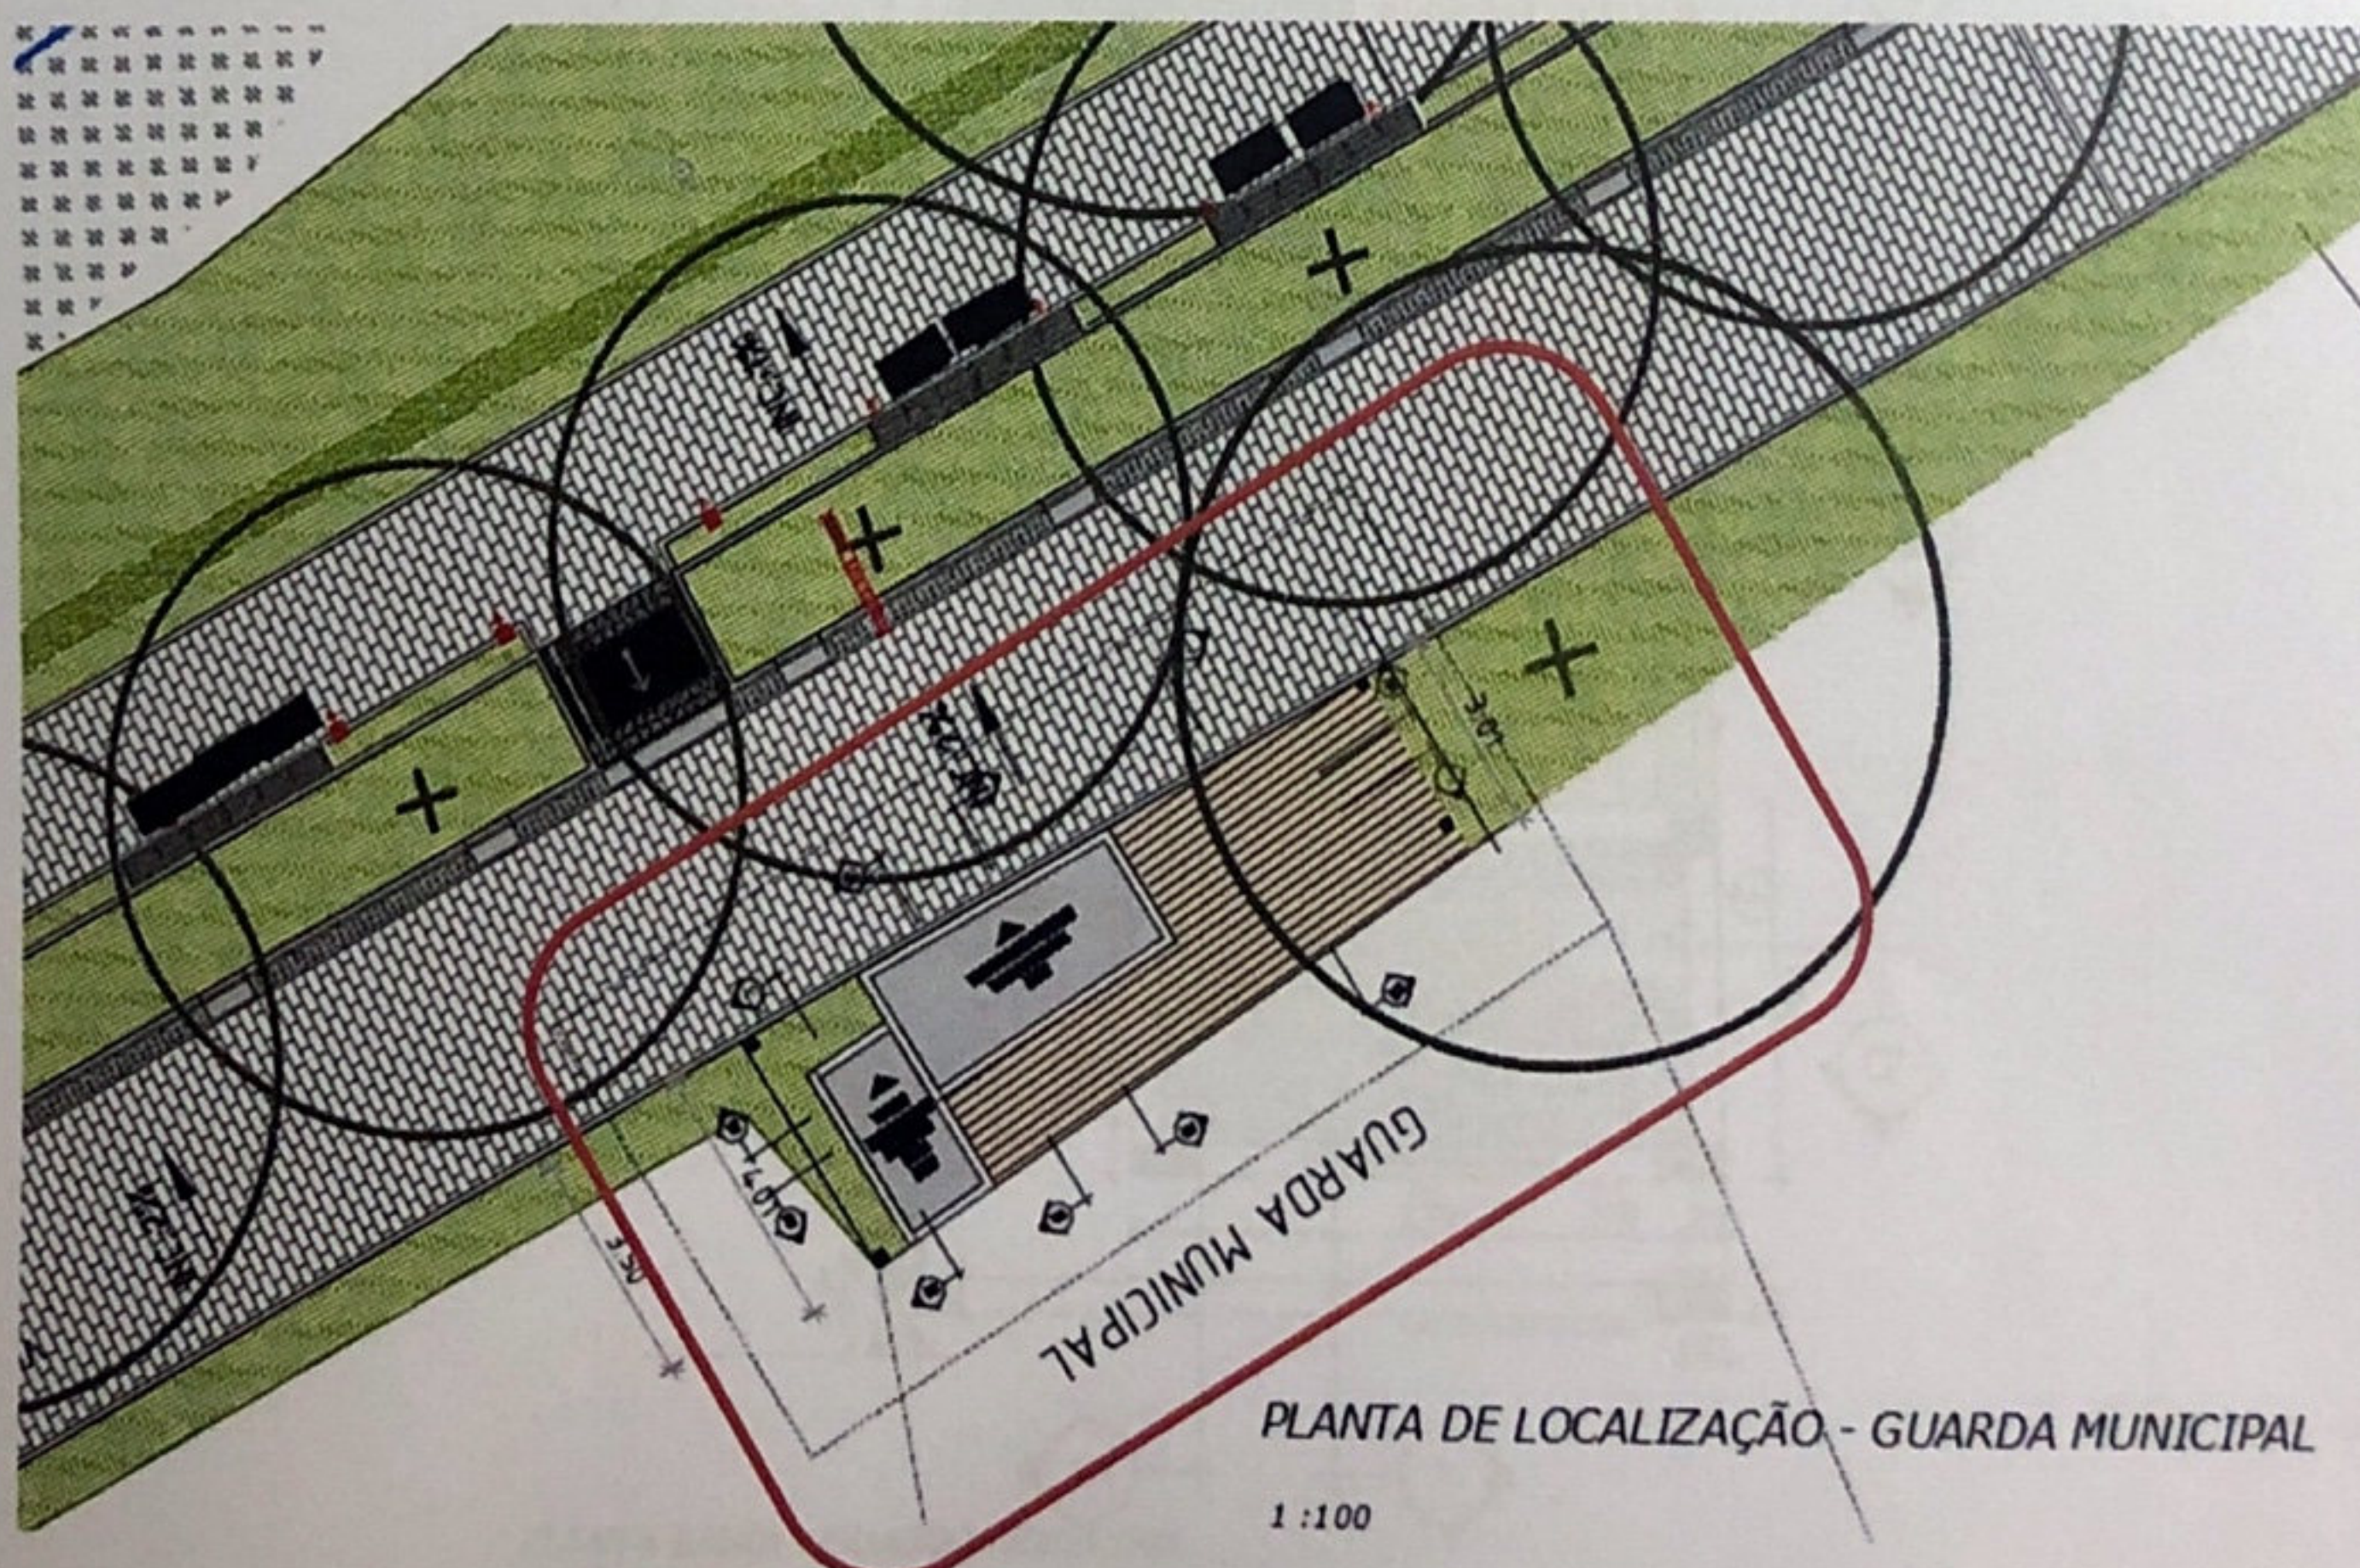


PRINCIPAIS CARACTERÍSTICAS:

ÁREA DA GUARDA (28,85 m²)



- Deck parte externa – Madeira Plástica;
- Parede externas pintada com tinta acrílica na cor Branco Neve;
- Piso em Porcelanato Cimentício (45 x 45);
- Paredes internas emassadas e pintada com tinta acrílica na cor Branco Neve;
- Estrutura em concreto – Revestida com régua de madeira ecológica e brise em alumínio na cor Grafite;
- Forro de Gesso com acabamento fosco – Cor Branco Neve;
- Esquadria fixa em vidro laminado;
- Balcão em granito;
- Coberta com Telha Sanduiche;

BANHEIRO PCD (5,30m²)



- Revestimento piso e parede em cerâmica eliane cargo plus gray (45X45CM);
- Paredes internas emassadas e pintada com tinta acrílica na cor Branco Neve;
- Bacia Sanitária com caixa acoplada;
- Balcão em granito com cuba de embutir;

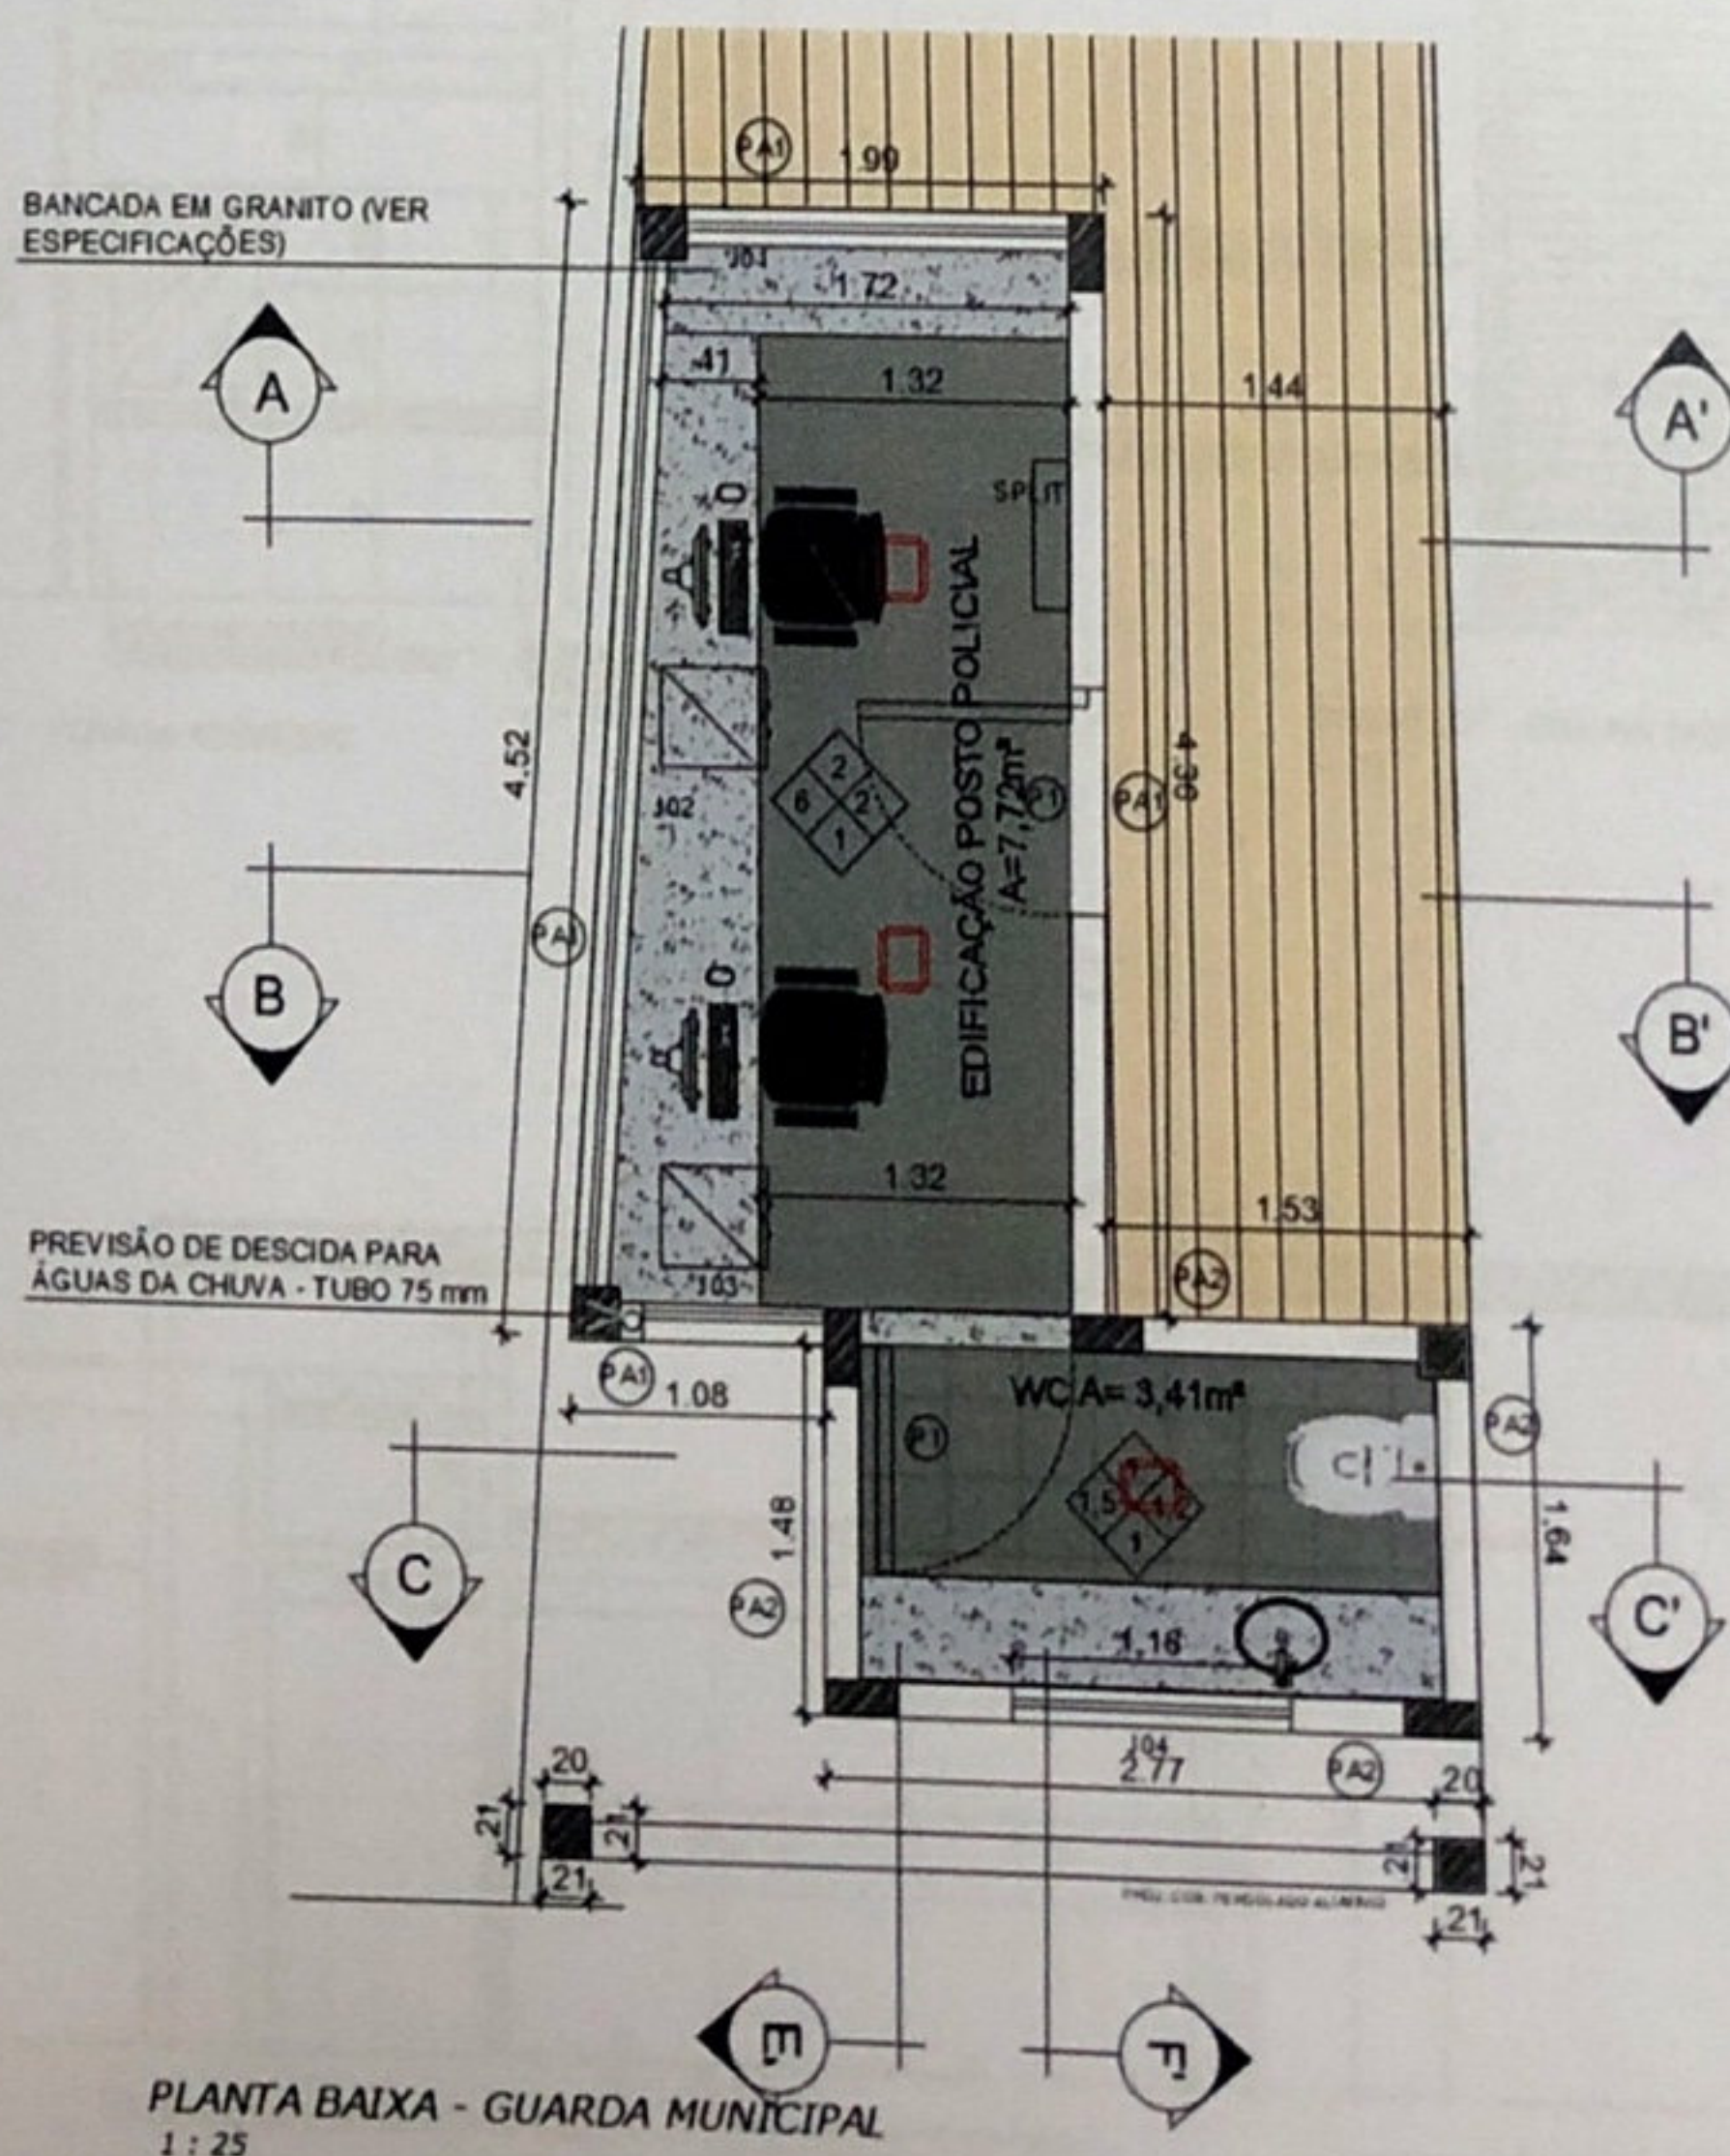


PLANTA BAIXA

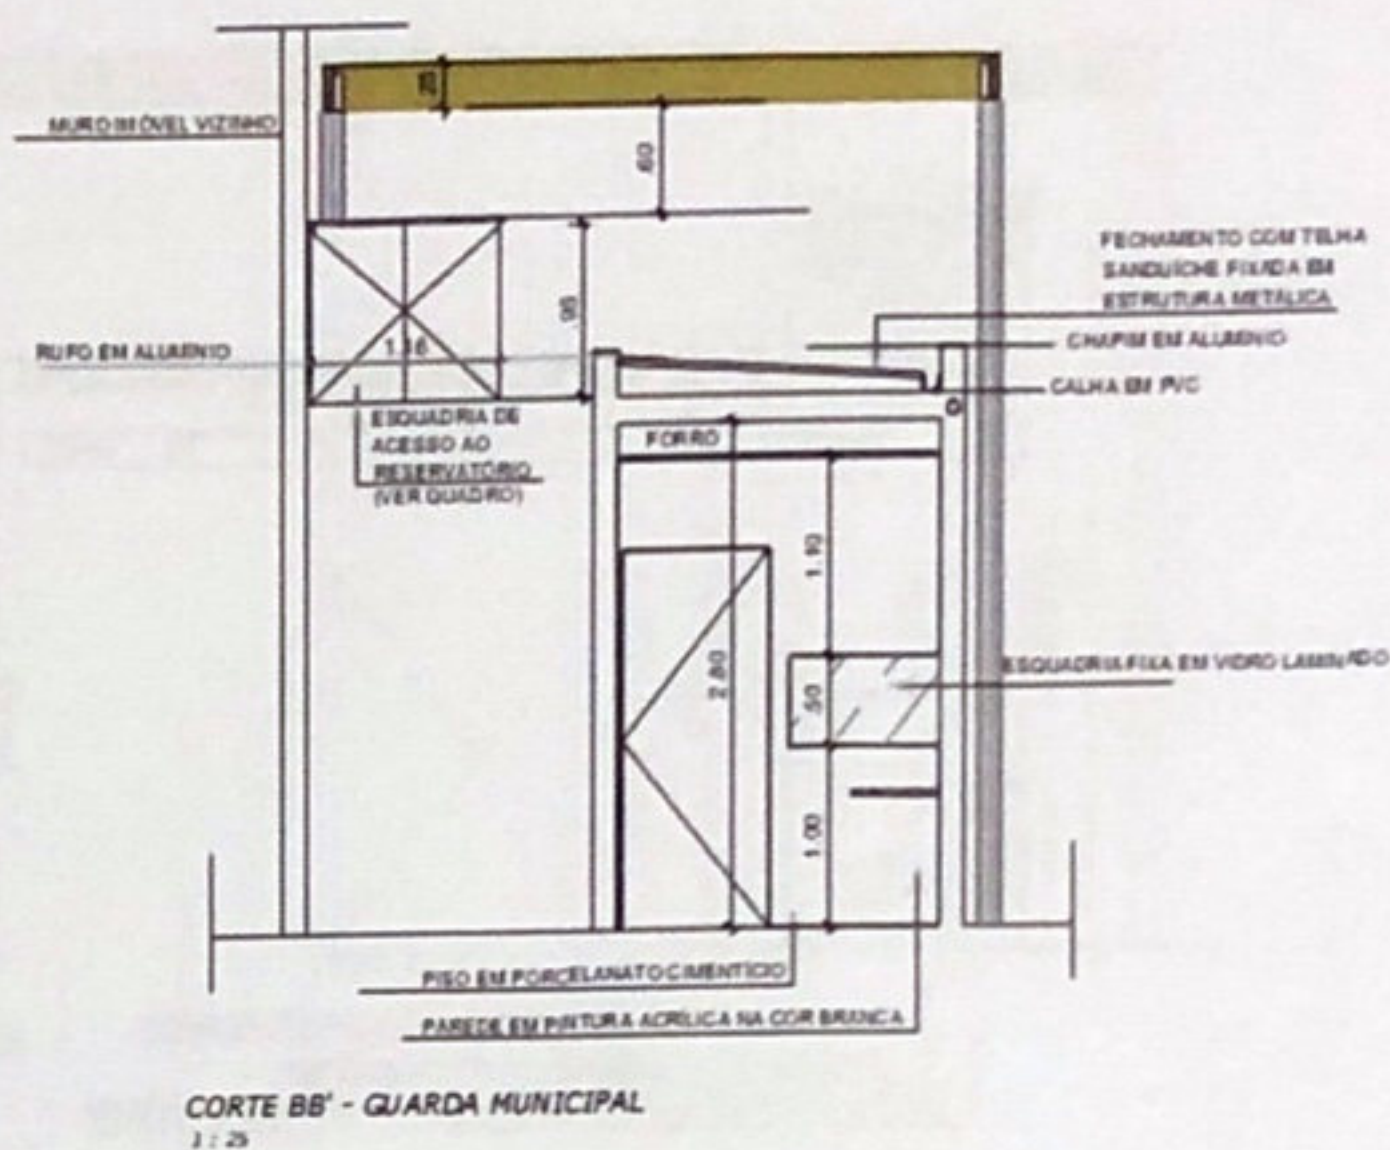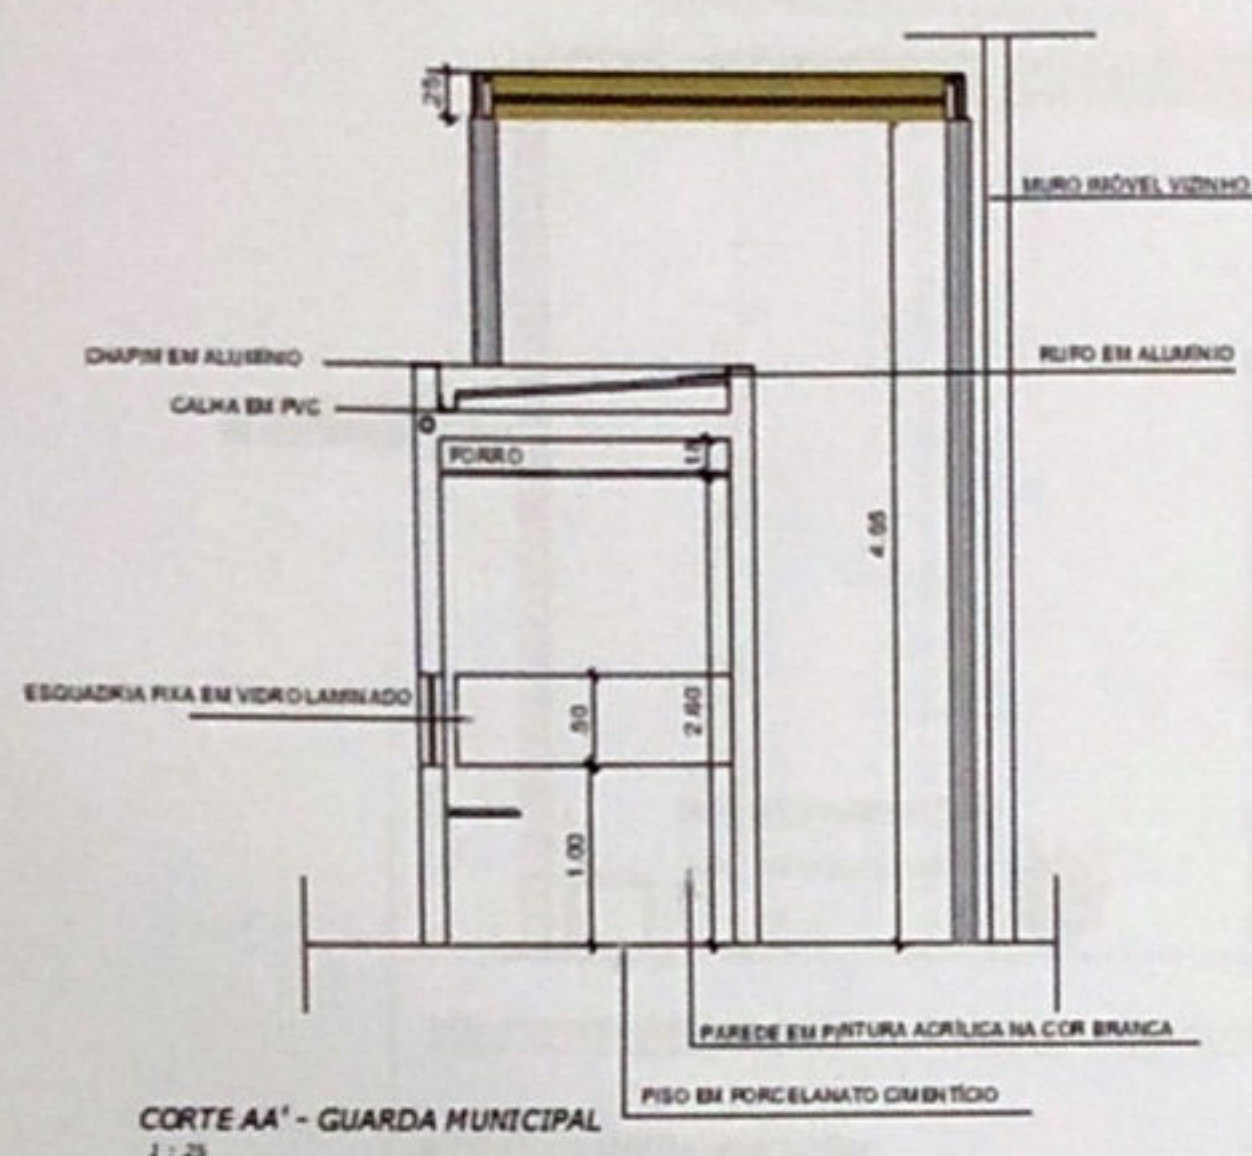


CORTES AA'E BB'

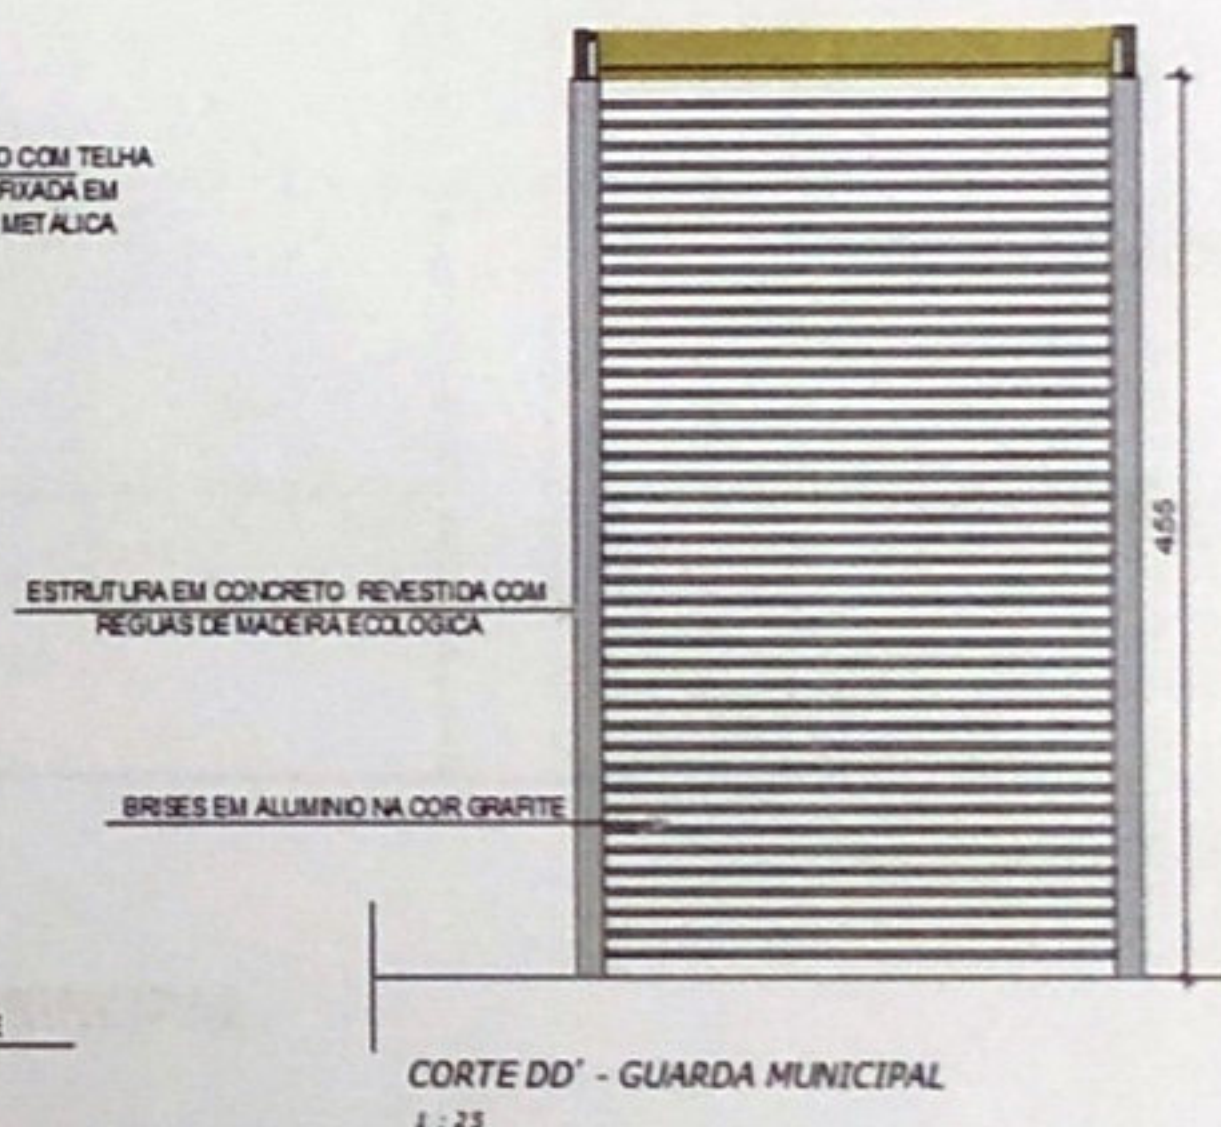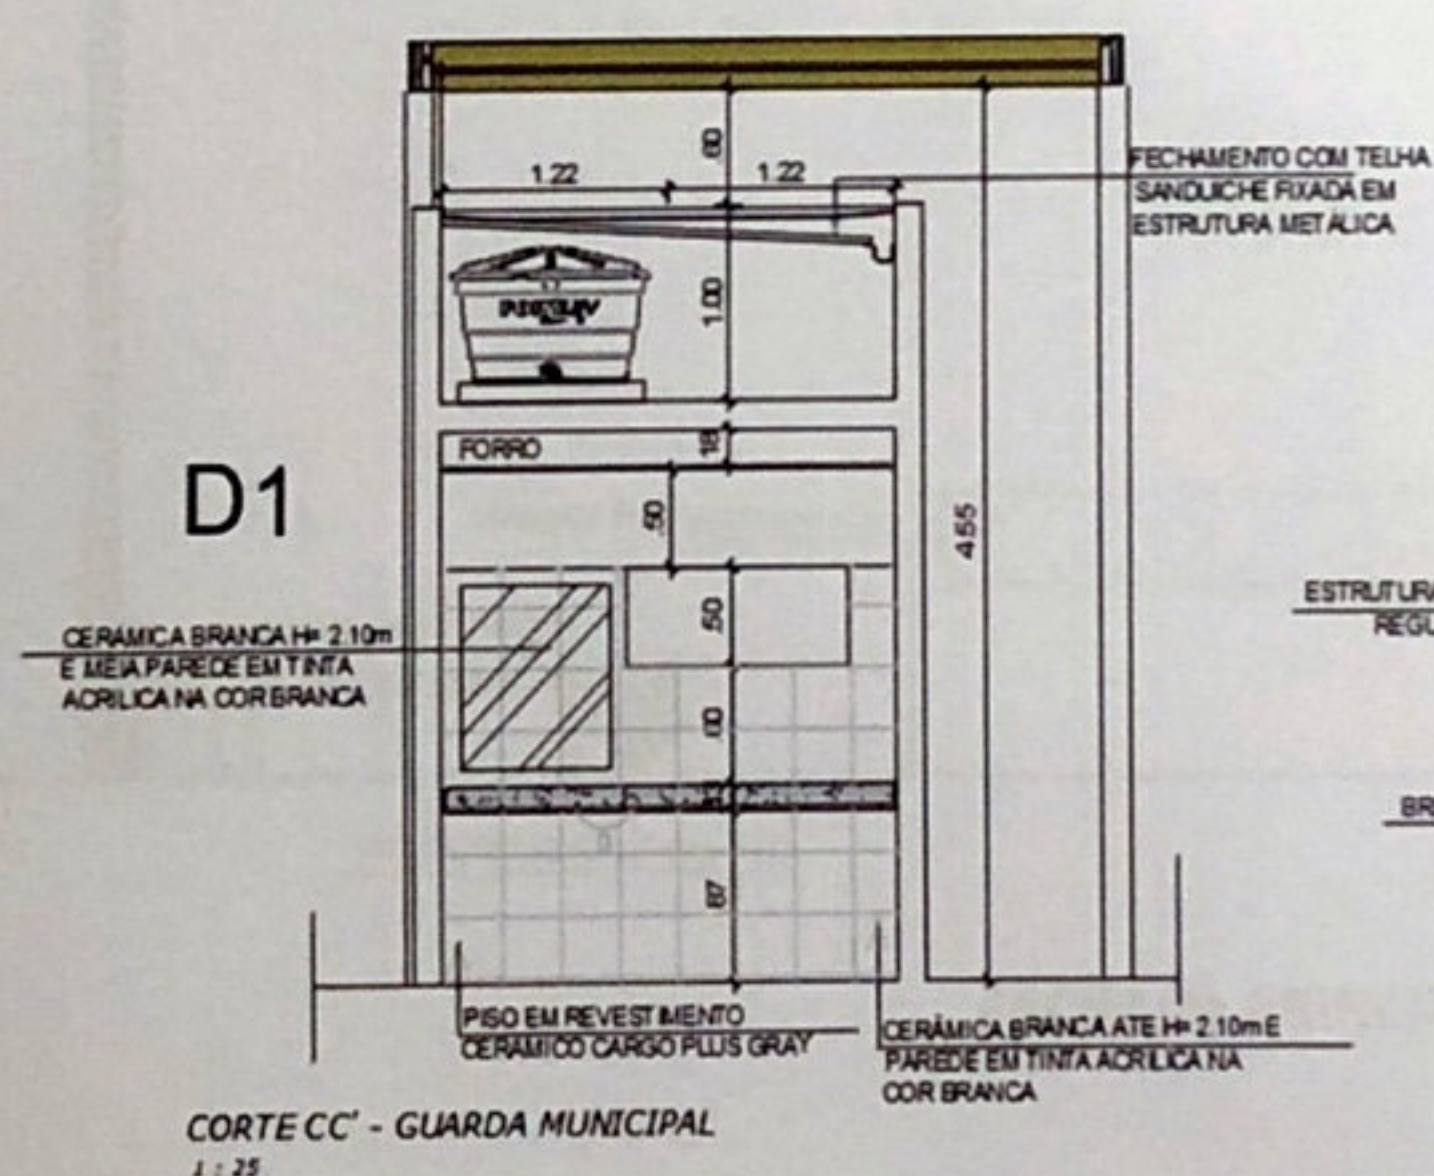


CORTES CC'E DD'

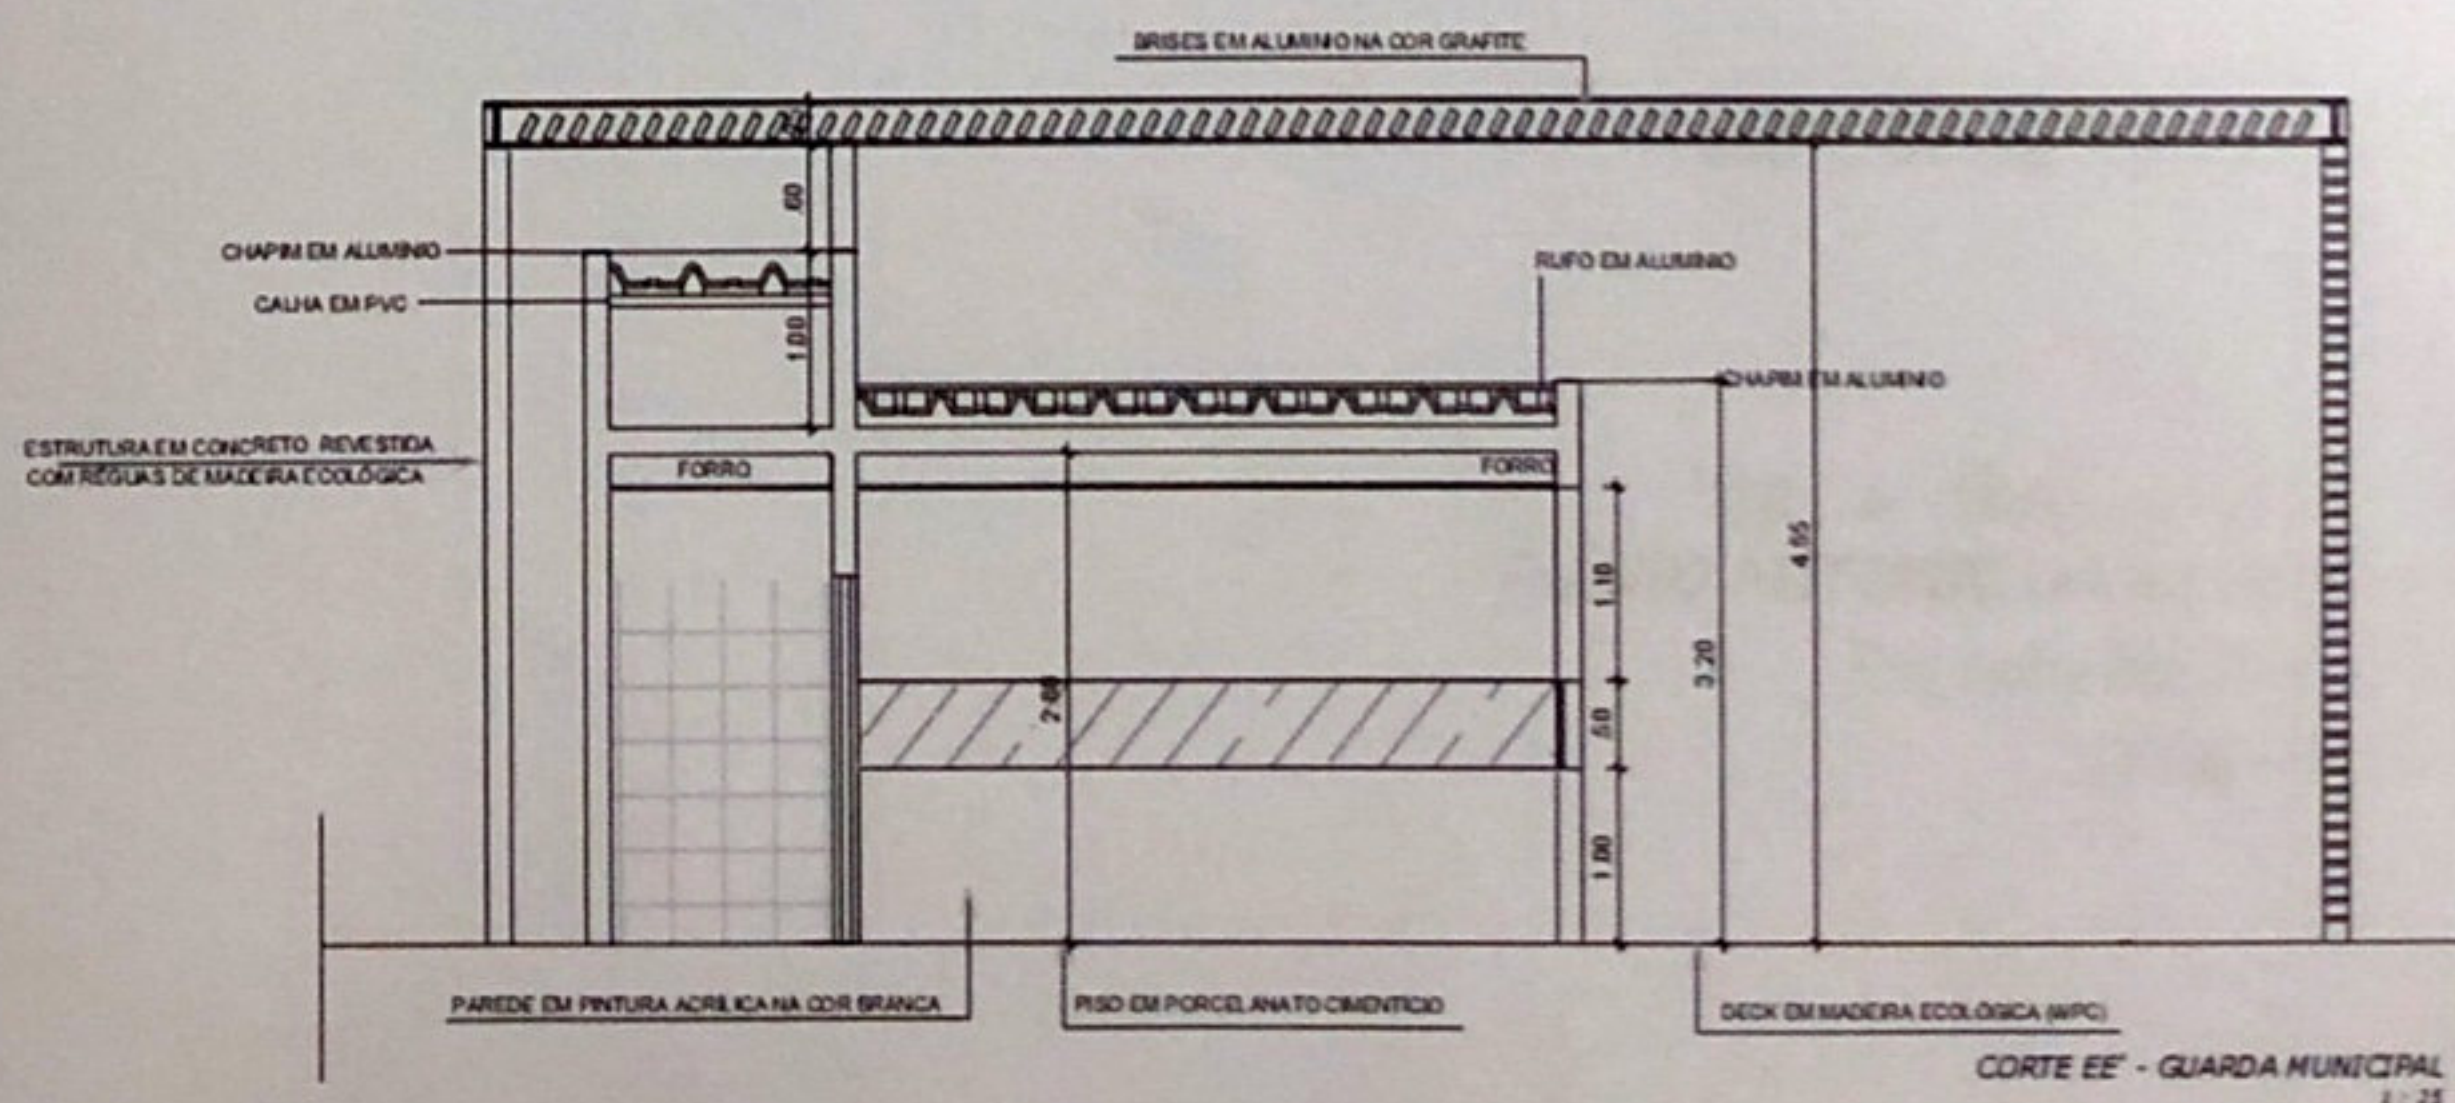

CORTE EE'

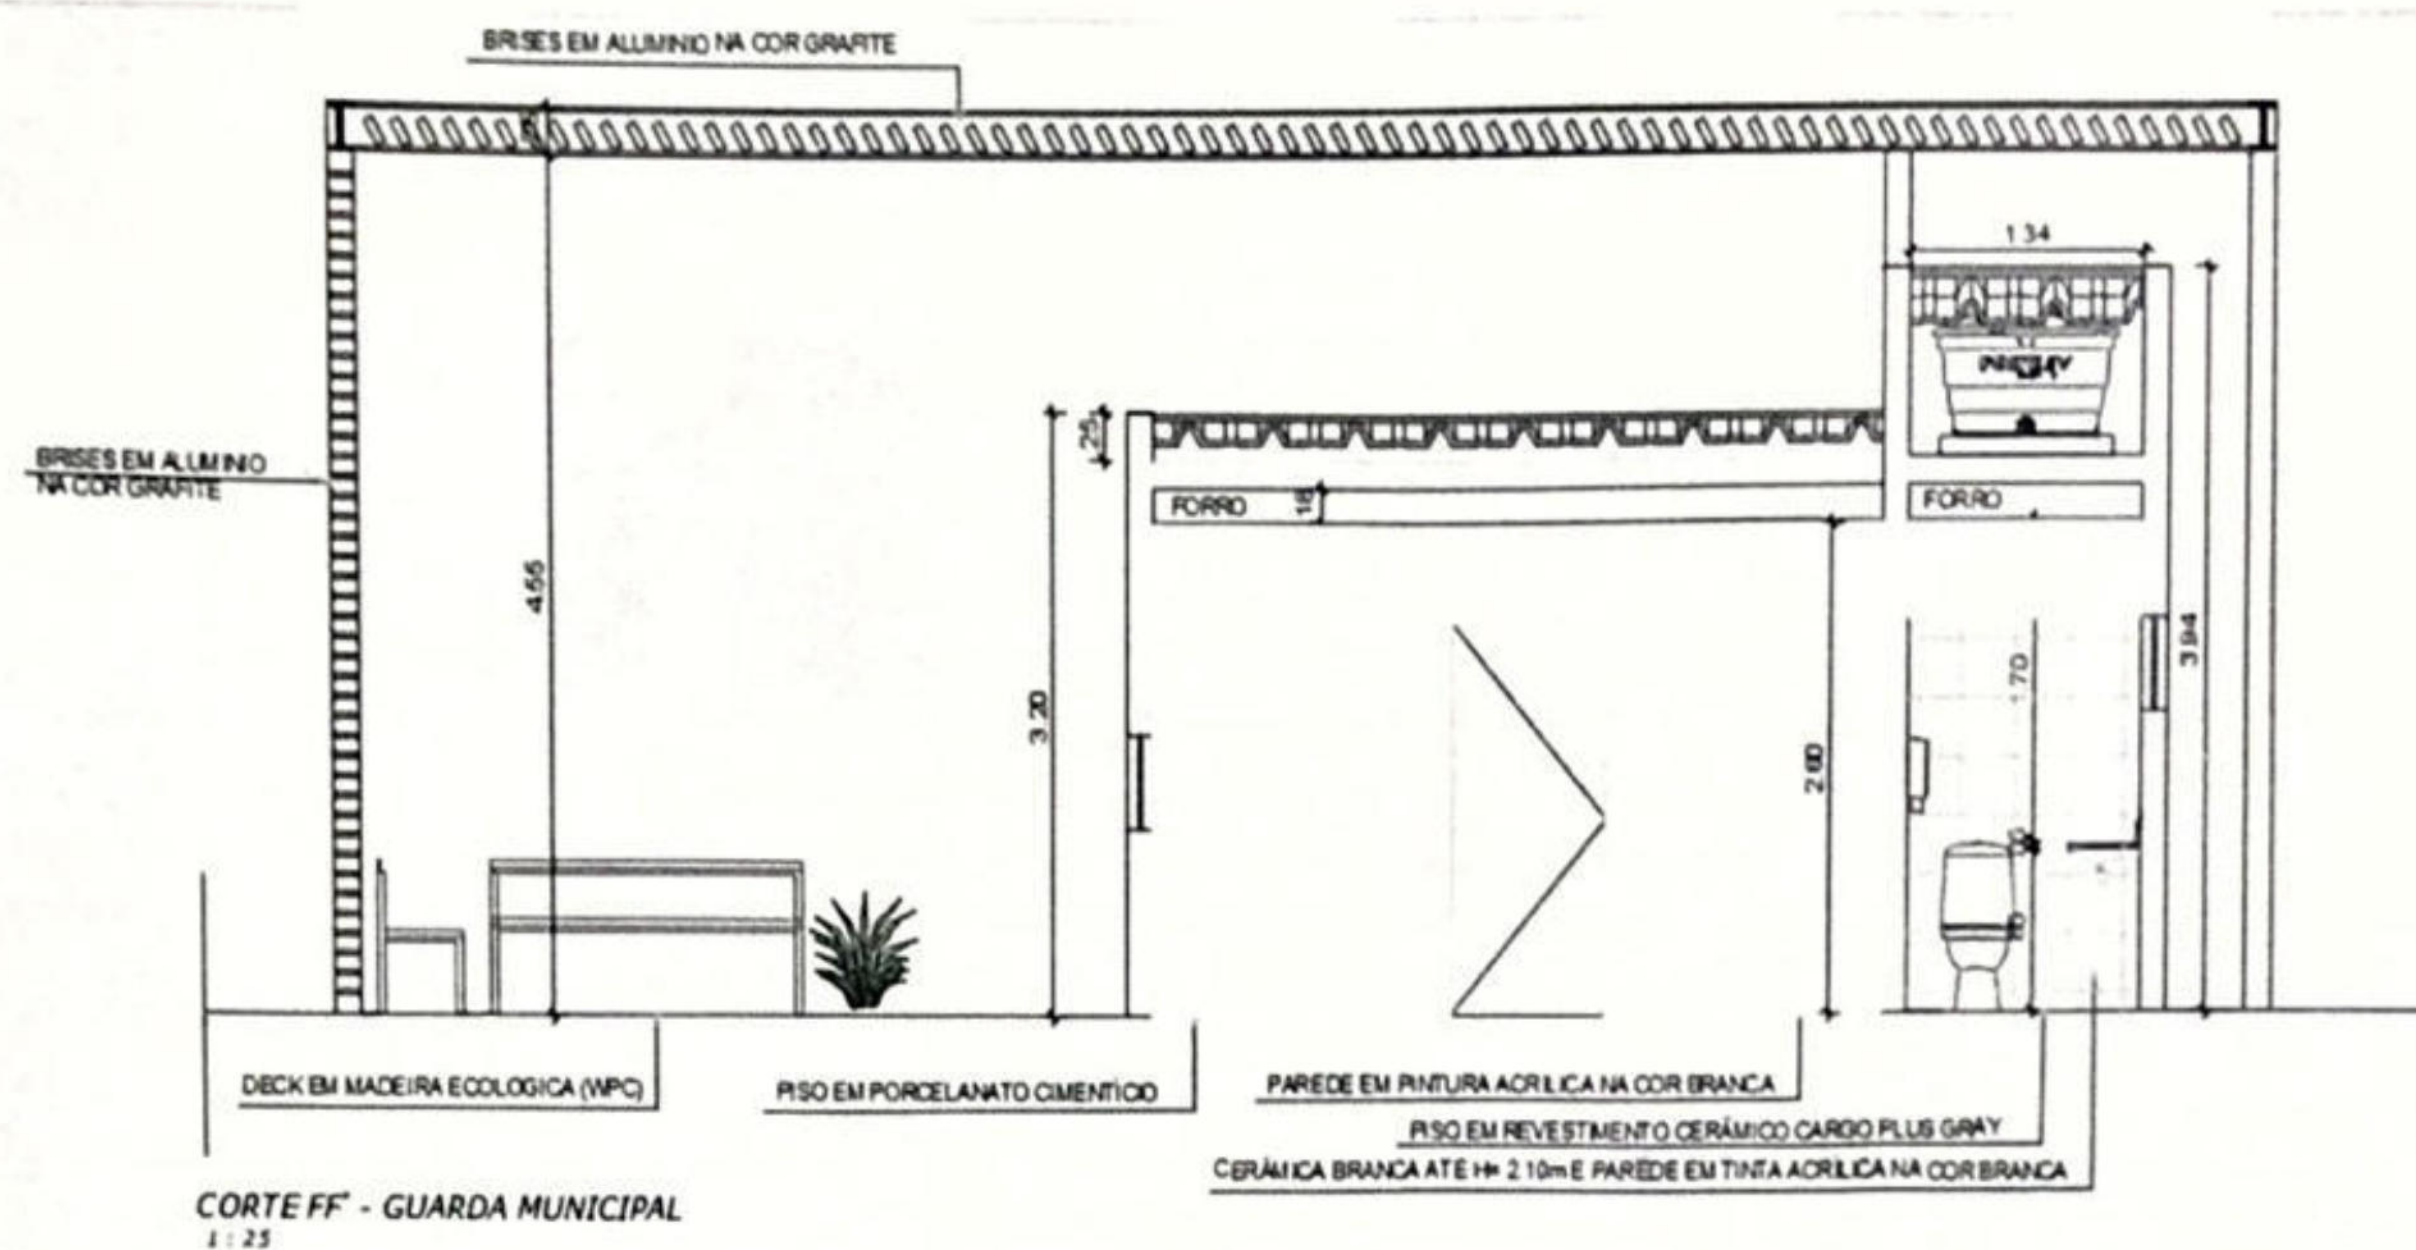

CORTE FF'

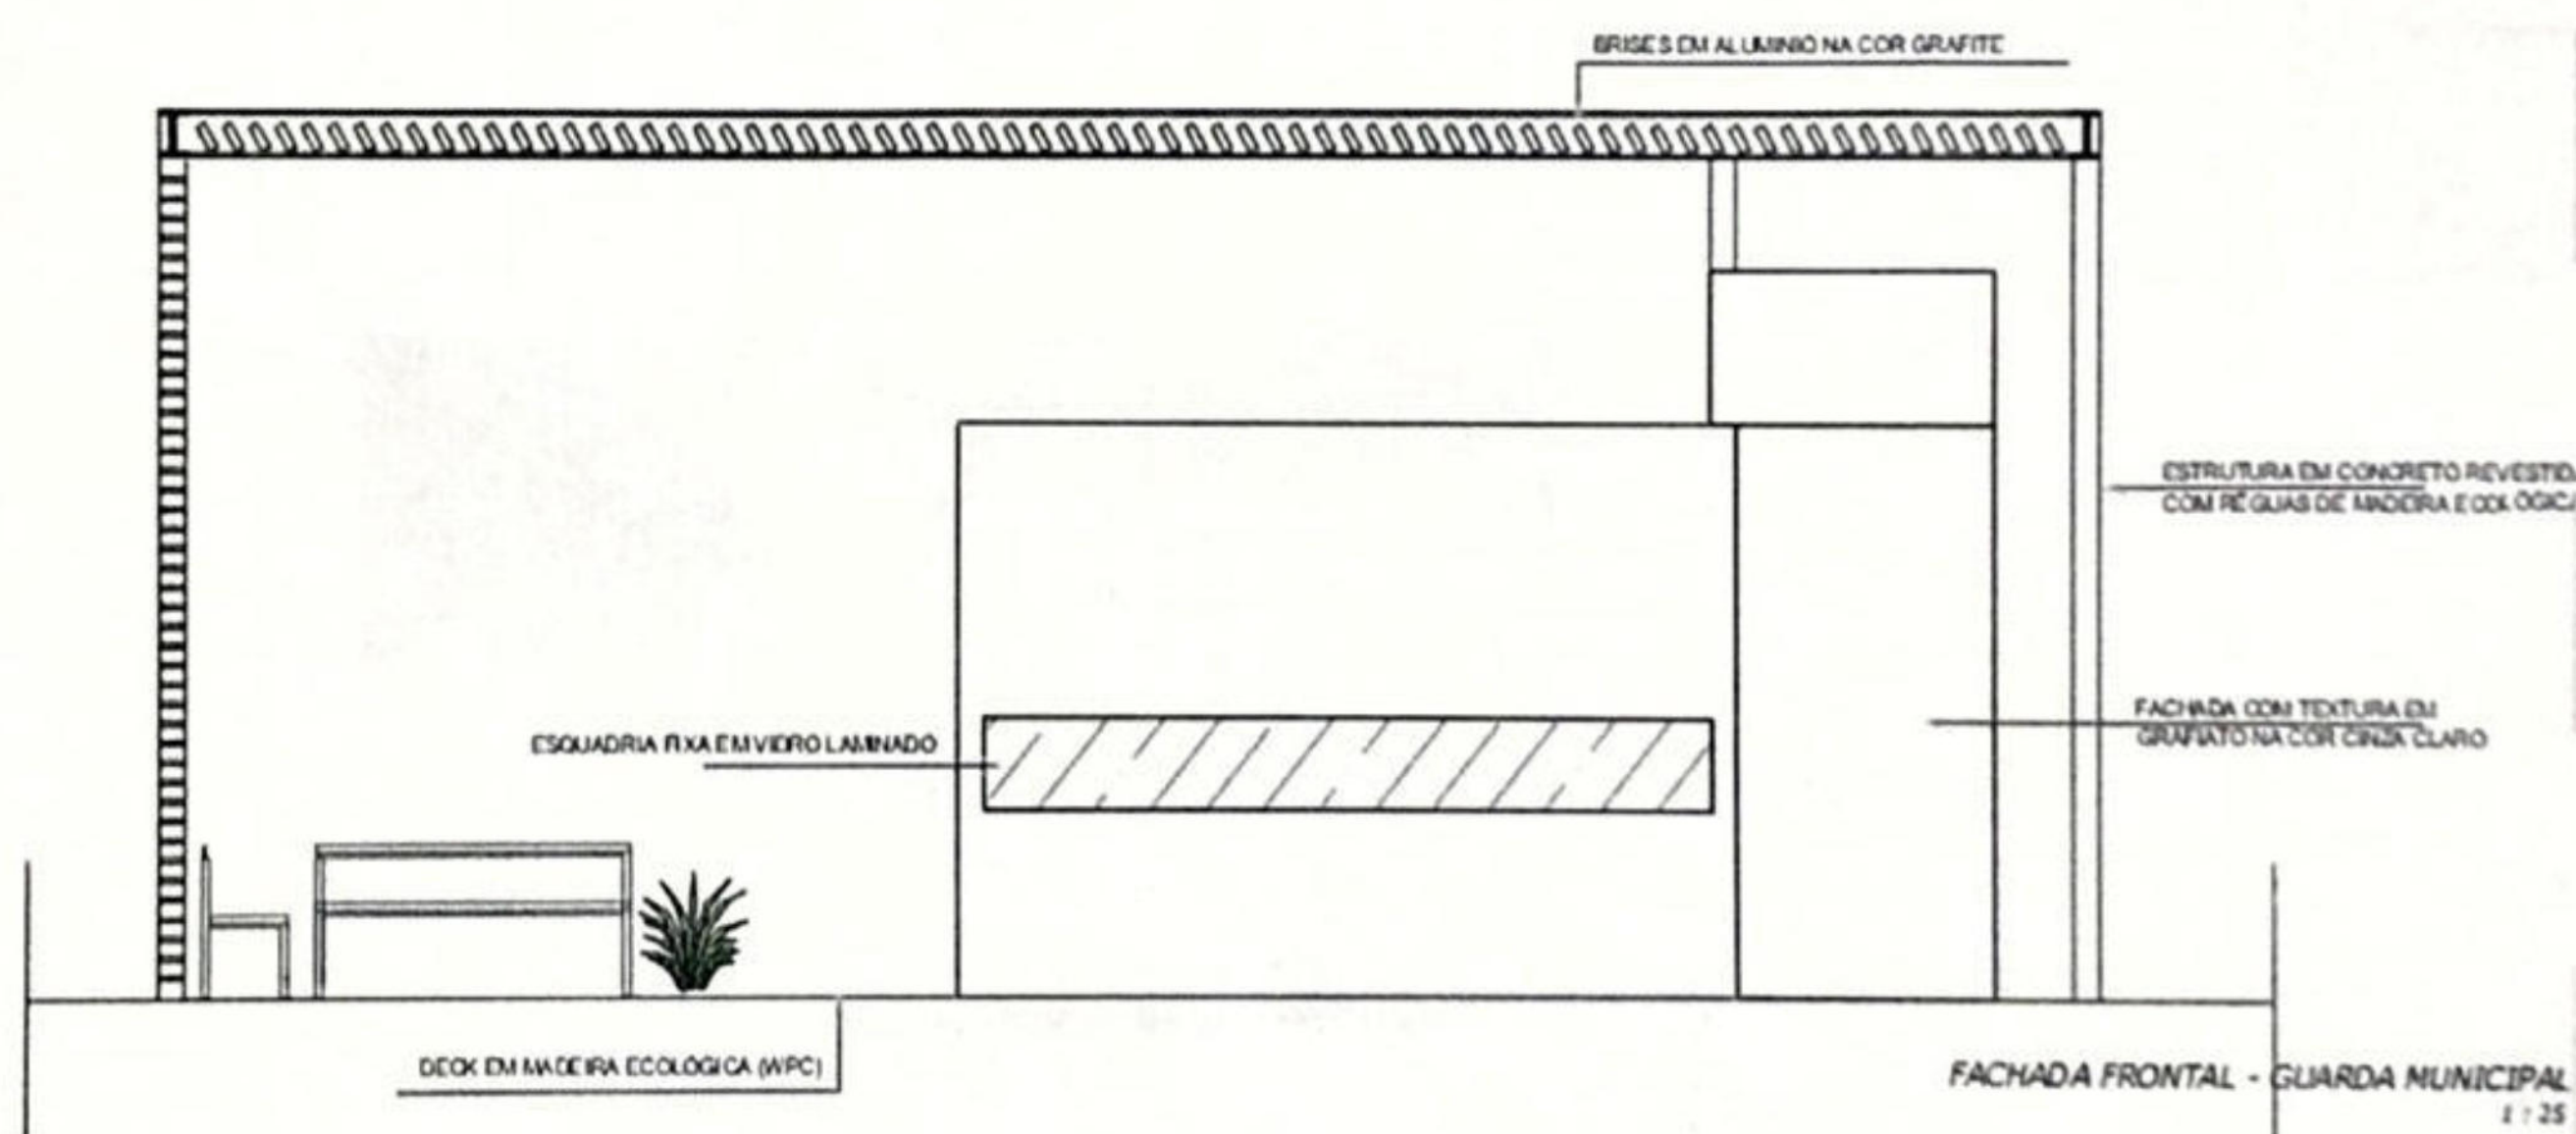

FACHADA PRINCIPAL

Recife, 07 de Agosto de 2024.

FLÁVIO ANTONIO DA SILVEIRA ALVES
Engenheiro Civil, DPP/GPI