

CONVENÇÕES

- EDIFICAÇÃO
- MURO
- MEIO-FIO EXISTENTE
- CALÇADA
- MURO DE ARRIMO EXISTENTE
- POSTE DE BAIXA TENSÃO (BT)
- POSTE DE ALTA TENSÃO (AT)
- POSTE DE BAIXA TENSÃO A SER REMANEJADO
- ÁRVORE
- CANAL/CANALETA EXISTENTE
- CAIXA COLETORA TIPO GRELHA EXISTENTE
- POÇO DE VISITA TIPO GAVETA EXISTENTE
- POÇO DE VISITA TIPO TAMPÃO EXISTENTE
- GALERIA EXISTENTE
- CAIXA DE PASSAGEM DE ESGOTO CONDOMINIAL EXISTENTE
- POÇO DE VISITA DE ESGOTO EXISTENTE
- CAIXA DE PASSAGEM DE ESGOTO CONDOMINIAL EXISTENTE
- EIXO PROJETADO
- MEIO-FIO PROJETADO
- PASSEIO PROJETADO
- PASSEIO PROJETADO
- RUA A SER PAVIMENTADA EM PARALELEPÍPEDO
- RUA JÁ PAVIMENTADA
- RUA A SER PAVIMENTADA COM INTERTRAVADO COR NATURAL
- RUA A SER PAVIMENTADA COM INTERTRAVADO GRAFITE
- RUA A SER PAVIMENTADA COM INTERTRAVADO VERMELHO
- RUA A SER PAVIMENTADA COM INTERTRAVADO AMARELO
- CICLOVIA PROJETADA
- GRAMAS BATATAIS
- BALIZADOR

PASSEIO EXISTENTE À DEMOLIR

RUA MANOEL HELENO FILHO = 92,231m²
RUA PÃO DE AÇÚCAR = 22,145m²
RUA JAIRO PONTES = 57,720m²
RUA ADÉLIA ALVEZ = 94,654m²
RUA DEPUTADO CARLOS CARIBÉ = 75,883m²
RUA BRANCA = 26,881m²
RUA VIOLINISTA ERNANE REIS = 86,839m²
RUA PROF. MIGUEL = 154,922m²
RUA BRANQUINHA = 17,057m²
RUA CAIREIRO = 28,422m²
RUA BALBINA = 38,105m²
RUA TEFÉ = 10,762m²
RUA BARÃO DA SOLEDADE = 11,117m²
RUA FERNANDO CAVALHEIRO = 206,959m²

MEIO-FIO EXISTENTE À DEMOLIR

455,85m

POÇO DE VISITA TIPO GAVETA À DEMOLIR

RUA MANOEL HELENO FILHO 1 UNID.

POÇO DE VISITA TIPO TAMPÃO À DEMOLIR

RUA BARÃO DA SOLEDADE 8 UNID.
RUA FERNANDO CAVALHEIRO 6 UNID.
RUA LEAL DE BARROS 1 UNID.

PREFEITURA DA CIDADE DO RECIFE
SECRETARIA DE CONTROLE, DESENVOLVIMENTO URBANO E OBRAS
EMPRESA DE URBANIZAÇÃO DO RECIFE - URB

COORDENAÇÃO GERAL
GERE ZANON
DIRETORIA DE PROJETO
RUBIA CAMPÊLO

PROJETO
REVISÃO/ATUALIZAÇÃO DE PROJETOS EXECUTIVOS PARA 19 LOCALIDADES COMPONENTES DO PROJETO
CARIARIBE MELHOR E ELABORAÇÃO DO PROJETO EXECUTIVO DA COMUNIDADE CARANGUEJO TABAIRES, NA
CIDADE DE RECIFE/PE.

LOCALIZAÇÃO
COMUNIDADE ALTO DO CÉU

ETAPA
PROJETO EXECUTIVO

CONTEÚDO
PROJETO GEOMÉTRICO - PLANTA BAIXA

RESPONSÁVEL TÉCNICO
ROBERTO LEMOS MUNIZ - ENGº CIVIL -

GEO SISTEMAS
Engenharia & Planejamento

QUADRO DE CURVAS DA RUA JAIRO PONTES

CURVAS	AC	R(m)	T(m)	D(m)	PC-EST.	PT-EST.
01	01°27'53"	350,000	4,474	8,947	1+11,16	2+0,11

QUADRO DE CURVAS DA RUA MANOEL HELENO FILHO (TRECHO 1)

CURVAS	AC	R(m)	T(m)	D(m)	PC-EST.	PT-EST.
01	00°50'45"	300,000	2,214	4,429	1+4,96	1+9,39

QUADRO DE CURVAS DA RUA MANOEL HELENO FILHO

CURVAS	AC	R(m)	T(m)	D(m)	PC-EST.	PT-EST.
01	92°20'35"	3,000	3,125	4,835	1+8,29	1+13,12





 EDIFICAÇÃO
 MURO
 MEIO-FIO EXISTENTE
 CALÇADA
 MURO DE ARRIMO EXISTENTE
 POSTE DE BAIXA TENSÃO (BT)
 POSTE DE ALTA TENSÃO (AT)
 POSTE DE BAIXA TENSÃO A SER REMANEJADO
 ÁRVORE
 CANAL/CANALETA EXISTENTE
 CAIXA COLETORA TIPO GRELHA EXISTENTE
 POÇO DE VISITA TIPO GAVETA EXISTENTE
 POÇO DE VISITA TIPO TAMPÃO EXISTENTE
 GALERIA EXISTENTE
 CAIXA DE PASSAGEM DE ESGOTO CONDOMINIAL EXISTENTE
 POÇO DE VISITA DE ESGOTO EXISTENTE
 CAIXA DE PASSAGEM DE ESGOTO CONDOMINIAL EXISTENTE
 EIXO PROJETADO
 MEIO-FIO PROJETADO
 PASSEIO PROJETADO
 PASSEIO PROJETADO
 RUA A SER PAVIMENTADA EM PARALELEPÍPEDO
 RUA JÁ PAVIMENTADA
 RUA A SER PAVIMENTADA COM INTERTRAVADO COR NATURAL
 RUA A SER PAVIMENTADA COM INTERTRAVADO GRAFITE
 RUA A SER PAVIMENTADA COM INTERTRAVADO VERMELHO
 RUA A SER PAVIMENTADA COM INTERTRAVADO AMARELO
 CICLOVIA PROJETADA
 GRAMAS BATATAIS
 BALIZADOR

RUA MANOEL HELENO FILHO = 92,231m²
RUA PAO DE AÇÚCAR = 22,145m²
RUA JAIRDO PONTES = 57,720m²
RUA ADÉLIA ALVEZ = 94,654m²
RUA DEPUTADO CARLOS CARIBÉ = 75,883m²
RUA BRANCA = 26,881m²
RUA VIOLINISTA ERNANE REIS = 86,839m²
RUA PROF. MIGUEL = 154,922m²
RUA BRANQUINHA = 17,057m²
RUA CAREIRO = 28,422m²
RUA BALBINA = 38,105m²
RUA TEFÉ = 10,762m²
RUA BARÃO DA SOLEDADE = 11,117m²
RUA FERNANDO CAVALHEIRO = 206,959m²

455,85m

RUA MANOEL HELENO FILHO	1 UNID.
-------------------------	---------

RUA BARÃO DA SOLEDADE	8 UNID.
RUA FERNANDO CAVALHEIRO	6 UNID.
RUA LEAL DE BARROS	1 UNID.

CURVAS	AC	R(m)	T(m)	D(m)	PC-EST.	PT-EST.
01	88°48'01"	2,000	1,959	3,100	0+0,00	0+3,10

 PREFEITURA DA CIDADE DO RECIFE
SECRETARIA DE CONTROLE, DESENVOLVIMENTO URBANO E OBRAS
EMPRESA DE URBANIZAÇÃO DO RECIFE - URB

COORDENAÇÃO GERAL GEISE ZANON
DIRETORIA DE PROJETO RUBIA CAMPELO

PROJETO

REVISÃO/ATUALIZAÇÃO DE PROJETOS EXECUTIVOS PARA 19 LOCALIDADES COMPONENTES DO PROJETO
CAPIBARIBE MELHOR E ELABORAÇÃO DO PROJETO EXECUTIVO DA COMUNIDADE CARANGUEJO/TABAIARÉ
CIDADE DE RECIFE/PE.

LOCALIZAÇÃO	
COMUNIDADE ALTO DO CÉU	

ETAPA	DATA	PRA
PROJETO EXECUTIVO	JULHO/2018	


CONTEÚDO	ESCALAS
PROJETO GEOMÉTRICO - PLANTA BAIXA	1/500

PROJETO DE IMPLANTACAO DE INFRA-ESTRUTURA		17/500
RESPONSÁVEL TÉCNICO		
ROBERTO LEMOS MUNIZ - ENGº CIVIL - [REDACTED]		


GEO SISTEMAS
Engenharia & Planejamento

02/02


RUA MANOEL HELENO FILHO

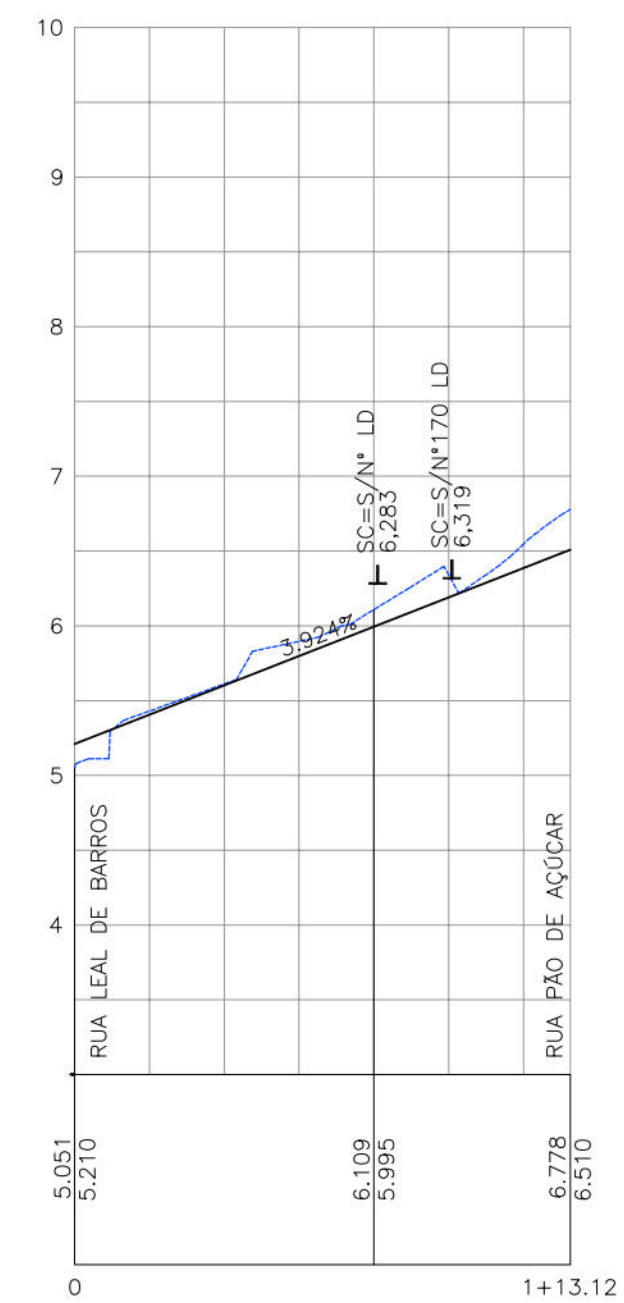


RUA MANOEL HELENO FILHO (TRECHO 1)

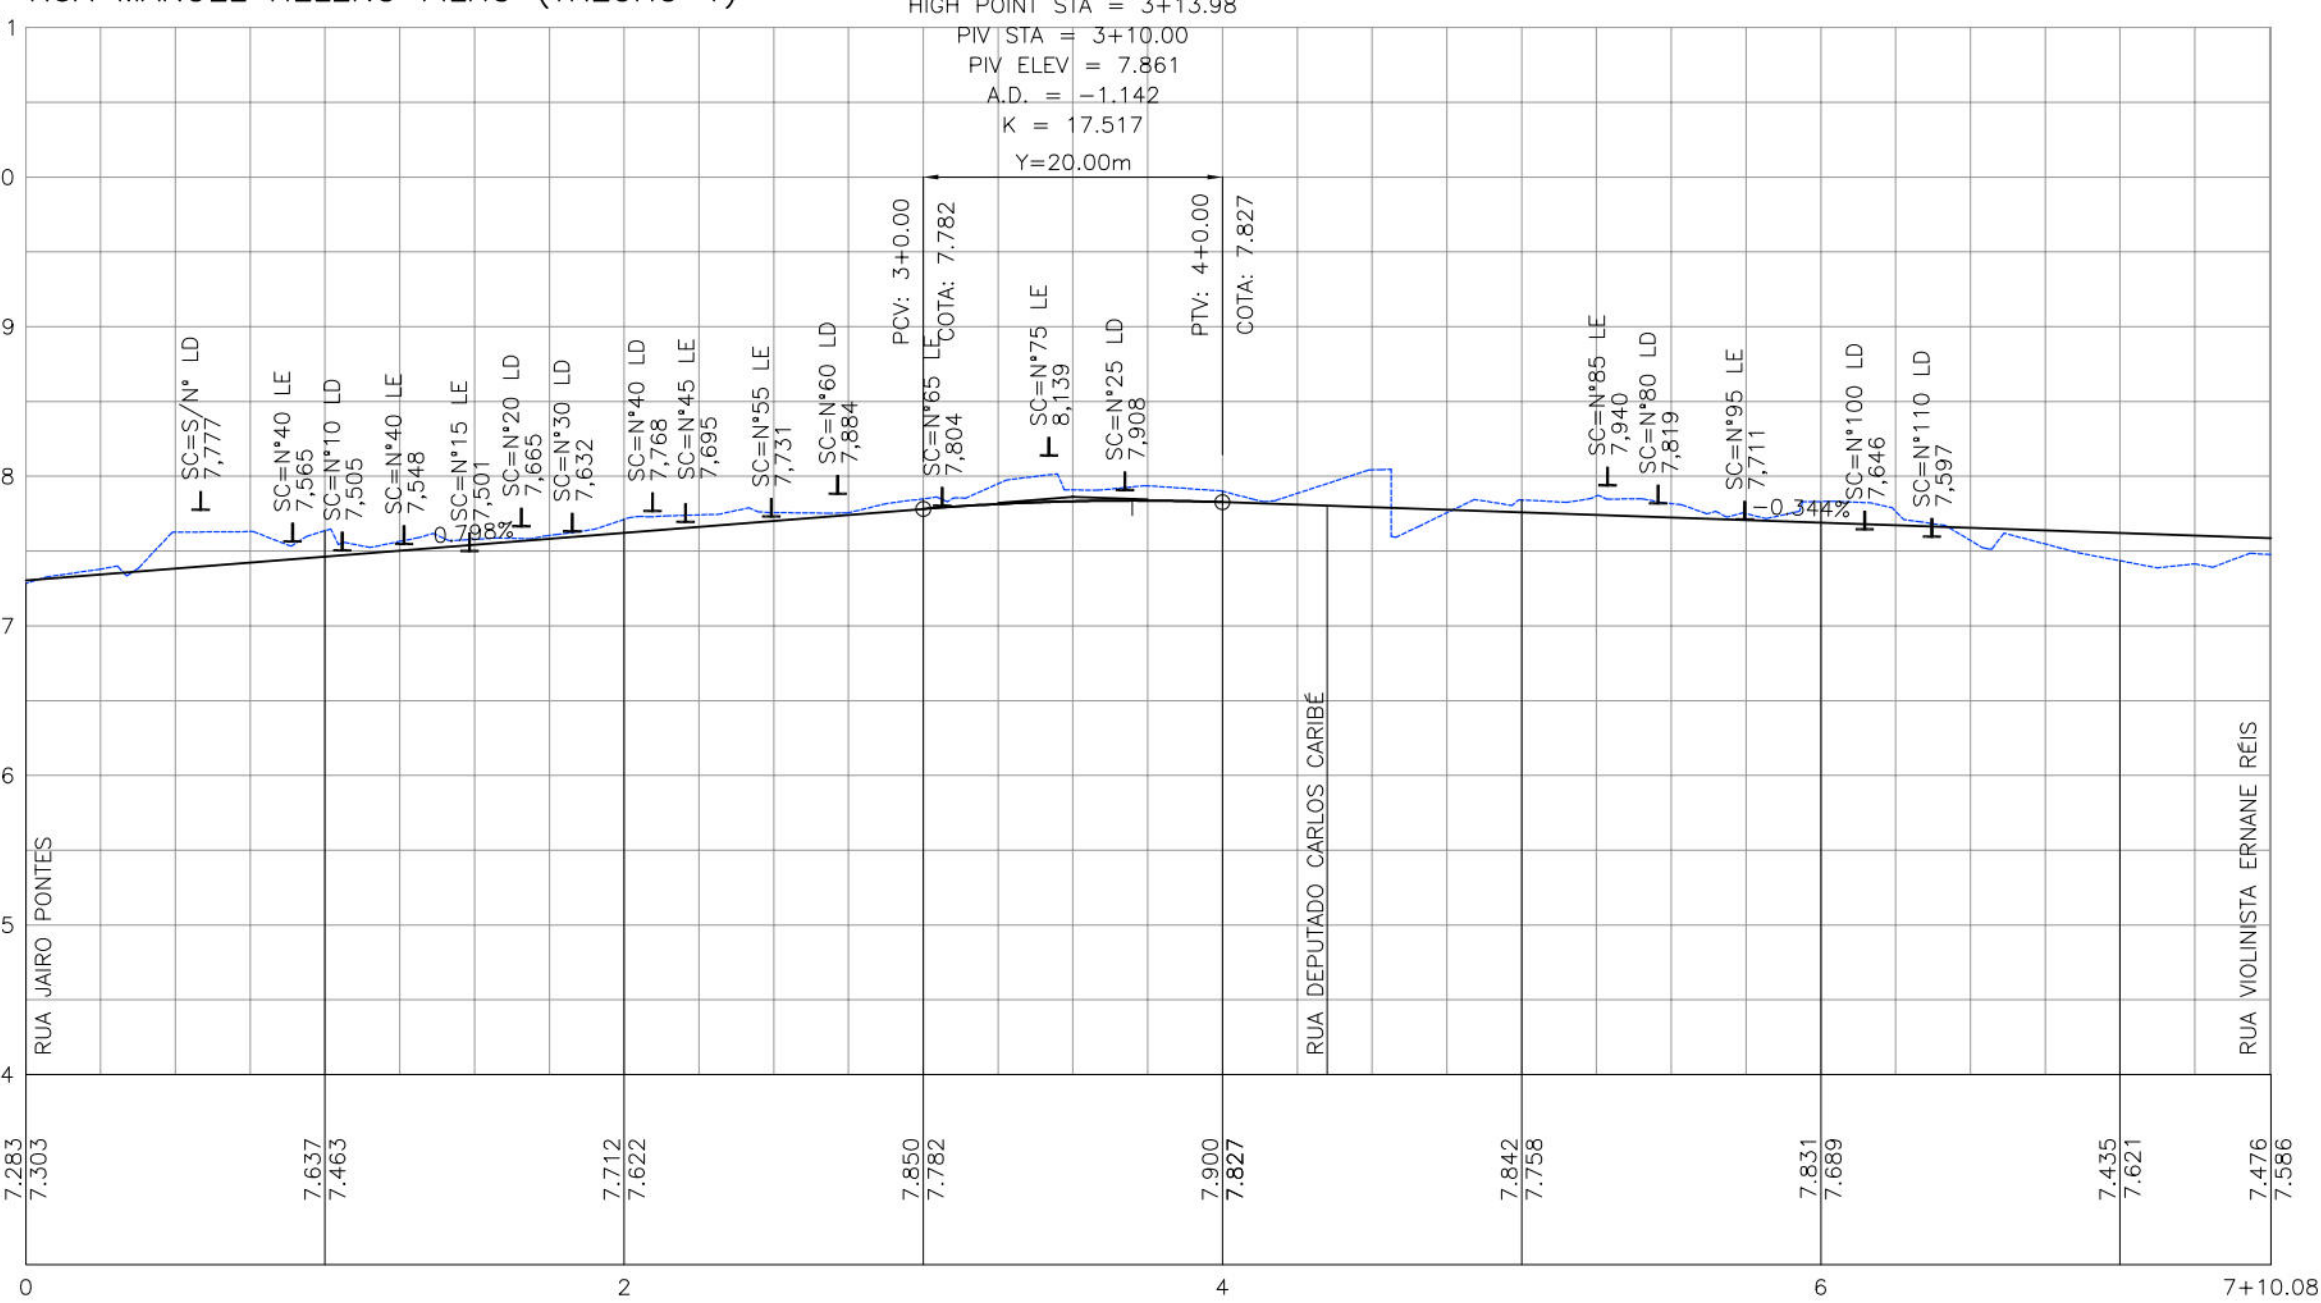


RUA MANOEL HELENO FILHO (TRECHO 2)

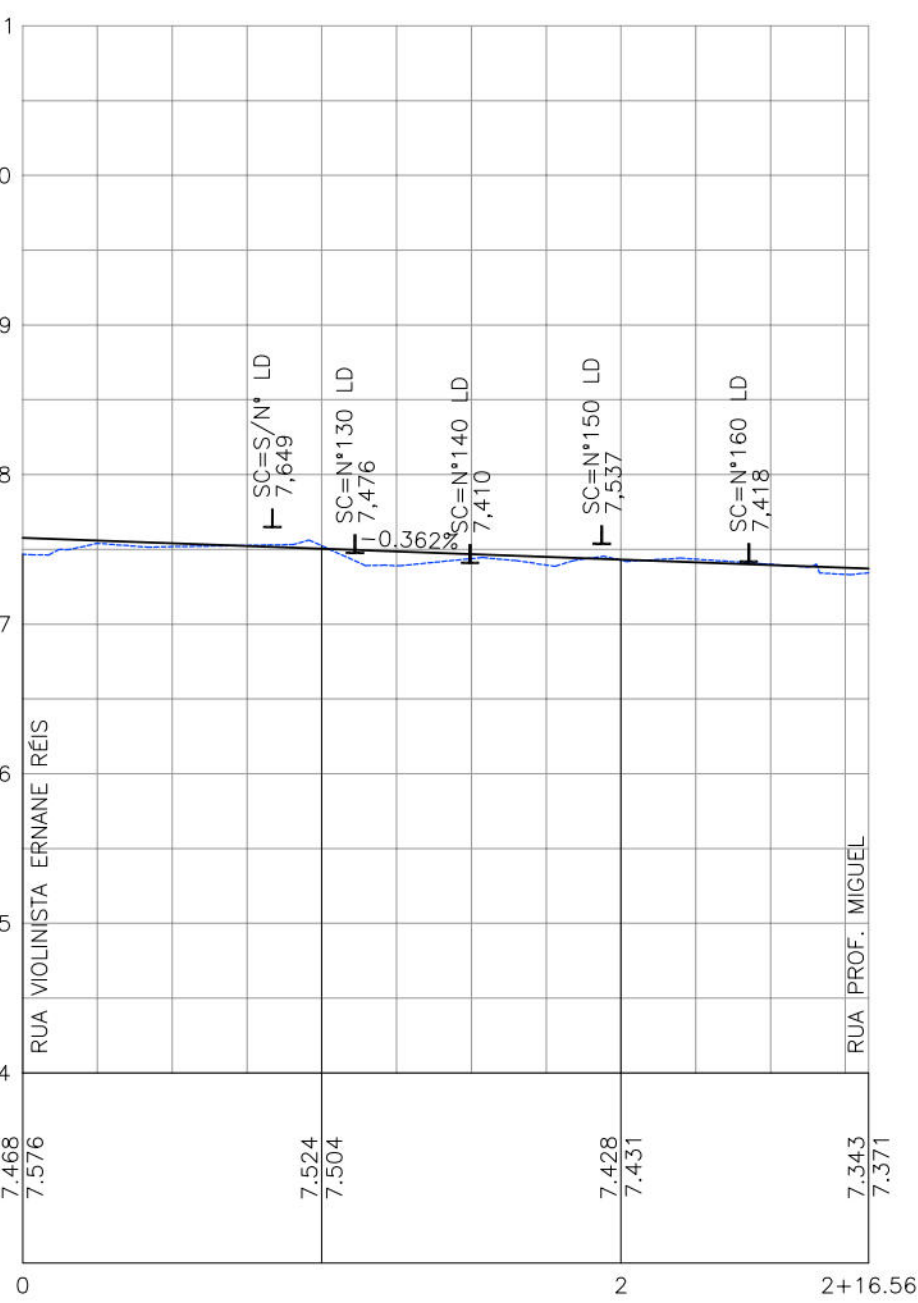


RUA DEPUTADO CARLOS CARIBÉ

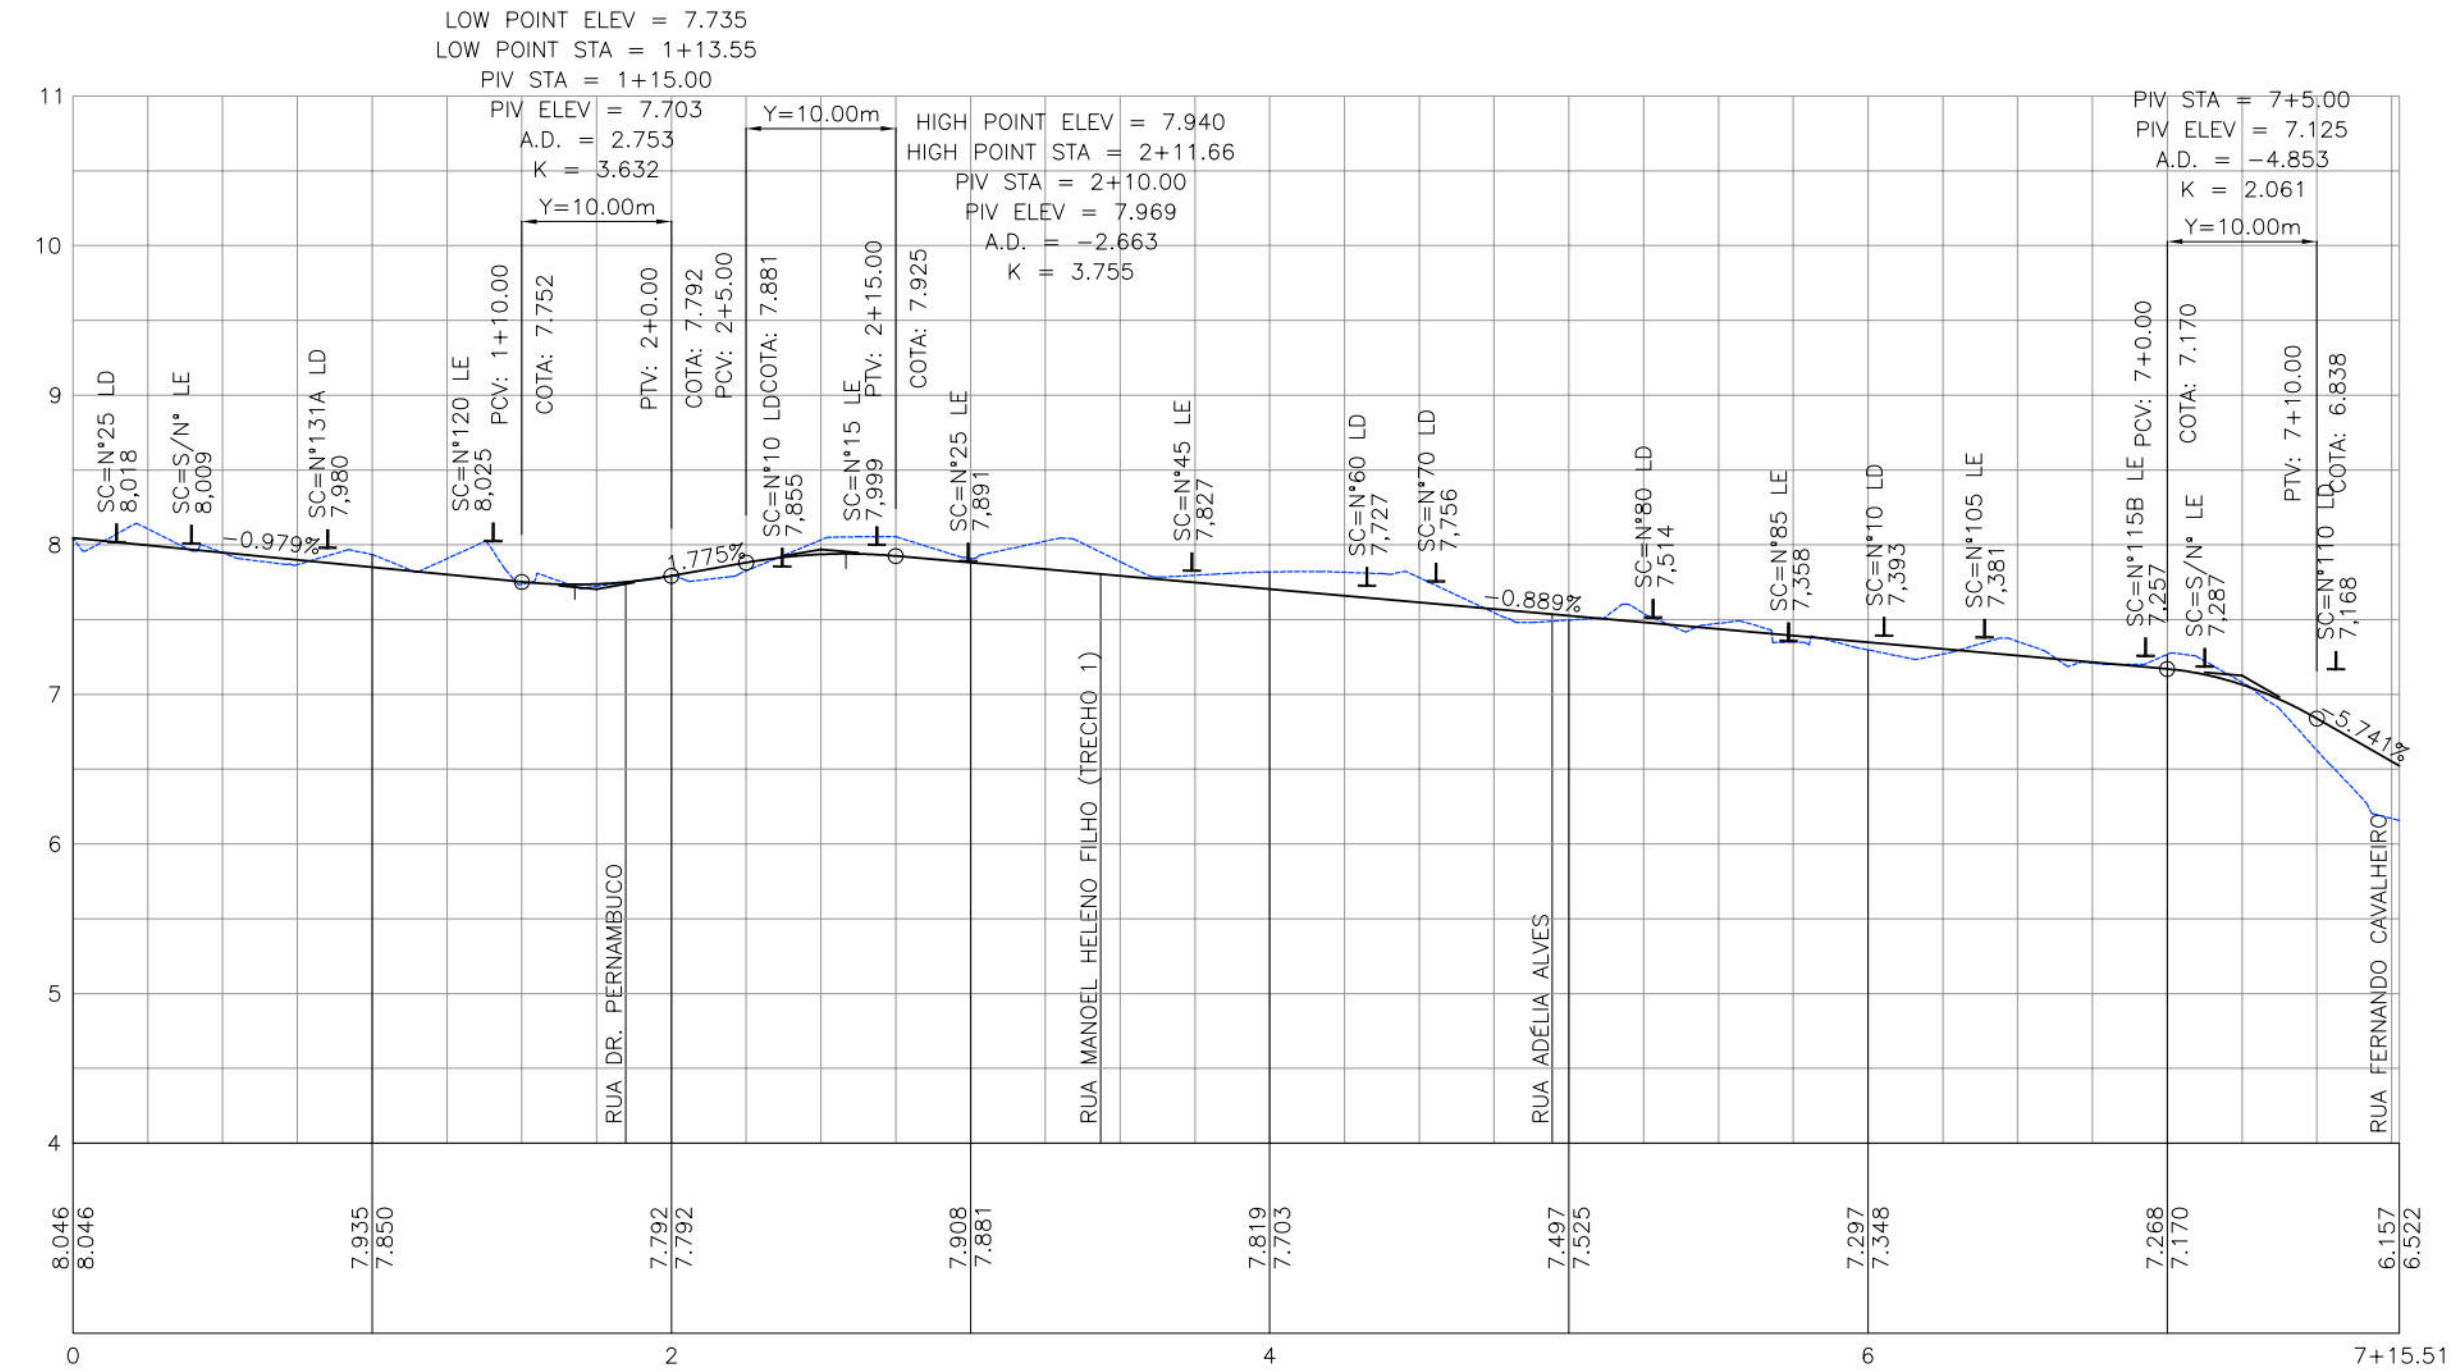

RUA MANOEL HELENO FILHO (TRECHO 3)

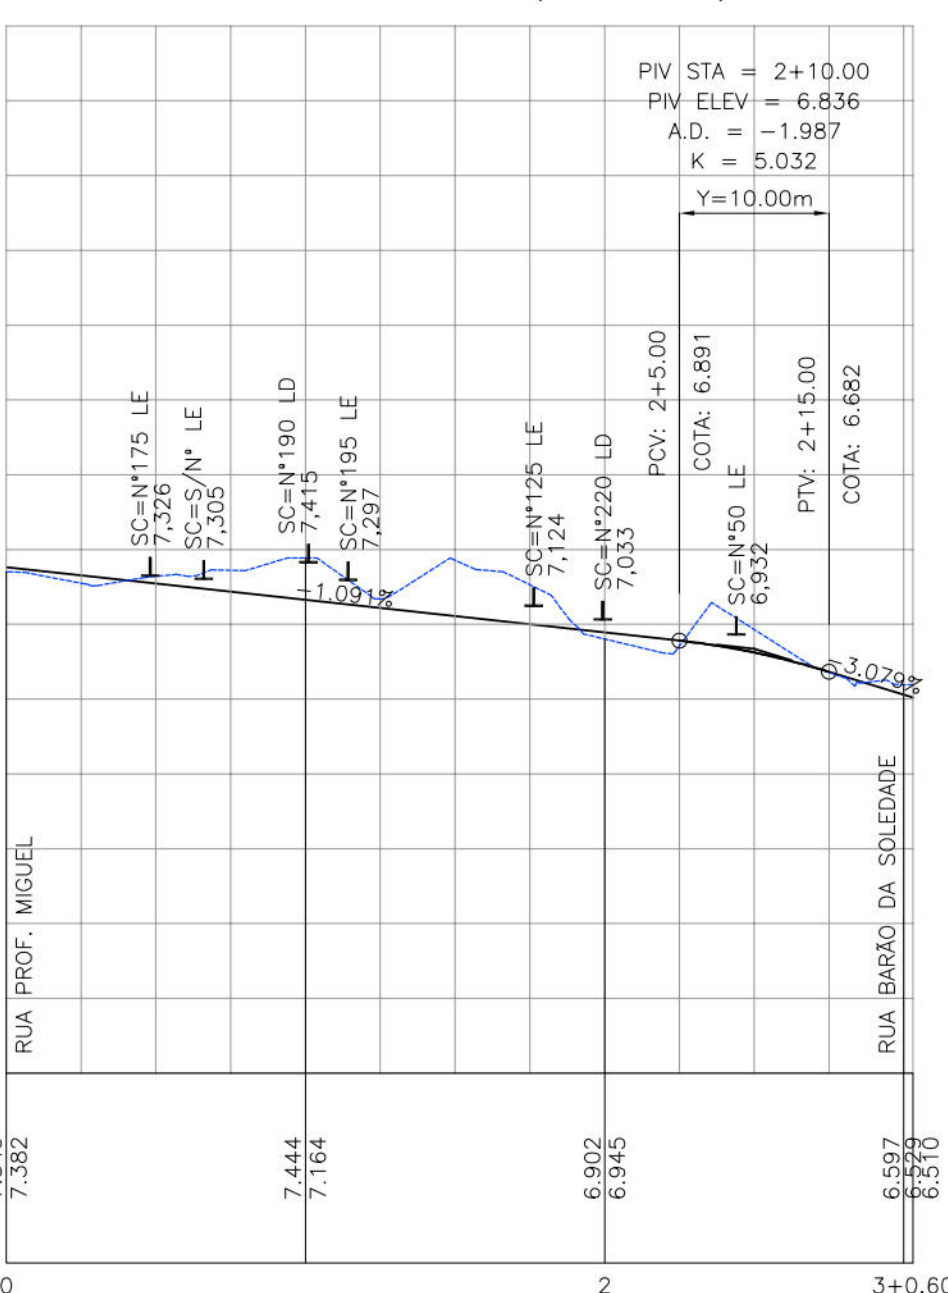


RUA PÃO DE AÇÚCAR

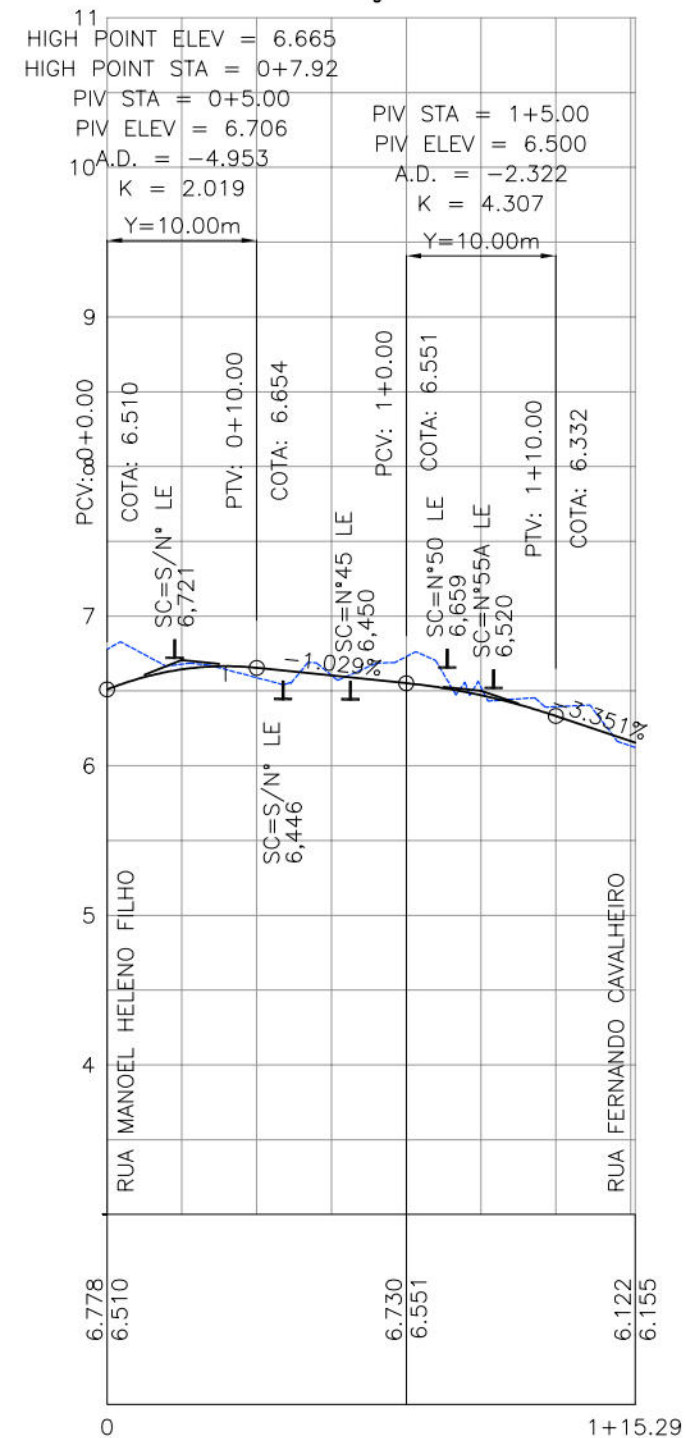


CONVENÇÕES

- GREIDE EXISTENTE
- INÍCIO E FINAL DE PLANOS INCLINADOS
- GREIDE PROJETADO DE PAVIMENTAÇÃO/TERRAPLENAGEM
- SOLEIRA

RUA BARÃO DA SOLEDADE

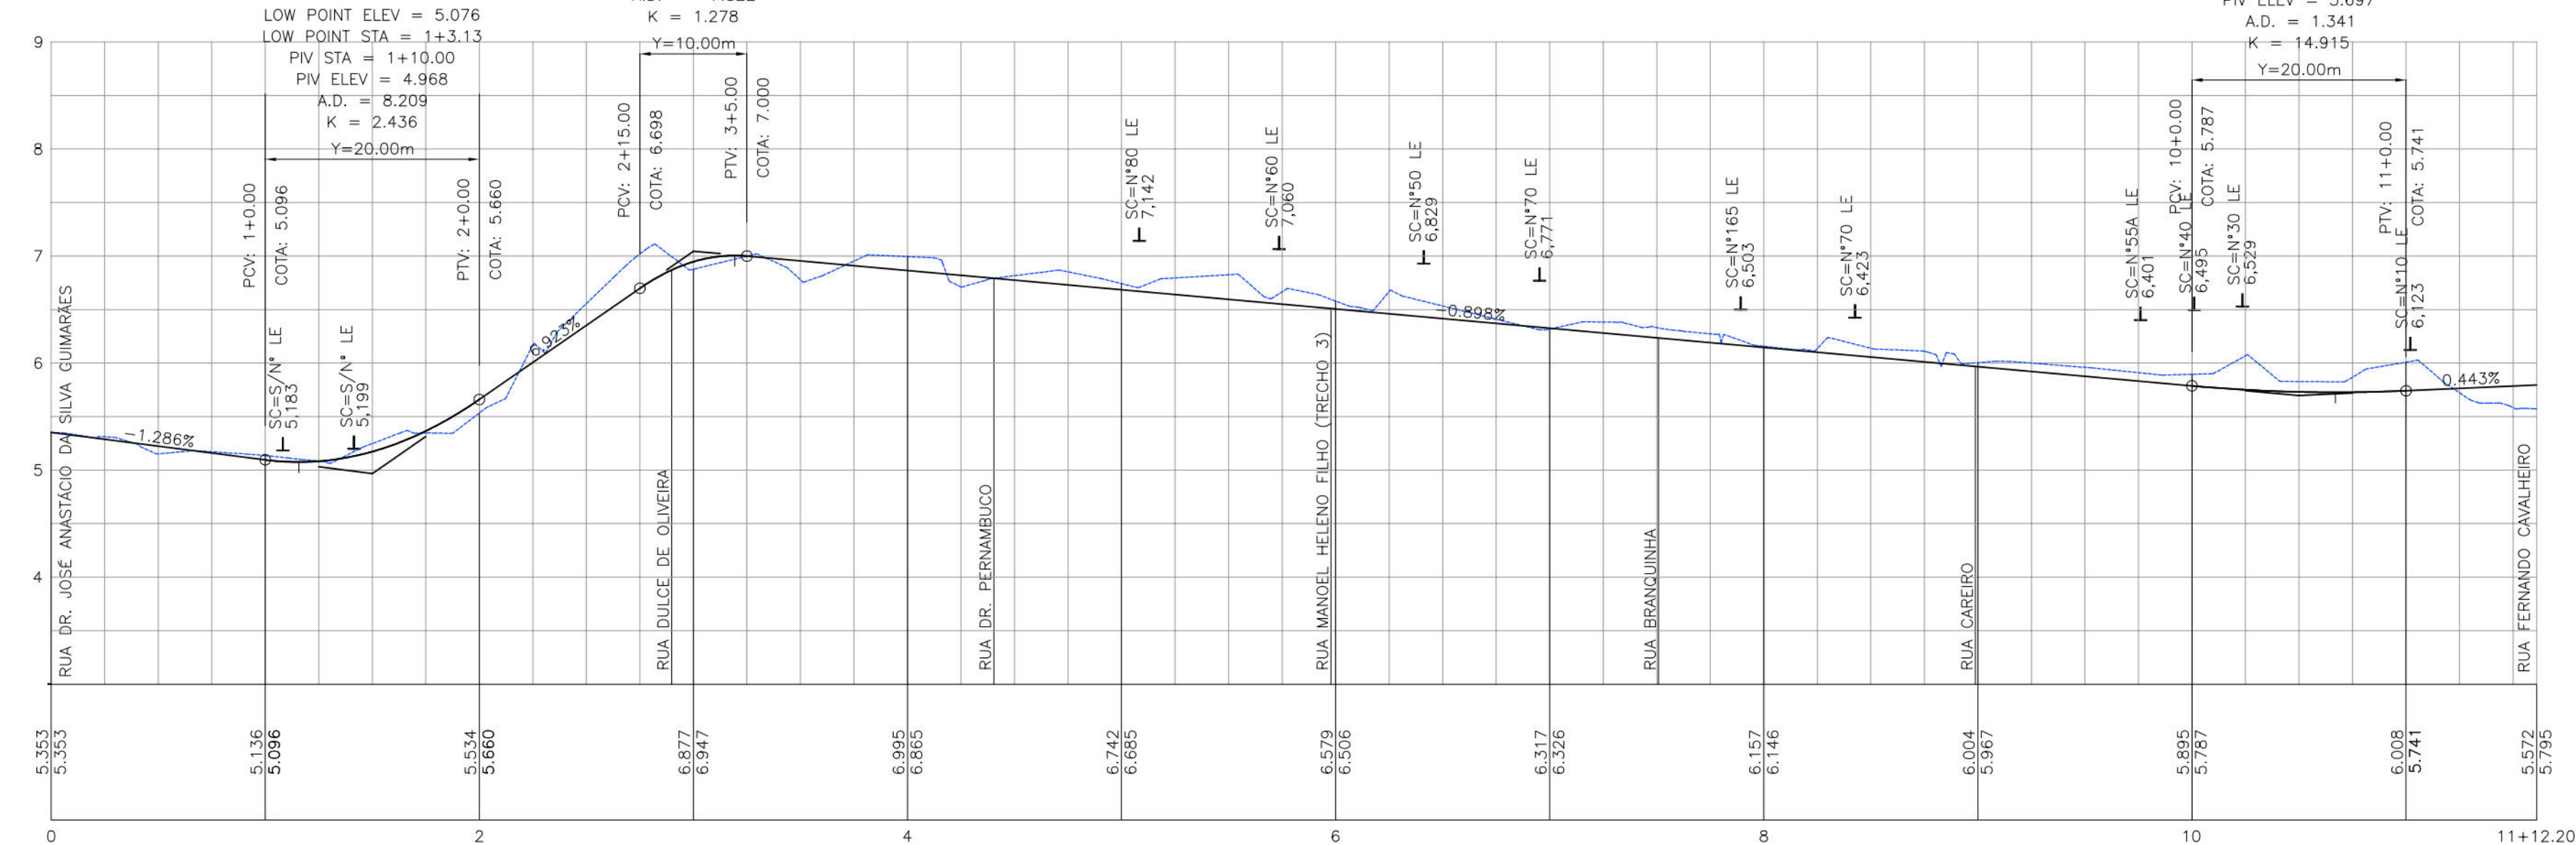


RUA TEFE

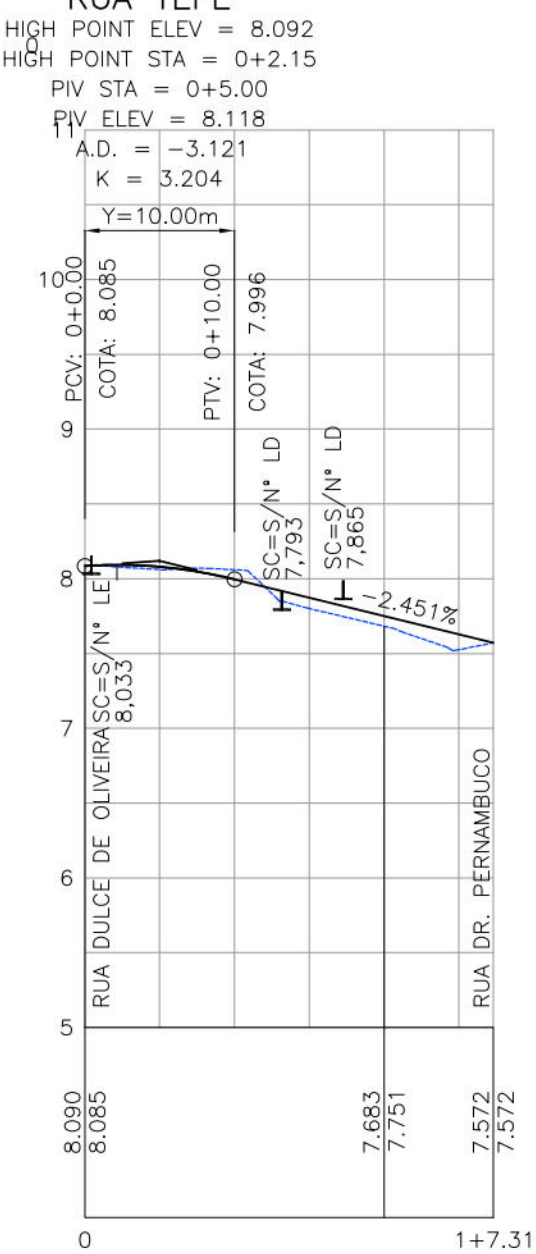


HIGH POINT ELEV = 7.621
HIGH POINT STA = 3+2.09
PIV STA = 3+0.00
PIV ELEV = 7.633
A.D. = -1.184
K = 8.444


RUA ADÉLIA ALVES

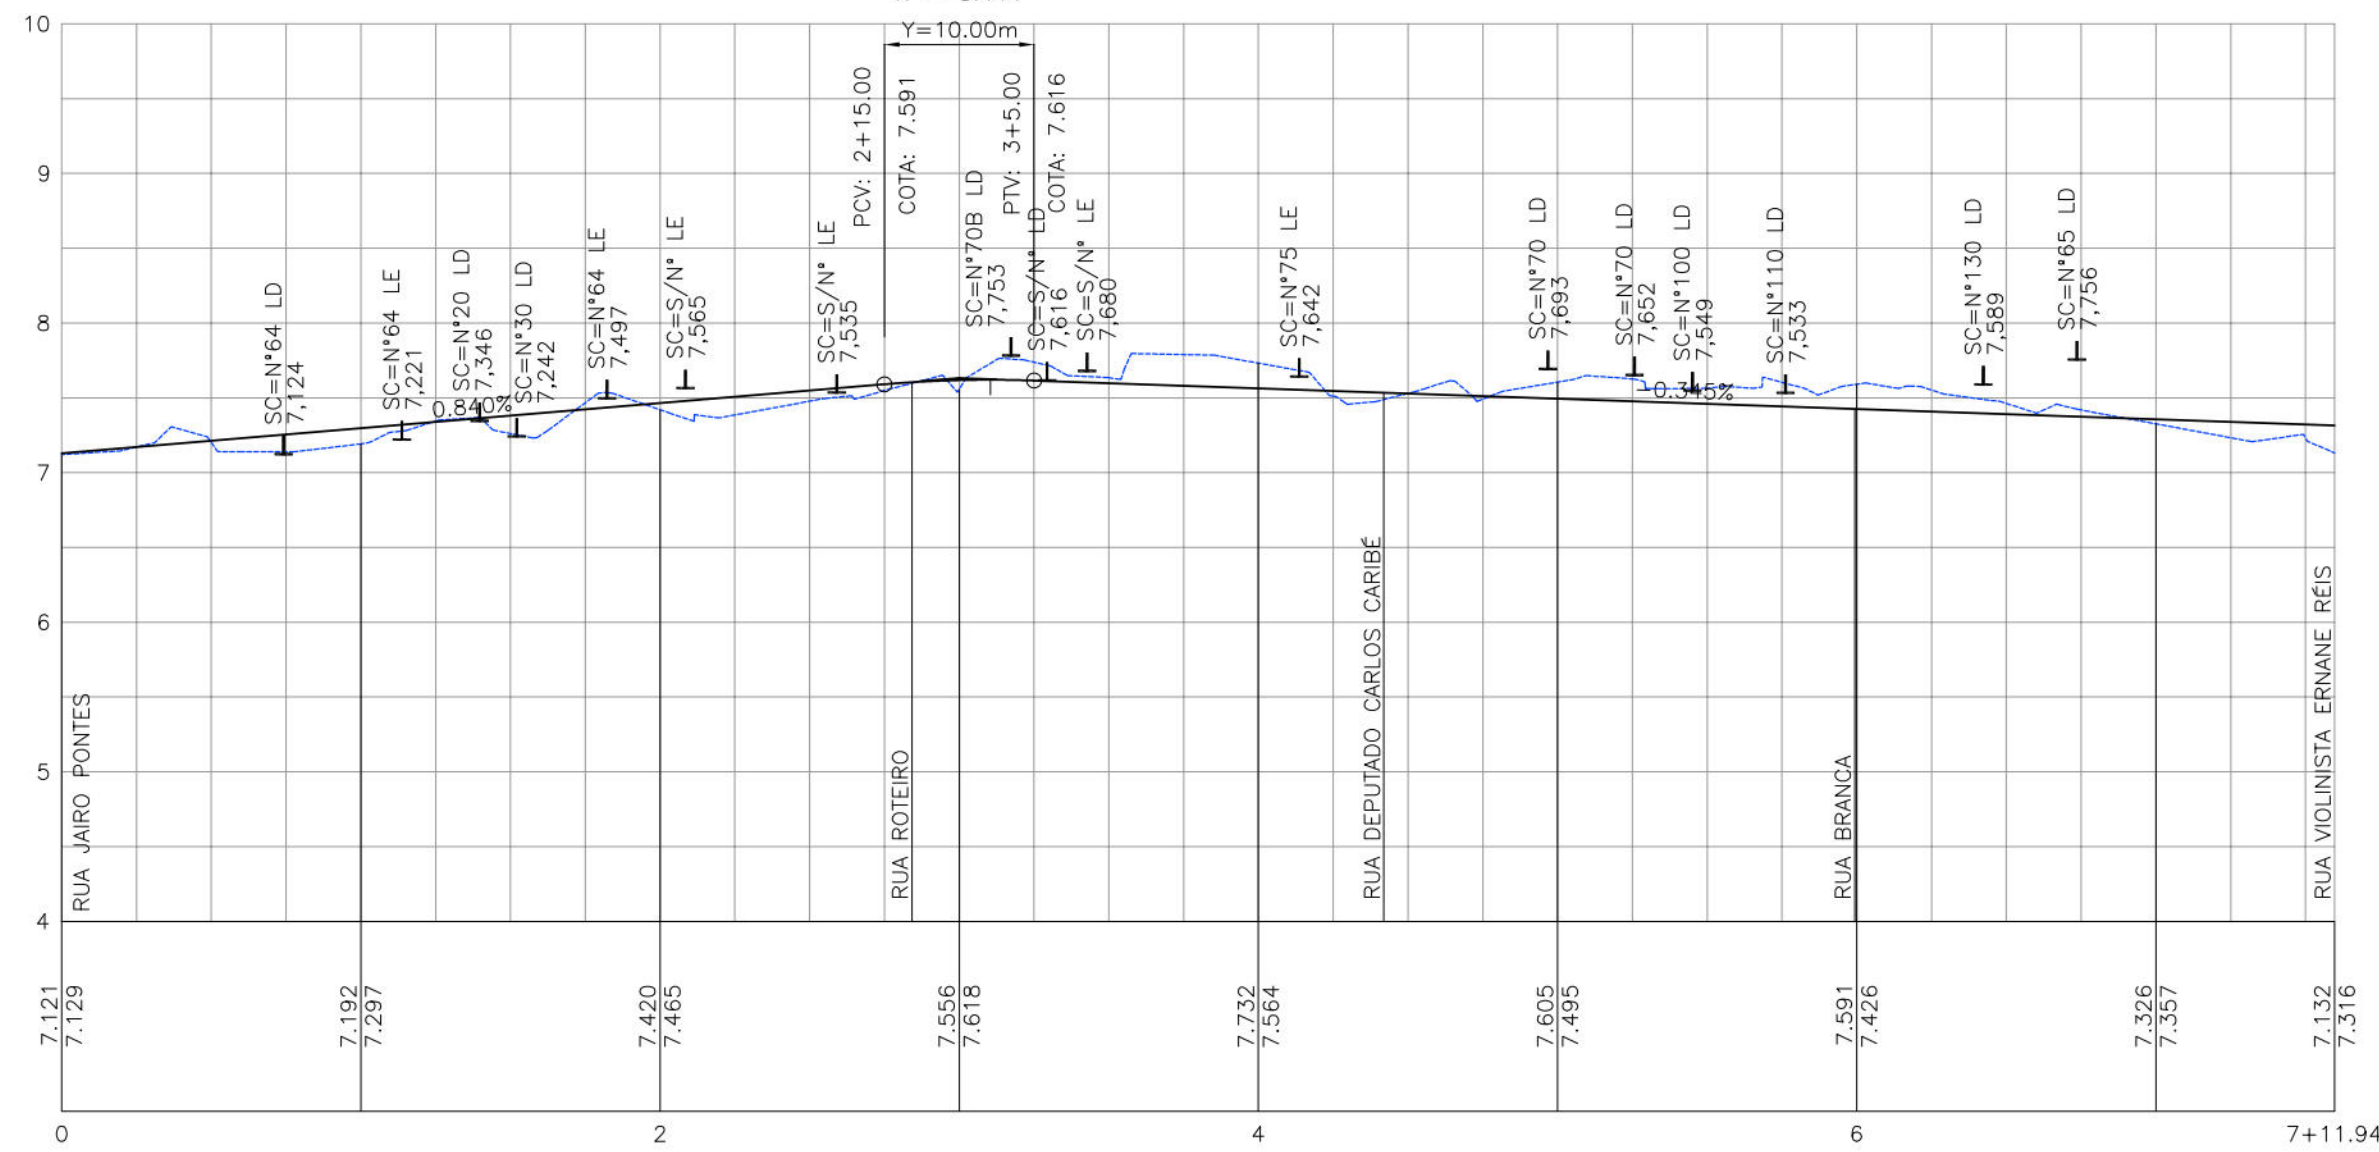


RUA DULCE DE OLIVEIRA

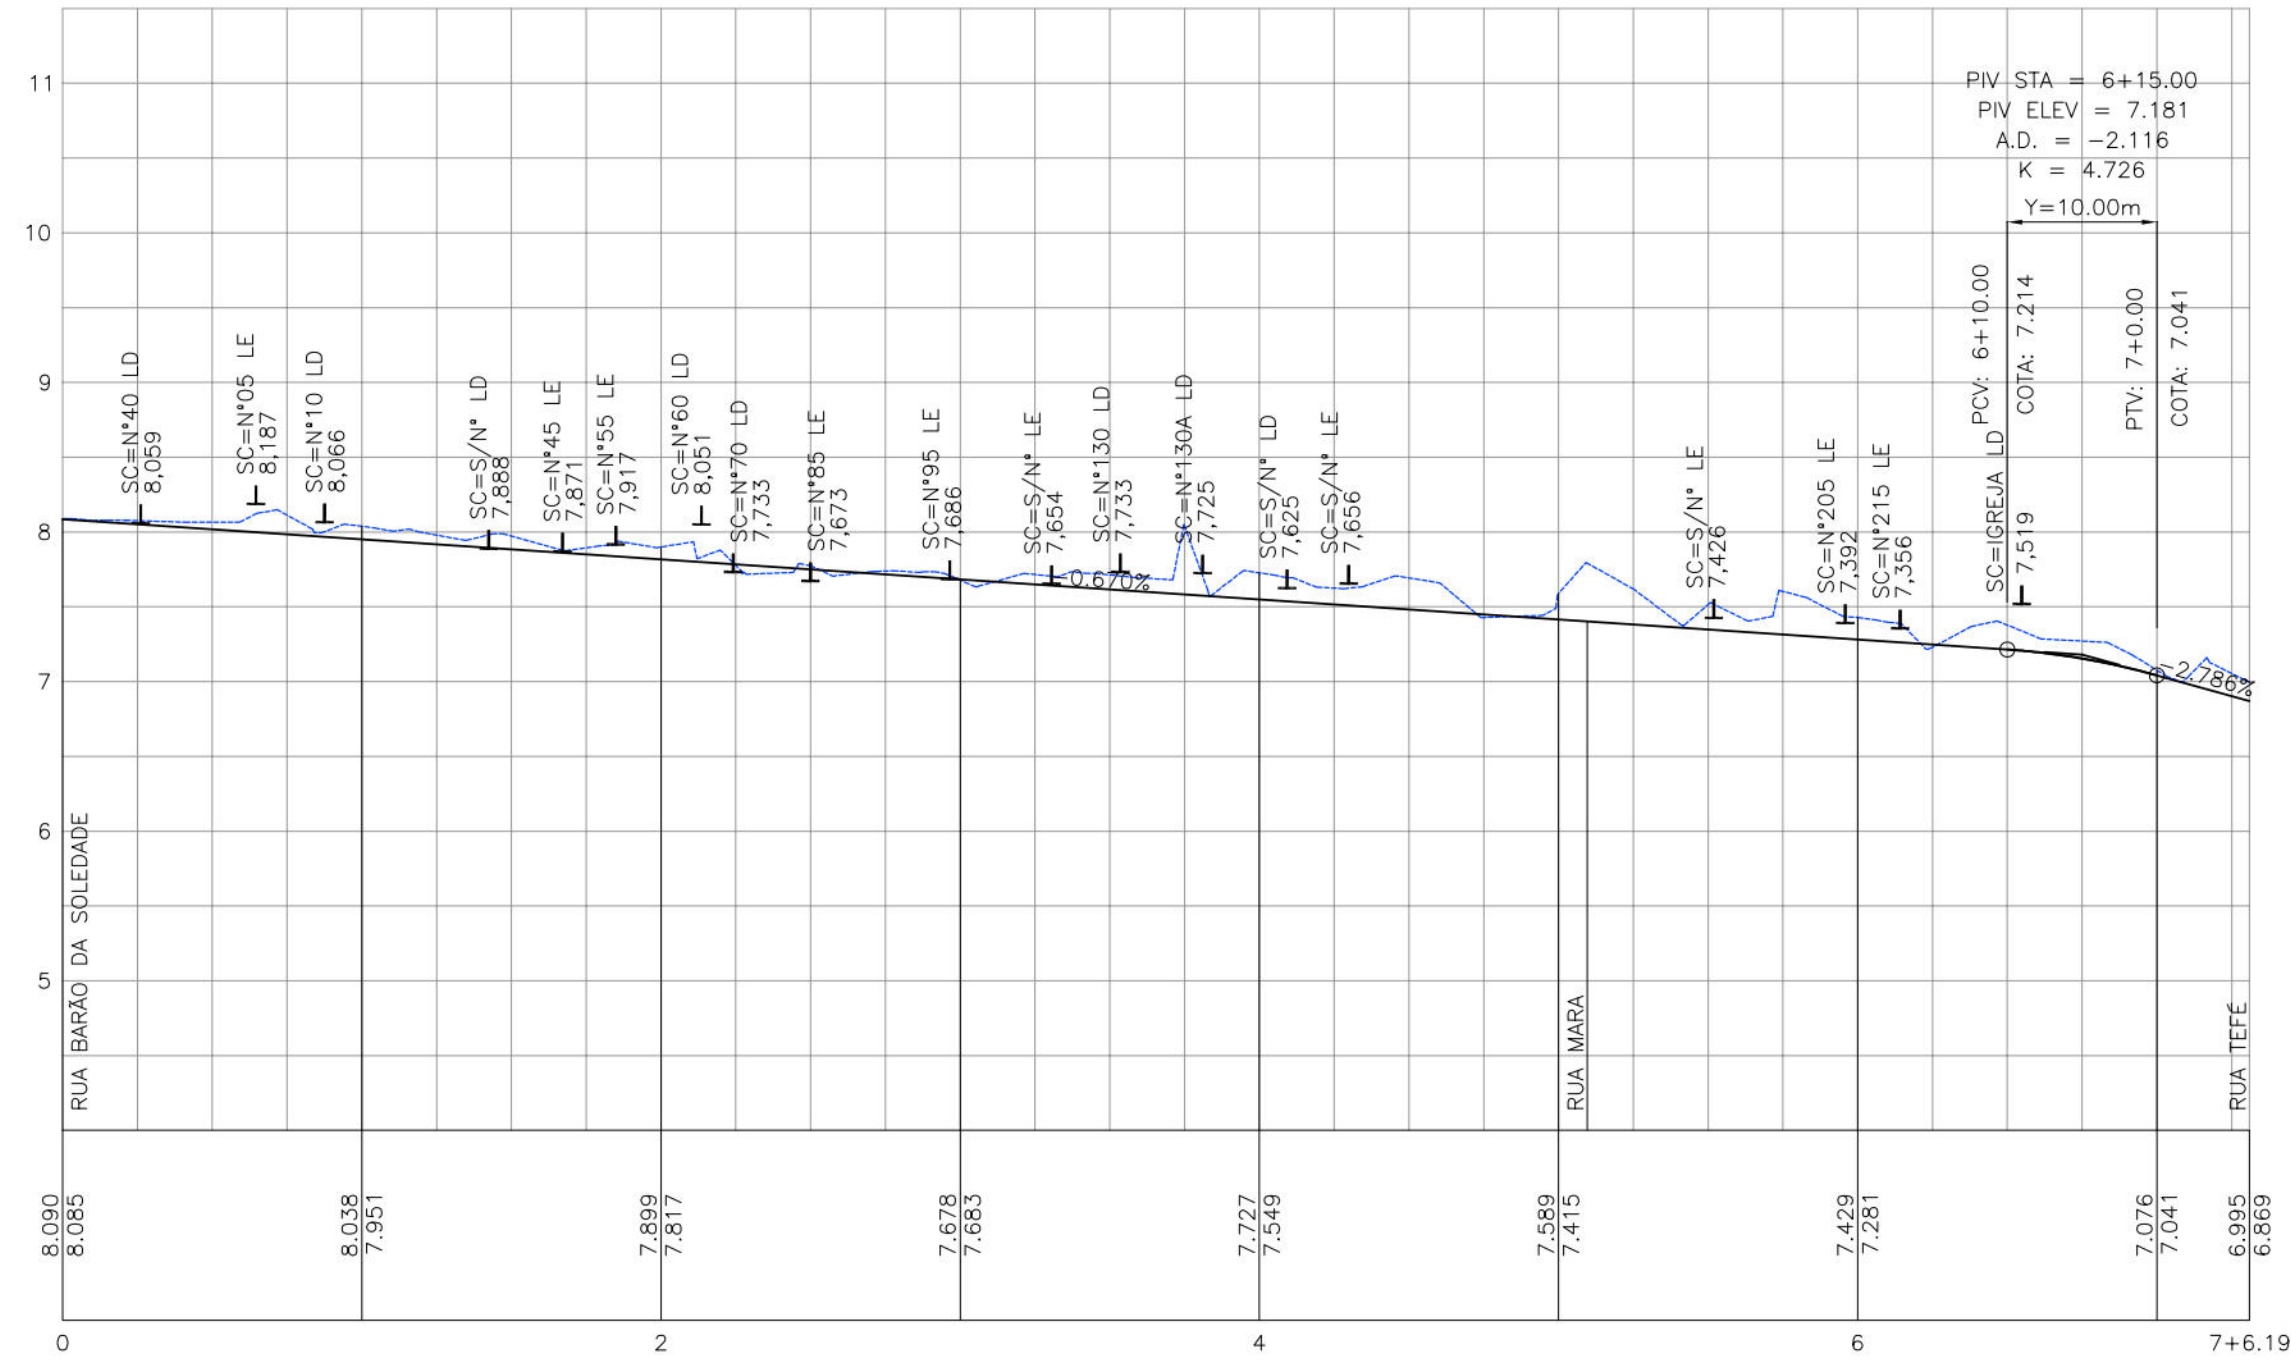


RUA PROFESSOR MIGUEL

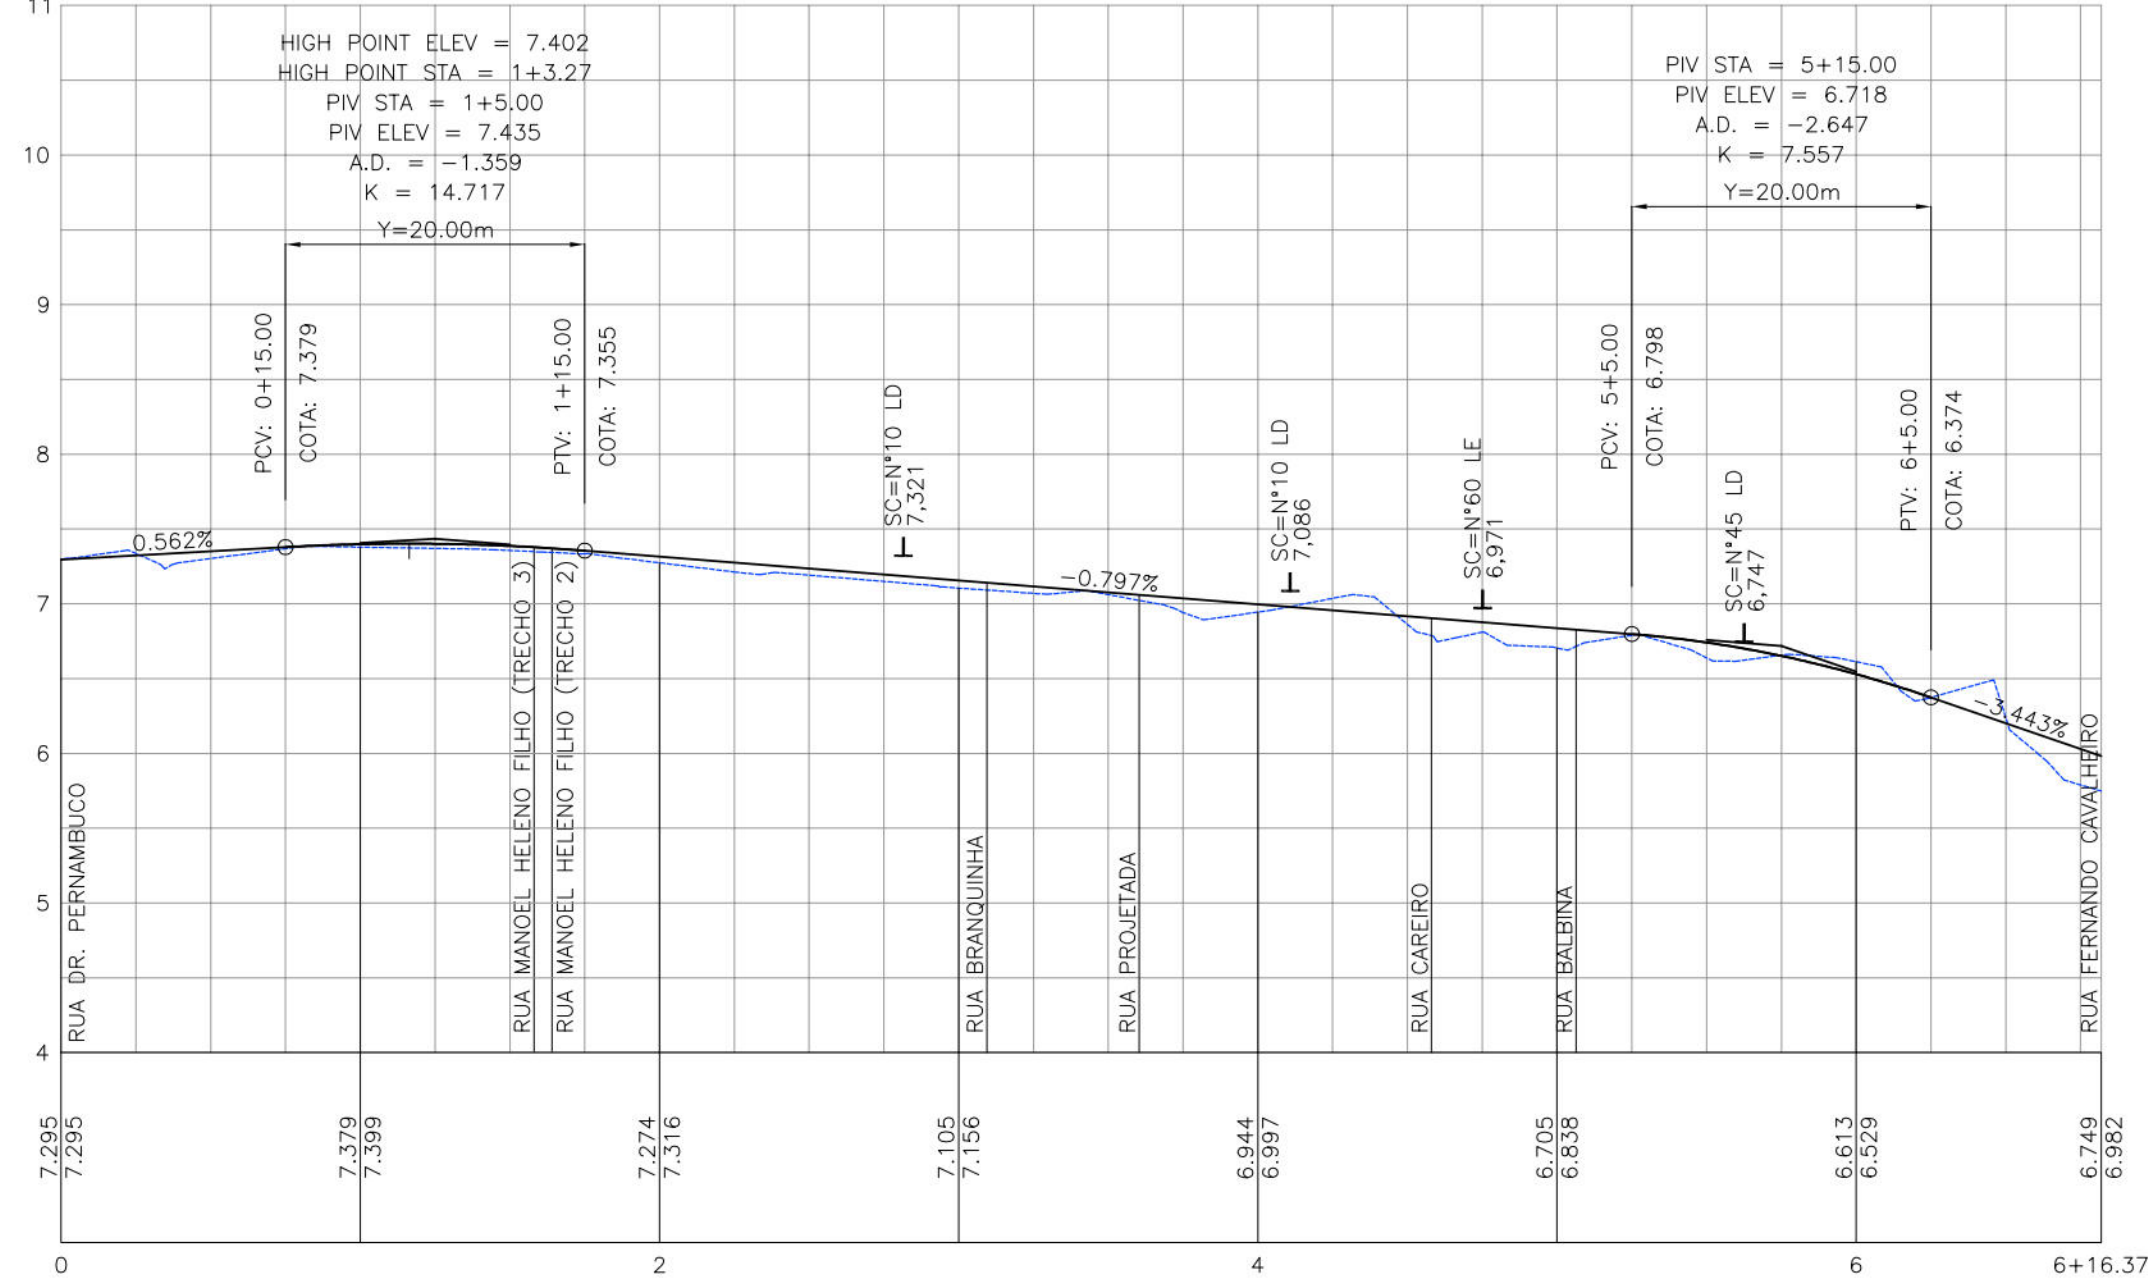


RUA BRANCA

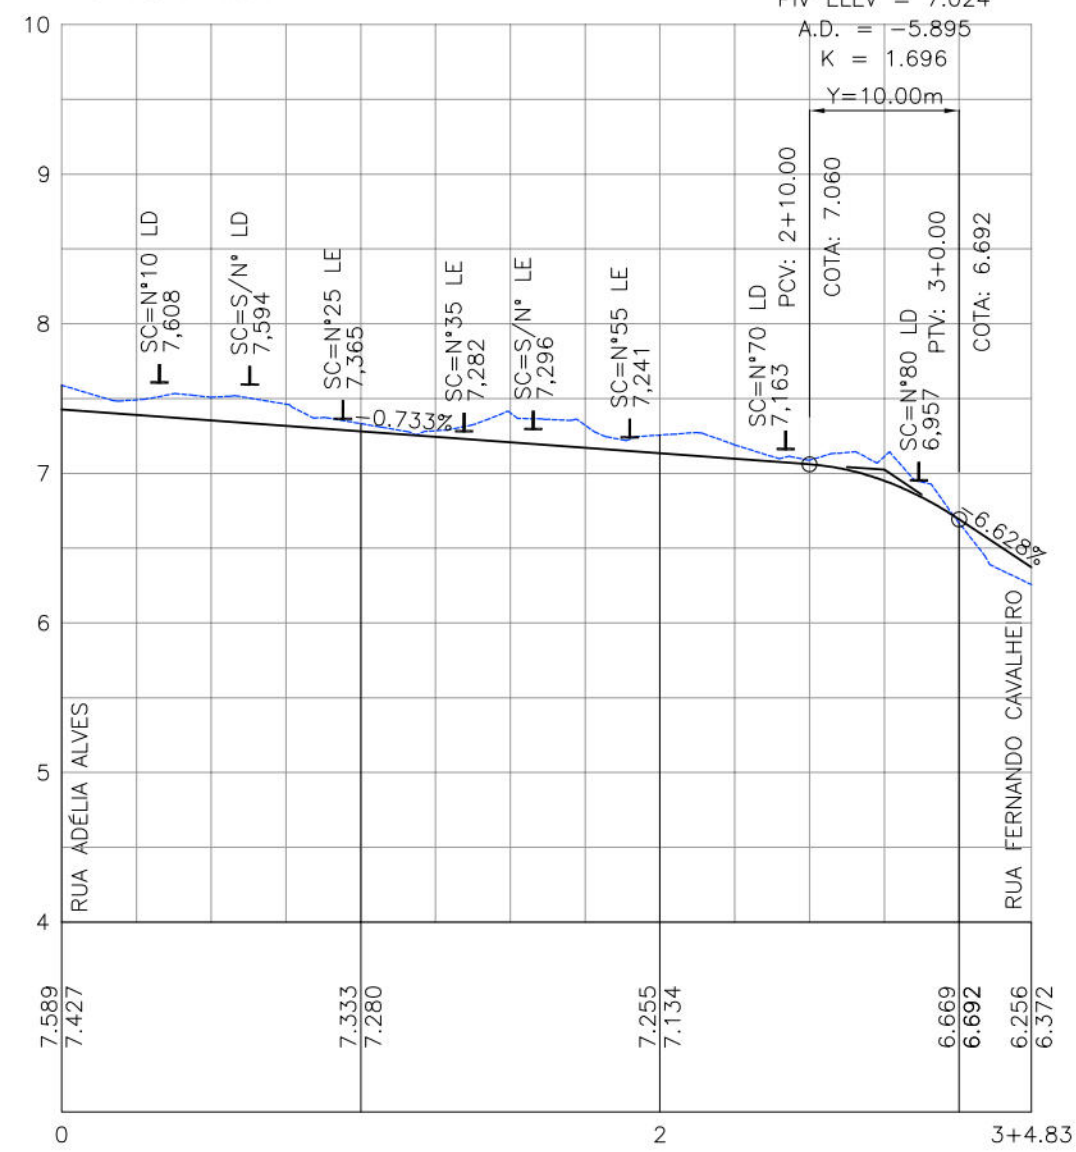


RUA ROTEIRO

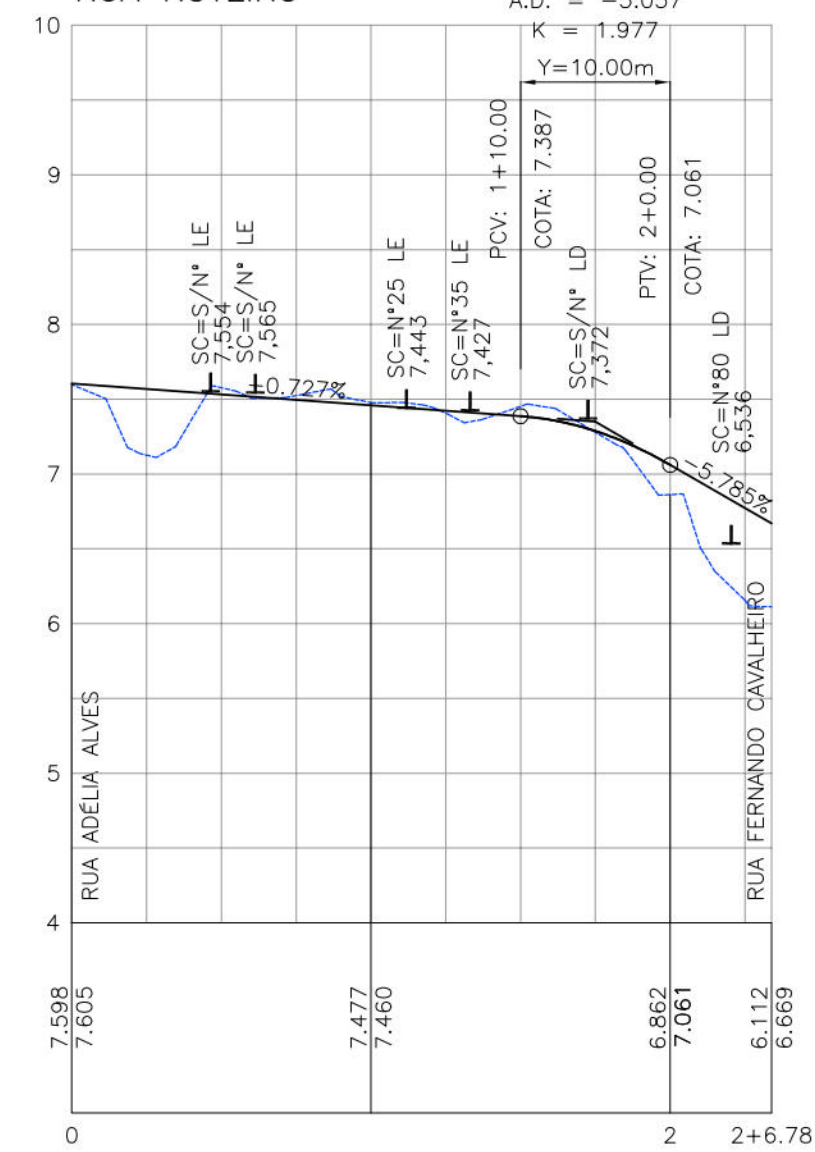


RUA JAIRO PONTES

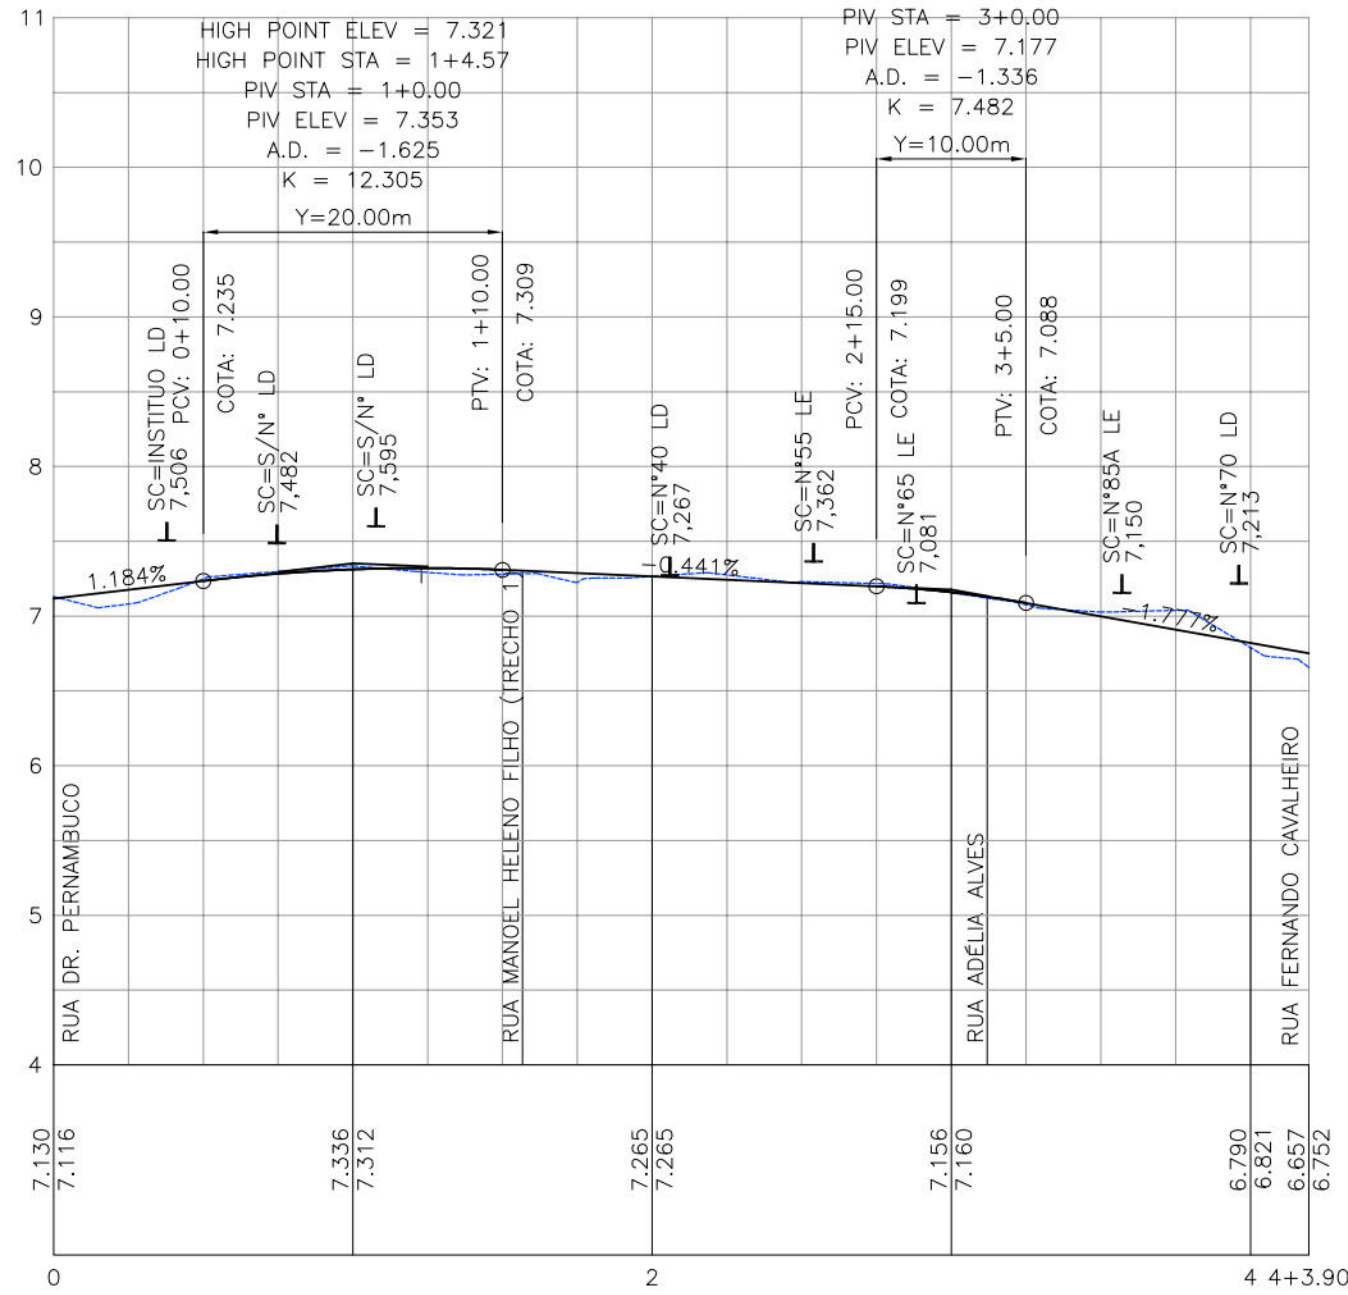

RUA LEAL DE BARROS

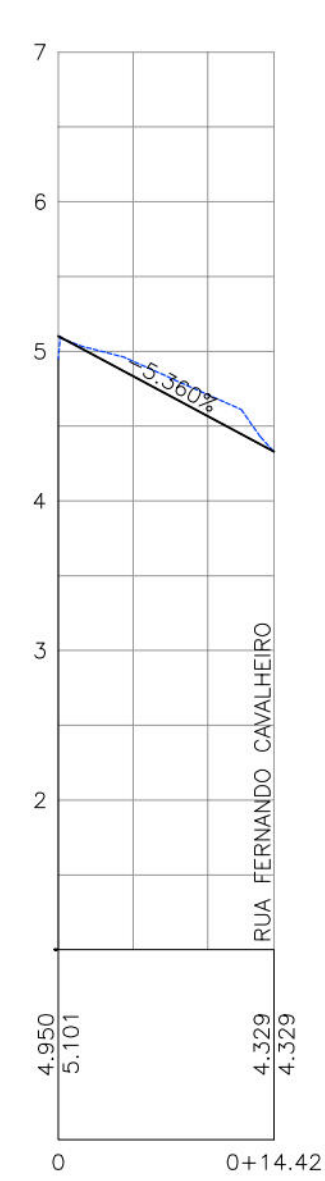

RUA VIOLINISTA ERNANE REIS

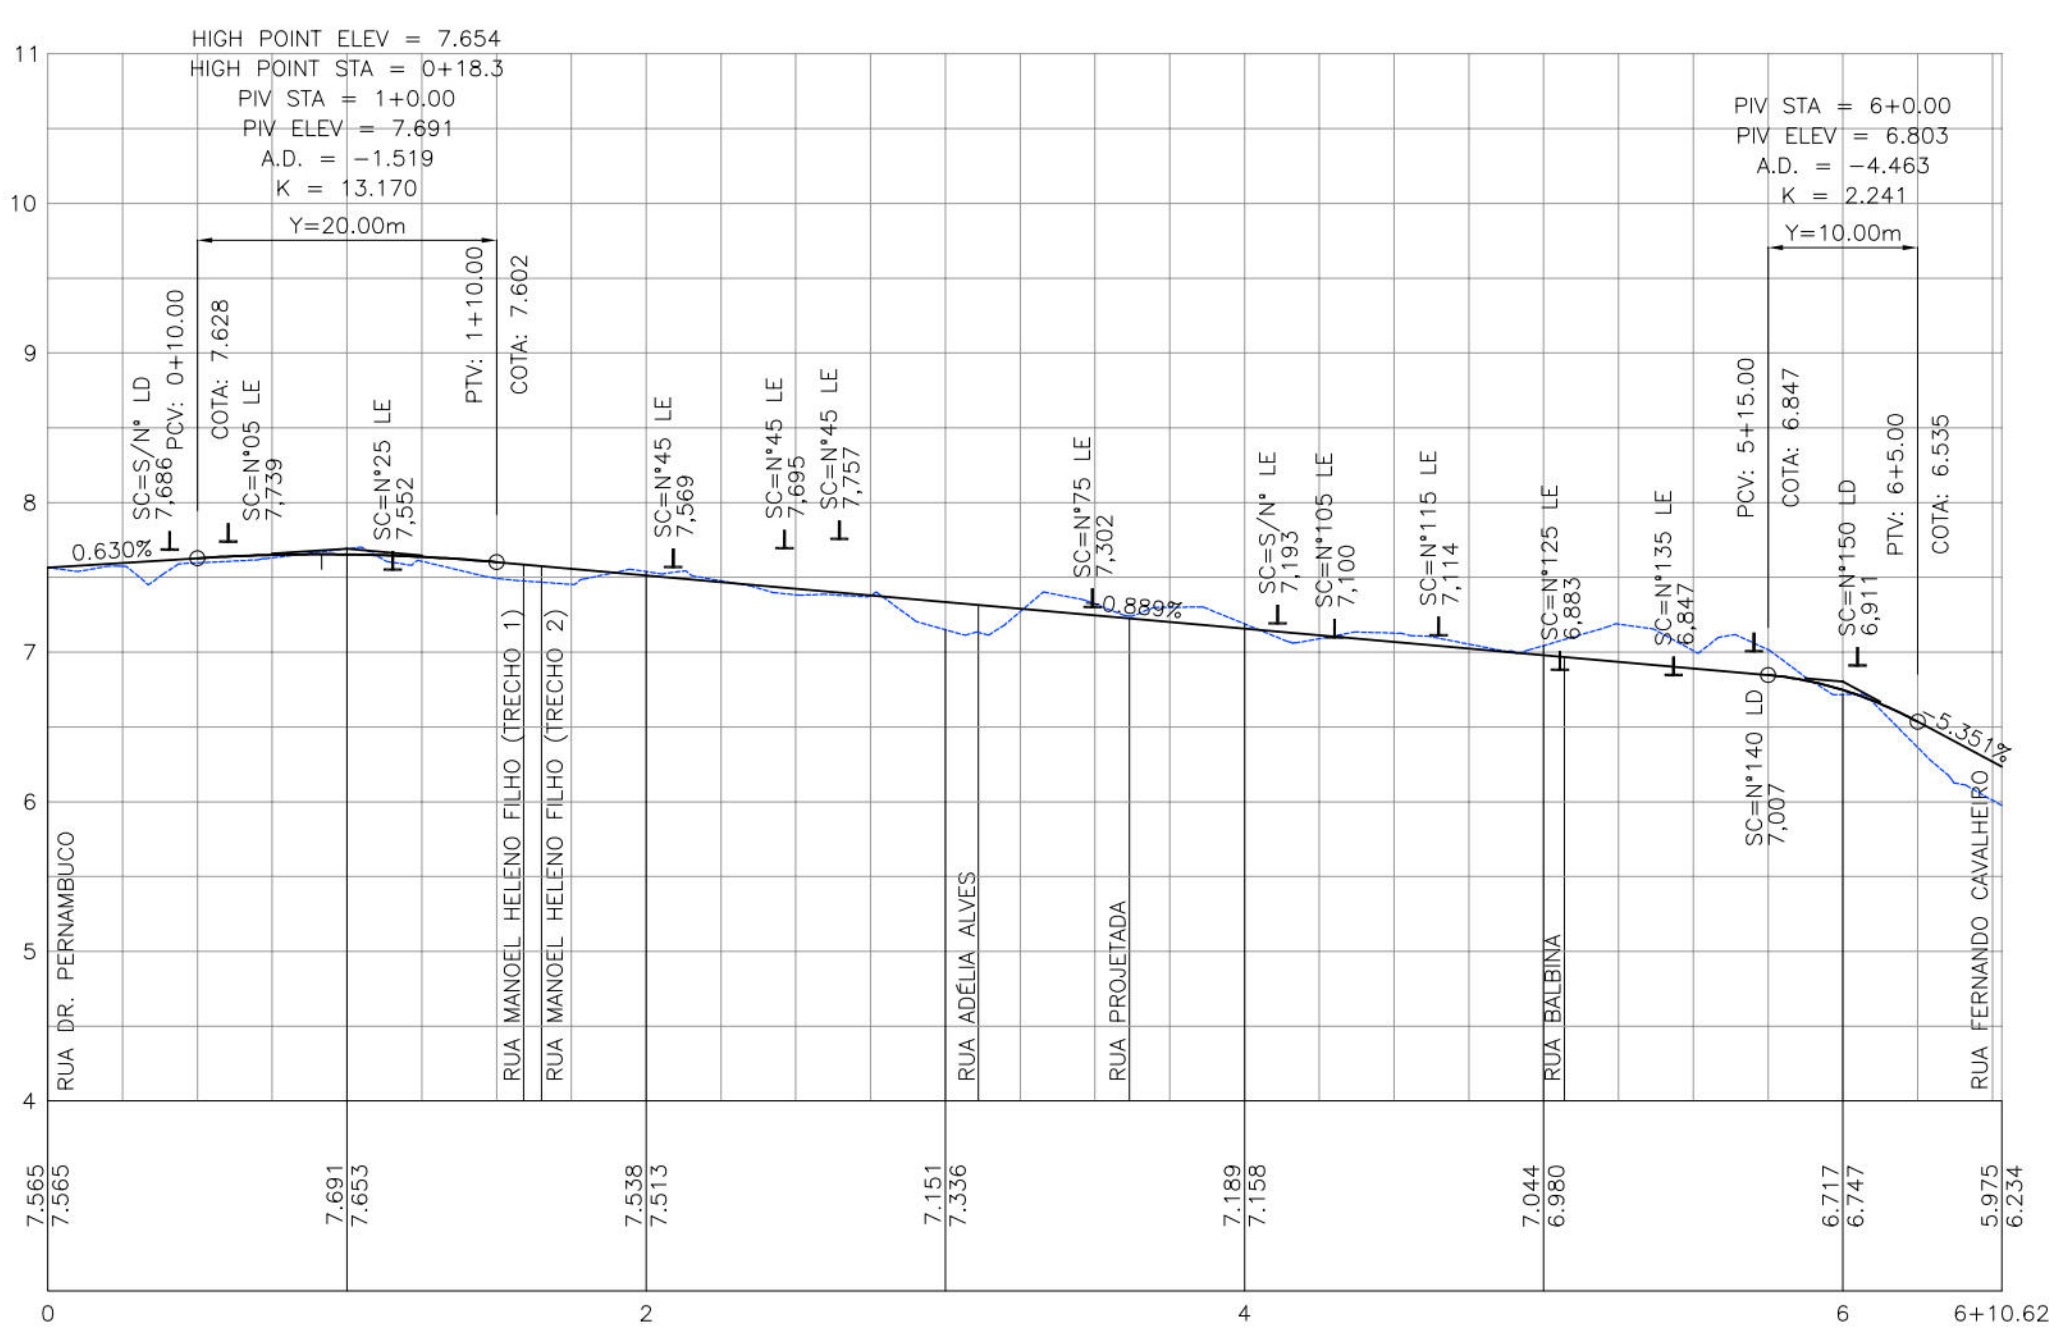

CONVENÇÕES

- GREIDE EXISTENTE
- INICIO E FINAL DE PLANOS INCLINADOS
- GREIDE PROJETADO DE PAVIMENTAÇÃO/TERRAPLENAGEM
- SOLEIRA

PREFEITURA DA CIDADE DO RECIFE
SECRETARIA DE CONTROLE, DESENVOLVIMENTO URBANO E OBRAS
EMPRESA DE URBANIZAÇÃO DO RECIFE - URB

COORDENAÇÃO GERAL
GEISE ZANON
DIRETORIA DE PROJETO
RUBIA CAMPELO

PROJETO
REVISÃO/ATUALIZAÇÃO DE PROJETOS EXECUTIVOS PARA 19 LOCALIDADES COMPONENTES DO PROJETO
CAPIBARIBE MELHOR E ELABORAÇÃO DO PROJETO EXECUTIVO DA COMUNIDADE CARANGUEJO/TABAIRES, NA
CIDADE DE RECIFE/PE.







LOCALIZAÇÃO
COMUNIDADE ALTO DO CÉU
PROJETO EXECUTIVO
CONTEÚDO
PROJETO GEOMÉTRICO - PERFIS LONGITUDINAIS

DATA
JULHO/2018
ESCALAS
HOR-1/500 E VER-1/50

RESPONSÁVEL TÉCNICO
ROBERTO LEMOS MUNIZ - ENG° CIVIL

GEO SISTEMAS
Engenharia & Planejamento

PRANCHA
02/03

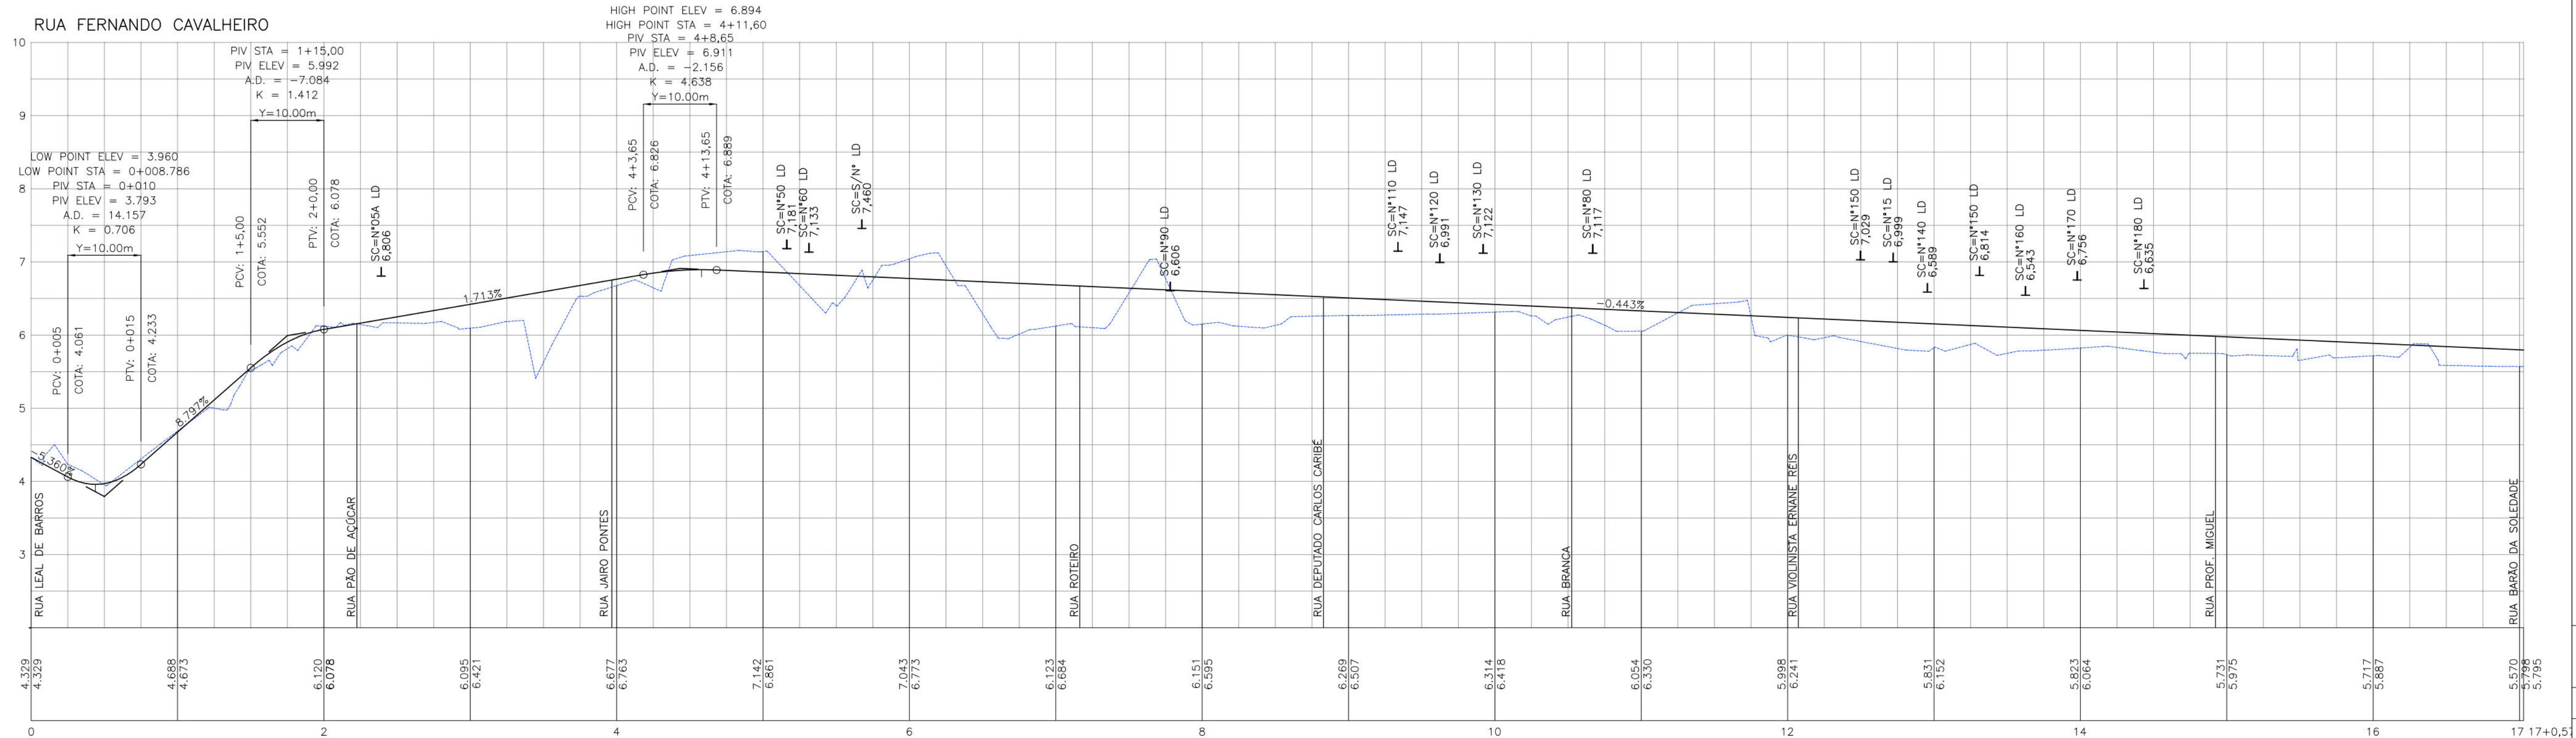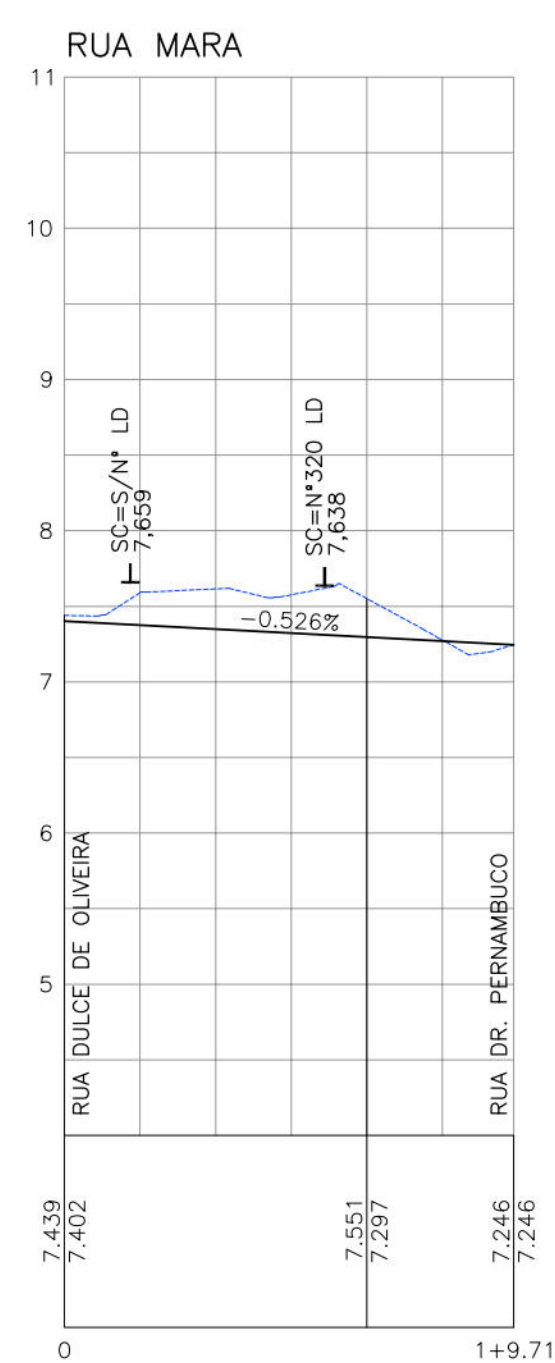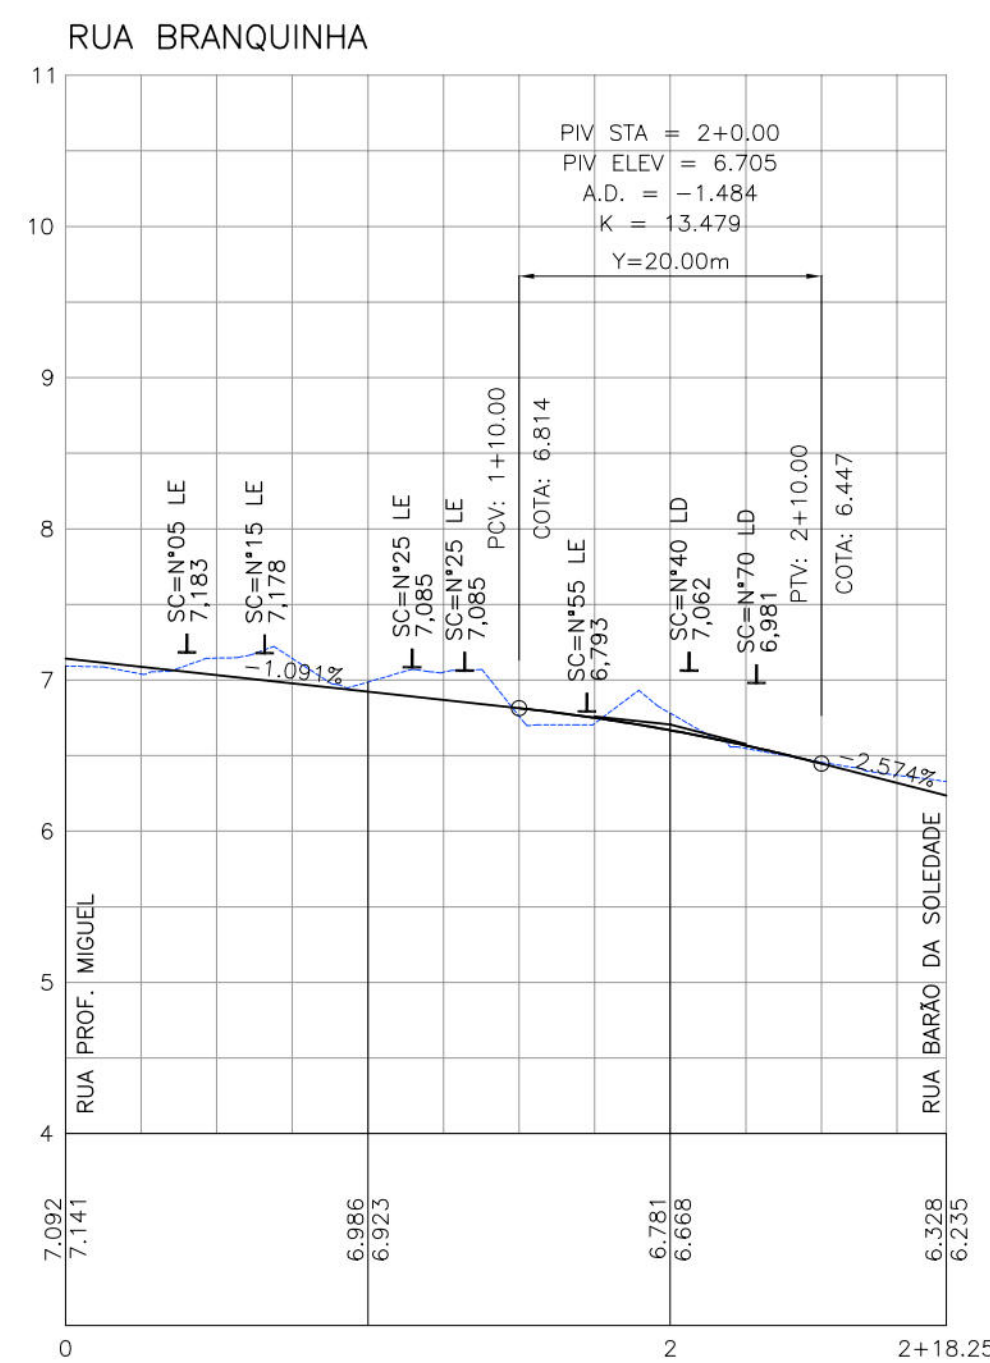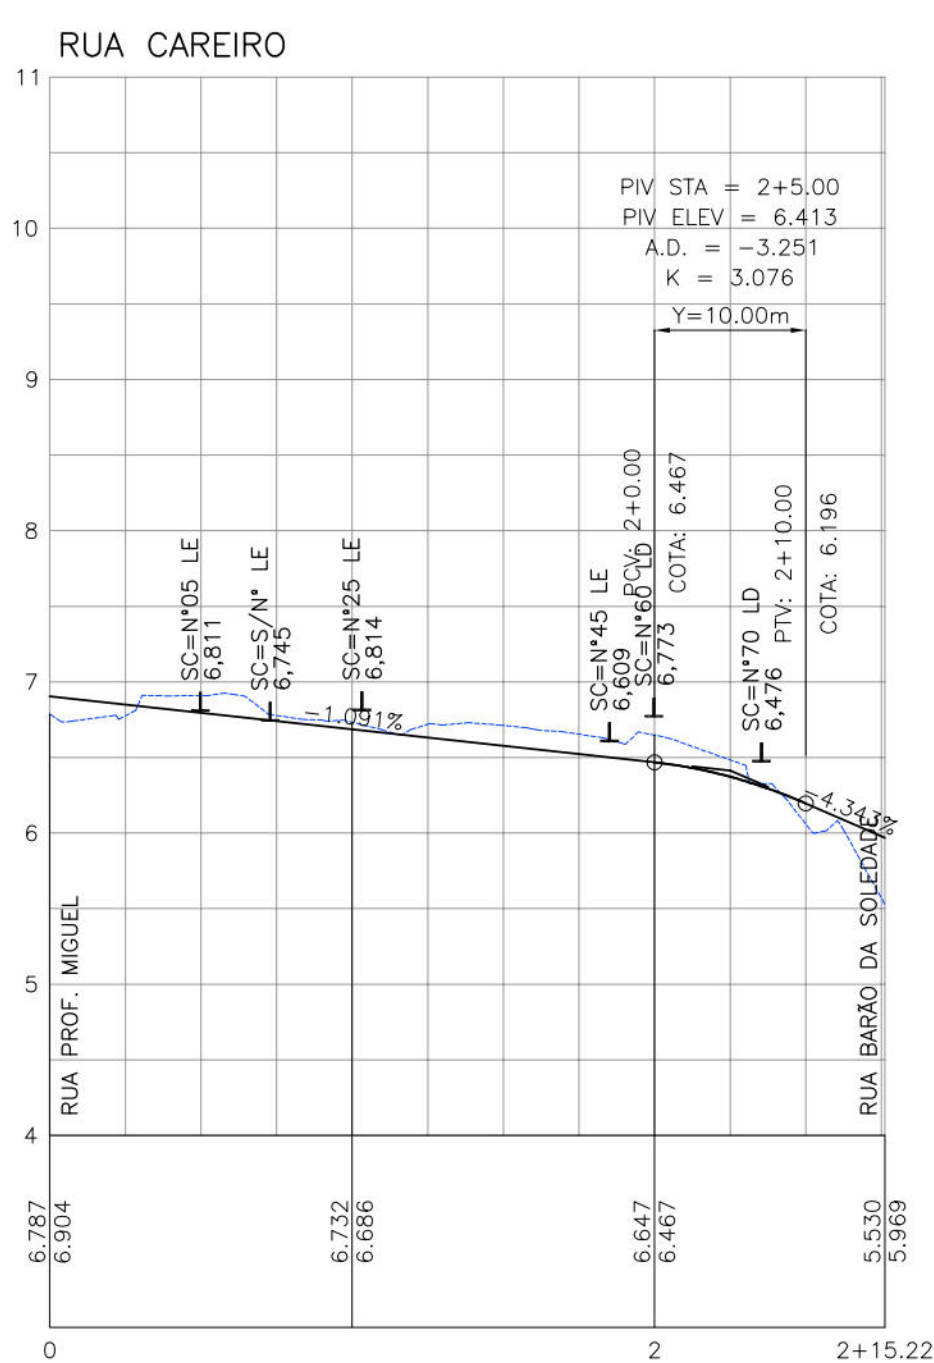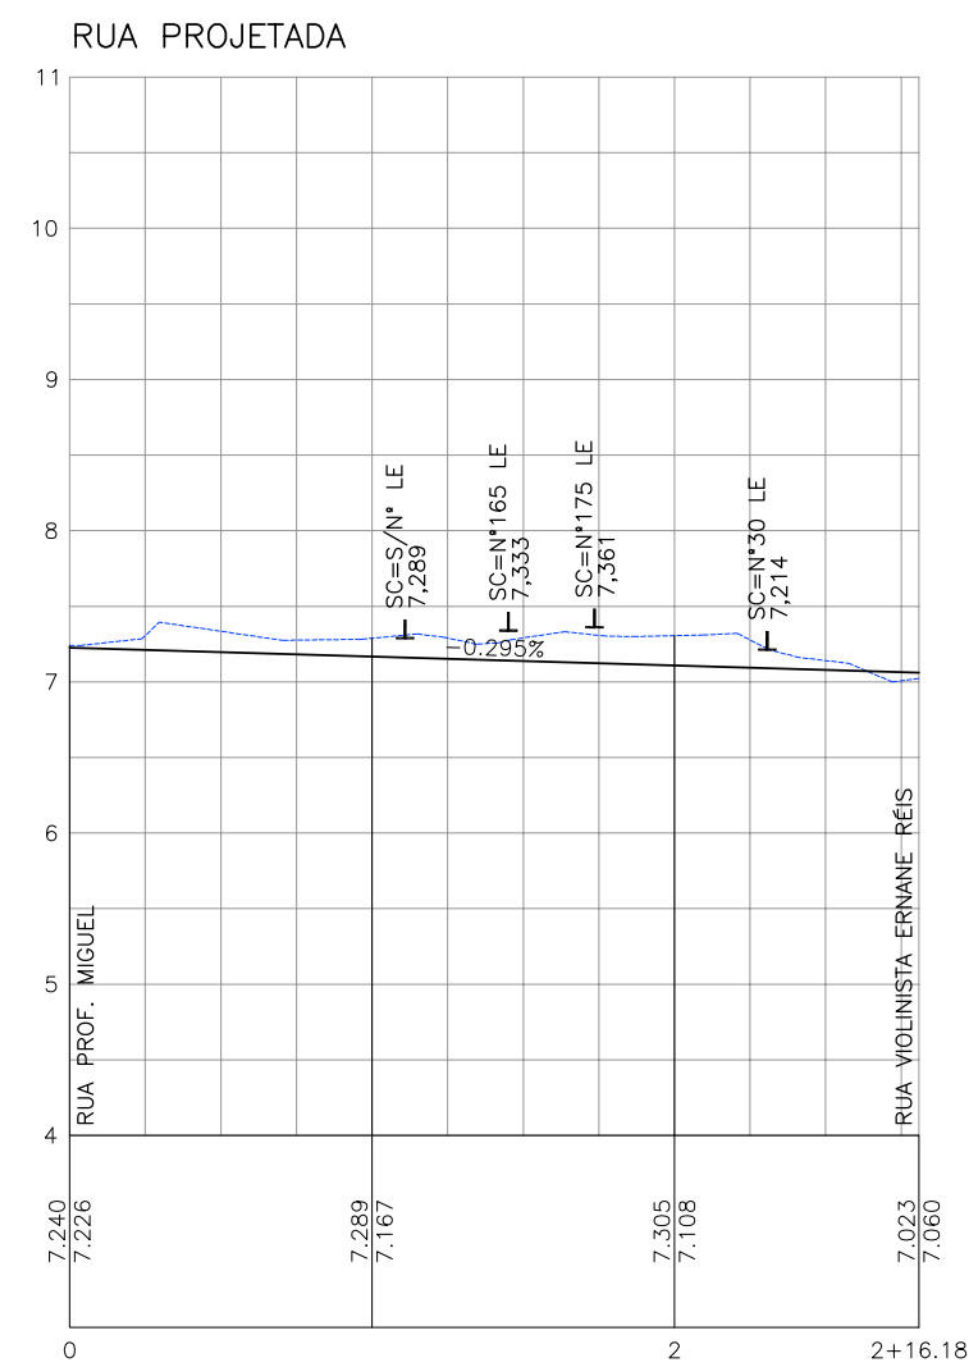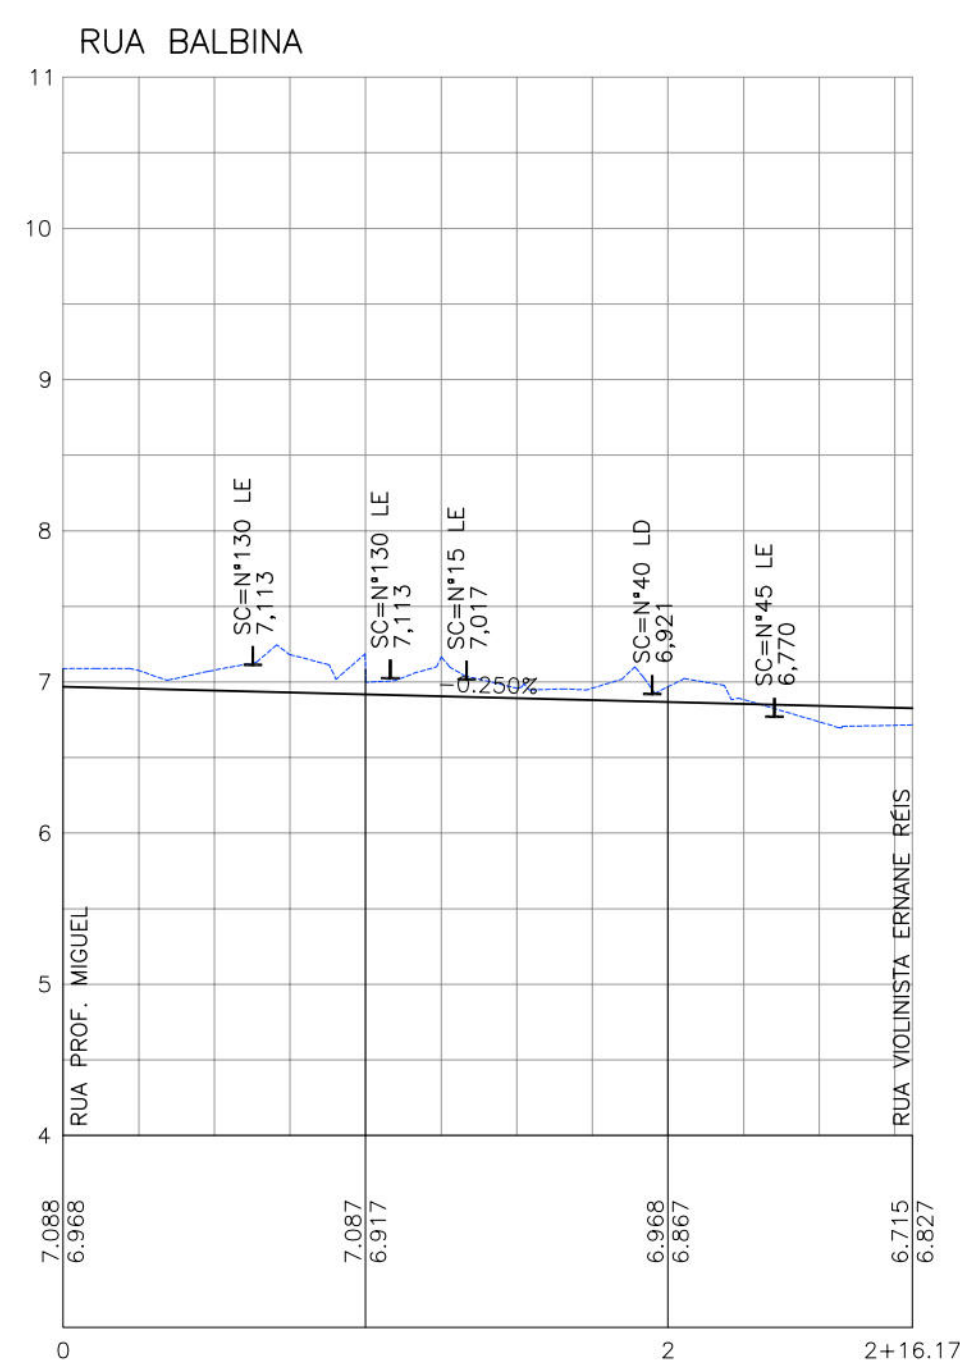

CONVENÇÕES

- GREIDE EXISTENTE
- INÍCIO E FINAL DE PLANOS INCLINADOS
- GREIDE PROJETADO DE PAVIMENTAÇÃO/TERRAPLENAGEM
- SOLEIRA



PREFEITURA DA CIDADE DO RECIFE

SECRETARIA DE CONTROLE, DESENVOLVIMENTO URBANO E OBRAS

EMPRESA DE URBANIZAÇÃO DO RECIFE - URB

COORDENAÇÃO GERAL

GERENTE ZANON

DIRETORIA DE PROJETO

RUIA CAMPELO

PROJETO

REVISÃO/ATUALIZAÇÃO DE PROJETOS EXECUTIVOS PARA 19 LOCALIDADES COMPONENTES DO PROJETO

CAPIBARIBE MELHOR E ELABORAÇÃO DO PROJETO EXECUTIVO DA COMUNIDADE CARANGUEJO/TABAIARES, NA

CIDADE DE RECIFE/PE.

LOCALIZAÇÃO

COMUNIDADE ALTO DO CÉU

PROJETO EXECUTIVO

CONTEÚDO

PROJETO GEOMÉTRICO - PERFIS LONGITUDINAIS

DATA

JULHO/2018

ESCALAS

HOR-1/500 E VER-1/50

RESPONSÁVEL TÉCNICO

ROBERTO LEMOS MUNIZ - ENG° CIVIL

FRANCHA

03/03

GEO SISTEMAS

Engenharia & Planejamento