
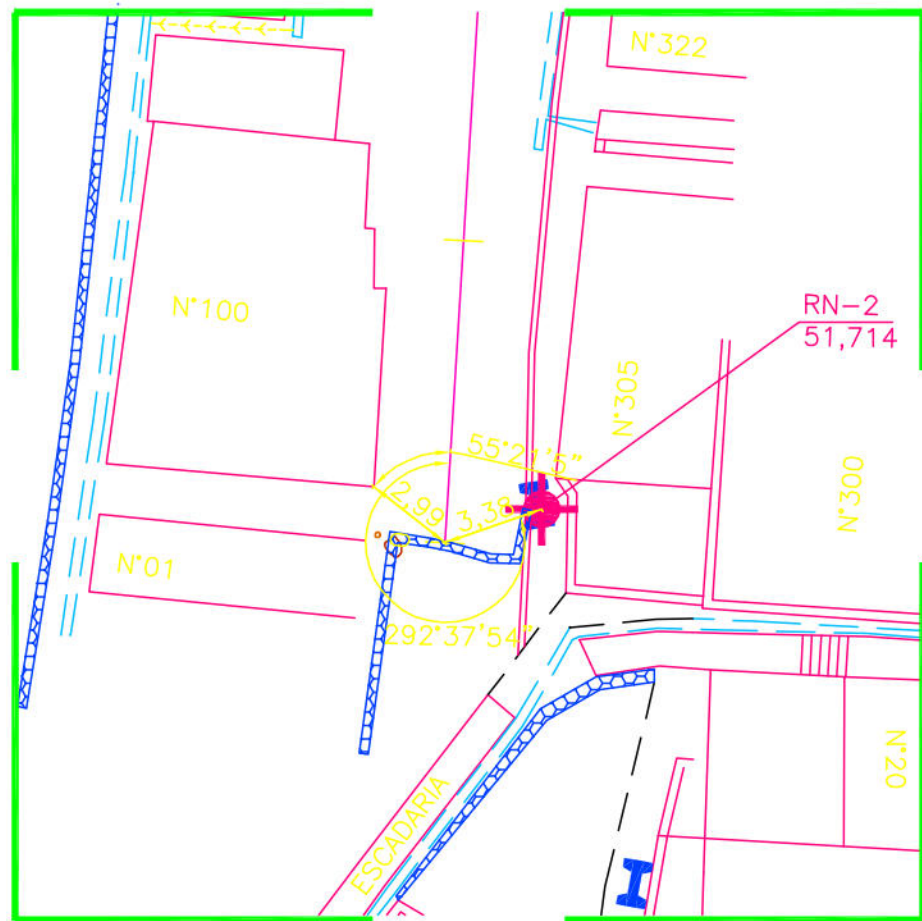
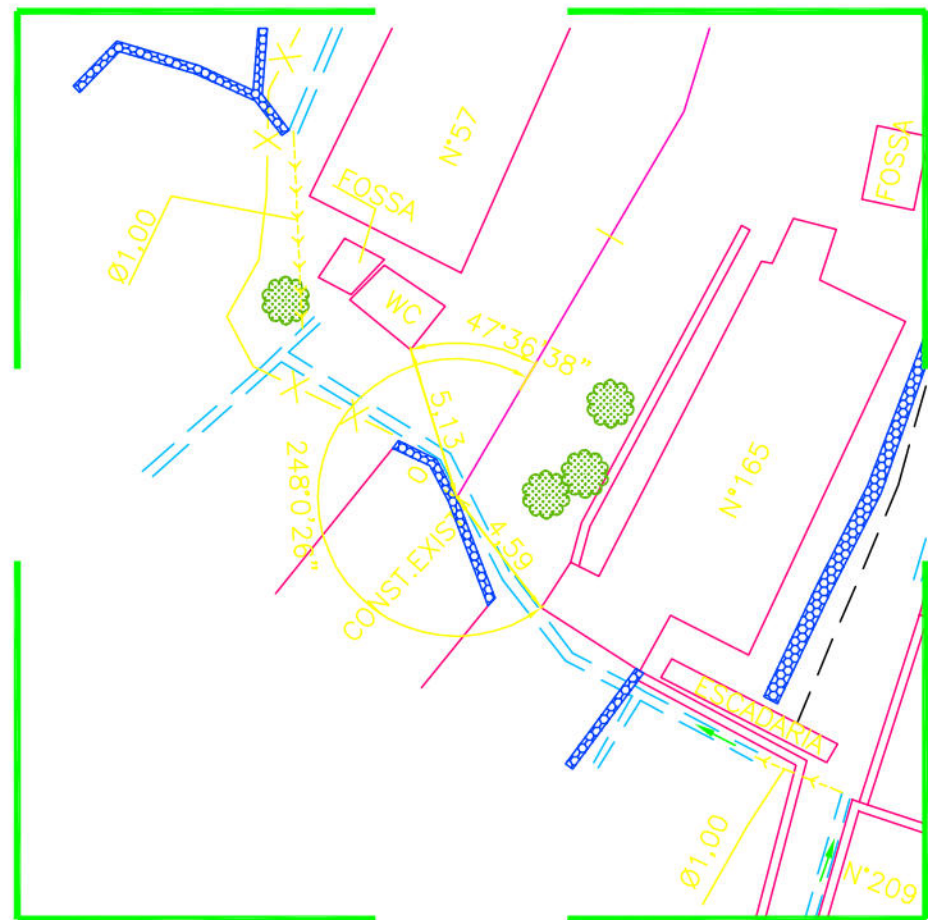


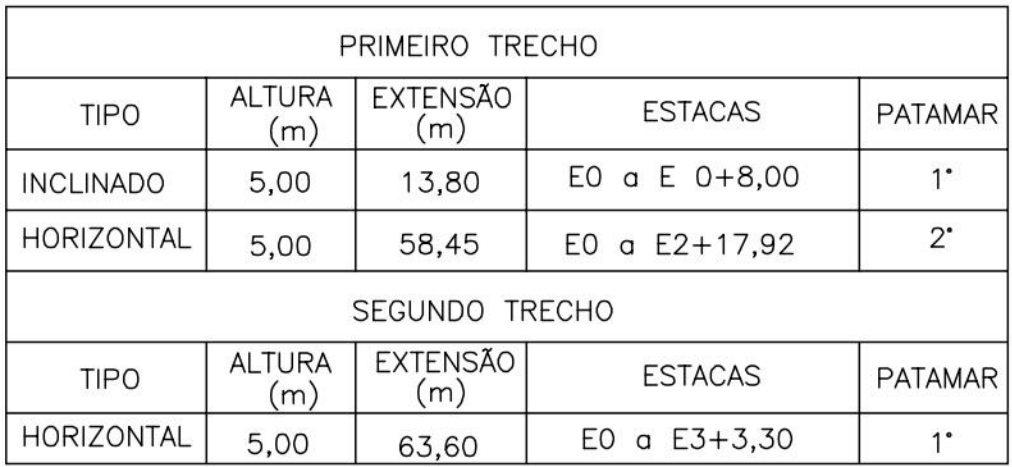

- ### CONVENÇÕES
- | | |
|---|--------------------------------------|
|  | EDIFICAÇÃO |
|  | MURO |
|  | MEIO-FIO EXISTENTE |
|  | CERCA |
|  | CALÇADA |
|  | MURO DE ARRIMO EXISTENTE |
|  | POSTE DE BAIXA TENSÃO (BT) |
|  | ÁRVORE |
|  | CANAL / CALÇADA EXISTENTE |
|  | POÇO DE VISITA TIPO GAVETA EXISTENTE |
|  | GALERIA EXISTENTE |
|  | RN |
|  | EIXO DE PROJETO |
|  | CURVA DE NÍVEL MESTRA |
|  | CURVA DE NÍVEL INTERMEDIÁRIA |
|  | FURO DE SONDAGEM |
|  | PASSEIO PROJETADO |
|  | PONTO GPS |
|  | MURO DE ARRIMO PROJETADO |
|  | SENTIDO DO ESCOAMENTO |
|  | ESCADARIA DE ACESSO PROJETADA |
|  | ESCADARIA EXISTENTE |
|  | PASSEIO PROJETADO |
|  | TELA ARGAMASSADA |
|  | CORRIMÃO TUBULAR PROJETADO |
|  | MURETA DE PROTEÇÃO PROJETADA |
|  | CANALETA COM TAMPA PROJETADA |
|  | CANALETA SEM TAMPA PROJETADA |
|  | CAIXA DE INSPEÇÃO |

 PREFEITURA DA CIDADE DO RECIFE
SECRETARIA DE CONTROLE, DESENVOLVIMENTO URBANO E OBRAS
EMPRESA DE URBANIZAÇÃO DO RECIFE - URB

GERENTE GERAL DE P
ELAVIANA COMES

GERENTE GERAL DE PLANEJAMENTO E PROJETO
ELAVIANA COMES

ESTABILIZAÇÃO DE TALUDES DO PAC 2 - CONTENÇÃO DE ENCOSTAS

SITUAÇÃO









2ª TRAVESSA DA RUA SANTA AGRIPINA DO N.º 20, N.º 26
N.º 62, N.º 63, N.º 118 E N.º 210, BEBERIBE – RECIFE/PE

JANEIRO/2014


CONTEÚDO

INDICADA DIGITALIZAÇÃO

GE SISTEMAS
Engenharia & Planejamento

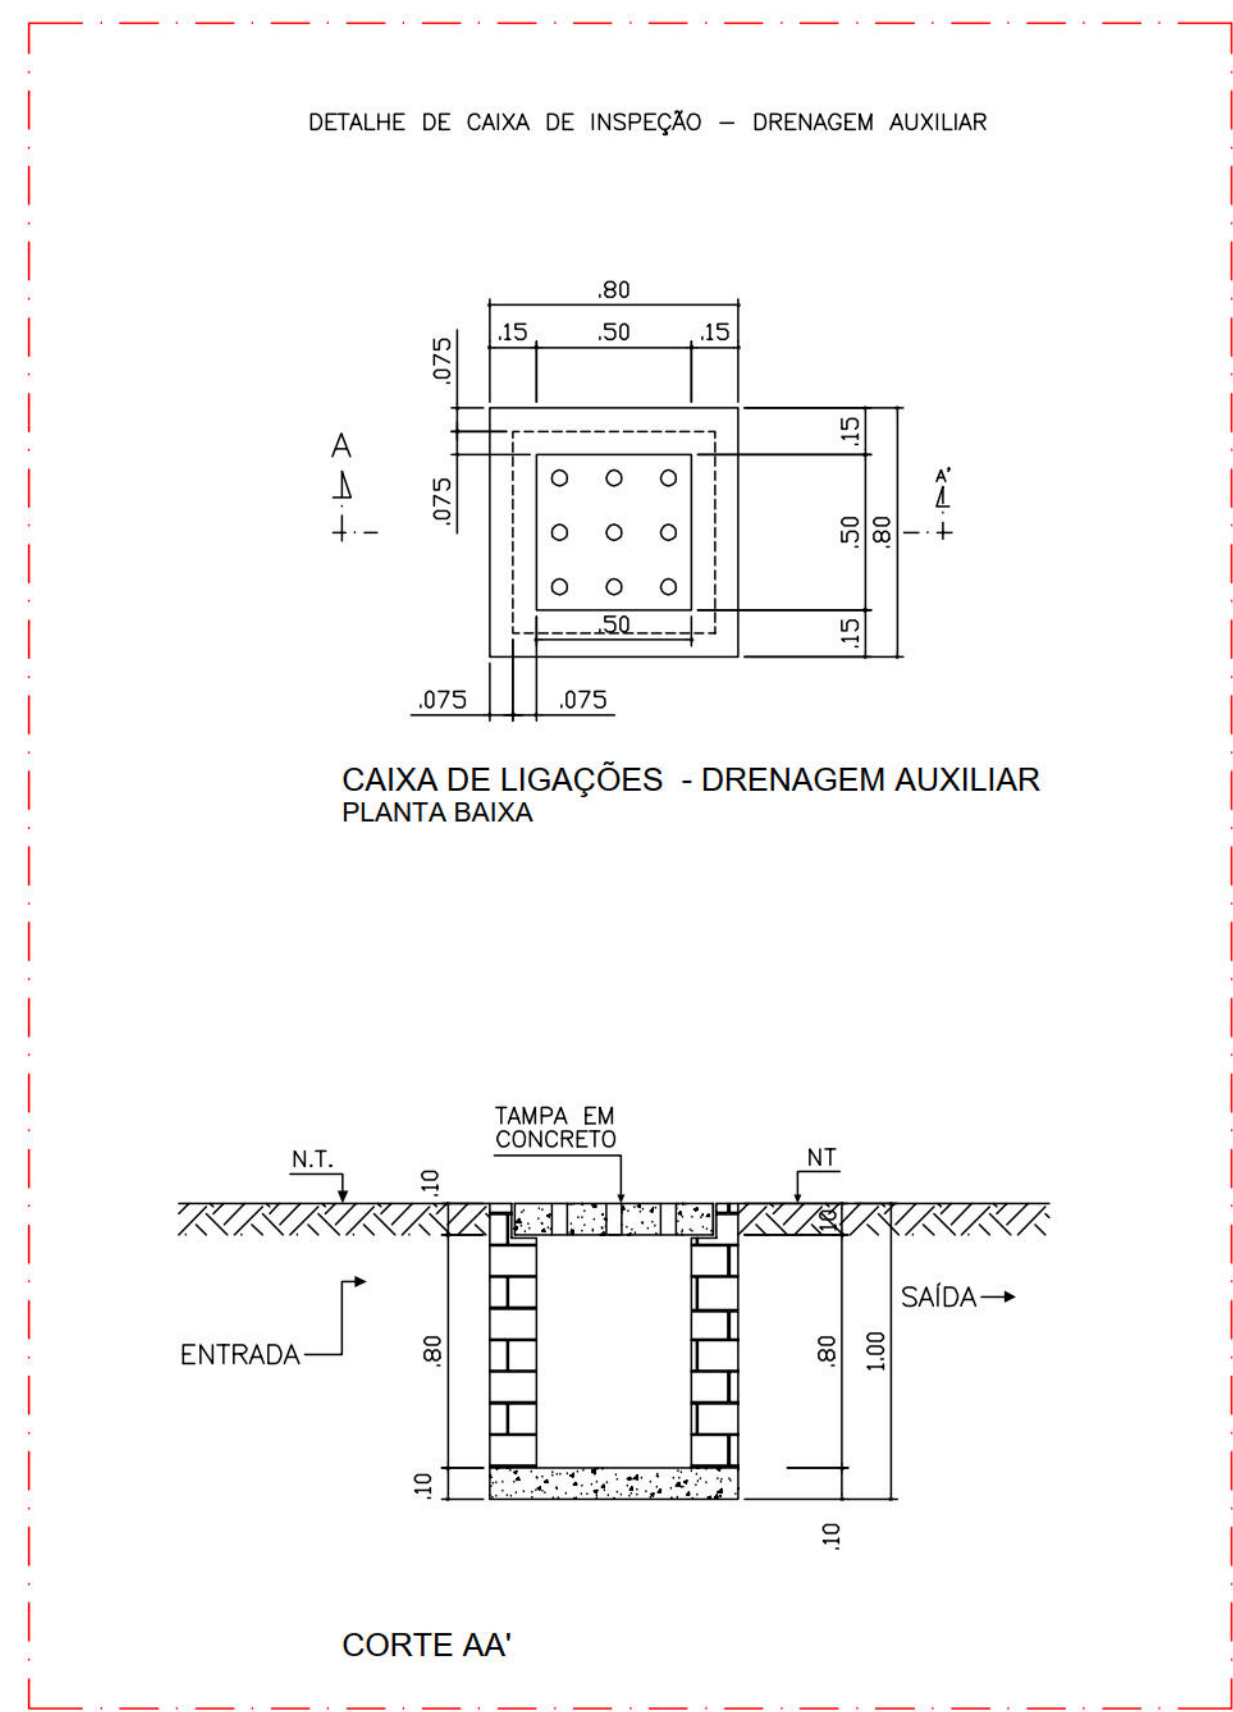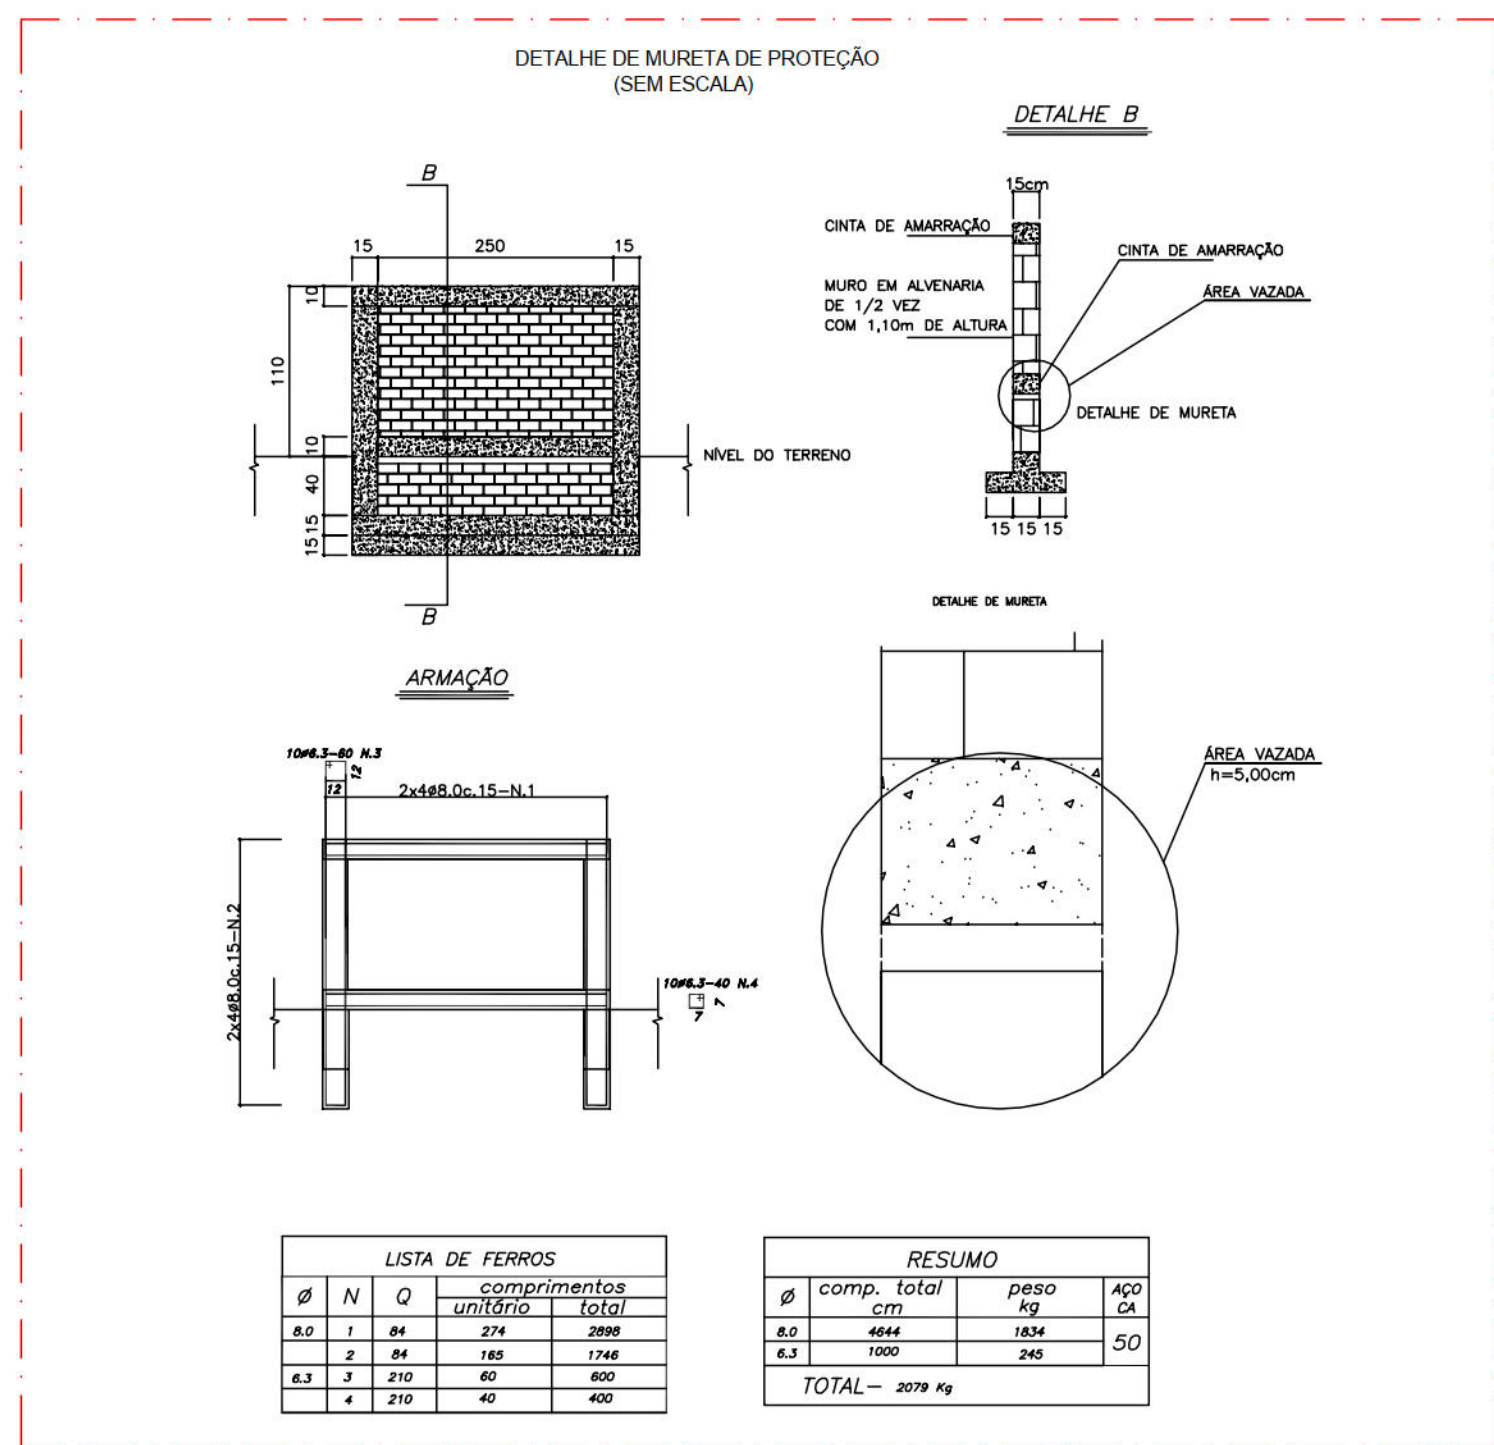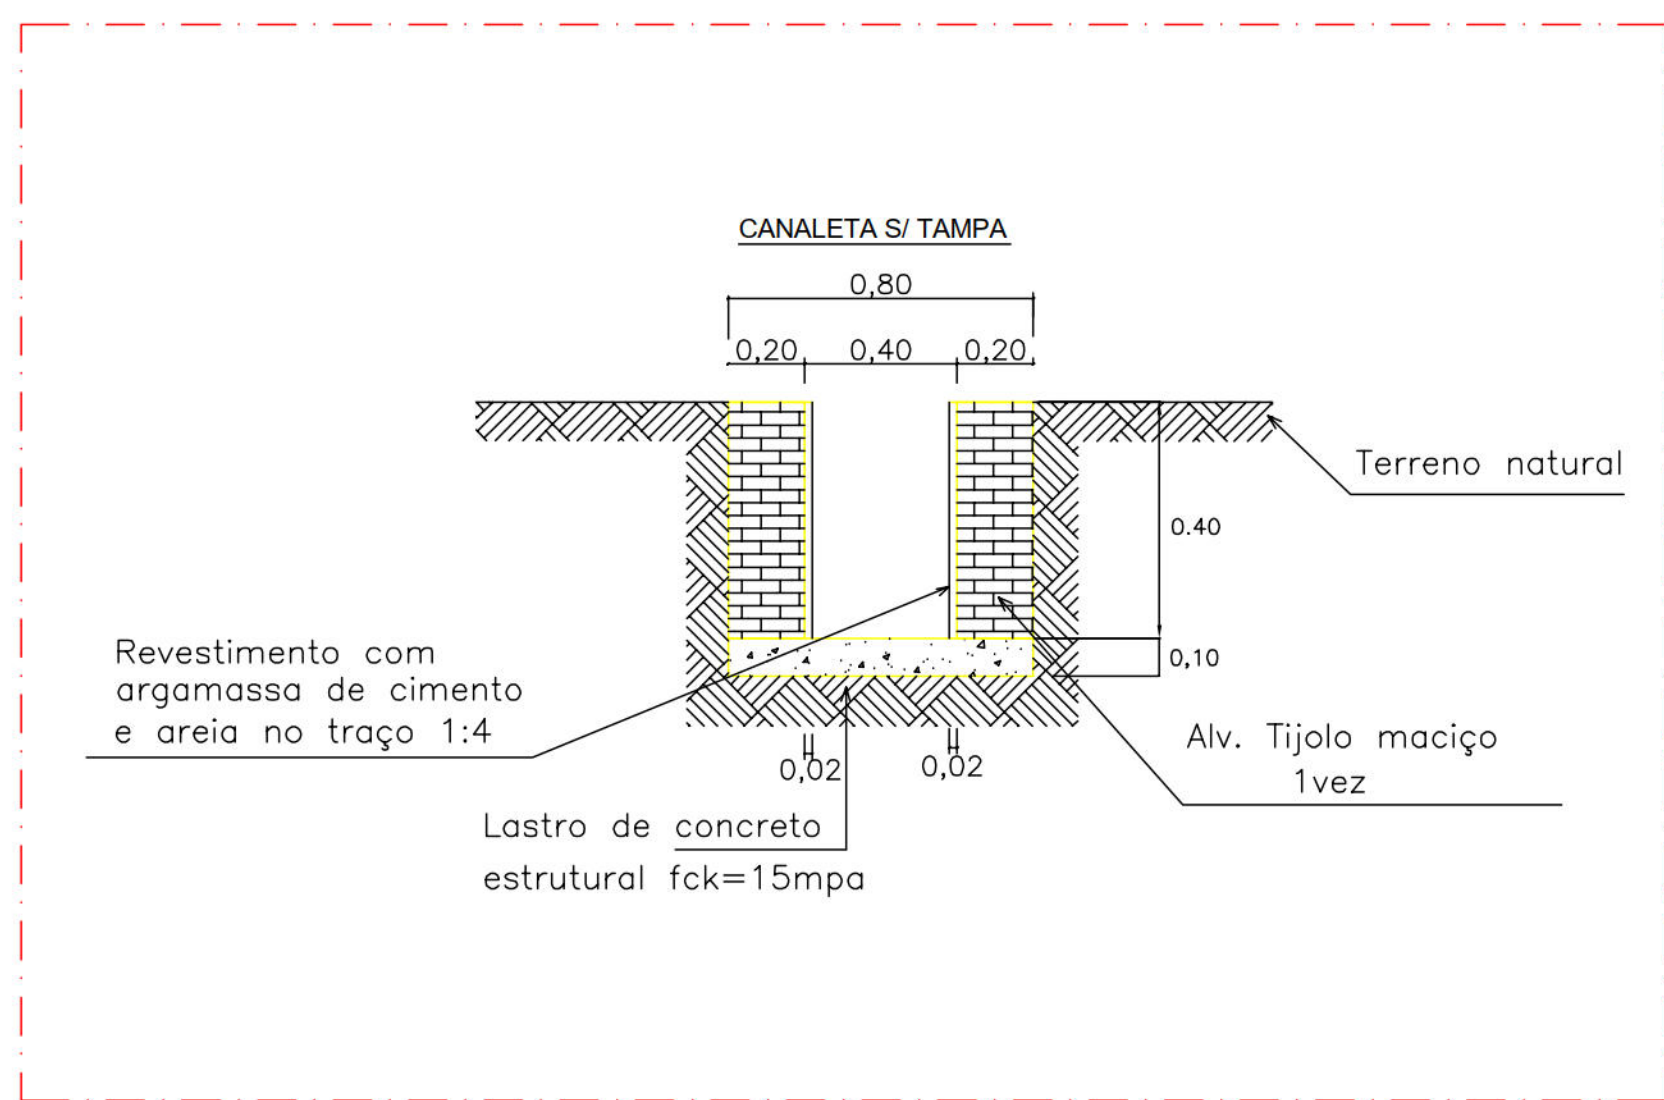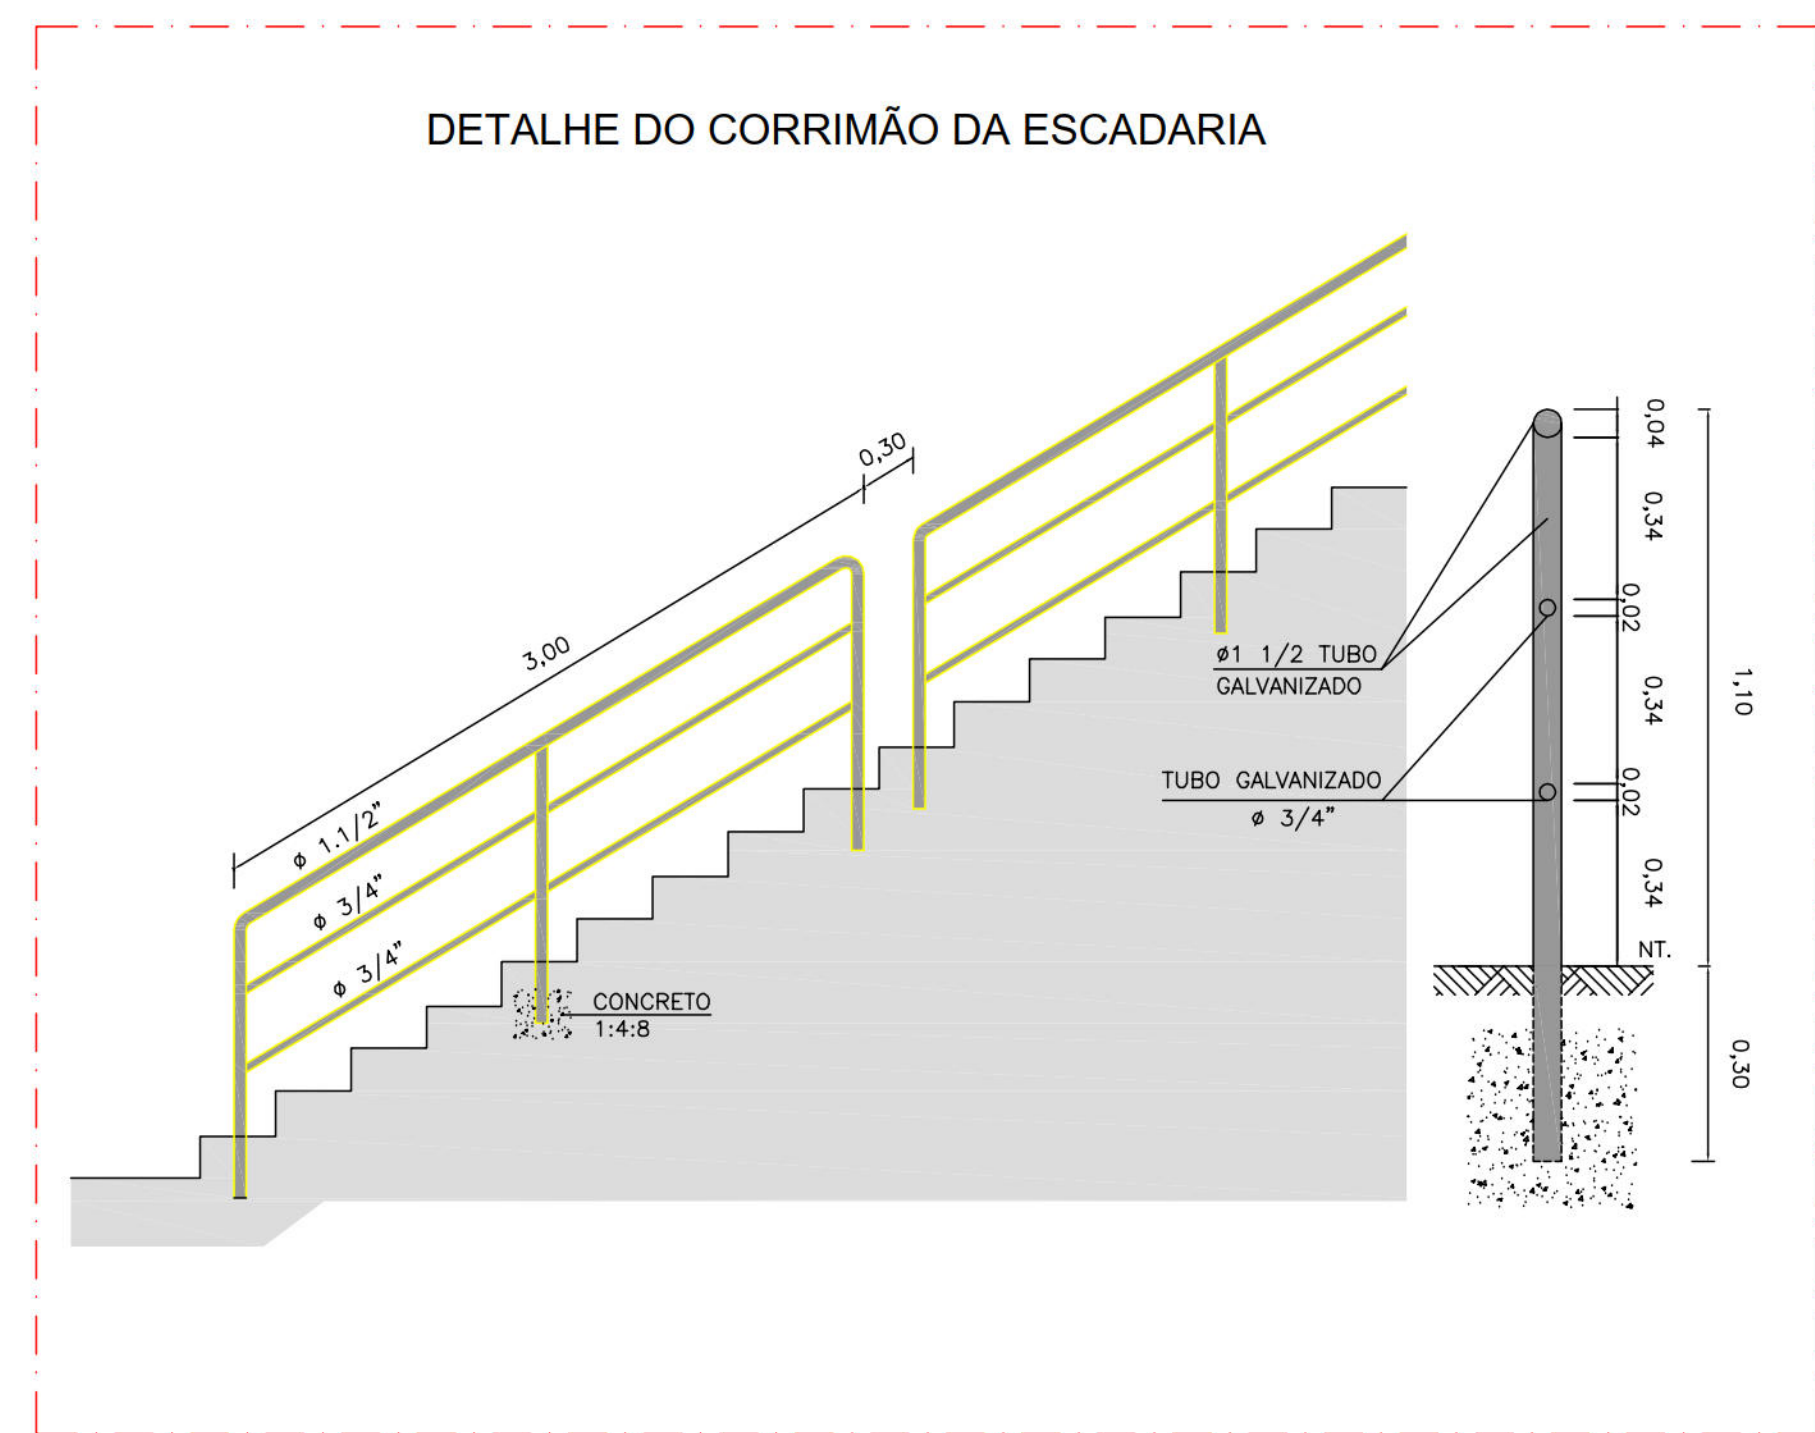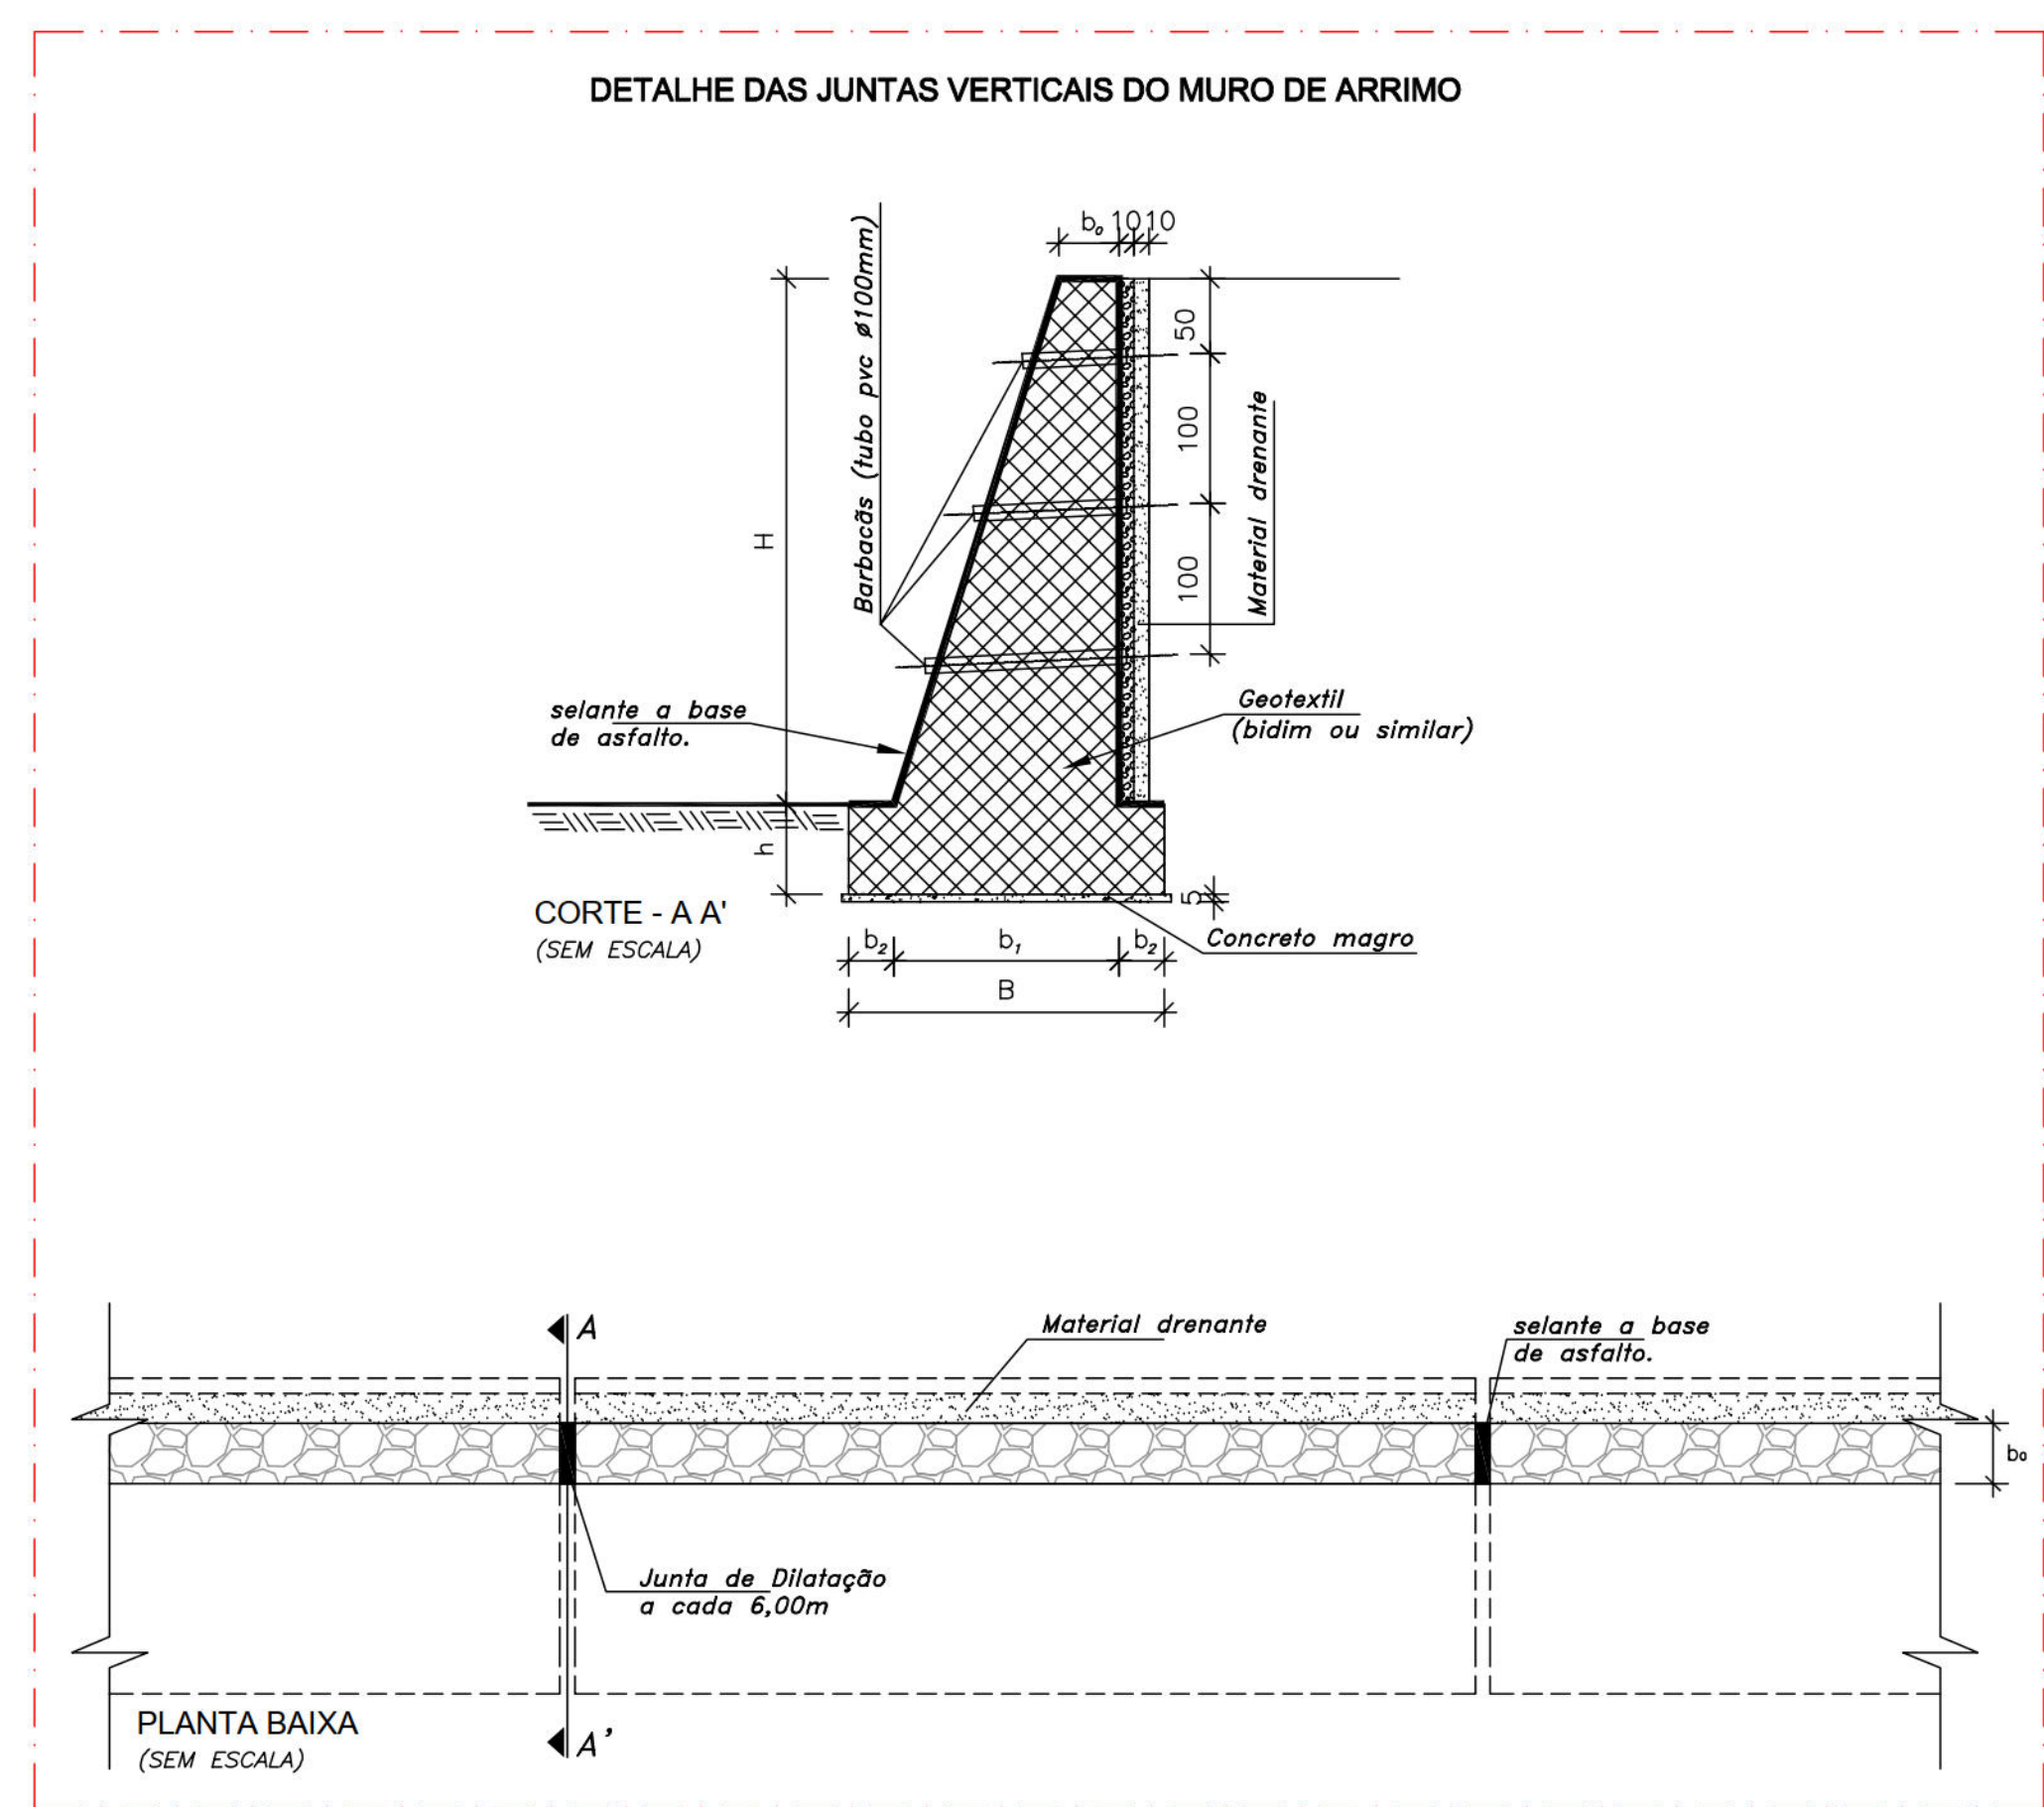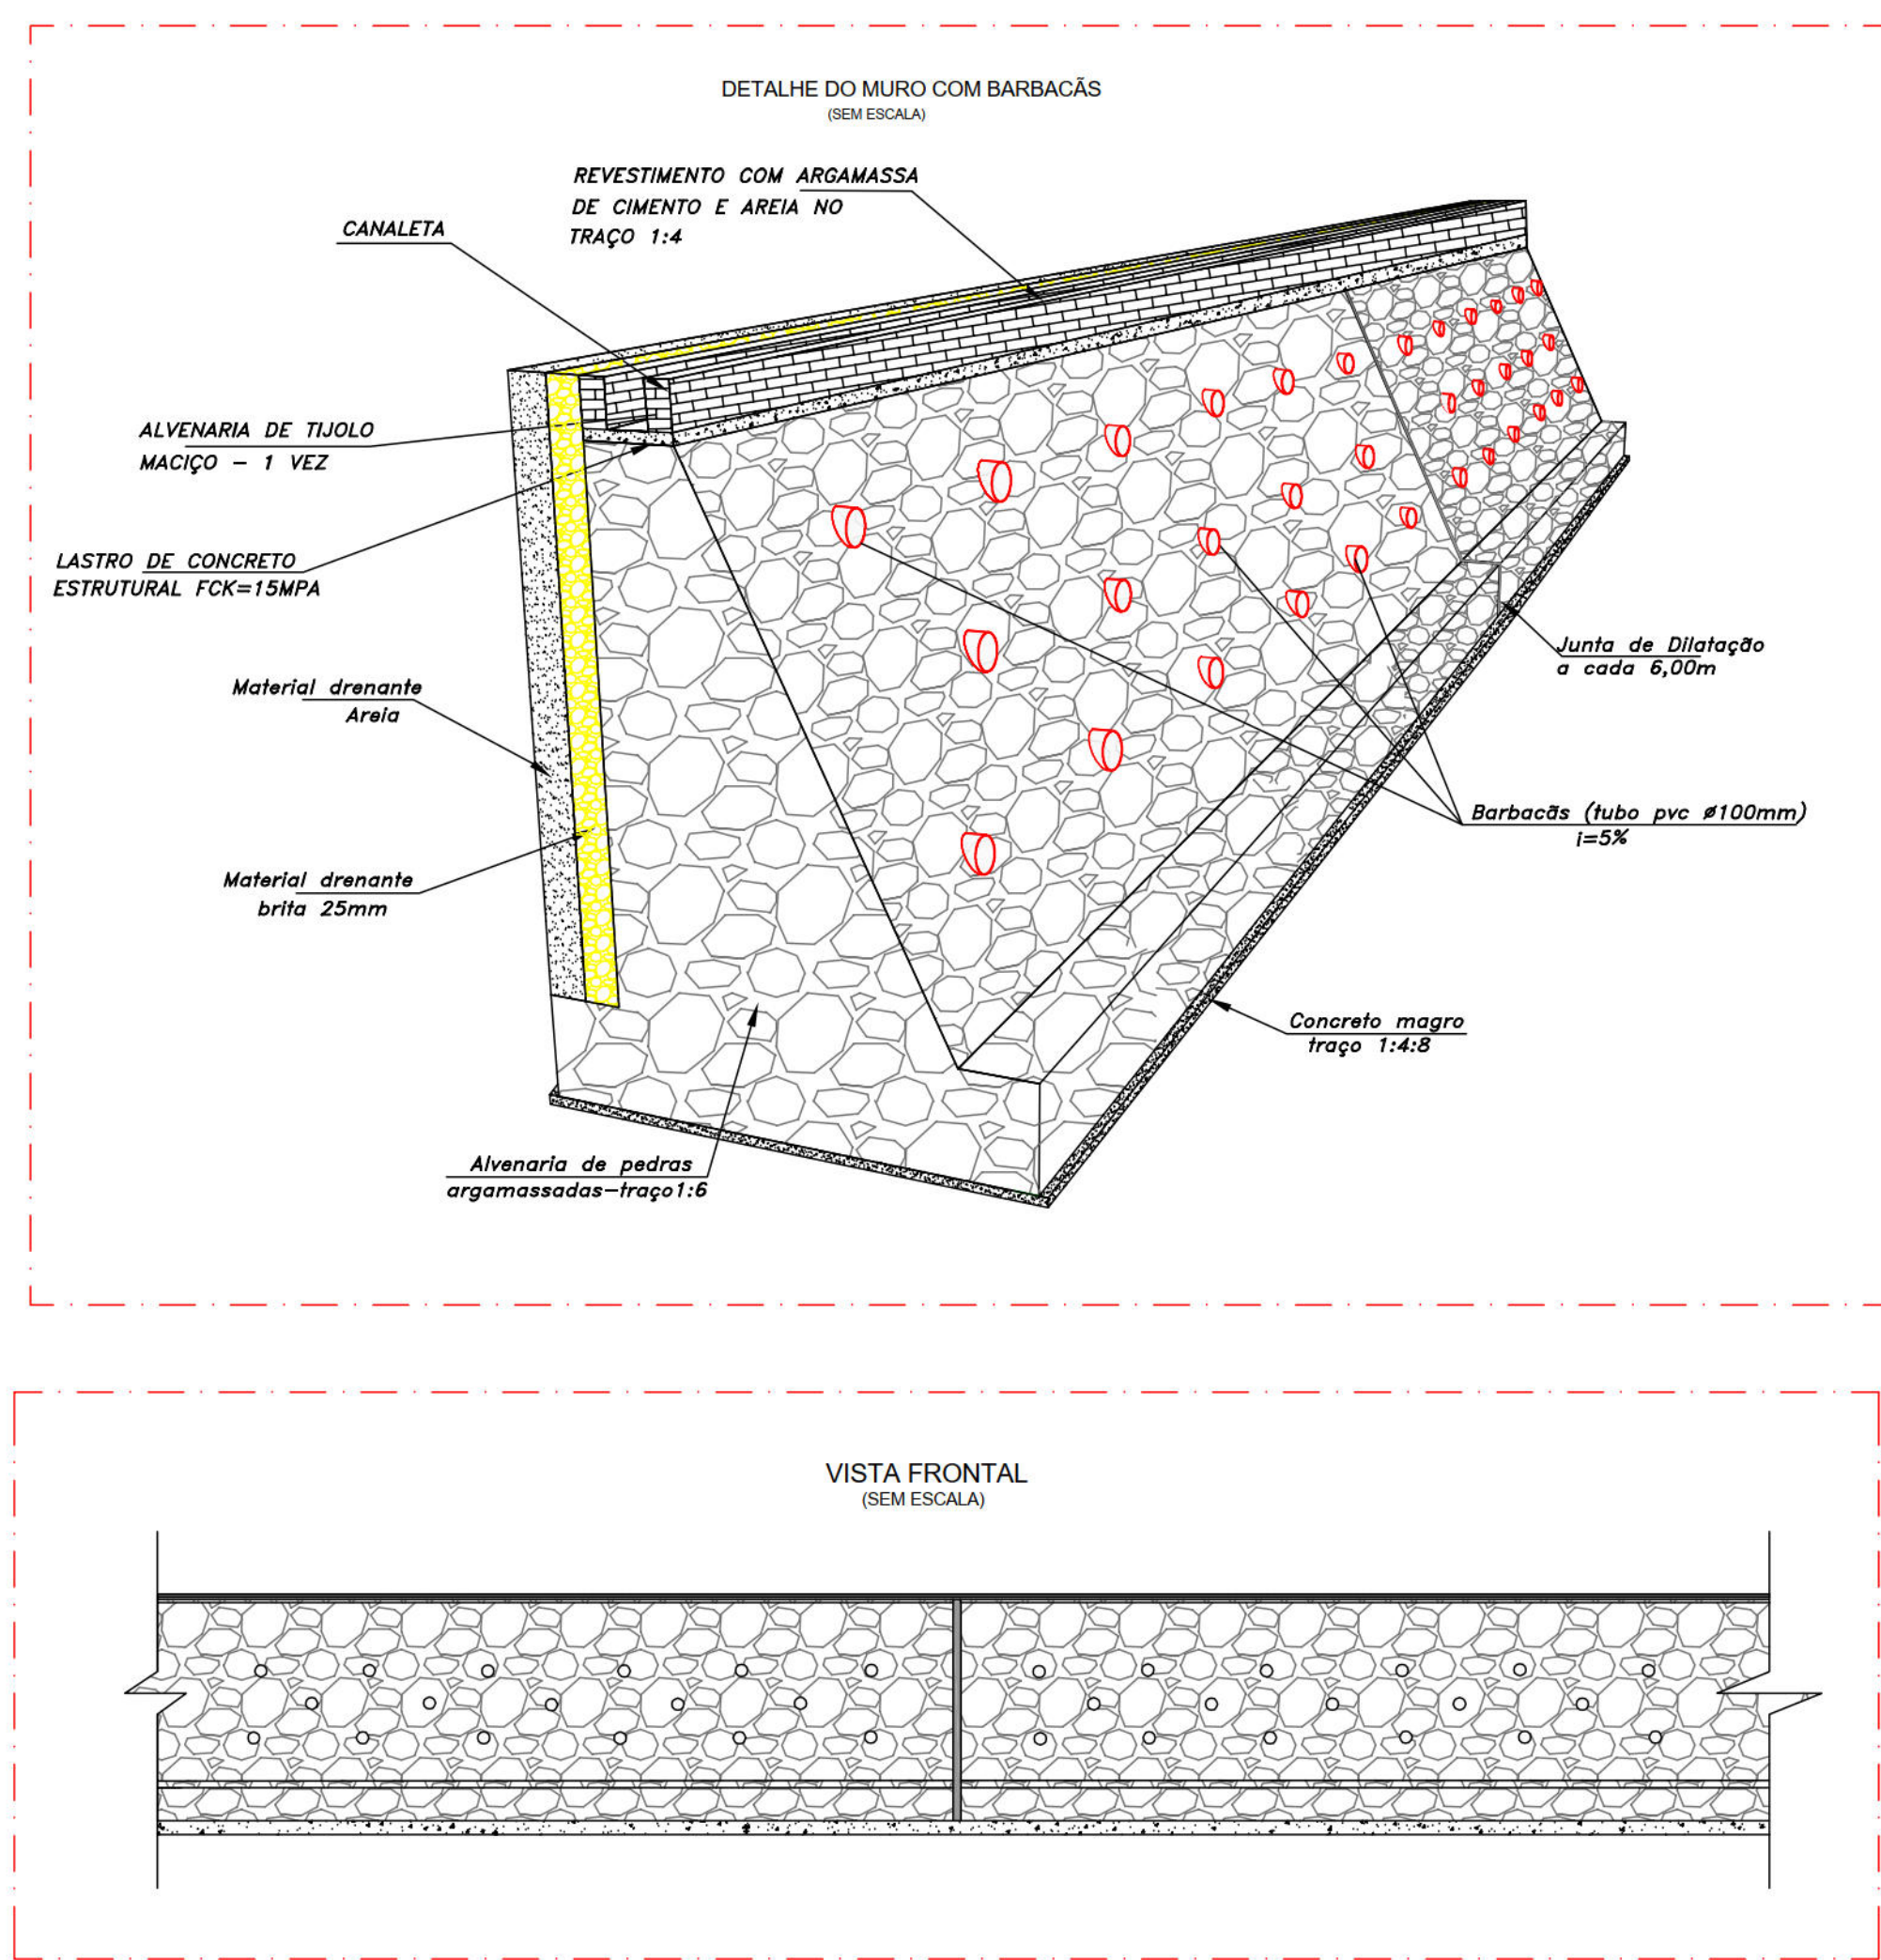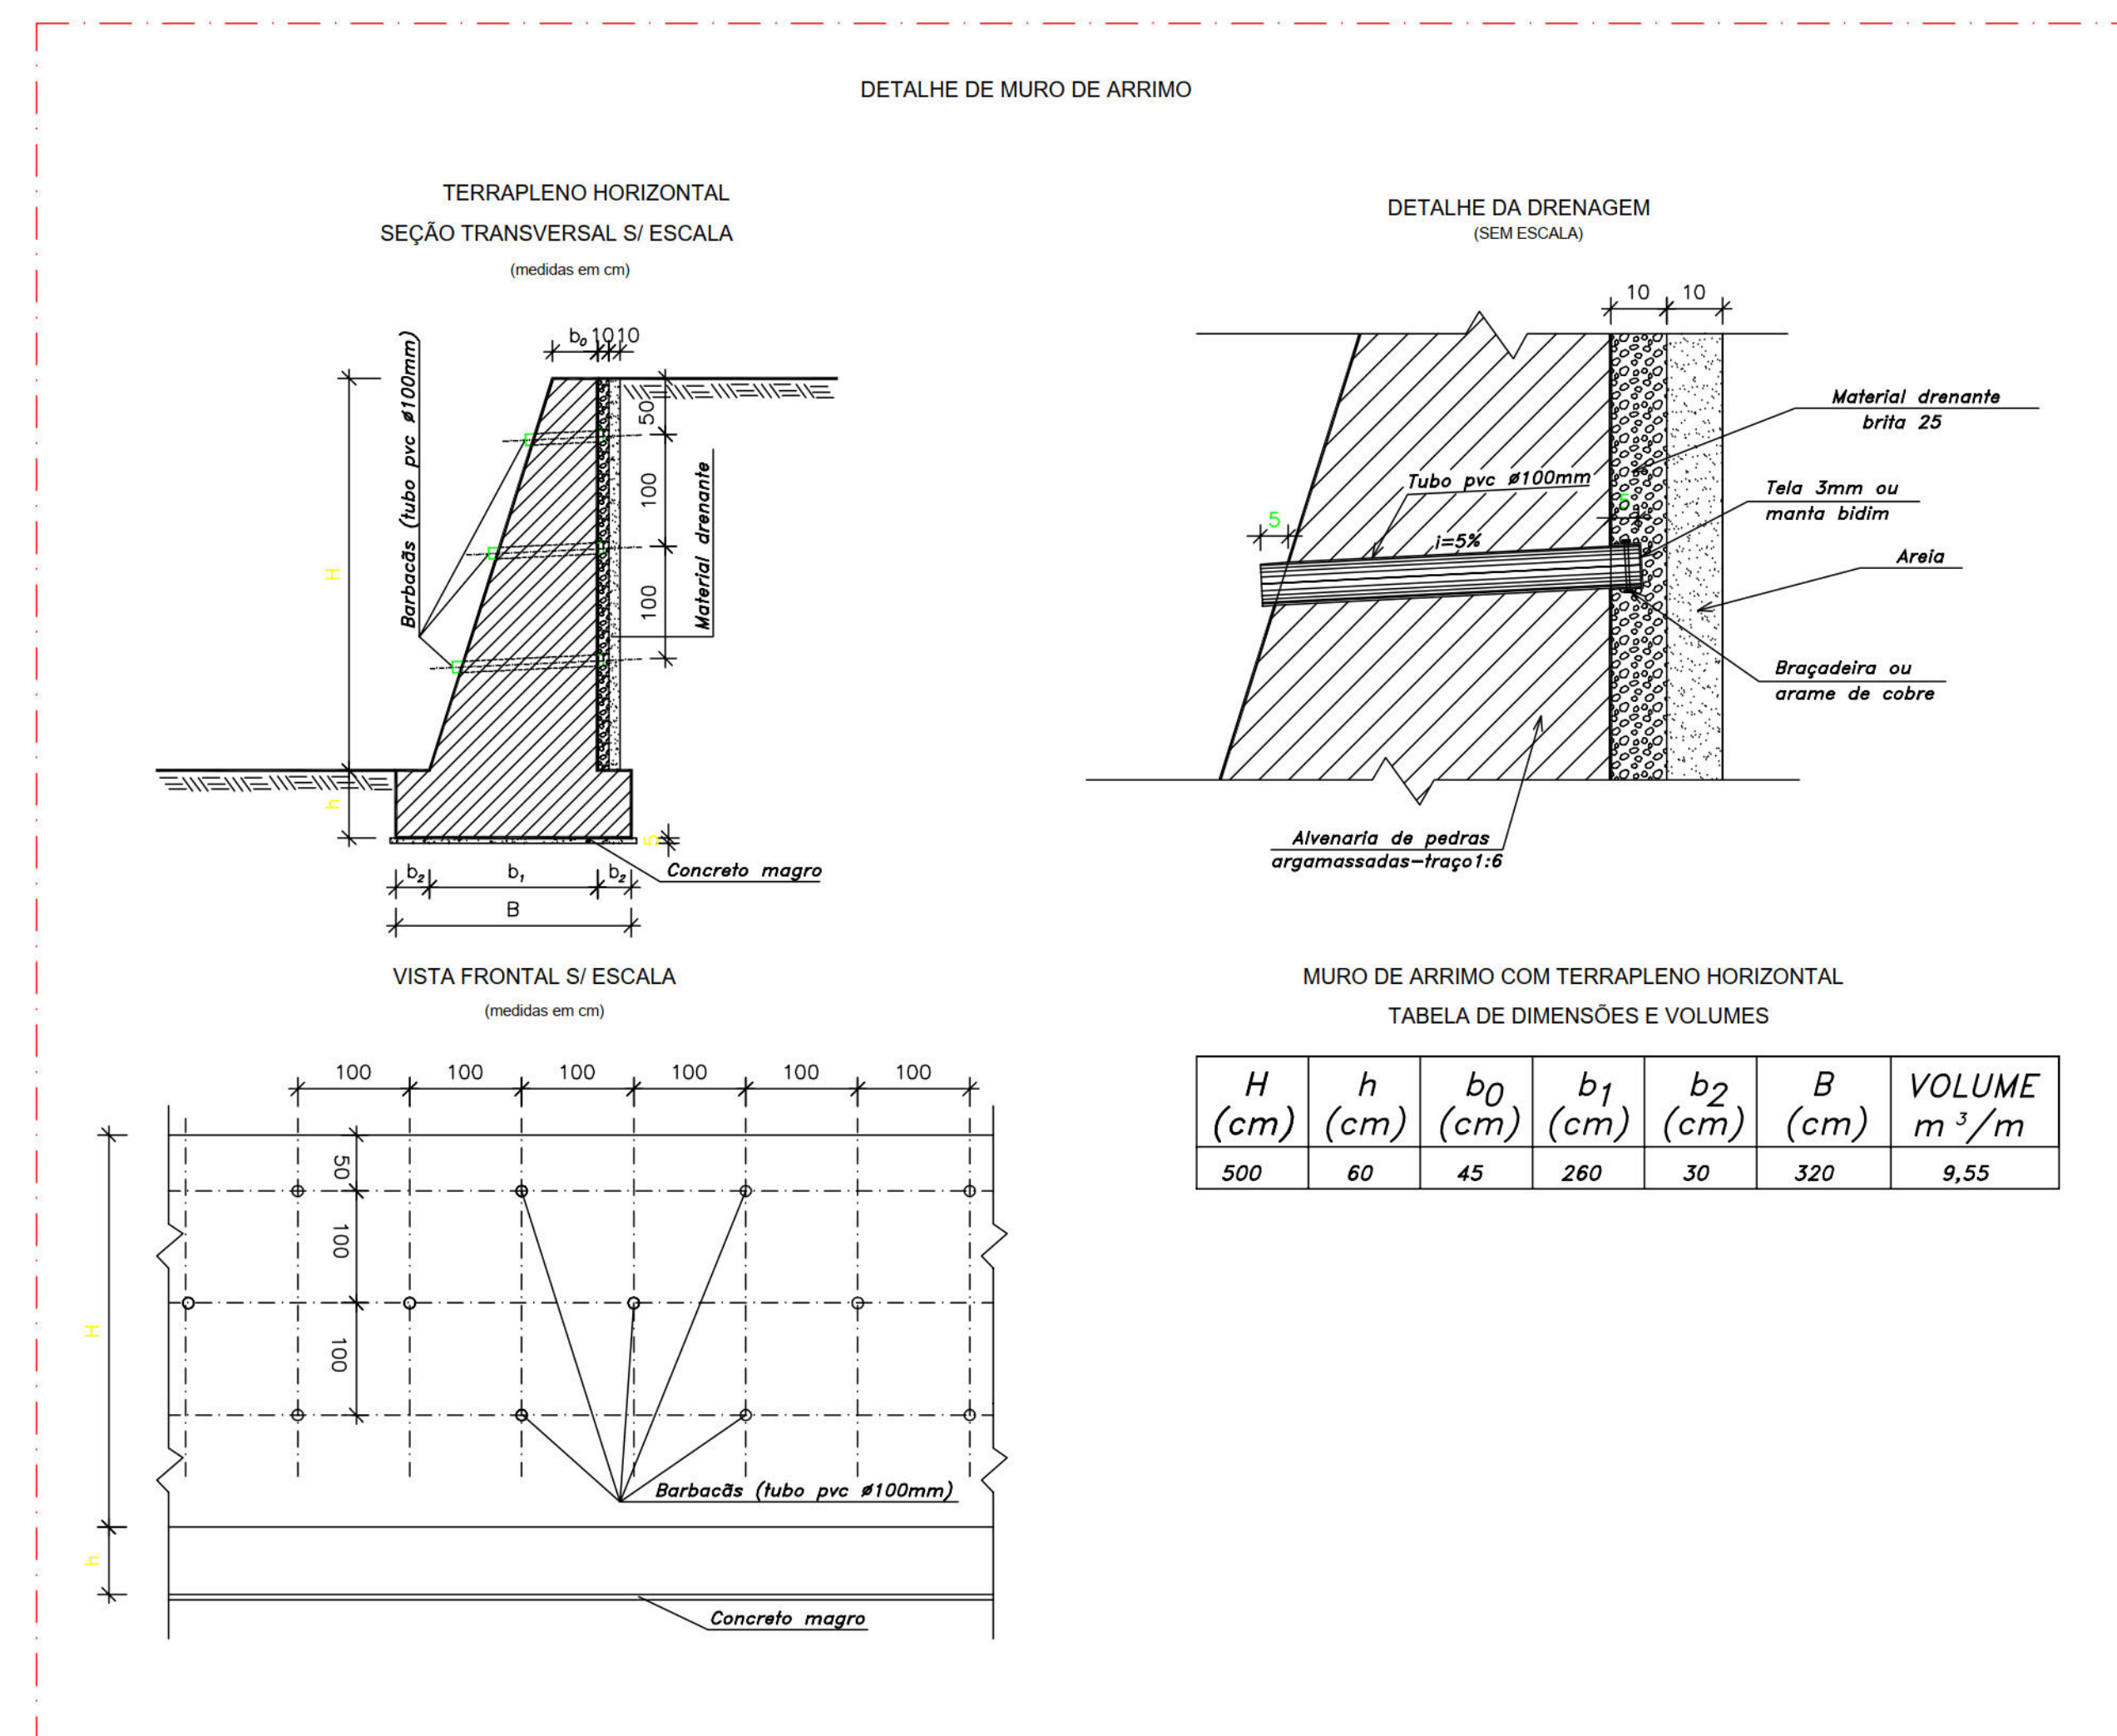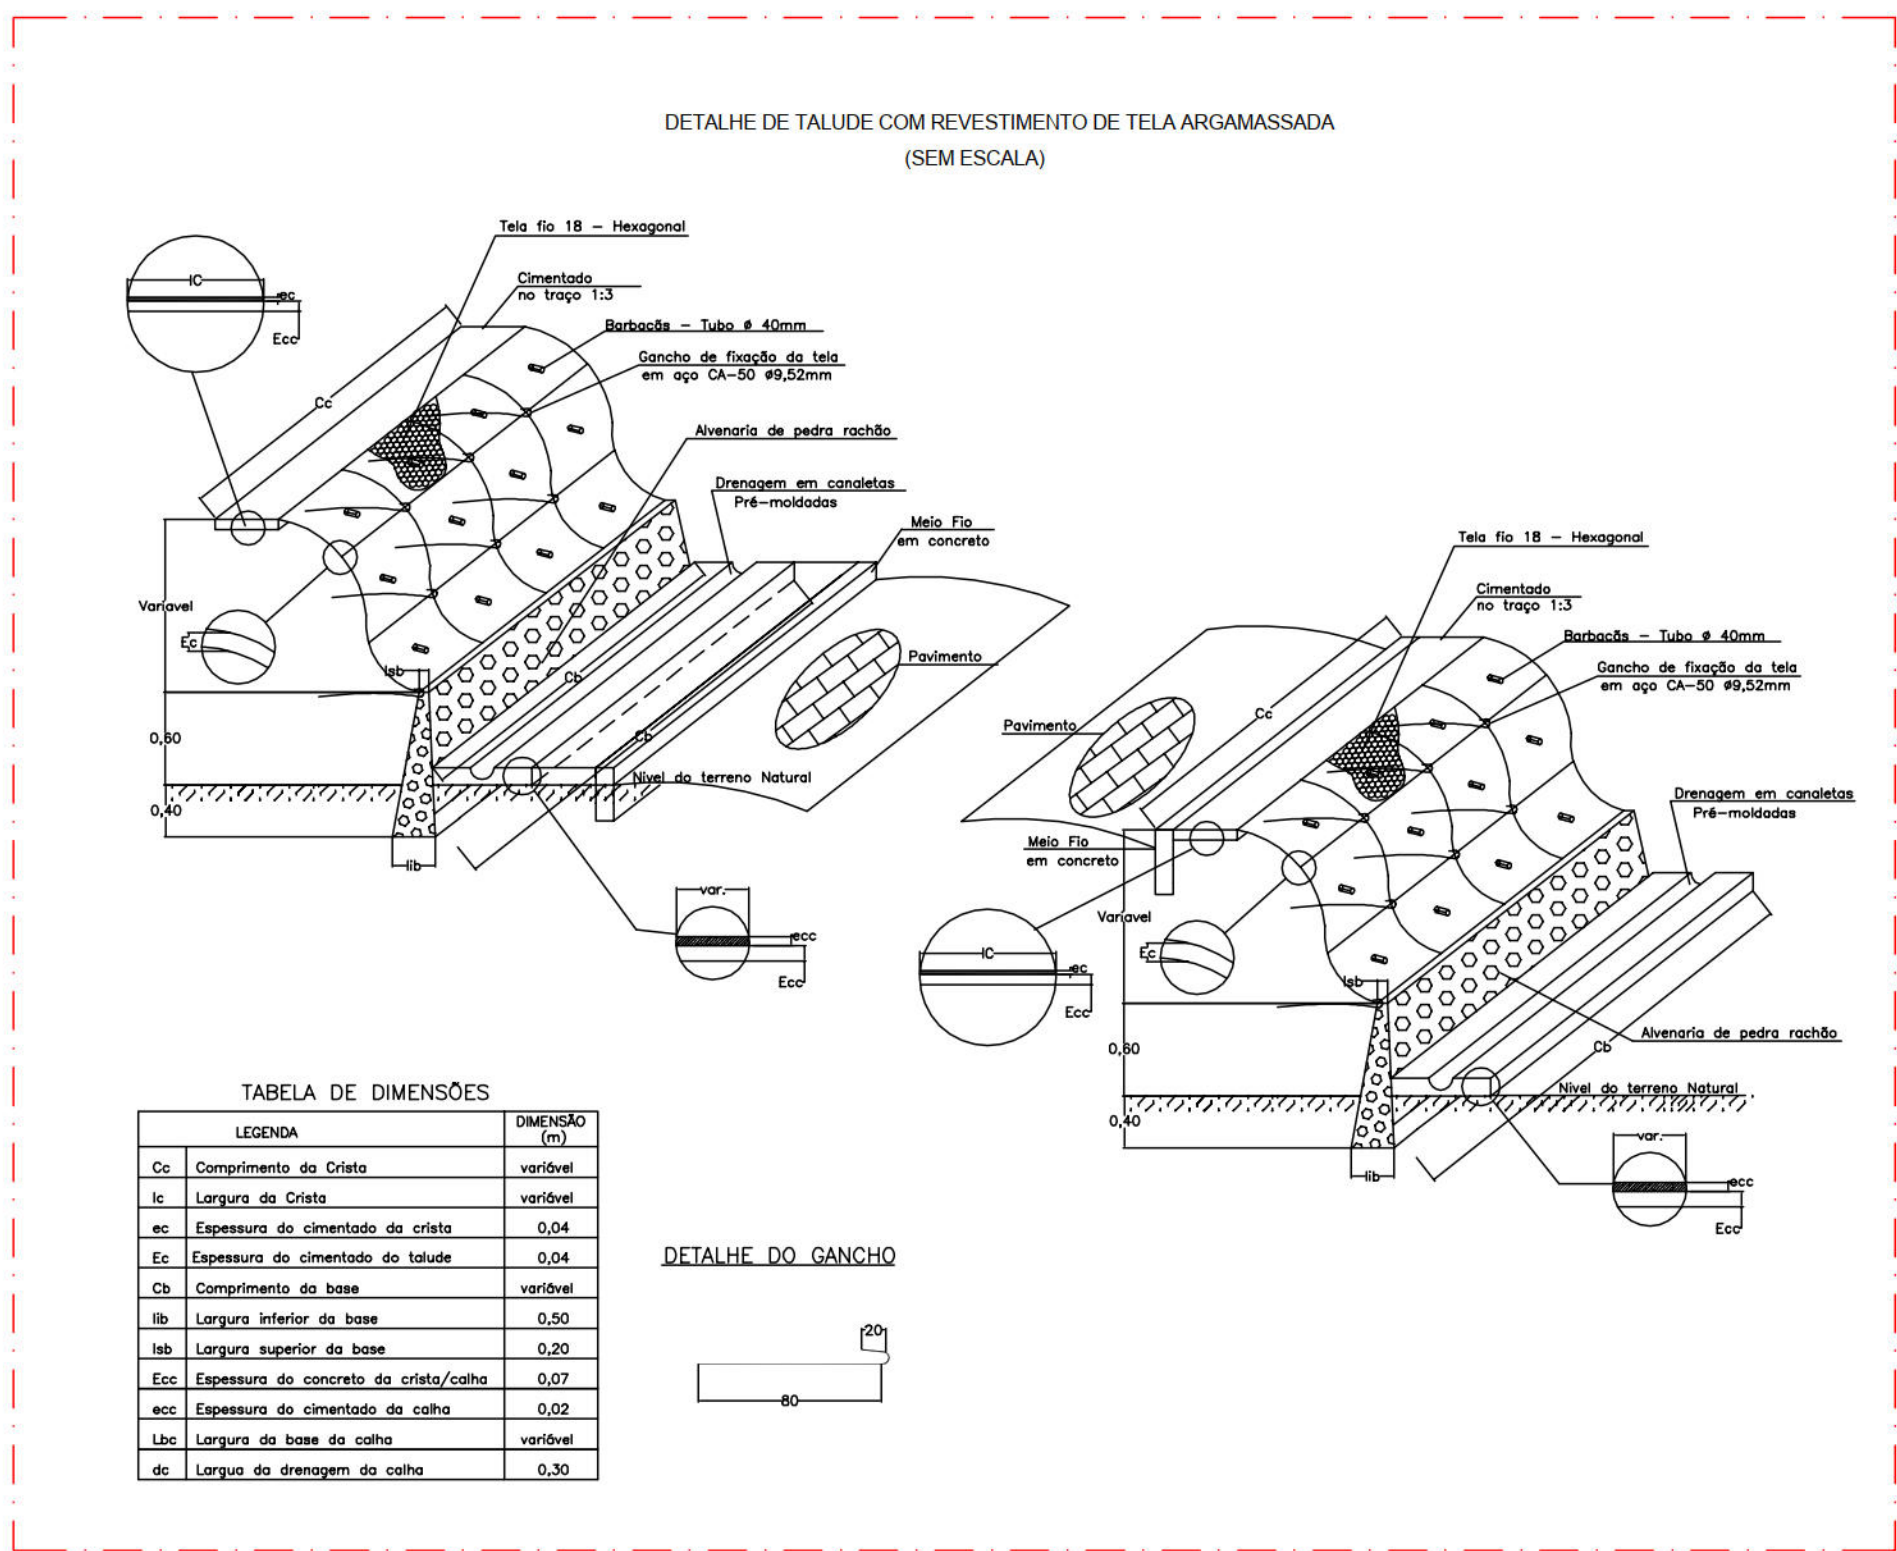


DETALHE CANALETA REVESTIDA COM DISSIPADOR DE ENERGIA EM DEGRAUS
(SEM ESCALA)

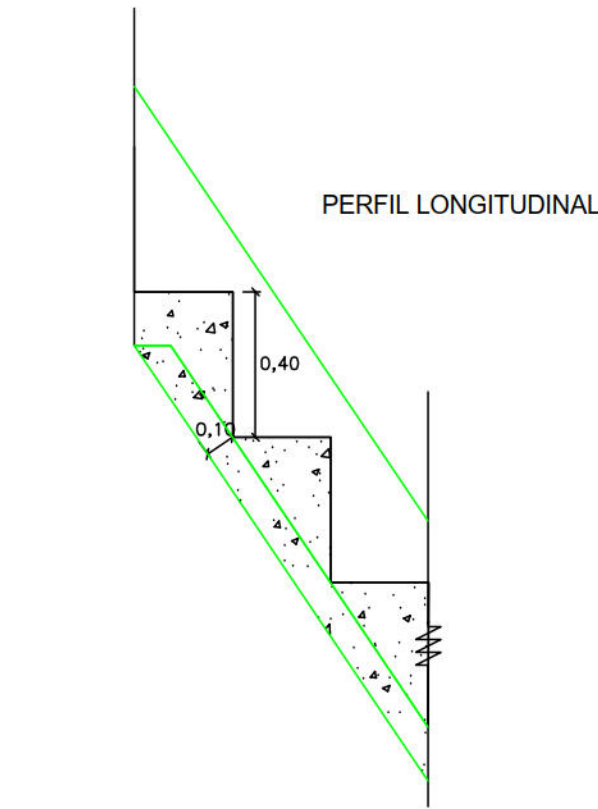


PERFIL LONGITUDINAL


DETALHE DA ESCADARIA

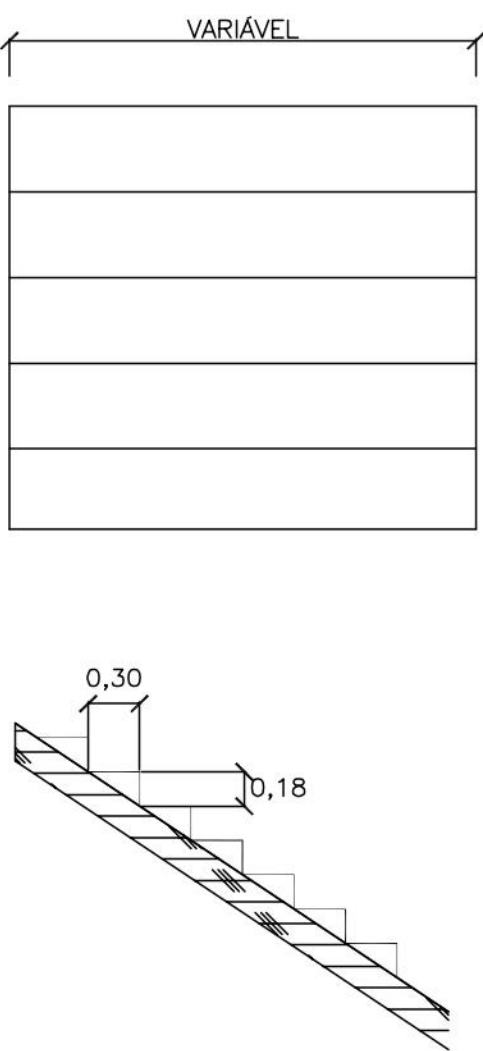


CANALETA EM ALVENARIA COM TAMPA PERFORADA

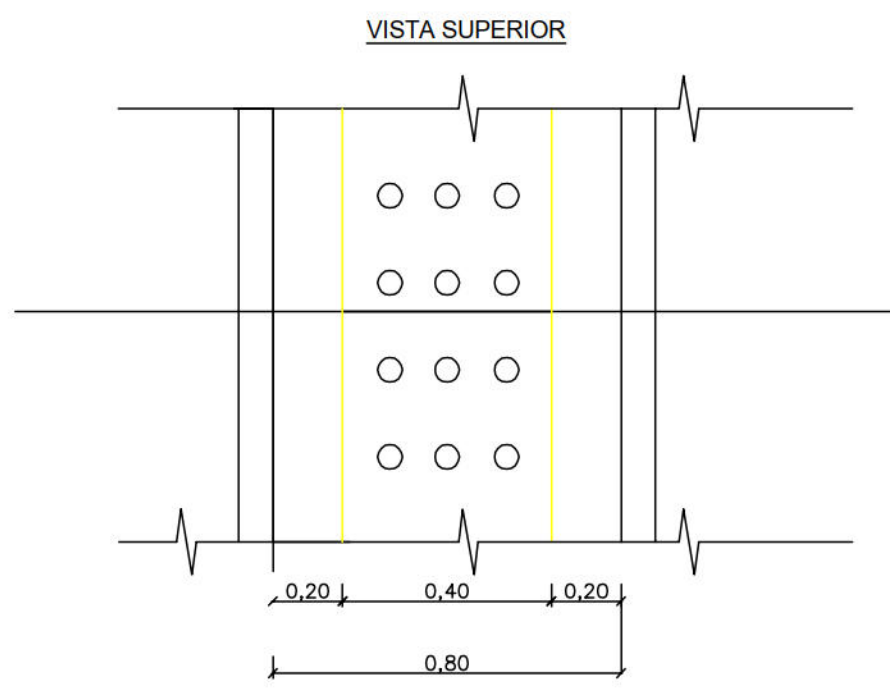

CORTE AA

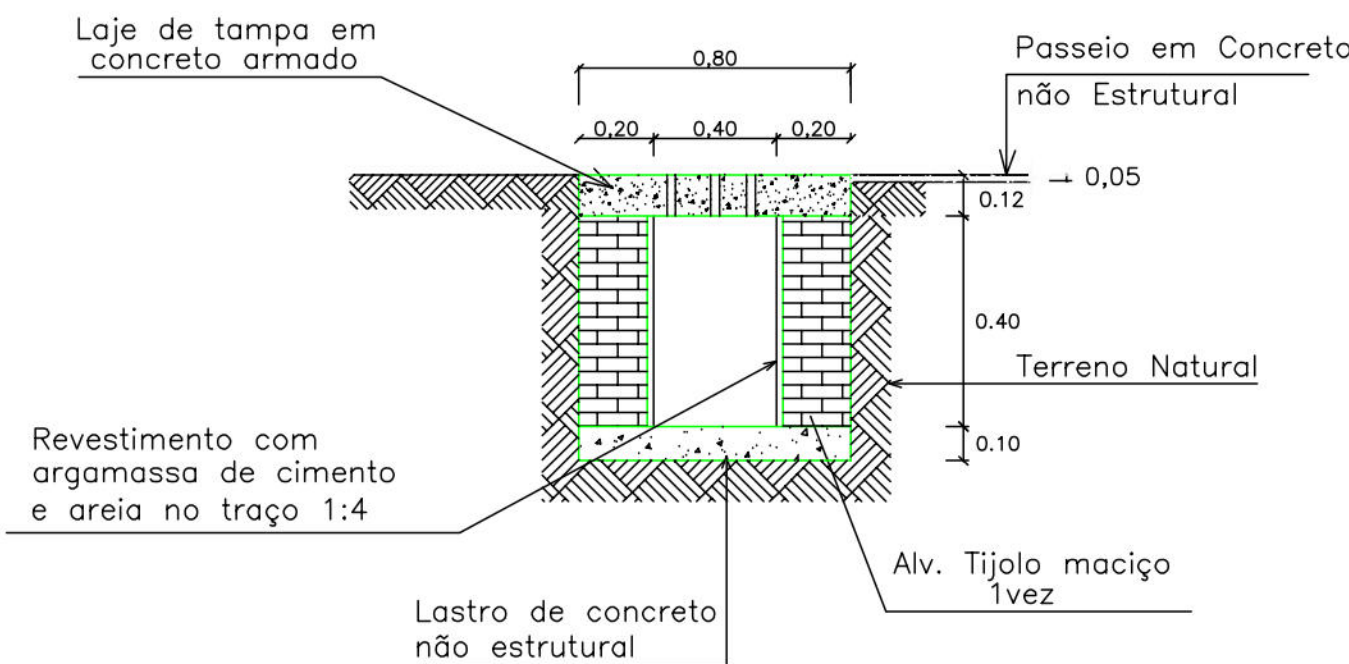

FORMA DA TAMPA

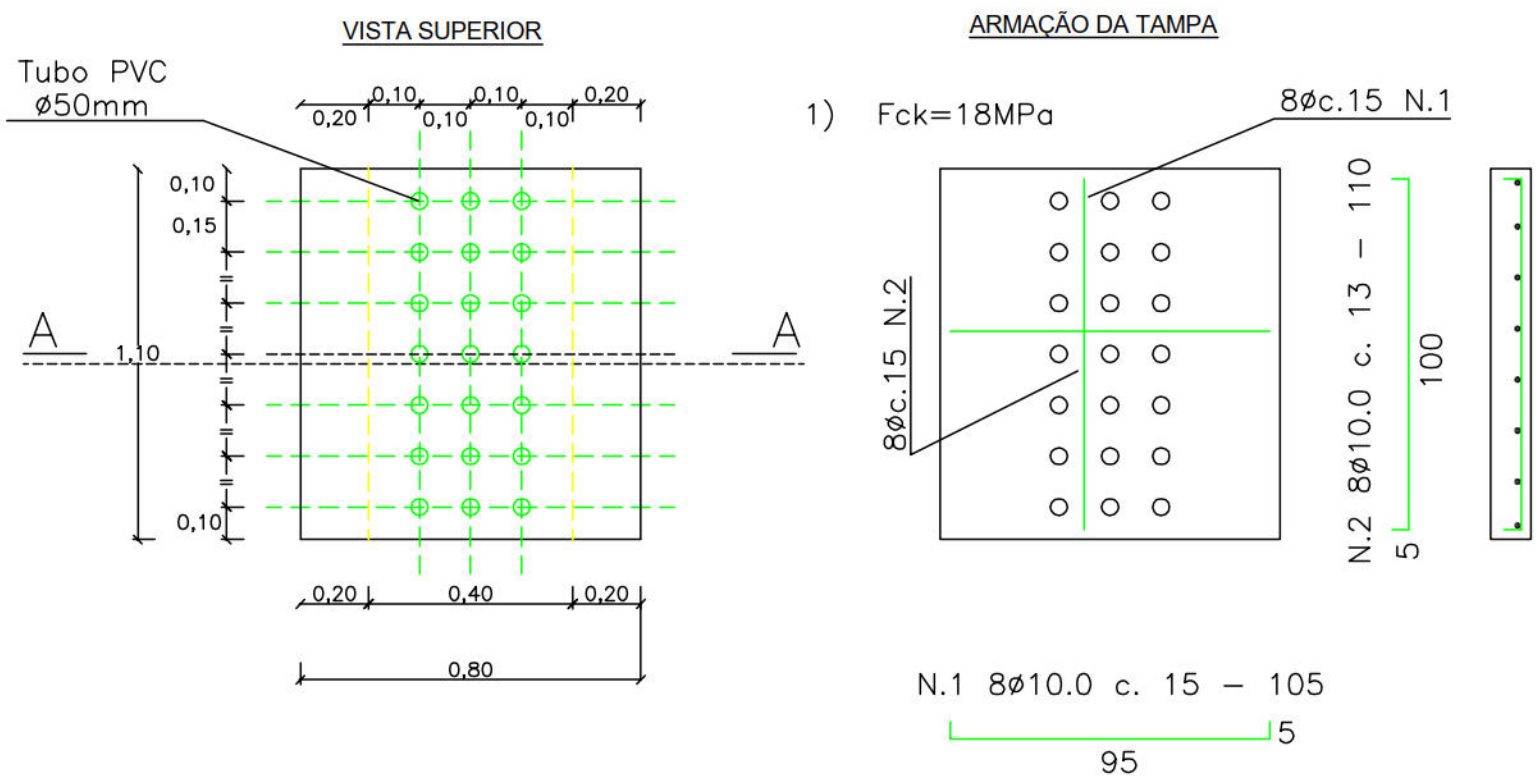


QUADRO DE FERRO POR PLACA

ø	N.	Quant.	Comprimento	
			cm	m
10.0	1	8	105	8
	2	8	110	9


RESUMO DE FERRO POR PLACA

ø	Comp. (m)	Peso (kg)
10.0	17	10
Total	10,0	kg


DETALHE DE CAIXA DE LIGAÇÃO DE CANALETA

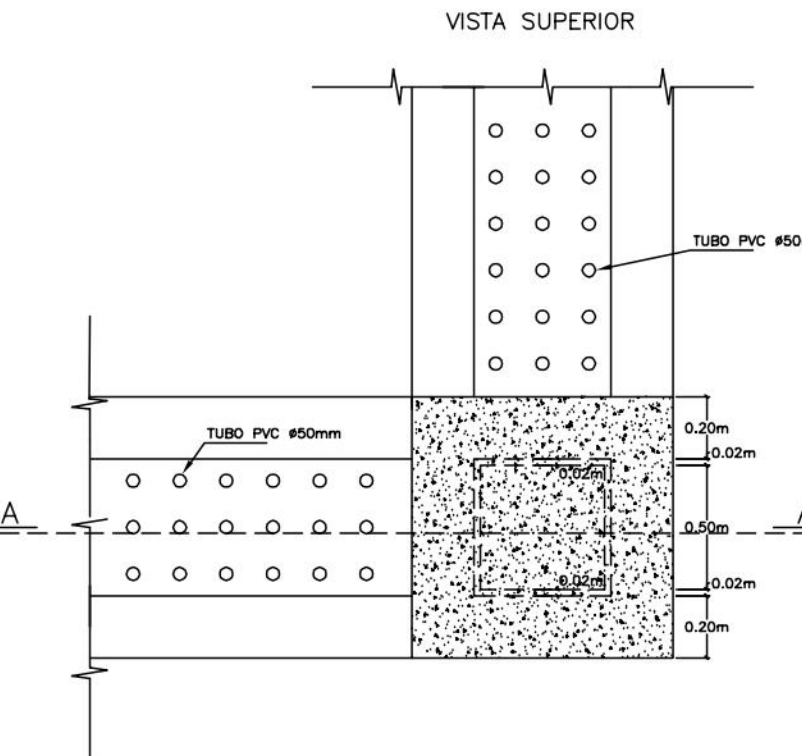

CORTE AA'

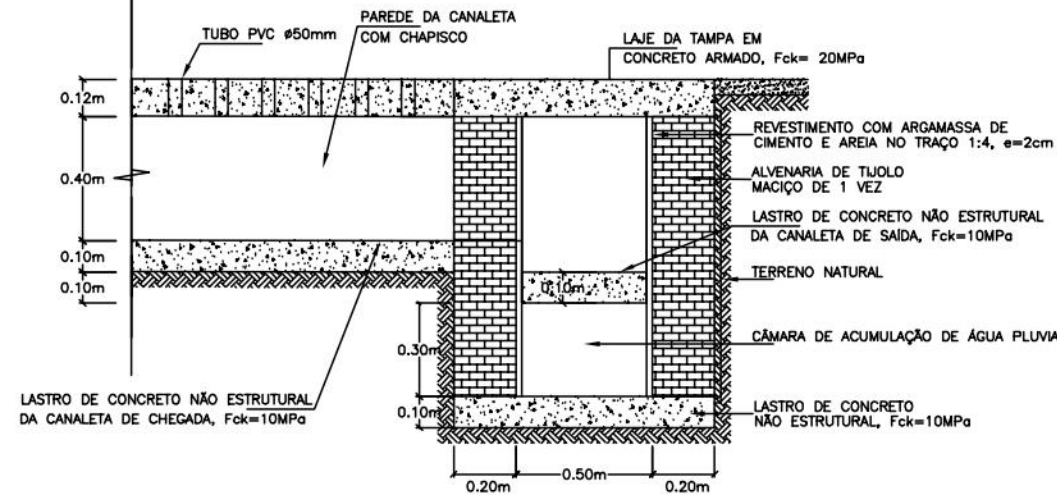

ARMAÇÃO DA LAJE DA TAMPA

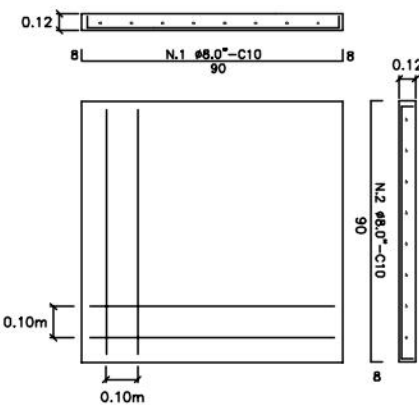


QUADRO DE FERRO POR PLACA

#	N.	Quant.	Comprimento
8.0	1	8	100
	2	8	100


RESUMO DE FERRO POR PLACA

#	Comp. (m)	Peso (kg)
8.0	2,00	8,24
Total	2,00	8,24

DETALHE DE DESCIDA DE ÁGUA PLUVIAIS

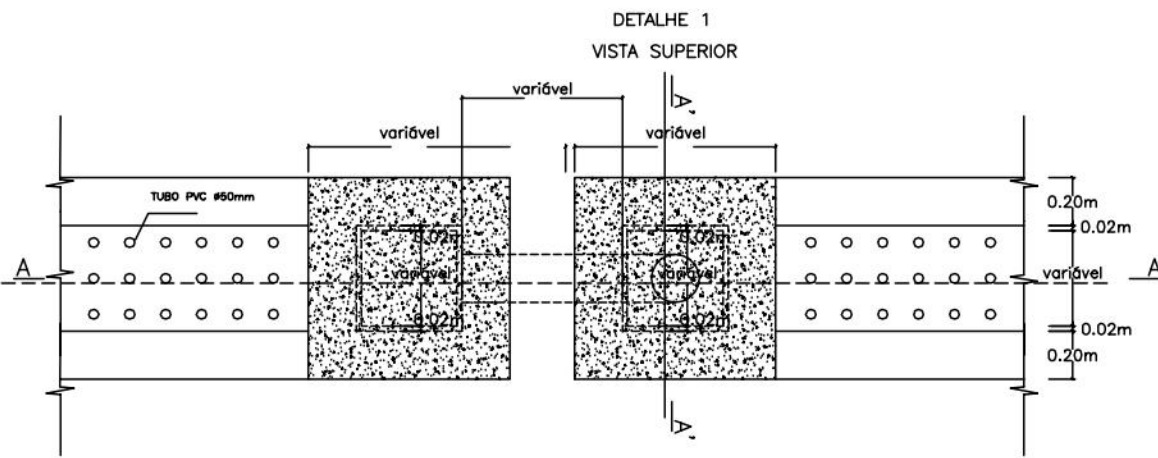

ARMAÇÃO DA LAJE DA TAMPA

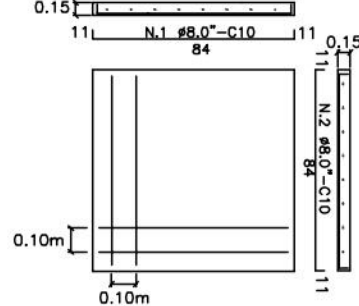


QUADRO DE FERRO POR PLACA

#	N.	Quant.	Comprimento
8.0	1	8	100
	2	8	100


RESUMO DE FERRO POR PLACA

#	Comp. (m)	Peso (kg)
8.0	2,12	8,62
Total	2,12	8,62

CORTE AA

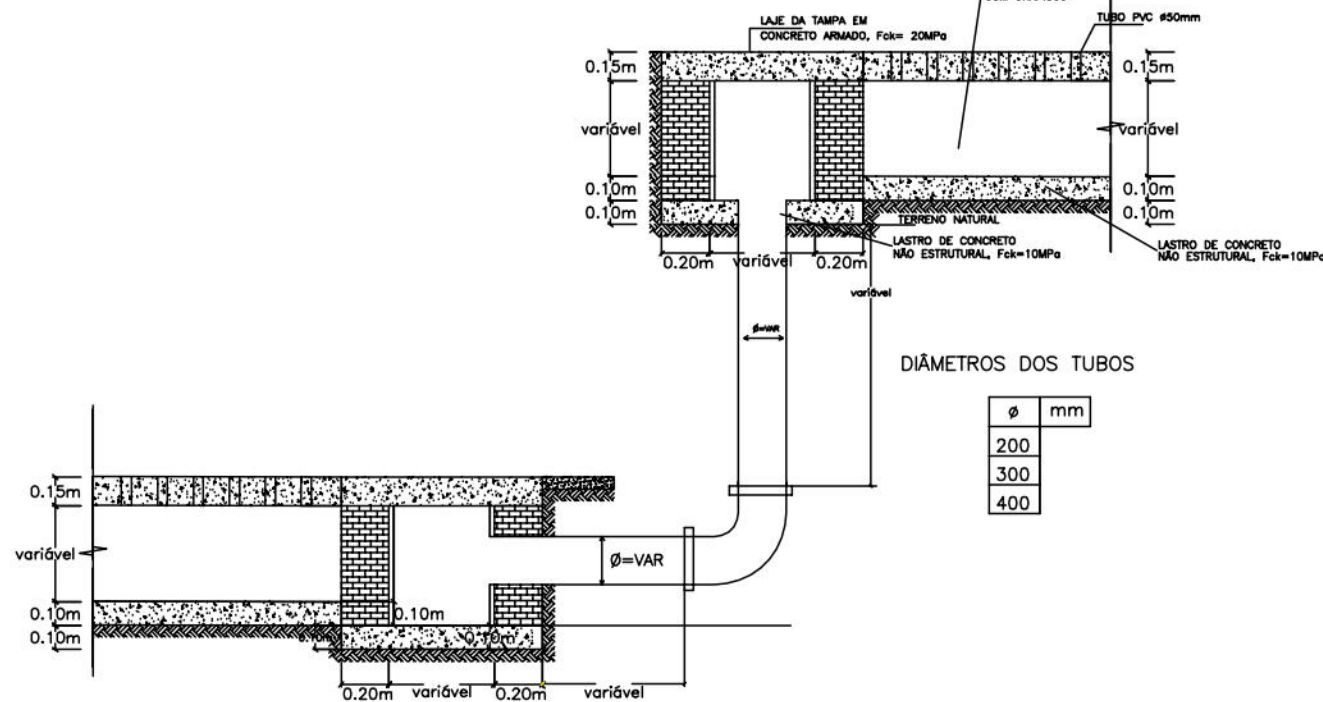

CORTE AA'

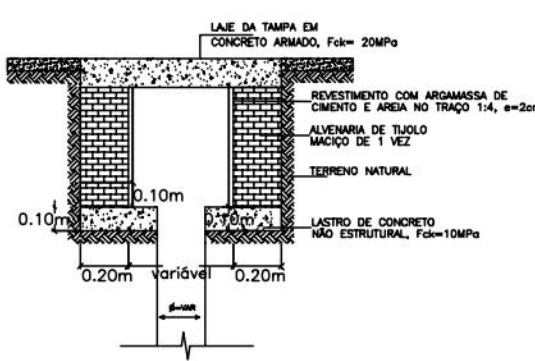

PROPRIETÁRIO: EMPRESA DE URBANIZAÇÃO DO RECIFE - URB

PROJETO:

CONSTRUÇÃO:

PREFEITURA DA CIDADE DO RECIFE
SECRETARIA DE CONTROLE, DESENVOLVIMENTO URBANO E OBRAS
EMPRESA DE URBANIZAÇÃO DO RECIFE - URB

DIRETORIA DE PLANEJAMENTO E PROJETOS

NORAH NEVES

GERENTE GERAL DE PLANEJAMENTO E PROJETO

FLAVIANA GOMES

PROJETO

ESTABILIZAÇÃO DE TALUDES DO PAC 2 - CONTENÇÃO DE ENCOSTAS

SITUAÇÃO
2ª TRAVESSA DA RUA SANTA AGRIPINA DO N°20, N°26, N°42, N°45, N°49, N°57, S/N°, N°60, N°165, N°01, N°62, N°63, N°118 E N°210, BEBERIBÉ - RECIFE/PE

PROJECÇÃO

06/06

CONTEÚDO: DETALHES DE PROJETO TIPO

RESPONSÁVEL TÉCNICO

ROBERTO LEMOS MUNIZ - ENG° CIVIL - CREA

ETAPA: PROJETO EXECUTIVO

ESCALA

REFERÊNCIA

DIGITALIZAÇÃO

Engenharia & Planejamento