




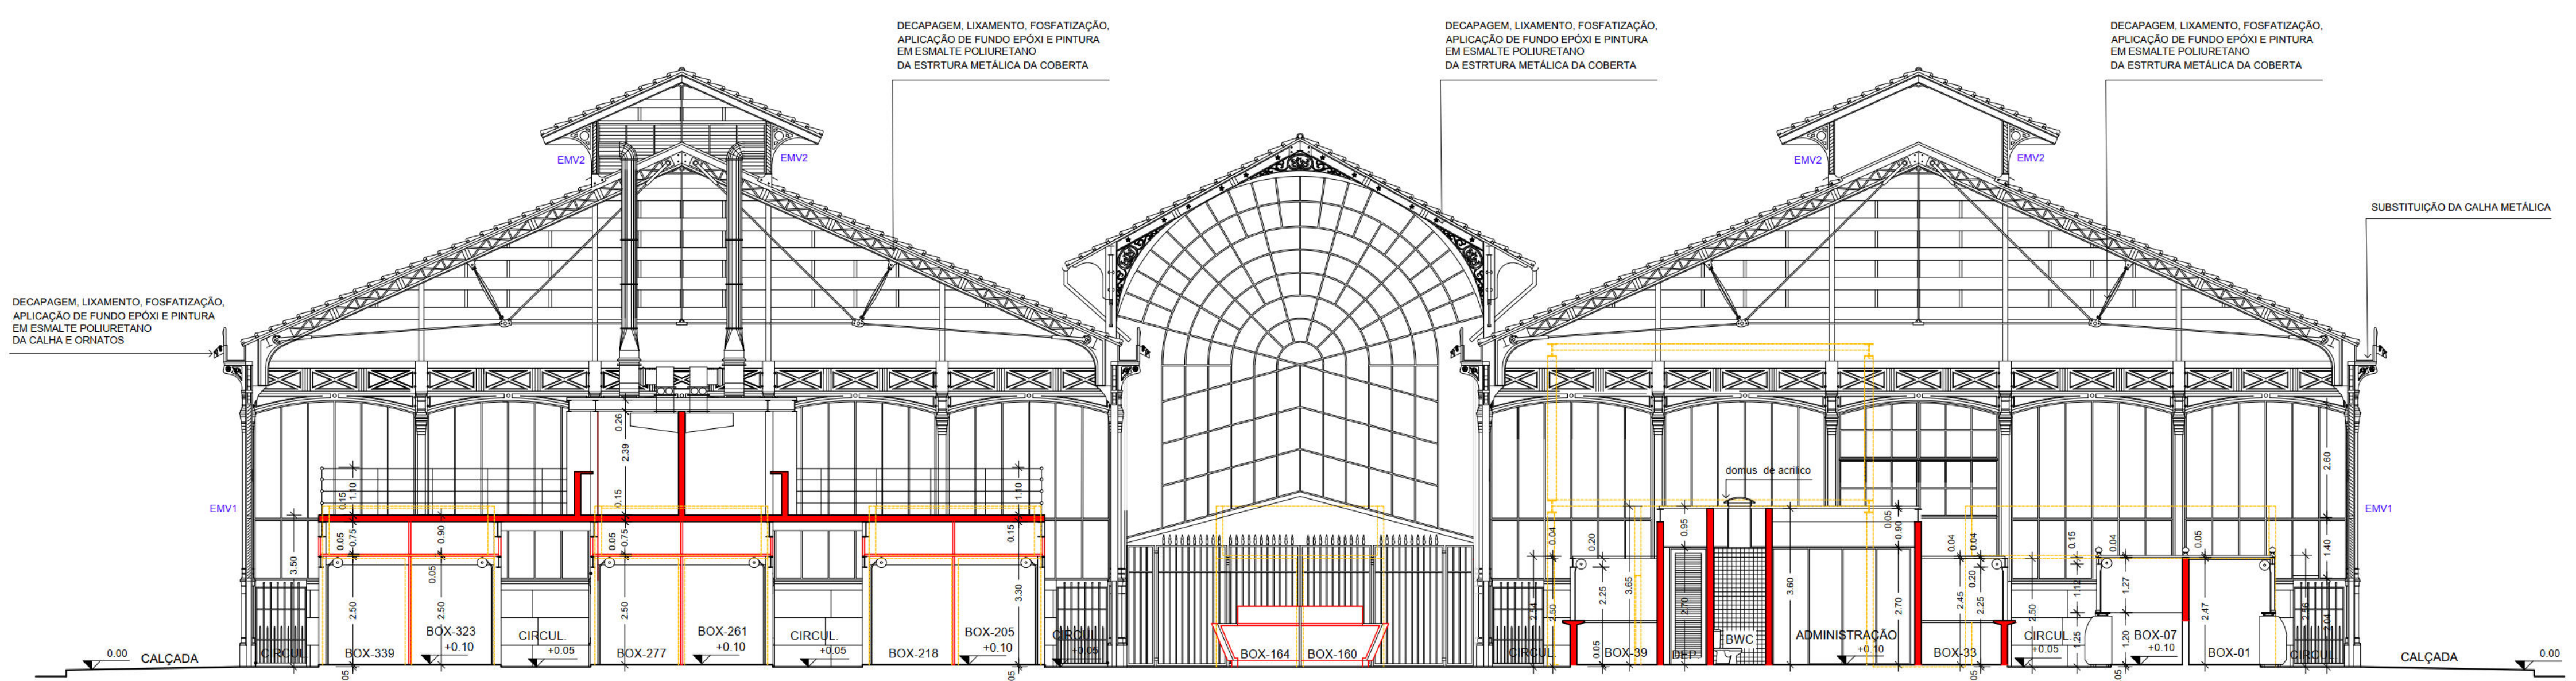


CORTE - 07/07
ESCALA 1/100

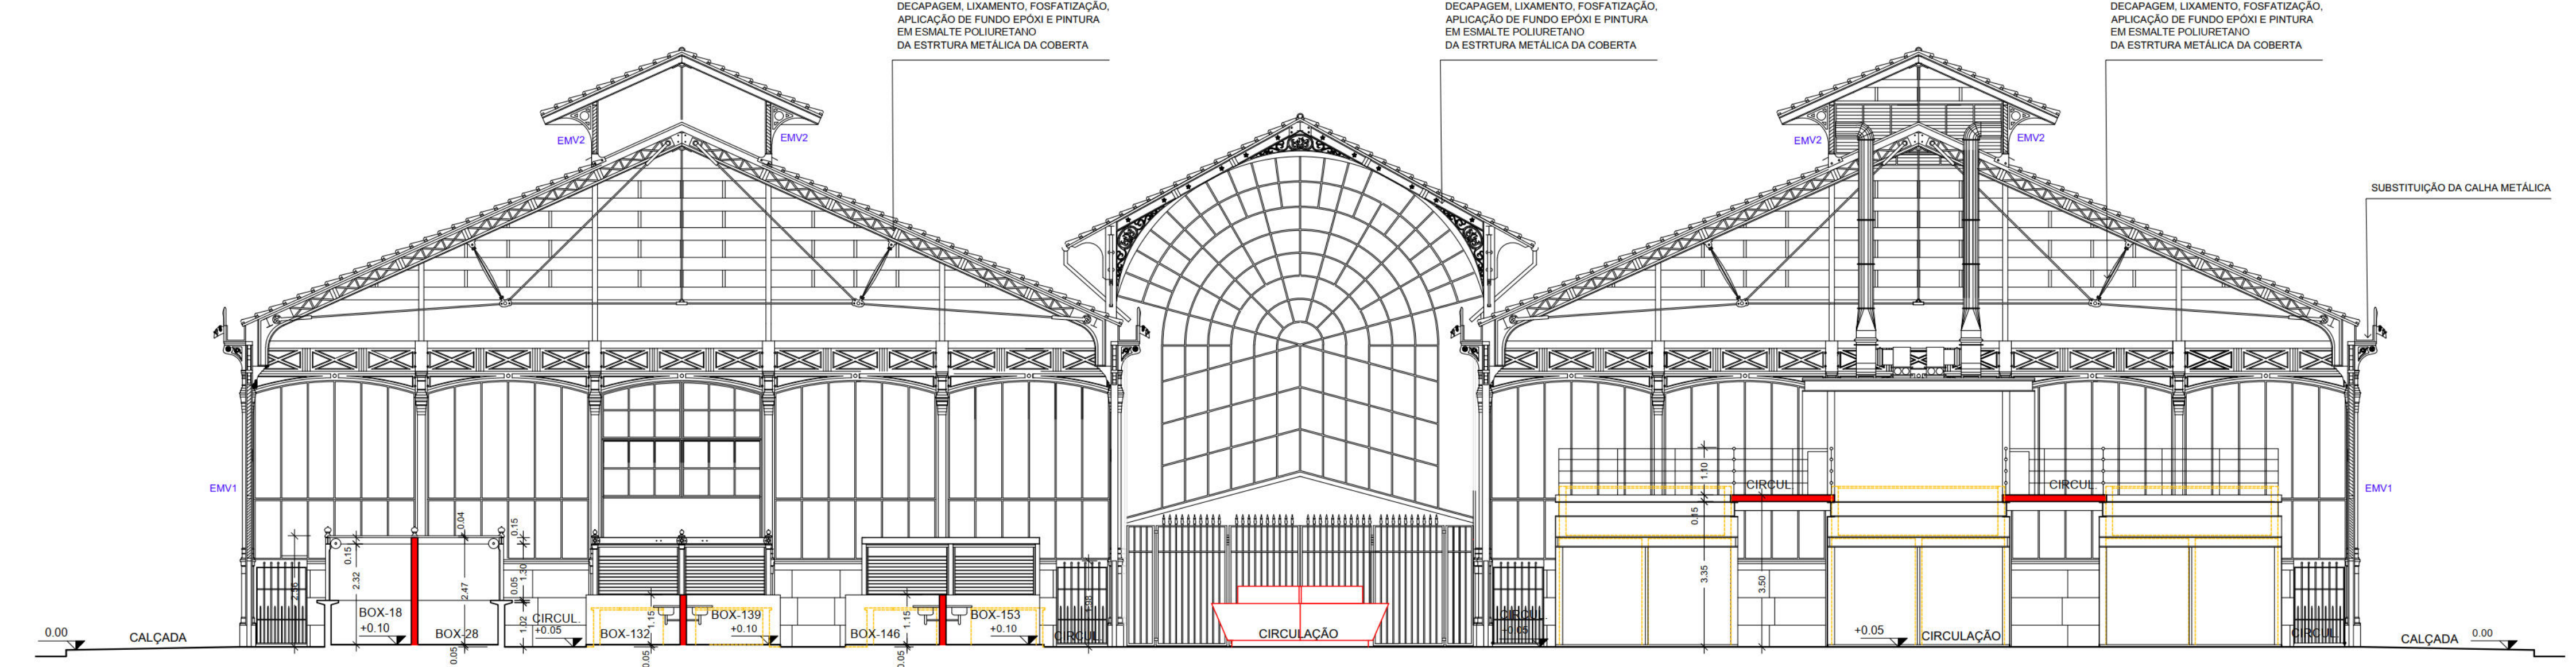


CORTE - 08/08
ESCALA 1/100

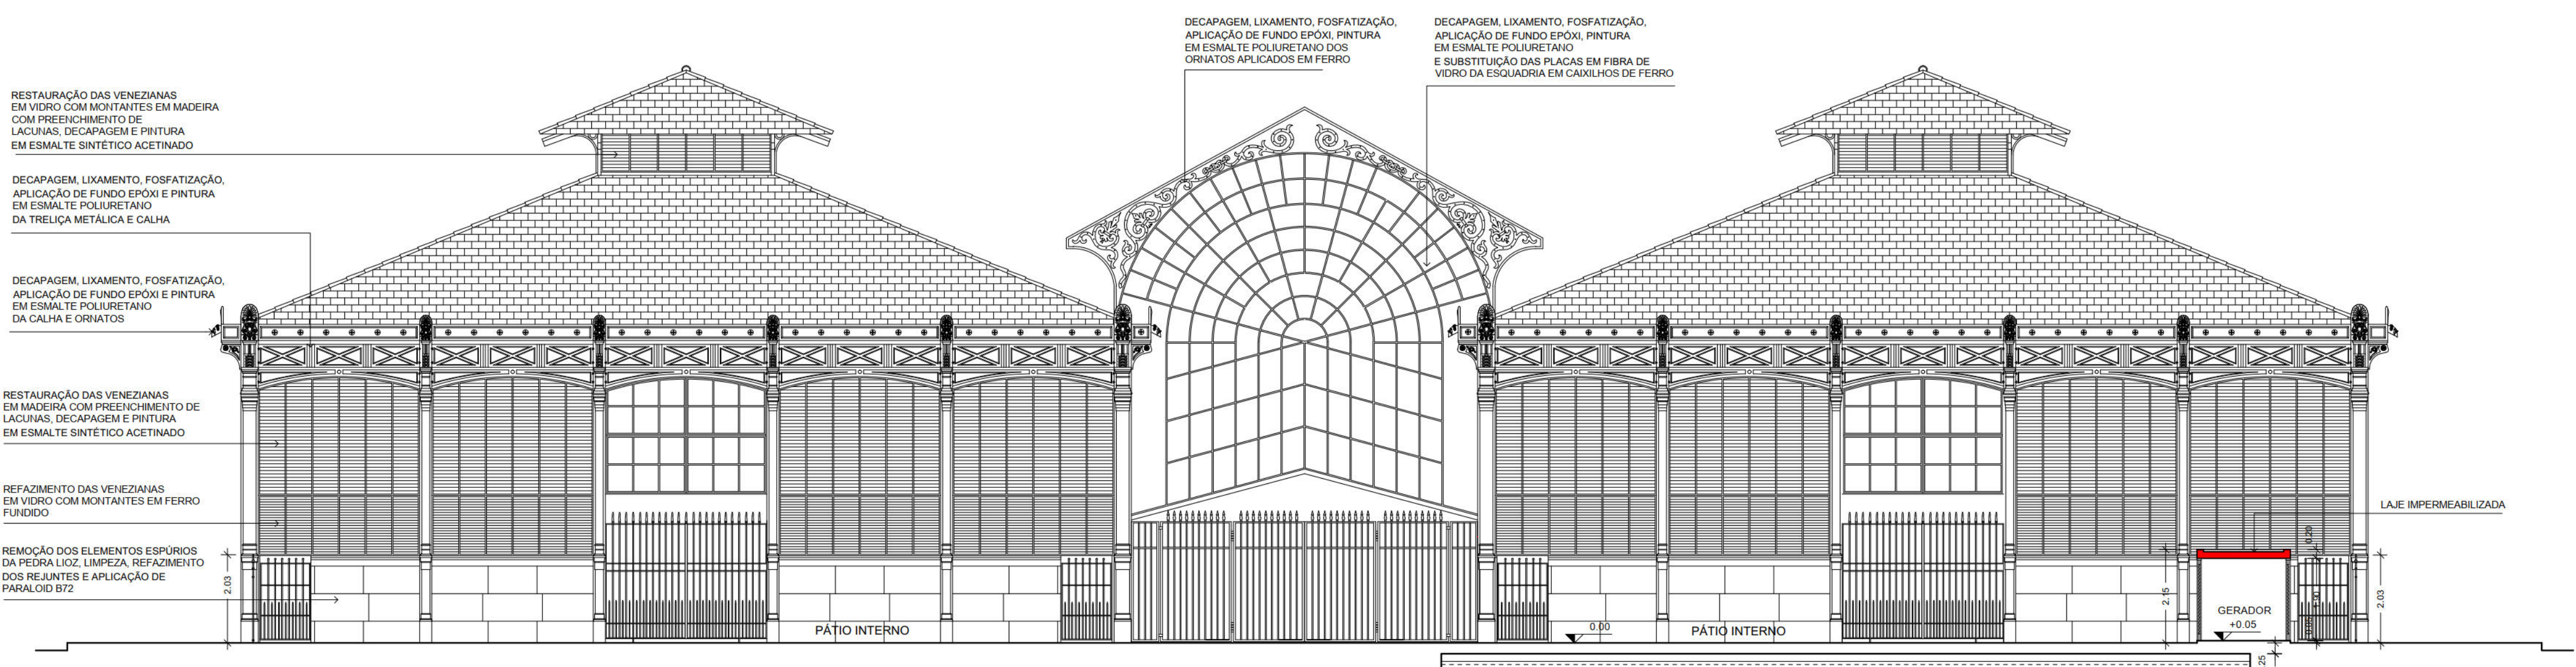


CORTE - 11/11
ESCALA 1/100

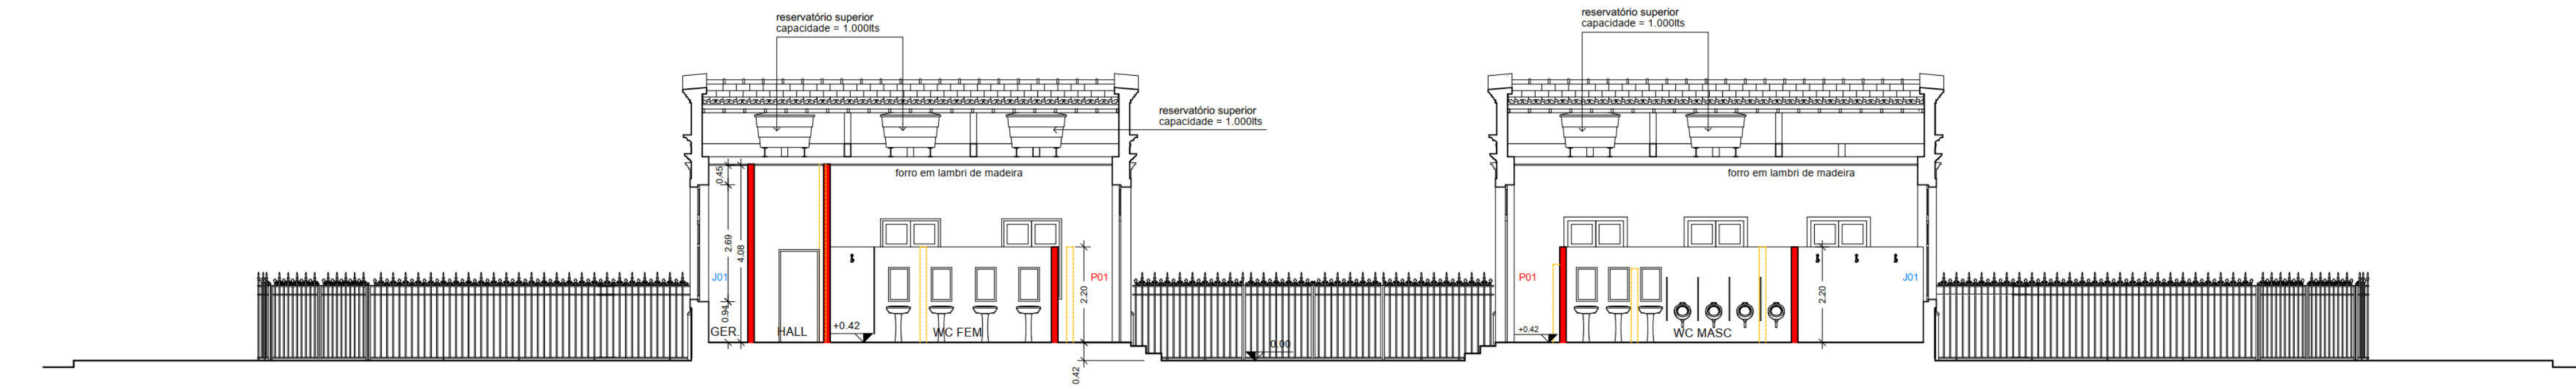


CORTE - 12/12
ESCALA 1/100

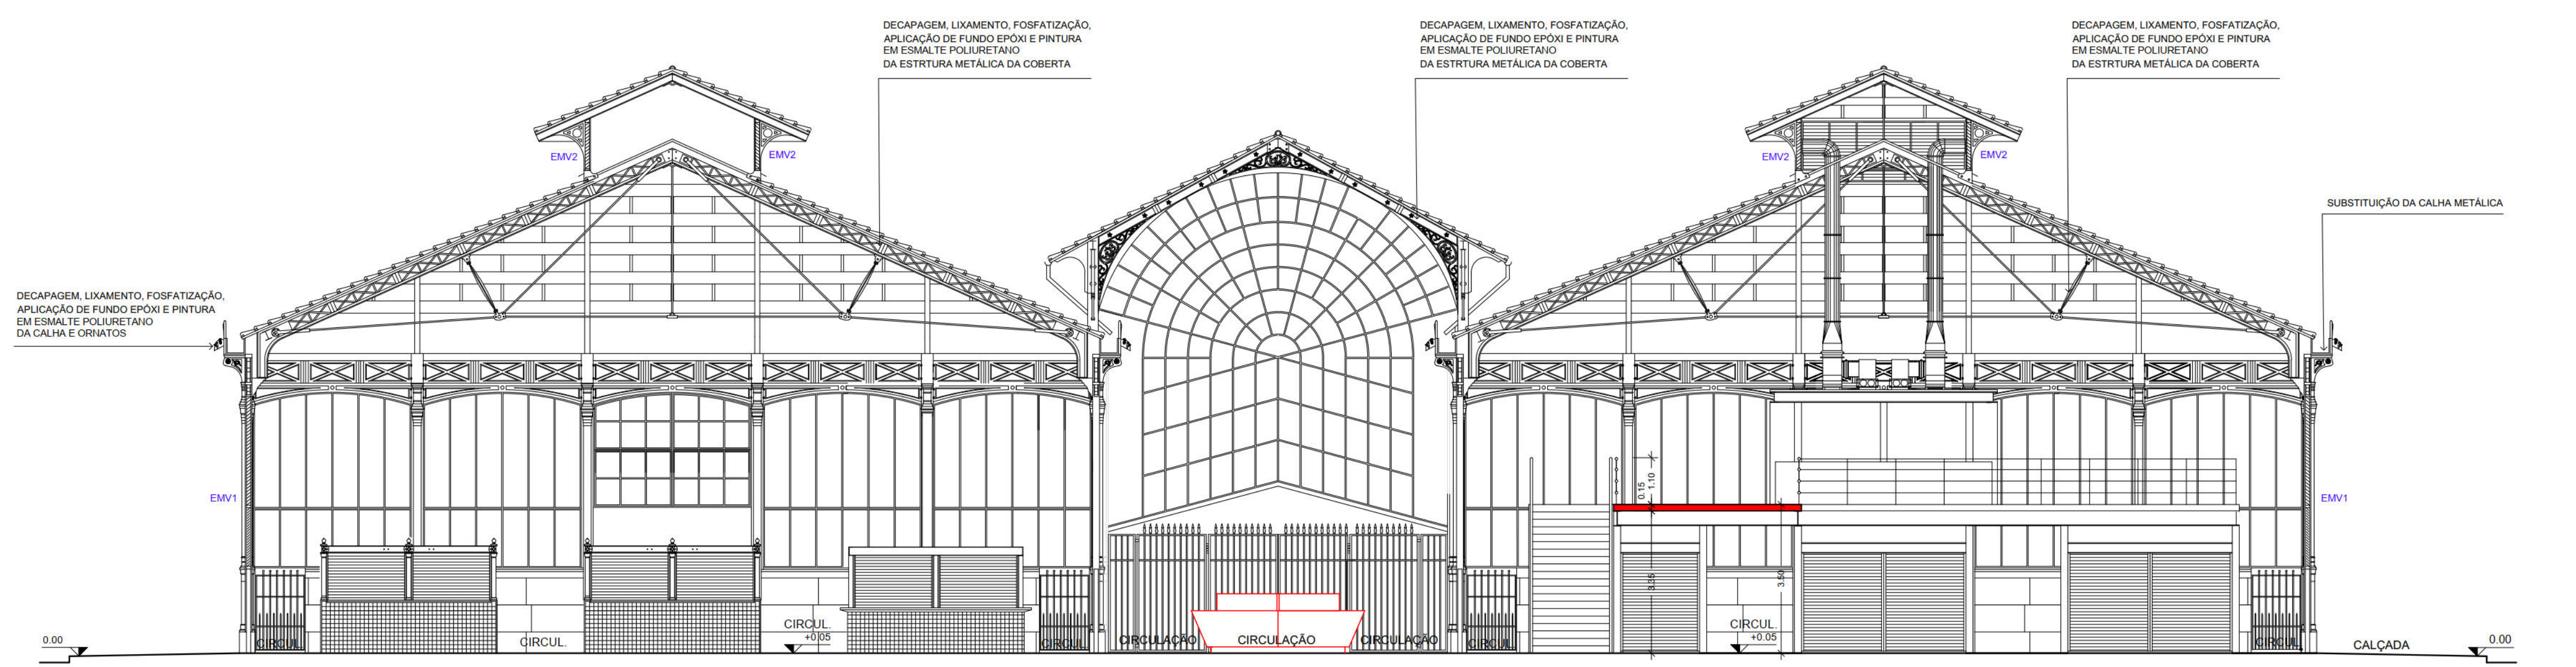

CORTE - 09/09
ESCALA 1/100

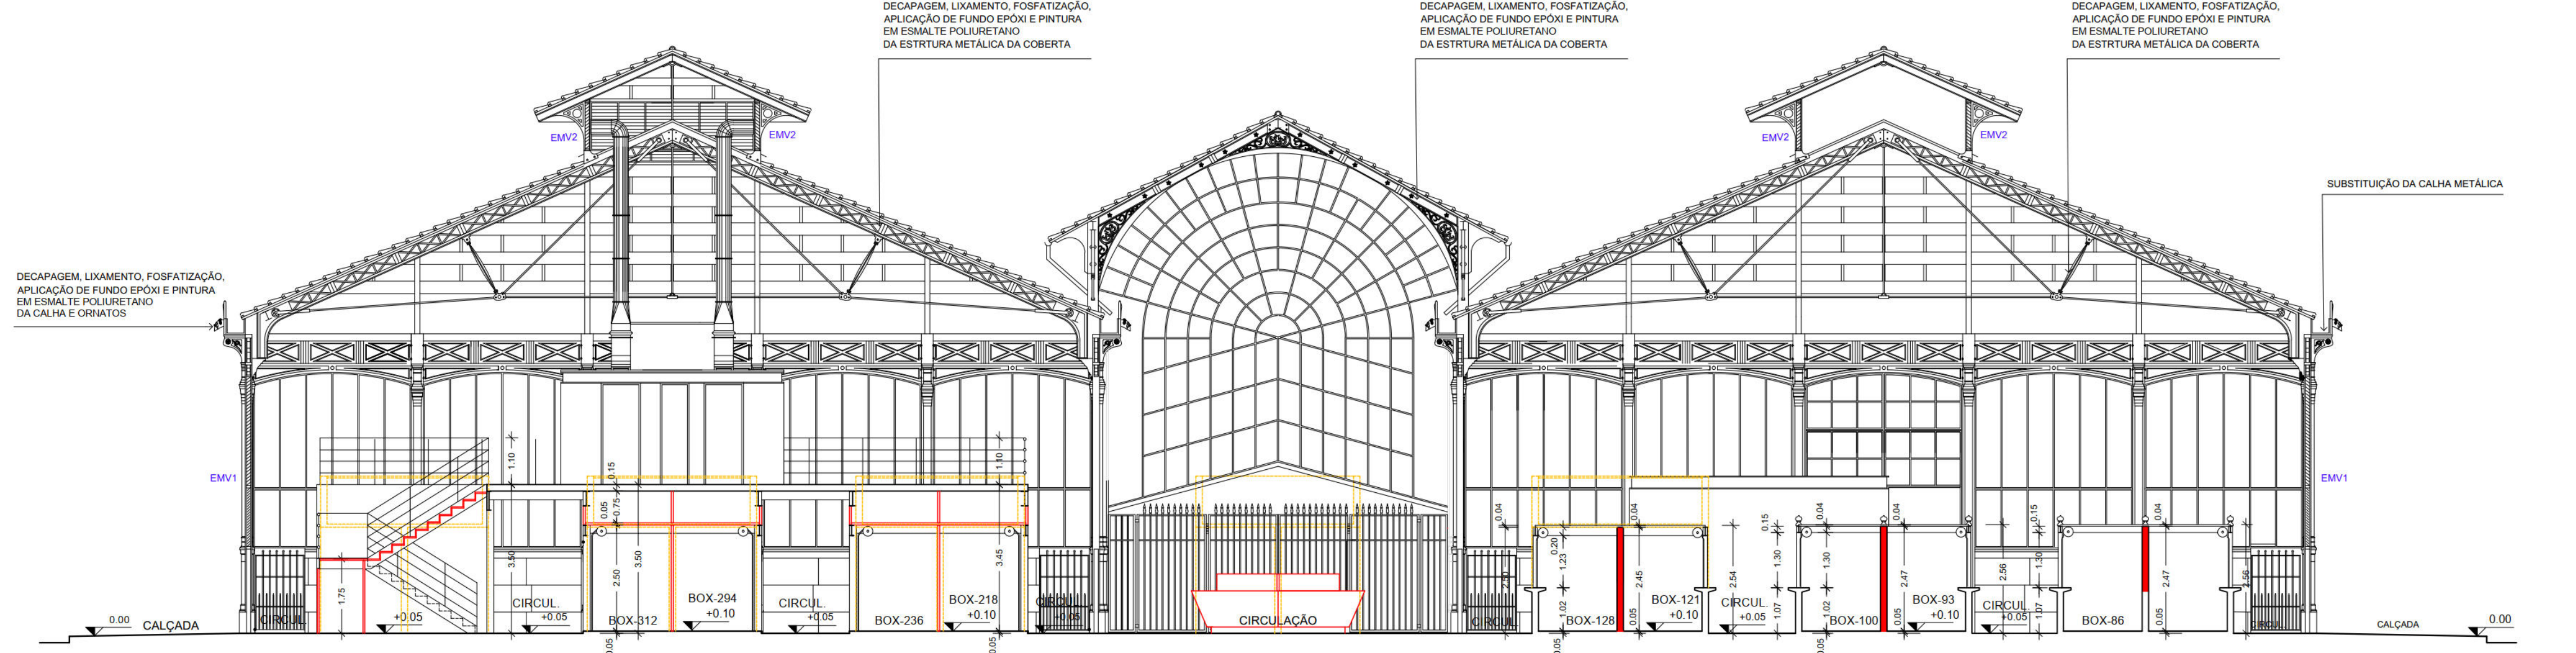


CORTE - 10/10
ESCALA 1/100

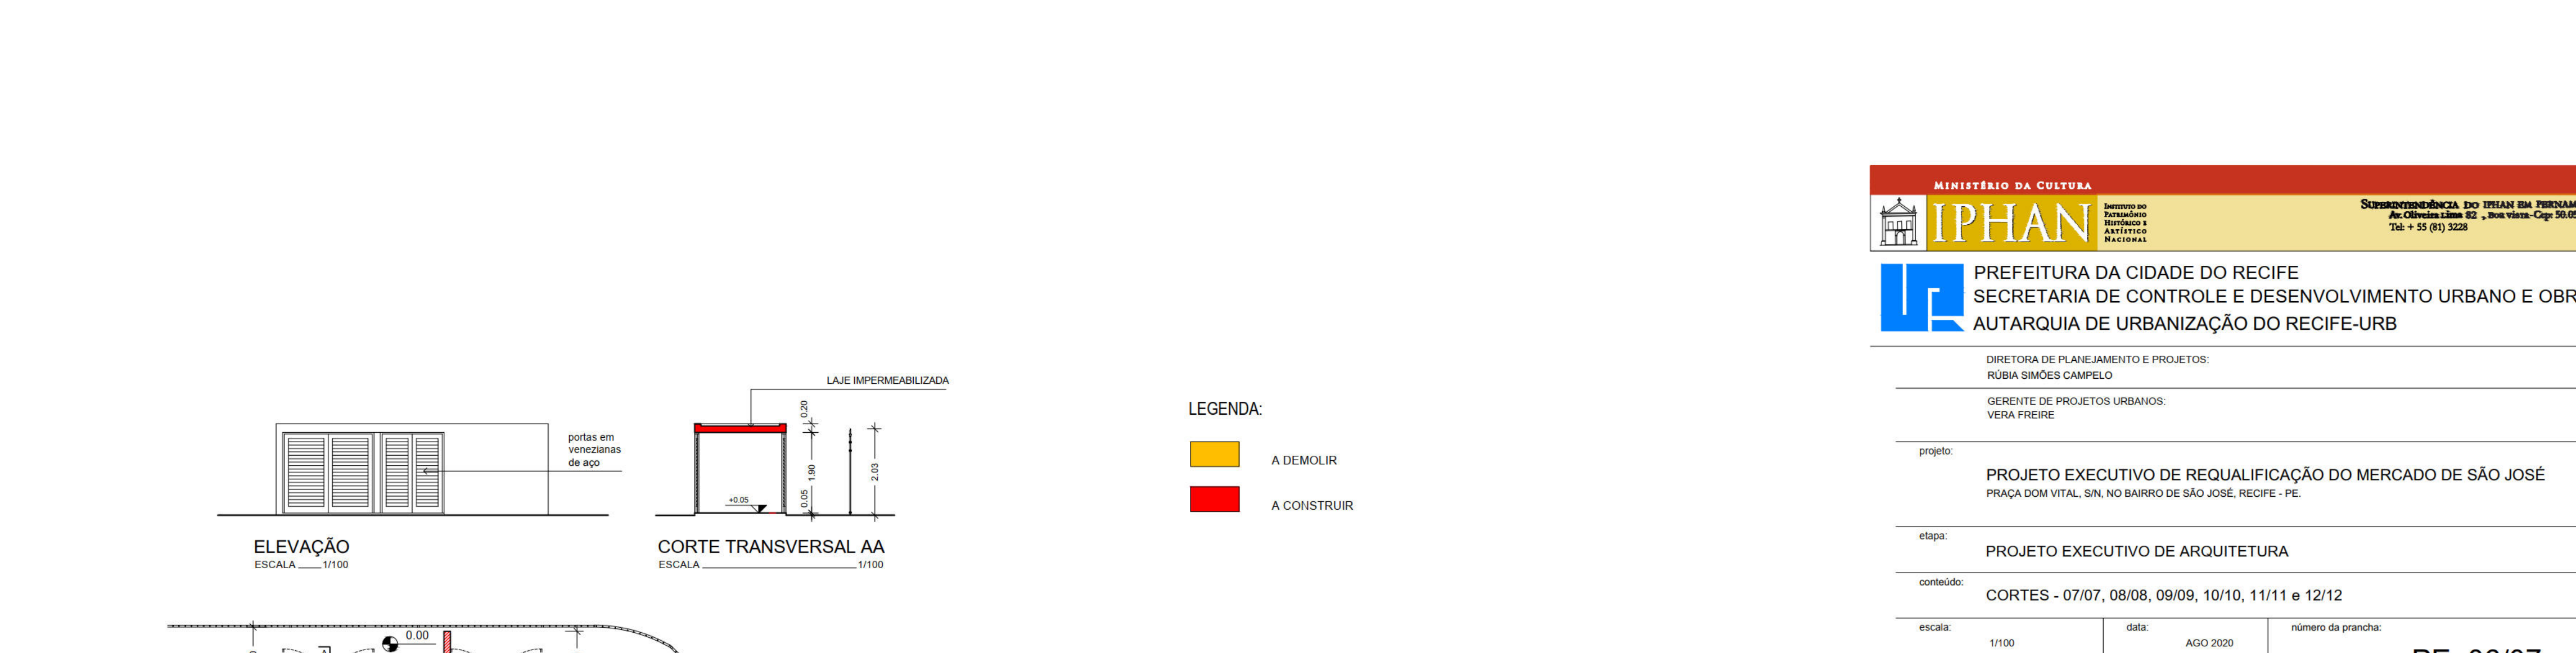

CORTE - 09/09
ESCALA 1/100



CORTE - 10/10
ESCALA 1/100

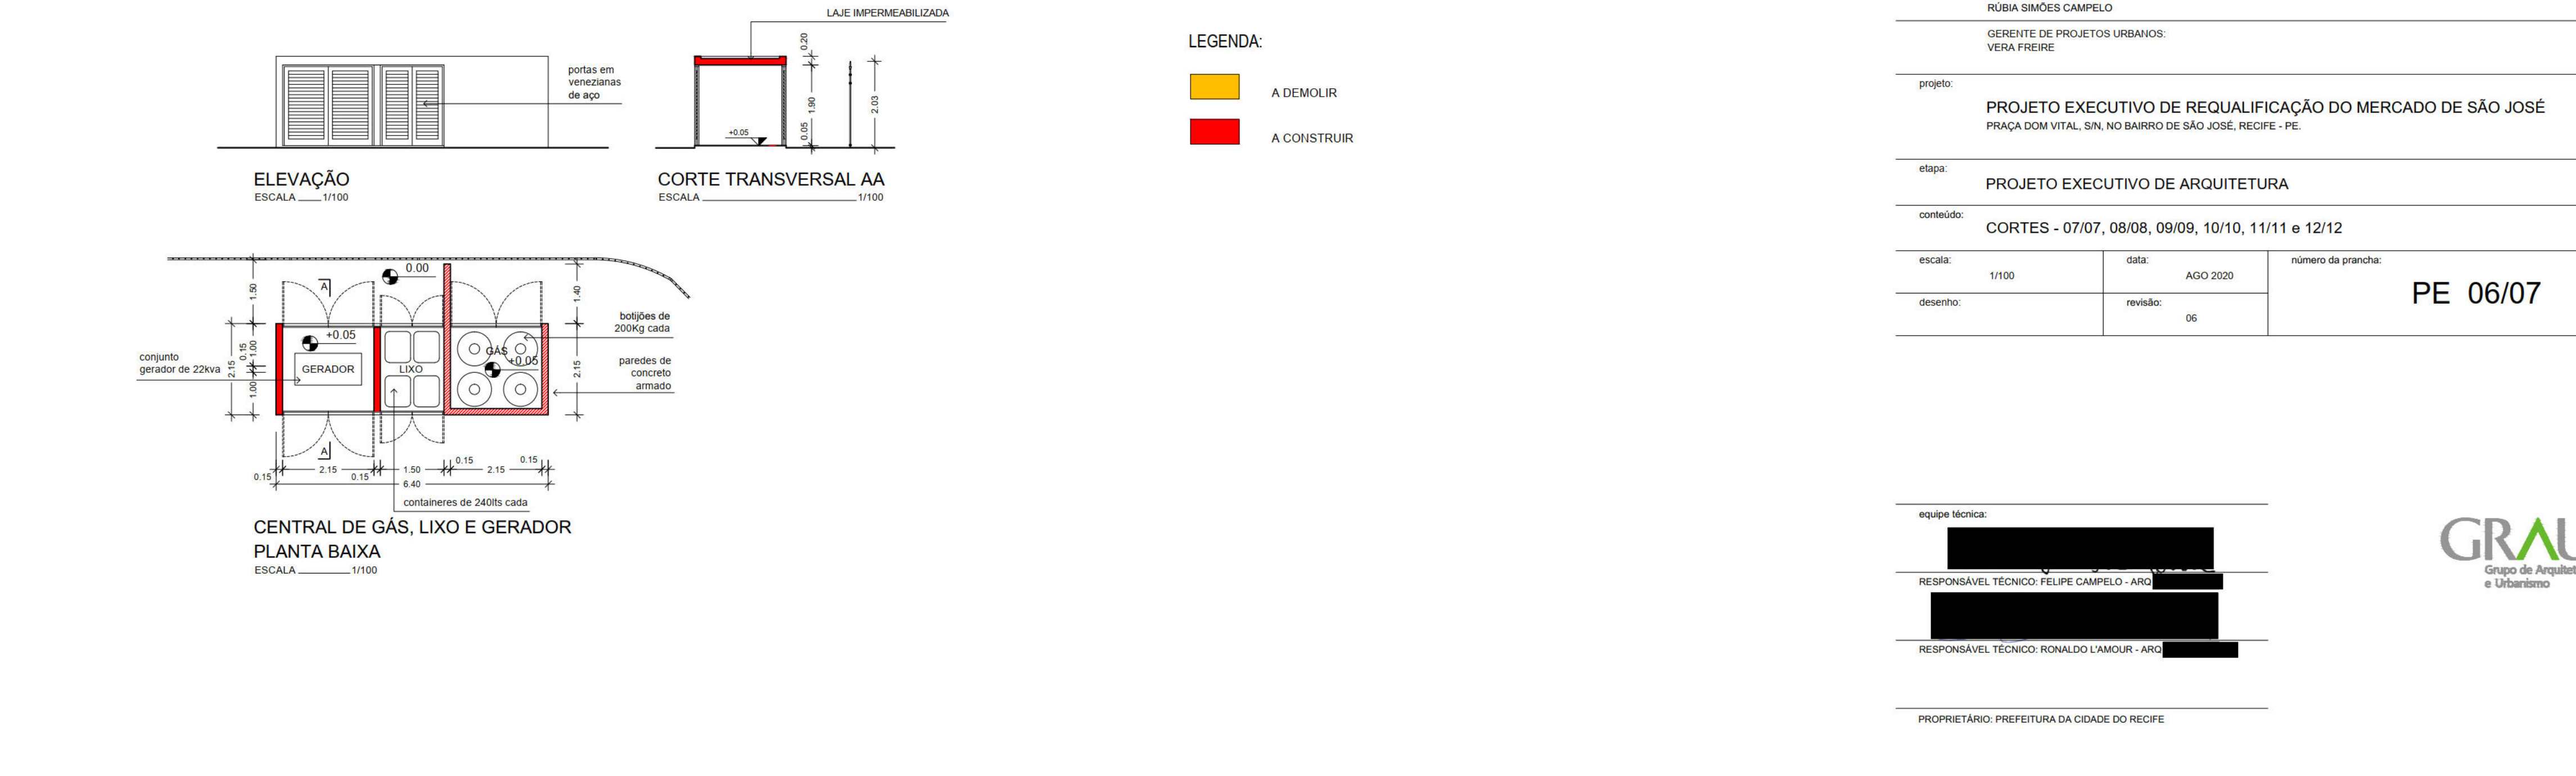

MINISTÉRIO DA CULTURA

IPHAN

PREFEITURA DA CIDADE DO RECIFE
SECRETARIA DE CONTROLE E DESENVOLVIMENTO URBANO E OBRAS
AUTARQUIA DE URBANIZAÇÃO DO RECIFE-URB

DIRETORIA DE PLANEJAMENTO E PROJETOS
RUBIA SIMÕES CAMPELO

GERENTE DE PROJETOS URBANOS
VERA FREIRE

projeto: PROJETO EXECUTIVO DE REQUALIFICAÇÃO DO MERCADO DE SÃO JOSÉ
PRAÇA DOM VITAL, S/N, NO BARRIO DE SÃO JOSÉ, RECIFE - PE

etapa: PROJETO EXECUTIVO DE ARQUITETURA

contido: CORTES - 07/07, 08/08, 09/09, 10/10, 11/11 e 12/12

escala: 1/100

data: AGO 2020

desenho: 06

número da prancha: PE 06/07


equipe técnica:

RESPONSÁVEL TÉCNICO: FELIPE CAMPELO - ARQ


RESPONSÁVEL TÉCNICO: RONALDO LAMOUR - ARQ

PROPRIETÁRIO: PREFEITURA DA CIDADE DO RECIFE



GRUPO DE ARQUITETURA E URBANISMO

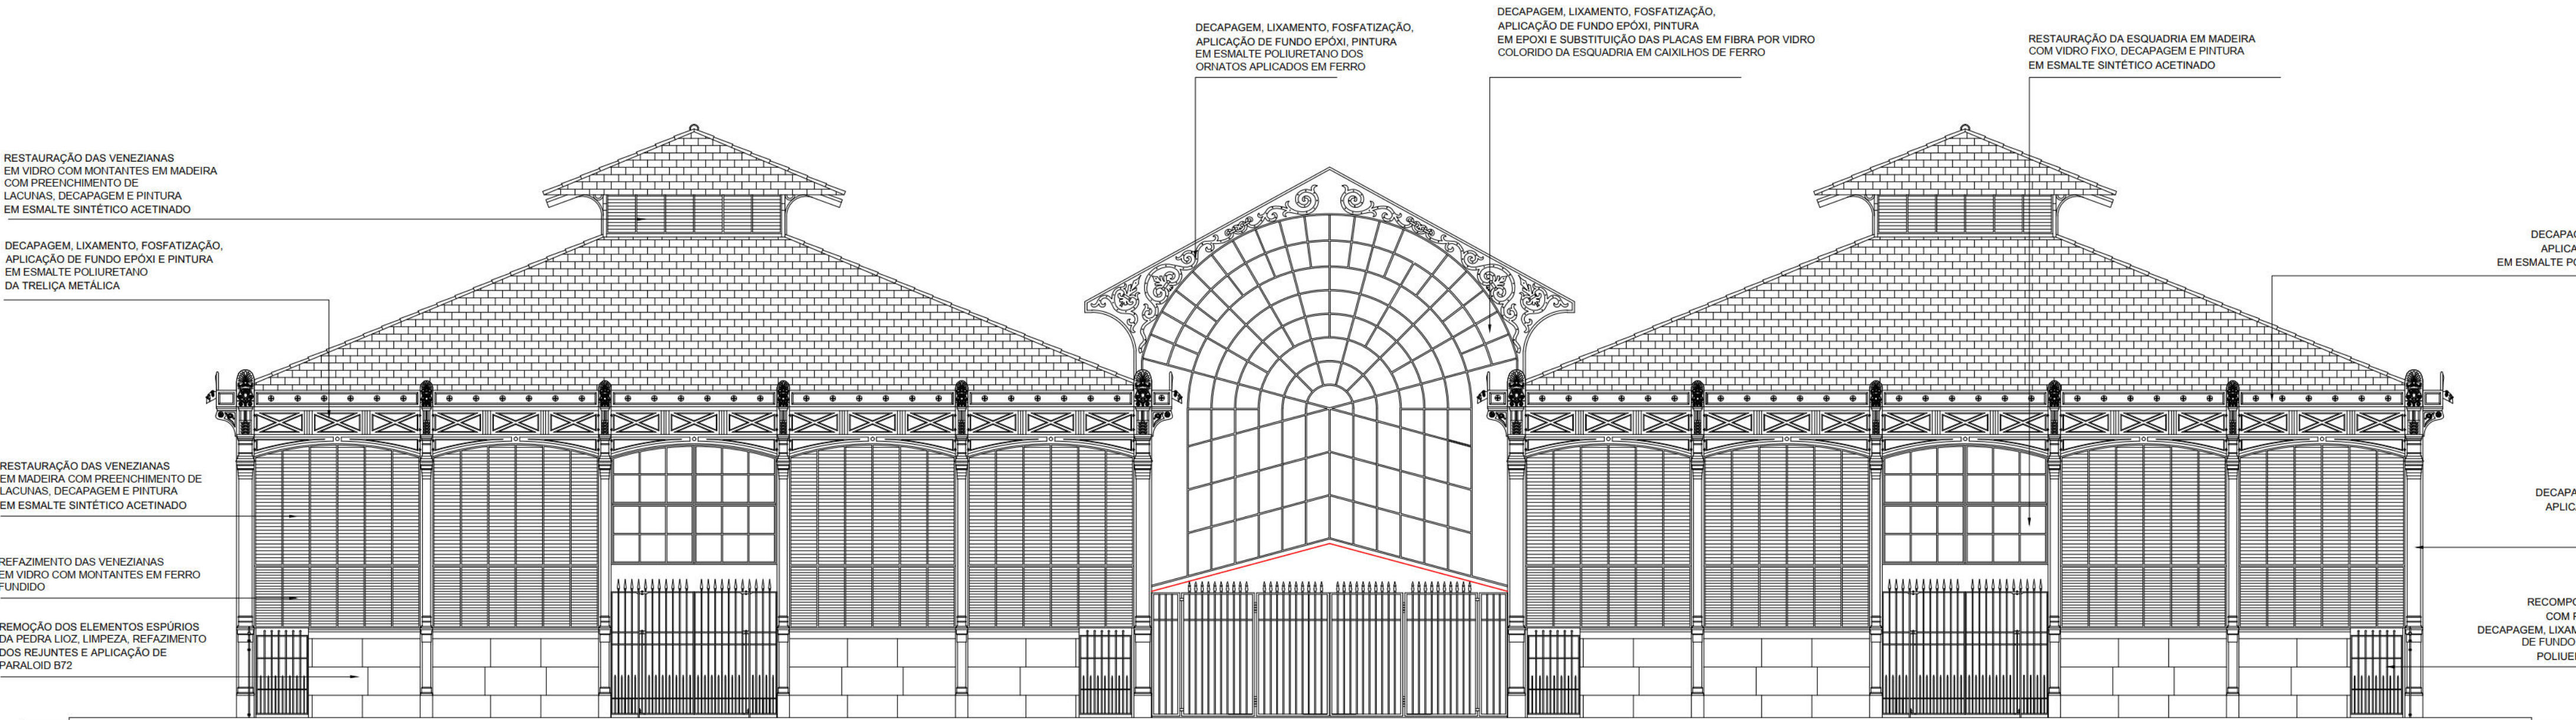


FACHADA NORDESTE - Rua da Praia
ESCALA 1/100

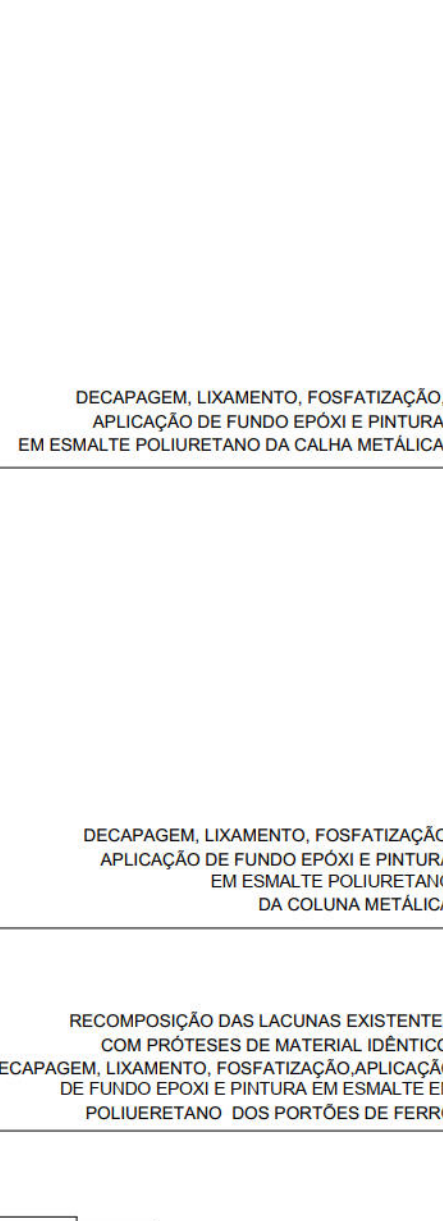

FACHADA SUDOESTE - Praça Dom Vital
ESCALA 1/100

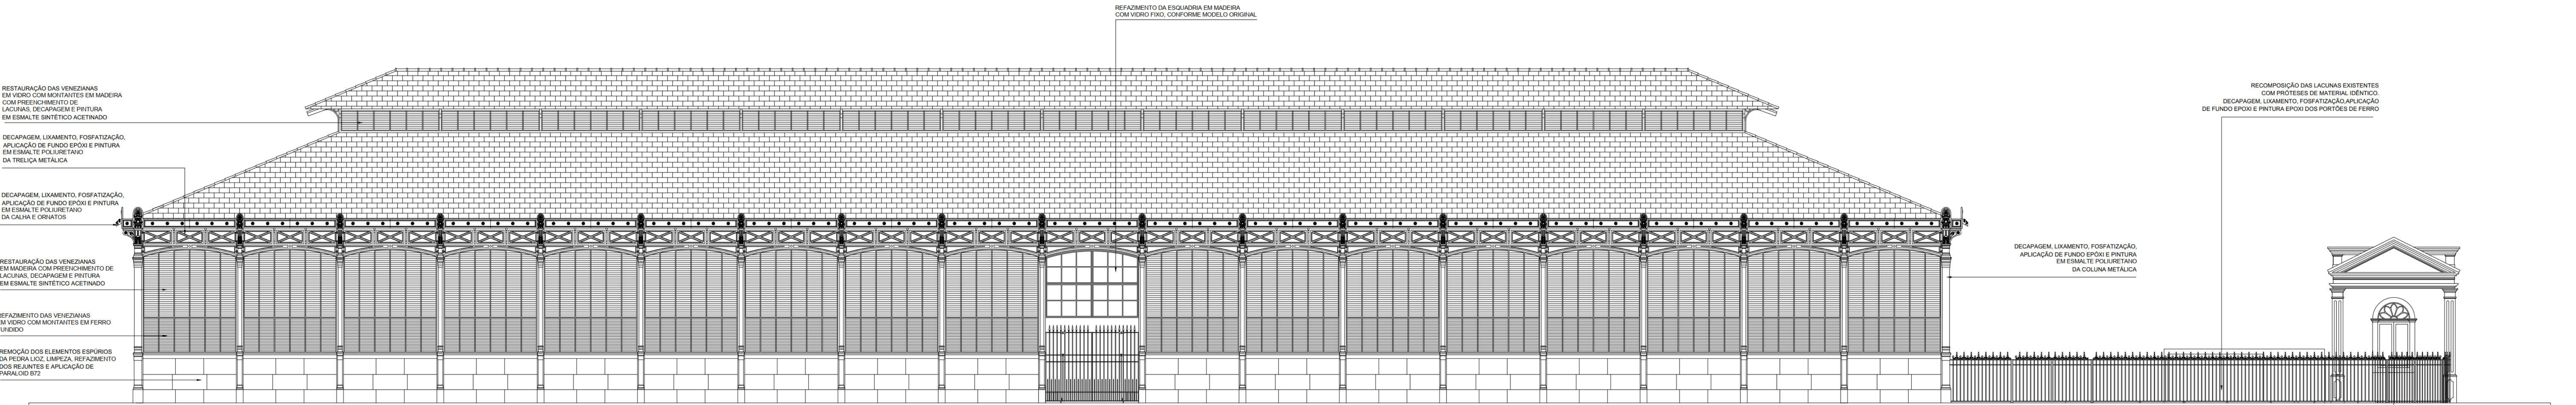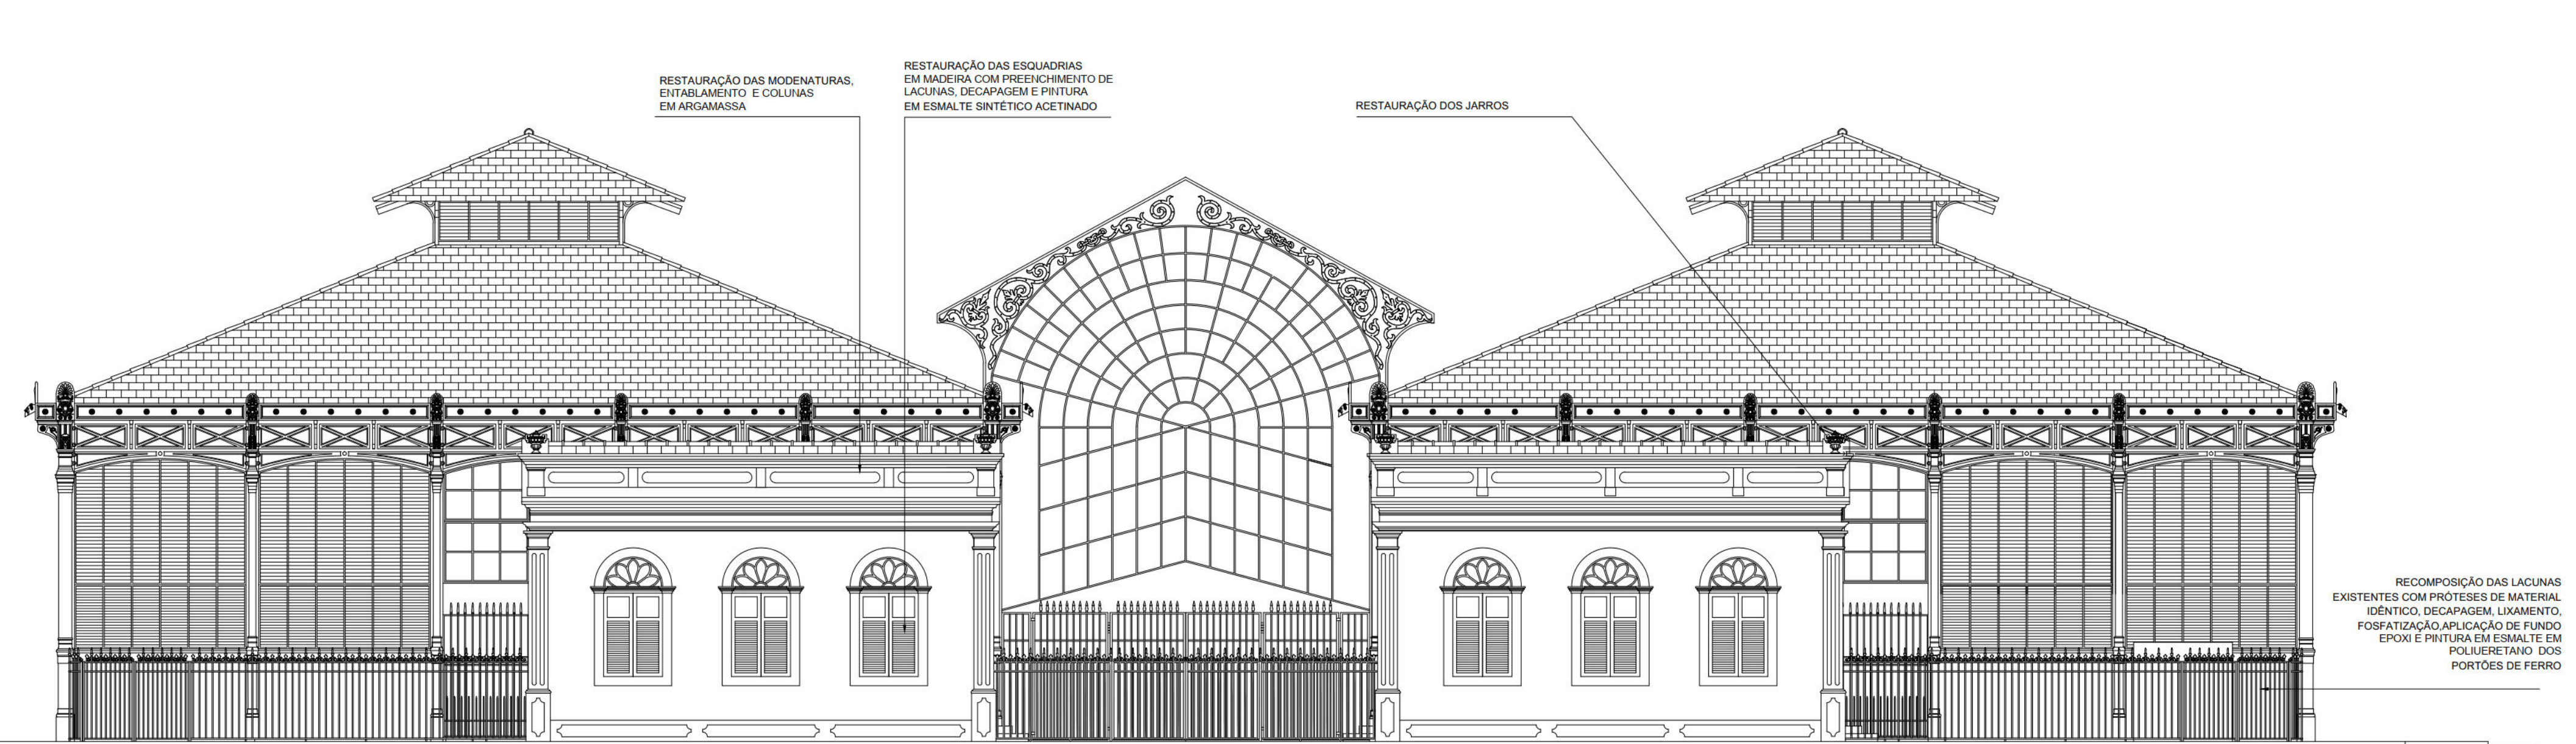

FACHADA NORDESTE - Rua do Porão
ESCALA 1/100

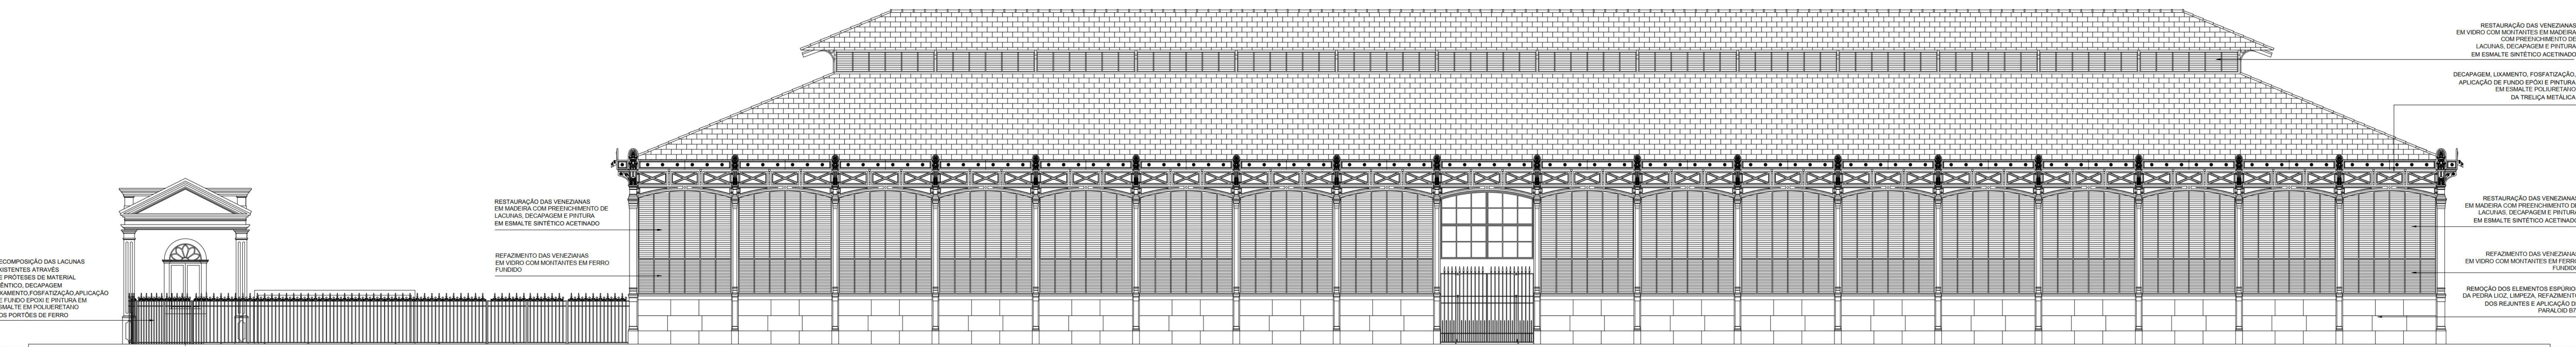

FACHADA SUDESTE - Travessa do Forte
ESCALA 1/100

MINISTÉRIO DA CULTURA



IPHAN

Secretaria do Patrimônio Cultural

Ministério da Cultura

Subsecretaria do IPHAN em Pernambuco

Av. Oliveira Lima 62 - São Paulo - Cap. 50.000-900

Tel. + 55 (81) 3228

PREFEITURA DA CIDADE DO RECIFE

SECRETARIA DE CONTROLE E DESENVOLVIMENTO URBANO E OBRAS

AUTARQUIA DE URBANIZAÇÃO DO RECIFE-URB



DIRETORA DE PLANEJAMENTO E PROJETOS

RUBIA SIMÕES CAMPELO

GERENTE DE PROJETOS URBANOS

VERA FREIRE

projeto:

PROJETO EXECUTIVO DE REQUALIFICAÇÃO DO MERCADO DE SÃO JOSÉ

PRAÇA DOM VITAL, SIN, NO BAIRRO DE SÃO JOSÉ, RECIFE - PE

etapa:

PROJETO EXECUTIVO DE ARQUITETURA

conteúdo:

FACHADAS

escala:

1/100

data:

SET 2020

desenho:

revisão:

06

áreas:

PE 07/07

equipe técnica:

RESPONSÁVEL TÉCNICO FELIPE CAMPELO - ARQ

RESPONSÁVEL TÉCNICO RONALDO LAMOUR - ARQ

PROPRIETÁRIO: PREFEITURA DA CIDADE DO RECIFE

GRUPO

Grupo de Arquitetura e Urbanismo