

QUADRO RESUMO				
NOME	DESCRIÇÃO	DIMENSÃO	QUANTIDADE	AMBIENTE
FLUP	ESTRUTURA	CONJUNTO	3	RUA
INUIP	ESTRUTURA	CONJUNTO	6	RUA
ACIP	ESTRUTURA	CONJUNTO	4	RUA
MEDIP	ESTRUTURA	CONJUNTO	4	RUA
LUP7	ESTRUTURA	CONJUNTO	3	RUA
REDE AÉREA	CABO DE ALUMÍNIO MULTIPLEXADO DUPLEX 16MM²	METRO	74,90	RUA
REDE SUBTERRÂNEA	CABO DE ALUMÍNIO MULTIPLEXADO	METRO	84,30	PRAÇA
REDE SUBTERRÂNEA	ELETRODUTO PEAD 1"	METRO	84,30	PRAÇA
REDE SUBTERRÂNEA	ELETRODUTO PEAD 2"	METRO	84,30	PRAÇA
REDE SUBTERRÂNEA	POÇO DE INSPEÇÃO	UNIDADE	17	PRAÇA
IDR 25A 30mA 400V	SISTEMA DE PROTEÇÃO	UNIDADE	4	RUA
DPS 1P 275V/20kA /40kA	SISTEMA DE PROTEÇÃO	UNIDADE	4	RUA
Disjuntor Unipolar 40A Curva C Din	SISTEMA DE PROTEÇÃO	UNIDADE	4	RUA
POSTE METÁLICO	POSTE CÔNICO CONTÍNUO CURVO DUPLO AÇO-CARBONO COPANT 1006 CONFORME NBR NM 87.	UNIDADE	8	PRAÇA
POSTE DE FIBRA	POSTE DE FIBRA CONTÍNUO (TOPO QUADRADO E BASE CIRCULAR) 9 METROS, 600 DAN	UNIDADE	9	RUA
LUMINÁRIA LED	LUMINÁRIA PÚBLICA LED 77W A7 - 4000K - IP 66 - PORTARIA N.º 62, DE 17/02/2022 DO INMETRO E PROCEL - BASE 7 PINOS COMPATIVEL COM SISTEMA DE TELEGESTÃO - 204V(M/L) X 357MM(C) X 115MM(A) - 155 LUMENS/WATT	UNIDADE	19	RUA/PRAÇA
ATERRAMENTO	CAIXA DE INSPEÇÃO TIPO SOLO EM POLIPROPILENO PP Ø300 X 300MM -	UNIDADE	4	PRAÇA
ATERRAMENTO	HASTE DE ATERRAMENTO TIPO COPPERWELD 3,0X5/8"	PEÇA	21	PRAÇA
ATERRAMENTO	CABO FLEXÍVEL 750V 10MM² - VERDE	METRO	20	PRAÇA
CAIXA DE SOBREPOR SCAME 190X112X106MM 4 DISJUNTOR DIN CINZA	SISTEMA DE PROTEÇÃO	UNIDADE	4	RUA

- LEGENDA:
- - POSTE FIBRA DE VIDRO 9M / 6000DAN;
 - - POSTE EXISTENTE;
 - - LUMINÁRIA LED 77W - PROJETADA;
 - - POSTE METÁLICO 6M 2XLED 77W;
 - - LUMINÁRIA LED 70W - EXISTENTE;
 - - REDE ÁREA PROJETADA - MULTIPLEXADO 2X16MM²;
 - - REDE SUBTERRÂNEA PROJETADA - MULTIPLEXADO 2X16MM²;
 - - REDE ÁREA EXISTENTE;
 - ⊗ - POÇO DE INSPEÇÃO;
 - - CAIXA DE INSPEÇÃO PVC PARA ATERRAMENTO;
 - - GUARDA CORPO C/ CORRIMÃO EXECUTAR;
 - - GUARDA CORPO EXECUTAR;
 - - GUARDA CORPO EXISTENTE;

DESENHOS DE REFERÊNCIAS



DES-IL-PE-01-02-CR03-GEC-R00

Nº	DISCRIMINAÇÃO DAS REVISÕES	DATA	RESPONSÁVEL TÉCNICO	APROVAÇÃO
00	Emissão Inicial	24/04/2023	Robério Jr	
01	Revisão	23/05/2023	Robério Jr	
02	Revisão	08/06/2023	Robério Jr	
03	Revisão	21/06/2023	Robério Jr	
04	Revisão	27/06/2023	Robério Jr	
05	Emissão Final	02/08/2023	Robério Jr	






TERRA SOL ENGENHARIA			
RUA DA GOIABEIRA Nº 30, 35, 35A, 477, 477A, 477B, 477C - UR-12 - ÁREA 2 - COHAB - RPA 6		Nº Contrato: 03	
Responsável Técnico (Projeto):  Robério Fernando da Silva Jr CFT: [REDACTED]		Proprietário:  Autarquia de Urbanização do Recife - URB Prefeitura de Recife-PE	
Projeto: Projeto Executivo de Engenharia para Contenção de Encostas e Taludes de Corta, Visando a Redução de Deslizamentos em Áreas de Riscos na Cidade do Recife-PE - RPA's 3.4 e 5 (Novas intervenções)		Folha: 01/03	
Descrição: PROJETO EXECUTIVO ILUMINAÇÃO PÚBLICA Planta Locação / Situação		Data: 02/08/2023 Escala: INDICADA Código: DES-IL-PE-01-03-CR03-GBR	



LOCAÇÃO / SITUAÇÃO
ESCALA 1:250

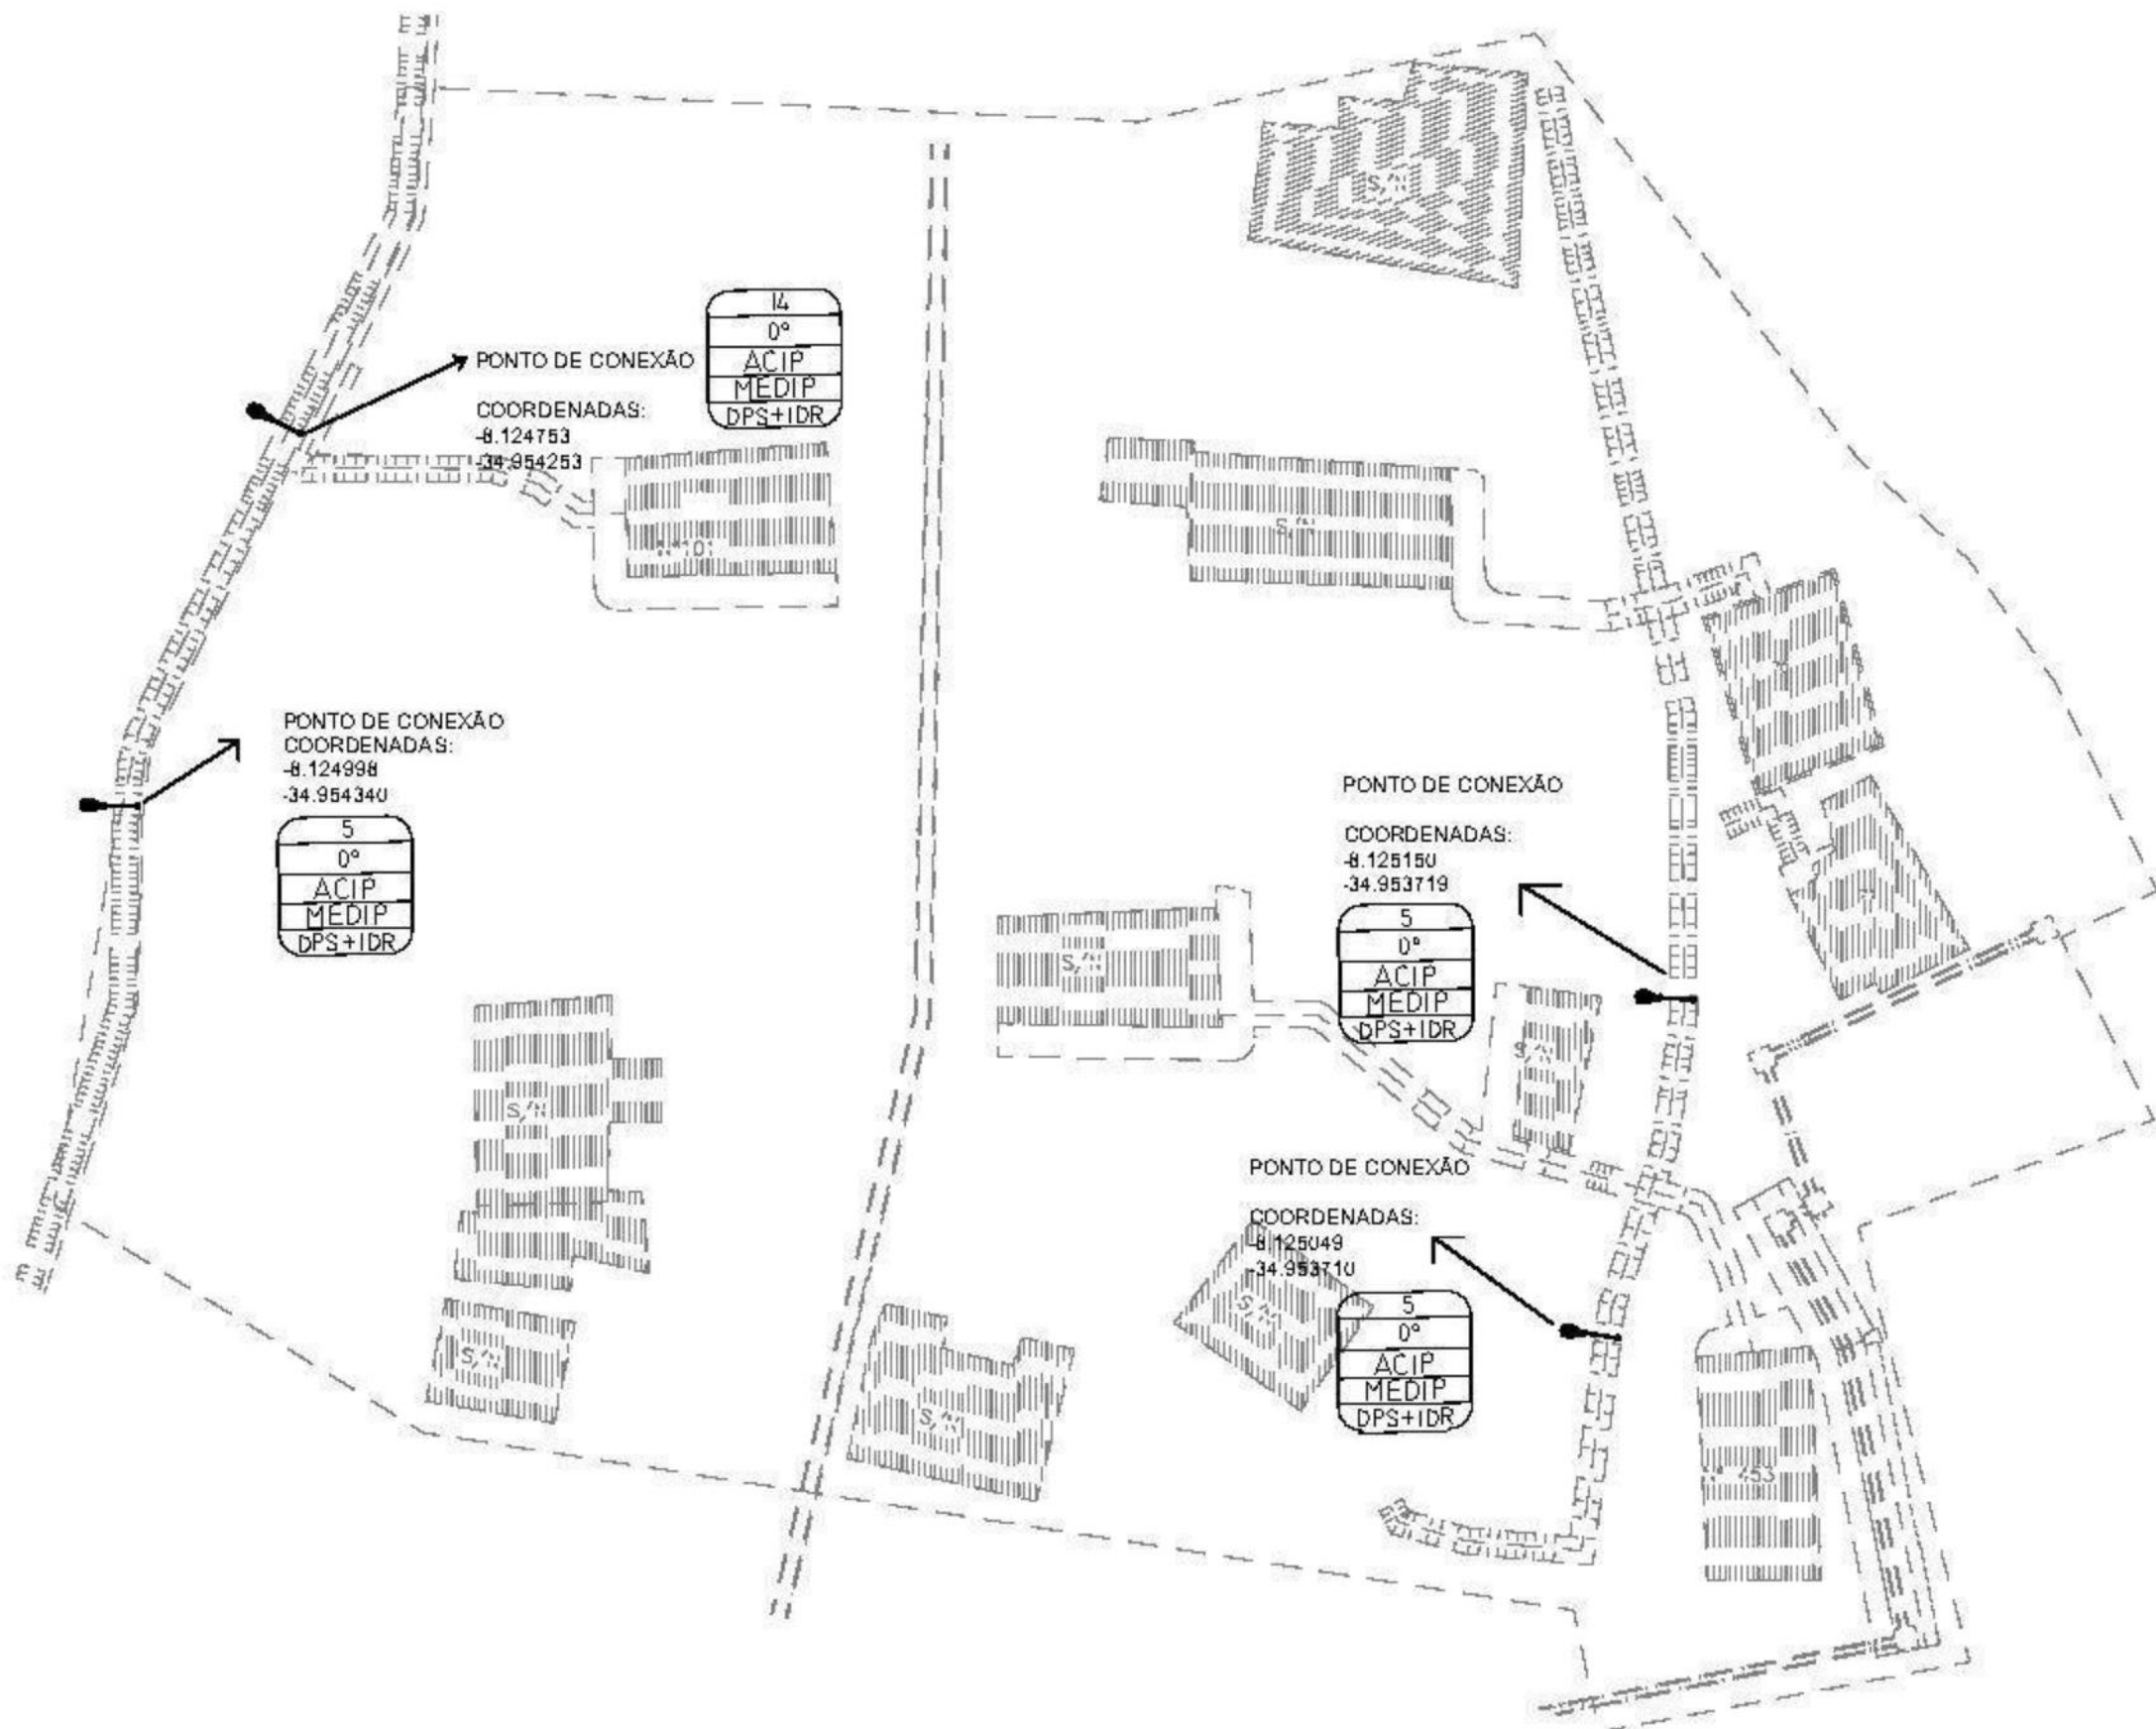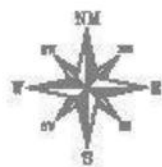



PDE
ESCALA 1:100

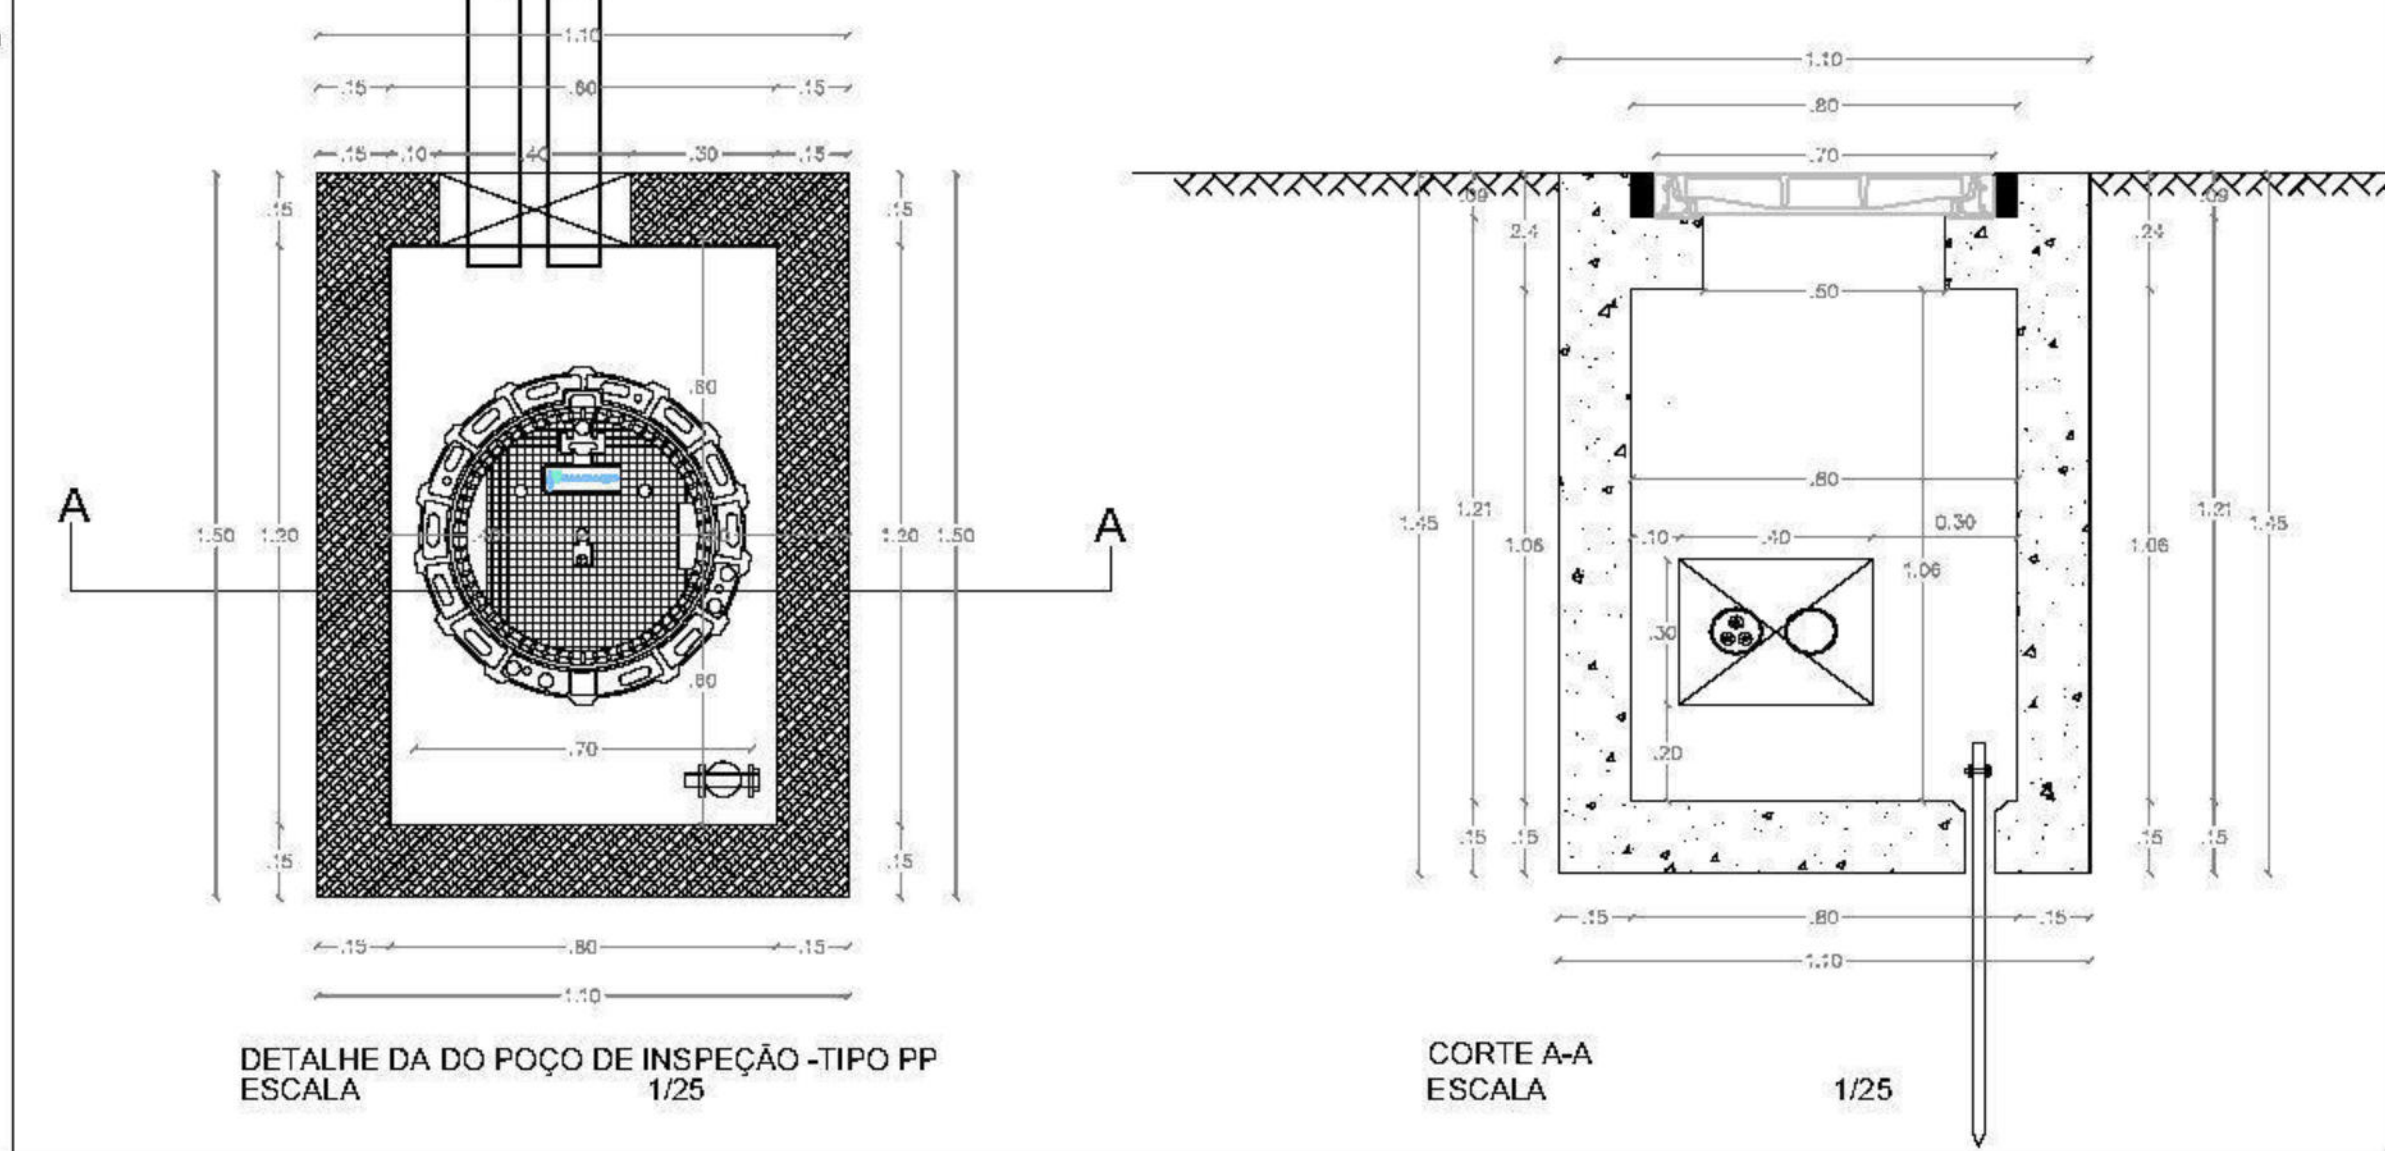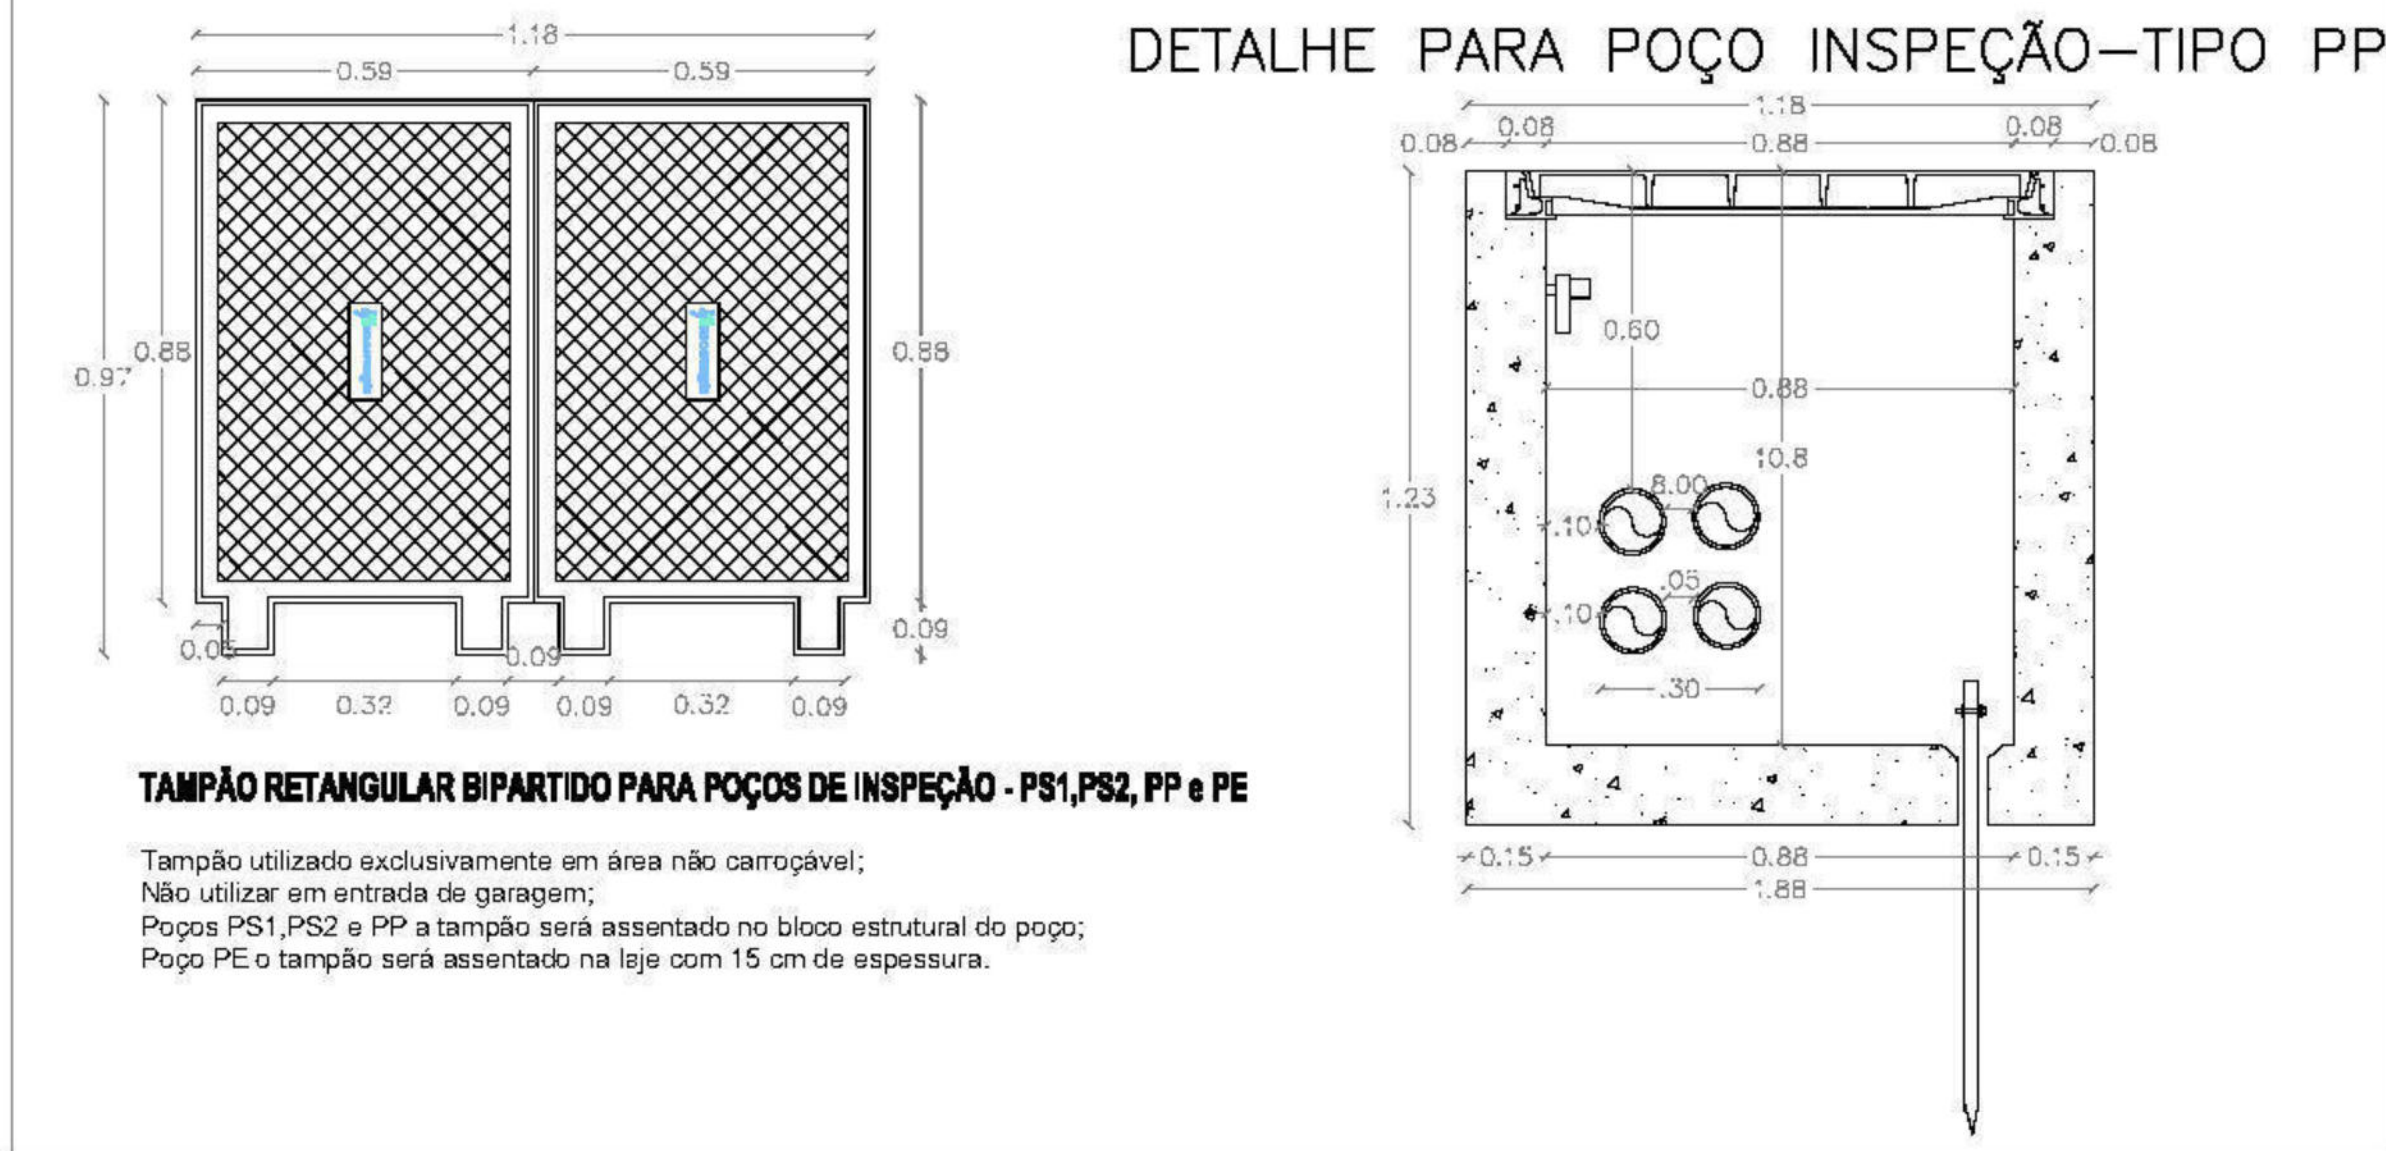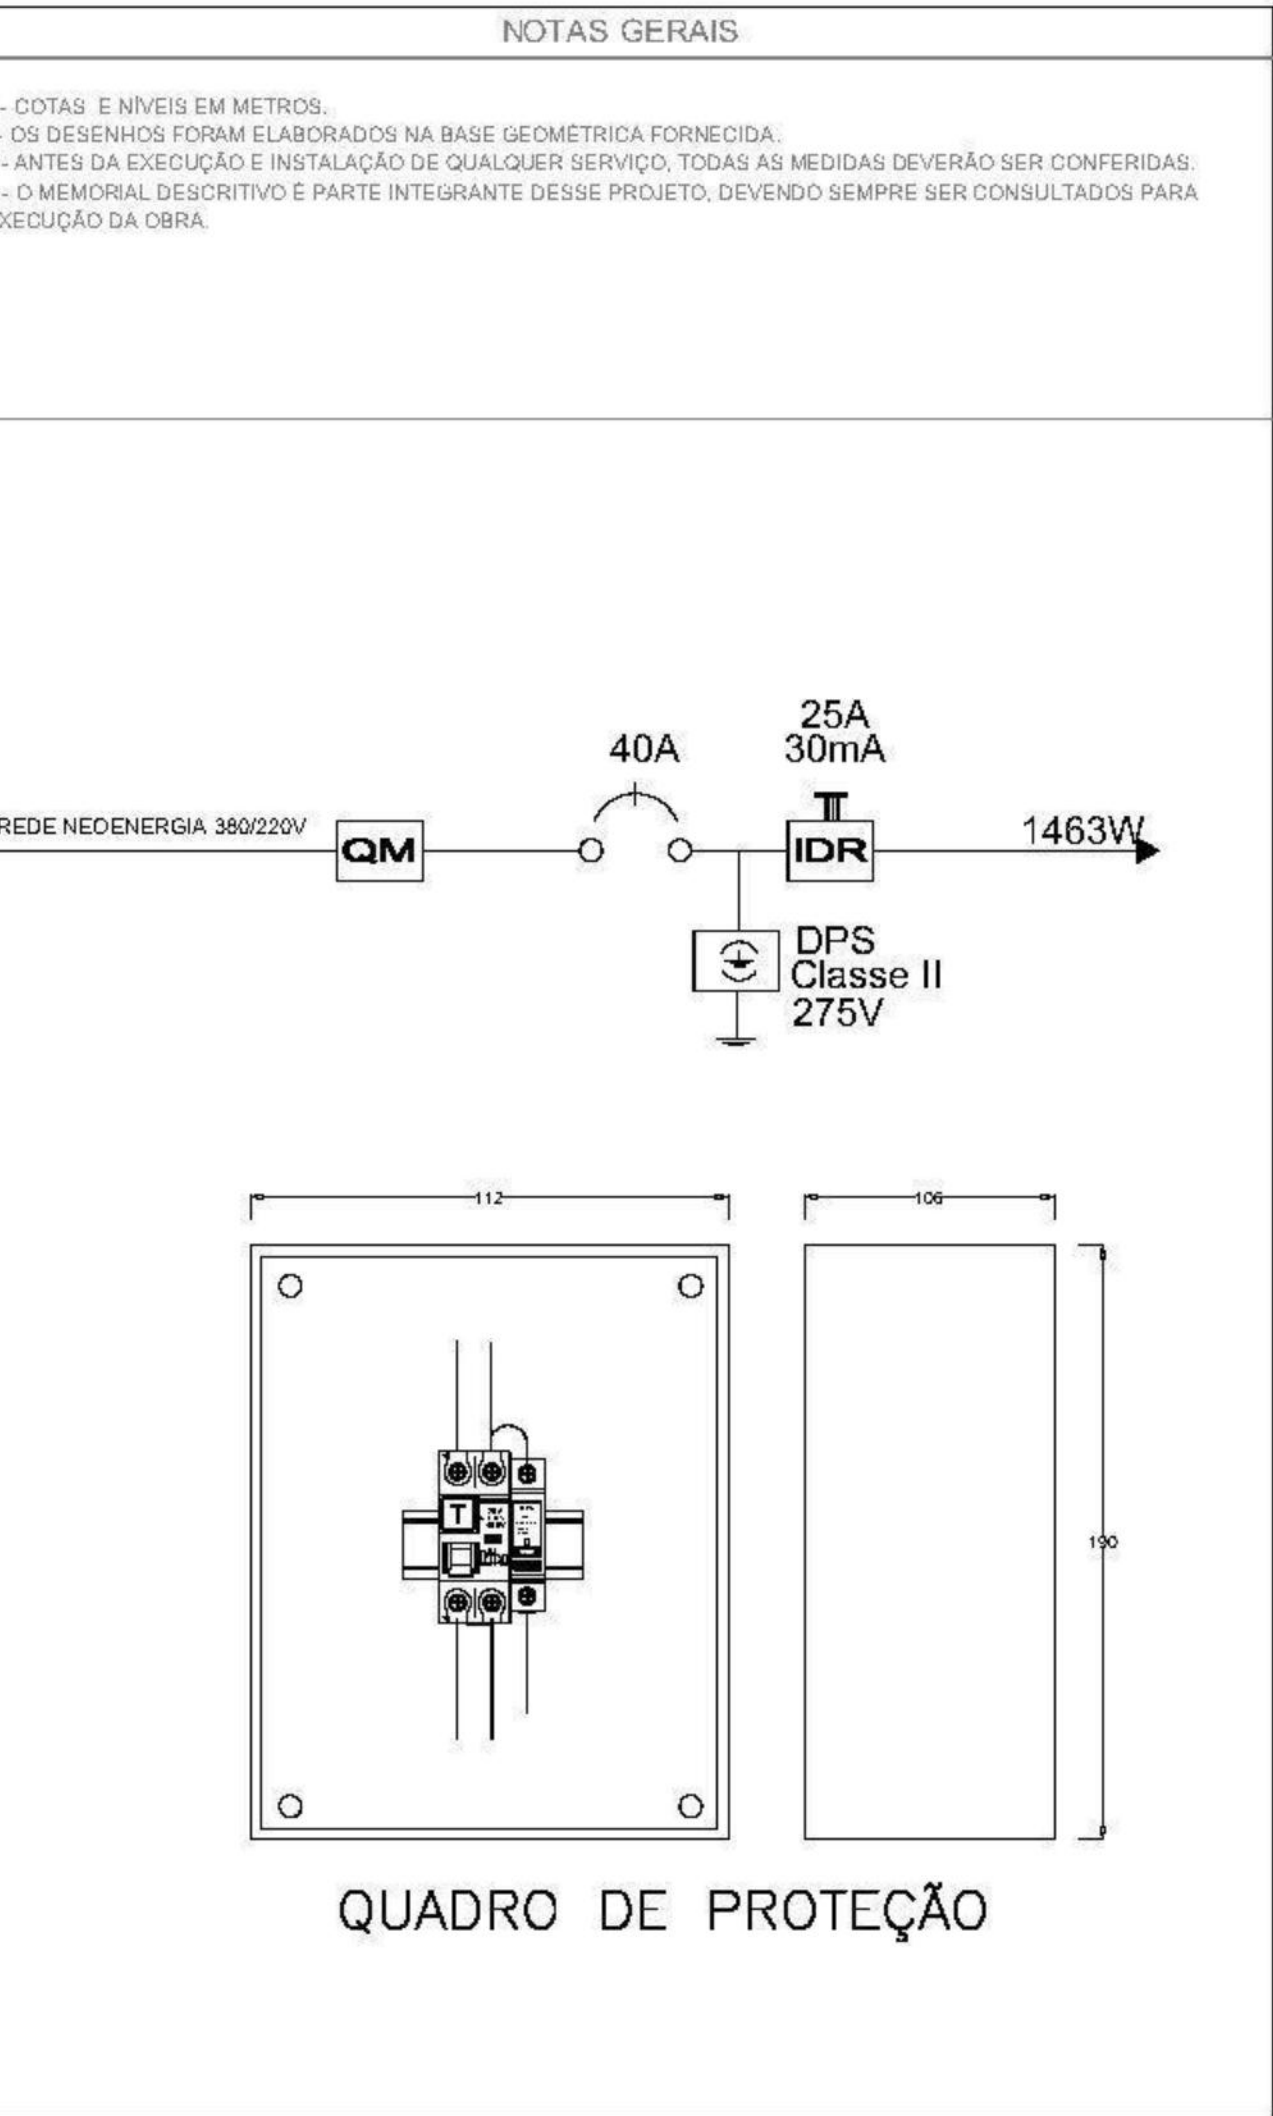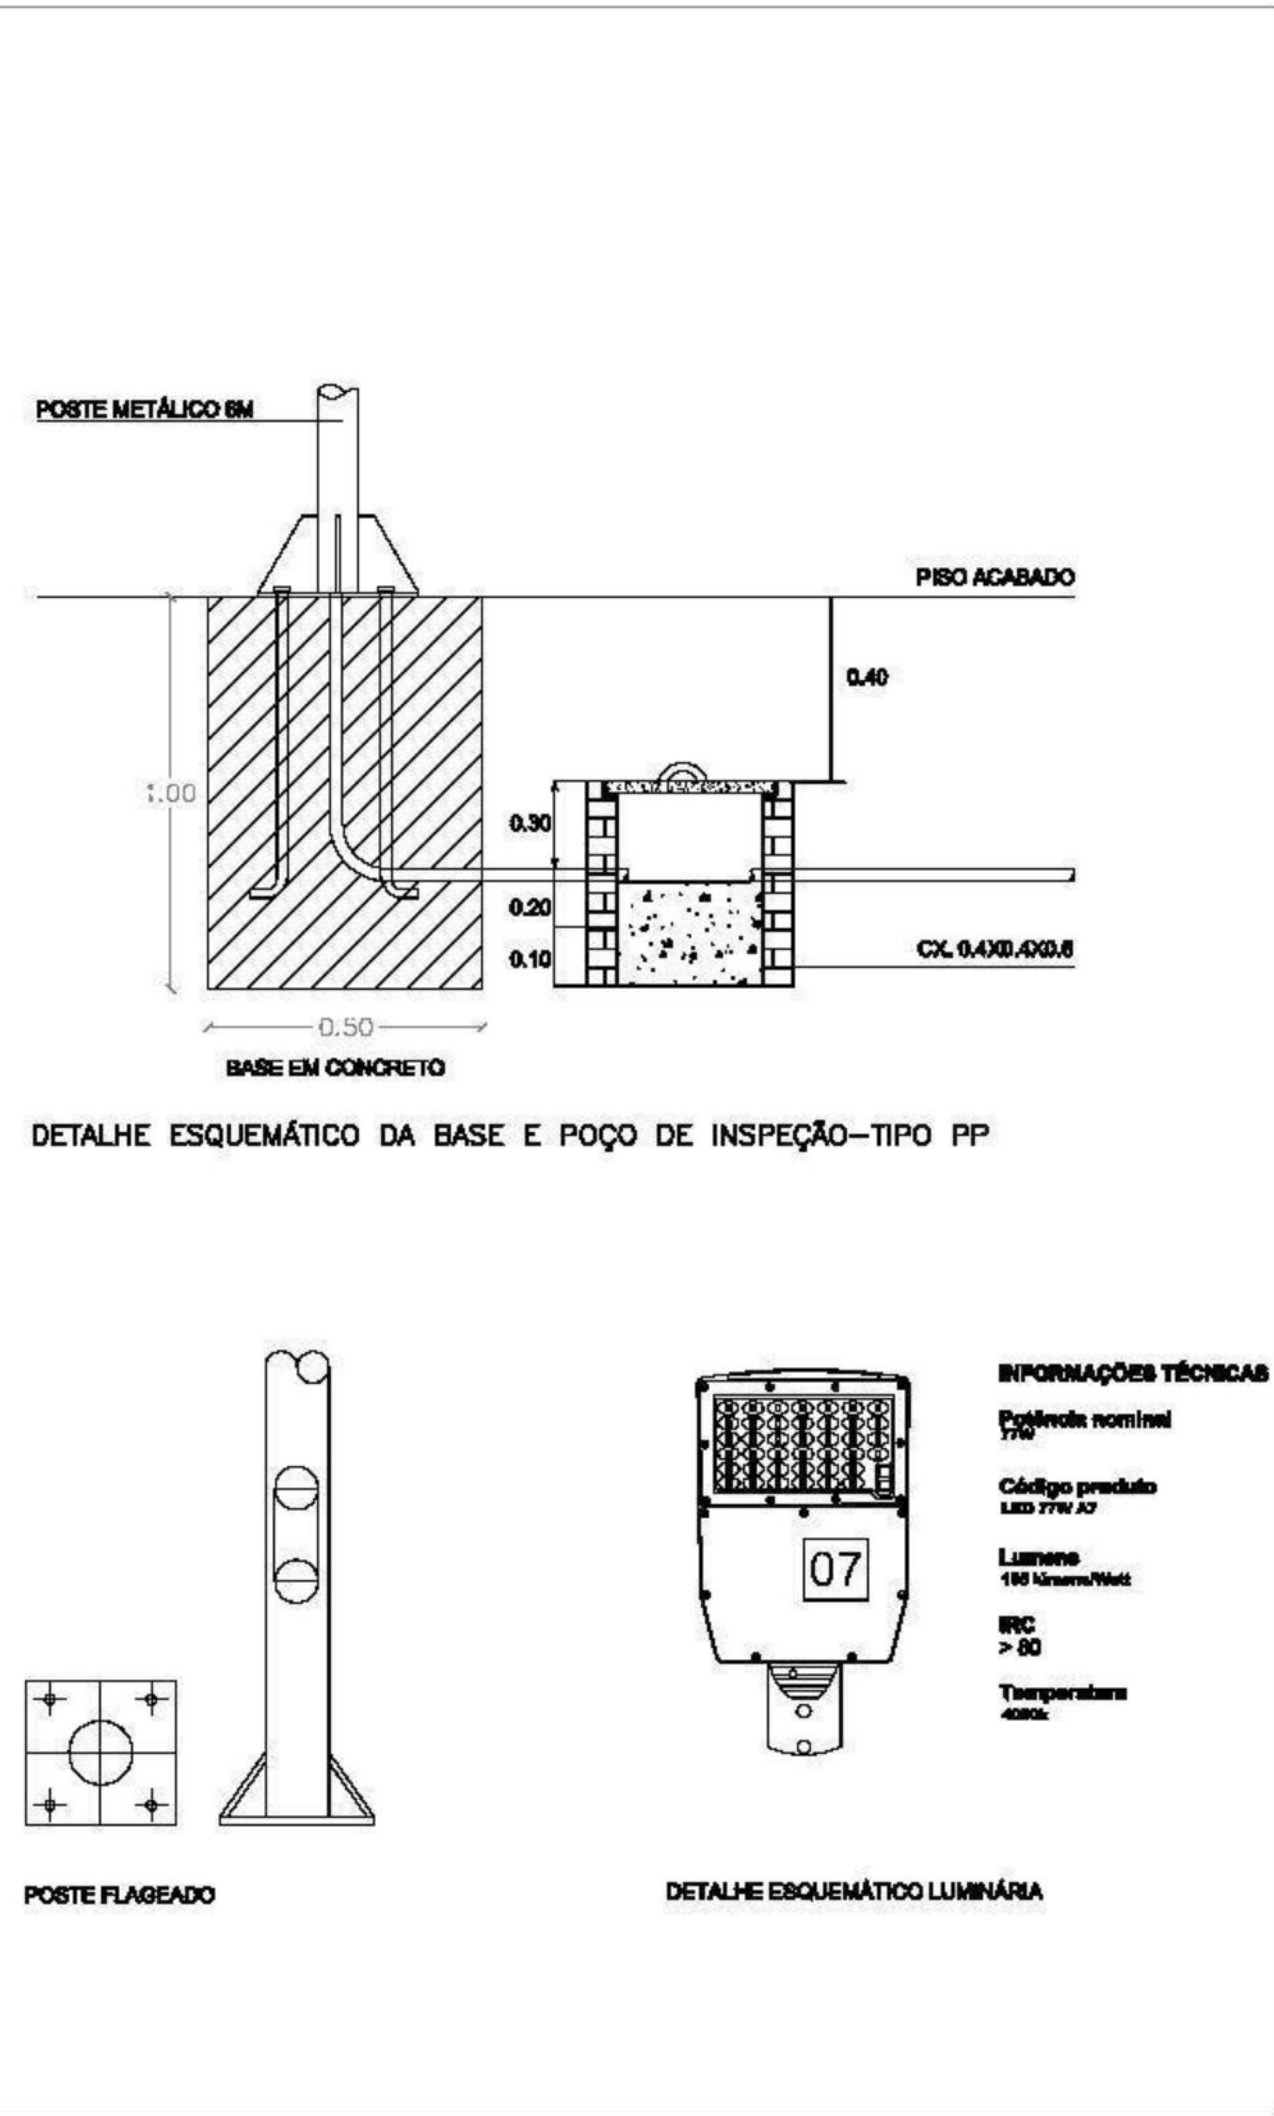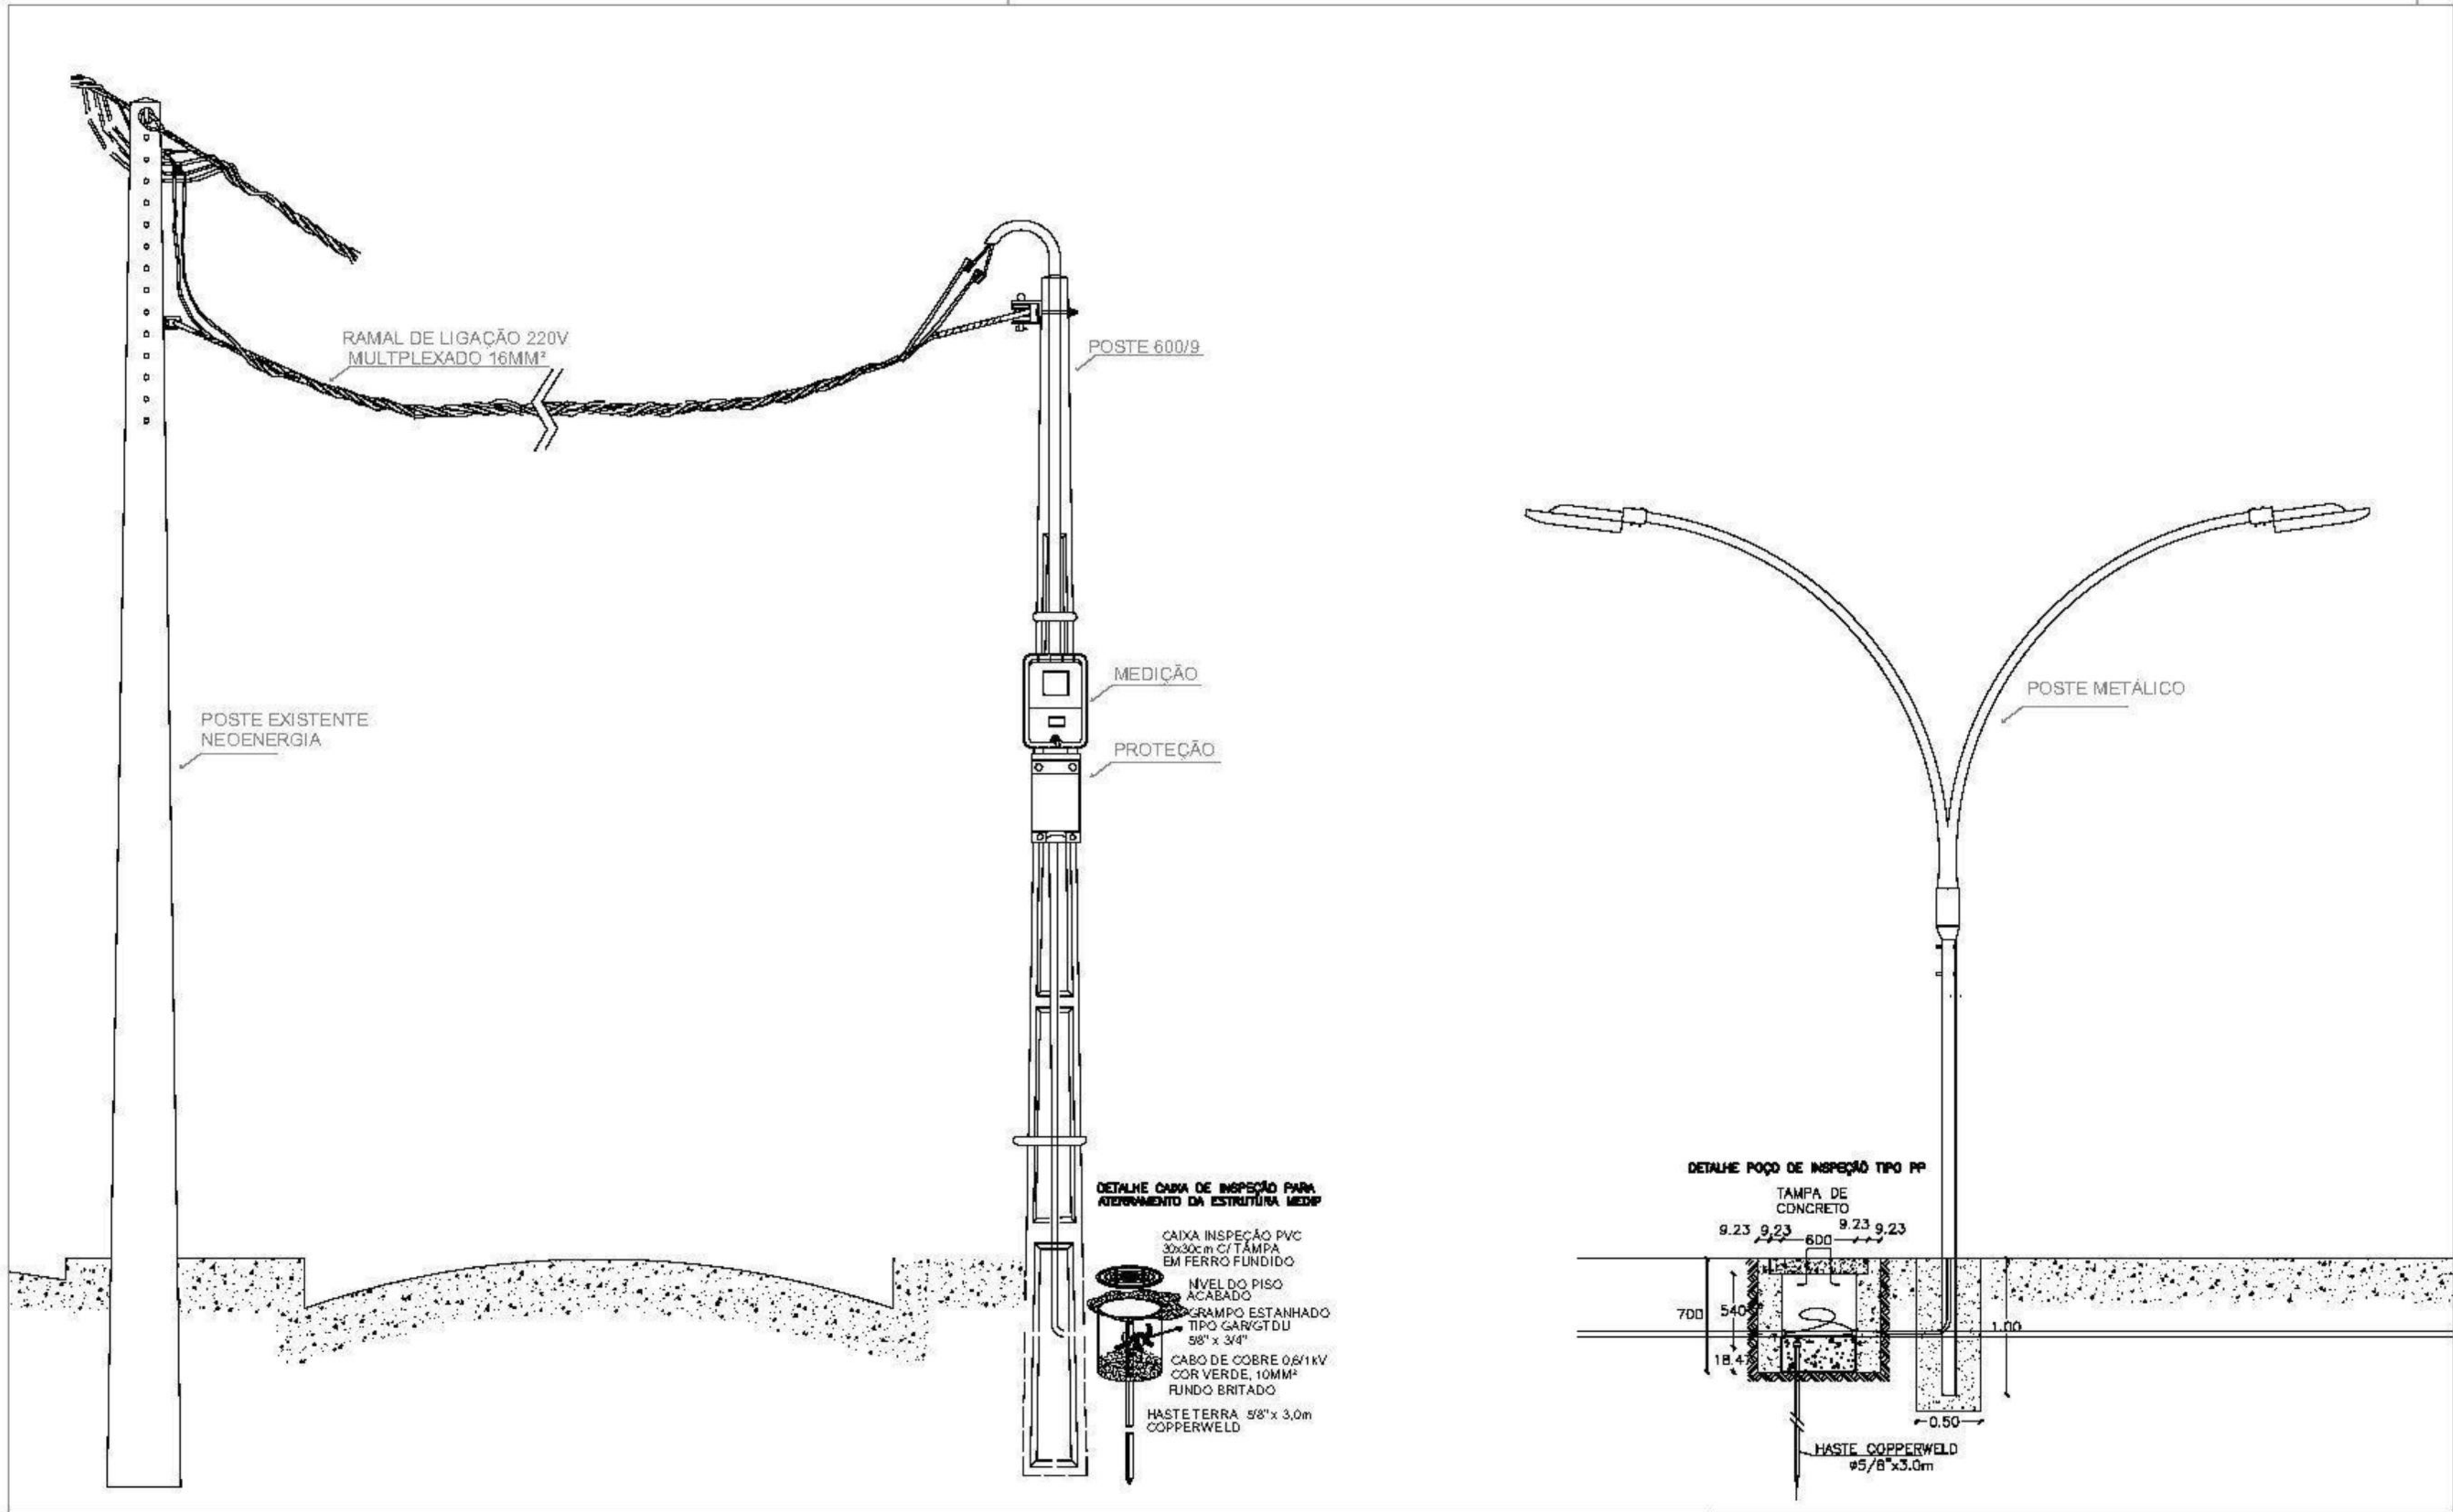

DESENHOS DE REFERÊNCIAS

DES-IL-PE-02-02-CR03-GBR-00

Nº	DISCRIMINAÇÃO DAS REVISÕES	DATA	RESPONSÁVEL TÉCNICO	APROVAÇÃO
00	Emissão Inicial	25/04/2023	Robério Jr	
01	Revisão	23/05/2023	Robério Jr	
02	Revisão	06/06/2023	Robério Jr	
03	Revisão	21/06/2023	Robério Jr	
04	Revisão	27/06/2023	Robério Jr	
05	Emissão Final	02/08/2023	Robério Jr	

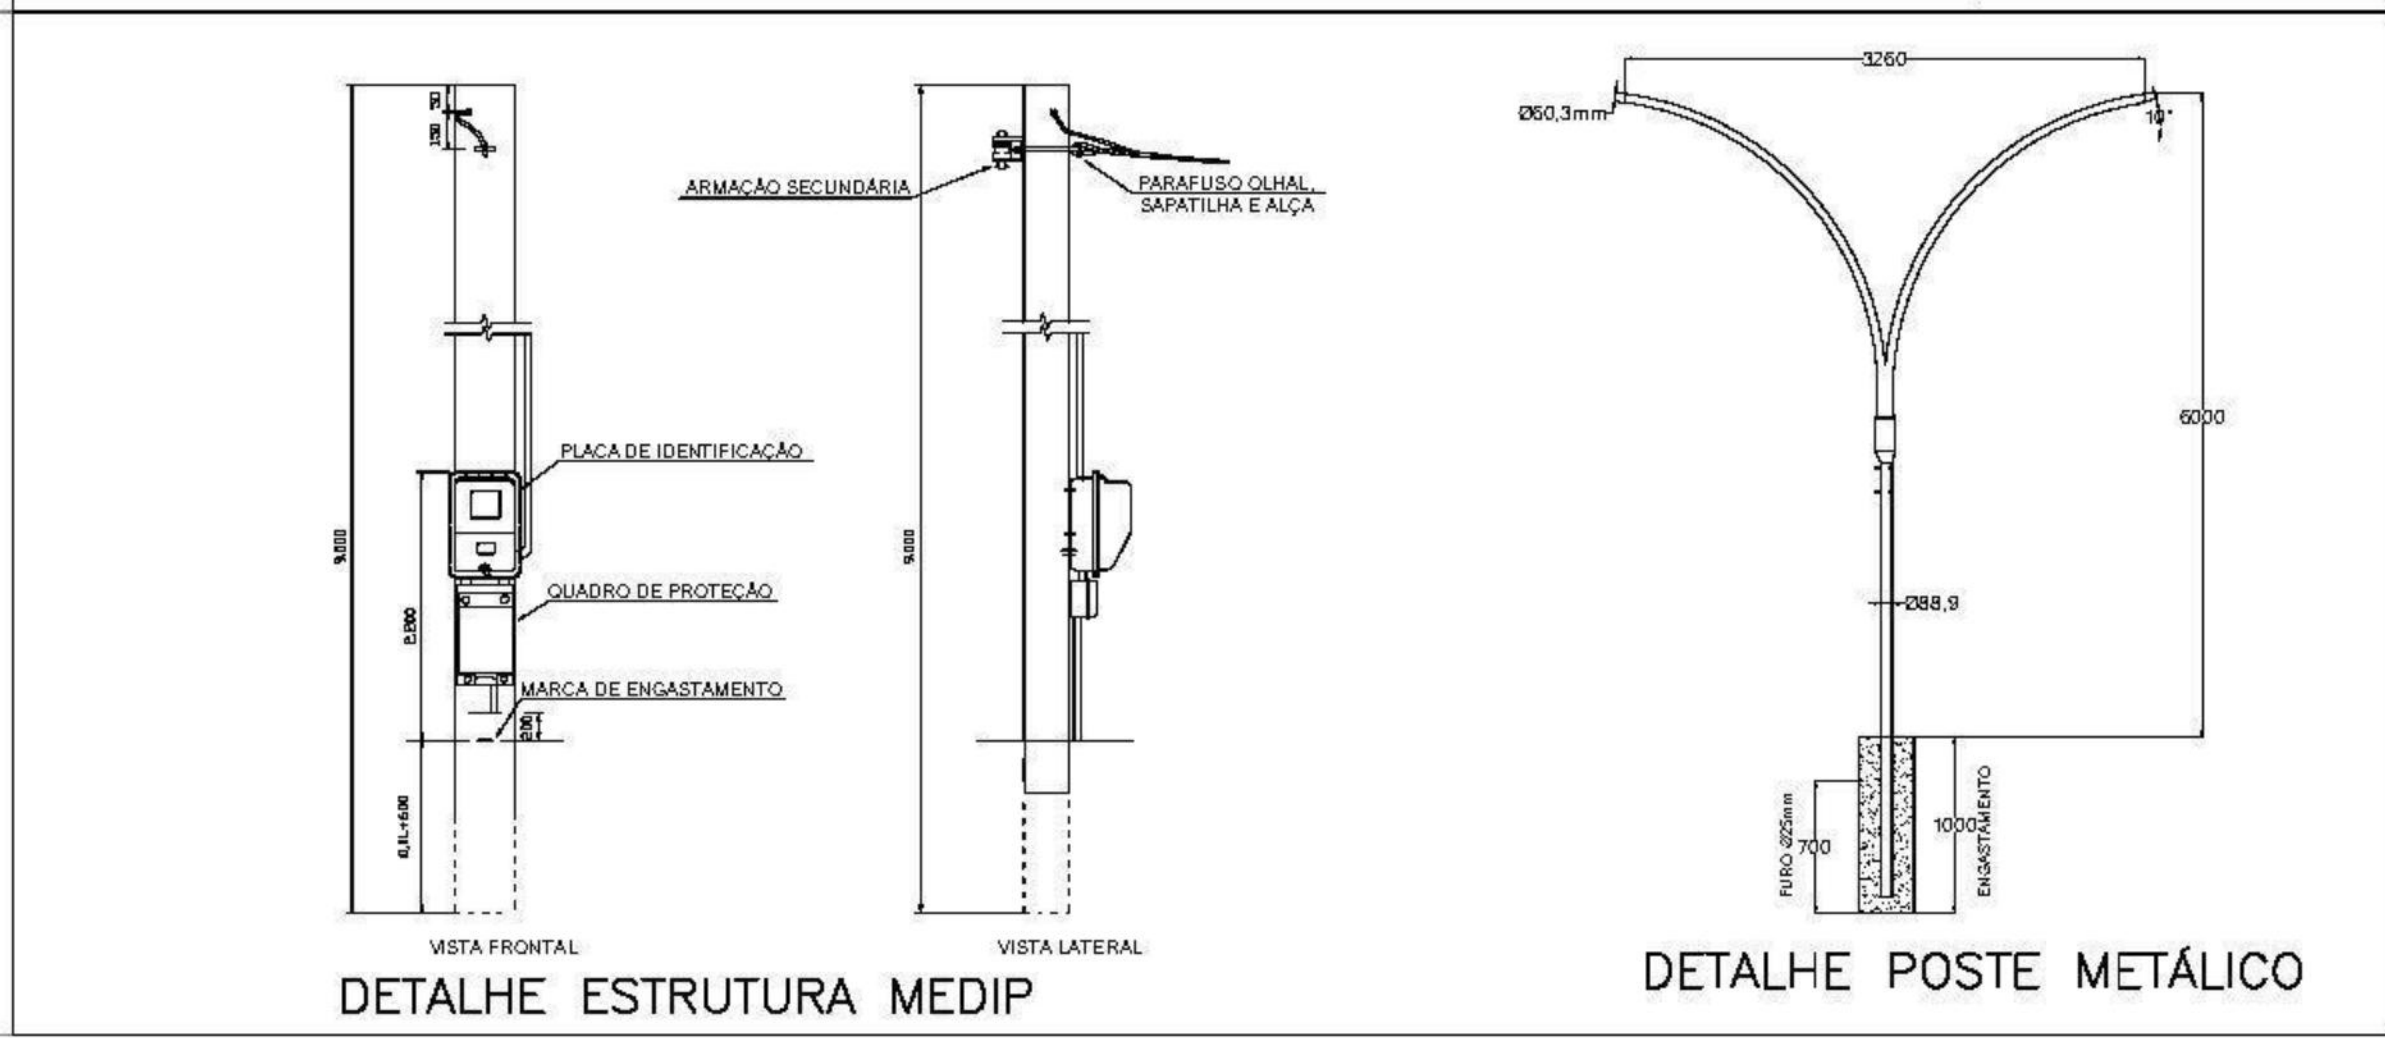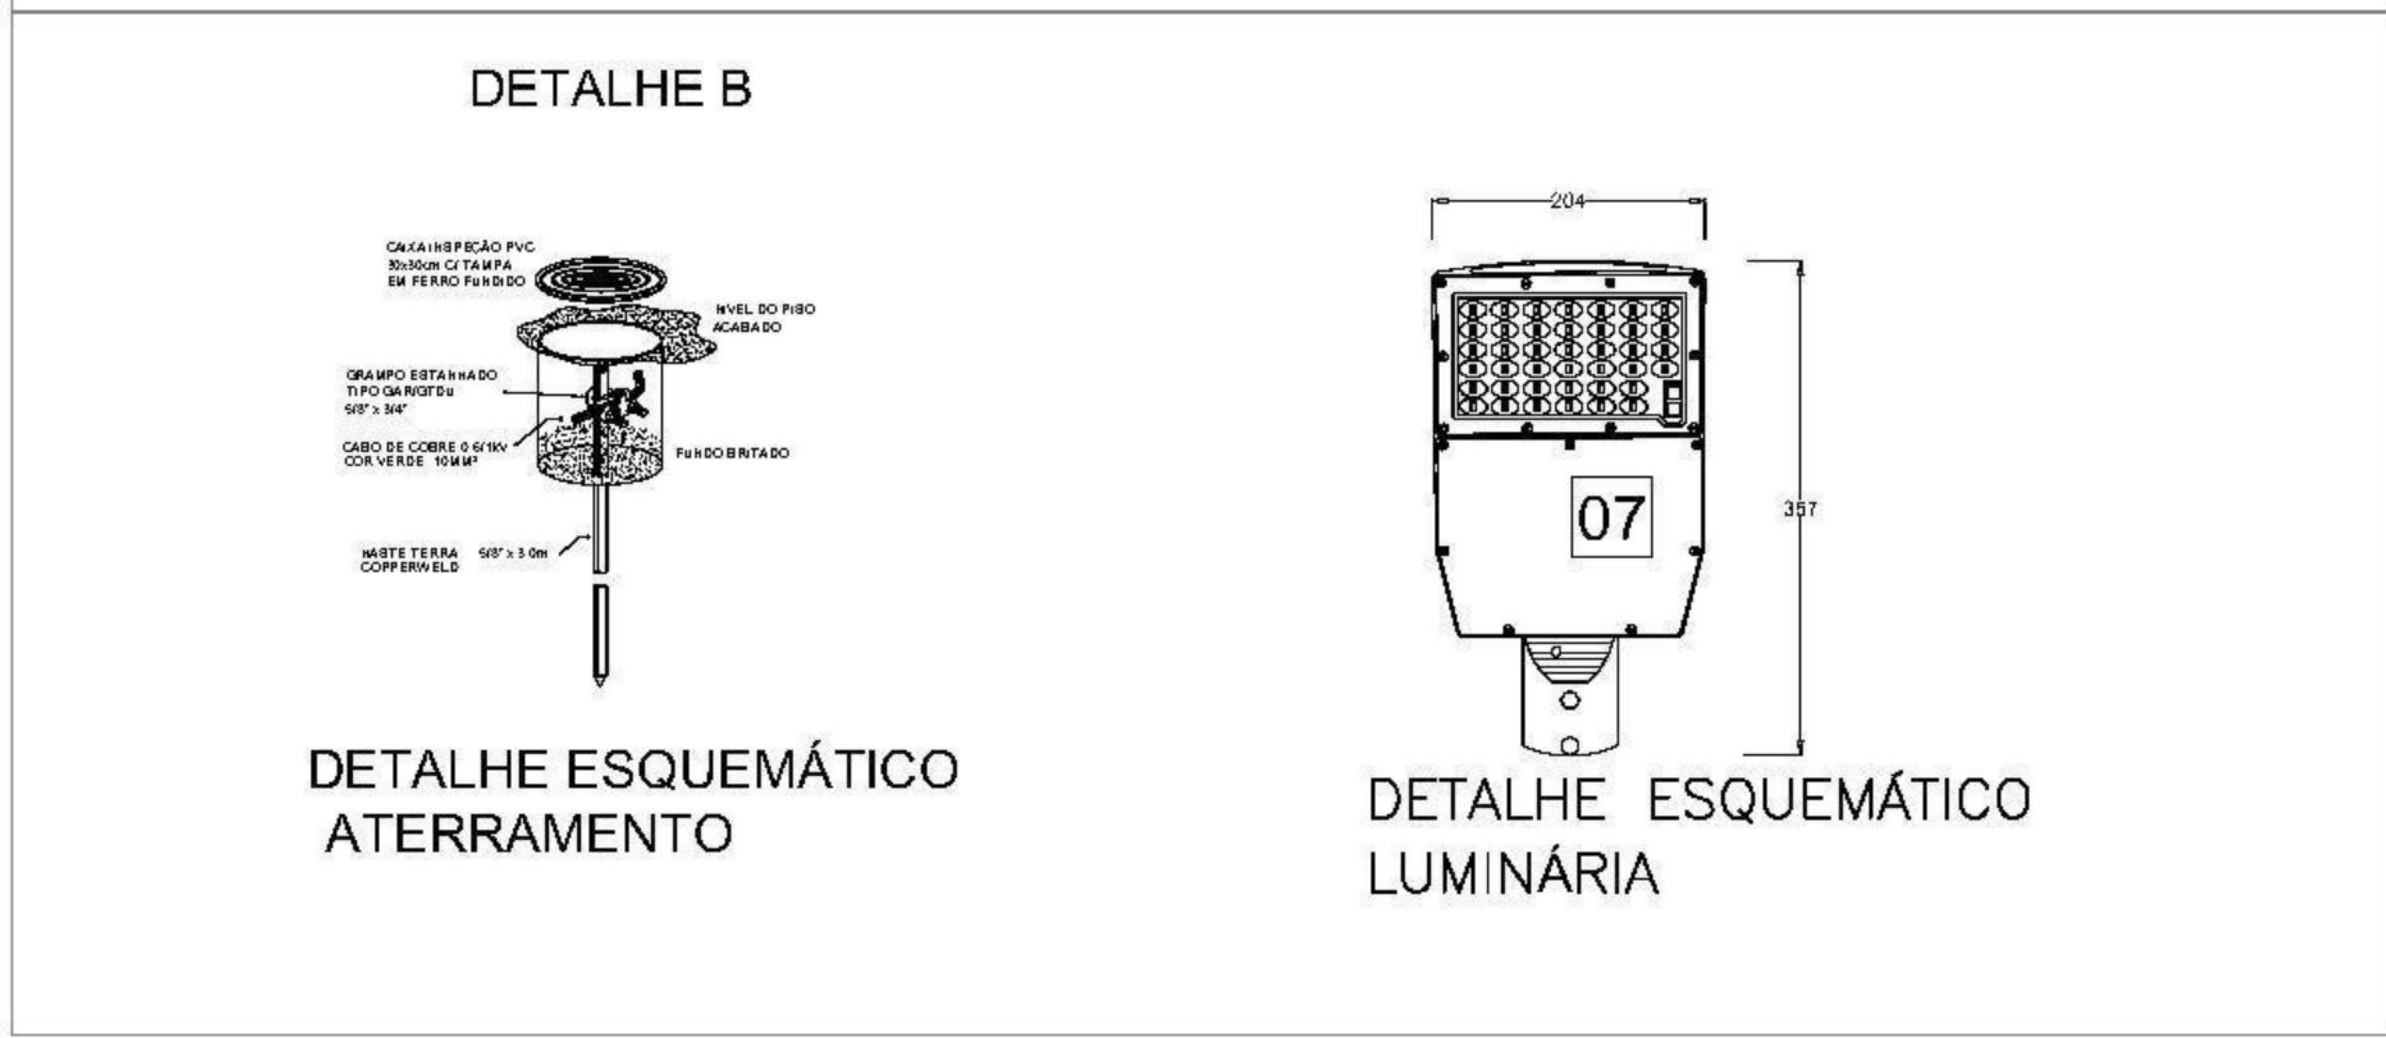

TERRA SOL ENGENHARIA

Av. RUA DA GOIABEIRA Nº 30, 35, 35A, 477, 477A, 477B, 477C - UR-12 - ÁREA 2 - COHAB - RPA 6

Nº Contrato 03

Responsável Técnico (Projeto) Robério Fernando da Silva Jr CFT: [Redacted]

Propriedade URB RECIFE



Autarquia de Urbanização do Recife - URB Prefeitura de Recife-PE

Projeto Projeto Executivo de Engenharia para Contenção de Encostas e Taludes de Corta, Visando a Redução de Deslizamentos em Áreas de Riscos na Cidade de Recife/PE - RPA's 6 (Novas intervenções)


Descrição PROJETO EXECUTIVO ILUMINAÇÃO PÚBLICA Detalhes

02/03


Data 02/08/2023 Estado INDICADA Cidade DES-IL-PE-02-03-CR03-GBR

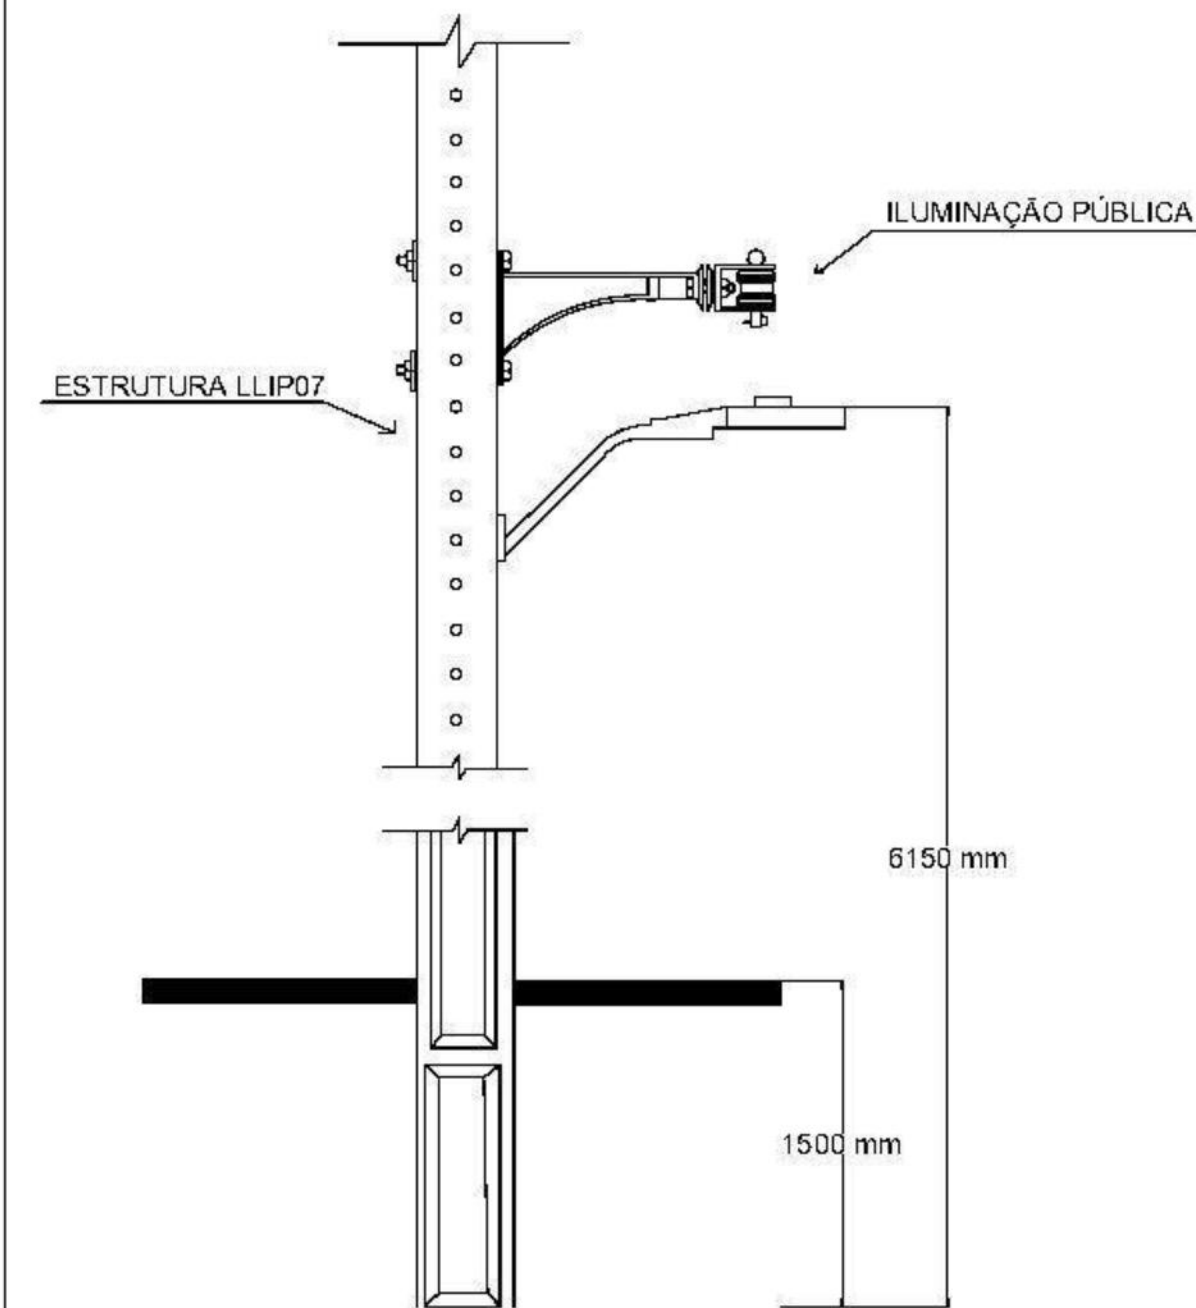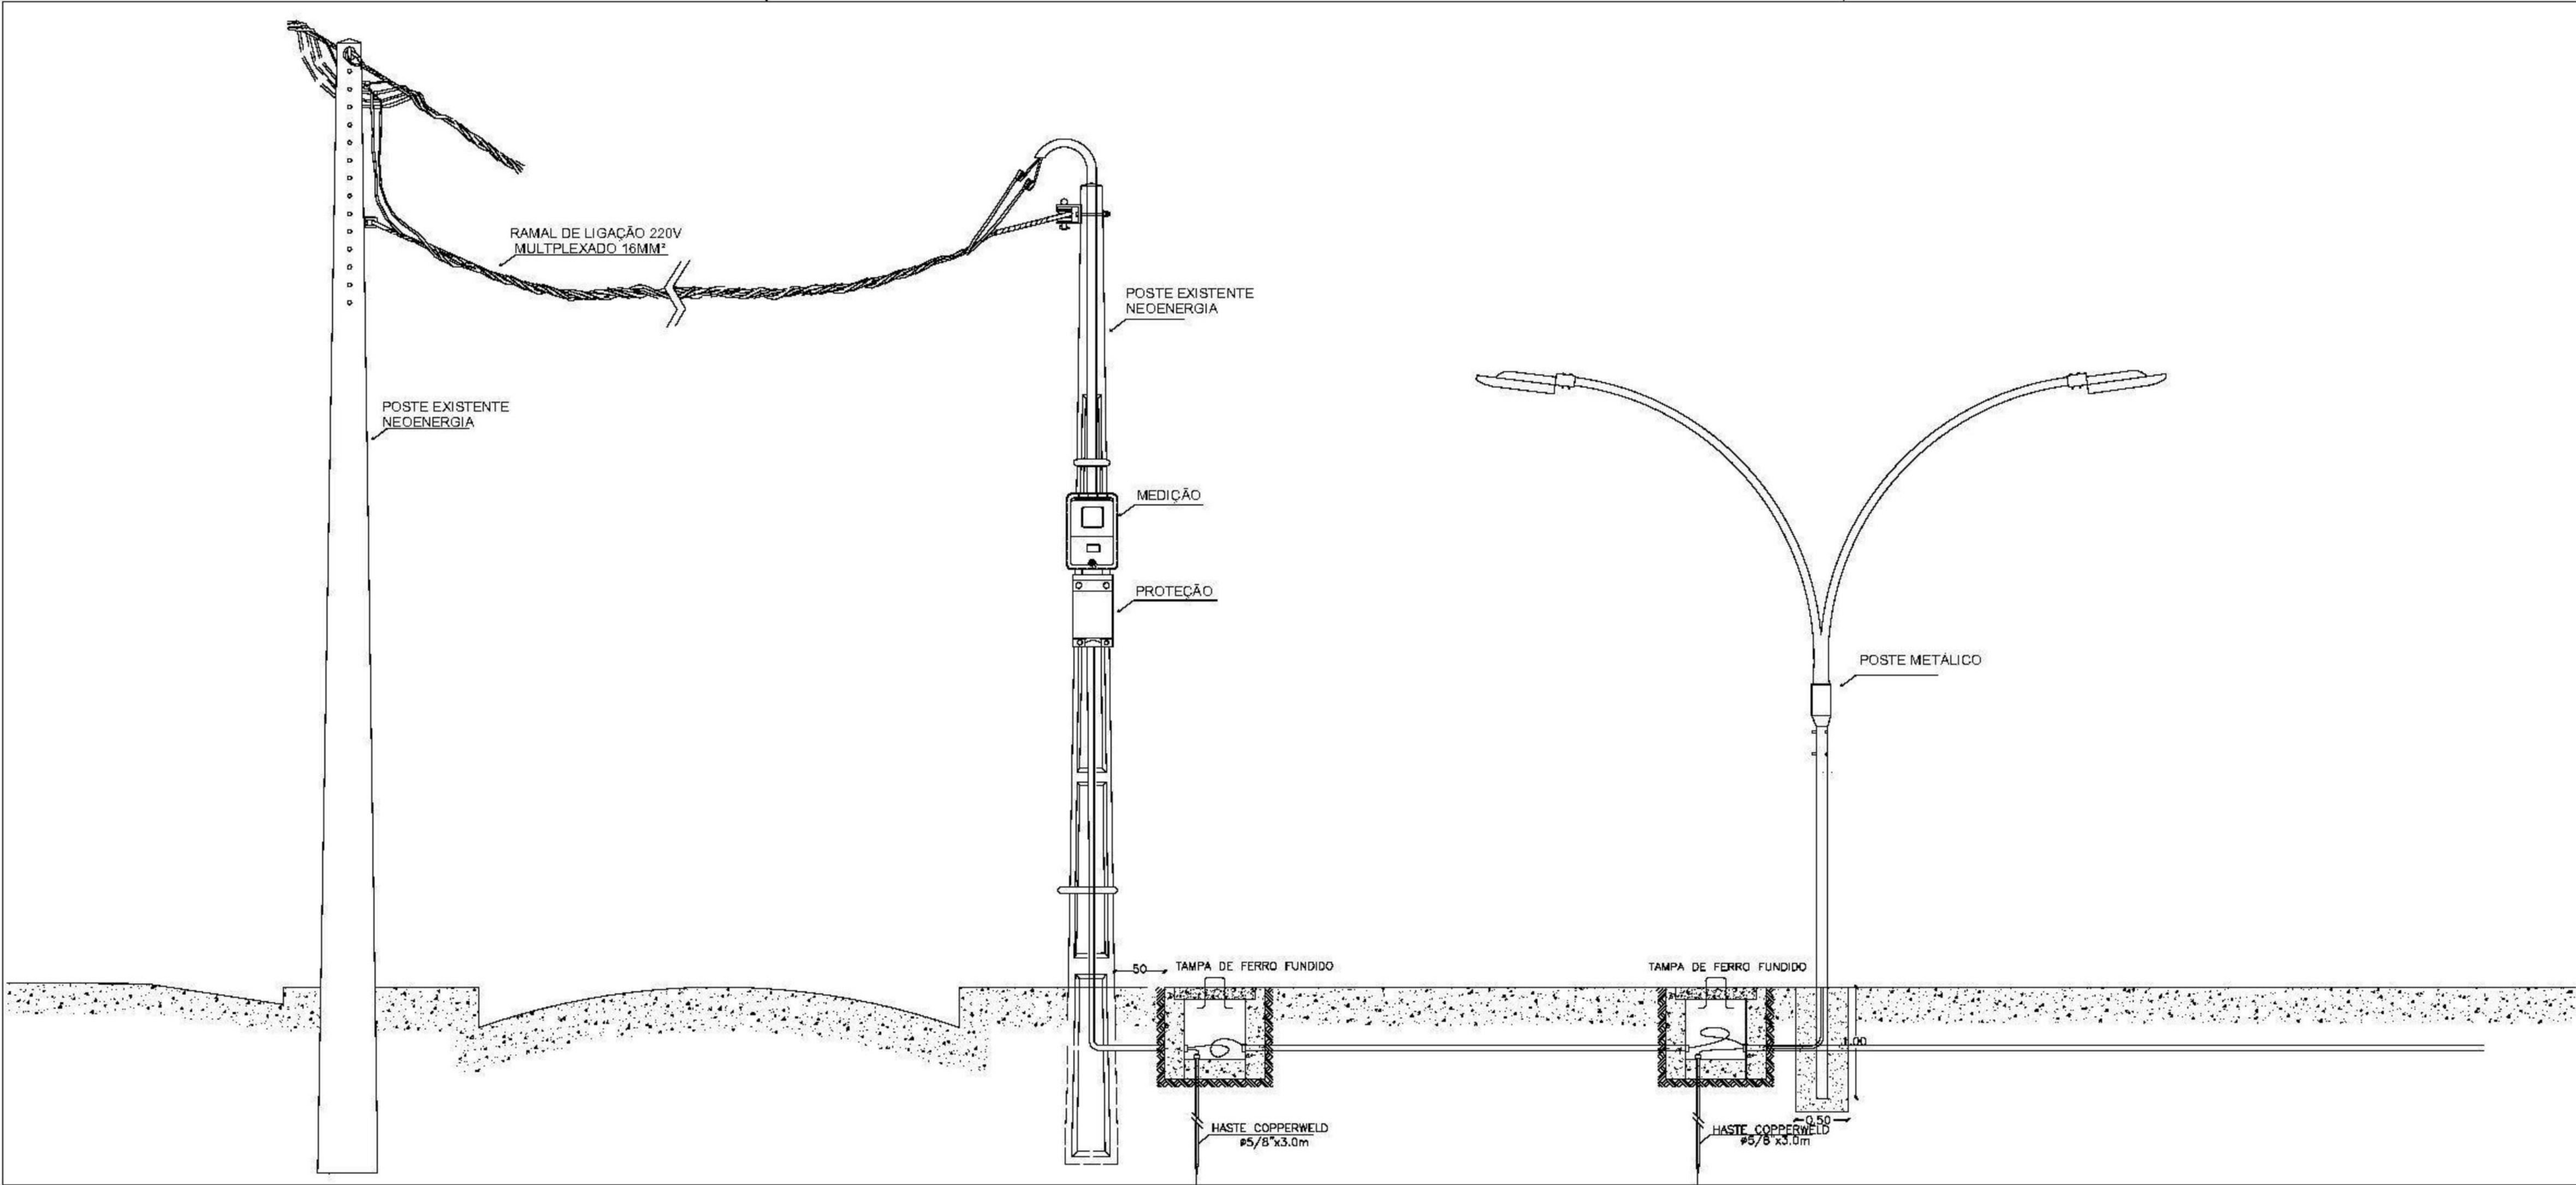

DETALHE TÍPICO
ESTRUTURA LLIP07

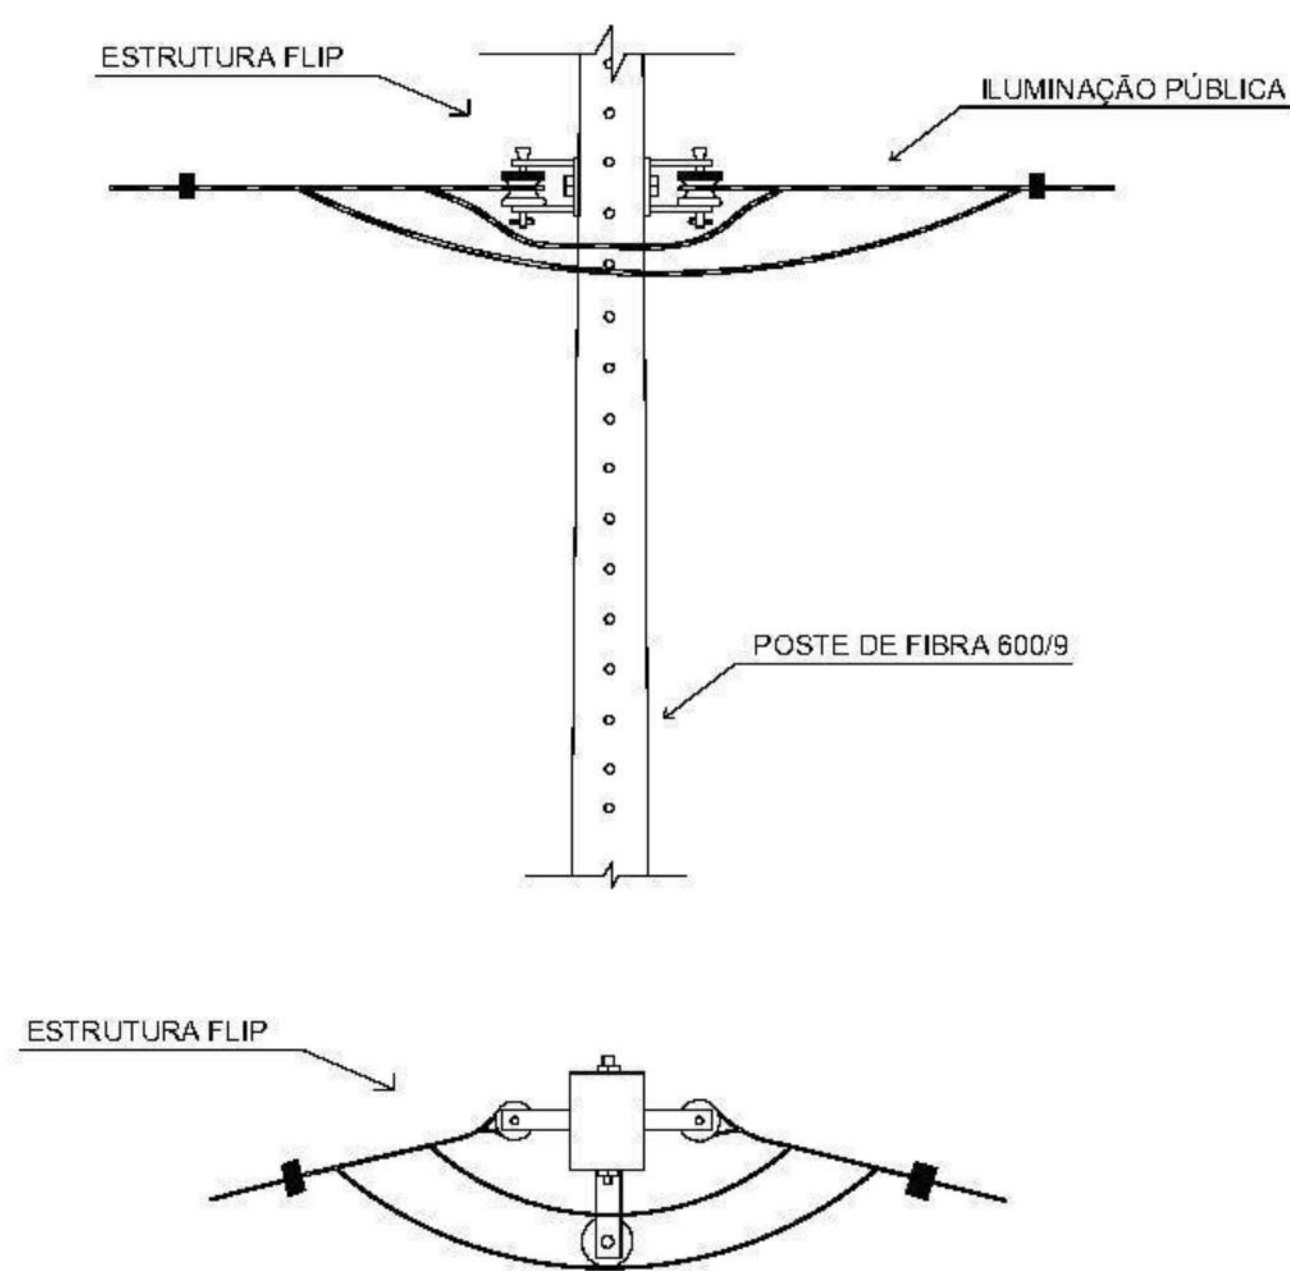

DETALHE TÍPICO
ESTRUTURA FLIP

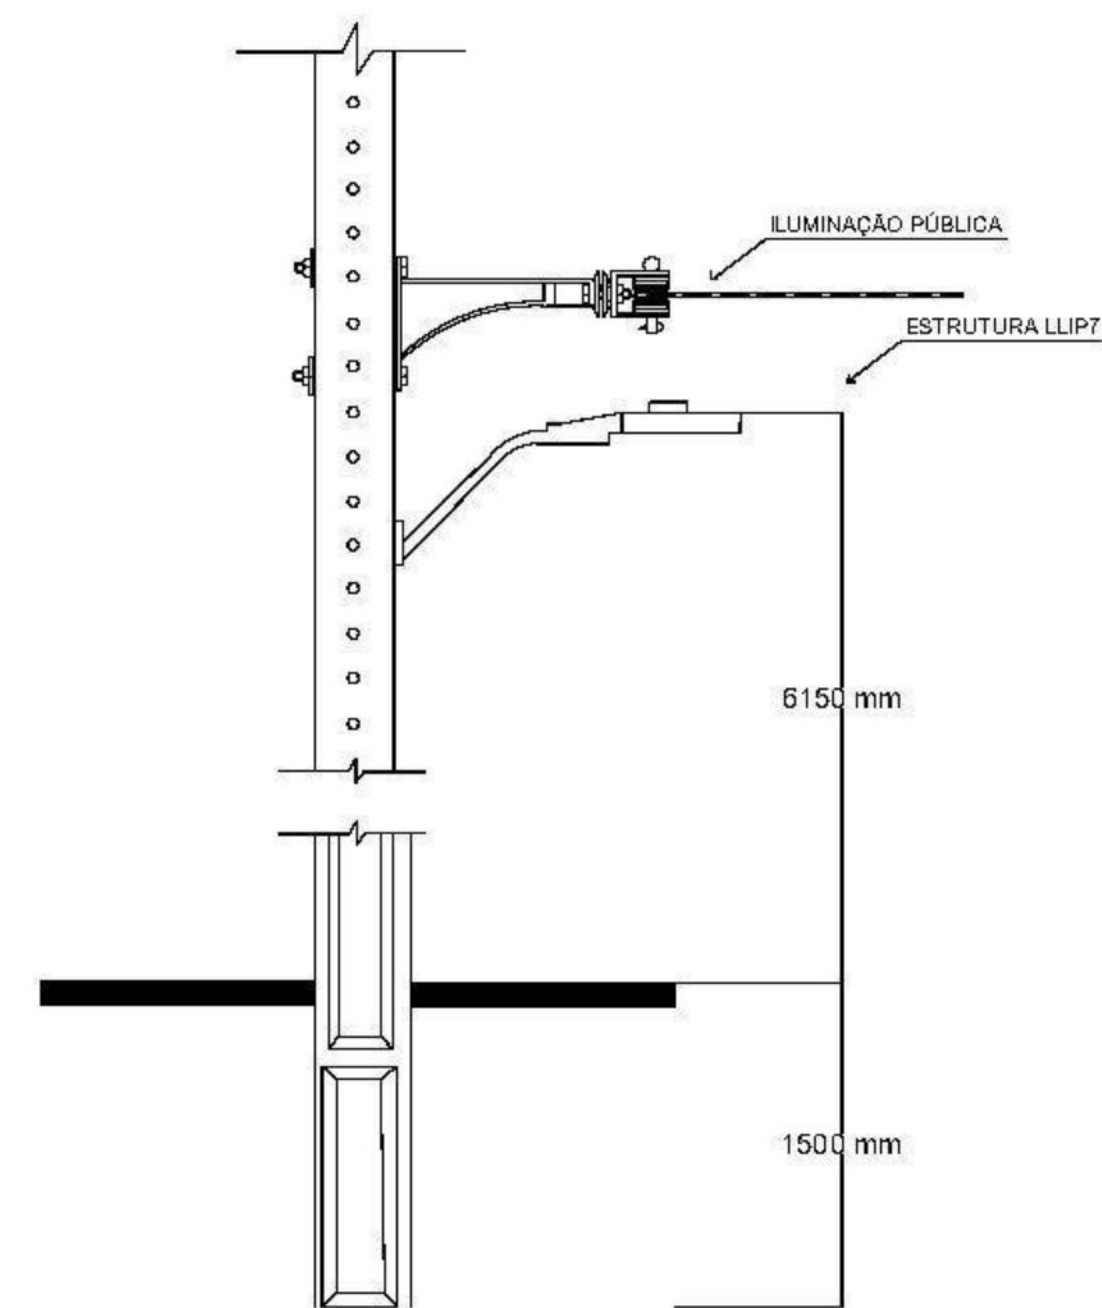

DETALHE TÍPICO
ILUMINAÇÃO PÚBLICA

NOTAS GERAIS

- 1- COTAS E NÍVEIS EM METROS.
- 2- OS DESENHOS FORAM ELABORADOS NA BASE GEOMÉTRICA FORNECIDA.
- 3- ANTES DA EXECUÇÃO E INSTALAÇÃO DE QUALQUER SERVIÇO, TODAS AS MEDIDAS DEVERÃO SER CONFERIDAS.
- 4- O MEMORIAL DESCRITIVO E PARTE INTEGRANTE DESSE PROJETO, DEVENDO SEMPRE SER CONSULTADOS PARA EXECUÇÃO DA OBRA.

DESENHOS DE REFERÊNCIAS

DES-IL-PE-03-03-CR03-GBR-R04

Nº	DISCRIMINAÇÃO DAS REVISÕES	DATA	RESPONSÁVEL TÉCNICO	APROVAÇÃO
00	Emissão Inicial	25/04/2023	Robério Jr.	
01	Revisão	23/05/2023	Robério Jr.	
02	Revisão	06/06/2023	Robério Jr.	
03	Revisão	21/06/2023	Robério Jr.	
04	Revisão	26/06/2023	Robério Jr.	
05	Emissão Final	02/08/2023	Robério Jr.	

TERRA SOL ENGENHARIA			
[Redacted]		[Redacted]	
Rua da Goiabeira Nº 30, 35, 35A, 477, 477A, 477B, 477C - UR-12 - ÁREA 2 - COHAB - RPA 6		Nº Contrato 03	
Responsável Técnico (Projeto)		Proprietário	
[Redacted]		[Redacted]	
Robério Fernando da Silva Jr. CFT: [Redacted]		Autarquia de Urbanização do Recife - URB Prefeitura de Recife-PE	
Projeto		Folha	
Projeto Executivo de Engenharia para Contenção de Encostas e Taludes de Corta, Visando a Redução de Deslizamentos em Áreas de Riscos na Cidade de Recife/PE - RPA's 3,4 e 5 (Novas intervenções)		03/03	
Descrição		03/03	
PROJETO EXECUTIVO ILUMINAÇÃO PÚBLICA Detalhes			
Data	Escala	Código	
02/08/2023	INDICADA	DES-IL-PE-03-03-CR03-GBR	