

LEGENDA	
	Luminária LED 50 W
	Refletor LED 130 W
	Cabo de passagem
	Quadro de distribuição geral embutido, a 1,30m do piso acabado.
	Fio: Fase,Neutro e Terra Paralelo.
	Disjuntor Monofásico
	Disjuntor Trifásico
	Aterramento
	Dispositivo Residual
	Tomada de uso geral baixa, a 0,30m do piso acabado.
	Tomada de uso geral média, a 1,30m do piso acabado.
	Tomada de uso específico alta, a 2,00m do piso acabado.
	Tomada com interruptor de uma seção média, a 1,30m do piso acabado.
	Tomada dupla de uso geral baixa, a 0,30m do piso acabado.
	Tomada tripla de uso geral baixa, a 0,30m do piso acabado.
	Interruptor de uma seção, a 1,30m do piso acabado.
	Interruptor de três seções, a 1,30m do piso acabado.
	Plata de luz, na teto, do Circuito 1, conectado ao Interruptor F e com potência aparente de 120 VA.
	Condutor em alvenaria
	Condutor subterrâneo


NOTAS	
1	- Tomadas não cotadas serão de 100w.
2	- Utilizar lâmpada LED Tubular T8 20w para iluminação interna.

DOCUMENTOS DE REFERÊNCIA	
NR-10 NORMA REGULAMENTADORA DE SEGURANÇA EM INSTALAÇÕES ELÉTRICAS.	
NBR-5410 NORMA BRASILEIRA DE INSTALAÇÕES ELÉTRICAS DE BAIXA TENSÃO.	

DO	REVISÃO/28	EMISSÃO INICIAL:	
REVISÃO:	DATA:	ASSUNTO:	DESENHO

--	--	--

NÚMERO: 01/01	NOME FANTASIA/RAZÃO SOCIAL: EMLURB	ATIVIDADE: PROJETOS E SER. OBRAS
PROPRIETÁRIO: EMPRESA DE MANUTENÇÃO E LIMPEZA URBANA	TRECHO: —	
PROJETO: PROJETO EXECUTIVO PLANTA ELÉTRICA DA CAPELA — RUA DR. SAMUEL LINS		
TÍTULO DO DESENHO: PLANTA BAIXA — DIAGRAMA UNIFILAR		
DESENHO:		COORDENADOR / CREA:
PROJETO / CREA: EMERSON MORAIS —	DATA: AGOSTO/2021	ESCALA: REVISÃO: 01

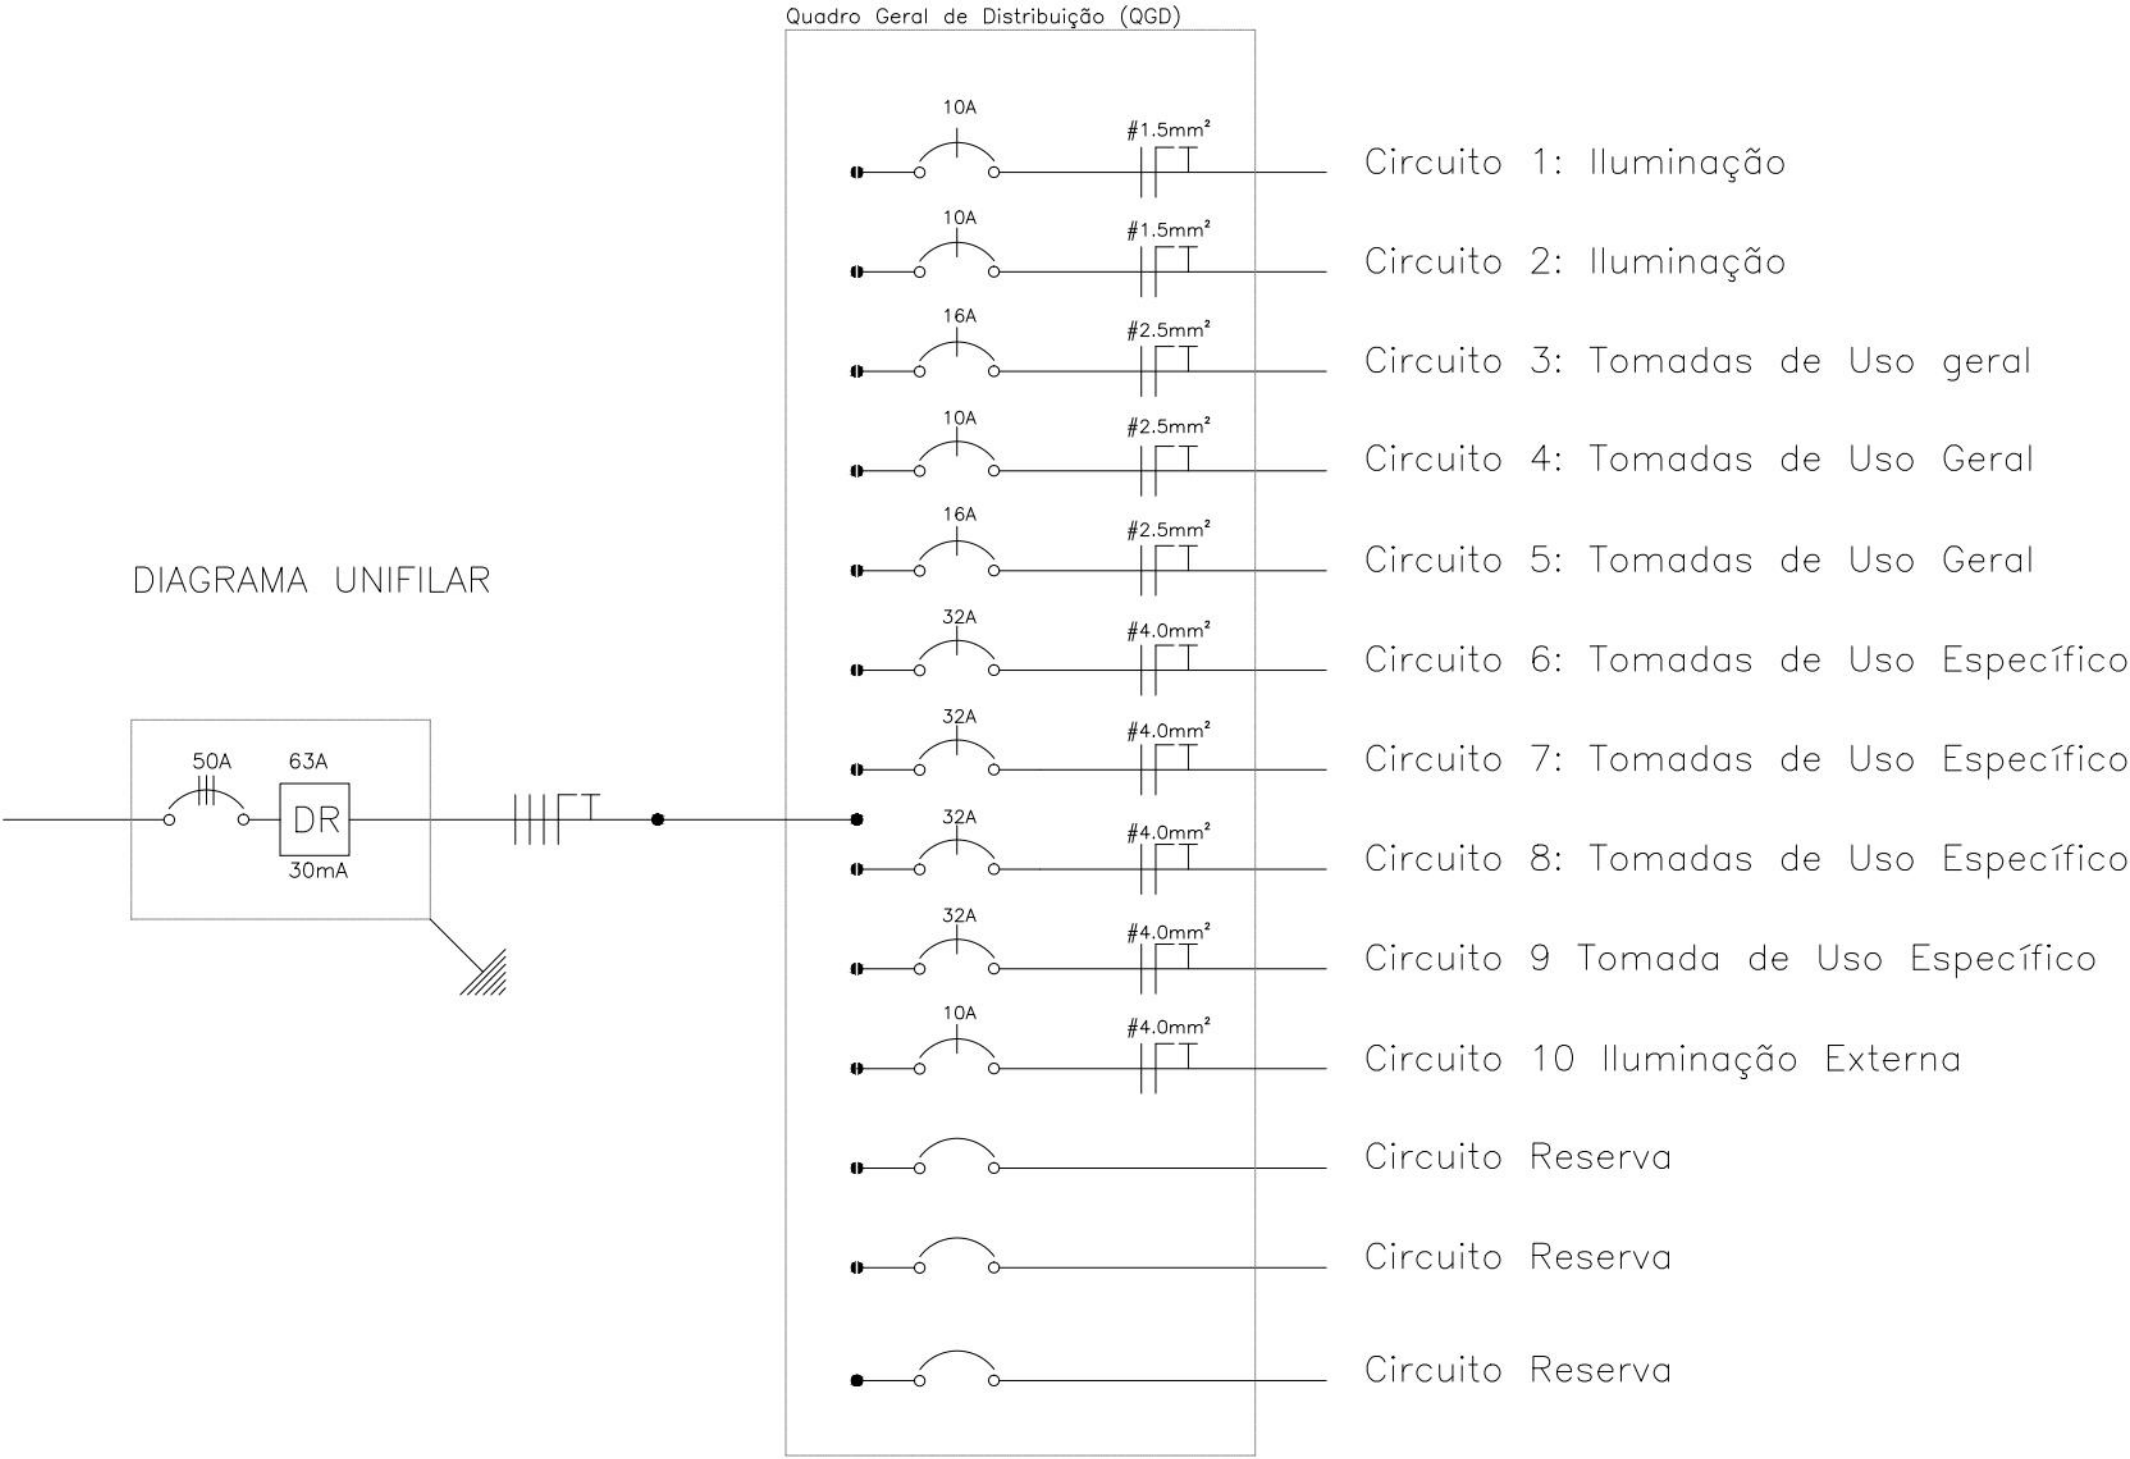

L E G E N D A	
	Luminária LED Colonial 50 W
	Refletor LED 130 W
	Culva de passeio
	Quadro de distribuição geral embutido, a 1,30m do piso acabado.
	Fio: Fase,Neutro e Terra Paralelo.
	Disjuntor Mono/Bipolo
	Disjuntor Trifásico
	Alarme
	Dispositivo Resistível
	Tomada de uso geral baixa, a 0,30m do piso acabado.
	Tomada de uso geral média, a 1,30m do piso acabado.
	Tomada de uso específico alta, a 2,00m do piso acabado.
	Tomada com interruptor de uma seção média, a 1,30m do piso acabado.
	Tomada dupla de uso geral baixa, a 0,30m do piso acabado.
	Tomada tripla de uso geral baixa, a 0,30m do piso acabado.
	Interruptor de uma seção, a 1,30m do piso acabado.
	Interruptor de três seções, a 1,30m do piso acabado.
	Ponto de luz, no teto, do Circuito 1, conectado ao Interruptor F e com potência aparente de 120 VA.
	Condutor em alvenaria
	Condutor subterrâneo

NOTAS

1 – Tomadas não cotadas serão de 100w.

2 – Utilizar lâmpada LED Tubular T8 20w para iluminação interna.

DOCUMENTOS DE REFERÊNCIA

NR-10 NORMA REGULAMENTADORA DE SEGURANÇA EM INSTALAÇÕES ELÉTRICAS.

NR-3410 NORMA BRASILEIRA DE INSTALAÇÕES ELÉTRICAS DE BOMBA TENSÃO.

DO	INTERNO/OUT	EMISSÃO INICIAL	
REVISÃO	DATA	ASSUNTO	DESENHO



NÚMERO: 01/01	NOME FANTASIA/RAZÃO SOCIAL: EMLURB	ATIVIDADE: PROJETOS E SER. OBRAS
PROPRIETÁRIO: EMPRESA DE MANUTENÇÃO E LIMPEZA URBANA	TRECHO: —	
PROJETO: PROJETO EXECUTIVO PLANTA ELÉTRICA DA CAPELA — RUA DR. SAMUEL LINS		
TÍTULO DO DESENHO: PLANTA BAIXA — ELÉTRICA		
DESENHO:		COORDENADOR / CREA:
PROJETO / CREA: EMERSON MORAIS —	DATA: AGOSTO/2021	ESCALA: REVISÃO: 01



PLANTA DE LOCAÇÃO