



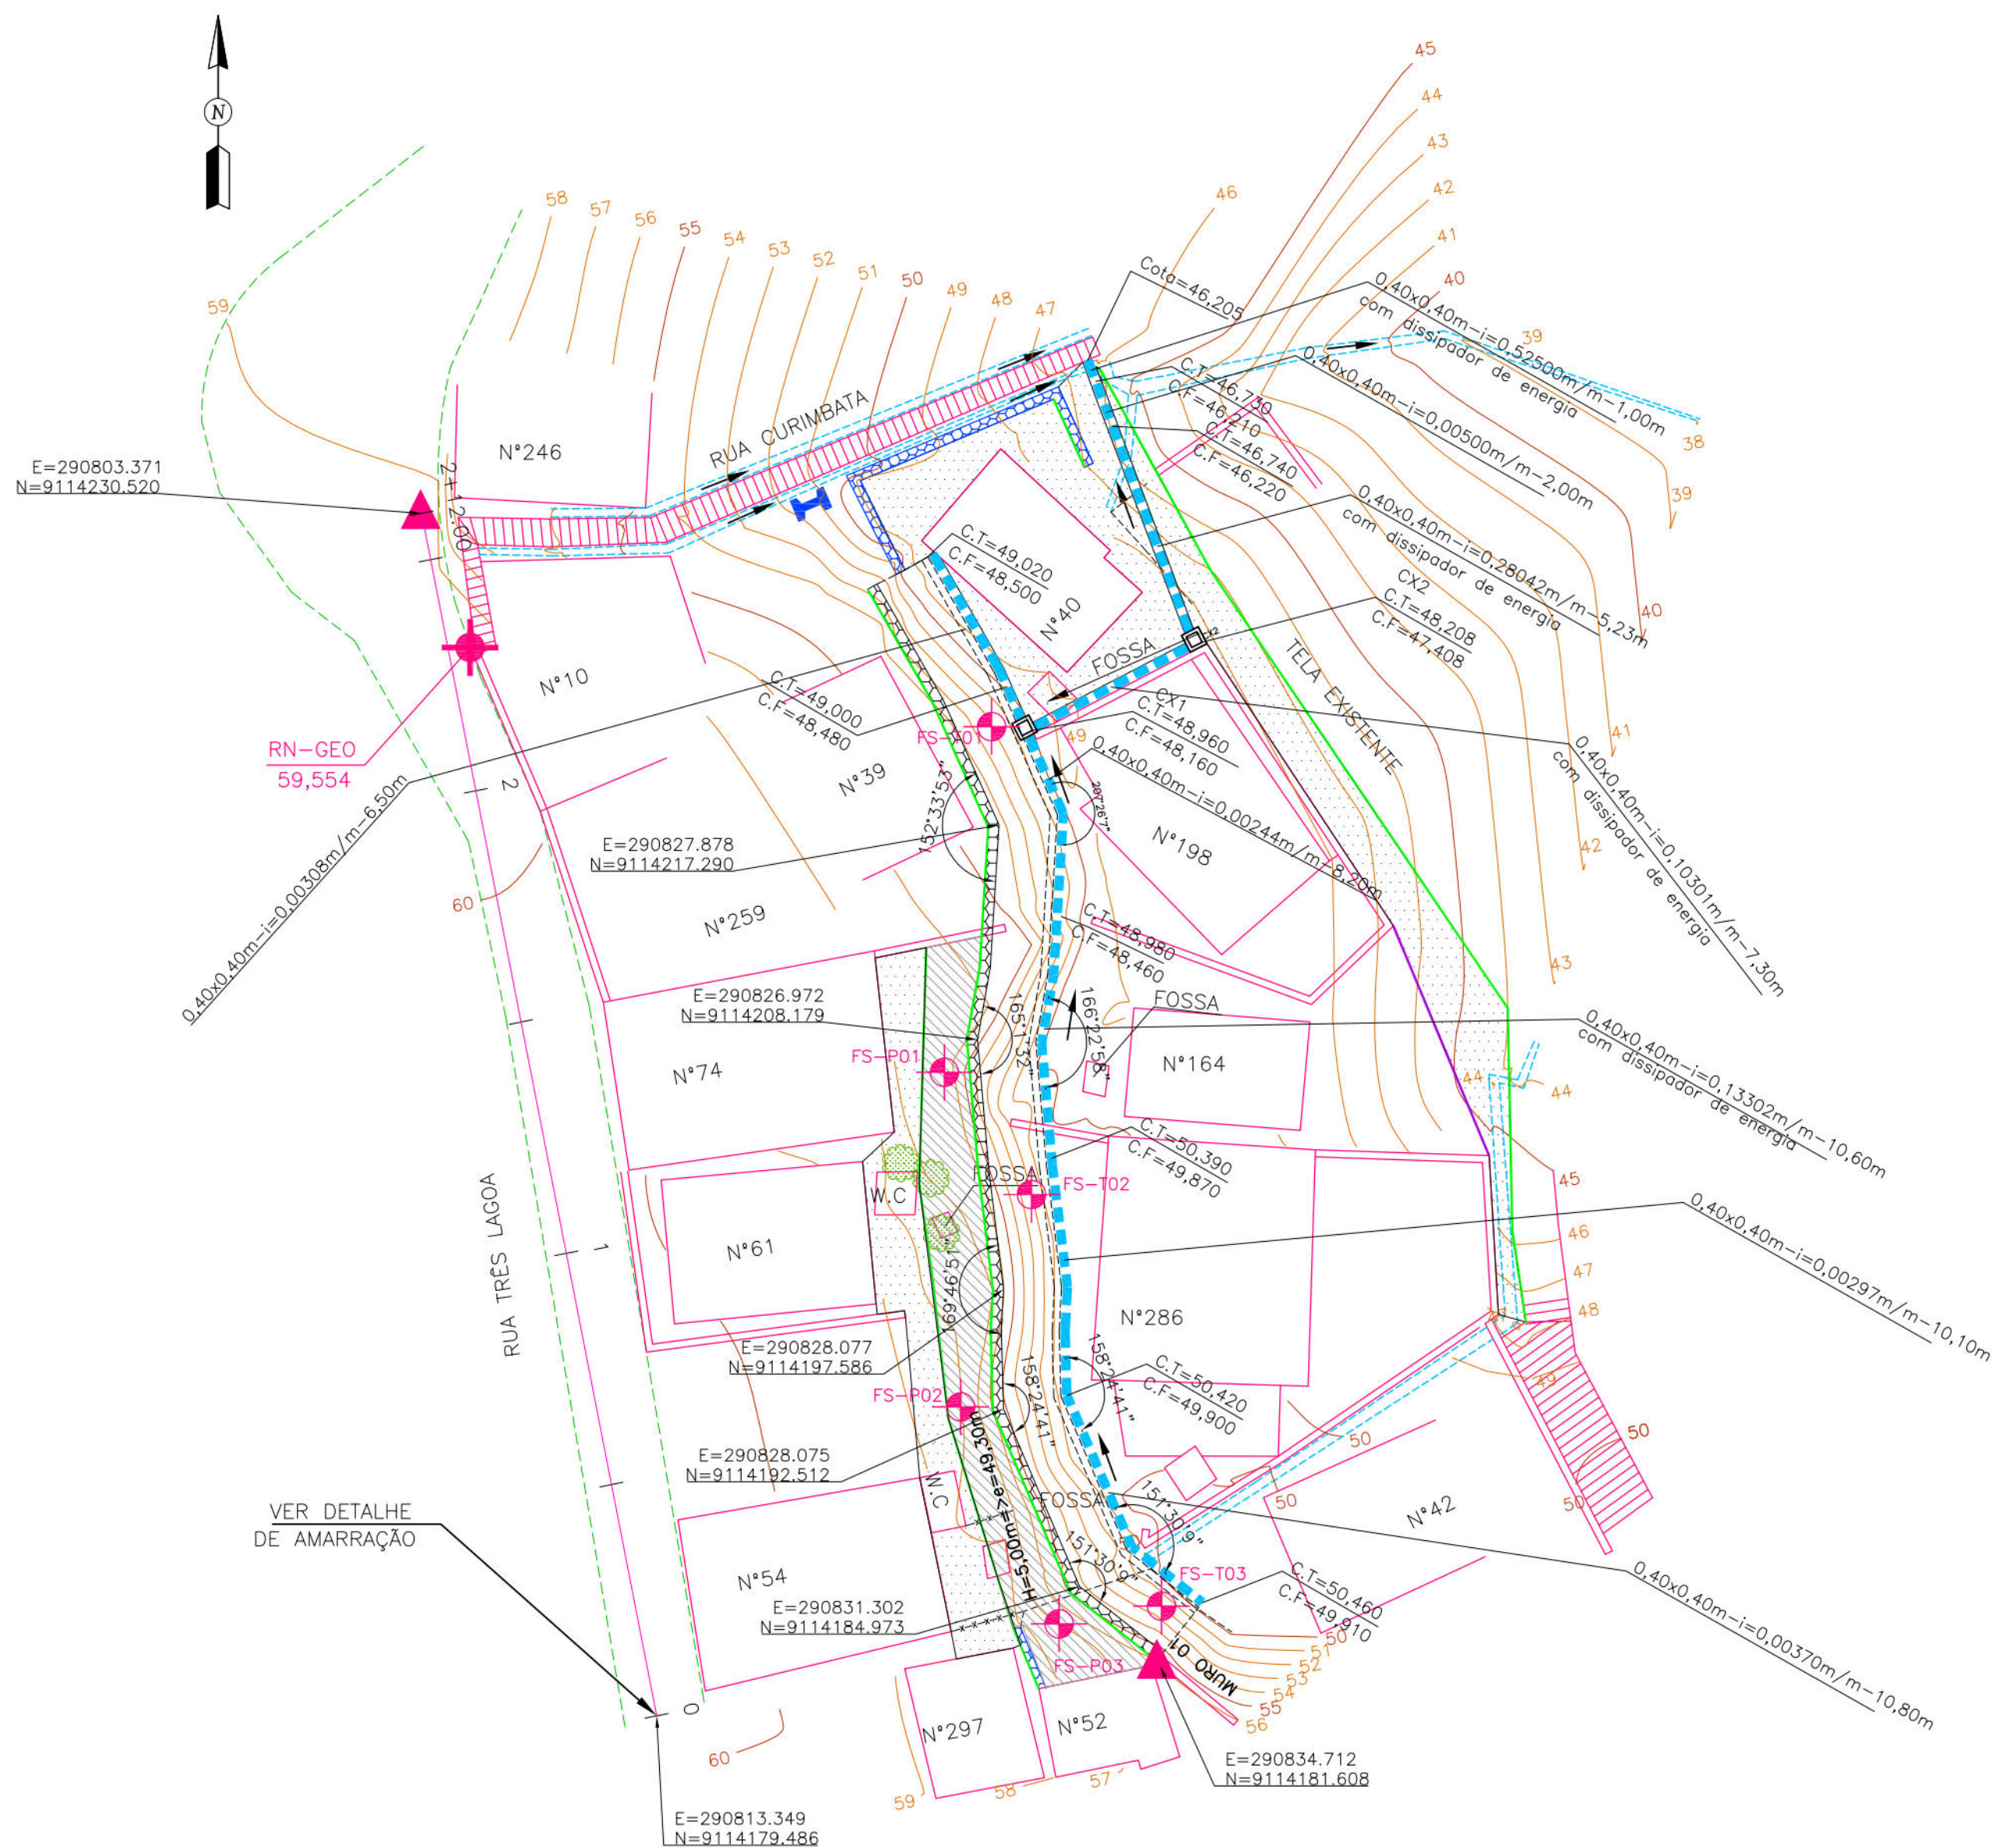

MURO 01			
TIPO	ALTURA (m)	EXTENSÃO (m)	ESTACAS
HORIZONTAL	5,00	49,30	E0+0,00 até E2+5,00

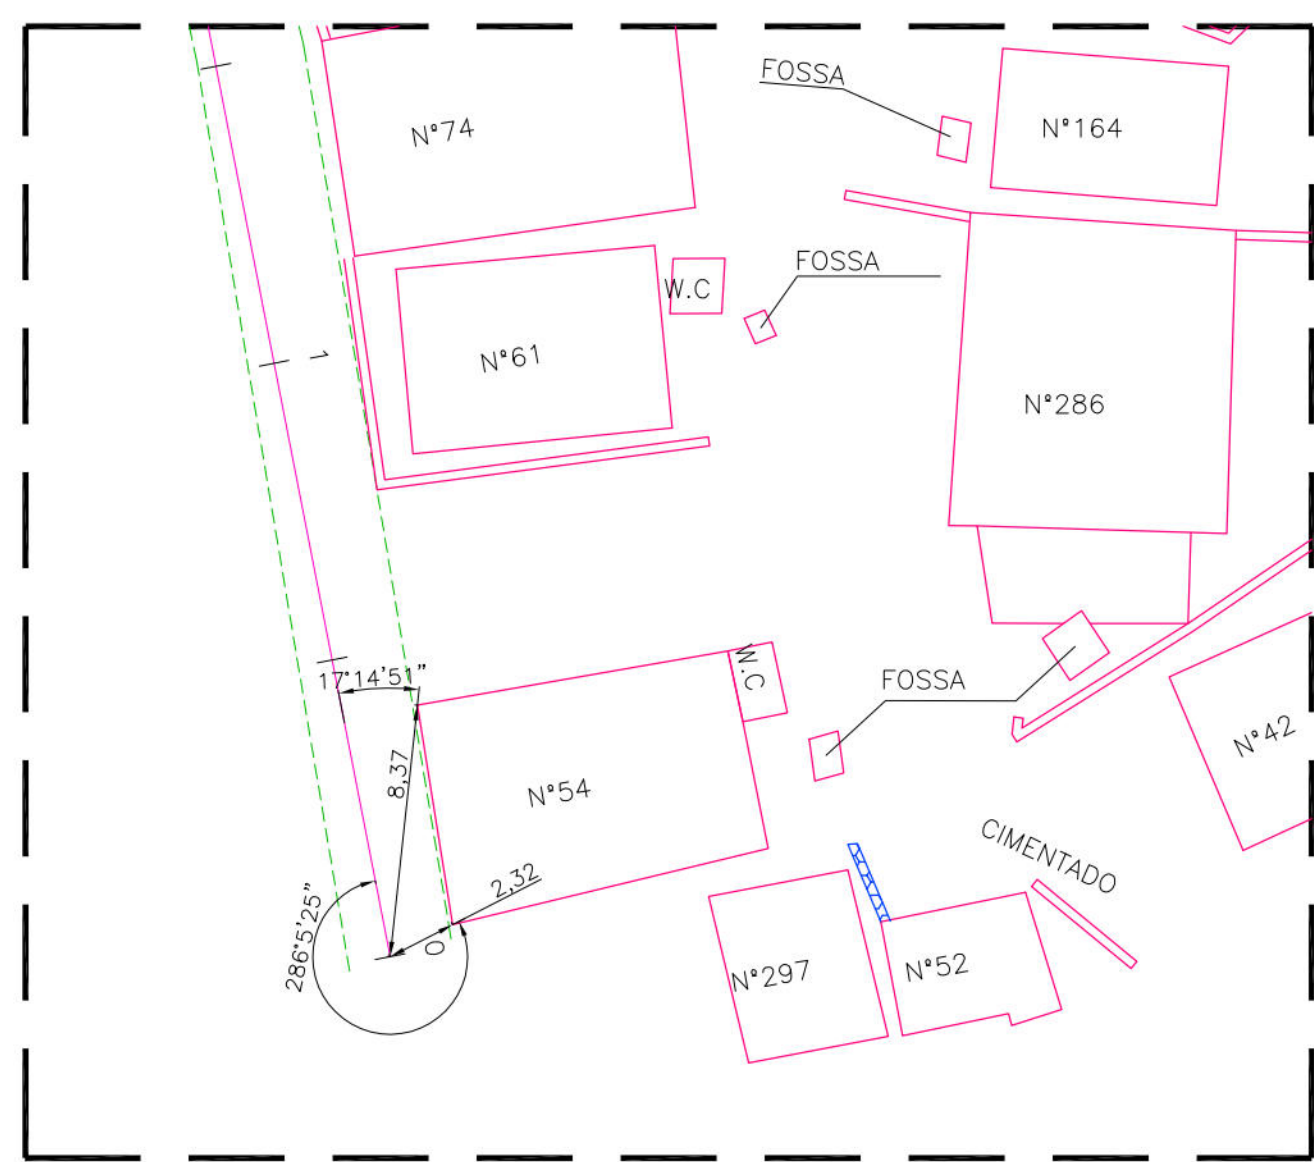

- CONVENÇÕES
- EDIFICAÇÃO
 - MURO
 - MEIO-FIO EXISTENTE/ BORDO DA ESTRADA
 - CERCA
 - CALÇADA
 - MURO DE ARRIMO EXISTENTE
 - POSTE DE BAIXA TENSÃO (BT)
 - ÁRVORE
 - CANAL / CANALETA EXISTENTE
 - RN
 - EIXO DE PROJETO
 - CURVA DE NÍVEL MESTRA
 - CURVA DE NÍVEL INTERMEDIÁRIA
 - FURO DE SONDAGEM
 - PASSEIO PROJETADO
 - PONTO GPS
 - MURO DE ARRIMO PROJETADO
 - SENTIDO DO ESCOAMENTO
 - ESCADARIA EXISTENTE
 - PASSEIO PROJETADO
 - TELA ARGAMASSADA
 - MURETA DE PROTEÇÃO PREJETADA
 - MURETA PARA CRAVAÇÃO DE TELA
 - CANALETA COM TAMPA PROJETADA
 - CANALETA SEM TAMPA PROJETADA
 - CAIXA DE INSPEÇÃO

PROPRIETÁRIO: EMPRESA DE URBANIZAÇÃO DO RECIFE - URB

PROJETO:

CONSTRUÇÃO:

UF PREFEITURA DA CIDADE DO RECIFE
SECRETARIA DE CONTROLE, DESENVOLVIMENTO URBANO E OBRAS
EMPRESA DE URBANIZAÇÃO DO RECIFE - URB

DIRETOR DE PLANEJAMENTO E PROJETOS
CONCEIÇÃO LAFAIETE

GERENTE GERAL DE PROJETOS DE INFRAESTRUTURA
GEISE ZANON

PROJETO

ESTABILIZAÇÃO DE TALUDES DO PAC 2 - CONTENÇÃO DE ENCOSTAS

SITUAÇÃO:
RUA TRÊS LAGOAS, N° 39 AP N° 52 - ALTO DOS COQUEIROS - BEBERIBE - SETOR ACQ- 04







PRANCHAS	ETAPA	DATA
01/03	PROJETO EXECUTIVO	MARÇO/2016

CONTEÚDO	ESCALA	REFERÊNCIA
PLANTA BAIXA E DETALHE	1/250	

RESPONSÁVEL TÉCNICO: ROBERTO LEMOS MUNIZ - ENG° CIVIL -

DIGITALIZAÇÃO

GEO SISTEMAS
Engenharia & Planejamento

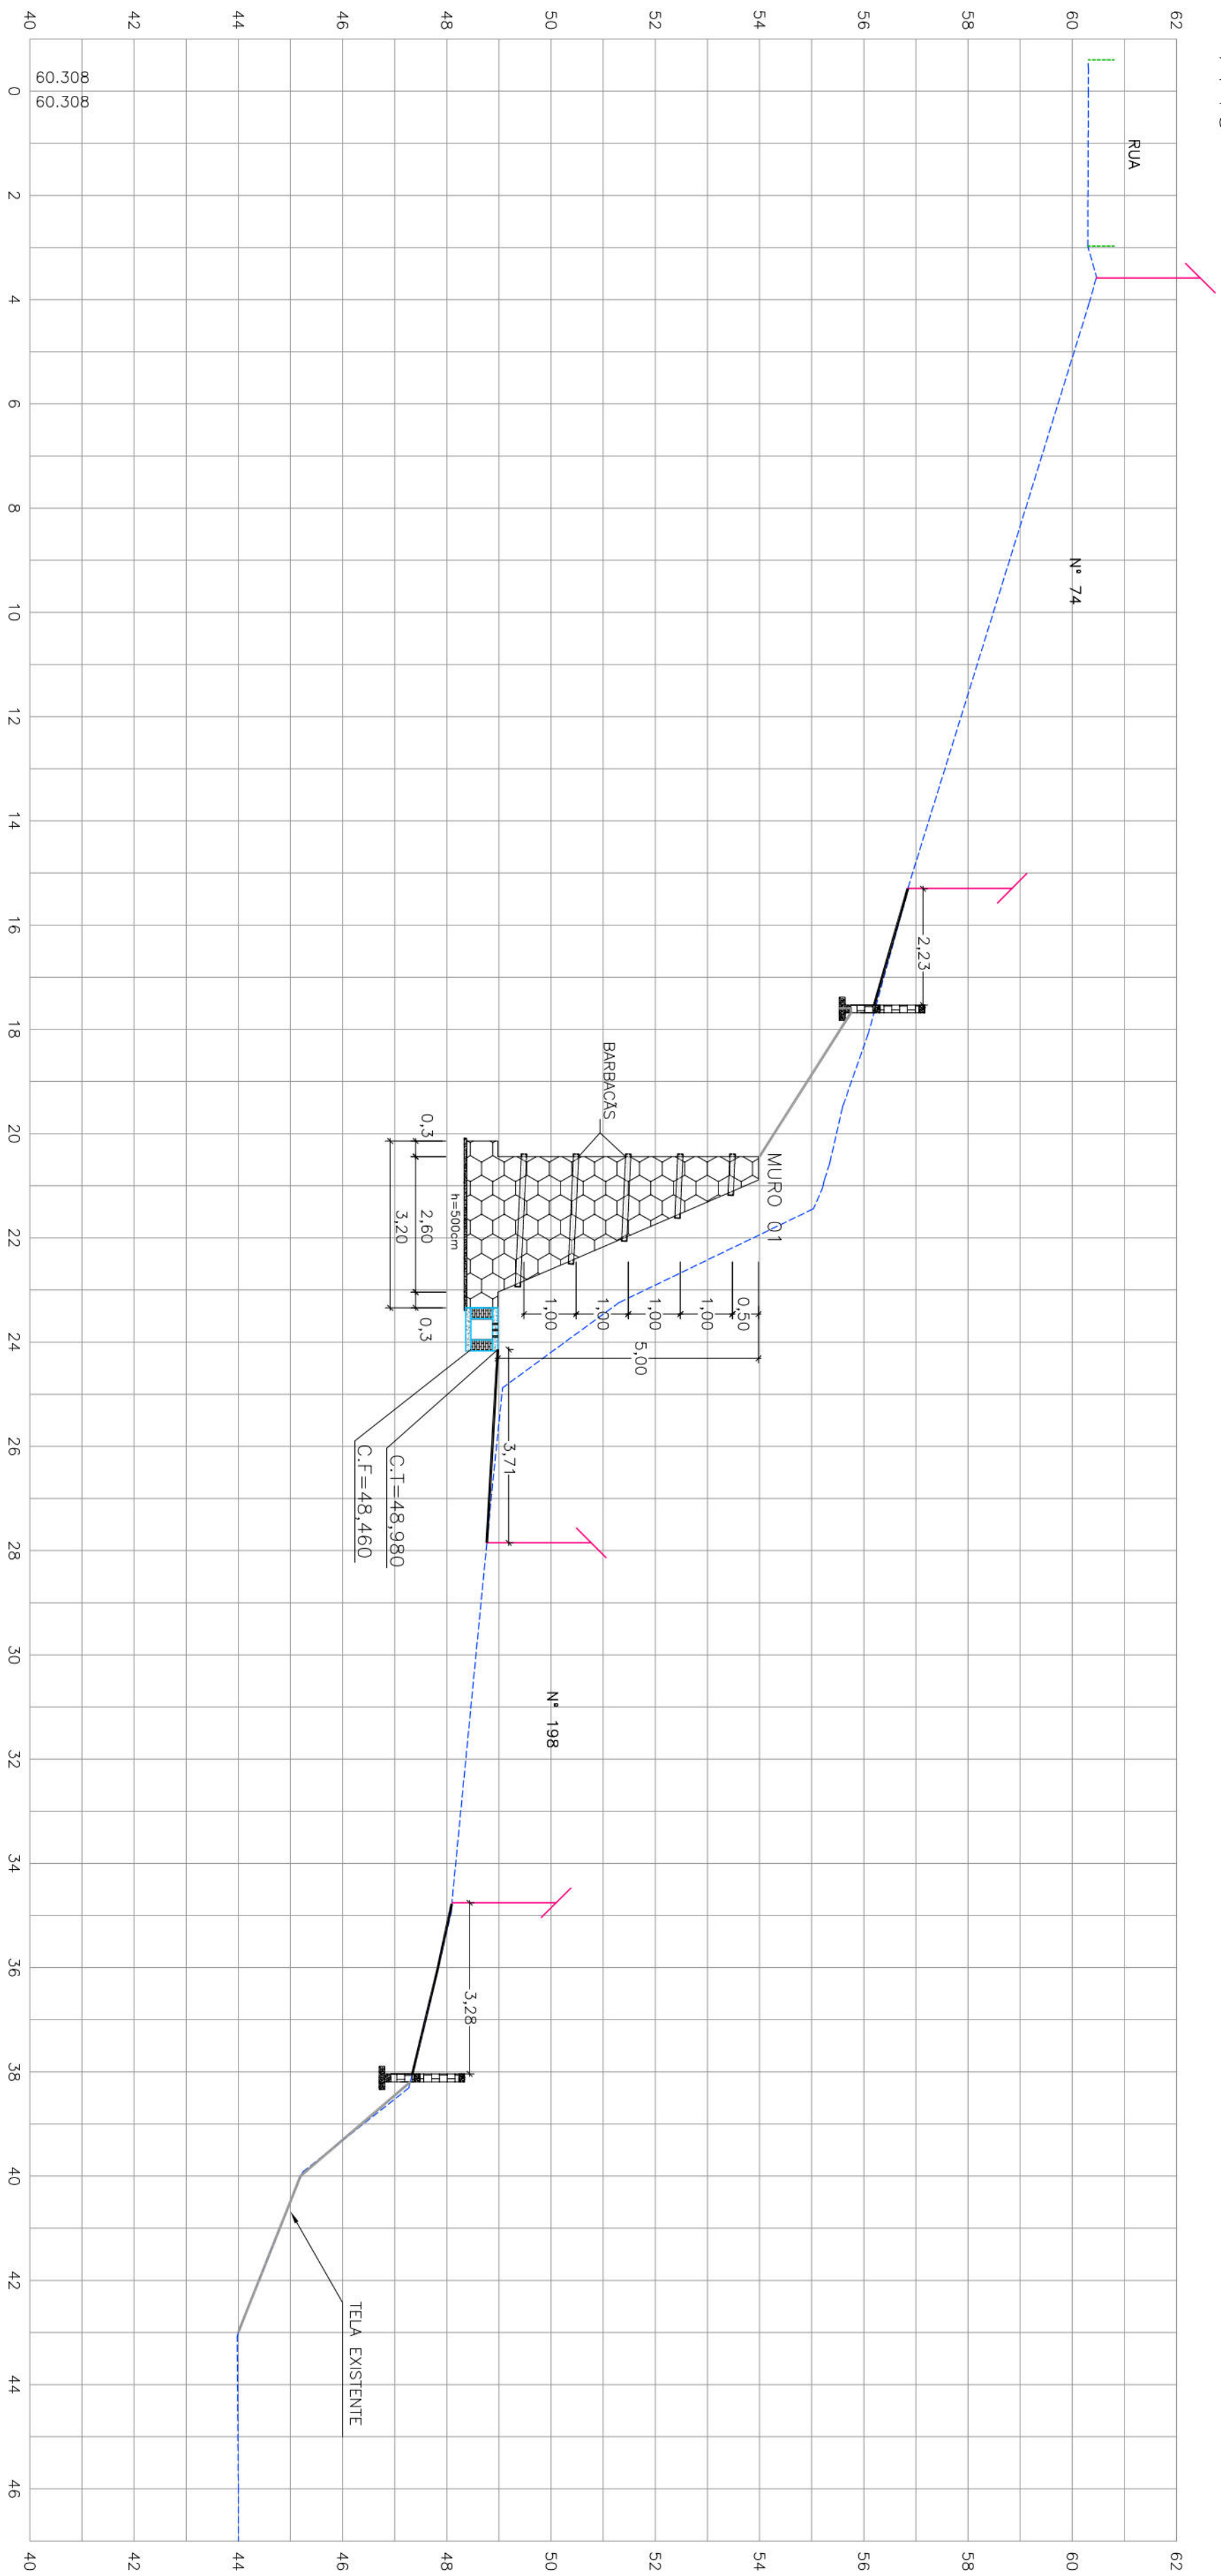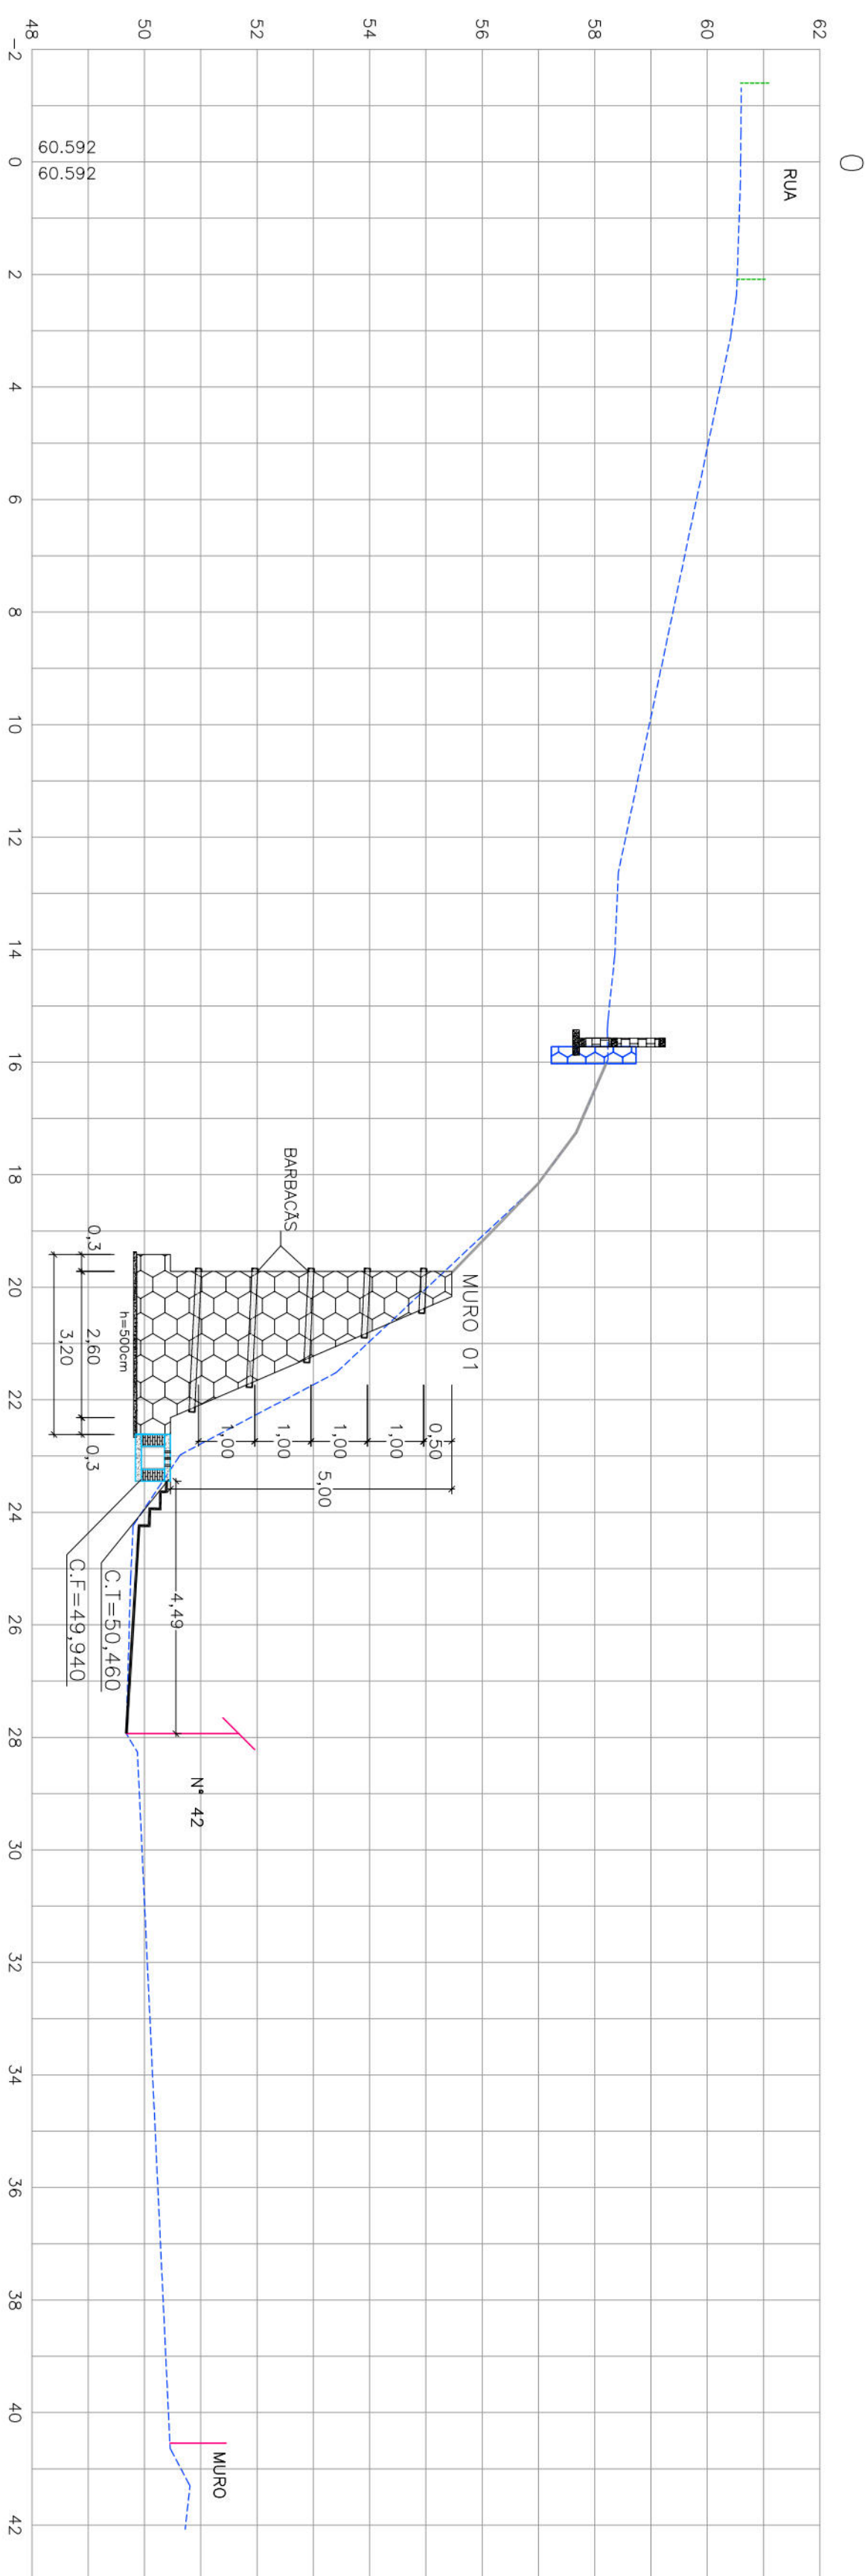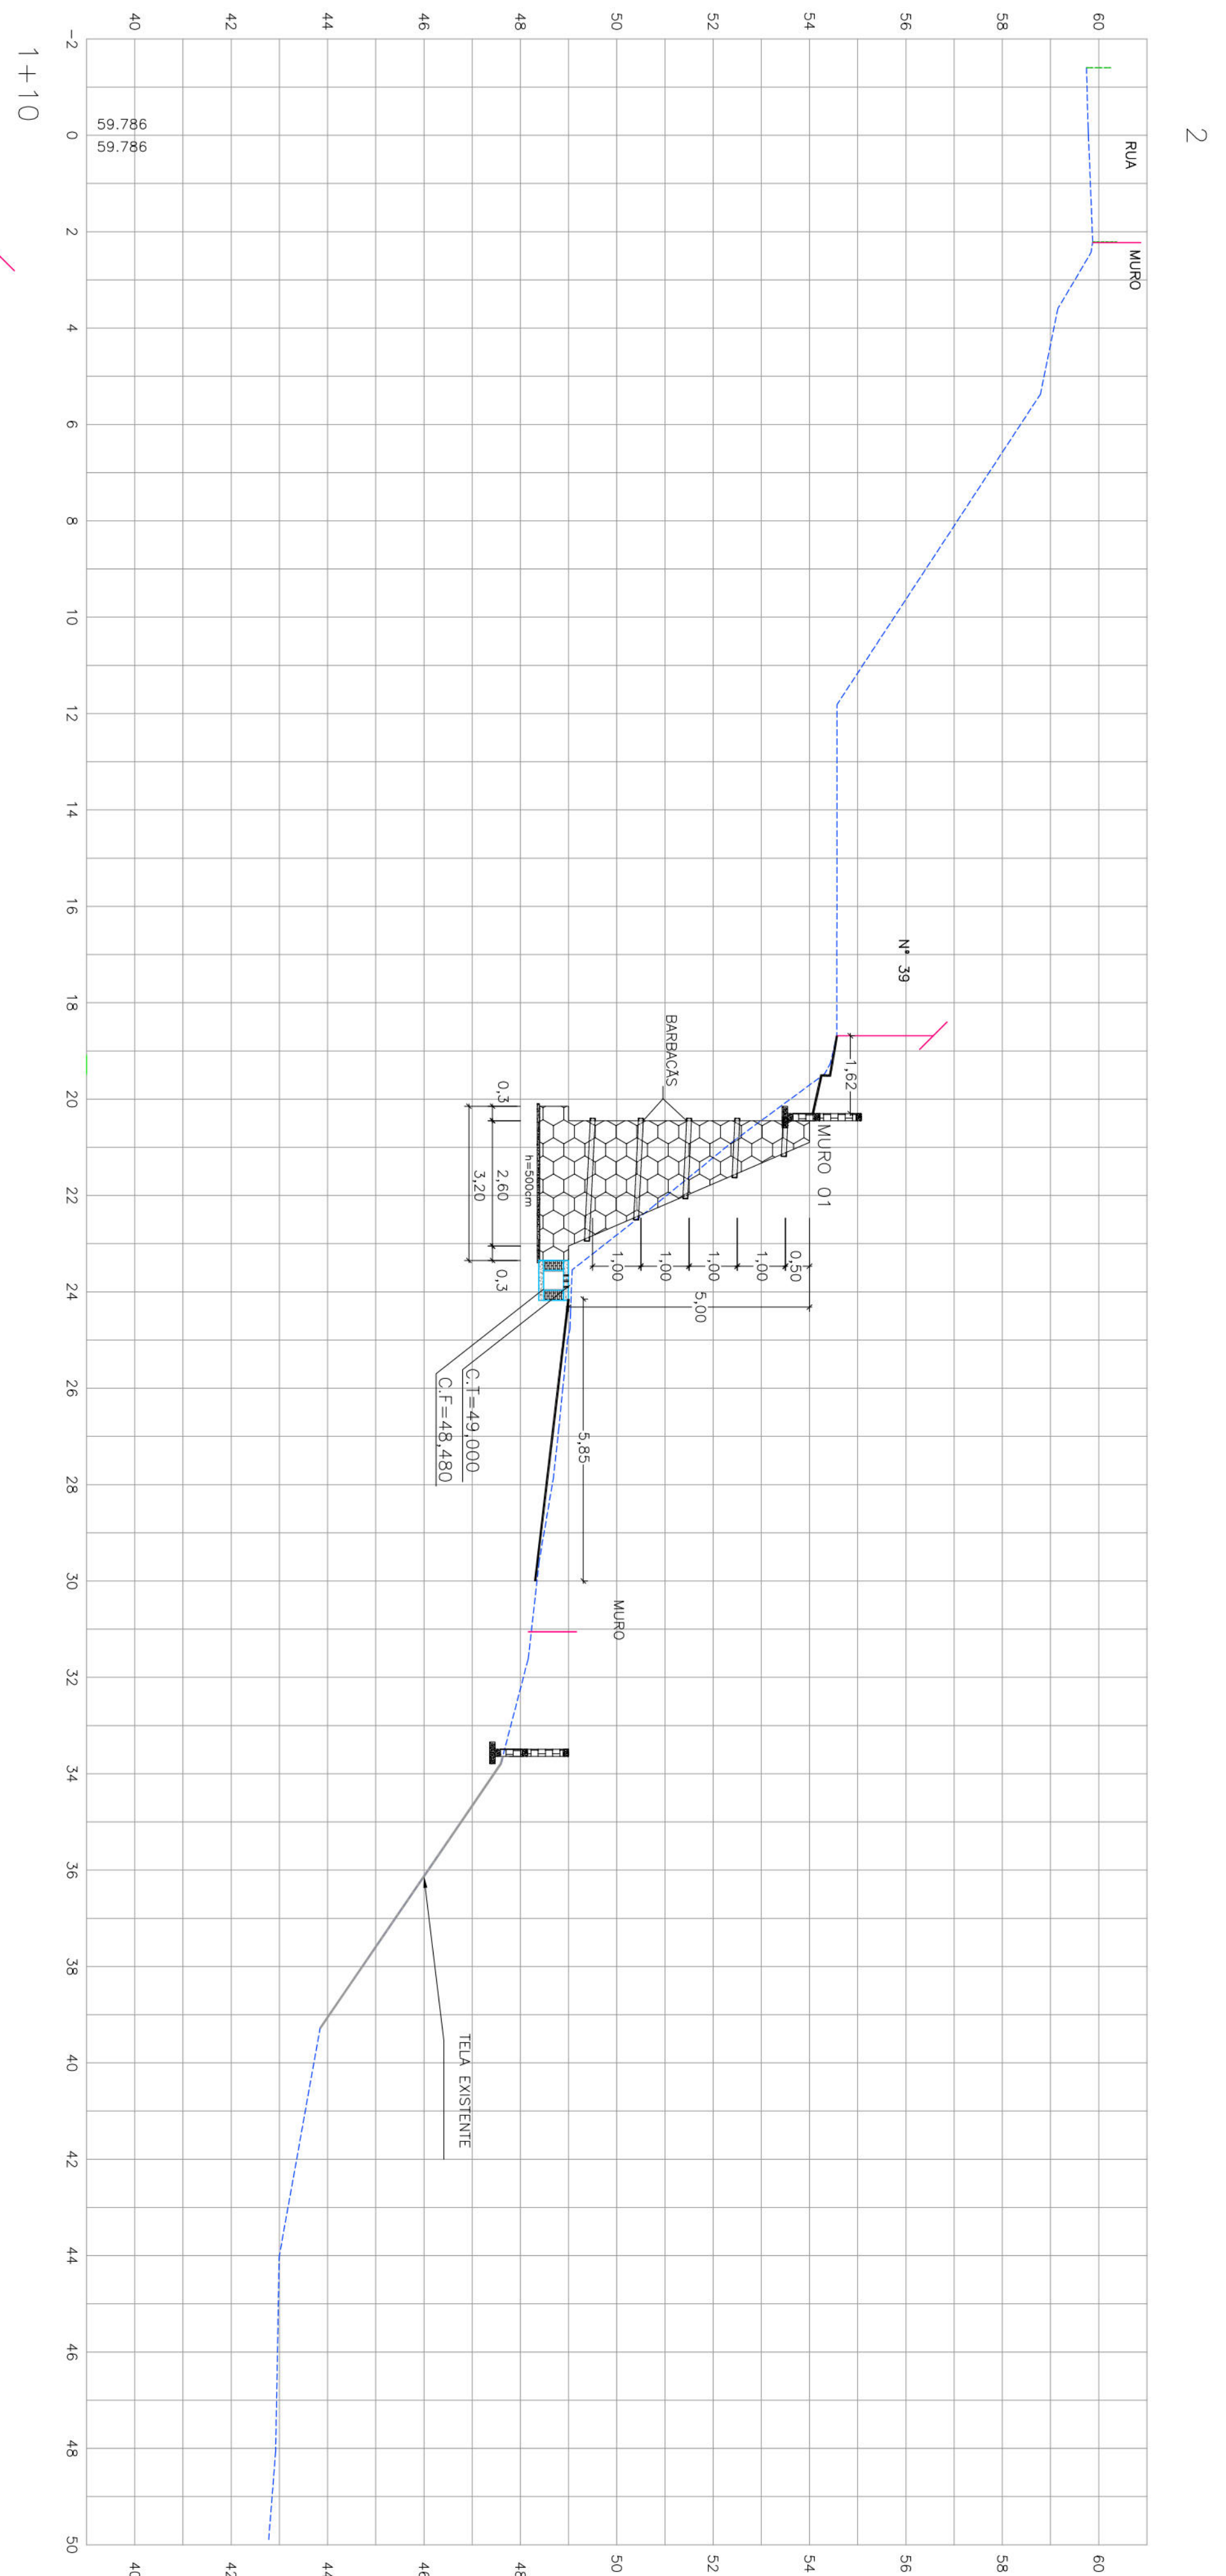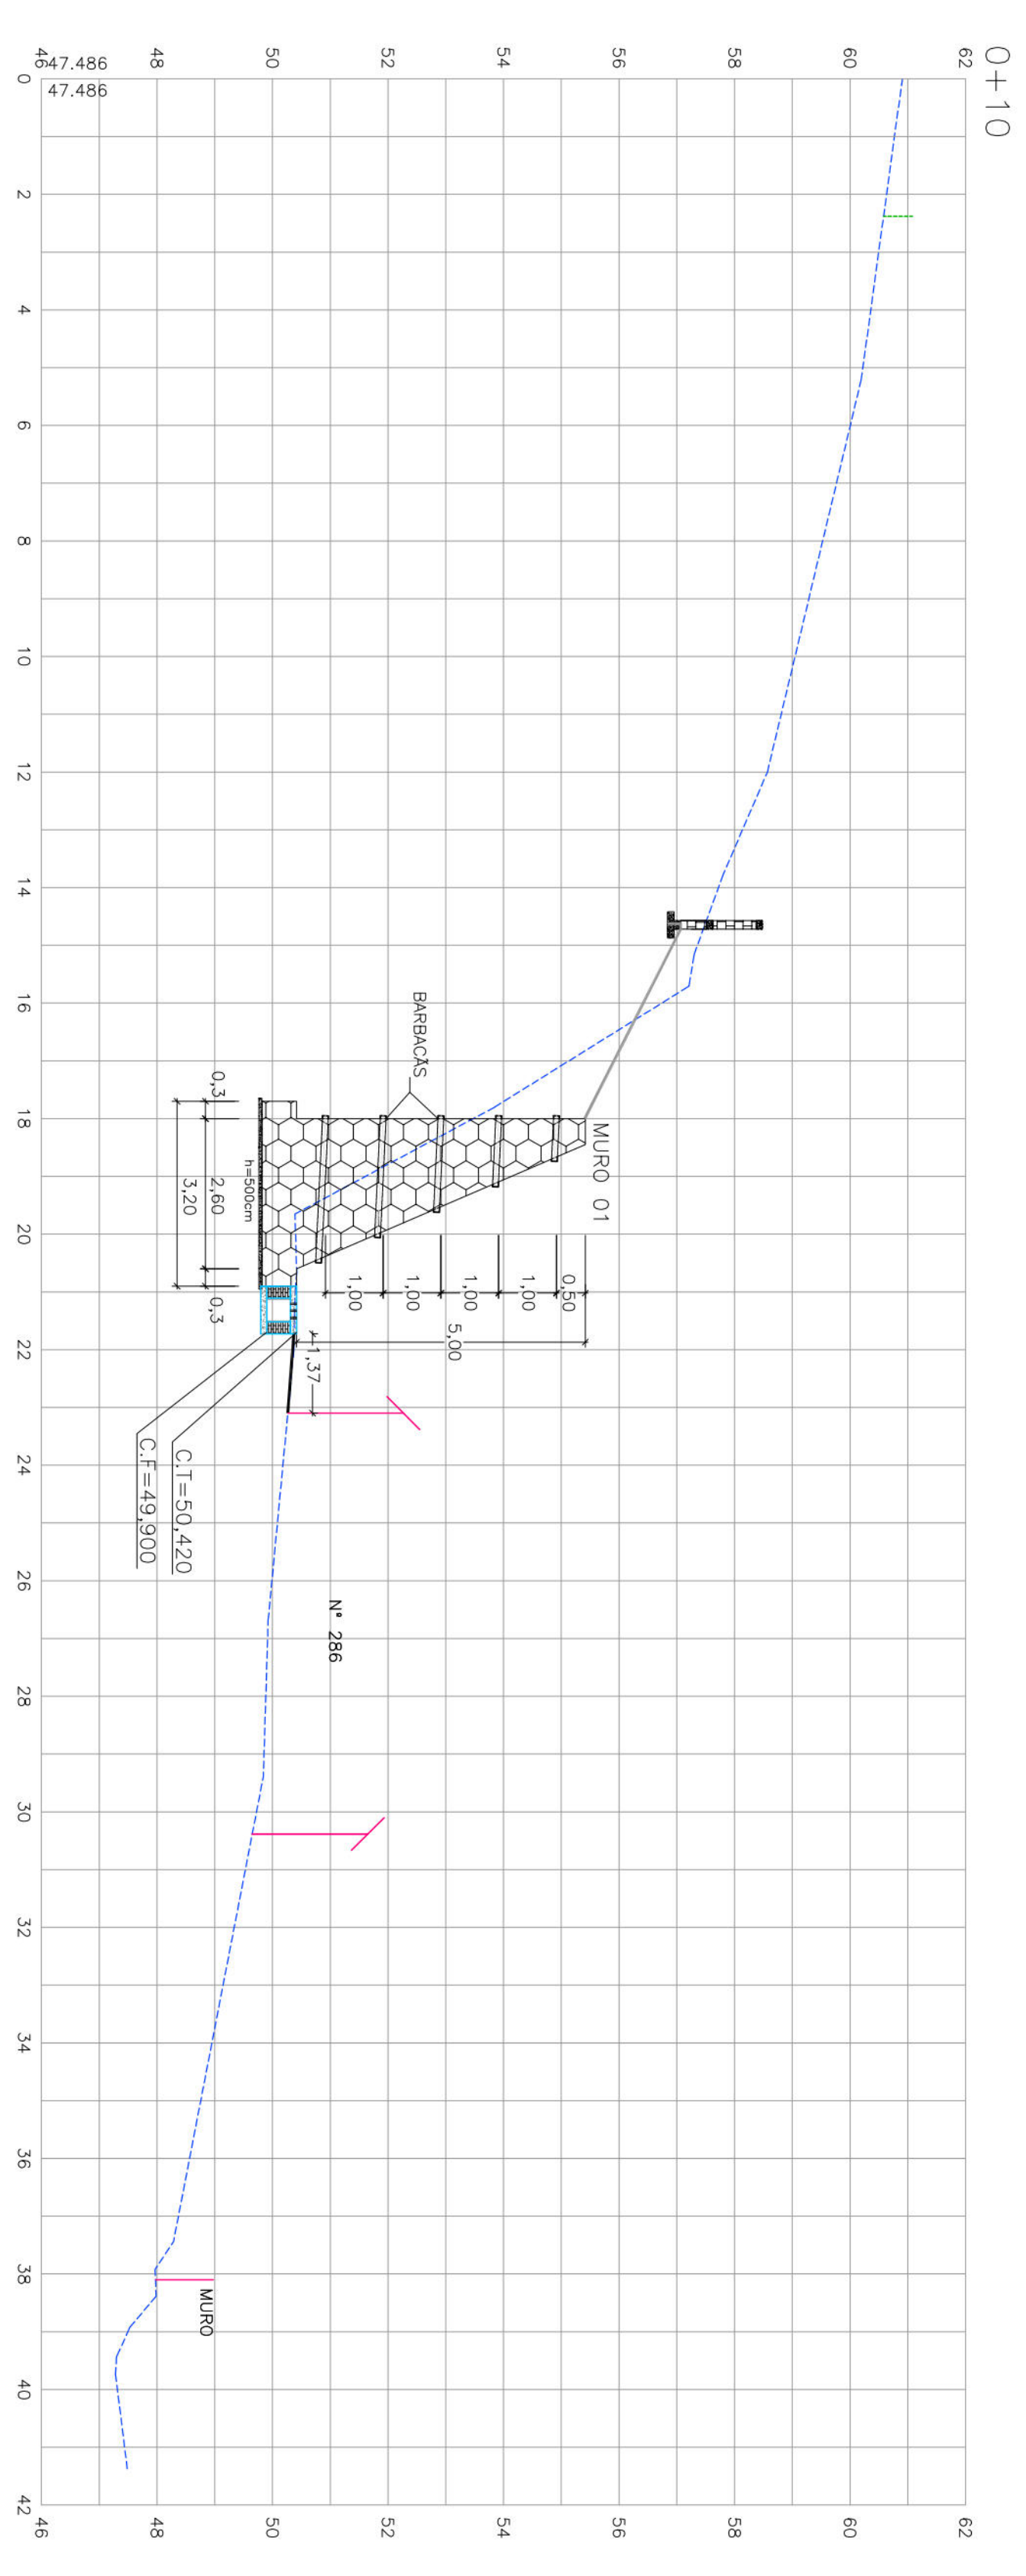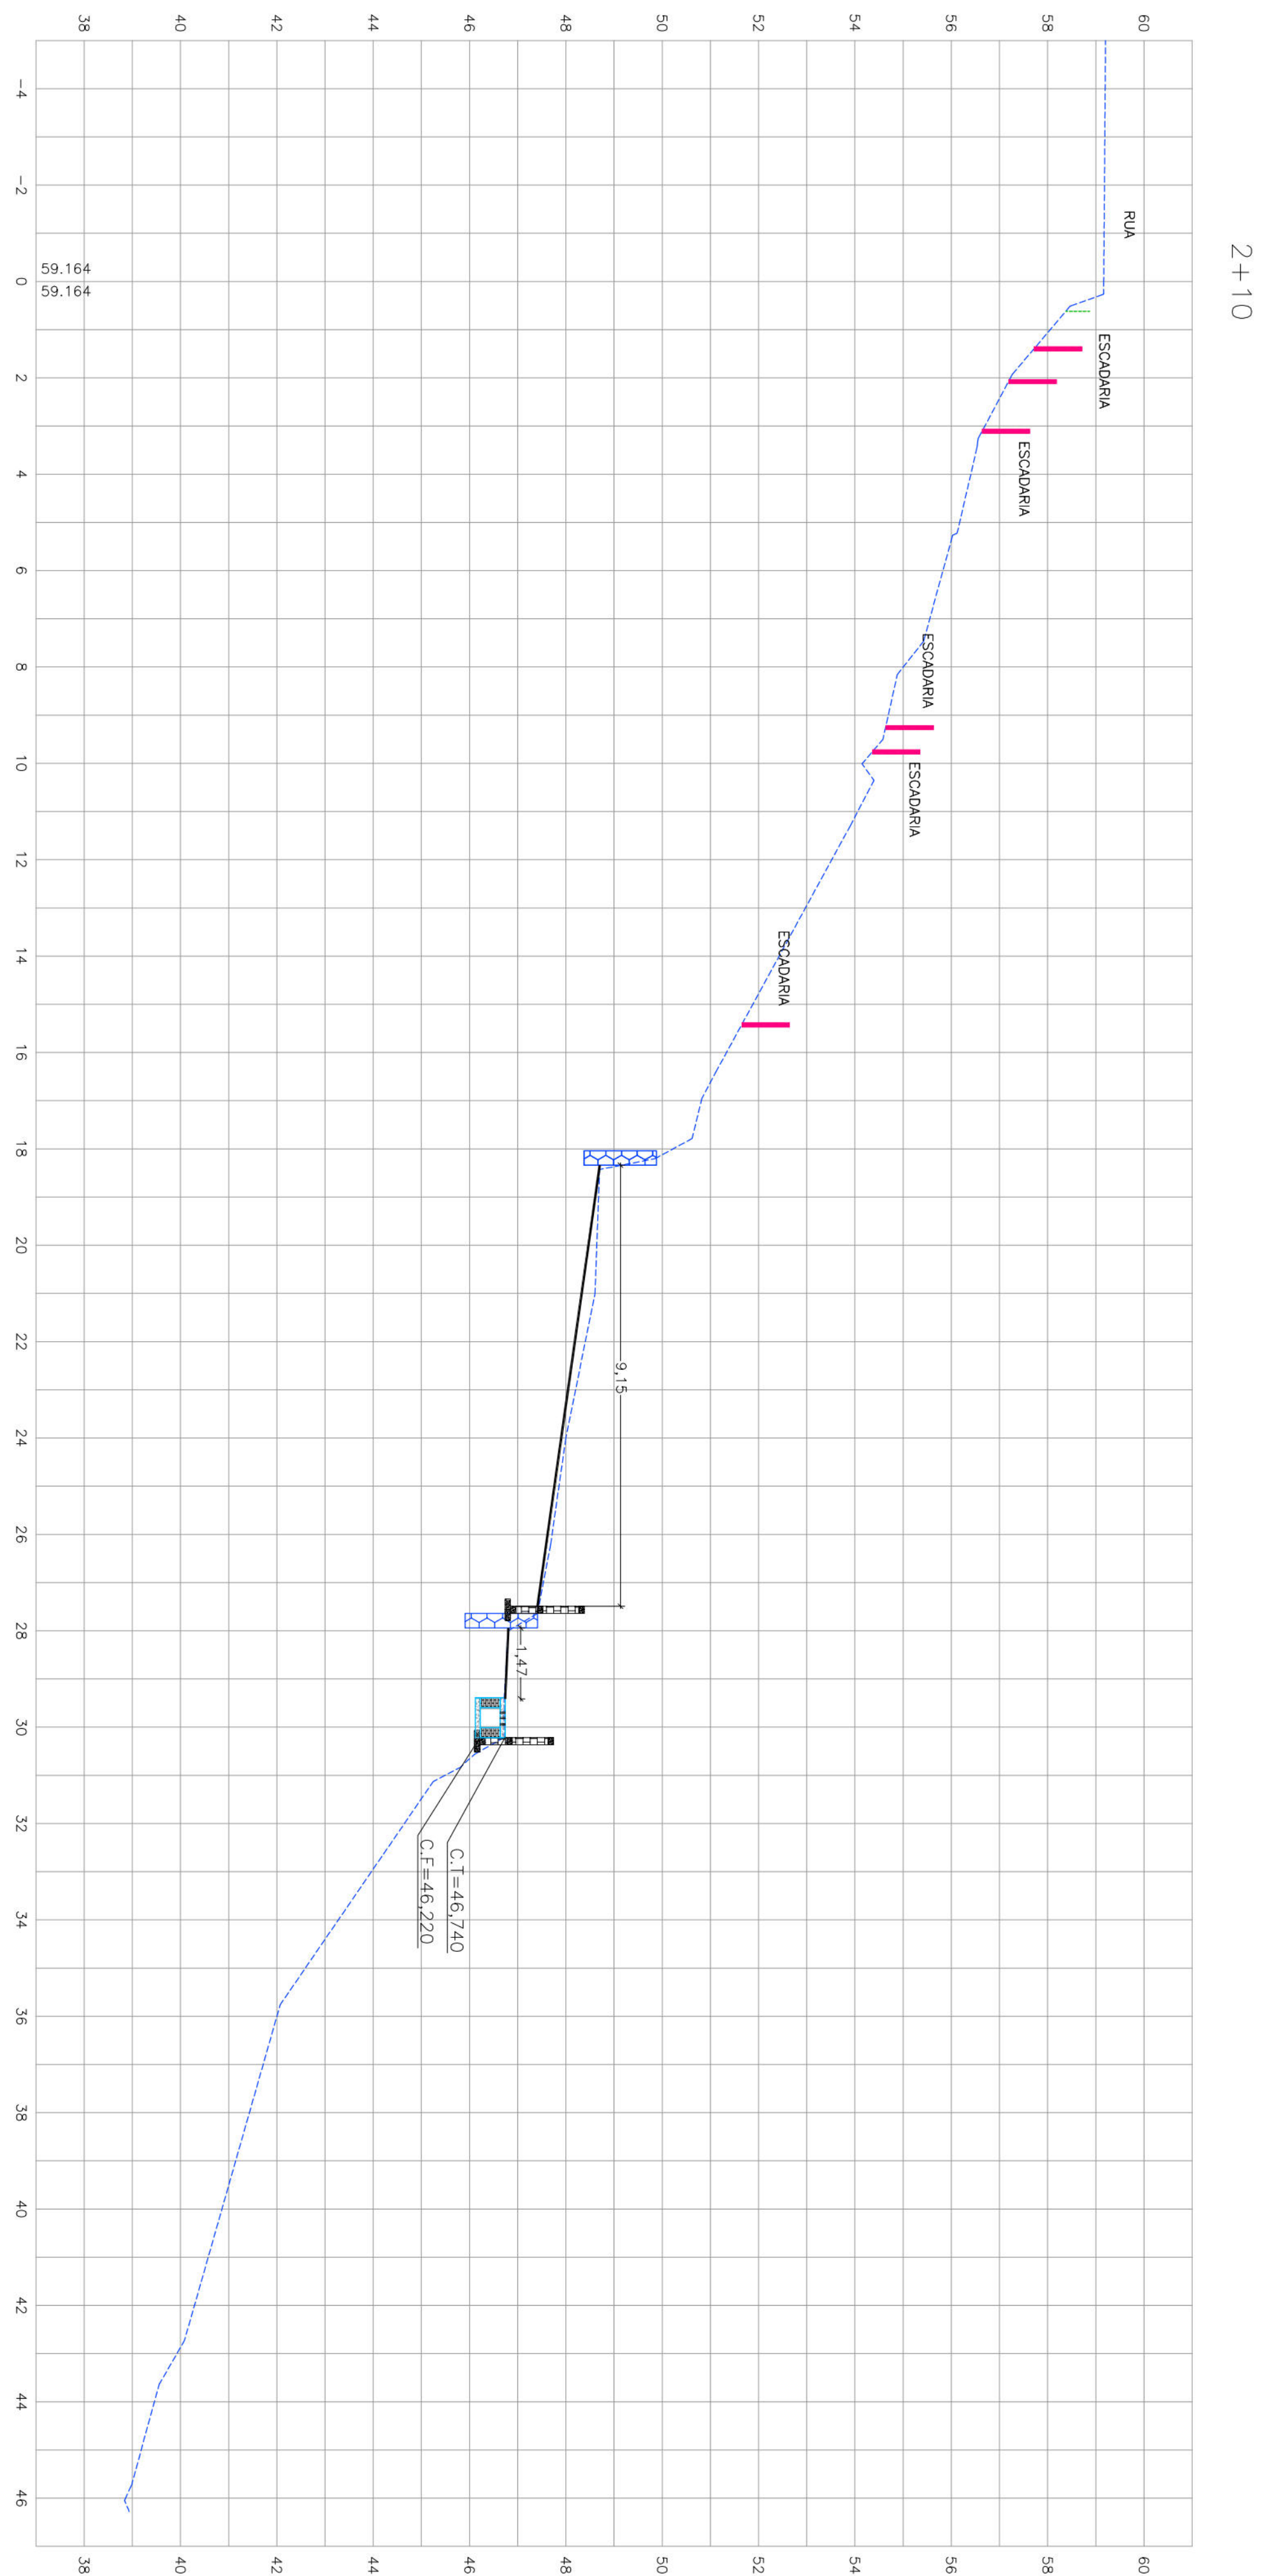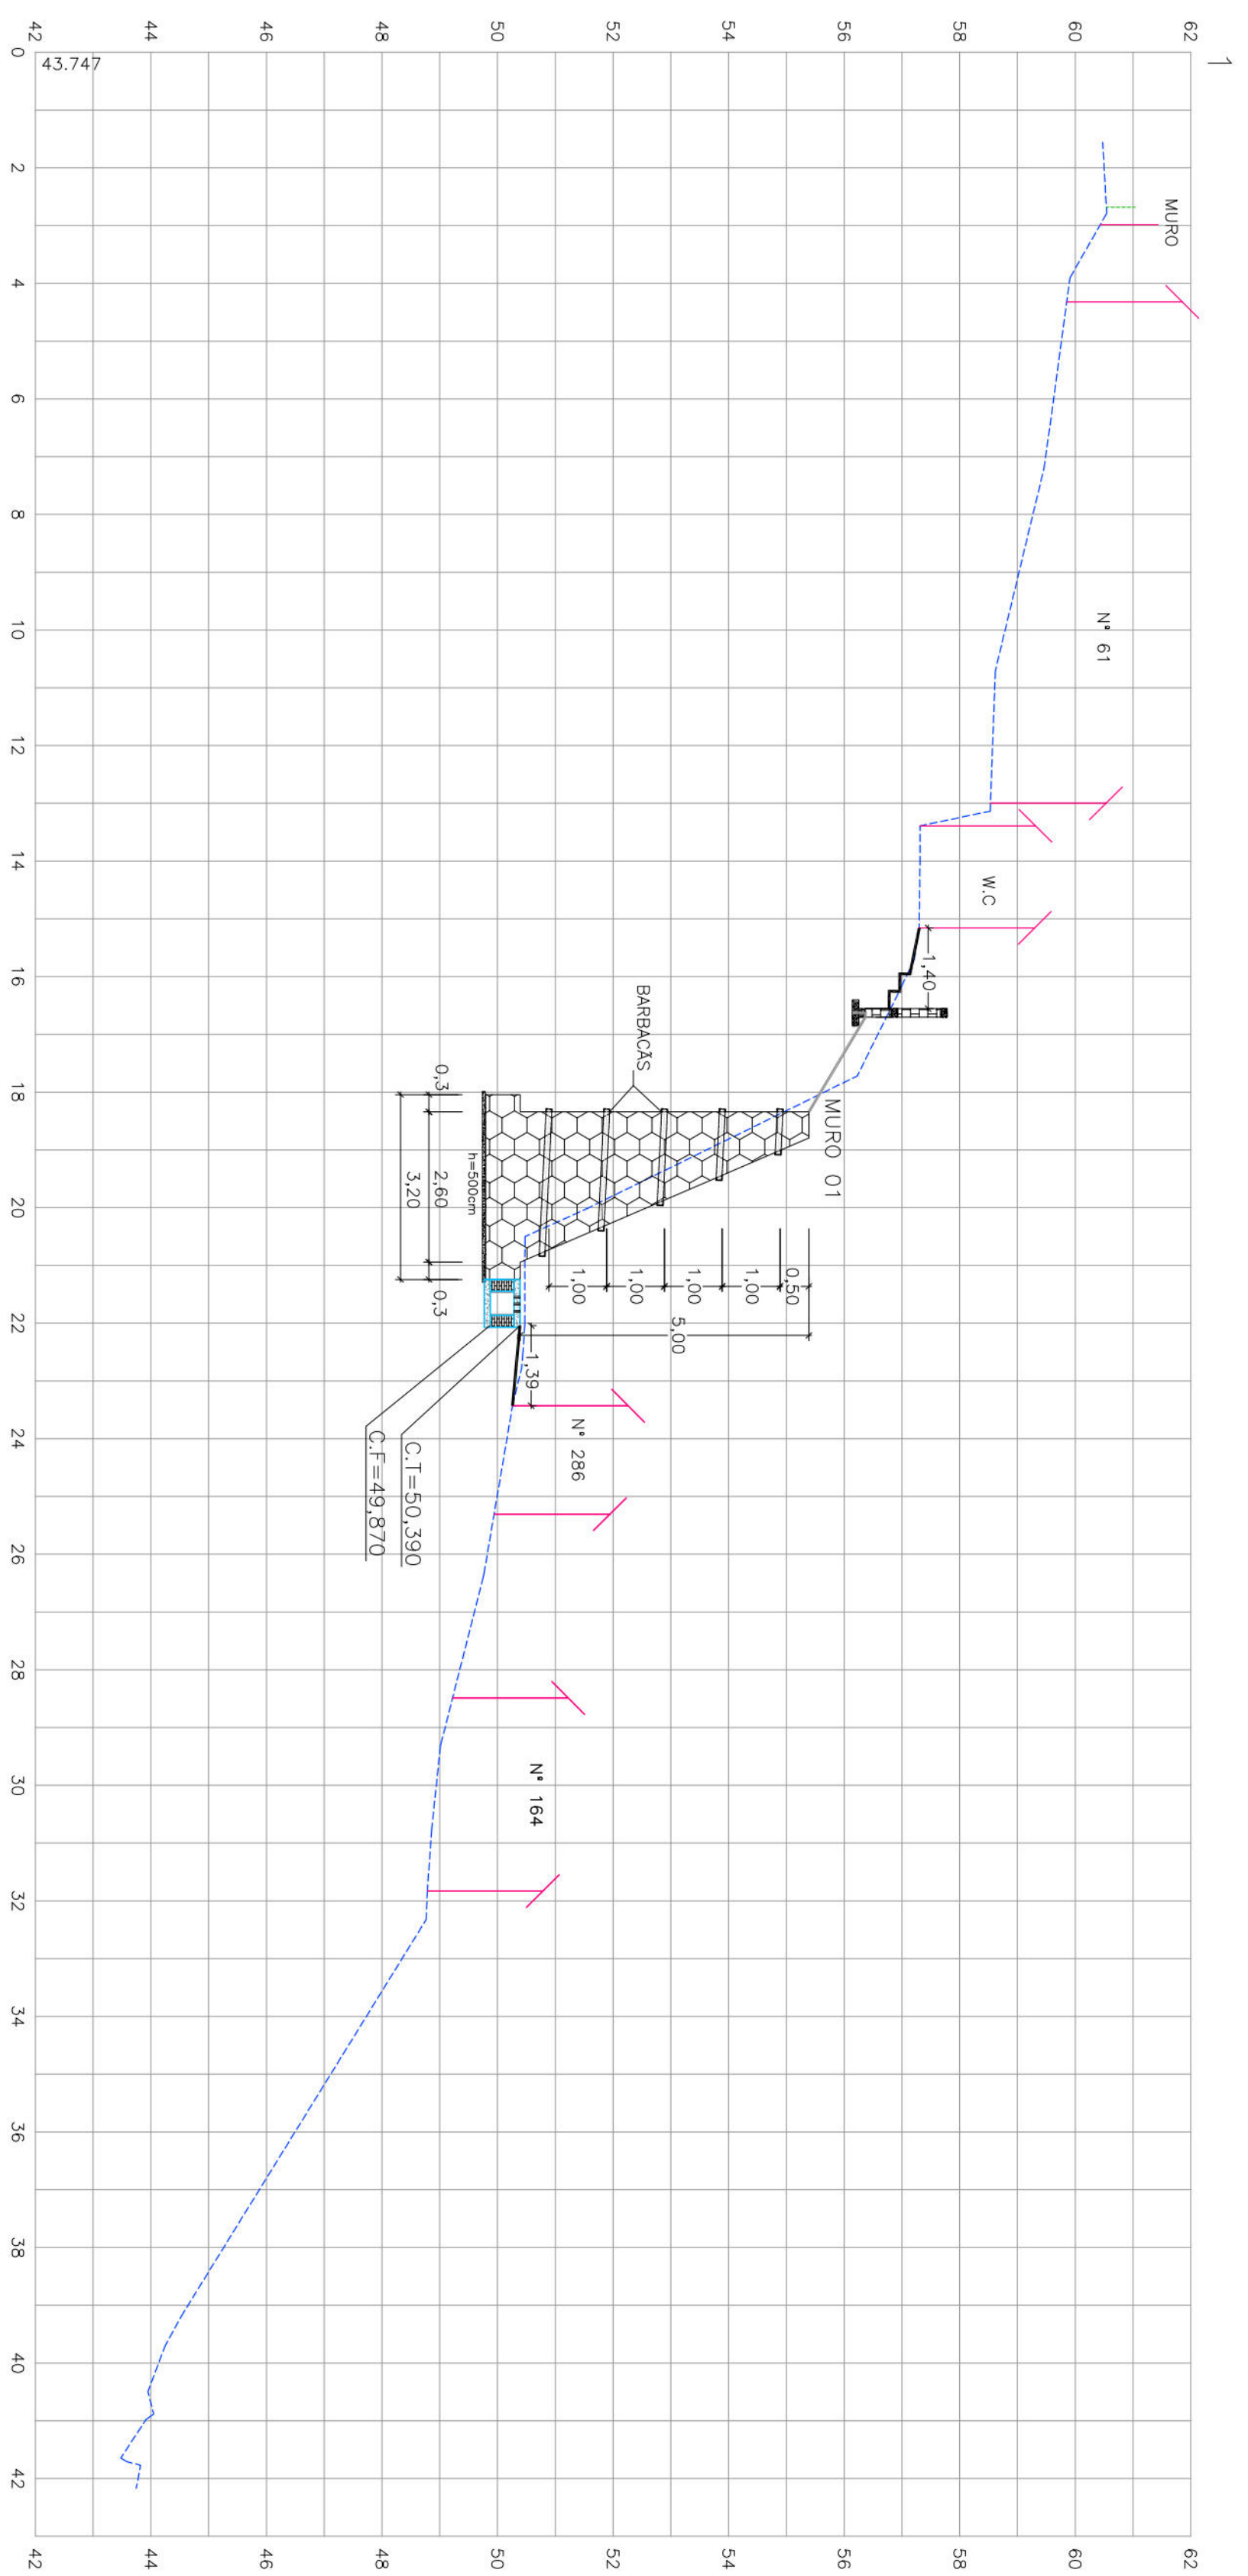

CONVENÇÕES

↑
ESPARGIDO

— GREDE EXISTENTE
— MEO-FO EXISTENTE
— MURO DE ARRIO EXISTENTE
— MURO DE ARRIO PROJETADO

— CANALETA EXISTENTE
— PASSADELO PROJETADO
— TELA ARRASTADA
— CANALETA COM TAPPA PROJETADA

— MURTELA DE PROTEÇÃO PROJETADA

