


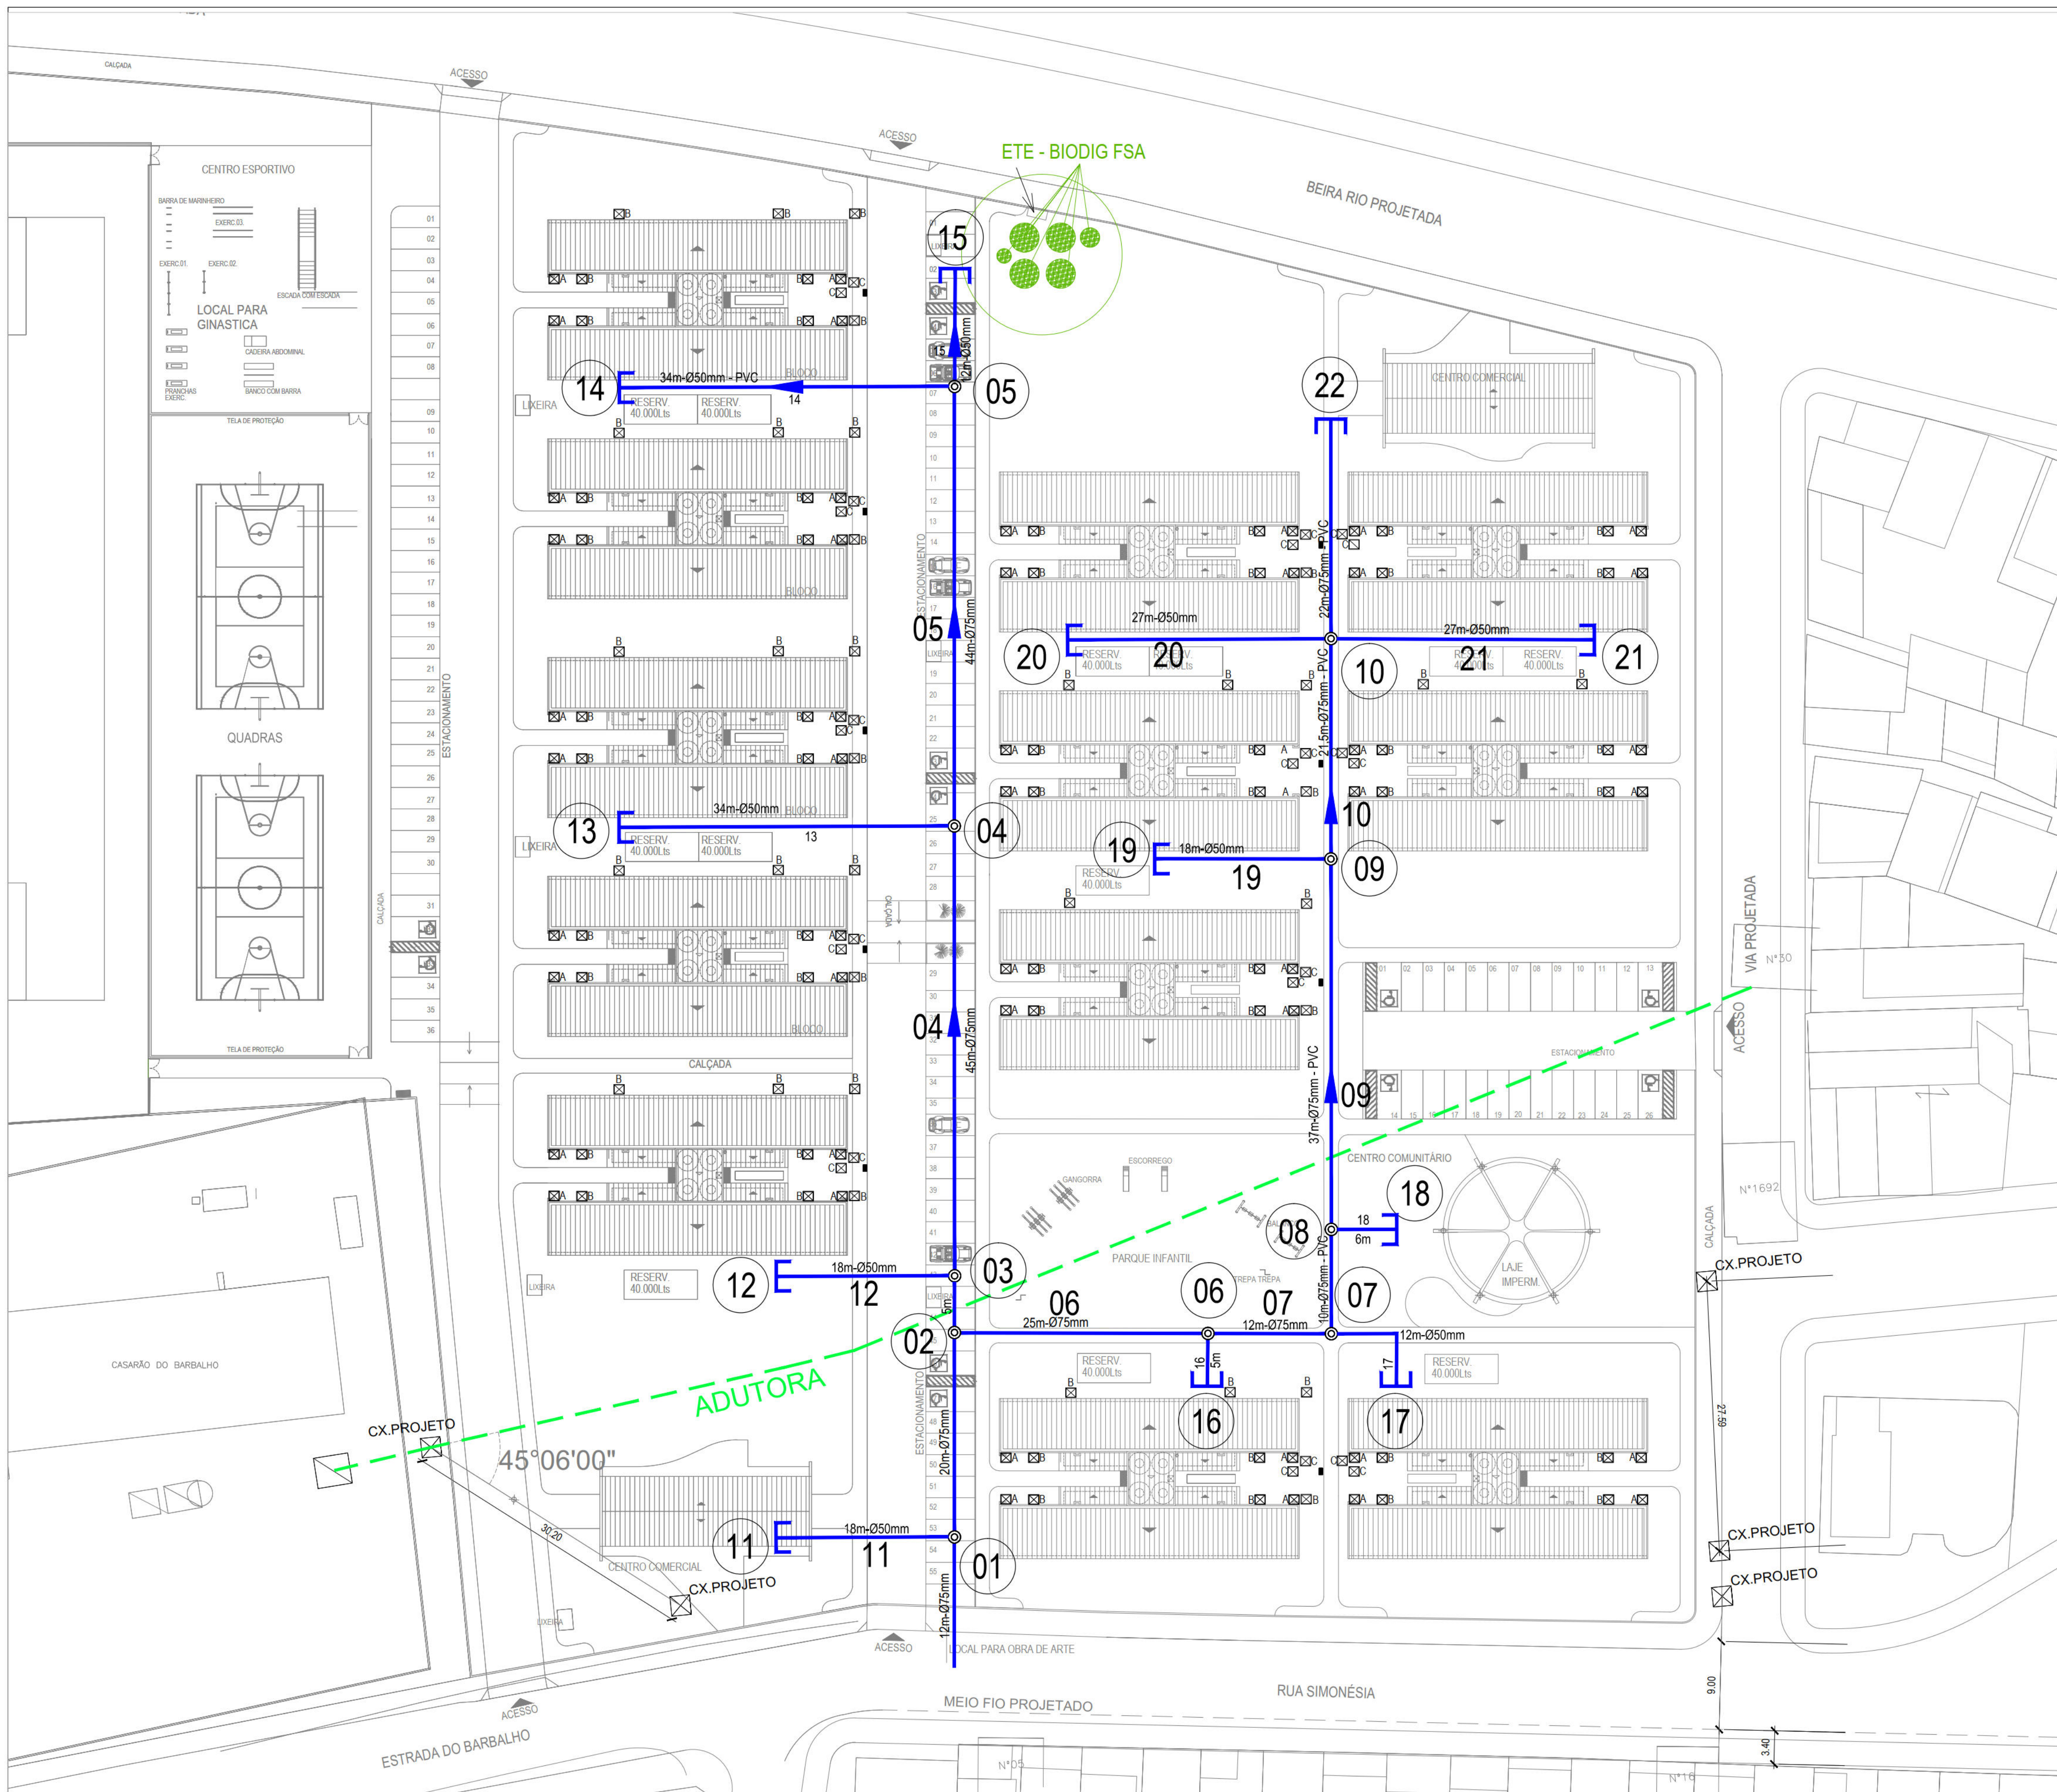

PLANTA DE LOCAÇÃO E COBERTA
ESCALA: 1/500

PLANTA DE SITUAÇÃO
ESCALA: 1/2000

QUADRO DE ÁREAS: 08 UNIDADES POR PAVIMENTO = 32 UNIDADES POR BLOCO = 384 UNIDADES HABITACIONAIS (12 BLOCOS)			
TERRENO	27.108,50m²	CONSTRUÇÃO TOTAL (12 BLOCOS)	18.438,40m²
ÁREA DE UMA UNIDADE	339,86m²	COBERTURA TOTAL (15 BLOCOS)	5.227,20m²
PAV. TERREO (01 BLOCO)	383,30m²	CENTRO COMERCIAL 24x15x2	482,30m²
1º PAV. (01 BLOCO)	383,30m²	CENTRO COMUNITÁRIO	154,00m²
2º PAV. (01 BLOCO)	383,30m²	ÁREA VERDE TOTAL	12.595,60m²
3º PAV. (01 BLOCO)	383,30m²	VAGAS DE ESTACIONAMENTO	113 unid.
CONSTRUÇÃO TOTAL (01 BLOCO)	1.153,20m²	ÁREA TOTAL DE CONSTRUÇÃO	18.024,70m²

LEGENDA:

PROPRIETÁRIO: MUNICÍPIO DO RECIFE

PROJETO: ADOLFO JORGE MIRANDA CORDEIRO / CAU

CONSTRUÇÃO:

PREFEITURA DA CIDADE DO RECIFE
SECRETARIA DE PLANEJAMENTO URBANISMO E MEIO AMBIENTE
EMPRESA DE URBANIZAÇÃO DO RECIFE - URB

COORDENADORIA DE PLANOS E PROJETOS INTEGRADOS (CPPI) DIRETORIA DE PROJETOS URBANOS
FLAVIANA GOMES VIRGINIA MIRANDA

CONJUNTO HABITACIONAL CASARÃO DO BARBALHO (COMPONENTE DO PROJETO CAPIBARIBE MELHOR)
PROJETO PARA CONSTRUÇÃO DE UM CONJUNTO HABITACIONAL COM 12 BLOCOS DE APARTAMENTOS, SITUADO NA
ESTRADA DO BARBALHO, S/Nº, BARRIO DE IPUITINGA - RECIFE / PE. ZONA ZAC MODERADA.

PROPRIETÁRIO DO TERRENO
MUNICÍPIO DO RECIFE

PROJETO
PROJETO ARQUITETÔNICO
HABITACIONAL CASARÃO DO BARBALHO


ETAPA
IMPLANTAÇÃO URBANA DOS CONJUNTOS HABITACIONAIS

CONTEÚDO
SITUAÇÃO, LOCAÇÃO E COBERTA

DATA
fevereiro/2012

ESCALA
1/500

FRANCHA
01/04

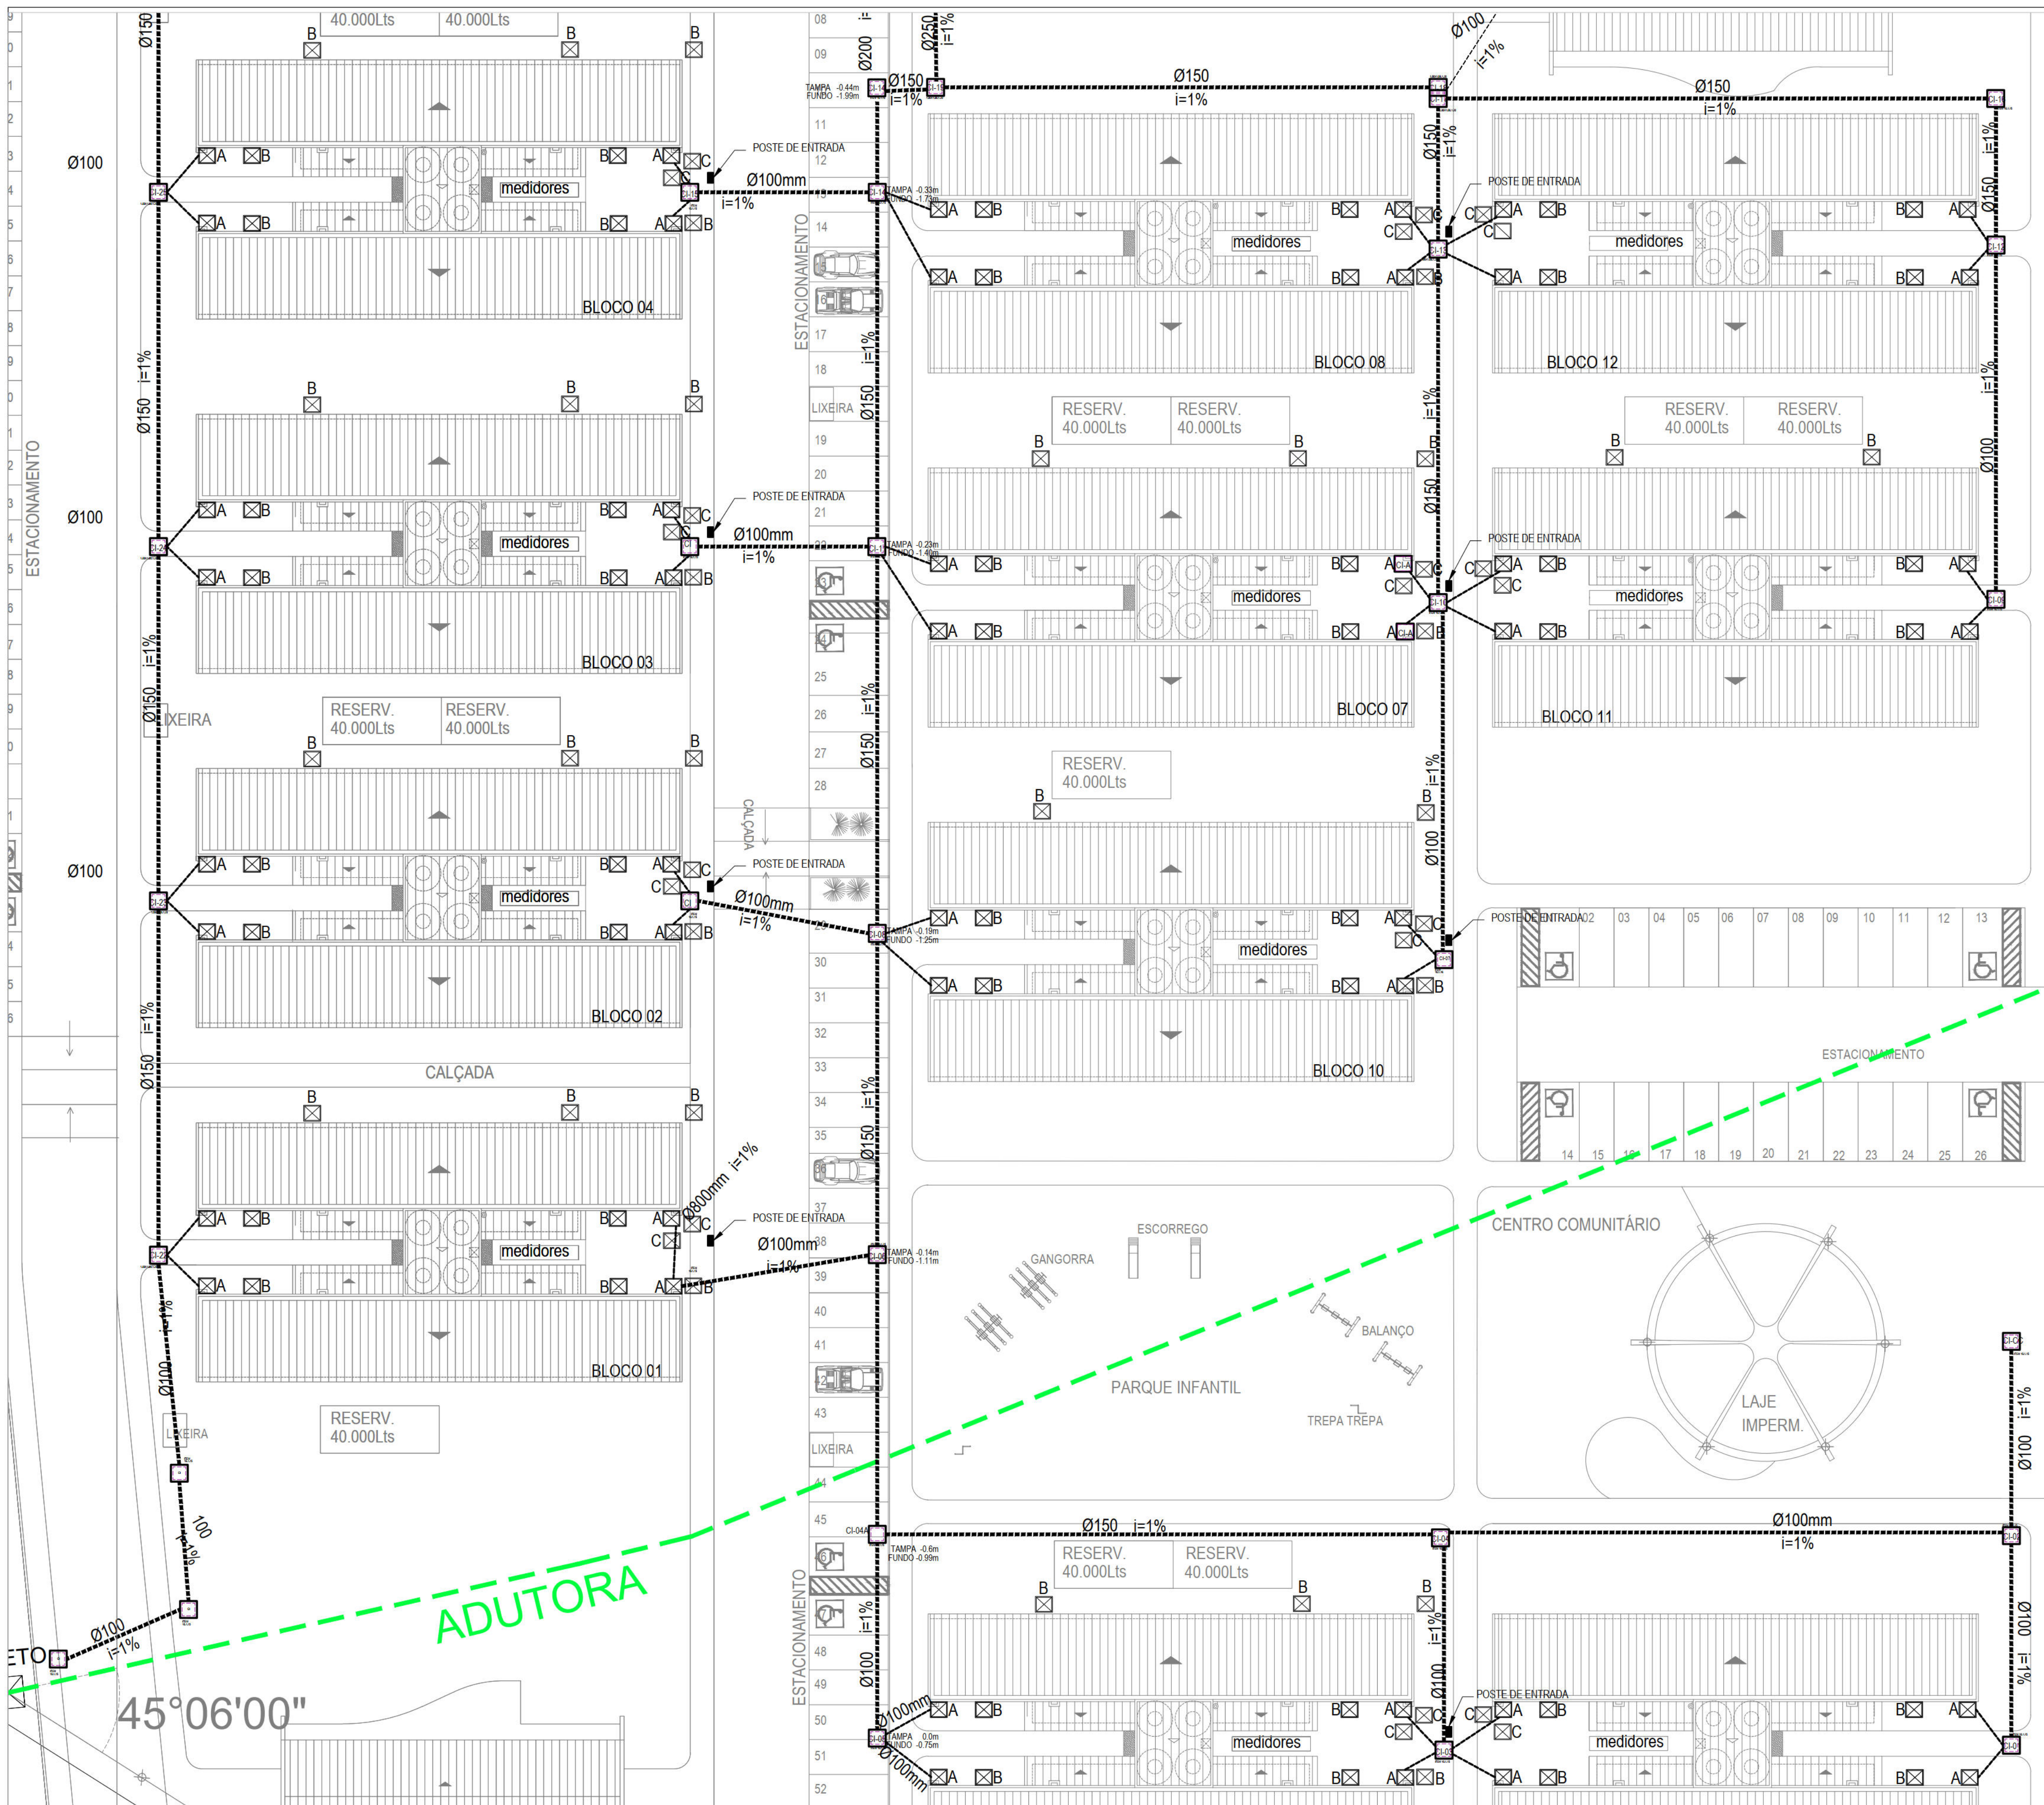

PLANTA DE SITUAÇÃO

ESCALA: 1/2000

QUADRO DE ÁREAS:

08 UNIDADES POR PAVIMENTO = 32 UNIDADES POR BLOCO = 384 UNIDADES HABITACIONAIS (12 BLOCOS)

TERRENO	27.106,50m²	CONSTRUÇÃO TOTAL (12 BLOCOS)	18.438,40m²
ÁREA DE UMA UNIDADE	39,98m²	COBERTURA TOTAL (15 BLOCOS)	5.227,20m²
PAV. TERREO (01 BLOCO)	383,30m²	CENTRO COMERCIAL - 24x15 x 2	482,30m²
1º PAV. (01 BLOCO)	383,30m²	CENTRO COMUNITÁRIO	154,00m²
2º PAV. (01 BLOCO)	383,30m²	ÁREA VERDE TOTAL	12.595,60m²
3º PAV. (01 BLOCO)	383,30m²	VAGAS DE ESTACIONAMENTO	113 unid.
CONSTRUÇÃO TOTAL (01 BLOCO)	1.533,20m²	ÁREA TOTAL DE CONSTRUÇÃO	18.024,70m²

LEGENDA:

PROPRIETÁRIO: MUNICÍPIO DO RECIFE

PROJETO: ADOLFO JORGE MIRANDA CORDEIRO / CAU

CONSTRUÇÃO:

PREFEITURA DA CIDADE DO RECIFE
SECRETARIA DE PLANEJAMENTO URBANISMO E MEIO AMBIENTE
EMPRESA DE URBANIZAÇÃO DO RECIFE - URB

COORDENADORIA DE PLANOS E PROJETOS INTEGRADOS (CPI) DIRETORIA DE PROJETOS URBANOS
FLAVIANA GOMES VIRGINIA MIRANDA

CONJUNTO HABITACIONAL CASARÃO DO BARBALHO (COMPONENTE DO PROJETO CAPIBARIBE MELHOR)
PROJETO PARA CONSTRUÇÃO DE UM CONJUNTO HABITACIONAL COM 12 BLOCOS DE APARTAMENTOS, SITUADO NA
ESTRADA DO BARBALHO, S/Nº, BARRIO DE IPIUTINGA - RECIFE / PE, ZONA ZAC MODERADA.

PROPRIETÁRIO DO TERRENO

MUNICÍPIO DO RECIFE

PROJETO
PROJETO ARQUITETÔNICO
HABITACIONAL CASARÃO DO BARBALHO

ETAPA
IMPLANTAÇÃO URBANA DOS CONJUNTOS HABITACIONAIS

CONTEÚDO
SITUAÇÃO, LOCAÇÃO E COBERTA

DATA
fevereiro/2012

ESCALA
1/500

FRANCHA


01/04

PLANTA DE LOCAÇÃO E COBERTA

ESCALA: 1/500



PLANTA DE LOCAÇÃO E COBERTA
ESCALA: 1/500

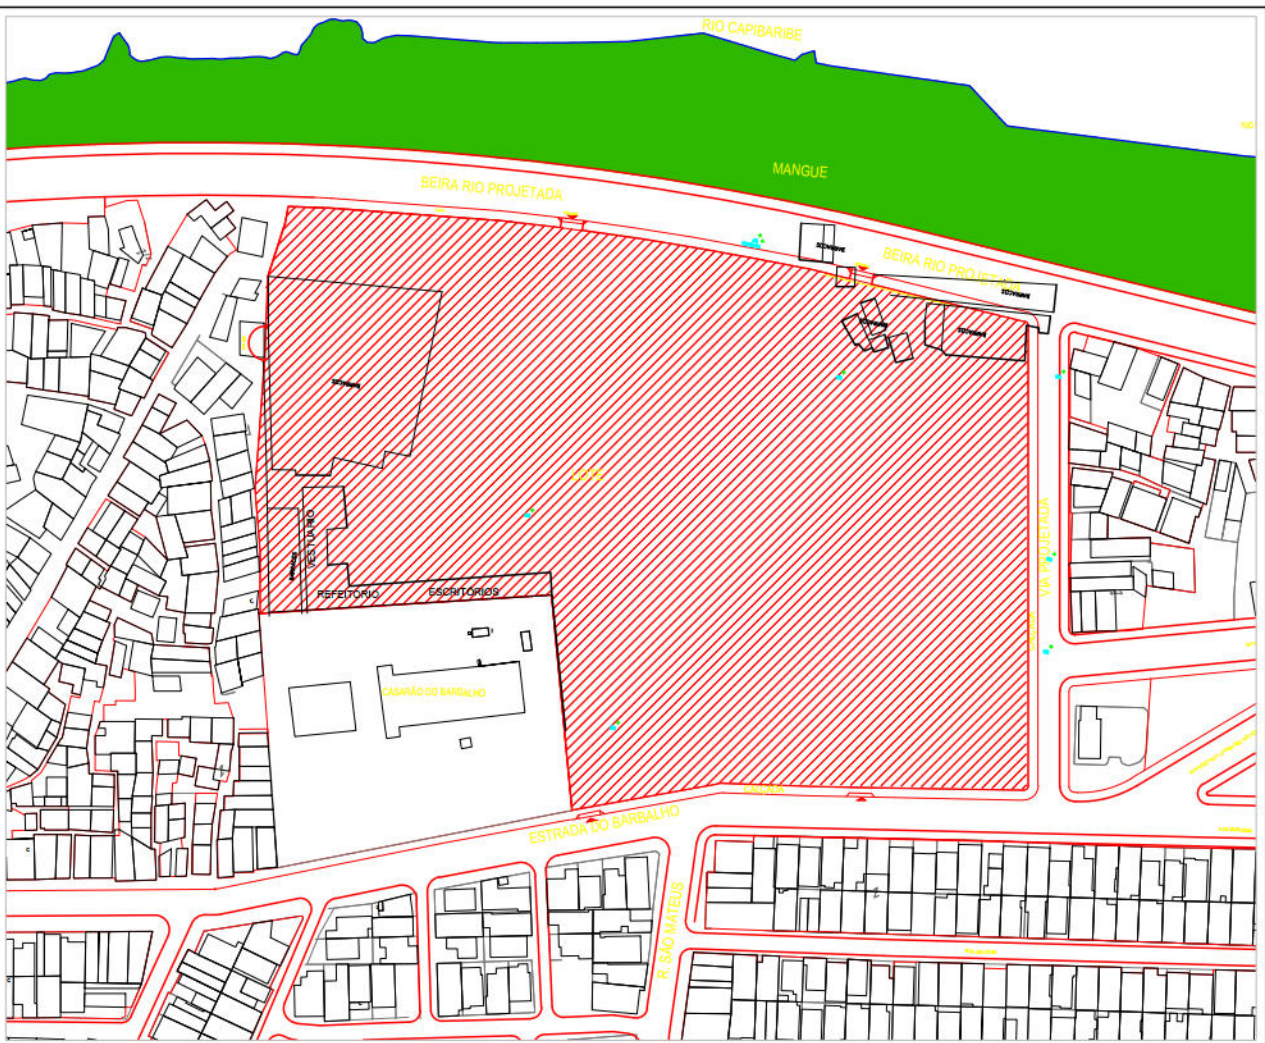

PLANTA DE SITUAÇÃO
ESCALA: 1/2000

QUADRO DE ÁREAS:		08 UNIDADES POR PAYMENTO = 32 UNIDADES POR BLOCO = 384 UNIDADES HABITACIONAIS (12 BLOCOS)	
TERRENO	27.108,50m²	CONSTRUÇÃO TOTAL (12 BLOCOS)	18.438,40m²
ÁREA DE UMA UNIDADE	39,98m²	COBERTA TOTAL (15 BLOCOS)	5.227,20m²
PAV. TERREO (01 BLOCO)	383,30m²	CENTRO COMERCIAL 241,15 x 2	482,30m²
1º PAV. (01 BLOCO)	383,30m²	CENTRO COMUNITÁRIO	154,00m²
2º PAV. (01 BLOCO)	383,30m²	ÁREA VERDE TOTAL	12.595,60m²
3º PAV. (01 BLOCO)	383,30m²	VAGAS DE ESTACIONAMENTO	113 unid.
CONSTRUÇÃO TOTAL (01 BLOCO)	1.533,20m²	ÁREA TOTAL DE CONSTRUÇÃO	18.024,70m²

LEGENDA:

- CALÇADA INTERNA - PISO CIMENTADO LIZADO POLIDO
- CALÇADA EXTERNA - PISO CIMENTADO LIZADO POLIDO
- CENTRO ESPORTIVO - PISO CIMENTADO LIZADO POLIDO
PINTURA ACRILICA PARA PISO
- CENTRO ESPORTIVO - PISO CIMENTADO LIZADO POLIDO
PINTURA ACRILICA PARA PISO
- ÁREA VERDE GRAMA EMERALDA
- PISO INTERTRAVADO
- IPÊ ROCHO
- IPÊ AMARELO
- ARBUSTO

PROPRIETÁRIO: MUNICÍPIO DO RECIFE

PROJETO: ADOLFO JORGE MIRANDA CORDEIRO / CAU

CONSTRUÇÃO:

PREFEITURA DA CIDADE DO RECIFE
SECRETARIA DE PLANEJAMENTO URBANISMO E MEIO AMBIENTE
EMPRESA DE URBANIZAÇÃO DO RECIFE - URB

COORDENADORA DE PLANOS E PROJETOS INTEGRADOS (CPP)
FLAVIANA GOMES

DIRETORIA DE PROJETOS URBANOS
VIRGINIA MIRANDA

CONJUNTO HABITACIONAL CASARÃO DO BARBALHO (COMPONENTE DO PROJETO CAPIBARIBE MELHOR)
PROJETO PARA CONSTRUÇÃO DE UM CONJUNTO HABITACIONAL COM 12 BLOCOS DE APARTAMENTOS, SITUADO NA
ESTRADA DO BARBALHO, S/Nº, BAIRRO DE PUTINGA - RECIFE / PE. ZONA ZAC MODERADA.

PROPRIETÁRIO DO TERRENO
MUNICÍPIO DO RECIFE

PROJETO
PROJETO ARQUITETÔNICO
HABITACIONAL CASARÃO DO BARBALHO

ETAPA
IMPLANTAÇÃO URBANA DOS CONJUNTOS HABITACIONAIS

DATA
fevereiro/2012

FRANCHA

CONTEÚDO
SITUAÇÃO, LOCAÇÃO E COBERTA

ESCALA
1/500

01/04