

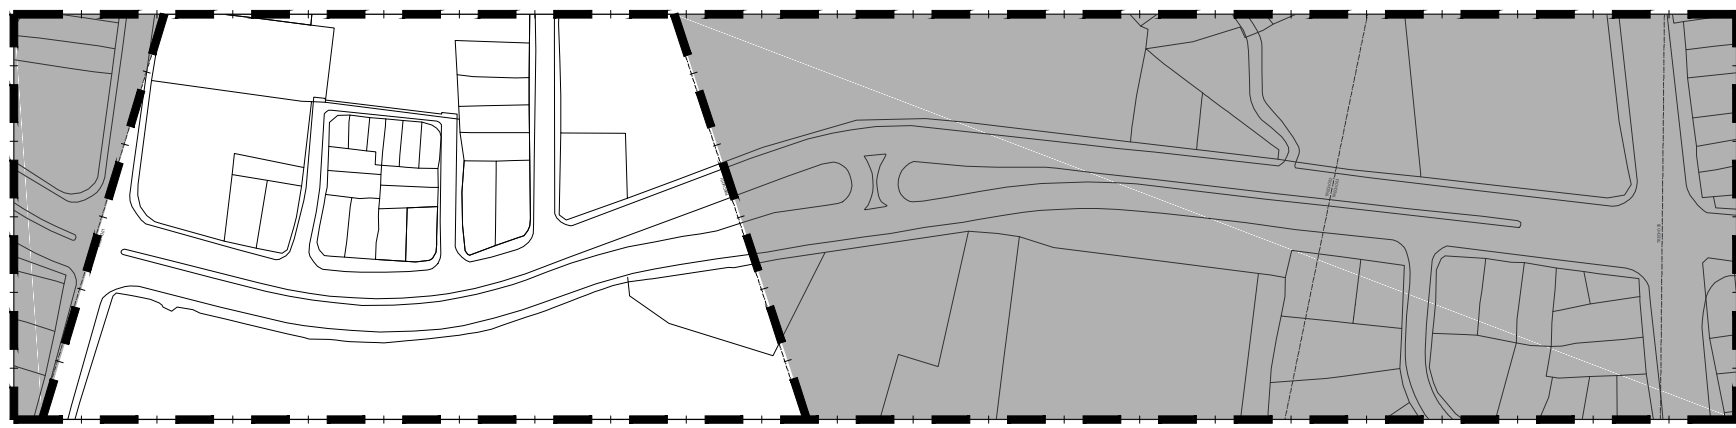
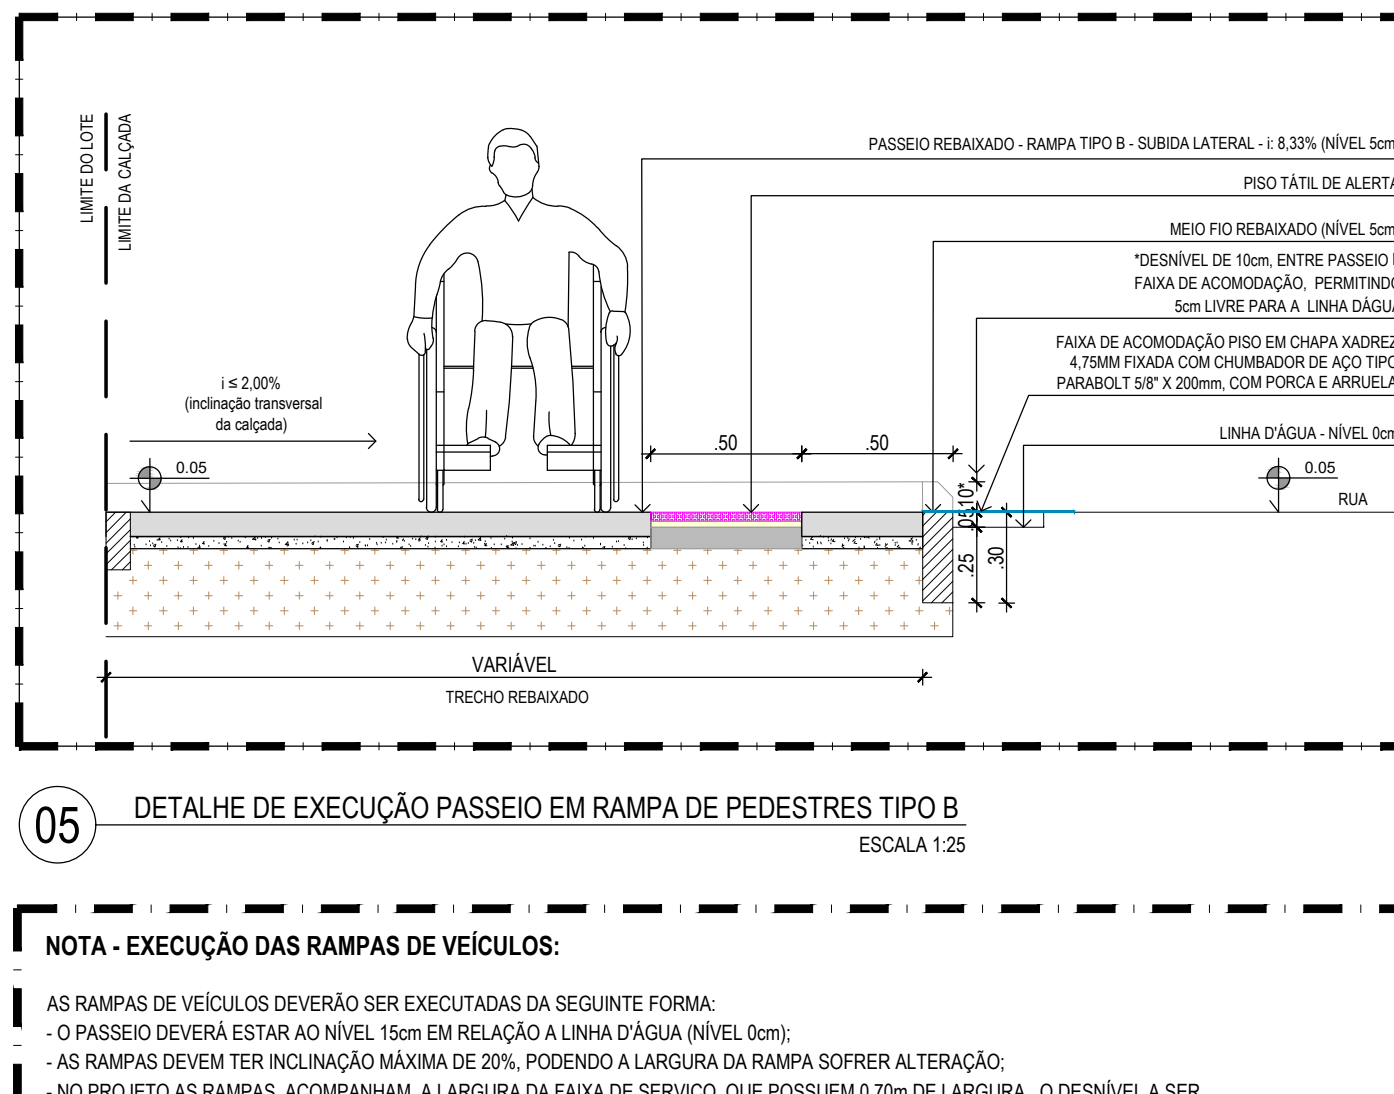
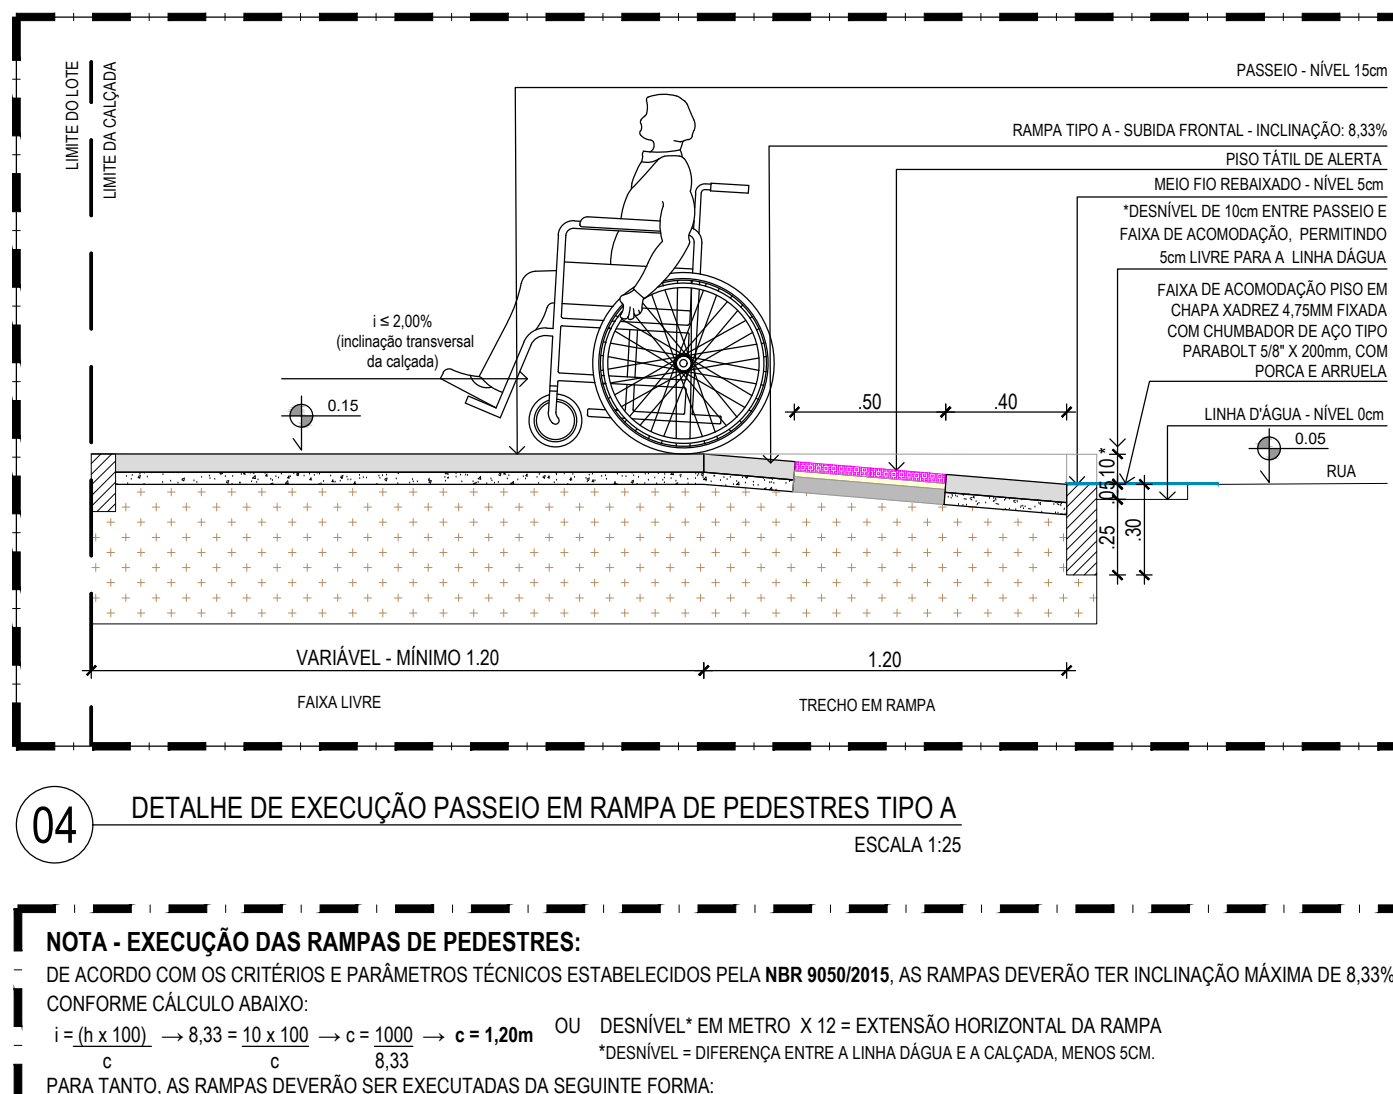
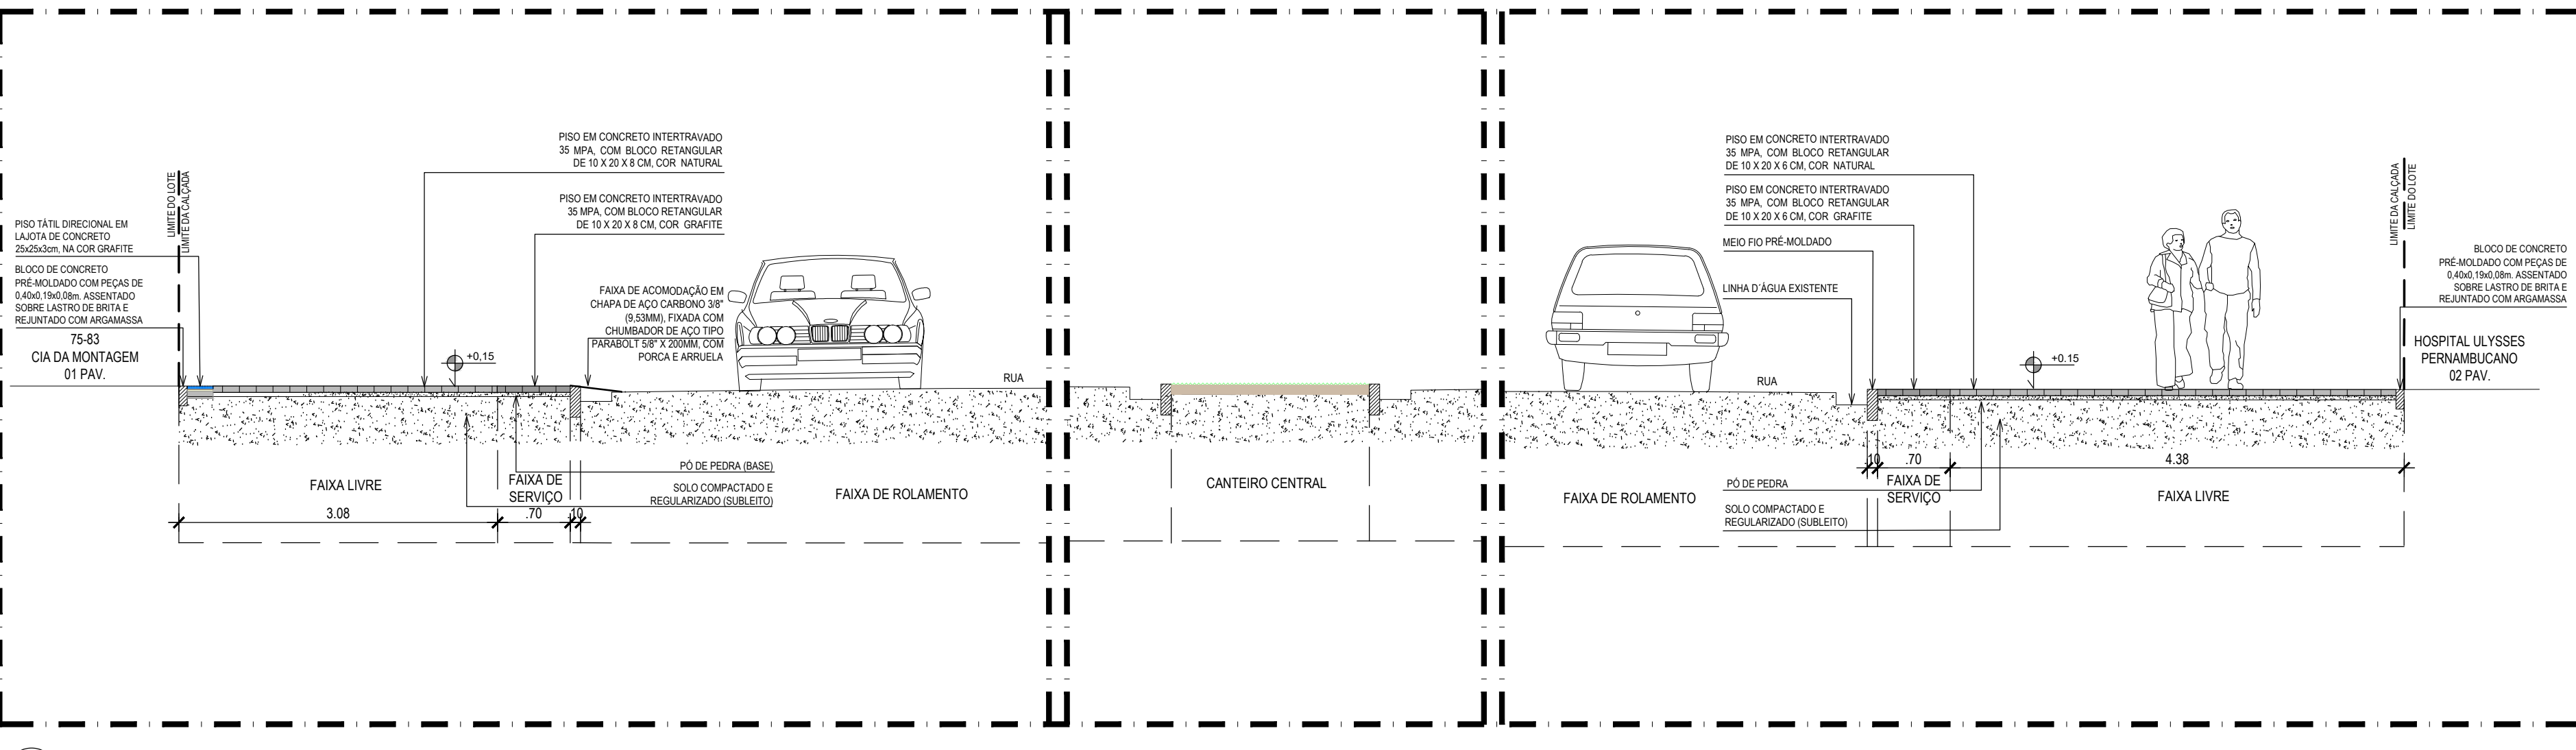


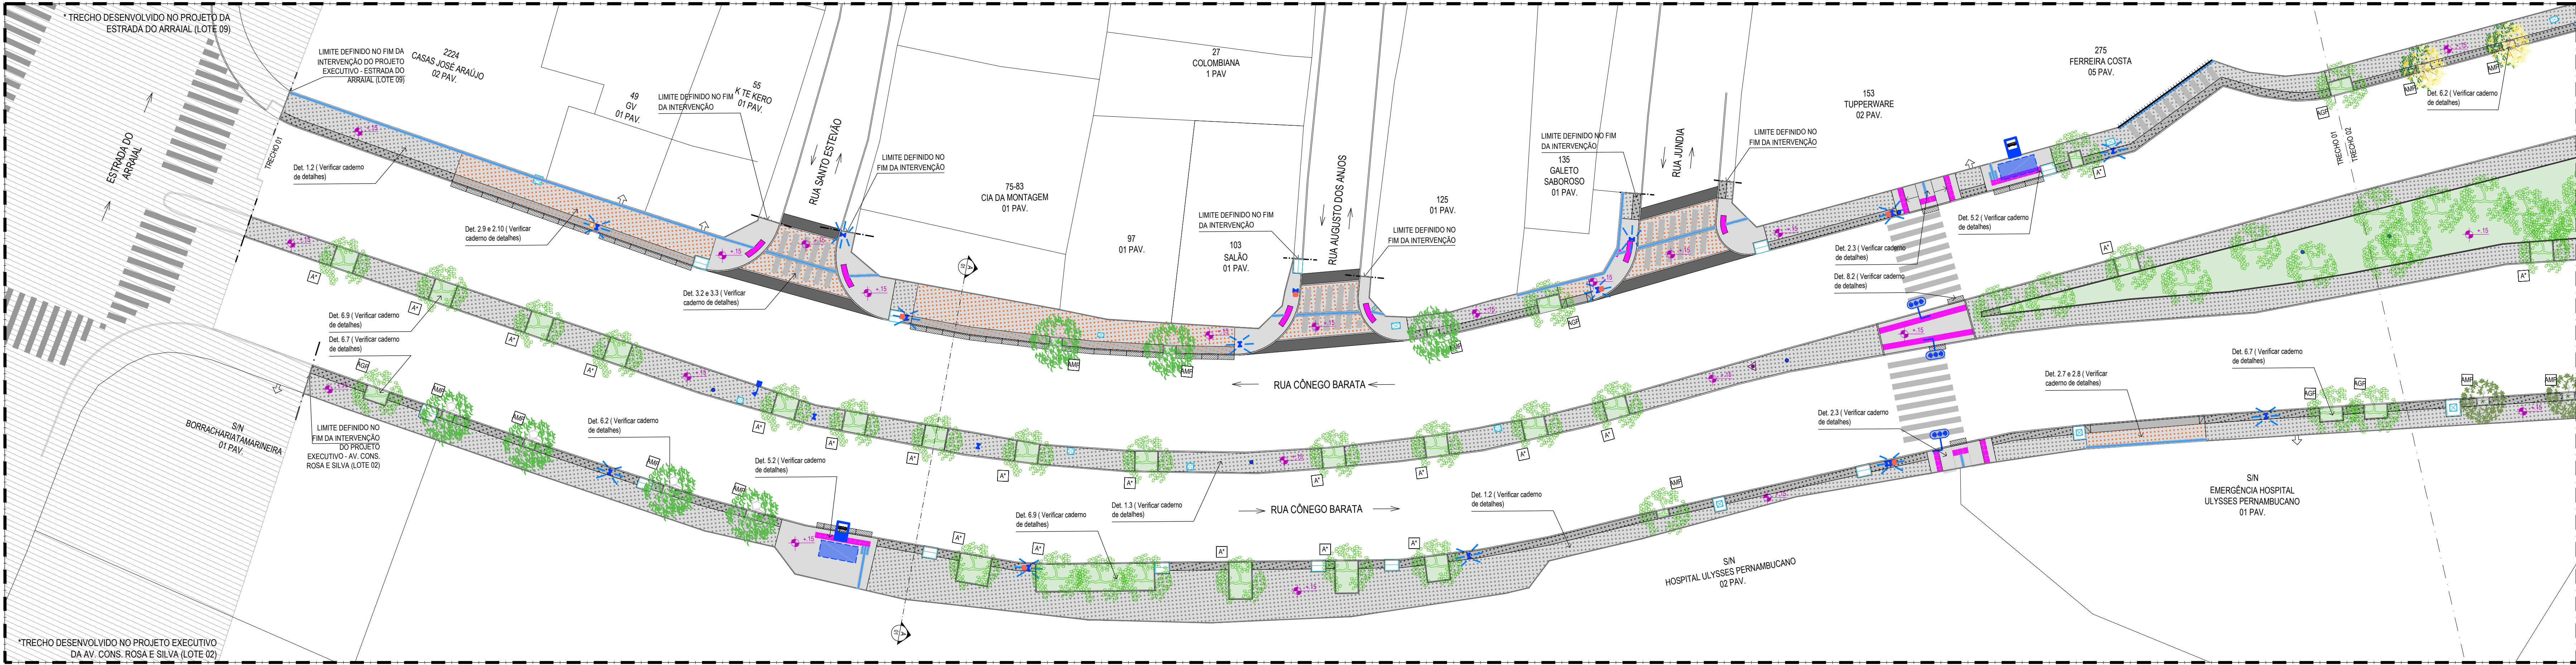

CONVENÇÃO	DESCRIÇÃO
[Símbolo]	Demolição
[Símbolo]	Construção
[Símbolo]	Indicação de acesso de pedestres à edificação residencial
[Símbolo]	Indicação de acesso de pedestres à grande edificação

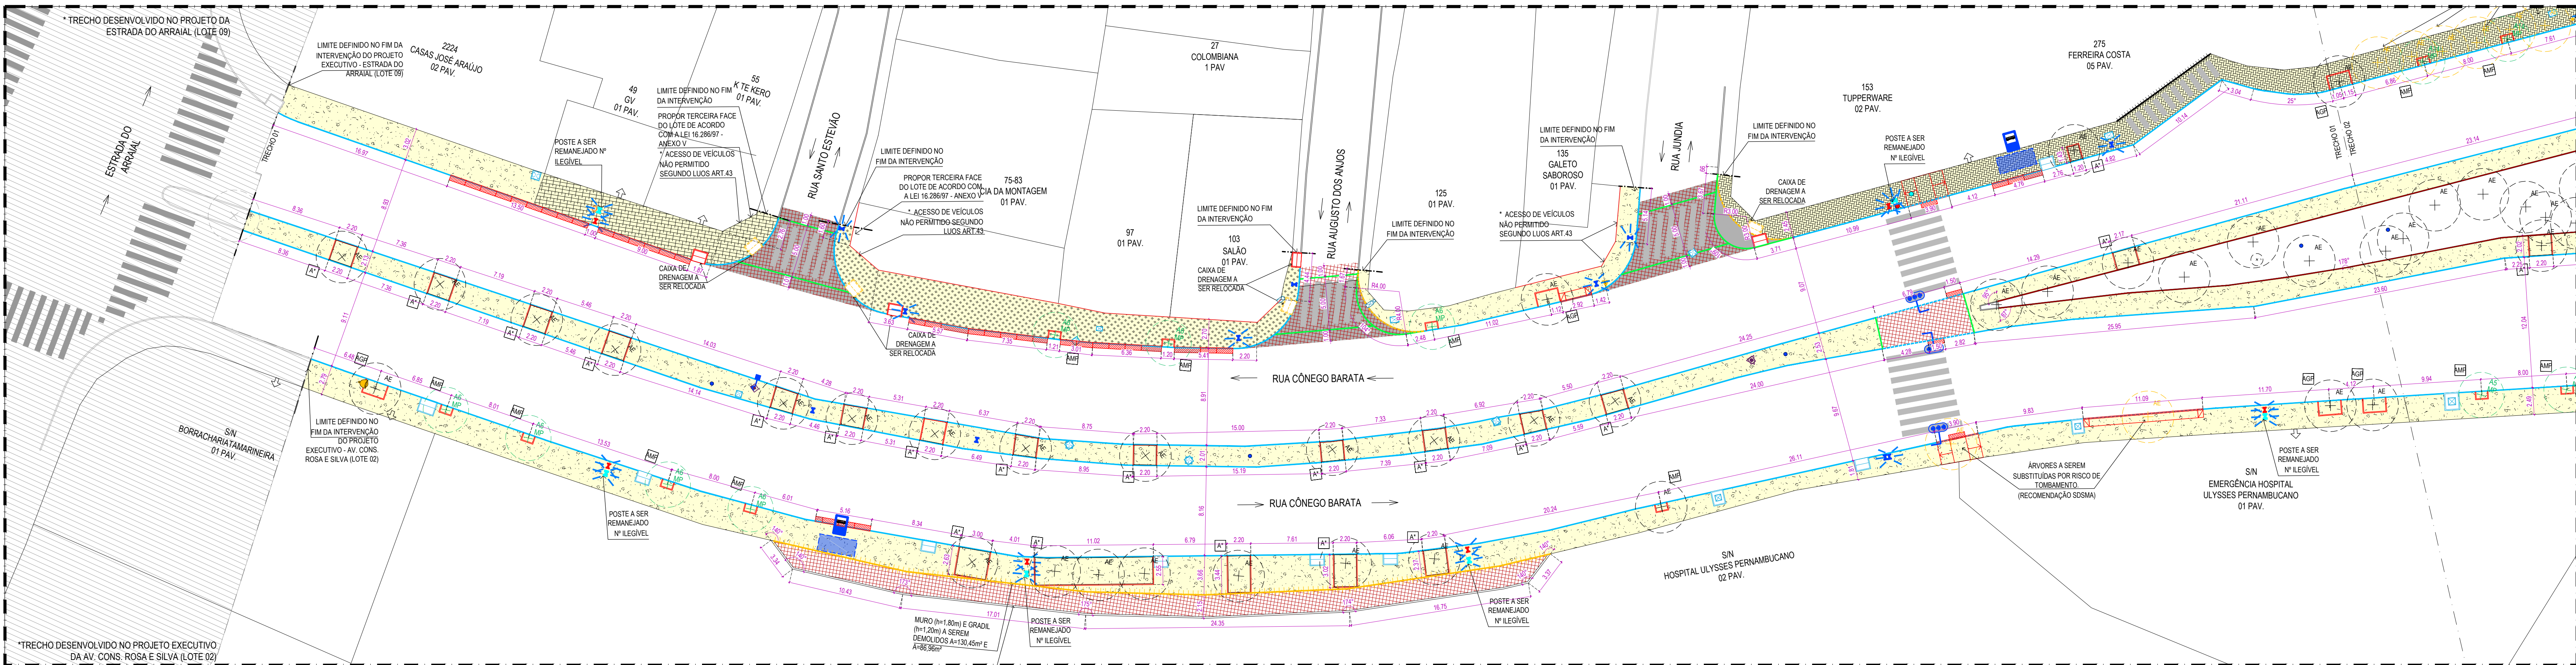

CONVENÇÃO	DESCRIÇÃO
[Símbolo]	Demolição
[Símbolo]	Construção
[Símbolo]	Indicação de acesso de pedestres à edificação residencial
[Símbolo]	Indicação de acesso de pedestres à grande edificação

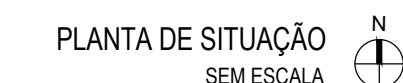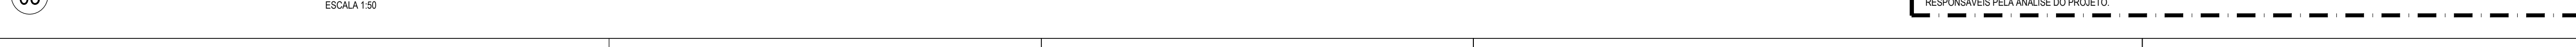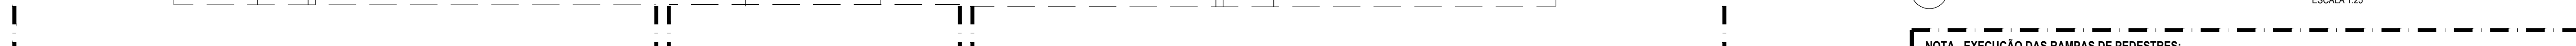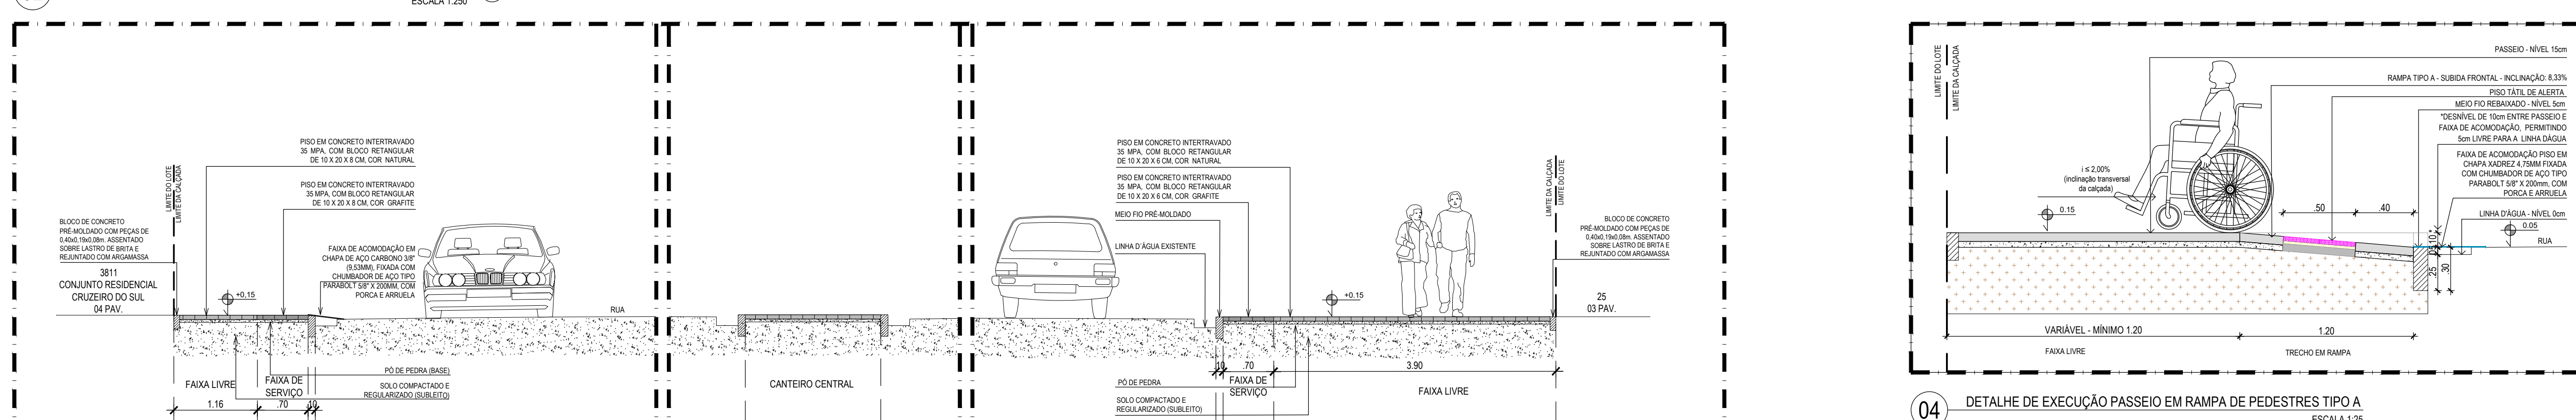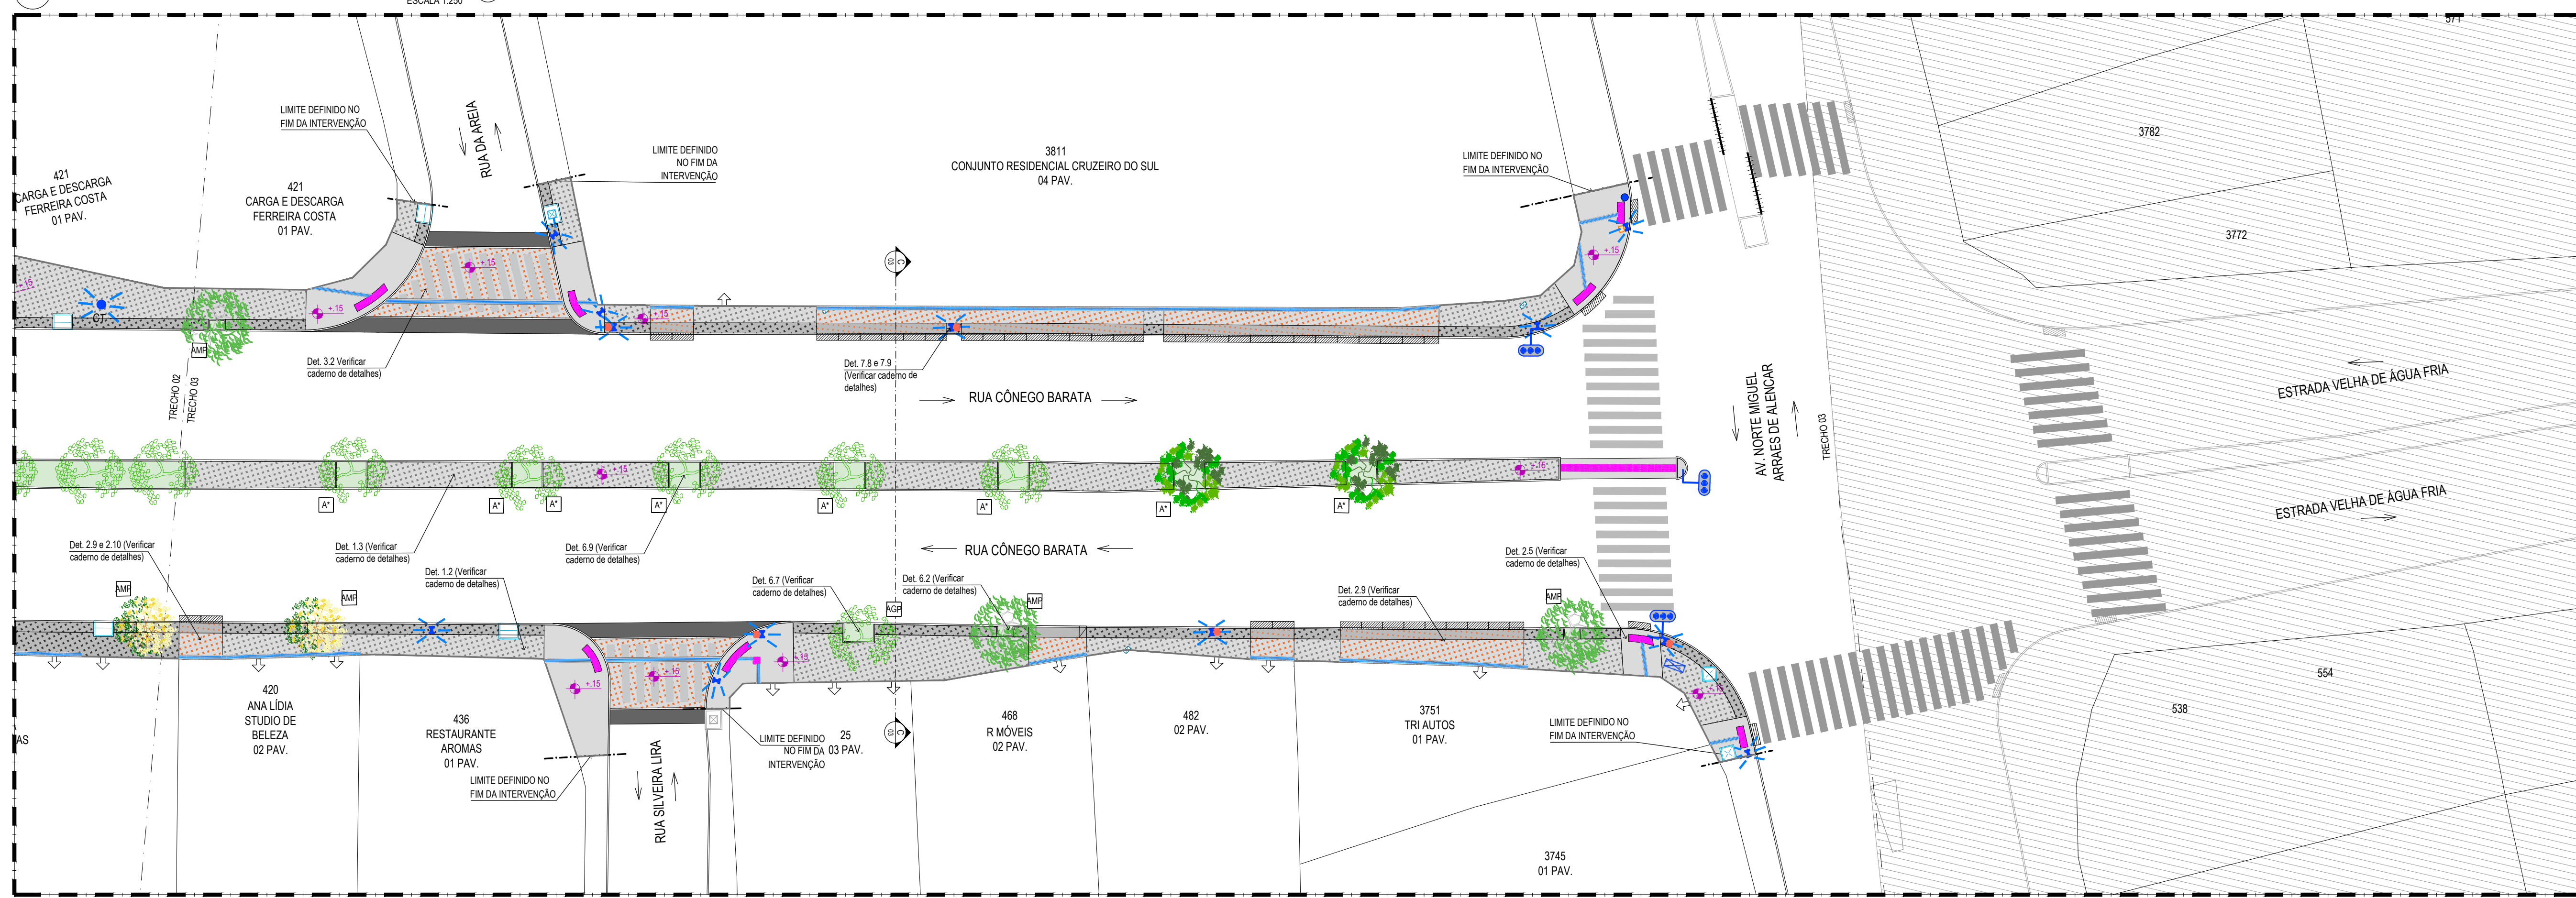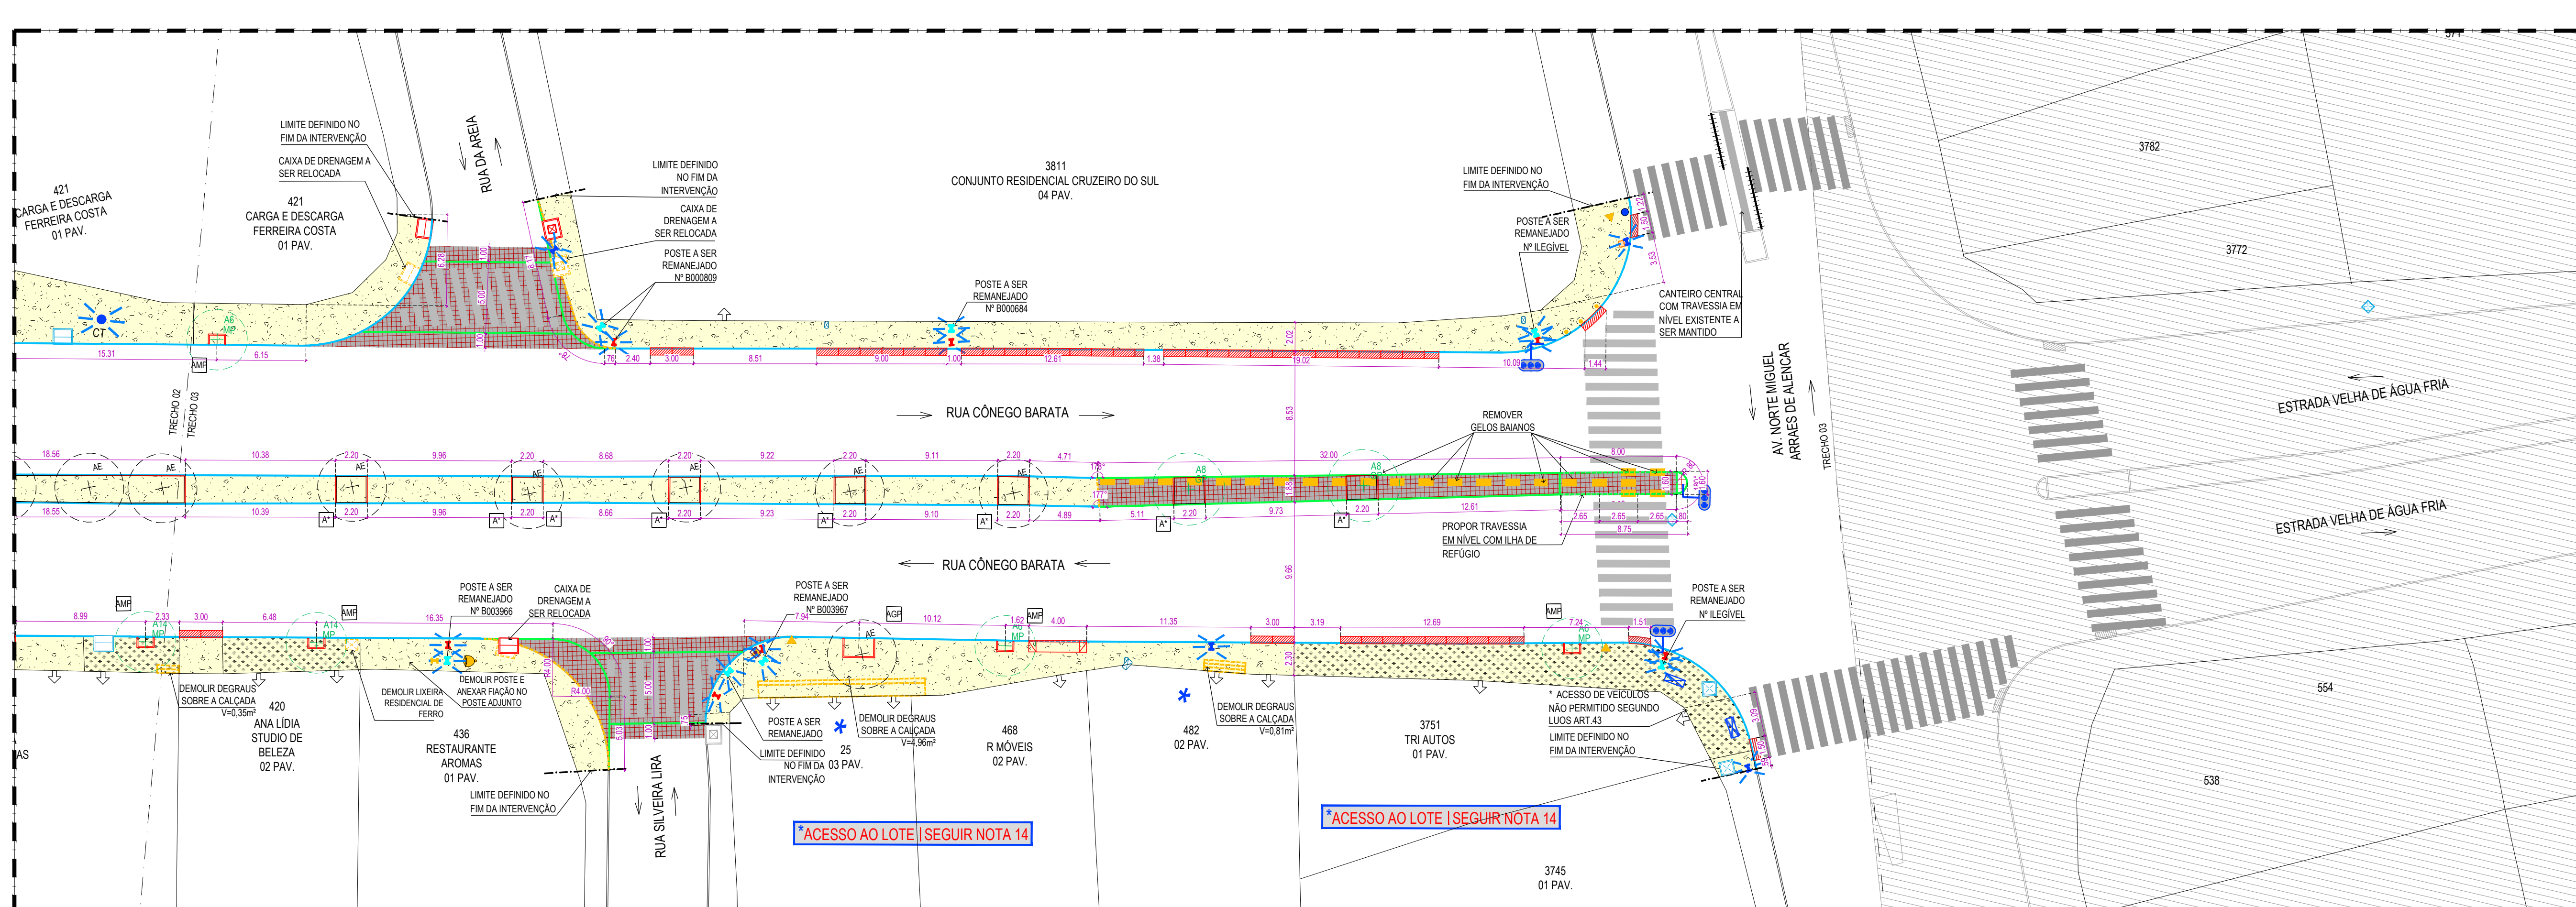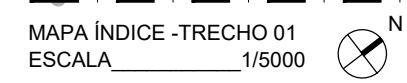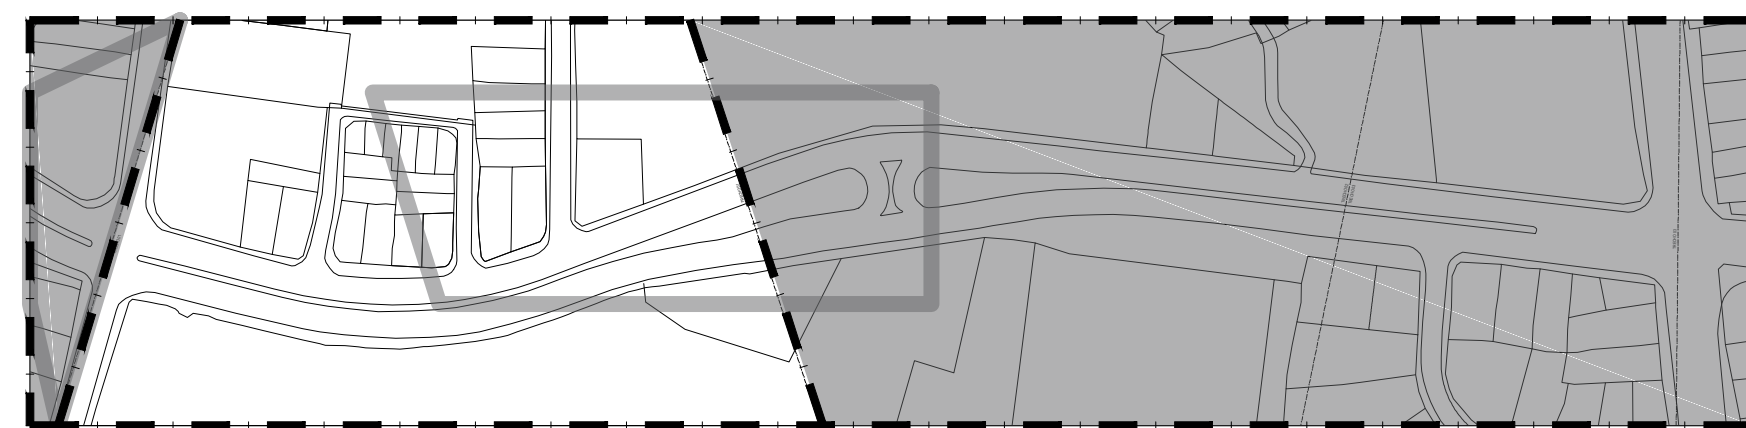

LEGENDA DE QUANTIDADE

CONVENÇÃO	DESCRIÇÃO
(SÍMBOLO)	DESCRIÇÃO
-----	Demolição
-----	Contrato
→	Indicação da direção do fluxo de resíduos
↑	Indicação de acesso de pedestres à edificação residencial Indicação de acesso de pedestres à grandes equipamentos

DEMOLICÃO / REMOÇÃO / SUBSTITUIÇÃO

SÍMBOLO	DESCRIÇÃO
	Demolição de pavimento em blocos intercalados de concreto
	Demolição manual do piso de concreto simples já armado
	Demolição de pavimentação com pré-fabricados de concreto, incluindo esurfamento
	Remoção manual de pavimentação de pedra sobre um grout
	Área a ser pavimentada





[illegible]


NOTAS:

- [illegible]

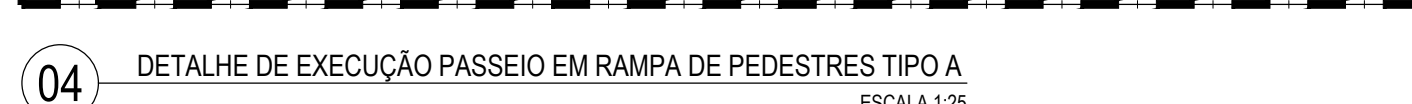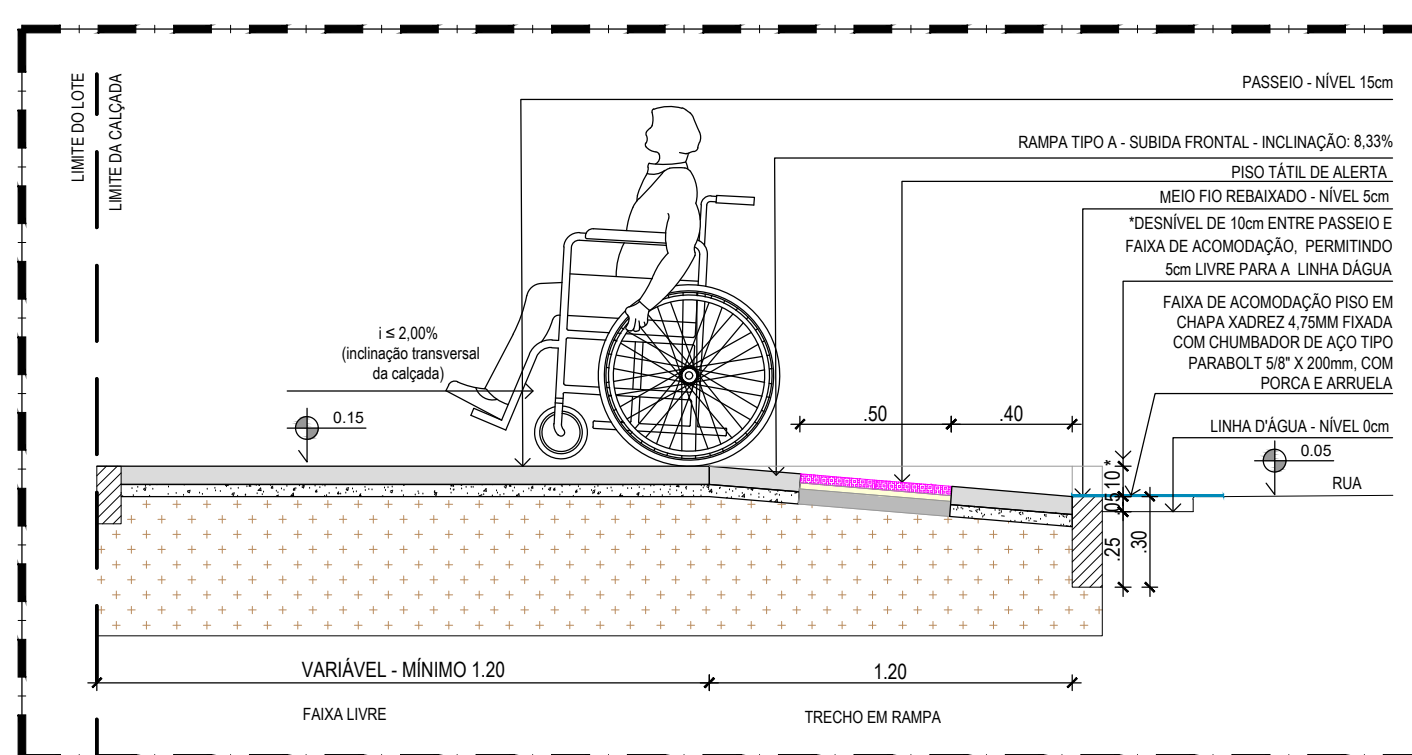

NOTA - EXECUÇÃO DAS RAMPAS DE PEDESTRES:

DE ACORDO COM OS CRITÉRIOS E PARÂMETROS TÉCNICOS ESTABELECIDOS NA **NR 650/2015**, AS RAMPA DE DEVIÇÃO TER INCLINAÇÃO MÁXIMA DE 8,33%, CONFORME CÁLCULO ABAIXO:




 DESNÍVEL = DIFERENÇA ENTRE A LINHA D'ÁGUA E A CALÇADA, MENOS 5CM.

PARA TANTO, AS RAMPA DEVIÃO SERÃO EXECUTADAS DA SEGUNTE FORMA:

- O PASSOIO DEVERÁ ESTAR AO NÍVEL 15cm EM RELAÇÃO À LINHA D'ÁGUA (Nível 0cm);
- AS RAMPA DEVEM TER INCLINAÇÃO DE 8,33%, COM 1,20m DE COMPRIMENTO DE RAMPA;
- O DESNÍVEL A SER VENCIÇO SERÁ DE 10cm, POIS O MEIO-FIO REBAIXADO FICARÁ A 5cm DA LINHA D'ÁGUA;

- CASO HAJA DIVERGÊNCIA ENTRE OS NÍVEIS E COTAS DO LOTE, OS DADOS INDICADOS NO PROJETO DEVERÃO SER AÇIONADOS OS ARQUITETOS DA URB

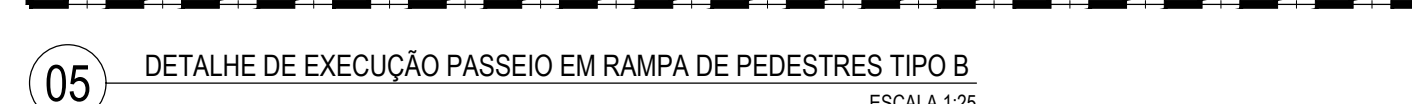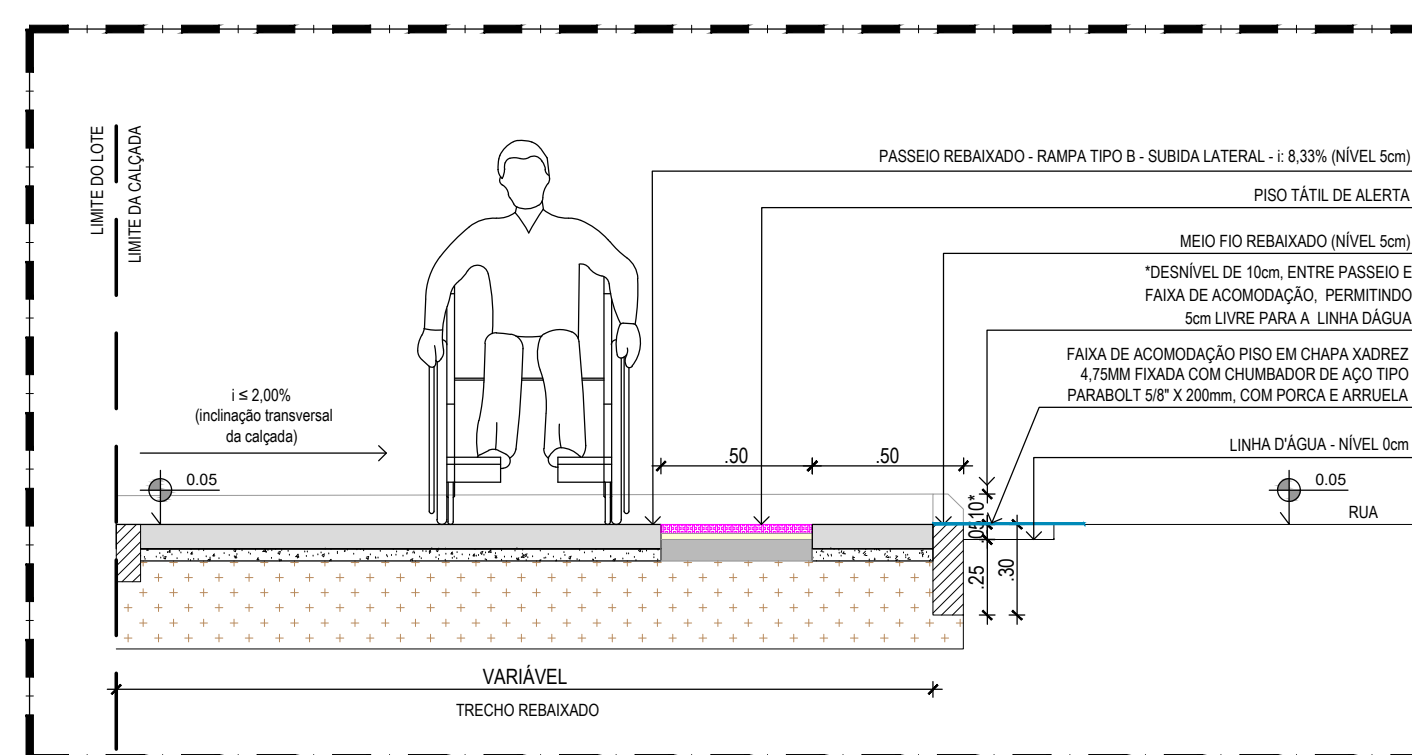

NOTA - EXECUÇÃO DAS RAMPAS DE VEÍCULOS

AS RAMPA DE VEÍCULOS DEVERÃO SER EXECUTADAS DA SEGUINTE FORMA:

- O PASSO DEVERÁ ESTAR AO NÍVEL 15cm EM RELAÇÃO A LINHA DA CARGA (NÍVEL 0cm);
- AS RAMPA TEM TER INCLINAÇÃO MÁXIMA DE 20%, PODENDO A LARGURA DA RAMPA SOFRIR ALTERAÇÃO;
- NO PROJETO AS RAMPA, ACOMPANHAR A LARGURA DA FAIXA DE SERVIÇO, QUE POSSUEM 0,70m DE LARGURA. O DESÍNEO A SER VENCIDO SERÁ DE 10cm, POIS O MEIO-FIO REBAIXADO FICARÁ A 5cm DA LINHA DA CARGA;
- NOS CASOS DE PASSOIS MAIS ESTREITOS, MENORES QUE 1,90m, A RAMPA DE VEÍCULOS TERÁ 0,50m DE LARGURA, DE MODO QUE NÃO ULTRAPASSE A INCLINAÇÃO MÁXIMA DE 20%.

