


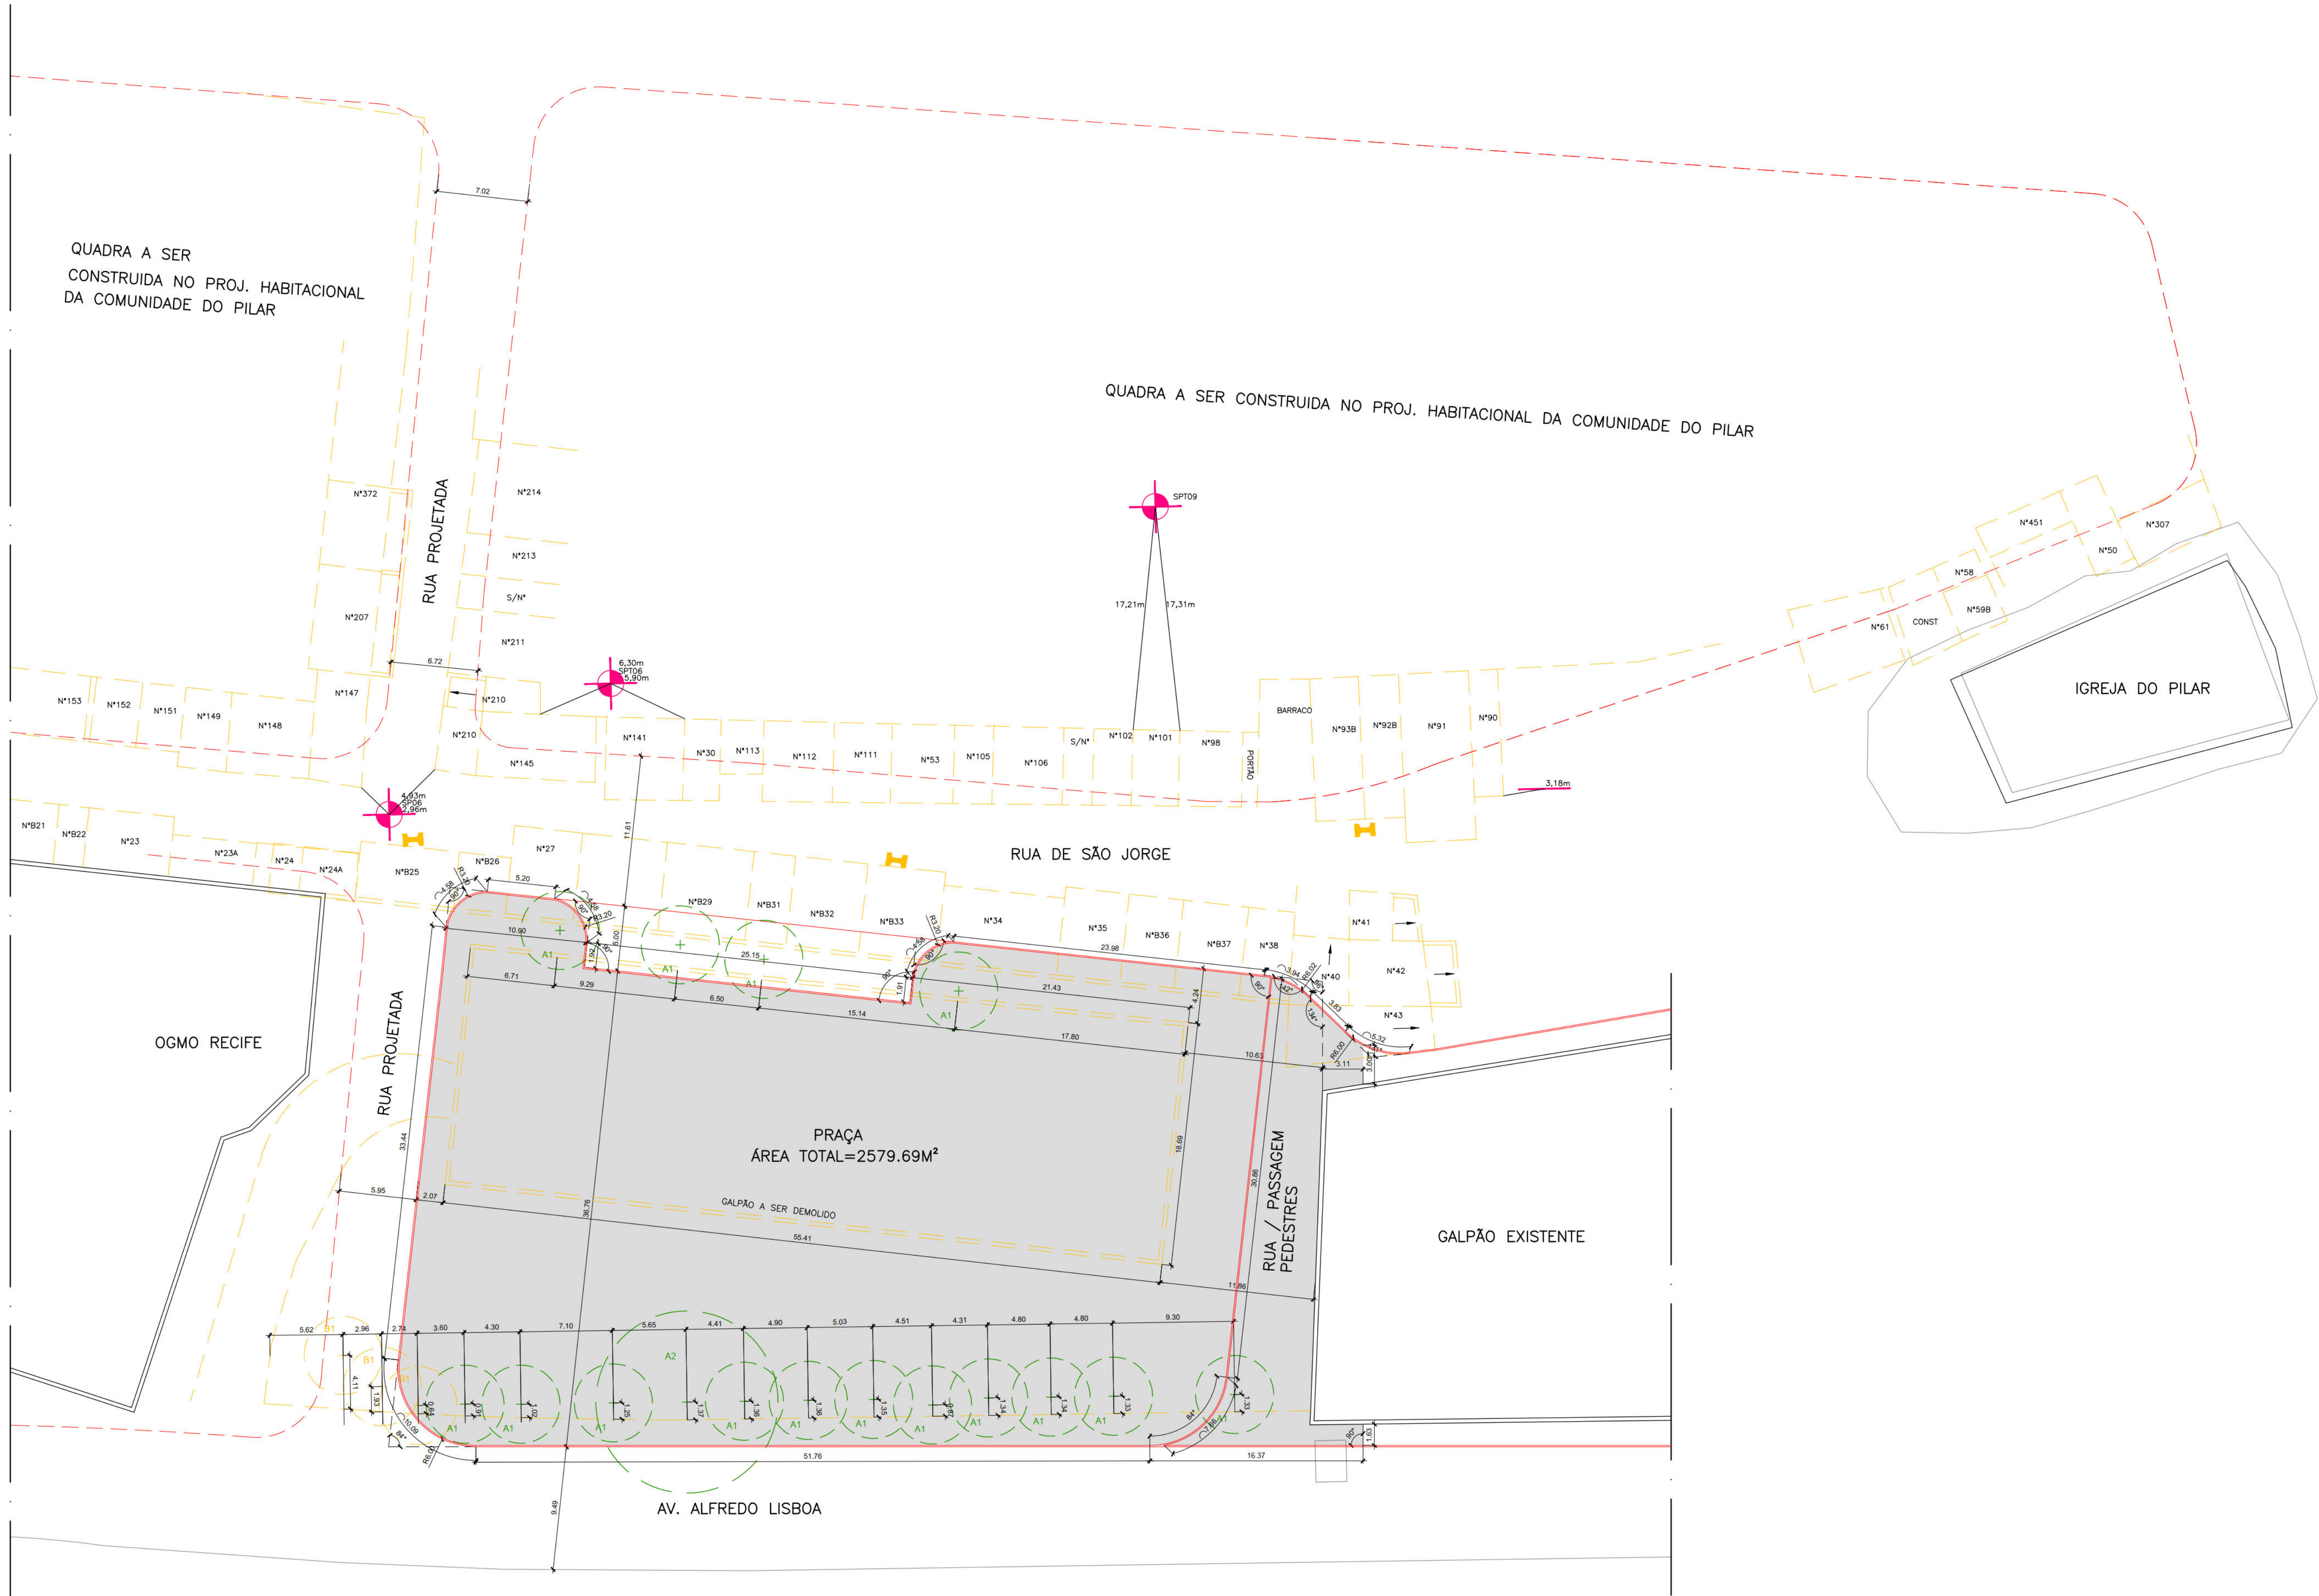

PLANTA DE DEMOLIÇÃO E CONSTRUÇÃO (PLANTA DE SITUAÇÃO EXISTENTE)
ESC.: 1/250



PLANTA DE SITUAÇÃO
ESC.: 1/1500

MUDANÇA DE USO DA ÁREA

OBS.: ÁREA ABRIGA ATUALMENTE GALPÃO PERTENCENTE AO OGMO (ÓRGÃO GESTOR DE MÃO DE OBRA DO PORTO DO RECIFE) E HABITAÇÕES IRREGULARES DE BAIXA RENDA, QUE SERÃO DEMOLIDOS. AS HABITAÇÕES INTEGRAM O PROJETO HABITACIONAL ORA EM CONSTRUÇÃO E SEUS HABITANTES SERÃO TRANSFERIDOS PARA ESTE HABITACIONAL.

LEGENDA:

- CONSTRUIR
- A SER CONSTRUÍDO NO PROJETO HABITACIONAL (QUADRA PROJETA PARA O HABITACIONAL DA COMUNIDADE DO PILAR EM CONSTRUÇÃO)
- DEMOLIR
- POSTE EXISTENTE (A SER RETIRADO)

ÁRVORES EXISTENTES:	QUANTIDADE (UNIDADE)
A1 - CASTANHOLA (Terminalia Catappa)	15 (unid.)
A2 - FIGUEIRA-BENJAMIM, FICUS (Ficus benjamina)	01 (unid.)
ÁRVORES A SEREM RETIRADAS:	QUANTIDADE (UNIDADE)
B1 - CASTANHOLA (Terminalia Catappa)	03 (unid.)

ÁRVORES A SEREM RETIRADAS POR OBSTRUIREM A PASSAGEM PROJETA PARA O RESIDENCIAL DA COMUNIDADE DO PILAR E A ACESSIBILIDADE DA CALÇADA.

PROJETO:

MARIA DE LOURDES NÓBREGA
A12189-4

PROPRIETÁRIO:

CONSTRUÇÃO:

REVISADO EM:

PREFEITURA DA CIDADE DO RECIFE
SECRETARIA DE INFRAESTRUTURA E SERVIÇOS URBANOS
EMPRESA DE URBANIZAÇÃO DO RECIFE-URB

DIRETORIA DE PLANEJAMENTO E PROJETOS:

CONCEIÇÃO LAFAIETE

GERENTE GERAL DE PROJETOS:

RUBIA SIMÕES CAMPELO

GERENTE DE PROJETOS:

VERA FREIRE

PROJETO:

PRAÇA PARA A QUADRA 25 DA COMUNIDADE DO PILAR

SITUAÇÃO:
RUA DE SÃO JORGE E AV. ALFREDO LISBOA

CONTEÚDO:
PLANTA DE SITUAÇÃO, DEMOLIÇÃO/ CONSTRUÇÃO E LOCALIZAÇÃO DA VEGETAÇÃO EXISTENTE A SER ERRADICADA

PRANCHA:
01/05

ESCALA:

INDICADA

ETAPA:

PROJETO BÁSICO

DATA:

OUTUBRO/2007

REVISÃO:


SETEMBRO/2015

AUTORIA DO PROJETO:

ARO MARIA DE LOURDES NÓBREGA

COMPUTAÇÃO GRÁFICA:

RAFAELA PAES

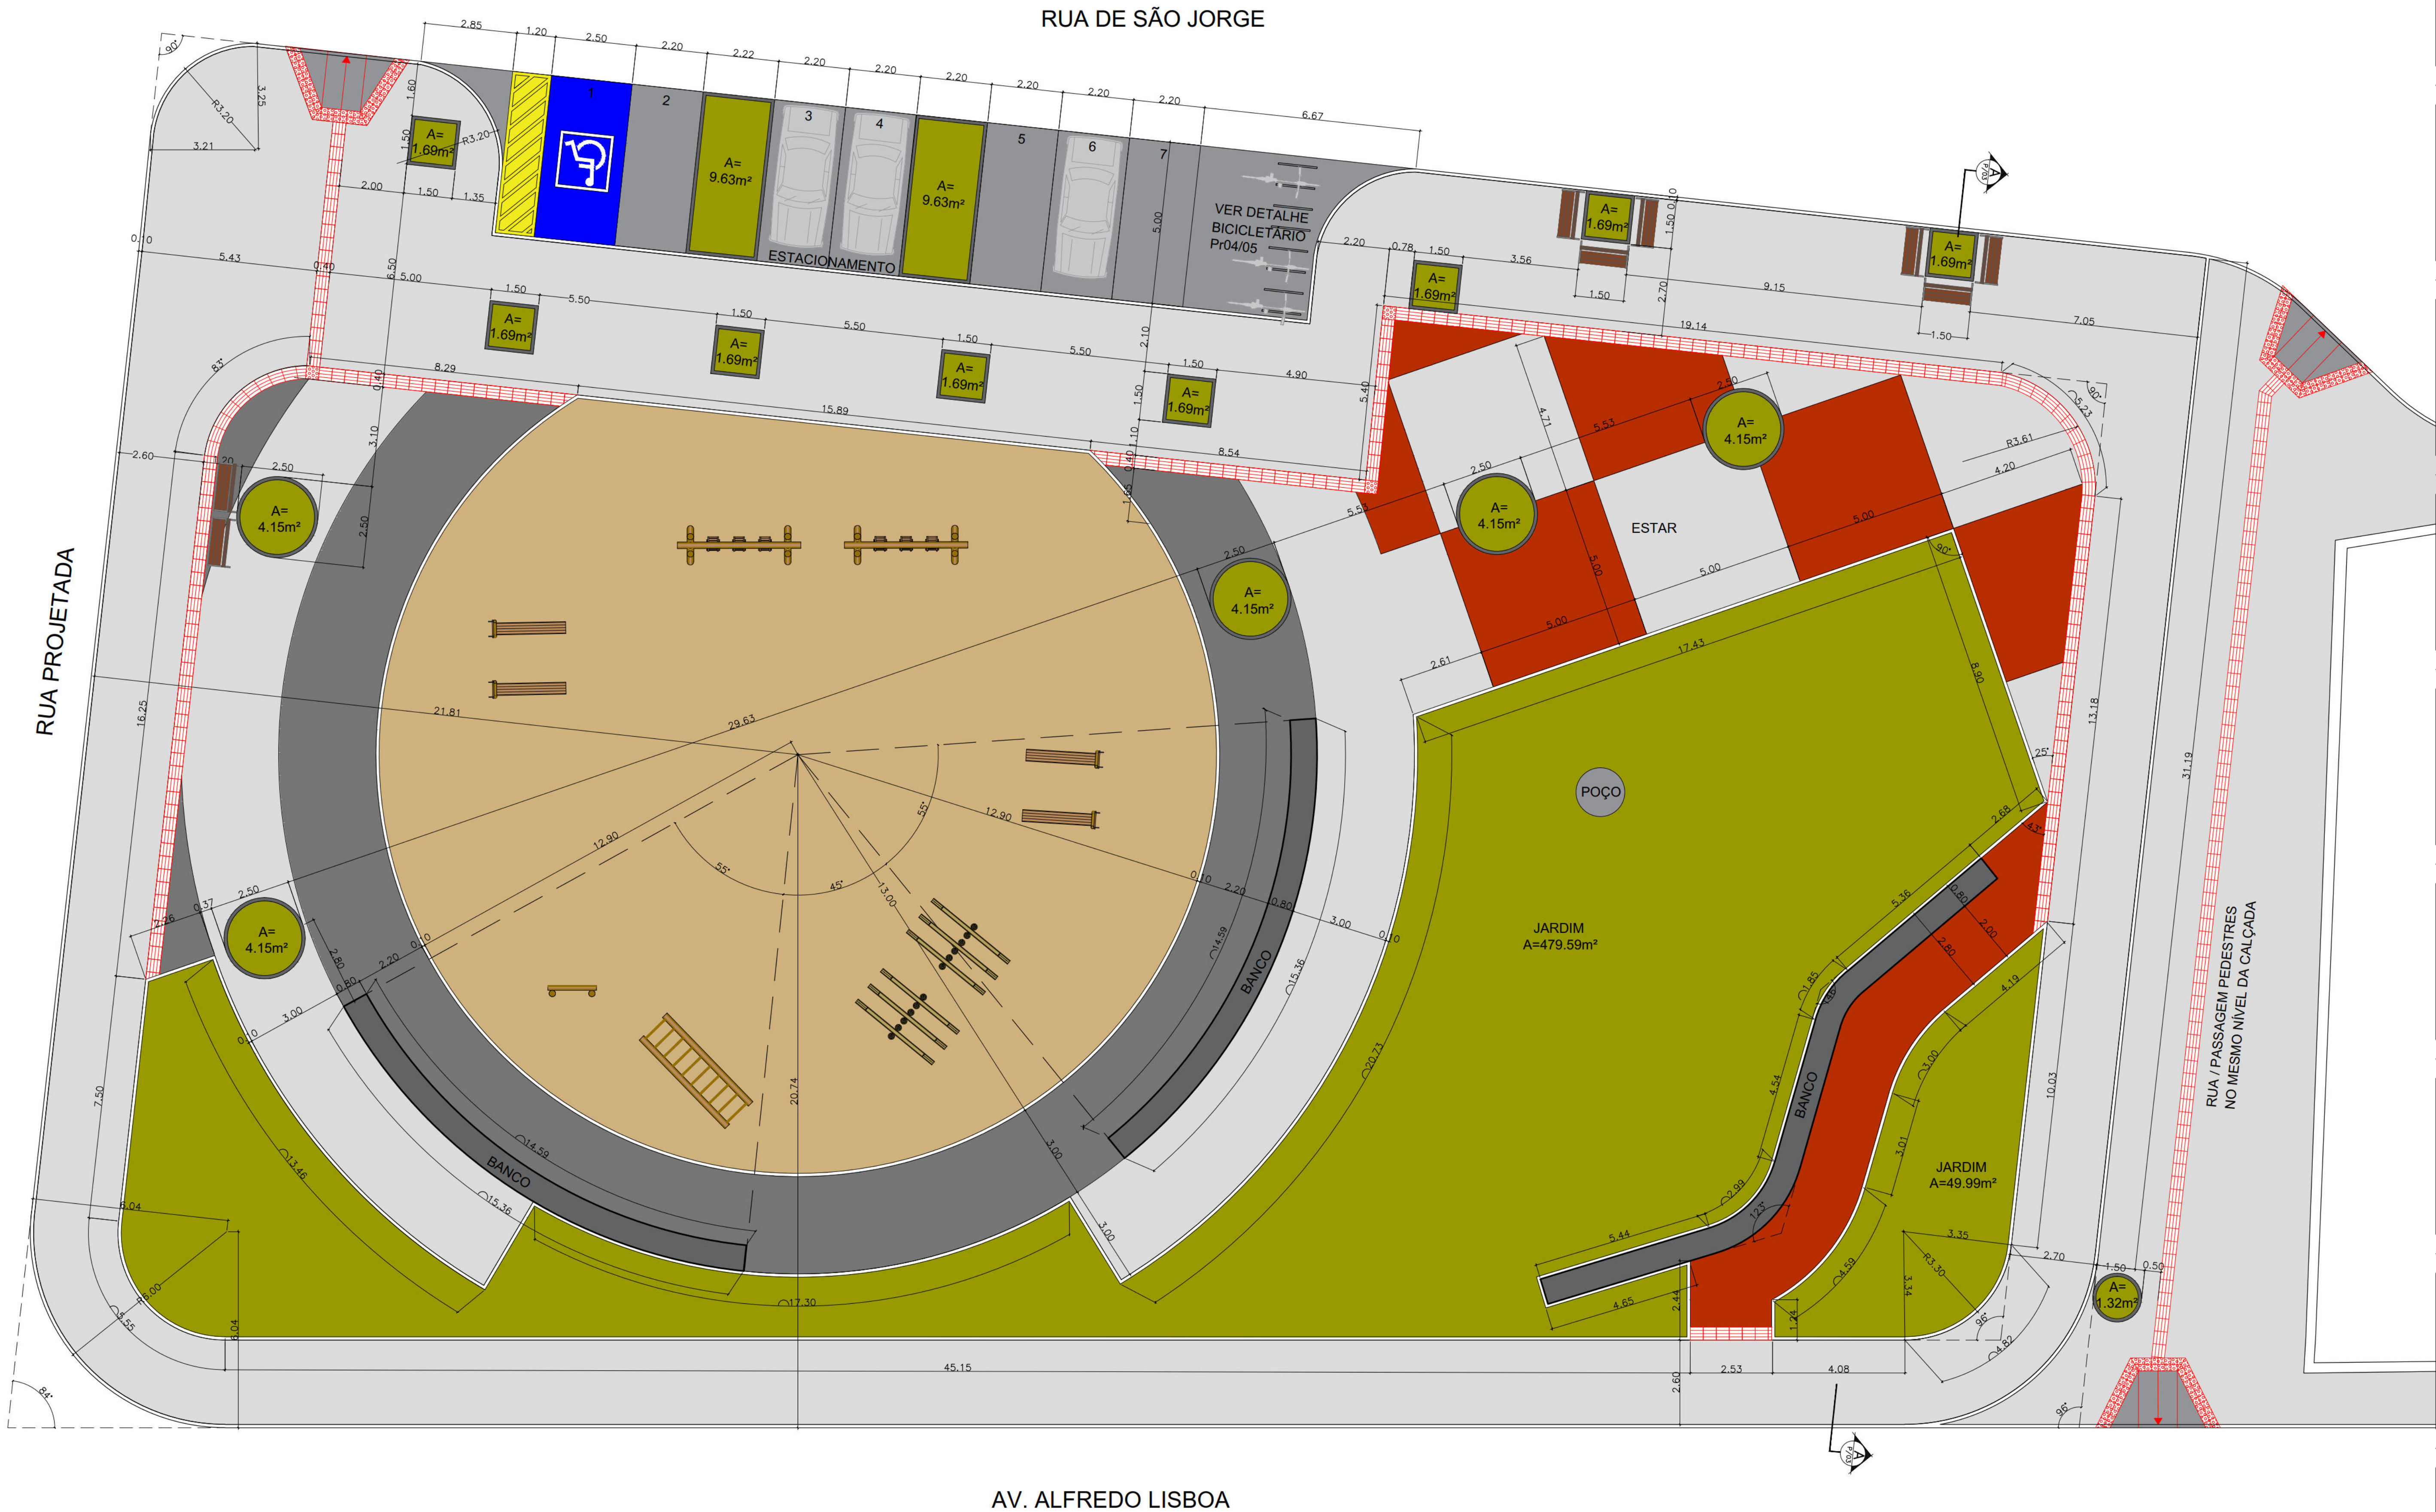

- LEGENDA MOBILIÁRIO:
- LIXEIROS (4 unidades)
 - BANCOS (8 unidades)
 - BANCOS EM CONCRETO (3 unidades)
 - RAMPA DE ACESSIBILIDADE A SER CONSTRUÍDA (3 unidades)
 - ALEGRETES (12 unidades)
 - BICICLETÁRIO (8 unidades)
 - BALANÇO (2 unidades)
 - ESCALA HORIZONTAL (1 unidade)
 - ESCORREGO (2 unidades)
 - ESCALA VERTICAL (1 unidade)
 - CANÇORRA (6 unidades)
 - POSTE DE ILUMINAÇÃO DA PRAÇA (24 unidades)
- LEGENDA: CALÇADAS / MATERIAIS DE REVESTIMENTO.
- PISO EM CONCRETO ARMADO PARA ESTACIONAMENTO DE VEÍCULOS E RAMPA DE ACESSIBILIDADE COM PINTURA PARA CONCRETO CONFORME INDICADA EM PLANTA. ÁREA: 118.82M²
 - PISO EM PEDRA MINEIRA COR VERMELHA (MOSAICO PORTUGUES). ÁREA: 146.73M²
 - PISO EM PEDRA MINEIRA COR BRANCA (MOSAICO PORTUGUES). ÁREA: 1086.03M²
 - PISO EM PEDRA MINEIRA COR PRETA (MOSAICO PORTUGUES). ÁREA: 211.77M²
 - AREIA BRANCA PENEIRADA E LAVADA COM 40CM DE ESPESSURA (COM PREPARO DE SOLO PARA JARDIM NOS TRECHOS DE PLANTIO DE ÁRVORES). ÁREA: 493.58M²
 - SOLO PREPARADO PARA JARDIM (½ DE HUMUS, ½ DE ARGILA, ½ DE TERRA VEGETAL). ÁREA: 584.43M²
 - NOVO MEIO-FIO EM CONCRETO E NOVA LINHA D'ÁGUA EM PISO CIMENTÍCIO DIMENSÃO 0.20X0.40X0.08 NA COR CINZA ESCURA. ÁREA: 20.72
 - PEÇA DE ARREIMATE.ÁREA: 40.40M²
 - PISO PRÉMOLDADO COM SINALIZAÇÃO GUIA PARA DEFICIENTES VISUAIS MEDINDO 40X40CM. ÁREA: 56.40M²
 - PISO PRÉMOLDADO COM SINALIZAÇÃO DE ALERTA PARA DEFICIENTES VISUAIS MEDINDO 40X40CM. ÁREA: 3.21M²
- OBSERVAÇÃO:
- OBS.1: Vaga de estacionamento para deficiente com tinta para asfalto nas cores azul, branca e amarelo segundo norma.
- OBS.2: Rampas de acessibilidade devem ser executadas em concreto armado desarmado.

PROJETO:

MARIA DE LOURDES NÓBREGA
A12189-4

PROPRIETÁRIO:

CONSTRUÇÃO:

REVISADO EM:

PREFEITURA DA CIDADE DO RECIFE
SECRETARIA DE INFRAESTRUTURA E SERVIÇOS URBANOS
EMPRESA DE URBANIZAÇÃO DO RECIFE-URB

DIRETORIA DE PLANEJAMENTO E PROJETOS:
CONCEIÇÃO LAFAIETE

GERENTE GERAL DE PROJETOS:
RUBIA SIMÕES CAMPELO

GERENTE DE PROJETOS:
VERA FREIRE

PROJETO:

PRAÇA PARA A QUADRA 25 DA COMUNIDADE DO PILAR

SITUAÇÃO:
RUA DE SÃO JORGE E AV. ALFREDO LISBOA

CONTEÚDO:
PLANTA GEOMÉTRICA E PAGINAÇÃO DE PISO

PRANCHAS:
02/05

ESCALA:
1:100


ETAPA:
PROJETO BÁSICO

DATA:
OUTUBRO/2007

REVISÃO:
SETEMBRO/2015

AUTORIA DO PROJETO:
ARO MARIA DE LOURDES NÓBREGA

COMPUTAÇÃO GRÁFICA:
RAFAELA PAES

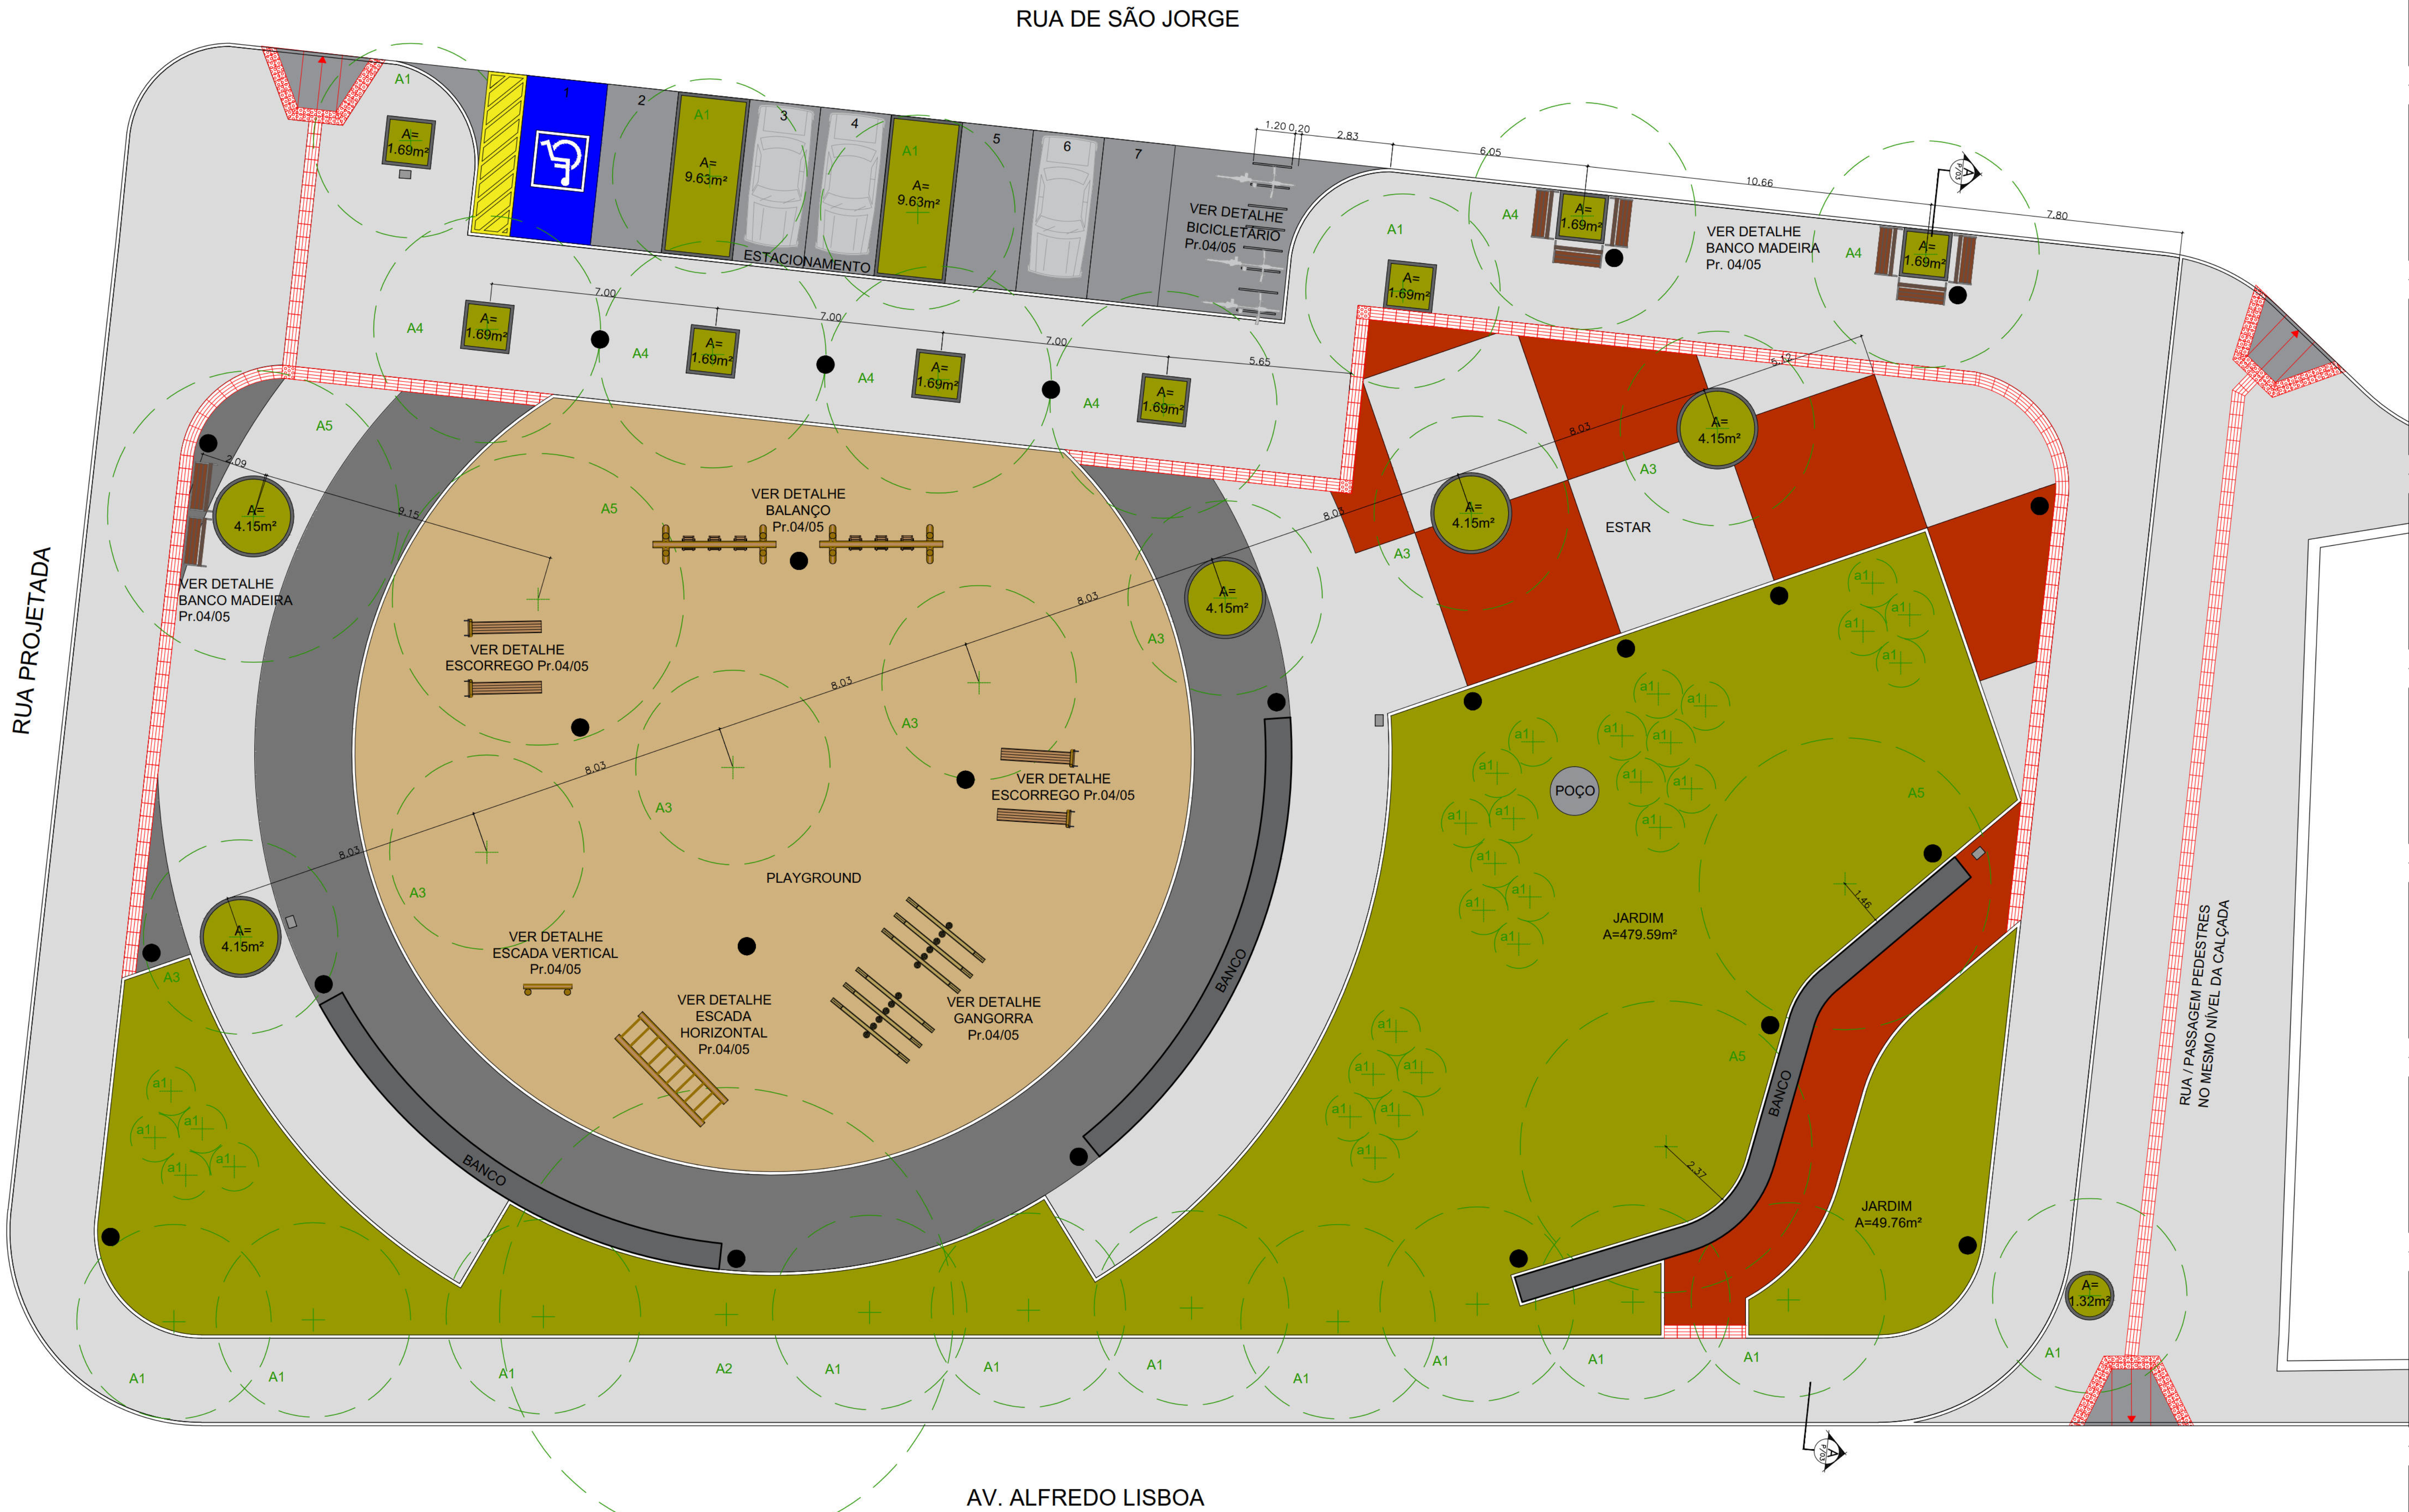

- LEGENDA MOBILIÁRIO:
- LIXEIROS (4 unidades)
 - BANCOS (8 unidades)
 - BANCOS EM CONCRETO (3 unidades)
 - RAMPAS DE ACESSIBILIDADE A SEREM CONSTRUÍDAS (3 unidades)
 - ALEGRETES (12 unidades)
 - BICICLETÁRIO (8 unidades)
 - BALANÇO (2 unidades)
 - ESCALADA HORIZONTAL (1 unidade)
 - ESCORREGO (2 unidades)
 - ESCALADA VERTICAL (1 unidade)
 - GANGORRA (6 unidades)
 - POSTE DE ILUMINAÇÃO DA PRAÇA (24 unidades)

OBSERVAÇÕES:

OBS.1: Rampas de acessibilidade devem ser executadas em concreto armado desmontado.

OBS.2: Projeto de iluminação pública das vias circundantes a ser executado.

OBS.3: Prever / colocação de torres para agitação (amarela em ferro galvanizado) - projetos hidráulicos e de drenagem a serem elaborados

ÁRVORES EXISTENTES				
REPRESENTAÇÃO	NOME POPULAR	NOME CIENTÍFICO	ALTURA MUDA	QUANTIDADE
A1 +	CASTANHOLA	Terminalia catappa	2,5 m	15 unid.
A2 +	FICUS, FIGUEIRA-BENJAMIM	Ficus benjamina	2,5 m	01 unid.

ÁRVORES A SEREM IMPLANTADAS				
REPRESENTAÇÃO	NOME POPULAR	NOME CIENTÍFICO	ALTURA MUDA	QUANTIDADE
A3 +	PALMEIRA IMPERIAL	Rastonia oleraceae (Palmeio)	2,5 m	07 unid.
A4 +	MORORÓ OU PAU BRASIL	Bauhinia blakeana, Durm Caesalpinia echinata, Lam	2,5 m	06 unid.
A5 +	SOMBREIRO ACÁCIA AZUL	Citronia racemosa	2,5 m	04 unid.

ARBUSTOS				
REPRESENTAÇÃO	NOME POPULAR	NOME CIENTÍFICO	ALTURA MUDA	QUANTIDADE
a1 +	PALMEIRA-ARECA ARECA-BAMBÚ	Dypsis lutescens	1,5 m	30 unid.

FORRAÇÕES				
REPRESENTAÇÃO	NOME POPULAR	NOME CIENTÍFICO	ALTURA MUDA	QUANTIDADE
grama	GRAMA BATATAIS	paspalum notatum Flügge	-	584.47 m²

PROJETO:

MARIA DE LOURDES NÓBREGA
A12189-4

PROPRIETÁRIO:

CONSTRUÇÃO:

REVISADO EM:

PREFEITURA DA CIDADE DO RECIFE

SECRETARIA DE INFRAESTRUTURA E SERVIÇOS URBANOS

EMPRESA DE URBANIZAÇÃO DO RECIFE-URB

DIRETORIA DE PLANEJAMENTO E PROJETOS:

CONCEIÇÃO LAFAIETE

GERENTE GERAL DE PROJETOS:

RUBIA SIMÕES CAMPELO

PROJETO:

GERENTE DE PROJETOS:

VERA FREIRE

PRAÇA PARA A QUADRA 25 DA COMUNIDADE DO PILAR

SITUAÇÃO:

RUA DE SÃO JORGE E AV. ALFREDO LISBOA

CONTEÚDO:

PLANTA DE MOBILIÁRIO E VEGETAÇÃO

PRANCHA:

03/05

ESCALA:

1:100

ETAPA:

PROJETO BÁSICO

DATA:

OUTUBRO/2007

REVISÃO:

SETEMBRO/2015

COMPUTAÇÃO GRÁFICA:












RAFAELA PAES

AUTORIA DO PROJETO:

ARO MARIA DE LOURDES NÓBREGA

PLANTA DE MOBILIÁRIO E VEGETAÇÃO

ESC.: 1/100

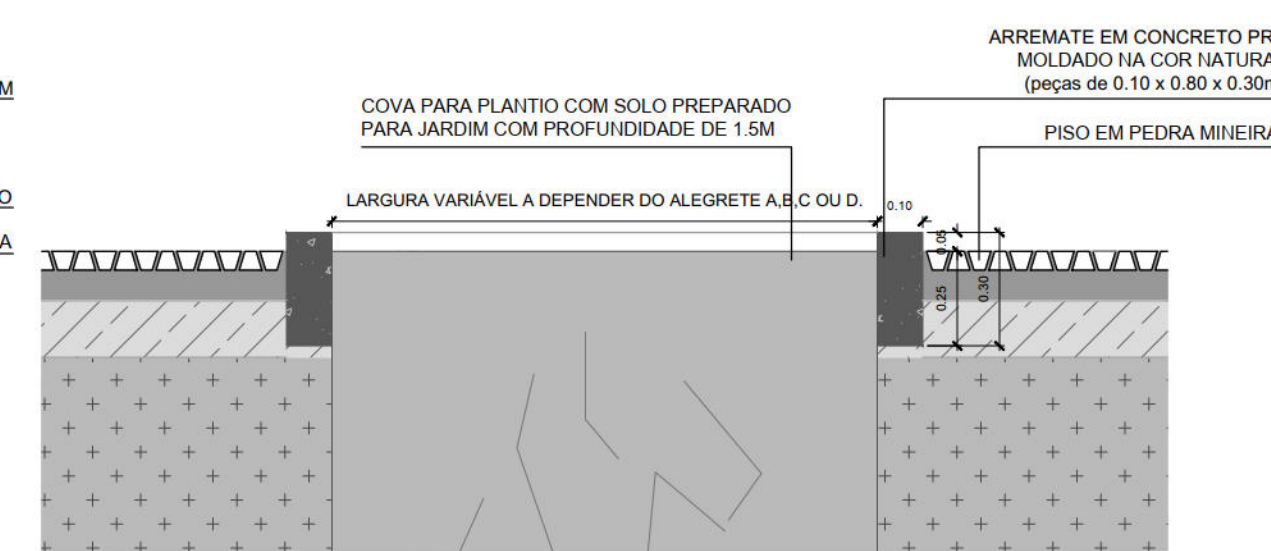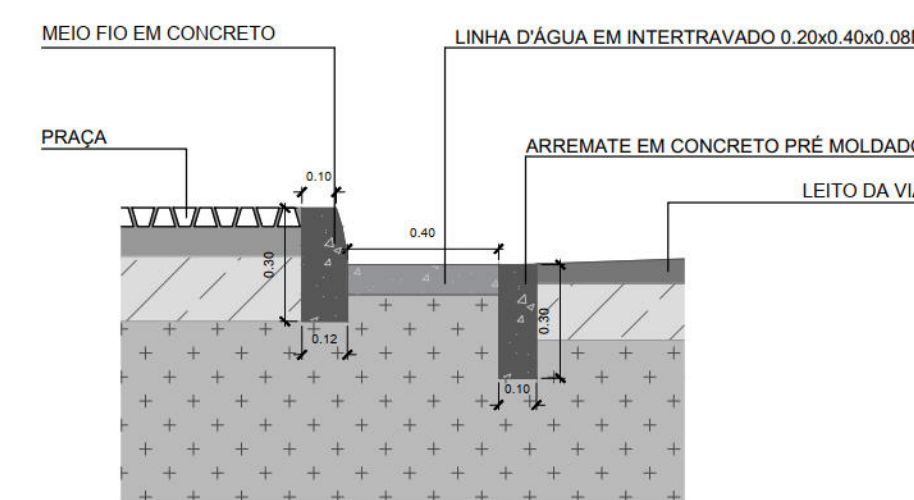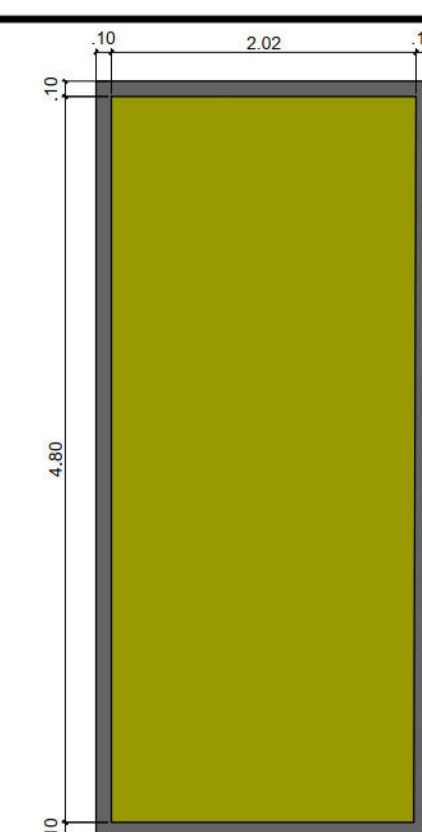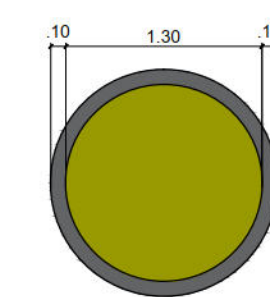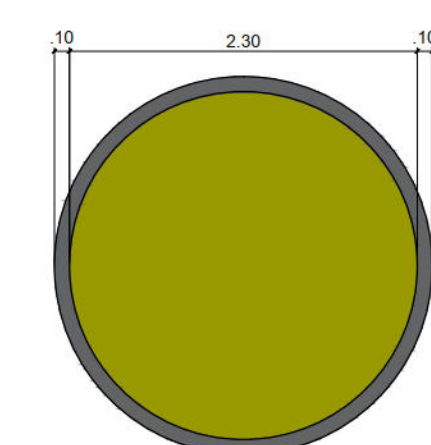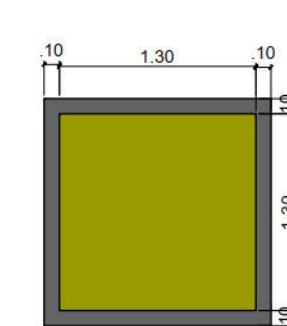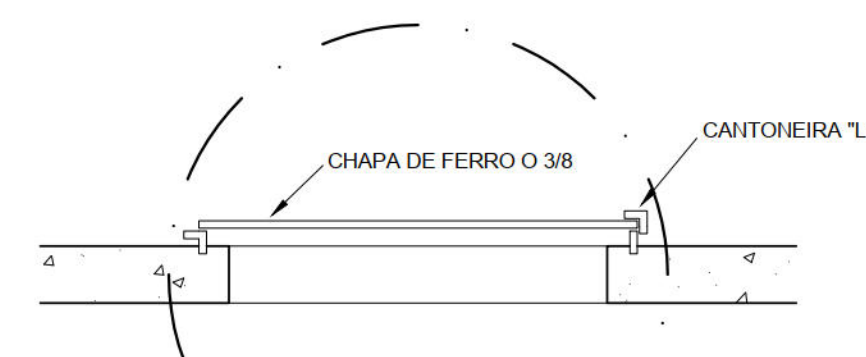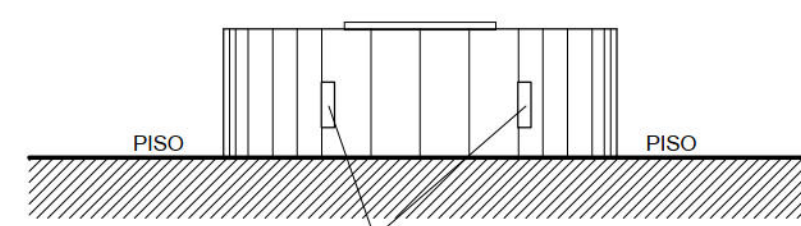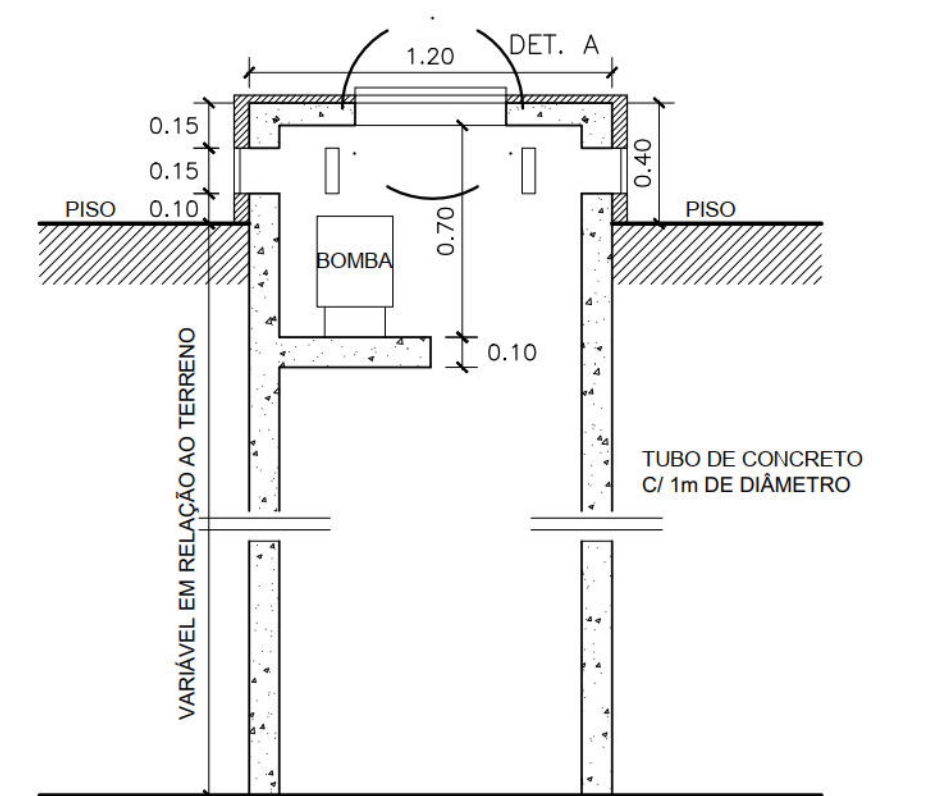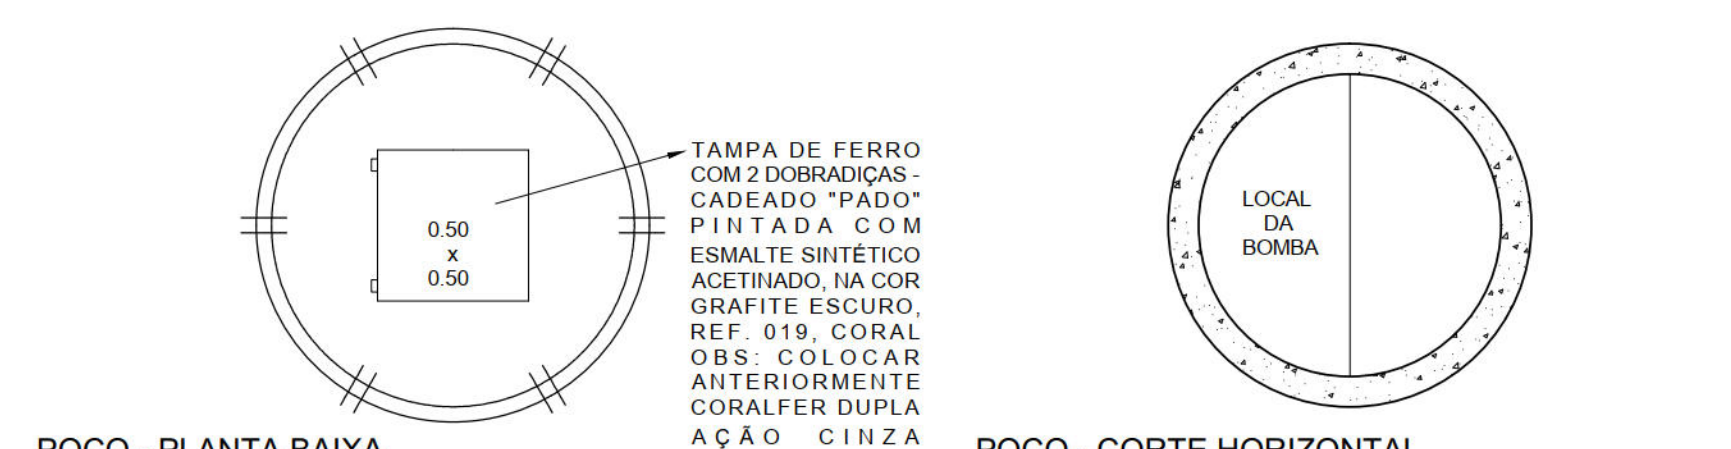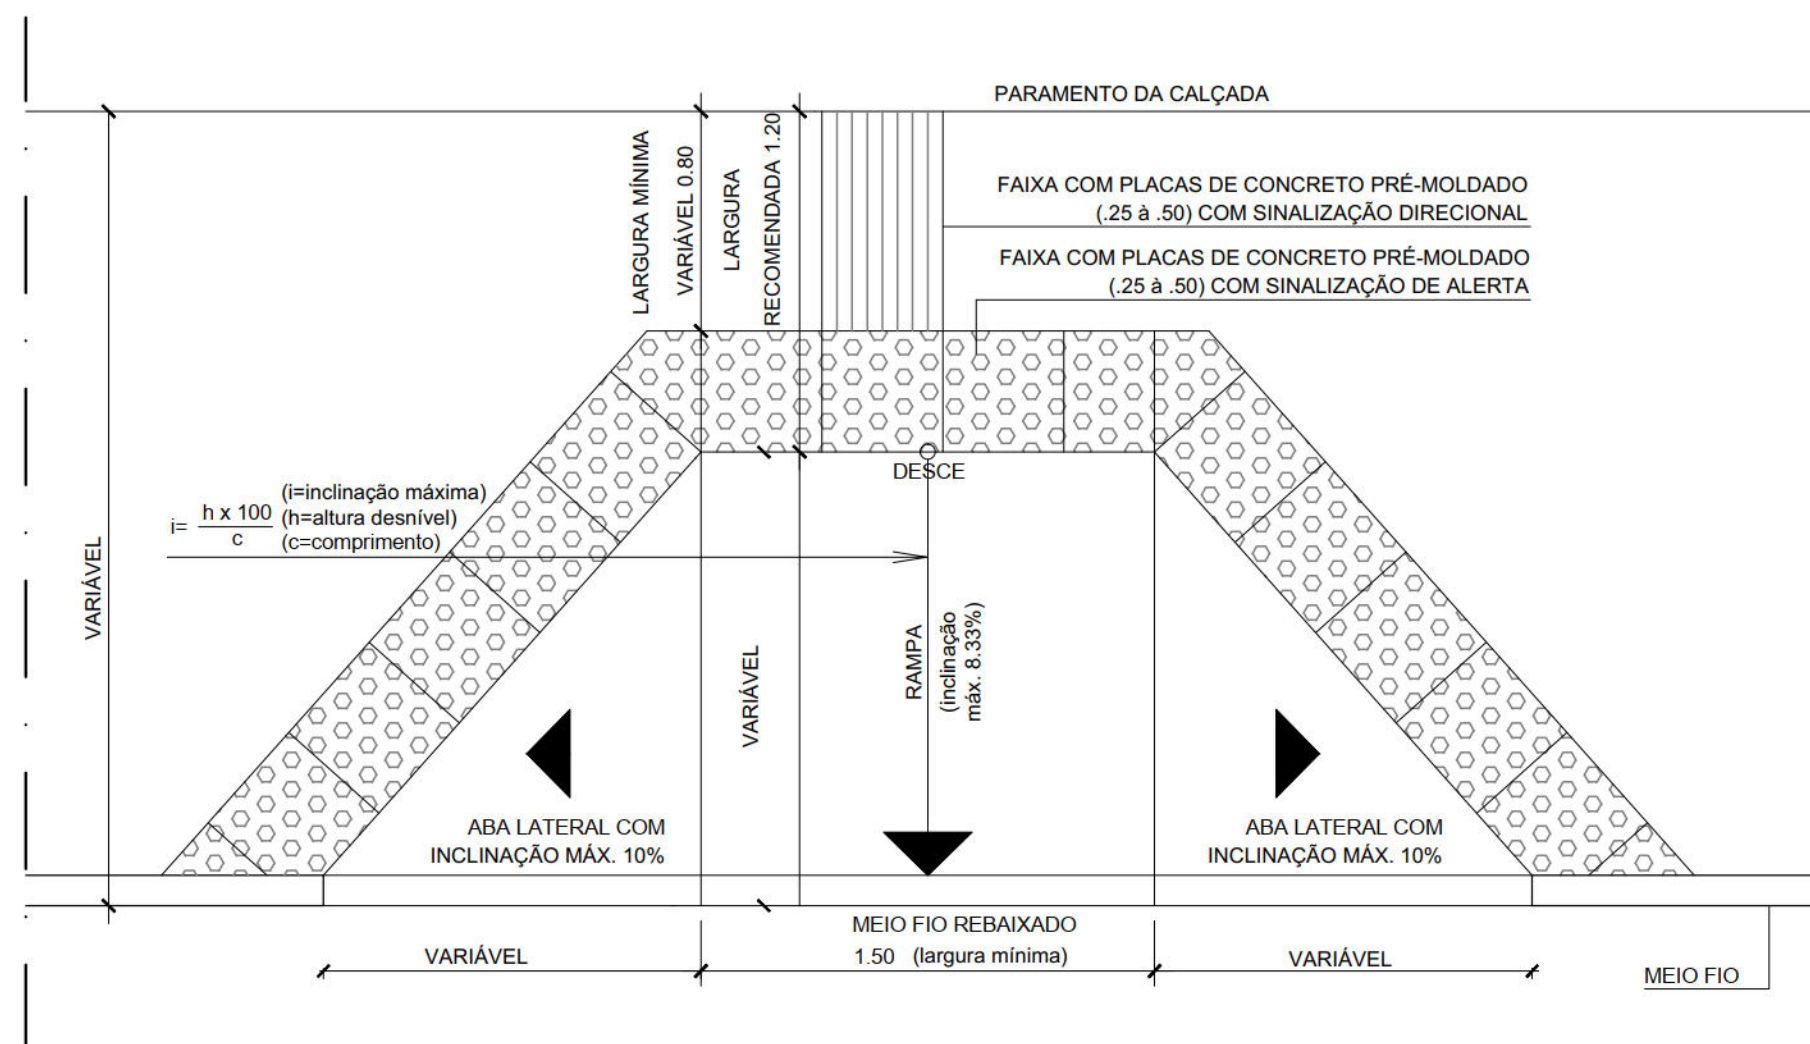

OBS.: Rampas de acessibilidade devem ser executadas em concreto armado desarmado.

PROJETO:

MARIA DE LOURDES NÓBREGA
A12189-4

PROPRIETÁRIO	
--------------	--

CONSTRUÇÃO:

REVISADO EM:


 PREFEITURA DA CIDADE DO RECIFE
SECRETARIA DE INFRAESTRUTURA E SERVIÇOS URBANOS
EMPRESA DE URBANIZAÇÃO DO RECIFE-URB

DIRETORA DE PLANEJAMENTO E PROJETOS: CONCEIÇÃO LAFAIETE	
GERENTE GERAL DE PROJETOS: RÚBIA SIMÕES CAMPÊLO	GERENTE DE PROJETOS: VERA FREIRE

PRAÇA PARA A QUADRA 25 DA COMUNIDADE DO PILAR

SITUAÇÃO: RUA DE SÃO JORGE E AV. ALFREDO LISBOA		
CONTEÚDO: PLANTA DE MOBILIÁRIO E VEGETAÇÃO		PRANCHA: 04/05
ESCALA: 1:100	ETAPA: PROJETO BÁSICO	DATA: OUTUBRO/2007 REVISÃO: SETEMBRO/2011


AUTORIA DO PROJETO:	COMPUTAÇÃO GRÁFICA
ARQ: MARIA DE LOURDES NÓBREGA	RAFAELA PAES

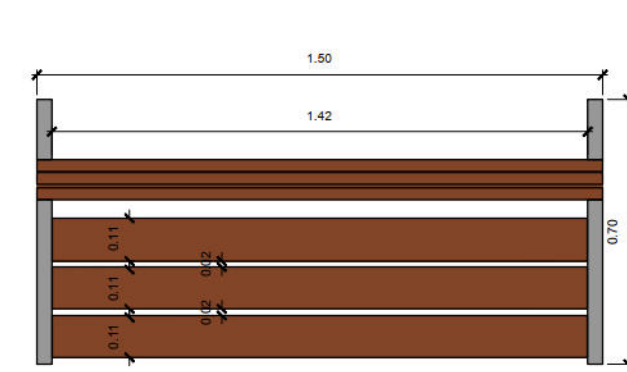


DETALHE BANCO MADEIRA
(vista superior)
Escala 1:20




DETALHE BANCO MADEIRA
(elevação frontal)
Escala 1:20

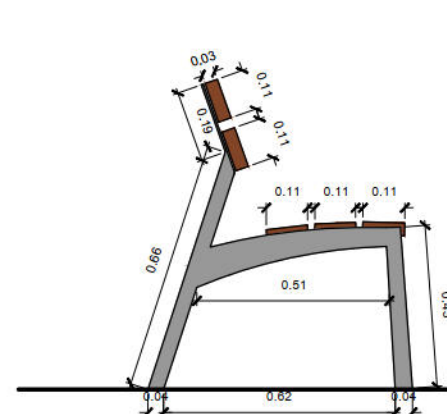


DETALHE BANCO MADEIRA
(elevação lateral)
Escala 1:20

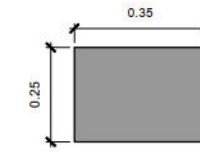


DETALHE LIXEIRA
(vista superior)
Escala 1:20

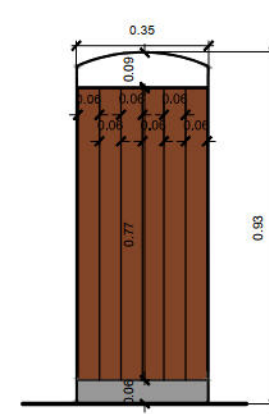


DETALHE LIXEIRA
(elevação frontal)
Escala 1:20

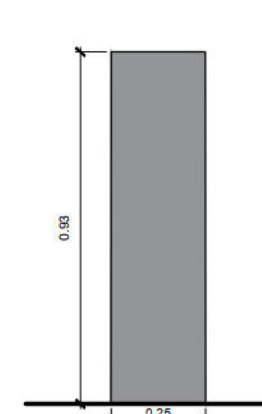


DETALHE LIXEIRA
(elevação lateral)
Escala 1:20

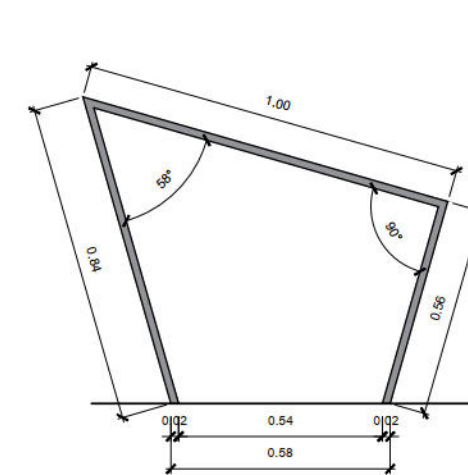


DETALHE BICICLETÁRIO
(elevação lateral)
Escala 1:20

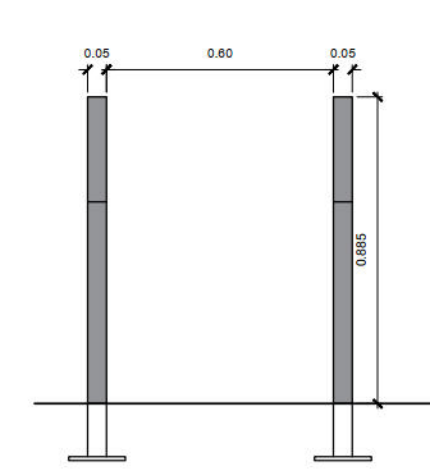

DETALHE BICICLETÁRIO
(elevação frontal)
Escala 1:20

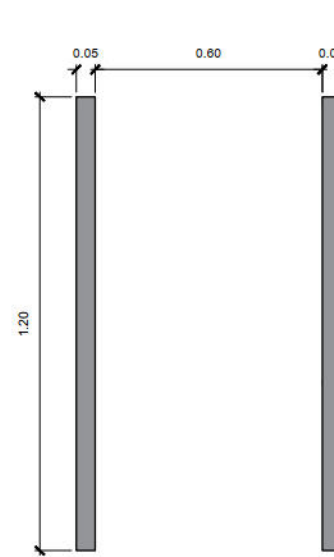

DETALHE BICICLETÁRIO
(vista superior)
Escala 1:20

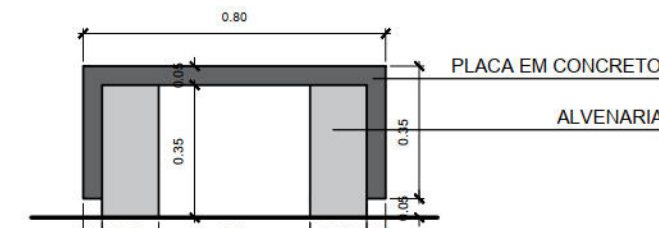

DETALHE BANCO CONCRETO
(corte)
Escala 1:20



DETALHE BALANÇO EM MADEIRA
S/ ESCALA



DETALHE ESCORREGO EM MADEIRA
S/ ESCALA



DETALHE GANGORRA EM MADEIRA
S/ ESCALA



DETALHE ESCADA HORIZONTAL EM MADEIRA
S/ ESCALA



DETALHE ESCADA VERTICAL EM MADEIRA
S/ ESCALA

OBSERVAÇÕES:

OBS.1: Especificação dos bancos com encosto

Bancos em madeira tropical Jatobá e estrutura em aço

Caráter da estrutura: estrutura de aço ligada às placas de madeira por meio de parafusos de aço inoxidável norma ABNT 316 Tratamento da superfície: A estrutura de aço das laterais é galvanizada e possui pintura eletrostática a pó.

Estrutura: duas laterais soldadas de tubos de aço de perfil quadrado 40x40 mm e 20x20 mm e queimaduras de chapa de aço com espessura de 5 mm

Assento: 3 placas de madeira maciça de corte transversal retangular (110x33 mm), comprimento de 1418 mm

Encosto: 2 placas de madeira maciça de corte transversal retangular (110x33 mm), comprimento de 1500 mm

Fixação: fixação no subsolo a uma base de concreto por meio de barras rosçadas M8

OBS.2: Especificação da Lixeira

Caráter da estrutura: estrutura de aço ligada às placas de madeira por meio de parafusos de aço inoxidável norma ABNT 316

Tratamento da superfície: A estrutura de aço das laterais é galvanizada e possui pintura eletrostática a pó.

OBS.3: Especificação do Bicicletário

Caráter da estrutura: estrutura em aço.

Tratamento da superfície: A estrutura de aço é galvanizada e possui pintura eletrostática a pó.

OBS.4: Especificação dos Postes de iluminação da praça

Caráter da estrutura: estrutura em aço SAE, com altura de 4.00m.

Tratamento da superfície: A estrutura em aço é galvanizada em fogo, na cor preta.

Caráter da Luminária: Luminária hermeticamente fechada para locação de lampada em LED de uso público.

OBS.5: Todos os mobiliários urbanos devem ser chumbados com parafusos de aço inoxidável na norma ABNT 316

PROJETO:

MARIA DE LOURDES NÓBREGA
A12189-4

PROPRIETÁRIO:

CONSTRUÇÃO:

REVISADO EM:

PREFEITURA DA CIDADE DO RECIFE
SECRETARIA DE INFRAESTRUTURA E SERVIÇOS URBANOS
EMPRESA DE URBANIZAÇÃO DO RECIFE-URB

DIRETORA DE PLANEJAMENTO E PROJETOS:

CONCEIÇÃO LAFAIETE

GERENTE GERAL DE PROJETOS:

RÚBIA SIMÕES CAMPELO

PROJETO:

GERENTE DE PROJETOS:

VERA FREIRE

PRAÇA PARA A QUADRA 25 DA COMUNIDADE DO PILAR

SITUAÇÃO:
RUA DE SÃO JORGE E AV. ALFREDO LISBOA

CONTEÚDO:

DETALHES

ESCALA:

1:200

PRANCHA:

05/05

DATA:

OUTUBRO/2007

REVISÃO:

SETEMBRO/2015

AUTORIA DO PROJETO:

ARO MARIA DE LOURDES NÓBREGA

RAFAELA PAES