



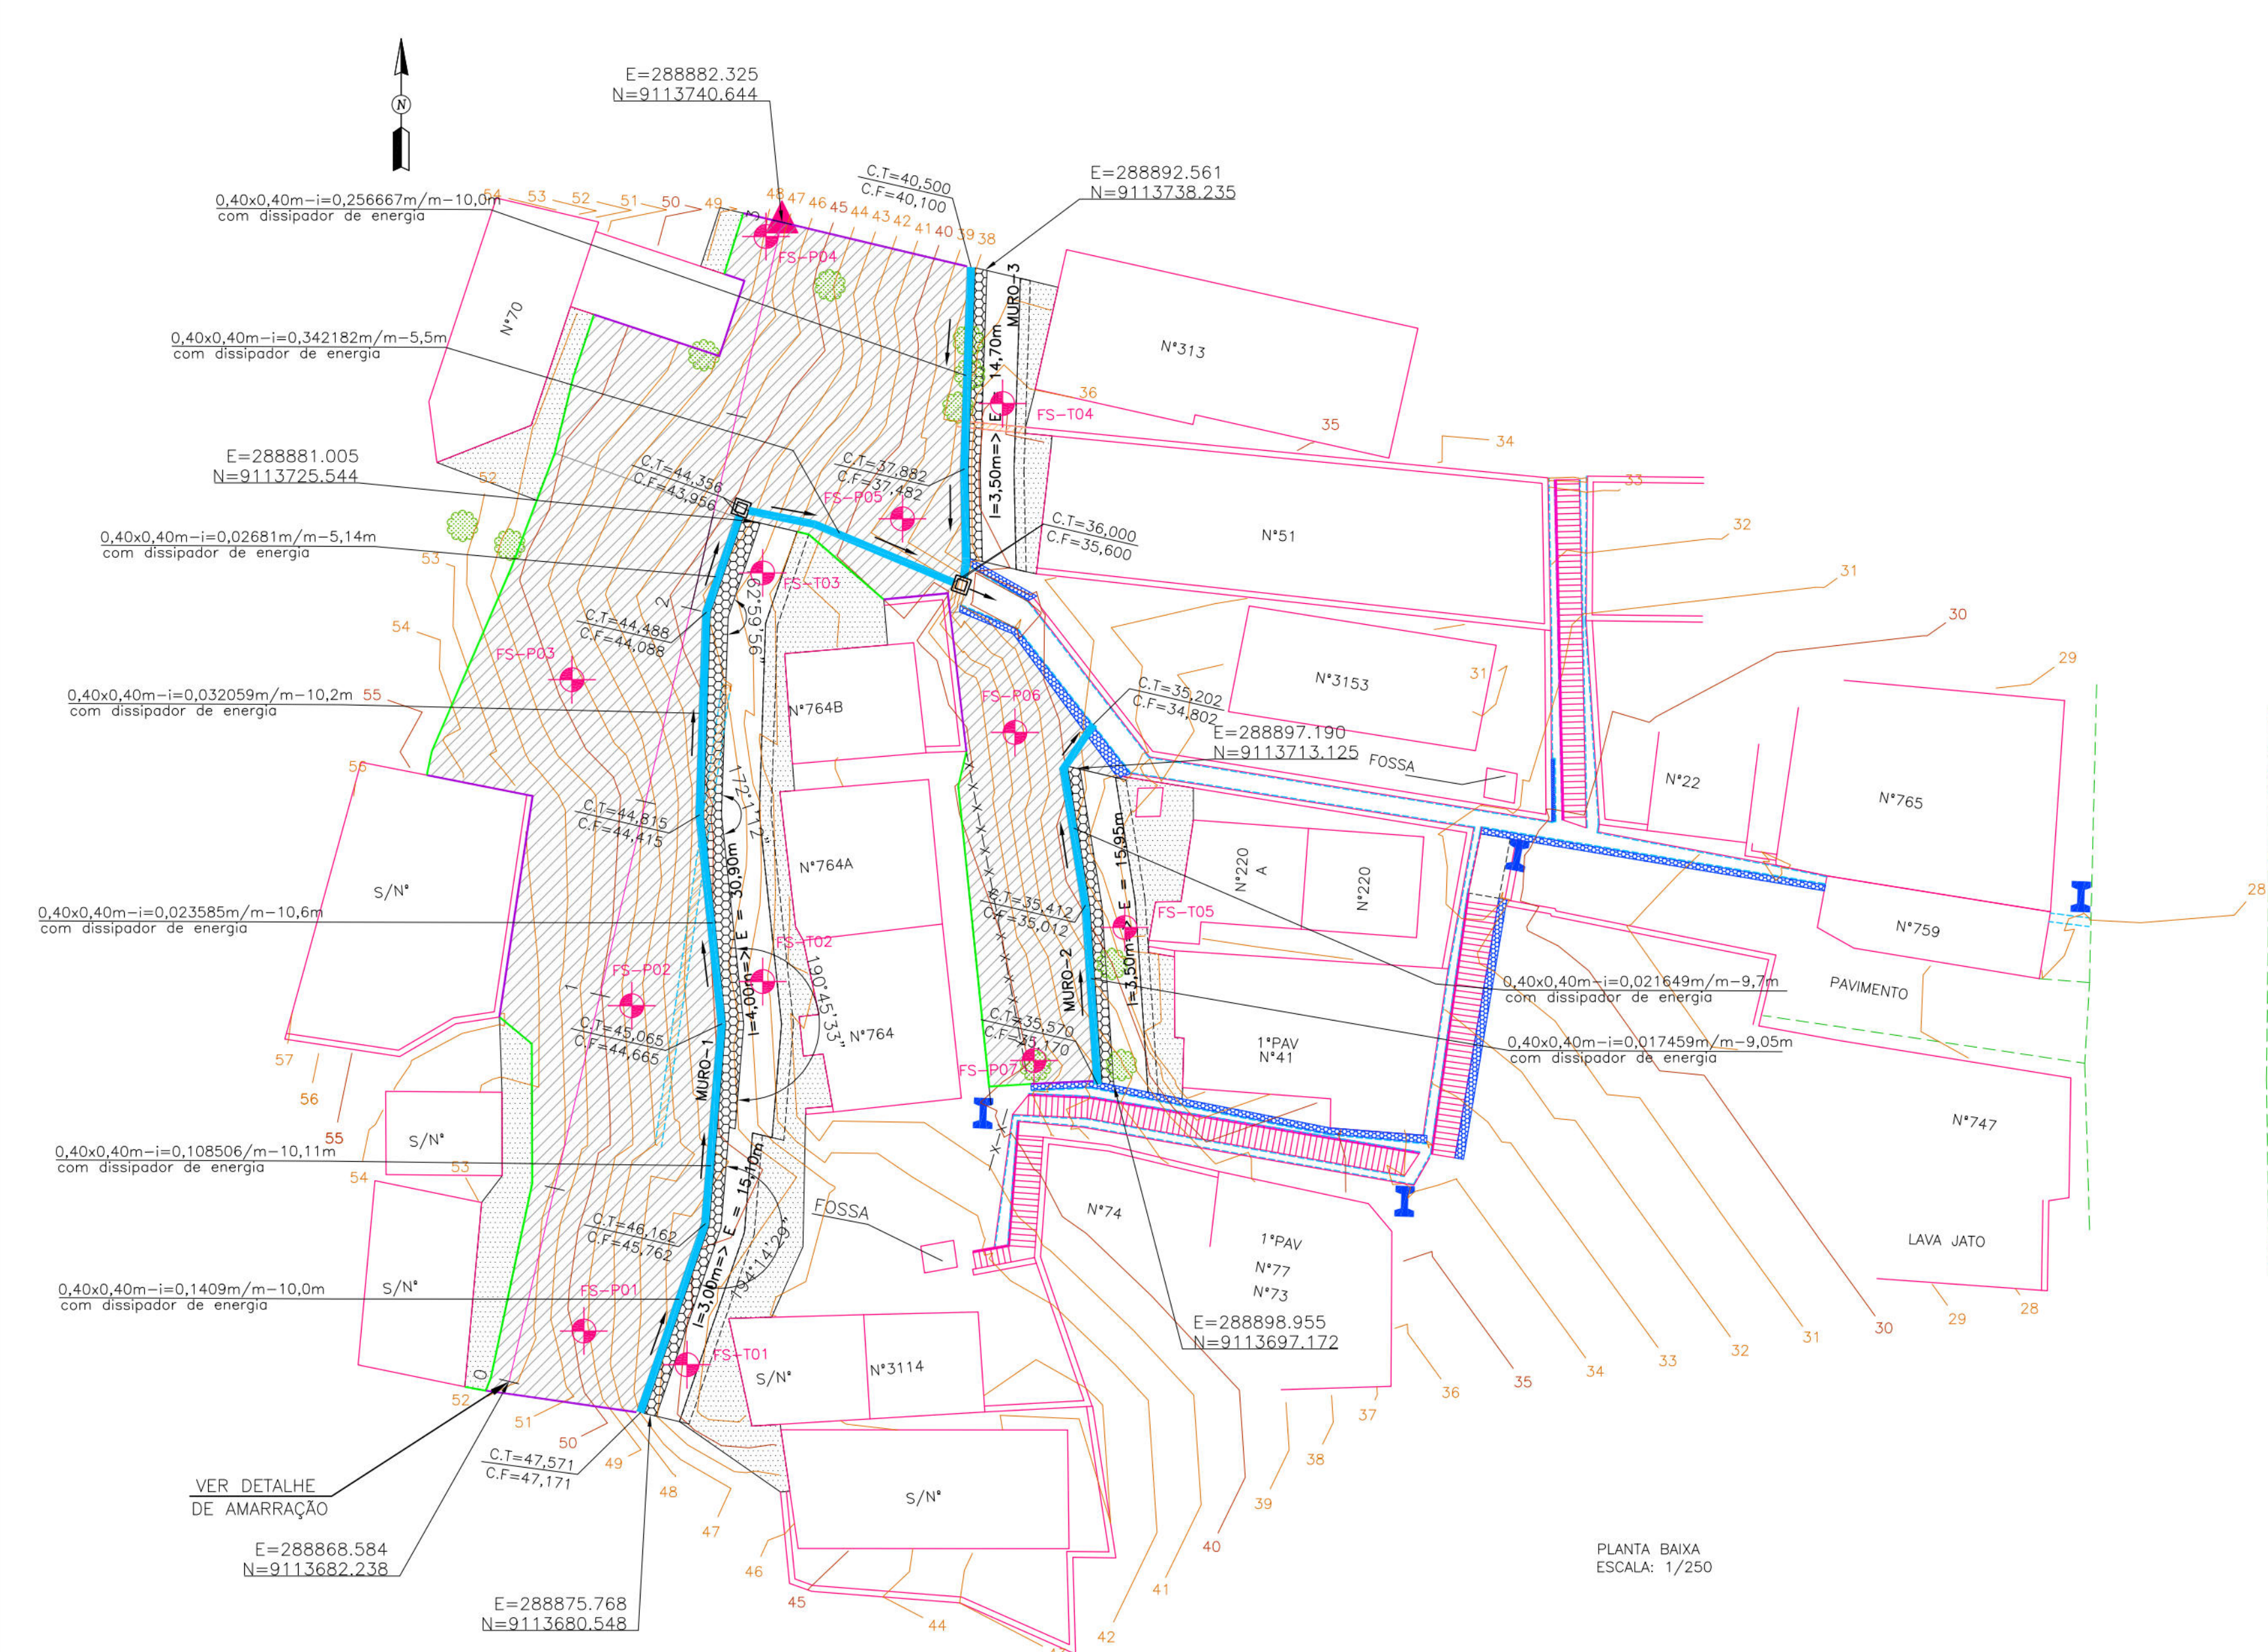

MURO - 1			
TIPO	ALTURA (m)	EXTENSÃO (m)	ESTACAS
INCLINADO	3,00	15,10	E0+0 a E0+15
INCLINADO	4,00	30,90	E0+15 a E2+5

MURO - 2			
TIPO	ALTURA (m)	EXTENSÃO (m)	ESTACAS
INCLINADO	3,50	15,95	E1+0,5 a E1+16,6

MURO - 3			
TIPO	ALTURA (m)	EXTENSÃO (m)	ESTACAS
INCLINADO	3,50	14,70	E2+5,68 a E3+0

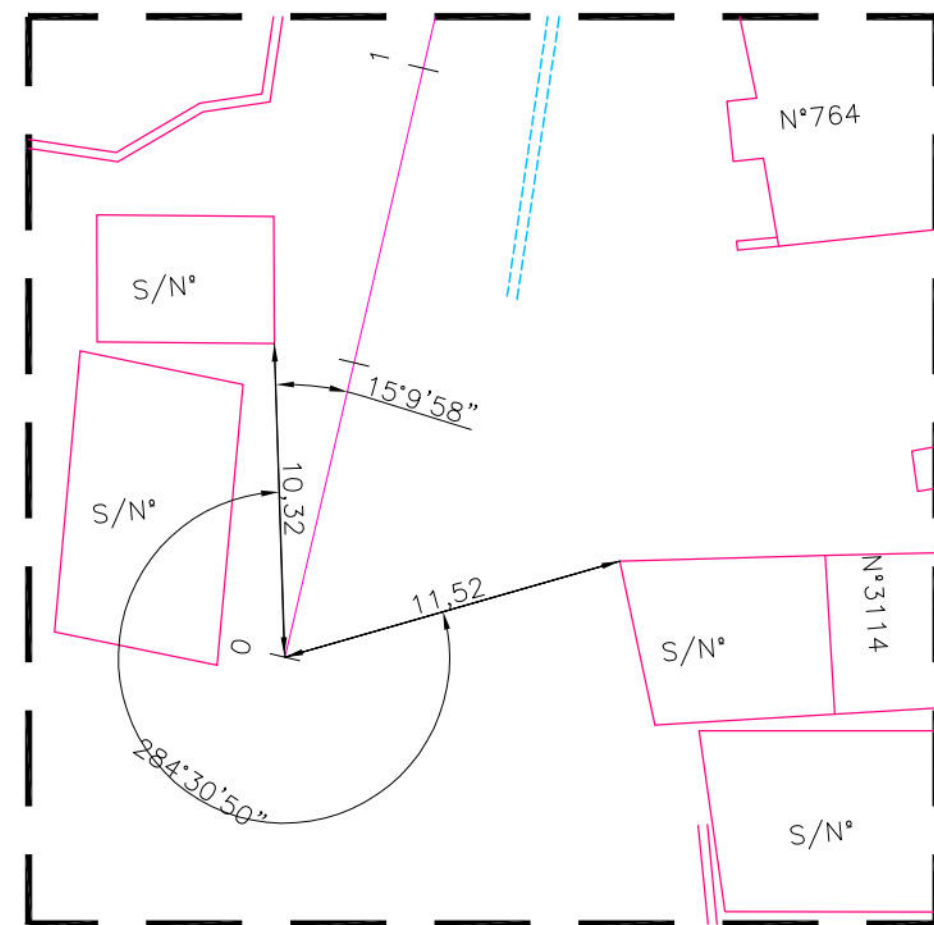

- CONVENÇÕES
- EDIFICAÇÃO
 - MURO
 - MEIO-FIO EXISTENTE
 - CERCA
 - CAÇADA
 - MURO DE ARRIMO EXISTENTE
 - POSTE DE BAIXA TENSÃO (BT)
 - ÁRVORE
 - CANAL / CANALETA EXISTENTE
 - RN
 - EIXO DE PROJETO
 - CURVA DE NÍVEL MESTRA
 - CURVA DE NÍVEL INTERMEDIÁRIA
 - FURO DE SONDAGEM
 - PASSEIO PROJETADO
 - PONTO GPS
 - MURO DE ARRIMO PROJETADO
 - SENTIDO DO ESCOAMENTO
 - ESCADARIA EXISTENTE
 - PASSEIO PROJETADO
 - TELA ARGAMASSADA
 - MURETA DE PROTEÇÃO PROJETADA
 - MURETA PARA CRAVAÇÃO DE TELA
 - CANALETA SEM TAMPA PROJETADA
 - CAIXA DE INSPEÇÃO

PROPRIETÁRIO: EMPRESA DE URBANIZAÇÃO DO RECIFE - URB

PROJETO:

CONSTRUÇÃO:

PREFEITURA DA CIDADE DO RECIFE
SECRETARIA DE CONTROLE, DESENVOLVIMENTO URBANO E OBRAS
EMPRESA DE URBANIZAÇÃO DO RECIFE - URB

DIRETORIA DE PLANEJAMENTO E PROJETOS
GERENTE GERAL DE PROJETOS DE INFRAESTRUTURA
CONCEIÇÃO LAFAIETE
GEISE ZANON
PROJETO

ESTABILIZAÇÃO DE TALUDES DO PAC 2 - CONTENÇÃO DE ENCOSTAS


SITUAÇÃO RUA VERMOND, N°41, 51, 220A, 313, 764, 764A, 764B e S/N°, ALTO JOSÉ BONIFÁCIO - Recife/PE
Setor: ECL-04

PRANCHA 01/06
CONTEÚDO PLANTA BAIXA E DETALHE
RESPONSÁVEL TÉCNICO ROBERTO LEMOS MUNIZ - ENG° CIVIL - CREA


ETAPA PROJETO EXECUTIVO
ESCALA INDICADA

DATA MARÇO/2016
REFERÊNCIA

DIGITALIZAÇÃO

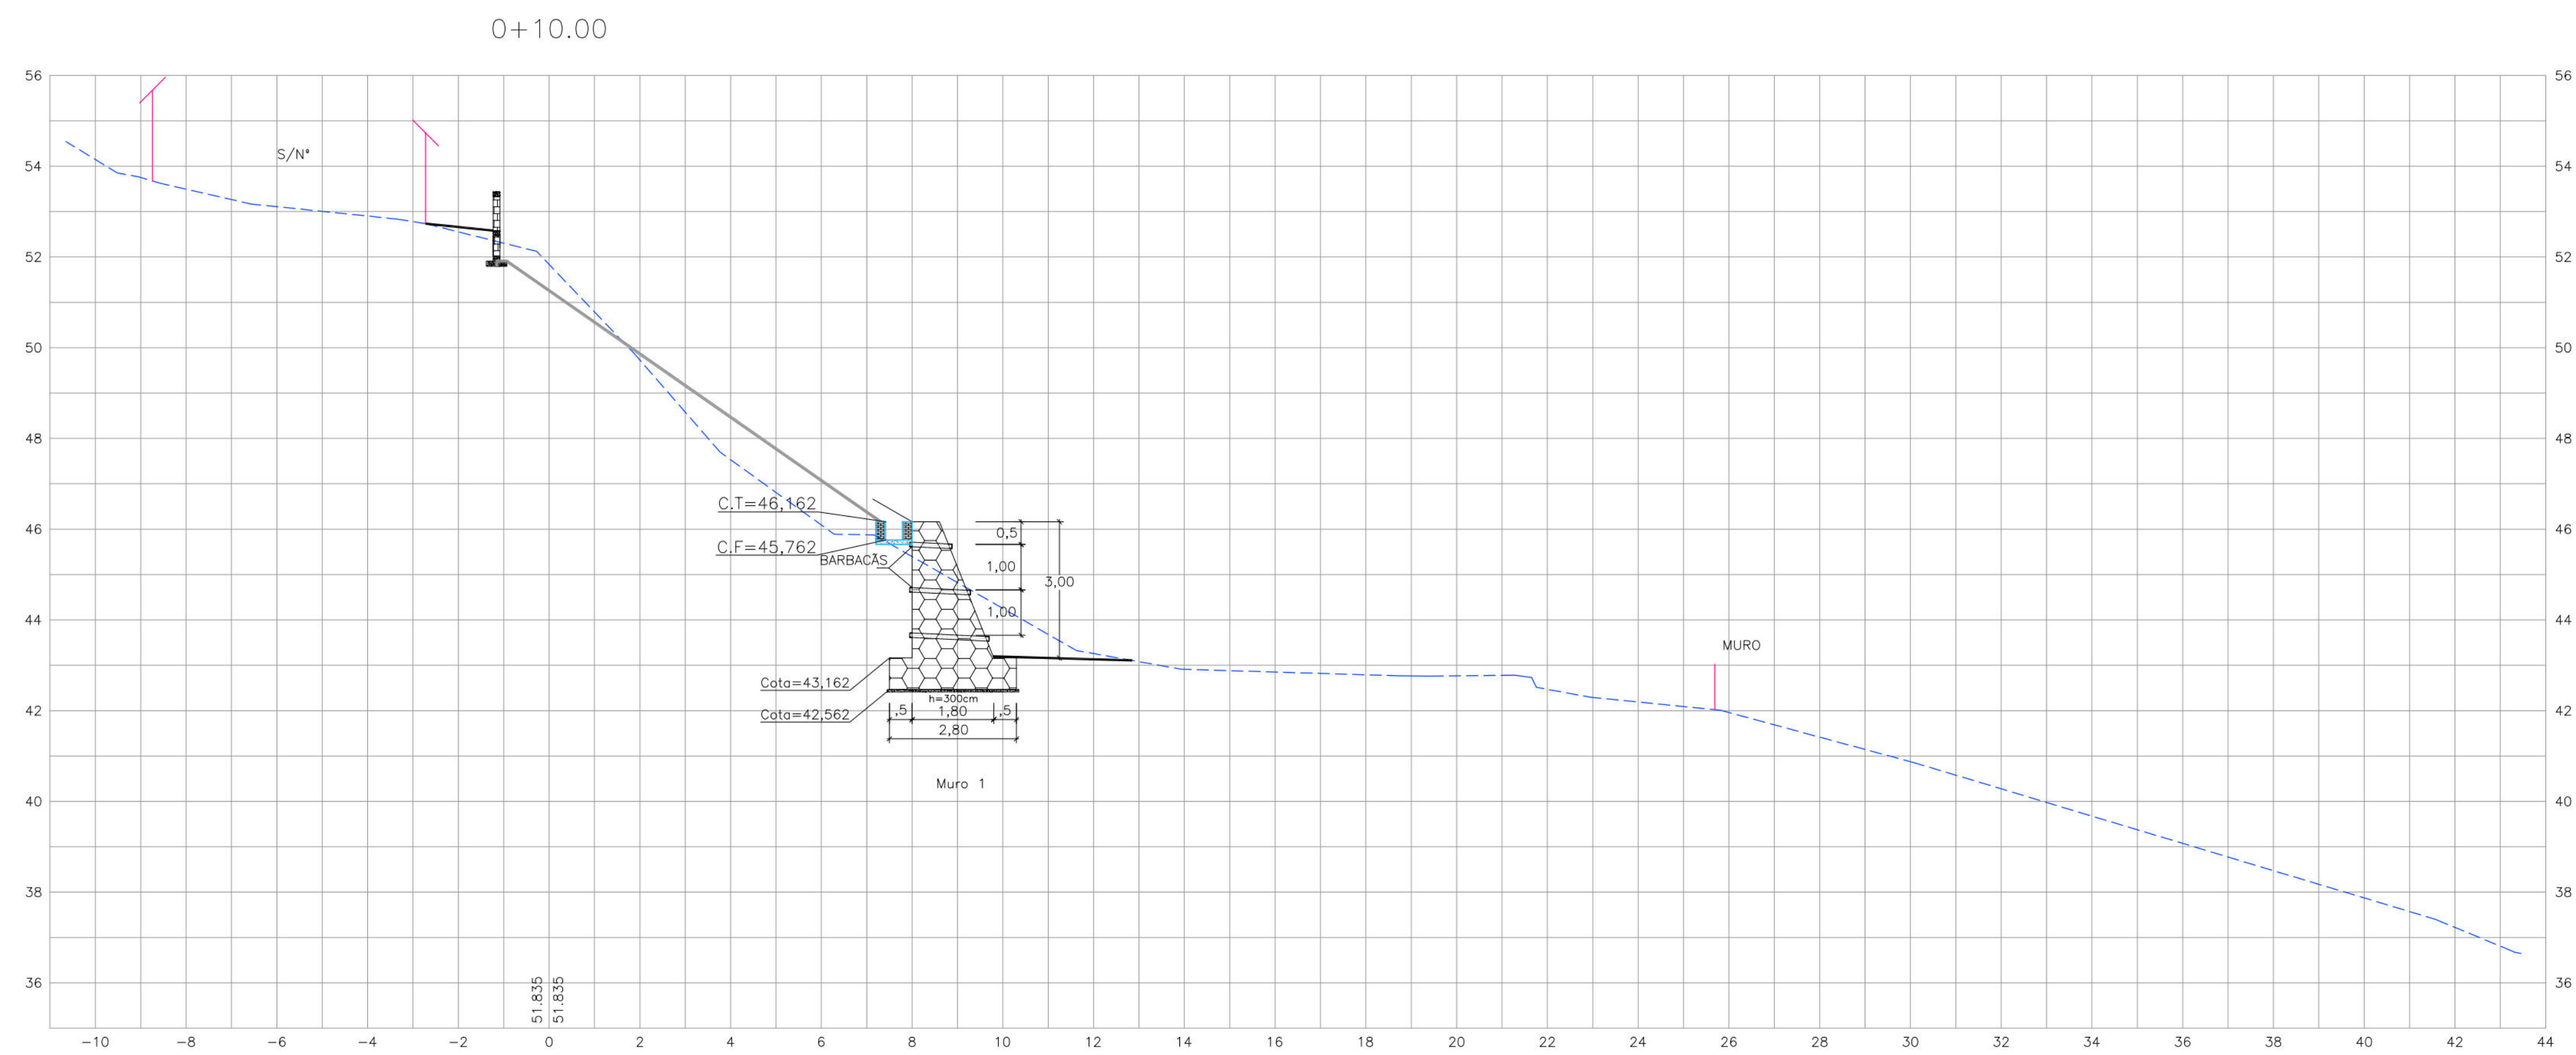

- CONVENÇÕES
- EDIFICAÇÃO
 - TERRENO NATURAL
 - MURO DE ARRIMO PROJETADO
 - PASSEIO PROJETADO
 - TELA ARGAMASSADA
 - CANALETA SEM TAMPA PROJETADA
 - MURETA DE PROTEÇÃO PROJETADA

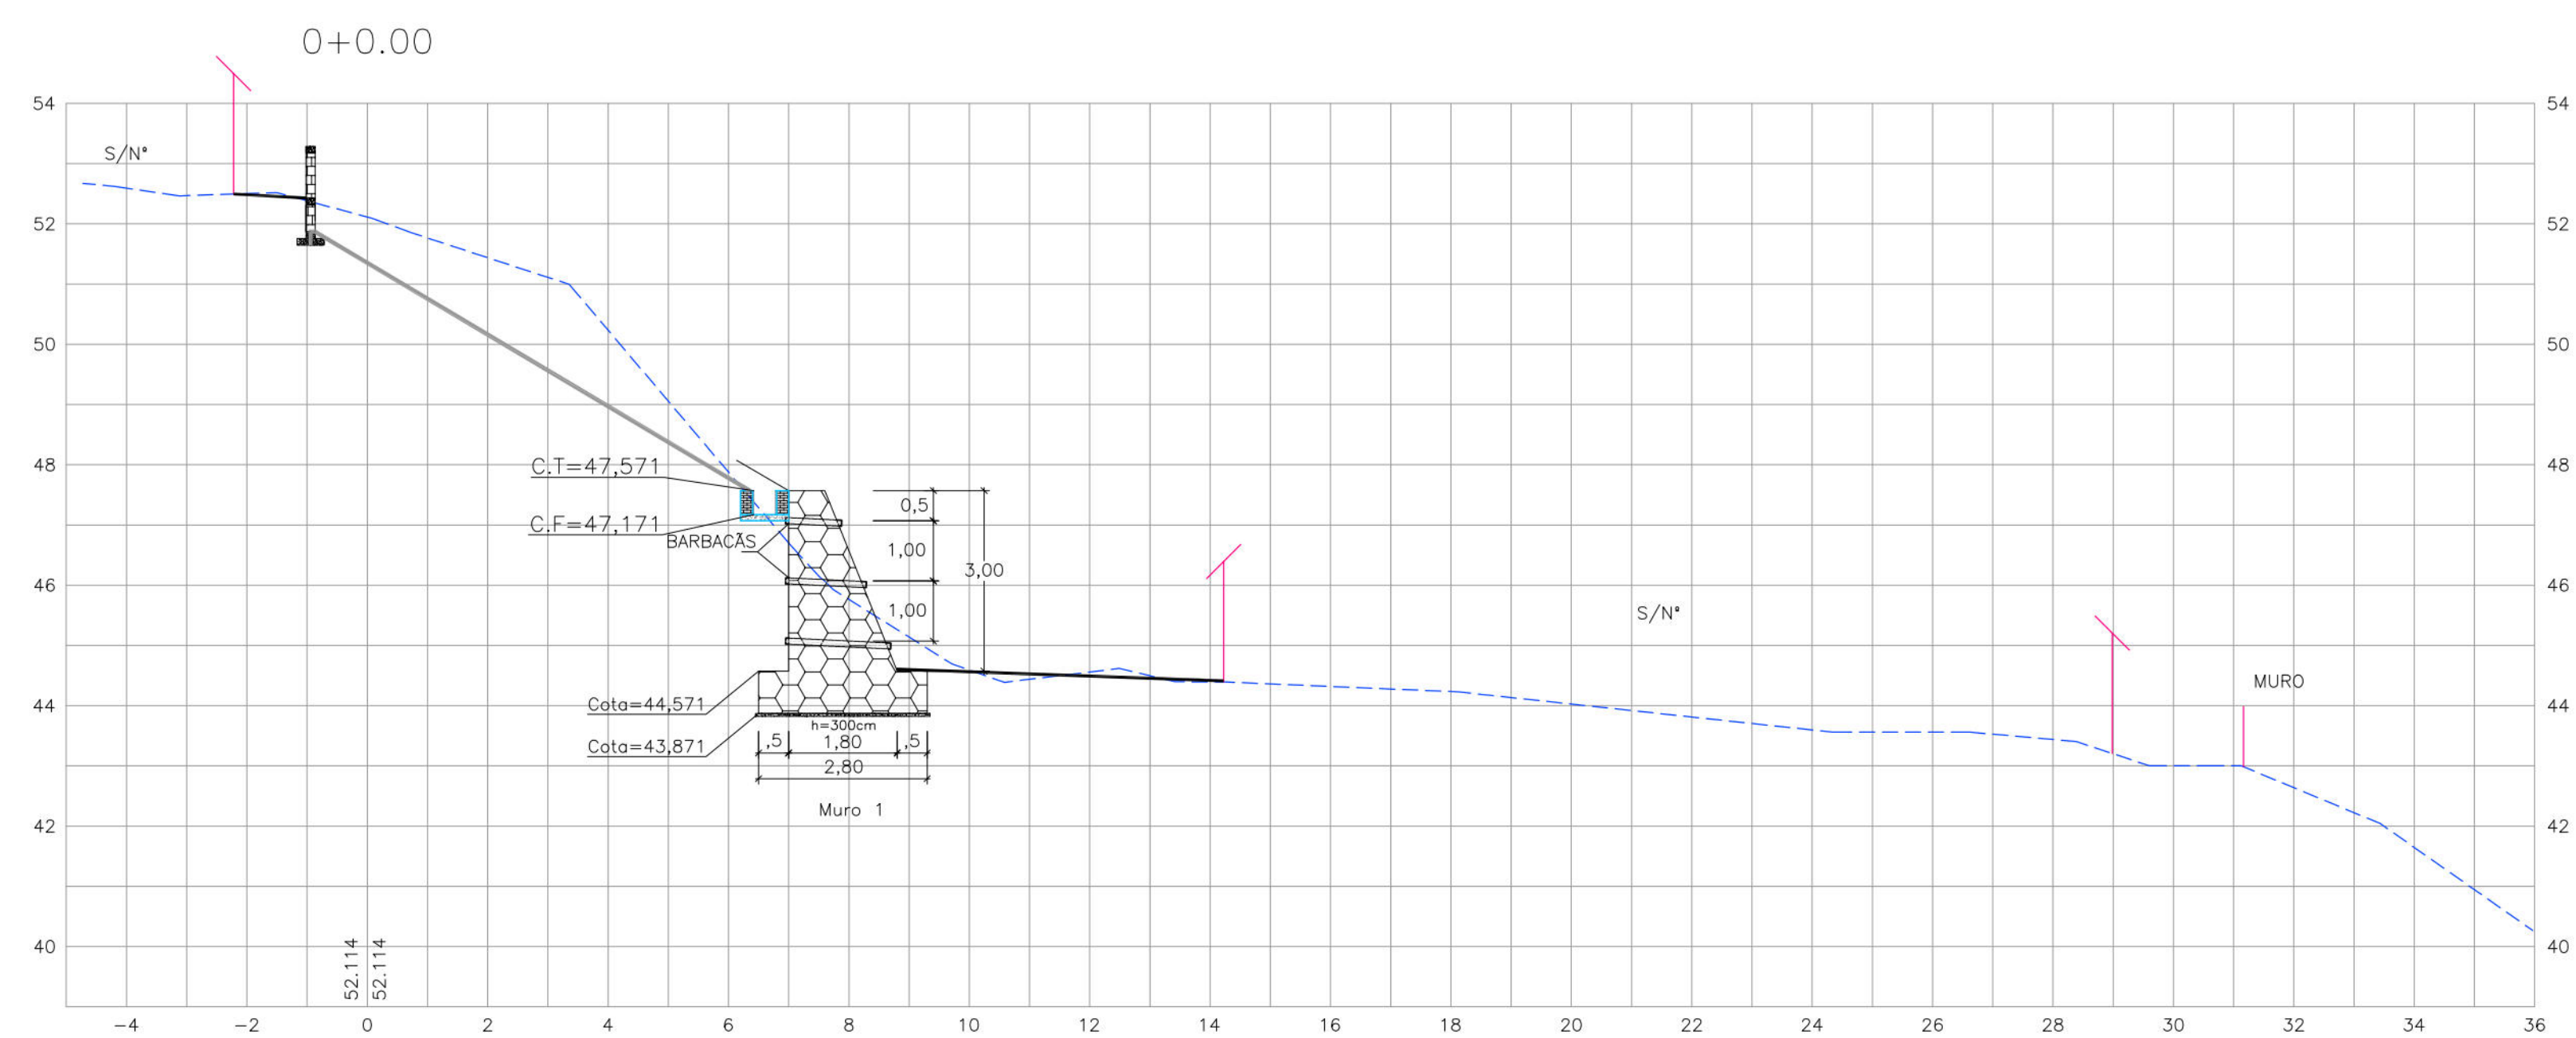

PROPRIETÁRIO: EMPRESA DE URBANIZAÇÃO DO RECIFE - URB

PROJETO:

CONSTRUÇÃO:

PREFEITURA DA CIDADE DO RECIFE
SECRETARIA DE CONTROLE, DESENVOLVIMENTO URBANO E OBRAS
EMPRESA DE URBANIZAÇÃO DO RECIFE - URB

DIRETORIA DE PLANEJAMENTO E PROJETOS
CONCEIÇÃO LAFAIETE
GERENTE GERAL DE PROJETOS DE INFRAESTRUTURA
GEISE ZANON

PROJETO

ESTABILIZAÇÃO DE TALUDES DO PAC 2 - CONTENÇÃO DE ENCOSTAS



SITUAÇÃO RUA VERMOND, N°41, 51, 220A, 313, 764, 764A, 764B e S/N°, ALTO JOSÉ BONIFÁCIO - Recife/PE
Setor: EGL-04

PRANCHA 02/06 ETAPA PROJETO EXECUTIVO DATA MARÇO/2016


CONTEÚDO SEQÜES TRANSVERSAIS ESCALA HOR.:1/100 E VER.:1/100 REFERÊNCIA

RESPONSÁVEL TÉCNICO ROBERTO LEMOS MUNIZ - ENG° CIVIL - CREA

DIGITALIZAÇÃO

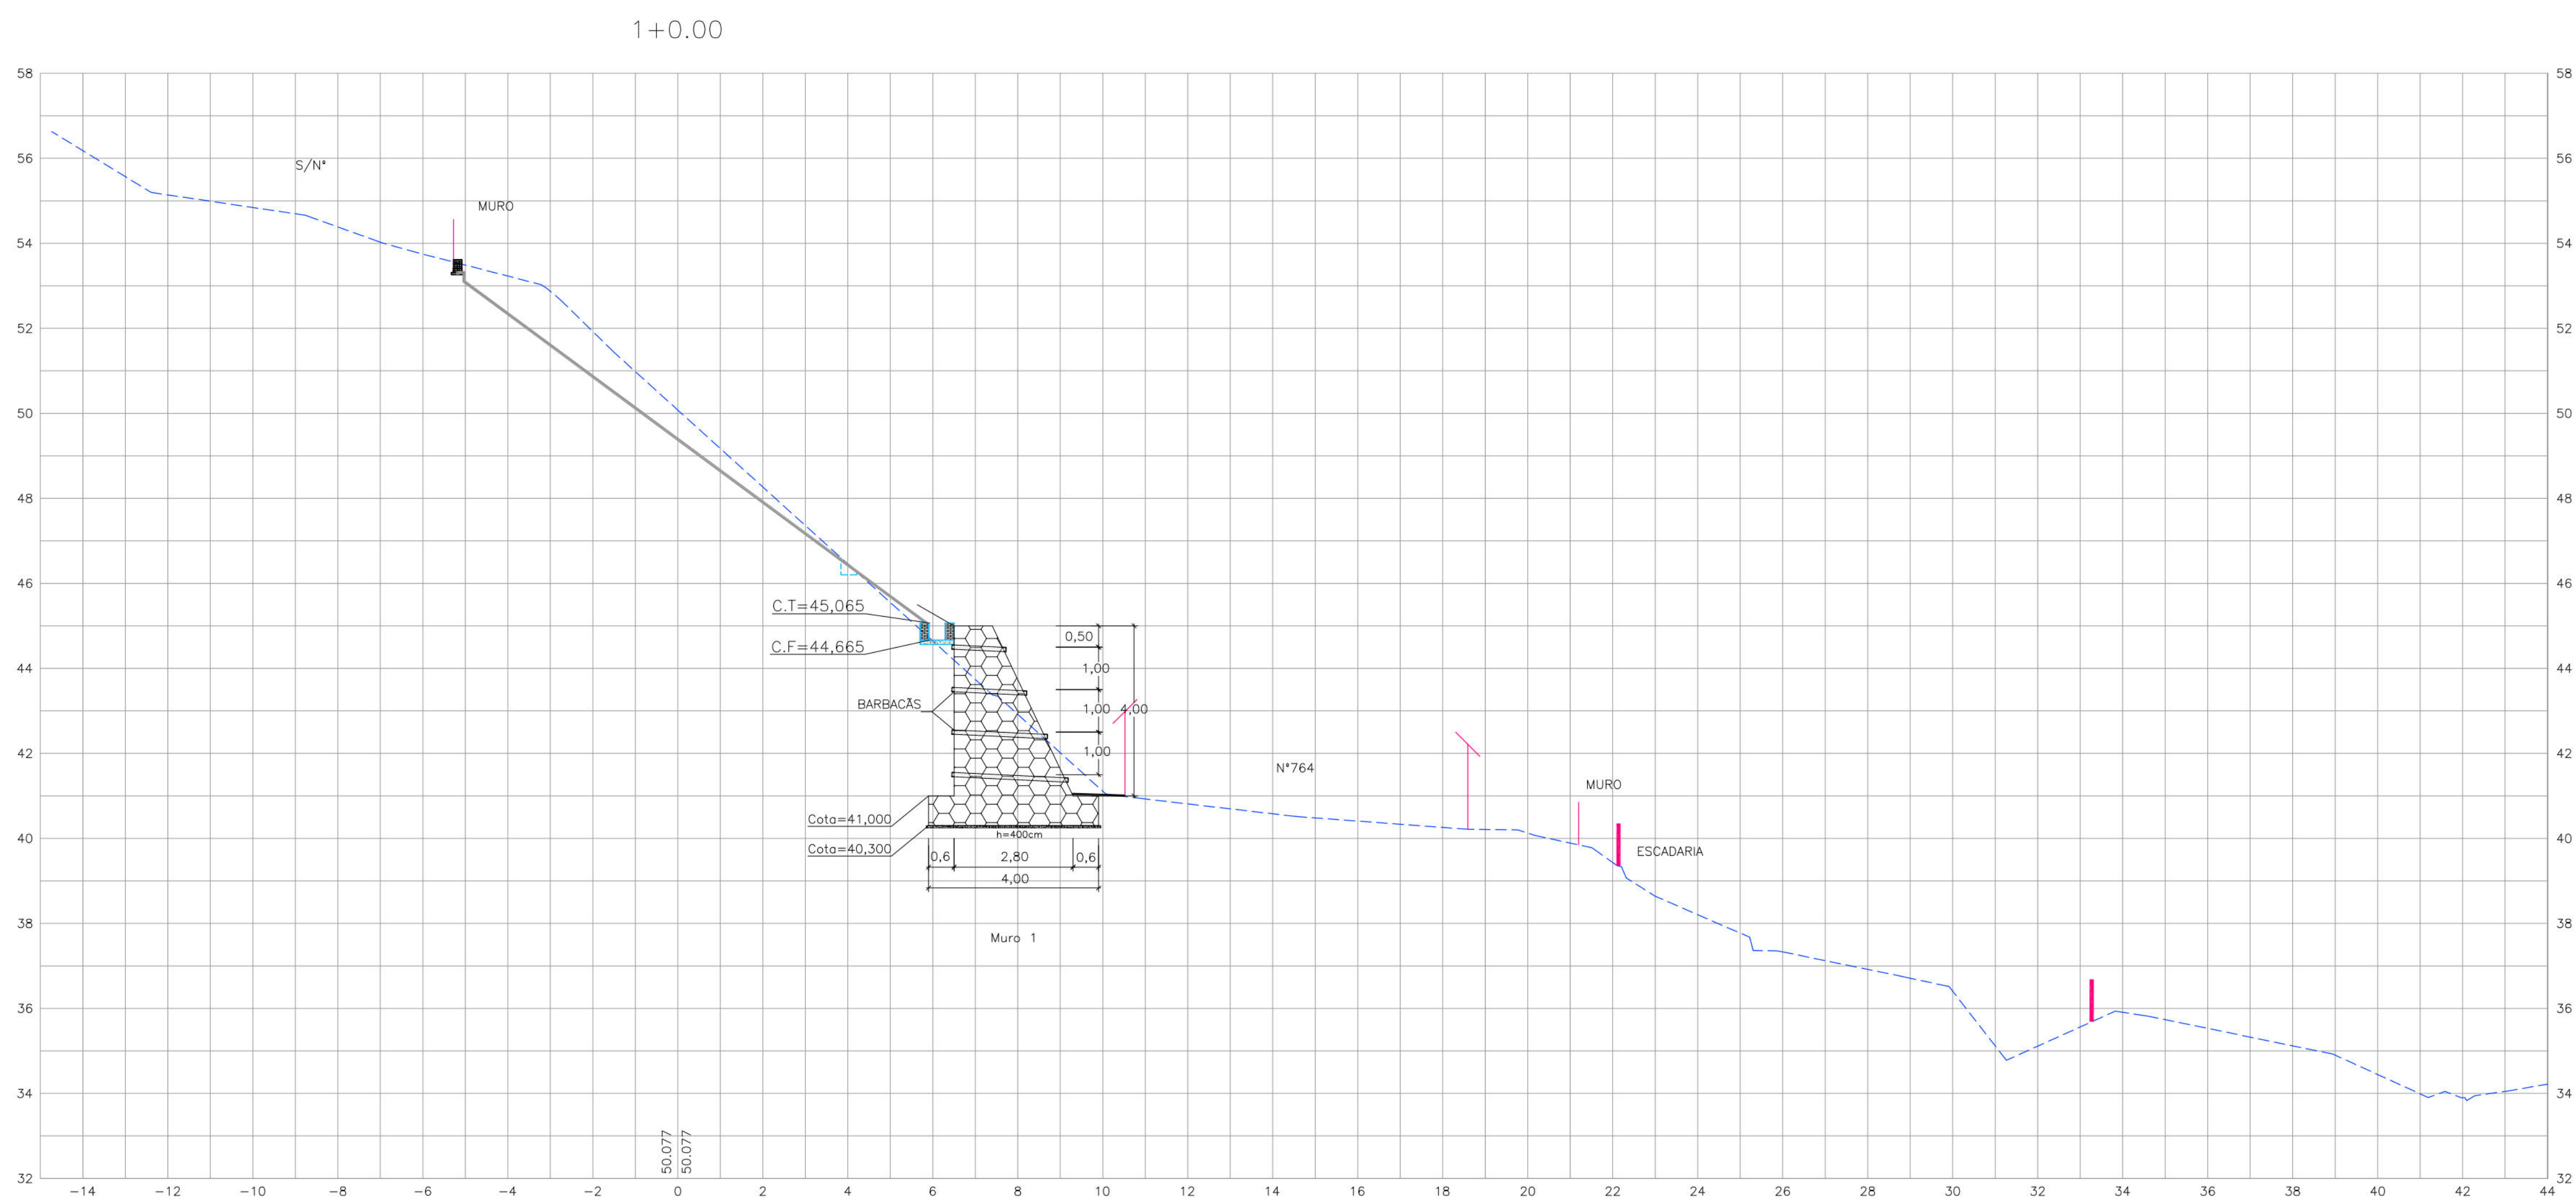
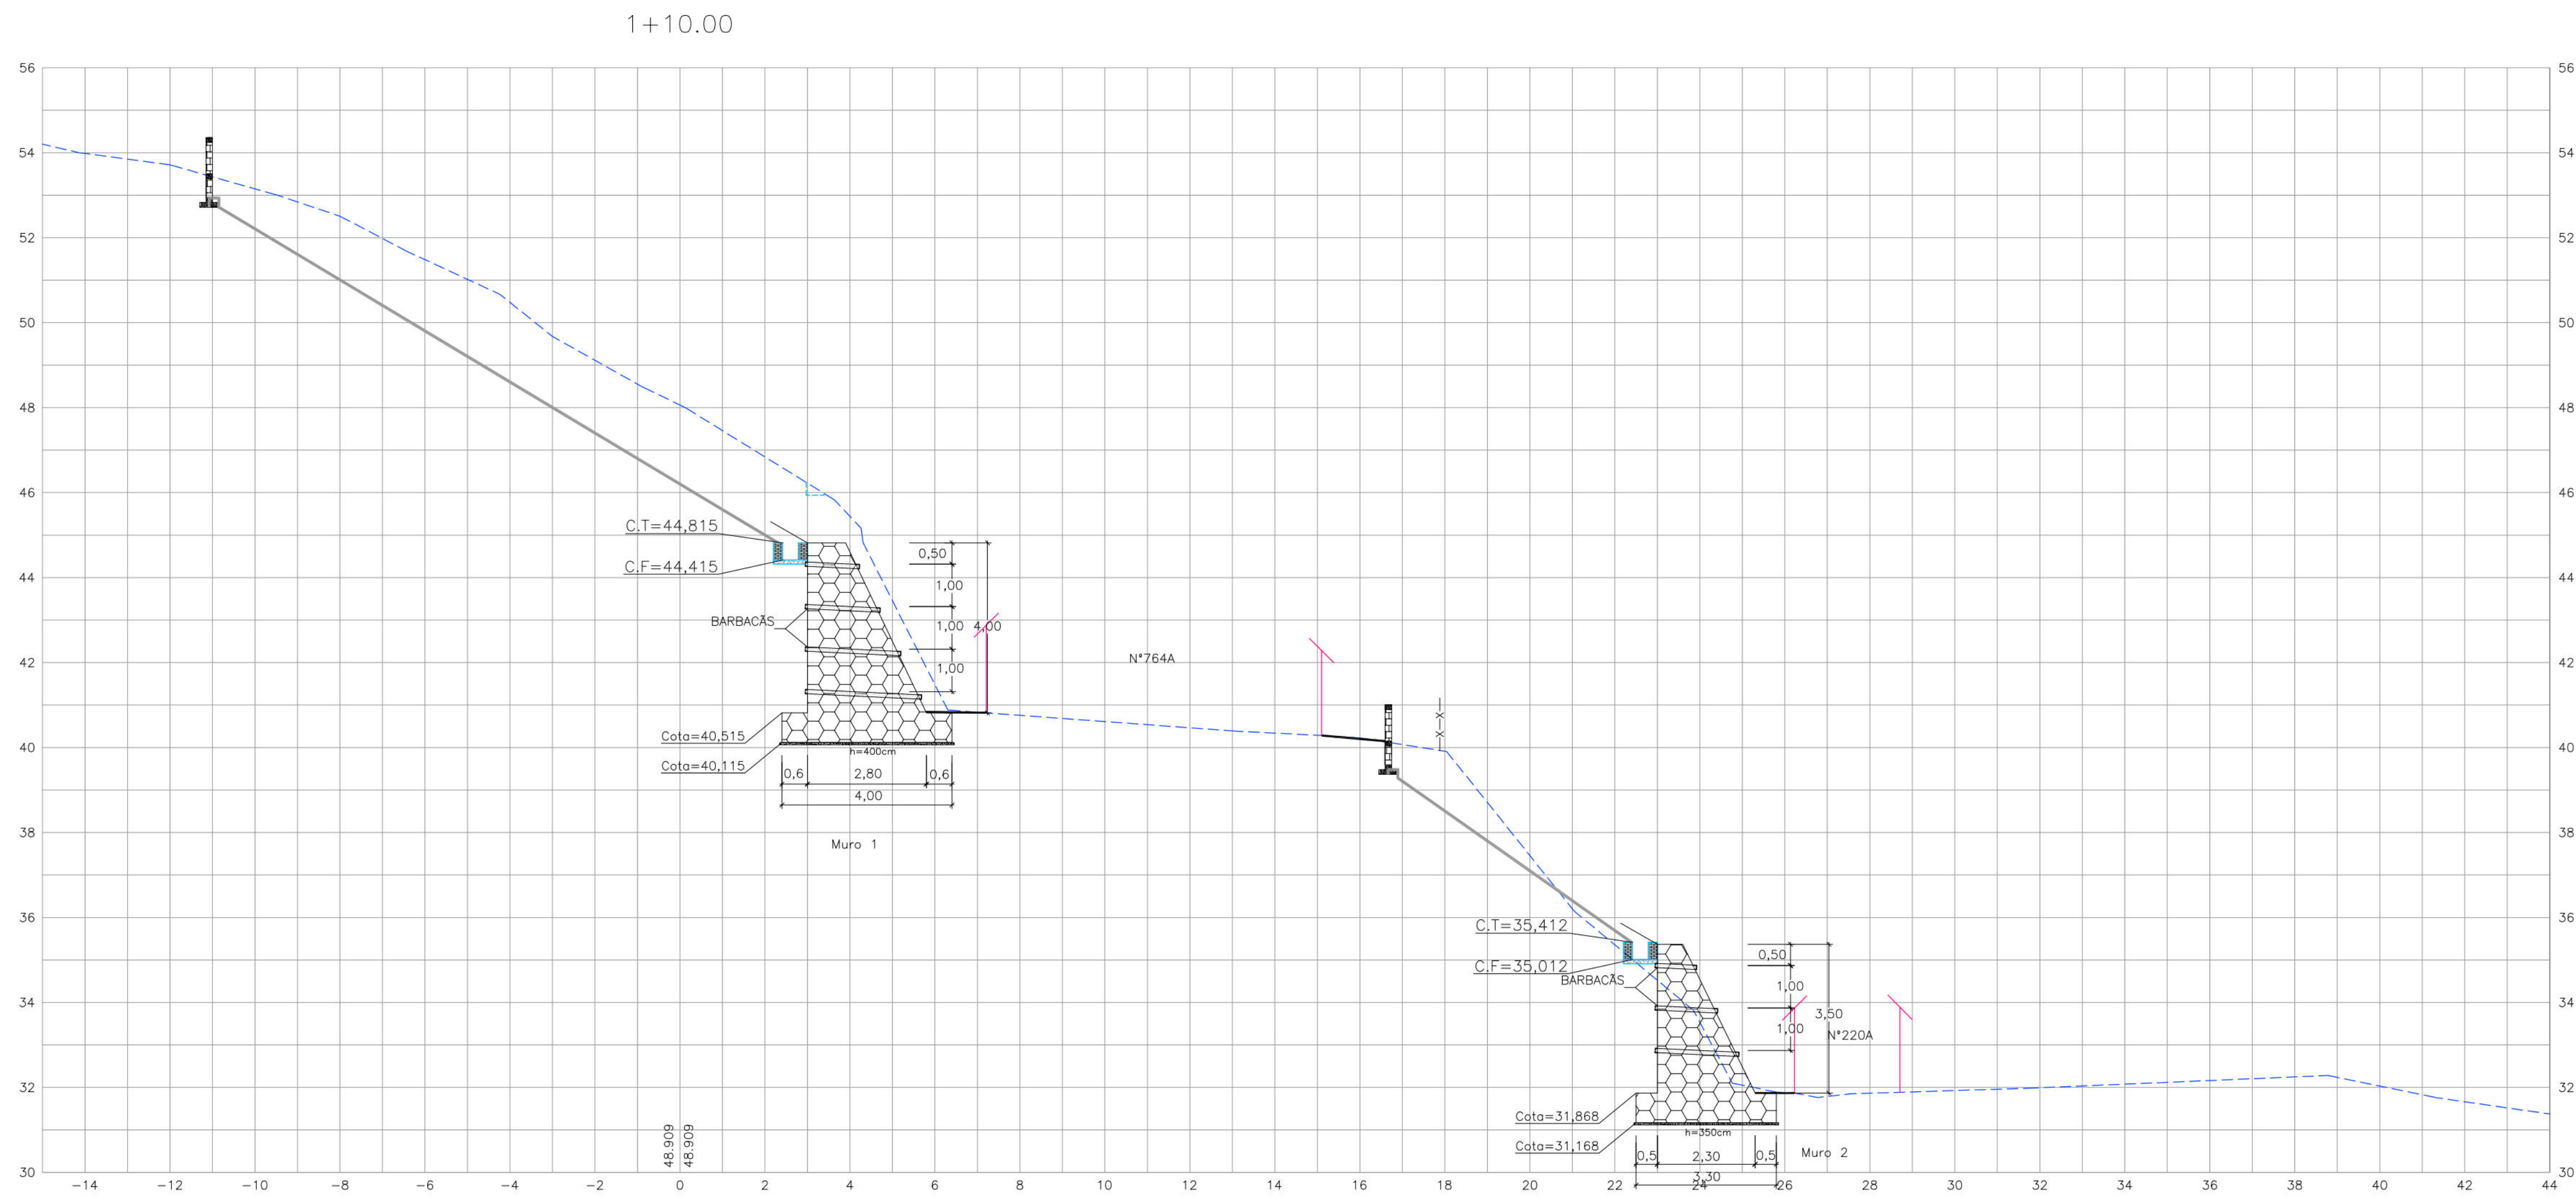


PROPRIETÁRIO: EMPRESA DE URBANIZAÇÃO DO RECIFE - URB		
PROJETO:		
CONSTRUÇÃO:		
 PREFEITURA DA CIDADE DO RECIFE SECRETARIA DE CONTROLE, DESENVOLVIMENTO URBANO E OBRAS EMPRESA DE URBANIZAÇÃO DO RECIFE - URB		
DIRETORIA DE PLANEJAMENTO E PROJETOS		
CONCEIÇÃO LAFAIETE		
GERENTE GERAL DE PROJETOS DE INFRAESTRUTURA		
GEISE ZANON		
PROJETO		
ESTABILIZAÇÃO DE TALUDES DO PAC 2 - CONTENÇÃO DE ENCOSTAS		
SITUAÇÃO RUA VERMOND, N°41, 51, 220A, 313, 764, 764A, 764B e S/N°, ALTO JOSÉ BONIFÁCIO - Recife/PE		
Setor: ECL-04		
PRANCHA	ETAPA	DATA
03/06	PROJETO EXECUTIVO	MARÇO/2016
CONTÉUDO	ESCALA	REFERÊNCIA
SEÇÕES TRANSVERSAIS	HOR.:1/100 E VER.:1/100	
RESPONSÁVEL TÉCNICO	DIGITALIZAÇÃO	
ROBERTO LEMOS MUNIZ - ENG° CIVIL - CREA		

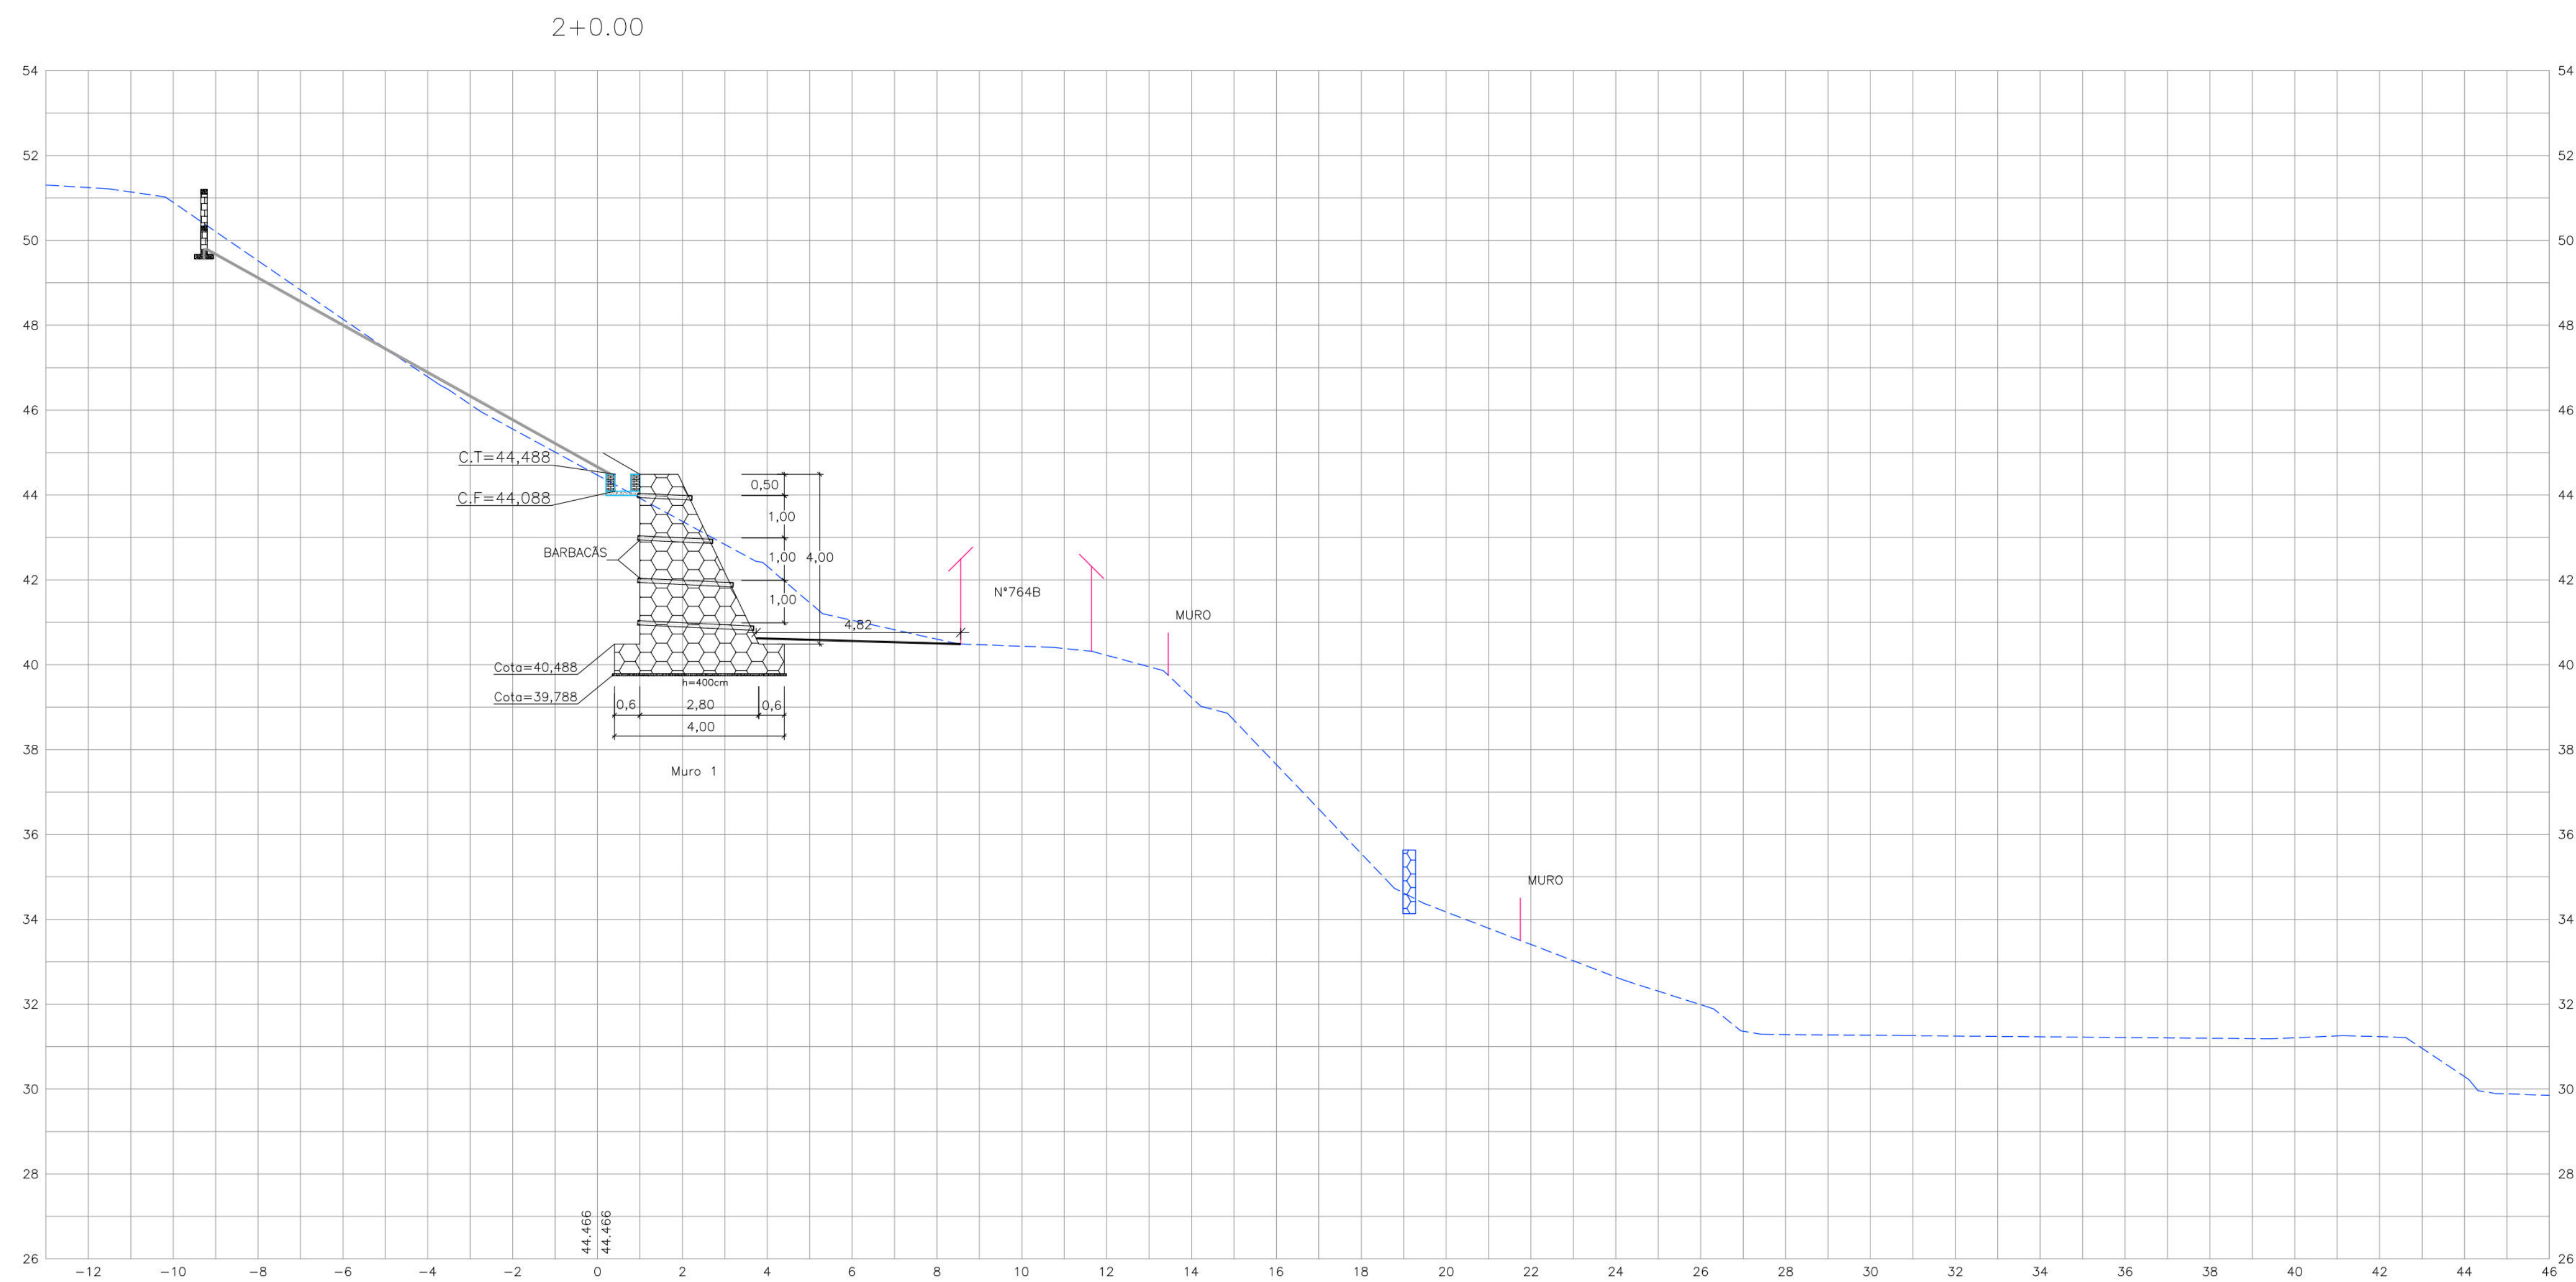

- CONVENÇÕES
- EDIFICAÇÃO
 - TERRENO NATURAL
 - MURO DE ARRIMO EXISTENTE
 - MURO DE ARRIMO PROJETADO
 - PASSEIO PROJETADO
 - TELA ARGAMASSADA
 - CANALETA SEM TAMPA PROJETADA
 - MURETA DE PROTEÇÃO PROJETADA

PROPRIETÁRIO: EMPRESA DE URBANIZAÇÃO DO RECIFE – URB		
PROJETO:		
CONSTRUÇÃO:		
 PREFEITURA DA CIDADE DO RECIFE SECRETARIA DE CONTROLE, DESENVOLVIMENTO URBANO E OBRAS EMPRESA DE URBANIZAÇÃO DO RECIFE - URB		
DIRETORIA DE PLANEJAMENTO E PROJETOS		
CONCEIÇÃO LAFAIETE		
GERENTE GERAL DE PROJETOS DE INFRAESTRUTURA		
GEISE ZANON		
PROJETO		
ESTABILIZAÇÃO DE TALUDES DO PAC 2 - CONTENÇÃO DE ENCOSTAS		
SITUAÇÃO: RUA VERMOND, Nº41, 51, 220A, 313, 764, 764A, 764B e S/Nº, ALTO JOSÉ BONIFÁCIO – Recife/PE		
Setor: ECL–04		
PRANCHA	ETAPA	DATA
04/06	PROJETO EXECUTIVO	MARÇO/2016
CONTEÚDO	ESCALA	REFERÊNCIA
SEÇÕES TRANSVERSAIS	HOR.:1/100 E VER.:1/100	
RESPONSÁVEL TÉCNICO		DIGITALIZAÇÃO
ROBERTO LEMOS MUNIZ – ENGº CIVIL – CREA		

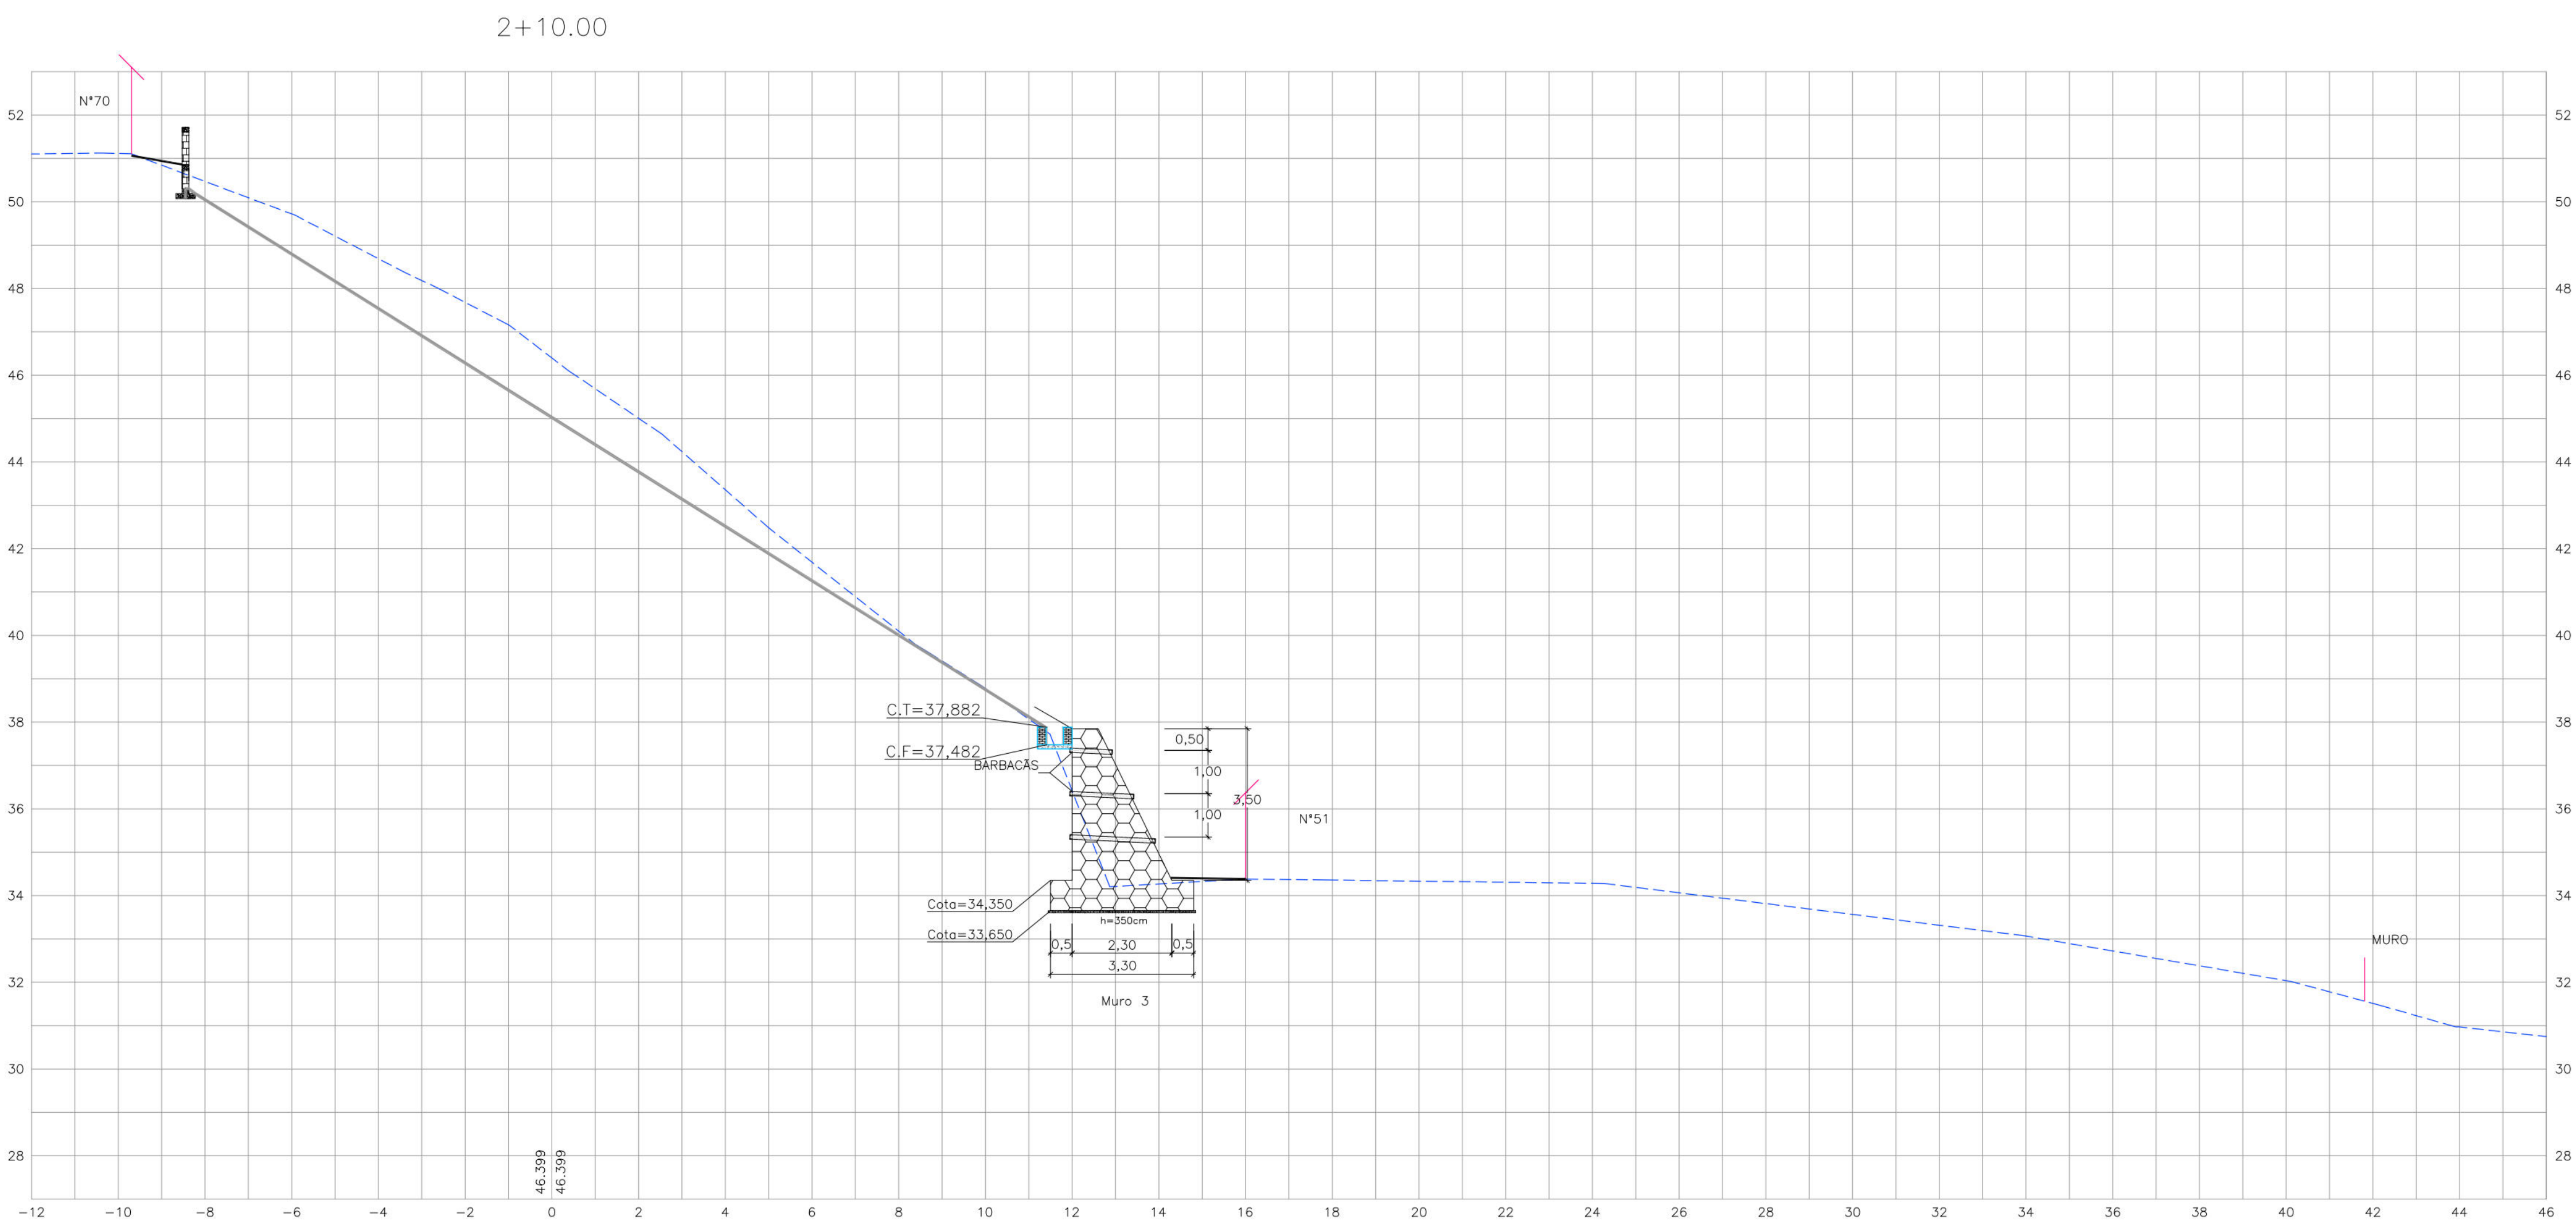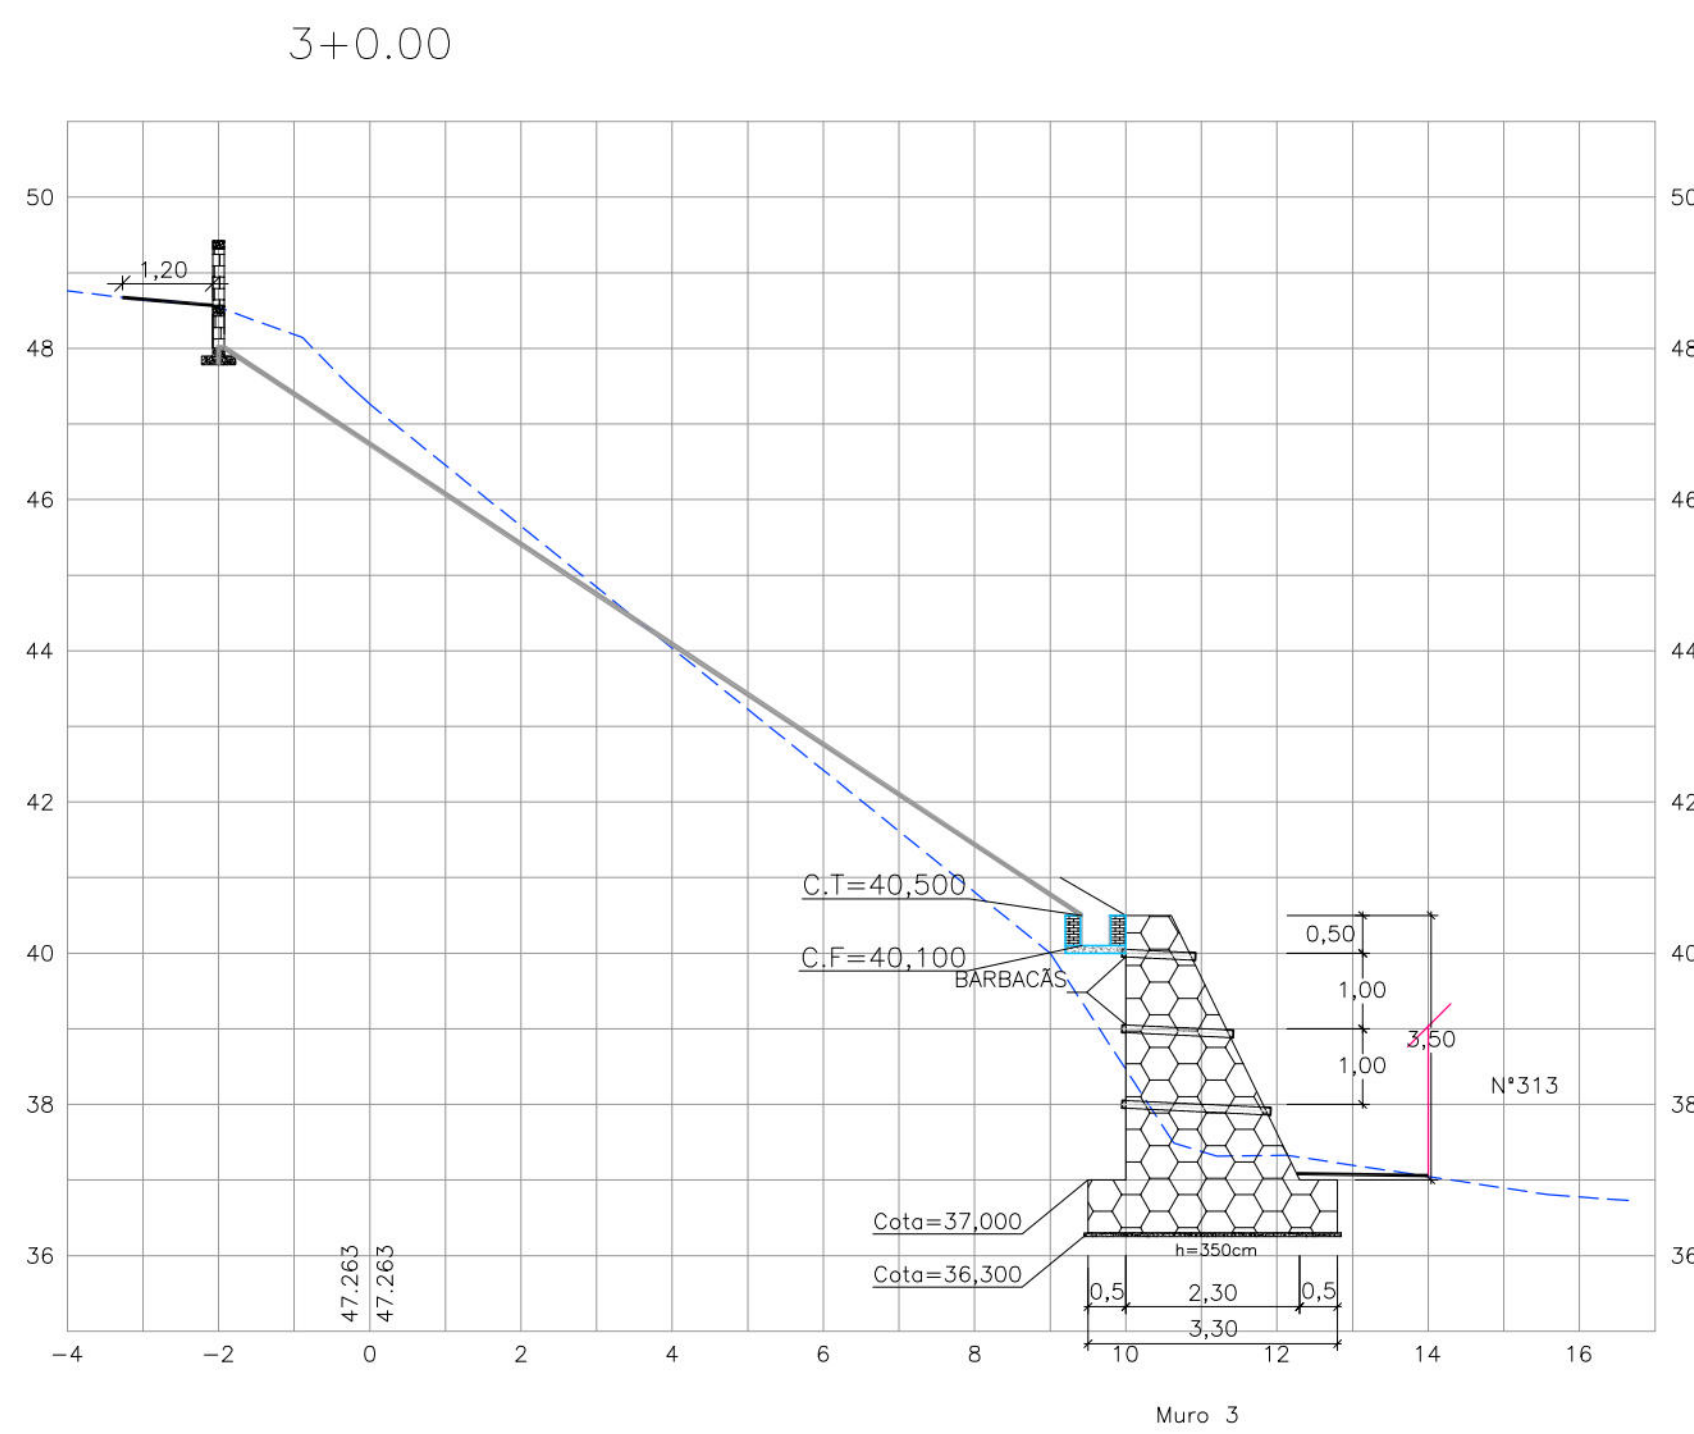

- CONVENÇÕES
- EDIFICAÇÃO
 - TERRENO NATURAL
 - MURO DE ARRIMO PROJETADO
 - PASSEIO PROJETADO
 - TELA ARGAMASSADA
 - CANAleta SEM TAMPA PROJETADA
 - MURETA DE PROTEÇÃO PROJETADA
 - MURETA PARA CRAVAÇÃO DE TELA PROJETADA

PROPRIETÁRIO: EMPRESA DE URBANIZAÇÃO DO RECIFE - URB

PROJETO:

CONSTRUÇÃO:

PREFEITURA DA CIDADE DO RECIFE
SECRETARIA DE CONTROLE, DESENVOLVIMENTO URBANO E OBRAS
EMPRESA DE URBANIZAÇÃO DO RECIFE - URB

DIRETORIA DE PLANEJAMENTO E PROJETOS
CONCEIÇÃO LAFAIETE
GERENTE GERAL DE PROJETOS DE INFRAESTRUTURA
GEISE ZANON

PROJETO

ESTABILIZAÇÃO DE TALUDES DO PAC 2 - CONTENÇÃO DE ENCOSTAS

SITUAÇÃO RUA VERMOND, N°41, 51, 220A, 313, 764, 764A, 764B e S/N°, ALTO JOSÉ BONIFÁCIO - Recife/PE
Setor: EGL-04

PRANCHA 05/06 ETAPA PROJETO EXECUTIVO DATA MARÇO/2016

CONTEÚDO SEÇÕES TRANSVERSAIS ESCALA REFERÊNCIA

RESPONSÁVEL TÉCNICO ROBERTO LEMOS MUNIZ - ENG° CIVIL - CREA HOR.:1/100 E VER.:1/100 DIGITALIZAÇÃO

GEOSISTEMAS
Engenharia & Planejamento

