

PREFEITURA DO RECIFE
AUTARQUIA DE URBANIZAÇÃO DO RECIFE - URB

CONCORRÊNCIA Nº 015/2014
PROCESSO Nº 037/2014

SERVIÇOS TÉCNICOS ESPECIALIZADOS DE
ARQUITETURA E ENGENHARIA PARA A
ELABORAÇÃO DE ESTUDOS TÉCNICOS E
DOS PROJETOS BÁSICOS E EXECUTIVOS DE
REQUALIFICAÇÃO DOS PASSEIOS PÚBLICOS
DE DIVERSAS VIAS NA CIDADE DO RECIFE

PROJETO EXECUTIVO
LOTE 09
RUA LADEIRA DE PEDRA
Volume 1 - RELATÓRIO

ATP ENGENHARIA LTDA

NOVEMBRO | 2021

PREFEITURA DO RECIFE
AUTARQUIA DE URBANIZAÇÃO DO RECIFE - URB

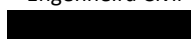
ETAPA 2
PROJETO EXECUTIVO
LOTE 09

RUA LADEIRA DE PEDRA (VN73)

Novembro | 2021


ADRIANA ASFÓRA
Arquiteta e Urbanista

Future ATP


KARINA BRAGA
Engenheira Civil

Future ATP

PREFEITURA DO RECIFE
AUTARQUIA DE URBANIZAÇÃO DO RECIFE

Luiz Henrique Veiga Farias de Lira
Presidente

COMISSÃO DE FISCALIZAÇÃO DO PROJETO

Luana Gentil de Barros Pereira
Diretoria de Planejamento e Projetos

 
Natália de Melo Tenório Saboya
Gerência Geral de Projetos Urbanos

Marcela Paiva Santos Gusmão
Claudionor Alves de Lima
Arquitetura e Urbanismo



ADRIANA ASFÓRA
Arquiteta e Urbanista

Future ATP


KARINA BRAGA
Engenheira Civil

Future ATP

ATP ENGENHARIA

Mônica Loyo

Coordenação Geral

Karina Braga

Coordenação do Projeto

Adriana Asfora

Coordenação de Arquitetura e Urbanismo

EQUIPE TÉCNICA

Ana Priscila Ramos

Carolina Moura

Flávia Santiago

Vitor Ramos

Pauline Paixão

Arquitetura e Urbanismo

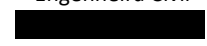
Luciana Cavalcanti

Renata Lira

Engenharia Civil


ADRIANA ASFORA
Arquiteta e Urbanista

Future ATP

 

KARINA BRAGA
Engenheira Civil

Future ATP

SUMÁRIO

APRESENTAÇÃO.....	6
INTRODUÇÃO	7
1. AÇÕES PROJETUAIS	8
2. URBANISMO E PAISAGISMO.....	9
2.1. ARBORIZAÇÃO	14
3. SERVIÇOS PRELIMINARES	18
3.1. SERVIÇOS TOPOGRÁFICOS	18
3.2. CANTEIRO DE OBRAS.....	18
4. PAVIMENTAÇÃO	19
4.1. CARACTERIZAÇÃO DOS REVESTIMENTOS EXISTENTES	19
4.2. INTERVENÇÃO PROPOSTA.....	19
4.2.1. Característica dos Materiais do Subleito e do Pavimento	20
4.2.1.1. Subleito.....	20
4.2.1.2. Base	20
4.2.1.3. Revestimento	21
4.2.2. Soluções de pavimentação.....	21
4.2.2.1. Piso em blocos de concreto intertravados.....	21
4.2.2.2. Passeios em concreto usinado de 6cm.....	22
4.2.2.3. Rampas de acesso de pedestres em concreto usinado.....	24
4.2.2.4. Rampas de acesso de veículos em concreto armado com tela soldada	25
5. DRENAGEM.....	28
5.1. DESCRIÇÃO DAS RECOMENDAÇÕES DOS SERVIÇOS A SEREM EXECUTADOS NO SISTEMA DE DRENAGEM DAS VIAS.....	28
5.2. RECOMENDAÇÕES DOS SERVIÇOS	30
6. REMANEJAMENTO DE REDES/EQUIPAMENTOS	31
6.1. PROJETO CONCEITUAL	31
6.1.1. Premissas.....	31
6.1.2. Diretrizes	31
6.1.2.1. Alternativa 01 - Embutimento Completo	32
6.1.2.2. Alternativa 02 - Embutimento Parcial	39


ADRIANA ASFORA
Arquiteta e Urbanista

Future ATP


KARINA BRAGA
Engenheira Civil

Future ATP

 
6.2.	RUA LADEIRA DE PEDRA	42
6.2.1.	Caracterização	42
6.2.2.	Proposta	42



ADRIANA ASFÓRA
Arquiteta e Urbanista

Future ATP



KARINA BRAGA
Engenheira Civil

Future ATP

APRESENTAÇÃO

Este documento apresenta o **Projeto Executivo - Lote 09 – Rua Ladeira de Pedra (VN73)**, referente à Etapa 2 do Contrato de Nº 030/2015 firmado entre a Future ATP Serviços de Engenharia Consultiva Ltda. e a Autarquia de Urbanização do Recife - URB.

Sua finalidade é expor a síntese do diagnóstico urbanístico realizado para a referida via do referido lote e integrar o conjunto de trabalhos que fazem parte do escopo dos *Serviços Técnicos Especializados de Arquitetura e Engenharia para a Elaboração de Estudos Técnicos e dos Projetos Básicos e Executivos de Requalificação dos Passeios Públicos de diversas vias na Cidade do Recife*.

O Projeto Executivo foi elaborado conforme orientações e reuniões de nivelamento realizadas entre a ATP Engenharia e a URB-Recife, apresentado nos volumes discriminados a seguir:

Volume 1 - Relatório de Projeto Executivo

Este volume contém a memória descritiva e justificativa do projeto de arquitetura elaborado, descrevendo os estudos e projetos realizados, suas conclusões e recomendações. São apresentados também os critérios adotados, a metodologia empregada, e as soluções propostas para a execução das obras.

O volume também contém a memória descritiva e justificativa do projeto de infraestrutura (levantamento topográfico, pavimentação, drenagem e remanejamento de redes/equipamentos) elaborado, descrevendo os estudos e projetos realizados, suas conclusões e recomendações.

 
Pelo exposto, os desenhos referentes às soluções adotadas podem ser encontrados neste volume, sendo eles:

- Projeto Executivo de Urbanismo da Rua Ladeira de Pedra – Pranchas 01 a 03/03;
- Caderno de Detalhes Tipo de Urbanismo – Pranchas 01 a 28/33;
- Caderno de Detalhes Tipo de Drenagem – Pranchas 29 a 33/33.

Volume 2 - Orçamento

Este volume contém o custo de todos os serviços e obras necessárias à execução do projeto, baseado nas planilhas do SINAPI e SICRO.


ADRIANA ASFÓRA
Arquiteta e Urbanista

Future ATP
KARINA BRAGA
Engenheira Civil

Future ATP

INTRODUÇÃO

Atualmente, o grande desafio das cidades brasileiras tem sido de adequar o espaço público e tratá-lo como elemento fundamental da forma urbana que a cidade adquire e expressa, tornando-o acessível. Na última década os padrões de mobilidade e acessibilidade sofreram alterações marcantes, sendo o automóvel o meio de transporte mais utilizado e visado, onde o traçado urbano foi modificado para atender diretamente, e com maior energia, este modal.

Grande parte das barreiras à acessibilidade pedonal existentes no espaço público são consequência da infraestrutura criada para o automóvel, quer pelas situações de conflito potencial, ou pelas consequências diretas sobre os passeios e a qualidade do ambiente urbano, como a redução da largura dos passeios, o estacionamento abusivo, o ruído, entre outros.

Com a criação da Lei 12.587 de 3 de janeiro de 2012, conhecida como “Lei da Mobilidade Urbana”, bem como a atualização da NBR 9050 em 2015, conhecida como a “Norma da Acessibilidade”, criou-se um arcabouço regulatório e normativo para o dimensionamento, a fiscalização e a regulação de diversos dispositivos públicos, incluindo as calçadas.

As calçadas são um item essencial e obrigatório à circulação, onde se deve priorizar o pedestre. São dispositivos públicos essenciais e devem ser mantidas livres, com passeios adequados e acessíveis, incluindo faixas, semáforos ou passarelas.

Uma calçada de boa qualidade é um equipamento fundamental para a mobilidade urbana sustentável. Segundo dados do IBGE (2010), no Brasil, cerca de 30% das viagens cotidianas são realizadas a pé. Vale ressaltar que os usuários de transporte coletivo também circulam pelas calçadas, do imóvel onde residem até o ponto de embarque, onde adentram o veículo, e do local onde descem do veículo até o local de destino.

É preciso ofertar um espaço público de qualidade, mudando a concepção já quase usual, onde são implantados canteiros em quaisquer espaços “que sobram” entre ruas e avenidas ou em “sobras” de loteamentos, sem que se atente para a qualidade do espaço ofertado como resultado dessa ação. Tornar o espaço urbano acessível a todos é um desafio e exige mudanças necessárias para que se obtenha uma vida urbana de qualidade.

1. AÇÕES PROJETUAIS

A partir do Projeto Básico, foram desenvolvidas algumas diretrizes projetuais que balizaram as soluções adotadas para este Projeto Executivo. As diretrizes estão apresentadas no quadro a seguir:

AÇÕES PROJETUAIS	JUSTIFICATIVA
Substituição do revestimento existente por nova paginação em concreto usinado e blocos intertravados de concreto.	Adequação às normas de acessibilidade e criação de padrão.
Ampliar o passeio, no lado esquerdo, do lote 1202 até o lote 992, proporcionando uma melhor locomoção dos pedestres. Recomenda-se que tais ações sejam apresentadas e aprovadas pelo Núcleo de Acessibilidade – NAC/SEMOC, Companhia de Trânsito e Transporte - CTTU Secretaria de Desenvolvimento Sustentável e Meio Ambiente – SDSMA.	Adequação às normas de acessibilidade, proporcionando faixa livre de circulação.
Ampliar pontualmente o passeio, no lado direito, nas esquinas da Rua Mercúrio, proporcionando uma melhor locomoção dos pedestres. Recomenda-se que tais ações sejam apresentadas e aprovadas pelo Núcleo de Acessibilidade – NAC/SEMOC, Companhia de Trânsito e Transporte - CTTU Secretaria de Desenvolvimento Sustentável e Meio Ambiente – SDSMA.	Adequação às normas de acessibilidade, proporcionando faixa livre de circulação.
Ampliar o passeio, no lado direito, da Rua Mercúrio até a Travessa Pira, proporcionando uma melhor locomoção dos pedestres. Recomenda-se que tais ações sejam apresentadas e aprovadas pelo Núcleo de Acessibilidade – NAC/SEMOC, Companhia de Trânsito e Transporte - CTTU Secretaria de Desenvolvimento Sustentável e Meio Ambiente – SDSMA.	Adequação às normas de acessibilidade, proporcionando faixa livre de circulação.
Locação de rampas de acessibilidade em vários trechos da via, sendo de dois tipos, adequando-se a cada situação em particular.	Adequação as normas de acessibilidade.
Criação de faixa elevada para travessia de pedestre nos locais onde não é possível colocar rampas de acessibilidade e onde é possível dar continuidade ao passeio.	Adequação as normas de acessibilidade.
Locação de rampas de acesso de veículos na faixa de serviço.	Criação de padrão em atendimento as normas.
Plantio de 09 novas árvores, de acordo com a recomendação da Secretaria de Desenvolvimento Sustentável e Meio Ambiente – SDSMA.	Contribuem para a diminuição da temperatura, revitalizam a área urbana, servem de sombra, entre outros.
Implantação de alegretes para as árvores novas e existentes.	Criação de áreas em solo natural compatíveis com o espaço necessário para cada espécie.

2. URBANISMO E PAISAGISMO

O trecho da Rua Ladeira de Pedra a ser trabalhado está localizado no Bairro de Água Fria e possui 327,25m de extensão. Dá continuidade à Avenida Aníbal Benévolo e segue até o encontro com Rua Antônio Meira.

O tráfego de veículos e pedestres nesta via é moderado ao longo do dia. Nela encontram-se equipamentos institucionais, como a Escola Estadual Gabriela Mistral e apresenta predominância de edificações residenciais e de uso misto.

As calçadas da Rua Ladeira de Pedra, no geral, não estão em bom estado de conservação, principalmente nos trechos onde a calçada é muito estreita e os lotes estão muito abaixo do nível da via, havendo descontinuidade do passeio, bem como grandes desníveis entre partes da calçada e a via. Isso compromete não só a acessibilidade, como também, a segurança do pedestre.



Figura 1 – Ausência de passagem, com poste obstruindo o passeio
(Fonte: Future ATP – MAI/2021)



Figura 2 – Piso deteriorado, com descontinuidade do passeio
(Fonte: Future ATP – MAI/2021)



Figura 3 – Grande desnível entre calçada e a via
(Fonte: Future ATP – MAI/2021)



Figura 4 – Desnível entre calçadas, com descontinuidade do passeio
(Fonte: Future ATP – MAI/2021)

ADRIANA ASFORA
Arquiteta e Urbanista
Future ATP

KARINA BRAGA
Engenheira Civil
Future ATP



Figura 5 – Rampa de veículos e balizador de ferro obstruindo o passeio

(Fonte: Future ATP – MAI/2021)



Figura 6 – Desnível entre calçadas com descontinuidade do passeio

(Fonte: Future ATP – MAI/2021)

No intuito de solucionar as problemáticas, foi proposto o Projeto de Requalificação da Rua Ladeira de Pedra, garantindo a continuidade e acessibilidade do passeio. Uma das soluções adotadas foi a proposição de faixas elevadas para travessia de pedestre em locais, como, por exemplo, próximo às principais saídas de torcedores do Estádio José do Rego Maciel.

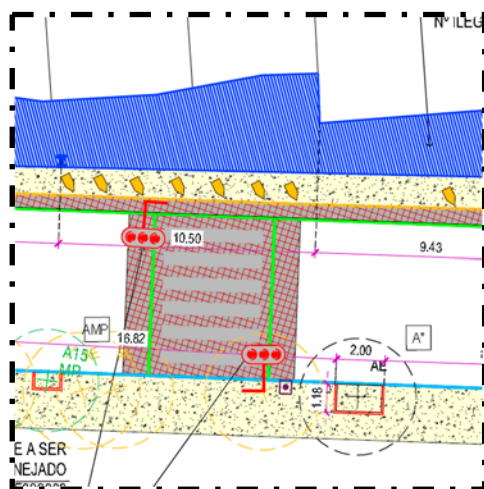
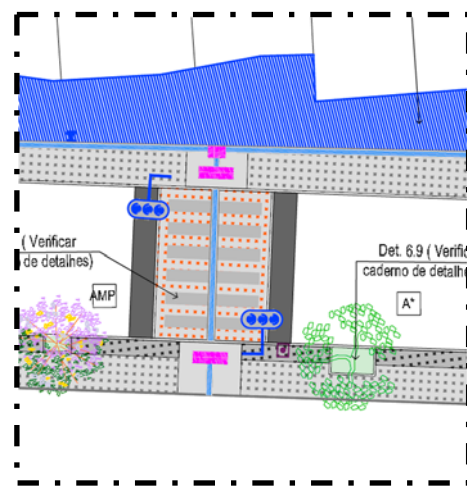


Figura 7 – Proposta de criação de faixa elevada para travessia de pedestre na Rua Ladeira de Pedra



Durante todo este projeto de requalificação buscou-se criar, de modo sistemático, travessias seguras para pedestres e cadeirantes em todos os cruzamentos entre as vias, de forma que os transeuntes pudessem caminhar em todas as quadras.

De acordo com a NBR 9050, uma rota acessível é um trajeto contínuo, desobstruído e sinalizado, que conecta os ambientes externos e internos de espaços e edificações, e que pode ser utilizada de forma

autônoma e segura por todas as pessoas. A rota acessível em espaço externo incorpora estacionamentos, calçadas, faixas de travessias de pedestres, rampas, escadas, passarelas e outros elementos de circulação.

As rampas de pedestres se apresentam em dois tipos, adequando-se a cada trecho da calçada. A Rampa TIPO A, de desenho trapezoidal, será implantada sempre que o trecho da calçada possuir mais de 2,4 metros, pois para que a mesma vença a inclinação de 8,33%, necessita de 1,20m, além da zona de circulação imediatamente após o fim da rampa, que deve ter no mínimo 1,20m. A Rampa TIPO B, que se apresenta longitudinal ao sentido da calçada, será implantada sempre que o trecho possuir menos de 2,4 metros, adaptando-se à largura total do passeio nesses casos.

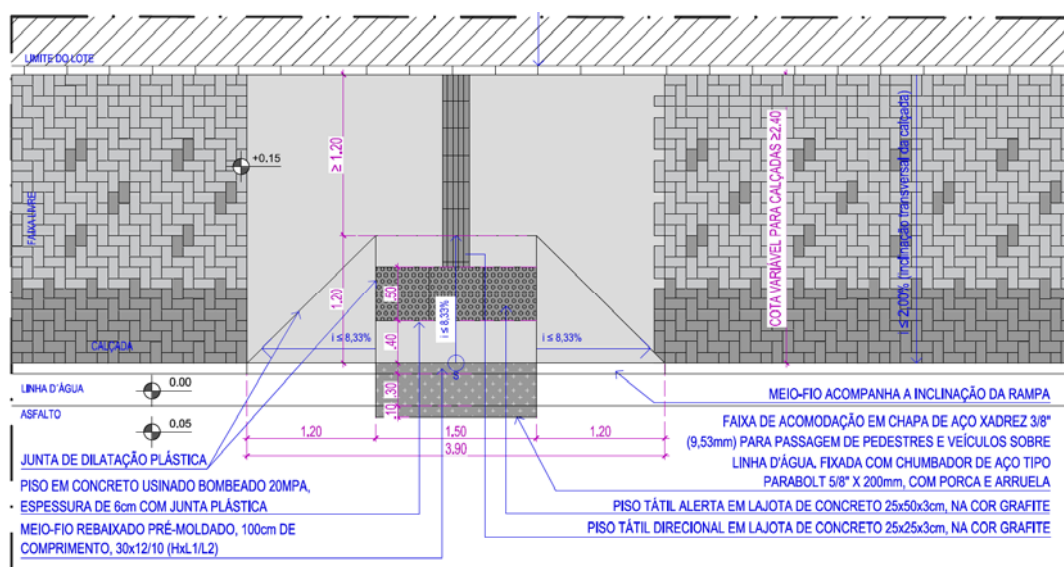


Figura 8 - Rampa para o acesso de pedestres - TIPO A

De maneira geral, a Rampa TIPO B só será utilizada nos trechos onde não for possível a colocação do TIPO A. Em ambos os casos será executada faixa de acomodação para travessia, garantindo que não haja desnível entre o término do rebaixamento da calçada e o leito carroçável. Rampas serão em concreto e faixas de serviço serão executadas em chapa de aço Xadrez.

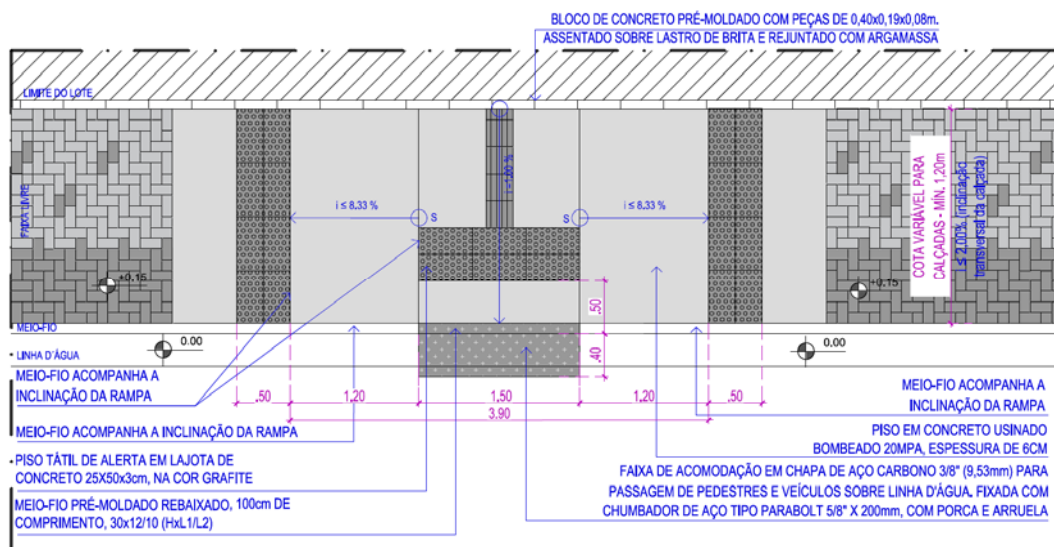


Figura 9 - Rampa para o acesso de pedestres - TIPO B

Em outros casos onde não há possibilidade de colocação de nenhum tipo de rampa e para dar continuidade ao passeio optou-se pela colocação da travessia elevada de pedestre.

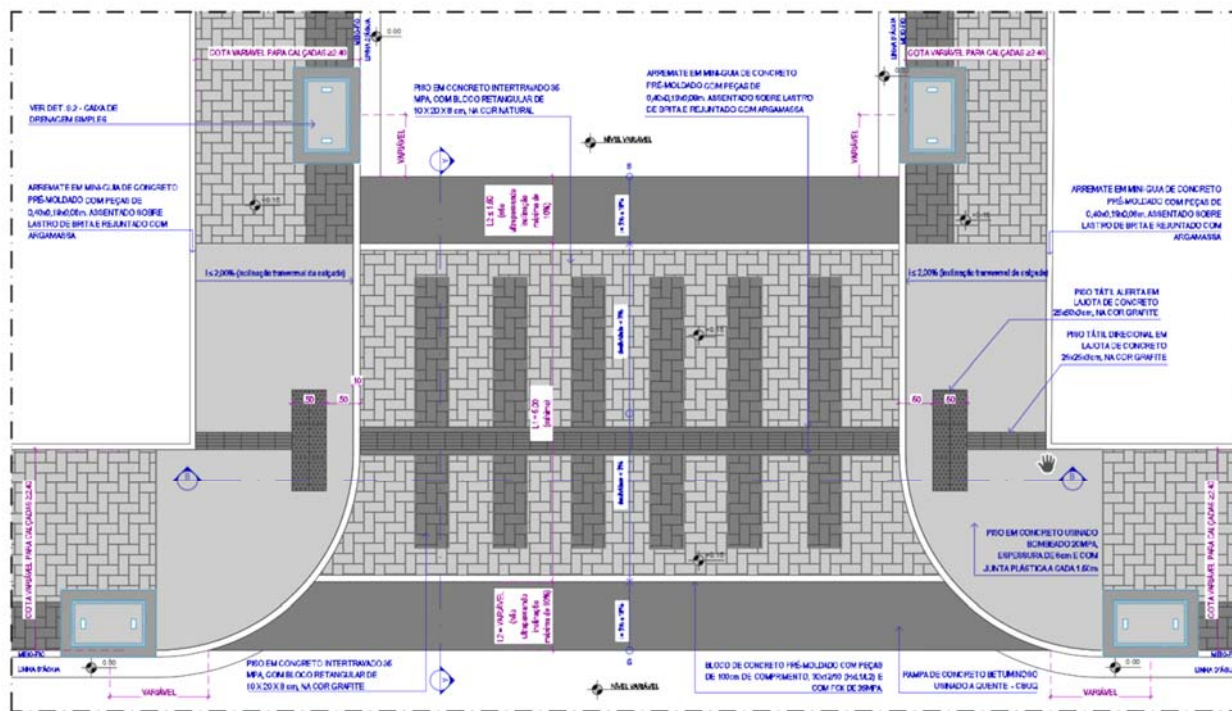


Figura 10 - Faixa elevada para travessia de pedestre

Para os acessos de veículos foram implantadas rampas, criando-se um padrão, sempre que identificada sua necessidade. As rampas propostas possuem dimensão variável, de modo que seja suficiente para o fim a que se propõe, possuindo o detalhe tipo. Toda a área imediatamente após a rampa de acesso de

ADRIANA ASFORA
Arquiteta e Urbanista

Future ATP

KARINA BRAGA
Engenheira Civil

Future ATP

veículos que dá acesso ao lote será executada em concreto armado, mesmo material das rampas, garantindo a sua durabilidade frente ao esforço do tráfego de veículos no trecho.

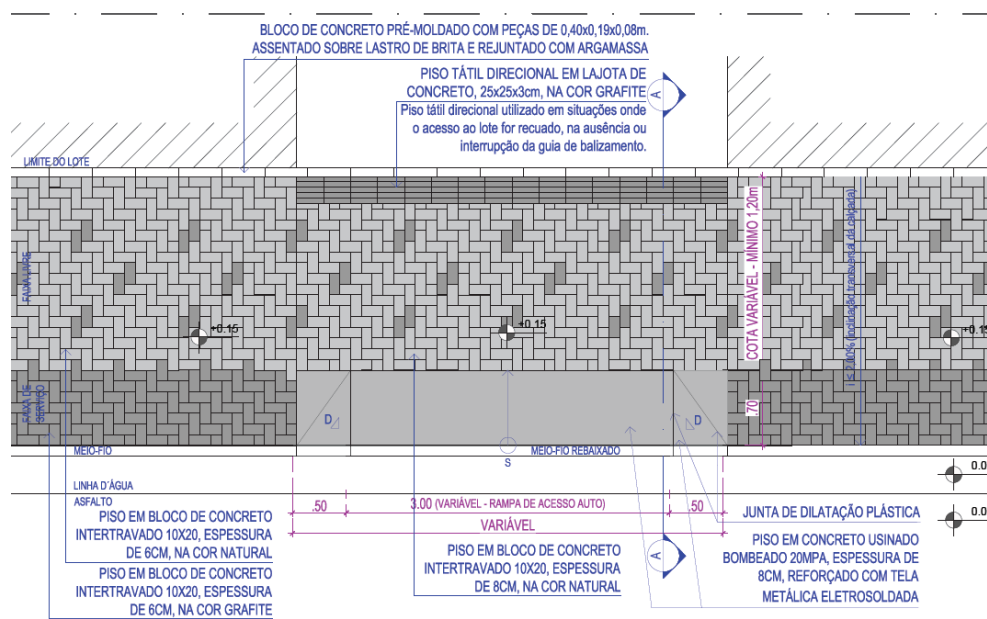


Figura 11 - Rampa padrão para o acesso de veículos

Para a locação dos acessos de veículos, o projeto baseou-se, a princípio, no que diz a LUOS em seu Artigo 42, quando versa que:

“Para o acesso às áreas de estacionamento de veículos, será permitido o rebaixamento do meio fio, desde que:

I - o número de vagas seja inferior ou igual a 10 (dez);

II - a extensão do meio fio rebaixado não ultrapasse 15 m (quinze metros) para cada lote ou empreendimento;

III - a continuidade do passeio público seja assegurada, sendo proibido o rebaixamento da largura total da calçada, permitindo-se o rebaixamento equivalente a 1/3 (um terço), com o máximo de 1m (um metro) no sentido da largura dos passeios”.

Para as paradas de ônibus recomenda-se o disposto na NBR 15320:2005, indicando que “todo ponto de parada deve obedecer aos padrões e critérios de acessibilidade previstos na NBR 9050”. Esta norma versa sobre a acessibilidade à pessoa com deficiência no transporte rodoviário, sugerindo que o ponto de parada possibilite a integração, com acessibilidade, a outros meios ou modos de transportes. Recomenda também que em todos os pontos de parada sejam previstos assentos e espaços para utilização de pessoas com deficiência.

Serão propostas lixeiras em lugares estratégicos e de maior fluxo de pedestres, utilizando-se modelo já utilizado pela EMLURB.

2.1. ARBORIZAÇÃO

A implantação e o manejo da arborização das cidades podem ser usados como estratégia de amenização de impactos ambientais trazendo ao pedestre além da função paisagística, sensação de conforto, diminuição da poluição sonora, sombreamento, ambientação aos pássaros e neutralização da poluição atmosférica.

No entanto, é fundamental que haja um planejamento para que sejam escolhidas espécies apropriadas aos passeios e as mesmas não se tornem obstruções.

Sob a orientação da Secretaria de Desenvolvimento Sustentável e Meio Ambiente – SDSMA, recomendamos o plantio de 09 árvores, conforme quadro a seguir:

DESCRIÇÃO	NOME CIENTÍFICO	ALTURA DA MUDA	TOTAL (UN)
IPÊ ROXO	<i>Handroanthus impetiginosus</i> Mattos	4,00m	05
SABONETE	<i>Sapindus saponaria</i> L.	4,00m	04

FORNECIMENTO DE SOLO NATURAL PREPARADO PARA JARDIM	
Composição do solo: 1/3 de húmus, 1/3 de terra vegetal e 1/3 de argila.	0,39m ³
Forração em grama Esmeralda	7,78m ²


ADRIANA ASFÓRA
Arquiteta e Urbanista
Future ATP

 

KARINA BRAGA
Engenheira Civil
Future ATP



 
 
Figura 12 - “Sabonete” árvore proposta



Figura 13 - “Ipê Roxo” árvore proposta


ADRIANA ASFÓRA
Arquiteta e Urbanista

 
Future ATP

 
 

KARINA BRAGA
Engenheira Civil

Future ATP

Considerações:

Devem ser levados em consideração os seguintes temas:

1. As informações deste documento são de propriedade da contratante, sendo proibida a utilização fora de sua finalidade;
2. Projeto desenvolvido com base no levantamento topográfico elaborado entre outubro e dezembro de 2020. A depender da situação da calçada na data da execução da obra, o pavimento deve ser mantido ou retificado conforme projeto. Recomenda-se consultar a DPP/GPU – URB para resolução da ação a ser adotada;
3. Todas as construções existentes, incluindo limites de propriedade, devem ser verificados antes do início das obras;
4. Todas as cotas e dimensões estão sujeitas a confirmação em obra;
5. Qualquer alteração no projeto, na fase de obra, sem consulta prévia à empresa responsável pelo projeto, é responsabilidade da empresa executante;
6. O limite/extensão adotado para as vias, foi definido com base no ESIG - Informações Geográficas do Recife;
7. Recomendamos inserir semáforo com alerta sonoro e/ou vibratórios (quando necessário) em todos os grandes equipamentos, como: hospitais, escolas, etc;
8. Apesar da sinalização viária não ser escopo do contrato, as faixas de pedestres indicadas em projeto são orientativas e quantificadas em orçamento com dimensão de 5,00m de comprimento. O cálculo ideal ficará sobre a responsabilidade do órgão competente (SEMOC/CTTU/PCR);
9. O tempo de travessia para o pedestre deve ser calculado pelo órgão competente, levando em consideração pessoas com mobilidade reduzida;
10. Verificar com o Consórcio Metropolitano Grande Recife a possibilidade de instalação ou troca dos abrigos de ônibus que não obstruam a passagem do pedestre e garantindo informações dos ônibus daquela parada e os seus respectivos roteiros, assim como, escrita em braile;
11. No caso de presença de tubulação de gás, a concessionária deve ser notificada da ação para devidas orientações de segurança;
12. Todos os materiais devem obedecer às recomendações mínimas da ABNT;
13. Todos os materiais em concreto devem passar por teste de resistência, realizado por empresa especializada (teste de resistência característica, e em campo, teste de slump). No caso dos blocos de intertravados, o teste deverá ser aplicado em uma amostra por pallet. E no caso dos meio-fios pré-moldados, a amostra de uma em cada 100 peças;
14. Será necessário considerar os níveis de acesso ao lote. Quando houver necessidade de intervenção, esta será realizada dentro do limite da faixa de acesso ao lote, de acordo com o detalhe 48 (caderno de detalhes);
15. O meio-fio e a calçada deverão ser executados no nível de 0,15m da linha d'água existente, conforme projeto. na execução deverão ser considerados os seguintes níveis: linha d'água (0cm) e meio-fio (15cm). Caso seja necessário, deverá elevar ou rebaixar o nível da calçada. Recomenda-se consultar o DPP/GPU - URB para orientação técnica;
16. As faixas de acomodação, sejam as de rampas de pedestres, sejam as de acesso de automóveis, deverão permitir o devido escoamento das águas pluviais, evitando pontos de alagamentos;
17. Relocação de postes e semáforo com a finalidade de proporcionar faixa livre de circulação e adequação às normas de acessibilidade;

 
 

ADRIANA ASFÓRA
Arquiteta e Urbanista

Future ATP
KARINA BRAGA
Engenheira Civil

Future ATP

18. Por recomendação do Núcleo de Acessibilidade - NAC / Comissão Permanente de Acessibilidade - CPA/ Secretaria de Mobilidade e Controle Urbano - SEMOC, serão relocadas todas as placas de toponímia para o muro e retirados todos os orientadores de pedestres e balizadores existentes;
19. As placas de sinalização a serem remanejadas indicadas em projeto, deverão ser relocadas de acordo com às normas das concessionárias responsáveis;
20. Recomenda-se a relocação das caixas de inspeção situadas sob as rampas e pisos táteis e remanejamento conforme nível da calçada, consultar concessionária responsável.


ADRIANA ASFÓRA
Arquiteta e Urbanista

Future ATP


KARINA BRAGA
Engenheira Civil

Future ATP

3. SERVIÇOS PRELIMINARES

3.1. SERVIÇOS TOPOGRÁFICOS

O critério estabelecido para quantificação do serviço de topografia leva em consideração o comprimento da via e a sua complexidade. Como a função da equipe é apenas conferir e locar os principais pontos de intervenção, estabelecemos como prazo mínimo de permanência deste profissional no canteiro de 5 (cinco) dias, podendo ser glosado pela fiscalização da obra, caso seja desnecessário o período completo.

3.2. CANTEIRO DE OBRAS

A área total do canteiro foi estimada de forma abrigar os dois containers-escritórios, o banheiro químico, a tenda para os funcionários e a betoneira. O canteiro compreenderá uma área de 52,0m², com 4,60m de largura e 11,30m de comprimento e isolado por tapumes de 2,10m altura. Caso não seja possível, a configuração dos tapumes poderá ser 2,50m de largura e 20,80m de comprimento, sendo mantida a área total do canteiro de 52,0m².


ADRIANA ASFORA
Arquiteta e Urbanista
Future ATP
KARINA BRAGA
Engenheira Civil
Future ATP

4. PAVIMENTAÇÃO

4.1. CARACTERIZAÇÃO DOS REVESTIMENTOS EXISTENTES

A Rua Ladeira de Pedra possui revestimentos diversos nos passeios. Foram identificados revestimentos em cerâmica, concreto simples, placas pré-moldadas de concreto e pedra, conforme imagens a seguir:



Figura 14 - Revestimento em concreto simples
(Fonte: Future ATP – MAI/2021)



Figura 15 - Revestimento cerâmico
(Fonte: Future ATP – MAI/2021)



Figura 16 - Revestimento em placas de concreto
(Fonte: Future ATP – MAI/2021)

4.2. INTERVENÇÃO PROPOSTA

O Projeto de Pavimentação foi desenvolvido visando a concepção e o dimensionamento das estruturas dos passeios a serem implantados e dos que necessitam de restauração, a fim de garantir segurança e conforto ao pedestre, além de suportar as solicitações nos trechos de acesso de veículos.

Os revestimentos, inclusive o piso em concreto usinado, serão assentados sobre uma camada de pó de pedra. Recomenda-se a utilização de um material livre de finos plásticos, torrões de argila, matéria orgânica, ou outras substâncias nocivas.

4.2.1.3. Revestimento

Camada destinada a melhorar a superfície de rolamento quanto às condições de conforto e segurança, promovendo também, resistência ao desgaste e a depender do material utilizado, tem também função decorativa.

4.2.2. Soluções de pavimentação

Para os passeios da Rua Ladeira de Pedra, foram previstos dois tipos de revestimento:

- Piso em Blocos de Concreto Intertravados;
- Passeio em concreto usinado.

Estão sendo utilizados blocos de 6 e 8cm, sendo os de 8cm utilizados apenas nas entradas de veículos e nas lomboboixas.

As rampas de acesso de veículos e rampas de acesso de pedestres serão executadas em concreto moldado *in loco*, sendo as rampas de veículos armadas com tela soldada Q-138.

4.2.2.1. Piso em blocos de concreto intertravados

A. DEFINIÇÃO

O pavimento intertravado é um tipo de pavimento flexível cuja estrutura é composta por blocos de concreto, justapostos, assentados sobre lastro de pó de pedra. As juntas entre as peças são preenchidas também por pó de pedra.

O piso deve ser executado sobre subleito compactado, de acordo com os alinhamentos, paginação, dimensões e seção transversal estabelecida pelo projeto e travados entre si por contenção lateral.

B. MATERIAIS

Os materiais a serem utilizados nos serviços consistem em:

- Blocos pré-moldados de concreto, com $f_{ck} \geq 35$ MPa;
- Pó de pedra.


ADRIANA ASFÓRA
Arquiteta e Urbanista

Future ATP


KARINA BRAGA
Engenheira Civil

Future ATP

C. ESTRUTURA DO PAVIMENTO

Implantação do Piso em Blocos de Concreto Intertravados:

- Regularização, homogeneização e compactação do subleito;
- Execução de pó de pedra com 4 cm de espessura;
- Execução do piso em blocos de concreto intertravados.

D. EXECUÇÃO

O subleito deverá ser devidamente regularizado, compactado e sem excessos de umidade antes da execução do pavimento de peças pré-moldadas de concreto. Deverá também estar nivelado em conformidade com as cotas definidas em projeto, inclusive declividade transversal para drenagem.

Sobre o subleito regularizado, deve ser lançada uma camada de pó de pedra, com diâmetro máximo de 4,8 mm e com espessura uniforme de 4cm após a compactação, na qual devem ser assentados os blocos de concreto. A camada de assentamento deverá ser confinada por guias e sarjetas.

As peças devem ser empilhadas próximas ao trecho em execução e em seguida, devem ser colocadas as linhas de referência com ponteiros afastados de no máximo 10m, indicando os alinhamentos transversal e longitudinal.

O assentamento das peças de concreto deve ser feito do centro para as bordas, colocando-as de cima para baixo e evitando-se o arrastamento do pó de pedra para as juntas, permitindo espaçamento mínimo entre as peças e assegurando um bom travamento.

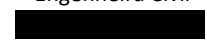
O enchimento das juntas deve ser feito com pó de pedra, vibrando-se a superfície com placas ou pequenos rolos vibratórios. Após a vibração, devem ser feitos os acertos necessários e a complementação do material do enchimento até $\frac{3}{4}$ da espessura dos blocos.

4.2.2.2. Passeios em concreto usinado de 6cm

A. DEFINIÇÃO

Os passeios em concreto usinado serão executados em concreto usinado, moldadas *in loco*, sobre base de pó de pedra.

O piso deverá ser executado sobre subleito compactado, de acordo com os alinhamentos, inclinações e características definidas pelo projeto.


ADRIANA ASFÓRA
Arquiteta e Urbanista
Future ATP
KARINA BRAGA
Engenheira Civil
Future ATP

B. MATERIAIS

Os materiais a serem utilizados nos serviços consistem em:

- Cimento;
- Areia;
- Brita;
- Forma de madeira.

C. ESTRUTURA DO PAVIMENTO

Implantação do em Concreto Usinado de 6cm

- Regularização, homogeneização e compactação do subleito;
- Execução de pó de pedra com 4 cm de espessura;
- Execução do passeio em concreto usinado, fck ≥ 20 Mpa, espessura = 6cm.

D. EXECUÇÃO

O subleito deverá ser devidamente regularizado, compactado e sem excessos de umidade antes da execução do passeio. Deverá também estar em conformidade com as características definidas em projeto.

Sobre o subleito regularizado, deve ser lançada uma camada de pó de pedra e com espessura uniforme de 4cm após a compactação.

As formas de madeira nas laterais, serão definidas pelas dimensões e espessura dos passeios, de acordo com o projeto. Deve-se ter cuidado com o assentamento das formas, para que as faces e arestas fiquem uniformes.

O concreto utilizado deverá ter resistência característica de no mínimo 20 Mpa e deverá ser espalhado com o auxílio de ferramentas manuais, evitando sempre a segregação dos materiais e promovendo uma superfície uniforme. O adensamento do concreto deverá ser realizado por vibração.

De acordo com a orientação do Setor de Engenharia da Autarquia de Urbanização do Recife – URB, antes da concretagem, recomenda-se a colocação de lona plástica com, no mínimo, 200 micra de espessura, entre a base (pó de pedra) e a sub-base (solo natural compactado) para evitar a passagem de umidade da superfície do solo natural ao concreto e minimizar os riscos de danos decorrentes da presença constante de umidade no concreto, como fissuras, manchas etc. Recomenda-se, também, que as lonas sejam transpassadas, em 30 cm.

O acabamento da superfície será feito diretamente sobre o concreto fresco com desempenadeira de metal. A pavimentação pronta deve ter uma superfície regular, uniforme, sem saliências, e com o caimento adequado.

A área de execução do piso deverá ser isolada, até a perfeita cura do concreto, durante 7 dias, através de cavaletes, fitas, placas de sinalização complementar de obra e lona, evitando o tráfego de pessoas e animais sobre o passeio. A cobertura do passeio com lona durante a cura, após a concretagem, evitará que o concreto perca água para o ambiente e que apareçam trincas, empenos, etc.

As aberturas de juntas de dilatação devem ser executadas tão logo a resistência do concreto permita o tráfego do equipamento de corte e a serragem, sem desprendimento de material. Deve-se ter um controle rígido do tempo e profundidade de corte, a fim de evitar o aparecimento de trincas estruturais.

4.2.2.3. Rampas de acesso de pedestres em concreto usinado

A. DEFINIÇÃO

As rampas de acesso de pedestres serão executadas em concreto simples, moldadas *in loco*, sobre base de pó de pedra.

As rampas deverão ser executadas sobre subleito compactado, de acordo com os alinhamentos, inclinações e características definidas pelo projeto específico de cada rampa.

B. MATERIAIS

Os materiais a serem utilizados nos serviços consistem em:

- Cimento;
- Areia;
- Brita;
- Forma de madeira.

C. ESTRUTURA DO PAVIMENTO

Implantação do em Concreto Usinado de 6cm

- Regularização, homogeneização e compactação do subleito;
- Execução de pó de pedra com 4 cm de espessura;
- Execução da rampa em concreto usinado, $f_{ck} \geq 20\text{Mpa}$, espessura = 6cm.

D. EXECUÇÃO

O subleito deverá ser devidamente regularizado, compactado e sem excessos de umidade antes da execução da rampa. Deverá também estar em conformidade com as características definidas em projeto.

Sobre o subleito regularizado, deve ser lançada uma camada de pó de pedra com espessura uniforme de 4cm após a compactação.

As formas metálicas feitas sobre a base, serão definidas pelas dimensões e espessura das rampas, de acordo com o projeto. Deve-se ter cuidado com o assentamento das formas, para que as faces e arestas fiquem uniformes.

O concreto utilizado deverá ter resistência característica de no mínimo 20 Mpa e deverá ser espalhado com o auxílio de ferramentas manuais, evitando sempre a segregação dos materiais. O adensamento do concreto deverá ser realizado por vibração.

De acordo com a orientação do Setor de Engenharia da Autarquia de Urbanização do Recife – URB, antes da concretagem, recomenda-se a colocação de lona plástica com, no mínimo, 200 micra de espessura, entre a base (pó de pedra) e a sub-base (solo natural compactado) para evitar a passagem de umidade da superfície do solo natural ao concreto e minimizar os riscos de danos decorrentes da presença constante de umidade no concreto, como fissuras, manchas etc. Recomenda-se, também, que as lonas sejam transpassadas, em 30 cm.

O acabamento da superfície será feito diretamente sobre o concreto fresco com desempenadeira de metal. A pavimentação pronta deve ter uma superfície regular, uniforme, sem saliências, e com o caimento adequado.

A área de execução do piso deverá ser isolada, até a perfeita cura do concreto, durante 7 dias, através de cavaletes, fitas, placas de sinalização complementar de obra e lona, evitando o tráfego de pessoas e animais sobre o passeio. A cobertura do passeio com lona durante a cura, após a concretagem, evitará que o concreto perca água para o ambiente e que apareça trincas, empenos, etc.

4.2.2.4. Rampas de acesso de veículos em concreto armado com tela soldada

A. DEFINIÇÃO

As rampas de acesso de veículos serão executadas em concreto, moldadas *in loco*, sobre base de pó de pedra, e armadas com tela soldada.



ADRIANA ASFÓRA
Arquiteta e Urbanista

Future ATP
KARINA BRAGA
Engenheira Civil

Future ATP

As rampas deverão ser executadas sobre subleito compactado, de acordo com os alinhamentos, inclinações e características definidas pelo projeto específico de cada rampa.

B. MATERIAIS

Os materiais a serem utilizados nos serviços consistem em:

- Cimento;
- Areia;
- Brita;
- Forma de madeira;
- Tela de aço para armadura.

C. ESTRUTURA DO PAVIMENTO

Implantação de concreto usinado de 8cm:

- Regularização, homogeneização e compactação do subleito;
- Execução de pó de pedra com 4 cm de espessura;
- Execução da rampa em concreto armado com tela soldada Q-138, $f_{ck} \geq 20\text{Mpa}$, espessura = 8cm.

 
D. EXECUÇÃO

O subleito deverá ser devidamente regularizado, compactado e sem excessos de umidade antes da execução da rampa. Deverá também estar em conformidade com as características definidas em projeto.

Sobre o subleito regularizado, deve ser lançada uma camada de pó de pedra e com espessura uniforme de 4cm após a compactação.

As formas de metálicas feitas sobre a base, serão definidas pelas dimensões e espessura das rampas, de acordo com o projeto. Deve-se ter cuidado com o assentamento das formas, para que as faces e arestas fiquem uniformes.

De acordo com a orientação do Setor de Engenharia da Autarquia de Urbanização do Recife – URB, antes da concretagem, recomenda-se a colocação de lona plástica com, no mínimo, 200 micra de espessura, entre a base (pó de pedra) e a sub-base (solo natural compactado) para evitar a passagem de umidade da superfície do solo natural ao concreto e minimizar os riscos de danos decorrentes da


ADRIANA ASFÓRA
Arquiteta e Urbanista
Future ATP
KARINA BRAGA
Engenheira Civil
Future ATP

presença constante de umidade no concreto, como fissuras, manchas etc. Recomenda-se, também, que as lonas sejam transpassadas, em 30 cm.

O concreto utilizado deverá ter resistência característica de no mínimo 20 Mpa e deverá ser espalhado com o auxílio de ferramentas manuais, evitando sempre a segregação dos materiais. O adensamento do concreto deverá ser realizado por vibração.

Para evitar o surgimento de trincas, nessas placas deverá ser colocada uma tela soldada, colocada a 5cm da superfície final do pavimento.

O acabamento da superfície será feito diretamente sobre o concreto fresco com desempenadeira de metal. A pavimentação pronta deve ter uma superfície regular, uniforme, sem saliências, e com o caimento adequado.

A área de execução do piso deverá ser isolada, até a perfeita cura do concreto, durante 7 dias, através de cavaletes, fitas, placas de sinalização complementar de obra e lona, evitando o tráfego de pessoas e animais sobre o passeio. A cobertura do passeio com lona durante a cura, após a concretagem, evitará que o concreto perca água para o ambiente e que apareçam trincas, empenos, etc.

5. DRENAGEM

Quem sai de casa em dias de chuva não quer caminhar em calçadas alagadas nem atravessar ruas transformadas em piscinas, pelo desconforto evidente e dificuldade que impõe ao deslocamento.

Caso saia de carro não quer ter seu itinerário interrompido ou sofrer uma pane causada pelo contato da água com o motor. Para quem fica em casa, anda pelo comércio ou frequenta prédios públicos ou societários, evidentemente também não tem nenhuma vontade de que estes sejam inundados, muito menos na sua presença. Também é intolerável a qualquer pessoa que a circulação das águas na cidade seja veículo de contaminação ou cause risco de vida por afogamento ou desastres, como a destruição de casas.

Neste contexto a Drenagem Urbana tem uma função precípua: minimizar a presença de excessos de circulação de água, especialmente pluviais, em locais indevidos no meio urbano. Para minimizar o risco destes transtornos é que existe a Drenagem Urbana. Ela, entretanto, não é contra a acumulação de águas pluviais, pois uma alternativa para seu controle é o armazenamento transitório em locais previamente estabelecidos. O que a Drenagem Urbana não deve promover é o desequilíbrio do ciclo hidrológico e o agravamento de condições sanitárias e ambientais. Nem sempre a Drenagem Urbana foi pensada convenientemente. Há hoje em dia uma consciência de que abordagens divorciadas da realidade das cidades conduziram a situações indesejáveis. Especialmente a falta de consideração de uma gestão integrada das águas urbanas.

 
5.1. DESCRIÇÃO DAS RECOMENDAÇÕES DOS SERVIÇOS A SEREM EXECUTADOS NO SISTEMA DE DRENAGEM DAS VIAS

 
 
O sistema de drenagem do Rua da Pedra, é composto de meio-fio com linha d'água, caixas tipo gaveta.

O estado de conservação da linha d'água é regular, apresentando pontos de obstruções por lixo, folhas e pelas rampas de acesso as residências, comprometendo a seção hidráulica, com isso provocando pontos de alagamentos. Recomenda-se que as residências construam uma calha de 10 cm de largura, que seja suficiente para o escoamento das águas de chuvas.

O estado de conservação das caixas é de regular a ruim, estão obstruídas por lixo e tampas quebradas, comprometendo o escoamento e a coleta das águas de chuvas. Algumas caixas será relocadas, e reconstruídas.

As Recomendações dos serviços a serem executados estão apresentadas em forma de planilha no final desse capítulo. Serão apresentados os detalhes tipo das tampas das caixas que precisaram ser reconstruídas.


ADRIANA ASFÓRA
Arquiteta e Urbanista

Future ATP
KARINA BRAGA
Engenheira Civil

Future ATP

Abaixo são apresentadas as fotos com o atual estado de conservação do sistema de drenagem da via



Figura 18 - Drenagem: linha d'água obstruída

(Fonte: Future ATP – JAN/2021)

Situação Atual: Linha d'água obstruída por rampa de acesso ao estabelecimento, lixo e vegetação, podendo provocar pontos de alagamentos.

Recomendações. Desobstrução da linha d'água. Onde houver as rampas de acesso considerar uma calha de 10cm de largura, para não comprometer o escoamento da água.

ADRIANA ASFORA
Arquiteta e Urbanista

Future ATP

KARINA BRAGA
Engenheira Civil

Future ATP



RECIFE

PREFEITURA DA CIDADE

POR VOCÊ. TRABALHANDO SEM PARAR.



FUTURE

ATP

ENGENHARIA PARA ALÉM DA TÉCNICA

RECOMENDAÇÕES DOS SERVIÇOS - RUA LADEIRA DA PEDRA - CAIXA COLETORA

LOCALIZAÇÃO	LADO (E/D)	TIPO OU DIMENSÕES				ESTADO DE CONSERVAÇÃO			SOLUÇÃO A ADOTAR								COMP	LARG	ESPESSURA	CALHA MEIA-CANA CONCRETO SIMPLES (m³)	TUBO PEAD M	OBSERVAÇÃO		
		(LARG X COMP X ALTURA)				BOM	REGULAR	RUIM	MANTER	IMPLANTAR	LIMPEZA /DESOBSTRUÇÃO (%)	DEMOLIÇÃO				RECONSTRUIR								
												TAMPA/CAIXA	(%)		m³	TAMPA/CAIXA	(%)							
S/N	E	CTG	1,40	x	1,40		X				X	Tampa	100	0,10	0,196	Tampa	100							
N° 1122	E	BLS	0,30	x	0,90					X											20,00	CAIXA RELOCADA		
S/N	D	CTG	1,40	x	1,40		X				X	Tampa	100	0,10	0,196	Tampa	100	1,300	1,400	0,080	0,146	ENGORDA		
ESC. ESTADUAL GABRIELA MISTRAL	D	CTG	1,40	x	1,40		X				X	Tampa	100	0,10	0,196	Tampa	100							

6. REMANEJAMENTO DE REDES/EQUIPAMENTOS

6.1. PROJETO CONCEITUAL

6.1.1. Premissas

O escopo do presente projeto é a requalificação dos passeios públicos, isto é, a promoção de um livre caminhar pelas calçadas.

Diante deste fato, a principal premissa adotada no projeto como um todo é que qualquer rota projetada para o deslocamento dos pedestres seja livre, sem impedimentos ou obstruções atendendo às normas vigentes de acessibilidade (NBR 9050 e outras), à Lei 12.587, de Mobilidade urbana e o Decreto nº 5.296, sobre a Convenção sobre os Direitos das Pessoas com Deficiência.

 
 
O remanejamento de redes/equipamentos será efetuado somente se necessário. Com relação ao embutimento de redes, adotou-se como premissa de que ele não será implantado neste projeto devido aos elevados custos envolvidos na sua implantação e dos pontos a seguir apresentados:

- No Recife o lençol freático em alguns casos é bastante raso, ou seja, existe dificuldade em enterrar qualquer tipo de tubulação;
- Em algumas áreas o material de origem orgânica é atingido de forma rasa;
- A existência de árvores de grande porte nas calçadas é intensa;
- A rede de drenagem pluvial, muitas vezes, corre embaixo das calçadas, e tem baixa eficiência, provocando constantes alagamentos;
- Existe grande dificuldade de uma rede de média tensão ser preparada para seccionamento constante em função do crescimento da cidade que é bastante desordenado;
- As caixas e células de transformação teriam que ser construídas de forma a não alagarem de forma alguma, o que elevaria enormemente o seu custo;
- O ideal é que fosse construída uma rede de túneis onde uma pessoa pode se deslocar e a referida rede estaria abaixo da via e não abaixo das calçadas;

6.1.2. Diretrizes

Atendendo ao Termo de Referência constante no Edital deste contrato, serão apresentadas nesta seção conceitos e diretrizes que devem ser seguidas no caso da URB-Recife ou Prefeitura do Recife decidirem por implantar um sistema embutido de redes.


ADRIANA ASFÓRA
Arquiteta e Urbanista

Future ATP
KARINA BRAGA
Engenheira Civil

Future ATP

6.1.2.1. Alternativa 01 - Embutimento Completo

Apresentação

Este memorial descritivo tem por finalidade apresentar conceitos básicos para subsidiar a elaboração de projetos básico e executivo para embutimento das instalações de Rede de distribuição de média tensão, rede de distribuição de baixa tensão, rede telefônica, rede de iluminação pública, rede de distribuição de canal por assinatura e rede de fibra ótica a serem instaladas na cidade do Recife.

As normas técnicas abaixo citadas devem ser utilizadas como referência:

- NBR 5101;
- NBR 5410;
- DA 30.07 Projeto de Rede de Distribuição Subterrânea - CELPE (Companhia Energética de Pernambuco);

Definições a ser adotadas nos projetos

O tipo de sistema de distribuição subterrânea de energia elétrica adotada é classificado como Rede Radial com Recursos. É um sistema de média e baixa tensão radial, com recurso de seccionamento e proteção e transformadores instalados em centros de transformação em superfície.

A tensão de distribuição da rede de média tensão deverá ser de 13.800 Vca, 60Hz, trifásica, a três cabos.

 
A tensão de distribuição da rede de baixa tensão deverá ser de 380Vca, 60Hz, e 220Vca, 60Hz, monofásica, quatro cabos compõem esta rede.

A tensão de distribuição da rede de iluminação pública deverá ser de 380/220Vca, 60Hz, trifásica, a quatro cabos, A mesma tem origem e transformadores de uso específico para este fim.

A rede de telefonia deverá ser em fibra ótica em seus troncos principais e cabos telefônicos múltiplos em suas derivações finais.

A rede de distribuição de TV por assinatura deverá ser em cabos coaxiais com amplificadores de sinal em todo o percurso da fonte até o cliente final.


ADRIANA ASFÓRA
Arquiteta e Urbanista

Future ATP
KARINA BRAGA
Engenheira Civil

Future ATP

A infraestrutura construída deverá possuir compartilhamentos entre a permissionária de energia, telecomunicações, serviços de iluminação pública e serviços de TV a cabo por assinatura. Há o compartilhamento de banco de dutos, mas os dutos de energia continuam separados.

Alguns detalhes de caixas estão apresentados a seguir:

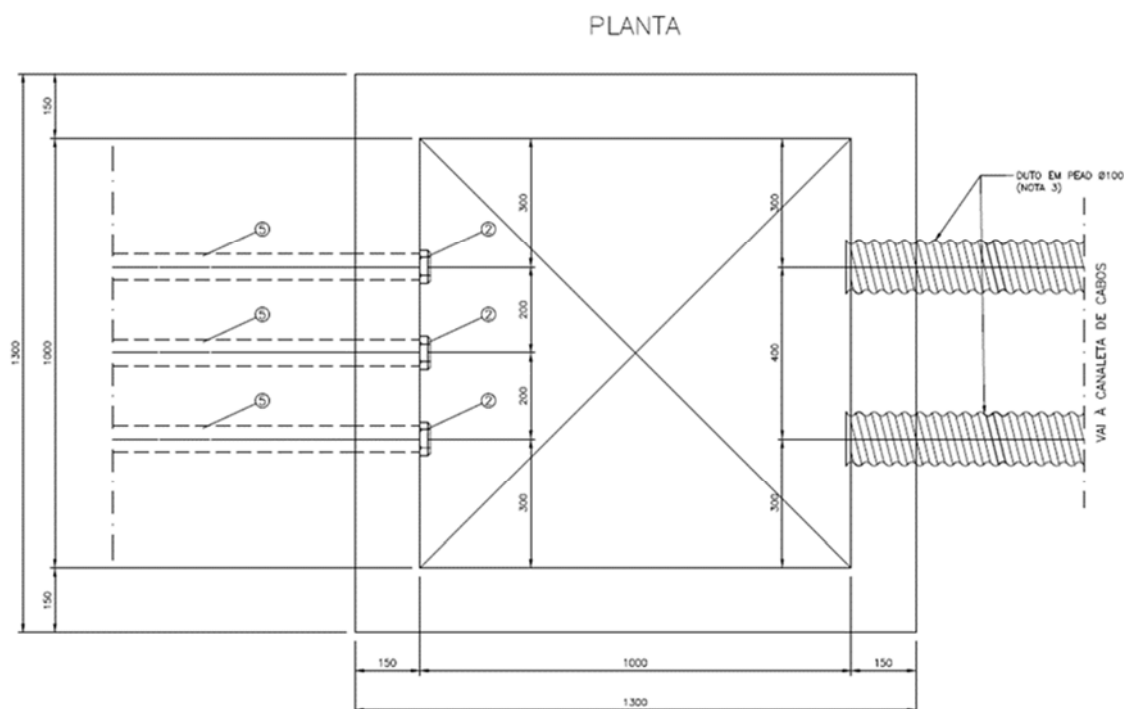


Figura 19 - Alternativa 01 - embutimento completo, Planta

CORTE TRANSVERSAL

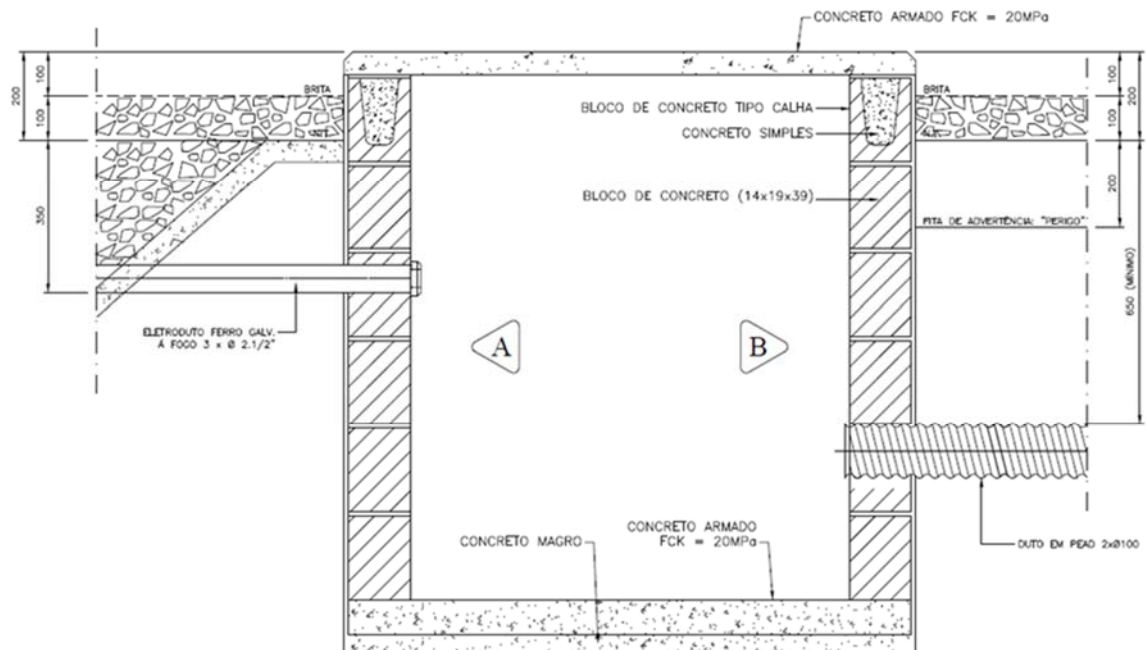


Figura 20 - Alternativa 01 - embutimento completo, corte transversal

CORTE - A

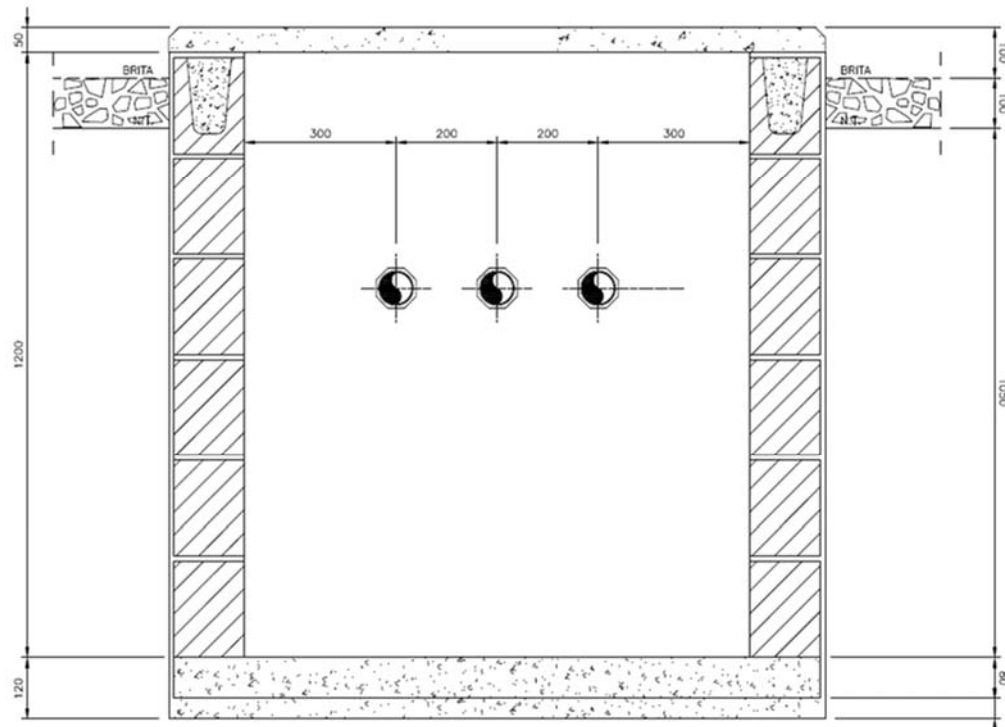


Figura 21 - Alternativa 01 - embutimento completo, corte A

CORTE – B

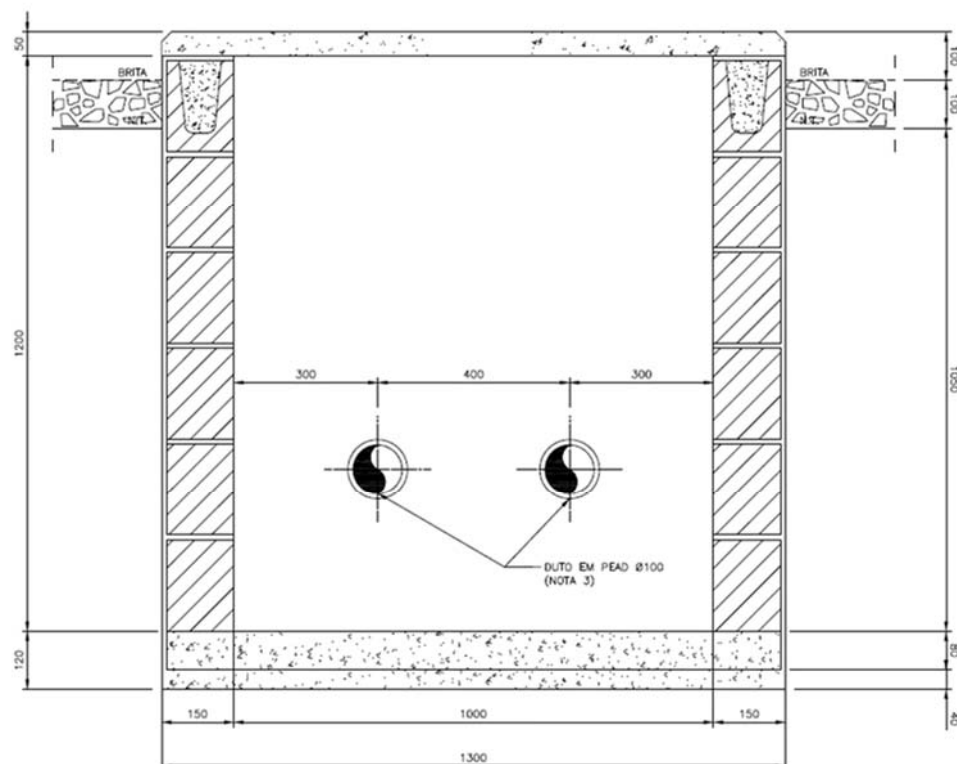


Figura 22 - Alternativa 01 - embutimento completo, corte B

Sistema Elétrico

A. Centro de Transformação

Os centros de transformação devem ser subterrâneos, instalados em células com espaço suficiente para locação de painéis de disjunção e proteção no lado de média tensão. Os transformadores devem ser a seco e encarenados, com suas partes ativas protegidas e sem acesso direto a possíveis toques.

A localização no logradouro deve ser de tal forma a atender os extremos de forma igual, minimizando a incidência de queda de tensão. A potência dos transformadores deve ser dimensionada a partir de normas CELPE específicas. A medição de faturamento relativa as cargas associadas a baixa tensão destes transformadores serão instaladas diretamente nos consumidores.

Na alimentação do edifício de uso coletivo, que se encaixe na norma CELPE como alimentação em média tensão, o transformador será instalado no terreno do consumidor, tendo a medição de faturamento associada ao mesmo localizado na subestação consumidora, seja esta medição em média ou em baixa tensão.

Transformadores específicos deverão ser utilizados para a iluminação pública e os mesmos deverão ser providos de medição de faturamento da CELPE.

B. Proteção e Seccionamento

A planta terá uma distribuição radial de energia com recurso de seccionamento e, caso uma eventual falha ou interrupção programada do sistema, este tipo de configuração possibilitará que apenas um pequeno trecho da área seja interrompido.

Painéis de seccionamento e proteção serão instalados tanto nos espaços abrigados aproveitando a estrutura do centro de transformação.

Os transformadores são protegidos por disjuntores e relés secundários digitais, alimentados a partir de transformadores de corrente e transformadores de tensão, tendo sua atuação definida a partir de lógicas pré-estabelecidas.

Para consumidor em média tensão, derivações serão executas na rede a partir de terminações isoladas tipo plug, e a subestação ficara em terreno do cliente, obedecendo aas características de medição e proteção conforme sua classe de ligação definida na norma CELPE.

Os disjuntores para proteção dos circuitos secundários de baixa tensão devem ser dimensionados em função do condutor e da carga futura do circuito. O dimensionamento da proteção dos circuitos com única mudança de bitola deve obedecer a tabela abaixo, descrito na norma DA 30.07 da CELPE.

Dimensionamento da Proteção									
Condutor [mm ²]	16	25	35	50	70	95	150	185	240
Fusível Máximo [A]	63	80	100	125	150	200	250	300	350

C. Bancos de Dutos e Condutores

Os condutores devem ser dimensionados para a pior condição, ou seja, a mais crítica de instalação para efeito de dimensionamento do cabo. Entenda-se como a mais crítica, aquelas que reduzem ao máximo a capacidade de condução de corrente e elevam ao maior índice de queda de tensão unitário do cabo, de acordo com a forma de instalação.

O dimensionamento deverá ser considerado um fator de carga de 100% para a definição da capacidade máxima e a queda de tensão máxima de 5%. Estudos para o crescimento da carga devem ser realizados.

Os cabos da rede de média tensão deverão ser em cobre, ter isolamento XLPE e classe isolamento 8,7/15kV. Os circuitos secundários de baixa tensão serão constituídos de 4 cabos em cobre, com isolamento de XLPE 0,6/1kV.

Os condutores padronizados serão unipolares e agrupados na configuração em trifólio dentro de eletrodutos. Os eletrodutos diretamente enterrados são corrugados de PEAD.

Os bancos de dutos devem ser identificados pelo número de suas linhas horizontais seguido do número de colunas verticais.

O dimensionamento do duto corrugado de PEAD para as redes de média e baixa tensão, devem ser de diâmetro 100, e para as unidades consumidoras diâmetro 70 mm.

É importante salientar que a rede subterrânea de baixa tensão deverá ser instalada em eletrodutos que mantenham no mínimo a profundidade de 70 cm entre a parede superior do eletroduto e a parte inferior da pavimentação. Já a rede de média tensão, a instalação dos eletrodutos vai manter no mínimo a profundidade de 100 cm entre a parede superior do eletroduto e a parte inferior da pavimentação.

D. Poços de Inspeção

O tamanho dos poços deve permitir a facilidade na instalação de materiais e acessórios dos cabos e para manutenção da rede, como troca de cabos, execução de emendas, ligação de consumidores, etc.

Os poços foram dispostos na planta respeitando o limite máximo de espaçamento exigido em norma CELPE que é de 30m.

O poço utilizado para ligação de consumidores de baixa tensão. É subterrâneo, cilíndrico, com 0,6 m de diâmetro por 0,6 m de profundidade, tampa e aro em ferro fundido, com logotipo da concessionária.

Outros dois poços são utilizados para passagem ou emendas de condutores de baixa tensão. O Primeiro tipo é subterrâneo, retangular, com as dimensões 0,8 m x 0,8 m x 1,1 m, com tampão e aro circular em ferro fundido, com logotipo da concessionária e diâmetro 0,6 m. O segundo tipo é subterrâneo, retangular, com as dimensões 0,8 m x 0,8 m x 1,25 m, com tampão circular e aro em ferro fundido, com logotipo da concessionária, diâmetro 0,6 m e com dois níveis de eletrodutos.

O poço utilizado para facilitar o puxamento de condutores de baixa tensão e média tensão até 50 mm². Subterrâneo, com as dimensões 1,0 m x 1,0 m x 1,40 m, tampão e aro circular em ferro fundido, com logotipo da concessionária e diâmetro 0,8 m.

O poço utilizado para confecção de emendas em condutores de baixa tensão e média tensão até 50 mm². Subterrâneo, com as dimensões 1,2 m x 1,5 m x 1,40 m, tampão e aro circular em ferro fundido, logotipo da concessionária e diâmetro de 0,8 m.

E. Aterramento

Nas redes subterrâneas o aterramento adequado é de extrema importância para a segurança das pessoas, portanto serão aterrados:

- Partes metálicas e terminal de neutro dos transformadores;
- Terminal neutro do Quadro de Distribuição;
- Blindagens dos condutores de média tensão em todas as emendas;
- Final de linha do condutor neutro dos circuitos de baixa tensão do RDM.
- Transformadores, aterramento do neutro.

F. Iluminação Pública

A alimentação da rede de iluminação pública deverá ser subterrânea, conforme a rede de distribuição, em 380/220Volts, comando através de relé fotelétrico individual, tipo RF-10, NTC 811321 COPEL. A alimentação será enviada através de um duto corrugado em PEAD, e este seguirá pelas vias de passeio ou por canteiro central, externamente ao banco de dutos. Próximo aos postes serão derivados a partir de uma caixa de emenda e passagem 40 cm x 40 cm x 20 cm.

Transformadores de uso específico serão instalados ao longo da via em células enterradas.

G. Sistemas de Telefonia

O sinal telefônico deverá ser distribuído em fibra ótica em seus troncos principais e com derivações em cabos telefônicos CTP-APL com a quantidade de pares necessárias a cada cliente, ligando diretamente os bastidores alimentados pelas fibras e as caixas de recepção no espaço físico do cliente.

H. Sistemas de TV a Cabo

O sinal de TV a cabo deverá ser distribuído em cabos coaxiais em seus troncos principais que alimentam amplificadores de sinais e terminais de derivação ao longo da rede. Cabos coaxiais sem dos terminais de derivação diretamente ao espaço físico do cliente.

I. Interação com Redes Existentes

Um dos problemas a serem ajustados na fase de levantamento e desenvolvimento do projeto executivo será a interação das redes já existentes, como drenagem pluvial, rede de distribuição de água, rede de esgotos, rede telefônica antiga e em alguns casos rede gás canalizado.

Estas interações deverão ser tratadas caso a caso a medida que forem detectadas no levantamento.

J. Estimativas de Custo

As últimas intervenções deste tipo executadas no Brasil, implicaram em custos na ordem de R\$ 2.000.000,00 (dois milhões de reais por quilometro).

6.1.2.2. Alternativa 02 - Embutimento Parcial

A Alternativa 02 segue as mesmas diretrizes da Alternativa 01, porém, seriam embutidas apenas as redes de baixa tensão, rede de iluminação pública, redes de fibra ótica, redes de TV por assinatura e redes de telefonia. Ou seja, as redes de média tensão e os transformadores continuariam expostos sobre o passeio.

Sistema Elétrico

 
A. Centro de Transformação

Os centros de transformação devem ser aéreos, instalados em postes de média tensão ao longo da via. Os transformadores devem ser a óleo aproveitados da rede atual. A localização no logradouro deve ser de tal forma a atender os extremos de forma igual, minimizando a incidência de queda de tensão. A potência dos transformadores deve ser dimensionada a partir de normas CELPE específicas. A medição de faturamento relativa as cargas associadas a baixa tensão destes transformadores, serão instaladas diretamente nos consumidores.

Na alimentação do edifício de uso coletivo, que se encaixe na norma CELPE como alimentação em média tensão, o transformador será instalado no terreno do consumidor, tendo a medição de faturamento associada ao mesmo localizado na subestação consumidora, seja esta medição em média ou em baixa tensão.

Transformadores específicos deverão ser utilizados para a iluminação pública, e os mesmos deverão ser providos de medição de faturamento da CELPE


ADRIANA ASFÓRA
Arquiteta e Urbanista

Future ATP
KARINA BRAGA
Engenheira Civil

Future ATP

B. Proteção e Seccionamento

A planta terá uma distribuição radial de energia, e caso uma eventual falha ou interrupção programada do sistema, este tipo de configuração possibilitará que apenas um pequeno trecho da área seja interrompido.

Os transformadores são protegidos por fusíveis.

Para consumidor em média tensão, derivações serão executas na rede a partir de terminações aérea, e a subestação ficara em terreno do cliente, obedecendo as características de medição e proteção conforme sua classe de ligação definida na norma CELPE.

Os disjuntores para proteção dos circuitos secundários de baixa tensão devem ser dimensionados em função do condutor e da carga futura do circuito. O dimensionamento da proteção dos circuitos com única mudança de bitola deve obedecer a tabela abaixo, descrito na norma DA 30.07 da CELPE.

Dimensionamento da Proteção									
Condutor [mm ²]	16	25	35	50	70	95	150	185	240
Fusível Máximo [A]	63	80	100	125	150	200	250	300	350

C. Bancos de Dutos e Condutores

Os condutores devem ser dimensionados para a pior condição, ou seja, a mais crítica de instalação para efeito de dimensionamento do cabo. Entenda-se como a mais crítica, aquelas que reduzem ao máximo a capacidade de condução de corrente e elevam ao maior índice de queda de tensão unitário do cabo, de acordo com a forma de instalação.

O dimensionamento deverá ser considerado um fator de carga de 100% para a definição da capacidade máxima e a queda de tensão máxima de 5%. Estudos para o crescimento da carga devem ser realizados.

Os cabos da rede de baixa tensão serão constituídos de 4 cabos em cobre, com isolamento de XLPE 0,6/1kV.

Os condutores padronizados serão unipolares e agrupados na configuração em trifólio dentro de eletrodutos. Os eletrodutos diretamente enterrados são corrugados de PEAD.

Os bancos de dutos devem ser identificados pelo número de suas linhas horizontais seguido do número de colunas verticais.

O dimensionamento do duto corrugado de PEAD para as redes de média e baixa tensão, devem ser de diâmetro 100, e para as unidades consumidoras com diâmetro 70 mm.

É importante salientar que a rede subterrânea de baixa tensão deverá ser instalada em eletrodutos que mantenham no mínimo a profundidade de 70 cm entre a parede superior do eletroduto e a parte inferior da pavimentação. Já a rede de média tensão, a instalação dos eletrodutos vai manter no mínimo a profundidade de 100 cm entre a parede superior do eletroduto e a parte inferior da pavimentação.

D. Poços de Inspeção

O tamanho dos poços deve permitir facilidade na instalação de materiais e acessórios dos cabos e para manutenção da rede, como troca de cabos, execução de emendas, ligação de consumidores, etc.

Os poços devem ser dispostos na planta respeitando o limite máximo de espaçamento exigido em norma CELPE que é de 30m.

O poço utilizado para ligação de consumidores de baixa tensão. É subterrâneo, cilíndrico, com 0,6 m de diâmetro por 0,6 m de profundidade, tampa e aro em ferro fundido, com logotipo da concessionária.

Outros dois poços são utilizados para passagem ou emendas de condutores de baixa tensão. O Primeiro tipo é subterrâneo, retangular, com as dimensões 0,8 m x 0,8 m x 1,1 m, com tampão e aro circular em ferro fundido, com logotipo da concessionária e diâmetro 0,6 m. O segundo tipo é subterrâneo, retangular, com as dimensões 0,8 m x 0,8 m x 1,25 m, com tampão circular e aro em ferro fundido, com logotipo da concessionária, diâmetro 0,6 m e com dois níveis de eletrodutos.

O poço utilizado para facilitar o puxamento de condutores de baixa tensão e média tensão até 50 mm². Subterrâneo, com as dimensões 1,0 m x 1,0 m x 1,40 m, tampão e aro circular em ferro fundido, com logotipo da concessionária e diâmetro 0,8 m.

O poço utilizado para confecção de emendas em condutores de baixa tensão e média tensão até 50 mm². Subterrâneo, com as dimensões 1,2 m x 1,5 m x 1,40 m, tampão e aro circular em ferro fundido, logotipo da concessionária e diâmetro de 0,8 m.

E. Aterramento

Nas redes subterrâneas o aterramento adequado é de extrema importância para a segurança das pessoas, portanto serão aterradas todas as partes metálicas envolvidas na instalação.

F. Iluminação Pública

A alimentação da rede de iluminação pública será subterrânea, conforme a rede de distribuição, em 380/220Volts, comando através de relé fotelétrico individual, tipo RF-10, NTC 811321 COPEL. A alimentação será enviada através de um duto corrugado em PEAD, e este seguirá pelas vias de passeio ou por canteiro central, externamente ao banco de dutos. Próximo aos postes serão derivados a partir de uma caixa de emenda e passagem 40 cm x 40 cm x 20 cm.

Transformadores de uso específico serão instalados em postes ao longo da via.

G. Interação com Redes Existentes

Um dos problemas a serem ajustados na fase de levantamento e desenvolvimento do projeto executivo será a interação das redes já existentes, como drenagem pluvial, rede de distribuição de água, rede de esgotos, rede telefônica antiga e em alguns casos rede gás canalizado.

Estas interações deverão ser tratadas caso a caso a medida que forem detectadas no levantamento.

H. Estimativas de Custo

As últimas intervenções deste tipo executadas no Brasil, implicaram em custos na ordem de R\$ 500.000,00 (quinhentos mil Reais por quilômetro)

6.2. RUA LADEIRA DE PEDRA

6.2.1. Caracterização

A Rua Ladeira de Pedra possui sistema de posteamento em ambos os lados do passeio, com postes em concreto de média e baixa tensão.

6.2.2. Proposta

Ao longo da Rua Ladeira de Pedra foram detectados postes da rede de distribuição de energia elétrica que precisarão ser relocados por dificultarem a passagem dos pedestres, ou estarem fora da faixa de serviço. Os postes que deverão ser remanejados estão identificados com o número do cadastro da concessionária conforme apresentado no projeto executivo.


ADRIANA ASFÓRA
Arquiteta e Urbanista

Future ATP


KARINA BRAGA
Engenheira Civil

Future ATP

A

B

1

2

3

LEGENDA DE QUANTIDADE				
CONVENÇÃO				
SÍMBOLO	DESCRIÇÃO			
	Demolir			
	Construir			
	Indicação do sentido do fluxo de veículos			
	Indicação de acesso de pedestres à edificações residenciais Indicação de acesso de pedestres à grandes equipamentos			
DEMOLIÇÃO REMOÇÃO SUBSTITUIÇÃO				
SÍMBOLO	DESCRIÇÃO	QUANT. GERAL	QUANT. TR1-PQ203	QUANT. TR1-PQ203
	Demolição manual de piso de concreto simples e/ou cimentado	869,78m²	509,73m²	360,05m²
	Remoção manual de pavimentação de pedra lajão em granito	9,78m²	9,78m²	-
	Demolição de revestimento de pavimento em cerâmico	42,54m²	31,80m²	10,74m²
	Demolição de pavimentação com pré-moldados de concreto, incluindo empilhamento	147,30m²	92,41m²	54,89m²
	Área a ser pavimentada	364,68m²	218,23m²	146,45m²
	Fresagem contínua do revestimento betuminoso	314,50m²	139,25m²	175,25m²
	Barraca (comércio informal) existente a ser retirada	-	-	-
	Extensão total da remoção de meio-fio existente	667,46m	-	-
	Demolição de Placas Orientadoras de pedestres, Placas Toponímicas e Orelhões existentes no local	-	-	-
	Demolição de Postes Demolição de Balizadores existentes no local	- 26 un	-	-
	Postes circulares e duplo T Semáforo existente a ser remanejado	14 un -	-	-
03OBSERVAÇÃO: Para a quantidade geral dos blocos intertravados, foi considerado o acréscimo e diminuição de pavimento de acordo com o detalhe da paginação, em que numa área de 1,21m² do bloco intertravado natural foi utilizado 10% de bloco intertravado de cor grafite e 90% de bloco intertravado de cor natural efetivamente. (Verificar ANEXO 01 da Memória de Cálculo)				
CONSTRUÇÃO				
SÍMBOLO	DESCRIÇÃO	QUANT. GERAL	QUANT. TR1-PQ203	QUANT. TR1-PQ203
	Pavimento em piso intertravado, com bloco retangular de 20x10cm, espessura 6 cm, cor natural, FCK 35MPA, exclusive base (Detalhe 1.3 - Verificar caderno de detalhes)	917,56m²	676,96m²	342,59m²
	Pavimento em piso intertravado, com bloco retangular de 20x10cm, espessura 8 cm, cor natural, FCK 35MPA, exclusive base (Detalhe 1.2 - Verificar caderno de detalhes)	180,54m²	88,73m²	111,89m²
	Pavimento em piso intertravado, com bloco retangular de 20x10cm, espessura 6 cm, cor grafite, FCK 35MPA, exclusive base (Detalhe 1.2 - Verificar caderno de detalhes)	59,16m²	16,22m²	37,57m²
	Pavimento em piso intertravado, com bloco retangular de 20x10cm, espessura 8 cm, cor grafite, FCK 35MPA, exclusive base (Detalhe 1.2 - Verificar caderno de detalhes)	20,06m²	-	-
	Pavimento em concreto usinado 20 MPA usinado, espessura 6cm, incluso juntas de dilatação plástica a cada 1,50m (Detalhe 1.1 - Verificar caderno de detalhes)	72,43m²	20,13m²	52,30m²
	Pavimento em concreto 20mpa usinado, espessura 8cm, com armação em tela soldada q-138 (acesso veículo) (Detalhe 1.2 - Verificar caderno de detalhes)	37,57m²	18,72m²	18,85m²
	Pavimento com aplicação de concreto betuminoso usinado a quente (cbuq), camada de rolamento, com espessura de 5,0 cm (Detalhe 1.16 - Verificar caderno de detalhes)	6,25m³	-	-
	Piso tátil direcional em lajota de concreto, cor grafite, 25 x 25 cm, espessura de 3 cm (Detalhe 5.2 ao 5.4 - Verificar caderno de detalhes)	41,44m²	-	-
	Piso tátil alerta em lajota de concreto, cor grafite, 25 x 50 cm, espessura de 3 cm (Detalhe 5.2 ao 5.4 - Verificar caderno de detalhes)	12,10m²	-	-
	Colocação de novo meio-fio pré-moldado, assentado a 15cm da linha d'água, comp 100 cm, "30 x 12 /10" cm (H X L1/L2), incluindo escavação - fornecimento e assentamento	397,82m	-	-
	Colocação de novo meio-fio pré-moldado rebaixado, assentado a 05cm da linha d'água, comp 100 cm, "30 x 12 /10" cm (H X L1/L2), incluindo escavação - fornecimento e assentamento	30,28m	-	-
	Demolição de meio-fio existente e colocação de novo meio-fio pré-moldado, assentado a 15cm da linha d'água, comp 100 cm, "30 x 12 /10" cm (H X L1/L2), incluindo escavação - fornecimento e assentamento	262,49m	-	-
	Demolição de meio-fio existente e colocação de novo meio-fio pré-moldado rebaixado, assentado a 05cm da linha d'água, comp 100 cm, "30 x 12 /10" cm (H X L1/L2), incluindo escavação - fornecimento e assentamento	26,17m	-	-
	Faixa de acomodação em chapa de aço carbono 3/8" (9,53mm) para passagem de pedestres e veículos sobre linha d'água, fixada com chumbador de aço tipo parabol 5/8" x 200mm, com porca e arruela (Detalhe 2.5 - Verificar caderno de detalhes)	7,33m²	-	-
	Tampa vazada sobre canaleta de drenagem em concreto pré-moldado e=8cm, com armação em aço ca-50, (56x100cm) (Detalhe 3.5 - Verificar caderno de detalhes)	6,72m	-	-
	Tampa cega sobre canaleta de drenagem em concreto pré-moldado e=8cm, com armação em aço ca-50, (56x100cm) (Detalhe 3.5 - Verificar caderno de detalhes)	7,55m	-	-
	Solo preparado com a seguinte composição: 1/3 de húmus, 1/3 de terra vegetal e 1/3 de argila.	3,45m³	-	-
	Fornecimento e plantio de grama Esmeralda em placas, incluindo adubação.	7,82m²	-	-
	Rampa de Pedestres Tipo A - piso em concreto usinado bombeado 20mpa, espessura de 6cm, incluso junta plástica - (dimensões 1,20m x 3,90m) (Detalhe 2.1 - Verificar caderno de detalhes)	-	-	-
	Rampa de Pedestres Tipo B - piso em concreto usinado bombeado 20mpa, espessura de 6cm, incluso junta plástica (dimensões variáveis) (Detalhe 2.3 - Verificar caderno de detalhes)	-	-	-
	Rampa de Acesso a veículos - piso em concreto 20MPA, espessura de 8cm, reforçado com tela metálica eletrosoldada Q-138 (dimensões variáveis) (Detalhe 2.7 - Verificar caderno de detalhes)	-	-	-
	Parada de ônibus com abrigo / Parada de ônibus sem abrigo / Plataforma elevada de ônibus (Detalhe 4.1 - Verificar caderno de detalhes)	-	-	-
	Sinalização horizontal com tinta retrorrefletiva a base de resina acrílica com microesferas de vidro (Detalhe 5.6 - Verificar caderno de detalhes)	42,50m²	-	-
MINI-GUIA DE CONCRETO (ARREIMATE)				
Mini-guia de concreto pré-moldado, 40 x 8 x 19 cm (C x L x H cm), incluindo escavação - fornecimento e assentamento				
	Alegrete local para plantio de árvores arrematado com mini-guia de jardim (Detalhe 6.1 ao 6.9 - Verificar caderno de detalhes)	26,16m	-	-
	Caixas de inspeção existentes no local com arremates de concreto pré-moldado, para cada caixa considerou-se 2,32m de guia por tampa (Detalhe 6.13 e 6.14 - Verificar caderno de detalhes)	-	-	-
	Caixas de Drenagem/ Caixas de Drenagem com Poço de visita existentes no local com arremates de concreto pré-moldado, para cada caixa considerou-se 3,60m de guia por tampa (Detalhe 6.10 e 6.11 - Verificar caderno de detalhes)	10,80m	-	-
	Extensão total de arremate nos paramentos dos lotes e nos limites de intervenção, conforme projeto	742,83m	-	-

1

MOBILIÁRIO URBANO		
SÍMBOLO	DESCRIÇÃO	QUANT.
	Lixeira para via pública existente	-
	Nova Lixeira para via pública, em pead, capacidade 50l, com poste 50l; fab. ecoline ou equivalente técnico - fornecimento e instalação (Detalhe 7.9 - Verificar caderno de detalhes)	07 un
	Gasoduto existente	-
	Postes circulares e duplo T de alta tensão padrão existentes no local	-
	Postes circulares e duplo T padrão existentes no local	-
	Postes remanejado a ser instalado, conforme Concessionária Responsável	-
	Câmeras da Secretaria de Defesa Social - SDS existentes no local	-
	Semáforo padrão e Semáforo com alerta sonoro existente no local	-
	Caixa de incêndio/ Hidrante existente no local	-
	Placas de sinalização existentes no local (Detran Informações Turísticas Sinalização em geral)	-
	Orelhão existente no local	-
	Caixa distribuidora Telefonia existentes no local	-
	Caixas de inspeção existentes no local (Detalhe 6.13 a 6.14 - Verificar caderno de detalhes)	-
	Caixas de Drenagem/ Caixas de Drenagem com Poço de visita/ Grelha da Caixa de drenagem/ Relógio da Compesa existentes no local (Detalhe 9.1 ao 9.4 - Verificar caderno de detalhes)	-
	Guarda Corpo em tubo em aço galvanizado com costura	-
	Gratiz existente	-

SÍMBOLO	DESCRIÇÃO	NOME CIENTÍFICO	ALTURA DA MUDA	DIMENSÃO DA COPA	QUANT. GERAL
	Árvore existente	PP - Pequeno Porte MP - Médio Porte GP - Grande Porte	-	-	01 un
	Árvore a remover	-	-	-	27 un
	Árvore proposta Sabonete	Sapindus saponaria L.	4,00 m	5,00 m	05 un
	Árvore proposta Ipê Roxo	Handroanthus impetiginosus Mattos	4,00 m	5,00 m	04 un

TIPOS DE ALEGRETES:	
	ALEGRETES PARA ÁRVORE DE MÉDIO PORTE 1,20 x 0,70 (3 FACES) - TIPO AMP
	ALEGRETES PARA ÁRVORE DE GRANDE PORTE 2,20 x 1,30 (3 FACES) - TIPO AGP
	ALEGRETES PARA ÁRVORE DE MÉDIO PORTE 1,20 x 0,88 (4 FACES) - TIPO AMP
	ALEGRETES PARA ÁRVORE DE GRANDE PORTE 2,20 x 1,38 (4 FACES) - TIPO AGP
	ALEGRETES ESPECIAIS (DIMENSÕES VARIÁVEIS) - TIPO A*

AÇÕES PROJETOuais	
- Adequar as calçadas às normas de acessibilidade e piso tátil (ABNT NBR 9050/2015 E 16537/2016); - Locar rampas de acessibilidade em vários trechos da via, sendo de dois tipos, adequando-se a cada situação em particular; - Implantar alegretes para as árvores novas e existentes; - Locar rampas de acesso de veículos na faixa de serviço; - Nivelar todas as tampas de caixa de inspeção, de caixa de drenagem da Prefeitura, em especial as caixas de leitura de relógios da COMPESA, com o piso das calçadas; - As faixas de acomodação, sejam as de rampas de pedestres, sejam as de acesso de automóveis, deverão permitir o devido escoamento das águas pluviais, evitando pontos de alagamentos; - Relocar as caixas de inspeção situadas sob as rampas e pisos táteis e remanejamento conforme nível da calçada, consultar concessionária responsável.	
RECOMENDAÇÕES	
- Relocação de postes e semáforo com a finalidade de proporcionar faixa livre de circulação e adequação às normas de acessibilidade; - Por recomendação do Núcleo de Acessibilidade - NAC / Comissão Permanente de Acessibilidade - CPA/ Secretaria de Mobilidade e Controle Urbano - SEMOC, serão relocadas todas as placas de toponímia para o muro e retirados todos os orientadores de pedestres e balizadores existentes; - As placas de sinalização a serem remanejadas indicadas em projeto, deverão ser relocadas de acordo com às normas das concessionárias responsáveis; - Nos casos onde houver rampa ou escada de acesso ao lote, localizados na calçada, fica a cargo do proprietário estudar solução internamente ao lote.	

OBSERVAÇÕES	
(a)	Todos os elementos de revestimento dados em metro ou unidade estão incluídos na superfície da intervenção, incluindo os trechos de calçadas das ruas transversais até 10m a partir do meio fio da via contratada. As ruas transversais sem revestimento deverão ser pavimentadas para garantir a travessia acessível, conforme o projeto executivo;
(b)	Nos casos onde a faixa de acomodação estiver situada numa curva, as placas em chapa de aço carbono 3/8" (9,53mm) deverão ser adequadas e dimensionadas de acordo com a geometria do meio-fio no qual serão aplicadas, conforme indicado em projeto, recomenda-se que todas as placas deverão estar em concordância com o raio específico da esquina e com suas faces laterais em total contato com a placa adjacente, evitando a descontinuidade do elemento de cobertura da linha d'água.

RECOMENDAÇÕES DRENAGEM	
(a)	Limpeza das Caixas Coletora Tipo Gaveta e Boca-de-Lobo;
(b)	Limpeza e Desobstrução das linhas d'água, principalmente de rampas existentes para acesso aos lotes;
(c)	Reconstrução das tampas das caixas em caso de estarem destruídas;
(d)	Recomenda-se que as águas servidas e os esgotos domésticos que estiverem sendo despejados na calçada sejam ligados à rede pública de coleta de esgotos e as tubulações domésticas de coleta de águas pluviais que sejam ligados à rede pública de drenagem;
(e)	As cotas de topo e fundo das caixas coletoras à implantar deverão ser verificadas em campo (responsabilidade da URB). A drenagem projetada deverá ser interligada a rede existente;
(f)	A drenagem projetada deverá ser interligada a rede existente.

2

3

REVISÃO Nº

DESCRIÇÃO

SOLICITANTE

DATA

PROJETO DE REQUALIFICAÇÃO DAS CALÇADAS E ESPAÇOS PÚBLICOS

RECIFE
PREFEITURA DA CIDADE

POB VOCE, TRABALHANDO SEM PARAR

FUTURE
ATP ENGENHARIA

Nº DO CONTRATO: 030/2015

PROJETO EXECUTIVO - LOTE 09

COORDENADOR GERAL: MONICA LOYO

COORDENADOR DO PROJETO: KARINA BRAGA

COORDENADOR EM ARQUITETURA E URBANISMO: ADRIANA ASFORA

COORDENADOR DE INFRAESTRUTURA

ESCALA: PRANCHA

INDICADA

DATA: 01 /03

ÁÇÃO: ELABORAÇÃO DE PROJETO EXECUTIVO DE REQUALIFICAÇÃO DOS PASSEIOS PÚBLICOS DE DIVERSAS VIAS NA CIDADE DO RECIFE

ENDEREÇO: RUA LADEIRA DE PEDRA

CONTEÚDO: RUA LADEIRA DE PEDRA.dwg

LEGENDA

ESPECIALIDADE: URBANISMO

CONTRATANTE: AUTARQUIA DE URBANIZAÇÃO DO RECIFE - URB

CONTRATADA: ATP ENGENHARIA LTDA

ARQUIVO: VN73_RUA LADEIRA DE PEDRA.dwg

ARQUITETOS COLABORADORES: ANA PRISCILA T. RAMOS

TÉCNICOS: PAULINE PAIXÃO

CONTEÚDO: RUA LADEIRA DE PEDRA.dwg

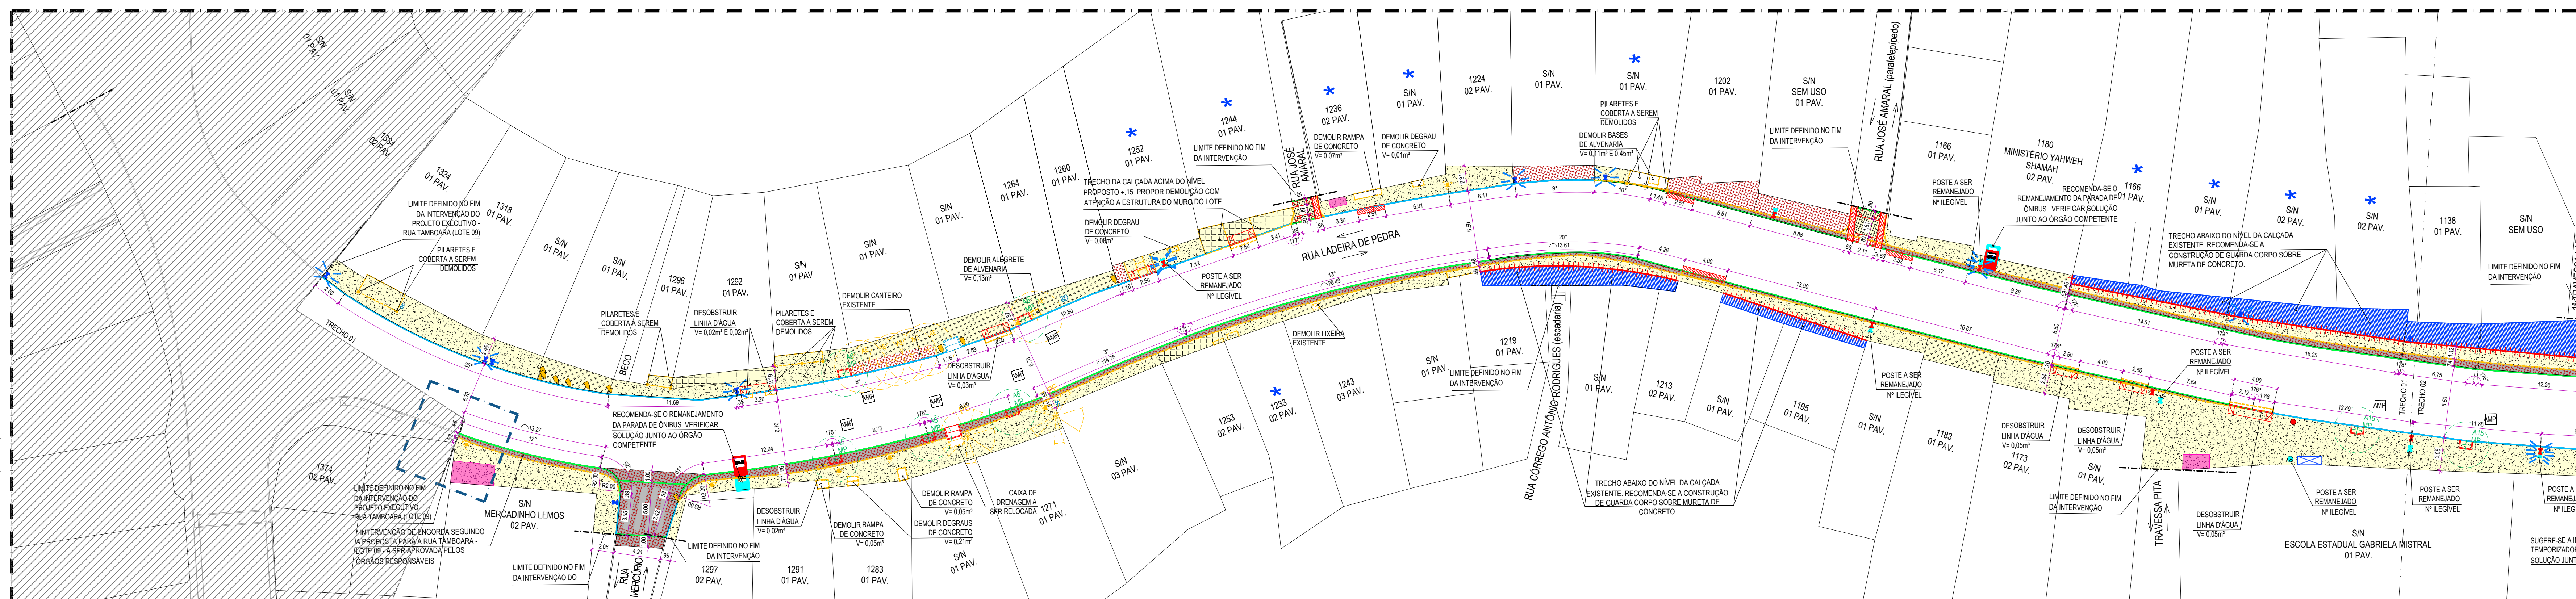
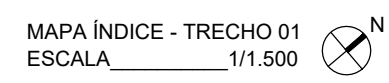
ESCALA: PRANCHA

INDICADA

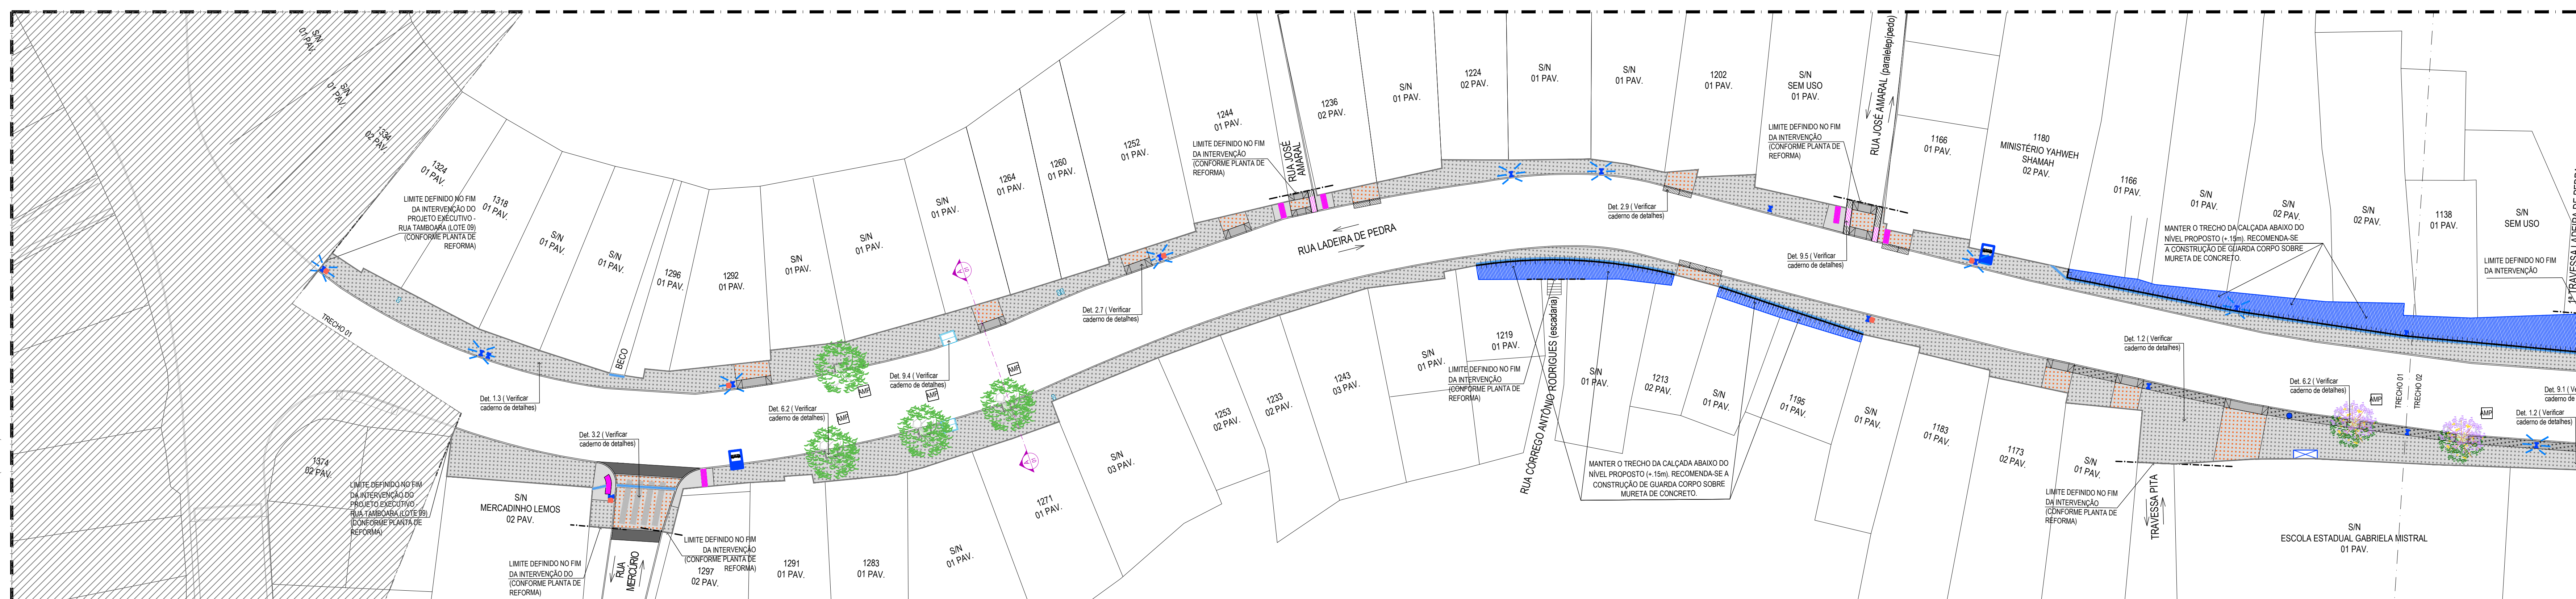
DATA: 01 /03

A

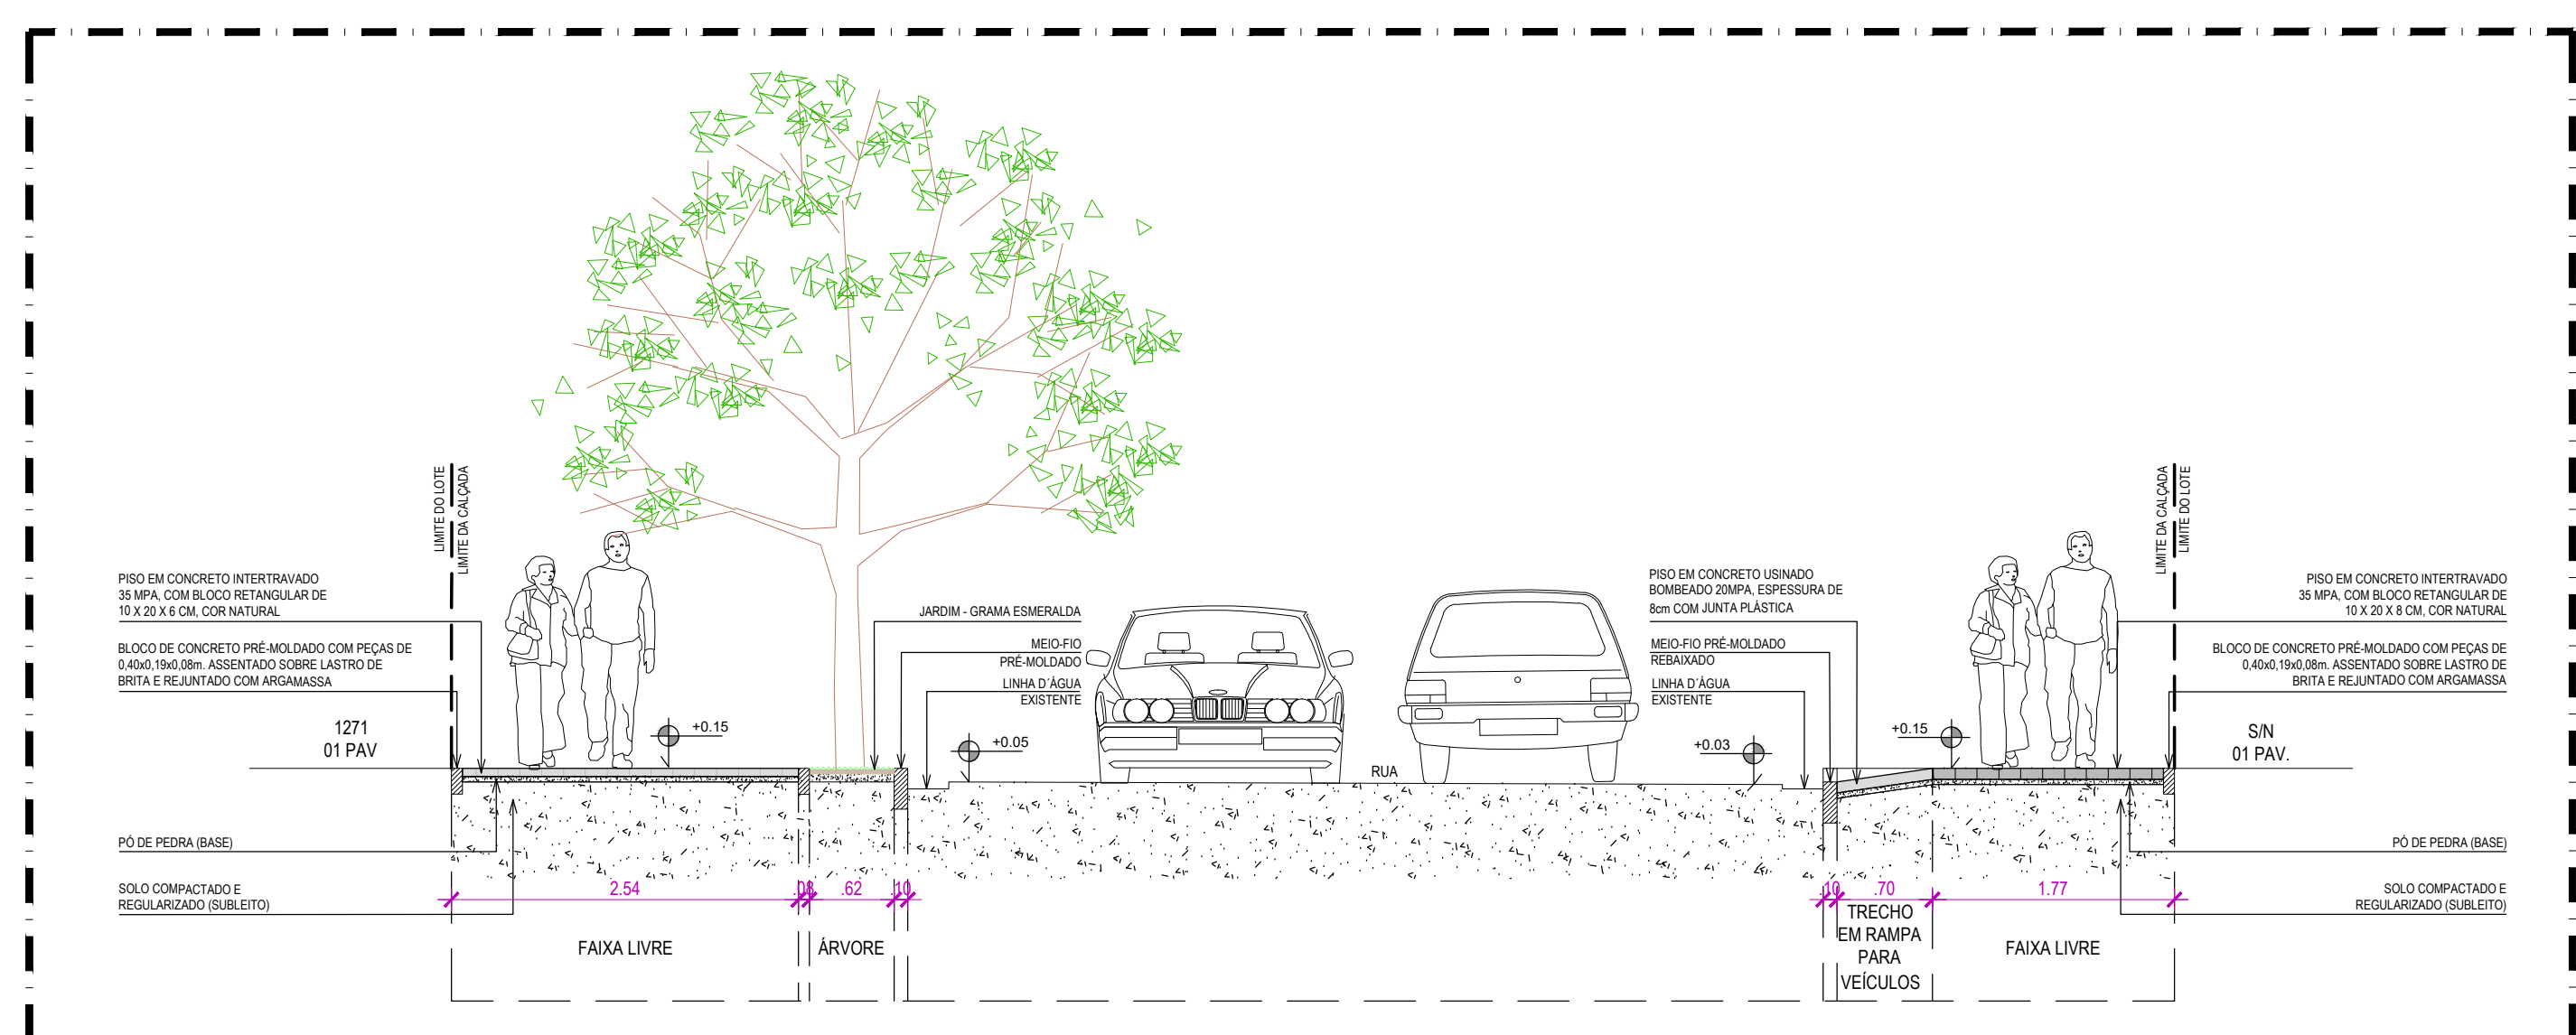
B



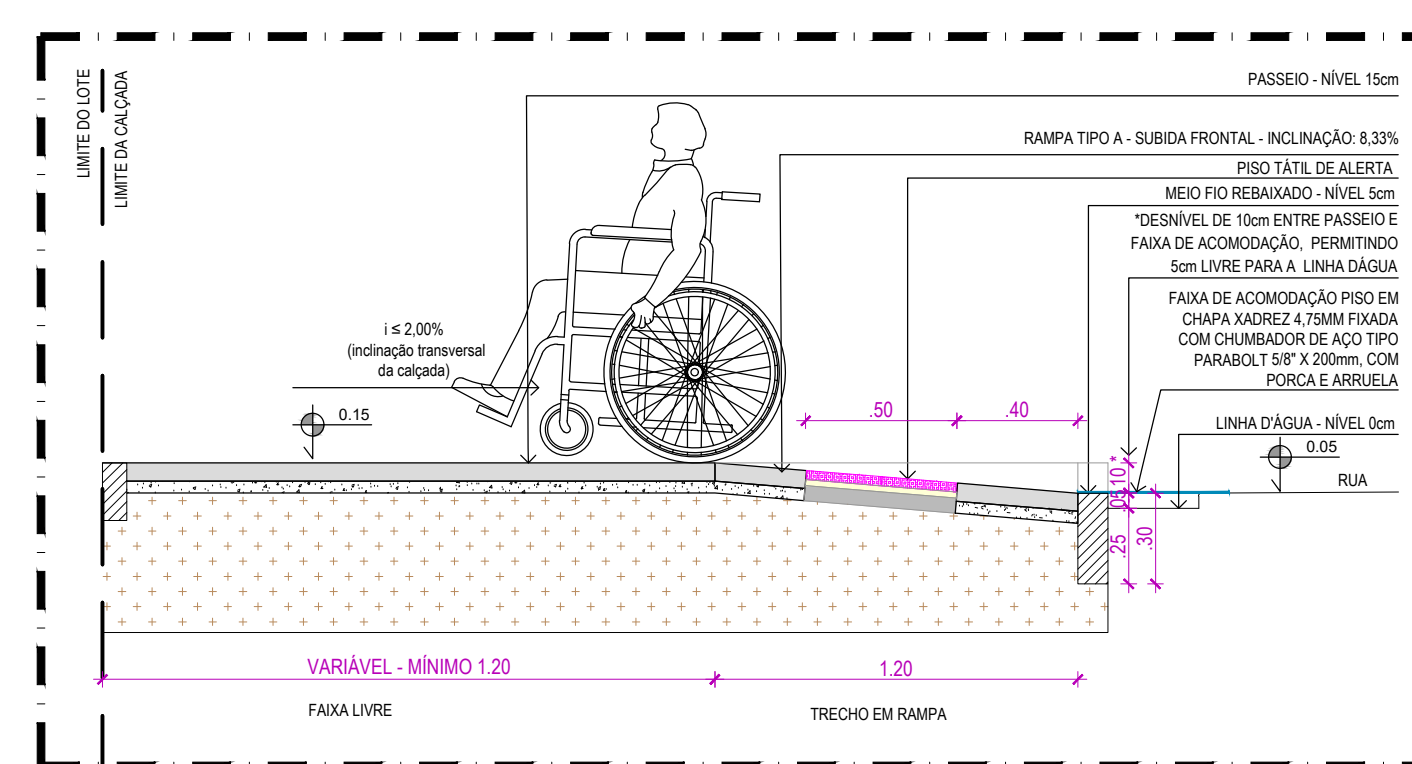
01 PLANTA BAIXA REFORMA - TRECHO 01 - VN73 - RUA LADEIRA DE PEDRA
ESCALA 1:150



02 PLANTA BAIXA PROPOSTA - TRECHO 01 - VN73 - RUA LADEIRA DE PEDRA
ESCALA 1:250



03 CORTE AA' PROPOSTA - TRECHO 01 - VN73 - RUA LADEIRA DE PEDRA



04 DETALHE DE EXECUÇÃO PASSEIO EM RAMPA DE PEDESTRES TIPO A

NOTA - EXECUÇÃO DAS RAMPAIS DE PEDESTRES:

DE ACORDO COM OS CRITÉRIOS E PARÂMETROS TÉCNICOS ESTABELECIDOS NA **PNR 900/2019**, AS RAMPAIS DEVERÃO TER INCLINAÇÃO MÁXIMA DE 8,33% CONFORME CATEGORIA ABAIXO:

TIPO DE RAMPA	INCLINAÇÃO MÁXIMA (%)
1) 10×100	8,33
2) $8,33 \times 100$	10,00
3) 10×120	8,33

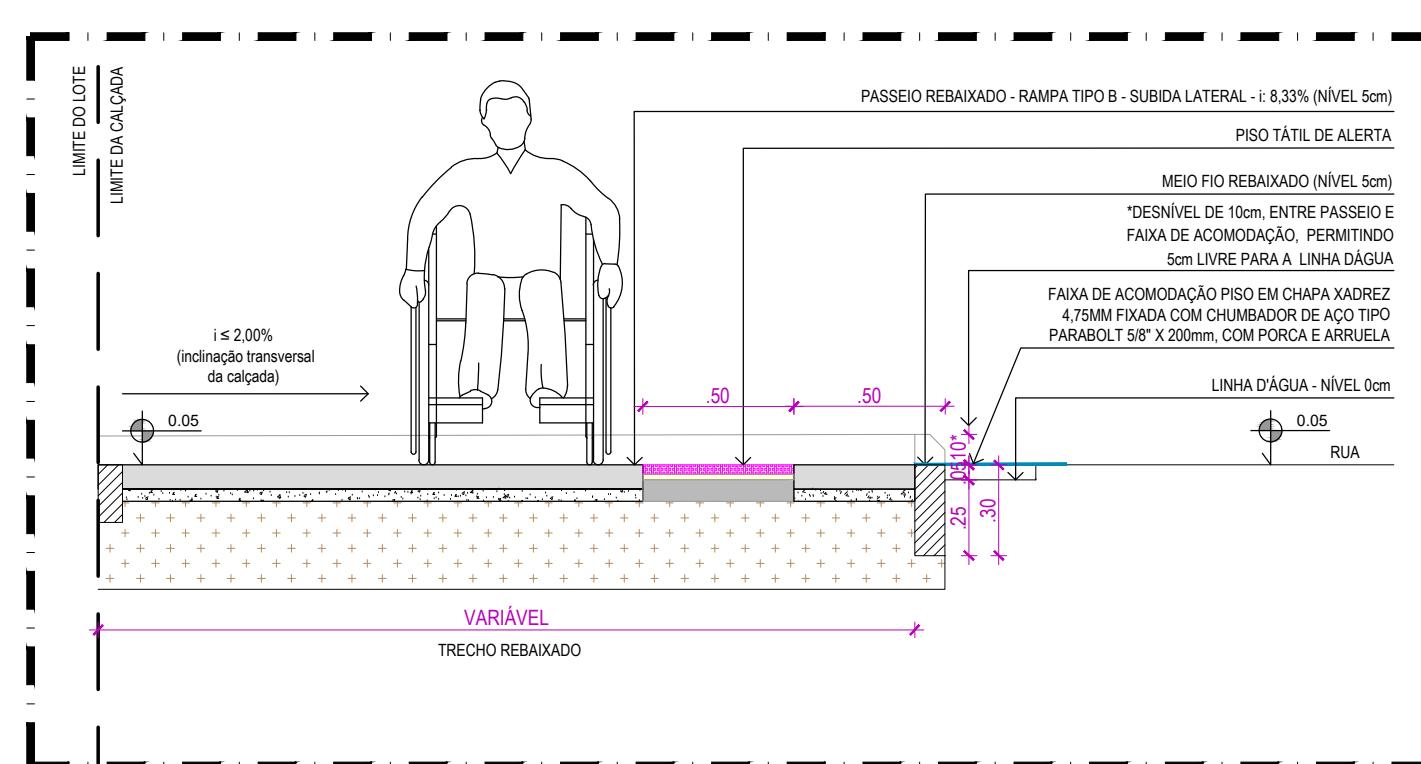
OU, DESMILHO: EM METRO: 1 X 12 = INCLINAÇÃO DA RAMPA

DESMILHO: - DIFERENÇA ENTRE A LINHA CARGA E A CARGADA, MENOS DESMILHO

PARA TANTO, AS RAMPAIS DEVERÃO SER EXECUTADAS DA SEGUNTE FORMA:

- PASSADO DEVERÁ ESTAR NO NÍVEL 1,0m EMBAIXO À LINHA DA CARGA (Linha de Referência);
- AS RAMPAIS DEVEM TER INCLINAÇÃO DE 8,33%, 10,00% ou 12,00% DE COMPRIMENTO DE RAMPA;
- DESMILHO A SER VENCIDO SERÁ DE 10cm. POIS O NÍVEL DEPOIS DE REBAIXADO FICARÁ A 5cm DA LINHA DA CARGA;

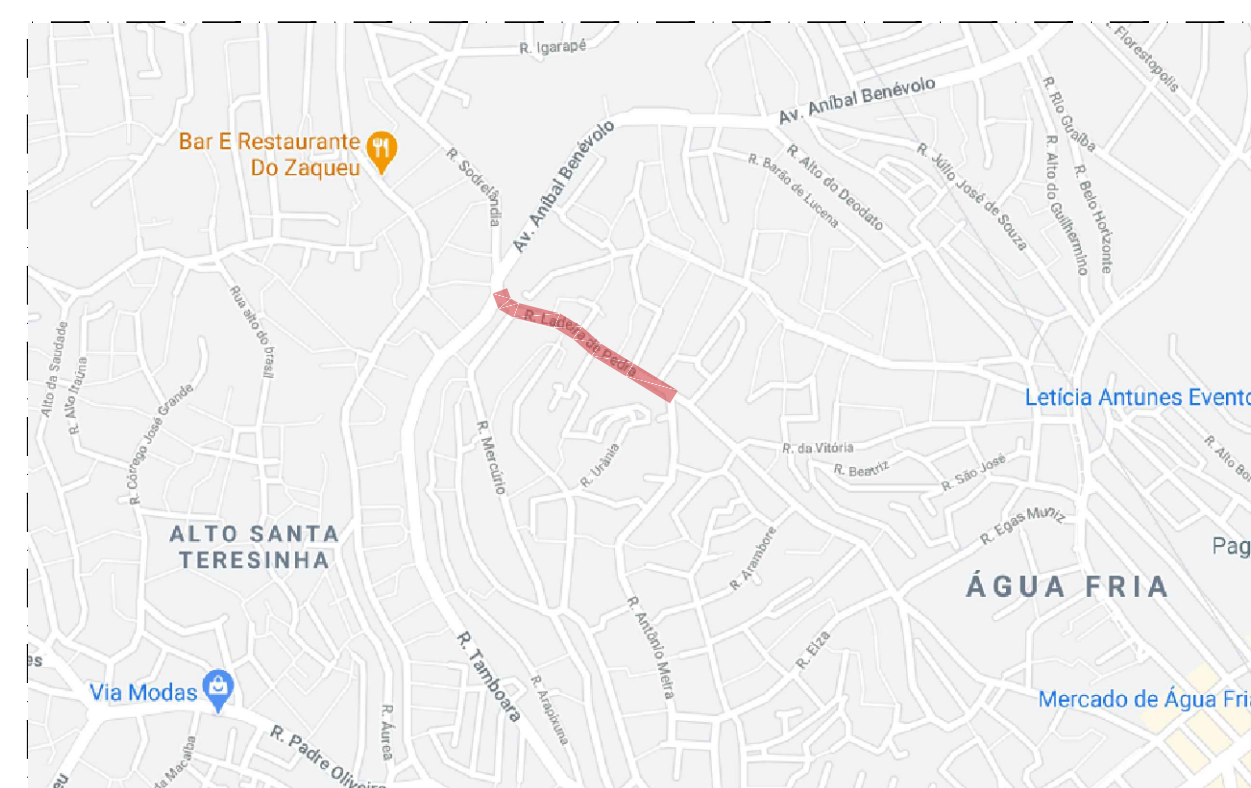
DESAFIO: CONSIDERAR A DIFERENÇA ENTRE OS NÍVEIS E COTAS DO PAVIMENTO E DOS INDICADORES NO PROJETO, DEVERÃO SER ADICIONADOS OS ARQUITETOS DA URB



05 DETALHE DE EXECUÇÃO PASSEIO EM RAMPA DE PEDESTRES TIPO B

NOTA - EXECUÇÃO DAS RAMPAS DE VEÍCULOS:

- AS RAMPAS DE VEÍCULOS DEVERÃO SER EXECUTADAS DA SEGUINTE FORMA:
 - O PASSO DEVEVER ESTAR AO NÍVEL 15cm EM RELAÇÃO A LINHA D'ÁGUA (Nível 0cm);
 - AS RAMPAS DEVEVER TER A INCLINAÇÃO MÁXIMA DE 20%, PODENDO A LARGURA DA RAMPAS SOFRER AL TERCELAÇÃO;
- NO PROETO AS RAMPAS ACOPLAMNÀ A LARGURA DA FAIXA DE SERVIÇO, QUE POSSUÍM 0,70m DE LARGURA, O DESNÍVEL A SER USADO SERÁ DE 1,00m, PODENDO O REBAIXAMENTO TER 1,00m DE LARGURA;
- NOS CASOS DE PASSADOUROS ESTRITOS, MENORES QUE 1,00m, A RAMPAS DE VEÍCULO TERÁ 0,50m DE LARGURA, DE MODO QUE NÃO ULTRAPASSE A INCLINAÇÃO MÁXIMA DE 20%.



PLANTA DE SITUAÇÃO
SEM ESCALA

LEGENDA DE QUANTIDADE	
CONVENÇÃO	
SÍMBOLO	DESCRIÇÃO
	Demarcação
	Contorno
	Indicação de sentido do fluxo de visitantes
	Indicação de acesso de pedestres à edificação residencial / Indicação de acesso de pedestres à grande esplanada
REMOÇÃO/REMOÇÃO/SUBSTITUIÇÃO	
SÍMBOLO	DESCRIÇÃO
	Demarcação manual de piso de concreto simples não concretado
	Remoção manual de pavimentação de pedra sobre em concreto
	Demarcação de movimento de pavimento em ambiente
	Demarcação de pavimentação com porcelanatos de concreto, incluindo esplanadas
	Área a ser pavimentada
	Forrar concreto do revestimento balneário
	Bornas (concreto fibroso) existentes a ser retiradas
	Extensão total da remoção de massa de formão
	Demarcação de Pisos Operacionais de pedestres, Pisos Tóxicos e Orlhões existentes no total
	Demarcação de Pisos (Demarcação de Refeições) existentes no total
	Pavimento circular a ser substituído

[illegible]

MIN-GUÍA DE CONCRETO (ARRIMATE)	
                     	Mínima de concreto pre-moldado, 43 x 8 x 19 cm (C x L x H) cm, incluindo escavação - fornecimento e assentamento Alargue para permitir o plano de ancoragem com armadura de jardim (Detalhe 1 e 6.5 - Verificar caderno de detalhes) Caixa de instalação exclusiva no local com armadura de concreto pre-moldado, para cada caixão considerado a guisa de guia por (Detalhe 4 e 5 - Verificar caderno de detalhes) Caixa de Drenagem/Canais de Drenagem com Popo de visita existentes no local com armadura de concreto pre-moldado, para cada caixa considerado-se 3,50m de guia por Tampa (Detalhe 6.10 e 6.11 - Verificar caderno de detalhes)

MÓDULO USUÁRIO	
ÍCONICO	DESCRIÇÃO
	Lista para sua página pessoal
	Novo Lista para sua página, em post, publicado 5% (com perfil 5% em controle de equivalentes - bonus -) e 5% em controle de equivalentes - (Desafio 7 - 70% de controle de equivalentes)
	Grupos de usuários
	Postes concluídos e dados 7 de 10 anos para usuários no total
	Postes concluídos e dados 7 pontos usuários no total
	Postes concluídos e dados 7 pontos usuários no total
Casos de exposição existentes no local (Diante 13.13.14 - Verificar cadastro de diábetes)				
Casos de Dengue/Casos de Chikungunya com Casos de Zika viral (linha da Casa de dengue/Polígio do Casos de dengue/Casos de Chikungunya com Casos de Zika viral - Verificar cadastro de diábetes) Quarta Coluna em Verde em geral gerenciada com cuidado Casos existentes				
ÁRVORES				
ÍMAGEM	DESCRIÇÃO	NOME CIENTÍFICO	ALTURA (Metros)	PERÍGULO DO COCA
	Árvore existente	Pinus sp. - Pinus taeda	-	-
	Árvore a ser removida	-	-	-
	Árvore proposta	Sapindus saponaria L.	-	-
	Árvore proposta	Hydrocotyle sp.	-	-

TIPOS DE ALEGRETES:

- ALEGRETES PARA ARVORE DE MEDIO PORTE 1,20 x 0,70 (3 FACES) - TIPO AMIP
- ALEGRETES PARA ARVORE DE GRANDE PORTE 2,20 x 1,30 (3 FACES) - TIPO AGP
- ALEGRETES PARA ARVORE DE MEDIO PORTE 1,20 x 0,80 (4 FACES) - TIPO AMI
- ALEGRETES PARA ARVORE DE GRANDE PORTE 2,20 x 1,30 (4 FACES) - TIPO AGP
- ALEGRETES ESPECIAIS (DIMENSÕES VARIÁVEIS) - TIPO A*

- [illegible]

revisione	descrizione	documenti	data

PROJETO DE REQUALIFICAÇÃO DA CALÇADAS E ESPAÇOS PÚBLICOS

PROJETO EXECUTIVO - LOTE 09		COORDENADOR GERAL: MONICA LOYO: [REDACTED]
ADO ELABORAÇÃO DE PROJETO EXECUTIVO DE REQUALIFICAÇÃO DOS PASSEIOS PÚBLICOS DE DIVERSAS VIAS NA CIDADE DO RECIFE		

RUA LADEIRA DE PEDRA	KARINA BRAGA
CONTÉUDO	COORDENADOR DE ARQUITECTURA E URBANISMO
PLANTA DE REFORMA E PROPOSTA (TRECHO 01)	ADRIANA ASFORA

