


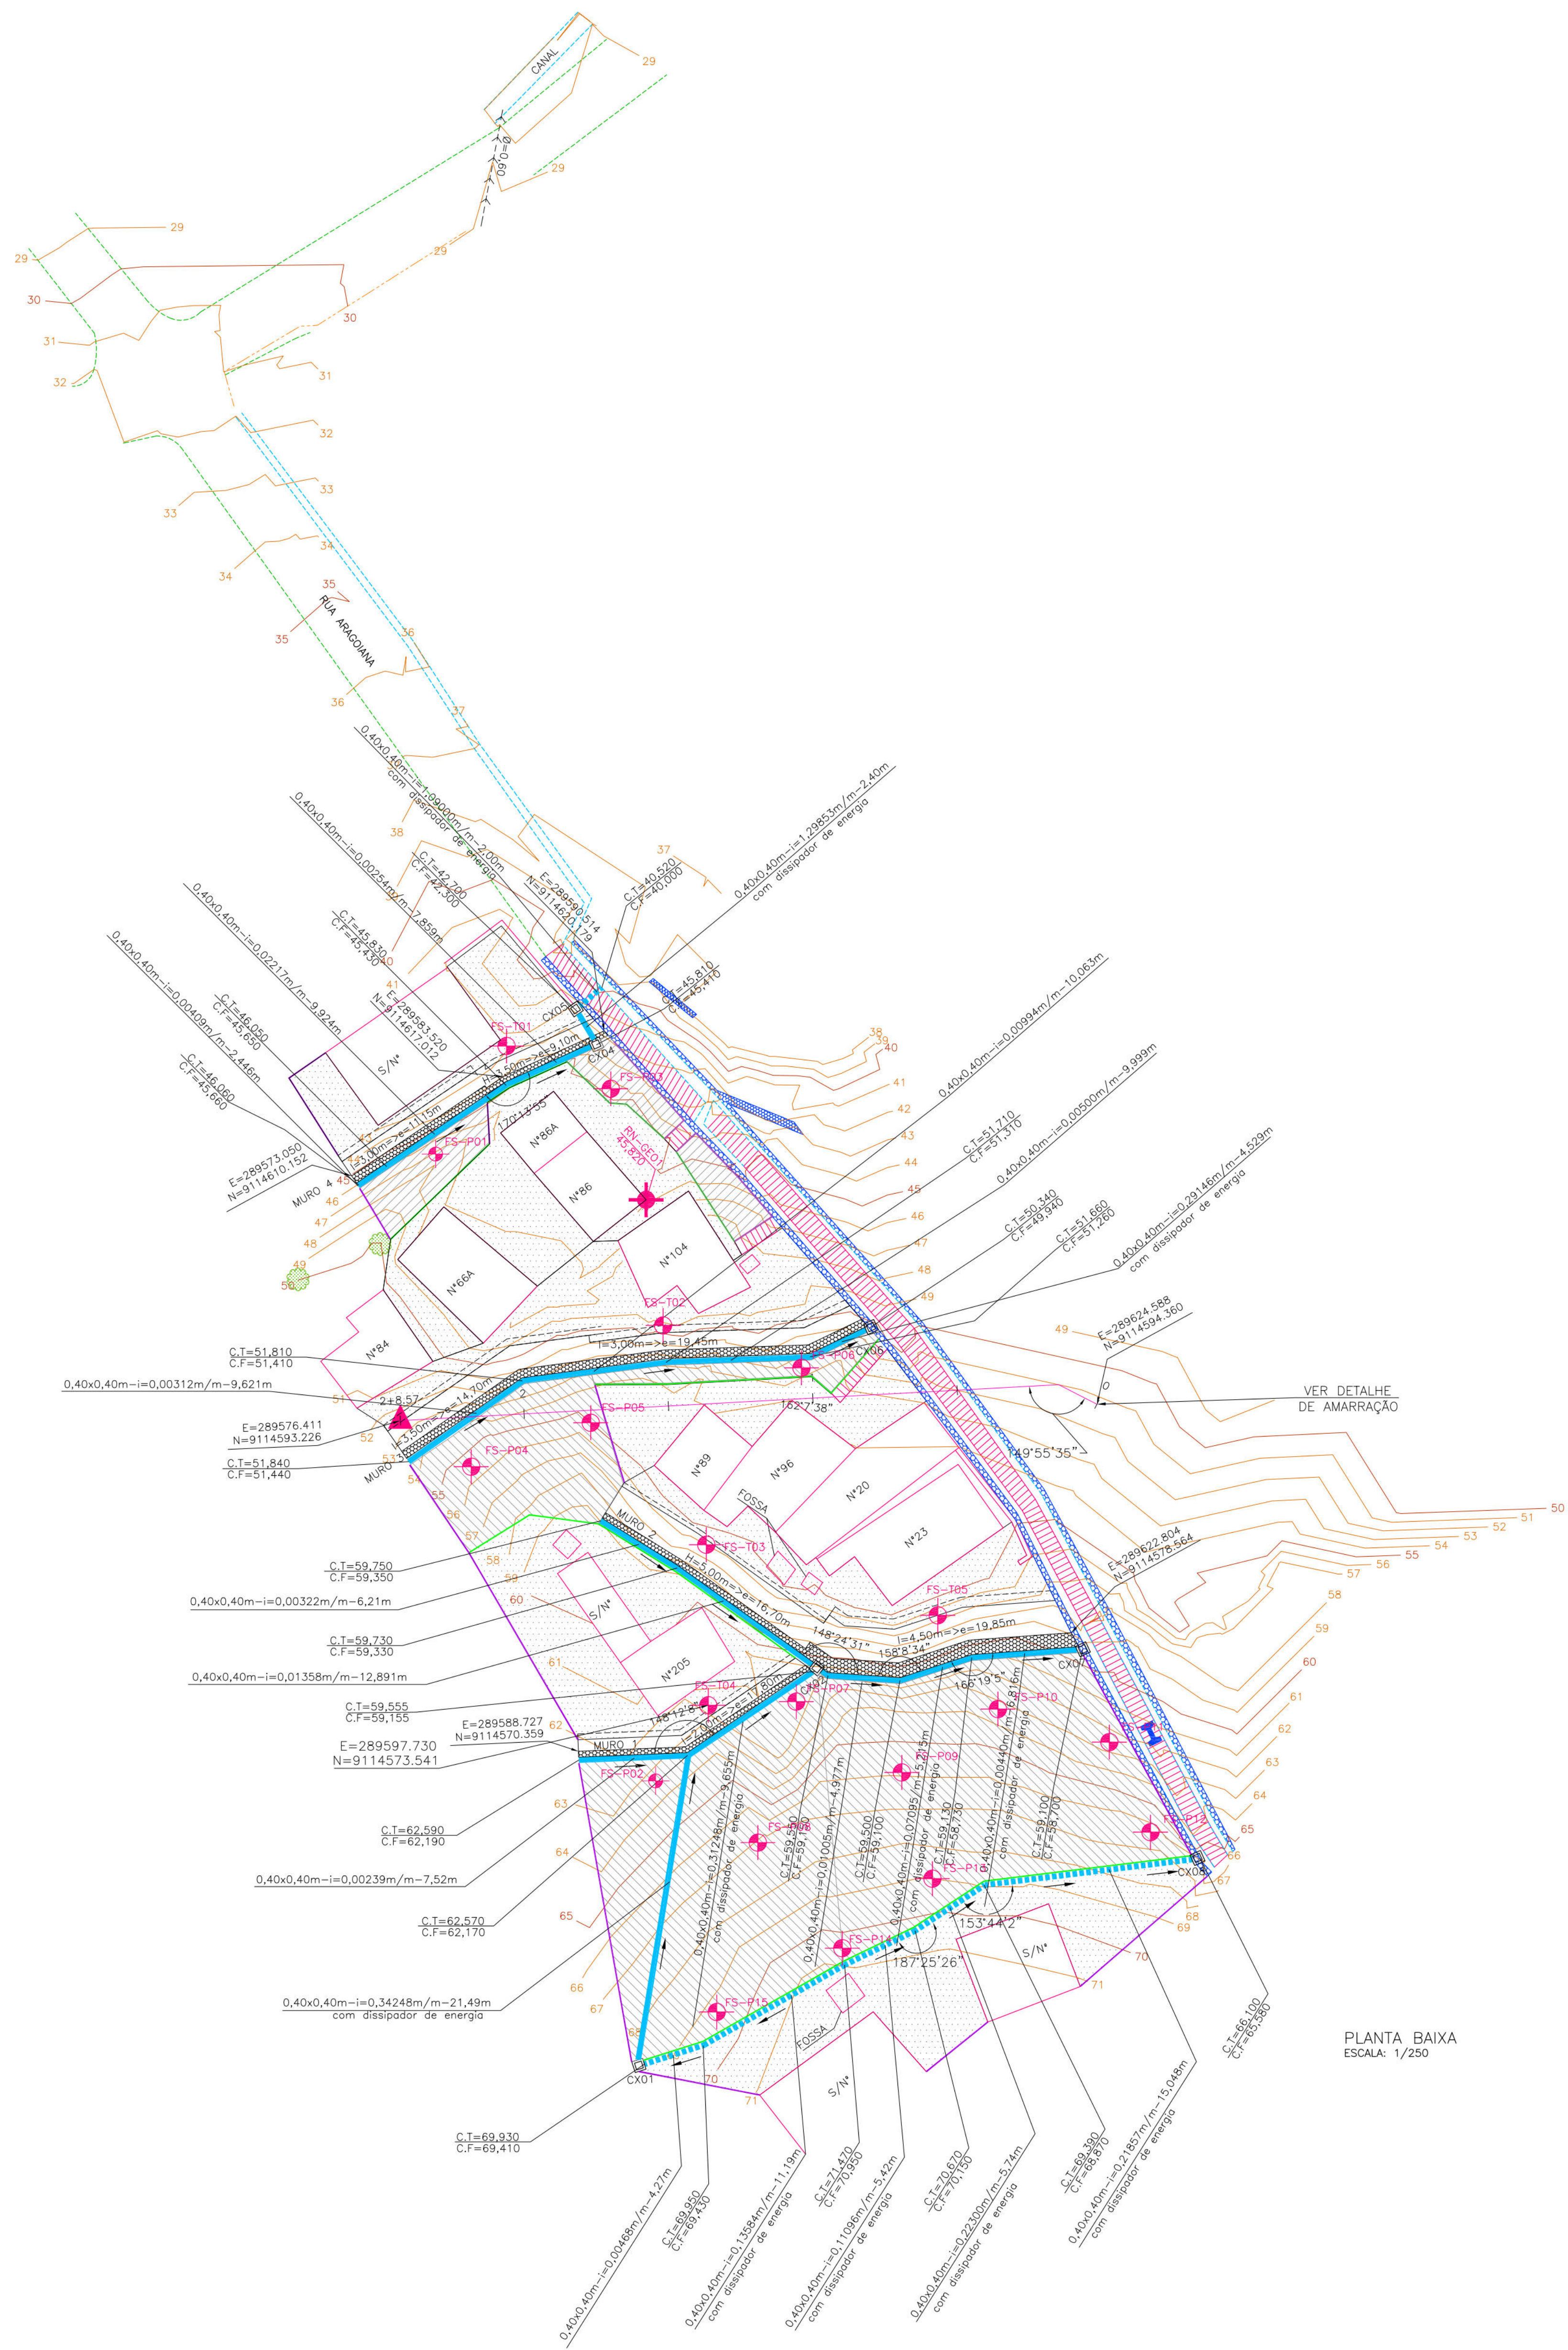


MURO-1			
TIPO	ALTURA (m)	EXTENSÃO (m)	ESTACAS
INCLINADO	2,00	17,80	E1+1,34 – E1+17,80

MURO-2			
TIPO	ALTURA (m)	EXTENSÃO (m)	ESTACAS
INCLINADO	4,50	19,85	E0+2,51 – E1+1,04
HORIZONTAL	5,00	16,70	E1+1,04 – E1+14,84

MURO-3			
TIPO	ALTURA (m)	EXTENSÃO (m)	ESTACAS
INCLINADO	3,00	19,45	E0+15,89 – E1+15,10
INCLINADO	3,50	14,70	E1+15,10 – E2+8,10

MURO-4			
TIPO	ALTURA (m)	EXTENSÃO (m)	ESTACAS
HORIZONTAL	3,50	9,10	E1+11,98 – E2+2,25
INCLINADO	3,00	11,15	E2+2,25 – E2+8,57

OBS.: EXTENSÃO (m) MEDIDA EM PROJETO
ESTACAS INÍCIO E FINAL DO MURO

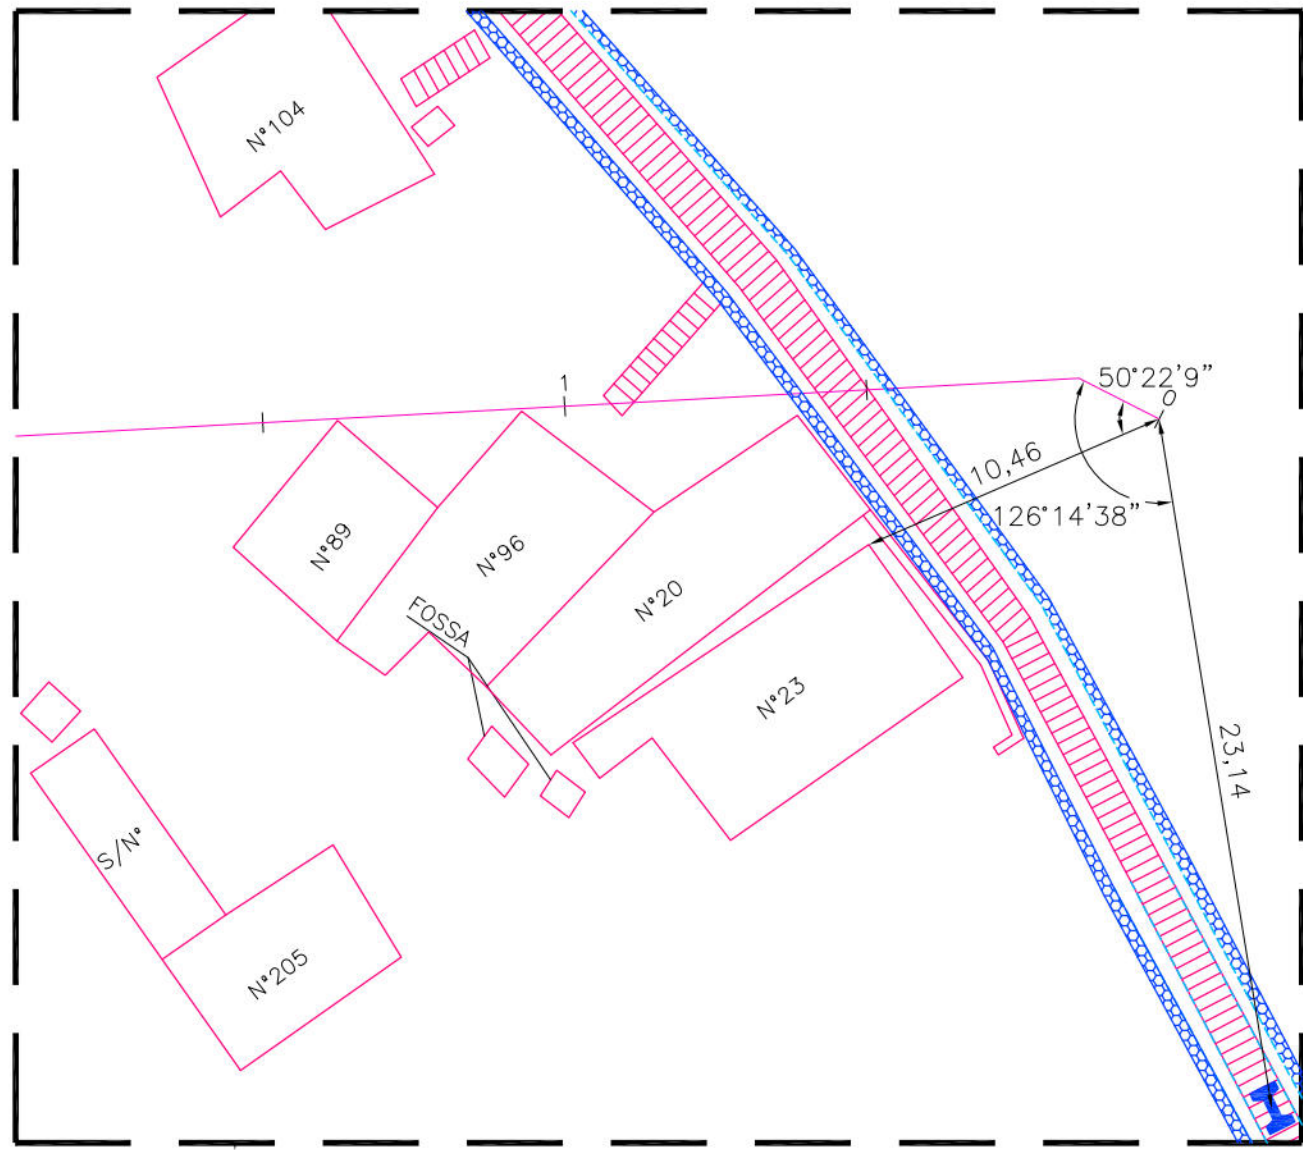

- CONVENÇÕES
- EDIFICAÇÃO
 - MURO
 - MURO-FIO EXISTENTE
 - MURO DE ARRIMO EXISTENTE
 - POSTE DE BAIXA TENSÃO (BT)
 - ÁRVORE
 - CANAL / CANALETA EXISTENTE
 - CORREDO
 - GALERIA EXISTENTE
 - RN
 - EIXO DE PROJETO
 - CURVA DE NÍVEL MESTRA
 - CURVA DE NÍVEL INTERMEDIÁRIA
 - FURO DE SONDAGEM
 - PASSEIO PROJETADO
 - PONTO GPS
 - MURO DE ARRIMO PROJETADO
 - SENTIDO DO ESCOAMENTO
 - ESCADARIA EXISTENTE
 - PASSEIO PROJETADO
 - TELA ARGAMASSADA
 - MURETA DE PROTEÇÃO PROJETADA
 - MURETA PARA CRAWLÃO DE TELA
 - CANALETA COM TAMPA PROJETADA
 - CANALETA SEM TAMPA PROJETADA
 - CAIXA DE INSPEÇÃO

PROPRIETÁRIO: EMPRESA DE URBANIZAÇÃO DO RECIFE - URB

PROJETO:

CONSTRUÇÃO:


PREFEITURA DA CIDADE DO RECIFE
SECRETARIA DE CONTROLE, DESENVOLVIMENTO URBANO E OBRAS
EMPRESA DE URBANIZAÇÃO DO RECIFE - URB

DIRETOR DE PLANEJAMENTO E PROJETOS
CONCEIÇÃO LAFAYETTE
GERENTE GERAL DE PROJETOS DE INFRAESTRUTURA
GEISE ZANON
PROJETO

ESTABILIZAÇÃO DE TALUDES DO PAC 2 - CONTENÇÃO DE ENCOSTAS

ENDEREÇO: RUA ARACAZANA, 20, 23, 66A, 6A, 8B, 89, 9B, 104, 205, 5/Nº
Cidade: RECIFE, PE
Data: 01/04
Tipo: PROJETO EXECUTIVO
Data: NOVEMBRO/2016
Orçamento: PLANTA BAIXA E DETALHE
Escala: INDICADA
Referência: INDICADA
Responsável Técnico: ROBERTO LEMOS MUNIZ - ENGº CIVIL - INDICADA
Digitalização: INDICADA

GEO SISTEMAS
Engenharia & Planejamento

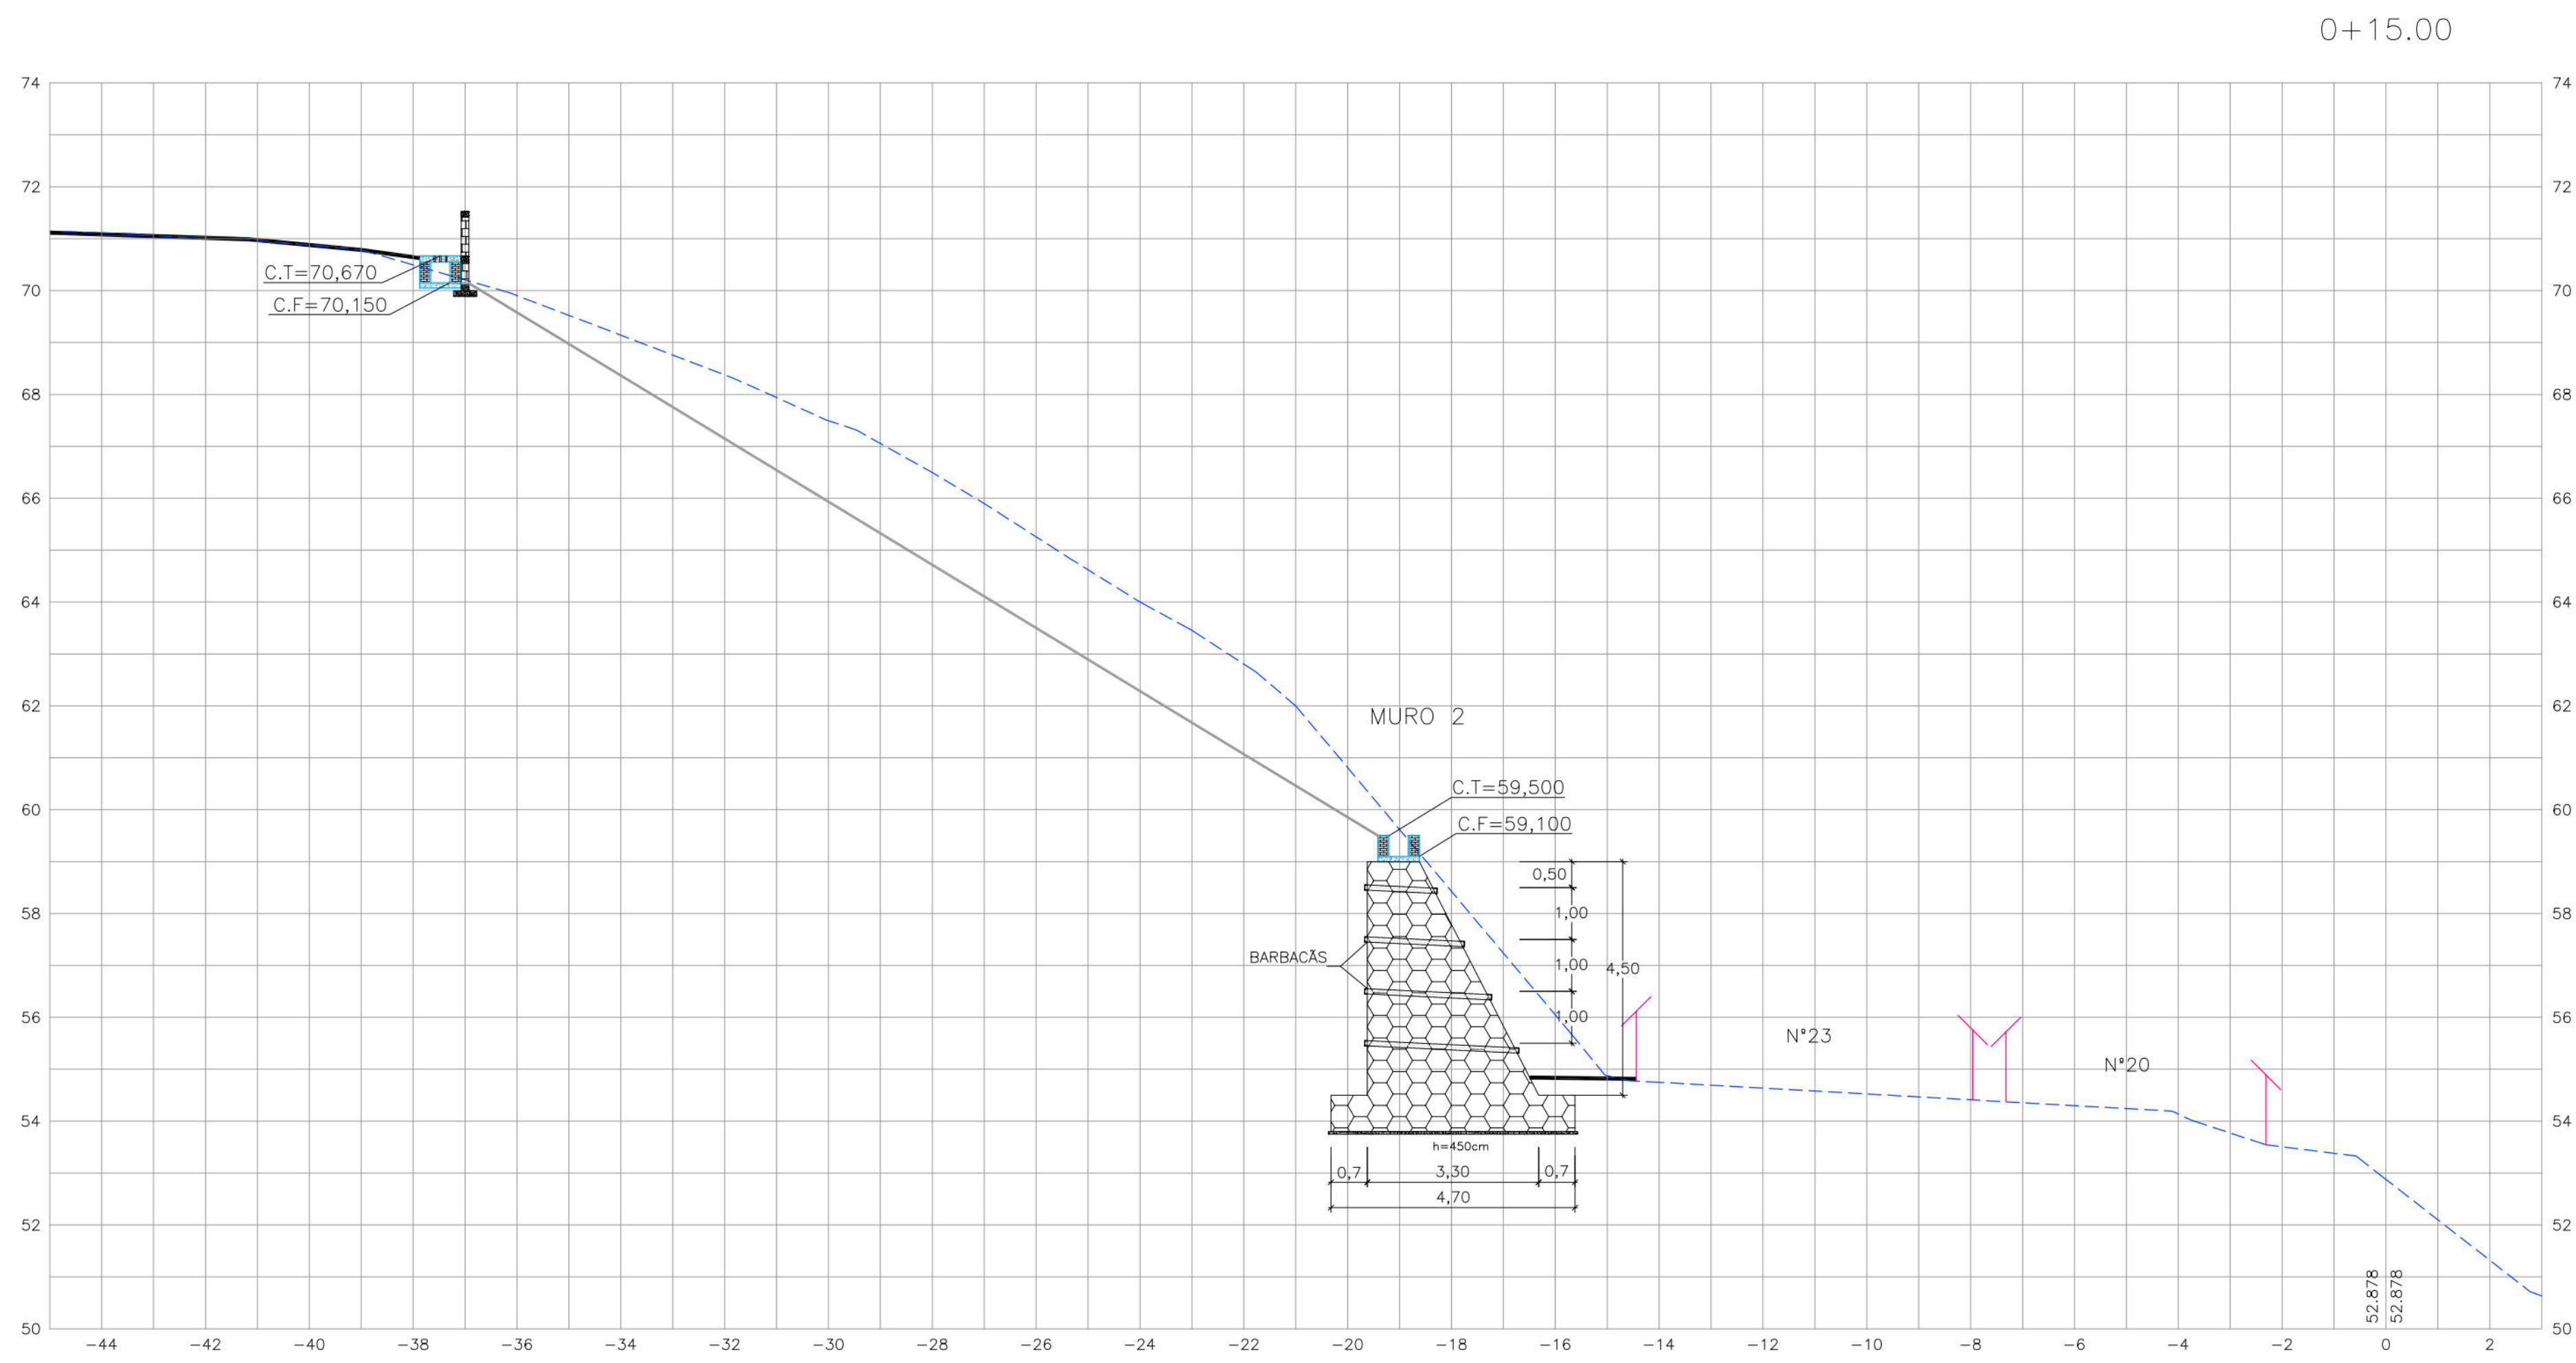

- CONVENÇÕES
- EDIFICAÇÃO
 - GREIDE EXISTENTE
 - MURO DE ARRIMO EXISTENTE
 - MURO DE ARRIMO PROJETADO
 - CANALETA EXISTENTE
 - TELA ARGAMASSADA
 - PASSOIO PROJETADO
 - CANALETA COM TAMPA PROJETADA
 - CANALETA SEM TAMPA PROJETADA
 - MURETA DE PROTEÇÃO PROJETADA

PROPRIETÁRIO: EMPRESA DE URBANIZAÇÃO DO RECIFE - URB

PROJETO:

CONSTRUÇÃO:

PREFEITURA DA CIDADE DO RECIFE
SECRETARIA DE CONTROLE, DESENVOLVIMENTO URBANO E OBRAS
EMPRESA DE URBANIZAÇÃO DO RECIFE - URB

DIRETORIA DE PLANEJAMENTO E PROJETOS
CONCEÇÃO LAFAYETTE
GERENTE GERAL DE PROJETOS DE INFRAESTRUTURA
GEISE ZANON

PROJETO

ESTABILIZAÇÃO DE TALUDES DO PAC 2 - CONTENÇÃO DE ENCOSTAS

SITUAÇÃO: RUA ARACÓIANA, 20, 23, 66A, 84, 86, 89, 96, 104, 205, S/N°
DOIS UNIDOS - SETOR: MRN- 03 RECIFE/PE

PRONTO: 02/04

CONTROLE: PROJETO EXECUTIVO

SEÇÕES TRANSVERSAIS

PROFESSOR: TÉCNICO

ROBERTO LEMOS MUNIZ - ENG° CIVIL



DATA: NOVEMBRO/2016

REVISÃO:

HOR:1/100 E VER:1/100




DISTÂNCIA:

Engenharia & Planejamento

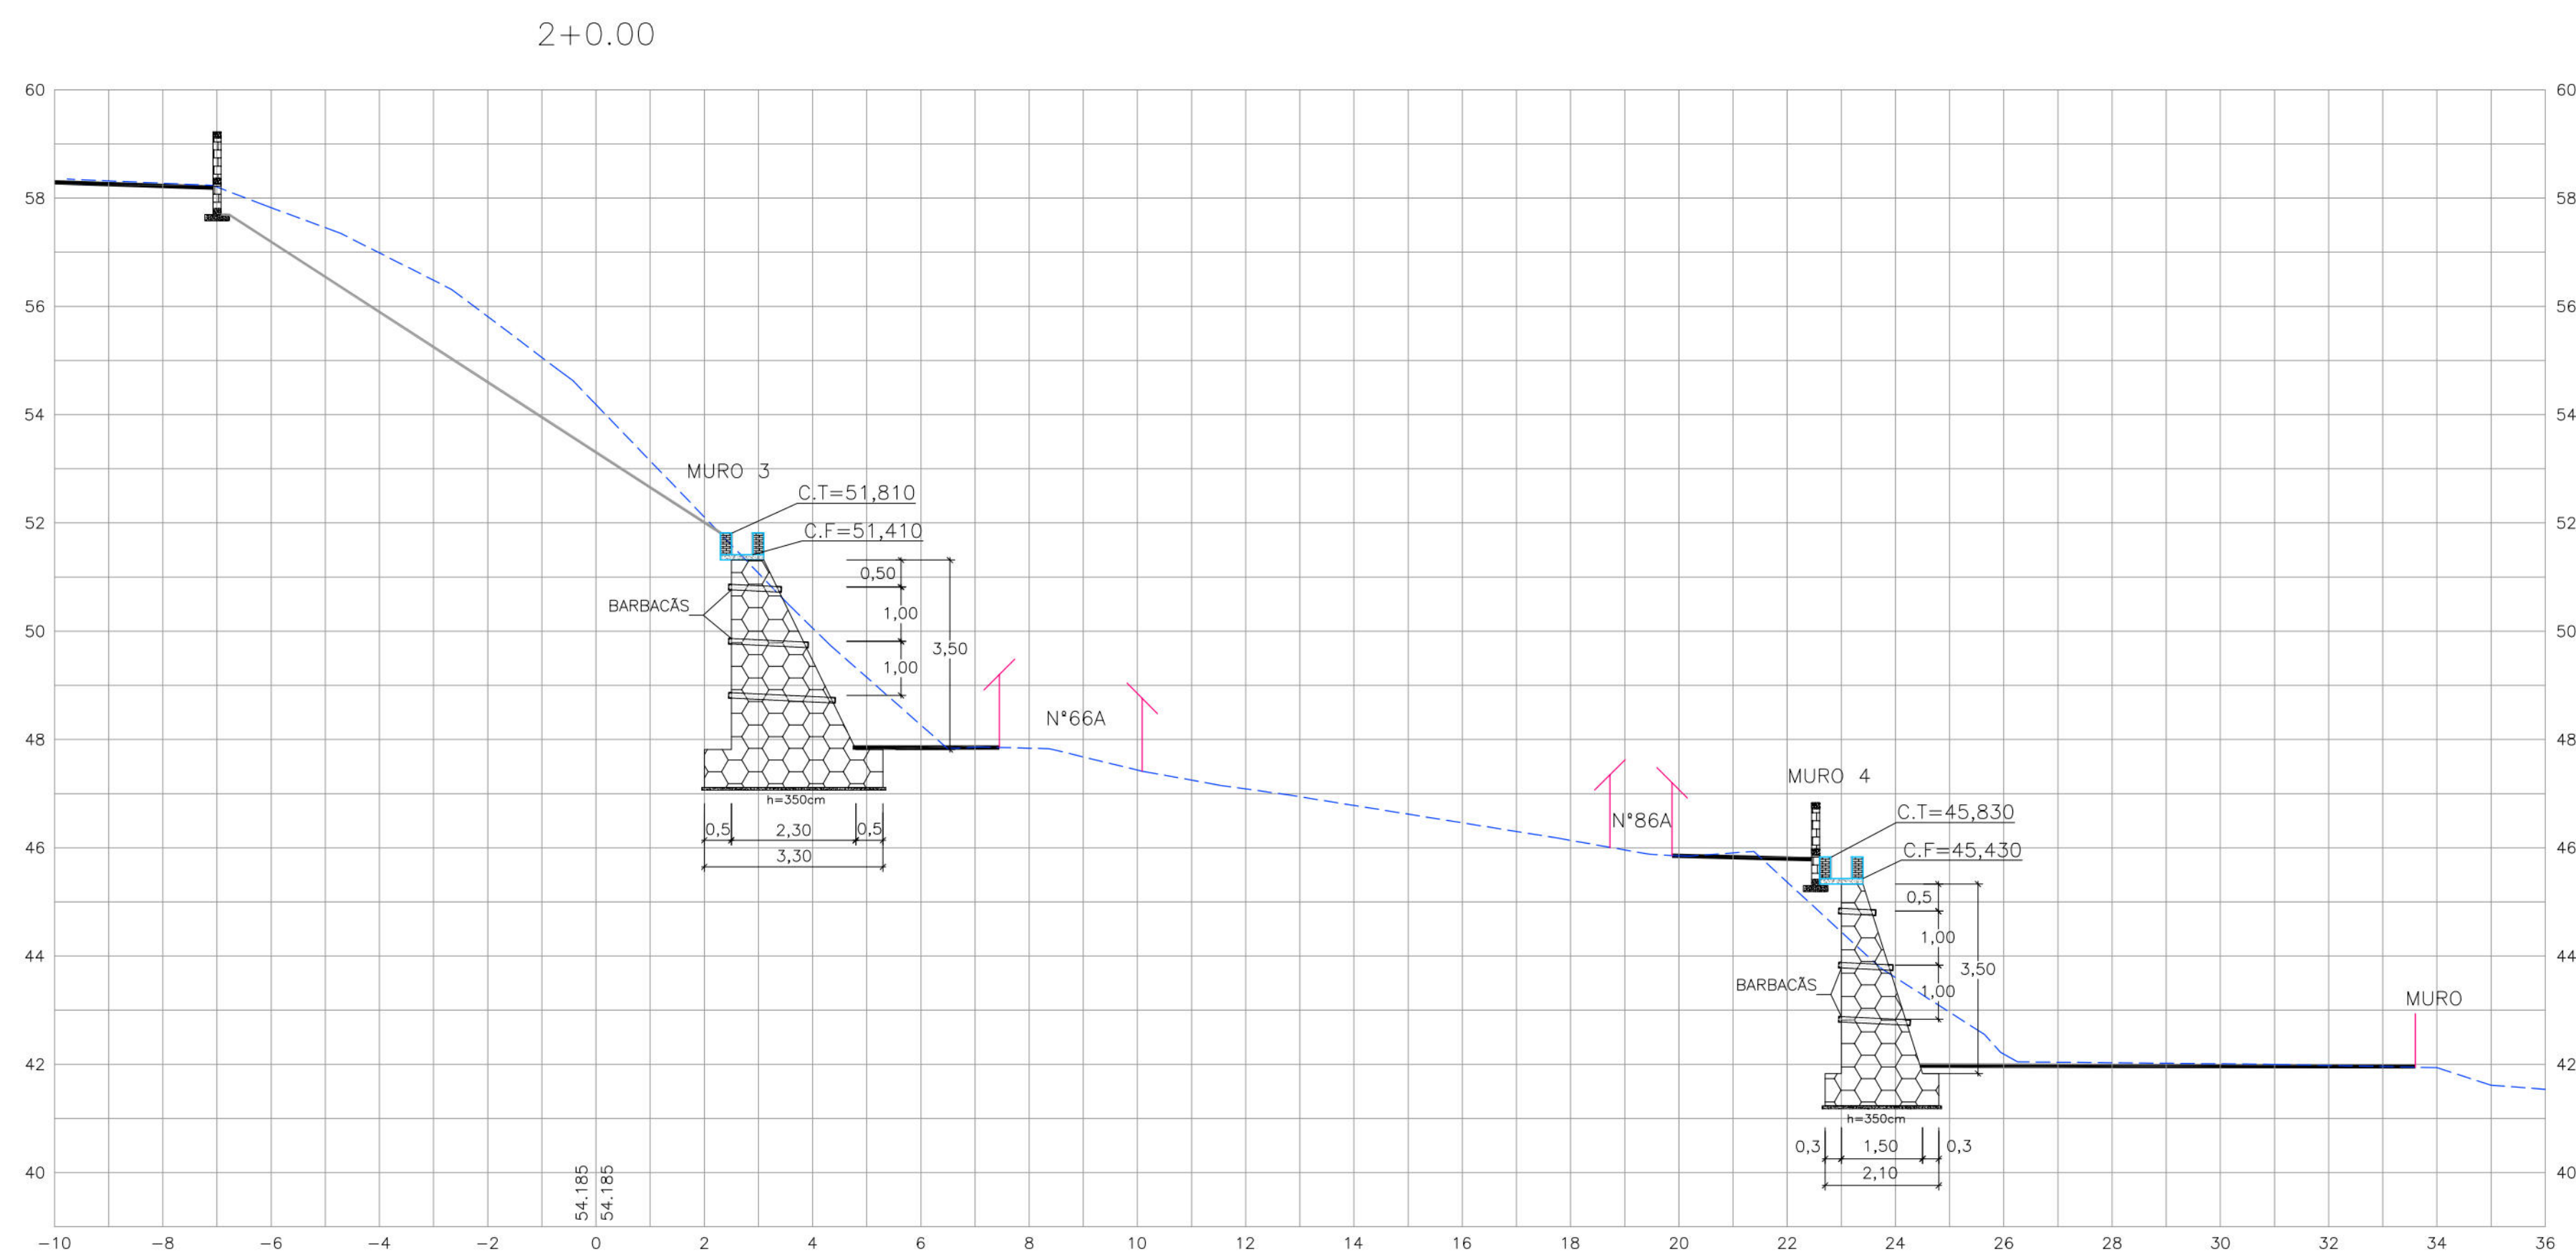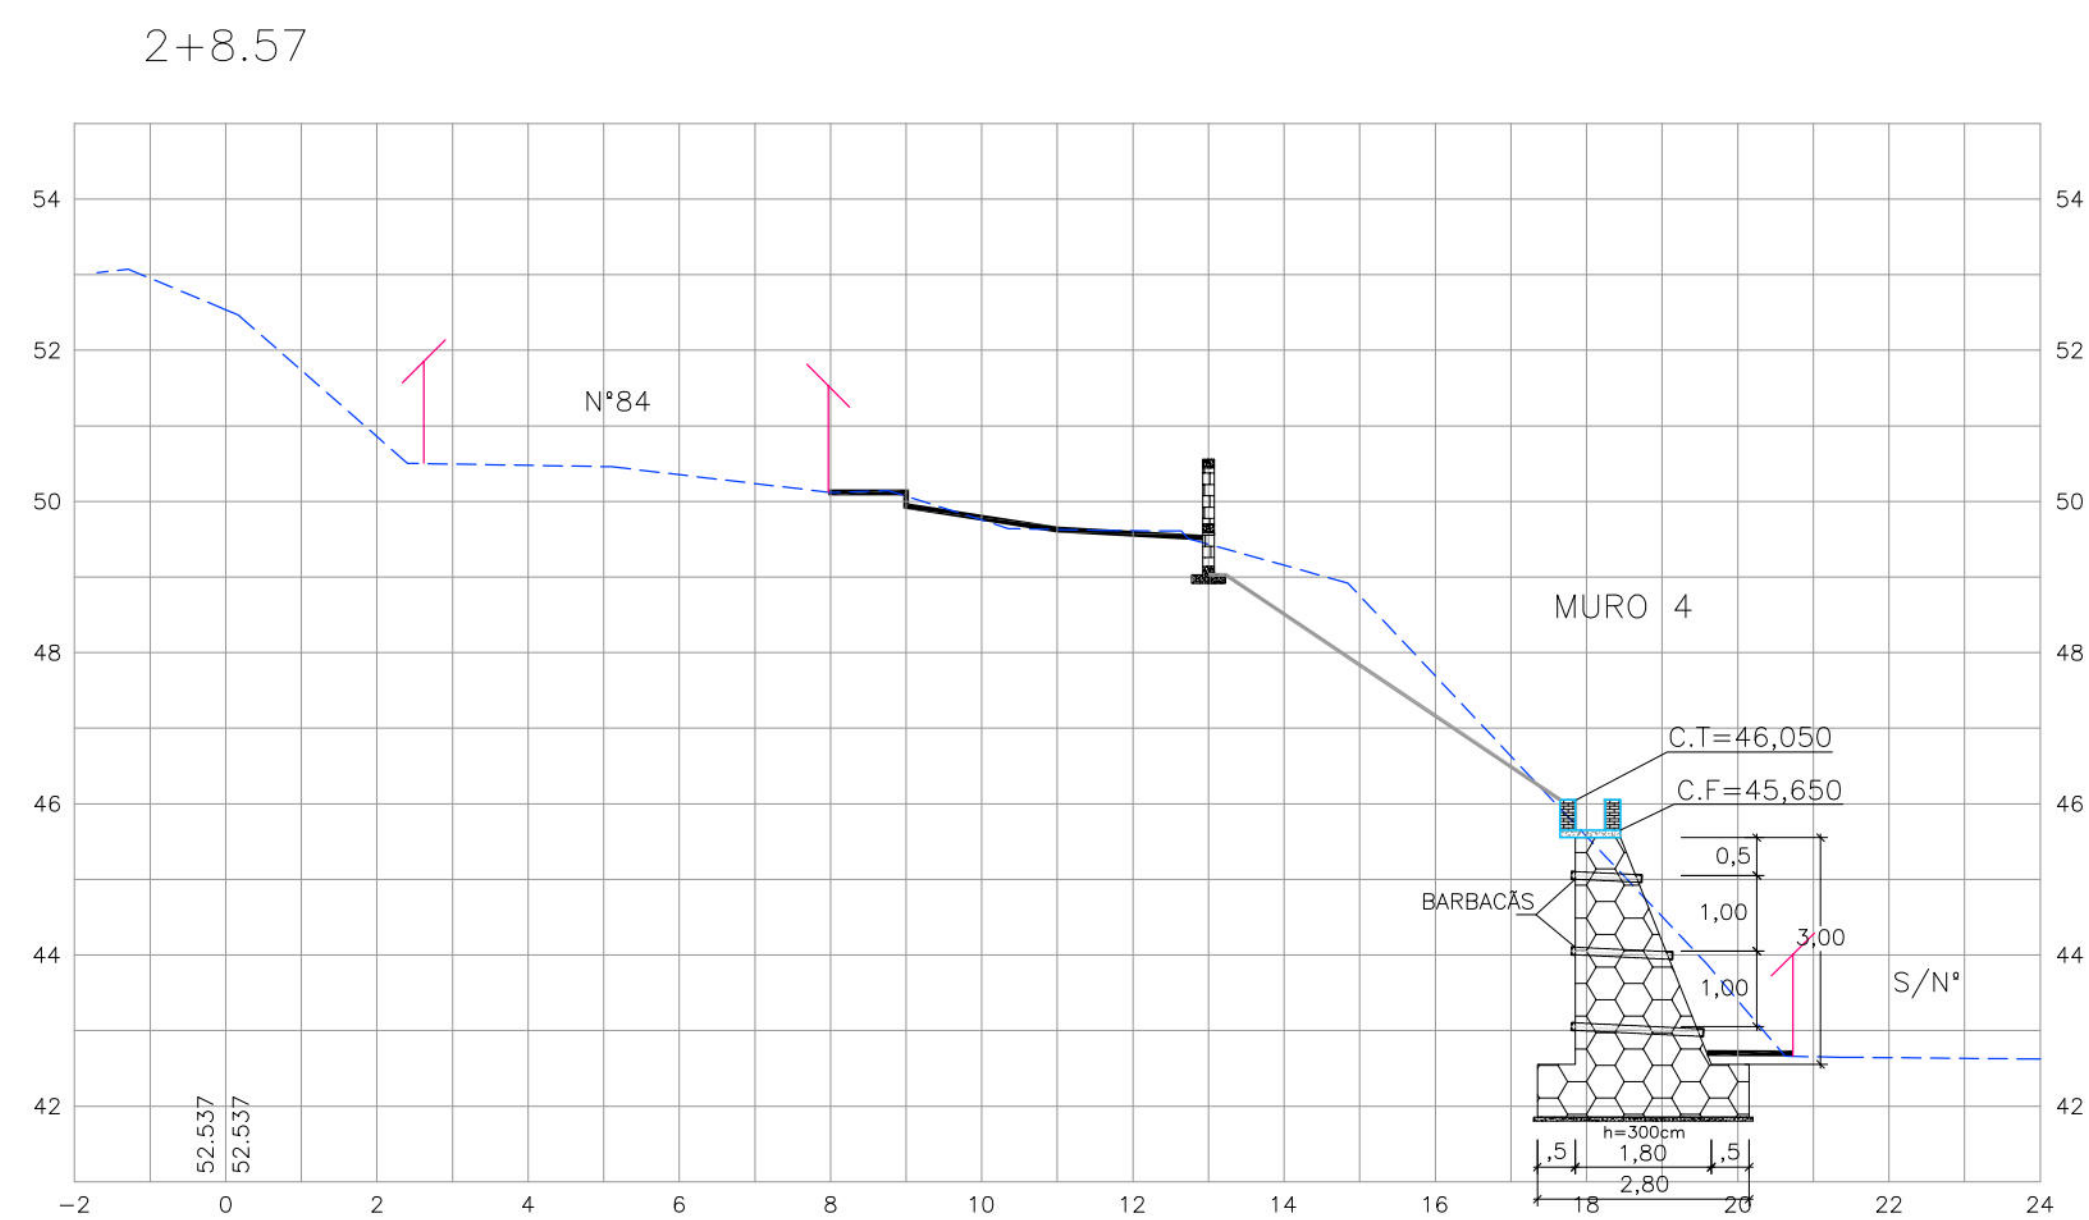

- CONVENÇÕES
- EDIFICAÇÃO
 - GREIDE EXISTENTE
 - MURO DE ARRIMO PROJETADO
 - TELA ARGAMASSADA
 - PASSEIO PROJETADO
 - CANAleta SEM TAMPA PROJETADA
 - MURETA DE PROTEÇÃO PROJETADA

PROPRIETÁRIO: EMPRESA DE URBANIZAÇÃO DO RECIFE – URB		
PROJETO:		
CONSTRUÇÃO:		
 PREFEITURA DA CIDADE DO RECIFE SECRETARIA DE CONTROLE, DESENVOLVIMENTO URBANO E OBRAS EMPRESA DE URBANIZAÇÃO DO RECIFE - URB		
DIRETORIA DE PLANEJAMENTO E PROJETOS		
CONCEIÇÃO LAFIETE		
GERENTE GERAL DE PROJETOS DE INFRAESTRUTURA		
GEISE ZANON		
PROJETO		
ESTABILIZAÇÃO DE TALUDES DO PAC 2 - CONTENÇÃO DE ENCOSTAS		
SITUAÇÃO		
RUA ARAGOIANA, 20, 23, 66A, 84, 86, 89, 96, 104, 205, S/N*		
DOIS UNIDOS – SETOR: MRN– 03 RECIFE/PE		
PRANCHA	ETAPA	DATA
04/04	PROJETO EXECUTIVO	NOVEMBRO/2016
CONTEÚDO	ESCALA	REFERÊNCIA
SEÇÕES TRANSVERSAIS	HOR.:1/100 E VER.:1/100	
RESPONSÁVEL TÉCNICO		DIGITALIZAÇÃO
ROBERTO LEMOS MUNIZ – ENG° CIVIL –		
 Engenharia & Planejamento		

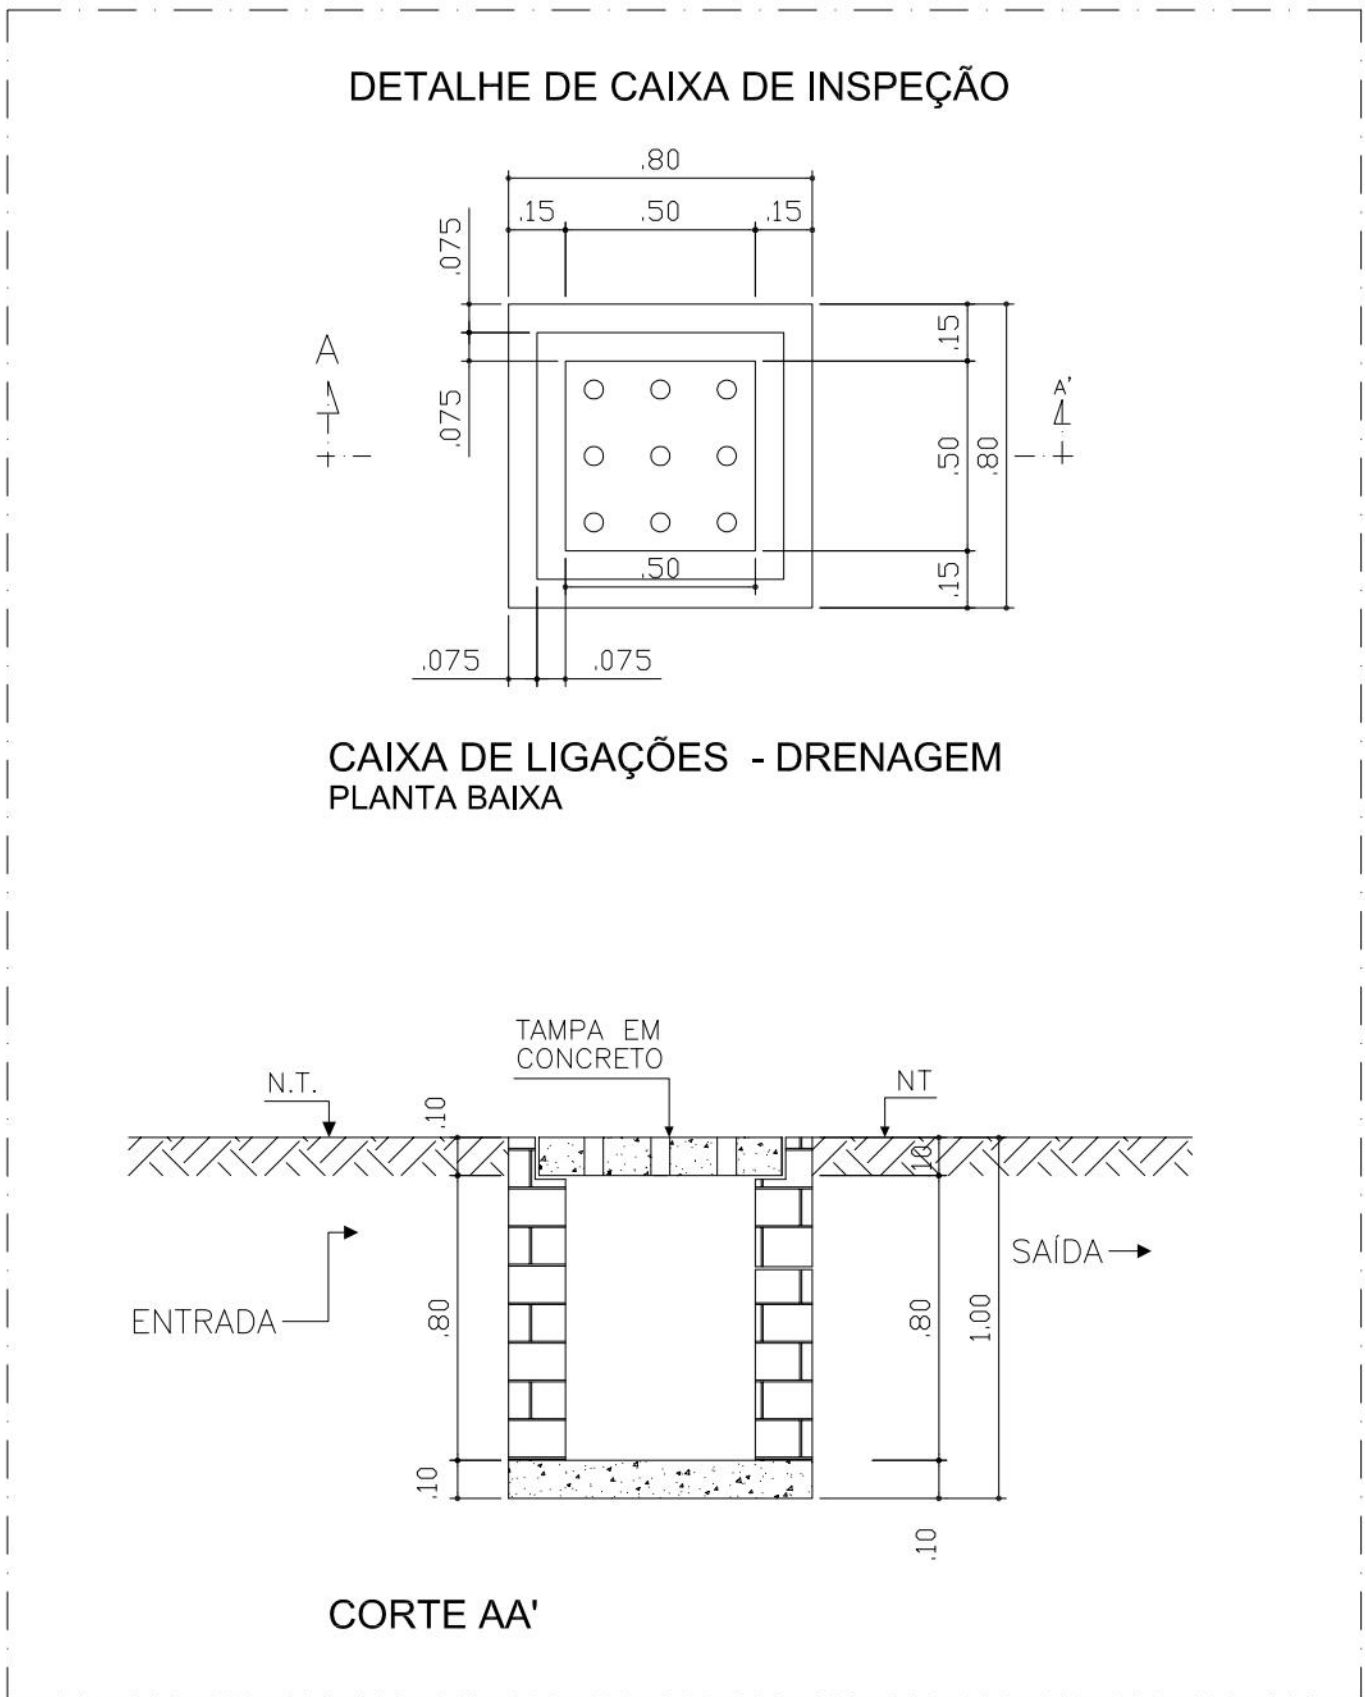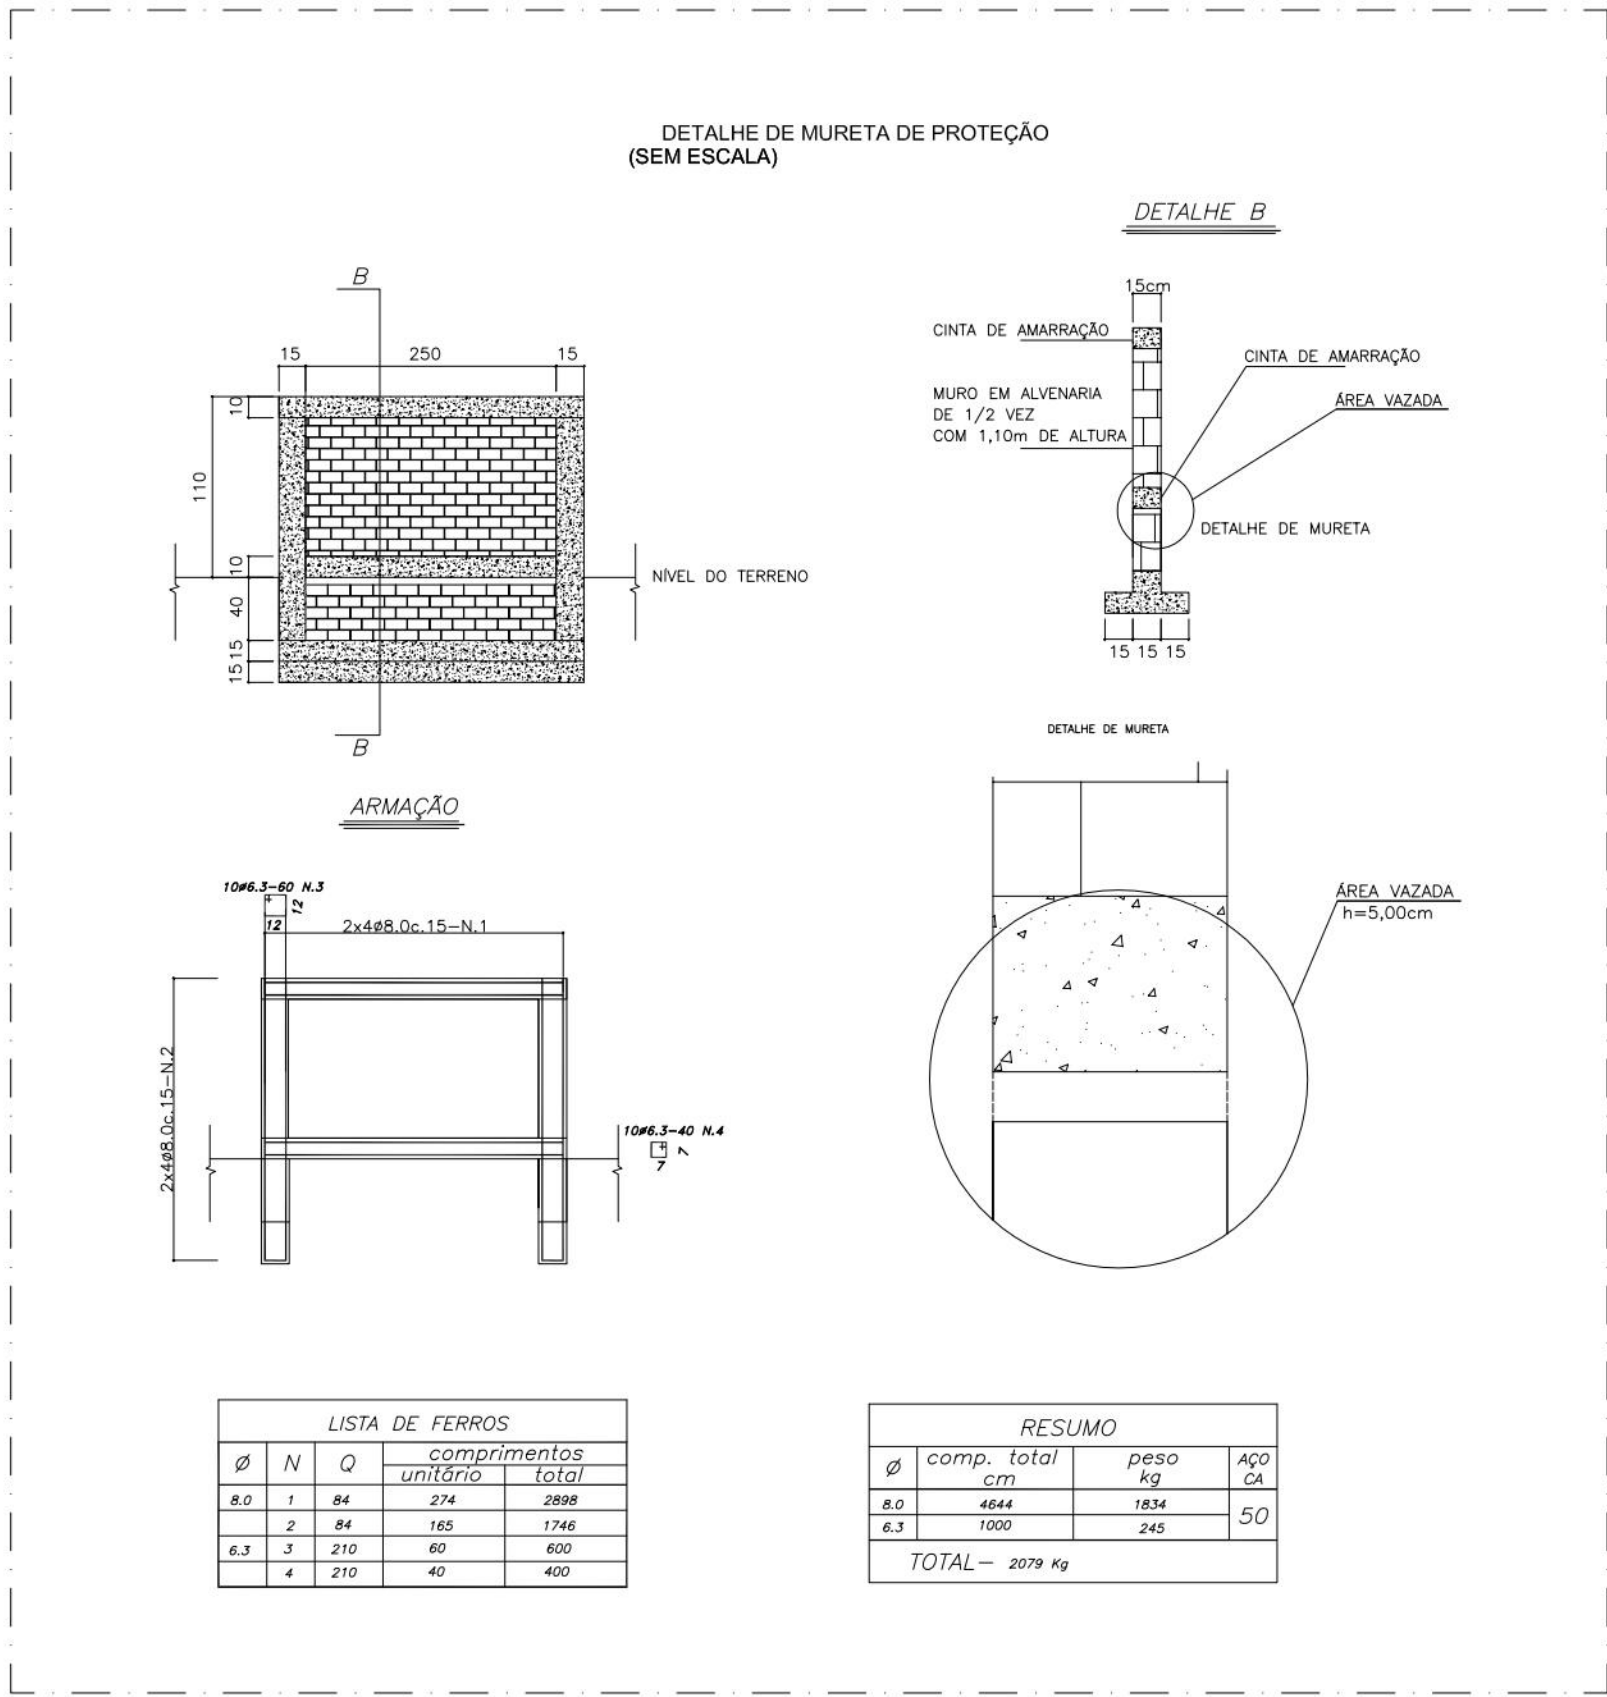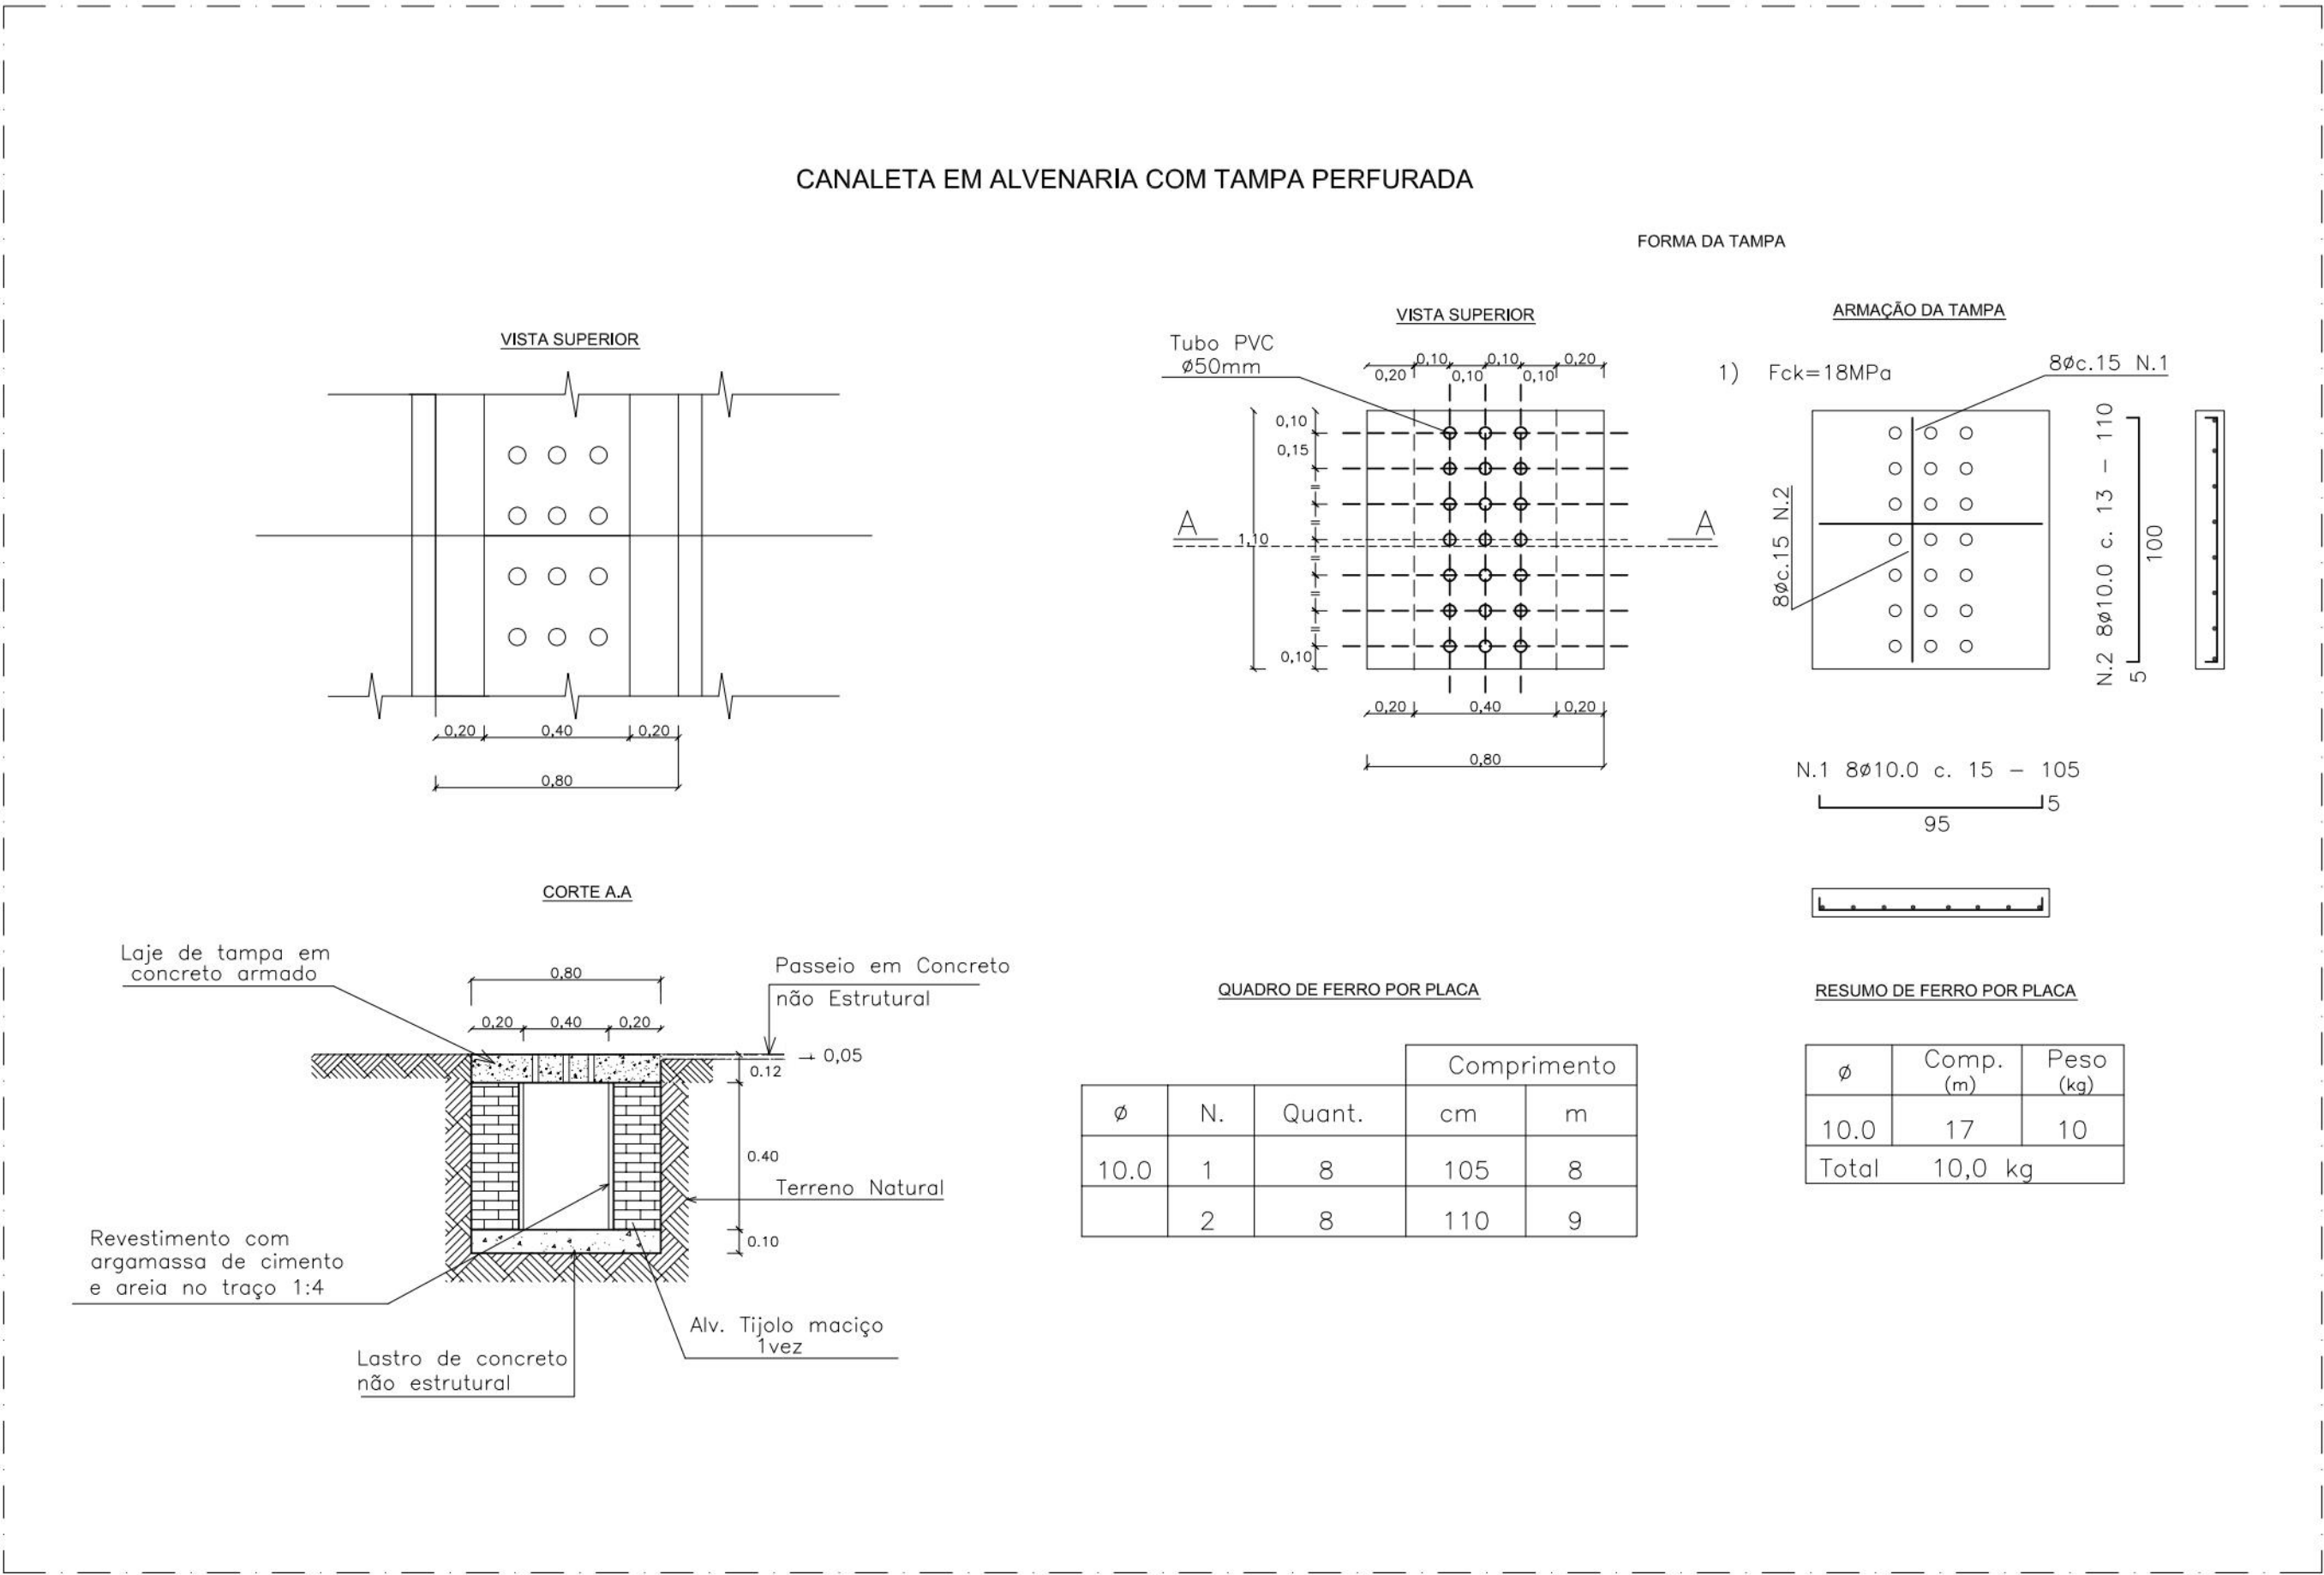

PROPRIETÁRIO: EMPRESA DE URBANIZAÇÃO DO RECIFE - URB

PROJETO:

CONSTRUÇÃO:

PREFEITURA DA CIDADE DO RECIFE
SECRETARIA DE CONTROLE, DESENVOLVIMENTO URBANO E OBRAS
EMPRESA DE URBANIZAÇÃO DO RECIFE - URB

DIRETORIA DE PLANEJAMENTO E PROJETOS
CONCEIÇÃO LAFAIETE
GERENTE GERAL DE PROJETOS DE INFRAESTRUTURA
GEISE ZANON

PROJETO
ESTABILIZAÇÃO DE TALUDES DO PAC 2 - CONTENÇÃO DE ENCOSTAS

SITUAÇÃO
RUA ARAGOIANA, N° 20, 23, 66A, 84, 86, 89, 96, 104, 205 E S/N°, DOIS UNIDOS - SETOR: MRN-03 - RECIFE/PE

PRANCHIA
02/02
PROJETO EXECUTIVO
ESCALA
REFERÊNCIA

RESPONSÁVEL TÉCNICO
ROBERTO LEMOS MUNIZ - ENG° CIVIL -

Engenharia & Planejamento