



MURO-1 - EIXO 1			
TIPO	ALTURA (m)	EXTENSÃO (m)	ESTACAS
INCLINADO	4,50	38,00	E0+9,00 a 2+6,40

MURO-2 - EIXO 2			
TIPO	ALTURA (m)	EXTENSÃO (m)	ESTACAS
INCLINADO	5,00	18,00	E0+7,86 a E1+3,94

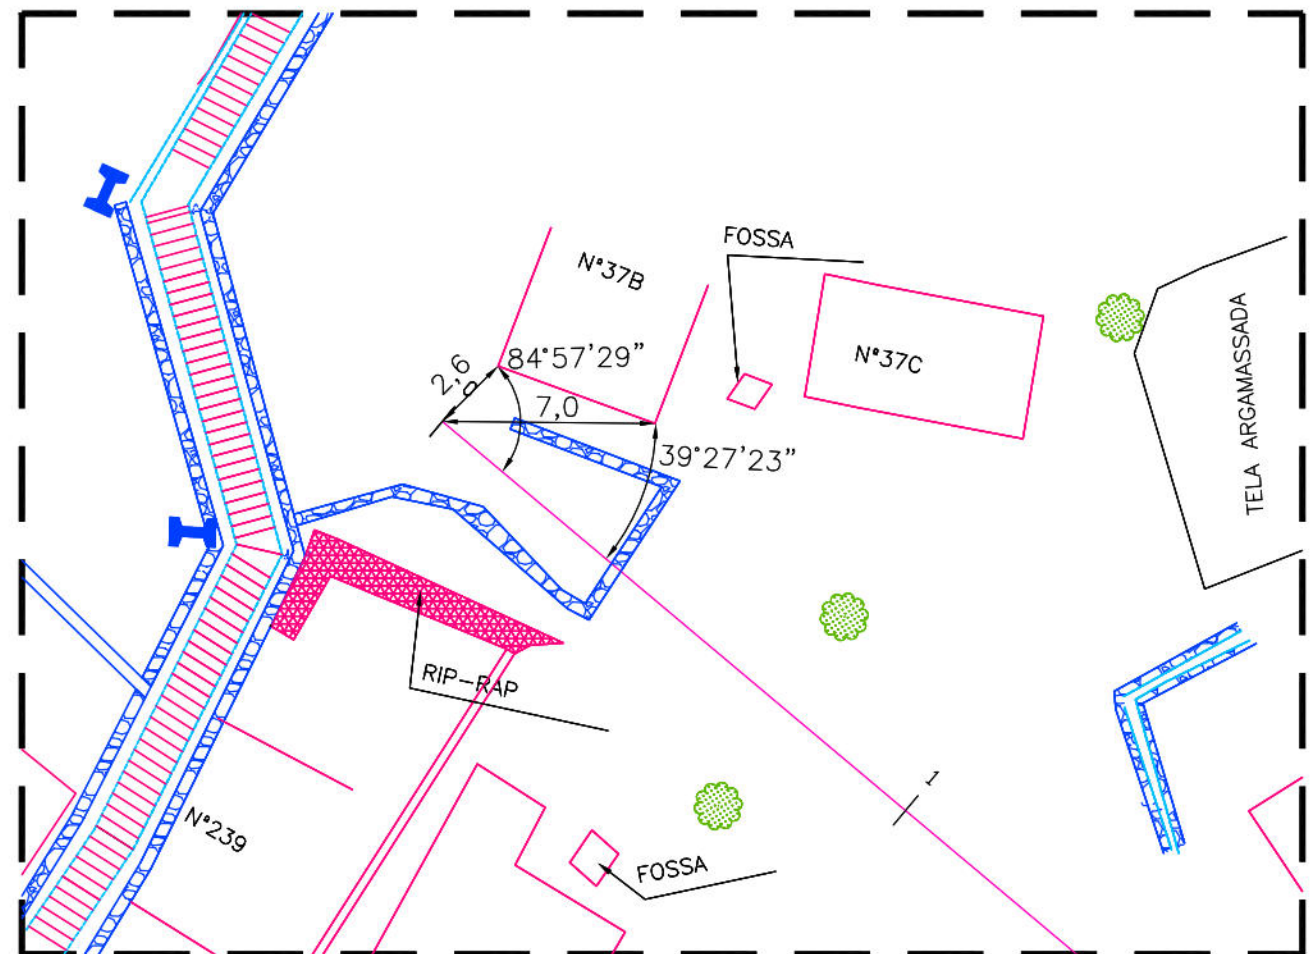

DETALHE DA AMARRAÇÃO - EIXO 2

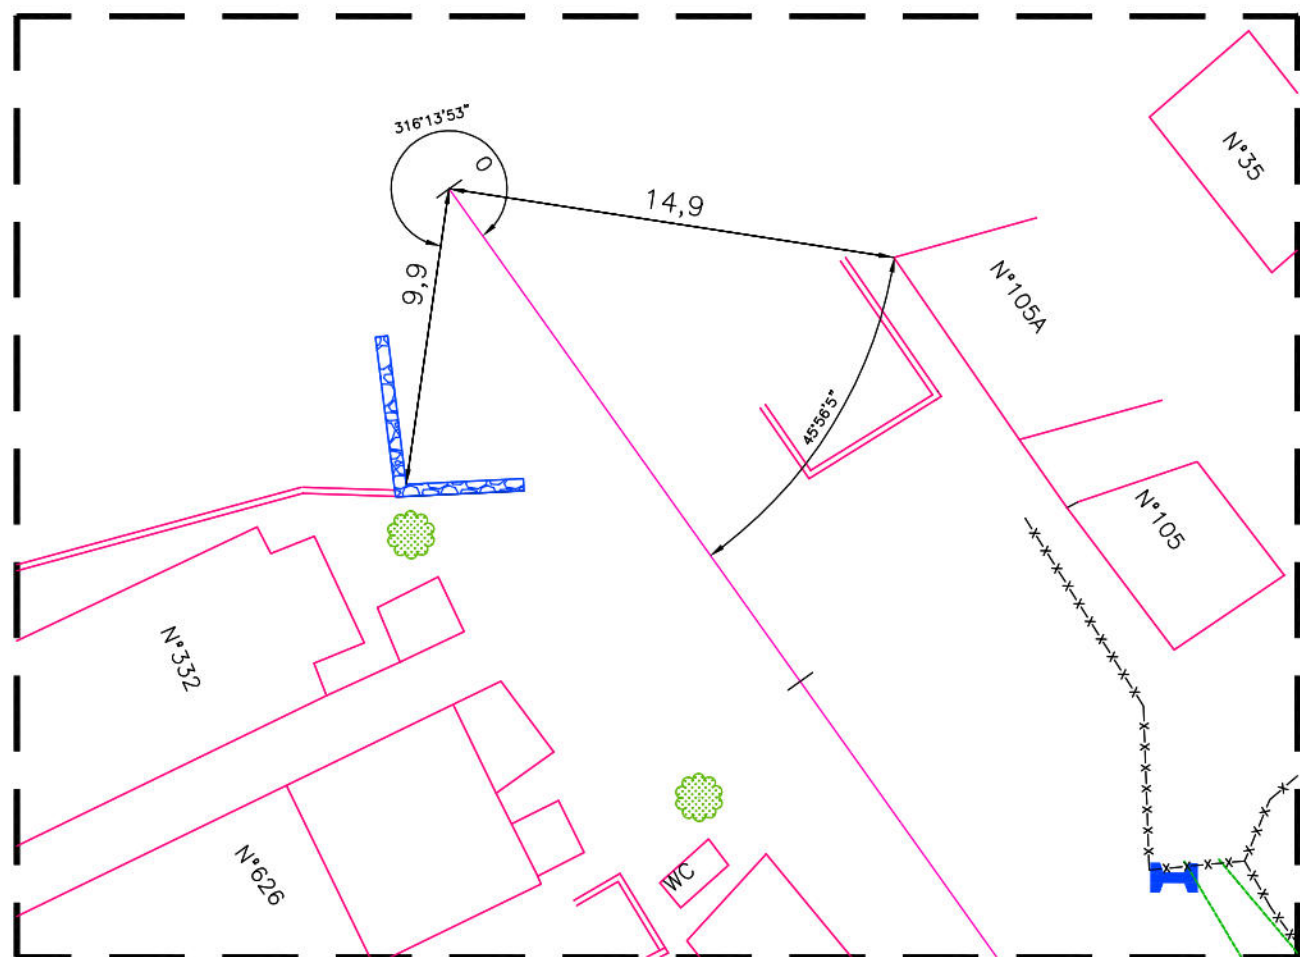

DETALHE DA AMARRAÇÃO - EIXO 1

- CONVENÇÕES
- EDIFICAÇÃO
 - MURO
 - MEIO-FIO EXISTENTE/ BORDO DA ESTRADA
 - CERCA
 - POSTE DE BAIXA TENSÃO (BT)
 - POÇO DE VISITA TIPO GAVETA EXISTENTE
 - GALERIA EXISTENTE
 - RN
 - EIXO DE PROJETO
 - CURVA DE NÍVEL INTERIA
 - CURVA DE NÍVEL INTERMEDIÁRIA
 - CANAL / CANALETA EXISTENTE
 - MURO DE ARRIMO EXISTENTE
 - MURO DE ARRIMO PROJETADO
 - SENTIDO DO ESCOAMENTO
 - FURO DE SONDAGEM
 - CANALETA PROJETADA C/ TAMPA
 - CANALETA PROJETADA S/ TAMPA
 - PISO CIMENTADO
 - TELA ARGAMASSADA
 - MURETA PARA CUBAÇÃO DE TELA
 - CORRIMÃO TUBULAR PROJETADO
 - DESAPROPRIAÇÃO
 - ÁRVORE

PROPRIETÁRIO: EMPRESA DE URBANIZAÇÃO DO RECIFE - URB

PROJETO:

CONTRIBUIÇÃO:

PREFEITURA DA CIDADE DO RECIFE
SECRETARIA DE CONTROLE, DESENVOLVIMENTO URBANO E OBRAS
EMPRESA DE URBANIZAÇÃO DO RECIFE - URB

DIRETORIA DE PLANEJAMENTO E PROJETOS

NORMAN NEVES

GERENTE GERAL DE PLANEJAMENTO E PROJETO

GEISE ZANON

PROJETO:

PROJETO DE CONTENÇÃO DE ENCOSTA

BRUNO
Rua Córrego Antônio Rodrigues referente ao trecho por trás dos imóveis de nº 332 até o de nº 562.

PROJETO

01/04

PROJETO EXECUTIVO

PLANTA BAIXA E DETALHE

ROBERTO LEMOS MUNIZ - ENG. CIVIL

Engenharia & Planejamento

DATA



MAIO/2015

REVISÃO

INDICADA

DIGITALIZAÇÃO

SEÇÕES TRANSVERSAIS
RUA ANTÔNIO RODRIGUES – 1º TRECHO

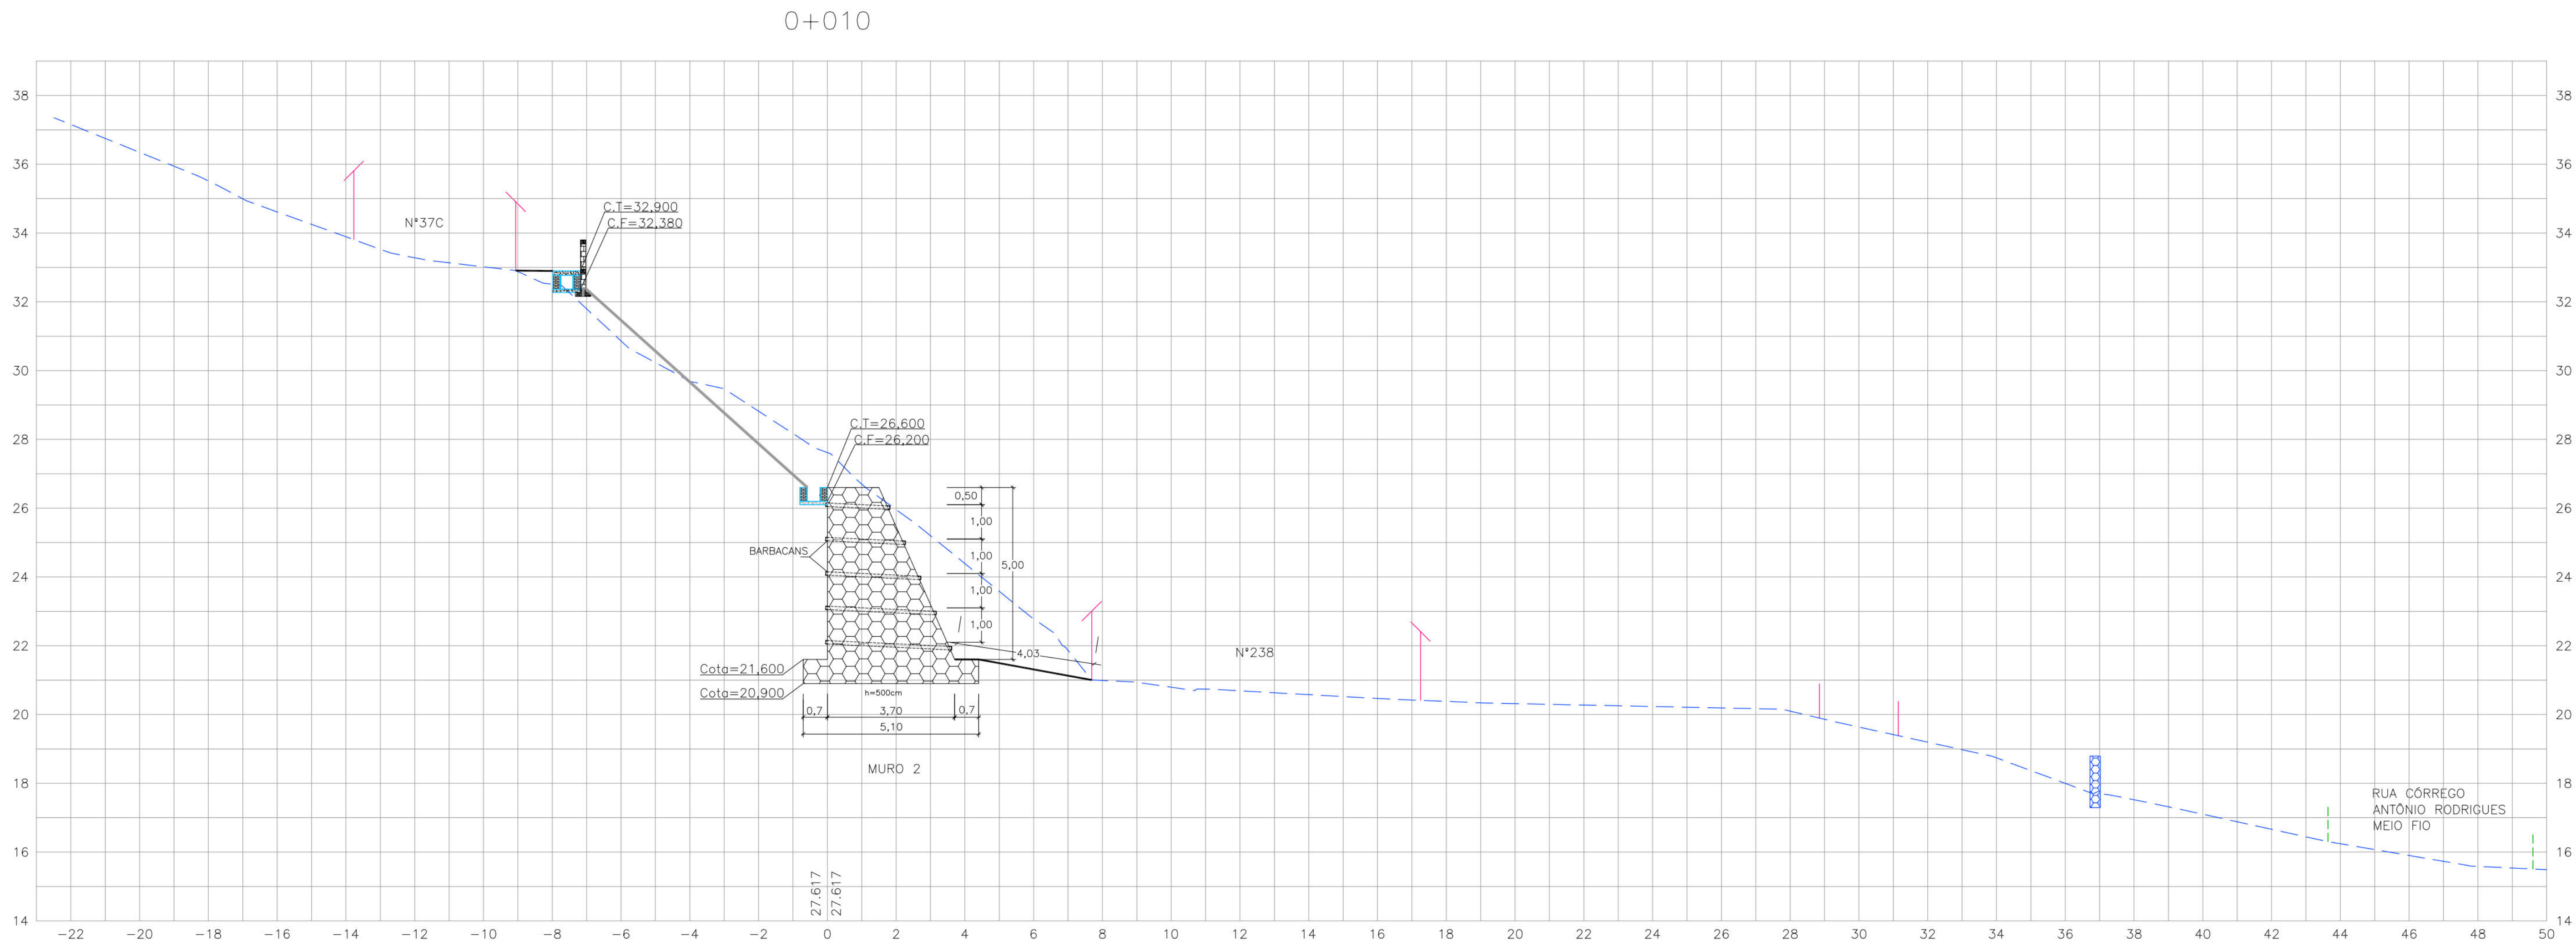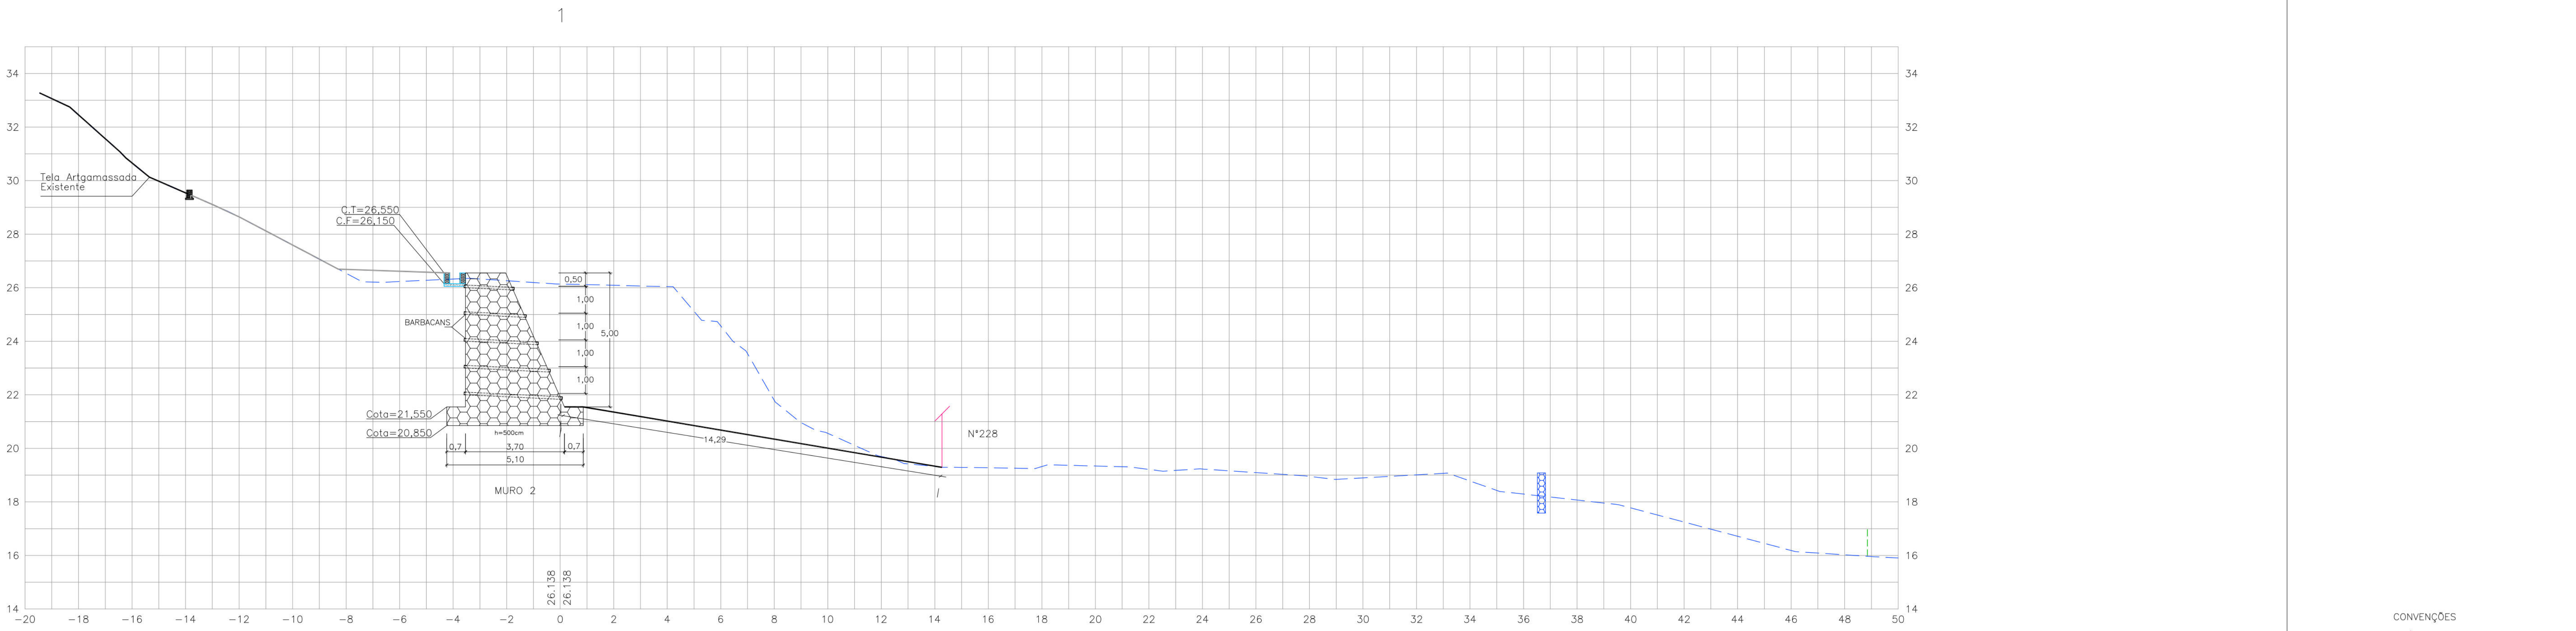

- CONVENÇÕES
- EDIFICAÇÃO
 - MURO
 - MURO DE ARRIMO EXISTENTE
 - MURO DE ARRIMO PROJETADO
 - GREIDE EXISTENTE
 - CANALETA SEM TAMPA PROJETADA
 - CANALETA COM TAMPA PROJETADA
 - TELA ARGAMASSADA
 - PASSEIO PROJETADO
 - MEIO-FIO EXISTENTE
 - CORRIMÃO PROJETADO

PROPRIETÁRIO: EMPRESA DE URBANIZAÇÃO DO RECIFE - URB

PROJETO:

CONSTRUÇÃO:

PREFEITURA DA CIDADE DO RECIFE
SECRETARIA DE CONTROLE, DESENVOLVIMENTO URBANO E OBRAS
EMPRESA DE URBANIZAÇÃO DO RECIFE - URB

DIRETORIA DE PLANEJAMENTO E PROJETOS

NORAH NEVES

COORDENADOR DE PLANEJAMENTO E PROJETOS

GESE ZANON

PROJETO

PROJETO DE CONTENÇÃO DE ENCOSTA

SEÇÃO: Rua Correio Antônio Rodrigues referente ao trecho por trás dos imóveis de nº 332 até o de nº 562, Bairro do Armazém - Alto do Falcão - Recife/PE

PROJETO EXECUTIVO

02/04








MAIO/2015

SEÇÕES TRANSVERSAIS

ROBERTO LEMOS MUNIZ - END* CIVIL -


Engenharia & Planejamento

DIGITALIZAÇÃO

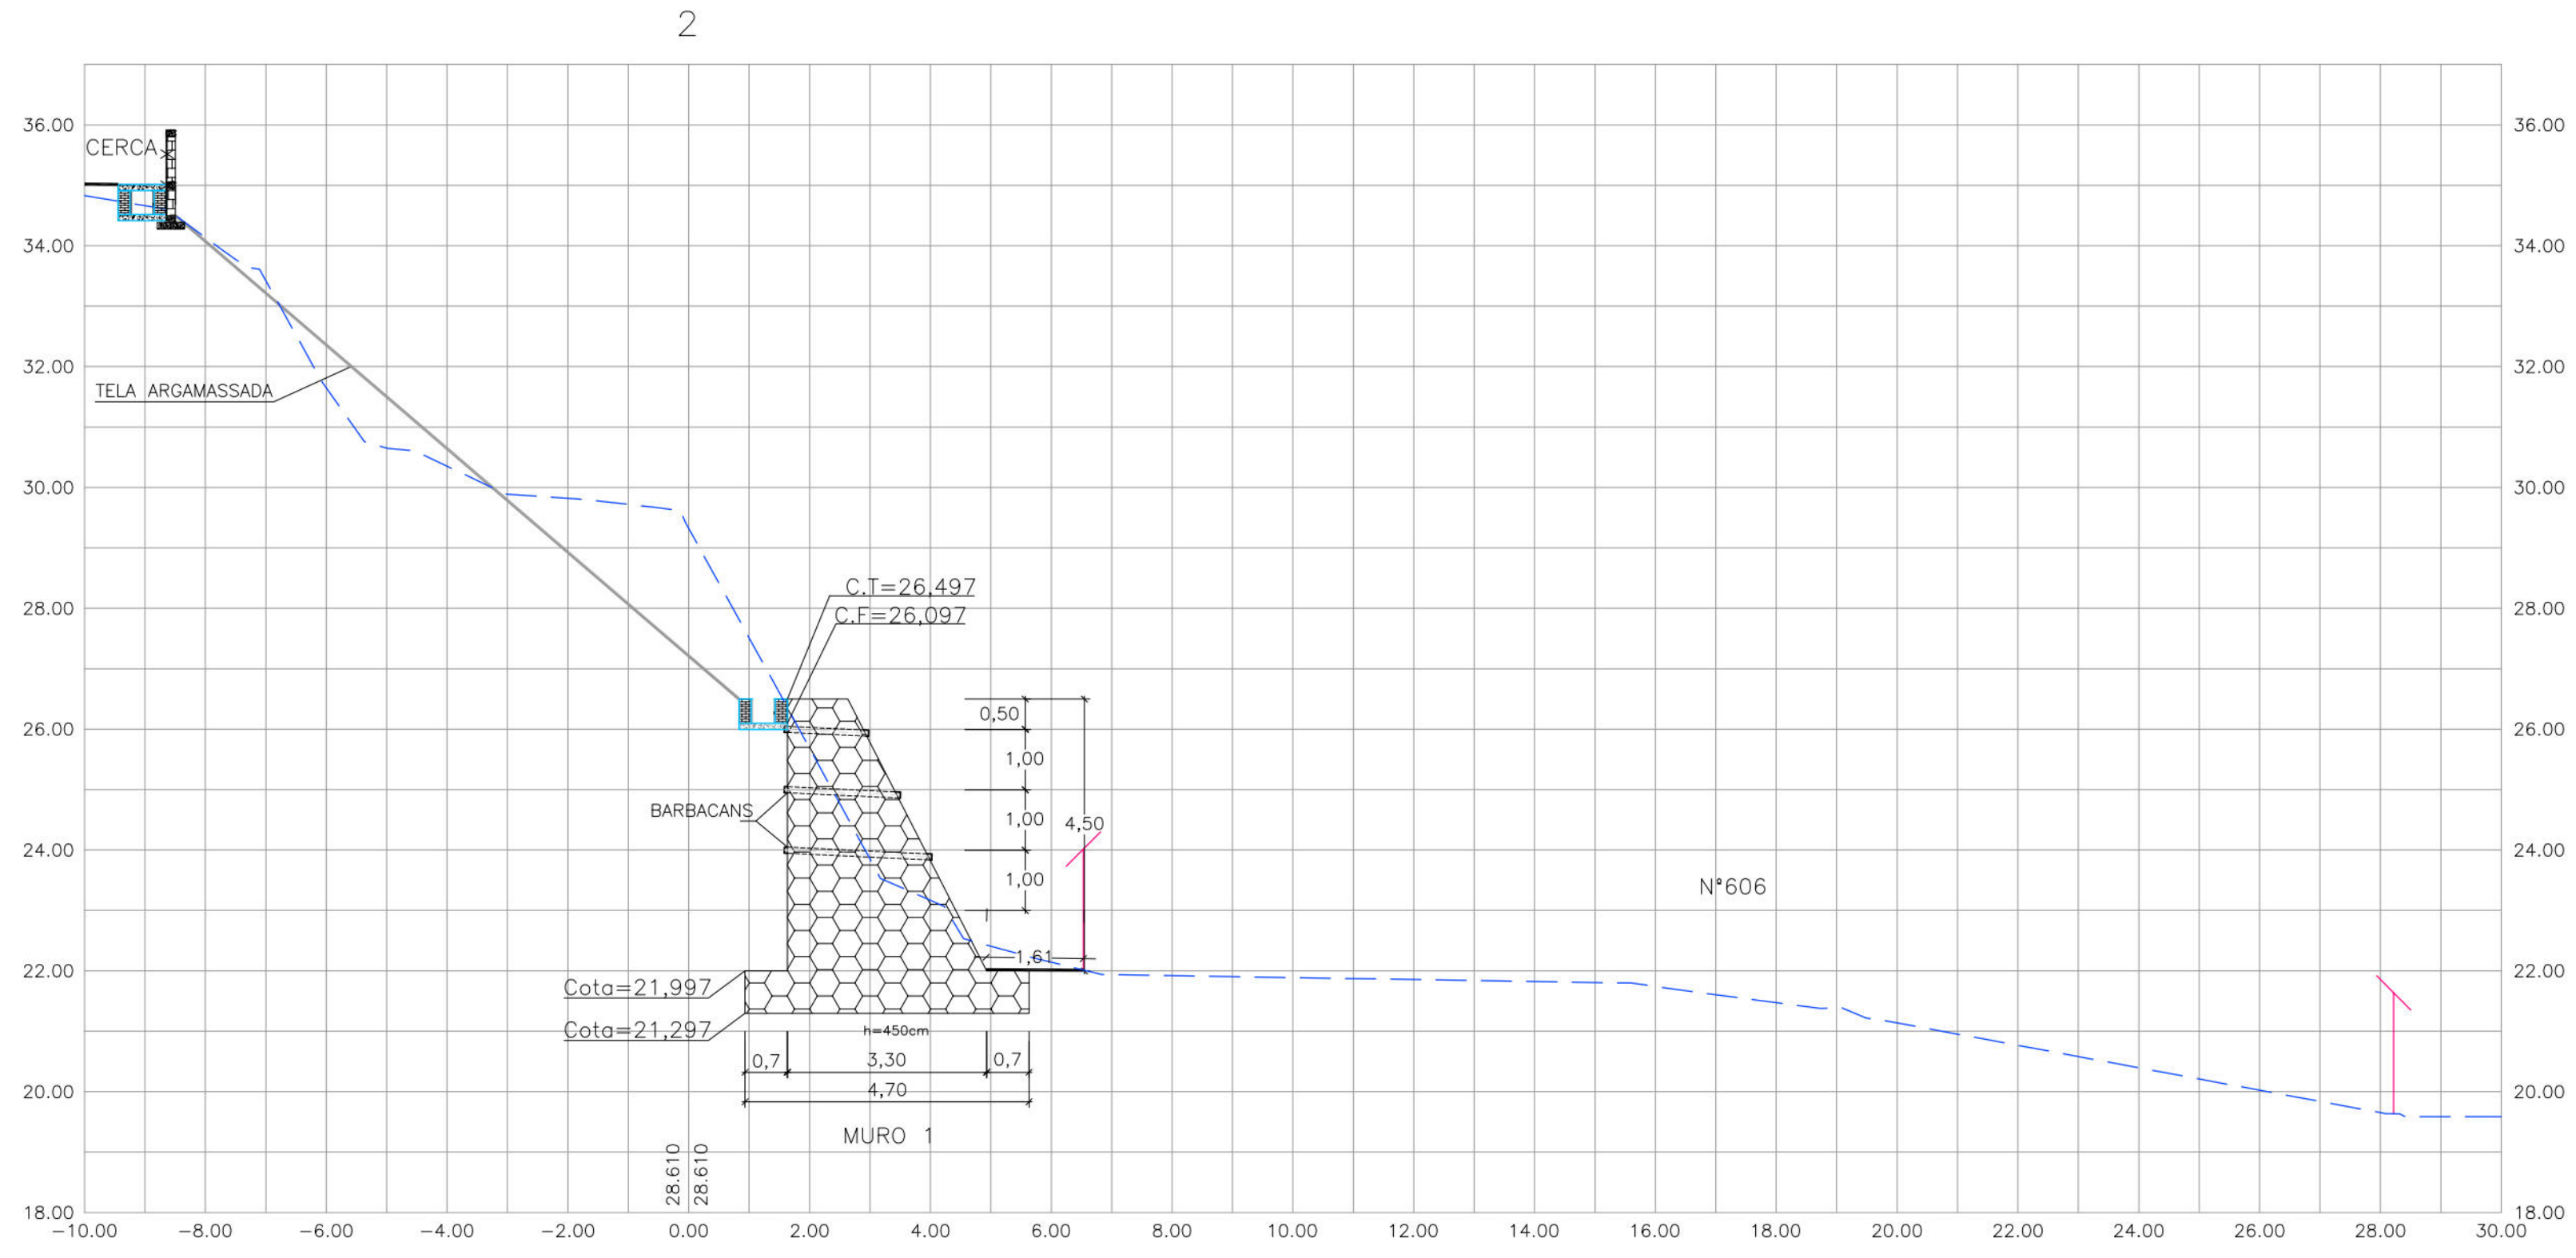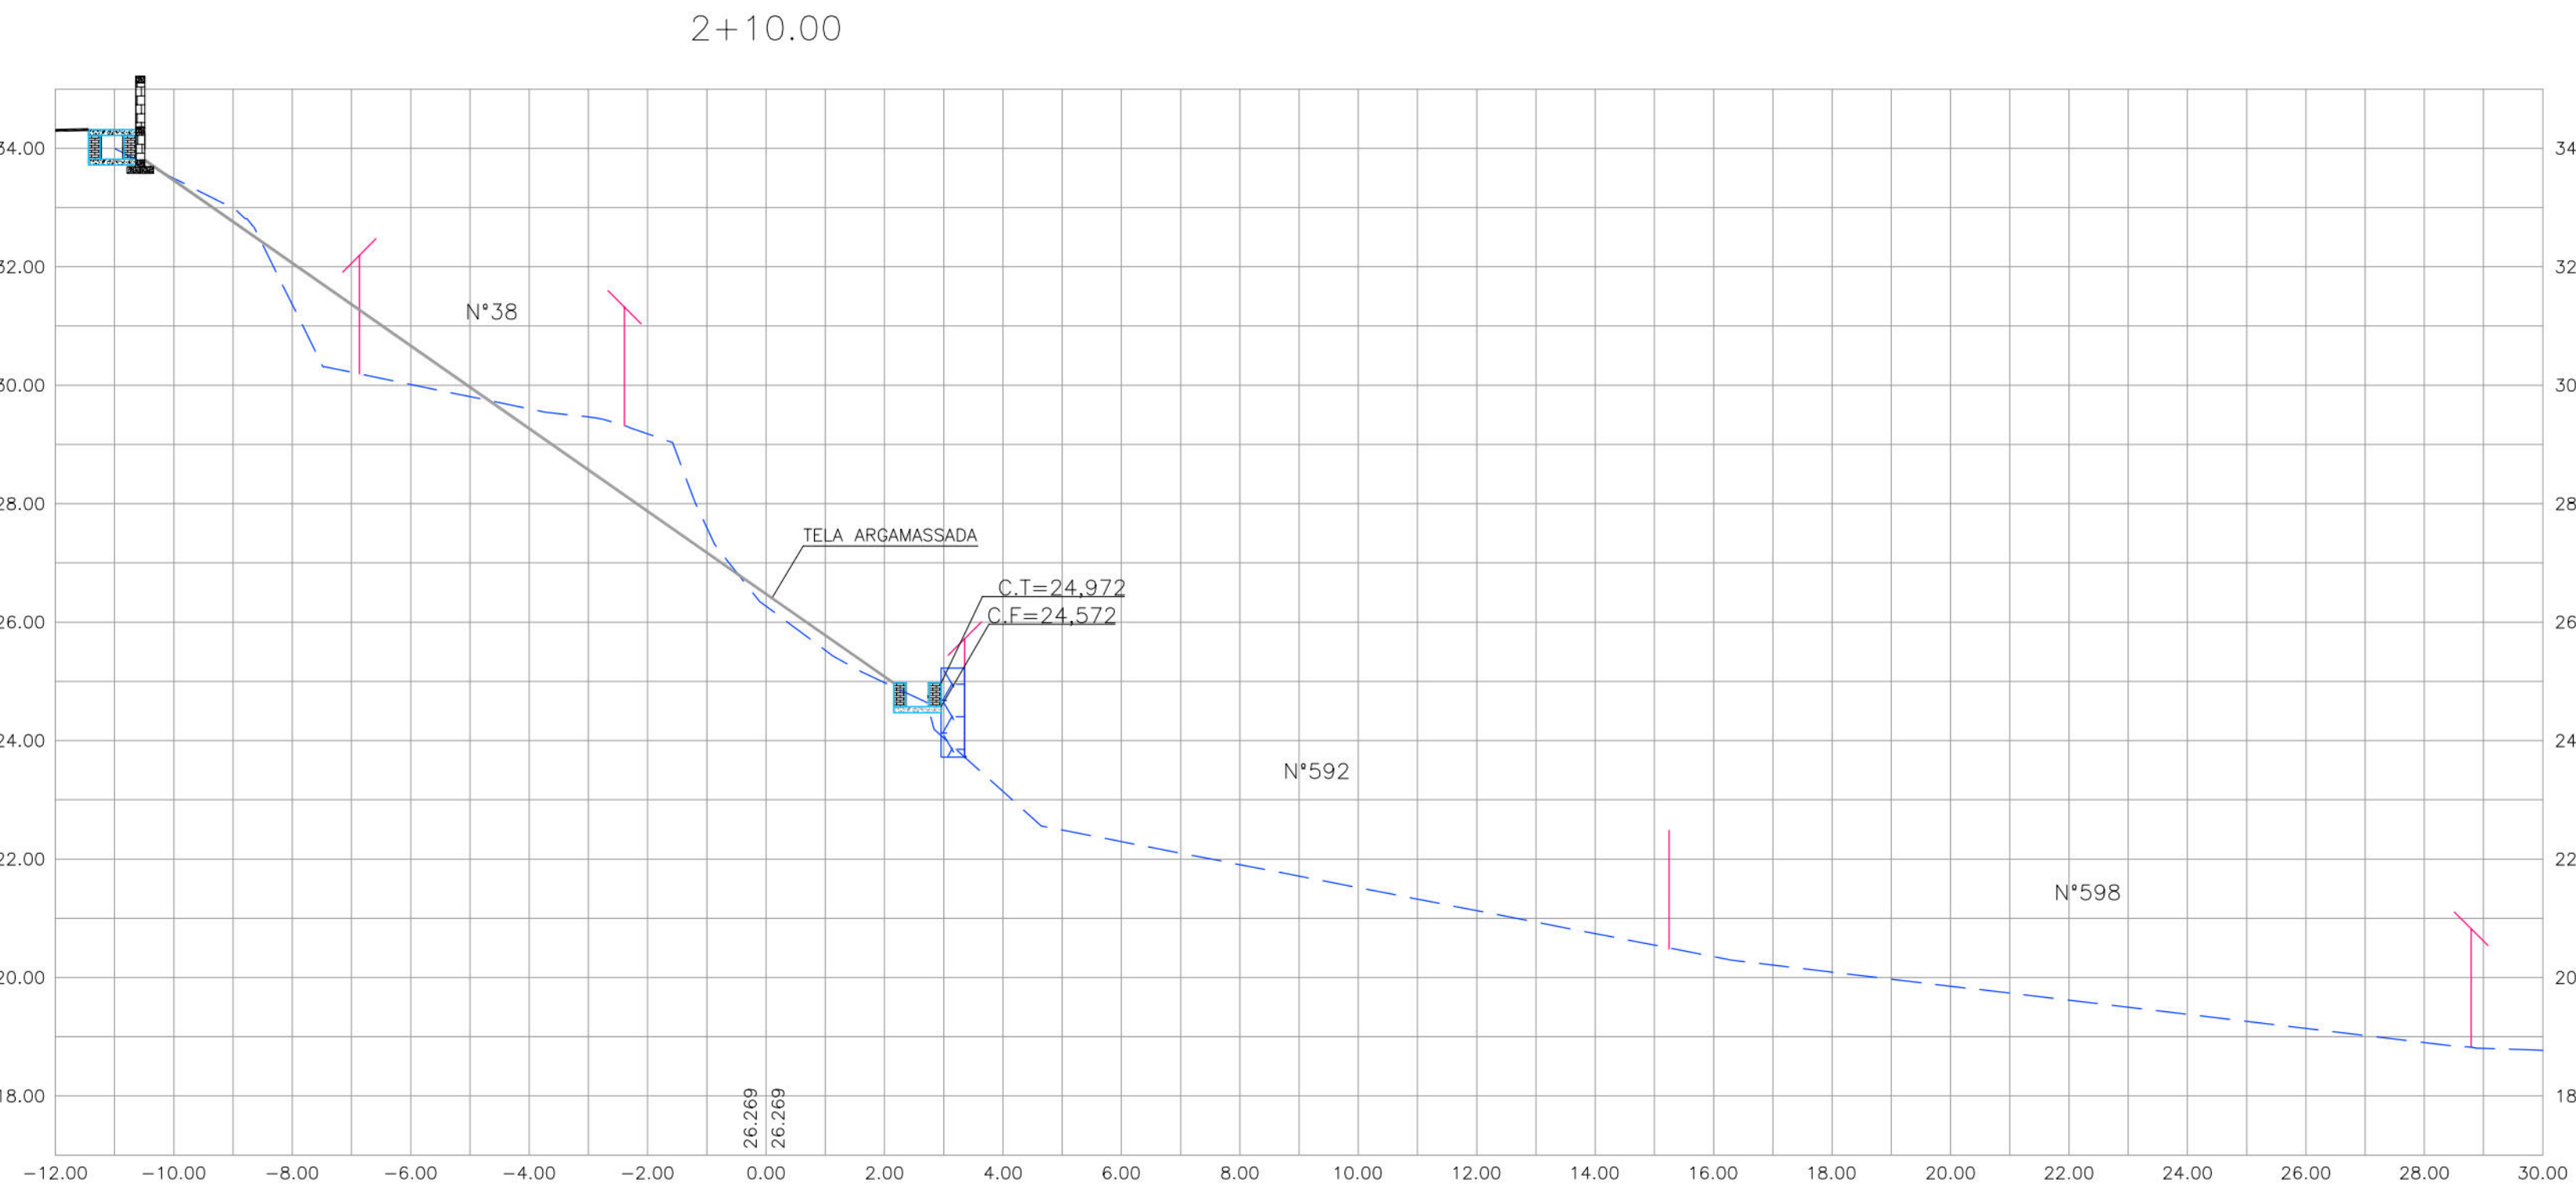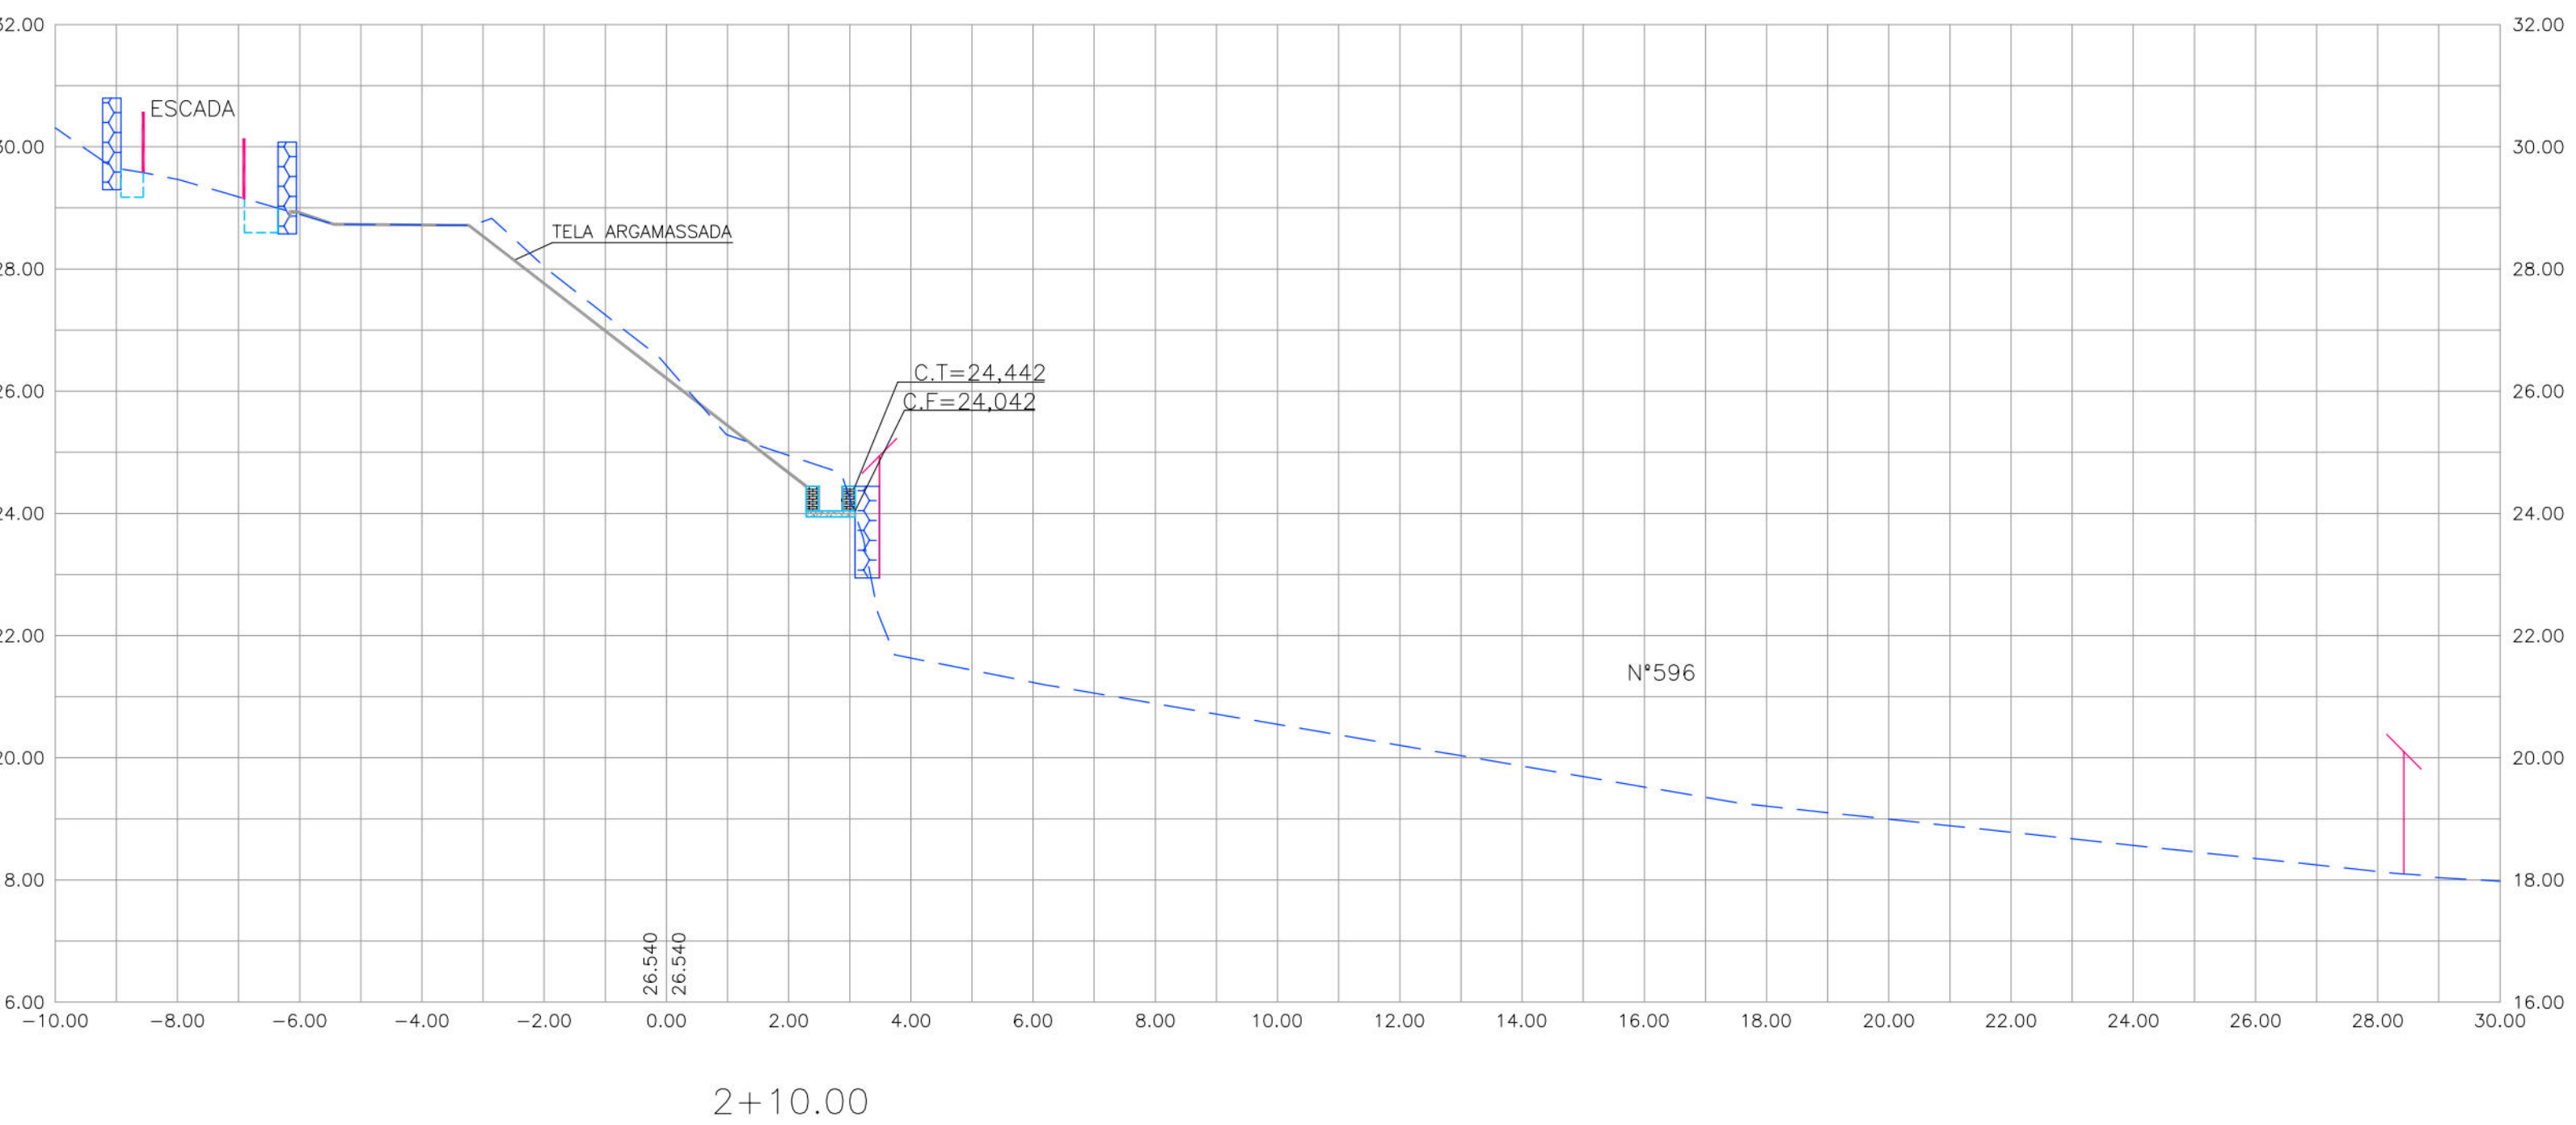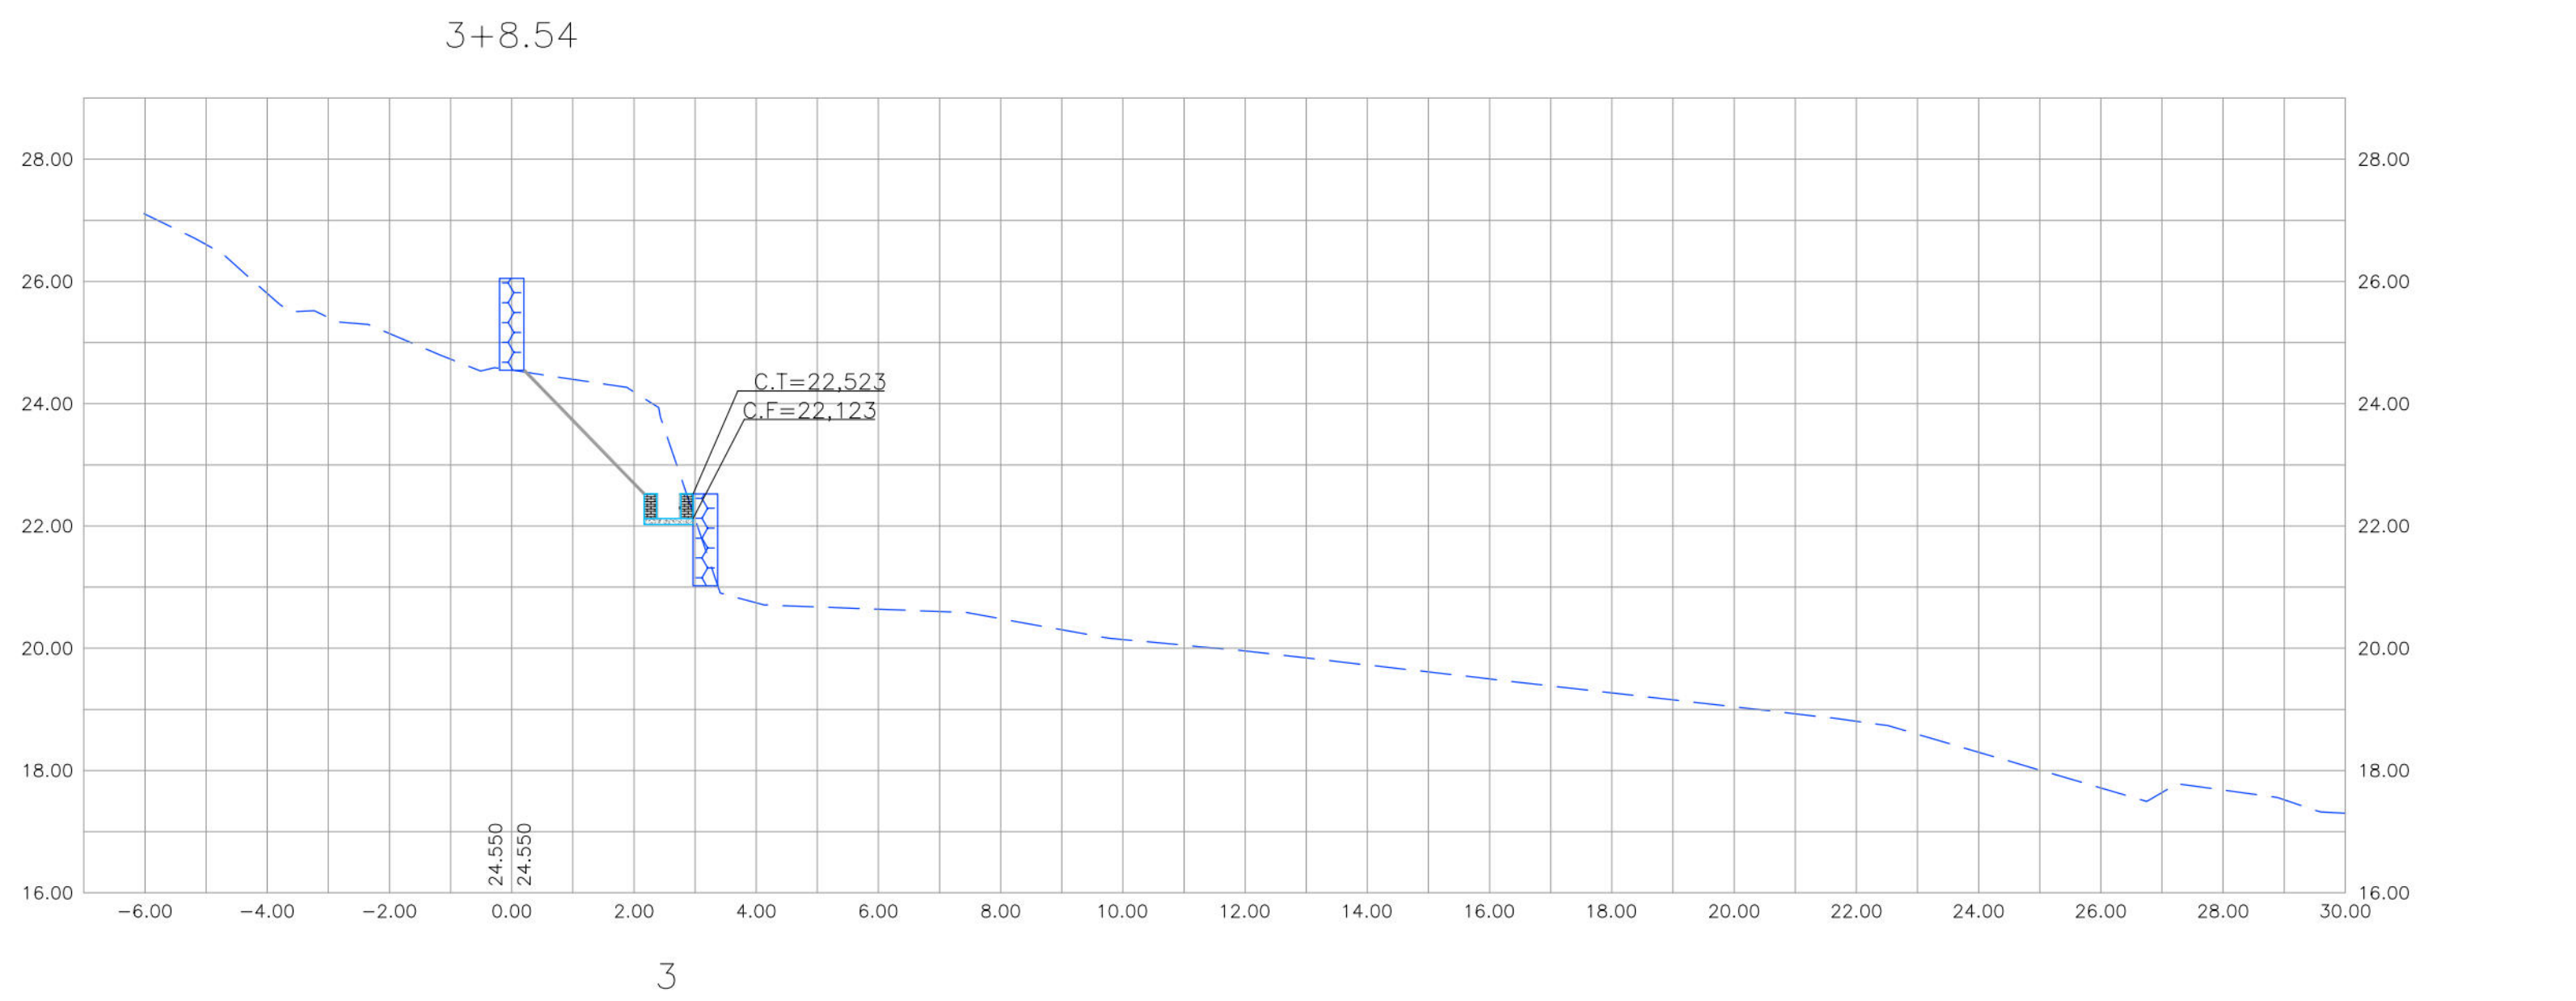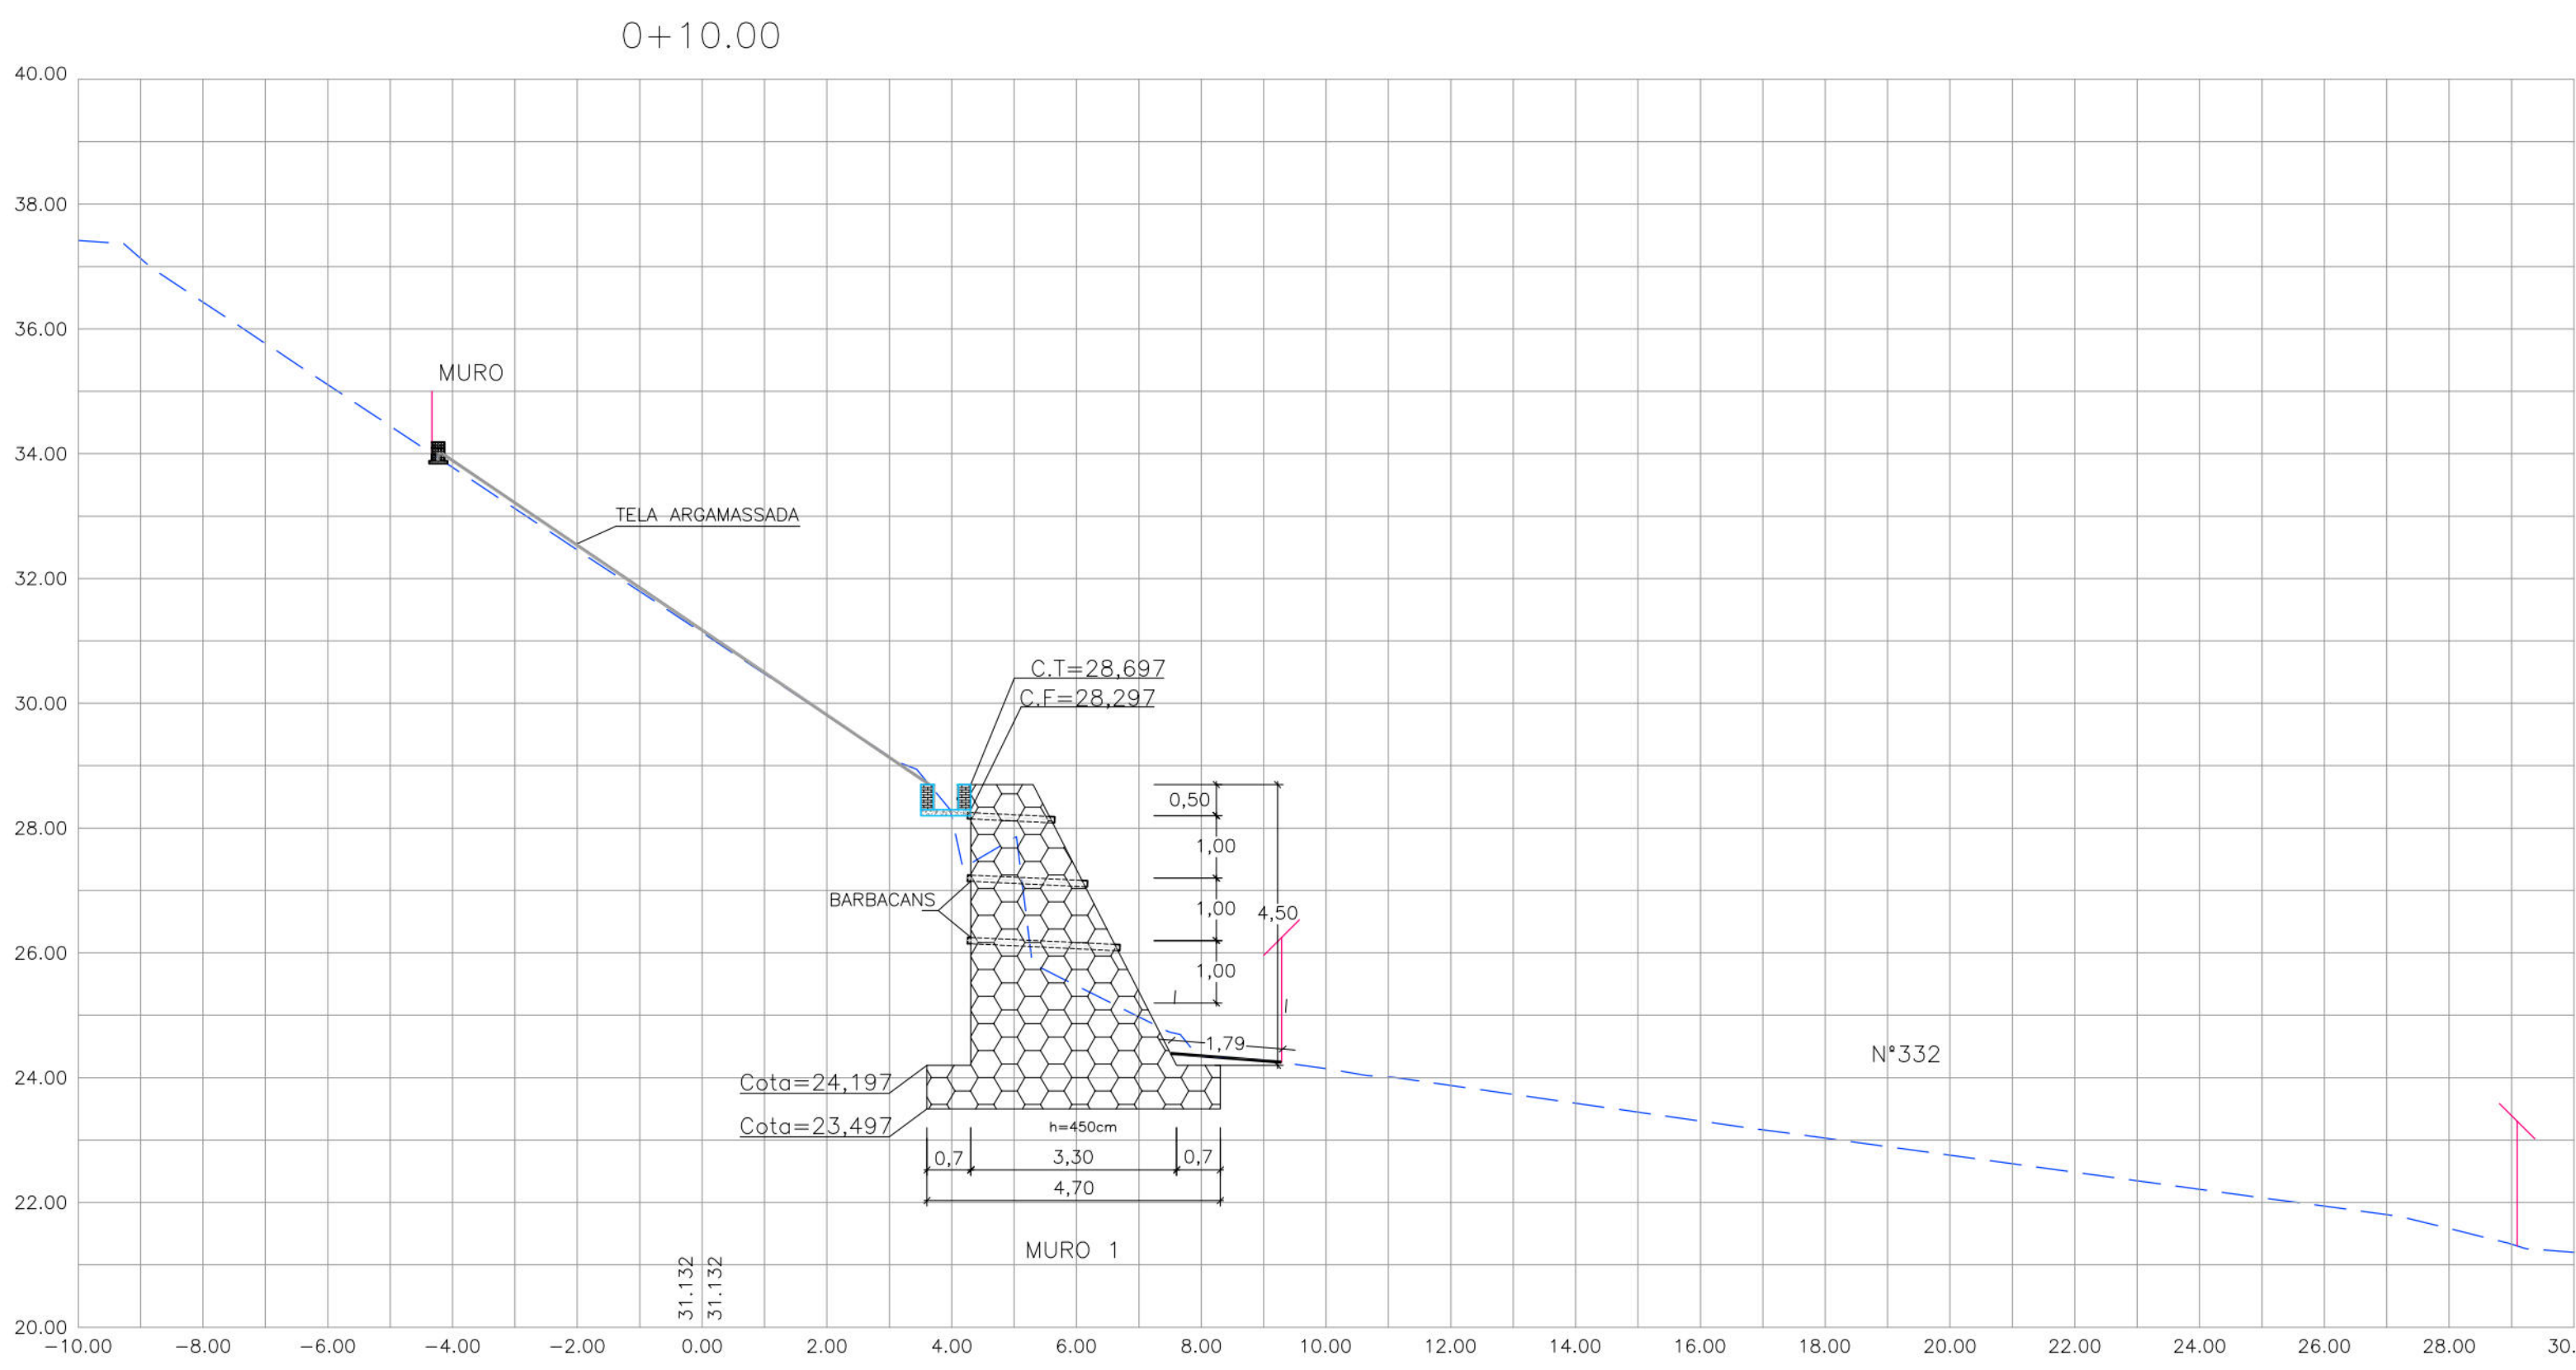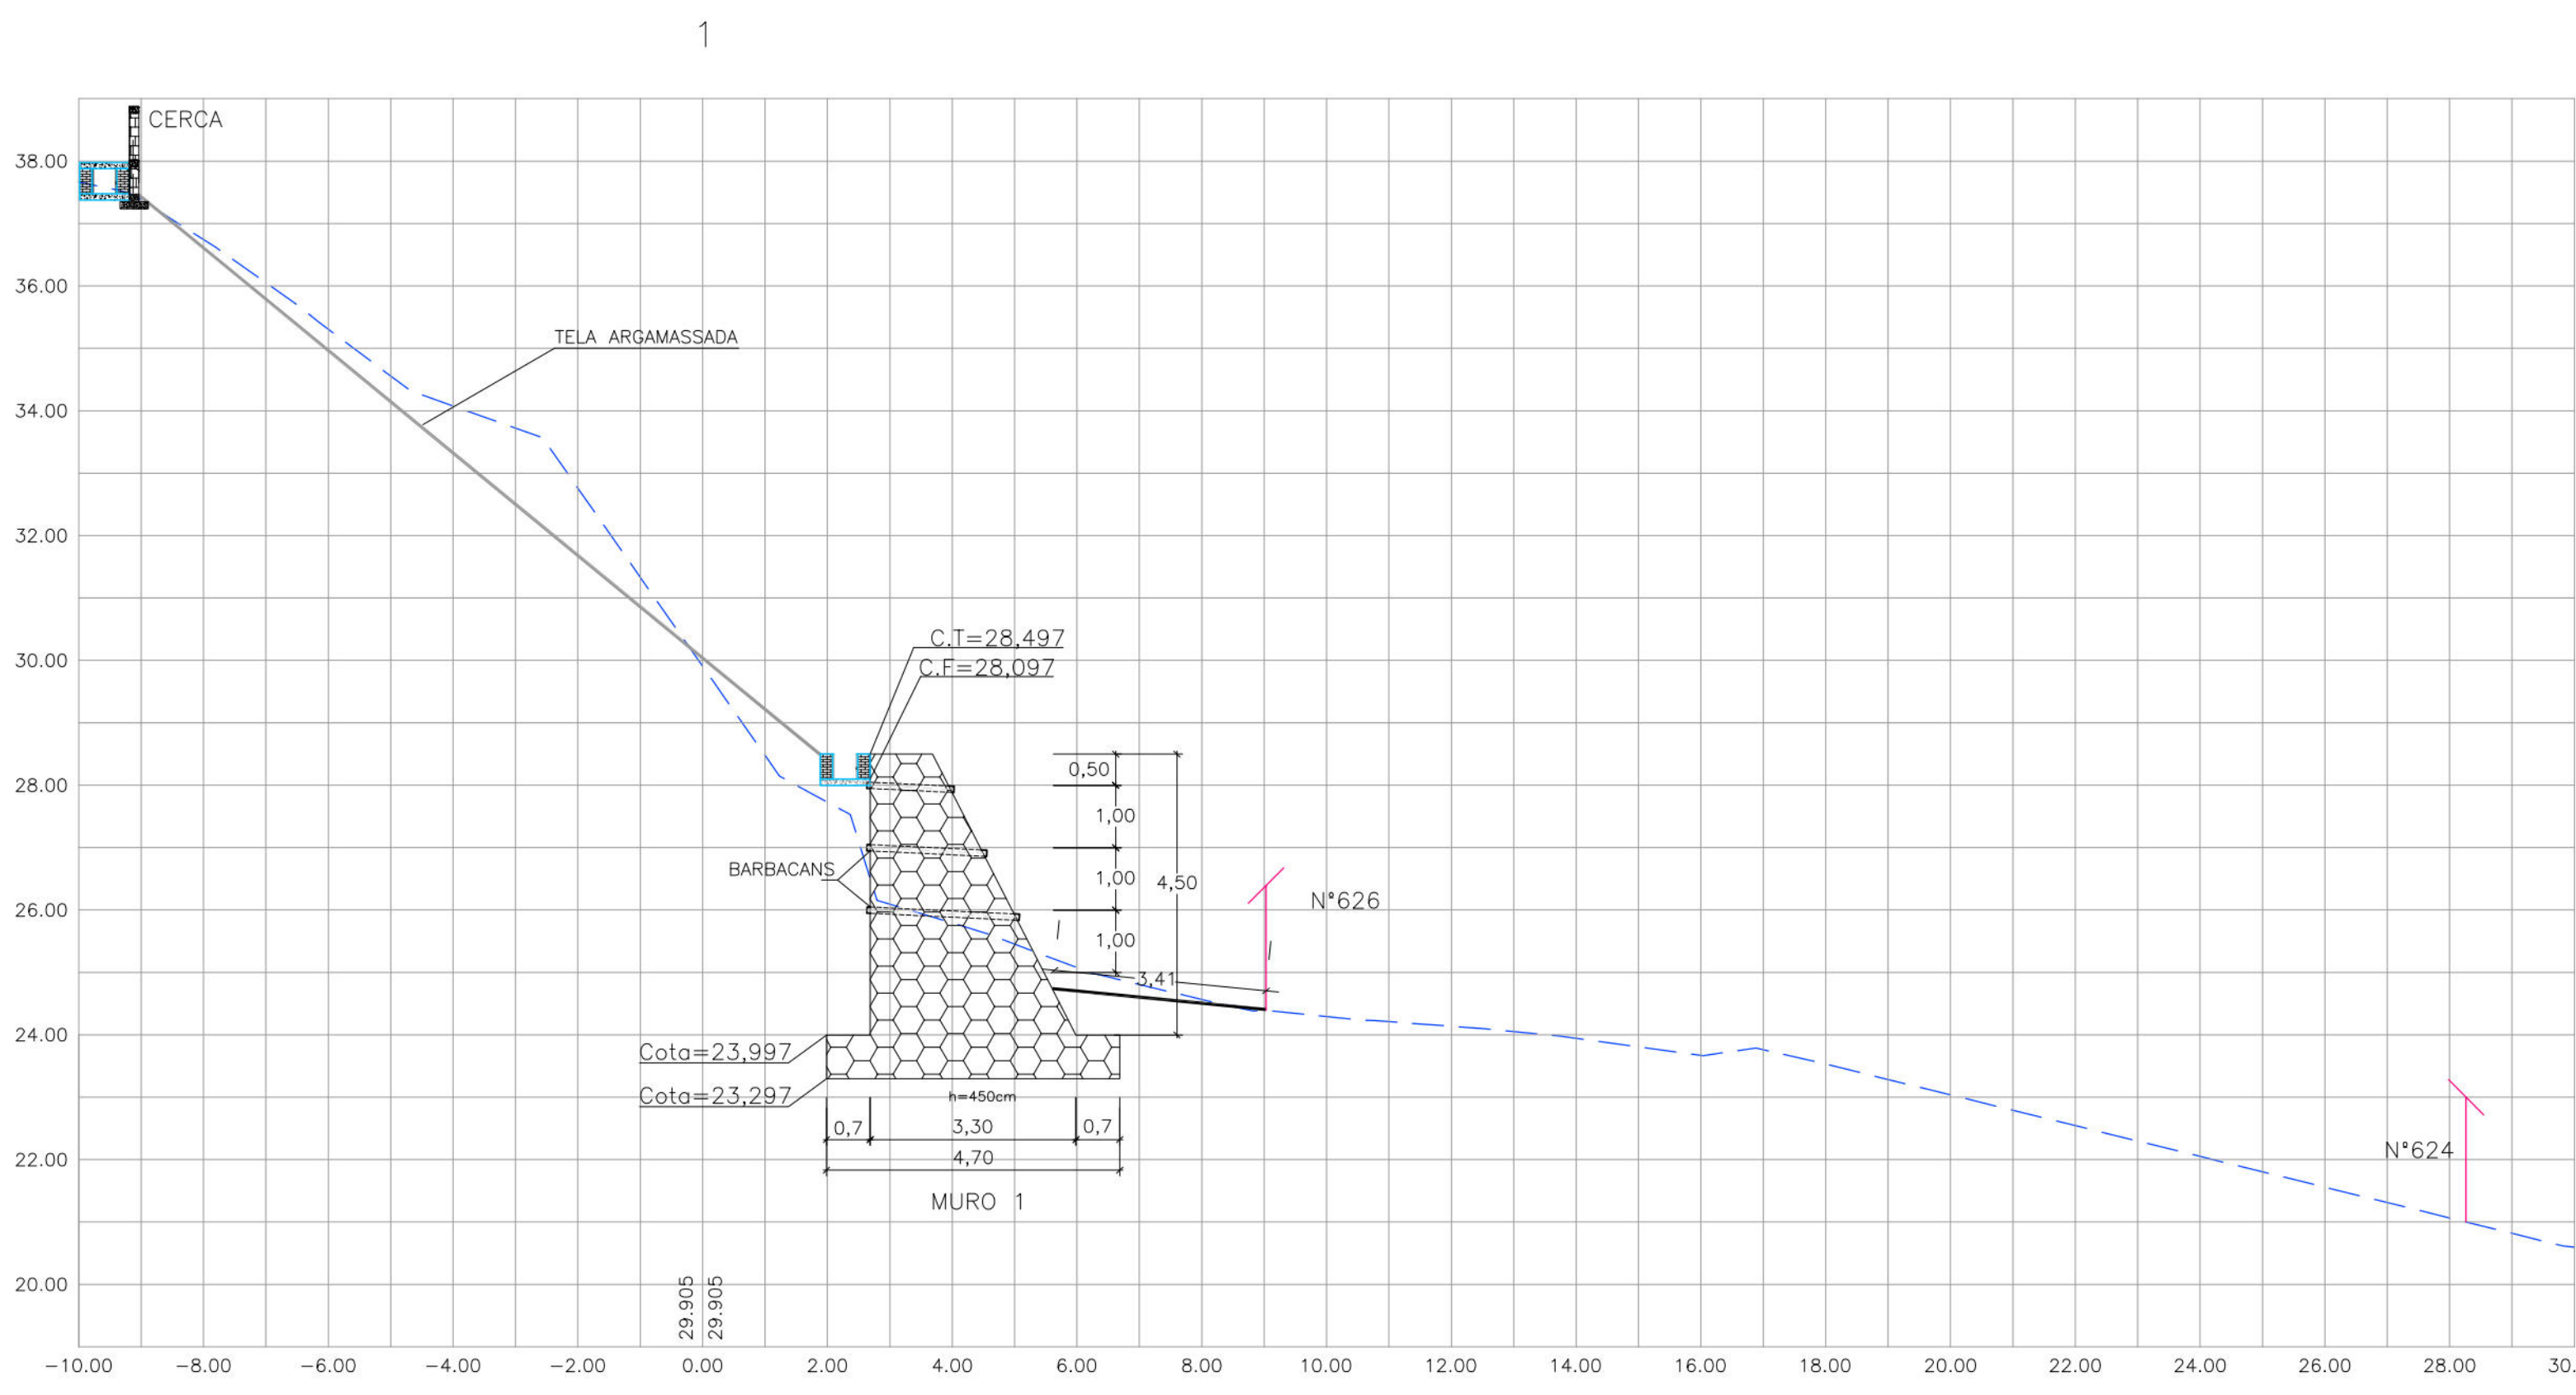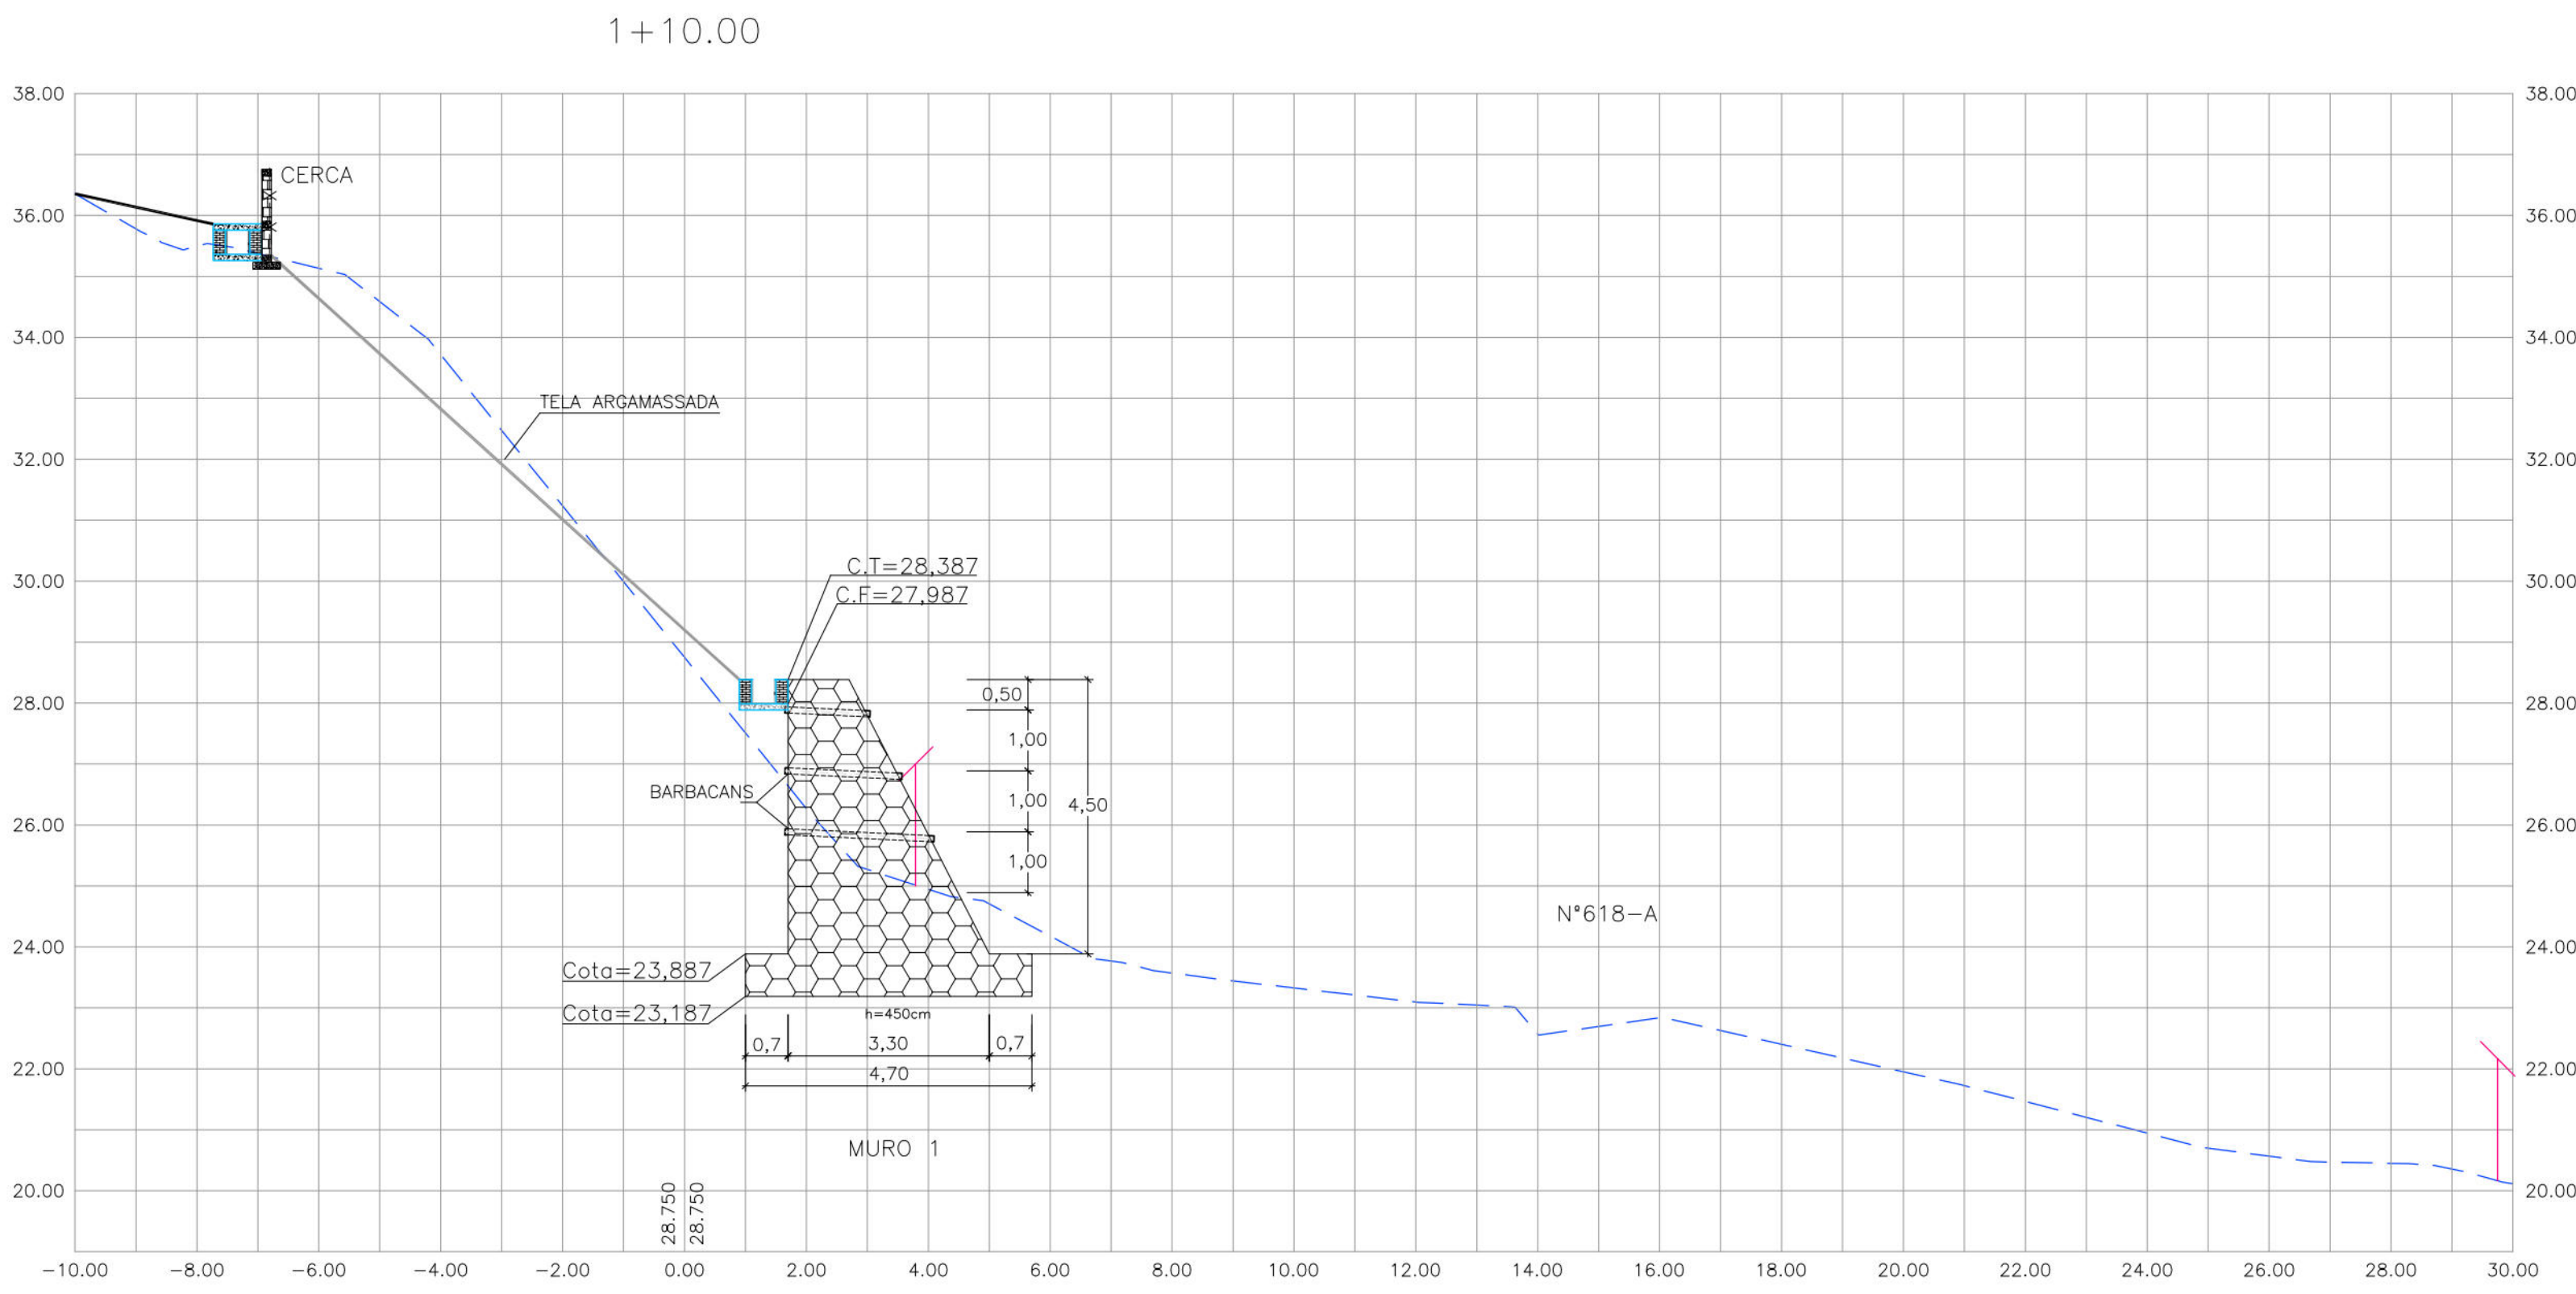


- CONVENÇÕES
- EDIFICAÇÃO
 - MURO
 - MURO DE ARRIMO EXISTENTE
 - MURO DE ARRIMO PROJETADO
 - MURETA DE PROTEÇÃO
 - CANALETA SEM TAMPA PROJETADA
 - CANALETA COM TAMPA PROJETADA
 - TELA ARGAMASSADA
 - PASSEIO PROJETADO
 - CANALETA EXISTENTE
 - CORRIÇÃO PROJETADO



MURO DE ARRIMO COM TERRAPLENO INCLINADO ATÉ 30°

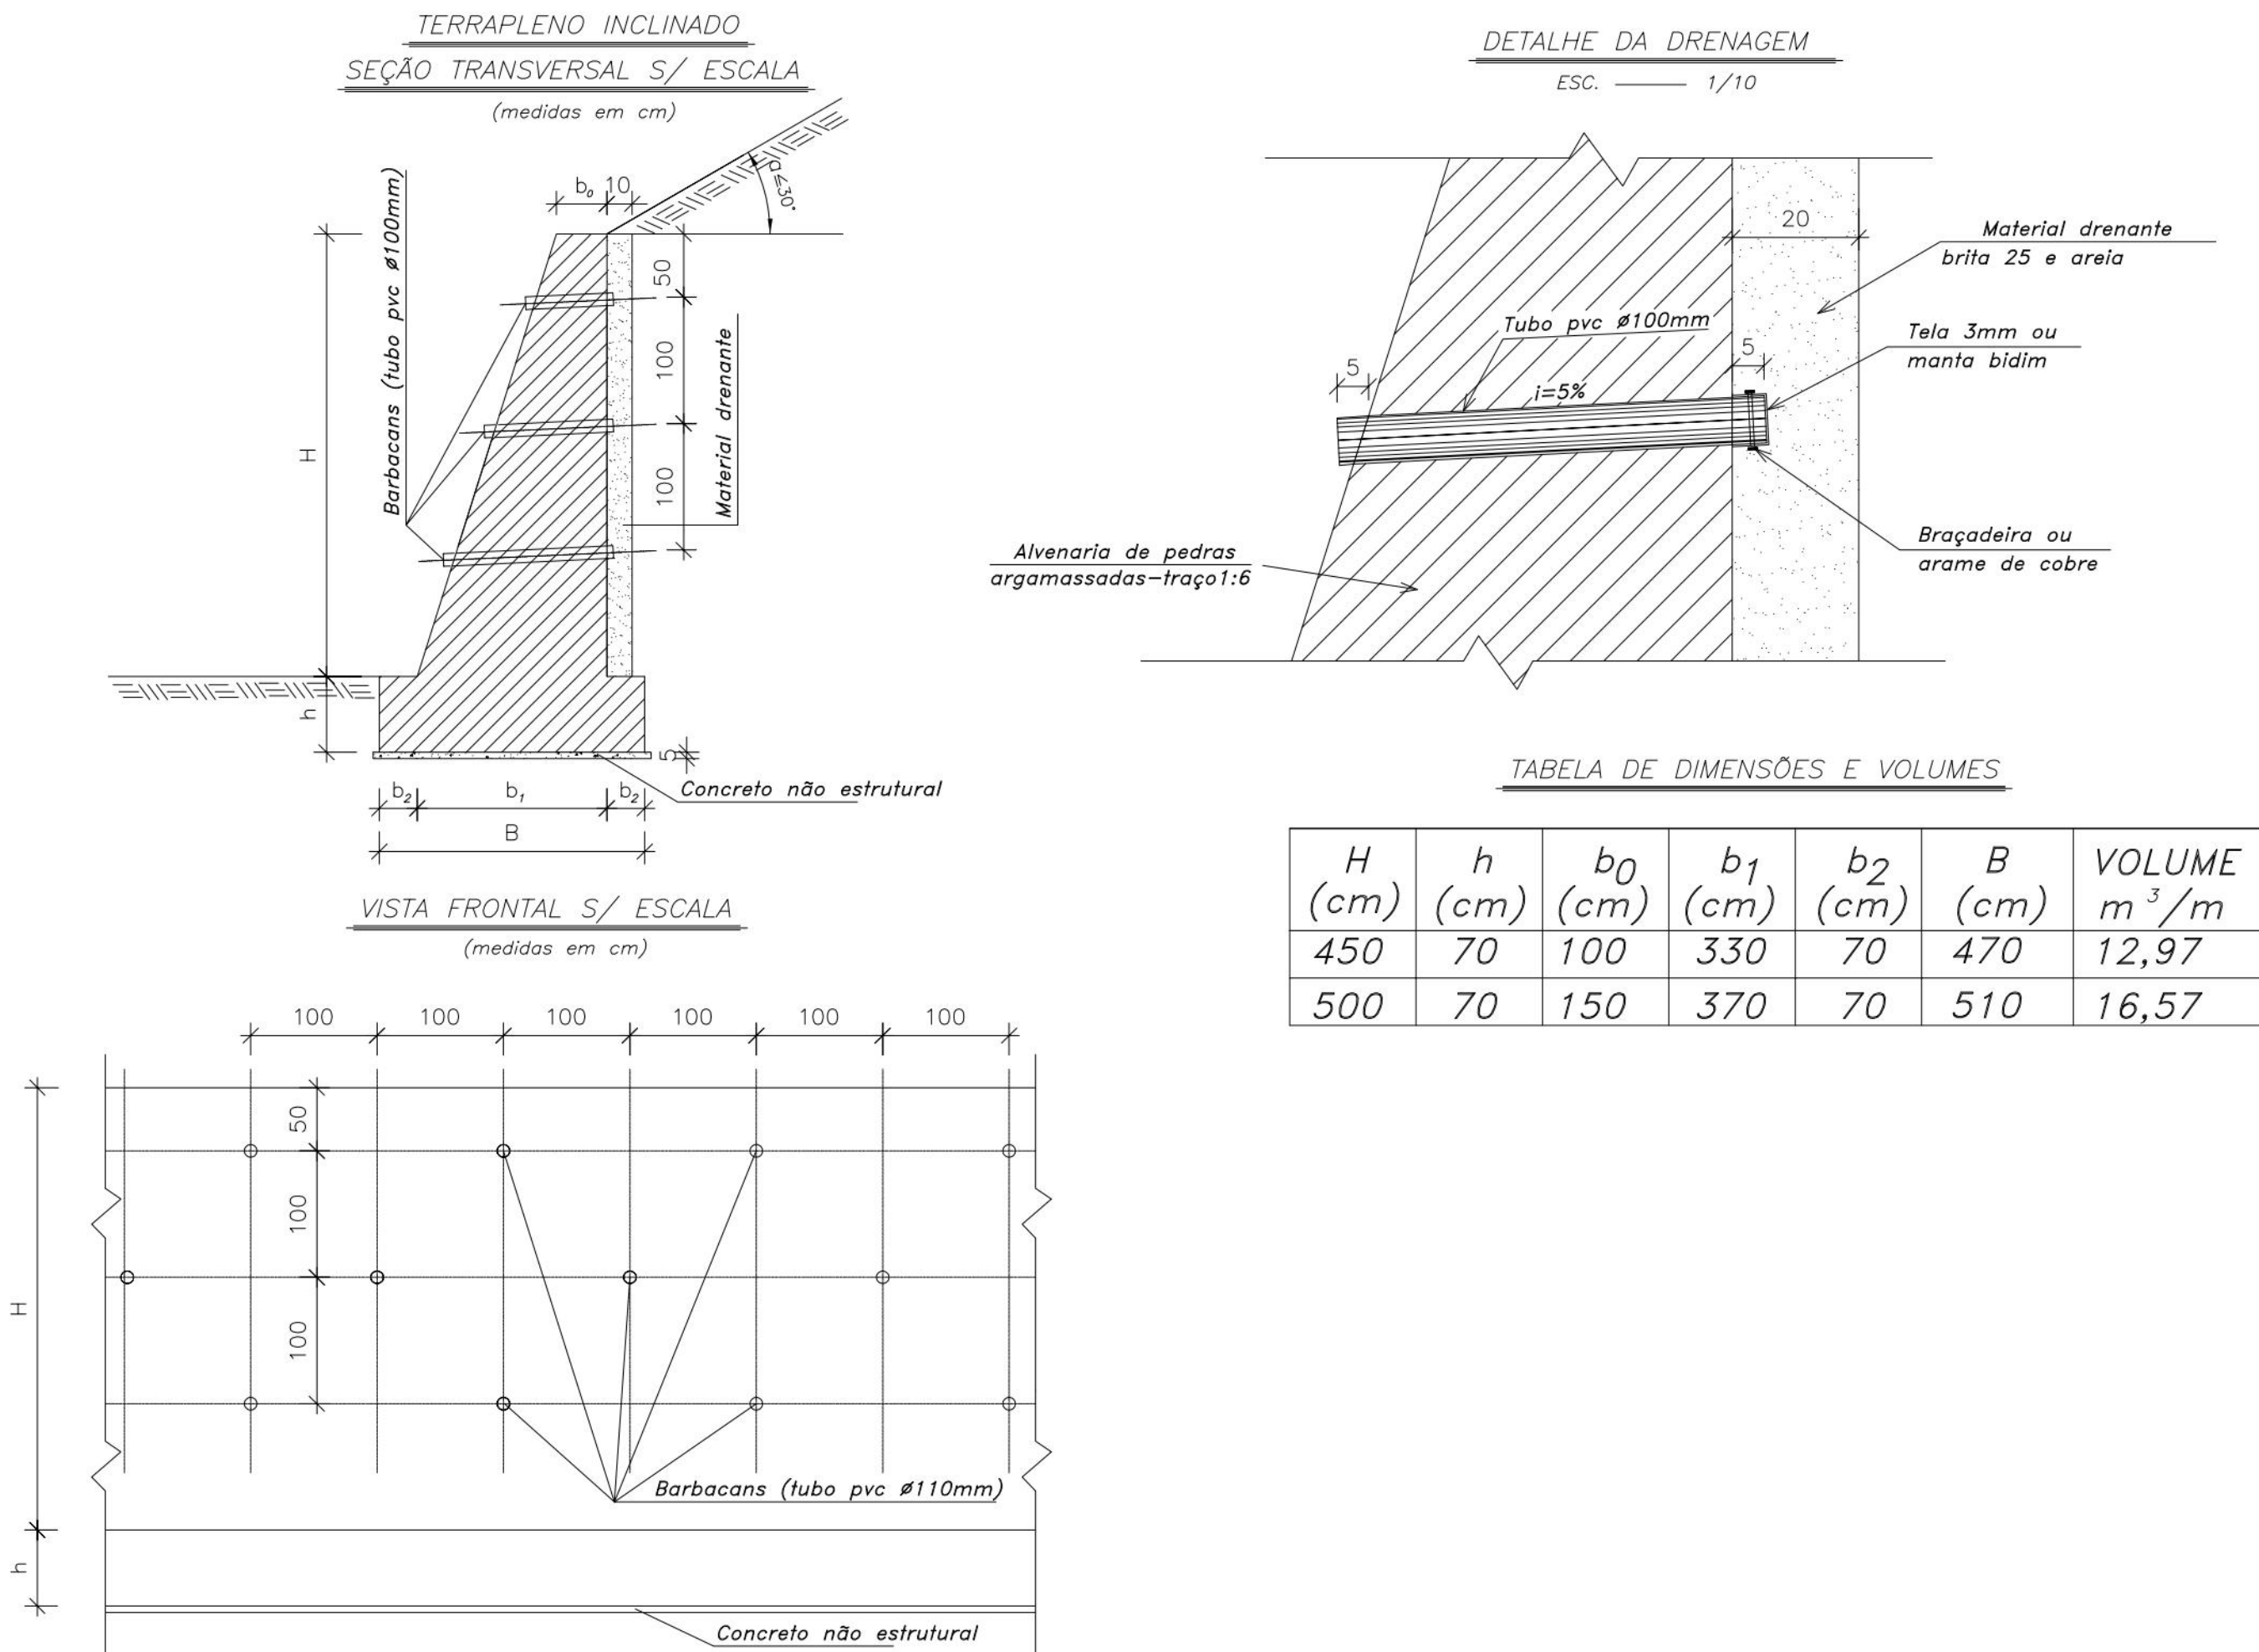

DETALHE DAS JUNTAS VERTICAIS DO MURO DE ARRIMO

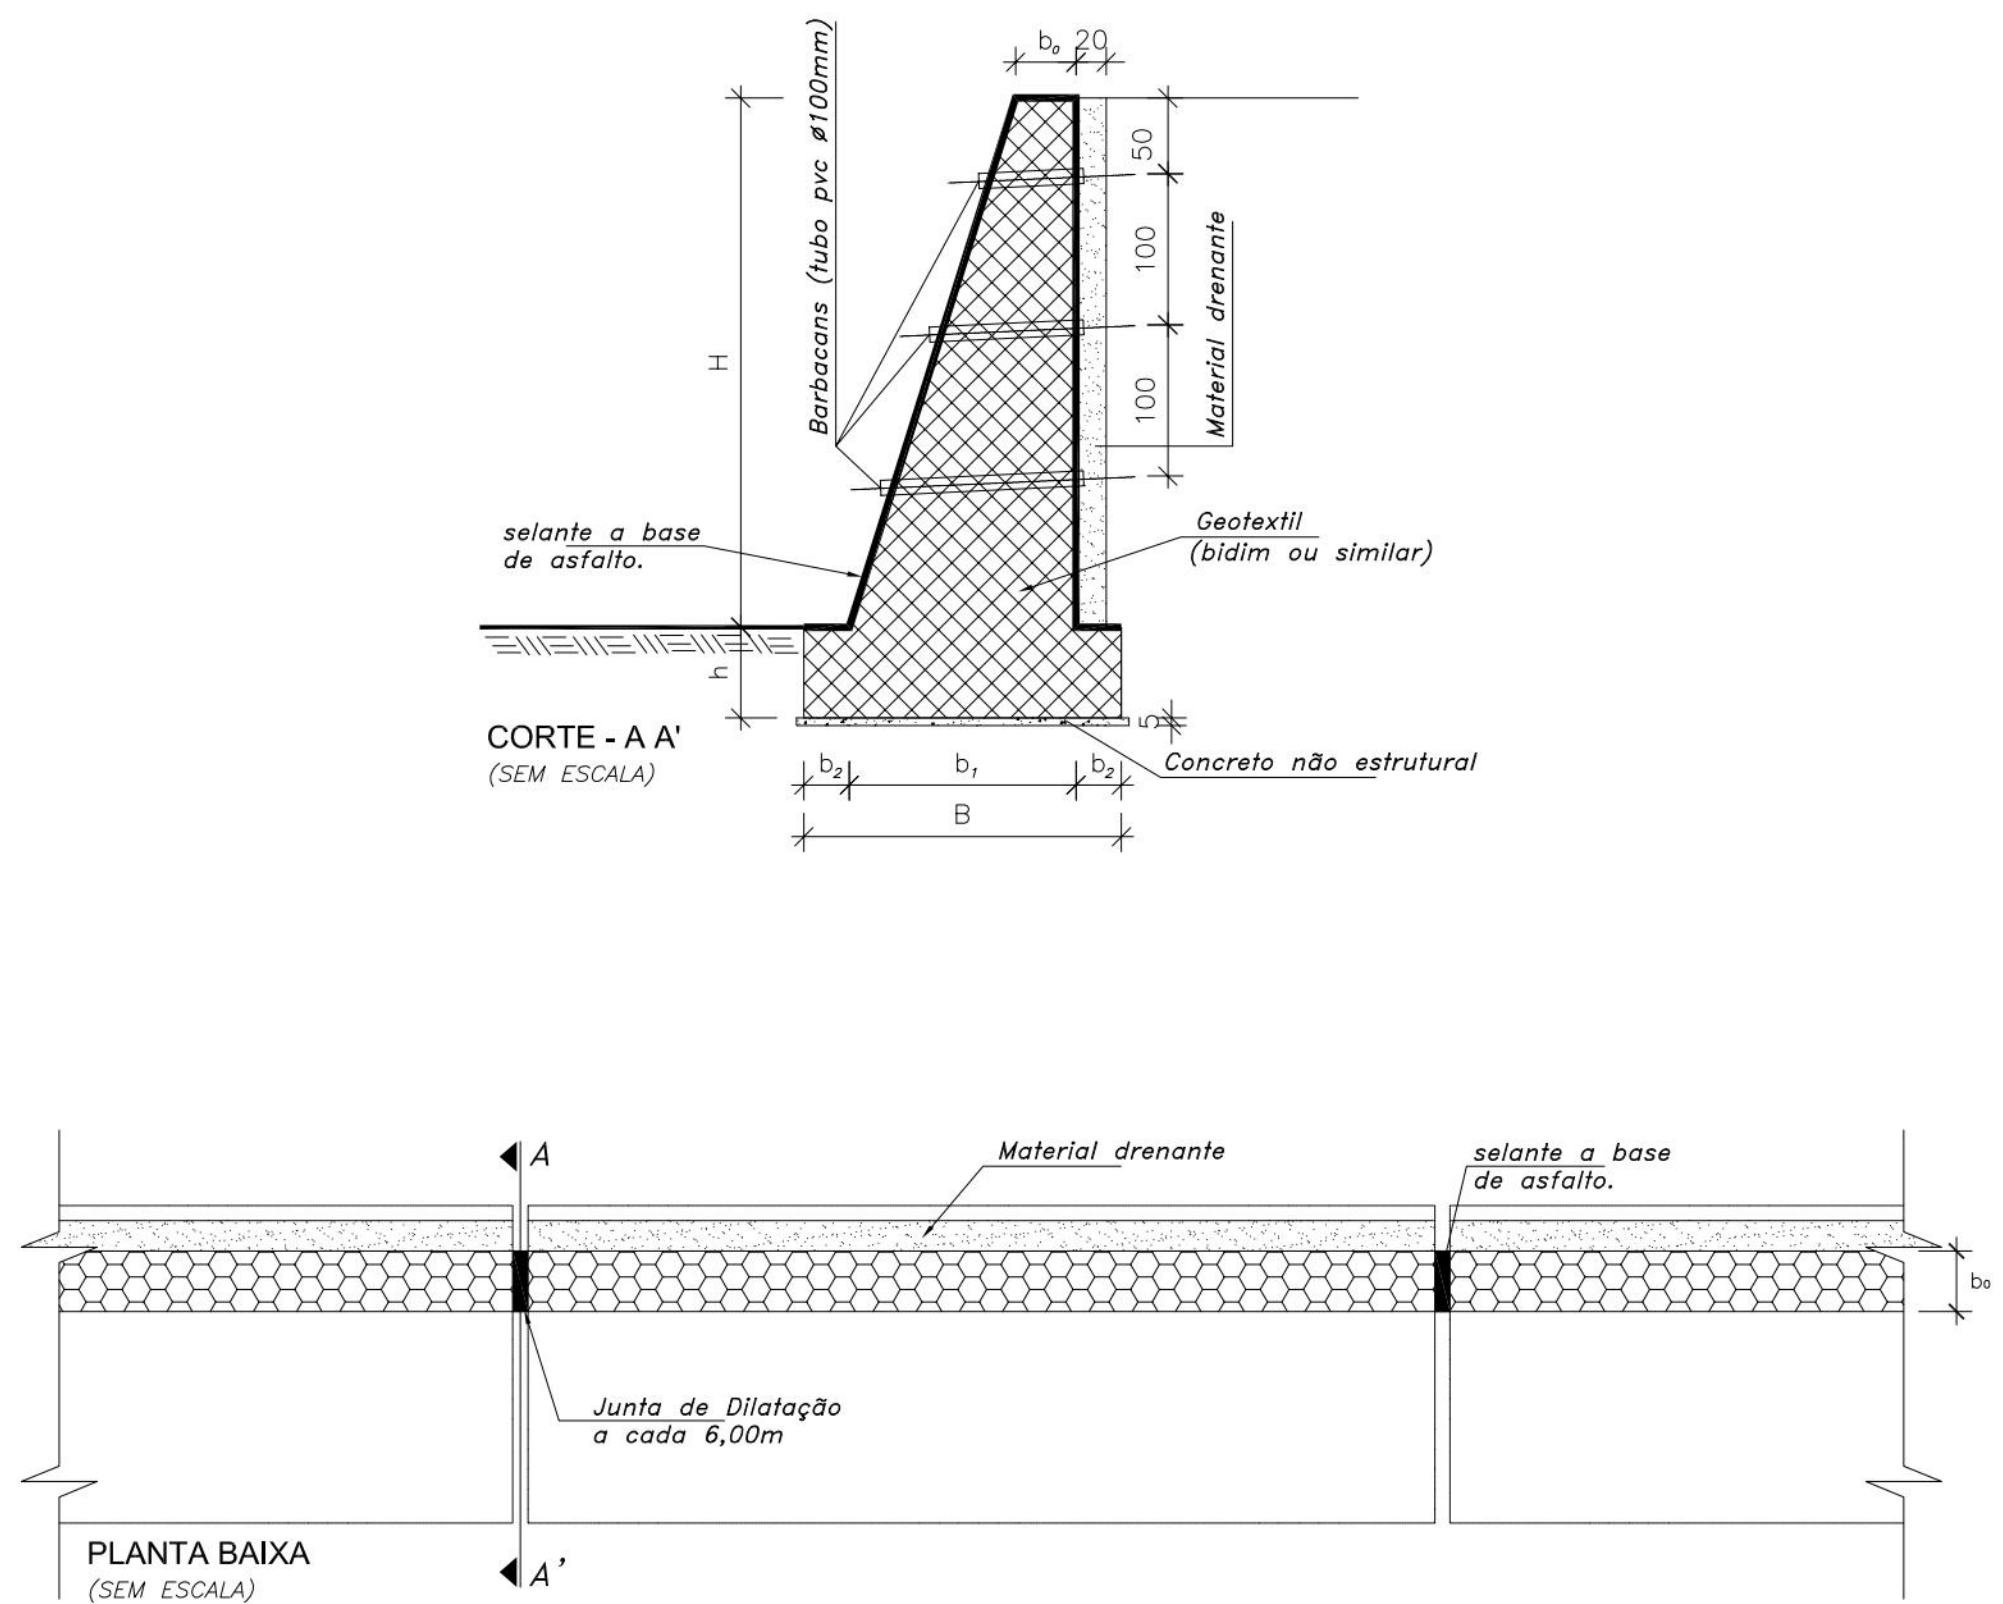


DETALHE DA MURETA DE ALVENARIA P/ CRAVAÇÃO DE TELA ARGAMASSADA
(CORTE)

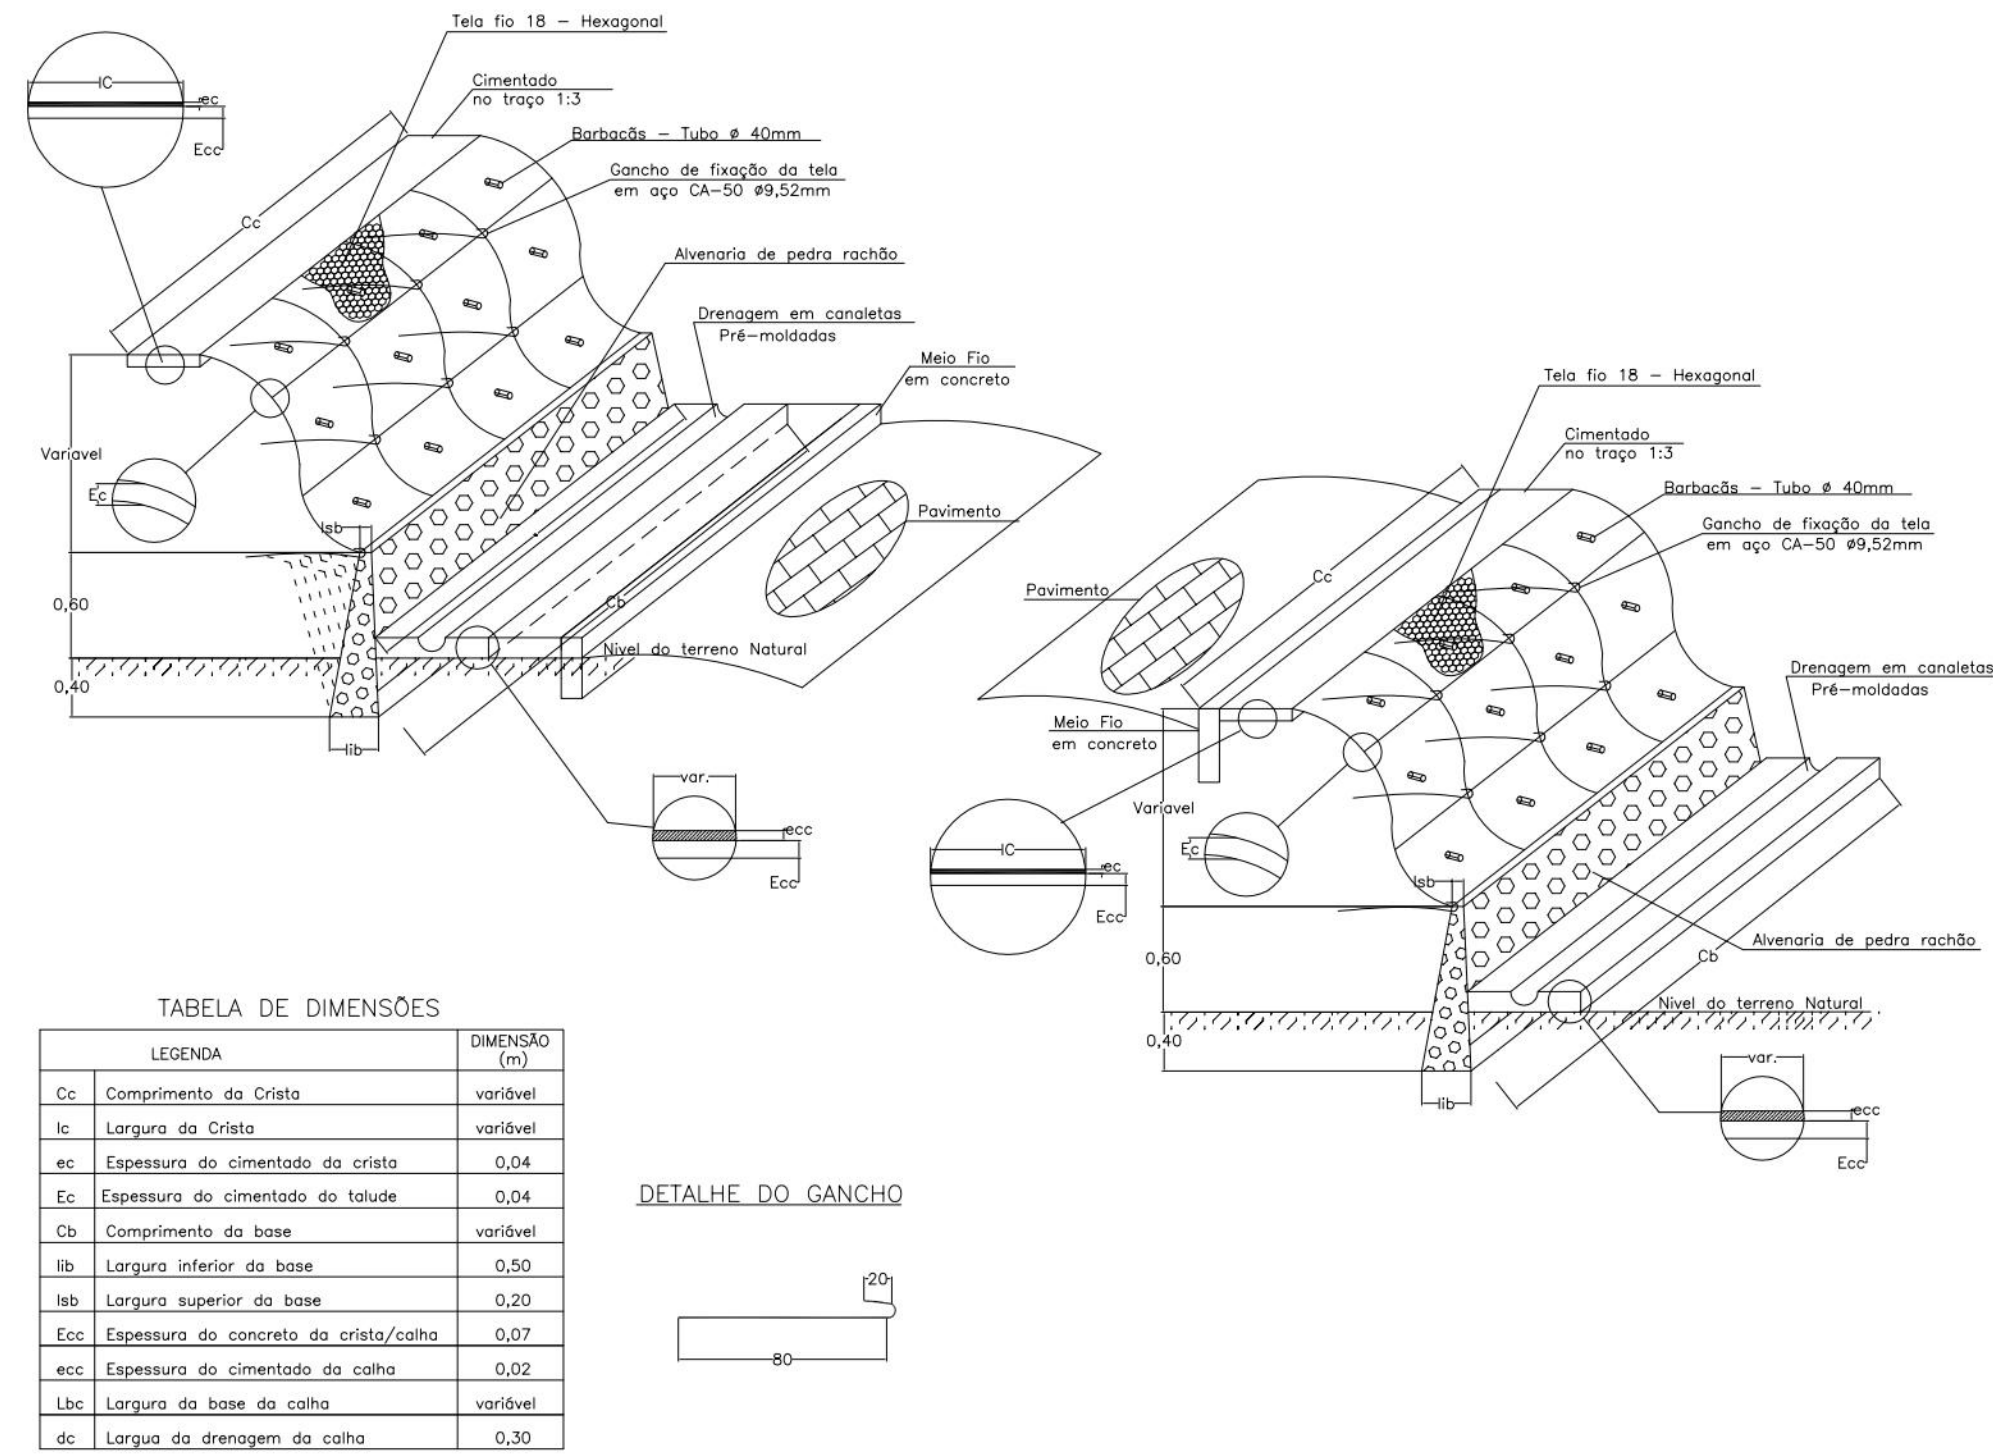
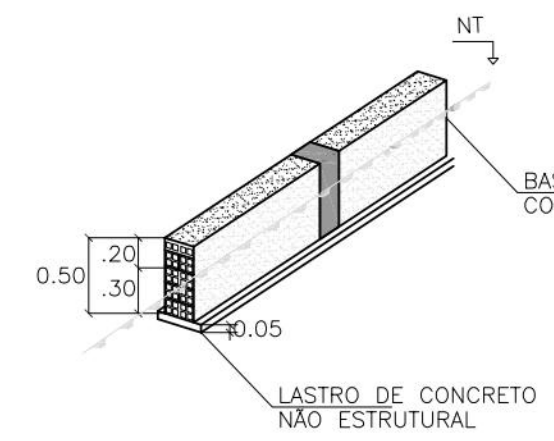


LEGENDA	DIMENSÃO (m)
Cc Comprimento da Cria	variável
lc Largura da Cria	variável
ec Espessura do cimentado do cristo	0,04
ec Espessura do cimentado da talude	0,04
Cb Comprimento da base	variável
lab Largura inferior da base	0,50
lbb Largura superior da base	0,20
ec Espessura do concreto do cristo/caixa	0,07
ecb Espessura do cimentado da caixa	0,02
Lbc Largura da base da caixa	variável
dc Largura da drenagem da caixa	0,30


DETALHE DO GANCHO

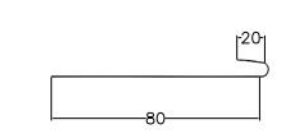

MÓDULO DE CORRIMÃO COM 3,00M DE COMPRIMENTO
E 0,90M DE ALTURA, COM CONTOURNO E MONTANTE COM TUBO
GALVANIZADO 1 1/2"

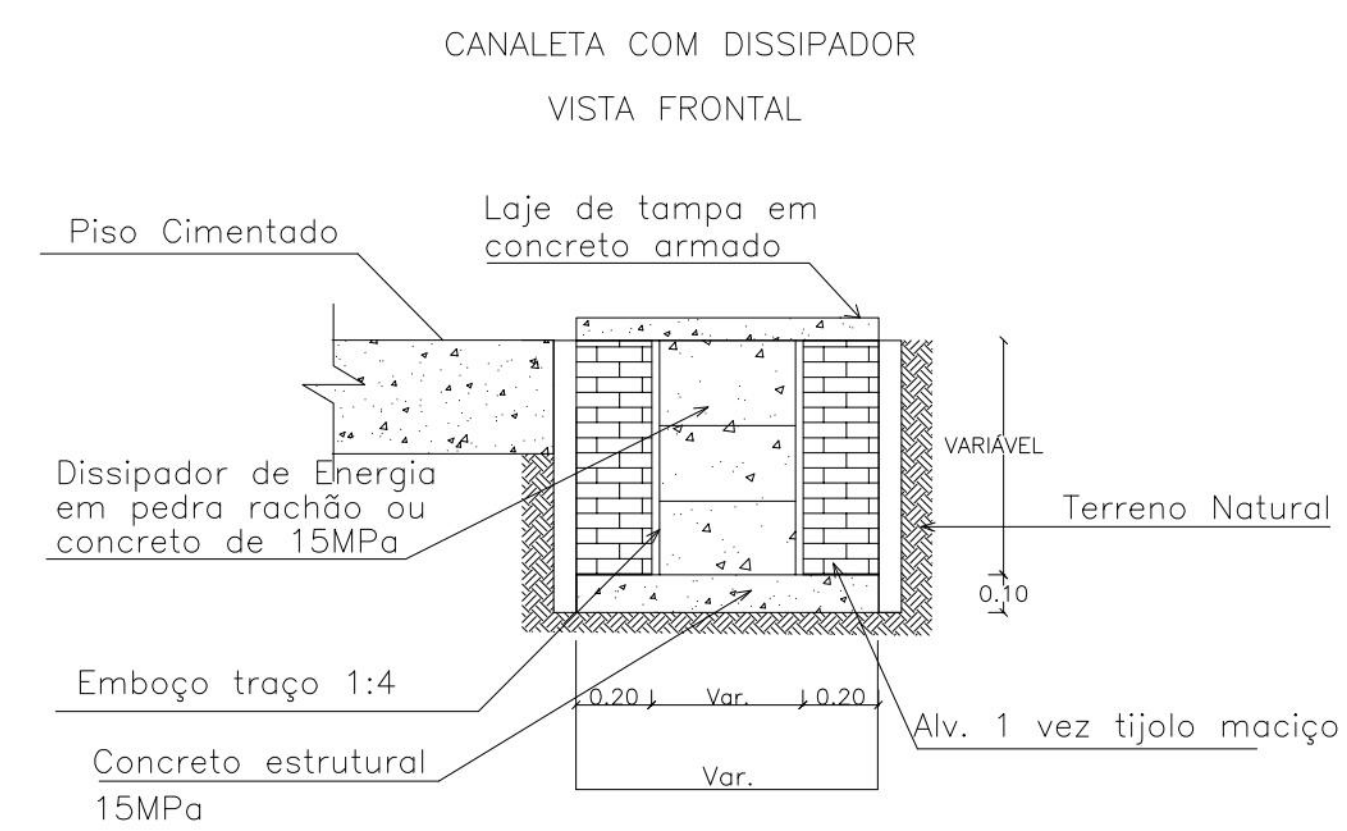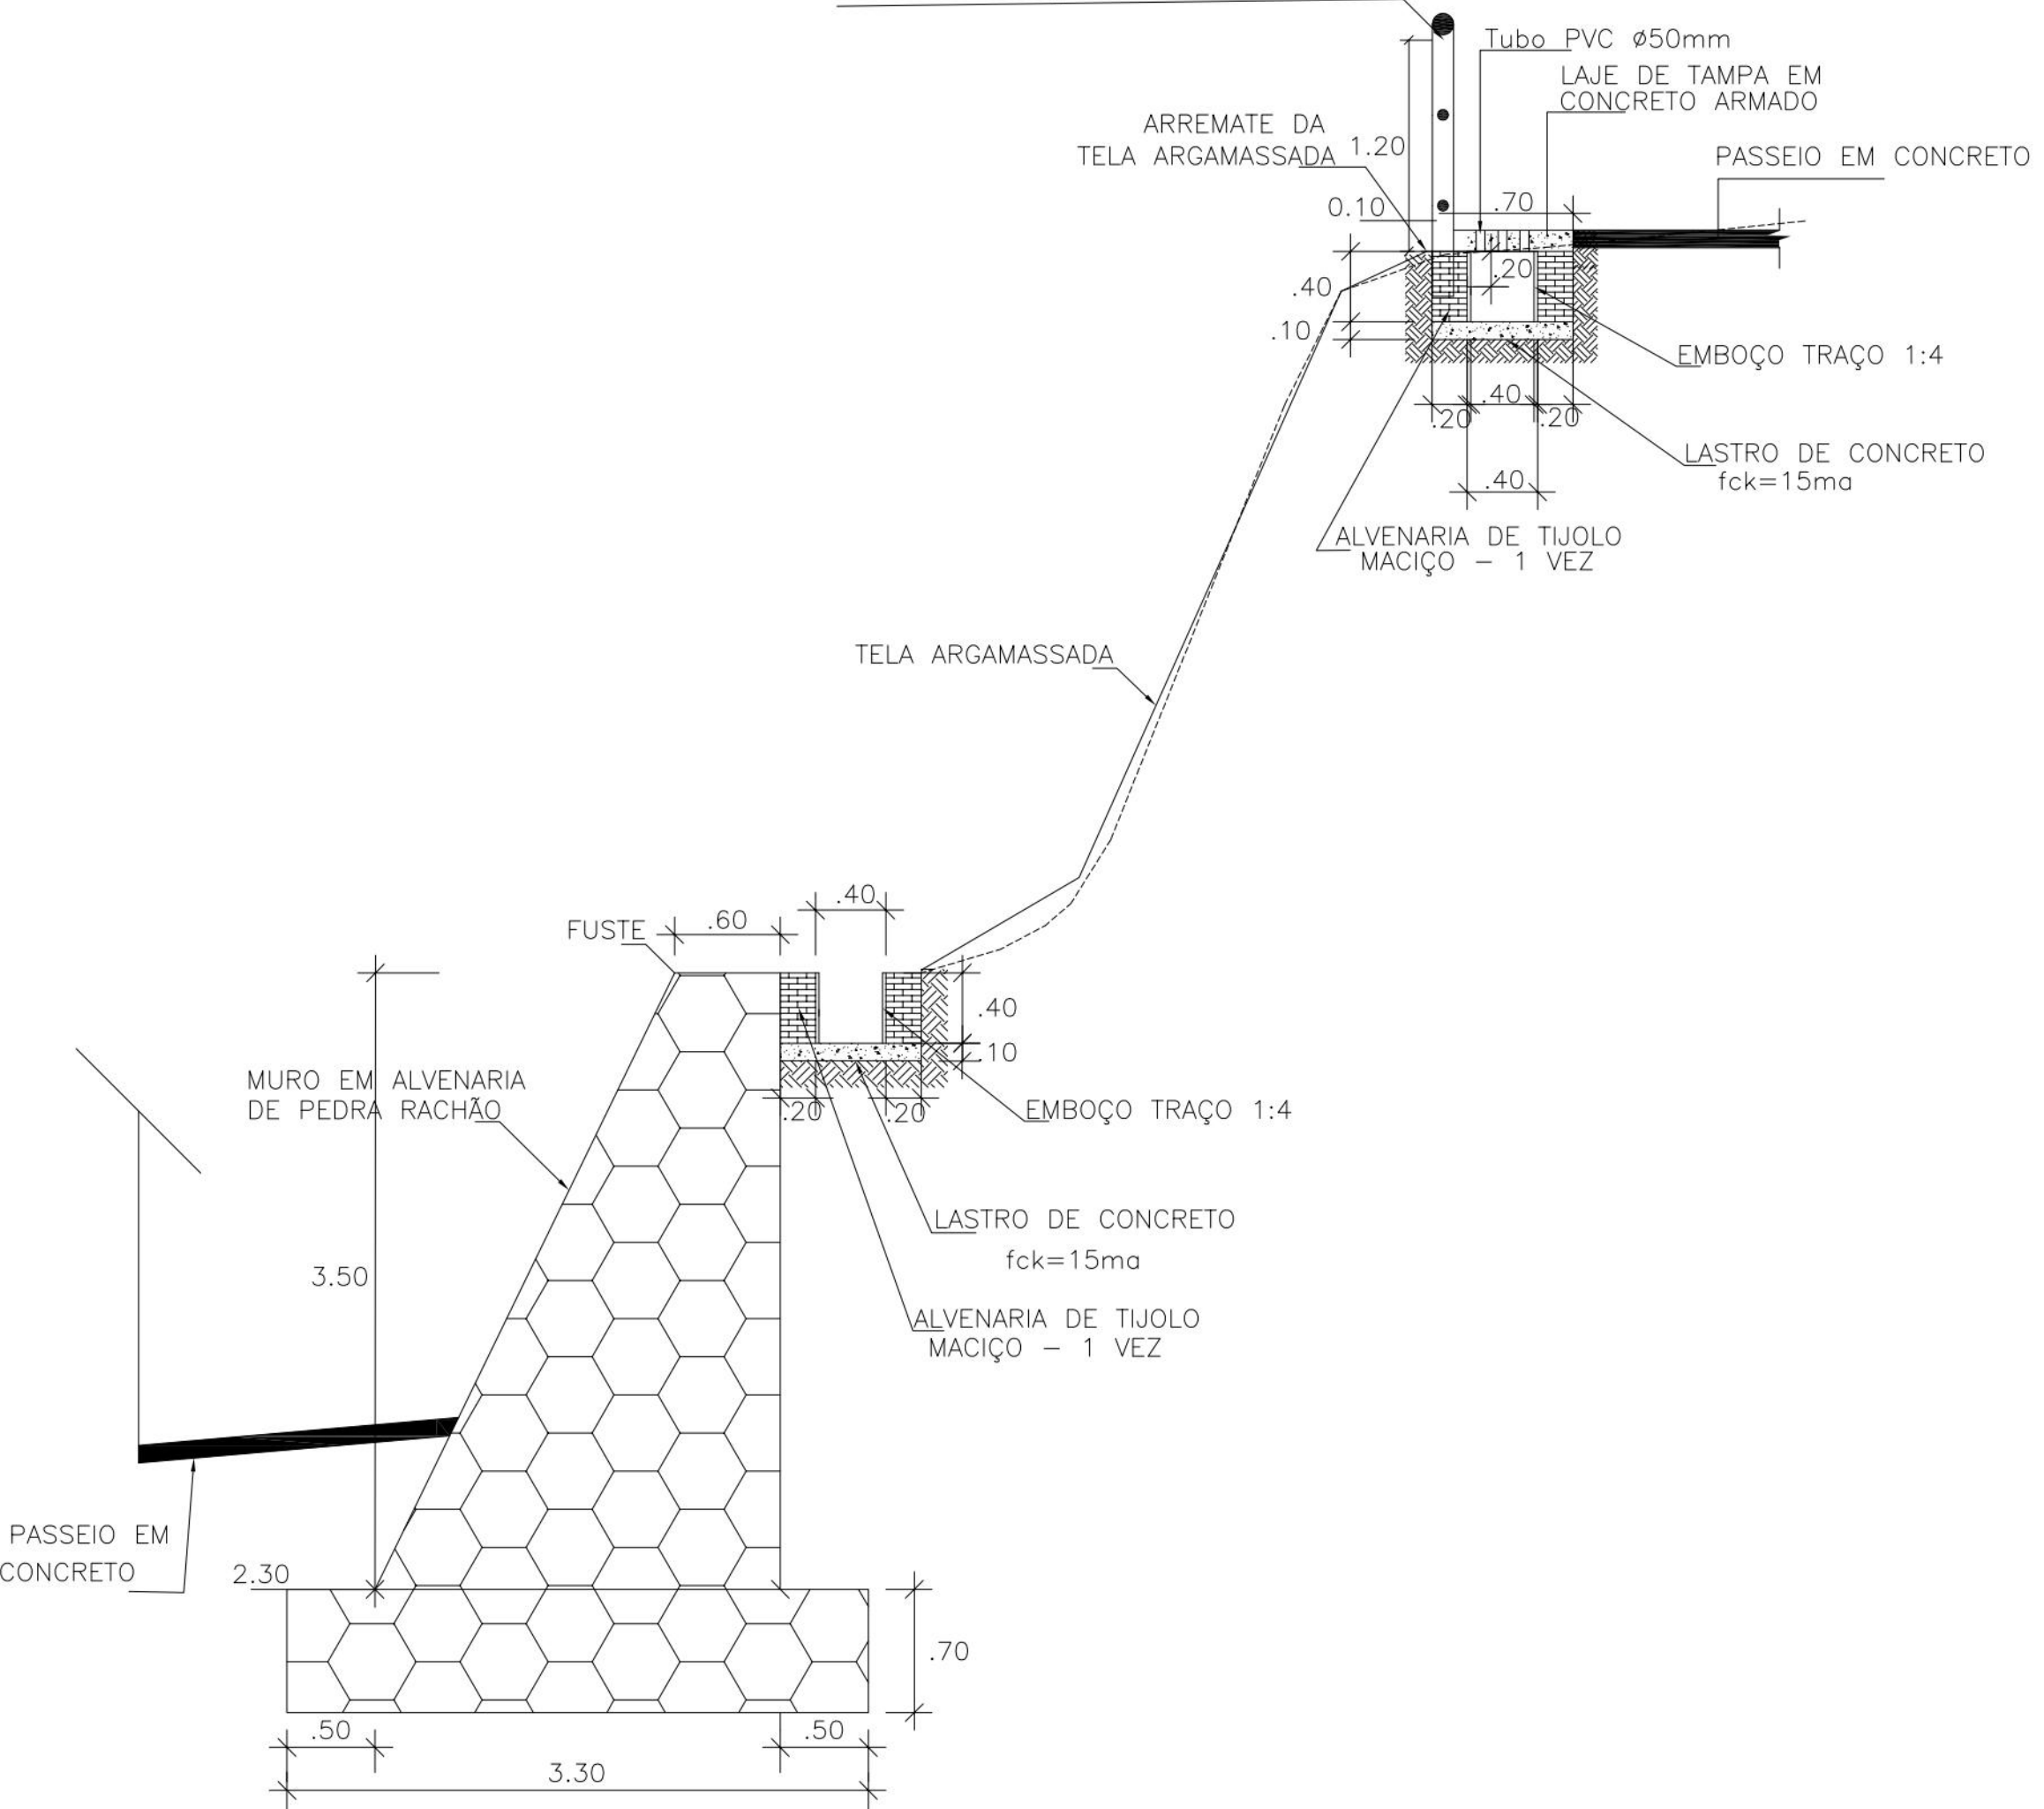

CORTE LONGITUDINAL

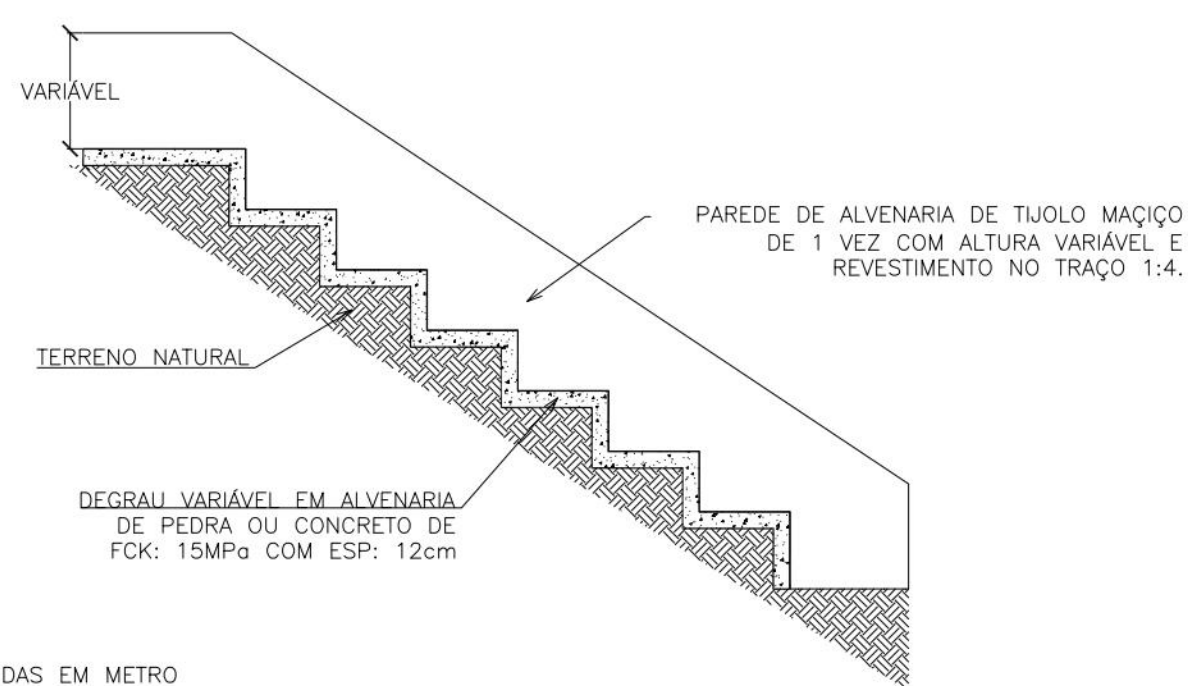

NOTAS:

- 2) DEGRAU EM ALVENARIA DE PEDRA OU CONCRETO (DISSIPADOR DE ENERGIA)

DETALHE DO CORRIMÃO DA ESCADARIA

