


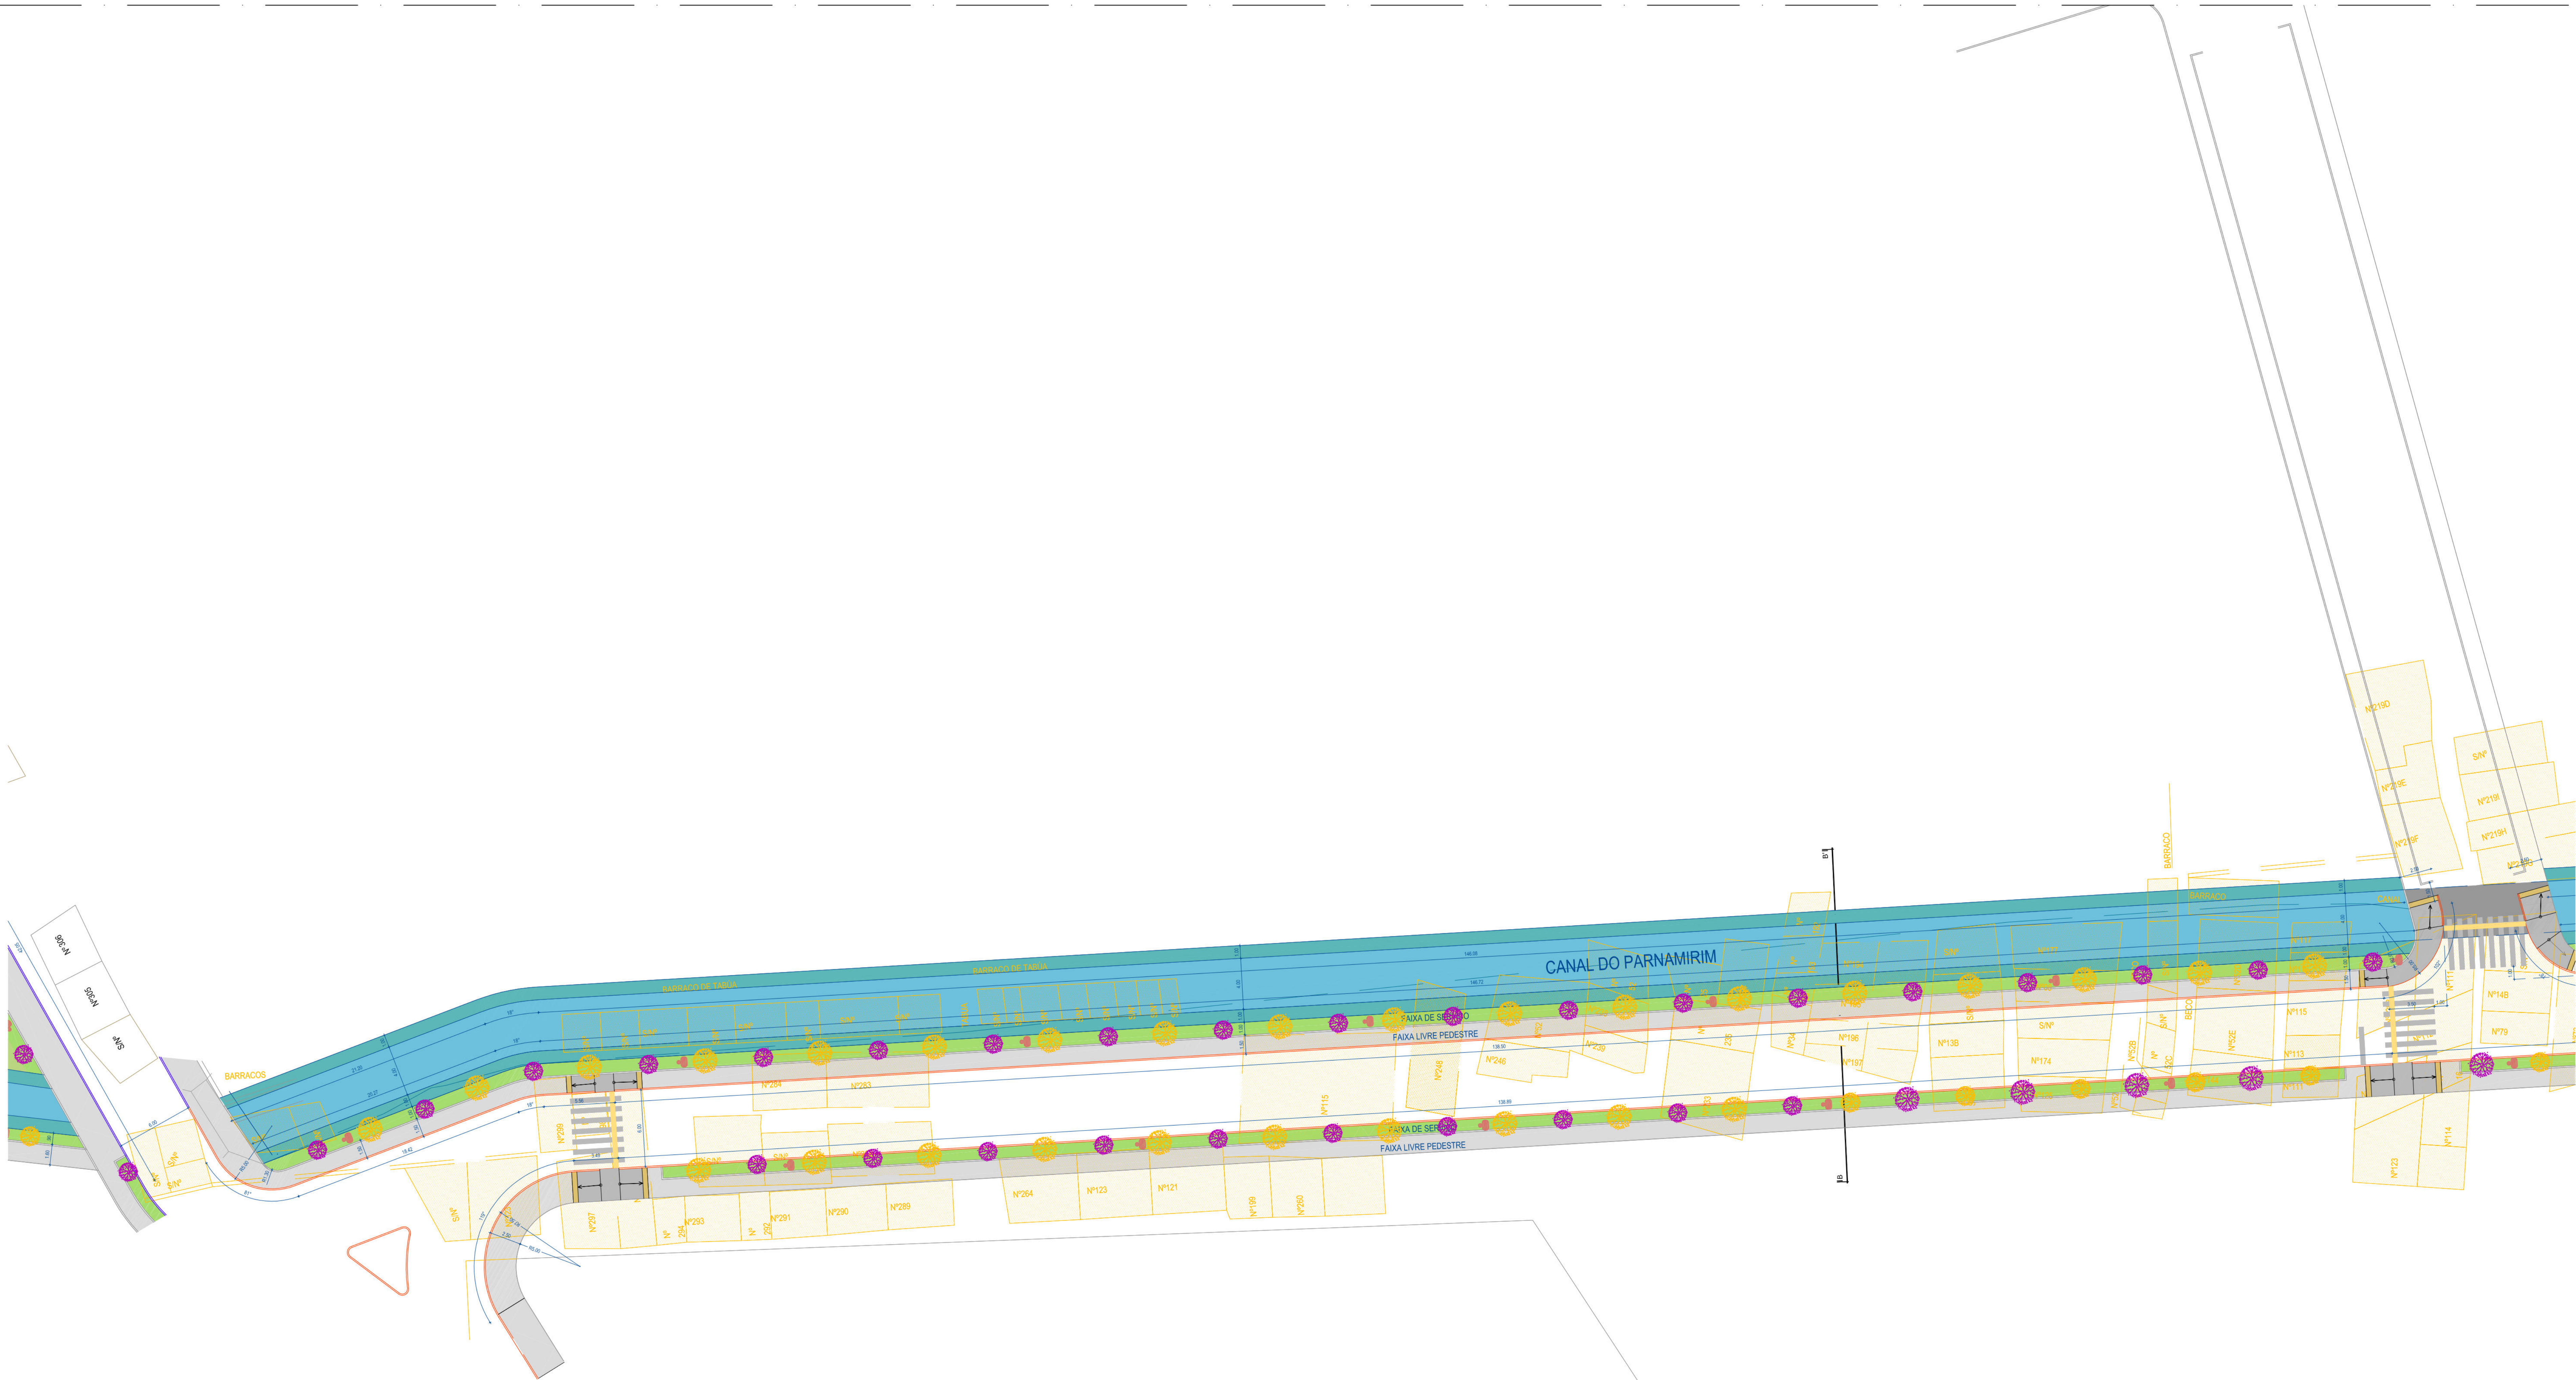

PAISAGISMOA - CANAL DO PARNAMIRIM
TRECHO 1
ESCALA _____ 1/200

CONVENÇÕES

- EDIFICAÇÃO
- MEIO-FIO EXISTENTE
- MEIO-FIO PROPOSTO
- GUIA PROPOSTA
- MEIO-FIO EXISTENTE DEMOUR
- DESAPROPRIAÇÃO
- POSTE EXISTENTE
- PONTE EXISTENTE
- PISO TÁTIL DE ALERTA
- PISO TÁTIL DIRECIONAL
- PASSEIO PROPOSTA – FAIXA LIVRE DE CIRCULAÇÃO
Piso em concreto alveado Fck 15MPa, com juntas a cada 2,0m
- PASSEIO PROPOSTA – FAIXA DE SERVIÇO
Formação em grama e locação de mobiliários e equipamentos urbanos
- ÁREA VERDE PROPOSTA
Formação em grama
- RAMPA DE ACESSO DE PEDESTRES PROPOSTA

- IPE ROXO
- IPE BRANCO
- ÁRVORE EXISTENTE
- LIXEIRA PROPOSTA



NOME	NOME CIENTÍFICO	ALTURA	QUANT.
1 IPE BRANCO	Tabebuia roseoalba	Até 1,50 m	34und.
2 IPE ROXO	Tabebuia impetiginosa	Até 1,50 m	34und.

PROPRIETÁRIO: EMPRESA DE URBANIZAÇÃO DO RECIFE – URB

PROJETO:

CONSTRUÇÃO:

PREFEITURA DA CIDADE DO RECIFE
SECRETARIA DE PLANEJAMENTO URBANISMO E MEIO AMBIENTE
EMPRESA DE URBANIZAÇÃO DO RECIFE - URB

COORDENADOR GERAL:
CEZAR BARRIOS
DIRETOR DE PROJETOS:
PLAUSANA GOMES
PROJETO:

PROJETO DE REURBANIZAÇÃO DOS CANAIS

SITUAÇÃO:
CANAL PARNAMIRIM, RECIFE-PE

DATA:
02/03

ETAPA:
PROJETO EXECUTIVO

DATA:
JANEIRO/2011

PAISAGISMO


ESCALA:
1/200

REFERÊNCIA:

PROJETO: ROBERTO LEMOS MUNIZ – ENGº CIVIL –

DIGITALIZAÇÃO:

GEOSISTEMAS
Engenharia & Planejamento

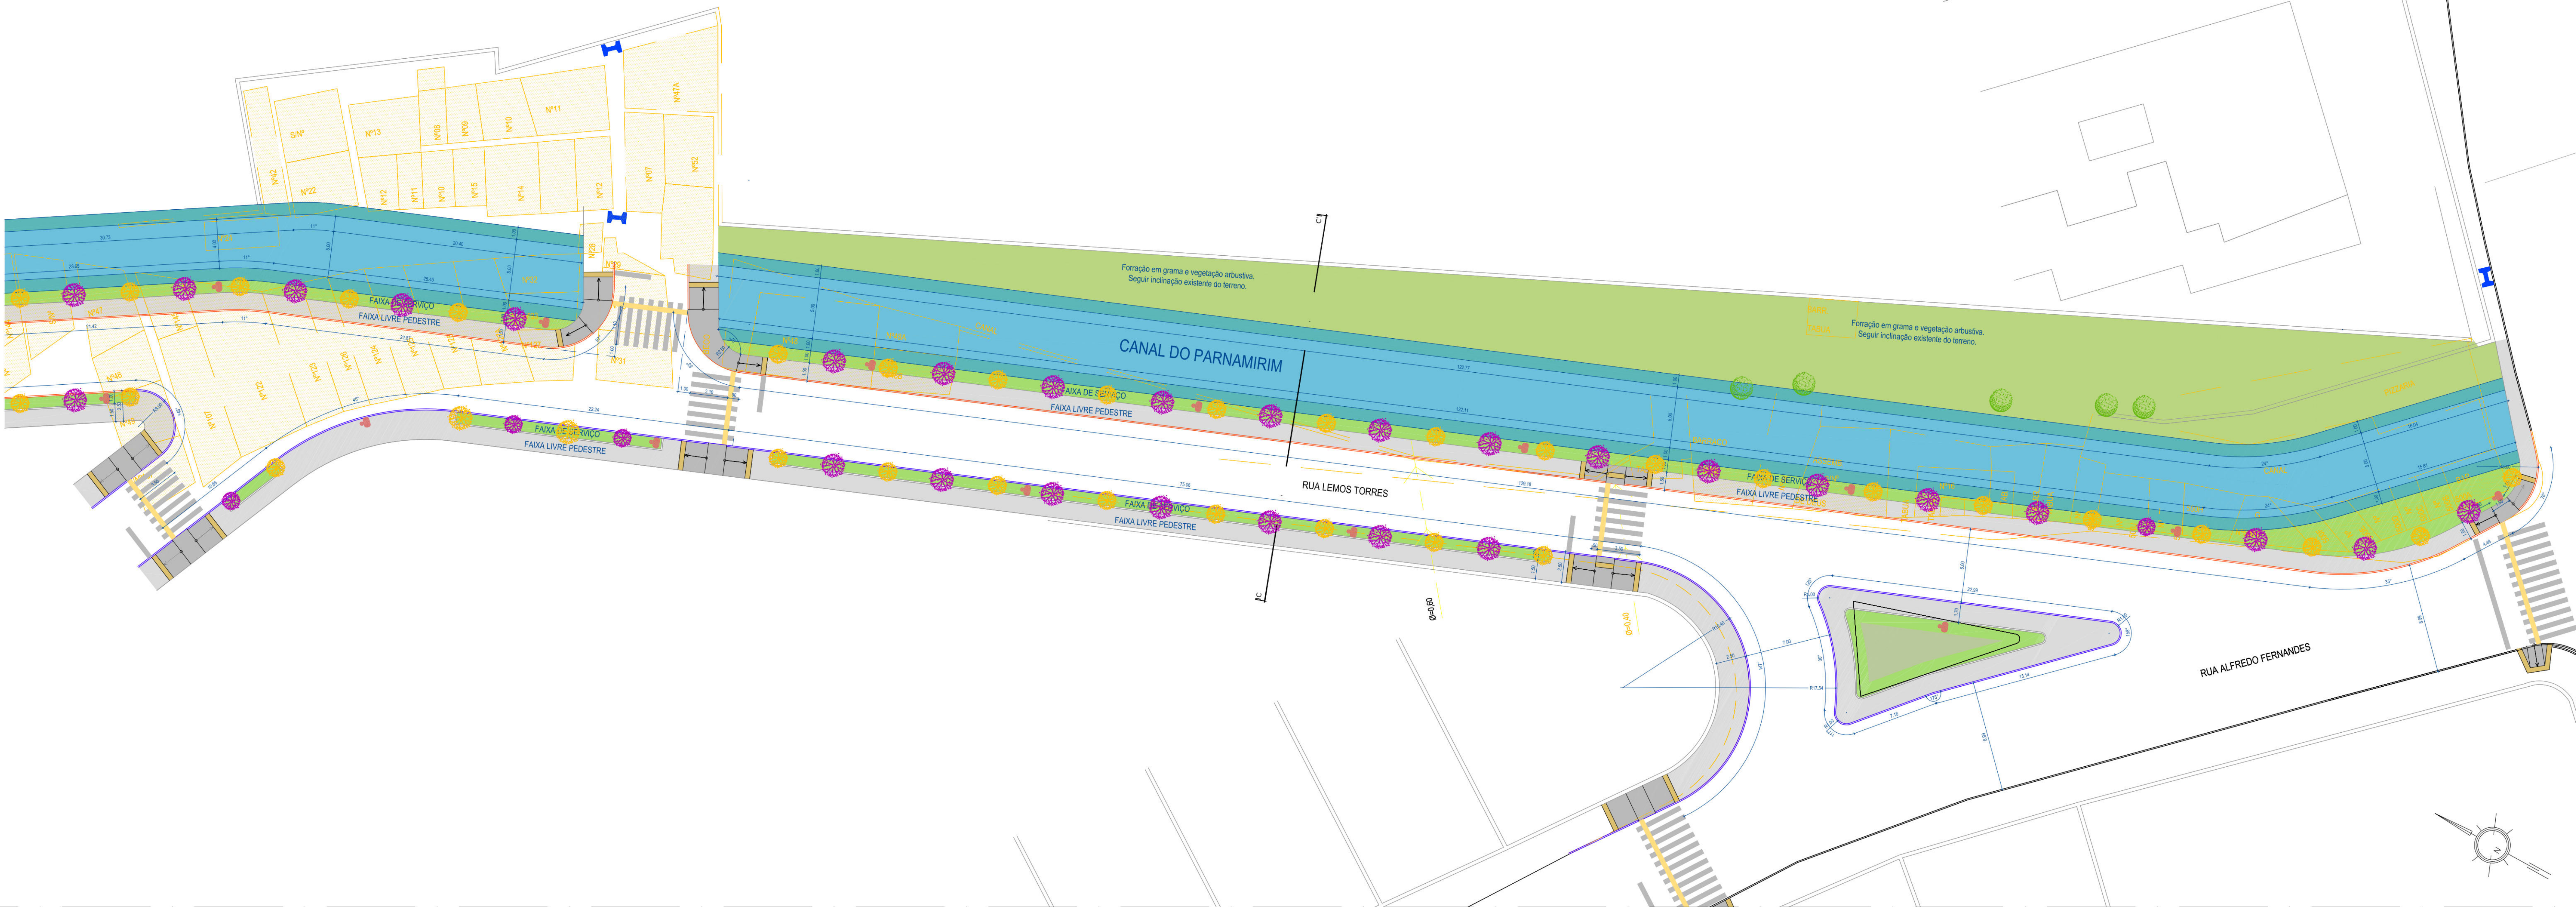

PAISAGISMO - CANAL DO PARNAMIRIM
TRECHO 1
ESCALA 1/200

CONVENÇÕES

- EDIFICAÇÃO
- MED-FIX EXISTENTE
- MED-FIX PROPOSTO
- GUIA PROPOSTA
- MED-FIX EXISTENTE DEMOUR
- DESAPROPRIAÇÃO
- POSTE EXISTENTE
- PONTE EXISTENTE
- PISO TÁTIL DE ALERTA
- PISO TÁTIL DIRECIONAL
- PASSEIO PROPOSTA - FAIXA LIVRE DE CIRCULAÇÃO
Piso em concreto alveolar Fck 15MPa, com juntas a cada 2,0m
- PASSEIO PROPOSTA - FAIXA DE SERVIÇO
Formação em grama e locação de mobiliários e equipamentos urbanos
- ÁREA VERDE PROPOSTA
Formação em grama
- RAMPA DE ACESSO DE PEDESTRES PROPOSTA

LEGENDA:

- IPÊ ROXO
- IPÊ BRANCO
- ÁRVORE EXISTENTE
- LUXEIRA PROPOSTA



NOME	NOME CIENTÍFICO	ALTURA	QUANT.
1- IPÊ BRANCO	Tabebuia roseoalba	Até 1,50 m	32und.
2- IPÊ ROXO	Tabebuia impetiginosa	Até 1,50 m	35und.

PROPRIETÁRIO: EMPRESA DE URBANIZAÇÃO DO RECIFE - URB

PROJETO:

CONSTRUÇÃO:

PREFEITURA DA CIDADE DO RECIFE
SECRETARIA DE PLANEJAMENTO URBANISMO E MEIO AMBIENTE
EMPRESA DE URBANIZAÇÃO DO RECIFE - URB

COORDENADOR GERAL
CEZAR BARROS
DESENVOLVIDOR DE PROJETOS
FLAVIANA GOMES
PROJETO

PROJETO DE REURBANIZAÇÃO DOS CANAIS

SITUAÇÃO	DATA	DATA
CANAL PARNAMIRIM, RECIFE-PE	03/03	03/03
PROJETO EXECUTIVO	03/03	03/03
PAISAGISMO	1/200	1/200
ROBERTO LEMOS MUNIZ - ENG. CIVIL -		DIGITALIZAÇÃO

GEOSISTEMAS
Engenharia & Planejamento

