




PLANTA DE SITUAÇÃO
ESCALA 1:1000

MINISTÉRIO DE TURISMO IPHAN Instituto do Patrimônio Histórico e Artístico Nacional Rua do Ouvidor, 101 - 1º andar - 20040-020 - Rio de Janeiro, RJ Tel: (51 02) 2225-5511, Fax: (51 02) 2225-5511 e-mail: iphan@iphan.gov.br	
PREFEITURA DA CIDADE DO RECIFE SECRETARIA DE CONTROLE E DESENVOLVIMENTO URBANO E OBRAS EMPRESA DE URBANIZAÇÃO DO RECIFE-URB	
DIRETORIA DE PLANEJAMENTO E PROJETOS: RUBIA SANCHEZ CAMPELO	
GERENTE DE PROJETOS URBANOS: VERA FREIRE	
projeto: PROJETO EXECUTIVO DE REQUALIFICAÇÃO DO MERCADO DE SÃO JOSÉ PRAÇA DOM VITAL, SN, NO BARRIO DE SÃO JOSÉ, RECIFE - PE - ATIVIDADE: COMÉRCIO VAREJISTA	
etapa: PROJETO EXECUTIVO DE ARQUITETURA	
conteúdo: PLANTA DE SITUAÇÃO, LOCAÇÃO E COBERTA	
escala: 1/100 e 1/1000	data: OUT 2020
desenho: 07	revisão: 07
áreas:	número da prancha: PE 01/07
ÁREA DO TERRENO 1.110,20m² ÁREA EXISTENTE DOS ANEXOS 3.310,20m² ÁREA EXISTENTE DOS ANEXOS (SANTAROS) 37,20m² ÁREA EXISTENTE DOS BARRIOS DO PÓRTO 30,80m² ÁREA TOTAL DE CONTRUÇÃO EXISTENTE 1.110,18m²	ÁREA PROPOSTA RECONSTRUÇÃO (EXISTENTE) 1.110,20m² ÁREA PROPOSTA TERRENO (PRAÇA) 3.310,20m² ÁREA PROPOSTA DOS ANEXOS (SANTAROS) 37,20m² ÁREA PROPOSTA, ACERVO 30,80m² ÁREA TOTAL PROPOSTA 1.110,20m² ÁREA DE ADEQUAÇÃO 37,20m² ÁREA DE COBERTA 1.141,50m²

equipe técnica:	
RESPONSÁVEL TÉCNICO: PÉLPE CAMPELO - ARQ	
RESPONSÁVEL TÉCNICO: RONALDO LAMOUR - ARQ	
PRÓPRIETÁRIO: PREFEITURA DA CIDADE DO RECIFE	

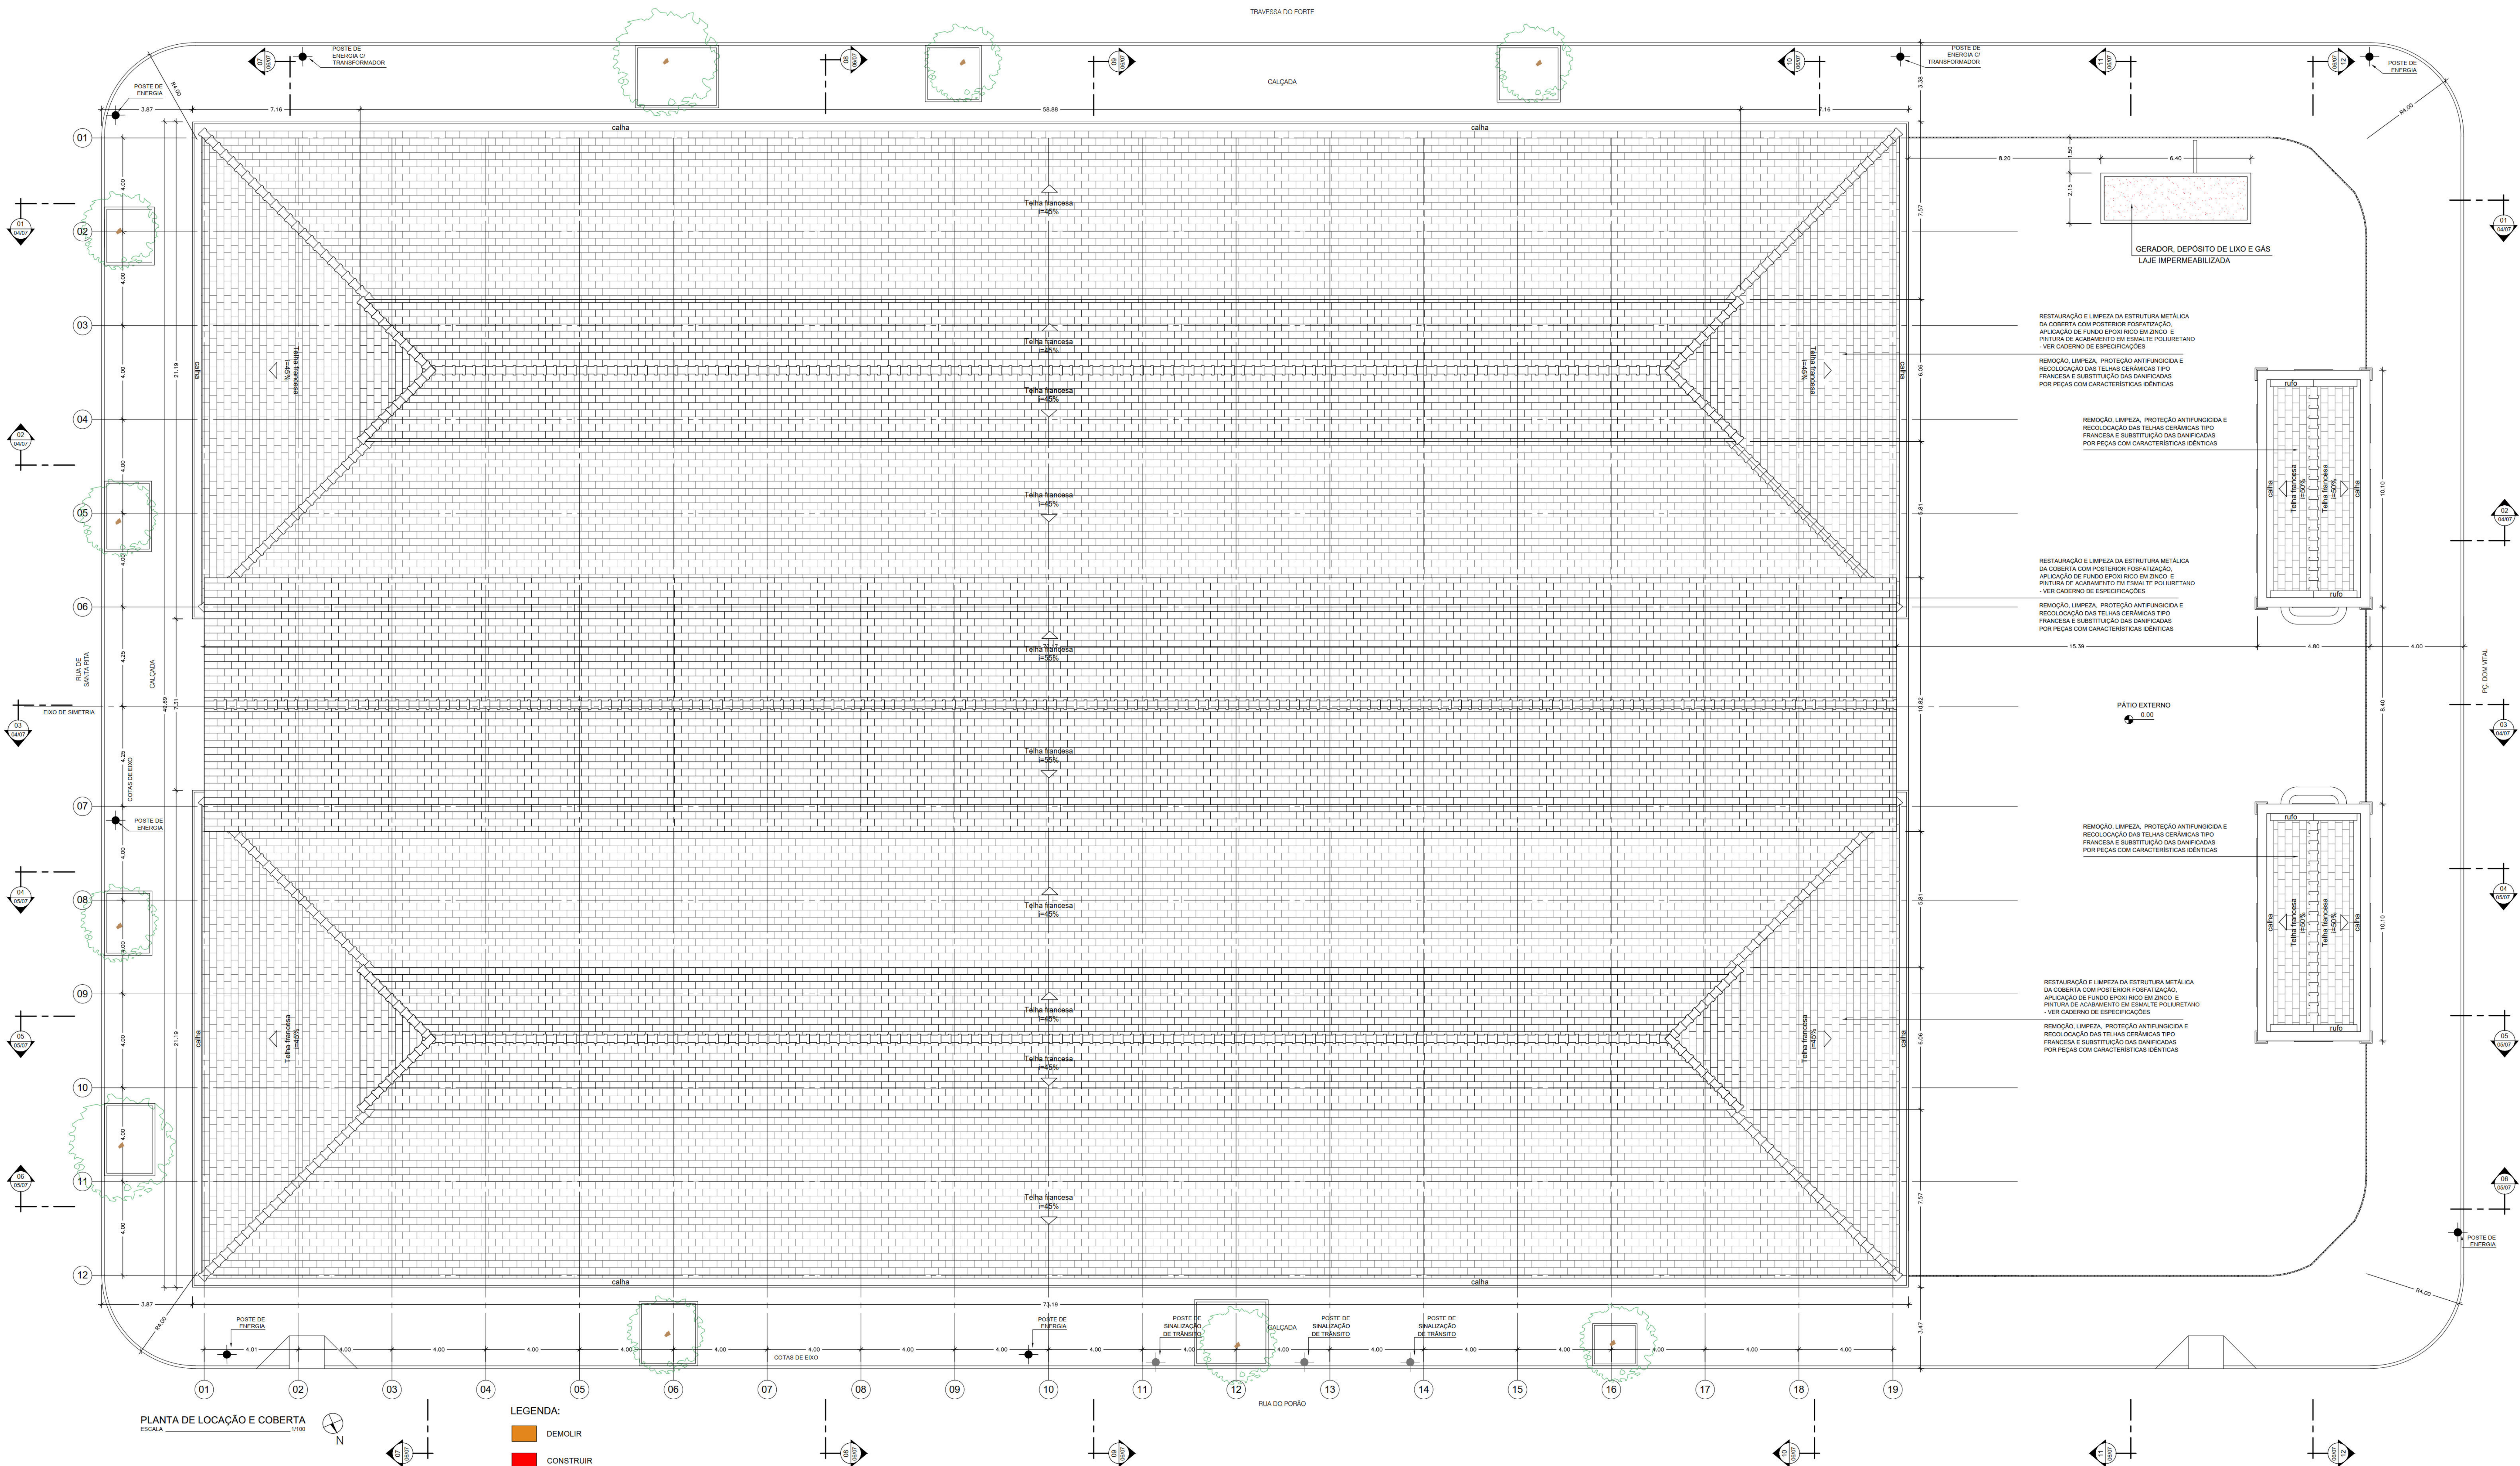

