


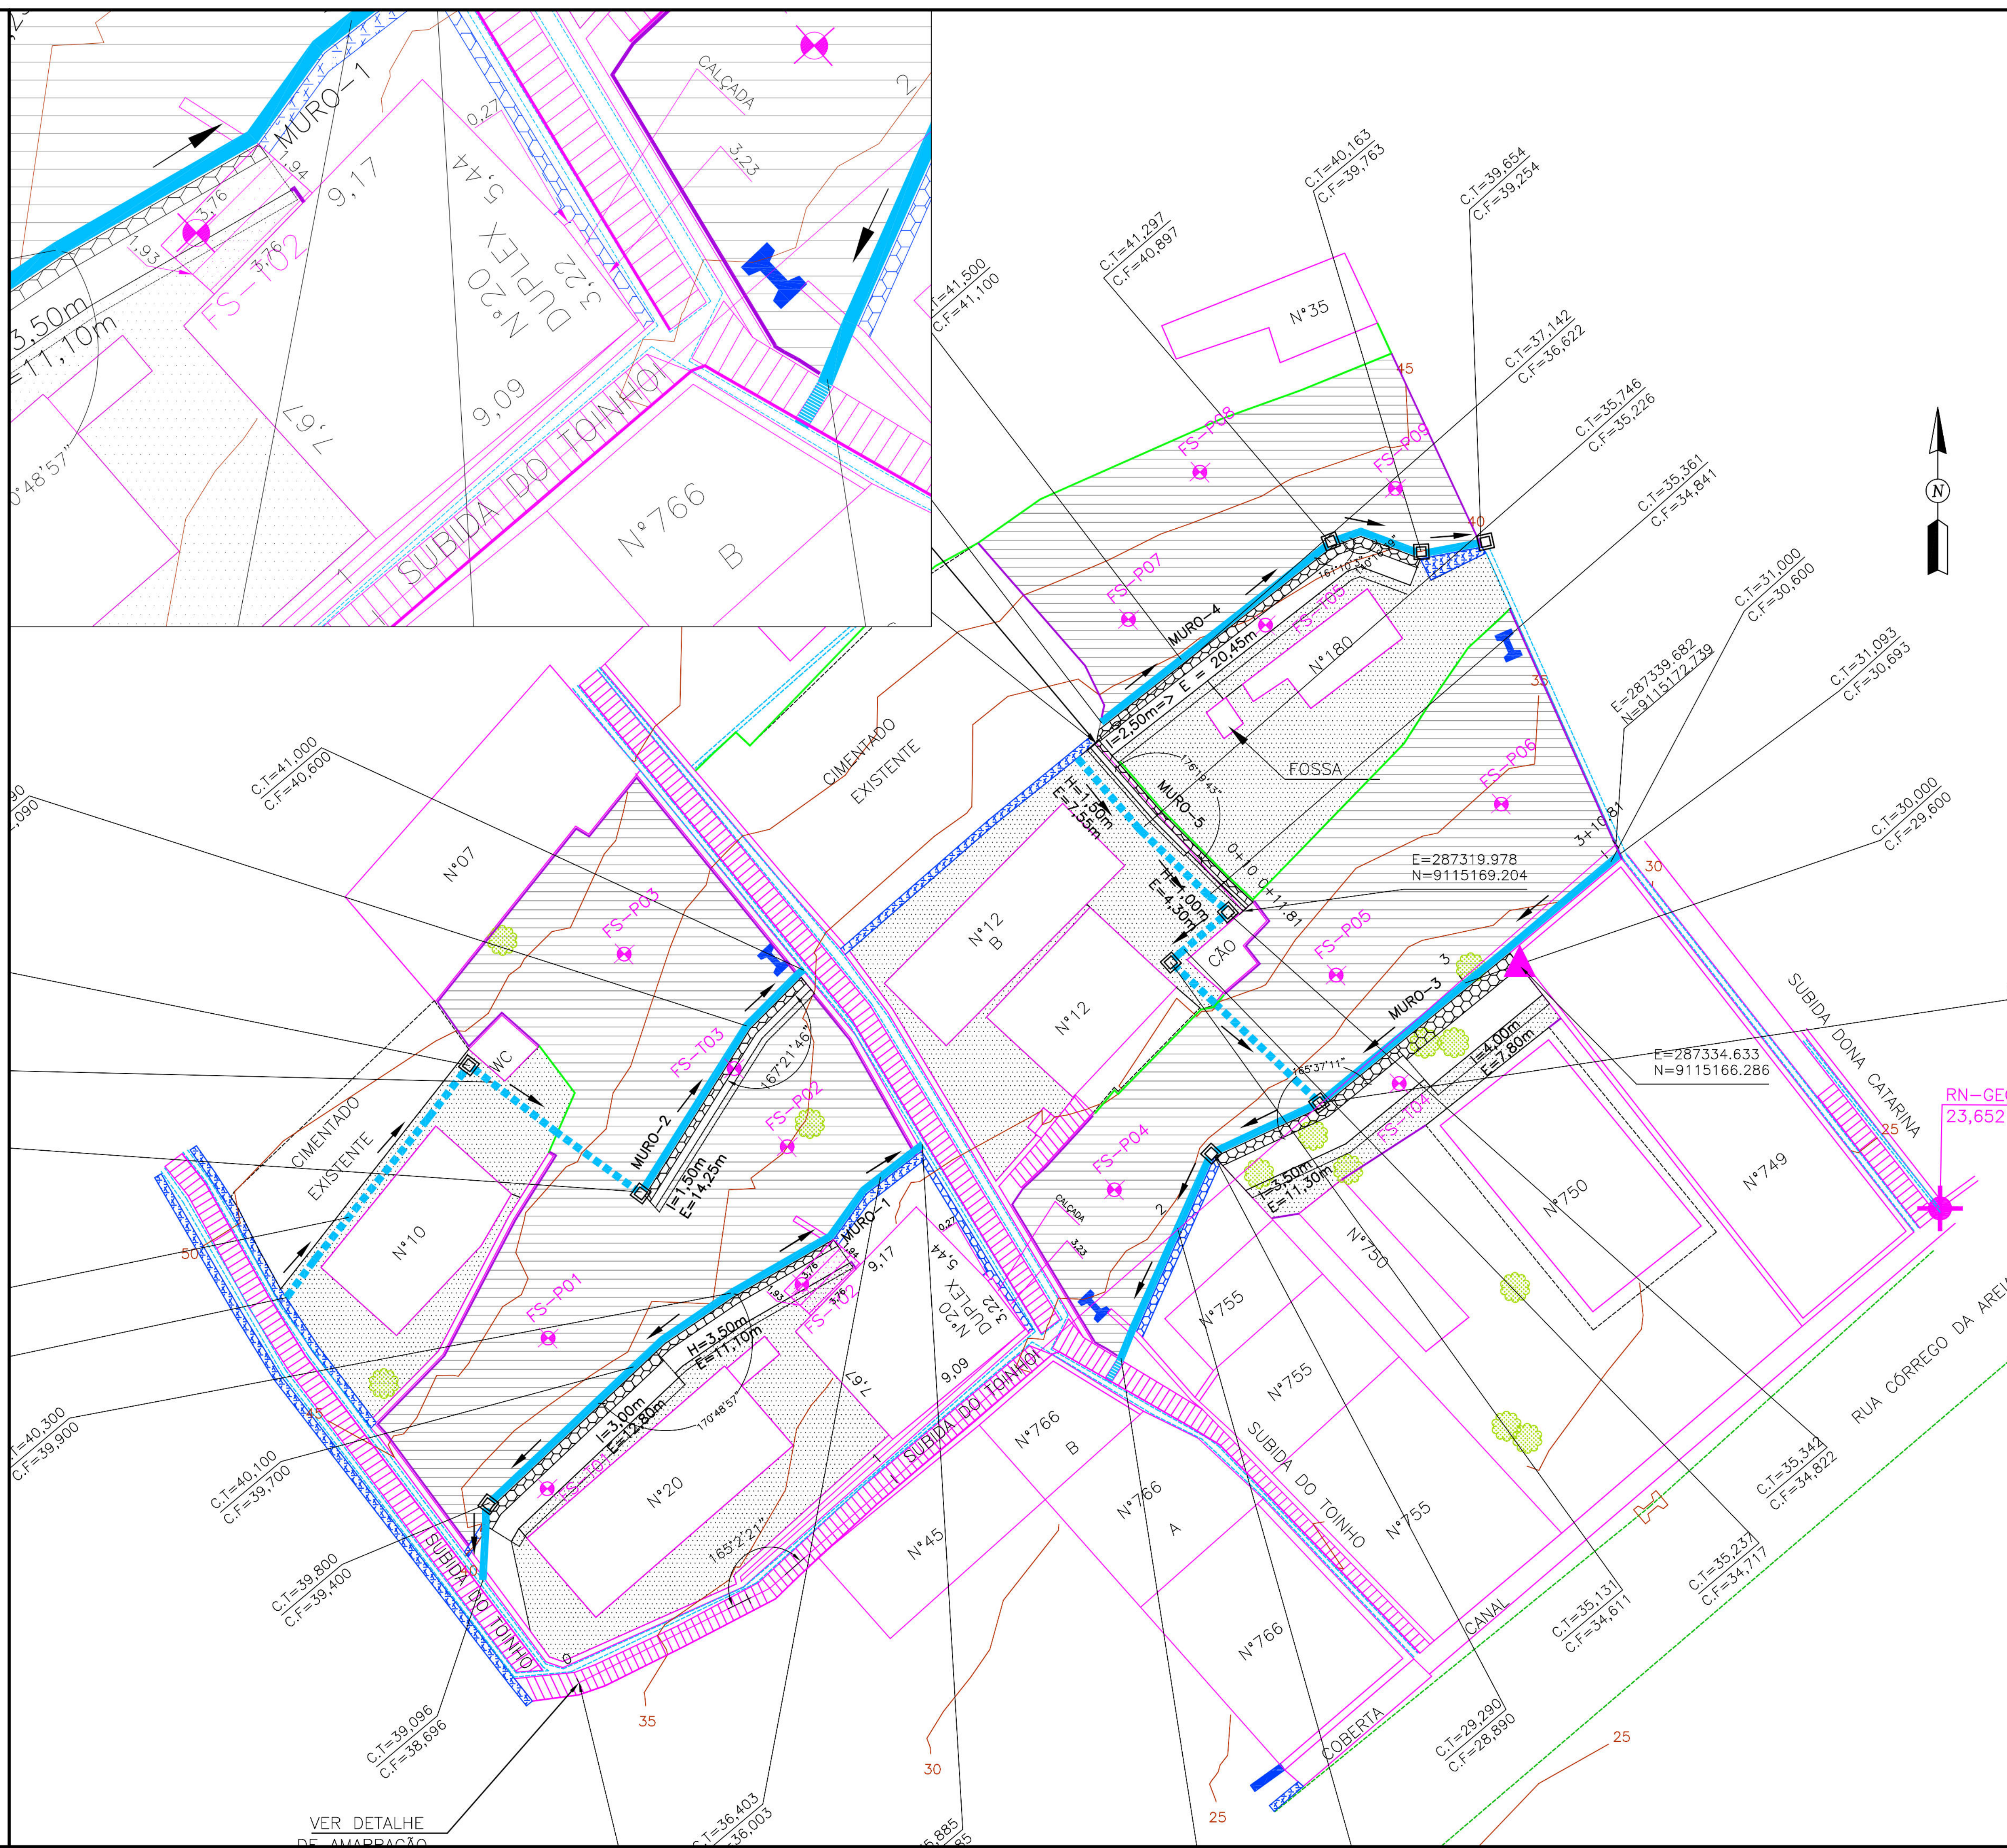

- CONVENÇÕES
- EDIFICAÇÃO
 - MURO
 - MEIO-FIO EXISTENTE/ BORDO DA ESTRADA
 - CALÇADA
 - MURO DE ARRIMO EXISTENTE
 - POSTE DE BAIXA TENSÃO (BT)
 - POSTE DE ALTA TENSÃO (AT)
 - ÁRVORE
 - CANAL / CANALETA EXISTENTE
 - RN
 - EIXO DE PROJETO
 - CURVA DE NÍVEL MESTRA
 - CURVA DE NÍVEL INTERMEDIÁRIA
 - FURO DE SONDAGEM
 - PASSEIO PROJETADO
 - PONTO GPS
 - MURO DE ARRIMO PROJETADO
 - SENTIDO DO ESCOAMENTO
 - ESCADARIA EXISTENTE
 - PASSEIO PROJETADO
 - TELA ARGAMASSADA
 - CORRIMÃO TUBULAR
 - MURETA DE PROTEÇÃO PROJETADA
 - MURETA PARA CRAVAÇÃO DE TELA
 - CANALETA COM TAMPA PROJETADA
 - CANALETA SEM TAMPA PROJETADA
 - CAIXA DE INSPEÇÃO
 - ÁREA CONSTRUÍDA A SER DESAPROPRIADA
 - ÁREA DE TERRENO A SER DESAPROPRIADA

PROPRIETÁRIO: EMPRESA DE URBANIZAÇÃO DO RECIFE – URB		
PROJETO:		
CONSTRUÇÃO:		
 PREFEITURA DA CIDADE DO RECIFE SECRETARIA DE CONTROLE, DESENVOLVIMENTO URBANO E OBRAS EMPRESA DE URBANIZAÇÃO DO RECIFE - URB		
DIRETORIA DE PLANEJAMENTO E PROJETOS CONCEIÇÃO LAFIETE GERENTE GERAL DE PROJETOS DE INFRAESTRUTURA GEISE ZANON		
PROJETO PROJETO DE DESAPROPRIAÇÃO		
SITUAÇÃO SUBIDA DO TOINHO, 10, 12, 20, 180 e 750, ALTO DA BRASILEIRA, SETOR BSL-02 NOVA DESCOBERTA – RECIFE/PE		
PRANCHA 01/01	ETAPA PROJETO EXECUTIVO	DATA MARÇO/2017
CONTEÚDO PLANTA BAIXA E DETALHES	ESCALA SEM ESCALA	REFERÊNCIA
RESPONSÁVEL TÉCNICO ROBERTO LEMOS MUNIZ – ENG* CIVIL –	DIGITALIZAÇÃO JONATHAN	
 Engenharia & Planejamento		