



RUA ROTEIRO


2+1.56

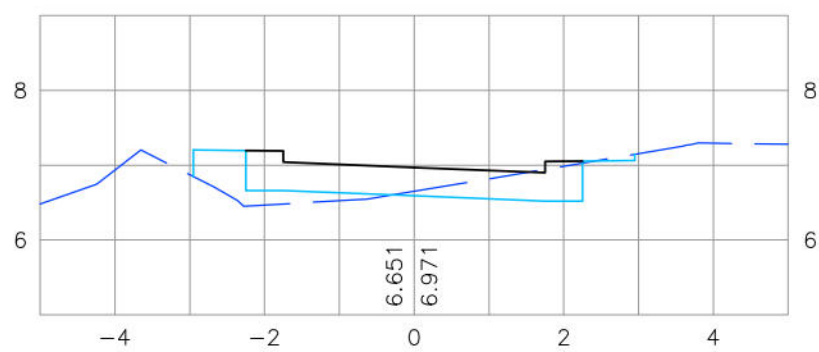


2

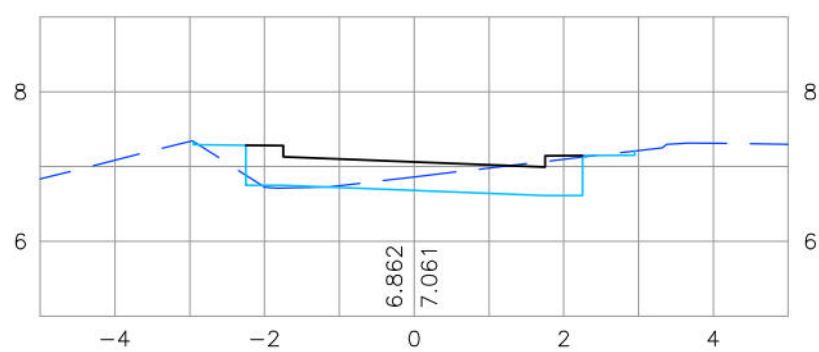


1+10.00

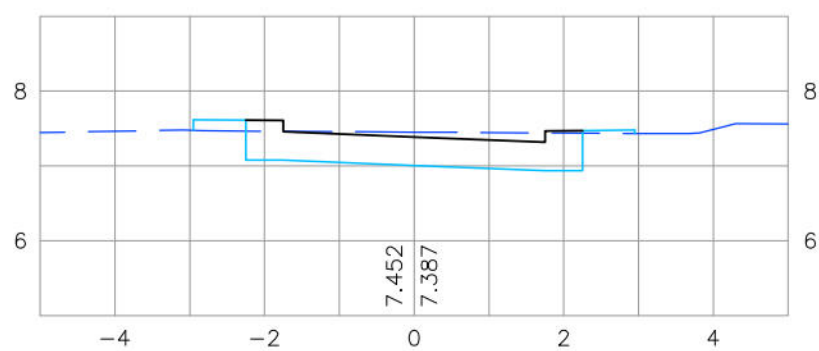


1

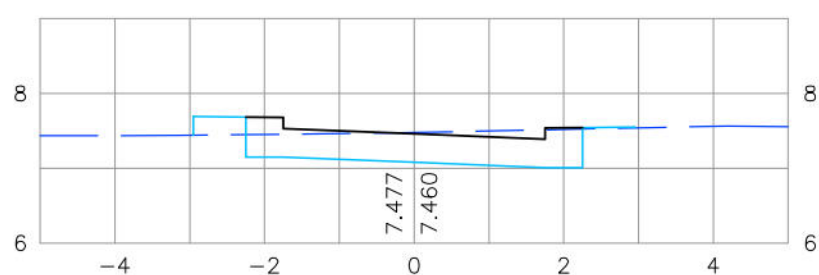

0+10.00

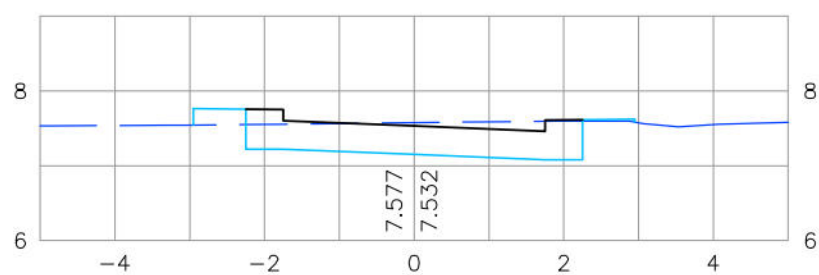


0+2.00

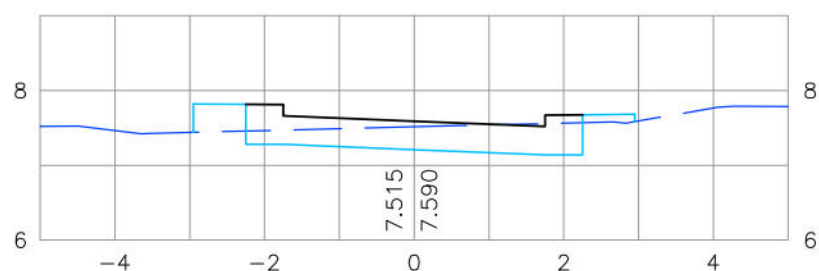


RUA BRANQUINHA


2+12.67

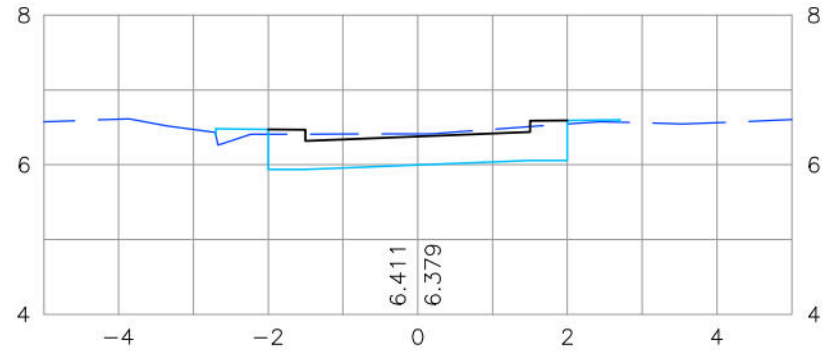


2+10.00

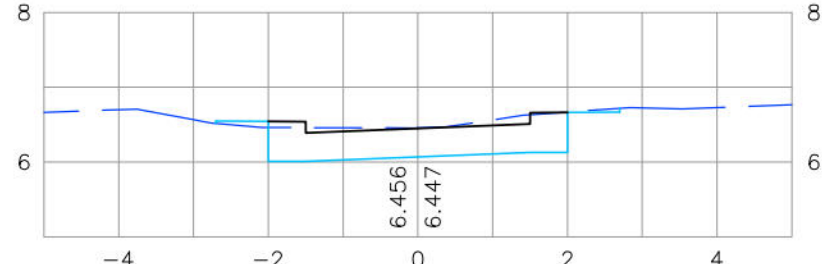


2

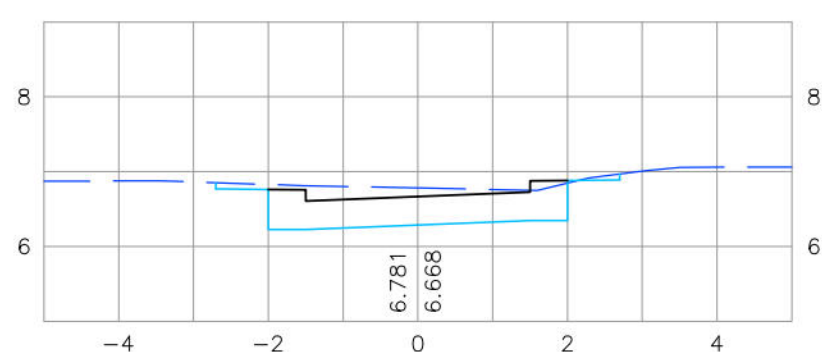


1+10.00

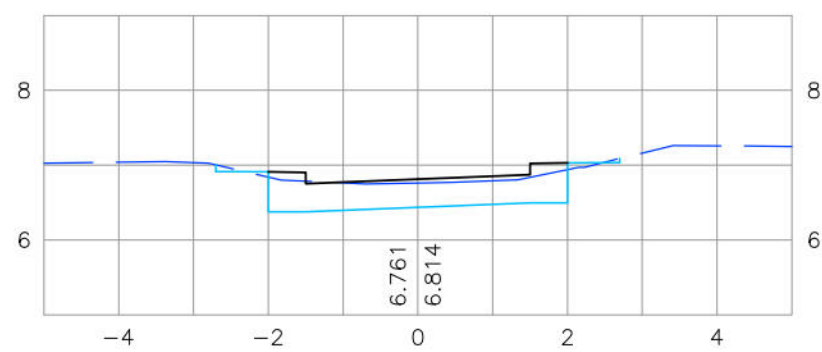


1

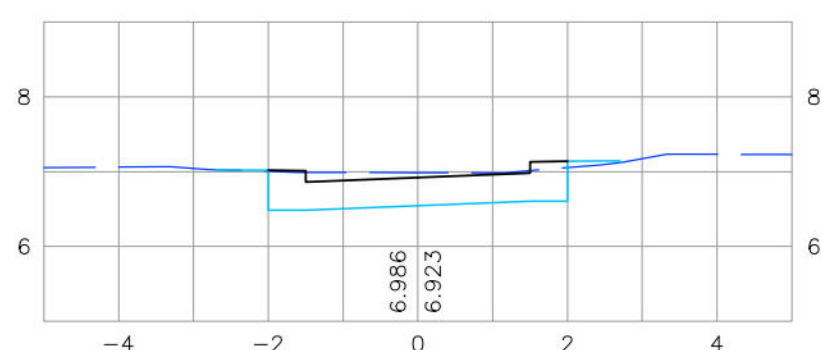

0+10.00

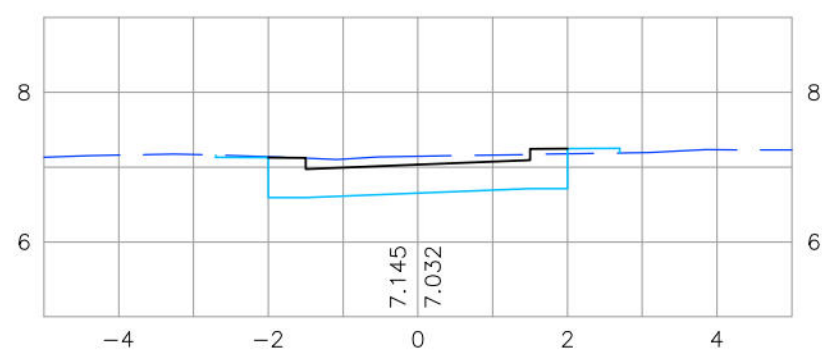


0+2.25

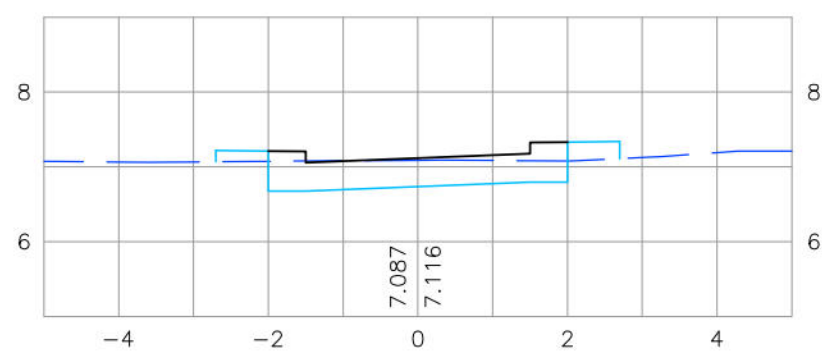


RUA PROJETADA


2+13.93

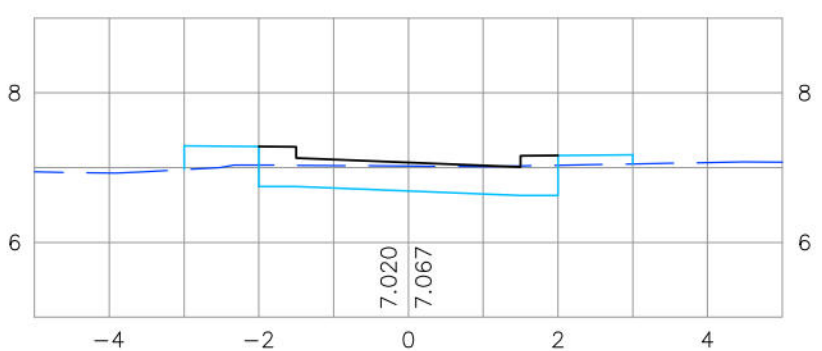


2+10.00

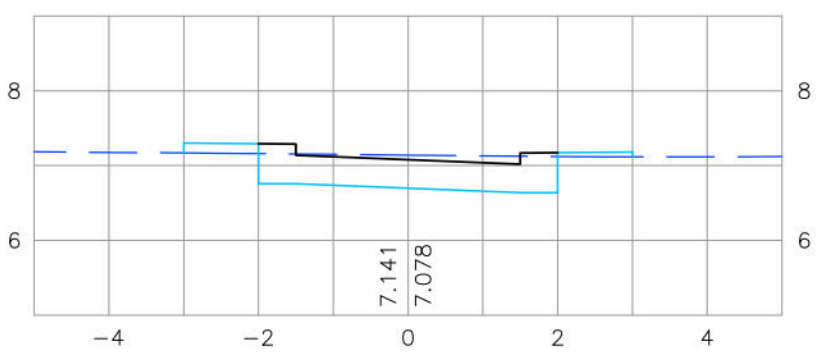


2

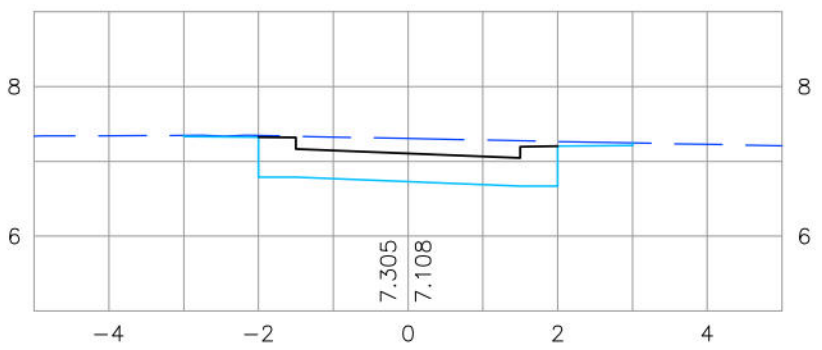


1+10.00

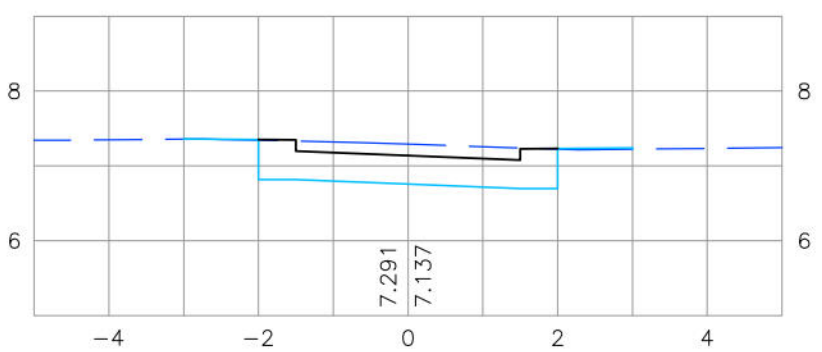


1

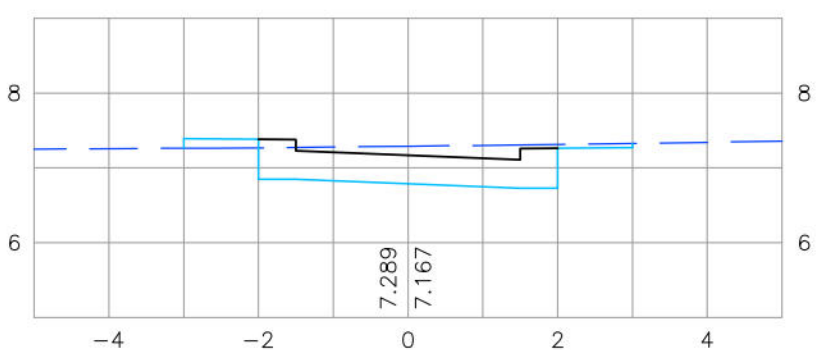

0+10.00

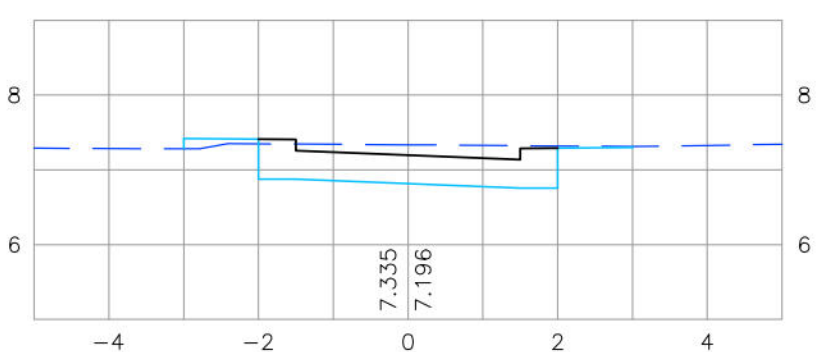


0+3.00

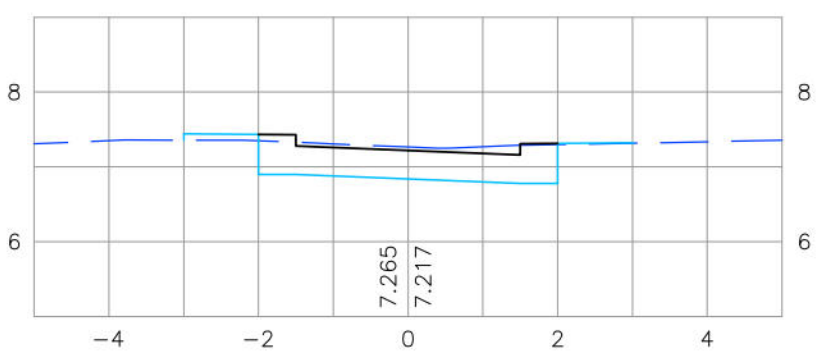


RUA BALBINA


2+13.92

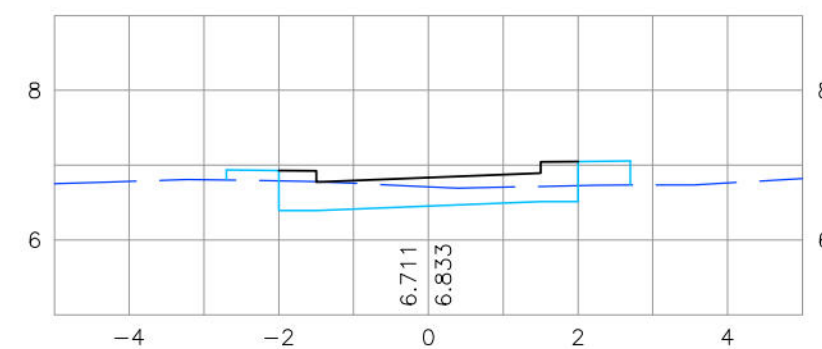


2+10.00

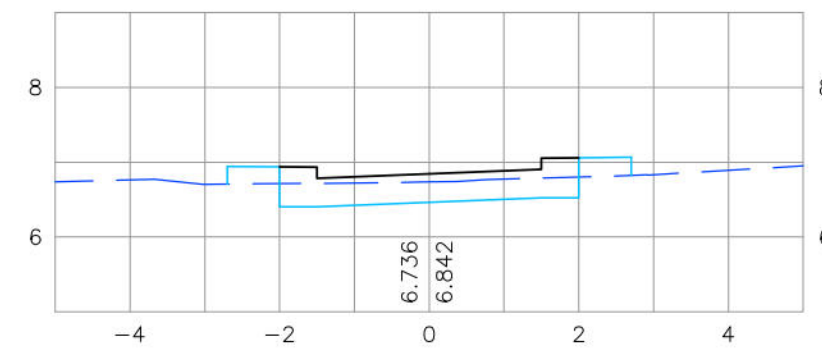


2

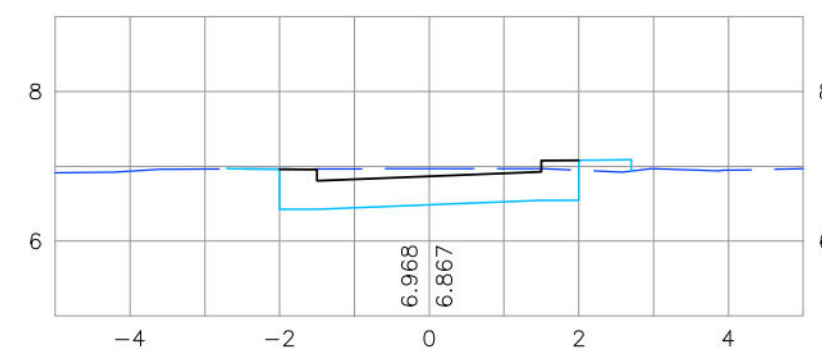


1+10.00

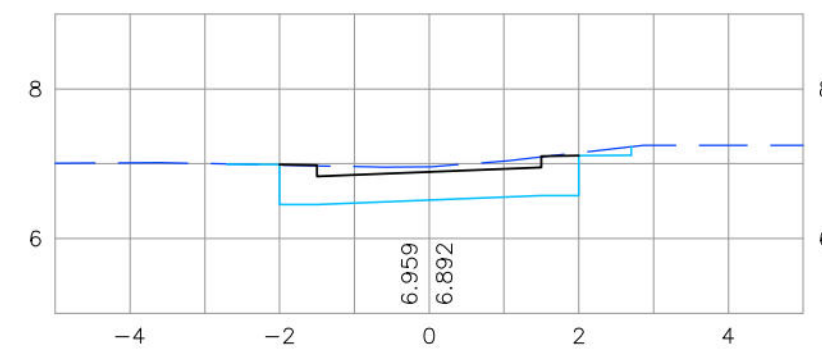


1

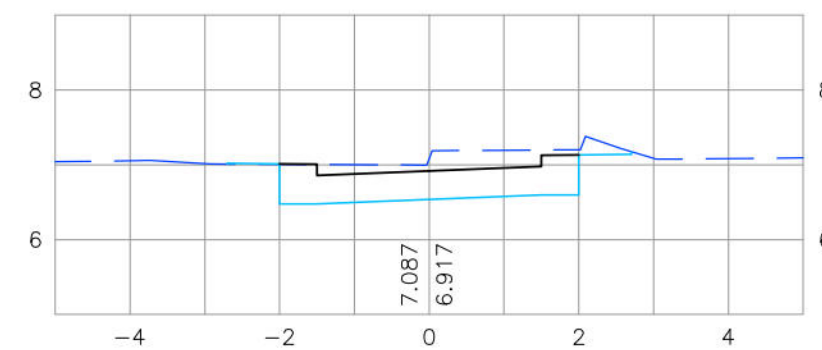

0+10.00

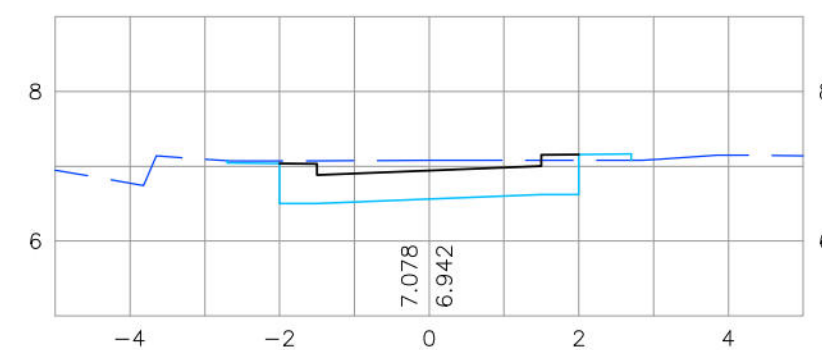

0+3.00

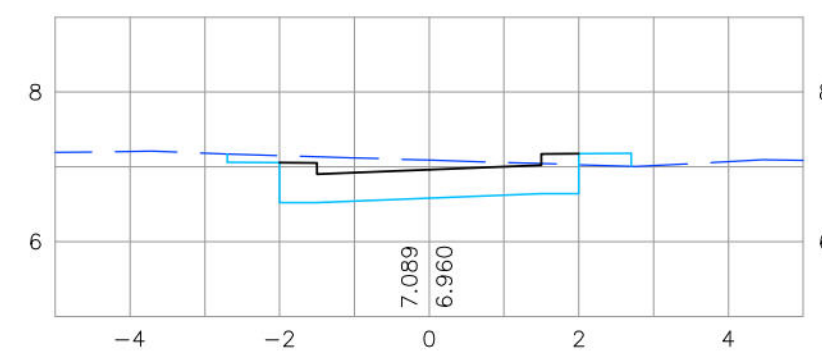

CONVENÇÕES

- TERRENO NATURAL
- PLATAFORMA DO PAVIMENTO
- PLATAFORMA DE TERRAPLENAGEM

PREFEITURA DA CIDADE DO RECIFE
SECRETARIA DE CONTROLE, DESENVOLVIMENTO URBANO E OBRAS
EMPRESA DE URBANIZAÇÃO DO RECIFE - URB

COORDENAÇÃO GERAL
GEISE ZANON

DIRETORIA DE PROJETO
RUBIA CAMPELO

PROJETO

REVISÃO/ATUALIZAÇÃO DE PROJETOS EXECUTIVOS PARA 19 LOCALIDADES COMPONENTES DO PROJETO
CABIARIBE MELHOR E ELABORAÇÃO DO PROJETO EXECUTIVO DA COMUNIDADE CARANGUEJO/TABAIRES, NA
CIDADE DE RECIFE/PE.

LOCALIZAÇÃO
COMUNIDADE ALTO DO CÉU

ETAPA
PROJETO EXECUTIVO

CONTEÚDO
PROJETO TERRAPLENAGEM E PAVIMENTAÇÃO -
SEÇÕES TRANSVERSAIS

RESPONSÁVEL TÉCNICO
ROBERTO LEMOS MUNIZ - ENG. CIVIL -

DATA
JULHO/2018

ESCALAS




HOR.:1/100 E VER.:1/100

PRANCHA


01/10

GEO SISTEMAS
Engenharia & Planejamento

RUA MANOEL HELENO FILHO (TRECHO 1)

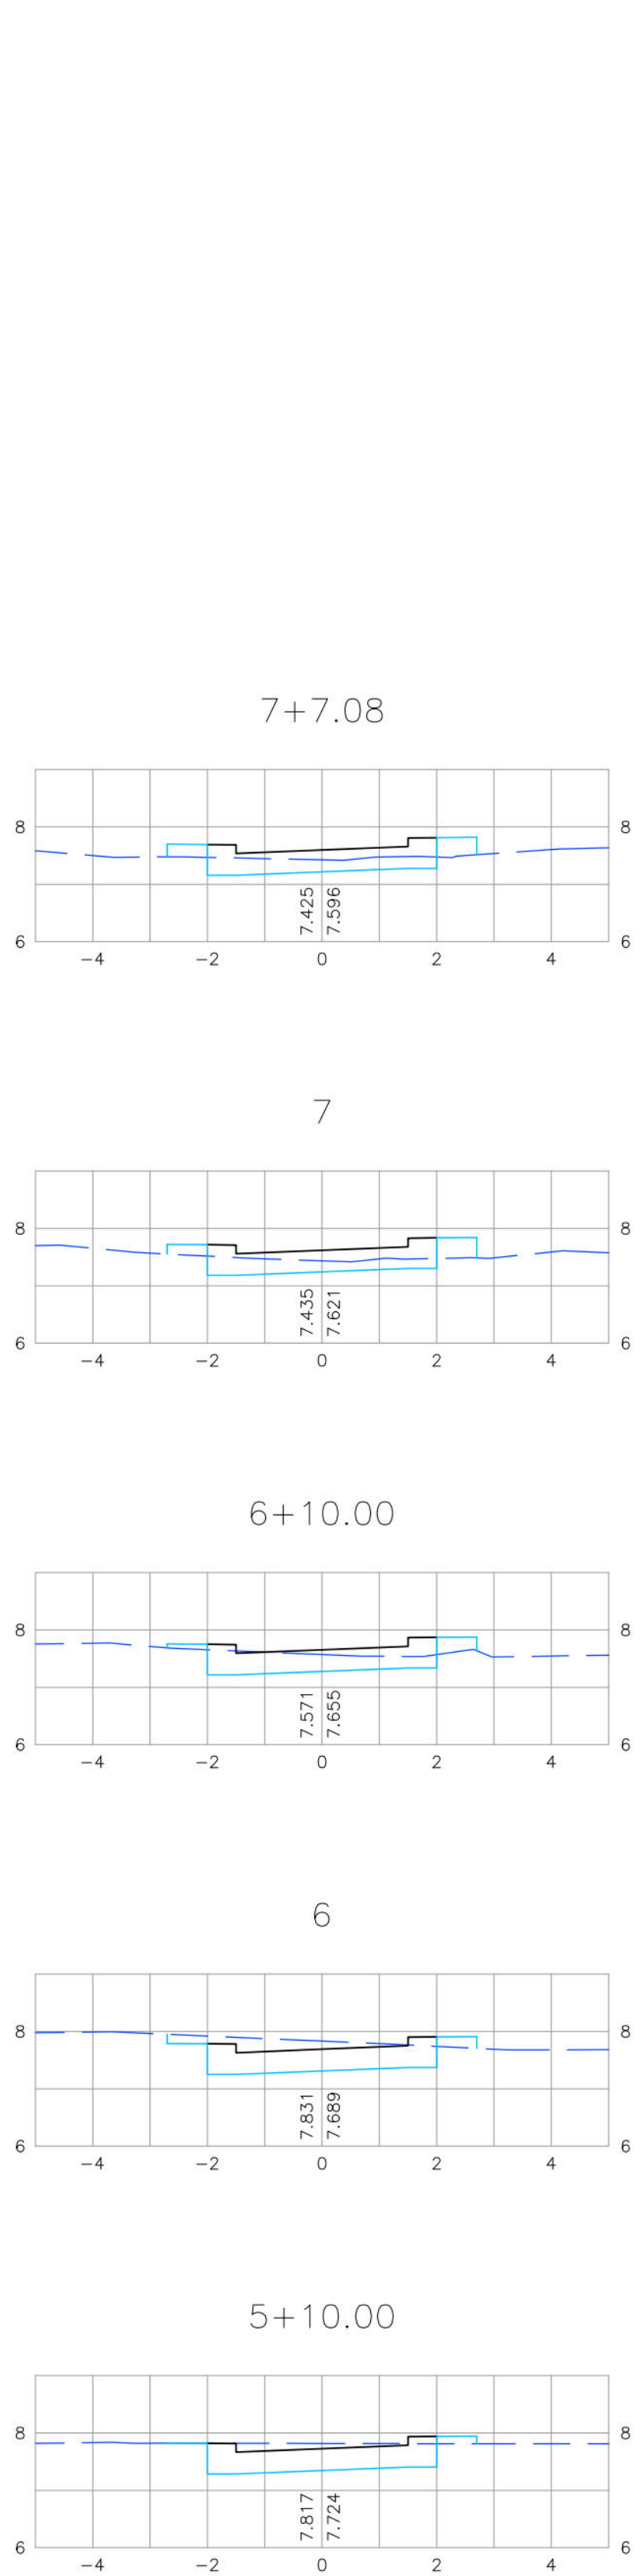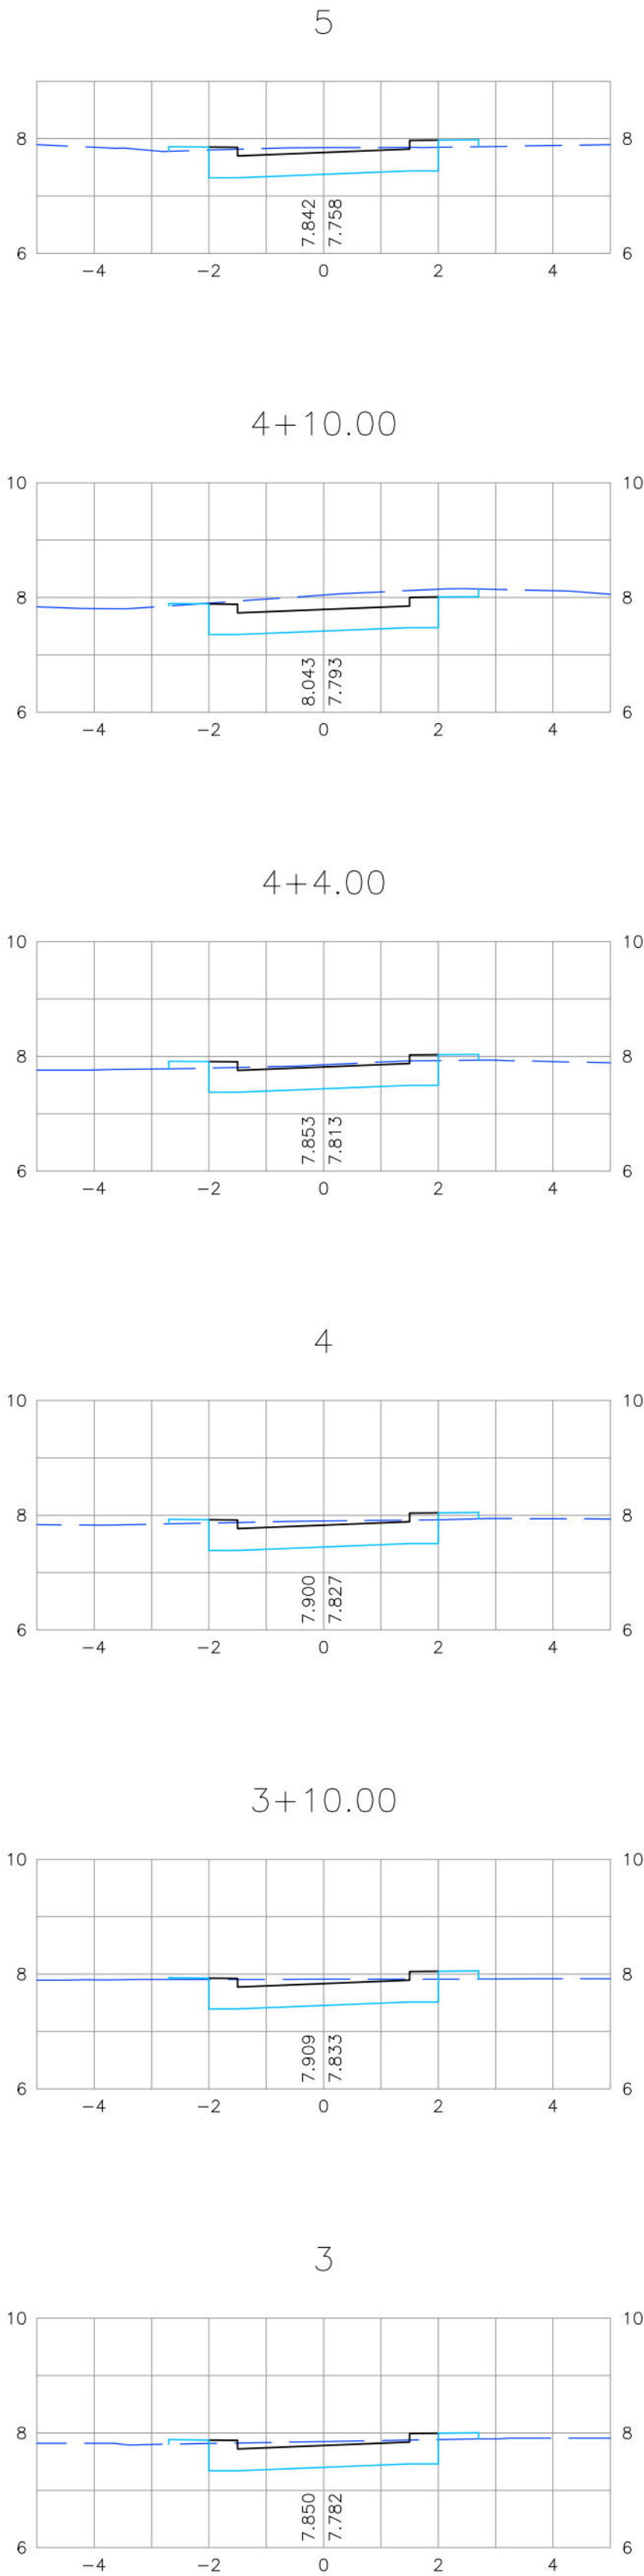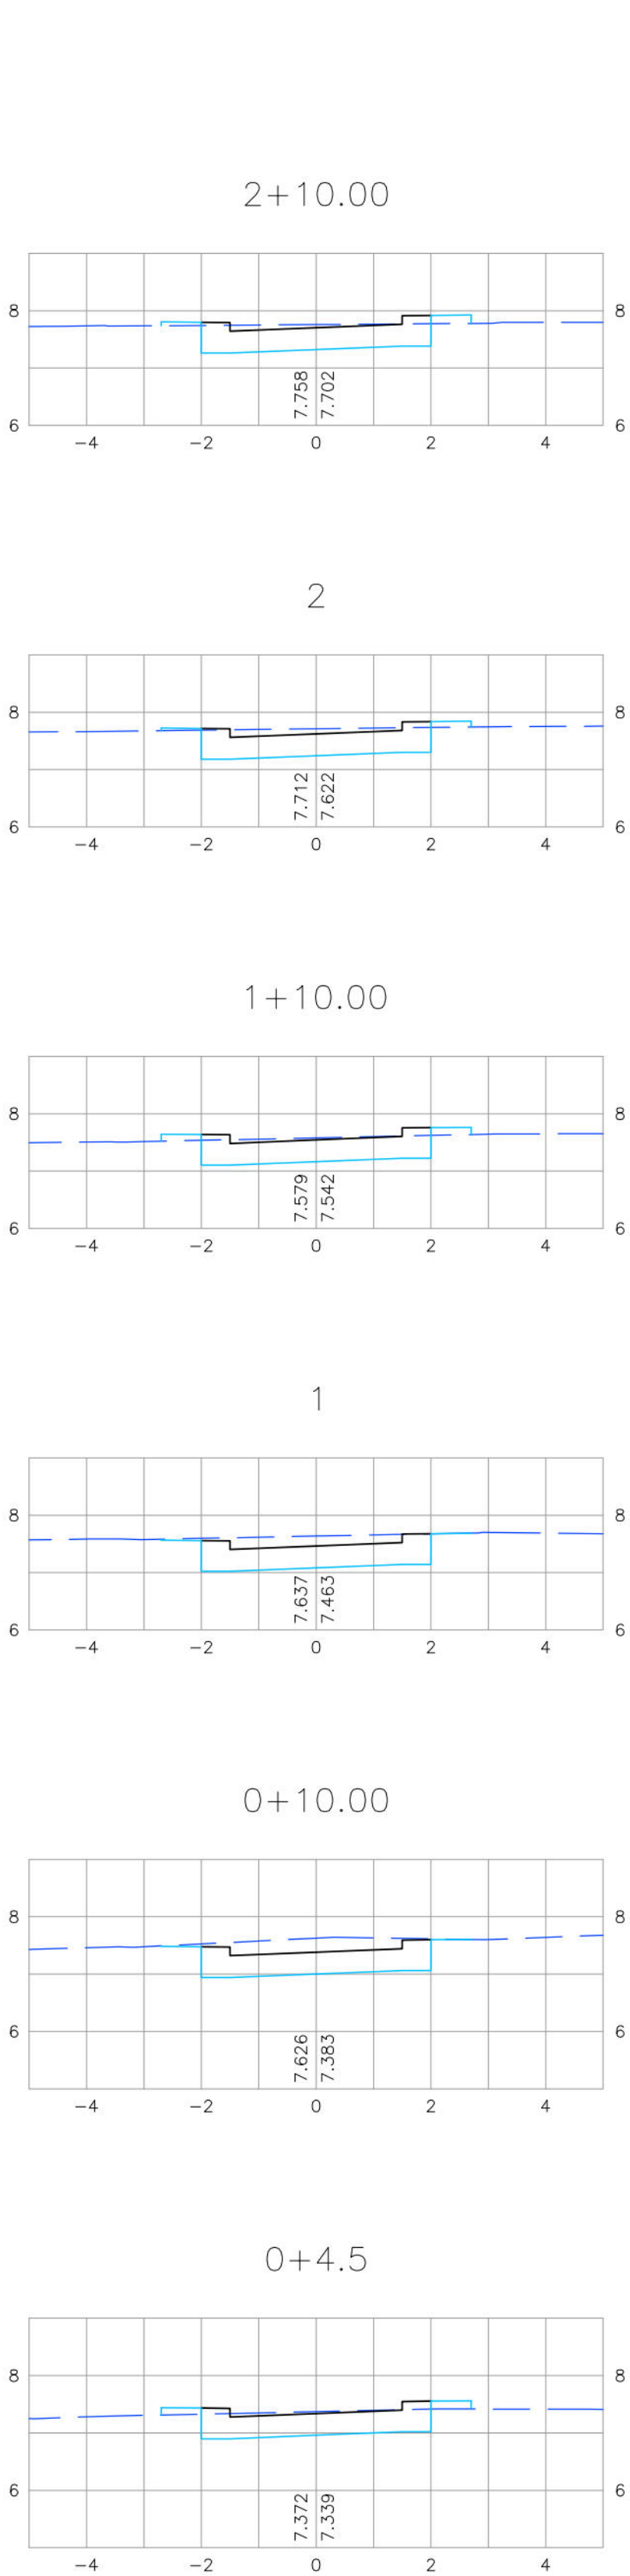

RUA MANOEL HELENO FILHO (TRECHO 2)

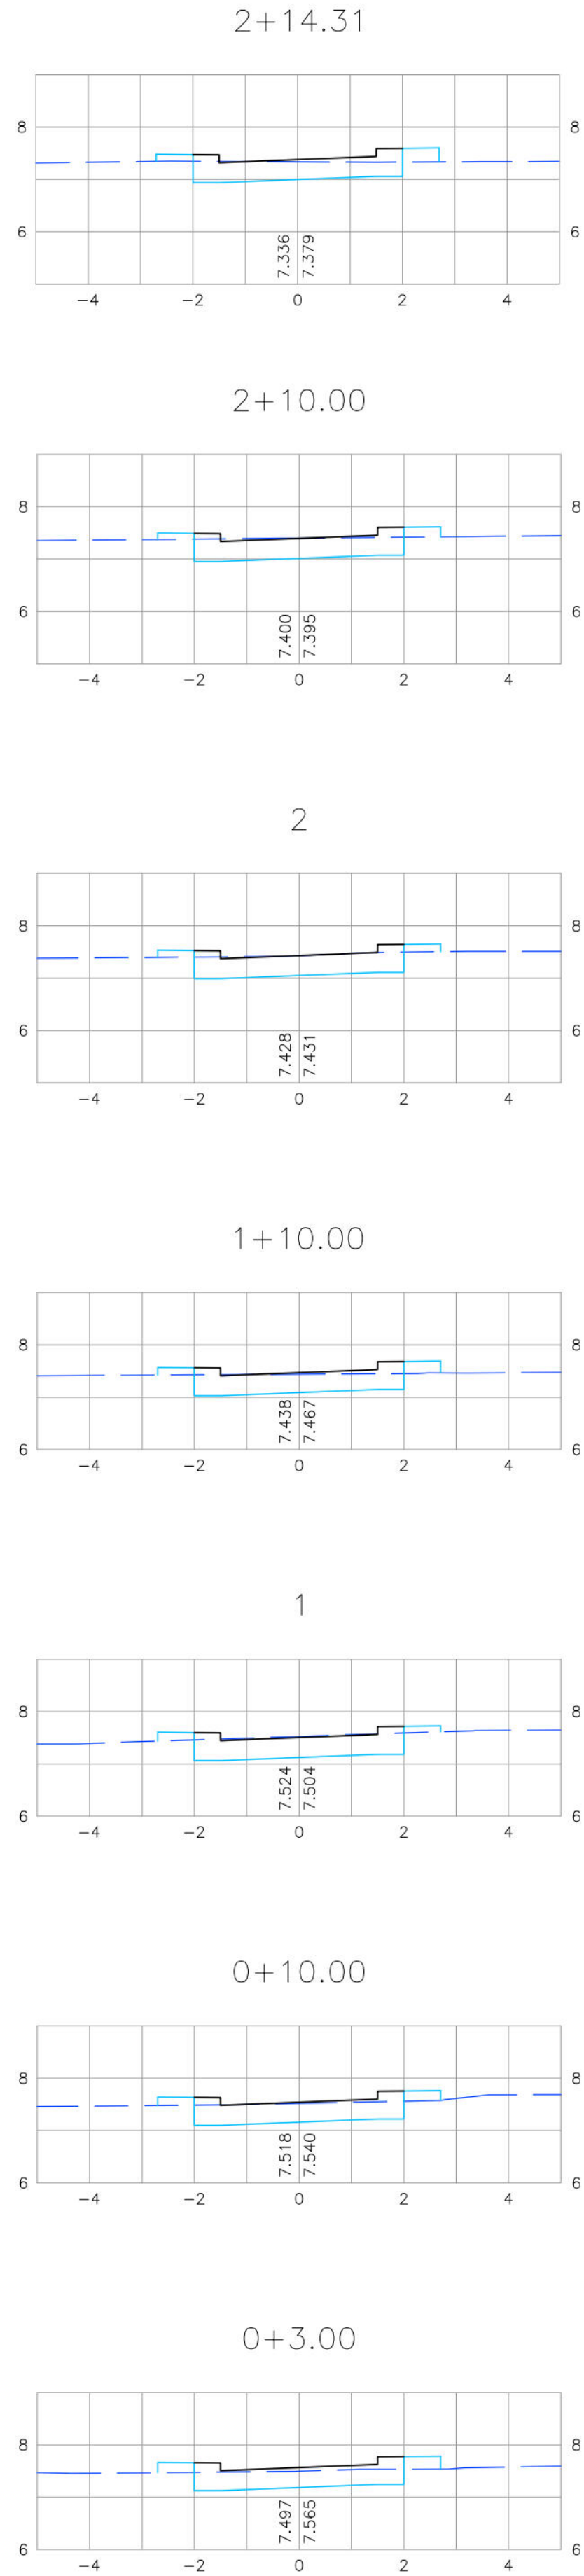

CONVENÇÕES

- TERRENO NATURAL
- PLATAFORMA DO PAVIMENTO
- PLATAFORMA DE TERRAPLENAGEM

PREFEITURA DA CIDADE DO RECIFE
SECRETARIA DE CONTROLE, DESENVOLVIMENTO URBANO E OBRAS
EMPRESA DE URBANIZAÇÃO DO RECIFE - URB

COORDENAÇÃO GERAL
GEISE ZANON

DIRETORIA DE PROJETO
RUBIA CAMPELO

PROJETO
REVISÃO/ATUALIZAÇÃO DE PROJETOS EXECUTIVOS PARA 19 LOCALIDADES COMPONENTES DO PROJETO
CAPIBARIBE MELHOR E ELABORAÇÃO DO PROJETO EXECUTIVO DA COMUNIDADE CARANGUEJO/TABAIRES, NA
CIDADE DE RECIFE/PE.

LOCALIZAÇÃO
COMUNIDADE ALTO DO CÉU

ETAPA
PROJETO EXECUTIVO

CONTEÚDO
PROJETO TERRAPLENAGEM E PAVIMENTAÇÃO -
SEÇÕES TRANSVERSAIS


RESPONSÁVEL TÉCNICO
ROBERTO LEMOS MUNIZ - ENG. CIVIL -

GEO SISTEMAS
Engenharia & Planejamento




DATA
JULHO/2018
ESCALAS
HOR.:1/100 E VER.:1/100

PRANCHA
02/10

RUA MANOEL HELENO FILHO (TRECHO 3)

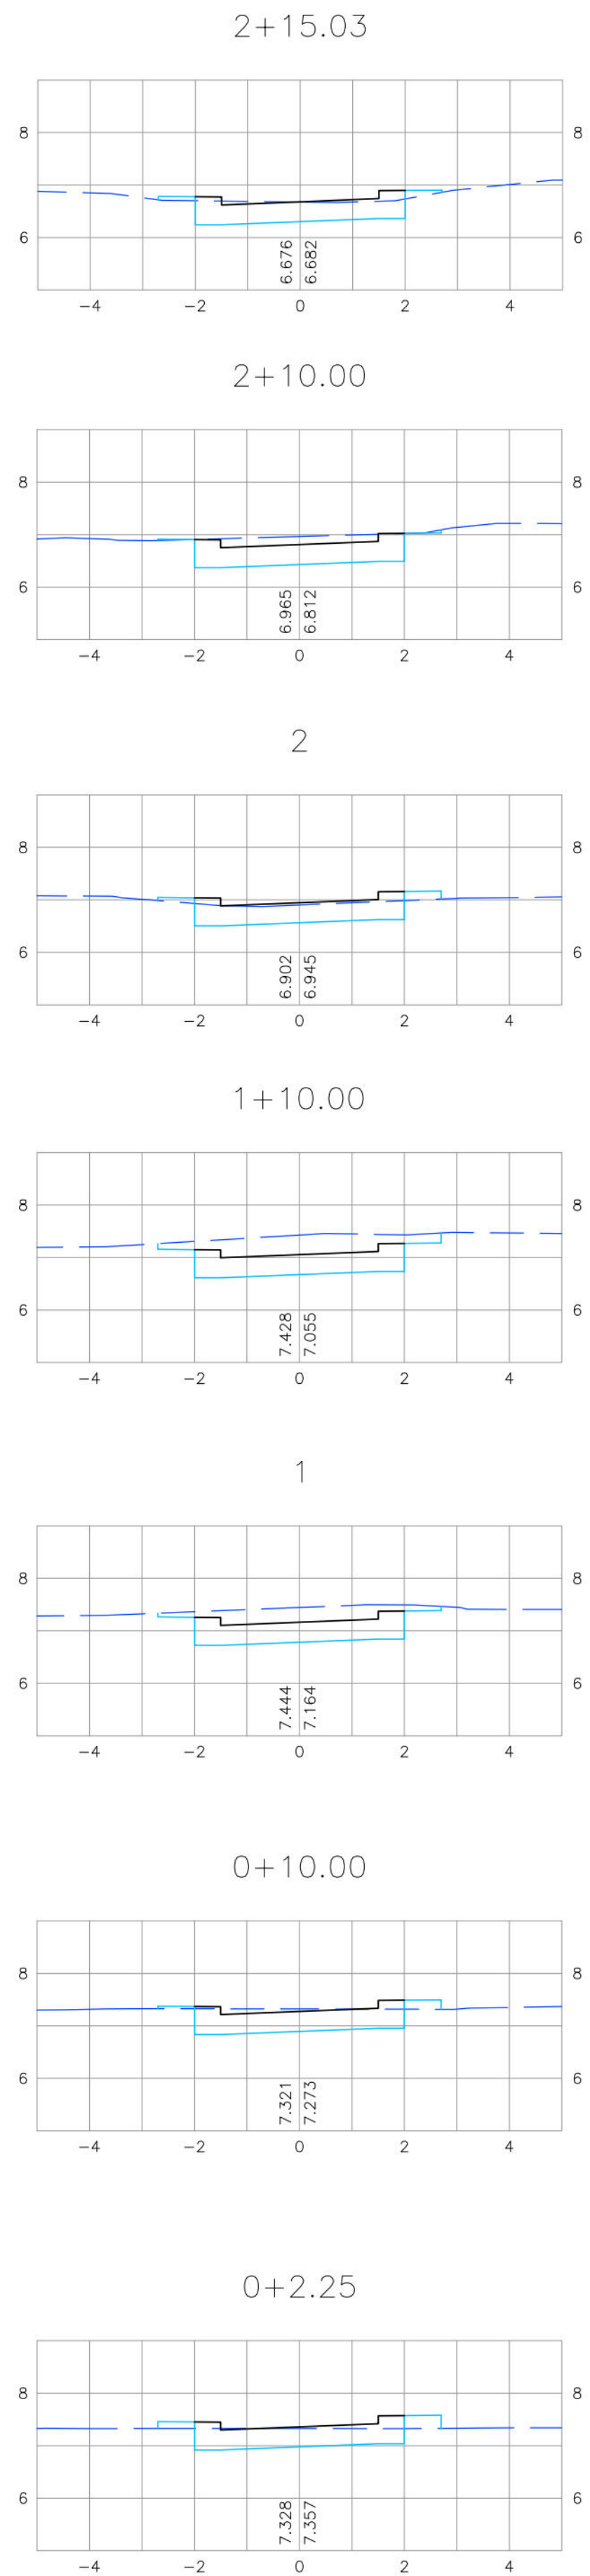

RUA ADÉLIA ALVES

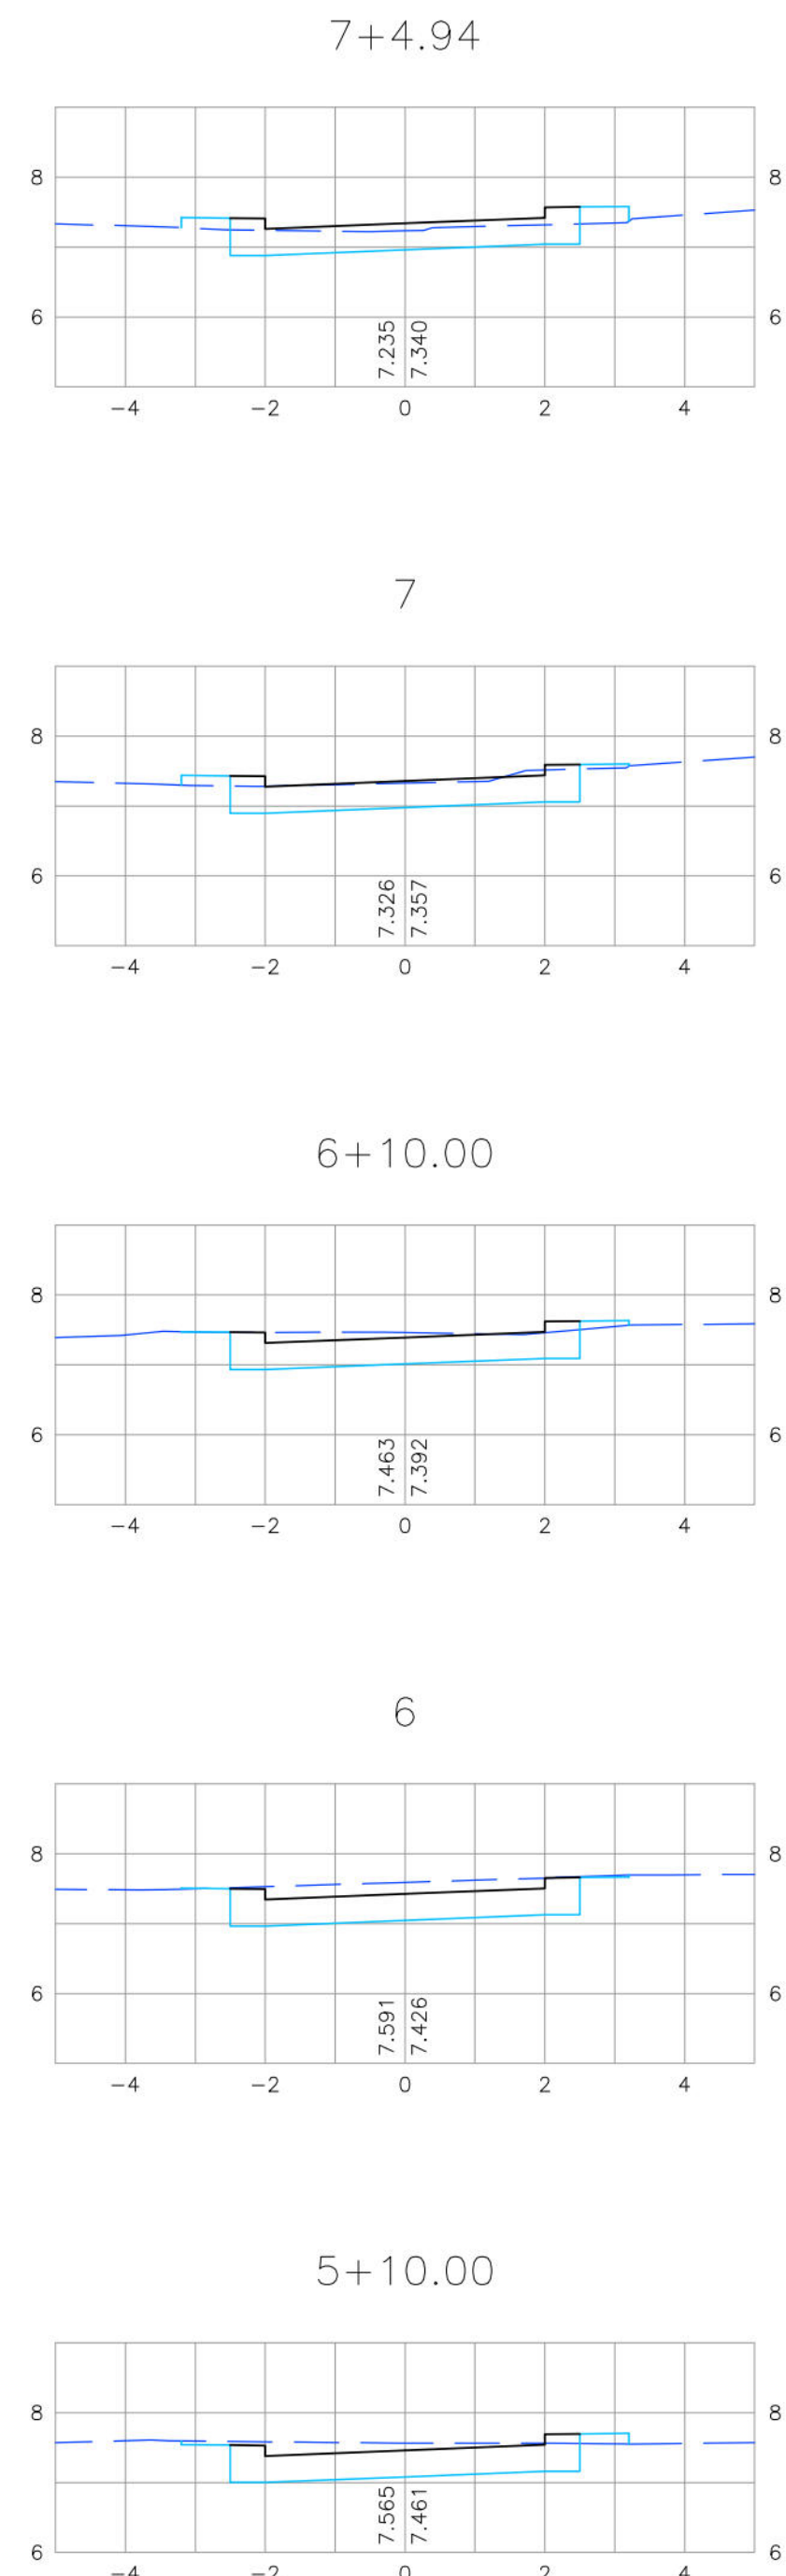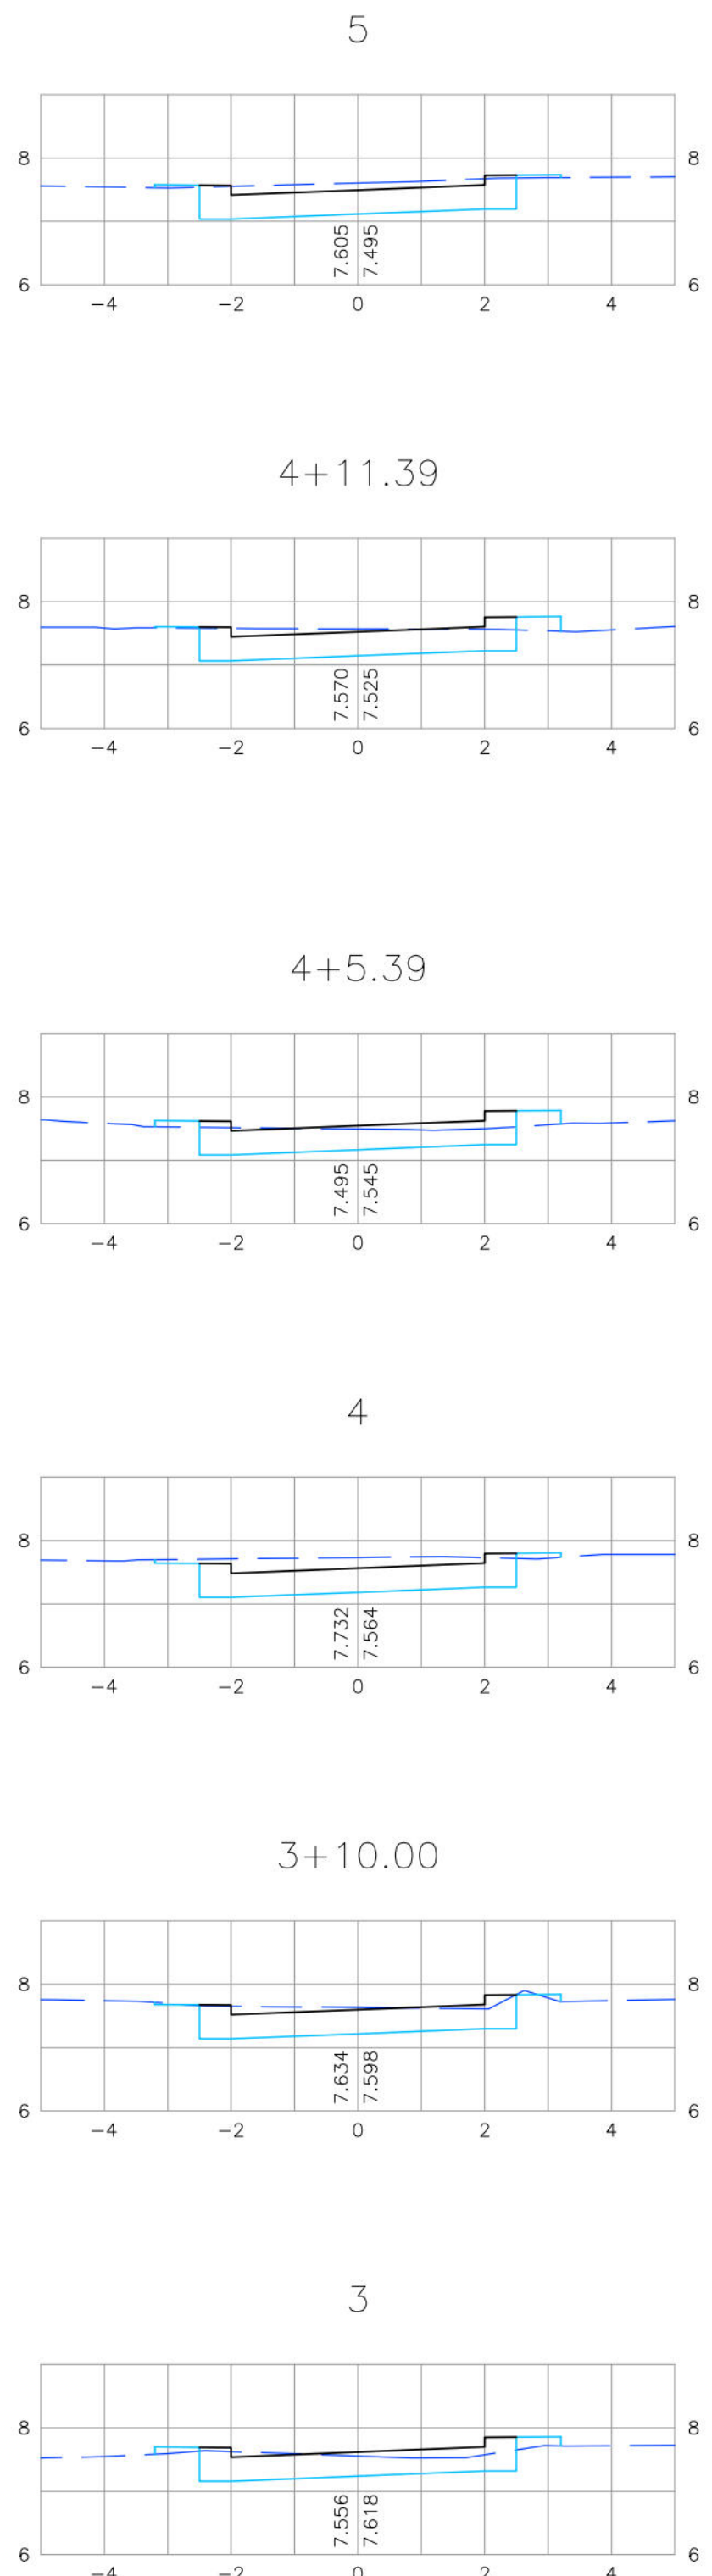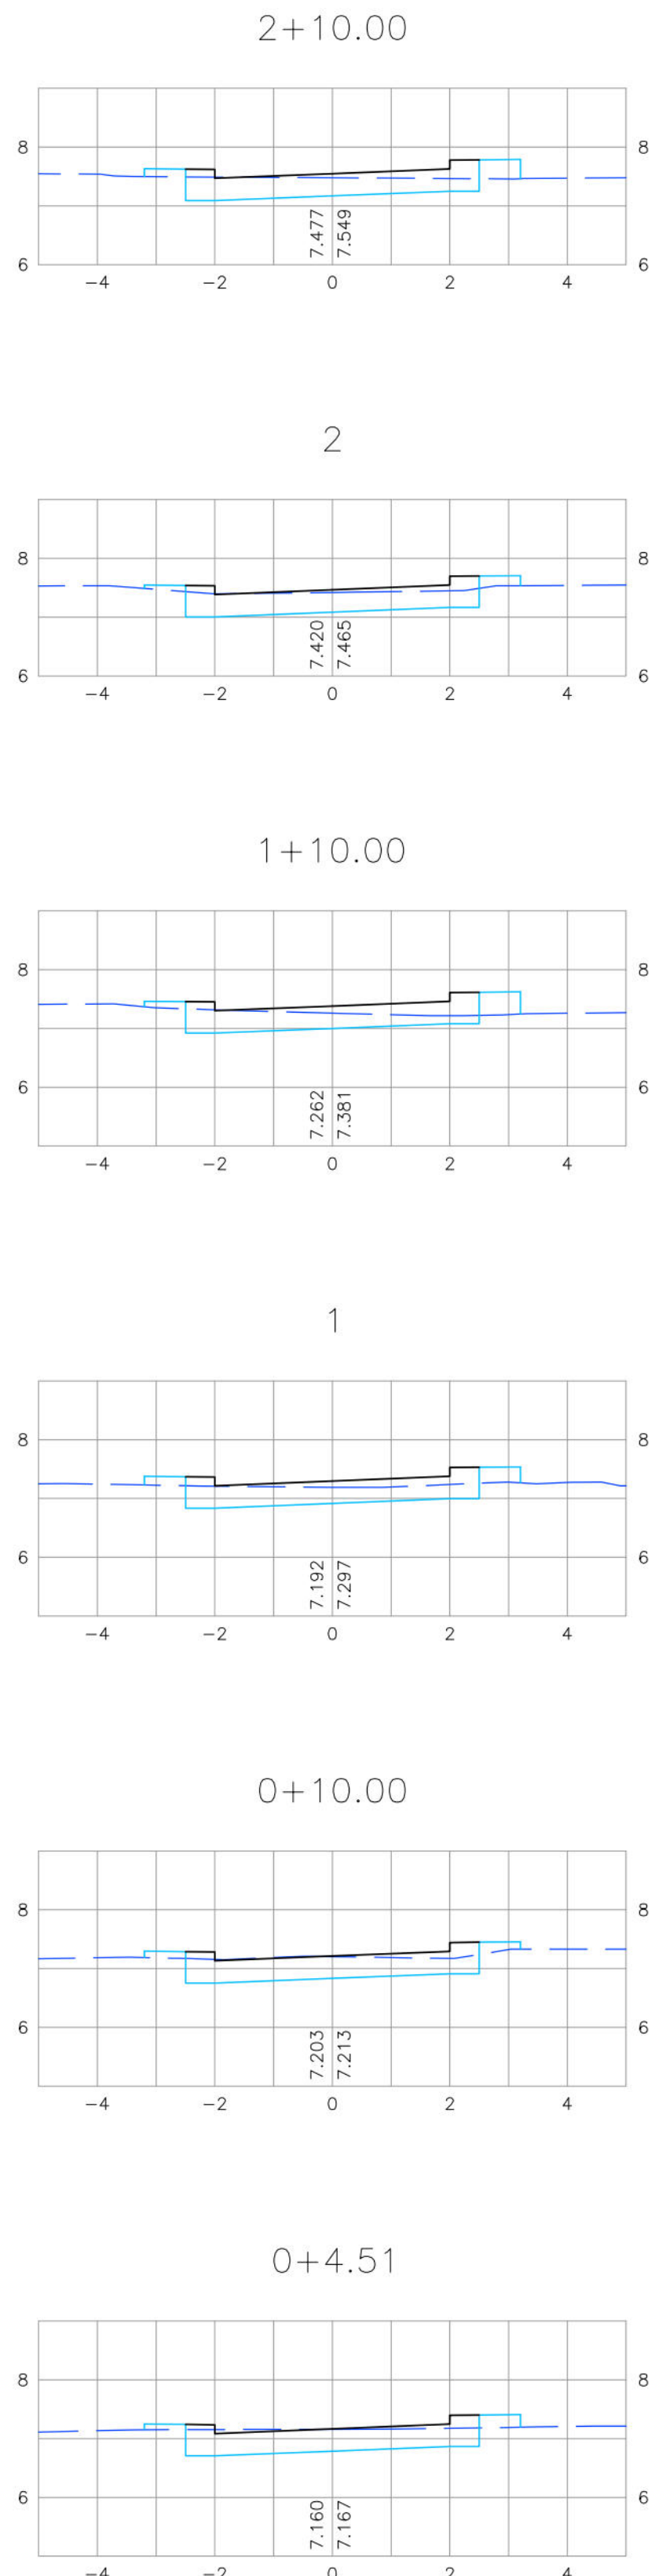

CONVENÇÕES

- TERRENO NATURAL
- PLATAFORMA DO PAVIMENTO
- PLATAFORMA DE TERRAPLENAGEM

PREFEITURA DA CIDADE DO RECIFE
SECRETARIA DE CONTROLE, DESENVOLVIMENTO URBANO E OBRAS
EMPRESA DE URBANIZAÇÃO DO RECIFE - URB

COORDENAÇÃO GERAL

GEISE ZANON

DIRETORIA DE PROJETO

RUBIA CAMPELO

PROJETO

REVISÃO/ATUALIZAÇÃO DE PROJETOS EXECUTIVOS PARA 19 LOCALIDADES COMPONENTES DO PROJETO
CAPIBARIBE MELHOR E ELABORAÇÃO DO PROJETO EXECUTIVO DA COMUNIDADE CARANGUEJO/TABAIRES, NA
CIDADE DE RECIFE/PE.

LOCALIZAÇÃO

COMUNIDADE ALTO DO CÉU

PROJETO EXECUTIVO

CONTEÚDO
PROJETO TERRAPLENAGEM E PAVIMENTAÇÃO -
SEÇÕES TRANSVERSAIS

RESPONSÁVEL TÉCNICO



ROBERTO LEMOS MUNIZ - ENG. CIVIL -

GEO SISTEMAS
Engenharia & Planejamento



PRANCHA

03/10

RUA PROFESSOR MIGUEL

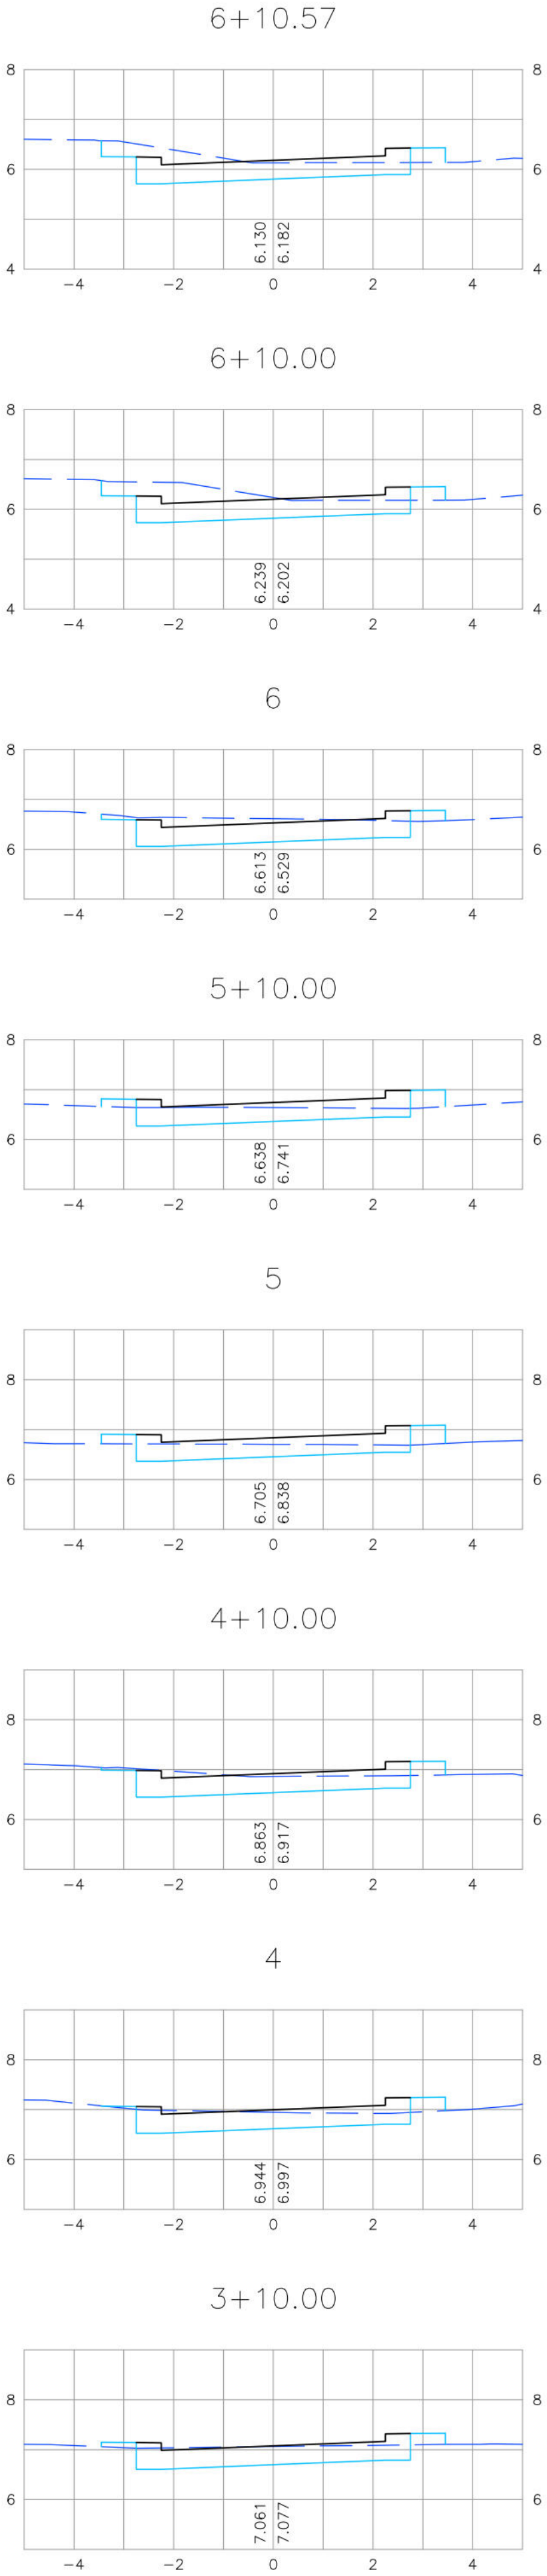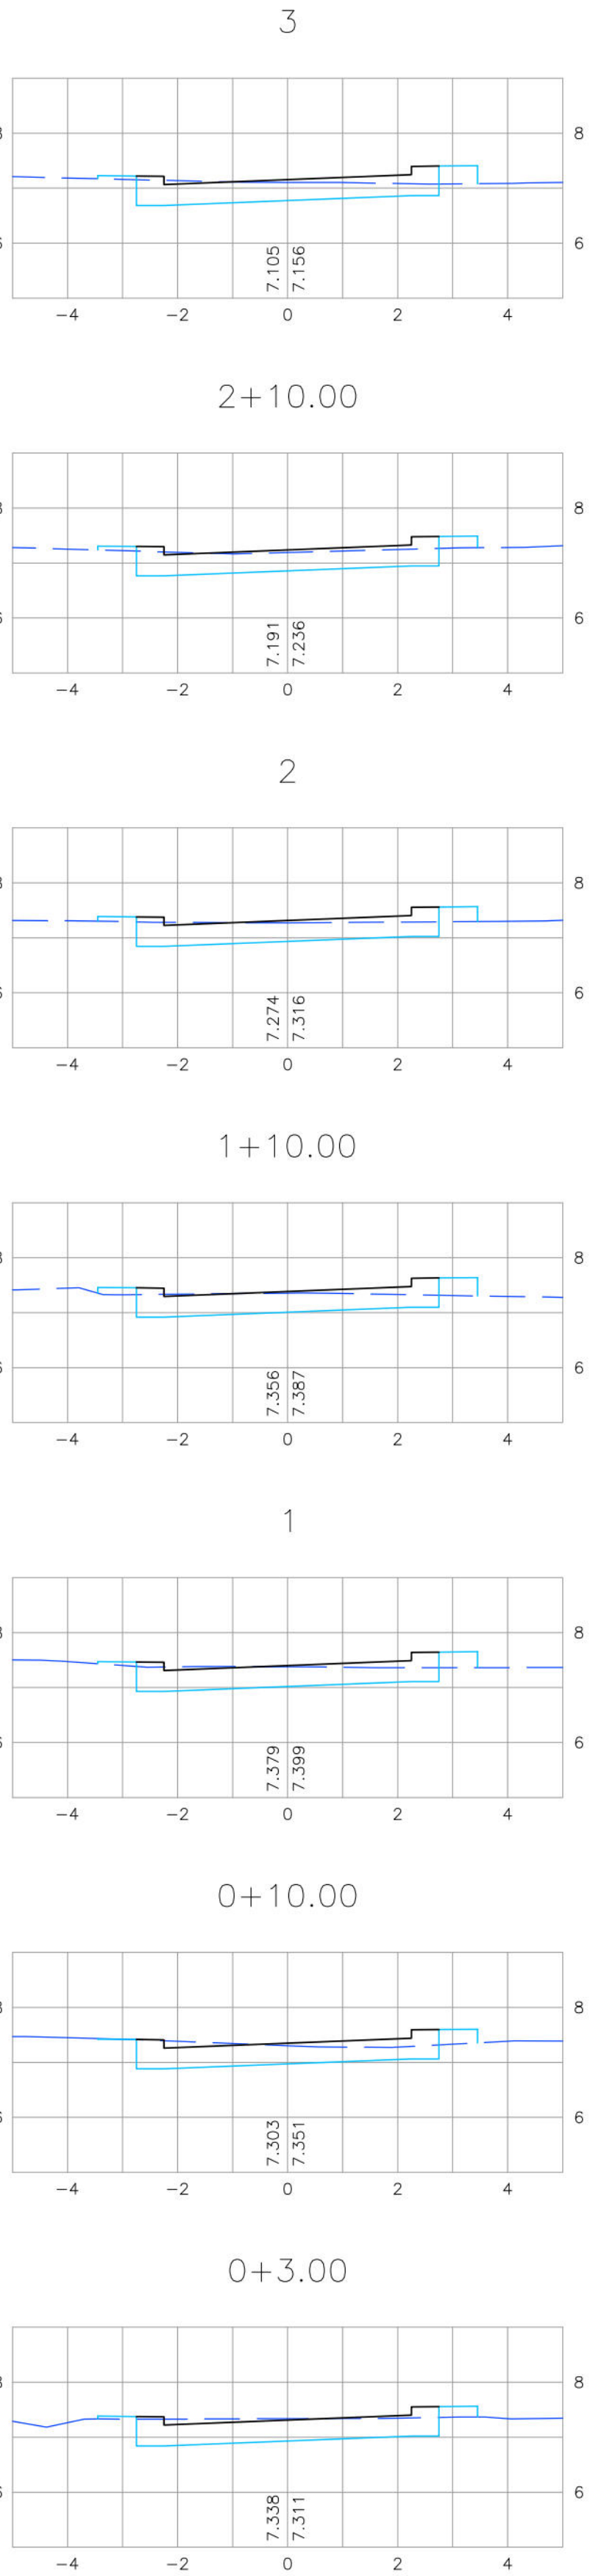

RUA JAIRO PONTES

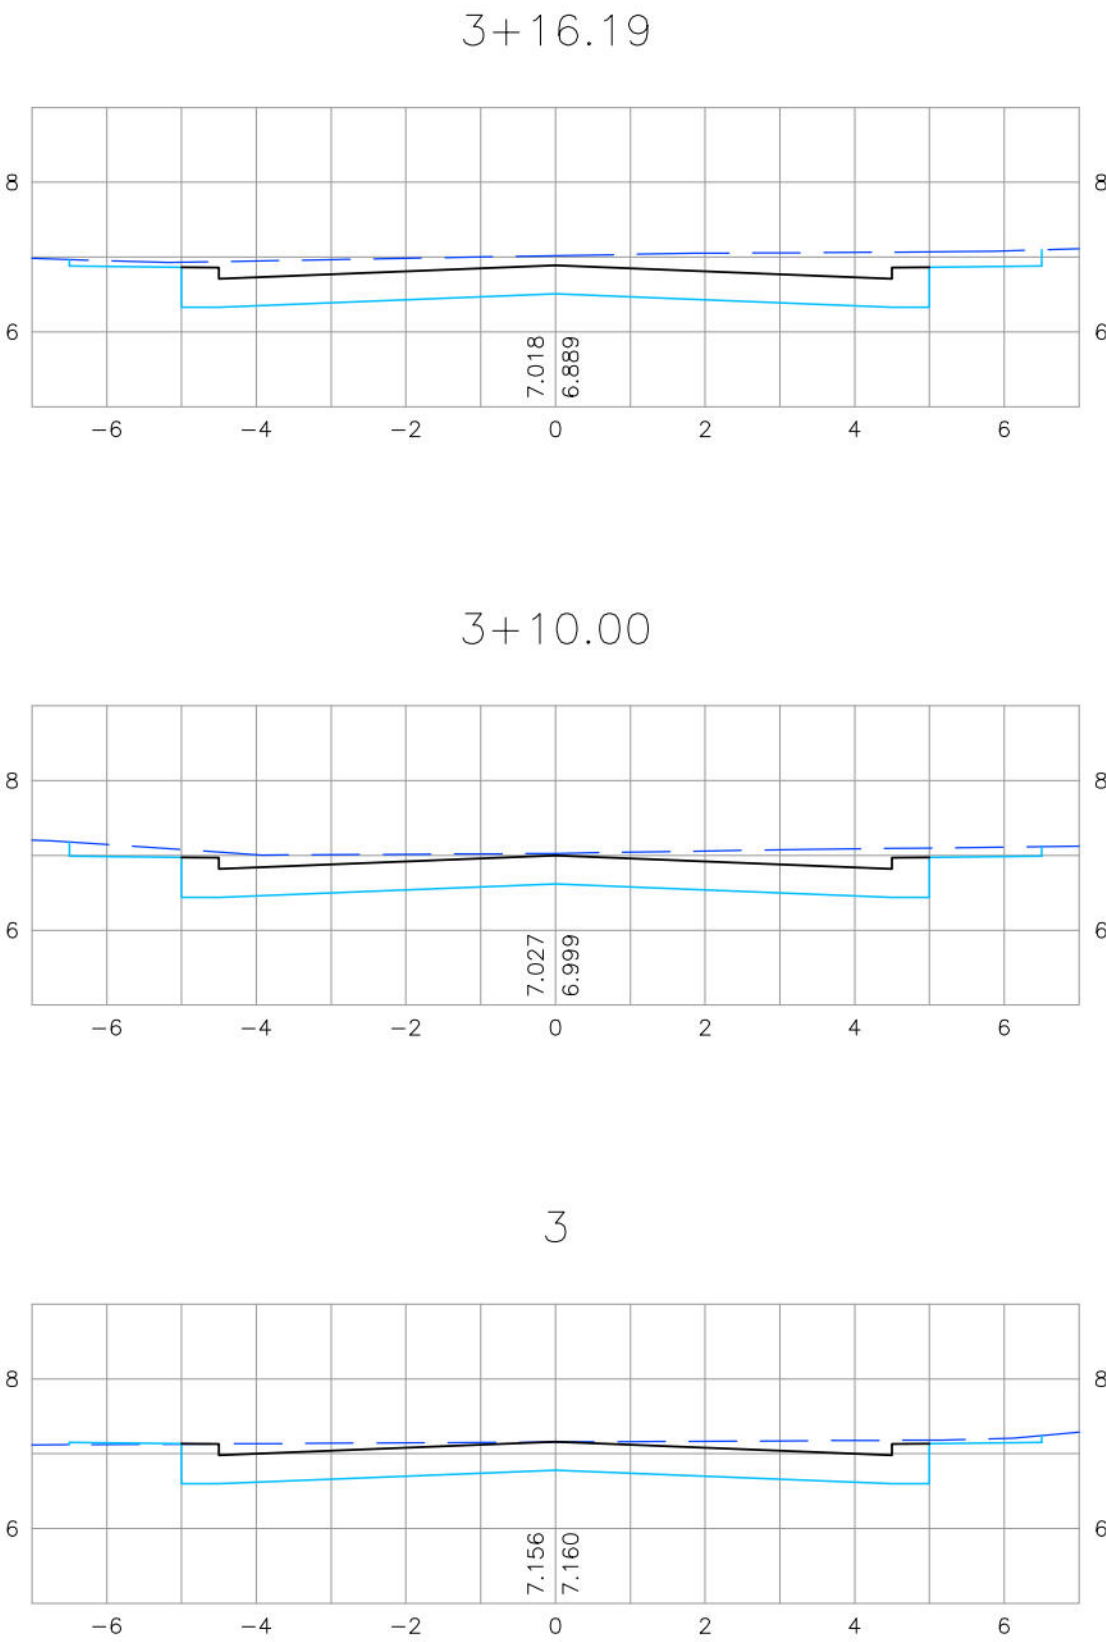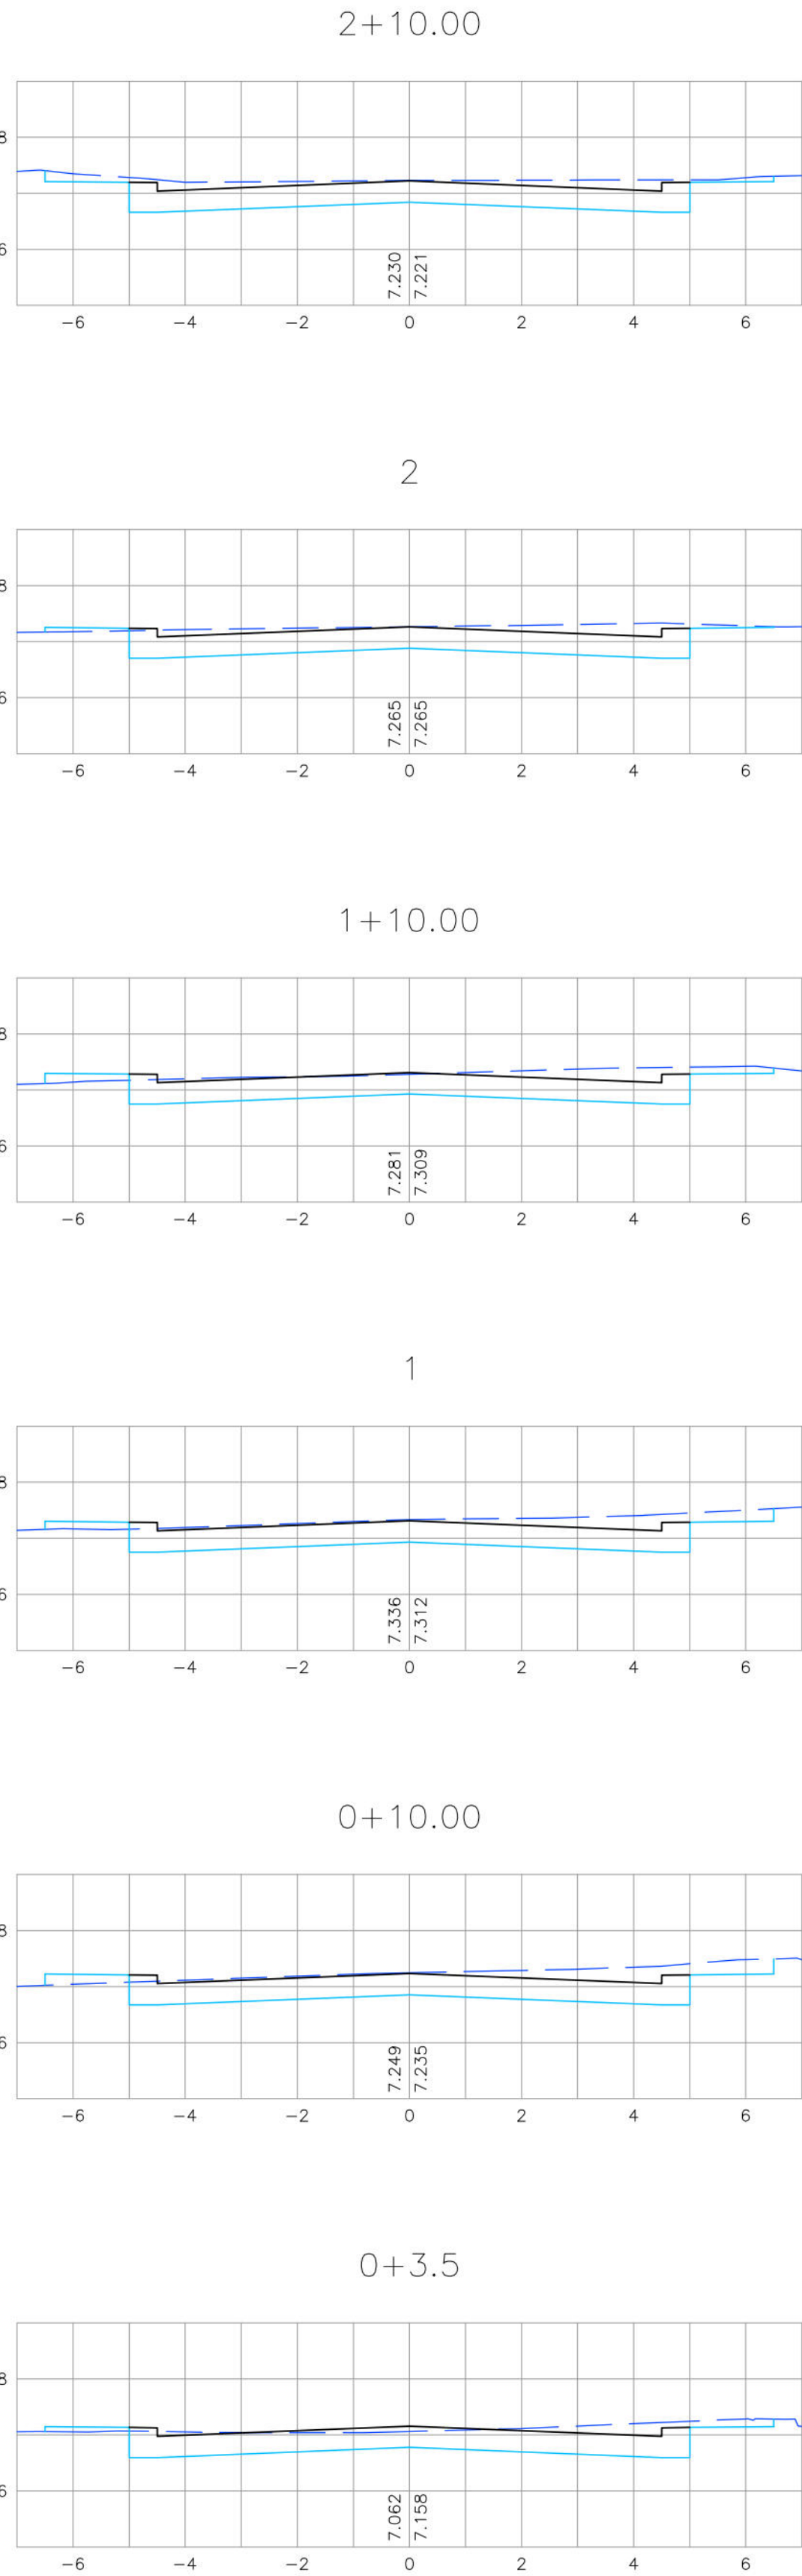

CONVENÇÕES

- TERRENO NATURAL
- PLATAFORMA DO PAVIMENTO
- PLATAFORMA DE TERRAPLENAGEM

PREFEITURA DA CIDADE DO RECIFE
SECRETARIA DE CONTROLE, DESENVOLVIMENTO URBANO E OBRAS
EMPRESA DE URBANIZAÇÃO DO RECIFE - URB

COORDENAÇÃO GERAL
GEISE ZANON
DIRETORIA DE PROJETO
RUBIA CAMPELO

PROJETO
REVISÃO/ATUALIZAÇÃO DE PROJETOS EXECUTIVOS PARA 19 LOCALIDADES COMPONENTES DO PROJETO
CARIACIBE MELHOR E ELABORAÇÃO DO PROJETO EXECUTIVO DA COMUNIDADE CARANGUEJO/TABAIRES, NA
CIDADE DE RECIFE/PE.

LOCALIZAÇÃO
COMUNIDADE ALTO DO CÉU
ETAPA
PROJETO EXECUTIVO
CONTEÚDO
PROJETO TERRAPLENAGEM E PAVIMENTAÇÃO -
SEÇÕES TRANSVERSAIS
RESPONSÁVEL TÉCNICO
ROBERTO LEMOS MUNIZ - ENG. CIVIL -


DATA
JULHO/2018
ESCALAS
HOR.:1/100 E VER.:1/100

PRANCHA
04/10


GEO SISTEMAS
Engenharia & Planejamento

RUA DEPUTADO CARLOS CARIBÉ


2

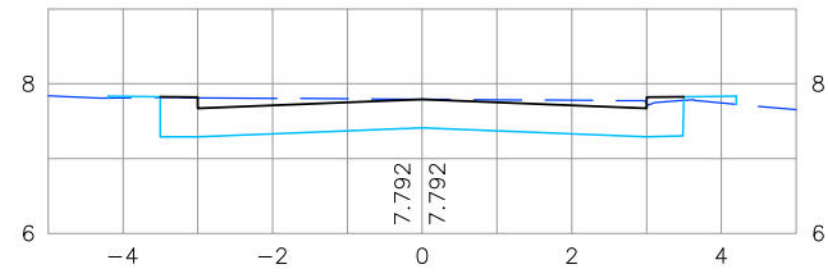


1+13.9

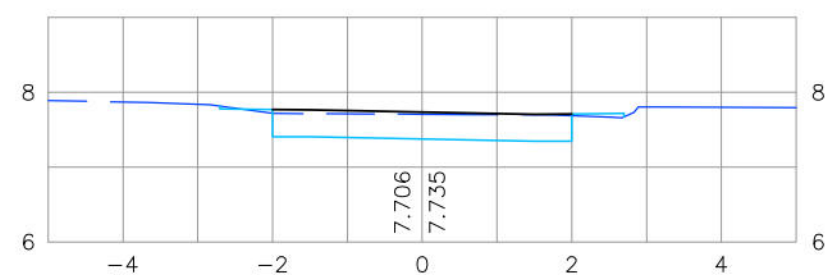


1+10.00

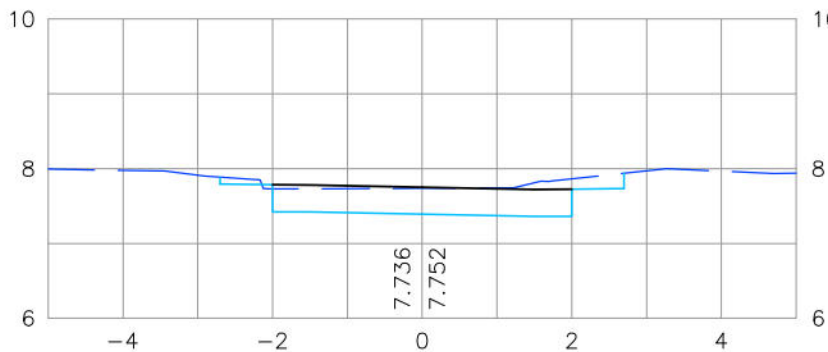


1

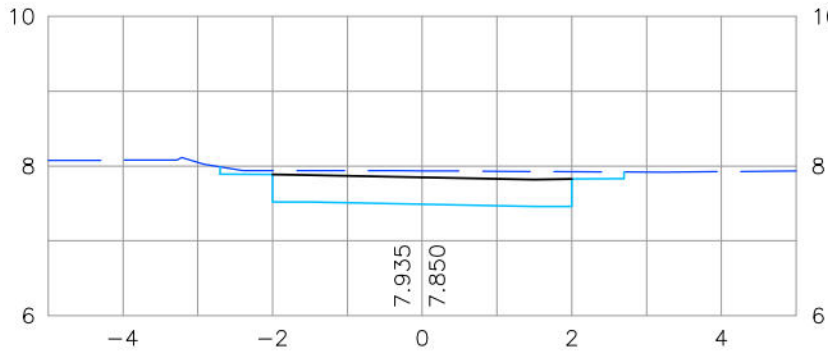


0+10.00

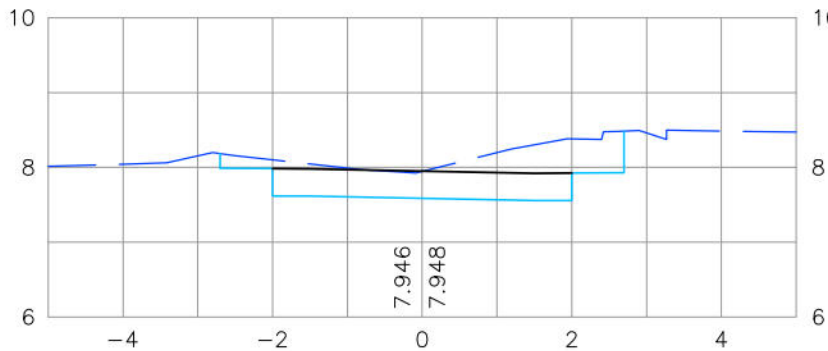


0

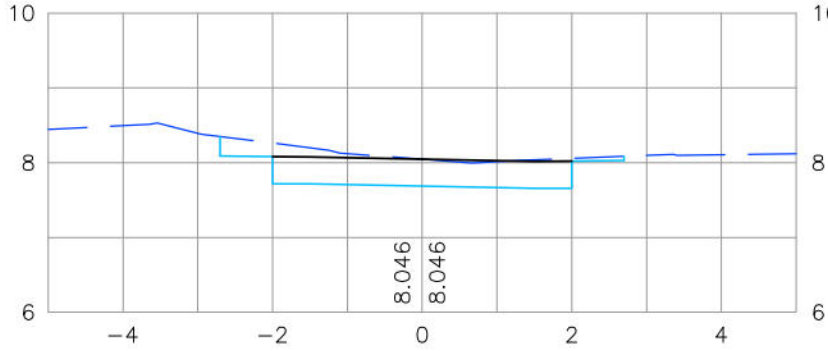


5

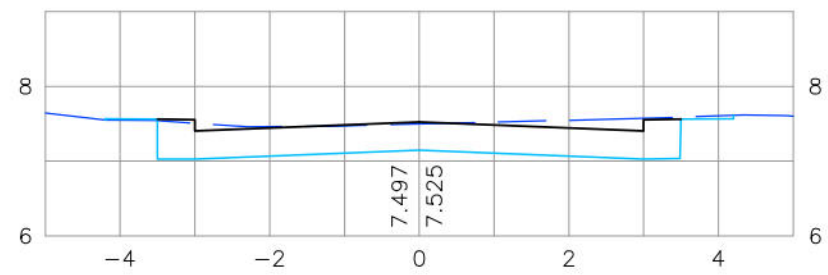


4+10.00

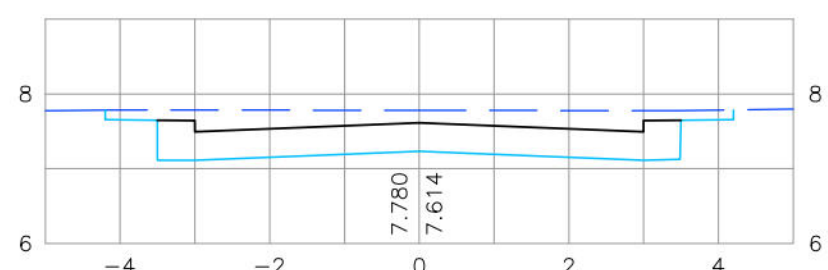


4

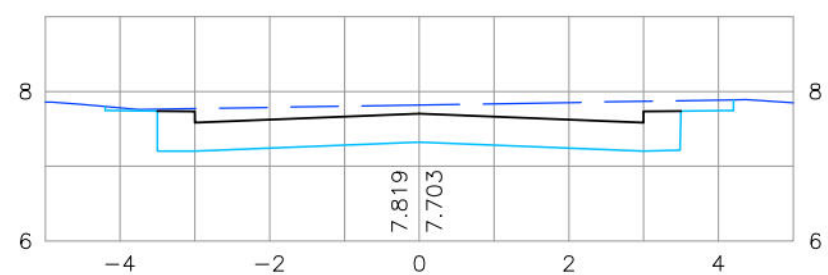


3+10.00

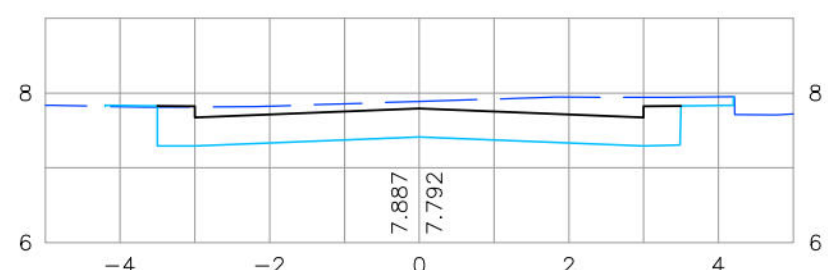


3

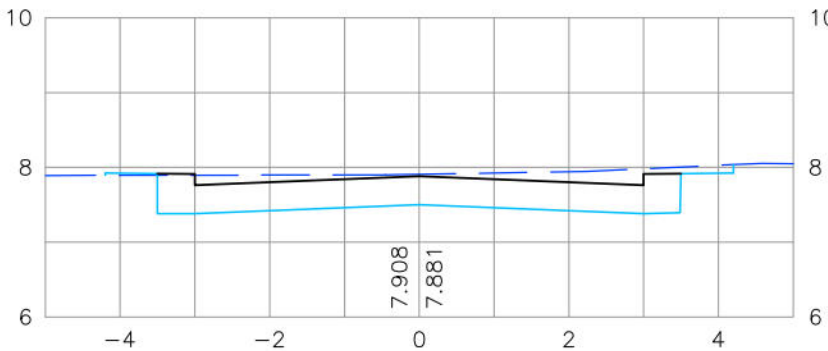


2+10.00

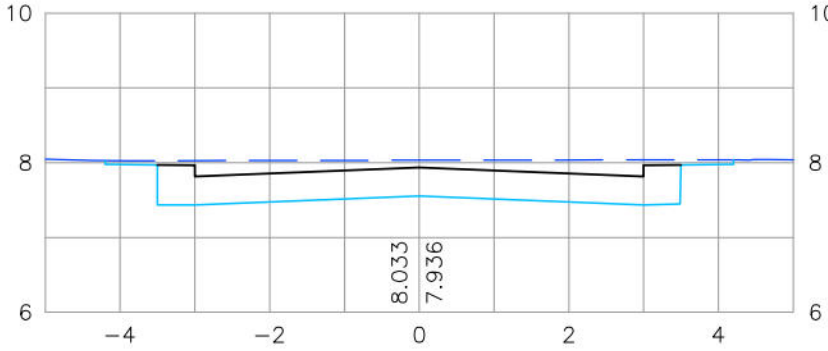


7+9.27

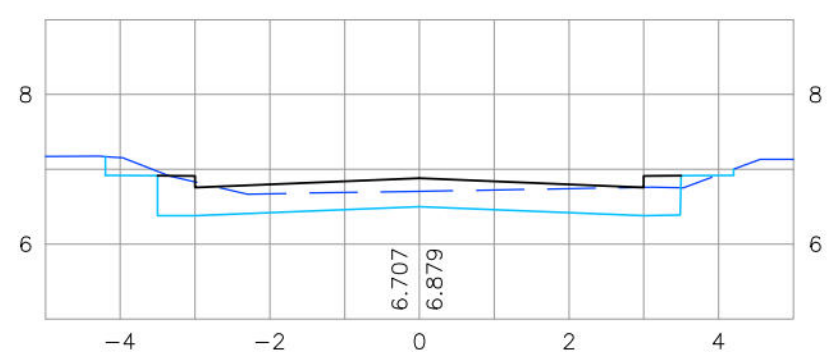


7

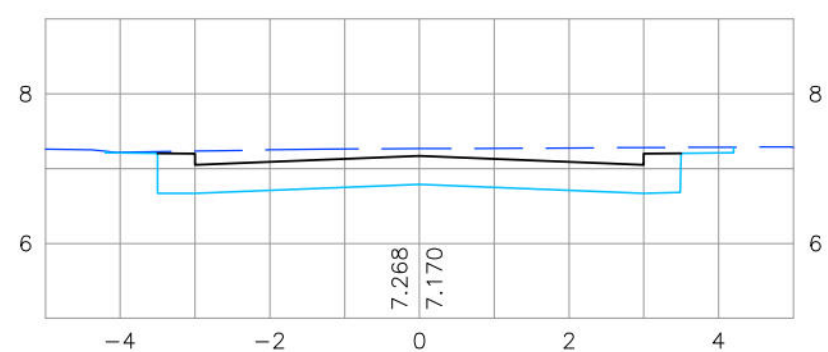


6+10.00

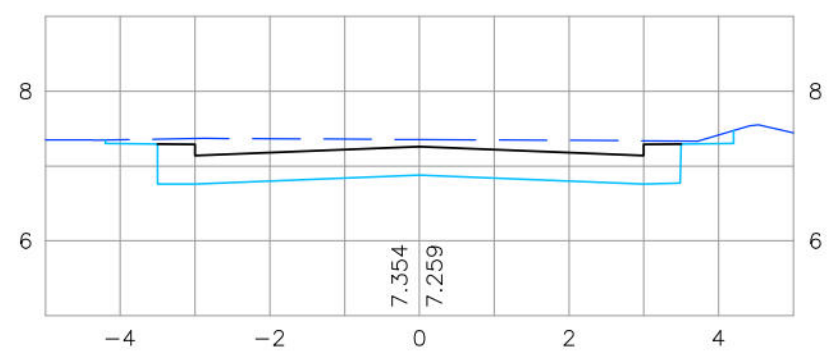

6

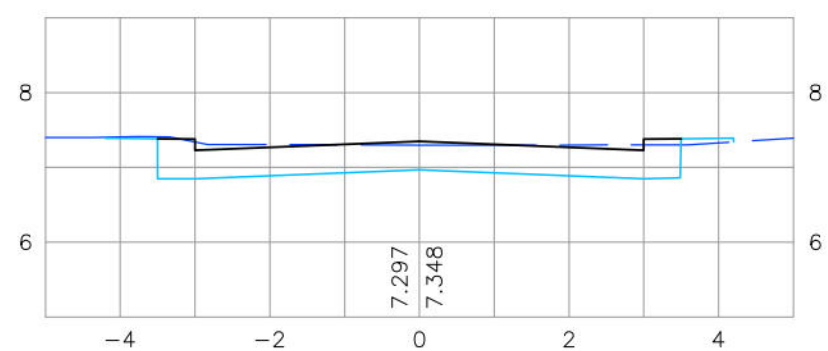


5+10.00

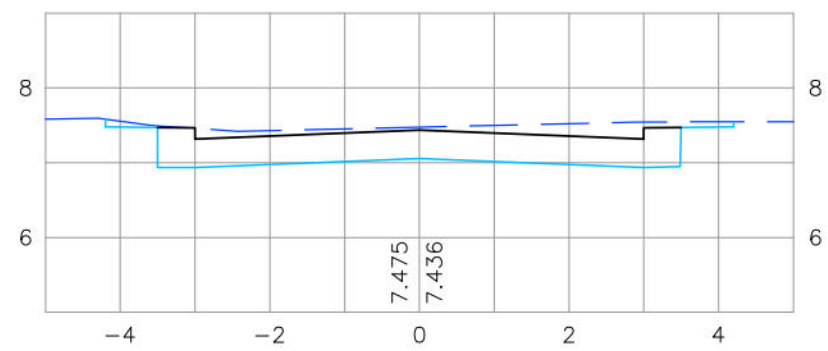


RUA PÃO DE AÇÚCAR


1+13.48

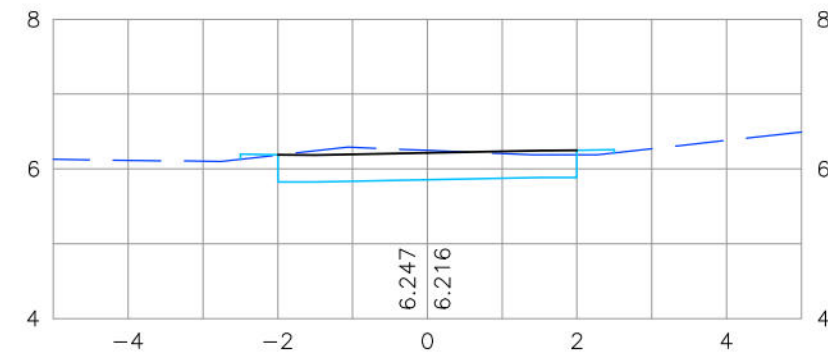


1+10.00

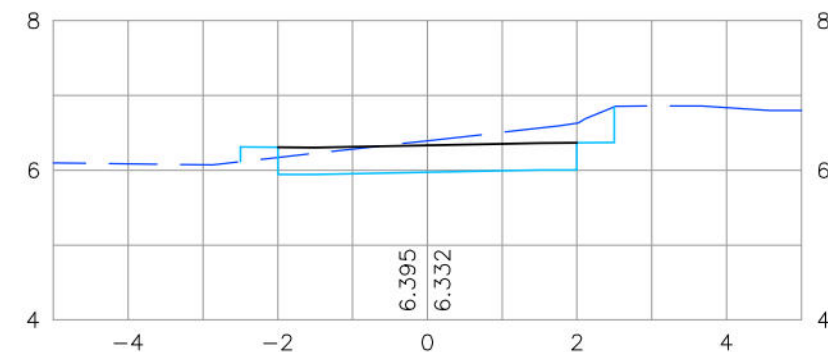


1

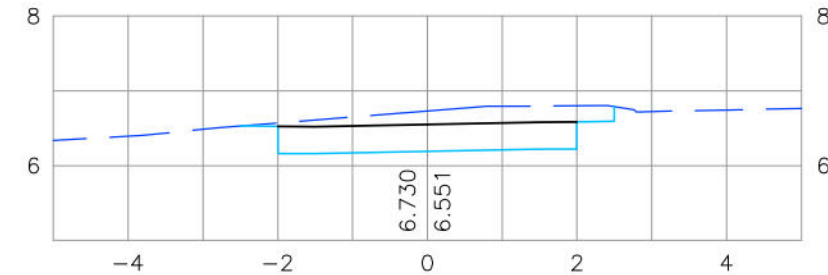

0+10.00

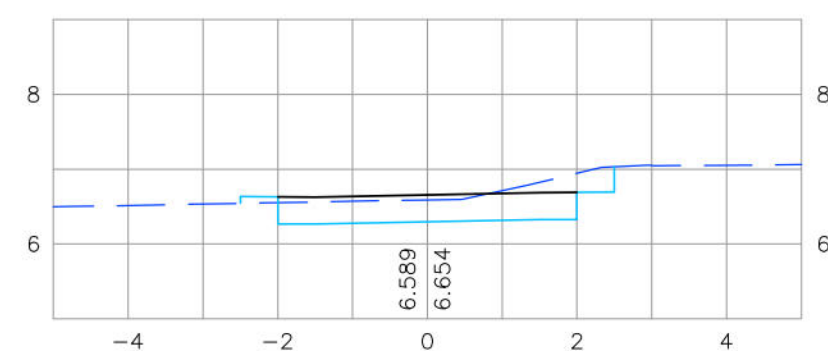

0

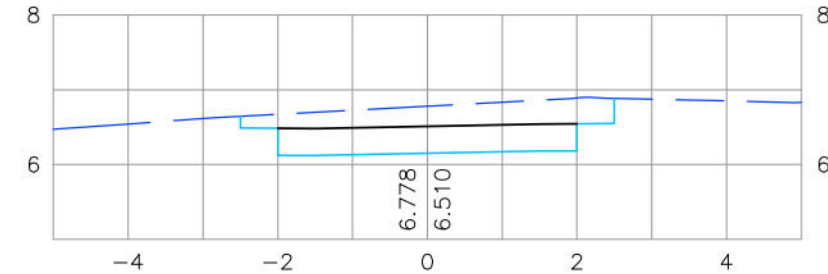

CONVENÇÕES

- TERRENO NATURAL
- PLATAFORMA DO PAVIMENTO
- PLATAFORMA DE TERRAPLENAGEM

PREFEITURA DA CIDADE DO RECIFE
SECRETARIA DE CONTROLE, DESENVOLVIMENTO URBANO E OBRAS
EMPRESA DE URBANIZAÇÃO DO RECIFE - URB

COORDENAÇÃO GERAL

GEISE ZANON

DIRETORIA DE PROJETO

RUBIA CAMPELO

PROJETO

REVISÃO/ATUALIZAÇÃO DE PROJETOS EXECUTIVOS PARA 19 LOCALIDADES COMPONENTES DO PROJETO
CABIARIBE MELHOR E ELABORAÇÃO DO PROJETO EXECUTIVO DA COMUNIDADE CARANGUEJO/TABAIRES, NA
CIDADE DE RECIFE/PE.

LOCALIZAÇÃO

COMUNIDADE ALTO DO CÉU

PROJETO EXECUTIVO

CONTEÚDO
PROJETO TERRAPLENAGEM E PAVIMENTAÇÃO -
SEÇÕES TRANSVERSAIS

RESPONSÁVEL TÉCNICO

















ROBERTO LEMOS MUNIZ - ENG. CIVIL -

GEO SISTEMAS
Engenharia & Planejamento







PRANCHA

05/10

RUA DULCE DE OLIVEIRA

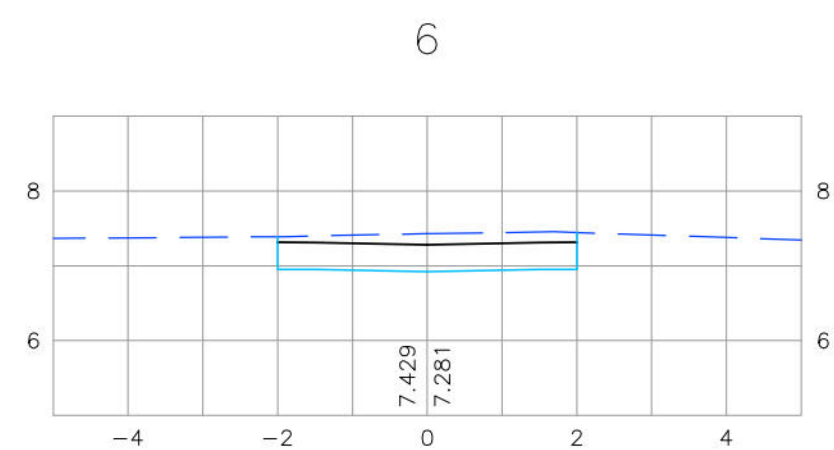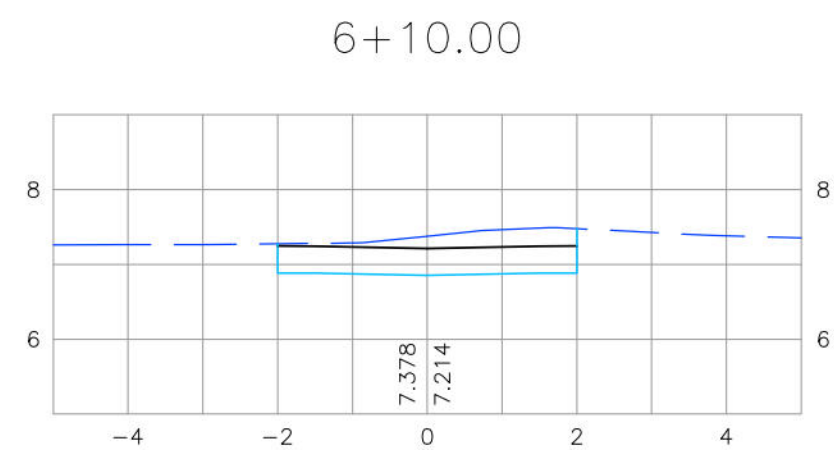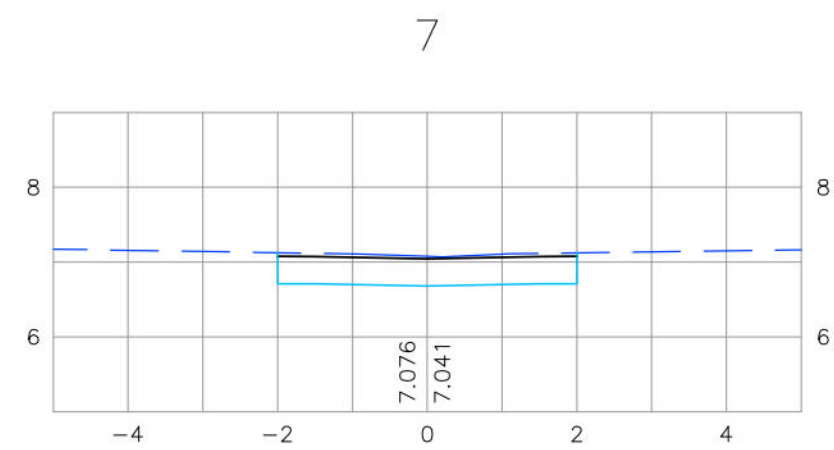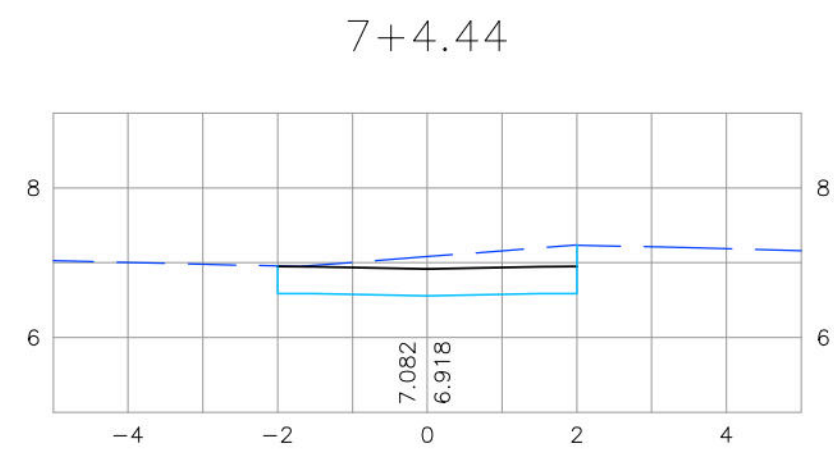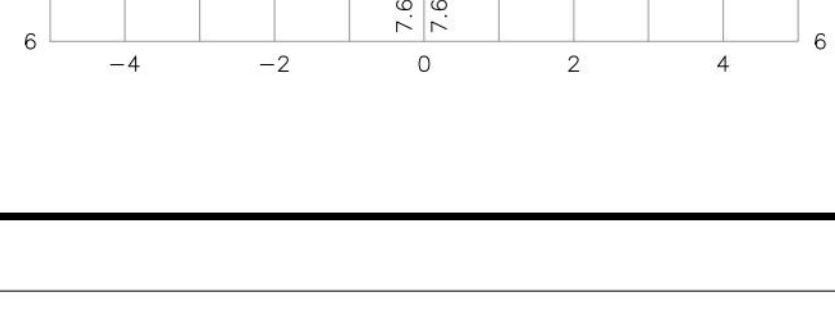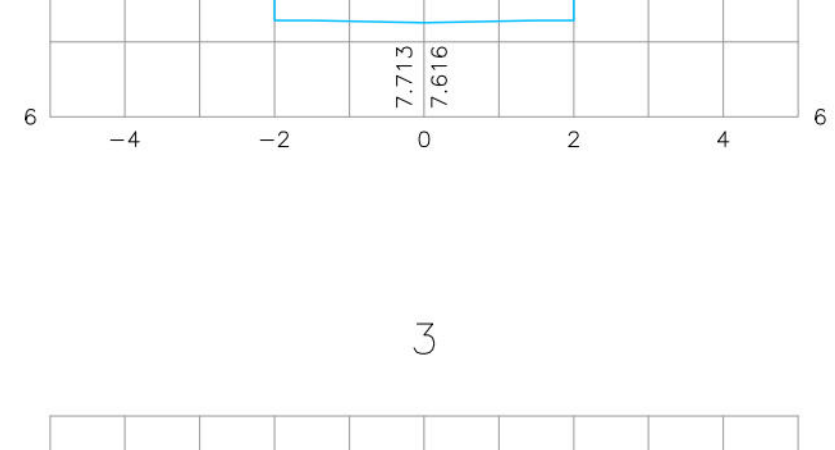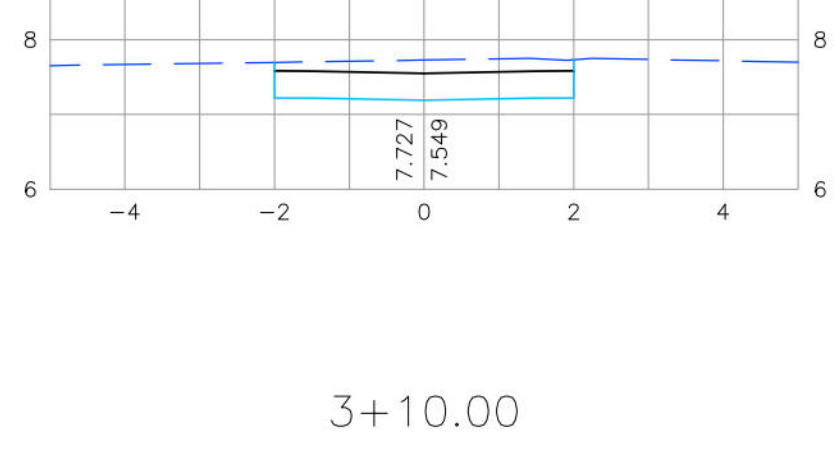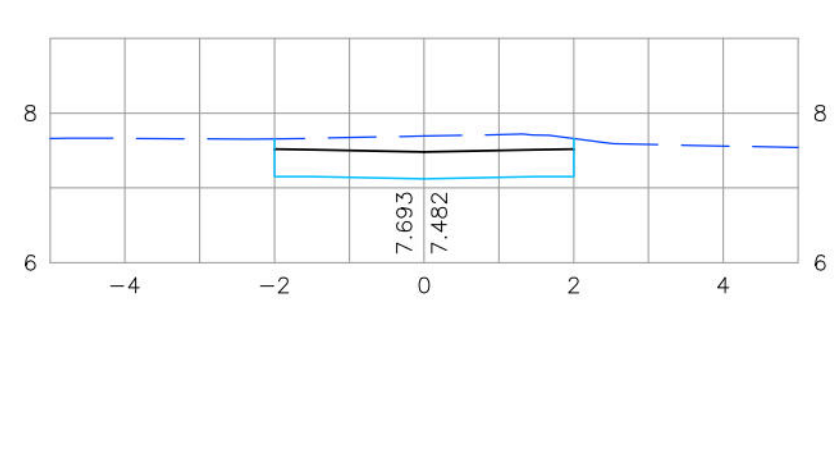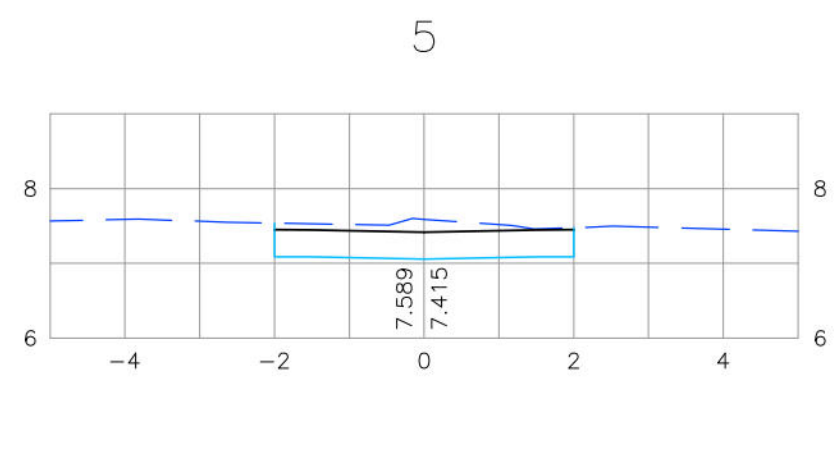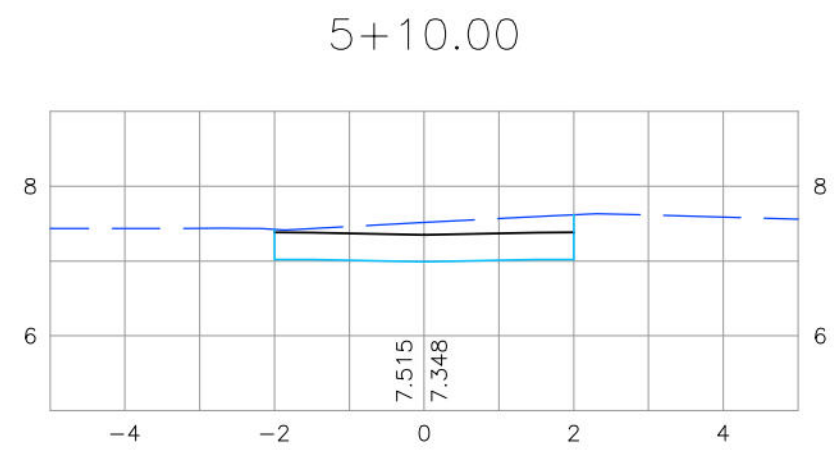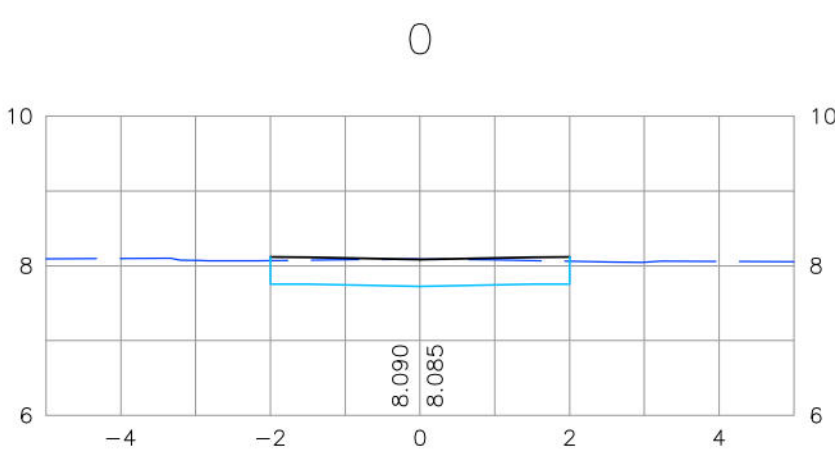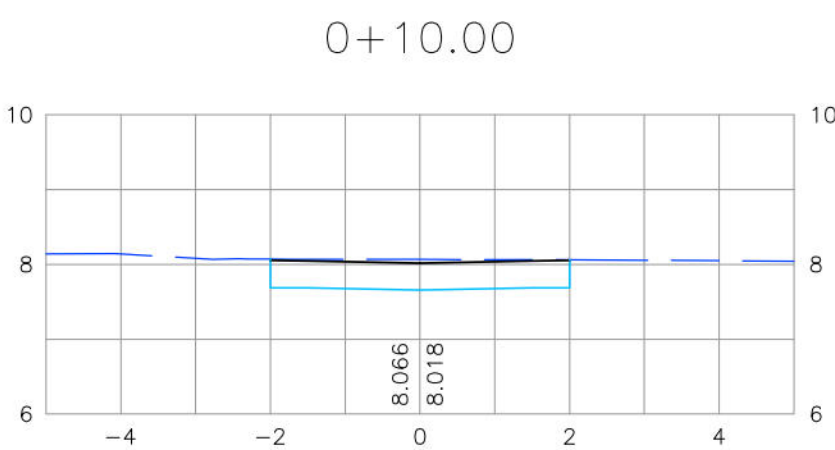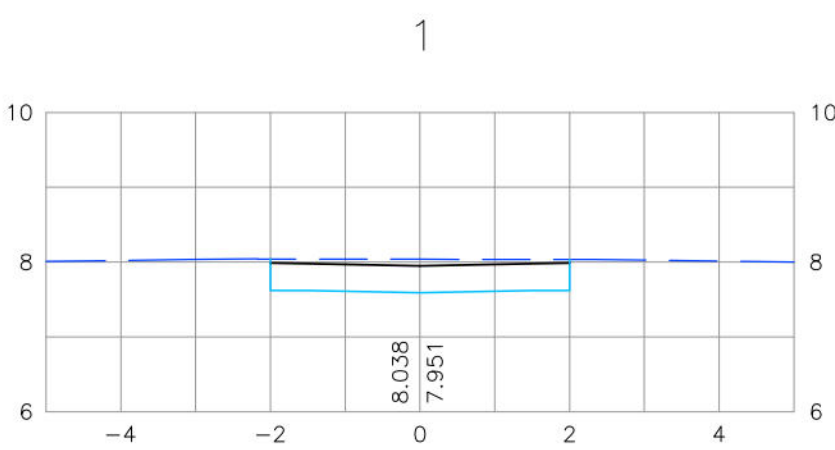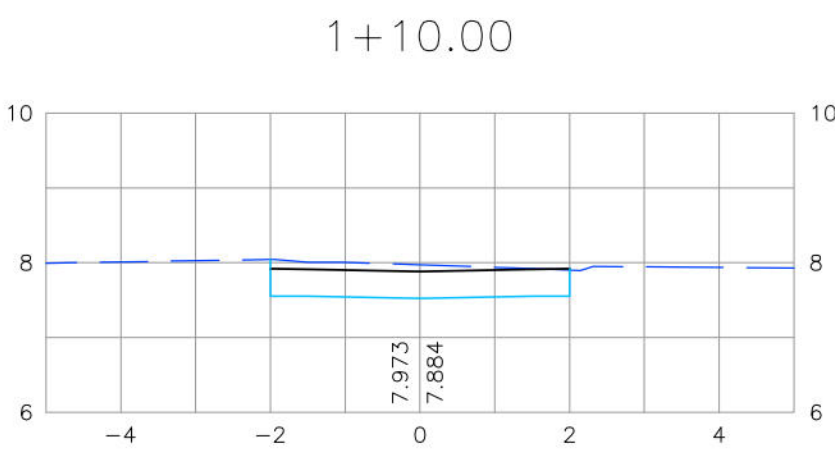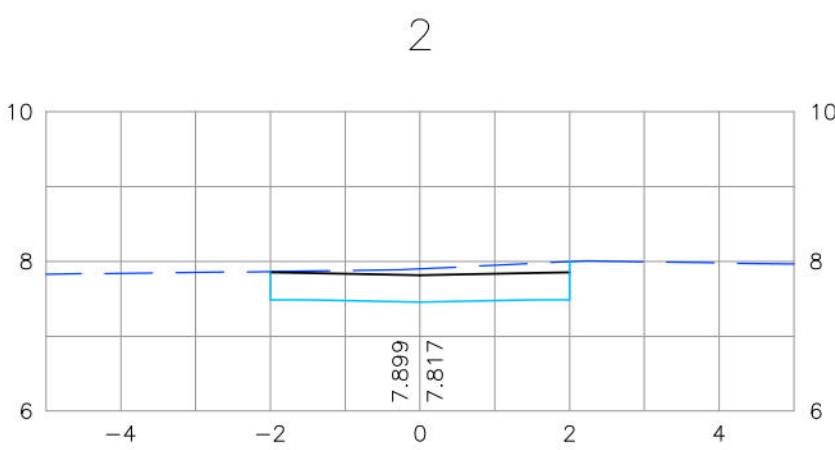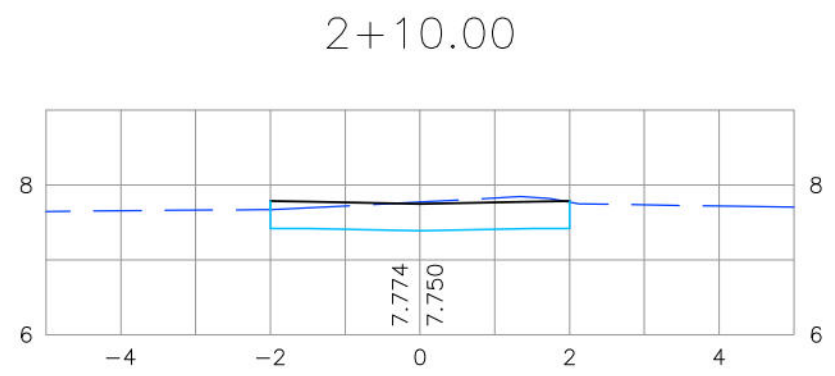

RUA CAREIRO

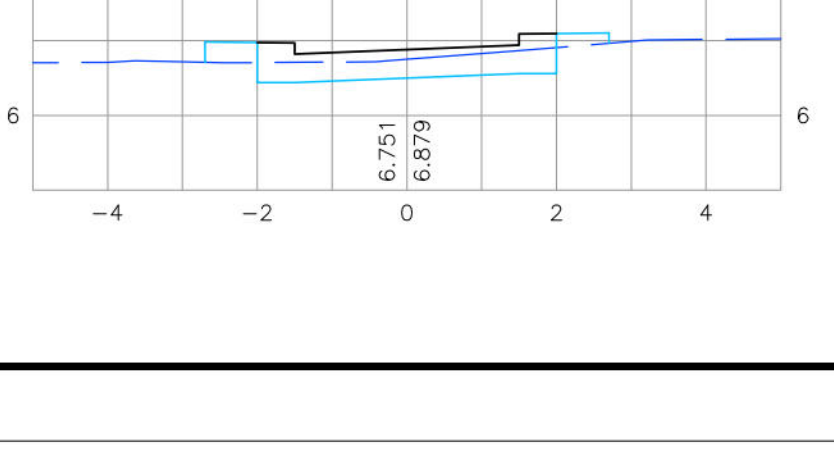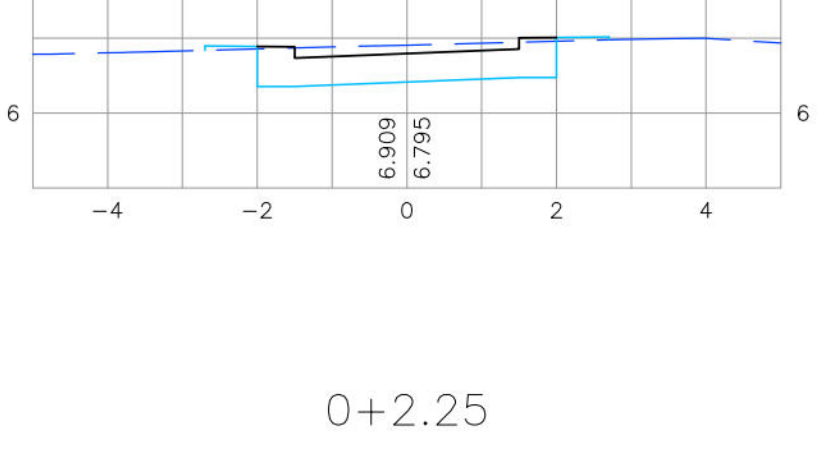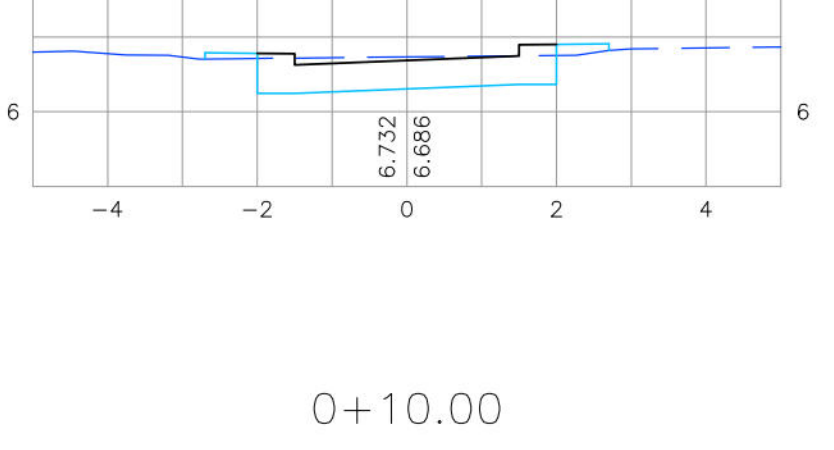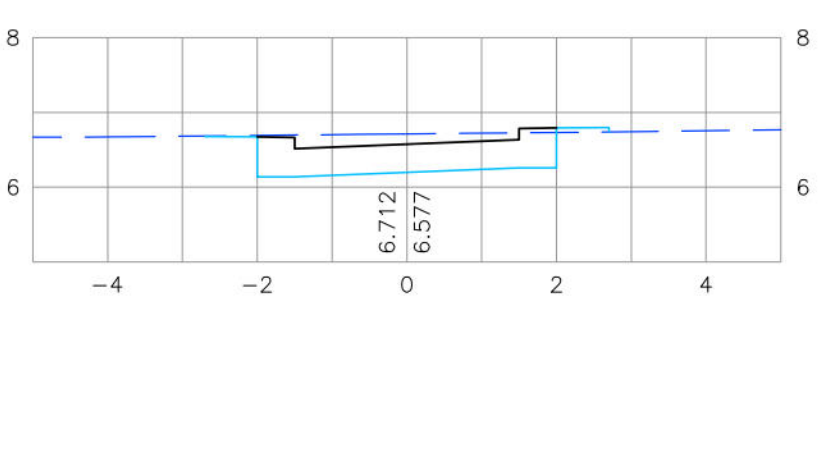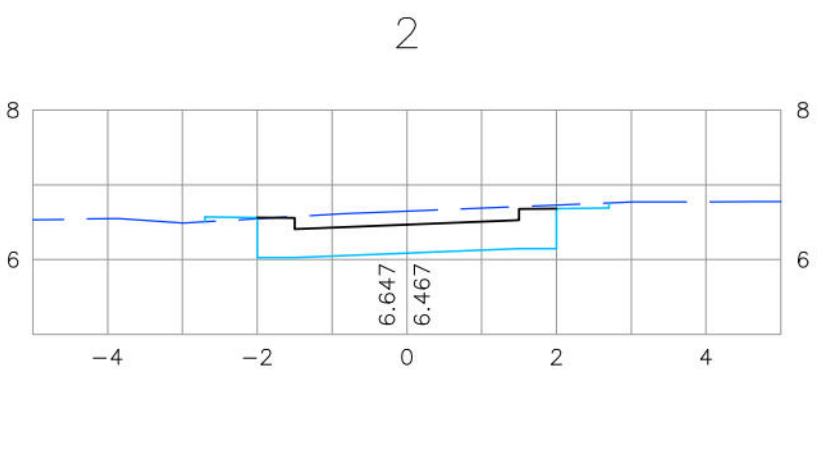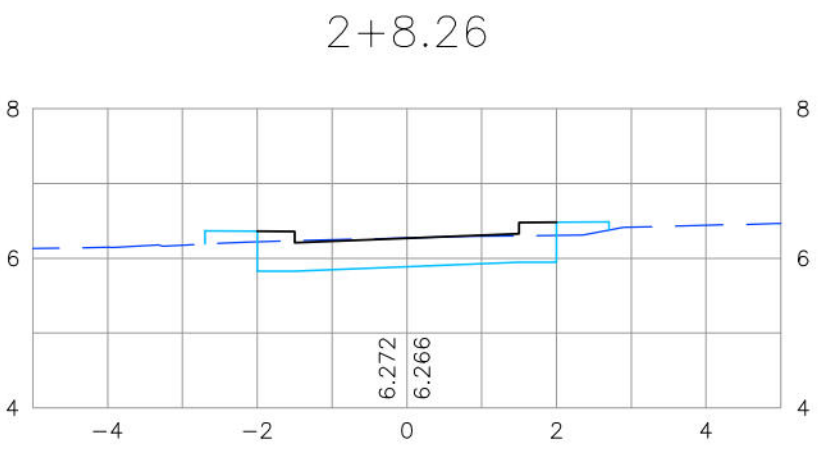

- CONVENÇÕES
- TERRENO NATURAL
 - PLATAFORMA DO PAVIMENTO
 - PLATAFORMA DE TERRAPLENAGEM

PREFEITURA DA CIDADE DO RECIFE
SECRETARIA DE CONTROLE, DESENVOLVIMENTO URBANO E OBRAS
EMPRESA DE URBANIZAÇÃO DO RECIFE - URB

COORDENAÇÃO GERAL
GEISE ZANON

DIRETORIA DE PROJETO
RUBIA CAMPELO

PROJETO

REVISÃO/ATUALIZAÇÃO DE PROJETOS EXECUTIVOS PARA 19 LOCALIDADES COMPONENTES DO PROJETO
CABIARIBE MELHOR E ELABORAÇÃO DO PROJETO EXECUTIVO DA COMUNIDADE CARANGUEJO/TABAIRES, NA
CIDADE DE RECIFE/PE.

LOCALIZAÇÃO
COMUNIDADE ALTO DO CÉU

ETAPA
PROJETO EXECUTIVO

CONTEÚDO
PROJETO TERRAPLENAGEM E PAVIMENTAÇÃO -
SEÇÕES TRANSVERSAIS

RESPONSÁVEL TÉCNICO
ROBERTO LEMOS MUNIZ - ENG. CIVIL -

GEO SISTEMAS
Engenharia & Planejamento

DATA
JULHO/2018













ESCALAS

HOR.:1/100 E VER.:1/100








PRANCHA

06/10





RUA VIOLINISTA ERNANE REIS

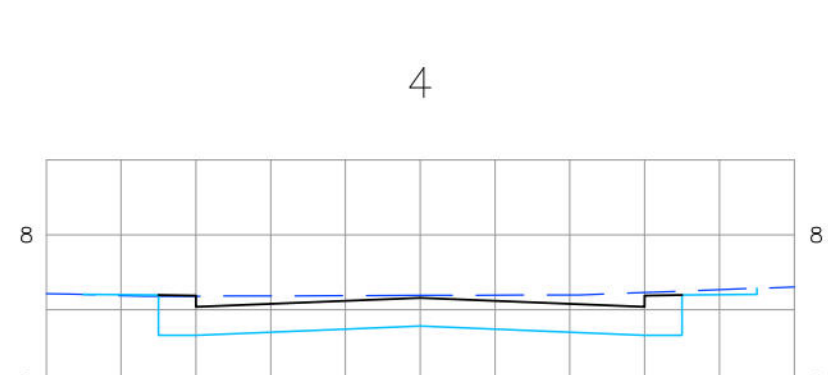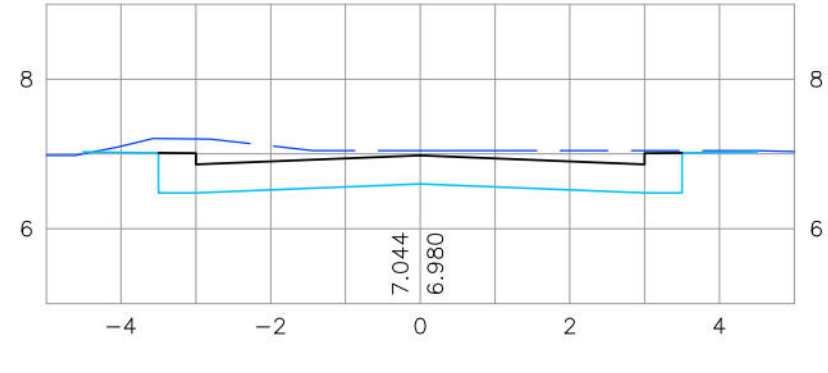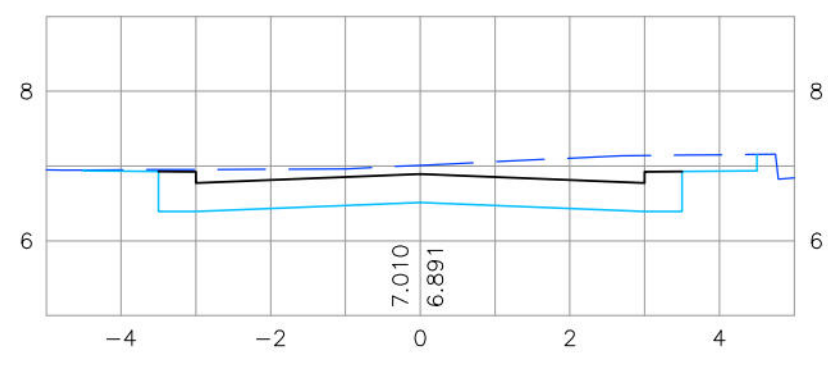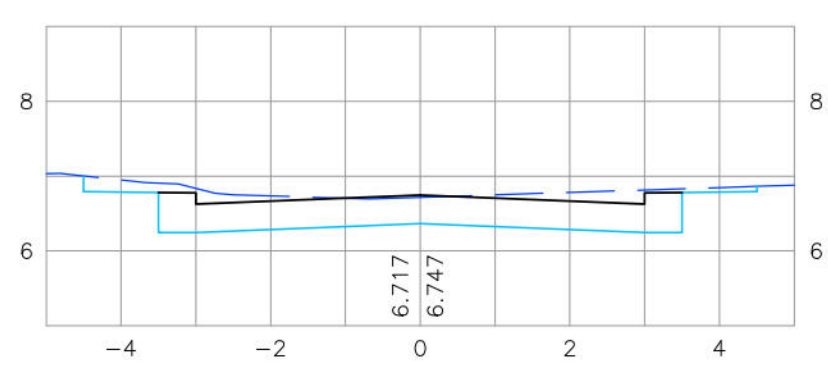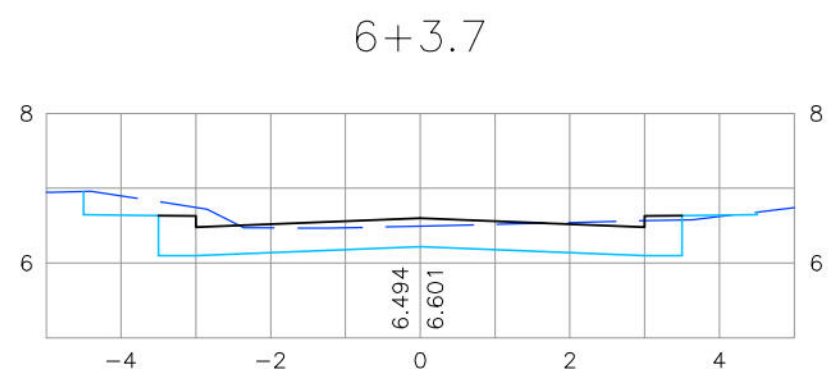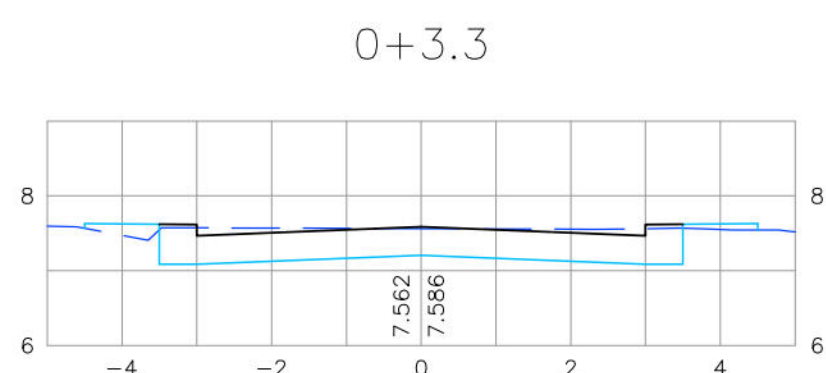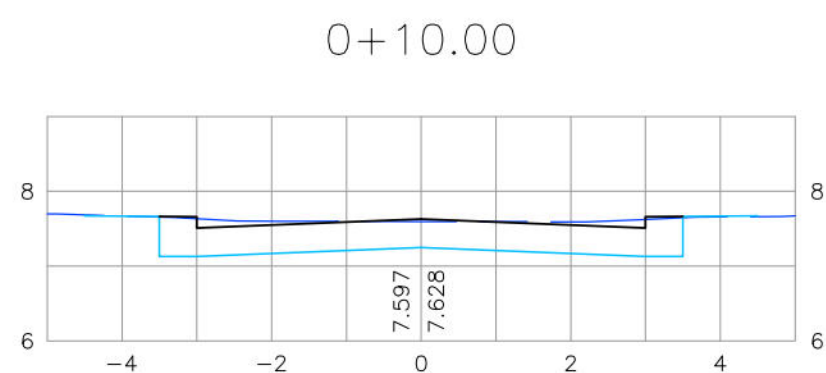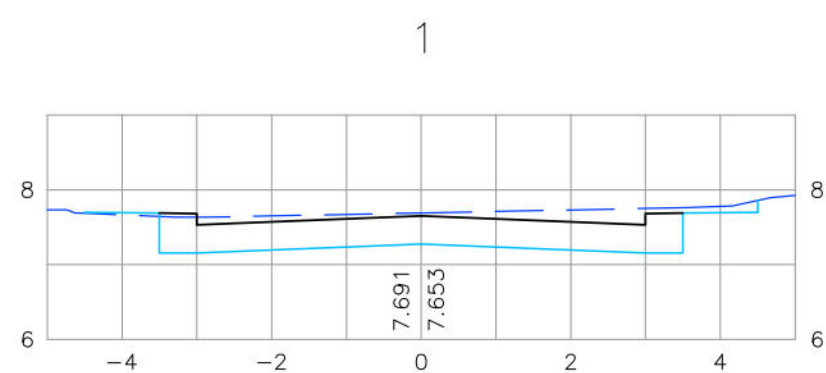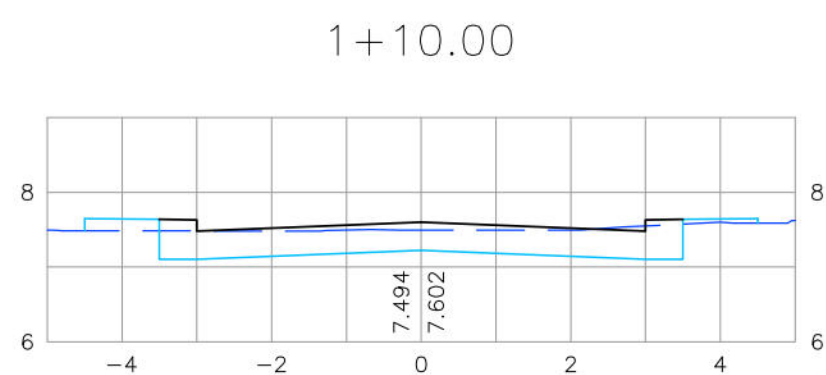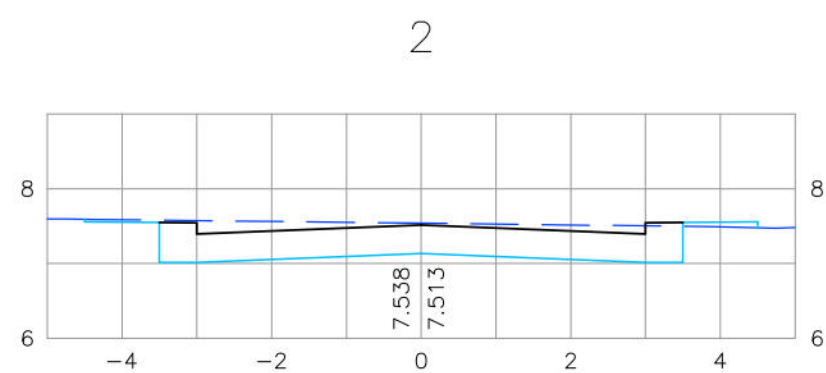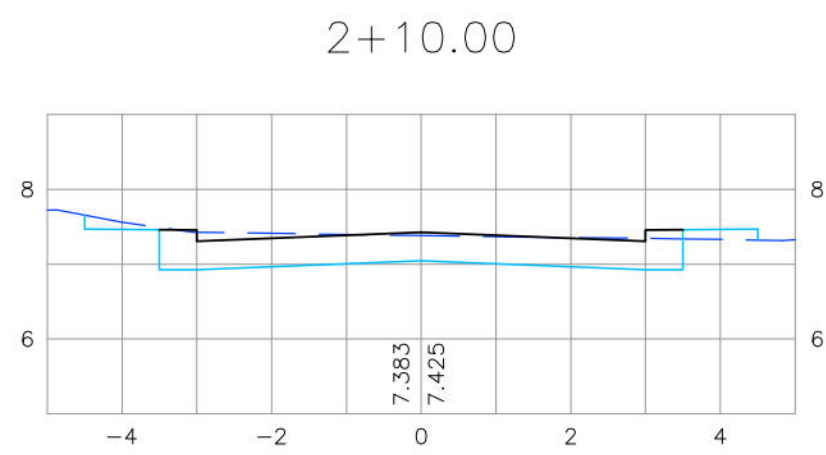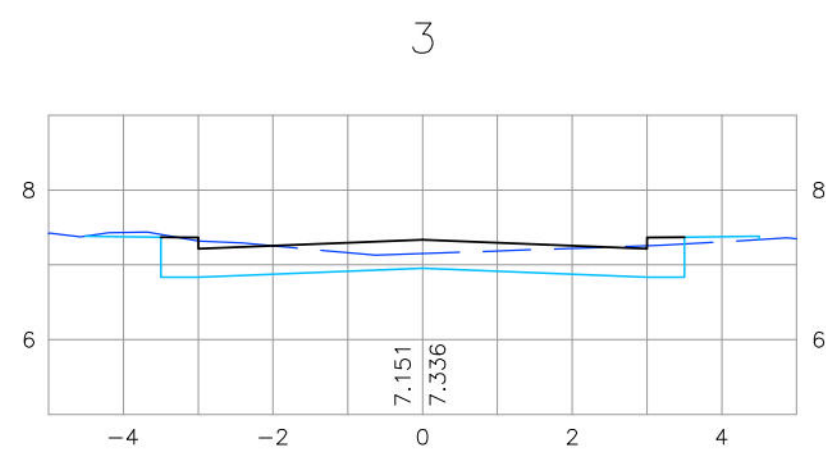

RUA BRANCA

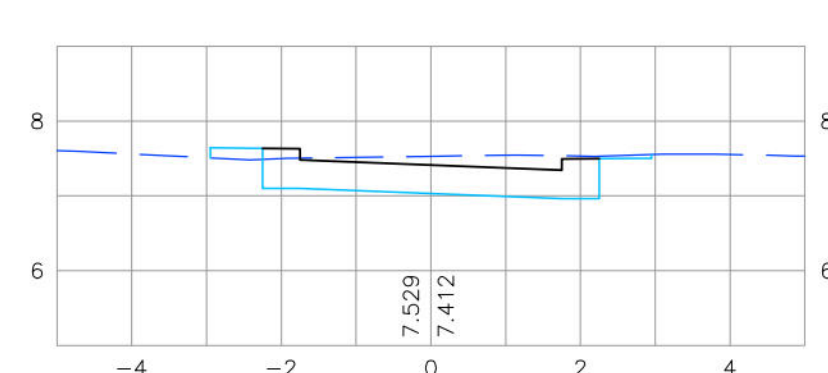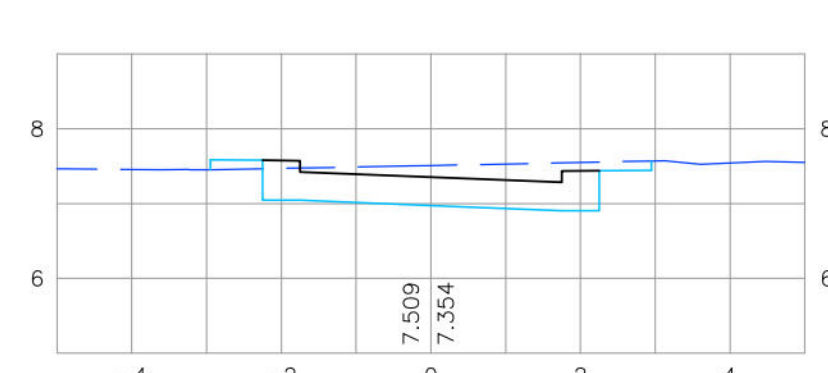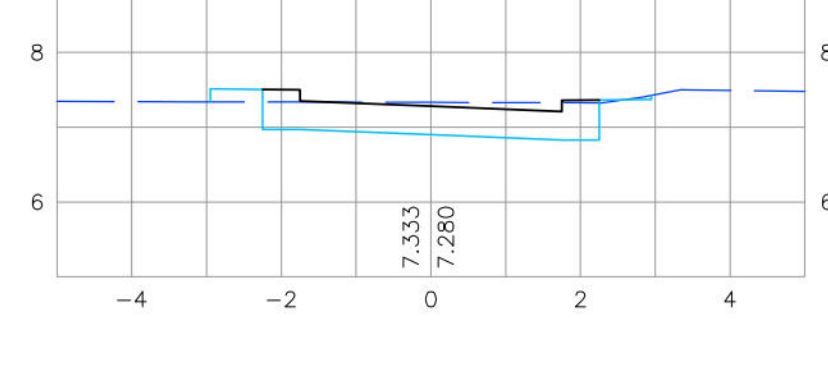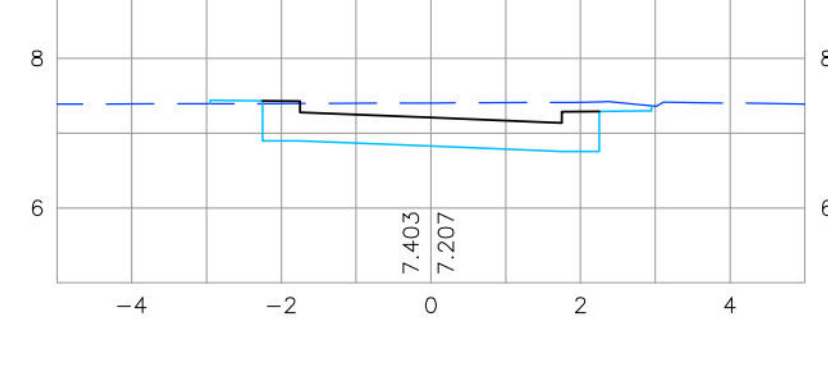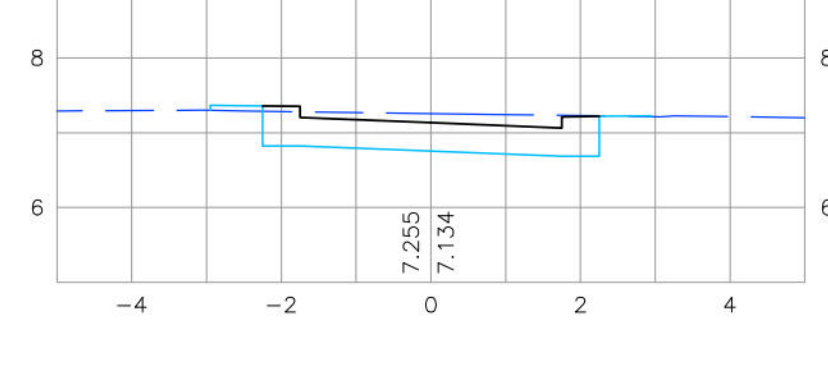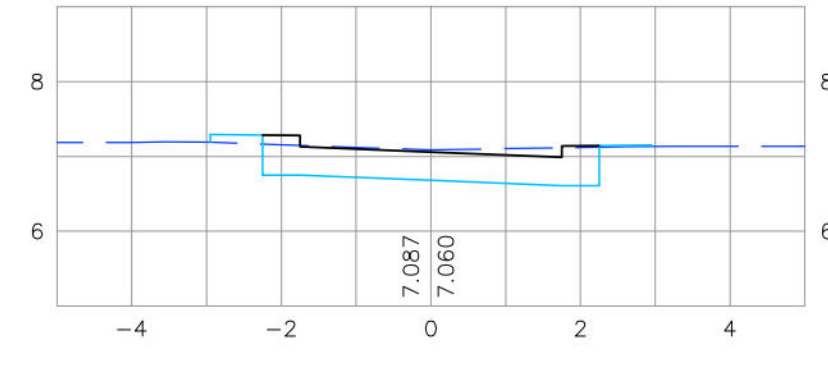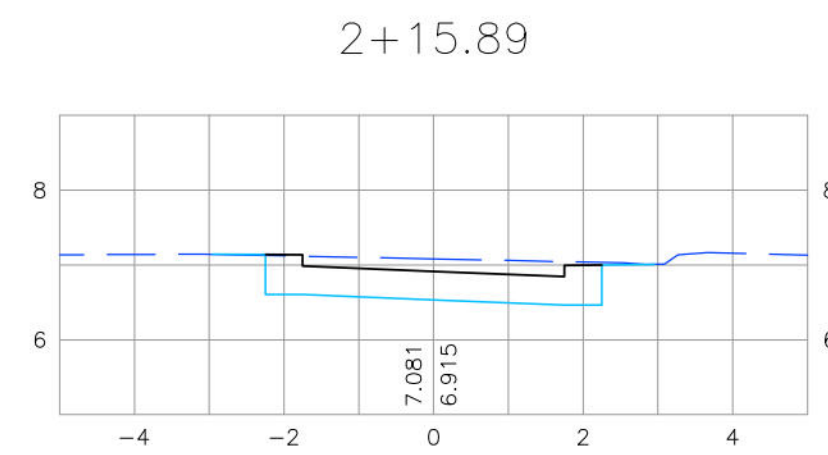

RUA TEFÉ

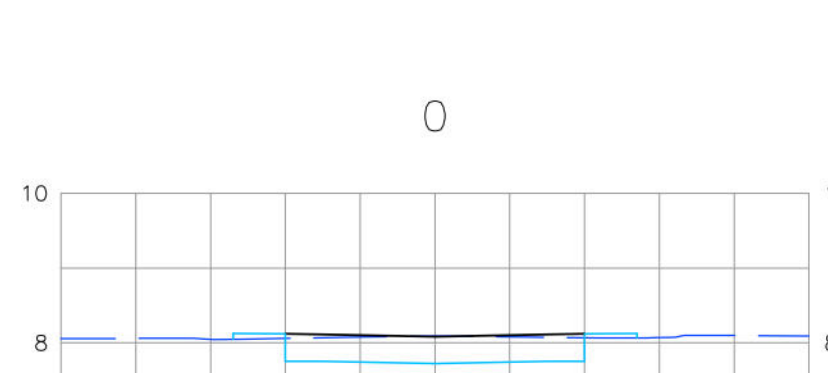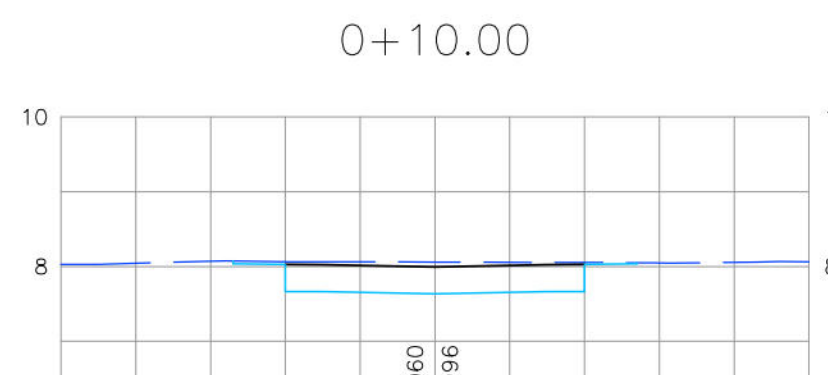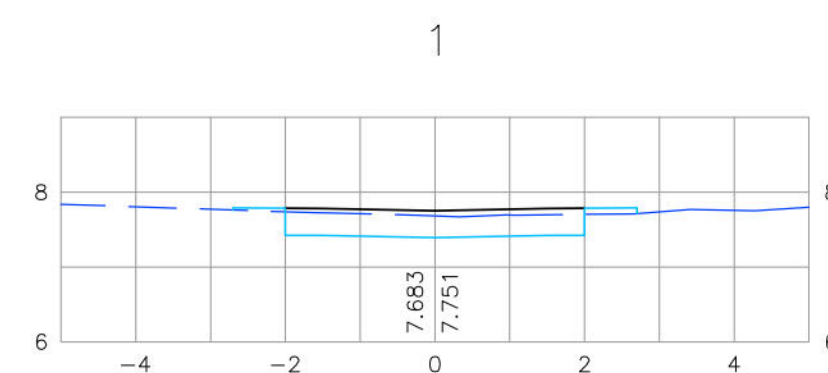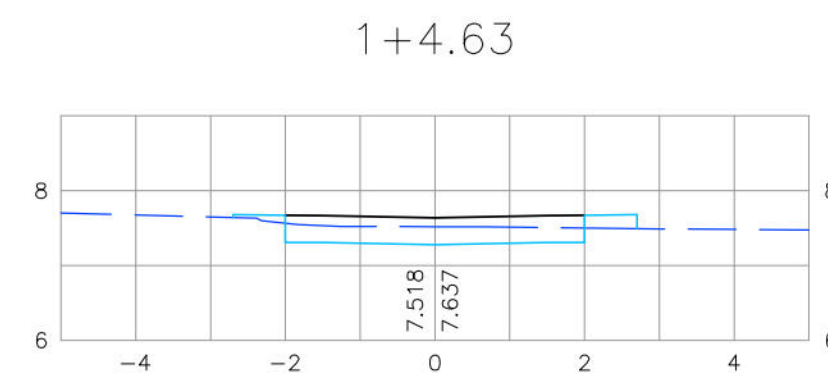

CONVENÇÕES

- TERRENO NATURAL
- PLATAFORMA DO PAVIMENTO
- PLATAFORMA DE TERRAPLENAGEM

PREFEITURA DA CIDADE DO RECIFE
SECRETARIA DE CONTROLE, DESENVOLVIMENTO URBANO E OBRAS
EMPRESA DE URBANIZAÇÃO DO RECIFE - URB

COORDENAÇÃO GERAL
GEISE ZANON

DIRETORIA DE PROJETO
RUBIA CAMPELO

PROJETO

REVISÃO/ATUALIZAÇÃO DE PROJETOS EXECUTIVOS PARA 19 LOCALIDADES COMPONENTES DO PROJETO
CAPIBARIBE MELHOR E ELABORAÇÃO DO PROJETO EXECUTIVO DA COMUNIDADE CARANGUEJO/TABAIRES, NA
CIDADE DE RECIFE/PE.

LOCALIZAÇÃO
COMUNIDADE ALTO DO CÉU

ETAPA
PROJETO EXECUTIVO

CONTEÚDO
PROJETO TERRAPLENAGEM E PAVIMENTAÇÃO -
SEÇÕES TRANSVERSAIS

RESPONSÁVEL TÉCNICO
ROBERTO LEMOS MUNIZ - ENG. CIVIL -

GEO SISTEMAS
Engenharia & Planejamento

DATA
JULHO/2018





ESCALAS

HOR.:1/100 E VER.:1/100






PRANCHA

07/10




RUA MARA

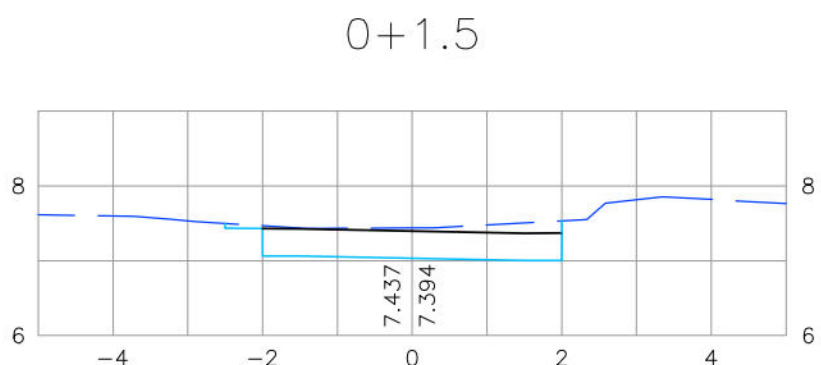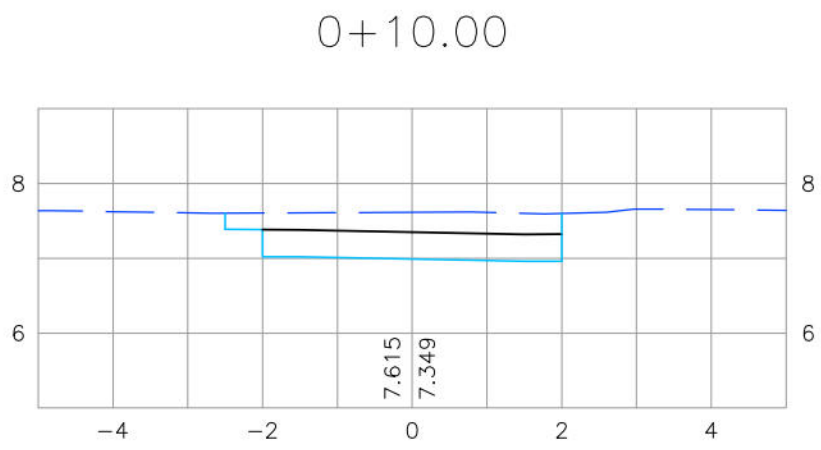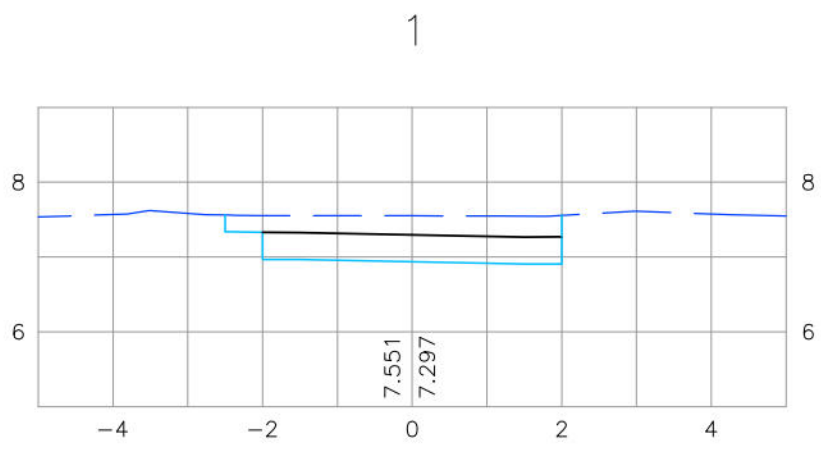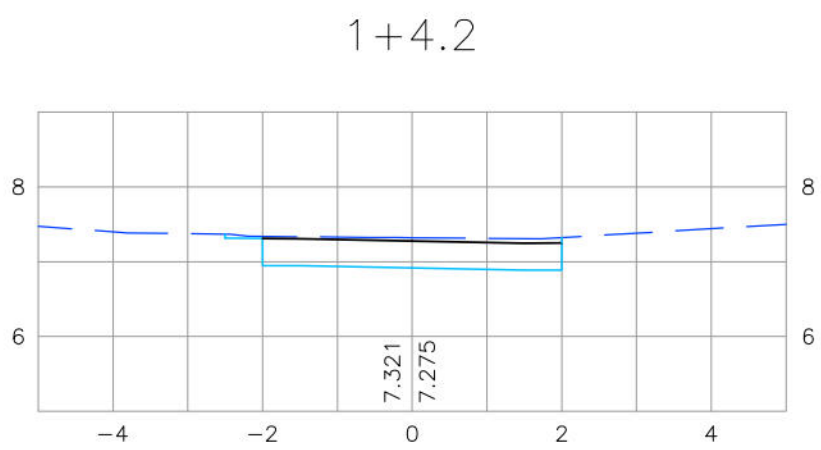







RUA MANOEL HELENO FILHO

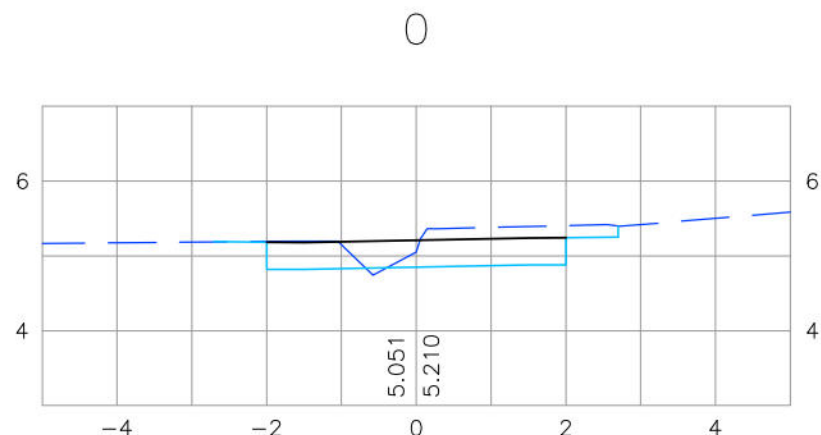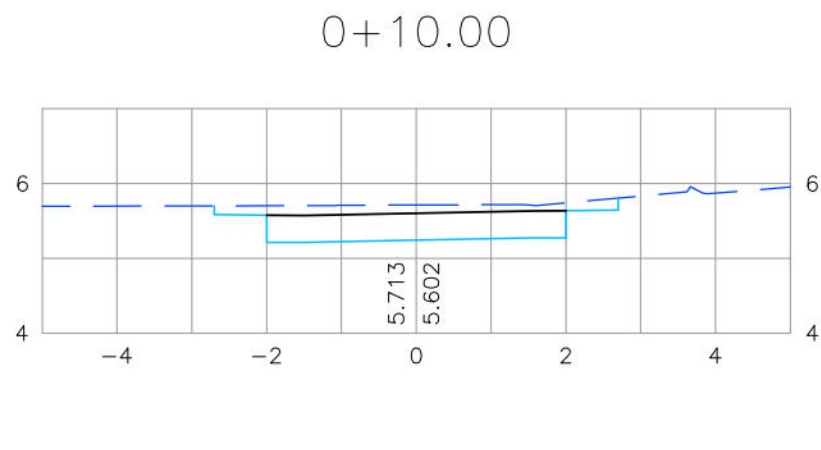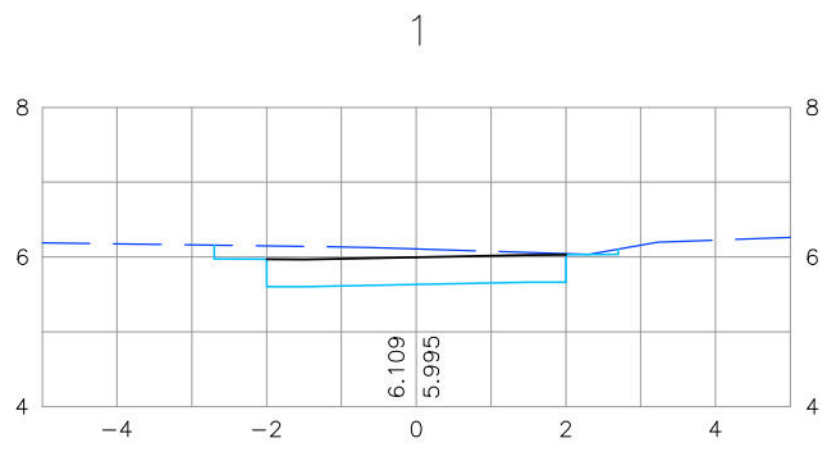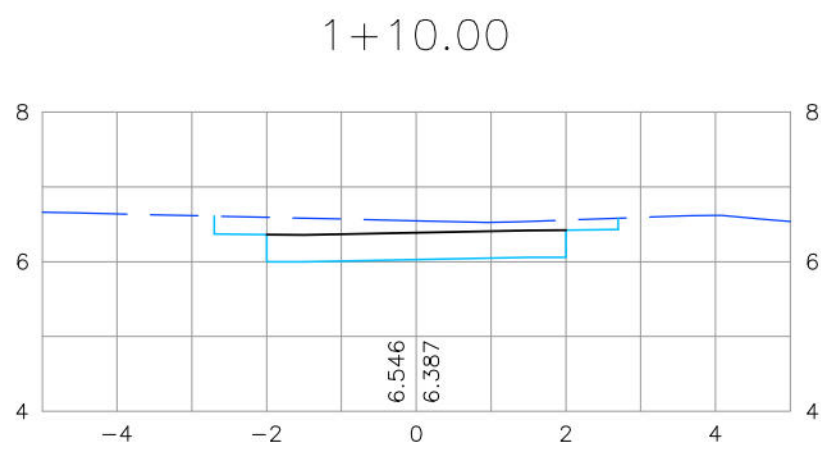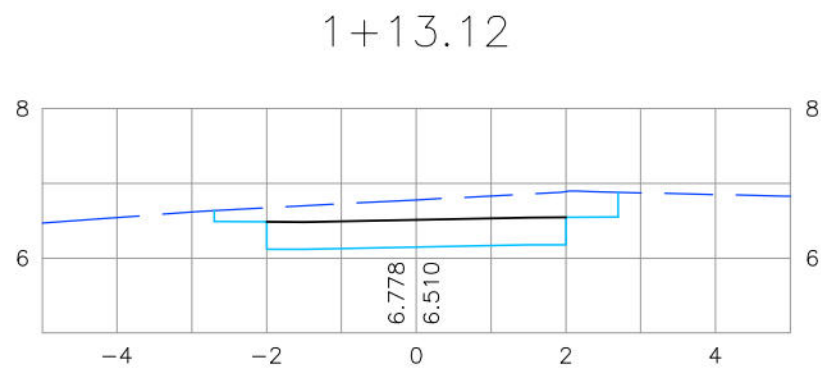

RUA LEAL DE BARROS

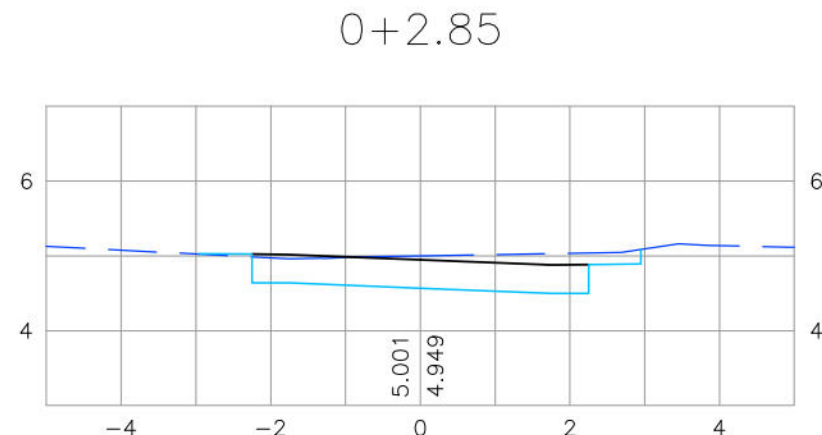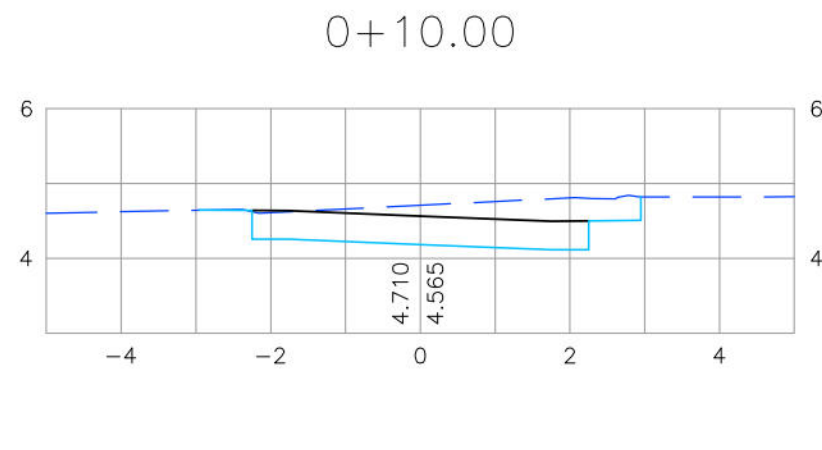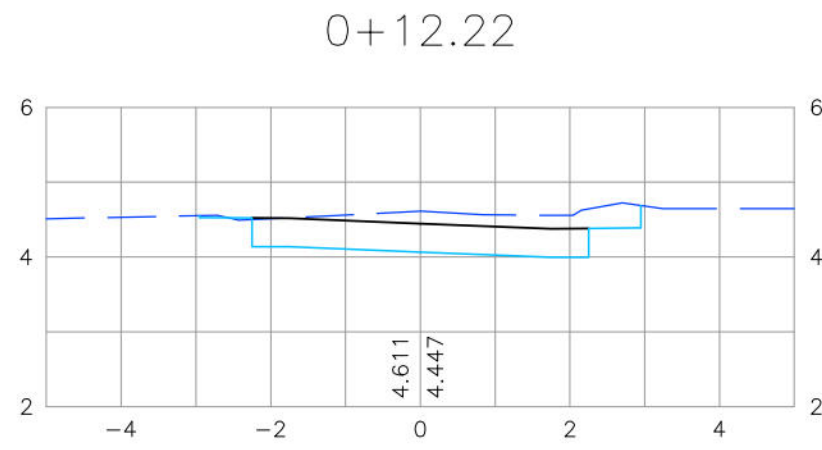

RUA BARÃO DA SOLEDADE

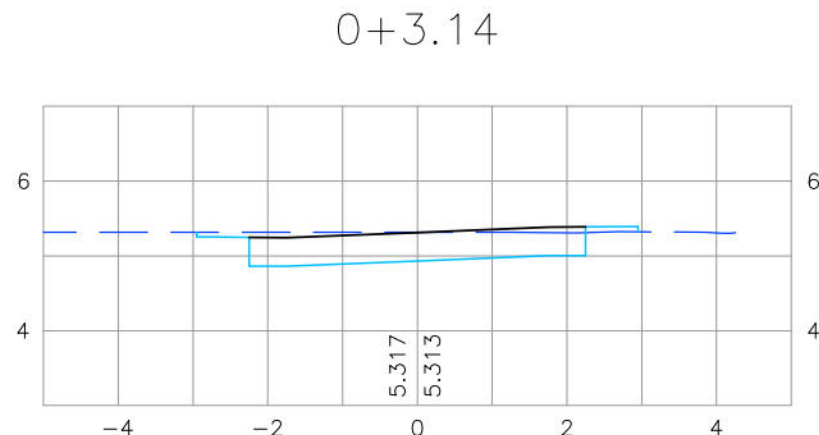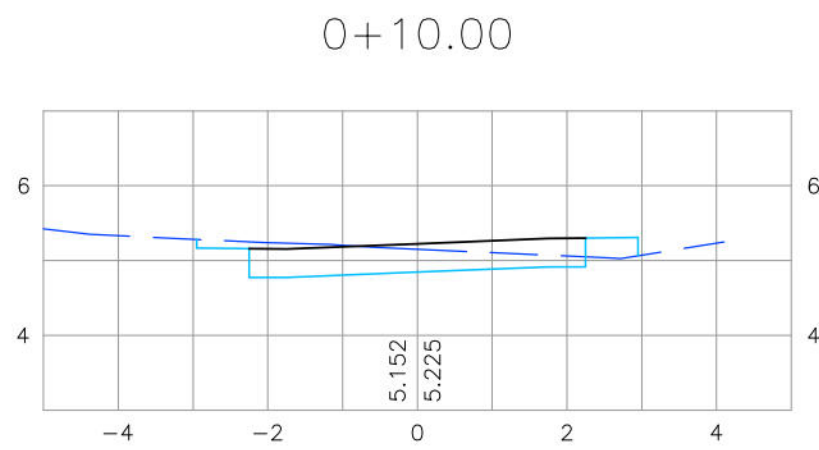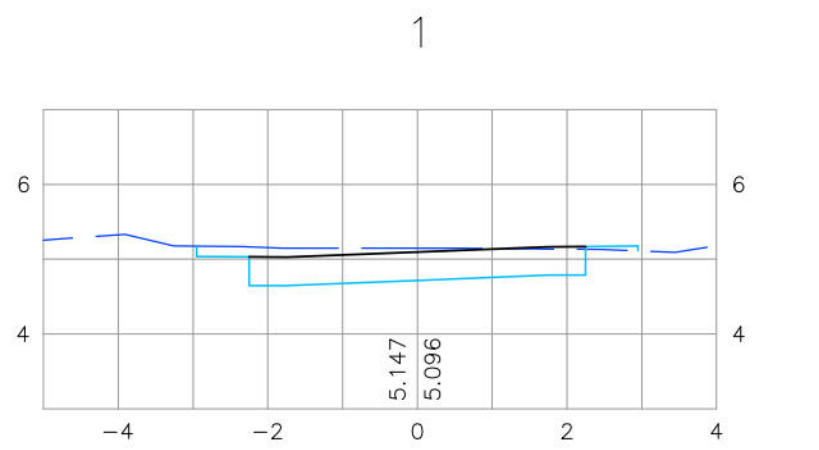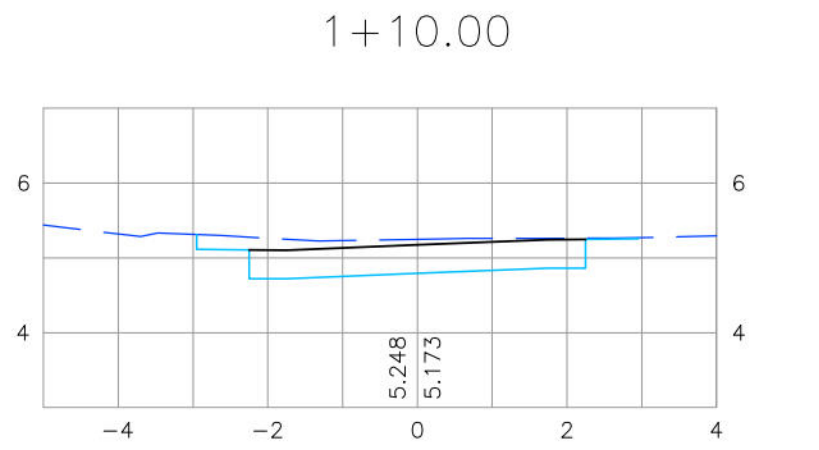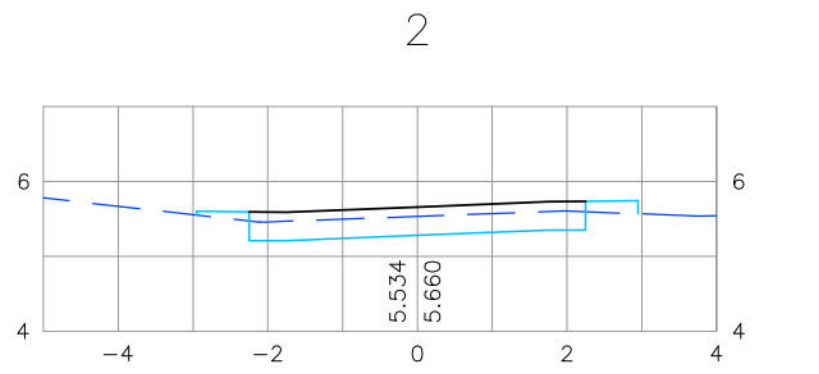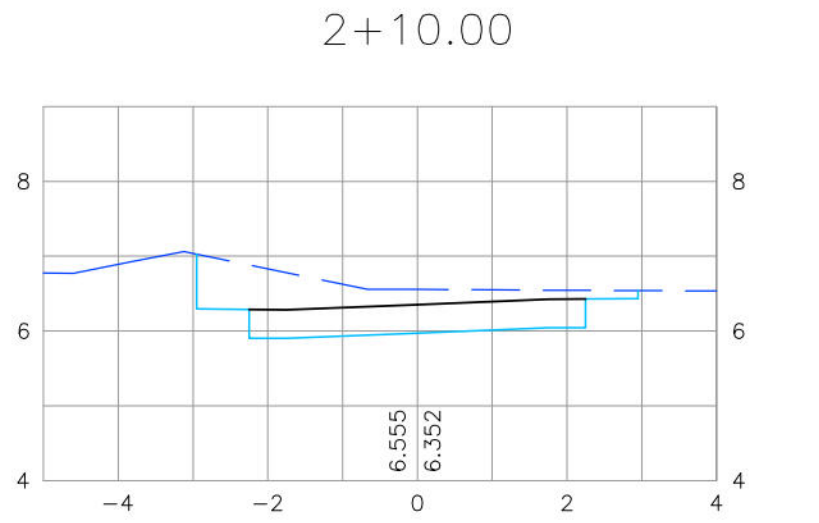

- CONVENÇÕES
- TERRENO NATURAL
 - PLATAFORMA DO PAVIMENTO
 - PLATAFORMA DE TERRAPLENAGEM

PREFEITURA DA CIDADE DO RECIFE
SECRETARIA DE CONTROLE, DESENVOLVIMENTO URBANO E OBRAS
EMPRESA DE URBANIZAÇÃO DO RECIFE - URB

COORDENAÇÃO GERAL

GEISE ZANON

DIRETORIA DE PROJETO

RUBIA CAMPELO

PROJETO

REVISÃO/ATUALIZAÇÃO DE PROJETOS EXECUTIVOS PARA 19 LOCALIDADES COMPONENTES DO PROJETO
CABIARIBE MELHOR E ELABORAÇÃO DO PROJETO EXECUTIVO DA COMUNIDADE CARANGUEJO/TABAIRES, NA
CIDADE DE RECIFE/PE.

LOCALIZAÇÃO

COMUNIDADE ALTO DO CÉU

PROJETO EXECUTIVO

CONTEÚDO

PROJETO TERRAPLENAGEM E PAVIMENTAÇÃO -

SEÇÕES TRANSVERSAIS

RESPONSÁVEL TÉCNICO

ROBERTO LEMOS MUNIZ - ENG. CIVIL -

Engenharia & Planejamento

DATA

JULHO/2018






















ESCALAS

HOR.:1/100 E VER.:1/100

PRANCHA

08/10

CONTINUAÇÃO DA RUA BARÃO DA SOLEDADE

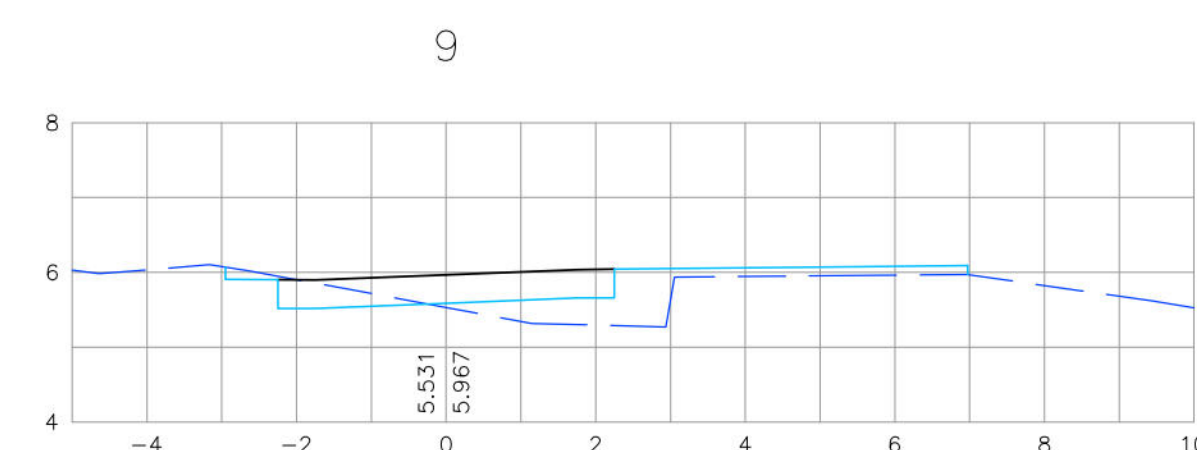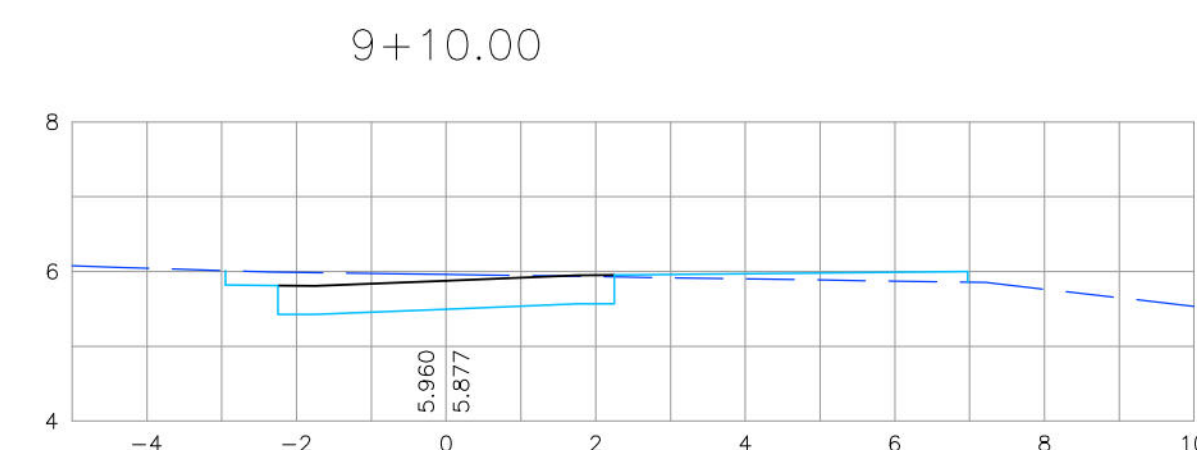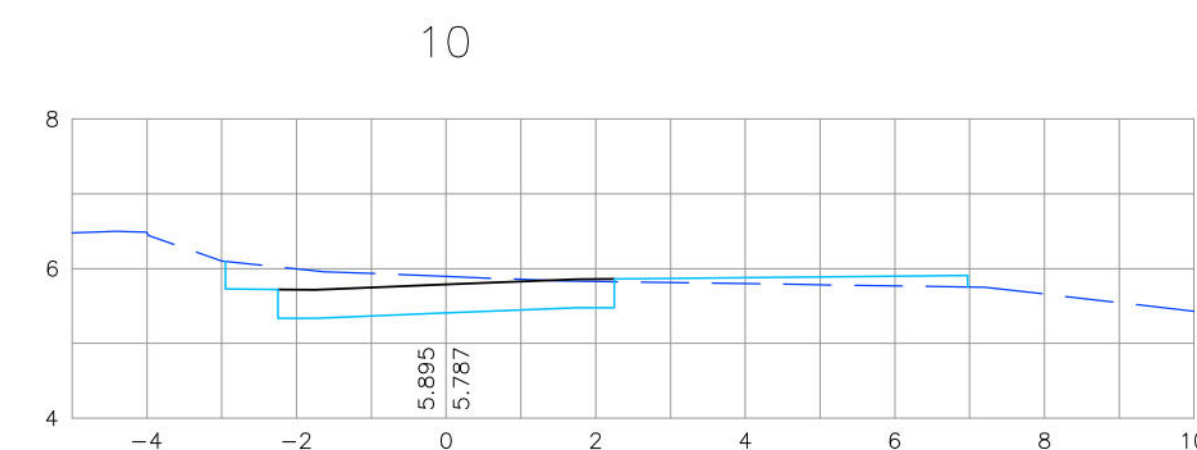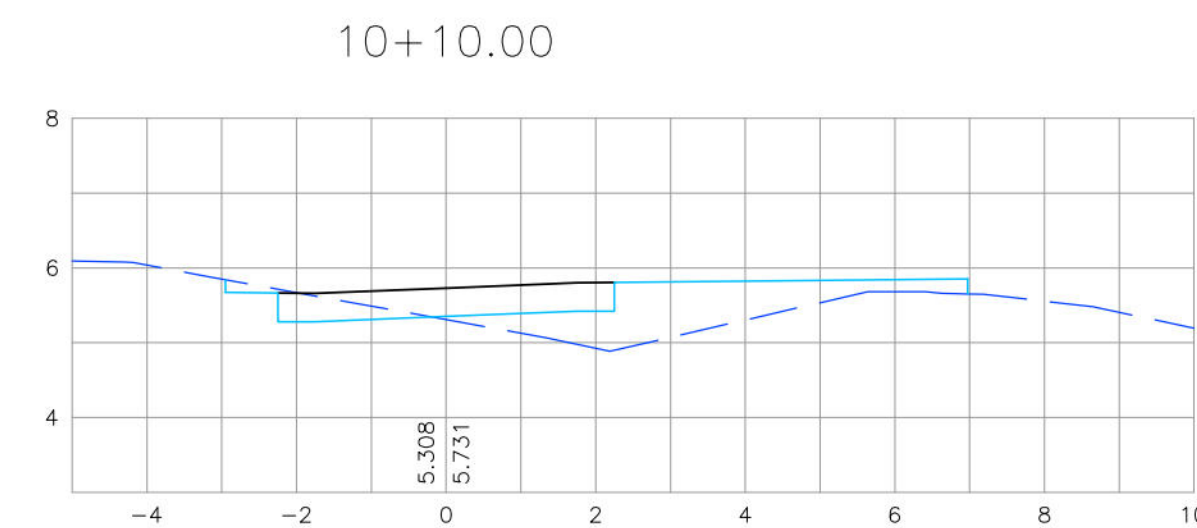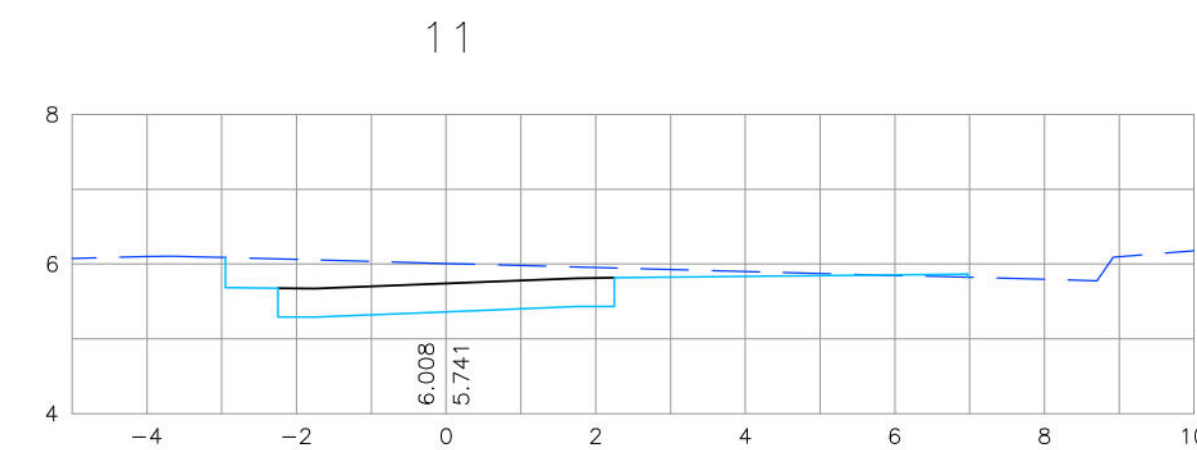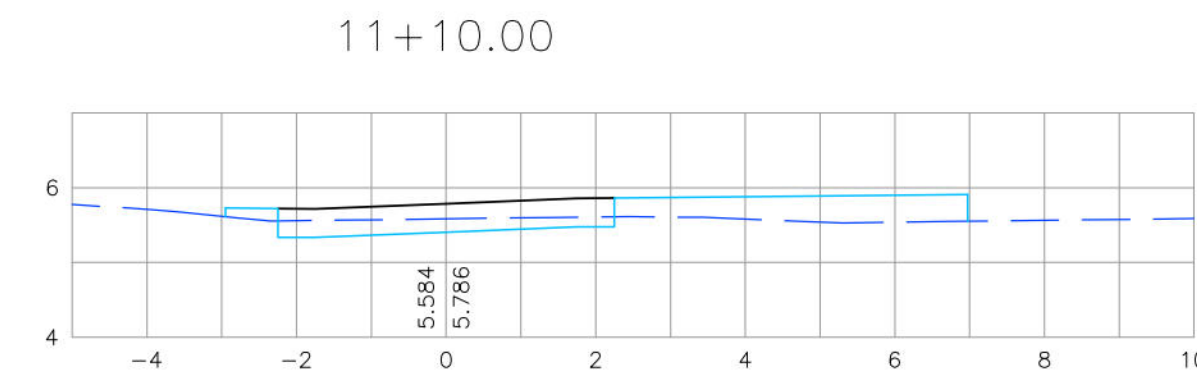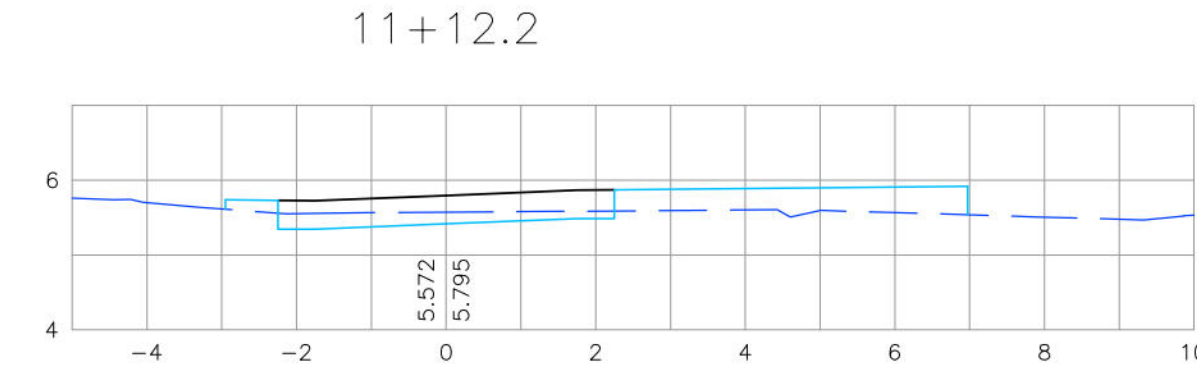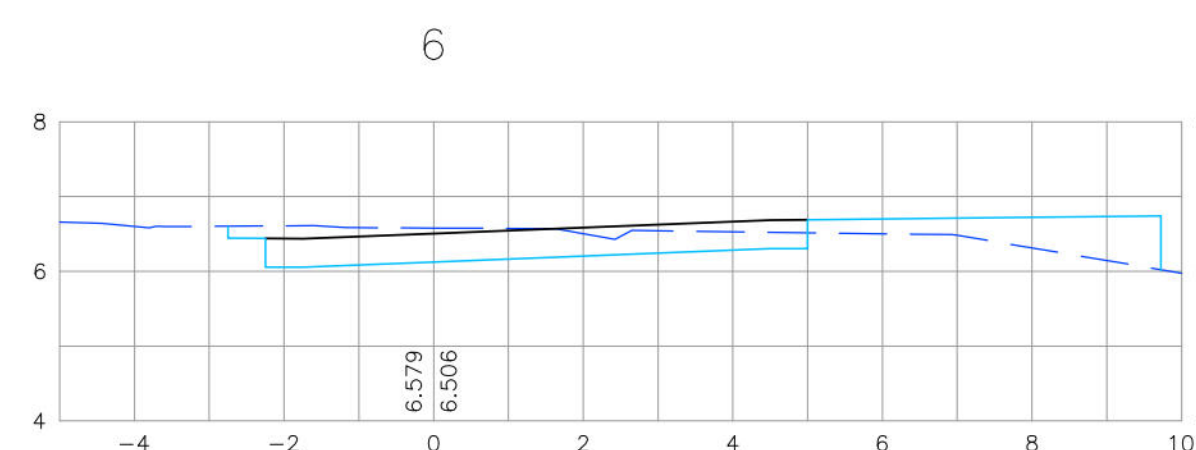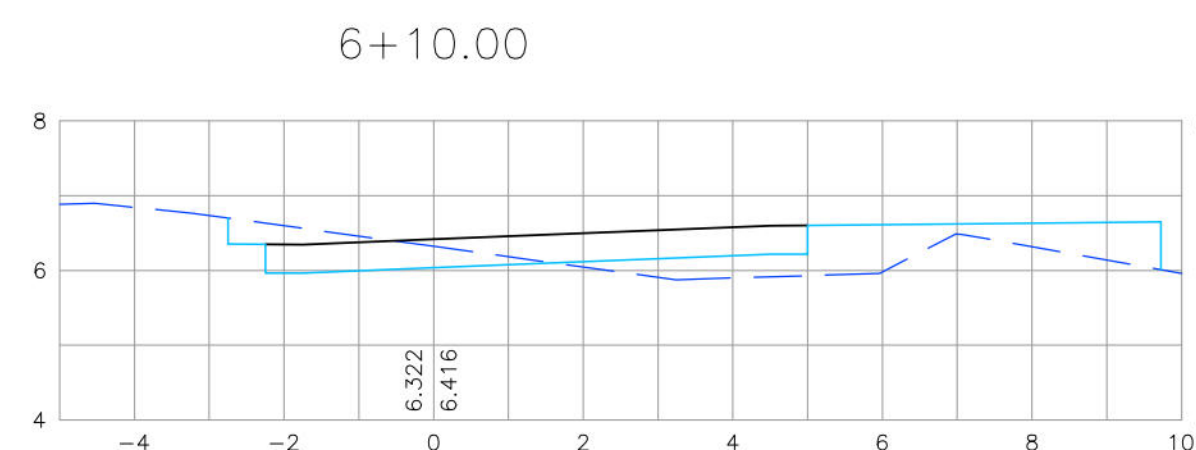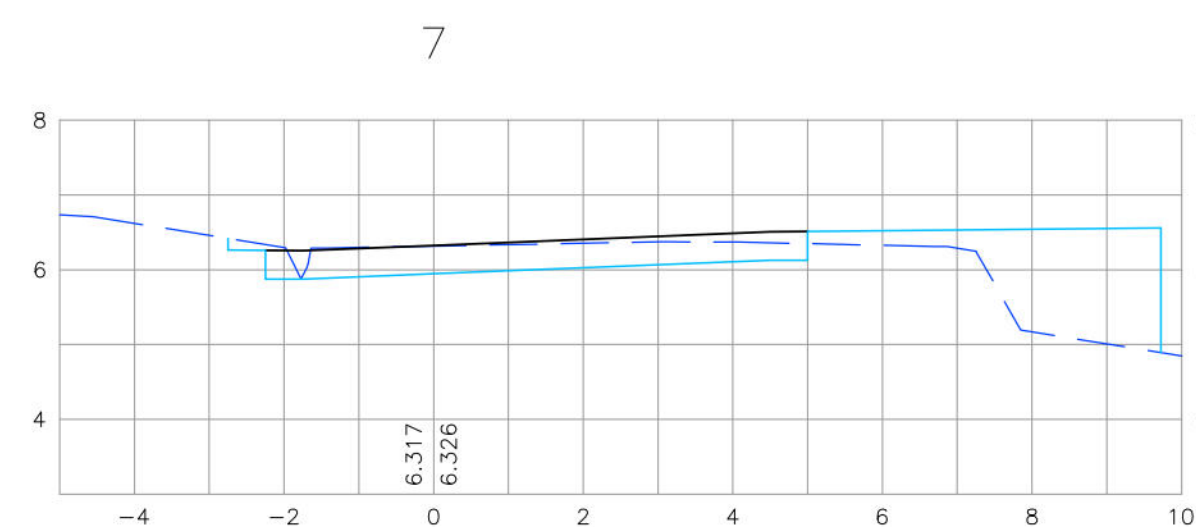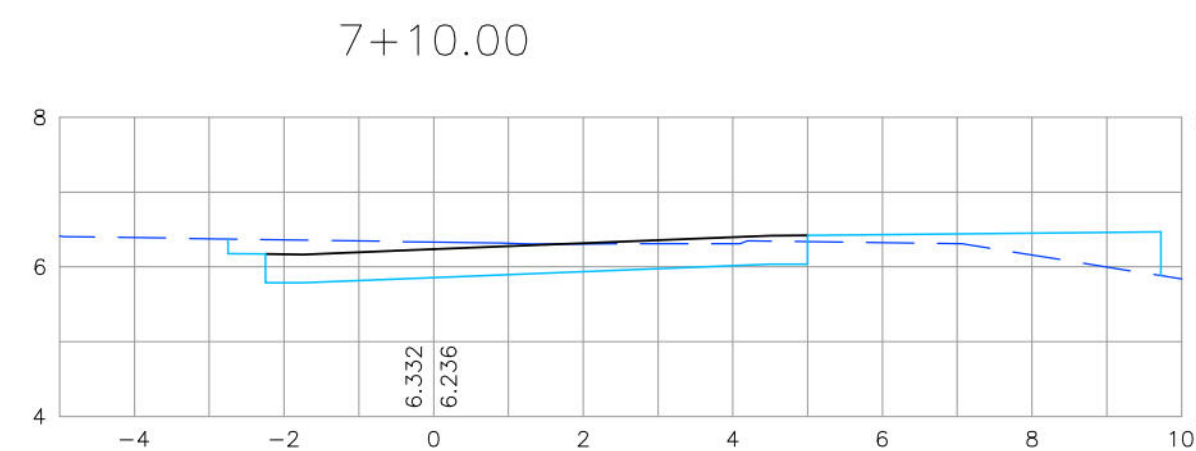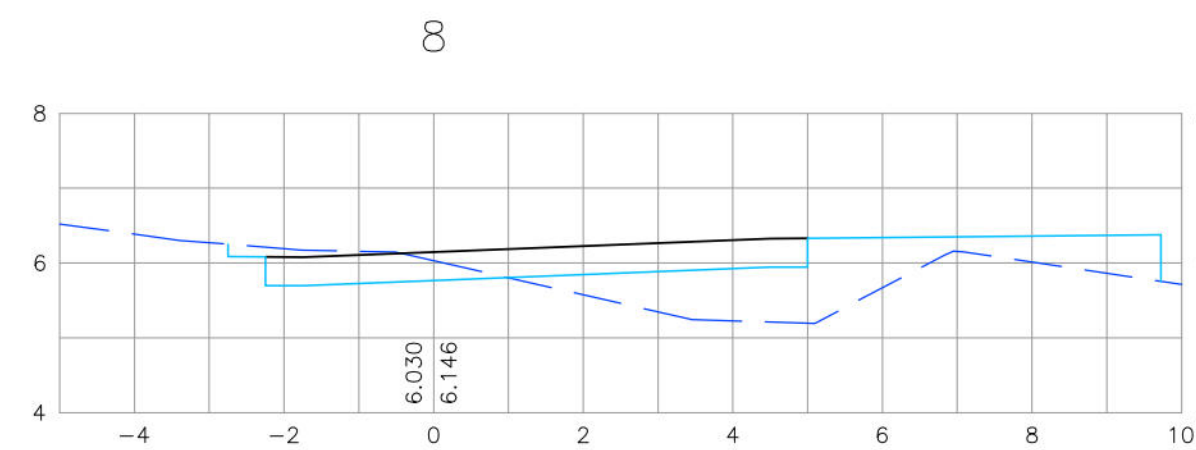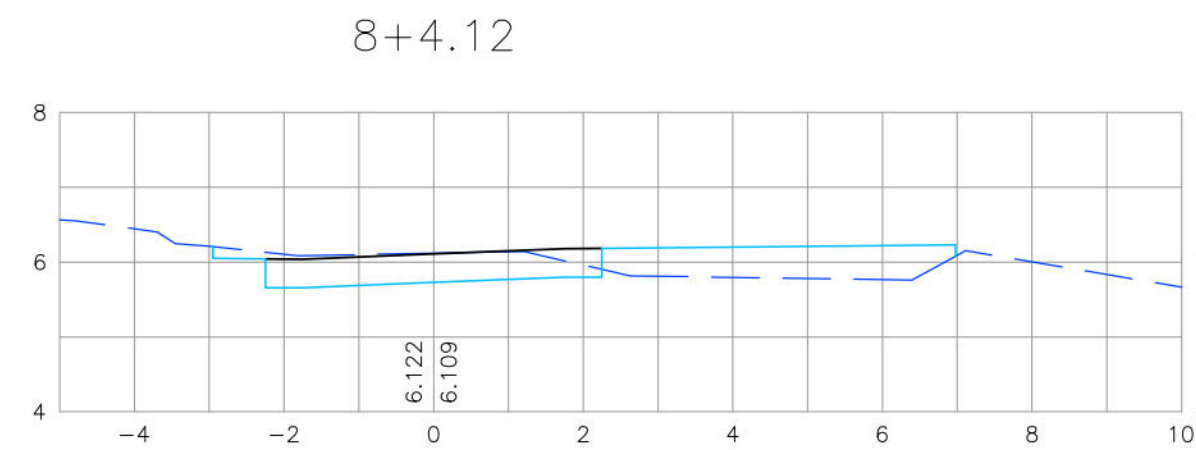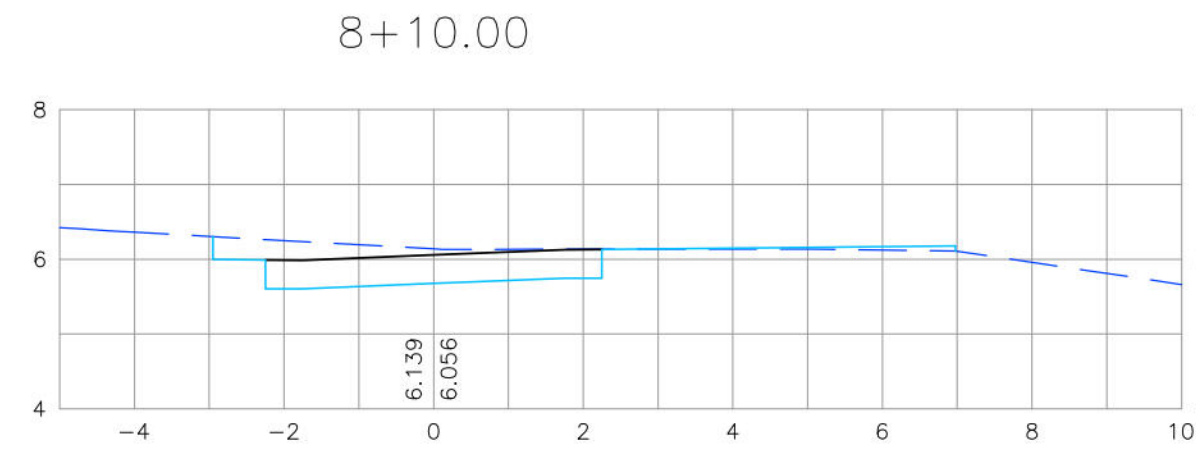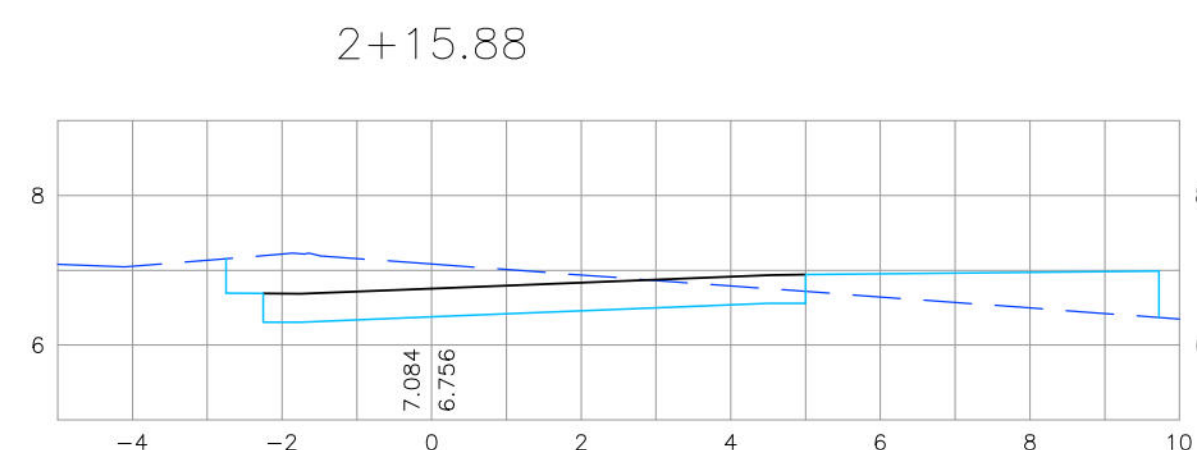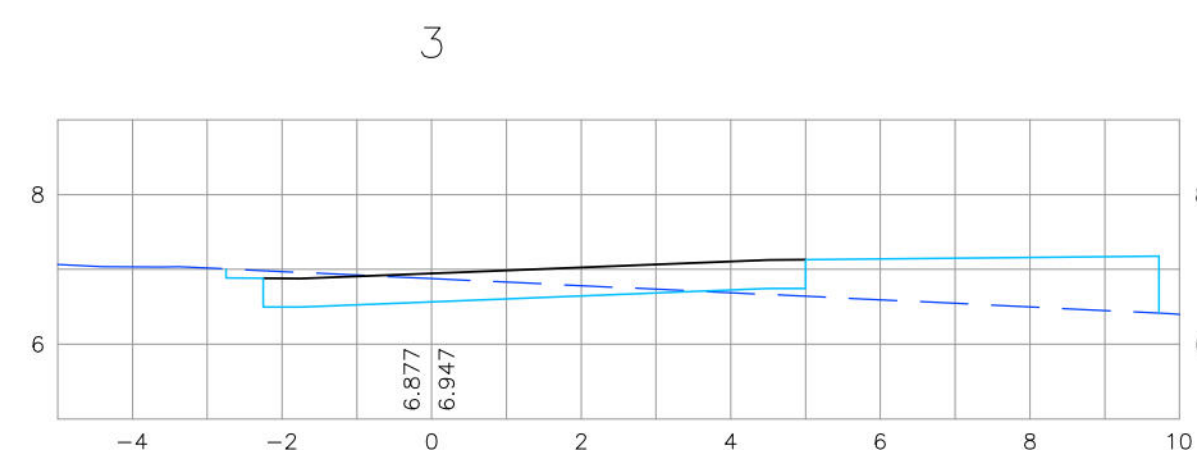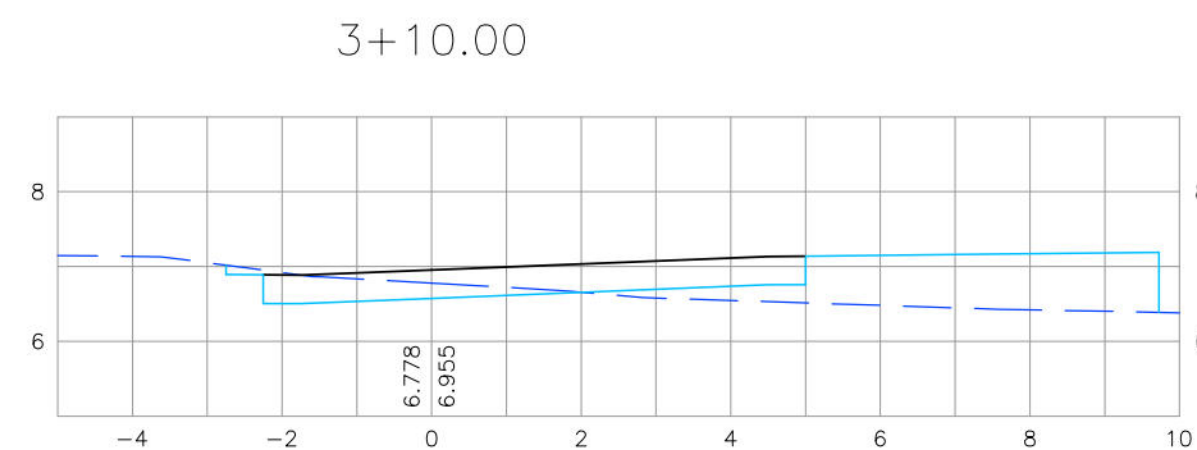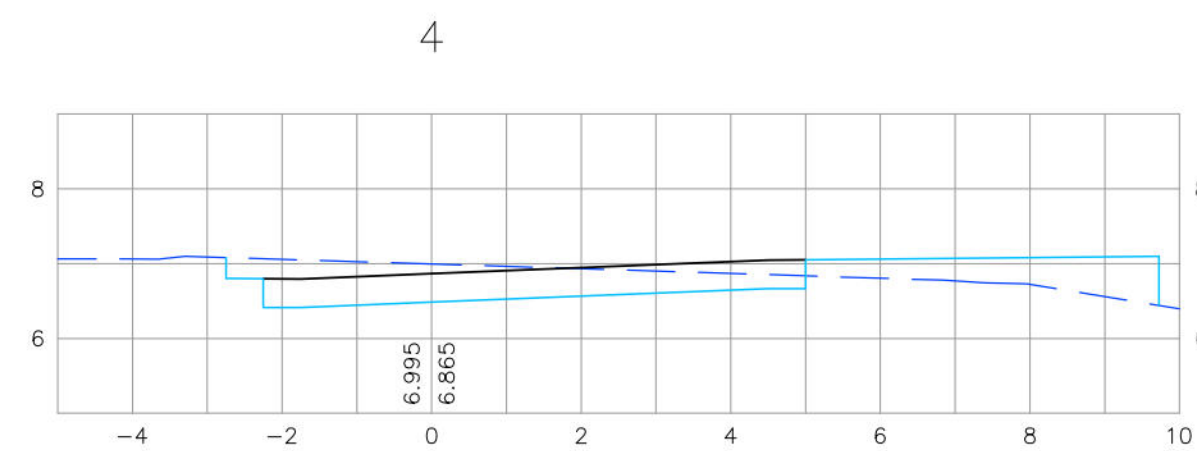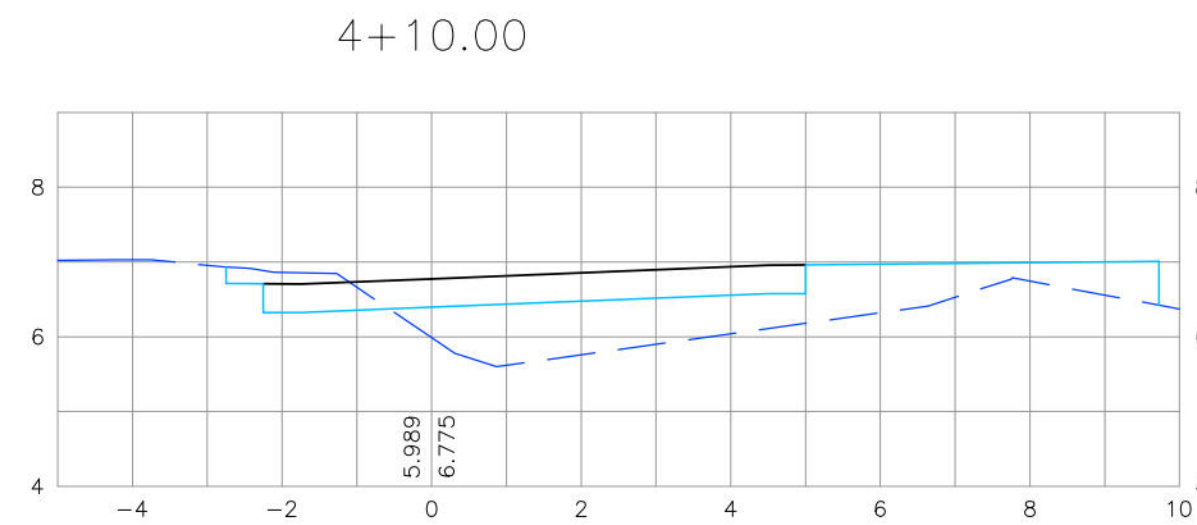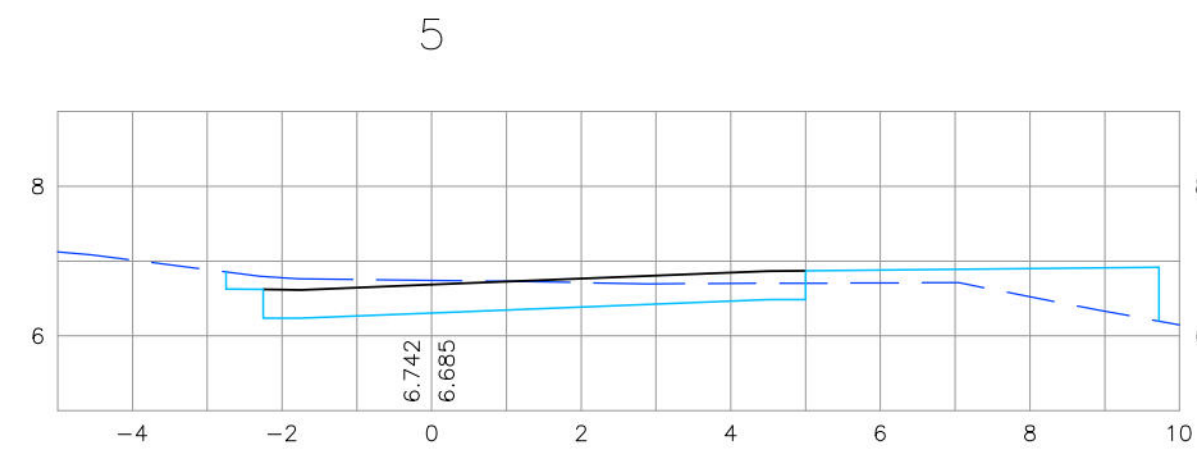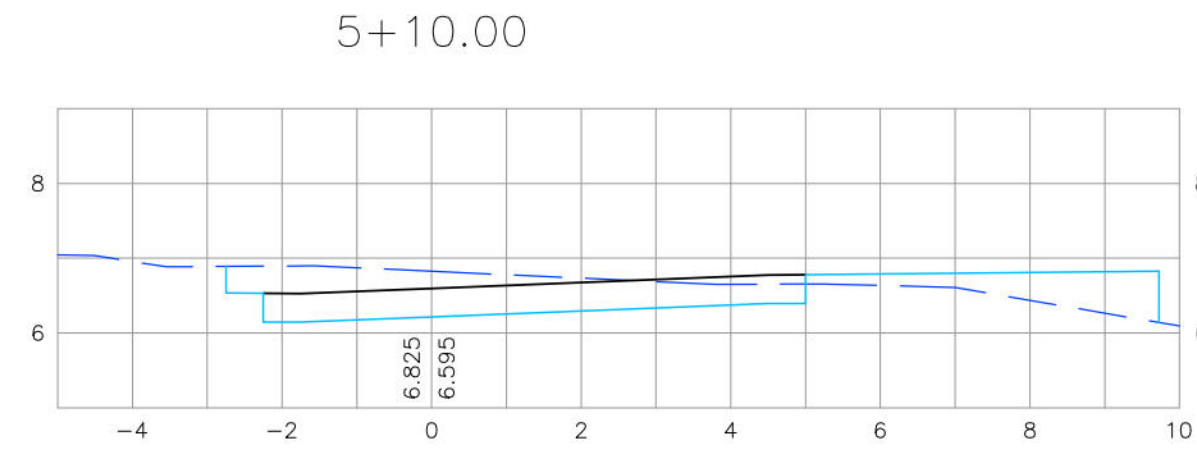

CONVENÇÕES

- TERRENO NATURAL
- PLATAFORMA DO PAVIMENTO
- PLATAFORMA DE TERRAPLENAGEM



PREFEITURA DA CIDADE DO RECIFE

SECRETARIA DE CONTROLE, DESENVOLVIMENTO URBANO E OBRAS

EMPRESA DE URBANIZAÇÃO DO RECIFE - URB

COORDENAÇÃO GERAL

GEISE ZANON

DIRETORIA DE PROJETO

RUBIA CAMPELO

PROJETO

REVISÃO/ATUALIZAÇÃO DE PROJETOS EXECUTIVOS PARA 19 LOCALIDADES COMPONENTES DO PROJETO CAPIBARIBE MELHOR E ELABORAÇÃO DO PROJETO EXECUTIVO DA COMUNIDADE CARANGUEJO/TABAIRES, NA CIDADE DE RECIFE/PE.

LOCALIZAÇÃO

COMUNIDADE ALTO DO CÉU

ETAPA

PROJETO EXECUTIVO

CONTEÚDO

PROJETO TERRAPLENAGEM E PAVIMENTAÇÃO - SEÇÕES TRANSVERSAIS

RESPONSÁVEL TÉCNICO

ROBERTO LEMOS MUNIZ - ENG.º CIVIL -

DATA

JULHO/2018

ESCALAS






















HOR.:1/100 E VER.:1/100

PRANCHA

09/10

Engenharia & Planejamento

RUA FERNANDO CAVALHEIRO

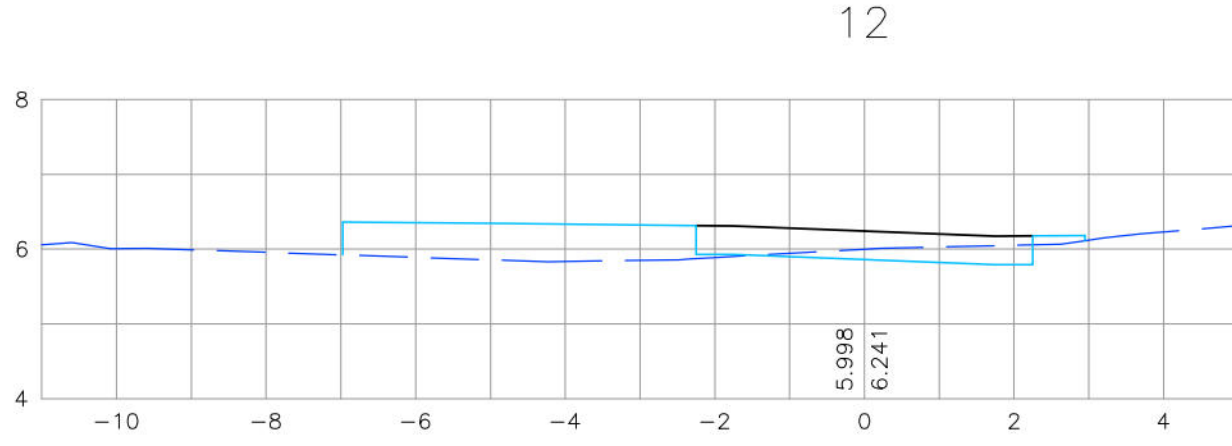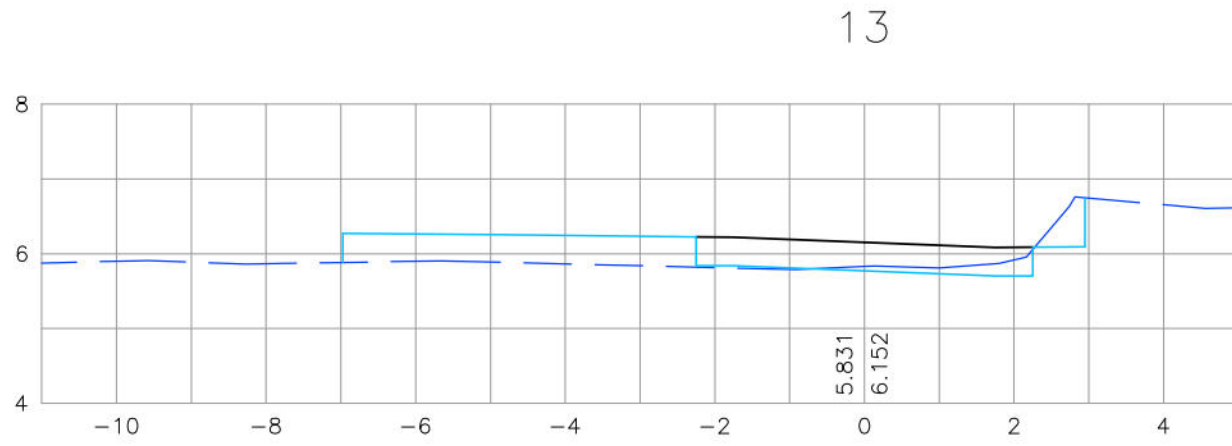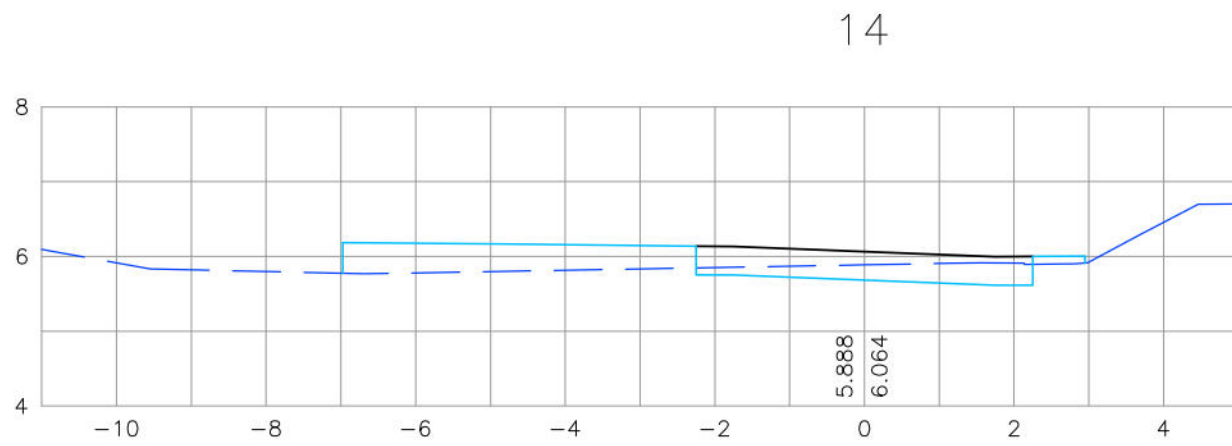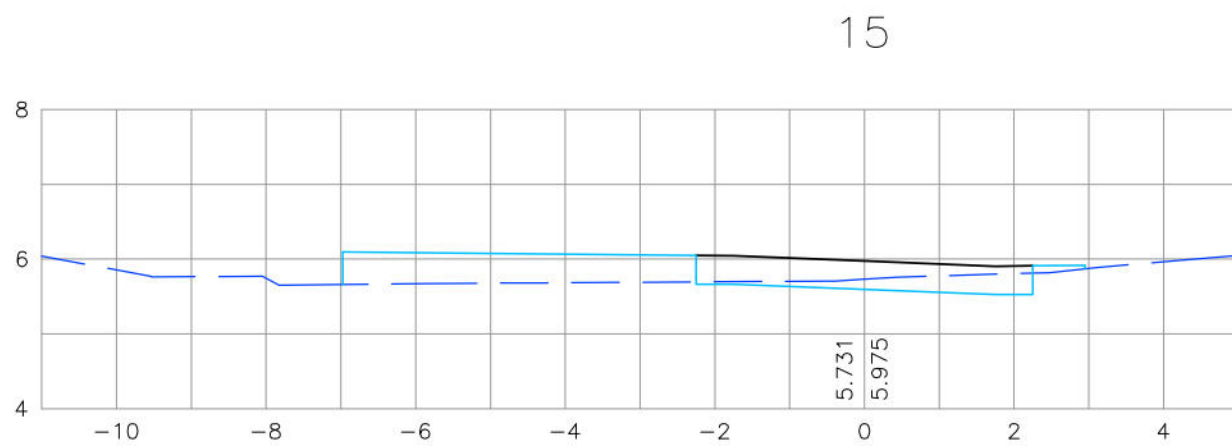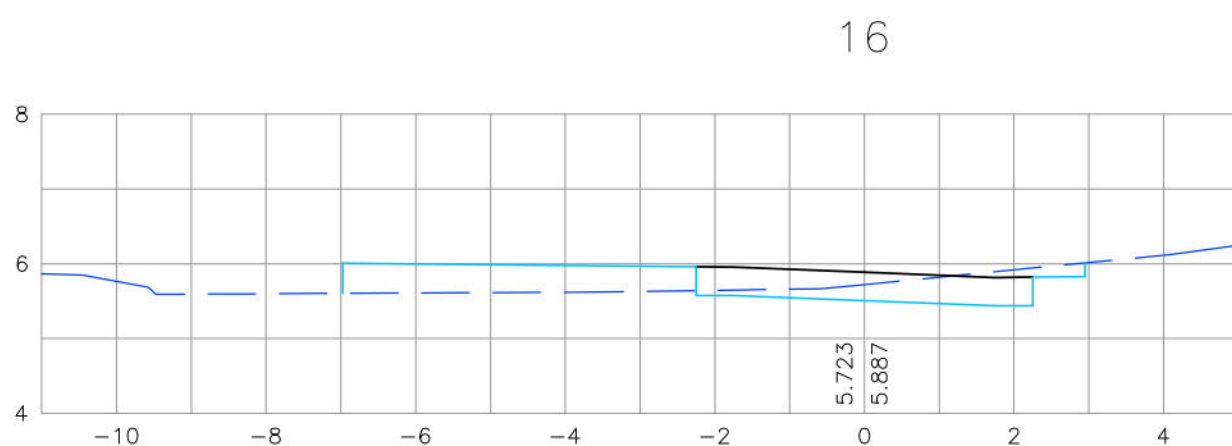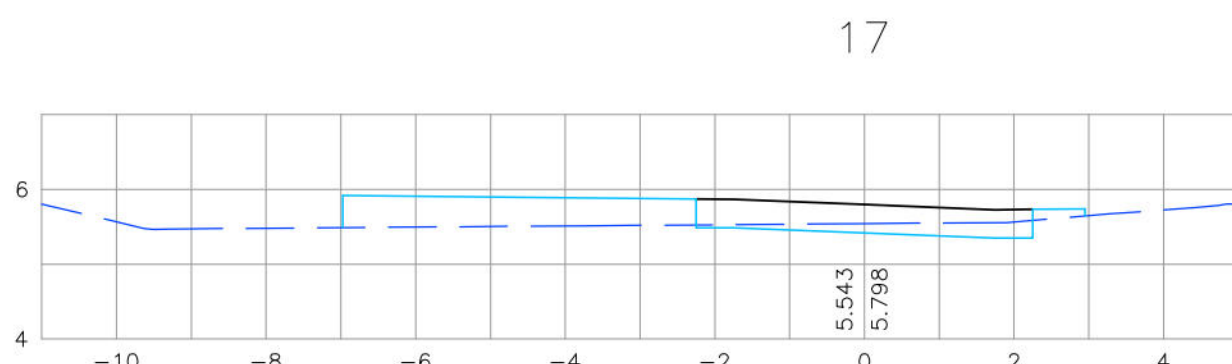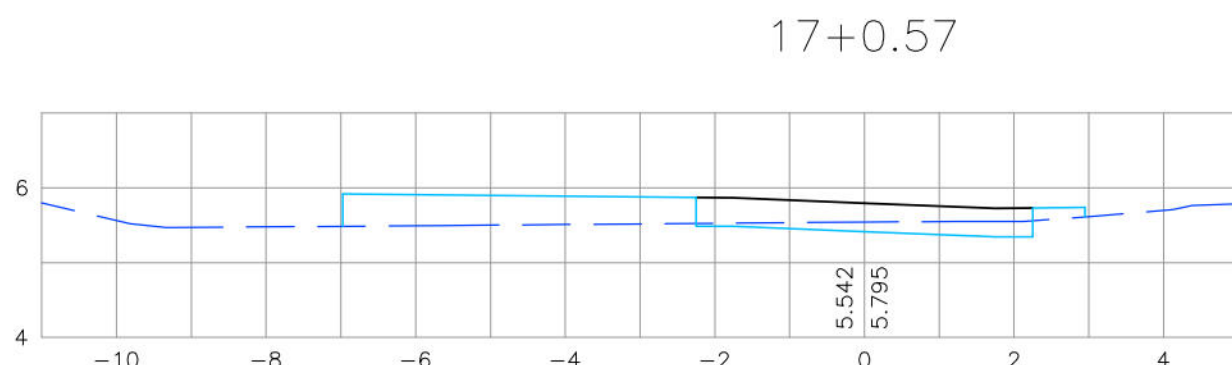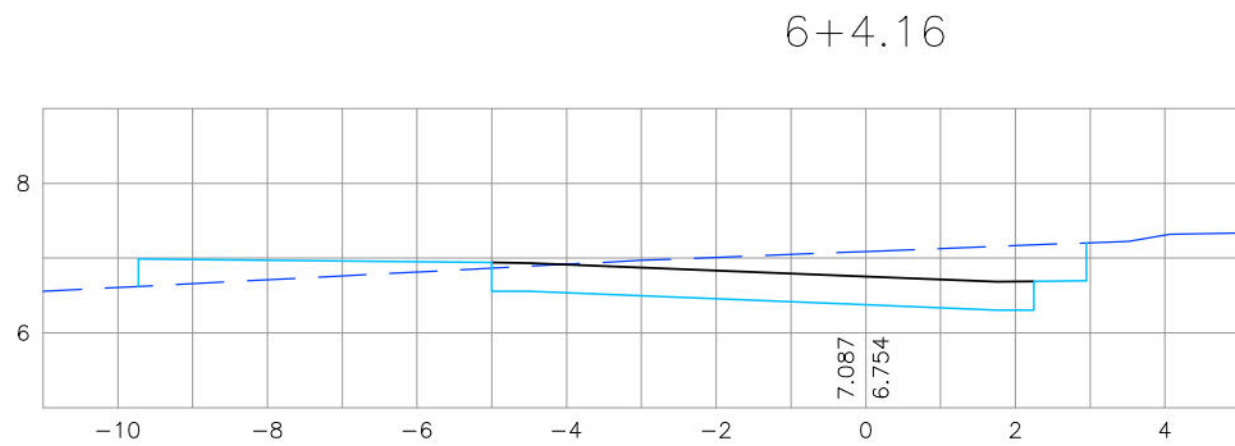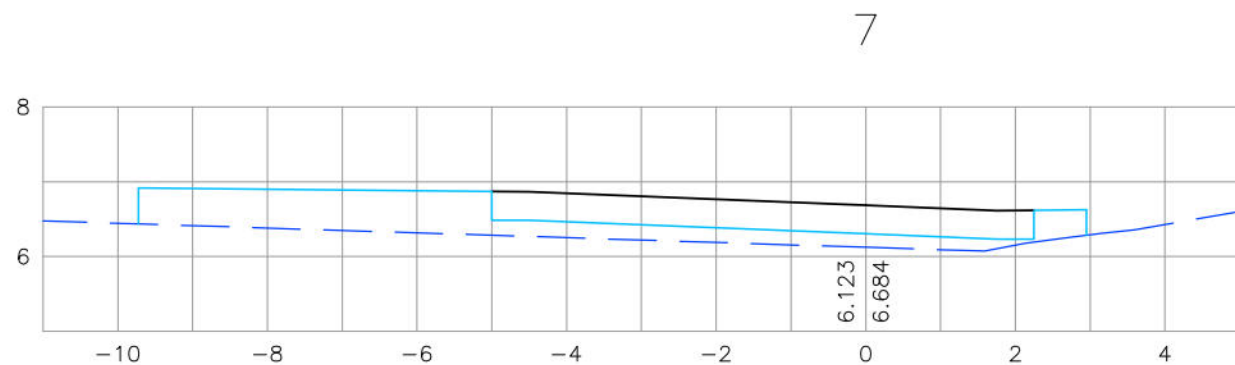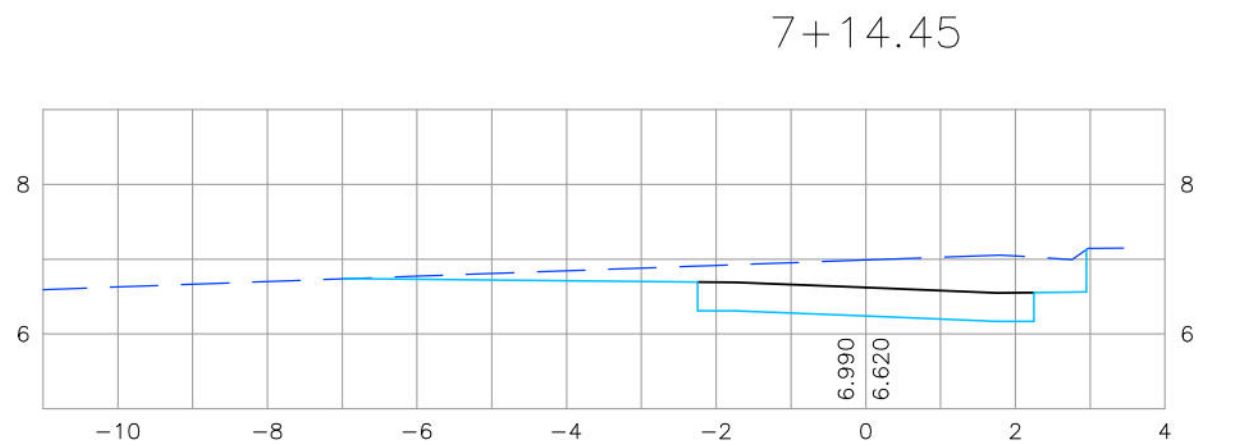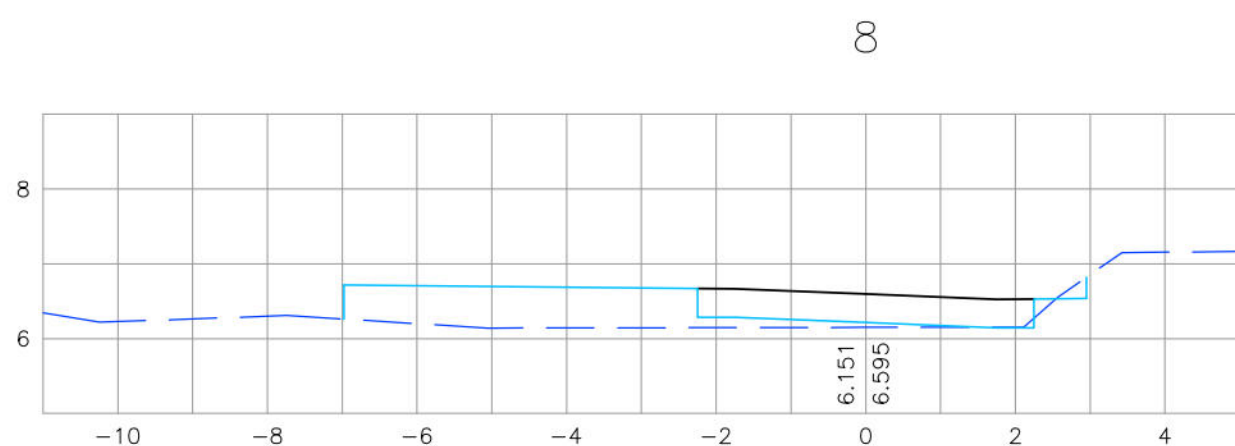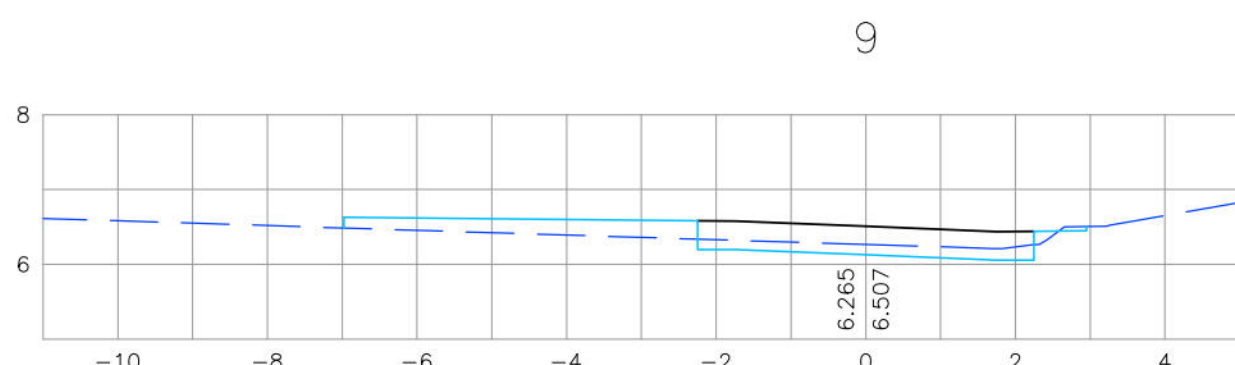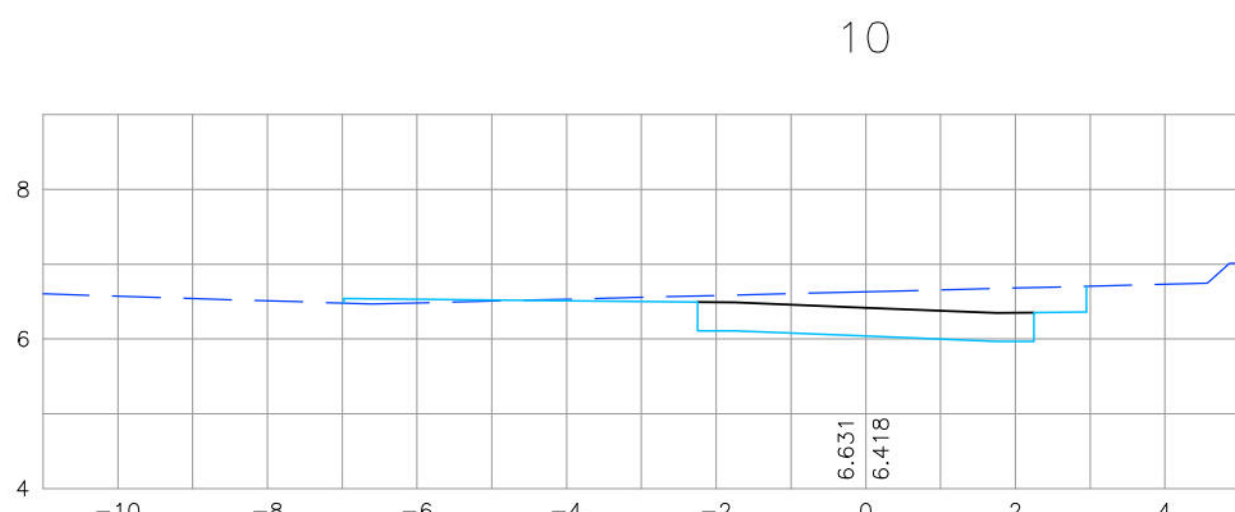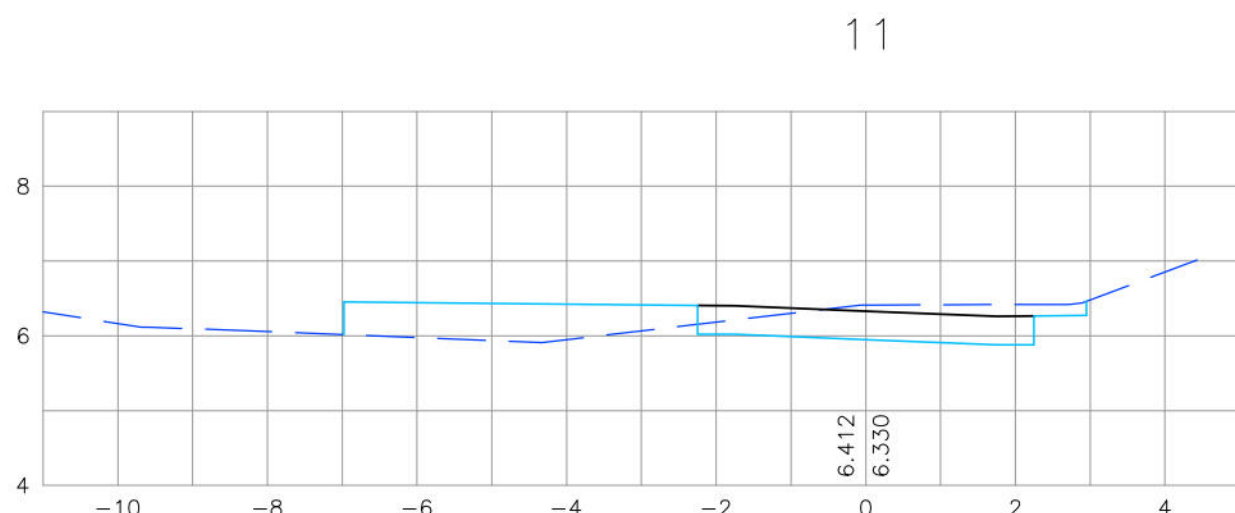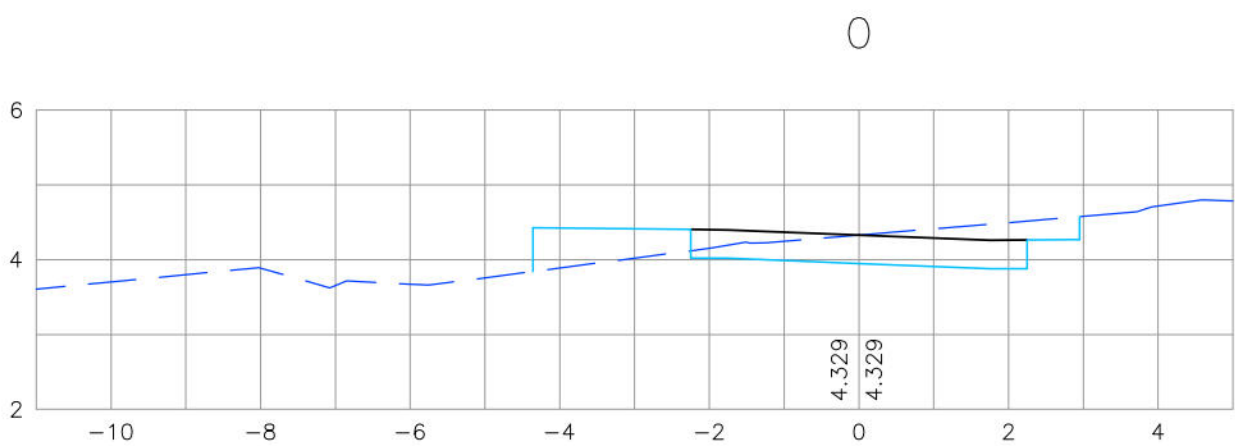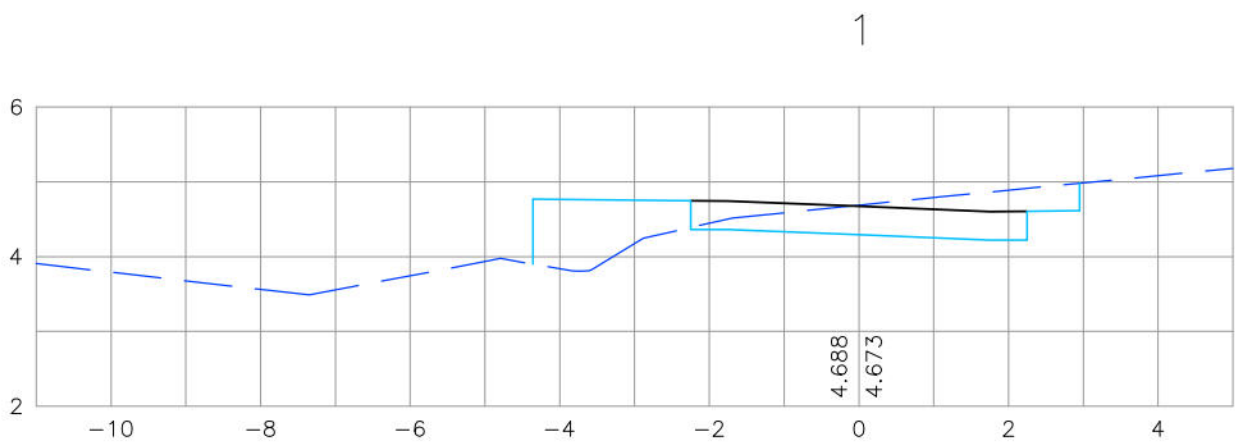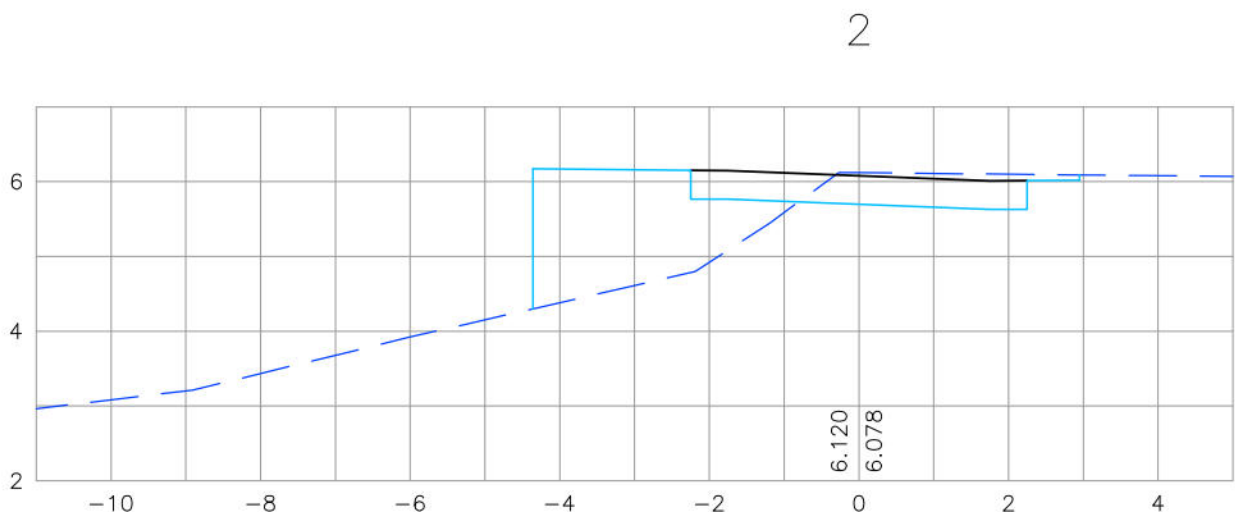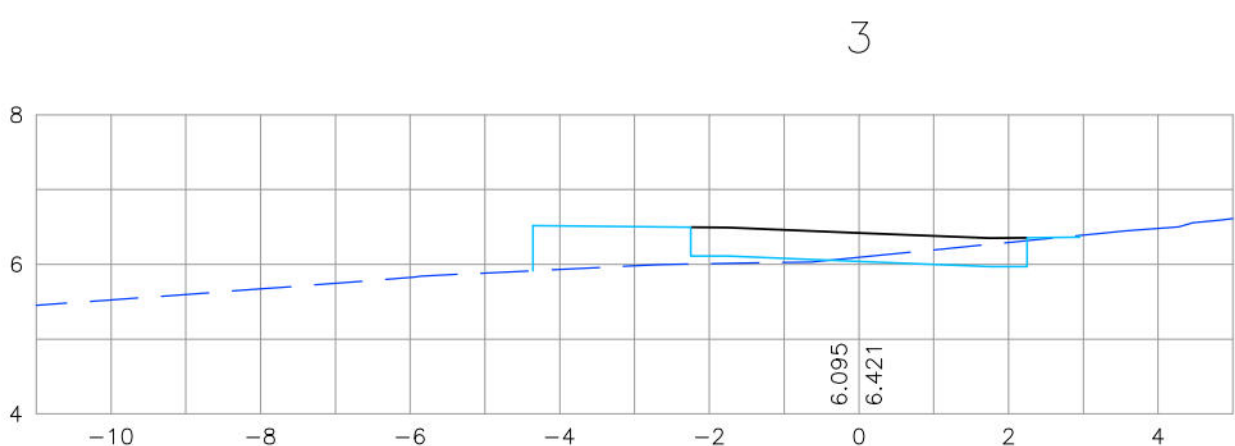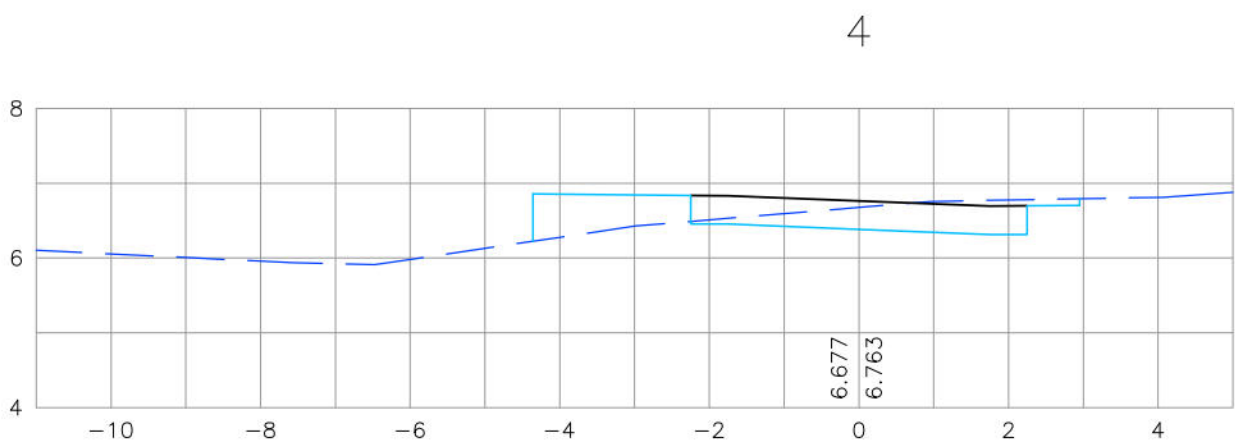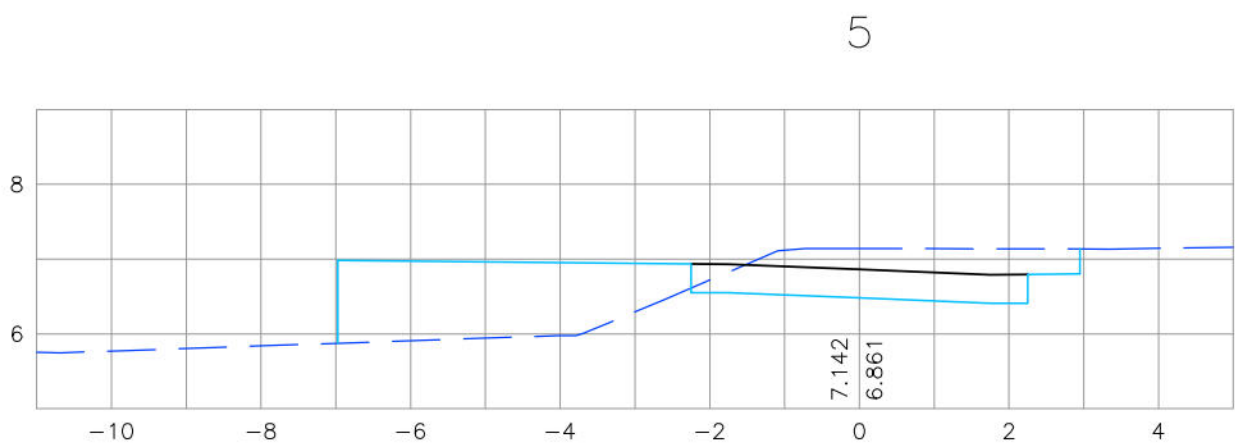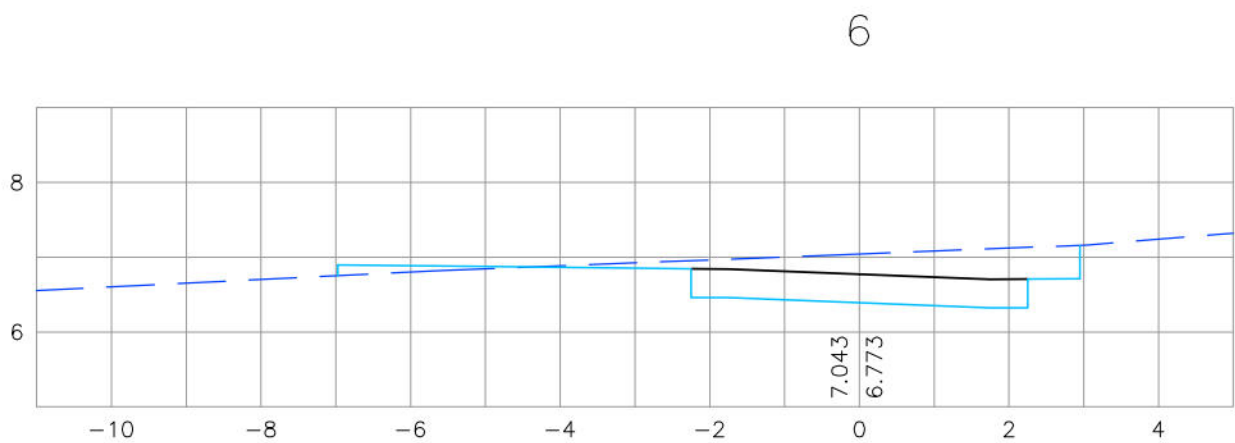

CONVENÇÕES

- TERRENO NATURAL
- PLATAFORMA DO PAVIMENTO
- PLATAFORMA DE TERRAPLENAGEM

PREFEITURA DA CIDADE DO RECIFE
SECRETARIA DE CONTROLE, DESENVOLVIMENTO URBANO E OBRAS
EMPRESA DE URBANIZAÇÃO DO RECIFE - URB

COORDENAÇÃO GERAL
GEISE ZANON

DIRETORIA DE PROJETO
RUBIA CAMPELO

PROJETO

REVISÃO/ATUALIZAÇÃO DE PROJETOS EXECUTIVOS PARA 19 LOCALIDADES COMPONENTES DO PROJETO
CAPIBARIBE MELHOR E ELABORAÇÃO DO PROJETO EXECUTIVO DA COMUNIDADE CARANGUEJO/TABAIRES, NA
CIDADE DE RECIFE/PE.

LOCALIZAÇÃO
COMUNIDADE ALTO DO CÉU

ETAPA
PROJETO EXECUTIVO

CONTEÚDO
PROJETO TERRAPLENAGEM E PAVIMENTAÇÃO -
SEÇÕES TRANSVERSAIS

RESPONSÁVEL TÉCNICO
ROBERTO LEMOS MUNIZ - ENG. CIVIL -

GEO SISTEMAS
Engenharia & Planejamento

DATA
JULHO/2018

ESCALAS

HOR.:1/100 E VER.:1/100

PRANCHA

10/10