


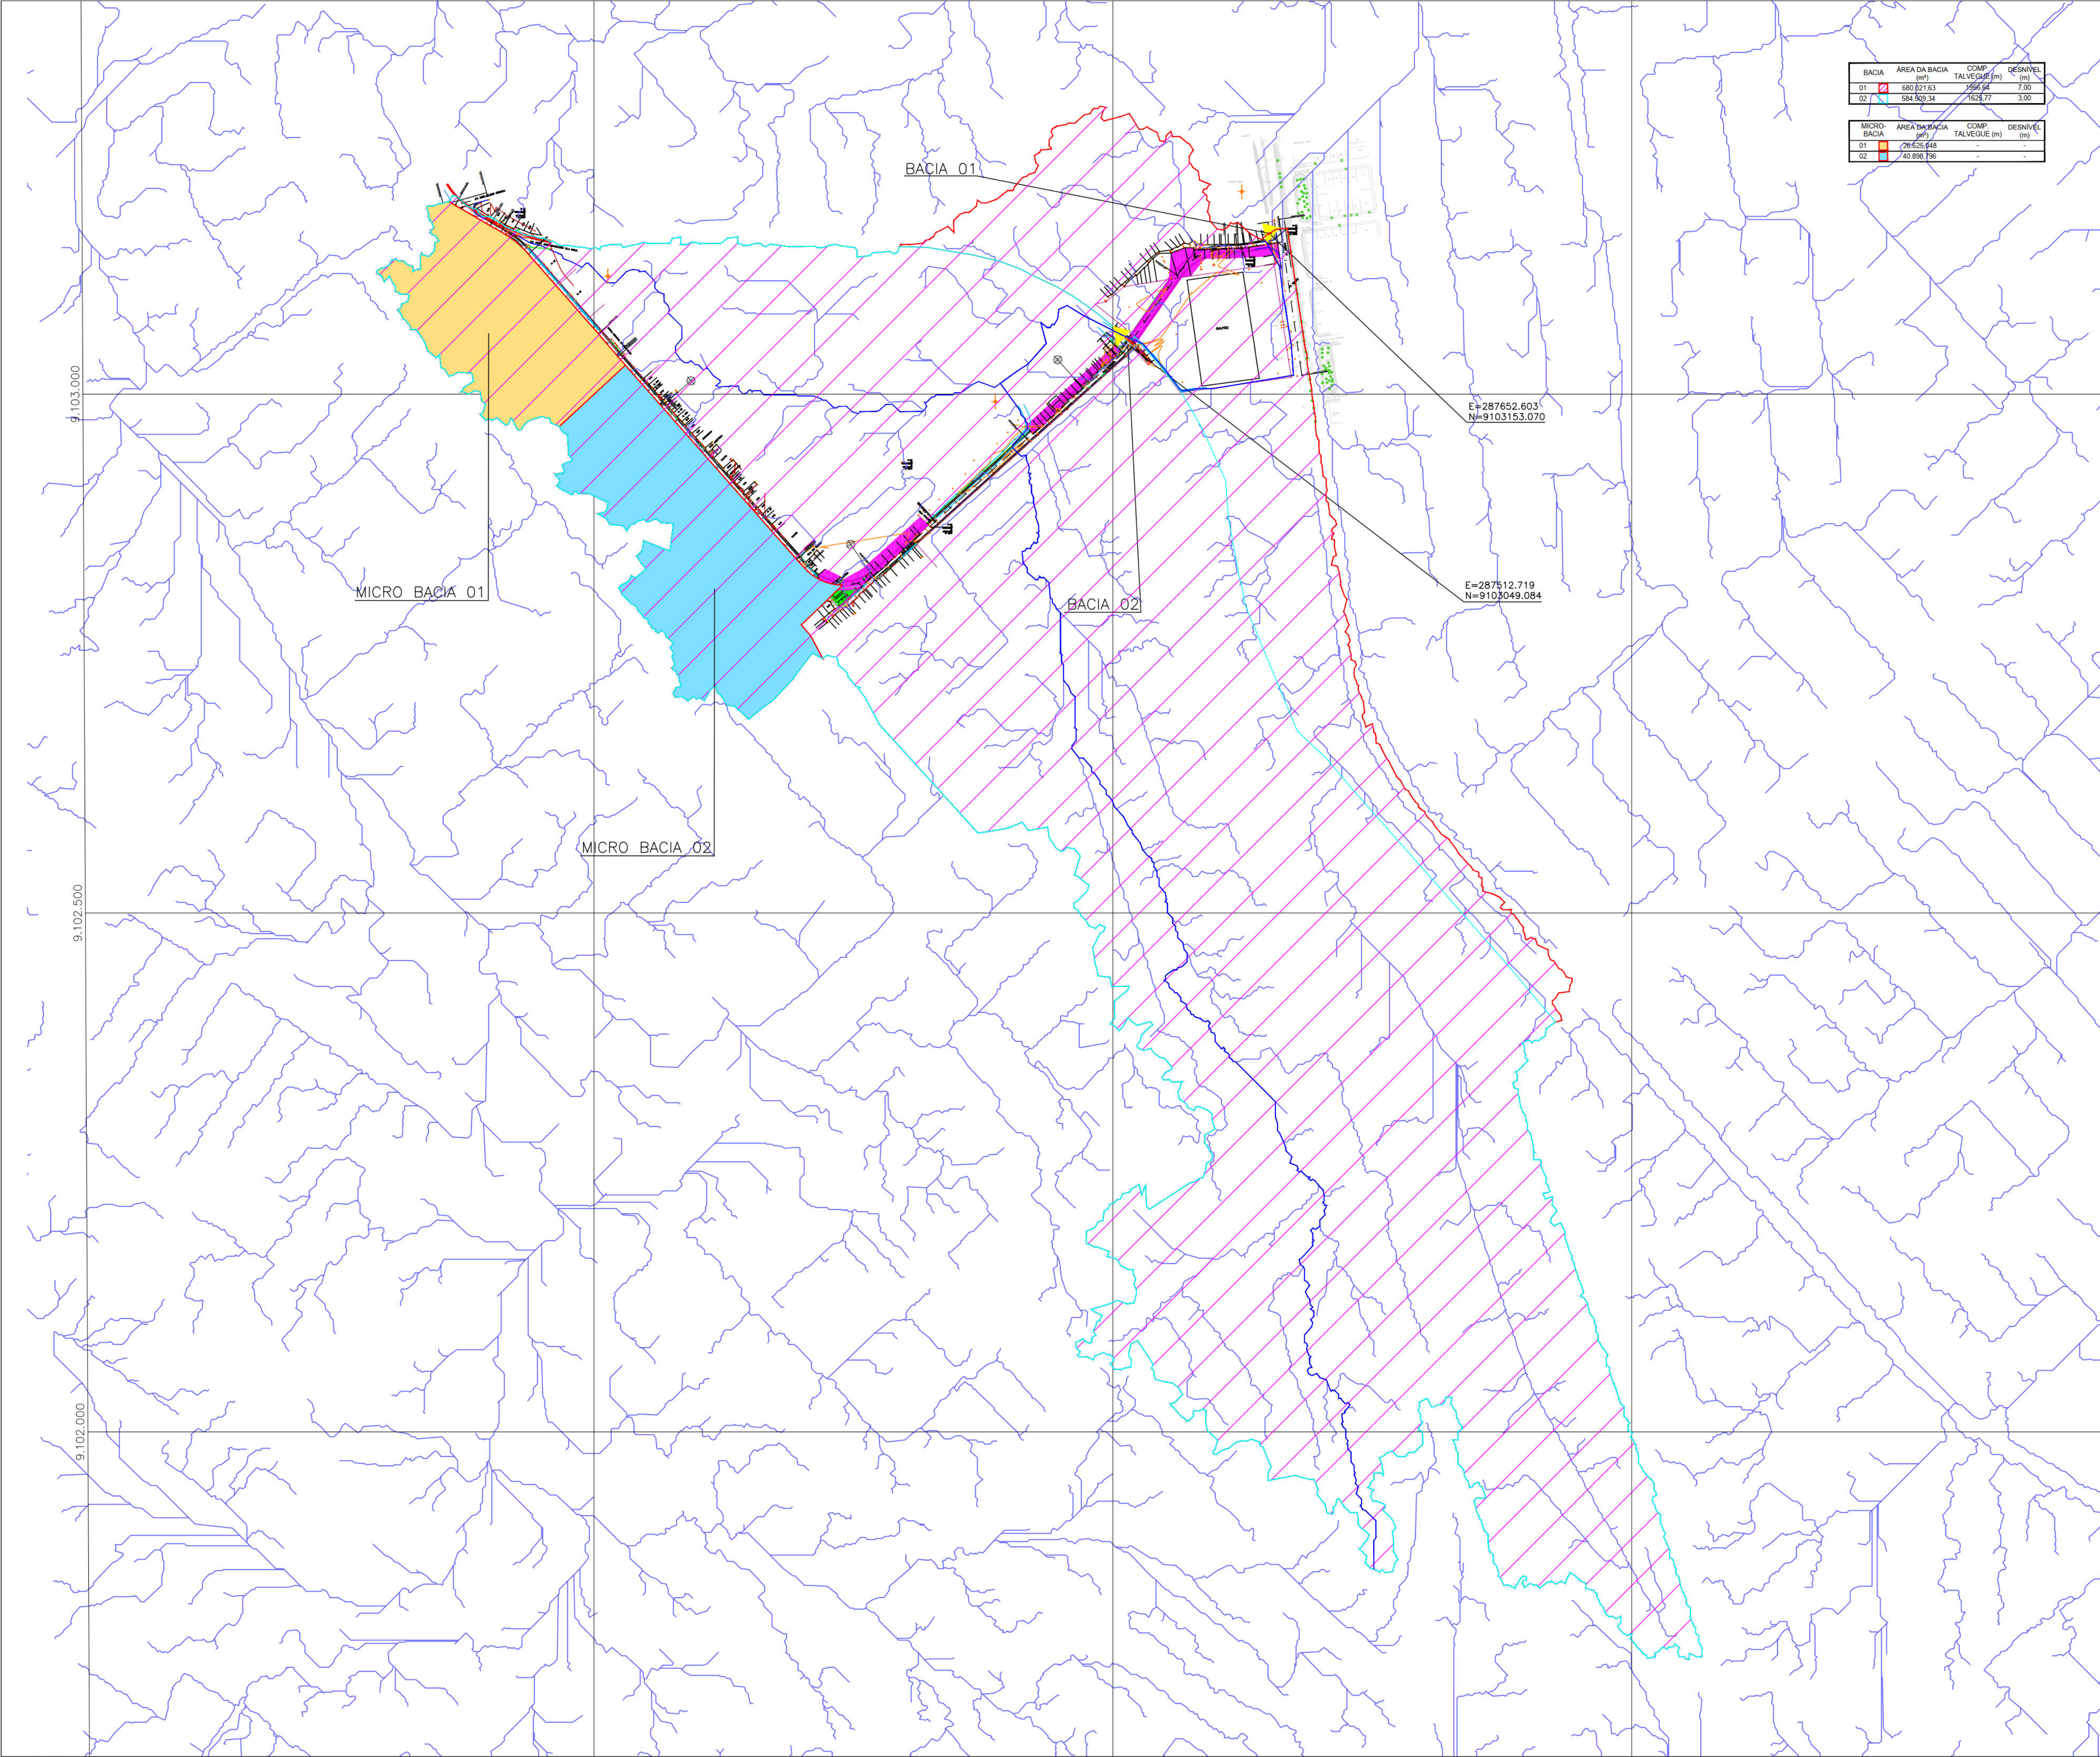

BACIA	AREA DA BACIA (m²)	COMP. TALVEGUE (m)	DESNIVEL (m)
01	680.821,63	1556,94	7,00
02	584.509,34	1628,77	3,00

MICRO-BACIA	AREA DA BACIA (m²)	COMP. TALVEGUE (m)	DESNIVEL (m)
01	260,55	-	-
02	40.898,795	-	-

MAPA GERAL:

ACESSO BR-101

TRECHO 04

Ação Complementar

Av. Prof. José Brasileiro

Vila Nova

Rua Manoel

Av. Recife

TRECHO 03

Av. Jean Emile Favre

TRECHO 02

Av. Mascarenhas de Moraes

TRECHO 01

Av. Boa Viagem

CONVENÇÕES:

- CONTOURO DA BACIA HIDROGRÁFICA 01
- CONTOURO DA BACIA HIDROGRÁFICA 02
- TALVEGUE PRINCIPAL
- EXUTÓRIO DA BACIA HIDROGRÁFICA

CONVENÇÕES - GEOMETRIA:

- PROJETO (MEIO-FIO A IMPLANTAR)
- LIMITES PASEIRO
- LIMITES DE FAIXA DE SERVIÇO
- EDIFICAÇÕES
- MEIO-FIO
- POÇO DE VISITA
- CAIXA PLUVIAL

00	VERSÃO INICIAL	17/05/2024	JORGE ANDRADE
Nº:	DISCRIMINAÇÃO:	DATA:	RESPONSÁVEL:

PROPRIETARIO: AUTARQUIA DE URBANIZAÇÃO DO RECIFE - URB

PROJETO:

CONSTRUÇÃO:

LOGO PREFEITURA DA CIDADE DO RECIFE
SECRETARIA DE INFRAESTRUTURA
AUTARQUIA DE URBANIZAÇÃO DO RECIFE

DIRETORIA DE PLANEJAMENTO E PROJETOS:
LUANA GENTIL DE BARROS PEREIRA

PROJETOS EXECUTIVOS DE ADEQUAÇÃO VIÁRIA DA II PERIMETRAL, DA III PERIMETRAL, DA RADIAL SUL E DE SISTEMAS VIÁRIOS COMPLEMENTARES PARA A IMPLANTAÇÃO DE CORREDORES EXCLUSIVOS DE ÔNIBUS

RADIAL SUL

ROTA ALTERNATIVA: AV. DOM HELDER / AV. RECIFE

SITUAÇÃO:	AV. PROF. JOSÉ BRASILEIRO VILA NOVA	ESCALA:	1:5000
DATA:	MAIO/2024	ETAPA:	PROJETO EXECUTIVO
CONTEÚDO:	ESTUDOS HIDROGRÁFICOS - MAPA DE BACIAS	CODIFICAÇÃO:	RS-TP-PS-HID_01_R00
AUTORIA DO PROJETO:		EQUIPE TÉCNICA:	MARIA DO CARMO M. DE F. BARBOSA

PRANCHAS:

JBR

HID - 01/01

PLANTA

ESC.: 1:500

286800.0000

287000.0000

287200.0000

287400.0000

287600.0000

287800.0000

9103400.0000

9103200.0000

9103000.0000

9102800.0000

9102600.0000

9103400.0000

9103200.0000

9103000.0000

9102800.0000

9102600.0000

286800.0000


287000.0000

287200.0000

287400.0000

287600.0000

287800.0000

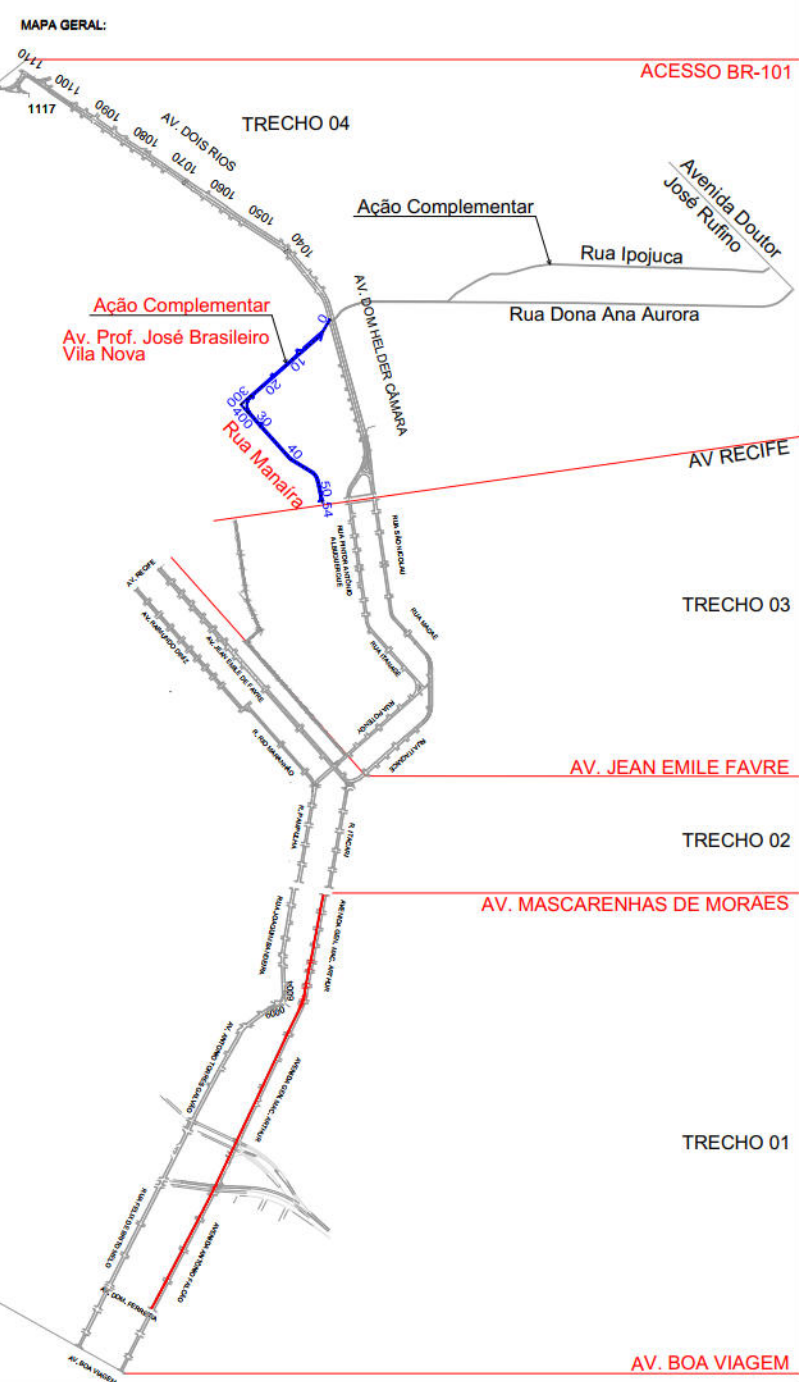

- CONVENÇÕES DE CADASTRO:
- LINHA FERREA
 - ADUTORA SBA
 - LINHA DE GAS
 - DRENAGEM EXISTENTE
 - POSTES
 - REDE DE DRENAGEM PROJETADA
 - ARVORES SUPRIMIDAS
 - RECONFORMAÇÃO DE CANAL EXISTENTE
- CONVENÇÕES DE PROJETO:
- DESAPROPRIAÇÃO

OBSERVAÇÃO: PREVISÃO DE DESAPROPRIAÇÃO DE 18 MOVÉIS

01	VERSÃO INICIAL	09/05/2024	ENIO OLIVEIRA
Nº	DISCRIMINAÇÃO:	DATA:	RESPONSÁVEL:
PROPRIETÁRIO: AUTARQUIA DE URBANIZAÇÃO DO RECIFE - URB			
PROJETO:			
CONSTRUÇÃO:			
 PREFEITURA DA CIDADE DO RECIFE SECRETARIA DE CONTROLE E DESENVOLVIMENTO URBANO E OBRAS AUTARQUIA DE URBANIZAÇÃO DO RECIFE			
DIRETORIA DE PLANEJAMENTO E PROJETOS: LUANA GENTIL DE BARROS PEREIRA			
PROJETOS EXECUTIVOS DE ADEQUAÇÃO VIÁRIA DA II PERIMETRAL, DA III PERIMETRAL, DA RADIAL SUL E DE SISTEMAS VIÁRIOS COMPLEMENTARES PARA A IMPLANTAÇÃO DE CORREDORES EXCLUSIVOS DE ÔNIBUS			
RADIAL SUL			
ROTA ALTERNATIVA: AV. DOM HELDER / AV. RECIFE			
SITUAÇÃO:	AV. PROF. JOSÉ BRASILEIRO VILA NOVA	ESCALA:	INDICADA
DATA:	09/05/2024	ETAPA:	PROJETO EXECUTIVO
CONTEÚDO:	PROJETO EXECUTIVO PARA REDESENVOLVIMENTO DE REDES	EQUIPE TÉCNICA:	ENIO DE SOUSA OLIVEIRA
AUTORIA DO PROJETO:		FRANCO:	


 REM - 01/04

PLANTA

ESC.: 1:500

ADUTORA
800mm



LINHA FERREA

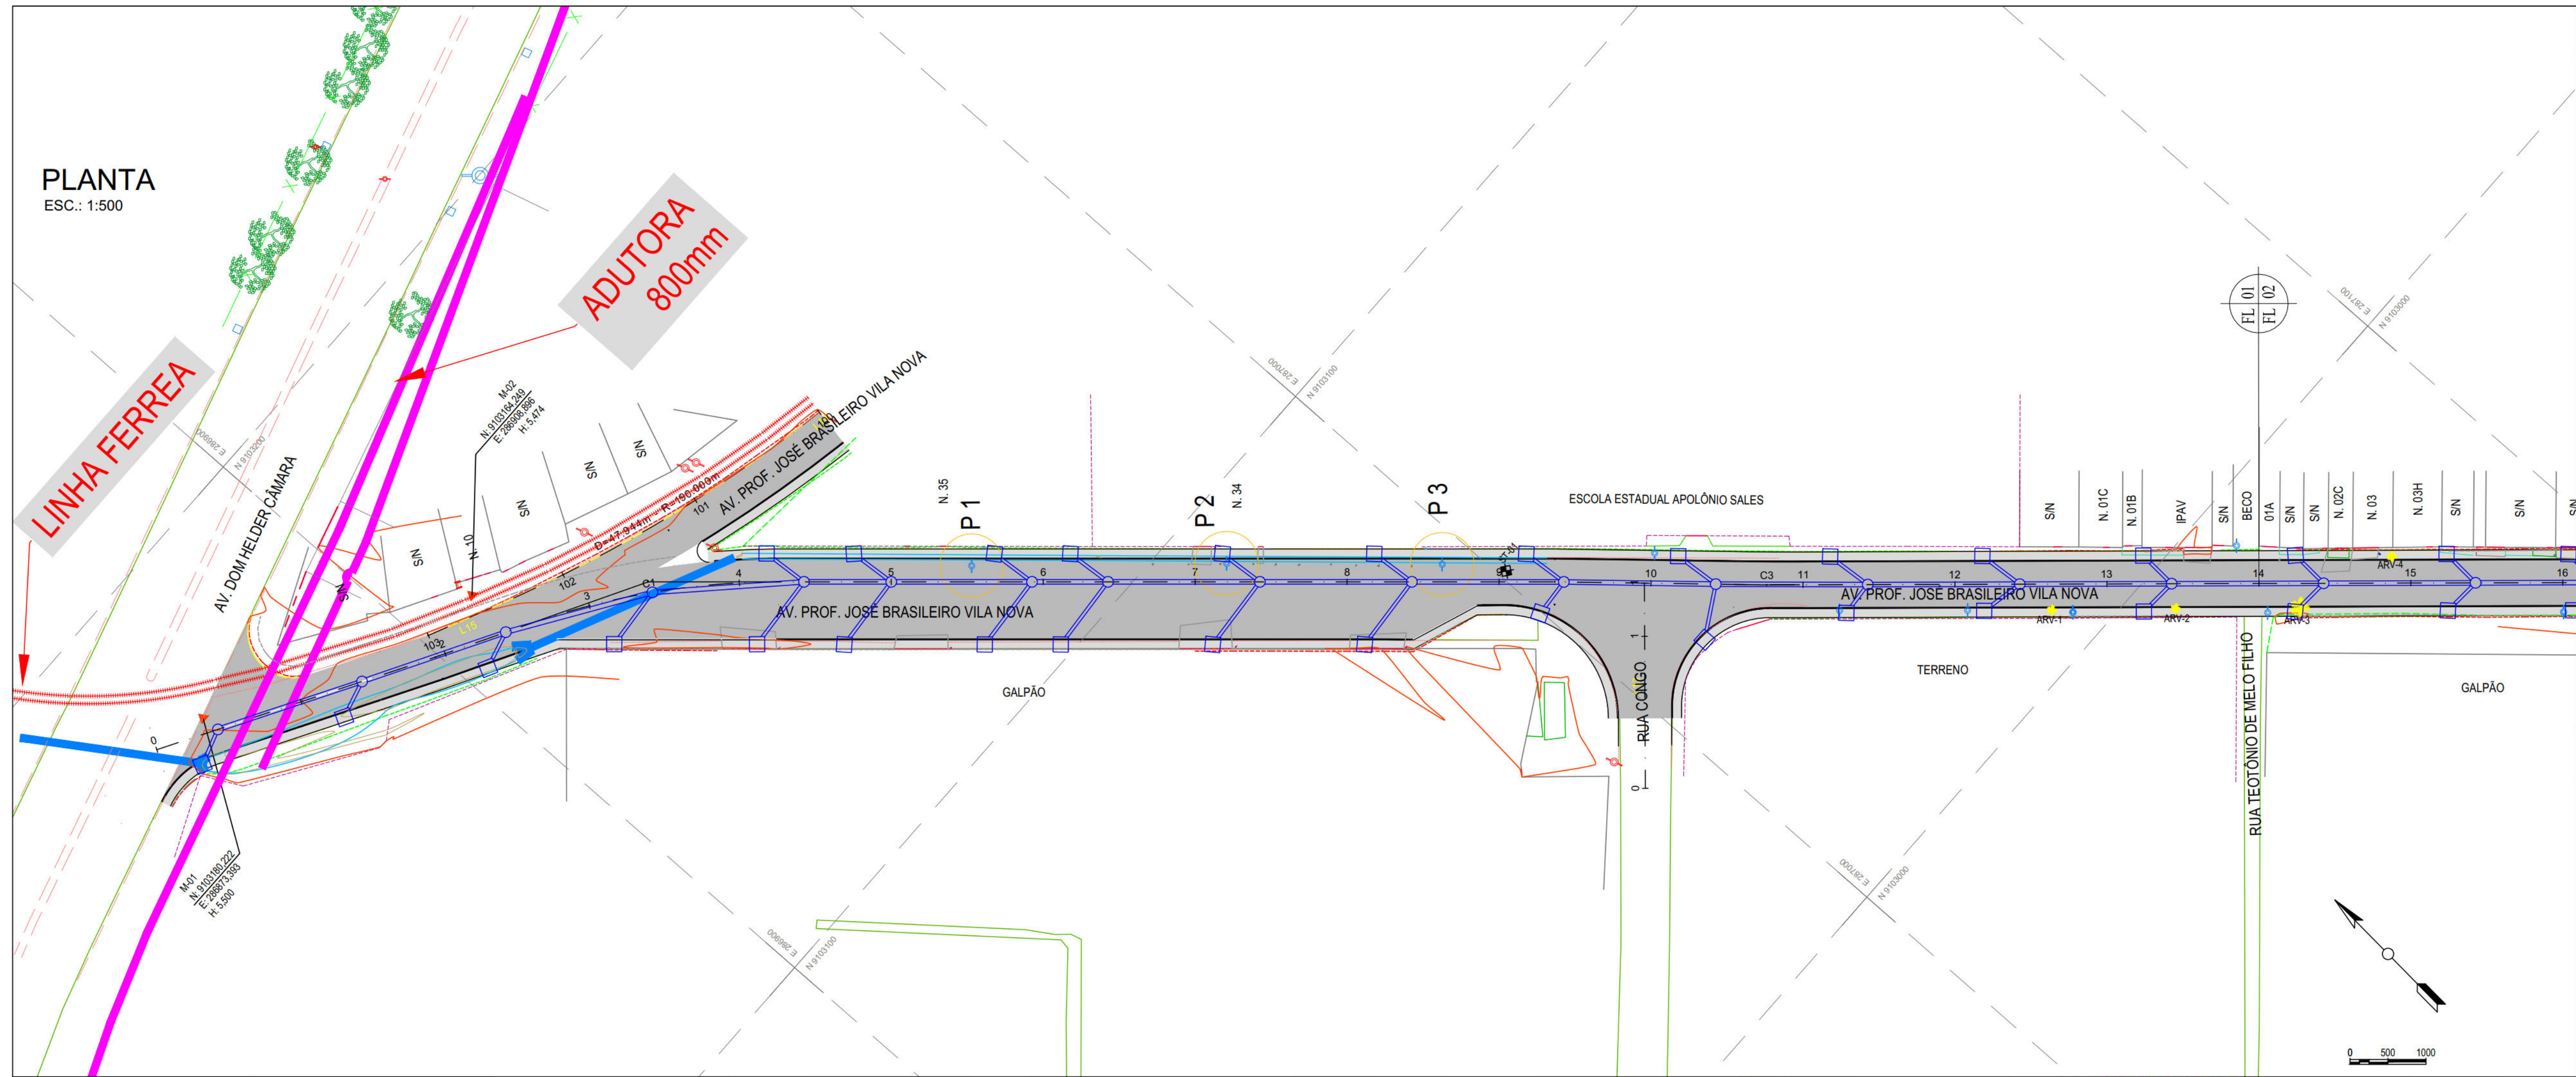

PERFIL

ESC. (H): 1:500

ESC. (V): 1:50

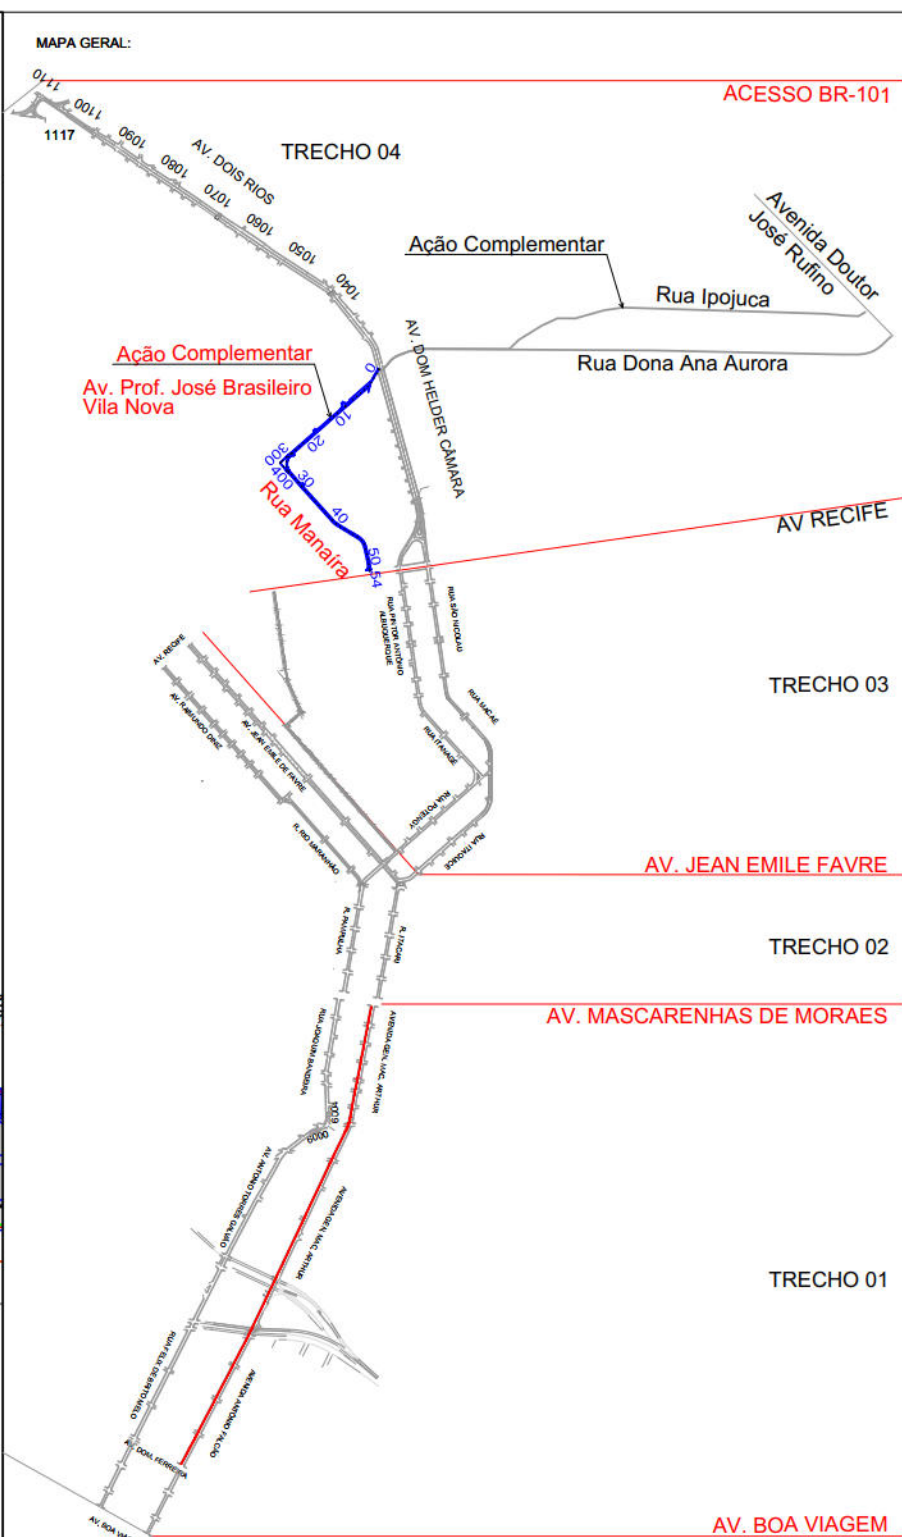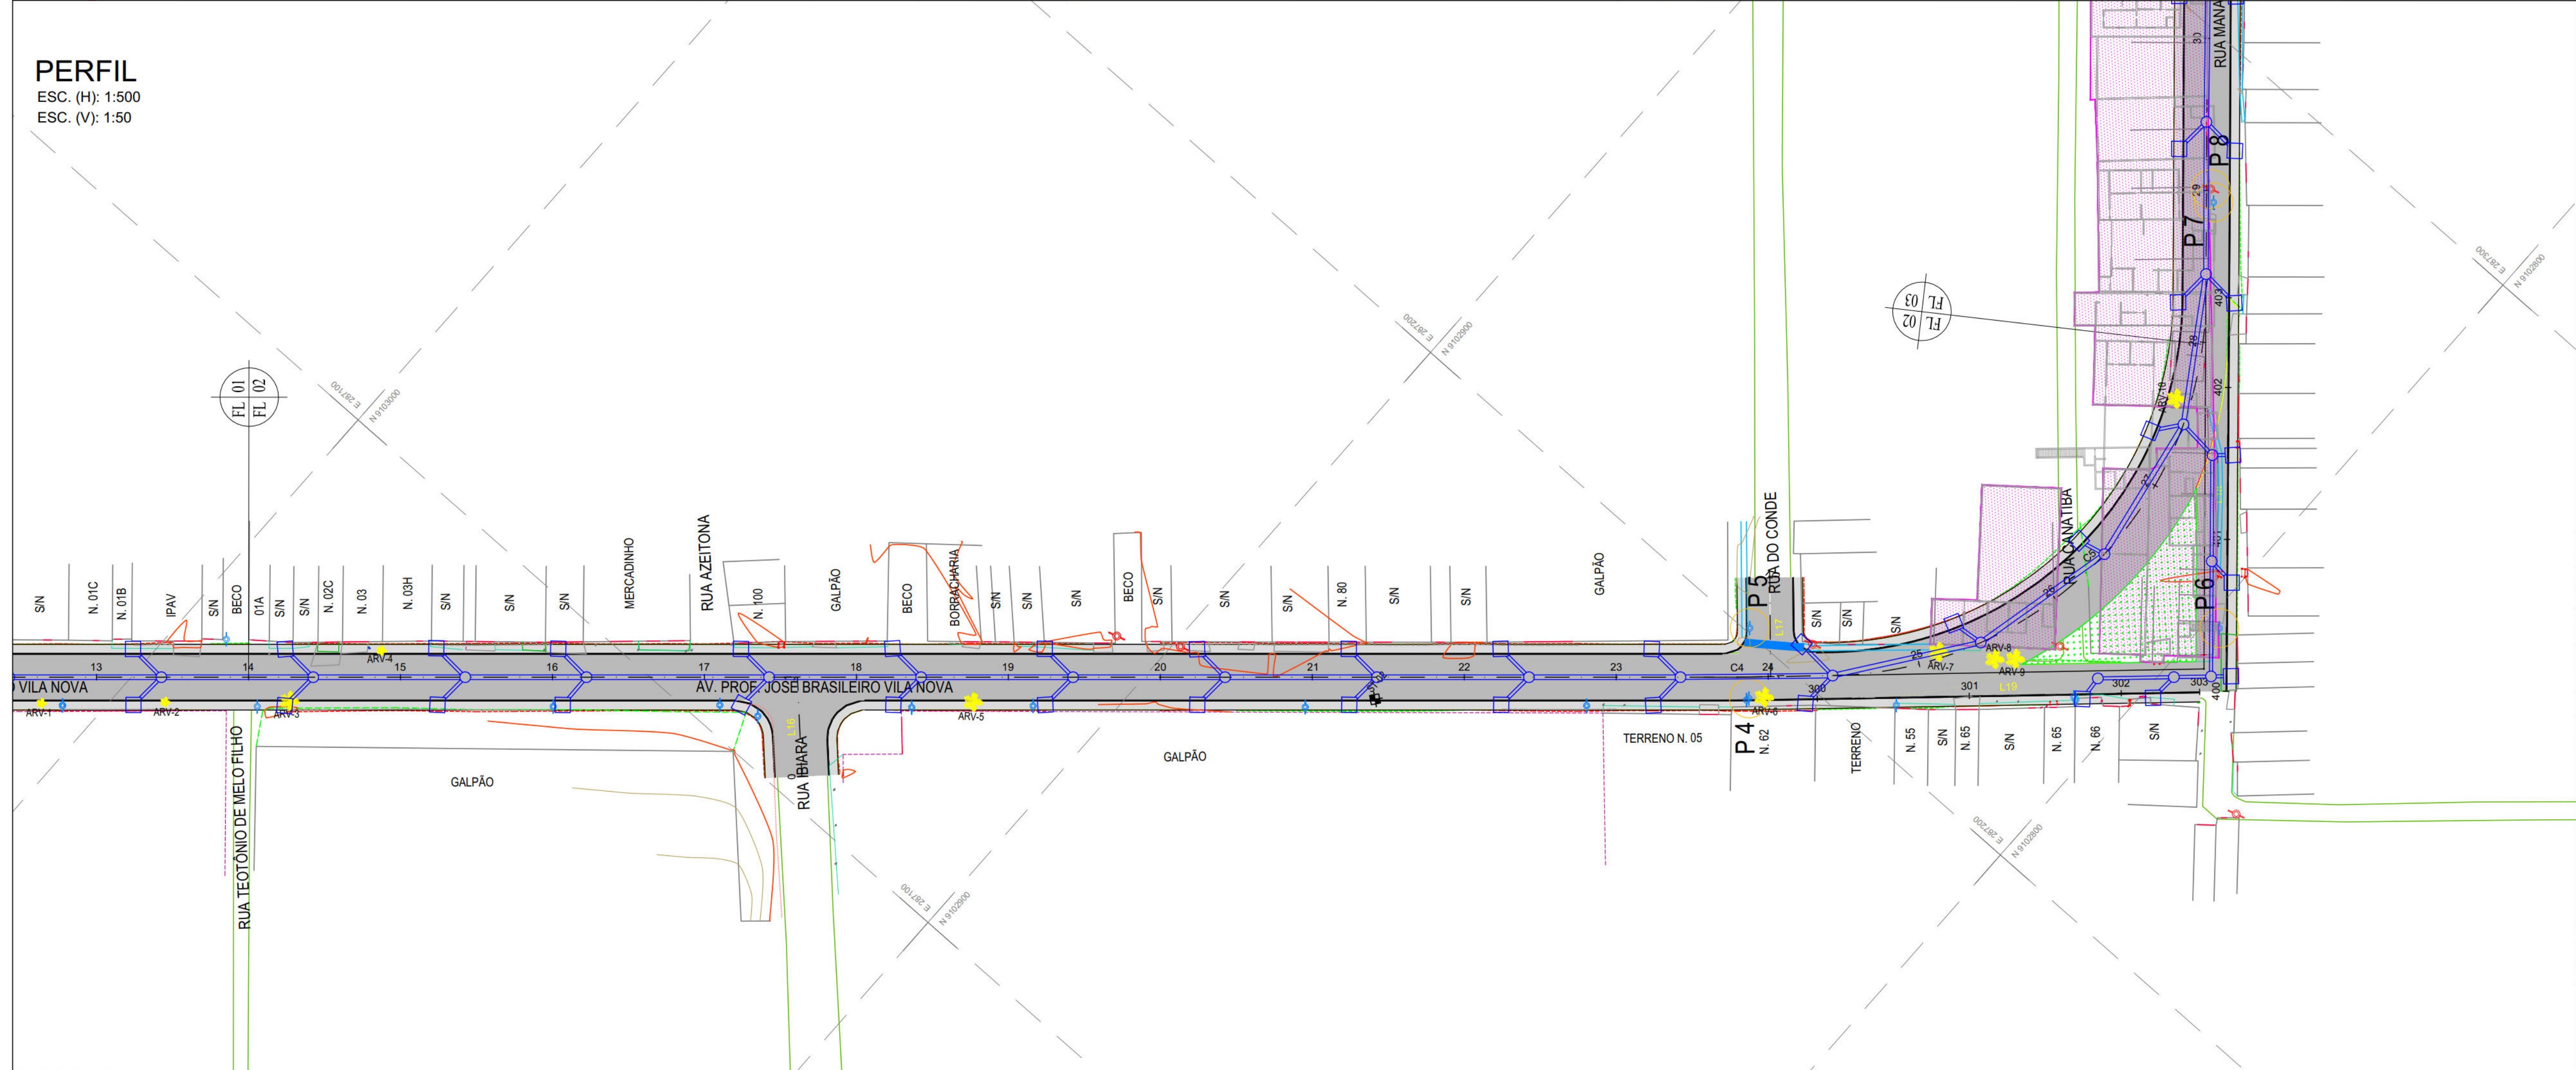

- CONVENÇÕES DE CADASTRO:
- LINHA FERREA
 - ADUTORA 800
 - LINHA DE GAS
 - DRENAGEM EXISTENTE
 - POSTES
 - REDE DE DRENAGEM PROJETADA

- CONVENÇÕES DE PROJETO:
- RECONFORMAÇÃO DE CANAL EXISTENTE
 - DESAPROPRIAÇÃO

OBSERVAÇÃO: PREVISÃO DE DESAPROPRIAÇÃO DE 18 IMOVEIS

00	VERSÃO INICIAL	09/05/2024	ENIO OLIVEIRA
Nº:	DISCRIMINAÇÃO:	DATA:	RESPONSÁVEL:
PROPRIETÁRIO: AUTARQUIA DE URBANIZAÇÃO DO RECIFE - URB			
PROJETO:			
CONSTRUÇÃO:			

PREFEITURA DA CIDADE DO RECIFE
SECRETARIA DE CONTROLE E DESENVOLVIMENTO URBANO E OBRAS
AUTARQUIA DE URBANIZAÇÃO DO RECIFE

DIRETORIA DE PLANEJAMENTO E PROJETOS:
LUANA GENTIL DE BARROS PEREIRA




PROJETOS EXECUTIVOS DE ADEQUAÇÃO VIÁRIA DA II PERIMETRAL, DA III PERIMETRAL, DA RADIAL SUL E DE SISTEMAS VIÁRIOS COMPLEMENTARES PARA A IMPLANTAÇÃO DE CORREDORES EXCLUSIVOS DE ÔNIBUS

RADIAL SUL
ROTA ALTERNATIVA: AV. DOM HELDER / AV. RECIFE

SITUAÇÃO: AV. PROF. JOSÉ BRASILEIRO VILA NOVA	ESCALA: INDICADA
DATA: MAR/2024	ETAPA: PROJETO EXECUTIVO
CONTEÚDO: PROJETO EXECUTIVO PARA REMANEJAMENTO DE REDES AUTORIA DO PROJETO:	CODIFICAÇÃO: RIS-TU-PIC-REM-02-008
	EQUIPE TÉCNICA: ENIO DE SOUSA OLIVEIRA
	FRANCOISA



REM - 02/04

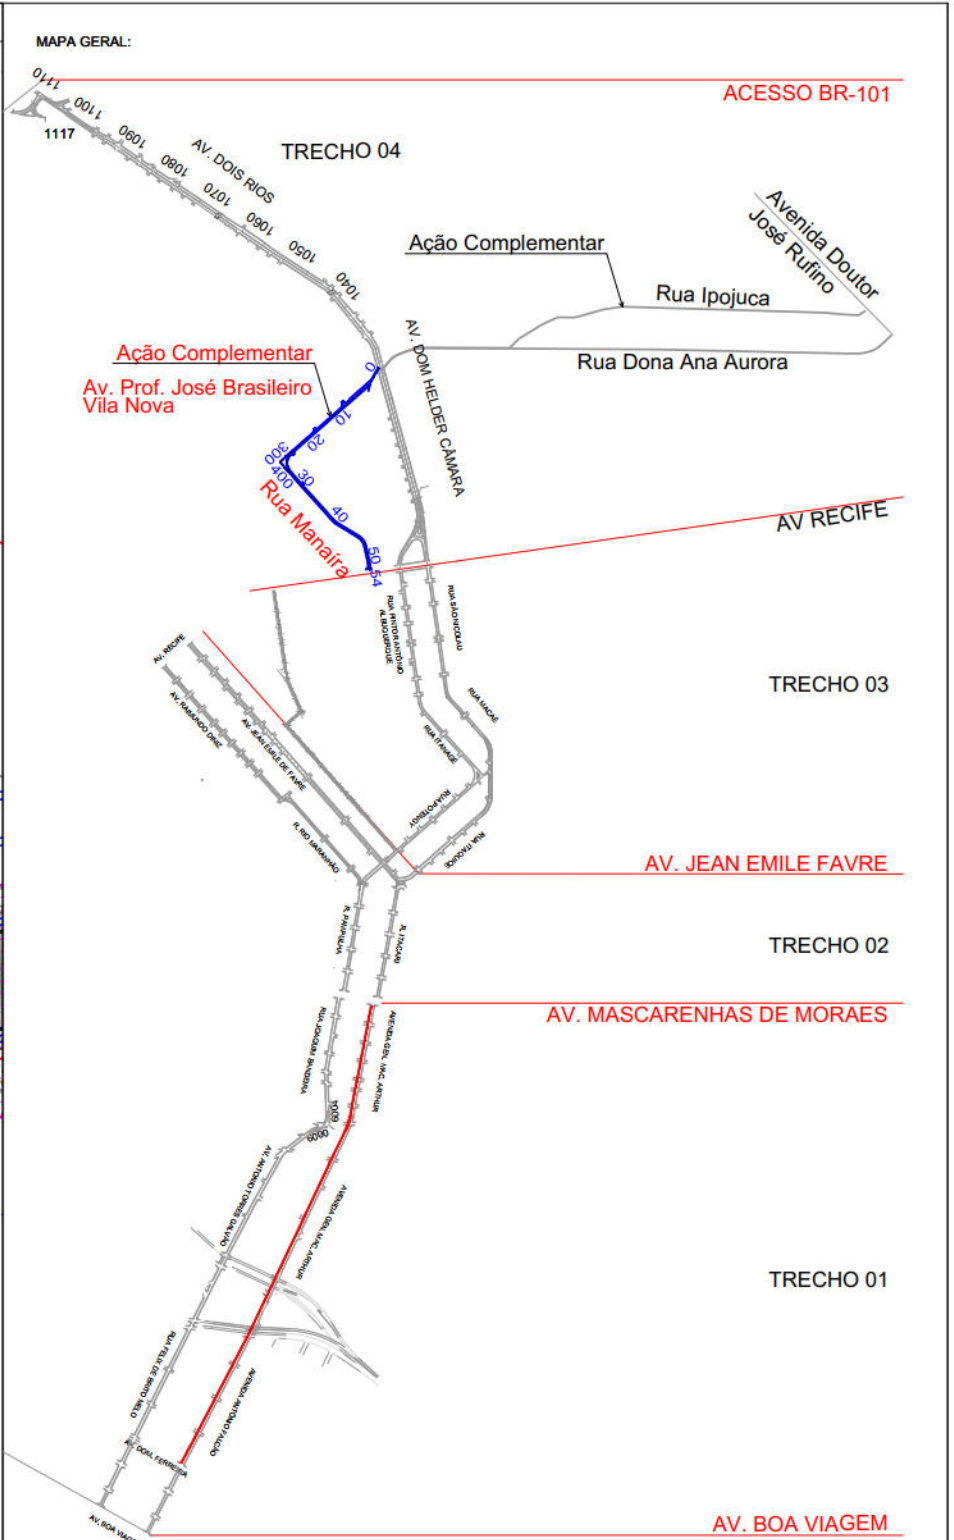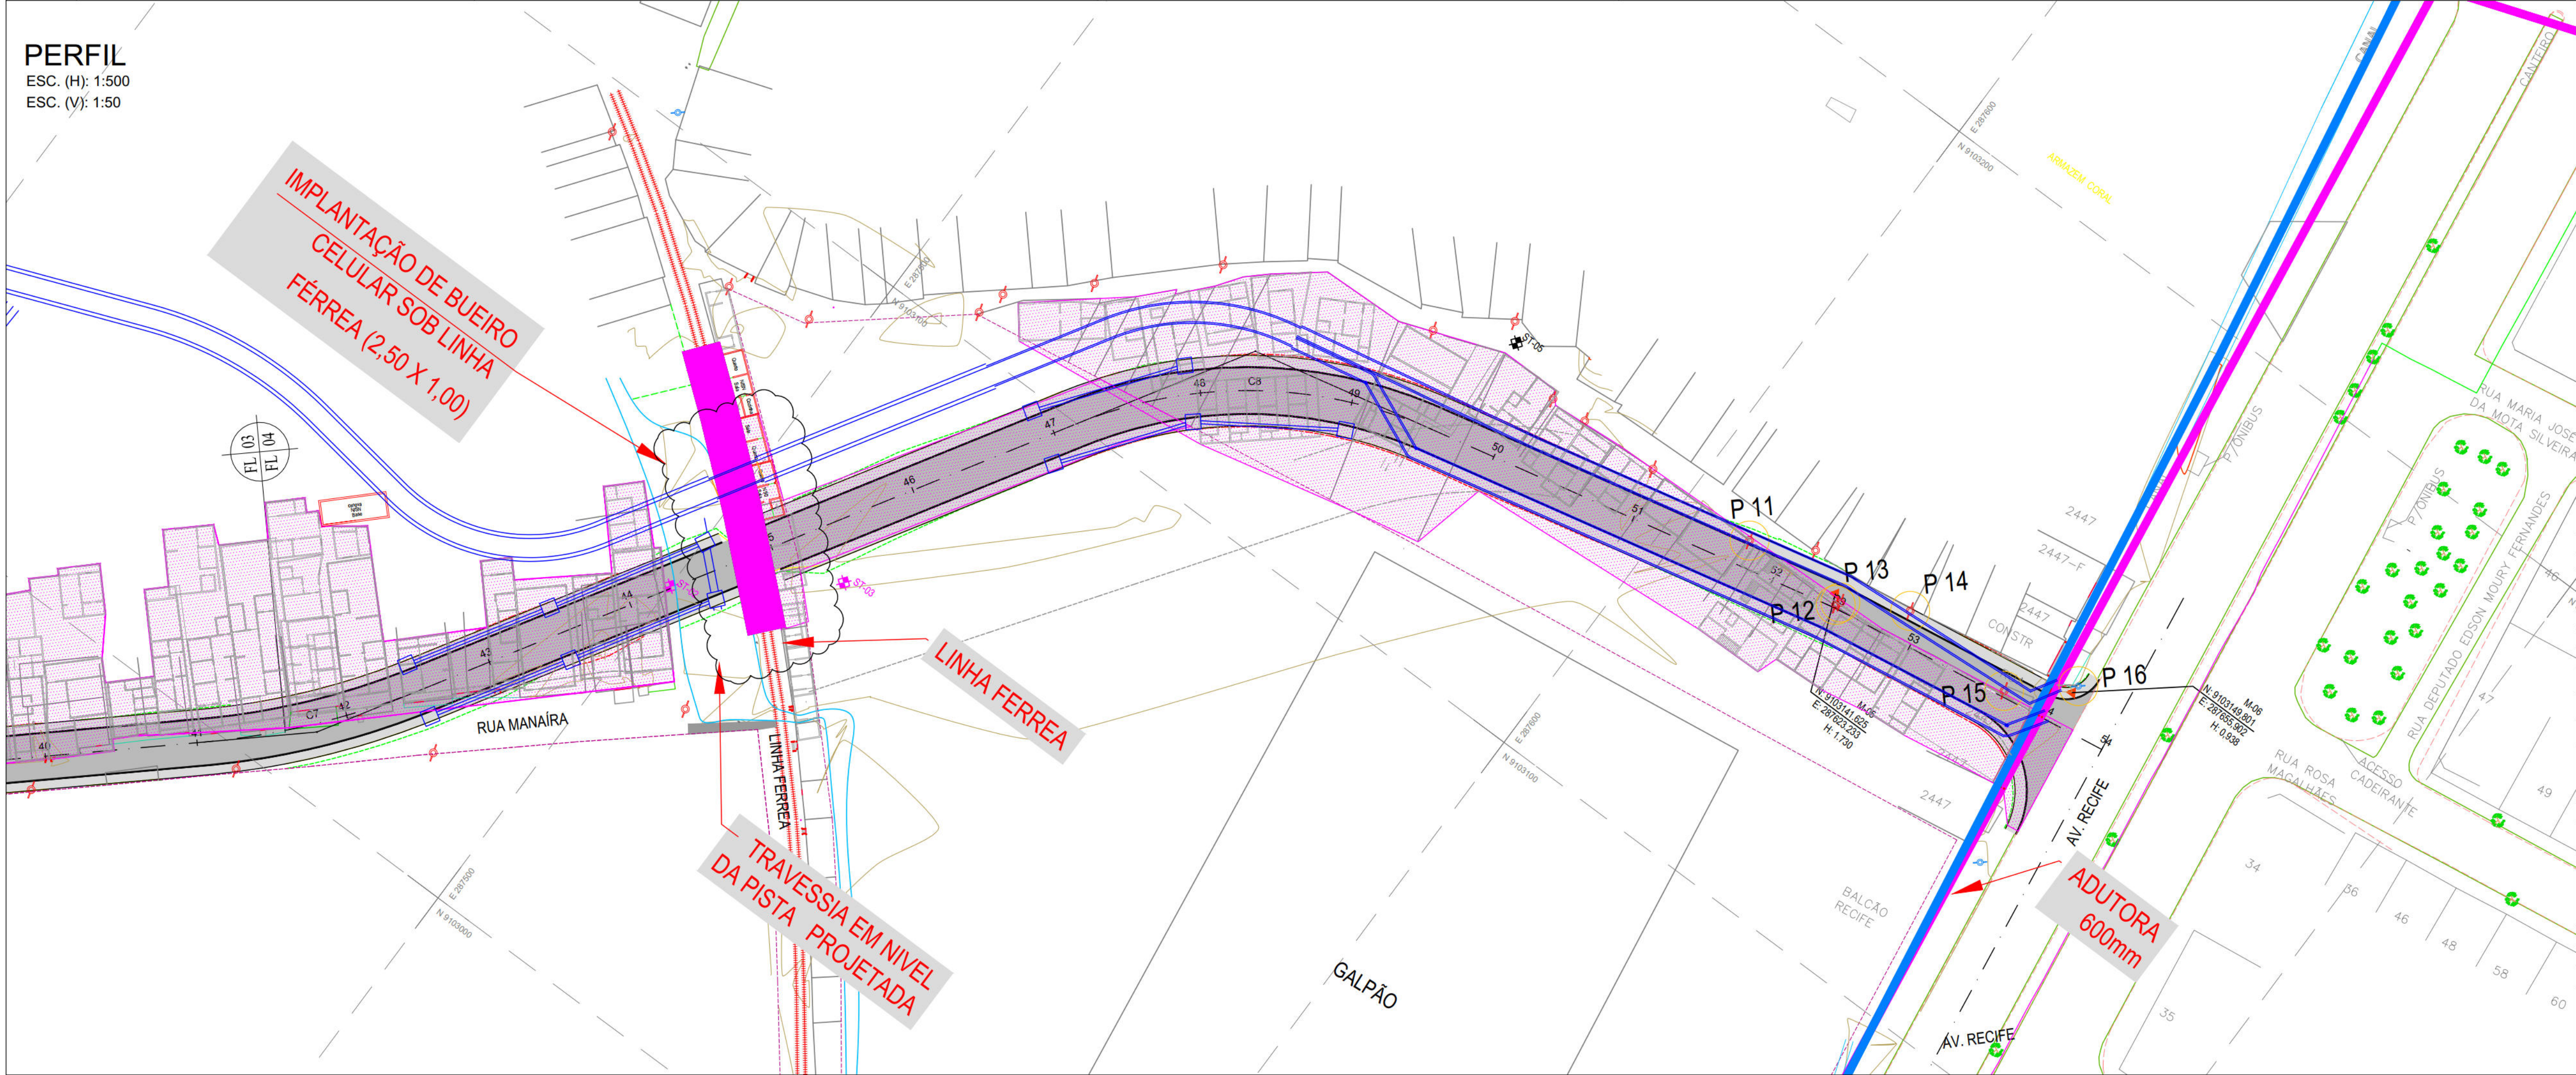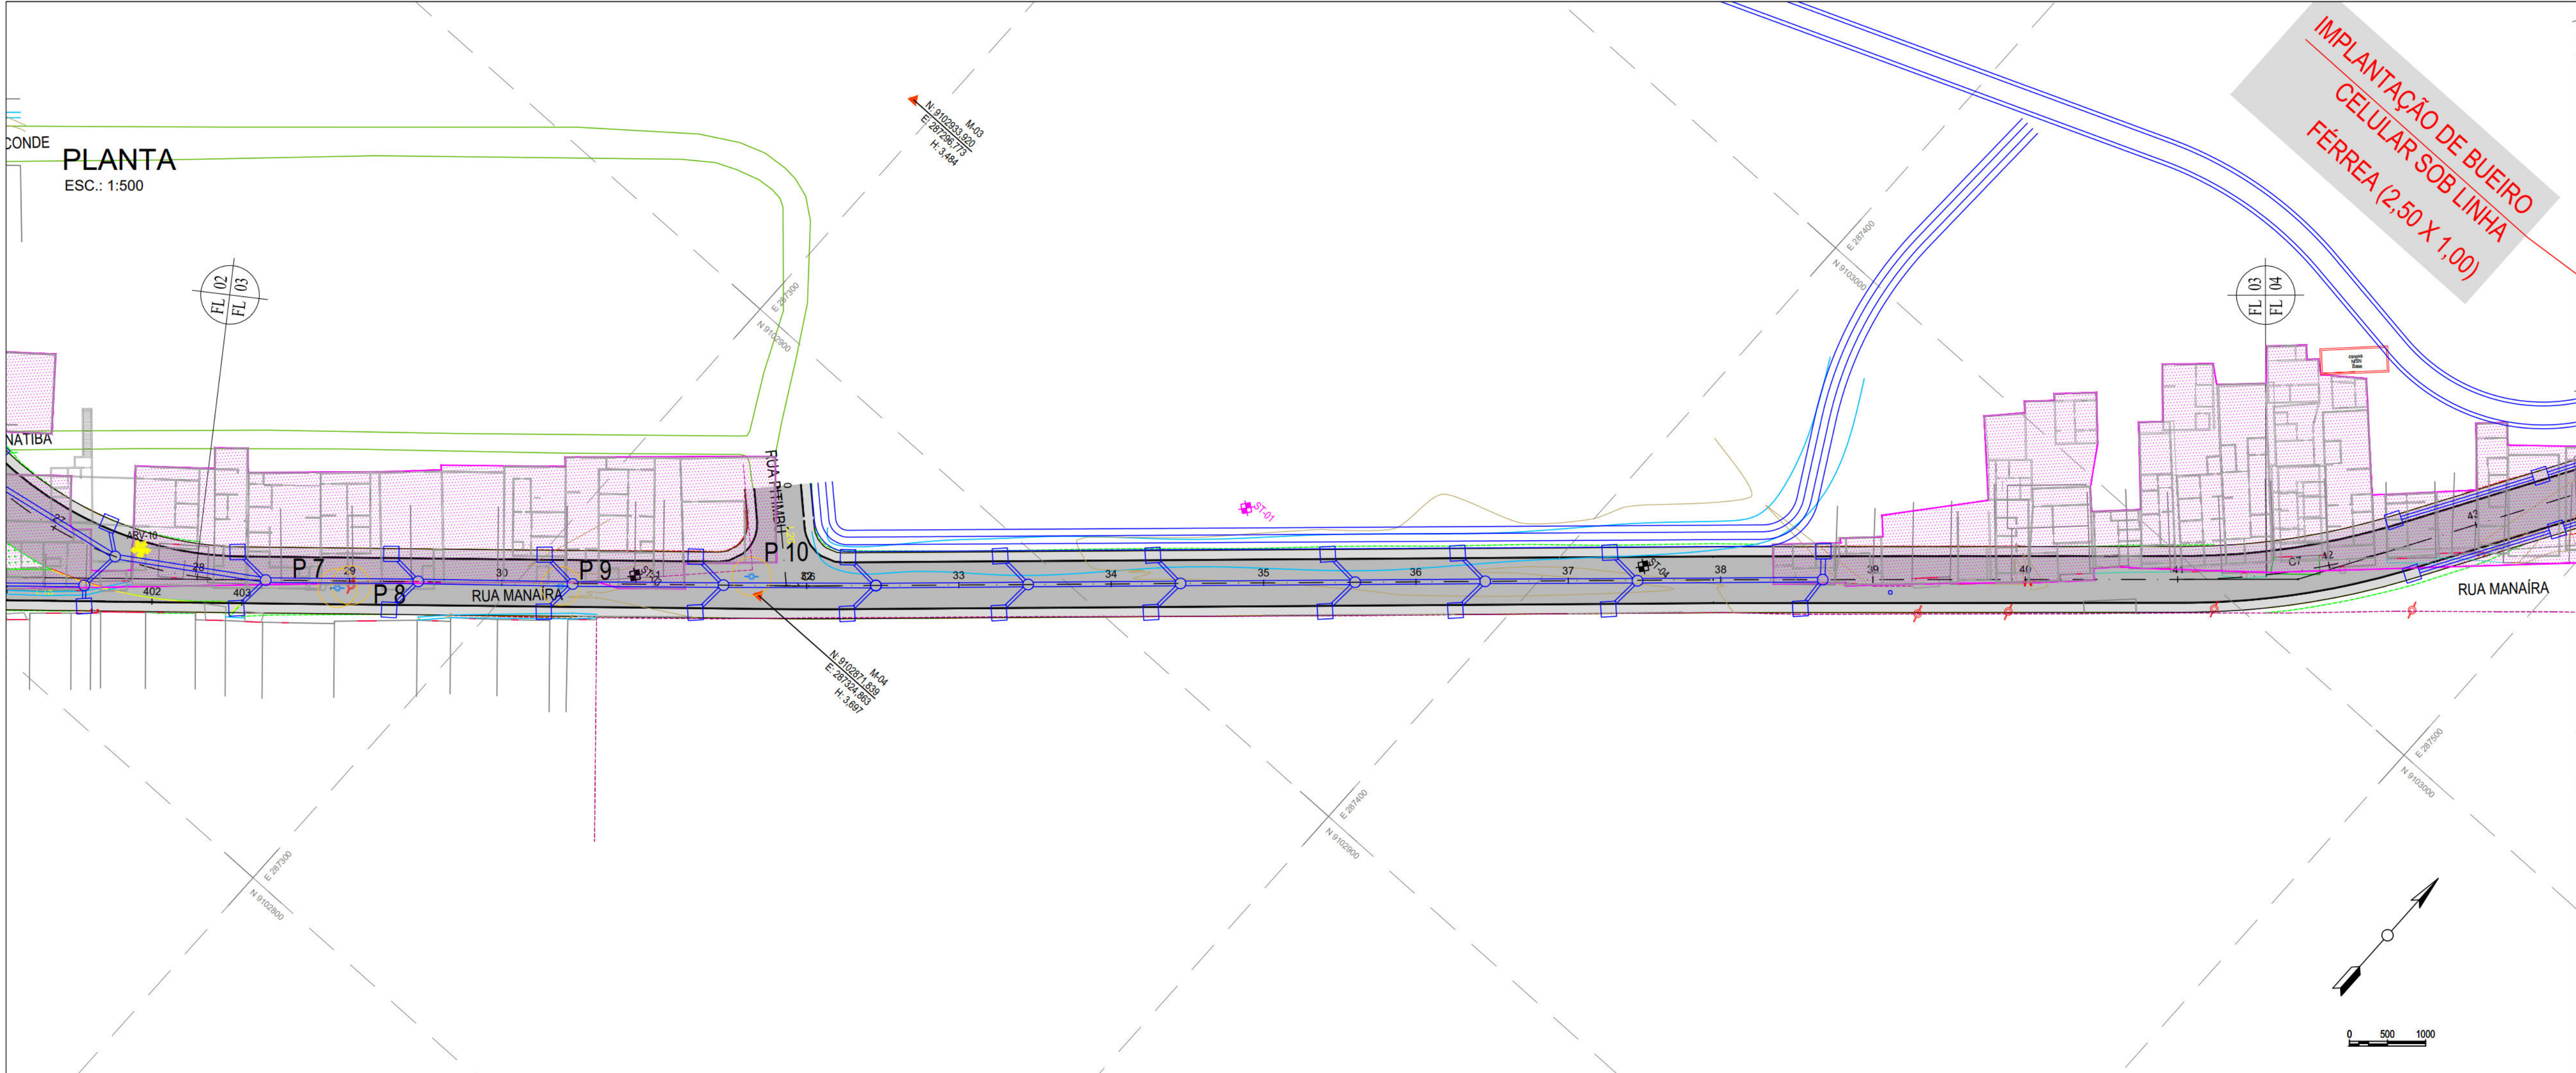

CONVENÇÕES DE CADASTRO:			
	LINHA FÉRREA		
	ADUTORA GÁS		
	LINHA DE GÁS		
	DRENAGEM EXISTENTE		
	POSTES		
	REDE DE DRENAGEM PROJETADA		
	ÁRVORES SUPRIMIDAS		
	RECONFORMAÇÃO DE CANAL EXISTENTE		
CONVENÇÕES DE PROJETO:			
	DESAPROPRIAÇÃO		
OBSERVAÇÃO: PREVISÃO DE DESAPROPRIAÇÃO DE 18 IMÓVEIS			
00	VERSÃO INICIAL	09/05/2024	ENIO OLIVEIRA
Nº:	DISCRIMINAÇÃO:	DATA:	RESPONSÁVEL:
PROPRIETÁRIO: AUTARQUIA DE URBANIZAÇÃO DO RECIFE - URB			
PROJETO:			
CONSTRUÇÃO:			
PREFEITURA DA CIDADE DO RECIFE SECRETARIA DE CONTROLE E DESENVOLVIMENTO URBANO E OBRAS AUTARQUIA DE URBANIZAÇÃO DO RECIFE			
DIRETORIA DE PLANEJAMENTO E PROJETOS: LUANA GENTIL DE BARROS PEREIRA			
PROJETOS EXECUTIVOS DE ADEQUAÇÃO VÁRIA DA II PERIMETRAL, DA III PERIMETRAL, DA RADIAL SUL E DE SISTEMAS VIÁRIOS COMPLEMENTARES PARA A IMPLANTAÇÃO DE CORREDORES EXCLUSIVOS DE ÔNIBUS			
RADIAL SUL ROTA ALTERNATIVA: AV. DOM HELDER / AV. RECIFE			
SITUAÇÃO: RUA MANAIRÁ	ETAPA: PROJETO EXECUTIVO	ESCALA: INDICADA	
DATA: MAIO/2024		CODIFICAÇÃO: RIS-TU-PC-REM-03-202	
CONTEÚDO: PROJETO EXECUTIVO PARA REAJUSTAMENTO DE REDES		EQUIPE TÉCNICA: ENIO DE SOUSA OLIVEIRA	
AUTORIA DO PROJETO:		FRANCO:	
			REM - 03/04

