


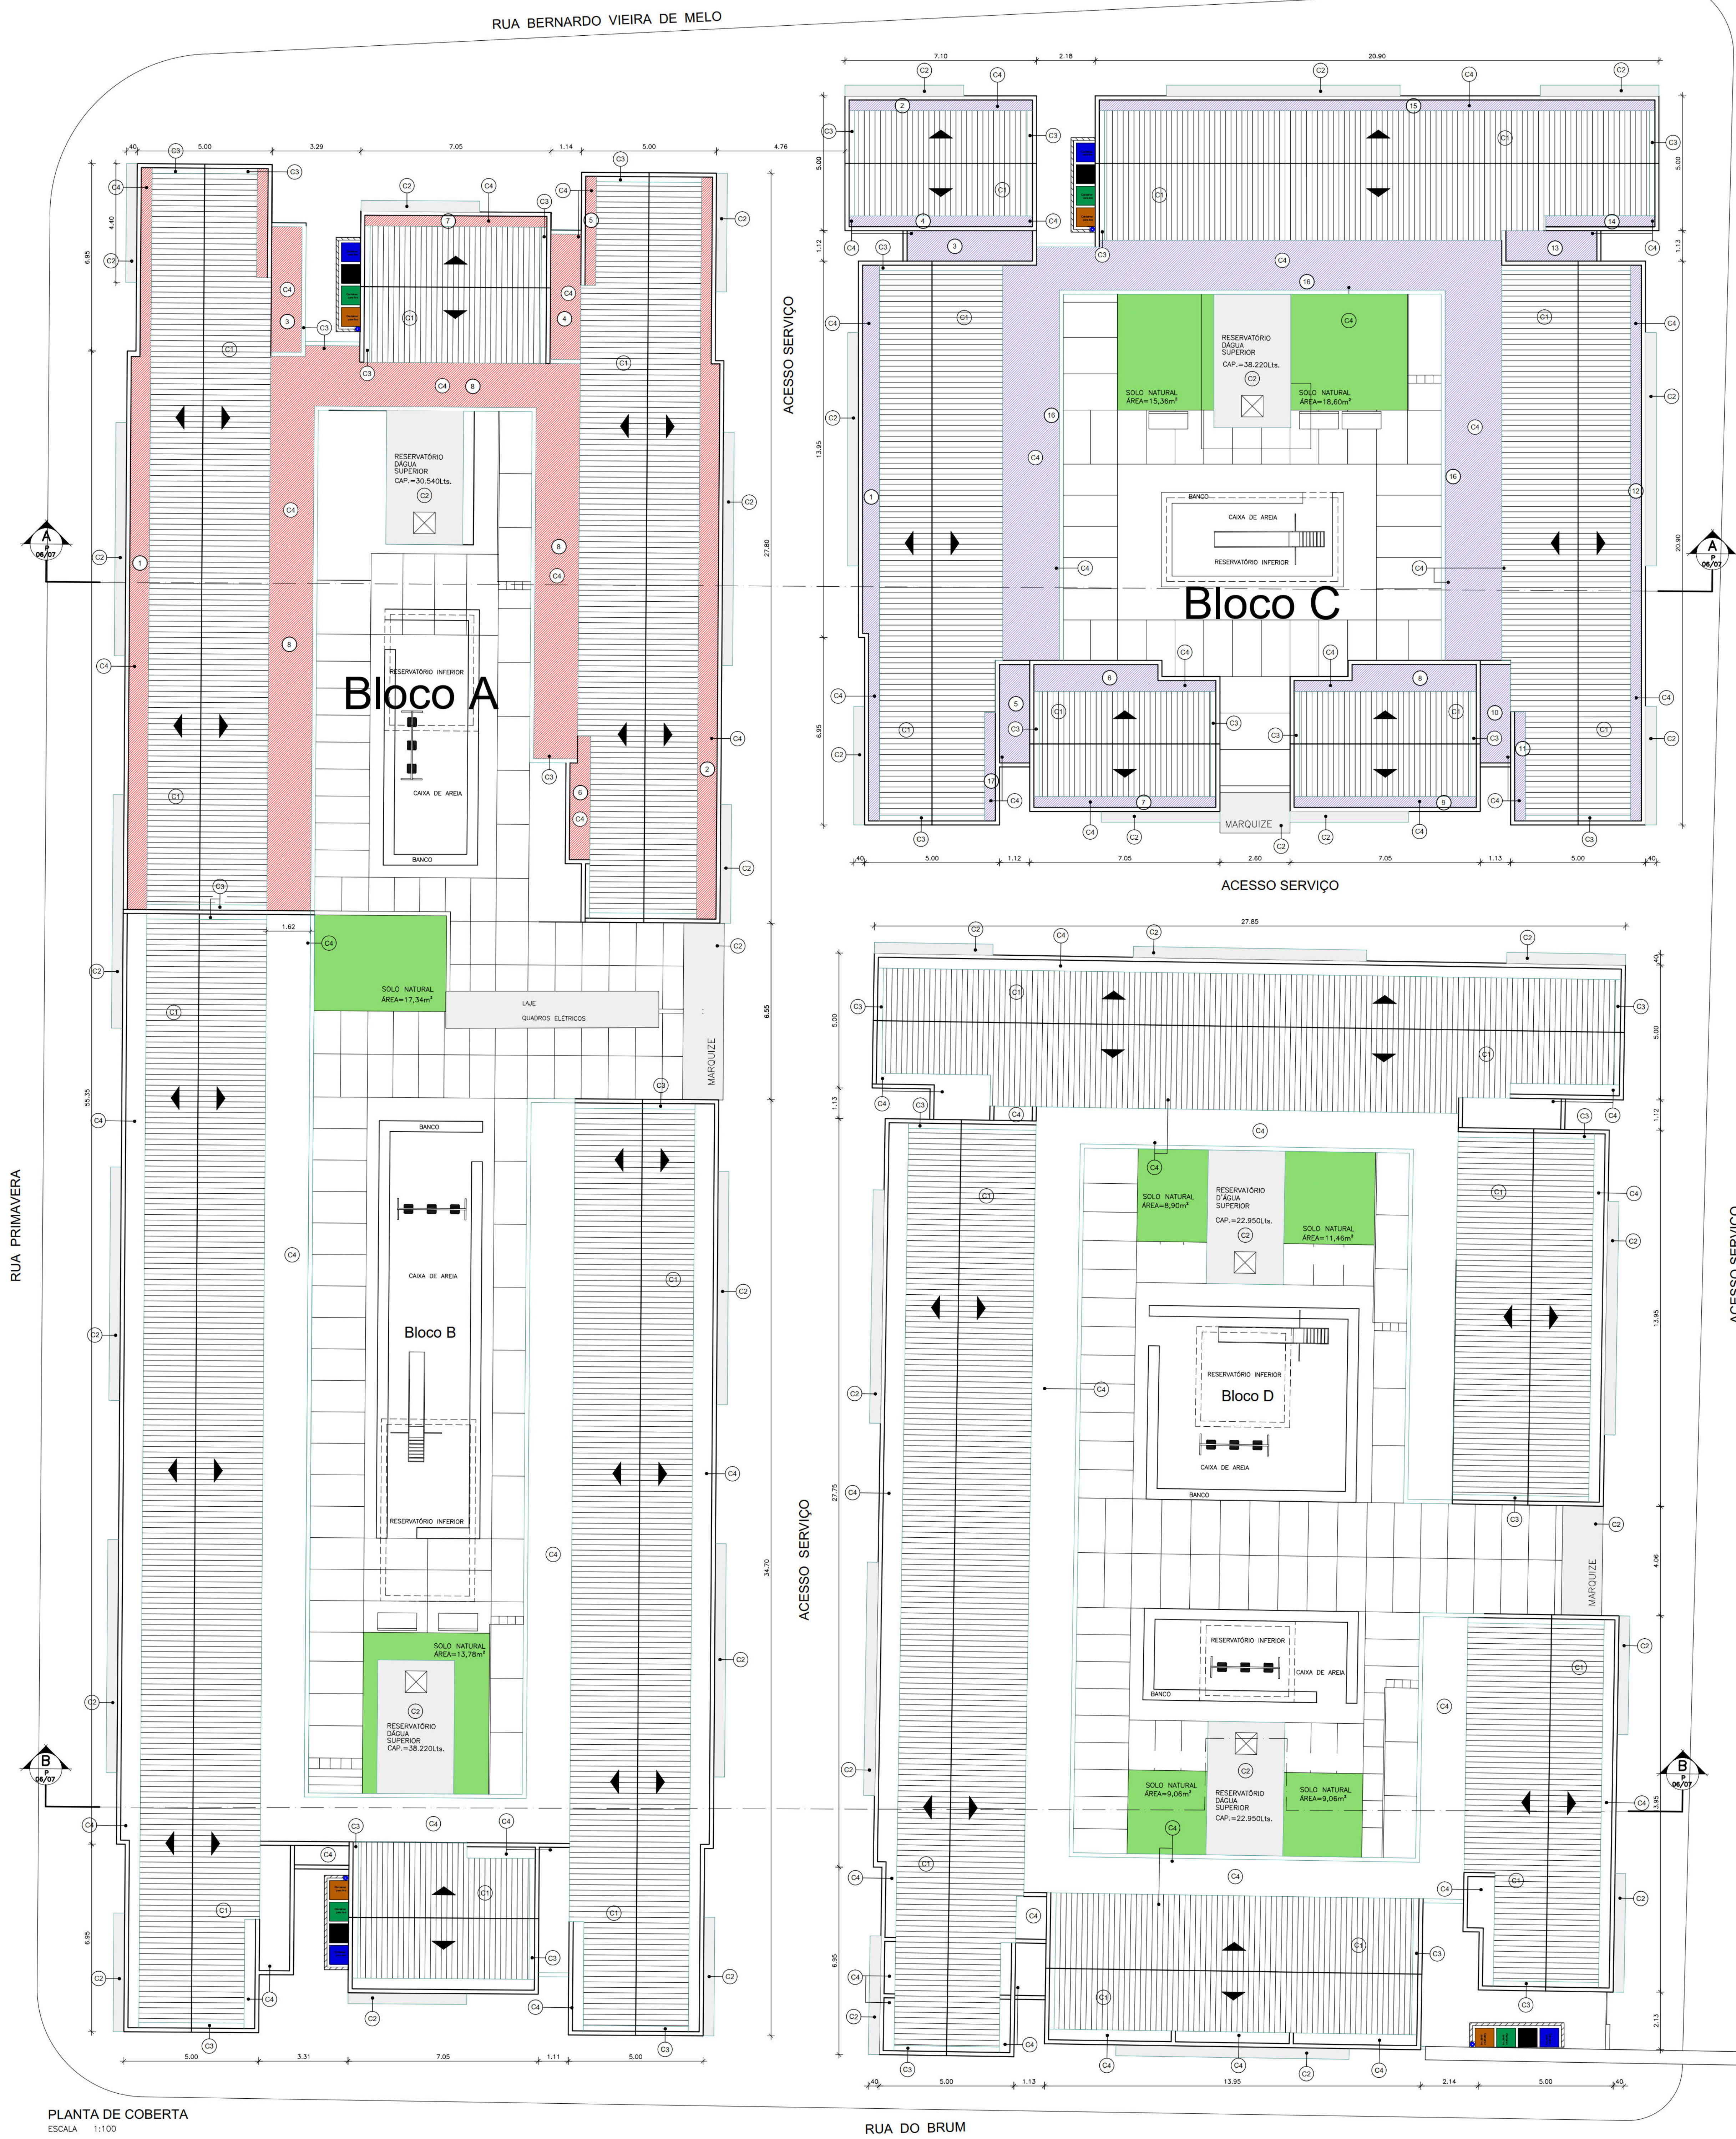

PLANTA DE COBERTURA  
ESCALA 1:100

| QUADRO DE ÁREAS QUADRA 40 (m²) |                |                      |            |
|--------------------------------|----------------|----------------------|------------|
| GERAL                          |                | BLOCO A              |            |
| ÁREA DO TERRENO                | 4.103,66m²     | ÁREA DE COBERTA      | 419,22m²   |
| TOTAL DE CONSTRUÇÃO            | 5.028,06m²     | ÁREA DO PAV. TERREO  | 419,22m²   |
| ÁREA DE COBERTA                | 2.273,40m²     | ÁREA DO 1º PAVIMENTO | 419,22m²   |
| ÁREA DO SOLO NATURAL           | 493,12m² (12%) | ÁREA DO 2º PAVIMENTO | 419,22m²   |
|                                |                | ÁREA DO 3º PAVIMENTO | 402,30m²   |
|                                |                | TOTAL DE CONSTRUÇÃO  | 1.659,96m² |
| BLOCO B                        |                | BLOCO C              |            |
| ÁREA DE COBERTA                | 578,08m²       | ÁREA DE COBERTA      | 555,96m²   |
| ÁREA DO PAV. TERREO            | 578,08m²       | ÁREA DO PAV. TERREO  | 555,96m²   |
| ÁREA DO 1º PAVIMENTO           | 578,08m²       | ÁREA DO 1º PAVIMENTO | 555,96m²   |
| ÁREA DO 2º PAVIMENTO           | 578,08m²       | ÁREA DO 2º PAVIMENTO | 555,96m²   |
| ÁREA DO 3º PAVIMENTO           | 565,26m²       | ÁREA DO 3º PAVIMENTO | 538,88m²   |
| TOTAL DE CONSTRUÇÃO            | 2.299,50m²     | TOTAL DE CONSTRUÇÃO  | 2.206,76m² |
| BLOCO D                        |                |                      |            |
| ÁREA DE COBERTA                | 720,14m²       |                      |            |
| ÁREA DO PAV. TERREO            | 720,14m²       |                      |            |
| ÁREA DO 1º PAVIMENTO           | 720,14m²       |                      |            |
| ÁREA DO 2º PAVIMENTO           | 720,14m²       |                      |            |
| ÁREA DO 3º PAVIMENTO           | 703,36m²       |                      |            |
| TOTAL DE CONSTRUÇÃO            | 2.863,78m²     |                      |            |

OBSERVAÇÃO:  
1. OS MURS NÃO CONSTITUEM DESEMEMBRAMENTO.  
2. ALTERAÇÃO DA COBERTA NO DESEMPENHO DA OBRA EM 11/2013.  
3. OS BLOCOS A E C ESTÃO EXECUTADOS.

ESPECIFICAÇÕES DA COBERTA:

- (C1) TELHA CERÂMICA TIPO CANAL COM TRAVA.
- (C2) LAJE IMPERMEABILIZADA COM HIDROFALTO À FRIO.
- (C3) ALGEBRIZ EM CONCRETO IMPERMEABILIZADO COM HIDROFALTO À FRIO.
- (C4) CALHA EM CONCRETO IMPERMEABILIZADA C/ MANTA ASFALTICA

ÁREAS PARA INTERVENÇÃO BLOCO A

ÁREAS PARA INTERVENÇÃO BLOCO C

OBS.: LEVANTAMENTO REALIZADO EM NOVEMBRO 2016

TOTAL  
UNIDADES HABITACIONAIS QUADRA 40

|         |              |
|---------|--------------|
| BLOCO A | 36 UNIDADES  |
| BLOCO B | 48 UNIDADES  |
| BLOCO C | 48 UNIDADES  |
| BLOCO D | 60 UNIDADES  |
| TOTAL   | 192 UNIDADES |

LISTA DE DETALHES (VER CADERNO DE DETALHES)

|            |                   |
|------------|-------------------|
| DETALHE 01 | CORRIMA DA ESCADA |
| DETALHE 02 | CORRIMA RAMPAS    |
| DETALHE 03 | BRINQUELOS        |
| DETALHE 05 | ALGEBRIZES        |
| DETALHE 06 | RAMPAS CALÇADAS   |
| DETALHE 07 | PORTÃO LIXO       |
| DETALHE 08 | PORTÃO ACESSO     |
| DETALHE 09 | SACADA            |
| DETALHE 10 | BANCO EM CONCRETO |

| ALTERAÇÃO | DESCRIÇÃO   | DATA       |
|-----------|---|------------|
| 01        | Adequação da cobertura nos blocos B e D, conforme executado nos blocos A e C.   | 05/11/2013 |
| 02        | Locação dos bancos da caixa de areia sobre o reservatório inferior no pátio interno dos blocos A, B, C e D.                                                                        | 04/11/2013 |
| 03        | Retirada das escadas de acesso dos apartamentos pelas Ruas Bernardo Vieira de Melo, Projetada e as de acesso.                                                                      | 04/11/2013 |
| 04        | Retirada das escadas de acesso localizada no pátio interno dos Blocos A, B, C e D.                                                                                                 | 04/11/2013 |
| 05        | Ajuste conforme executado, na área verde e degraus de acesso para os blocos A e B na calçada da rua primavera e na área verde na rua Bernardo Vieira de Melo em frente ao bloco A. | 22/10/2013 |
| 06        | Compatibilização da arquitetura com o projeto estrutural.   | 04/11/2013 |
| 07        | Desenho da casa dos quadros elétricos B1 A e C. Recuo das paredes do corredor no B1A. Alteração dos quadros de esquadrias para alumínio. Ajuste das áreas verde no Bloco A.        | 02/2014    |

PROPRIETÁRIO:

Maria De Lourdes Nóbrega  
Fernando Almeida  
João Nelson de Andrade Pereira

RESPONSÁVEL TÉCNICO

PREFEITURA DA CIDADE DO RECIFE  
SECRETARIA DE CULTURA

SECRETARIA DE PLANEJAMENTO, URBANISMO E MEIO AMBIENTE  
EMPRESA DE URBANIZAÇÃO DO RECIFE - URB

DIRETORIA DE PROJETOS  
NOME: ANTONIO  
GERÊNCIA: Direção de projetos DPIC  
Mário de Lourdes Nóbrega

PROJETO  
PLANTA PARA SERVIÇOS DE MANUTENÇÃO PARA IMPERMEABILIZAÇÃO DAS CALHAS DA COBERTA DOS BLOCOS A e C QUADRA 40 HABITACIONAL DO PILAR.

|                     |                                                                              |                         |                                    |
|---------------------|------------------------------------------------------------------------------|-------------------------|------------------------------------|
| SITUAÇÃO            | PLANTA DE COBERTURA                                                          | PPA                     | ALTERAÇÃO                          |
| ÚNICA               | PROJETO                                                                      | PPA 1                   | 01                                 |
| CONTEÚDO            | ESCALA                                                                       | NOVEMBRO/2013           |                                    |
| PLANTA DE COBERTURA | ESCALA                                                                       | 1/100                   |                                    |
| AUTORIA DO PROJETO  | Maria De Lourdes Nóbrega / Fernando Almeida / João Nelson de Andrade Pereira | COLABORAÇÃO/REGISTRAÇÃO | Henrique Barros / Maria Luiza Reis |